

상주영천고속도로 시설물 정기안전점검 용역

외 관 조 사 망 도

중구터널

2020. 06

(주)명성엔지니어링


상 주 방 향

ID:중구터널(상주)-포장부 Span No.1~4


손상 현황 표

번호	신(N) 구(P)	손상내용	손상현황					결함 상태	손상 수량	비고
			폭	길이	너비	물량	단위	개소		
1	신	포장균열		1.0		1.00	m	1	1.00	
2										
3										
주) 손상의 폭과 길이는 m 이며, 단 균열의 폭은 mm 임

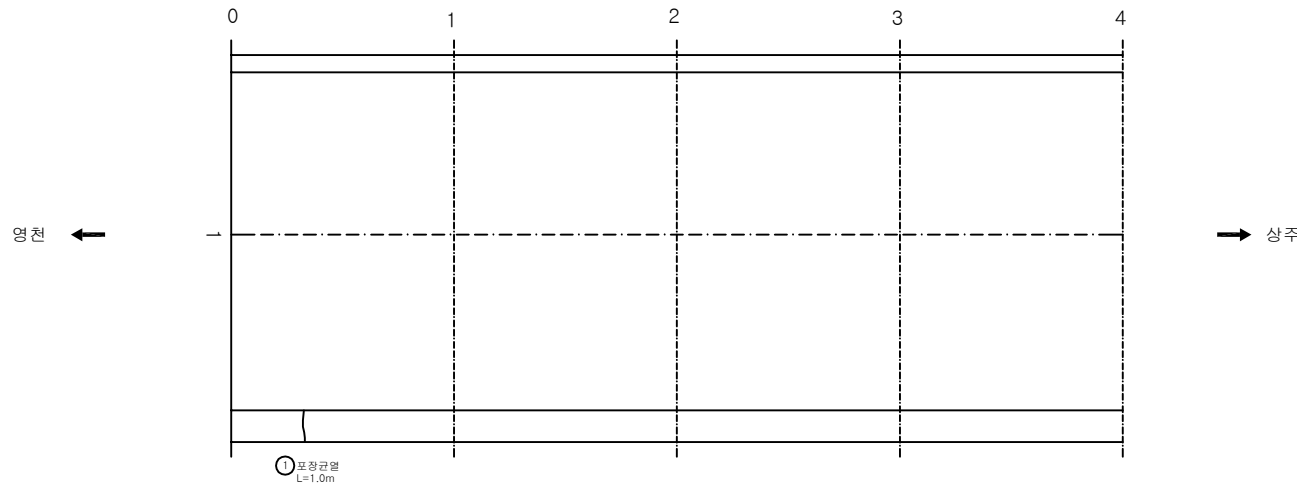

KEY PLAN

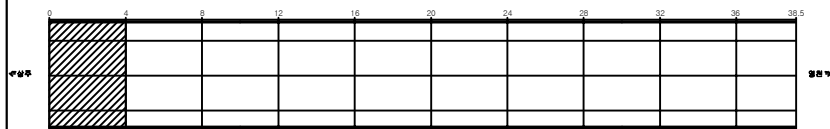

SECTION

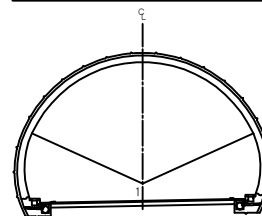


용역명	상주영천고속도로 시설물 정기안전점검 용역
과업기간	2020.05.12 ~ 2020.06.30
발주처	상주영천고속도로(주)
용역사	(주)명성엔지니어링
도면번호	001

ID:중구터널(상주)-포장부 Span No.5~8


손상현황표

번호	신(N) 구(P)	손상내용	손상현황					결함 상태	손상 물량	비고
			폭	길이	너비	물량	단위	개소		
1	구	배수구 막힘				1.00	EA	1	1.00	
2	신	포장균열		1.0		1.00	m	1	1.00	
3										
4										
주) 손상의 폭과 길이는 m 이며, 단 균열의 폭은 mm 임

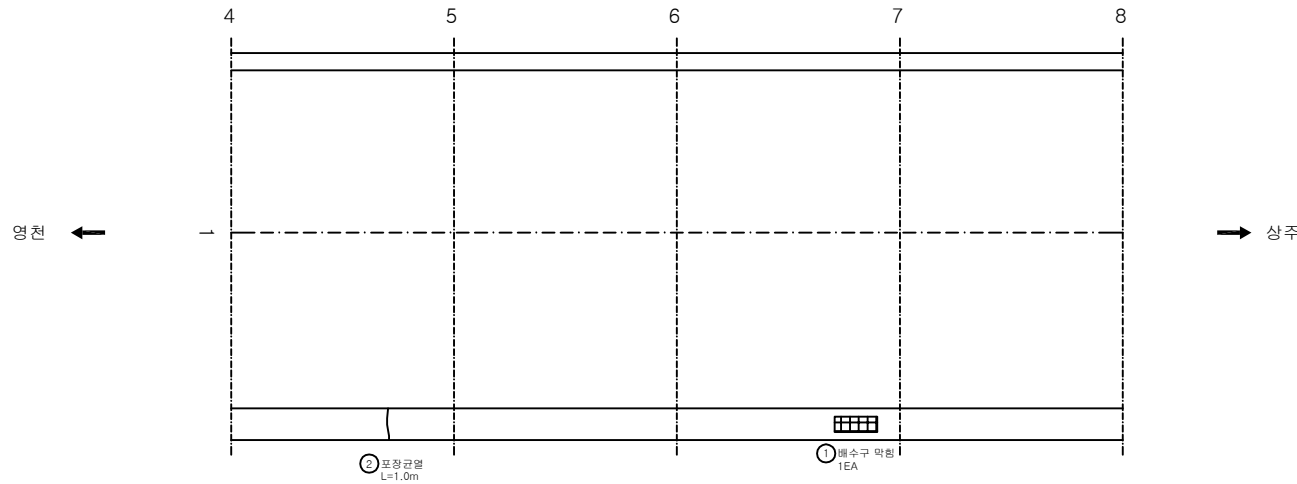

KEY PLAN

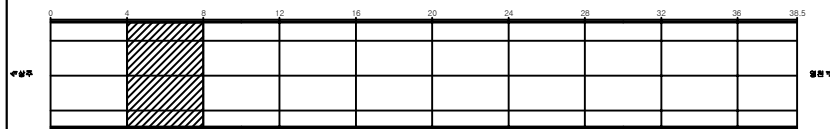

SECTION

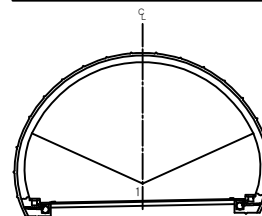


용역명	상주영천고속도로 시설물 정기안전점검 용역
과업기간	2020.05.12 ~ 2020.06.30
발주처	상주영천고속도로(주)
용역사	(주)명성엔지니어링
도면번호	002

ID:중구터널(상주)-포장부 Span No.9~12


손상 현황 표

번호	신(N) 구(P)	손상내용	손상현황					결함 상태	손상 수량	비고
			폭	길이	너비	물량	단위	개소		
1	신	포장 재료분리		2.0	10.0	20.00	m ²	1	20.00	
2	신	포장 재료분리		1.0	5.0	5.00	m ²	1	5.00	
3	신	포장 재료분리		5.0	5.0	25.00	m ²	1	25.00	
4										
5										
주) 손상의 폭과 길이는 m 이며, 단 균열의 폭은 mm 임

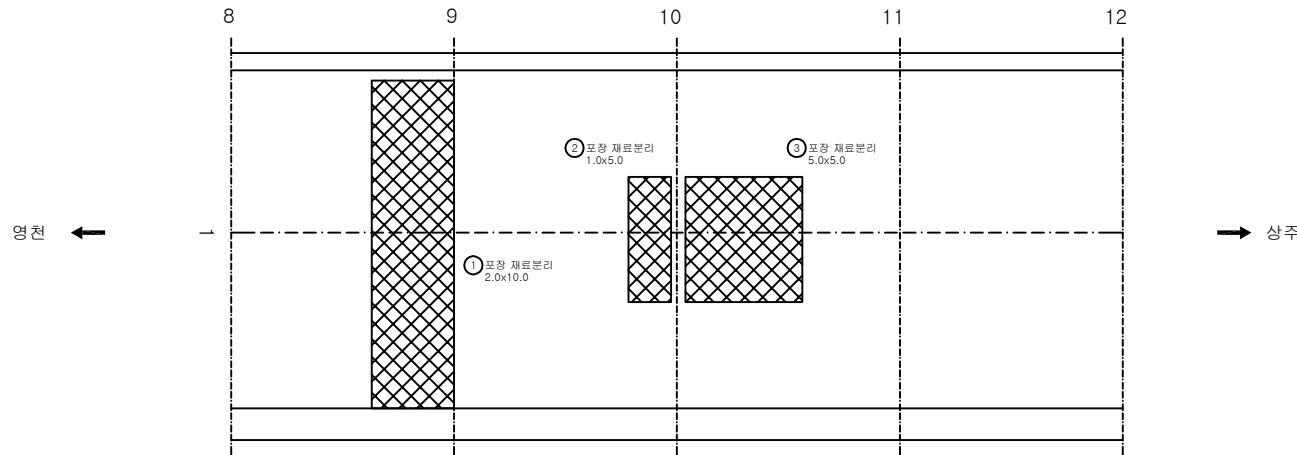

KEY PLAN

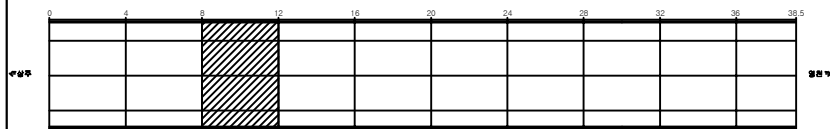

SECTION

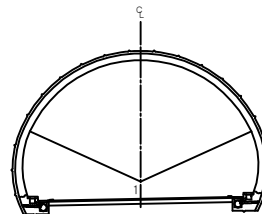


용역명	상주영천고속도로 시설물 정기안전점검 용역
과업기간	2020.05.12 ~ 2020.06.30
발주처	상주영천고속도로(주)
용역사	(주)명성엔지니어링
도면번호	003

ID:중구터널(상주)-포장부 Span No.13~16


손상현황표

번호	신(N) 구(P)	손상내용	손상현황						결함 상태	손상 물량	비고
			폭	길이	너비	물량	단위	개소			
1											
2											
주) 손상의 폭과 길이는 m 이며, 단 균열의 폭은 mm 임

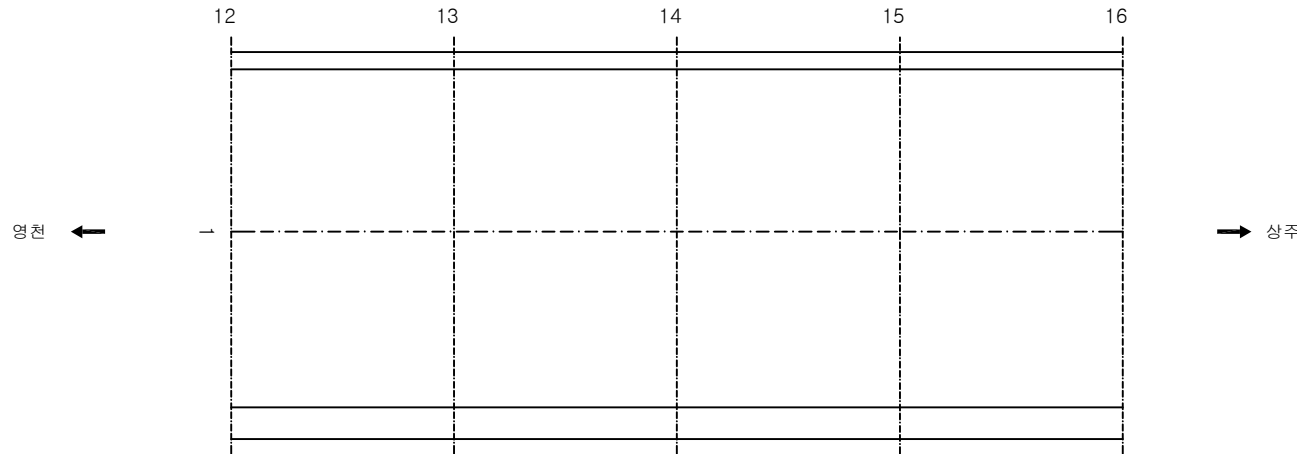

KEY PLAN

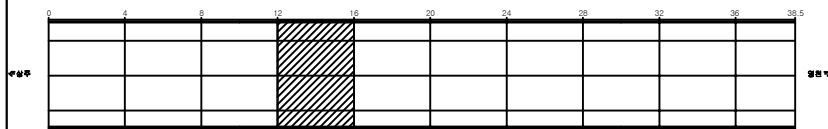

SECTION

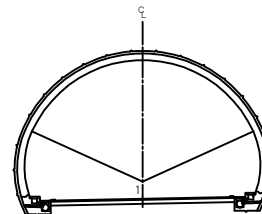


용역명	상주영천고속도로 시설물 정기안전점검 용역
과업기간	2020.05.12 ~ 2020.06.30
발주처	상주영천고속도로(주)
용역사	(주)명성엔지니어링
도면번호	004

ID:중구터널(상주)-포장부 Span No.17~20


손상현황표

번호	신(N) 구(P)	손상내용	손상현황					결함 상태	손상 수량	비고
			폭	길이	너비	물량	단위	개소		
1	신	포장균열		1.0		1.00	m	1	1.00	
2	신	포장균열		1.0		1.00	m	1	1.00	
3										
4										
주) 손상의 폭과 길이는 m 이며, 단 균열의 폭은 mm 임

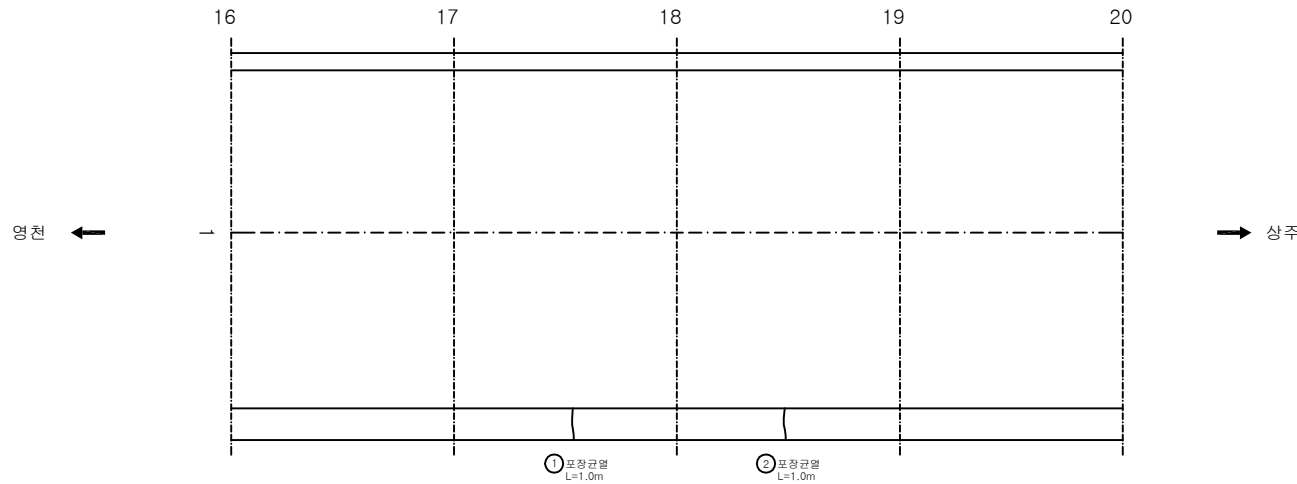

KEY PLAN

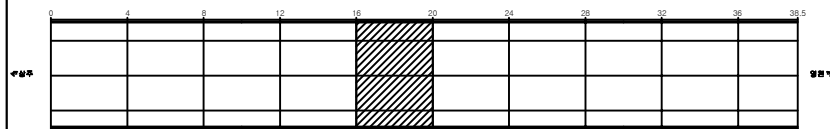

SECTION

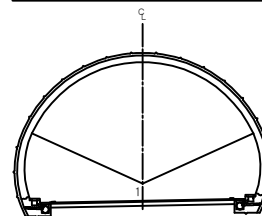


용역명	상주영천고속도로 시설물 정기안전점검 용역
과업기간	2020.05.12 ~ 2020.06.30
발주처	상주영천고속도로(주)
용역사	(주)명성엔지니어링
도면번호	005

ID:중구터널(상주)-포장부 Span No.21~24


손상현황표

번호	신(N) 구(P)	손상내용	손상현황					결함 상태	손상 물량	비고
			폭	길이	너비	물량	단위	개소		
1										
2										
주) 손상의 폭과 길이는 m 이며, 단 균열의 폭은 mm 임

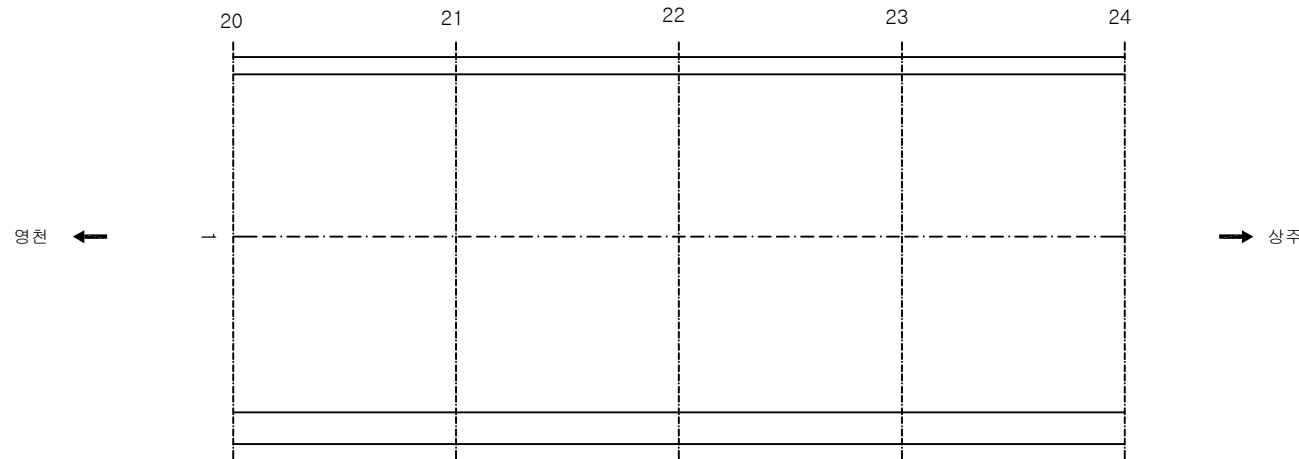

KEY PLAN

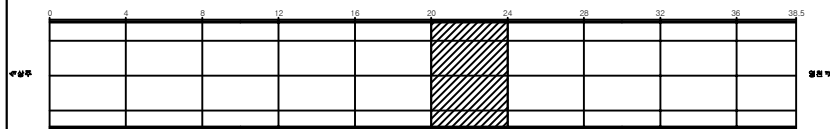

SECTION

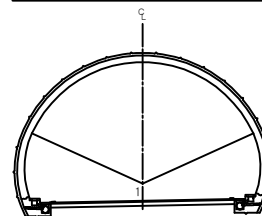


용역명	상주영천고속도로 시설물 정기안전점검 용역
과업기간	2020.05.12 ~ 2020.06.30
발주처	상주영천고속도로(주)
용역사	(주)명성엔지니어링
도면번호	006

ID:중구터널(상주)-포장부 Span No.25~28


손상현황표

번호	신(N) 구(P)	손상내용	손상현황					결함 상태	손상 물량	비고
			폭	길이	너비	물량	단위	개소		
1										
2										
주) 손상의 폭과 길이는 m 이며, 단 균열의 폭은 mm 임

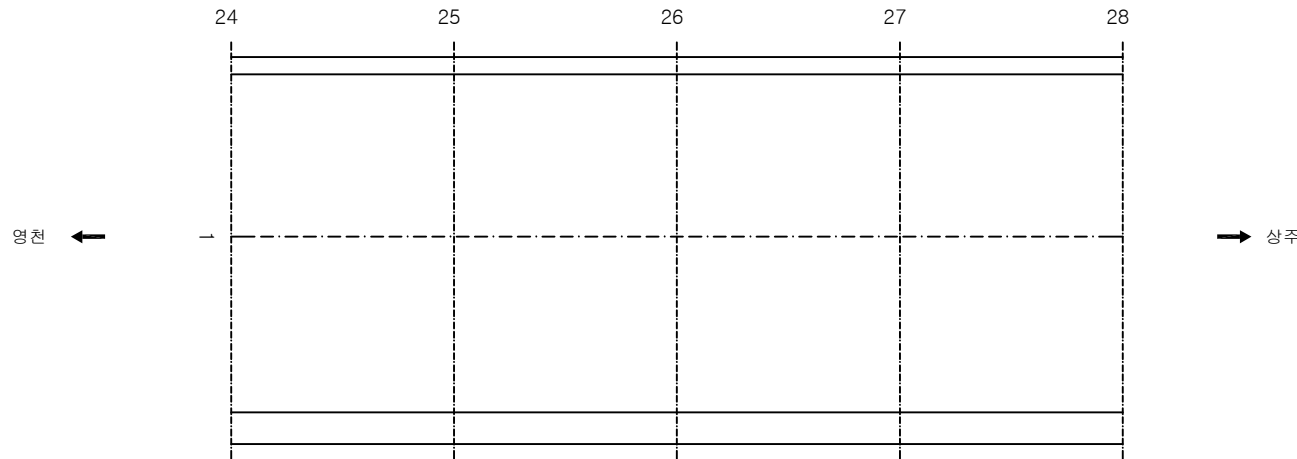

KEY PLAN

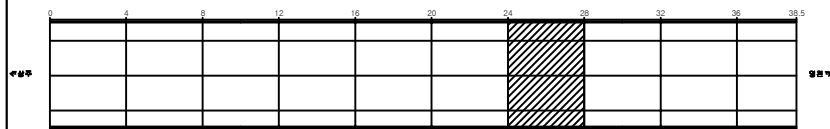

SECTION

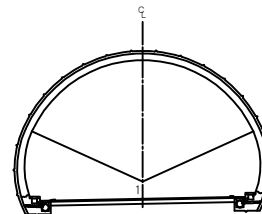


용역명	상주영천고속도로 시설물 정기안전점검 용역
과업기간	2020.05.12 ~ 2020.06.30
발주처	상주영천고속도로(주)
용역사	(주)명성엔지니어링
도면번호	007

ID:중구터널(상주)-포장부 Span No.29~32

손상 현황 표



번호	신(N) 구(P)	손상내용	손상현황					결함 상태	손상 수량	비고
			폭	길이	너비	물량	단위	개소		
1	신	포장균열		1.0		1.00	m	1	1.00	
2	신	포장균열		1.0		1.00	m	1	1.00	
3										
4										
주) 손상의 폭과 길이는 m 이며, 단 균열의 폭은 mm 임

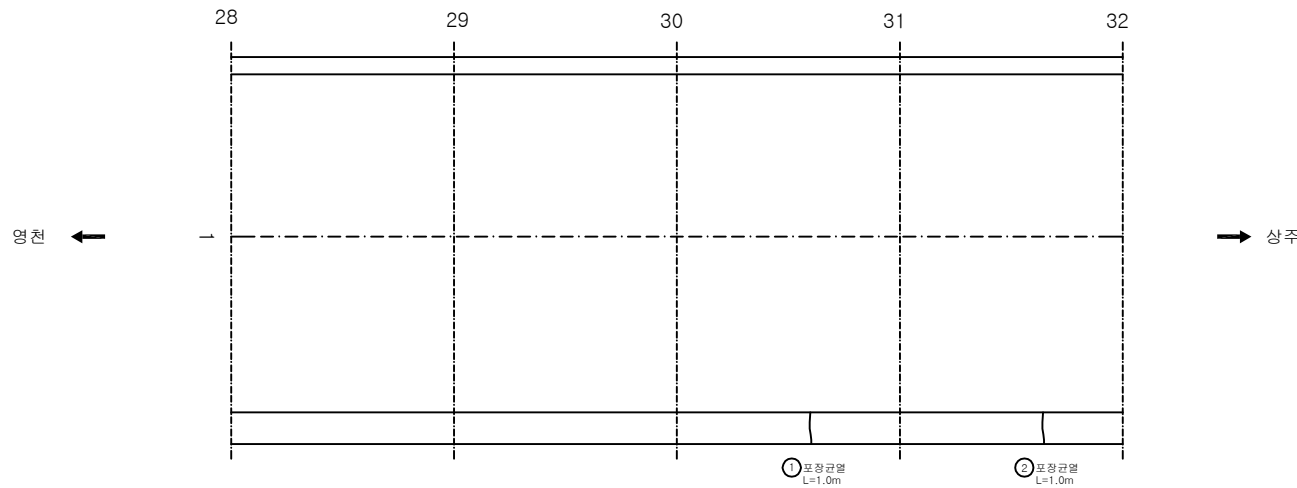

KEY PLAN

SECTION

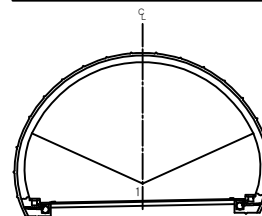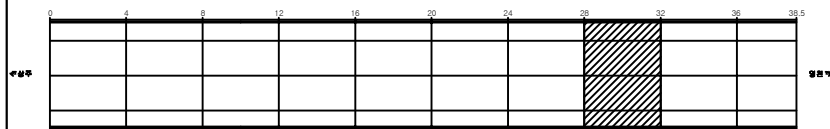


용역명	상주영천고속도로 시설물 정기안전점검 용역
과업기간	2020.05.12 ~ 2020.06.30
발주처	상주영천고속도로(주)
용역사	(주)명성엔지니어링
도면번호	008

ID:중구터널(상주)-포장부 Span No.33~36


손상현황표

번호	신(N) 구(P)	손상내용	손상현황					결함 상태	손상 수량	비고
			폭	길이	너비	물량	단위	개소		
1	구	포장균열		0.5		0.50	m	2	1.00	
2										
3										
주) 손상의 폭과 길이는 m 이며, 단 균열의 폭은 mm 임

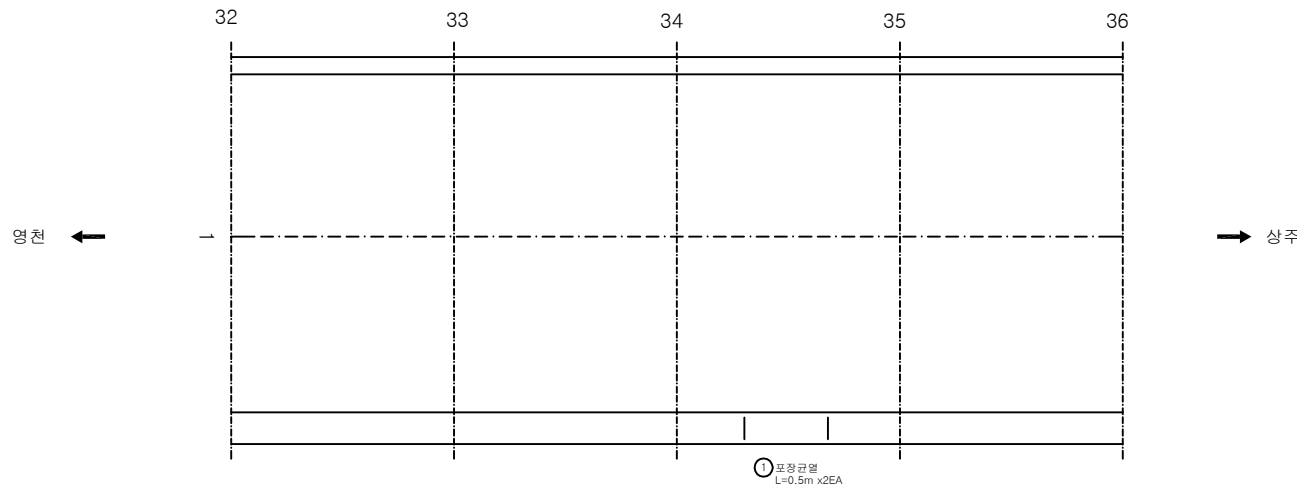

KEY PLAN

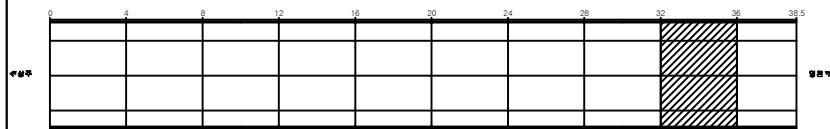

SECTION

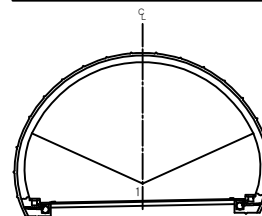


용역명	상주영천고속도로 시설물 정기안전점검 용역
과업기간	2020.05.12 ~ 2020.06.30
발주처	상주영천고속도로(주)
용역사	(주)명성엔지니어링
도면번호	009

ID:중구터널(상주)-포장부 Span No.37~40


손상 현황 표

번호	신(N) 구(P)	손상내용	손상현황					결함 상태	손상 수량	비고
			폭	길이	너비	물량	단위	개소		
1	구	포장균열		0.5		0.50	m	1	0.50	
2	구	포장균열		0.5		0.50	m	1	0.50	
3										
4										
주) 손상의 폭과 길이는 m 이며, 단 균열의 폭은 mm 임

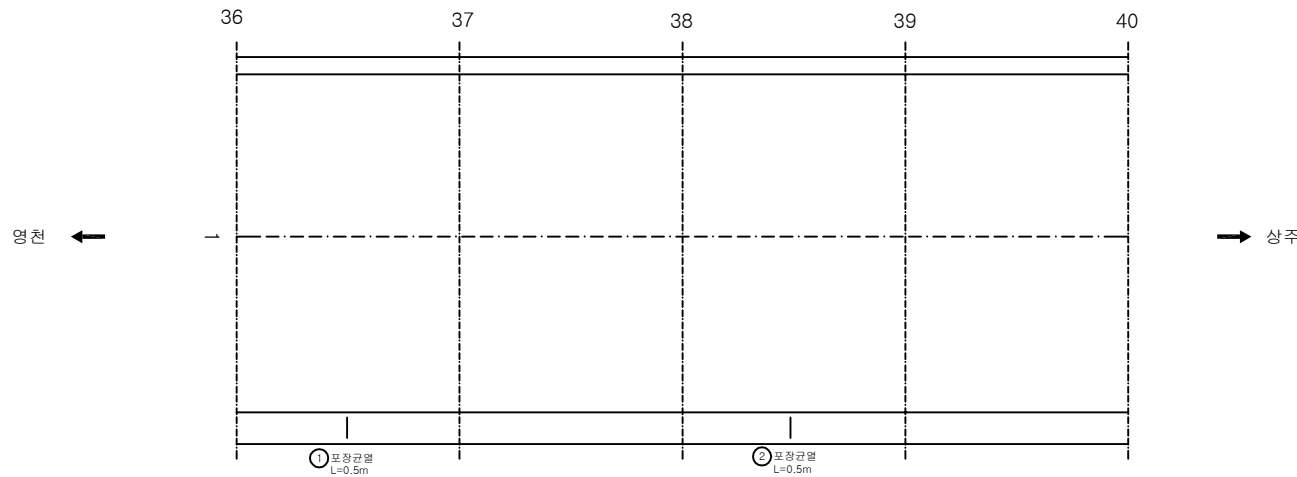

KEY PLAN

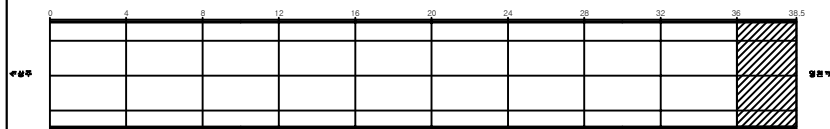

SECTION

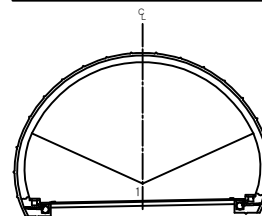


용역명	상주영천고속도로 시설물 정기안전점검 용역
과업기간	2020.05.12 ~ 2020.06.30
발주처	상주영천고속도로(주)
용역사	(주)명성엔지니어링
도면번호	010

ID:중구터널(상주)-포장부 Span No.41~45


손상현황표

번호	신구 (N/P)	손상내용	손상현황					결함 상태	손상 수량	비고
			폭	길이	너비	물량	단위	개소		
1	구	포장균열		0.5		0.50	m	1	0.50	
2	신	포장균열		1.0		1.00	m	11	11.0	
3										
4										
주) 손상의 폭과 길이는 m 이며, 단 균열의 폭은 mm 임

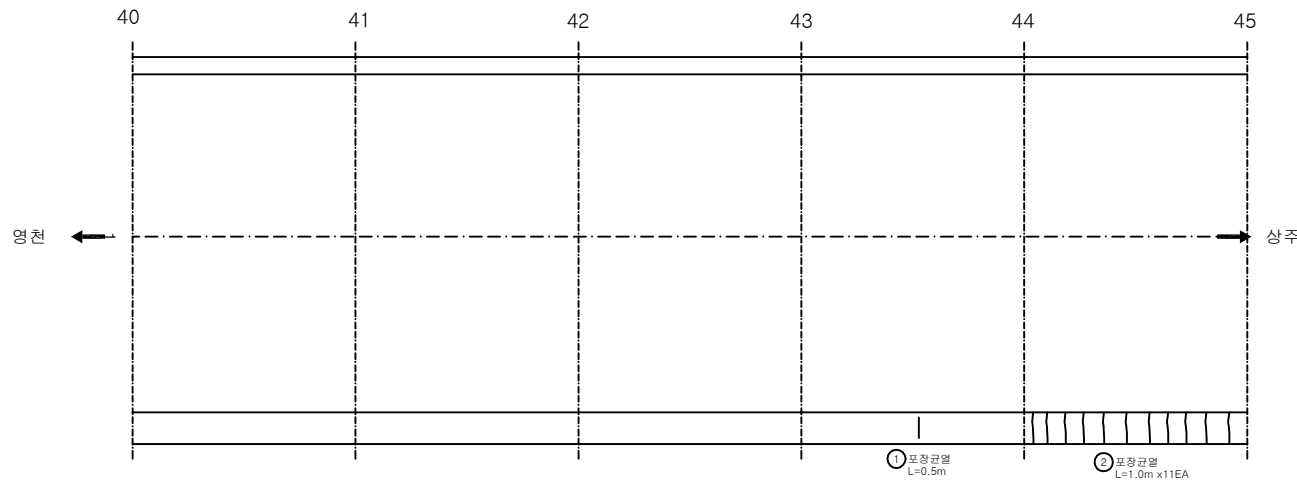

KEY PLAN

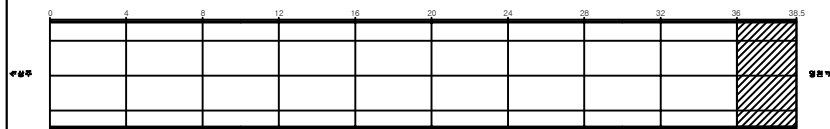

SECTION

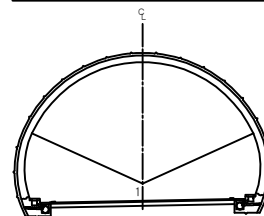

용역명	상주영천고속도로 시설물 정기안전점검 용역
과업기간	2020.05.12 ~ 2020.06.30
발주처	상주영천고속도로(주)
용역사	(주)명성엔지니어링
도면번호	011

ID:중구터널(상주)-본선부 Span No.1~4

손상 현황 표


번호	신구(N/P)	손상내용	손상현황					결함상태	손상량	비고
			폭	길이	너비	물량	단위			
1	구	공동구 파손		0.2	0.1	0.02	m ²	1	0.02	
2	구	균열	0.2	0.5		0.50	m	1	0.50	
3	구	균열	0.2	2.0		2.00	m	1	2.00	
4	구	균열	0.2	2.0		2.00	m	1	2.00	
5										
6										
주) 손상의 폭과 길이는 m 이며, 단 균열의 폭은 mm 임


영천 ←

→ 상주

KEY PLAN

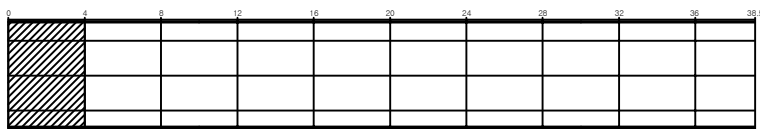

SECTION

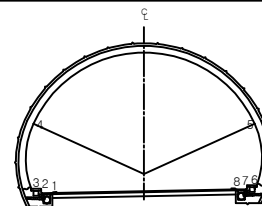

용역명	상주영천고속도로 시설물 정기안전점검 용역
과업기간	2020.05.12 ~ 2020.06.30
발주처	상주영천고속도로(주)
용역사	(주)명성엔지니어링
도면번호	012

ID:중구터널(상주)-본선부 Span No.5~8

손상 현황 표


번호	신(N) 구(P)	손상내용	손상현황					결함 상태	손상 물량	비고
			폭	길이	너비	물량	단위			
1	구	공동구 덮개파손				1.00	EA	1	1.00	
2	구	균열	0.2	2.0		2.00	m	1	2.00	
3	구	균열	0.2	2.0		2.00	m	2	4.00	
4	구	균열	0.2	2.0		2.00	m	1	2.00	
5	구	재균열	0.2	10.0		10.00	m	1	10.00	
6	구	재균열	0.2	10.0		10.00	m	1	10.00	
7	구	재균열	0.2	10.0		10.00	m	1	10.00	
8	구	균열	0.2	2.0		2.00	m	1	2.00	
9	신	공동구 덮개파손				1.00	EA	3	3.00	
10										
11										
주) 손상의 폭과 길이는 m 이며, 단 균열의 폭은 mm 임


영천 ←

→ 상주

KEY PLAN

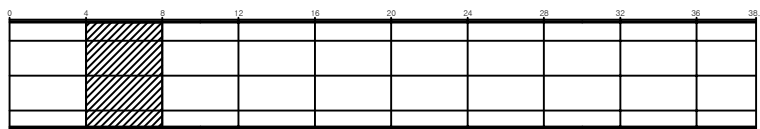

SECTION

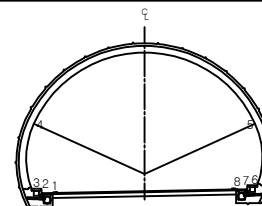

용역명	상주영천고속도로 시설물 정기안전점검 용역
과업기간	2020.05.12 ~ 2020.06.30
발주처	상주영천고속도로(주)
용역사	(주)명성엔지니어링
도면번호	013

ID:중구터널(상주)-본선부 Span No.9~12

손상 현황 표


번호	신(N) 구(P)	손상내용	손상현황					결함 상태	손상 물량	비고
			폭	길이	너비	물량	단위	개소		
1	구	공동구 파손		0.2	0.1	0.02	m ²	1	0.02	
2	구	균열	0.2	2.0		2.00	m	1	2.00	
3	구	균열	0.2	2.0		2.00	m	1	2.00	
4	구	균열	0.2	2.0		2.00	m	1	2.00	
5	구	균열	0.2	2.0		2.00	m	1	2.00	
6	구	균열	0.2	2.0		2.00	m	1	2.00	
7	구	균열	0.2	2.0		2.00	m	1	2.00	
8										
9										
주) 손상의 폭과 길이는 m 이며, 단 균열의 폭은 mm 임


영천 ←

→ 상주

KEY PLAN

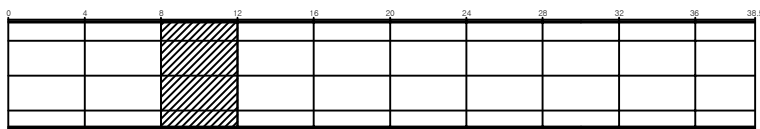

SECTION

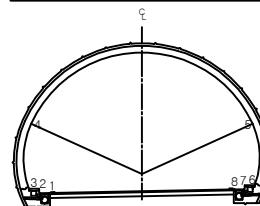

용역명	상주영천고속도로 시설물 정기안전점검 용역
과업기간	2020.05.12 ~ 2020.06.30
발주처	상주영천고속도로(주)
용역사	(주)명성엔지니어링
도면번호	014


ID:중구터널(상주)-본선부 Span No.13~16

손상 현황 표

번호	신구(N/P)	손상내용	손상현황					결함상태	손상량	비고
			폭	길이	너비	물량	단위	개소		
1	구	균열	0.2	2.0		2.00	m	1	2.00	
2	구	균열	0.2	2.0		2.00	m	1	2.00	
3	구	균열	0.2	10.0		10.00	m	1	10.00	
4	구	균열	0.2	2.0		2.00	m	1	2.00	
5	구	균열	0.2	2.0		2.00	m	1	2.00	
6										
7										
주) 손상의 폭과 길이는 m 이며, 단 균열의 폭은 mm 임

영천 ←

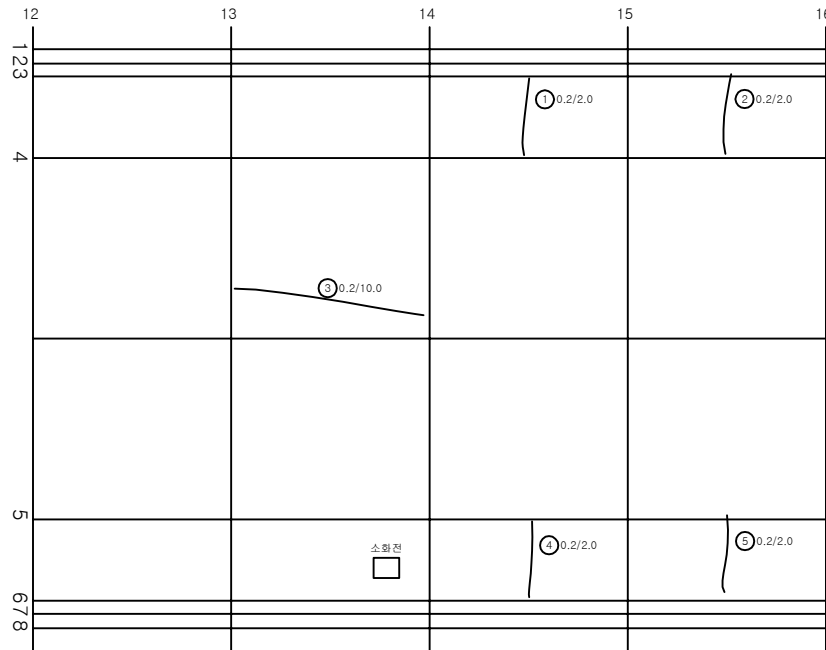


→ 상주

KEY PLAN

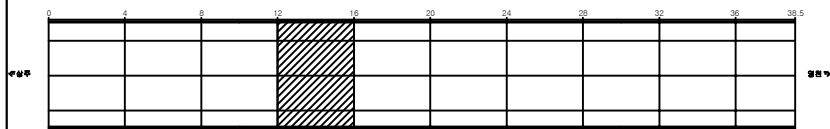

SECTION

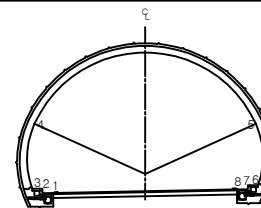


용역명	상주영천고속도로 시설물 정기안전점검 용역
과업기간	2020.05.12 ~ 2020.06.30
발주처	상주영천고속도로(주)
용역사	(주)명성엔지니어링
도면번호	015

ID:중구터널(상주)-본선부 Span No.17~20


손상현황표

번호	신(N) 구(P)	손상내용	손상현황					개소	결함 상태	손상 수량	비고
			폭	길이	너비	물량	단위				
1	구	균열	0.2	2.0		2.00	m	1		2.00	
2	구	균열	0.2	2.0		2.00	m	1		2.00	
3											
4											
주) 손상의 폭과 길이는 m 이며, 단 균열의 폭은 mm 임

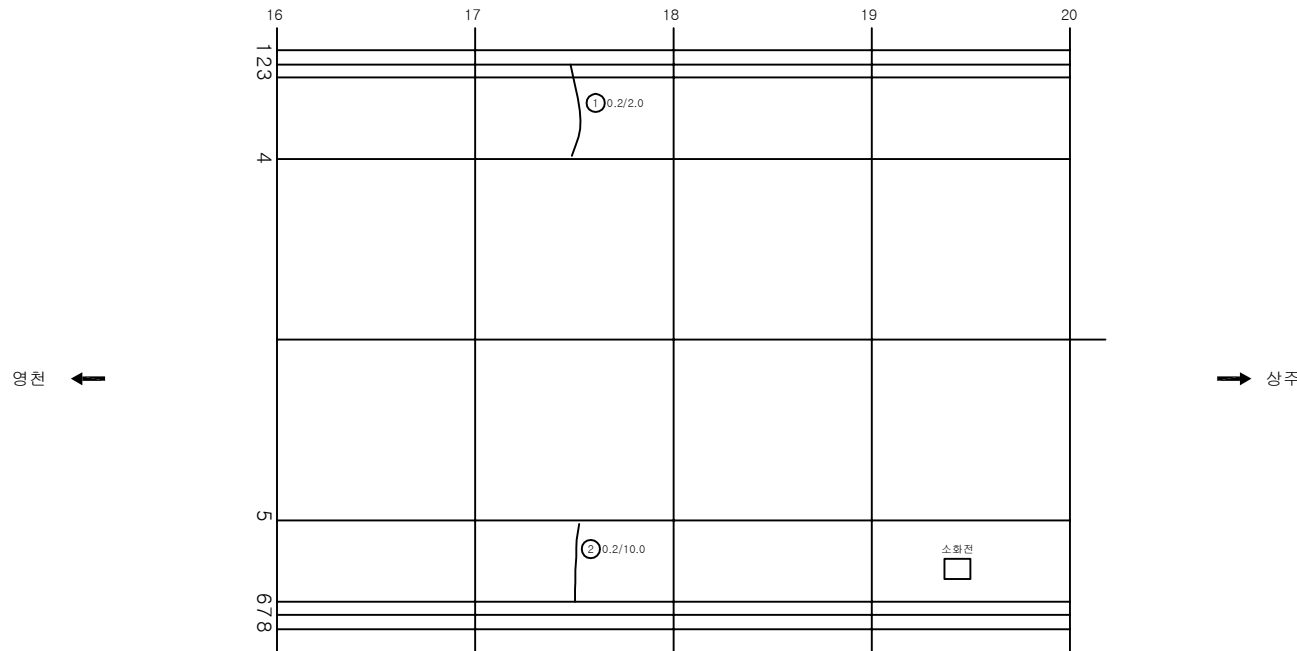

KEY PLAN

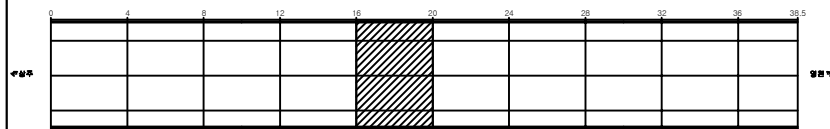

SECTION

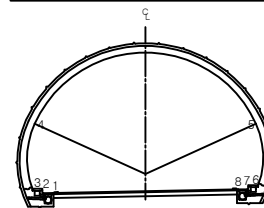


용역명	상주영천고속도로 시설물 정기안전점검 용역
과업기간	2020.05.12 ~ 2020.06.30
발주처	상주영천고속도로(주)
용역사	(주)명성엔지니어링
도면번호	016

ID:중구터널(상주)-본선부 Span No.21~24


손상 현황 표

번호	신(N) 구(P)	손상내용	손상현황					결함 상태	손상 수량	비고
			폭	길이	너비	물량	단위	개소		
1	구	광동구 덮개파손				1.00	EA	1	1.00	
2	구	균열	0.2	2.0		2.00	m	2	4.00	
3	구	균열	0.2	2.0		2.00	m	1	2.00	
4	구	균열	0.2	2.0		2.00	m	1	2.00	
5	구	균열	0.2	2.0		2.00	m	1	2.00	
6										
7										
주) 손상의 폭과 길이는 m 이며, 단 균열의 폭은 mm 임

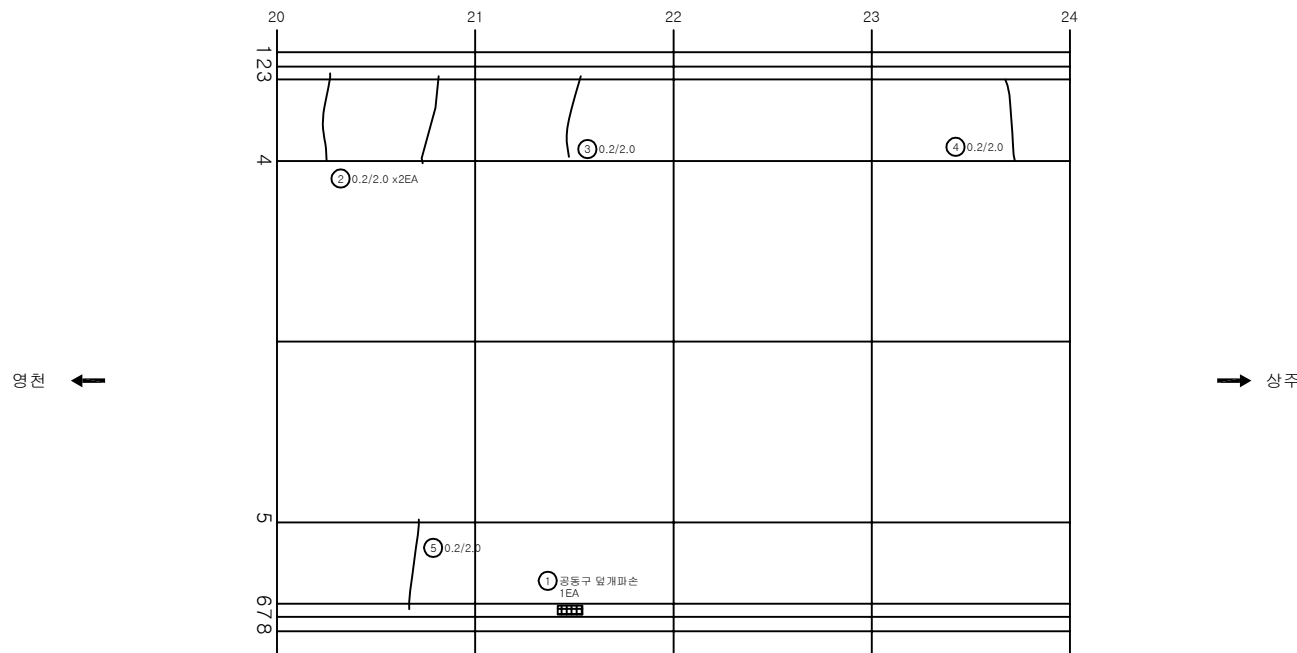

KEY PLAN

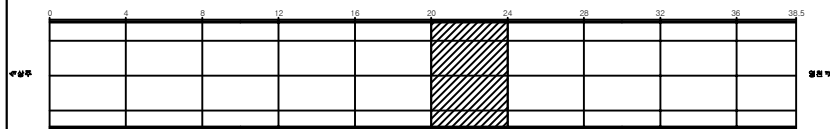

SECTION

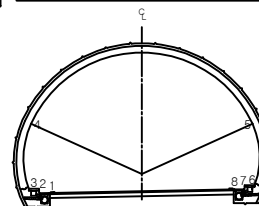

용역명	상주영천고속도로 시설물 정기안전점검 용역
과업기간	2020.05.12 ~ 2020.06.30
발주처	상주영천고속도로(주)
용역사	(주)명성엔지니어링
도면번호	017


ID:중구터널(상주)-본선부 Span No.25~28

손상현황표

번호	신(N) 구(P)	손상내용	손상현황					결함 상태	손상 물량	비고
			폭	길이	너비	물량	단위			
1	구	균열	0.2	10.0		10.00	m	1	10.00	
2										
3										
주) 손상의 폭과 길이는 m 이며, 단 균열의 폭은 mm 임

영천 ←

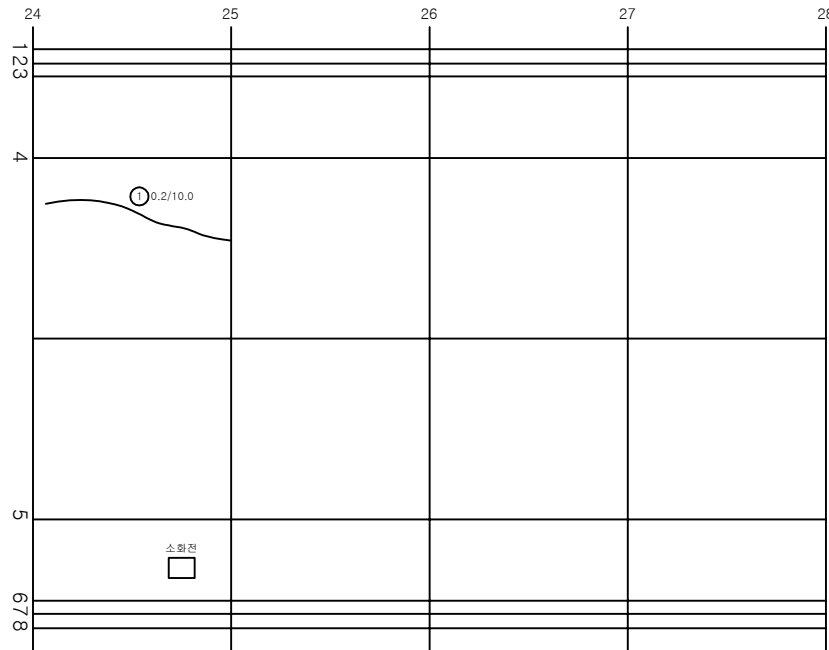


→ 상주

KEY PLAN

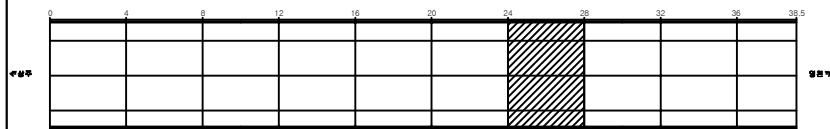

SECTION

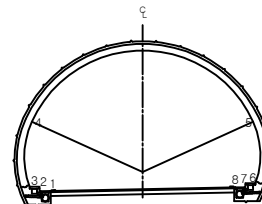

용역명 상주영천고속도로 시설물 정기안전점검 용역

과업기간 2020.05.12 ~ 2020.06.30

발주처 상주영천고속도로(주)

용역사 (주)명성엔지니어링

도면번호 018


ID:중구터널(상주)-본선부 Span No.29~32

손상현황표

번호	신(N) 구(P)	손상내용	손상현황					개소	결함 상태	손상 수량	비고
			폭	길이	너비	물량	단위				
1	구	박막		0.5	2.0	1.00	m ²	1		1.00	
2	구	균열	0.2	10.0		10.00	m	1		10.00	
3											
4											
주) 손상의 폭과 길이는 m 이며, 단 균열의 폭은 mm 임

영천 ←

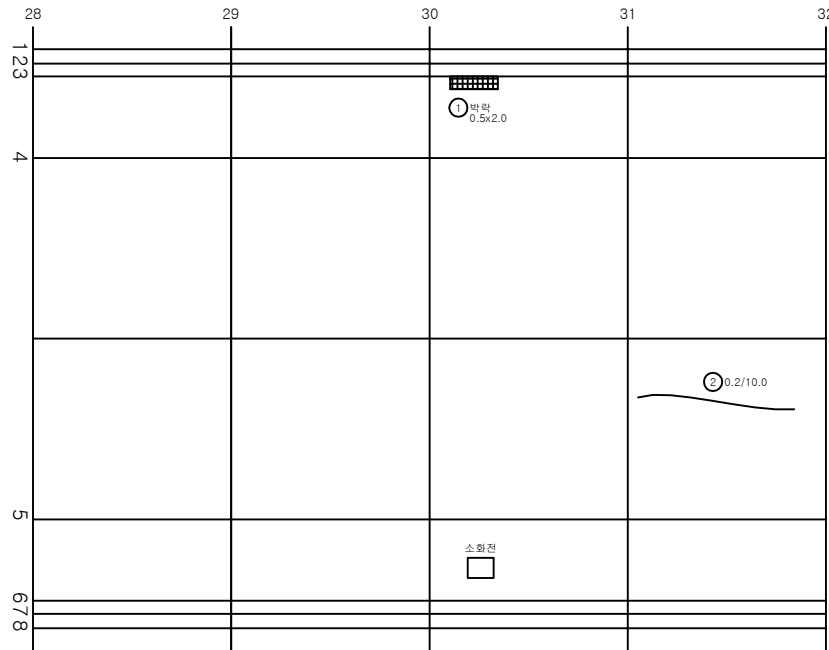


→ 상주

KEY PLAN

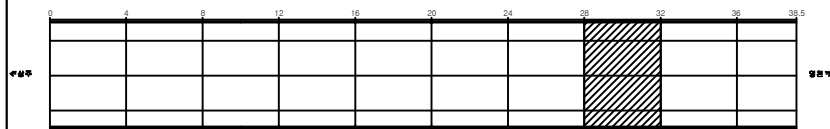

SECTION

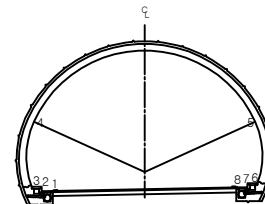

용역명 상주영천고속도로 시설물 정기안전점검 용역

과업기간 2020.05.12 ~ 2020.06.30

발주처 상주영천고속도로(주)

용역사 (주)명성엔지니어링

도면번호 019


ID:중구터널(상주)-본선부 Span No.33~36

손상 현황 표

번호	신구(N/P)	손상내용	손상현황					결함상태	손상량	비고
			폭	길이	너비	물량	단위			
1	구	균열	0.2	2.0		2.00	m	1	2.00	
2	구	균열	0.2	2.0		2.00	m	1	2.00	
3	구	균열	0.2	2.0		2.00	m	1	2.00	
4	신	공동구 파손		0.1	0.5	0.05	m ³	1	0.05	
5	신	공동구 덮개파손				1.00	EA	1	1.00	
6										
7										
주) 손상의 폭과 길이는 m 이며, 단 균열의 폭은 mm 임

영천 ←

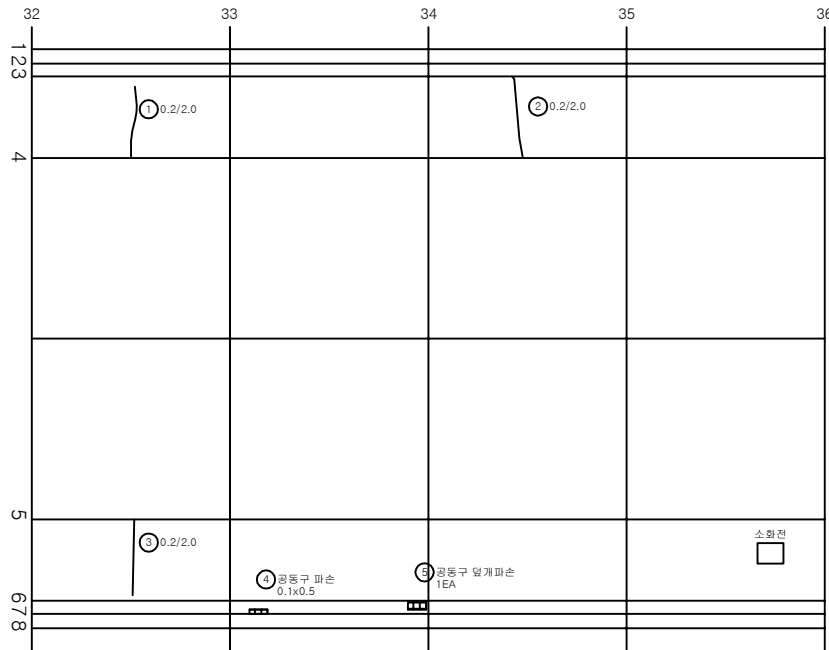


→ 상주

KEY PLAN

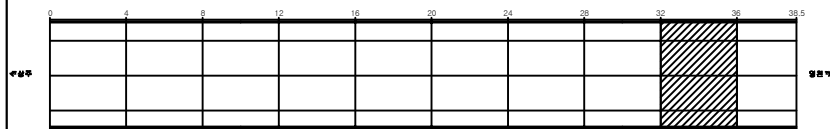

SECTION

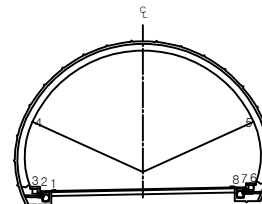

용역명	상주영천고속도로 시설물 정기안전점검 용역
과업기간	2020.05.12 ~ 2020.06.30
발주처	상주영천고속도로(주)
용역사	(주)명성엔지니어링
도면번호	020


ID:중구터널(상주)-본선부 Span No.36~40

손상현황표

번호	신(N) 구(P)	손상내용	손상현황					결함 상태	손상 수량	비고
			폭	길이	너비	물량	단위	개소		
1	구	공동구 파손		0.1	0.5	0.05	m ³	1	0.05	
2	구	재균열	0.2	10.0		10.00	m	1	10.00	
3	신	공동구 균열	0.2	0.5		0.50	m	1	0.50	
4	신	공동구 덮개파손				1.00	EA	7	7.00	
5										
6										
주) 손상의 폭과 길이는 m 이며, 단 균열의 폭은 mm 임

영천 ←

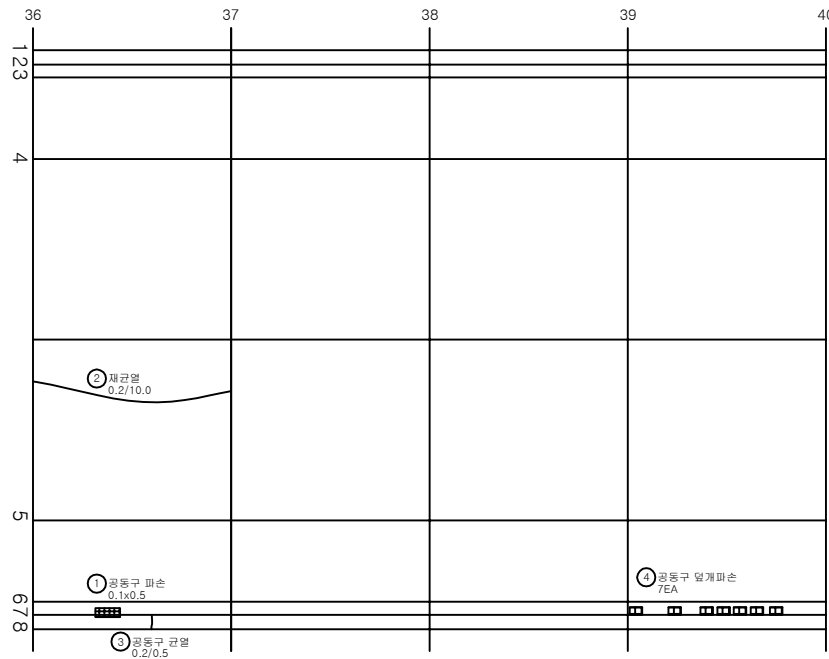


→ 상주

KEY PLAN

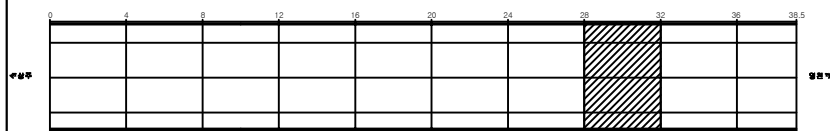

SECTION

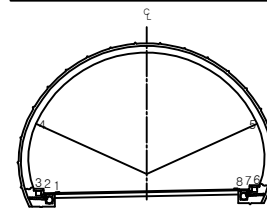

용역명	상주영천고속도로 시설물 정기안전점검 용역
과업기간	2020.05.12 ~ 2020.06.30
발주처	상주영천고속도로(주)
용역사	(주)명성엔지니어링
도면번호	021


ID:중구터널(상주)-본선부 Span No.41~45

손상현황표

번호	신구(N/P)	손상내용	손상현황					결함상태	손상량	비고
			폭	길이	너비	물량	단위	개소		
1	구	균열	0.2	10.0		10.00	m	1	10.00	
2	구	균열	0.2	2.0		2.00	m	1	2.00	
3	구	공동구 파손		0.2	0.2	0.04	m²	1	0.04	
4	신	공동구 파손		0.1	0.2	0.02	m²	1	0.02	
5	신	공동구 이격		0.5		0.50	m	1	0.50	n=1.00m
6	신	누수흔적		1.0	0.3	0.30	m²	1	0.30	
7	신	공동구 파손		0.3	0.3	0.09	m²	1	0.09	
8										
9										
주) 손상의 폭과 길이는 m 이며, 단 균열의 폭은 mm 임

영천 ←

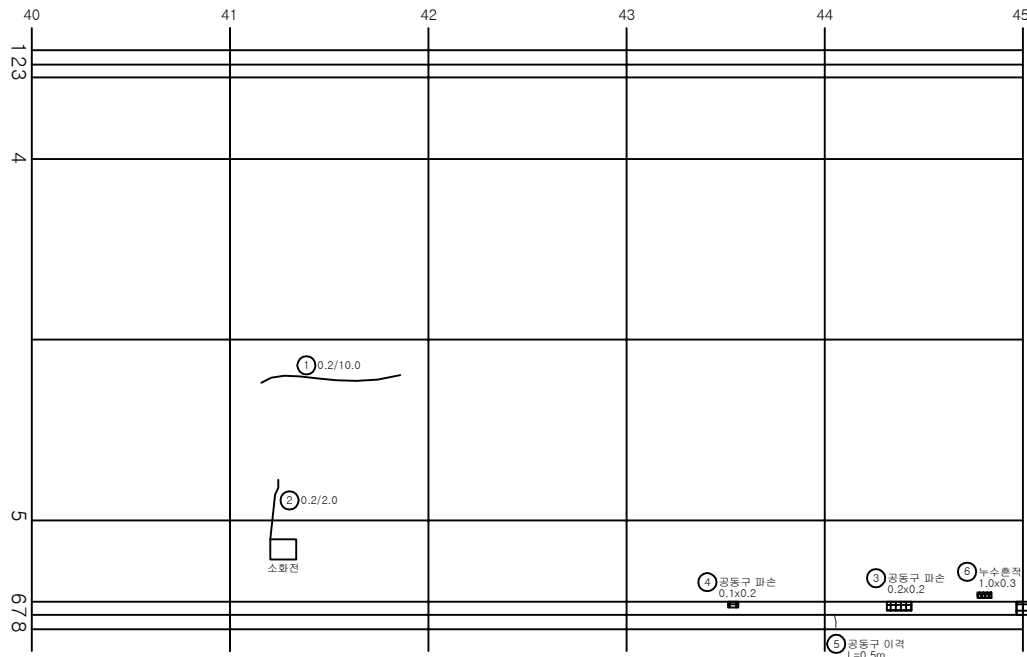


→ 상주

KEY PLAN

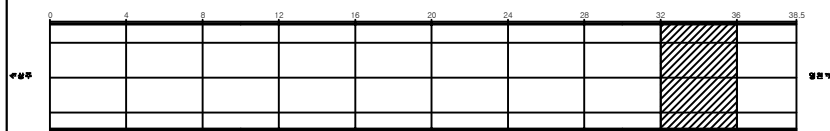

SECTION

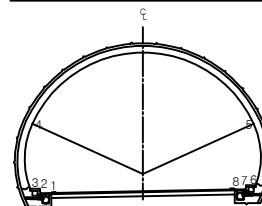

용역명	상주영천고속도로 시설물 정기안전점검 용역
과업기간	2020.05.12 ~ 2020.06.30
발주처	상주영천고속도로(주)
용역사	(주)명성엔지니어링
도면번호	022


영 천 방 향

ID:중구터널(영천)-포장부 Span No.1~4


손상 현황 표

번호	신(N) 구(P)	손상내용	손상현황					결함 상태	손상 물량	비고
			폭	길이	너비	물량	단위	개소		
1										
2										
주) 손상의 폭과 길이는 m 이며, 단 균열의 폭은 mm 임

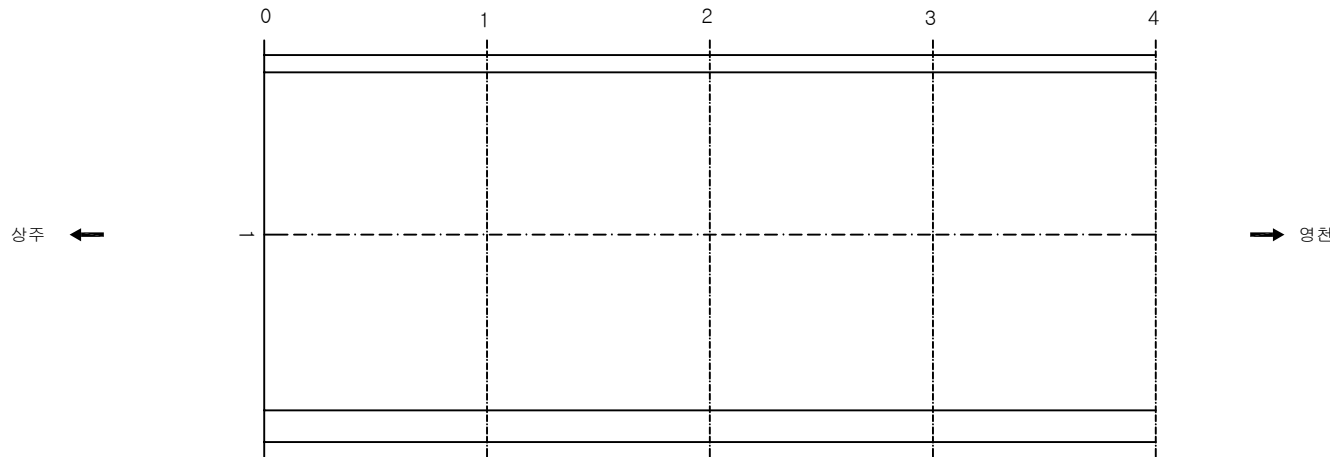

KEY PLAN

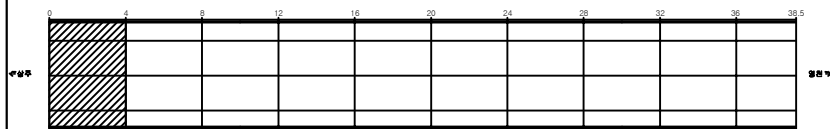

SECTION

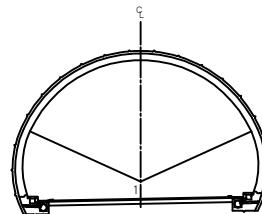


용역명	상주영천고속도로 시설물 정기안전점검 용역
과업기간	2020.05.12 ~ 2020.06.30
발주처	상주영천고속도로(주)
용역사	(주)명성엔지니어링
도면번호	001

ID:중구터널(영천)-포장부 Span No.5~8


손상 현황 표

번호	신(N) 구(P)	손상내용	손상현황					결함 상태	손상 물량	비고
			폭	길이	너비	물량	단위	개소		
1										
2										
주) 손상의 폭과 길이는 m 이며, 단 균열의 폭은 mm 임

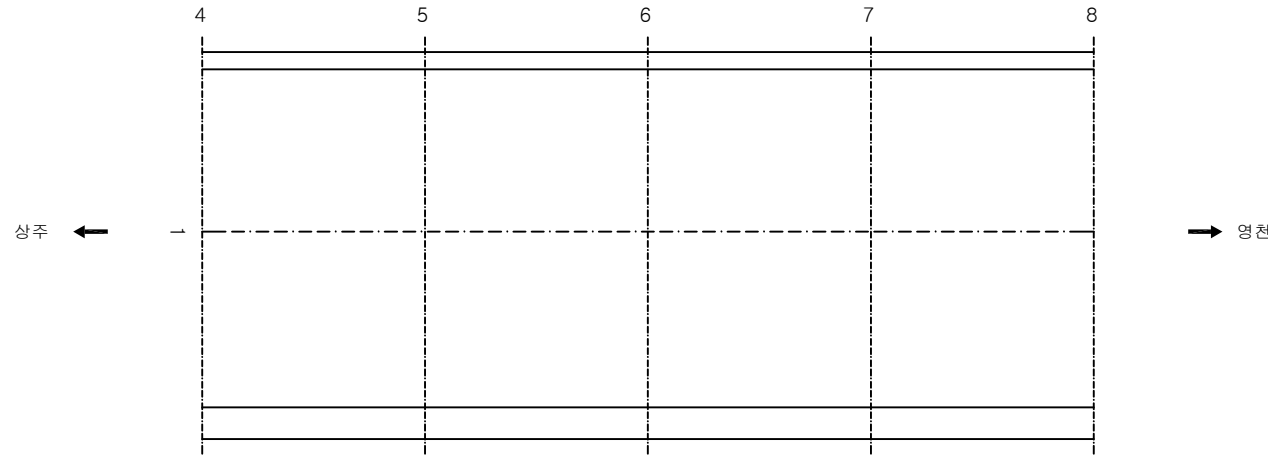

KEY PLAN

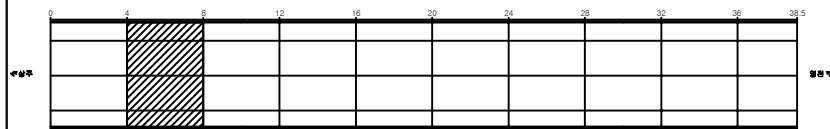

SECTION

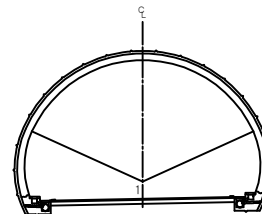


용역명	상주영천고속도로 시설물 정기안전점검 용역
과업기간	2020.05.12 ~ 2020.06.30
발주처	상주영천고속도로(주)
용역사	(주)명성엔지니어링
도면번호	002

ID:중구터널(영천)-포장부 Span No.9~12


손상 현황 표

번호	신(N) 구(P)	손상내용	손상현황					결함 상태	손상 물량	비고
			폭	길이	너비	물량	단위	개소		
1										
2										
주) 손상의 폭과 길이는 m 이며, 단 균열의 폭은 mm 임

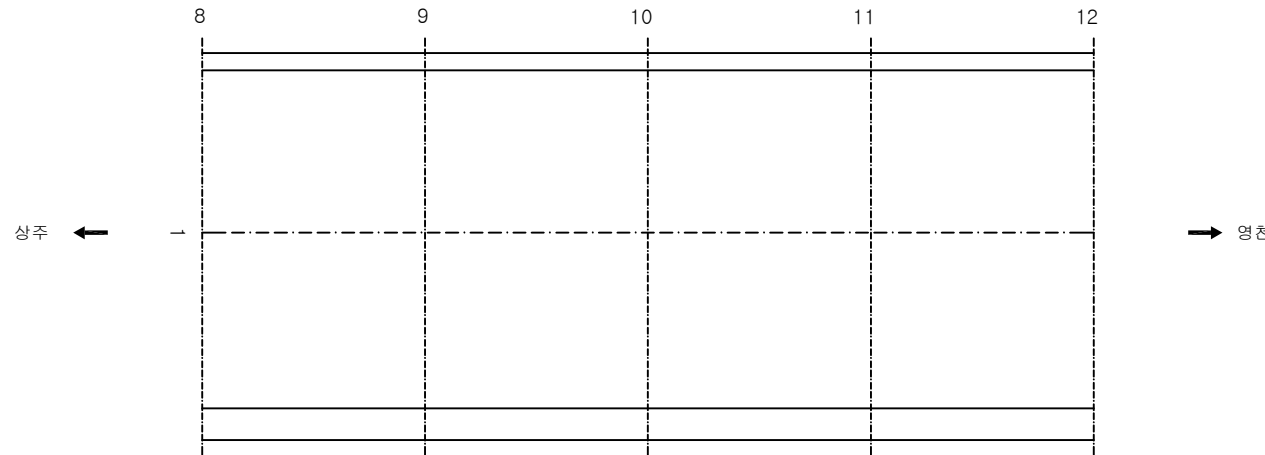

KEY PLAN

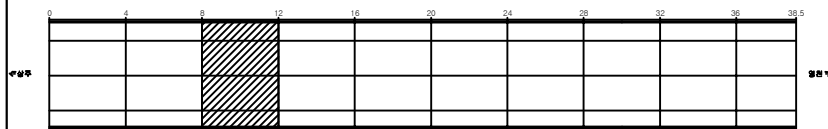

SECTION

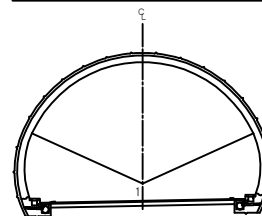


용역명	상주영천고속도로 시설물 정기안전점검 용역
과업기간	2020.05.12 ~ 2020.06.30
발주처	상주영천고속도로(주)
용역사	(주)명성엔지니어링
도면번호	003

ID:중구터널(영천)-포장부 Span No.13~16


손상 현황 표

번호	신(N) 구(P)	손상내용	손상현황					결함 상태	손상 물량	비고
			폭	길이	너비	물량	단위	개소		
1										
2										
주) 손상의 폭과 길이는 m 이며, 단 균열의 폭은 mm 임

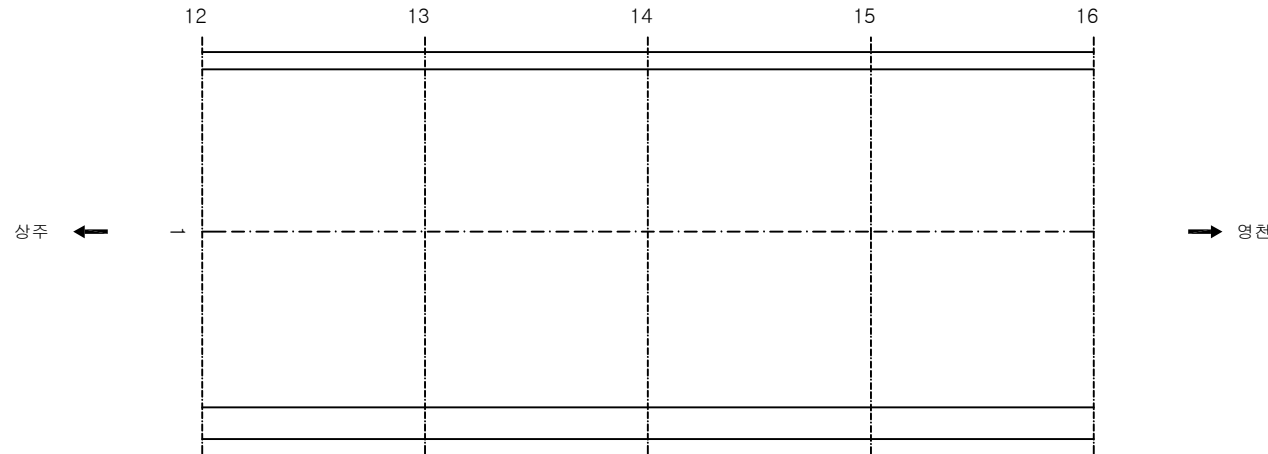

KEY PLAN

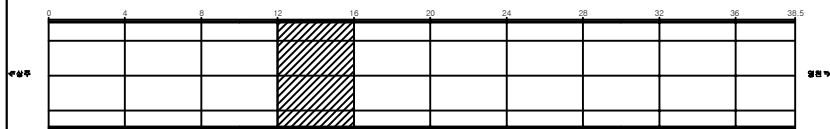

SECTION

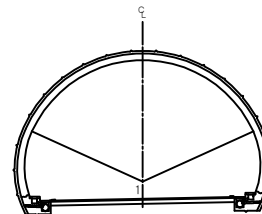


용역명	상주영천고속도로 시설물 정기안전점검 용역
과업기간	2020.05.12 ~ 2020.06.30
발주처	상주영천고속도로(주)
용역사	(주)명성엔지니어링
도면번호	004

ID:중구터널(영천)-포장부 Span No.17~20


손상 현황 표

번호	신(N) 구(P)	손상내용	손상현황					결함 상태	손상 물량	비고
			폭	길이	너비	물량	단위	개소		
1										
2										
주) 손상의 폭과 길이는 m 이며, 단 균열의 폭은 mm 임

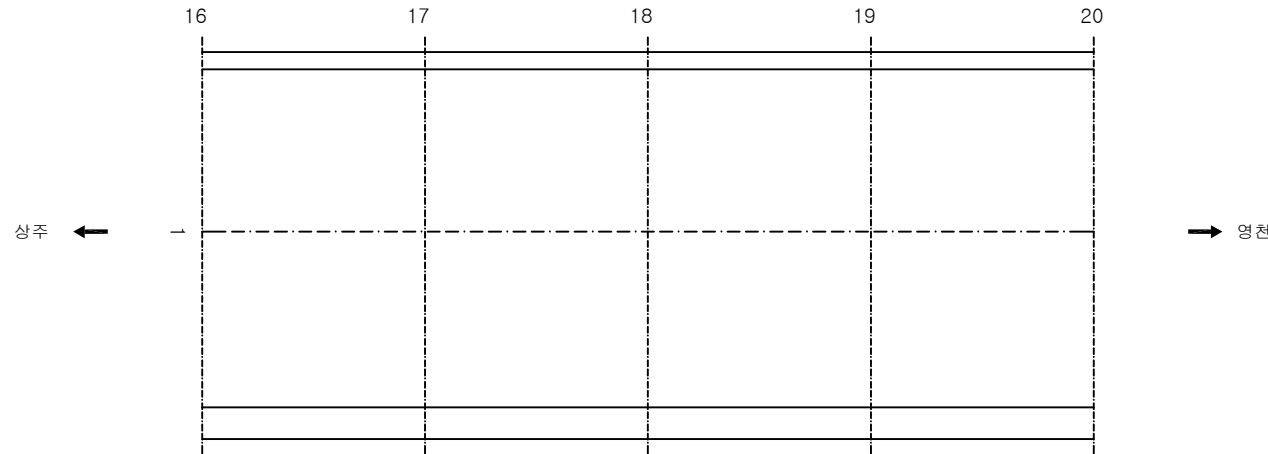

KEY PLAN

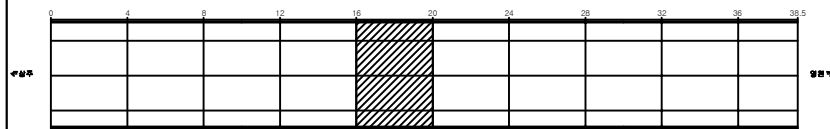

SECTION

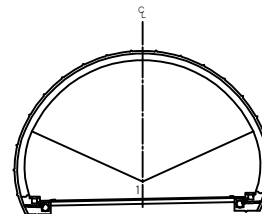


용역명	상주영천고속도로 시설물 정기안전점검 용역
과업기간	2020.05.12 ~ 2020.06.30
발주처	상주영천고속도로(주)
용역사	(주)명성엔지니어링
도면번호	005

ID:중구터널(영천)-포장부 Span No.21~24


손상 현황 표

번호	신(N) 구(P)	손상내용	손상현황					결함 상태	손상 수량	비고
			폭	길이	너비	물량	단위	개소		
1	구	스플링		0.1	0.1	0.01	m ²	7	0.07	
2	구	스플링		0.1	0.1	0.01	m ²	7	0.07	
3	구	균형		0.1	2.0	0.20	m ²	1	0.20	
4	구	라벨링		8.0	3.0	24.00	m ²	1	24.00	
5										
6										
주) 손상의 폭과 길이는 m 이며, 단 균열의 폭은 mm 임

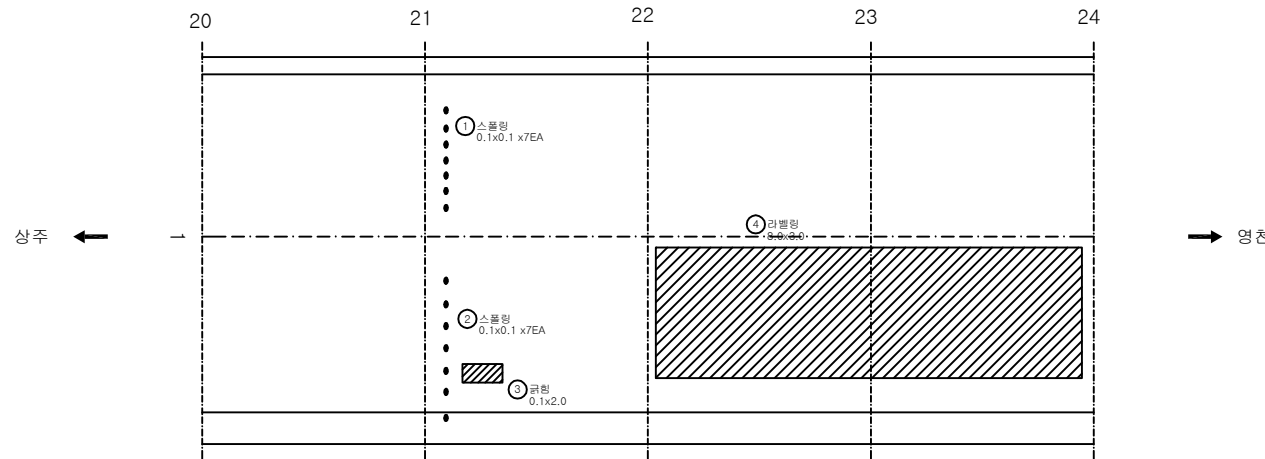

KEY PLAN

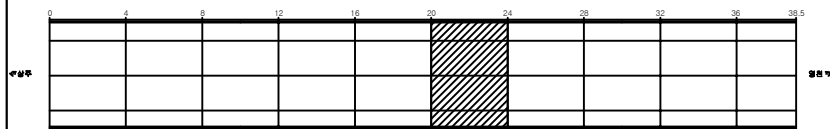

SECTION

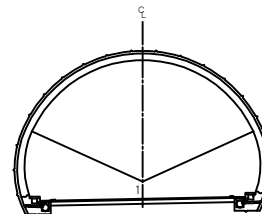


용역명	상주영천고속도로 시설물 정기안전점검 용역
과업기간	2020.05.12 ~ 2020.06.30
발주처	상주영천고속도로(주)
용역사	(주)명성엔지니어링
도면번호	006

ID:중구터널(영천)-포장부 Span No.25~28


손상 현황 표

번호	신(N) 구(P)	손상내용	손상현황					결함 상태	손상 수량	비고
			폭	길이	너비	수량	단위	개소		
1	구	라벨링		32.0	3.0	96.00	m ²	1	96.00	
2	구	스플링		0.1	0.3	0.03	m ²	1	0.03	
3	신	스플링		0.1	0.3	0.03	m ²	1	0.03	
4										
5										
주) 손상의 폭과 길이는 m 이며, 단 균열의 폭은 mm 임

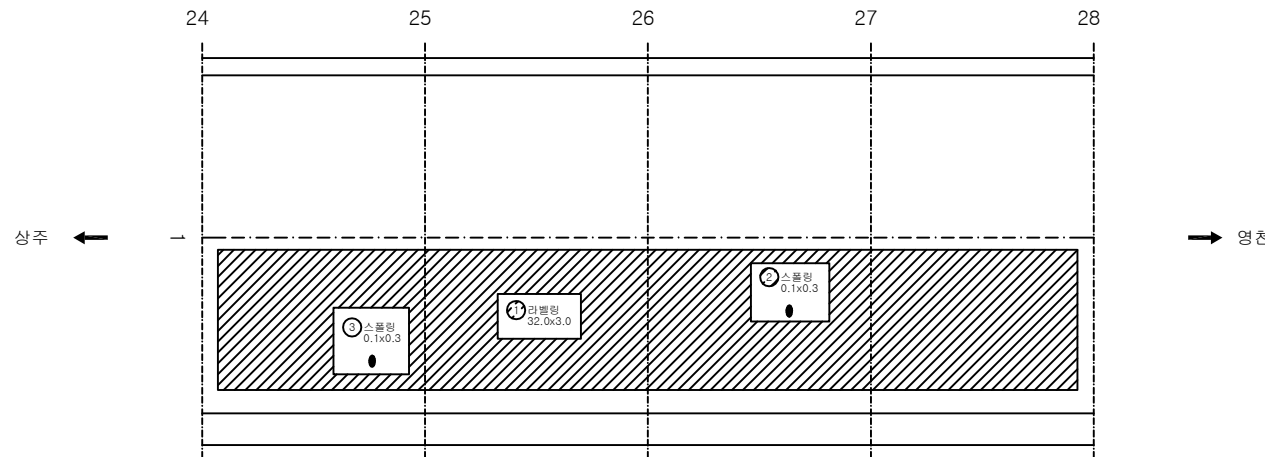

KEY PLAN

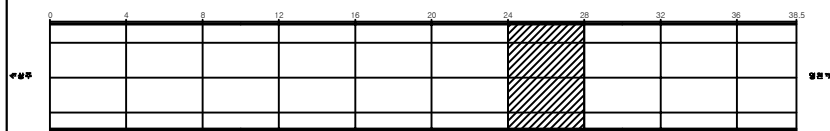

SECTION

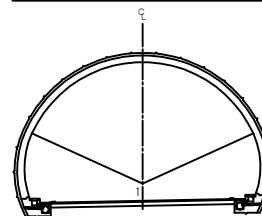


용역명	상주영천고속도로 시설물 정기안전점검 용역
과업기간	2020.05.12 ~ 2020.06.30
발주처	상주영천고속도로(주)
용역사	(주)명성엔지니어링
도면번호	007

ID:중구터널(영천)-포장부 Span No.29~32


손상 현황 표

번호	신(N) 구(P)	손상내용	손상현황					결함 상태	손상 수량	비고
			폭	길이	너비	물량	단위	개소		
1	구	라벨링		32.0	3.0	96.00	m	1	96.00	
2										
3										
주) 손상의 폭과 길이는 m 이며, 단 균열의 폭은 mm 임

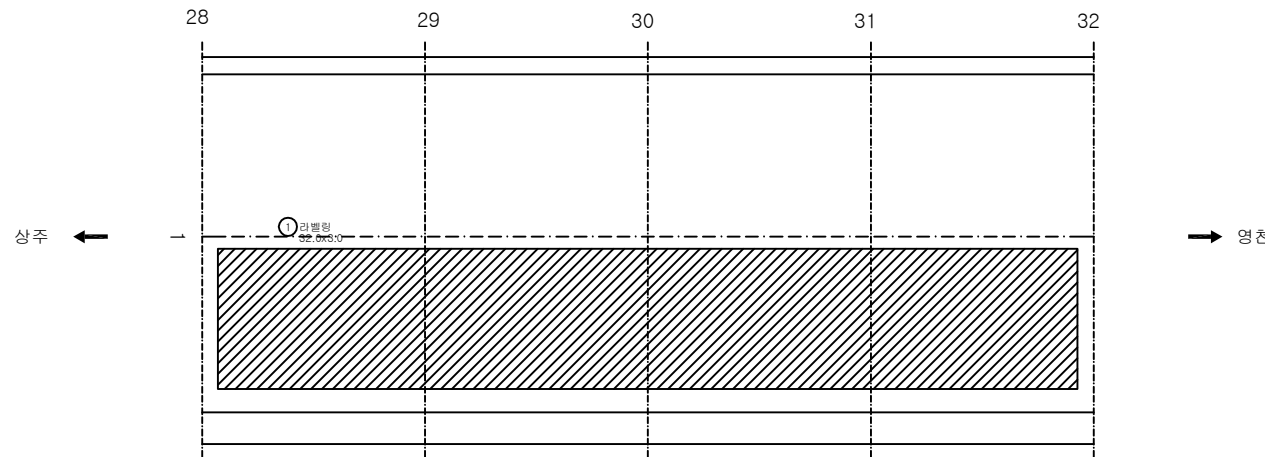

KEY PLAN

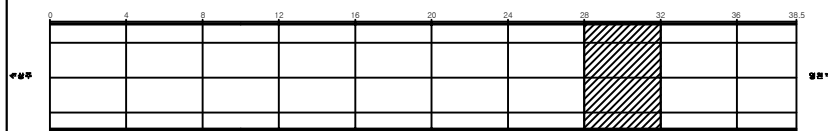

SECTION

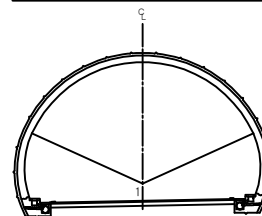


용역명	상주영천고속도로 시설물 정기안전점검 용역
과업기간	2020.05.12 ~ 2020.06.30
발주처	상주영천고속도로(주)
용역사	(주)명성엔지니어링
도면번호	008

ID:중구터널(영천)-포장부 Span No.33~36


손상 현황 표

번호	신구(N/P)	손상내용	손상현황					개소	결함상태	손상량	비고
			폭	길이	너비	물량	단위				
1	구	망상균열		1.5	4.0	6.00	m ²	1		6.00	
2	구	포장균열	0.3	0.5		0.50	m	1		0.50	
3											
4											
주) 손상의 폭과 길이는 m 이며, 단 균열의 폭은 mm 임

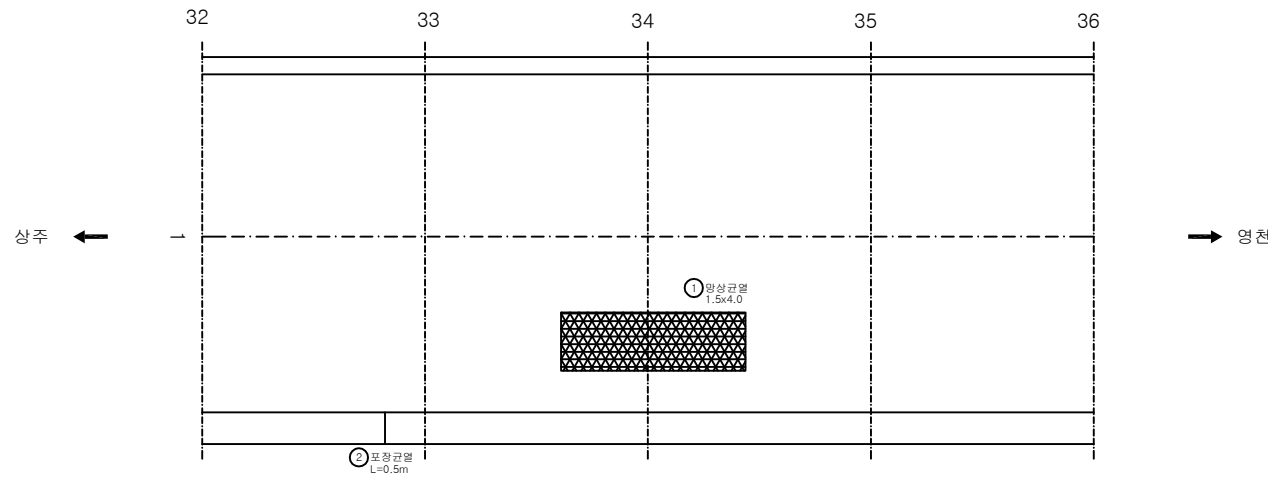

KEY PLAN

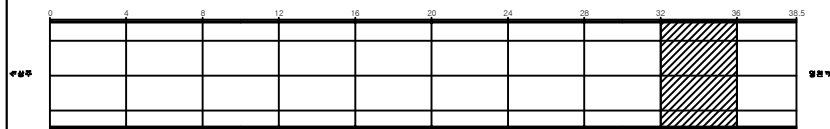

SECTION

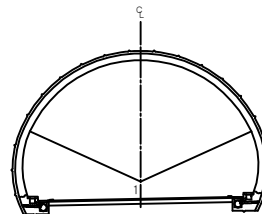


용역명	상주영천고속도로 시설물 정기안전점검 용역
과업기간	2020.05.12 ~ 2020.06.30
발주처	상주영천고속도로(주)
용역사	(주)명성엔지니어링
도면번호	009

ID:중구터널(영천)-포장부 Span No.37~40


손상 현황 표

번호	신(N) 구(P)	손상내용	손상현황					결함 상태	손상 수량	비고
			폭	길이	너비	물량	단위	개소		
1	구	라벨링		24.0	3.0	72.00	m ²	1	72.00	
2										
3										
주) 손상의 폭과 길이는 m 이며, 단 균열의 폭은 mm 임

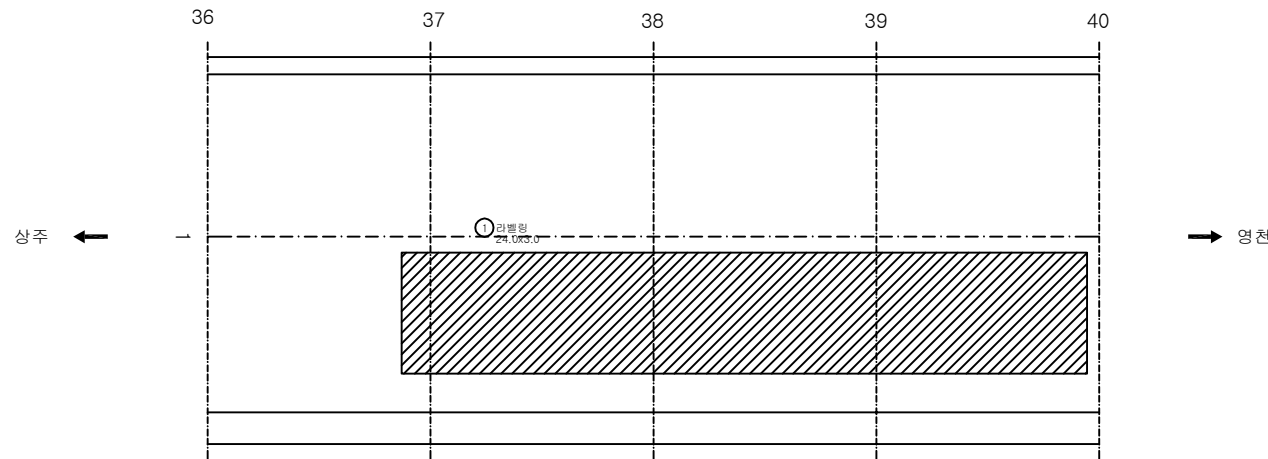

KEY PLAN

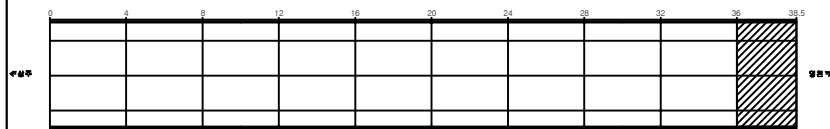

SECTION

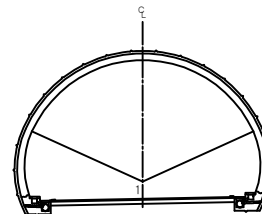

용역명 상주영천고속도로 시설물 정기안전점검 용역

과업기간 2020.05.12 ~ 2020.06.30

발주처 상주영천고속도로(주)

용역사 (주)명성엔지니어링


도면번호 010

ID:중구터널(영천)-포장부 Span No.41~45


손상현황표

번호	신(N) 구(P)	손상내용	손상현황					개소	결함 상태	손상 물량	비고
			폭	길이	너비	물량	단위				
1	신	스플링		0.1	0.1	0.01	m²	2		0.02	
2											
3											
주) 손상의 폭과 길이는 m 이며, 단 균열의 폭은 mm 임

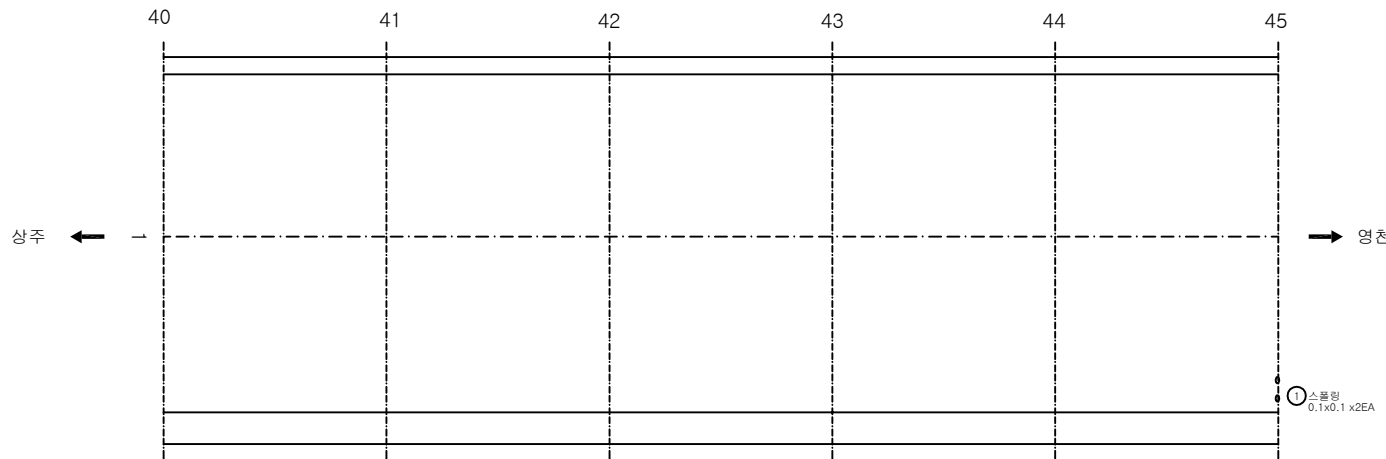

KEY PLAN

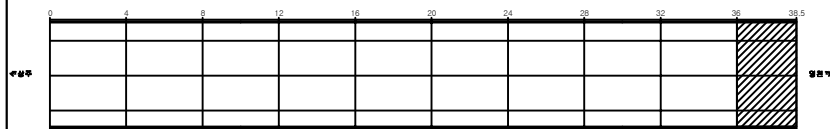

SECTION

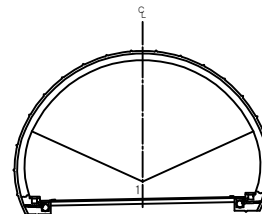


용역명	상주영천고속도로 시설물 정기안전점검 용역
과업기간	2020.05.12 ~ 2020.06.30
발주처	상주영천고속도로(주)
용역사	(주)명성엔지니어링
도면번호	011

ID:중구터널(영천)-본선부 Span No.1~4


손상현황표

번호	신구(N/P)	손상내용	손상현황					결함상태	손상량	비고
			폭	길이	너비	물량	단위	개소		
1	구	균열	0.2	10.0		10.00	m	1	10.00	
2	구	균열	0.2	2.0		2.00	m	1	2.00	
3	구	균열	0.2	2.0		2.00	m	1	2.00	
4	신	공동구 덮개박리				1.00	EA	1	1.00	
5										
6										
주) 손상의 폭과 길이는 m 이며, 단 균열의 폭은 mm 임

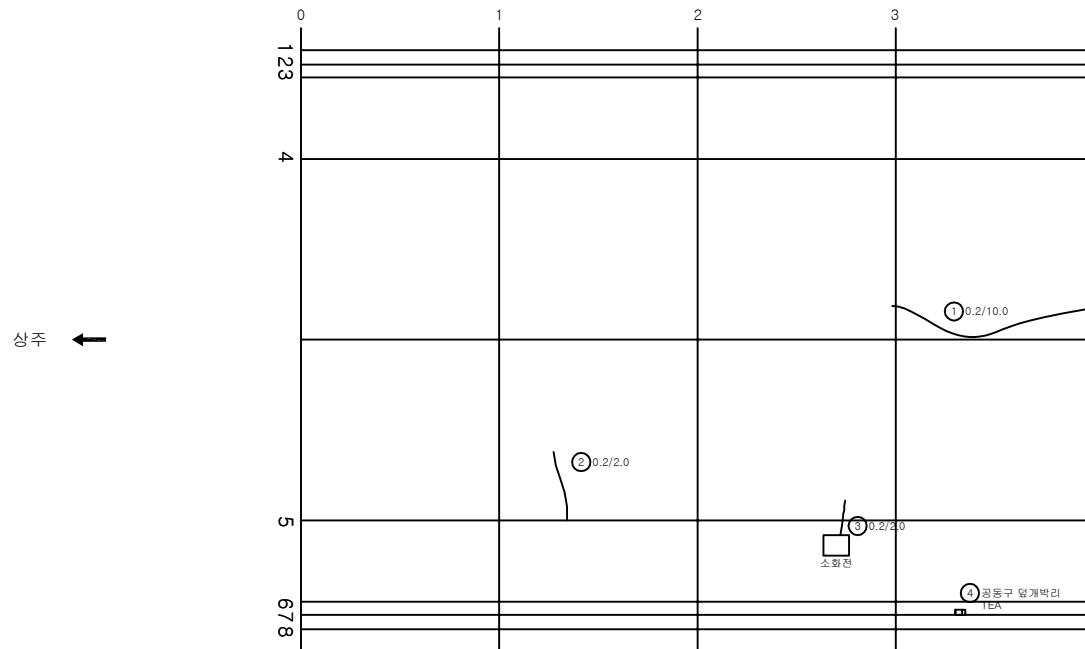

KEY PLAN

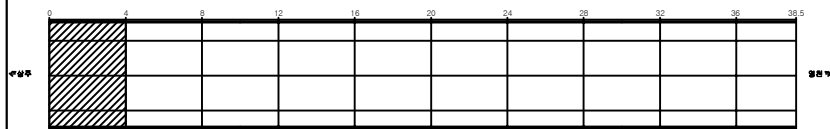

SECTION

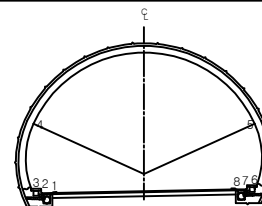


용역명	상주영천고속도로 시설물 정기안전점검 용역
과업기간	2020.05.12 ~ 2020.06.30
발주처	상주영천고속도로(주)
용역사	(주)명성엔지니어링
도면번호	012

ID:중구터널(영천)-본선부 Span No.5~8


손상 현황 표

번호	신구(N/P)	손상내용	손상현황					결함상태	손상량	비고
			폭	길이	너비	물량	단위	개소		
1	구	공동구 균열	0.3	0.5		0.50	m	1	0.50	
2	구	재균열	0.2	10.0		10.00	m	1	10.00	
3	구	재균열	0.2	10.0		10.00	m	1	10.00	
4	신	공동구 균열	0.3	0.5		0.50	m	1	0.50	
5										
6										
주) 손상의 폭과 길이는 m 이며, 단 균열의 폭은 mm 임

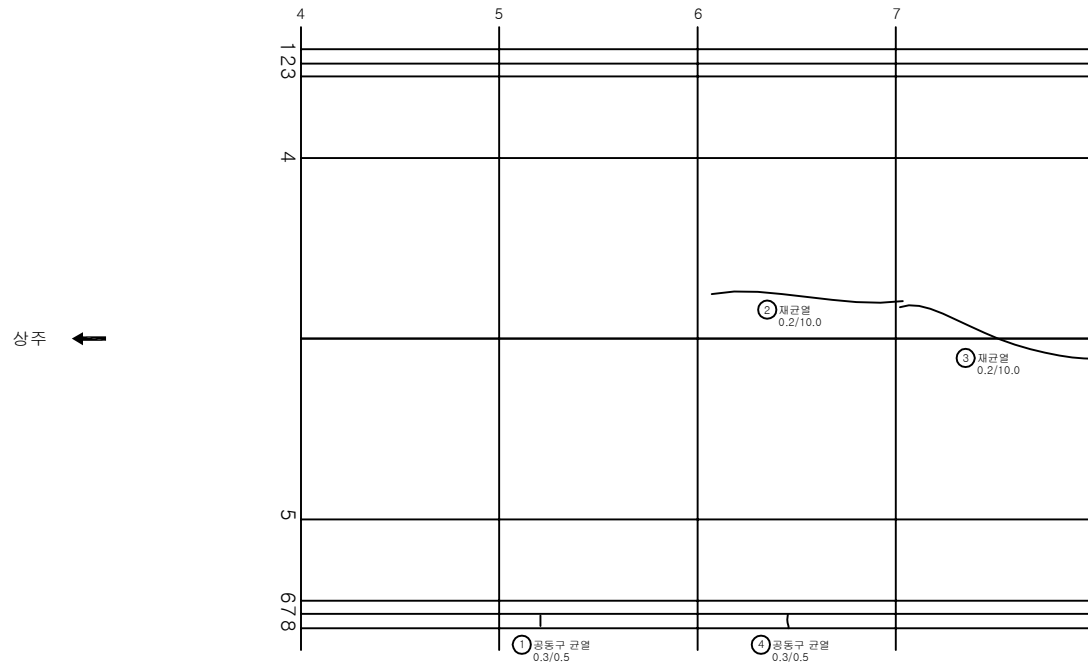

KEY PLAN

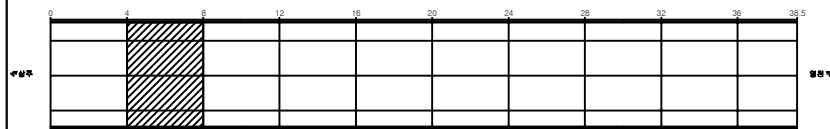

SECTION

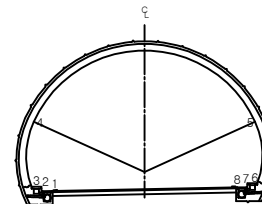


용역명	상주영천고속도로 시설물 정기안전점검 용역
과업기간	2020.05.12 ~ 2020.06.30
발주처	상주영천고속도로(주)
용역사	(주)명성엔지니어링
도면번호	013

ID:중구터널(영천)-본선부 Span No.9~12

손상현황표



번호	신구(N/P)	손상내용	손상현황					결함상태	손상량	비고
			폭	길이	너비	물량	단위	개소		
1	구	공동구 박락		0.1	0.3	0.03	m ²	1	0.03	
2	구	균열	0.2	5.0		5.00	m	1	5.00	
3	신	공동구 파손		0.1	0.1	0.01	m ²	1	0.01	
4										
5										
주) 손상의 폭과 길이는 m 이며, 단 균열의 폭은 mm 임

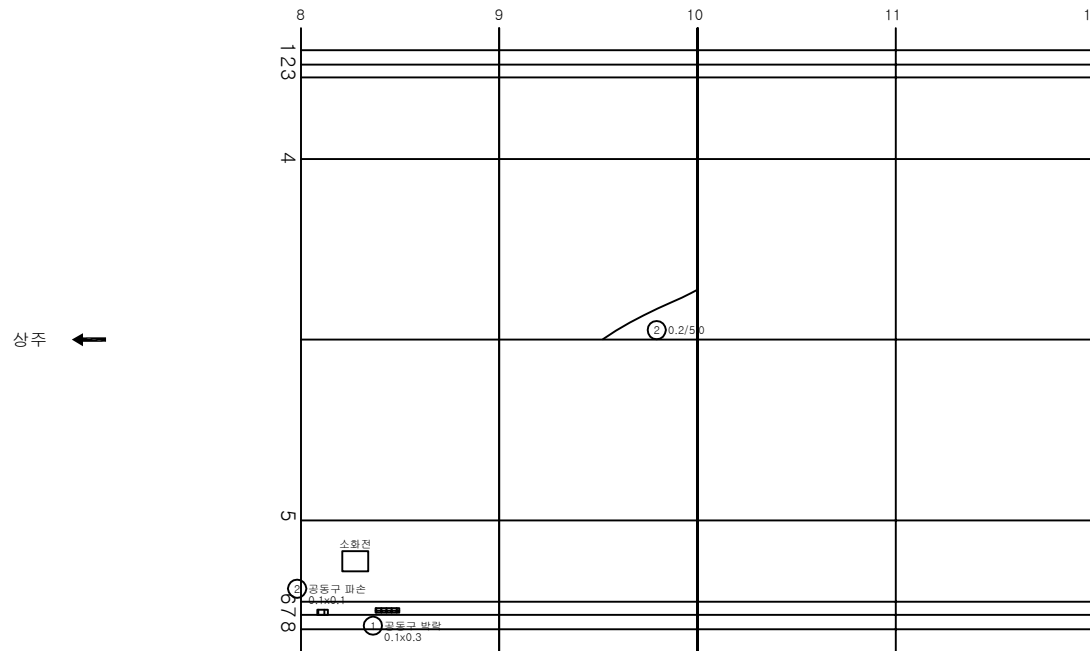

KEY PLAN

SECTION

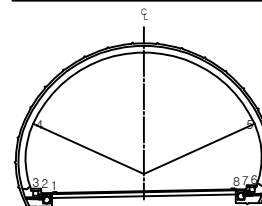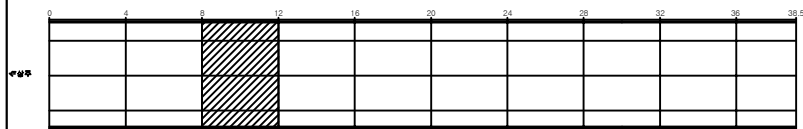

용역명	상주영천고속도로 시설물 정기안전점검 용역
과업기간	2020.05.12 ~ 2020.06.30
발주처	상주영천고속도로(주)
용역사	(주)명성엔지니어링
도면번호	014


ID:중구터널(영천)-본선부 Span No.13~16

손상현황표

번호	신(N) 구(P)	손상내용	손상현황					결함 상태	손상 수량	비고
			폭	길이	너비	수량	단위			
1	구	재균열	0.2	10.0		10.00	m	1	10.00	
2	구	박락		0.1	1.0	0.10	m ²	1	0.10	
3	구	들뜸		0.1	0.3	0.03	m ²	1	0.03	
4										
5										
주) 손상의 폭과 길이는 m 이며, 단 균열의 폭은 mm 임

상주 ←

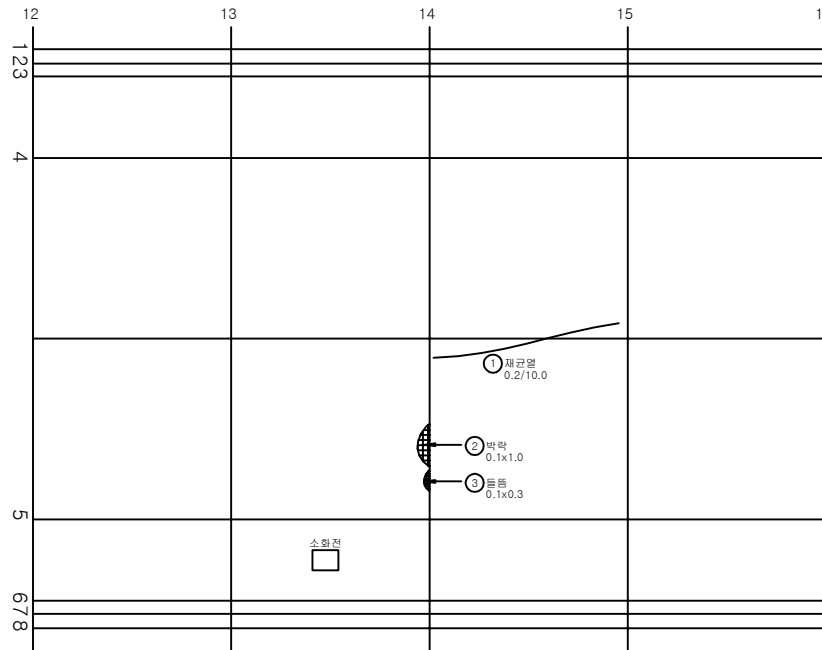


→ 영천

KEY PLAN

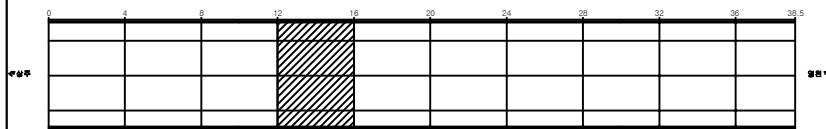

SECTION

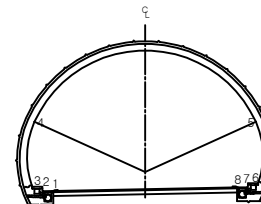


용역명	상주영천고속도로 시설물 정기안전점검 용역
과업기간	2020.05.12 ~ 2020.06.30
발주처	상주영천고속도로(주)
용역사	(주)명성엔지니어링
도면번호	015

ID:중구터널(영천)-본선부 Span No.17~20

손상 현황 표



번호	신(N) 구(P)	손상내용	손상현황					결함 상태	손상 수량	비고
			폭	길이	너비	물량	단위	개소		
1	구	재균열	0.2	10.0		10.00	m	1	10.00	
2	구	균열	0.2	1.5		1.50	m	1	1.50	
3	신	공동구 파손		0.3	0.1	0.03	m ³	1	0.03	
4										
5										
주) 손상의 폭과 길이는 m 이며, 단 균열의 폭은 mm 임

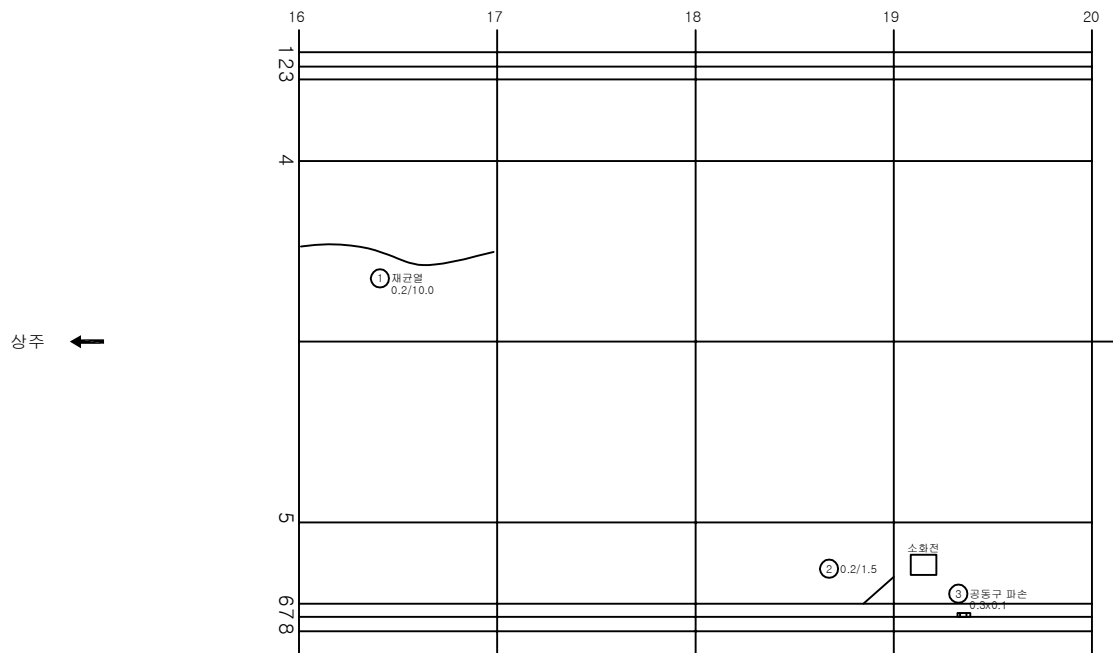

KEY PLAN

SECTION

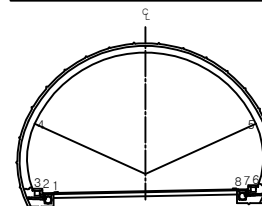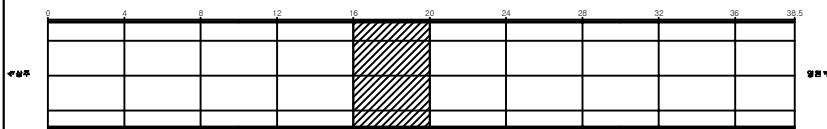


용역명	상주영천고속도로 시설물 정기안전점검 용역
과업기간	2020.05.12 ~ 2020.06.30
발주처	상주영천고속도로(주)
용역사	(주)명성엔지니어링
도면번호	016

ID:중구터널(영천)-본선부 Span No.21~24

손상 현황 표



번호	신(N) 구(P)	손상내용	손상현황					결함 상태	손상 수량	비고
			폭	길이	너비	물량	단위	개소		
1	구	공동구 덮개박락				1.00	EA	1.00	1.00	
2	구	균열	0.2	2.0		2.00	m	1	2.00	
3	구	재균열	0.2	10.0		10.00	m	1	10.00	
4	구	돌출		0.1	0.1	0.01	m ²	1	0.01	
5	구	균열	0.2	0.5		0.50	m	1	0.50	
6	구	균열	0.2	2.0		2.00	m	1	2.00	
7	신	공동구 균열	0.3	0.5		0.50	m	1	0.50	
8										
9										
주) 손상의 폭과 길이는 m 이며, 단 균열의 폭은 mm 임

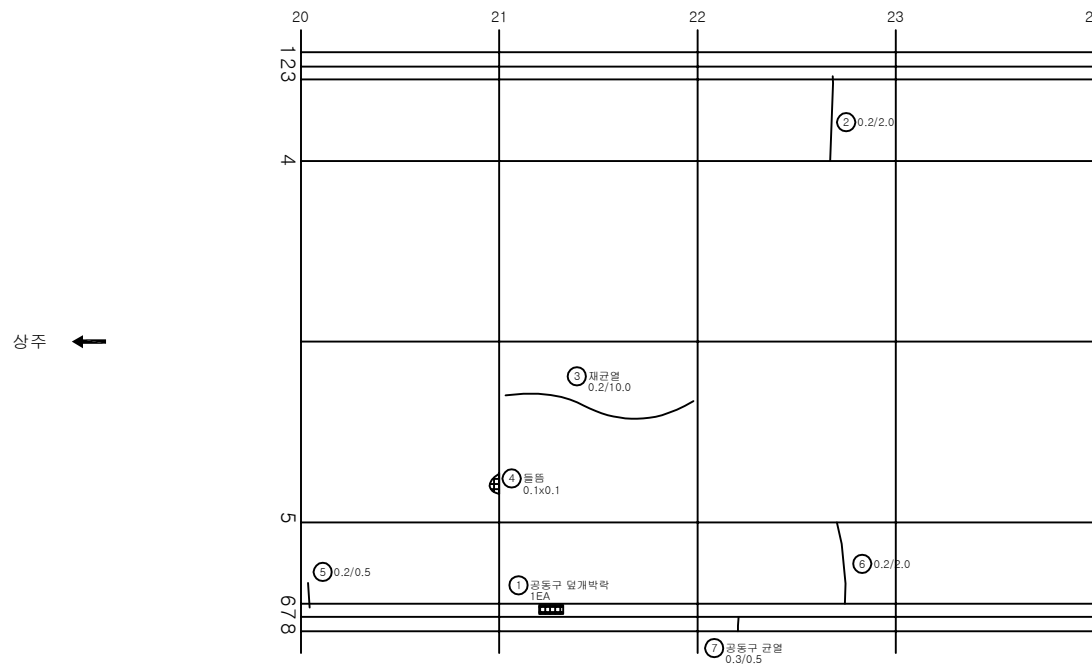

KEY PLAN

SECTION

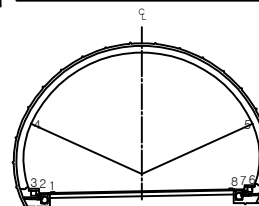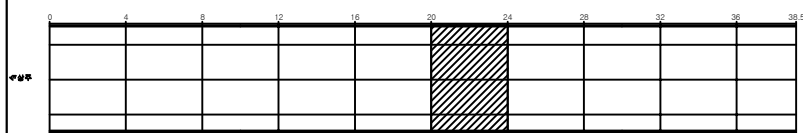


용역명	상주영천고속도로 시설물 정기안전점검 용역
과업기간	2020.05.12 ~ 2020.06.30
발주처	상주영천고속도로(주)
용역사	(주)명성엔지니어링
도면번호	017

ID:중구터널(영천)-본선부 Span No.25~28

손상 현황 표


번호	신(N) 구(P)	손상내용	손상현황					결함 상태	손상 수량	비고
			폭	길이	너비	물량	단위	개소		
1	구	균열	0.2	2.0		2.00	m	1	2.00	
2	구	균열	0.2	2.0		2.00	m	2	4.00	
3	구	균열	0.2	2.0		2.00	m	1	2.00	
4	구	균열	0.2	2.0		2.00	m	2	4.00	
5	신	공동구 파손		0.1	0.1	0.01	m ²	1	0.01	
6										
7										
주) 손상의 폭과 길이는 m 이며, 단 균열의 폭은 mm 임

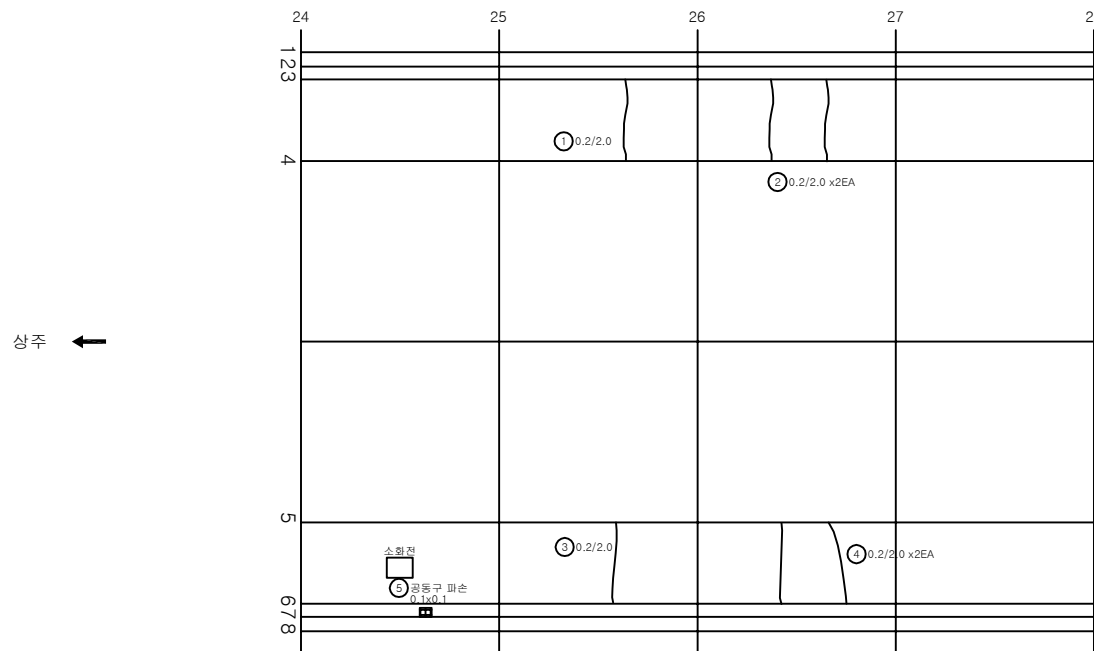

KEY PLAN

SECTION

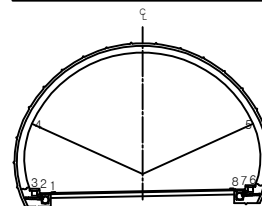


용역명	상주영천고속도로 시설물 정기안전점검 용역
과업기간	2020.05.12 ~ 2020.06.30
발주처	상주영천고속도로(주)
용역사	(주)명성엔지니어링
도면번호	018

ID:중구터널(영천)-본선부 Span No.29~32

손상현황표



번호	신(N) 구(P)	손상내용	손상현황					결함 상태	손상 수량	비고
			폭	길이	너비	물량	단위	개소		
1	구	재균열	0.2	10.0		10.00	m	1	10.00	
2	구	물틈		0.1	0.5	0.05	m ²	1	0.05	
3	구	균열	0.2	0.5		0.50	m	1	0.50	
4	신	공동구 균열	0.3	0.5		0.50	m	1	0.50	
5										
6										
주) 손상의 폭과 길이는 m 이며, 단 균열의 폭은 mm 임

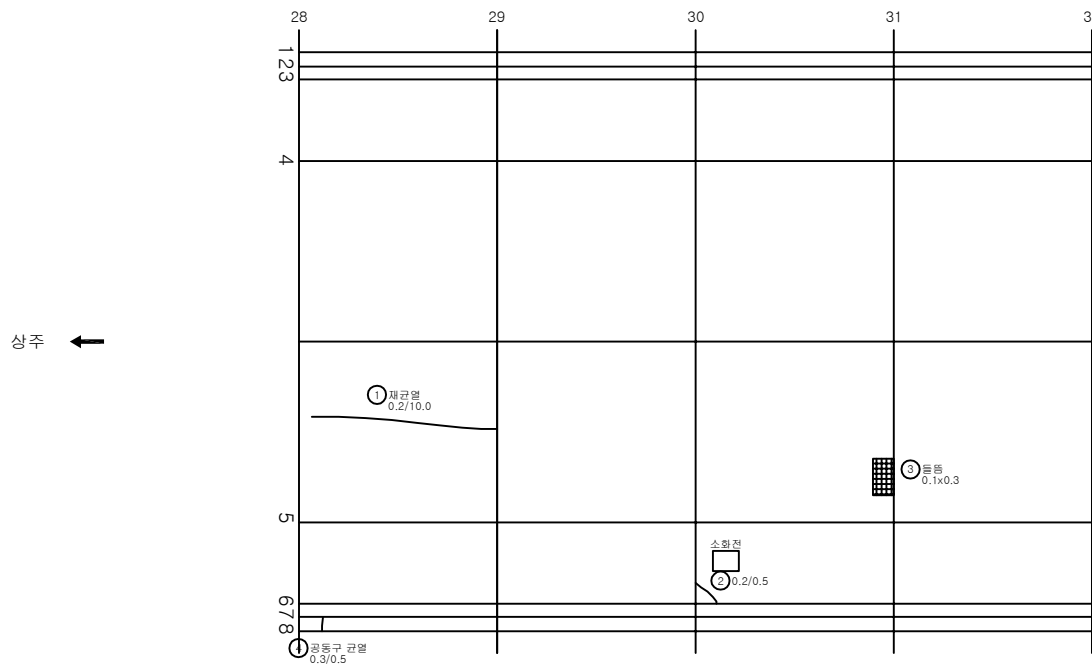

KEY PLAN

SECTION

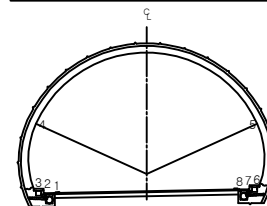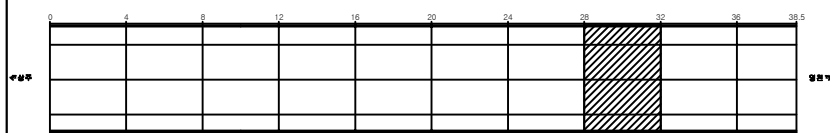


용역명	상주영천고속도로 시설물 정기안전점검 용역
과업기간	2020.05.12 ~ 2020.06.30
발주처	상주영천고속도로(주)
용역사	(주)명성엔지니어링
도면번호	019

ID:중구터널(영천)-본선부 Span No.33~36

손상 현황 표



번호	신(N) 구(P)	손상내용	손상현황					결함 상태	손상 수량	비고
			폭	길이	너비	물량	단위			
1	구	균열	0.2	2.0		2.00	m	2	4.00	
2	구	균열	0.2	2.0		2.00	m	1	2.00	
3	구	균열	0.2	2.0		2.00	m	1	2.00	
4	구	균열	0.2	2.0		2.00	m	1	2.00	
5	신	공동구 균열	0.3	0.5		0.50	m	1	0.50	
6										
7										
주) 손상의 폭과 길이는 m 이며, 단 균열의 폭은 mm 임

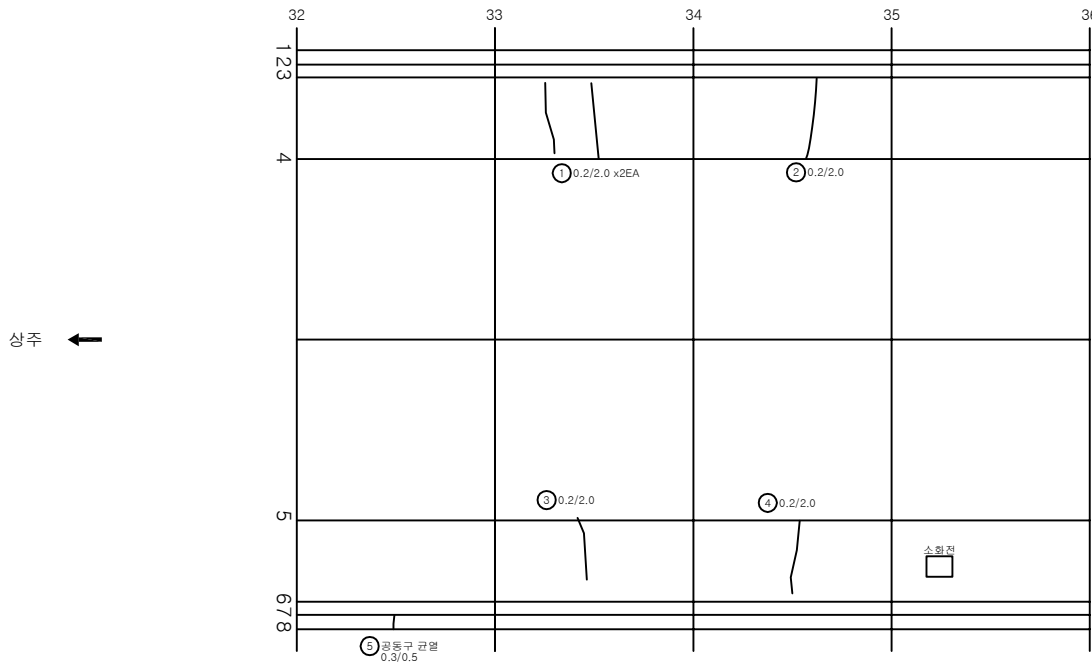

KEY PLAN

SECTION

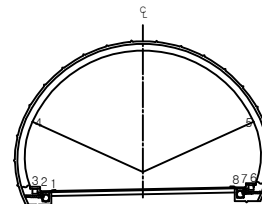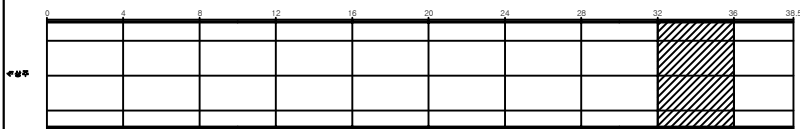


용역명	상주영천고속도로 시설물 정기안전점검 용역
과업기간	2020.05.12 ~ 2020.06.30
발주처	상주영천고속도로(주)
용역사	(주)명성엔지니어링
도면번호	020

ID:중구터널(영천)-본선부 Span No.37~40


손상 현황 표

번호	신구(N/P)	손상내용	손상현황					결함상태	손상량	비고
			폭	길이	너비	물량	단위	개소		
1	구	균열	0.2	2.0		2.00	m	1	2.00	
2	구	물품		0.1	0.2	0.02	m ²	1	0.02	
3	구	균열	0.2	2.0		2.00	m	1	2.00	
4	구	균열	0.2	2.0		2.00	m	1	2.00	
5	신	공동구 균열	0.3	0.5		0.50	m	1	0.50	
6										
7										
주) 손상의 폭과 길이는 m 이며, 단 균열의 폭은 mm 임

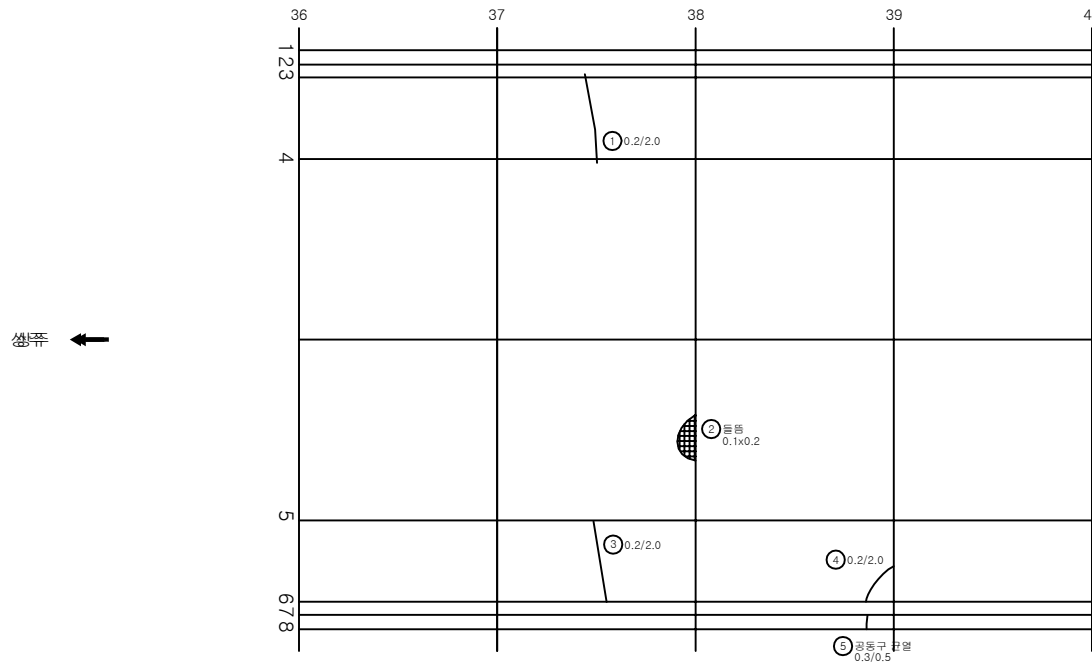

KEY PLAN

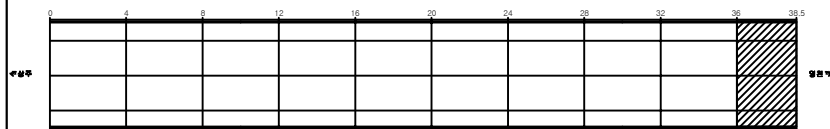

SECTION

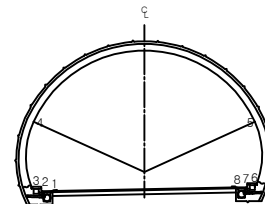

용역명	상주영천고속도로 시설물 정기안전점검 용역
과업기간	2020.05.12 ~ 2020.06.30
발주처	상주영천고속도로(주)
용역사	(주)명성엔지니어링
도면번호	021


ID:중구터널(영천)-본선부 Span No.41~45

손상현황표

번호	신구(N/P)	손상내용	손상현황					결함상태	손상량	비고
			폭	길이	너비	물량	단위	개소		
1	구	공동구 덮개박리				1.00	EA	1	1.00	
2	구	균열	0.2	2.0		2.00	m	1	2.00	
3	구	파손		0.1	0.1	0.01	m²	1	0.01	
4	신	공동구 파손		0.1	0.1	0.01	m²	1	0.01	
5	신	박리		0.2	0.3	0.06	m²	1	0.06	
6										
7										
주) 손상의 폭과 길이는 m 이며, 단 균열의 폭은 mm 임

← 신주

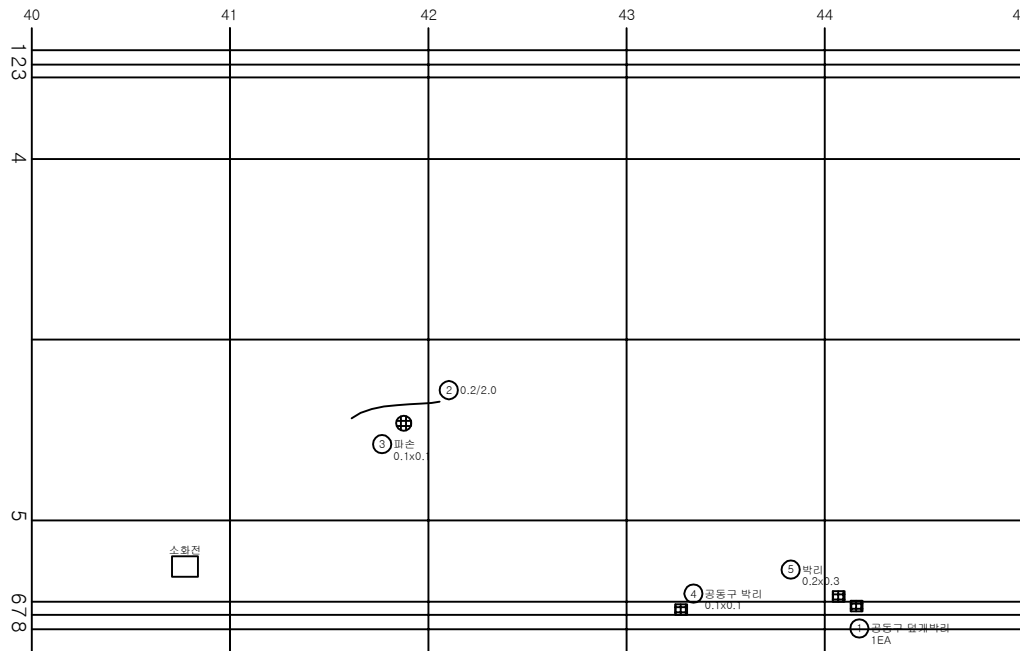


→ 영천

KEY PLAN

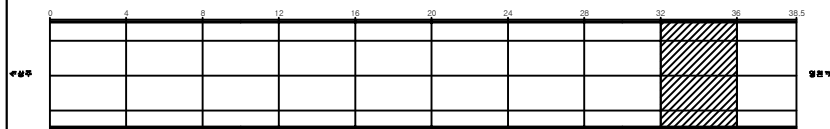

SECTION

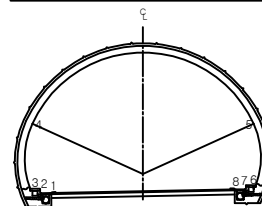

용역명	상주영천고속도로 시설물 정기안전점검 용역
과업기간	2020.05.12 ~ 2020.06.30
발주처	상주영천고속도로(주)
용역사	(주)명성엔지니어링
도면번호	022