

상주영천고속도로 시설물 정기안전점검 용역

외 관 조 사 망 도

효령터널

2020. 06

(주)명성엔지니어링


상 주 방 향

ID: 효령터널(상주)-포장부 Span No.1~4


손상 현황 표

번호	신구 (N/P)	손상내용	손상현황					결함 상태	손상 수량	비고
			폭	길이	너비	물량	단위	개소		
1	구	포장균열		0.5		0.50	m	1	0.50	
2	구	포장균열		0.5		0.50	m	1	0.50	
3	신	포장균열		1.0		1.00	m	1	1.00	
4										
5										
주) 손상의 폭과 길이는 m 이며, 단 균열의 폭은 mm 임

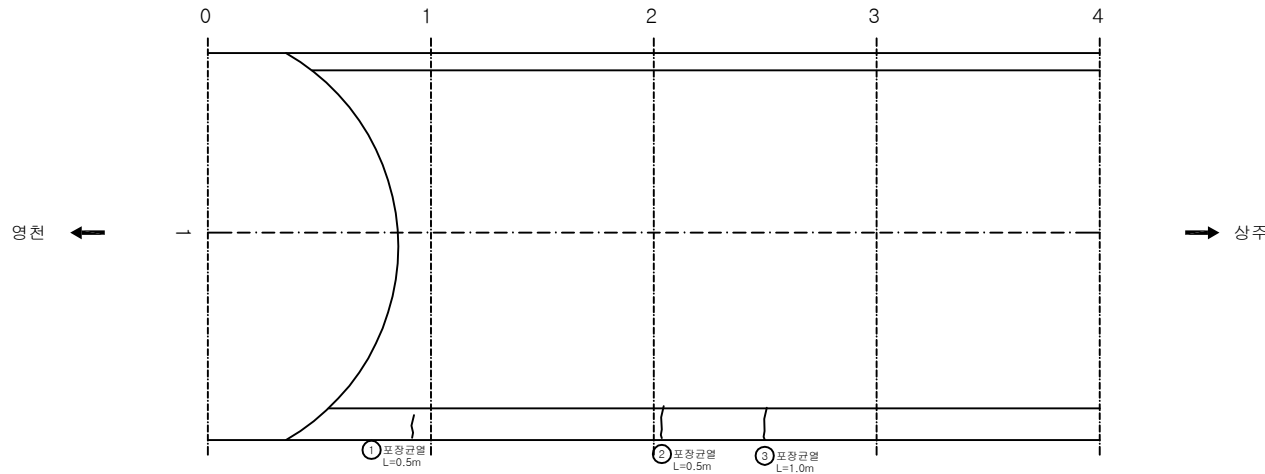

KEY PLAN

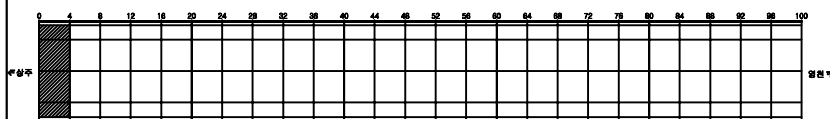

SECTION

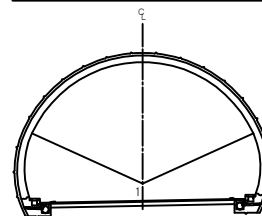


용역명	상주영천고속도로 시설물 정기안전점검 용역
과업기간	2020.05.12 ~ 2020.06.30
발주처	상주영천고속도로(주)
용역사	(주)명성엔지니어링
도면번호	001

ID: 효령터널(상주)-포장부 Span No.5~8


손상 현황 표

번호	신구(N/P)	손상내용	손상현황					결함상태	손상량	비고
			폭	길이	너비	물량	단위	개소		
1	구	이물침적				1.00	EA	1	1.00	
2	구	포장마모		1.0	9.0	9.00	m²	1	9.00	
3	구	포장마모		1.0	9.0	9.00	m²	1	9.00	
4	구	포장마모		1.0	9.0	9.00	m²	1	9.00	
5										
6										
주) 손상의 폭과 길이는 m 이며, 단 균열의 폭은 mm 임

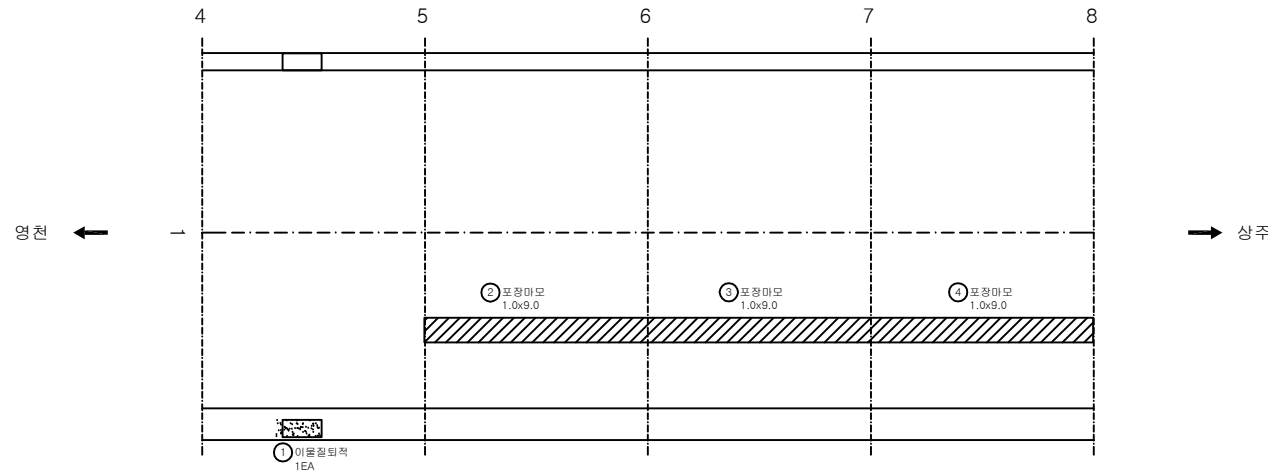

KEY PLAN

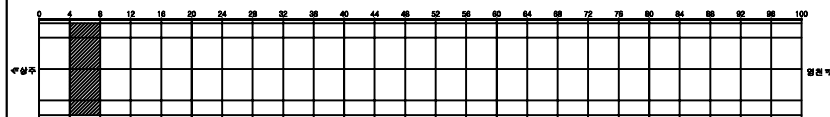

SECTION

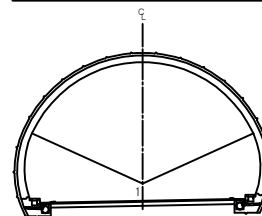


용역명	상주영천고속도로 시설물 정기안전점검 용역
과업기간	2020.05.12 ~ 2020.06.30
발주처	상주영천고속도로(주)
용역사	(주)명성엔지니어링
도면번호	002

ID: 효령터널(상주)-포장부 Span No.9~12


손상 현황 표

번호	신구(N/P)	손상내용	손상현황					결함상태	손상량	비고
			폭	길이	너비	물량	단위	개소		
1	구	포장마모		1.0	9.0	9.00	m²	1	9.00	
2	구	포장마모		1.0	9.0	9.00	m²	1	9.00	
3	구	포장마모		1.0	9.0	9.00	m²	1	9.00	
4										
5										
주) 손상의 폭과 길이는 m 이며, 단 균열의 폭은 mm 임

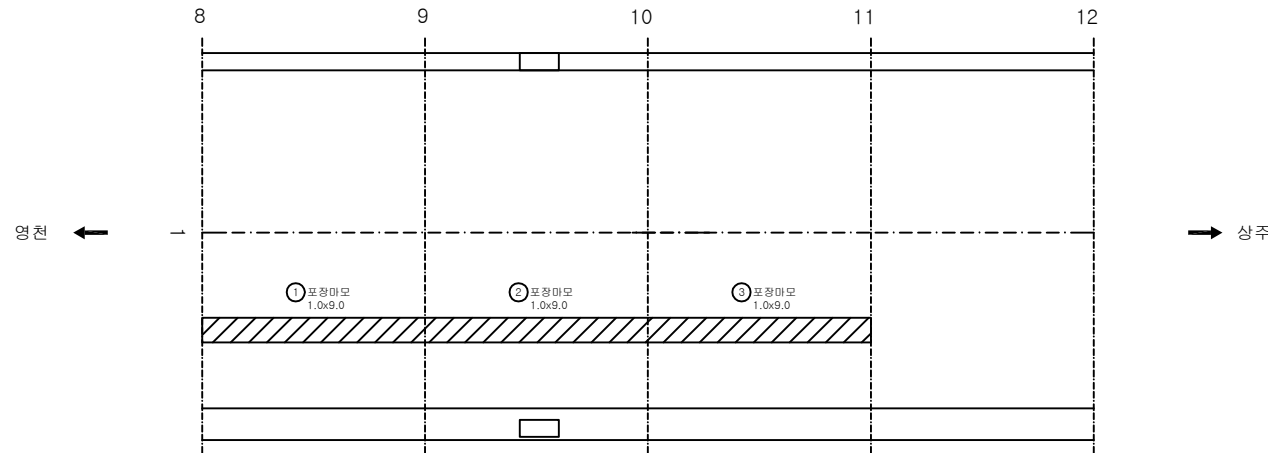

KEY PLAN

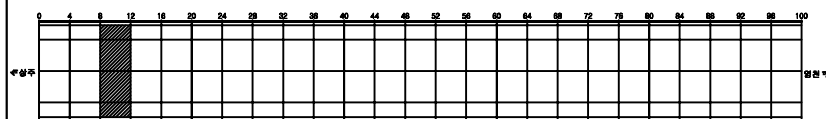

SECTION

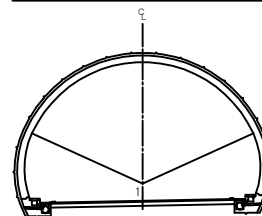


용역명	상주영천고속도로 시설물 정기안전점검 용역
과업기간	2020.05.12 ~ 2020.06.30
발주처	상주영천고속도로(주)
용역사	(주)명성엔지니어링
도면번호	003


손상현황표

번호	신(N) 구(P)	손상내용	손상현황					결함 상태	손상 수량	비고
			폭	길이	너비	물량	단위	개소		
1	구	포장균열		5.0		5.00	m	1	5.00	
2	구	포장균열		1.0		1.00	m	1	1.00	
3	구	포장균열		0.5		0.50	m	1	0.50	
4										
5										
주) 손상의 폭과 길이는 m 이며, 단 균열의 폭은 mm 임

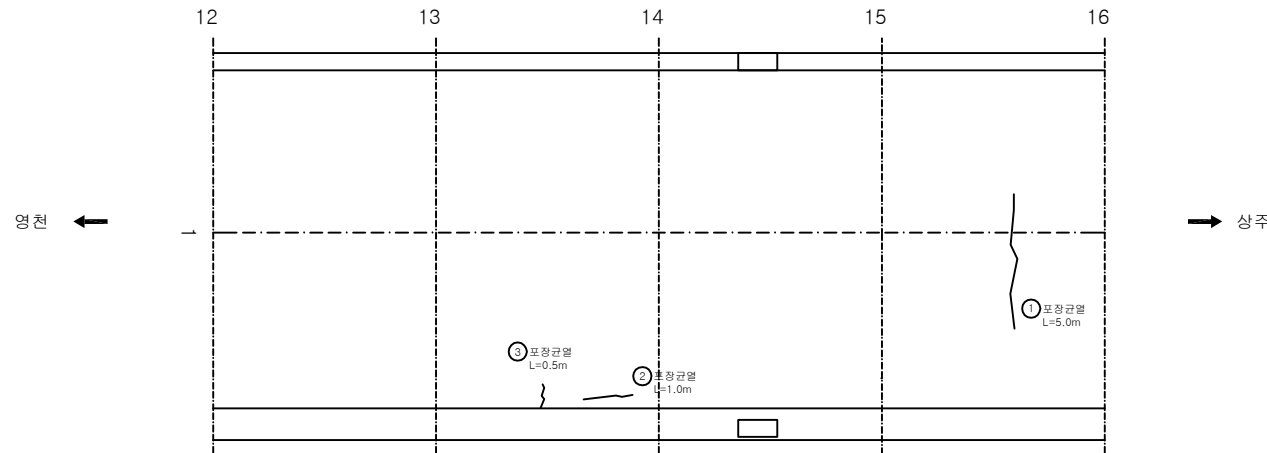

KEY PLAN

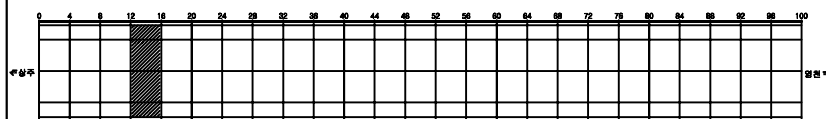

SECTION

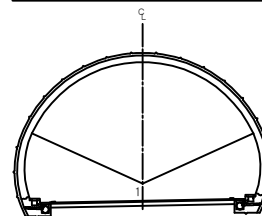


용역명	상주영천고속도로 시설물 정기안전점검 용역
과업기간	2020.05.12 ~ 2020.06.30
발주처	상주영천고속도로(주)
용역사	(주)명성엔지니어링
도면번호	004

ID: 효령터널(상주)-포장부 Span No.17~20


손상현황표

번호	신(N) 구(P)	손상내용	손상현황					결함 상태	손상 수량	비고
			폭	길이	너비	물량	단위	개소		
1	구	이물침적				1.00	EA	2	2.00	
2	구	포장균열		12.0		12.00	m	1	12.00	
3	구	포장균열		6.0		6.00	m	1	6.00	
4	구	포장균열		0.5		0.50	m	1	0.50	
5	신	포장균열		6.0		6.00	m	1	6.00	
6										
7										
주) 손상의 폭과 길이는 m 이며, 단 균열의 폭은 mm 임

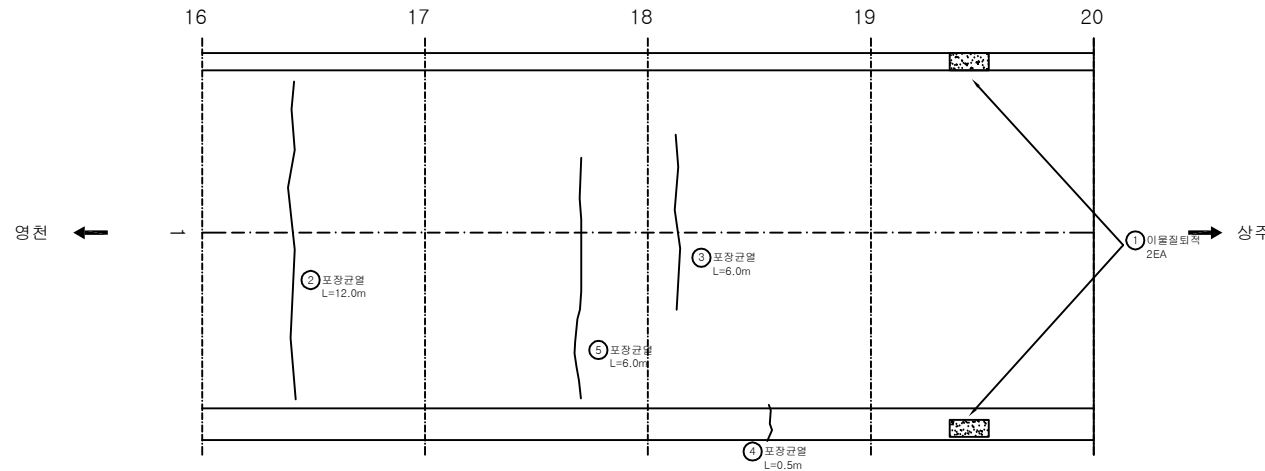

KEY PLAN

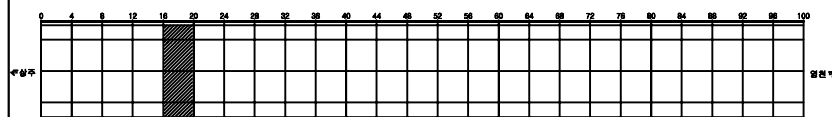

SECTION

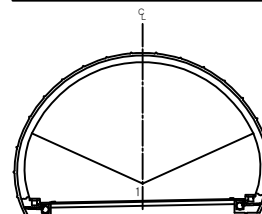


용역명	상주영천고속도로 시설물 정기안전점검 용역
과업기간	2020.05.12 ~ 2020.06.30
발주처	상주영천고속도로(주)
용역사	(주)명성엔지니어링
도면번호	005

ID: 효령터널(상주)-포장부 Span No.21~24


손상 현황 표

번호	신(N) 구(P)	손상내용	손상현황					결함 상태	손상 수량	비고
			폭	길이	너비	물량	단위	개소		
1	구	포장균열		0.5		0.50	m	1	0.50	
2	구	포장균열		6.0		6.00	m	1	6.00	
3	신	포장균열		1.0		1.00	m	1	1.00	
4										
5										
주) 손상의 폭과 길이는 m 이며, 단 균열의 폭은 mm 임

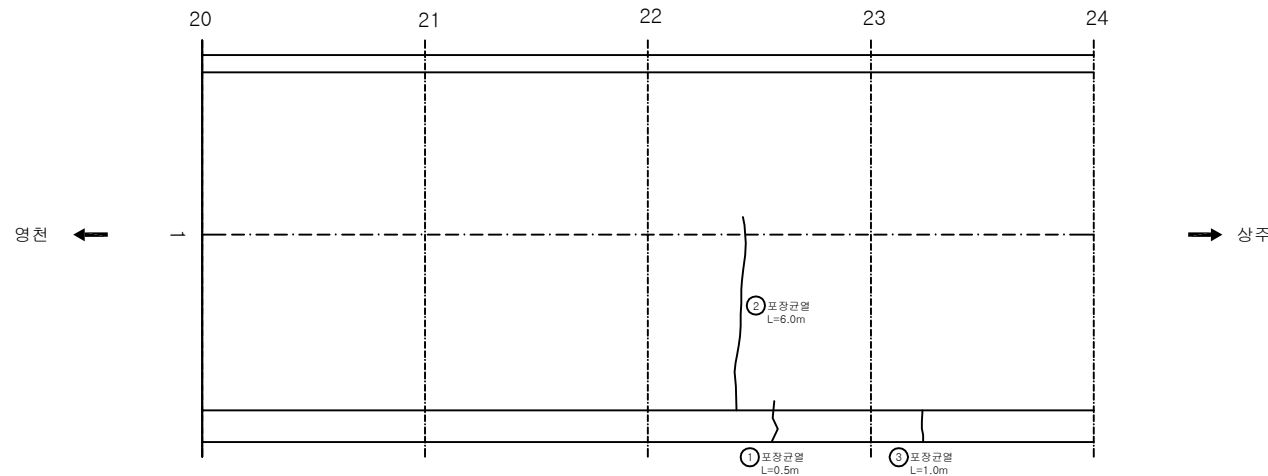

KEY PLAN

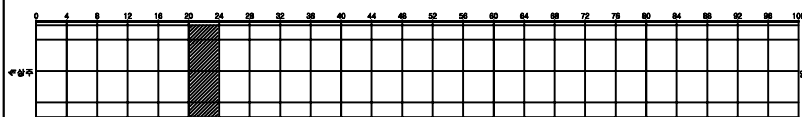

SECTION

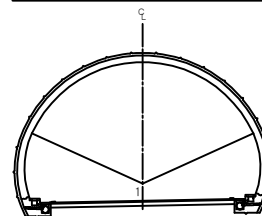


용역명	상주영천고속도로 시설물 정기안전점검 용역
과업기간	2020.05.12 ~ 2020.06.30
발주처	상주영천고속도로(주)
용역사	(주)명성엔지니어링
도면번호	006

ID: 효령터널(상주)-포장부 Span No.25~28


손상현황표

번호	신(N) 구(P)	손상내용	손상현황					결함 상태	손상 물량	비고
			폭	길이	너비	물량	단위	개소		
1										
2										
주) 손상의 폭과 길이는 m 이며, 단 균열의 폭은 mm 임

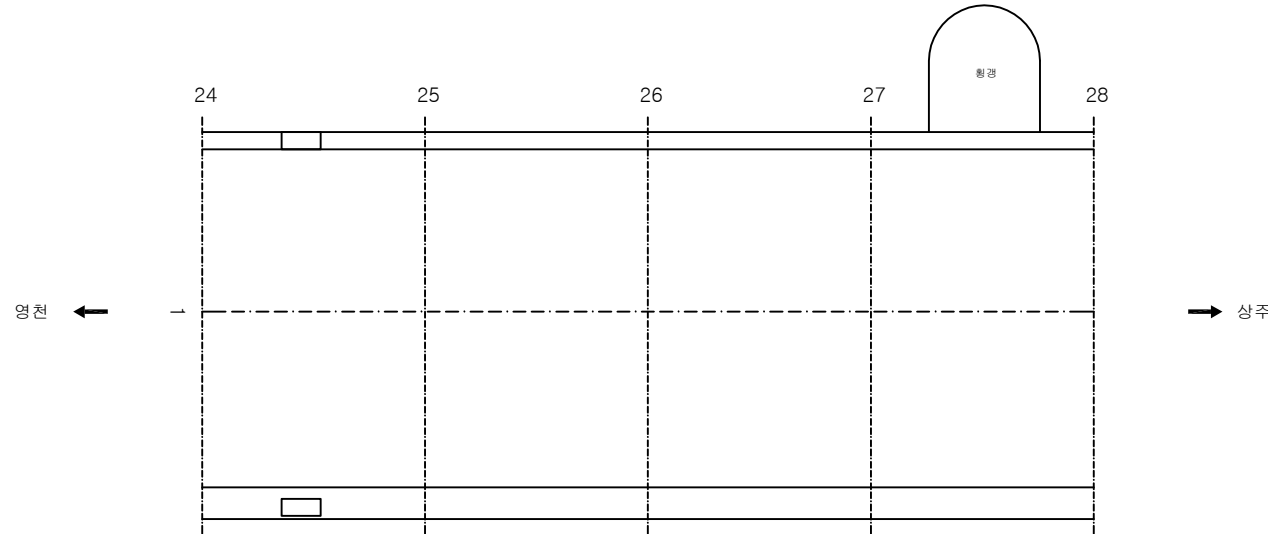

KEY PLAN

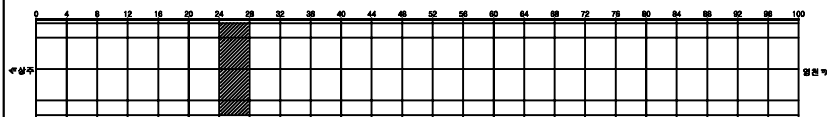

SECTION

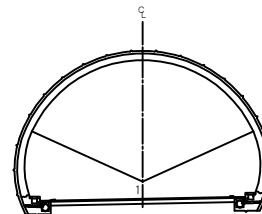


용역명	상주영천고속도로 시설물 정기안전점검 용역
과업기간	2020.05.12 ~ 2020.06.30
발주처	상주영천고속도로(주)
용역사	(주)명성엔지니어링
도면번호	007

ID: 효령터널(상주)-포장부 Span No.29~32


손상현황표

번호	신(N) 구(P)	손상내용	손상현황					개소	결함 상태	손상 수량	비고
			폭	길이	너비	물량	단위				
1	신	포장파손		0.1	0.1	0.01	m²	1		0.01	
2	신	포장균열		5.0		5.00	m	1		5.00	
3											
4											
주) 손상의 폭과 길이는 m 이며, 단 균열의 폭은 mm 임

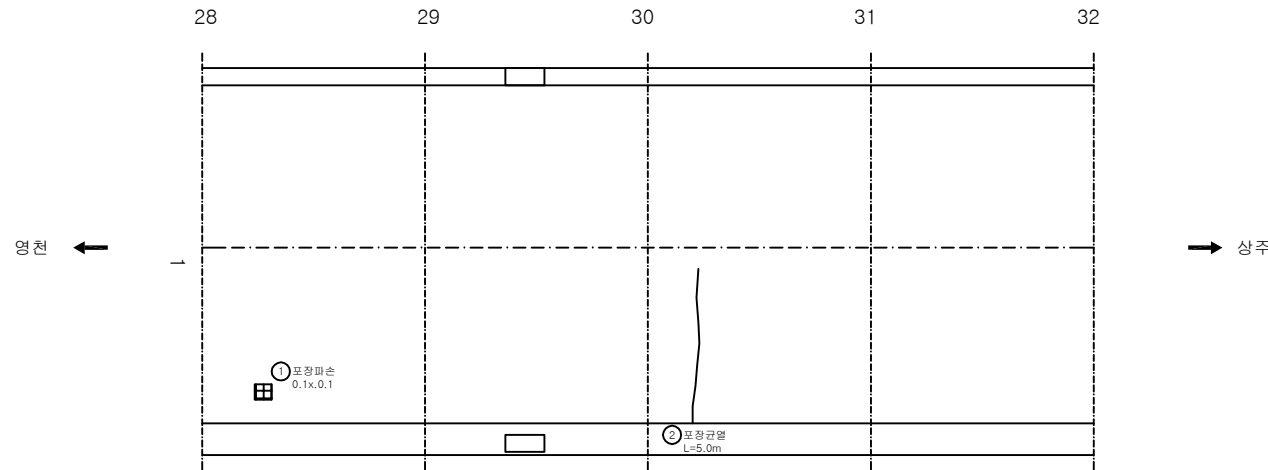

KEY PLAN

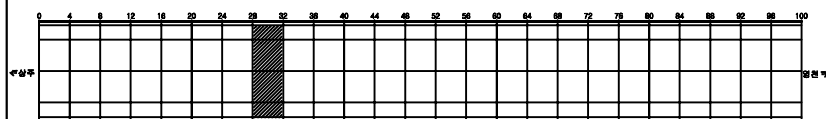

SECTION

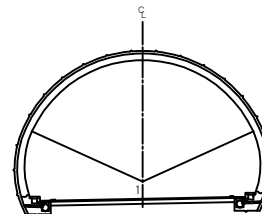


용역명	상주영천고속도로 시설물 정기안전점검 용역
과업기간	2020.05.12 ~ 2020.06.30
발주처	상주영천고속도로(주)
용역사	(주)명성엔지니어링
도면번호	008

ID: 효령터널(상주)-포장부 Span No.33~36


손상현황표

번호	신(N) 구(P)	손상내용	손상현황					결함 상태	손상 수량	비고
			폭	길이	너비	물량	단위	개소		
1	신	포장균열		1.0		1.00	m	1	1.00	
2	신	포장균열		1.0		1.00	m	1	1.00	
3										
4										
주) 손상의 폭과 길이는 m 이며, 단 균열의 폭은 mm 임

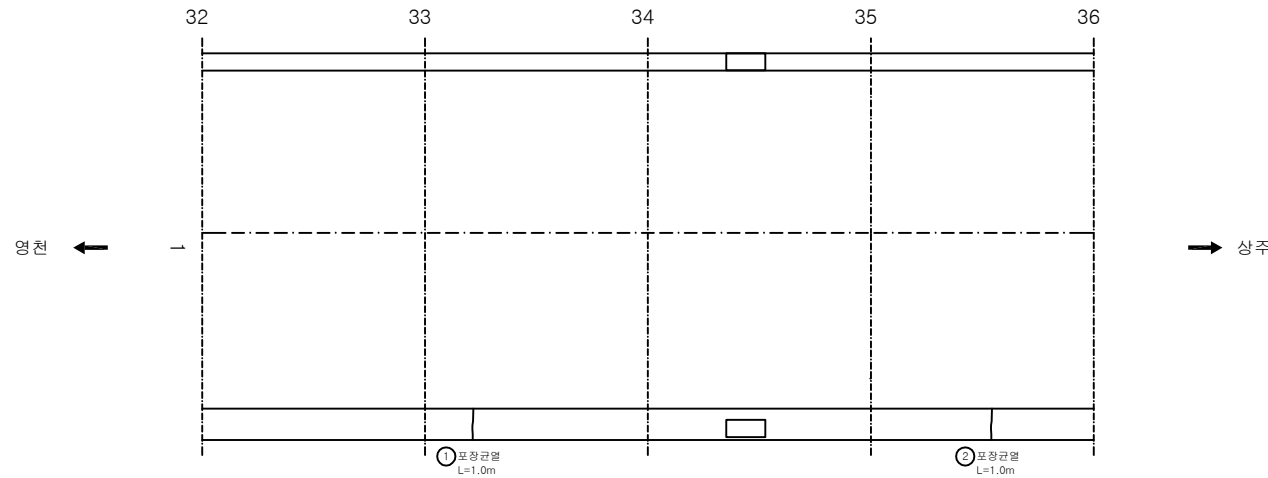

KEY PLAN

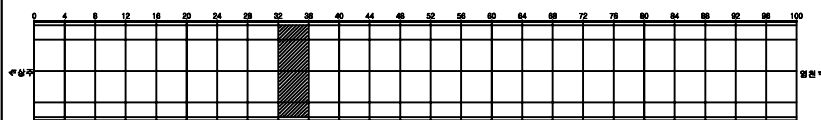

SECTION

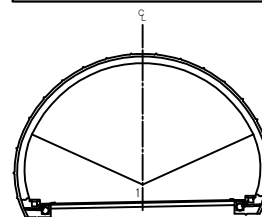


용역명	상주영천고속도로 시설물 정기안전점검 용역
과업기간	2020.05.12 ~ 2020.06.30
발주처	상주영천고속도로(주)
용역사	(주)명성엔지니어링
도면번호	009

ID: 효령터널(상주)-포장부 Span No.37~40


손상현황표

번호	신(N) 구(P)	손상내용	손상현황					결함 상태	손상 물량	비고
			폭	길이	너비	물량	단위	개소		
1	신	포장균열		1.0		1.00	m	1	1.00	
2										
3										
주) 손상의 폭과 길이는 m 이며, 단 균열의 폭은 mm 임

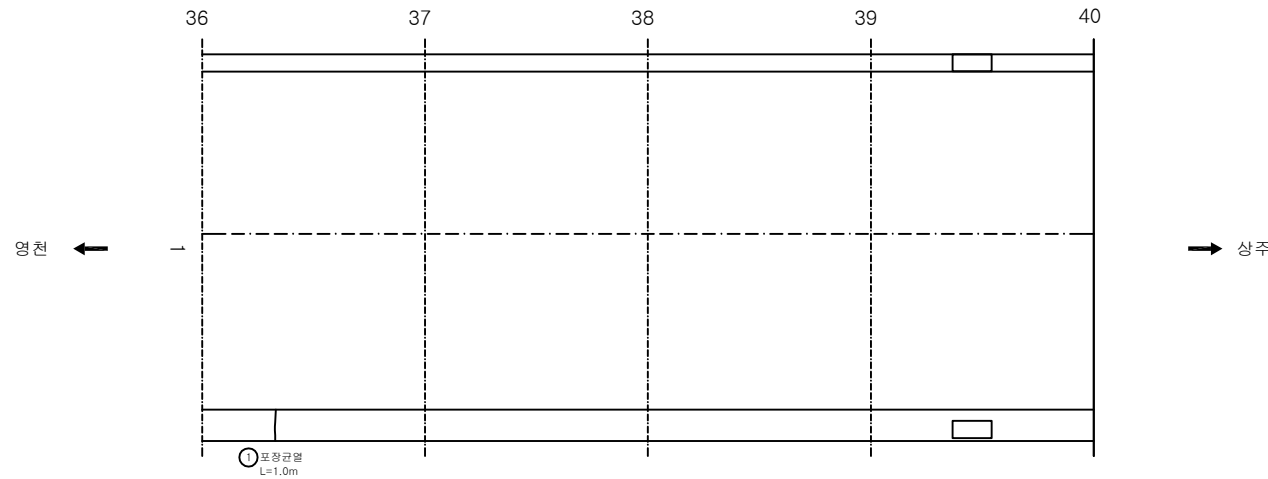

KEY PLAN

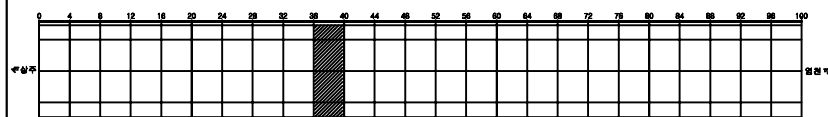

SECTION

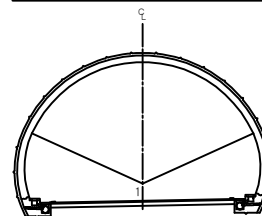


용역명	상주영천고속도로 시설물 정기안전점검 용역
과업기간	2020.05.12 ~ 2020.06.30
발주처	상주영천고속도로(주)
용역사	(주)명성엔지니어링
도면번호	010

ID: 효령터널(상주)-포장부 Span No.41~44


손상현황표

번호	신(N) 구(P)	손상내용	손상현황						결함 상태	손상 물량	비고
			폭	길이	너비	물량	단위	개소			
1											
2											
주) 손상의 폭과 길이는 m 이며, 단 균열의 폭은 mm 임

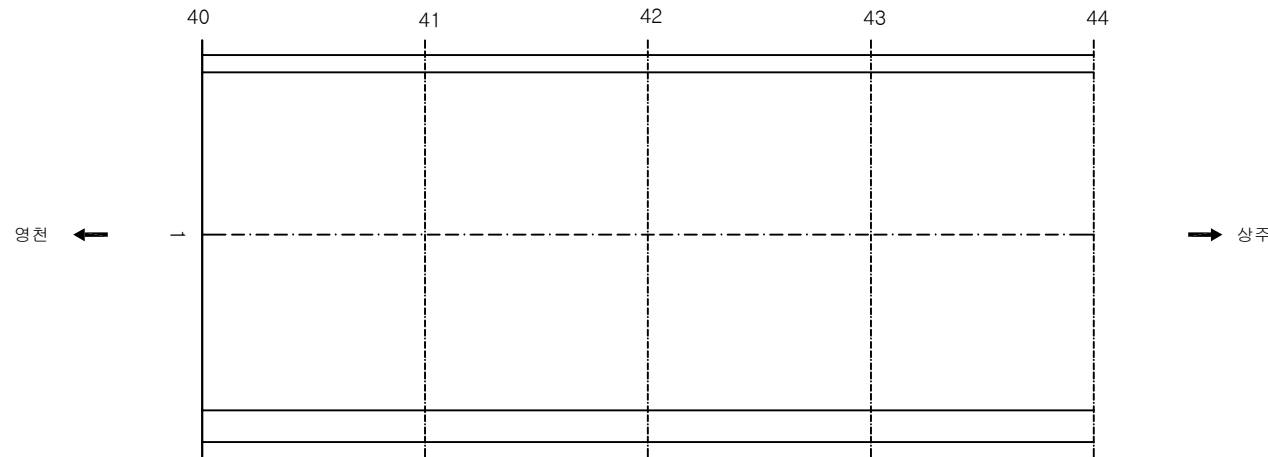

KEY PLAN

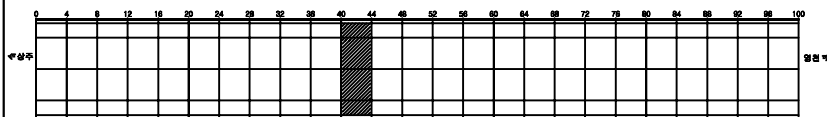

SECTION

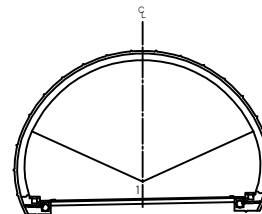


용역명	상주영천고속도로 시설물 정기안전점검 용역
과업기간	2020.05.12 ~ 2020.06.30
발주처	상주영천고속도로(주)
용역사	(주)명성엔지니어링
도면번호	011

ID: 효령터널(상주)-포장부 Span No.45~48


손상현황표

번호	신(N) 구(P)	손상내용	손상현황					개소	결함 상태	손상 수량	비고
			폭	길이	너비	물량	단위				
1	구	포장마모		4.0	5.0	20.00	m²	1		20.00	
2											
3											
주) 손상의 폭과 길이는 m 이며, 단 균열의 폭은 mm 임

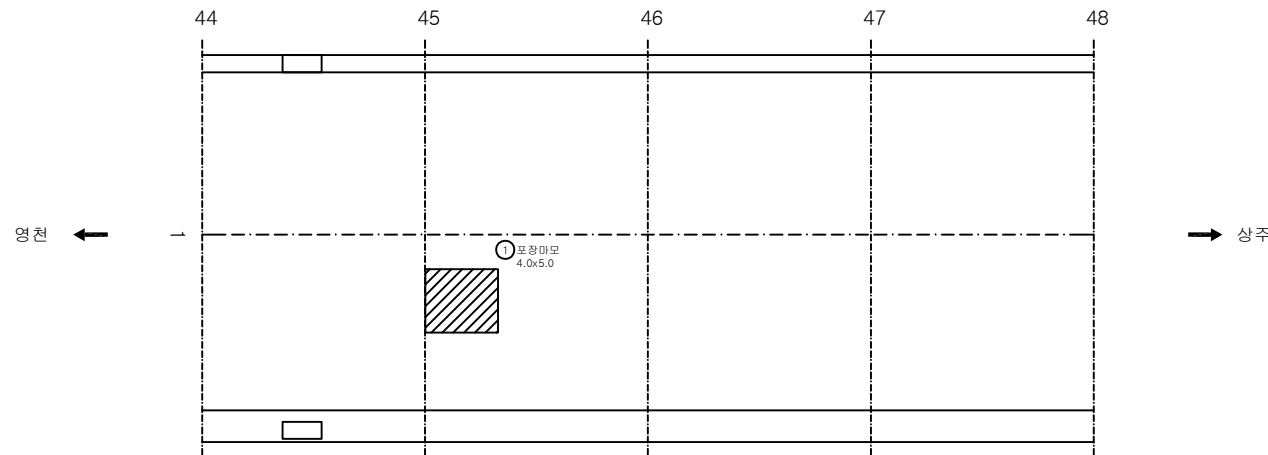

KEY PLAN

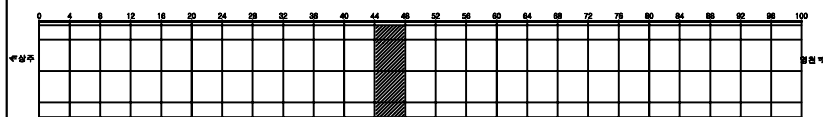

SECTION

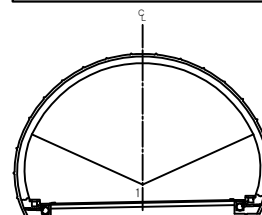


용역명	상주영천고속도로 시설물 정기안전점검 용역
과업기간	2020.05.12 ~ 2020.06.30
발주처	상주영천고속도로(주)
용역사	(주)명성엔지니어링
도면번호	012

ID: 효령터널(상주)-포장부 Span No.49~52


손상 현황 표

번호	신(N) 구(P)	손상내용	손상현황					결함 상태	손상 물량	비고
			폭	길이	너비	물량	단위	개소		
1										
2										
주) 손상의 폭과 길이는 m 이며, 단 균열의 폭은 mm 임

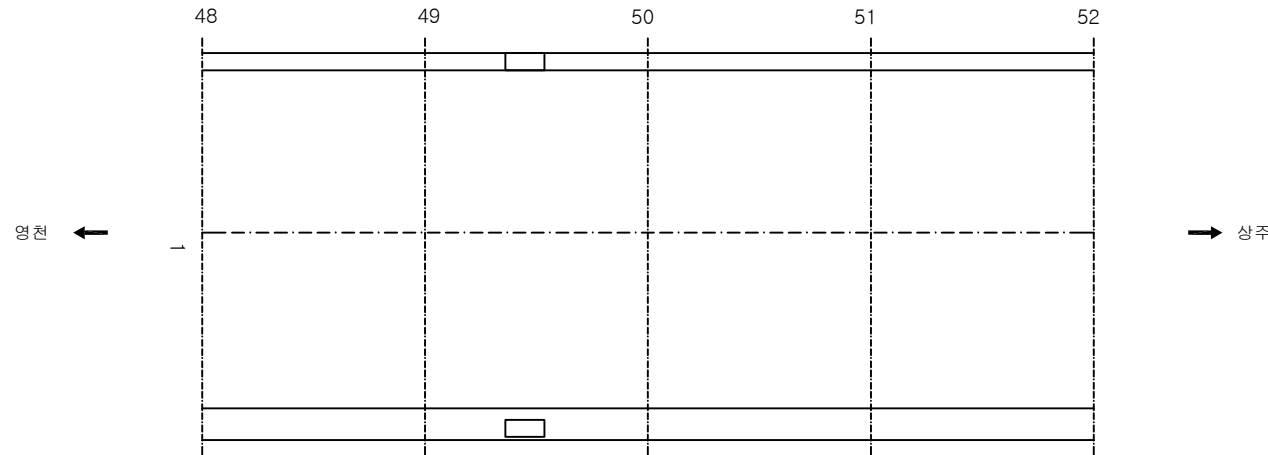

KEY PLAN

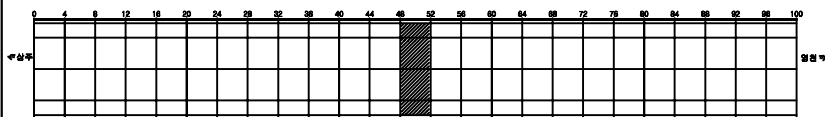

SECTION

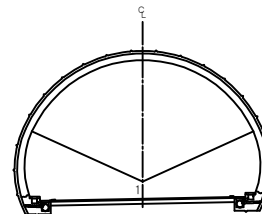

용역명	상주영천고속도로 시설물 정기안전점검 용역
과업기간	2020.05.12 ~ 2020.06.30
발주처	상주영천고속도로(주)
용역사	(주)명성엔지니어링
도면번호	013


ID: 효령터널(상주)-포장부 Span No.53~56

손상현황표

번호	신(N) 구(P)	손상내용	손상현황					결함 상태	손상 물량	비고
			폭	길이	너비	물량	단위	개소		
1										
2										
주) 손상의 폭과 길이는 m 이며, 단 균열의 폭은 mm 임

영천 ←

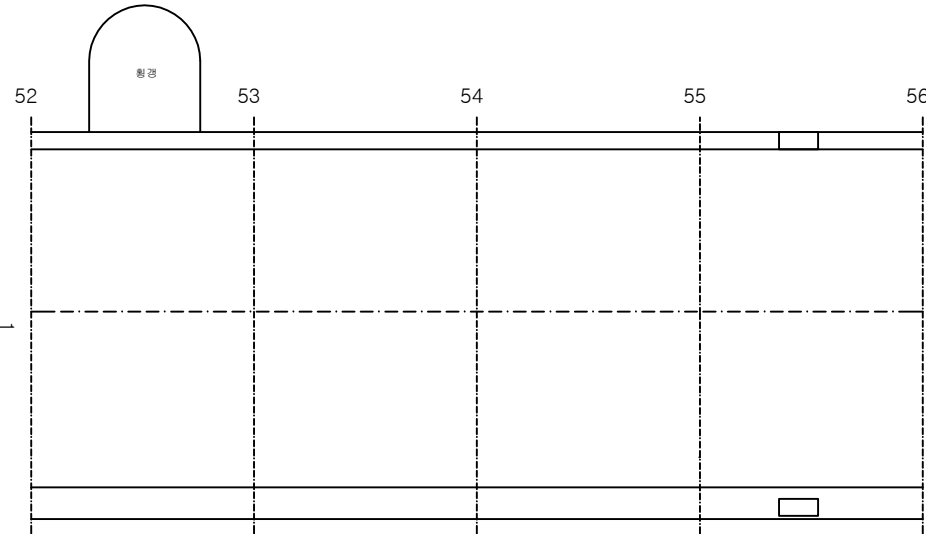


→ 상주

KEY PLAN

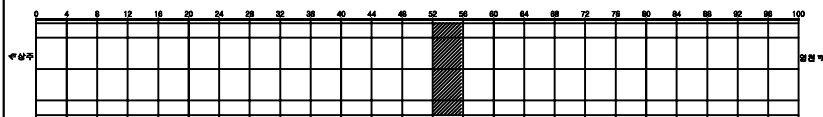

SECTION

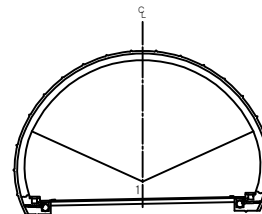


용역명	상주영천고속도로 시설물 정기안전점검 용역
과업기간	2020.05.12 ~ 2020.06.30
발주처	상주영천고속도로(주)
용역사	(주)명성엔지니어링
도면번호	014

ID: 효령터널(상주)-포장부 Span No.57~60


손상현황표

번호	신(N) 구(P)	손상내용	손상현황					결함 상태	손상 물량	비고
			폭	길이	너비	물량	단위	개소		
1										
2										
주) 손상의 폭과 길이는 m 이며, 단 균열의 폭은 mm 임

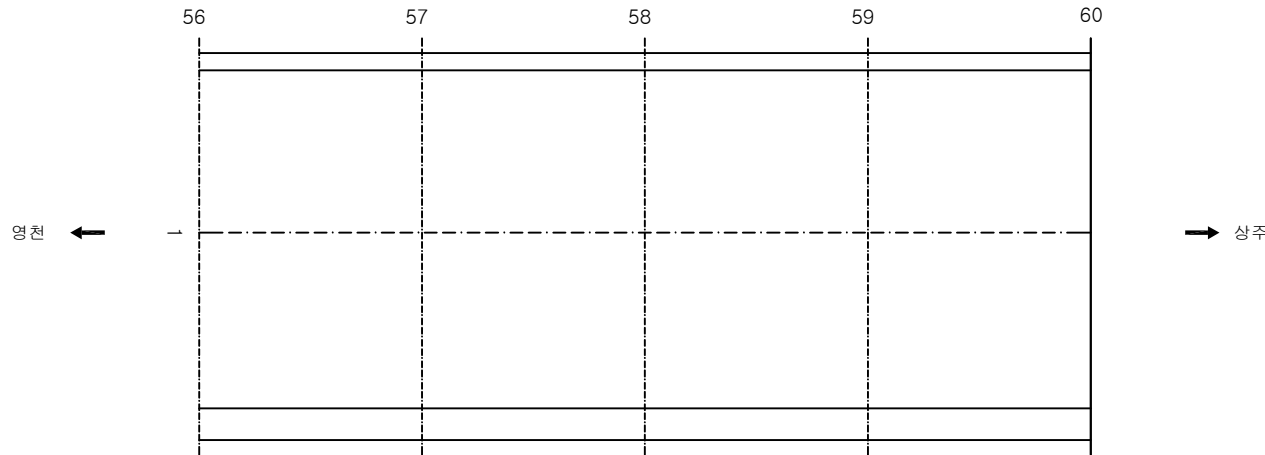

KEY PLAN

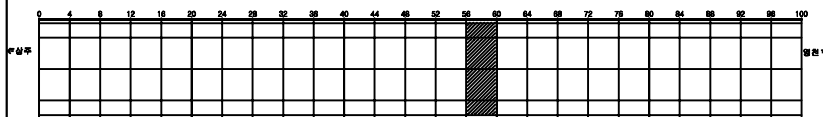

SECTION

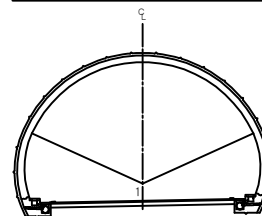


용역명	상주영천고속도로 시설물 정기안전점검 용역
과업기간	2020.05.12 ~ 2020.06.30
발주처	상주영천고속도로(주)
용역사	(주)명성엔지니어링
도면번호	015

ID: 효령터널(상주)-포장부 Span No.61~64


손상현황표

번호	신(N) 구(P)	손상내용	손상현황					결함 상태	손상 물량	비고
			폭	길이	너비	물량	단위	개소		
1										
2										
주) 손상의 폭과 길이는 m 이며, 단 균열의 폭은 mm 임

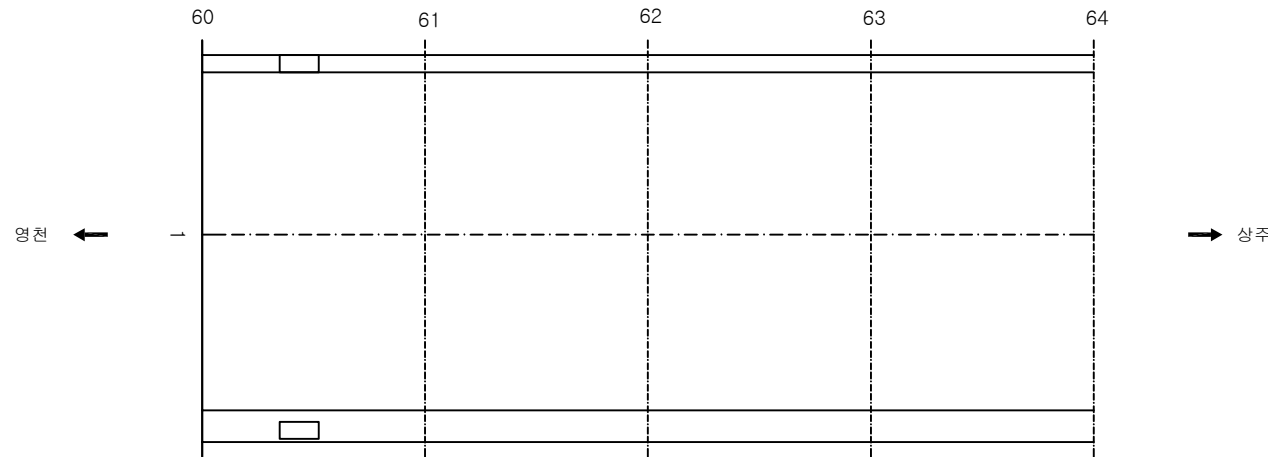

KEY PLAN

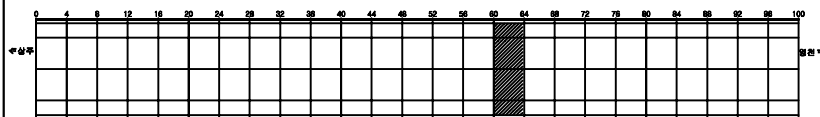

SECTION

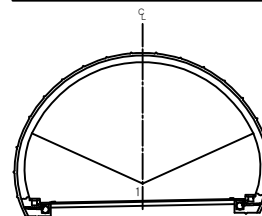


용역명	상주영천고속도로 시설물 정기안전점검 용역
과업기간	2020.05.12 ~ 2020.06.30
발주처	상주영천고속도로(주)
용역사	(주)명성엔지니어링
도면번호	016

ID: 효령터널(상주)-포장부 Span No.65~68


손상현황표

번호	신(N) 구(P)	손상내용	손상현황					결함 상태	손상 물량	비고
			폭	길이	너비	물량	단위	개소		
1										
2										
주) 손상의 폭과 길이는 m 이며, 단 균열의 폭은 mm 임

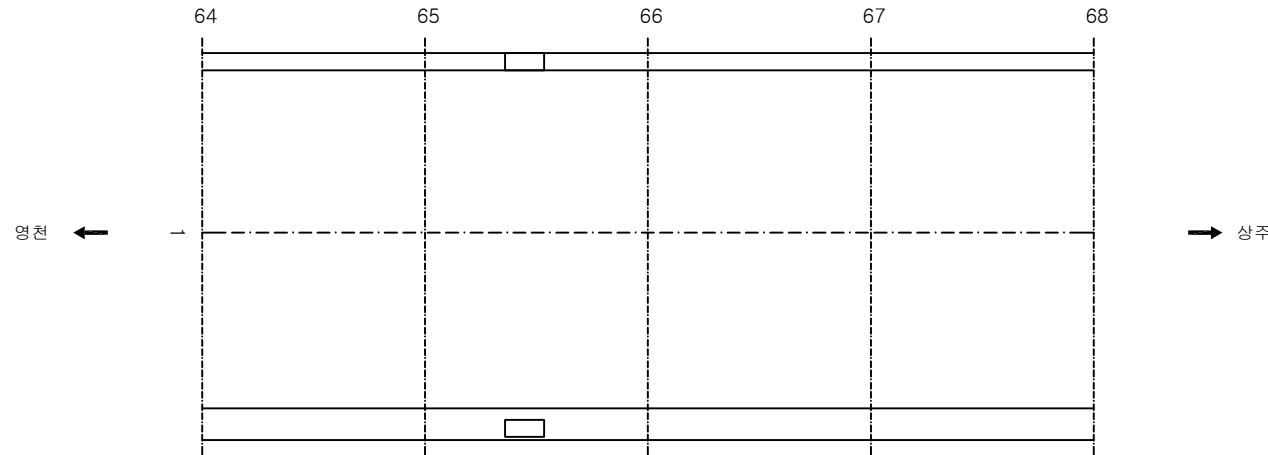

KEY PLAN

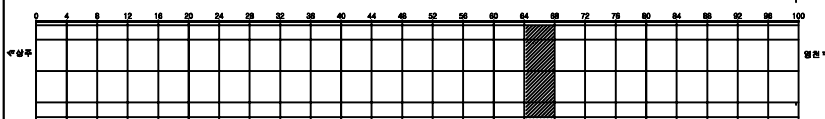

SECTION

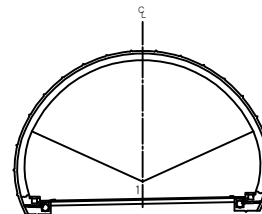


용역명	상주영천고속도로 시설물 정기안전점검 용역
과업기간	2020.05.12 ~ 2020.06.30
발주처	상주영천고속도로(주)
용역사	(주)명성엔지니어링
도면번호	017

ID: 효령터널(상주)-포장부 Span No.69~72


손상현황표

번호	신(N) 구(P)	손상내용	손상현황						결함 상태	손상 물량	비고
			폭	길이	너비	물량	단위	개소			
1											
2											
주) 손상의 폭과 길이는 m 이며, 단 균열의 폭은 mm 임

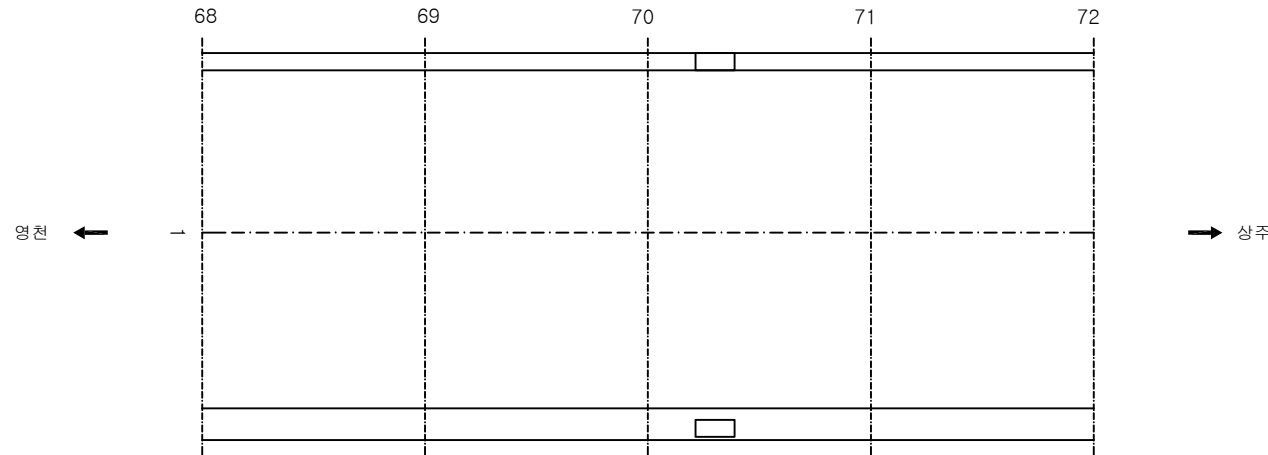

KEY PLAN

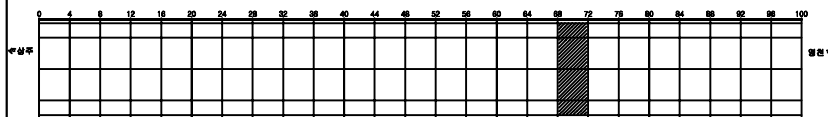

SECTION

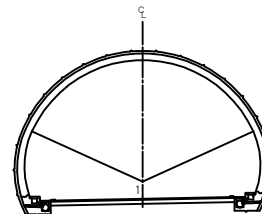


용역명	상주영천고속도로 시설물 정기안전점검 용역
과업기간	2020.05.12 ~ 2020.06.30
발주처	상주영천고속도로(주)
용역사	(주)명성엔지니어링
도면번호	018

ID: 효령터널(상주)-포장부 Span No.73~76


손상현황표

번호	신(N) 구(P)	손상내용	손상현황					결함 상태	손상 수량	비고
			폭	길이	너비	물량	단위	개소		
1	구	포장균열		5.0		5.00	m	1	5.00	
2	신	포장파손		0.1	0.2	0.02	m²	1	0.02	
3										
4										
주) 손상의 폭과 길이는 m 이며, 단 균열의 폭은 mm 임

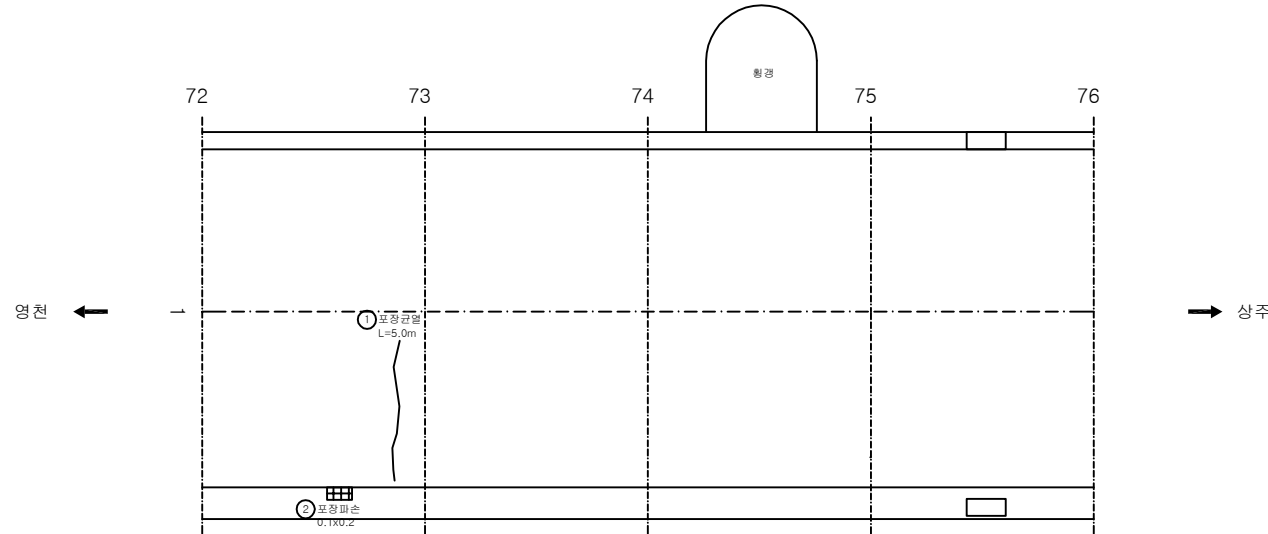

KEY PLAN

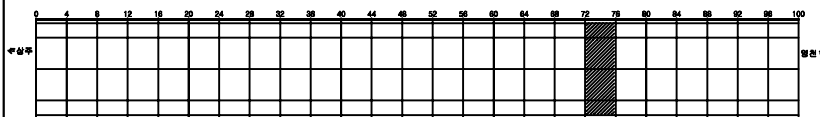

SECTION

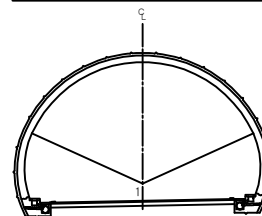


용역명	상주영천고속도로 시설물 정기안전점검 용역
과업기간	2020.05.12 ~ 2020.06.30
발주처	상주영천고속도로(주)
용역사	(주)명성엔지니어링
도면번호	019

ID: 효령터널(상주)-포장부 Span No.77~80


손상현황표

번호	신(N) 구(P)	손상내용	손상현황					결함 상태	손상 물량	비고
			폭	길이	너비	물량	단위	개소		
1										
2										
주) 손상의 폭과 길이는 m 이며, 단 균열의 폭은 mm 임

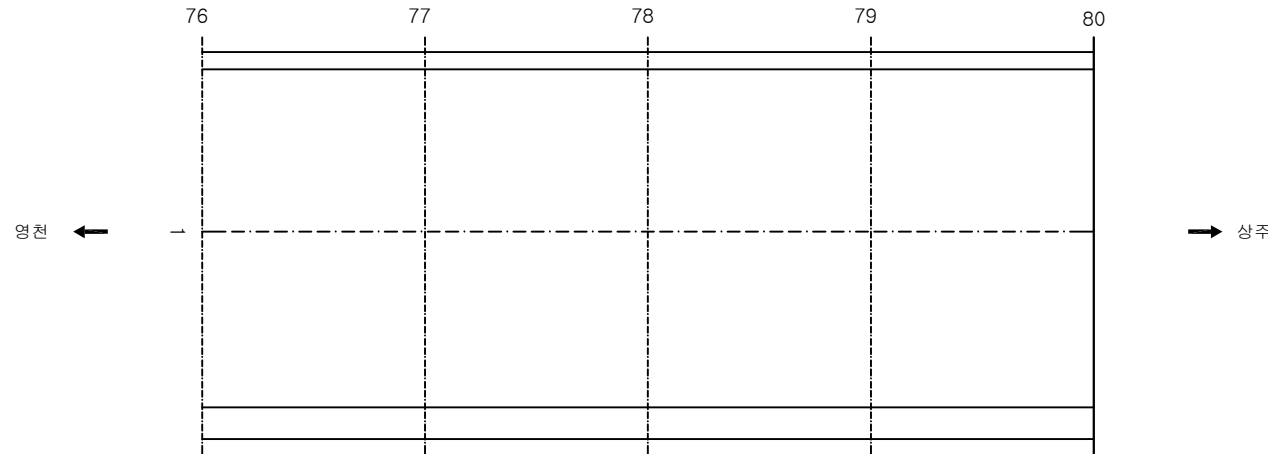

KEY PLAN

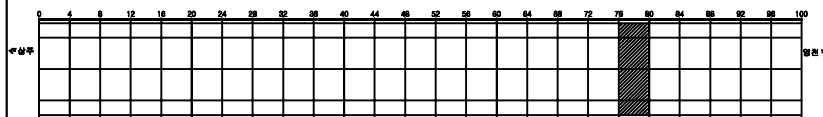

SECTION

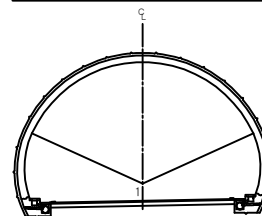


용역명	상주영천고속도로 시설물 정기안전점검 용역
과업기간	2020.05.12 ~ 2020.06.30
발주처	상주영천고속도로(주)
용역사	(주)명성엔지니어링
도면번호	020

ID: 효령터널(상주)-포장부 Span No.81~84


손상현황표

번호	신(N) 구(P)	손상내용	손상현황						결함 상태	손상 물량	비고
			폭	길이	너비	물량	단위	개소			
1											
2											
주) 손상의 폭과 길이는 m 이며, 단 균열의 폭은 mm 임

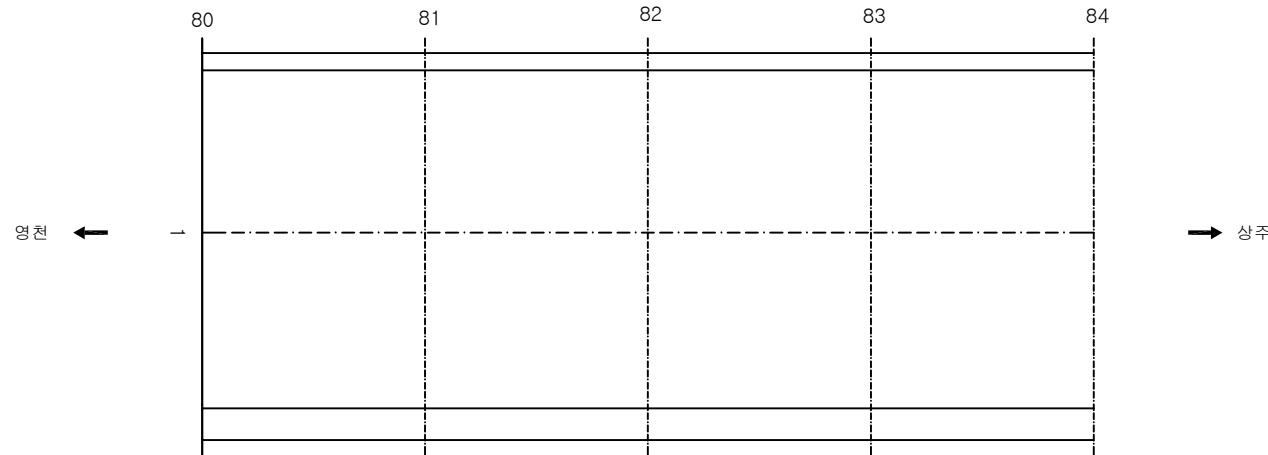

KEY PLAN

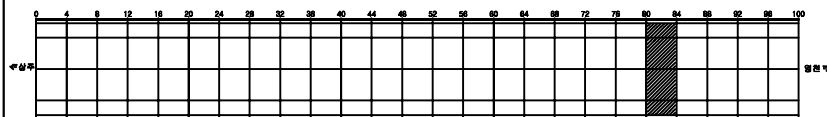

SECTION

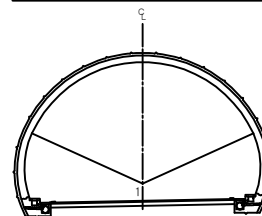


용역명	상주영천고속도로 시설물 정기안전점검 용역
과업기간	2020.05.12 ~ 2020.06.30
발주처	상주영천고속도로(주)
용역사	(주)명성엔지니어링
도면번호	021

ID: 효령터널(상주)-포장부 Span No.85~88


손상현황표

번호	신(N) 구(P)	손상내용	손상현황					개소	결함 상태	손상 수량	비고
			폭	길이	너비	물량	단위				
1	신	스플링		0.1	0.2	0.02	m²	1		0.02	
2											
3											
주) 손상의 폭과 길이는 m 이며, 단 균열의 폭은 mm 임

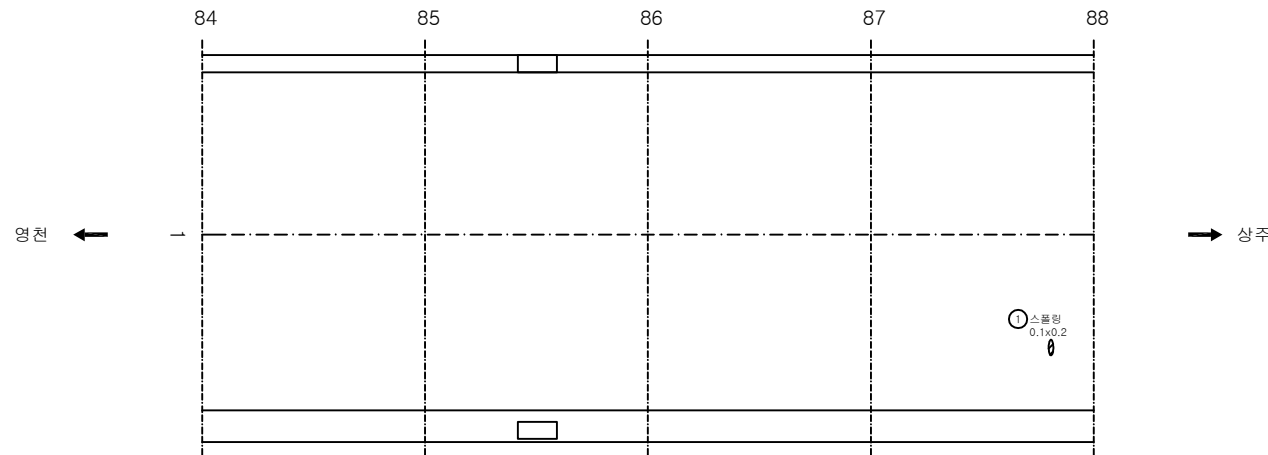

KEY PLAN

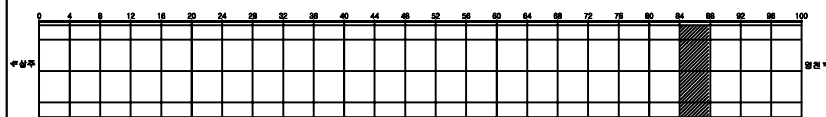

SECTION

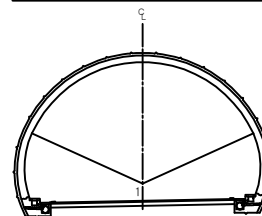


용역명	상주영천고속도로 시설물 정기안전점검 용역
과업기간	2020.05.12 ~ 2020.06.30
발주처	상주영천고속도로(주)
용역사	(주)명성엔지니어링
도면번호	022

ID: 효령터널(상주)-포장부 Span No.89~92


손상현황표

번호	신(N) 구(P)	손상내용	손상현황					결함 상태	손상 물량	비고
			폭	길이	너비	물량	단위	개소		
1										
2										
주) 손상의 폭과 길이는 m 이며, 단 균열의 폭은 mm 임

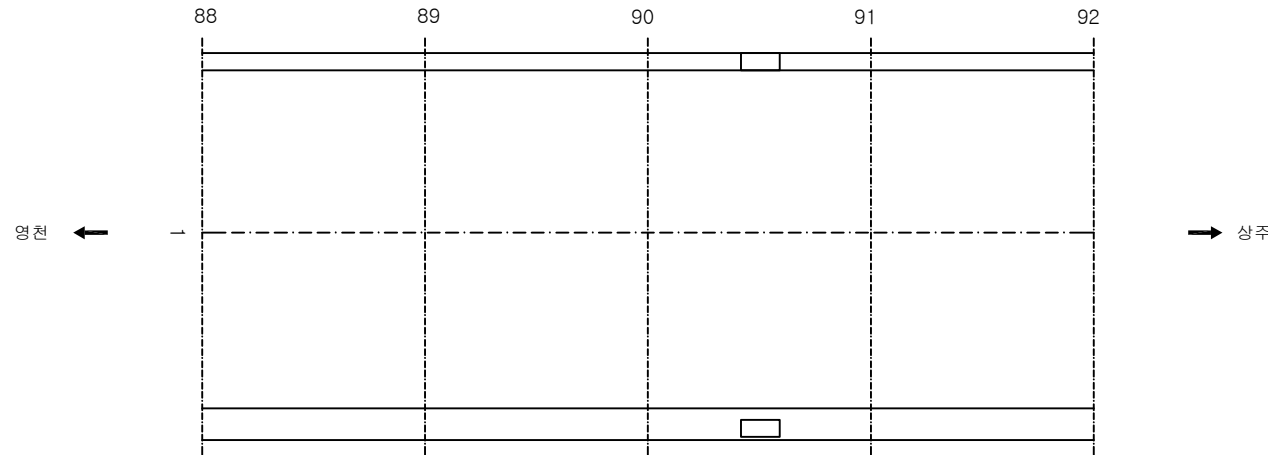

KEY PLAN

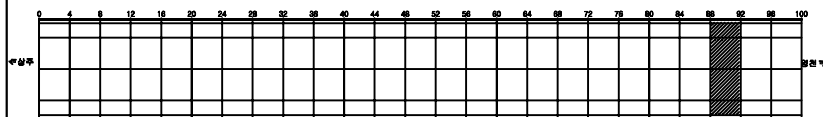

SECTION

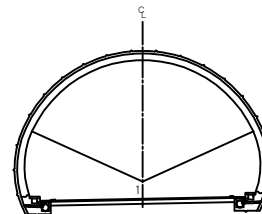


용역명	상주영천고속도로 시설물 정기안전점검 용역
과업기간	2020.05.12 ~ 2020.06.30
발주처	상주영천고속도로(주)
용역사	(주)명성엔지니어링
도면번호	023

ID: 효령터널(상주)-포장부 Span No.93~96


손상현황표

번호	신구(N/P)	손상내용	손상현황					결함상태	손상량	비고
			폭	길이	너비	물량	단위	개소		
1	구	포장파손		0.3	0.3	0.09	m²	1	0.09	
2	구	포장균열		0.5		0.50	m	1	0.50	
3										
4										
주) 손상의 폭과 길이는 m 이며, 단 균열의 폭은 mm 임

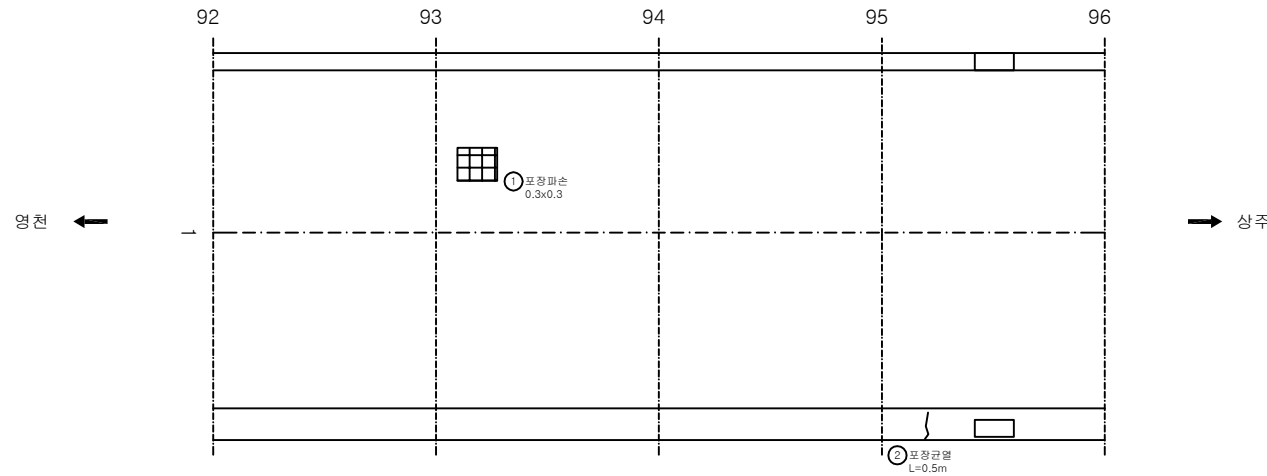

KEY PLAN

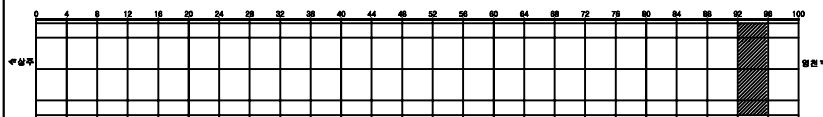

SECTION

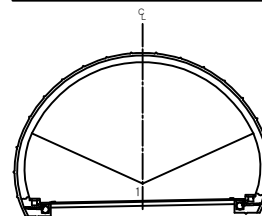


용역명	상주영천고속도로 시설물 정기안전점검 용역
과업기간	2020.05.12 ~ 2020.06.30
발주처	상주영천고속도로(주)
용역사	(주)명성엔지니어링
도면번호	024

ID: 효령터널(상주)-포장부 Span No.97~100


손상현황표

번호	신구 (N/P)	손상내용	손상현황					결함 상태	손상 수량	비고
			폭	길이	너비	물량	단위	개소		
1	구	포장균열		1.0		1.00	m	1	1.00	
2	신	포장균열		1.0		1.00	m	1	1.00	
3	신	포장파손		0.1	0.3	0.03	m³	1	0.03	
4										
5										
주) 손상의 폭과 길이는 m 이며, 단 균열의 폭은 mm 임

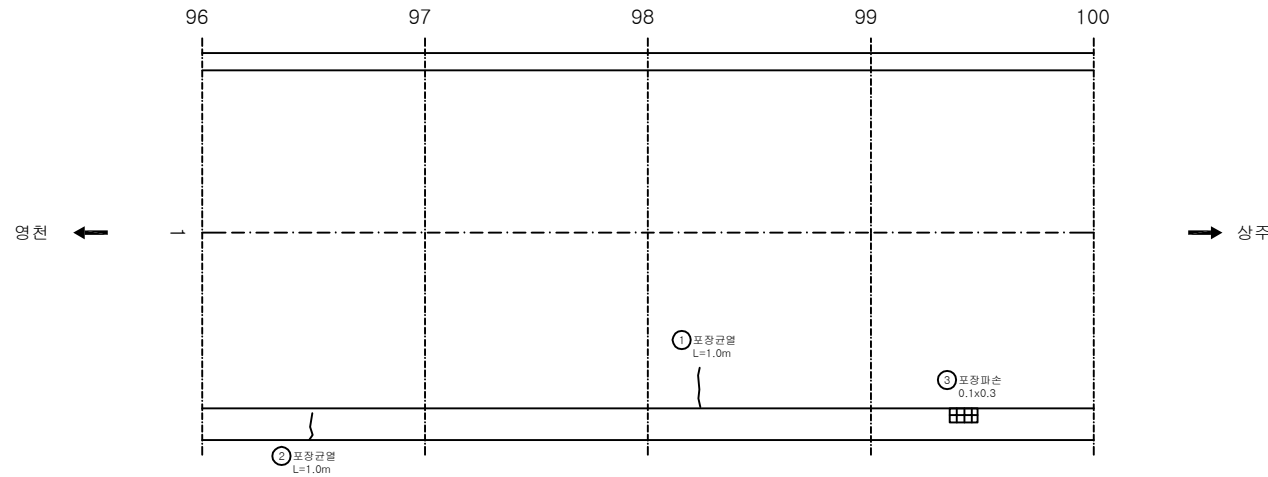

KEY PLAN

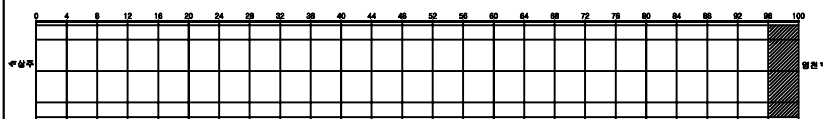

SECTION

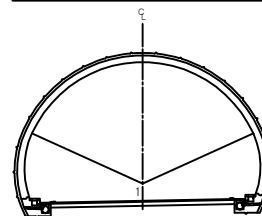


용역명	상주영천고속도로 시설물 정기안전점검 용역
과업기간	2020.05.12 ~ 2020.06.30
발주처	상주영천고속도로(주)
용역사	(주)명성엔지니어링
도면번호	025

ID: 효령터널(상주)-본선부 Span No.1~4

손상 현황 표



번호	신(N) 구(P)	손상내용	손상현황					결함 상태	손상 수량	비고
			폭	길이	너비	물량	단위			
1	구	균열부백태		0.3	1.0	0.30	m²	4	1.20	
2	구	균열	0.3	3.0		3.00	m	2	6.00	
3	구	돌출		0.1	0.2	0.02	m²	1	0.02	
4	구	균열	0.3	0.3		0.30	m	1	0.30	
5	구	균열	0.3	0.4		0.40	m	1	0.40	
6	구	균열	0.3	0.3		0.30	m	1	0.30	
7	구	균열	0.3	0.3		0.30	m	2	0.30	
8	구	균열	0.3	0.4		0.40	m	1	0.40	
9	구	균열	0.3	0.3		0.30	m	1	0.30	
10	신	공동구 균열	0.3	0.5		0.30	m	1	0.50	
11	신	공동구 덮개파손				1.00	EA	1	1.20	
12										
13										
주) 손상의 폭과 길이는 m 이며, 단 균열의 폭은 mm 임

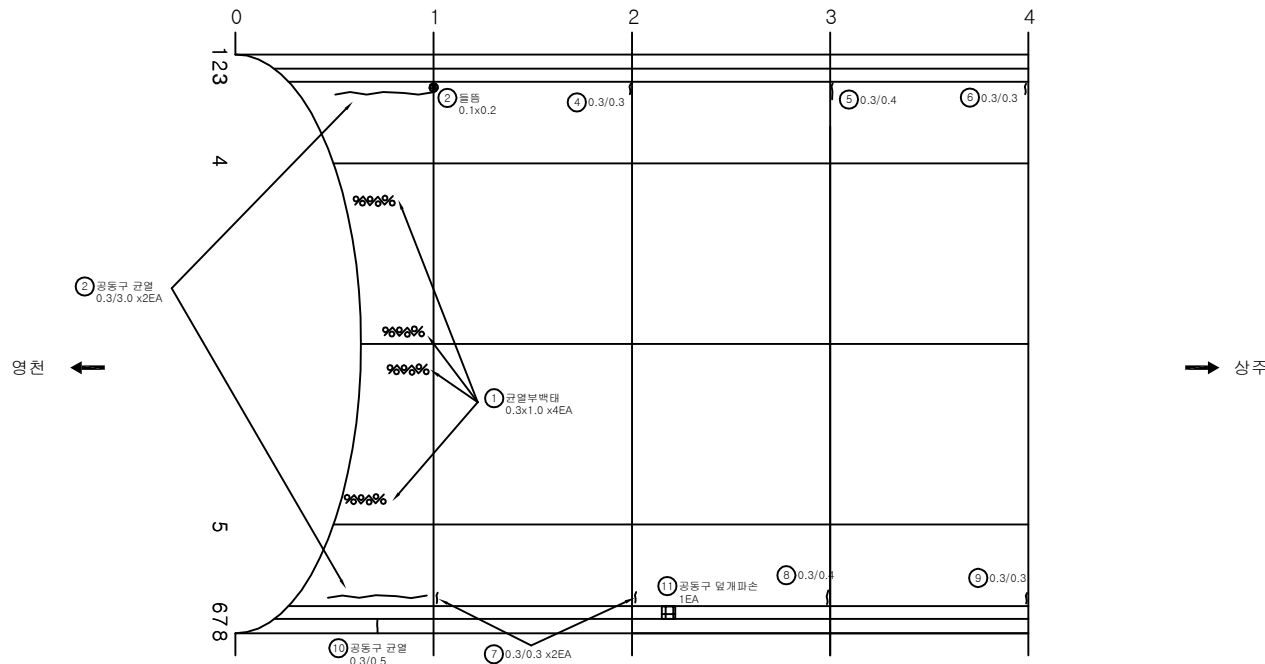

KEY PLAN

SECTION

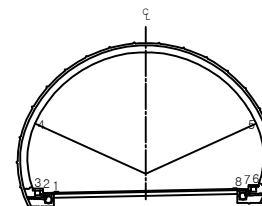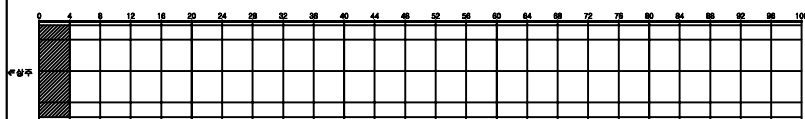


용역명	상주영천고속도로 시설물 정기안전점검 용역
과업기간	2020.05.12 ~ 2020.06.30
발주처	상주영천고속도로(주)
용역사	(주)명성엔지니어링
도면번호	026

ID: 효령터널(상주)-본선부 Span No.5~8

손상 현황 표



번호	신구(N/P)	손상내용	손상현황					결함상태	손상량	비고
			폭	길이	너비	물량	단위			
1	구	균열	0.3	2.5		2.50	m	1	2.50	
2	구	물품		0.1	0.1	0.01	m²	1	0.01	
3	구	균열	0.3	0.3		0.30	m	4	1.20	
4	구	균열	0.3	0.3		0.30	m	4	1.20	
5	구	균열	0.3	2.0		2.00	m	1	2.00	
6	신	광동구 균열	0.3	0.5		0.50	m	1	0.50	
7										
8										
주) 손상의 폭과 길이는 m 이며, 단 균열의 폭은 mm 임

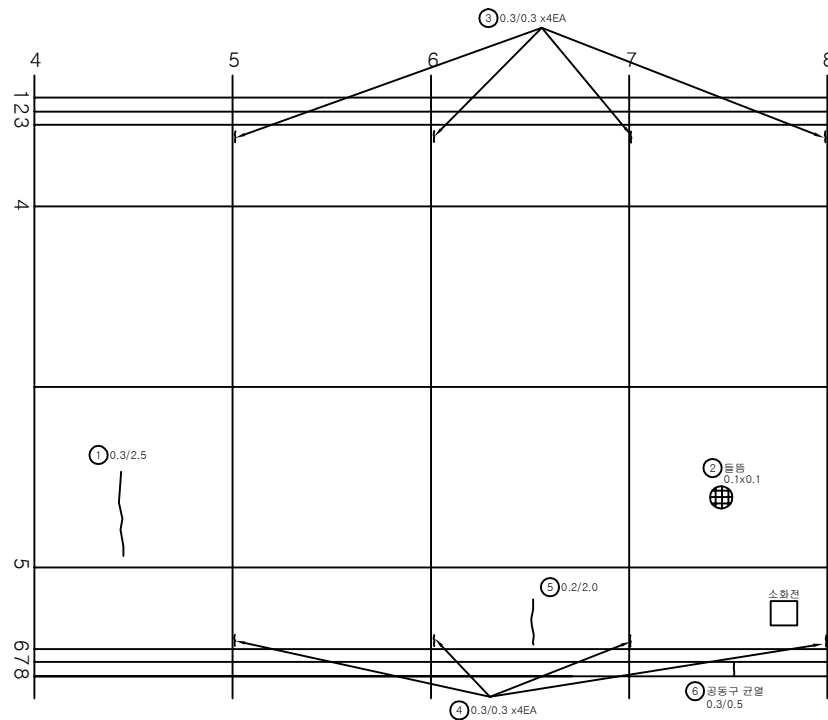

KEY PLAN

SECTION

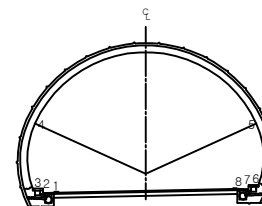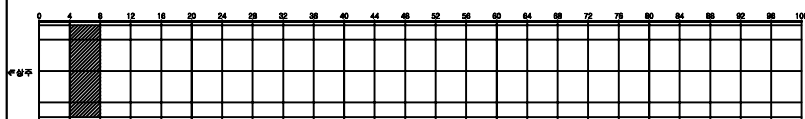


용역명	상주영천고속도로 시설물 정기안전점검 용역
과업기간	2020.05.12 ~ 2020.06.30
발주처	상주영천고속도로(주)
용역사	(주)명성엔지니어링
도면번호	027

ID: 효령터널(상주)-본선부 Span No.9~12

손상 현황 표



번호	신(N) 구(P)	손상내용	손상현황					결함 상태	손상 물량	비고
			폭	길이	너비	물량	단위			
1	구	파손		0.1	0.1	0.01	m²	1	0.01	
2	구	파손		0.1	0.1	0.01	m²	1	0.01	
3	구	균열	0.3	0.3		0.30	m	4	1.20	
4	구	균열	0.3	0.3		0.30	m	3	0.90	
5	구	물품		0.2	0.3	0.06	m²	1	0.06	
6	구	균열	0.2	2.0		2.00	m	1	2.00	
7	구	균열	0.2	1.0		1.00	m	2	2.00	
8										
9										
주) 손상의 폭과 길이는 m 이며, 단 균열의 폭은 mm 임

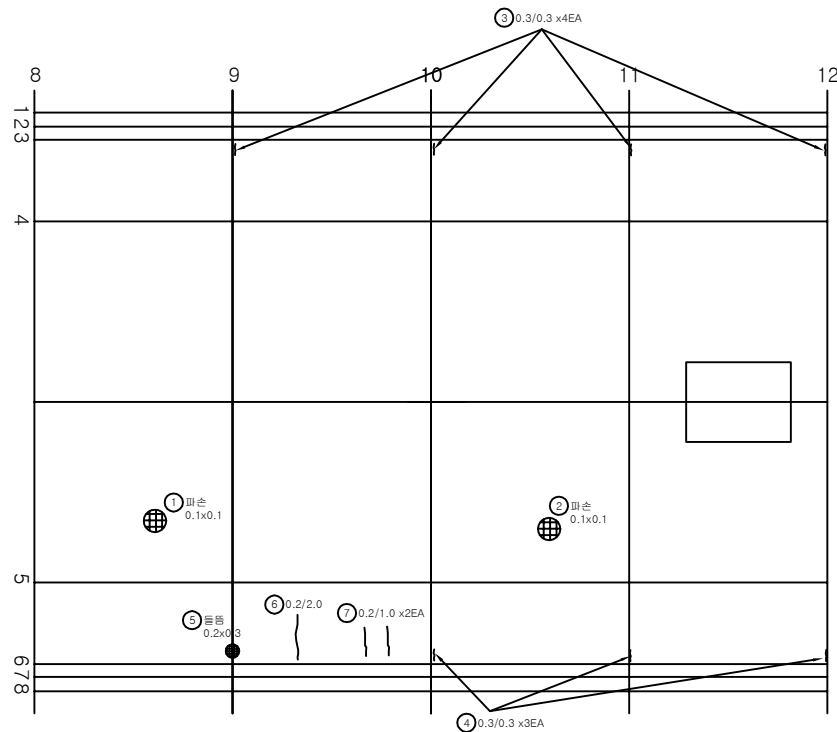

KEY PLAN

SECTION

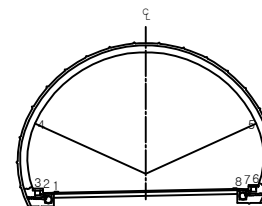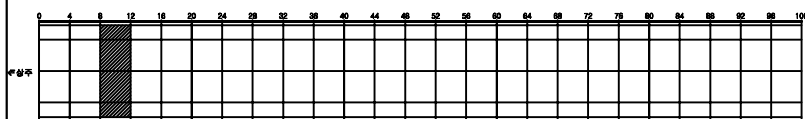

용역명	상주영천고속도로 시설물 정기안전점검 용역
과업기간	2020.05.12 ~ 2020.06.30
발주처	상주영천고속도로(주)
용역사	(주)명성엔지니어링
도면번호	028


ID: 효령터널(상주)-본선부 Span No.13~16

손상 현황 표

번호	신(N) 구(P)	손상내용	손상현황					결함 상태	손상 수량	비고
			폭	길이	너비	물량	단위			
1	구	균열	0.3	0.3		0.30	m	4	1.20	
2	구	균열	0.3	0.3		0.30	m	2	0.60	
3	구	균열	0.2	2.0		2.00	m	1	2.00	
4	구	균열	0.2	2.0		2.00	m	1	2.00	
5	구	균열	0.2	2.0		2.00	m	1	2.00	
6	구	파손		0.2	0.3	0.06	m²	1	0.06	
7	구	공동구 덮개파손				1.00	EA	2	2.00	
8	신	공동구 균열	0.3	0.5		0.50	m	2	1.00	
9										
10										
주) 손상의 폭과 길이는 m 이며, 단 균열의 폭은 mm 임

영천 ←

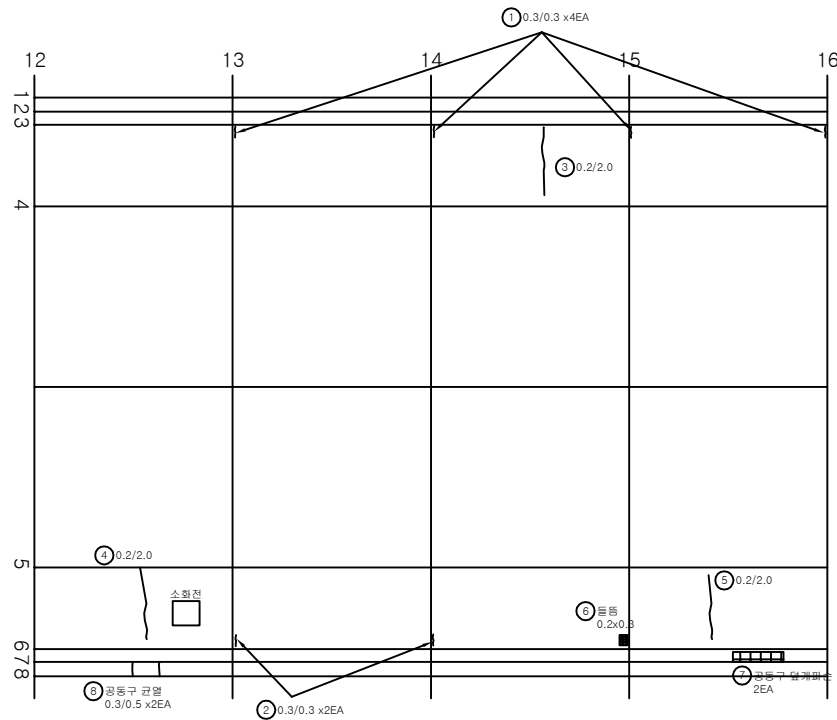


→ 상주

KEY PLAN

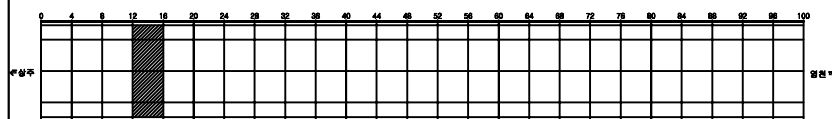

SECTION

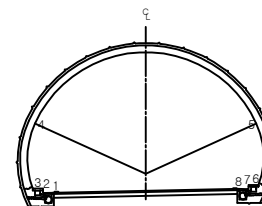


용역명	상주영천고속도로 시설물 정기안전점검 용역
과업기간	2020.05.12 ~ 2020.06.30
발주처	상주영천고속도로(주)
용역사	(주)명성엔지니어링
도면번호	029

ID: 효령터널(상주)-본선부 Span No.17~20

손상 현황 표



번호	신구(N/P)	손상내용	손상현황					결함상태	손상량	비고
			폭	길이	너비	물량	단위			
1	구	균열	0.3	1.5		1.50	m	1	1.50	
2	구	균열	0.3	2.0		2.00	m	1	2.00	
3	구	파손		0.1	0.2	0.02	m²	1	0.02	
4	구	박락		0.1	0.3	0.03	m²	1	0.03	
5	구	균열	0.3	0.3		0.30	m	3	0.90	
6	구	균열	0.3	0.3		0.30	m	4	1.20	
7	구	균열	0.2	2.0		2.00	m	1	2.00	
8	구	균열	0.3	2.0		2.00	m	1	2.00	
9	신	공동구 균열	0.5	0.5		0.50	m	1	0.50	
10										
11										
주) 손상의 폭과 길이는 m 이며, 단 균열의 폭은 mm 임

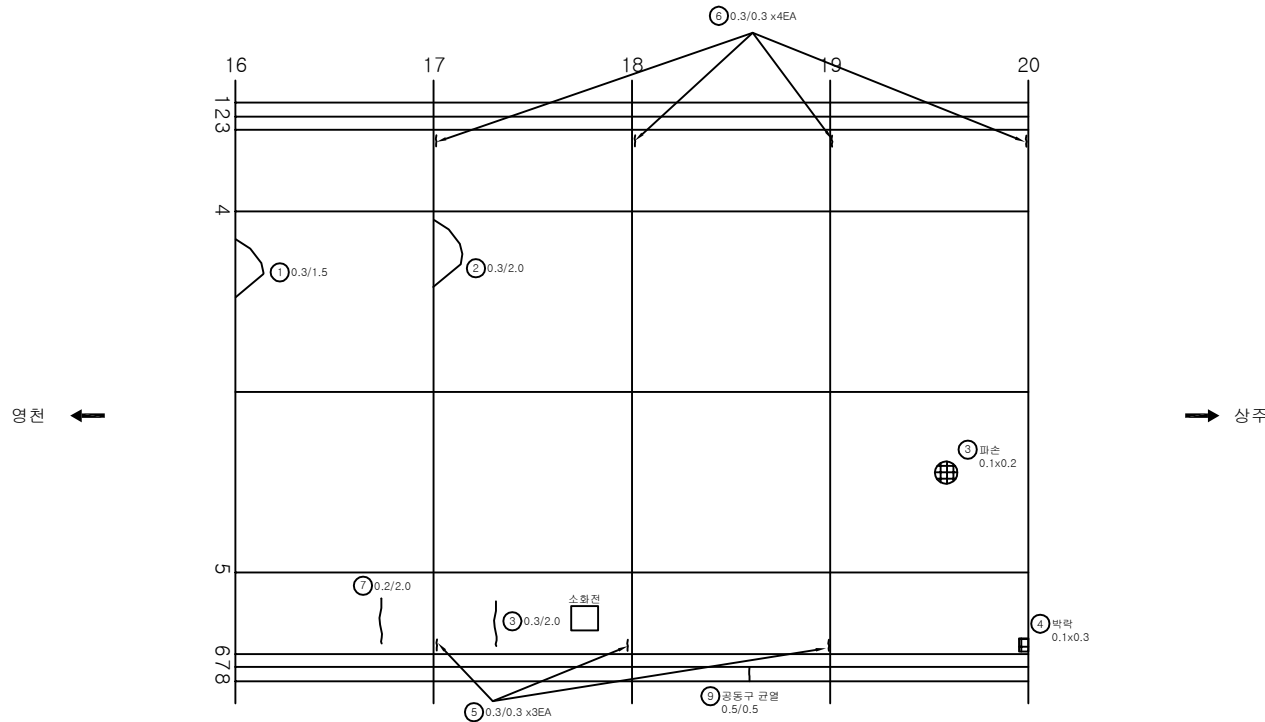

KEY PLAN

SECTION

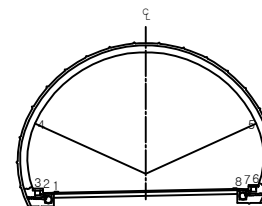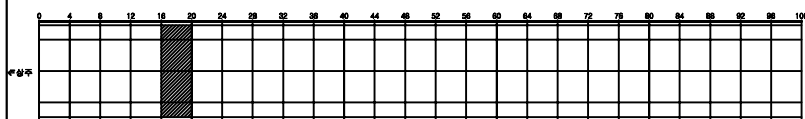


용역명	상주영천고속도로 시설물 정기안전점검 용역
과업기간	2020.05.12 ~ 2020.06.30
발주처	상주영천고속도로(주)
용역사	(주)명성엔지니어링
도면번호	030

ID: 효령터널(상주)-본선부 Span No.21~24

손상 현황 표



번호	신(N) 구(P)	손상내용	손상현황					개소	결함 상태	손상 수량	비고
			폭	길이	너비	물량	단위				
1	구	균열	0.2	1.5		1.50	m	1		1.50	
2	구	균열	0.2	4.0		4.00	m	1		4.00	
3	구	균열	0.3	0.3		0.30	m	4		1.20	
4	구	균열	0.3	0.3		0.30	m	2		0.60	
5	구	균열	0.2	0.5		2.50	m	1		2.50	
6	구	균열	0.3	2.0		2.00	m	1		2.00	
7	구	균열	0.3	2.0		2.00	m	1		2.00	
8	구	박락	0.2	0.3	0.06	m²	1			0.06	
9	구	박락	0.2	0.4	0.08	m²	1			0.08	
10	신	공동구 덮개파손				1.00	EA	1		1.00	
11											
12											
주) 손상의 폭과 길이는 m 이며, 단 균열의 폭은 mm 임

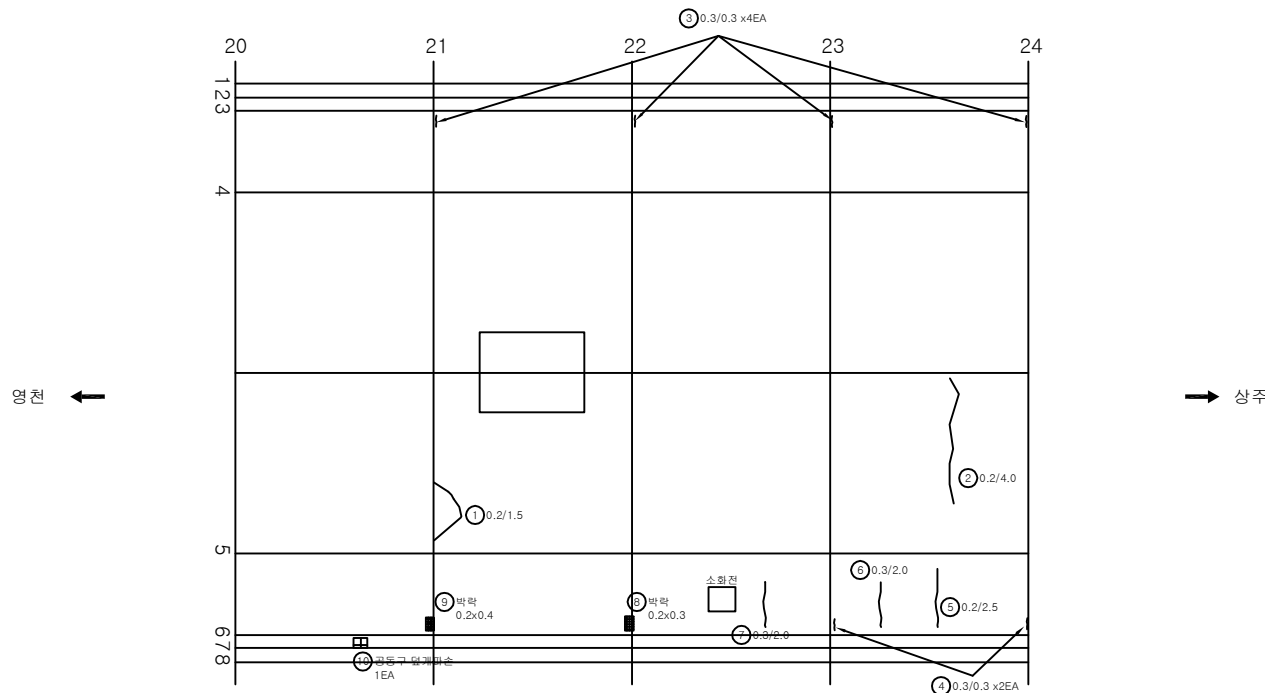

KEY PLAN

SECTION

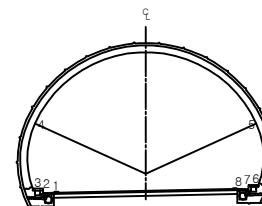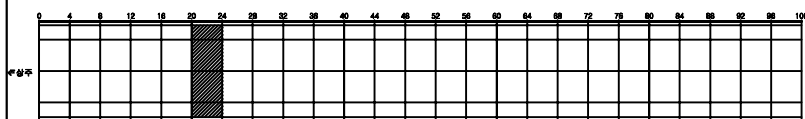


용역명	상주영천고속도로 시설물 정기안전점검 용역
과업기간	2020.05.12 ~ 2020.06.30
발주처	상주영천고속도로(주)
용역사	(주)명성엔지니어링
도면번호	031

손상현황표



번호	신(N) 구(P)	손상내용	손상현황					결함 상태	손상 물량	비고
			폭	길이	너비	물량	단위			
1	구	균열	0.3	0.3		0.30	m	4	1.20	
2	구	균열	0.3	0.3		0.30	m	2	0.60	
3	구	균열	0.3	3.0		3.00	m	1	3.00	
4	구	균열	0.3	0.3		0.30	m	1	0.30	
5	구	물품		0.1	0.3	0.03	m²	1	0.03	
6	구	공동구 덮개파손				1.00	EA	1	1.00	
7	신	공동구 균열	0.3	0.5		0.50	m	1	0.50	
8										
9										
주) 손상의 폭과 길이는 m 이며, 단 균열의 폭은 mm 임

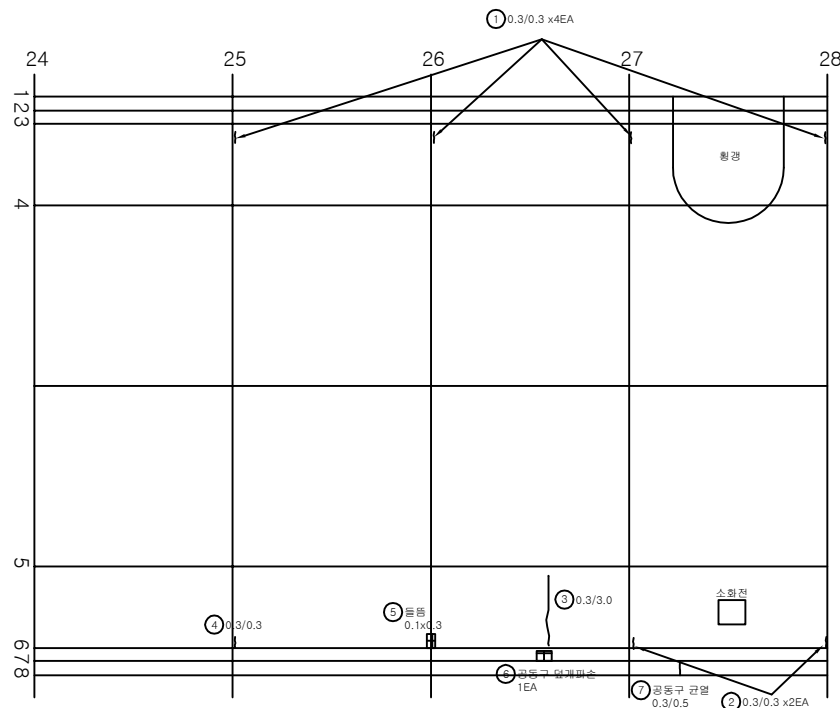

KEY PLAN

SECTION

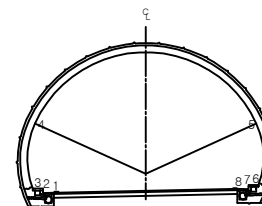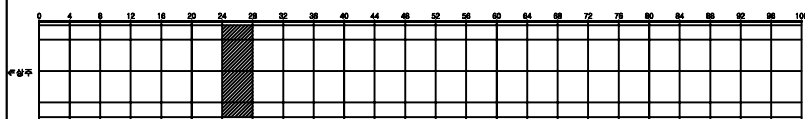


용역명	상주영천고속도로 시설물 정기안전점검 용역
과업기간	2020.05.12 ~ 2020.06.30
발주처	상주영천고속도로(주)
용역사	(주)명성엔지니어링
도면번호	032

ID: 효령터널(상주)-본선부 Span No.29~32


손상 현황 표

번호	신구(N/P)	손상내용	손상현황					결함상태	손상량	비고
			폭	길이	너비	물량	단위			
1	구	균열	0.3	0.3		0.30	m	4	1.20	
2	구	균열	0.3	0.3		0.30	m	4	1.20	
3	구	균열	0.2	2.0		2.00	m	1	2.00	
4	구	균열	0.3	3.0		3.00	m	1	3.00	
5	구	균열	0.2	2.5		2.50	m	1	2.50	
6	구	물품		0.1	0.3	0.03	m³	1	0.03	
7	구	물품		0.1	0.2	0.02	m³	1	0.02	
8	신	공동구 균열	0.3	0.5		0.50	m	1	0.50	
9										
10										
주) 손상의 폭과 길이는 m 이며, 단 균열의 폭은 mm 임

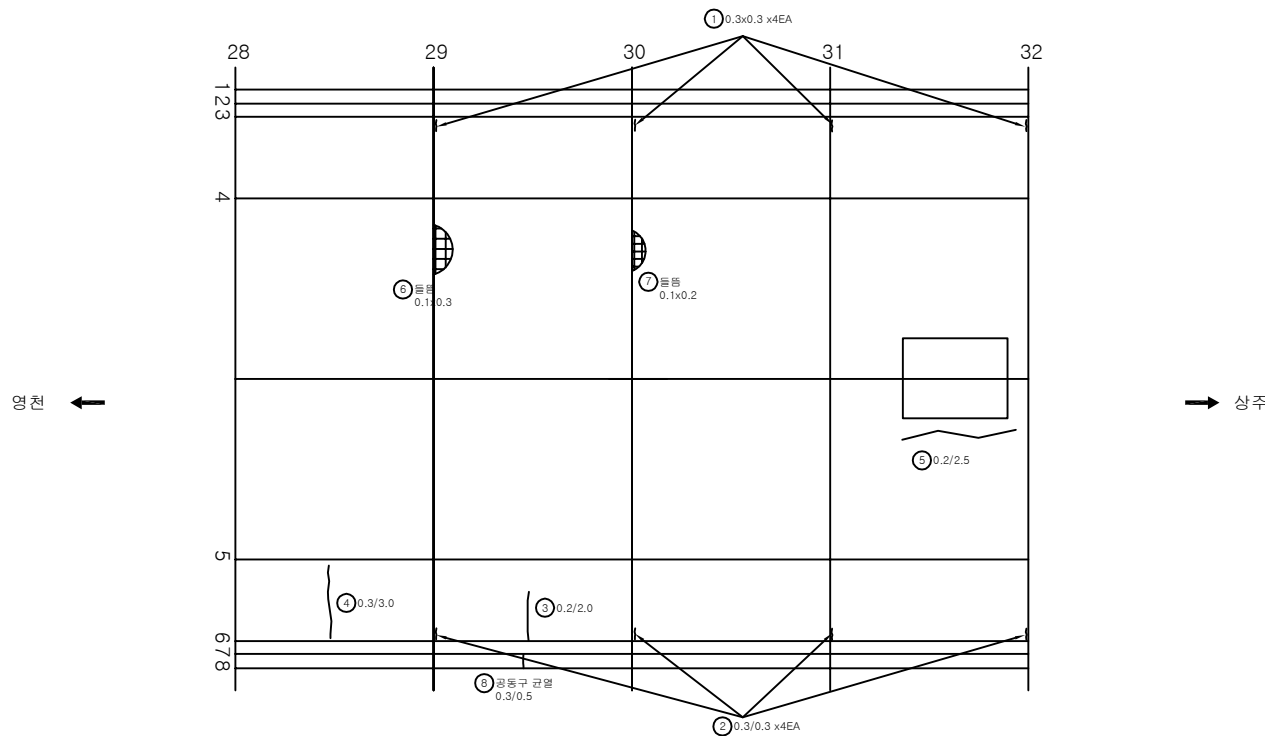

KEY PLAN

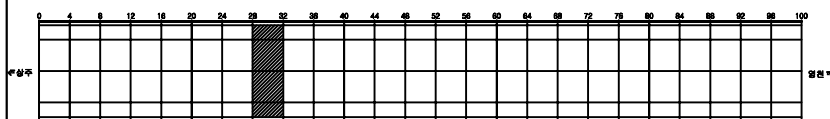

SECTION

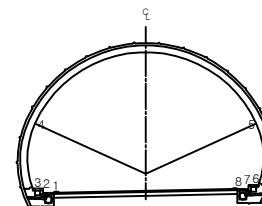

용역명	상주영천고속도로 시설물 정기안전점검 용역
과업기간	2020.05.12 ~ 2020.06.30
발주처	상주영천고속도로(주)
용역사	(주)명성엔지니어링
도면번호	033

손상현황표

번호	신(N) 구(P)	손상내용	손상현황					결함 상태	손상 수량	비고
			폭	길이	너비	물량	단위			
1	구	균열	0.3	0.3		0.30	m	4	1.20	
2	구	균열	0.3	0.3		0.30	m	2	0.60	
3	구	균열	0.2	2.0		2.00	m	1	2.00	
4	구	균열	0.2	2.0		2.00	m	1	2.00	
5	구	균열	0.2	2.0		2.00	m	1	2.00	
6	구	균열	0.3	0.5		0.50	m	1	0.50	
7	구	박락		0.2	0.2	0.04	m²	1	0.04	
8	구	흄		0.1	1.0	0.10	m²	1	0.10	
9	구	균열	0.2	2.0		2.00	m	1	2.00	
10	신	공동구 균열	0.3	0.5		0.50	m	1	0.50	
11										
12										
주) 손상의 폭과 길이는 m 이며, 단 균열의 폭은 mm 임

영천 ←

→ 상주

KEY PLAN

SECTION

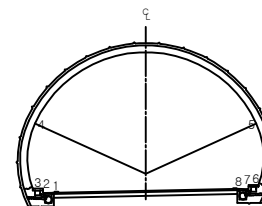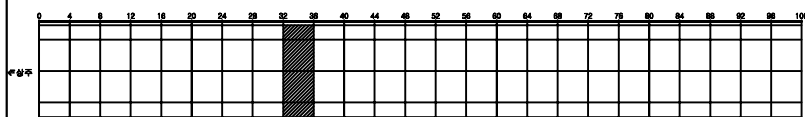

용역명	상주영천고속도로 시설물 정기안전점검 용역
과업기간	2020.05.12 ~ 2020.06.30
발주처	상주영천고속도로(주)
용역사	(주)명성엔지니어링
도면번호	034

ID: 효령터널(상주)-본선부 Span No.37~40

손상 현황 표

번호	신구(N/P)	손상내용	손상현황					결함상태	손상량	비고
			폭	길이	너비	물량	단위			
1	구	균열	0.3	0.3		0.30	m	4	1.20	
2	구	균열	0.3	0.3		0.30	m	3	0.90	
3	구	박락		0.2	0.3	0.06	m²	1	0.06	
4	구	공동구 덮개돌출				1.00	EA	1	1.00	
5										
6										
주) 손상의 폭과 길이는 m 이며, 단 균열의 폭은 mm 임

영천 ←

→ 상주

KEY PLAN

SECTION

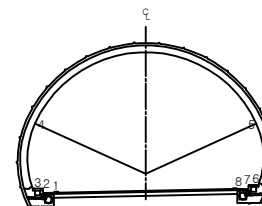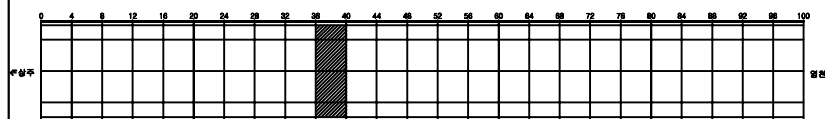

용역명 상주영천고속도로 시설물 정기안전점검 용역

과업기간 2020.05.12 ~ 2020.06.30

발주처 상주영천고속도로(주)

용역사 (주)명성엔지니어링


도면번호 035

ID: 효령터널(상주)-본선부 Span No.41~44

손상 현황 표



번호	신구(N/P)	손상내용	손상현황					개소	결함상태	손상량	비고
			폭	길이	너비	물량	단위				
1	구	균열	0.3	0.3		0.30	m	4		1.20	
2	구	균열	0.3	0.3		0.30	m	2		0.60	
3	구	박락		0.5	0.5	0.06	m²	2		0.12	
4	신	공동구 덮개파손				1.00	EA	1		1.00	
5											
6											
주) 손상의 폭과 길이는 m 이며, 단 균열의 폭은 mm 임

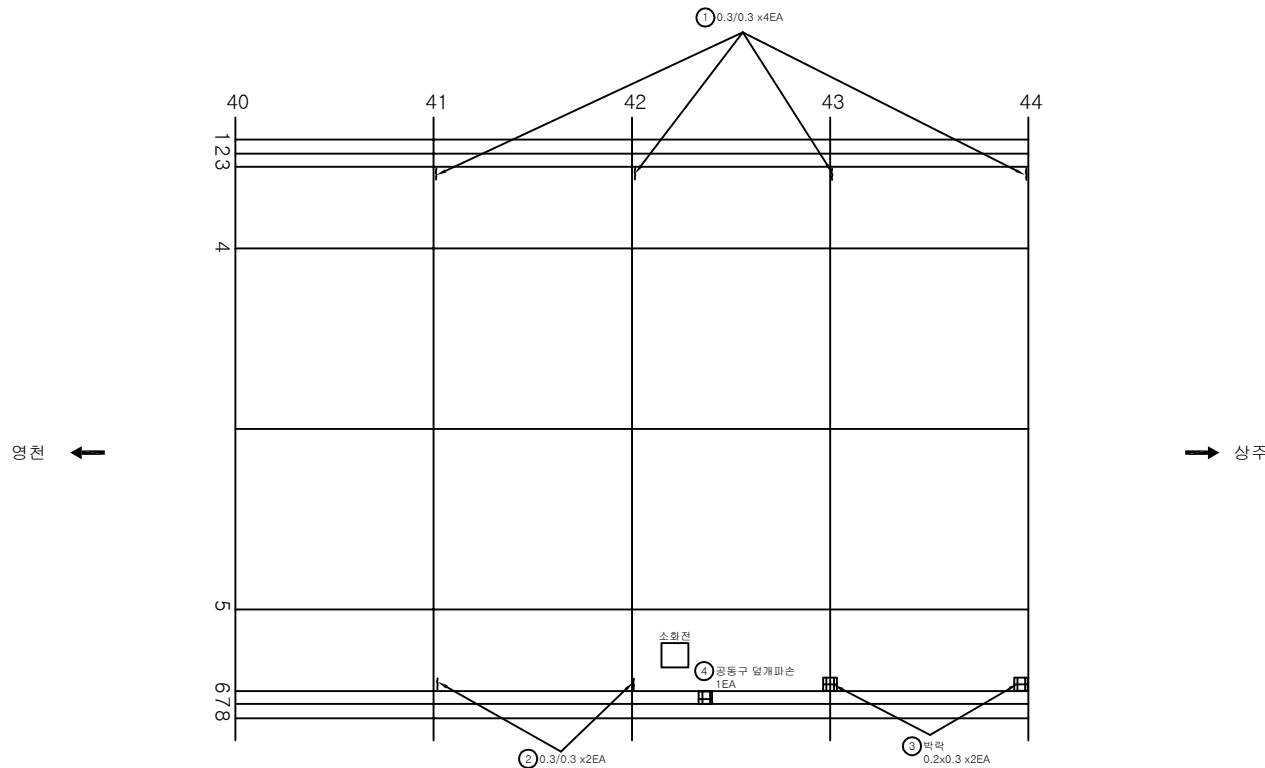

KEY PLAN

SECTION

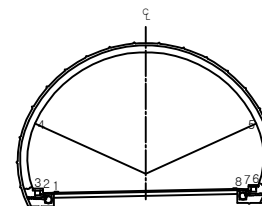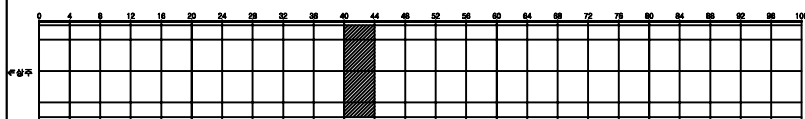


용역명	상주영천고속도로 시설물 정기안전점검 용역
과업기간	2020.05.12 ~ 2020.06.30
발주처	상주영천고속도로(주)
용역사	(주)명성엔지니어링
도면번호	036

ID: 효령터널(상주)-본선부 Span No.45~48

손상 현황 표



번호	신구(N/P)	손상내용	손상현황					개소	결함상태	손상량	비고
			폭	길이	너비	물량	단위				
1	구	균열	0.3	0.3		0.30	m	4		1.20	
2	구	균열	0.2	1.0		1.00	m	1		1.00	
3	구	균열	0.3	0.3		0.30	m	1		0.30	
4	구	균열	0.2	2.0		2.00	m	1		2.00	
5	구	균열	0.2	2.0		2.00	m	1		2.00	
6	구	균열	0.3	0.3		0.30	m	1		0.30	
7	구	박락		0.2	0.3	0.06	m²	1		0.06	
8	구	박락		0.3	0.3	0.09	m²	1		0.09	
9											
10											
주) 손상의 폭과 길이는 m 이며, 단 균열의 폭은 mm 임

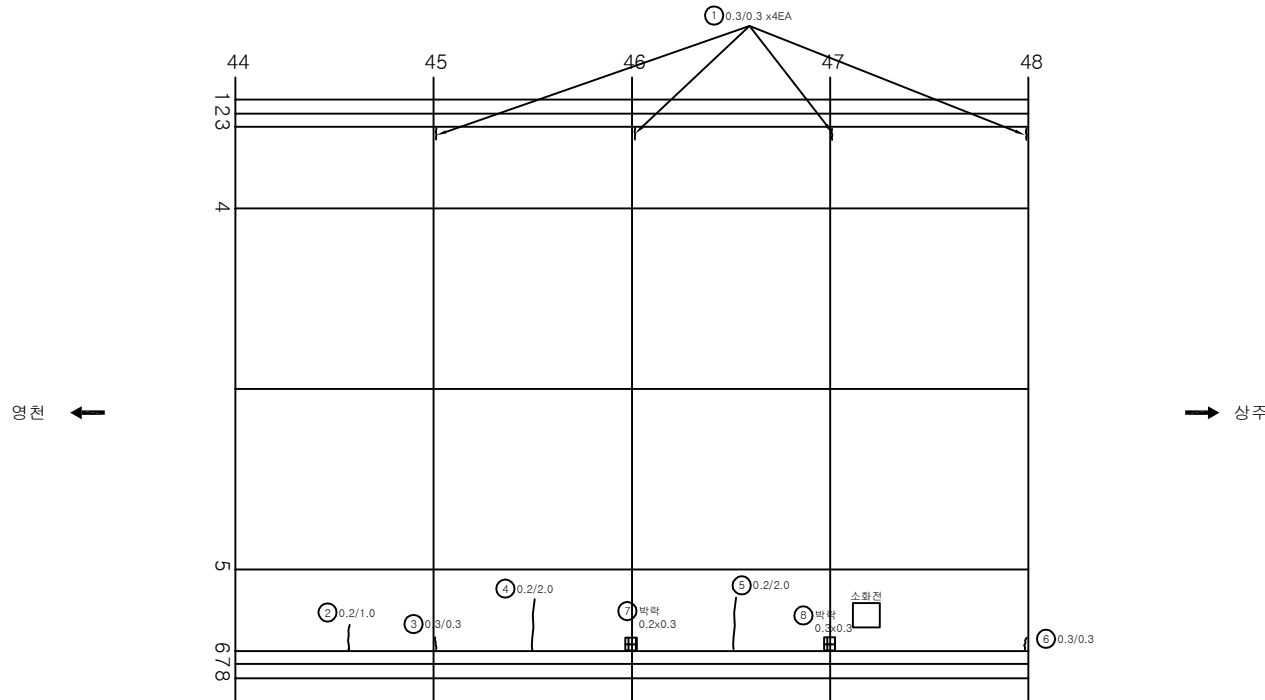

KEY PLAN

SECTION

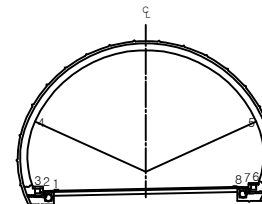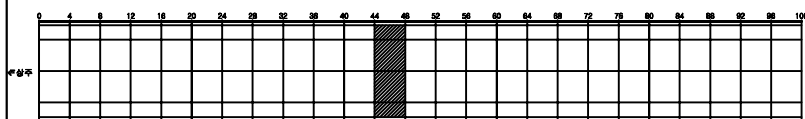


용역명	상주영천고속도로 시설물 정기안전점검 용역
과업기간	2020.05.12 ~ 2020.06.30
발주처	상주영천고속도로(주)
용역사	(주)명성엔지니어링
도면번호	037

ID: 효령터널(상주)-본선부 Span No.49~52

손상현황표



번호	신구(N/P)	손상내용	손상현황					개소	결함상태	손상량	비고
			폭	길이	너비	물량	단위				
1	구	균열	0.3	0.3		0.30	m	3		0.90	
2	구	균열	0.3	0.3		0.30	m	2		0.60	
3	구	균열	0.2	2.0		2.00	m	1		2.00	
4	구	균열	0.3	2.0		2.00	m	1		2.00	
5	구	균열	0.2	2.0		2.00	m	1		2.00	
6	구	균열	0.3	2.0		2.00	m	1		2.00	
7	구	균열	0.3	0.3		0.30	m	1		0.30	
8	구	박락		0.2	0.3	0.06	m²	2		0.12	
9	구	듬뿍		0.1	0.1	0.01	m²	1		0.01	
10	신	공동구 균열	0.3	0.5		0.50	m	1		0.50	
11											
12											
주) 손상의 폭과 길이는 m 이며, 단 균열의 폭은 mm 임

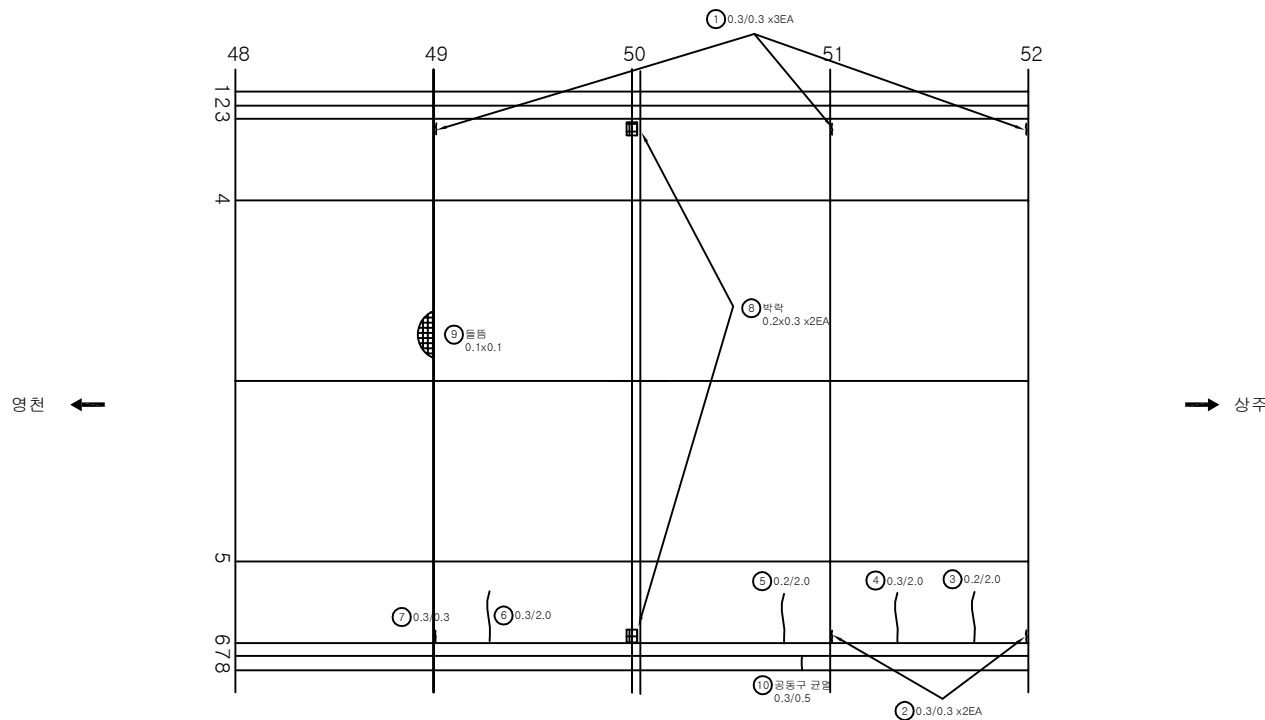

KEY PLAN

SECTION

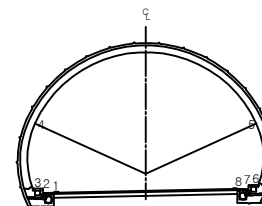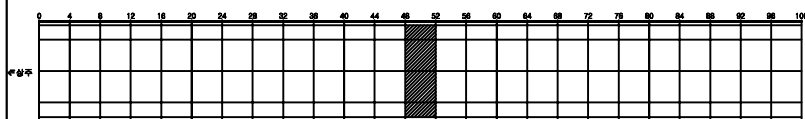


용역명	상주영천고속도로 시설물 정기안전점검 용역
과업기간	2020.05.12 ~ 2020.06.30
발주처	상주영천고속도로(주)
용역사	(주)명성엔지니어링
도면번호	038

손상현황표



번호	신(N) 구(P)	손상내용	손상현황					개소	결함 상태	손상 물량	비고
			폭	길이	너비	물량	단위				
1	구	균열	0.3	0.3		0.30	m	3		0.90	
2	구	균열	0.3	0.3		0.30	m	2		0.60	
3	구	균열	0.2	3.0		3.00	m	1		3.00	
4	구	균열	0.3	3.0		3.00	m	1		3.00	
5	구	균열	0.3	2.0		2.00	m	1		2.00	
6	구	균열	0.2	2.0		2.00	m	2		4.00	
7	구	균열	0.2	2.0		2.00	m	1		2.00	
8	구	균열	0.2	3.0		3.00	m	1		3.00	
9	구	박락		0.3	0.3	0.09	m ²	1		0.09	
10	구	돌출		0.2	0.3	0.06	m ²	1		0.06	
11	신	광동구 균열	0.3	0.5		0.50	m	1		0.50	
12											
13											
주) 손상의 폭과 길이는 m 이며, 단 균열의 폭은 mm 임

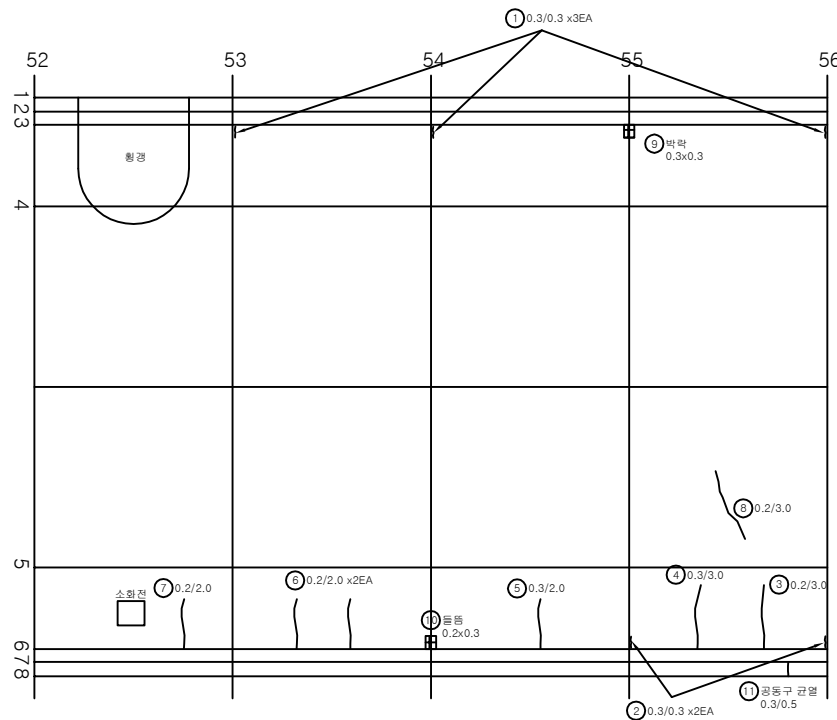

KEY PLAN

SECTION

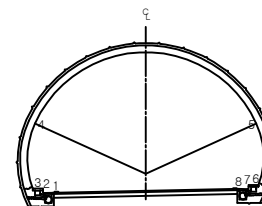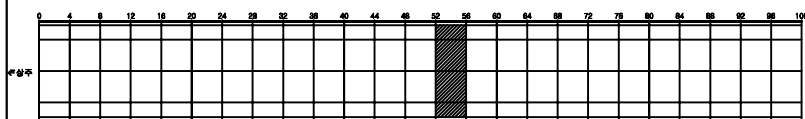


용역명	상주영천고속도로 시설물 정기안전점검 용역
과업기간	2020.05.12 ~ 2020.06.30
발주처	상주영천고속도로(주)
용역사	(주)명성엔지니어링
도면번호	039

손상현황표

번호	신(N) 구(P)	손상내용	손상현황					결함 상태	손상 물량	비고
			폭	길이	너비	물량	단위			
1	구	균열	0.3	0.3		0.30	m	4	1.20	
2	구	균열	0.3	0.3		0.30	m	3	0.90	
3	구	균열	0.3	2.0		2.00	m	1	2.00	
4	구	균열	0.2	9.0		9.00	m	1	9.00	
5	구	균열	0.2	3.0		3.00	m	1	3.00	
6	구	균열	0.2	2.0		2.00	m	1	2.00	
7	구	돌출		0.2	0.3	0.06	m²	1	0.06	
8	구	돌출		0.2	0.3	0.06	m²	1	0.06	
9	신	공동구 균열	0.3	0.5		0.50	m	1	0.50	
10										
11										
주) 손상의 폭과 길이는 m 이며, 단 균열의 폭은 mm 임



영천 ←

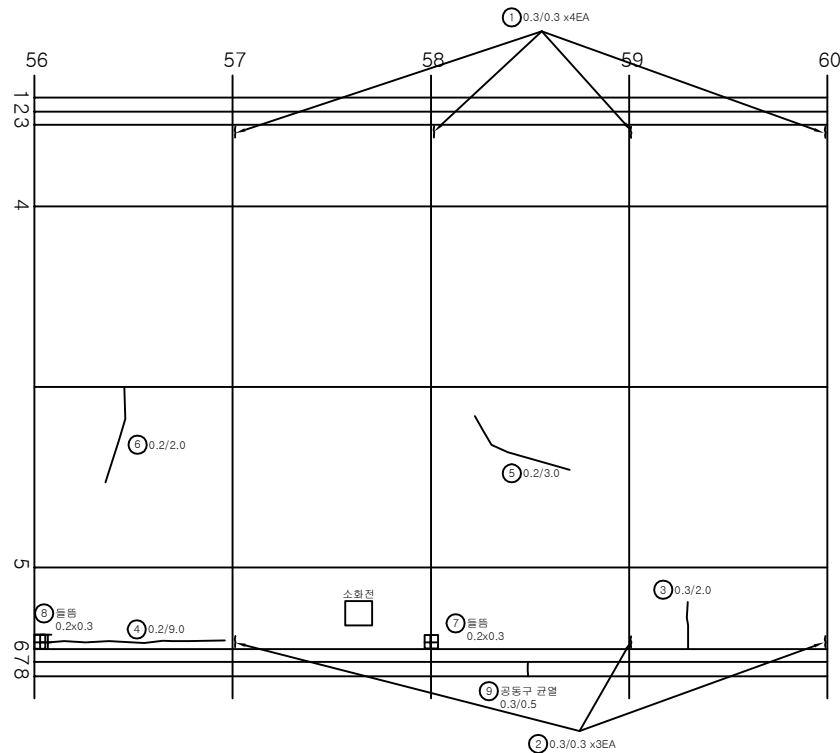

→ 상주

KEY PLAN

SECTION

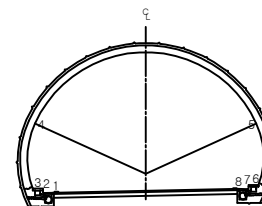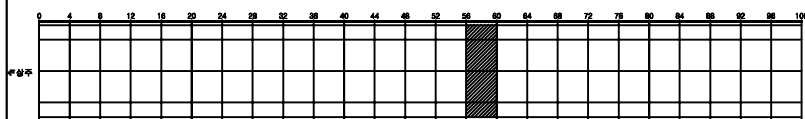


용역명	상주영천고속도로 시설물 정기안전점검 용역
과업기간	2020.05.12 ~ 2020.06.30
발주처	상주영천고속도로(주)
용역사	(주)명성엔지니어링
도면번호	040

ID: 효령터널(상주)-본선부 Span No.61~64


손상 현황 표

번호	신(N) 구(P)	손상내용	손상현황					개소	결함 상태	손상 수량	비고
			폭	길이	너비	물량	단위				
1	구	균열	0.3	0.3		0.30	m	3		0.90	
2	구	균열	0.3	0.3		0.30	m	2		0.60	
3	구	균열	0.5	1.5		1.50	m	1		1.50	
4	구	박락		0.2	0.3	0.06	m²	1		0.06	
5	구	물품		0.2	0.4	0.08	m²	1		0.08	
6	구	물품		0.2	0.4	0.08	m²	1		0.08	
7											
8											
주) 손상의 폭과 길이는 m 이며, 단 균열의 폭은 mm 임

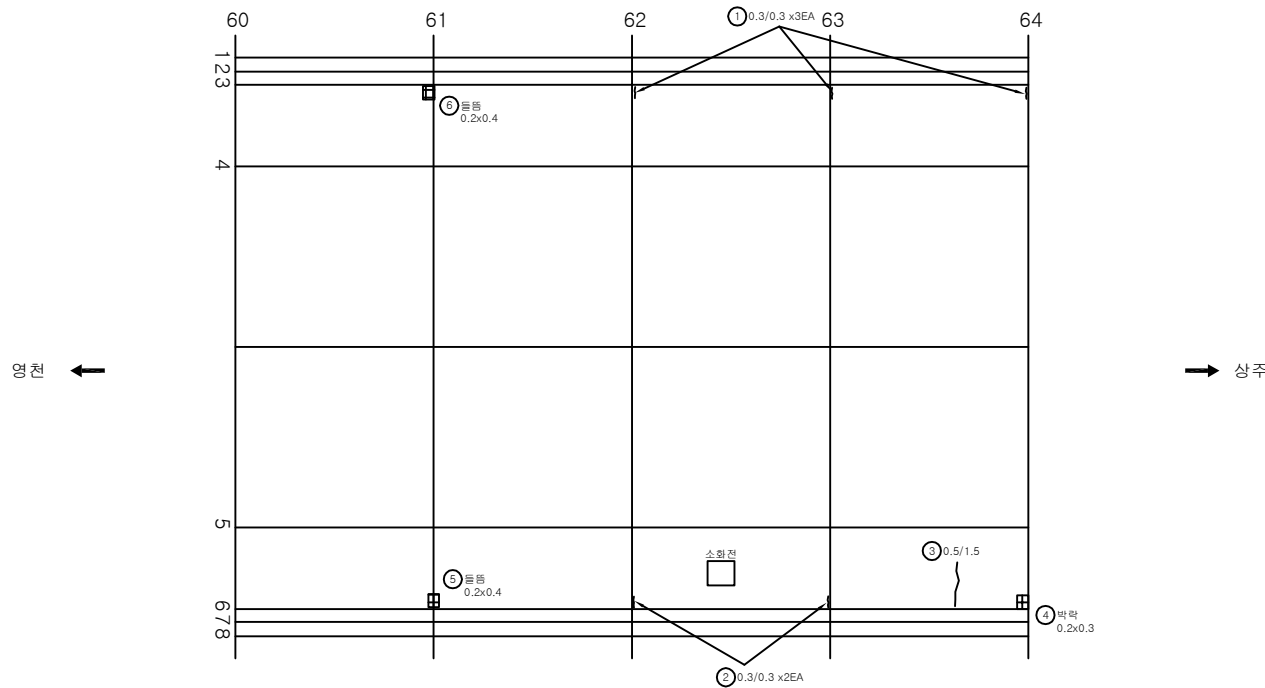

KEY PLAN

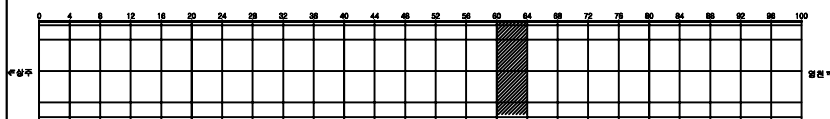

SECTION

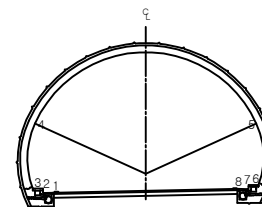

용역명	상주영천고속도로 시설물 정기안전점검 용역
과업기간	2020.05.12 ~ 2020.06.30
발주처	상주영천고속도로(주)
용역사	(주)명성엔지니어링
도면번호	041

ID: 효령터널(상주)-본선부 Span No.65~68


손상 현황 표

번호	신구(N/P)	손상내용	손상현황					결함상태	손상량	비고
			폭	길이	너비	물량	단위			
1	구	균열	0.3	0.3		0.30	m	4	1.20	
2	구	균열	0.3	0.3		0.30	m	3	0.90	
3	구	균열	0.2	1.0		1.00	m	1	1.00	
4	구	균열	0.2	1.5		1.50	m	1	1.50	
5	구	균열	0.2	3.0		3.00	m	1	3.00	
6	구	균열	0.3	3.0		3.00	m	1	3.00	
7	구	박락		0.2	0.3	0.06	m²	1	0.06	
8	신	공동구 균열	0.2	0.4		0.50	m	1	0.50	
9										
10										
주) 손상의 폭과 길이는 m 이며, 단 균열의 폭은 mm 임



영천 ←

→ 상주

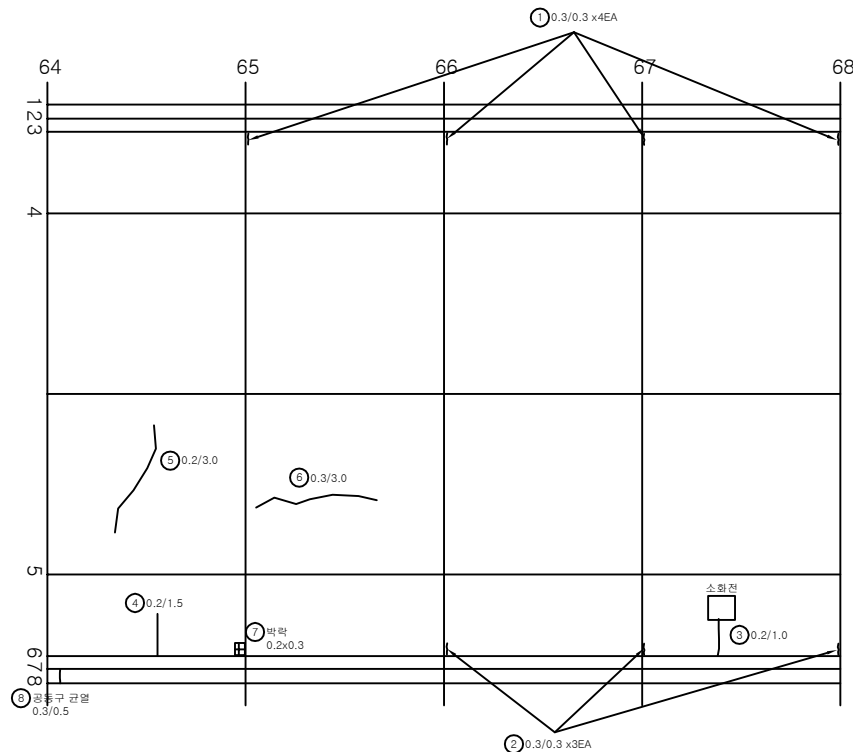

KEY PLAN

SECTION

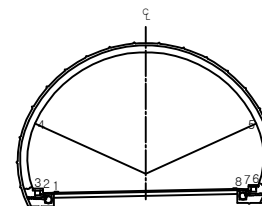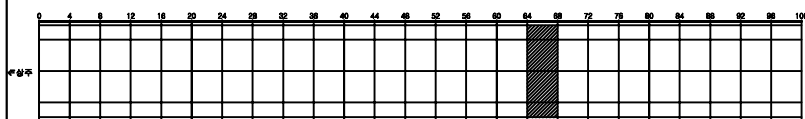


용역명	상주영천고속도로 시설물 정기안전점검 용역
과업기간	2020.05.12 ~ 2020.06.30
발주처	상주영천고속도로(주)
용역사	(주)명성엔지니어링
도면번호	042

ID: 효령터널(상주)-본선부 Span No.69~72

손상 현황 표



번호	신(N) 구(P)	손상내용	손상현황					결함 상태	손상 수량	비고
			폭	길이	너비	물량	단위			
1	구	균열	0.3	0.3		0.30	m	4	1.20	
2	구	균열	0.3	0.3		0.30	m	4	1.20	
3	구	균열	0.1	1.5		1.50	m	2	3.00	
4	구	균열	0.2	2.0		2.00	m	2	4.00	
5	구	균열	0.2	2.0		2.00	m	1	2.00	
6	구	균열	0.2	2.0		2.00	m	1	2.00	
7	신	공동구 균열	0.3	0.5		0.50	m	1	0.50	
8										
9										
주) 손상의 폭과 길이는 m 이며, 단 균열의 폭은 mm 임

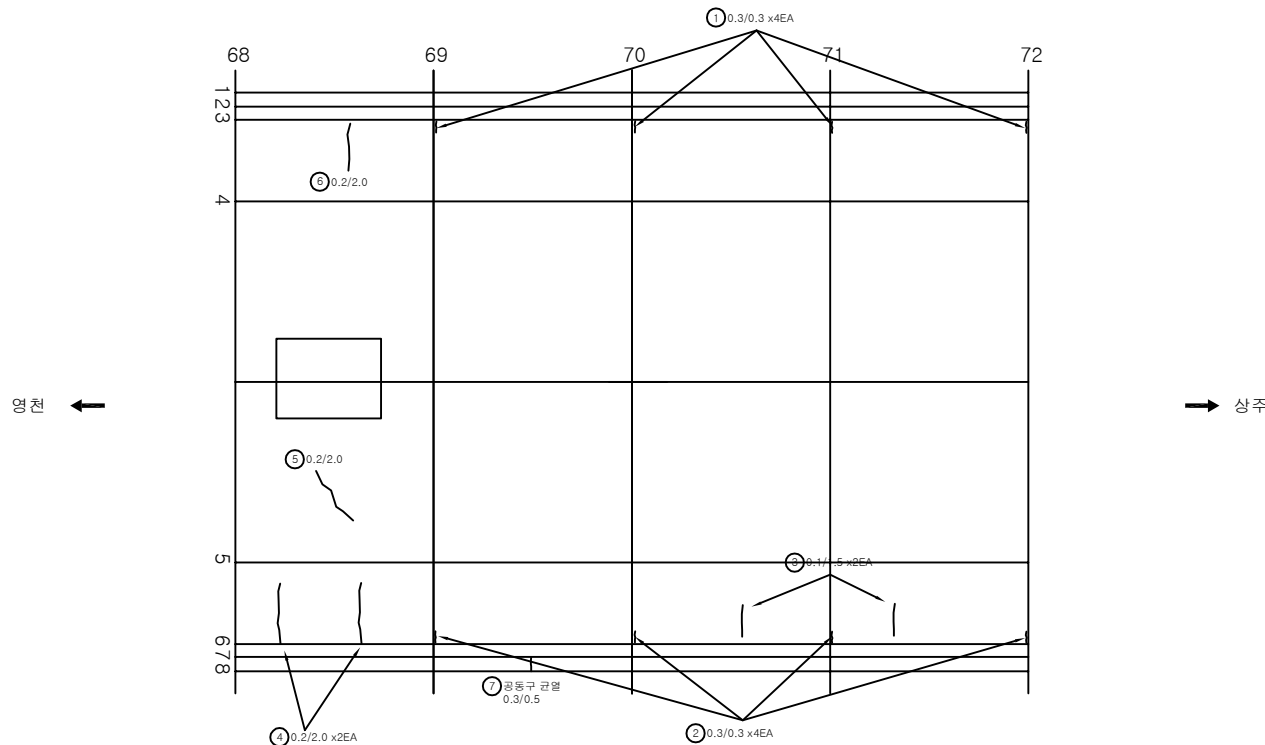


KEY PLAN

SECTION

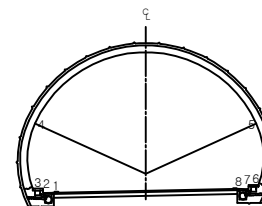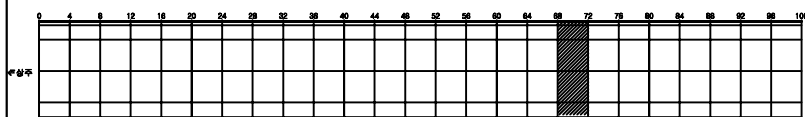


용역명	상주영천고속도로 시설물 정기안전점검 용역
과업기간	2020.05.12 ~ 2020.06.30
발주처	상주영천고속도로(주)
용역사	(주)명성엔지니어링
도면번호	043


ID:효령터널(상주)-본선부 Span No.73~76

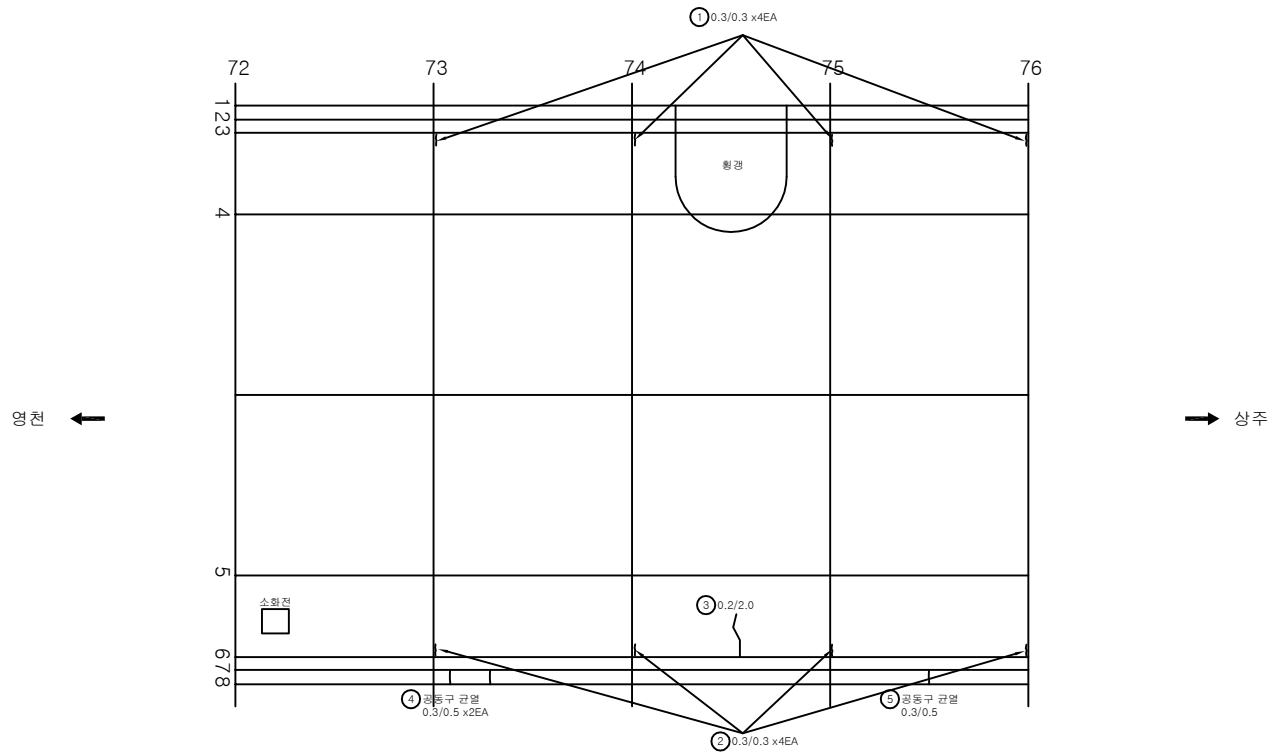

KEY PLAN

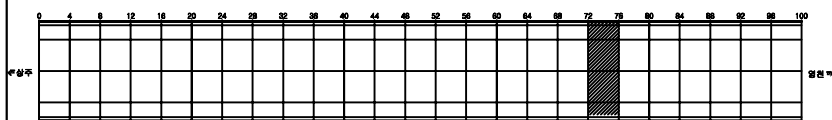

SECTION

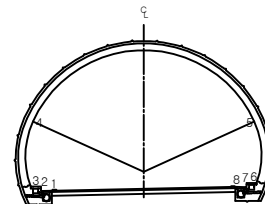

손상 현황 표

번호	신(N) 구(P)	손상내용	손상현황						결함 상태	손상 수량	비고
			폭	길이	너비	수량	단위	개소			
1	구	균열	0.3	0.3		0.30	m	4		1.20	
2	구	균열	0.3	0.3		0.30	m	4		1.20	
3	구	균열	0.2	2.0		2.00	m	4		2.00	
4	신	공동구 균열	0.3	0.5		0.50	m	2		1.00	
5	신	공동구 균열	0.3	0.5		0.50	m	1		0.50	
6											
7											
주) 손상의 폭과 길이는 m 이며, 단 균열의 폭은 mm 임

용역명	상주영천고속도로 시설물 정기안전점검 용역
과업기간	2020.05.12 ~ 2020.06.30
발주처	상주영천고속도로(주)
용역사	(주)명성엔지니어링
도면번호	044


ID: 효령터널(상주)-본선부 Span No.77~80

손상현황표

번호	신구(N/P)	손상내용	손상현황					결함상태	손상량	비고
			폭	길이	너비	물량	단위			
1	구	균열	0.3	0.3		0.30	m	4	1.20	
2	구	균열	0.3	0.3		0.30	m	4	1.20	
3	구	균열	0.2	2.0		2.00	m	2	4.00	
4	구	균열	0.2	3.0		3.00	m	2	6.00	
5	구	균열	0.2	2.0		2.00	m	1	2.00	
6										
7										
주) 손상의 폭과 길이는 m 이며, 단 균열의 폭은 mm 임



영천 ←

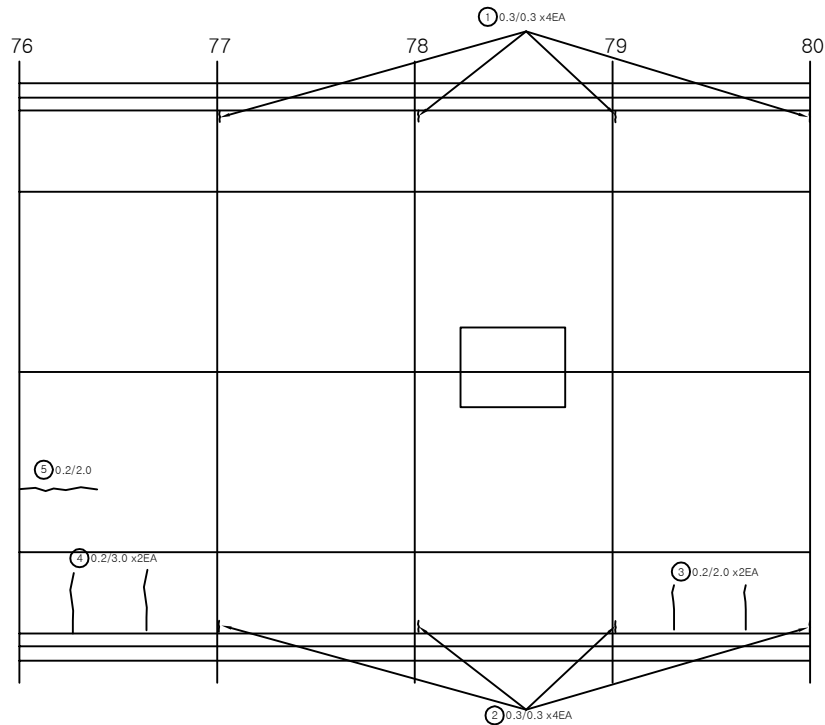

→ 상주

KEY PLAN

SECTION

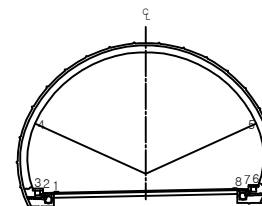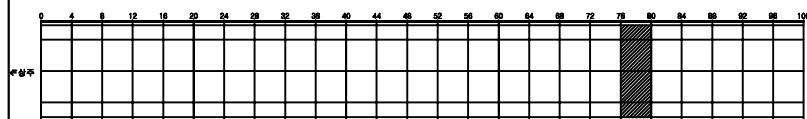

용역명 상주영천고속도로 시설물 정기안전점검 용역

과업기간 2020.05.12 ~ 2020.06.30

발주처 상주영천고속도로(주)

용역사 (주)명성엔지니어링


도면번호 045

ID: 효령터널(상주)-본선부 Span No.81~84

손상현황표



번호	신(N) 구(P)	손상내용	손상현황					결함 상태	손상 물량	비고
			폭	길이	너비	물량	단위			
1	구	균열	0.3	0.3		0.30	m	4	1.20	
2	구	균열	0.3	0.3		0.30	m	1	0.30	
3	구	균열	0.3	0.3		0.30	m	1	0.30	
4	구	균열	0.3	0.3		0.30	m	1	0.30	
5	구	균열	0.3	0.3		0.30	m	1	0.30	
6	신	광동구 덮개박리				1.00	EA	1	1.00	
7	신	광동구 균열	0.3	0.5		2.00	m	1	0.50	
8	신	광동구 균열	0.3	0.5		0.50	m	1	0.50	
9	신	광동구 균열	0.3	0.5		0.50	m	1	0.50	
10										
11										
주) 손상의 폭과 길이는 m 이며, 단 균열의 폭은 mm 임

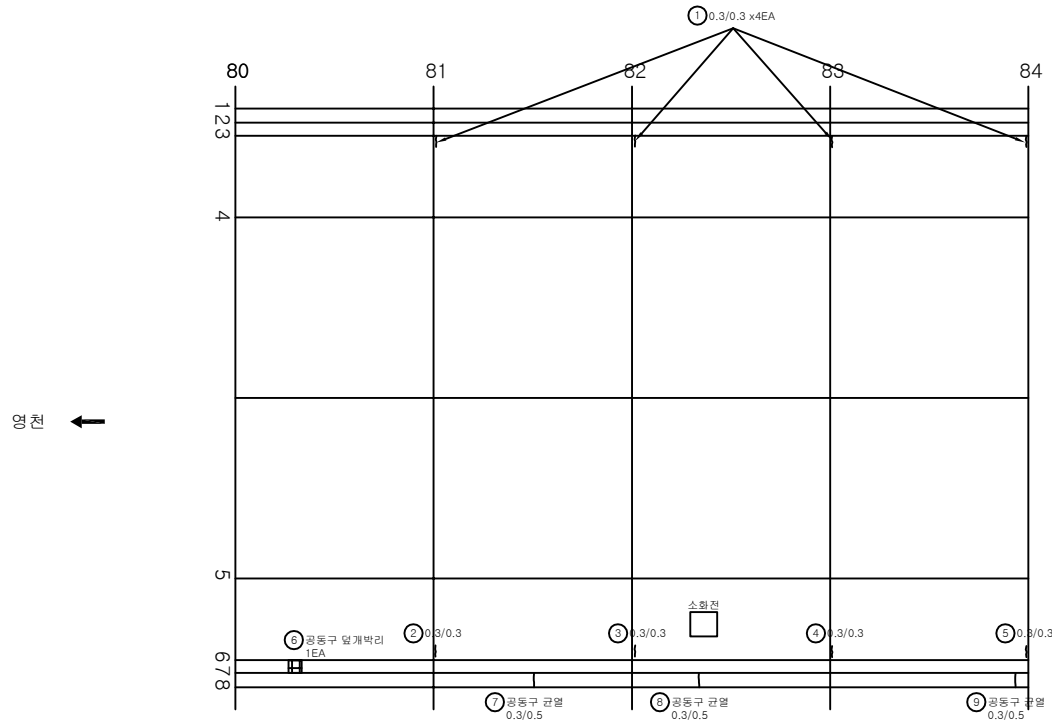

KEY PLAN

SECTION

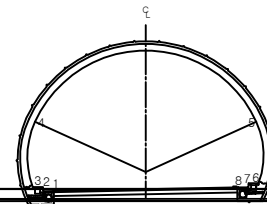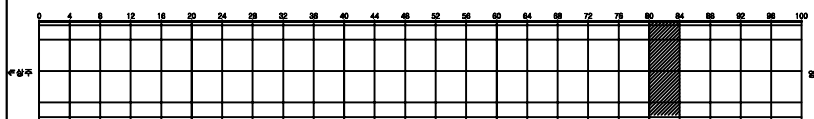

용역명	상주영천고속도로 시설물 정기안전점검 용역
과업기간	2020.05.12 ~ 2020.06.30
발주처	상주영천고속도로(주)
용역사	(주)명성엔지니어링
도면번호	046

ID: 효령터널(상주)-본선부 Span No.85~88

손상 현황 표

번호	신구(N/P)	손상내용	손상현황					결함상태	손상량	비고
			폭	길이	너비	물량	단위			
1	구	균열	0.3	0.3		0.30	m	4	1.20	
2	구	균열	0.3	0.3		0.30	m	4	1.20	
3	구	균열	0.1	1.5		1.50	m	1	1.50	
4	구	박락		0.1	0.3	0.03	m²	1	0.03	
5										
6										
주) 손상의 폭과 길이는 m 이며, 단 균열의 폭은 mm 임

영천 ←

→ 상주

KEY PLAN

SECTION

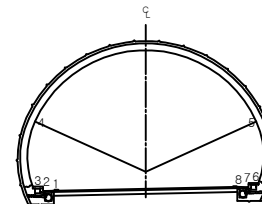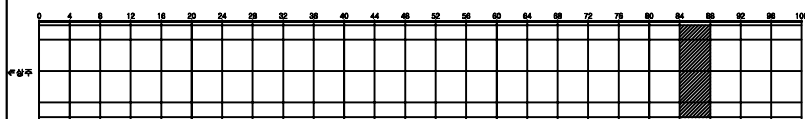


용역명	상주영천고속도로 시설물 정기안전점검 용역
과업기간	2020.05.12 ~ 2020.06.30
발주처	상주영천고속도로(주)
용역사	(주)명성엔지니어링
도면번호	047

ID: 효령터널(상주)-본선부 Span No.89~92

손상 현황 표



번호	신(N) 구(P)	손상내용	손상현황					개소	결함 상태	손상 물량	비고
			폭	길이	너비	물량	단위				
1	구	균열	0.3	0.3		0.30	m	4		1.20	
2	구	균열	0.3	0.3		0.30	m	4		1.20	
3	구	균열	0.2	2.0		2.00	m	3		6.00	
4	구	균열	0.2	2.0		2.00	m	1		2.00	
5	신	공동구 균열	0.3	0.5		0.50	m	1		0.50	
6											
7											
주) 손상의 폭과 길이는 m 이며, 단 균열의 폭은 mm 임

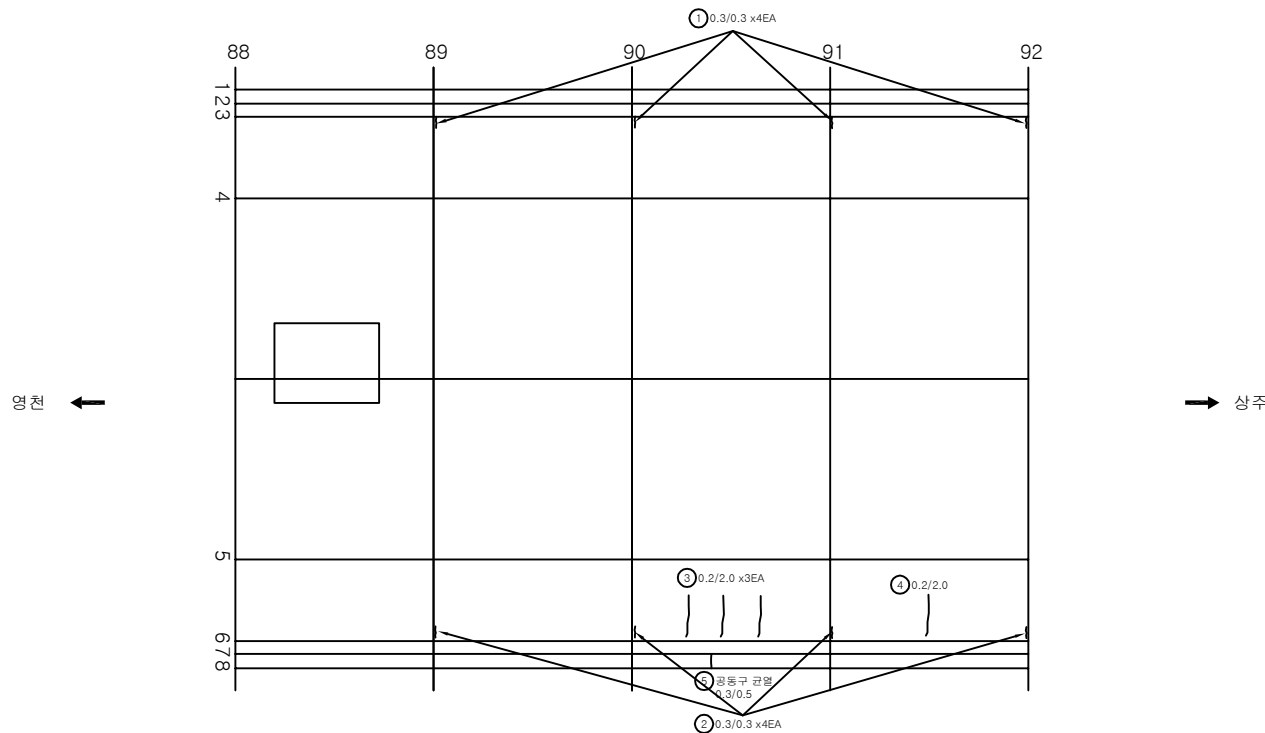

KEY PLAN

SECTION

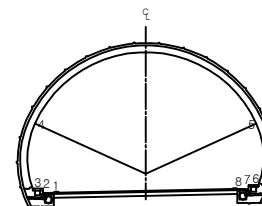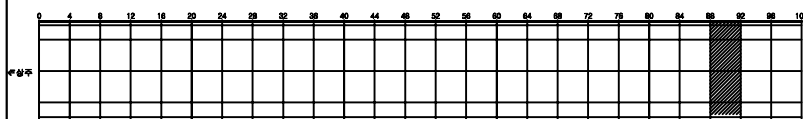


용역명	상주영천고속도로 시설물 정기안전점검 용역
과업기간	2020.05.12 ~ 2020.06.30
발주처	상주영천고속도로(주)
용역사	(주)명성엔지니어링
도면번호	048

ID: 효령터널(상주)-본선부 Span No.93~96

손상 현황 표



번호	신구(N/P)	손상내용	손상현황					결함상태	손상물량	비고
			폭	길이	너비	물량	단위			
1	구	균열	0.3	0.3		0.30	m	4	1.20	
2	구	균열	0.3	0.3		0.30	m	4	1.20	
3	구	균열	0.3	2.0		2.00	m	1	2.00	
4	구	균열	0.1	1.0		1.00	m	2	2.00	
5	구	균열	1.0	0.5		0.50	m	1	0.50	
6	신	공동구 균열	0.3	0.5		0.50	m	1	0.50	
7										
8										
주) 손상의 폭과 길이는 m 이며, 단 균열의 폭은 mm 임

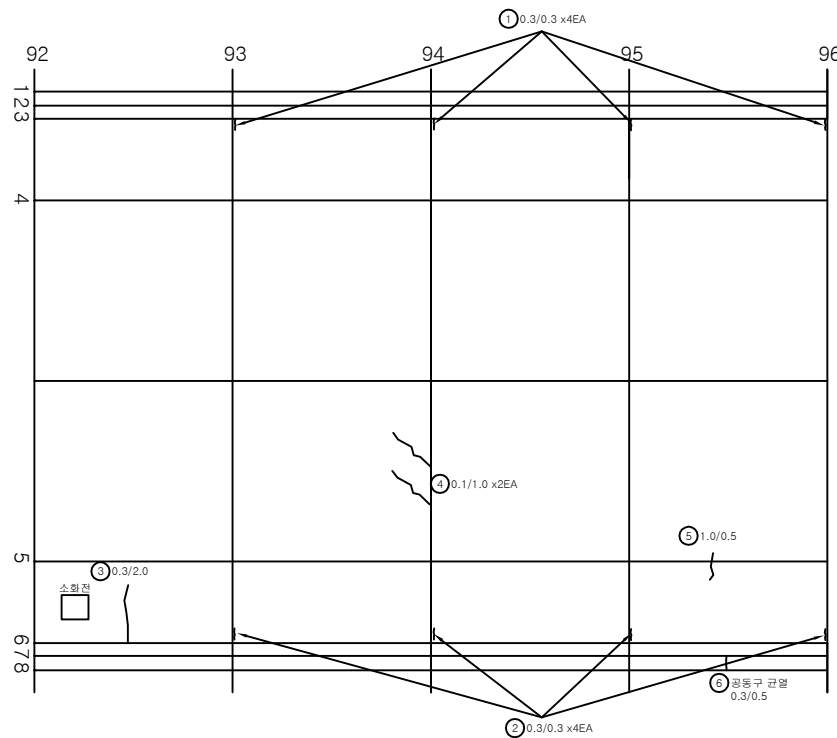

KEY PLAN

SECTION

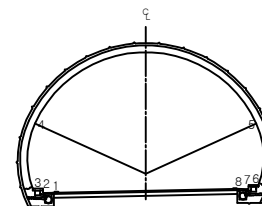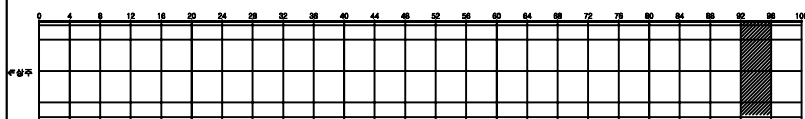


용역명	상주영천고속도로 시설물 정기안전점검 용역
과업기간	2020.05.12 ~ 2020.06.30
발주처	상주영천고속도로(주)
용역사	(주)명성엔지니어링
도면번호	049

손상현황표



번호	신(N) 구(P)	손상내용	손상현황					결함 상태	손상 수량	비고
			폭	길이	너비	물량	단위			
1	구	균열부백태		0.2	0.5	0.10	m²	5	0.50	
2	구	균열	0.2	1.5		1.50	m	1	1.50	
3	구	균열	0.3	0.3		0.30	m	4	1.20	
4	구	균열	0.3	0.3		0.30	m	4	1.20	
5	구	균열	0.3	3.0		3.00	m	1	3.00	
6	구	균열	0.3	3.0		3.00	m	1	3.00	
7	신	공동구 균열	0.3	0.5		0.50	m	1	0.50	
8	신	공동구 균열	0.3	0.5		0.50	m	1	0.50	
9										
10										
주) 손상의 폭과 길이는 m 이며, 단 균열의 폭은 mm 임

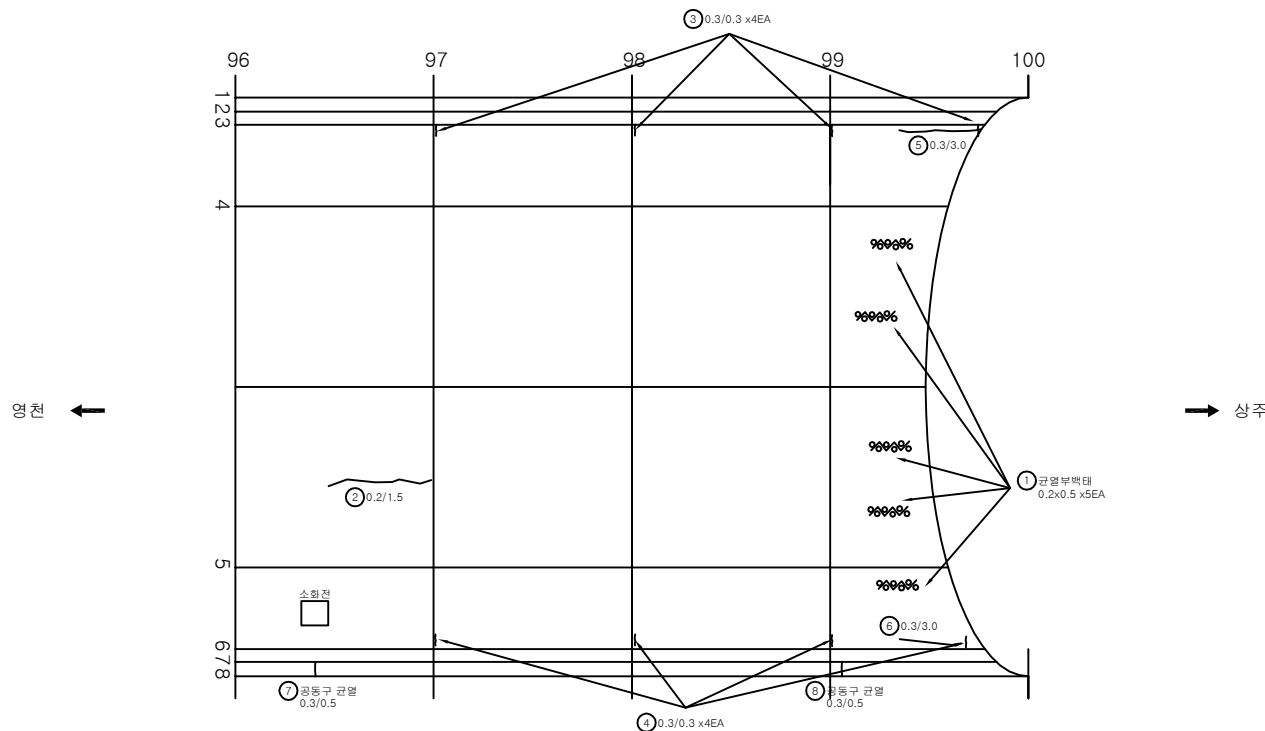

KEY PLAN

SECTION

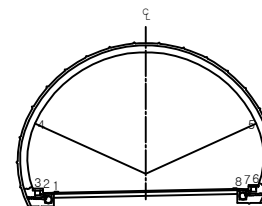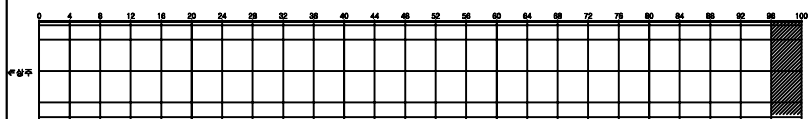

용역명	상주영천고속도로 시설물 정기안전점검 용역
과업기간	2020.05.12 ~ 2020.06.30
발주처	상주영천고속도로(주)
용역사	(주)명성엔지니어링
도면번호	050


영 천 방 향

ID: 효령터널(영천)-포장부 Span No.1~4


손상 현황 표

번호	신(N) 구(P)	손상내용	손상현황					결함 상태	손상 수량	비고
			폭	길이	너비	물량	단위	개소		
1	구	포장채수		0.5	1.0	0.50	m²	1	0.50	
2	구	포장균열		0.5		0.50	m	1	0.50	
3	신	포장박리		0.2	2.0	0.40	m²	1	0.40	
4	신	포장박리		0.3	1.0	0.30	m²	1	0.30	
5	신	포장 표면불량		4.0	9.0	36,000	m²	1	36,000	
6	신	포장 표면불량		4.0	9.0	36,000	m²	1	36,000	
7	신	포장 표면불량		4.0	9.0	36,000	m²	1	36,000	
8	신	포장 표면불량		4.0	9.0	36,000	m²	1	36,000	
9	신	포장균열		1.0		1.00	m	1	1.00	
10	신	포장균열		1.0		1.00	m	1	1.00	
11										
12										
주) 손상의 폭과 길이는 m 이며, 단 균열의 폭은 mm 임

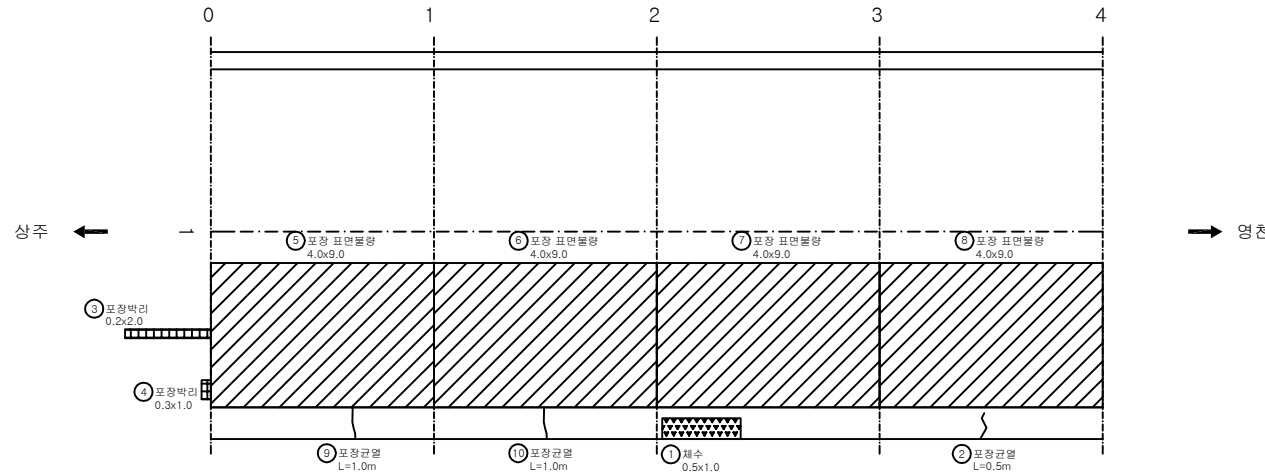

KEY PLAN

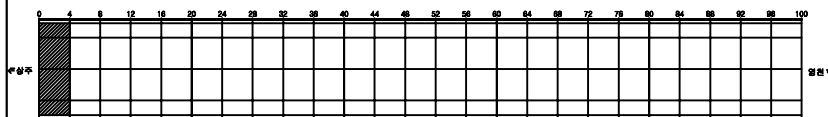

SECTION

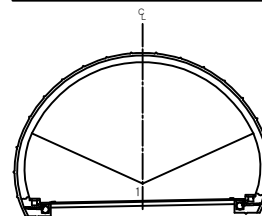


용역명	상주영천고속도로 시설물 정기안전점검 용역
과업기간	2020.05.12 ~ 2020.06.30
발주처	상주영천고속도로(주)
용역사	(주)명성엔지니어링
도면번호	001

ID: 효령터널(영천)-포장부 Span No.5~8


손상 현황 표

번호	신(N) 구(P)	손상내용	손상현황					결함 상태	손상 수량	비고
			폭	길이	너비	수량	단위			
1	구	이물침투적				1.00	EA	2	2.00	
2	신	포장 표면불량		4.0	9.0	36,000	m²	1	36,000	
3	신	포장 표면불량		4.0	9.0	36,000	m²	1	36,000	
4	신	포장 표면불량		4.0	9.0	36,000	m²	1	36,000	
5	신	포장 표면불량		4.0	9.0	36,000	m²	1	36,000	
6	신	포장균열		1.0		1.00	m	1	1.00	
7	신	포장균열		1.0		1.00	m	1	1.00	
8										
9										
주) 손상의 폭과 길이는 m 이며, 단 균열의 폭은 mm 임

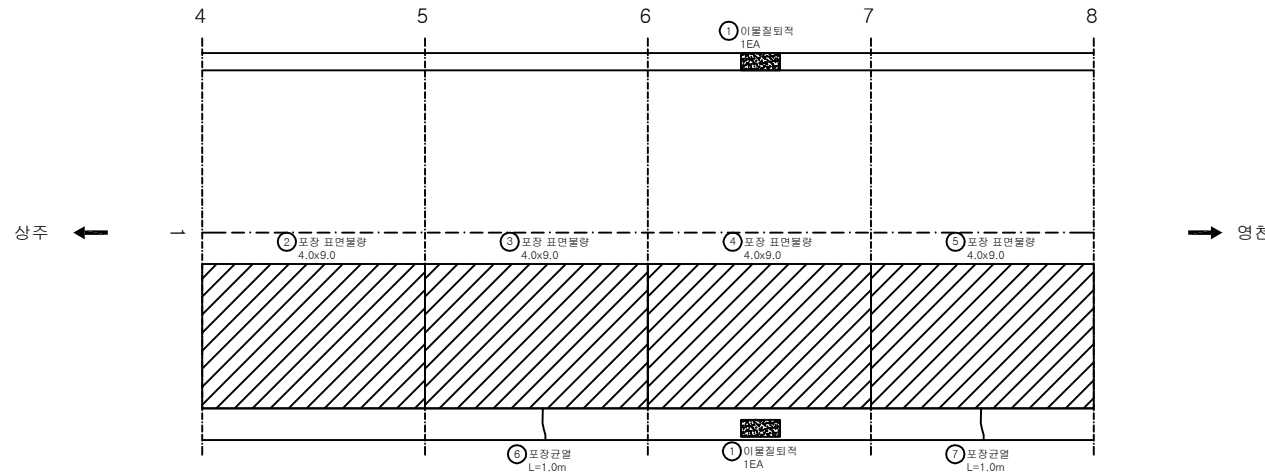

KEY PLAN

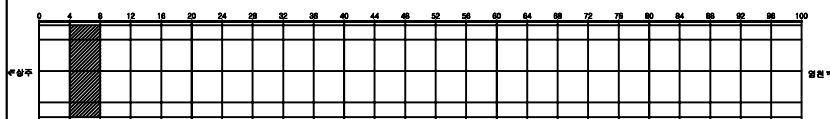

SECTION

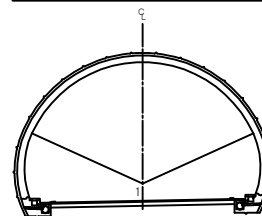


용역명	상주영천고속도로 시설물 정기안전점검 용역
과업기간	2020.05.12 ~ 2020.06.30
발주처	상주영천고속도로(주)
용역사	(주)명성엔지니어링
도면번호	002

ID: 효령터널(영천)-포장부 Span No.9~12


손상 현황 표

번호	신(N) 구(P)	손상내용	손상현황					결함 상태	손상 물량	비고
			폭	길이	너비	물량	단위			
1	구	포장 양상균열		1.0	3.0	3.00	m²	1	3.00	
2	구	포장 양상균열		3.0	5.0	15.00	m²	1	15.00	
3	신	포장 표면불량		4.0	9.0	36.000	m²	1	36.000	
4	신	포장 표면불량		4.0	9.0	36.000	m²	1	36.000	
5	신	포장 표면불량		4.0	9.0	36.000	m²	1	36.000	
6	신	포장 표면불량		4.0	9.0	36.000	m²	1	36.000	
7	신	포장균열		1.0		1.00	m	1	1.00	
8										
9										
주) 손상의 폭과 길이는 m 이며, 단 균열의 폭은 mm 임

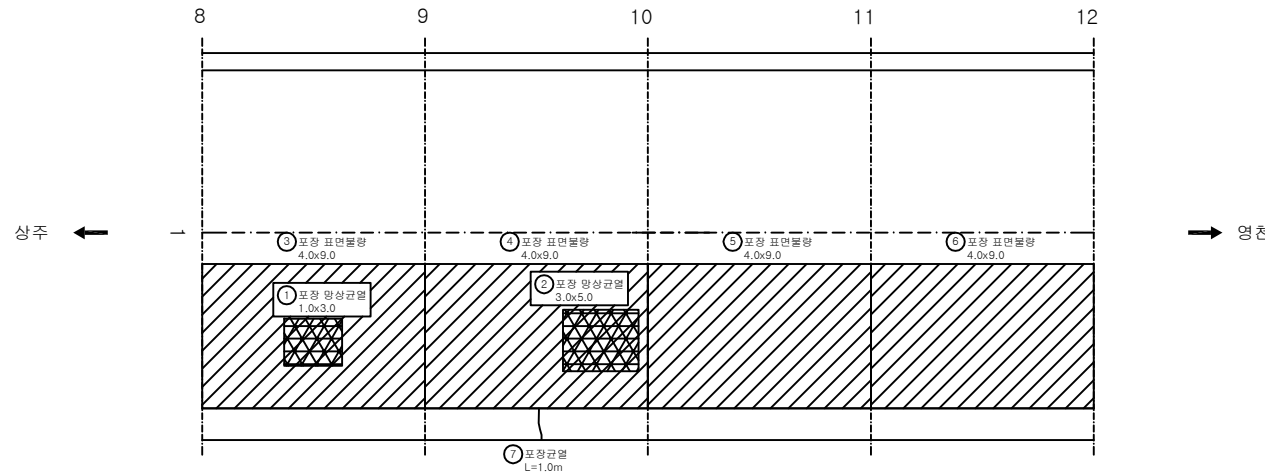

KEY PLAN

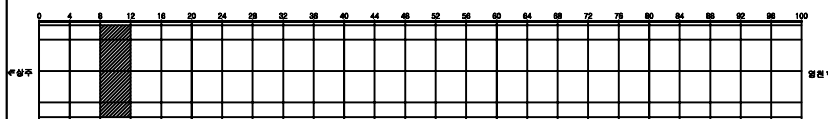

SECTION

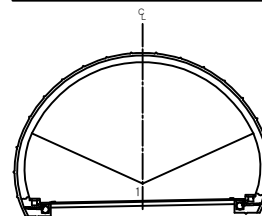


용역명	상주영천고속도로 시설물 정기안전점검 용역
과업기간	2020.05.12 ~ 2020.06.30
발주처	상주영천고속도로(주)
용역사	(주)명성엔지니어링
도면번호	003

손상 현황 표



번호	신(N) 구(P)	손상내용	손상현황					결함 상태	손상 물량	비고
			폭	길이	너비	물량	단위	개소		
1	구	포장균열		0.5		0.50	m	1	0.50	
2	구	포장 양상균열		2.0	3.0	6.00	m²	1	6.00	
3	신	포장 표면불량		4.0	9.0	36.000	m²	1	36.000	
4	신	포장 표면불량		4.0	9.0	36.000	m²	1	36.000	
5	신	포장 표면불량		4.0	9.0	36.000	m²	1	36.000	
6	신	포장 표면불량		4.0	9.0	36.000	m²	1	36.000	
7	신	포장균열		1.0		1.00	m	1	1.00	
8	신	포장균열		1.0		1.00	m	1	1.00	
9										
10										
주) 손상의 폭과 길이는 m 이며, 단 균열의 폭은 mm 임

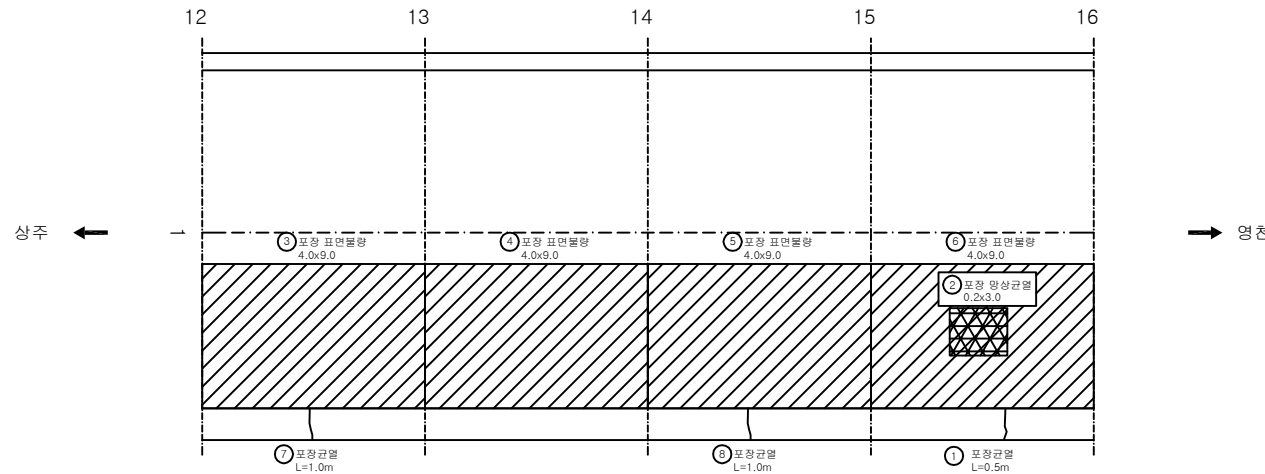

KEY PLAN

SECTION

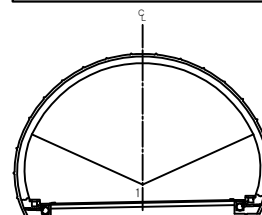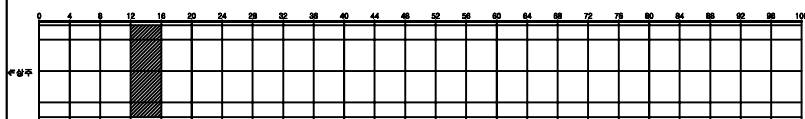


용역명	상주영천고속도로 시설물 정기안전점검 용역
과업기간	2020.05.12 ~ 2020.06.30
발주처	상주영천고속도로(주)
용역사	(주)명성엔지니어링
도면번호	004

ID: 효령터널(영천)-포장부 Span No.17~20


손상 현황 표

번호	신(N) 구(P)	손상내용	손상현황					결함 상태	손상 수량	비고
			폭	길이	너비	수량	단위			
1	구	포장파손		0.1	14.0	14.0	m²	1	14.0	
2	신	포장 표면불량		4.0	9.0	36,000	m²	1	36,000	
3	신	포장 표면불량		4.0	9.0	36,000	m²	1	36,000	
4	신	포장 표면불량		4.0	9.0	36,000	m²	1	36,000	
5	신	포장 표면불량		4.0	9.0	36,000	m²	1	36,000	
6										
7										
주) 손상의 폭과 길이는 m 이며, 단 균열의 폭은 mm 임

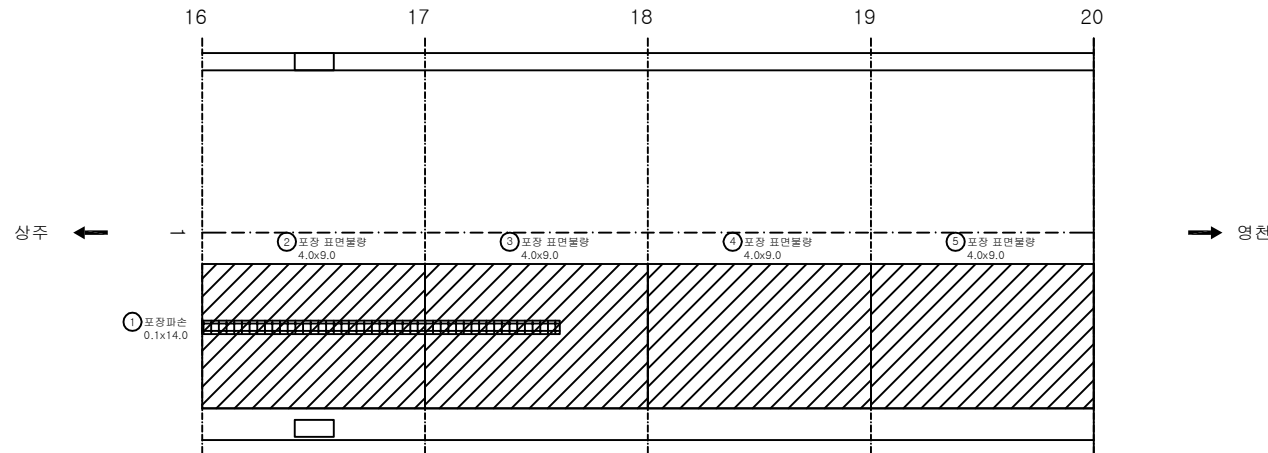

KEY PLAN

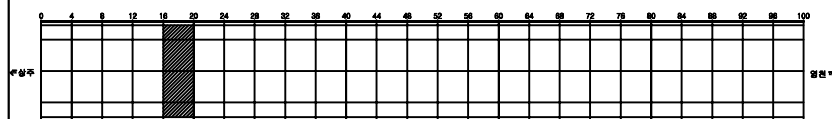

SECTION

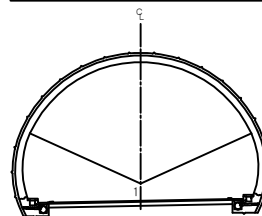


용역명	상주영천고속도로 시설물 정기안전점검 용역
과업기간	2020.05.12 ~ 2020.06.30
발주처	상주영천고속도로(주)
용역사	(주)명성엔지니어링
도면번호	005

손상 현황 표



번호	신(N) 구(P)	손상내용	손상현황					결함 상태	손상 물량	비고
			폭	길이	너비	물량	단위	개소		
1	구	이물침적				1.00	EA	2	2.00	
2	구	포장파손		0.1	0.3	0.03	m²	1	0.03	
3	구	포장파손		0.2	1.0	0.20	m²	1	0.20	
4	신	포장 표면불량		9.0	10.0	90.00	m²	1	90.00	
5	신	포장 표면불량		4.0	9.0	36.000	m²	1	36.000	
6	신	포장 표면불량		4.0	9.0	36.000	m²	1	36.000	
7	신	포장 표면불량		4.0	9.0	36.000	m²	1	36.000	
8										
9										
주) 손상의 폭과 길이는 m 이며, 단 균열의 폭은 mm 임

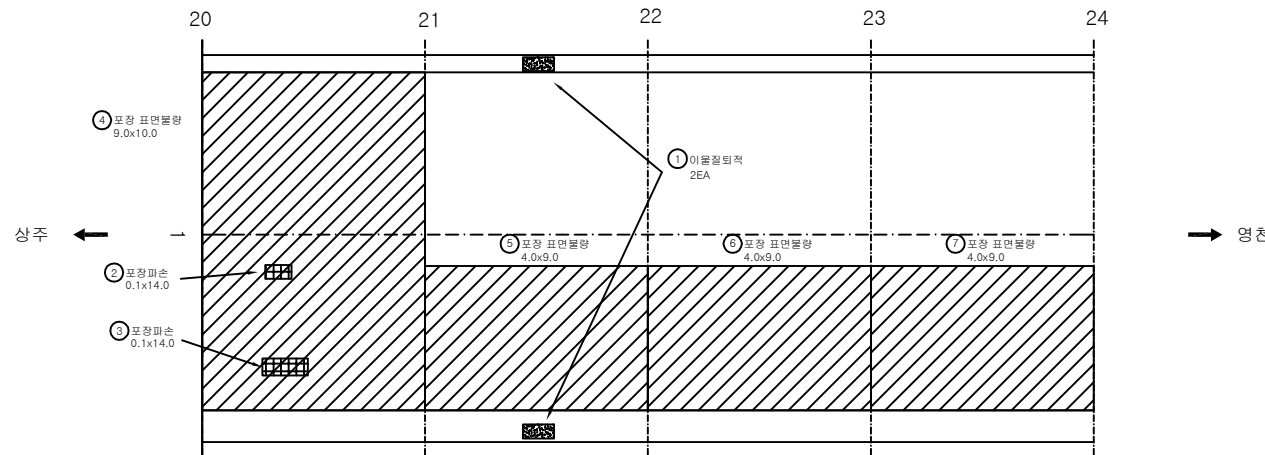

KEY PLAN

SECTION

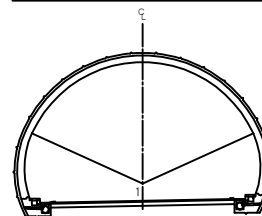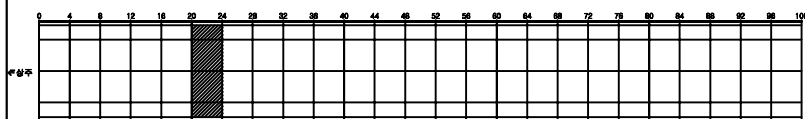


용역명	상주영천고속도로 시설물 정기안전점검 용역
과업기간	2020.05.12 ~ 2020.06.30
발주처	상주영천고속도로(주)
용역사	(주)명성엔지니어링
도면번호	006

ID: 효령터널(영천)-포장부 Span No.25~28


손상 현황 표

번호	신(N) 구(P)	손상내용	손상현황					결함 상태	손상 수량	비고
			폭	길이	너비	물량	단위	개소		
1	구	이물침투적				1.00	EA	2	2.00	
2	신	포장 표면불량		4.0	9.0	36.00	m²	1	36.00	
3	신	포장 표면불량		4.0	9.0	36.00	m²	1	36.00	
4	신	포장 표면불량		4.0	9.0	36.00	m²	1	36.00	
5	신	포장 표면불량		4.0	9.0	36.00	m²	1	36.00	
6	신	포장균열		1.0		1.00	m	1	1.00	
7	신	포장균열		1.0		1.00	m	2	2.00	
8										
9										
주) 손상의 폭과 길이는 m 이며, 단 균열의 폭은 mm 임

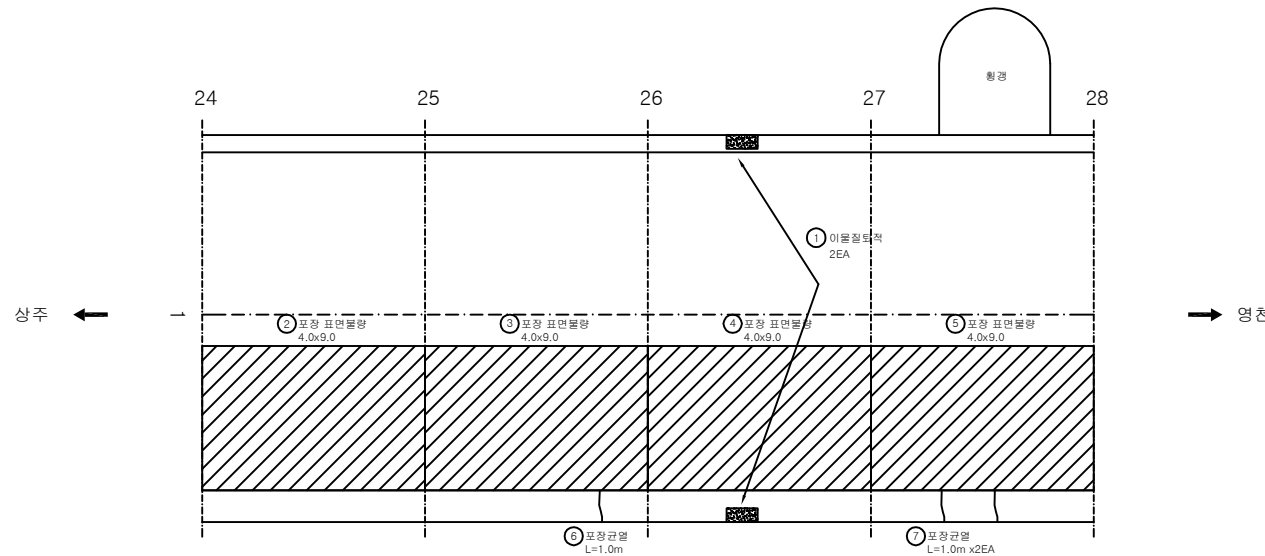

KEY PLAN

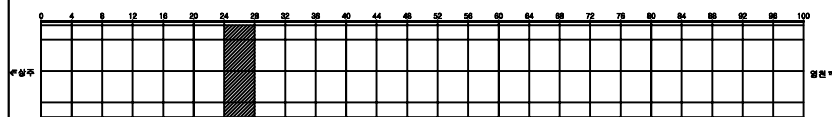

SECTION

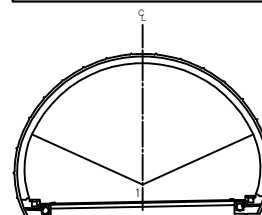


용역명	상주영천고속도로 시설물 정기안전점검 용역
과업기간	2020.05.12 ~ 2020.06.30
발주처	상주영천고속도로(주)
용역사	(주)명성엔지니어링
도면번호	007

ID: 효령터널(영천)-포장부 Span No.29~32


손상 현황 표

번호	신(N) 구(P)	손상내용	손상현황					결함 상태	손상 수량	비고
			폭	길이	너비	수량	단위	개소		
1	신	포장균열		1.0		1.00	m	1	1.00	
2	신	포장 표면불량		4.0	9.0	36.00	m²	1	36.00	
3	신	포장 표면불량		4.0	9.0	36.00	m²	1	36.00	
4	신	포장 표면불량		4.0	9.0	36.00	m²	1	36.00	
5	신	포장 표면불량		4.0	9.0	36.00	m²	1	36.00	
6										
7										
주) 손상의 폭과 길이는 m 이며, 단 균열의 폭은 mm 임

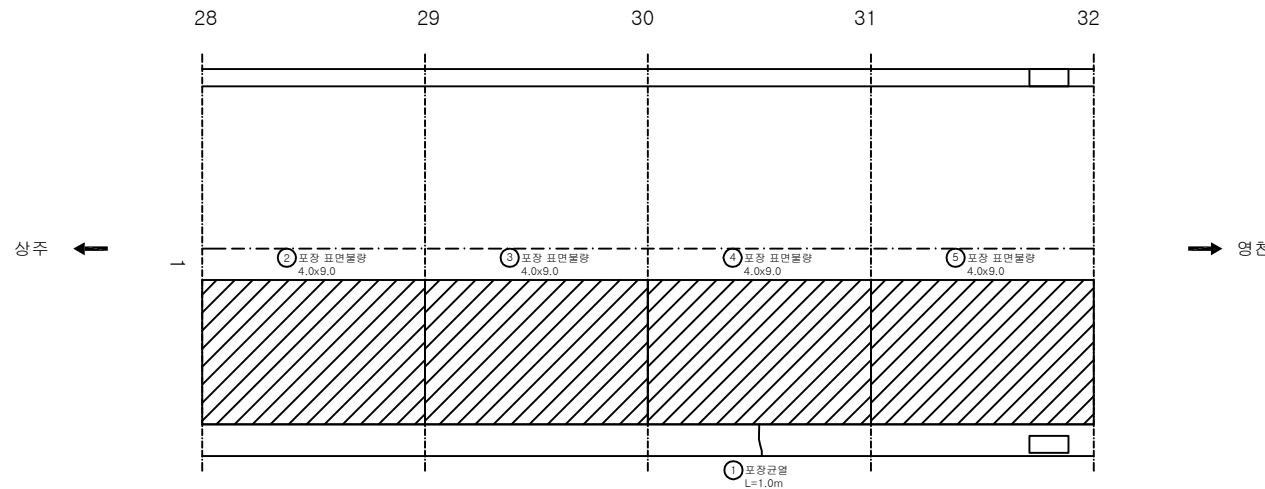

KEY PLAN

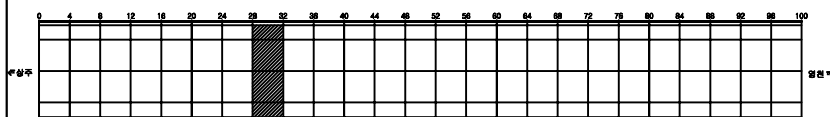

SECTION

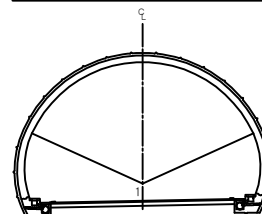


용역명	상주영천고속도로 시설물 정기안전점검 용역
과업기간	2020.05.12 ~ 2020.06.30
발주처	상주영천고속도로(주)
용역사	(주)명성엔지니어링
도면번호	008

ID: 효령터널(영천)-포장부 Span No.33~36


손상 현황 표

번호	신(N) 구(P)	손상내용	손상현황					결함 상태	손상 수량	비고
			폭	길이	너비	수량	단위	개소		
1	구	포장균열		1.0		1.00	m	1	1.00	
2	신	포장 표면불량		4.0	9.0	36.00	m²	1	36.00	
3	신	포장 표면불량		4.0	9.0	36.00	m²	1	36.00	
4	신	포장 표면불량		4.0	9.0	36.00	m²	1	36.00	
5	신	포장 표면불량		4.0	9.0	36.00	m²	1	36.00	
6	신	포장박리		0.2	0.2	0.04	m²	1	0.04	
7										
8										
주) 손상의 폭과 길이는 m 이며, 단 균열의 폭은 mm 임

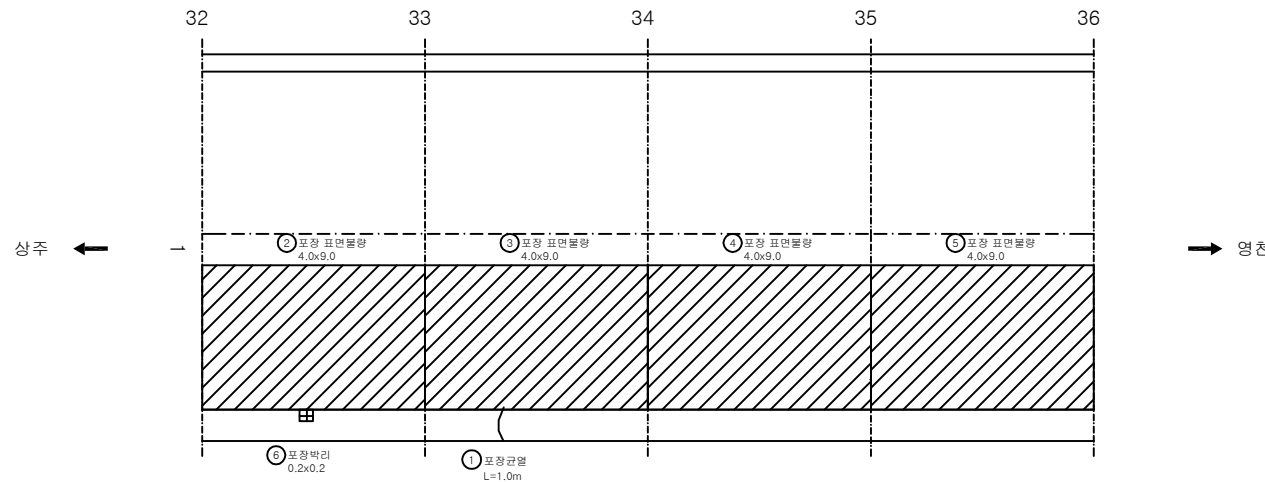

KEY PLAN

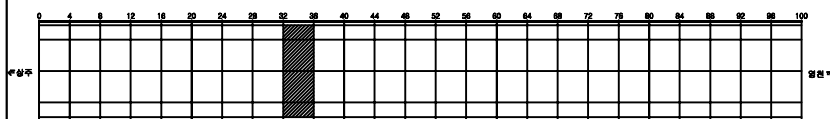

SECTION

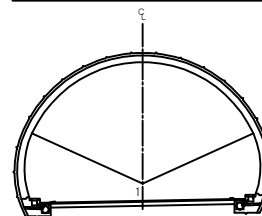


용역명	상주영천고속도로 시설물 정기안전점검 용역
과업기간	2020.05.12 ~ 2020.06.30
발주처	상주영천고속도로(주)
용역사	(주)명성엔지니어링
도면번호	009

손상현황표



번호	신(N) 구(P)	손상내용	손상현황					결함 상태	손상 물량	비고
			폭	길이	너비	물량	단위	개소		
1	구	이물침투적				1.00	EA	2	2.00	
2	구	포장파손		0.1	6.0	0.60	m²	1	0.60	
3	신	포장 표면불량		4.0	9.0	36.00	m²	1	36.00	
4	신	포장 표면불량		4.0	9.0	36.00	m²	1	36.00	
5	신	포장 표면불량		4.0	9.0	36.00	m²	1	36.00	
6	신	포장 표면불량		4.0	9.0	36.00	m²	1	36.00	
7	신	포장균열		1.0		1.00	m	1	1.00	
8										
9										
주) 손상의 폭과 길이는 m 이며, 단 균열의 폭은 mm 임

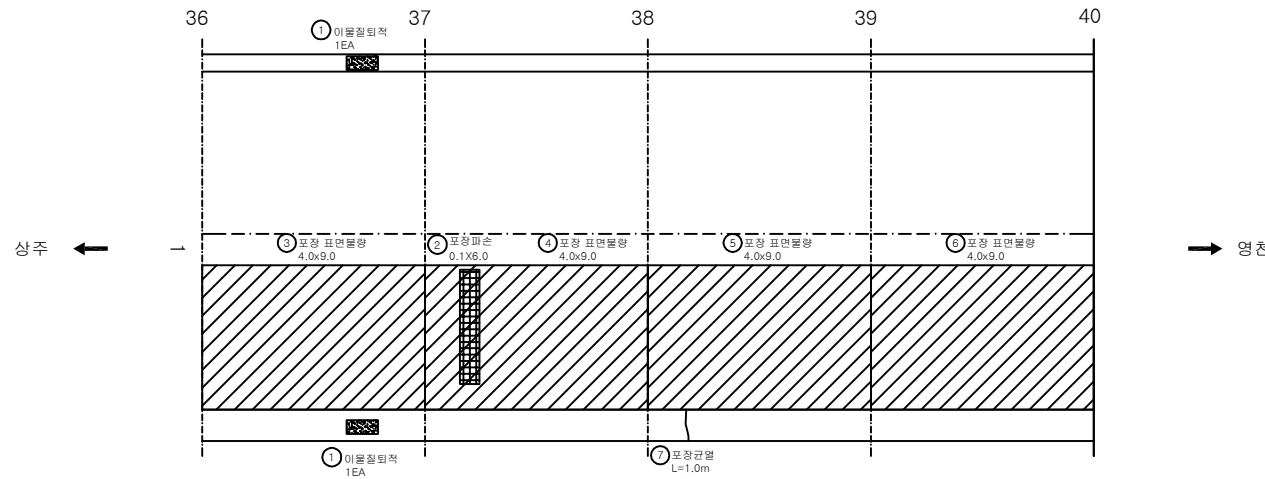

KEY PLAN

SECTION

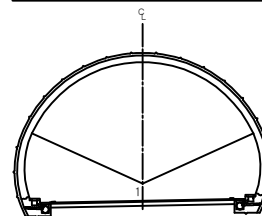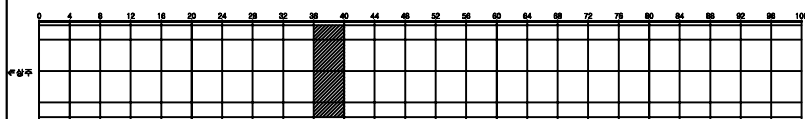


용역명	상주영천고속도로 시설물 정기안전점검 용역
과업기간	2020.05.12 ~ 2020.06.30
발주처	상주영천고속도로(주)
용역사	(주)명성엔지니어링
도면번호	010

손상 현황 표



번호	신(N) 구(P)	손상내용	손상현황					결함 상태	손상 수량	비고
			폭	길이	너비	수량	단위	개소		
1	구	이물침적				1.00	EA	2	2.00	
2	신	포장 표면불량		4.0	9.0	36.00	m²	1	36.00	
3	신	포장 표면불량		4.0	9.0	36.00	m²	1	36.00	
4	신	포장 표면불량		4.0	9.0	36.00	m²	1	36.00	
5	신	포장 표면불량		4.0	9.0	36.00	m²	1	36.00	
6	신	포장 파임		0.2	0.4	0.08	m²	1	0.08	
7	신	포장 균열		1.0		1.00	m	1	1.00	
8										
9										
주) 손상의 폭과 길이는 m 이며, 단 균열의 폭은 mm 임

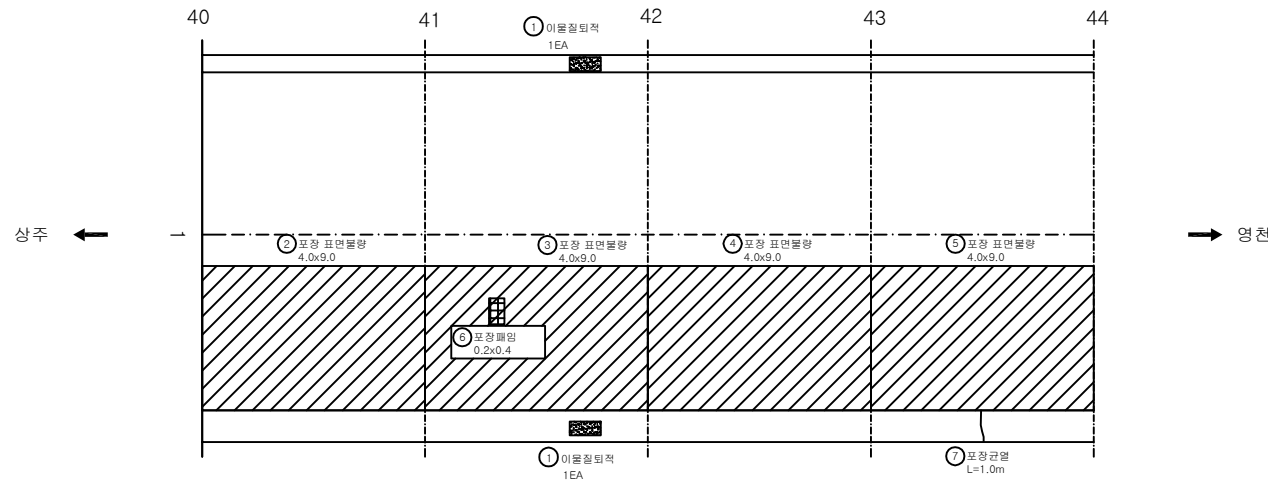

KEY PLAN

SECTION

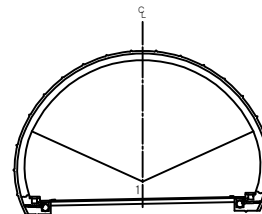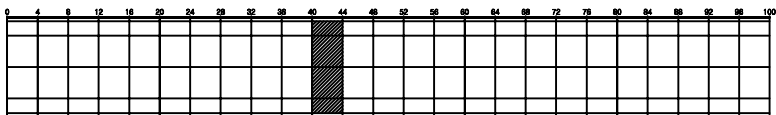


용역명	상주영천고속도로 시설물 정기안전점검 용역
과업기간	2020.05.12 ~ 2020.06.30
발주처	상주영천고속도로(주)
용역사	(주)명성엔지니어링
도면번호	011

ID: 효령터널(영천)-포장부 Span No.45~48

손상 현황 표



번호	신(N) 구(P)	손상내용	손상현황					결함 상태	손상 수량	비고
			폭	길이	너비	수량	단위	개소		
1	신	포장균열		1.0		1.00	m	1	1.00	
2	신	포장 표면불량		4.0	9.0	36.00	m²	1	36.00	
3	신	포장 표면불량		4.0	9.0	36.00	m²	1	36.00	
4	신	포장 표면불량		4.0	9.0	36.00	m²	1	36.00	
5	신	포장 표면불량		4.0	9.0	36.00	m²	1	36.00	
6										
7										
주) 손상의 폭과 길이는 m 이며, 단 균열의 폭은 mm 임

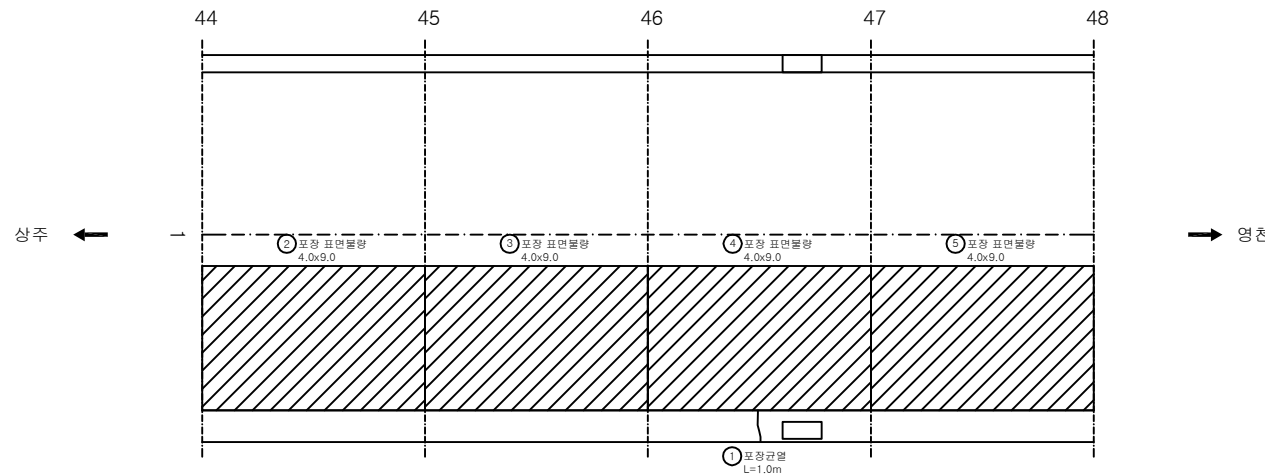

KEY PLAN

SECTION

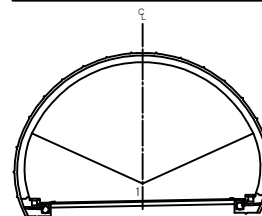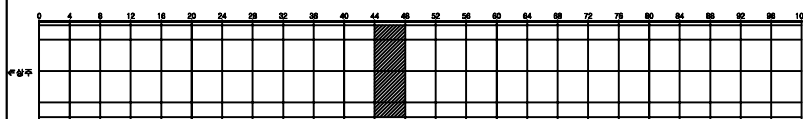


용역명	상주영천고속도로 시설물 정기안전점검 용역
과업기간	2020.05.12 ~ 2020.06.30
발주처	상주영천고속도로(주)
용역사	(주)명성엔지니어링
도면번호	012

ID: 효령터널(영천)-포장부 Span No.49~52

손상 현황 표



번호	신구(N/P)	손상내용	손상현황					결함상태	손상량	비고
			폭	길이	너비	물량	단위	개소		
1	신	포장 표면불량		4.0	9.0	36.00	m²	1	36.00	
2	신	포장 표면불량		4.0	9.0	36.00	m²	1	36.00	
3	신	포장 표면불량		4.0	9.0	36.00	m²	1	36.00	
4	신	포장 표면불량		4.0	9.0	36.00	m²	1	36.00	
5										
6										
주) 손상의 폭과 길이는 m 이며, 단 균열의 폭은 mm 임

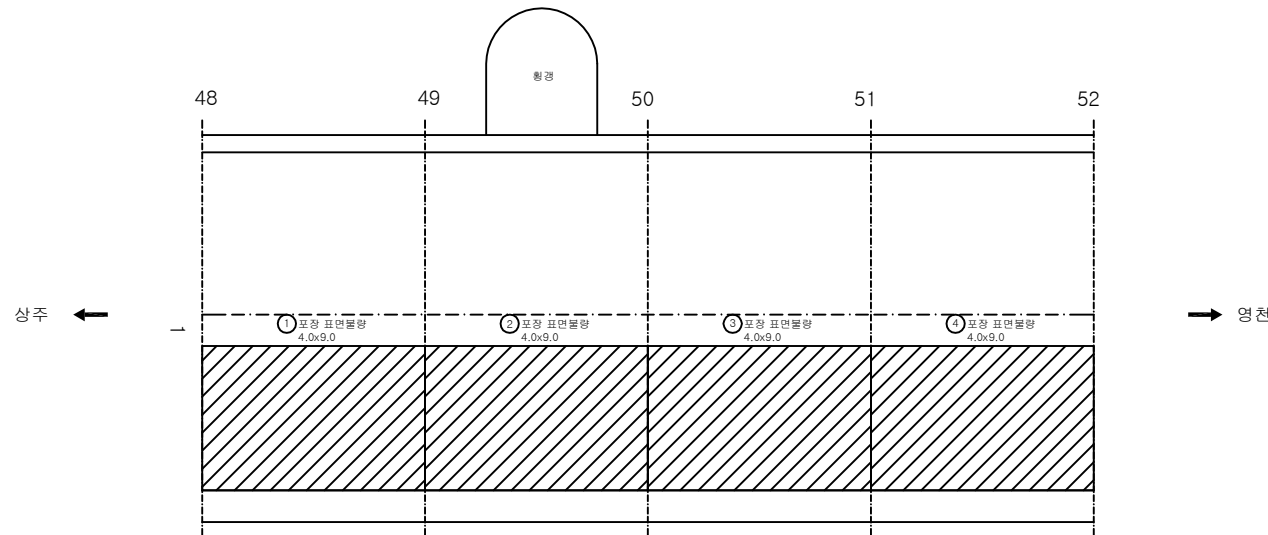

KEY PLAN

SECTION

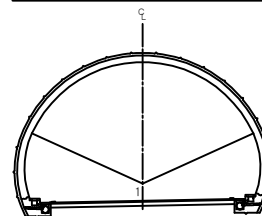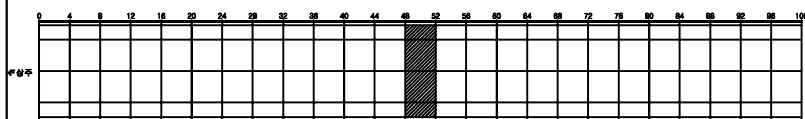


용역명	상주영천고속도로 시설물 정기안전점검 용역
과업기간	2020.05.12 ~ 2020.06.30
발주처	상주영천고속도로(주)
용역사	(주)명성엔지니어링
도면번호	013

손상현황표



번호	신(N) 구(P)	손상내용	손상현황					결함 상태	손상 수량	비고
			폭	길이	너비	수량	단위			
1	신	포장 표면불량		4.0	9.0	36.00	m²	1	36.00	
2	신	포장 표면불량		4.0	9.0	36.00	m²	1	36.00	
3	신	포장 표면불량		4.0	9.0	36.00	m²	1	36.00	
4	신	포장 표면불량		4.0	9.0	36.00	m²	1	36.00	
5	신	포장균열		1.0		1.00	m	1	1.00	
6										
7										
주) 손상의 폭과 길이는 m 이며, 단 균열의 폭은 mm 임

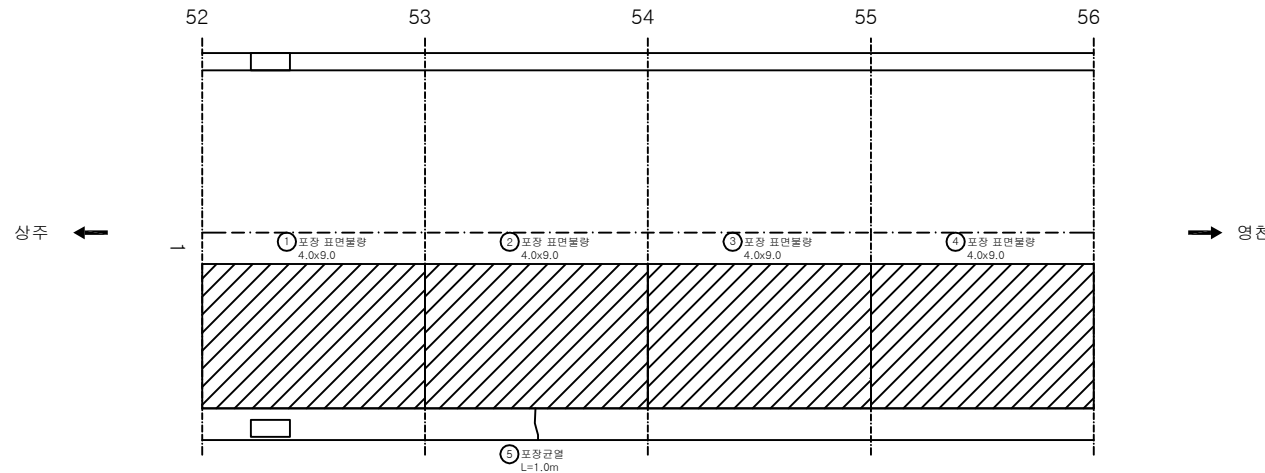

KEY PLAN

SECTION

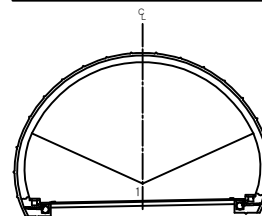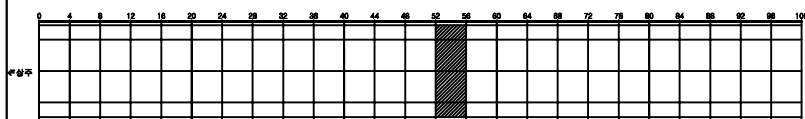


용역명	상주영천고속도로 시설물 정기안전점검 용역
과업기간	2020.05.12 ~ 2020.06.30
발주처	상주영천고속도로(주)
용역사	(주)명성엔지니어링
도면번호	014

ID: 효령터널(영천)-포장부 Span No.57~60


손상 현황 표

번호	신(N) 구(P)	손상내용	손상현황					결함 상태	손상 수량	비고
			폭	길이	너비	수량	단위			
1	구	포장 표면불량		1.0	6.0	6.00	m²	1	6.00	
2	신	포장 표면불량		4.0	9.0	36.00	m²	1	36.00	
3	신	포장 표면불량		4.0	9.0	36.00	m²	1	36.00	
4	신	포장 표면불량		4.0	9.0	36.00	m²	1	36.00	
5	신	포장 표면불량		2.0	9.0	18.00	m²	1	18.00	
6										
7										
주) 손상의 폭과 길이는 m 이며, 단 균열의 폭은 mm 임

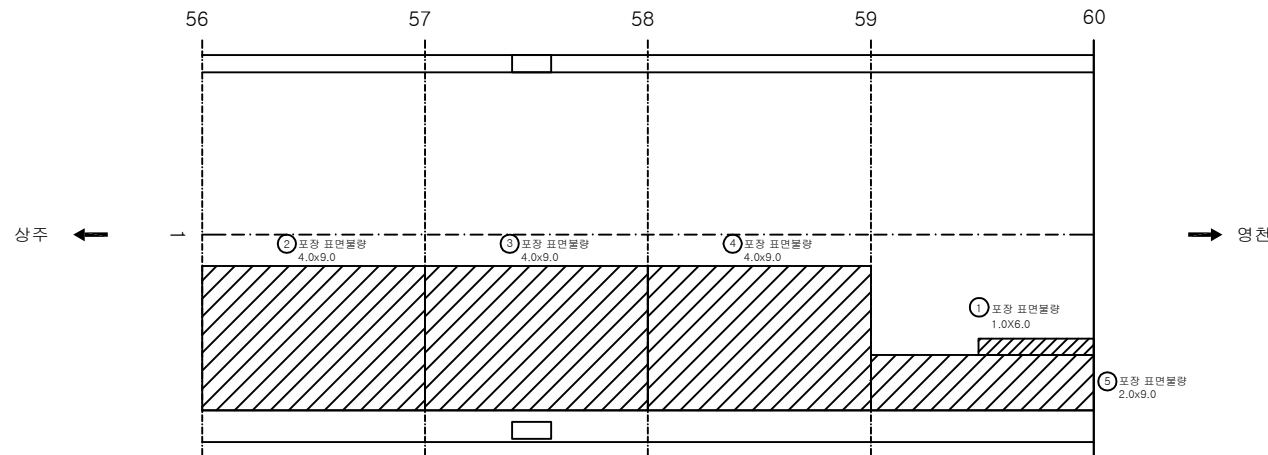

KEY PLAN

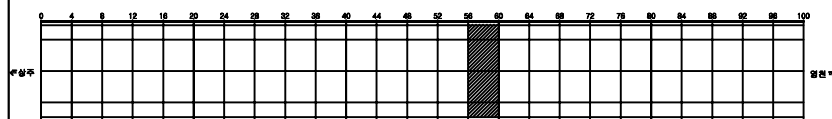

SECTION

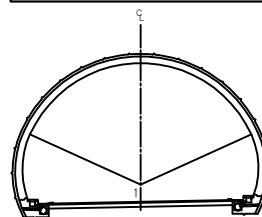


용역명	상주영천고속도로 시설물 정기안전점검 용역
과업기간	2020.05.12 ~ 2020.06.30
발주처	상주영천고속도로(주)
용역사	(주)명성엔지니어링
도면번호	015


손상 현황 표

번호	신(N) 구(P)	손상내용	손상현황					결함 상태	손상 물량	비고
			폭	길이	너비	물량	단위	개소		
1	구	포장 표면불량		1.0	9.0	9.00	m²	1	9.00	
2	신	포장 표면불량		2.0	9.0	18.00	m²	1	18.00	
3	신	포장 표면불량		5.0	9.0	45.00	m²	1	45.00	
4	신	포장마모		2.0	9.0	18.00	m²	1	18.00	
5	신	포장 표면불량		2.0	9.0	18.00	m²	1	18.00	
6	신	포장균열		1.0		1.00	m	2	2.00	
7										
8										
주) 손상의 폭과 길이는 m 이며, 단 균열의 폭은 mm 임

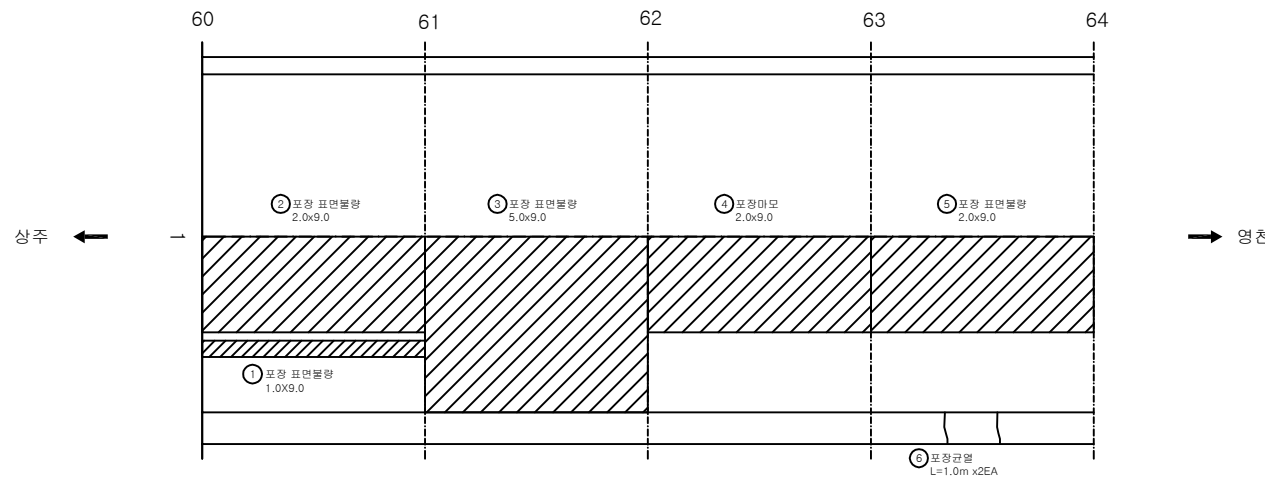

KEY PLAN

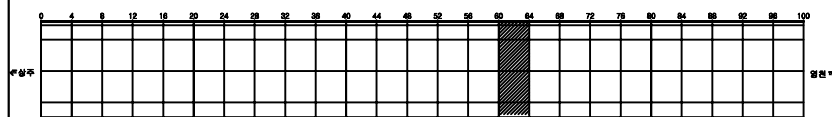

SECTION

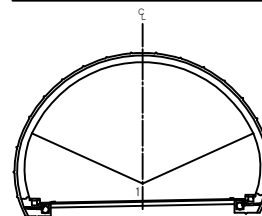


용역명	상주영천고속도로 시설물 정기안전점검 용역
과업기간	2020.05.12 ~ 2020.06.30
발주처	상주영천고속도로(주)
용역사	(주)명성엔지니어링
도면번호	016

손상 현황 표



번호	신(N) 구(P)	손상내용	손상현황					결함 상태	손상 수량	비고
			폭	길이	너비	수량	단위			
1	구	포장 표면불량		1.0	9.0	9.00	m²	1	9.00	
2	신	포장 표면불량		2.0	9.0	18.00	m²	1	18.00	
3	신	포장 표면불량		2.0	9.0	18.00	m²	1	18.00	
4	신	포장 표면불량		1.0	9.0	9.00	m²	1	9.00	
5	신	포장 표면불량		2.0	9.0	18.00	m²	1	18.00	
6	신	포장 균열		1.0		1.00	m	1	1.00	
7										
8										
주) 손상의 폭과 길이는 m 이며, 단 균열의 폭은 mm 임

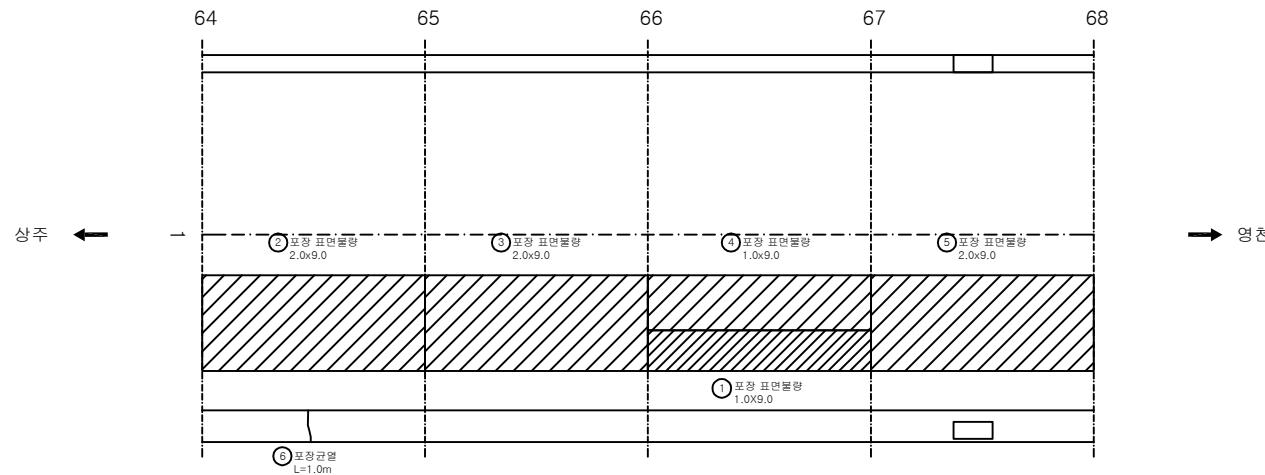

KEY PLAN

SECTION

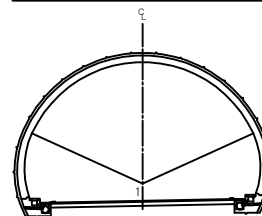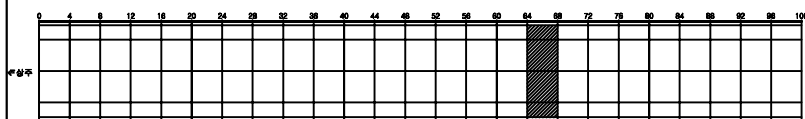


용역명	상주영천고속도로 시설물 정기안전점검 용역
과업기간	2020.05.12 ~ 2020.06.30
발주처	상주영천고속도로(주)
용역사	(주)명성엔지니어링
도면번호	017

ID: 효령터널(영천)-포장부 Span No.69~72


손상 현황 표

번호	신(N) 구(P)	손상내용	손상현황					결함 상태	손상 수량	비고
			폭	길이	너비	물량	단위	개소		
1	신	포장균열		1.0		1.00	m	2	2.00	
2	신	포장균열		1.0		1.00	m	1	1.00	
3										
4										
주) 손상의 폭과 길이는 m 이며, 단 균열의 폭은 mm 임

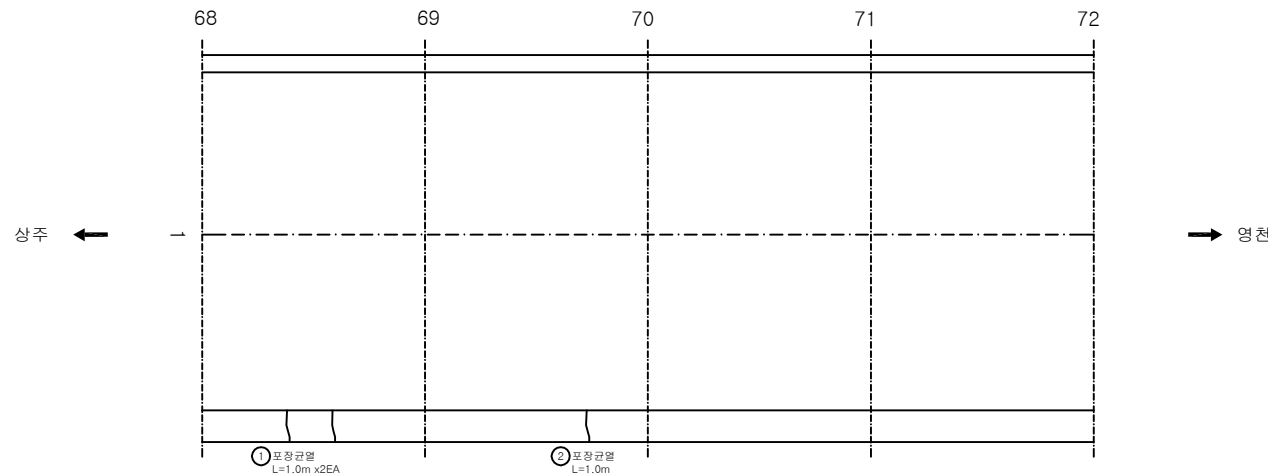

KEY PLAN

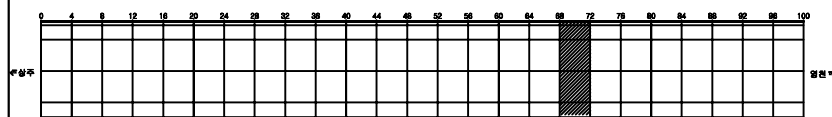

SECTION

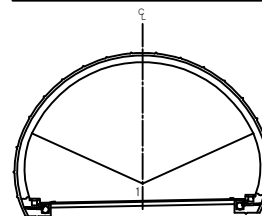


용역명	상주영천고속도로 시설물 정기안전점검 용역
과업기간	2020.05.12 ~ 2020.06.30
발주처	상주영천고속도로(주)
용역사	(주)명성엔지니어링
도면번호	018

손상현황표



번호	신구(N/P)	손상내용	손상현황					결함상태	손상량	비고
			폭	길이	너비	수량	단위	개소		
1	신	포장균열		1.0		1.00	m	3	3.00	
2	신	포장균열		1.0		1.00	m	1	1.00	
3	신	포장 표면불량		3.0	10.0	30.00	m²	1	30.00	
4										
5										
주) 손상의 폭과 길이는 m 이며, 단 균열의 폭은 mm 임

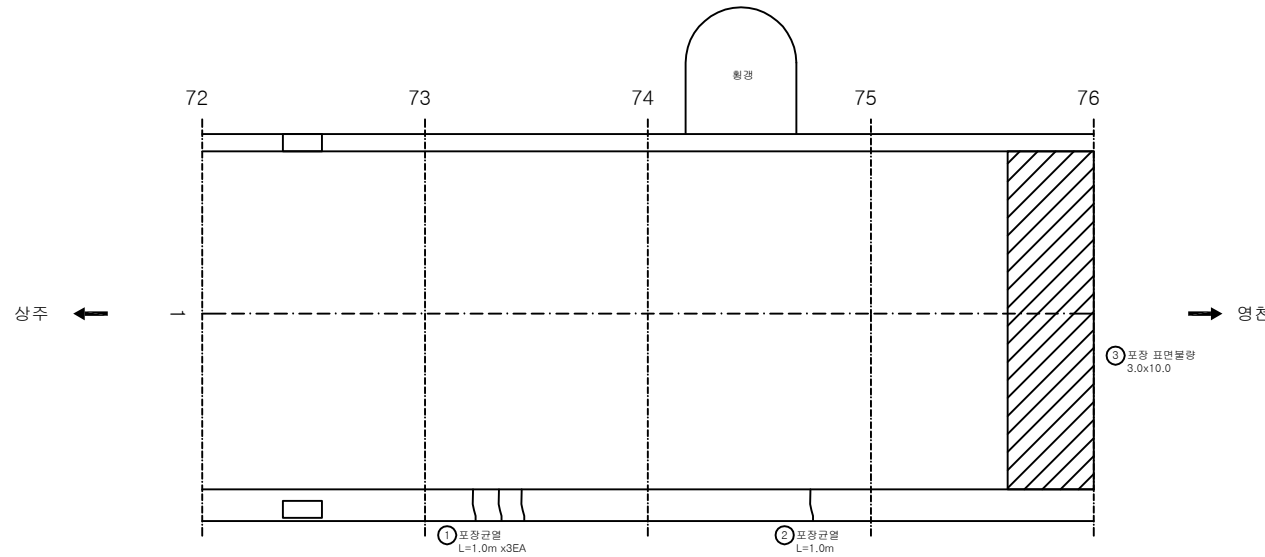

KEY PLAN

SECTION

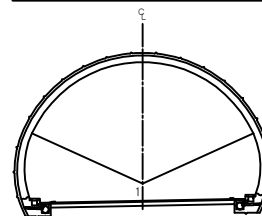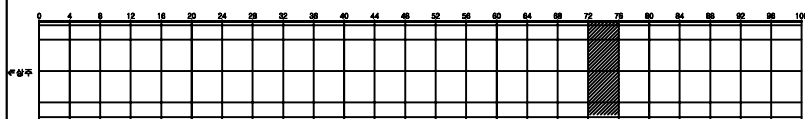


용역명	상주영천고속도로 시설물 정기안전점검 용역
과업기간	2020.05.12 ~ 2020.06.30
발주처	상주영천고속도로(주)
용역사	(주)명성엔지니어링
도면번호	019

ID: 효령터널(영천)-포장부 Span No.77~80


손상 현황 표

번호	신(N) 구(P)	손상내용	손상현황					결함 상태	손상 수량	비고
			폭	길이	너비	수량	단위			
1	신	포장균열		1.0		12.00	m	1	12.00	
2	신	포장균열		1.0		1.00	m	2	2.00	
3	신	포장균열		1.0		1.00	m	1	3.00	
4	신	포장균열		1.0		1.00	m	1	1.00	
5										
6										
주) 손상의 폭과 길이는 m 이며, 단 균열의 폭은 mm 임

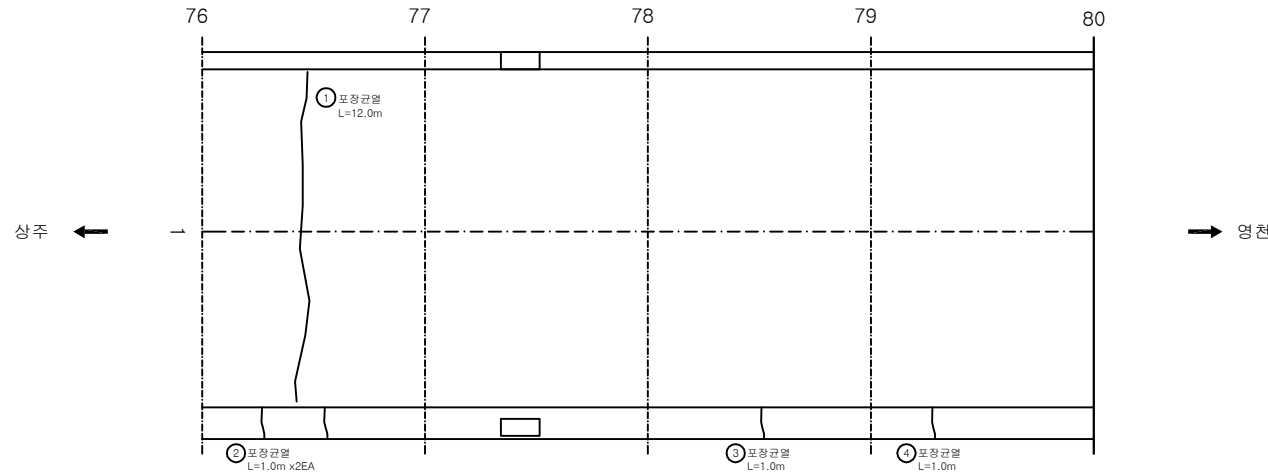

KEY PLAN

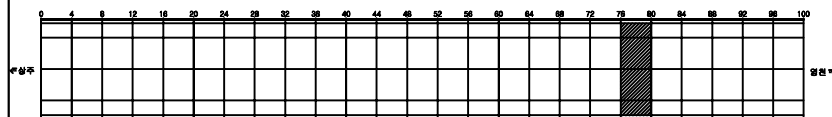

SECTION

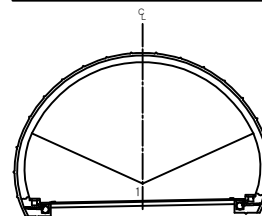


용역명	상주영천고속도로 시설물 정기안전점검 용역
과업기간	2020.05.12 ~ 2020.06.30
발주처	상주영천고속도로(주)
용역사	(주)명성엔지니어링
도면번호	020

ID: 효령터널(영천)-포장부 Span No.81~84


손상 현황 표

번호	신(N) 구(P)	손상내용	손상현황					결함 상태	손상 물량	비고
			폭	길이	너비	물량	단위	개소		
1	구	포장균열		12.0		12.00	m	2	24.00	
2	신	포장균열		1.0		1.00	m	2	2.00	
3	신	포장균열		1.0		1.00	m	1	1.00	
4	신	포장균열		1.0		1.00	m	1	1.00	
5										
6										
주) 손상의 폭과 길이는 m 이며, 단 균열의 폭은 mm 임

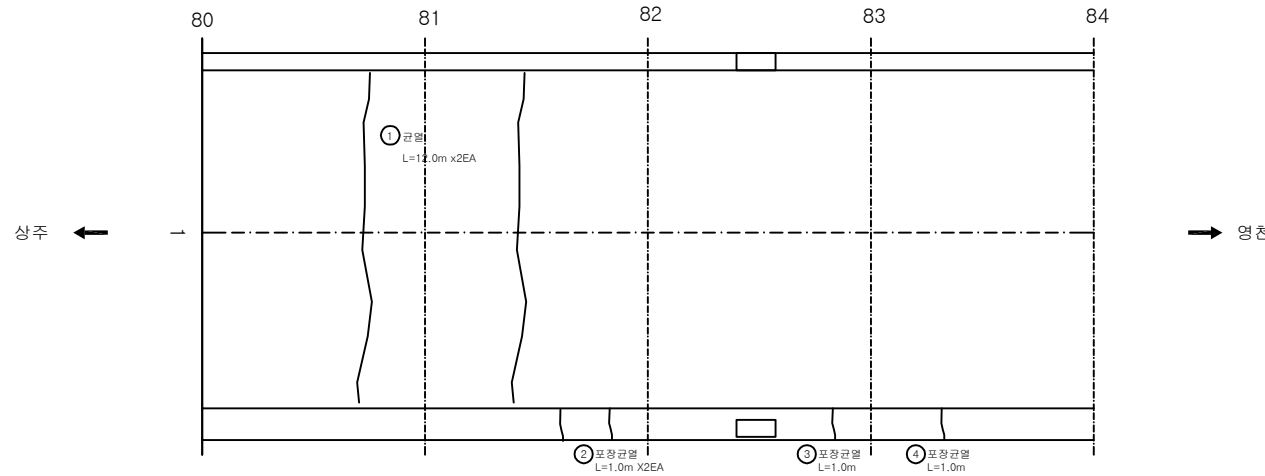

KEY PLAN

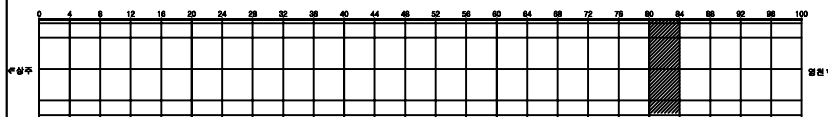

SECTION

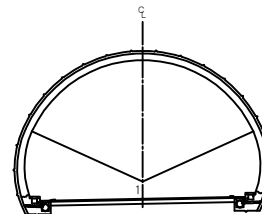


용역명	상주영천고속도로 시설물 정기안전점검 용역
과업기간	2020.05.12 ~ 2020.06.30
발주처	상주영천고속도로(주)
용역사	(주)명성엔지니어링
도면번호	021

ID: 효령터널(영천)-포장부 Span No.85~88


손상 현황 표

번호	신(N) 구(P)	손상내용	손상현황					결함 상태	손상 수량	비고
			폭	길이	너비	물량	단위	개소		
1	구	포장균열		1.0		1.00	m	1	1.00	
2	신	포장균열		1.0		1.00	m	2	2.00	
3	신	포장균열		1.0		1.00	m	1	1.00	
4	신	포장균열		1.0		1.00	m	1	1.00	
5										
6										
주) 손상의 폭과 길이는 m 이며, 단 균열의 폭은 mm 임

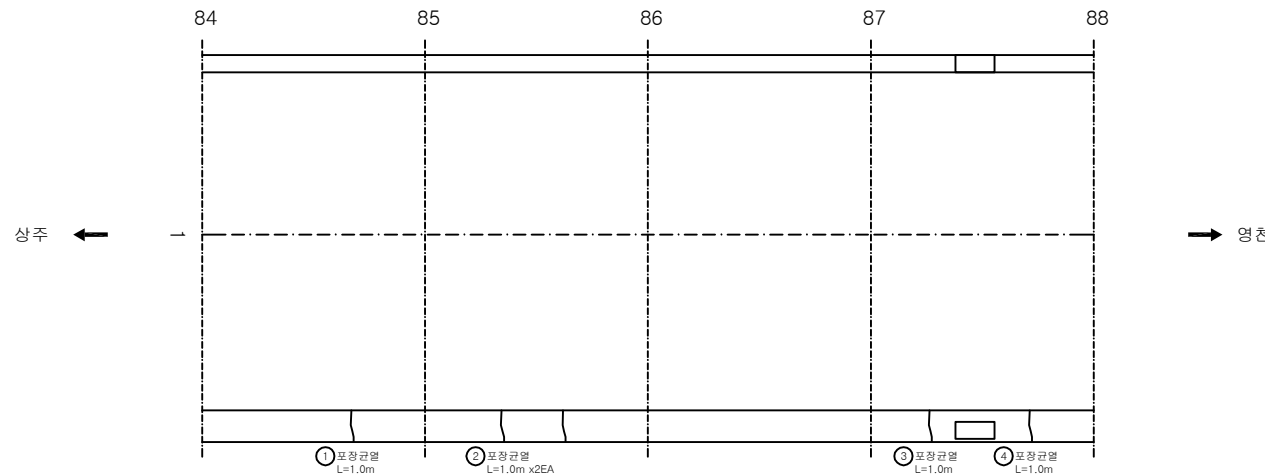

KEY PLAN

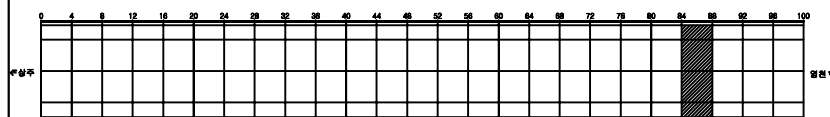

SECTION

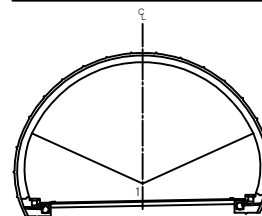


용역명	상주영천고속도로 시설물 정기안전점검 용역
과업기간	2020.05.12 ~ 2020.06.30
발주처	상주영천고속도로(주)
용역사	(주)명성엔지니어링
도면번호	022

ID: 효령터널(영천)-포장부 Span No.89~92


손상 현황 표

번호	신구(N/P)	손상내용	손상현황					결함상태	손상량	비고
			폭	길이	너비	물량	단위	개소		
1	신	포장균열		12.0		12.00	m	1	12.00	
2	신	포장균열		1.0		1.00	m	1	1.00	
3	신	포장균열		1.0		1.00	m	1	1.00	
4	신	포장균열		1.0		1.00	m	1	1.00	
5	신	포장균열		1.0		1.00	m	1	1.00	
6										
7										
주) 손상의 폭과 길이는 m 이며, 단 균열의 폭은 mm 임

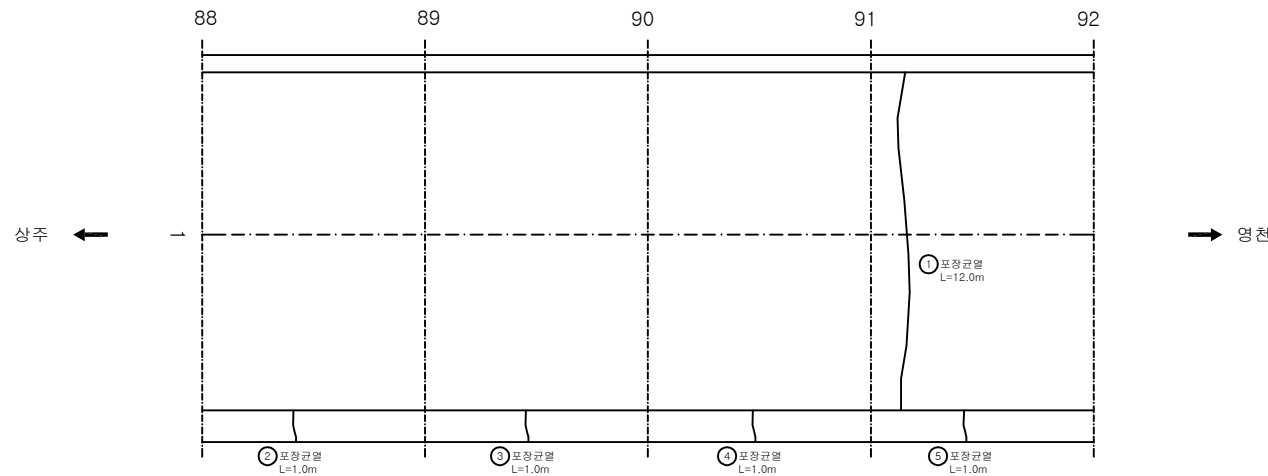

KEY PLAN

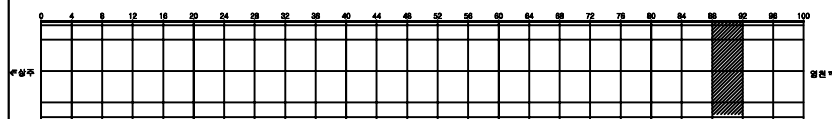

SECTION

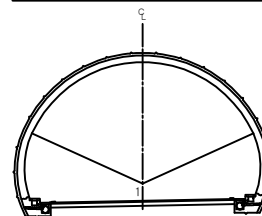


용역명	상주영천고속도로 시설물 정기안전점검 용역
과업기간	2020.05.12 ~ 2020.06.30
발주처	상주영천고속도로(주)
용역사	(주)명성엔지니어링
도면번호	023

ID: 효령터널(영천)-포장부 Span No.93~96


손상 현황 표

번호	신(N) 구(P)	손상내용	손상현황					결함 상태	손상 물량	비고
			폭	길이	너비	물량	단위	개소		
1	구	포장균열		5.0		5.00	m	1	5.00	
2	구	포장균열		6.0		6.00	m	1	6.00	
3	신	포장균열		1.0		1.00	m	1	1.00	
4										
5										
주) 손상의 폭과 길이는 m 이며, 단 균열의 폭은 mm 임

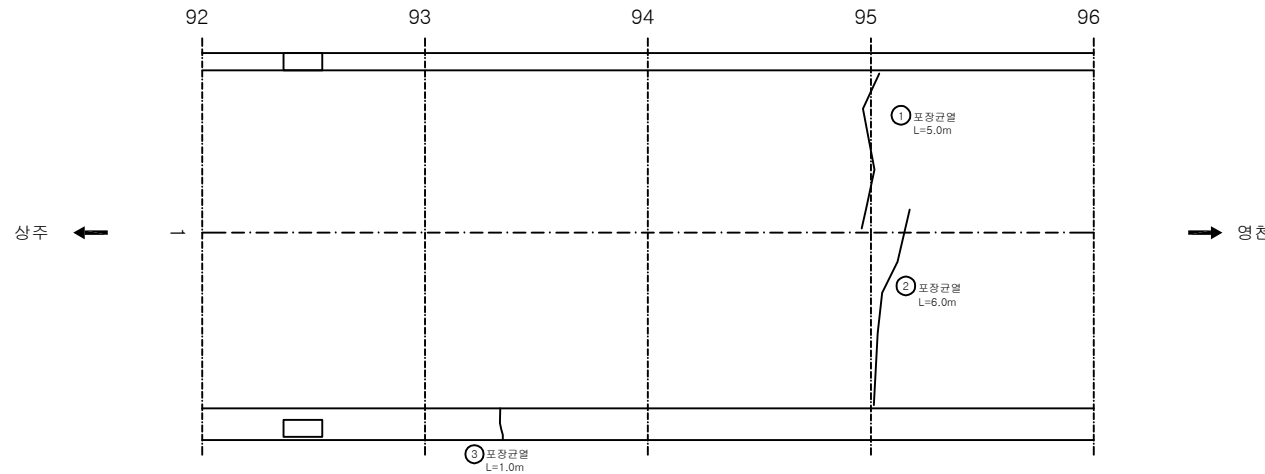

KEY PLAN


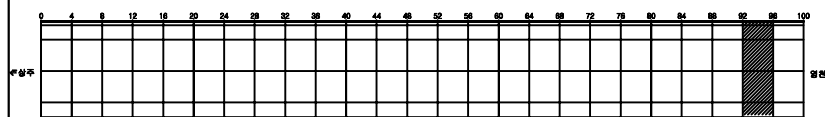


SECTION

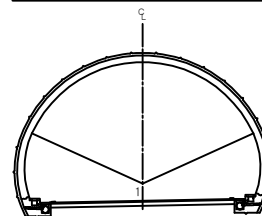


용역명	상주영천고속도로 시설물 정기안전점검 용역
과업기간	2020.05.12 ~ 2020.06.30
발주처	상주영천고속도로(주)
용역사	(주)명성엔지니어링
도면번호	024


ID: 효령터널(영천)-포장부 Span No.97~100

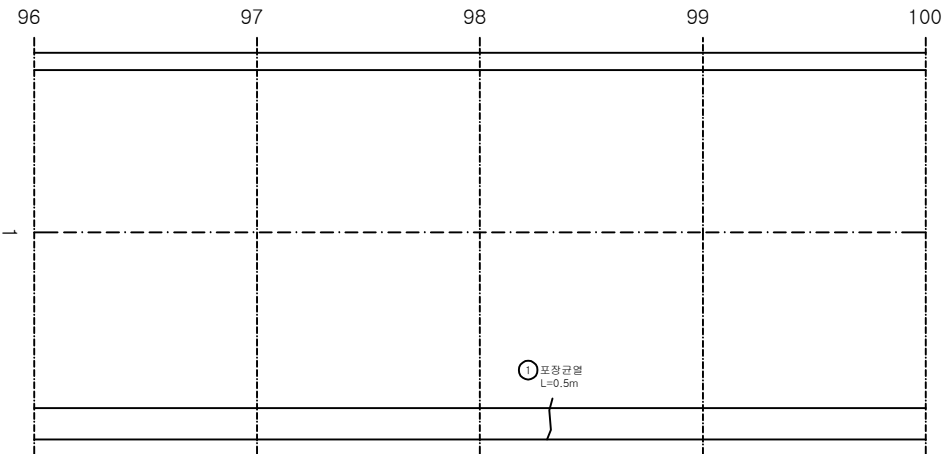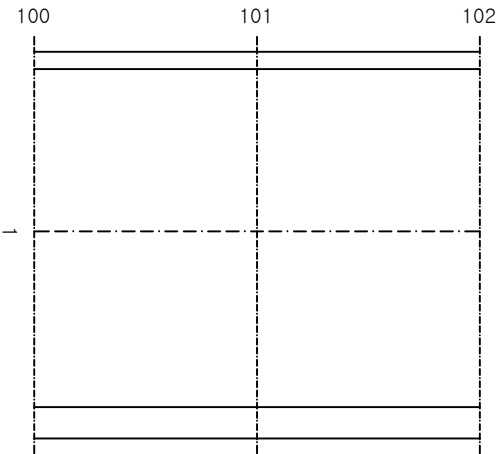

KEY PLAN

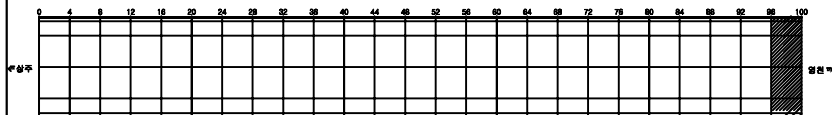

SECTION

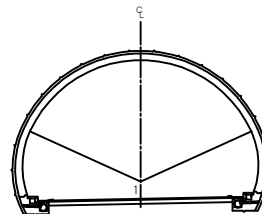


손상현황표

번호	신(N) 구(P)	손상내용	손상현황					결함 상태	손상 물량	비고
			폭	길이	너비	물량	단위	개소		
1	구	포장균열		0.5		0.50	m	1	0.50	
2										
3										
주) 손상의 폭과 길이는 m 이며, 단 균열의 폭은 mm 임

용역명	상주영천고속도로 시설물 정기안전점검 용역
과업기간	2020.05.12 ~ 2020.06.30
발주처	상주영천고속도로(주)
용역사	(주)명성엔지니어링
도면번호	025

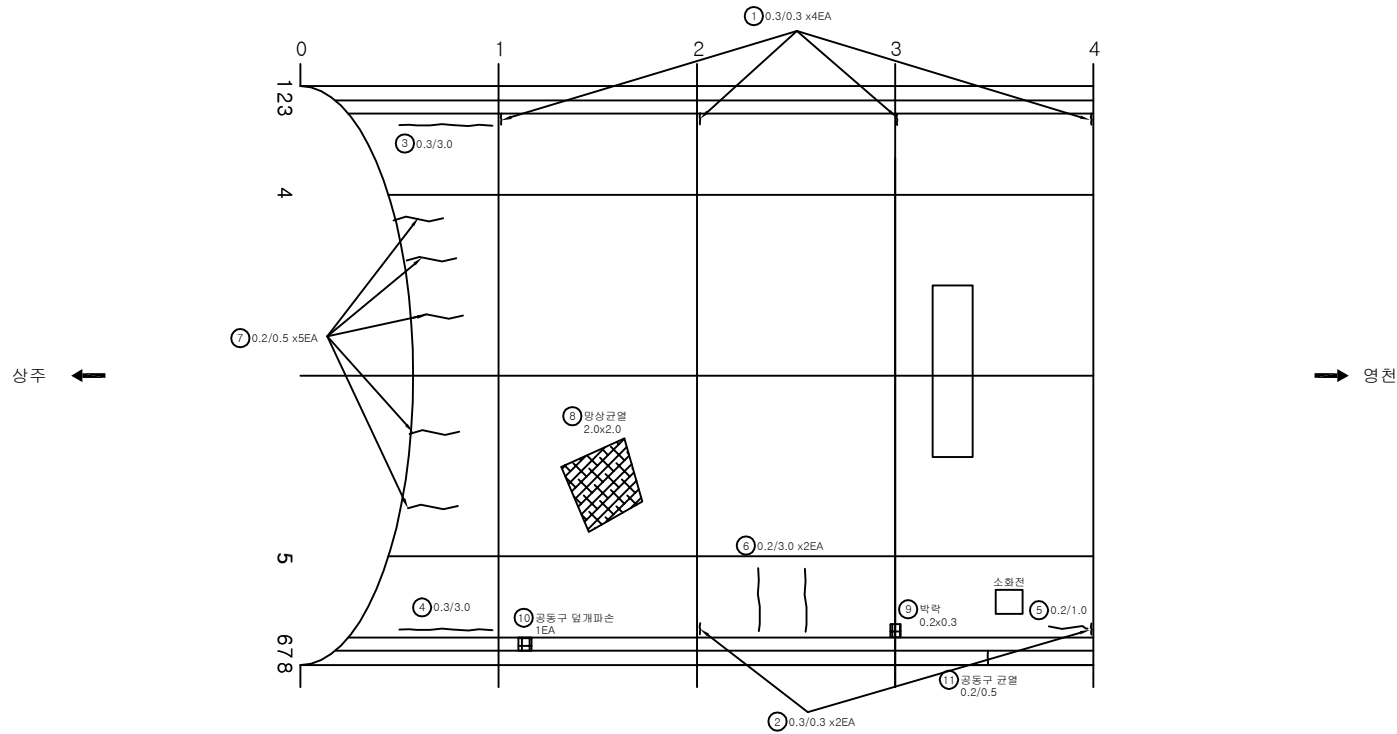

KEY PLAN

SECTION

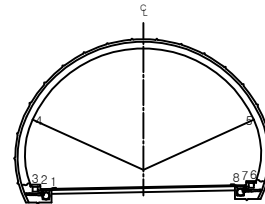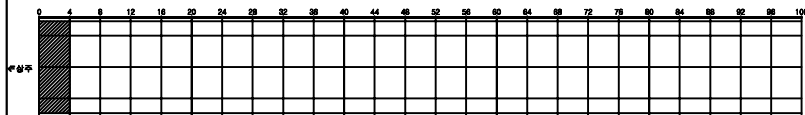

손상현황표

번호	신(N) 구(P)	손상내용	손상현황					개소	결함 상태	손상 물량	비고
			폭	길이	너비	물량	단위				
1	구	균열	0.3	0.3		0.30	m	4		1.20	
2	구	균열	0.3	0.3		0.30	m	2		0.60	
3	구	균열	0.3	3.0		3.00	m	1		3.00	
4	구	균열	0.3	3.0		3.00	m	1		3.00	
5	구	균열	0.2	1.0		1.00	m	1		1.00	
6	구	균열	0.2	3.0		3.00	m	2		6.00	
7	구	균열	0.2	0.5		0.50	m	5		2.50	
8	구	방향균열	2.0	2.0	4.00	m²	1			4.00	
9	구	박락	0.2	0.3	0.06	m²	1			0.06	
10	신	광동구 덮개파손			1.00	EA	1			1.00	
11	신	광동구 균열	0.2	0.50	0.50	m	1			0.50	
12											
13											
주) 손상의 폭과 길이는 m 이며, 단 균열의 폭은 mm 임


용역명 상주영천고속도로 시설물 정기안전점검 용역

과업기간 2020.05.12 ~ 2020.06.30

발주처 상주영천고속도로(주)

용역사 (주)명성엔지니어링

도면번호 026

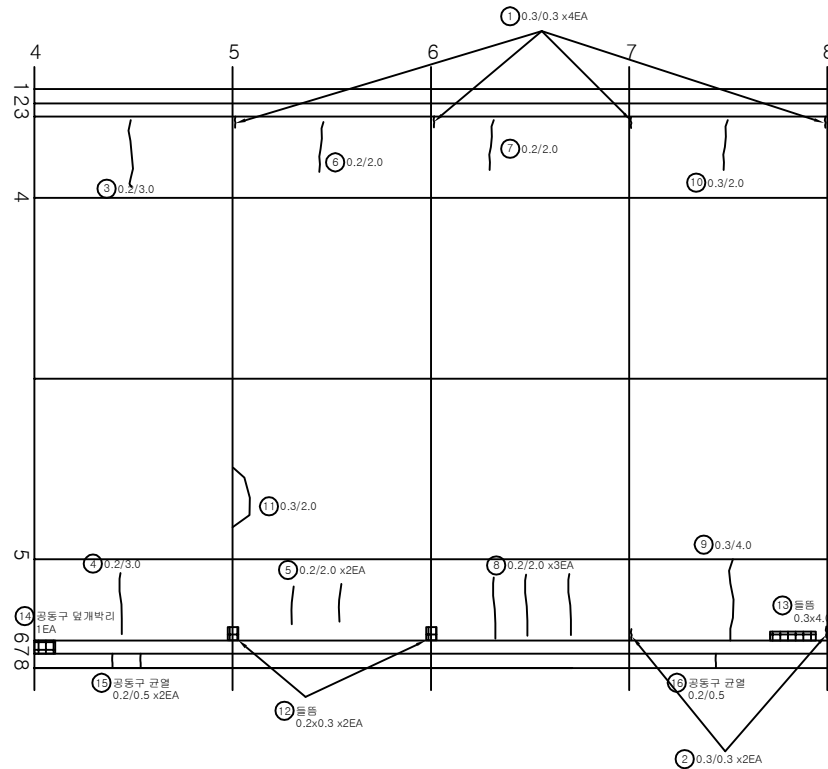

상주 ←


→ 영천

손상 현황 표


번호	신(N) 구(P)	손상내용	손상현황					개소	결함 상태	손상 물량	비고
			폭	길이	너비	물량	단위				
1	구	균열	0.3	0.3		0.30	m	4		1.20	
2	구	균열	0.3	0.3		0.30	m	2		0.60	
3	구	균열	0.2	3.0		3.00	m	1		3.00	
4	구	균열	0.2	3.0		3.00	m	1		3.00	
5	구	균열	0.2	2.0		2.00	m	2		4.00	
6	구	균열	0.2	2.0		2.00	m	1		2.00	
7	구	균열	0.2	2.0		2.00	m	1		2.00	
8	구	균열	0.2	2.0		2.00	m	3		6.00	
9	구	균열	0.3	4.0		4.00	m	1		4.00	
10	구	균열	0.3	2.0		2.00	m	1		2.00	
11	구	균열	0.3	2.0		2.00	m	1		2.00	
12	구	돌출		0.2	0.3	0.06	m²	2		0.12	
13	구	돌출		0.2	4.0	0.80	m²	1		0.80	
14	구	공동구 덮개박리				1.00	EA	1		1.00	
15	신	공동구 균열	0.2	0.5		0.50	m	2		1.00	
16	신	공동구 균열	0.2	0.5		0.50	m	1		0.50	
17											
18											
주) 손상의 폭과 길이는 m 이며, 단 균열의 폭은 mm 임

KEY PLAN

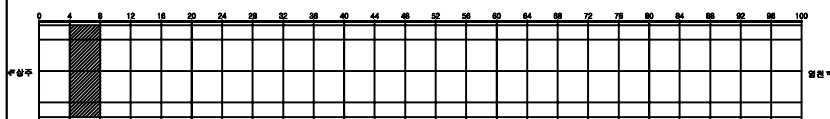

SECTION

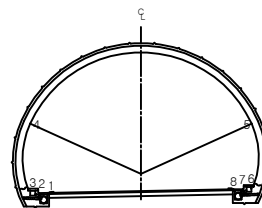


용역명	상주영천고속도로 시설물 정기안전점검 용역
과업기간	2020.05.12 ~ 2020.06.30
발주처	상주영천고속도로(주)
용역사	(주)명성엔지니어링
도면번호	027


손상 현황 표

번호	신(N) 구(P)	손상내용	손상현황					개소	결함 상태	손상 물량	비고
			폭	길이	너비	물량	단위				
1	구	균열	0.3	0.3		0.30	m	4		1.20	
2	구	균열	0.3	0.3		0.30	m	2		0.60	
3	구	균열	0.2	2.0		2.00	m	1		2.00	
4	구	균열	0.2	2.0		2.00	m	1		2.00	
5	구	균열	0.3	2.0		2.00	m	1		2.00	
6	구	균열	0.3	2.0		2.00	m	3		6.00	
7	구	균열	0.3	2.0		2.00	m	2		4.00	
8	구	균열	0.3	3.0		3.00	m	1		3.00	
9	구	균열	0.3	2.0		2.00	m	1		2.00	
10	구	균열	0.3	3.0		3.00	m	2		6.00	
11	구	균열	0.2	2.0		2.00	m	1		2.00	
12	구	균열	0.2	2.0		2.00	m ²	1		2.00	
13	구	재균열	0.3	4.0		4.00	m ²	1		4.00	
14	구	박락		0.2	0.3	0.06	m ²	1		0.06	
15	구	돌출		0.2	0.3	0.06	m ²	1		0.06	
16											
17											
주) 손상의 폭과 길이는 m 이며, 단 균열의 폭은 mm 임

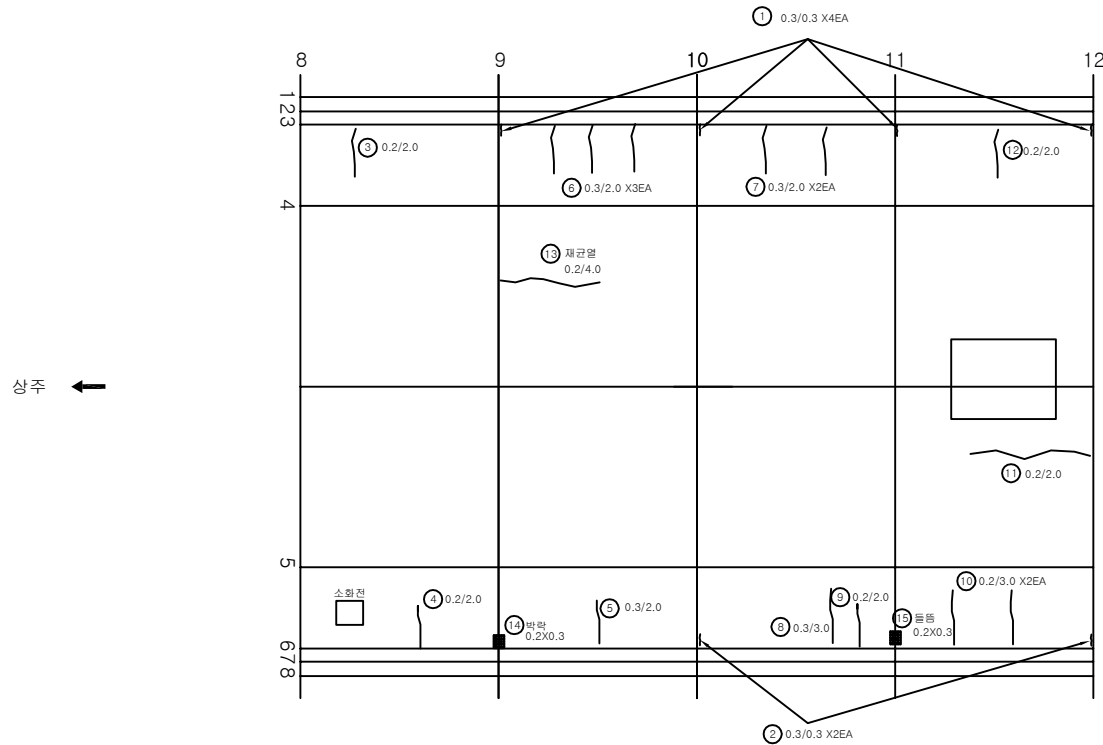

KEY PLAN

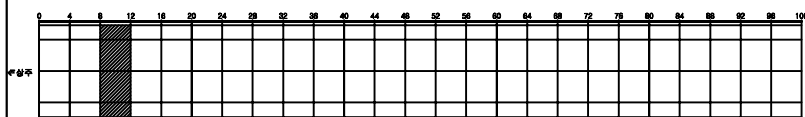

SECTION

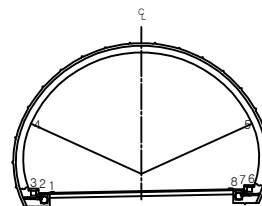

용역명 상주영천고속도로 시설물 정기안전점검 용역

과업기간 2020.05.12 ~ 2020.06.30

발주처 상주영천고속도로(주)

용역사 (주)명성엔지니어링

도면번호 028

손상현황표

번호	신(N) 구(P)	손상내용	손상현황					개소	결함 상태	손상 물량	비고
			폭	길이	너비	물량	단위				
1	구	균열	0.3	0.3		0.30	m	4		1.20	
2	구	균열	0.3	0.3		0.30	m	3		0.90	
3	구	균열	0.2	2.0		2.00	m	2		4.00	
4	구	균열	0.3	3.0		3.00	m	1		3.00	
5	구	균열	0.2	2.0		2.00	m	1		2.00	
6	구	균열	0.3	2.5		2.50	m	1		2.50	
7	구	균열	0.3	2.4		2.40	m	1		2.40	
8	구	돌출		0.2	9.0	1.80	m²	1		1.80	
9	구	돌출		0.3	0.4	0.12	m²	1		0.12	
10	구	돌출		0.1	0.2	0.02	m²	1		0.02	
11	구	균열	0.2	3.0		3.00	m	1		3.00	
12	구	공동구 덮개파손				1.00	EA	3		3.00	
13	신	공동구 균열	0.2	0.5		0.50	m	2		1.00	
14											
15											
주) 손상의 폭과 길이는 m 이며, 단 균열의 폭은 mm 임

상주 ←

→ 영천

KEY PLAN

SECTION

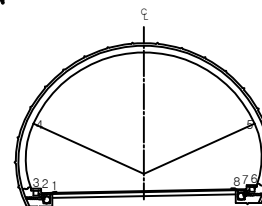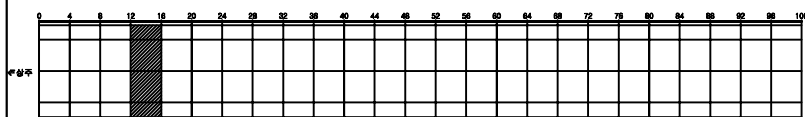


용역명 상주영천고속도로 시설물 정기안전점검 용역

과업기간 2020.05.12 ~ 2020.06.30

발주처 상주영천고속도로(주)

용역사 (주)명성엔지니어링

도면번호 029

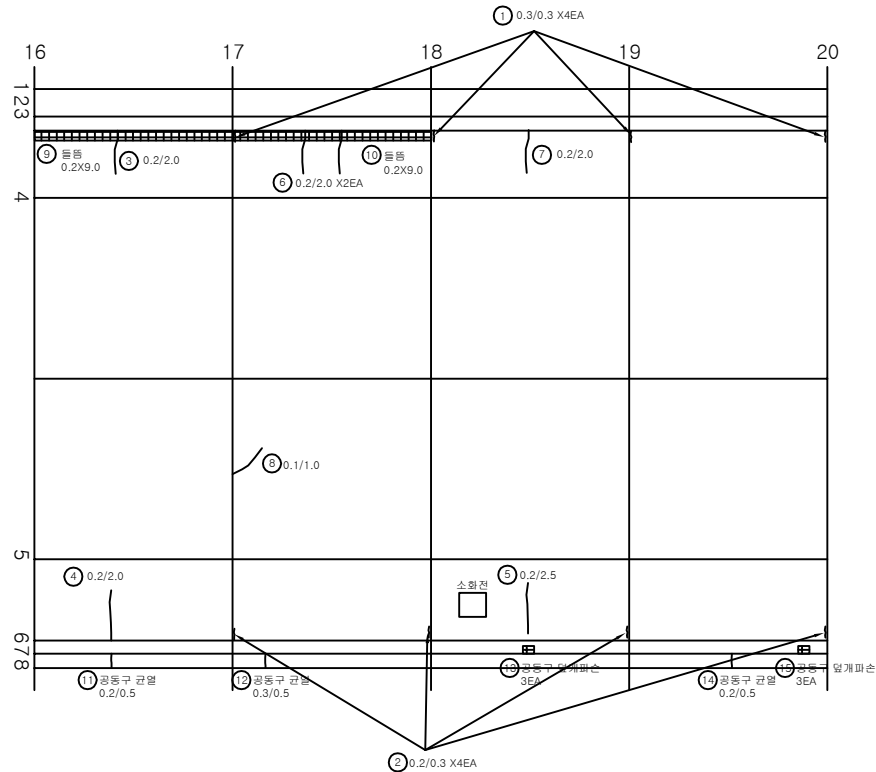

상주 ←

→ 영천



손상현황표

번호	신(N) 구(P)	손상내용	손상현황					결함 상태	손상 물량	비고
			폭	길이	너비	물량	단위			
1	구	균열	0.3	0.3		0.30	m	4	1.20	
2	구	균열	0.2	0.3		0.30	m	4	1.20	
3	구	균열	0.2	2.0		2.00	m	1	2.00	
4	구	균열	0.2	2.0		2.00	m	1	2.00	
5	구	균열	0.2	2.5		2.50	m	1	2.50	
6	구	균열	0.2	2.0		2.00	m	2	4.00	
7	구	균열	0.2	2.0		2.00	m	1	2.00	
8	구	균열	0.1	1.0		1.00	m	1	1.00	
9	구	들뜸		0.2	9.0	1.80	m²	1	1.80	
10	구	들뜸		0.2	9.0	1.80	m²	1	1.80	
11	신	공동구 균열	0.2	0.5		0.50	m	1	0.50	
12	신	공동구 균열	0.3	0.5		0.50	m	1	0.50	
13	신	공동구 덮개파손				1.00	EA	1	1.00	
14	신	공동구 균열	0.2	0.5		0.50	m	1	0.50	
15	신	공동구 덮개파손				1.00	EA	1	1.00	
16										
17										
주) 손상의 폭과 길이는 m 이며, 단 균열의 폭은 mm 임

KEY PLAN

SECTION

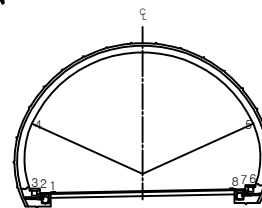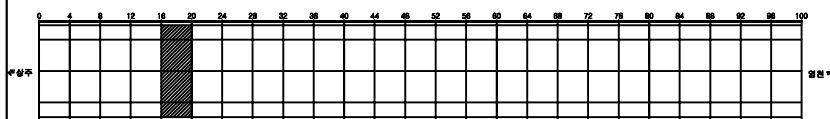


용역명	상주영천고속도로 시설물 정기안전점검 용역
과업기간	2020.05.12 ~ 2020.06.30
발주처	상주영천고속도로(주)
용역사	(주)명성엔지니어링
도면번호	030

ID: 효령터널(영천)-본선부 Span No.21~24

손상 현황 표



번호	신(N) 구(P)	손상내용	손상현황					개소	결함 상태	손상 물량	비고
			폭	길이	너비	물량	단위				
1	구	균열	0.3	0.3		0.30	m	4		1.20	
2	구	균열	0.2	0.3		0.30	m	3		0.90	
3	구	균열	0.3	1.0		1.00	m	1		1.00	
4	구	균열	0.2	2.0		2.00	m	1		2.00	
5	구	균열	0.2	2.5		2.50	m	1		2.50	
6	구	물품		0.2	0.3	0.06	m²	1		0.06	
7	구	공동구 파손		0.5	0.2	0.10	m²	1		0.10	
8	신	공동구 균열	0.2	0.5		0.50	m	1		0.50	
9	신	공동구 균열	0.2	0.5		0.50	m²	1		0.50	
10	신	공동구 균열	0.2	0.5		0.50	m²	2		1.00	
11											
12											
주) 손상의 폭과 길이는 m 이며, 단 균열의 폭은 mm 임

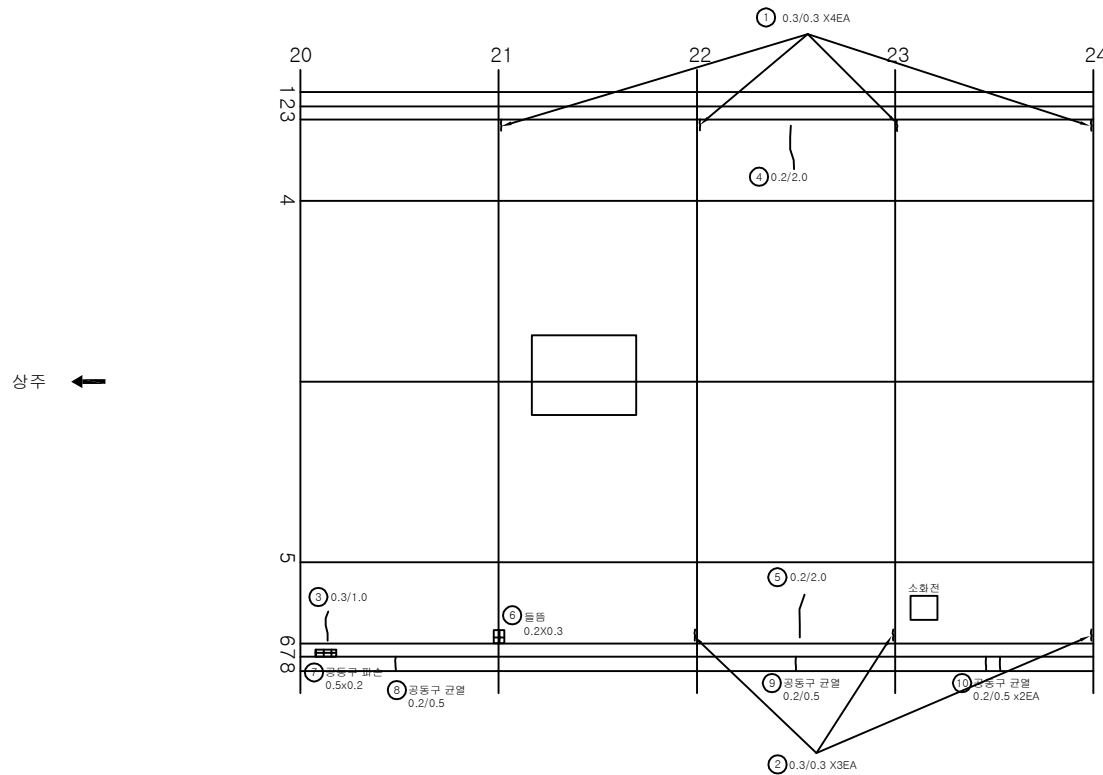

KEY PLAN

SECTION

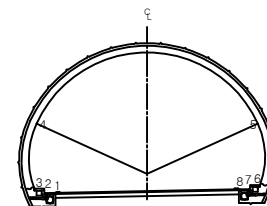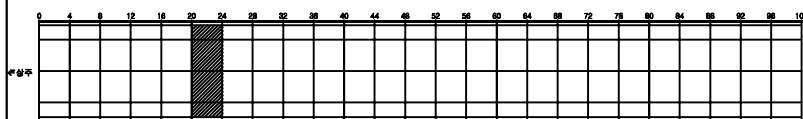


용역명	상주영천고속도로 시설물 정기안전점검 용역
과업기간	2020.05.12 ~ 2020.06.30
발주처	상주영천고속도로(주)
용역사	(주)명성엔지니어링
도면번호	031


손상현황표

번호	신(N) 구(P)	손상내용	손상현황					결함 상태	손상 물량	비고
			폭	길이	너비	물량	단위			
1	구	균열	0.3	0.3		0.30	m	4	1.20	
2	구	균열	0.3	0.3		0.30	m	4	1.20	
3	구	균열	0.2	2.0		2.00	m	2	4.00	
4	구	균열	0.1	2.0		2.00	m	1	2.00	
5	구	물품		0.2	9.0	1.80	m²	1	1.80	
6	구	물품		0.2	9.0	1.80	m²	1	1.80	
7	구	물품		0.2	9.0	1.80	m²	1	1.80	
8	신	공동구 균열	0.3	0.5		0.50	m	3	1.50	
9	신	공동구 균열	0.2	0.5		0.50	m	1	0.50	
10	신	공동구 균열	0.3	0.5		0.50	m	1	0.50	
11	신	공동구 균열	0.3	0.5		0.50	m	3	1.50	
12	구	공동구 덮개파손				1.00	EA	1	1.00	
13										
14										
주) 손상의 폭과 길이는 m 이며, 단 균열의 폭은 mm 임

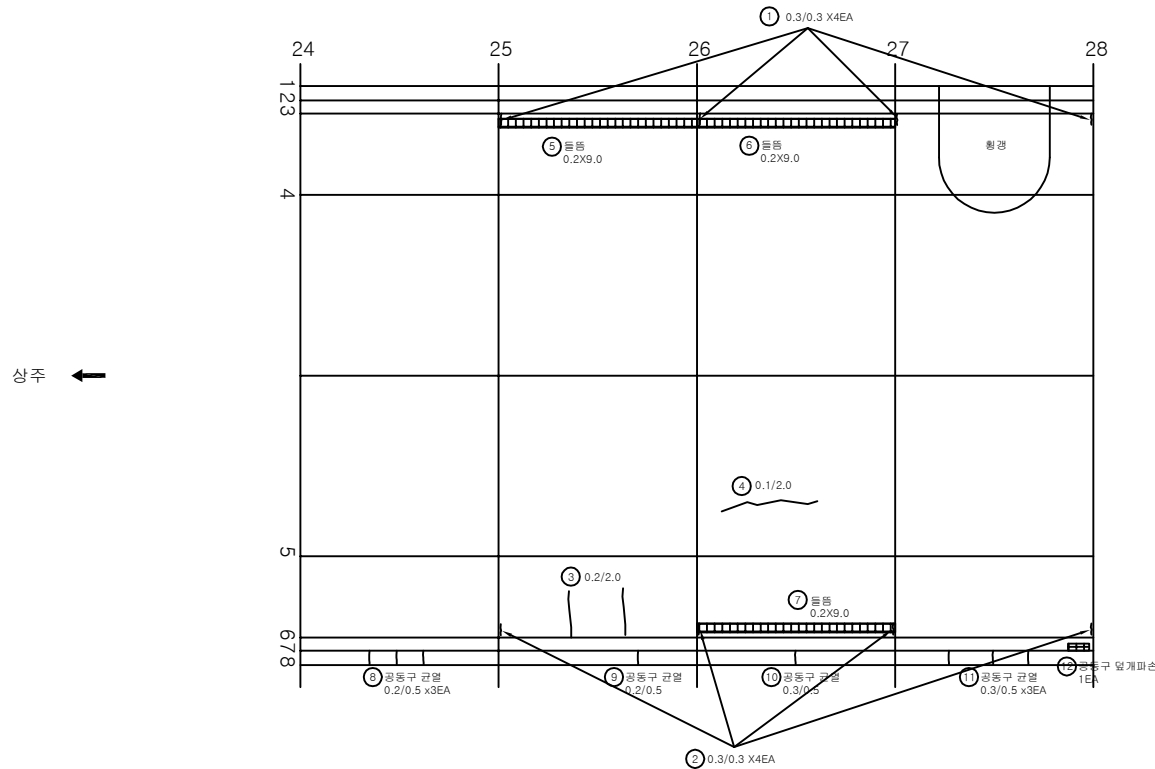

KEY PLAN

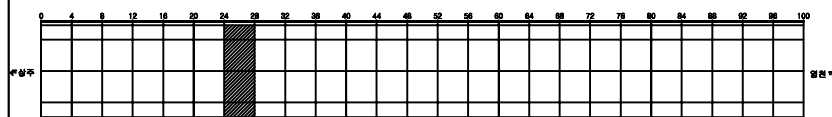

SECTION

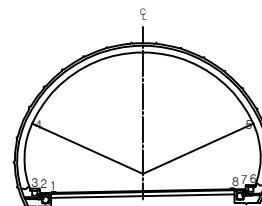


용역명	상주영천고속도로 시설물 정기안전점검 용역
과업기간	2020.05.12 ~ 2020.06.30
발주처	상주영천고속도로(주)
용역사	(주)명성엔지니어링
도면번호	032

ID: 효령터널(영천)-본선부 Span No.29~32

손상 현황 표



번호	신구(N/P)	손상내용	손상현황					개소	결함상태	손상량	비고
			폭	길이	너비	물량	단위				
1	구	균열	0.3	0.3		0.30	m	4		1.20	
2	구	균열	0.3	0.3		0.30	m	3		0.90	
3	구	균열	0.2	3.5		3.50	m	1		3.50	
4	구	균열	0.2	2.0		2.00	m	1		2.00	
5											
6											
주) 손상의 폭과 길이는 m 이며, 단 균열의 폭은 mm 임

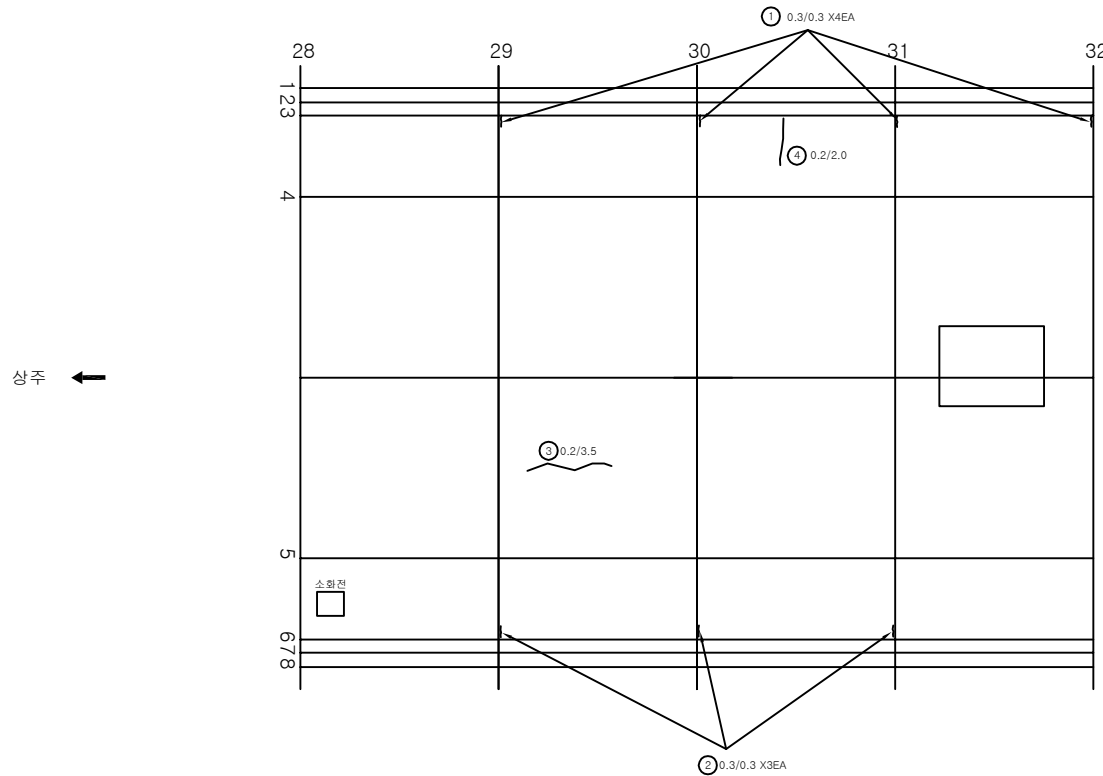

KEY PLAN

SECTION

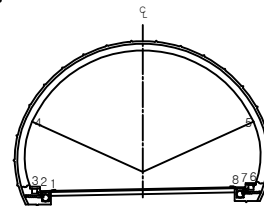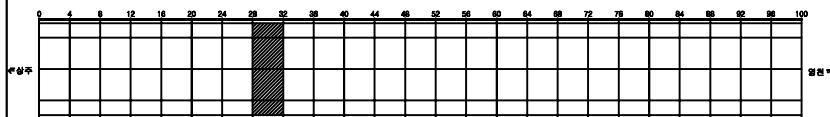

용역명	상주영천고속도로 시설물 정기안전점검 용역
과업기간	2020.05.12 ~ 2020.06.30
발주처	상주영천고속도로(주)
용역사	(주)명성엔지니어링
도면번호	033

ID: 효령터널(영천)-본선부 Span No.33~36

손상 현황 표

번호	신(N) 구(P)	손상내용	손상현황					결함 상태	손상 물량	비고
			폭	길이	너비	물량	단위			
1	구	균열	0.3	0.3		0.30	m	4	1.20	
2	구	균열	0.3	0.3		0.30	m	2	0.60	
3	구	균열	0.2	2.0		2.00	m	2	4.00	
4	구	균열	0.2	2.0		2.00	m	1	2.00	
5	구	균열	0.2	2.0		2.00	m	1	2.00	
6	구	균열	0.2	2.0		2.00	m	1	2.00	
7	구	돌출		0.2	0.4	0.08	m²	1	0.08	
8	구	돌출		0.1	0.3	0.03	m²	1	0.03	
9	구	균열	0.1	1.0		1.00	m	1	1.00	
10										
11										
주) 손상의 폭과 길이는 m 이며, 단 균열의 폭은 mm 임

상주 ←

→ 영천

KEY PLAN

SECTION

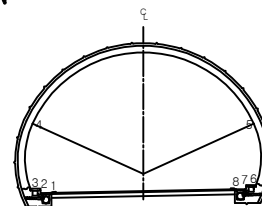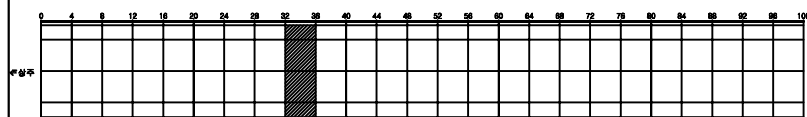

용역명 상주영천고속도로 시설물 정기안전점검 용역

과업기간 2020.05.12 ~ 2020.06.30

발주처 상주영천고속도로(주)

용역사 (주)명성엔지니어링


도면번호 034

ID: 효령터널(영천)-본선부 Span No.37~40


손상 현황 표

번호	신(N) 구(P)	손상내용	손상현황					결함 상태	손상 수량	비고
			폭	길이	너비	물량	단위			
1	구	균열	0.3	0.3		0.30	m	4	1.20	
2	구	균열	0.3	0.3		0.30	m	4	1.20	
3	구	균열	0.1	6.0		6.00	m	1	6.00	
4	신	공동구 균열	0.5	0.5		0.50	m	1	0.50	
5	신	공동구 균열	0.2	0.5		0.50	m	2	1.00	
6										
7										
주) 손상의 폭과 길이는 m 이며, 단 균열의 폭은 mm 임

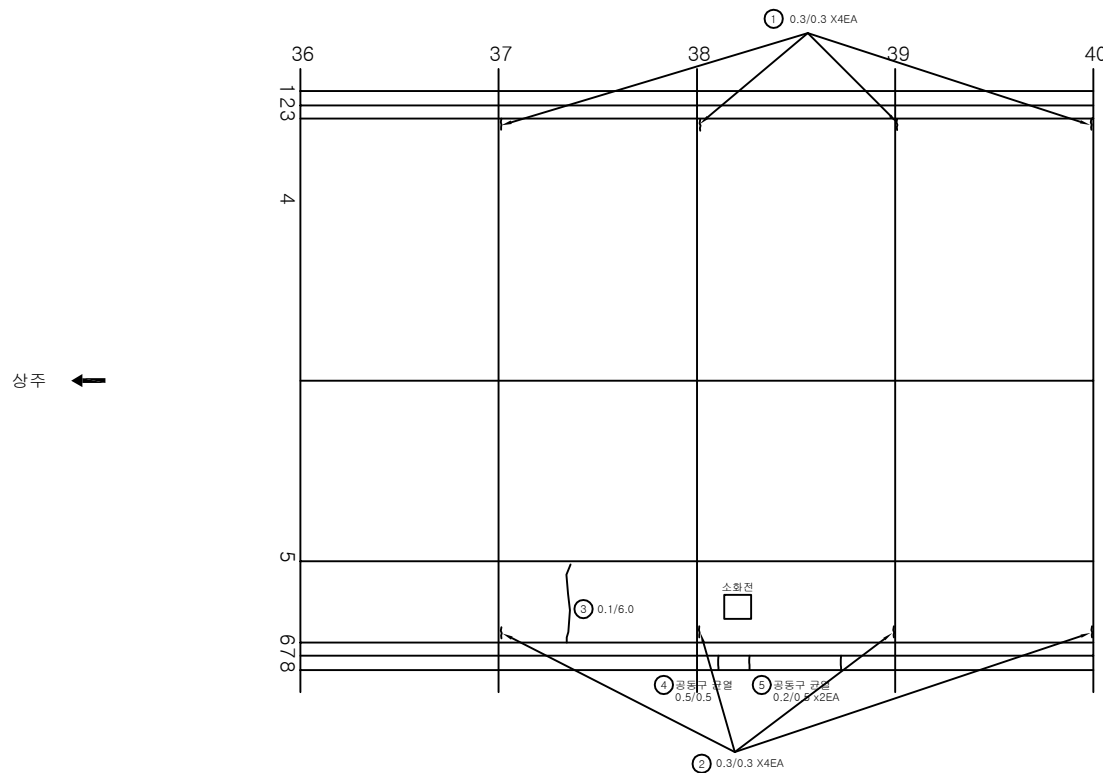

KEY PLAN

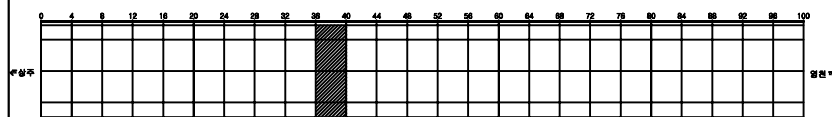


SECTION

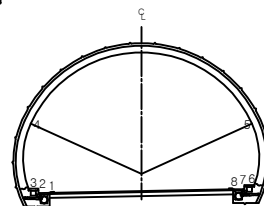

용역명	상주영천고속도로 시설물 정기안전점검 용역
과업기간	2020.05.12 ~ 2020.06.30
발주처	상주영천고속도로(주)
용역사	(주)명성엔지니어링
도면번호	035

ID: 효령터널(영천)-본선부 Span No.41~44

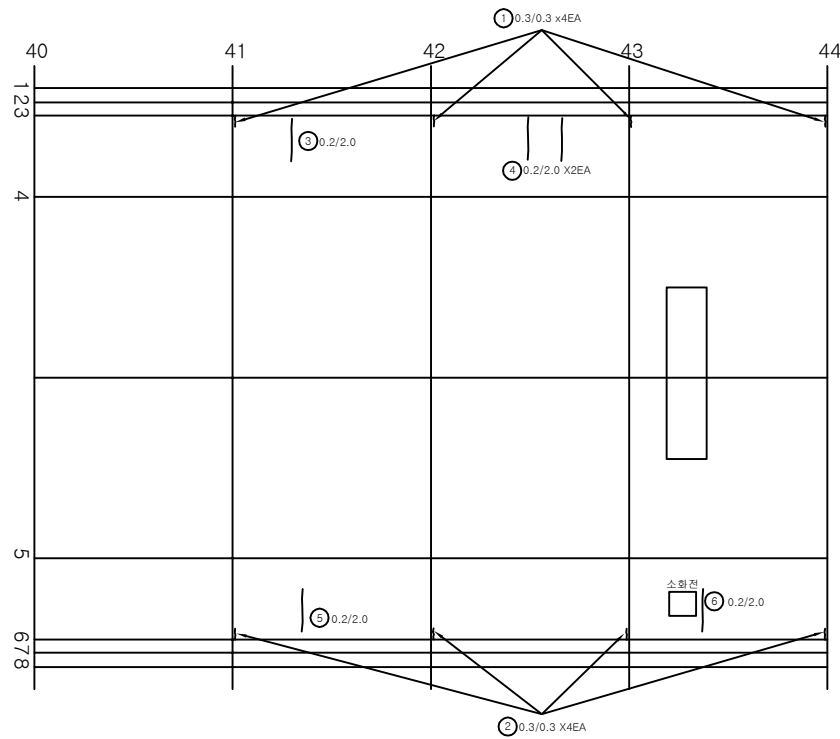


손상 현황 표


번호	신구(N/P)	손상내용	손상현황					개소	결함상태	손상량	비고
			폭	길이	너비	물량	단위				
1	구	균열	0.3	0.3		0.30	m	4		1.20	
2	구	균열	0.3	0.3		0.30	m	4		1.20	
3	구	균열	0.2	2.0		2.00	m	1		2.00	
4	구	균열	0.2	2.0		2.00	m	2		4.00	
5	구	균열	0.2	2.0		2.00	m	1		2.00	
6	구	균열	0.2	2.0		2.00	m	1		2.00	
7											
8											
주) 손상의 폭과 길이는 m 이며, 단 균열의 폭은 mm 임

KEY PLAN

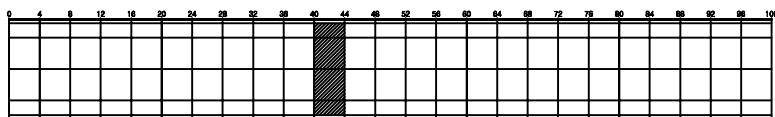

SECTION

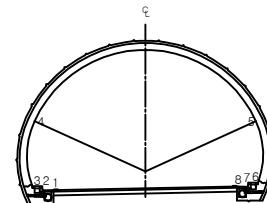


용역명	상주영천고속도로 시설물 정기안전점검 용역
과업기간	2020.05.12 ~ 2020.06.30
발주처	상주영천고속도로(주)
용역사	(주)명성엔지니어링
도면번호	036

ID: 효령터널(영천)-본선부 Span No.45~48


손상 현황 표

번호	신구(N/P)	손상내용	손상현황					개소	결함상태	손상량	비고
			폭	길이	너비	물량	단위				
1	구	균열	0.3	0.3		0.30	m	4		1.20	
2	구	균열	0.3	0.3		0.30	m	2		0.60	
3	구	돌출		0.2	0.3	0.06	m²	1		0.06	
4	구	돌출		0.2	0.5	0.10	m²	1		0.10	
5											
6											
주) 손상의 폭과 길이는 m 이며, 단 균열의 폭은 mm 임

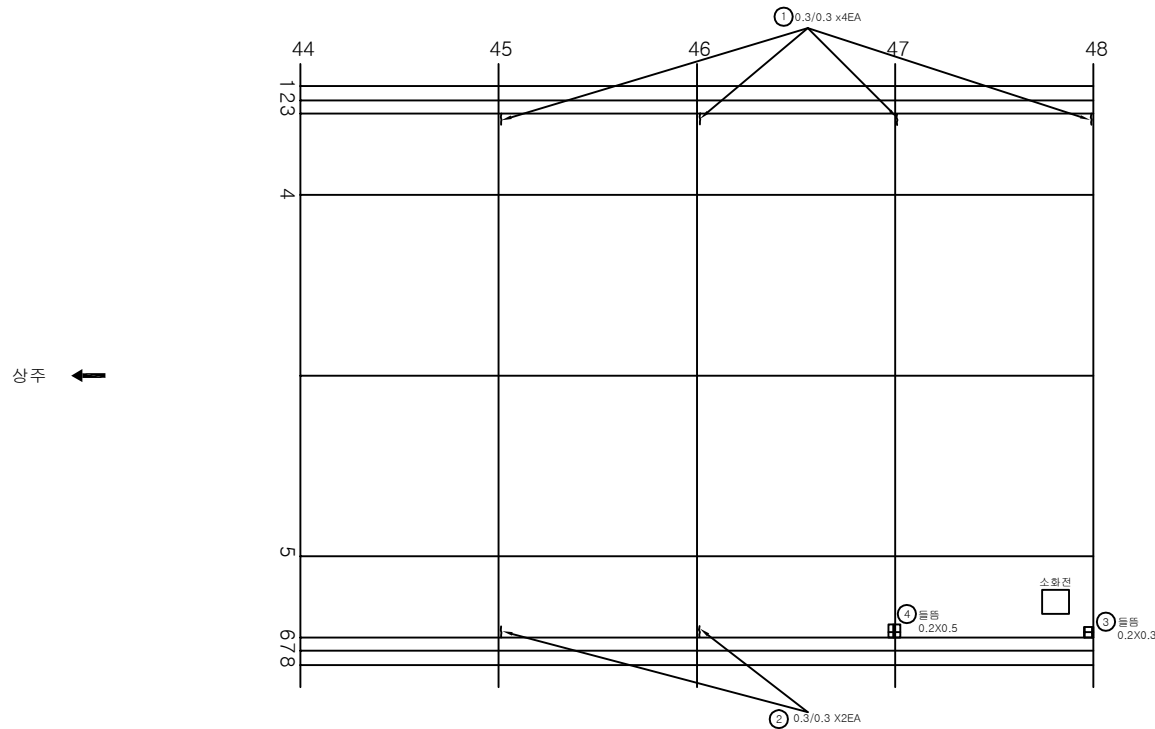

KEY PLAN

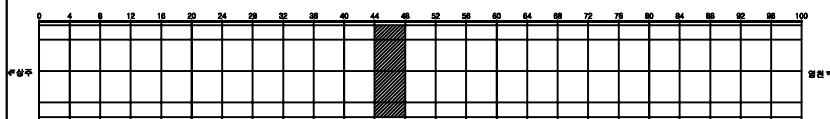

SECTION

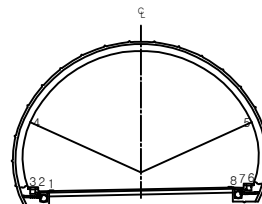

용역명	상주영천고속도로 시설물 정기안전점검 용역
과업기간	2020.05.12 ~ 2020.06.30
발주처	상주영천고속도로(주)
용역사	(주)명성엔지니어링
도면번호	037


ID: 효령터널(영천)-본선부 Span No.49~52

손상현황표

번호	신구(N/P)	손상내용	손상현황					결함상태	손상량	비고
			폭	길이	너비	물량	단위			
1	구	균열	0.3	0.3		0.30	m	4	1.20	
2	구	균열	0.3	0.3		0.30	m	2	0.60	
3	구	균열	0.2	2.0		2.00	m	2	4.00	
4	구	균열	0.2	5.0		5.00	m	1	5.00	
5	구	균열	0.2	4.5		4.50	m	1	4.50	
6	구	물품		0.2	0.5	0.10	m³	1	0.10	
7	구	물품		0.2	0.4	0.08	m³	1	0.08	
8	신	공동구 균열	0.2	0.5		0.50	m	1	0.50	
9										
10										
주) 손상의 폭과 길이는 m 이며, 단 균열의 폭은 mm 임


상주 ←

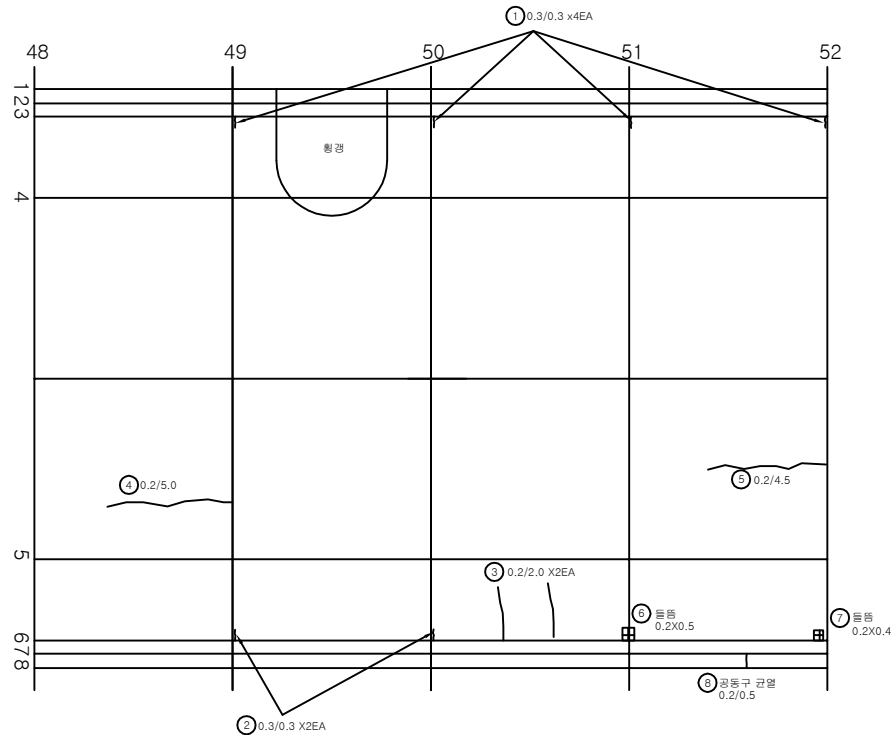

→ 영천

KEY PLAN

SECTION

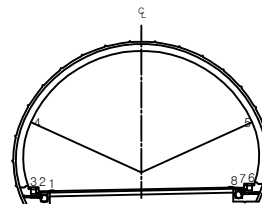

용역명	상주영천고속도로 시설물 정기안전점검 용역
과업기간	2020.05.12 ~ 2020.06.30
발주처	상주영천고속도로(주)
용역사	(주)명성엔지니어링
도면번호	038

ID: 효령터널(영천)-본선부 Span No.53~56

손상 현황 표

번호	신(N) 구(P)	손상내용	손상현황					개소	결함 상태	손상 수량	비고
			폭	길이	너비	물량	단위				
1	구	균열	0.3	0.3		0.30	m	4		1.20	
2	구	균열	0.3	0.3		0.30	m	1		0.30	
3	구	돌출		0.2	0.3	0.06	m²	3		0.18	
4	구	박락		0.1	0.5	0.05	m²	1		0.05	
5											
6											
주) 손상의 폭과 길이는 m 이며, 단 균열의 폭은 mm 임

상주 ←

→ 영천

KEY PLAN

SECTION

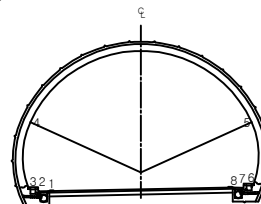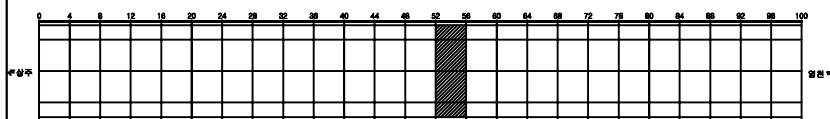


용역명	상주영천고속도로 시설물 정기안전점검 용역
과업기간	2020.05.12 ~ 2020.06.30
발주처	상주영천고속도로(주)
용역사	(주)명성엔지니어링
도면번호	039

ID: 효령터널(영천)-본선부 Span No.57~60

손상 현황 표



번호	신(N) 구(P)	손상내용	손상현황					결함 상태	손상 수량	비고
			폭	길이	너비	물량	단위			
1	구	균열	0.3	0.3		0.30	m	4	1.20	
2	구	균열	0.3	0.3		0.30	m	2	0.60	
3	구	돌출		0.2	0.5	0.10	m²	1	0.10	
4	구	돌출		0.1	0.5	0.06	m²	1	0.06	
5	신	공동구 균열	0.2	0.50		0.50	m	1	0.50	
6										
7										
주) 손상의 폭과 길이는 m 이며, 단 균열의 폭은 mm 임

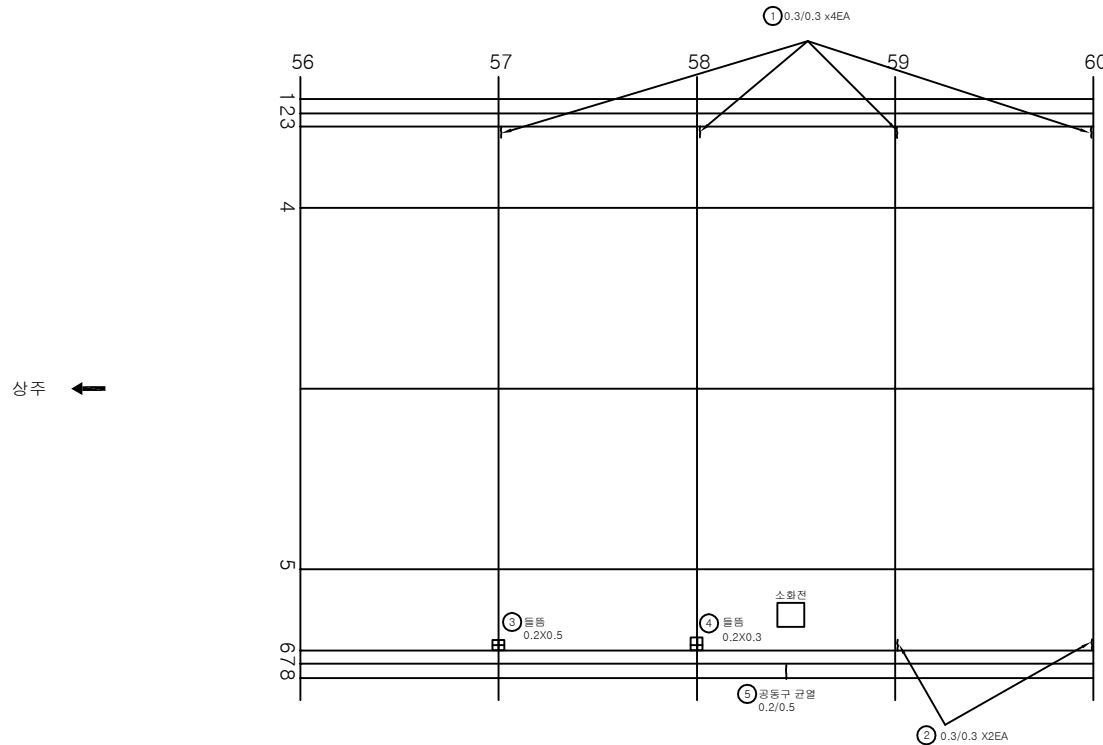

KEY PLAN

SECTION

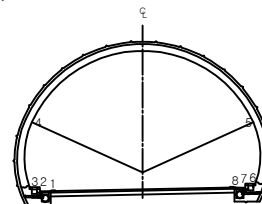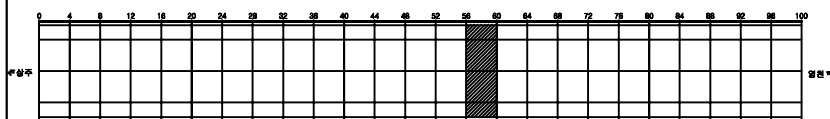


용역명	상주영천고속도로 시설물 정기안전점검 용역
과업기간	2020.05.12 ~ 2020.06.30
발주처	상주영천고속도로(주)
용역사	(주)명성엔지니어링
도면번호	040

ID: 효령터널(영천)-본선부 Span No.61~64

손상 현황 표



번호	신(N) 구(P)	손상내용	손상현황					결함 상태	손상 수량	비고
			폭	길이	너비	물량	단위			
1	구	균열	0.3	0.3		0.30	m	4	1.20	
2	구	균열	0.3	0.3		0.30	m	4	1.20	
3	구	균열	0.2	2.0		2.00	m	1	2.00	
4	구	균열	0.2	2.0		2.00	m	1	2.00	
5	신	공동구 덮개파손				1.00	EA	1	1.00	
6										
7										
주) 손상의 폭과 길이는 m 이며, 단 균열의 폭은 mm 임

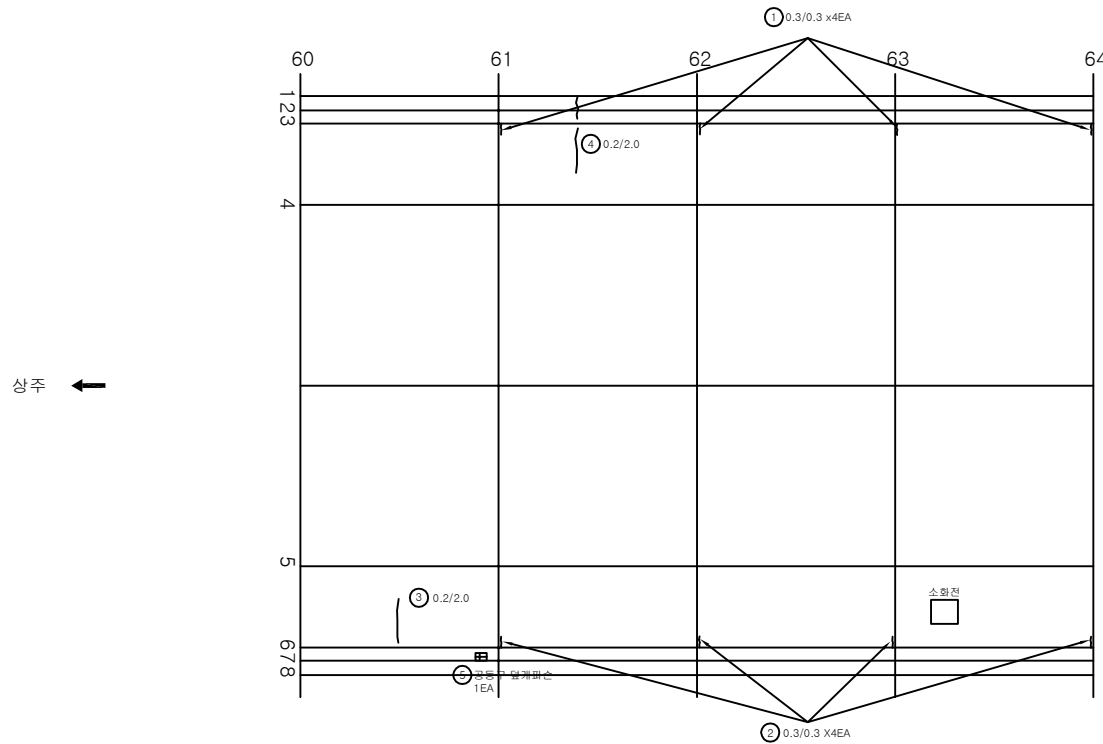

KEY PLAN

SECTION

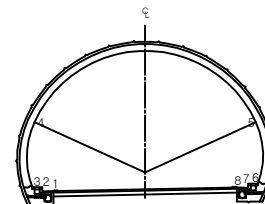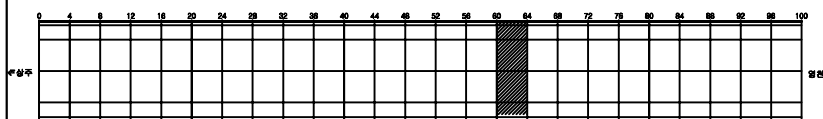


용역명	상주영천고속도로 시설물 정기안전점검 용역
과업기간	2020.05.12 ~ 2020.06.30
발주처	상주영천고속도로(주)
용역사	(주)명성엔지니어링
도면번호	041

ID: 효령터널(영천)-본선부 Span No.65~68

손상 현황 표



번호	신구(N/P)	손상내용	손상현황					결함상태	손상량	비고
			폭	길이	너비	물량	단위			
1	구	균열	0.3	0.3		0.30	m	4	1.20	
2	구	균열	0.3	0.3		0.30	m	4	1.20	
3	구	균열	0.2	2.0		2.00	m	1	2.00	
4	구	균열	0.2	2.0		2.00	m	1	2.00	
5	구	균열	0.2	2.0		2.00	m	1	2.00	
6										
7										
주) 손상의 폭과 길이는 m 이며, 단 균열의 폭은 mm 임

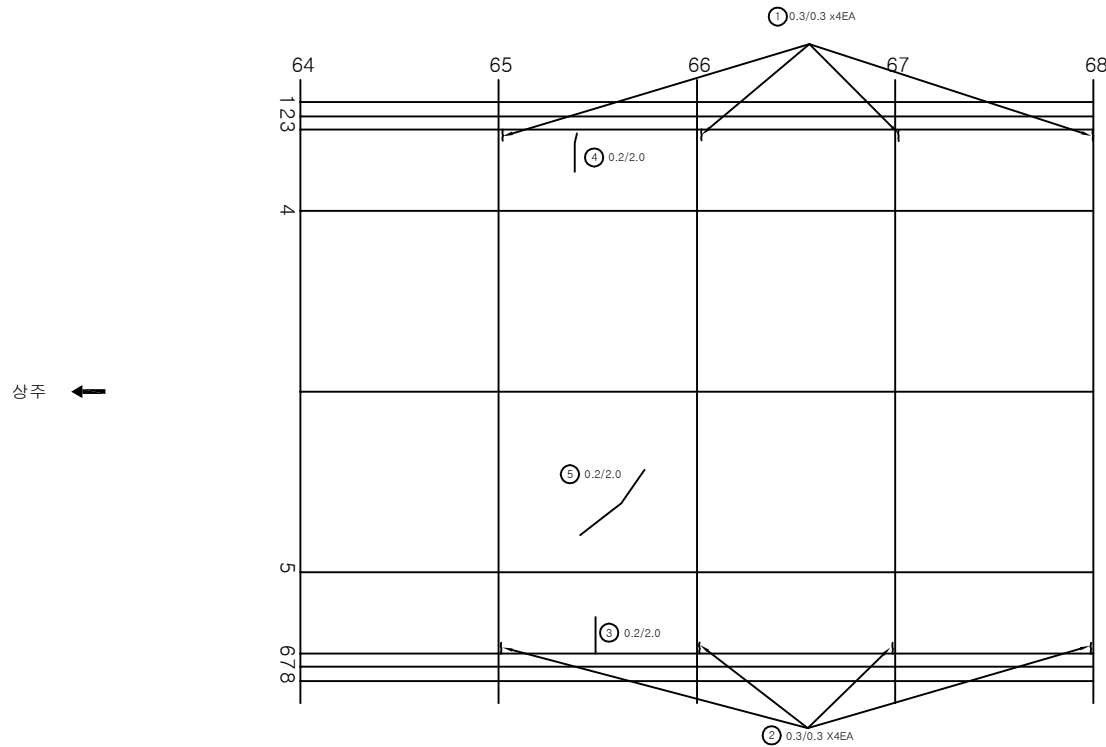

KEY PLAN

SECTION

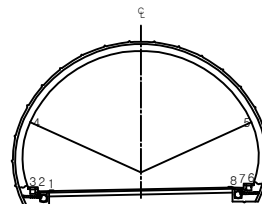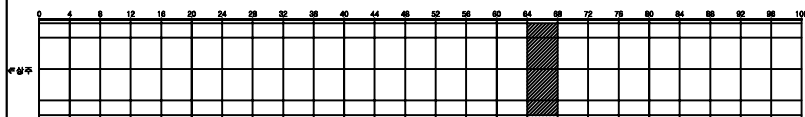


용역명	상주영천고속도로 시설물 정기안전점검 용역
과업기간	2020.05.12 ~ 2020.06.30
발주처	상주영천고속도로(주)
용역사	(주)명성엔지니어링
도면번호	042

ID: 효령터널(영천)-본선부 Span No.69~72

손상 현황 표



번호	신(N) 구(P)	손상내용	손상현황					결함 상태	손상 물량	비고
			폭	길이	너비	물량	단위			
1	구	균열	0.3	0.3		0.30	m	4	1.20	
2	구	균열	0.3	0.3		0.30	m	4	1.20	
3	구	균열	0.2	2.0		2.00	m	2	4.00	
4	구	균열	0.2	2.0		2.00	m	3	6.00	
5	구	균열	0.3	2.0		2.00	m	1	2.00	
6	신	광동구 균열	0.3	0.5		0.50	m	1	0.50	
7	신	광동구 균열	0.3	0.5		0.50	m	1	0.50	
8										
9										
주) 손상의 폭과 길이는 m 이며, 단 균열의 폭은 mm 임

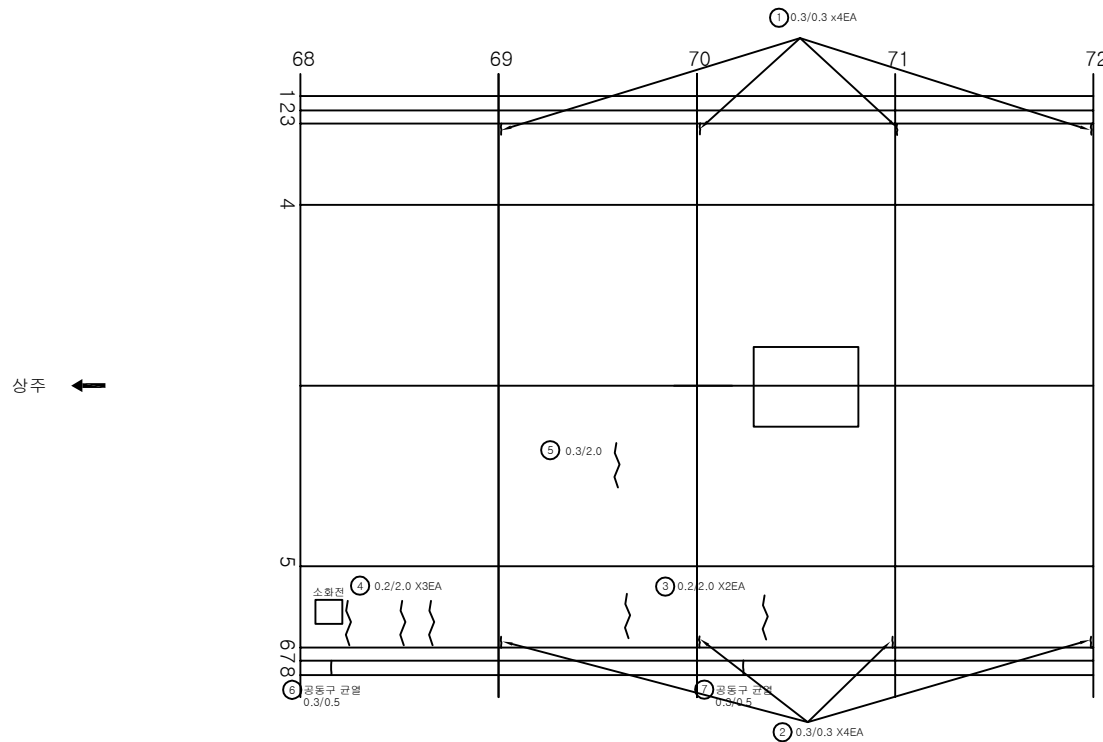

KEY PLAN

SECTION

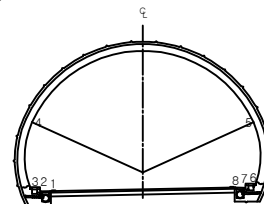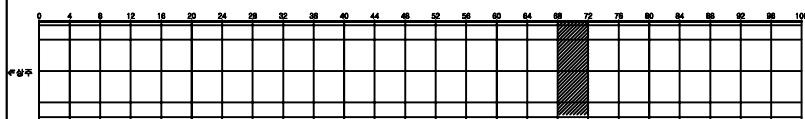


용역명	상주영천고속도로 시설물 정기안전점검 용역
과업기간	2020.05.12 ~ 2020.06.30
발주처	상주영천고속도로(주)
용역사	(주)명성엔지니어링
도면번호	043

ID: 효령터널(영천)-본선부 Span No.73~76

손상 현황 표



번호	신(N) 구(P)	손상내용	손상현황					결함 상태	손상 수량	비고
			폭	길이	너비	물량	단위			
1	구	균열	0.3	0.3		0.30	m	4	1.20	
2	구	균열	0.3	0.3		0.30	m	2	0.60	
3	구	돌출		0.2	0.4	0.08	m³	2	0.16	
4	구	공동구 박락		0.3	0.4	0.12	m³	1	0.12	
5	구	공동구 덮개파손				1.00	EA	1	1.00	
6	신	공동구 균열	0.3	0.5		0.50	m	1	0.50	
7										
8										
주) 손상의 폭과 길이는 m 이며, 단 균열의 폭은 mm 임

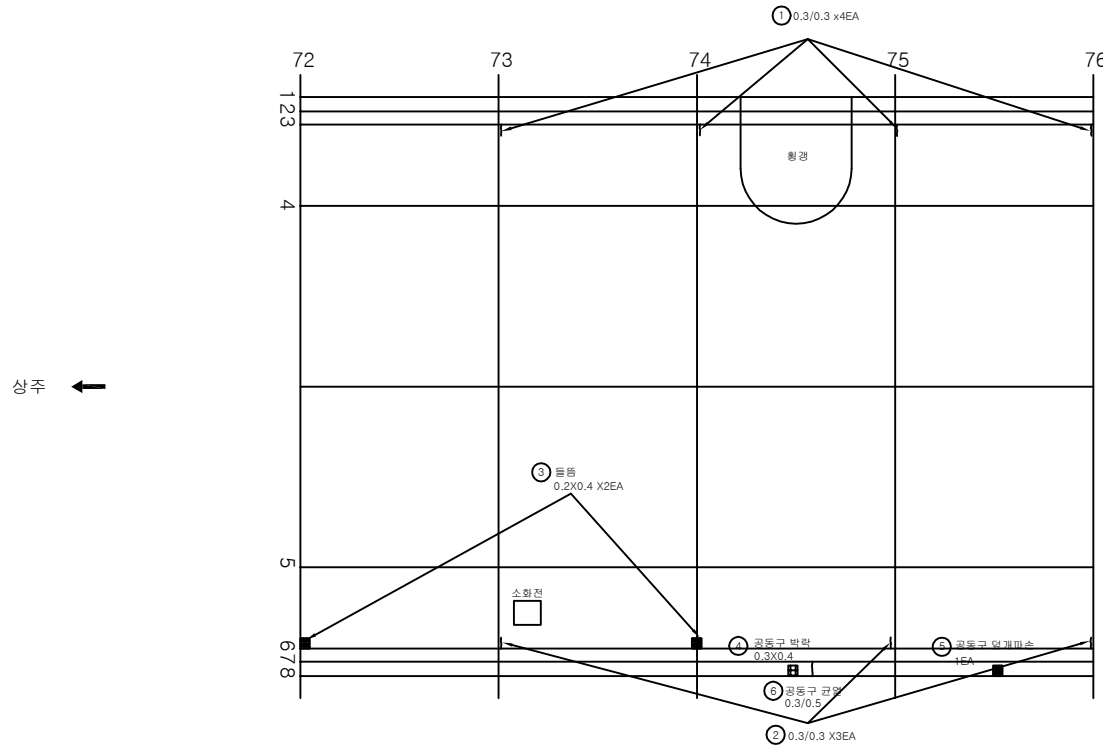

KEY PLAN

SECTION

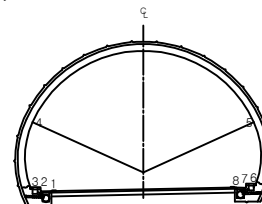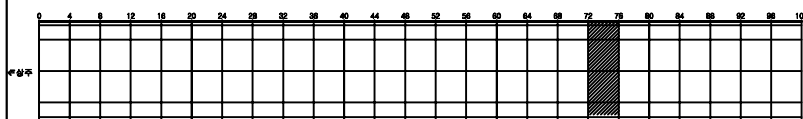


용역명	상주영천고속도로 시설물 정기안전점검 용역
과업기간	2020.05.12 ~ 2020.06.30
발주처	상주영천고속도로(주)
용역사	(주)명성엔지니어링
도면번호	044

ID: 효령터널(영천)-본선부 Span No.77~80

손상 현황 표



번호	신(N) 구(P)	손상내용	손상현황					결함 상태	손상 물량	비고
			폭	길이	너비	물량	단위			
1	구	균열	0.3	0.3		0.30	m	4	1.20	
2	구	균열	0.3	0.3		0.30	m	4	1.20	
3	구	균열	0.3	2.0		2.00	m	1	2.00	
4	구	균열	0.3	2.0		2.00	m	1	2.00	
5	구	균열	0.2	2.0		2.00	m	1	2.00	
6	구	균열	0.1	3.5		3.50	m	1	3.50	
7	신	공동구 균열	0.1	0.5		0.50	m	1	0.50	
8	신	공동구 균열	0.2	0.5		0.50	m	1	0.50	
9	신	공동구 균열	0.2	0.5		0.50	m	1	0.50	
10	신	공동구 균열	0.2	0.5		0.50	m	1	0.50	
11										
12										
주) 손상의 폭과 길이는 m 이며, 단 균열의 폭은 mm 임

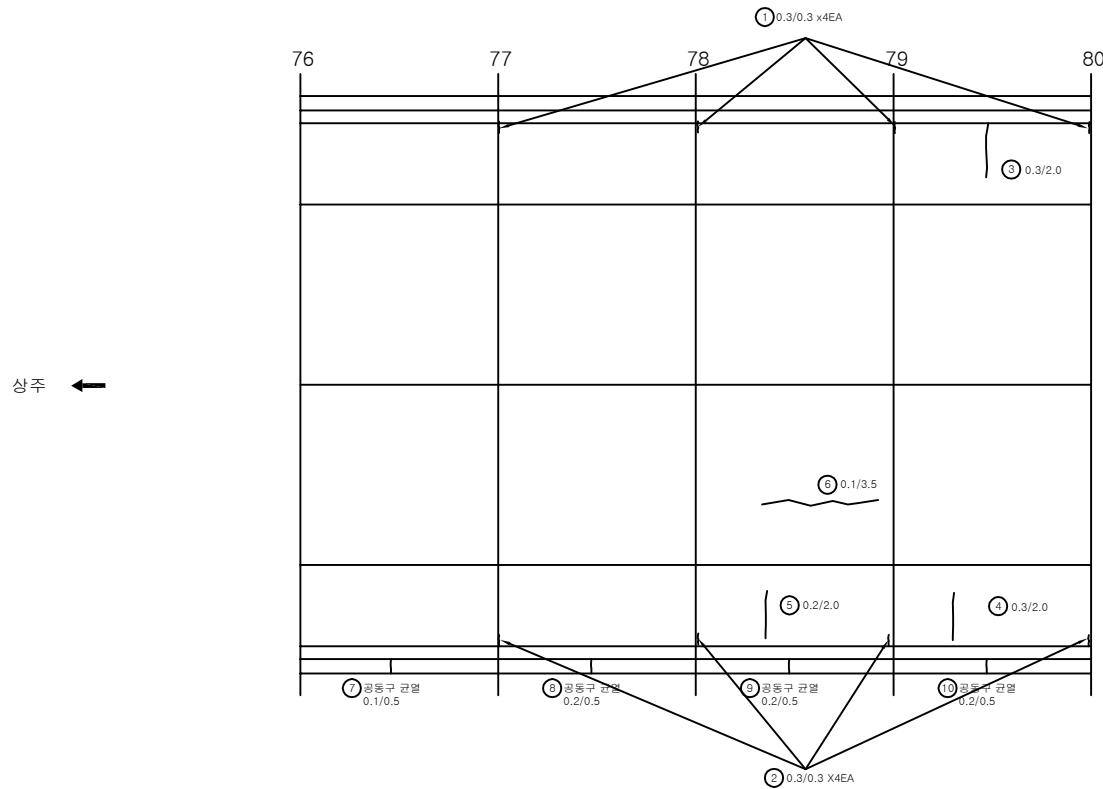

KEY PLAN

SECTION

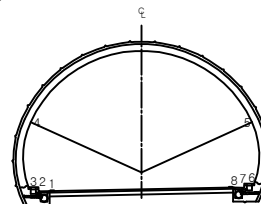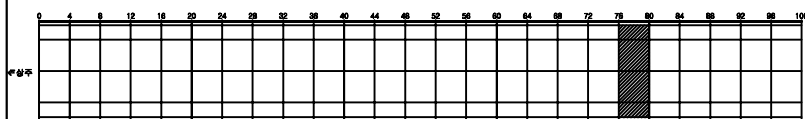


용역명	상주영천고속도로 시설물 정기안전점검 용역
과업기간	2020.05.12 ~ 2020.06.30
발주처	상주영천고속도로(주)
용역사	(주)명성엔지니어링
도면번호	045

ID: 효령터널(영천)-본선부 Span No.81~84

손상 현황 표


번호	신구(N/P)	손상내용	손상현황					개소	결함상태	손상량	비고
			폭	길이	너비	물량	단위				
1	구	균열	0.3	0.3		0.30	m	4		1.20	
2	구	균열	0.3	0.3		0.30	m	4		1.20	
3	구	균열	0.4	2.0		2.00	m	1		2.00	
4	구	균열	0.3	4.0		4.00	m	1		4.00	
5	구	균열	0.3	6.0		6.00	m	1		6.00	
6	구	균열	0.3	8.5		8.50	m	1		8.50	
7	구	균열	0.2	1.0		1.00	m	1		1.00	
8	구	뜸		0.2	0.4	0.08	m²	1		0.08	
9	구	균열부백태		0.2	0.5	0.10	m²	1		0.10	
10	구	균열부백태		0.2	1.0	0.20	m²	1		0.20	
11	신	공동구 균열	0.2	0.5		0.50	m	1		0.50	
12	신	공동구 균열	0.2	0.5		0.50	m	1		0.50	
13											
14											
주) 손상의 폭과 길이는 m 이며, 단 균열의 폭은 mm 임

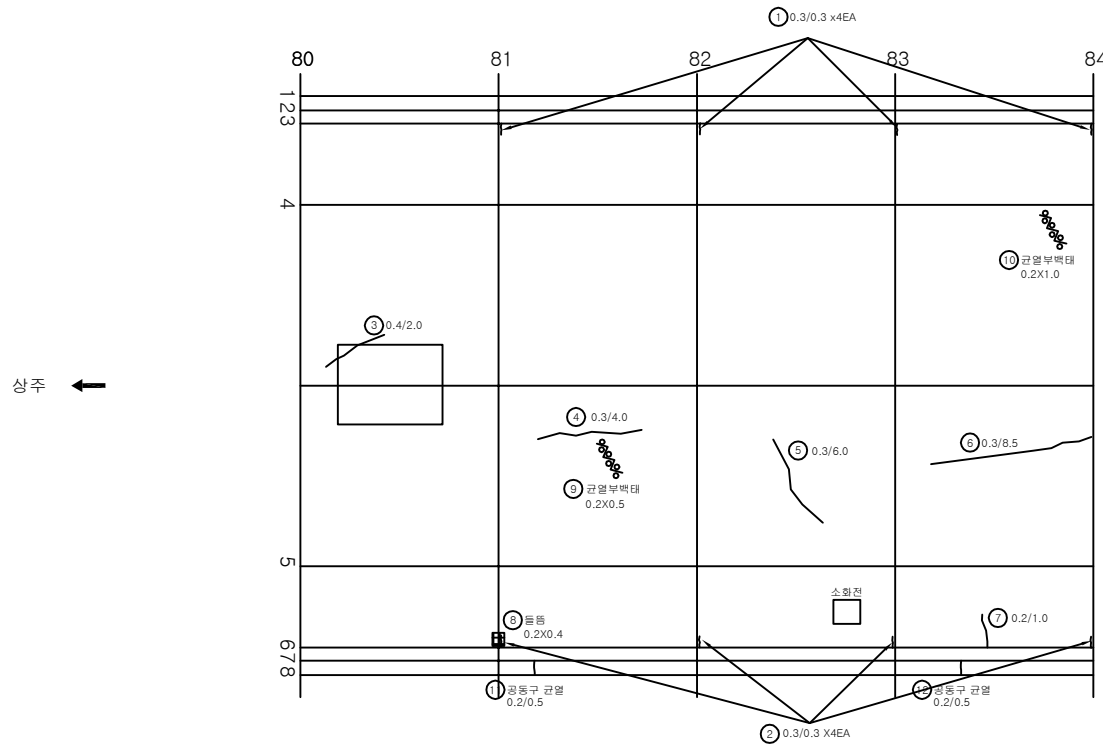

KEY PLAN

SECTION

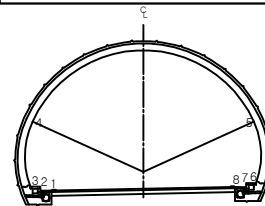


용역명	상주영천고속도로 시설물 정기안전점검 용역
과업기간	2020.05.12 ~ 2020.06.30
발주처	상주영천고속도로(주)
용역사	(주)명성엔지니어링
도면번호	046

ID: 효령터널(영천)-본선부 Span No.85~88

손상 현황 표



번호	신(N) 구(P)	손상내용	손상현황					결함 상태	손상 물량	비고
			폭	길이	너비	물량	단위			
1	구	균열	0.3	0.3		0.30	m	3	0.90	
2	구	균열	0.3	0.3		0.30	m	3	0.90	
3	구	균열	0.3	3.0		3.00	m	1	3.00	
4	구	균열	0.3	2.5		2.50	m	1	2.50	
5	구	균열	0.2	3.0		3.00	m	1	3.00	
6	구	돌출		0.2	0.4	0.08	m²	1	0.08	
7	구	돌출		0.2	0.4	0.08	m²	1	0.08	
8	신	공동구 균열	0.2	0.5		0.50	m	1	0.50	
9										
10										
주) 손상의 폭과 길이는 m 이며, 단 균열의 폭은 mm 임

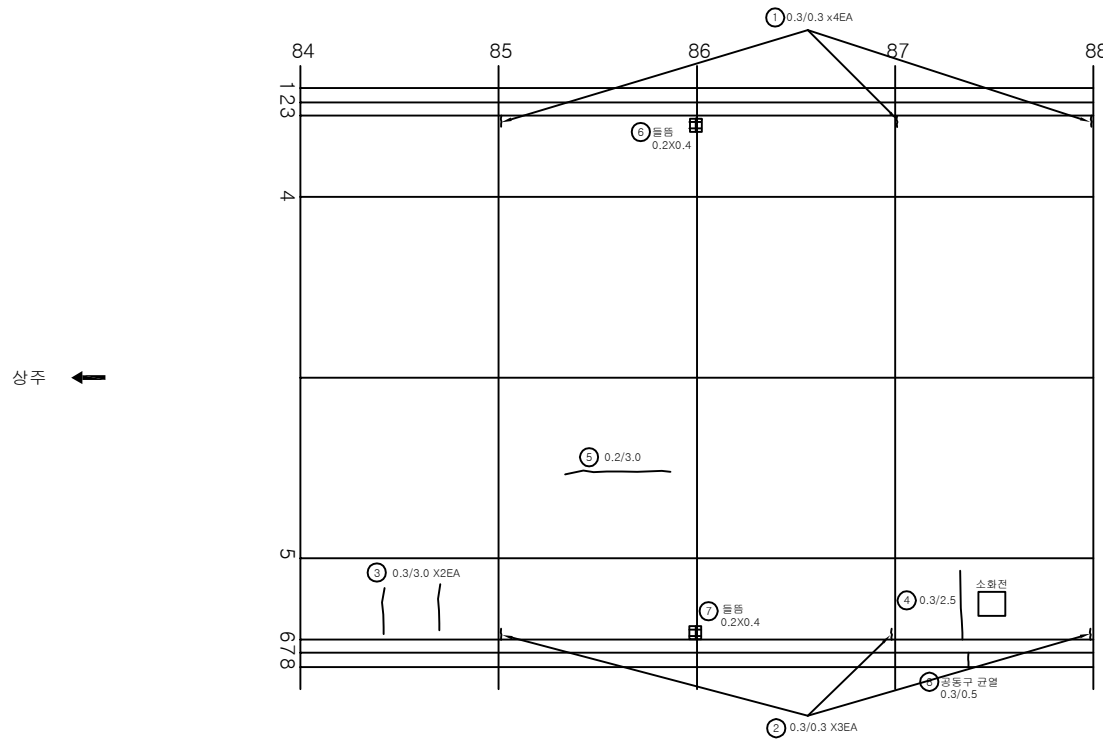


KEY PLAN

SECTION

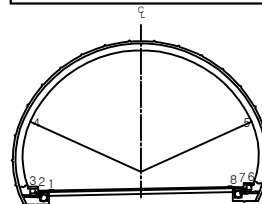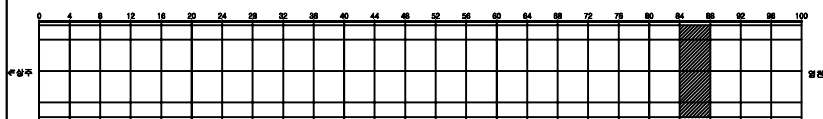

용역명	상주영천고속도로 시설물 정기안전점검 용역
과업기간	2020.05.12 ~ 2020.06.30
발주처	상주영천고속도로(주)
용역사	(주)명성엔지니어링
도면번호	047

ID: 효령터널(영천)-본선부 Span No.89~92

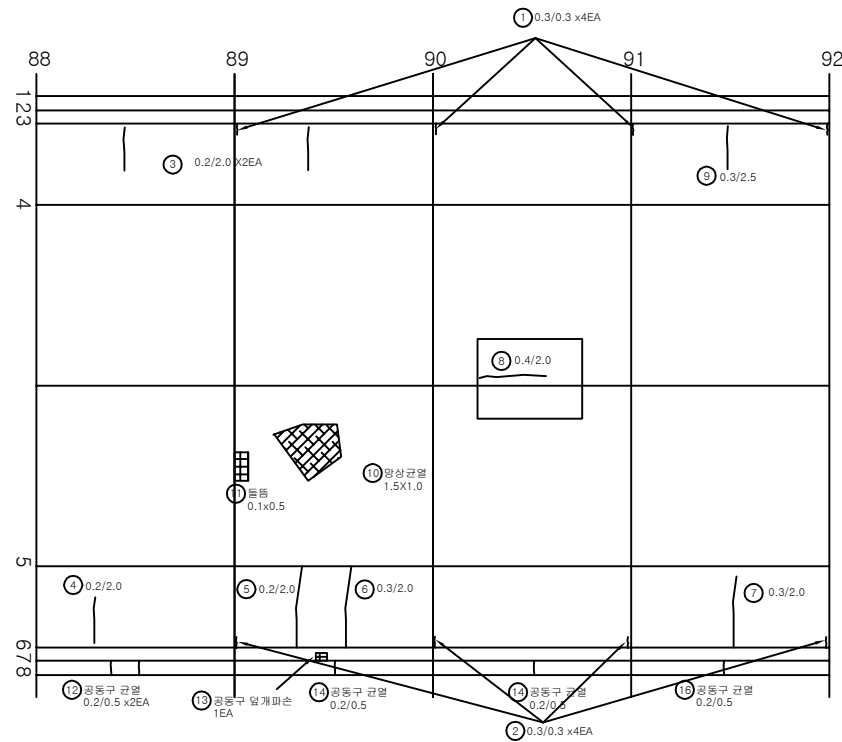

상주 ←

→ 영천



손상 현황 표

번호	신(N) 구(P)	손상내용	손상현황					개소	결함 상태	손상 물량	비고
			폭	길이	너비	물량	단위				
1	구	균열	0.3	0.3		0.30	m	4		1.20	
2	구	균열	0.3	0.3		0.30	m	4		1.20	
3	구	균열	0.2	2.0		2.00	m	2		2.00	
4	구	균열	0.2	2.0		2.00	m	1		2.00	
5	구	균열	0.2	2.0		2.00	m	1		2.00	
6	구	균열	0.3	2.0		2.00	m	1		2.00	
7	구	균열	0.3	2.0		2.00	m	1		2.00	
8	구	균열	0.4	2.0		2.00	m	1		2.00	
9	구	균열	0.3	2.5		2.50	m	1		2.50	
10	구	망상균열		1.5	1.0	1.50	m²	1		1.50	
11	신	돌출		0.1	0.5	0.05	m²	1		0.05	
12	신	공동구 균열	0.2	0.5		0.50	m	2		1.00	
13	신	공동구 균열	0.2	0.5		0.50	m	1		0.50	
14	신	공동구 덮개파손				1.00	EA	1		1.00	
15	신	공동구 균열	0.2	0.5		0.50	m	1		0.50	
16	신	공동구 균열	0.2	0.5		0.50	m	1		0.50	
17											
18											
주) 손상의 폭과 길이는 m 이며, 단 균열의 폭은 mm 임

KEY PLAN

SECTION

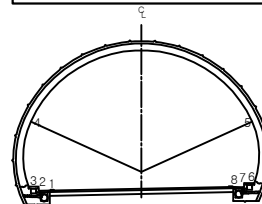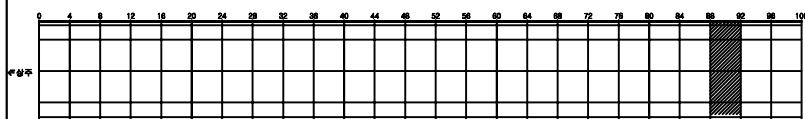

용역명	상주영천고속도로 시설물 정기안전점검 용역
과업기간	2020.05.12 ~ 2020.06.30
발주처	상주영천고속도로(주)
용역사	(주)명성엔지니어링
도면번호	048

ID: 효령터널(영천)-본선부 Span No.93~96

손상 현황 표

번호	신구(N/P)	손상내용	손상현황					결함상태	손상량	비고
			폭	길이	너비	물량	단위			
1	구	균열	0.3	0.3		0.30	m	4	1.20	
2	구	균열	0.3	0.3		0.30	m	3	0.90	
3	구	균열	0.2	2.0		2.00	m	1	2.00	
4	구	균열	0.5	1.0		1.00	m	1	1.00	
5	구	균열	0.3	2.5		2.50	m	1	2.50	
6	구	물품		0.1	0.2	0.02	m²	1	0.02	
7	신	공동구 덮개파손				1.00	EA	1	1.00	
8	신	공동구 균열	0.2	0.5		0.50	m	1	0.50	
9										
10										
주) 손상의 폭과 길이는 m 이며, 단 균열의 폭은 mm 임

상주 ←

→ 영천

KEY PLAN

SECTION

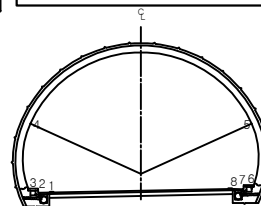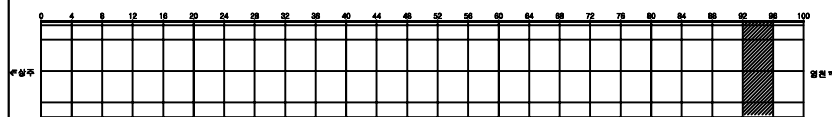

용역명	상주영천고속도로 시설물 정기안전점검 용역
과업기간	2020.05.12 ~ 2020.06.30
발주처	상주영천고속도로(주)
용역사	(주)명성엔지니어링
도면번호	049

ID: 효령터널(영천)-본선부 Span No.97~100

손상 현황 표

번호	신(N) 구(P)	손상내용	손상현황					개소	결함 상태	손상 수량	비고
			폭	길이	너비	물량	단위				
1	구	균열	0.3	0.3		0.30	m	3		0.90	
2	구	균열	0.3	0.3		0.30	m	3		0.90	
3	구	균열	0.2	2.0		2.00	m	2		4.00	
4	구	균열	0.3	3.0		3.00	m	1		3.00	
5	구	균열	0.3	3.0		3.00	m	1		3.00	
6	구	균열	0.3	3.0		3.00	m	1		3.00	
7	구	균열	0.2	3.5		3.50	m	1		3.50	
8	신	공동구 덮개파손				1.00	EA	1		1.00	
9	신	공동구 균열	0.5	0.5		0.50	m	1		0.50	
10	신	공동구 덮개파손				1.00	EA	1		1.00	
11											
12											
주) 손상의 폭과 길이는 m 이며, 단 균열의 폭은 mm 임

상주 ←

→ 영천

KEY PLAN


SECTION

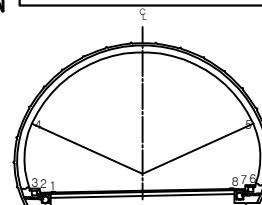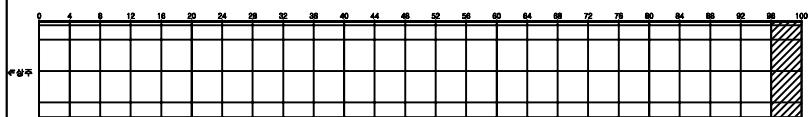

용역명	상주영천고속도로 시설물 정기안전점검 용역
과업기간	2020.05.12 ~ 2020.06.30
발주처	상주영천고속도로(주)
용역사	(주)명성엔지니어링
도면번호	050

ID: 효령터널(영천)-본선부 Span No.101~102

상주 ←

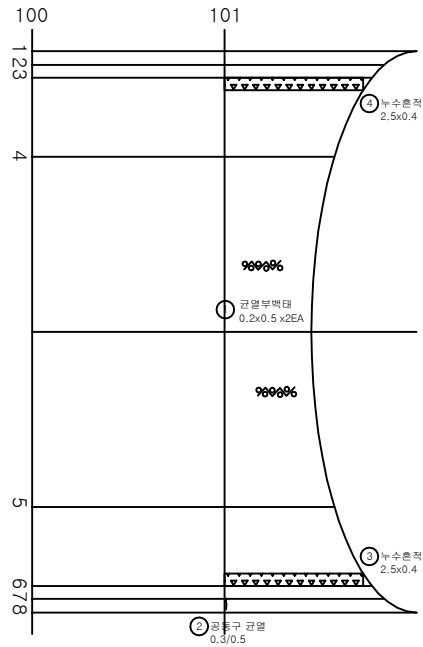


→ 영천

손상 현황 표


번호	신(N) 구(P)	손상내용	손상현황					결함 상태	손상 물량	비고
			폭	길이	너비	물량	단위			
1	구	균열부백태		0.2	0.5	0.10	m³	2	0.20	
2	신	공동구 균열	0.3	0.5		0.50	m	1	0.50	
3	신	누수흔적		2.5	0.4	1.00	m³	1	1.00	
4	신	누수흔적		2.5	0.4	1.00	m³	1	1.00	
5										
6										
주) 손상의 폭과 길이는 m 이며, 단 균열의 폭은 mm 일

KEY PLAN

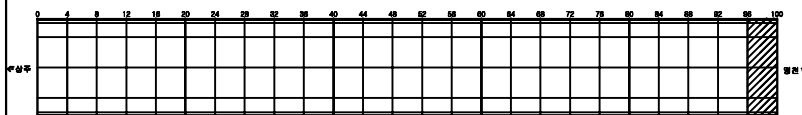

SECTION

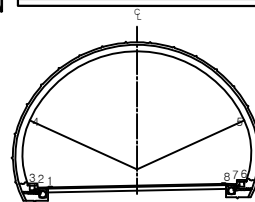

용역명	상주영천고속도로 시설물 정기안전점검 용역
과업기간	2020.05.12 ~ 2020.06.30
발주처	상주영천고속도로(주)
용역사	(주)영성엔지니어링
도면번호	051