

옥산-오창 고속도로 시설물 안전점검용역

외관조사망도 (복현3교)


옥산오창고속도로(주)

(주)명성엔지니어링

손 상 물 량 표

← 옥산방향


오창방향 ➡

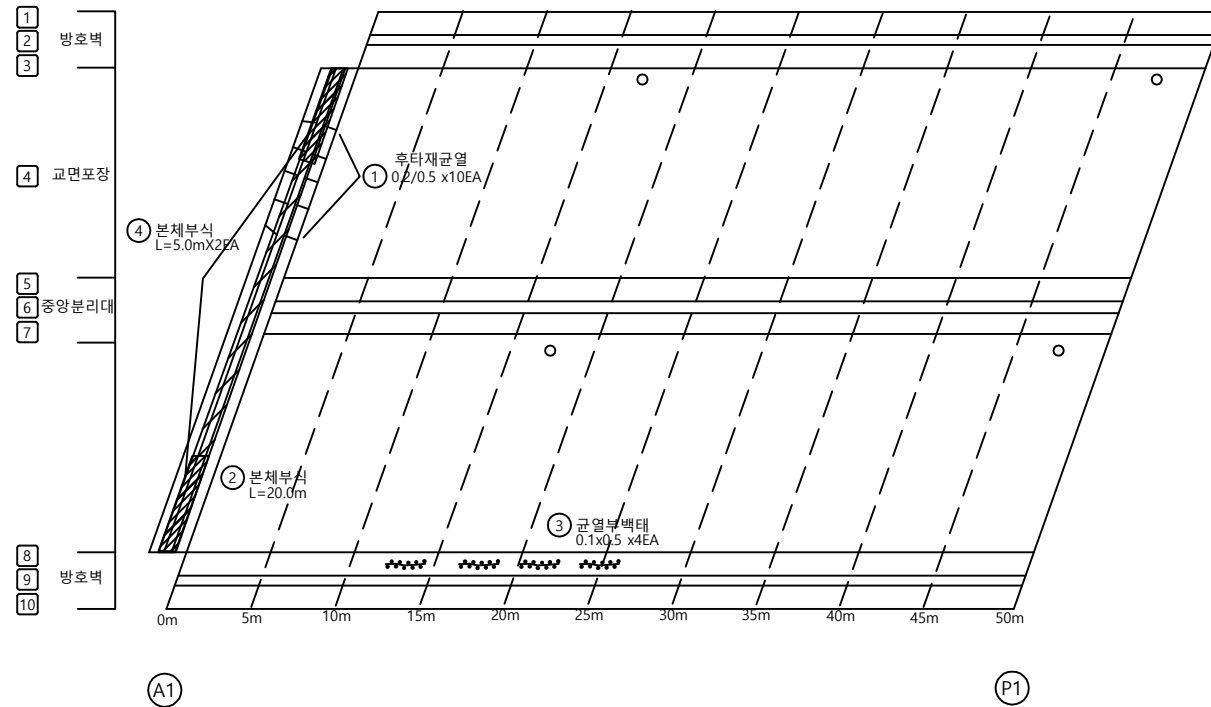[illegible]


KEY PLAN

← 옥산방향

오창방향 ➡

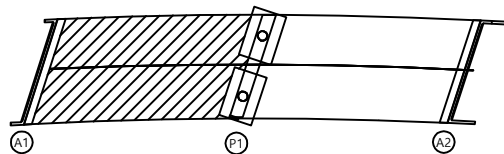

SECTION

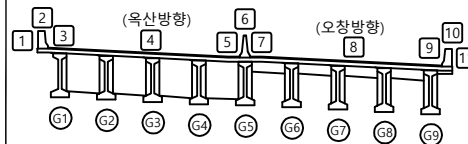
범
려

	관 열		망상관열		재료분리	발 주 처	육산오창 고속도로(주)
	편지, 공동		박리, 파손		물고임, 결빙	용 역 명	육산-오창 고속도로 시설물 안전점검구역
	누수, 습윤부		백 태		티적물		
	철근노출		침 하		열 화	도 면 명	북천3교 교면상부 S1
	부 식		좌굴, 변형		기 타	도 면 번호	01

손상물량표

← 옥산방향


오창방향 ➡

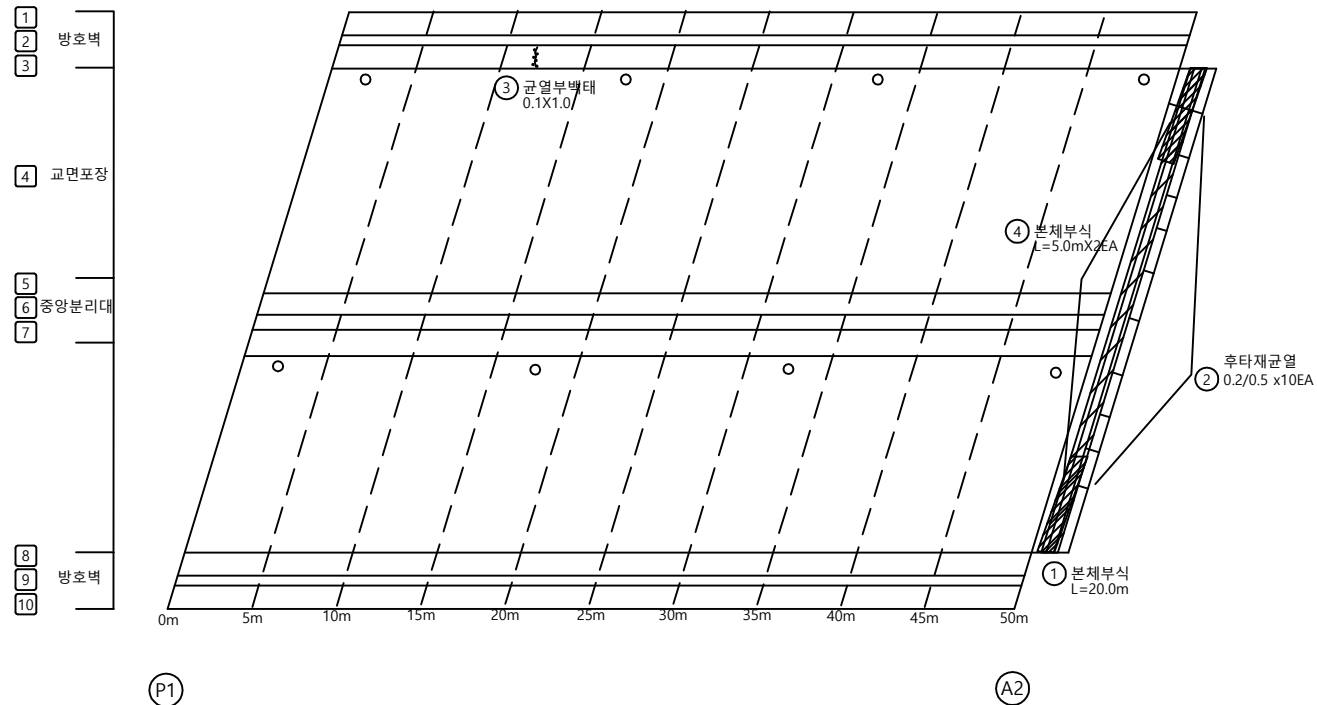[illegible]


KEY PLAN

← 옥산방향

오창방향 ➡

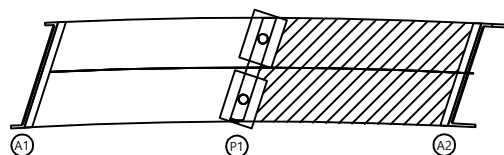

SECTION

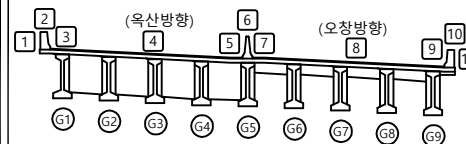


본	리
---	---

	관 열		광상균열		재료분리	발 주 처	육산오창 고속도로(주)
	편치, 공동		벽리, 파손		물고임, 결빙	용 역 명	육산-오창 고속도로 시설물 안전점검구역
	누수, 습윤부		백 테		퇴적물		
	철근노출		천 하		열 화	도 면 명	북현3교 교면상부 S2
	부 식		좌굴, 변형		기 타	도 면 번 호	02

손상물량표


← 옥산방향

오창방향 ➡

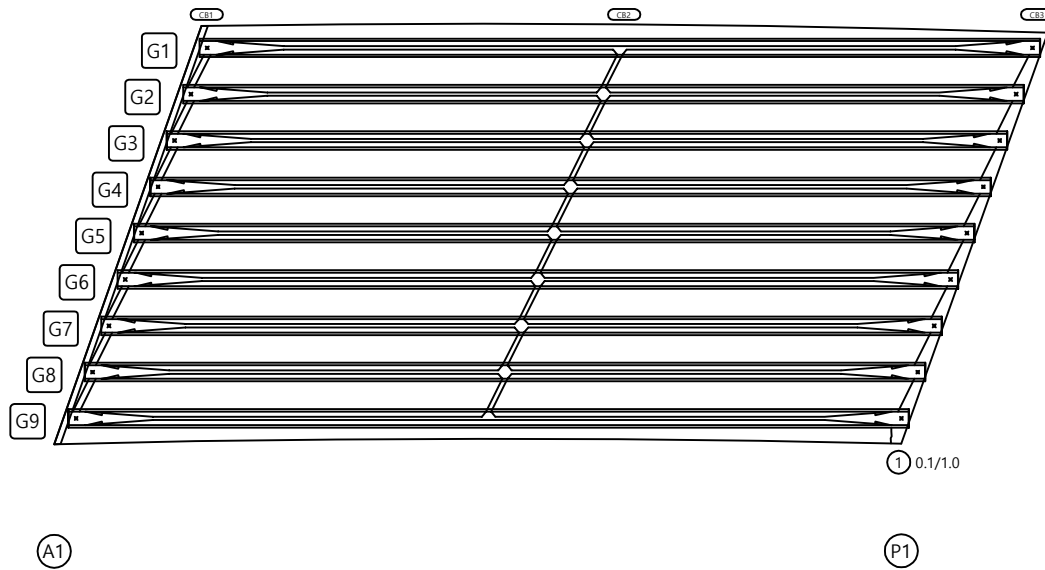[illegible]


KEY PLAN

← 옥산방향

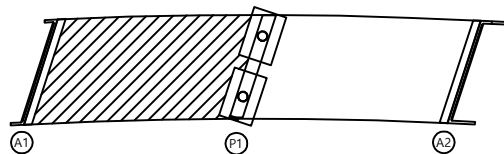

오창방향 ➡

SECTION

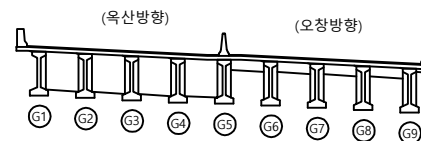


범례

	관 열		방상갈열		재로분리	발 주 처	옥산오창 고속도로(주)
	편지, 공동		박리, 파손		물고임, 절빙	용 역 명	옥산-오창 고속도로 시설물 안전점검구역
	누수, 습윤부		택 태		피착물		
	철근노출		진 하		열 화	도 면 명	북원3교 바닥판 하면 S1
	부 식		좌굴, 변형		기 타	도 면 번 호	03

손 상 물 량 표

← 옥산방향


오창방향 →

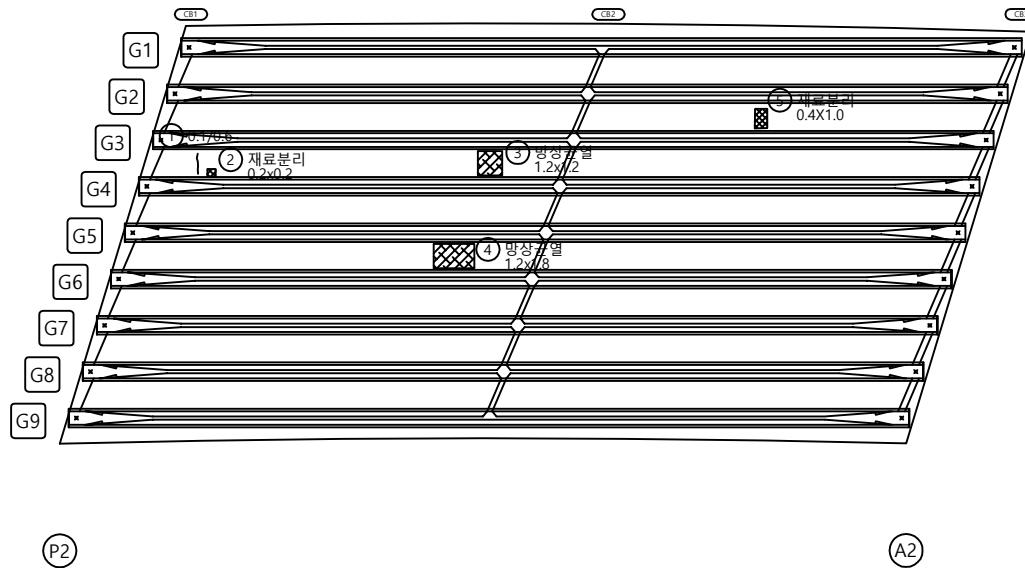[illegible]

KEY PLAN

← 옥산방향


오창방향 ➡

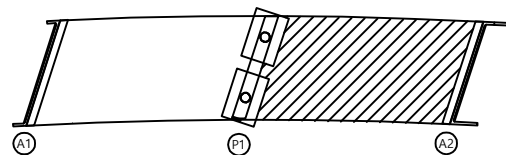

SECTION

(옥산방향)




(오창방향)

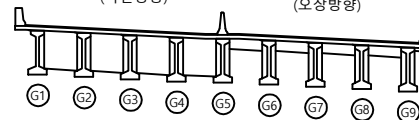


범례

	관 열		방상갈열		재로분리	발 주 처	옥산오창 고속도로(주)
	편차, 광동		바리, 파손		물고임, 결빙	용 역 명	옥산-오창 고속도로 시설물 안전점검구역
	누수, 습윤부		색 퇴		퇴적물	도 면 명	북원3교 바닷판 하면 S2
	철근노출		전 하		열 화	도 면 번 호	04
	부 식		좌굴, 변형		기 타		

손상물량표

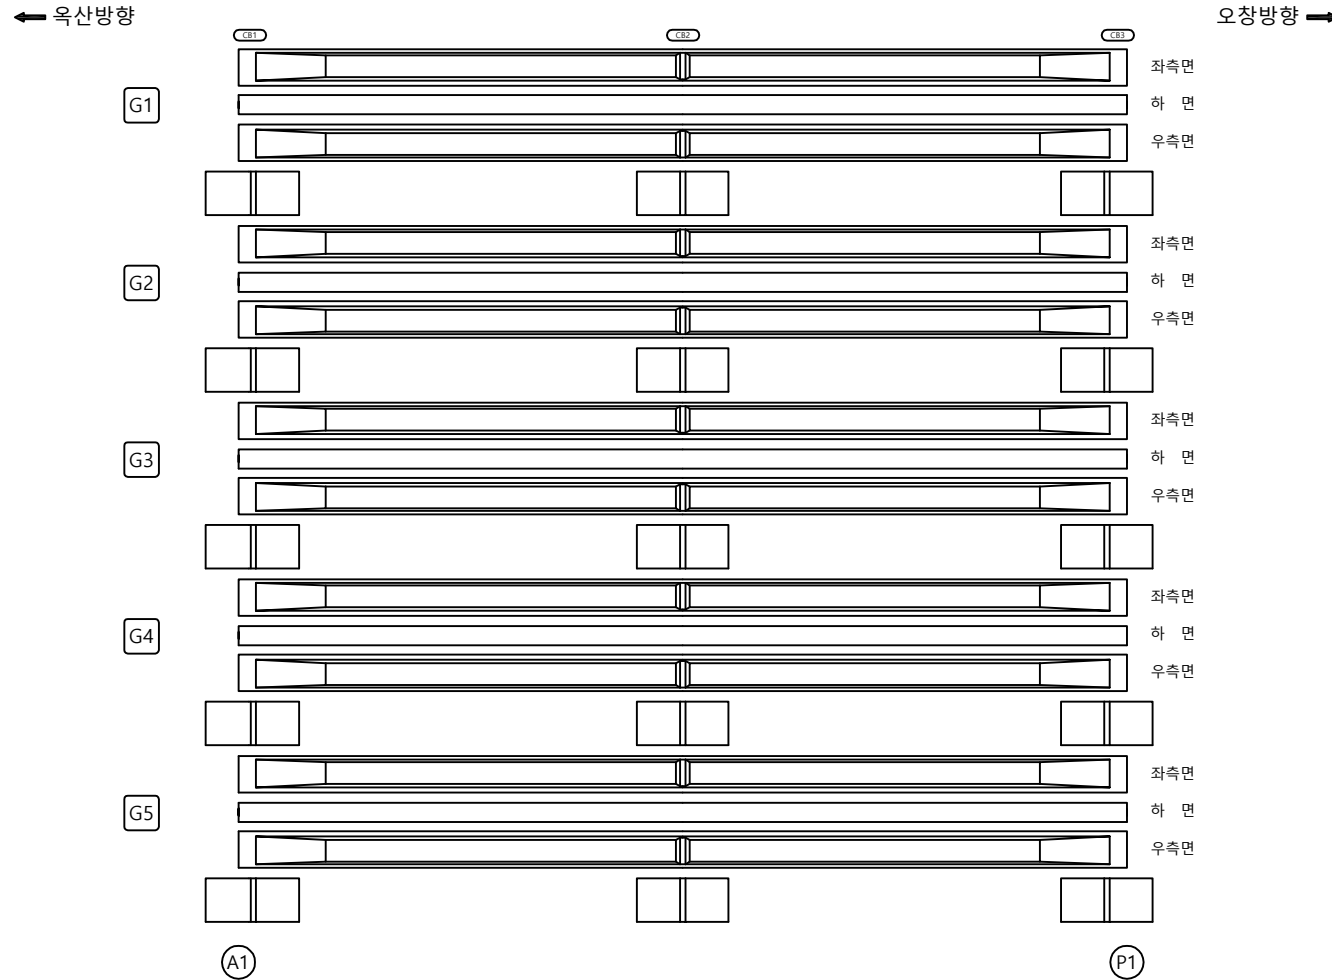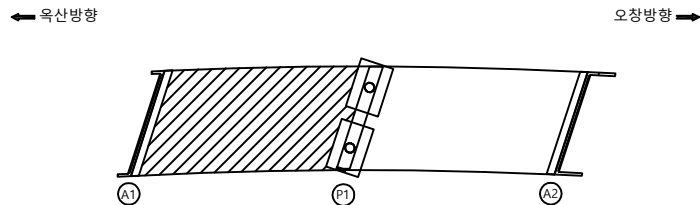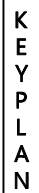[illegible]




SECTION

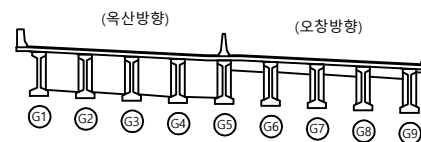



범례

	칸 열		광상갈릴		재로분리	발 주 처	육산오창 고속도로(주)
	편지, 공동		박리, 파손		물고인, 결빙	용 역 명	육산-오창 고속도로 시설물 안전점검구역
	누수, 슬로부		택 대		피착물		
	철근노출		천 하		열 화	도 면 명	북원3교 건너외부 S1-1
	부 식		좌굴, 변형		기 타	도 면 번 호	05


손상물량표

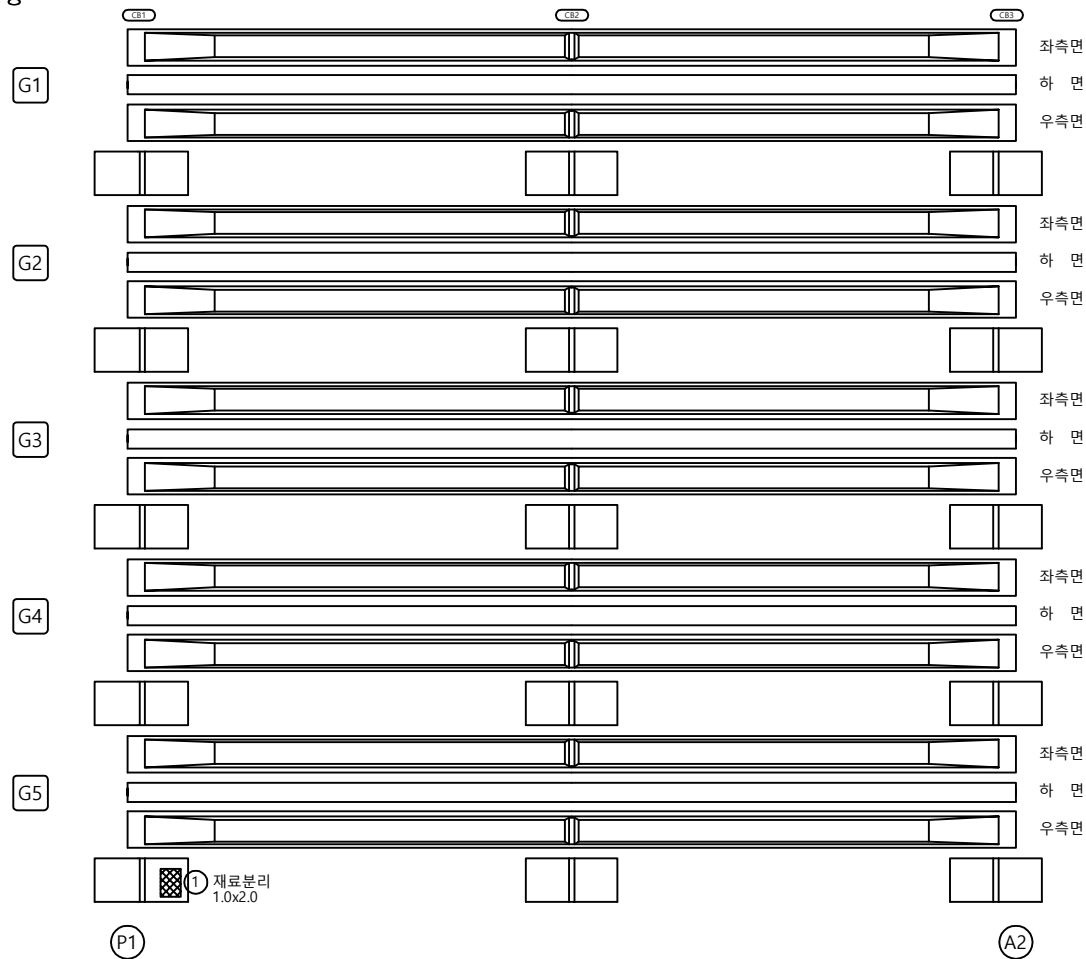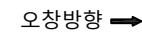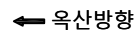[illegible]

KEY PLAN

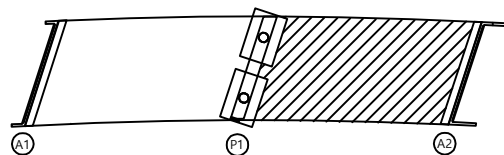 




SECTION

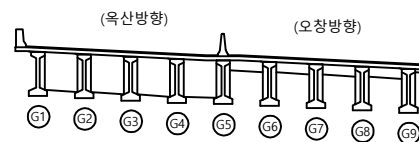




문
리

	균열		방식균열		재료분리	발주처	육산오창 고속도로(주)
	편지, 광동		바리, 파손		물고임, 결빙	용역명	육산-오창 고속도로 시설물 안전점검용역
	누수, 슬로부		배덕		퇴적물	도면명	
	철근노출		침하		열화	도면번호	07
	부식		좌굴, 변형		기타		


손상물량표

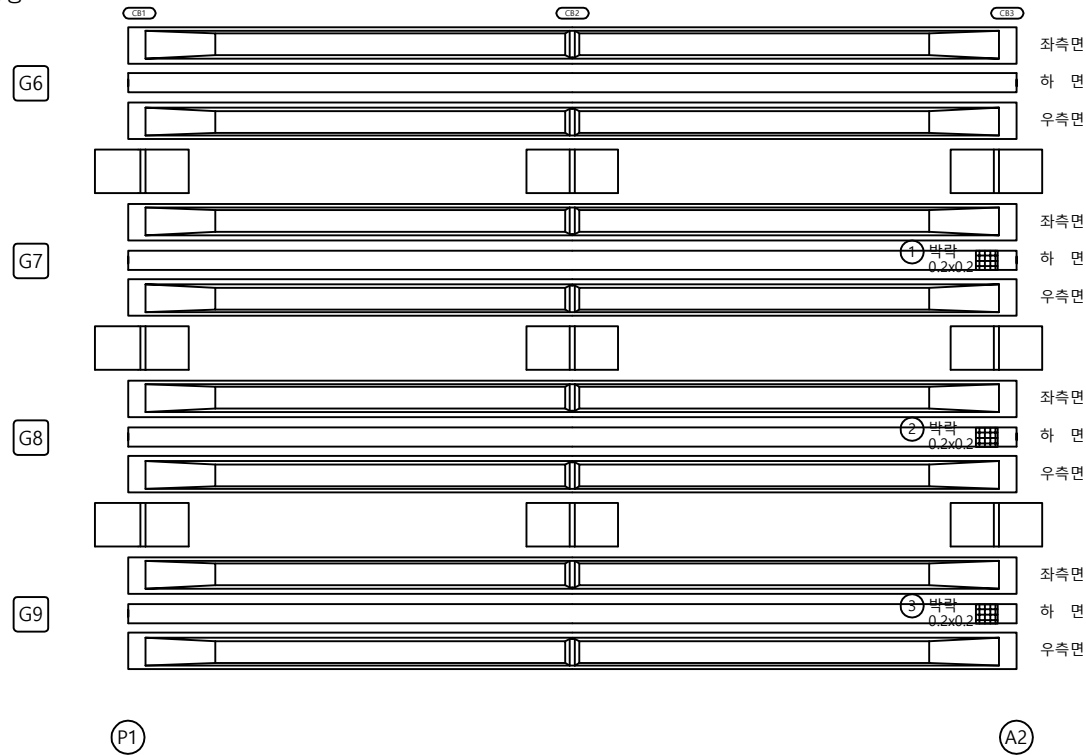  [illegible]

KEY PLAN

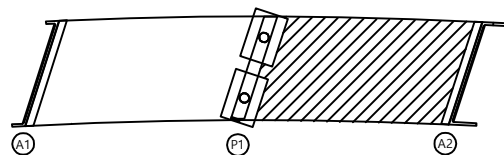  



SECTION

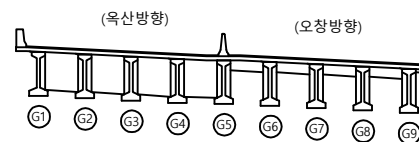



음
려

	국·도		방산고속		제호프리	발 주 처	육산오창 고속도로(주)
	편지, 광동		박리, 파산		물고연, 절빙	용역명	육산-오창 고속도로 시설물 안전점검용역
	누수, 습윤부		배 덕		피착물		
	철근노출		전 하		열 화	도면명	북현3교 거더외부 S2-2
	부식		좌굴, 변형		기타	도면번호	08


손상물량표

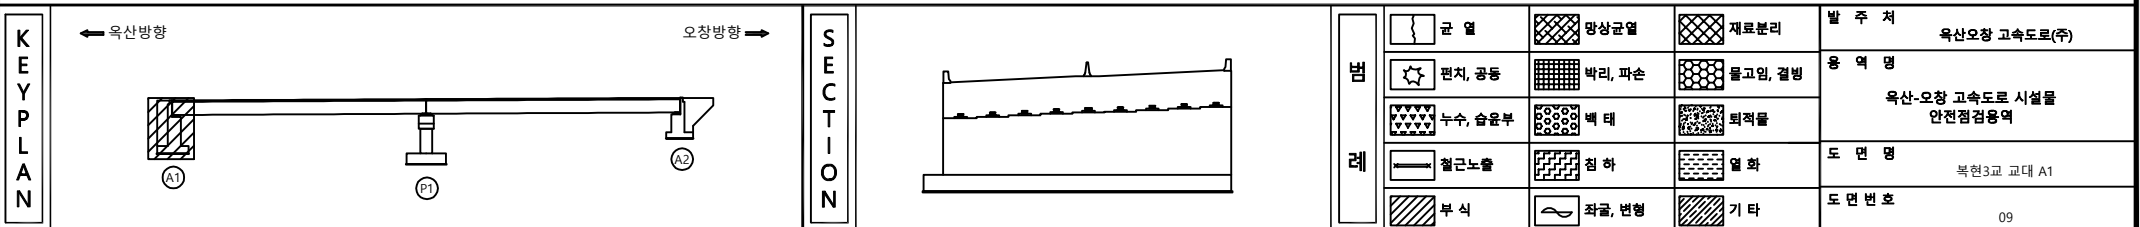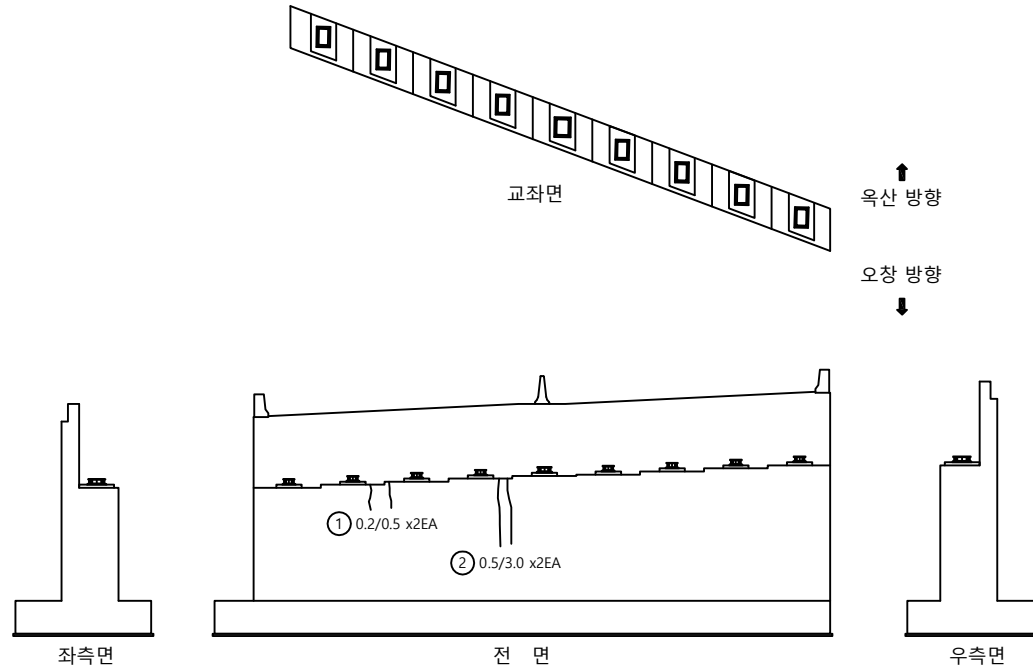[illegible]

손 상 물 량 표

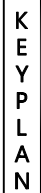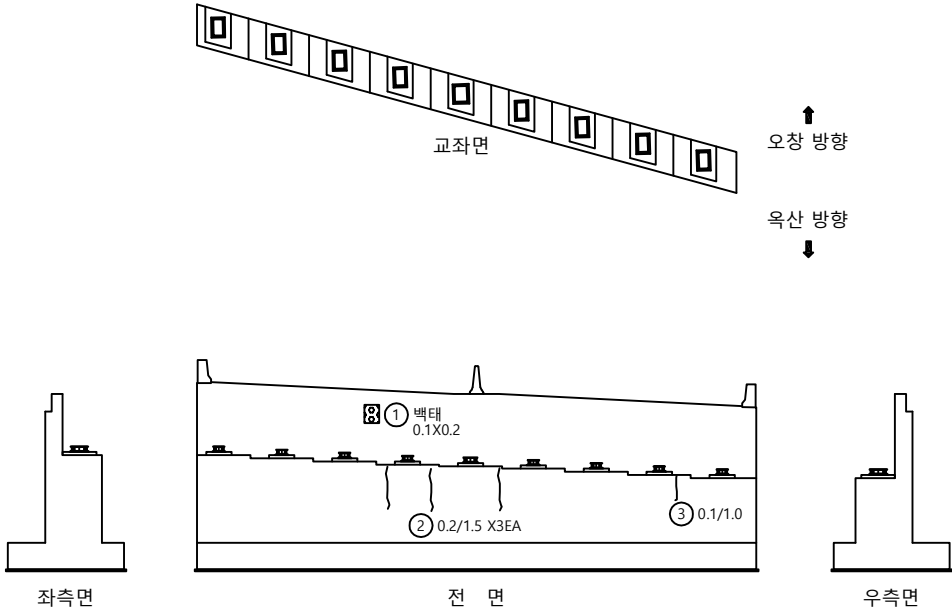[illegible]

← 옥산방향

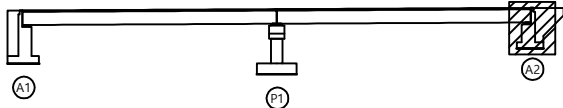



오창방향 ➡

SECTION




五五


	관 열		방상균열		재료분리	발 주 처	육산오장 고속도로(주)
	편치, 공동		박리, 파손		물고임, 결빙	용 역 명	육산-오장 고속도로 시설물 안전점검용역
	누수, 습윤부		침 침		피착물		
	철근노출		진 하		열 화	도 면 명	북천3교 교대 A2
	부 식		좌굴, 변형		기 타	도 면 번 호	10

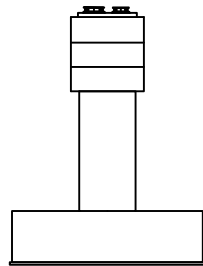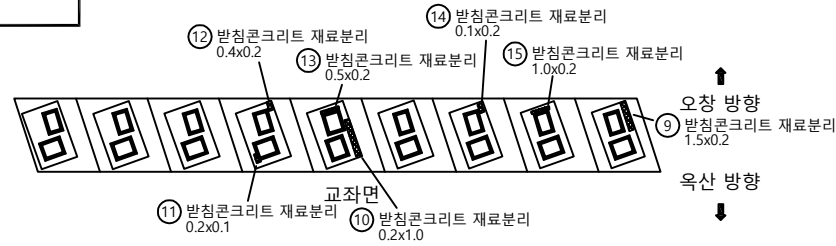


좌측면

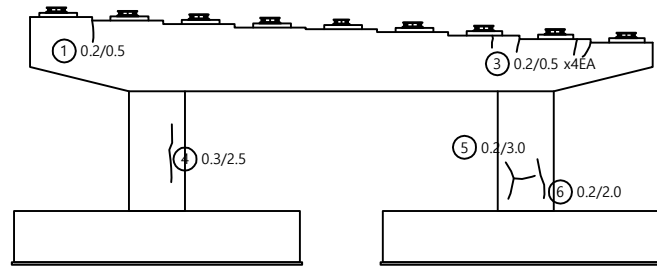




전 면

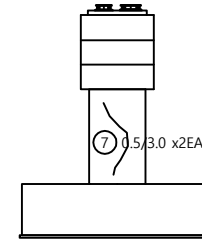


우측면

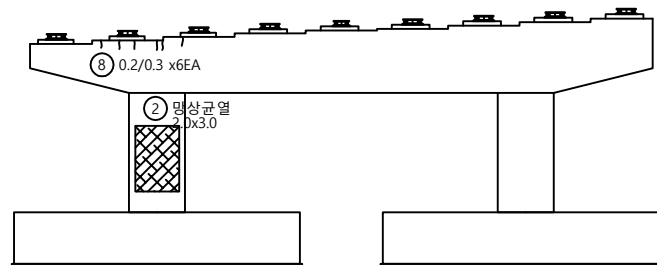


배면

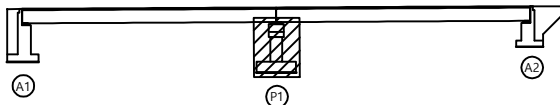  

KEY PLAN

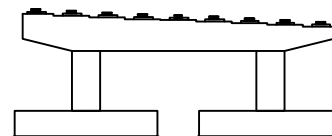

SECTION

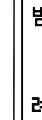

	관 열		망상관 열		재료분리
	편지, 공동		박리, 파손		물고임, 갈
	누수, 습윤부		벽면		퇴적물
	철근노출		침하		열화
	부식		좌굴, 변형		기타

발 주 처	옥산오창 고속도로(주)
-------	--------------

용역명	옥산-오창 고속도로 시설물 안전점검용역
-----	--------------------------

도 면 명

도면번호	11
------	----

손상물량표

[illegible]