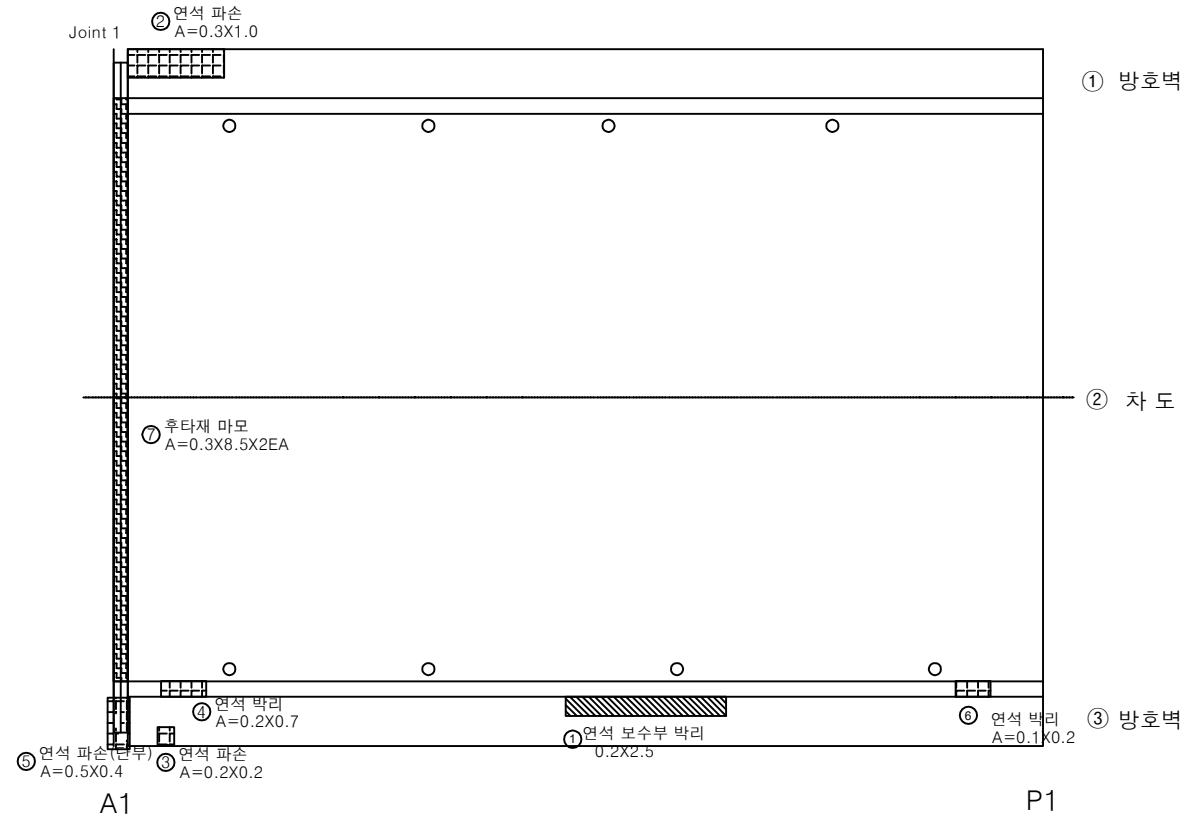


흑천교 : 슬래브 상면 S1


【손상 현황 표】

여 주 ←

양 평

[illegible]

- key plan

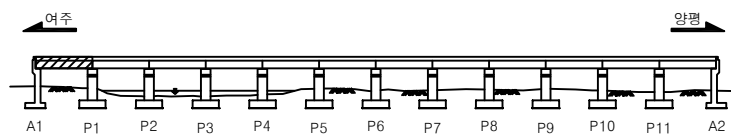

□ section



□ 손 상 표 시 범 례


2020년 양근대교 등 3개소 정밀안전점검 및
내진성능평가 용역

발주처

경기도 건설 본부

용역사

(주)삼우아이엠씨

시설물명

흑천교

도면명
도면번호


001

흑천교 : 슬래브 상면 S2

【손상현황표】

여 주 ←

양평

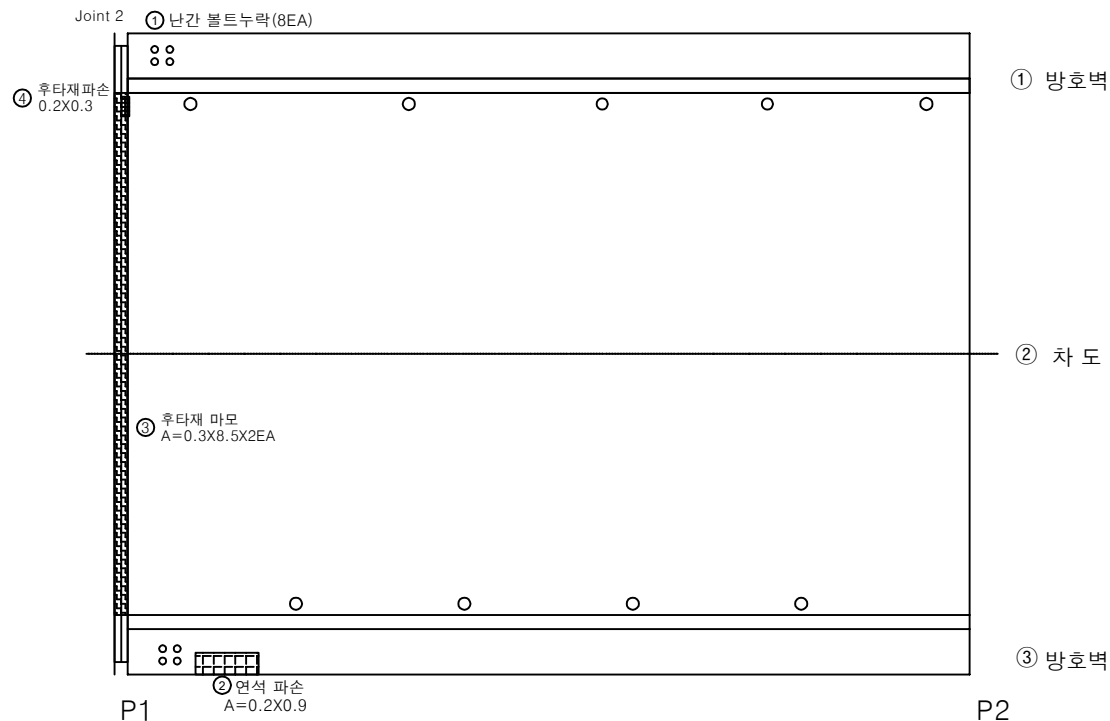[illegible]

☐ key plan



□ section



□ 손 상 표 시 범 례


2020년 양근대교 등 3개소 정밀안전점검 및
내진성능평가 용역

발주처

경기도 건설 본부

용역사

(주)삼우아이엠씨

시설물명

흑천교

도면명
도면번호


흑천교 슬래브 상면 S2

흑천교 : 슬래브 상면 S3


【손상 현황 표】

여 주 ←

양평

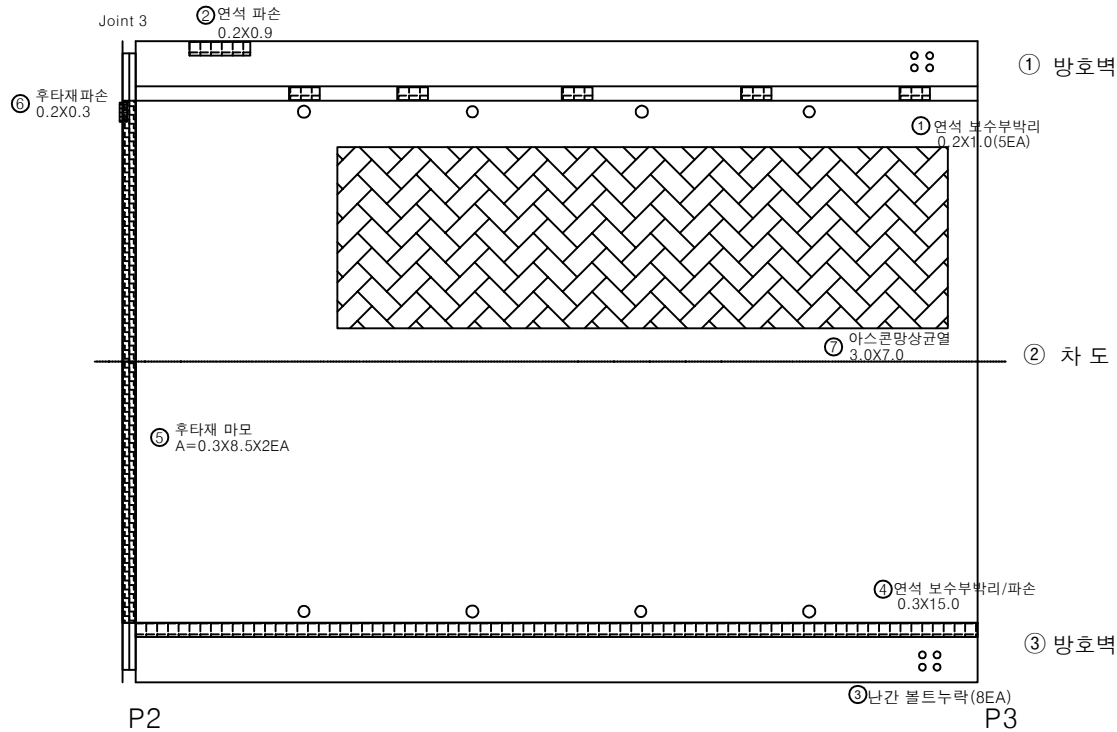[illegible]

- key plan

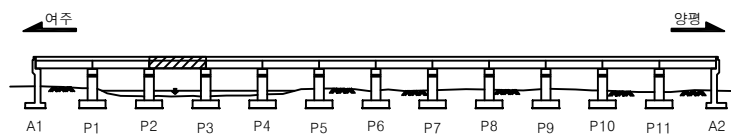

□ section



□ 손 상 표 시 범 례


2020년 양근대교 등 3개소 정밀안전점검 및
내진성능평가 용역

발주처

경기도 건설 본부

용역사

(주)삼우아이엠씨

시설물명

흑천교

도면명

흑천교 슬래브 상면 S3

도면번호


003

흑천교 : 슬래브 상면 S4

【손상현황표】

여 주 ←

⇒ 양 평

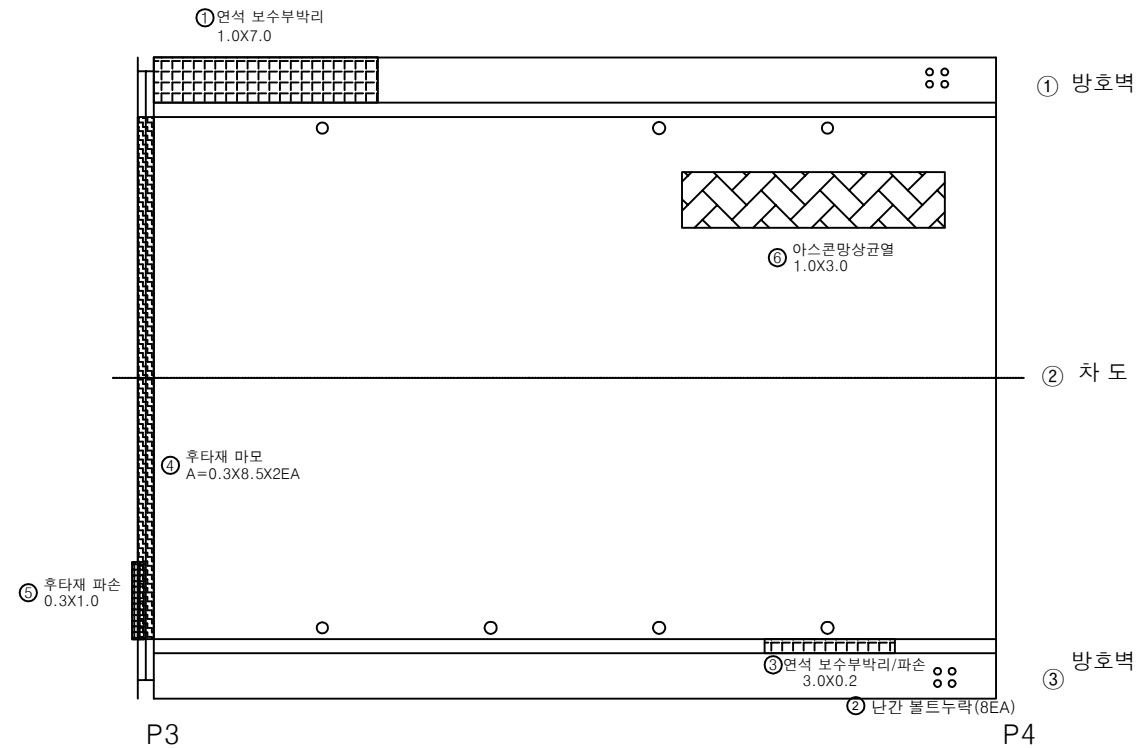[illegible]

- key plan



□ section



□ 손상표시범례

2020년 양근대교 등 3개소 정밀안전점검 및
내진성능평가 용역

발주처

경기도 건설 본부

용역사

(주)삼우아이엠씨

시설물명

흑천교


도면명
도면번호

004

흑천교 : 슬래브 상면 S5

여 주 ←


→ 양품

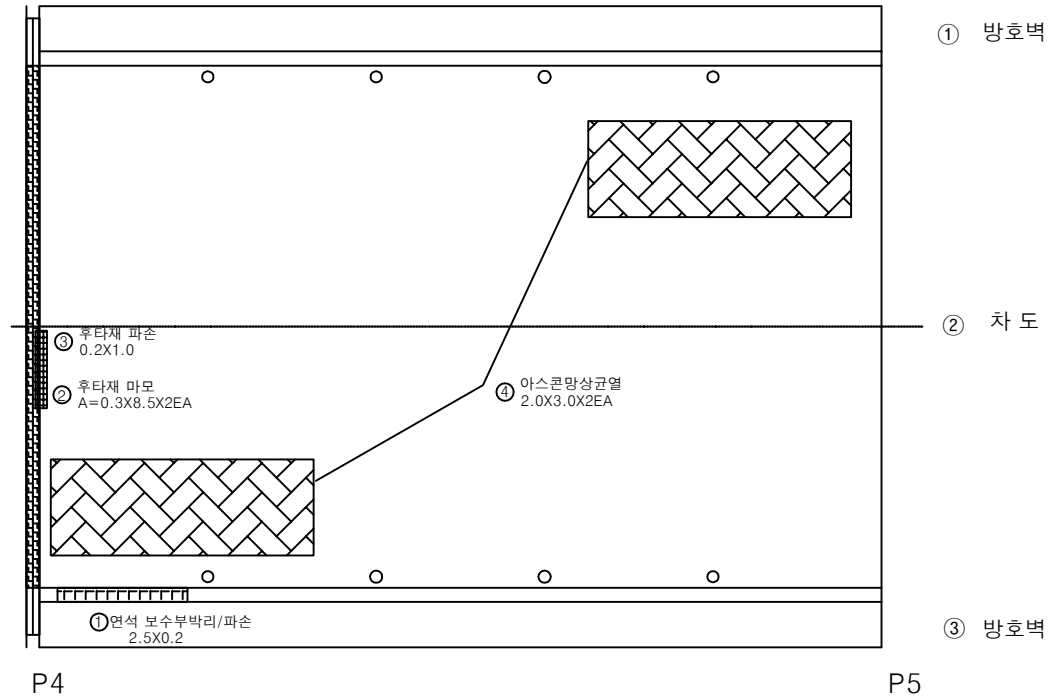

【손상현황표】

[illegible]

- key plan

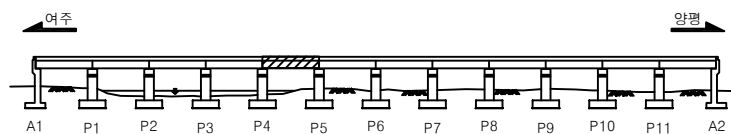

□ section



□ 손 상 표 시 범 례

[illegible]

2020년 양근대교 등 3개소 정밀안전점검 및
내진성능평가 용역

발주처

경기도 건설 본부

용역사

(주)삼우아이엠씨

시설물명


흑천교

도면명
도면번호

005

흑천교 : 슬래브 상면 S6


→ 양평

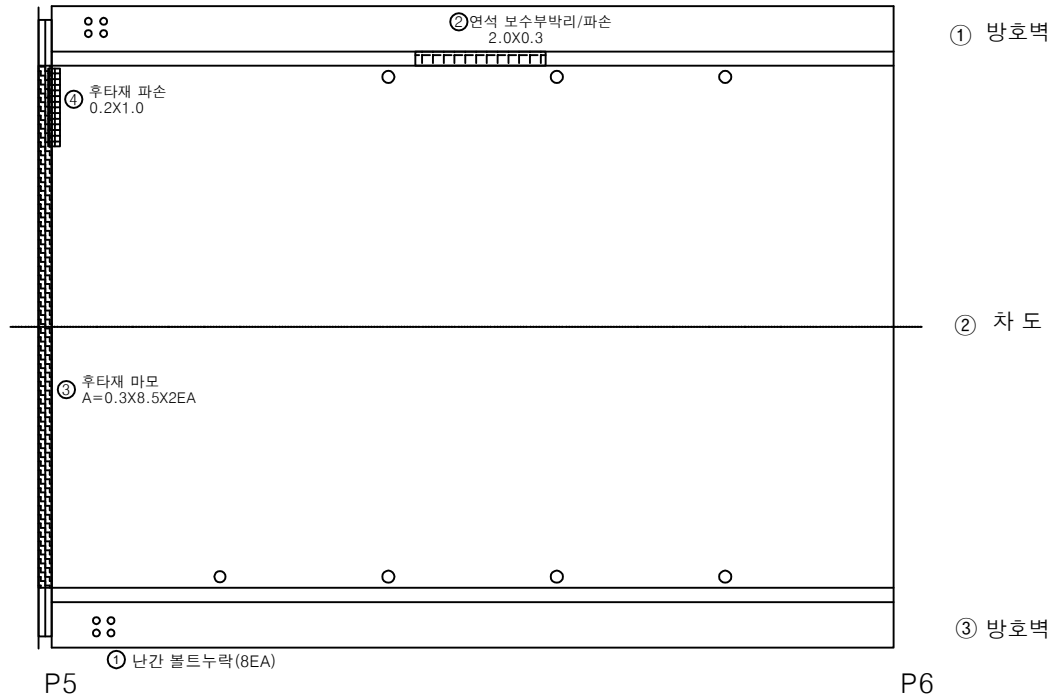

【손상현황표】

[illegible]

☐ key plan

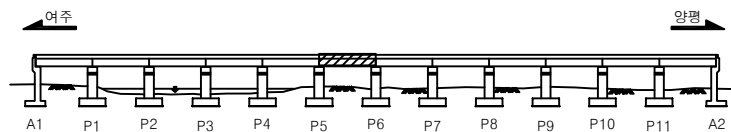

□ section



□ 손 상 표 시 범 례							


용역명 2020년 양근대교 등 3개소 정밀안전점검 및 내진성능평가 용역

발주

경기도 건설 본부

유 연	(주)삼우아이엠씨
--------	-----------

시설물명

흑천교

도면명


006

흑천교 : 슬래브 상면 S7


【손상 현황 표】

여 주 ←

양평

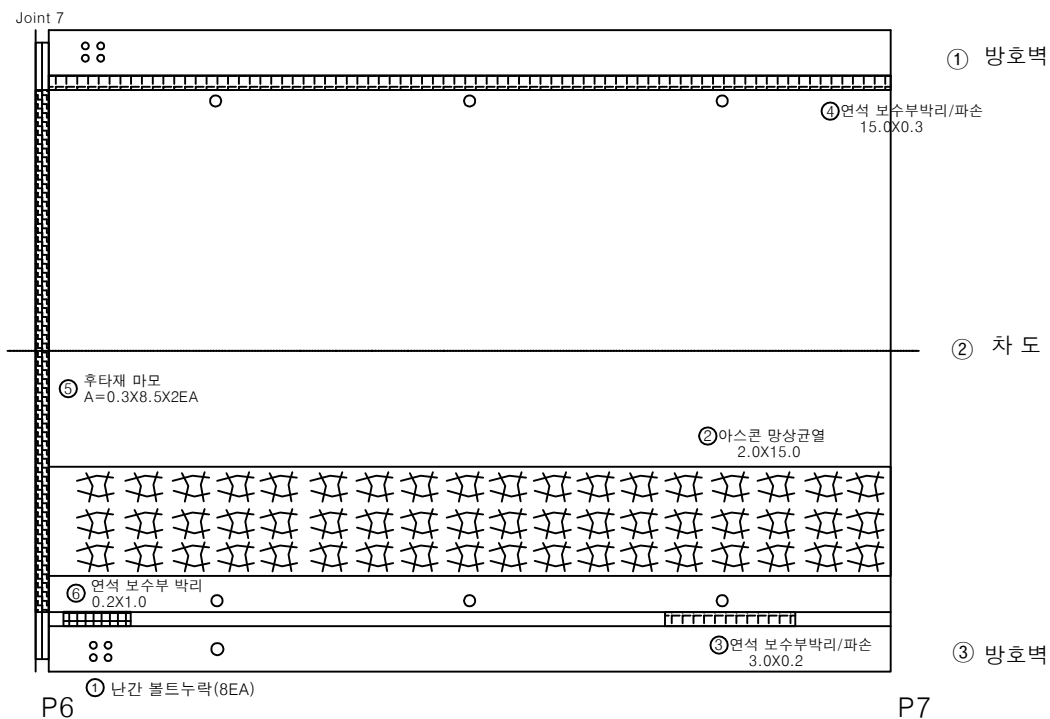[illegible]

☐ key plan

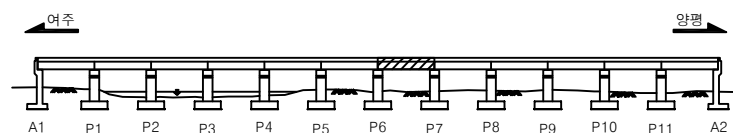

☐ section



□ 손 상 표 시 범 례

[illegible]

2020년 양근대교 등 3개소 정밀안전점검 및
내진성능평가 용역

발주처

경기도 건설 본부

용역사

(주)삼우아이엠씨

시설물명

흑천교

도면명
도면번호


흑천교 슬래브 상면 S7

흑천교 : 슬래브 상면 S8

여 주 ←

→ 양평


Joint 8

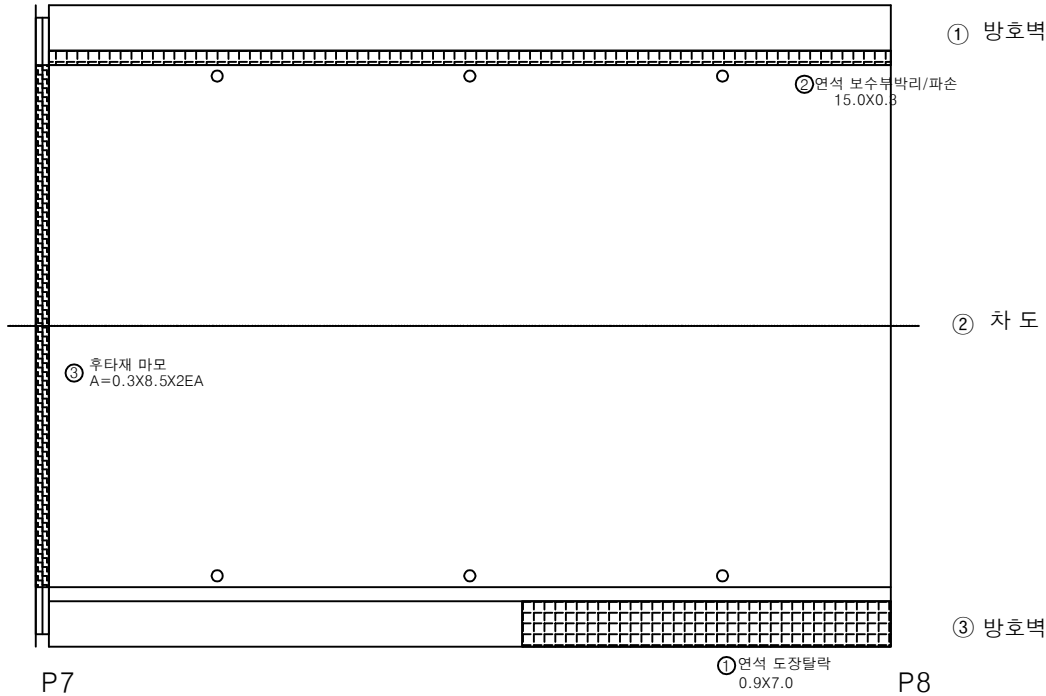

【손상현황표】

[illegible]

- key plan

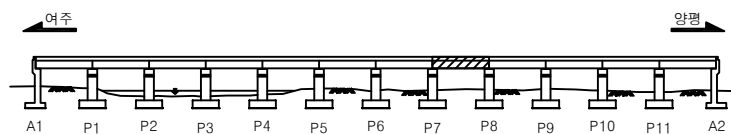

□ section



□ 손 상 표 시 범 례

[illegible]

2020년 양근대교 등 3개소 정밀안전점검 및
내진성능평가 용역

발주처

경기도 건설 본부

용역사

(주)삼우아이엠씨

시설물명

흑천교

도면명
도면번호

008

흑천교 : 슬래브 상면 S9

【손상현황표】

여 주 ←

→ 양품

Joint 9

① 방호벽

①연석 보수부박리/파손
0.2X0.5

② 차도

④ 후타재 마모
A=0.3X8.5X2EA

③연석 보수부박리/파손
2.5X0.2

②연석 보수부박리/파손
0.2X1.0

③ 방호벽

P8


P9

[illegible]

- key plan

□ section

□ 손 상 표 시 범 례

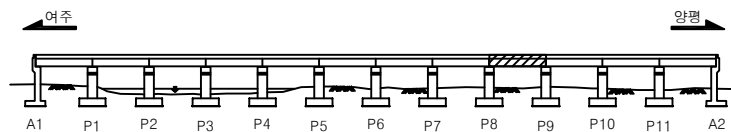[illegible]

2020년 양근대교 등 3개소 정밀안전점검 및
내진성능평가 용역

발주처

경기도 건설 본부

용역사

(주)삼우아이엠씨

시설물명

흑천교

도면명
도면번호


009

흑천교 : 슬래브 상면 S10


【손상현황표】

여 주 ←

→ 양 평

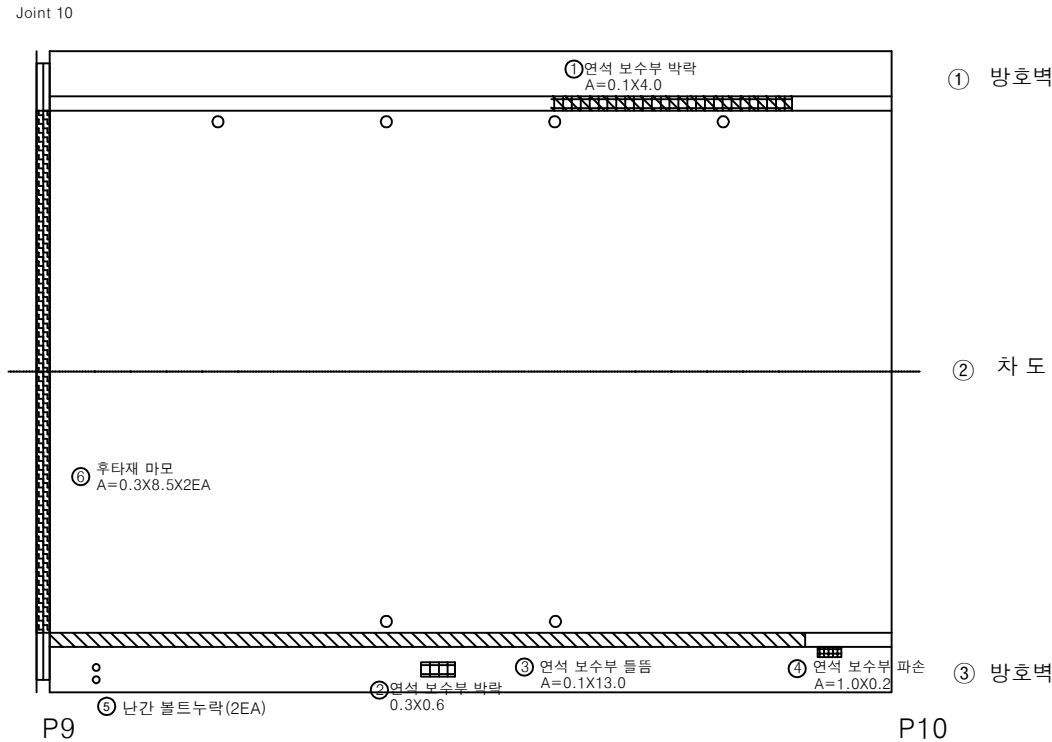[illegible]

- key plan

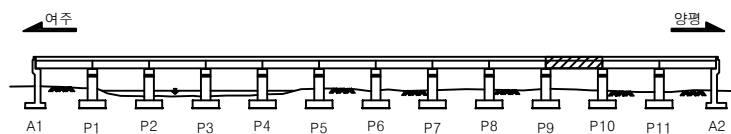

□ section



□ 손 상 표 시 범 례

[illegible]

2020년 양근대교 등 3개소 정밀안전점검 및
내진성능평가 용역

발주처

경기도 건설 본부

용역사

(주)삼우아이엠씨

시설물명




흑천교

도면명
도면번호

010

흑천교 : 슬래브 상면 S11

【손상현황표】

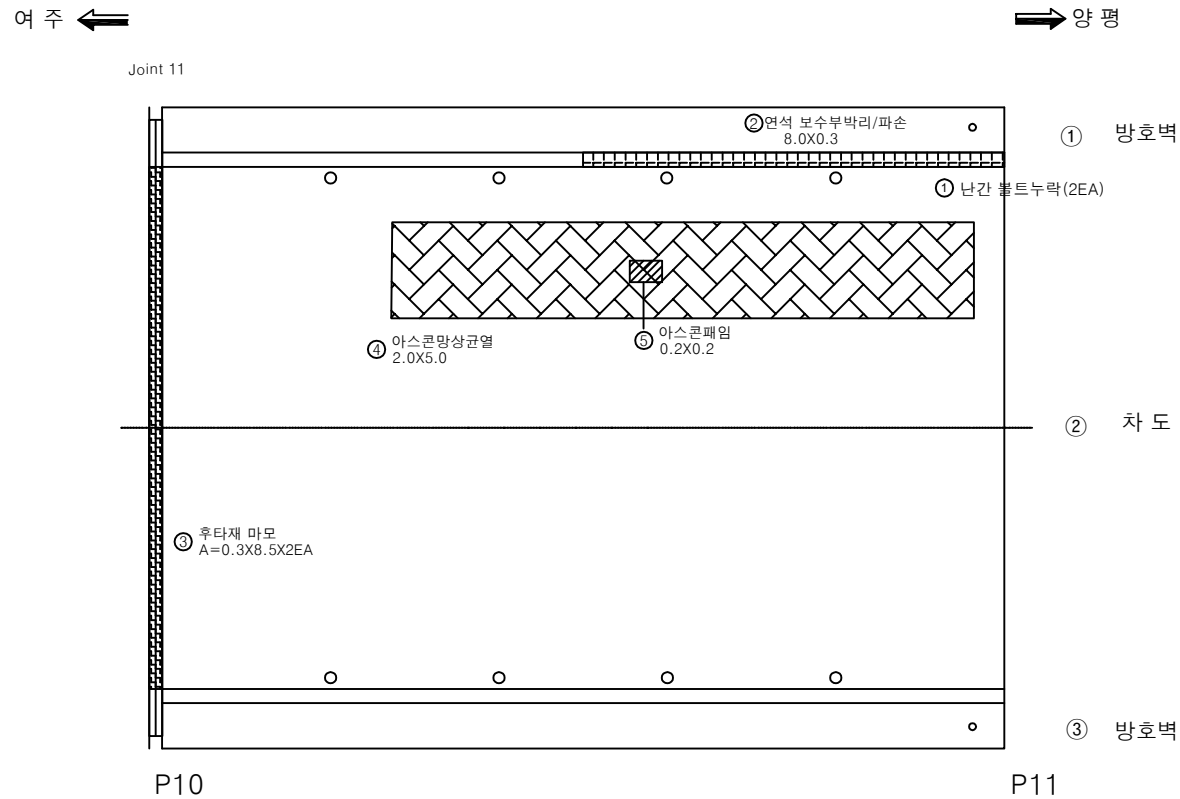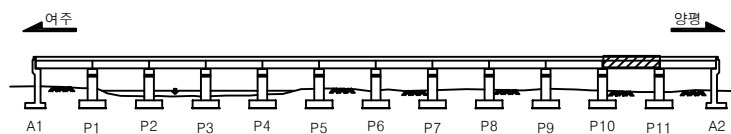 [illegible]

□ section



□ 손 상 표 시 범 례

[illegible]

2020년 양근대교 등 3개소 정밀안전점검 및
내진성능평가 용역

발주처

경기도 건설 본부

용역사

(주)삼우아이엠씨

시설물명

흑천교


도면명
도면번호

011

흑천교 : 슬래브 상면 S12

여 주 ←

→ 양평

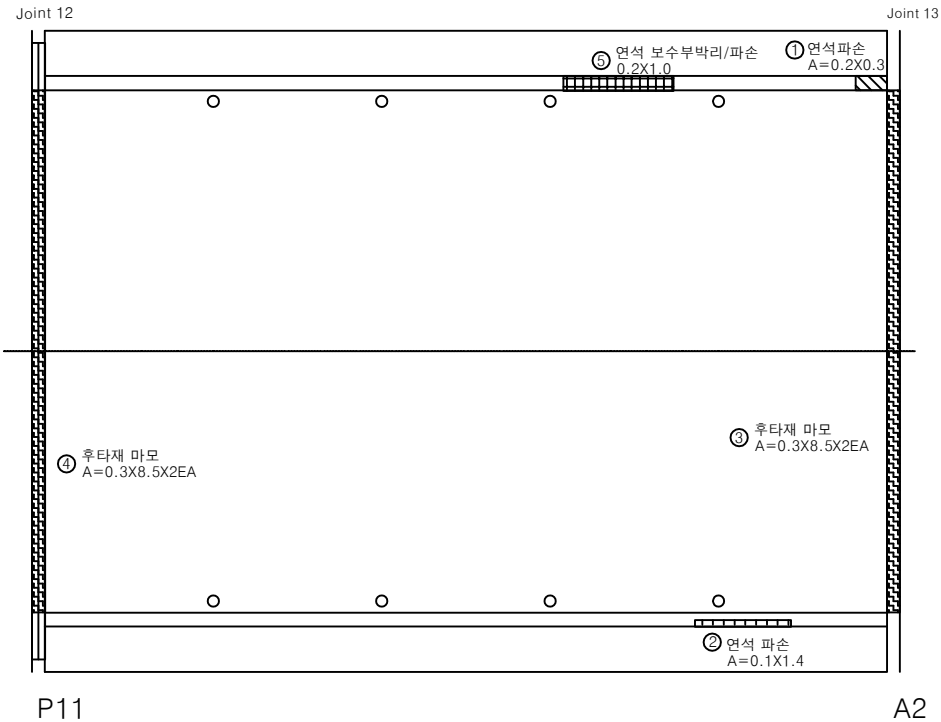

① 방호벽


② 차도

③ 방호벽

【손상현황표】

[illegible]

- key plan

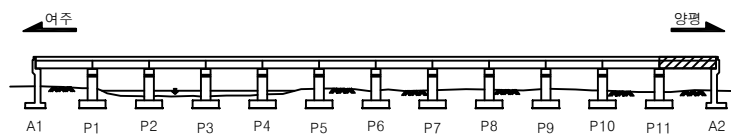

□ section



□ 손 상 표 시 범 례


2020년 양근대교 등 3개소 정밀안전점검 및
내진성능평가 용역

발주처

경기도 건설 본부

용역사

(주)삼우아이엠씨

시설물명

흑천교

도면명

도면번호

흑천교 슬래브 상면 S12

012


흑천교 : 슬래브 하면 S1

【손상현황표】

여 주 ←


→ 양 평

※ 강판 보강부

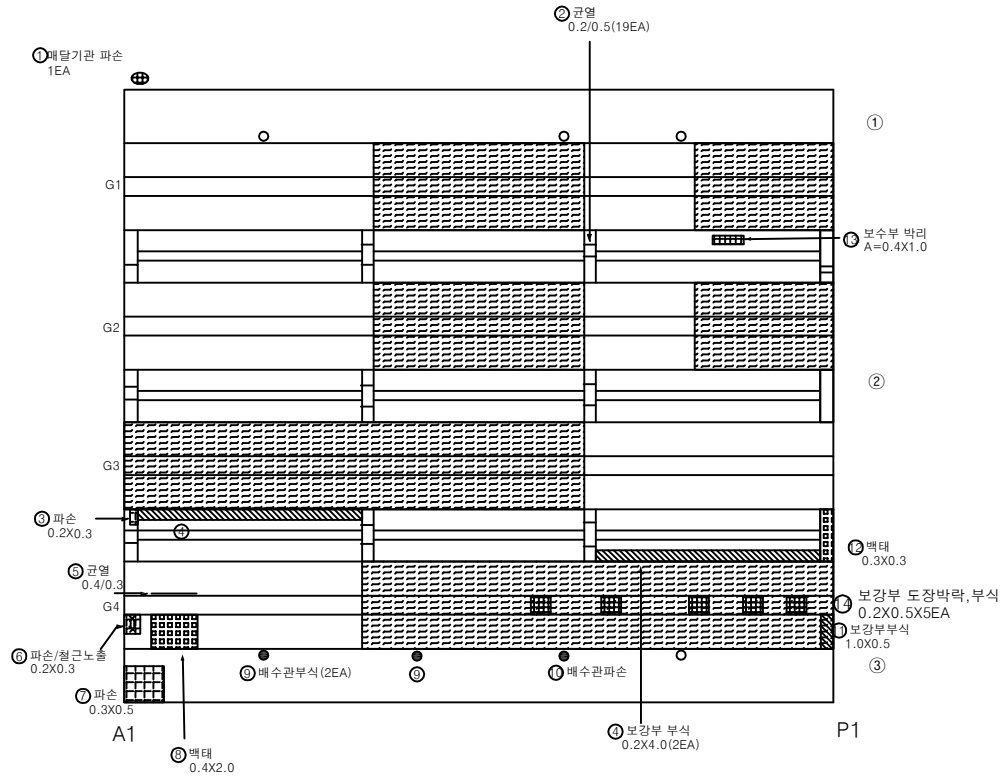

번호	경간	손상위치	손상내용	손상규모			개소	손상물량	단위	비고
				폭 (mm)	길이 (m)	너비 (m)				
1	S1	바닥판	매달기관 파손				2	2.00	EA	
2	S1	가로보	균열	0.2	0.5		19	9.50	m	
3	S1	가로보	파손		0.2	0.3	1	0.06	m ²	
4	S1	바닥판	보강재 부식		0.2	4.0	2	1.60	m ²	
5	S1	거더	균열	0.4	0.3		1	0.30	m	
6	S1	거더	파손/철근노출		0.2	0.3	1	0.06	m ²	
7	S1	바닥판	파손		0.3	0.5	1	0.15	m ²	
8	S1	거더	백태		0.4	2.0	1	0.80	m ²	
9	S1	배수시설	배수관부식				2	2.00	EA	
10	S1	배수시설	배수관파손				1	1.00	EA	
11	S1	거더	보강부 부식		1.0	0.5	1	0.50	m ²	
12	S1	가로보	백태		0.3	0.3	1	0.09	m ²	
13	S1	바닥판	보수부 박리		0.4	1.0	1	0.40	m ²	
14	S1	거더	보강부 도장박락, 부식		0.2	0.5	5	0.50	m ²	신규
15										
16										
□ key plan

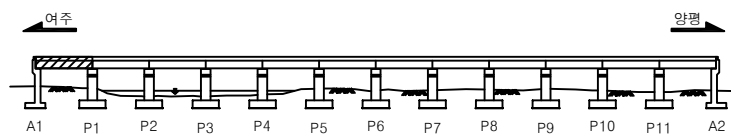

□ section



□ 손상표시범례

	균열		방상균열		박락, 파손		누수, 습윤부
	백태		재료분리		철근노출		열화
	강재부식		이물침투		돌출, 탈락		기타

용역명	2020년 양근대교 등 3개소 정밀안전점검 및 내진성능평가 용역	발주처	경기도 건설 본부	용역사	(주)삼우아이엠씨	시설물명	흑천교	도면명	흑천교 슬래브 하면 S1	
								도면번호	013	

014

용역명	2020년 양근대교 등 3개소 정밀안전점검 및 내진성능평가 용역	발주처	경기도 건설 본부	용역사	(주)삼우아이엠씨	시설물명	흑 천 교	도 면 명	흑천교 슬래브 하면 S4
								도면번호	016


흑천교 : 슬래브 하면 S5

【 손상 현황 표 】

여 주 ←


→ 양 평

※ 강판 보강부

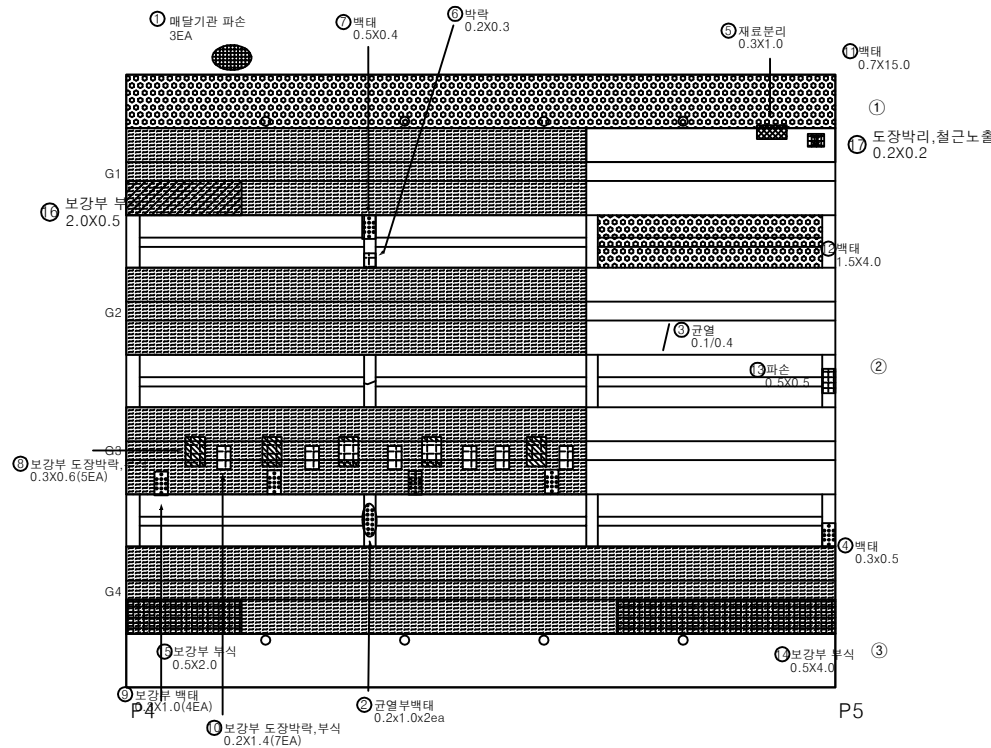

번호	경간	손상위치	손상내용	손상규모			개소	손상물량	단위	비고
				폭 (mm)	길이 (m)	너비 (m)				
1	S5	바닥판	매달기판 파손				3	3.00	EA	
2	S5	가로보	균열부 백태		0.2	1.0	2	0.40	m ²	
3	S5	거더	균열	0.1	0.4		1	0.40	m	
4	S5	가로보	백태		0.3	0.5	1	0.15	m ²	
5	S5	거더	재료분리		0.3	1.0	1	0.30	m ²	
6	S5	가로보	박락		0.2	0.3	1	0.06	m ²	
7	S5	가로보	백태		0.5	0.4	1	0.20	m ²	
8	S5	거더	보강부 도장박리, 부식		0.3	0.6	5	0.90	m ²	
9	S5	거더	보강부 백태		0.3	1.0	4	1.20	m ²	
10	S5	거더	보강부 도장박리, 부식		0.2	1.4	7	1.96	m ²	
11	S5	바닥판	백태		0.7	15.0	1	10.50	m ²	
12	S5	바닥판	백태		1.5	4.0	1	6.00	m ²	
13	S5	가로보	파손		0.5	0.5	1	0.25	m ²	
14	S5	거더	보강부 부식		0.5	4.0	1	2.00	m ²	
15	S5	거더	보강부 부식		0.5	2.0	1	1.00	m ²	
16	S5	거더	보강부 부식		2.0	0.5	1	1.00	m ²	신규
17	S5	거더	도장박리, 철근노출		0.2	0.2	1	0.04	m ²	신규
18										
19										
□ key plan

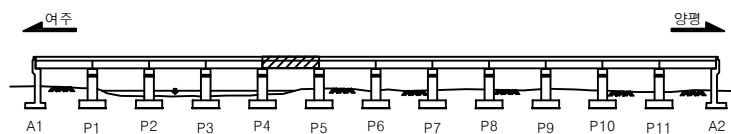

□ section



□ 손상 표지범례

	균열		방상균열		박락, 파손		누수, 습윤부
	백태		재료분리		철근노출		열화
	강재부식		이물침투		돌출, 탈락		기타

용역명	2020년 양근대교 등 3개소 정밀안전점검 및 내진성능평가 용역	발주처	경기도 건설 본부	용역사	(주)삼우아이엠씨	시설물명	흑천교	도면명	흑천교 슬래브 하면 S5
								도면번호	

017


흑천교 : 슬래브 하면 S6

【손상현황표】

여주 ←


→ 양평

※ 강판 보강부

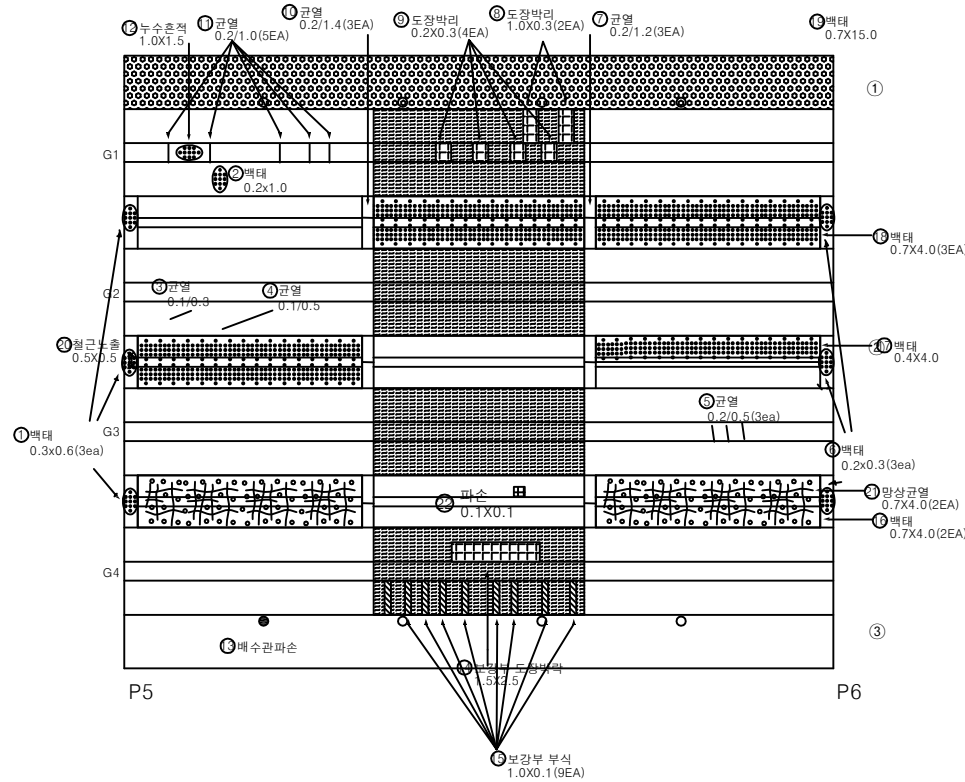

번호	경간	손상위치	손상내용	손상규모			개소	손상수량	단위	비고
				폭 (mm)	길이 (m)	너비 (m)				
1	S6	가로보	백태		0.3	0.6	3	0.54	m ²	
2	S6	거더	백태		0.2	1.0	1	0.20	m ²	
3	S6	거더	균열	0.1	0.3		1	0.30	m	
4	S6	거더	균열	0.1	0.5		1	0.50	m	
5	S6	거더	균열	0.2	0.5		3	1.50	m	
6	S6	가로보	백태		0.2	0.3	2	0.12	m ²	
7	S6	가로보	균열	0.2	1.2		3	3.60	m	
8	S6	거더	보강부 도장박리		1.0	0.3	2	0.60	m ²	
9	S6	거더	보강부 도장박리		0.2	0.3	4	0.24	m ²	
10	S6	가로보	균열	0.2	1.4		4	5.60	m	
11	S6	거더	균열	0.2	1.0		5	1.00	m	
12	S6	거더	누수흔적		1.0	1.5	1	1.50	m ²	
13	S6	배수시설	배수관 파손				1	1.00	EA	
14	S6	거더	보강부 도장박리		1.5	2.5	1	3.75	m ²	
15	S6	거더	보강부 부식		1.0	0.1	9	0.90	m ²	
16	S6	바닥판	백태	0.7	4.0		2	5.60	m ²	
17	S6	바닥판	백태	0.4	4.0		1	1.60	m ²	
18	S6	바닥판	백태	0.7	4.0		3	8.40	m ²	
19	S6	바닥판	백태	0.7	15.0		1	10.50	m ²	
20	S6	가로보	철근노출	0.5	0.5		1	0.25	m ²	
21	S6	바닥판	망상균열	0.7	4.0		2	5.60	m ²	
22	S6	바닥판	파손	0.1	0.1		1	0.01	m ²	신규
23										
24										
25										
26										
27										
28										

□ key plan

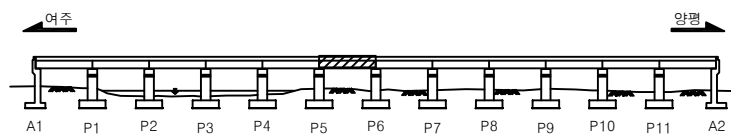

□ section



□ 손상표시범례

	균열		망상균열		박락, 파손		누수, 습윤부
	백태		재료분리		철근노출		열화
	강재부식		이물침투		돌출, 탈락		기타

용역명 2020년 양근대교 등 3개소 정밀안전점검 및 내진성능평가 용역

발주처 경기도 건설 본부

용역사 (주)삼우아이엠씨

시설물명

흑천교

도면명

흑천교 슬래브 하면 S6

도면번호

018


흑천교 : 슬래브 하면 S9

【 손상 현황 표 】

여 주 ←

→ 양 평

※ 강판 보강부

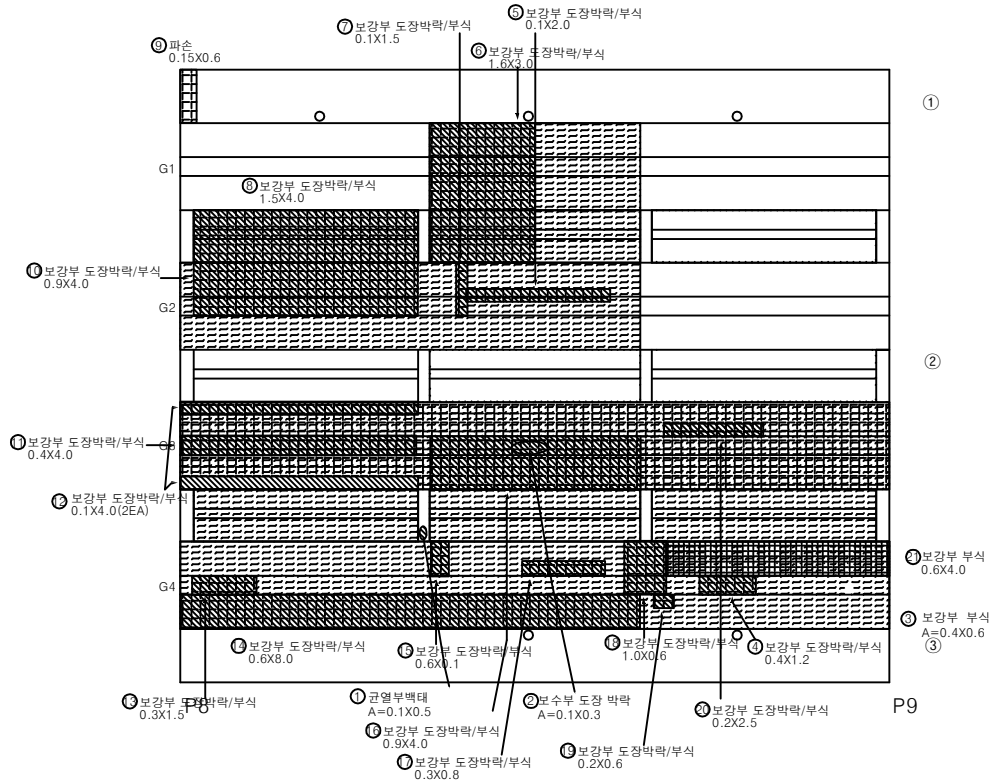


번호	경간	손상위치	손상내용	손상규모			개소	손상수량	단위	비고
				폭 (mm)	길이 (m)	너비 (m)				
1	S9	가로보	균열부백태		0.1	0.5	1	0.05	m ²	
2	S9	거더	보수부 도장박리		0.1	0.3	1	0.03	m ²	
3	S9	거더	보강부 부식		0.4	0.6	1	0.24	m ²	
4	S9	거더	보강부 도장박리, 부식		0.4	1.2	1	0.48	m ²	
5	S9	거더	보강부 도장박리, 부식		0.1	2.0	1	0.20	m ²	
6	S9	거더	보강부 도장박리, 부식		1.6	3.0	1	4.80	m ²	
7	S9	거더	보강부 도장박리, 부식		0.1	1.5	1	0.15	m ²	
8	S9	바닥판	보강부 도장박리, 부식		1.5	4.0	1	6.00	m ²	
9	S9	바닥판	파손		0.15	0.6	1	0.09	m ²	
10	S9	거더	보강부 도장박리, 부식		0.9	4.0	1	3.60	m ²	
11	S9	거더	보강부 도장박리, 부식		0.4	4.0	1	1.60	m ²	
12	S9	거더	보강부 도장박리, 부식		0.1	4.0	2	0.80	m ²	
13	S9	거더	보강부 도장박리, 부식		0.3	1.5	1	0.45	m ²	
14	S9	거더	보강부 도장박리, 부식		0.6	8.0	1	4.80	m ²	
15	S9	거더	보강부 도장박리, 부식		0.6	0.1	1	0.06	m ²	
16	S9	거더	보강부 도장박리, 부식		0.9	4.0	1	3.60	m ²	
17	S9	거더	보강부 도장박리, 부식		0.3	0.8	1	0.24	m ²	
18	S9	거더	보강부 도장박리, 부식		1.0	0.6	1	0.60	m ²	
19	S9	거더	보강부 도장박리, 부식		0.2	0.6	1	0.12	m ²	
20	S9	거더	보강부 도장박리, 부식		0.2	2.5	1	0.50	m ²	
21	S9	거더	보강부 부식		0.6	4.0	1	2.40	m ²	
22										
23										
24										
25										
26										
27										
28										

□ key plan

□ section

□ 손상 표기범례

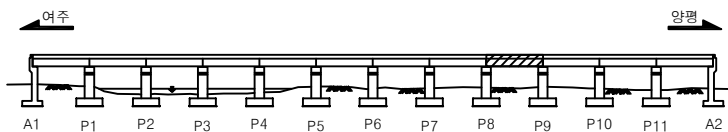

	균열		방상균열		박락, 파손		누수, 습윤부
	박태		재료분리		철근노출		열화
	강재부식		이물침투		돌출, 탈락		기타

용역명	2020년 양근대교 등 3개소 정밀안전점검 및 내진성능평가 용역	발주처	경기도 건설 본부	용역사	(주)삼우아이엠씨	시설물명	흑천교	도면명	흑천교 슬래브 하면 S9
								도면번호	

021


흑천교 : 슬래브 하면 S10

【 손상 현황 표 】

여 주 ←

→ 양 평

강판 보강부

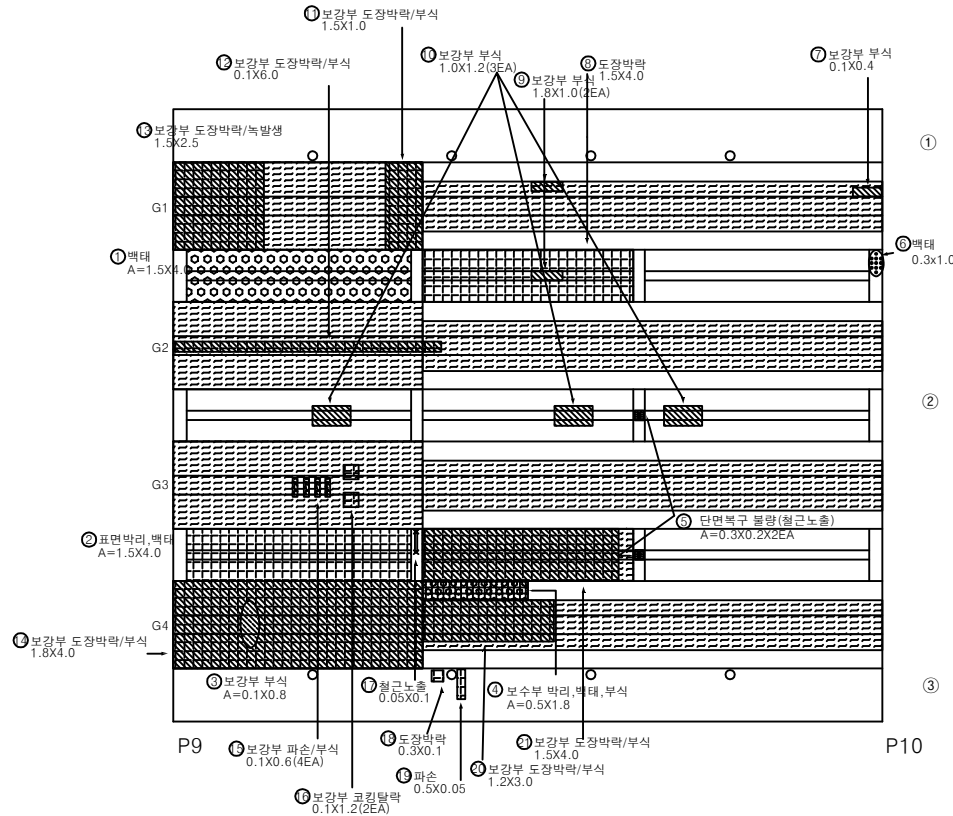


번호	경간	손상위치	손상내용	손상규모			개소	손상량	단위	비고
				폭 (mm)	길이 (m)	너비 (m)				
1	S10	바닥판	백태	1.5	4.0		3	18.00	m ²	
2	S10	바닥판	표면 박리, 백태	1.5	4.0		1	6.00	m ²	
3	S10	거더	보강부 부식	0.1	0.8		1	0.08	m ²	
4	S10	거더	보수부 박리, 백태, 부식	0.5	1.8		1	0.90	m ²	
5	S10	가로보	단면 복구 불량(철근노출)	0.3	0.2		2	0.12	m ²	
6	S10	가로보	백태	0.3	1.0		1	0.30	m ²	
7	S10	거더	보강부 부식	0.1	0.4		1	0.04	m ²	
8	S10	바닥판	도장박락	1.5	4.0		1	6.00	m ²	
9	S10	세로보	보강부 부식	1.8	1.0		2	1.80	m ²	
10	S10	세로보	보강부 부식	1.0	1.2		3	1.00	m ²	
11	S10	거더	보강부 도장박리, 부식	1.5	1.0		1	1.50	m ²	
12	S10	거더	보강부 도장박리, 부식	0.1	6.0		1	0.60	m ²	
13	S10	거더	보강부 도장박리, 부식	1.5	2.5		1	3.75	m ²	
14	S10	거더	보강부 도장박리, 부식	1.8	4.0		1	7.20	m ²	
15	S10	거더	보강부 도장박리, 부식	0.1	0.6		4	0.24	m ²	
16	S10	거더	보강부 코킹탈락	0.1	1.2		2	0.24	m ²	
17	S10	가로보	철근노출	0.05	0.1		1	0.005	m ²	
18	S10	바닥판	도장박락	0.3	0.1		1	0.03	m ²	
19	S10	바닥판	파손	0.5	0.05		1	0.025	m ²	
20	S10	거더	보강부 도장박리, 부식	1.2	3.0		1	3.60	m ²	
21	S10	바닥판	보강부 도장박리, 부식	1.5	4.0		1	6.00	m ²	
22										
23										
24										
25										
26										
27										
28										

□ key plan

□ section

□ 손상 표기범례

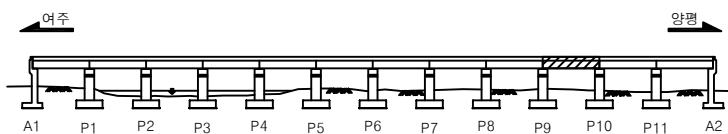

	콘 결		방상균열		박리, 파손		누수, 습윤부
	백 태		재료분리		철근노출		얼 화
	강재부식		이물질퇴적		돌출, 탈락		기 타

용 의 서	2020년 양근대교 등 3개소 정밀안전점검 및 내진성능평가 용역	발 주 처	경기도 건설 본부	용 의 사	(주)삼우아이엠씨	시설물명	흑 천 교	도 면 명	흑천교 슬래브 하면 S10
								도면번호	




022

023

024

흑천교 : 교대 A1,A2

【손상현황표】

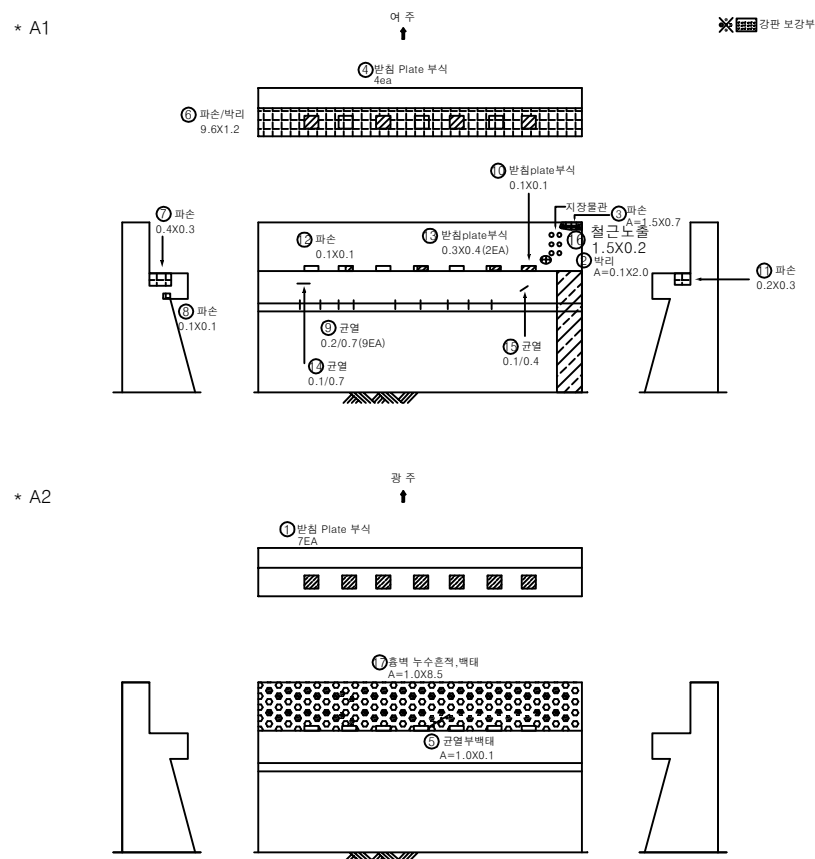 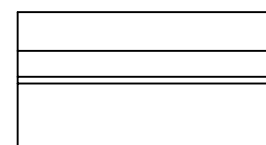[illegible]☐ section

□ 손상표시범례

[illegible]

2020년 양근대교 등 3개소 정밀안전점검 및
내진성능평가 용역

발주처

경기도 건설 본부

용역사

(주)삼우아이엠씨

시설물명

흑천교


도면명
도면번호

흑천교 교대 A1,A2

025


흑천교 : 교각 P1

【 손상 현황 표 】

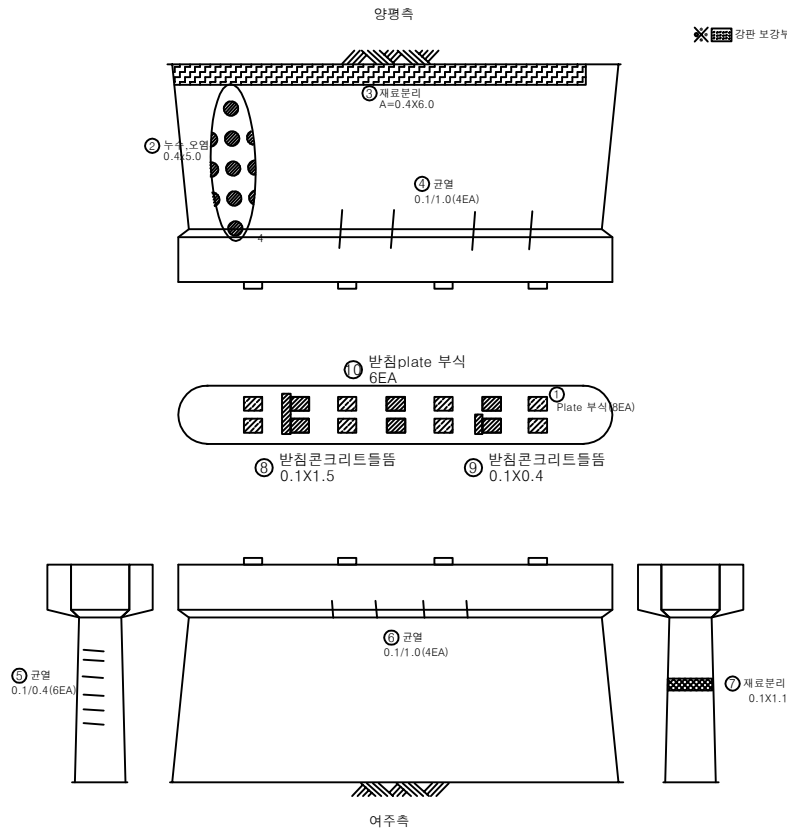


번호	경간	손상위치	손상내용	손상규모			개소	손상물량	단위	비고
				폭 (mm)	길이 (m)	너비 (m)				
1	P1	교량받침	받침 Plate 부식				8	8.00	EA	
2	P1	교각	누수, 오염		0.4	0.5	1	0.20	m ²	
3	P1	교각	재료분리		0.4	6.0	1	2.40	m ²	
4	P1	교각	균열	0.1	1.0		4	4.00	m	
5	P1	교각	균열	0.1	0.4		6	2.40	m	
6	P1	교각	균열	0.1	1.0		4	4.00	m	
7	P1	교각	재료분리		0.1	1.1	1	0.11	m ²	
8	P1	교량받침	받침콘크리트들뜸		0.1	1.5	1	0.15	m ²	신규
9	P1	교량받침	받침콘크리트들뜸		0.1	0.4	1	0.04	m ²	신규
10	P1	교량받침	받침 Plate 부식				6	6.00	EA	신규
11										
12										
□ key plan

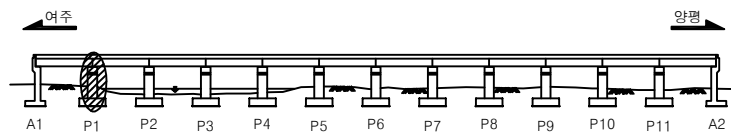

□ section

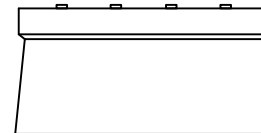


□ 손상 표 시 범 례

	균열		방상균열		박락, 파손		누수, 습윤부
	박락		재료분리		철근노출		열화
	강재부식		이물집회적		돌출, 탈락		기타

용역명	2020년 양근대교 등 3개소 정밀안전점검 및 내진성능평가 용역	발주처	경기도 건설 본부	용역사	(주)삼우아이엠씨	시설물명	흑천교	도면명	흑천교 교각 P1	
								도면번호	026	


흑천교 : 교각 P2

【 손상 현황 표 】

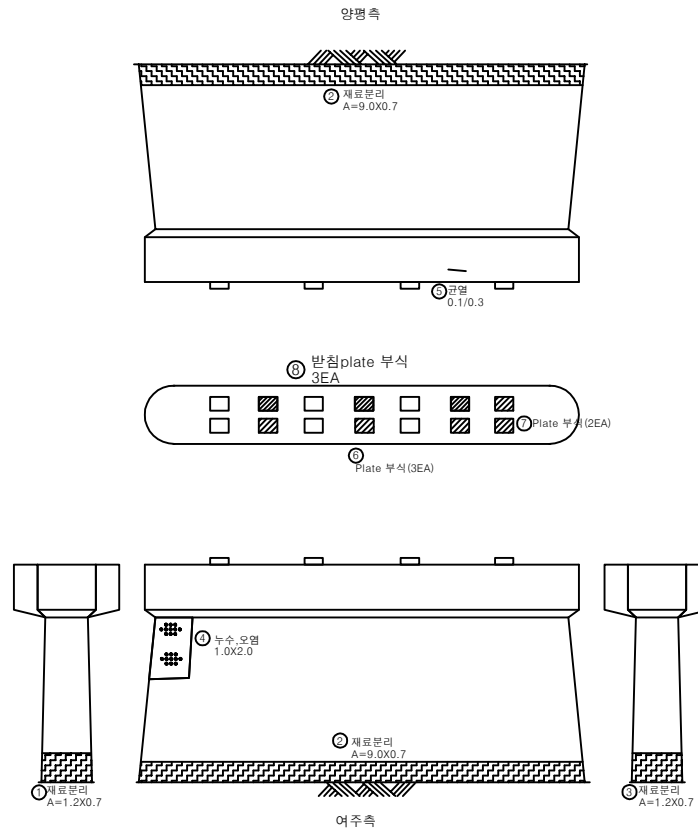


번호	경간	손상위치	손상내용	손상규모			개소	손상물량	단위	비고
				폭 (mm)	길이 (m)	너비 (m)				
1	P2	교각	재료분리		1.2	0.7	1	0.84	m ²	
2	P2	교각	재료분리		9.0	0.7	2	12.60	m ²	
3	P2	교각	재료분리		1.2	0.7	1	0.84	m ²	
4	P2	교각	누수,오염		1.0	2.0	1	2.00	m ²	
5	P2	교각	균열	0.1	0.3		1	0.30	m	
6	P2	교량받침	받침 Plate 부식				3	3.00	EA	
7	P2	교량받침	받침 Plate 부식				2	2.00	EA	
8	P2	교량받침	받침 Plate 부식				3	3.00	EA	신규
9										
10										
□ key plan

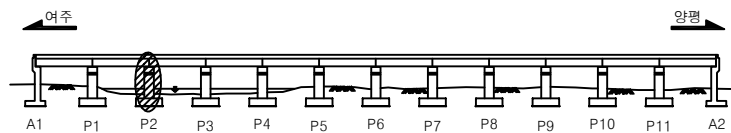

□ section

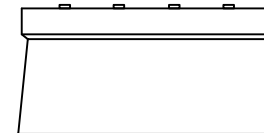


□ 손상 표 시 범 례

	균열		방상균열		박락, 파손		누수, 습윤부
	백태		재료분리		철근노출		열화
	강재부식		이물침투		돌출, 탈락		기타


용 의 요 요 요	2020년 양근대교 등 3개소 정밀안전점검 및 내진성능평가 용역	발 주 처	경기도 건설 본부	용 의 사	(주)삼우아이엠씨	시설물명	흑 천 교	도 면 명	흑천교 교각 P2	
								도면번호	027	

흑천교 : 교각 P3


【손상현황표】

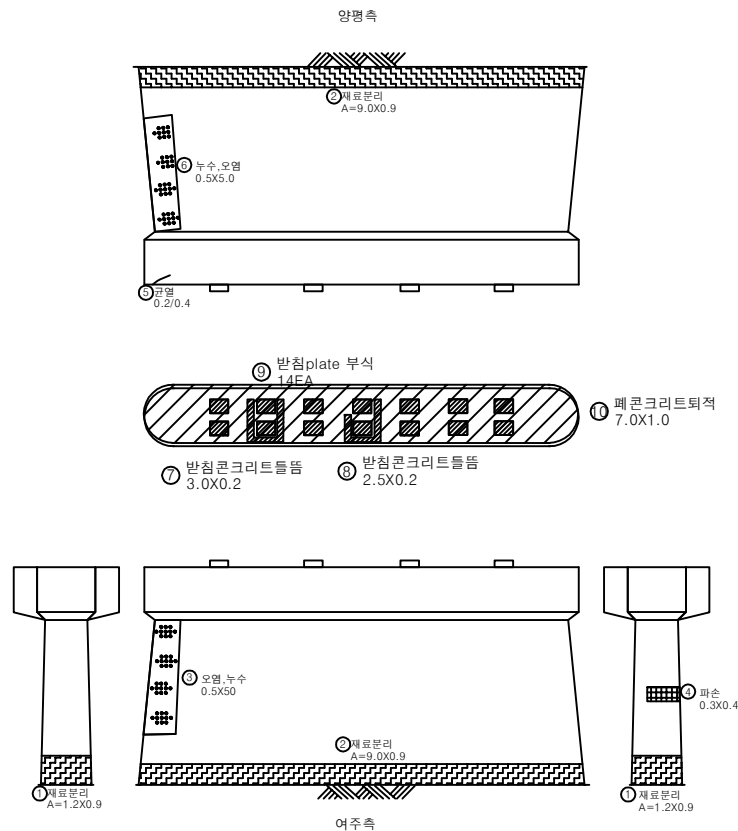[illegible]

- key plan

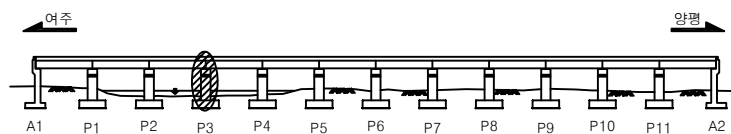

□ section

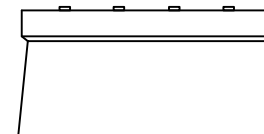

□ 손 상 표 시 범 례

[illegible]

2020년 양근대교 등 3개소 정밀안전점검 및
내진성능평가 용역

발주처

경기도 건설 본부

용역사

(주)삼우아이엠씨

시설물명




흑천교

도면명
도면번호


028

흑천교 : 교각 P4

【손상 현황 표】

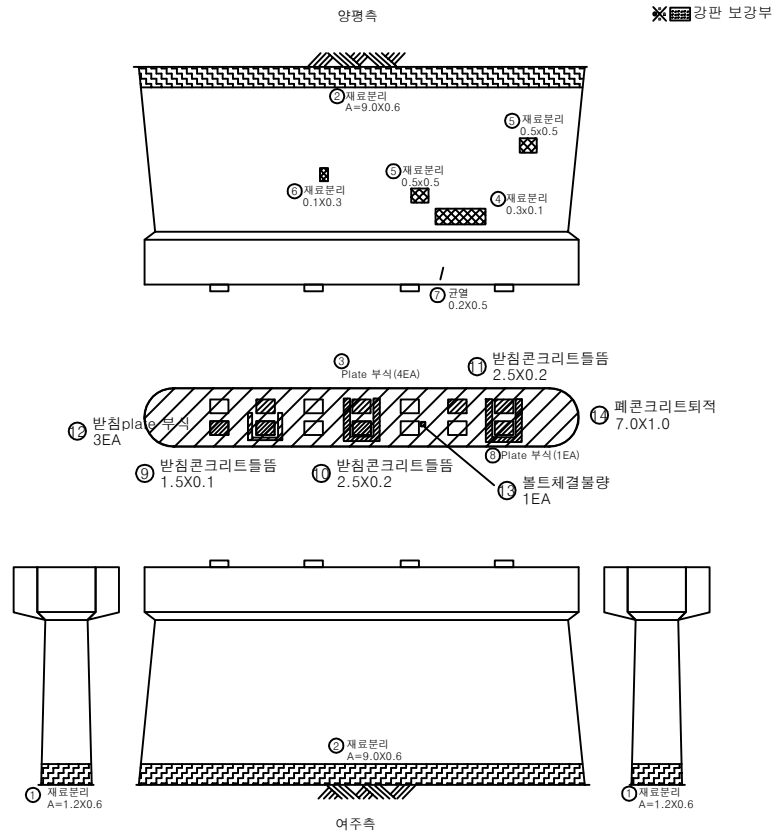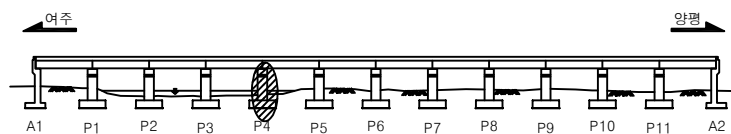 [illegible]

□ section

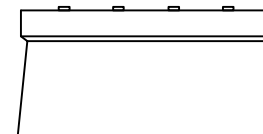

□ 손 상 표 시 범 례

[illegible]

용역명 2020년 양근대교 등 3개소 정밀안전점검 및 내진성능평가 용역

발주처

경기도 건설 본부

용역사

(주)삼우아이엠씨

시설물명


흑천교

도면명
도면번호


029

흑천교 : 교각 P5


【손상 현황 표】

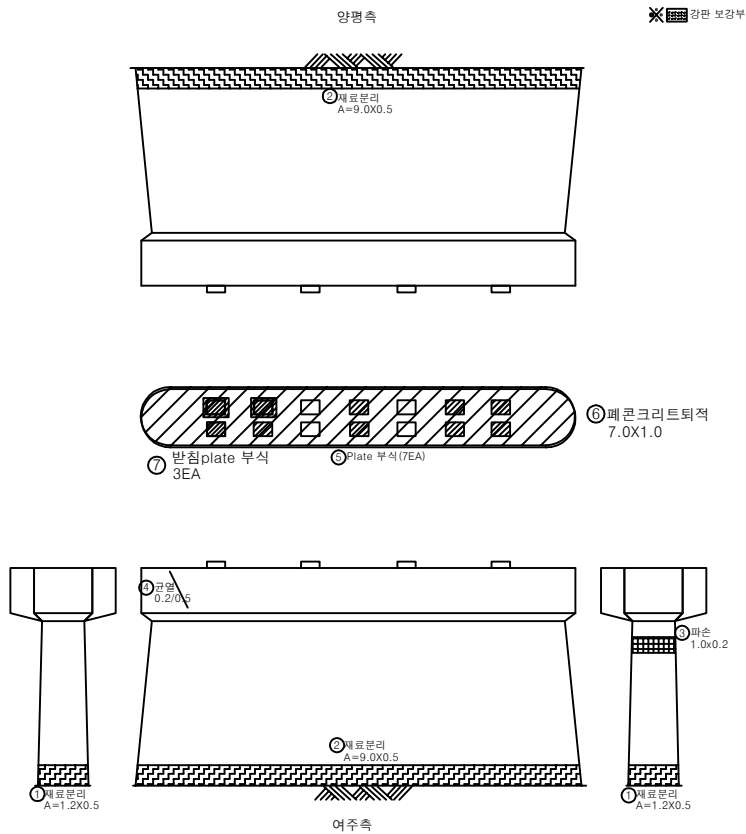[illegible]

- key plan

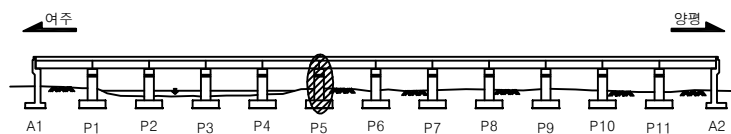

□ section

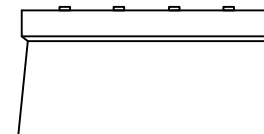

□ 손 상 표 시 범 례


용역명 2020년 양근대교 등 3개소 정밀안전점검 및 내진성능평가 용역

발주처

경기도 건설 본부

용역사

(주)삼우아이엠씨

시설물명

흑천교


도면명
도면번호

흑천교 교각 P5

030


흑천교 : 교각 P6

【손상현황표】

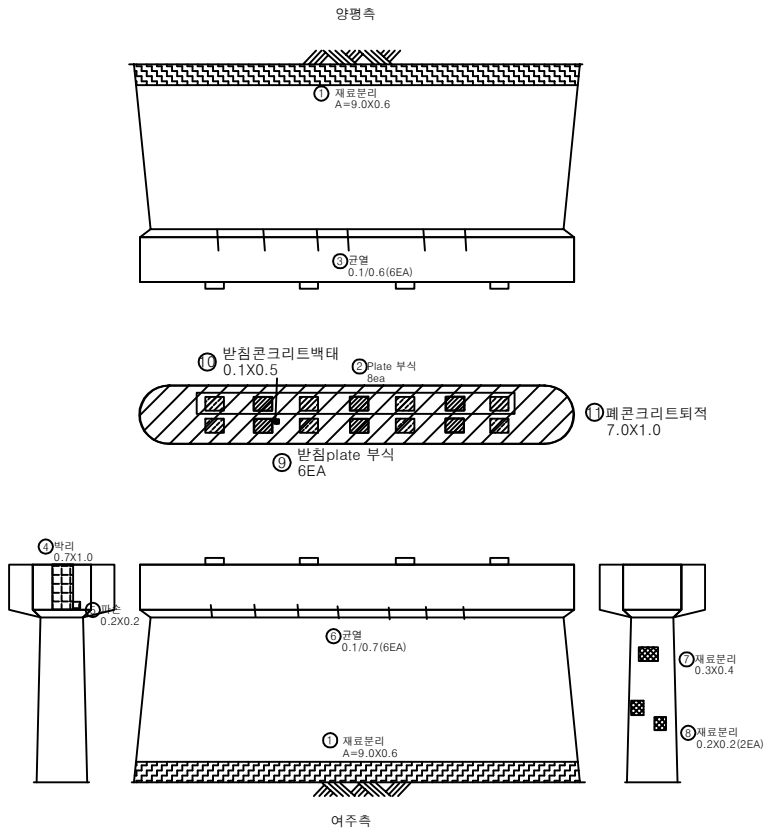


번호	경간	손상위치	손상내용	손상규모			개소	손상물량	단위	비고
				폭 (mm)	길이 (m)	너비 (m)				
1	P6	교각	재료분리		9.0	0.6	2	10.80	m ²	
2	P6	교량받침	받침 Plate 부식				8	8.00	EA	
3	P6	교각	균열	0.1	0.6		6	0.36	m	
4	P6	교각	박리		0.7	1.0	1	0.70	m ²	
5	P6	교각	파손		0.2	0.2	1	0.04	m ²	
6	P6	교각	균열	0.1	0.7		6	4.20	m	
7	P6	교각	재료분리		0.3	0.4	1	0.12	m ²	
8	P6	교각	재료분리		0.2	0.2	2	0.08	m ²	
9	P6	교량받침	받침 Plate 부식				6	6.00	EA	신규
10	P6	교량받침	받침콘크리트백태		0.1	0.5	1	0.05	m ²	신규
11	P6	교각	페콘크리트퇴적		7.0	1.0	1	7.00	m ²	신규
12										
13										
□ key plan

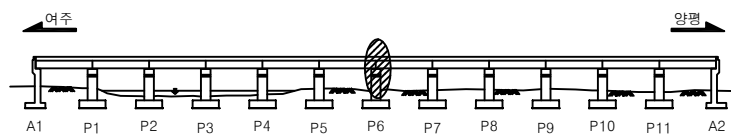

□ section

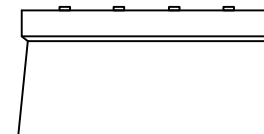


□ 손상표시범례

	균열		방상균열		박락, 파손		누수, 습윤부
	백태		재료분리		철근노출		열화
	강재부식		이물집적		돌출, 탈락		기타

용역명	2020년 양근대교 등 3개소 정밀안전점검 및 내진성능평가 용역	발주처	경기도 건설 본부	용역사	(주)삼우아이엠씨	시설물명	흑천교	도면명	흑천교 교각 P6	
								도면번호	031	


흑천교 : 교각 P7

【 손상 현황 표 】

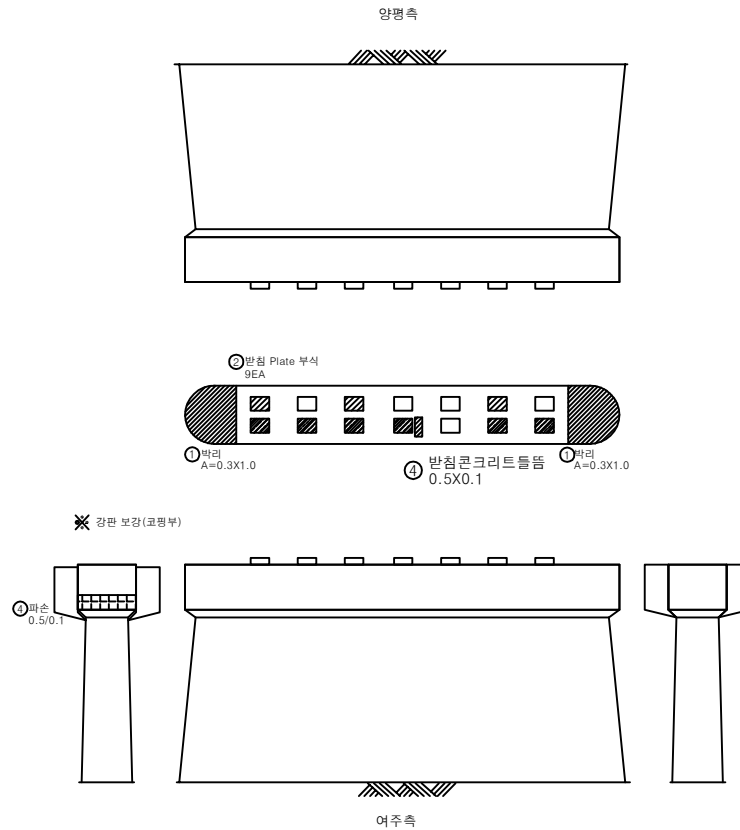


번호	경간	손상위치	손상내용	손상규모			개소	손상물량	단위	비고
				폭 (mm)	길이 (m)	너비 (m)				
1	P7	교각	박리		0.3	1.0	2	0.60	m ²	
2	P7	교량받침	받침 Plate 부식				13	13.00	EA	
3	P7	교각	파손		0.1	0.5	1	0.05	m ²	
4	P7	교량받침	받침콘크리트들뜸		0.5	0.1	1	0.05	m ²	신규
5										
6										
□ key plan

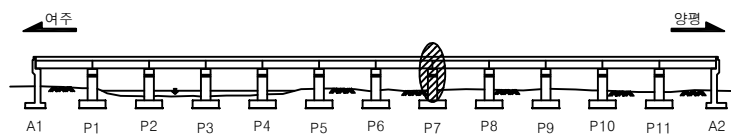

□ section

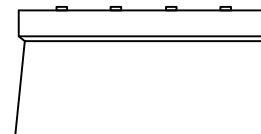


□ 손상 표 시 범 례

	균열		방상근열		박락, 파손		누수, 습윤부
	박태		재료분리		철근노출		열화
	강재부식		이물침투		들뜸, 탈락		기타

용역명	2020년 양근대교 등 3개소 정밀안전점검 및 내진성능평가 용역	발주처	경기도 건설 본부	용역사	(주)삼우아이엠씨	시설물명	흑천교	도면명	흑천교 교각 P7	
								도면번호	032	

흑천교 : 교각 P8


【손상현황표】

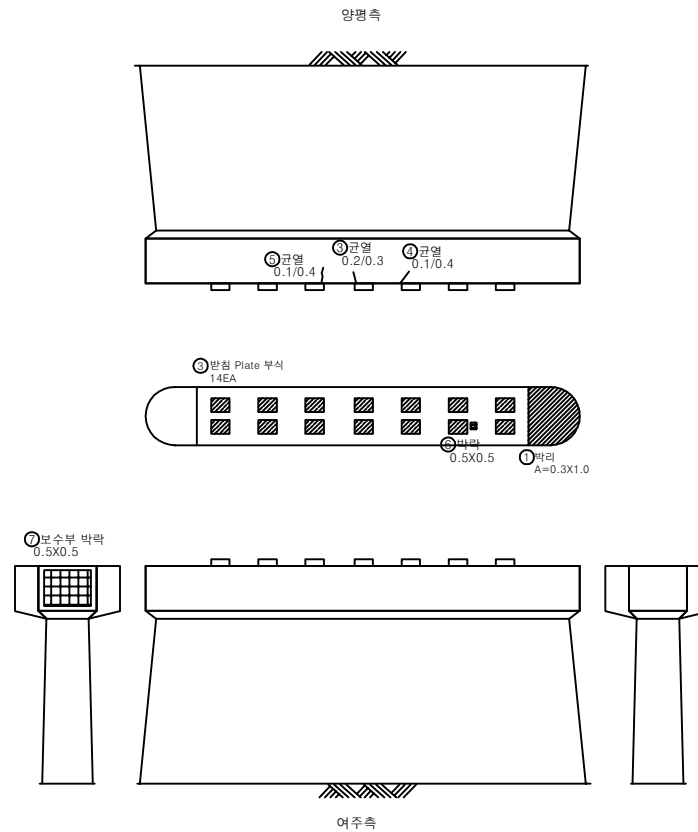[illegible]

- key plan



□ section

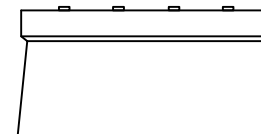

□ 손 상 표 시 범 례


용역명 2020년 양근대교 등 3개소 정밀안전점검 및 내진성능평가 용역

발주처

경기도 건설 본부

용역사

(주)삼우아이엠씨

시설물명


흑천교

도면명
도면번호

033

흑천교 : 교각 P9


【손상현황표】

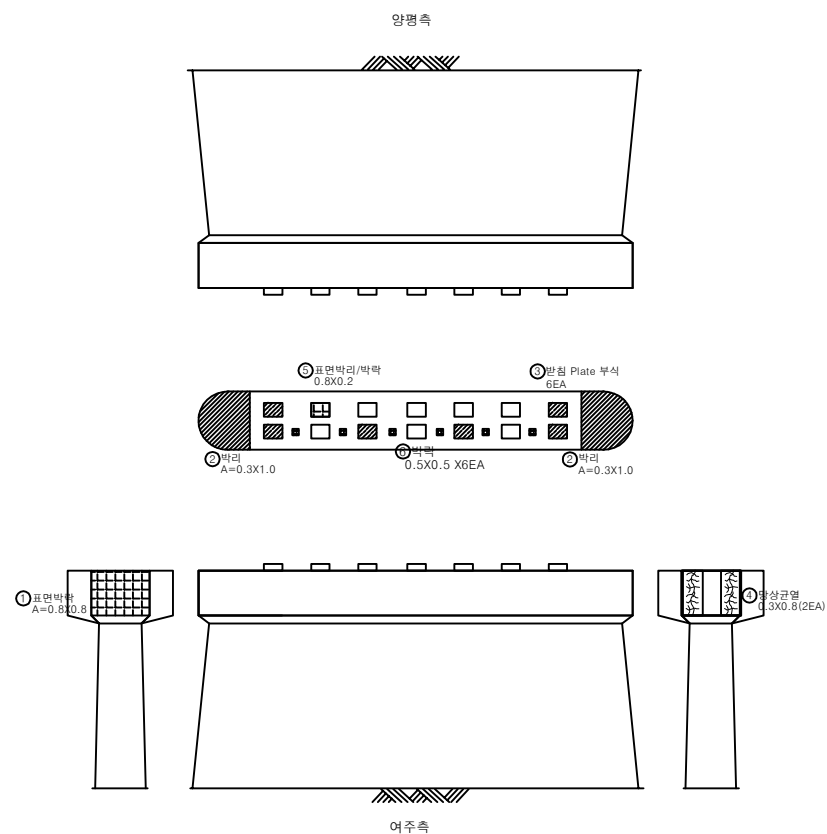[illegible]

☐ key plan



□ section

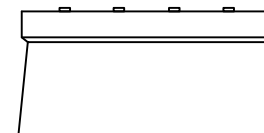

□ 손상표시범례


2020년 양근대교 등 3개소 정밀안전점검 및
내진성능평가 용역

발주처

경기도 건설 본부

용역사

(주)삼우아이엠씨

시설물명

흑천교


도면명	
도면번호	

흑천교 교각 P9

034


흑천교 : 교각 P10

【손상현황표】

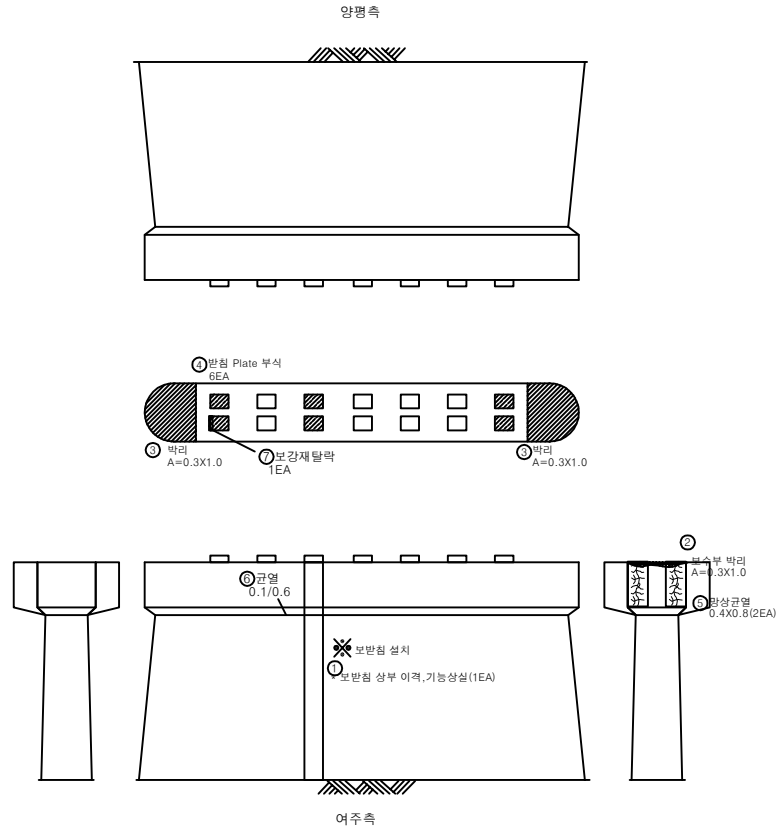


번호	경간	손상위치	손상내용	손상규모			개소	손상물량	단위	비고
				폭 (mm)	길이 (m)	너비 (m)				
1	P10	교량받침	보받침 상부이격, 기능상실				1	1.00	EA	
2	P10	교각	보수부 박리		0.3	1.0	1	0.30	m ²	
3	P10	교각	박리		0.3	1.0	2	0.60	m ²	
4	P10	교량받침	받침 Plate 부식				6	6.00	EA	
5	P10	교각	망상균열		0.4	0.8	2	0.32	m ²	
6	P10	교각	균열	0.1	0.6		1	0.60	m	
7	P10	교각	보강재탈락				1	1.00	EA	신규
8										
9										
□ key plan

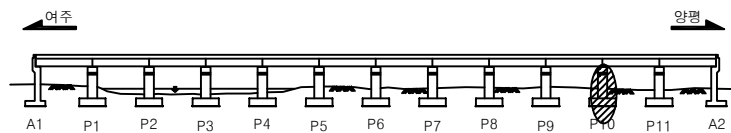

□ section

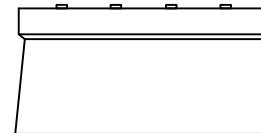




□ 손상표시범례

	균열		망상균열		박리, 파손		누수, 습윤부
	박리		재료분리		철근노출		열화
	강재부식		이물침투		돌출, 탈락		기타


용역명	2020년 양근대교 등 3개소 정밀안전점검 및 내진성능평가 용역	발주처	경기도 건설 본부	용역사	(주)삼우아이엠씨	시설물명	흑천교	도면명	흑천교 교각 P10	
								도면번호	035	

흑천교 : 교각 P11

【손상 현황 표】

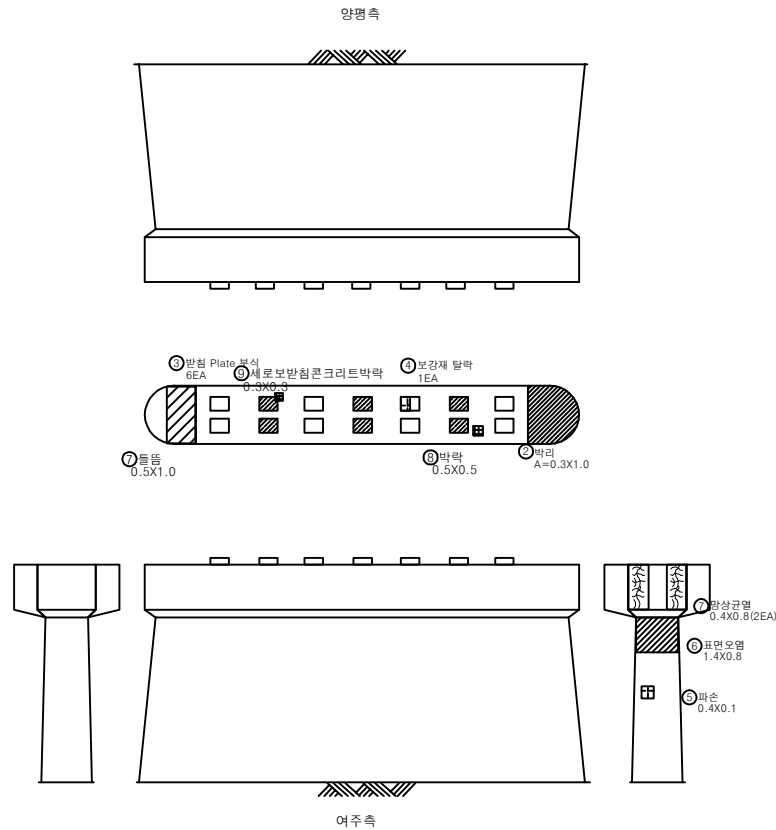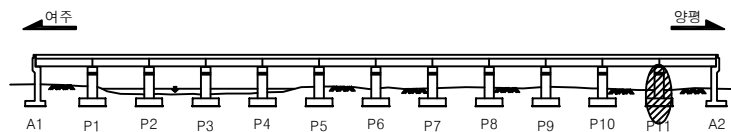 [illegible]

□ section

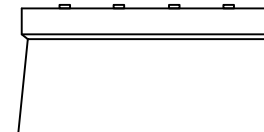

□ 손 상 표 시 범 례


용역명 2020년 양근대교 등 3개소 정밀안전점검 및 내진성능평가 용역

발주처

경기도 건설 본부

용역사

(주)삼우아이엠씨

시설물명

흑천교

도면명
도면번호

036