



KEY PLAN


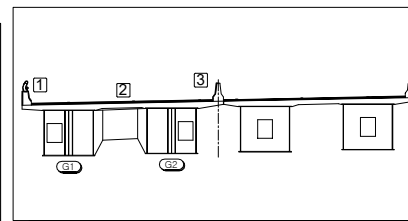

ID 물극2교(상) - 바닥판상면 S2

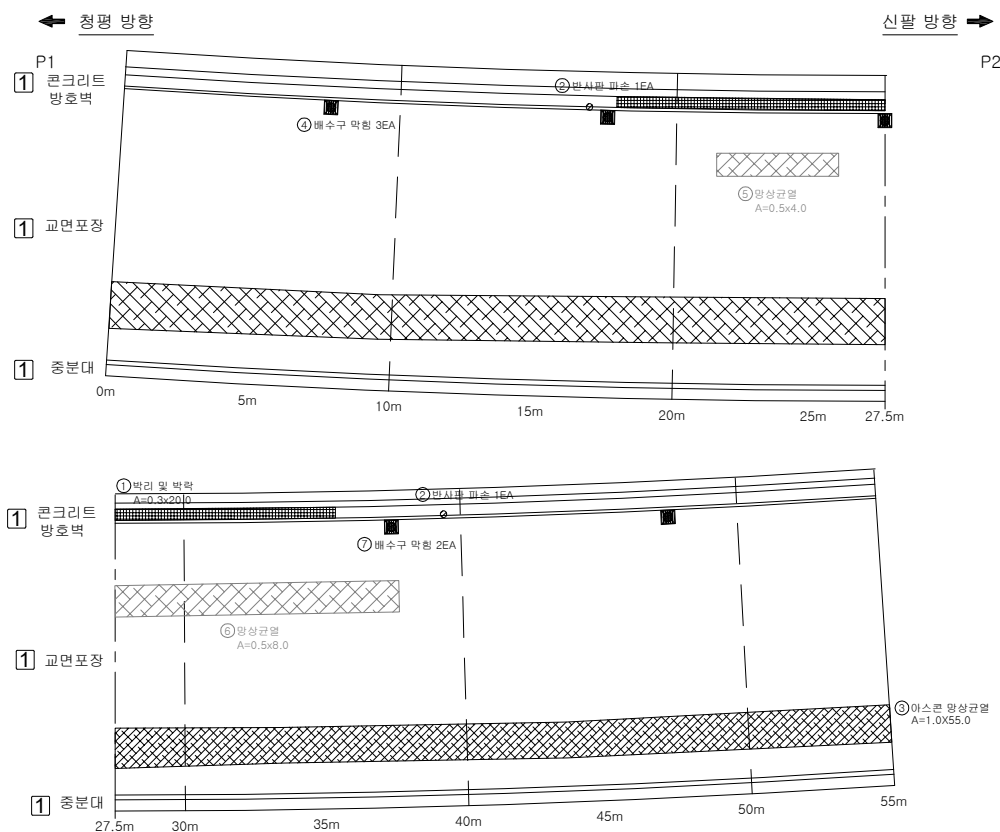


손상물량표

[illegible]


관 리 관	의정부국토관리사무소	용역명	국도37호선 물곡2교(상) 정밀안전진단 용역	구조물명	물곡2교(상)	축척	일자	도면번호
		용역사	(주)명성엔지니어링	도면명	바닥판상면 S2	NONE	2021.04	2

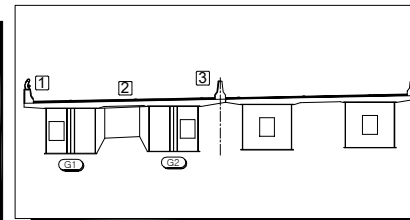

관 리 관	의정부국토관리사무소	용역명	국도37호선 불곡2교(상) 정밀안전진단 용역	구조물명	불곡2교(상)	측 척	일 자	도면번호
		용역사	(주)명성엔지니어링	도 면 명	바닥판상면 S3	NONE	2021.04	3

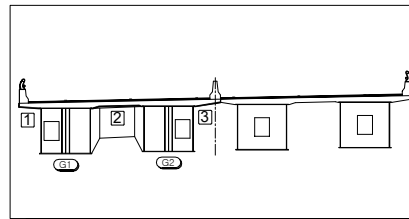

ID 물극2교(상) - 바닥판하면 S1

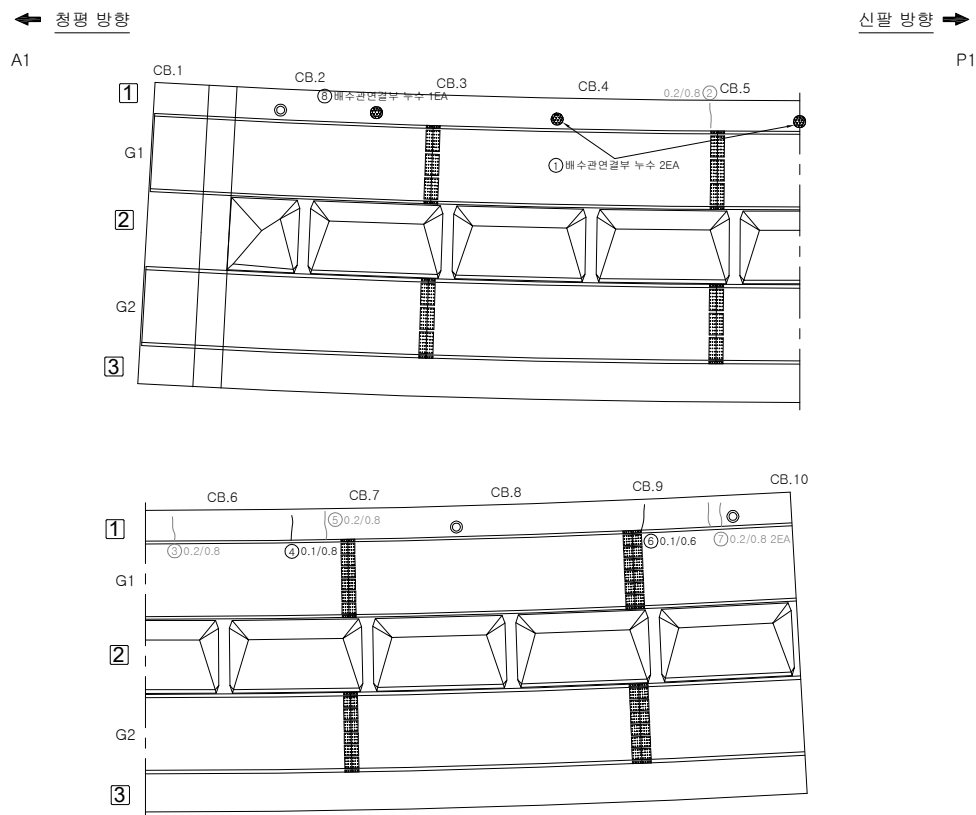




손상물량표

[illegible]

관 리 관	의정부국토관리사무소	용역명	국도37호선 톨막2교(상) 정밀안전진단 용역	구조물명	톨막2교(상)	축척	일 자	도면번호
		용역사	(주)명성엔지니어링	도 면 명	바닥판하면 S1	NONE	2021.04	4

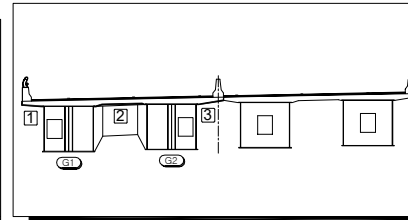

ID 물극2교(상) - 바닥판하면 S2

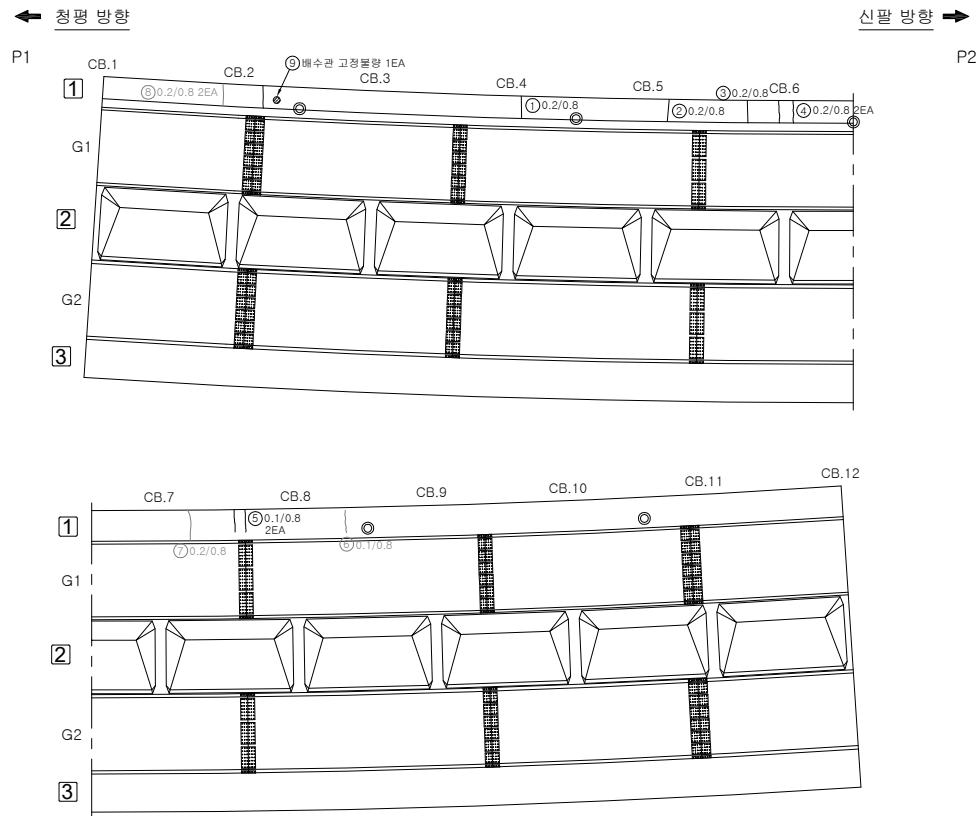


손상물량표

[illegible]

의정부국토관리사무소


국도37호선 불곡2교(상) 정밀안전진단 용역
(주)명성엔지니어링

물곡2교(상)
바닥판하면 S2


일 자
2021.04

도면번호

KEY PLAN

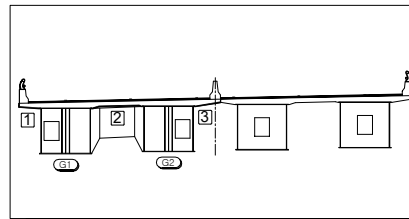

ID 물극2교(상) - 바닥판하면 S3

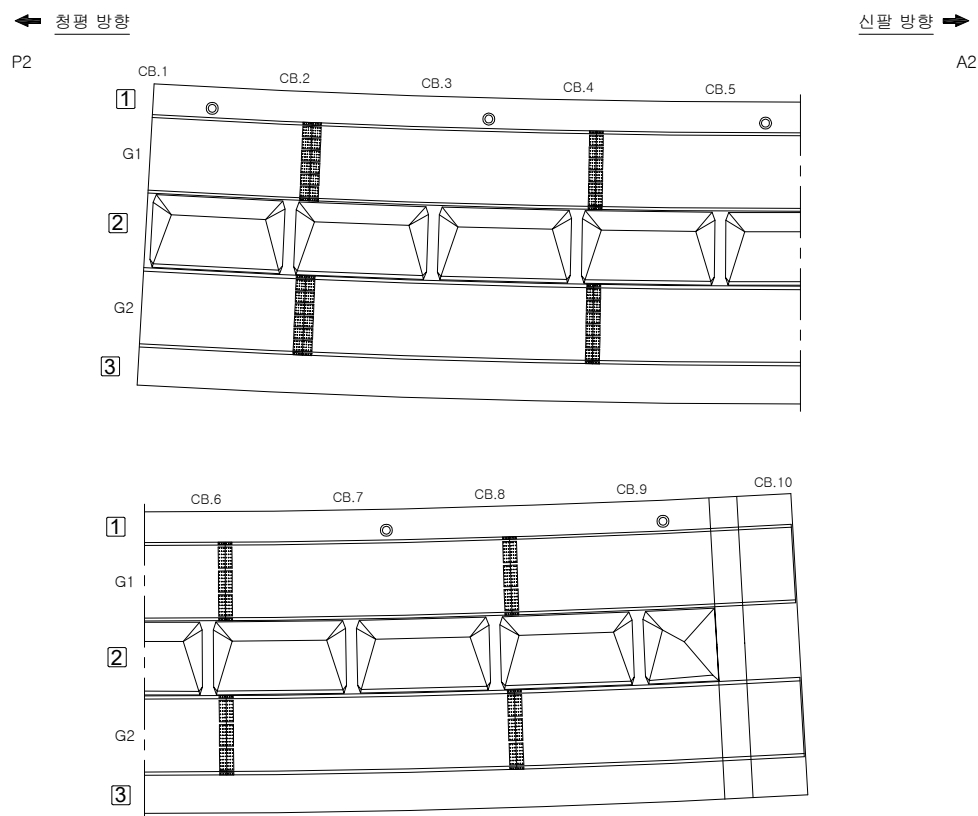




손상물량표

[illegible]

관 리 관	의정부국토관리사무소	용역명	국도37호선 톨막2교(상) 정밀안전진단 용역	구조물명	톨막2교(상)	축척	일 자	도면번호
		용역사	(주)명성엔지니어링	도 면 명	바닥판하면 S3	NONE	2021.04	6

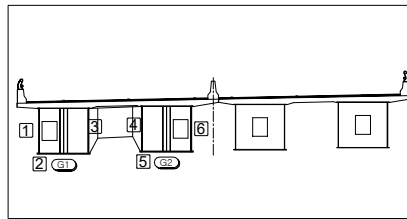

ID 물곡2교(상) - 거더외부 S1

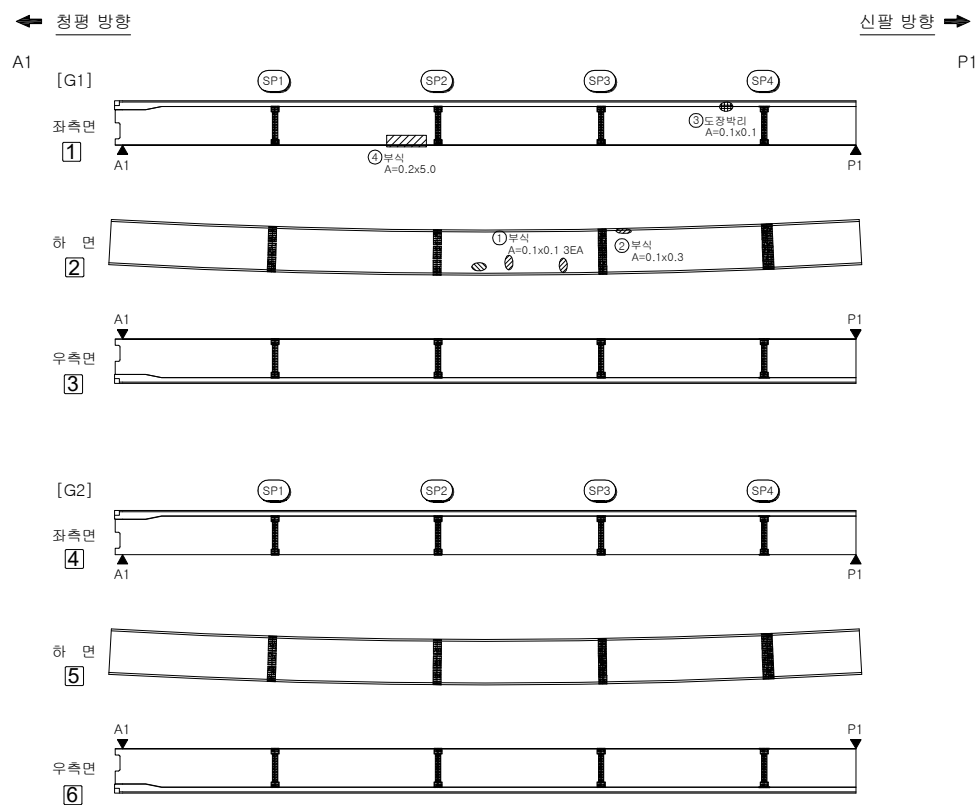

손상물량표

[illegible]


관 리 관	의정부국토관리사무소	용역명	국도37호선 톨막2교(상) 정밀안전진단 용역	구조물명	톨막2교(상)	축척	일 자	도면번호
		용역사	(주)명성엔지니어링	도 면 명	거더외부 S1	NONE	2021.04	7

KEY PLAN


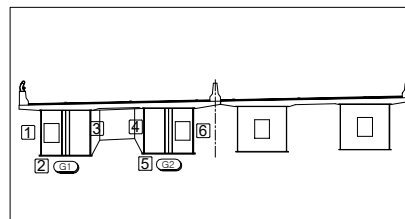

ID 물극2교(상) - 거더외부 S2

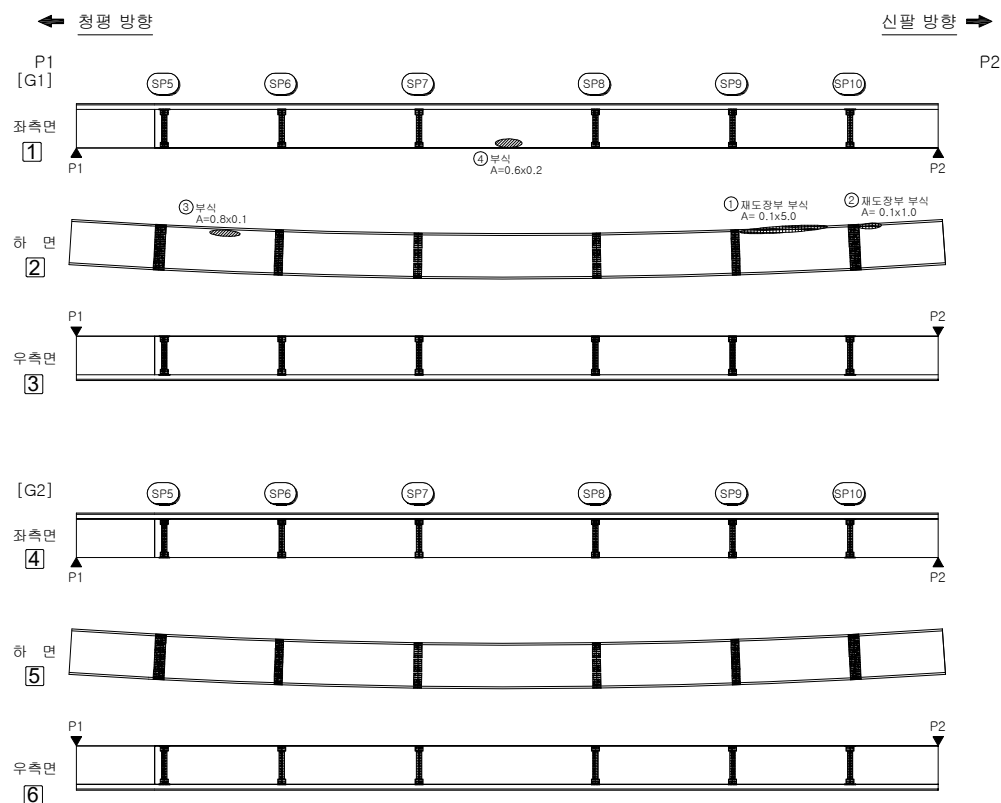


손상물량표


[illegible]

KEY PLAN





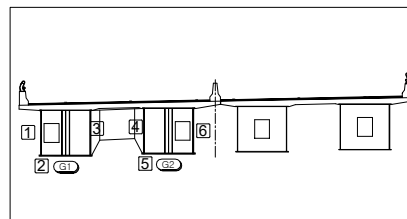

ID 물극2교(상) - 거더외부 S3

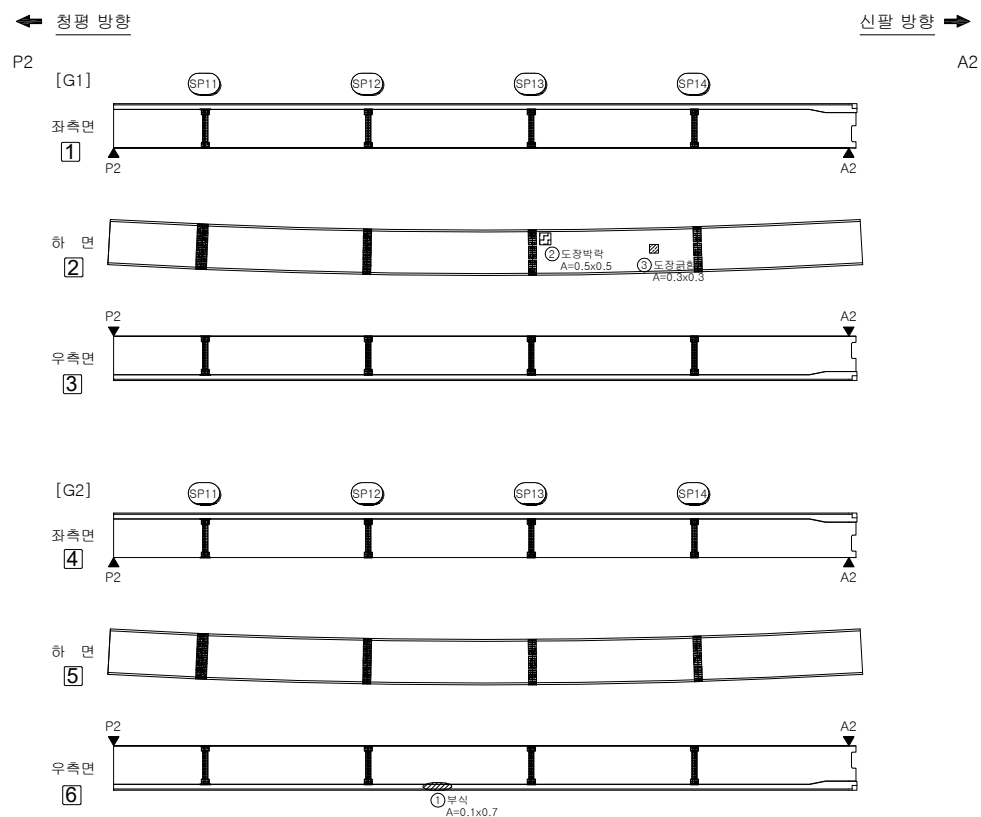


손상물량표


[illegible]

관 리 관	의정부국토관리사무소	용역명	국도37호선 물곡2교(상) 정밀안전진단 용역	구조물명	물곡2교(상)	축척	일자	도면번호
		용역사	(주)명성엔지니어링	도면명	거더외부 S3	NONE	2021.04	9


KEY PLAN



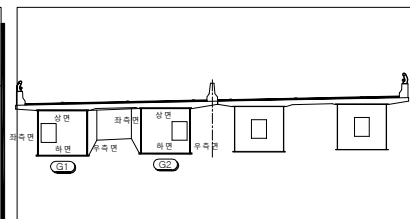

ID 물극2교(상) - 거더내부 S2

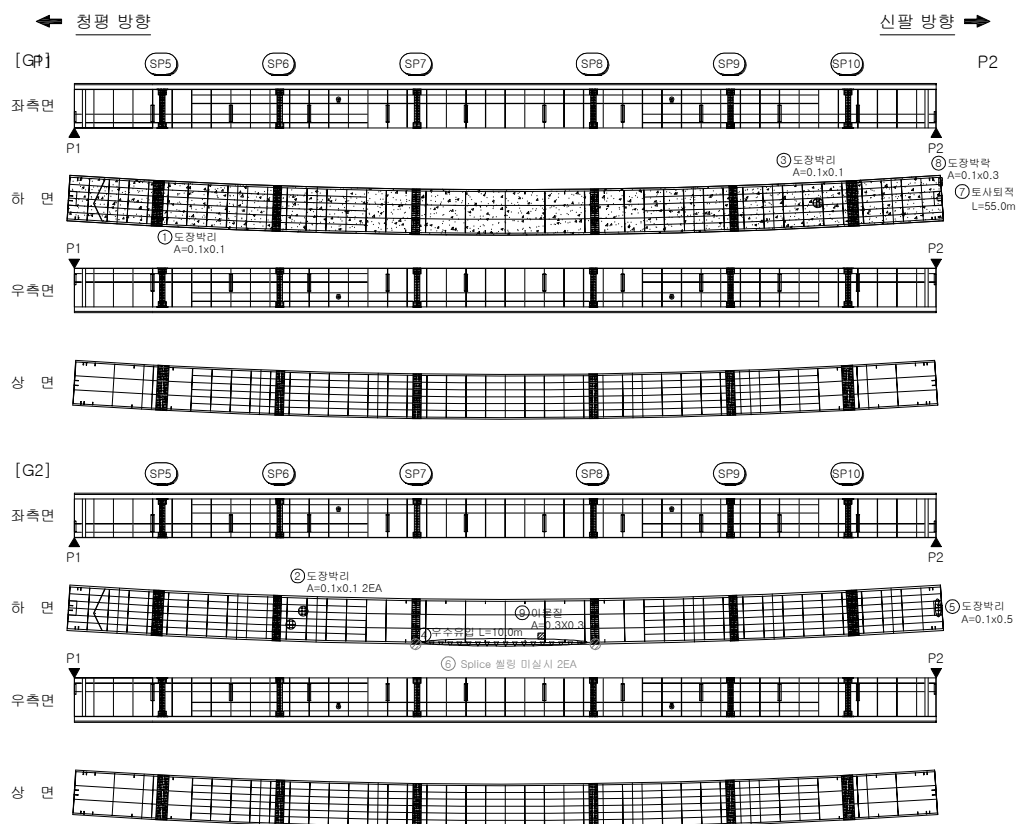
[illegible]

손상물량표


순상번호	직선출	수상현황	순상규모						비고
			균열폭 (mm)	폭 (m)	길이 (m)	물량	단위	개소	
1	기존 (인화)	도장박리		0.1	0.1	0.01	m ²	1	
2	기존 (인화)	도장박리		0.1	0.1	0.02	m ²	2	
3	기존	도장박리		0.1	0.1	0.01	m ²	1	
4	기존	우수유입			10.0	10.00	m	1	
5	기존	도장박리		0.1	0.5	0.05	m ²	1	
6	보수	Splice 불량 미 실시				2	EA	2	
7	기존	토사외적			55.0	55.00	m	1	
8	2021	도장파락		0.1	0.3	0.03	m ²	1	
9	2021	이물질		0.3	0.3	0.09	m ²	1	

관 리 관	의정부국토관리사무소	용역명	국도37호선 톨막2교(상) 정밀안전진단 용역	구조물명	톨막2교(상)	축척	일 자	도면번호
		용역사	(주)명성엔지니어링	도 면 명	거더내부 S2	NONE	2021.04	11

KEY PLAN

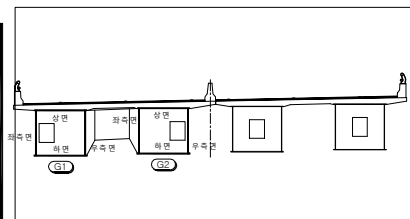

ID 물곡2교(상) - 거더내부 S3

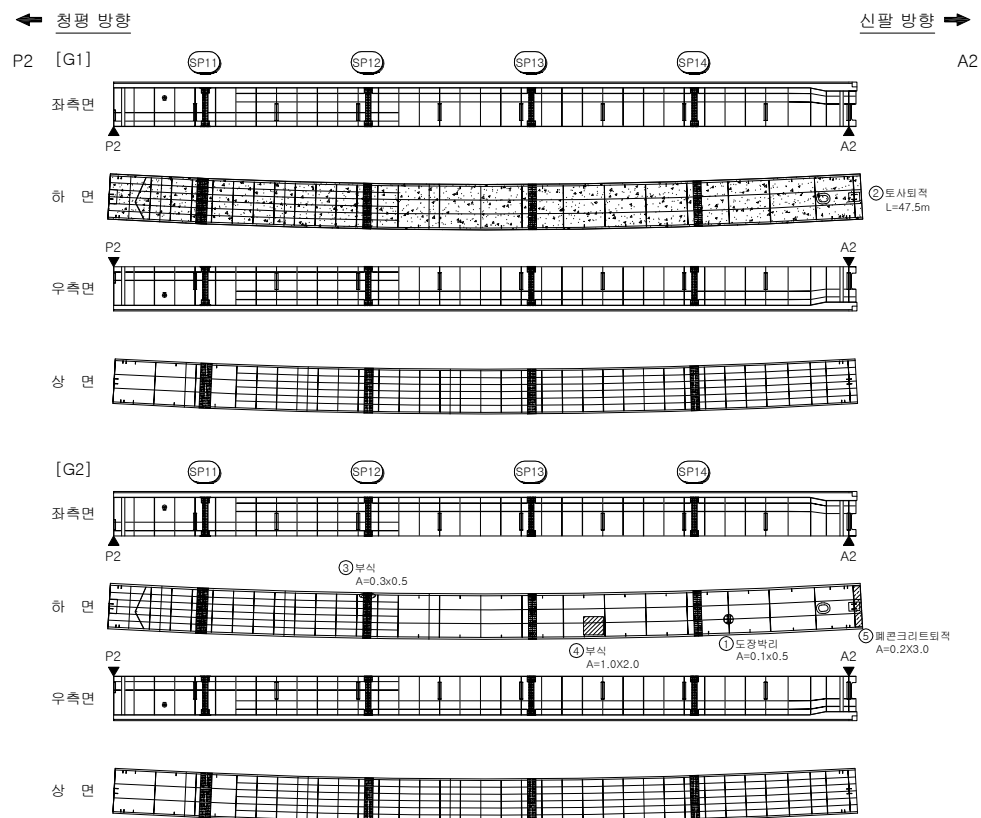


손상물량표

[illegible]

관 리 관	의정부국토관리사무소	용역명	국도37호선 물곡2교(상) 정밀안전진단 용역	구조물명	물곡2교(상)	축척	일자	도면번호
		용역사	(주)명성엔지니어링	도면명	거더내부 S3	NONE	2021.04	12

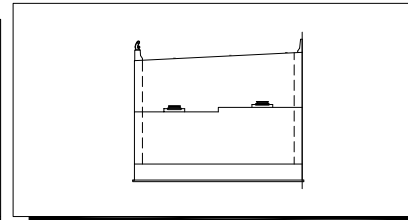

ID 물극2교(상) - 교대 A2

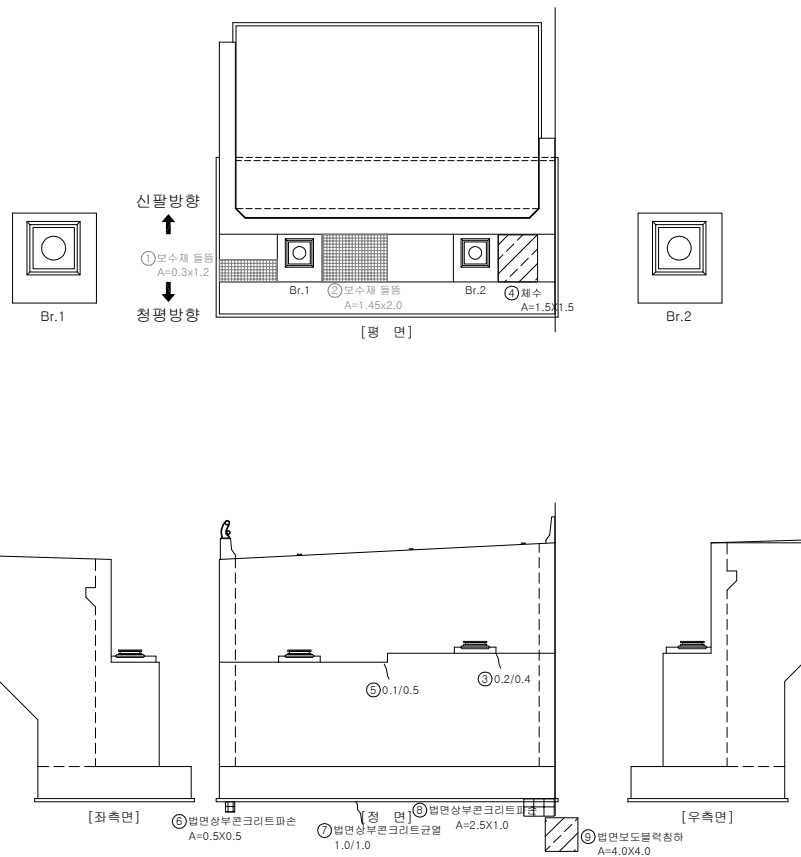[illegible][illegible]관 리
기 관

의정부국토관리사무소

용역명

국도37호선 물곡2교(상) 정밀안전진단 용역

(주)명성엔지니어링

구조물명

물극2교(상)

축척


일 자

도면번호


NONE

2021.04

14

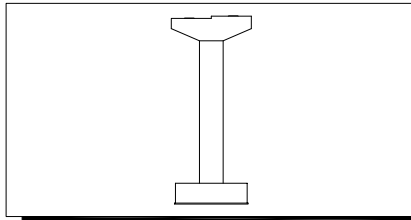[illegible]

ID 물극2교(상) - 교각 P1

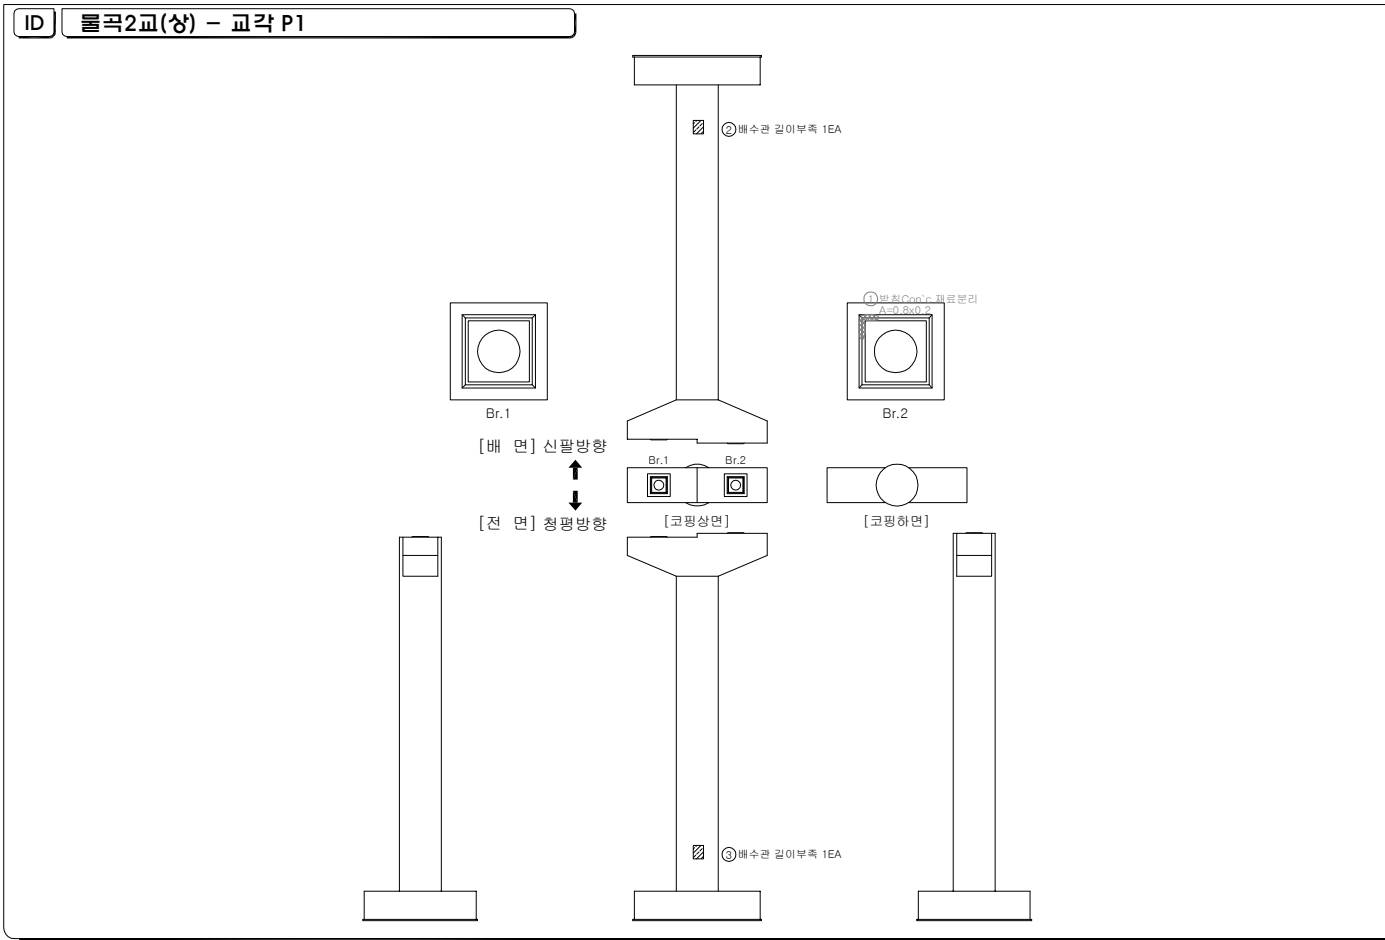[illegible]

관 리 관	의정부국토관리사무소	용역명	국도37호선 불곡2교(상) 정밀안전진단 용역	구조물명	불곡2교(상)	측 척	일 자	도면번호
		용역사	(주)명성엔지니어링	도 면 명	교각 P1	NONE	2021.04	15

