

서울문산 고속도로 시설물
정기안전점검용역

외관조사망도
(서문3교(서울방향))

서울문산고속도로(주)


(주)명성엔지니어링

손 상 물 량 표

번 호	발생 년 도	부재	손상내용	손상현황							비 고
				폭 (mm)	길이 (m)	너비 (m)	손상 물량	단위	개소	총합 물량	
1	기존	방호벽	균열(0.3mm미만)	0.2	1.4		1.40	m	1	1.40	
2	기존	방호벽	균열(0.3mm미만)	0.2	1.2		2.40	m	2	2.40	
3	기존	방호벽	균열(0.3mm미만)	0.2	1.4		1.40	m	1	1.40	
4											
5											
← 서울 방향


문산 방향 →

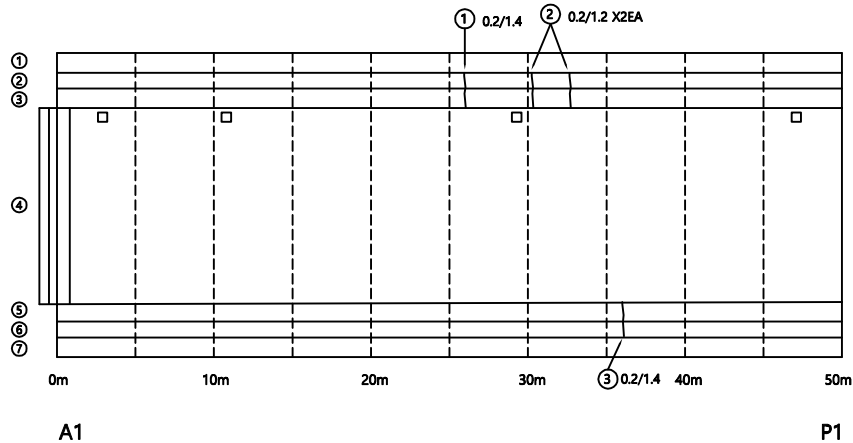


K
E
Y
P
L
A
N

← 서울 방향

문산 방향 →

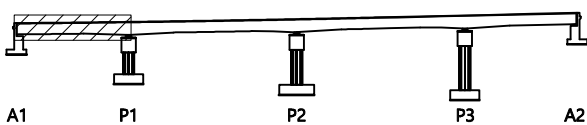

S
E
C
T
I
O
N

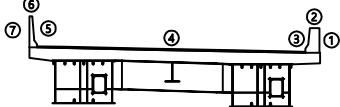

범
례

	균 열		망상균열		재료분리
	편차, 공동		박리, 파손		채수
	누수, 습윤부		백 태		퇴적물
	철근노출		침 하		열 화
	부 식		좌굴, 변형		기 타

발 주 처
서울문산 고속도로(주)

용 역 명
서울문산고속도로 시설물
경기안전점검용역

도 면 명
서문3교(서울방향) 바닥판상면 S1

도 면 번호
01

손 상 물 량 표

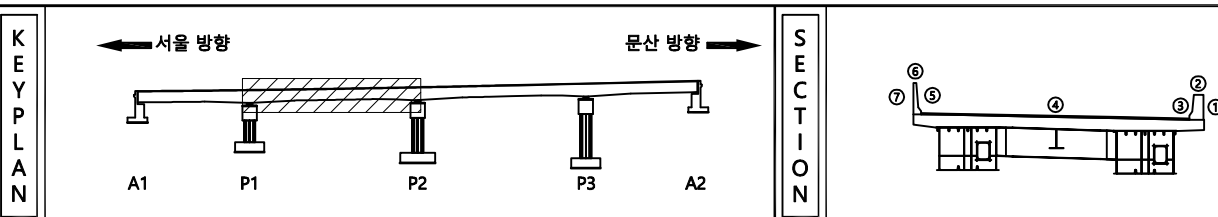
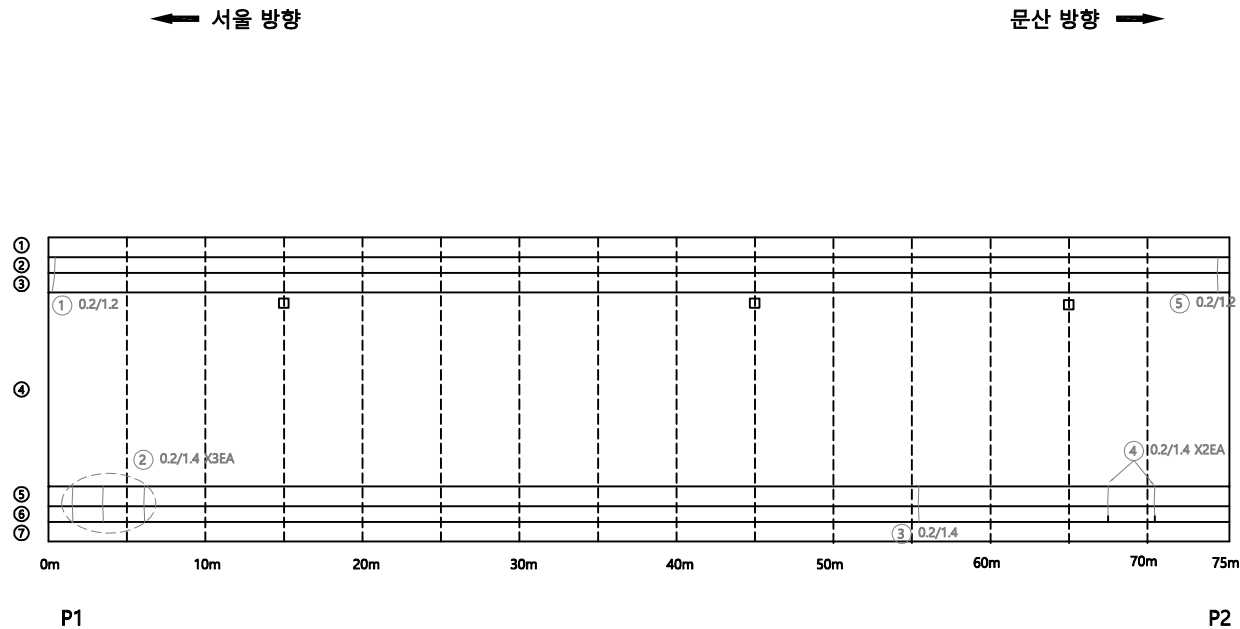
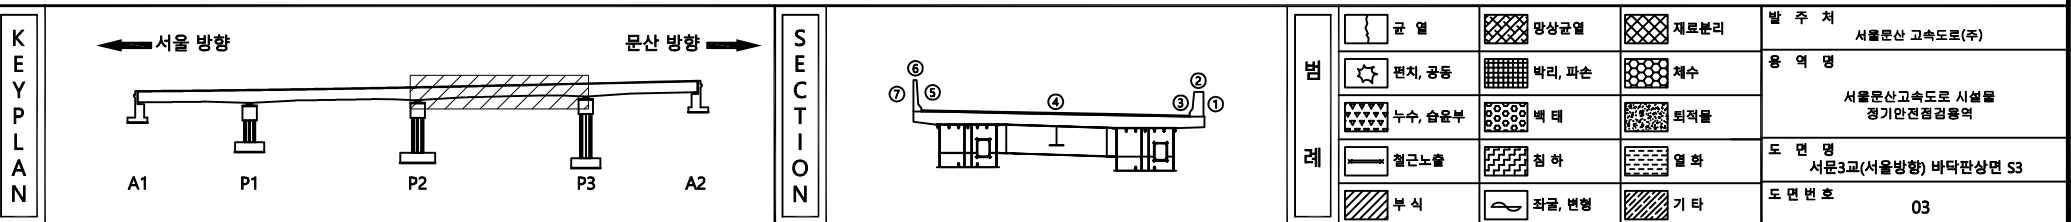
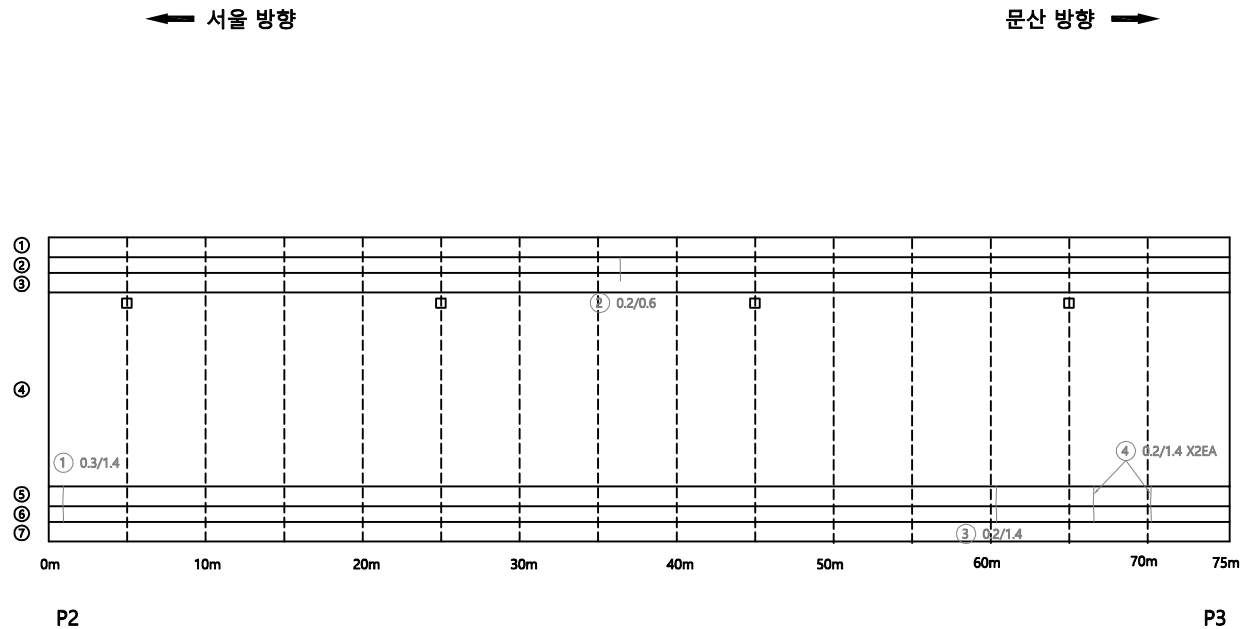
[illegible]

표		빈 면		광상빈 면		재료분리	발 주 처 서울문산 고속도로(주)
		편지, 광동		박리, 파손		채수	용 역 명 서울문산고속도로 시설물 경기안전점검용역
표		누수, 습윤부		배 배		퇴적물	
		철근노출		진 하		열 화	도 면 번 호 02
		부 식		최종, 변형		기 타	

손 상 물 량 표


[illegible]

손 상 물 량 표

번 호	발생 년도	부재	손상내용	손상현황							비 고
				폭 (mm)	길이 (m)	너비 (m)	손상 물량	단위	개소	총합 물량	
1	기존	방호벽	균열(0.3mm미만)	0.2	1.4		1.40	m	5	7.00	21'상 보수
2	기존	방호벽	균열(0.3mm미만)	0.2	1.4		1.40	m	1	1.40	21'상 보수
3											
4											
← 서울 방향


문산 방향 →

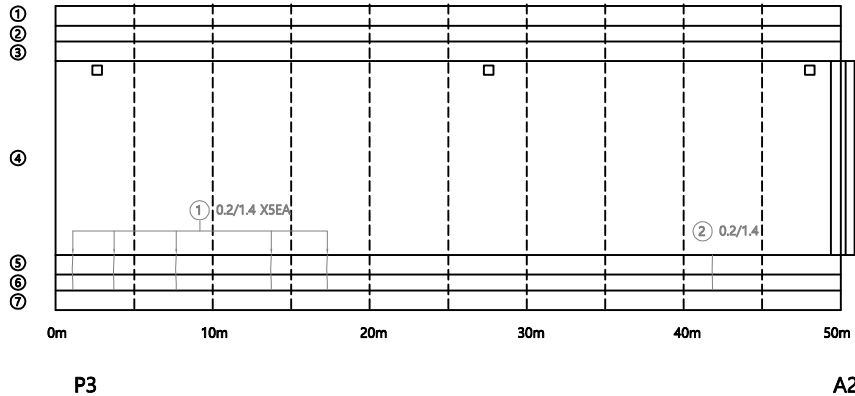


K
E
Y
P
L
A
N

← 서울 방향

문산 방향 →

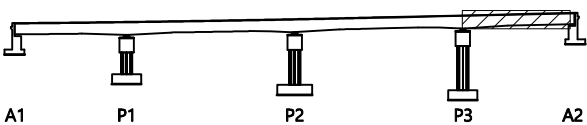

S
E
C
T
I
O
N

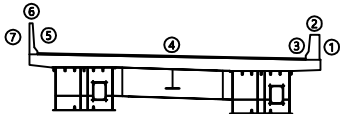

범
례

	균 열		방상균열		재료분리
	균열, 공동		박리, 파손		채수
	누수, 습윤부		콘크리트		퇴적물
	철근노출		침하		열화
	부식		좌굴, 변형		기타


발 주 처	서울문산 고속도로(주)
용 역 명	서울문산고속도로 시설물 경기안전점검용역
도 면 명	서문3교(서울방향) 바닥판상면 S4
도 면 번호	04

손 상 물 량 표

번 호	발생 년 도	부재	손상내용	손상현황							비 고
				폭 (mm)	길이 (m)	너비 (m)	손상 물량	단위	개소	총합 물량	
1	기존	바닥판	균열(0.3mm미만)	0.2	2.5		2.50	m	1	2.50	
2	기존	바닥판	물끊기홈 미제거		1.0		1.00	m	1	1.00	
3	기존	바닥판	망상균열		2.0	2.5	5.00	m ²	1	5.00	
4	기존	바닥판	망상균열		3.0	2.5	7.50	m ²	2	15.00	
5	기존	바닥판	물끊기홈 미제거		0.5		0.50	m	1	0.50	
6	기존	바닥판	망상균열		3.0	2.5	7.50	m ²	2	15.00	
7											
8											
← 서울 방향

문산 방향 →

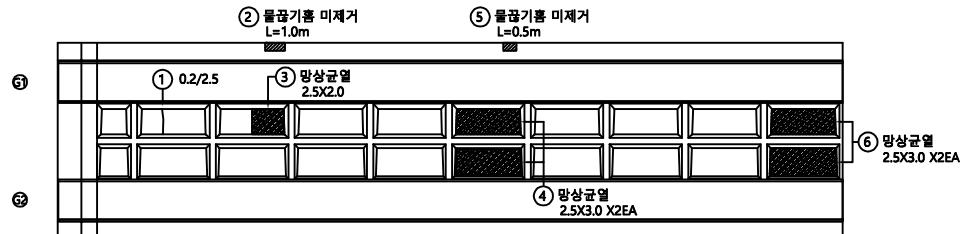


A1

P1


KEY
PLAN

← 서울 방향

문산 방향 →

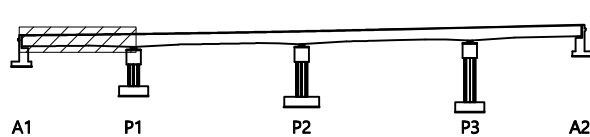

SECTION

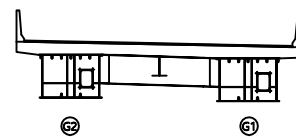62
6162
61

균열	망상균열	재료분리
편치, 공동	박리, 파손	채수
누수, 습윤부	백태	퇴적물
철근노출	침하	열화
부식	좌굴, 변형	기타


발주처	서울문산고속도로(주)
용역명	서울문산고속도로 시설물 정기안전점검용역
도면명	서문3교(서울방향) 바닥판하면 S1
도면번호	05

손 상 물 량 표

번 호	발생 년도	부재	손상내용	손상현황							비 고
				폭 (mm)	길이 (m)	너비 (m)	손상 물량	단위	개소	총합 물량	
1	기준	바닥판	망상균열		3.0	2.5	7.50	m²	2	15.00	
2											
3											
← 서울 방향

문산 방향 →

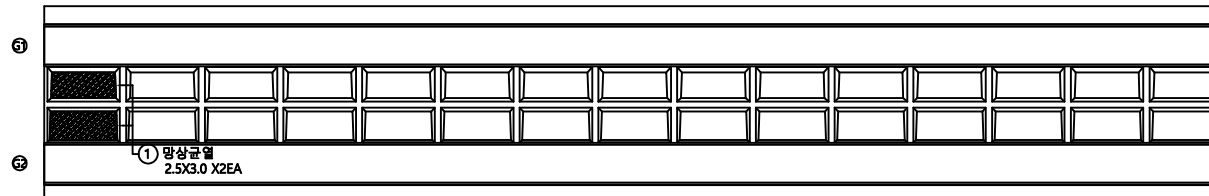


P1

P2


KEY
PLAN

← 서울 방향

문산 방향 →

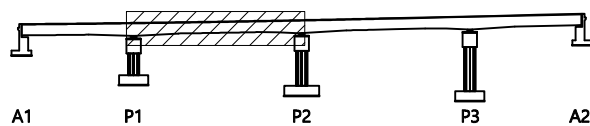

SECTION

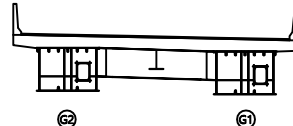범
례


	균열		망상균열		재료분리	발 주 처	서울문산 고속도로(주)
	편치, 공동		박리, 파손		체수	용역명	서울문산고속도로 시설물 경기안전점검용역
	누수, 습윤부		백태		퇴적물	도면명	서문3교(서울방향) 바닥판하면 S2
	철근노출		침하		열화	도면번호	06
	부식		좌굴, 변형		기타		

손 상 물 량 표

번 호	발생 년 도	부재	손상내용	손상현황							비 고
				폭 (mm)	길이 (m)	너비 (m)	손상 물량	단위	개소	총합 물량	
1	기존	바닥판	망상균열		3.0	2.5	7.50	m ²	1	7.50	
2	기존	바닥판	망상균열		3.0	2.5	7.50	m ²	1	7.50	
3	기존	바닥판	망상균열		3.0	2.5	7.50	m ²	2	15.00	
4	기존	바닥판	망상균열		3.0	2.5	7.50	m ²	2	15.00	
5	기존	바닥판	망상균열		3.0	2.5	7.50	m ²	2	15.00	
6	기존	바닥판	망상균열		3.0	2.5	7.50	m ²	2	15.00	
7											
8											
← 서울 방향

문산 방향 →

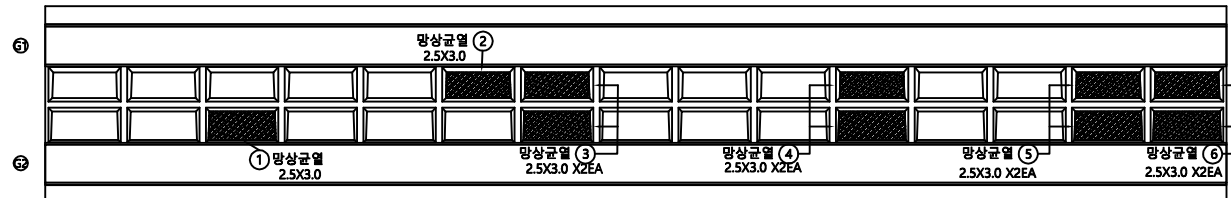


P2

P3


KEY
PLAN

← 서울 방향

문산 방향 →

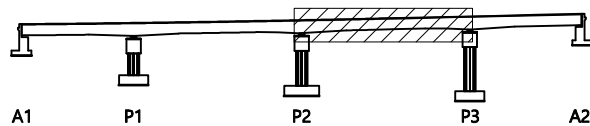

SECTION

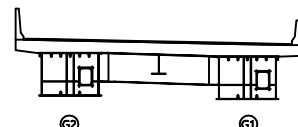범
례

균열	망상균열	재료분리
편치, 공동	바리, 파손	채수
누수, 습윤부	백태	퇴적물
철근노출	침하	열화
부식	좌굴, 변형	기타


발 주 처
서울문산 고속도로(주)용 역 명
서울문산고속도로 시설물
경기안전점검용역도 면 명
서문3교(서울방향) 바닥판하면 S3도 면 번 호
07

손상물량표

번호	발생 년도	부재	손상내용	손상현황							비고
				폭 (mm)	길이 (m)	너비 (m)	손상 물량	단위	개소	총합 물량	
1	기존	바닥판	망상균열		3.0	2.5	7.50	m ²	2	15.00	
2	기존	바닥판	망상균열		2.0	2.5	5.00	m ²	1	5.00	
3	21상	바닥판	파손 및 철근노출		0.2	1.0	0.20	m ²	1	0.20	신규
4											
5											
← 서울 방향

문산 방향 →

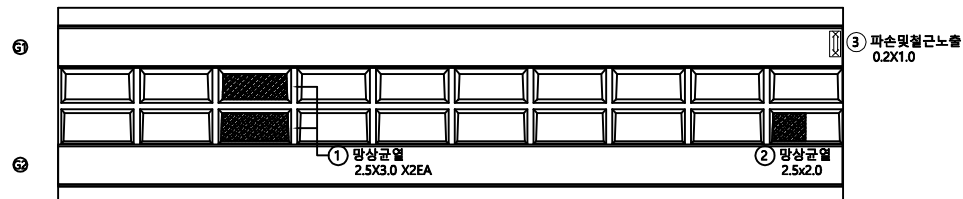


P3

A2


KEY
PLAN

← 서울 방향

문산 방향 →

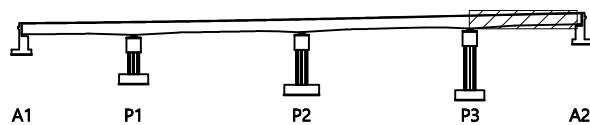

SECTION

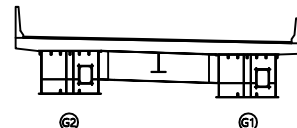범
례


균열	망상균열	재료분리
편치, 공동	박리, 파손	채수
누수, 습윤부	백태	퇴적물
철근노출	침하	열화
부식	좌굴, 변형	기타

발주처
서울문산고속도로(주)용역명
서울문산고속도로 시설물
경기안전점검용역도면명
서문3교(서울방향) 바닥판하면 S4도면번호
08

손상물량표

← 서울 방향

문산 방향 →

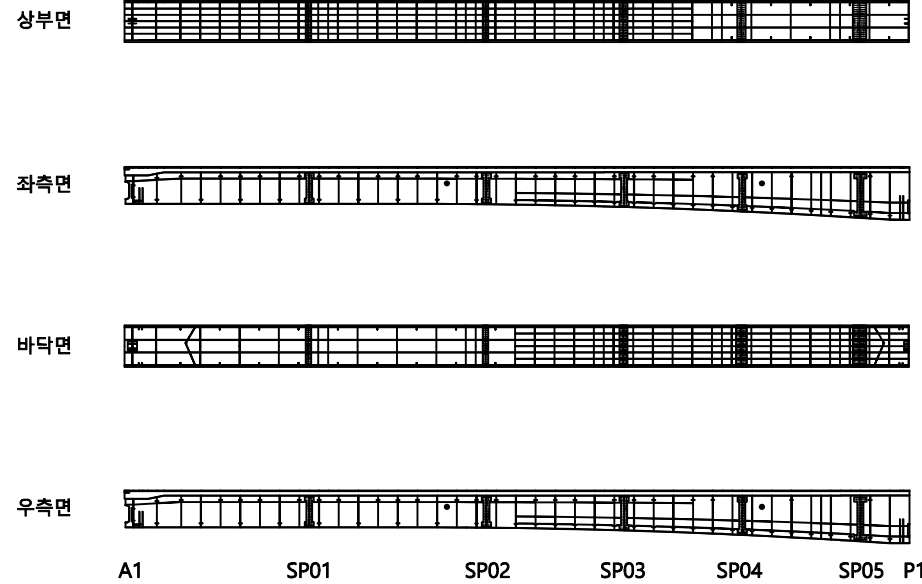

번호	발생 년도	부재	손상내용	손상현황						비 고
				폭 (mm)	길이 (m)	너비 (m)	손상 물량	단위	개소	
1										
2										
KEY
PLAN

← 서울 방향

문산 방향 →

A1 P1 P2 P3 A2

SECTION

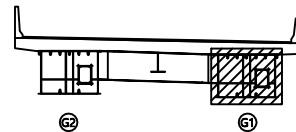범
례

	균열		망상균열		재료분리	발주처	서울문산고속도로(주)
	편치, 공동		박리, 파손		채수	용역명	서울문산고속도로 시설물 경기안전점검용역
	누수, 습윤부		백태		퇴적물	도면명	서문3교(서울방향) 거더내부 S1-G1
	철근노출		침하		열화	도면번호	09
	부식		좌굴, 변형		기타		

손 상 물 량 표


← 서울 방향

문산 방향 →

상부면




좌측면

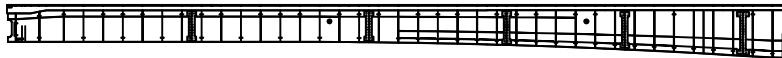

바닥면



우측면

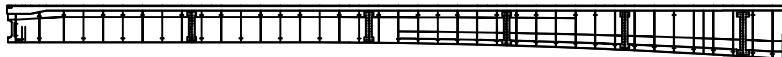


A1 SP01 SP02 SP03 SP04 SP05 P1

번호	발생 년도	부재	손상내용	손상현황							비 고
				폭 (mm)	길이 (m)	너비 (m)	손상 량	단위	개소	종합 량	
1											
2											
KEY
PLAN

← 서울 방향

문산 방향 →

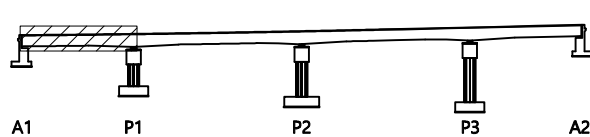



SECTION

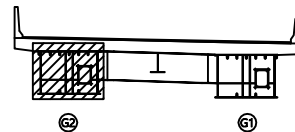범
례

	균 일		망상균일		재료분리
	편지, 공동		박리, 파손		채수
	누수, 습윤부		벽 태		퇴적물
	철근노출		침 하		열 화
	부 식		좌굴, 변형		기 타

발 주 처
서울문산 고속도로(주)용 역 명
서울문산고속도로 시설물
경기안전점검용역도 면 명
서문3교(서울방향) 거더내부 S1-G2도 면 번호
10

손 상 물 량 표

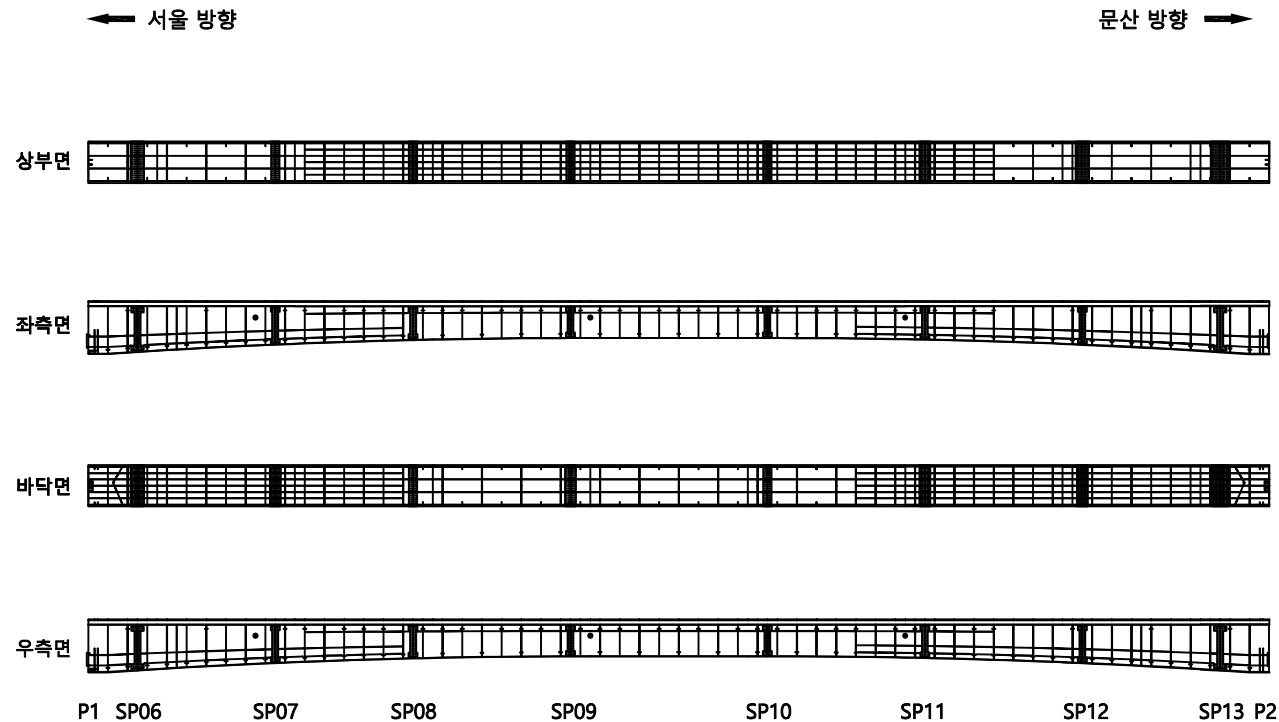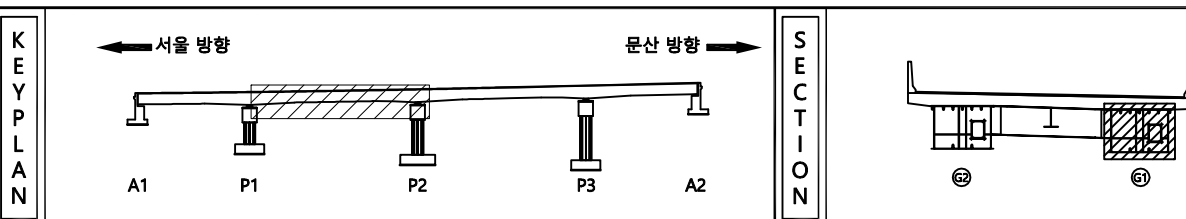[illegible]




문		빈 칸		양상금일		재료분리	발 주 처 서울문산 고속도로(주)
		편지, 공동		벽지, 파손		채수	용 역 명 서울문산고속도로 시설물 경기안전점검용역
문		누수, 습윤부		벽 텍		퇴적물	
		철근노출		전 하		열 화	도 면 명 서문3교(서울방항) 거더내부 S2-G1
		부식		최굴, 변형		기 타	도 면 번 호 11

손 상 물 량 표

번호	발생 년도	부재	손상내용	손상현황							비 고
				폭 (mm)	길이 (m)	너비 (m)	손상 물량	단위	개소	종합 물량	
1											
2											
← 서울 방향

문산 방향 →

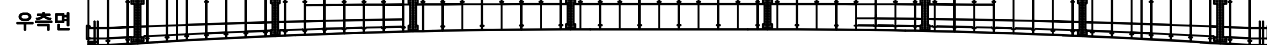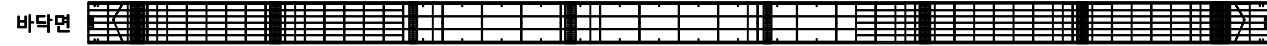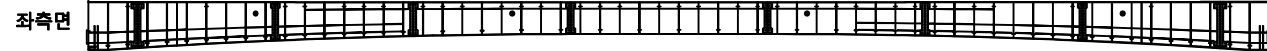


P1 SP06 SP07 SP08 SP09 SP10 SP11 SP12 SP13 P2


KEY
PLAN

← 서울 방향

문산 방향 →

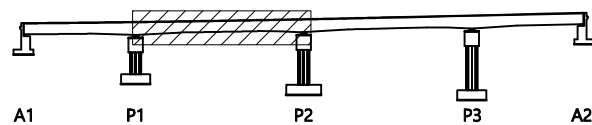

SECTION

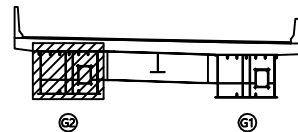범
례

	균 열		망상균열		재료분리
	편치, 공동		박리, 파손		채수
	누수, 습윤부		백 태		퇴적물
	철근노출		침 하		열 화
	부 식		좌굴, 변형		기 타


발 주 처
서울문산 고속도로(주)용 역 명
서울문산고속도로 시설물
경기안전점검용역도 면 명
서문3교(서울방향) 거더내부 S2-G2도 면 번호
12

손 상 물 량 표

번호	발생 년도	부재	손상내용	손상현황							비 고
				폭 (mm)	길이 (m)	너비 (m)	손상 물량	단위	개소	종합 물량	
1											
2											
← 서울 방향

문산 방향 →

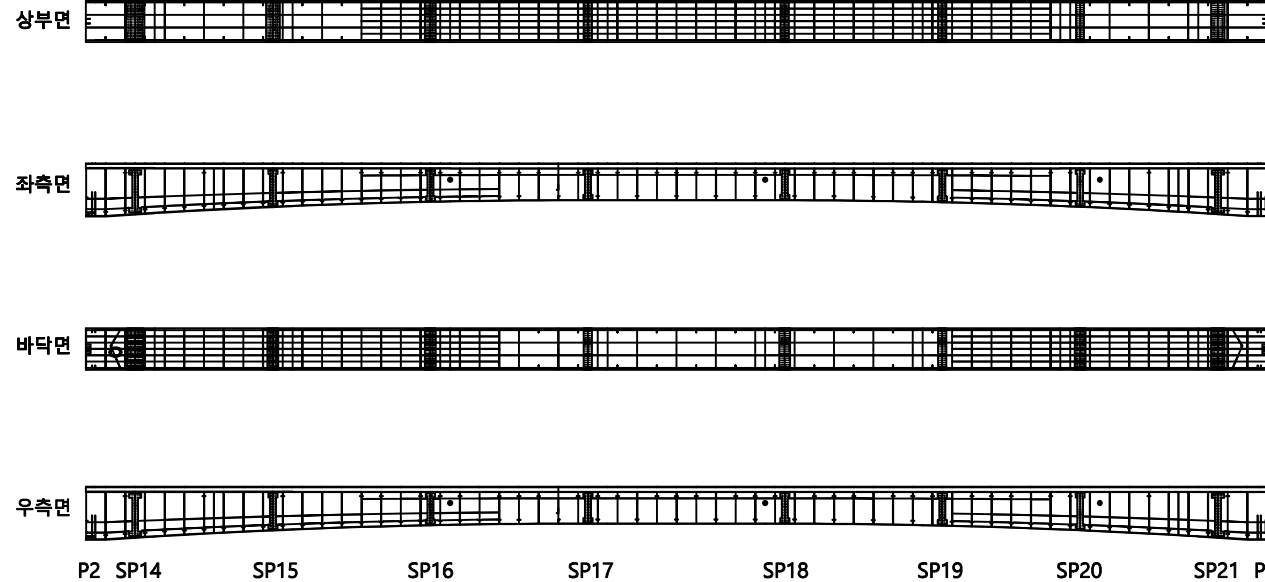
KEY
PLAN

← 서울 방향

문산 방향 →

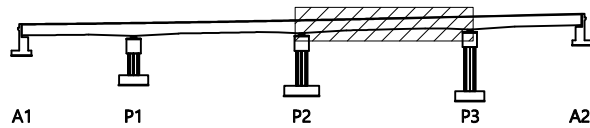

SECTION

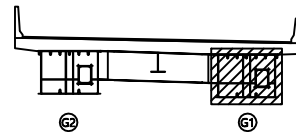범
례

	균 열		망상균열		재료분리
	편치, 공동		박리, 파손		채수
	누수, 습윤부		백 태		퇴적물
	철근노출		침 하		열 화
	부 식		좌굴, 변형		기 타

발 주 처
서울문산 고속도로(주)용 역 명
서울문산고속도로 시설물
경기안전점검용역도 면 명
서문3교(서울방향) 거더내부 S3-G1도 면 번호
13

손 상 물 량 표

번호	발생 년도	부재	손상내용	손상현황							비 고
				폭 (mm)	길이 (m)	너비 (m)	손상 물량	단위	개소	종합 물량	
1											
2											
← 서울 방향

문산 방향 →


상부면



좌측면

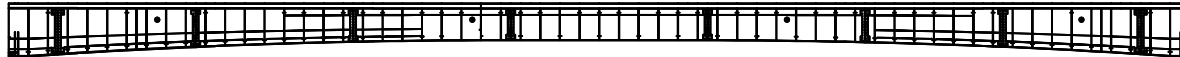

바닥면

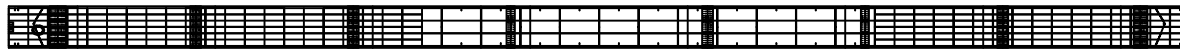

우측면




P2 SP14 SP15 SP16 SP17 SP18 SP19 SP20 SP21 P3


KEY
PLAN

← 서울 방향

문산 방향 →

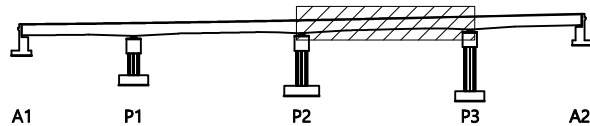

SECTION

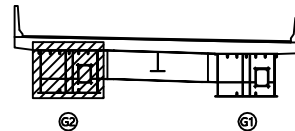범
례

	균 열		망상균열		재료분리
	균열, 공동		박리, 파손		체수
	누수, 습윤부		백 태		퇴적물
	철근노출		침 하		열 화
	부 식		좌굴, 변형		기 타

발 주 처
서울문산 고속도로(주)용 역 명
서울문산고속도로 시설물
경기안전점검용역도 면 명
서문3교(서울방향) 거더내부 S3-G2도 면 번호
14

손상물량표

← 서울 방향

문산 방향 →

상부면



좌측면



바닥면



우측면




P3 SP22 SP23 SP24 SP25 SP26 A2

번호	발생 년도	부재	손상내용	손상현황							비고
				폭 (mm)	길이 (m)	너비 (m)	손상 물량	단위	개소	종합 물량	
1											
2											
KEY
PLAN

← 서울 방향

문산 방향 →

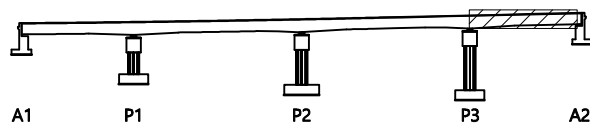

SECTION

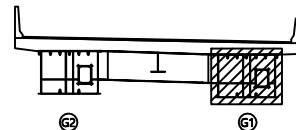범
례

균열	망상균열	재료분리
편차, 공동	박리, 파손	체수
누수, 습윤부	콘크리트	철근물
철근노출	침하	열화
부식	좌굴, 변형	기타

발 주 처
서울문산 고속도로(주)용 역 명
서울문산고속도로 시설물
경기안전점검용역도 면 명
서문3교(서울방향) 거더내부 S4-G1도 면 번호
15

손 상 물 량 표

← 서울 방향

문산 방향 →

상부면



좌측면



바닥면



우측면




P3 SP22 SP23 SP24 SP25 SP26 A2

번호	발생 년도	부재	손상내용	손상현황							비 고
				폭 (mm)	길이 (m)	너비 (m)	손상 량	단위	개소	종합 량	
1											
2											
KEY
PLAN

← 서울 방향

문산 방향 →

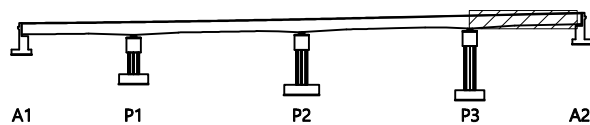

SECTION

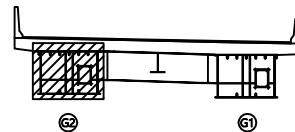범
례

	균 열		망상균열		재료분리
	균열, 공동		박리, 파손		채수
	누수, 습윤부		배 배		퇴적물
	철근노출		침 하		열 화
	부 식		좌굴, 변형		기 타


발 주 처
서울문산 고속도로(주)용 역 명
서울문산고속도로 시설물
경기안전점검용역도 면 명
서문3교(서울방향) 거더내부 S4-G2도 면 번호
16

손 상 물 량 표

← 서울 방향

문산 방향 →

좌측면

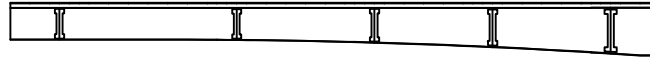


G1

하면



우측면

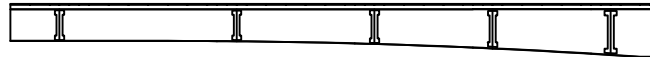

A1 SP01


SP02

SP03

SP04


SP05 P1

좌측면

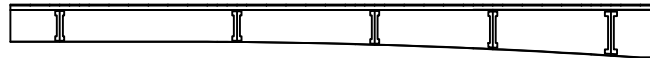


G2

하면

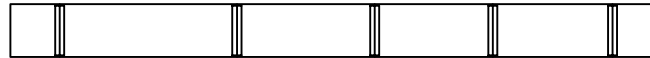

우측면

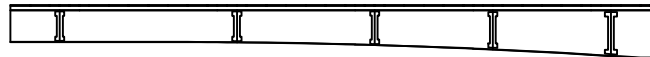

A1 SP01

SP02

SP03


SP04

SP05 P1

KEY
PLAN

← 서울 방향

문산 방향 →

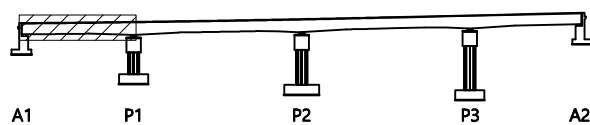

A1


P1

P2

P3

A2

SECTION

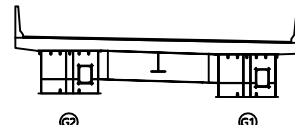

G2



G1

범
례

	균 열		망상균열		재료분리	발 주 처	서울문산 고속도로(주)
	편치, 공동		박리, 파손		채수	용 역 명	서울문산고속도로 시설물 경기안전점검용역
	누수, 습윤부		백 태		퇴적물	도 면 명	서문3교(서울방향) 거더외부 S1
	철근노출		침 하		열 화	도 면 번호	17
	부 식		좌굴, 변형		기 타		



ID : 서문3교(서울방향) 거더외부 S2

손 상 물 량 표

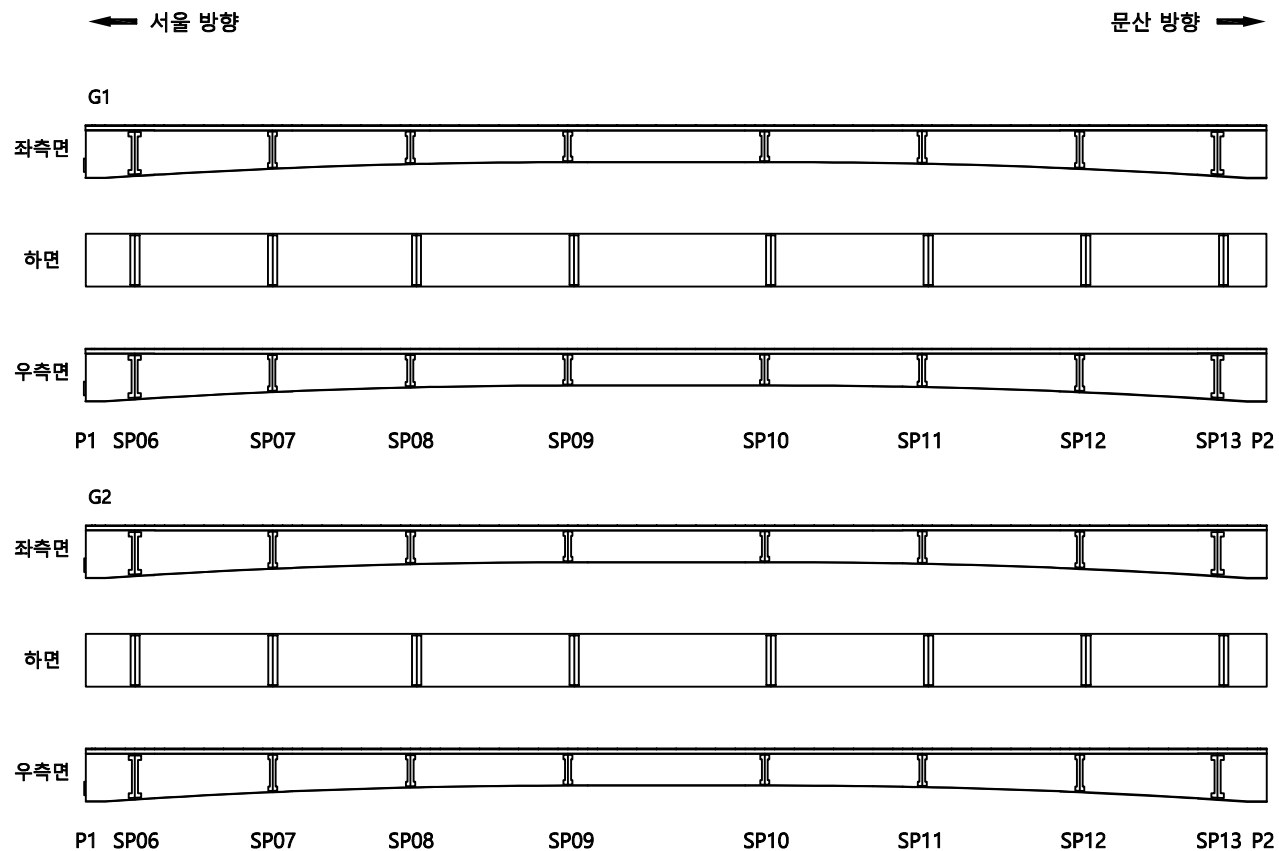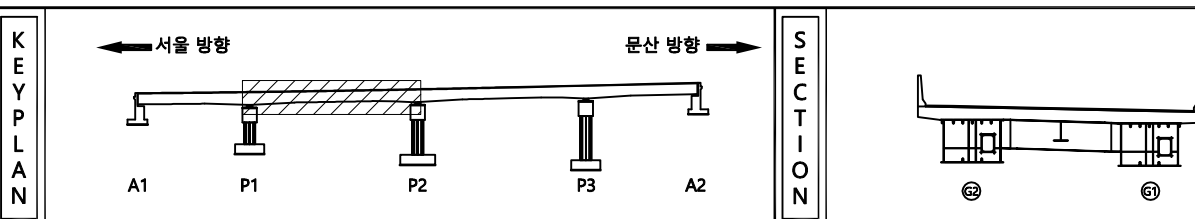[illegible]



단		길		양상교면		재료분리	발 주 처 서울문산 고속도로(주)
		전차, 광동		박리, 파손		채수	용 역 명 서울문산고속도로 시설물 경기안전점검구역
면		누수, 습윤부		흙 채		트럭물	도 면 명 서문3교(서울방화) 거터외부 S2
		철근노출		전 하		열 화	도 면 번 호 18
		부 식		좌굴, 변형		기 타	

손 상 물 량 표

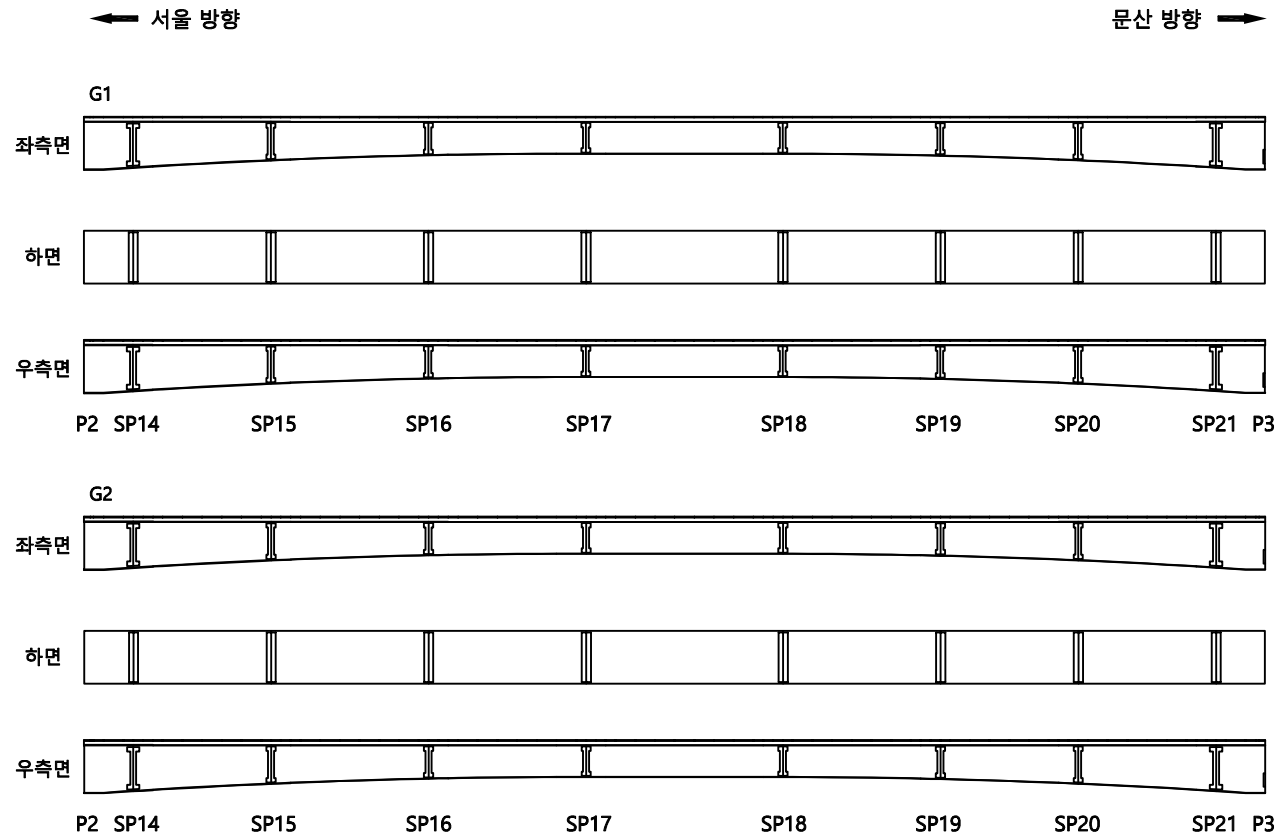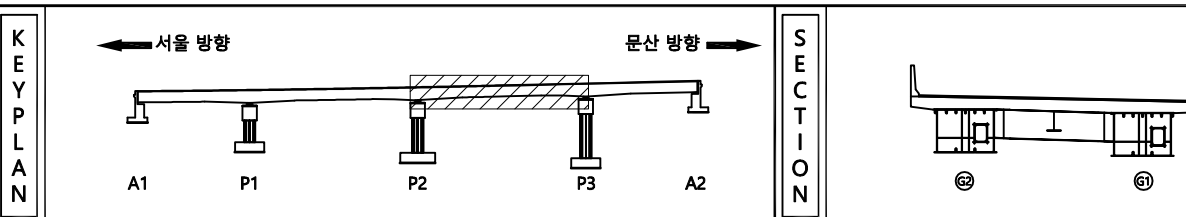[illegible]

범		칸 없음		방상균열		재료분리	발 주 처 서울문산 고속도로(주)
		편지, 광등		박리, 파손		채수	용 역 명 서울문산고속도로 시설물 경기안전점검용역
목		누수, 습과부		벽 퇴		외적물	도 면 명 서문3교(서울발방) 거터외부 S3
		철근노출		잔 하		열 화	도 면 명 서문3교(서울발방) 거터외부 S3
		부 식		좌굴, 변형		기 타	도 면 명 19

손 상 물 량 표

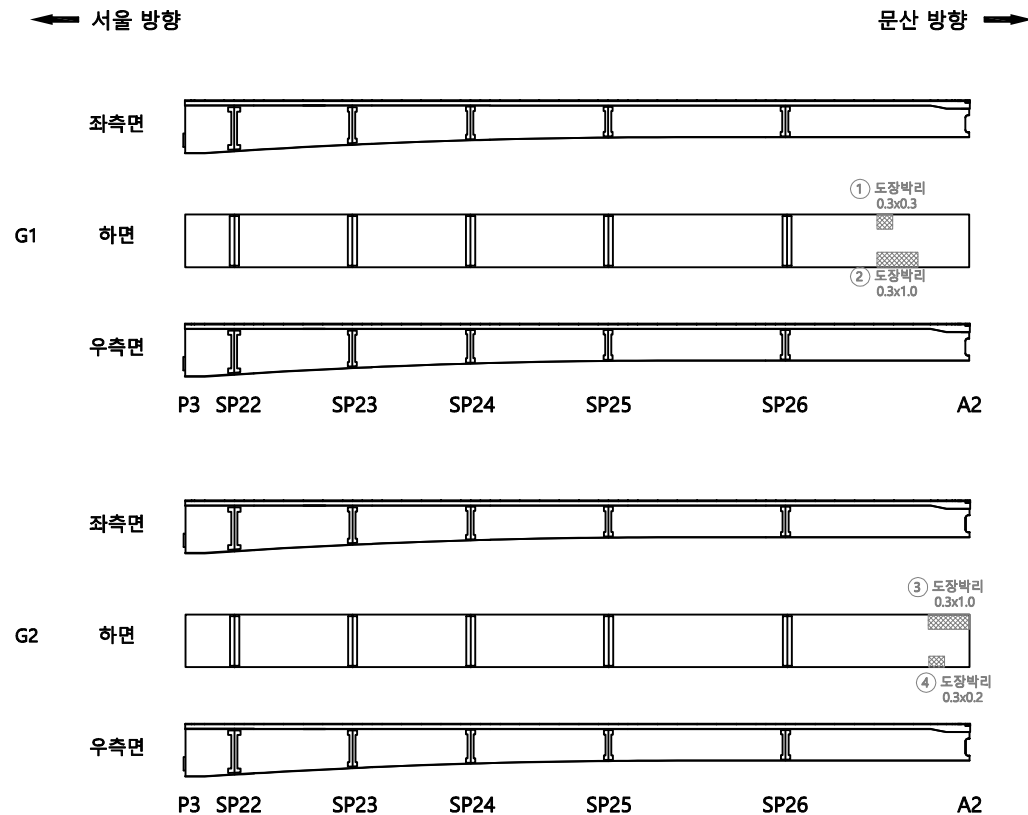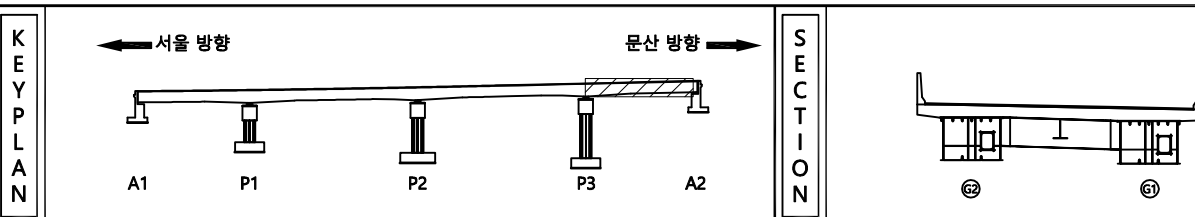[illegible]

범		빈		망상갈림		재료분리	발 주 처 서울문산 고속도로(주)
		전차, 광동		벽리, 파손		체수	용 역 명 서울문산고속도로 시설물 경기안전점검용역
목		누수, 습과부		흙 토		퇴적물	
		철근노출		전 하		열 화	도 면 명 서문3교(서울방향) 거더의부 S4
		부 식		좌굴, 변형		기 타	도 면 번호 20

손상물량표

← 서울 방향

문산 방향 →

전면

하면

배면

A1

P1

전면

하면

배면

A1

P1

전면

하면

배면

A1


P1

번호	발생 년도	부재	손상내용	손상현황						비 고
				폭 (mm)	길이 (m)	너비 (m)	손상 물량	단위	개소	
1										
2										
KEY
PLAN

← 서울 방향

문산 방향 →

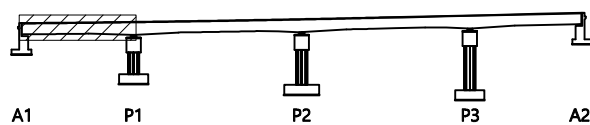




SECTION

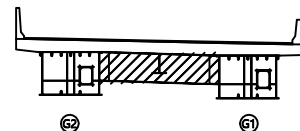범
례


	균열		망상균열		재료분리
	편치, 공동		박리, 파손		채수
	누수, 습윤부		백태		퇴적물
	철근노출		침하		열화
	부식		좌굴, 변형		기타

발주처
서울문산고속도로(주)용역명
서울문산고속도로 시설물
경기안전점검용역도면명
서문3교(서울방향) 가로보 S1도면번호
21

손 상 물 량 표

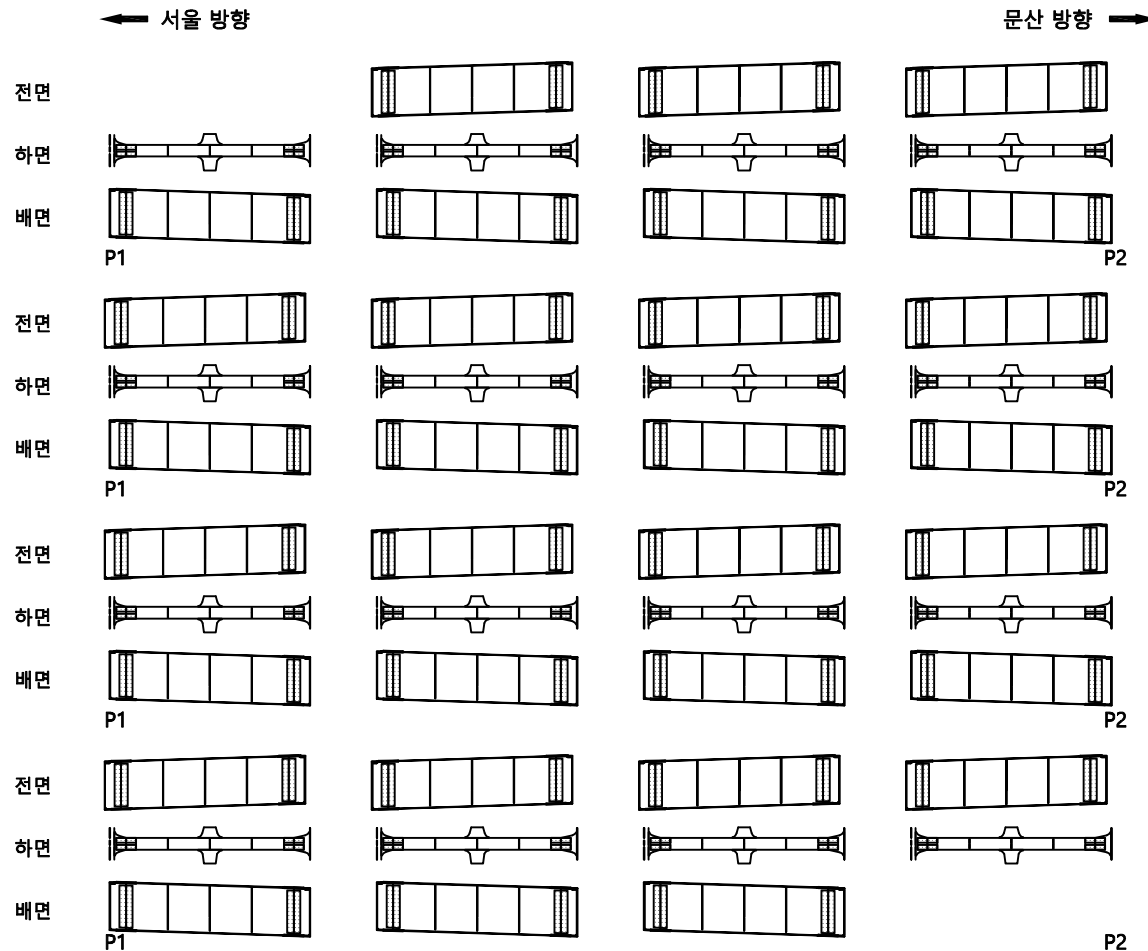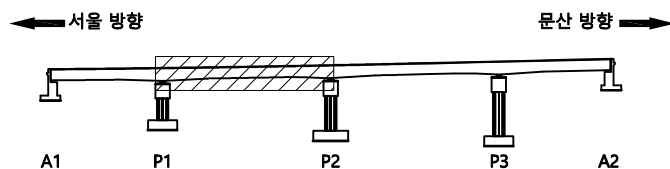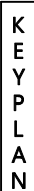
[illegible]

SECTION

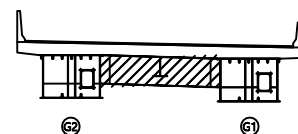


255

	간 열		망상간열		재료분리	발 주 처 서울문산 고속도로(주)
	편차, 광동		박리, 파손		체수	용 역 명 서울문산고속도로 시설물 정기안전점검용역
	누수, 습윤부		백 테		퇴적물	
	철근노출		침 하		열 화	도 면 명 서문3교(서울방향) 가로보 S2
	부 식		좌굴, 변형		기 타	도 면 번 호 22

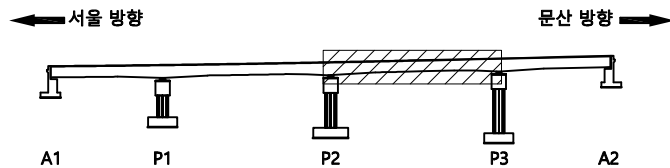

SECTION

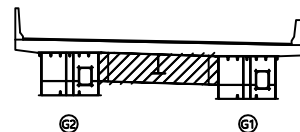

255

	비, 눈		바람, 바람		재비포근
	햇빛, 양분		흐린, 파손		제수
	번개, 습기		눈, 토		미지름
	바람, 습기		바람		눈, 눈
	햇빛, 습기		바람		기타

발 주 처	서울문산 고속도로(주)
용 역 명	서울문산고속도로 시설물 경기안전점검용역
도 면 명	서문3교(서울방향) 가로보 S
도 면 번 호	23

	손
--	---

[illegible]

손 상 물 량 표




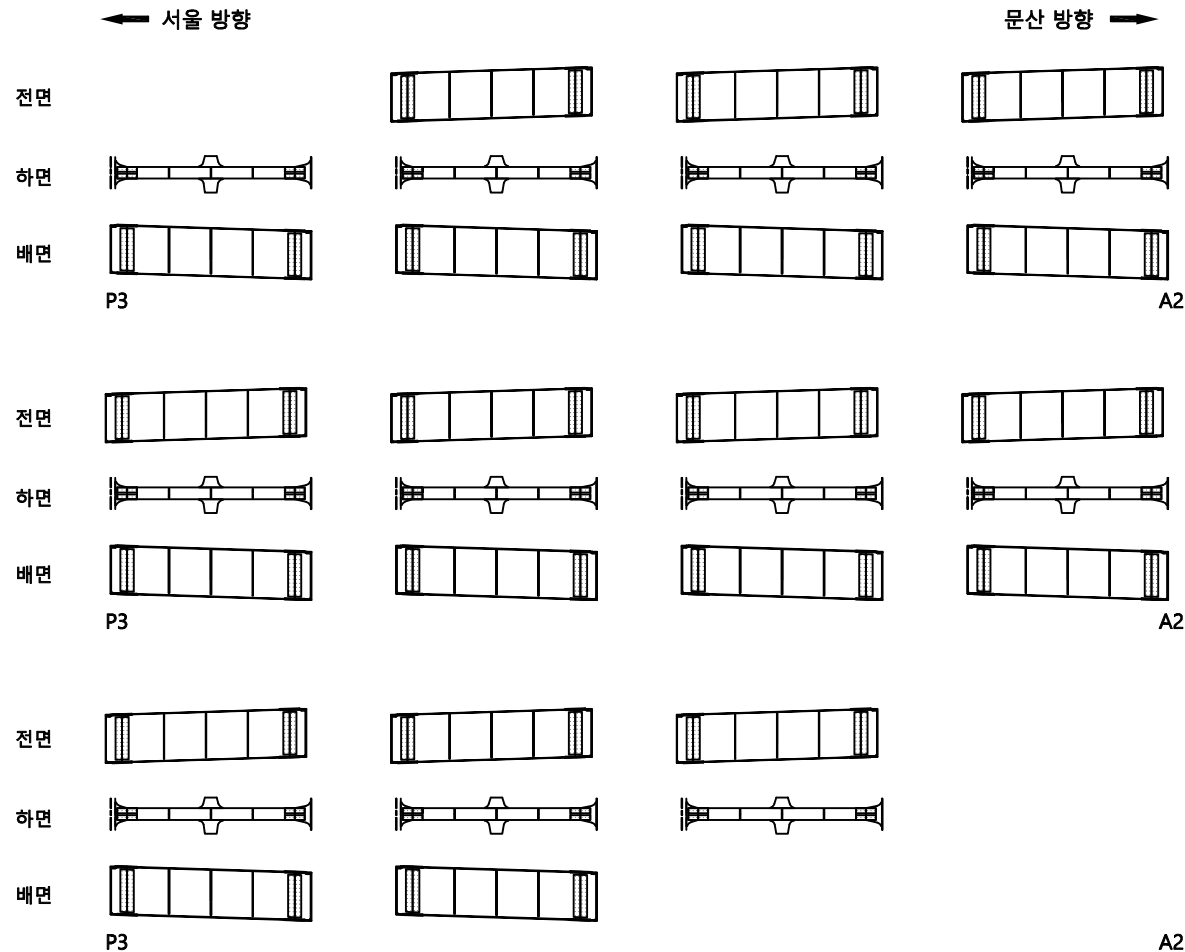
[illegible]


표		빈 칸		대각선하향		대각선상향	발 주 처 서울문산 고속도로(주)
		면적, 방향		복도, 파손		채수	용 역 명 서울문산고속도로 시설물 경기안전점검구역
		누수, 합류부		흙 채		원지점	
		철근노출		전 와		열 화	도 면 명 서문3교(서울방향) 가로포 S4
		부 식		좌굴, 변형		기 타	도 면 번호 24

손 상 물 량 표

번호	발생 년도	부재	손상내용	손상현황						비 고
				폭 (mm)	길이 (m)	너비 (m)	손상 물량	단위	개소	
1										
2										
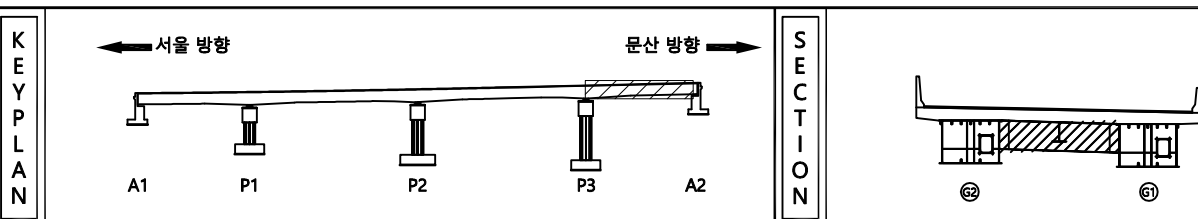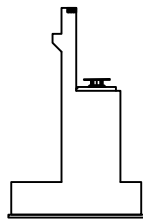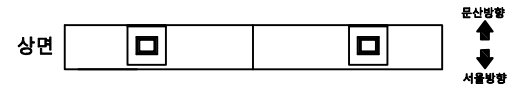

우측면

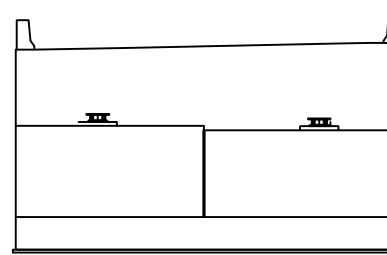


전면


KEY
PLAN

← 서울 방향

문산 방향 →

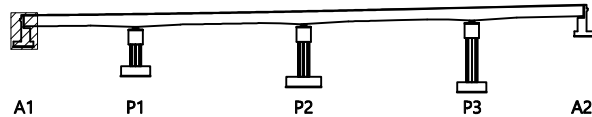

SECTION

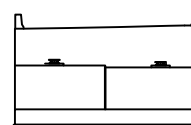범
례

균 열	망상균열	재료분리	발 주 처 서울문산 고속도로(주)
편저, 공동	박리, 파손	체수	용 역 명 서울문산고속도로 시설물 경기안전점검용역
누수, 습윤부	박 태	퇴적물	도 면 명 서문3교(서울방향) 교대 A1
철근노출	침 하	열 화	도 면 번호 25
부 식	좌굴, 변형	기 타	


손 상 물 량 표

번호	발생 년도	부재	손상내용	손상현황						비 고
				폭 (mm)	길이 (m)	너비 (m)	손상 물량	단위	개소	
1										
2										
상면




문산방향
↕
서울방향

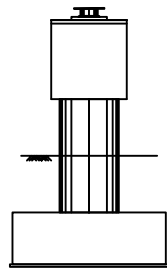


좌측면

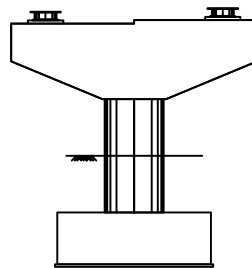

전면

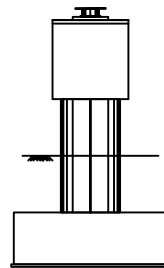

우측면

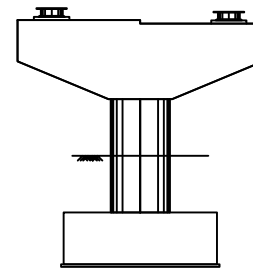


배면


KEY
PLAN

← 서울 방향

문산 방향 →

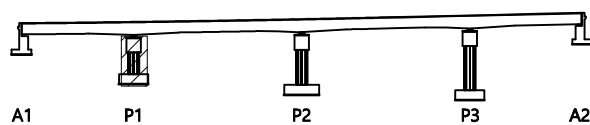

SECTION

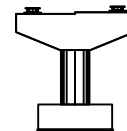범
례


균열	망상균열	재료분리
편치, 공동	박리, 파손	체수
누수, 습윤부	백태	퇴적물
철근노출	침하	열화
부식	좌굴, 변형	기타

발 주 처
서울문산 고속도로(주)용 역 명
서울문산고속도로 시설물
경기안전점검용역도 면 명
서문3교(서울방향) 교각 P1도 면 번호
26


손상물량표

번호	발생 년도	부재	손상내용	손상현황						비 고
				폭 (mm)	길이 (m)	너비 (m)	손상 물량	단위	개소	
1										
2										
상면

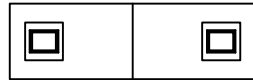


문산방향
↕
서울방향

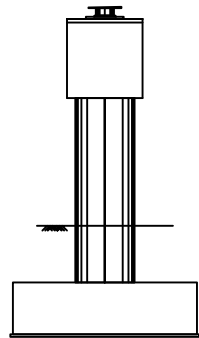


좌측면

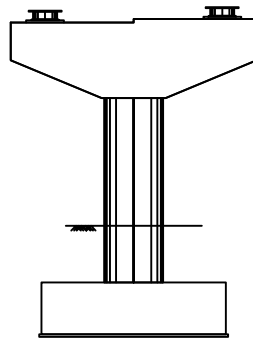

전면

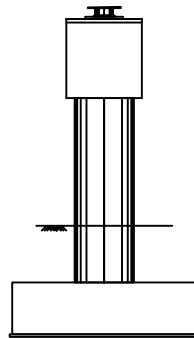

우측면

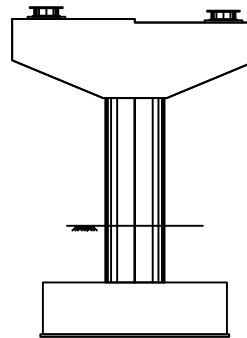


배면


KEY
PLAN

← 서울 방향

문산 방향 →

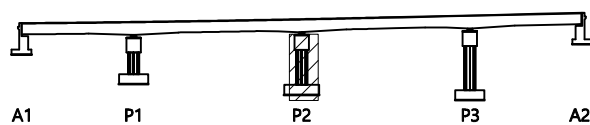


SECTION

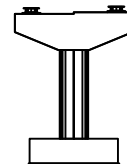범
례

균열	망상균열	재료분리
썩어, 공동	박리, 파손	체수
누수, 습윤부	백태	퇴적물
철근노출	침하	열화
부식	좌굴, 변형	기타


발 주 처
서울문산 고속도로(주)용 역 명
서울문산고속도로 시설물
경기안전점검용역도 면 명
서문3교(서울방향) 교각 P2도 면 번호
27

손상물량표

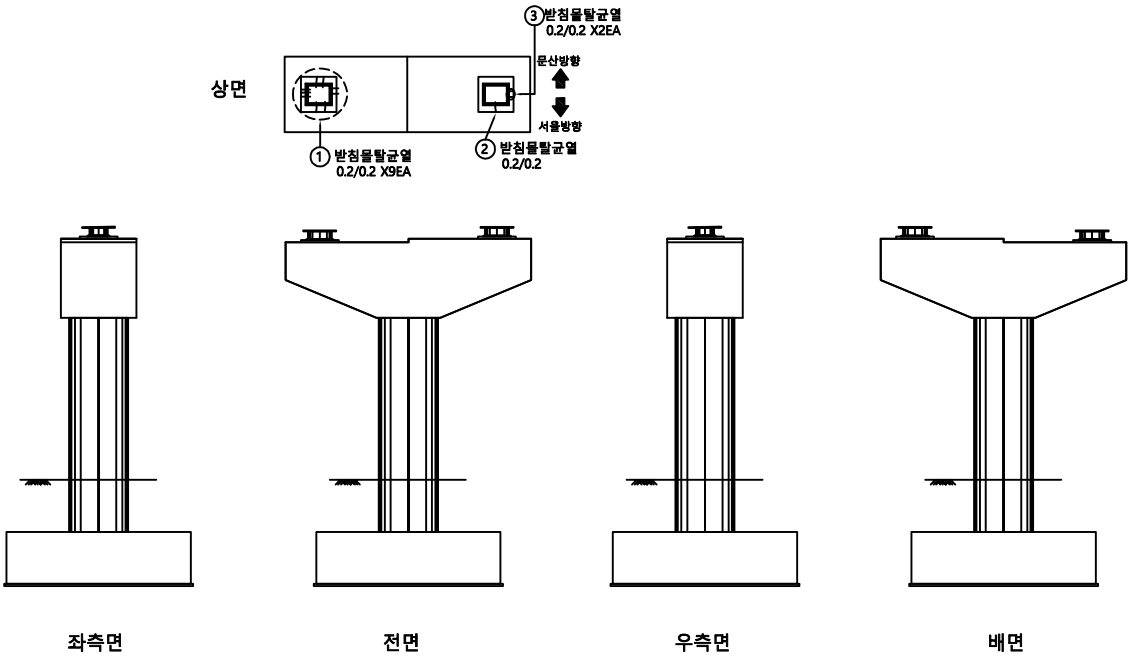


번호	발생년도	부재	손상내용	손상현황							비고
				폭(mm)	길이(m)	너비(m)	손상량	단위	개소	총합량	
1	기존	교량받침	받침물발굴균열	0.2	0.2		0.20	m	9	1.80	
2	기존	교량받침	받침물발굴균열	0.2	0.2		0.20	m	1	0.20	
3	기존	교량받침	받침물발굴균열	0.2	0.2		0.20	m	2	0.40	
4											
5											
KEY PLAN

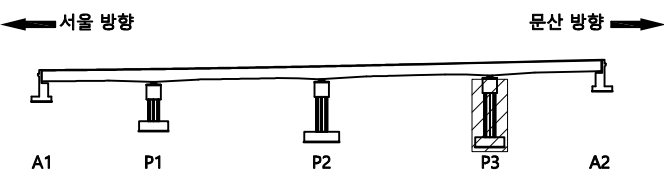

SECTION

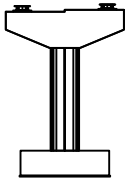



범례

균열	망상균열	재료분리
편치, 공동	박리, 파손	체수
누수, 습윤부	백태	퇴적물
철근노출	침하	열화
부식	좌굴, 변형	기타


발주처	서울문산고속도로(주)
용역명	서울문산고속도로 시설물 경기안전점검용역
도면명	서문3교(서울방향) 교각 P3
도면번호	28

손 상 물 량 표

번호	발생 년도	부재	손상내용	손상현황						비 고	
				폭 (mm)	길이 (m)	너비 (m)	손상 물량	단위	개소		종합 물량
1											
2											
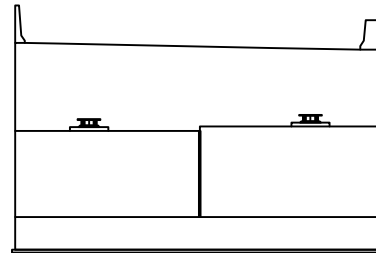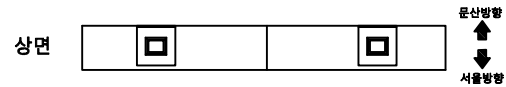

전면

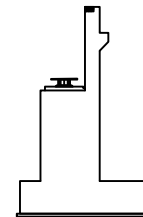


좌측면


KEY
PLAN

← 서울 방향

문산 방향 →

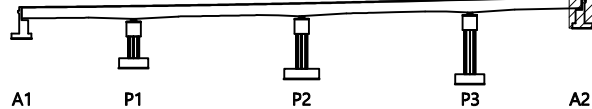

SECTION

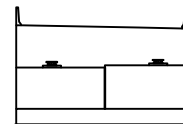범
례

균열	망상균열	재료분리
켜치, 공동	박리, 파손	체수
누수, 습윤부	백태	퇴적물
철근노출	침하	열화
부식	좌굴, 변형	기타

발 주 처
서울문산 고속도로(주)용 역 명
서울문산고속도로 시설물
경기안전점검용역도 면 명
서문3교(서울방향) 교대 A2도 면 번호
29