



서울문산 고속도로 시설물 정기안전점검용역

외관조사망도 (서문11교(문산방향))

서울문산고속도로(주)

(주)명성엔지니어링

손 상 물 량 표

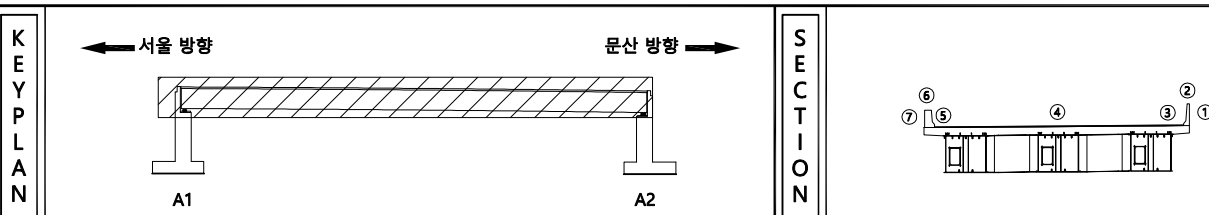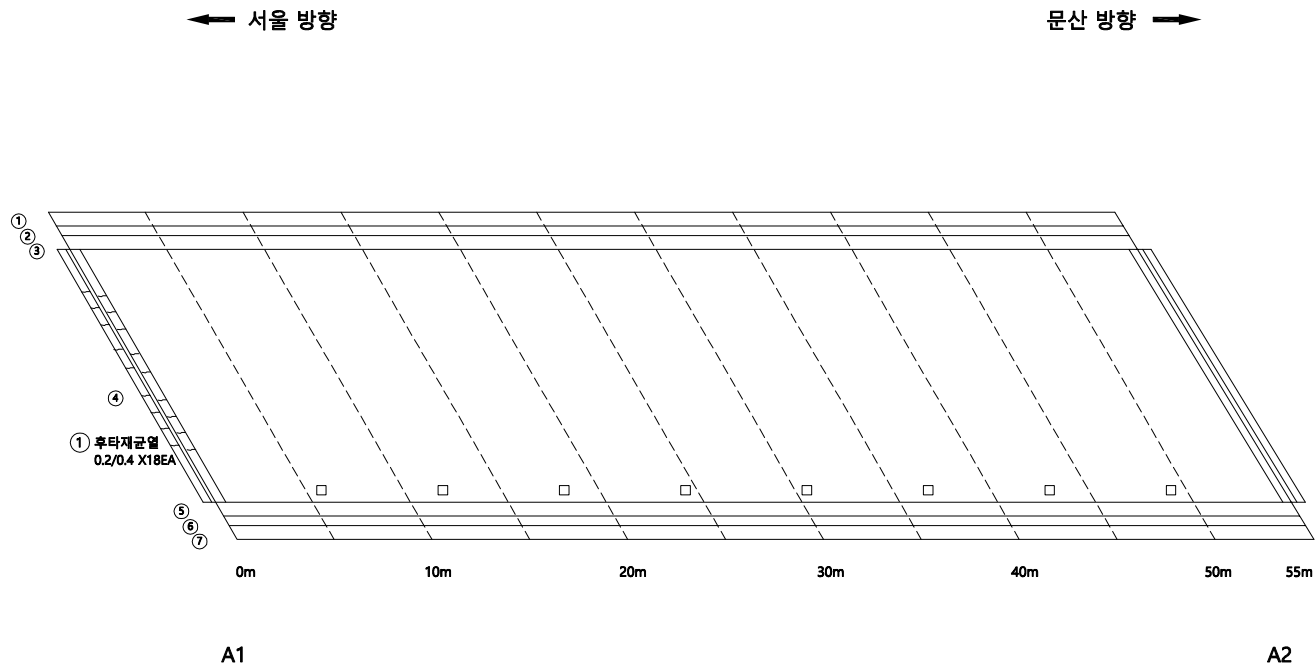
[illegible]

단		빈 면		양상단면		재료분리	발 주 처 서울문산 고속도로(주)
		전차, 강등		벽리, 파손		채수	용 역 명 서울문산고속도로 시설물 경기안전점검용역
복		누수, 습과부		흙 퇴		피착물	도 면 명 서문11교(문산방향) 바닥상면 S1
		절근노출		전 와		열 화	도 면 번호 01
		부 식		좌굴, 변형		기 타	

ID : 서문11교(문산방향) 바닥판하면 S1

손 상 물 량 표

번 호	발생 년 도	부 재	손상내용	손상현황							비 고
				폭 (mm)	길이 (m)	너비 (m)	손상 물량	단위	개소	총합 물량	
1	기존	바닥판	균열(0.3mm미만)	0.2	4.7		4.70	m	1	4.70	
2	기존	바닥판	균열(0.3mm미만)	0.2	3.0		3.00	m	1	3.00	
3	기존	바닥판	균열(0.3mm미만)	0.2	4.7		4.70	m	1	4.70	
4	기존	바닥판	균열(0.3mm미만)	0.2	3.0		3.00	m	1	3.00	
5	기존	바닥판	균열(0.3mm미만)	0.2	3.0		3.00	m	1	3.00	
6	기존	바닥판	균열(0.3mm미만)	0.2	1.5		1.50	m	1	1.50	
7	기존	바닥판	균열(0.3mm미만)	0.2	3.0		3.00	m	1	3.00	
8	기존	바닥판	균열(0.3mm미만)	0.2	3.0		3.00	m	1	3.00	
9	기존	바닥판	균열(0.3mm미만)	0.2	4.7		4.70	m	1	4.70	
10	기존	바닥판	균열(0.3mm미만)	0.2	3.0		3.00	m	2	6.00	
11	기존	바닥판	균열(0.3mm미만)	0.2	3.0		3.00	m	1	3.00	
12	기존	바닥판	균열(0.3mm미만)	0.2	3.0		3.00	m	1	3.00	
13											
14											
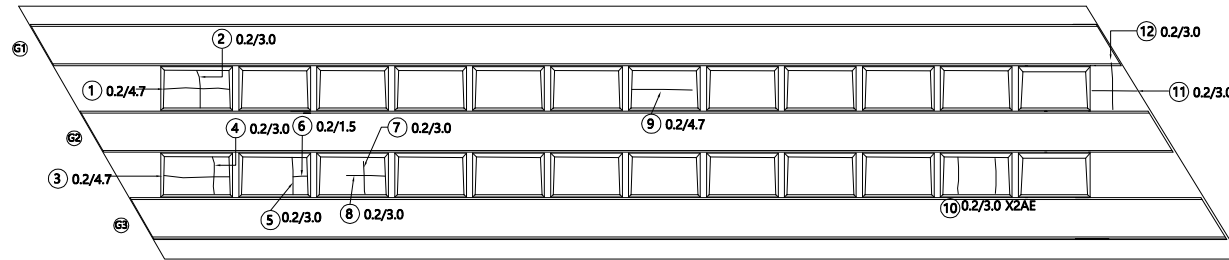


A1

A2

KEY
PLAN

← 서울 방향


문산 방향 →

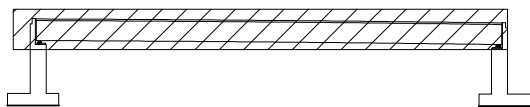

A1

A2

SECTION

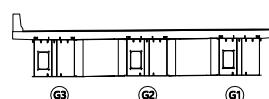

G3

G2

G1

범
례

	균 열		망상균열		재료분리
	편차, 공동		박리, 피손		채수
	누수, 습윤부		콘크리트		퇴적물
	철근노출		침하		열화
	부식		좌굴, 변형		기타

발 주 처
서울문산 고속도로(주)

용 역 명
서울문산고속도로 시설물
경기안전점검용역

도 면 명
서문11교(문산방향) 바닥판하면 S1

도 면 번호
02

손 상 물 량 표

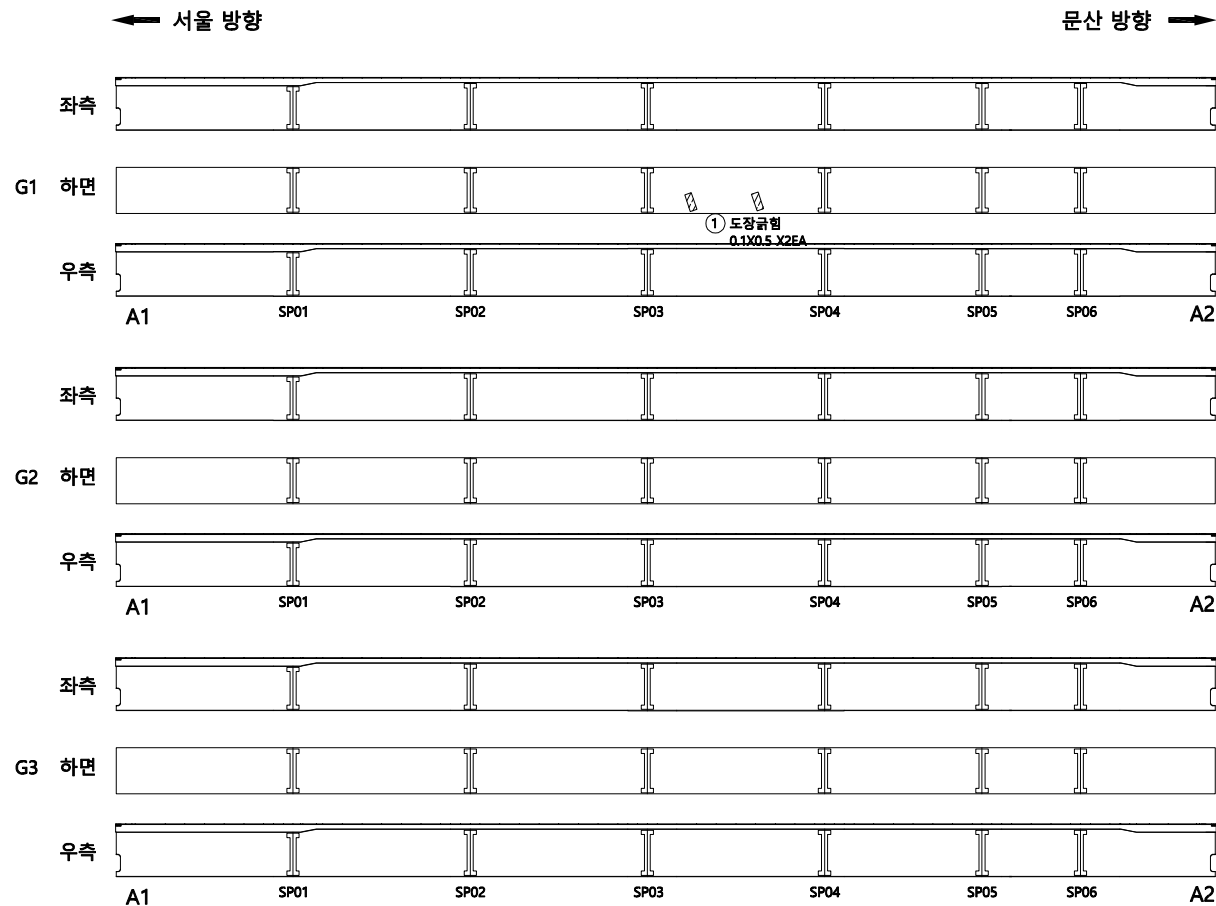
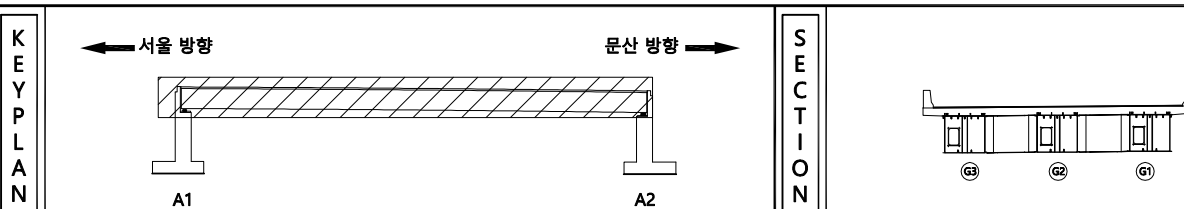
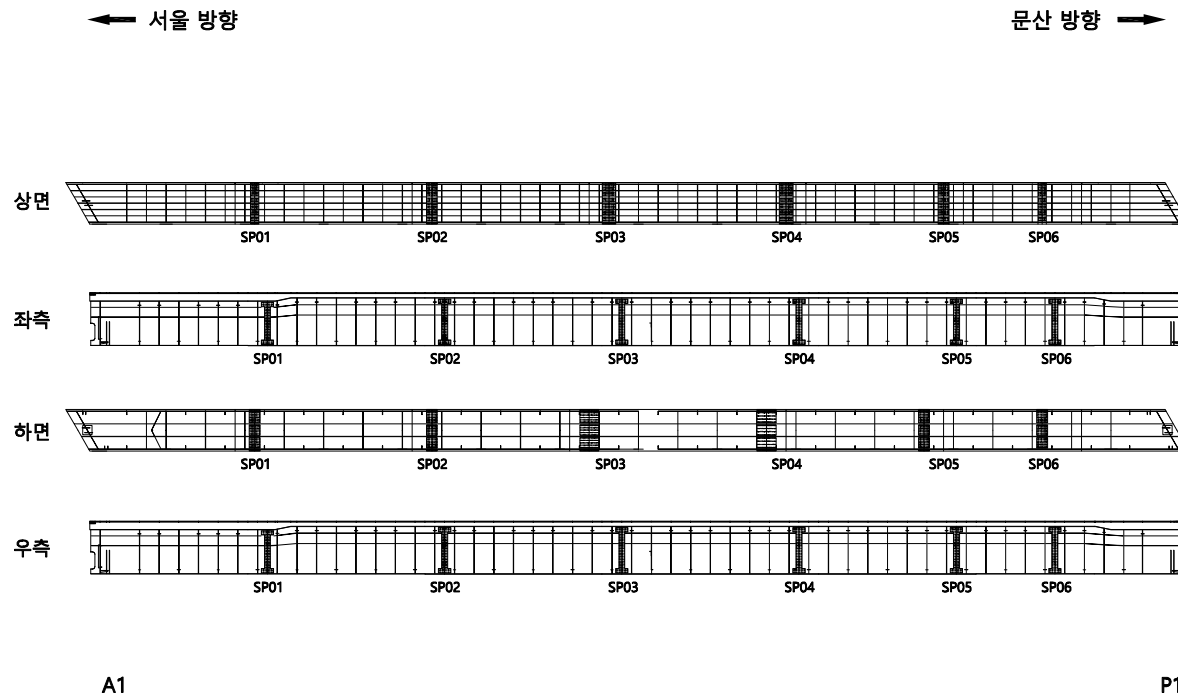
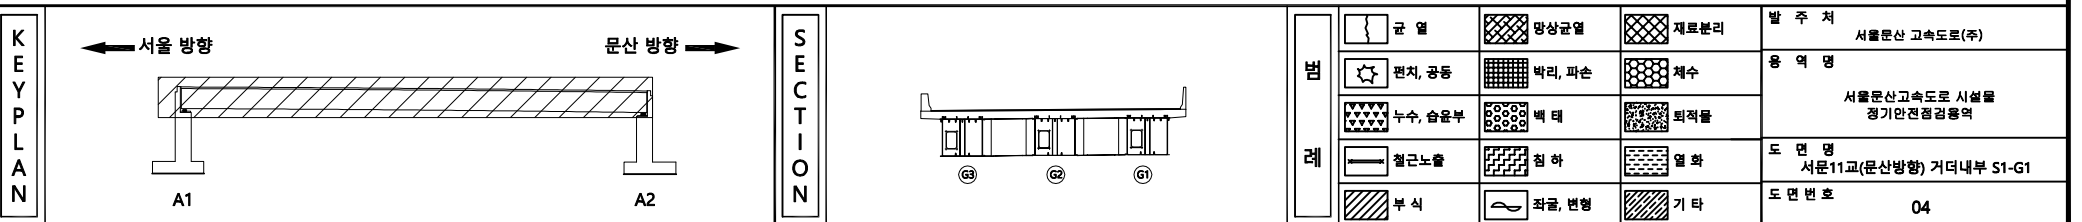
[illegible]

		철근노출		침 하		열 화	도 면 명 서문11교(문산방향) 거더외부 S1
		부 식		좌굴, 변형		기 타	도 면 번 호 03

손 상 물 량 표

[illegible]


손 상 물 량 표

번호	발생 년도	부재	손상내용	손상현황						비 고
				폭 (mm)	길이 (m)	너비 (m)	손상 물량	단위	개소	
1										
2										
← 서울 방향

문산 방향 →

상면

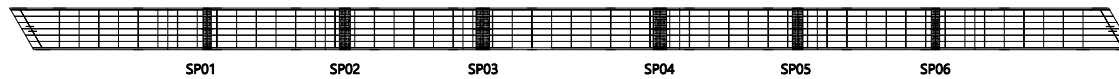


좌측

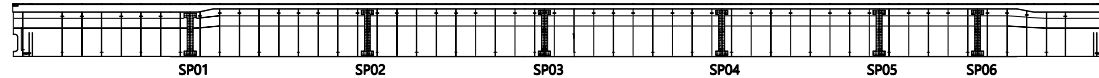

하면



우측

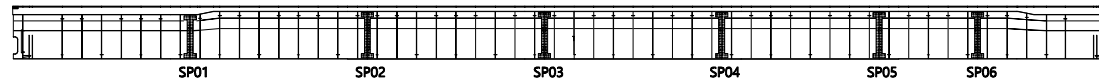


A1

P1


KEY
PLAN

← 서울 방향

문산 방향 →

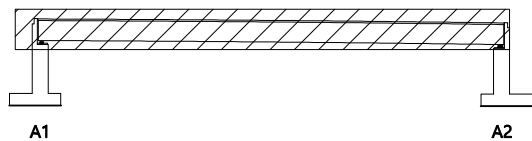



SECTION

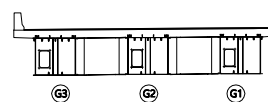범
례



균열	망상균열	재료분리
찰라, 공동	박리, 파손	체수
누수, 습윤부	백태	퇴적물
철근노출	침하	열화
부식	좌굴, 변형	기타

발 주 처
서울문산 고속도로(주)용 역 명
서울문산고속도로 시설물
경기안전점검용역도 면 명
서문11교(문산방향) 거더내부 S1-G2도 면 번호
05

손 상 물 량 표

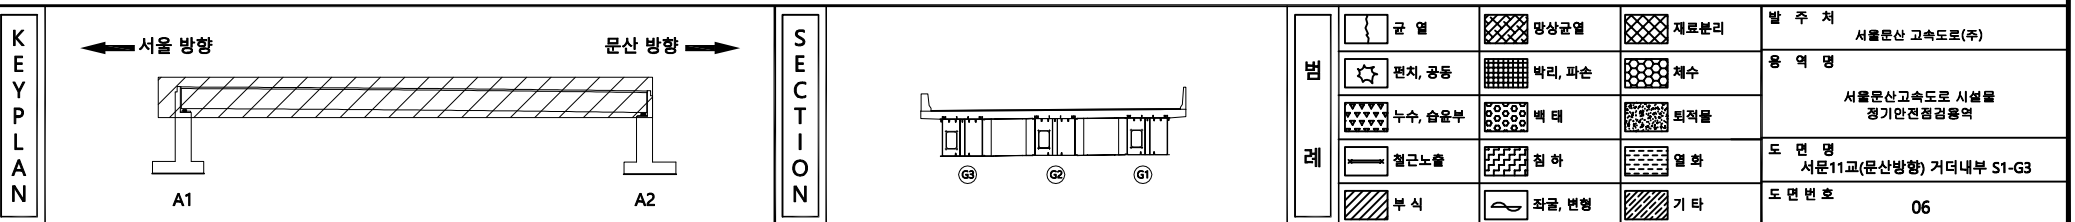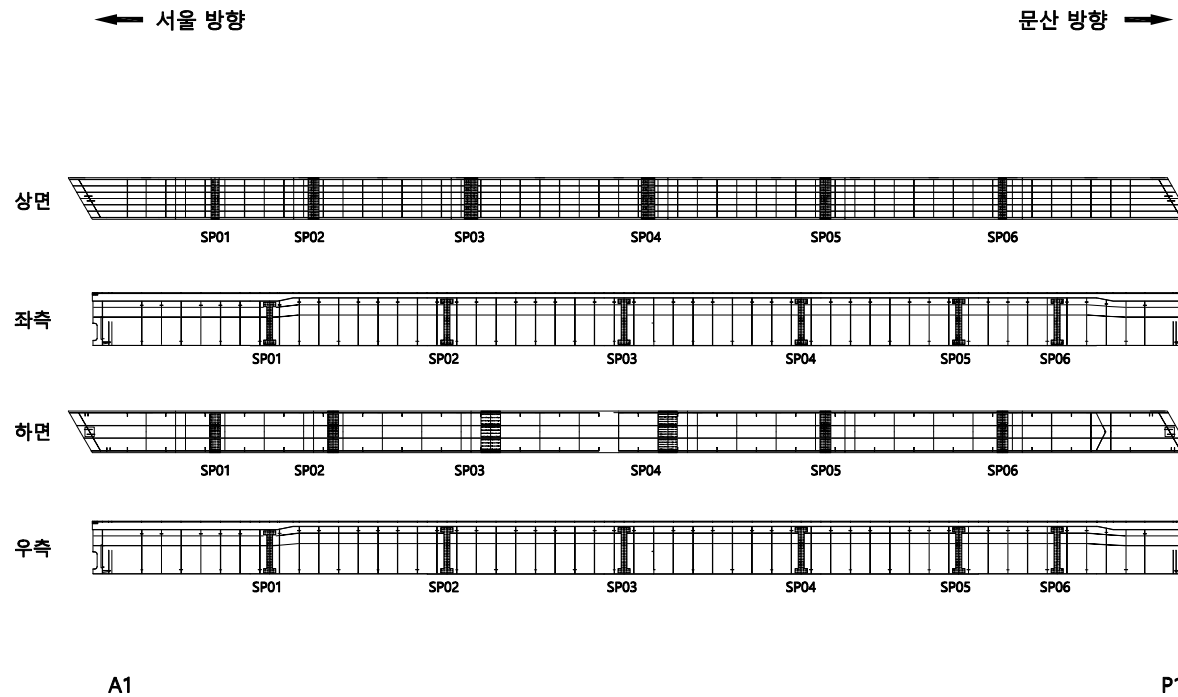[illegible]

손상물량표

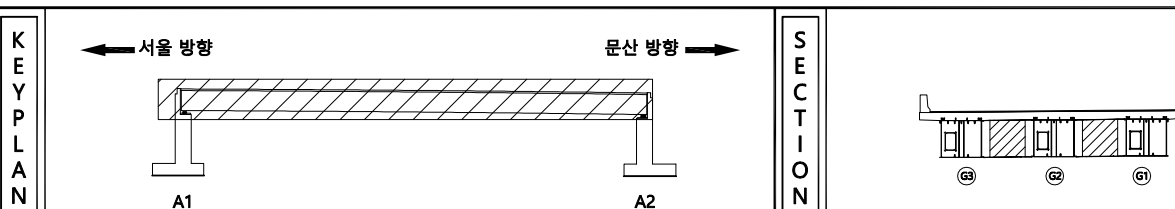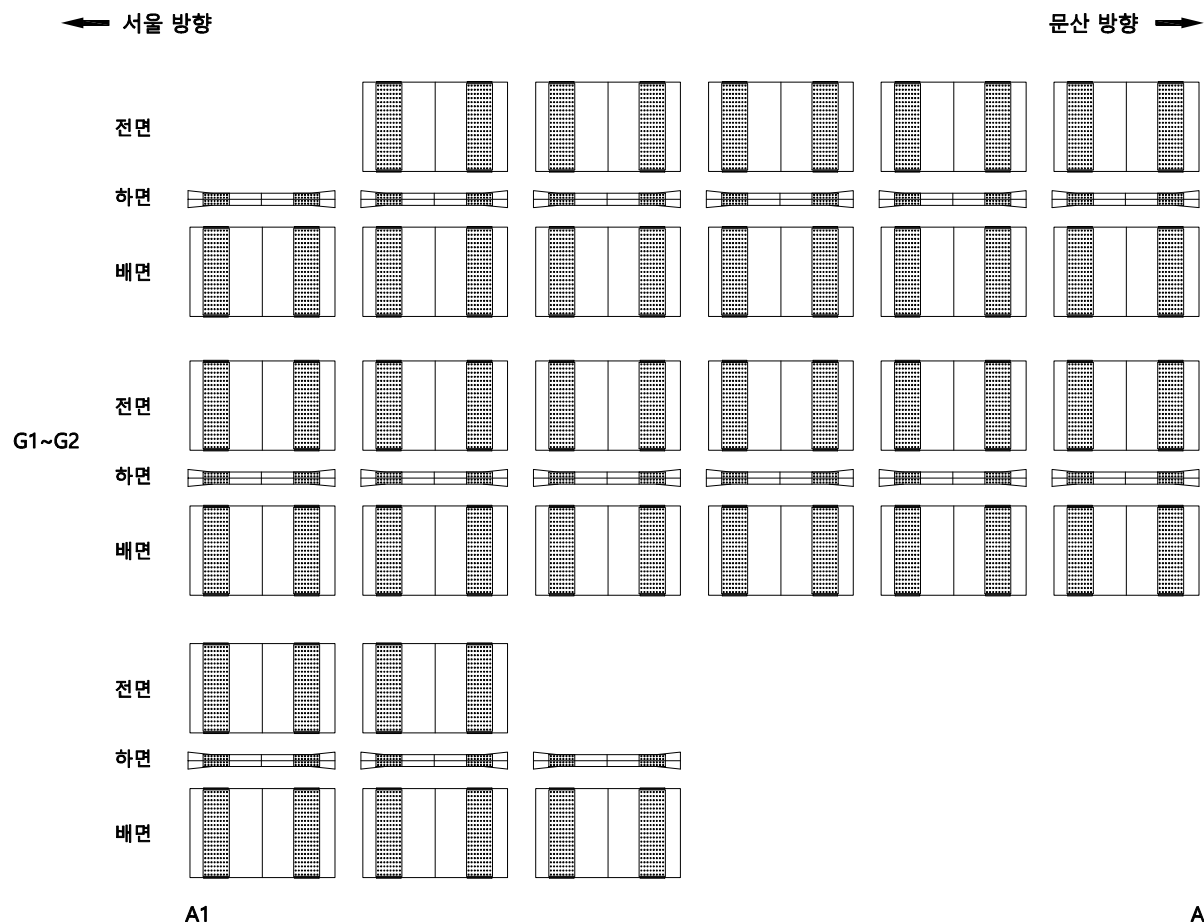[illegible]


ID : 서문11교(문산방향) 가로보 S1(G2~G3)

손상물량표

← 서울 방향

문산 방향 →

전면

하면

배면

전면

하면

배면

전면

하면

배면

G1~G2

A1

A2

KEY PLAN

← 서울 방향

문산 방향 →

SECTION




[illegible]


	간선		양상간선		재료분리	발 주 처 서울문산 고속도로(주)
	편차, 강동		박리, 파손		채수	
	누수, 습윤부		백 테		퇴적물	도 면 명 서문11교(문산방향) 가로보 S1(G2~G3)
	철근노출		침하		열화	
	부식		좌굴, 변형		기타	

손상물량표

번호	발생 년도	부재	손상내용	손상현황							비고
				폭 (mm)	길이 (m)	너비 (m)	손상 물량	단위	개소	종합 물량	
1											
2											
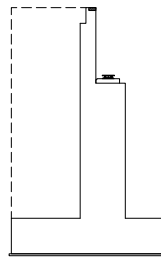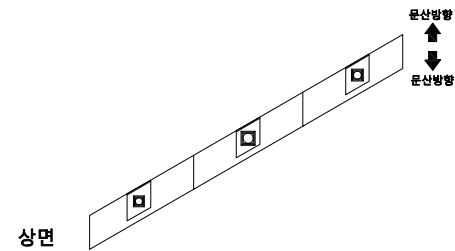


좌측면

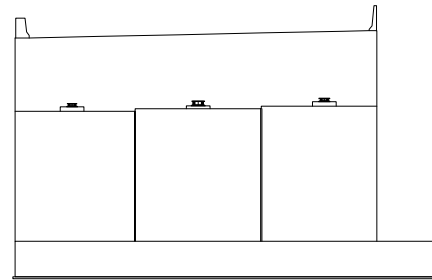

전면


KEY
PLAN

← 서울 방향

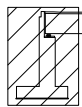


A1

문산 방향 →

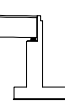

A2

SECTION



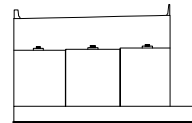
면
례

균열	망상균열	재료분리
편치, 공동	박리, 파손	체수
누수, 습윤부	백태	퇴적물
철근노출	침하	열화
부식	좌굴, 변형	기타

발 주 처
서울문산 고속도로(주)용 역 명
서울문산고속도로 시설물
경기안전점검용역도 면 명
서문11교(문산방향) 교대 A1도 면 번호
09

ID : 서문11교(문산방향) 교대 A2

손상물량표

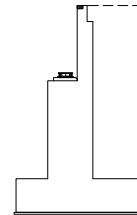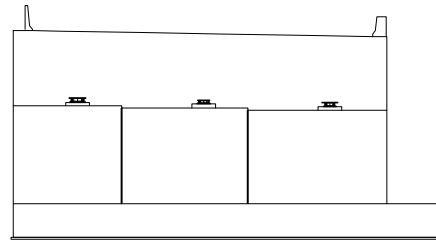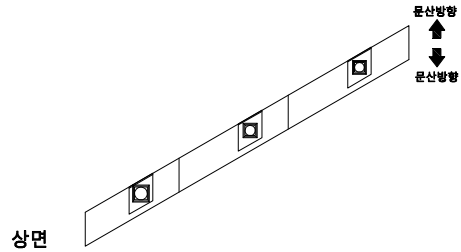


번호	발생 년도	부재	손상내용	손상현황							비고
				폭 (mm)	길이 (m)	너비 (m)	손상 물량	단위	개소	종합 물량	
1											
2											
KEY
PLAN

← 서울 방향

문산 방향 →

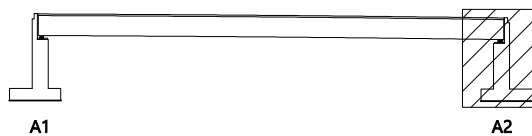

SECTION

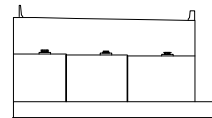

범
례

균열	망상균열	재료분리
켜치, 공동	박리, 파손	체수
누수, 습윤부	백태	퇴적물
철근노출	침하	열화
부식	좌굴, 변형	기타

발주처	서울문산 고속도로(주)
용역명	서울문산고속도로 시설물 정기안전점검용역
도면명	서문11교(문산방향) 교대 A2
도면번호	10