

서울문산 고속도로 시설물
정기안전점검용역


외관조사망도
(서문22교(서울))

서울문산고속도로(주)

(주)명성엔지니어링

손 상 물 량 표

번호	발생 년도	부재	손상내용	손상현황						비 고
				폭 (mm)	길이 (m)	너비 (m)	손상 물량	단위	개소	
1										
2										
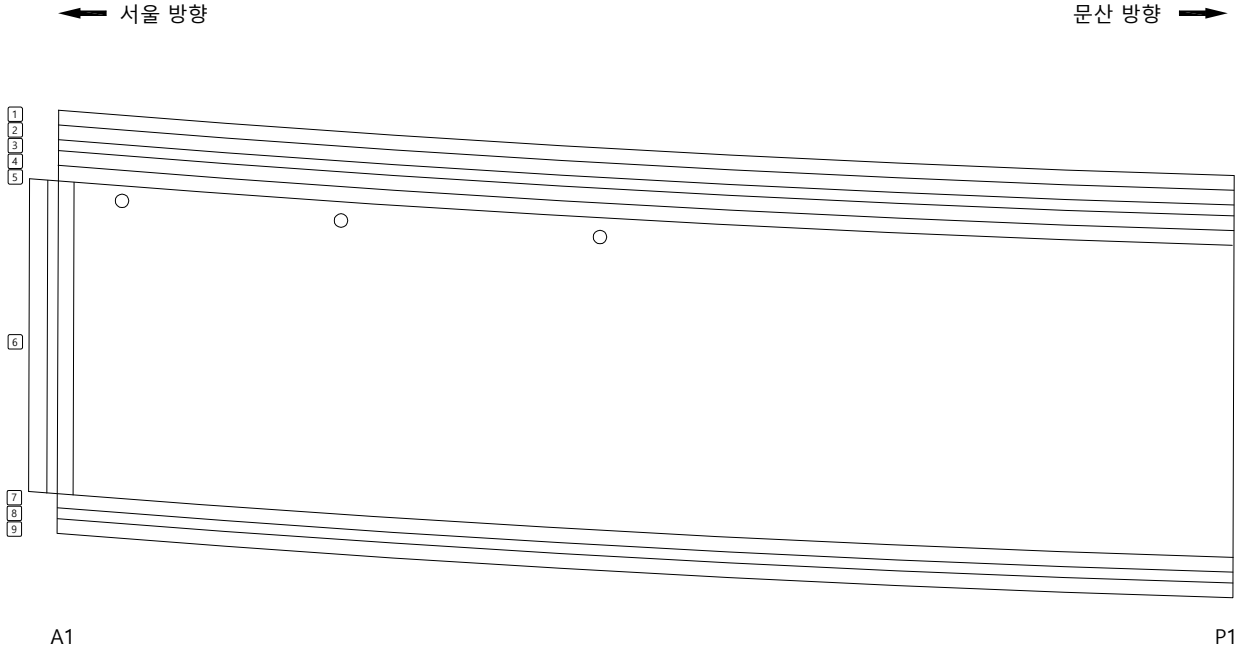

KEY PLAN

← 서울 방향

문산 방향 →

BH

STB

A1

P1

P2

P3

P4

P5

P6

P7

P8

A2

SECTION

범례

균열

망상균열

재료분리

편치, 공동

바리, 파손

체수

누수, 습윤부

벽 태

외적물

철근노출

침하

열화

부식

좌굴, 변형

기타

발주처

서울문산 고속도로(주)

용역명

서울문산고속도로 시설물
경기안전점검용역

도면명

서문22교(서울) 바닥판상면 S1

도면번호


01

손 상 물 량 표


번호	발생 년도	부재	손상내용	손상현황						비 고
				폭 (mm)	길이 (m)	너비 (m)	손상 물량	단위	개소	
1										
2										
← 서울 방향


문산 방향 →

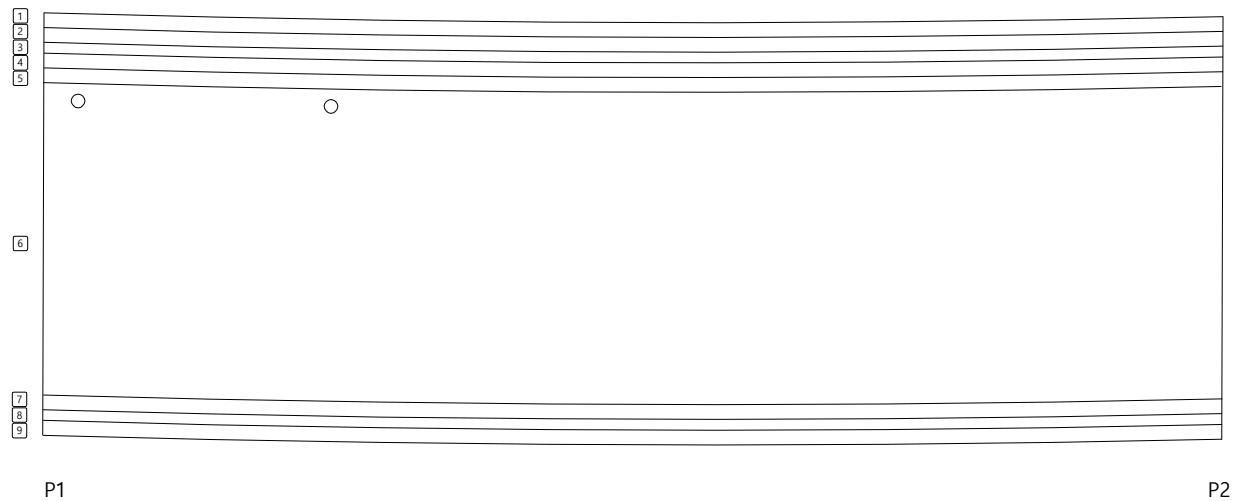

KEY PLAN

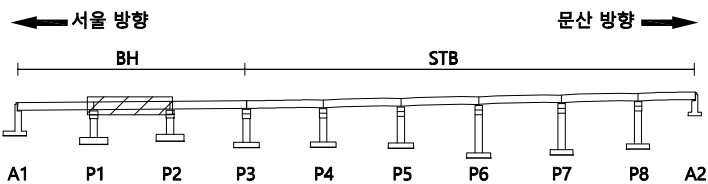

SECTION

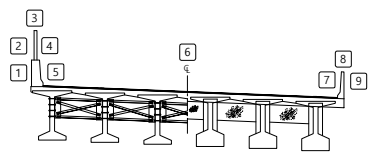

범례


	균 열		망상균열		재료분리	발 주 처	서울문산 고속도로(주)
	편차, 공동		바리, 파손		체수	용 역 명	서울문산고속도로 시설물 경기안전점검용역
	누수, 습윤부		벽 태		퇴적물	도 면 명	서문22교(서울) 바닥판상면 S2
	철근노출		침 하		열 화	도 면 번호	02
	부 식		좌굴, 변형		기 타		

손상물량표


번호	발생 년도	부재	손상내용	손상현황						비고
				폭 (mm)	길이 (m)	너비 (m)	손상 물량	단위	개소	
1										
2										
← 서울 방향


문산 방향 →

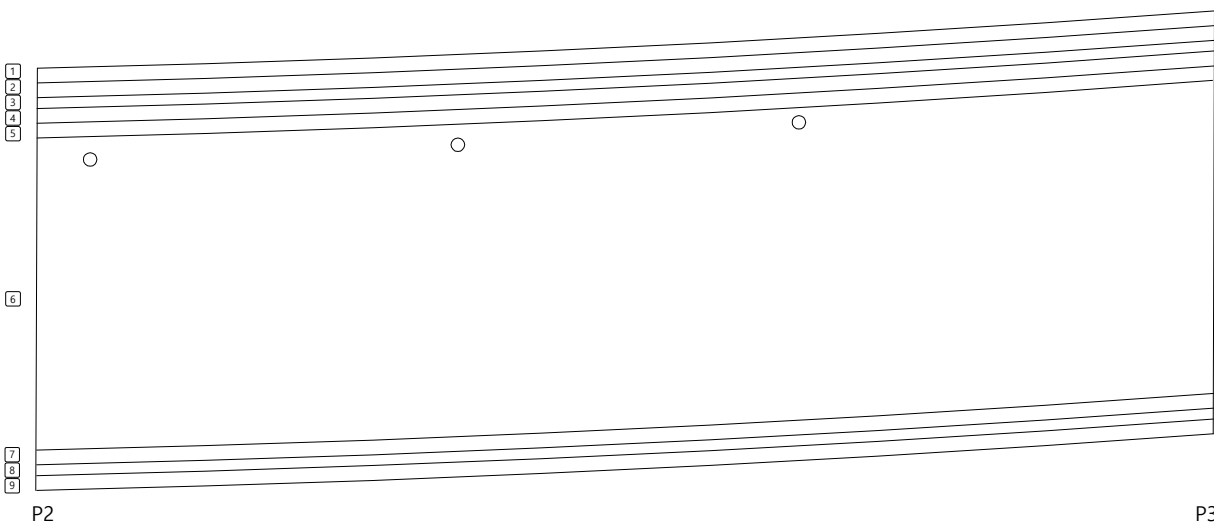

KEY PLAN

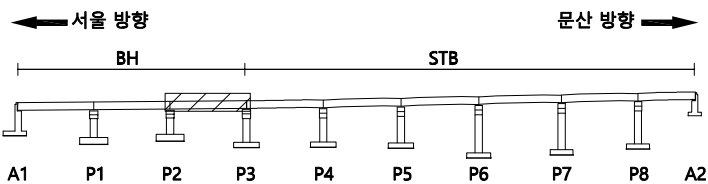

SECTION

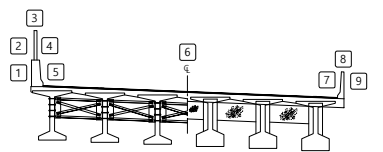


범례

콘크리트	방상균열	재료분리
편차, 공동	박리, 파손	체수
누수, 습윤부	박리	퇴적물
철근노출	침하	열화
부식	좌굴, 변형	기타

발주처	서울문산고속도로(주)
용역명	서울문산고속도로 시설물 경기안전점검용역
도면명	서문22교(서울) 바닥판상면 S3
도면번호	03

손 상 물 량 표

번호	발생 년도	부재	손상내용	손상현황						비 고
				폭 (mm)	길이 (m)	너비 (m)	손상 물량	단위	개소	
1										
2										
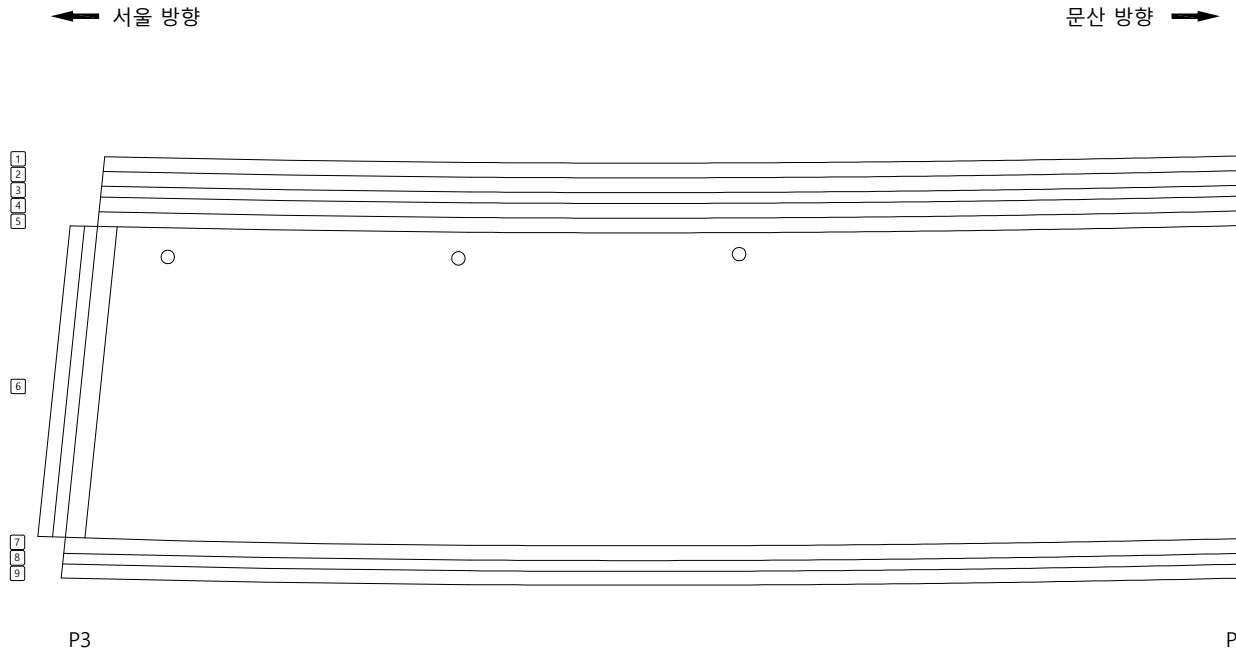

KEY PLAN

서울 방향

문산 방향

BH

STB

A1 P1 P2 P3 P4 P5 P6 P7 P8 A2

SECTION

범례

콘 결	망상균열	재료분리
균열, 공동	박리, 파손	체수
누수, 습윤부	박 테	뒤틀림
철근노출	침 하	열 화
부 식	좌굴, 변형	기 타

발 주 처

서울문산 고속도로(주)

용 역 명

서울문산고속도로 시설물
경기안전점검용역

도 면 명

서문22교(서울) 바닥판상면 S4

도 면 번호

04


ID : 서문22교(서울) 바닥판상면 S5

손 상 물 량 표


번호	발생 년도	부재	손상내용	손상현황						비 고	
				폭 (mm)	길이 (m)	너비 (m)	손상 물량	단위	개소		종합 물량
1											
2											
← 서울 방향


문산 방향 →

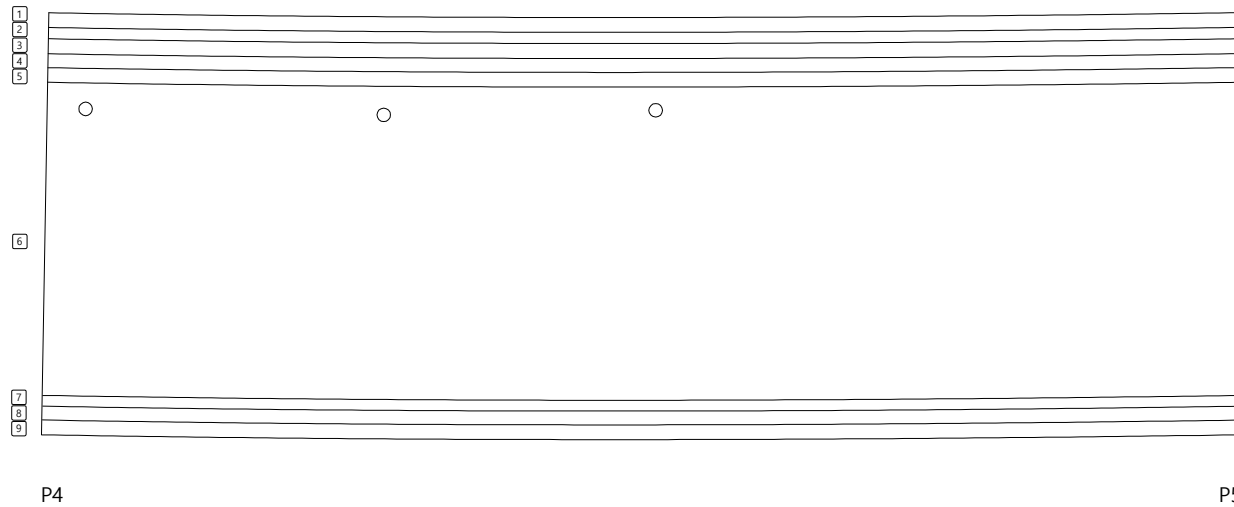

KEY PLAN

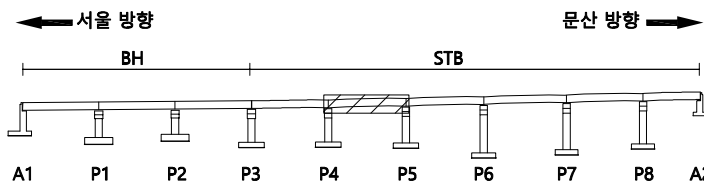

SECTION



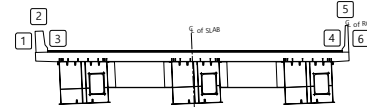


범례

균열	망상균열	재료분리	발 주 처
편차, 공동	박리, 파손	채수	서울문산 고속도로(주)
누수, 습윤부	벽 태	퇴적물	용 역 명
철근노출	침 하	열 화	서울문산고속도로 시설물 경기안전점검용역
부식	좌굴, 변형	기 타	도 면 명
			서문22교(서울) 바닥판상면 S5
			도 면 번호
			05

손 상 물 량 표


번호	발생 년도	부재	손상내용	손상현황						비 고
				폭 (mm)	길이 (m)	너비 (m)	손상 물량	단위	개소	
1										
2										
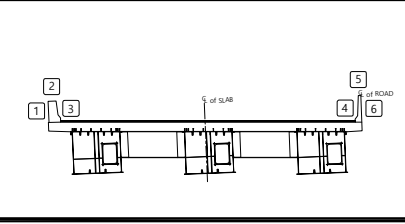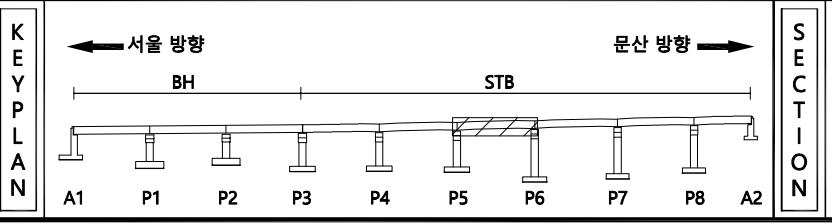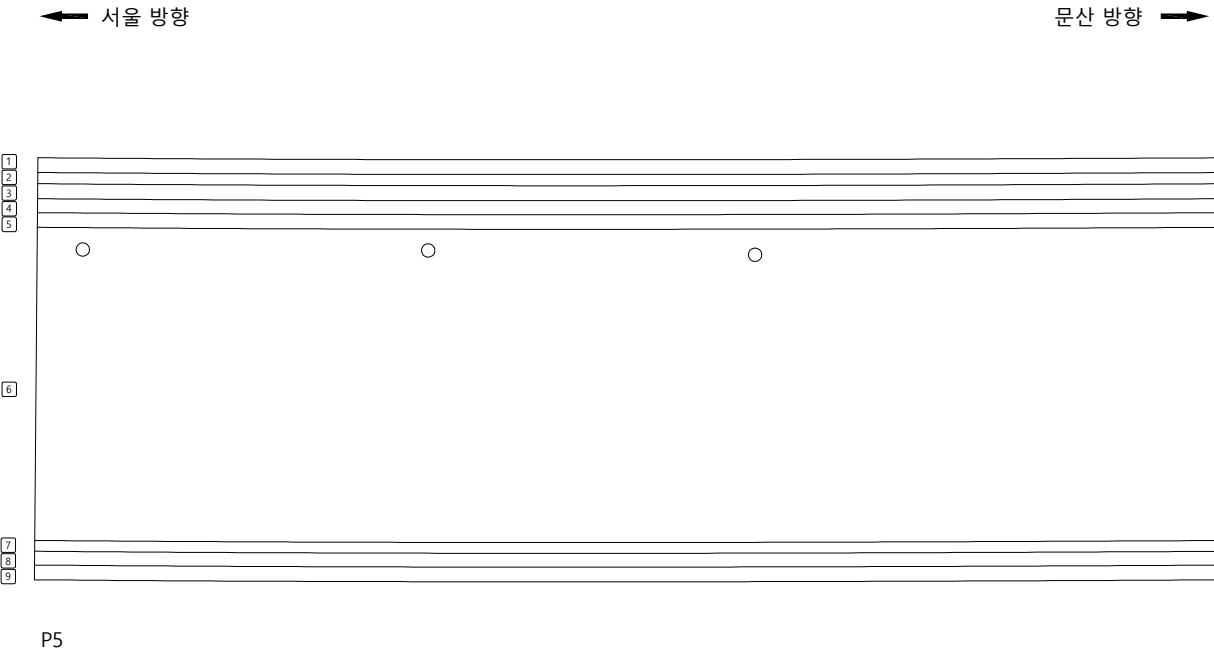


범 례				발 주 처 서울문산 고속도로(주)
				용 역 명 서울문산고속도로 시설물 경기안전점검용역
				도 면 명 서문22교(서울) 바닥판상면 S6
				도 면 번호 06

손상물량표


번호	발생 년도	부재	손상내용	손상현황						비고
				폭 (mm)	길이 (m)	너비 (m)	손상 물량	단위	개소	
1										
2										
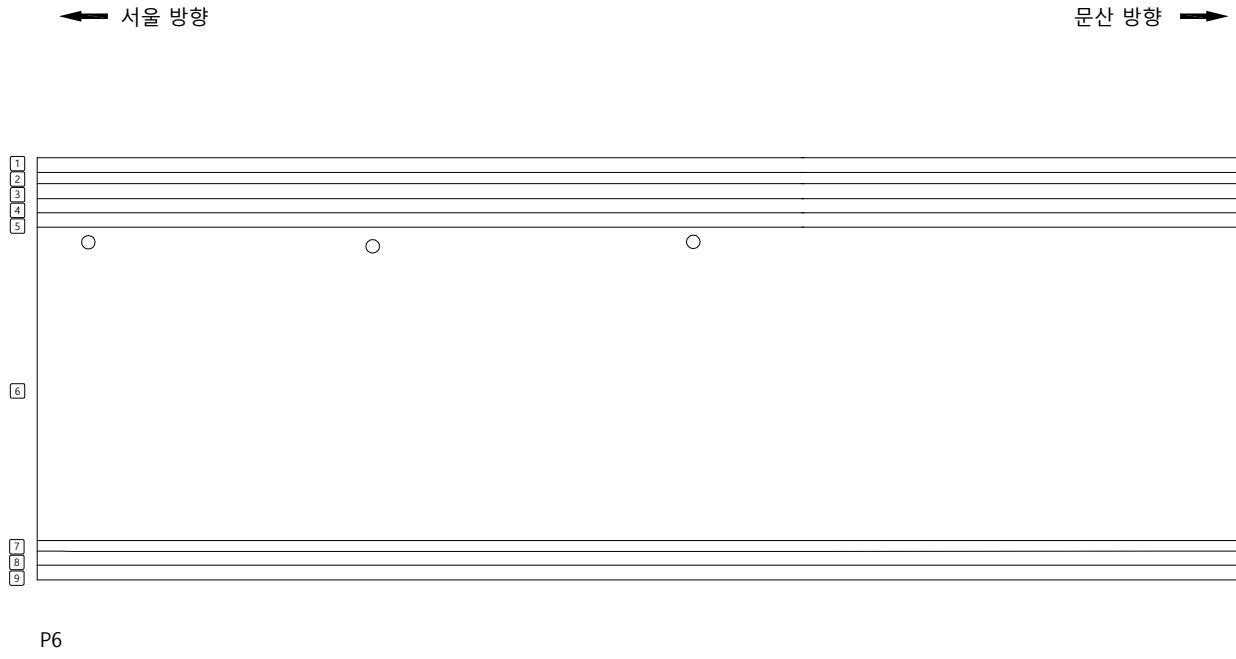

KEY PLAN

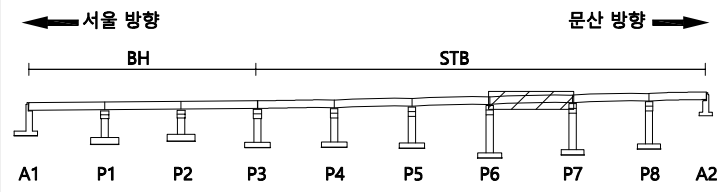

SECTION

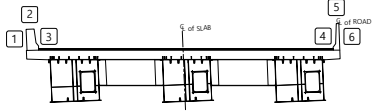

범례

콘크리트	방상균열	재료분리
편차, 공동	박리, 파손	채수
누수, 습윤부	벽체	퇴적물
철근노출	침하	열화
부식	좌굴, 변형	기타


발주처	서울문산고속도로(주)
용역명	서울문산고속도로 시설물 경기안전점검용역
도면명	서문22교(서울) 바닥판상면 S7
도면번호	07

손 상 물 량 표

번호	발생 년도	부재	손상내용	손상현황						비 고
				폭 (mm)	길이 (m)	너비 (m)	손상 물량	단위	개소	
1										
2										
← 서울 방향


문산 방향 →

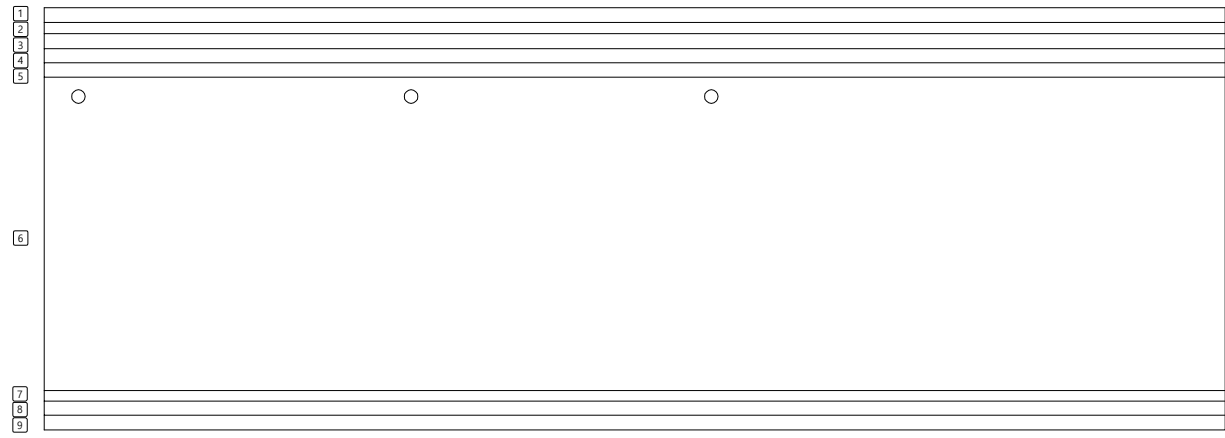


P7

P8

KEY PLAN

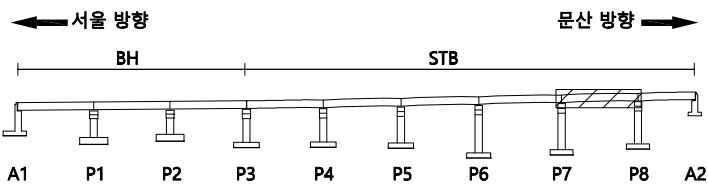

SECTION

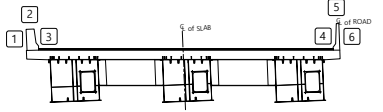

범례

콘 결	망상균열	재료분리
편지, 공동	박리, 파손	체수
누수, 습윤부	벽 태	퇴적물
철근노출	침 하	열 화
부 식	좌굴, 변형	기 타


발 주 처	서울문산 고속도로(주)
용 역 명	서울문산고속도로 시설물 경기안전점검용역
도 면 명	서문22교(서울) 바닥판상면 S8
도 면 번호	08

손 상 물 량 표

번호	발생 년도	부재	손상내용	손상현황							비 고
				폭 (mm)	길이 (m)	너비 (m)	손상 물량	단위	개소	종합 물량	
1	21상	신축이음	후타재파손		0.1	1.0	0.10	m ²	1	0.10	신규
2	21상	신축이음	후타재균열	0.2	0.4		0.40	m	18	7.20	신규
3											
4											
← 서울 방향


문산 방향 →

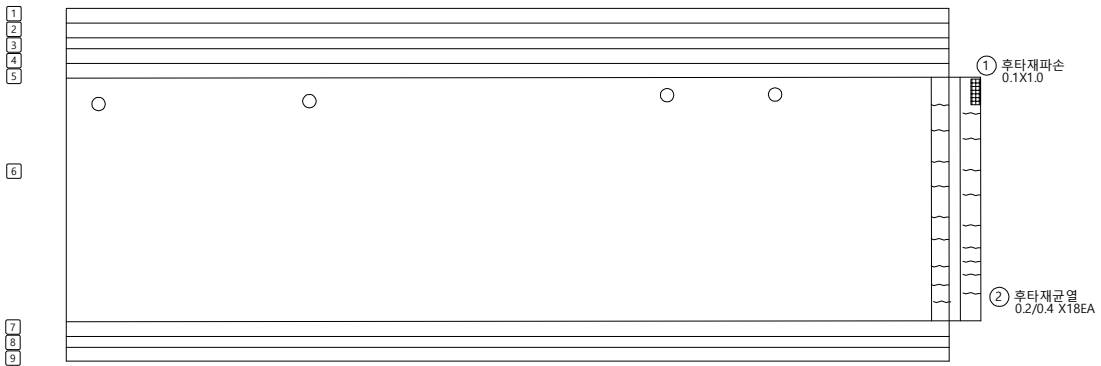


P8

A2

KEY PLAN

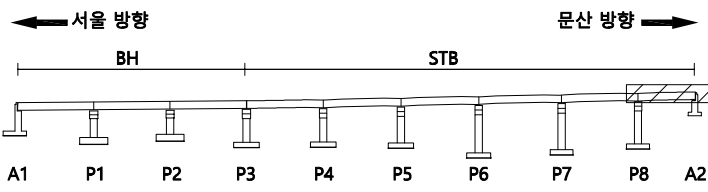

SECTION

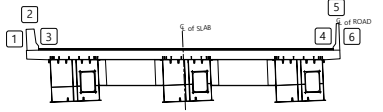




범례

균열	망상균열	재료분리
편차, 공동	바리, 파손	체수
누수, 습윤부	벽체	외적물
철근노출	침하	열화
부식	좌굴, 변형	기타

발주처	서울문산 고속도로(주)
용역명	서울문산고속도로 시설물 경기안전점검용역
도면명	서문22교(서울) 바닥판상면 S9
도면번호	09

손상물량표


번호	발생 년도	부재	손상내용	손상현황						비고
				폭 (mm)	길이 (m)	너비 (m)	손상 물량	단위	개소	
1										
2										
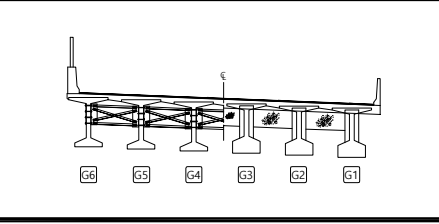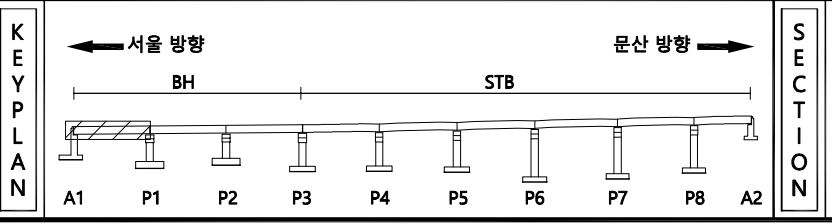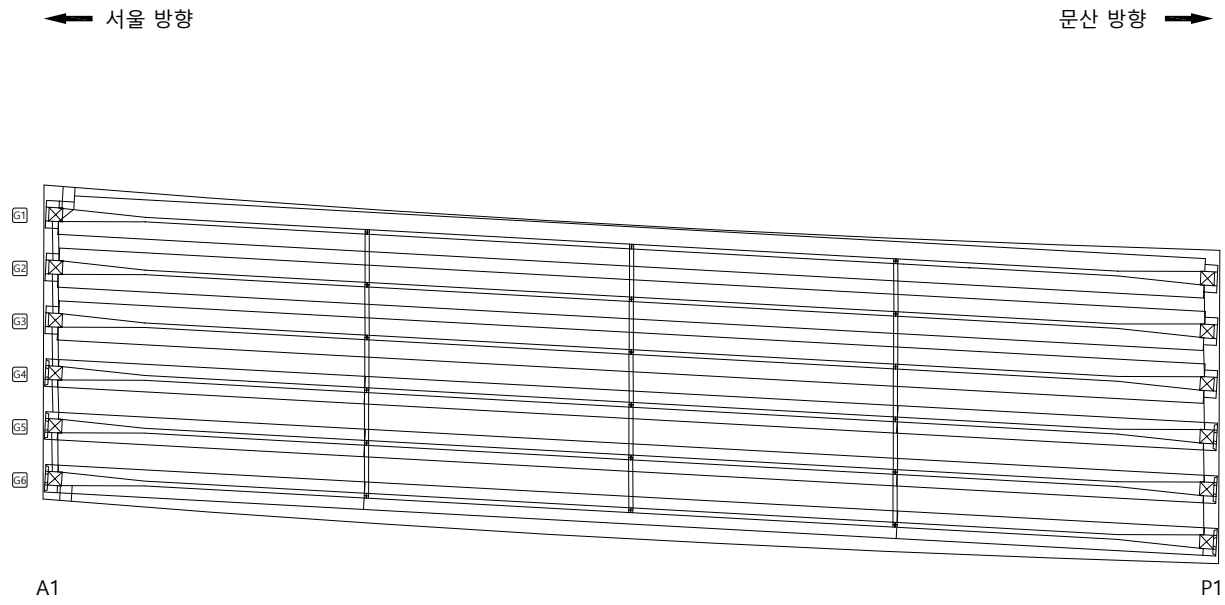

범 례	균열	망상균열	재료분리	발 주 처
	균열, 공동	바리, 파손	콘크리트	용 역 명
	누수, 습윤부	배터	외적물	서울문산고속도로 시설물 경기안전점검용역
	철근노출	침하	열화	도 면 명
부식	좌굴, 변형	기타	도 면 번호	10

ID : 서문22교(서울) 바닥판하면 S2

손 상 물 량 표

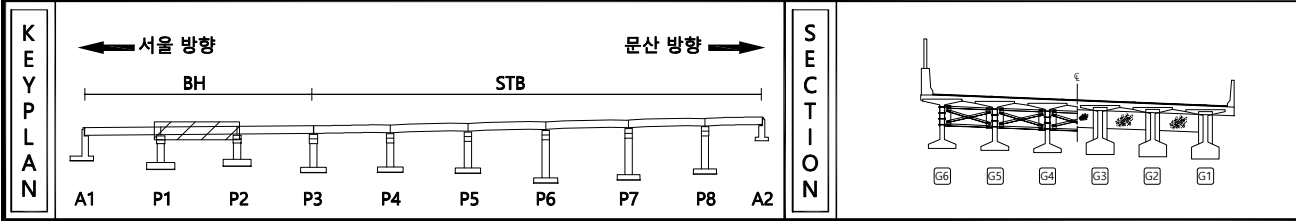


범 례		군 일		양상군일		제료분리	발 주 처 서울문산 고속도로(주)
		편지, 공동		박리, 파순		체수	용 역 명 서울문산고속도로 시설물 정기안전점검영역
		누수, 습윤부		백 대		평적물	
		철근노출		침 하		명 화	도 면 명 서문22교(서울) 바닥판하면 S2
		부 식		좌굴, 변형		기 타	도 면 번호 11

손상물량표


번호	발생 년도	부재	손상내용	손상현황							비고
				폭 (mm)	길이 (m)	너비 (m)	손상 물량	단위	개소	종합 물량	
1	21상	바닥판	파손		0.3	0.3	0.09	m ²	1	0.09	신규
2											
3											
← 서울 방향


문산 방향 →

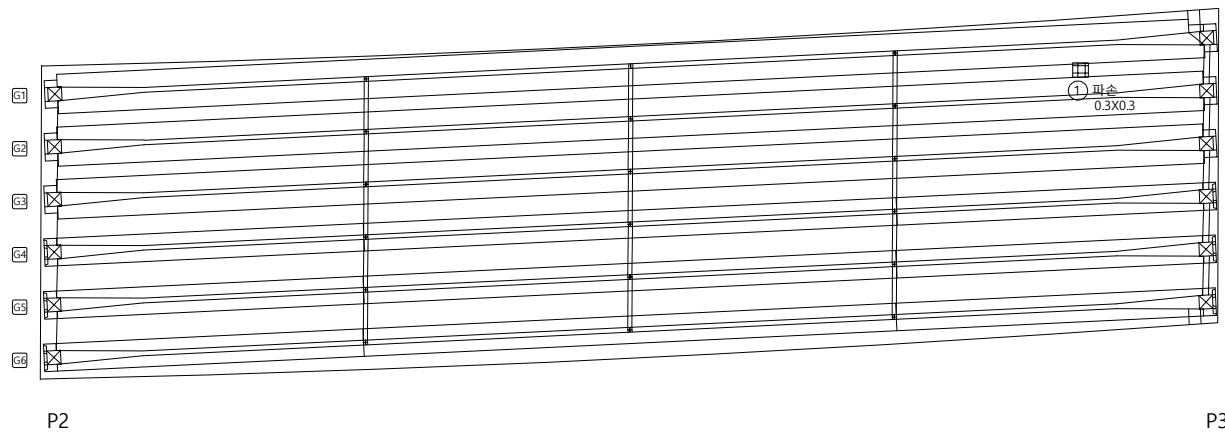

KEY PLAN

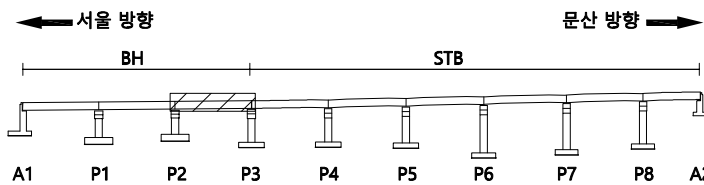

SECTION

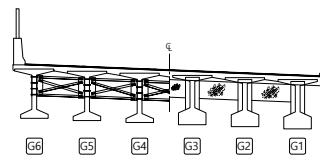

범례

균열	망상균열	재료분리	발주처
편차, 공동	바리, 파손	체수	서울문산고속도로(주)
누수, 습윤부	벽체	외적물	용역명
			서울문산고속도로 시설물 경기안전점검용역
철근노출	침하	열화	도면명
			서문22교(서울) 바닥판하면 S3
부식	좌굴, 변형	기타	도면번호
			12


ID : 서문22교(서울) 바닥판하면 S4

손상물량표


번호	발생 년도	부재	손상내용	손상현황						비 고	
				폭 (mm)	길이 (m)	너비 (m)	손상 물량	단위	개소		종합 물량
1											
2											
← 서울 방향


문산 방향 →

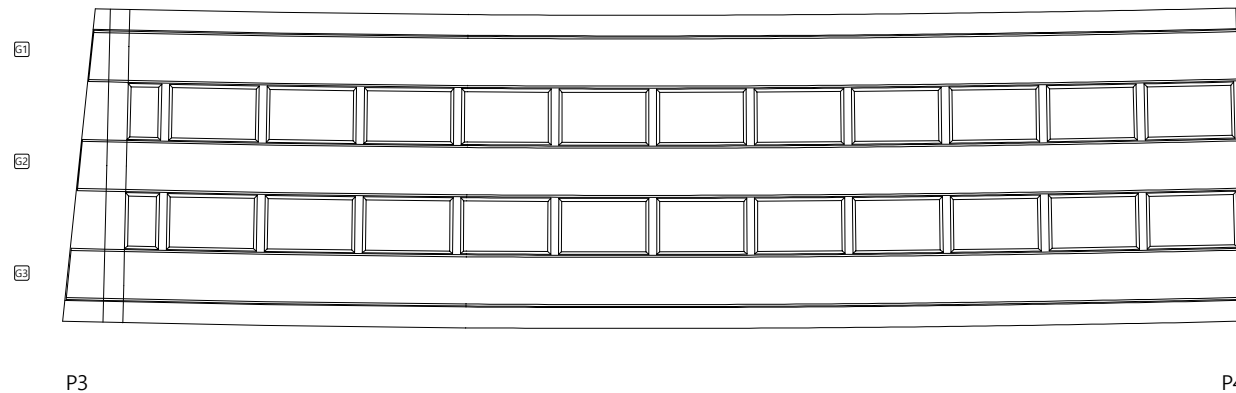

KEY PLAN

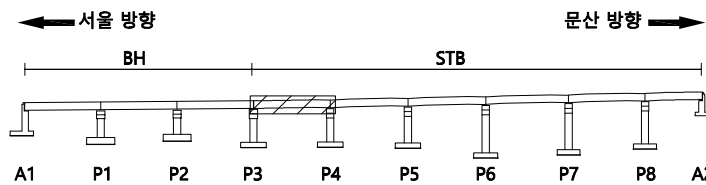

SECTION

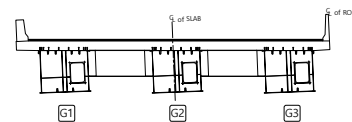

범례

콘크리트	방상균열	재료분리	발주처
균열, 공동	박리, 파손	콘크리트	서울문산고속도로(주)
누수, 습윤부	콘크리트	콘크리트	용역명
철근노출	콘크리트	콘크리트	서울문산고속도로 시설물 경기안전점검용역
부식	콘크리트	콘크리트	도면명
콘크리트	콘크리트	콘크리트	서문22교(서울) 바닥판하면 S4
콘크리트	콘크리트	콘크리트	도면번호
콘크리트	콘크리트	콘크리트	13


ID : 서문22교(서울) 바닥판하면 S5

손상물량표


번호	발생 년도	부재	손상내용	손상현황							비고
				폭 (mm)	길이 (m)	너비 (m)	손상 물량	단위	개소	종합 물량	
1	21상	바닥판	보수부균열부백태		0.2	4.0	0.80	m ²	1	0.80	신규
2											
3											
← 서울 방향


문산 방향 →

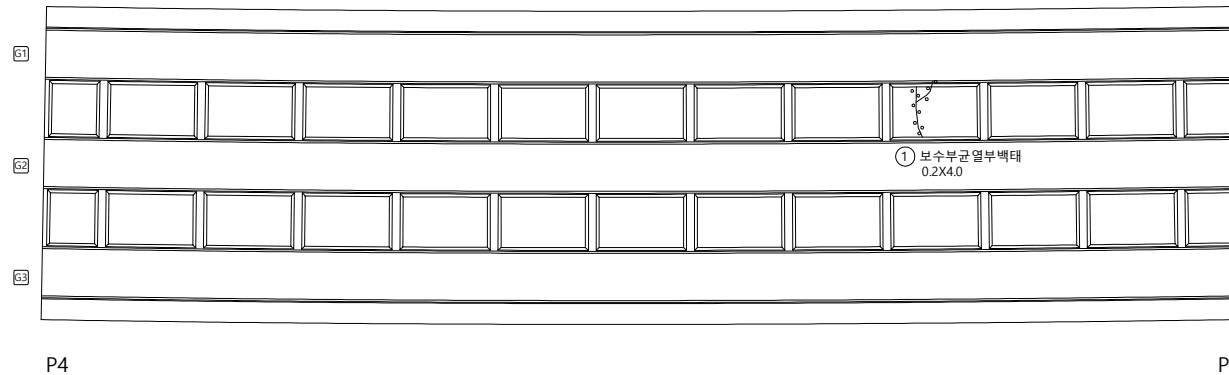

KEY PLAN

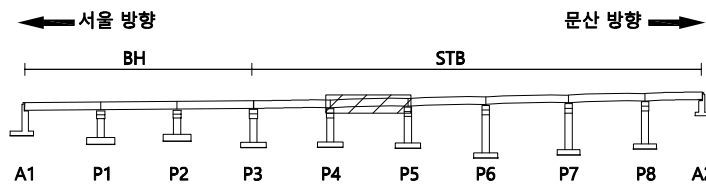

SECTION

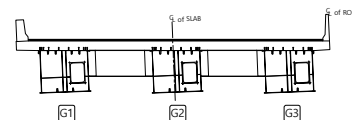

범례




균열	망상균열	재료분리	발주처
편차, 공동	박리, 파손	체수	용역명
누수, 습윤부	백태	퇴적물	서울문산고속도로 시설물 경기안전점검용역
철근노출	침하	열화	도면명
부식	좌굴, 변형	기타	서문22교(서울) 바닥판하면 S5
			도면번호
			14

손 상 물 량 표

번 호	발생 년도	부재	손상내용	손상현황							비 고
				폭 (mm)	길이 (m)	너비 (m)	손상 물량	단위	개소	종합 물량	
1	21상	바닥판	보수부균열부백테		0.2	3.0	0.60	m ²	11	6.60	신규
2	기존	바닥판	망상균열		3.15	60.0	189.00	m ²	2	378.00	
3											
4											
← 서울 방향

문산 방향 →

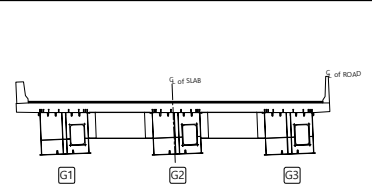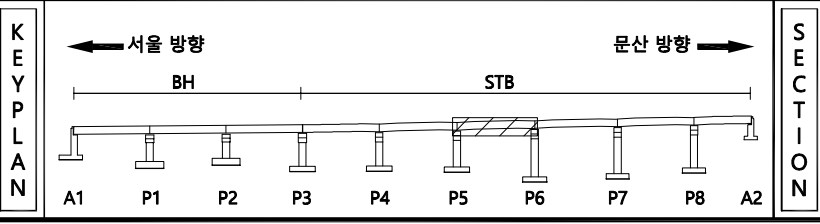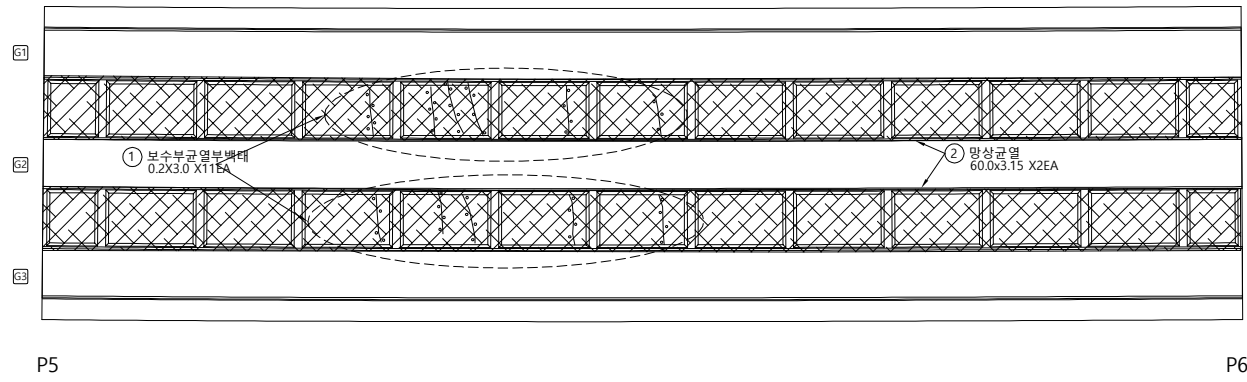




범 례	균 열	망상균열	재료분리	발 주 처
	편차, 공동	박리, 파손	체수	용 역 명
	누수, 습윤부	벽 테	퇴적물	서울문산고속도로 시설물 경기안전점검용역
	철근노출	침 하	열 화	도 면 명
부 식	좌굴, 변형	기 타	도 면 번호	15

손상물량표

번호	발생 년도	부재	손상내용	손상현황							비고
				폭 (mm)	길이 (m)	너비 (m)	손상 물량	단위	개소	종합 물량	
1											
2											
← 서울 방향

문산 방향 →

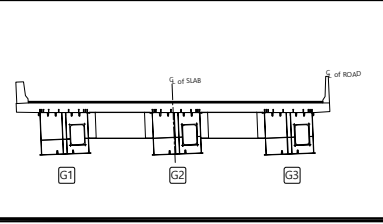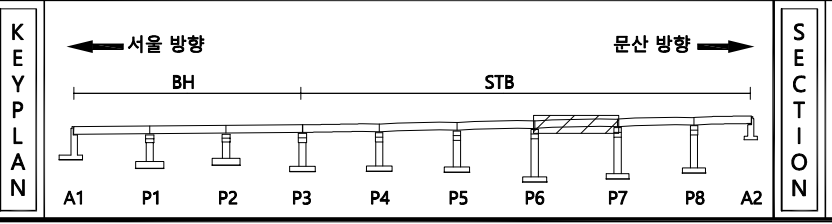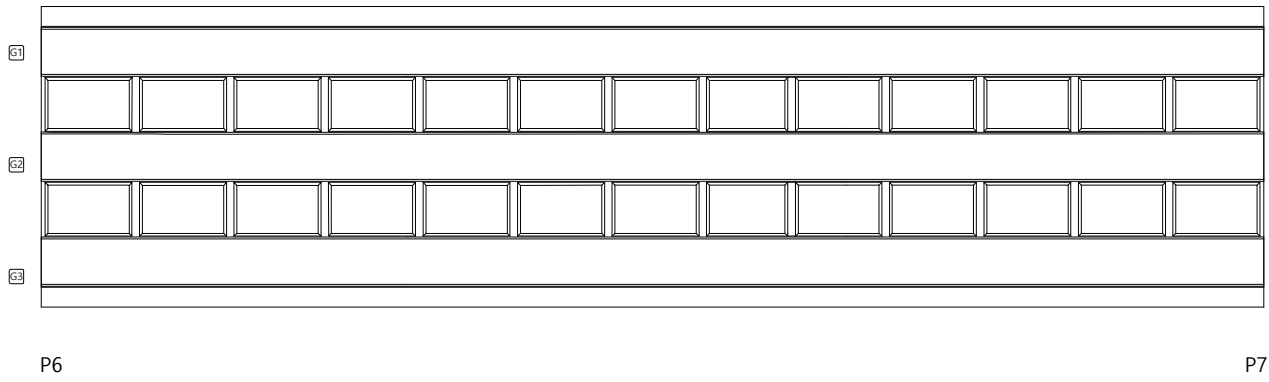


범 례	균열	망상균열	재료분리	발 주 처
	편지, 공동	박리, 파손	채수	용 역 명
	누수, 습윤부	콘크리트	퇴적물	서울문산고속도로 시설물 경기안전점검용역
	철근노출	침하	열화	도 면 명
	부식	좌굴, 변형	기타	서문22교(서울) 바닥판하면 S7
				도 면 번호
				16

ID : 서문22교(서울) 바닥판하면 S8

손상물량표

번호	발생년도	부재	손상내용	손상현황							비고
				폭 (mm)	길이 (m)	너비 (m)	손상 물량	단위	개소	종합 물량	
1	21상	바닥판	보수부균열부백태		0.2	3.0	0.60	m ²	1	0.60	신규
2	기존	바닥판	망상균열		3.15	60.0	189.00	m ²	2	378.00	
3											
4											
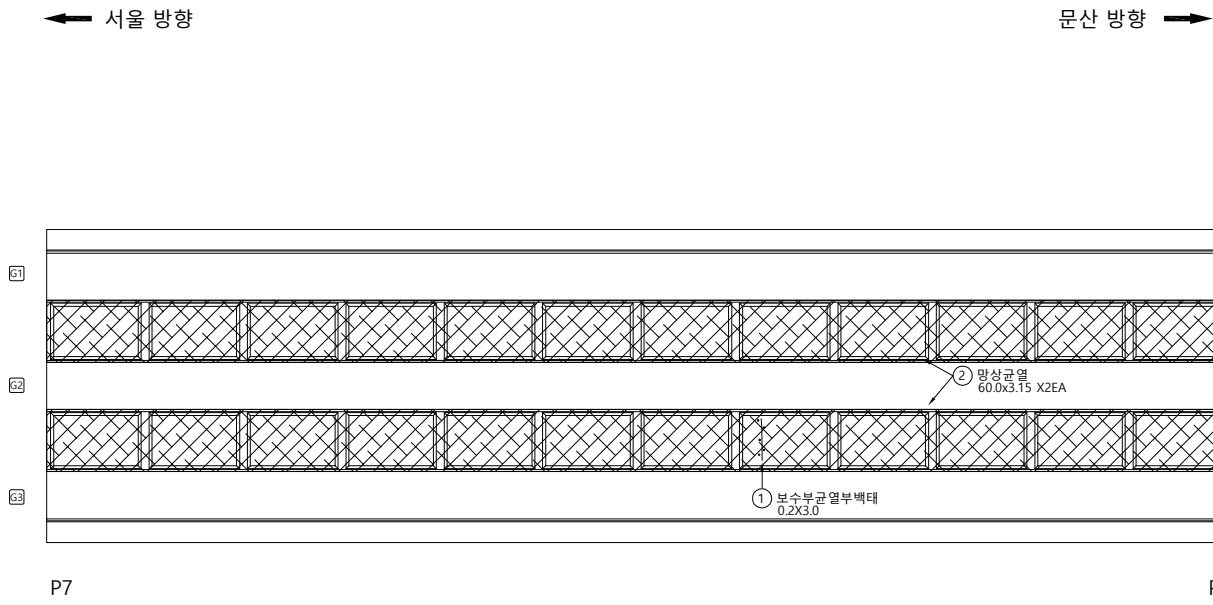

KEY PLAN

← 서울 방향

→ 문산 방향

BH

STB

A1

P1

P2

P3

P4

P5

P6

P7

P8

A2

SECTION

G1

G2

G3

G of SLAB

G of ROAD

범례

	균열		망상균열		재료분리
	편지, 공동		바리, 파손		체수
	누수, 습윤부		백태		퇴적물
	철근노출		침하		열화
	부식		좌굴, 변형		기타

발주처

서울문산 고속도로(주)

용역명

서울문산고속도로 시설물
경기안전점검용역

도면명

서문22교(서울) 바닥판하면 S8

도면번호


17

손상물량표


번호	발생 년도	부재	손상내용	손상현황							비고
				폭 (mm)	길이 (m)	너비 (m)	손상 물량	단위	개소	종합 물량	
1	기존	바닥판	망상균열		3.15	45.0	141.75	m²	2	283.50	
2											
3											
← 서울 방향


문산 방향 →

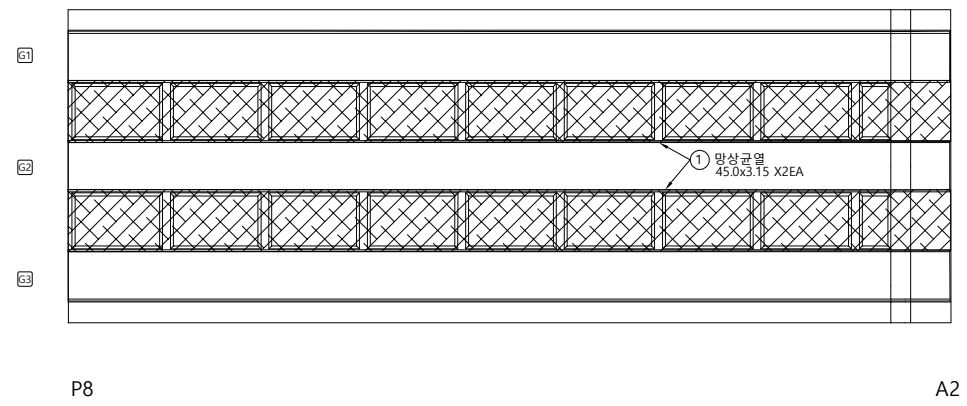

KEY PLAN

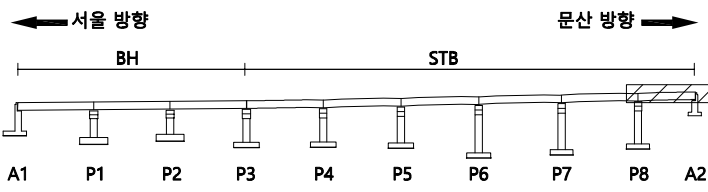

SECTION

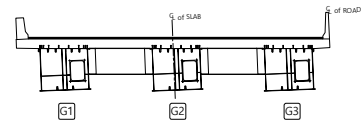

범례

	균열		망상균열		재료분리
	편지, 공동		바리, 파손		체수
	누수, 습윤부		벽체		외적물
	철근노출		침하		열화
	부식		좌굴, 변형		기타

발주처	서울문산 고속도로(주)
용역명	서울문산고속도로 시설물 경기안전점검용역
도면명	서문22교(서울) 바닥판하면 S9
도면번호	18

ID : 서문22교(서울) 거더외부 S1

손 상 물 량 표


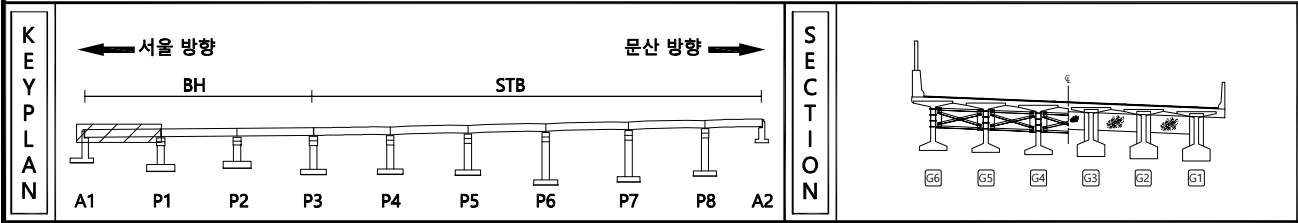



표 본		관 열		망상균열		재료분리	발 주 처	서울문산 고속도로(주)
		전치, 공동		바리, 파손		채수	용 역 명	서울문산고속도로 시설물 정기안전점검용역
		누수, 습윤부		복 덕		퇴적물	도 면 명	
		철근노출		침 하		열 화	도 면 번 호	19
		부 식		좌굴, 변형		기 타		

ID : 서문22교(서울) 거더외부 S2


손상물량표

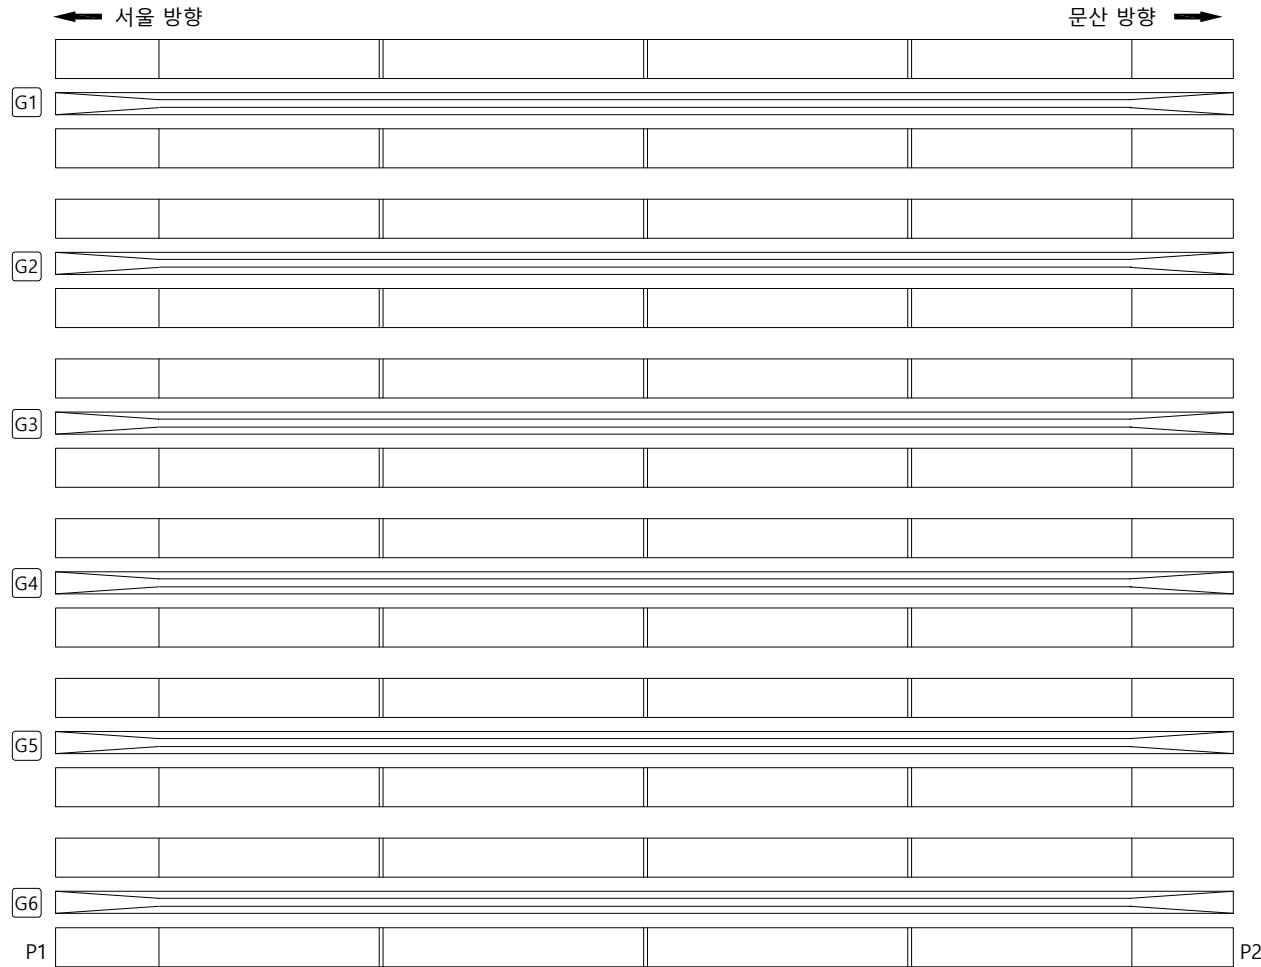

번호	발생 년도	부재	손상내용	손상현황							비고
				폭 (mm)	길이 (m)	너비 (m)	손상 물량	단위	개소	종합 물량	
1											
2											
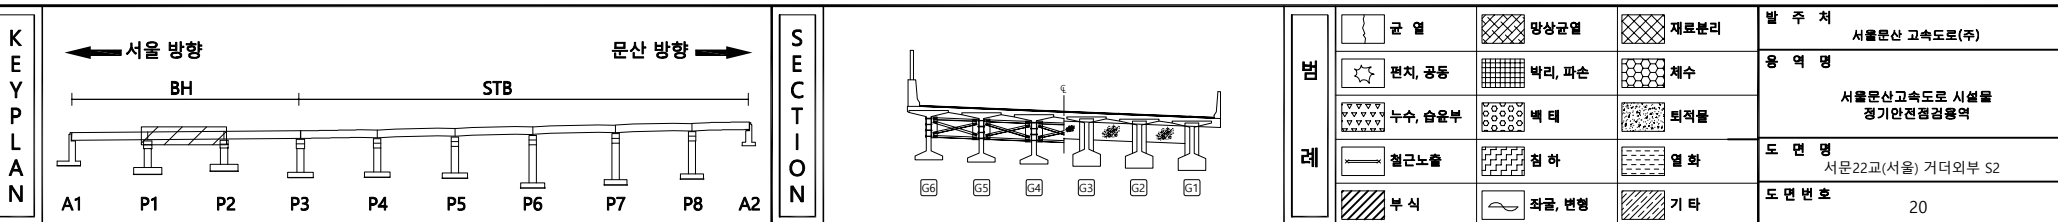


손 상 물 량 표

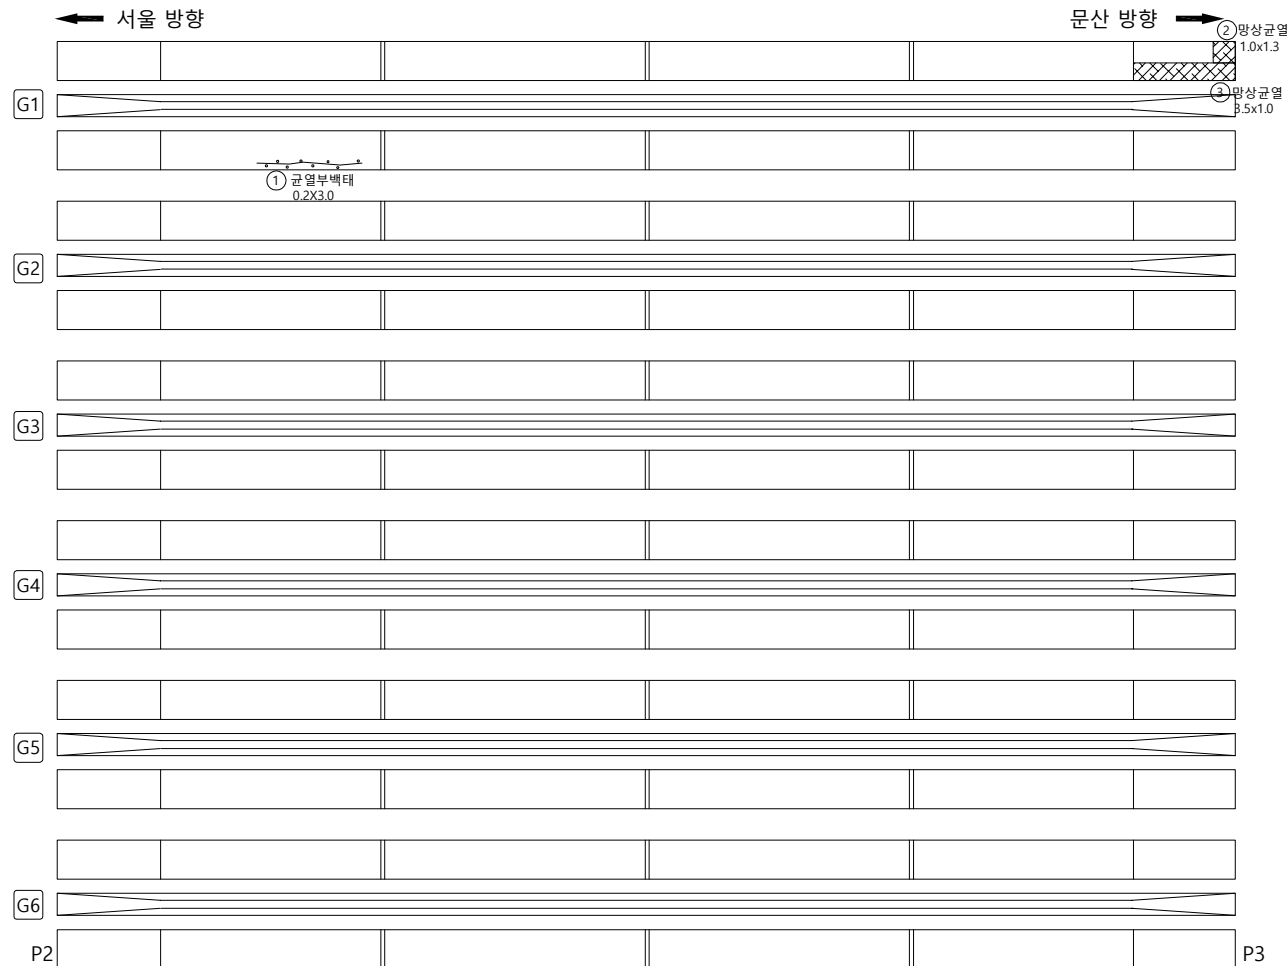


번호	발생 년도	부재	손상내용	손상현황							비 고
				폭 (mm)	길이 (m)	너비 (m)	손상 물량	단위	개소	종합 물량	
1	기존	거더외부	균열부백테		0.2	3.0	0.60	m ²	1	0.60	
2	기존	거더외부	망상균열		1.3	1.0	1.30	m ²	1	1.30	
3	기존	거더외부	망상균열		1.0	3.5	3.50	m ²	1	3.50	
4											
5											
KEY PLAN

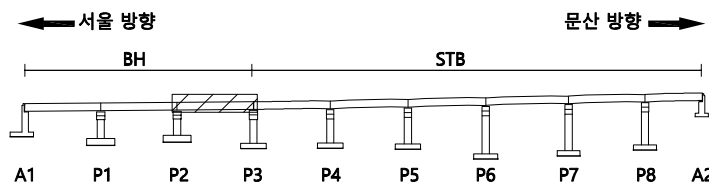

SECTION



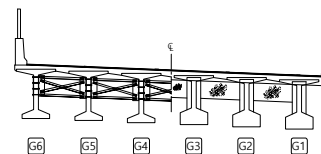


범례

균열	망상균열	재료분리	발주처
편지, 공동	바리, 파손	체수	서울문산 고속도로(주)
누수, 습윤부	백테	외적물	용역명
			서울문산고속도로 시설물 경기안전점검용역
철근노출	침하	열화	도면명
			서문22교(서울) 거더외부 S3
부식	좌굴, 변형	기타	도면번호
			21

ID : 서문22교(서울) 거더외부 S4

손 상 물 량 표

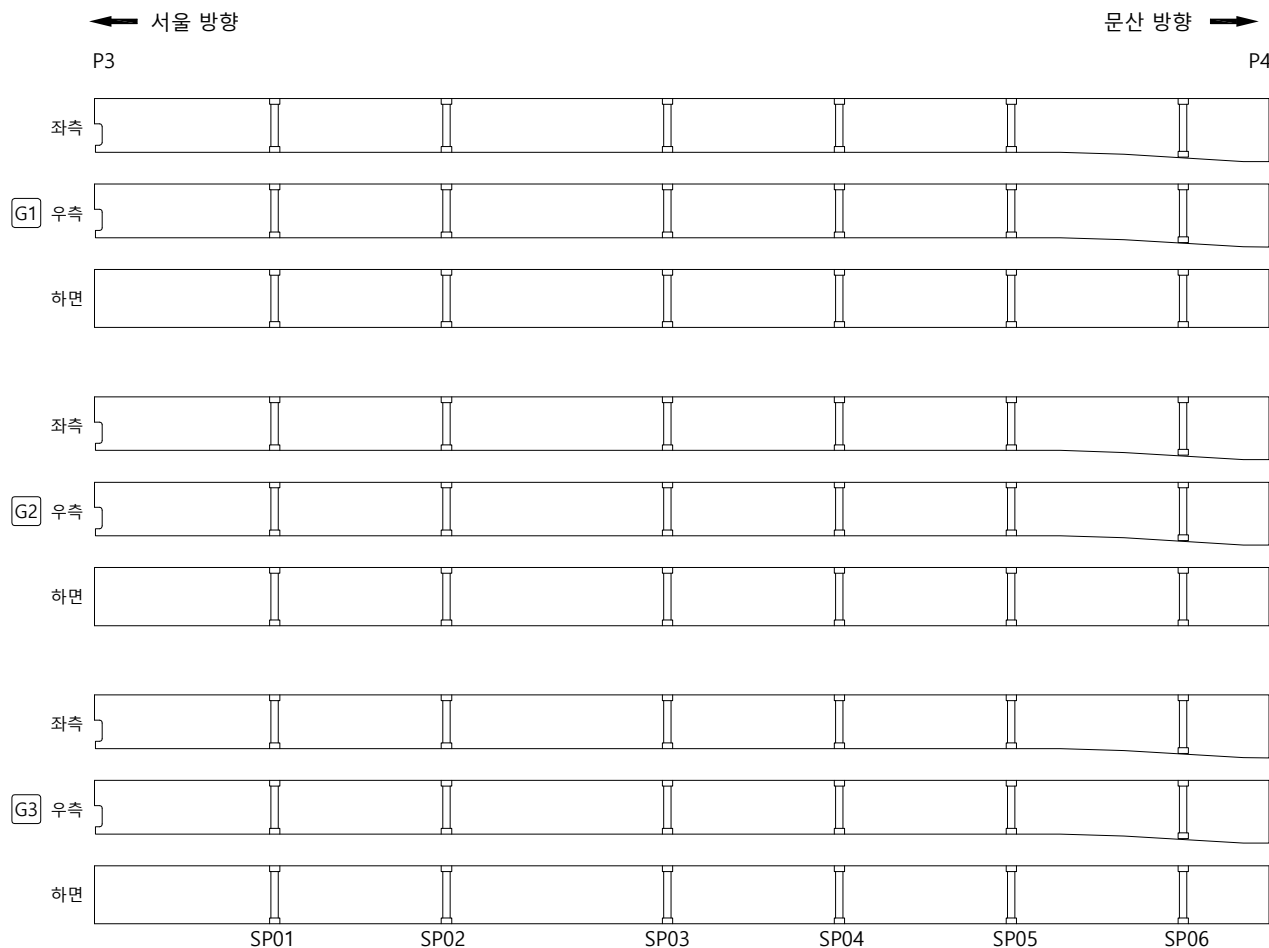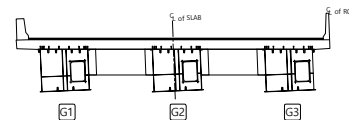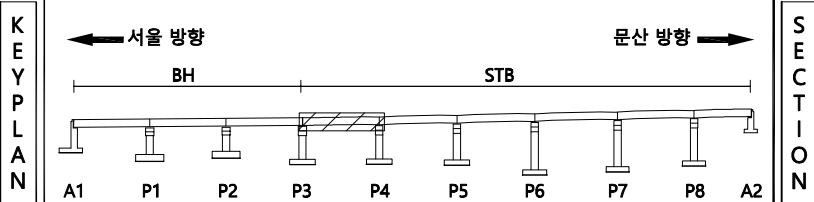[illegible]

五二

			발 주 처 서울문산 고속도로(주)
			
			용 역 명 서울문산고속도로 시설물 경기안전점검구역
			
			도 면 명 서문22교(서울) 거더외부 S4
			
			도 면 번 호 22

ID : 서문22교(서울) 거더외부 S5

손 상 물 량 표





[illegible]

표 준		빈 면		방사상교로		재료부리	발 주 처 서울문산 고속도로(주)
		전차, 양행		벽리, 파손		채수	용 역 명
		누수, 습윤부		배 덕		퇴적물	서울문산고속도로 시설물 정기안전점검구역
		철근노출		잔 구		열 화	도 면 명 서문22교(서울) 거더외부 S5
		부 식		진동, 전충		기 타	도 면 번 호 23


ID : 서문22교(서울) 거더외부 S6

손상물량표


번호	발생 년도	부재	손상내용	손상현황						비 고	
				폭 (mm)	길이 (m)	너비 (m)	손상 물량	단위	개소		종합 물량
1											
2											
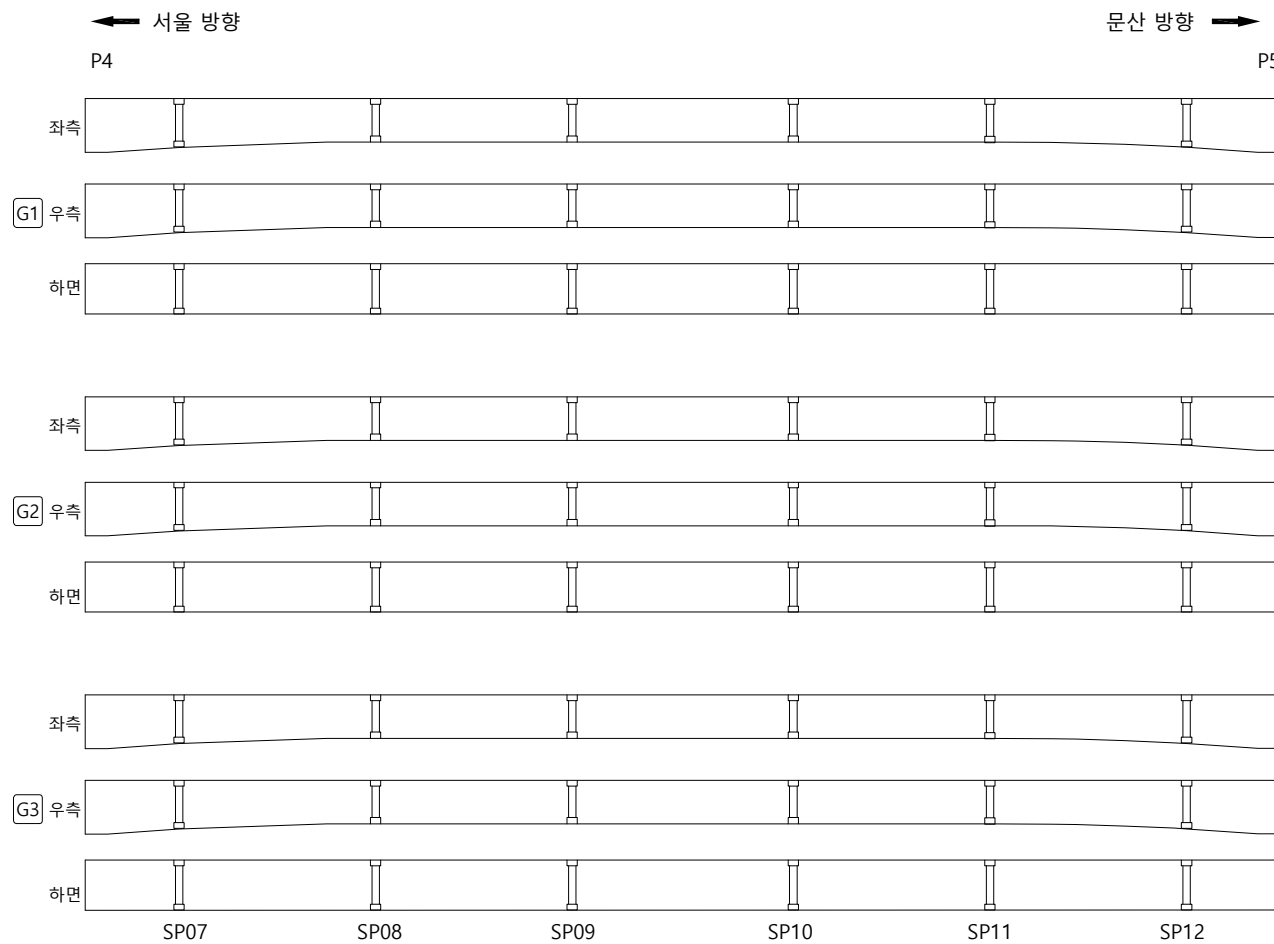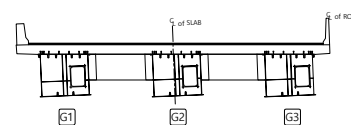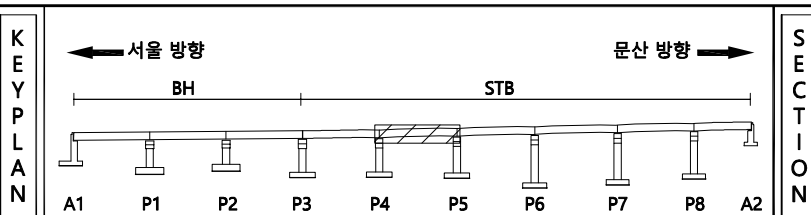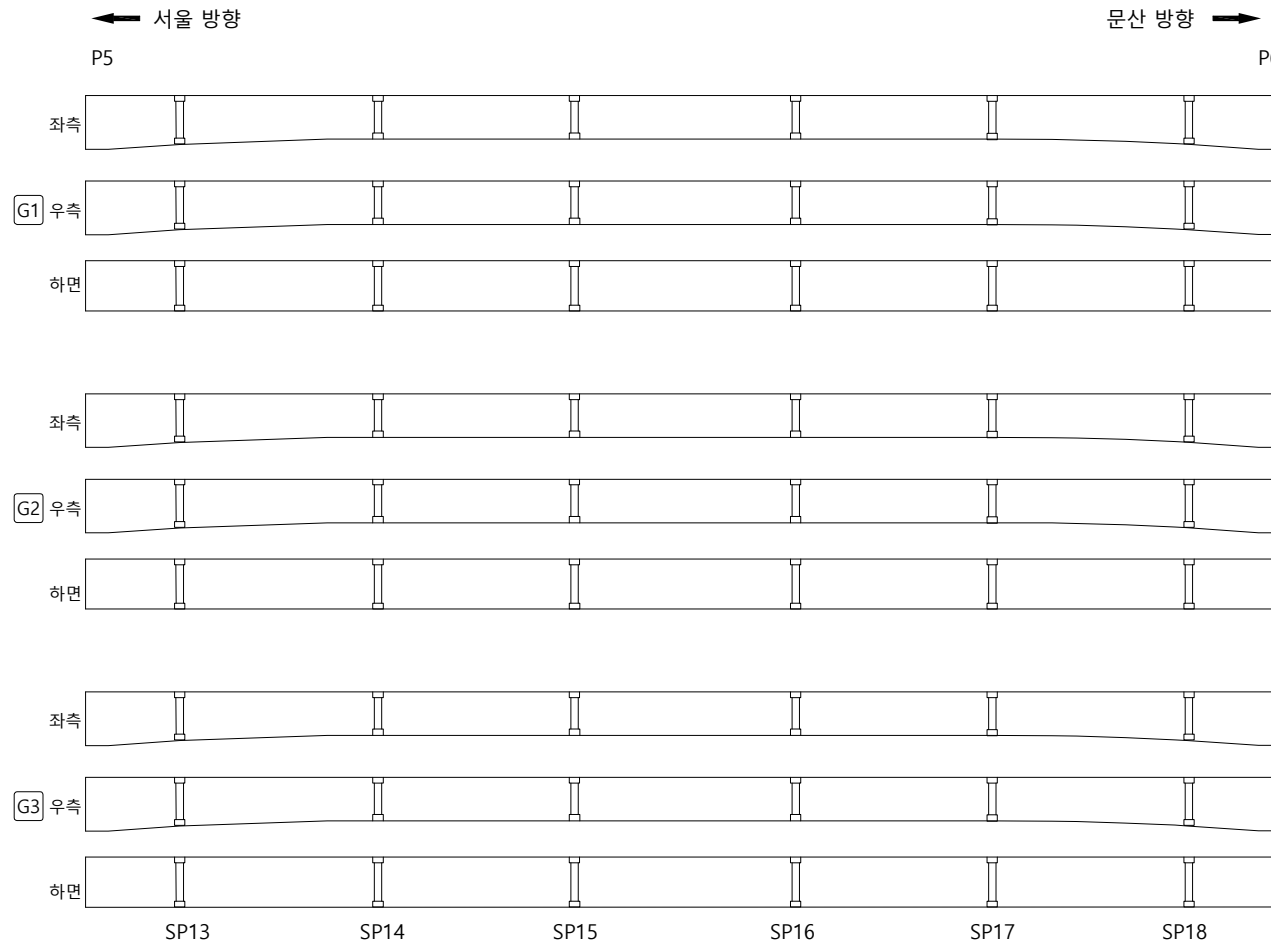

KEY PLAN

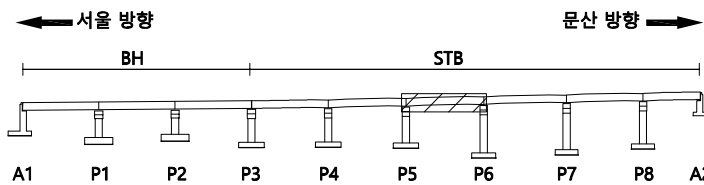

SECTION

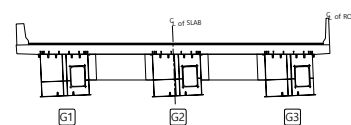




범례

균열	망상균열	재료분리	발주처 서울문산고속도로(주)
편차, 공동	박리, 파손	체수	
누수, 습윤부	콘크리트	퇴적물	용역명 서울문산고속도로 시설물 경기안전점검용역
철근노출	침하	열화	
부식	좌굴, 변형	기타	도면명 서문22교(서울) 거더외부 S6
			도면번호 24

ID : 서문22교(서울) 거더외부 S7

손상물량표

번호	발생 년도	부재	손상내용	손상현황						비 고	
				폭 (mm)	길이 (m)	너비 (m)	손상 물량	단위	개소		종합 물량
1											
2											
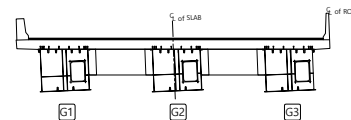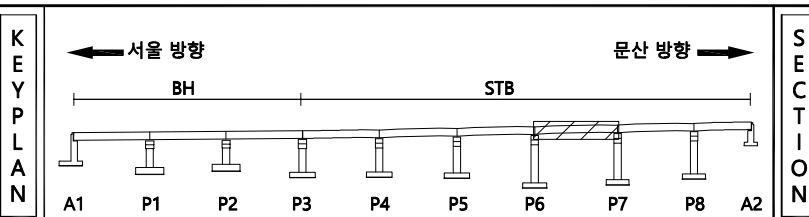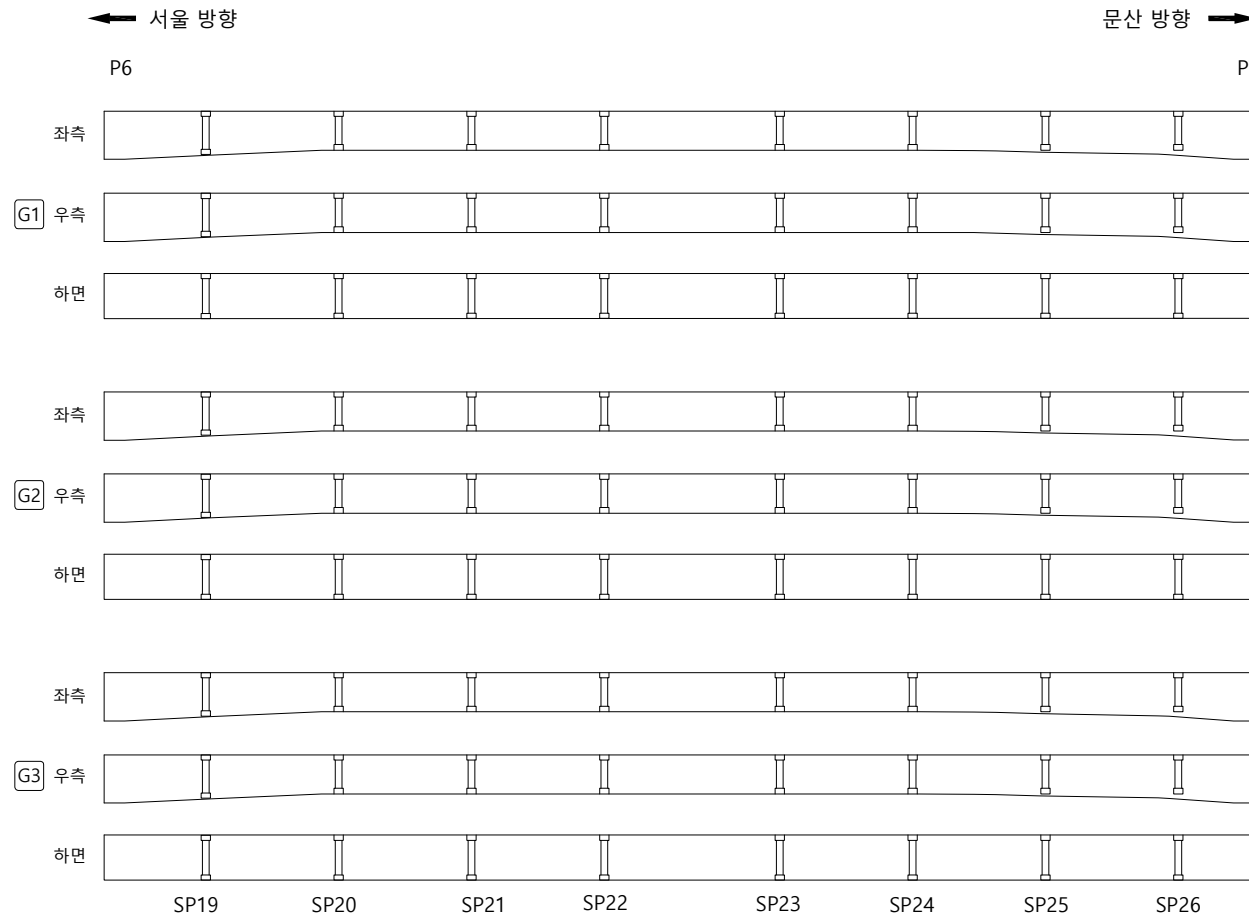


범 례				발 주 처
	균열	망상균열	재료분리	서울문산 고속도로(주)
례				용역명
	편차, 공동	박리, 파손	체수	서울문산고속도로 시설물 정기안전점검용역
				
	누수, 습윤부	벽체	퇴적물	
례				도면명
	철근노출	침하	열화	서문22교(서울) 거더외부 S7
				도면번호
	부식	좌굴, 변형	기타	25


ID : 서문22교(서울) 거더외부 S8

손 상 물 량 표


번호	발생 년도	부재	손상내용	손상현황						비 고	
				폭 (mm)	길이 (m)	너비 (m)	손상 물량	단위	개소		종합 물량
1											
2											
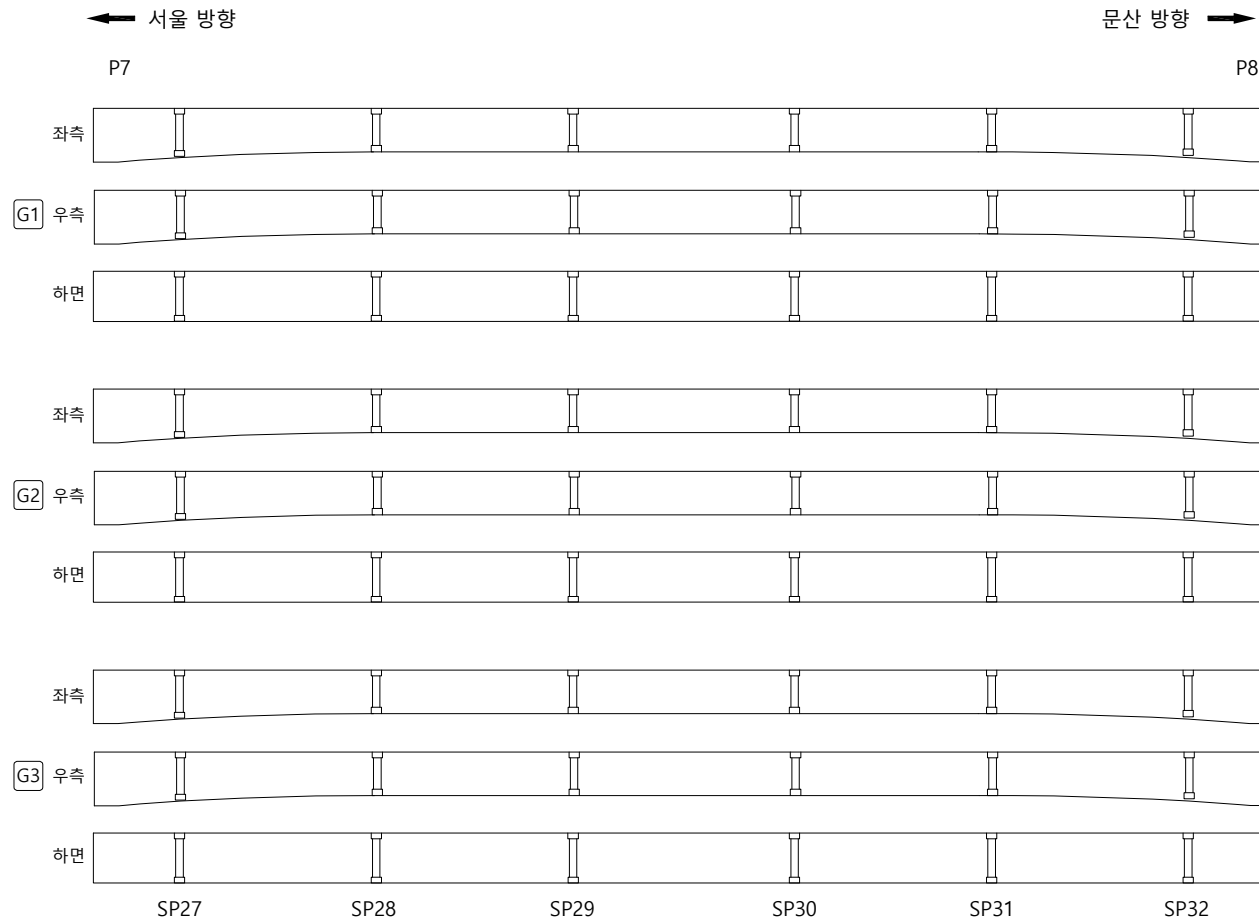

KEY PLAN

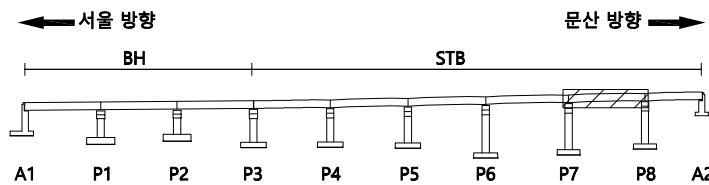

SECTION

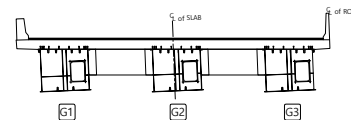

범례

균열	망상균열	재료분리	발주처
편차, 공동	바리, 파손	체수	서울문산 고속도로(주)
누수, 습윤부	벽태	외적물	용역명
철근노출	침하	열화	서울문산고속도로 시설물 경기안전점검용역
부식	좌굴, 변형	기타	도면명
			서문22교(서울) 거더외부 S8
			도면번호
			26

ID : 서문22교(서울) 거더외부 S9

손 상 물 량 표

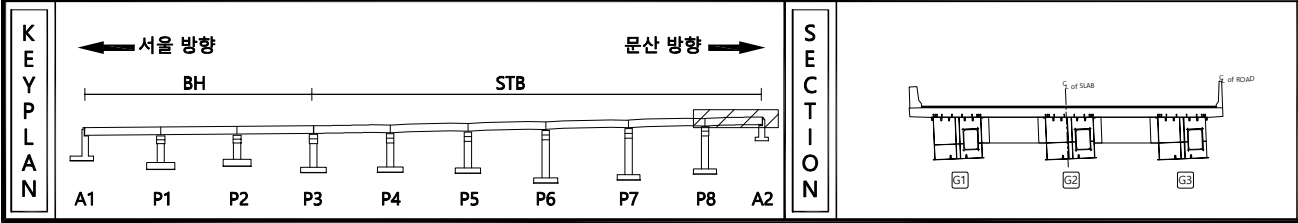


표 준		라 일		망상급열		자료분리	발 주 처	서울문산 고속도로(주)
		편차, 광동		복리, 파손		체수	용 역 명	서울문산고속도로 시설물 정기안전점검영역
		누수, 습윤부		배 덕		퇴적물		
		철근노출		침 하		열 화	도 면 명	서문22교(서울) 거터외부 S9
		부 식		파굴, 변형		기 타	도면번호	27

ID : 서문22교(서울) 거더내부 S4-G1

손상물량표

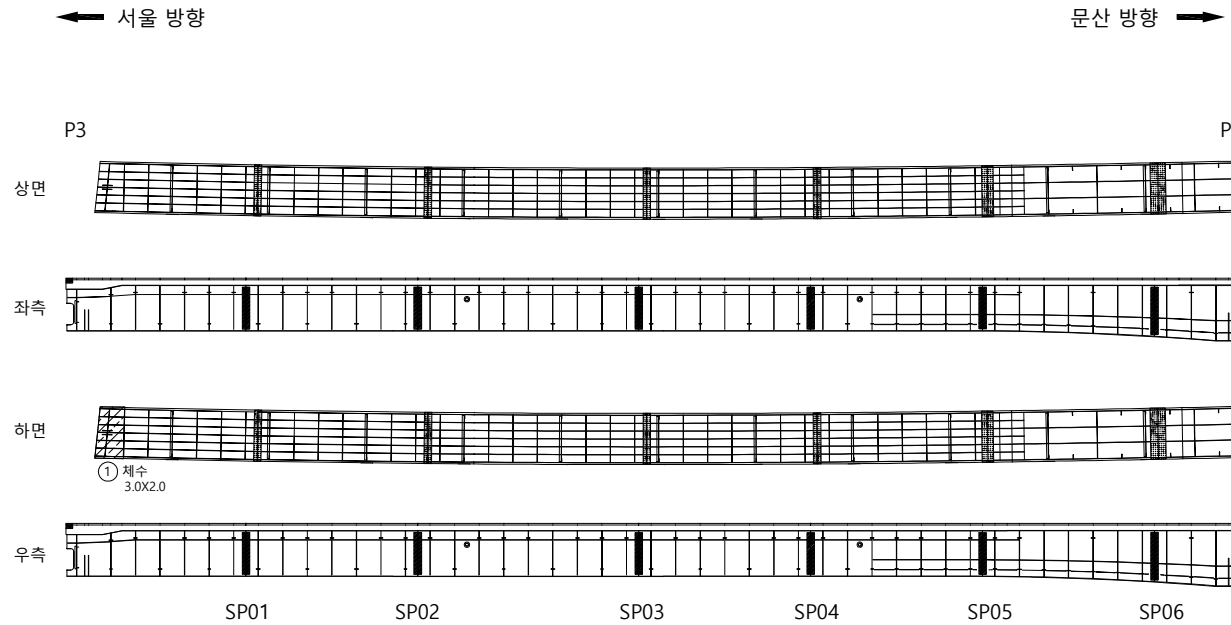
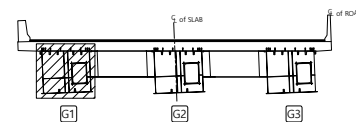
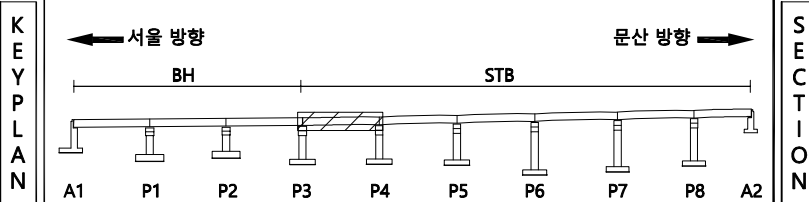
[illegible]

표 지		빈 면		망상금일		재료분리	발 주 처 서울문산 고속도로(주)
		전차, 광동		벽기, 파손		체수	용 역 명 서울문산고속도로 시설물 정기안전점검구역
		누수, 습유부		벽 텍		퇴적물	
		철근노출		천 하		열 화	도 면 명 서문22교(서울) 건너대부 S4-G1
		부 식		좌굴, 변형		기 타	도 면 번 호 28

ID : 서문22교(서울) 거더내부 S4-G2

손상물량표

번호	발생 년도	부재	손상내용	손상현황						비 고	
				폭 (mm)	길이 (m)	너비 (m)	손상 물량	단위	개소		종합 물량
1											
2											
← 서울 방향

문산 방향 →

P3

P4

상면

좌측

하면

우측

SP01

SP02

SP03

SP04

SP05

SP06

KEY
PLAN

← 서울 방향

문산 방향 →

BH

STB

A1

P1

P2

P3

P4

P5


P6

P7

P8

A2

SECTION

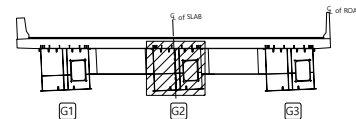범
례

균열	망상균열	재료분리	발주처
편지, 공동	박리, 파손	체수	서울문산 고속도로(주)
누수, 습윤부	벽체	퇴적물	용역명
철근노출	침하	열화	서울문산고속도로 시설물 경기안전점검용역
부식	좌굴, 변형	기타	도면명
			서문22교(서울) 거더내부 S4-G2
			도면번호
			29

손상물량표

번호	발생 년도	부재	손상내용	손상현황						비 고	
				폭 (mm)	길이 (m)	너비 (m)	손상 물량	단위	개소		종합 물량
1											
2											
← 서울 방향

문산 방향 →

P3

P4

상면

좌측

하면

우측

SP01

SP02

SP03

SP04

SP05

SP06


KEY
PLAN

← 서울 방향


문산 방향 →

BH

STB

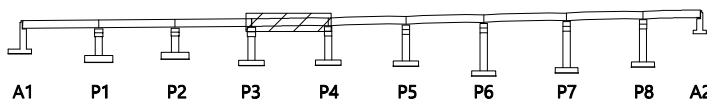

SECTION

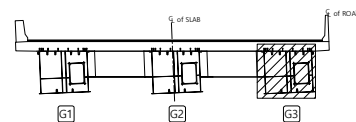범
례

균열	망상균열	재료분리	발주처
편차, 공동	박리, 파손	채수	서울문산 고속도로(주)
누수, 습윤부	벽체	퇴적물	용역명
철근노출	침하	열화	서울문산고속도로 시설물 경기안전점검용역
부식	좌굴, 변형	기타	도면명
			서문22교(서울) 거더내부 S4-G3
			도면번호
			30

ID : 서문22교(서울) 거더내부 S5-G1

손 상 물 량 표






[illegible]

표 례		균열		망상근열		재료분리	발 주 처 서울문산 고속도로(주)
		편지, 양동		벽면, 파손		체수	용 역 명 서울문산고속도로 시설물 정기안전점검영역
		누수, 습윤부		백 데		퇴적물	
		절근노출		침 하		열 화	도 면 명 서문22교(서울) 거더내부 S5-G1
		부식		좌굴, 변형		기 타	도 면 번 호 31


ID : 서문22교(서울) 거더내부 S5-G2

손상물량표

번호	발생 년도	부재	손상내용	손상현황						비고
				폭 (mm)	길이 (m)	너비 (m)	손상 물량	단위	개소	
1										
2										
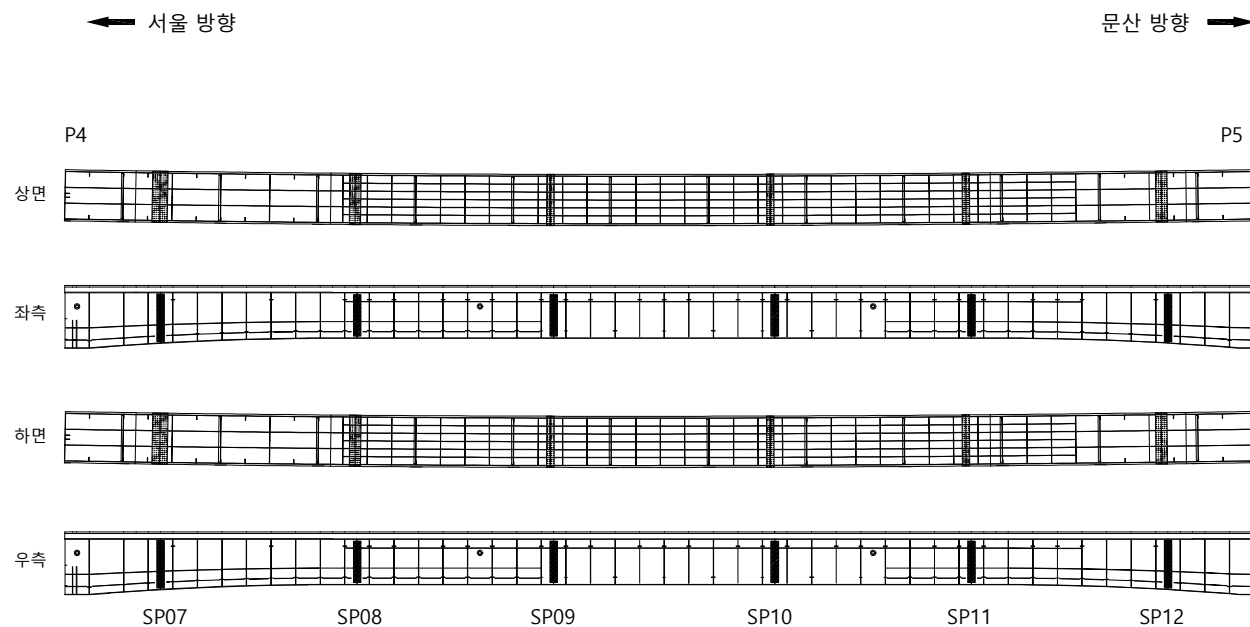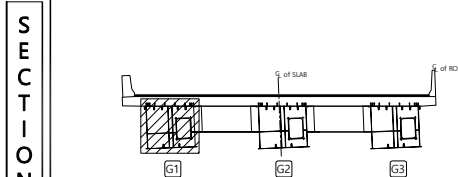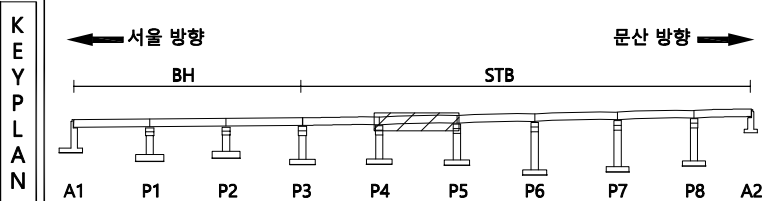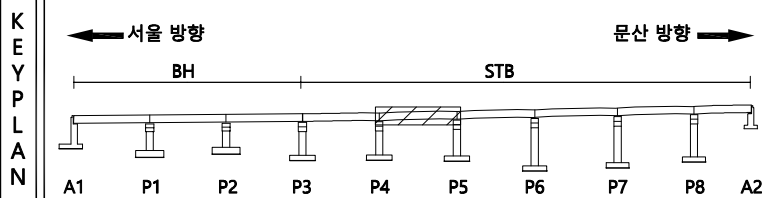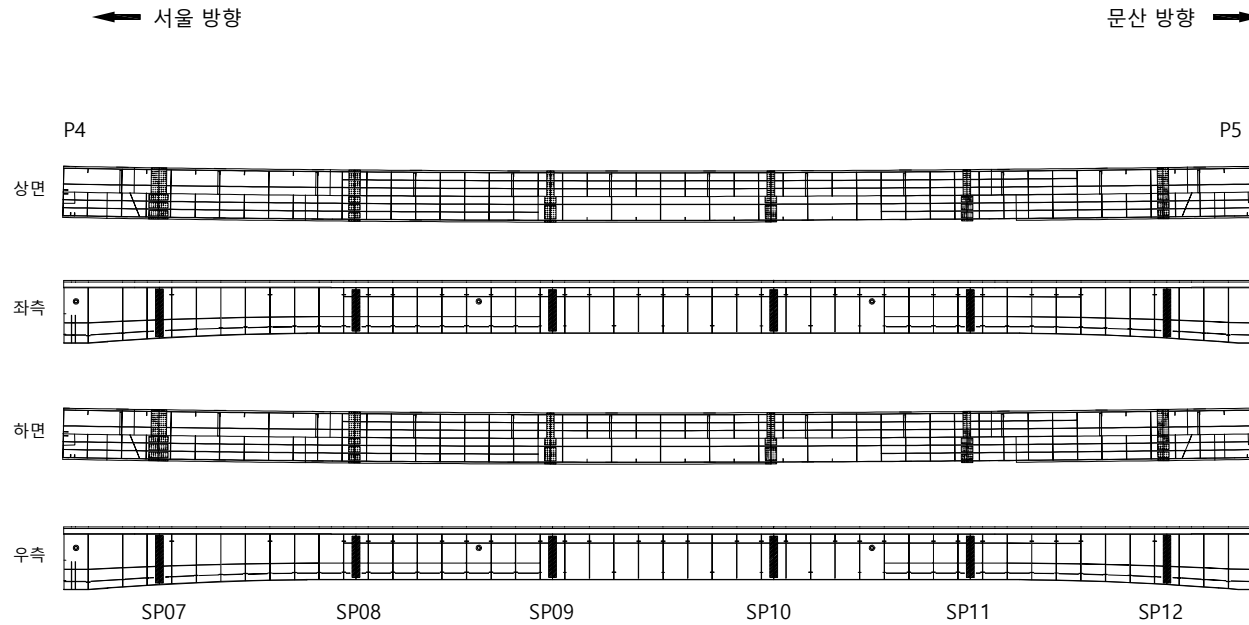

SECTION

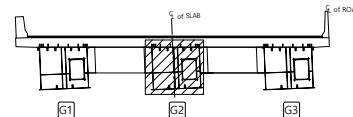

범례




	콘크리트		방상균열		재료분리
	편지, 공동		바리, 파손		체수
	누수, 기름부		백태		외적물
	철근노출		침하		열화
	부식		좌굴, 변형		기타

발주처	서울문산고속도로(주)
용역명	서울문산고속도로 시설물 경기안전점검용역
도면명	서문22교(서울) 거더내부 S5-G2
도면번호	32

ID : 서문22교(서울) 거더내부 S5-G3

손 상 물 량 표

번호	발생 년도	부재	손상내용	손상현황						비 고	
				폭 (mm)	길이 (m)	너비 (m)	손상 물량	단위	개소		종합 물량
1											
2											
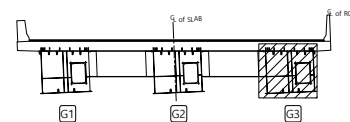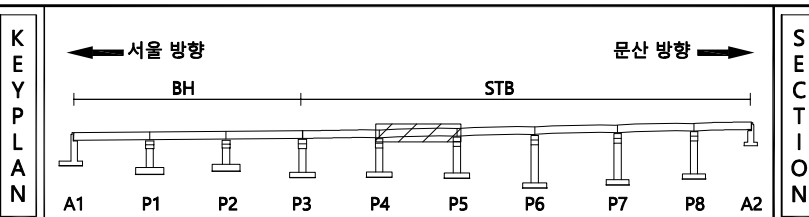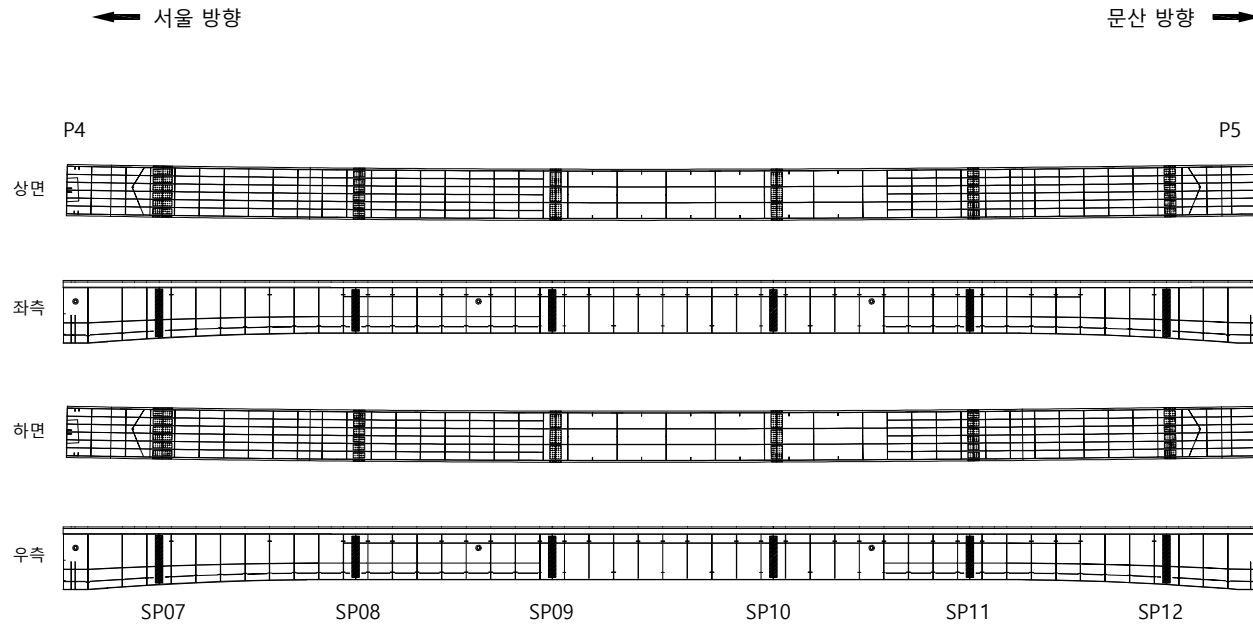

범 례	구 분			발 주 처
	균 열	망상균열	재료분리	서울문산 고속도로(주)
	편차, 공동	바리, 파손	체수	용 역 명
	누수, 습윤부	백 태	외적물	서울문산고속도로 시설물 경기안전점검용역
도 면 명	철근노출	침 하	열 화	서문22교(서울) 거더내부 S5-G3
	부 식	좌굴, 변형	기 타	도 면 번호
				33

ID : 서문22교(서울) 거더내부 S6-G1

손 상 물 량 표





[illegible]

표 례		구 입		망상굴입		재료분리	발 주 처 서울문산 고속도로(주)
		편차, 양방향		벽리, 파손		체수	용 역 명 서울문산고속도로 시설물 경기안전점검구역
		누수, 습윤부		벽 테		회적질	
		절근노출		점 하		열 화	도 면 명 서문22교(서울) 거터내부 S6-G1
		부식		좌굴, 변형		기 타	도 면 번 호 34


ID : 서문22교(서울) 거더내부 S6-G2

손상물량표

번호	발생 년도	부재	손상내용	손상현황						비 고
				폭 (mm)	길이 (m)	너비 (m)	손상 물량	단위	개소	
1										
2										
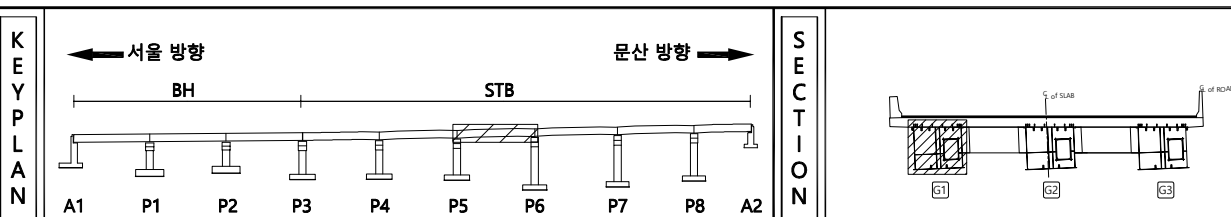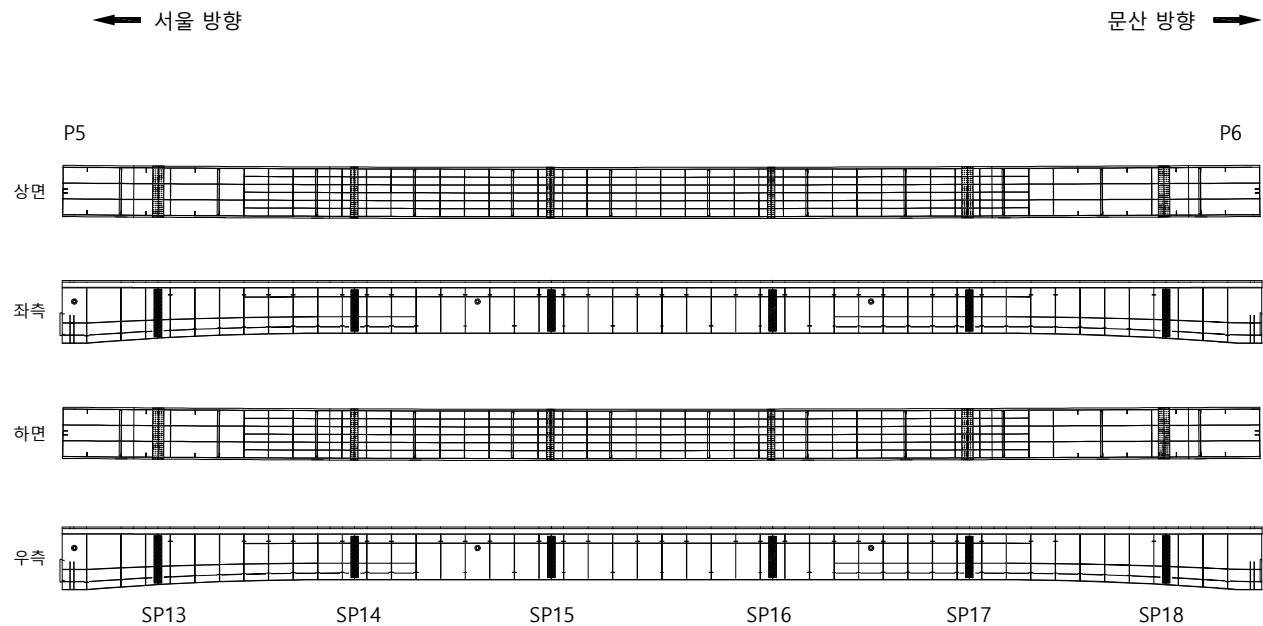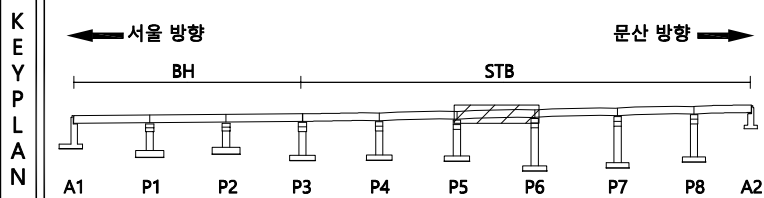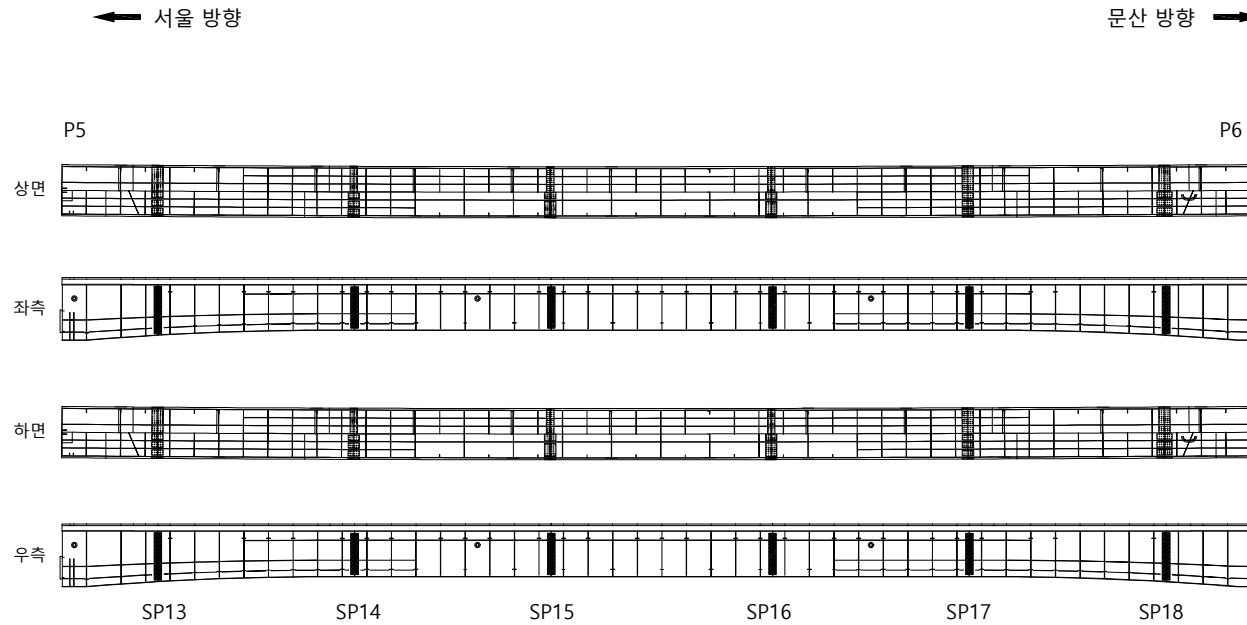

SECTION

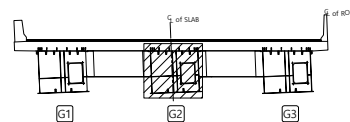

범례

	균열		망상균열		재료분리
	편치, 공동		바리, 파손		체수
	누수, 습윤부		박리		외적물
	철근노출		침하		열화
	부식		좌굴, 변형		기타

발주처	서울문산 고속도로(주)
용역명	서울문산고속도로 시설물 경기안전점검용역
도면명	서문22교(서울) 거더내부 S6-G2
도면번호	35

손상물량표

번호	발생 년도	부재	손상내용	손상현황						비 고	
				폭 (mm)	길이 (m)	너비 (m)	손상 물량	단위	개소		종합 물량
1											
2											
← 서울 방향

문산 방향 →

P5

P6

상면

좌측

하면

우측

SP13

SP14

SP15

SP16

SP17

SP18

KEY
PLAN

← 서울 방향

문산 방향 →

BH

STB

A1

P1

P2

P3

P4

P5


P6

P7

P8

A2


SECTION

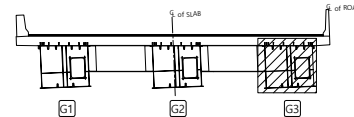범
례

균열	망상균열	재료분리	발주처
편지, 공동	박리, 파손	체수	용역명
누수, 습윤부	벽체	퇴적물	서울문산고속도로 시설물 경기안전점검용역
철근노출	침하	열화	도면명
부식	좌굴, 변형	기타	서문22교(서울) 거더내부 S6-G3
			도면번호
			36

손 상 물 량 표

번호	발생 년도	부재	손상내용	손상현황						비 고
				폭 (mm)	길이 (m)	너비 (m)	손상 물량	단위	개소	
1										
2										
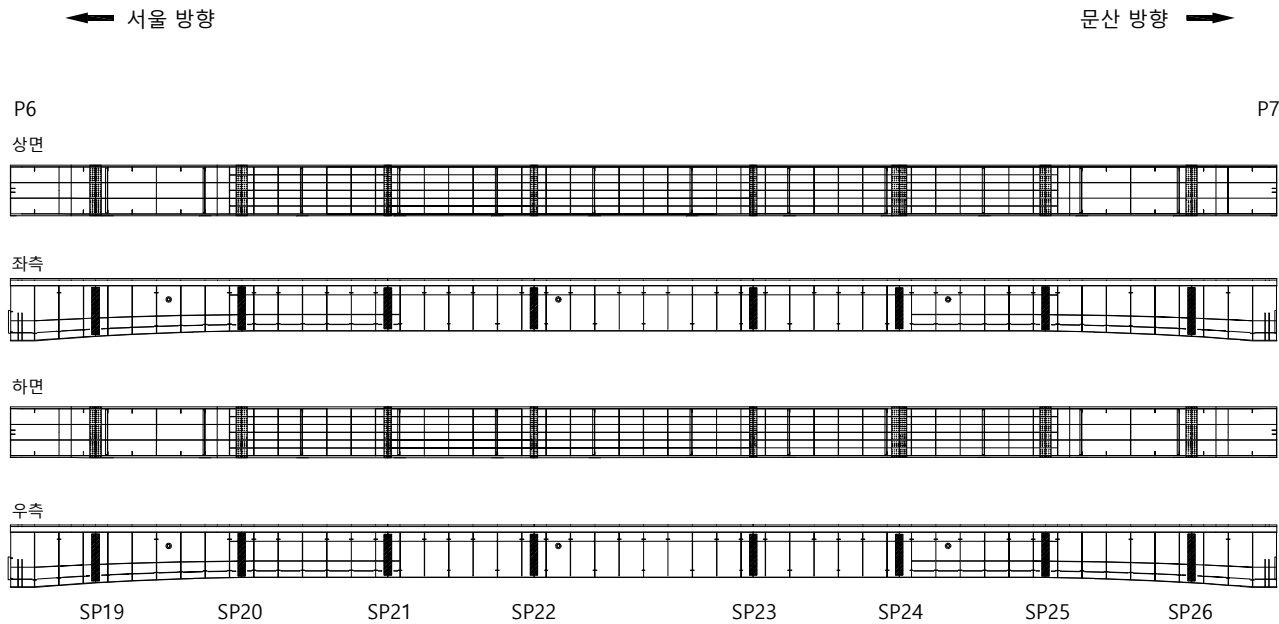

KEY PLAN

서울 방향 ←

→ 문산 방향

BH

STB

A1

P1

P2

P3

P4

P5

P6

P7

P8

A2

SECTION

G1

G2

G3

5' of SLAB

5' of ROAD

범례

	콘크리트		방사균열		재료분리
	관절, 공동		바리, 파손		철판
	누수, 습윤부		벽체		외측물
	철근노출		침하		열화
	부식		좌굴, 변형		기타

발주처

서울문산 고속도로(주)

용역명

서울문산고속도로 시설물
경기안전점검용역

도면명

서문22교(서울) 거더내부 S7-G1

도면번호

37

손상물량표

번호	발생 년도	부재	손상내용	손상현황						비 고	
				폭 (mm)	길이 (m)	너비 (m)	손상 물량	단위	개소		총합 물량
1											
2											
← 서울 방향

문산 방향 →


P6

P7

상면




좌측

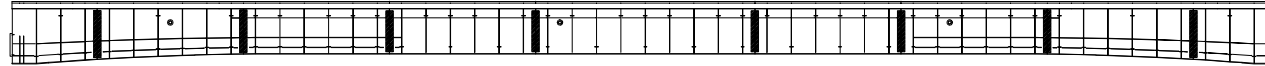

하면



우측

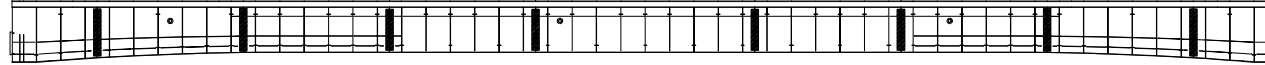

SP19

SP20

SP21

SP22

SP23

SP24


SP25

SP26


KEY PLAN

← 서울 방향

문산 방향 →

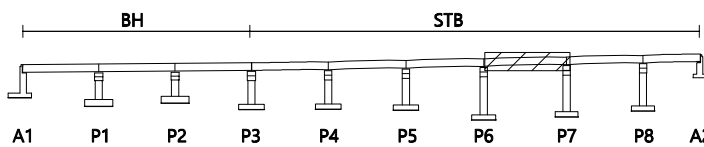

SECTION

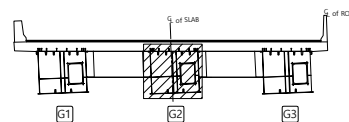

범례

균열	망상균열	재료분리	발주처
편차, 공동	박리, 파손	체수	용역명
누수, 습윤부	벽체	퇴적물	서울문산고속도로 시설물 경기안전점검용역
철근노출	침하	열화	도면명
부식	좌굴, 변형	기타	서문22교(서울) 거더내부 S7-G2
			도면번호
			38

ID : 서문22교(서울) 거더내부 S7-G3

손상물량표

번호	발생 년도	부재	손상내용	손상현황						비 고	
				폭 (mm)	길이 (m)	너비 (m)	손상 물량	단위	개소		종합 물량
1											
2											
← 서울 방향

문산 방향 →


P6

P7


상면

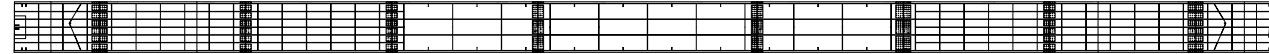


좌측

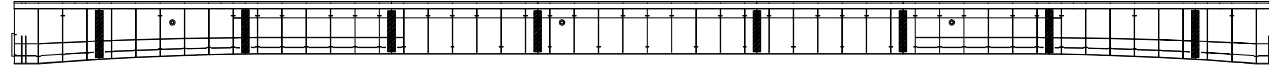

하면

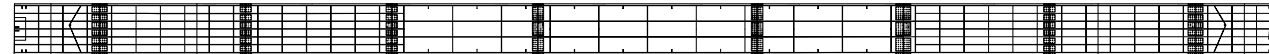

우측

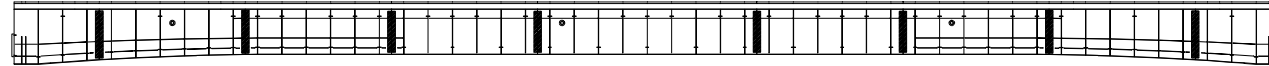

SP19

SP20

SP21

SP22


SP23

SP24


SP25

SP26

KEY PLAN

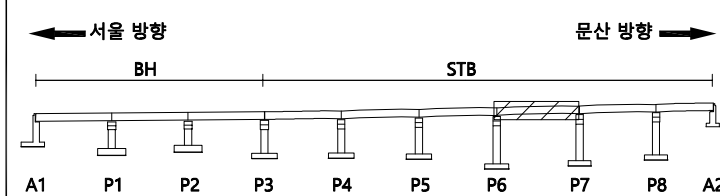

SECTION

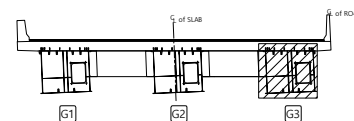



범례

콘크리트	방상근열	재료분리
편차, 공동	박리, 파손	체수
누수, 습윤부	벽, 터	퇴적물
철근노출	침하	열화
부식	좌굴, 변형	기타

발주처	서울문산 고속도로(주)
용역명	서울문산고속도로 시설물 경기안전점검용역
도면명	서문22교(서울) 거더내부 S7-G3
도면번호	39

손 상 물 량 표

번호	발생 년도	부재	손상내용	손상현황						비 고
				폭 (mm)	길이 (m)	너비 (m)	손상 물량	단위	개소	
1										
2										
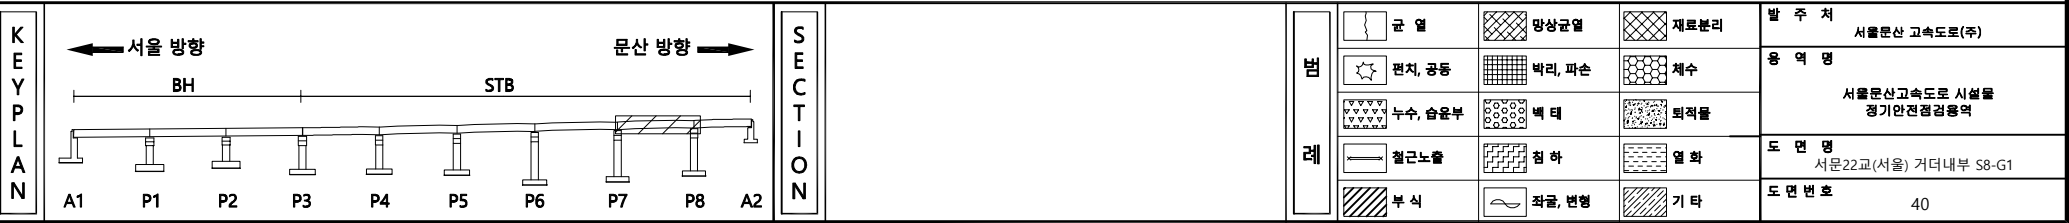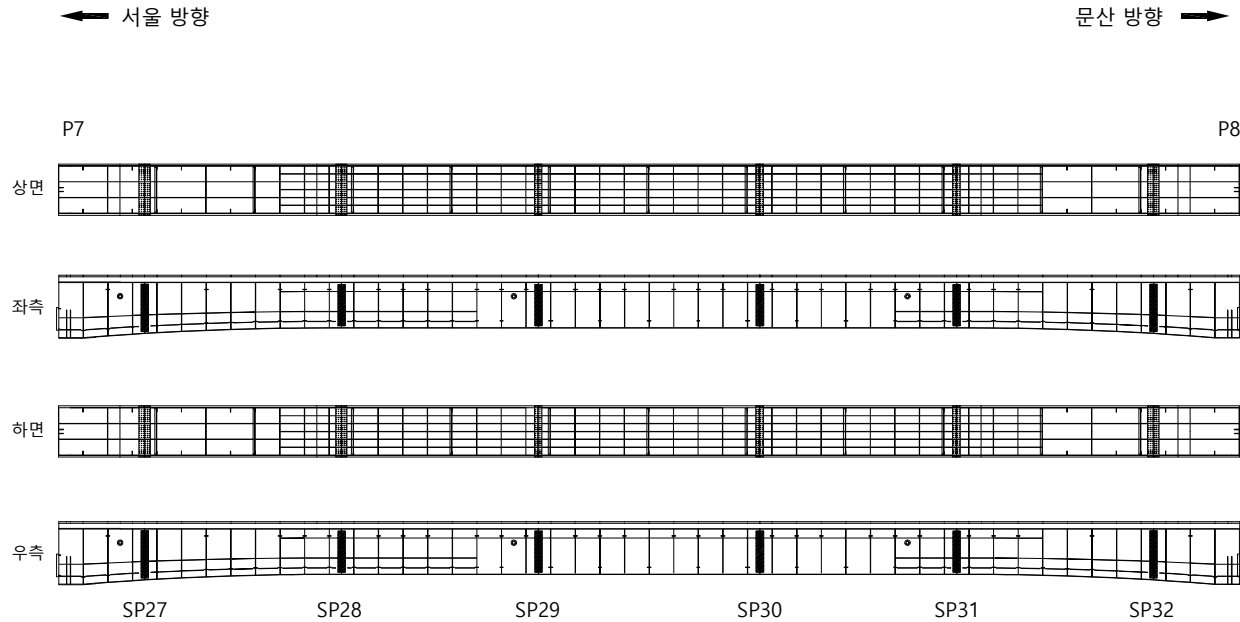

ID : 서문22교(서울) 거더내부 S8-G2

손 상 물 량 표






[illegible]

표 지		빈 면		당상인면		재료분리	발 주 처 서울문산 고속도로(주)
		전차, 광등		벽돌, 파손		체수	용 역 명 서울문산고속도로 시설물 정기안전점검용역
		누수, 습윤부		배 터		피적물	
		절근노출		천 하		열 화	도 면 명 서문22교(서울) 거더내부 S8-G2
		부 식		좌굴, 변형		기 타	도 면 번 호 41


ID : 서문22교(서울) 거더내부 S8-G3

손상물량표

번호	발생 년도	부재	손상내용	손상현황						비고
				폭 (mm)	길이 (m)	너비 (m)	손상 물량	단위	개소	
1										
2										
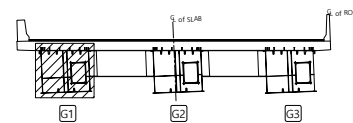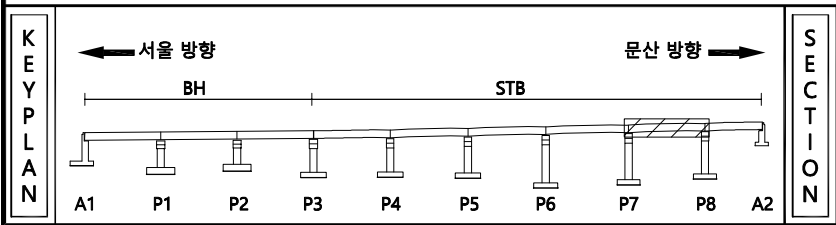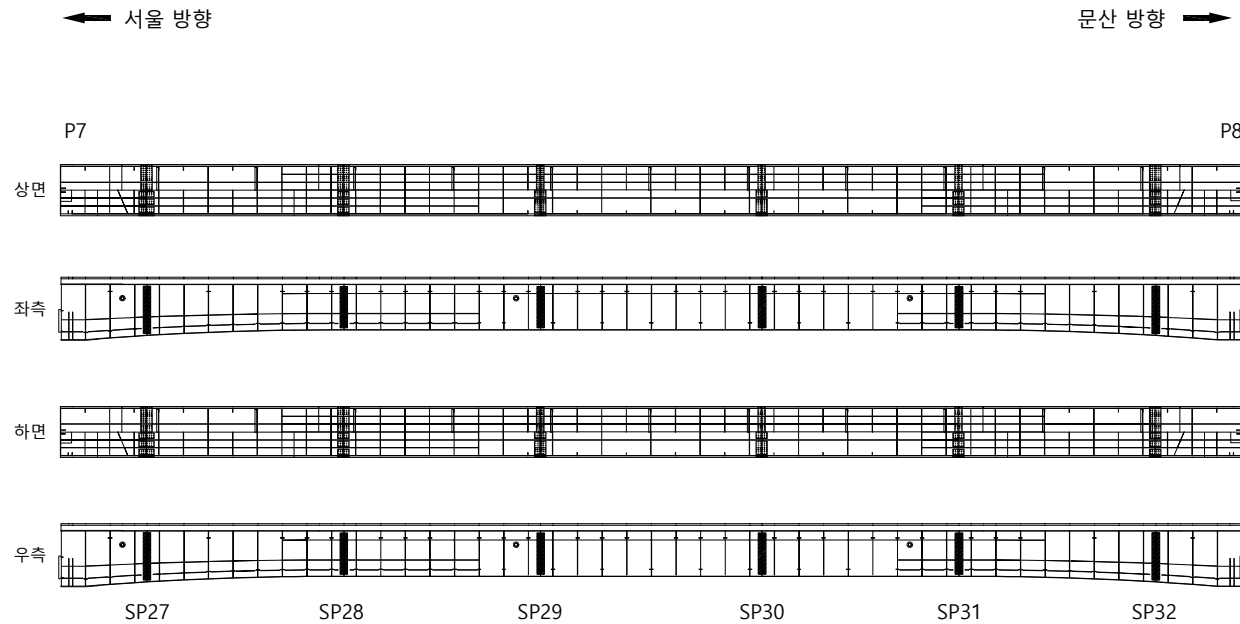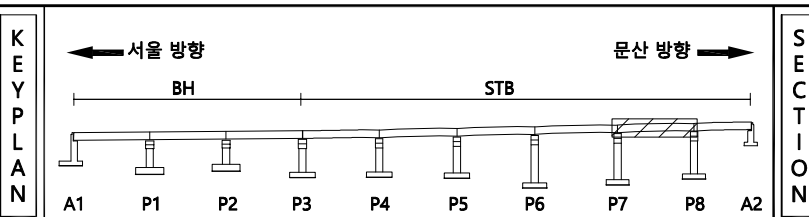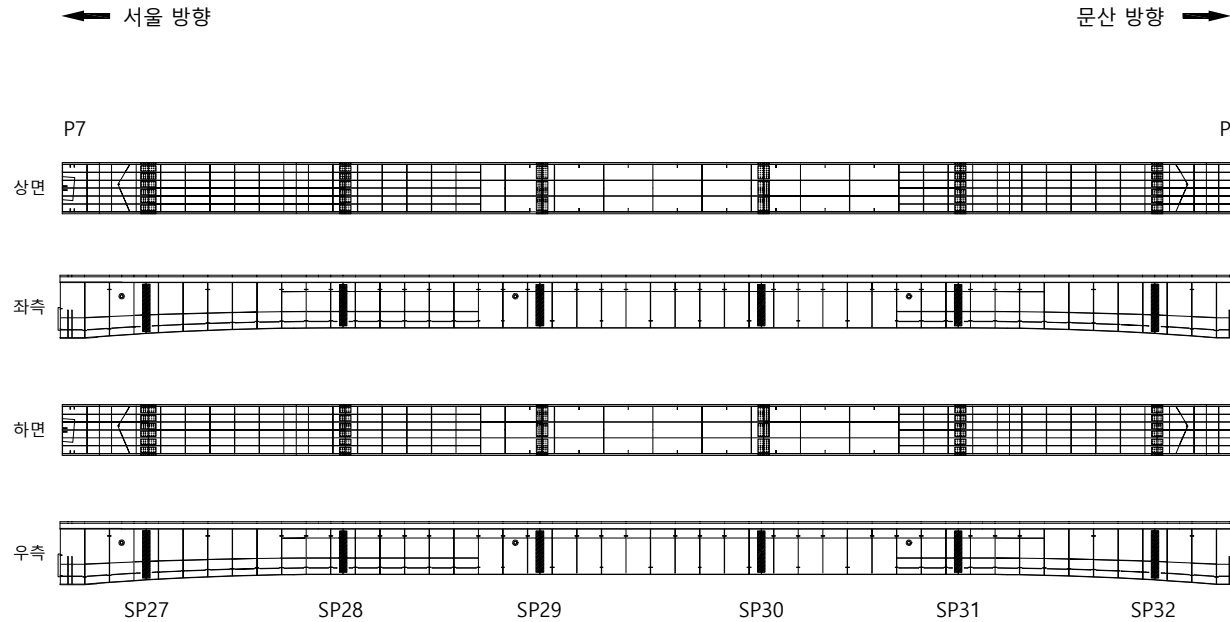

SECTION

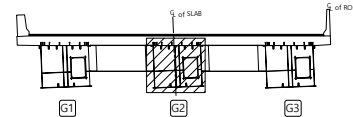


범례

균열	망상균열	재료분리	발주처
편지, 공동	바리, 파손	체수	서울문산 고속도로(주)
누수, 습윤부	벽체	외적물	용역명
철근노출	침하	열화	서울문산고속도로 시설물 경기안전점검용역
부식	좌굴, 변형	기타	도면명
			서문22교(서울) 거더내부 S8-G3
			도면번호
			42

← 서울 방향

문산 방향 →

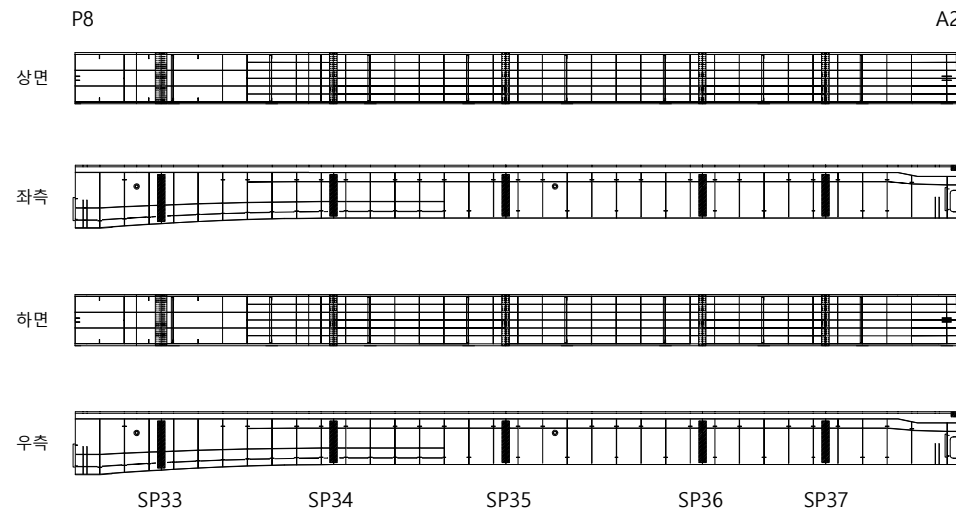

손 상 물 량 표											
번 호	발생 년도	부재	손상내용	손상현황						비 고	
				폭 (mm)	길이 (m)	너비 (m)	손상 물량	단위	개소		종합 물량
1											
2											
KEY PLAN

← 서울 방향

→ 문산 방향

BH

STB

A1

P1

P2

P3

P4

P5

P6

P7

P8

A2

SECTION

G1

G2

G3


범례

균열	망상균열	재료분리	발주처 서울문산 고속도로(주) 용역명 서울문산고속도로 시설물 경기안전점검용역 도면명 서문22교(서울) 거더내부 S9-G1 도면번호 43
편차, 공동	박리, 파손	체수	
누수, 습윤부	벽체	퇴적물	
철근노출	침하	열화	
부식	좌굴, 변형	기타	

손상물량표

← 서울 방향

문산 방향 →

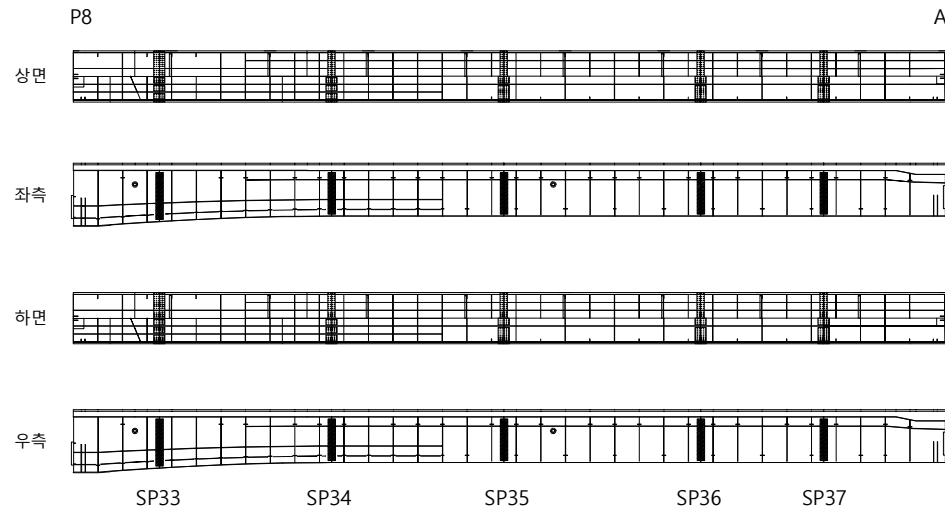


번호	발생 년도	부재	손상내용	손상현황						비 고	
				폭 (mm)	길이 (m)	너비 (m)	손상 물량	단위	개소		종합 물량
1											
2											
KEY PLAN

← 서울 방향

문산 방향 →

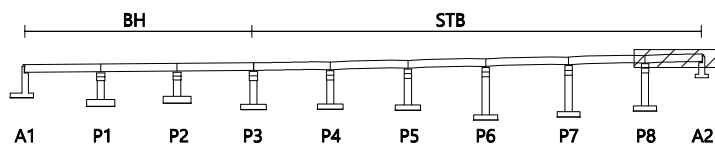

SECTION

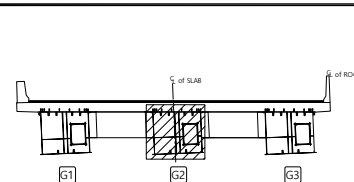

범례

균열	망상균열	재료분리
편지, 공동	박리, 파손	채수
누수, 습윤부	벽, 터	퇴적물
철근노출	침하	열화
부식	좌굴, 변형	기타


발주처
서울문산고속도로(주)용역명
서울문산고속도로 시설물
경기안전점검용역도면명
서문22교(서울) 거더내부 S9-G2도면번호
44

ID : 서문22교(서울) 거더내부 S9-G3

손 상 물 량 표

← 서울 방향

문산 방향 →

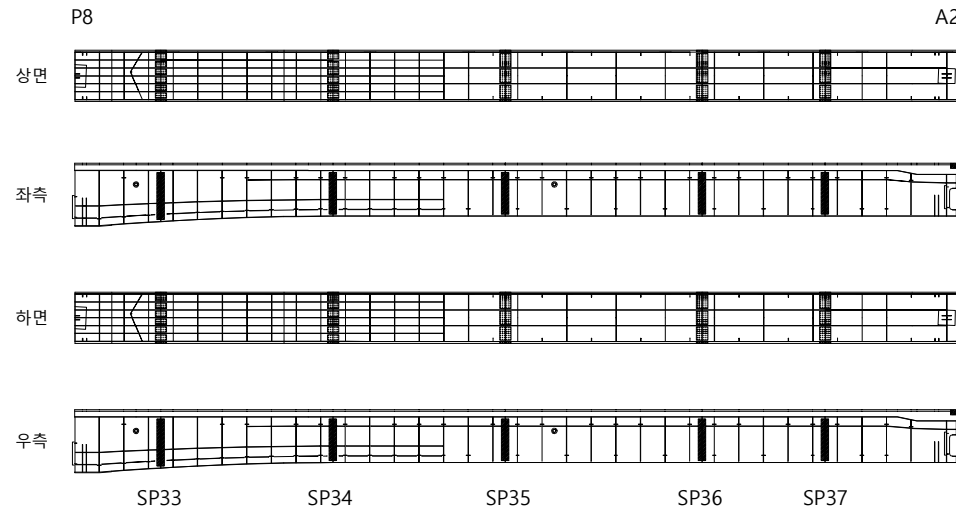


번호	발생 년도	부재	손상내용	손상현황						비 고	
				폭 (mm)	길이 (m)	너비 (m)	손상 물량	단위	개소		종합 물량
1											
2											
KEY
PLAN

← 서울 방향

문산 방향 →

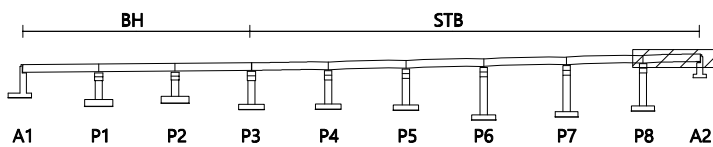

SECTION

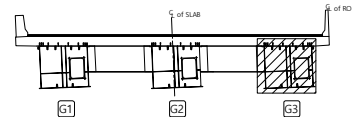범
례










균열	망상균열	재료분리	발 주 처
편지, 공동	박리, 파손	체수	서울문산 고속도로(주)
누수, 습윤부	벽 태	퇴적물	용 역 명
철근노출	침 하	열 화	서울문산고속도로 시설물 경기안전점검용역
부식	좌굴, 변형	기 타	도 면 명
			서문22교(서울) 거더내부 S9-G3
			도 면 번호
			45

손상물량표

번호	발생 년도	부재	손상내용	손상현황						비 고	
				폭 (mm)	길이 (m)	너비 (m)	손상 물량	단위	개소		종합 물량
1											
2											
← 서울 방향


문산 방향 →

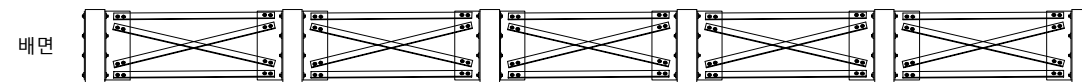 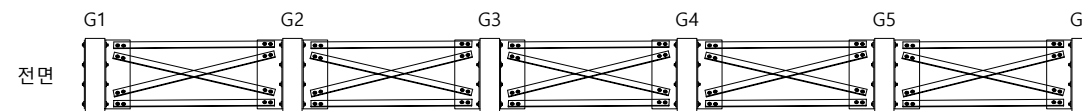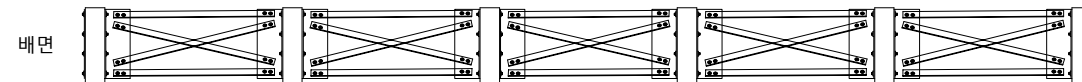 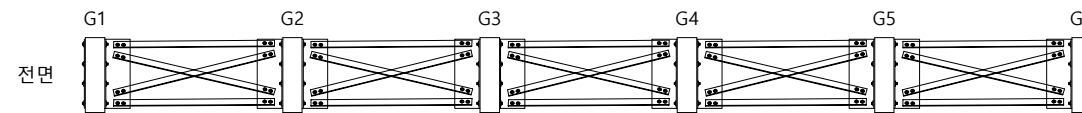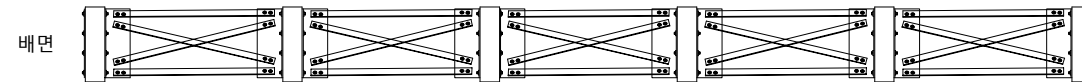 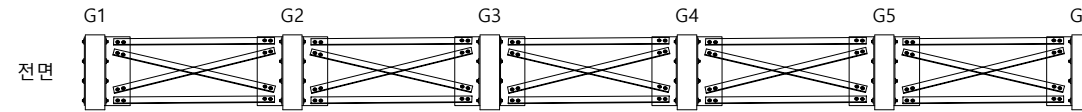


A1

P1

KEY PLAN

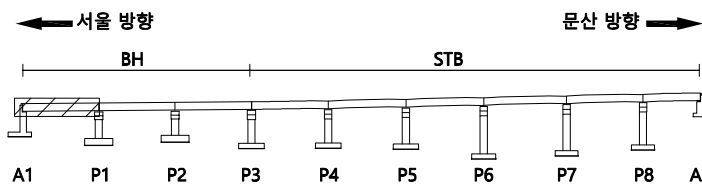

SECTION

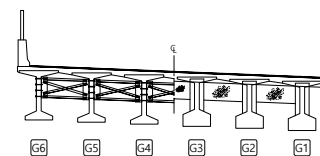

범례


	균열		망상균열		재료분리	발주처	서울문산고속도로(주)
	편치, 공동		바리, 파손		체수	용역명	서울문산고속도로 시설물 경기안전점검용역
	누수, 습윤부		백태		외적물	도면명	서문22교(서울) 가로보 S1
	철근노출		침하		열화	도면번호	46
	부식		좌굴, 변형		기타		

손상물량표




번호	발생 년도	부재	손상내용	손상현황						비 고	
				폭 (mm)	길이 (m)	너비 (m)	손상 물량	단위	개소		종합 물량
1											
2											
← 서울 방향



문산 방향 →

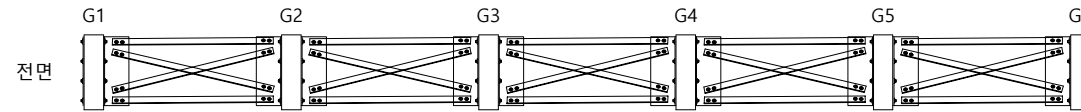



CB1 하면

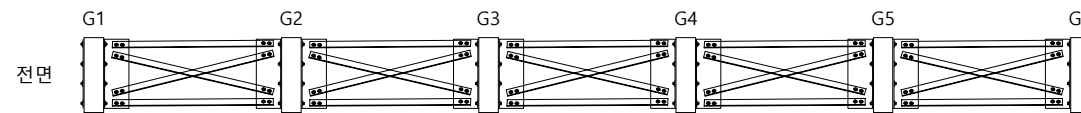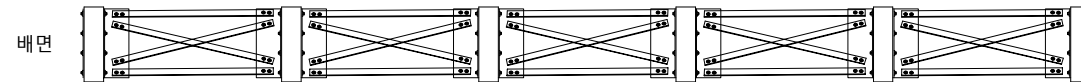 

CB2 하면

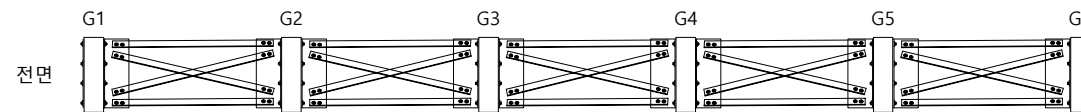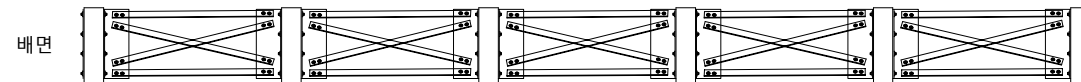

CB3 하면

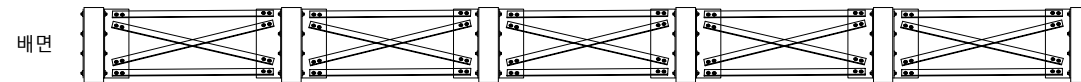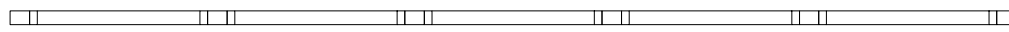


P1

P2


KEY PLAN

← 서울 방향

문산 방향 →

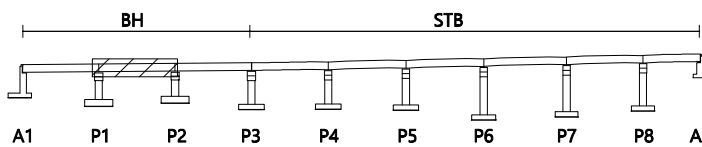


SECTION

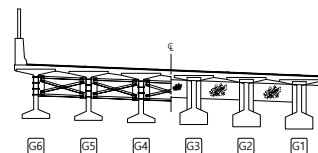

범례

	관 열		망상균열		재료분리	발 주 처	서울문산 고속도로(주)
	편차, 공동		바리, 파손		체수	용 역 명	서울문산고속도로 시설물 경기안전점검용역
	누수, 습윤부		벽 태		외적물	도 면 명	서문22교(서울) 가로보 S2
	철근노출		침 하		열 화	도 면 번호	47
	부 식		좌굴, 변형		기 타		

손 상 물 량 표

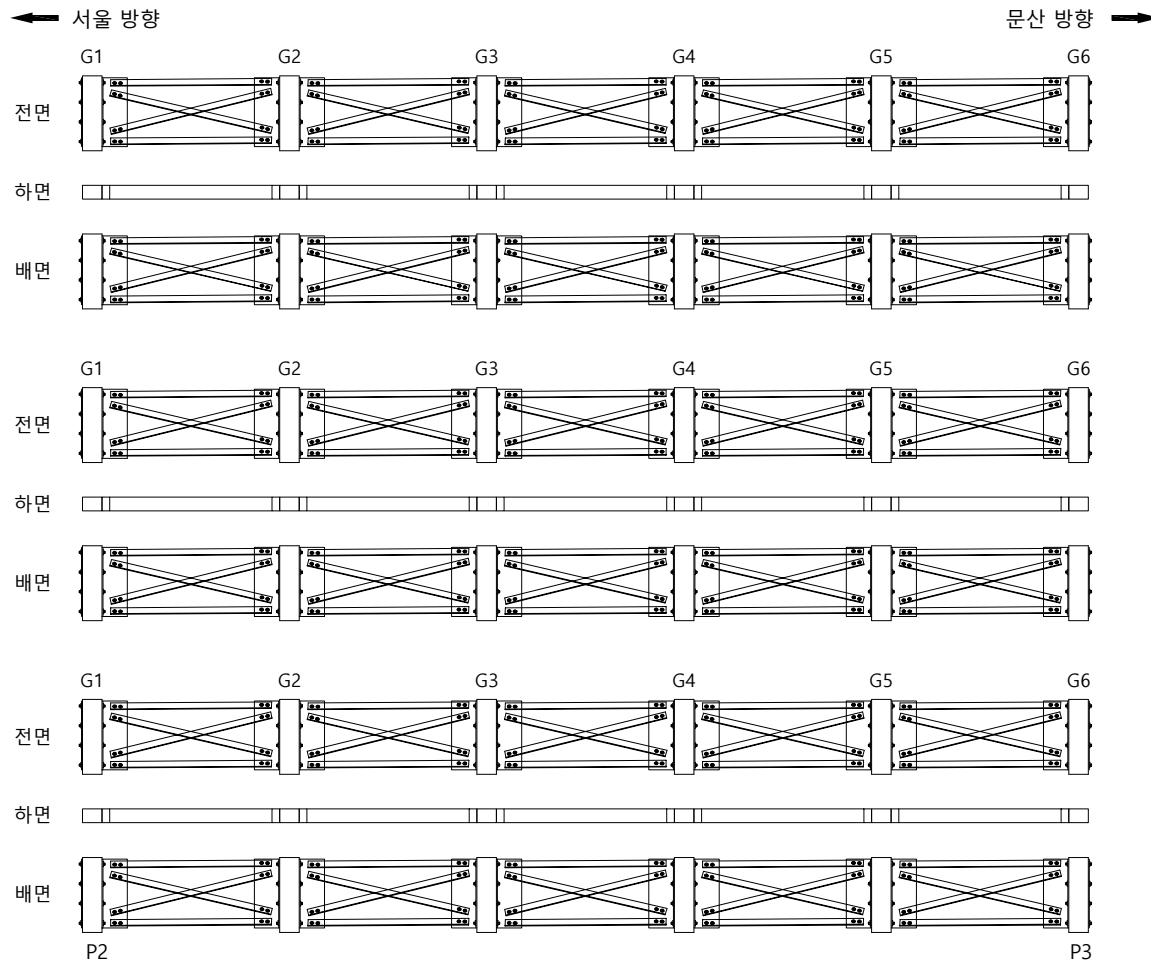

번호	발생 년도	부재	손상내용	손상현황						비 고
				폭 (mm)	길이 (m)	너비 (m)	손상 물량	단위	개소	
1										
2										
KEY PLAN

SECTION

범례

발주처
서울문산 고속도로(주)

용역명
서울문산고속도로 시설물
경기안전점검용역


도면명
서문22교(서울) 가로보 S3

도면번호
48

손상물량표

← 서울 방향

문산 방향 →

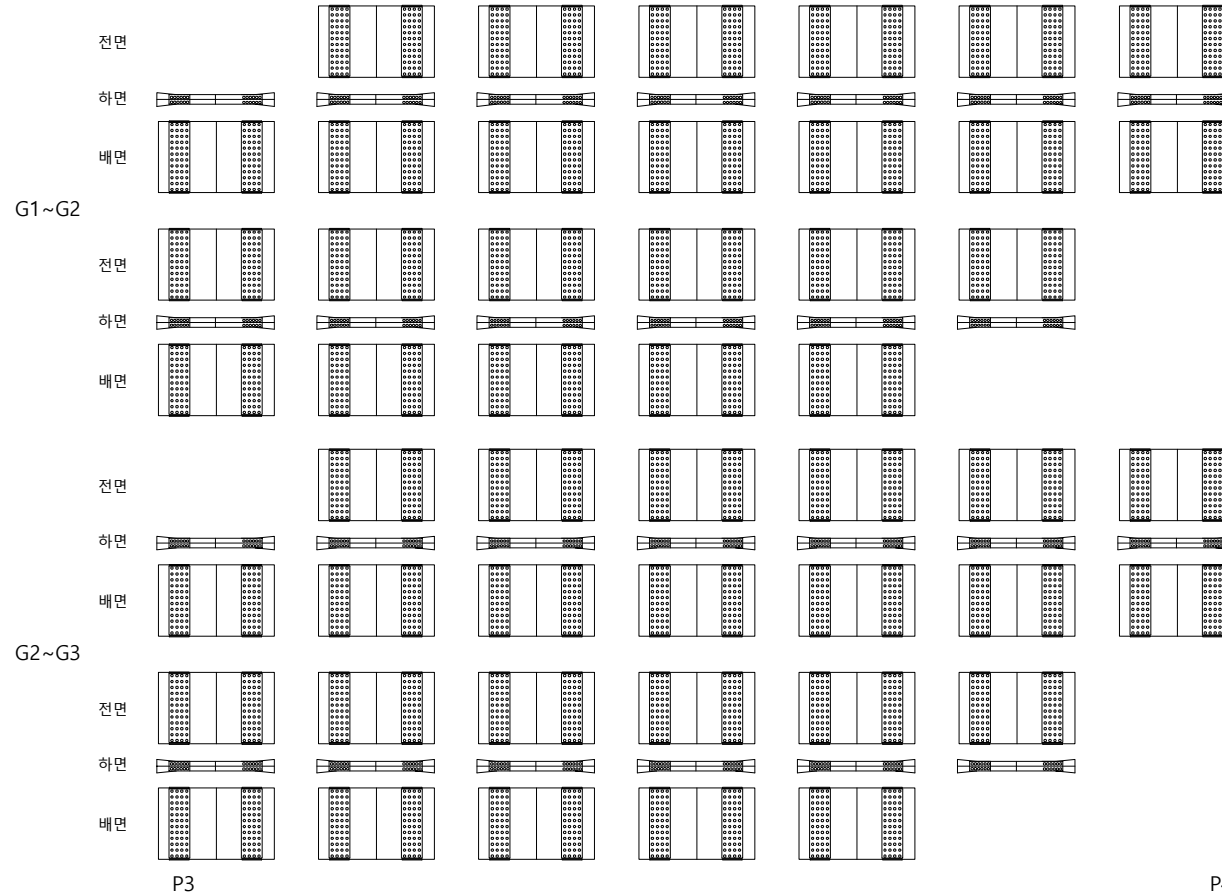


번호	발생 년도	부재	손상내용	손상현황						비 고	
				폭 (mm)	길이 (m)	너비 (m)	손상 물량	단위	개소		종합 물량
1											
2											
KEY PLAN

← 서울 방향

문산 방향 →

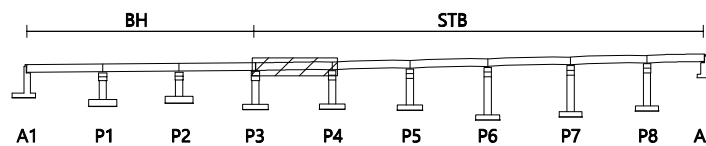

SECTION

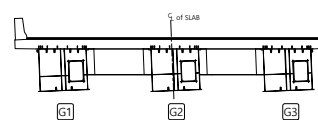

범례

	균열		망상균열		재료분리	발주처	서울문산고속도로(주)
	편차, 공동		박리, 파손		체수	용역명	서울문산고속도로 시설물 경기안전점검용역
	누수, 습윤부		백태		외적물	도면명	서문22교(서울) 가로보 S4
	철근노출		침하		열화	도면번호	49
	부식		좌굴, 변형		기타		

손 상 물 량 표

번호	발생 년도	부재	손상내용	손상현황						비 고	
				폭 (mm)	길이 (m)	너비 (m)	손상 물량	단위	개소		종합 물량
1											
2											
← 서울 방향

문산 방향 →

전면

하면

배면

G1~G2

전면

하면

배면

전면

하면

배면

G2~G3

전면


하면

배면


P4

P5

KEY PLAN

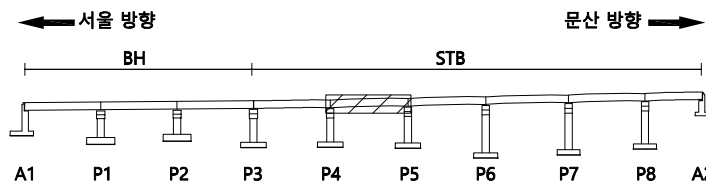

SECTION

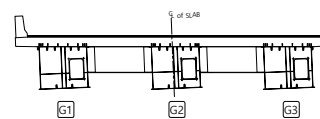


범례

	균 열		망상균열		재료분리	발 주 처	서울문산 고속도로(주)
	편차, 공동		바리, 파손		체수	용 역 명	서울문산고속도로 시설물 경기안전점검용역
	누수, 습윤부		벽 태		외적물	도 면 명	서문22교(서울) 가로보 S5
	철근노출		침 하		열 화	도 면 번호	50
	부 식		좌굴, 변형		기 타		

손 상 물 량 표

← 서울 방향

문산 방향 →

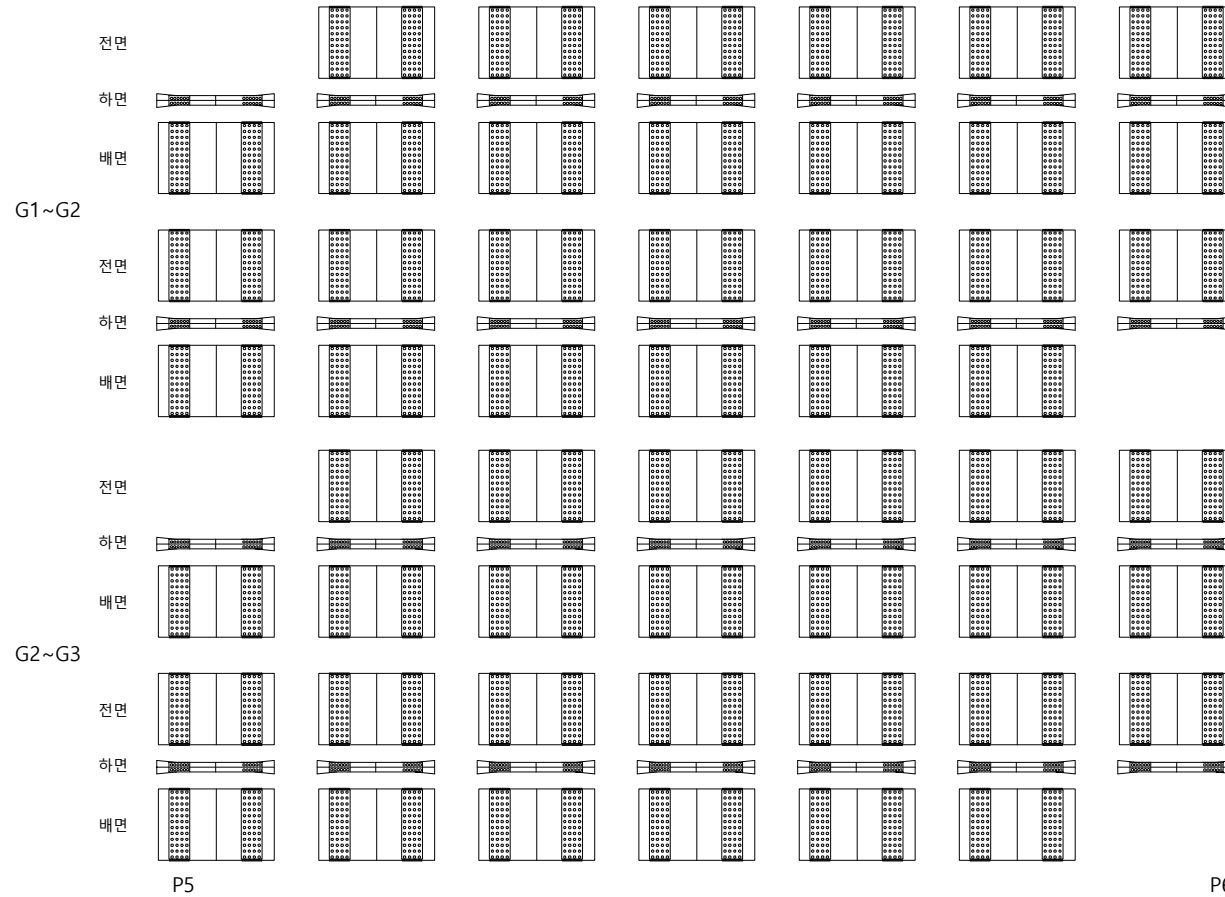


번호	발생 년도	부재	손상내용	손상현황						비 고	
				폭 (mm)	길이 (m)	너비 (m)	손상 물량	단위	개소		종합 물량
1											
2											
KEY PLAN

← 서울 방향

문산 방향 →

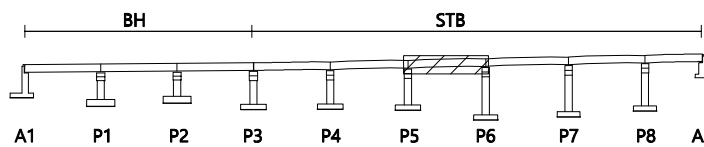

SECTION

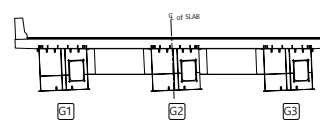

범례

	균열		망상균열		재료분리	발주처	서울문산고속도로(주)
	편차, 공동		바리, 파손		체수	용역명	서울문산고속도로 시설물 경기안전점검용역
	누수, 습윤부		벽체		외적물	도면명	서문22교(서울) 가로보 S6
	철근노출		침하		열화	도면번호	51
	부식		좌굴, 변형		기타		

손 상 물 량 표


번호	발생 년도	부재	손상내용	손상현황						비 고	
				폭 (mm)	길이 (m)	너비 (m)	손상 물량	단위	개소		종합 물량
1											
2											
← 서울 방향

문산 방향 →

G1~G2


G2~G3

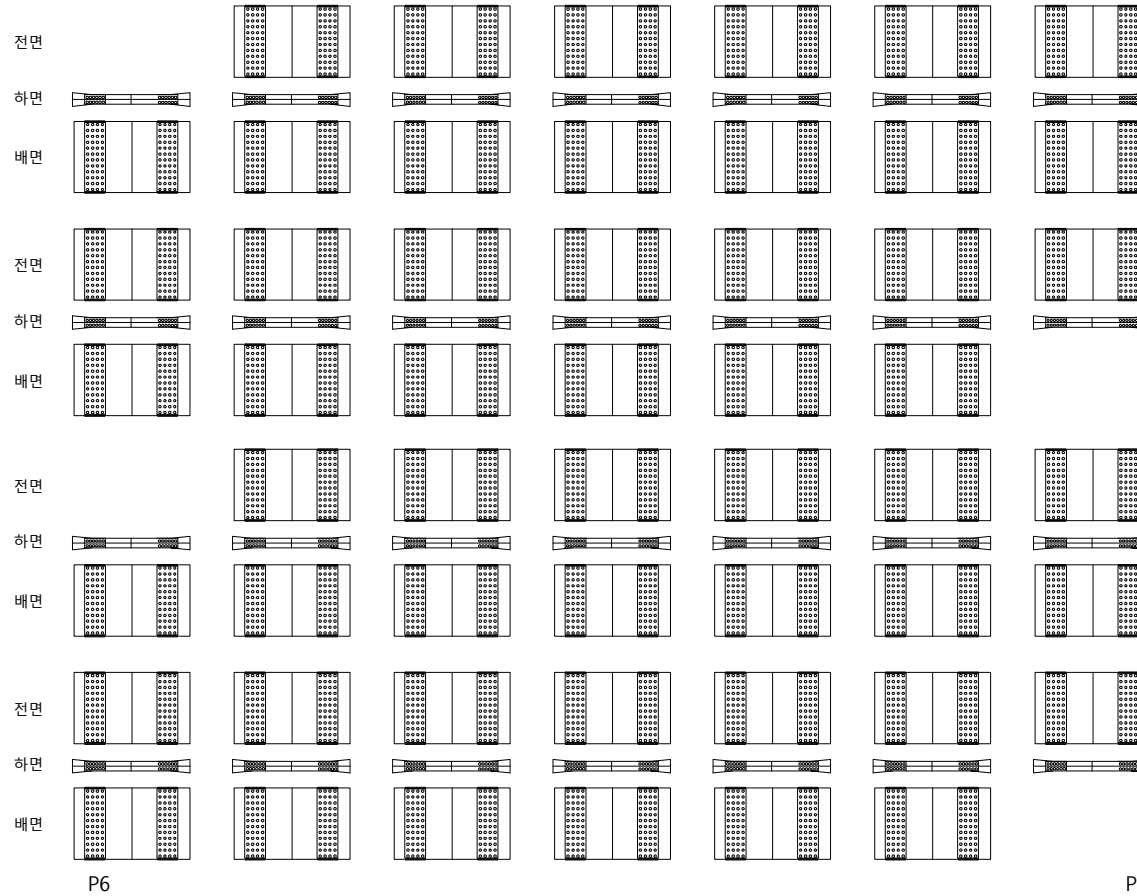


KEY PLAN

← 서울 방향

문산 방향 →

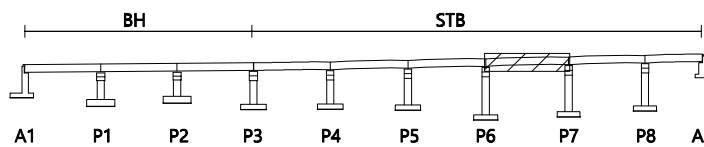

SECTION

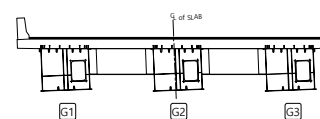

범례

콘 열	망상균열	재료분리	발 주 처
편차, 공동	박리, 파손	체수	용 역 명
누수, 습윤부	벽 태	퇴적물	서울문산고속도로 시설물 경기안전점검용역
철근노출	침 하	열 화	도 면 명
부 식	좌굴, 변형	기 타	서문22교(서울) 가로보 S7
			도 면 번호
			52

손 상 물 량 표

번호	발생 년도	부재	손상내용	손상현황						비 고	
				폭 (mm)	길이 (m)	너비 (m)	손상 물량	단위	개소		종합 물량
1											
2											
← 서울 방향

문산 방향 →

전면

하면

배면

G1~G2

전면

하면

배면

전면

하면

배면

G2~G3

전면

하면

배면

P7

P8


KEY PLAN

← 서울 방향


문산 방향 →

BH

STB

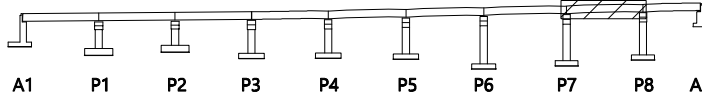

SECTION

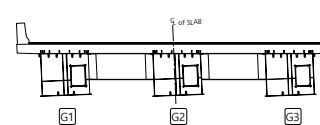


범례

			발 주 처
			서울문산 고속도로(주)
			용 역 명
			서울문산고속도로 시설물 경기안전점검용역
			도 면 명
			서문22교(서울) 가로보 S8
			도 면 번호
			53

손 상 물 량 표

← 서울 방향

문산 방향 →

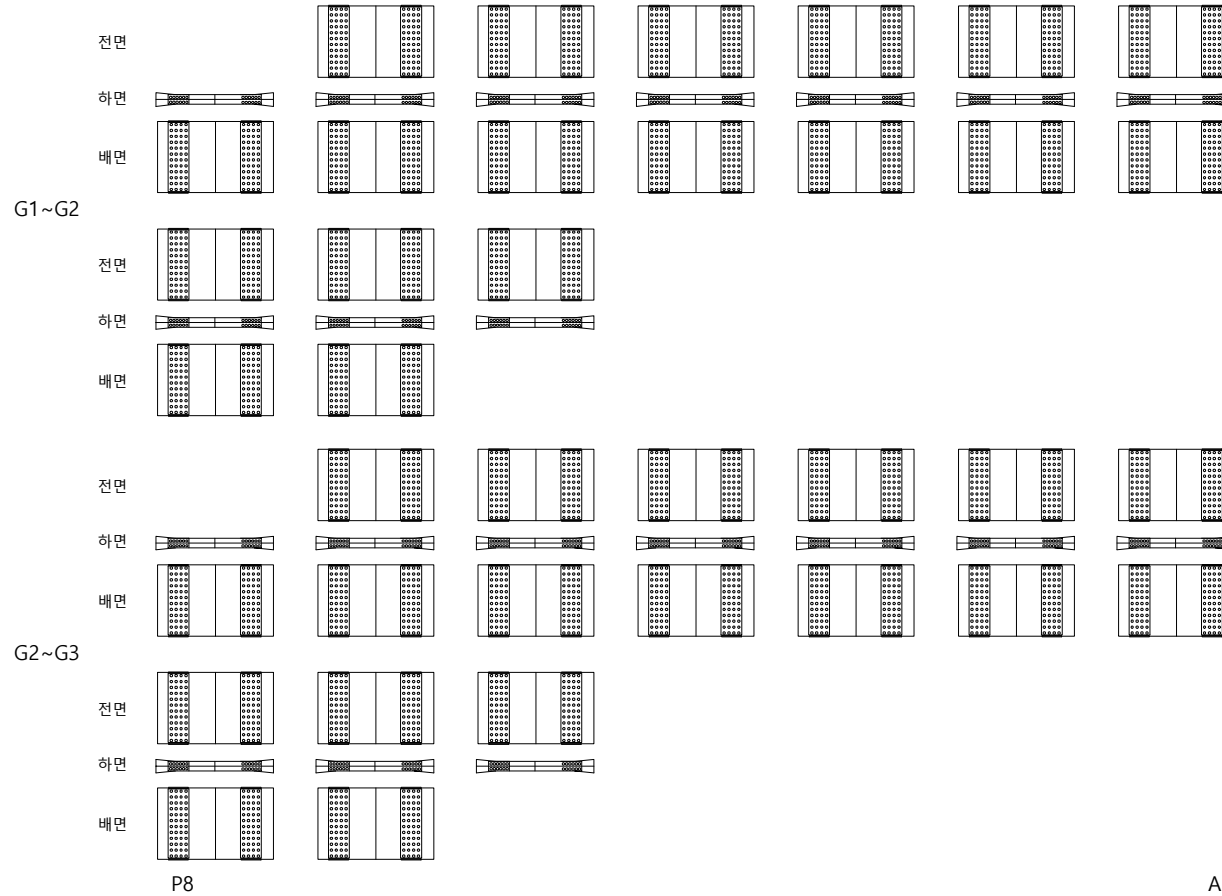


번호	발생 년도	부재	손상내용	손상현황						비 고	
				폭 (mm)	길이 (m)	너비 (m)	손상 물량	단위	개소		종합 물량
1											
2											
KEY PLAN

← 서울 방향

문산 방향 →

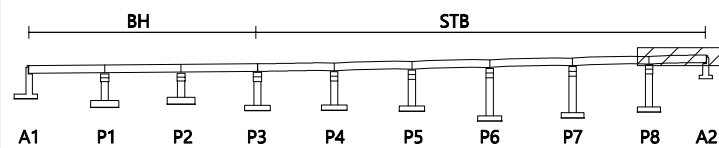

SECTION


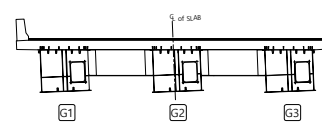


범례


	균열		망상균열		재료분리	발주처	서울문산고속도로(주)
	편치, 공동		바리, 파손		체수	용역명	서울문산고속도로 시설물 경기안전점검용역
	누수, 습윤부		벽체		외적물	도면명	서문22교(서울) 가로보 S9
	철근노출		침하		열화	도면번호	54
	부식		좌굴, 변형		기타		

손상물량표

번호	발생 년도	부재	손상내용	손상현황							비고
				폭 (mm)	길이 (m)	너비 (m)	손상 물량	단위	개소	종합 물량	
1											
2											
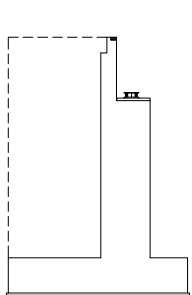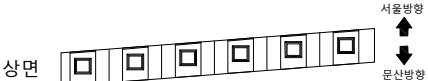


좌측면

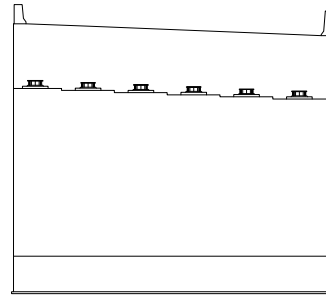


전면

KEY PLAN

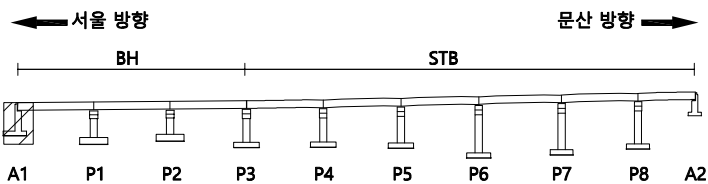

SECTION


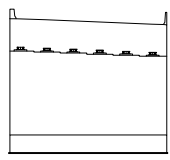


범례


콘크리트	방상균열	재료분리
편차, 공동	박리, 파손	채수
누수, 습윤부	벽체	퇴적물
철근노출	침하	열화
부식	좌굴, 변형	기타

발주처	서울문산 고속도로(주)
용역명	서울문산고속도로 시설물 경기안전점검용역
도면명	서문22교(서울) 교대 A1
도면번호	55


손 상 물 량 표

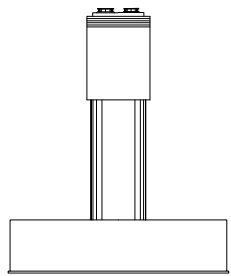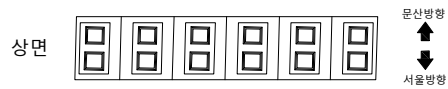[illegible]


좌측면

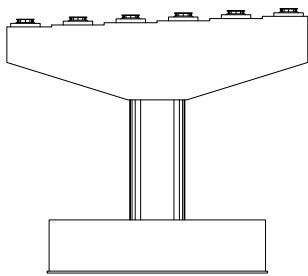



전면

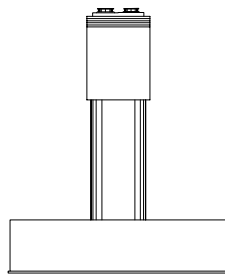

우측면

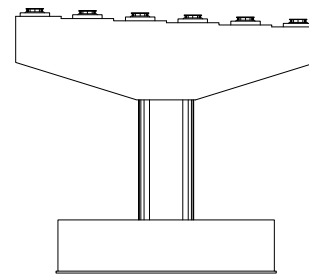

배면

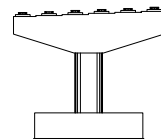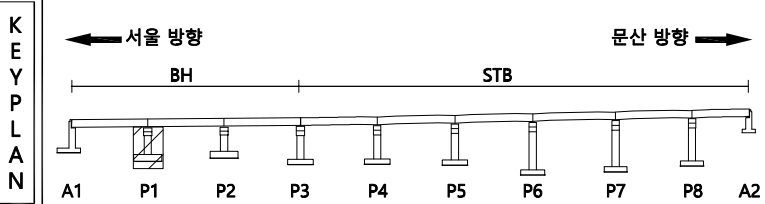


문
례

			발 주 처 서울문산 고속도로(주)
관 열	망상금열	재료분리	
			용 역 명 서울문산고속도로 시설물 경기관리점경용역
편지, 공동	박리, 파손	채수	
			도 면 명 서문22교(서울) 교각 P1
누수, 습윤부	배 덕	퇴적물	
			도 면 번호 56
철근노출	침 하	열 화	
			
부 식	좌굴, 변형	기 타	


손상물량표

번호	발생 년도	부재	손상내용	손상현황							비고
				폭 (mm)	길이 (m)	너비 (m)	손상 물량	단위	개소	종합 물량	
1											
2											
상면

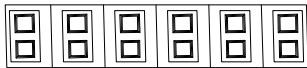


문산방향
↕
서울방향

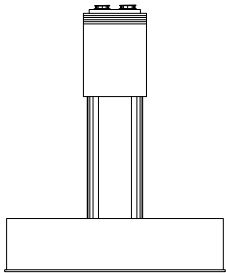


좌측면

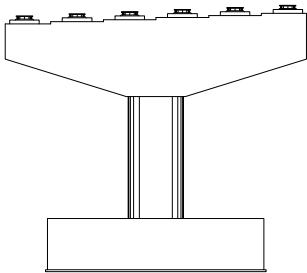

전면

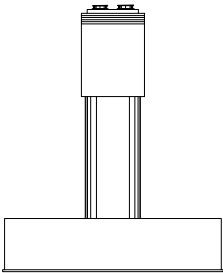

우측면

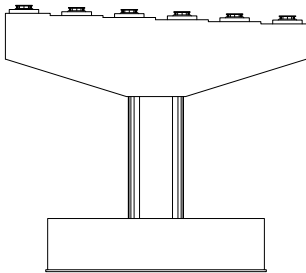


배면


KEY PLAN

← 서울 방향

문산 방향 →

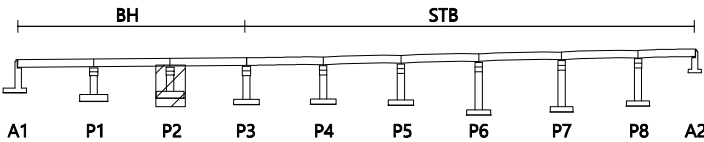

SECTION

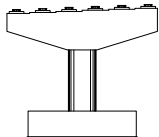



범례

콘크리트	방상균열	재료분리
편지, 공동	박리, 파손	침하
누수, 습윤부	부식	재료분리
철근노출	균열, 변형	재료분리
부식	균열, 변형	재료분리


발주처	서울문산 고속도로(주)
용역명	서울문산고속도로 시설물 경기안전점검용역
도면명	서문22교(서울) 교각 P2
도면번호	57

손상물량표


번호	발생 년도	부재	손상내용	손상현황							비고
				폭 (mm)	길이 (m)	너비 (m)	손상 물량	단위	개소	종합 물량	
1	기존	교량받침	받침물탈균열	0.1	0.1		0.10	m	10	1.00	21'상 보수
2	기존	교량받침	받침물탈균열	0.2	0.2		0.20	m	1	0.20	21'상 보수
3	기존	교각	균열(0.3mm미만)	0.2	1.2		1.20	m	1	1.20	21'상 보수
4	기존	교각	망상균열		3.0	2.0	6.00	m²	1	6.00	21'상 보수
5	21상	교각	균열(0.3mm이상)	0.3	1.0		1.00	m	1	1.00	신규
6											
7											
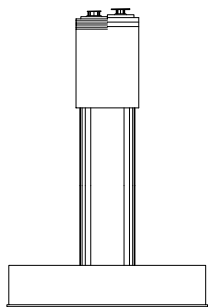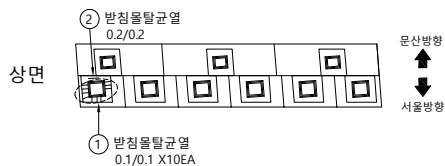


좌측면

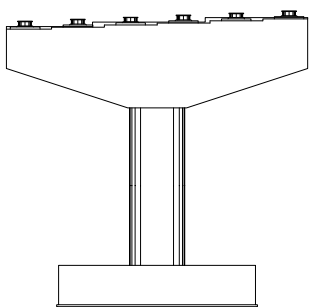

전면

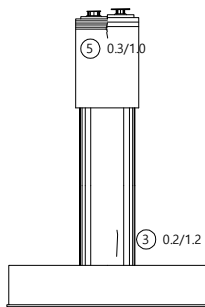


우측면

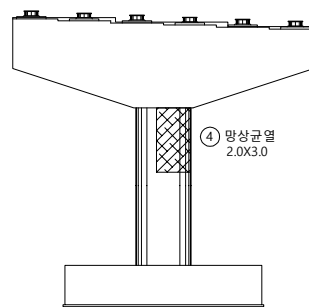


배면

KEY
PLAN

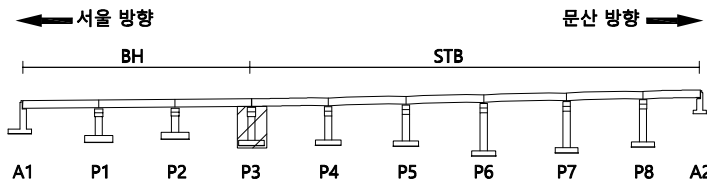

SECTION

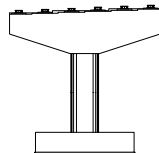





범
례

균열	망상균열	재료분리
편지, 공동	박리, 파손	체수
누수, 습윤부	색 변	뿜적물
철근노출	침하	열화
부식	좌굴, 변형	기타

발주처	서울문산고속도로(주)
용역명	서울문산고속도로 시설물 경기안전점검용역
도면명	서문22교(서울) 교각 P3
도면번호	58

손상물량표

번호	발생년도	부재	손상내용	손상현황							비고
				폭 (mm)	길이 (m)	너비 (m)	손상 물량	단위	개소	종합 물량	
1	기존	교각	망상균열		2.0	4.0	8.00	m ²	1	8.00	21'상 보수
2											
3											
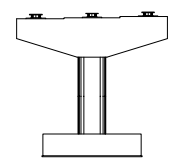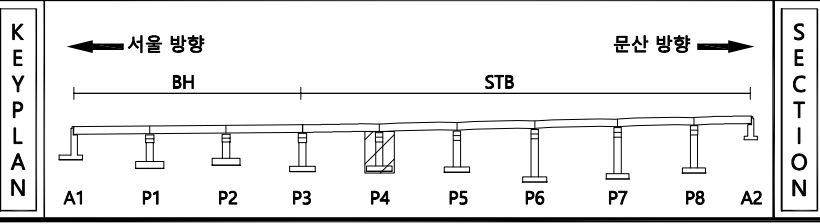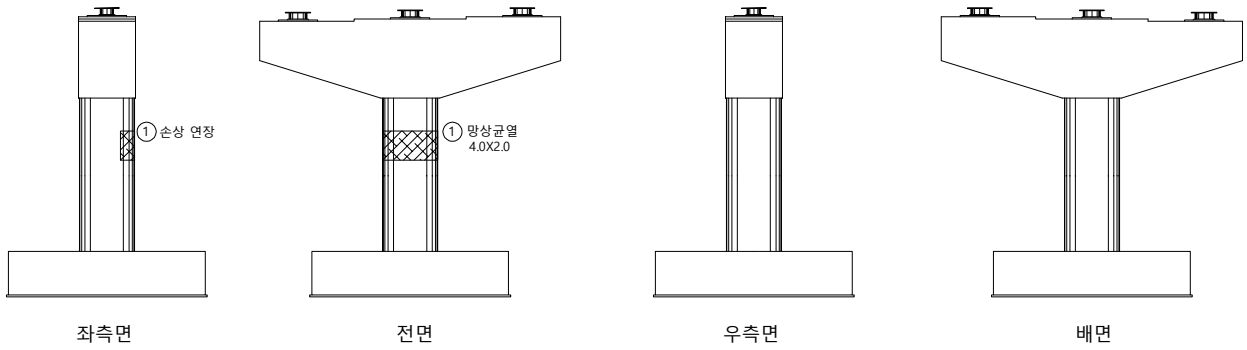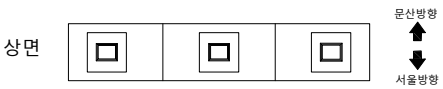

범 례	균열	망상균열	재료분리	발 주 처
	편치, 공동	박리, 파손	철부식	용 역 명
	누수, 습윤부	콘크리트 열화	콘크리트 열화	도 면 명
	철근노출	침하	침하	도 면 번호
	부식	좌굴, 변형	기타	

서울문산 고속도로(주)






서울문산고속도로 시설물
경기안전점검용역

서문22교(서울) 교각 P4


59

손상물량표


번호	발생년도	부재	손상내용	손상현황							비고
				폭 (mm)	길이 (m)	너비 (m)	손상 물량	단위	개소	종합 물량	
1	기존	교각	망상균열		2.5	8.8	22.00	m ²	1	22.00	21'상 보수
2											
3											
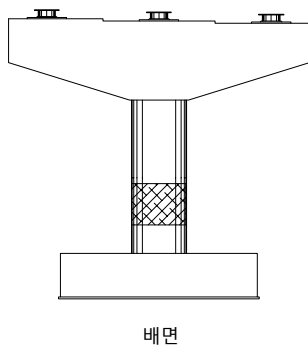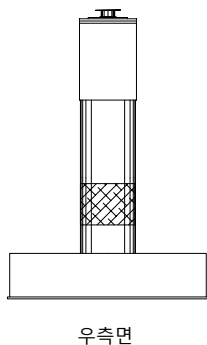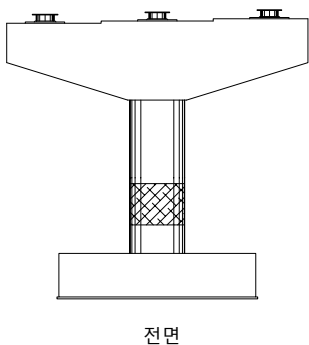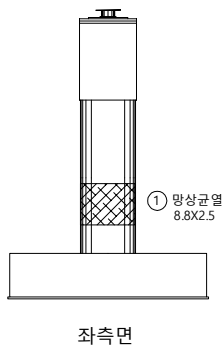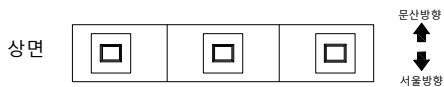

KEY PLAN

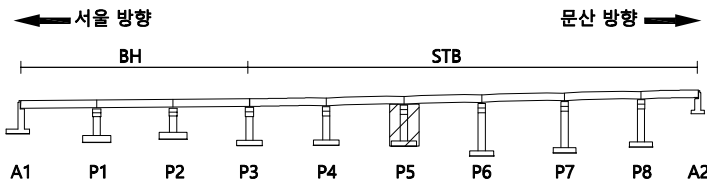

SECTION

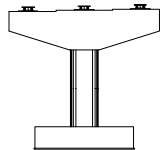


범례

콘크리트	망상균열	재료분리
편차, 공동	박리, 파손	체수
누수, 습윤부	녹 발생	퇴적물
철근노출	침하	열화
부식	좌굴, 변형	기타


발주처	서울문산 고속도로(주)
용역명	서울문산고속도로 시설물 경기안전점검용역
도면명	서문22교(서울) 교각 P5
도면번호	60

손상물량표


번호	발생년도	부재	손상내용	손상현황							비고
				폭 (mm)	길이 (m)	너비 (m)	손상 물량	단위	개소	종합 물량	
1	기존	교각	균열(0.3mm미만)	0.2	1.2		1.20	m	1	1.20	21'상 보수
2											
3											
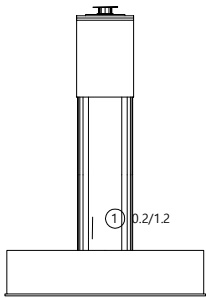


좌측면

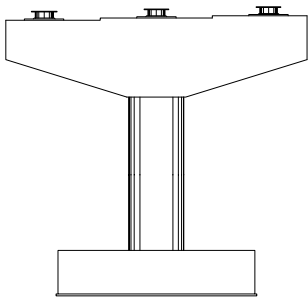

전면

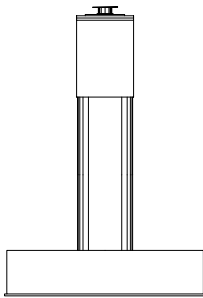


우측면

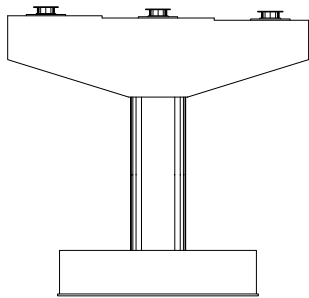


배면

KEY PLAN

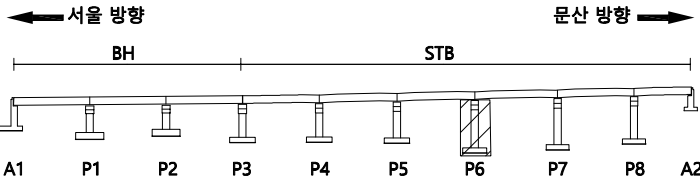

SECTION

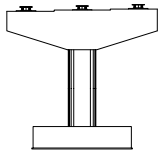


범례

균열	망상균열	재료분리
편치, 공동	박리, 파손	채수
누수, 습윤부	박테	뒤틀림
철근노출	침하	열화
부식	좌굴, 변형	기타


발주처	서울문산 고속도로(주)
용역명	서울문산고속도로 시설물 경기안전점검용역
도면명	서문22교(서울) 교각 P6
도면번호	61

손 상 물 량 표


번 호	발생 년도	부재	손상내용	손상현황							비 고
				폭 (mm)	길이 (m)	너비 (m)	손상 물량	단위	개소	종합 물량	
1	기존	교각	균열(0.3mm이상)	0.3	3.0		3.00	m	1	3.00	21'상 보수
2	기존	교각	망상균열		6.0	8.8	52.80	m'	1	52.80	21'상 보수
3	21상	교각	균열(0.3mm이상)	0.3	1.0		1.00	m	1	1.00	신규
4											
5											
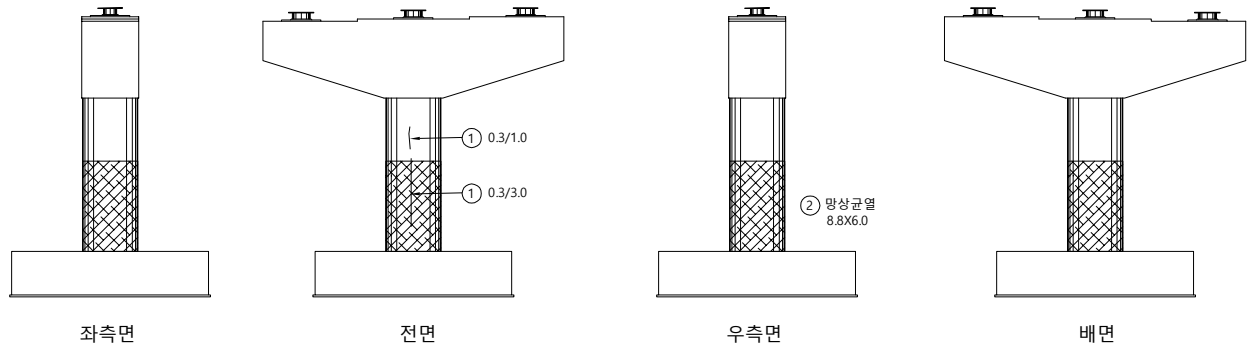

KEY
PLAN

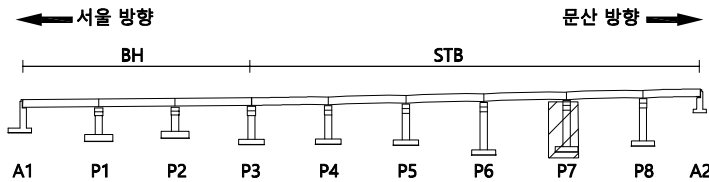

SECTION

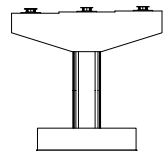

범
례

균열	망상균열	재료분리
편지, 공동	박리, 파손	체수
누수, 습윤부	벽면	퇴적물
철근노출	침하	열화
부식	좌굴, 변형	기타

발 주 처	서울문산 고속도로(주)
용 역 명	서울문산고속도로 시설물 경기안전점검용역
도 면 명	서문22교(서울) 교각 P7
도 면 번호	62


손상물량표

번호	발생 년도	부재	손상 내용	손상현황							비 고
				폭 (mm)	길이 (m)	너비 (m)	손상 물량	단위	개소	종합 물량	
1	기존	교각	망상균열		1.2	2.5	3.00	m ²	1	3.00	21'상 보수
2	기존	교각	균열(0.3mm미만)	0.2	1.2		1.20	m	1	1.20	21'상 보수
3	기존	교각	파손		0.1	0.1	0.01	m ²	1	0.01	21'상 보수
4	기존	교각	망상균열		1.5	3.0	4.50	m ²	1	4.50	21'상 보수
5											
6											
상면




문산방향
↕
서울방향

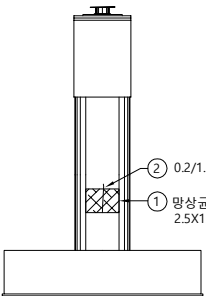


좌측면

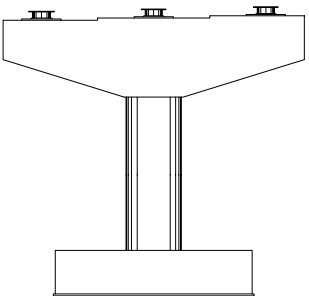

전면

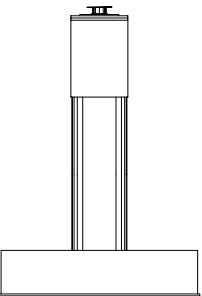


우측면

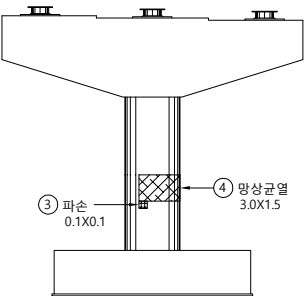


배면

KEY PLAN

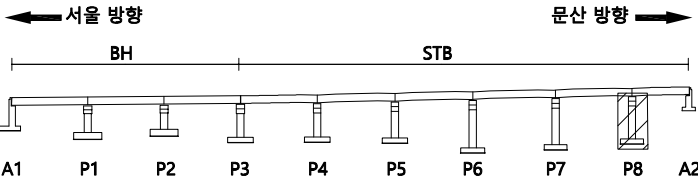

SECTION

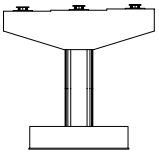


범례

균열	망상균열	재료분리
편치, 공동	박리, 파손	콘크리트
누수, 습윤부	배터	철근
철근노출	침하	열화
부식	좌굴, 변형	기타


발주처	서울문산고속도로(주)
용역명	서울문산고속도로 시설물 경기안전점검용역
도면명	서문22교(서울) 교각 P8
도면번호	63

손상물량표

번호	발생 년도	부재	손상내용	손상현황							비고
				폭 (mm)	길이 (m)	너비 (m)	손상 물량	단위	개소	종합 물량	
1											
2											
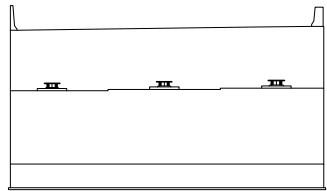


전면

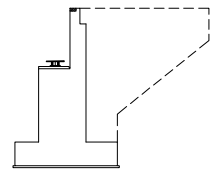


우측면

KEY PLAN

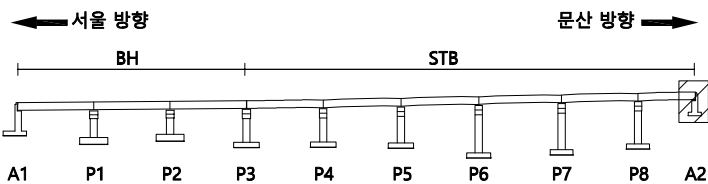

SECTION

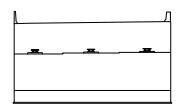

범례

콘크리트	방상균열	재료분리
편차, 공동	박리, 파손	체수
누수, 침윤부	벽체	퇴적물
철근노출	침하	열화
부식	좌굴, 변형	기타

발주처	서울문산고속도로(주)
용역명	서울문산고속도로 시설물 경기안전점검용역
도면명	서문22교(서울) 교대 A2
도면번호	64