

서울문산 고속도로 시설물
정기안전점검용역


외관조사망도
(금촌터널(서울))

서울문산고속도로(주)


(주)명성엔지니어링

손상물량표


번호	발생 년도	부재	손상내용	손상현황							비고
				폭 (mm)	길이 (m)	너비 (m)	손상 물량	단위	개소	총합 물량	
1	기존	경문	파손		0.3	0.3	0.09	㎡	1	0.09	21'상 보수
2	기존	경문	파손		0.1	0.2	0.02	㎡	1	0.02	21'상 보수
3	기존	경문	망상균열		0.3	2.0	0.60	㎡	2	1.20	
4											
5											
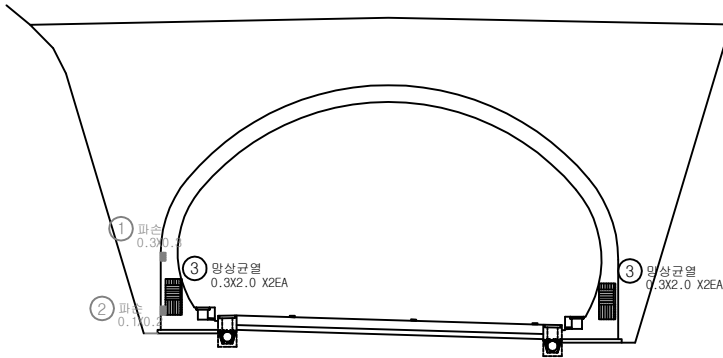

KEY PLAN

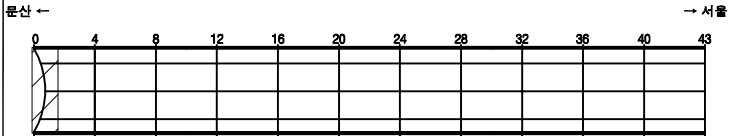

SECTION

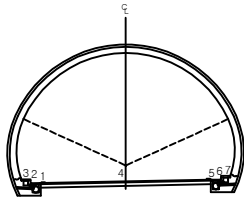


범례

	균열		망상균열		재료분리
	핀치, 공동		박리, 파손		채수
	누수, 습윤부		벽면		퇴적물
	침하		침하		열화
	부식		좌굴, 변형		기타


발주처	서울문산고속도로(주)
용역명	서울문산고속도로 시설물 정기안전점검용역
도면명	금촌터널(서울) 시점부 갱문
도면번호	01

손 상 물 량 표


번호	발생 년도	부재	손상내용	손상현황							비 고
				폭 (mm)	길이 (m)	너비 (m)	손상 수량	단위	개소	총합 수량	
1	기존	경문	재료분리		1.2	1.2	1.44	㎡	1	1.44	
2	기존	경문	파손		0.2	0.1	0.02	㎡	1	0.02	21'상 보수
3	기존	경문	균열(0.3mm이상)	0.3	2.2		2.20	m	1	2.20	
4	21상	사면	녹생토유실		20.0	15.0	300.00	㎡	1	300.00	신규
5	21상	사면	누수				1.00	EA	1	1.00	신규
6											
7											
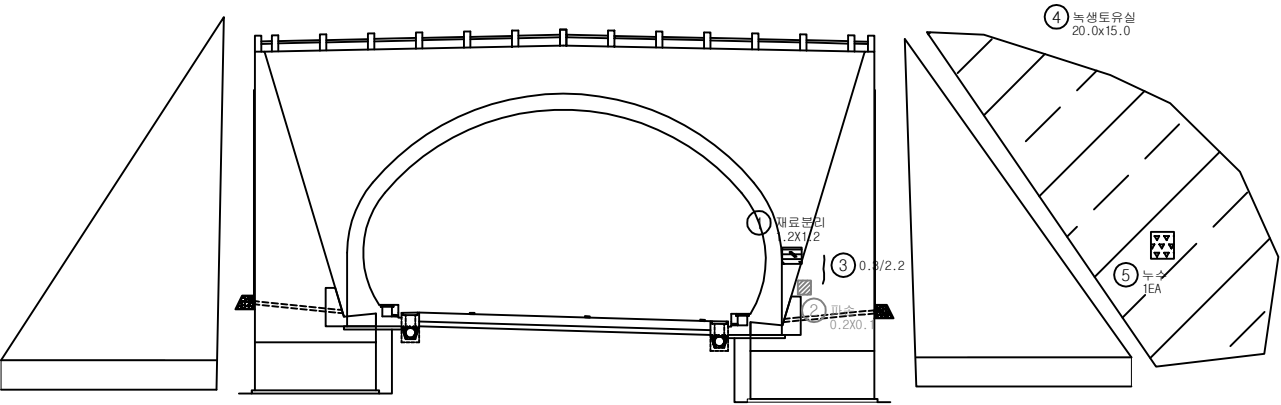

KEY
PLAN

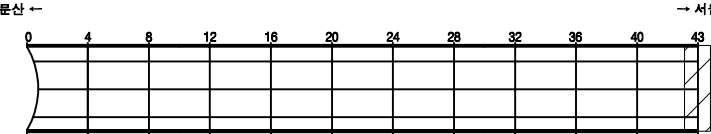

SECTION



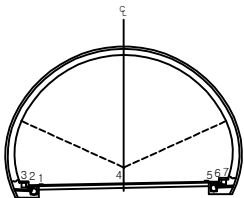


범
례

콘 열	망상균열	재료분리	발 주 처	서울문산 고속도로(주)
균열, 공동	박리, 파손	체수	용 역 명	서울문산고속도로 시설물 점기안전점검용역
누수, 습윤부	콘 크	퇴적물	도 면 명	금촌터널(서울) 종점부 갱문
철근노출	침 하	열 화	도 면 번 호	02
부 식	좌굴, 변형	기 타		

손 상 물 량 표


번호	발생 년도	부재	손상내용	손상현황							비 고
				폭 (mm)	길이 (m)	너비 (m)	손상 율량	단위	개소	총합 율량	
1	기존	공동구	공동구파손		0.1	0.2	0.02	㎡	2	0.04	20'경 보수
2	21상	공동구	공동구덮개파손				1.00	EA	1	1.00	신규
3	21상	공동구	공동구덮개파손				1.00	EA	1	1.00	신규
4	21상	공동구	공동구덮개파손				1.00	EA	1	1.00	신규
5	21상	공동구	공동구덮개파손				1.00	EA	5	5.00	신규
6	21상	공동구	공동구덮개파손				1.00	EA	1	1.00	신규
7											
8											
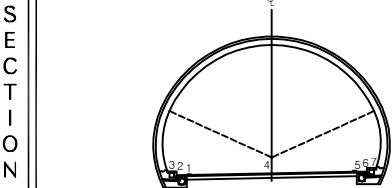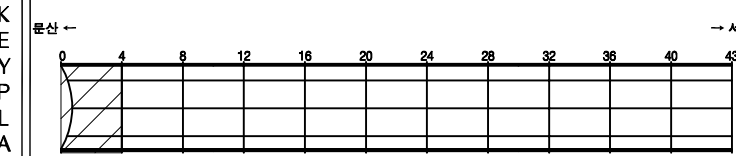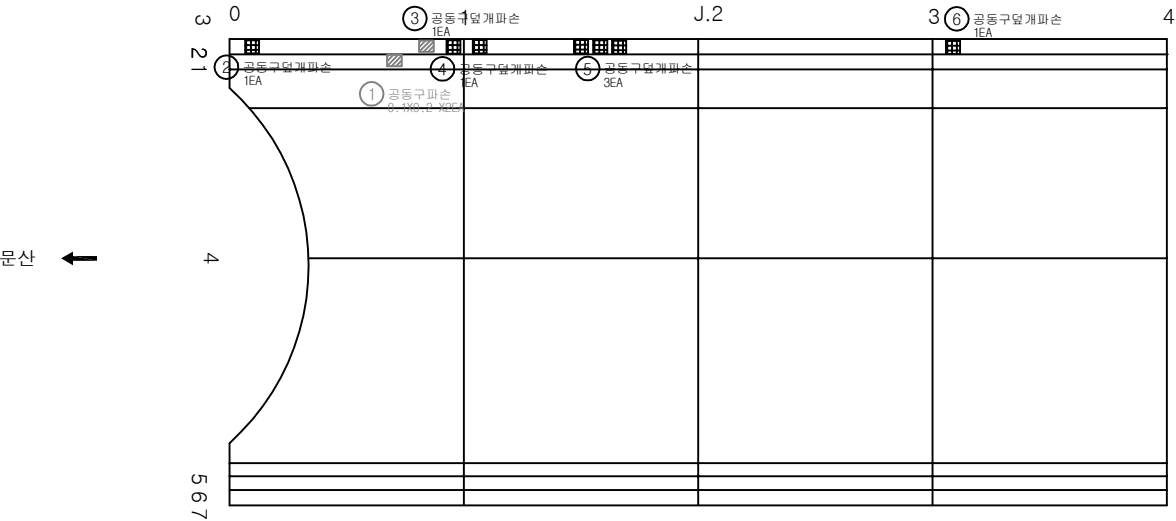


범 례	균열	망상균열	재료분리	발 주 처
	균열, 공동	박리, 파손	침하	용 역 명
	누수, 습윤부	백채	퇴적물	도 면 명
	부식	좌굴, 변형	기타	도 면 번호
				서울문산 고속도로(주)
				서울문산고속도로 시설물 정기안전점검용역
				금촌터널(서울) 포장부 S1~S4
				03

손 상 물 량 표


번 호	발생 년도	부재	손상내용	손상현황							비 고
				폭 (mm)	길이 (m)	너비 (m)	손상 율량	단위	개소	총합 율량	
1	21상	공동구	공동구덮개파손				1.00	EA	1	1.00	신규
2											
3											
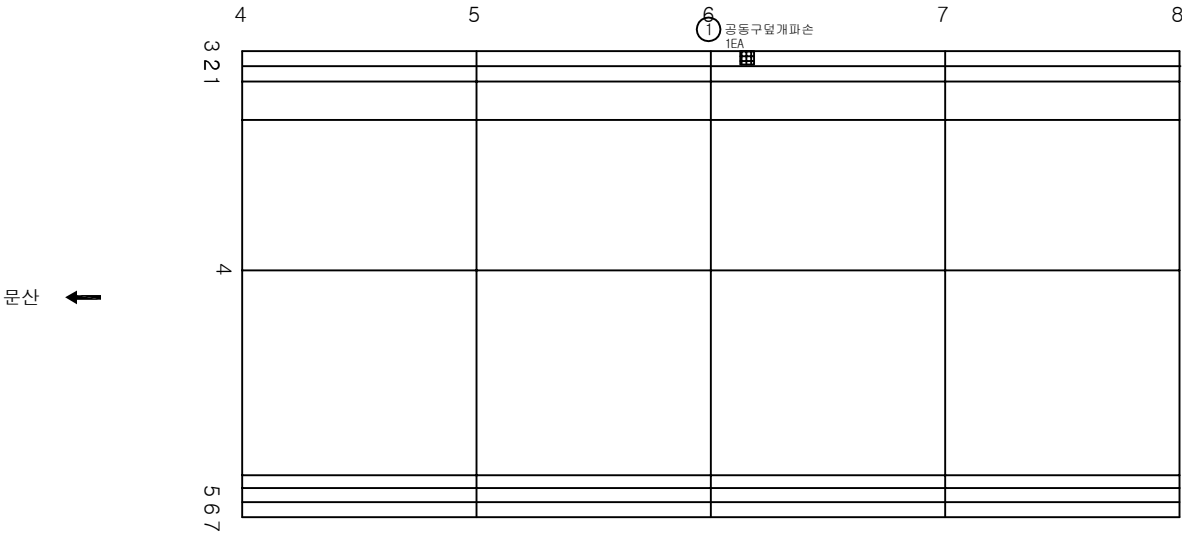

KEY
PLAN

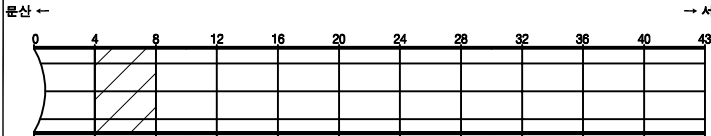

SECTION

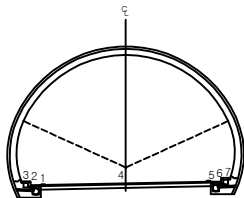


범
례

	균 열		망상균열		재료분리
	편치, 공동		바리, 파손		채수
	누수, 습윤부		백 태		퇴적물
	철근노출		침 하		열 화
	부 식		좌굴, 변형		기 타


발 주 처	서울문산 고속도로(주)
용 역 명	서울문산고속도로 시설물 정기안전점검용역
도 면 명	금촌터널(서울) 포장부 S5~S8
도 면 번 호	04

손 상 물 량 표


번 호	발생 년도	부재	손상내용	손상현황							비 고
				폭 (mm)	길이 (m)	너비 (m)	손상 물량	단위	개소	총합 물량	
1	기존	공동구	공동구재료분리		0.1	0.8	0.08	m³	1	0.08	20'하 보수
2	기존	공동구	공동구파손		0.1	0.2	0.02	m³	1	0.02	20'하 보수
3											
4											
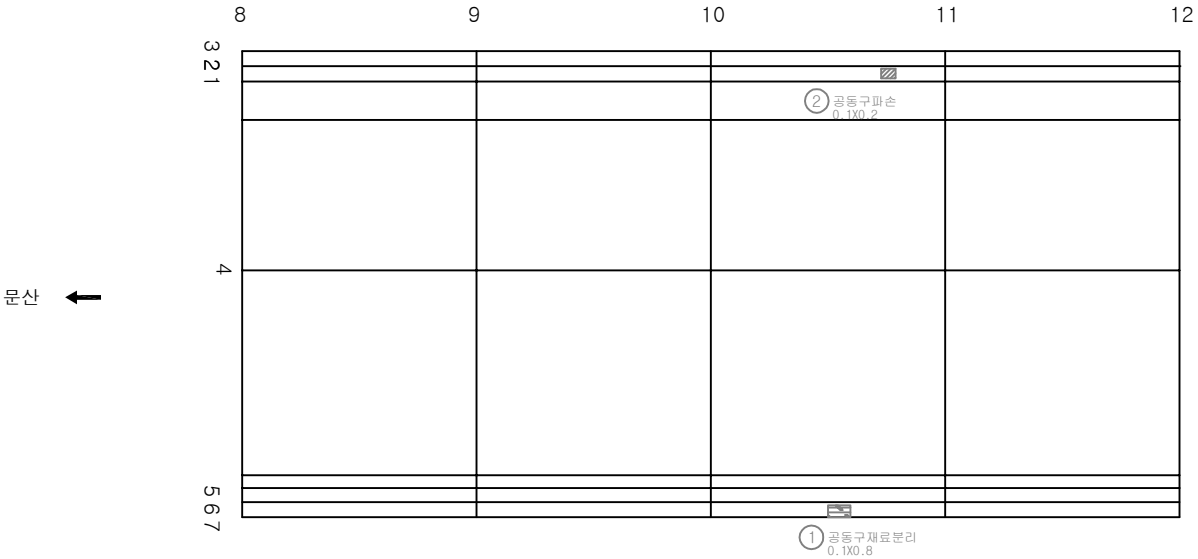

KEY
PLAN

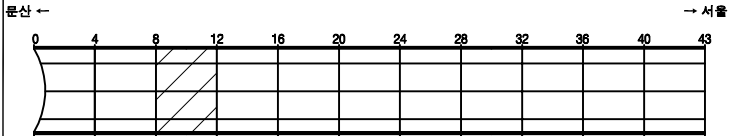

SECTION

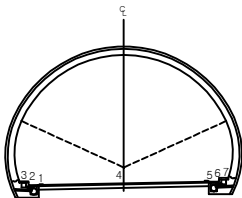


범
례

	균 열		망상균열		재료분리
	편치, 공동		박리, 파손		체수
	누수, 습윤부		벽 태		퇴적물
	철근노출		침 하		열 화
	부 식		좌굴, 변형		기 타


발 주 처	서울문산 고속도로(주)
용 역 명	서울문산고속도로 시설물 정기안전점검용역
도 면 명	금촌터널(서울) 포장부 S9~S12
도 면 번호	05

손상물량표


번호	발생년도	부재	손상내용	손상현황							비고
				폭 (mm)	길이 (m)	너비 (m)	손상 물량	단위	개소	총합 물량	
1											
2											
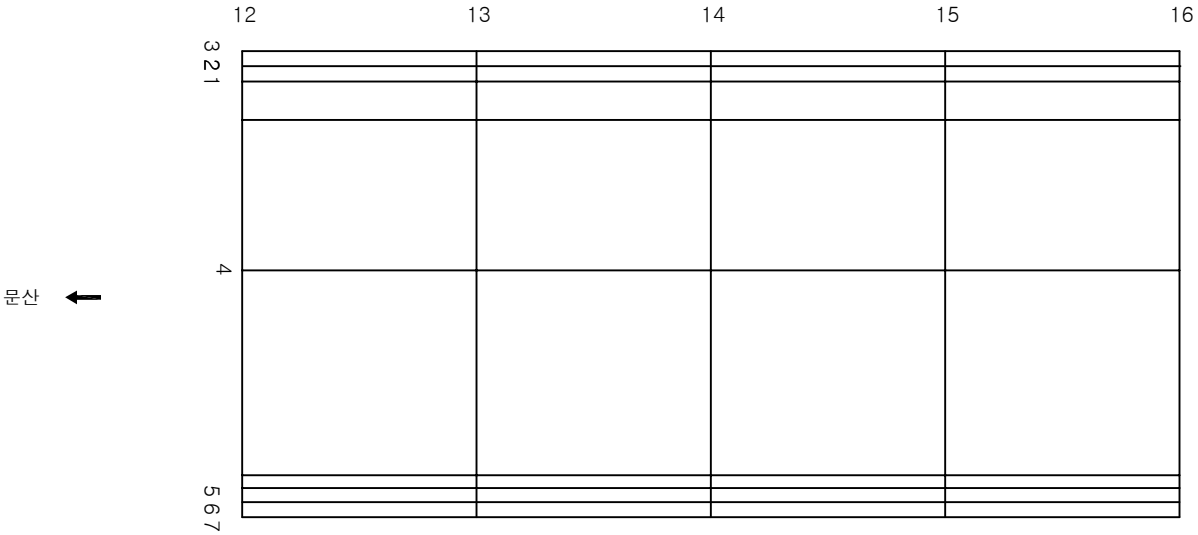

KEY PLAN

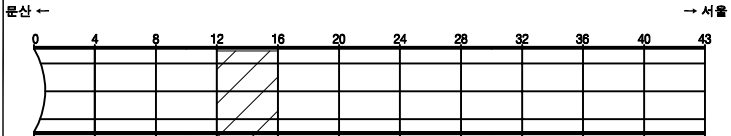

SECTION

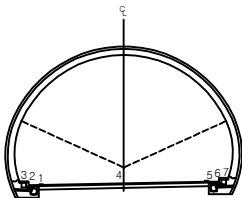


범례

	균열		망상균열		재료분리
	편치, 공동		바리, 파손		채수
	누수, 습윤부		백태		퇴적물
	철근노출		침하		열화
	부식		좌굴, 변형		기타


발주처	서울문산 고속도로(주)
용역명	서울문산고속도로 시설물 정기안전점검용역
도면명	금촌터널(서울) 포장부 S13~S16
도면번호	06

손상물량표


번호	발생년도	부재	손상내용	손상현황							비고
				폭 (mm)	길이 (m)	너비 (m)	손상 물량	단위	개소	총합 물량	
1											
2											
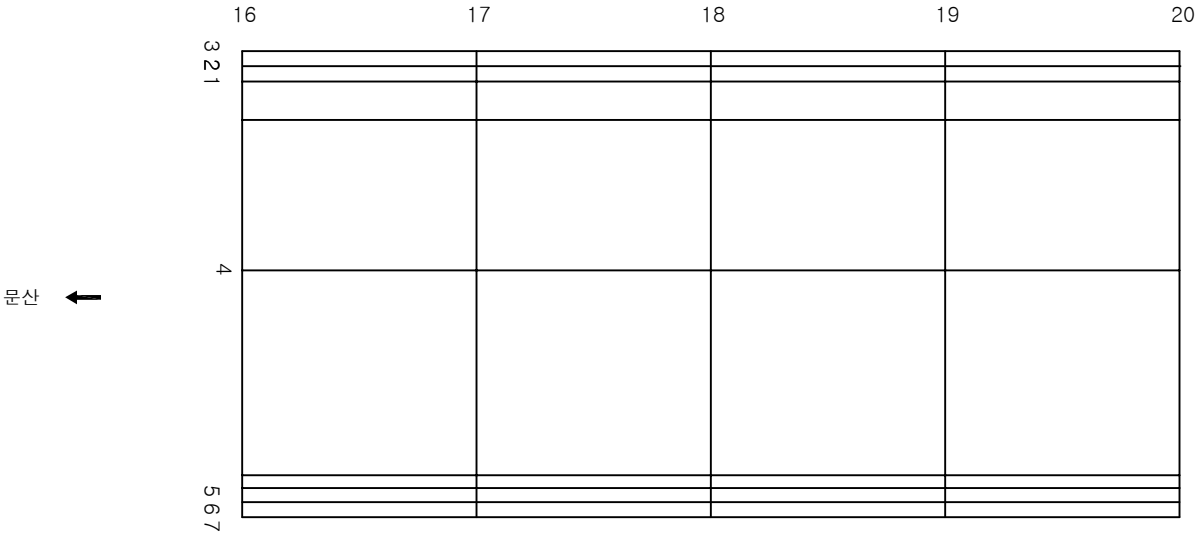

KEY PLAN

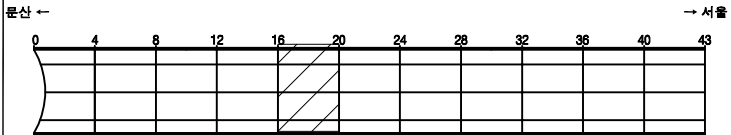

SECTION

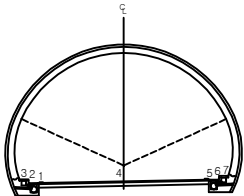


변례

	균열		망상균열		재료분리
	편치, 공동		바리, 파손		체수
	누수, 습공부		백태		퇴적물
	철근노출		침하		열화
	부식		좌굴, 변형		기타


발주처	서울문산 고속도로(주)
용역명	서울문산고속도로 시설물 정기안전점검용역
도면명	금촌터널(서울) 포장부 S17~S20
도면번호	07

손상물량표


번호	발생년도	부재	손상내용	손상현황							비고
				폭 (mm)	길이 (m)	너비 (m)	손상 물량	단위	개소	총합 물량	
1	기존	공동구	공동구파손		0.1	0.1	0.01	㎡	2	0.02	20'하 보수
2	기존	공동구	공동구재료분리		0.1	0.4	0.04	㎡	2	0.08	20'하 보수
3											
4											
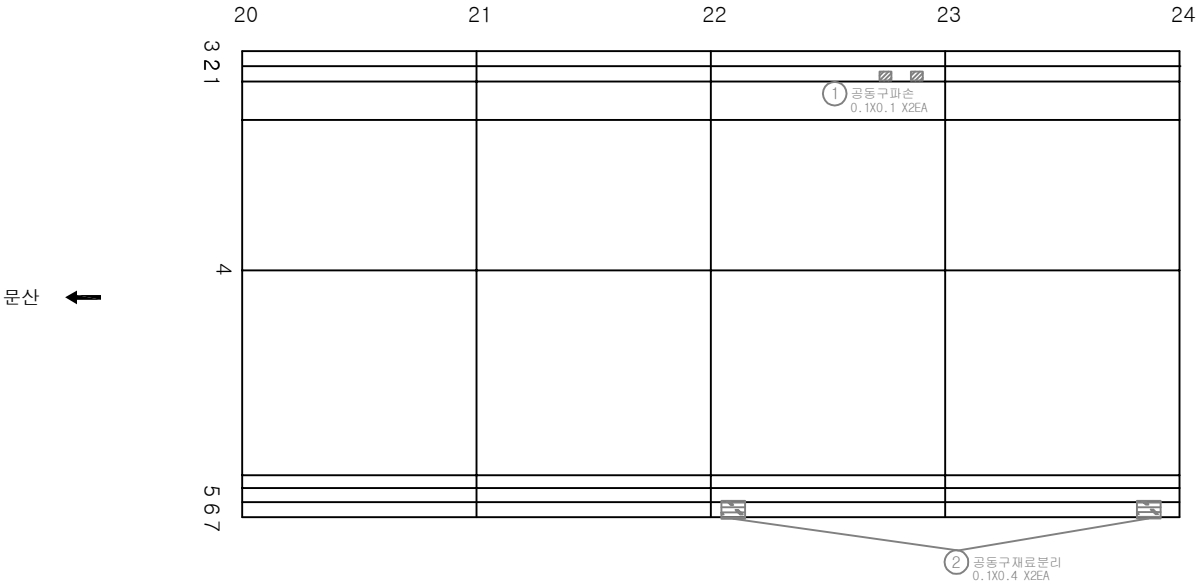

KEY PLAN

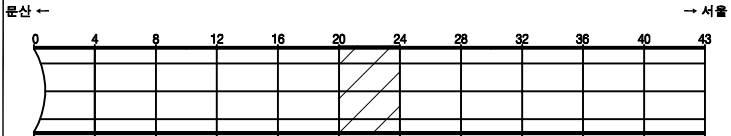

SECTION

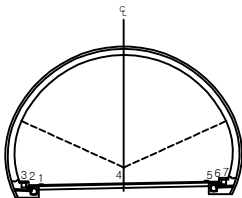


범례

	균열		망상균열		재료분리
	편치, 공동		박리, 파손		체수
	누수, 습윤부		백채		퇴적물
	절근노출		침하		얼화
	부식		좌굴, 변형		기타


발주처	서울문산 고속도로(주)
용역명	서울문산고속도로 시설물 정기안전점검용역
도면명	금촌터널(서울) 포장부 S21~S24
도면번호	08

손 상 물 량 표


번호	발생 년도	부재	손상내용	손상현황							비 고
				폭 (mm)	길이 (m)	너비 (m)	손상 물량	단위	개소	총합 물량	
1	기준	공동구	공동구파손		0.1	0.1	0.01	m ²	2	0.02	20'차 보수
2											
3											
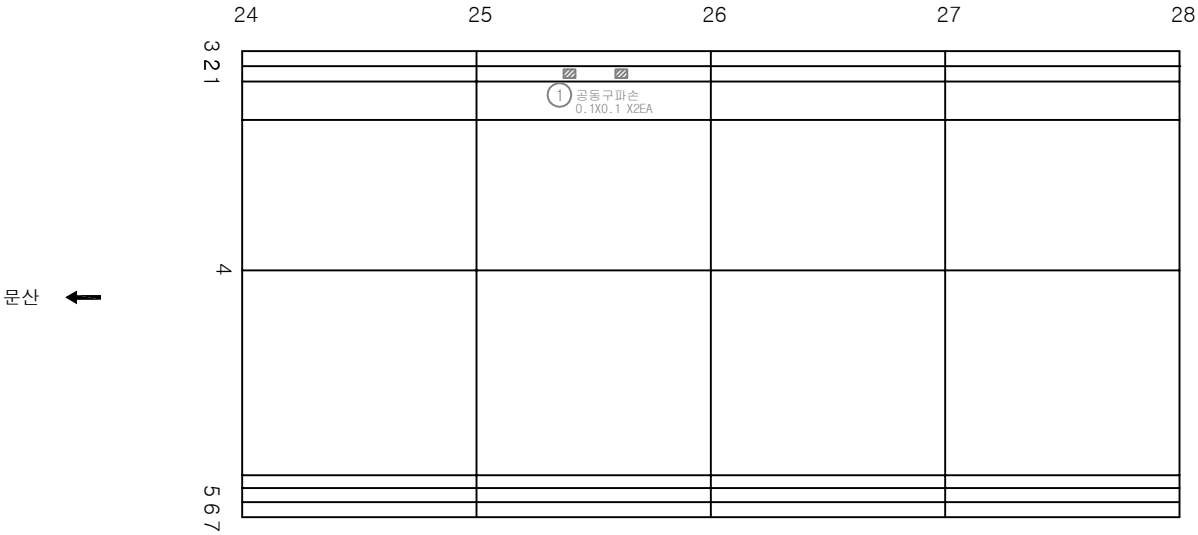

KEY
PLAN

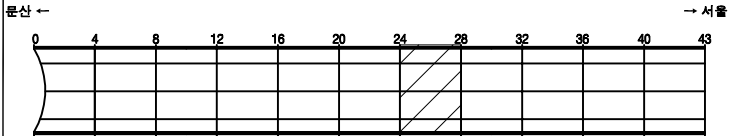

SECTION

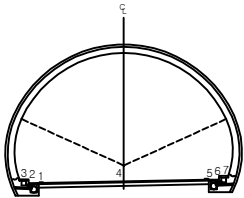


범
례

균열	망상균열	재료분리
편치, 공동	박리, 파손	침수
누수, 습윤부	팽대	퇴적물
철근노출	침하	열화
부식	좌굴, 변형	기타


발 주 처	서울문산 고속도로(주)
용 역 명	서울문산고속도로 시설물 정기안전점검용역
도 면 명	금촌터널(서울) 포장부 S25~S28
도 면 번호	09

손상물량표


번호	발생 년도	부재	손상내용	손상현황							비고
				폭 (mm)	길이 (m)	너비 (m)	손상 물량	단위	개소	총합 물량	
1											
2											
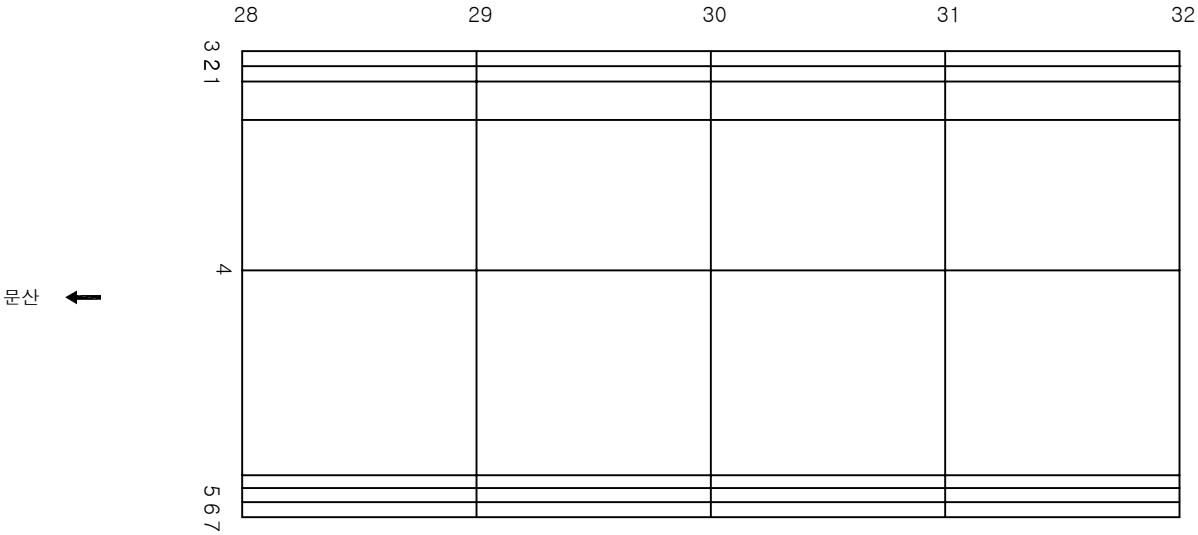

KEY PLAN

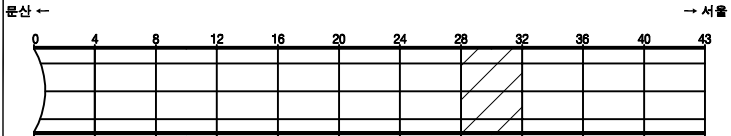

SECTION

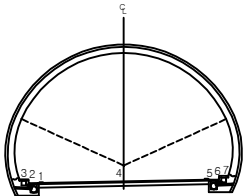


변
례

균열	망상균열	재료분리
편치, 공동	박리, 파손	침하
누수, 습공부	배터	열화
철근노출	좌굴, 변형	기타
부식		


발주처	서울문산 고속도로(주)
용역명	서울문산고속도로 시설물 정기안전점검용역
도면명	금촌터널(서울) 포장부 S29~S32
도면번호	10

손상물량표


번호	발생 년도	부재	손상내용	손상현황							비고
				폭 (mm)	길이 (m)	너비 (m)	손상 물량	단위	개소	총합 물량	
1											
2											
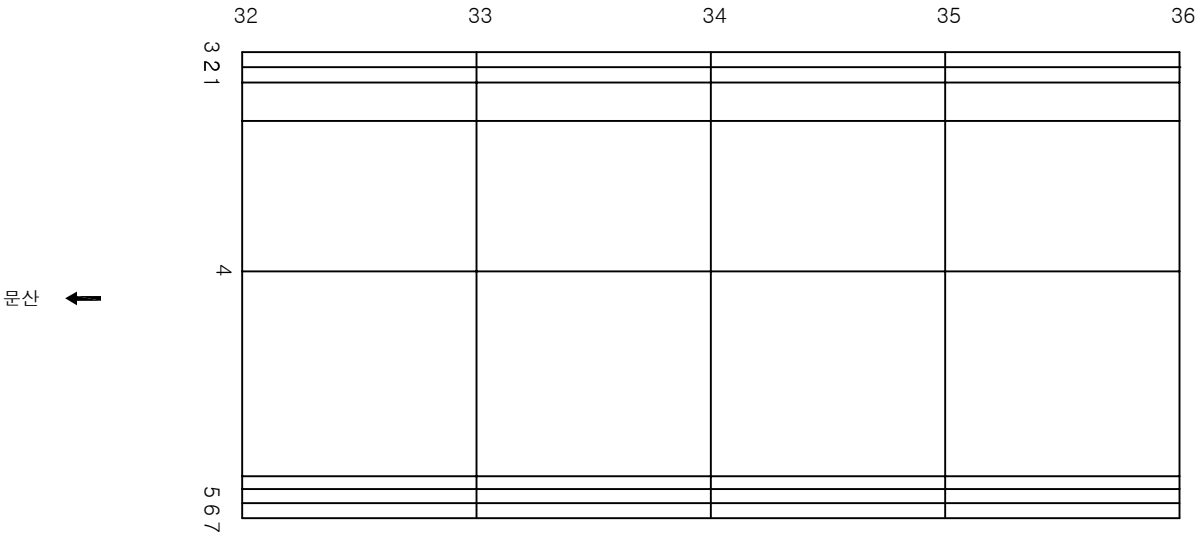

KEY PLAN

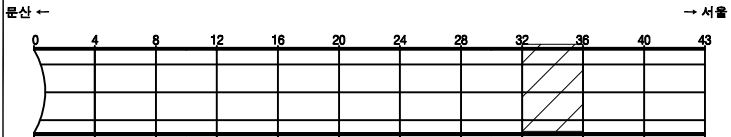

SECTION

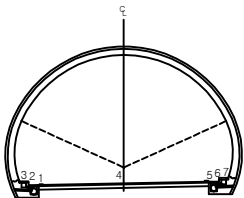


범례


	균열		망상균열		재료분리	발주처	서울문산 고속도로(주)
	편치, 공동		바리, 파손		체수	용역명	서울문산고속도로 시설물 정기안전점검용역
	누수, 습윤부		백태		퇴적물	도면명	금촌터널(서울) 포장부 S33~S36
	철근노출		침하		열화	도면번호	11
	부식		좌굴, 변형		기타		

손상물량표


번호	발생 년도	부재	손상내용	손상현황							비고
				폭 (mm)	길이 (m)	너비 (m)	손상 물량	단위	개소	총합 물량	
1											
2											
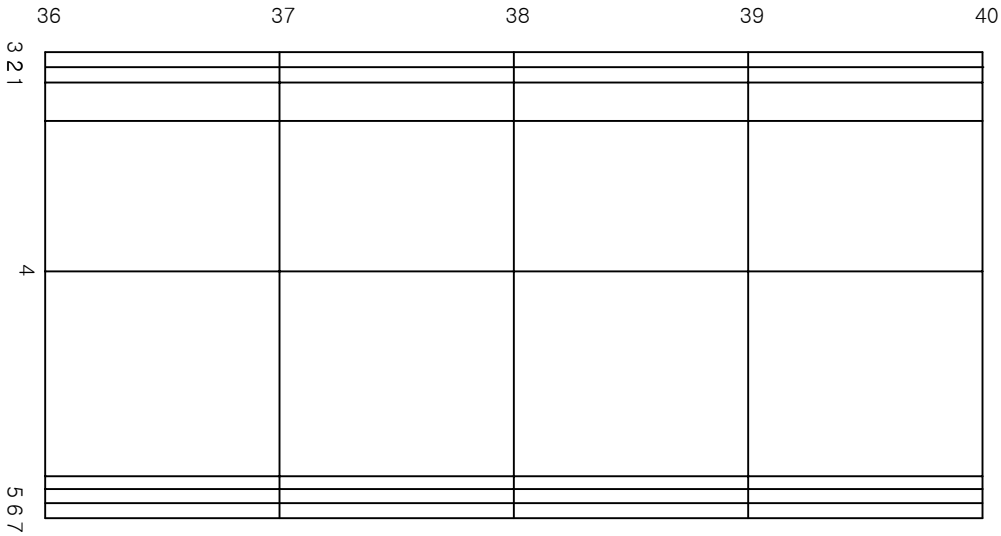

KEY
PLAN

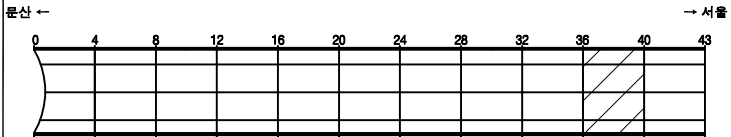

SECTION

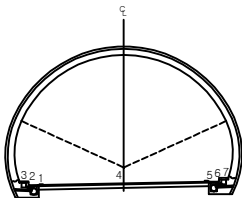


변
례

	균열		망상균열		재료분리
	편치, 공동		바리, 파손		체수
	누수, 습공부		백태		퇴적물
	철근노출		침하		열화
	부식		좌굴, 변형		기타


발주처	서울문산고속도로(주)
용역명	서울문산고속도로 시설물 정기안전점검용역
도면명	금촌터널(서울) 포장부 S37~S40
도면번호	12

손상물량표


번호	발생 년도	부재	손상내용	손상현황							비고
				폭 (mm)	길이 (m)	너비 (m)	손상 물량	단위	개소	총합 물량	
1											
2											
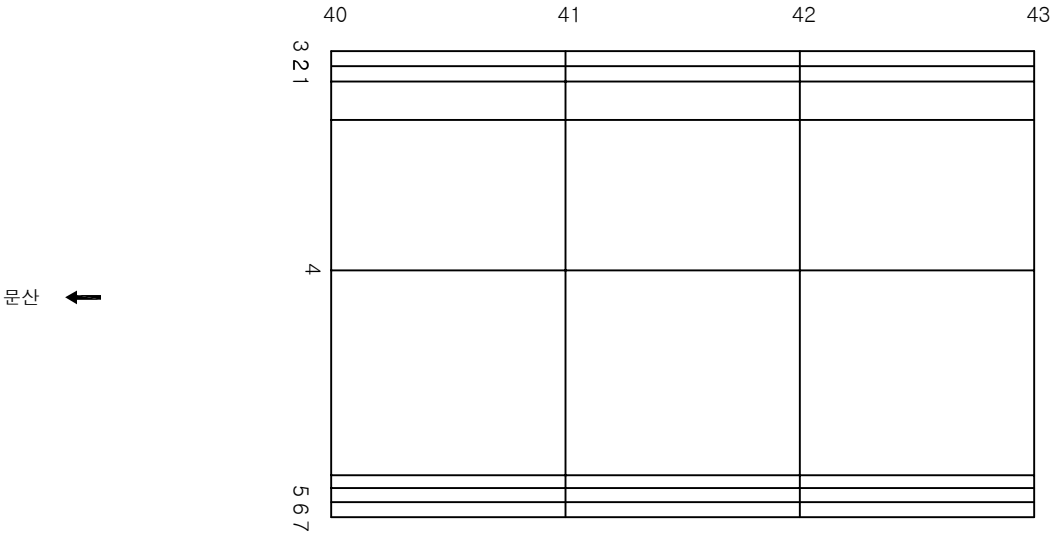

KEY PLAN

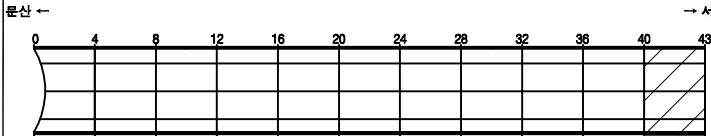

SECTION

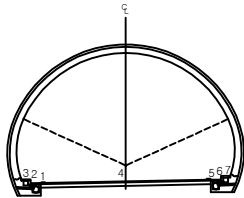


범례


	균열		망상균열		재료분리	발주처	서울문산 고속도로(주)
	편치, 공동		바리, 파손		체수	용역명	서울문산고속도로 시설물 정기안전점검용역
	누수, 습공부		백태		퇴적물	도면명	금촌터널(서울) 포장부 S41~S44
	철근노출		침하		열화	도면번호	13
	부식		좌굴, 변형		기타		

손상물량표


번호	발생년도	부재	손상내용	손상현황							비고
				폭 (mm)	길이 (m)	너비 (m)	손상 물량	단위	개소	총합 물량	
1	기존	속박부	재료분리		0.4	3.0	1.20	m ³	2	2.40	20'하 보수
2	기존	속박부	벽태		0.1	0.1	0.01	m ³	26	0.26	
3	기존	속박부	벽태		0.1	0.1	0.01	m ³	2	0.02	20'하 보수
4	기존	속박부	균형		1.0	2.0	2.00	m ³	1	2.00	20'하 보수
5	기존	속박부	재료분리		1.5	1.8	2.70	m ³	1	2.70	20'하 보수
6											
7											
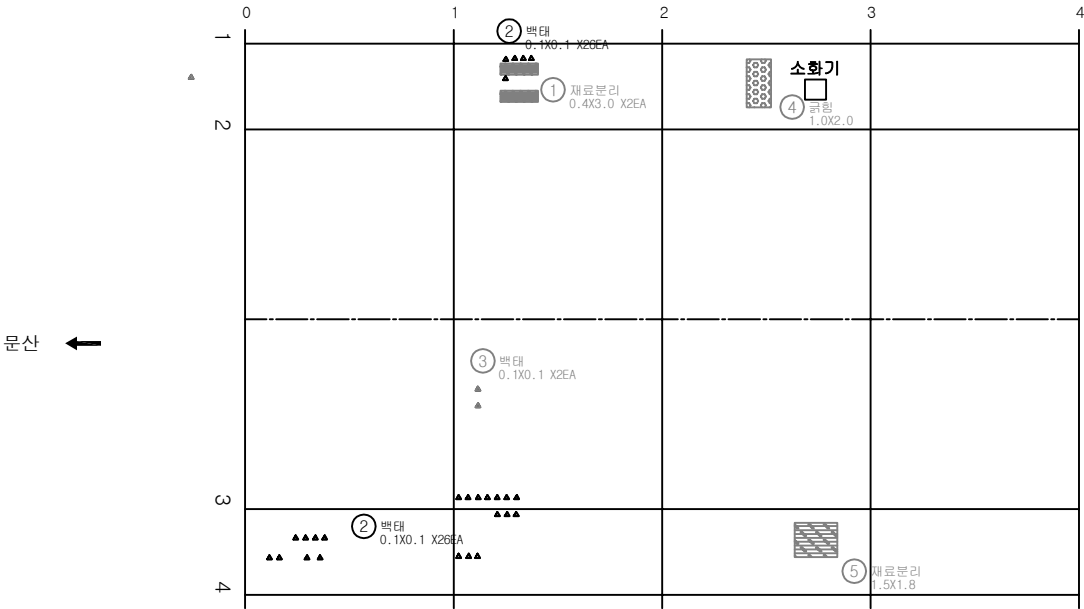

KEY PLAN

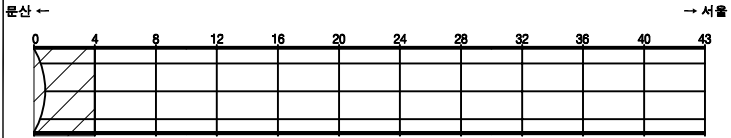

SECTION



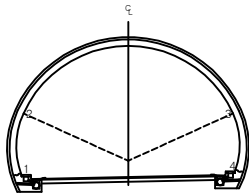


범례


콘 열	망상균열	재료분리
편치, 공동	박리, 파손	체수
누수, 습윤부	벽 태	퇴적물
철근노출	침 하	열 화
부 식	좌굴, 변형	기 타

발 주 처	서울문산 고속도로(주)
용 역 명	서울문산고속도로 시설물 정기안전점검용역
도 면 명	금촌터널(서울) 본선부 S1~S4
도 면 번호	14

손 상 물 량 표

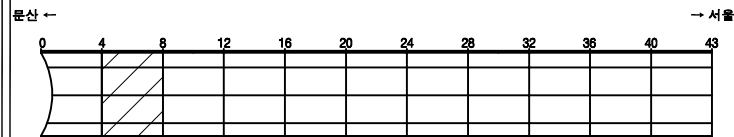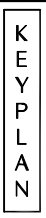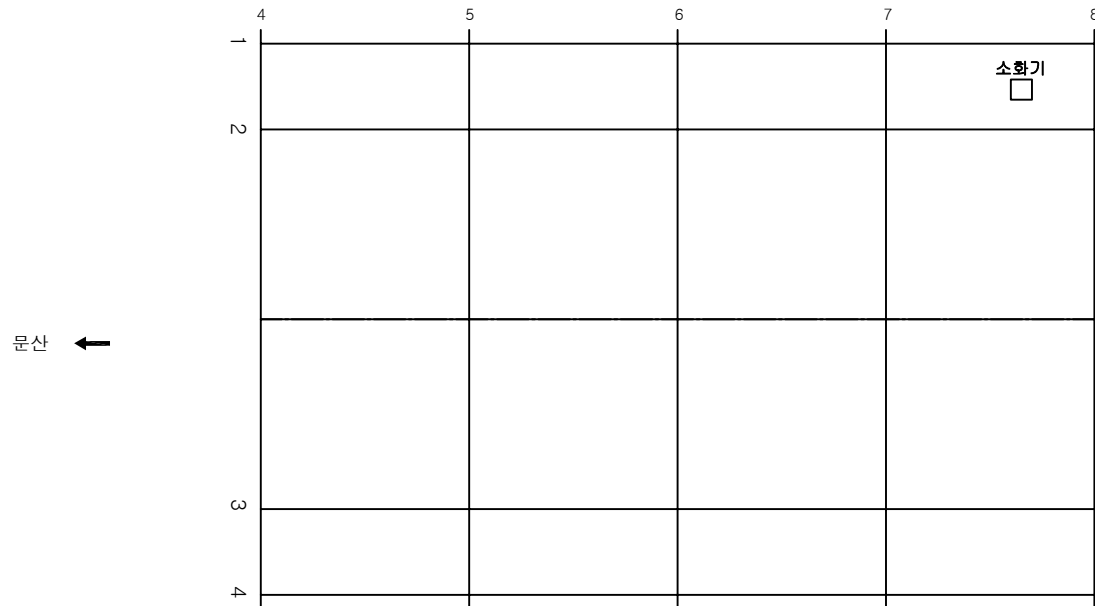[illegible]

SECTION

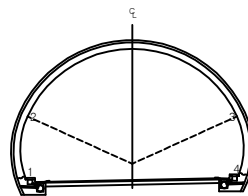


附 錄


	공 열		양상공열		재료분리	발 주 처 서울문산 고속도로(주)	
	편차, 공동		바리, 파손		채수		용 역 명 서울문산고속도로 시설물 정기안전점검용역
	누수, 습윤부		백 태		퇴적물		
	철근노출		침 하		열 화	도 면 명 금촌터널(서울) 본선부 S5~S8	
	부 식		좌굴, 변형		기 타	도 면 번 호 15	

손상물량표


번호	발생 년도	부재	손상내용	손상현황							비고
				폭 (mm)	길이 (m)	너비 (m)	손상 물량	단위	개소	총합 물량	
1											
2											
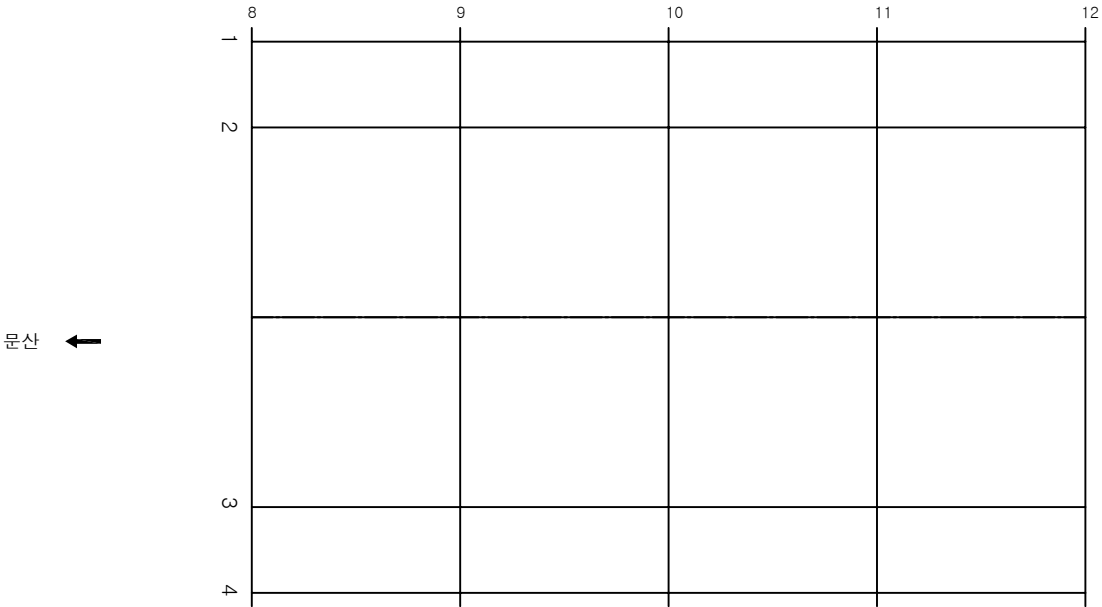

KEY
PLAN

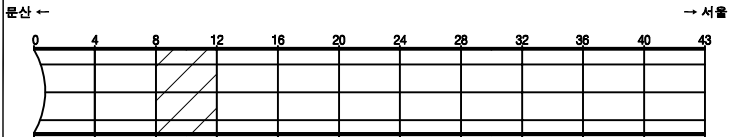

SECTION

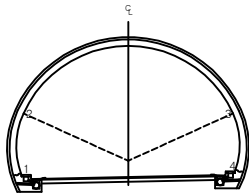


범
례

균열	망상균열	재료분리
핀치, 공동	박리, 파손	침하
누수, 습공부	박대	철근부식
부식	좌굴, 변형	기타


발주처	서울문산 고속도로(주)
용역명	서울문산고속도로 시설물 정기안전점검용역
도면명	금촌터널(서울) 본선부 S9~S12
도면번호	16

손상물량표


번호	발생 년도	부재	손상내용	손상현황							비고
				폭 (mm)	길이 (m)	너비 (m)	손상 물량	단위	개소	총합 물량	
1											
2											
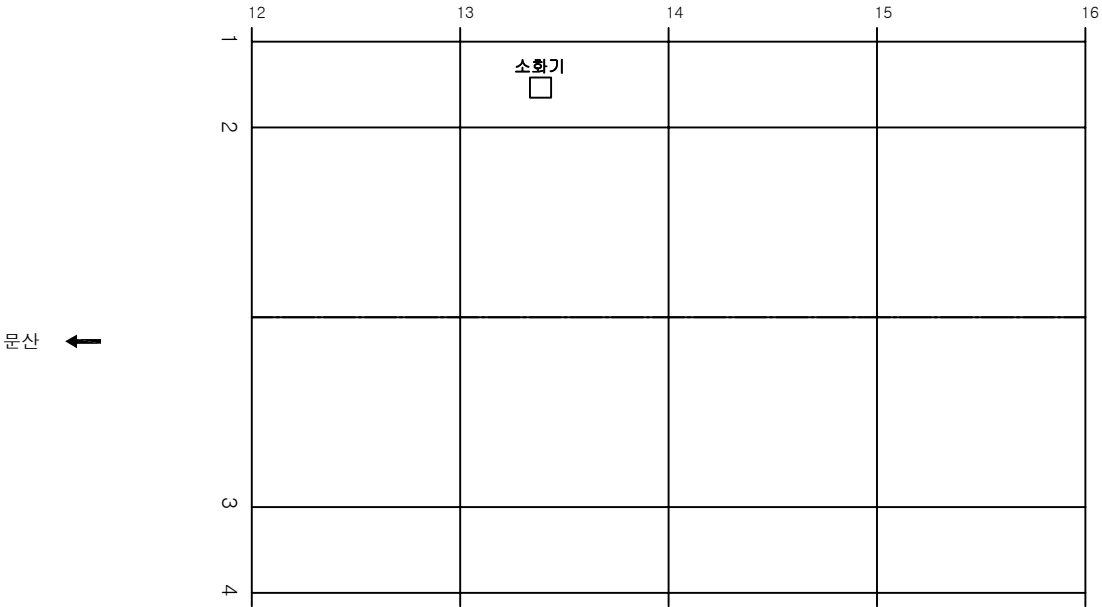

KEY
PLAN

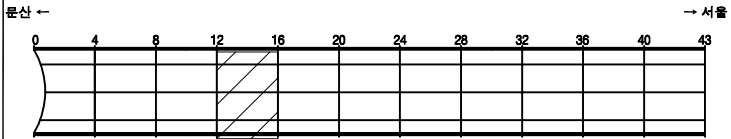

SECTION

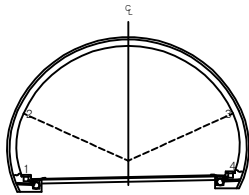


범
례

균열	망상균열	재료분리
편치, 공동	박리, 파손	체수
누수, 습공부	벽태	퇴적물
철근노출	침하	열화
부식	좌굴, 변형	기타


발주처	서울문산 고속도로(주)
용역명	서울문산고속도로 시설물 정기안전점검용역
도면명	금촌터널(서울) 본선부 S13~S16
도면번호	17

손상물량표


번호	발생 년도	부재	손상내용	손상현황							비고
				폭 (mm)	길이 (m)	너비 (m)	손상 물량	단위	개소	총합 물량	
1											
2											
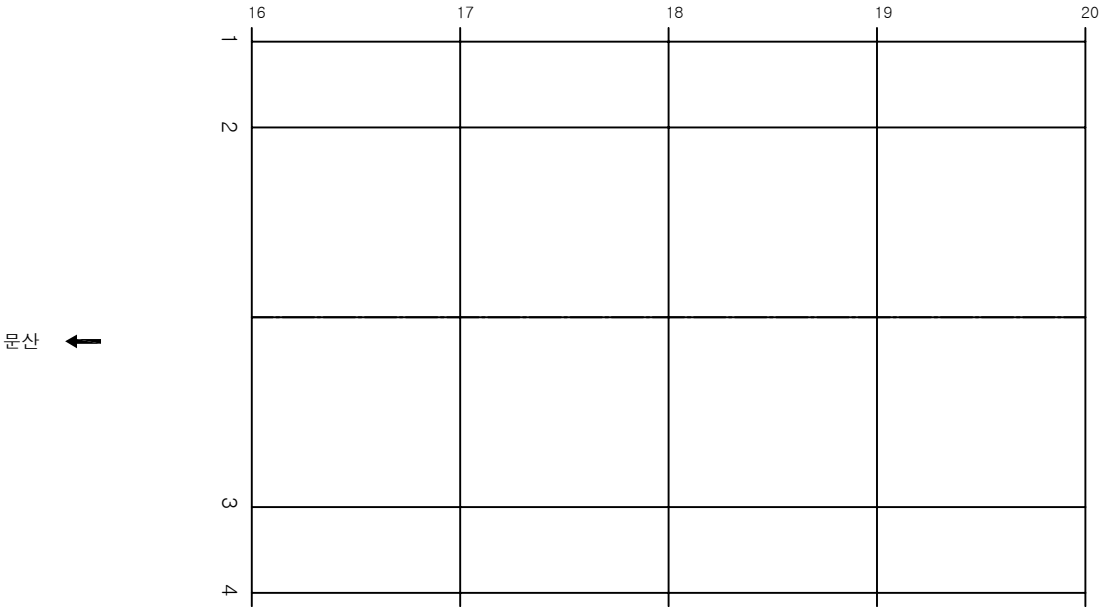

KEY
PLAN

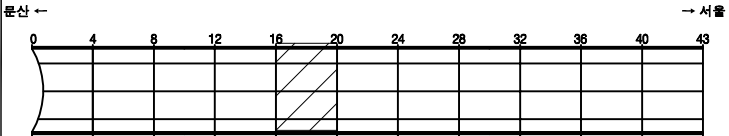

SECTION

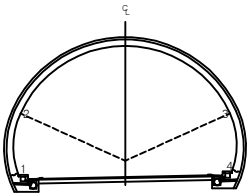


범
례

균열	망상균열	재료분리
편치, 공동	박리, 파손	체수
누수, 습공부	벽타	퇴적물
철근노출	침하	열화
부식	좌굴, 변형	기타


발주처	서울문산 고속도로(주)
용역명	서울문산고속도로 시설물 정기안전점검용역
도면명	금촌터널(서울) 본선부 S17~S20
도면번호	18

손상물량표


번호	발생년도	부재	손상내용	손상현황							비고
				폭 (mm)	길이 (m)	너비 (m)	손상 물량	단위	개소	총합 물량	
1	21상	천단부	균열(0.3mm이상)	0.3	10.0		10.00	m	1	10.00	신규
2											
3											
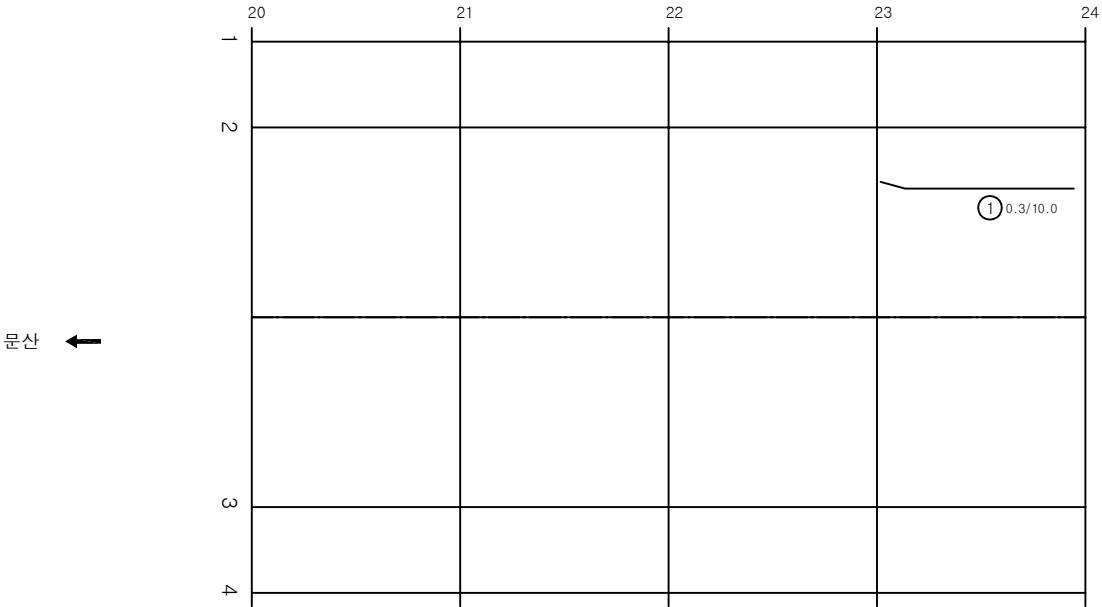

KEY
PLAN

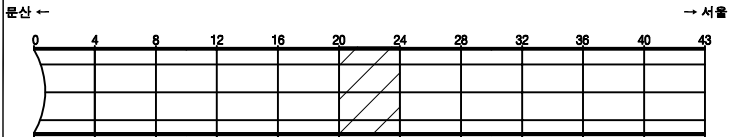

SECTION

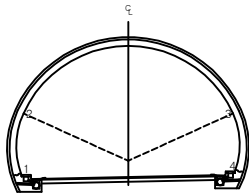


범
례

균열	망상균열	재료분리
편치, 공동	박리, 파손	체수
누수, 습윤부	벽면	퇴적물
철근노출	침하	열화
부식	좌굴, 변형	기타


발주처	서울문산 고속도로(주)
용역명	서울문산고속도로 시설물 정기안전점검용역
도면명	금촌터널(서울) 본선부 S21~S24
도면번호	19

손상물량표


번호	발생 년도	부재	손상내용	손상현황							비 고
				폭 (mm)	길이 (m)	너비 (m)	손상 물량	단위	개소	총합 물량	
1	21상	측벽부	박리		0.2	1.0	0.20	m ³	1	0.20	신규
2											
3											
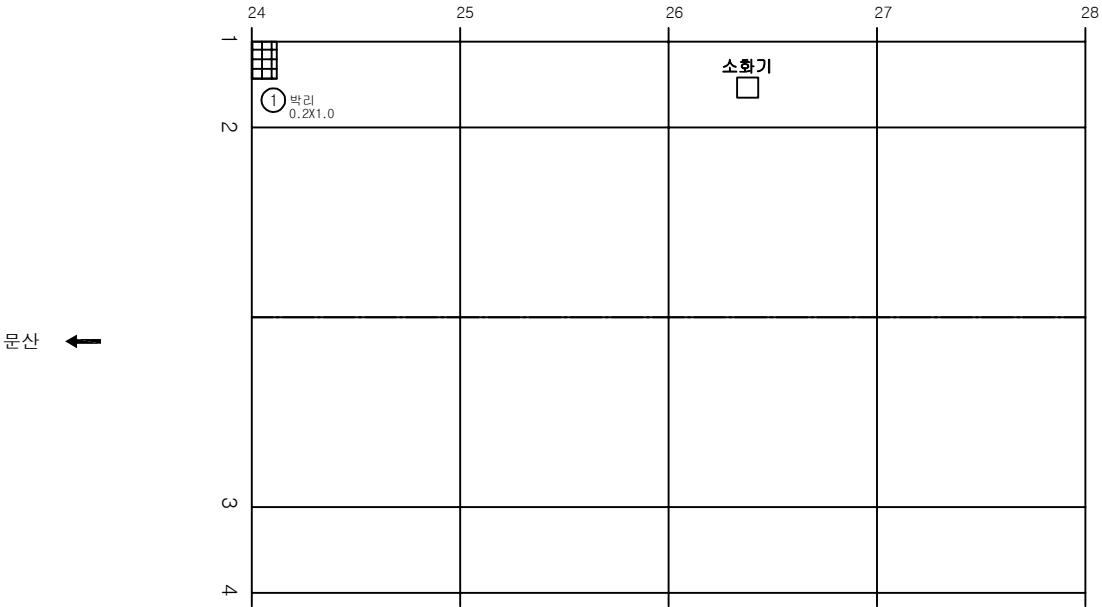

KEY PLAN

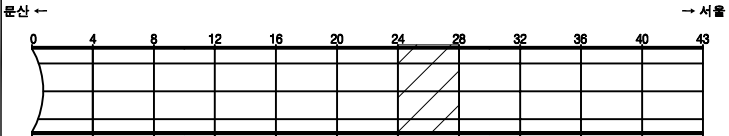

SECTION

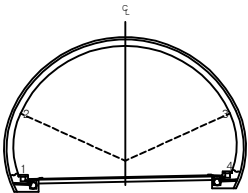


범례

균열	망상균열	재료분리
편치, 공동	박리, 파손	체수
누수, 습윤부	벽 태	퇴적물
철근노출	침하	열화
부식	좌굴, 변형	기타


발주처	서울문산 고속도로(주)
용역명	서울문산고속도로 시설물 정기안전점검용역
도면명	금촌터널(서울) 본선부 S25~S28
도면번호	20

손상물량표


번호	발생년도	부재	손상내용	손상현황							비고
				폭 (mm)	길이 (m)	너비 (m)	손상 율량	단위	개소	총합 율량	
1	21상	천단부	보수부재균열(0.3mm이상)	0.3	10.0		10.00	m	1	10.00	신규
2											
3											
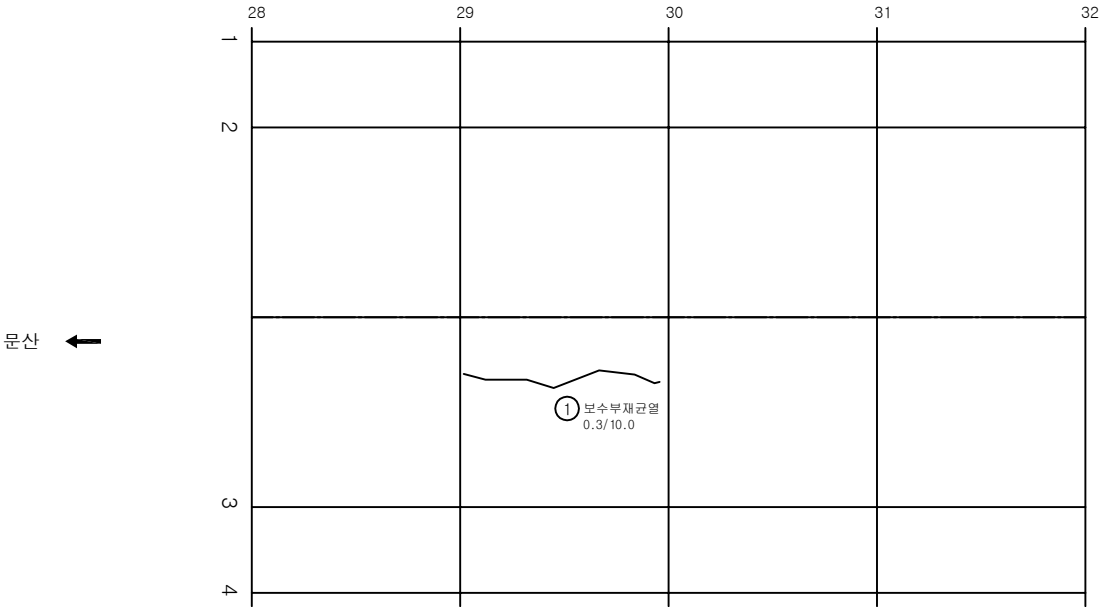

KEY
PLAN

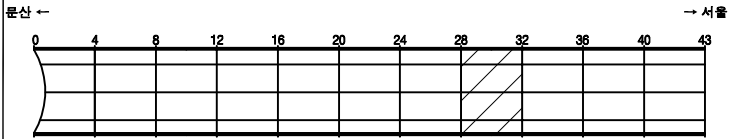

SECTION

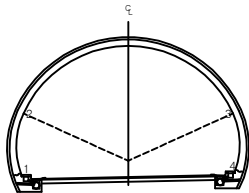


범
례

	균열		망상균열		재료분리
	편치, 공동		박리, 파손		체수
	누수, 습윤부		박대		퇴적물
	철근노출		침하		열화
	부식		좌굴, 변형		기타


발주처	서울문산고속도로(주)
용역명	서울문산고속도로 시설물 정기안전점검용역
도면명	금촌터널(서울) 본선부 S29~S32
도면번호	21

손상물량표


번호	발생년도	부재	손상내용	손상현황							비고
				폭 (mm)	길이 (m)	너비 (m)	손상 물량	단위	개소	총합 물량	
1	21상	천단부	보수부재균열(0.3mm이상)	0.3	10.0		10.00	m	1	10.00	신규
2											
3											
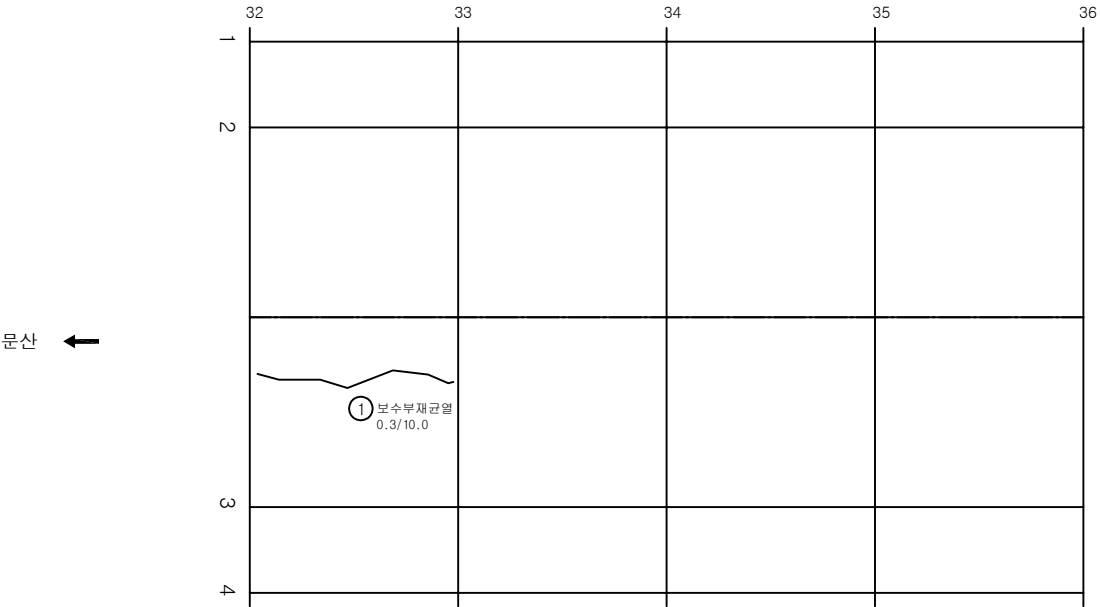

KEY
PLAN

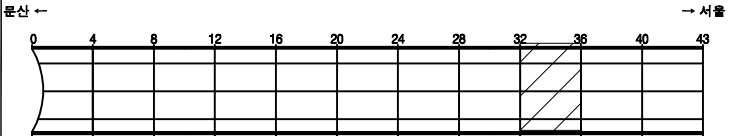

SECTION

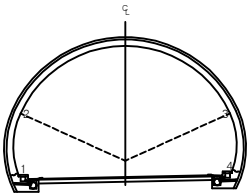


범
례

균열	망상균열	재료분리
펀치, 공동	박리, 파손	체수
누수, 습윤부	벽 태	퇴적물
철근노출	침하	열화
부식	좌굴, 변형	기타


발주처	서울문산 고속도로(주)
용역명	서울문산고속도로 시설물 정기안전점검용역
도면명	금촌터널(서울) 본선부 S33~S36
도면번호	22

손상물량표


번호	발생년도	부재	손상내용	손상현황							비고
				폭 (mm)	길이 (m)	너비 (m)	손상 물량	단위	개소	총합 물량	
1	21상	천단부	보수부재균열(0.3mm이상)	0.3	5.0		5.00	m	1	5.00	신규
2											
3											
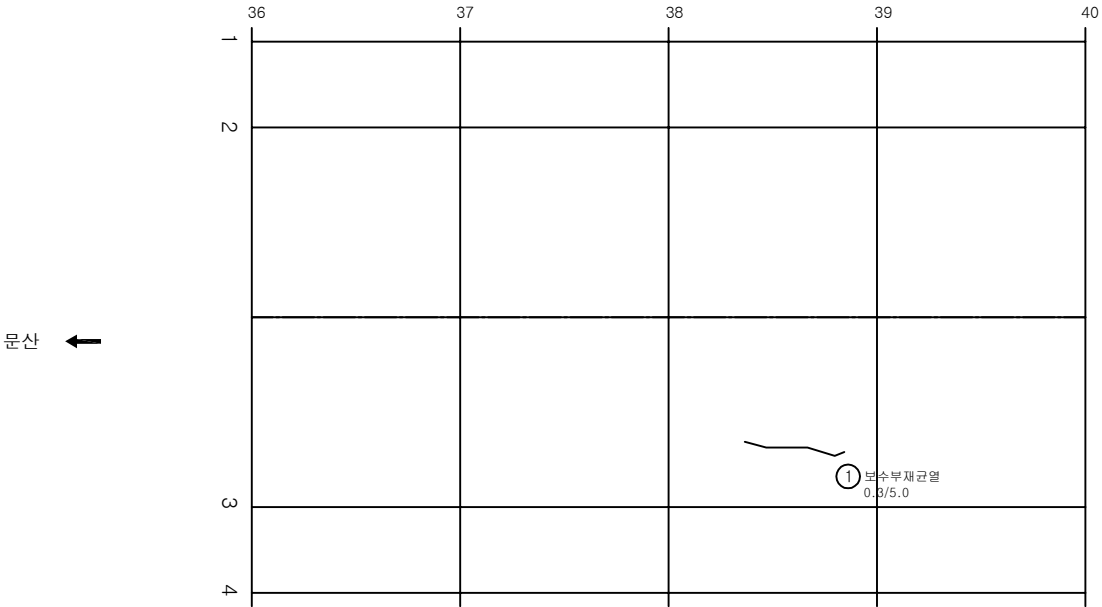

KEY PLAN

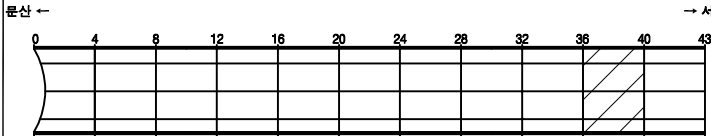

SECTION

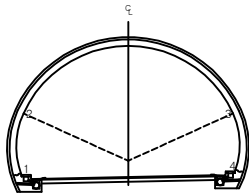


범례

균열	망상균열	재료분리
편치, 공동	박리, 파손	침하
누수, 습윤부	박태	변위
철근노출	침하	균열
부식	좌굴, 변형	기타


발주처	서울문산 고속도로(주)
용역명	서울문산고속도로 시설물 정기안전점검용역
도면명	금촌터널(서울) 본선부 S37~S40
도면번호	23

손상물량표


번호	발생년도	부재	손상내용	손상현황							비고
				폭 (mm)	길이 (m)	너비 (m)	손상 물량	단위	개소	총합 물량	
1	기존	측벽부	망상균열		2.5	3.0	7.50	m ²	1	7.50	20'하 보수
2	기존	측벽부	재료분리		2.5	3.0	7.50	m ²	1	7.50	20'하 보수
3											
4											
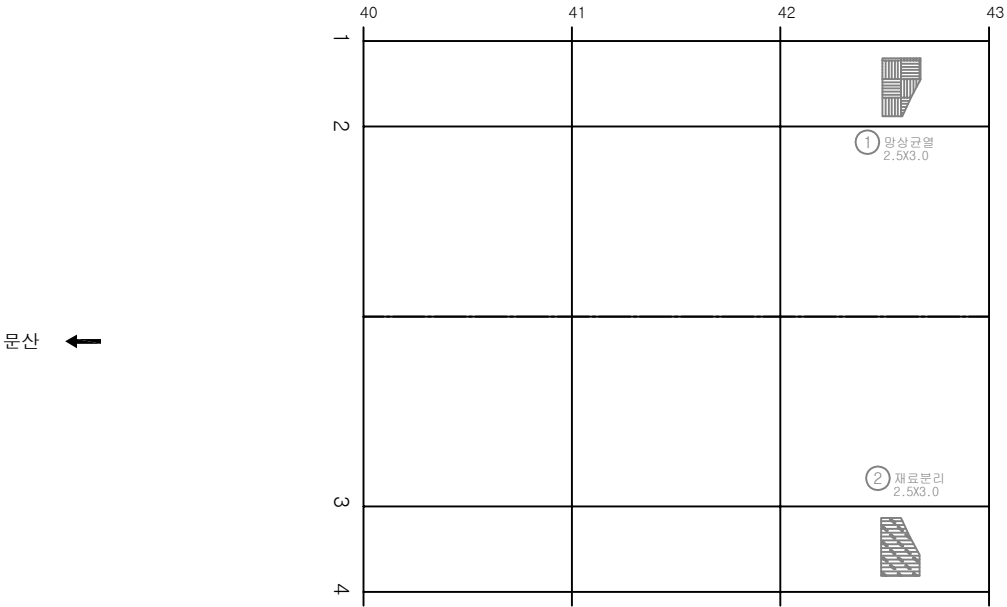

KEY PLAN

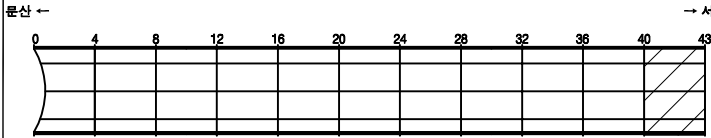

SECTION

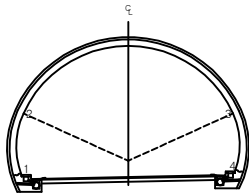

범례

균열	망상균열	재료분리
펀치, 광동	박리, 파손	침하
누수, 습윤부	부식	기타
철근노출	좌굴, 변형	

발주처	서울문산 고속도로(주)
용역명	서울문산고속도로 시설물 정기안전점검용역
도면명	금촌터널(서울) 본선부 S41~S44
도면번호	24