

서울문산 고속도로 시설물
정기안전점검용역


외관조사망도

(절토사면(STA.31+100~31+600(좌)))


서울문산고속도로(주)

(주)명성엔지니어링


사면명	절토사면 (STA. 31+100~31+600(좌))
관리이정	STA. 31+100~31+600(좌)
연장(m)/높이(m)	-
사면의경사/경사방향	-

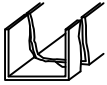배수시설손상유형 (TYPE)									
A-배수로 파손	B-배수로 균열	C-배수로 토사퇴적	D-빗채움토사유실	E-배수로연결부단차	F-소단배수로균열 (중앙방향균열)	G-소단배수로균열 (횡방향균열)	H-소단배수로균열 (사방방향균열)	I-소단배수로 토사퇴적	J-소단배수로파손
									

	범례		범례		범례		범례		범례
범례	범례	범례	범례	범례	범례	범례	범례	범례	범례

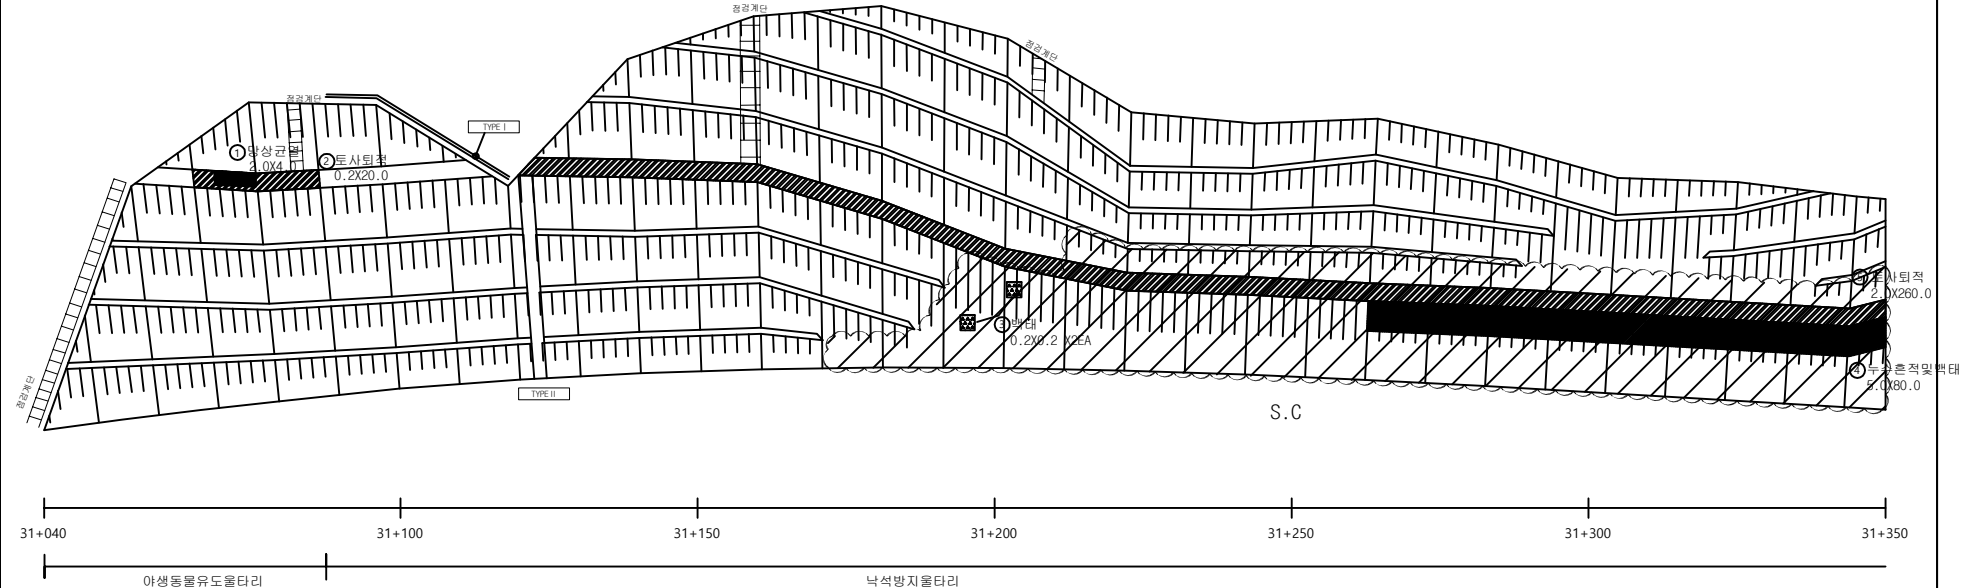

절토사면 / 관리이정 STA. 31+100~31+600(좌)

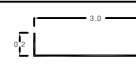배수로 제원 (단위 : m)		
TYPE I (산마루측구)	TYPE II (수직배수로)	TYPE III (소단배수로)
		

(주)명성엔지니어링

Project Title
서울문산고속도로 시설물 정기안전점검용역


Drawing Title
절토사면 (STA. 31+100~31+600(좌)) 외관조사망도

Note

사면명	절토사면 (STA.31+100~31+600(좌))
관리이정	STA.31+100~31+600(좌)
연장(m)/높이(m)	-
사면의경사/경사방향	-

배수시설손상유형 (T Y P E)									
A-배수로 파손	B-배수로 균열	C-배수로 토사퇴적	D-뒷채움토사유실	E-배수로연결부단차	F-소단배수로균열 (종방향균열)	G-소단배수로균열 (횡방향균열)	H-소단배수로균열 (사방방향균열)	I-소단배수로 토사퇴적	J-소단배수로파손

범례	별목제근요양(수목)	개비온	숏크리트	물탈격자블럭	누수

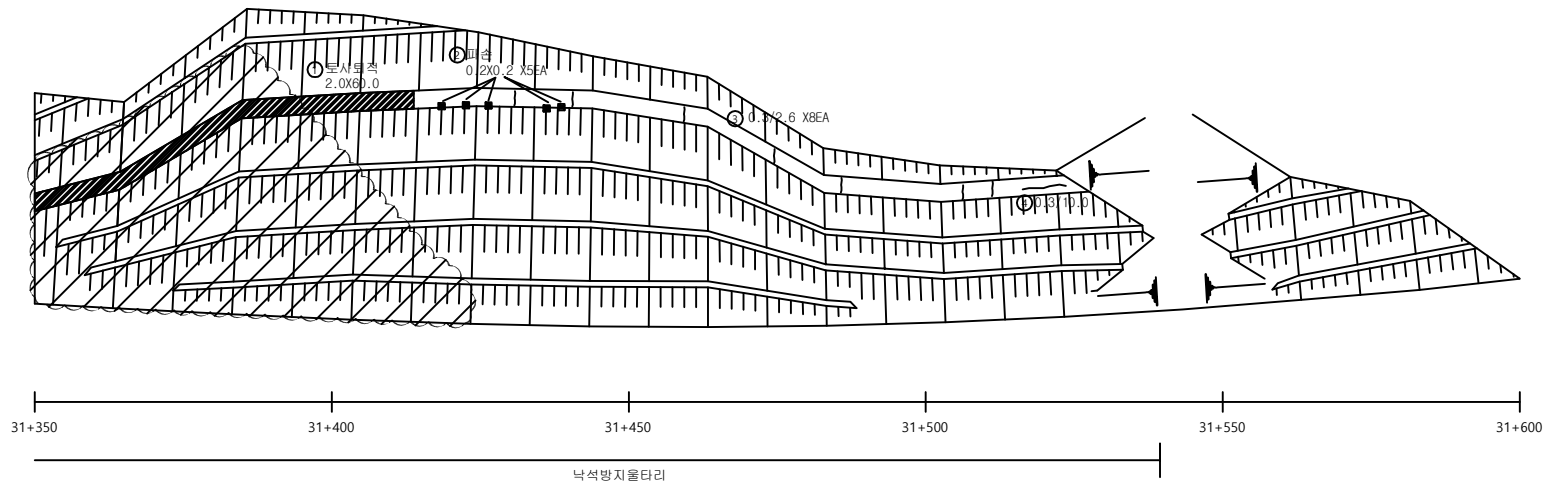

절토사면 / 관리이정 STA.31+100~31+600(좌)

배수로제원 (단위: m)		
TYPE I (산마루측구)	TYPE II (수직배수로)	TYPE III (소단배수로)

(주)명성엔지니어링

Project Title
서울문산고속도로 시설물 정기안전점검용역

Drawing Title
절토사면 (STA.31+100~31+600(좌)) 외관조사망도

Note