

서울문산 고속도로 시설물
정기안전점검용역


외관조사망도
(PRN옹벽(STA.27+049~27+240))

서울문산고속도로(주)

(주)명성엔지니어링

손상물량표


번호	발생 년도	부재	손상내용	손상현황							비고
				폭 (mm)	길이 (m)	너비 (m)	손상 물량	단위	개소	종합 물량	
1											
2											
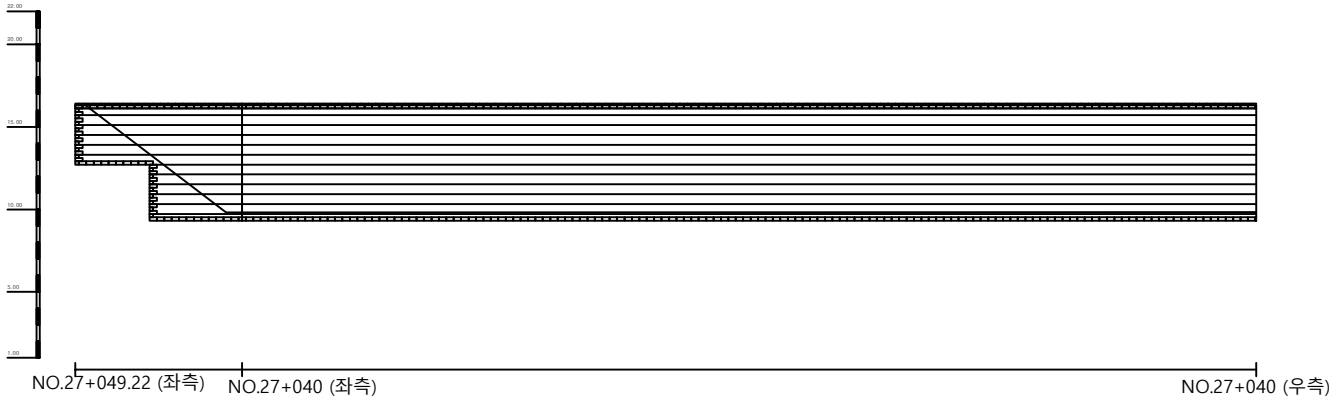

KEY
PLAN



SECTION

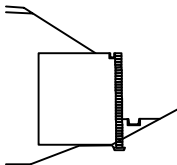

재료
명


콘크리트	양상근열	재료분리
편지, 광물	박리, 파손	채수
누수, 습관부	벽면	퇴적물
철근노출	침하	열화
부식	좌굴, 변형	기타

발주처	서울문산고속도로(주)
용역명	서울문산고속도로 시설물 경기안전점검용역
도면명	PRN옹벽(STA.27+049~27+240)
도면번호	


ID : PRN옹벽(STA.27+049~27+240)

손상물량표


번호	발생 년도	부재	손상내용	손상현황							비고
				폭 (mm)	길이 (m)	너비 (m)	손상 물량	단위	개소	총합 물량	
1	기존	옹벽	블록파손		0.1	0.1	0.01	m³	3	0.03	21'상 보수
2	기존	옹벽	블록균열	0.4	0.2		0.20	m	1	0.20	21'상 보수
3	기존	옹벽	블록균열	0.5	0.1		0.10	m	1	0.10	21'상 보수
4											
5											
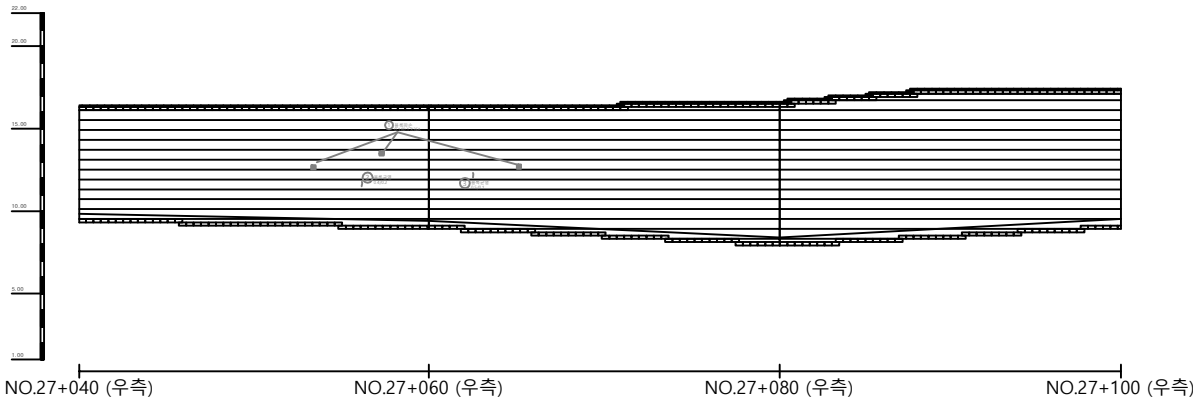

KEY
PLAN

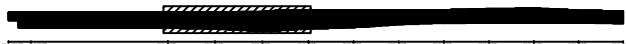

SECTION

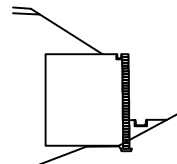


재료
례



ID : PRN옹벽(STA.27+049~27+240)

손상물량표

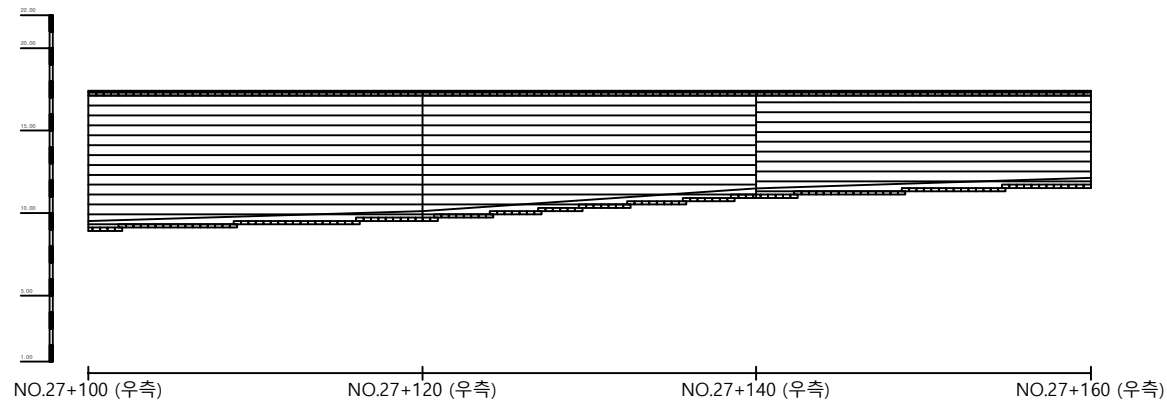


번호	발생 년도	부재	손상내용	손상현황							비고
				폭 (mm)	길이 (m)	너비 (m)	손상 물량	단위	개소	종합 물량	
1											
2											
KEY
PLAN

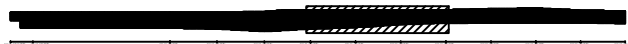

SECTION

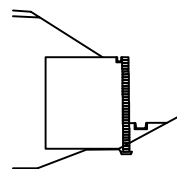

재료
명


	콘크리트		망상근철		재로분리
	편지, 골돌		벽돌, 파손		채수
	누수, 습윤부		벽돌		퇴적물
	철근노출		흙하		열화
	부식		좌굴, 변형		기타

발주처	서울문산고속도로(주)
용역명	서울문산고속도로 시설물 경기안전점검용역
도면명	PRN옹벽(STA.27+049~27+240)
도면번호	


ID : PRN옹벽(STA.27+049~27+240)

손 상 물 량 표


번 호	발생 년도	부재	손상내용	손상현황							비 고
				폭 (mm)	길이 (m)	너비 (m)	손상 물량	단위	개소	종합 물량	
1	기준	옹벽	블록균열	0.4	0.2		0.20	m	1	0.20	21'상 보수
2											
3											
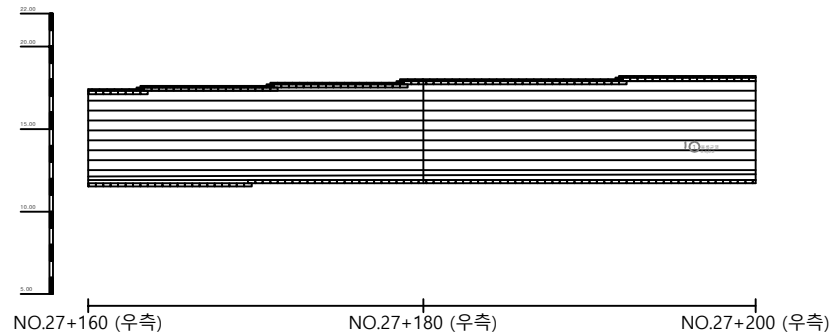

K
E
Y
P
L
A
N

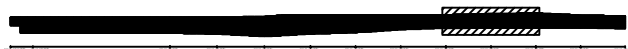

S
E
C
T
I
O
N

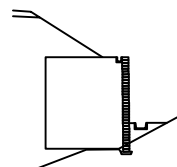


재
질
분
리

	콘 크		망상콘크		재료분리
	편지, 공동		박리, 파손		채수
	누수, 습관부		벽 대		되적물
	철근노출		침 하		열 화
	부 식		좌굴, 변형		기 타

발 주 처	서울문산 고속도로(주)
용 의 명	서울문산고속도로 시설물 경기안전점검용역
도 면 명	PRN옹벽 (STA. 27+049~27+240)
도 면 번 호	

손상물량표


번호	발생 년도	부재	손상내용	손상현황							비고
				폭 (mm)	길이 (m)	너비 (m)	손상 물량	단위	개소	종합 물량	
1											
2											
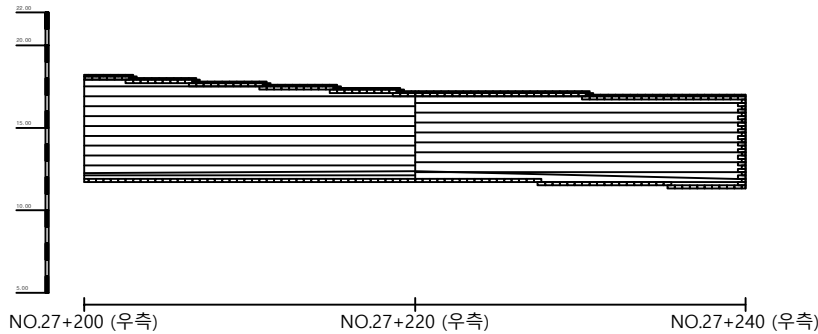

K
E
Y
P
L
A
N



S
E
C
T
I
O
N

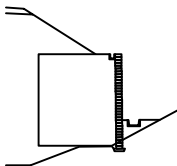

재
질

콘크리트	양상근열	재료분리
편지, 공돌	벽돌, 파손	채수
누수, 습관부	벽돌	퇴적물
절근노출	균열	열화
부식	좌굴, 변형	기타

도면명	PRN옹벽(STA.27+049~27+240)
도면번호	05