
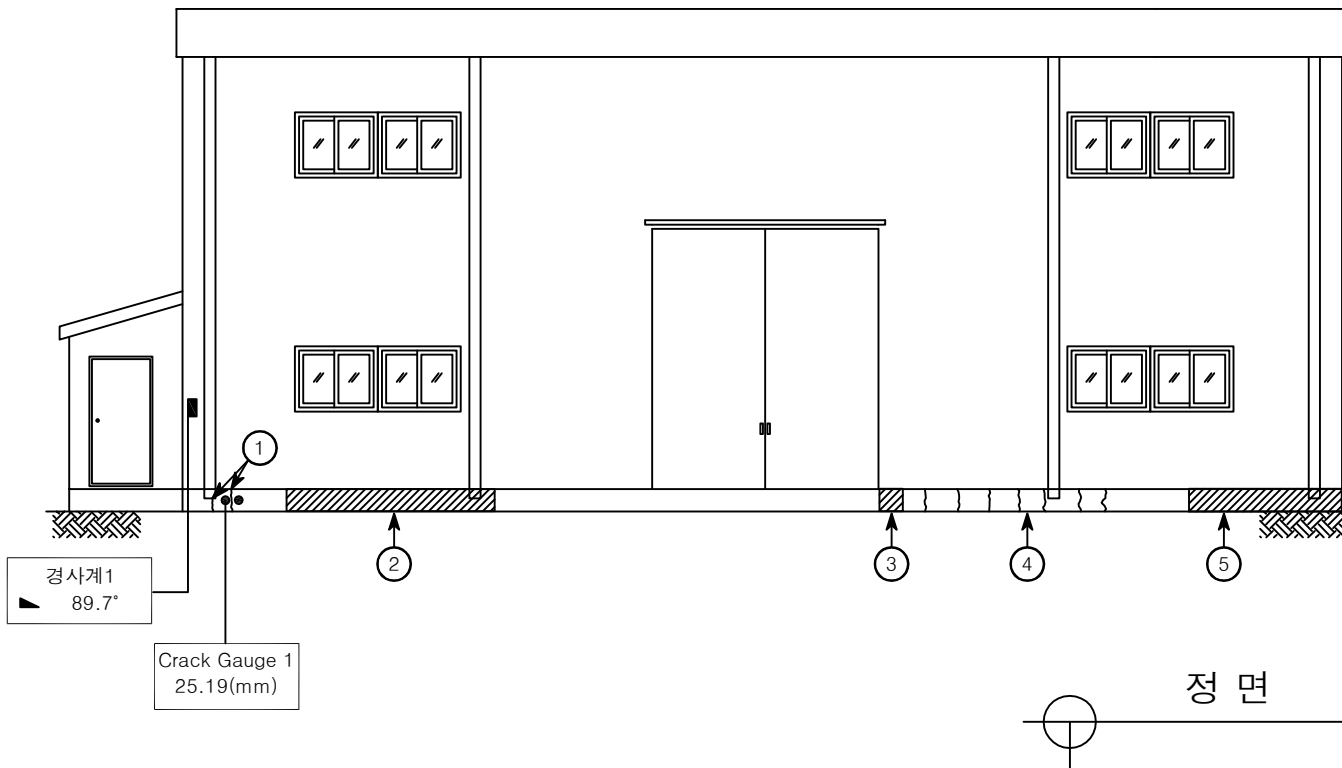


No.3 영인면 아산로 1233번길 21-8

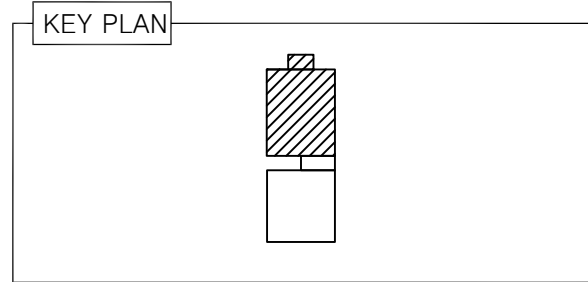


[결함물량표]

No	손상내용	결함규모				사진 번호	비고
		폭	길이	단위	개소		
1	수직균열	0.3	0.10	m	2	1	CG
2	들뜸	0.10	4.00	m²	1	2	
3	들뜸	0.10	0.10	m²	1	3	
4	수직균열	0.1	0.1	m	7	4	
5	들뜸	0.10	3.00	m²	1	5	
6							
7							
*NONE : 균열폭의 단위는 mm임.

[손상범례]

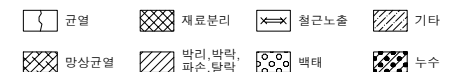

발주처

(주)대림산업

안전진단기관

명성엔지니어링

용역명

서해선(홍선~송산) 복선전철 제5공구 건설공사 사전현황 용역[공사전]-2차




도면명

정면

도면번호

001

No.3 영인면 아산로 1233번길 21-8

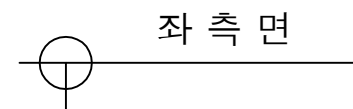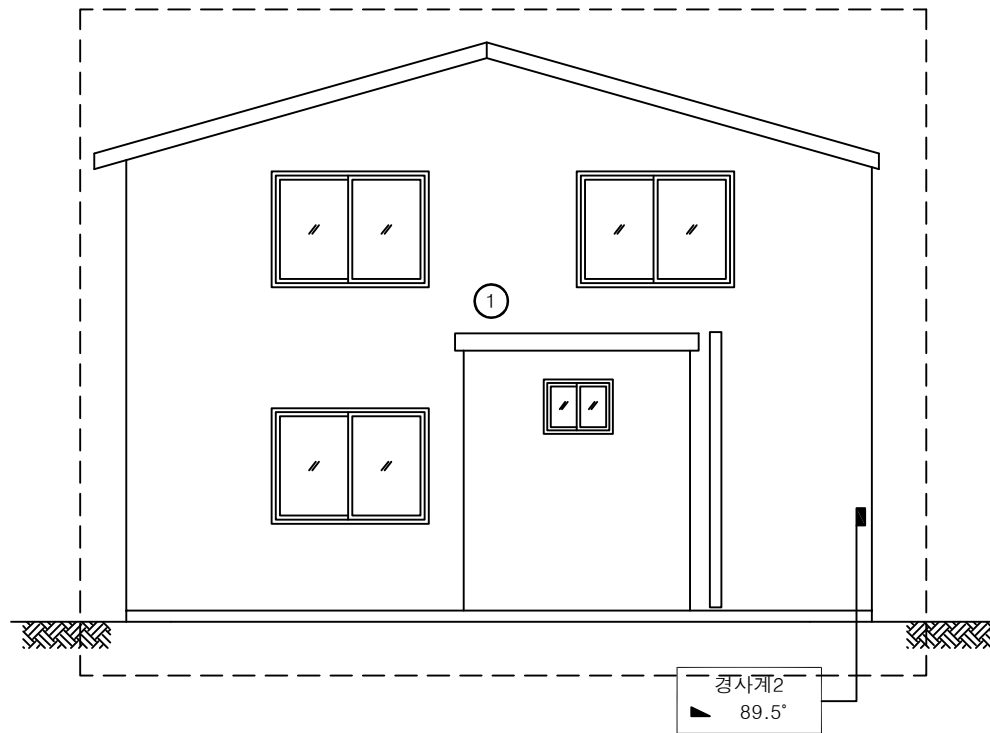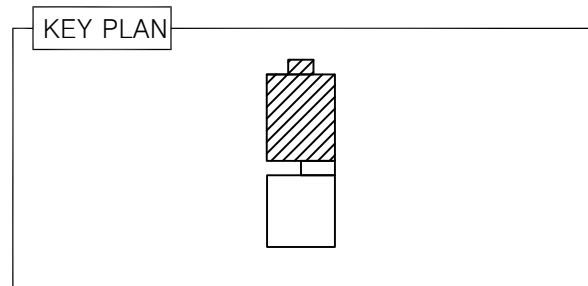


[결함 물량 표]

No	손상내용	결함 규모				사진 번호	비고
		폭	길이	단위	개소		
1	상태현황	-	-	-	-	6	
2							
3							
*NONE : 균열폭의 단위는 mm임.

[손상범례]

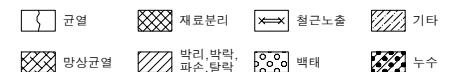

발주처

(주)대림산업

안전진단기관

명성엔지니어링

용역명

서해선(홍선~송산) 복선전철 제5공구 건설공사 사전현황 용역[공사전]-2차




도면명

좌 측 면

도면번호

002

No.3 영인면 아산로 1233번길 21-8

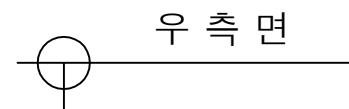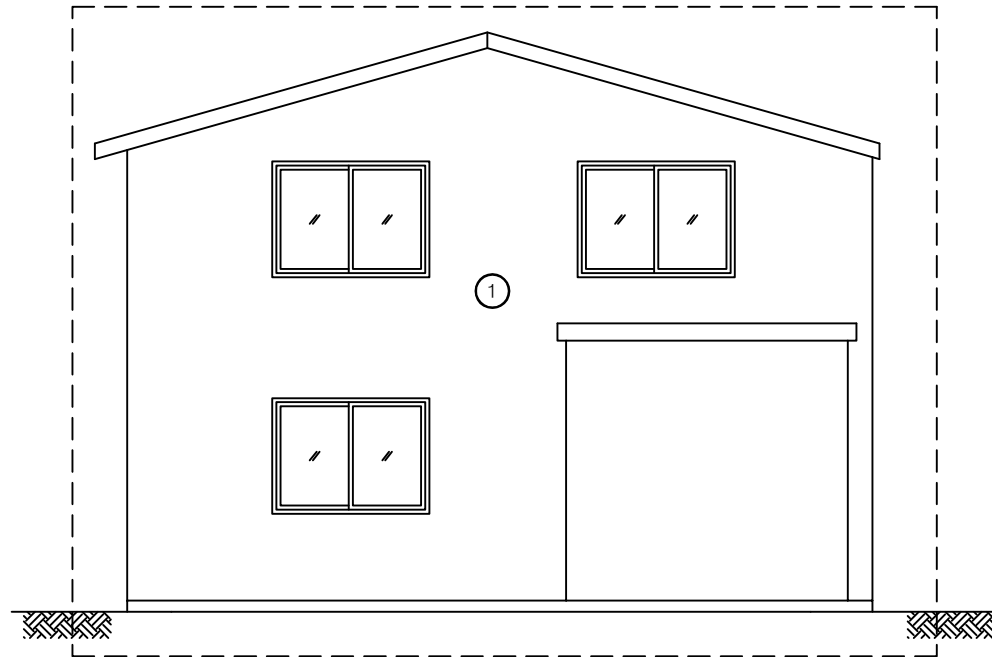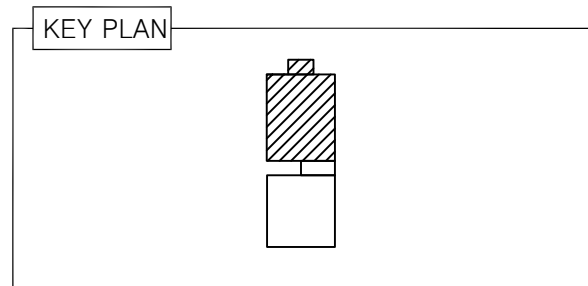


[결 함 물 량 표]

No	손상내용	결 함 규 모				사진 번호	비고
		폭	길이	단위	개소		
1	상태현황	-	-	-	-	7	
2							
3							
*NONE : 균열폭의 단위는 mm임.

[손상범례]

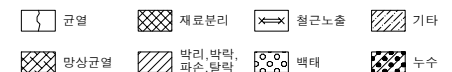

발 주 처

(주)대림산업

안전진단기관

명성엔지니어링

용역명

서해선(홍선~송산) 복선전철 제5공구 건설공사 사전현황 용역[공사전]-2차




도면명

우 측 면

도면번호

003

No.3 영인면 아산로 1233번길 21-8

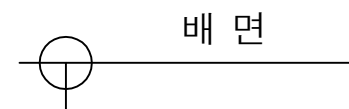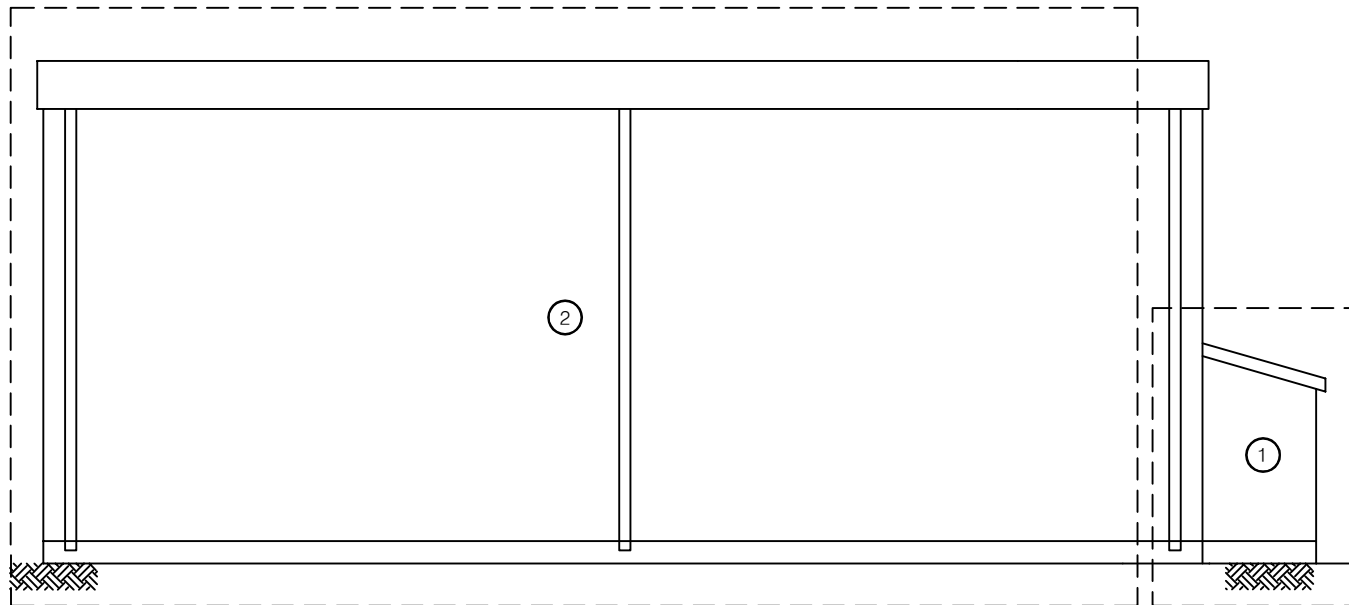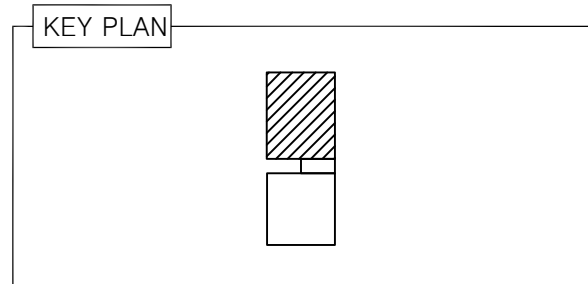


[결함물량표]

No	손상내용	결함규모				사진 번호	비고
		폭	길이	단위	개소		
1	상태현황	-	-	-	-	8	
2	상태현황	-	-	-	-	9	
3							
4							
*NONE : 균열폭의 단위는 mm임.

[손상범례]

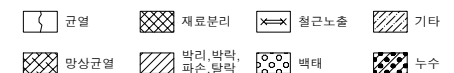

발주처

(주)대림산업

안전진단기관

명성엔지니어링

용역명

서해선(홍선~송산) 복선전철 제5공구 건설공사 사전현황 용역[공사전]-2차




도면명

배면

도면번호

004

No.3 영인면 아산로 1233번길 21-8

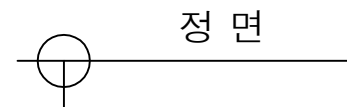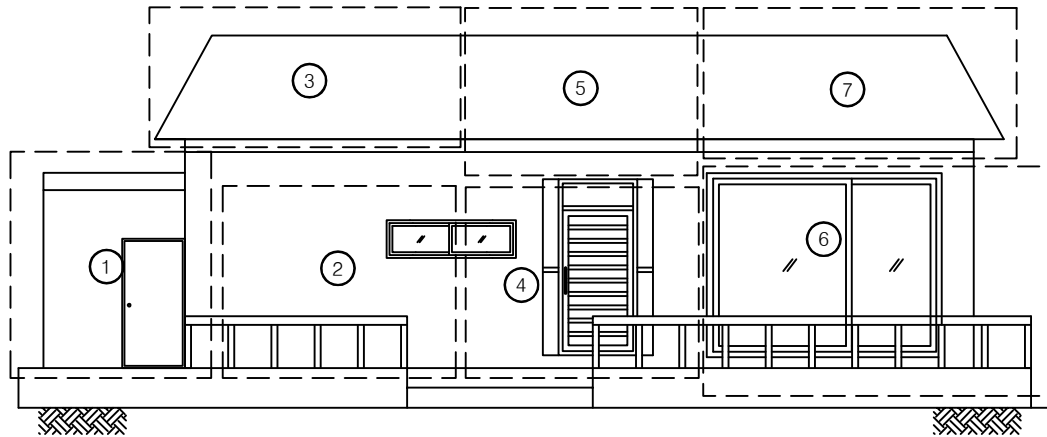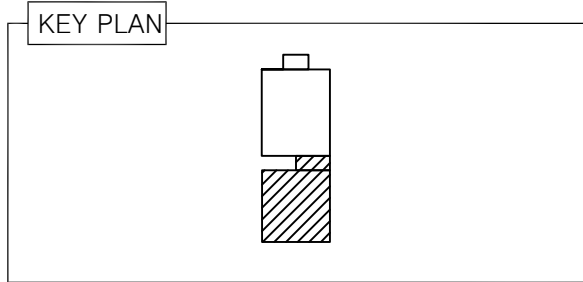


[결함물량표]

No	손상내용	결함규모				사진 번호	비고
		폭	길이	단위	개소		
1	상태현황	-	-	-	-	10	
2	상태현황	-	-	-	-	11	
3	상태현황	-	-	-	-	12	
4	상태현황	-	-	-	-	13	
5	상태현황	-	-	-	-	14	
6	상태현황	-	-	-	-	15	
7	상태현황	-	-	-	-	16	
8							
9							
*NONE : 균열폭의 단위는 mm임.

[손상범례]

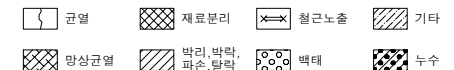

발주처

(주)대림산업

안전진단기관

명성엔지니어링

용역명

서해선(홍선~송산) 복선전철 제5공구 건설공사 사전현황 용역[공사전]-2차




도면명

정면

도면번호

005

No.3 영인면 아산로 1233번길 21-8

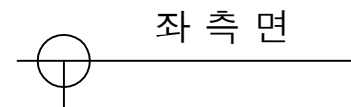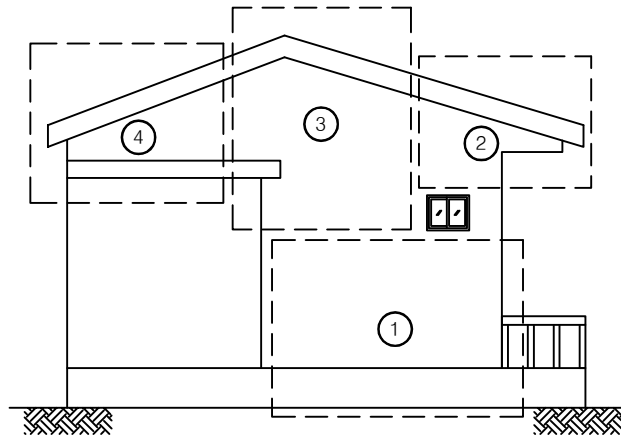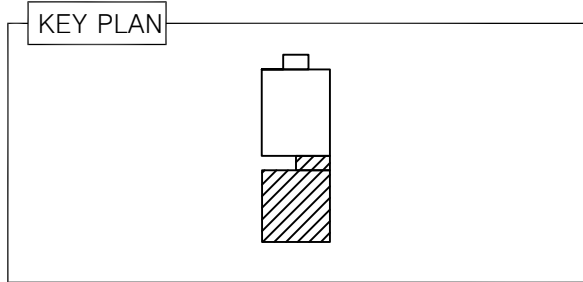


[결 함 물 량 표]

No	손상내용	결 함 규 모				사진 번호	비고
		폭	길이	단위	개소		
1	상태현황	-	-	-	-	17	
2	상태현황	-	-	-	-	18	
3	상태현황	-	-	-	-	19	
4	상태현황	-	-	-	-	20	
5							
6							
*NONE : 균열폭의 단위는 mm임.

[손상범례]

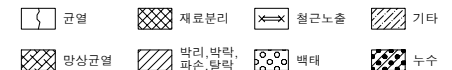

발 주 처

(주)대림산업

안전진단기관

명성엔지니어링

용역명

서해선(홍선~송산) 복선전철 제5공구 건설공사 사전현황 용역[공사전]-2차




도면명

좌 측 면

도면번호

006

No.3 영인면 아산로 1233번길 21-8

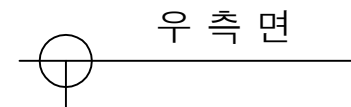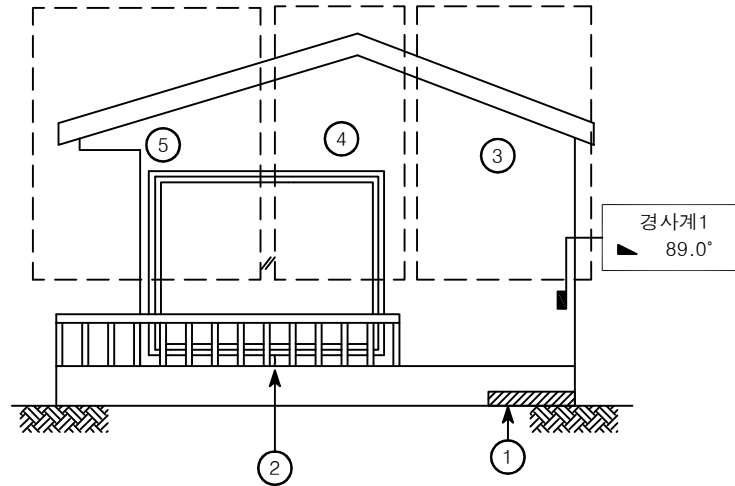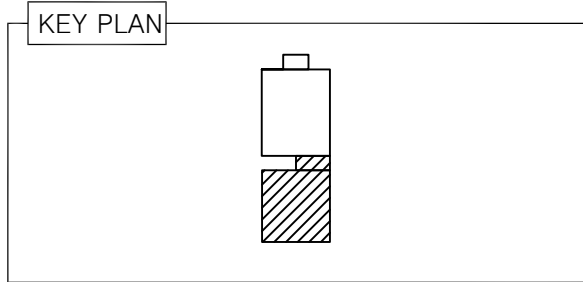


[결 함 물 량 표]




No	손상내용	결 함 규 모				사진 번호	비고
		폭	길이	단위	개소		
1	들뜸	0.10	1.50	m ²	1	21	
2	수직균열	0.2	0.10	m	1	22	
3	상태현황	-	-	-	-	23	
4	상태현황	-	-	-	-	24	
5	상태현황	-	-	-	-	25	
6							
7							
*NONE : 균열폭의 단위는 mm임.

[손상범례]

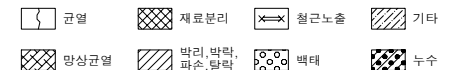

No.3 영인면 아산로 1233번길 21-8

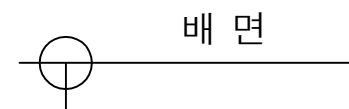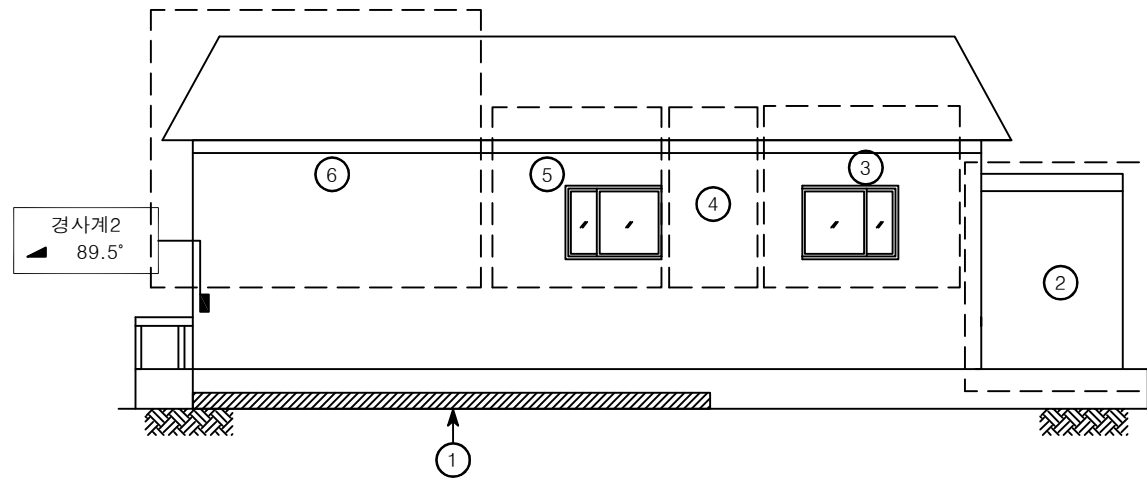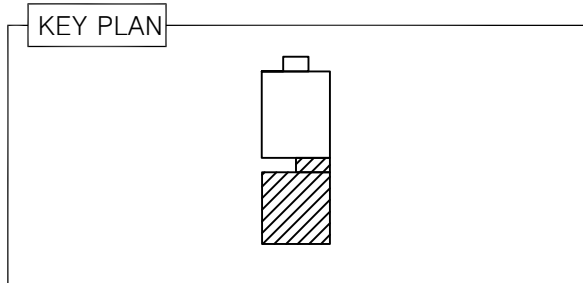


[결함물량표]

No	손상내용	결함규모				사진 번호	비고
		폭	길이	단위	개소		
1	들뜸	0.10	8.00	m ²	1	26	
2	상태현황	-	-	-	-	27	
3	상태현황	-	-	-	-	28	
4	상태현황	-	-	-	-	29	
5	상태현황	-	-	-	-	30	
6	상태현황	-	-	-	-	31	
7							
8							
*NONE : 균열폭의 단위는 mm임.

[손상범례]

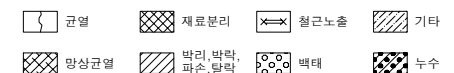

발주처

(주)대림산업

안전진단기관

명성엔지니어링

용역명

서해선(홍선~송산) 복선전철 제5공구 건설공사 사전현황 용역[공사전]-2차

도면명

배면

도면번호

008