

서울문산고속도로시설물
정밀안전점검용역




외관조사망도
(서문14교(문산방향))

서울문산고속도로(주)

(주)명성엔지니어링

ID : 서문14교(문산방향) 바닥판상면 S1

손 상 물 량 표

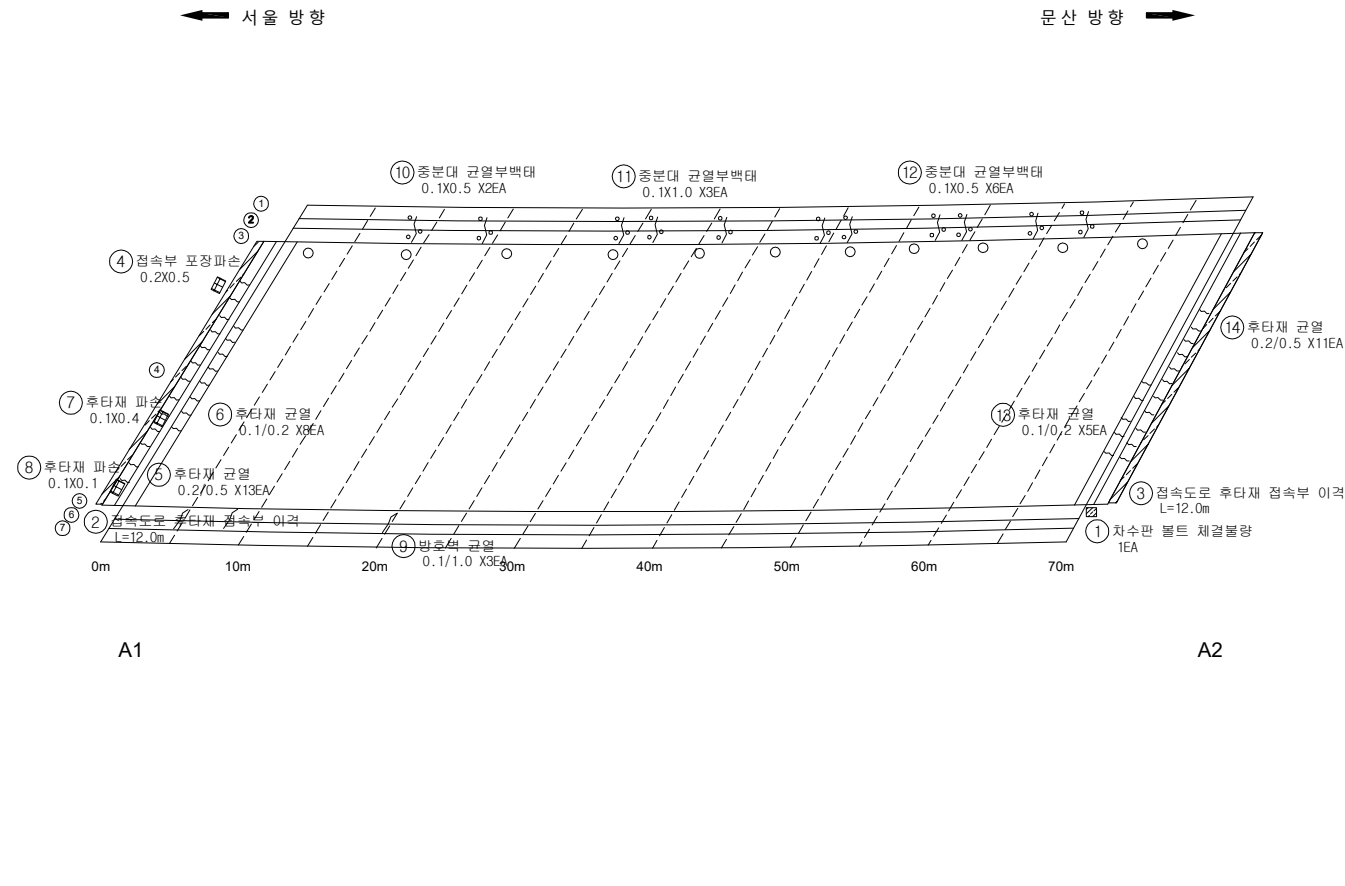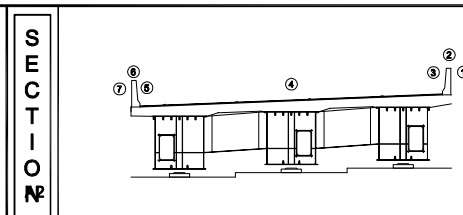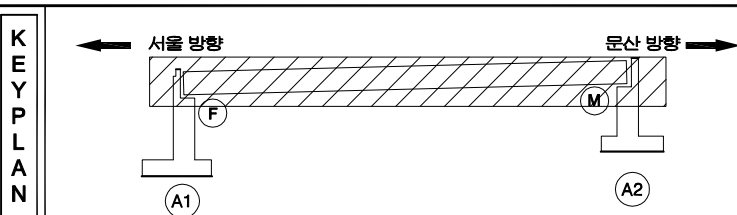
[illegible]

지 식		빈칸		교차문양		대각선교차문양	시정문상 고속도로(주)
		별자		삼십자		육각	서울문상고속도로 시정물 정밀안전점검영역
		삼각형		원형		평면	
		수직선		수평선		파도	
		대각선		파도		점	서문14교(문산방향) 백막관상면 S1
		검은색		흰색		기타	01


ID : 서문14교(문산방향) 바닥판하면 S1

손상물량표


번호	발생 년도	부재	손상내용	손상현황							비고
				폭 (mm)	길이 (m)	너비 (m)	손상 물량	단위	개소	종합 물량	
1											
2											
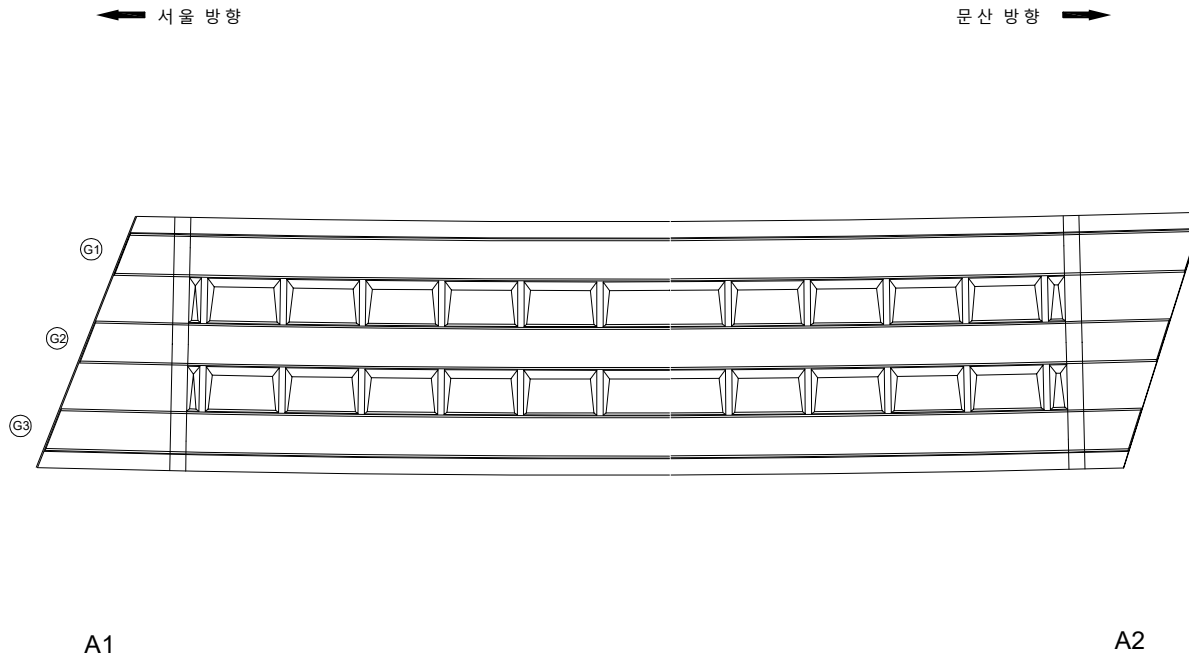

KEY PLAN

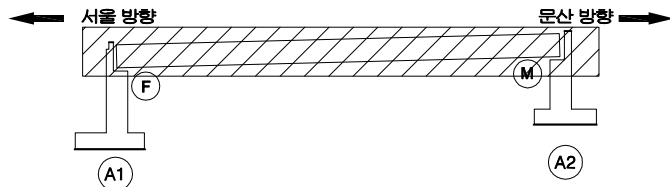

SECTION

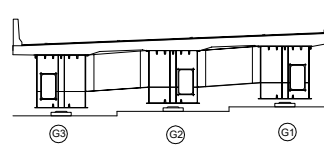

표


관 열	양상균열	재료분리	발 주 처
편차, 공동	박리, 파손	채수	서울문산 고속도로(주)
누수, 습윤부	백 먼	퇴적물	서울문산고속도로 시설물 경험안전점검용역
철근노출	침 하	열 화	도 면 명
부식	좌굴, 변형	기타	서문 14교(문산 방향) 바닥판하면 S1
			도면번호
			02

손 상 물 량 표

번호	발생 년도	부재	손상내용	손상현황							비 고
				폭 (mm)	길이 (m)	너비 (m)	손상 물량	단위	개소	총합 물량	
1	22학	거더외부	도장균형		0.1	0.2	0.02	m ²	1	0.02	
2	22학	거더외부	도장균형		0.1	0.3	0.03	m ²	1	0.03	
3											
4											
← 서울 방향


문 산 방 향 →

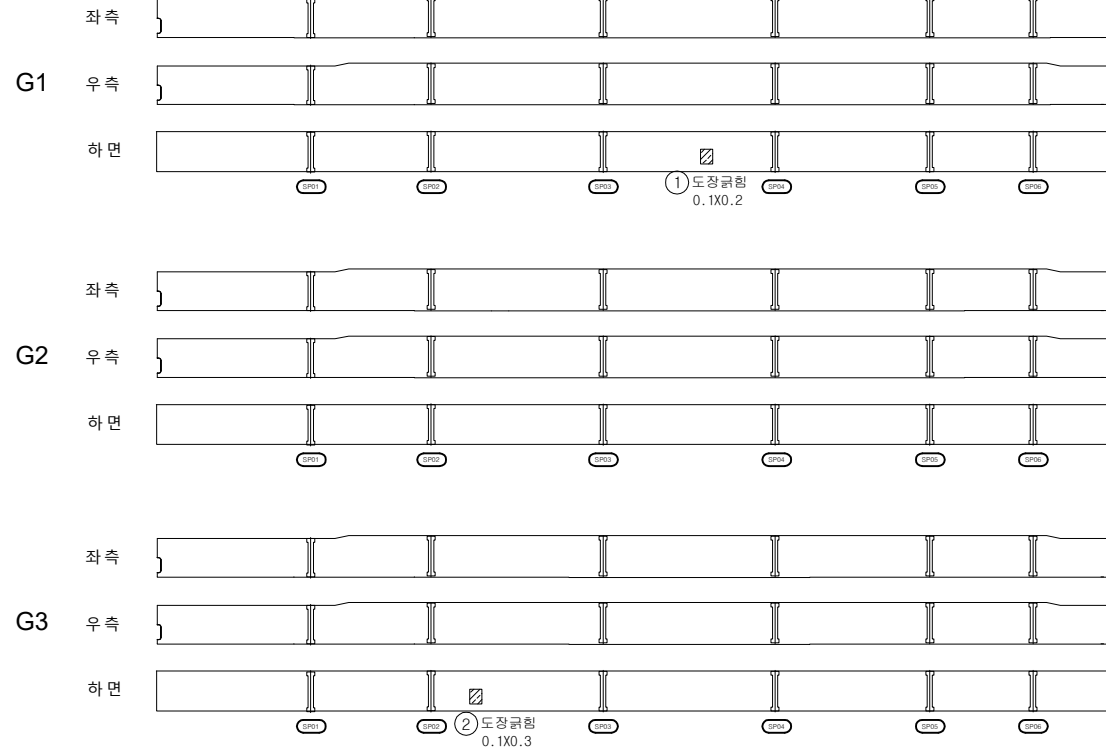


A1

A2

KEY PLAN

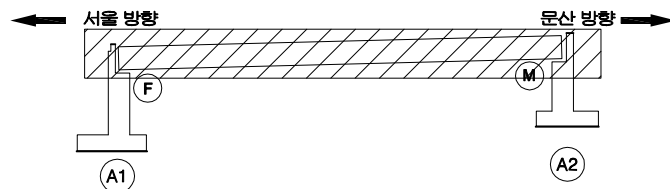



SECTION

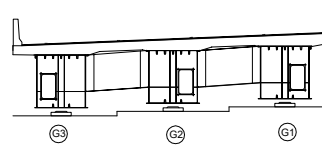

면 레



균열	망상균열	재료분리	발 주 처
편치, 공동	박리, 파손	채수	서울문산 고속도로(주)
누수, 습윤부	백태	퇴적물	서울문산고속도로 시설물 정밀안전점검용역
철근노출	침하	열화	도 면 명
부식	좌굴, 변형	기타	서문 14교(문산방향) 거더외부 S1
			도면번호
			03

손 상 물 량 표

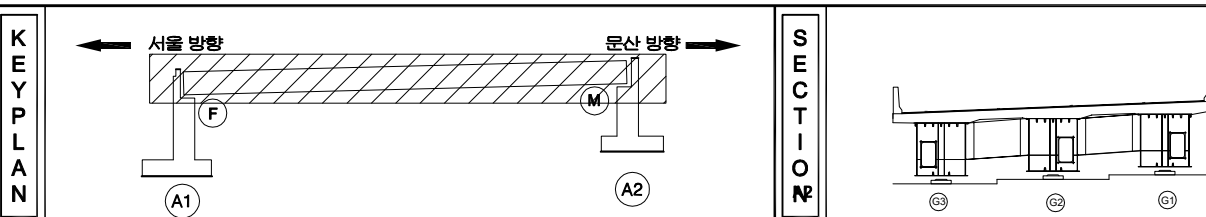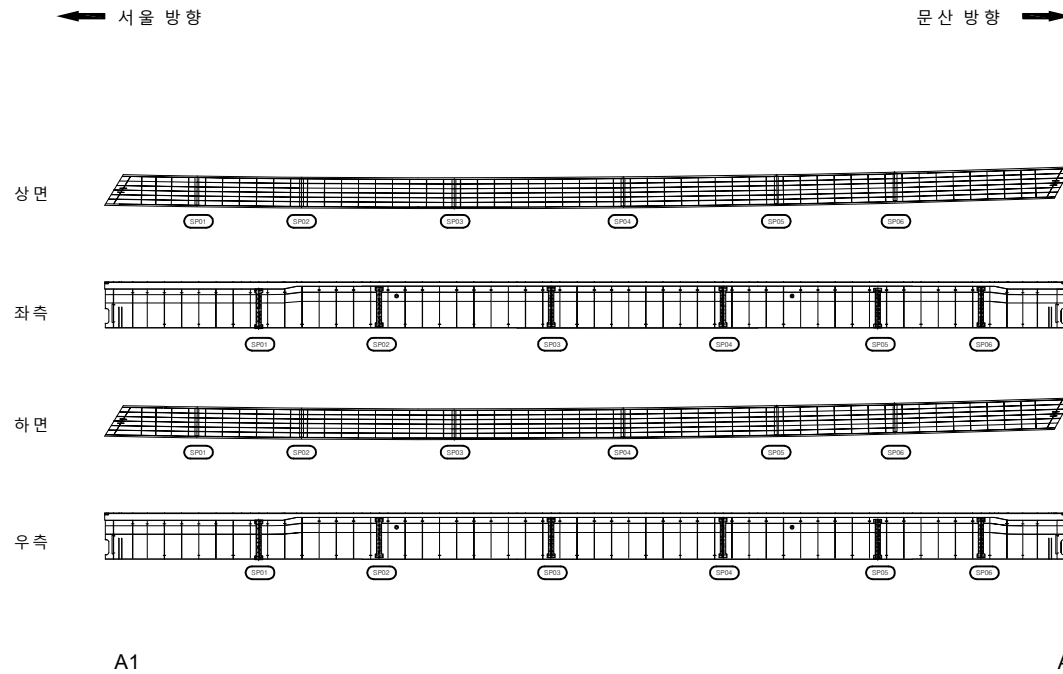[illegible]



지 리				발 주 처 서울문산 고속도로(주)
				영 조 명 서울문산고속도로 시설물 정밀안전점검용역
				도 면 명 서문 14교(문산방향) 거대내부 S1-G1
				도 면 번호 04

손 상 물 량 표

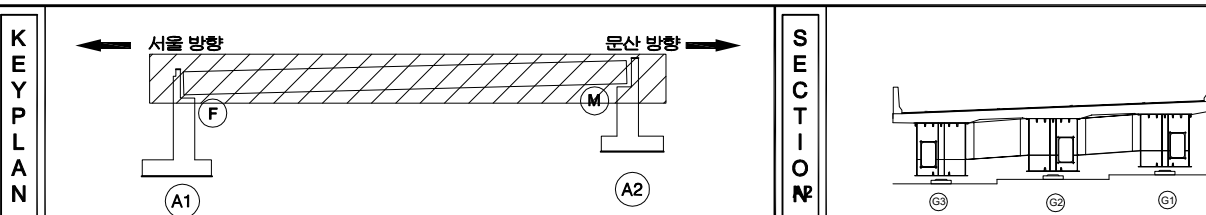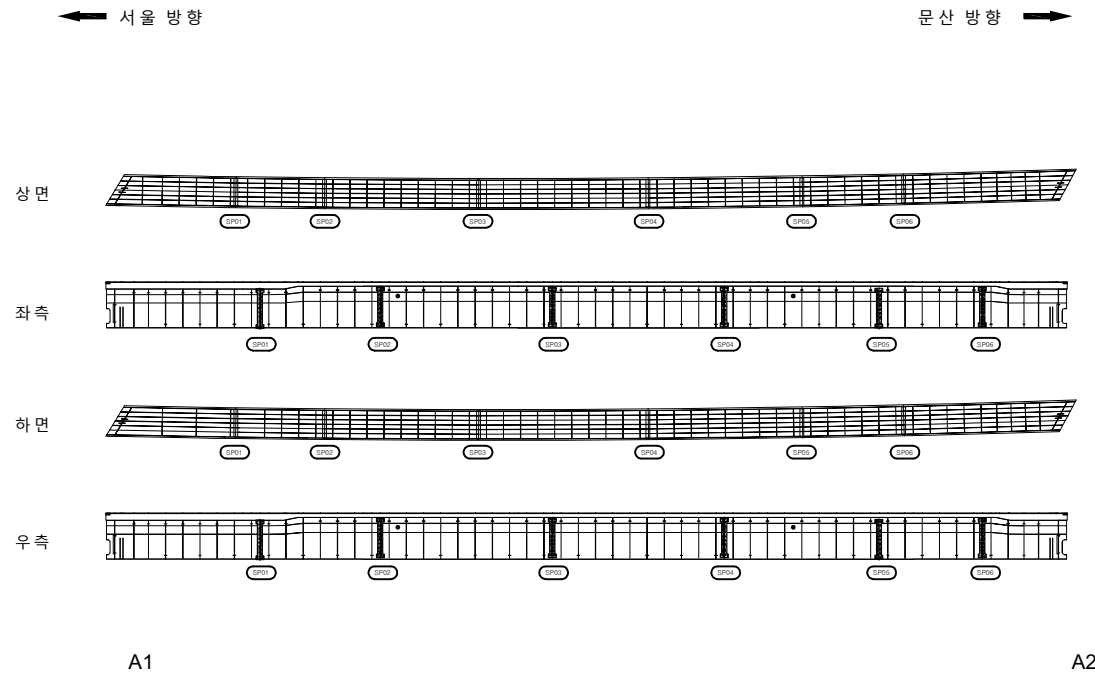[illegible]

지 리				발 주 처 서울문산 고속도로(주)
				영 조 명 서울문산고속도로 시설물 정밀안전점검용역
기 타				도 면 명 서문 14교(문산방향) 거터내부 S1-G2
				도 면 명 서문 14교(문산방향) 거터내부 S1-G2
				도 면 명 05



손 상 물 량 표

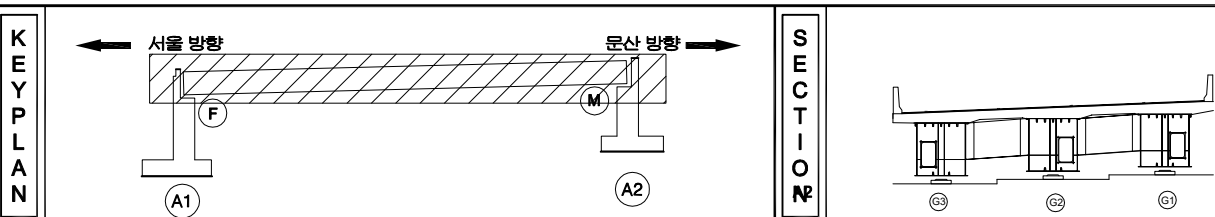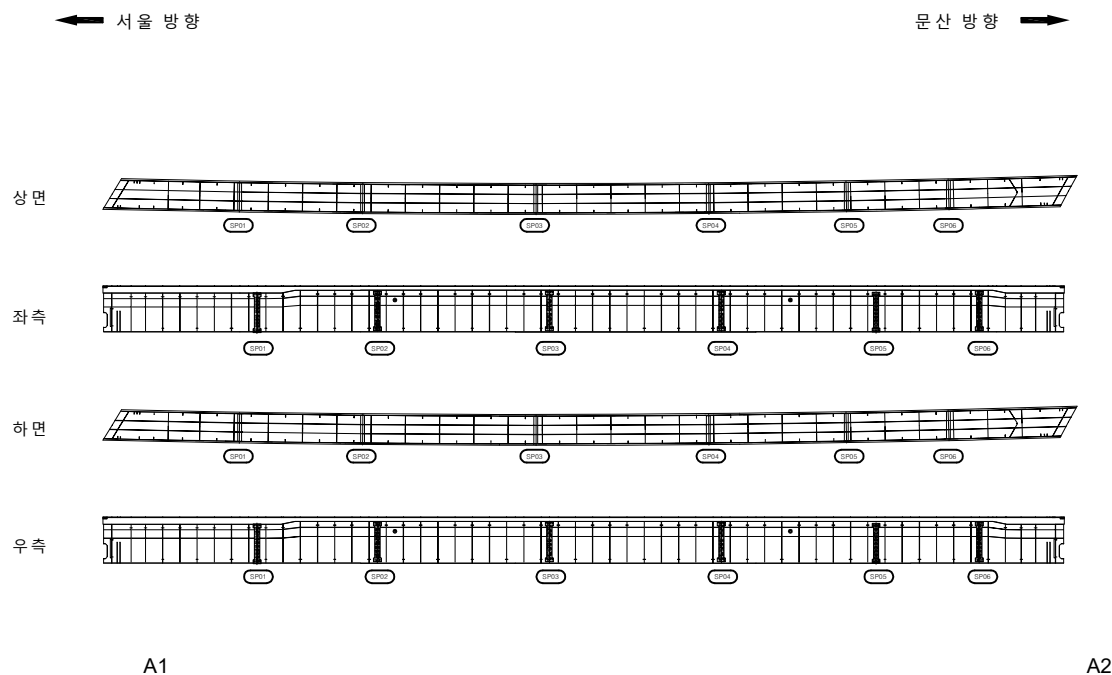[illegible]

지 리				발 주 처 서울문산 고속도로(주)
				영 모 명 서울문산고속도로 시설물 경밀안전점검용역
				도 면 명 서문 14교(문산방향) 거더내부 S1-G3
				도 면 명 06
				도 면 명 06

ID : 서문14교(문산방향) 가로보 S1(G1~G2)


손 상 물 량 표

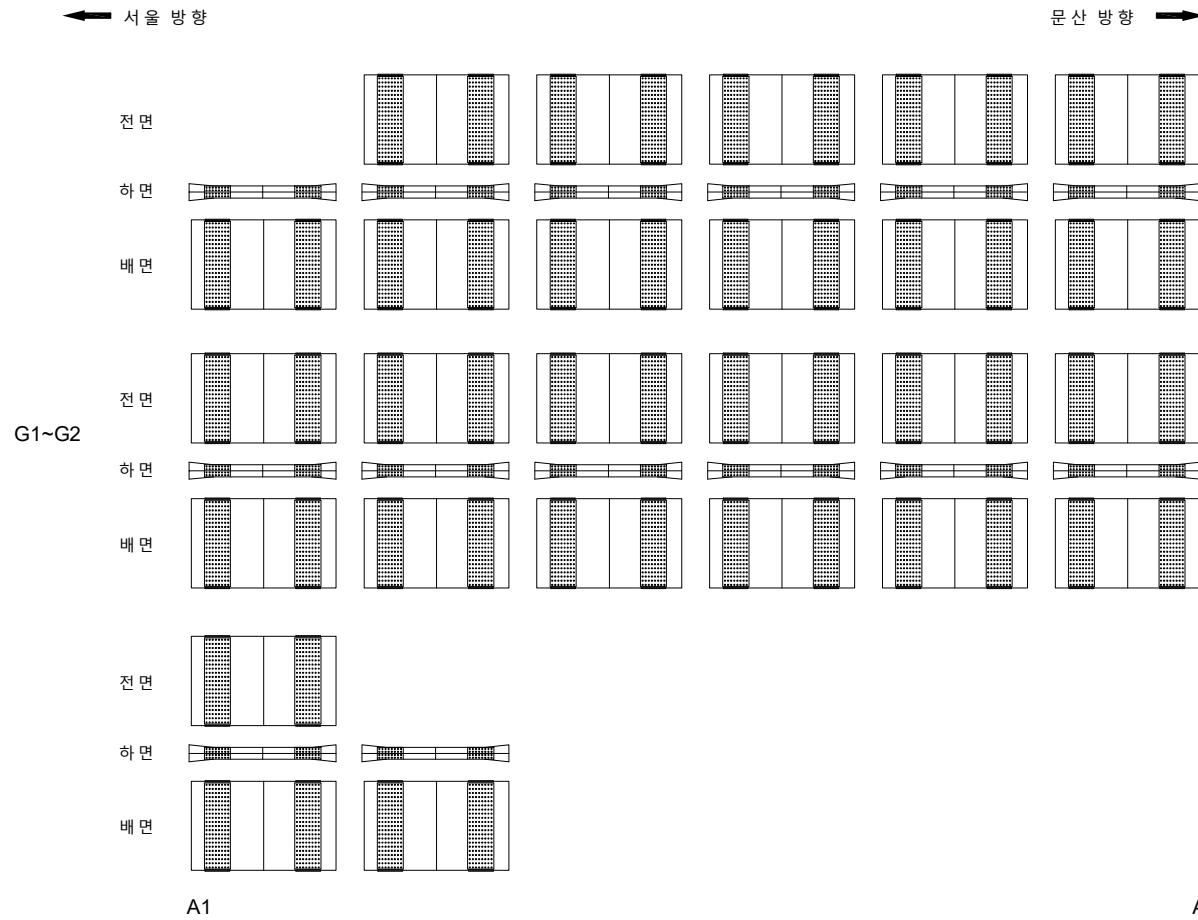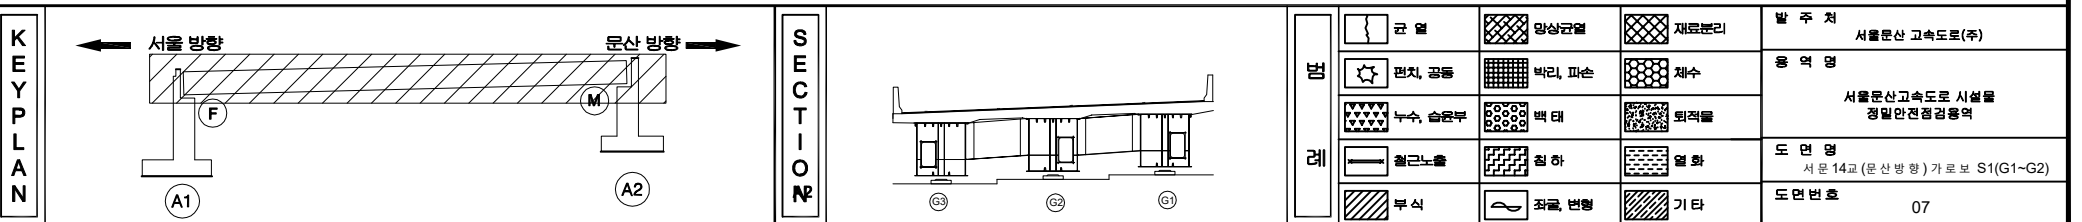[illegible]

ID : 서문14교(문산방향) 가로보 S1(G2~G3)

손상물량표

번호	발생 년도	부재	손상내용	손상현황						비 고
				폭 (mm)	길이 (m)	너비 (m)	손상 물량	단위	개소	
1										
2										
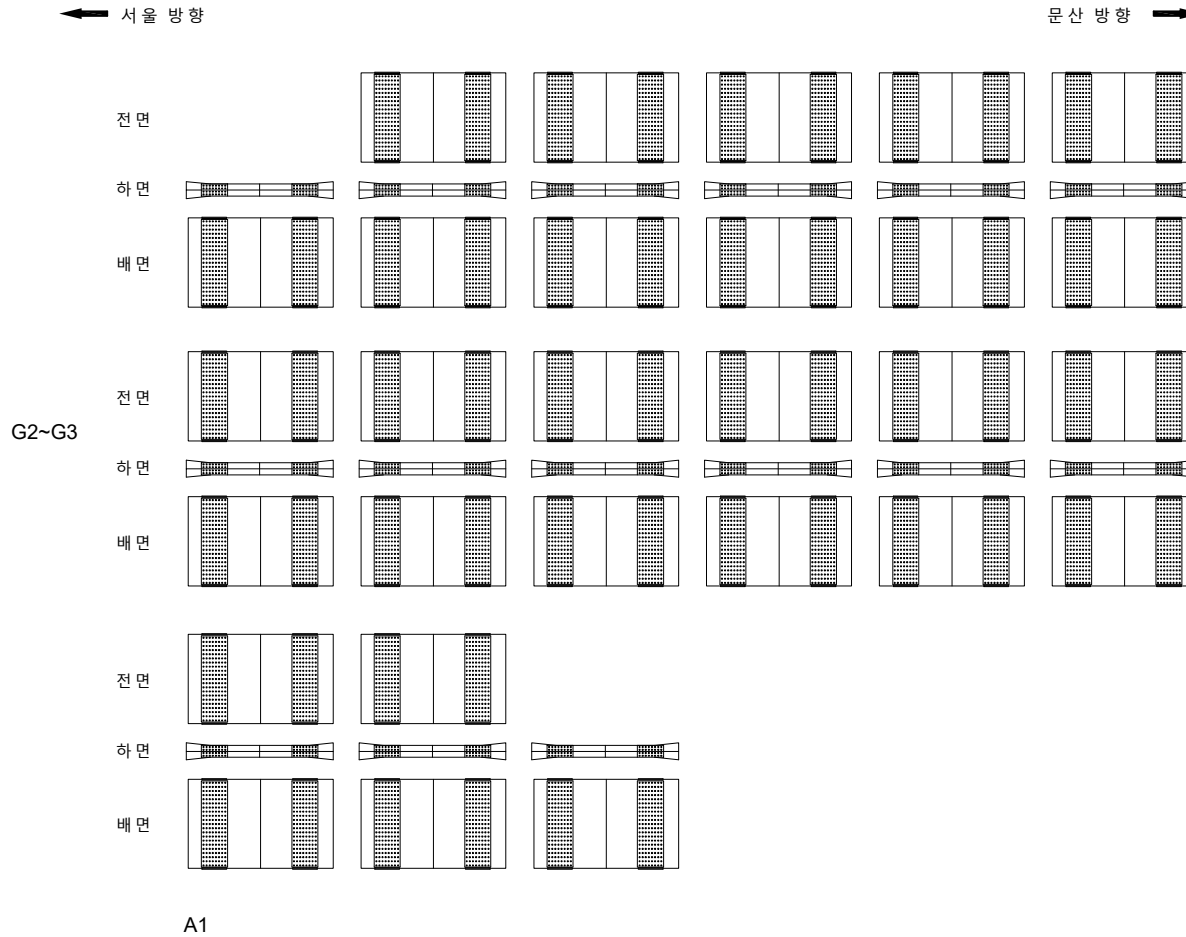

KEY PLAN

SECTION

면

관 열	양상균열	재료분리
편치, 공동	박진, 파손	채수
누수, 습윤부	백면	퇴적물
철근노출	침하	열화
부식	좌굴, 변형	기타

발주처

서울문산 고속도로(주)

용역명

서울문산고속도로 시설물
정밀안전점검용역

도면명


서문14교(문산방향) 가로보 S1(G2~G3)

도면번호


08

손상물량표


번호	발생 년도	부재	손상내용	손상현황						비 고	
				폭 (mm)	길이 (m)	너비 (m)	손상 물량	단위	개소		종합 물량
1	22차	교 대	이동량 눈금자 미설치				1.00	EA	2	2.00	
2	22차	교 대	균열 (0.3mm이하 만)	0.2	0.2		0.20	m	1	0.20	
3	22차	교 대	균열 (0.3mm이하 만)	0.2	0.2		0.20	m	1	0.20	
4	22차	교량 받침	여유량 부족				1.00	EA	3	3.00	
5											
6											
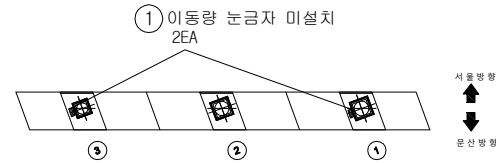

평면도

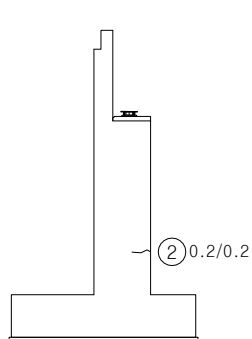


좌측면

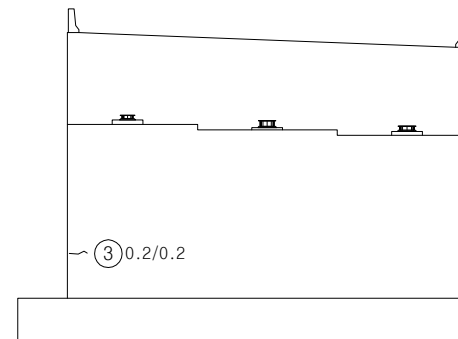


전면

* 교량받침 A1-SH1,2,3 여유량 부족 3EA ④

KEY PLAN

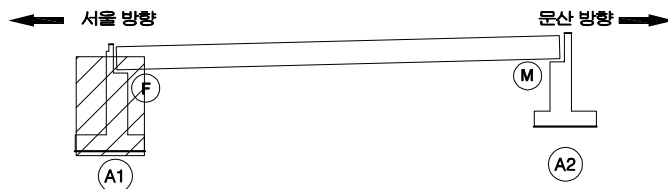

SECTION



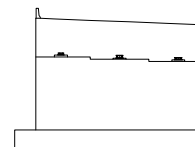


범례

			발주처	서울문산고속도로(주)
			용역명	서울문산고속도로 시설물 정밀안전점검용역
			도면명	서문14교(문산방향) 교대 A1
			도면번호	09


손 상 물 량 표

번호	발생 년도	부재	손상내용	손상현황						비 고	
				폭 (mm)	길이 (m)	너비 (m)	손상 물량	단위	개소		총합 물량
1	22차	신축이음	신축이음 하부 누수		1.0		1.00	m	2	2.00	
2											
3											
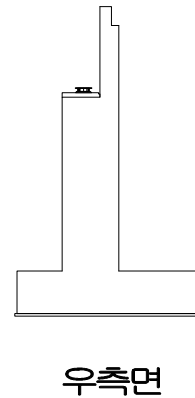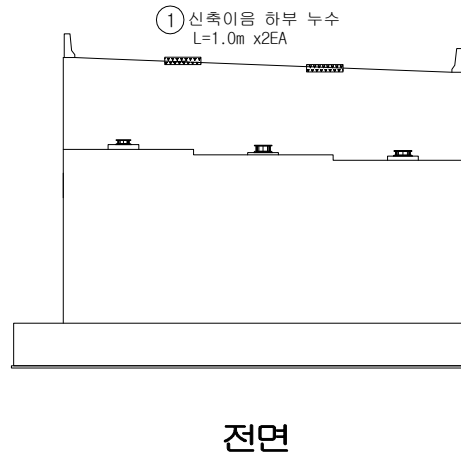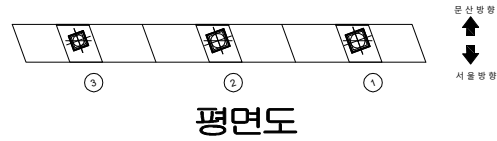


KEY PLAN


← 서울 방향

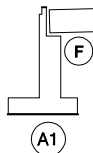

문산 방향 →

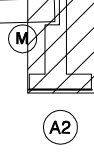

SECTION

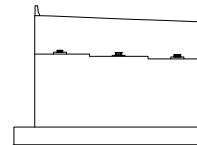

범례

	균열		망상균열		재료분리	발주처	서울문산 고속도로(주)
	편치, 공동		박리, 파손		채수	용역명	서울문산고속도로 시설물 정밀안전점검용역
	누수, 습윤부		백태		퇴적물	도면명	서문14교(문산방향) 교대 A2
	철근노출		침하		열화	도면번호	10
	부식		좌굴, 변형		기타		