

서울문산고속도로시설물
정밀안전점검용역


외관조사망도
(장진천2교(문산))

서울문산고속도로(주)


(주)명성엔지니어링

손 상 물 량 표


번 호	발생 년도	부재	손상내용	손상현황							비 고
				폭 (mm)	길이 (m)	너비 (m)	손상 율량	단위	개소	총합 율량	
1	22차	방포벽	포장 이격		2.5		2.50	m	1	2.50	
2	22차	방포벽	접속부 파손		0.1	1.5	0.15	m	1	0.15	
3	22차	중분대	중분대 균열 (0.3mm이하)	0.2	1.0		1.00	m	1	1.00	
4	22차	중분대	중분대 균열 (0.3mm이하)	0.2	0.5		0.50	m	1	0.50	
5	22차	중분대	중분대 균열 (0.3mm이하)	0.2	1.0		1.00	m	3	3.00	
6											
7											
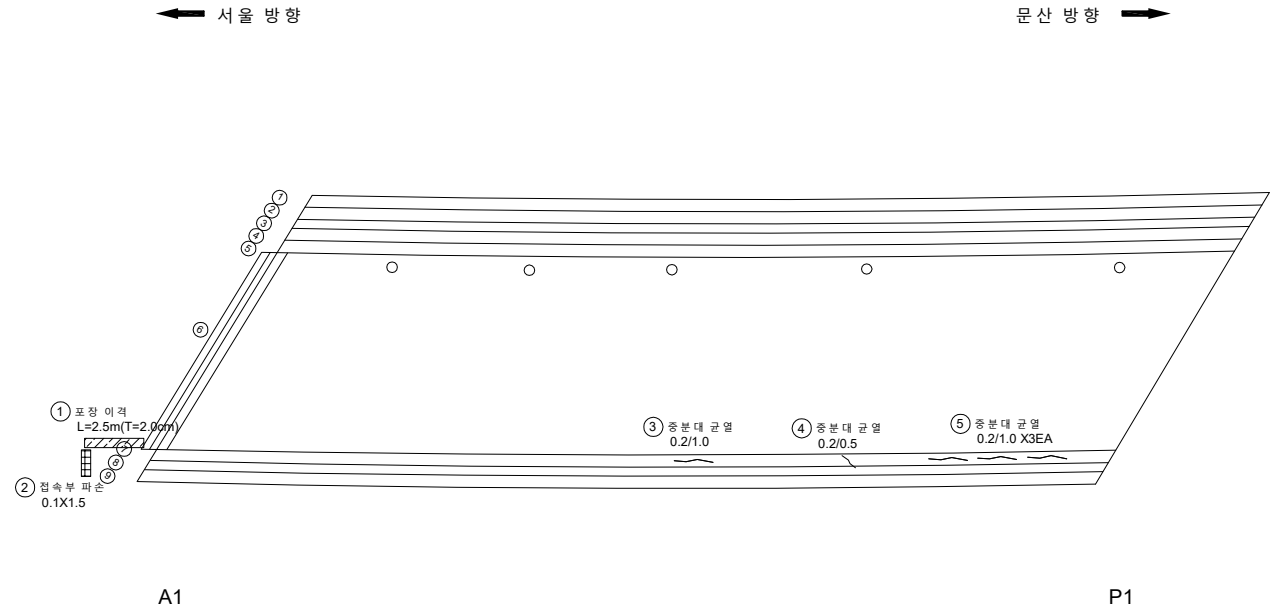

KEY PLAN

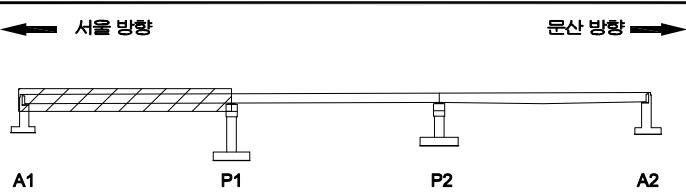

SECTION

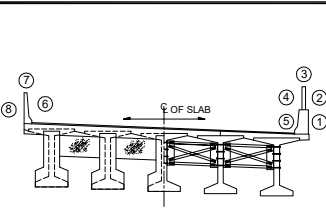

범례

	균열		양상균열		재료분리
	편치, 공동		박리, 파손		채수
	부식, 습윤부		박리		퇴적물
	철근노출		침하		열화
	부식		좌굴, 변형		기타


발 주 처	서울문산 고속도로(주)
용 역 명	서울문산고속도로 시설물 정밀안전점검용역
도 면 명	장진천2교(문산) 바닥판상면 S1
도면번호	01

손상물량표

번호	발생 년도	부재	손상내용	손상현황							비고
				폭 (mm)	길이 (m)	너비 (m)	손상 물량	단위	개소	종합 물량	
1											
2											
← 서울 방향

문산 방향 →

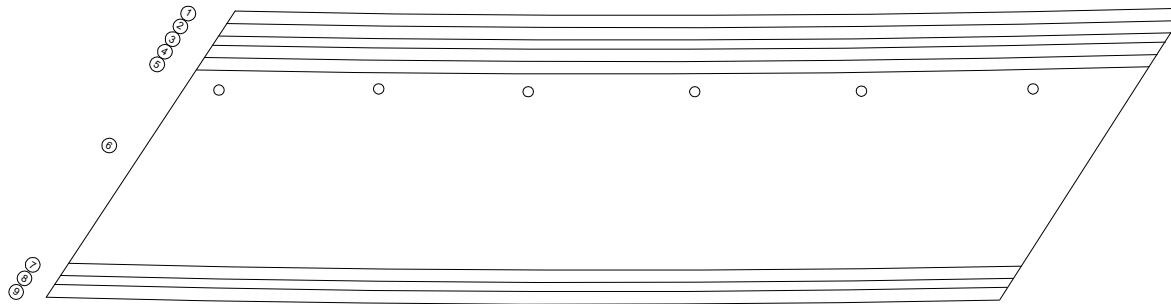


P1

P2

KEY
PLAN

← 서울 방향

문산 방향 →

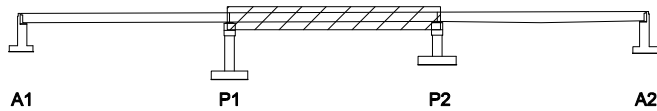


A1

P1

P2

A2



SECTION

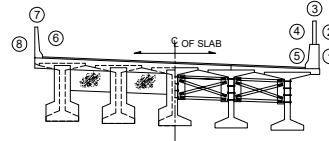면
레

균열	양상균열	재료분리
편치, 공동	박리, 파손	체수
누수, 습윤부	박리	퇴적물
철근노출	침하	열화
부식	좌굴, 변형	기타

발주처
서울문산고속도로(주)용역명
서울문산고속도로 시설물
정밀안전점검용역도면명
장진천2교(문산) 바닥판상면 S2도면번호
02


손 상 물 량 표

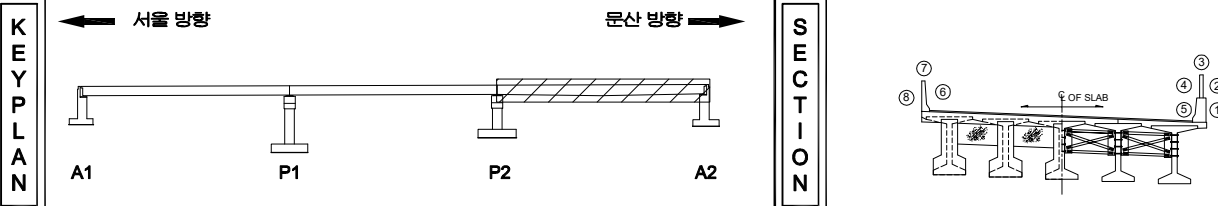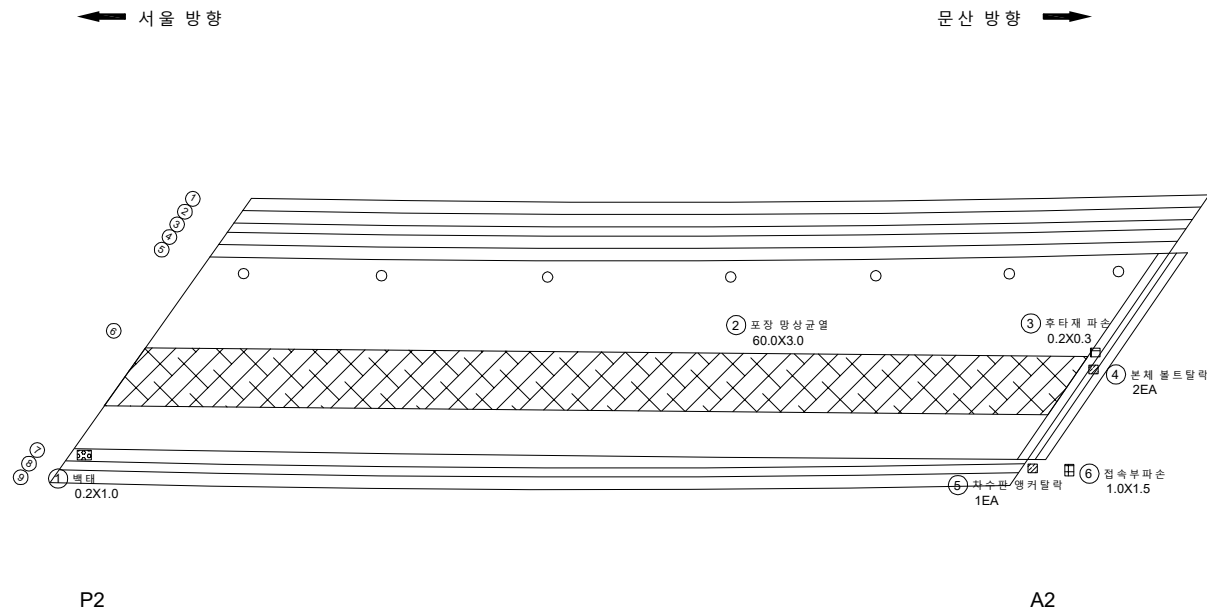[illegible]


지 리				발 주 처 서울문산 고속도로(주)
				용 자 명 서울문산고속도로 시설물 정밀안전점검용역
				
				도 면 명 정전천2교(문산) 바닥판상면 S3
				도 면 면적 03
				

손상물량표


번호	발생 년도	부재	손상내용	손상현황							비고
				폭 (mm)	길이 (m)	너비 (m)	손상 물량	단위	개소	총합 물량	
1	22차	바닥판	백태		0.3	0.5	0.15	m ²	1	0.15	
2											
3											
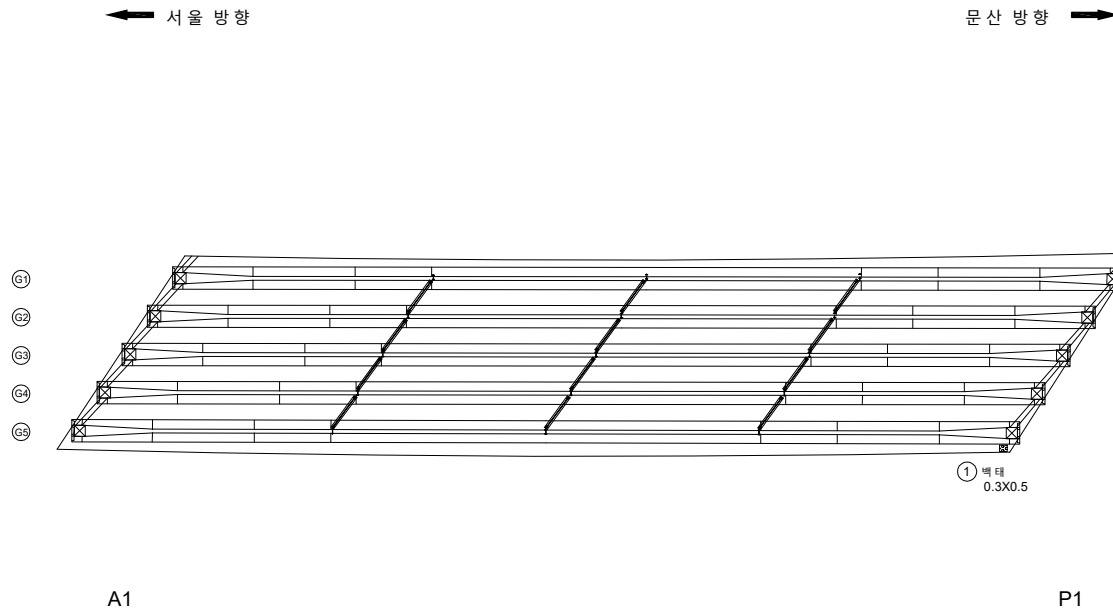

KEY PLAN

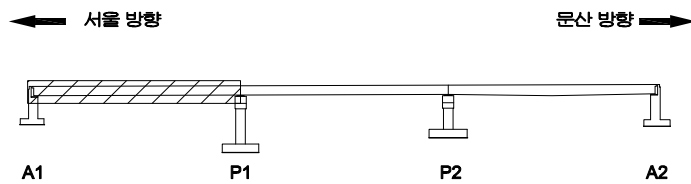

SECTION

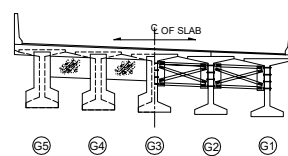

REMARKS


균열	망상균열	재료분리	발주처
편치, 공동	박리, 파손	채수	서울문산고속도로(주)
누수, 습윤부	백태	퇴적물	용역명
철근노출	침하	열화	서울문산고속도로 시설물 정밀안전점검용역
부식	좌굴, 변형	기타	도면명
			장진천2교(문산) 바닥판하면 S1
			도면번호
			04

손상물량표

번호	발생 년도	부재	손상내용	손상현황						비 고	
				폭 (mm)	길이 (m)	너비 (m)	손상 물량	단위	개소		종합 물량
1	22차	바닥판	백태		0.2	0.5	0.10	m ²	1	0.10	
2											
3											
← 서울 방향

문산 방향 →

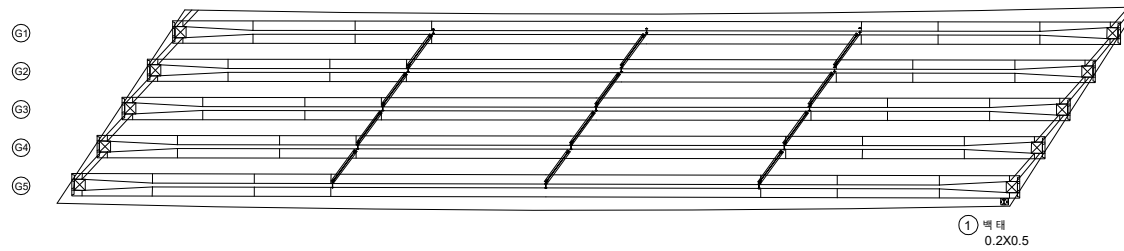


P1

P2


KEY
PLAN

← 서울 방향

문산 방향 →

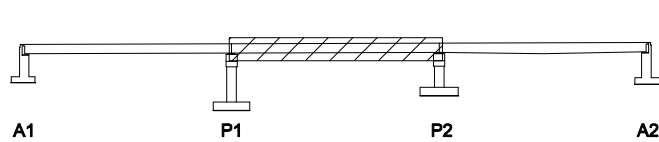


SECTION

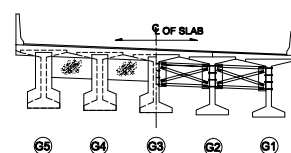
면
레

균열	망상균열	재료분리	발주처
편치, 공동	박리, 파손	채수	서울문산고속도로(주)
누수, 습윤부	백태	퇴적물	용역명
철근노출	침하	열화	서울문산고속도로 시설물 정밀안전점검용역
부식	좌굴, 변형	기타	도면명
			장진천2교(문산) 바닥판하면 S2
			도면번호
			05


손상물량표

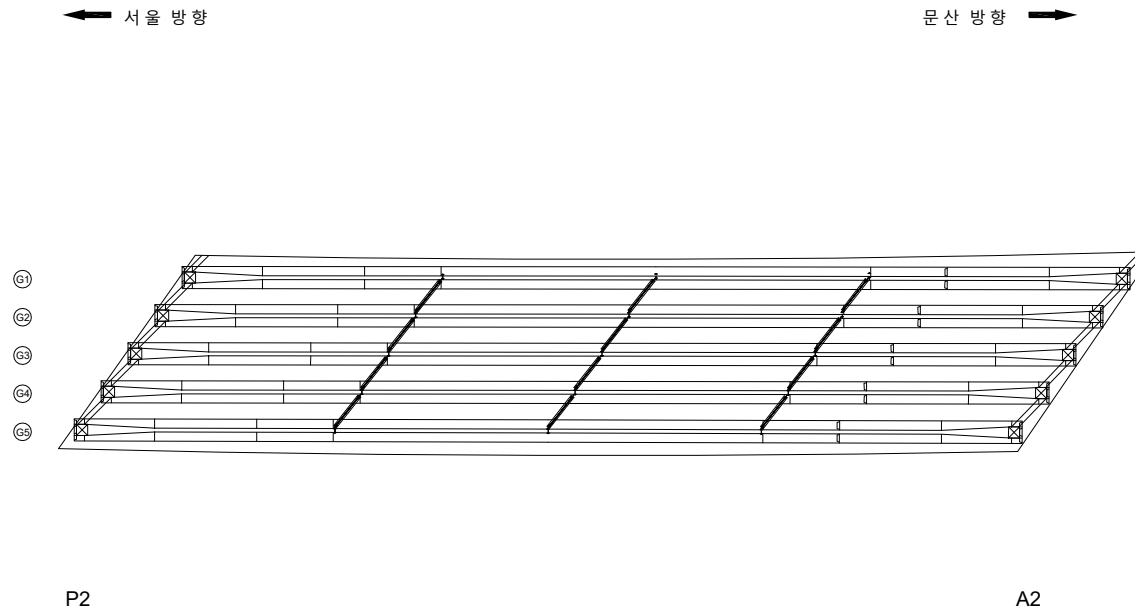

번호	발생 년도	부재	손상내용	손상현황						비 고
				폭 (mm)	길이 (m)	너비 (m)	손상 물량	단위	개소	
1										
2										
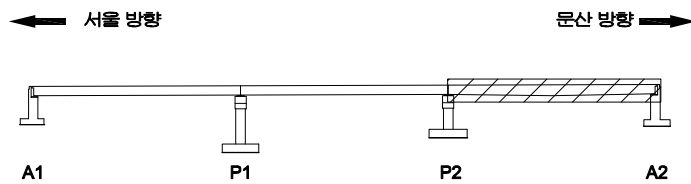KEY
PLAN

SECTION

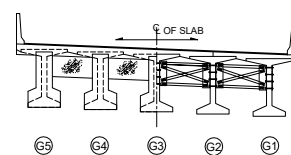
면
레

콘크리트	양상근열	재료분리	발주처
균열, 공동	박리, 파손	체수	서울문산고속도로(주)
누수, 습윤부	백태	퇴적물	용역명
철근노출	침하	열화	서울문산고속도로 시설물 정밀안전점검용역
부식	좌굴, 변형	기타	도면명
			장진천2교(문산) 바닥판하면 S3
			도면번호
			06


ID : 장진천2교(문산) 거더 S1

손상물량표


번호	발생 년도	부재	손상내용	손상현황						비고
				폭 (mm)	길이 (m)	너비 (m)	손상 물량	단위	개소	
1										
2										
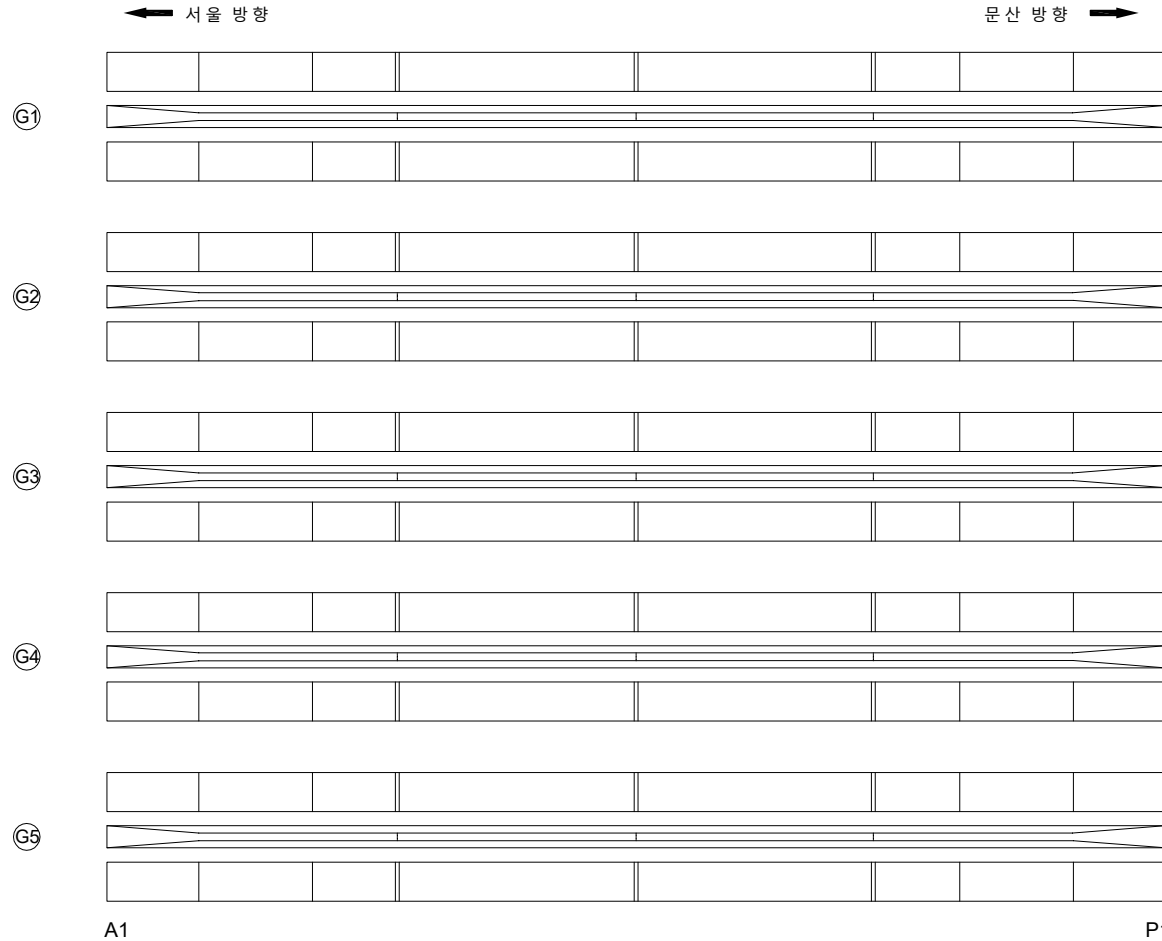

KEY PLAN

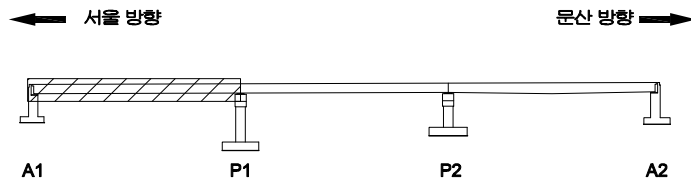

SECTION

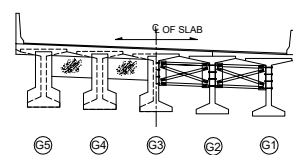

범례

콘크리트	양상근열	재료분리	발주처
균열, 공동	박리, 파손	채수	용역명
누수, 습윤부	백태	퇴적물	서울문산고속도로 시설물 정밀안전점검용역
철근노출	침하	열화	도면명
부식	좌굴, 변형	기타	장진천2교(문산) 거더 S1
			도면번호
			07

손 상 물 량 표

번호	발생 년도	부재	손상내용	손상현황						비 고
				폭 (mm)	길이 (m)	너비 (m)	손상 물량	단위	개소	
1										
2										
← 서울 방향

문산 방향 →

G1

G2

G3

G4

G5


P1

P2


KEY
PLAN

← 서울 방향

문산 방향 →

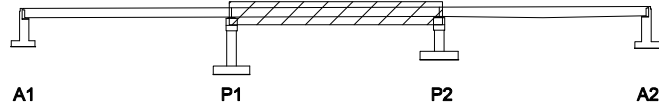

SECTION

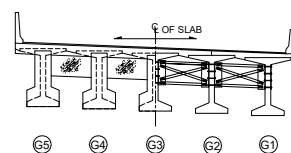범
례

균열	양상균열	재료분리
편치, 공동	박리, 파손	체수
누수, 습윤부	백태	퇴적물
철근노출	침하	열화
부식	좌굴, 변형	기타

발 주 처	서울문산 고속도로(주)
용 역 명	서울문산고속도로 시설물 정밀안전점검용역
도 면 명	장진천2교(문산) 거더 S2
도 면 번호	08

손상물량표

번호	발생 년도	부재	손상내용	손상현황						비 고
				폭 (mm)	길이 (m)	너비 (m)	손상 물량	단위	개소	
1										
2										
← 서울 방향

문산 방향 →

G1

G2

G3

G4

G5

P2

A2


KEY
PLAN

← 서울 방향

문산 방향 →




SECTION

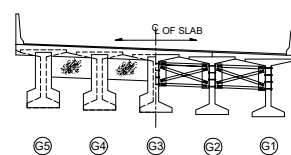범
례

균열	양상균열	재료분리	발주처
편치, 공동	균열, 파손	체수	용역명
누수, 습윤부	배터	퇴적물	서울문산고속도로 시설물 정밀안전점검용역
철근노출	침하	열화	도면명
부식	좌굴, 변형	기타	도면번호
			09

손상물량표

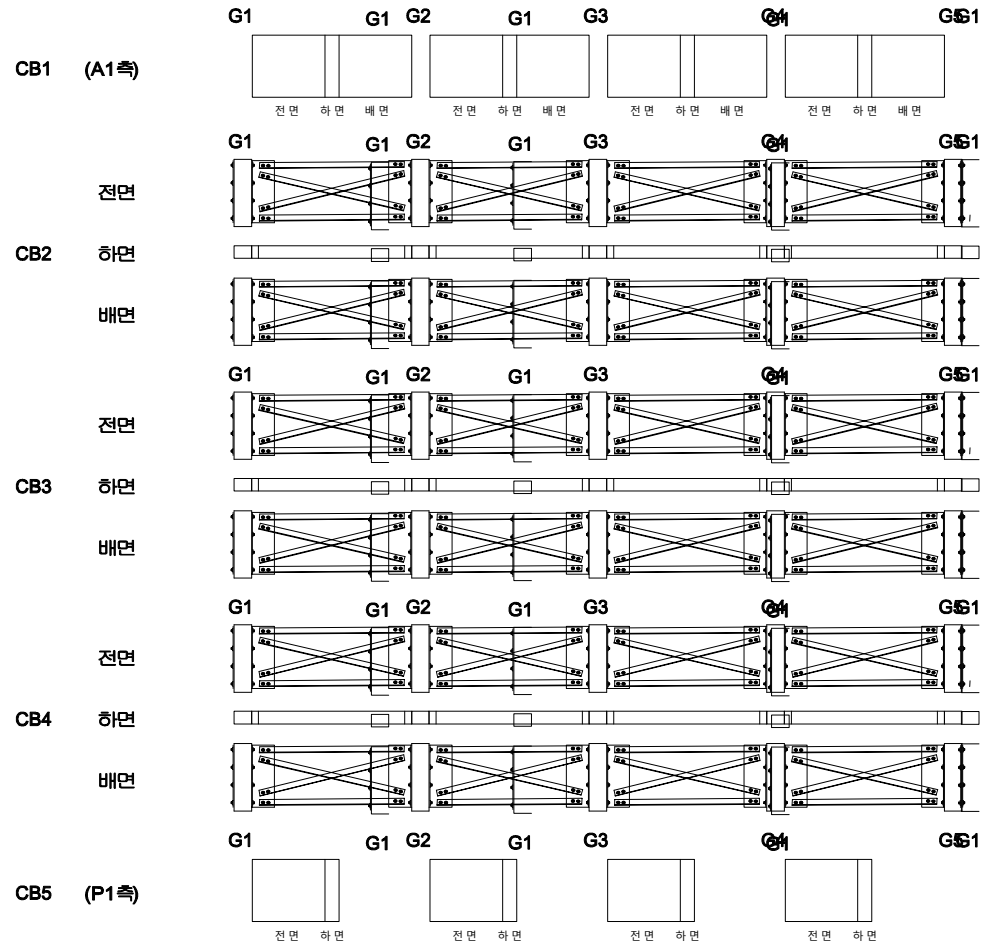

번호	발생 년도	부재	손상내용	손상현황						비 고
				폭 (mm)	길이 (m)	너비 (m)	손상 물량	단위	개소	
1										
2										
KEY PLAN

← 서울 방향

문산 방향 →




SECTION

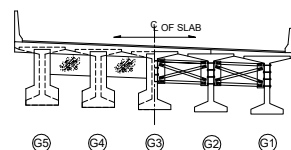

면 레

관 열	양상균열	재료분리	발 주 처
편치, 공동	박리, 파손	채수	서울문산 고속도로(주)
누수, 습윤부	백 반	퇴적물	서울문산고속도로 시설물 정밀안전점검용역
철근노출	침 하	열 화	도 면 명
부식	좌굴, 변형	기 타	장진천2교(문산) 가로보 S1
			도면번호
			10

손상물량표

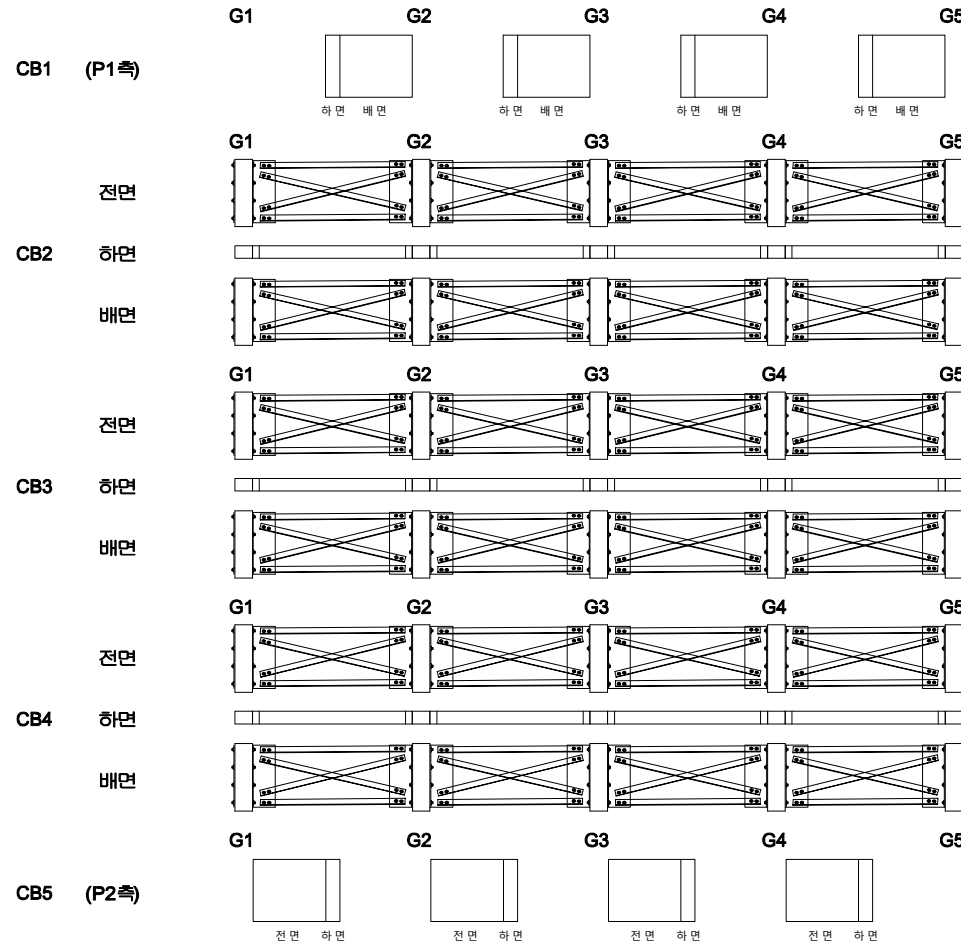


번호	발생 년도	부재	손상내용	손상현황						비 고	
				폭 (mm)	길이 (m)	너비 (m)	손상 물량	단위	개소		종합 물량
1											
2											
KEY PLAN

← 서울 방향

문산 방향 →

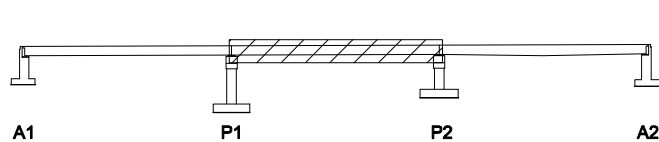


SECTION

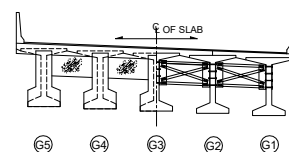

면 레

관 열	망상균열	재료분리	발 주 처
편치, 공동	박리, 파손	채수	서울문산 고속도로(주)
누수, 습윤부	백 반	퇴적물	용 역 명
철근노출	침 하	열 화	서울문산고속도로 시설물 정밀안전점검용역
부식	좌굴, 변형	기타	도 면 명
			장진천2교(문산) 가로보 S2
			도면번호
			11

손 상 물 량 표

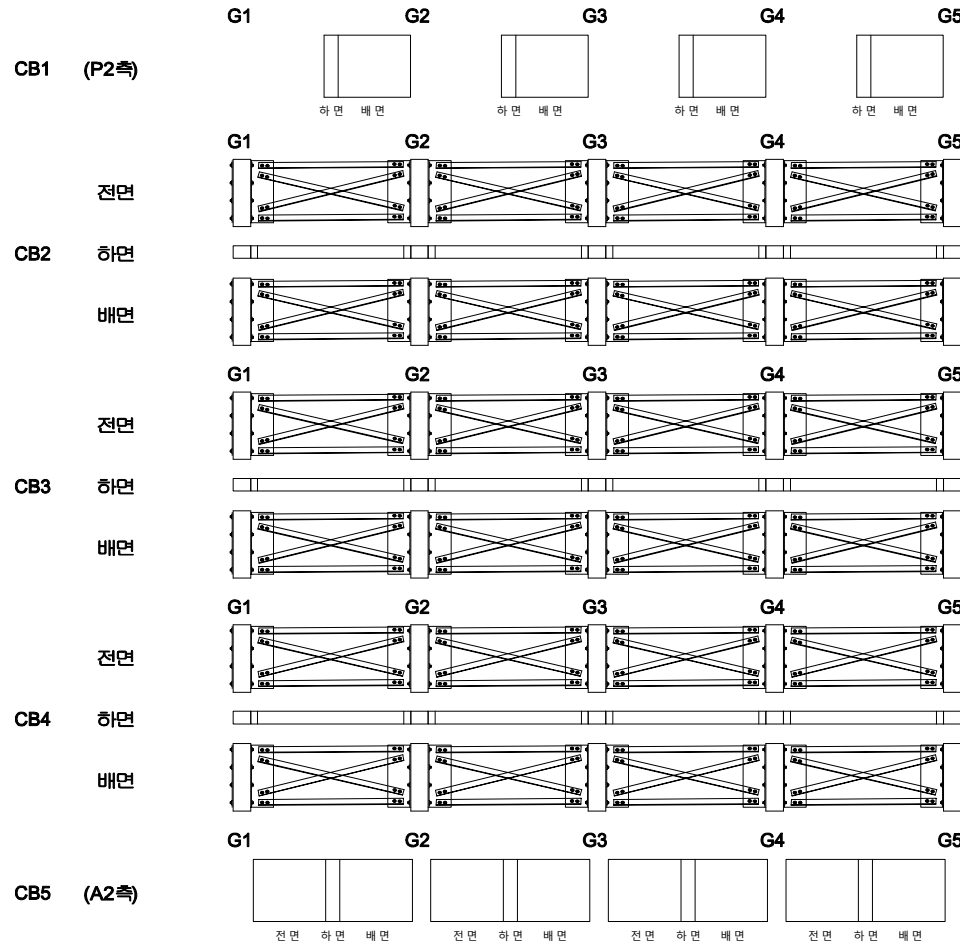

번호	발생 년도	부재	손상내용	손상현황						비 고	
				폭 (mm)	길이 (m)	너비 (m)	손상 물량	단위	개소		종합 물량
1											
2											
KEY PLAN

← 서울 방향

문산 방향 →



SECTION

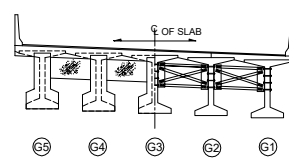면
레

관 열	망상균열	재료분리	발 주 처
편치, 공동	박리, 파손	채수	서울문산 고속도로(주)
누수, 습윤부	백 반	퇴적물	서울문산고속도로 시설물 정밀안전점검용역
철근노출	침 하	열 화	도 면 명
부식	좌굴, 변형	기 타	장진천2교(문산) 가로보 S3
			도면번호
			12


손상물량표

번호	발생 년도	부재	손상내용	손상현황						비 고	
				폭 (mm)	길이 (m)	너비 (m)	손상 물량	단위	개소		종합 물량
1	22차	신축이음	신축이음 하부 누수		0.5		0.50	m	1	0.50	
2	22차	교대	균열(0.3mm이하)	0.2	2.5		2.50	m	1	2.50	
3	22차	교대	균열(0.3mm이하)	0.2	1.5		1.50	m	1	1.50	
4											
5											
상면



서울 방향
↑
문산 방향
↓

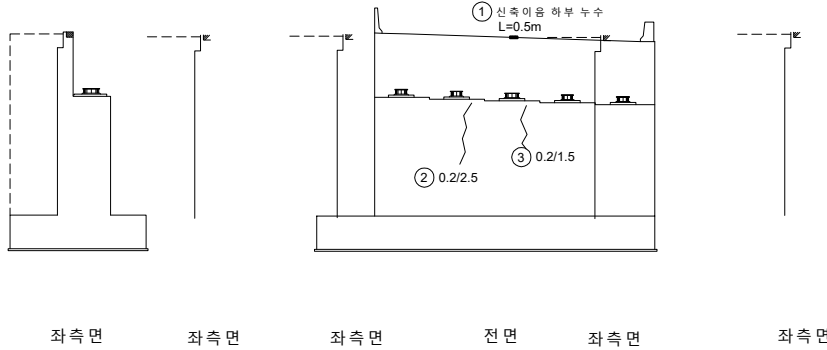
KEY
PLAN

← 서울 방향

문산 방향 →



SECTION

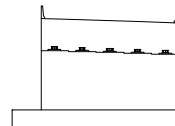
범
례

	균열		양상균열		재료분리	발주처	서울문산고속도로(주)
	편치, 공동		박리, 파손		채수	용역명	서울문산고속도로 시설물 정밀안전점검용역
	누수, 습윤부		백태		퇴적물	도면명	장진천2교(문산)교대 A1
	철근노출		침하		열화	도면번호	13
	부식		좌굴, 변형		기타		


손상물량표

번호	발생 년도	부재	손상내용	손상현황							비고
				폭 (mm)	길이 (m)	너비 (m)	손상 물량	단위	개소	종합 물량	
1											
2											
상면

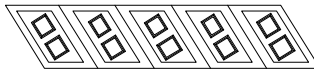


문산 방향
↑
↓
서울 방향

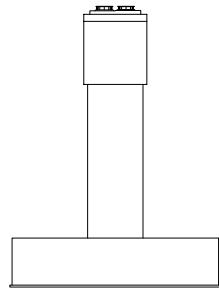


좌측면

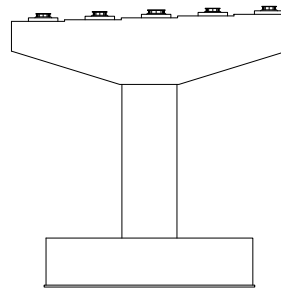

전면

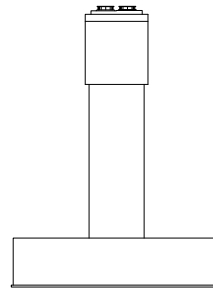

우측면

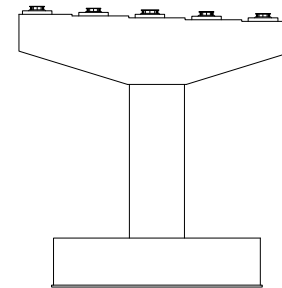


배면


KEY
PLAN

← 서울 방향

문산 방향 →

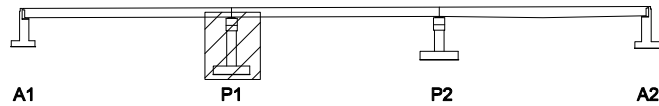



SECTION

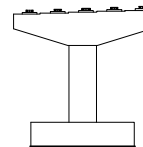면
레


균열	양상균열	재료분리	발주처 서울문산고속도로(주)
편치, 공동	박리, 파손	체수	용역명 서울문산고속도로 시설물 정밀안전점검용역
누수, 습윤부	백태	퇴적물	도면명 장진천2교(문산)교각 P1
철근노출	침하	열화	도면번호 14
부식	좌굴, 변형	기타	

손상물량표


번호	발생 년도	부재	손상내용	손상현황						비 고	
				폭 (mm)	길이 (m)	너비 (m)	손상 물량	단위	개소		총합 물량
1	22차	교각	균열 (0.3mm이하 만)	0.2	3.0		3.00	m	1	3.00	
2											
3											
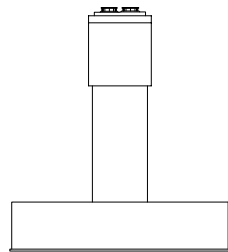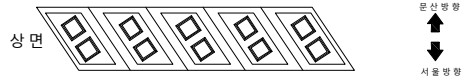


좌측면

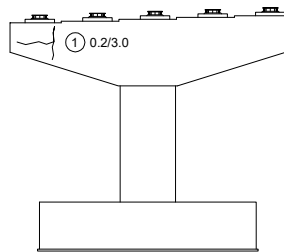

전면

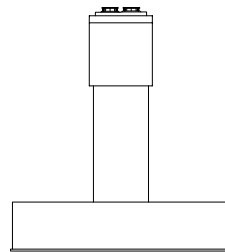

우측면

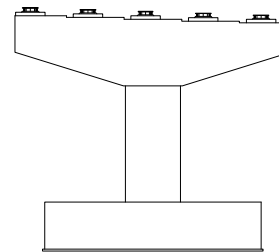

배면


KEY
PLAN

← 서울 방향

문산 방향 →







SECTION

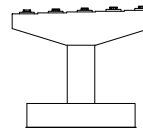면
레


균열	양상균열	재료분리	발주처 서울문산고속도로(주)
펀치, 공돌	박리, 파손	침하	용역명 서울문산고속도로 시설물 정밀안전점검용역
누수, 습윤부	변위	부식	도면명 장진천2교(문산)교각 P2
철근노출	침하	부식	도면번호 15
부식	좌굴, 변형	기타	

손상물량표


번호	발생 년도	부재	손상내용	손상현황						비 :	
				폭 (mm)	길이 (m)	너비 (m)	손상 물량	단위	개소		총합 물량
1	22년	교량 받침	스토퍼 간섭				1.00	EA	1	1.00	
2	22년	교량 받침	받침콘크리트 보수부 들뜸		0.2	0.2	0.04	m ²	1	0.04	
3	22년	신축이음	신축이음 하부 누수		1.0		1.00	m	1	1.00	
4	22년	신축이음	신축이음 하부 누수		0.5		0.50	m	1	0.50	
5											
6											
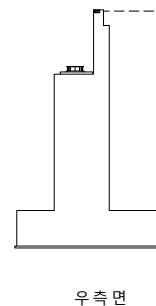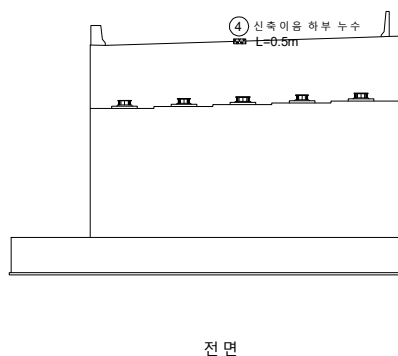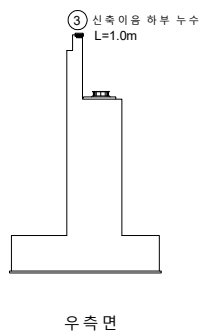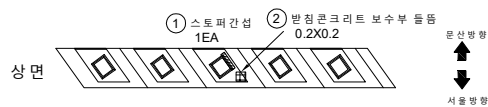

KEY PLAN

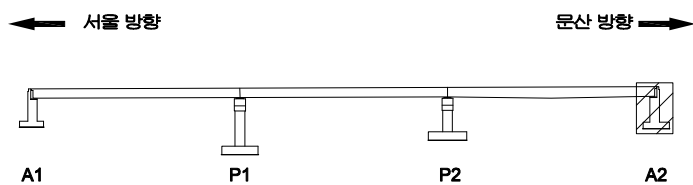

SECTION

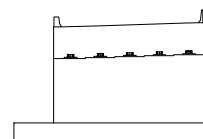

범례

콘크리트	양상근열	재료명	발주처 서울문산고속도로(주)
전차 공동	박리, 파손	채수	용역명 서울문산고속도로 시설물 정밀안전점검용역
누수, 습윤부	박리	퇴적물	도면명 장진천2교(문산)교대 A2
철근노출	침하	열화	도면번호 16
부식	좌굴, 변형	기타	