

서울문산 고속도로 시설물
정밀안전점검용역

외관조사망도
보강토옹벽 (본선 STA.1+914~2+020)


서울문산고속도로(주)

(주)명성엔지니어링


ID : 보강토옹벽(본선 STA.1+914~2+020) - S1~2

손 상 물 량 표


번호	발생 년도	부재	손상내용	손상현황							비 고
				폭 (mm)	길이 (m)	너비 (m)	손상 물량	단위	개소	종합 물량	
1	22하	천면부	블록 균열		0.3		0.30	m	1	0.30	
2											
3											
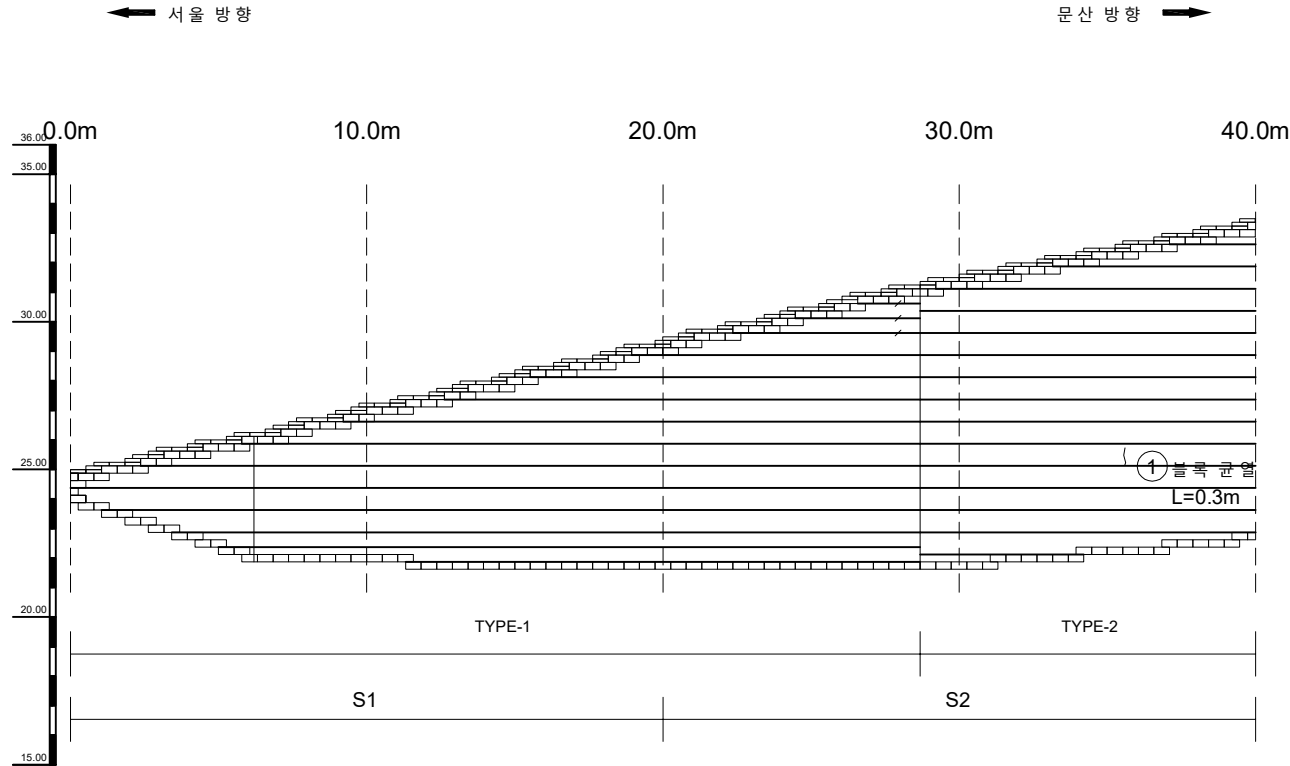

KEY PLAN

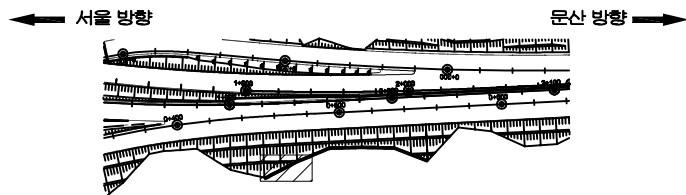

SECTION

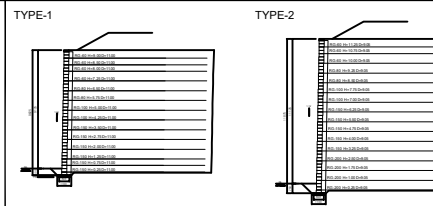




면 레

균열	망상균열	재료분리
편치, 공동	박리, 파손	채수
누수, 습윤부	백태	퇴적물
철근노출	침하	열화
부식	좌굴, 변형	기타

발주처	서울문산 고속도로(주)
용역명	서울문산고속도로 시설물 정밀안전점검용역
도면명	02. 보강토옹벽(본선 STA.1+914~2+020)
도면번호	01

ID : 보강토옹벽(본선 STA.1+914~2+020) - S3~4


손상물량표

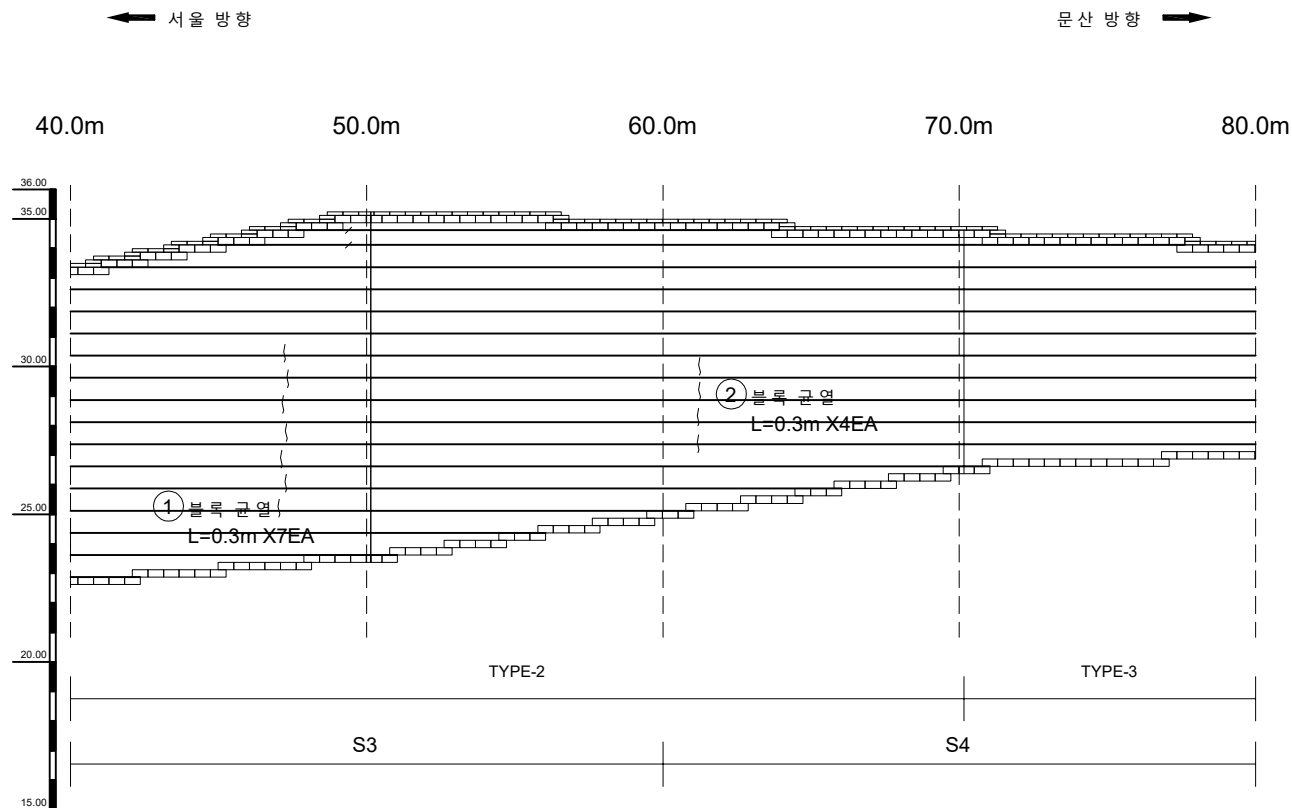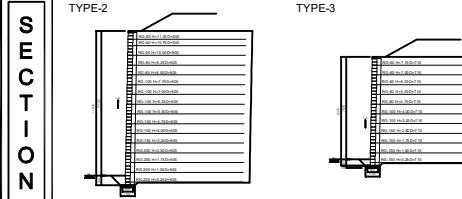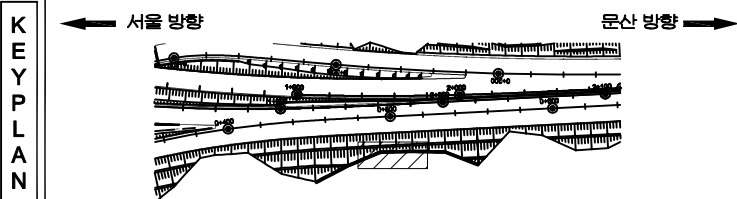[illegible]

지 관				발 주 처 서울문산 고속도로(주)
				용 자 명 서울문산고속도로 시설물 정밀안전점검용역
				도 면 면 적 02

← 서울 방향

문산 방향 →

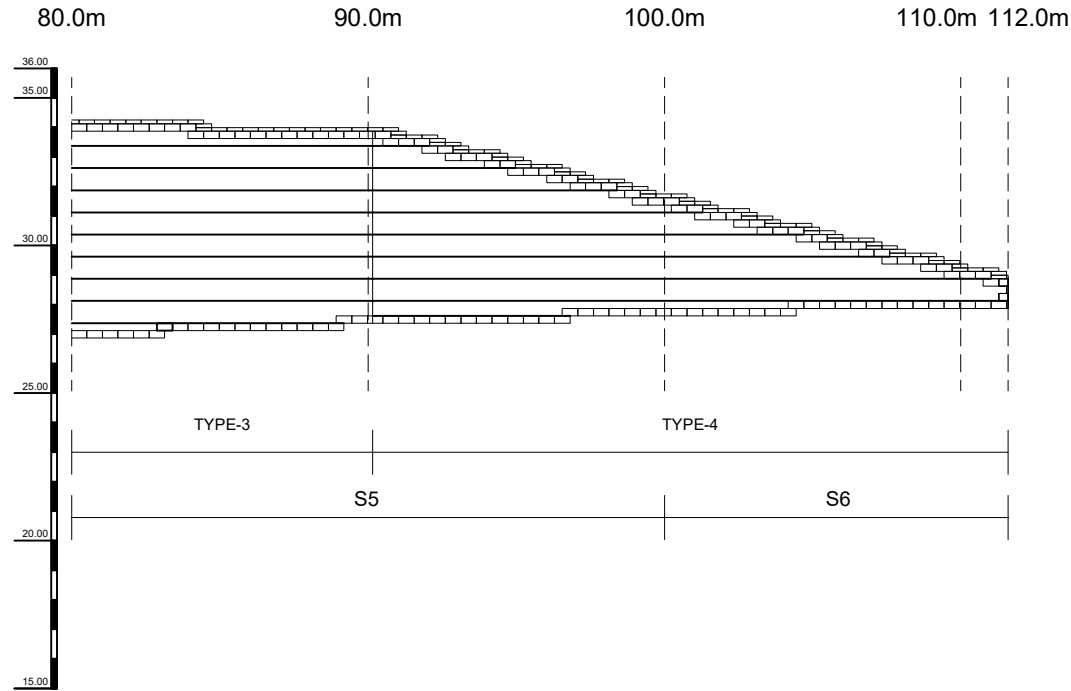


손상 물량 표

번호	발생 년도	부재	손상내용	손상현황						비고
				폭 (mm)	길이 (m)	너비 (m)	손상 물량	단위	개소	
1										
2										
KEY
PLAN


← 서울 방향

문산 방향 →

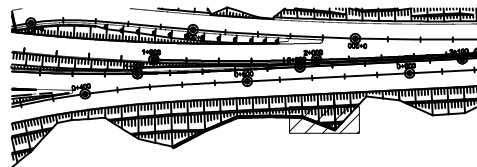


SECTION

TYPE-3

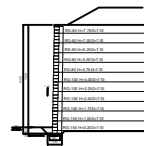

TYPE-4

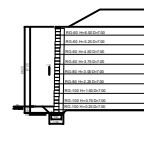면
레

	편지, 공동		바닥, 파손		채수
	누수, 습윤부		벽면		퇴적물
	철근노출		침하		열화
	부식		좌굴, 변형		기타

발주처	서울문산 고속도로(주)
용역명	서울문산고속도로 시설물 정밀안전점검용역
도면명	강매교 바닥판상면 S3
도면번호	03