


서울문산 고속도로 시설물
정밀안전점검용역

외관조사망도

보강토옹벽(설문2육교, STA. 0+085~0+230)

서울문산고속도로(주)


(주)명성엔지니어링

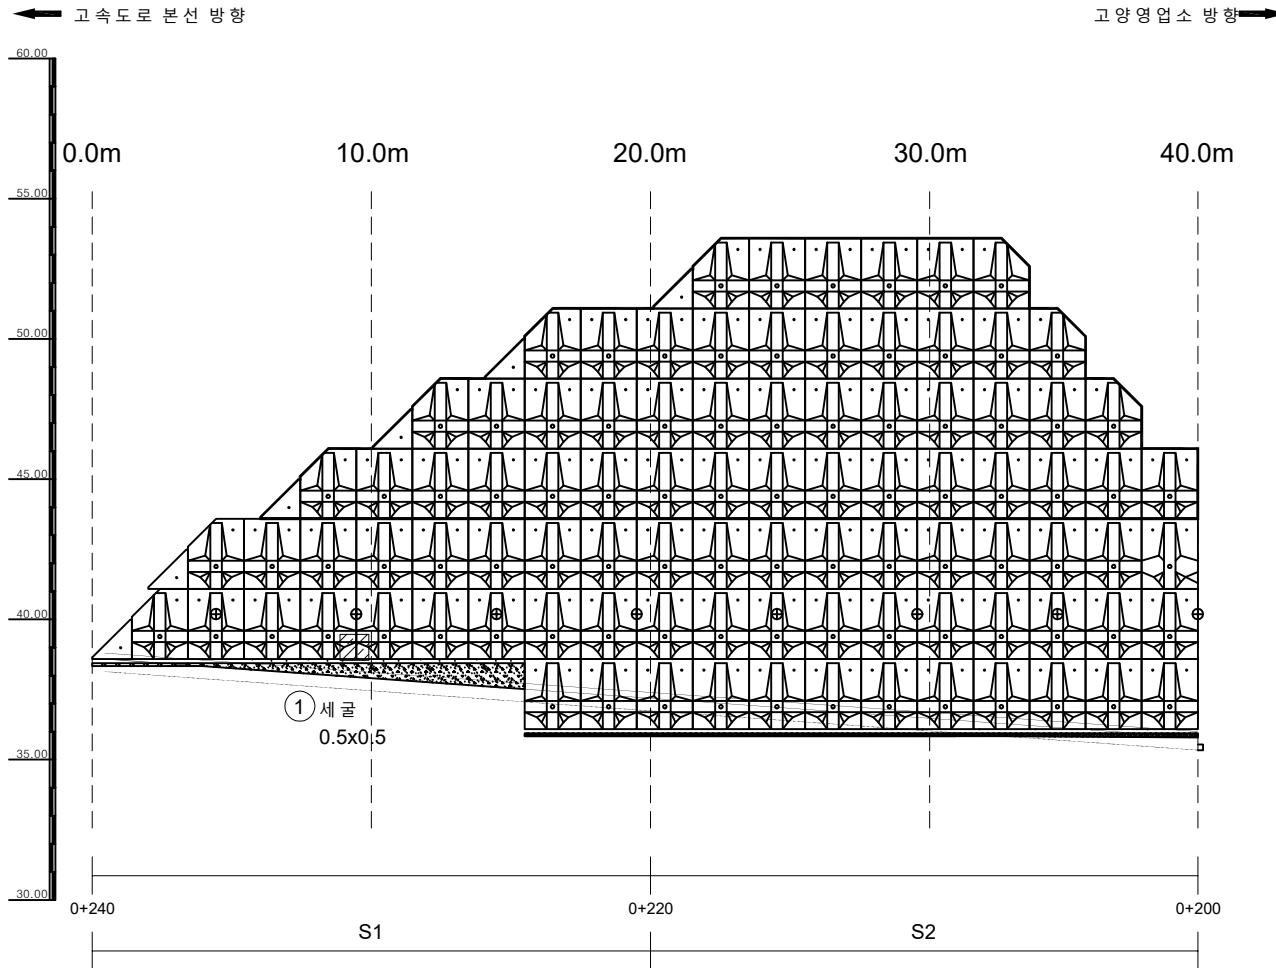

손 상 물 량 표

번호	발생 년도	부재	손상내용	손상현황						비 고	
				폭 (mm)	길이 (m)	너비 (m)	손상 물량	단위	개소		총합 물량
1	21하	옹 벽	세 굴		0.5	0.5	0.25	m ²	1	0.25	
2											
3											
KEY
PLAN

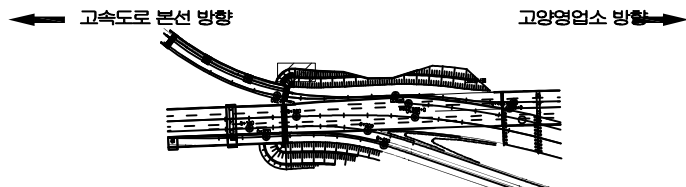

SECTION


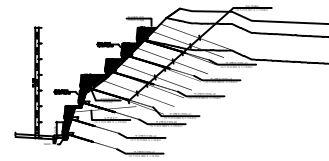


표
례


관 열	양상균열	재료분리
편치, 공동	박리, 파손	채수
누수, 습윤부	백 먼	퇴적물
철근노출	침 하	열 화
부식	좌굴, 변형	기 타

발 주 처	서울문산 고속도로(주)
용 역 명	서울문산고속도로 시설물 정밀안전점검용역
도 면 명	보강토옹벽(설문2육교, STA. 0+085~0+230)
도면번호	01

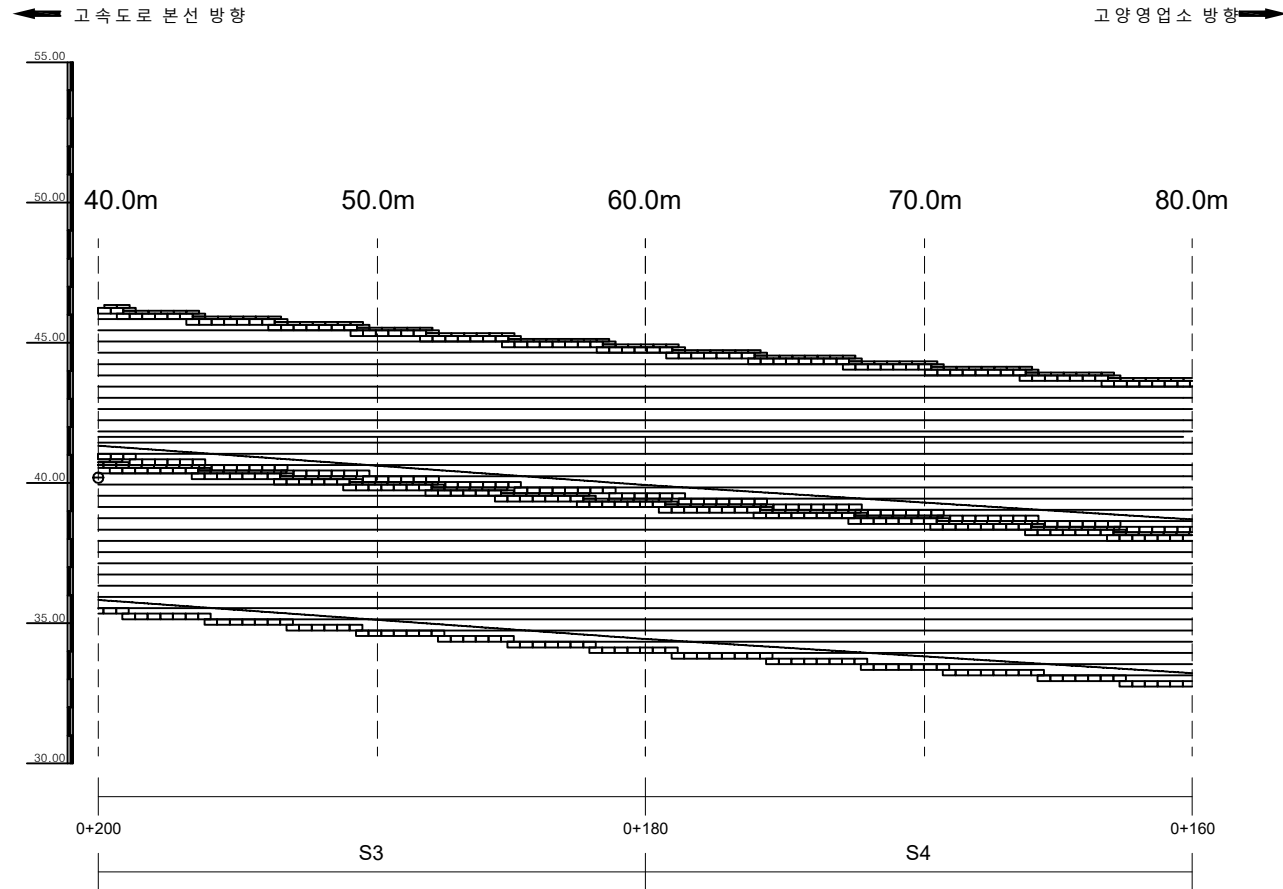


손상물량표


번호	발생 년도	부재	손상내용	손상현황						비 고
				폭 (mm)	길이 (m)	너비 (m)	손상 물량	단위	개소	
1										
2										
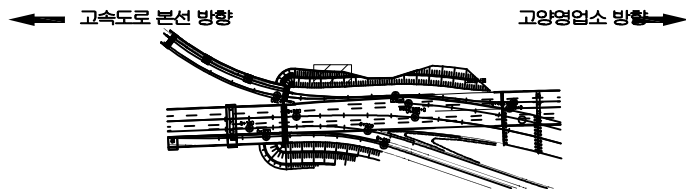KEY
PLAN

SECTION

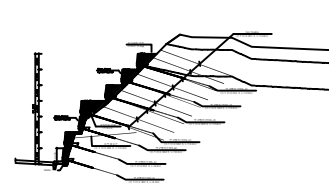표
례


관 열	양상균열	재료분리	발 주 처
편치, 공동	박리, 파손	채수	서울문산 고속도로(주)
누수, 습윤부	백면	퇴적물	용역명
철근노출	침하	열화	서울문산고속도로 시설물 정밀안전점검용역
부식	좌굴, 변형	기타	도면명
			보강토옹벽(설문2육교, STA. 0+085~0+230)
			도면번호
			02

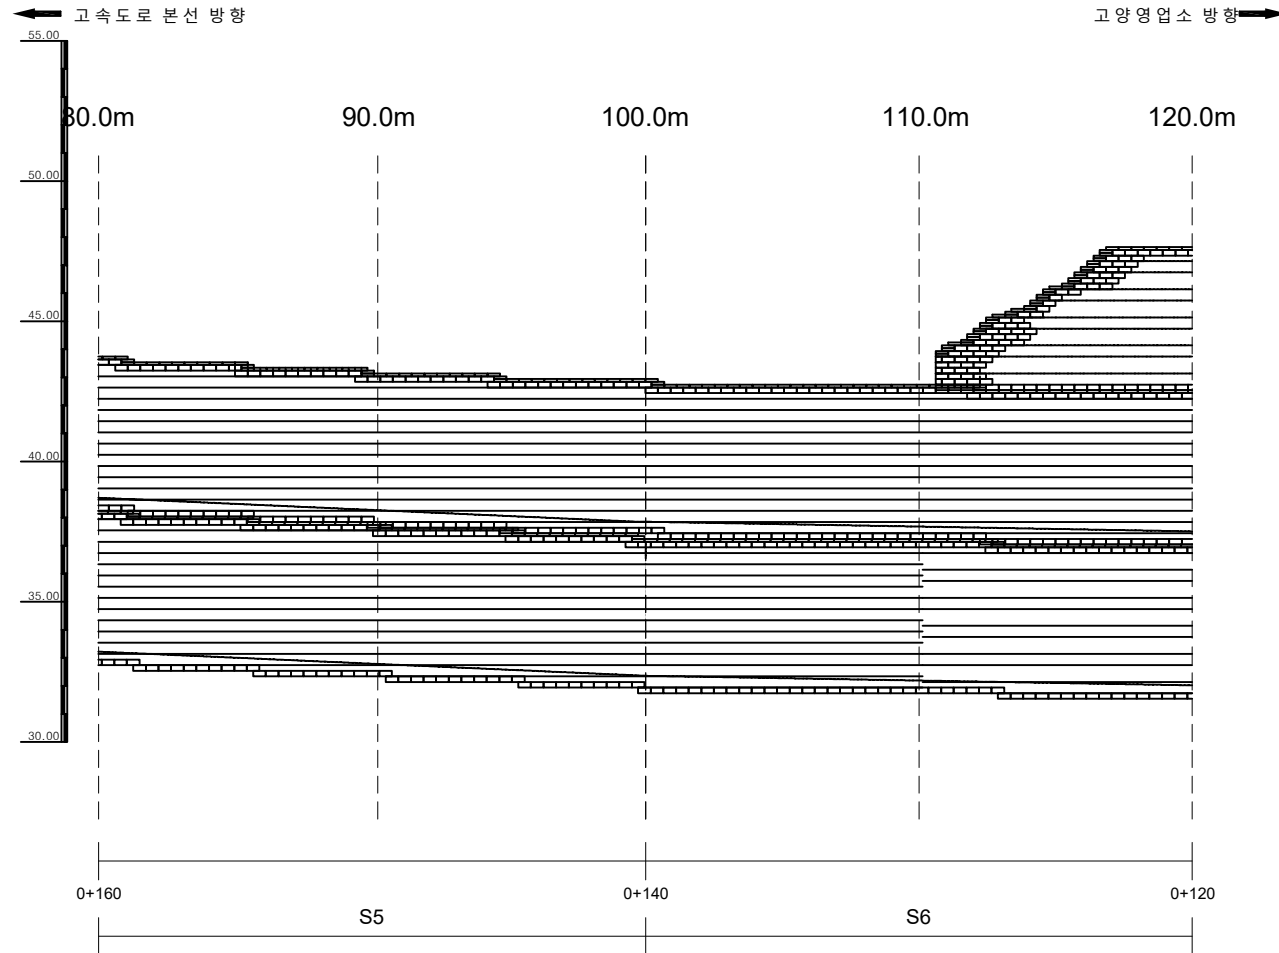


손상물량표

번호	발생 년도	부재	손상내용	손상현황						비 고
				폭 (mm)	길이 (m)	너비 (m)	손상 물량	단위	개소	
1										
2										
KEY PLAN

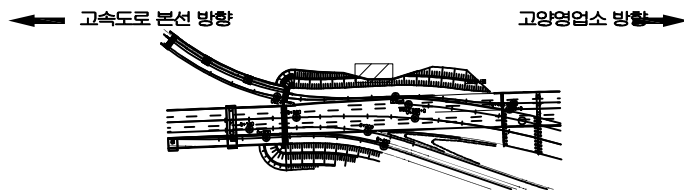


SECTION

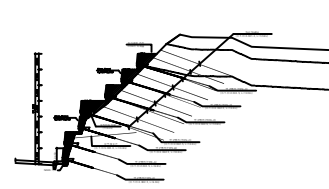


범례


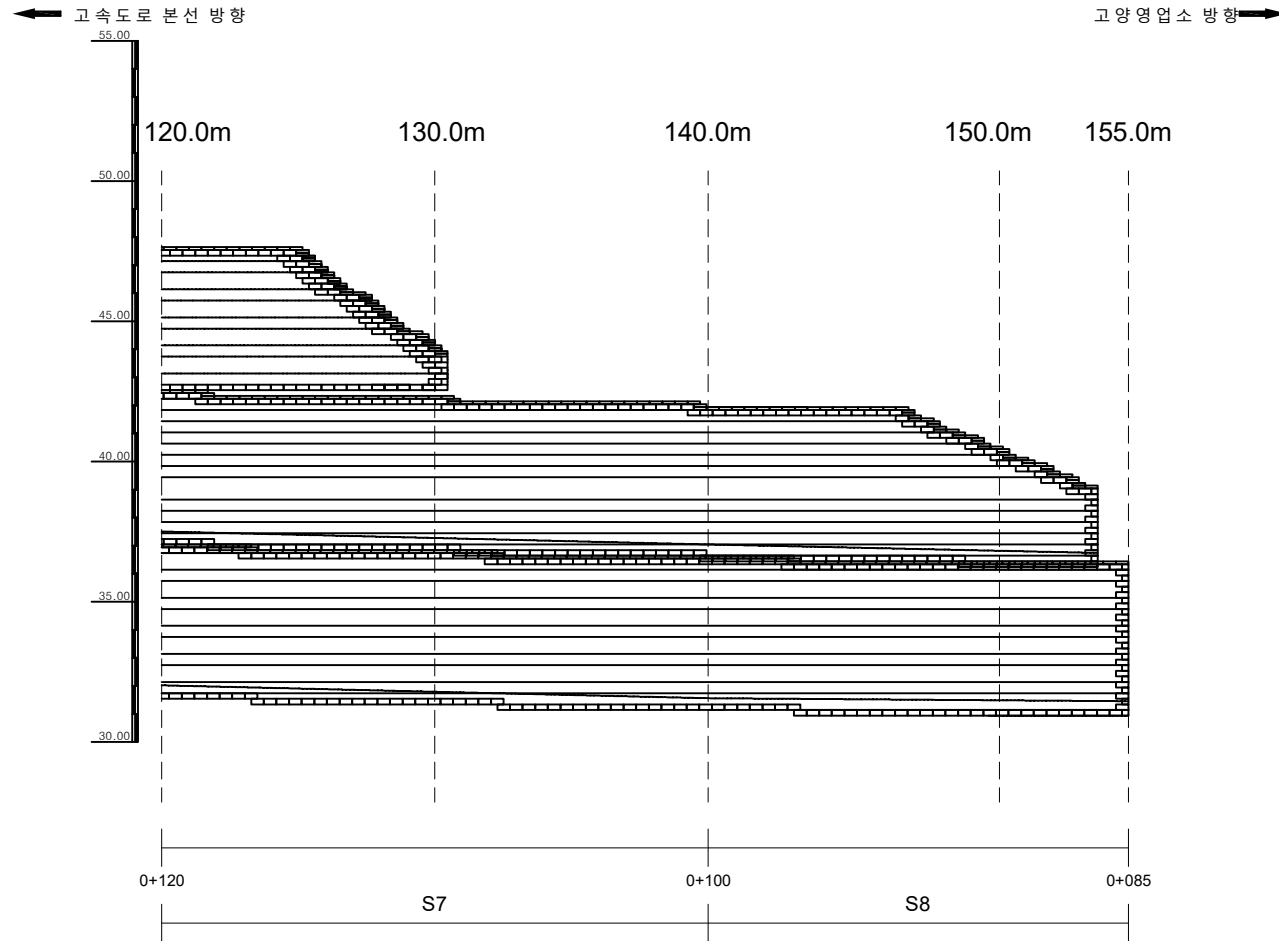


손상물량표

번호	발생 년도	부재	손상내용	손상현황						비 고
				폭 (mm)	길이 (m)	너비 (m)	손상 물량	단위	개소	
1										
2										
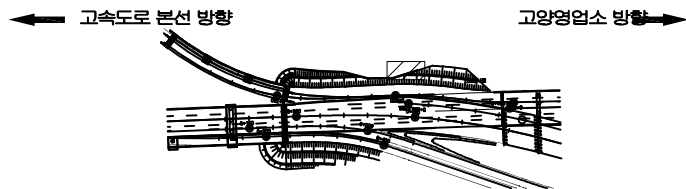KEY
PLAN

SECTION

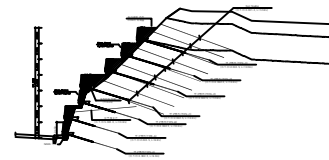표
례

균열	양상균열	재료분리	발주처
편차, 공동	박리, 파손	체수	서울문산 고속도로(주)
누수, 습윤부	백면	퇴적물	서울문산고속도로 시설물 정밀안전점검용역
철근노출	침하	열화	도면명
부식	좌굴, 변형	기타	보강토옹벽(설문2육교, STA. 0+085~0+230)
			도면번호
			04