

서부간선지하도로 정기,정밀안전점검 용역

외관조사망도


(서부간선지하도로 (성산방향))-1공구

서서울도시고속도로(주)


(주)명성엔지니어링

손상물량표


번호	발생 년도	부재	손상내용	손상현황							비 고
				폭 (mm)	길이 (m)	너비 (m)	손상 물량	단위	개소	총합 물량	
1	21하	속박부	균열(폭0.3mm)	0.3	0.5	-	0.50	m	1	0.50	2차 보수
2	22하	포장부	포장 파손	-	0.2	0.5	0.10	m ²	2	0.20	
3	23하	속박부	벽체	-	0.5	0.5	0.25	m ²	1	0.25	
4	23하	공동구	공동구 균열(폭0.3mm)	0.3	1.0	-	1.00	m	1	1.00	
5	23하	공동구	공동구 균열(폭0.3mm)	0.3	1.0	-	1.00	m	1	1.00	
6	23하	공동구	공동구 균열(폭0.3mm)	0.3	1.0	-	1.00	m	2	2.00	
7	23하	공동구	공동구 균열(폭0.3mm)	0.3	1.0	-	1.00	m	2	2.00	
8	23하	공동구	공동구 균열(폭0.3mm)	0.3	1.0	-	1.00	m	1	1.00	
9	23하	공동구	공동구 균열(폭0.3mm)	0.3	1.0	-	1.00	m	1	1.00	
10	23하	공동구	공동구 균열(폭0.3mm)	0.3	1.0	-	1.00	m	2	2.00	
11	23하	공동구	공동구 균열(폭0.3mm)	0.3	1.0	-	1.00	m	1	1.00	
12	23하	공동구	공동구 균열(폭0.3mm)	0.3	1.0	-	1.00	m	1	1.00	
13	23하	공동구	공동구 균열(폭0.3mm)	0.3	1.0	-	1.00	m	2	2.00	
14	23하	공동구	공동구 균열(폭0.3mm)	0.3	1.0	-	1.00	m	3	3.00	
15	23하	공동구	공동구 균열(폭0.3mm)	0.3	1.0	-	1.00	m	4	4.00	
16	23하	공동구	공동구 균열(폭0.3mm)	0.3	1.0	-	1.00	m	4	4.00	
17	23하	공동구	공동구 균열(폭0.3mm)	0.3	1.0	-	1.00	m	1	1.00	
18	23하	공동구	공동구 균열(폭0.3mm)	0.3	1.0	-	1.00	m	4	4.00	
19	23하	공동구	공동구 균열(폭0.3mm)	0.3	1.0	-	1.00	m	2	2.00	
20	23하	공동구	공동구 균열(폭0.3mm)	0.3	1.0	-	1.00	m	2	2.00	
21	23하	공동구	공동구 균열(폭0.3mm)	0.3	1.0	-	1.00	m	3	3.00	
22	23하	공동구	공동구 균열(폭0.3mm)	0.3	1.0	-	1.00	m	1	1.00	
23	23하	포장부	포장 파손	-	0.3	0.3	0.09	m ²	1	0.09	
24											
25											
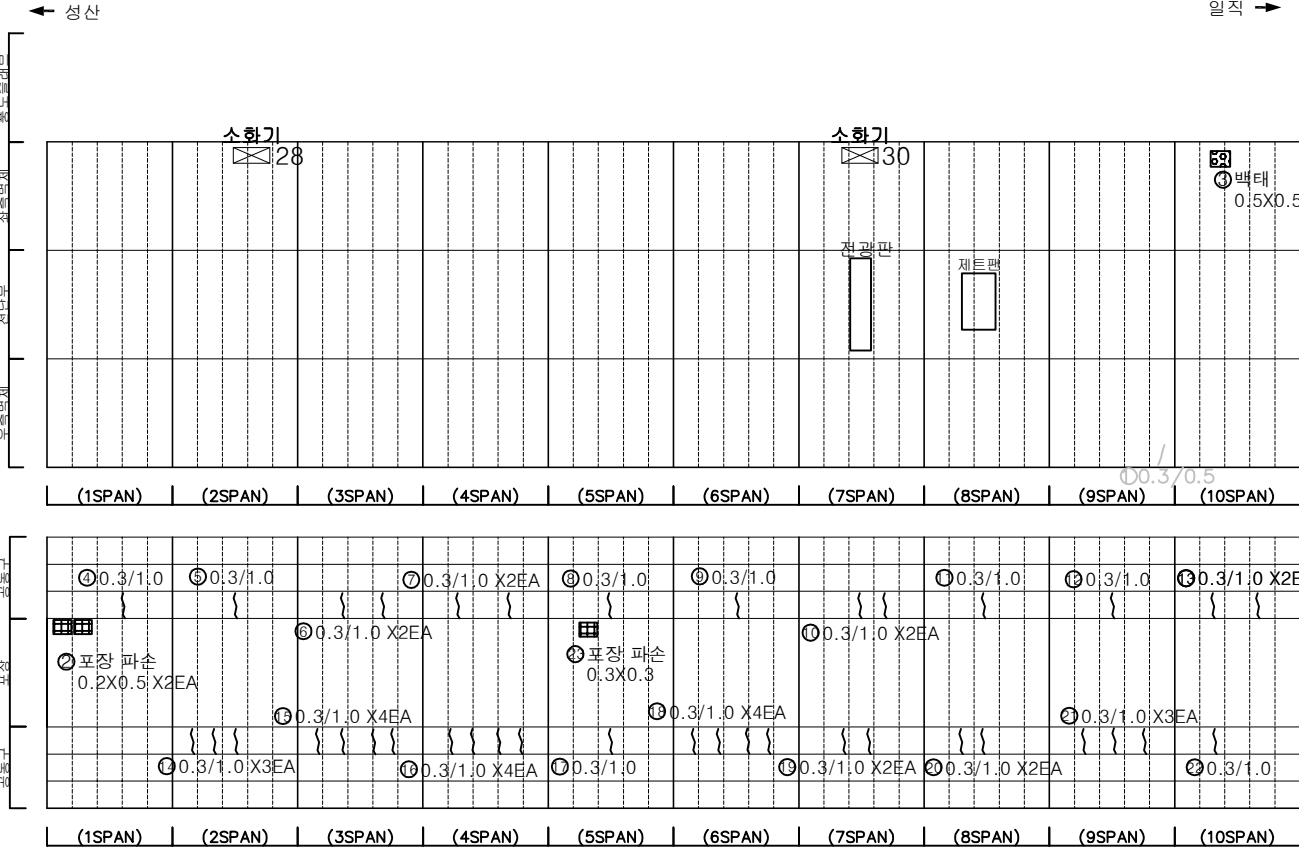

KEY PLAN

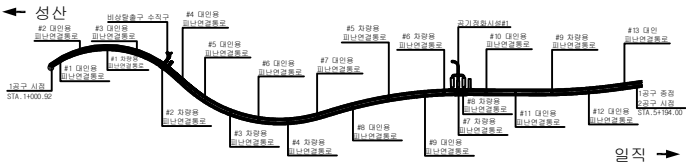


SECTION

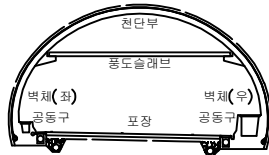

범례

	균열		망상균열		재료분리
	편치, 공동		바리, 파손		체수
	누수, 습윤부		벽체		퇴적물
	철근노출		침하		열화
	부식		좌굴, 변형		기타


발주처	서서울도시고속도로(주)
용역명	서부간선지하도로 정기,정밀안전점검 용역
도면명	서부간선지하도로 NATM 1~10구간(성산)
도면번호	01

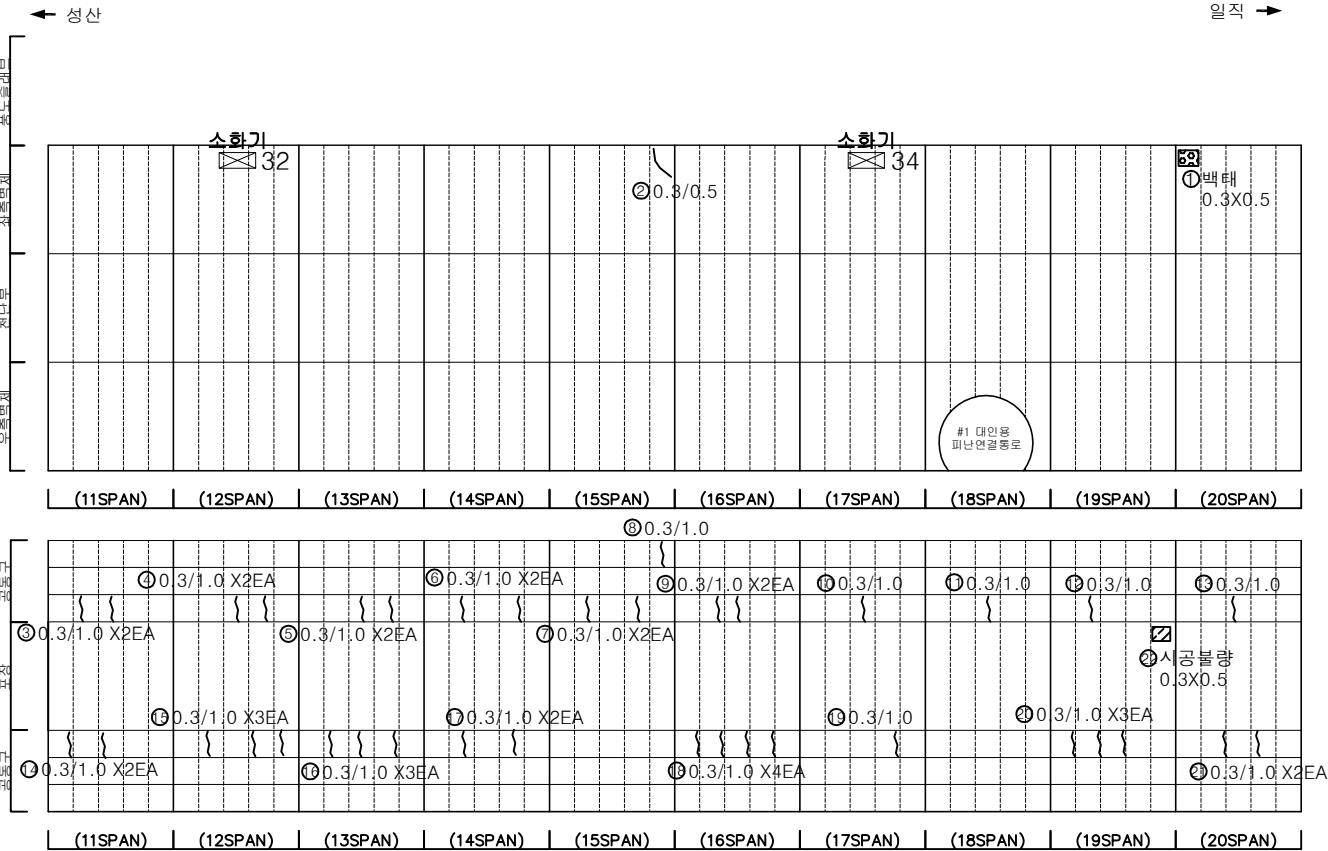

손상물량표

번호	발생 년도	부재	손상내용	손상현황						비 고	
				폭 (mm)	길이 (m)	너비 (m)	손상 물량	단위	개소		총합 물량
1	22하	측벽부	벽태	-	0.3	0.5	0.15	m³	1	0.15	
2	23하	측벽부	균열(폭0.3mm)	0.3	0.5	-	0.50	m	1	0.50	
3	23하	공동구	공동구 균열(폭0.3mm)	0.3	1.0	-	1.00	m	2	2.00	
4	23하	공동구	공동구 균열(폭0.3mm)	0.3	1.0	-	1.00	m	2	2.00	
5	23하	공동구	공동구 균열(폭0.3mm)	0.3	1.0	-	1.00	m	2	2.00	
6	23하	공동구	공동구 균열(폭0.3mm)	0.3	1.0	-	1.00	m	2	2.00	
7	23하	공동구	공동구 균열(폭0.3mm)	0.3	1.0	-	1.00	m	2	2.00	
8	23하	공동구	공동구 균열(폭0.3mm)	0.3	1.0	-	1.00	m	1	1.00	
9	23하	공동구	공동구 균열(폭0.3mm)	0.3	1.0	-	1.00	m	2	2.00	
10	23하	공동구	공동구 균열(폭0.3mm)	0.3	1.0	-	1.00	m	1	1.00	
11	23하	공동구	공동구 균열(폭0.3mm)	0.3	1.0	-	1.00	m	1	1.00	
12	23하	공동구	공동구 균열(폭0.3mm)	0.3	1.0	-	1.00	m	1	1.00	
13	23하	공동구	공동구 균열(폭0.3mm)	0.3	1.0	-	1.00	m	1	1.00	
14	23하	공동구	공동구 균열(폭0.3mm)	0.3	1.0	-	1.00	m	2	2.00	
15	23하	공동구	공동구 균열(폭0.3mm)	0.3	1.0	-	1.00	m	3	3.00	
16	23하	공동구	공동구 균열(폭0.3mm)	0.3	1.0	-	1.00	m	3	3.00	
17	23하	공동구	공동구 균열(폭0.3mm)	0.3	1.0	-	1.00	m	2	2.00	
18	23하	공동구	공동구 균열(폭0.3mm)	0.3	1.0	-	1.00	m	4	4.00	
19	23하	공동구	공동구 균열(폭0.3mm)	0.3	1.0	-	1.00	m	1	1.00	
20	23하	공동구	공동구 균열(폭0.3mm)	0.3	1.0	-	1.00	m	3	3.00	
21	23하	공동구	공동구 균열(폭0.3mm)	0.3	1.0	-	1.00	m	2	2.00	
22	23하	포장부	시공불량	-	0.3	0.5	0.15	m³	1	0.15	
23											
24											
KEY PLAN

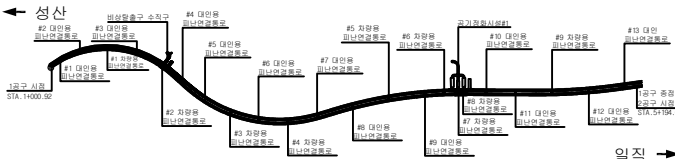

SECTION




범례

	균열		망상균열		재료분리
	편치, 공동		바리, 파손		체수
	누수, 습윤부		벽태		퇴적물
	철근노출		침하		열화
	부식		좌굴, 변형		기타


발주처	서서울도시고속도로(주)
용역명	서부간선지하도로 정기,정밀안전점검 용역
도면명	서부간선지하도로 NATM 11~20구간(성산)
도면번호	02

손상물량표


번호	발생 년도	부재	손상내용	손상현황							비 고
				폭 (mm)	길이 (m)	너비 (m)	손상 물량	단위	개소	총합 물량	
1	23하	공동구	공동구 균열(폭0.3mm)	0.3	1.0	-	1.00	m	1	1.00	
2	23하	공동구	공동구 균열(폭0.3mm)	0.3	1.0	-	1.00	m	1	1.00	
3	23하	공동구	공동구 균열(폭0.3mm)	0.3	1.0	-	1.00	m	1	1.00	
4	23하	공동구	공동구 균열(폭0.3mm)	0.3	1.0	-	1.00	m	1	1.00	
5	23하	공동구	공동구 균열(폭0.3mm)	0.3	1.0	-	1.00	m	1	1.00	
6	23하	공동구	공동구 균열(폭0.3mm)	0.3	1.0	-	1.00	m	1	1.00	
7	23하	공동구	공동구 균열(폭0.3mm)	0.3	1.0	-	1.00	m	1	1.00	
8	23하	공동구	공동구 균열(폭0.3mm)	0.3	1.0	-	1.00	m	1	1.00	
9	23하	공동구	공동구 균열(폭0.3mm)	0.3	1.0	-	1.00	m	1	1.00	
10	23하	공동구	공동구 균열(폭0.3mm)	0.3	1.0	-	1.00	m	1	1.00	
11	23하	공동구	공동구 균열(폭0.3mm)	0.3	1.0	-	1.00	m	3	3.00	
12	23하	공동구	공동구 균열(폭0.3mm)	0.3	1.0	-	1.00	m	2	2.00	
13	23하	공동구	공동구 균열(폭0.3mm)	0.3	1.0	-	1.00	m	2	2.00	
14	23하	공동구	공동구 균열(폭0.3mm)	0.3	1.0	-	1.00	m	2	2.00	
15	23하	공동구	공동구 균열(폭0.3mm)	0.3	1.0	-	1.00	m	2	2.00	
16	23하	공동구	공동구 균열(폭0.3mm)	0.3	1.0	-	1.00	m	2	2.00	
17	23하	공동구	공동구 균열(폭0.3mm)	0.3	1.0	-	1.00	m	2	2.00	
18	23하	공동구	공동구 균열(폭0.3mm)	0.3	1.0	-	1.00	m	3	3.00	
19	23하	공동구	공동구 균열(폭0.3mm)	0.3	1.0	-	1.00	m	2	2.00	
20											
21											
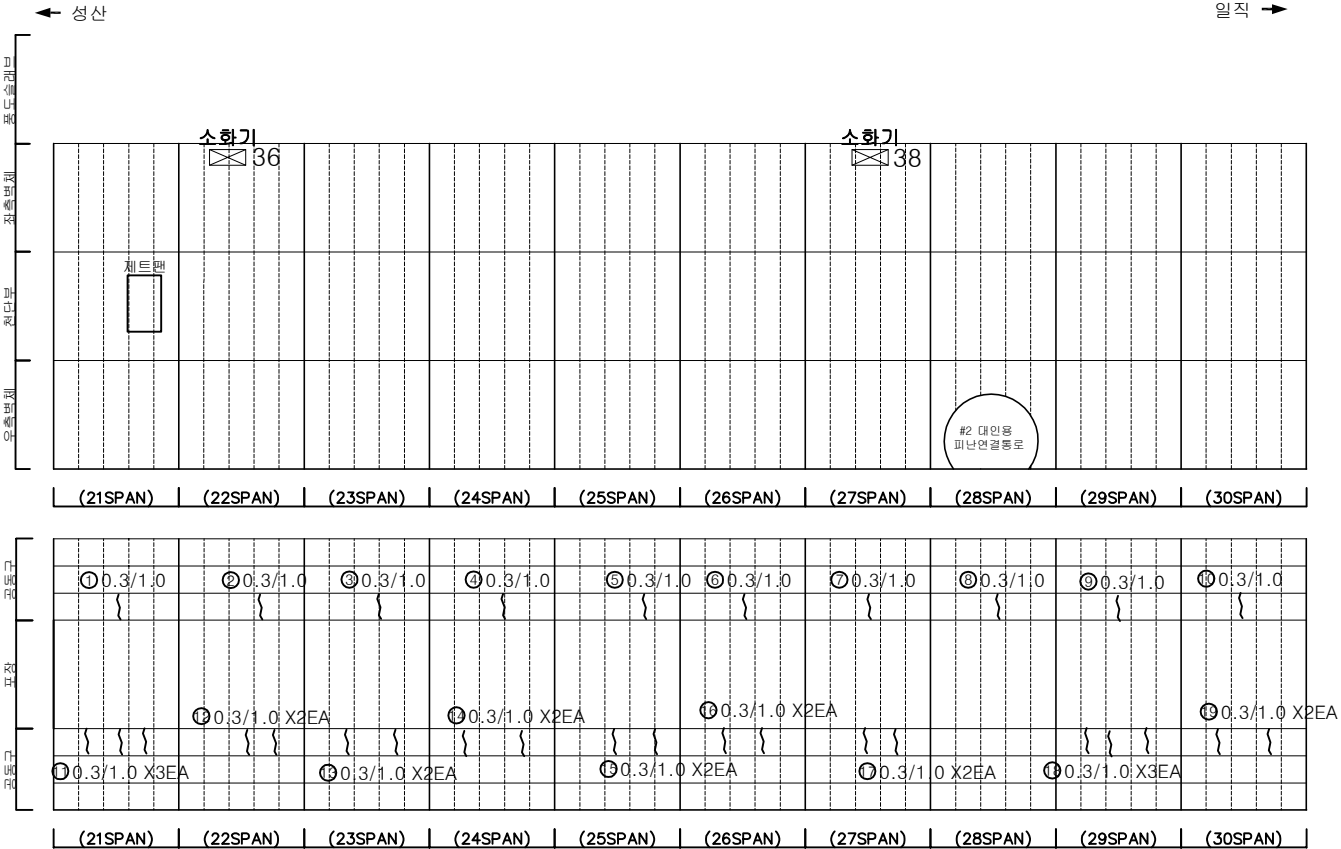

KEY PLAN

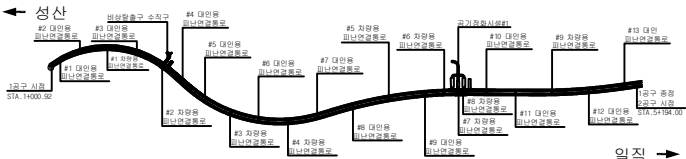

SECTION

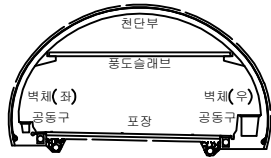


범례

	균열		망상균열		재료분리
	편지, 공동		바리, 파손		체수
	누수, 습윤부		벽면		퇴적물
	철근노출		침하		열화
	부식		좌굴, 변형		기타


발주처	서서울도시고속도로(주)
용역명	서부간선지하도로 정기,정밀안전점검 용역
도면명	서부간선지하도로 NATM 21~30구간(성산)
도면번호	03

손상물량표


번호	발생 년도	부재	손상내용	손상현황							비 고
				폭 (mm)	길이 (m)	너비 (m)	손상 수량	단위	개소	총합 수량	
1	23하	천단부	균열(폭0.3mm)	0.3	2.0	-	2.00	m	1	2.00	
2	23하	천단부	균열(폭0.5mm)	0.5	3.5	-	3.50	m	1	3.50	
3	23하	공동구	공동구 균열(폭0.3mm)	0.3	1.0	-	1.00	m	1	1.00	
4	23하	공동구	공동구 균열(폭0.3mm)	0.3	1.0	-	1.00	m	1	1.00	
5	23하	공동구	공동구 균열(폭0.3mm)	0.3	1.0	-	1.00	m	1	1.00	
6	23하	공동구	공동구 균열(폭0.3mm)	0.3	1.0	-	1.00	m	1	1.00	
7	23하	공동구	공동구 균열(폭0.3mm)	0.3	1.0	-	1.00	m	2	2.00	
8	23하	공동구	공동구 균열(폭0.3mm)	0.3	1.0	-	1.00	m	1	1.00	
9	23하	공동구	공동구 균열(폭0.3mm)	0.3	1.0	-	1.00	m	2	2.00	
10	23하	공동구	공동구 균열(폭0.3mm)	0.3	1.0	-	1.00	m	1	1.00	
11	23하	공동구	공동구 균열(폭0.3mm)	0.3	1.0	-	1.00	m	1	1.00	
12	23하	공동구	공동구 균열(폭0.3mm)	0.3	1.0	-	1.00	m	1	1.00	
13	23하	공동구	공동구 균열(폭0.3mm)	0.3	1.0	-	1.00	m	2	2.00	
14	23하	공동구	공동구 균열(폭0.3mm)	0.3	1.0	-	1.00	m	3	3.00	
15	23하	공동구	공동구 균열(폭0.3mm)	0.3	1.0	-	1.00	m	3	3.00	
16	23하	공동구	공동구 균열(폭0.3mm)	0.3	1.0	-	1.00	m	3	3.00	
17	23하	공동구	공동구 균열(폭0.3mm)	0.3	1.0	-	1.00	m	3	3.00	
18	23하	공동구	공동구 균열(폭0.3mm)	0.3	1.0	-	1.00	m	2	2.00	
19	23하	공동구	공동구 균열(폭0.3mm)	0.3	1.0	-	1.00	m	3	3.00	
20	23하	공동구	공동구 균열(폭0.3mm)	0.3	1.0	-	1.00	m	1	1.00	
21	23하	공동구	공동구 균열(폭0.3mm)	0.3	1.0	-	1.00	m	1	1.00	
22	23하	공동구	공동구 균열(폭0.3mm)	0.3	1.0	-	1.00	m	1	1.00	
23	23하	포장부	포장 균열	-	1.0	-	1.00	m	1	1.00	
24	23하	포장부	포장 균열	-	1.0	-	1.00	m	1	1.00	
25											
26											
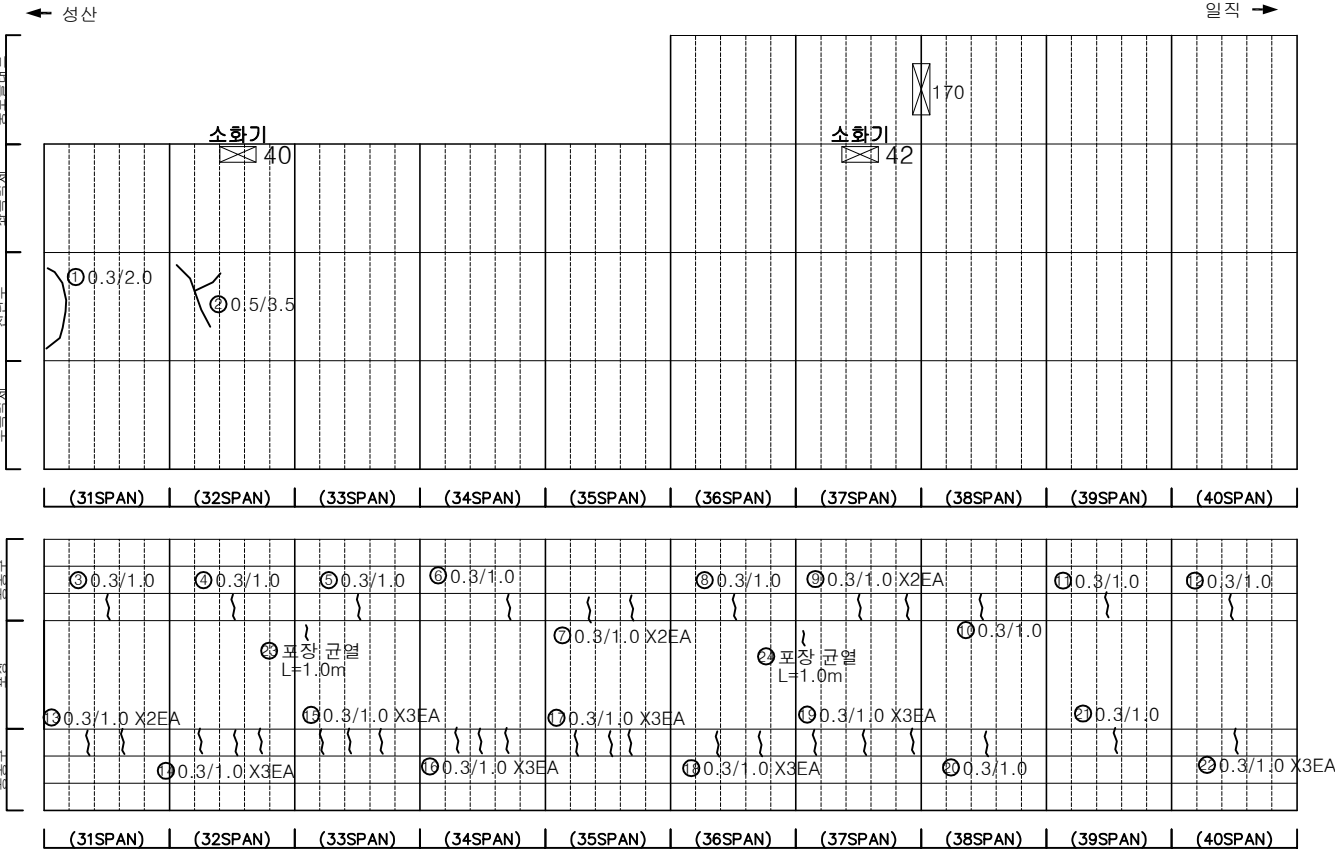

KEY PLAN

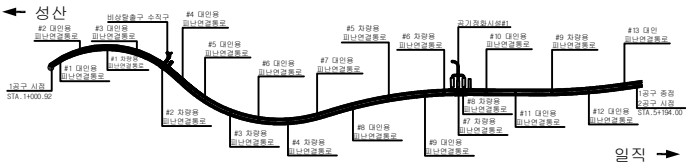

SECTION

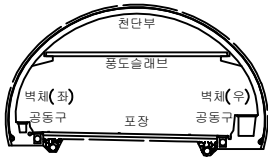


범례

	균열		망상균열		재료분리
	편치, 공동		박리, 파손		체수
	누수, 습윤부		벽체		퇴적물
	침하		열화		열화
	부식		좌굴, 변형		기타


발주처	서서울도시고속도로(주)
용역명	서부간선지하도로 정기,정밀안전점검 용역
도면명	서부간선지하도로 NATM 31~40구간(성산)
도면번호	04

손상물량표


번호	발생년도	부재	손상내용	손상현황							비고
				폭(mm)	길이(m)	너비(m)	손상률(%)	단위	개소	총합량	
1	22하	공동구	공동구 균열(폭0.3mm)	0.3	1.0	-	1.00	m	1	1.00	
2	23하	공동구	공동구 균열(폭0.3mm)	0.3	1.0	-	1.00	m	1	1.00	
3	23하	공동구	공동구 균열(폭0.3mm)	0.3	1.0	-	1.00	m	1	1.00	
4	23하	공동구	공동구 균열(폭0.3mm)	0.3	1.0	-	1.00	m	1	1.00	
5	23하	공동구	공동구 균열(폭0.3mm)	0.3	1.0	-	1.00	m	1	1.00	
6	23하	공동구	공동구 균열(폭0.3mm)	0.3	1.0	-	1.00	m	3	3.00	
7	23하	공동구	공동구 균열(폭0.3mm)	0.3	1.0	-	1.00	m	1	1.00	
8	23하	공동구	공동구 균열(폭0.3mm)	0.3	1.0	-	1.00	m	1	1.00	
9	23하	공동구	공동구 균열(폭0.3mm)	0.3	1.0	-	1.00	m	1	1.00	
10											
11											
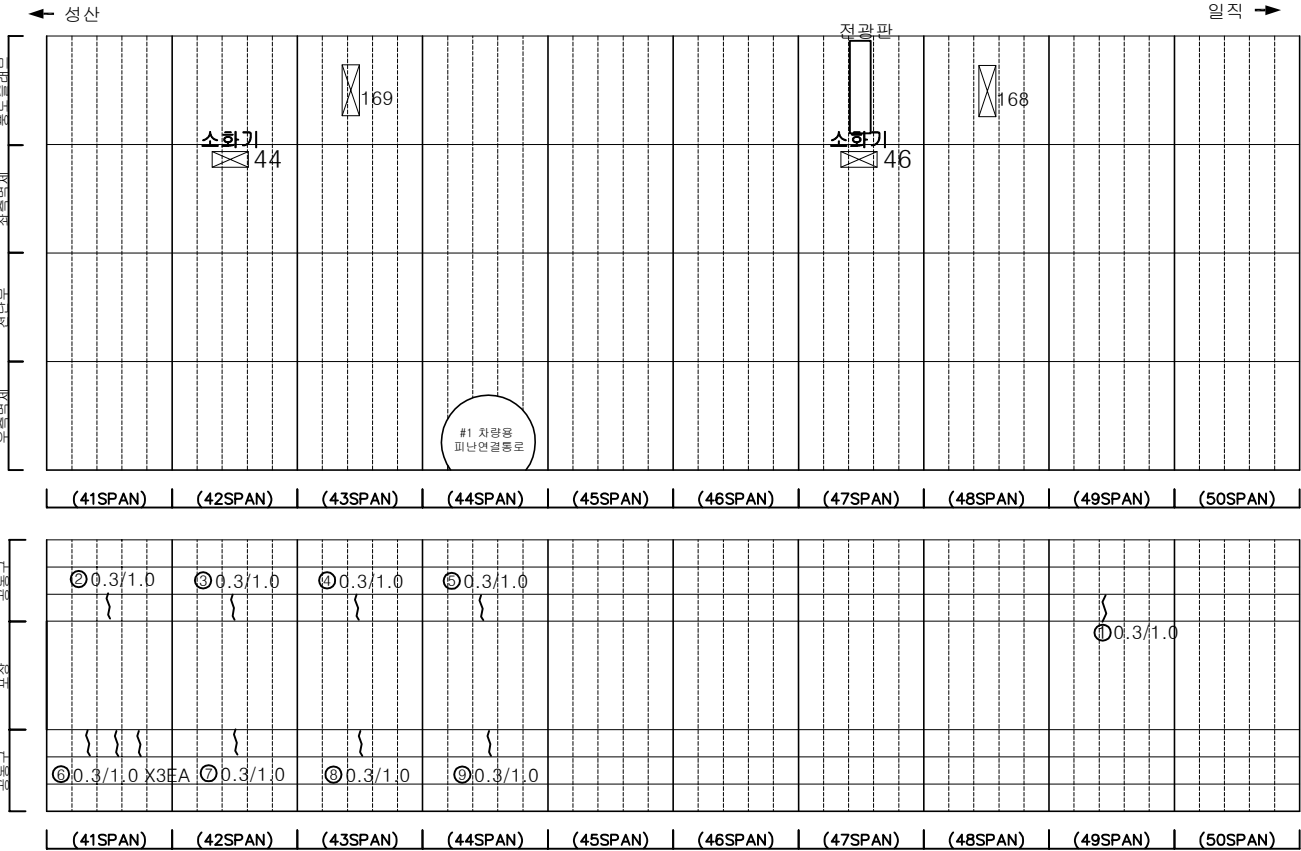

KEY PLAN

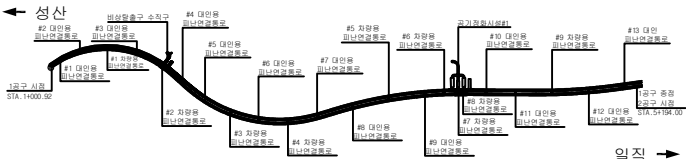

SECTION


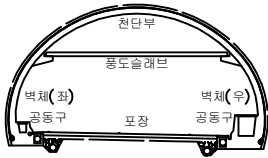


범례


	균열		망상균열		재료분리
	균열, 공동		박리, 파손		체수
	누수, 습윤부		균열		퇴적물
	침하		화재		기타
	부식		균열, 변형		

발주처	서서울도시고속도로(주)
용역명	서부간선지하도로 정기,정밀안전점검 용역
도면명	서부간선지하도로 NATM 41~50구간(성산)
도면번호	05

손 상 물 량 표

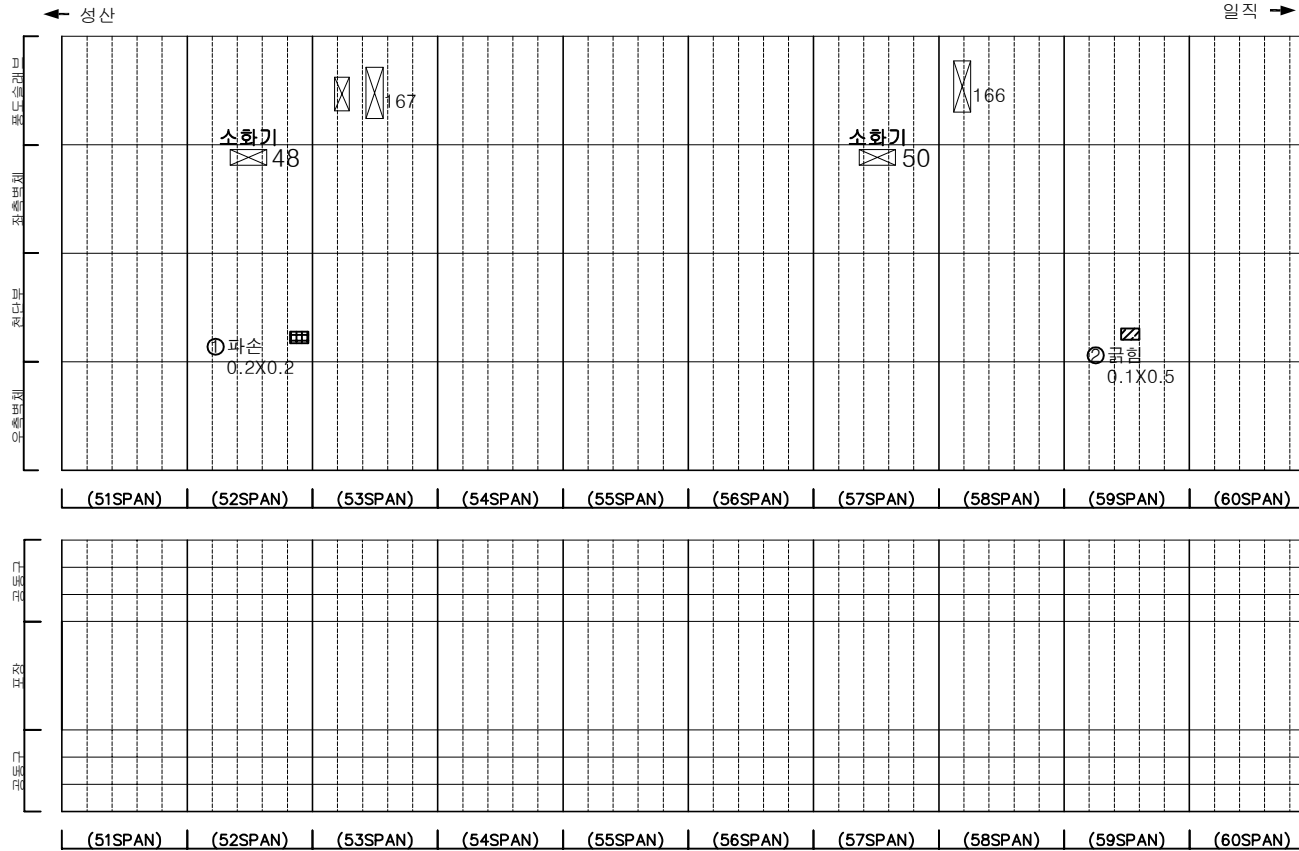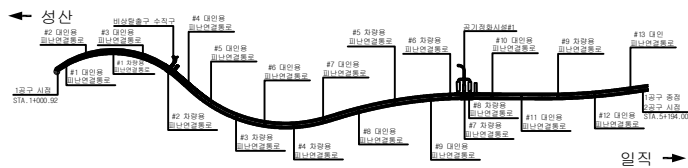[illegible]

SECTION

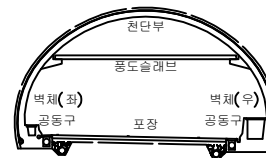


75	2
----	---


	관 열		망상관열		재료분리	발 주 처 서울특별시고속도로(주)
	면치, 광동		박리, 파손		채수	용 역 명 서부간선지하도로 정기,정밀안전점검 운영
	누수, 습윤부		백 테		퇴적물	
	철근노출		침 하		열 화	도 면 명 서부간선지하도로 NATM 51~60구간(성산)
	부 식		좌굴, 변형		기 타	도 면 번 호 06

손 상 물 량 표


번호	발생 년도	부재	손상내용	손상현황						비 고	
				폭 (mm)	길이 (m)	너비 (m)	손상 물량	단위	개소		총합 물량
1											
2											
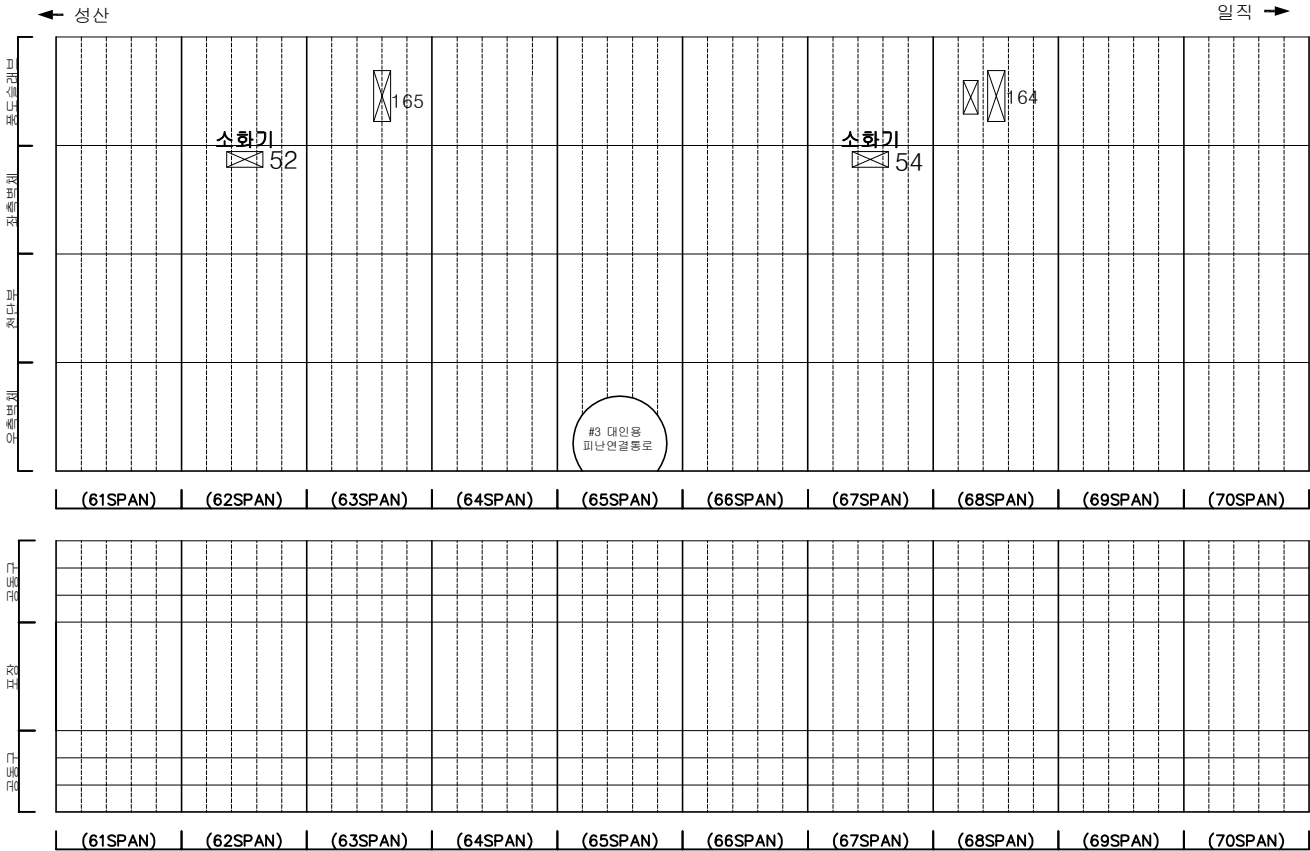

KEY PLAN

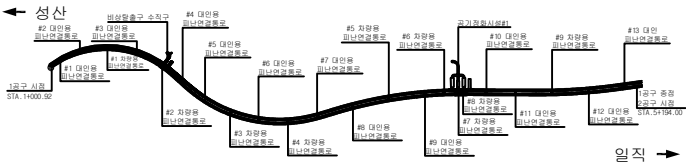

SECTION

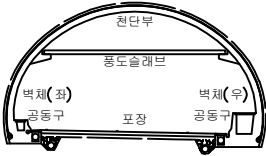




범례

	콘 결		망상콘결		재료분리
	관치, 공동		박리, 파손		채수
	누수, 습윤부		콘 결		퇴적물
	관치, 공동		콘 결		열 화
	관치, 공동		콘 결		기 타

발 주 처	서울도시고속도로(주)
용 역 명	서부간선지하도로 정기,정밀안전점검 용역
도 면 명	서부간선지하도로 NATM 61~70구간(성산)
도 면 번호	07

ID : 서부간선지하도로 (NATM 71~80구간)-성산방향


손 상 물 량 표

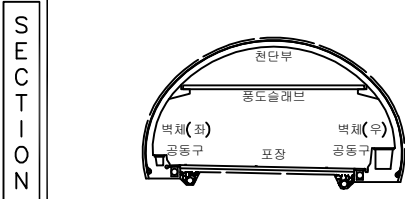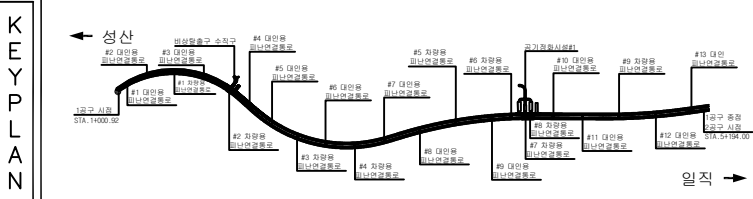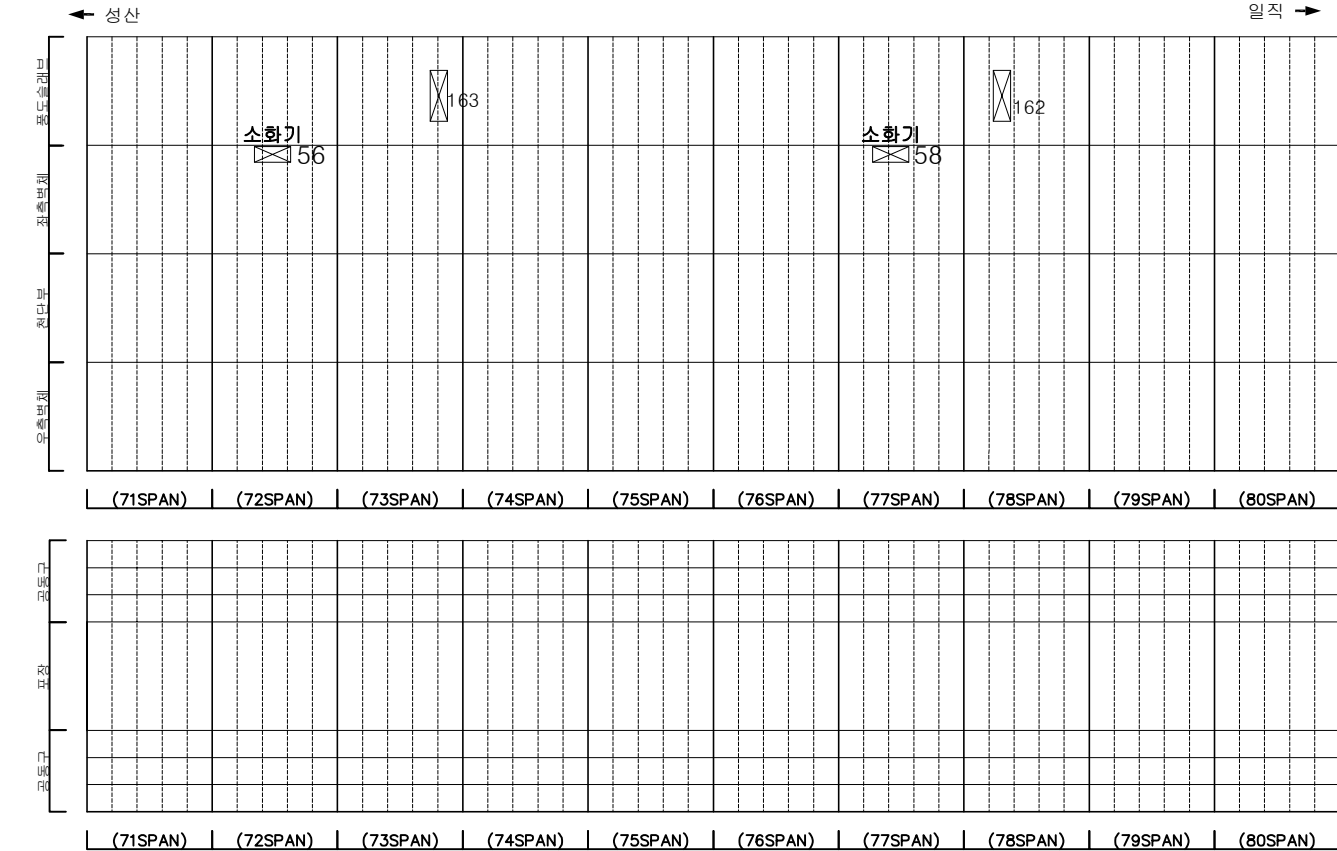[illegible]


범		근 열		망상근열		재료분리	발 주 처 서울특별시고속도로(주)
		편차, 공동		박리, 파손		체수	용 역 명 서부간선지하도로 정기,정밀안전점검 용역
례		누수, 습윤부		백 텍		퇴적물	도 면 명 서부간선지하도로 NATM 71~80구간(성산)
		철근노출		침 하		열 화	도 면 번 호 08
		부 식		좌굴, 변형		기 타	

손 상 물 량 표


번호	발생 년도	부재	손상내용	손상현황							비 고
				폭 (mm)	길이 (m)	너비 (m)	손상 물량	단위	개소	총합 물량	
1	22상	속박부	벽태	-	0.1	0.3	0.03	m ³	1	0.03	
2	22상	속박부	벽태	-	0.2	0.5	0.10	m ³	4	0.40	
3	22상	천단부	균열(폭0.3mm)	0.3	3.0	-	3.00	mm	1	3.00	
4	23하	속박부	벽태	-	0.2	2.0	0.40	m ³	1	0.40	
5	23하	천단부	들뜸	-	0.2	1.0	0.20	m ³	1	0.20	
6	23하	속박부	파손	-	0.3	1.5	0.45	m ³	1	0.45	
7	23하	속박부	들뜸	-	0.1	0.3	0.03	m ³	3	0.09	
8											
9											
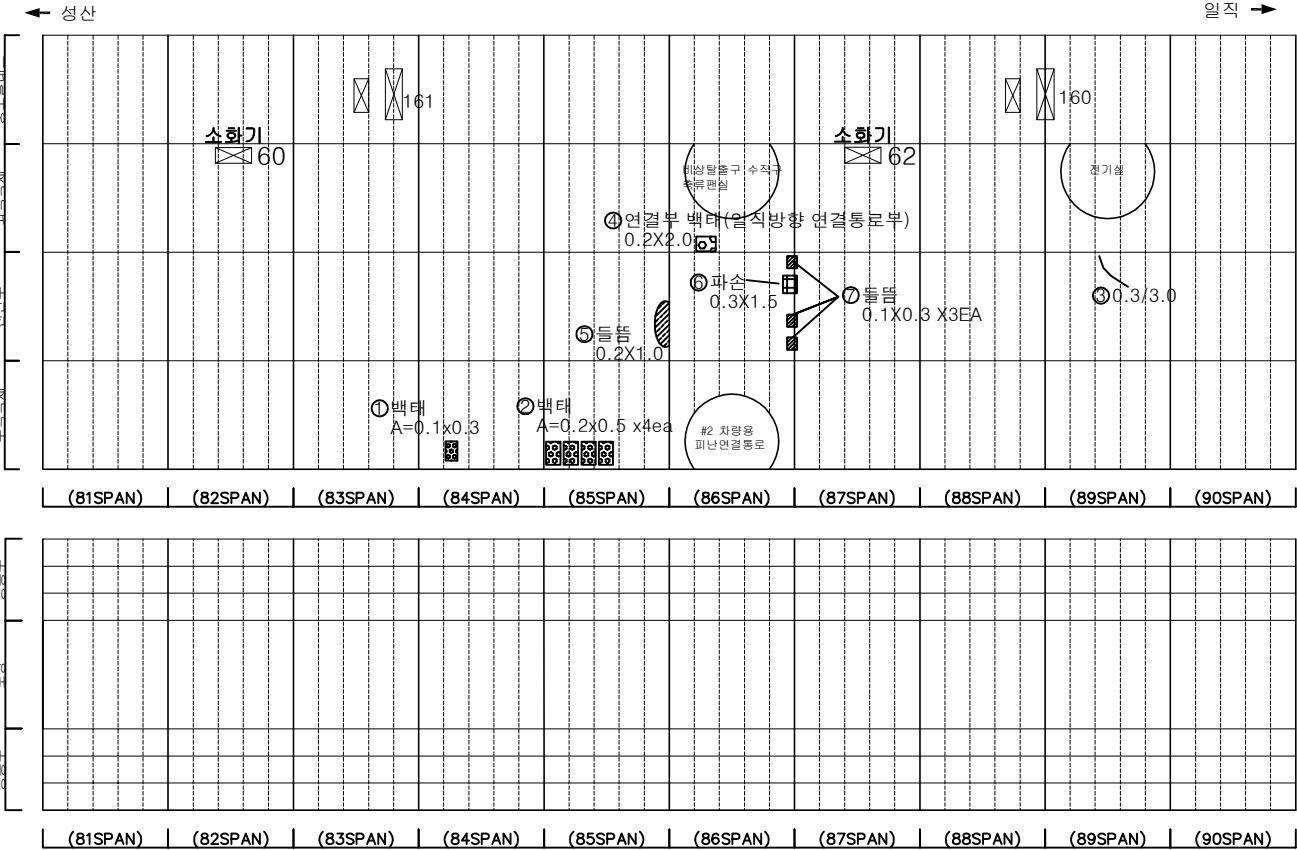

KEY PLAN

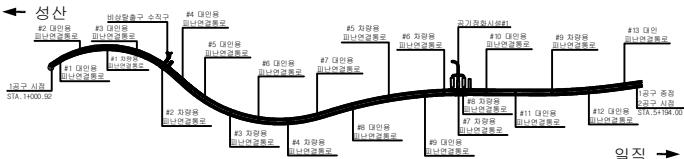

SECTION

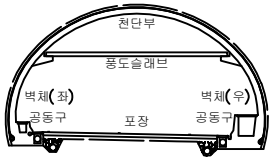


범례

	균열, 침하, 공동		망상균열		재료분리
	누수, 습윤부		박리, 파손		채수
	침하		벽태		퇴적물
	기타		열화		기타


발 주 처	서울도시고속도로(주)
용 역 명	서부간선지하도로 정기,정밀안전점검 용역
도 면 명	서부간선지하도로 NATM 81~90구간(성산)
도 면 번호	09

손 상 물 량 표


번호	발생 년도	부재	손상내용	손상현황							비 고
				폭 (mm)	길이 (m)	너비 (m)	손상 수량	단위	개소	총합 수량	
1	22상	천단부	균열(폭0.5mm)	0.5	2.0	-	2.00	■	1	2.00	
2	22상	천단부	균열(폭0.3mm)	0.3	2.0	-	2.00	■	1	2.00	
3	22상	천단부	균열(폭0.5mm)	0.5	9.0	-	9.00	■	1	9.00	
4											
5											
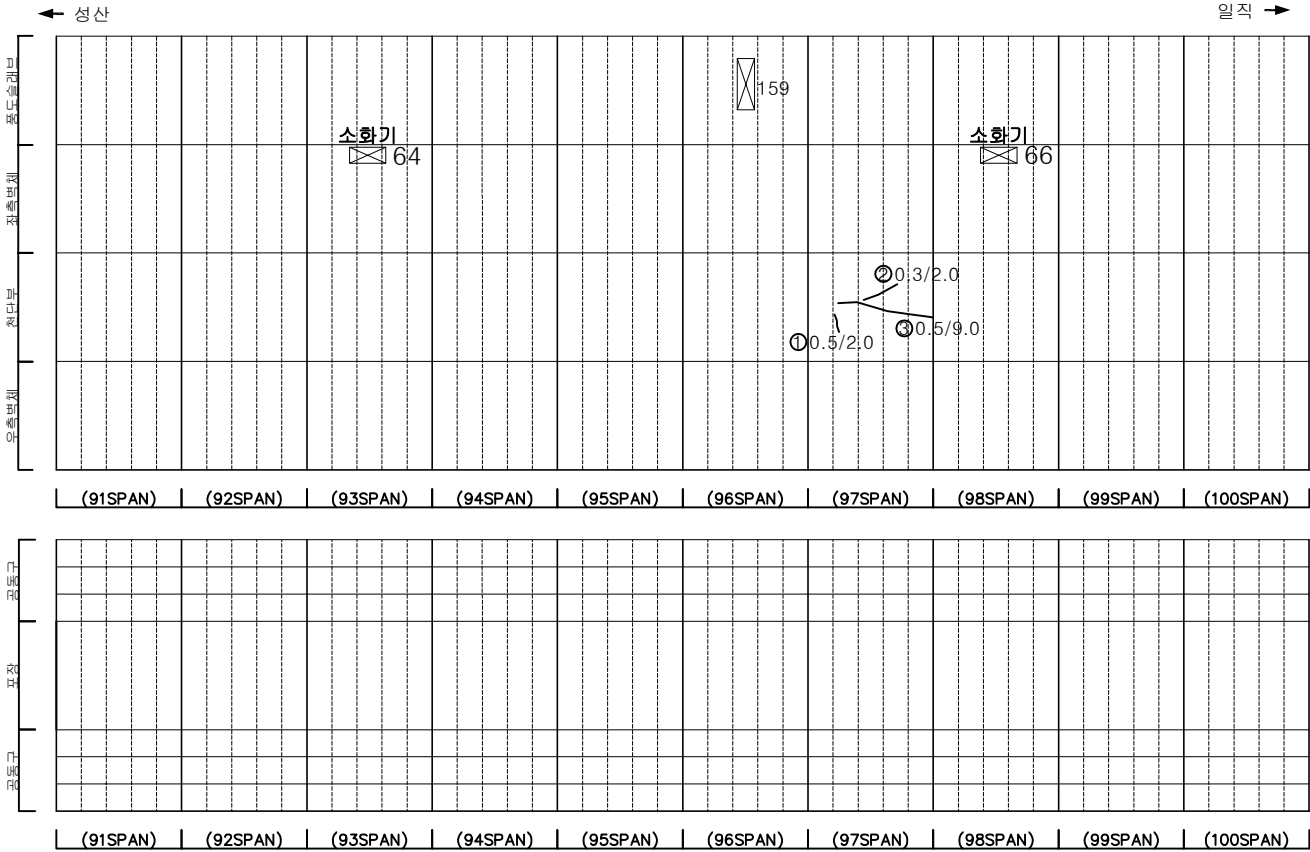

KEY PLAN

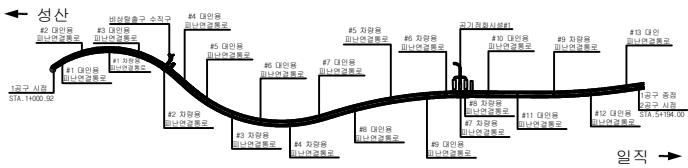

SECTION

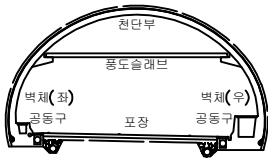


범례

균열	망상균열	재료분리
편치, 공동	박리, 파손	채수
누수, 습윤부	벽면	퇴적물
철근노출	침하	열화
부식	좌굴, 변형	기타


발 주 처	서울특별시고속도로(주)
용 역 명	서부간선지하도로 정기,정밀안전점검 용역
도 면 명	서부간선지하도로 NATM 91~100구간(성산)
도 면 번호	10

손 상 물 량 표


번호	발생 년도	부재	손상내용	손상현황							비 고
				폭 (mm)	길이 (m)	너비 (m)	손상 율량	단위	개소	총합 율량	
1	22상	천단부	균열(폭0.5mm)	0.5	10.0	-	10.00	m	1	10.00	
2	22상	천단부	균열(폭0.5mm)	0.5	5.0	-	5.00	m	1	5.00	
3	22상	공동구	공동구 덮개 파손				1.00	개	1	1.00	22상, 23하
4	23하	천단부	균열(폭0.3mm)	0.3	10.0	-	10.00	m	1	10.00	
5											
6											
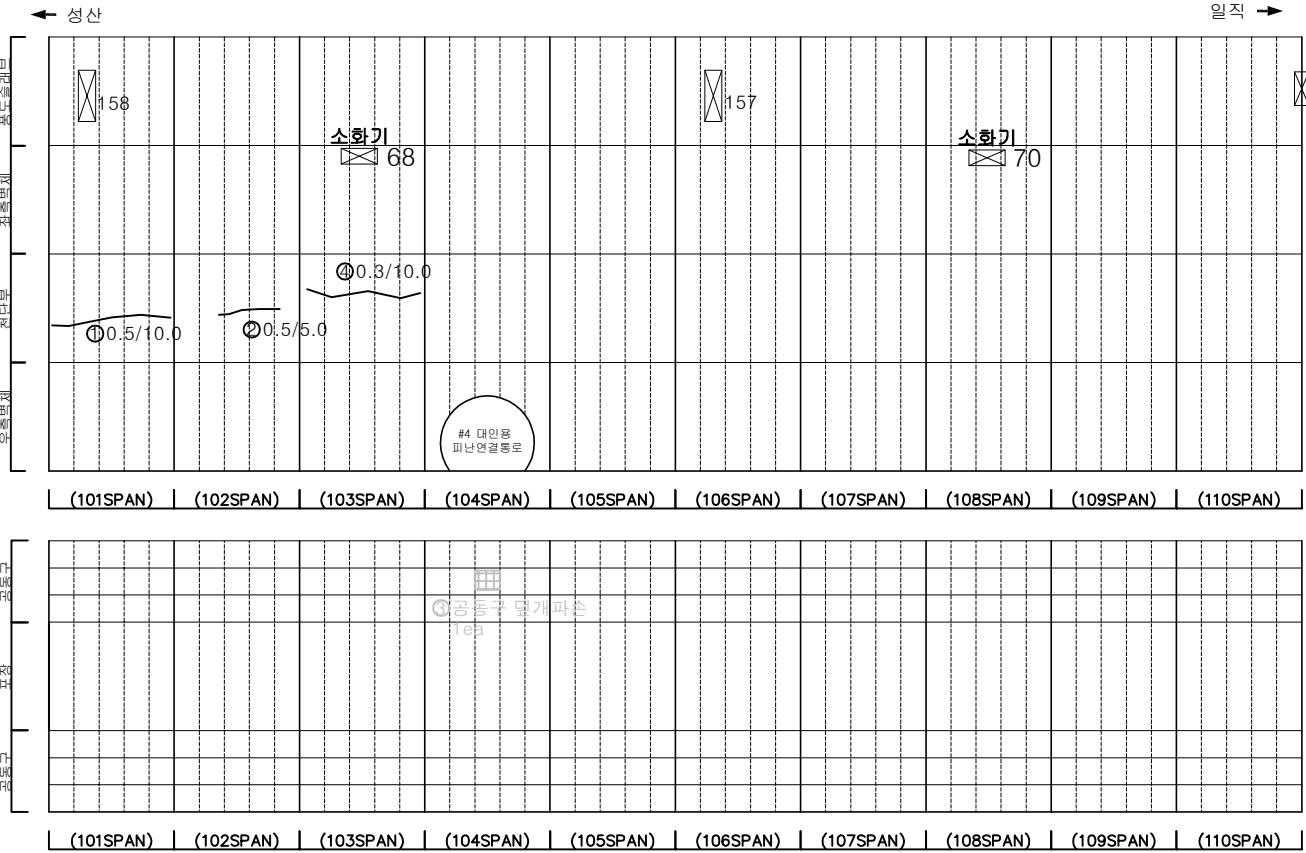

KEY PLAN

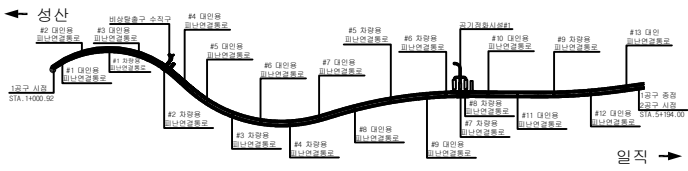

SECTION

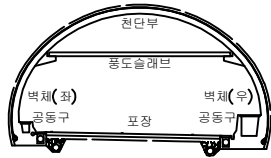


범례

	균열		망상균열		재료분리
	관치, 공동		박리, 파손		채수
	누수, 습윤부		벽면		퇴적물
	철근노출		침하		열화
	부식		좌굴, 변형		기타


발 주 처	서울특별시고속도로(주)
용역명	서부간선지하도로 정기,정밀안전점검 용역
도면명	서부간선지하도로 NATM 101~110구간(성산)
도면번호	11

손 상 물 량 표


번호	발생 년도	부재	손상내용	손상현황							비 고
				폭 (mm)	길이 (m)	너비 (m)	손상 율량	단위	개소	총합 율량	
1	21년	측벽부	균열(폭0.3mm)	0.3	0.4	-	0.40	m	1	0.40	22'상 보강
2	22상	천단부	균열(폭0.5mm)	0.5	10.0	-	10.00	m	1	10.00	
3	22상	천단부	균열(폭0.5mm)	0.5	10.0	-	10.00	m	1	10.00	
4	22상	공동구	공동구 덮개 파손	-	-	-	1.00	개	1	1.00	23'상 보강
5	22하	천단부	균열(폭0.5mm)	0.5	10.0	-	10.00	m	1	10.00	
6	23하	천단부	균열(폭0.3mm)	0.3	10.0	-	10.00	m	1	10.00	
7											
8											
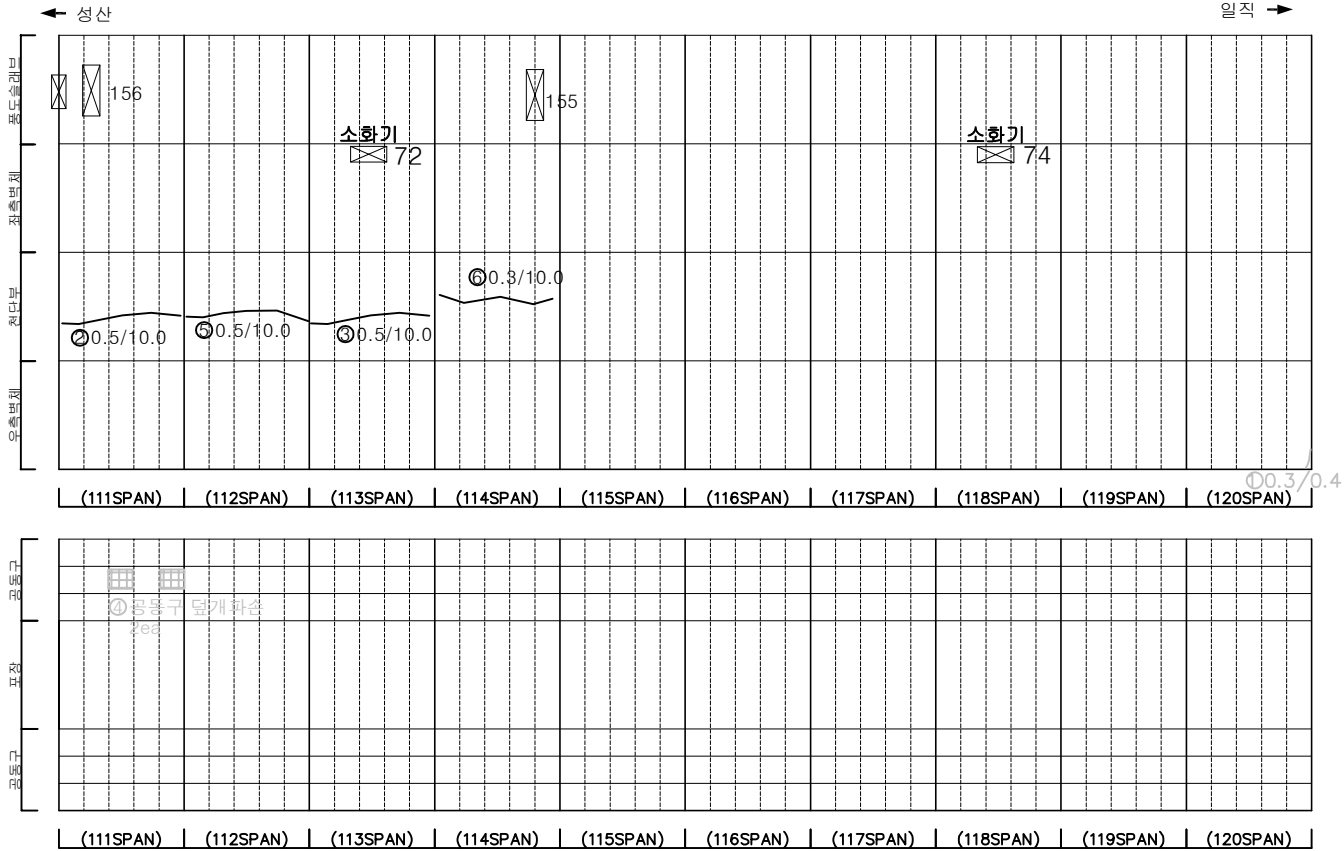

KEY PLAN

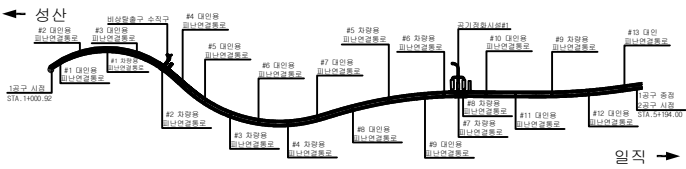

SECTION

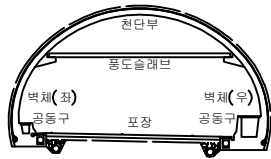


범례

	균열		망상균열		재료분리
	침하, 공동		박리, 파손		채수
	누수, 습윤부		벽면		퇴적물
	침하		열화		기타
	부식		좌굴, 변형		


발 주 처	서울특별시고속도로(주)
용역명	서부간선지하도로 정기,정밀안전점검 용역
도면명	서부간선지하도로 NATM 111~120구간(성산)
도면번호	12

손 상 물 량 표


번호	발생 년도	부재	손상내용	손상현황							비 고
				폭 (mm)	길이 (m)	너비 (m)	손상 율량	단위	개소	총합 율량	
1	21하	측벽부	균열(폭0.2mm)	0.2	1.0	-	1.00	m	1	1.00	22'상 보강
2	21하	측벽부	균열(폭0.2mm)	0.2	1.0	-	1.00	m	1	1.00	22'상 보강
3	22상	천단부	균열(폭0.5mm)	0.5	10.0	-	10.00	m	1	10.00	
4	22하	천단부	균형	-	0.5	0.1	0.05	m²	1	0.05	
5											
6											
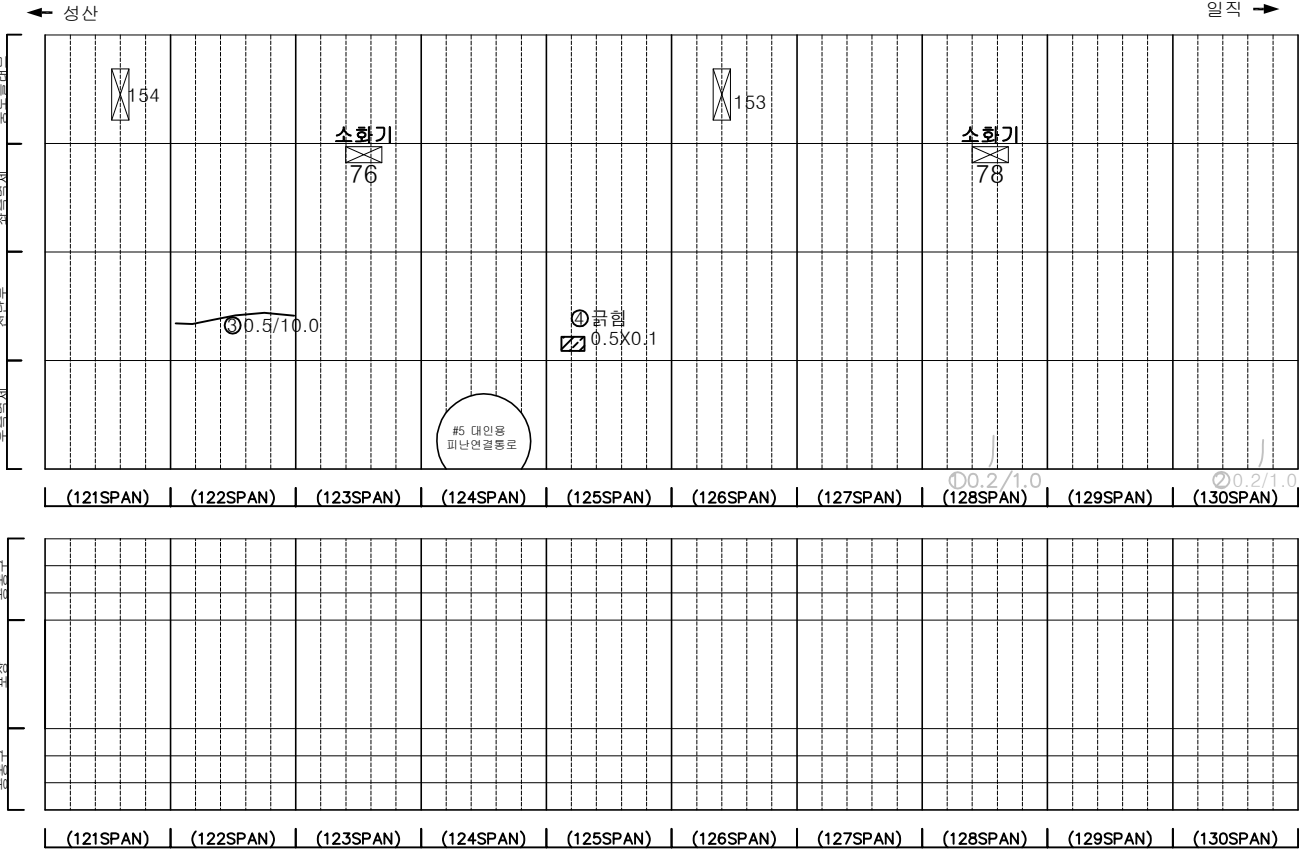

KEY PLAN

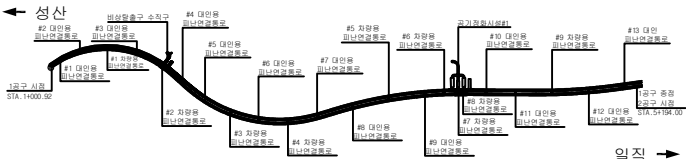

SECTION

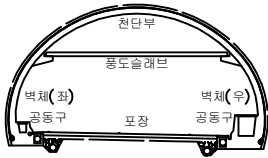


범례

	균열		망상균열		재료분리
	편치, 공동		박리, 파손		체수
	누수, 습윤부		벽면		퇴적물
	철근노출		침하		열화
	부식		좌굴, 변형		기타


발 주 처	서울특별시고속도로(주)
용 역 명	서부간선지하도로 정기,정밀안전점검 용역
도 면 명	서부간선지하도로 NATM 121~130구간(성산)
도 면 번호	13

손 상 물 량 표


번호	발생 년도	부재	손상내용	손상현황							비 고
				폭 (mm)	길이 (m)	너비 (m)	손상 물량	단위	개소	총합 물량	
1	22상	천단부	균열(폭0.5mm)	0.5	10.0	-	10.00	m	1	10.00	
2	22상	천단부	균열(폭0.5mm)	0.5	4.0	-	4.00	m	1	4.00	
3	22상	천단부	균열(폭0.5mm)	0.5	4.0	-	4.00	m	1	4.00	
4	22하	포장부	포장 파손	-	0.5	0.1	0.05	m ²	1	0.05	
5											
6											
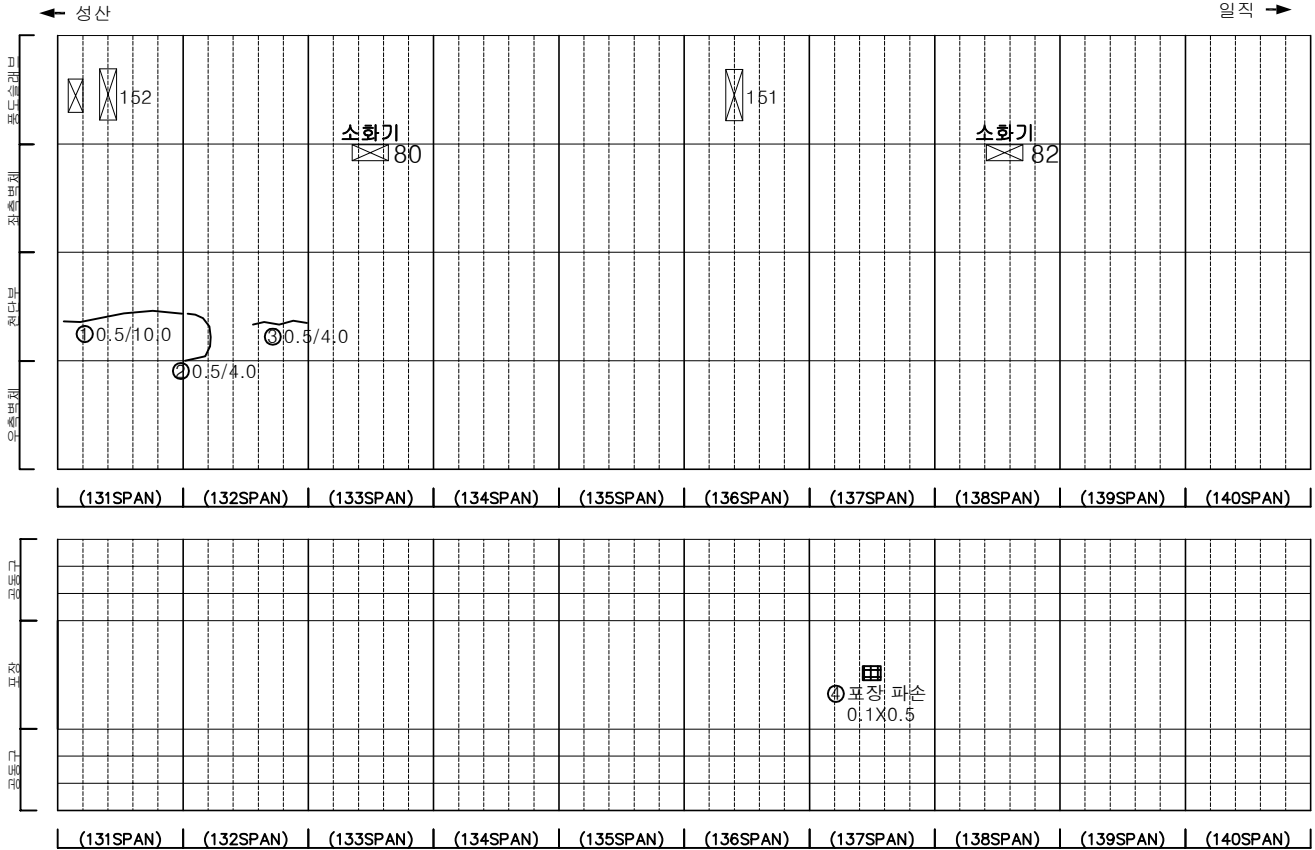

KEY PLAN

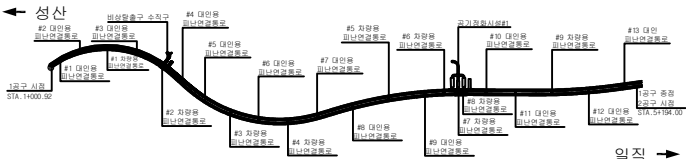

SECTION

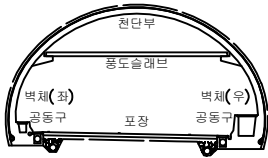


범례

	균열		망상균열		재료분리
	편지, 공동		박리, 파손		채수
	누수, 습윤부		벽면		퇴적물
	침하		침하		열화
	부식		좌굴, 변형		기타


발 주 처	서울특별시고속도로(주)
용역명	서부간선지하도로 정기,정밀안전점검 용역
도면명	서부간선지하도로 NATM 131~140구간(성산)
도면번호	14

손 상 물 량 표


번호	발생 년도	부재	손상내용	손상현황							비 고
				폭 (mm)	길이 (m)	너비 (m)	손상 률량	단위	개소	총합 률량	
1	23하	천단부	균열(폭0.5mm)	0.5	10.0	-	10.00	m	1	10.00	
2											
3											
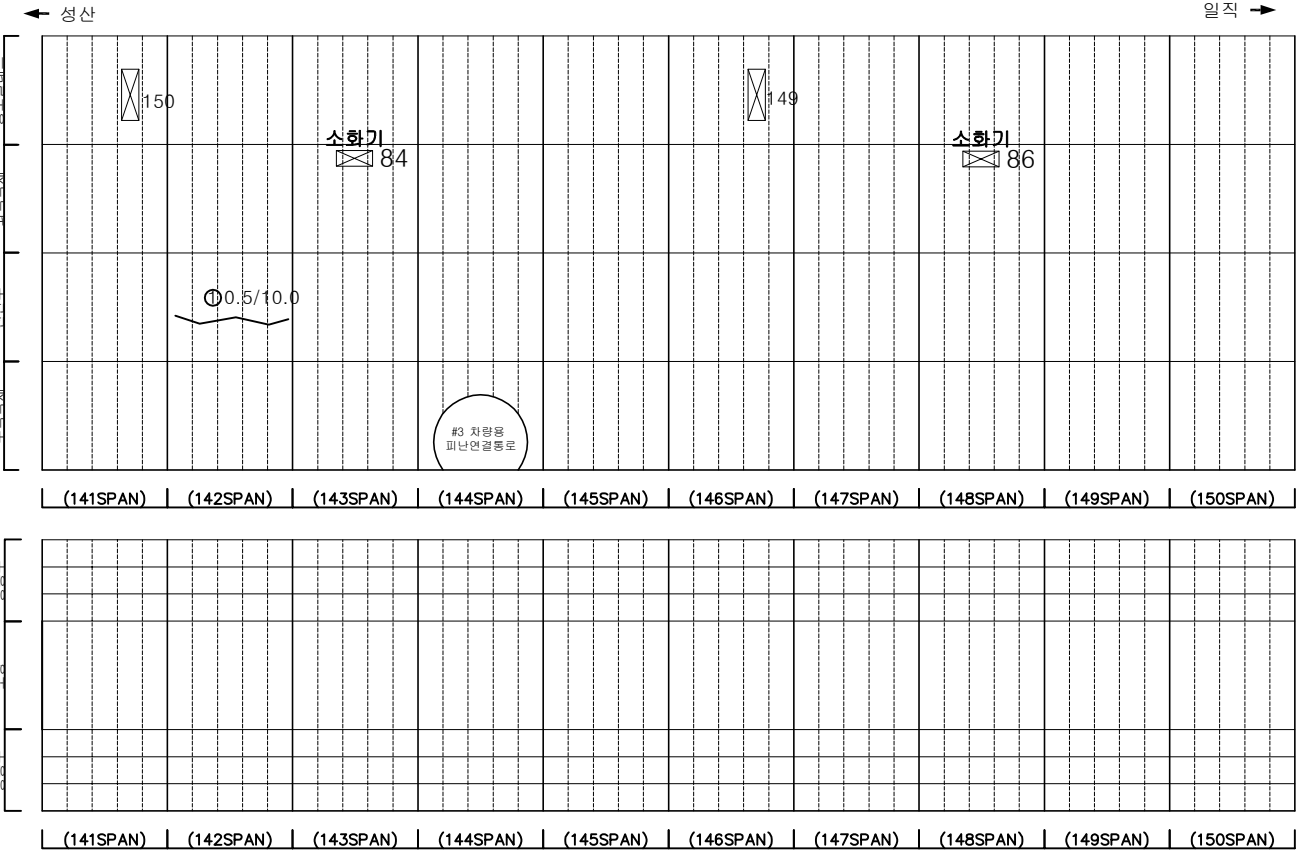

KEY PLAN

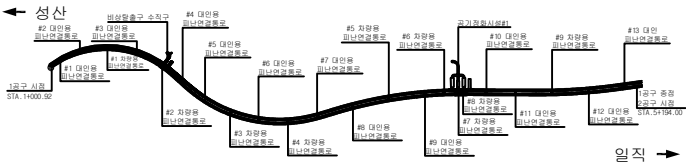

SECTION

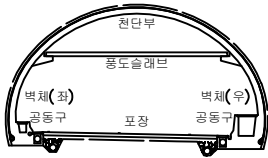


범례

	균열		망상균열		재료분리
	편치, 공동		박리, 파손		체수
	누수, 습윤부		벽면		퇴적물
	철근노출		침하		열화
	부식		좌굴, 변형		기타


발 주 처	서울도시고속도로(주)
용역명	서부간선지하도로 정기,정밀안전점검 용역
도면명	서부간선지하도로 NATM 141~150구간(성산)
도면번호	15

손 상 물 량 표


번호	발생 년도	부재	손상내용	손상현황							비 고
				폭 (mm)	길이 (m)	너비 (m)	손상 물량	단위	개소	총합 물량	
1	22하	천단부	파손	-	0.1	0.2	0.02	m ²	2	0.04	
2	22하	천단부	균형	-	0.1	0.5	0.05	m ²	1	0.05	
3											
4											
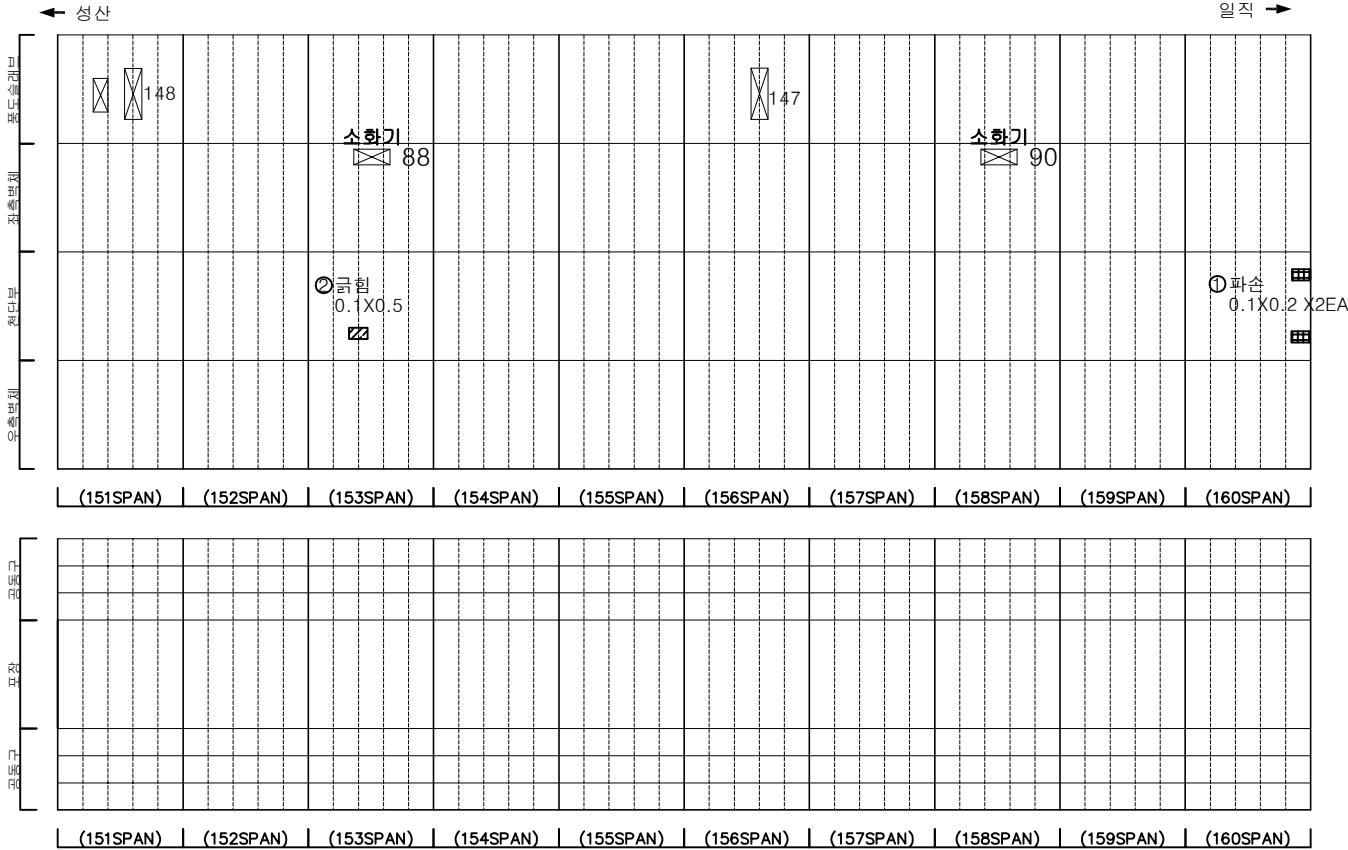

KEY PLAN

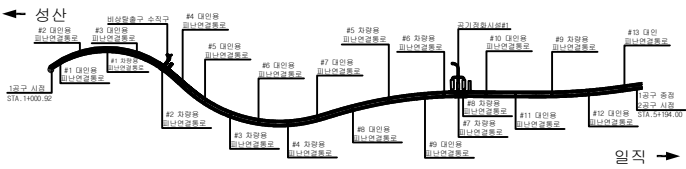

SECTION


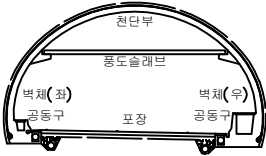


범례

균열	망상균열	재료분리
편치, 공동	박리, 파손	채수
누수, 습윤부	벽면	퇴적물
철근노출	침하	열화
부식	좌굴, 변형	기타


발 주 처	서울도시고속도로(주)
용역명	서부간선지하도로 정기,정밀안전점검 용역
도면명	서부간선지하도로 NATM 151~160구간(성산)
도면번호	16

손 상 물 량 표

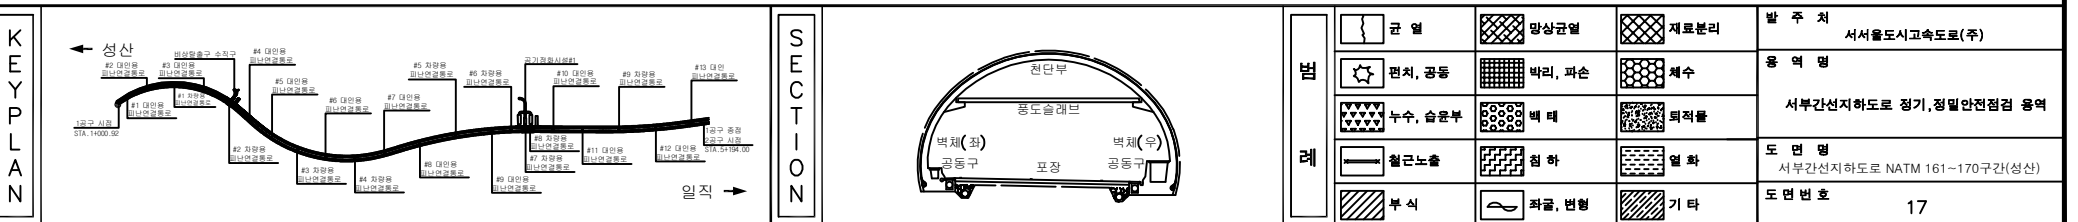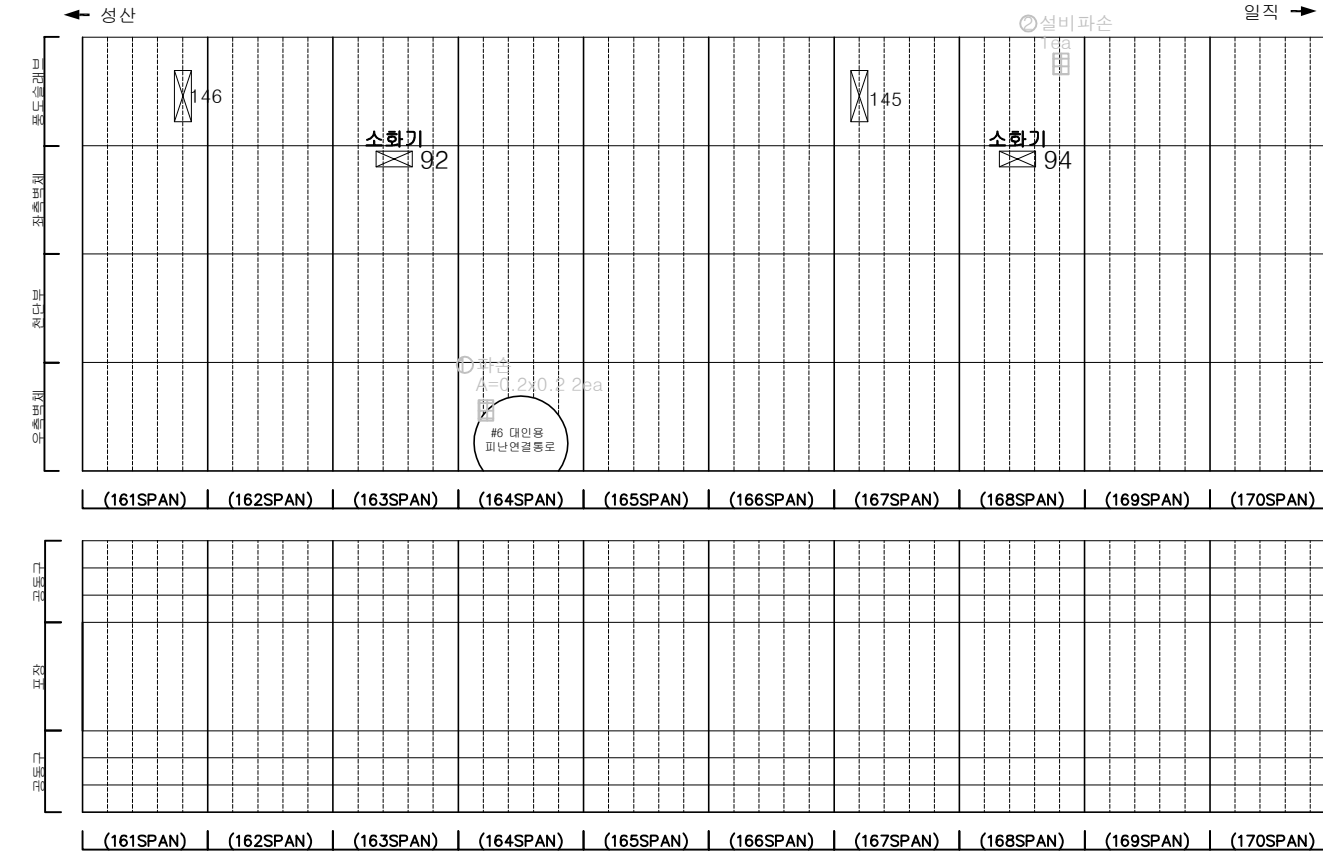
[illegible]

손 상 물 량 표


번호	발생 년도	부재	손상내용	손상현황							비 고
				폭 (mm)	길이 (m)	너비 (m)	손상 물량	단위	개소	총합 물량	
1											
2											
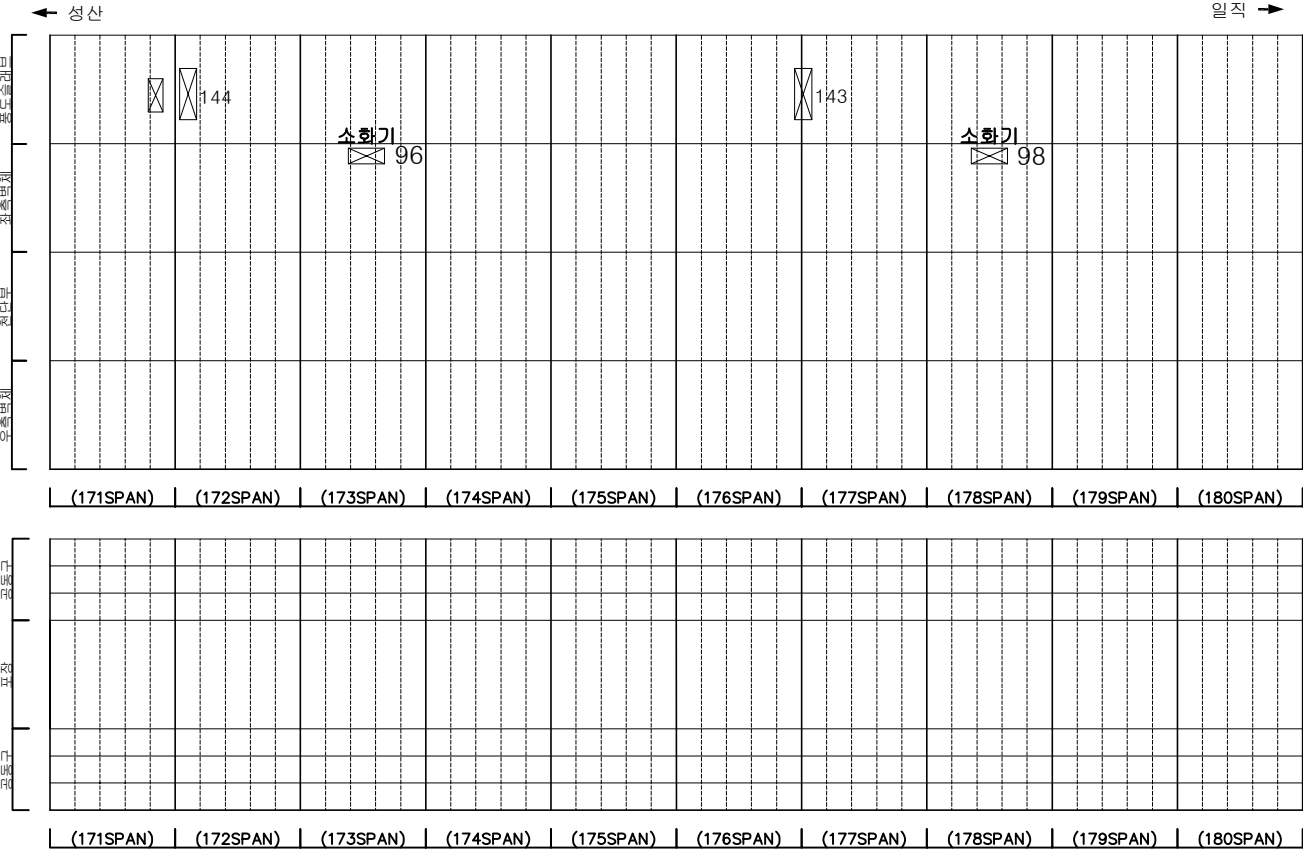

KEY PLAN

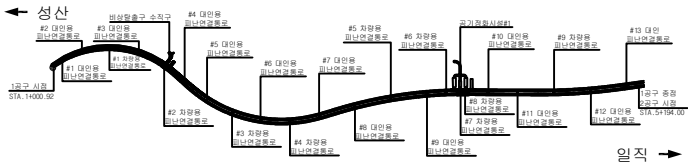

SECTION


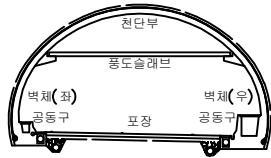


범례

콘 열	망상균열	재료분리
편치, 공동	박리, 파손	체수
누수, 습윤부	벽 폐	퇴적물
철근노출	침 하	열 화
부 식	좌굴, 변형	기 타


발 주 처	서울도시고속도로(주)
용 역 명	서부간선지하도로 정기,정밀안전점검 용역
도 면 명	서부간선지하도로 NATM 171~180구간(성산)
도 면 번호	18

손 상 물 량 표

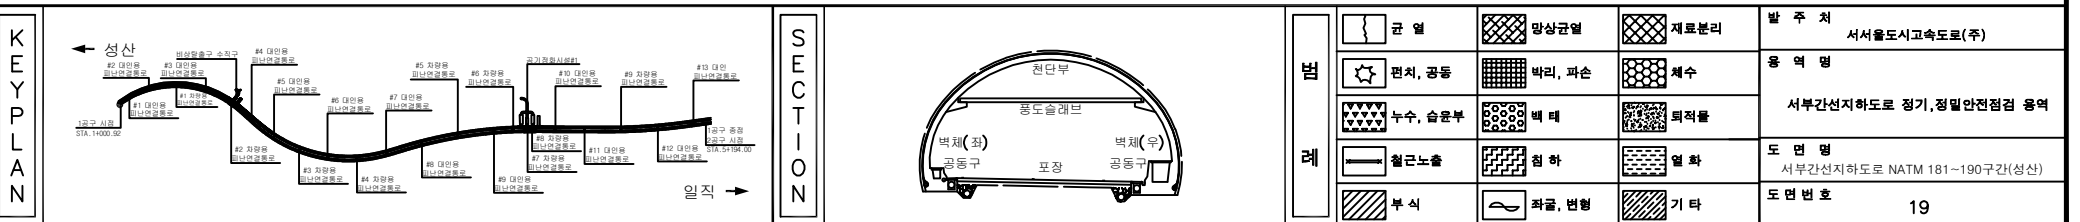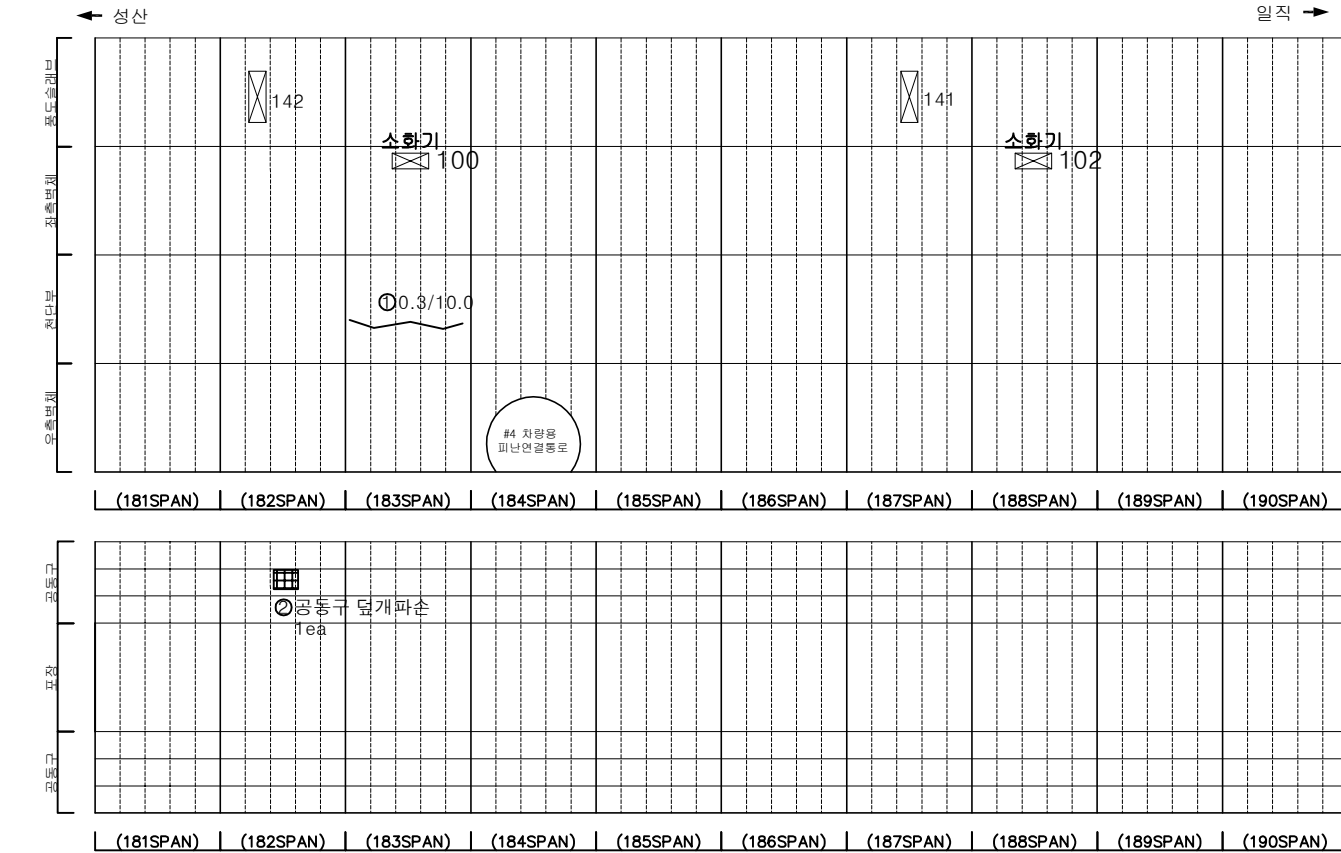
[illegible]

손 상 물 량 표


번호	발생 년도	부재	손상내용	손상현황							비 고
				폭 (mm)	길이 (m)	너비 (m)	손상 물량	단위	개소	총합 물량	
1	22년	공동구	공동구 덮개 파손				1.00	m	1	1.00	23.상 보강
2											
3											
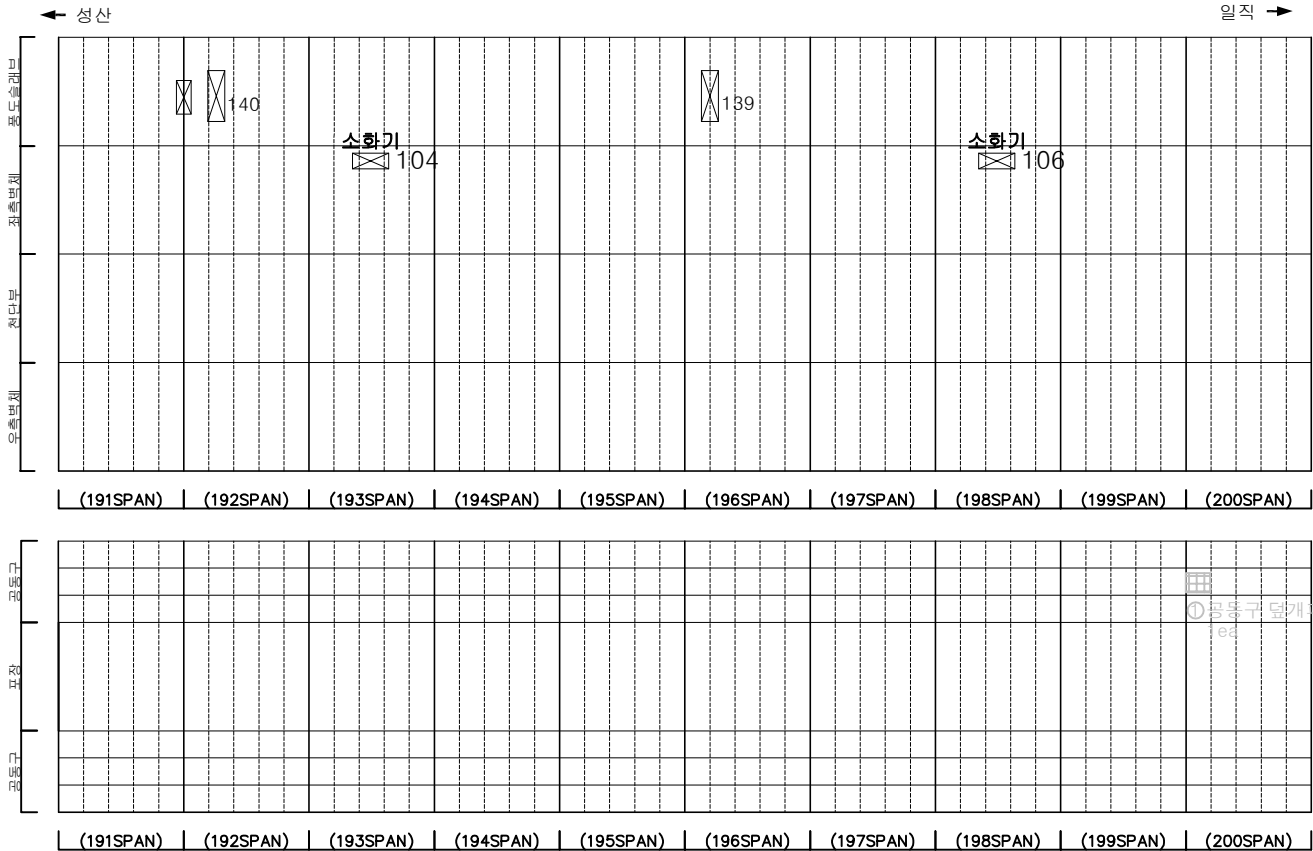

KEY PLAN

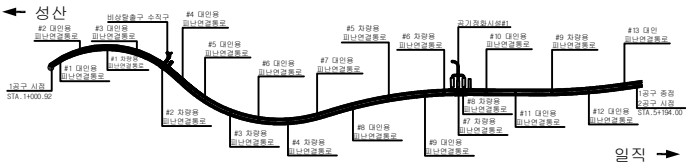

SECTION

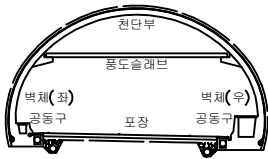


범례

균열	망상균열	재료분리
편치, 공동	박리, 파손	체수
누수, 습윤부	벽면	퇴적물
철근노출	침하	열화
부식	좌굴, 변형	기타


발주처	서울특별시고속도로(주)
용역명	서부간선지하도로 정기,정밀안전점검 용역
도면명	서부간선지하도로 NATM 191~200구간(성산)
도면번호	20

손 상 물 량 표


번호	발생 년도	부재	손상내용	손상현황							비 고
				폭 (mm)	길이 (m)	너비 (m)	손상 물량	단위	개소	총합 물량	
1	22년	공동구	공동구 덮개 파손				1.00	개	1	1.00	23.상 보충
2											
3											
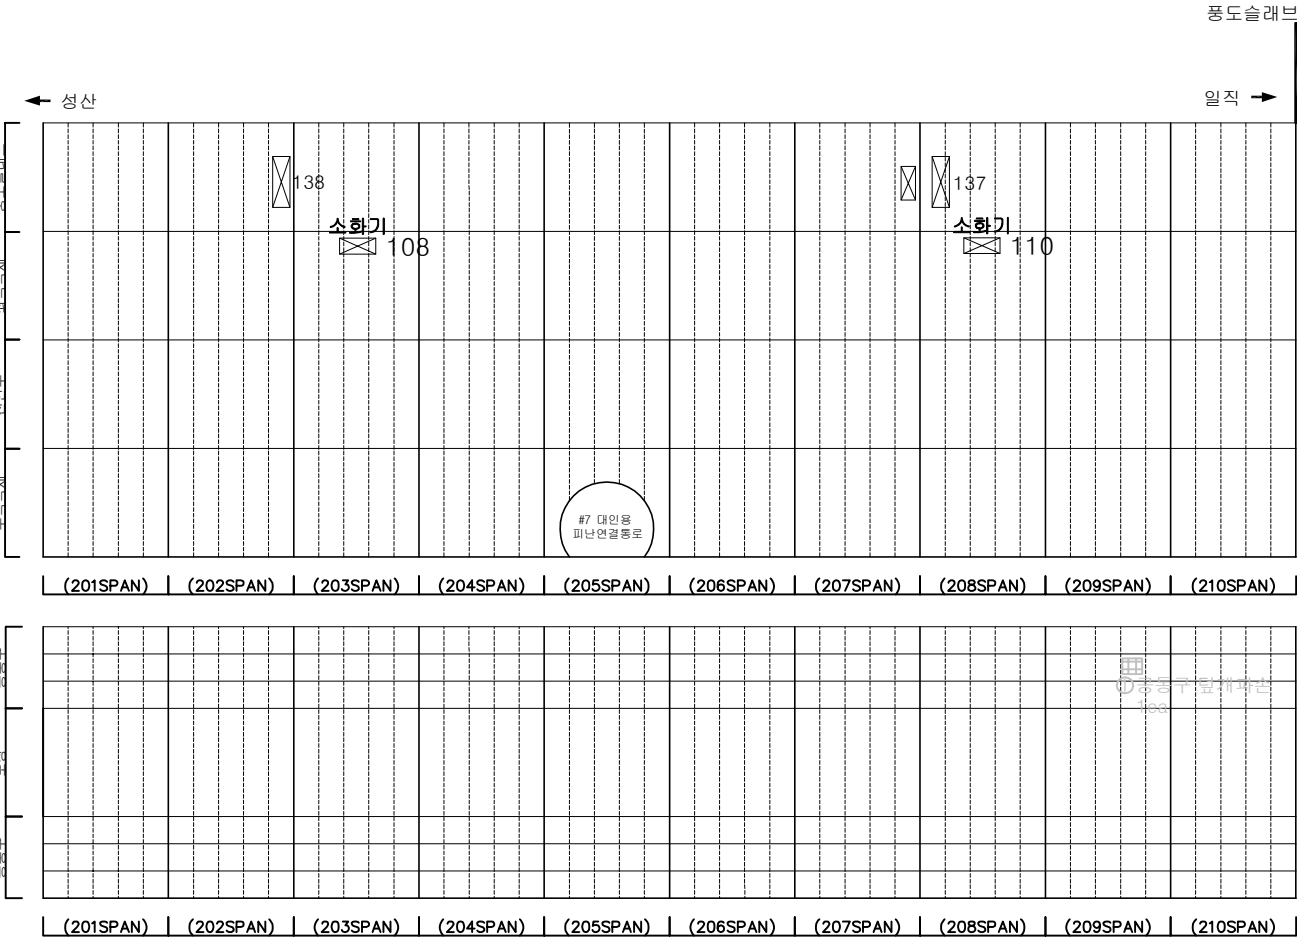

KEY PLAN

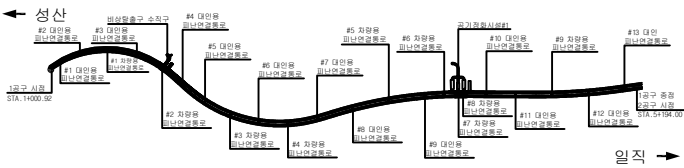

SECTION

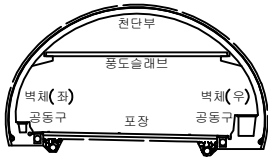

범례

균열	망상균열	재료분리
편치, 공동	박리, 파손	채수
누수, 습윤부	벽 폐	퇴적물
철근노출	침하	열화
부식	좌굴, 변형	기타

발 주 처	서울도시고속도로(주)
용 역 명	서부간선지하도로 정기,정밀안전점검 용역
도 면 명	서부간선지하도로 NATM 201~210구간(성산)
도 면 번호	21



손 상 물 량 표

번호	발생 년도	부재	손상내용	손상현황							비 고
				폭 (mm)	길이 (m)	너비 (m)	손상 율량	단위	개소	총합 율량	
1	22하	공동구	공동구 덮개 파손	-	-	-	1.00	ea	1	1.00	23상 보수
2	23하	공동구	공동구 덮개 파손	-	-	-	1.00	ea	1	1.00	
3											
4											
풍도슬래브격벽

← 성산


→ 일직

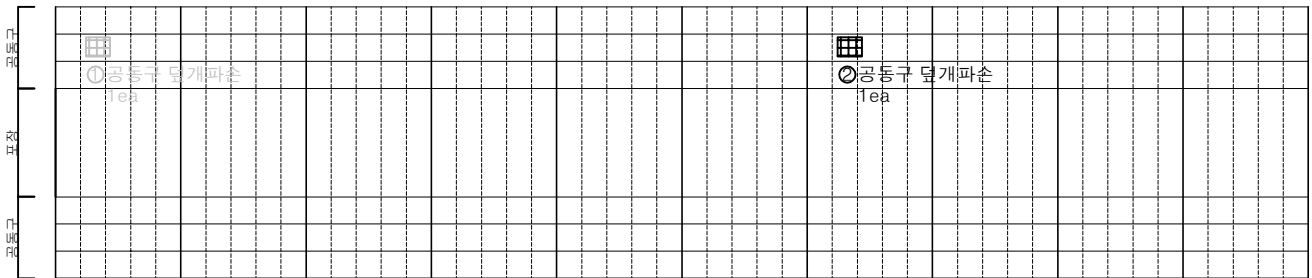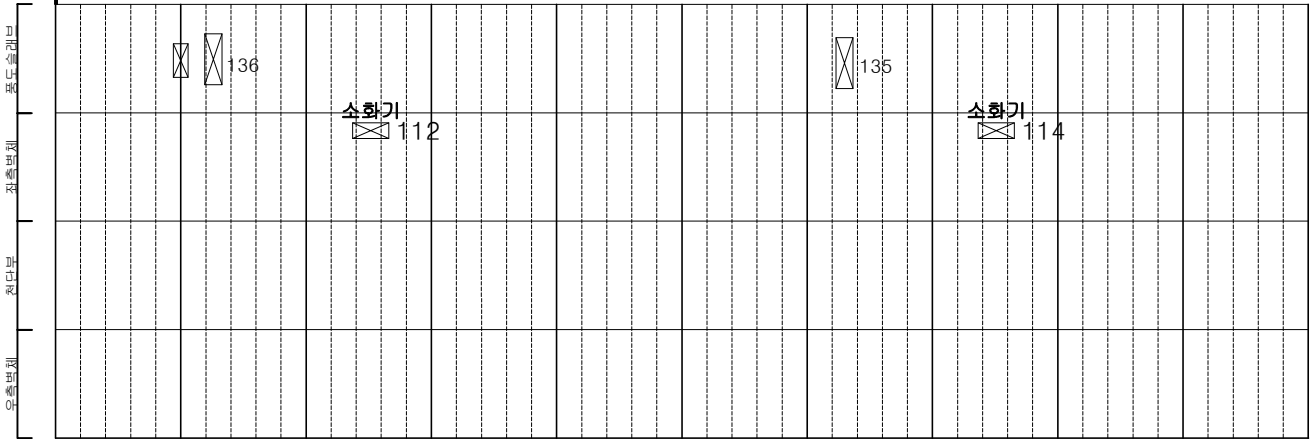

KEY PLAN

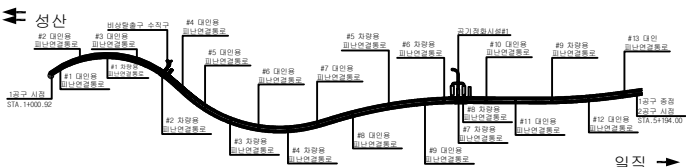

SECTION

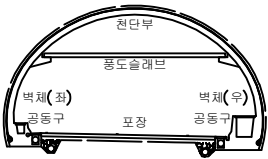


범례

	균열		망상균열		재료분리
	관저, 공동		박리, 파손		채수
	누수, 습윤부		벽면		퇴적물
	철근노출		침하		열화
	부식		좌굴, 변형		기타


발 주 처	서울도시고속도로(주)
용역명	서부간선지하도로 정기,정밀안전점검 용역
도면명	서부간선지하도로 NATM 211~220구간(성산)
도면번호	22

손 상 물 량 표


번호	발생 년도	부재	손상내용	손상현황							비 고
				폭 (mm)	길이 (m)	너비 (m)	손상 물량	단위	개소	총합 물량	
1	22상	천단부	균열(폭0.5mm)	0.5	5.0	-	5.00	m	1	5.00	
2	22하	천단부	균열(폭0.3mm)	0.3	7.0	-	7.00	m	1	7.00	
3											
4											
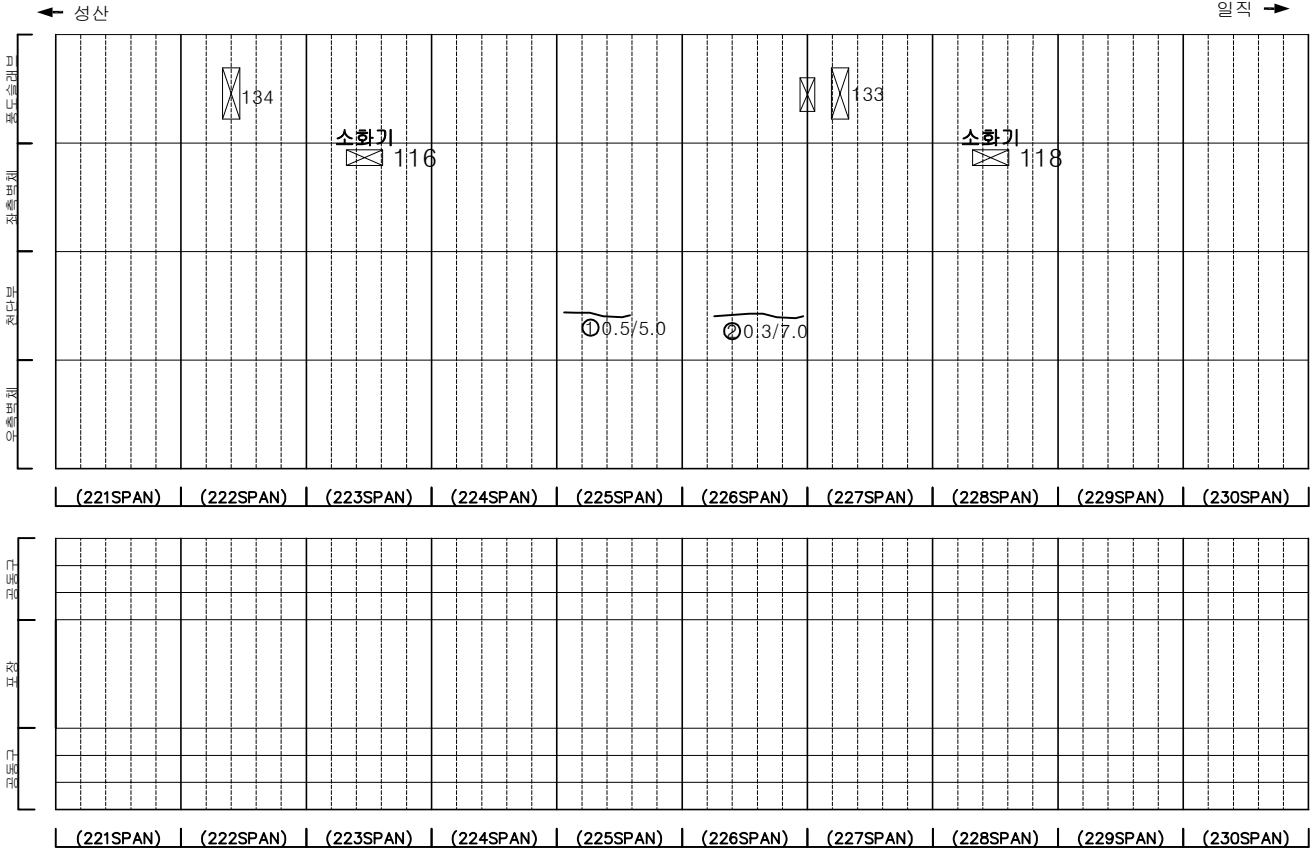

KEY PLAN

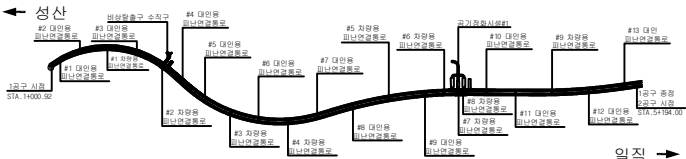

SECTION

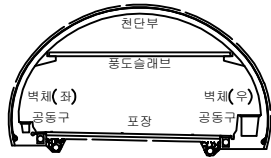


범례

균열	망상균열	재료분리
천치, 공동	박리, 파손	체수
누수, 습윤부	백태	퇴적물
침하	침하	열화
부식	파굴, 변형	기타


발 주 처	서울특별시고속도로(주)
용 역 명	서부간선지하도로 정기,정밀안전점검 용역
도 면 명	서부간선지하도로 NATM 221~230구간(성산)
도 면 번호	23

손 상 물 량 표


번호	발생 년도	부재	손상내용	손상현황							비 고
				폭 (mm)	길이 (m)	너비 (m)	손상 율량	단위	개소	총합 율량	
1	22상	천단부	균열(폭0.5mm)	0.5	10.0	-	10.00	m	1	10.00	
2	22상	공동구	공동구 덮개 파손	-	-	-	1.00	ea	1	1.00	
3	22하	천단부	파손	-	0.5	0.1	0.05	m ²	1	0.05	
4	22하	공동구	공동구 덮개 파손	-	-	-	1.00	ea	1	1.00	
5	23하	공동구	공동구 덮개 파손	-	-	-	1.00	ea	1	1.00	
6											
7											
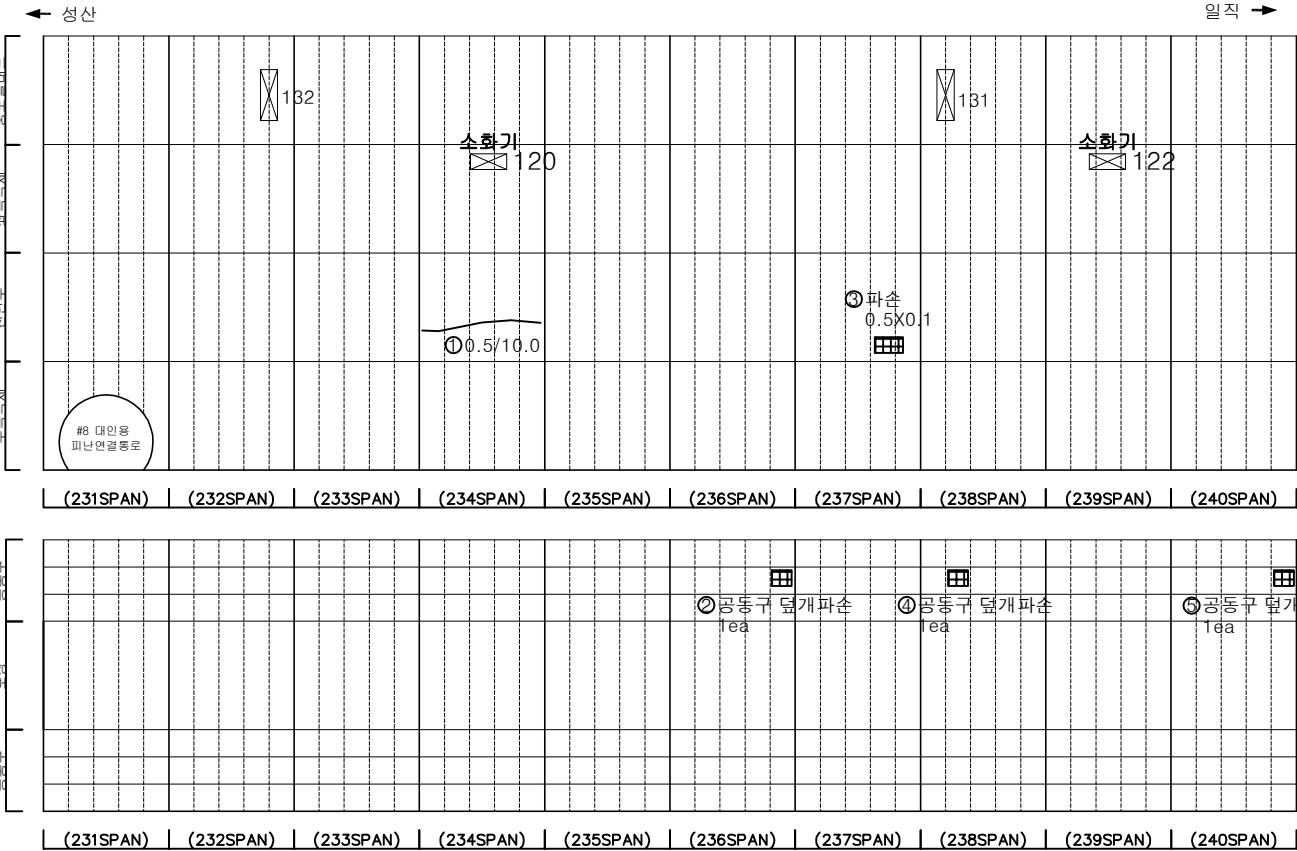

KEY PLAN

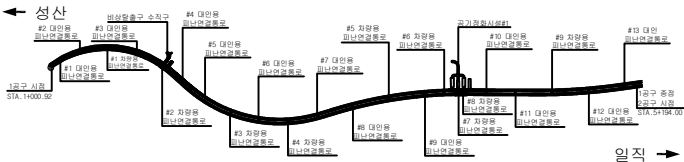

SECTION

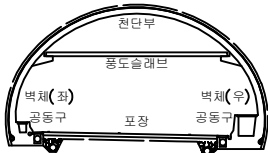


범례

	균열		망상균열		재료분리
	편지, 공동		박리, 파손		체수
	누수, 습윤부		벽 폐		퇴적물
	철근노출		침하		열화
	부식		좌굴, 변형		기타


발 주 처	서울특별시고속도로(주)
용 역 명	서부간선지하도로 정기,정밀안전점검 용역
도 면 명	서부간선지하도로 NATM 231~240구간(성산)
도 면 번호	24

손 상 물 량 표


번호	발생 년도	부재	손상내용	손상현황							비 고
				폭 (mm)	길이 (m)	너비 (m)	손상 물량	단위	개소	총합 물량	
1	21년	측벽부	살상재 탈락	-	0.3	-	0.30	#	1	0.30	23'상 보수
2	21년	공동구	공동구 덮개 파손	-	-	-	1.00	ea	1	1.00	23'상 보수
3	22년	천단부	균열(폭0.5mm)	0.5	10.0	-	10.00	#	1	10.00	
4	22년	공동구	공동구 덮개 파손	-	-	-	1.00	ea	1	1.00	23'상 보수
5	22년	공동구	공동구 덮개 파손	-	-	-	1.00	ea	1	1.00	23'상 보수
6	22년	공동구	공동구 덮개 파손	-	-	-	1.00	ea	1	1.00	23'상 보수
7											
8											
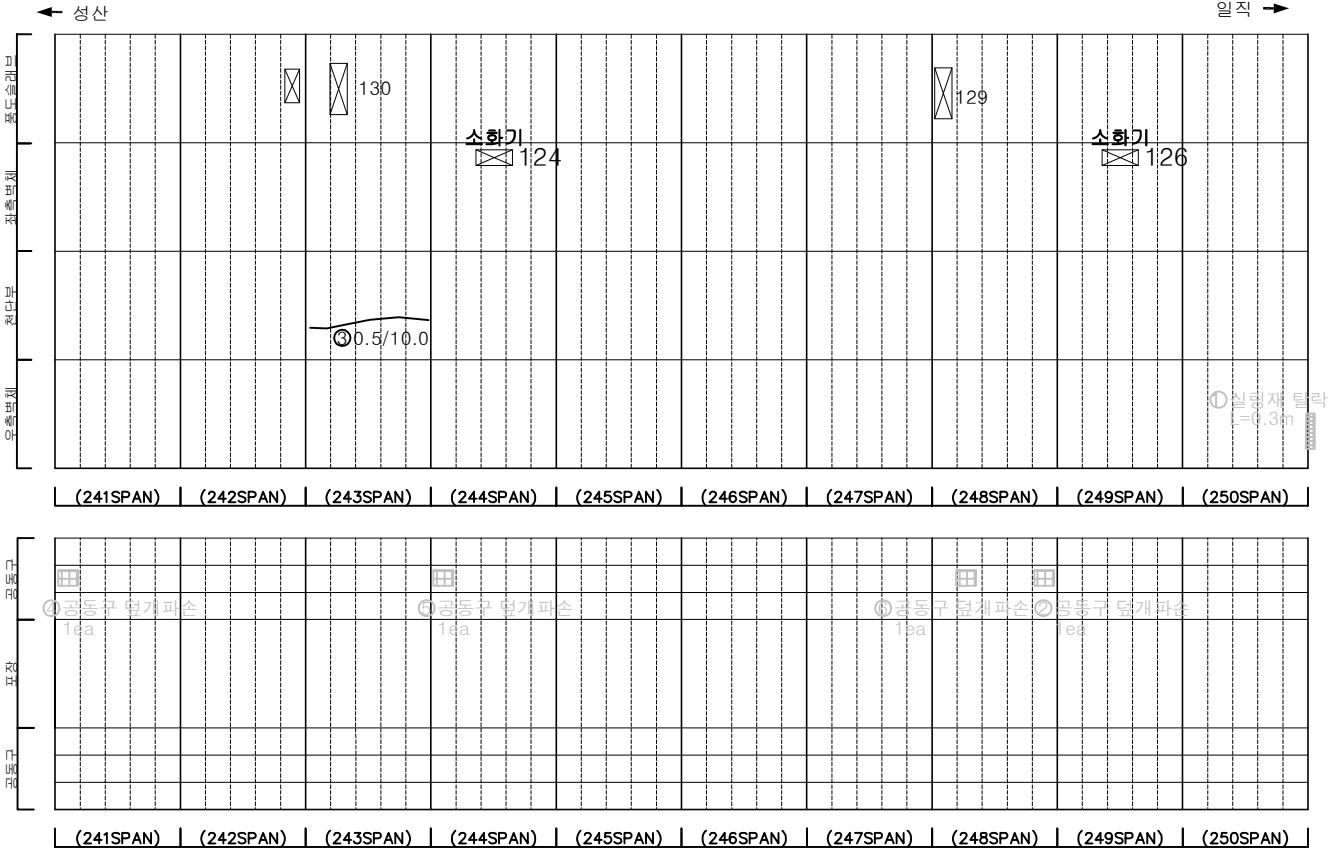

KEY PLAN

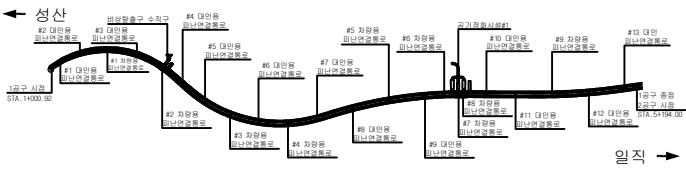

SECTION

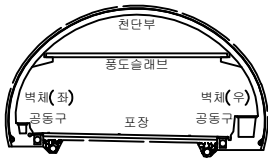


범례

	콘크리트		강철콘크리트		재료분리
	관절, 확장관절		균열, 파손		수분
	누수, 습윤부		벽돌, 석재		퇴적물
	도로면		지하		열화
	부식		부식, 변형		기타


발 주 처	서울특별시고속도로(주)
용역명	서부간선지하도로 정기,정밀안전점검 용역
도면명	서부간선지하도로 NATM 241~250구간(성산)
도면번호	25

손 상 물 량 표


번호	발생 년도	부재	손상내용	손상현황							비 고
				폭 (mm)	길이 (m)	너비 (m)	손상 물량	단위	개소	총합 물량	
1	21하	측벽부	균열(폭0.1mm)	0.1	0.5	-	0.50	m	19	9.50	22'상 보강
2	21하	측벽부	균열(폭0.2mm)	0.2	1.0	-	1.00	m	1	1.00	22'상 보강
3	22상	봉도슬래브	실란트 파손	-	0.5	-	0.50	m	1	0.50	
4	22상	천단부	균열(폭0.5mm)	0.5	10.0	-	10.00	m	1	10.00	
5	22상	천단부	균열(폭0.5mm)	0.5	4.0	-	4.00	m	1	4.00	
6	22하	천단부	균열(폭0.3mm)	0.3	5.0	-	5.00	m	1	5.00	
7	22하	공동구	공동구 덮개 파손	-	-	-	1.00	개	1	1.00	23'상 보강
8	23하	포장부	포장 파손	-	0.3	0.2	0.06	m ²	1	0.06	
9	23하	포장부	포장 파손	-	0.3	0.1	0.03	m ²	1	0.03	
10	23하	포장부	포장 파손	-	0.4	0.1	0.04	m ²	1	0.04	
11											
12											
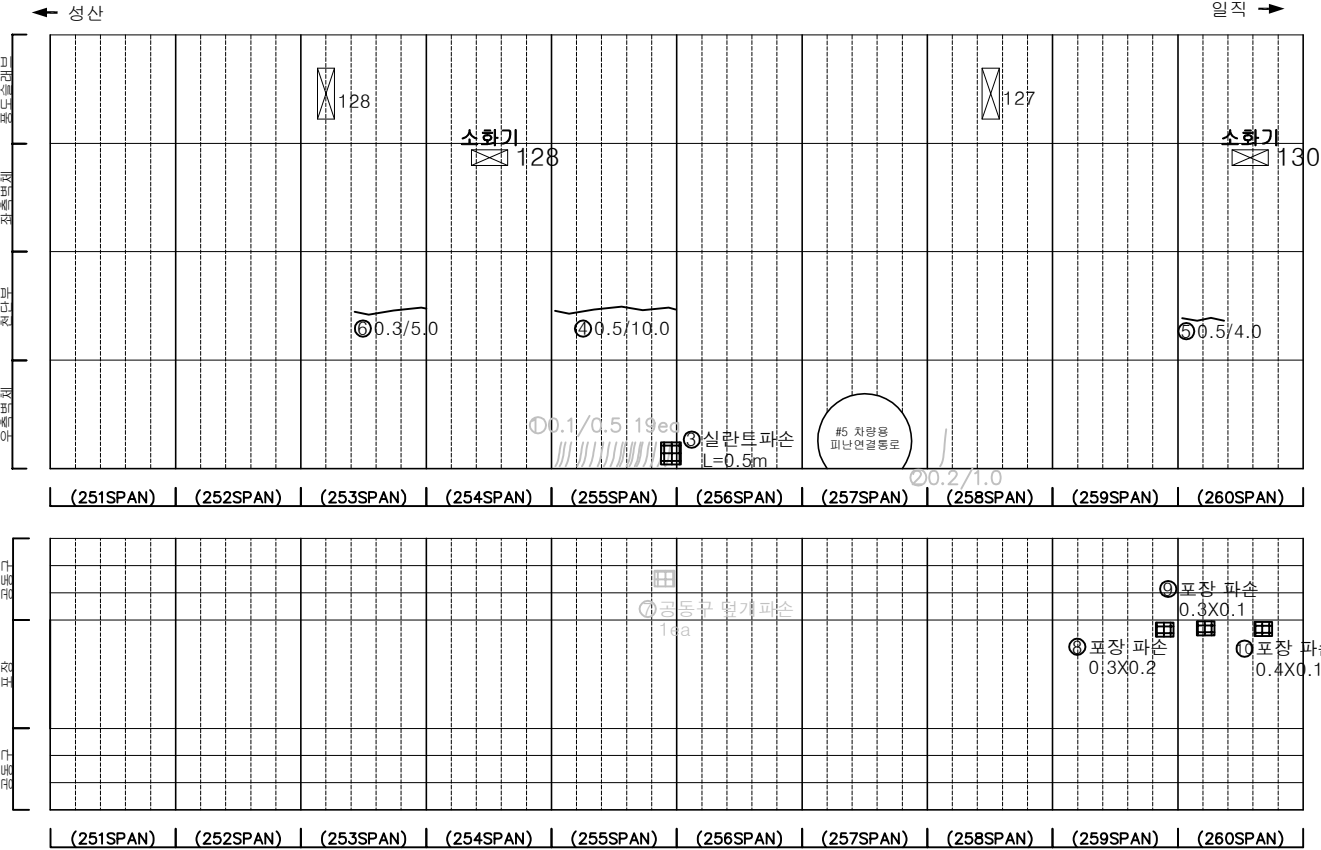

KEY PLAN

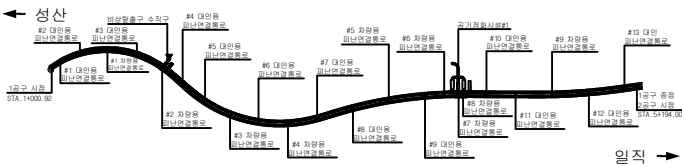

SECTION

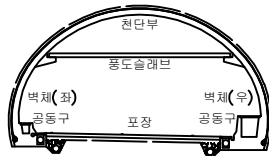


범례

균열	망상균열	재료분리
편치, 공동	박리, 파손	체수
누수, 습윤부	벽체	퇴적물
철근노출	침하	열화
부식	좌굴, 변형	기타


발 주 처	서서울도시고속도로(주)
용 역 명	서부간선지하도로 정기,정밀안전점검 용역
도 면 명	서부간선지하도로 NATM 251~260구간(성산)
도 면 번호	26

손 상 물 량 표


번호	발생 년도	부재	손상내용	손상현황							비 고
				폭 (mm)	길이 (m)	너비 (m)	손상 수량	단위	개소	총합 수량	
1	21하	측벽부	균열(폭0.1mm)	0.1	1.5	-	1.50	m	2	3.00	21'상 보수
2	21하	측벽부	균열(폭0.2mm)	0.2	1.5	-	1.50	m	3	4.50	21'상 보수
3	21하	측벽부	균열(폭0.2mm)	0.2	1.0	-	1.00	m	4	4.00	21'상 보수
4	21하	측벽부	균열(폭0.1mm)	0.1	1.0	-	1.00	m	3	3.00	21'상 보수
5	22상	천단부	균열(폭0.5mm)	0.5	4.0	-	4.00	m	1	4.00	
6	22상	천단부	균열(폭0.5mm)	0.5	5.0	-	5.00	m	1	5.00	
7	22하	공동구	공동구 덮개 파손	-	-	-	1.00	개	1	1.00	23'상 보수
8	23하	포장부	포장 파손	-	0.3	0.1	0.03	m ²	3	0.09	
9											
10											
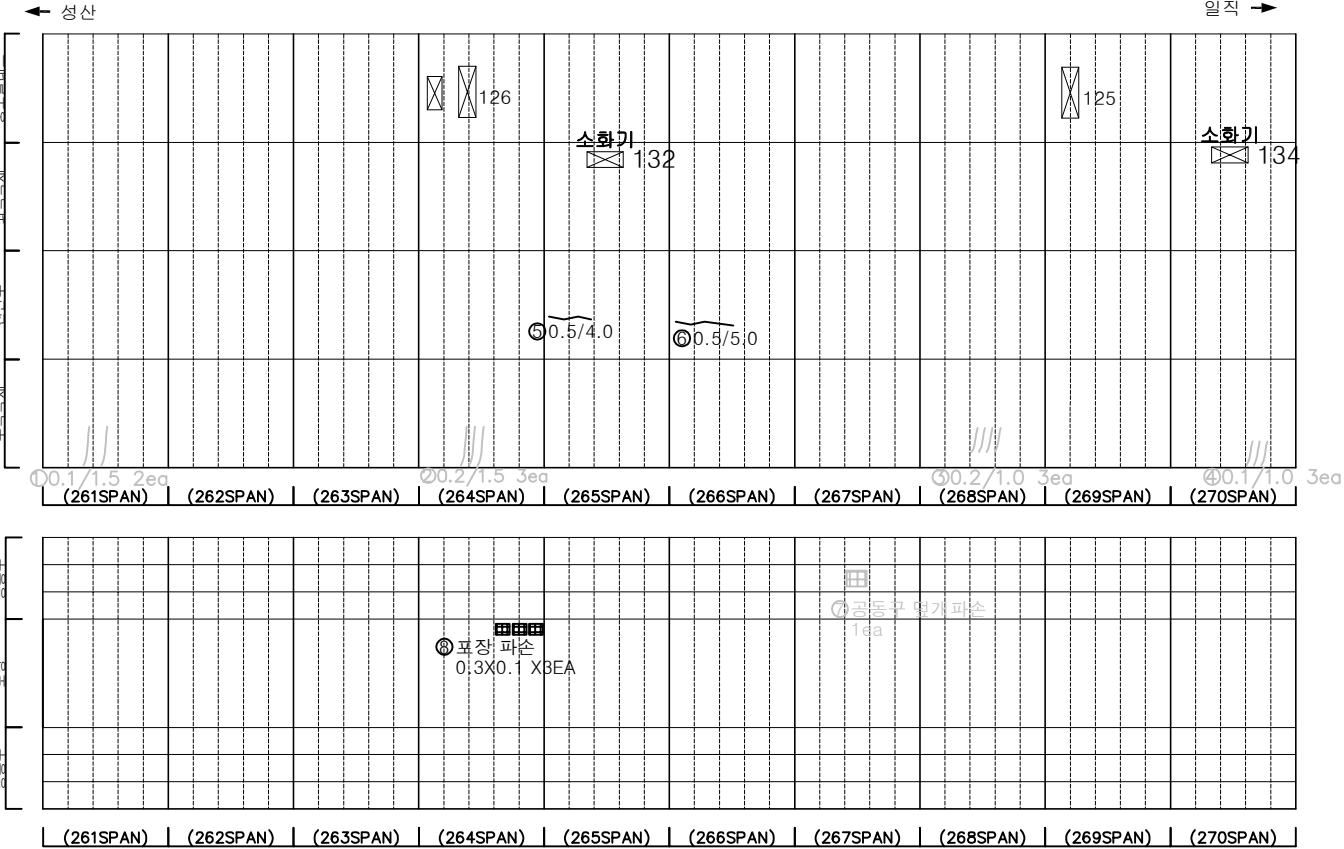

KEY PLAN

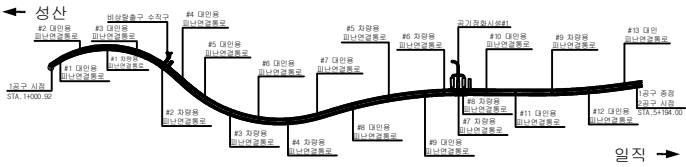

SECTION

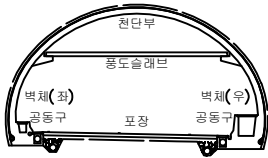


범례

	콘크리트		철근		강판
	콘크리트		철근		강판
	콘크리트		철근		강판
	콘크리트		철근		강판
	콘크리트		철근		강판


발 주 처	서울특별시고속도로(주)
용 역 명	서부간선지하도로 정기,정밀안전점검 용역
도 면 명	서부간선지하도로 NATM 261~270구간(성산)
도 면 번호	27

손 상 물 량 표


번호	발생 년도	부재	손상내용	손상현황						비 고	
				폭 (mm)	길이 (m)	너비 (m)	손상 물량	단위	개소		총합 물량
1											
2											
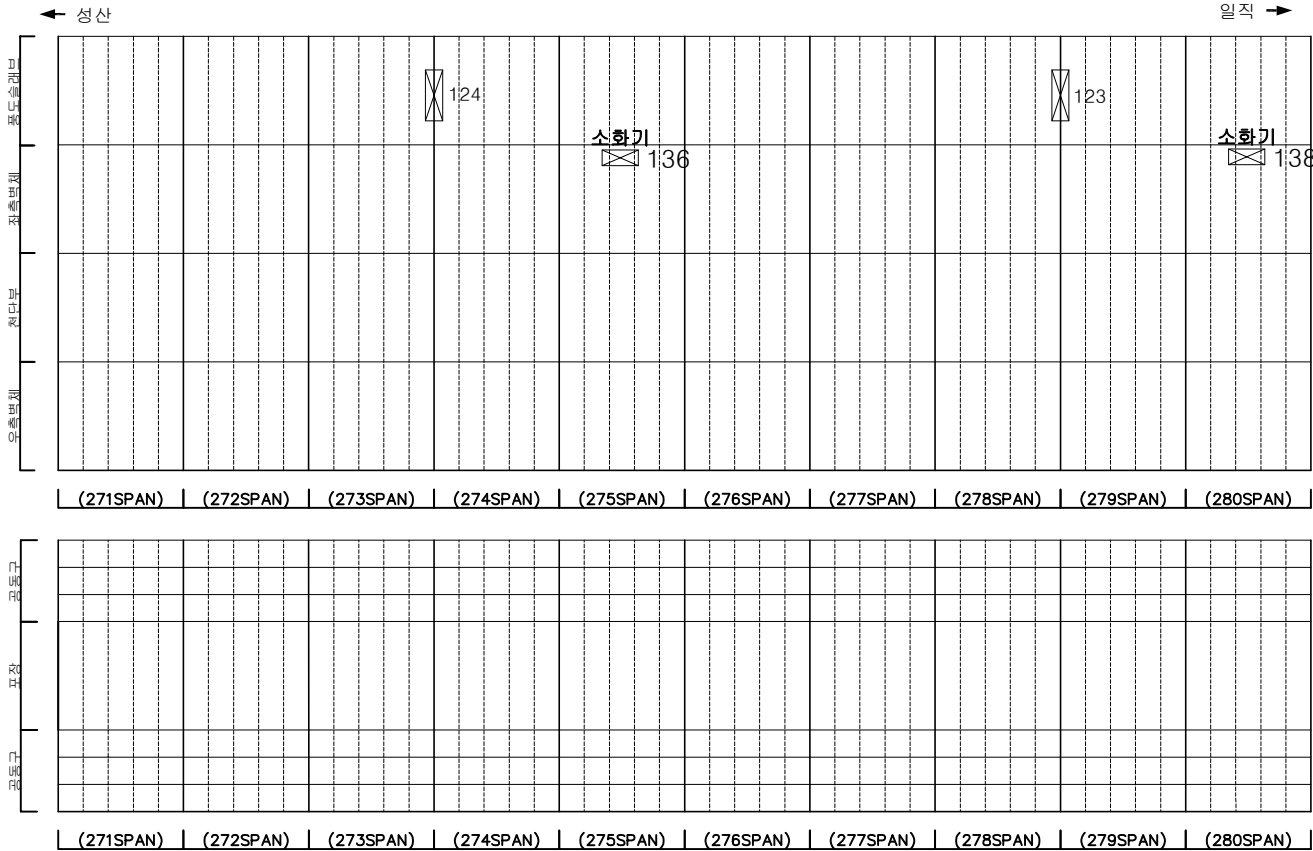

KEY PLAN

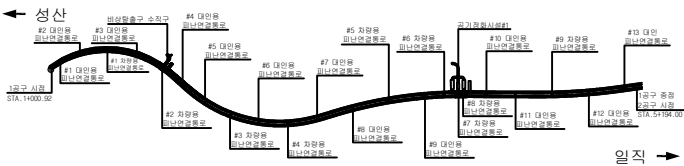

SECTION


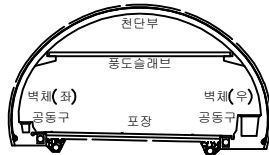


범례


	콘크리트		철근콘크리트		강판
	벽돌		돌		목재
	아스팔트		골재		모래
	물		공기		불
	전기		가스		유류
	열		냉		광
	소리		진동		방사선
	자기장		전기장		중력장
	화학장		생물장		물리장
	기타		기타		기타

발 주 처	서울특별시고속도로(주)
용 역 명	서부간선지하도로 정기,정밀안전점검 용역
도 면 명	서부간선지하도로 NATM 271~280구간(성산)
도 면 번호	28

손 상 물 량 표

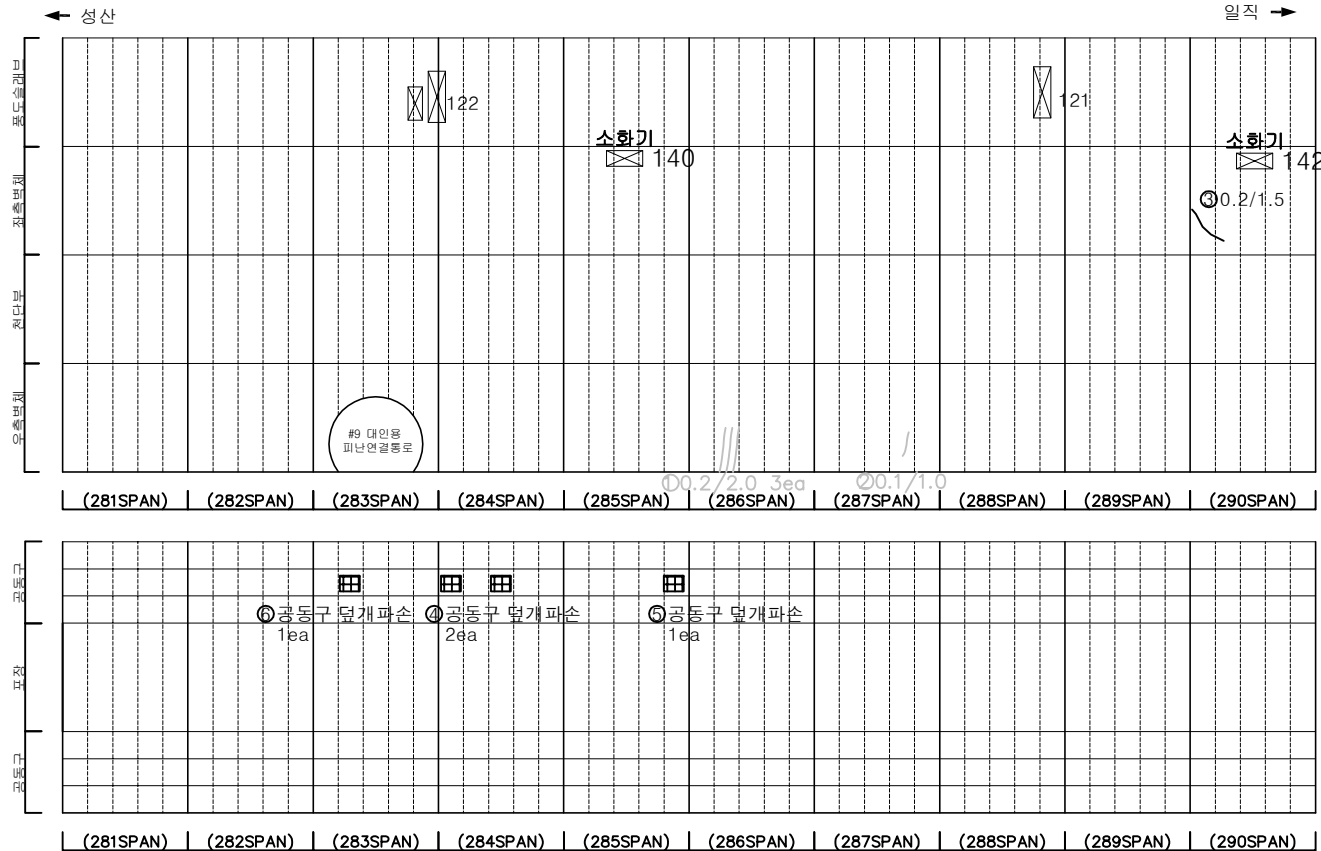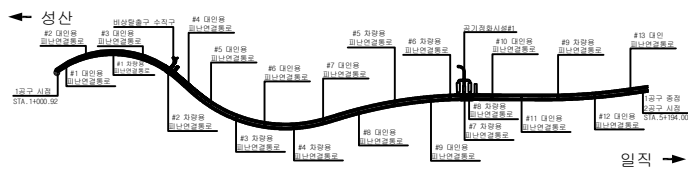[illegible]

SECTION



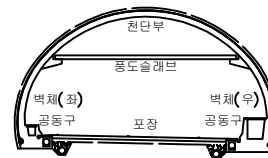


74	73
----	----


	간 열		망상균열		재료분리
	편치, 강동		바리, 파손		채수
	누수, 습근부		배 배		퇴적물
	철근노출		침 하		열 화
	부 식		좌굴, 변형		기 타

발 주 처	서서울도시고속도로(주)
용 역 명	서부산선지하도로 정기,정밀안전점검 용역
도 면 명	서부산선지하도로 NATM 281~290구간(성산)
도 법 번 호	29

손 상 물 량 표

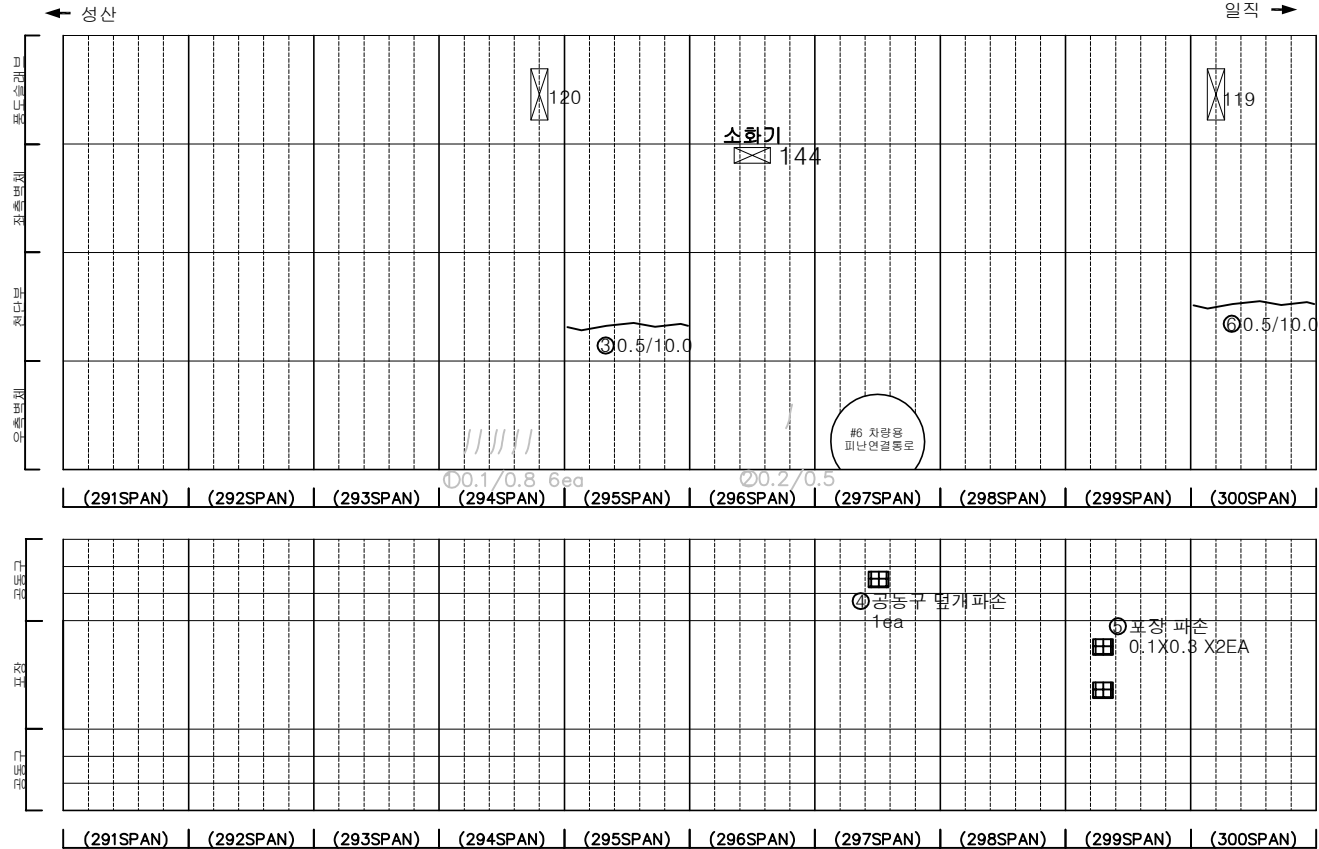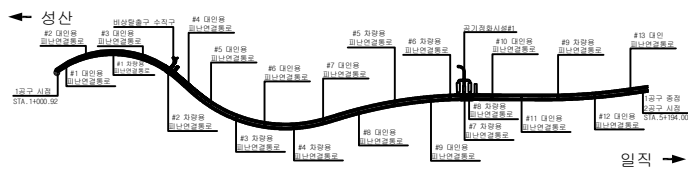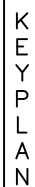[illegible]

SECTION

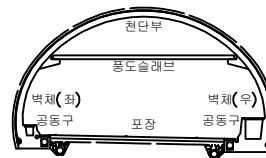


品名	単位	数量
...	...	...


	간 열		망상간열		재료분리	발 주 처 서울특별시고속도로(주)
	편지, 광돌		박리, 파손		채수	
	누수, 슬롯부		백 테		퇴적물	서부간선지하도로 정기, 정밀안전점검 용역
	철근노출		침 하		열 차	
	부 식		좌굴, 변형		기 타	도 면 번 호 30

손 상 물 량 표


번호	발생 년도	부재	손상내용	손상현황							비 고
				폭 (mm)	길이 (m)	너비 (m)	손상 수량	단위	개소	총합 수량	
1	21하	천단부	박락	-	0.3	0.8	0.24	m ²	1	0.24	
2	21하	천단부	파손	-	0.4	0.4	0.16	m ²	1	0.16	
3	22상	천단부	균열(폭0.5mm)	0.5	10.0	-	10.00	m	1	10.00	
4	22상	천단부	균열(폭0.5mm)	0.5	3.0	-	3.00	m	1	3.00	
5	22상	천단부	균열(폭0.5mm)	0.5	8.0	-	8.00	m	1	8.00	
6	22하	천단부	파손	-	0.2	0.2	0.04	m ²	4	0.16	
7	23하	천단부	균열(폭0.5mm)	0.5	10.0	-	10.00	m	1	10.00	
8	23하	천단부	양상균열	-	10.0	10.0	100.00	m ²	1	100.00	
9											
10											
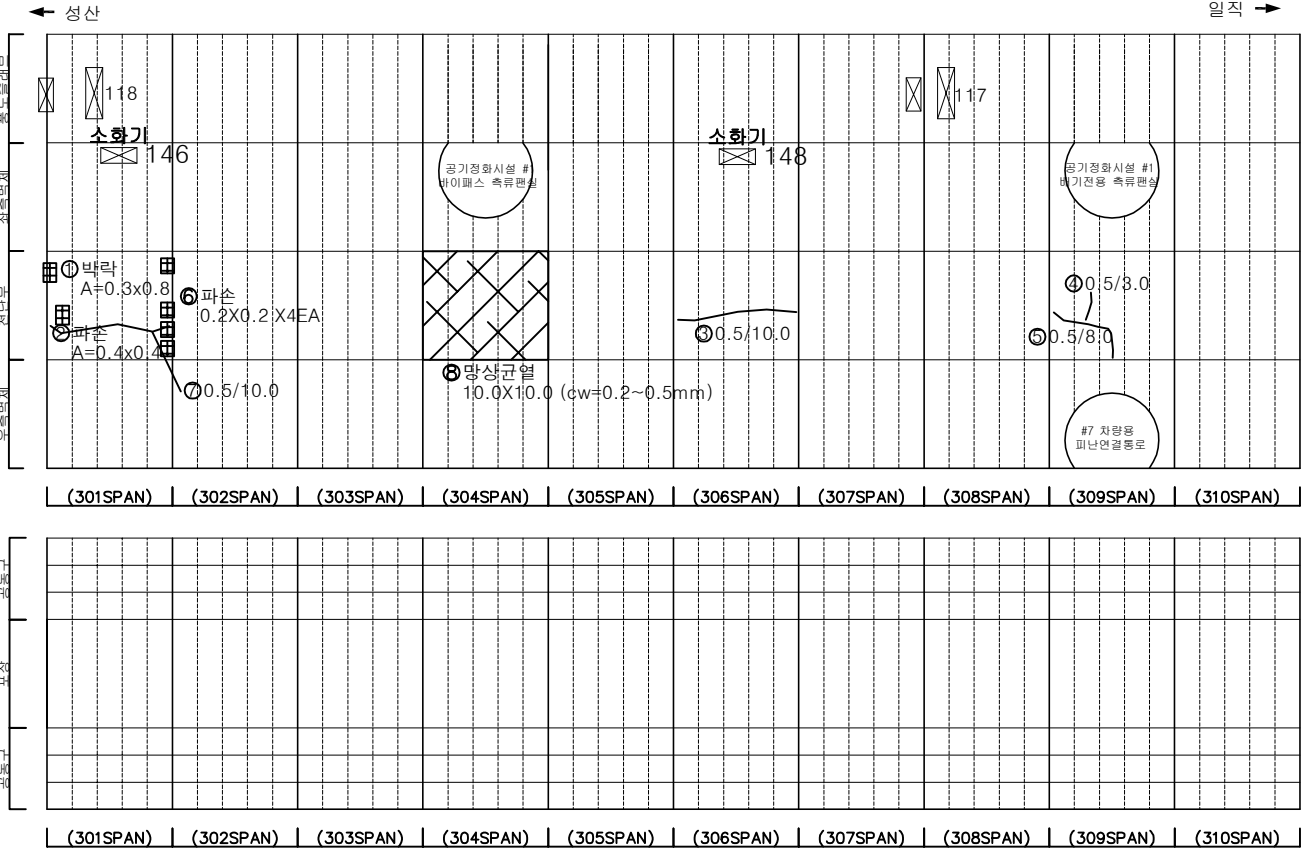

KEY PLAN

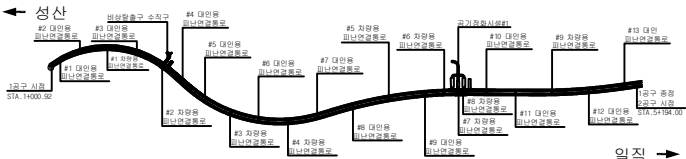

SECTION

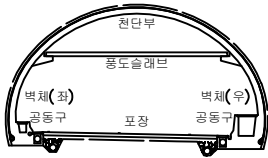


범례

	균열, 파손, 공동		철근, 철골
	콘크리트		강철
	흙, 모래		암반
	물		공기
	기타		기타


발 주 처
서울특별시고속도로(주)
용역명
서부간선지하도로 정기,정밀안전점검 용역
도면명
서부간선지하도로 NATM 301~310구간(성산)
도면번호
31

손 상 물 량 표


번호	발생 년도	부재	손상내용	손상현황							비 고
				폭 (mm)	길이 (m)	너비 (m)	손상 수량	단위	개소	총합 수량	
1	22상	공동구 덮개, 파손		-	-	-	1.00	㎡	1	1.00	23상 보수
2	23하	천단부	균열 (폭0.5mm)	0.5	6.0	-	6.00	m	1	6.00	
3	23하	천단부	망상균열	-	5.0	10.0	50.00	㎡	1	50.00	
4	23하	천단부	균열 (폭0.5mm)	0.5	5.0	-	5.00	m	1	5.00	
5											
6											
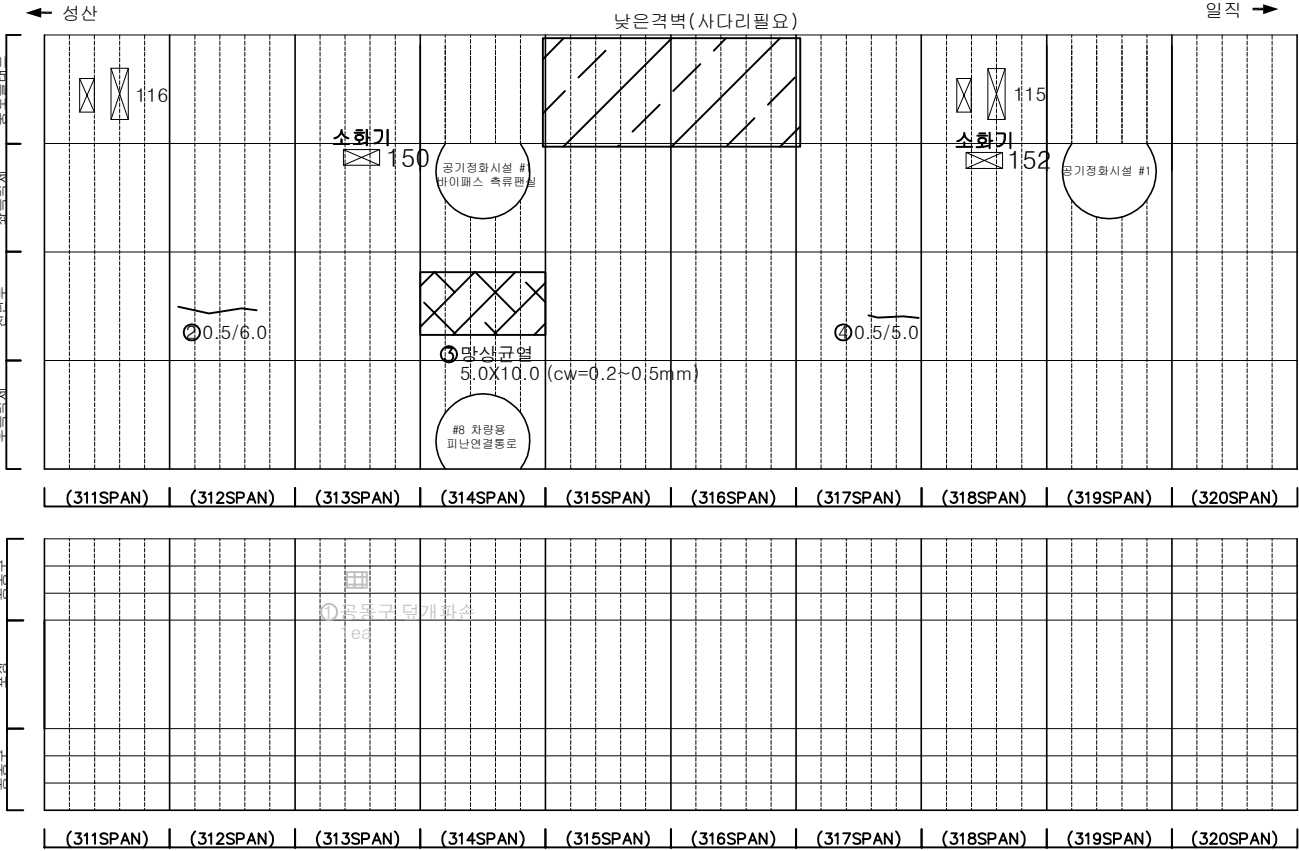

KEY PLAN

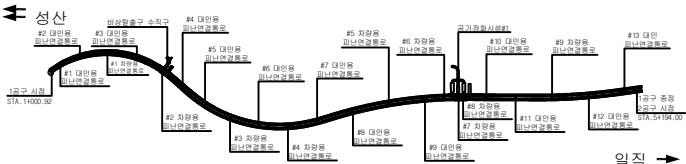

SECTION

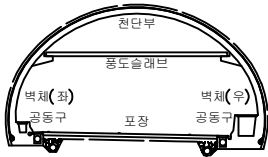


범례

	균열, 침하, 공동		재료부재
	박리, 파손		채수
	침하		퇴적물
	불		열화
	부식		기타


발 주 처	서울특별시고속도로(주)
용역명	서부간선지하도로 정기,정밀안전점검 용역
도면명	서부간선지하도로 NATM 311~320구간(성산)
도면번호	32

손 상 물 량 표


번호	발생 년도	부재	손상내용	손상현황							비 고
				폭 (mm)	길이 (m)	너비 (m)	손상 율량	단위	개소	총합 율량	
1	22하	공동구	공동구 균열(폭0.3mm)	0.3	1.0	-	1.00	m	1	1.00	
2	22하	공동구	공동구 균열(폭0.3mm)	0.3	1.0	-	1.00	m	1	1.00	
3	22하	공동구	공동구 균열(폭0.3mm)	0.3	1.0	-	1.00	m	1	1.00	
4	22하	공동구	공동구 균열(폭0.3mm)	0.3	1.0	-	1.00	m	1	1.00	
5	22하	공동구	공동구 균열(폭0.3mm)	0.3	1.0	-	1.00	m	1	1.00	
6	22하	공동구	공동구 균열(폭0.3mm)	0.3	1.0	-	1.00	m	1	1.00	
7	22하	포장부	포장 균열	-	0.5	-	0.50	m	1	0.50	
8	23하	천단부	재균열(폭0.5mm)	0.5	10.0	-	10.00	m	1	10.00	
9	23하	천단부	재균열(폭0.5mm)	0.5	10.0	-	10.00	m	1	10.00	
10	23하	천단부	재균열(폭0.5mm)	0.5	10.0	-	10.00	m	1	10.00	
11	23하	공동구	공동구 균열(폭0.3mm)	0.3	1.0	-	1.00	m	1	1.00	
12											
13											
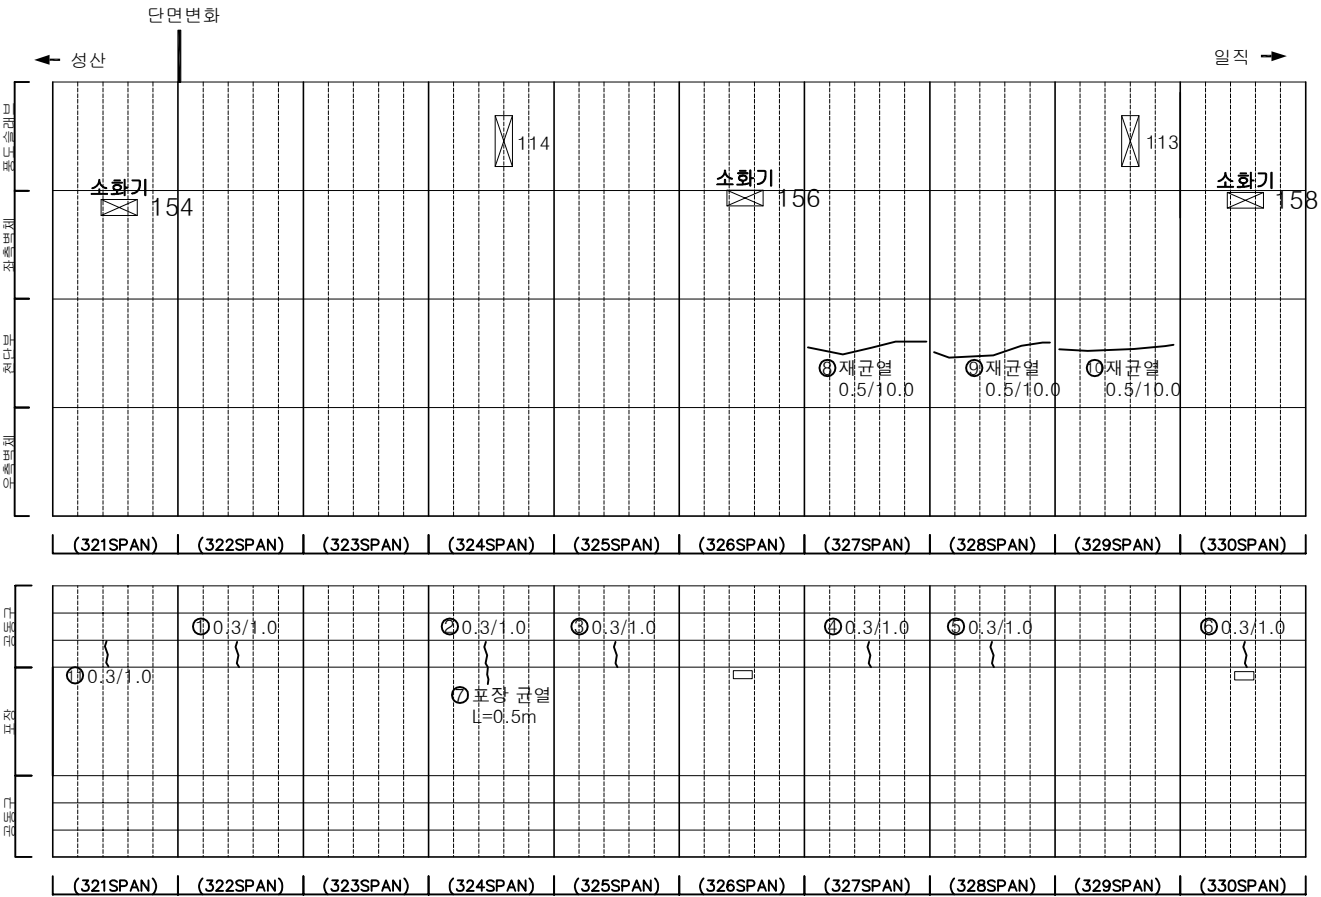

KEY PLAN

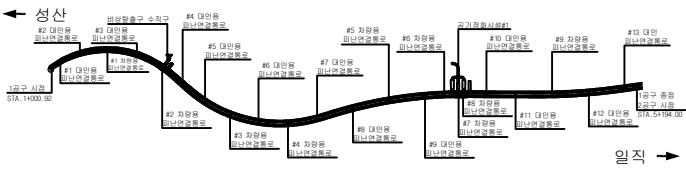

SECTION

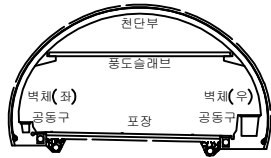


범례

균열	망상균열	재료분리
편지, 공동	바리, 파손	채수
누수, 습윤부	벽면	퇴적물
철근노출	침하	열화
부식	좌굴, 변형	기타


발 주 처	서서울도시고속도로(주)
용역명	서부간선지하도로 정기,정밀안전점검 용역
도면명	서부간선지하도로 NATM 321~330구간(성산)
도면번호	33

손 상 물 량 표


번호	발생 년도	부재	손상내용	손상현황							비 고
				폭 (mm)	길이 (m)	너비 (m)	손상 율량	단위	개소	총합 율량	
1	22상	천단부	균열(폭0.5mm)	0.5	10.0	-	10.00	m	1	10.00	
2	22상	천단부	균열(폭0.5mm)	0.5	5.0	-	5.00	m	1	5.00	
3	22상	천단부	재균열(폭0.5mm)	0.5	10.0	-	10.00	m	1	10.00	손상증가
4	22하	공동구	공동구 균열(폭0.3mm)	0.3	1.0	-	1.00	m	1	1.00	
5	22하	공동구	공동구 균열(폭0.3mm)	0.3	1.0	-	1.00	m	1	1.00	
6	22하	공동구	공동구 균열(폭0.3mm)	0.3	1.0	-	1.00	m	1	1.00	
7	22하	공동구	공동구 균열(폭0.3mm)	0.3	1.0	-	1.00	m	1	1.00	
8	22하	공동구	공동구 균열(폭0.3mm)	0.3	1.0	-	1.00	m	1	1.00	
9	22하	공동구	공동구 균열(폭0.3mm)	0.3	1.0	-	1.00	m	1	1.00	
10	22하	공동구	공동구 균열(폭0.3mm)	0.3	1.0	-	1.00	m	1	1.00	
11	22하	공동구	공동구 균열(폭0.3mm)	0.3	1.0	-	1.00	m	1	1.00	
12	22하	포장부	포장 균열	-	0.5	-	0.50	m	2	1.00	
13	23하	천단부	재균열(폭0.5mm)	0.5	10.0	-	10.00	m	1	10.00	
14											
15											
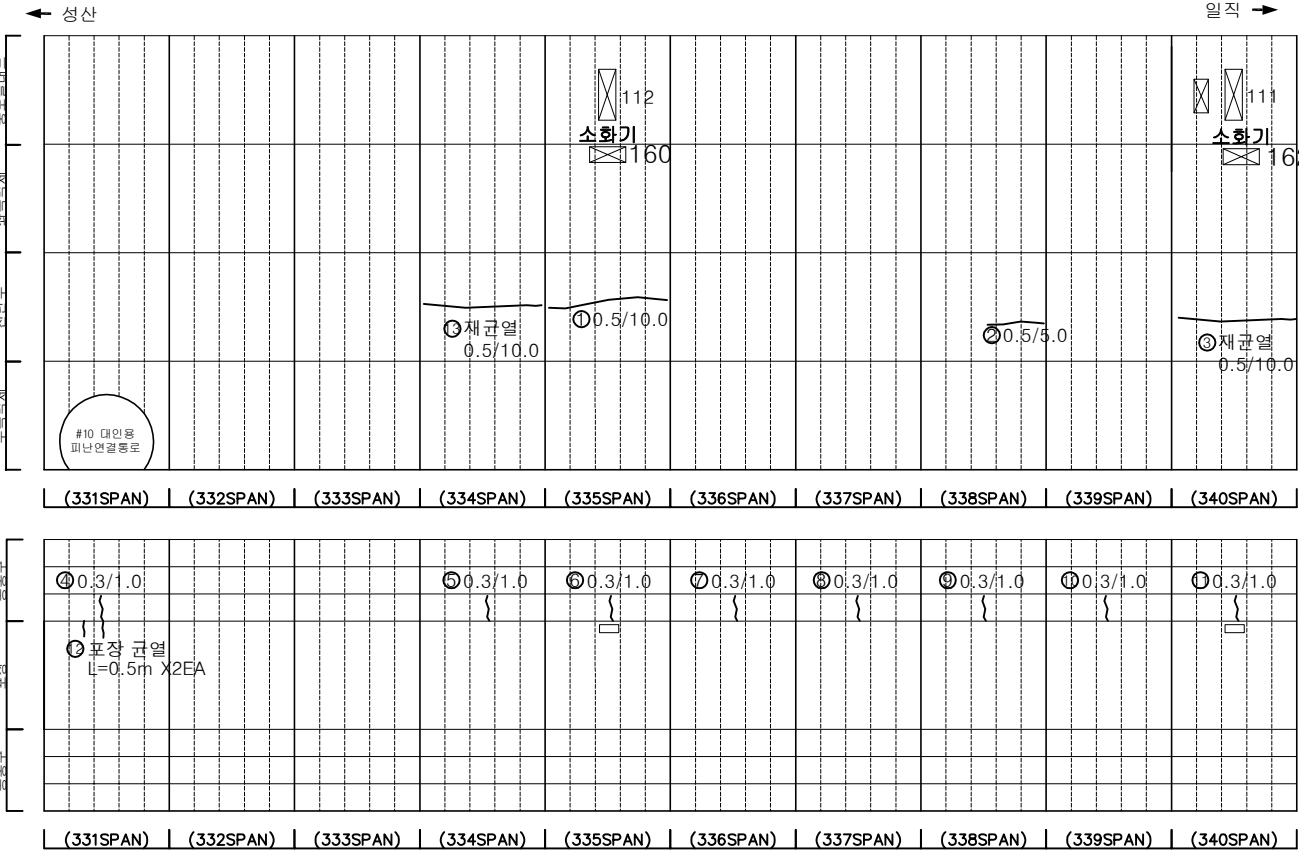

KEY PLAN

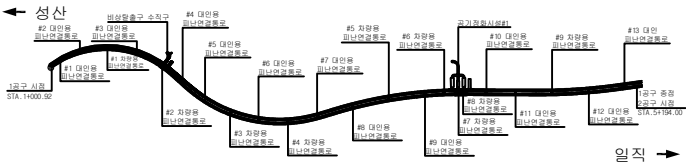

SECTION

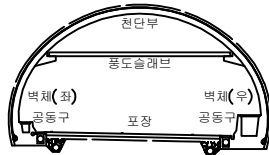


범례

	균열		망상균열		재료분리
	편치, 공동		박리, 파손		체수
	누수, 슬라그부		벽체		퇴적물
	철근노출		침하		열화
	부식		좌굴, 변형		기타


발 주 처	서서울도시고속도로(주)
용역명	서부간선지하도로 정기,정밀안전점검 용역
도면명	서부간선지하도로 NATM 331~340구간(성산)
도면번호	34

손 상 물 량 표


번호	발생 년도	부재	손상내용	손상현황							비 고
				폭 (mm)	길이 (m)	너비 (m)	손상 물량	단위	개소	총합 물량	
1	21하	천단부	균열(폭0.1mm)	0.1	0.8	-	0.80	m	2	1.60	보강 필요
2	21하	측벽부	균열(폭0.1mm)	0.1	1.0	-	1.00	m	10	10.00	보강 필요
3	22하	공동구	공동구 균열(폭0.3mm)	0.3	1.0	-	1.00	m	1	1.00	
4	22하	공동구	공동구 균열(폭0.3mm)	0.3	1.0	-	1.00	m	1	1.00	
5	22하	공동구	공동구 균열(폭0.3mm)	0.3	1.0	-	1.00	m	1	1.00	
6	22하	공동구	공동구 균열(폭0.3mm)	0.3	1.0	-	1.00	m	1	1.00	
7	22하	공동구	공동구 균열(폭0.3mm)	0.3	1.0	-	1.00	m	1	1.00	
8	22하	공동구	공동구 균열(폭0.3mm)	0.3	1.0	-	1.00	m	1	1.00	
9	22하	공동구	공동구 균열(폭0.3mm)	0.3	1.0	-	1.00	m	1	1.00	
10	23하	천단부	재량상균열	-	4.0	4.0	16.00	m²	1	16.00	
11	23하	천단부	균열(폭0.3mm)	0.3	10.0	-	10.00	m	1	10.00	
12	23하	천단부	재균열(폭0.5mm)	0.5	10.0	-	10.00	m	1	10.00	
13	23하	천단부	균열(폭0.5mm)	0.5	10.0	-	10.00	m	1	10.00	
14	23하	천단부	재균열(폭0.5mm)	0.5	10.0	-	10.00	m	1	10.00	
15	23하	천단부	균열(폭0.5mm)	0.5	10.0	-	10.00	m	1	10.00	
16	23하	천단부	시공불량	-	-	-	1.00	ea	1	1.00	
17	23하	측벽부	균열(폭0.3mm)	0.3	1.5	-	1.50	m	1	1.50	
18	23하	포장부	포장 균열	-	0.5	-	0.50	m	1	0.50	
19											
20											
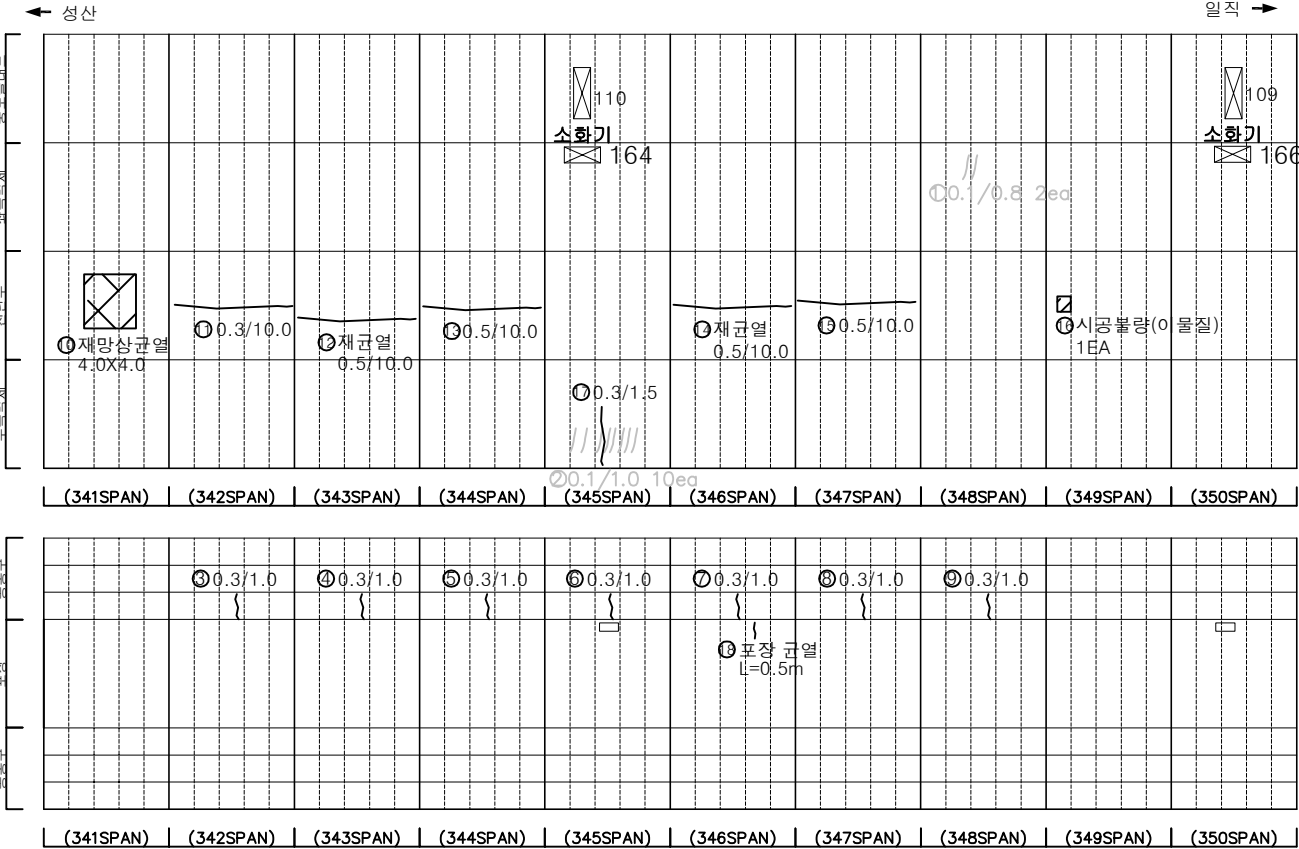

KEY PLAN

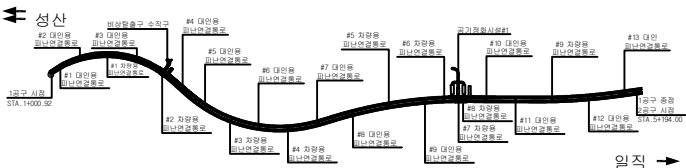

SECTION

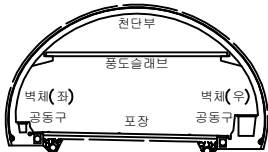


범례

	균열		망상균열		재료분리
	편지, 공동		박리, 파손		체수
	누수, 슬러부		벽체		퇴적물
	철근노출		침하		열화
	부식		파괴, 변형		기타


발 주 처	서서울도시고속도로(주)
용역명	서부간선지하도로 정기,정밀안전점검 용역
도면명	서부간선지하도로 NATM 341~350구간(성산)
도면번호	35

손 상 물 량 표


번호	발생 년도	부재	손상내용	손상현황							비 고
				폭 (mm)	길이 (m)	너비 (m)	손상 물량	단위	개소	총합 물량	
1	21년	측벽부	균열(폭0.2mm)	0.2	1.0	-	1.00	m	1	1.00	22'상 보강
2	22상	천단부	재균열(폭0.5mm)	0.5	5.0	-	5.00	m	1	5.00	
3	22상	천단부	재균열(폭0.5mm)	0.5	6.0	-	6.00	m	1	6.00	
4	22상	천단부	재균열(폭0.5mm)	0.5	10.0	-	10.00	m	1	5.00	
5	22상	천단부	재균열(폭0.5mm)	0.5	10.0	-	10.00	m	1	10.00	
6	22상	천단부	재균열(폭0.5mm)	0.5	10.0	-	10.00	m	1	10.00	
7	22상	천단부	재균열(폭0.5mm)	0.5	10.0	-	10.00	m	1	10.00	
8	22하	공동구	공동구 균열(폭0.3mm)	0.3	1.0	-	1.00	m	1	1.00	
9	22하	공동구	공동구 균열(폭0.3mm)	0.3	1.0	-	1.00	m	1	1.00	
10	22하	공동구	공동구 열차 충돌	-	-	-	1.00	m	1	1.00	22'상 보강
11	23하	천단부	재균열(폭0.5mm)	0.5	10.0	-	10.00	m	1	10.00	
12											
13											
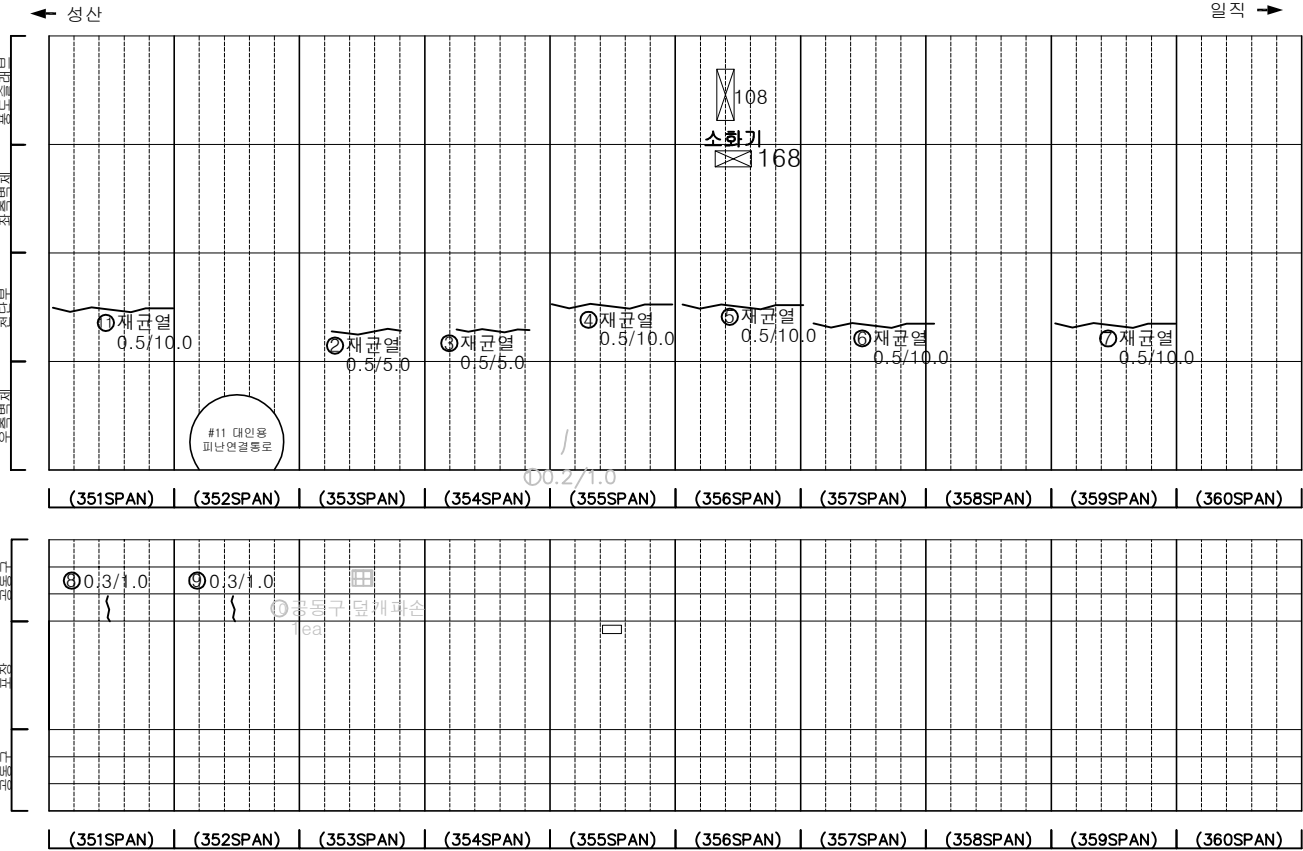

KEY PLAN

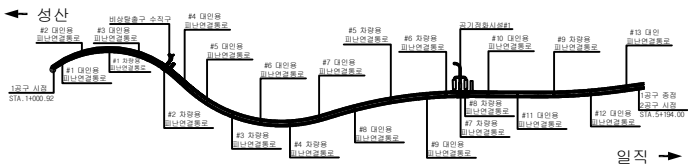

SECTION

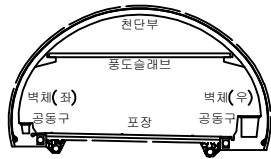


범례

	균열		망상균열		재료분리
	침하, 공동		박리, 파손		채수
	누수, 습윤부		벽면		퇴적물
	철근노출		침하		열화
	부식		좌굴, 변형		기타


발 주 처	서서울도시고속도로(주)
용역명	서부간선지하도로 정기,정밀안전점검 용역
도면명	서부간선지하도로 NATM 351~360구간(성산)
도면번호	36

손 상 물 량 표


번호	발생 년도	부재	손상내용	손상현황							비 고
				폭 (mm)	길이 (m)	너비 (m)	손상 율(%)	단위	개소	총합 수량	
1	21하	측벽부	균열(폭0.2mm)	0.2	1.0	-	1.00	m	3	3.00	22'상 보강
2	21하	측벽부	균열(폭0.2mm)	0.2	1.0	-	1.00	m	1	1.00	22'상 보강
3	22상	천단부	균열(폭0.5mm)	0.5	6.0	-	6.00	m	1	6.00	
4	22상	천단부	균열(폭0.5mm)	0.5	8.0	-	8.00	m	1	8.00	
5	22하	공동구	공동구 균열(폭0.3mm)	0.3	1.0	-	1.00	m	1	1.00	
6	22하	공동구	공동구 균열(폭0.3mm)	0.3	1.0	-	1.00	m	1	1.00	
7	22하	공동구	공동구 균열(폭0.3mm)	0.3	1.0	-	1.00	m	1	1.00	
8	22하	공동구	공동구 균열(폭0.3mm)	0.3	1.0	-	1.00	m	1	1.00	
9	22하	공동구	공동구 열개 파손	-	-	-	1.00	개소	1	1.00	23'상 보강
10	22하	포장부	포장 균열	-	0.5	-	0.50	m	1	0.50	
11	23하	천단부	재균열(폭0.5mm)	0.5	10.0	-	10.00	m	1	10.00	
12	23하	천단부	균열(폭0.5mm)	0.5	10.0	-	10.00	m	1	10.00	
13	23하	천단부	균열(폭0.3mm)	0.3	10.0	-	10.00	m	1	10.00	
14	23하	천단부	재균열(폭0.5mm)	0.5	10.0	-	10.00	m	1	10.00	
15	23하	천단부	재균열(폭0.5mm)	0.5	10.0	-	10.00	m	1	10.00	
16	23하	천단부	재균열(폭0.5mm)	0.5	10.0	-	10.00	m	1	10.00	
17											
18											
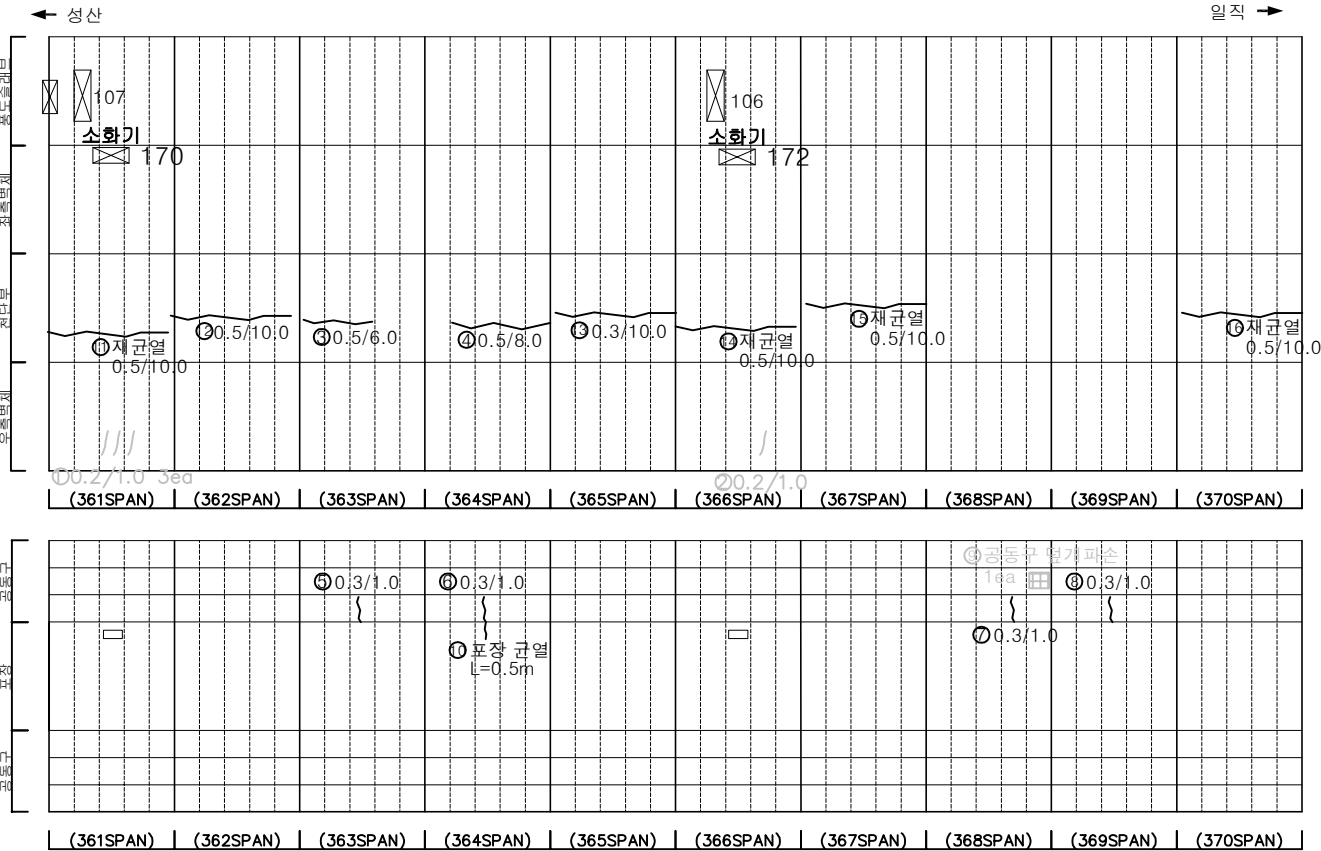

KEY PLAN

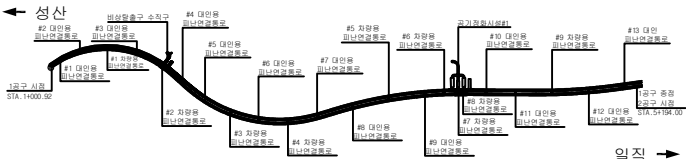

SECTION

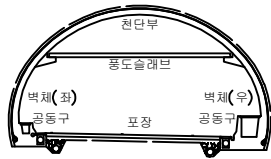


범례

	균열		망상균열		재료분리
	편지, 공동		박리, 파손		체수
	누수, 습윤부		벽 폐		퇴적물
	철근노출		침하		열화
	부식		좌굴, 변형		기타


발 주 처	서서울도시고속도로(주)
용역명	서부간선지하도로 정기,정밀안전점검 용역
도면명	서부간선지하도로 NATM 361~370구간(성산)
도면번호	37

손 상 물 량 표


번호	발생 년도	부재	손상내용	손상현황							비 고
				폭 (mm)	길이 (m)	너비 (m)	손상 율(%)	단위	개소	총합 수량	
1	21하	속박부	균열(폭0.3mm)	0.3	1.0	-	1.00	m	1	1.00	2차 보강
2	22하	공동구	공동구 균열(폭0.3mm)	0.3	1.0	-	1.00	m	1	1.00	
3	22하	공동구	공동구 균열(폭0.3mm)	0.3	1.0	-	1.00	m	1	1.00	
4	22하	공동구	공동구 균열(폭0.3mm)	0.3	1.0	-	1.00	m	1	1.00	
5	22하	공동구	공동구 균열(폭0.3mm)	0.3	1.0	-	1.00	m	1	1.00	
6	22하	포장부	포장 균열	-	0.5	-	0.50	m	1	0.50	
7	22하	포장부	포장 파손	-	0.2	1.5	0.30	m ²	1	0.30	
8	23하	속박부	균열(폭0.2mm)	0.2	2.0	-	2.00	m	1	2.00	
9	23하	천단부	재균열(폭0.5mm)	0.5	10.0	-	10.00	m	1	10.00	
10	23하	천단부	재균열(폭0.5mm)	0.5	10.0	-	10.00	m	1	10.00	
11	23하	천단부	균열(폭0.5mm)	0.5	10.0	-	10.00	m	1	10.00	
12	23하	천단부	균열(폭0.3mm)	0.3	10.0	-	10.00	m	1	10.00	
13	23하	천단부	균열(폭0.5mm)	0.5	10.0	-	10.00	m	1	10.00	
14	23하	속박부	균열(폭0.3mm)	0.3	2.5	-	2.50	m	1	2.50	
15											
16											
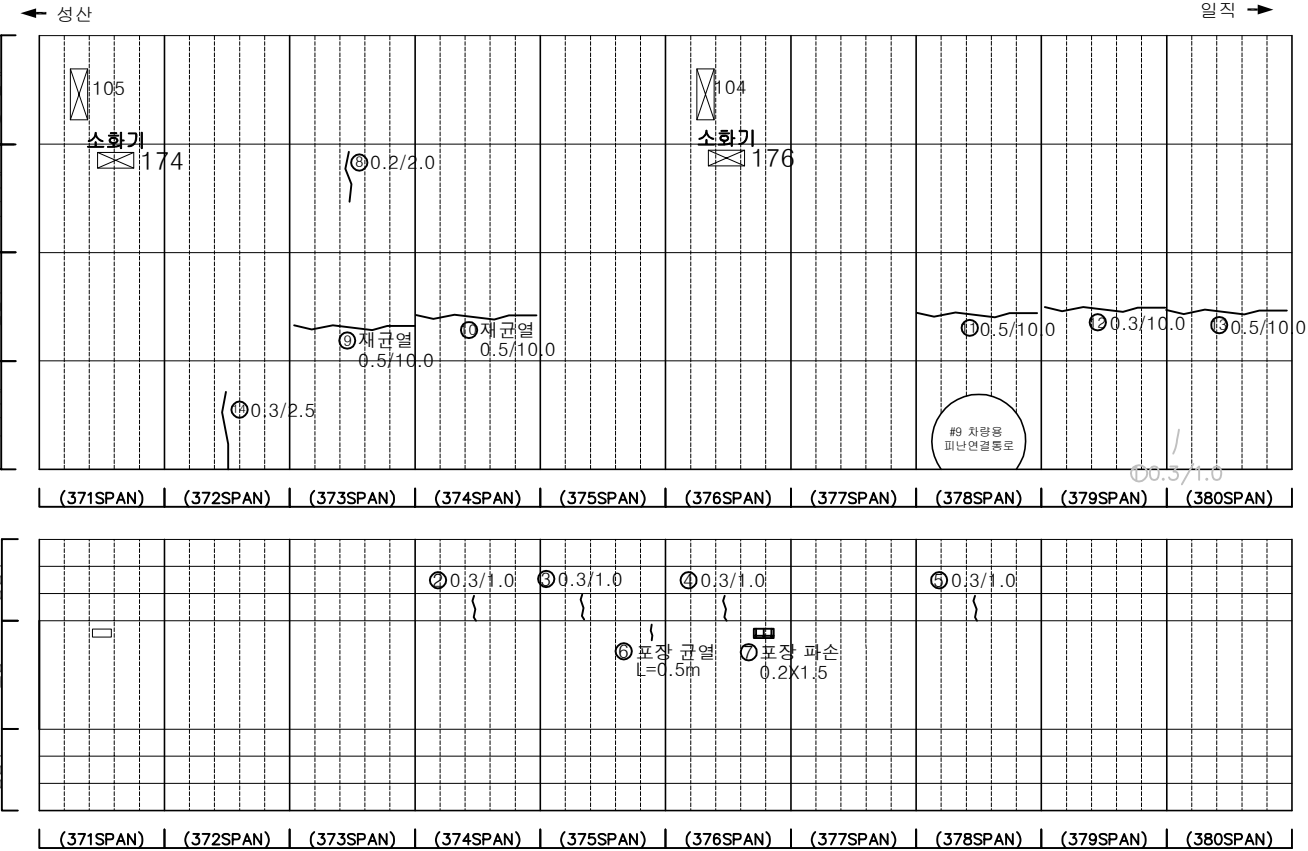

KEY PLAN

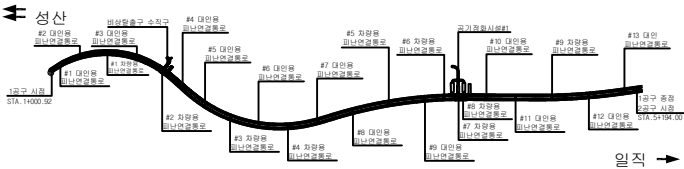

SECTION

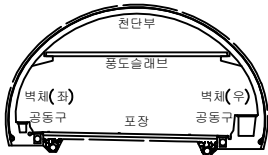

범례

	균열		망상균열		재료분리
	관, 공동		박리, 파손		채수
	누수, 습윤부		벽, 폐		퇴적물
	철근노출		침하		열화
	부식		좌굴, 변형		기타

발 주 처	서서울도시고속도로(주)
용 역 명	서부간선지하도로 정기, 정밀안전점검 용역
도 면 명	도면명 서부간선지하도로 NATM 371~380구간(성산)
도 면 번호	38

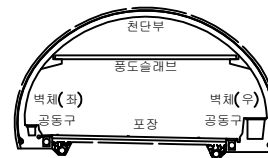
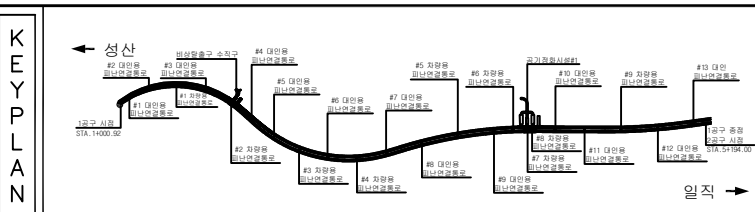
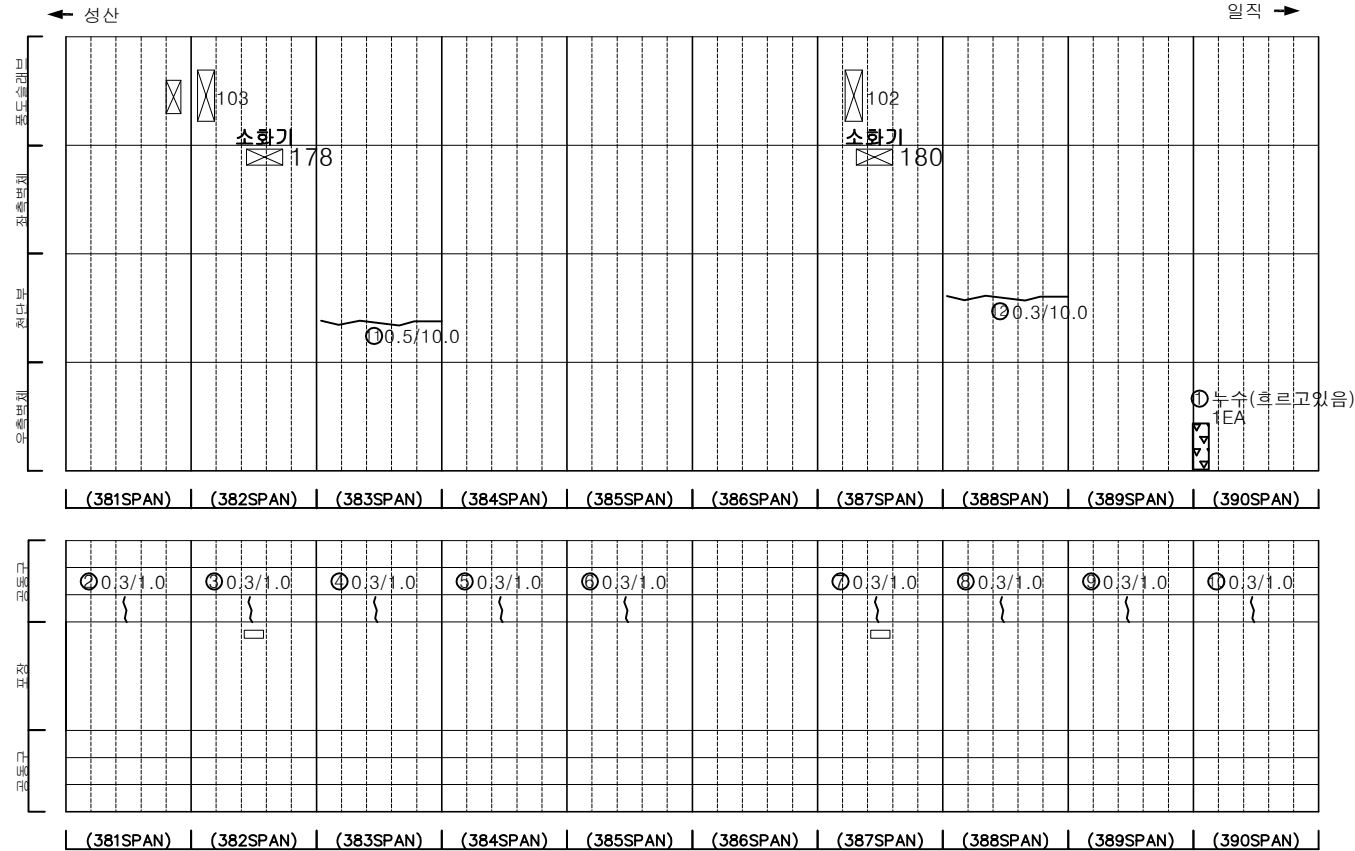



표		빈 칸		망상간열		재료분리	발 주 치 서서울도시고속도로(주)
		면적, 면적		벽면, 파손		세수	용 역 명 서부간선지하도로 정기,정밀안전점검 용역
		누수, 습윤부		벽 텍		퇴적물	
		철근노출		전 하		열 화	도 면 명 서부간선지하도로 NATM 381~390구간(성산)
		부식		좌굴, 변형		기 타	도 면 번 호 39

손 상 물 량 표


[illegible]

손 상 물 량 표


번호	발생 년도	부재	손상내용	손상현황							비 고
				폭 (mm)	길이 (m)	너비 (m)	손상 수량	단위	개소	총합 수량	
1	21하	측벽부	균열(폭0.1mm)	0.1	0.8	-	0.80	m	1	0.80	22'상 보수
2	21하	측벽부	균열(폭0.1mm)	0.1	0.4	-	0.40	m	2	0.80	22'상 보수
3	21하	측벽부	균열(폭0.1mm)	0.1	0.6	-	0.60	m	2	1.60	22'상 보수
4	21하	측벽부	균열(폭0.1mm)	0.1	0.5	-	0.50	m	19	9.50	22'상 보수
5	21하	측벽부	균열(폭0.1mm)	0.1	0.8	-	0.80	m	8	6.40	22'상 보수
6	21하	측벽부	균열(폭0.1mm)	0.1	1.0	-	1.00	m	1	1.00	22'상 보수
7	22하	공동구	공동구 균열(폭0.3mm)	0.3	1.0	-	1.00	m	1	1.00	
8	22하	공동구	공동구 균열(폭0.3mm)	0.3	1.0	-	1.00	m	1	1.00	
9	22하	공동구	공동구 균열(폭0.3mm)	0.3	1.0	-	1.00	m	1	1.00	
10	22하	공동구	공동구 균열(폭0.3mm)	0.3	1.0	-	1.00	m	1	1.00	
11	22하	공동구	공동구 균열(폭0.3mm)	0.3	1.0	-	1.00	m	1	1.00	
12	22하	공동구	공동구 균열(폭0.3mm)	0.3	1.0	-	1.00	m	1	1.00	
13	22하	공동구	공동구 균열(폭0.3mm)	0.3	1.0	-	1.00	m	1	1.00	
14	22하	공동구	공동구 균열(폭0.3mm)	0.3	1.0	-	1.00	m	1	1.00	
15	22하	공동구	공동구 균열(폭0.3mm)	0.3	1.0	-	1.00	m	1	1.00	
16	22하	공동구	공동구 균열(폭0.3mm)	0.3	1.0	-	1.00	m	1	1.00	22'상 보수
17	23하	천단부	균열(폭0.5mm)	0.5	10.0	-	10.00	m	1	10.00	
18	23하	천단부	재균열(폭0.5mm)	0.5	10.0	-	10.00	m	1	10.00	
19	23하	천단부	균열(폭0.5mm)	0.5	10.0	-	10.00	m	1	10.00	
20	23하	천단부	균열(폭0.5mm)	0.5	10.0	-	10.00	m	1	10.00	
21	23하	천단부	균열(폭0.5mm)	0.5	10.0	-	10.00	m	1	10.00	
22	23하	천단부	균열(폭0.5mm)	0.5	10.0	-	10.00	m	1	10.00	
23	23하	천단부	재균열(폭0.5mm)	0.5	10.0	-	10.00	m	1	10.00	
24	23하	천단부	균열(폭0.5mm)	0.5	10.0	-	10.00	m	1	10.00	
25											
26											
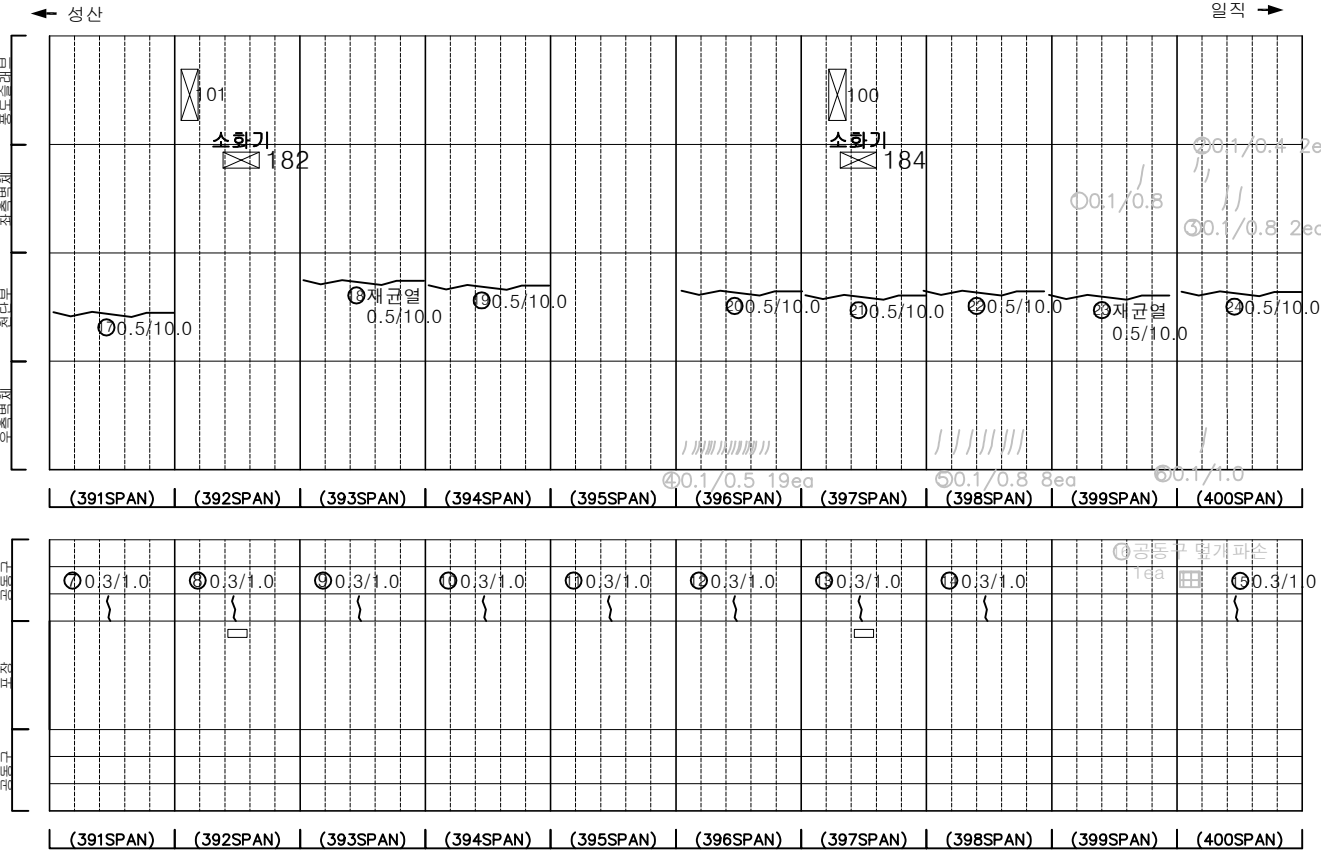

KEY PLAN

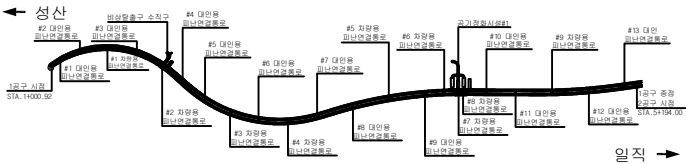

SECTION

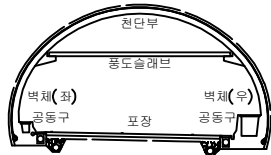


범례

	균열		망상균열		재료분리
	편지, 공동		바리, 파손		체수
	누수, 습윤부		벽면		퇴적물
	철근노출		침하		열화
	부식		좌굴, 변형		기타


발 주 처	서서울도시고속도로(주)
용역명	서부간선지하도로 정기,정밀안전점검 용역
도면명	서부간선지하도로 NATM 391~400구간(성산)
도면번호	40

손 상 물 량 표


번호	발생 년도	부재	손상내용	손상현황							비 고
				폭 (mm)	길이 (m)	너비 (m)	손상 물량	단위	개소	총합 물량	
1	21하	측벽부	균열(폭0.1mm)	0.1	0.8	-	0.80	m	2	1.60	22'상 보강
2	21하	측벽부	균열(폭0.1mm)	0.1	0.6	-	0.60	m	2	1.20	22'상 보강
3	21하	측벽부	균열(폭0.1mm)	0.1	0.5	-	0.50	m	2	1.00	22'상 보강
4	21하	측벽부	균열(폭0.1mm)	0.1	0.5	-	0.50	m	5	2.50	22'상 보강
5	21하	측벽부	균열(폭0.3mm)	0.3	3.0	-	3.00	m	1	3.00	22'상 보강
6	21하	측벽부	균열(폭0.2mm)	0.1	1.0	-	1.00	m	2	2.00	22'상 보강
7	21하	측벽부	균열(폭0.2mm)	0.1	1.0	-	1.00	m	2	2.00	22'상 보강
8	21하	측벽부	균열(폭0.2mm)	0.1	1.0	-	1.00	m	1	1.00	22'상 보강
9	21하	측벽부	균열(폭0.1mm)	0.1	0.8	-	0.80	m	5	4.00	22'상 보강
10	22하	공동구	공동구 균열(폭0.3mm)	0.3	1.0	-	1.00	m	1	1.00	
11	22하	공동구	공동구 균열(폭0.3mm)	0.3	1.0	-	1.00	m	1	1.00	
12	22하	공동구	공동구 균열(폭0.3mm)	0.3	1.0	-	1.00	m	1	1.00	
13	23하	천단부	재균열(폭0.5mm)	0.5	10.0	-	10.00	m	1	10.00	
14	23하	천단부	들뜸	-	0.5	1.0	0.50	m ²	1	0.50	
15	23하	천단부	균열(폭0.3mm)	0.3	10.0	-	10.00	m	1	10.00	
16	23하	천단부	재균열(폭0.5mm)	0.5	10.0	-	10.00	m	1	10.00	
17											
18											
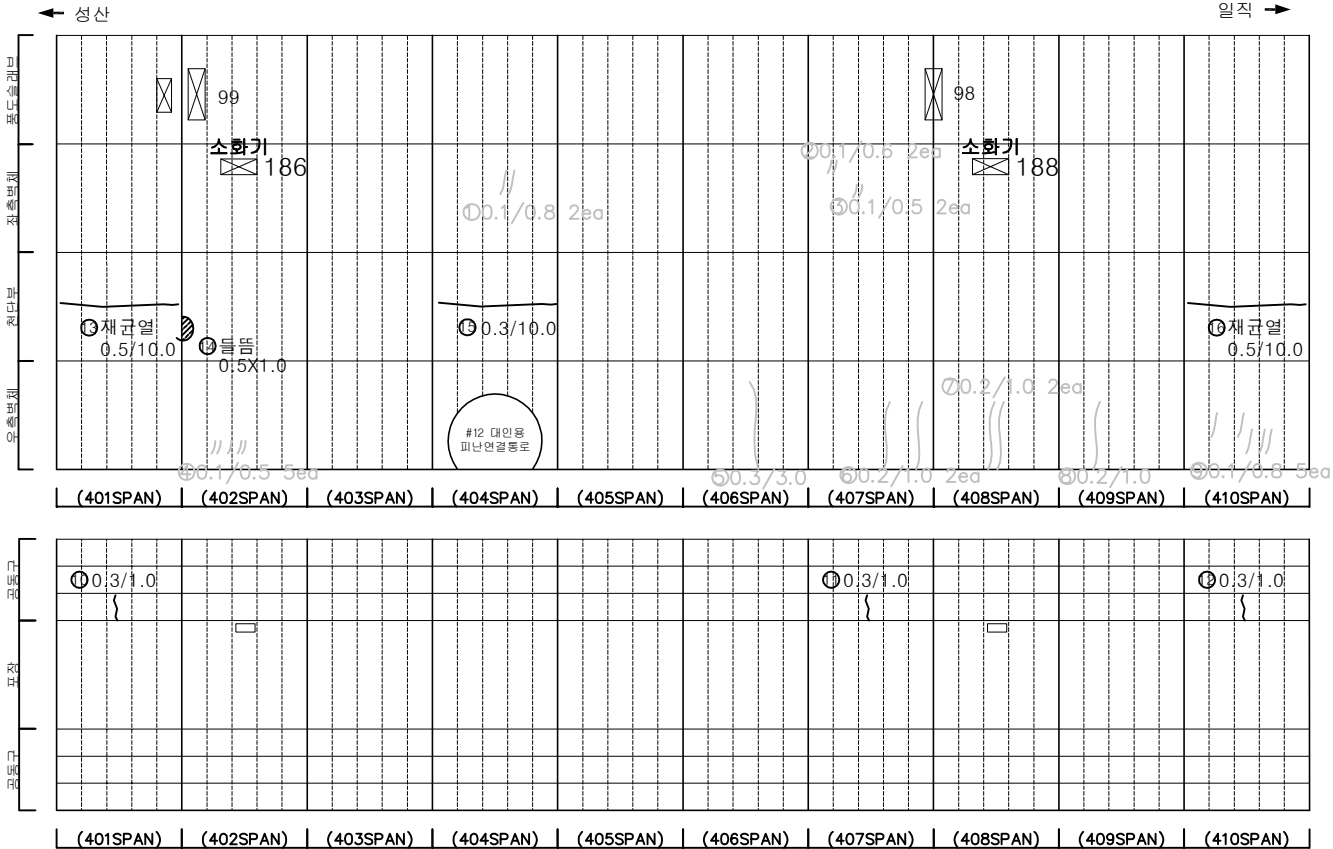

KEY PLAN

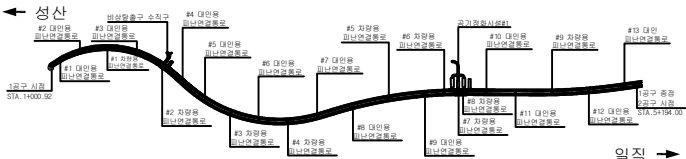

SECTION

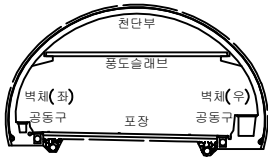




범례

	균열		망상균열		재료분리
	침하, 공동		바리, 파손		체수
	누수, 습윤부		벽면		퇴적물
	철근노출		침하		열화
	부식		좌굴, 변형		기타

발 주 처	서서울도시고속도로(주)
용역명	서부간선지하도로 정기,정밀안전점검 용역
도면명	서부간선지하도로 NATM 401~410구간(성산)
도면번호	41



손상물량표

번호	발생 년도	부재	손상내용	손상현황							비고
				폭 (mm)	길이 (m)	너비 (m)	손상 수량	단위	개소	총합 수량	
1	21하	측벽부	균열(폭0.1mm)	0.1	0.4	-	0.40	m	2	0.80	22'상 보강
2	21하	측벽부	균열(폭0.1mm)	0.1	0.4	-	0.40	m	2	0.80	22'상 보강
3	21하	측벽부	균열(폭0.1mm)	0.1	0.4	-	0.40	m	3	1.20	22'상 보강
4	21하	측벽부	균열(폭0.1mm)	0.1	0.6	-	0.60	m	3	1.80	22'상 보강
5	21하	측벽부	균열(폭0.1mm)	0.1	0.8	-	0.80	m	4	3.20	22'상 보강
6	21하	측벽부	균열(폭0.1mm)	0.1	0.8	-	0.80	m	8	8.00	22'상 보강
7	21하	측벽부	균열(폭0.1mm)	0.1	0.8	-	0.80	m	3	2.40	22'상 보강
8	21하	측벽부	균열(폭0.1mm)	0.1	0.5	-	0.50	m	4	2.00	22'상 보강
9	21하	측벽부	균열(폭0.1mm)	0.1	1.0	-	1.00	m	1	1.00	22'상 보강
10	21하	측벽부	균열(폭0.1mm)	0.1	0.8	-	0.80	m	3	2.40	22'상 보강
11	22하	공동구	공동구 균열(폭0.3mm)	0.3	1.0	-	1.00	m	1	1.00	
12	22하	공동구	공동구 재균열(폭0.3mm)	0.3	1.0	-	1.00	m	1	1.00	
13	22하	공동구	공동구 재균열(폭0.3mm)	0.3	1.0	-	1.00	m	1	1.00	
14	22하	포장부	포장 균열	-	0.5	-	0.50	m	1	0.50	
15	23하	천단부	재균열(폭0.5mm)	0.5	10.0	-	10.00	m	1	10.00	
16	23하	천단부	재균열(폭0.5mm)	0.5	10.0	-	10.00	m	1	10.00	
17	23하	천단부	재균열(폭0.5mm)	0.5	10.0	-	10.00	m	1	10.00	
18											
19											
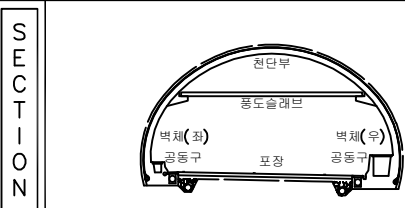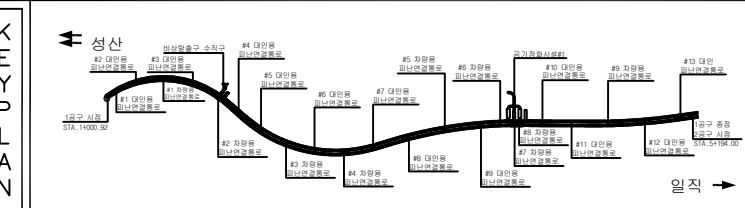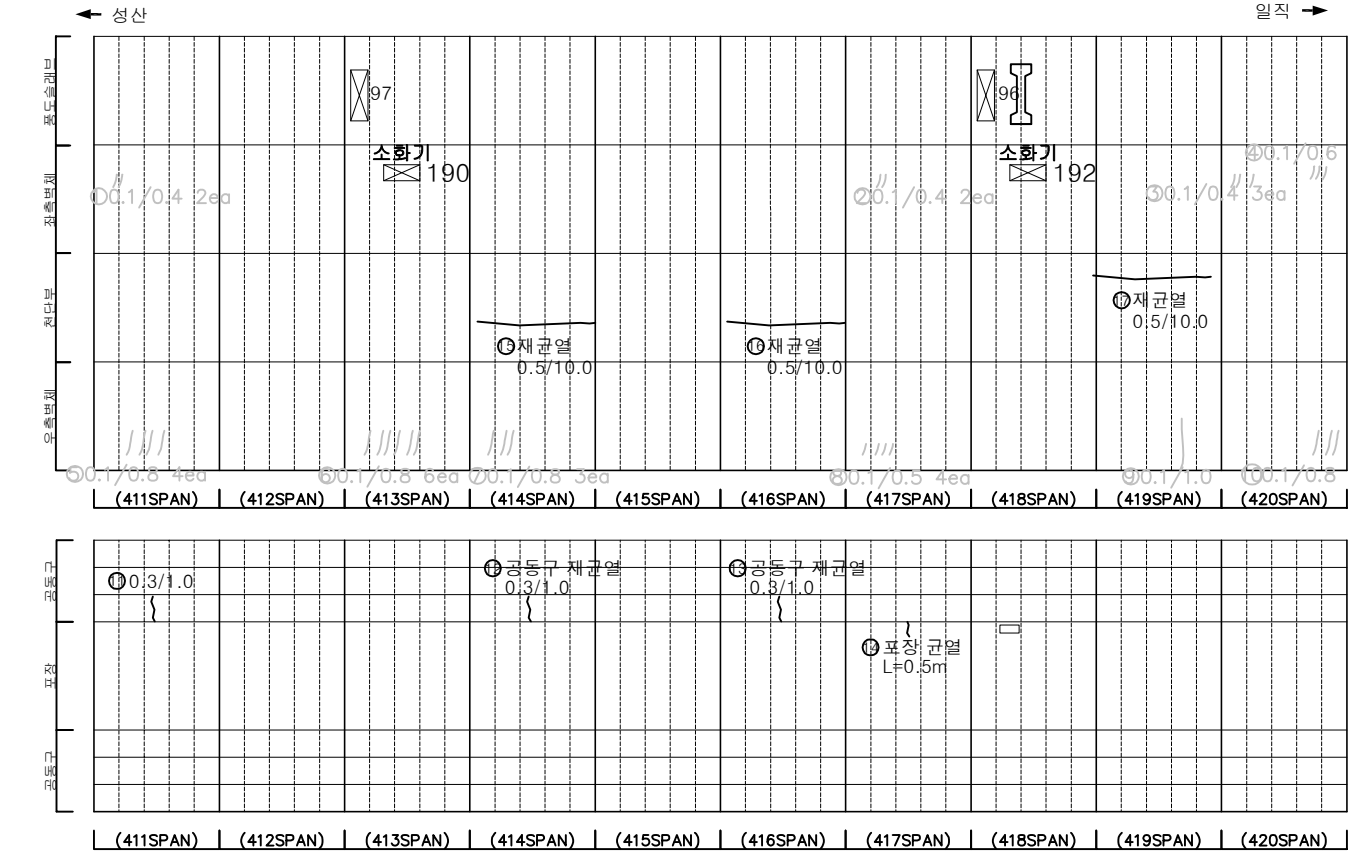


범 례	손상물량표			발 주 처
	균열	망상균열	재료분리	
	편지, 공동	바리, 파손	채수	용역명
	누수, 습윤부	벽면	퇴적물	서부간선지하도로 정기, 정밀안전점검 용역
	철근노출	침하	열화	도면명
	부식	좌굴, 변형	기타	서부간선지하도로 NATM 411~420구간(성산)
				도면번호
				42

손 상 물 량 표

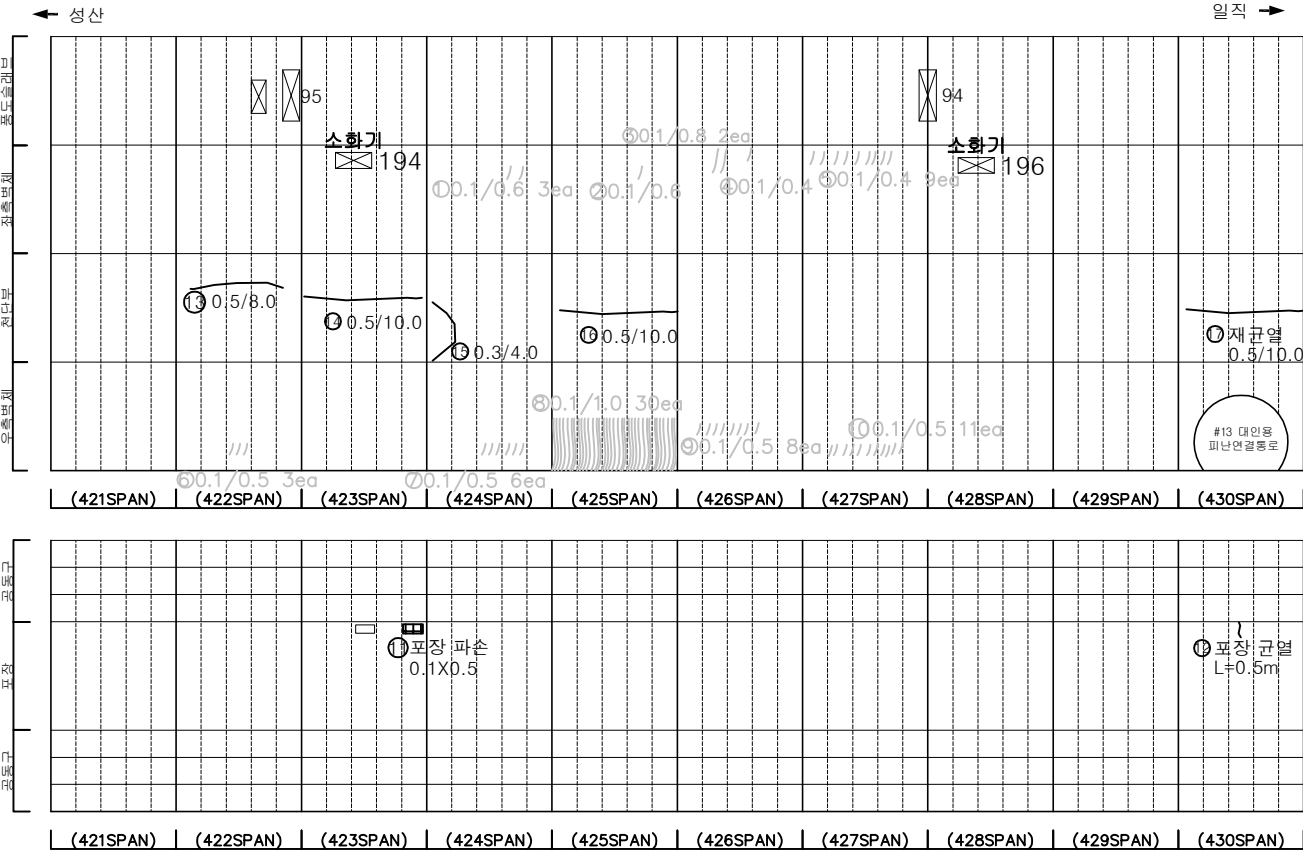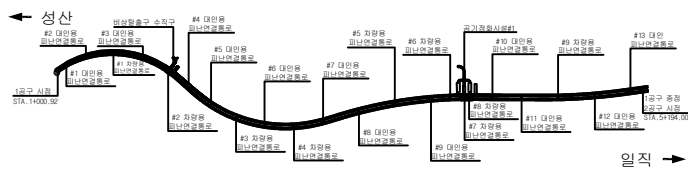[illegible]

SECTION

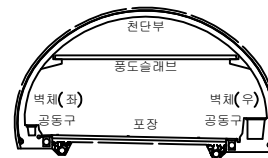

102

	간 열		망상균열		재료분리
	편치, 광동		바리, 파손		채수
	누수, 습윤부		백 태		퇴적물
	철근노출		침 하		열 화
	부 식		좌굴, 변형		기 타

발 주 처	서서울도시고속도로(주)
-------	--------------

용역명


서부간선지하도로 정기,정밀안전점검 용역

도 면 명


도면번호 43

손 상 물 량 표


번호	발생 년도	부재	손상내용	손상현황							비 고
				폭 (mm)	길이 (m)	너비 (m)	손상 율(%)	단위	개소	총합 수량	
1	21하	측벽부	균열(폭0.1mm)	0.1	0.6	-	0.60	m	3	1.80	22'상 보강
2	21하	측벽부	균열(폭0.1mm)	0.1	0.5	-	0.50	m	4	2.00	22'상 보강
3	21하	측벽부	균열(폭0.1mm)	0.1	1.0	-	1.00	m	3	3.00	22'상 보강
4	21하	측벽부	균열(폭0.1mm)	0.1	0.5	-	0.50	m	8	4.00	22'상 보강
5	22하	포장부	포장 균열	-	0.5	-	0.50	m	1	0.50	
6	22하	포장부	포장 균열	-	0.5	-	0.50	m	1	0.50	
7	23하	천단부	재균열(폭0.5mm)	0.5	10.0	-	10.00	m	1	10.00	
8	23하	천단부	재균열(폭0.5mm)	0.5	10.0	-	10.00	m	1	10.00	
9	23하	천단부	균열(폭0.5mm)	0.5	10.0	-	10.00	m	1	10.00	
10	23하	천단부	균열(폭0.5mm)	0.5	10.0	-	10.00	m	1	10.00	
11	23하	천단부	재균열(폭0.5mm)	0.5	10.0	-	10.00	m	1	10.00	
12	23하	천단부	재균열(폭0.5mm)	0.5	10.0	-	10.00	m	1	10.00	
13	23하	천단부	재균열(폭0.5mm)	0.5	10.0	-	10.00	m	1	10.00	
14	23하	천단부	백태	-	0.2	2.0	0.40	m ²	1	0.40	
15	23하	공동구	공동구 균열(폭0.3mm)	0.3	1.0	-	1.00	m	1	1.00	
16											
17											
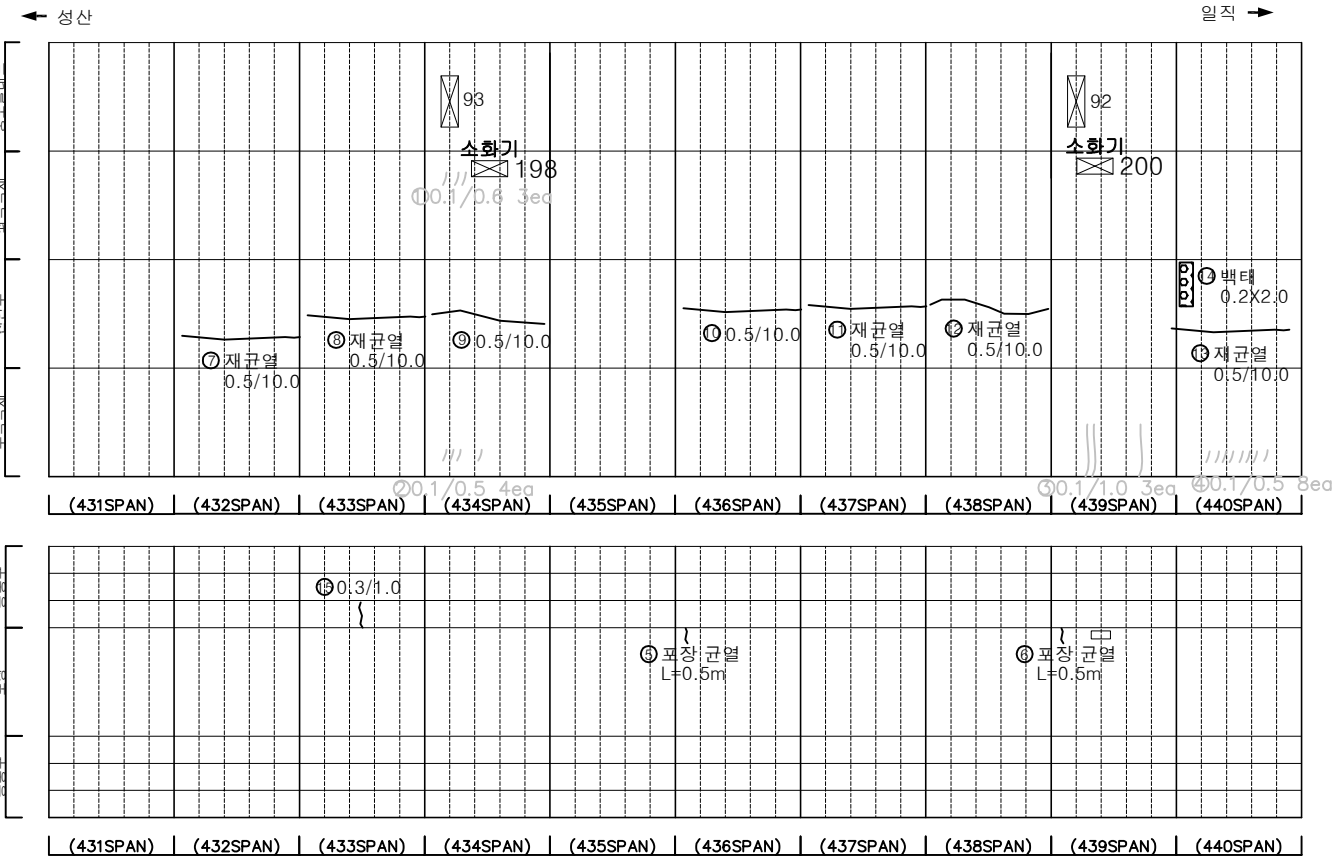

KEY PLAN

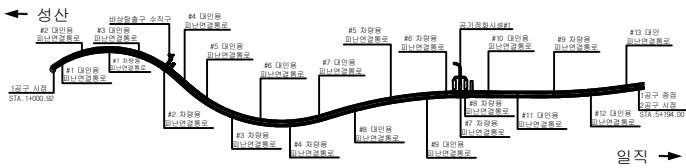

SECTION

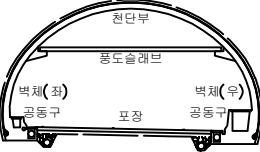


범례

	균열		망상균열		재료분리
	편지, 공동		박리, 파손		체수
	누수, 습윤부		백태		퇴적물
	철근노출		침하		열화
	부식		좌굴, 변형		기타

발 주 처	서서울도시고속도로(주)
용역명	서부간선지하도로 정기,정밀안전점검 용역
도면명	서부간선지하도로 NATM 431~440구간(성산)
도면번호	44


손 상 물 량 표

번호	발생 년도	부재	손상내용	손상현황							비 고
				폭 (mm)	길이 (m)	너비 (m)	손상 물량	단위	개소	총합 물량	
1	21하	측벽부	균열(폭0.1mm)	0.1	0.2	-	0.20	m	1	0.20	
2	21하	측벽부	균열(폭0.1mm)	0.1	0.3	-	0.30	m	1	0.30	
3	21하	측벽부	균열(폭0.2mm)	0.2	1.3	-	1.30	m	1	1.30	
4	21하	측벽부	균열(폭0.2mm)	0.2	0.5	-	0.50	m	1	0.50	
5	21하	측벽부	균열(폭0.2mm)	0.2	1.3	-	1.30	m	1	1.30	
6	21하	측벽부	균열(폭0.2mm)	0.2	1.0	-	1.00	m	1	1.00	
7	21하	측벽부	균열(폭0.2mm)	0.2	1.3	-	1.30	m	2	2.60	
8	21하	공동구	균열(폭0.2mm)	0.2	0.7	-	0.70	m	2	1.40	
9	21하	공동구	균형	-	0.1	0.5	0.05	m ²	1	0.05	
10	21하	측벽부	균열(폭0.1mm)	0.1	0.4	-	0.40	m	1	0.40	
11	21하	측벽부	균열(폭0.2mm)	0.2	1.3	-	1.30	m	1	1.30	
12	21하	측벽부	균열(폭0.2mm)	0.2	0.2	-	0.20	m	1	0.20	
13	21하	측벽부	균열(폭0.1mm)	0.1	1.3	-	1.30	m	1	1.30	
14	21하	측벽부	균열(폭0.1mm)	0.1	0.8	-	0.80	m	1	0.80	
15	21하	측벽부	균열(폭0.1mm)	0.1	1.3	-	1.30	m	2	2.60	
16	21하	측벽부	균열(폭0.2mm)	0.2	0.2	-	0.20	m	1	0.20	
17	21하	측벽부	균열(폭0.1mm)	0.1	0.4	-	0.40	m	1	0.40	
18	21하	측벽부	균열(폭0.2mm)	0.2	1.0	-	1.00	m	8	8.00	
19											
20											
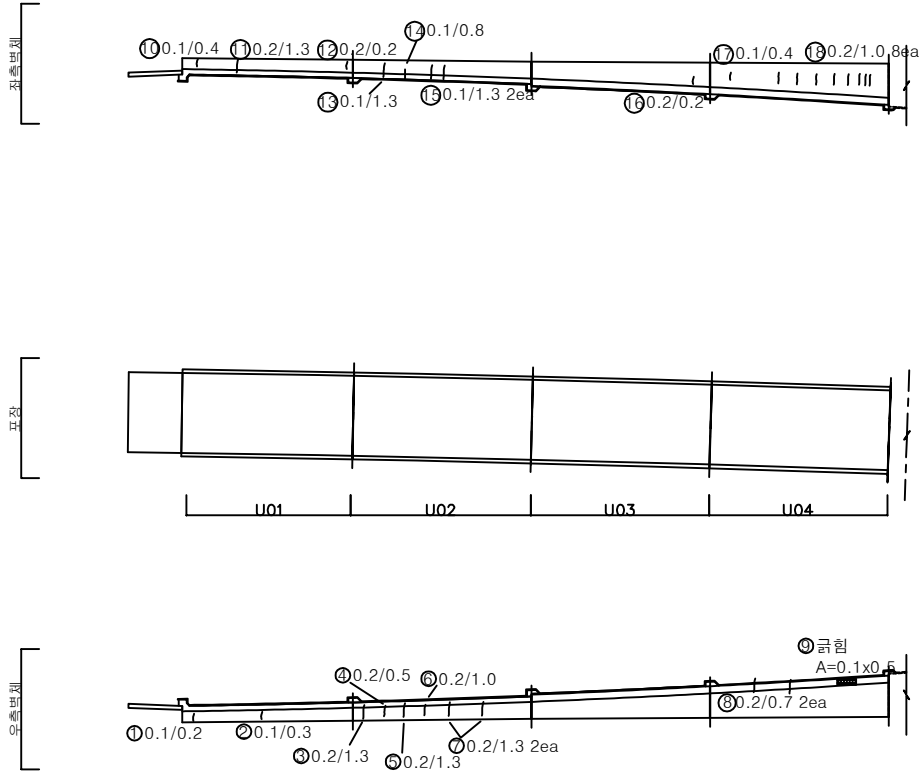


KEY PLAN

← 성산

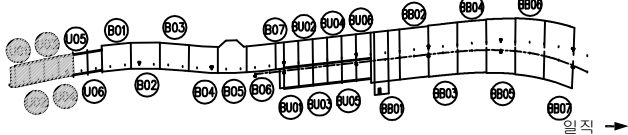

SECTION

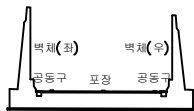


범례

	균열		망상균열		재료분리
	편치, 공동		박리, 파손		체수
	누수, 습윤부		벽체		퇴적물
	철근노출		침하		열화
	부식		좌굴, 변형		기타


발 주 처	서울특별시고속도로(주)
용 역 명	서부간선지하도로 정기,정밀안전점검 용역
도 면 명	서부간선지하도로 시점부 U-TYPE U01~U04 (성산)
도 면 번호	45

손 상 물 량 표


번호	발생 년도	부재	손상내용	손상현황							비 고
				폭 (mm)	길이 (m)	너비 (m)	손상 율량	단위	개소	총합 수량	
1	21하	상부슬래브	균열(폭0.1mm)	0.1	1.0	-	1.00	m	2	2.00	
2	21하	상부슬래브	균열(폭0.1mm)	0.1	1.0	-	1.00	m	1	1.00	
3	21하	상부슬래브	균열(폭0.1mm)	0.1	1.0	-	1.00	m	3	3.00	
4	21하	상부슬래브	균열(폭0.1mm)	0.1	3.0	-	3.00	m	2	6.00	
5	21하	상부슬래브	균열(폭0.1mm)	0.1	1.0	-	1.00	m	2	2.00	
6	21하	상부슬래브	균열(폭0.1mm)	0.1	2.0	-	2.00	m	5	10.00	
7	21하	측벽부	재료분리	-	0.1	0.5	0.05	m	2	0.10	
8	21하	측벽부	시공조인트 균열	0.3	1.0	-	1.00	m	1	1.00	
9	21하	측벽부	균열(폭0.2mm)	0.2	0.7	-	0.70	m	1	0.70	
10											
11											
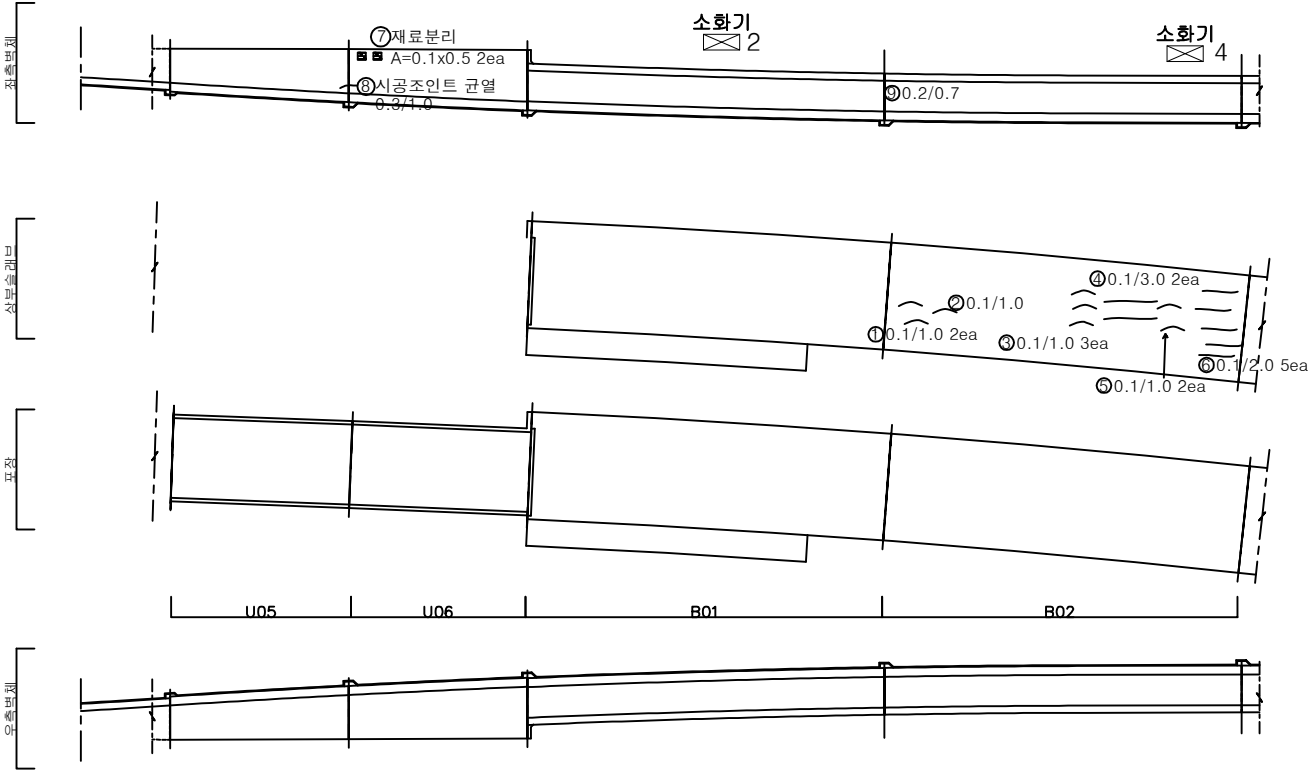

KEY PLAN

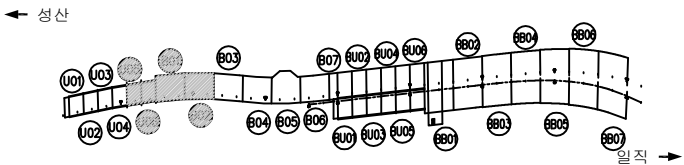

SECTION

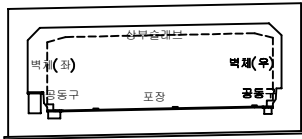


범례

	균열		재료분리
	관절, 공동		벽리, 파손
	누수, 습윤부		벽면
	철근노출		침하
	부식		좌굴, 변형
			기타

발 주 처
서울특별시고속도로(주)
용역명
서부간선지하도로 정기,정밀안전점검 용역
도면명
서부간선지하도로 시점부 U-TYPE U05~BOX-TYPE B01~02 (성산)
도면번호
46


손 상 물 량 표

번호	발생 년도	부재	손상내용	손상현황							비 고
				폭 (mm)	길이 (m)	너비 (m)	손상 물량	단위	개소	총합 물량	
1	21하	측벽부	균열(폭0.2mm)	0.2	1.0	-	1.00	m	3	3.00	
2	21하	상부슬래브	균열(폭0.1mm)	0.1	1.0	-	1.00	m	1	1.00	
3	21하	상부슬래브	균열(폭0.1mm)	0.1	2.0	-	2.00	m	1	2.00	
4	21하	상부슬래브	균열(폭0.1mm)	0.1	8.0	-	8.00	m	1	8.00	
5	21하	상부슬래브	균열(폭0.1mm)	0.1	1.0	-	1.00	m	2	2.00	
6	21하	상부슬래브	균열(폭0.1mm)	0.1	1.0	-	1.00	m	4	4.00	
7	21하	상부슬래브	균열(폭0.1mm)	0.1	1.0	-	1.00	m	6	6.00	
8											
9											
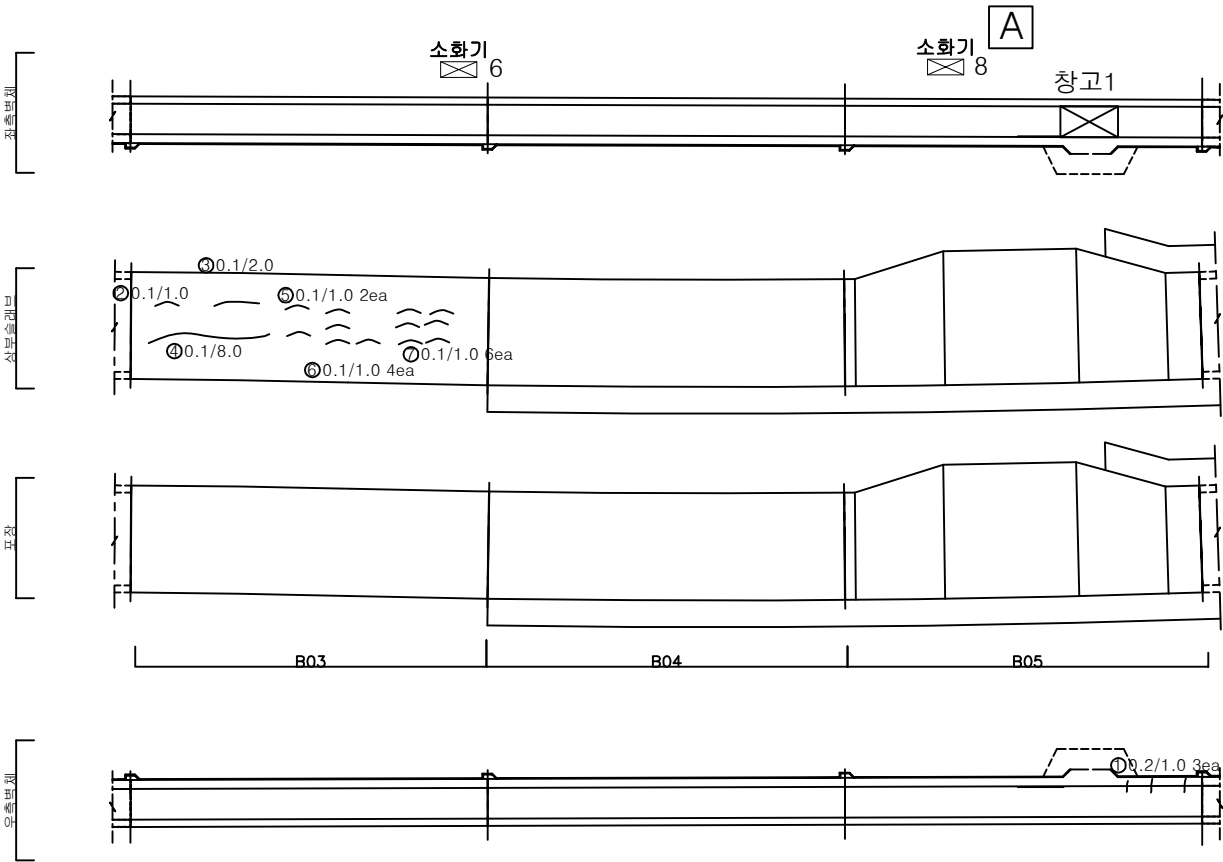


KEY PLAN

← 성산

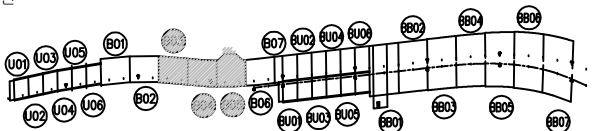

일지 →

SECTION

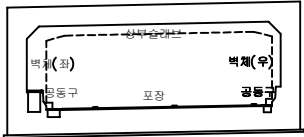


범례

	균열		망상균열		재료분리
	편치, 공동		박리, 파손		체수
	누수, 습윤부		벽면		퇴적물
	철근노출		침하		열화
	부식		좌굴, 변형		기타


발 주 처	서울특별시고속도로(주)
용 역 명	서부간선지하도로 정기,정밀안전점검 용역
도 면 명	서부간선지하도로 시점부 BOX-TYPE B03~05 (성산)
도 면 번호	47

손상물량표


번호	발생년도	부재	손상내용	손상현황							비고
				폭 (mm)	길이 (m)	너비 (m)	손상 물량	단위	개소	총합 물량	
1	21하	공동구	균열(폭0.2mm)	0.2	1.0	-	1.00	m	1	1.00	
2	21하	공동구	균열(폭0.1mm)	0.1	1.0	-	1.00	m	3	3.00	
3	21하	상부슬래브	균열(폭0.2mm)	0.2	3.5	-	3.50	m	4	14.00	
4	21하	상부슬래브	균열(폭0.2mm)	0.2	3.0	-	3.00	m	2	6.00	
5	21하	상부슬래브	철근노출	-	0.1	0.1	0.01	m ²	1	0.01	
6	21하	상부슬래브	균열(폭0.1mm)	0.1	1.5	-	1.50	m	1	1.50	
7	21하	상부슬래브	균열(폭0.2mm)	0.2	1.0	-	1.00	m	1	1.00	
8	21하	상부슬래브	균열(폭0.2mm)	0.2	1.0	-	1.00	m	1	1.00	
9	21하	상부슬래브	균열(폭0.2mm)	0.2	3.0	-	3.00	m	1	3.00	
10	21하	상부슬래브	균열(폭0.2mm)	0.2	1.0	-	1.00	m	2	2.00	
11	21하	상부슬래브	균열(폭0.2mm)	0.2	4.0	-	4.00	m	1	4.00	
12	21하	상부슬래브	균열(폭0.2mm)	0.2	3.0	-	3.00	m	2	6.00	
13	21하	상부슬래브	균열(폭0.2mm)	0.2	1.0	-	1.00	m	2	2.00	
14	21하	상부슬래브	균열(폭0.2mm)	0.2	2.0	-	2.00	m	1	2.00	
15											
16											
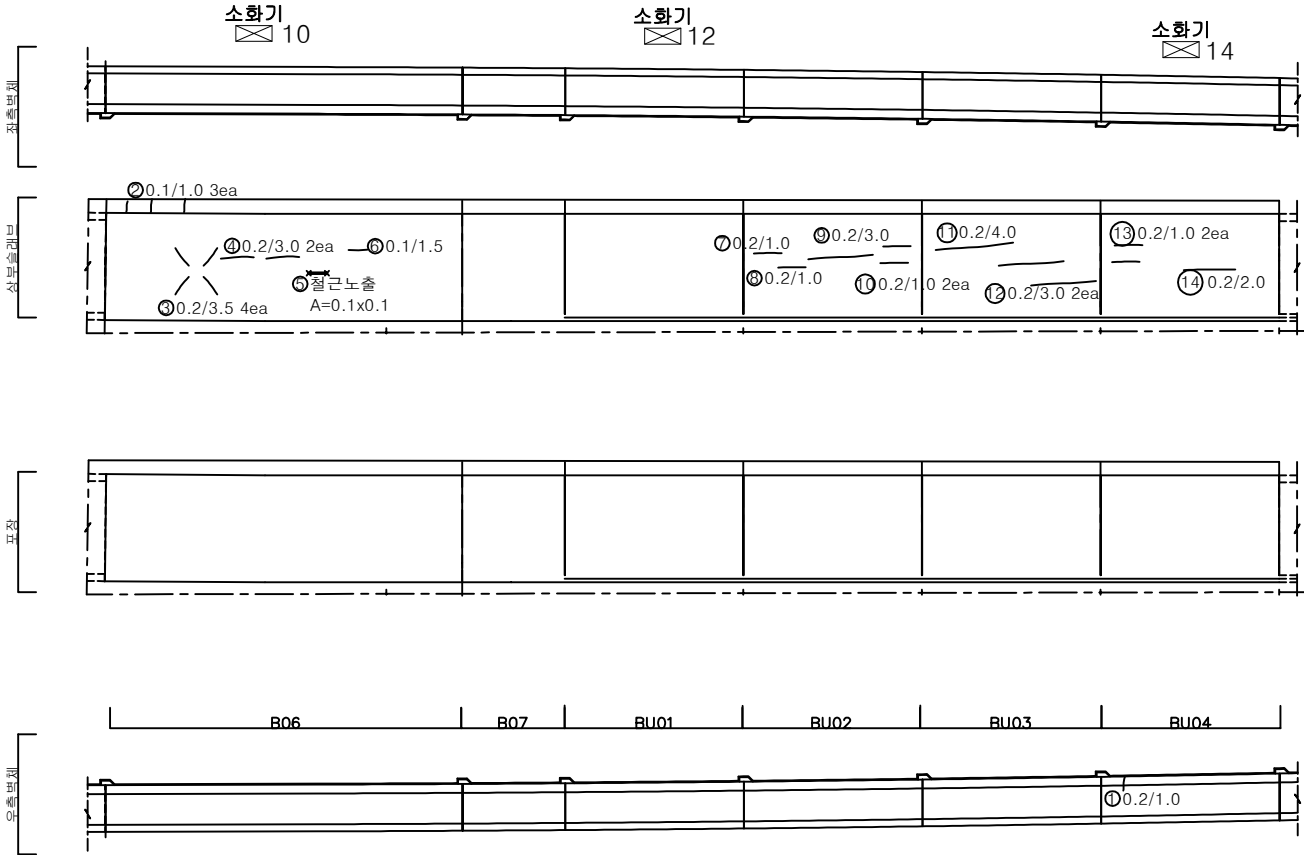

KEY PLAN

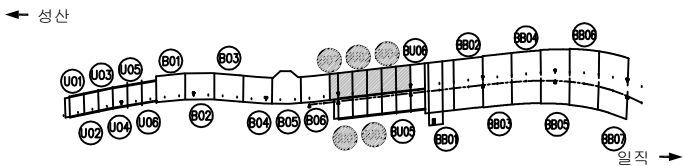

SECTION

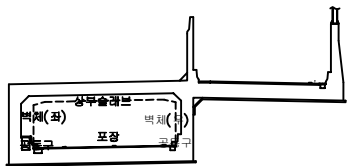


범례


균열	망상균열	재료분리	발 주 처 서서울도시고속도로(주)
편지, 공동	박리, 파손	체수	용 역 명 서부간선지하도로 정기,정밀안전점검 용역
누수, 습윤부	벽체	퇴적물	도 면 명 서부간선지하도로 시점부 BOX-TYPE B06~BU04 (청산)
철근노출	침하	열화	도 면 번호 48
부식	파굴, 변형	기타	

손상물량표

번호	발생년도	부재	손상내용	손상현황							비고
				폭(mm)	길이(m)	너비(m)	손상률(%)	단위	개소	총합량	
1	21하	공동구	균열(폭0.2mm)	0.2	1.0	-	1.00	m	1	1.00	
2	21하	공동구	균열(폭0.2mm)	0.2	1.0	-	1.00	m	2	2.00	
3	21하	공동구	균열(폭0.2mm)	0.2	2.0	-	2.00	m	3	6.00	
4	21하	상부슬래브	균열(폭0.2mm)	0.2	1.0	-	1.00	m	2	2.00	
5	21하	상부슬래브	균열(폭0.2mm)	0.2	2.0	-	2.00	m	2	4.00	
6	21하	상부슬래브	균열(폭0.2mm)	0.2	2.5	-	2.50	m	1	2.50	
7	21하	상부슬래브	균열(폭0.2mm)	0.2	2.0	-	2.00	m	1	2.00	
8	21하	상부슬래브	균열(폭0.2mm)	0.2	1.0	-	1.00	m	3	3.00	
9	21하	상부슬래브	균열(폭0.2mm)	0.2	4.0	-	4.00	m	1	4.00	
10	21하	상부슬래브	균열(폭0.2mm)	0.2	2.0	-	2.00	m	3	6.00	
11	21하	상부슬래브	균열(폭0.2mm)	0.2	2.0	-	2.00	m	2	4.00	
12	21하	상부슬래브	균열(폭0.2mm)	0.2	2.0	-	2.00	m	4	8.00	
13	21하	상부슬래브	백태	-	0.2	0.4	0.08	m²	1	0.08	
14											
15											
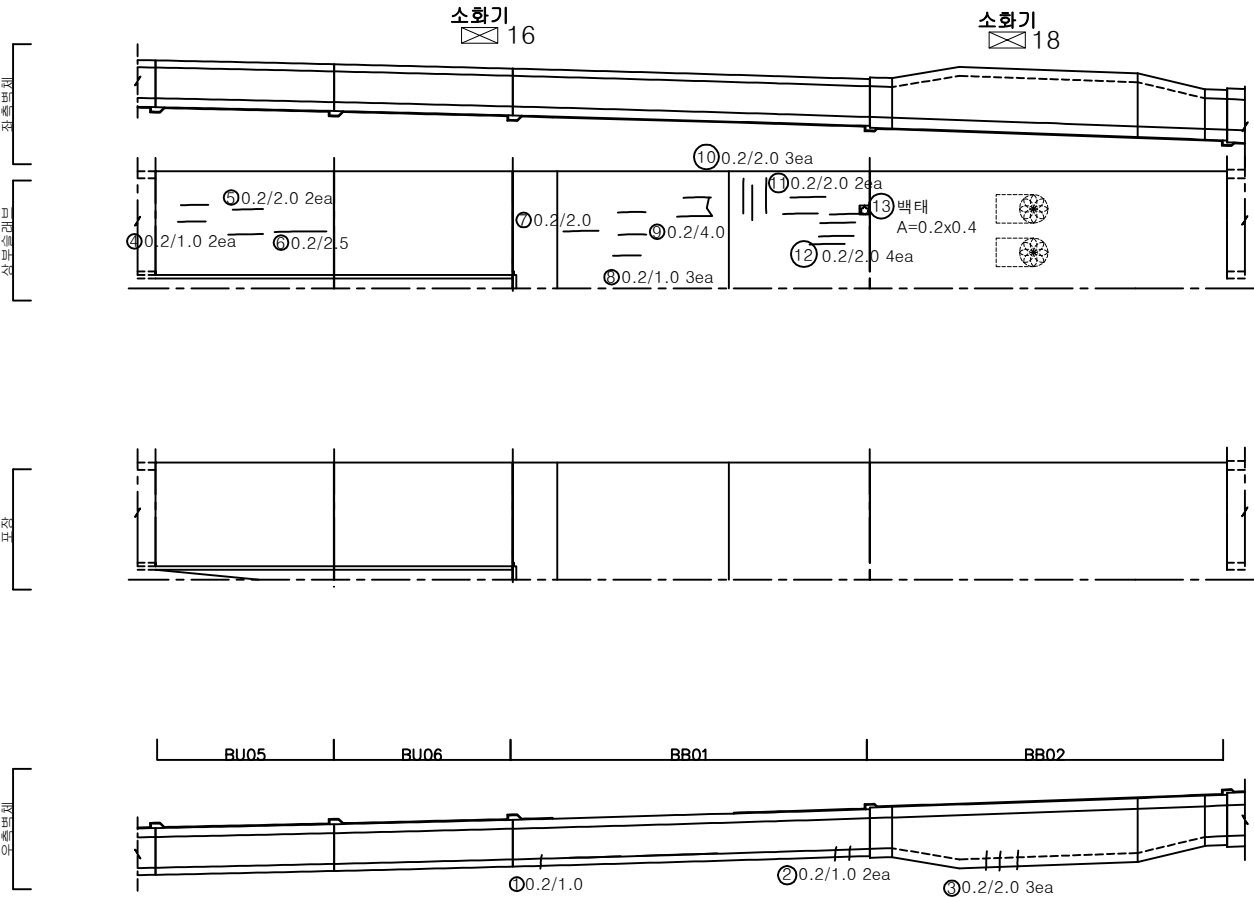

KEY PLAN

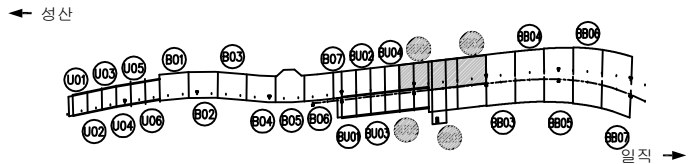

SECTION




범례

균열	망상균열	재료분리
편치, 공동	바리, 파손	채수
누수, 습윤부	백태	퇴적물
철근노출	침하	열화
부식	좌굴, 변형	기타


발주처	서울특별시고속도로(주)
용역명	서부간선지하도로 정기,정밀안전점검 용역
도면명	서부간선지하도로 시점부 BOX-TYPE BU05~BB02 (성산)
도면번호	49

손상물량표

번호	발생년도	부재	손상내용	손상현황							비고
				폭 (mm)	길이 (m)	너비 (m)	손상 물량	단위	개소	총합 물량	
1	21하	측벽부	균열(폭0.2mm)	0.2	2.4	-	2.40	m	1	2.40	
2	21하	측벽부	균열(폭0.2mm)	0.2	3.0	-	3.00	m	1	3.00	
3	21하	상부슬래브	균열(폭0.2mm)	0.2	5.0	-	5.00	m	1	5.00	
4	21하	상부슬래브	균열(폭0.2mm)	0.2	2.0	-	1.00	m	2	2.00	
5	21하	상부슬래브	균열(폭0.2mm)	0.2	2.0	-	2.00	m	2	4.00	
6											
7											
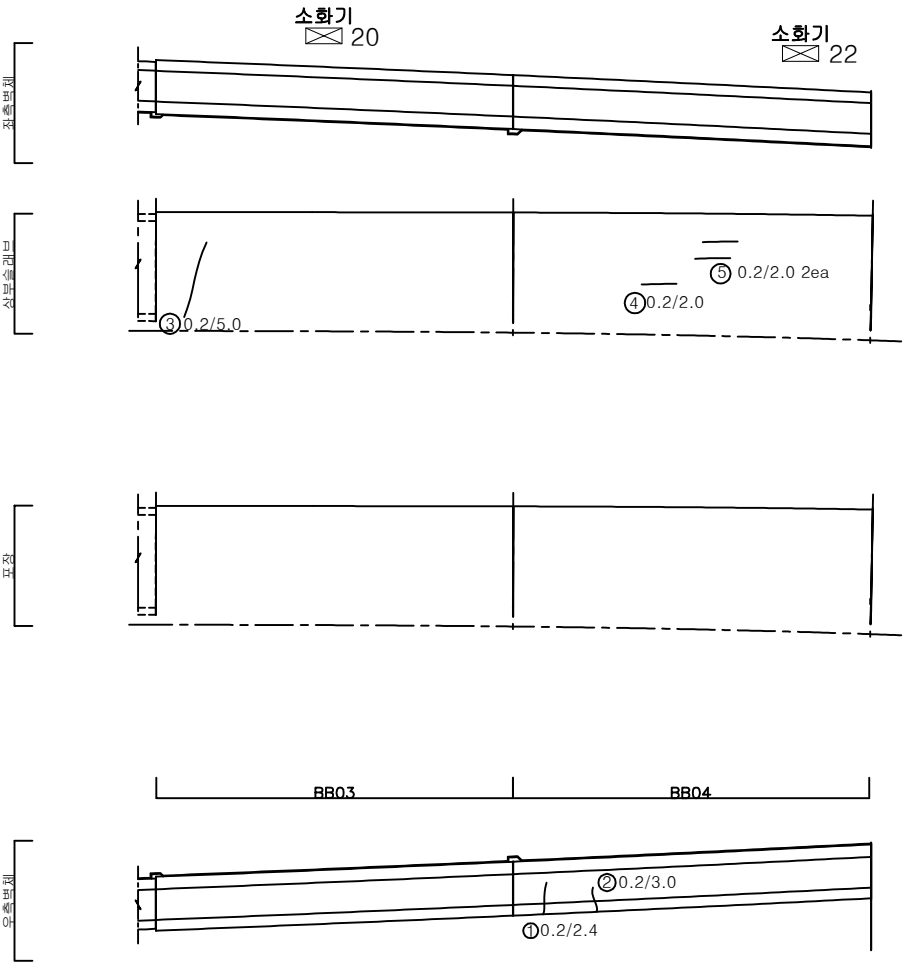

KEY PLAN

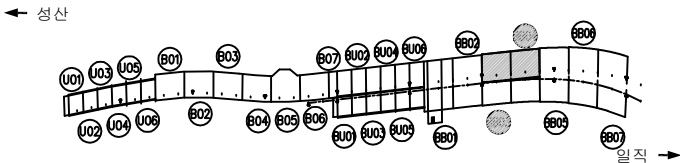


SECTION



범례

	균열		망상균열		재료분리	발주처	서울특별시고속도로(주)
	편지, 공동		박리, 파손		체수	용역명	서부간선지하도로 정기,정밀안전점검 용역
	누수, 습윤부		벽체		퇴적물	도면명	서부간선지하도로 시점부 BOX-TYPE BB03~BB04 (성산)
	철근노출		침하		열화	도면번호	50
	부식		좌굴, 변형		기타		

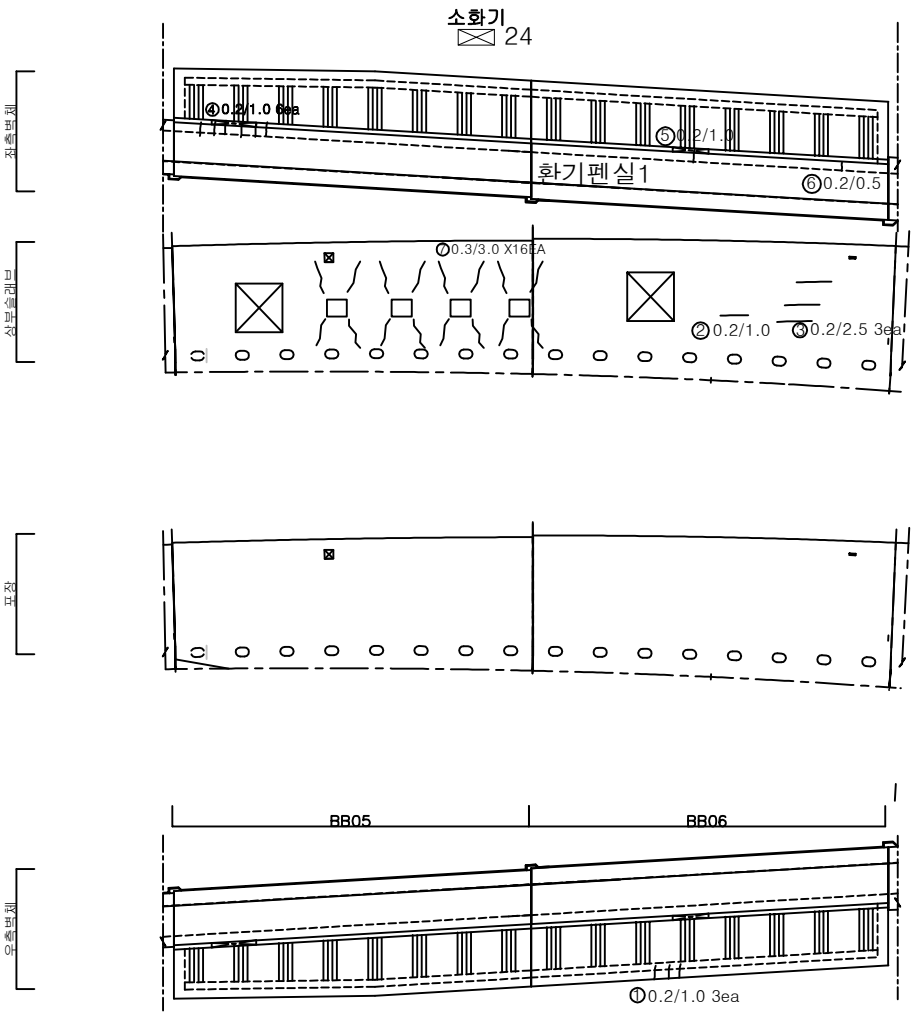


손상물량표


번호	발생년도	부재	손상내용	손상현황							비고
				폭(mm)	길이(m)	너비(m)	손상량	단위	개소	총합량	
1	21하	측벽부	균열(폭0.2mm)	0.2	1.0	-	1.00	m	3	3.00	
2	21하	상부슬래브	균열(폭0.2mm)	0.2	1.0	-	1.00	m	1	1.00	
3	21하	상부슬래브	균열(폭0.2mm)	0.2	2.5	-	2.50	m	3	7.50	
4	21하	측벽부	균열(폭0.2mm)	0.2	1.0	-	1.00	m	6	6.00	
5	21하	측벽부	균열(폭0.2mm)	0.2	1.0	-	1.00	m	1	1.00	
6	21하	측벽부	균열(폭0.2mm)	0.2	0.5	-	0.50	m	1	0.50	
7	23하	측벽부	균열(폭0.3mm)	0.3	3.0	-	3.00	m	16	48.00	
8											
9											
KEY PLAN

← 성산

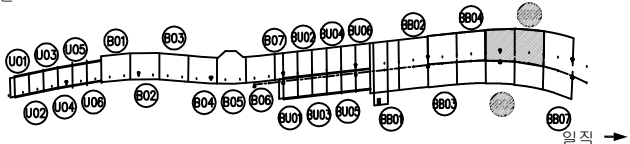

SECTION

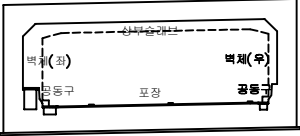


범례

	균열		망상균열		재료분리
	편치, 공동		박리, 파손		체수
	누수, 습윤부		벽체 (벽)		퇴적물
	철근노출		침하		열화
	부식		좌굴, 변형		기타

발 주 처
서울특별시고속도로(주)
용역명
서부간선지하도로 정기,정밀안전점검 용역
도면명
서부간선지하도로 시점부 BOX-TYPE BB05~BB06 (성산)
도면번호
51


손상물량표

번호	발생 년도	부재	손상내용	손상현황							비 고
				폭 (mm)	길이 (m)	너비 (m)	손상 물량	단위	개소	총합 물량	
1	21하	상부슬래브	균열(폭0.2mm)	0.2	1.5	-	1.50	m	1	1.50	
2											
3											
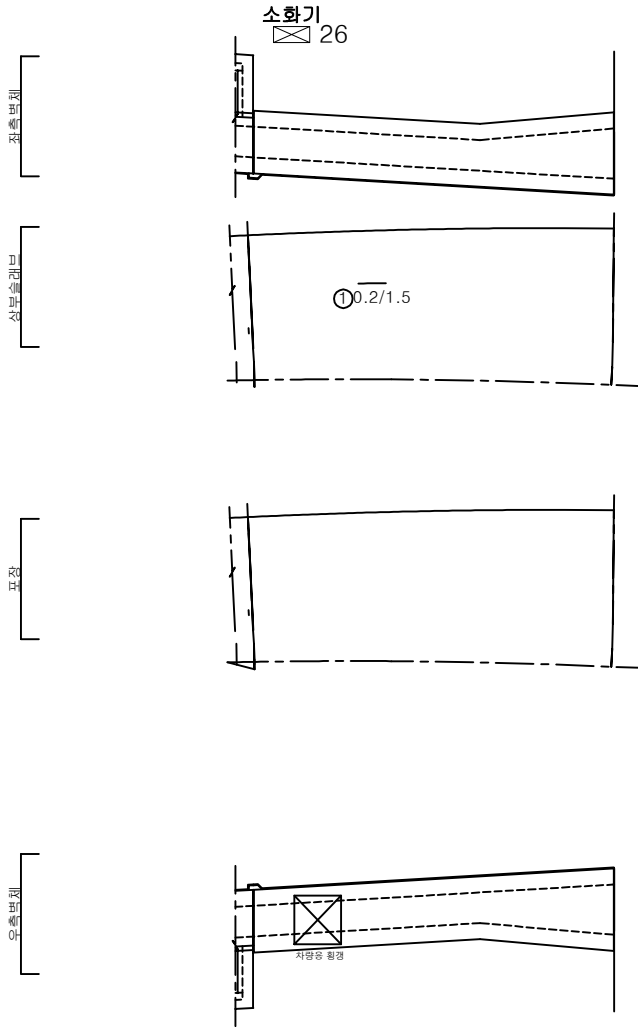


KEY PLAN

← 성산

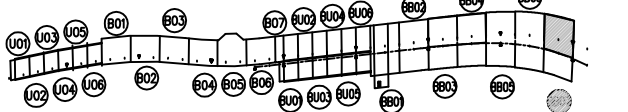

SECTION

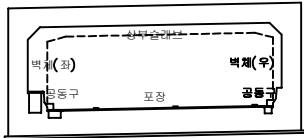

범례

	균열		망상균열		재료분리
	편치, 공동		박리, 파손		체수
	누수, 습윤부		벽면		퇴적물
	철근노출		침하		열화
	부식		좌굴, 변형		기타


발주처	서울특별시고속도로(주)
용역명	서부간선지하도로 정기,정밀안전점검 용역 (BOX-TYPE BB07)
도면명	서부간선지하도로 시점부 BOX-TYPE BB07 (성산)
도면번호	52

손 상 물 량 표

번호	발생 년도	부재	손상내용	손상현황							비 고
				폭 (mm)	길이 (m)	너비 (m)	손상 물량	단위	개소	총합 물량	
1	21하	비상탈출구	벽체 벽태	-	0.2	0.1	0.02	m ²	1	0.02	
2	23하	비상탈출구	파손	-	0.1	0.2	0.02	m ²	2	0.04	
3	23하	비상탈출구	균열(폭0.5mm)	0.5	5.0	-	5.00	m	2	10.00	
4	23하	비상탈출구	망상균열	-	5.0	5.0	25.00	m ²	1	25.00	
5	23하	비상탈출구	균열(폭0.3mm)	0.3	5.0	-	5.00	m	1	5.00	
6	23하	비상탈출구	조인트 들뜸	-	0.3	1.0	0.30	m ²	1	0.30	
7	23하	비상탈출구	누수흔적	-	0.5	0.5	0.25	m ²	1	0.25	
8	23하	비상탈출구	천단부 균열(폭0.3mm)	0.3	2.0	-	2.00	m	1	2.00	
9											
10											
← 성 산

일 직 →

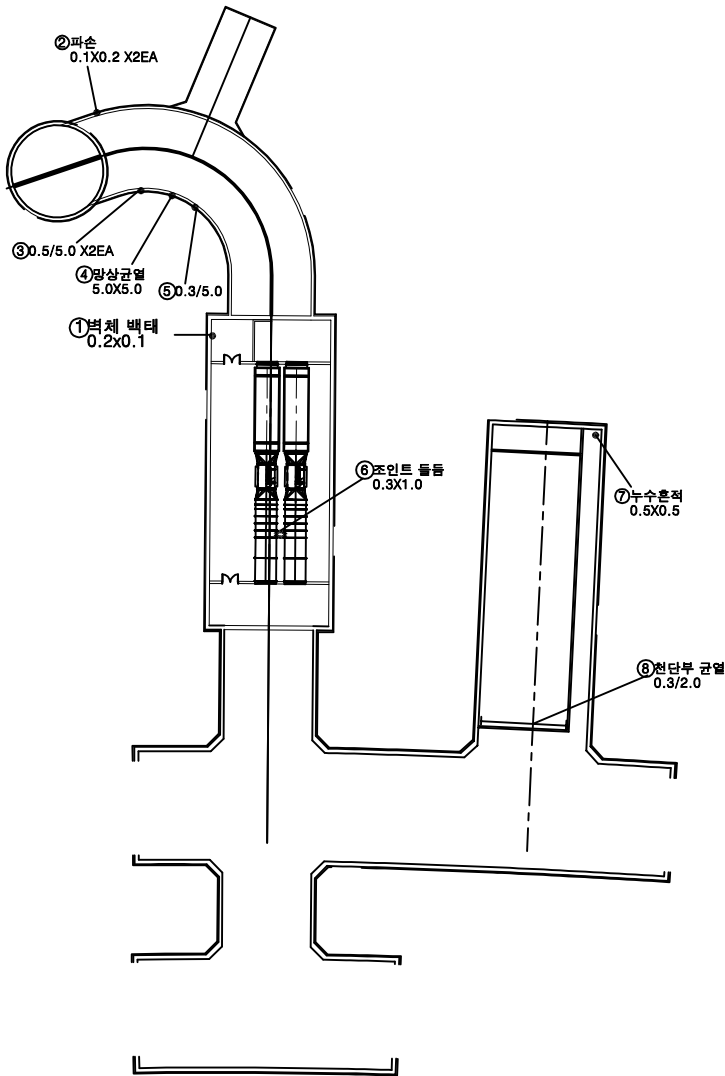

KEY PLAN



SECTION


범례

	균열		망상균열		재료분리
	전치, 공동		박리, 파손		체수
	누수, 습윤부		콘크리트		퇴적물
	철근노출		침하		열화
	부식		좌굴, 변형		기타


발 주 처	서울특별시고속도로(주)
용 역 명	서부간선지하도로 정기,정밀안전점검 용역
도 면 명	서부간선지하도로 비상탈출구 수직구 (성산)
도 면 번호	53

손 상 물 량 표

번호	발생 년도	부재	손상내용	손상현황							비 고
				폭 (mm)	길이 (m)	너비 (m)	손상 수량	단위	개소	총합 수량	
1	23하	공기정화시설	집수정실 채수흔적	-	5.0	5.0	25.00	m ²	1	25.00	
2	23하	공기정화시설	측벽부 균열부백태	-	0.2	0.5	0.10	m ²	1	0.10	
3	23하	공기정화시설	망상균열	-	3.0	5.0	15.00	m ²	1	15.00	
4	23하	공기정화시설	측벽부 균열부백태	-	0.2	0.5	0.10	m ²	1	0.10	
5	23하	공기정화시설	바닥균열	-	2.0	-	2.00	m	40	80.00	
6											
7											
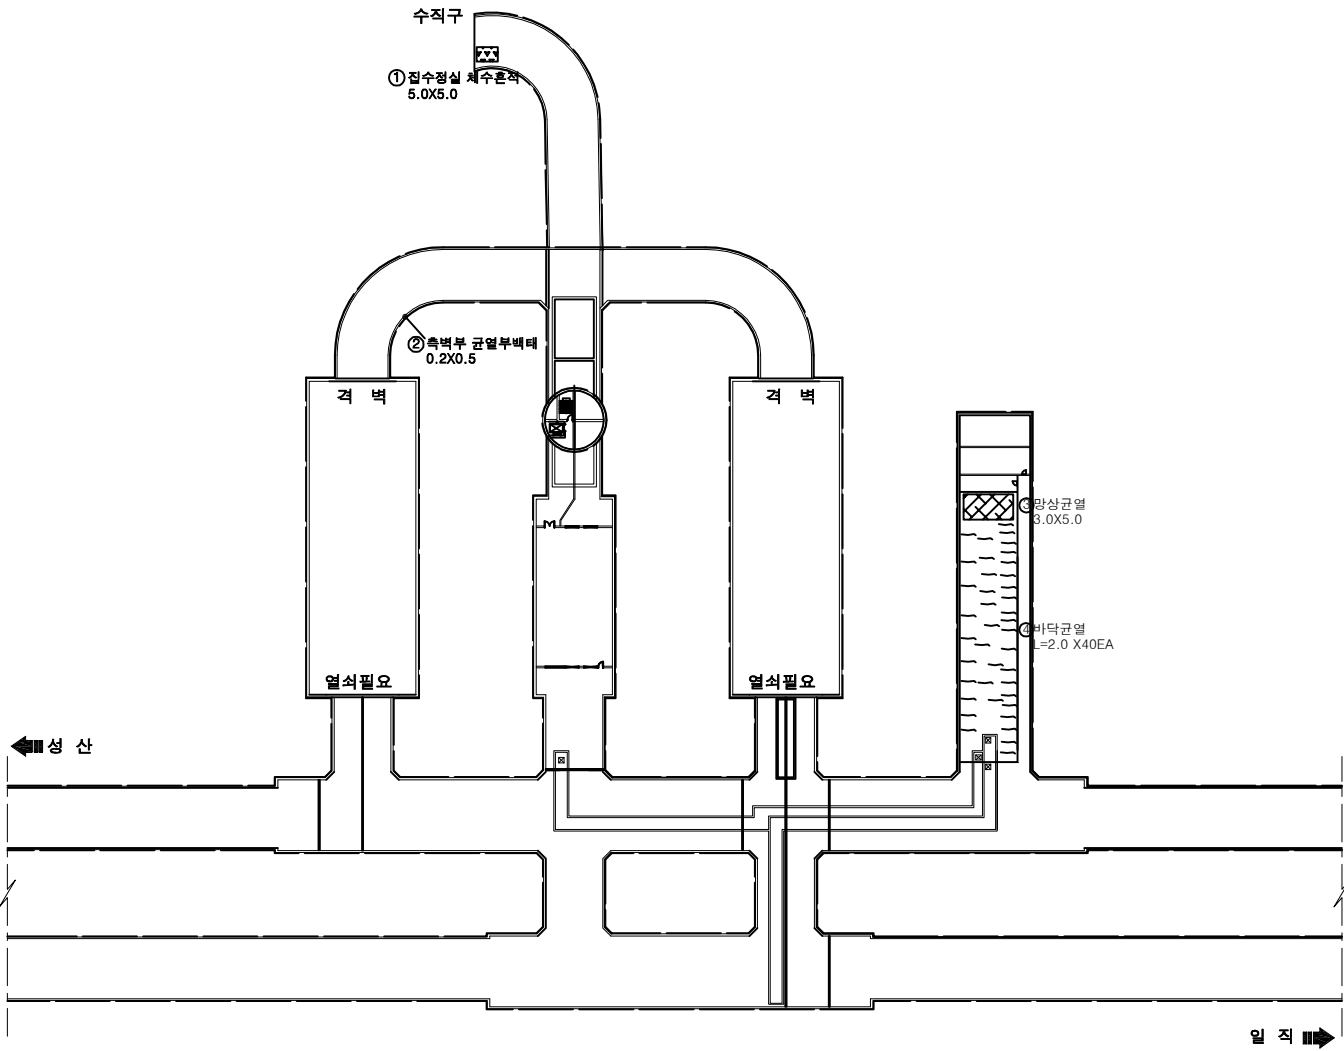

KEY PLAN

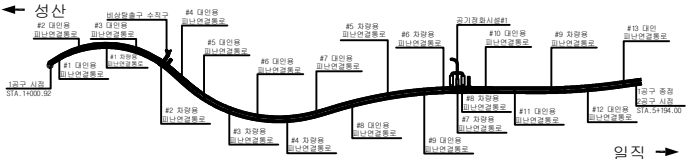


SECTION

범례

	균열		망상균열		재료분리
	편치, 공동		박리, 파손		채수
	누수, 습윤부		벽면		파괴물
	철근노출		침하		열화
	부식		좌굴, 변형		기타

발 주 처	서울특별시고속도로(주)
용 역 명	서부간선지하도로 정기,정밀안전점검 용역
도 면 명	서부간선지하도로 공기정화시설#1 (성산)
도 면 번호	54

A 소화전 8 옆 참고

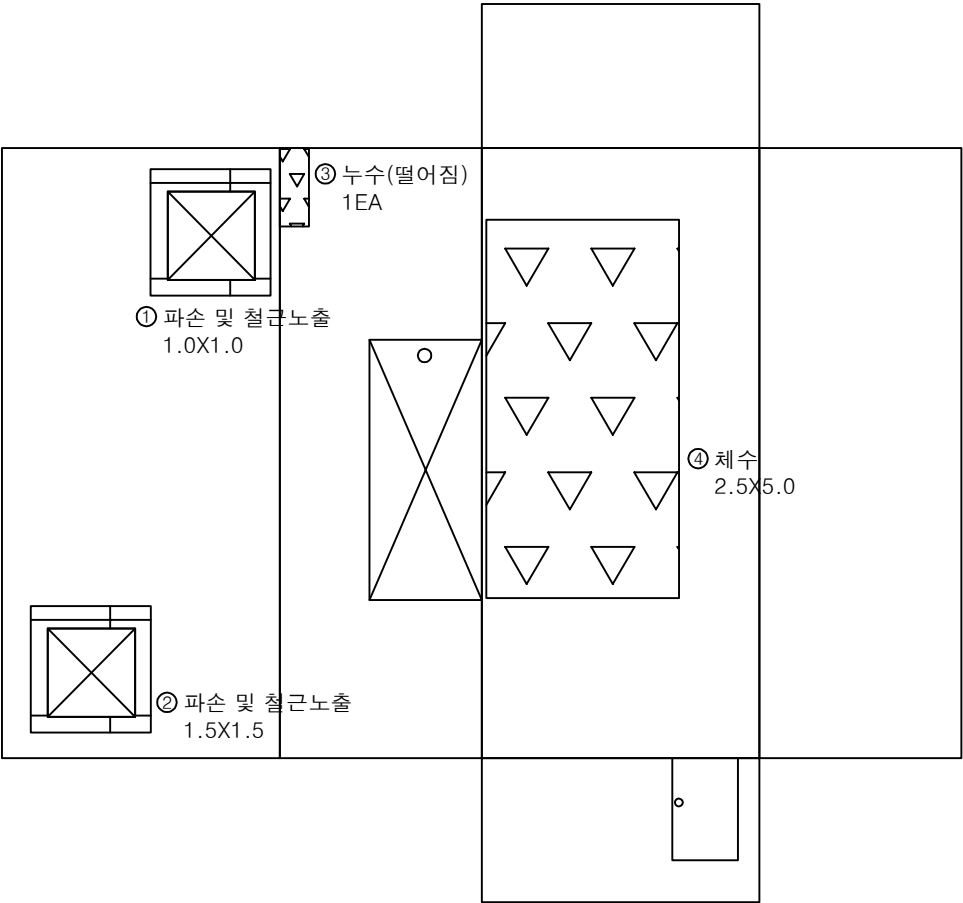

성산


일직

손상물량표

번호	발생년도	부재	손상내용	손상현황							비고
				폭(mm)	길이(m)	너비(m)	손상량(㎡)	단위	개소	총합량	
1	23하	정고	파손 및 철근노출	-	1.0	1.0	1.00	㎡	1	1.00	
2	23하	정고	파손 및 철근노출	-	1.5	1.5	2.25	㎡	1	2.25	
3	23하	정고	누수(떨어짐)	-	-	-	1.00	EA	1	1.00	
4	23하	정고	체수	-	2.5	5.0	12.50	㎡	1	12.50	
5											
6											
KEY PLAN

← 성산

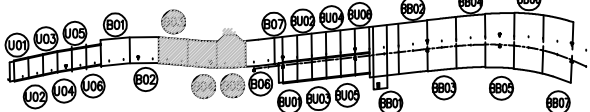

일직 →

SECTION

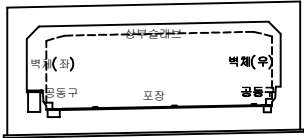


범례

	균열, 파손, 공동		망상균열		재료분리
	누수, 습윤부		벽리, 파손		체수
	철근노출		벽면		퇴적물
	불		침하		열화
	부식		좌굴, 변형		기타

발주처	서울특별시고속도로(주)
용역명	서부간선지하도로 정기,정밀안전점검 용역
도면명	서부간선지하도로 시점부 BOX-TYPE B03~05 (성산)
도면번호	55

A 소화전 8 옆 계단실

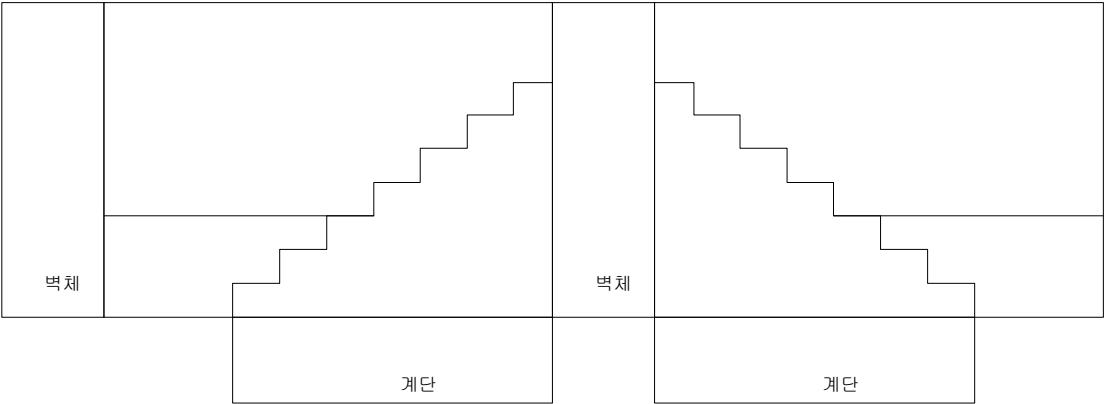


손상물량표


번호	발생년도	부재	손상내용	손상현황							비고
				폭 (mm)	길이 (m)	너비 (m)	손상 물량	단위	개소	총합 물량	
1											
2											
KEY PLAN

← 성산

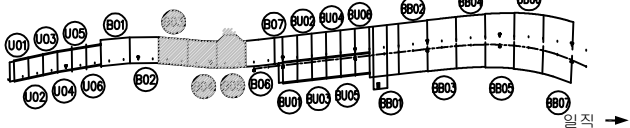

SECTION

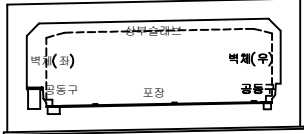

범례

균열	망상균열	재료분리
편치, 공동	박리, 파손	체수
누수, 습윤부	벽체	퇴적물
철근노출	침하	열화
부식	좌굴, 변형	기타

발주처	서울도시고속도로(주)
용역명	서부간선지하도로 정기,정밀안전점검 용역
도면명	서부간선지하도로 시점부 BOX-TYPE B03~05 (성산)
도면번호	56