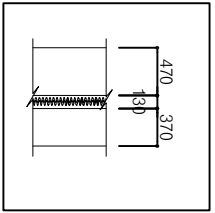
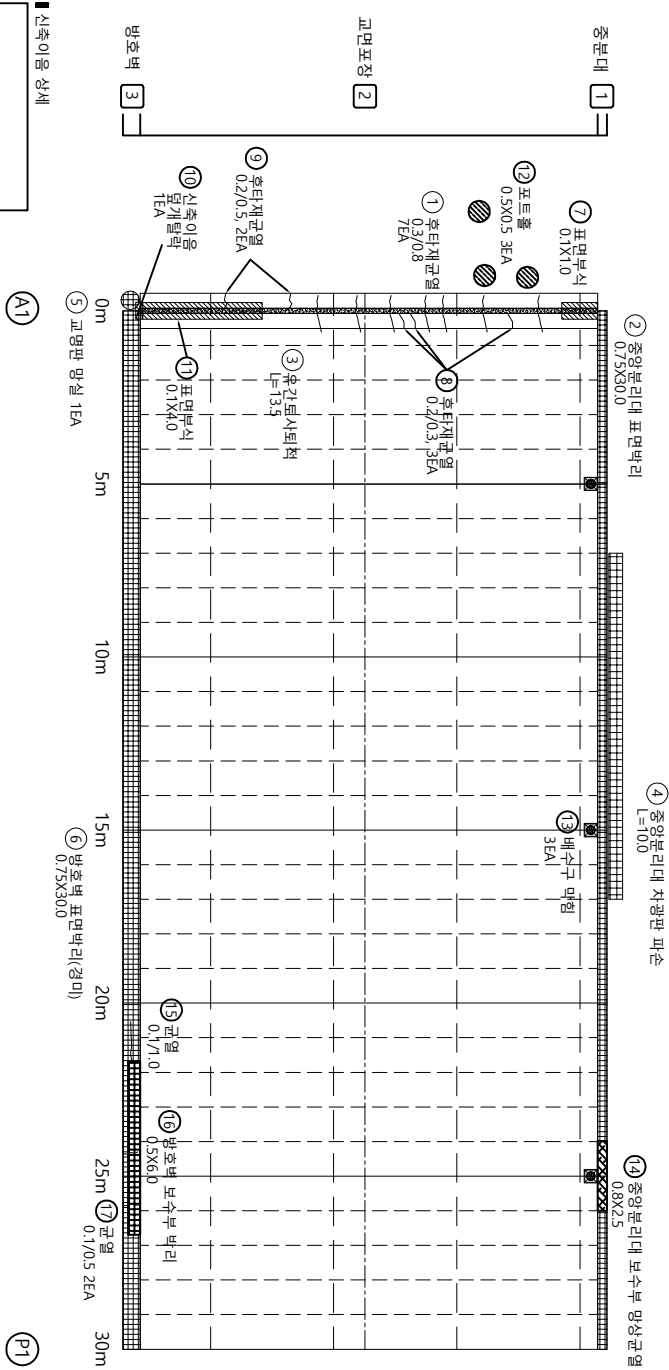


순 상 물 량 표

정평 방향

신 팔 방향



번호 구분	순상내용	순상현황				비고
		폭 (mm)	길이 (m)	너비 (m)	개소	수량 단위
1 구	후타재균열(0.3mm이상)	0.3	0.8		7	5.60 m
2 구	중양분리대 표면배리		0.75	30.0	1	22.50 m ²
3 구	유간토사토석		13.5		1	13.50 m
4 구	중양분리대 단강파손		4.0		1	4.00 m
5 구	교양면 양설				1	1.00 EA
6 구	방호벽 표면배리		0.75	30.0	1	22.50 m ²
7 구	표면부식		0.1	1.0	1	0.10 m ²
8 구	후타재균열(0.3mm미만)	0.2	0.3		3	0.90 m
9 구	신축이음 양개탈락		0.2	0.5	2	1.00 m
10 구	표면부식		0.1	4.0	1	0.40 m ²
11 구	포트홀		0.5	0.5	3	0.75 m ²
12 신	배수구 막힘				3	3.00 EA
13 신	중양분리대 보수부 망상균열		0.8	2.5	1	2.00 m ²
14 신	균열(0.3mm미만)	0.1	1.0		1	1.00 m
15 신	방호벽 보수부 배리		0.5	6.0	1	3.00 m ²
16 신	균열(0.3mm미만)	0.1	0.5		2	1.00 m
17 신						

KEY PLAN

정평 방향

신팔 방향

A1

P1

P2

P3

P4

P5

A2

SECTION

정평방향

신팔방향

1

2

3

범례

균열

망상균열

철퇴분리

편지, 공동

배리, 파손

물고임, 결빙

누수, 습윤부

백태

표적물

철근노출

침하

열화

부식

좌굴, 변형

기타

별주처

의정부국토관리사무소

용역명

국도37호선 자적1교(상) 등 8개소

도면명

자적1교(신팔방향) - 바닥판상면 S1

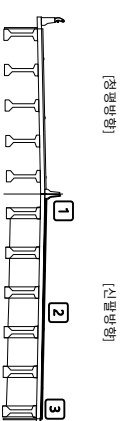
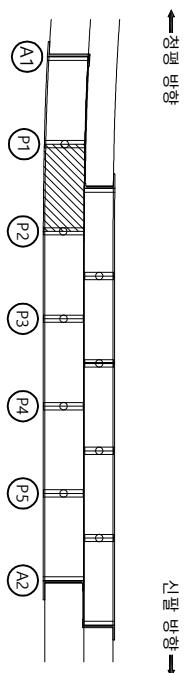
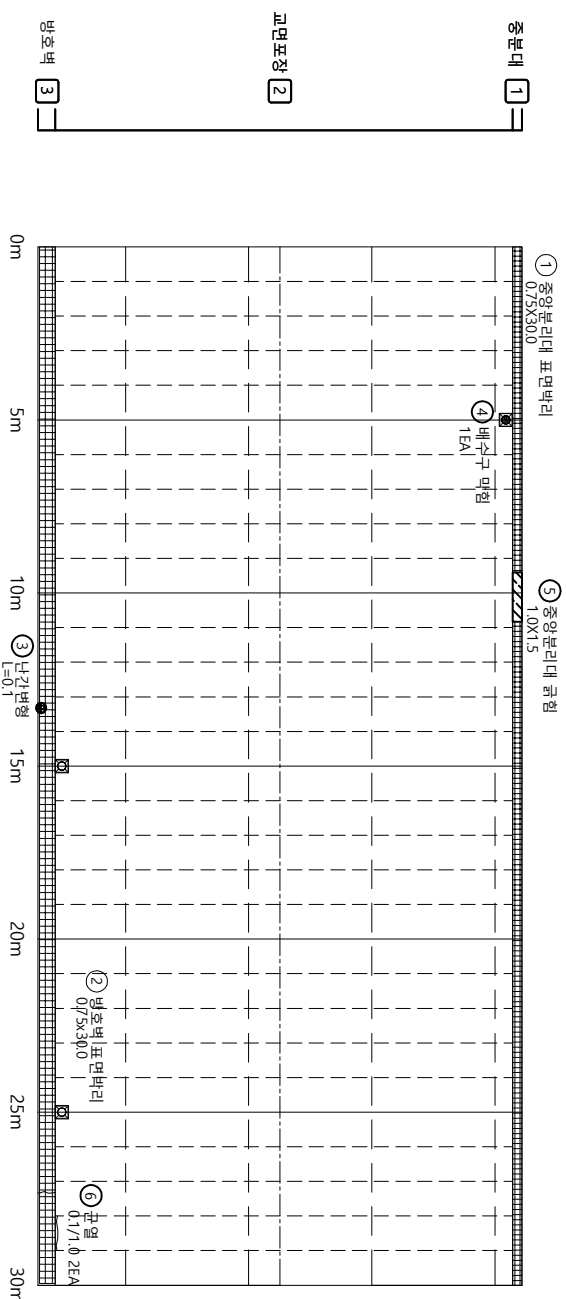
도면번호

01

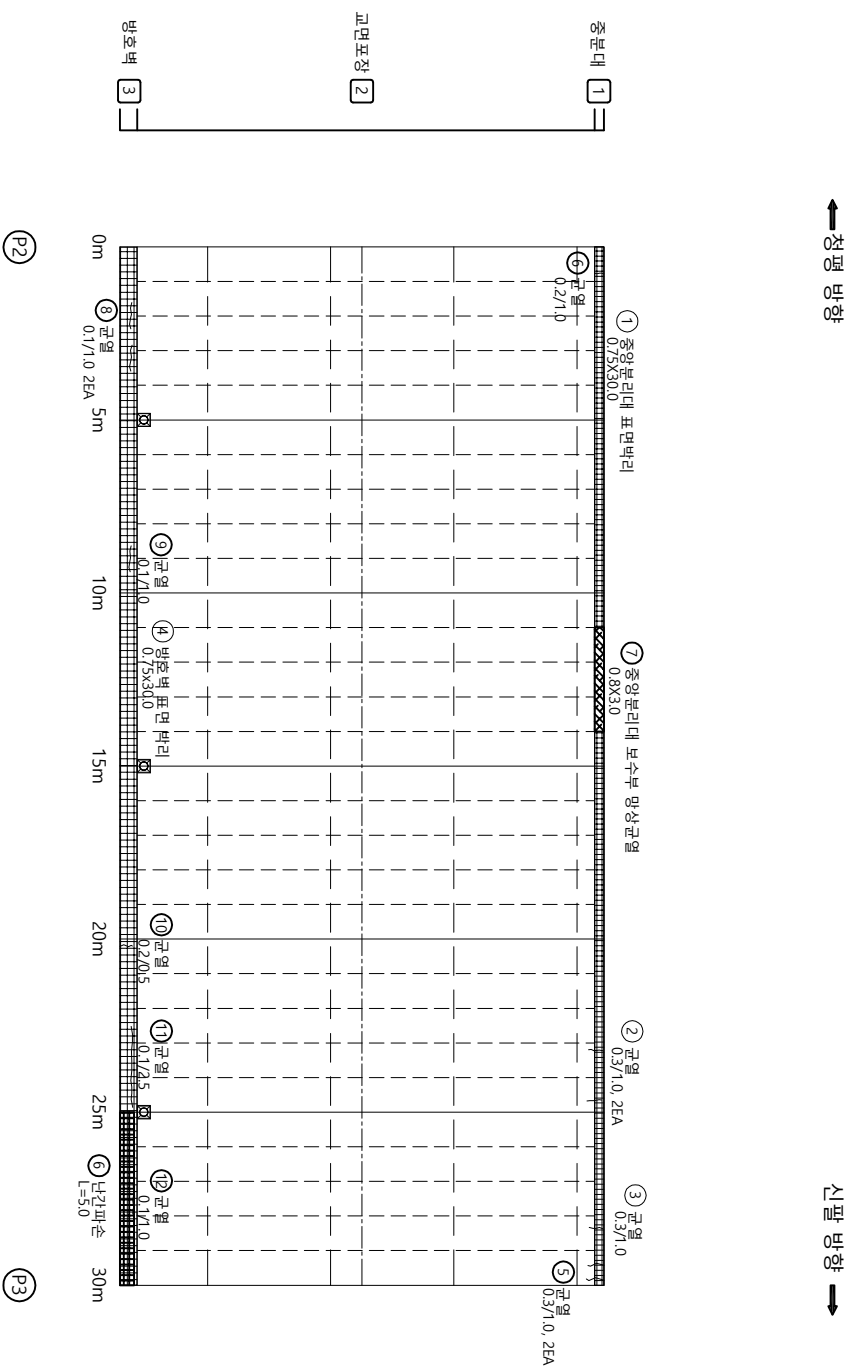
가
이
매
이
하

↑
차
이
비
율

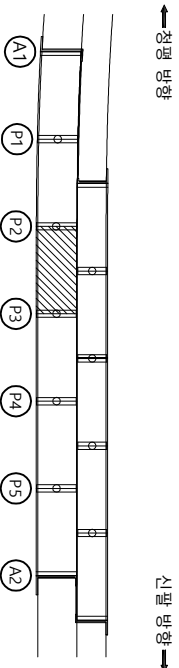
「그
만
이
아니
↓」

[illegible]

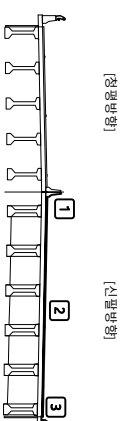
발주처		용역명	
의정부국토관리사무소		국·37호선 자적1교(상) 등 8개소 정밀안전점검 용역	
 기타분리	 방호림, 갯길	 배리, 파산	 누수, 습윤부
 철근콘크리트	 천하	 부식	 구덩이
 도면영	 도면영	비고 자적1교(상(單層)) - 배리판상면 S2	

가
우
백
양
표[illegible]

KEY PLAN



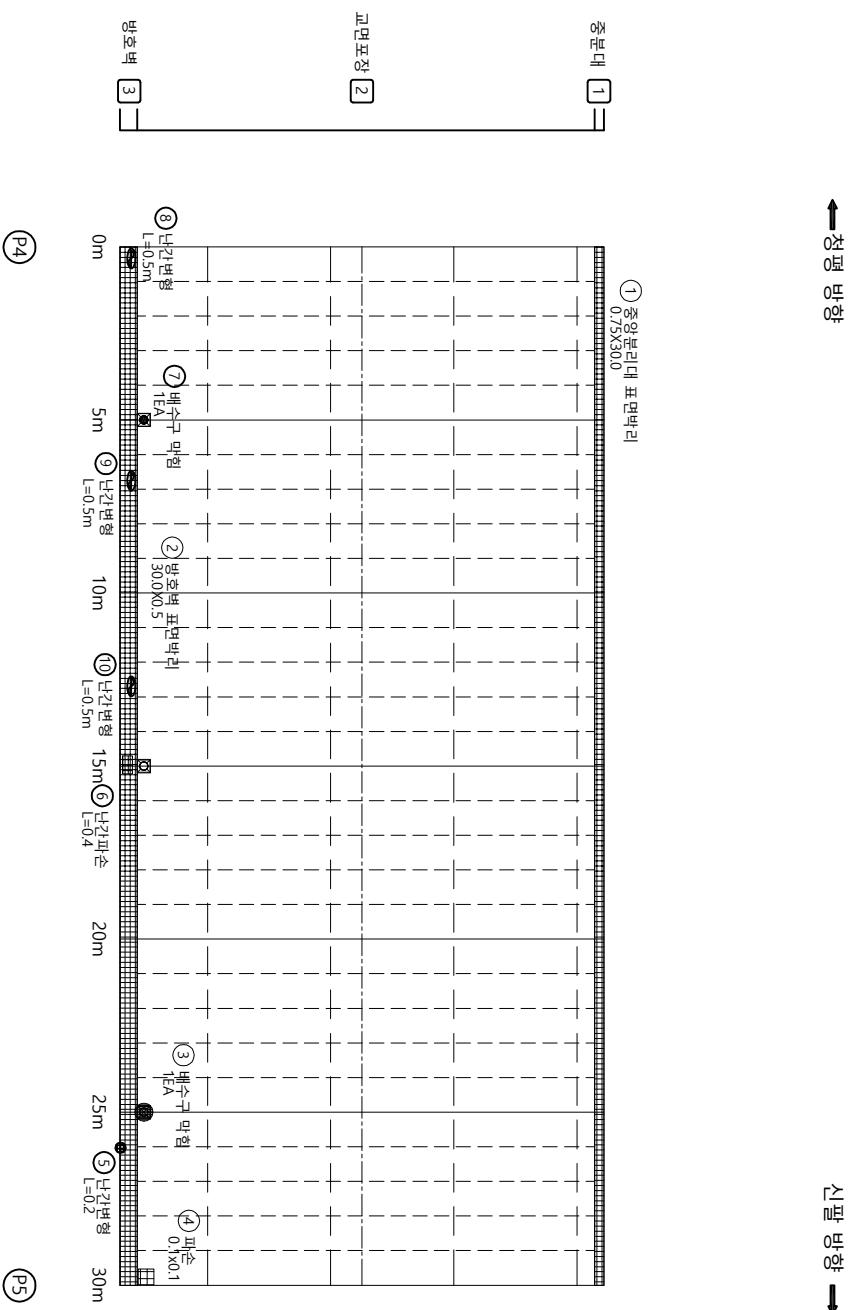
Z O - 4 0 7 5



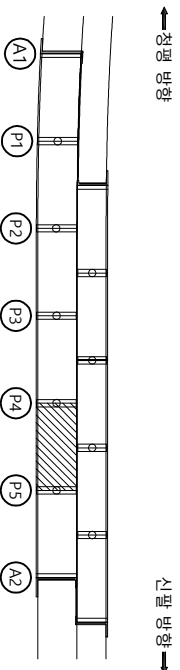
모 05

발주처		의정부국토관리사무소	
종	영	영	영
국도37호선 지차구(상) 등 8개소 정밀안전점검 용역			
원치, 광동		원치, 광동	
누수, 슬로프		누수, 슬로프	
철도교량		철도교량	
부식		부식	
파괴, 변형		파괴, 변형	
기타		기타	
도면명	도면명	도면명	도면명
지하(교신)발명(영), 바닥발명(영) 53			
도면번호	03		

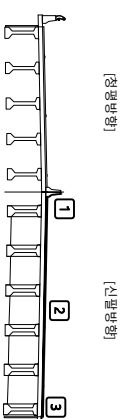
가
이
매
이
하

[illegible]

KEY PLAN



ZO-ONES



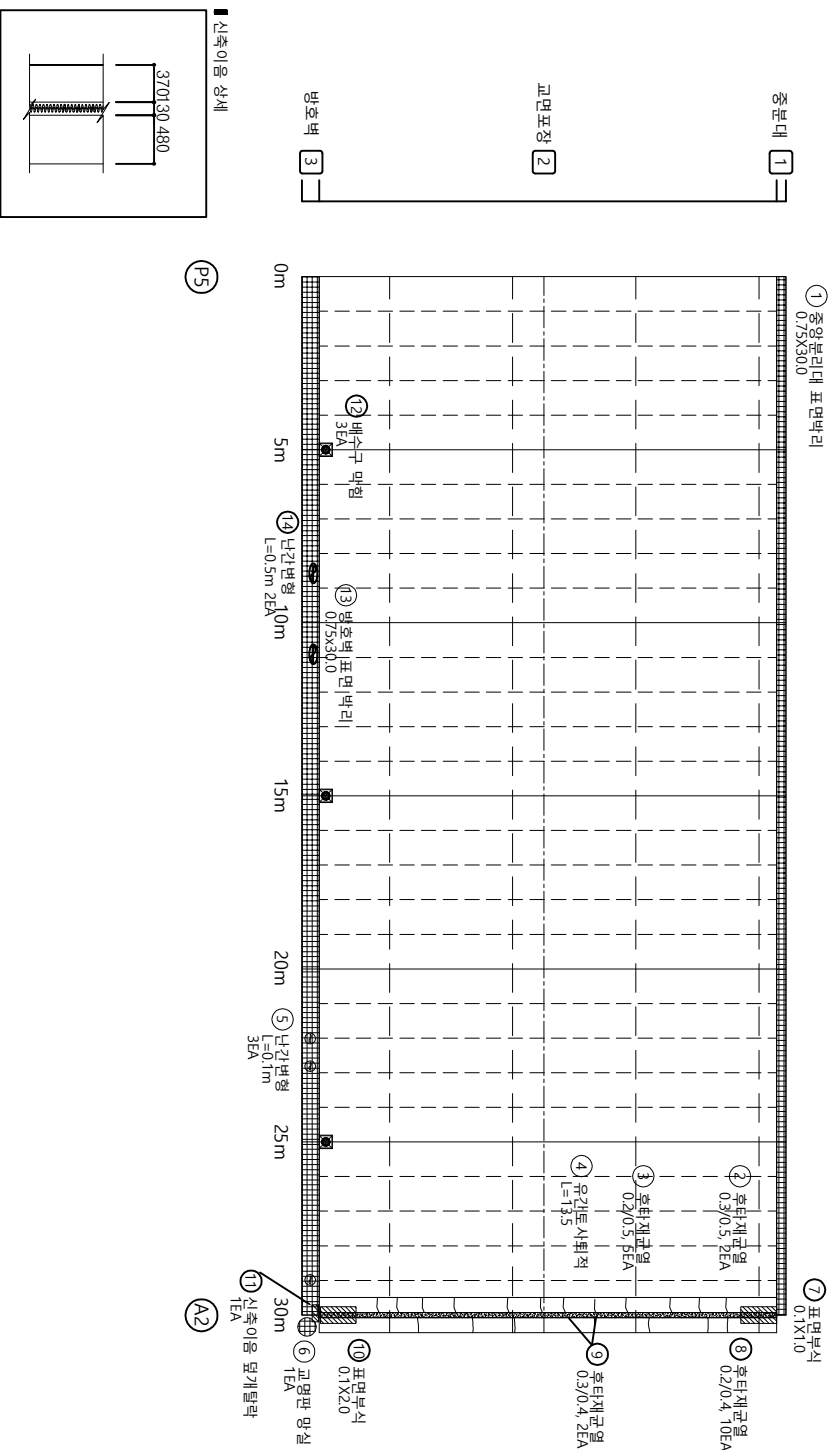
三 四

발주처		의정부구도관리사무소	
구명		만성갈매	
원지, 풍동		백리, 파산	
누수, 슬로프		천공	
절단노출		견차	
부식		저장, 변형	
		열화	
		기타	
도면번호		도면명	
05		차차(교신팔방형), 배관평상면 S5	

가
이
매
이
하

↑
초
교
바
하

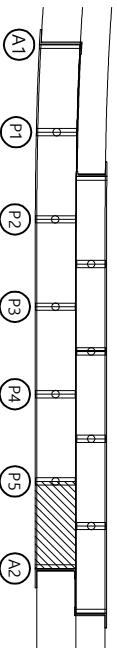
「그
만
이
아」
↓

[illegible]

KEEYR

↑
초
보
부
화

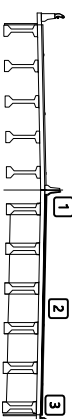
1. 2. 



Z O - I C M S

[참고문헌]

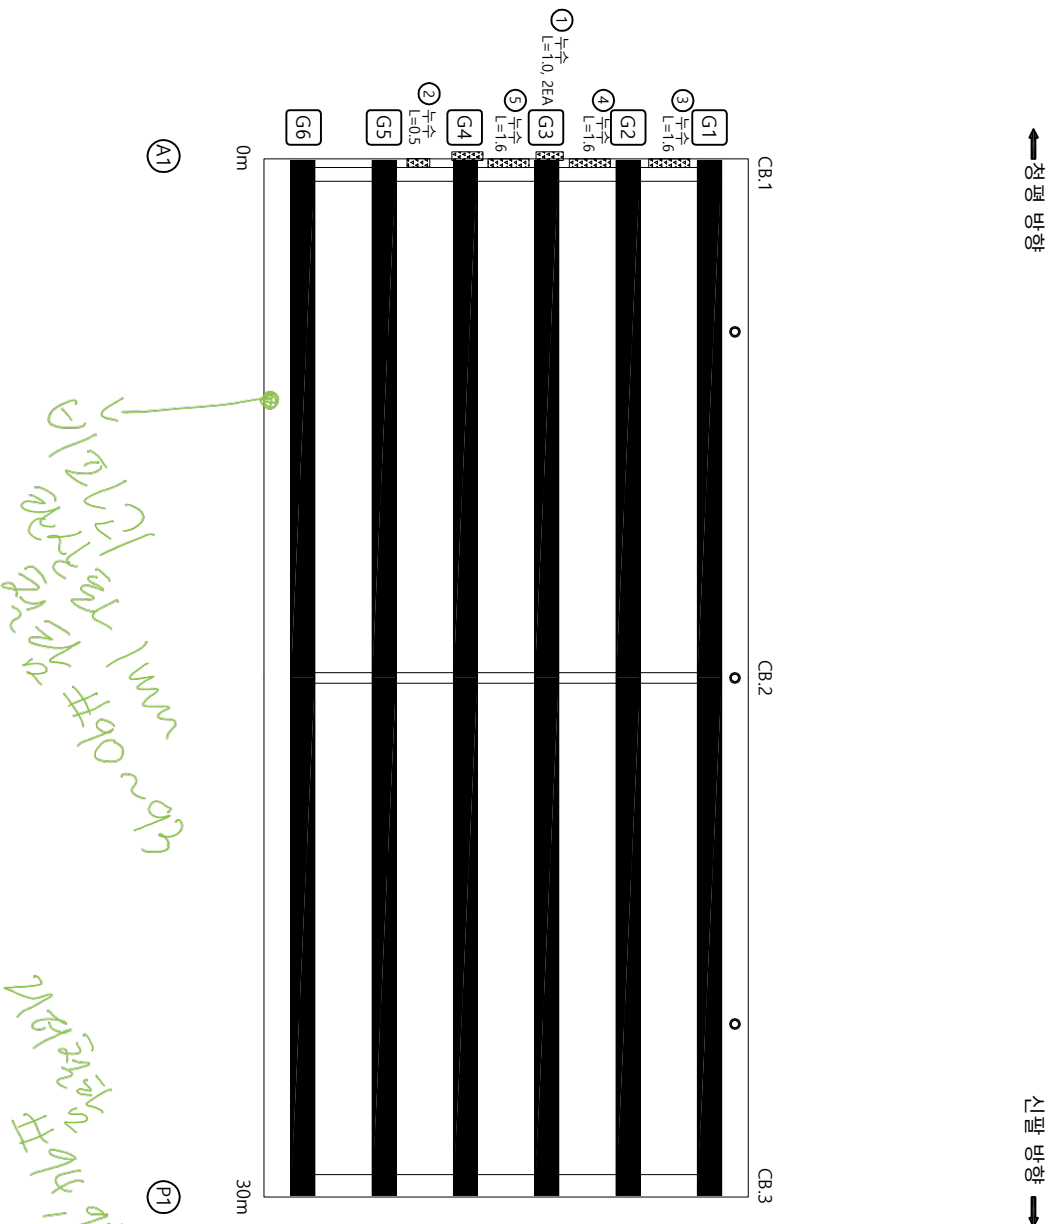
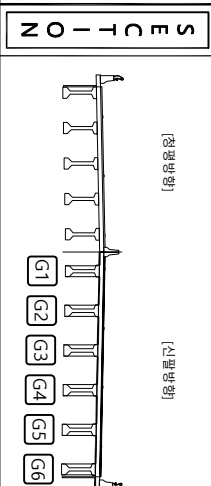
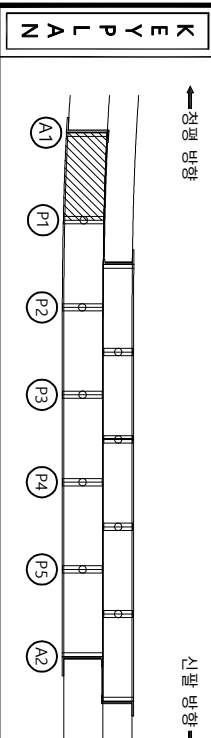
[후유를]



50

| 발주처 | | 의정부구도관리사무소 | |
|---------|--|----------------------------------|--|
| 구명 | | 방수단열 | |
| 원지, 풍동 | | 바리, 파손 | |
| 누수, 슬로프 | | 천정 | |
| 절단노출 | | 천차 | |
| 부식 | | 지붕, 변형 | |
| | | 기타 | |
| 용역명 | | 구도37호선 지차(교상) 등 8개소
정밀안전점검 용역 | |
| 도면명 | | 지차(교상)발명영, 바닥판성명 56 | |
| 도면번호 | | 06 | |

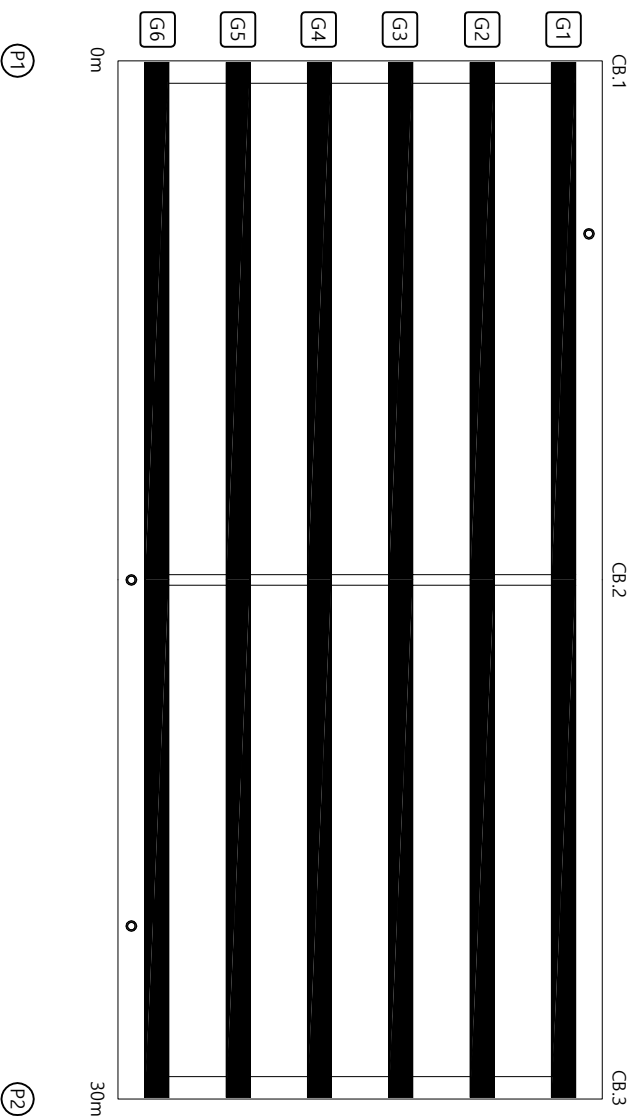
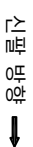
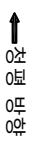
가
아
바
야
하

[illegible]

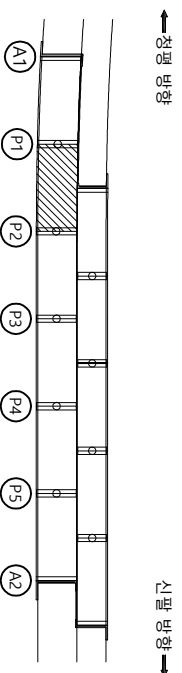
| 표 | | 전 | |
|-------|-------------|------|----------------------------------|
| | 문 | | 편지, 공동 |
| | 방한벽돌 | | 누수, 슬로브 |
| | 벽돌보온 | | 배기 |
| | 물구멍, 절형 | | 점하 |
| | 기타 | | 열화 |
| 참 수 적 | 의정부독본·캘리사무소 | 용역명 | 수도7호선 자적1교(상) 등 8개소
정밀안전점검 용역 |
| | | 도면명 | 자적1교(상)발명영) 바닥양면 S1 |
| | | 도면번호 | 07 |

ID : 자작1교(신팔방향) - 바다관하하면 S2 외관조사망도

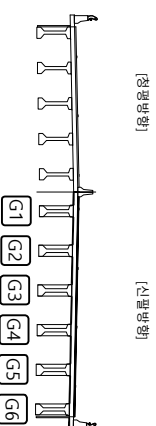
가
아
바
야
하

[illegible]

天



ZO-40MS



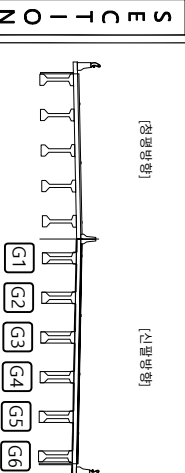
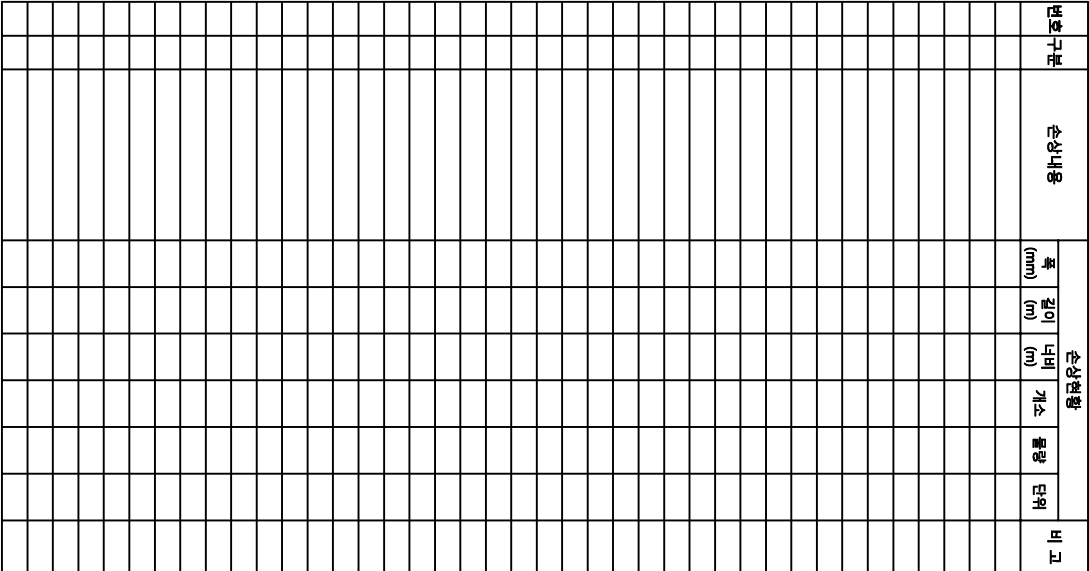
모 ㅁ

| 발주처 | | 요청부도표관리사무소 | |
|--|--|------------|--|
| 양 열 | | 양산양열 | |
| 원지, 양동 | | 박리, 파산 | |
| 누수, 습윤부 | | 배터 | |
| 관교, 관동 | | 관하 | |
| 부식 | | 곡굴, 변형 | |
| | | 기타 | |
| <p>참고사항</p> <p>도면 열</p> <p>자차(교신발령형) - 바뀔하면 52</p> <p>도면번호</p> <p>08</p> | | | |

ID : 저작1교(신팔방향) - 바둑판하면 S3 외관조사망도

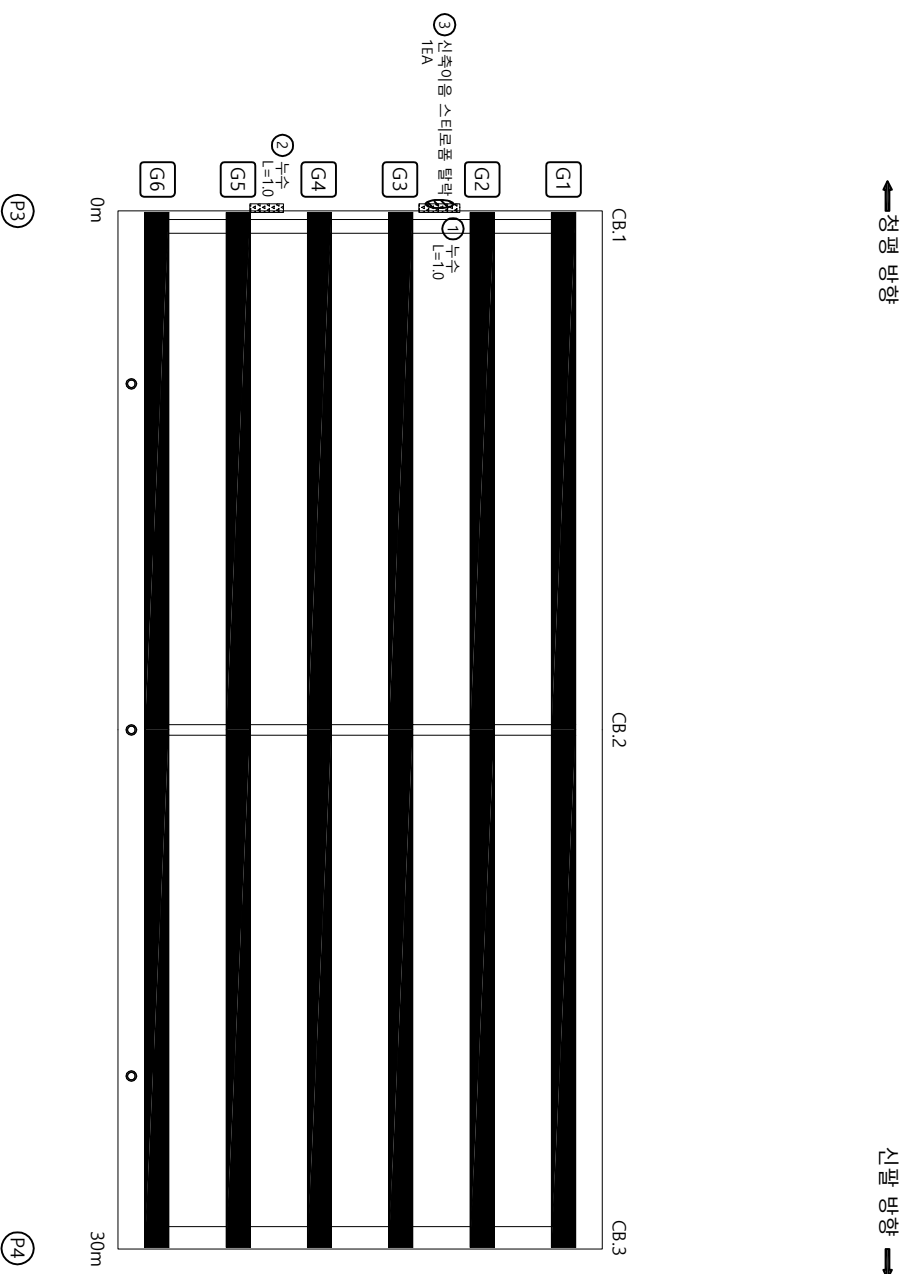
가
오
배
이
표

「나
만
이
아
니
↓」

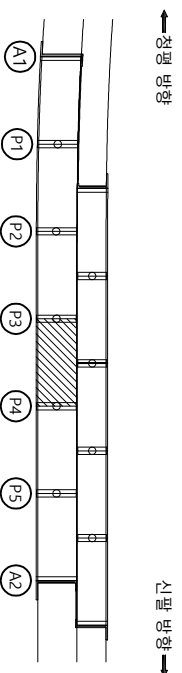


| 표 | | 리 | |
|---|-------|---|----|
|  | 편지 공통 |  | 금리 |
|  | 방직·파산 |  | 금리 |
|  | 배터리 |  | 금리 |
|  | 배터리 |  | 금리 |
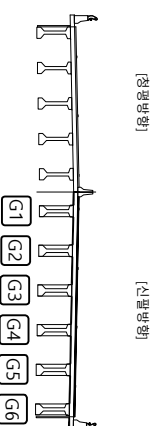
가
아
바
야
하

[illegible]

KEY PLAN



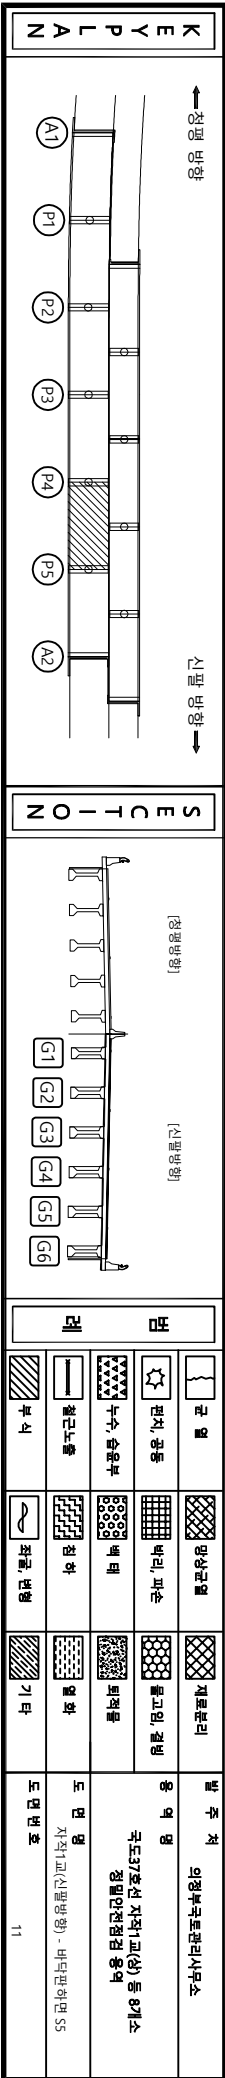
NO-10MS



五 四

| 별 주 지 | | 의정부국도관리사무소 | |
|---|---------|---|--------|
|  | 빈상구멍 |  | 재로관리 |
|  | 편지, 공동 |  | 방리, 파수 |
|  | 누수, 솥물부 |  | 배터 |
|  | 채근도둑 |  | 편차 |
|  | 부식 |  | 열화 |
|  | 곡굴, 변형 |  | 기타 |
| 도면번호 | | 도면명 | |
| 10 | | 지하(교신)관(열) 등 8개소
정밀안전점검 용역 | |

다
오
배
이
표

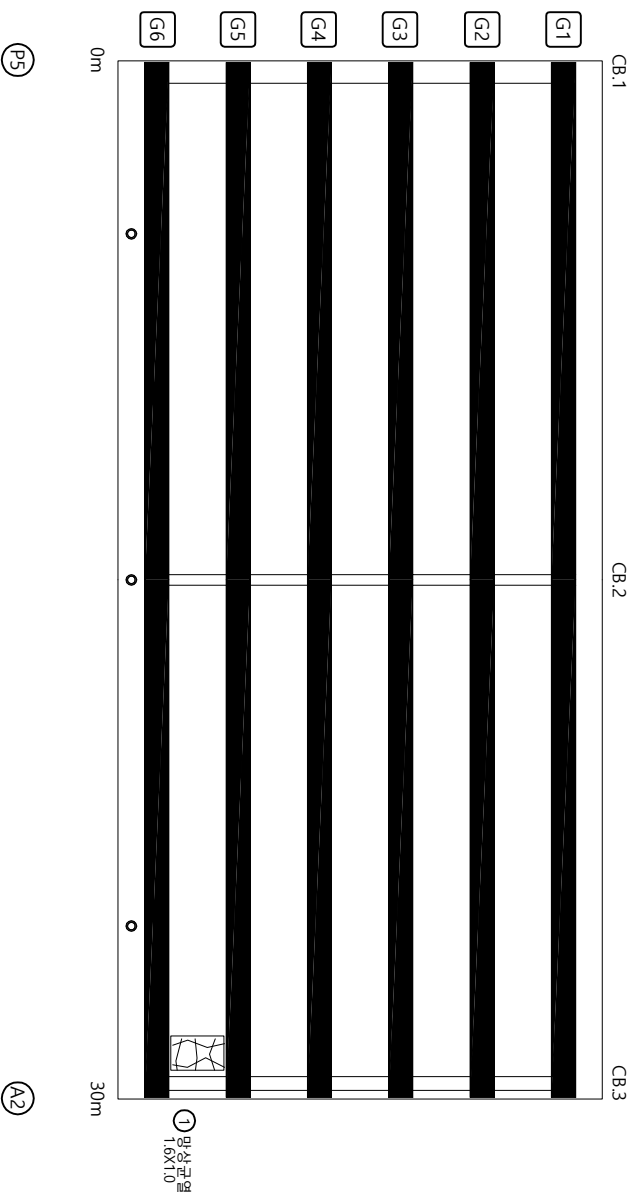
다
이
백
일
표[illegible][illegible]

ID: 자작1교(신필방향) - 바다관하하면 S6 외관조사망도

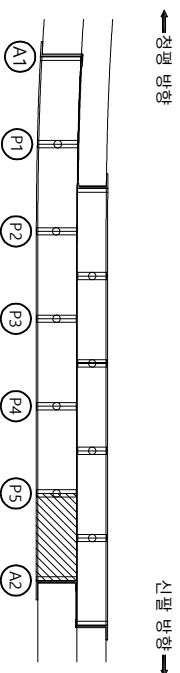
가
아
바
야
하

↑
0차
0차
0차
0차

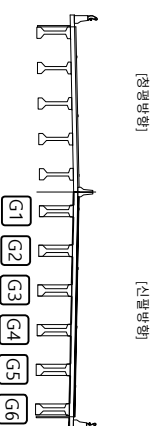
「나
만
이
아」
↓

[illegible]

KEY PLAN



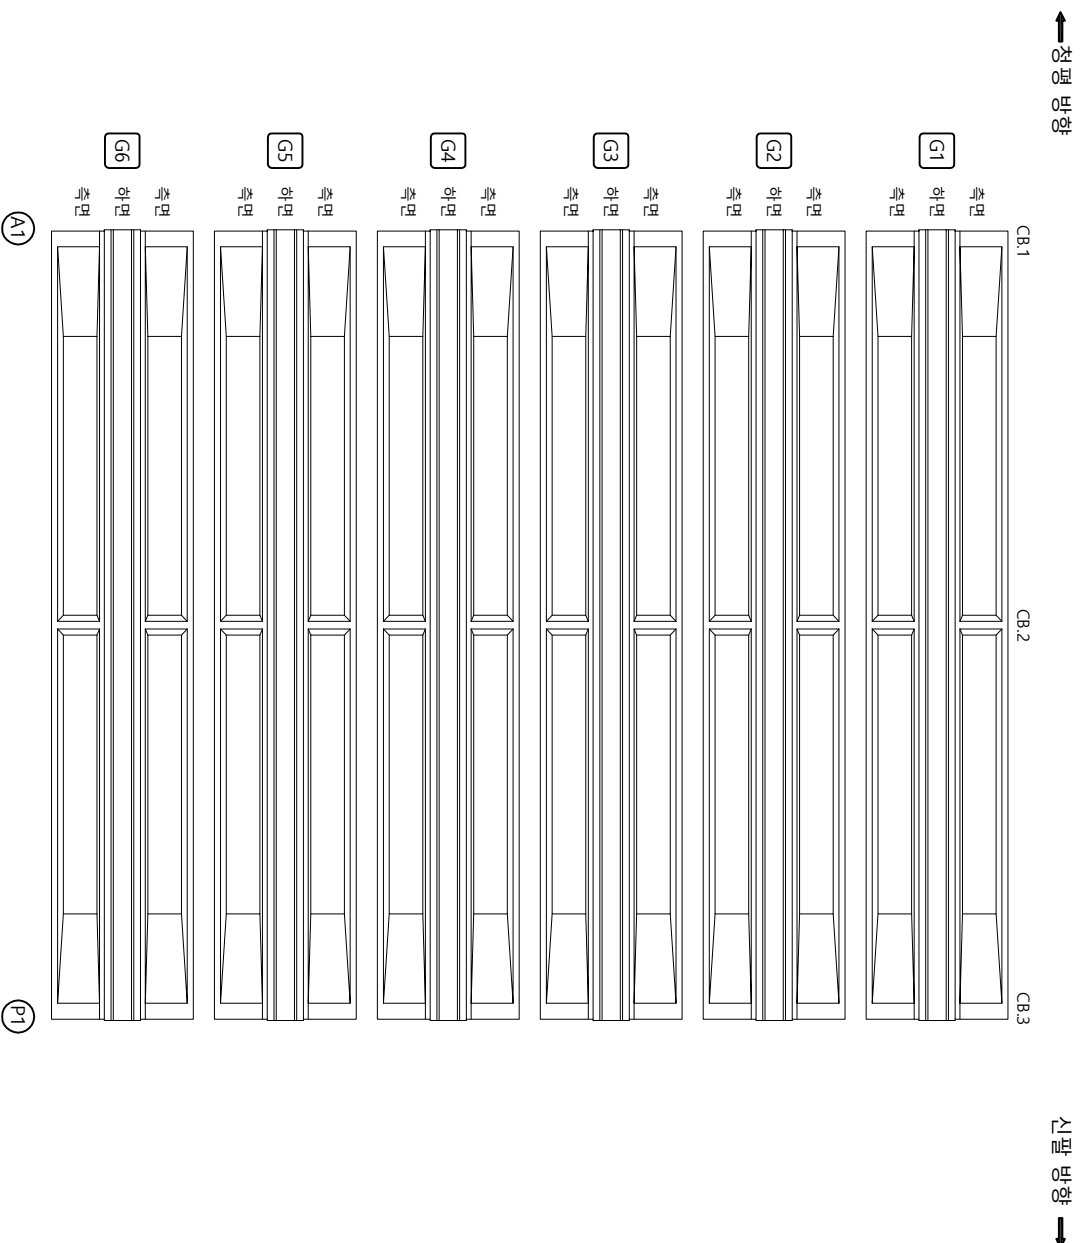
ZO-10MS



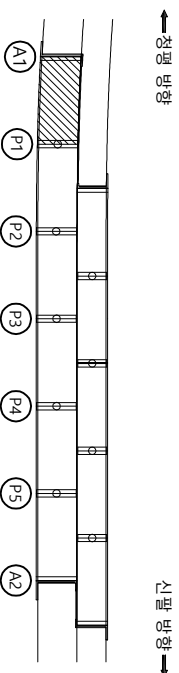
五 四

| 발주처 | | 의정부국도관리사무소 | |
|---|---------|---|---------|
|  | 연장결합 |  | 재료관리 |
|  | 편지, 봉투 |  | 벽지, 파손 |
|  | 누수, 습윤부 |  | 벽면 |
|  | 절단, 절 |  | 물고임, 결빙 |
|  | 전 하 |  | 벽체물 |
|  | 절단, 절 |  | 절 하 |
|  | 전 하 |  | 절 하 |
|  | 전 하 |  | 절 하 |
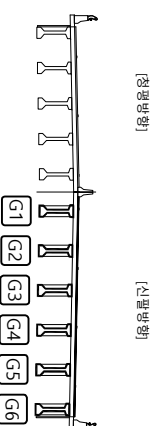
가
아
바
야
하

[illegible]

KEY PLAN



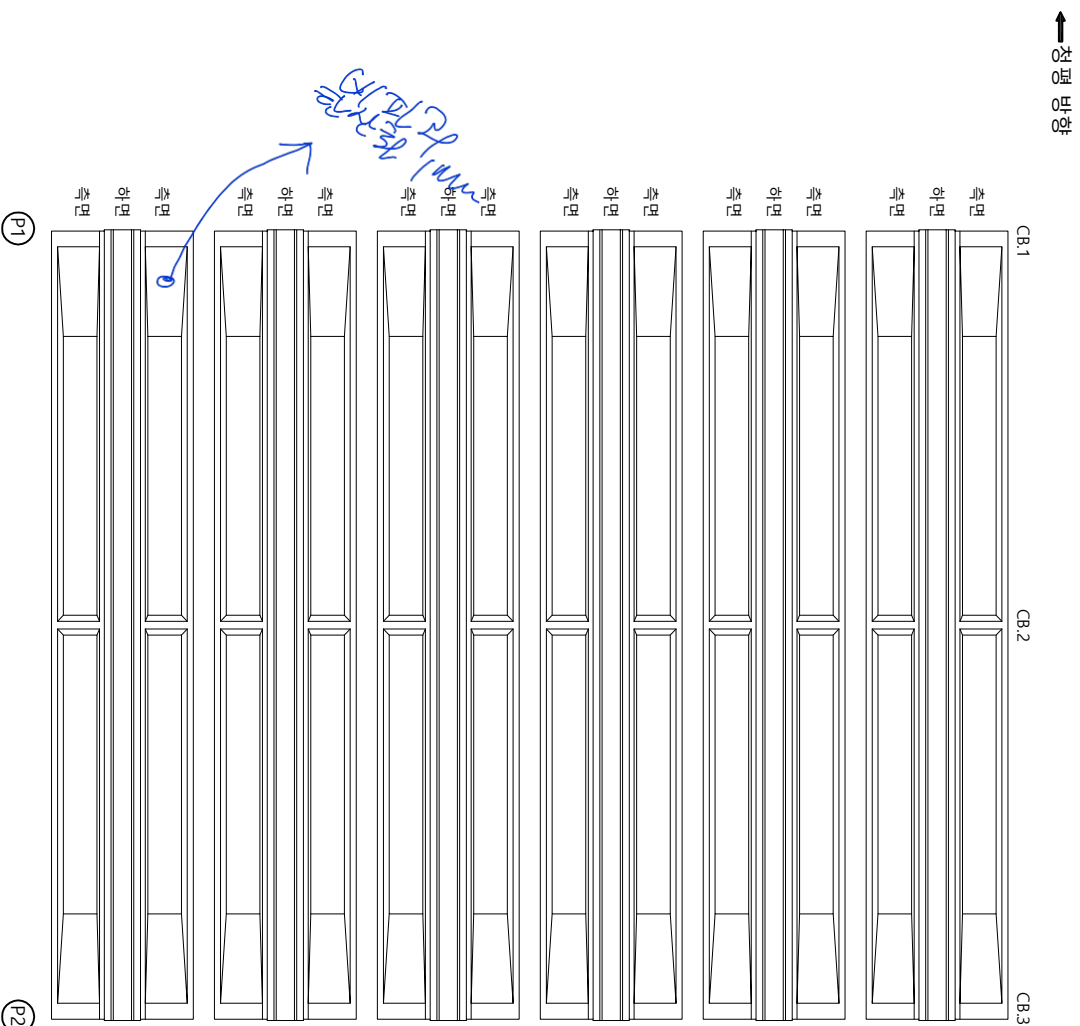
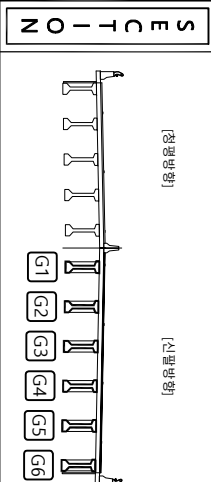
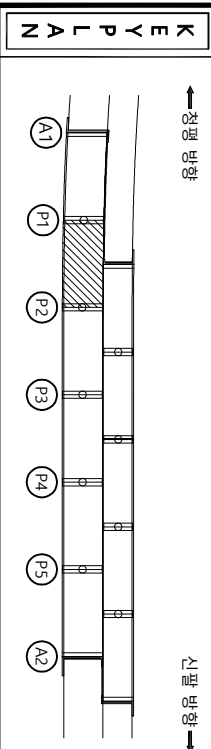
Z O - I C E S



五 四

| 발주처 | | 의정부국토관리사무소 | |
|---|---------|---|--------|
|  | 연장결합 |  | 재로본리 |
|  | 편지, 우동 |  | 벽지, 파손 |
|  | 누수, 습윤부 |  | 벽면 |
|  | 철근노출 |  | 벽체물 |
|  | 천하 |  | 열화 |
|  | 처음, 변형 | | 기타 |
| | 도면명 | 구도37호서 자적1교(상하) 등 8개소
정밀안전점검 용역 | |
| | 도면번호 | 자적1교(상하방향) - 기타 SI(1G-66) | |

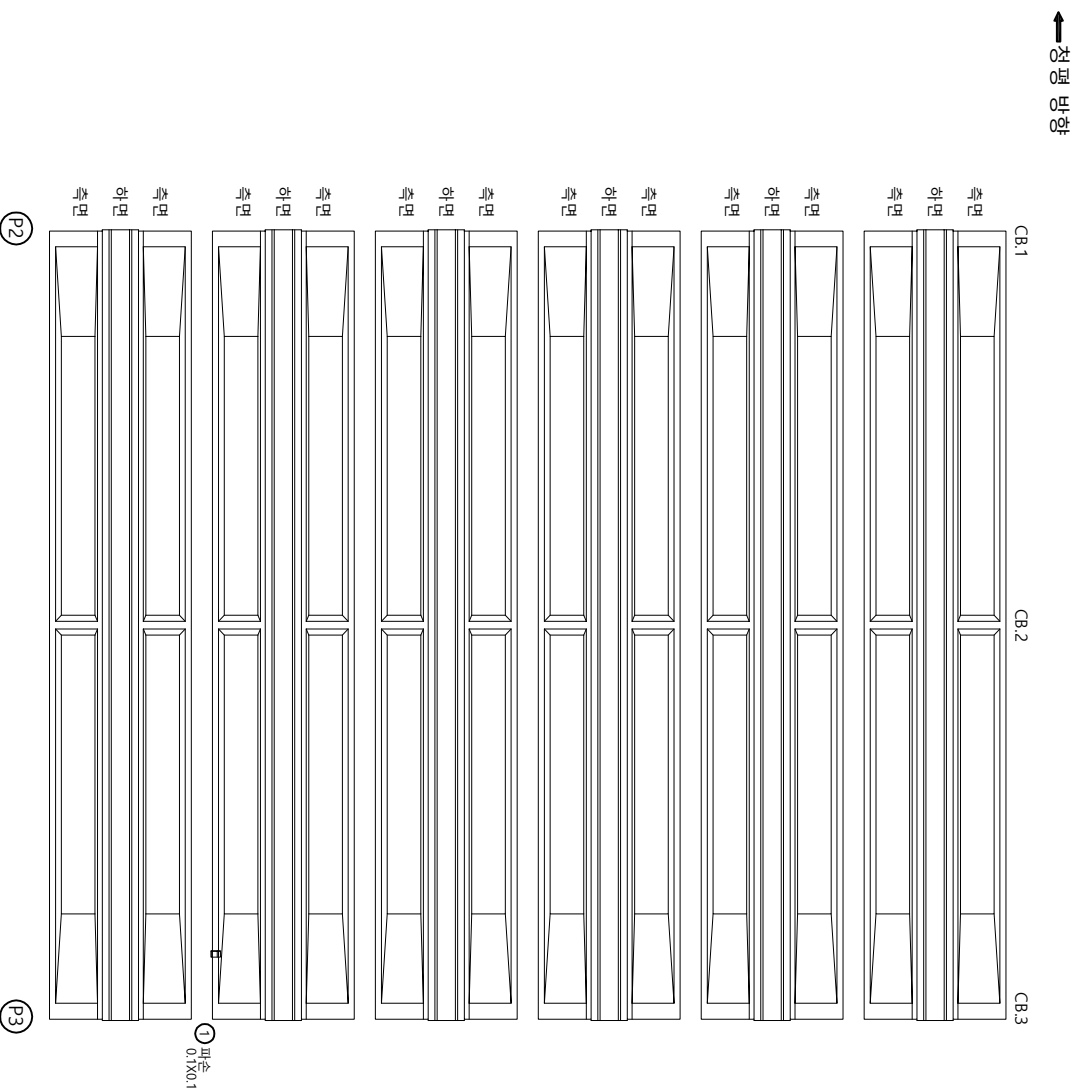
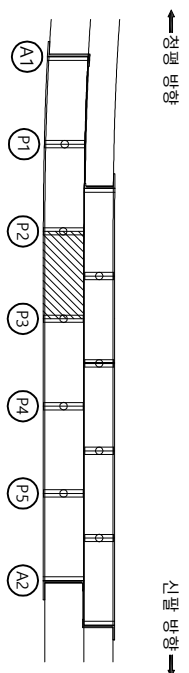
가
아
바
야
하

[illegible]

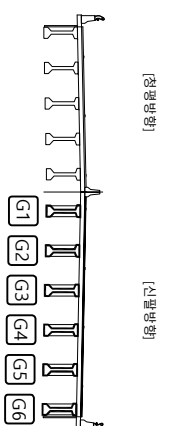
| 표 | | 리 | |
|---|---------|---|---------|
|  | 편지, 공동 |  | 편지, 공동 |
|  | 군 열 |  | 군 열 |
|  | 방안 열 |  | 방안 열 |
|  | 배리, 파손 |  | 배리, 파손 |
|  | 물구림, 결빙 |  | 물구림, 결빙 |
|  | 파괴물 |  | 파괴물 |
|  | 열화 |  | 열화 |
|  | 기타 |  | 기타 |
|  | 조류, 변형 |  | 조류, 변형 |
|  | 부식 |  | 부식 |

표 14

가
아
바
야
하

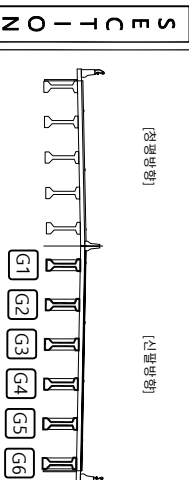
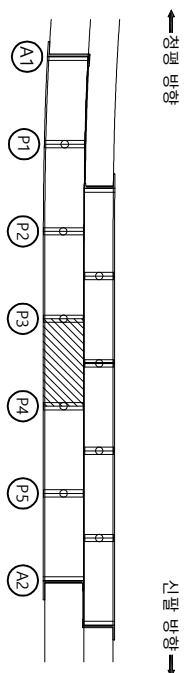
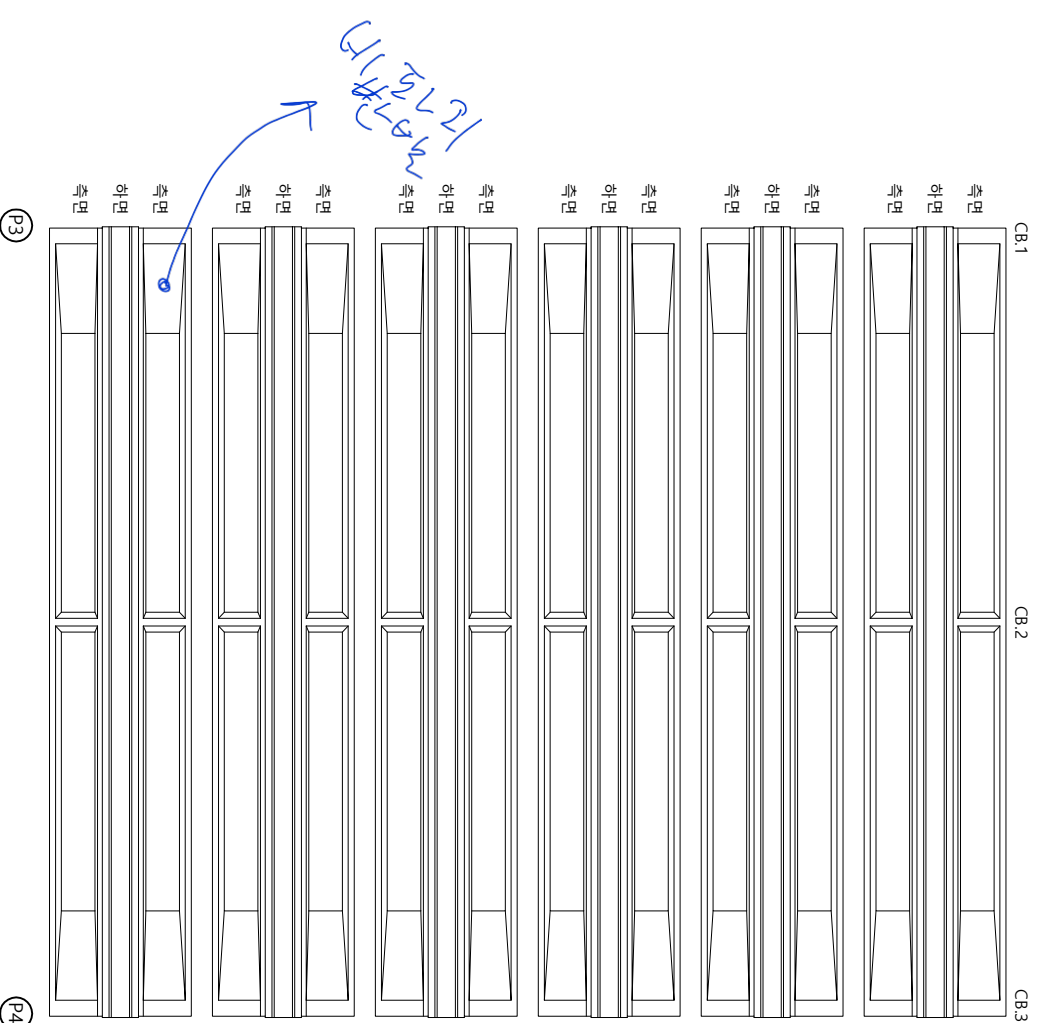
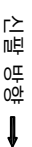
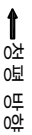
[illegible]

NOTES



三 四

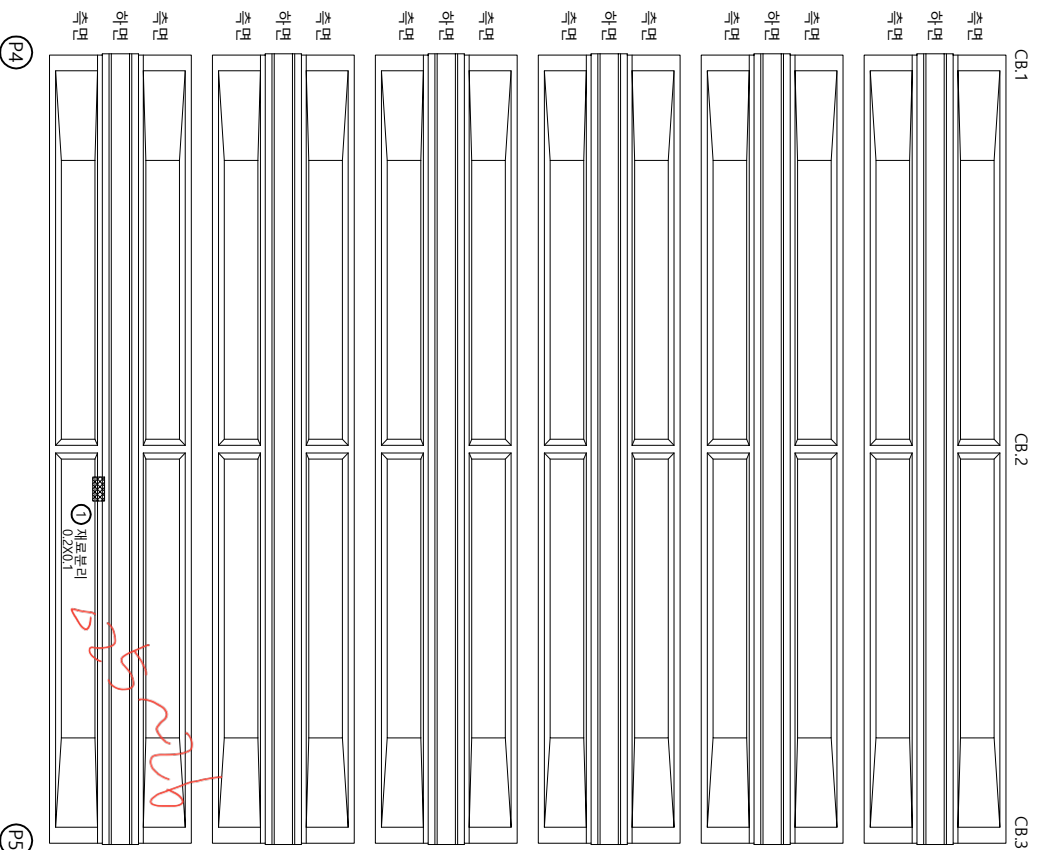
| 별 주 지 | | 의정부주도관리사무소 | |
|---|---------|---|--------|
|  | 민상견별 |  | 재로본리 |
|  | 관지, 광동 |  | 방리, 피산 |
|  | 누수, 송문부 |  | 방미 |
|  | 월근도출 |  | 관하 |
|  | 부식 |  | 곡굴, 변형 |
| | |  | 기타 |
| 별 주 지 | | 의정부주도관리사무소 | |
| 국도37호선 자적1교(상) 등 8개소
강림안전점검 중 | | | |
| 도면 열 | | 도면 번호 | |
| 자적1교(상(별방)) - 기타 S3(GT~G6) | | 15 | |

가
아
바
야
호[illegible]

가
아
바
야
하

↑
조
교
부
하

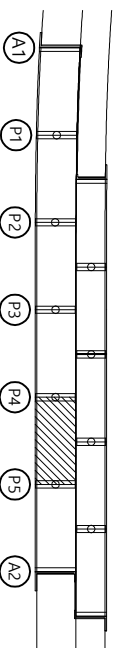
「기
미
이
아」
↓



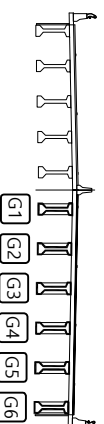
↑
0초
0초
0초
0초

1. 2. 3. 4.
 5. 6. 7. 8.
 9. 10. 11. 12.
 697. 698. 699. 700.

KEYPYRLEZ



ZO-40MS



五 四

| 발주처 | 의정부두토목관리사무소 |
|------|-----------------------------------|
| 용역명 | 구도27호선 제1차(교신) 등 8개소
정밀안전점검 용역 |
| 도면명 | 제1차(교신)별방화 - 기타 SS(GT ~ G6) |
| 도면번호 | 17 |

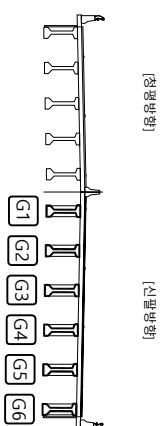
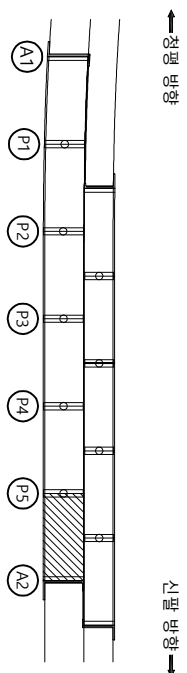
[illegible]

가
아
바
야
하

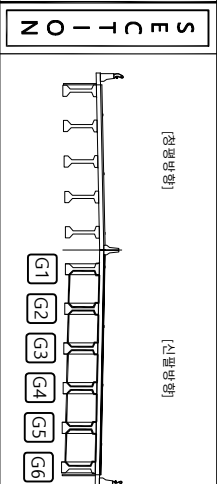
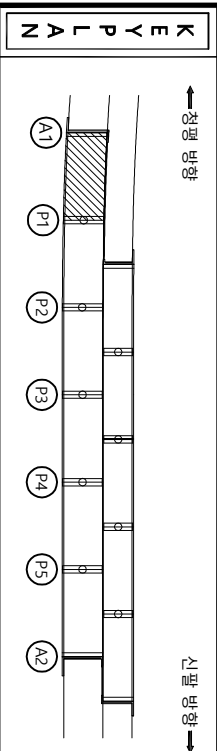
↑
장평 방향

| | CB.1 | CB.2 | CB.3 |
|----|------|------|------|
| 세면 | | | |
| 장면 | | | |
| 세면 | | | |

(B5) (A2)

[illegible]

| 발주처 | | 용역명 | | 도면명 | | 도면번호 | |
|---|--------|---|---------|---|--------|---|---------|
| 의정부북로관리사무소 | | 구도47호선 자적1교(상) 등 8개소
정밀안전점검 용역 | | 자적1교(상행방) - 거터 S6G1~G6 | | 18 | |
|  | 강 열 |  | 만강구열 |  | 편지, 광통 |  | 누수, 습윤부 |
|  | 배기, 파손 |  | 배 터 |  | 침하 |  | 좌굴, 변형 |
|  | 적벽돌리 |  | 물구멍, 결빙 |  | 파손물 |  | 열화 |
|  | 기타 |  | |  | |  | |
| 비고 | | | | | | | |

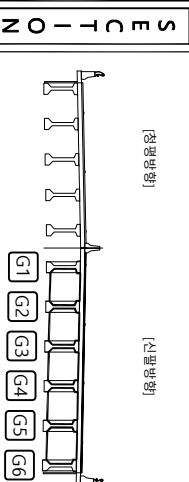
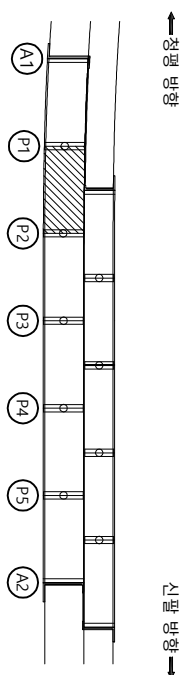
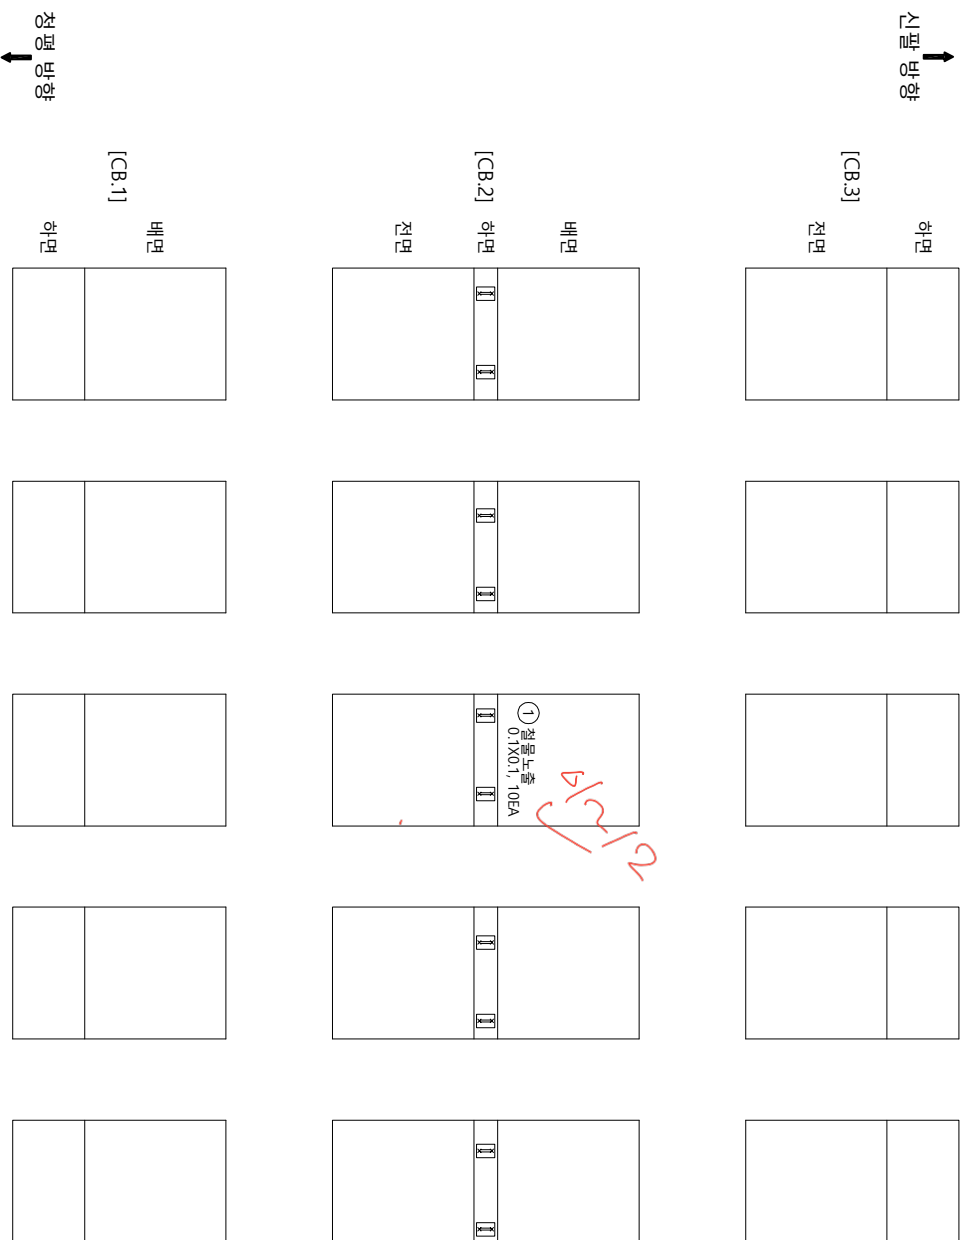
가
아
바
아
하[illegible]

☞
☞

| | | | | | | | |
|---|---------|---|--------|---|---------|-----------------------------------|---------------------|
|  | 광 면 |  | 광상면 광 |  | 저면부리 | 광 주 지 | 양정부주토라니사무소 |
|  | 편치, 공동 |  | 벽리, 파손 |  | 돌고림, 결빙 | 옹 여 면 | |
|  | 누수, 슬롯부 |  | 벽 터 |  | 벽터물 | 구도37호선 자차(과)상 등 87개소
정밀안전점검 구역 | |
|  | 활근노출 |  | 점 하 |  | 열 하 | 도면 면 | |
|  | 부 시 |  | 좌굴, 변형 |  | 기 타 | 도면 번호 | 자차(과)(상밀명) - 기로보 51 |

19

가
아
바
야
하

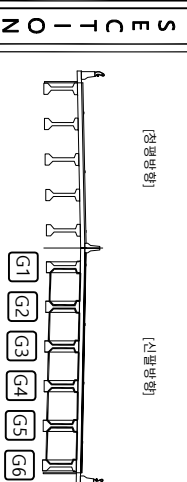
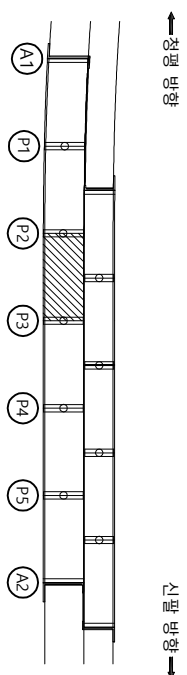
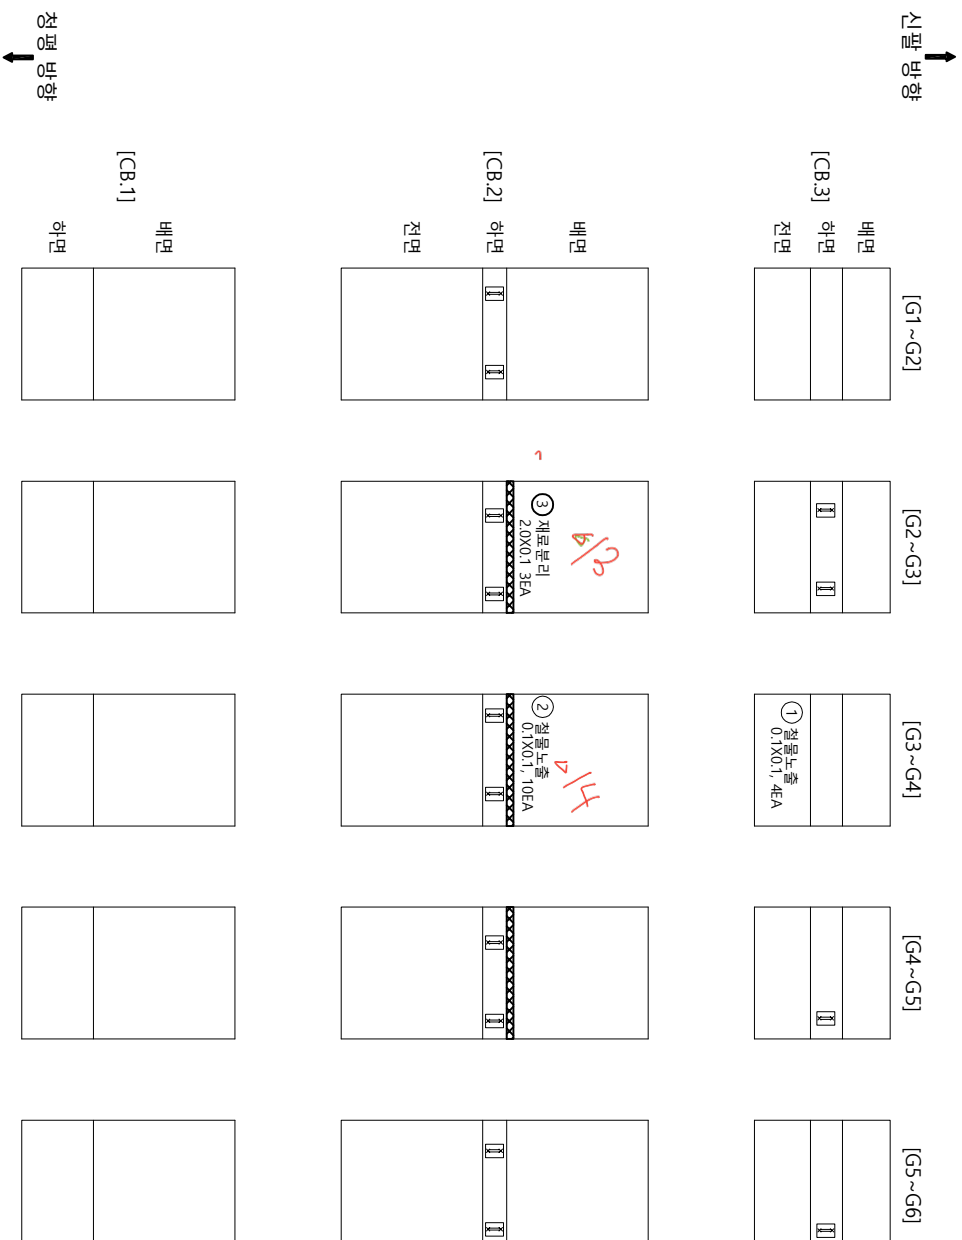
[illegible]

五 四

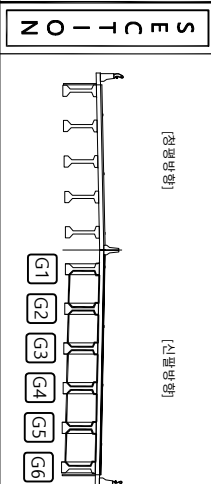
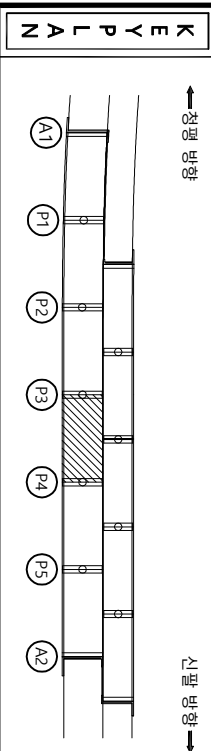
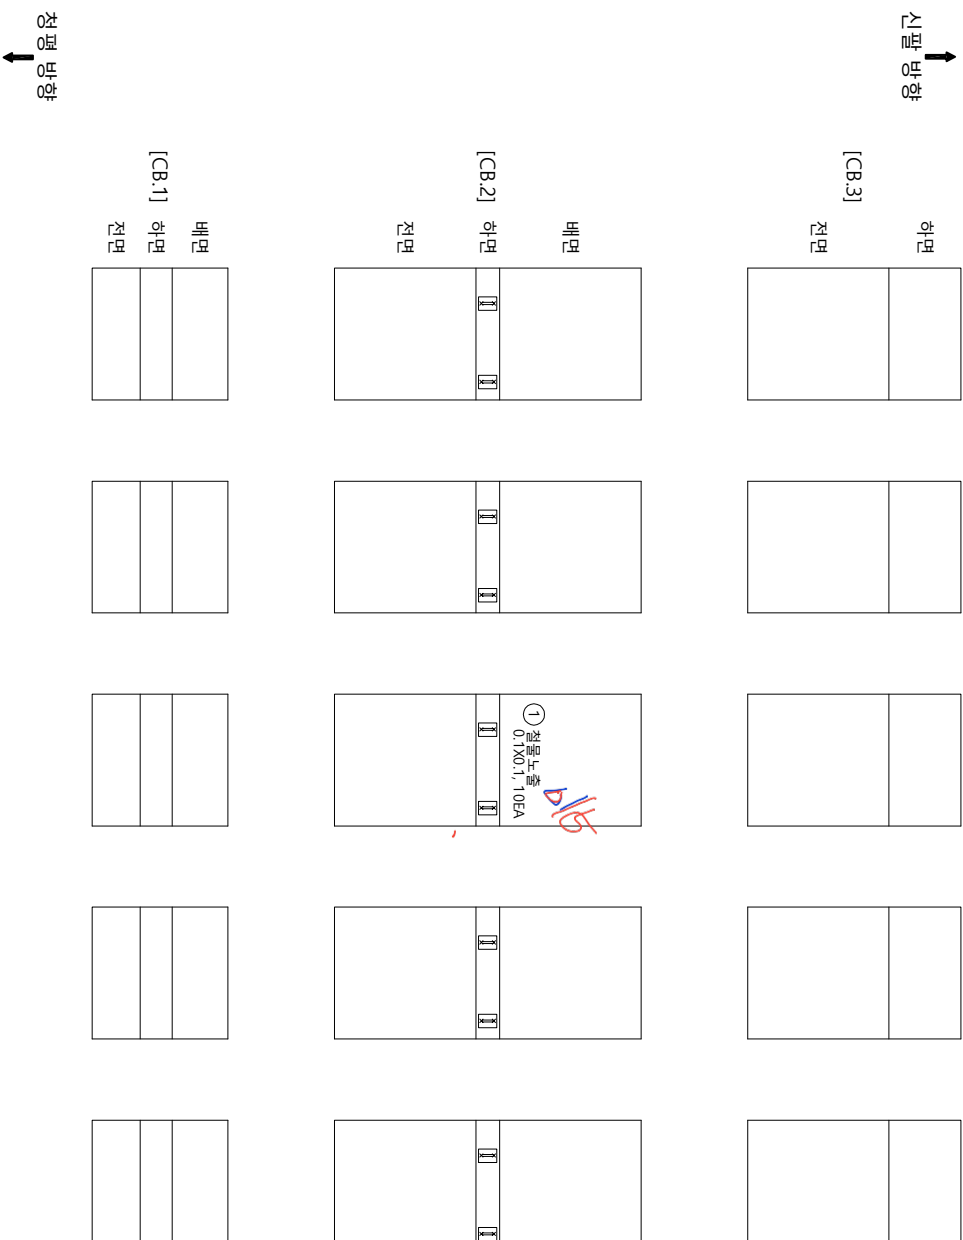
| 발 주 자 | | 의정부국토관리사무소 | |
|---|---------|---|--------|
|  | 군 열 |  | 만성군열 |
|  | 편지, 광동 |  | 백리, 파산 |
|  | 누수, 습윤부 |  | 백 터 |
|  | 절근노출 |  | 목격물 |
|  | 절근노출 |  | 열화 |
|  | 부식 |  | 기타 |
|  | 부식 |  | 도면 번호 |

20

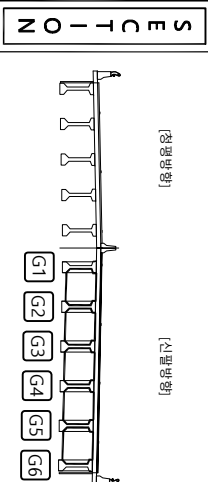
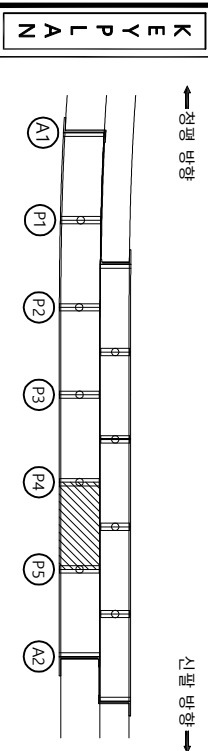
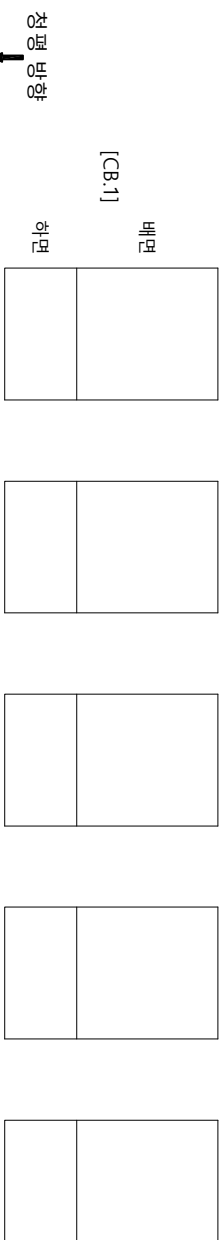
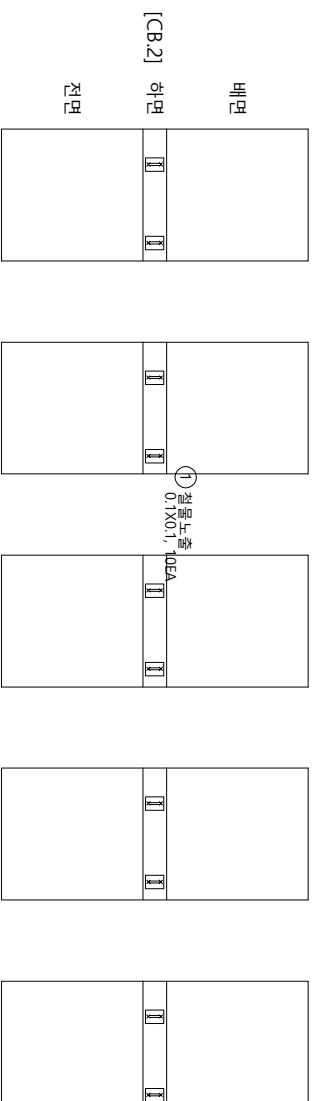
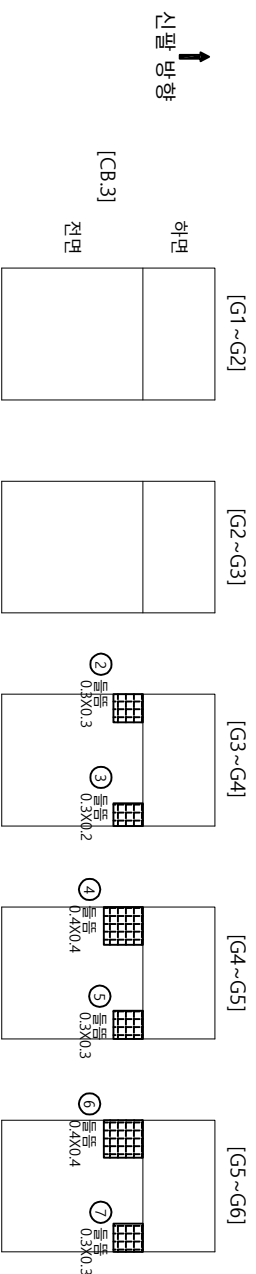
가
이
매
이
하

[illegible][illegible]

가
아
바
야
하

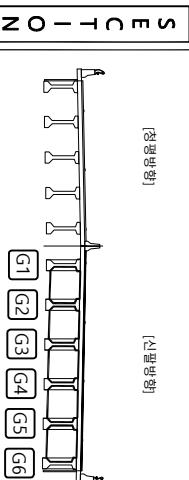
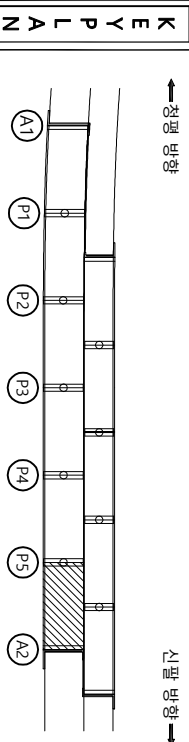
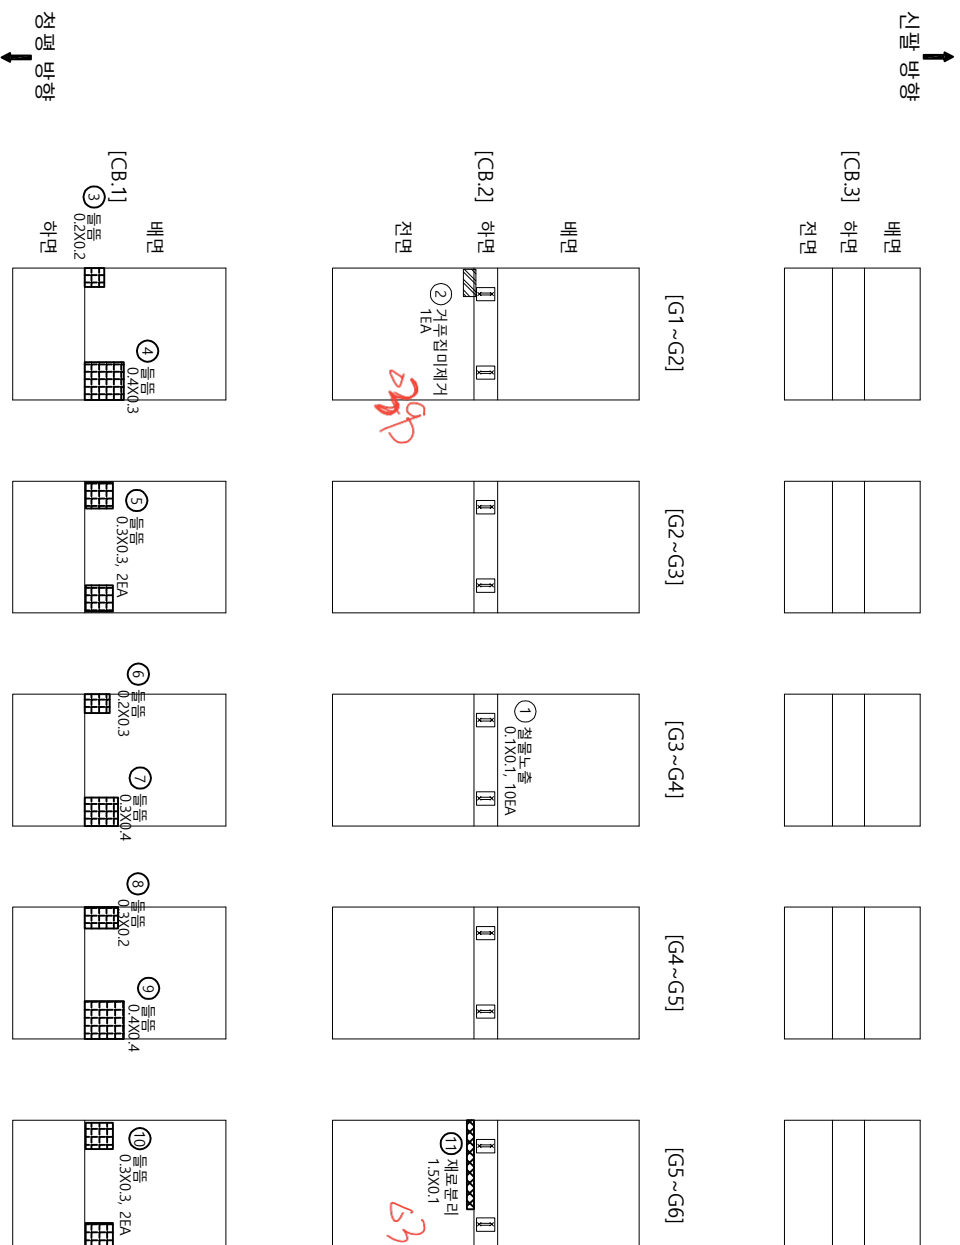
[illegible][illegible]

가
이
매
이
하

[illegible]

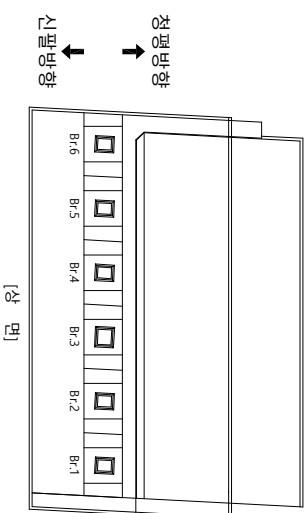
| 문 | | 문 | |
|---|--------|---|--------|
|  | 파수 |  | 파수 |
|  | 구름 |  | 구름 |
|  | 편지, 광동 |  | 편지, 광동 |
|  | 나무, 숲 |  | 나무, 숲 |
|  | 대나무 |  | 대나무 |
|  | 바둑판 |  | 바둑판 |
|  | 바둑돌 |  | 바둑돌 |
|  | 꽃 |  | 꽃 |
|  | 기마 |  | 기마 |
|  | 도끼 |  | 도끼 |
|  | 방패 |  | 방패 |
|  | 대문 |  | 대문 |
|  | 문 |  | 문 |
|  | 문 | | 문 |
| | 문 | | 문 |
| | 문 | | 문 |
| | 문 | | 문</ |

가
이
매
이
하

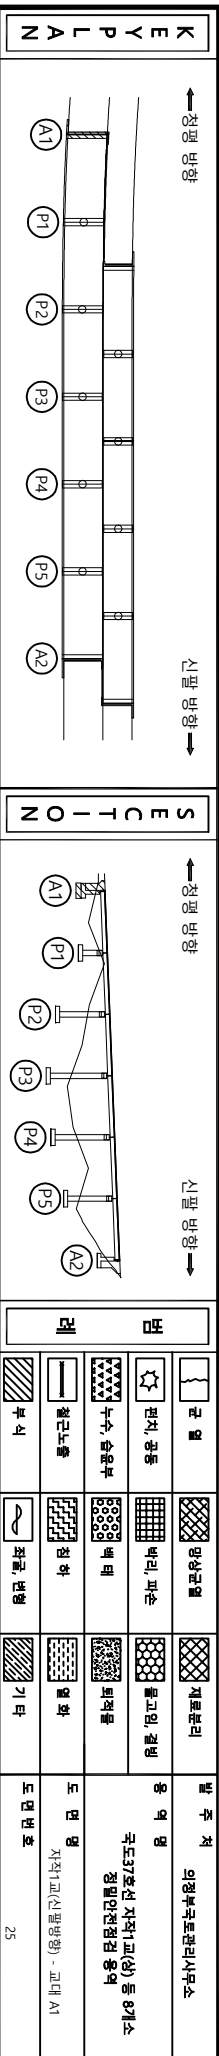
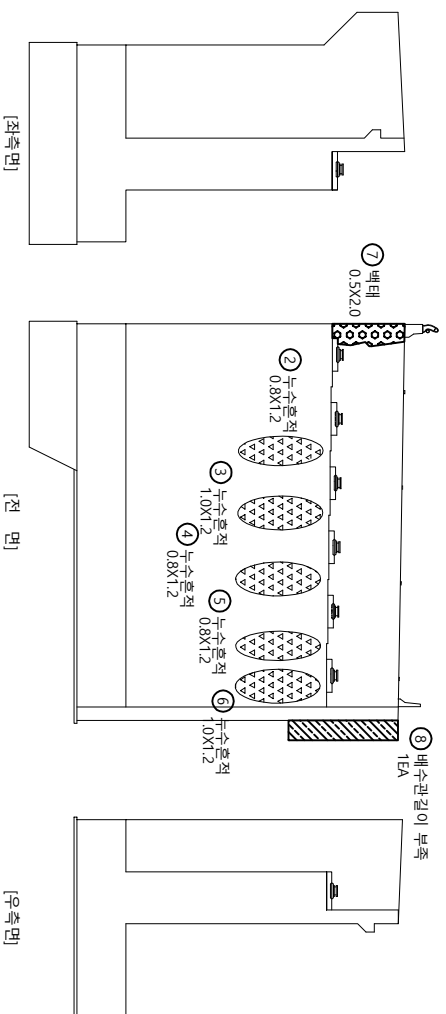
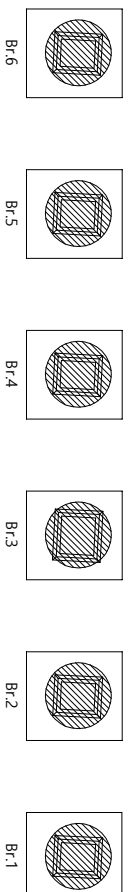
[illegible]

| 발 주 처 | | 용 어 명 | | 도 면 명 | |
|------------|--|---|--|--|--|
| 의령향우회관리사무소 | |  재료블럭
 물고임, 열병 | |  돌
 원지, 광물
 누, 슬로무 | |
| | |  방산열병
 방리 파손 | |  누, 슬로무
 원지, 광물
 누, 슬로무 | |
| | |  열병
 열병 | |  누, 슬로무
 원지, 광물
 누, 슬로무 | |
| | |  열병
 열병 | |  누, 슬로무
 원지, 광물
 누, 슬로무 | |

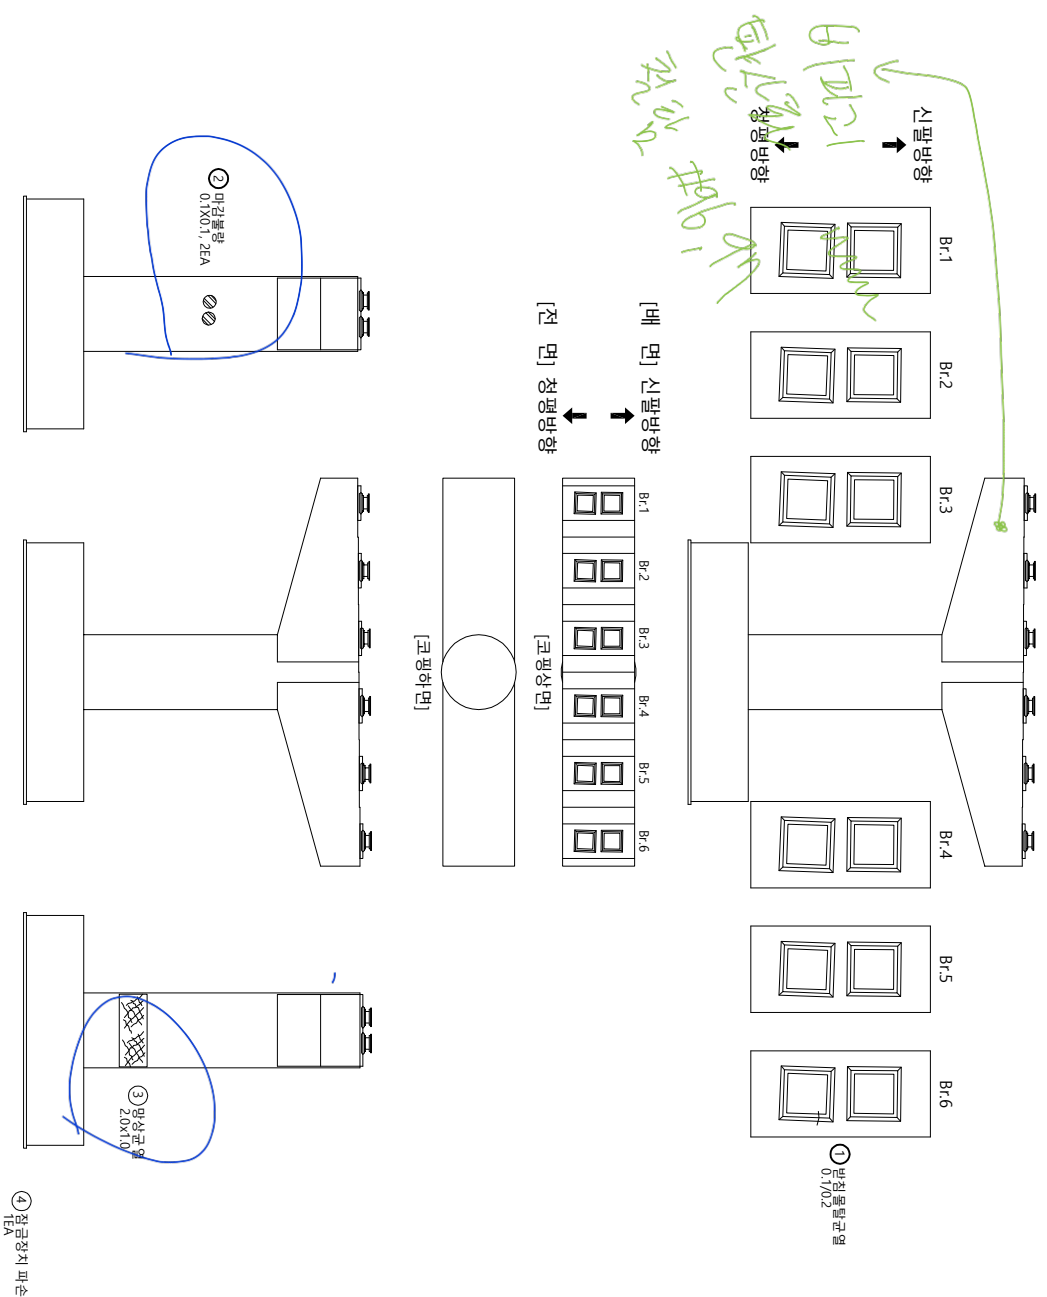
가
이
매
이
하

[illegible]

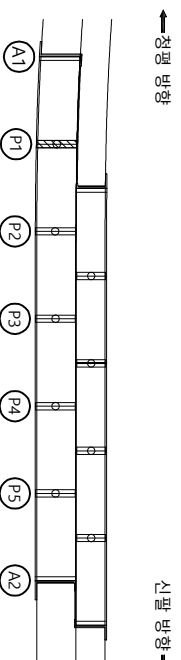
① 상부플레이트
표면부식 6EA



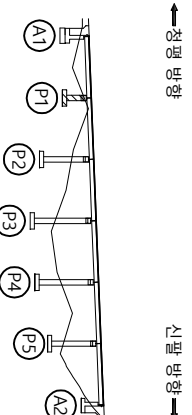
가
아
마
이
하

[illegible]

2017年12月



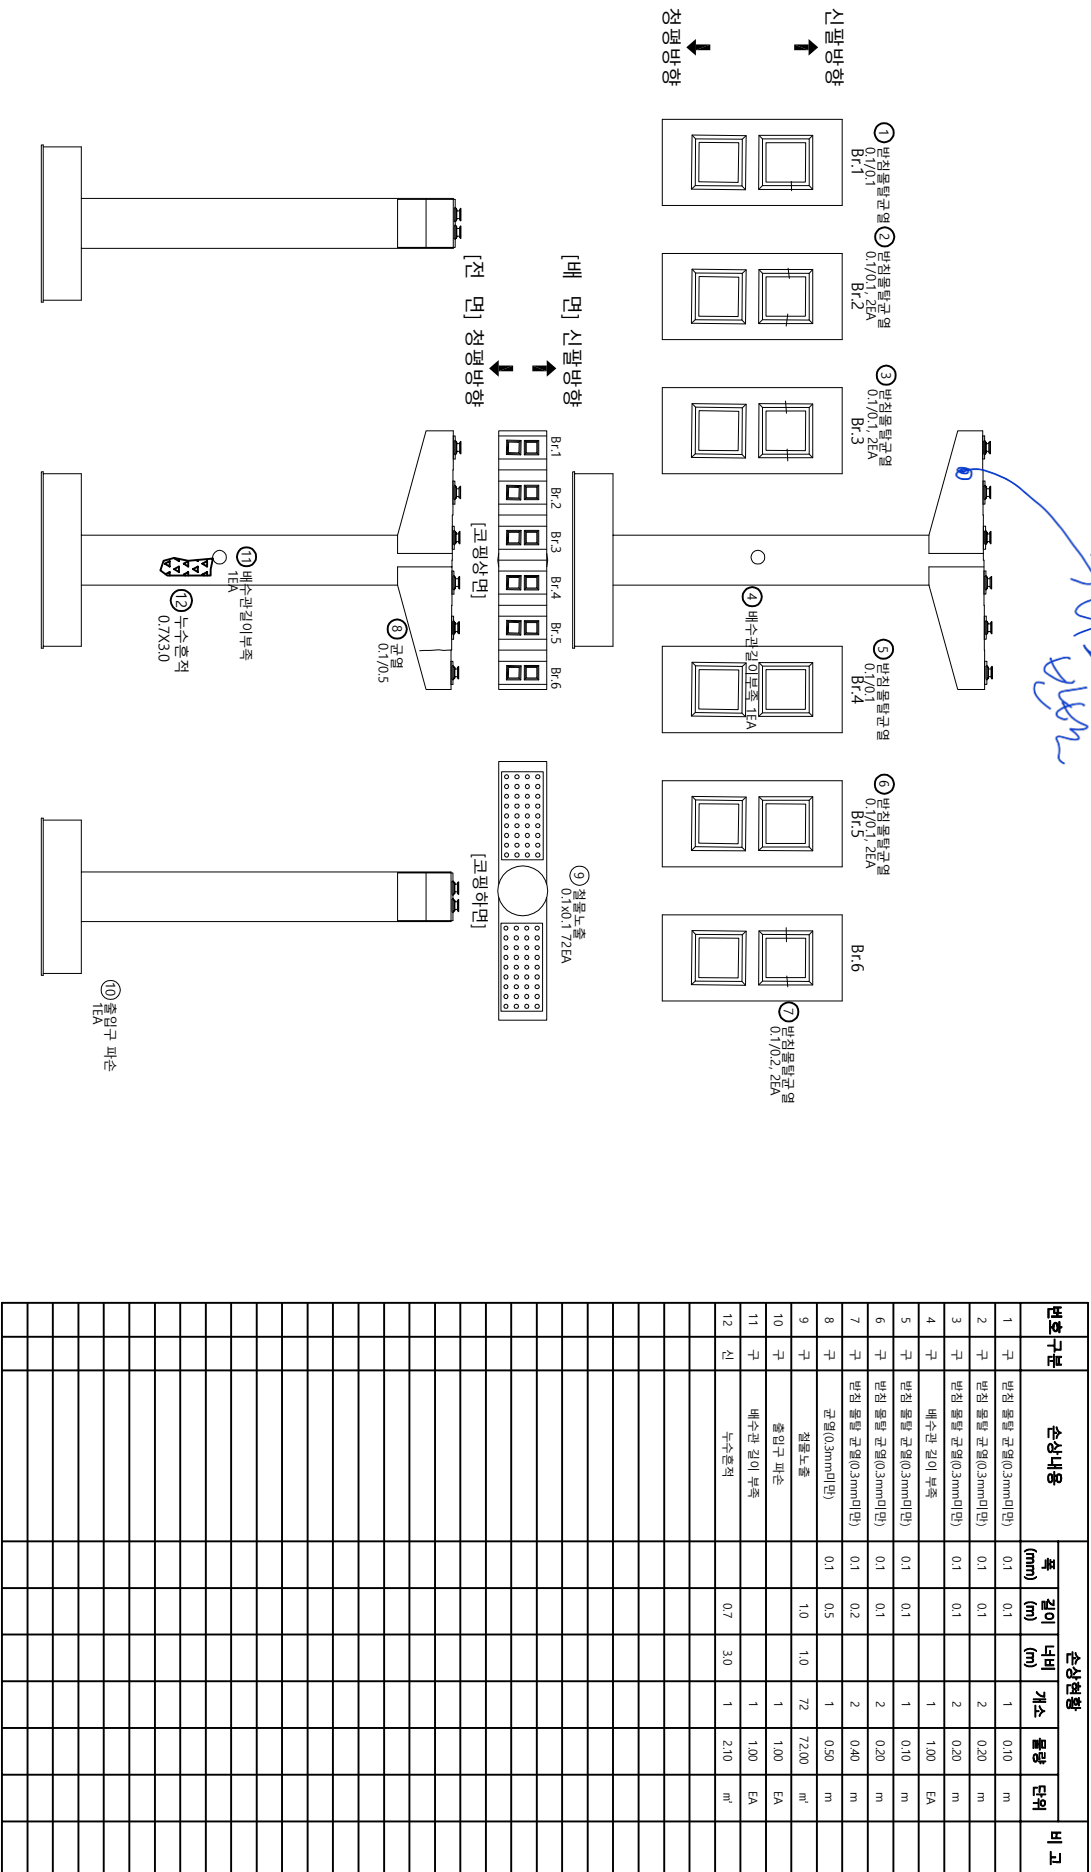
ZO-ONES



五 四

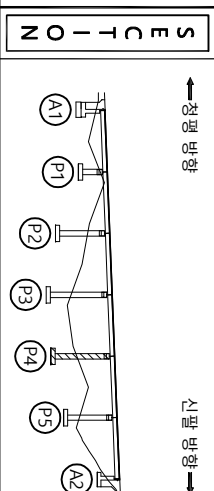
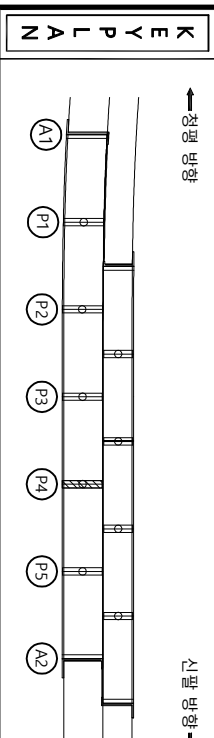
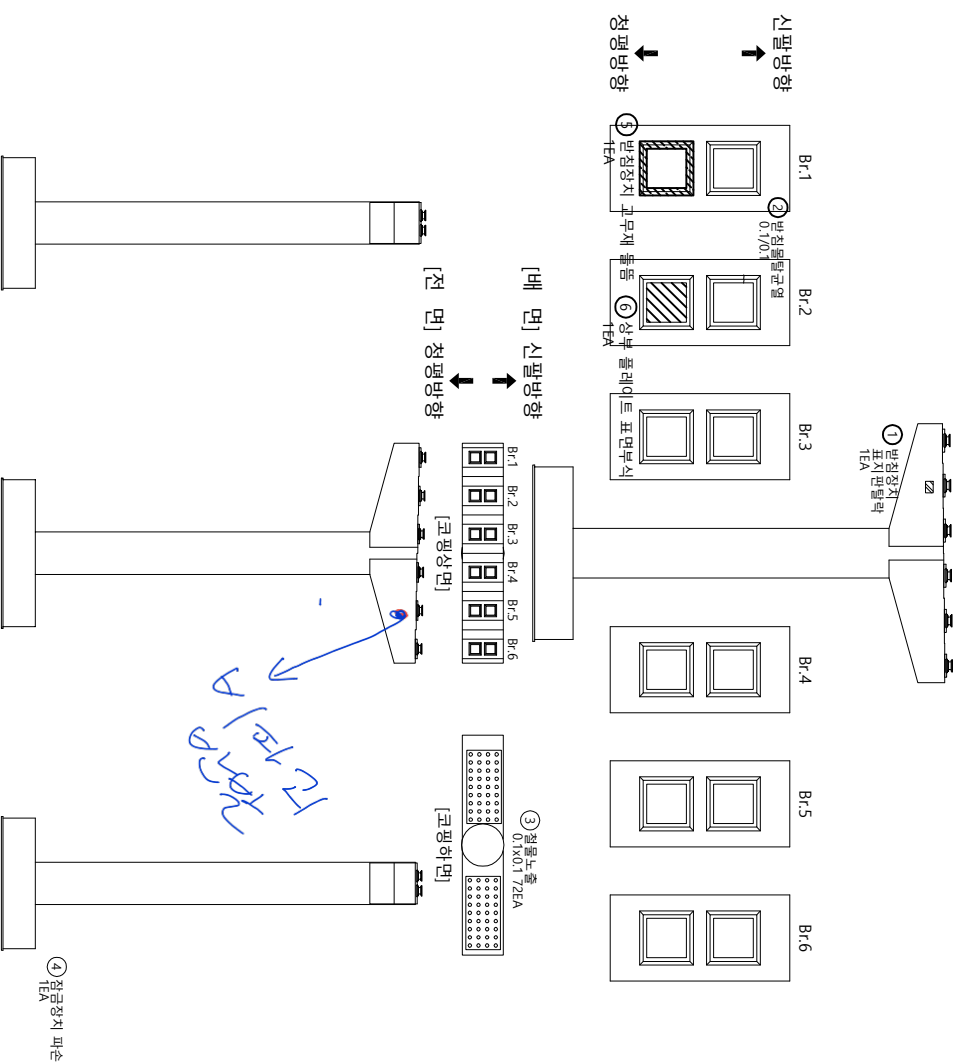
| 별 주 지 | | 의정부국도관리사무소 | |
|-------|------------|------------|-------------|
| | 국 도 | | 관 상 국 도 |
| | 관 지, 공 통 | | 관 리, 관 상 |
| | 누 수, 습 물 부 | | 배 배 |
| | 철 근 도 록 | | 전 하 |
| | 부 시 | | 조 각, 변 형 |
| | | | 국 도 관리, 결 결 |
| | | | 물 고 임, 결 결 |
| | | | 회 회 물 |
| | | | 열 화 |
| | | | 기 타 |
| | | | 도 면 |
| | | | 도 면 |
| | | | |

순 상 물 량 표



| KEY PLAN | | SECTION | | 범례 | | 용역명
국도37호선 자작1교(상) 등 8개소
정밀안전점검 중역 | |
|----------------------|--|----------------------|--|----------------------|--|--|---------------------------|
| ← 청평 방향 | | ← 청평 방향 | | ← 청평 방향 | | | 도면명
자작1교(신팔방향) - 교각 P2 |
| 신팔 방향 → | | 신팔 방향 → | | 신팔 방향 → | | | |
| A1 P1 P2 P3 P4 P5 A2 | | A1 P1 P2 P3 P4 P5 A2 | | A1 P1 P2 P3 P4 P5 A2 | | | |
| | | | | | | | |
| | | | | | | 도면번호
27 | |
| | | | | | | | |
| | | | | | | | |
| | | | | | | | |

가
아
바
야
하

[illegible]

| 종 | | 표 | |
|---|---------|---|--------|
|  | 빈 면 |  | 방안 면 |
|  | 편지, 장동 |  | 방리, 파손 |
|  | 누수, 슬로프 |  | 배 터 |
|  | 절근노출 |  | 침 하 |
|  | 저류, 변형 |  | 열 화 |
|  | 부식 |  | 기 타 |

발 주 처

이정부주최관리사무소

용 역 명

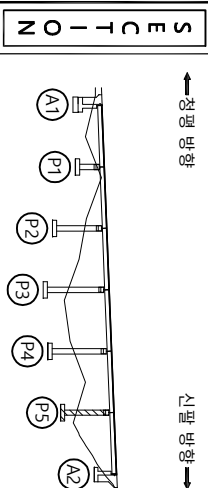
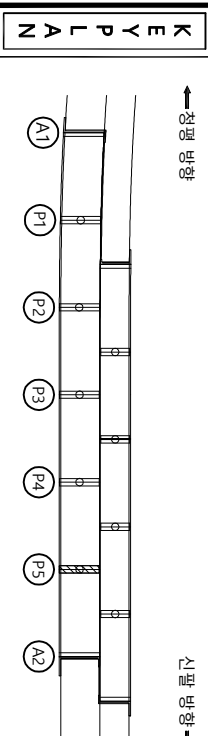
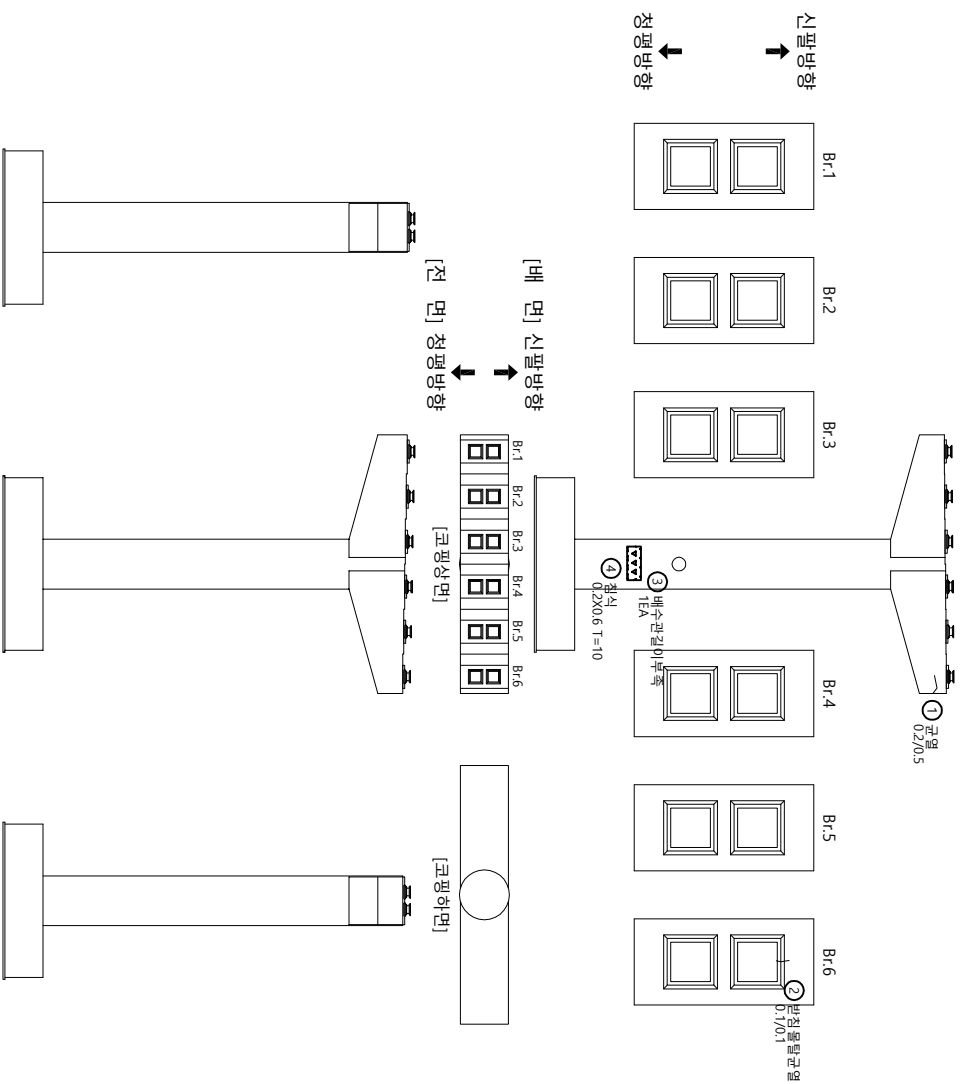
수도7호선 지각1교(상) 등 8개소
정밀안전점검 용역

도면 번호

지각1교(신명영형) - 교각 P4

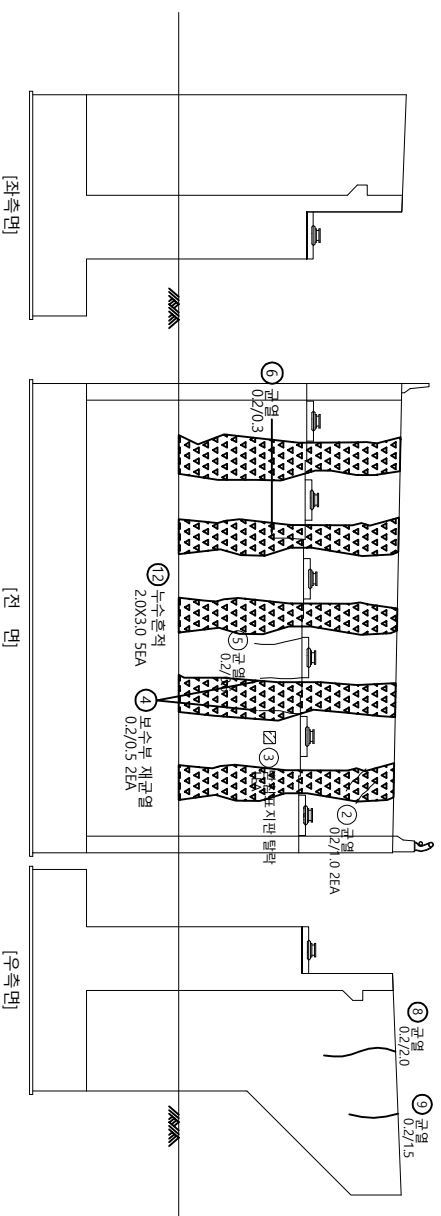
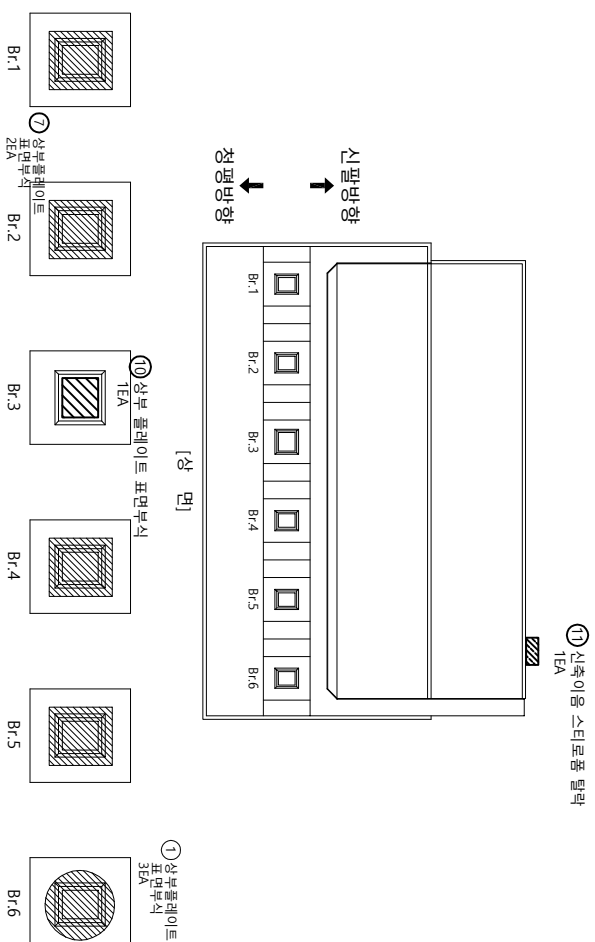
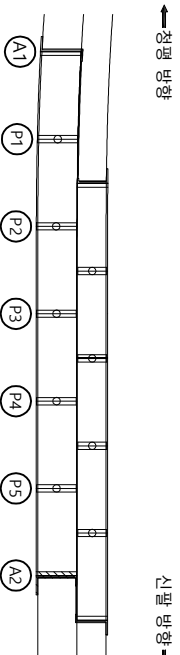
29

가
나
다
라
마

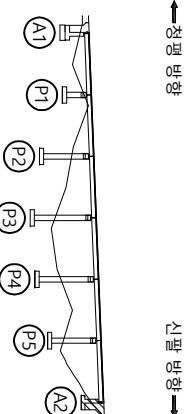
[illegible]

| 문 | | 문 | |
|---|---------|---|--------|
|  | 수문 |  | 사문 |
|  | 구름 |  | 방상문 |
|  | 태양, 풍동 |  | 방기, 파손 |
|  | 나무, 슬로루 |  | 배 |
|  | 해단노출 | | 좌하 |
| | 좌문 | | 좌하 |
| | 좌문 | | 좌하 |
| | 좌 | | |

가
나
다
라
마

[illegible]

Z O - 1 0 1 5



50

| 발주처 | | 의정부국로관리사무소 | |
|---|---------|---|---------|
|  | 국로 |  | 관상국로 |
|  | 관상, 공동 |  | 관리, 파손 |
|  | 누수, 슬로프 |  | 배터 |
|  | 철근노출 |  | 전하 |
|  | 부식 |  | 파괴, 변형 |
|  | 기타 |  | 물고임, 결빙 |
|  | 도면번호 |  | 벽돌 |
|  | 도면명 |  | 열화 |
| 자차교(신팔명) - 교대 A2 | | 자차교(신팔명) - 교대 A2 | |