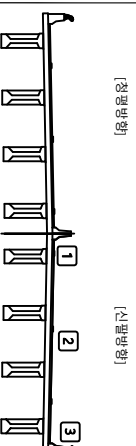
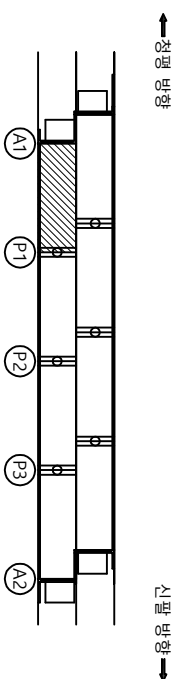
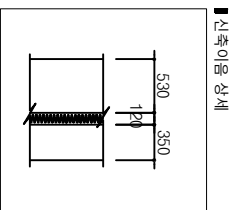
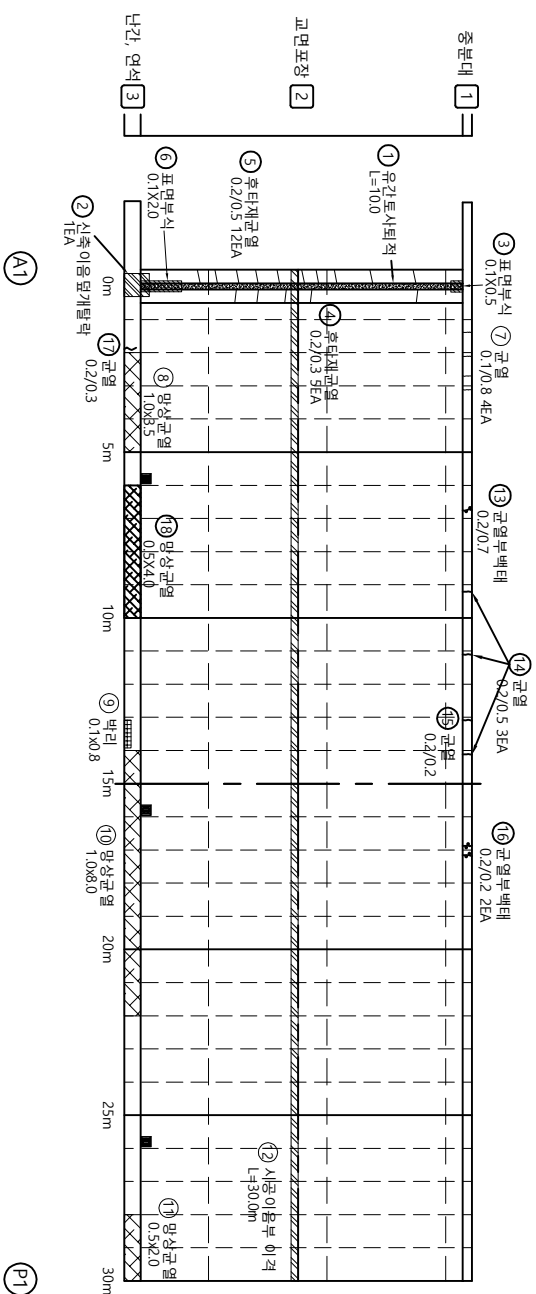
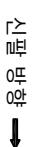
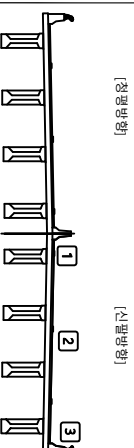
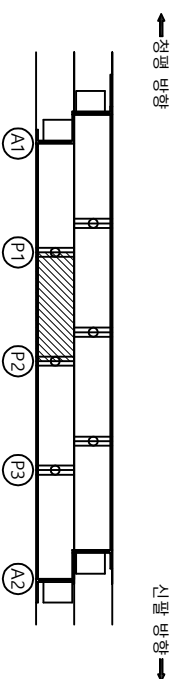
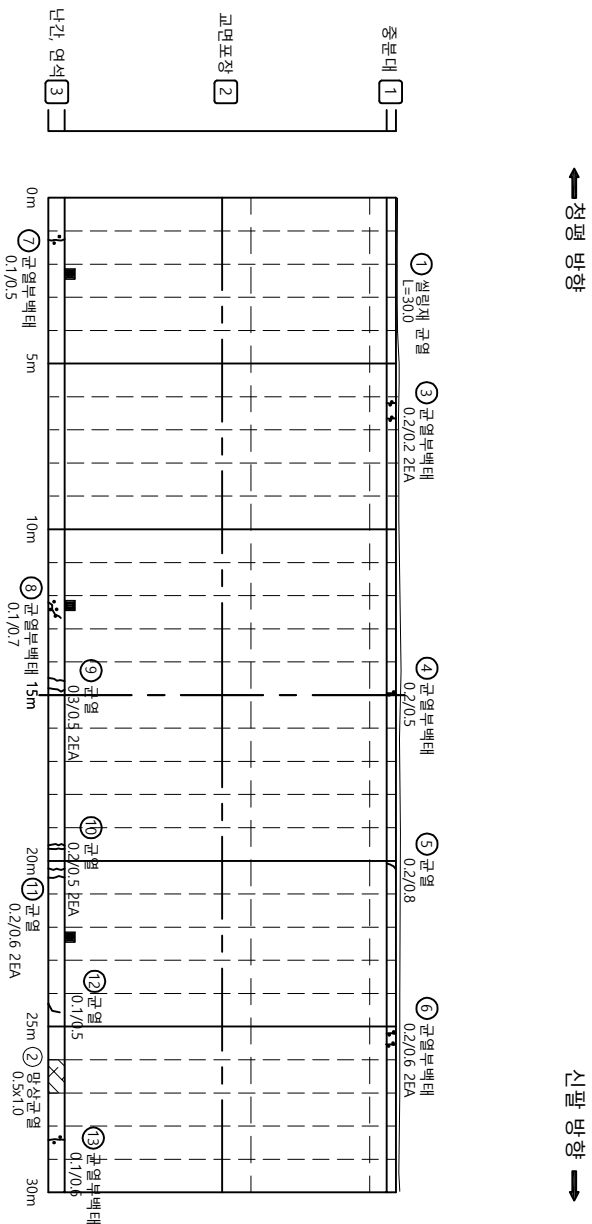


ID : 자작4교(신팔방항) - 바다관사면 S1 외관조사망도

가
이
매
이
하

[illegible][illegible]

ID : 자작4교(신팔방항) - 바다관사면 S2 외관조사영도

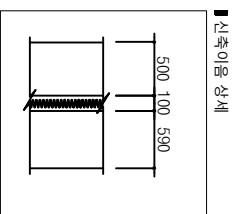
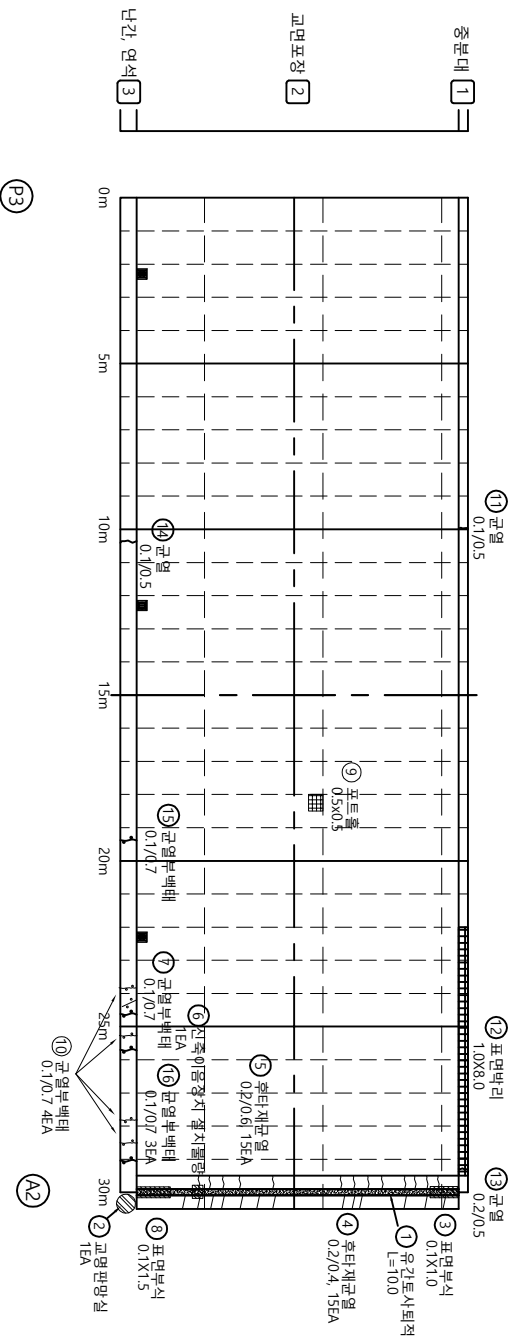
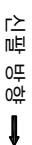
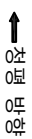
가
아
매
아
하[illegible]

발주처		의정부북구관리사무소	
	장면분리		양상도출
	물고기인쇄형		바탕지공통
	배터		한자공통
	점차		누수, 슬로프
	절차		캘리그래피
	기타		부식

국도37호선 자적1교(상) 등 8개소
정밀안전점검 운영

도면명 : 자적4교(산책보행), 바닥판상면 52
도면번호 : 02

ID : 자작4교(신팔방항) - 바다관사면 S4 외관조사영도

가
아
매
아
하[illegible]

신축이음상세

↑
초
보
부
화

「기
미
오
하
↓」

[정답 5]

[신상품]

五 四

			
부식	철근노출	누수, 습윤	편치, 공동

	백리, 파손
	백미
	천하
	천하

			
기타	파도	점	원형, 기하학

발주처
의정부국토관리사무소

국도37호선 자작1교(상) 등
정밀안전점검 용역

도 면 명
자작4과(시팔방화) - 바닷파수

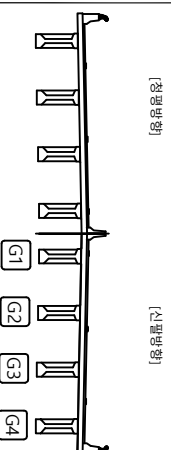
04

ID : 저작4교(신팔방향) - 바둑판하면 S1 외관조서양도

다
오
배
이
표

[illegible][illegible]

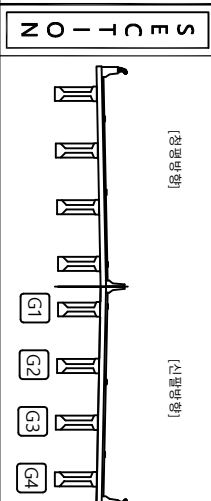
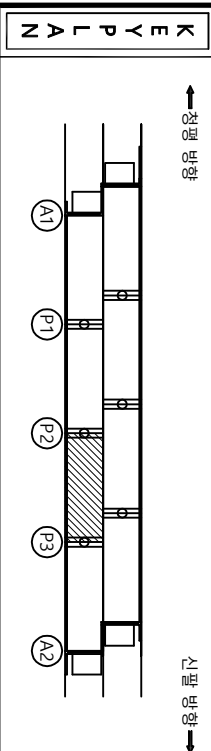
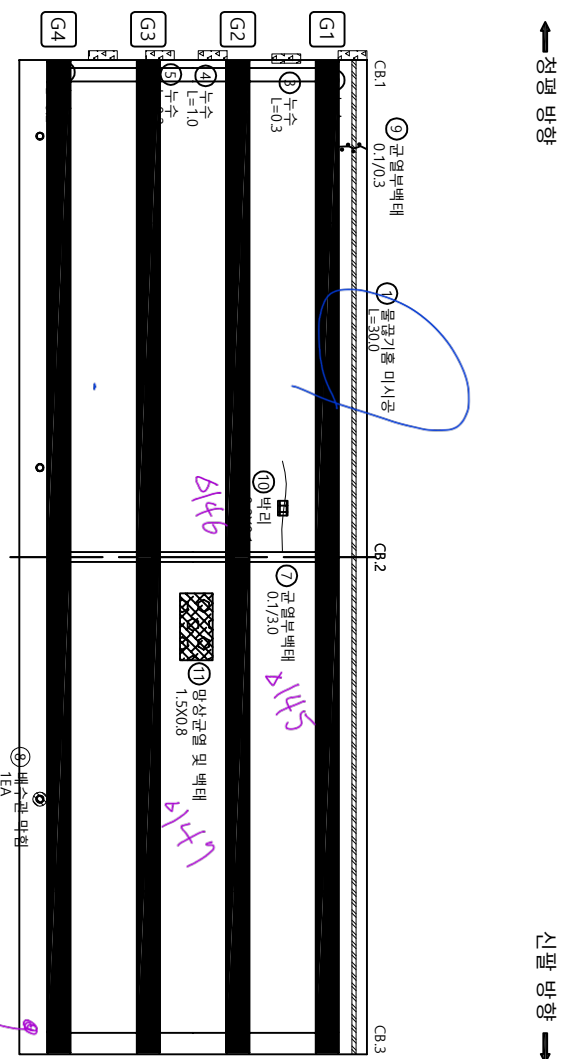
Z O - 4 C E S



五 四

발 주 자		용 어 명	
의정부구로관리사무소	구도37호선 자차(과산) 등 87개소 정밀안전점검 용역	 구도	 안전도열
		 원자 공동	 배리, 파산
		 누수, 슬로프	 배설
		 절근노출	 전차
		 부식	 좌굴, 변형
			 기타
도면 번호	도면 명		
05	자차(과산(광명형) - 버마핀하면 S1		

05

가
아
매
아
하[illegible]

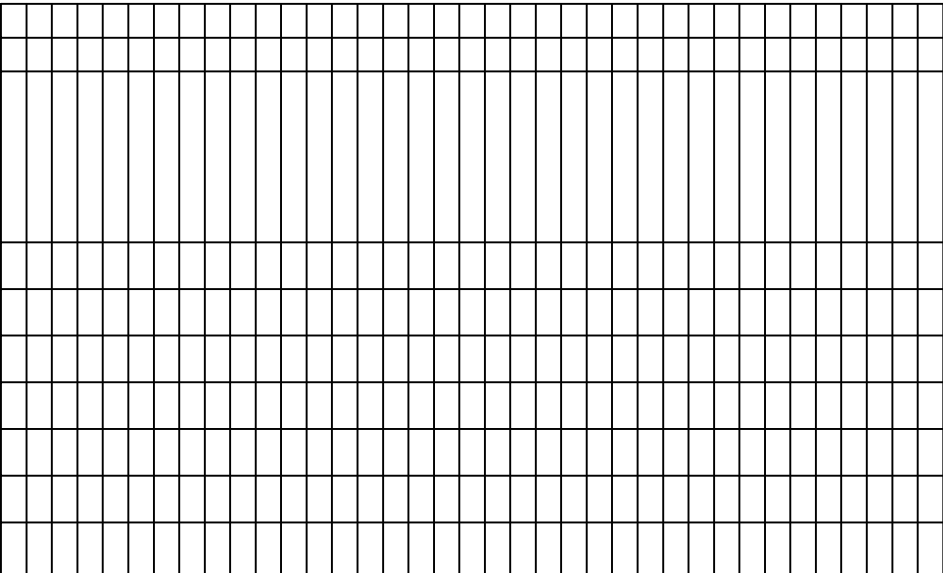
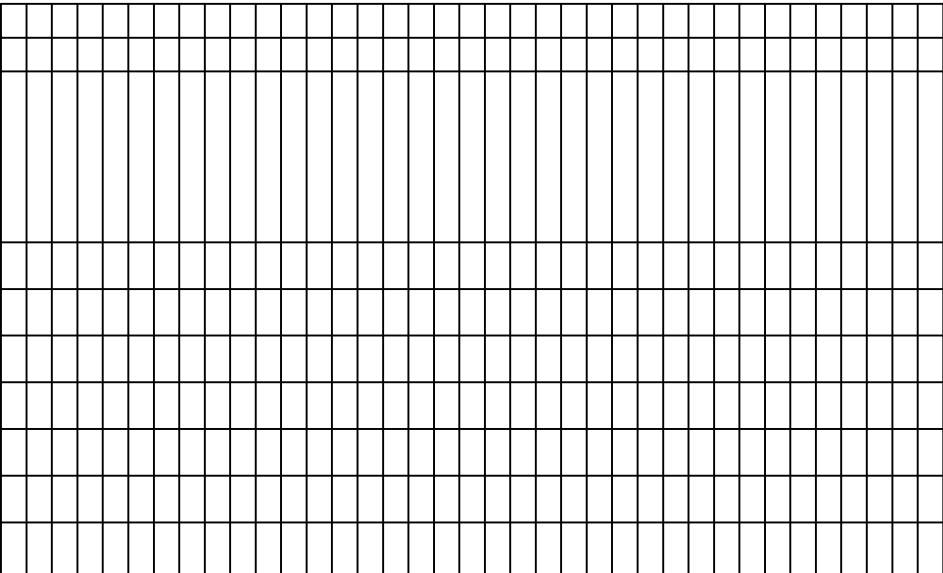
종류		용역명	
	근열		방열근열
	편지, 공동		방리, 파손
	누수, 슬로워		물고임, 결빙
	절근노출		파편물
	전하		열화
	좌굴, 변형		기타
	부식		

참고사항 : 도면명
자적4교(신명반영) - 바둑판 하면 53

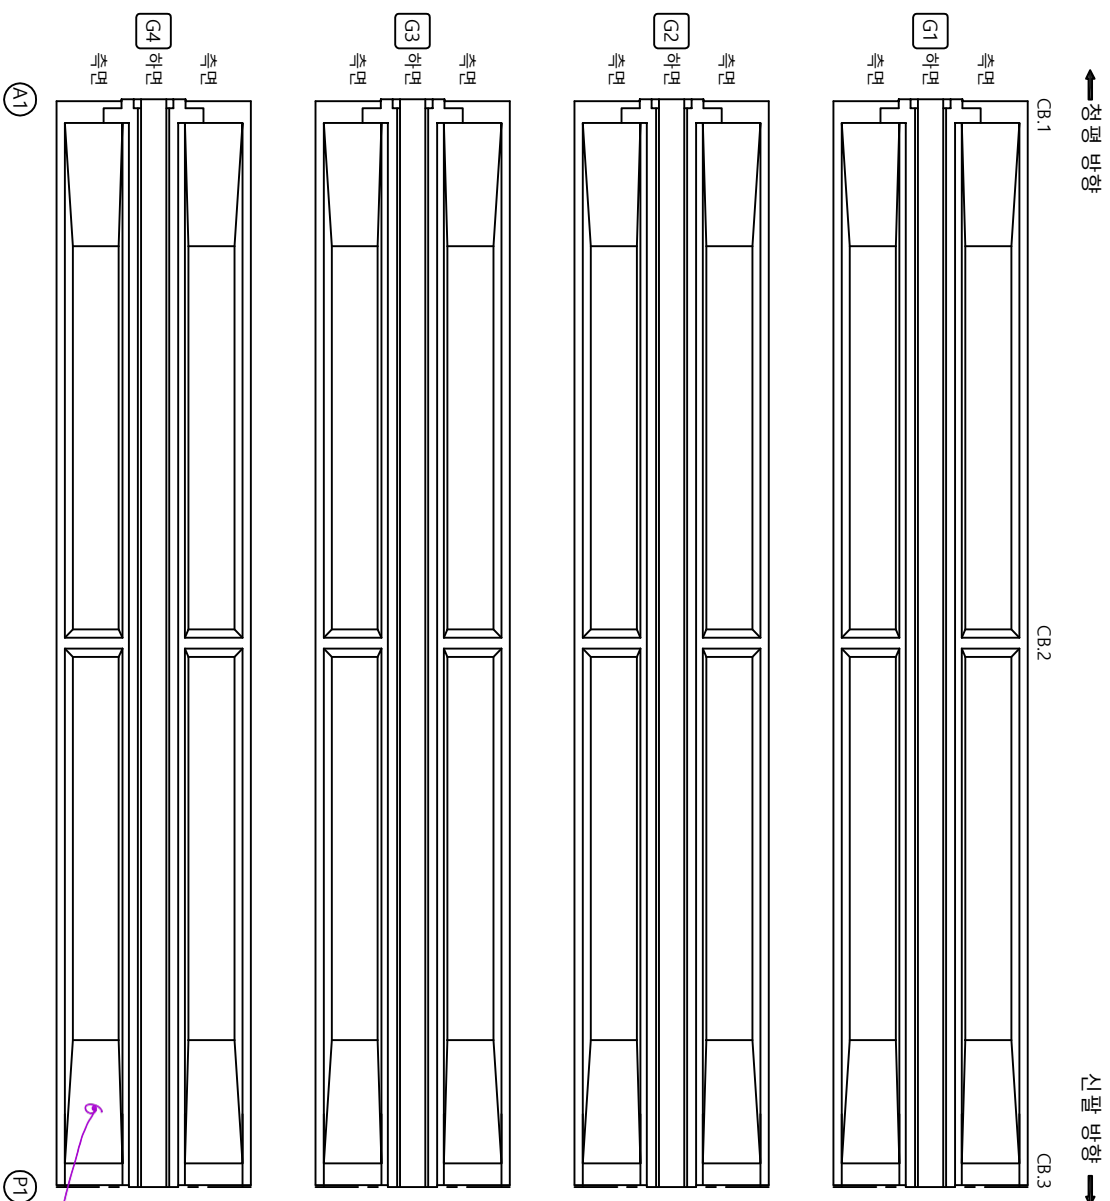
07

다
오
배
이
표

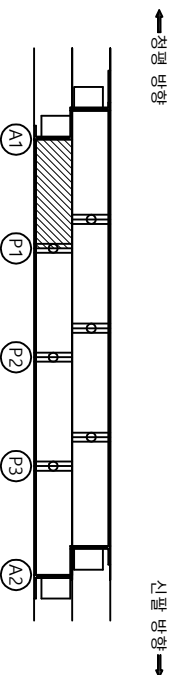
가
오
매
이
하

[illegible]

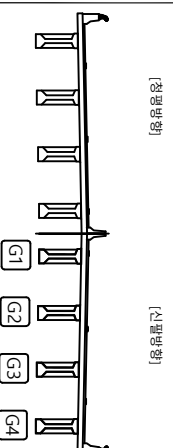
가
아
바
야
하

[illegible]

ЗАРУБЕЖ



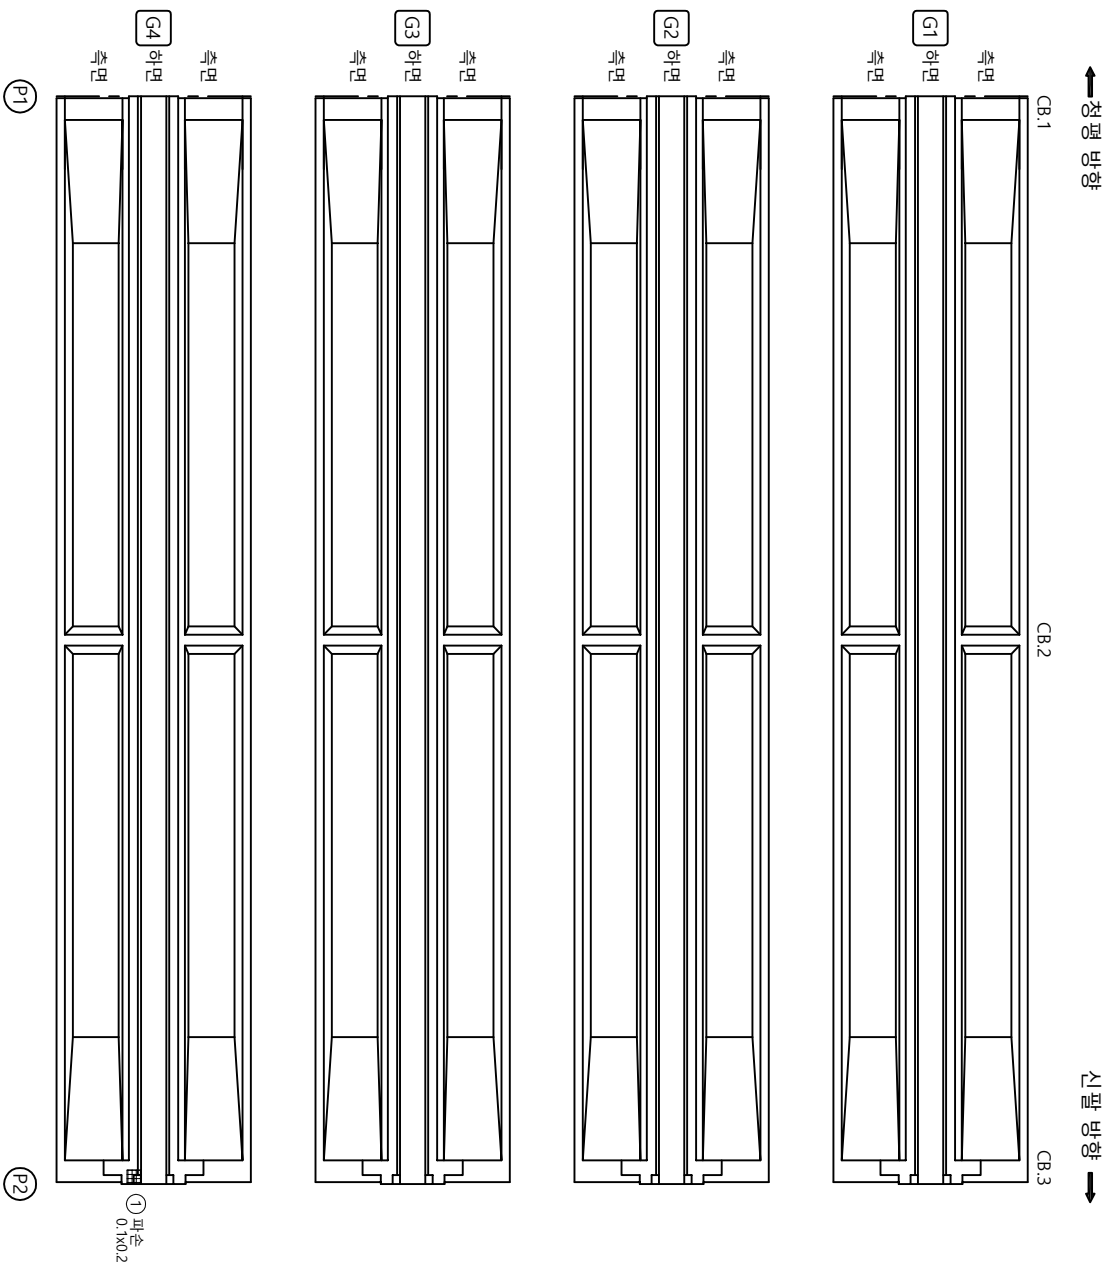
NO-10MS



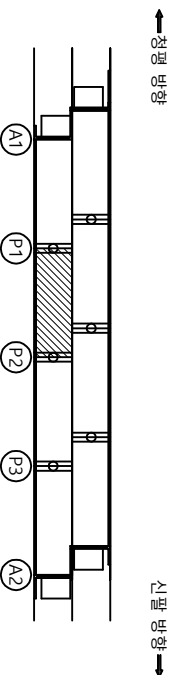
☞

발주처		의정부국도관리사무소	
	구명		방상구명
	원지, 광동		방리, 파수
	누수, 슬로루		방터
	절근도출		방터
	부식		방터
	전차		방터
	전차, 변형		방터
	기타		방터
도면명		구도37호서지(상하) 등 8개소 정밀안전점검 용역	
도면번호		지적4(고(상하방)) - 기타 SI(기-G4)	

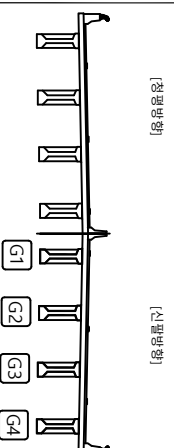
가
아
바
야
하

[illegible]

KEY PLAN



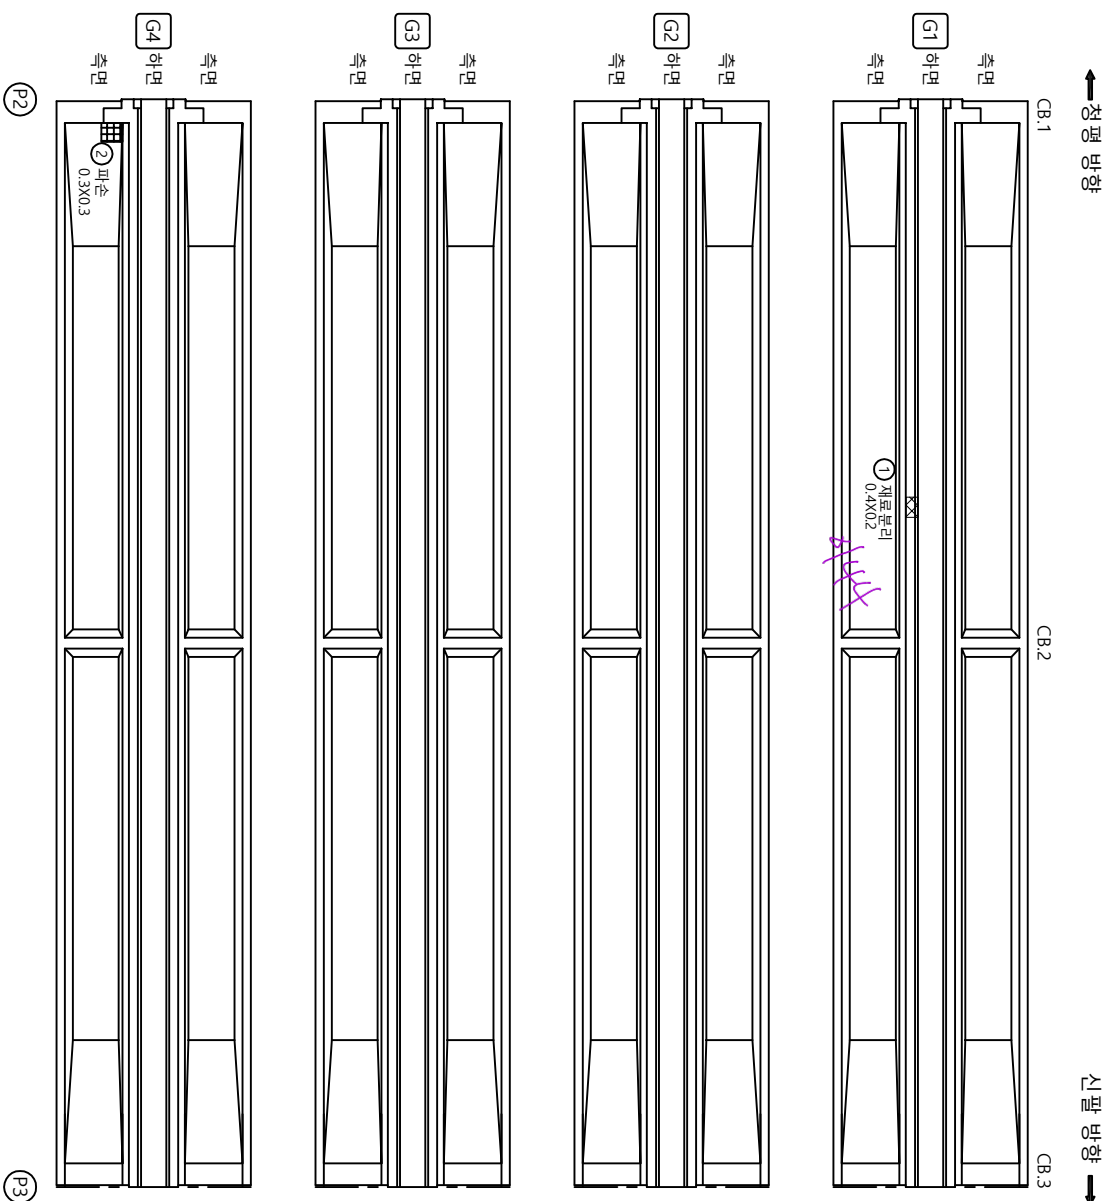
NOTES



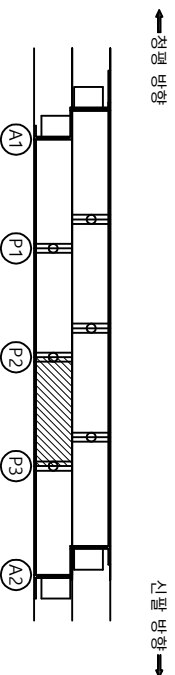
50

발주처		의정부구로관리사무소	
	민상견열		재로본리
	원지,광동		박리,피산
	누수,습윤부		박터
	철도출		열화
	부식		기타
도면명		도면번호	
구도37호사지적1과(상) 등 8개소 정밀안전점검 용역		지적4과(선별방) - 기타 S2(G1~G4)	
용역명		10	

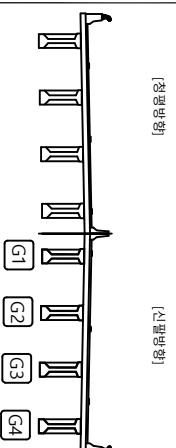
가
아
바
야
하

[illegible]

KEY PLAN



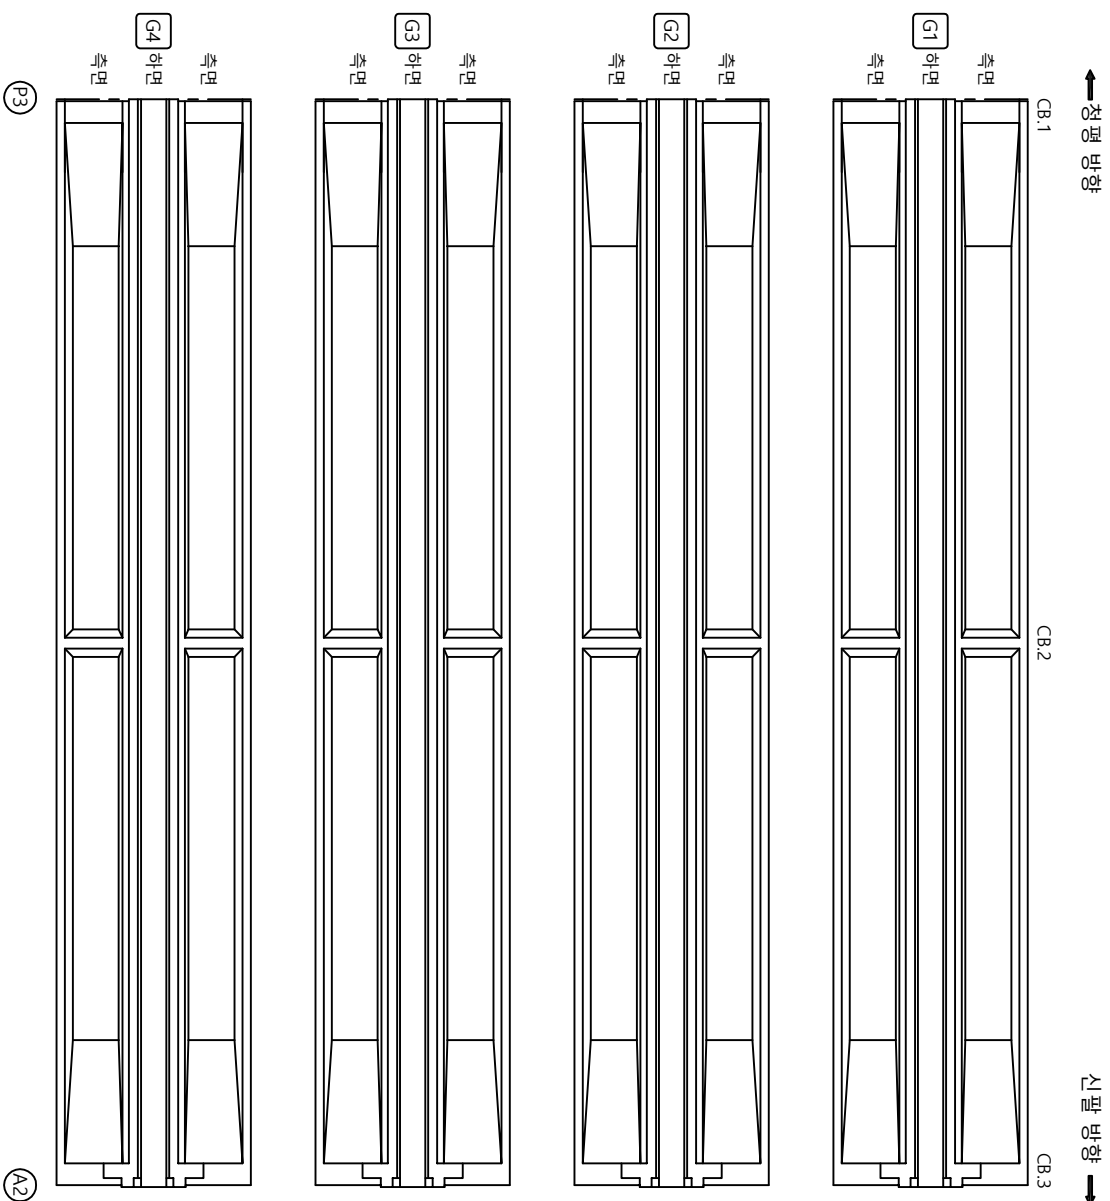
NOTES



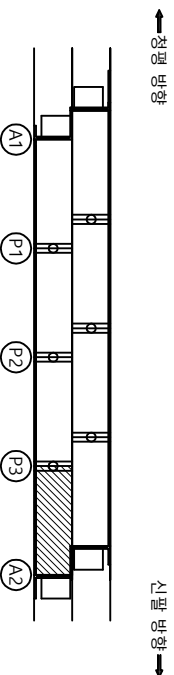
五 四

발주처		의정부국토관리사무소	
	연장결합		재료보리
	편지, 우동		벽지, 파손
	누수, 습윤부		벽면
	절단·출		물고임, 결빙
	부식		피복물
	파괴, 변형		열화
	기타		
도면명		도면명	
지적4교(신광방) - 가터 S3(Gr-C4)		지적4호서 지적1교(하) 등 8개소 정밀안전점검 용역	
도면번호		도면번호	
11			

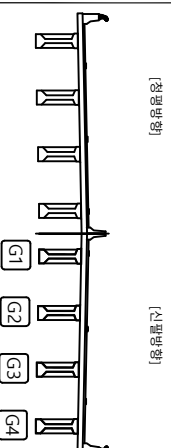
가
아
바
야
하

[illegible]

KEY PLAN



NO-10MS



☞

발주처		의정부국토관리사무소	
	면장군열		재로본리
	원지, 운동		박리, 파산
	누수, 습윤부		박막
	철근, 철물		벽돌
	부식		열화
	저금, 변형		기타
도면명		도면명	
지적4고(신설방) - 기타 S4(GT-C4)		국도37호선 지적11고(상) 등 8개소 정밀안전점검 용역	
도면번호		도면번호	
12			

가
아
매
아
하

The diagram illustrates the architectural details of a building facade across three levels: [G1~G2], [G2~G3], and [G3~G4]. Each level is represented by a plan view (배면) and a section view (전면). The plan views show the layout of the building with dimensions and labels for '신상 방향' (New Direction) and '정면 방향' (Front Direction). The section views show the internal structure and dimensions of the building.

[G1~G2] Section: The plan view shows a rectangular building with a width of 0.2X0.5 and a depth of 0.2X0.6. The section view shows a cross-section with a width of 0.2X0.5 and a depth of 0.2X0.6.

[G2~G3] Section: The plan view shows a rectangular building with a width of 0.2X0.8 and a depth of 0.2X0.6. The section view shows a cross-section with a width of 0.2X0.8 and a depth of 0.2X0.6.

[G3~G4] Section: The plan view shows a rectangular building with a width of 0.3X0.6 and a depth of 0.3X0.5. The section view shows a cross-section with a width of 0.3X0.6 and a depth of 0.3X0.5.

KEY PLAN

↑
전
교
부
학

「≥」
「≠」
「0부」
「0아」
↓

ZO-ONES

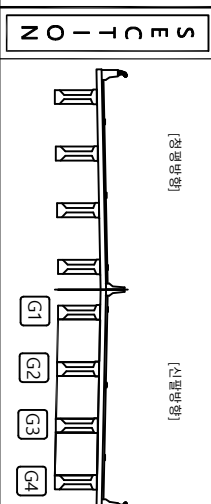
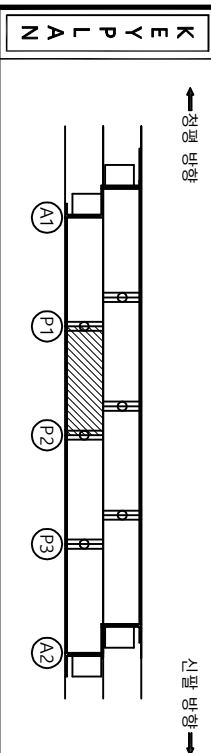
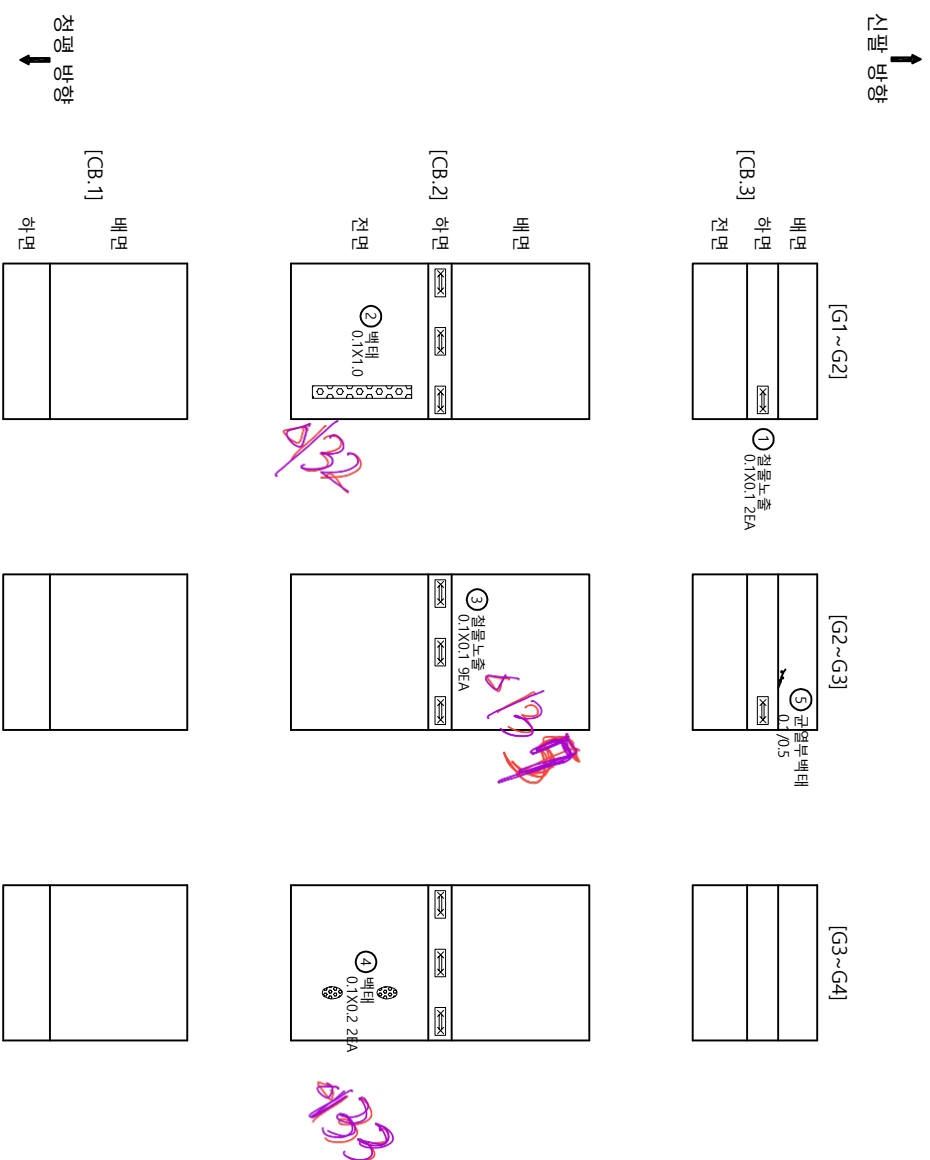
[참고 문헌]

[홍유를]

100

발 주 자		의정부국토관리사무소	
	군 열		만성구열
	원지, 공동		배리, 파손
	누수, 습윤부		백 터
	절단노출		파괴물
	부식		침하
	부식		침하
	부식		침하
	부식		침하
도면 번호		도면 열	
13		자적4교(신철명항) - 가로보 51 구도37호서 자적4교(상) 등 8개소 정밀안전점검 용역	

가
아
바
야
하

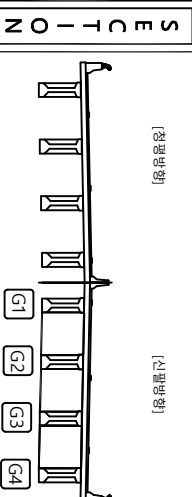
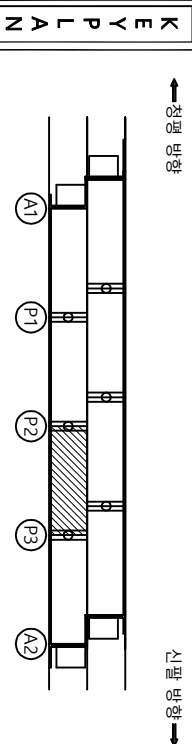
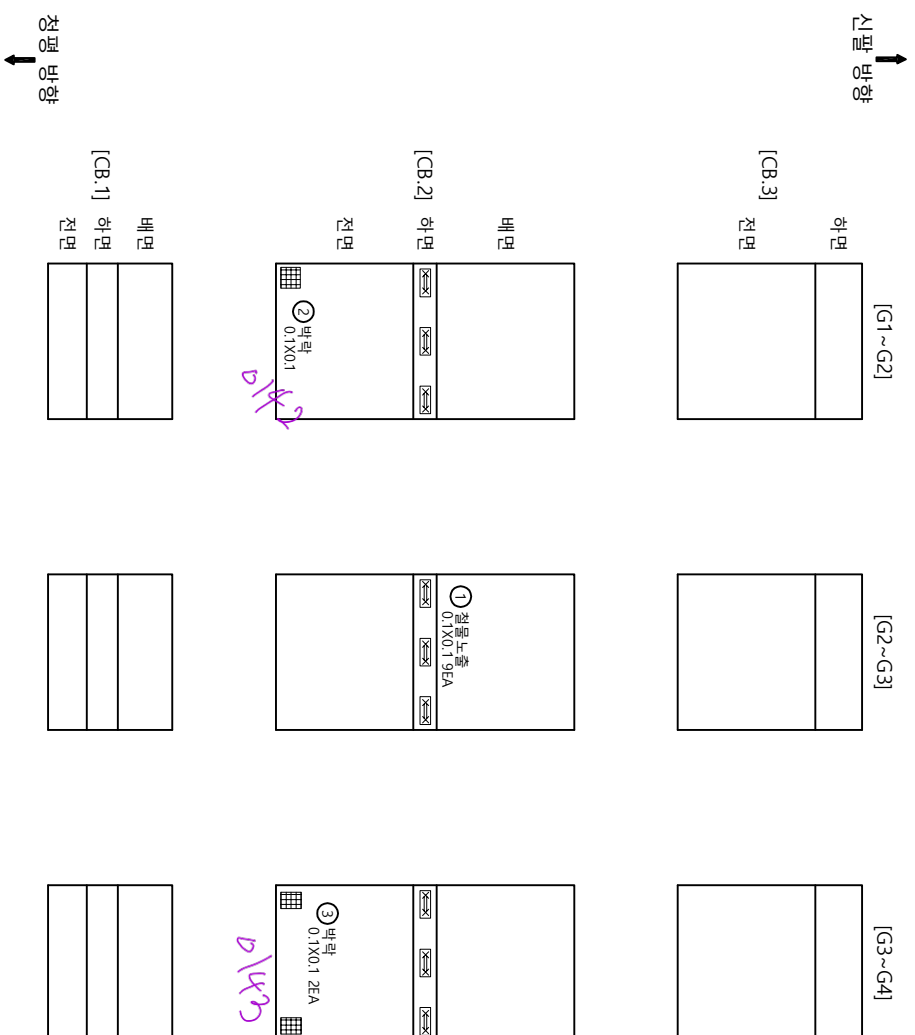
[illegible]

부		전	
	편지, 공동		군 별
	누수, 슬로부		망상도형
	철근노출		벽리, 파손
	배 터		물구림, 결빙
	침 하		파괴물
	조류, 변형		정복보리
	열 화		용 역 점
	기 타		국도7호선 자적1교(상) 등 8개소 정밀안전점검 운영
	도면 번호		도면 명

자적4교(시량범형) - 가로보 52

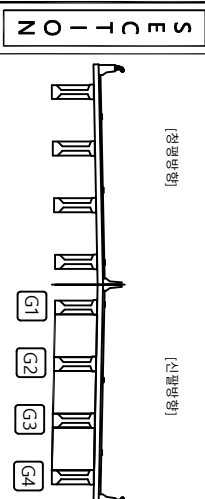
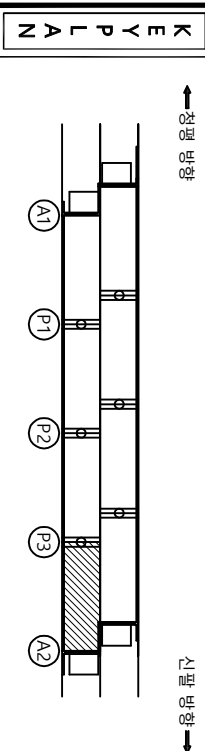
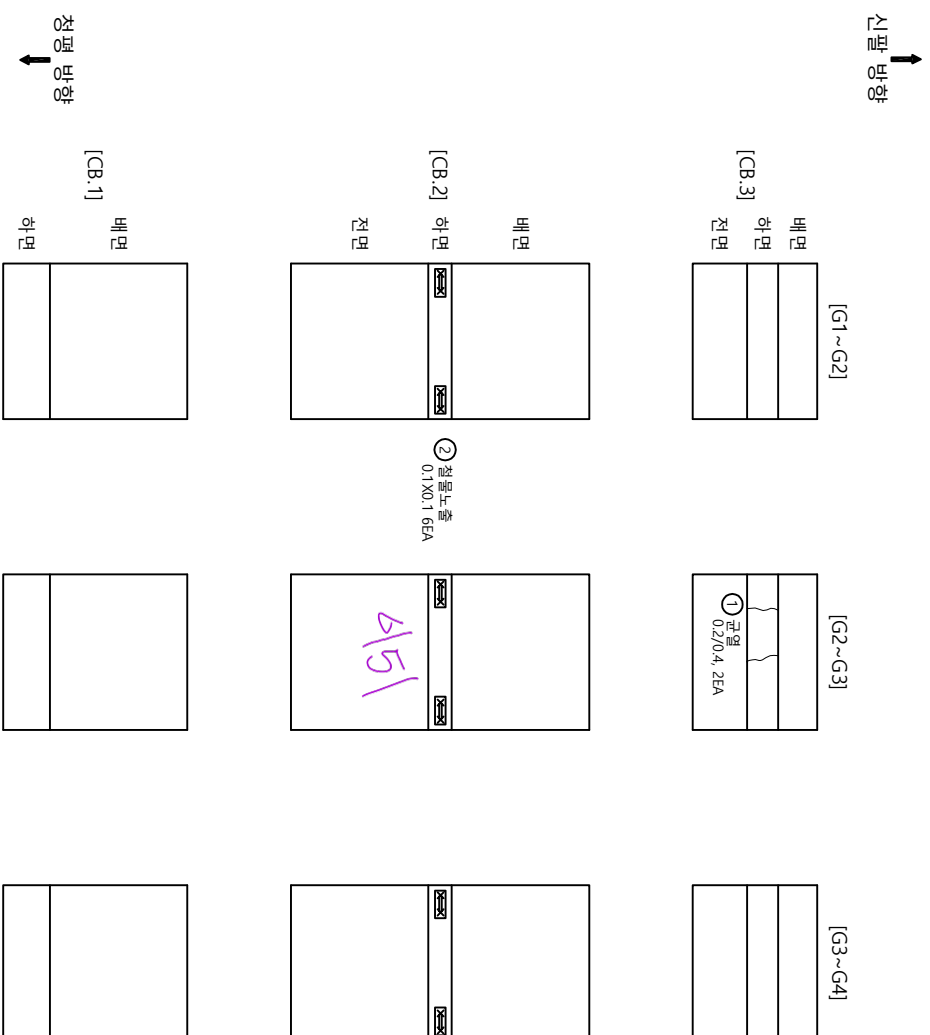
14

가
아
바
야
하

[illegible]

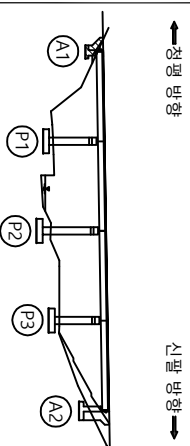
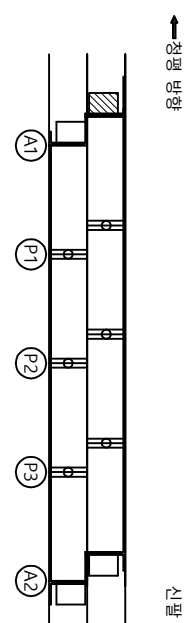
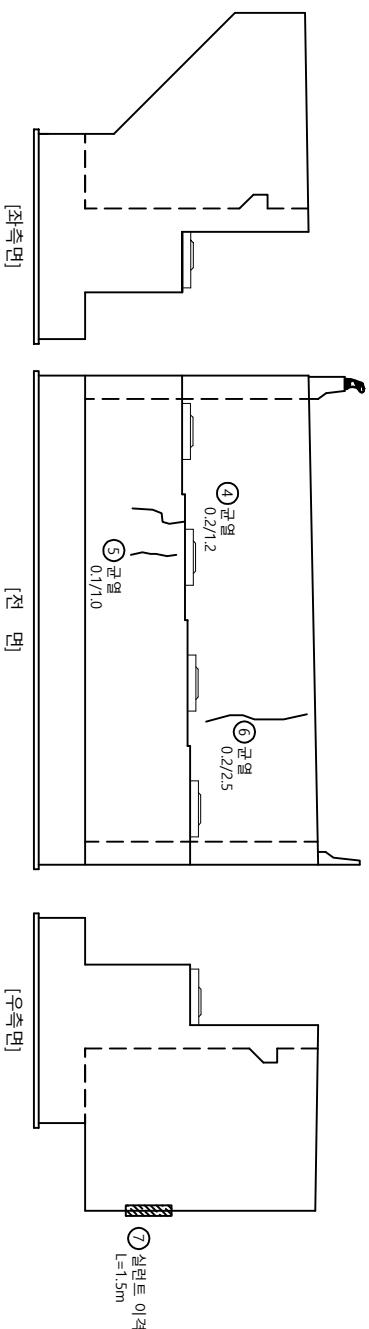
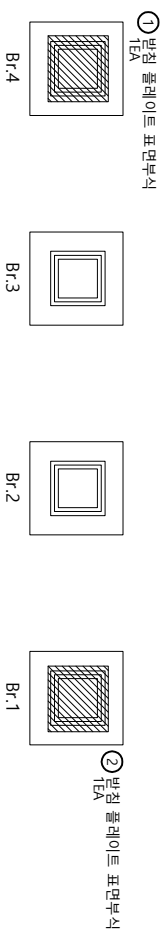
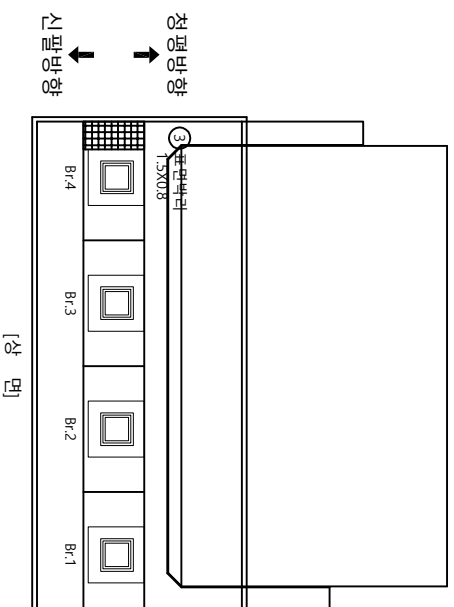
발 주 자		의정부 구로관리사무소	
영 여 열	구도77호선 지점(1교차) 등 8개소 장밀안전점검 용역		
관 령		 수질 오염  원자, 방사능  누수, 습윤부  대기 오염  교통사고  화재  폭발  충돌  낙하  미끄러짐  유독물  위험물질  기타	 부식  철근노출  전 하  열 화  기 타
도면 번호	도면 열	 곡률 변형  기타	도면 번호 지적4교(평면방형) - 가로보 53

가
아
바
야
하

[illegible]

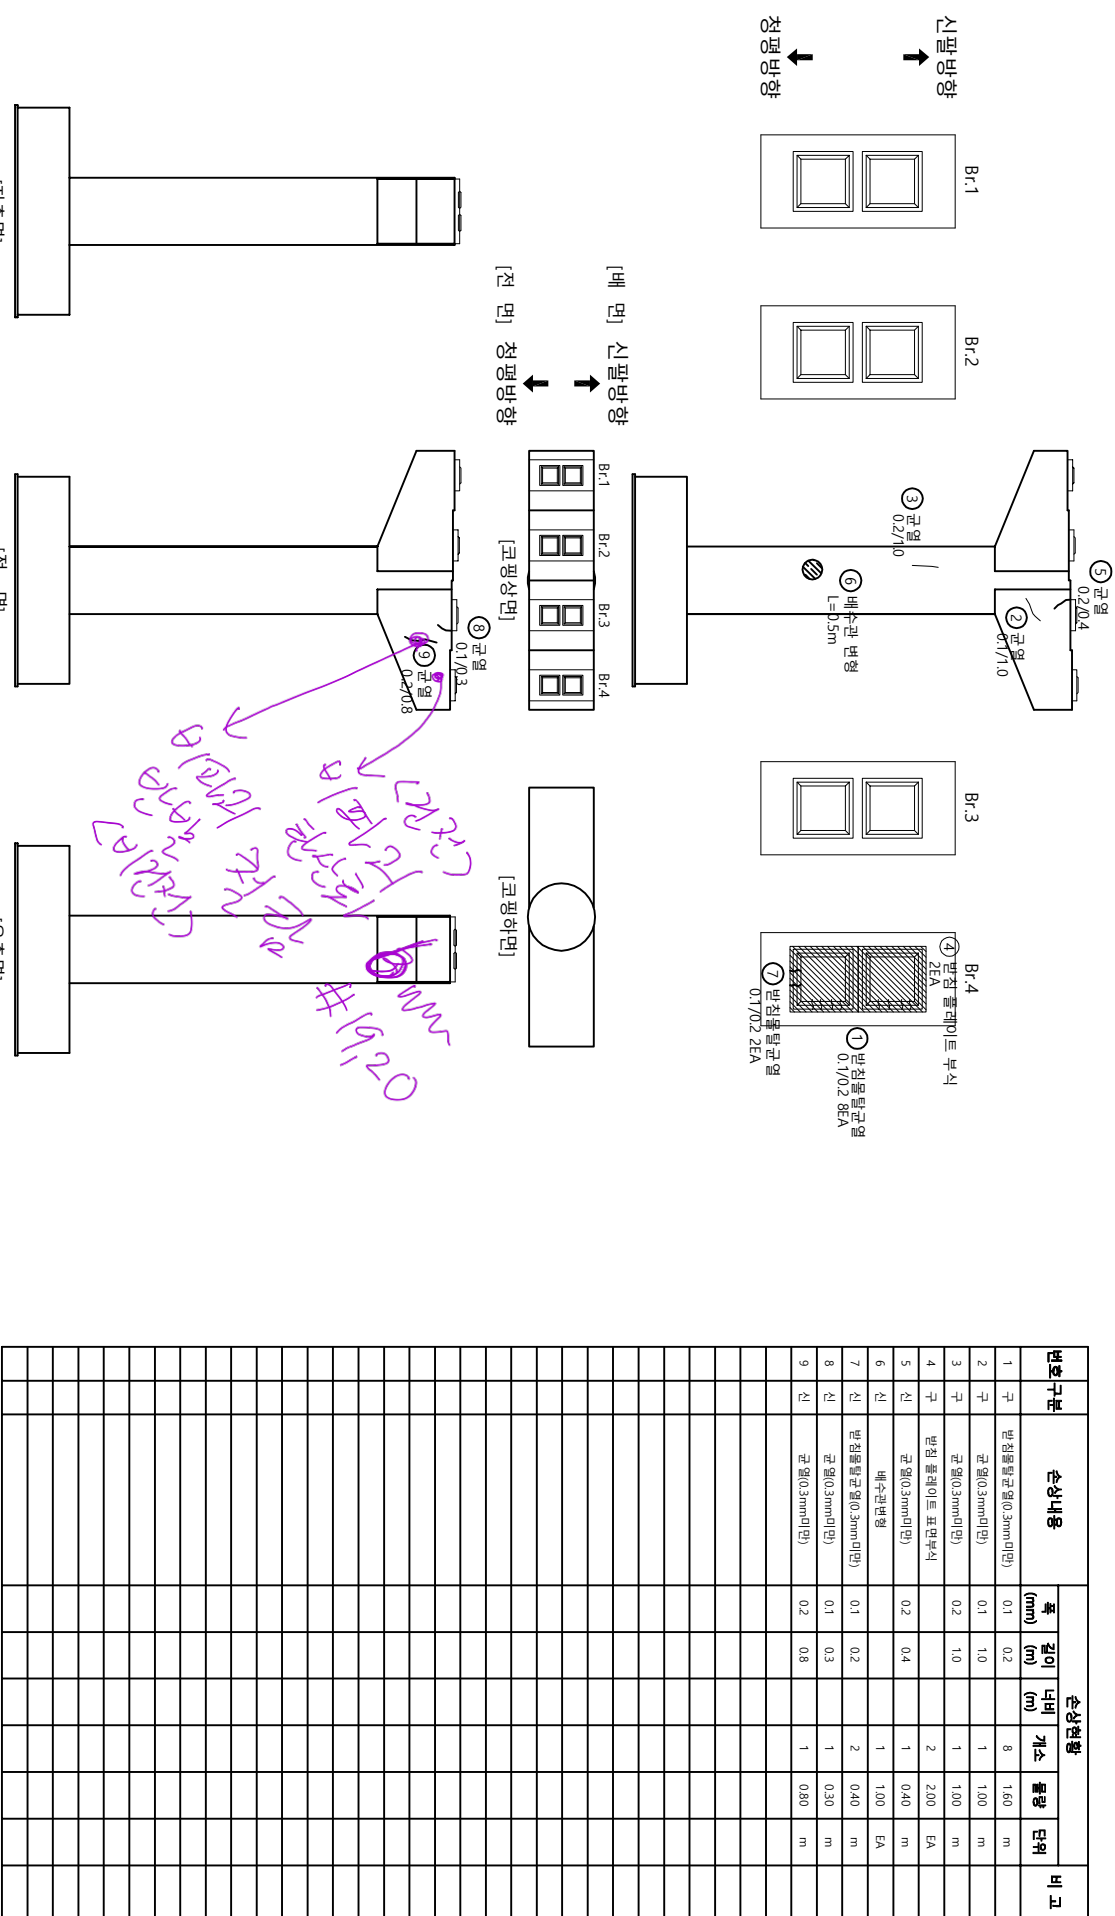
발 주 처		용 여 열		비 민		리 계	
의정부구도관리사무소	구도47호선 지정1교차로 등 8개소 정밀안전점검 용여	 준 열  편차, 광통	 만상구열  배리, 파손	 직방보리  물구멍, 결빙	 철근노출  누수, 습윤부	 부식  침하	 좌굴, 변형  열화  기타
도면 번호	도면 열						

가
이
매
이
하

[illegible]

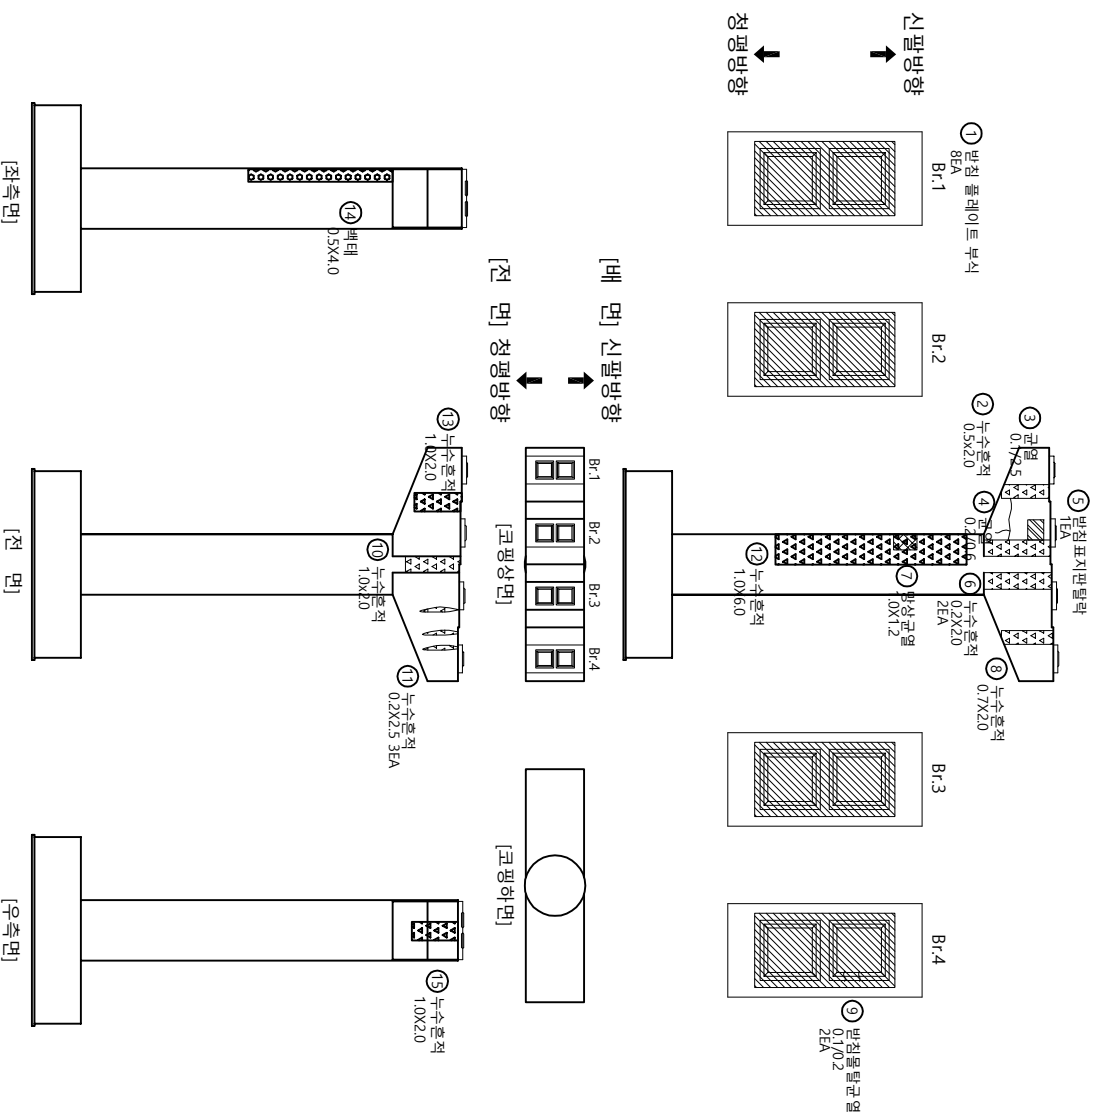
발주처		영역명		도면명	
이화여자대학교(사무소)		국도37호선 자차교(교차) 등 8개소 정밀안전점검 용역		자차교(정밀안전) 교대 A1	
	자면블럭리		블로그인, 자면		블록화
	화기, 파손		화기		자면
	누수, 슬래브		누수		자면
	자면		자면		자면
	부식		부식		부식

순 상 물 량 표

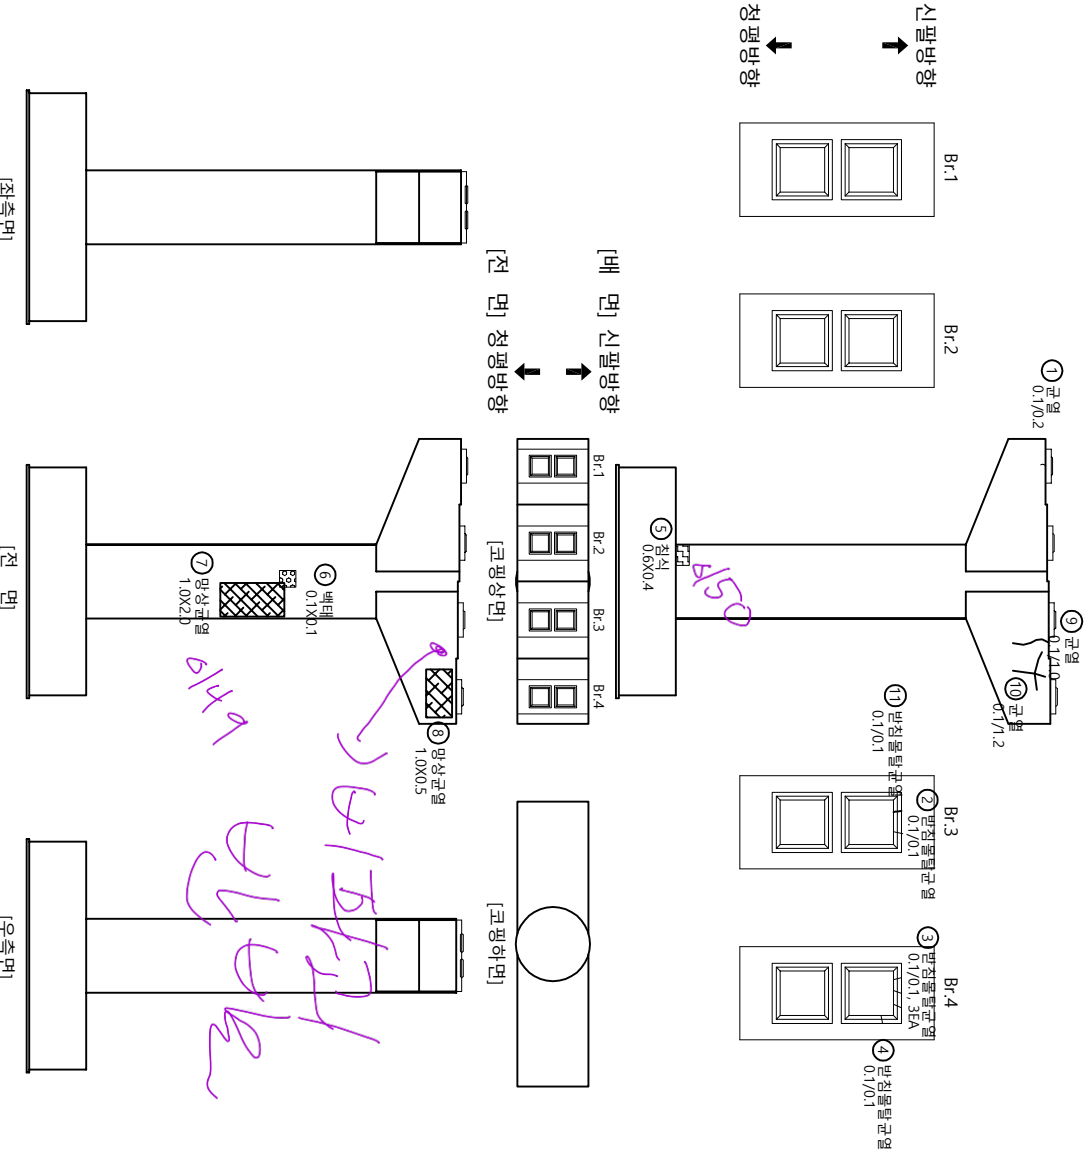


KEY PLAN		SECTION	
범례		발주처	
	균열		의정부국토관리사무소
	관저, 공동		용역명
	누수, 습윤부		국도37호선 자적4교(상) 등 8개소
	철근노출		정밀안전점검 용역
	부식		도면명
	침하		자적4교(정팔방향) -교각 P1
	좌굴, 변형		도면번호
	기타		18

가
아
매
이
하

[illegible]

순상물량표



번호 구분	순상내용	순상현황				비고
		폭 (mm)	길이 (m)	너비 (m)	개소	물량 단위
1 구	균열(0.3mm미만)	0.1	0.2	1	0.20	m
2 구	반점물결균열(0.3mm미만)	0.1	0.1	1	0.10	m
3 구	반점물결균열(0.3mm미만)	0.1	0.1	3	0.30	m
4 구	반점물결균열(0.3mm미만)	0.1	0.1	1	0.10	m
5 구	점식	0.6	0.4	1	0.24	m ²
6 구	배터	0.1	0.1	1	0.01	m ²
7 신	망상균열	1.0	2.0	1	2.00	m ²
8 신	망상균열	1.0	0.5	1	0.50	m ²
9 신	균열(0.3mm미만)	0.1	1.0	1	1.00	m
10 신	균열(0.3mm미만)	0.1	1.2	1	1.20	m
11 신	반점물결균열(0.3mm미만)	0.1	0.1	1	0.10	m

←정평 방향

신팔 방향 →

KEY PLAN

←정평 방향

신팔 방향 →

SECTION

범

레

균열

망상균열

배터, 파손

물고임, 결빙

점하

좌굴, 변형

관저, 공동

누수, 습윤부

백태

표적물

열화

기타

부식

철근노출

침하

좌굴, 변형

기타

별주처

의정부국토관리사무소

용역명

국도37호선 자작4교(신팔방향) 등 8개소
정밀안전점검 용역

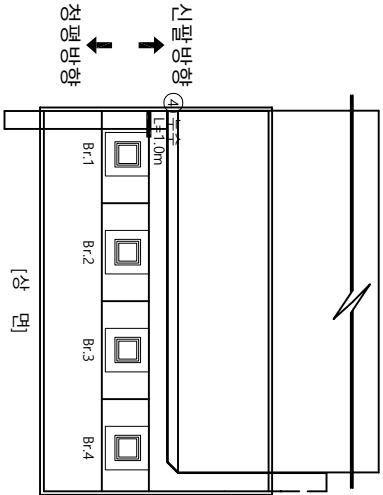
도면명

자작4교(정평방향) -교각 P3

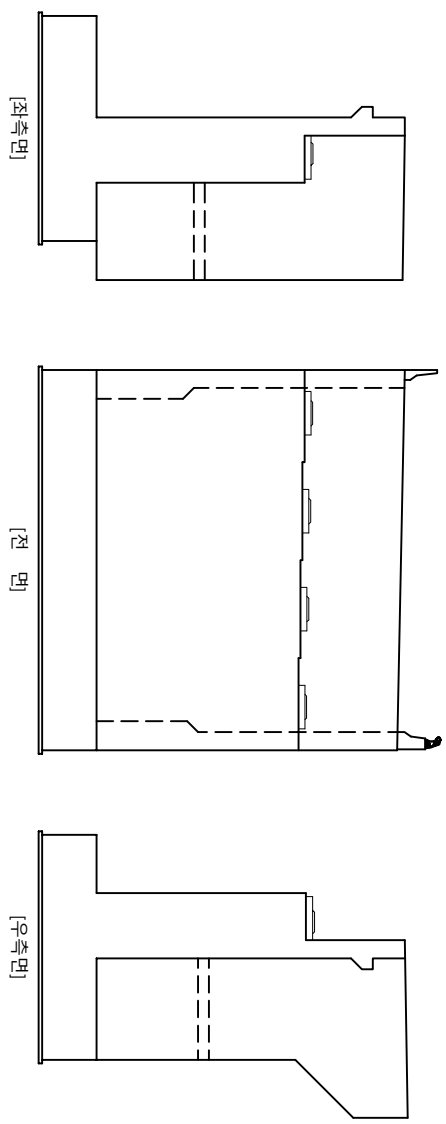
도면번호

20

손상물량표



- ①반집 플레이트 표면부식 TEA
- Br.1
- Br.2
- Br.3
- Br.4
- ③반집 플레이트 표면부식 TEA
- ②반집 플레이트 표면부식 TEA



KEY PLAN

←정평 방향

신팔 방향 →

A1 P1 P2 P3 A2

SECTION

←정평 방향

신팔 방향 →

A1 P1 P2 P3 A2

범례

	균열		광상균열		재료분리	별주처 의정부국토관리사무소 응역영 국도37호선 자작4교(상) 등 8개소 정밀안전점검 용역
	편지, 공동		배리, 파손		물고임, 결빙	
	누수, 습윤부		백태		표적물	
	철근노출		침하		열화	도면영 자작4교(신팔방향) -교대 A2
	부식		좌굴, 변형		기타	도면번호 21