

상주영천고속도로 시설물 안전·하자점검 및 성능평가 용역
(2023년 하반기 정밀안전점검)

외 관 조 사 망 도


패널식 옹벽 08

2023.12


(주)명성엔지니어링

손상물량표


번호	구분	부재	손상내용	손상현황						비고
				폭 (mm)	길이 (m)	너비 (m)	물량	단위	개소	
1	19하	배수시설	배수로 균열	0.3	1.0		2.00	m	2	
2	19하	옹벽	이격		1.0		3.00	m	3	21상 보수
3										
4										
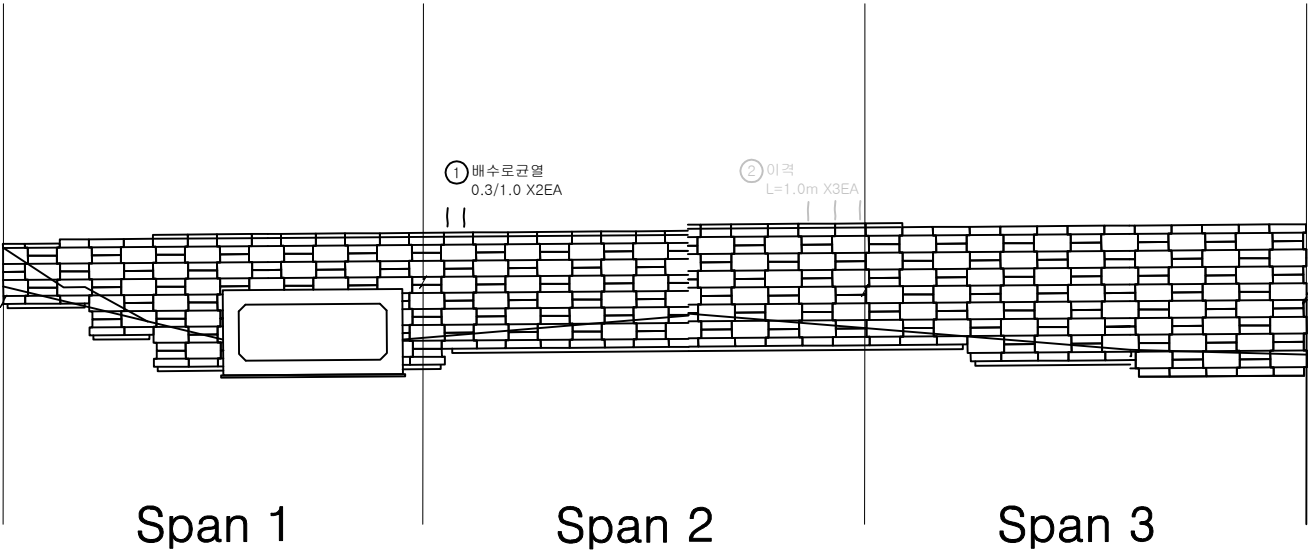

KEY PLAN

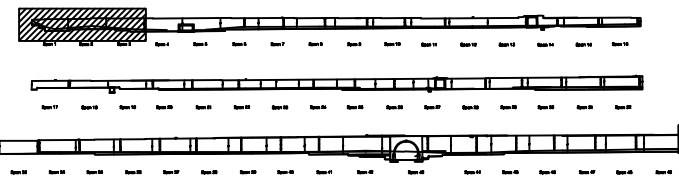

SECTION

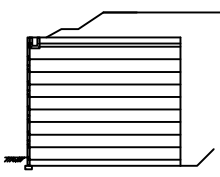

본
래

균열	망상균열	재료분리	발주처	상주영천고속도로(주)
편치, 광동	바리, 파손	열화	용역명	상주영천고속도로 시설물 안전·하자점검 및 성능평가 용역 (2023년 하반기 정밀안전점검)
누수, 체수	백태	표적물	점검기관	(주)영성엔지니어링
철근노출	침하	그늘음	도면번호	01
부식	파굴, 변형	기타		

손 상 물 량 표


번호	구분	부재	손상내용	손상현황						비 고
				폭 (mm)	길이 (m)	너비 (m)	수량	단위	개소	
1										
2										
Span 4


Span 5

Span 6

KEY PLAN

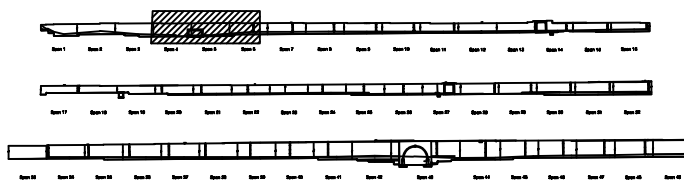

SECTION

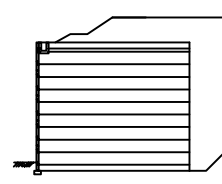


본 레


콘 크	방상강철	재료분리	발 주 처
전치, 광통	바리, 파손	열 화	상주영천고속도로(주)
누수, 체수	백 태	파적물	용 역 명
철근노출	침 하	그울음	상주영천고속도로 시설을 안전·하자점검 및 성능평가 용역 (2023년 하반기 정밀안전점검)
부 식	파굴, 변형	기 타	점 검 기 관
			(주)영성엔지니어링
			도 면 번 호

손상물량표


번호	구분	부재	손상내용	손상현황						비고
				폭 (mm)	길이 (m)	너비 (m)	물량	단위	개소	
1										
2										
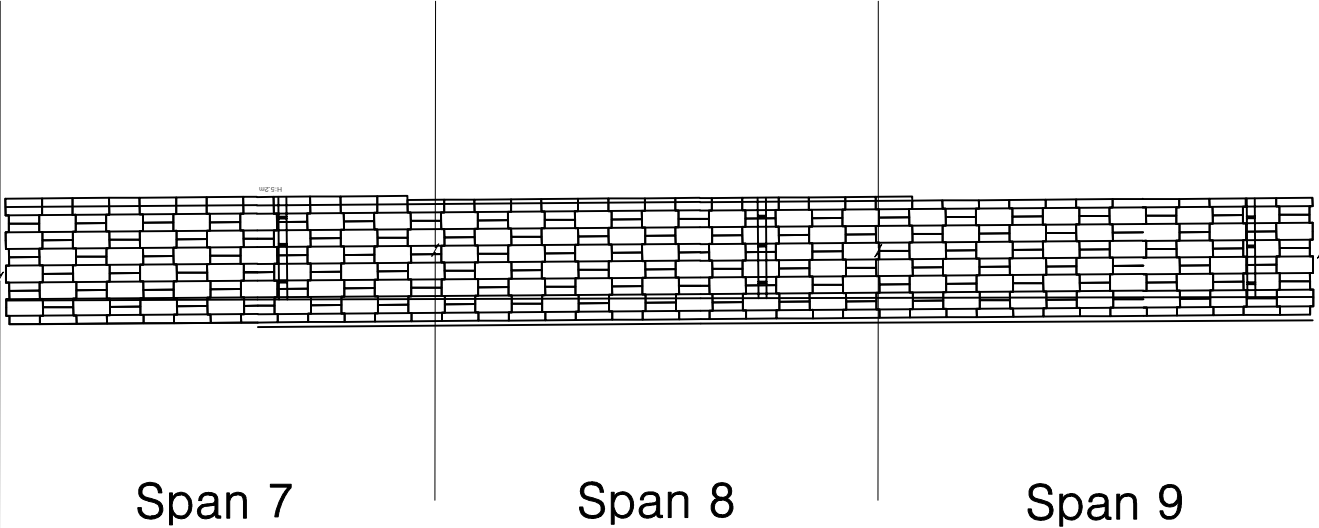

KEY PLAN

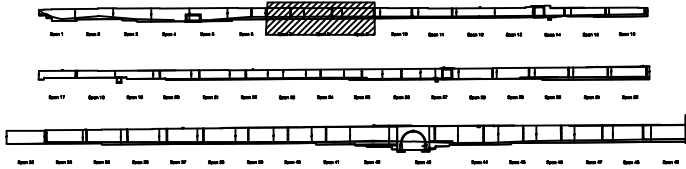

SECTION

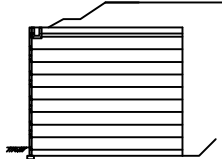


본
래


콘크리트	방상강철	재료분리	발주처	상주영천고속도로(주)
편지, 광동	박리, 파손	열화	용역명	상주영천고속도로 시설물 안전·하자점검 및 성능평가 용역 (2023년 하반기 중일 안전점검)
누수, 체수	백택	피적물	점검기관	(주)영성엔지니어링
철근노출	침하	그늘음	도면번호	03
부식	좌굴, 변형	기타		

손상물량표


번호	구분	부재	손상내용	손상현황						비고
				폭 (mm)	길이 (m)	너비 (m)	물량	단위	개소	
1										
2										
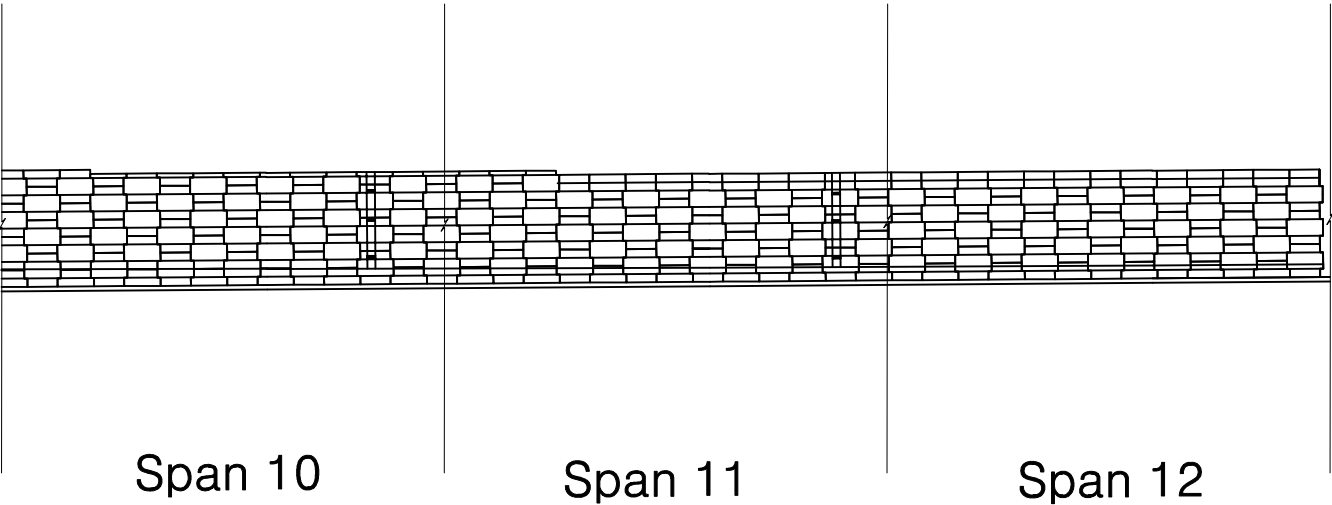

KEY PLAN

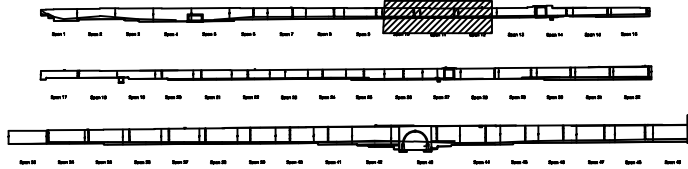

SECTION

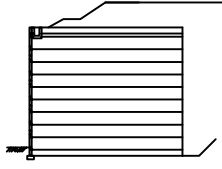


본
래


콘크리트	방상강철	재료분리	발주처	상주영천고속도로(주)
편치, 광동	박리, 파손	열화	용역명	상주영천고속도로 시설물 안전·하자점검 및 성능평가 용역 (2023년 하반기 중일안전점검)
누수, 체수	백택	표적물	점검기관	(주)영성엔지니어링
철근노출	침하	그늘음	도면번호	04
부식	파굴, 변형	기타		

손상물량표


번호	구분	부재	손상내용	손상현황						비고
				폭 (mm)	길이 (m)	너비 (m)	물량	단위	개소	
1										
2										
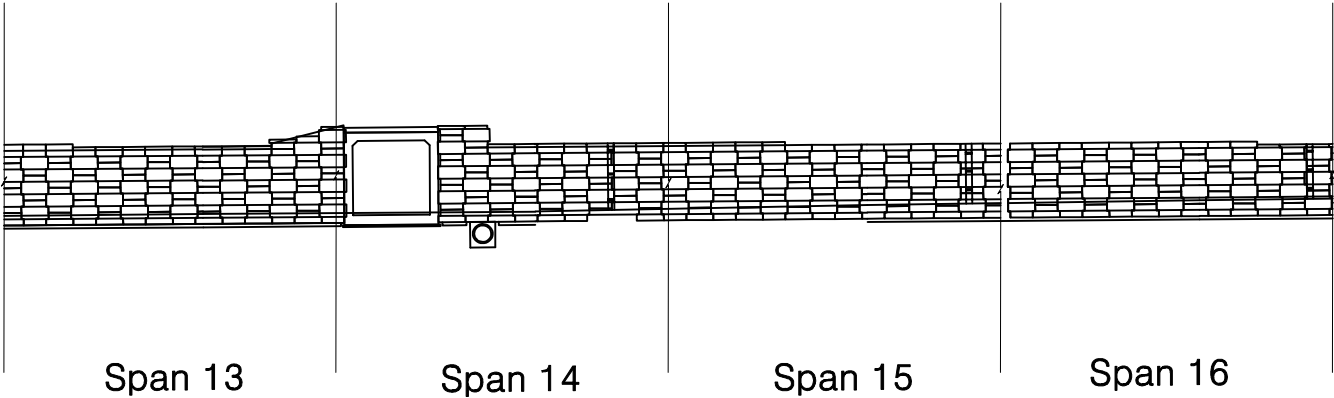

KEY PLAN

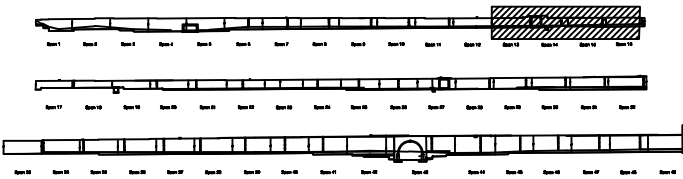

SECTION

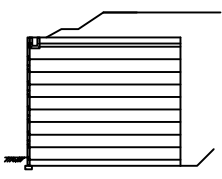

표

콘크리트	방상강철	재료분리	발주처
천치, 광통	바리, 파손	열화	상주영천고속도로(주)
누수, 체수	배설물	파적물	용역명
천치, 광통	바리, 파손	열화	상주영천고속도로 시설물 안전·하자점검 및 성능평가 용역 (2023년 하반기 정밀안전점검)
천치, 광통	바리, 파손	열화	점검기관
천치, 광통	바리, 파손	열화	(주)영성엔지니어링
천치, 광통	바리, 파손	열화	도면번호
천치, 광통	바리, 파손	열화	05

손 상 물 량 표


번호	구분	부재	손상내용	손상현황						비 고
				폭 (mm)	길이 (m)	너비 (m)	수량	단위	개소	
1										
2										
Span 17


Span 18

Span 19

KEY PLAN

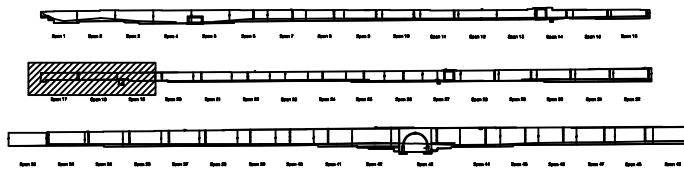

SECTION

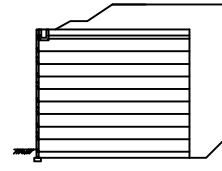

표

	관 열		망상균열		재료분리	발 주 처	상주영천고속도로(주)
	편치, 공동		박리, 파손		열 화		용 역 명
	누수, 체수		색 변		파괴물	상주영천고속도로 시설물 안전·하자점검 및 성능평가 용역 (2023년 하반기 중일 안전점검)	
	철근노출		침 하		그을음	점 검 기 관	(주)영성엔지니어링
	부 식		파괴, 변형		기 타	도 면 번 호	06

손 상 물 량 표


번호	구분	부재	손상내용	손상현황						비 고
				폭 (mm)	길이 (m)	너비 (m)	수량	단위	개소	
1										
2										
Span 20


Span 21

Span 22

KEY PLAN

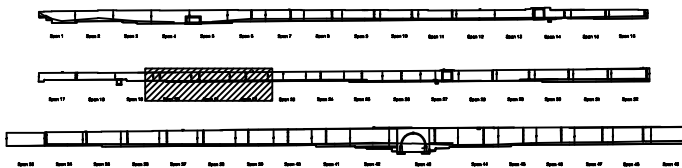

SECTION

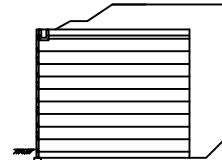

본 레

콘 크	방상강철	재료분리	발 주 처
편치, 광동	박리, 파손	열 화	상주영천고속도로(주)
누수, 체수	백 태	피적물	용 역 명
철근노출	침 하	그늘음	상주영천고속도로 시설물 안전·하자점검 및 성능평가 용역 (2023년 하반기 정밀안전점검)
부 식	파굴, 변형	기 타	점 검 기 관
			(주)영성엔지니어링
			도 면 번 호


손 상 물 량 표

번호	구분	부재	손상내용	손상현황						비 고
				폭 (mm)	길이 (m)	너비 (m)	수량	단위	개소	
1										
2										
Span 23

Span 24

Span 25

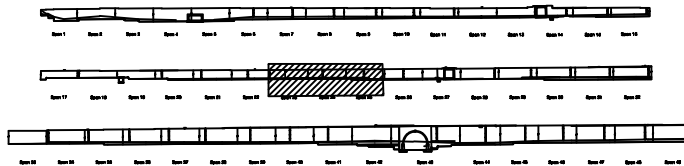
KEY
PLAN

SECTION

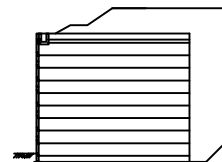표
례


콘 크	방상강철	재료분리	발 주 처
편치, 광동	박리, 파손	열 화	상주영천고속도로(주)
누수, 체수	백 태	표적물	용 역 명
철근노출	침 하	그을음	상주영천고속도로 시설물 안전·하자점검 및 성능평가 용역 (2023년 하반기 정밀안전점검)
부 식	파굴, 변형	기 타	점 검 기 관
			(주)영성엔지니어링
			도 면 번 호
			08

손상량량표

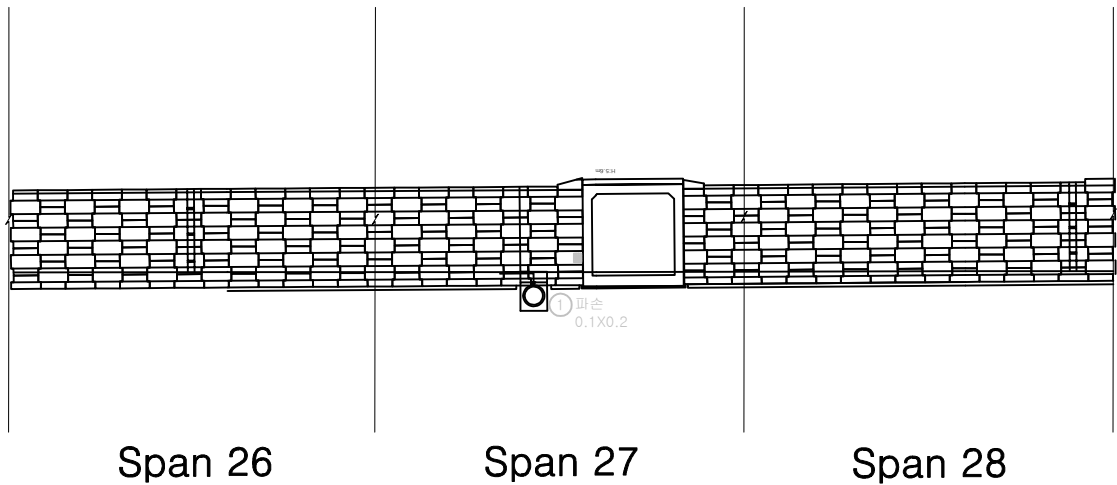


번호	구분	부재	손상내용	손상현황						비고
				폭 (mm)	길이 (m)	너비 (m)	수량	단위	개소	
1	90	옹벽	파손		0.1	0.2	0.02	개	1	양방향
2										
3										
KEY PLAN

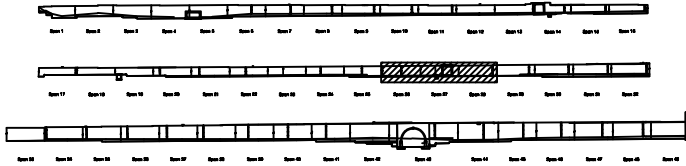

SECTION

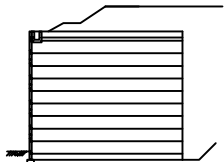


본
래


균열	망상균열	재료분리	발주처	상주영천고속도로(주)
천치, 광동	바리, 파손	열화	용역명	상주영천고속도로 시설물 안전·하자점검 및 성능평가 용역 (2023년 하반기 정밀안전점검)
누수, 체수	녹 발생	파적물	점검기관	(주)영성엔지니어링
침하노출	침하	그늘음	도면번호	09
부식	파열, 변형	기타		

손 상 물 량 표


번호	구분	부재	손상내용	손상현황						비 고
				폭 (mm)	길이 (m)	너비 (m)	수량	단위	개소	
1										
2										
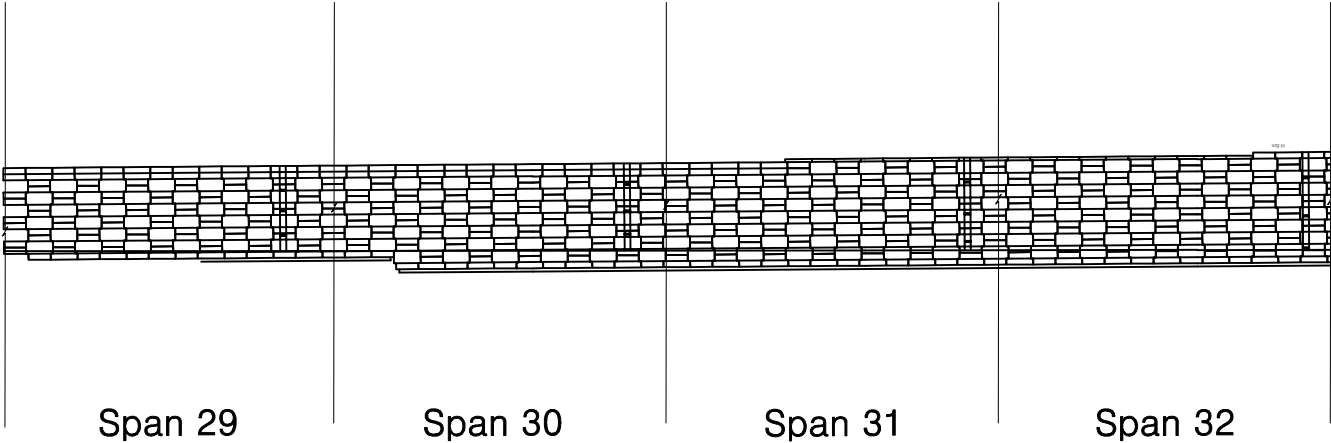

KEY PLAN

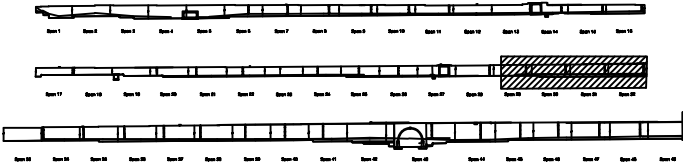

SECTION

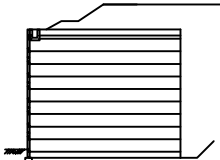


본 레


관 열	망상균열	재료분리	발 주 치
편치, 공동	바리, 파손	열 화	상주영천고속도로(주)
누수, 체수	백 테	표적물	용 역 명
철근노출	침 하	그늘음	상주영천고속도로 시설물 안전·하자점검 및 성능평가 용역 (2023년 하반기 정밀안전점검)
부 식	좌굴, 변형	기 타	점 검 기 관
			(주)영성엔지니어링
			도 면 번 호

손상물량표


번호	구분	부재	손상내용	손상현황						비고
				폭 (mm)	길이 (m)	너비 (m)	물량	단위	개소	
1										
2										
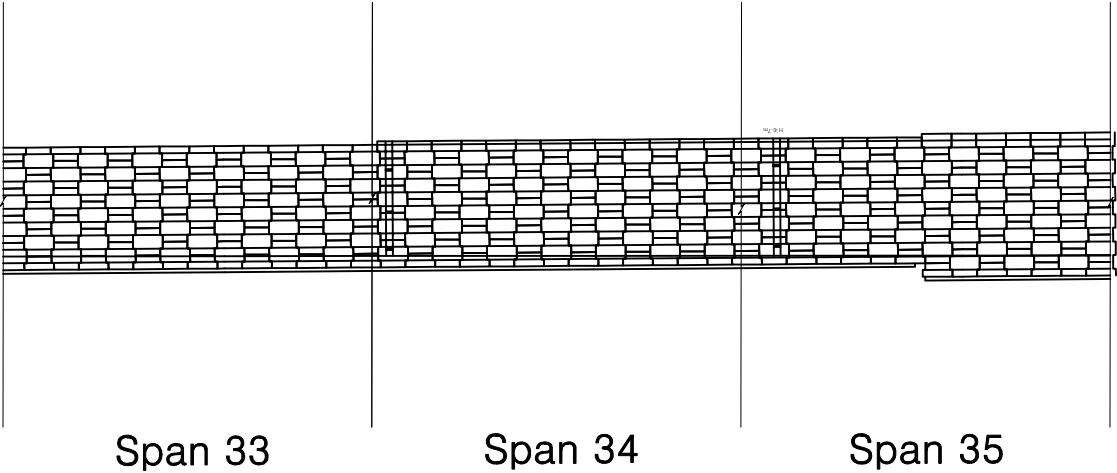

KEY PLAN

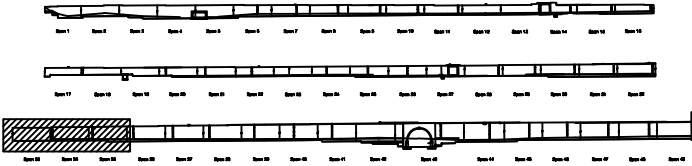

SECTION

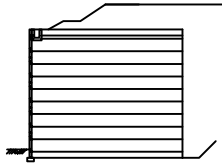


본 레


콘크리트	방상강철	재료분리	발주처
편치, 광동	바리, 파손	열화	상주영천고속도로(주)
누수, 체수	백택	피적물	용역명
철근노출	침하	그늘음	상주영천고속도로 시설물 안전·하자점검 및 성능평가 용역 (2023년 하반기 정밀안전점검)
부식	파굴, 변형	기타	점검기관
			(주)영성엔지니어링
			도면번호
			11

손 상 물 량 표


번호	구분	부재	손상내용	손상현황						비 고
				폭 (mm)	길이 (m)	너비 (m)	수량	단위	개소	
1	19년	옹벽	이격		5.00		5.00	m	1	
2	19년	옹벽	파손		0.1	0.2	0.02	㎡	1	20'상 보수
3	19년	옹벽	관널파손		0.1	0.3	0.03	㎡	1	21'상 보수
4										
5										
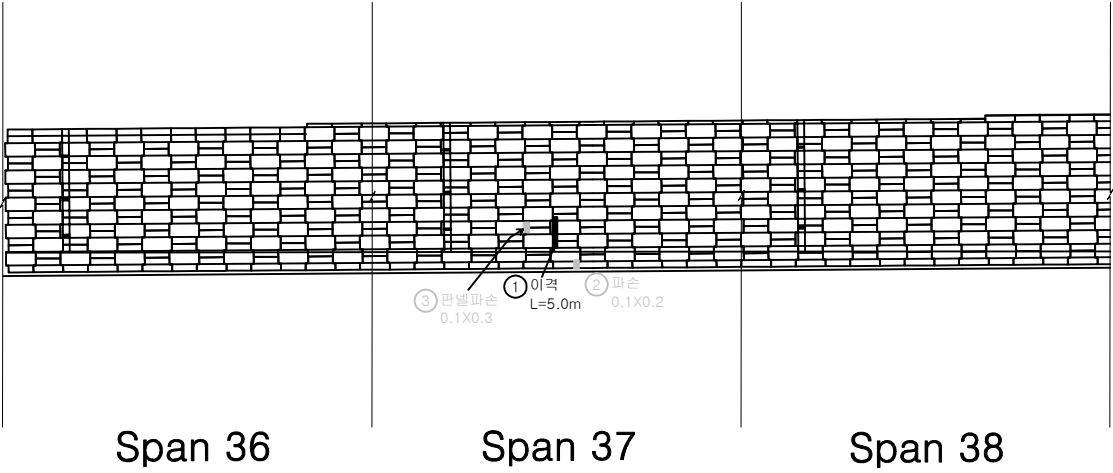

KEY PLAN

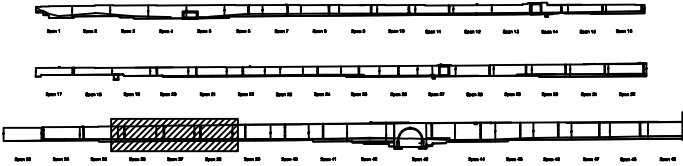


SECTION

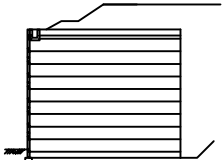

본 레


콘 크	방상강철	재료분리	발 주 처
편치, 광통	배리, 파손	열 화	상주영천고속도로(주)
누수, 체수	배 배	피적물	용 역 명
철근노출	침 하	그늘음	상주영천고속도로 시설물 안전·하자점검 및 성능평가 용역 (2023년 하반기 정밀안전점검)
부 식	파굴, 변형	기 타	점 검 기 관
			(주)영성엔지니어링
			도 면 번 호

손상물량표

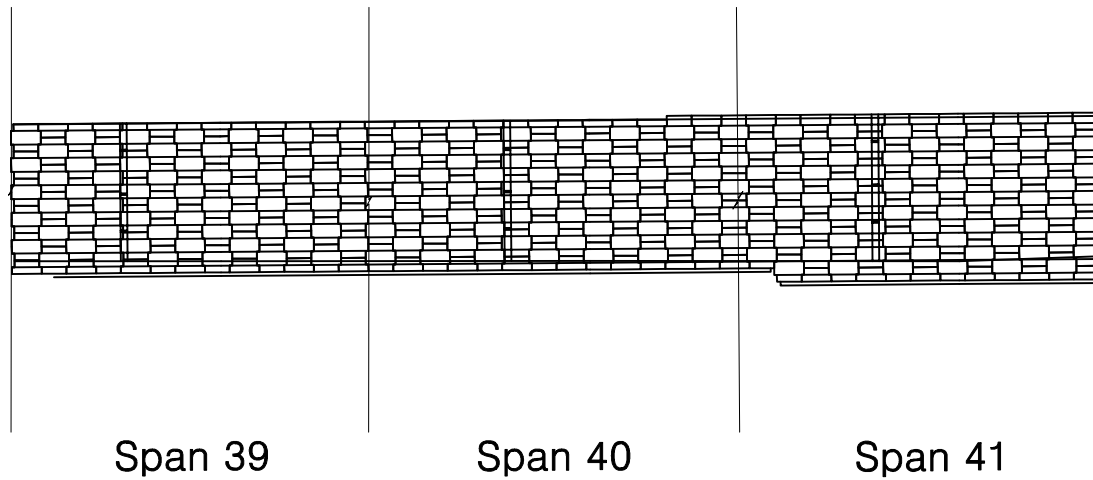


번호	구분	부재	손상내용	손상현황						비고
				폭 (mm)	길이 (m)	너비 (m)	물량	단위	개소	
1										
2										
KEY PLAN

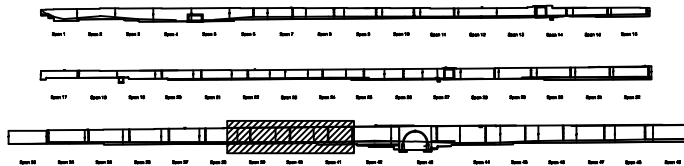


SECTION

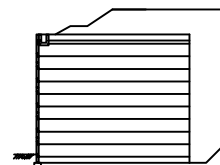본
래


균열	망상균열	재료분리	발주처
편치, 공동	박리, 파손	열화	상주영천고속도로(주)
누수, 체수	백태	파적물	용역명
철근노출	침하	그을음	상주영천고속도로 시설물 안전·하자점검 및 성능평가 용역 (2023년 하반기 정밀안전점검)
부식	파괴, 변형	기타	점검기관
			(주)영성엔지니어링
			도면번호
			13

손상물량표

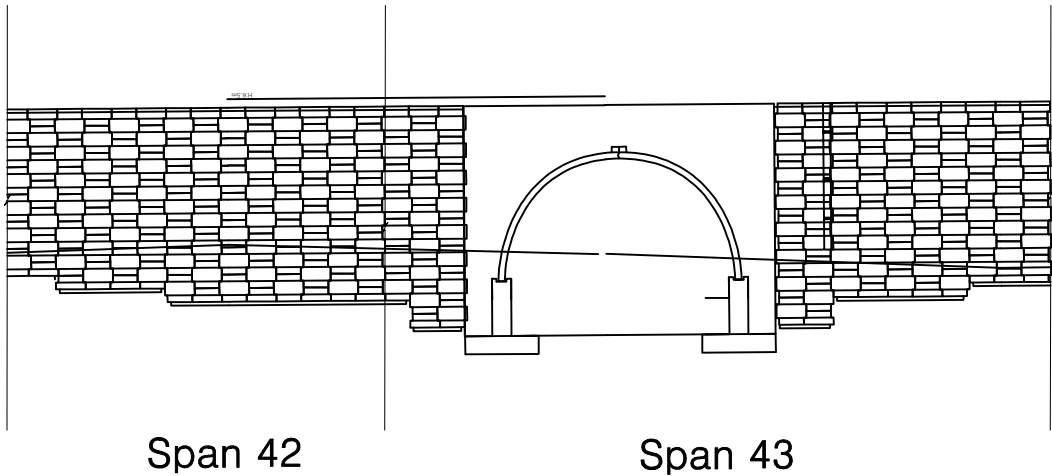


번호	구분	부재	손상내용	손상현황						비고
				폭 (mm)	길이 (m)	너비 (m)	물량	단위	개소	
1										
2										
KEY PLAN

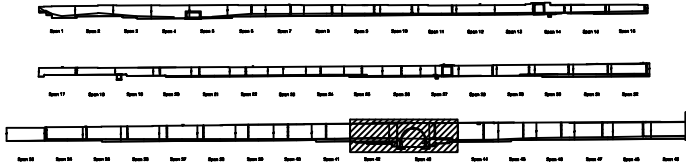


SECTION

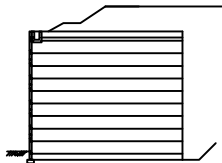

분례


콘크리트	방상강철	재료분리	발주처	상주영천고속도로(주)
편치, 공동	바리, 파손	열화	용역명	상주영천고속도로 시설물 안전·하자점검 및 성능평가 용역 (2023년 하반기 중일 안전점검)
누수, 체수	백택	표적물	점검기관	(주)영성엔지니어링
철근노출	침하	그늘음	도면번호	14
부식	파굴, 변형	기타		

손상물량표

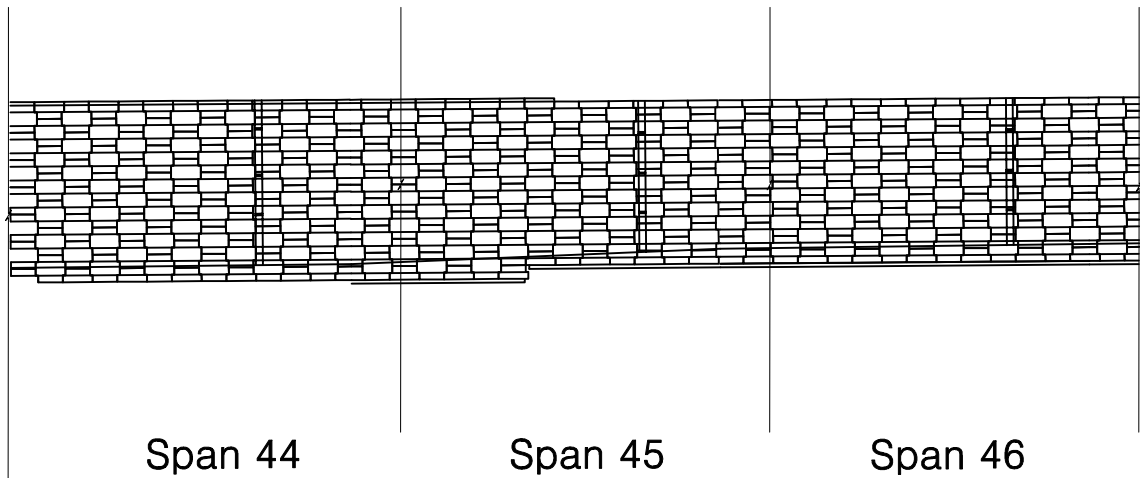


번호	구분	부재	손상내용	손상현황						비고
				폭 (mm)	길이 (m)	너비 (m)	수량	단위	개소	
1										
2										
KEY PLAN

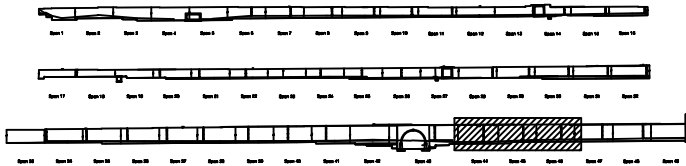


SECTION

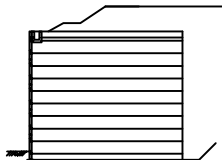

본
래


콘크리트	방상강철	재료분리	발주처	상주영천고속도로(주)
편치, 공동	박리, 파손	열화	용역명	상주영천고속도로 시설물 안전·하자점검 및 성능평가 용역 (2023년 하반기 중일 안전점검)
누수, 체수	백택	표적물	점검기관	(주)영성엔지니어링
철근노출	침하	그늘음	도면번호	15
부식	파굴, 변형	기타		

손상물량표

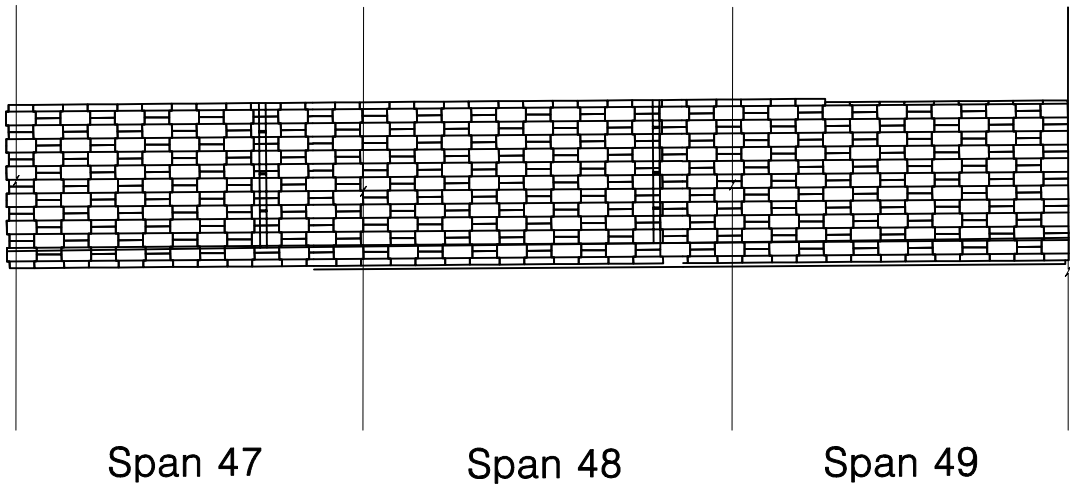


번호	구분	부재	손상내용	손상현황						비고
				폭 (mm)	길이 (m)	너비 (m)	물량	단위	개소	
1										
2										
KEY PLAN

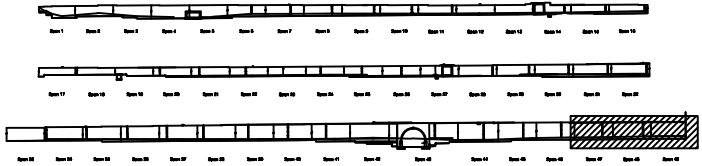

SECTION

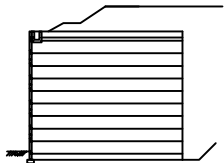

분례

콘크리트	방상강철	재료분리	발주처
편치, 광동	박리, 파손	열화	상주영천고속도로(주)
누수, 체수	백택	표적물	용역명
철근노출	침하	그늘음	상주영천고속도로 시설물 안전·하자점검 및 성능평가 용역 (2023년 하반기 중일 안전점검)
부식	파굴, 변형	기타	점검기관
			(주)영성엔지니어링
			도면번호
			16