

상주영천고속도로 시설물 안전·하자점검 및 성능평가 용역  
(2023년 하반기 정밀안전점검)


# 외 관 조 사 망 도

패널식 옹벽 12

2023.12


(주)명성엔지니어링

손상물량표

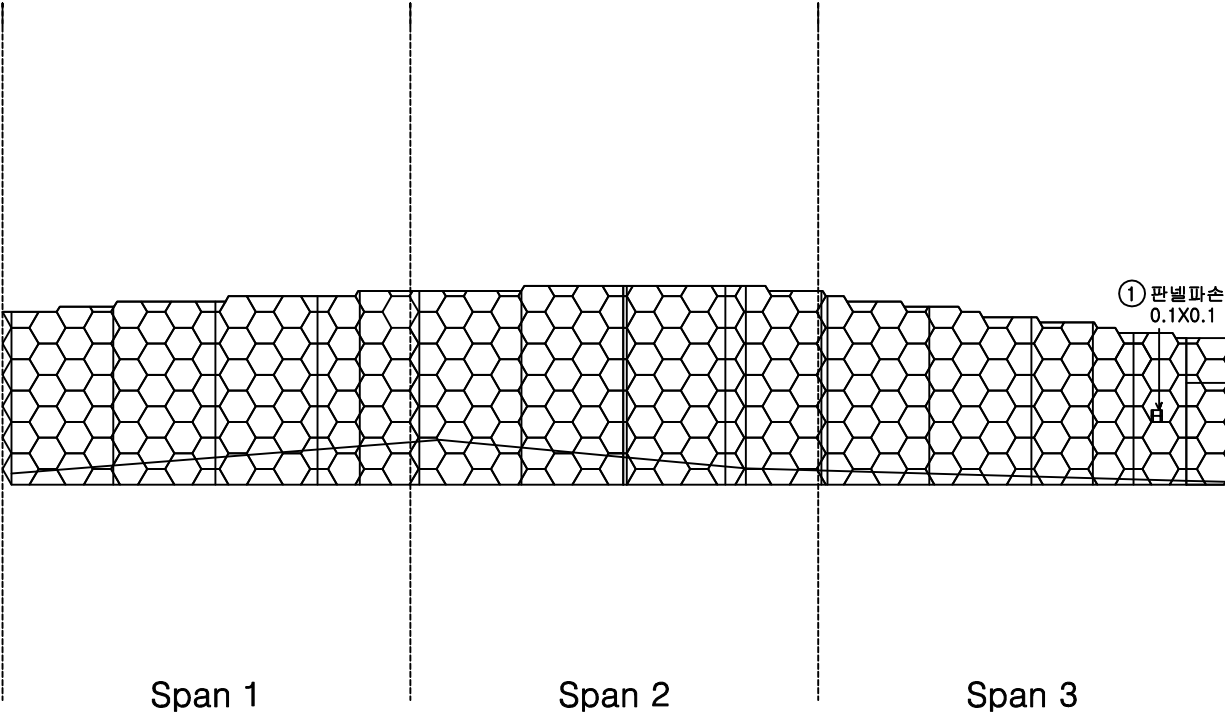


| 번호 | 구분  | 부재 | 손상내용  | 손상현황      |           |           |      |                |    | 비고 |
|----|-----|----|-------|-----------|-----------|-----------|------|----------------|----|----|
|    |     |    |       | 폭<br>(mm) | 길이<br>(m) | 너비<br>(m) | 물량   | 단위             | 개소 |    |
| 1  | 198 | 옹벽 | 판넬 파손 |           | 0.1       | 0.1       | 0.01 | m <sup>2</sup> | 1  |    |
| 2  |     |    |       |           |           |           |      |                |    |    |
| 3  |     |    |       |           |           |           |      |                |    |    |
KEY PLAN

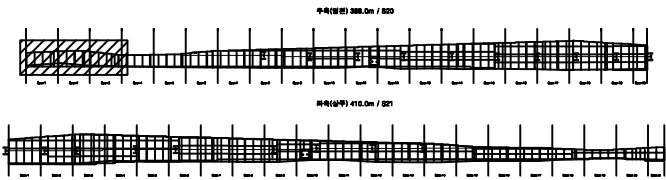

SECTION

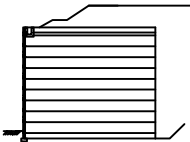


본 레


|  |        |  |        |  |      |                                                      |             |
|--|--------|--|--------|--|------|------------------------------------------------------|-------------|
|  | 관 열    |  | 광상균열   |  | 재료분리 | 발 주 처                                                | 상주영천고속도로(주) |
|  | 전치, 공동 |  | 박리, 파손 |  | 열 화  | 용 역 명                                                |             |
|  | 누수, 체수 |  | 백 테    |  | 퇴적물  | 상주영천고속도로 시설물 안전·하자점검 및 성능평가 용역<br>(2023년 하반기 정밀안전점검) |             |
|  | 침하노출   |  | 침 하    |  | 그늘음  | 점 검 기 관                                              | (주)명성엔지니어링  |
|  | 부 식    |  | 좌굴, 변형 |  | 기 타  | 도 면 번 호                                              | 01          |

손상물량표


| 번호 | 구분  | 부재 | 손상내용  | 손상현황      |           |           |      |                |    | 비고 |
|----|-----|----|-------|-----------|-----------|-----------|------|----------------|----|----|
|    |     |    |       | 폭<br>(mm) | 길이<br>(m) | 너비<br>(m) | 물량   | 단위             | 개소 |    |
| 1  | 198 | 옹벽 | 판넬 파손 |           | 0.1       | 0.1       | 0.01 | m <sup>2</sup> | 1  |    |
| 2  |     |    |       |           |           |           |      |                |    |    |
| 3  |     |    |       |           |           |           |      |                |    |    |
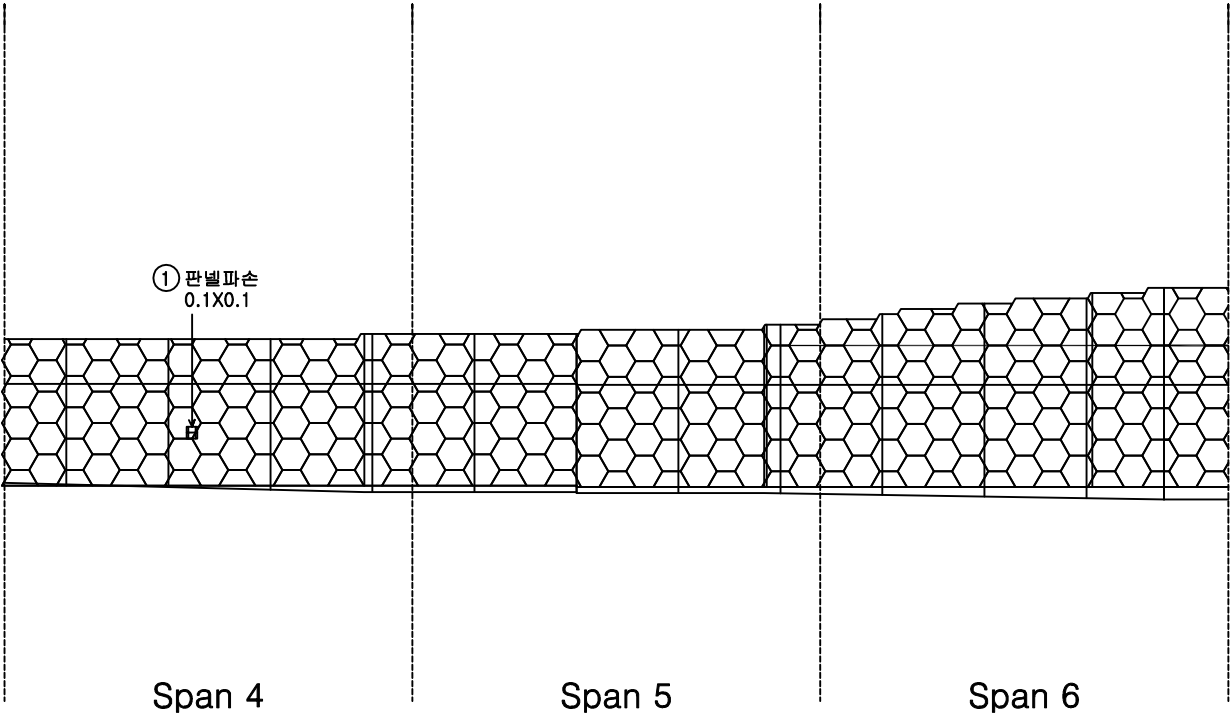

KEY PLAN

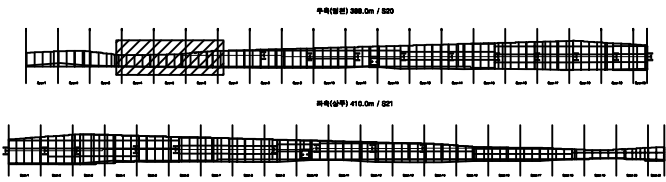


SECTION

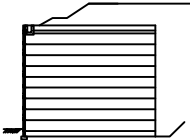

본 레


|        |        |      |      |                                                      |
|--------|--------|------|------|------------------------------------------------------|
| 균열     | 광상균열   | 재료분리 | 발주처  | 상주영천고속도로(주)                                          |
| 전치, 공동 | 박리, 파손 | 열화   | 용역명  | 상주영천고속도로 시설물 안전·하자점검 및 성능평가 용역<br>(2023년 하반기 정밀안전점검) |
| 누수, 체수 | 부식     | 변형   | 점검기관 | (주)명성엔지니어링                                           |
| 철근노출   | 부식     | 변형   | 도면번호 | 02                                                   |

손상물량표

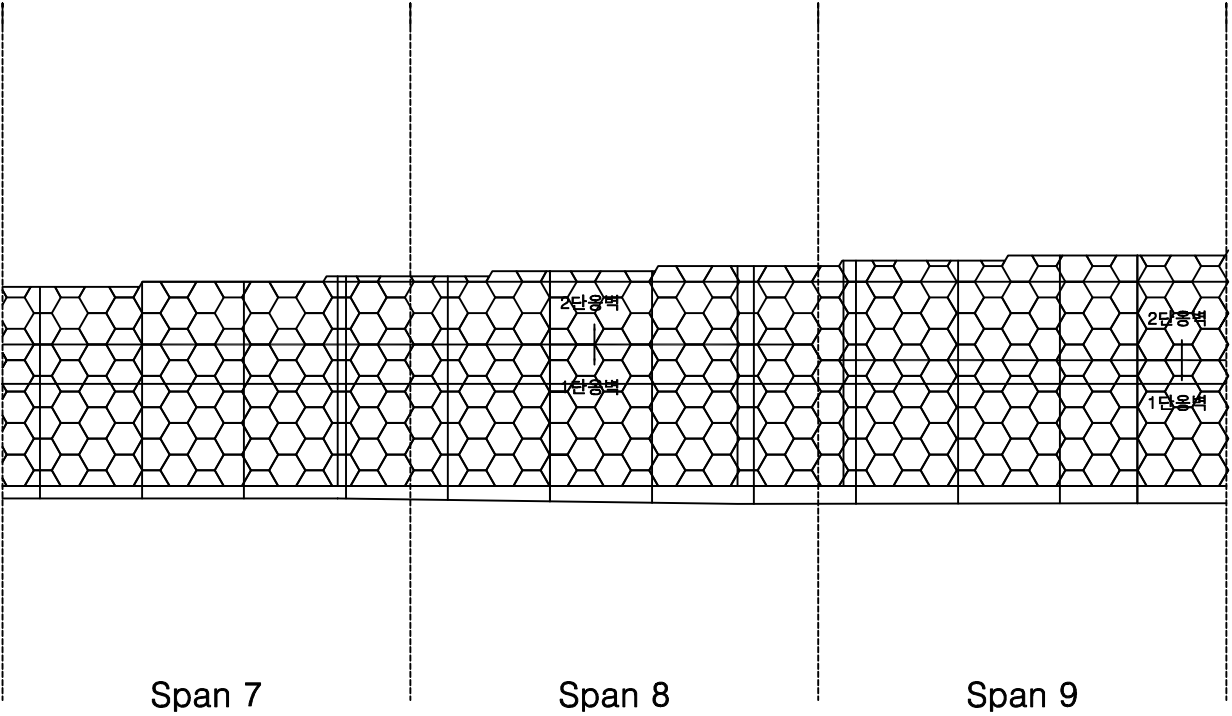


| 번호 | 구분 | 부재 | 손상내용 | 손상현황      |           |           |    |    |    | 비고 |
|----|----|----|------|-----------|-----------|-----------|----|----|----|----|
|    |    |    |      | 폭<br>(mm) | 길이<br>(m) | 너비<br>(m) | 물량 | 단위 | 개소 |    |
| 1  |    |    |      |           |           |           |    |    |    |    |
| 2  |    |    |      |           |           |           |    |    |    |    |
KEY PLAN

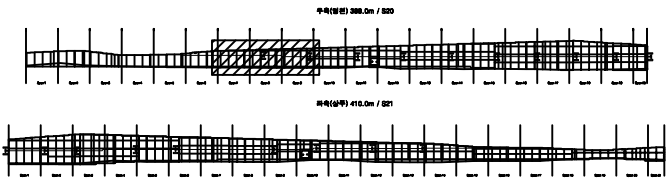

SECTION

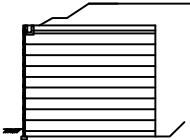


본  
례


|        |        |      |      |                                                      |
|--------|--------|------|------|------------------------------------------------------|
| 콘크리트   | 방상근열   | 재료분리 | 발주처  | 상주영천고속도로(주)                                          |
| 균열, 공동 | 박리, 파손 | 열화   | 용역명  | 상주영천고속도로 시설물 안전·하자점검 및 성능평가 용역<br>(2023년 하반기 정밀안전점검) |
| 누수, 체수 | 침하     | 파괴물  | 점검기관 | (주)명성엔지니어링                                           |
| 철근노출   | 부식     | 기타   | 도면번호 | 03                                                   |

손 상 물 량 표


| 번호 | 구분  | 부재 | 손상내용  | 손상현황      |           |           |      |                |    | 비 고 |
|----|-----|----|-------|-----------|-----------|-----------|------|----------------|----|-----|
|    |     |    |       | 폭<br>(mm) | 길이<br>(m) | 너비<br>(m) | 물량   | 단위             | 개소 |     |
| 1  | 198 | 옹벽 | 판넬 파손 |           | 0.1       | 0.1       | 0.01 | m <sup>2</sup> | 1  |     |
| 2  |     |    |       |           |           |           |      |                |    |     |
| 3  |     |    |       |           |           |           |      |                |    |     |
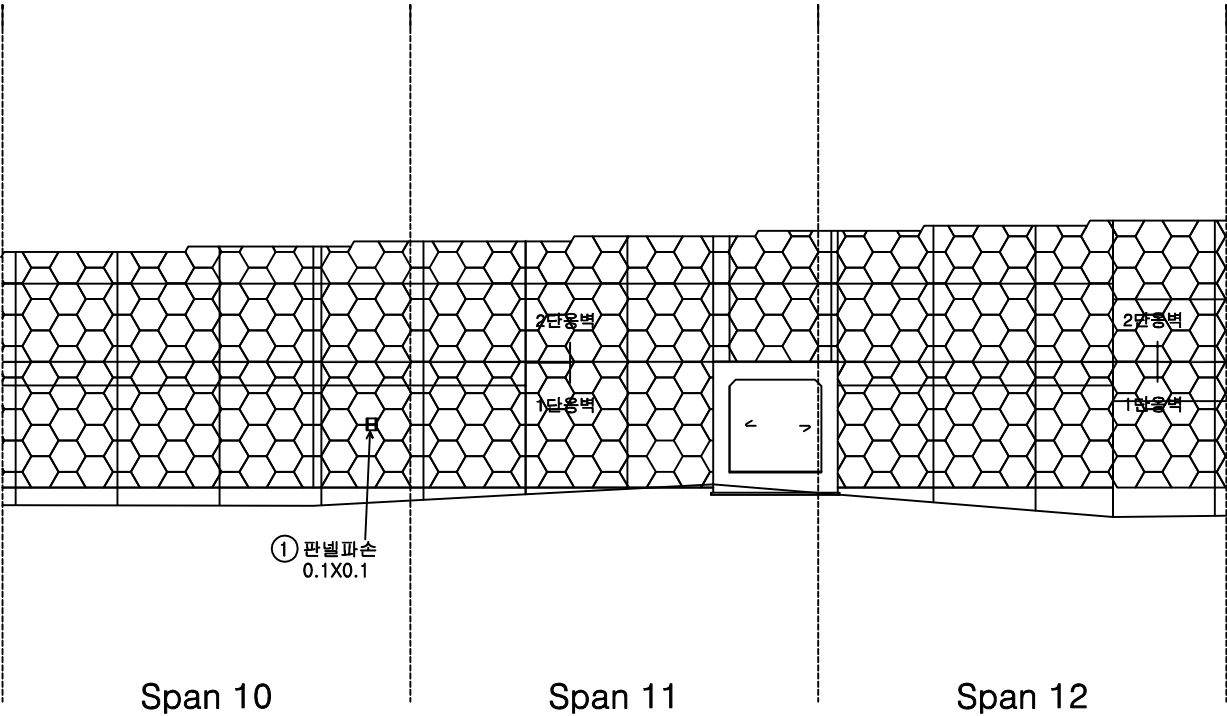

KEY PLAN

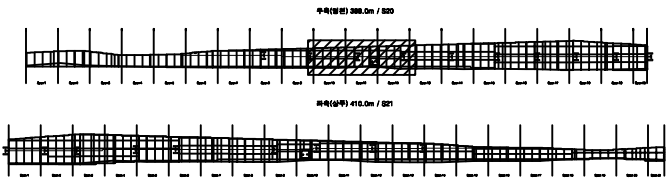

SECTION

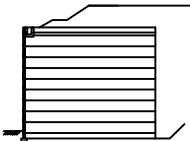


판 레


|        |        |      |                                                               |
|--------|--------|------|---------------------------------------------------------------|
| 콘 크    | 방상근열   | 재료분리 | 발 주 처<br>상주영천고속도로(주)                                          |
| 균열, 공동 | 박리, 파손 | 열 팽  |                                                               |
| 누수, 체수 | 백 채    | 파석물  | 용 역 명<br>상주영천고속도로 시설물 안전·하자점검 및 성능평가 용역<br>(2023년 하반기 정밀안전점검) |
| 철근노출   | 침 하    | 그늘물  | 점 검 기 관<br>(주)명성엔지니어링                                         |
| 부 식    | 좌굴, 변형 | 기 타  | 도 면 번 호<br>04                                                 |

손 상 물 량 표


| 번호 | 구분  | 부재 | 손상내용  | 손상현황      |           |           |        |                |    | 비 고 |
|----|-----|----|-------|-----------|-----------|-----------|--------|----------------|----|-----|
|    |     |    |       | 폭<br>(mm) | 길이<br>(m) | 너비<br>(m) | 물량     | 단위             | 개소 |     |
| 1  | 19하 | 옹벽 | 판넬 파손 |           | 0.1       | 0.1       | 0.01   | m <sup>2</sup> | 1  |     |
| 2  | 19하 | 옹벽 | 배부름   |           | 40.0      | 5.0       | 200.00 | m <sup>2</sup> | 1  |     |
| 3  |     |    |       |           |           |           |        |                |    |     |
| 4  |     |    |       |           |           |           |        |                |    |     |
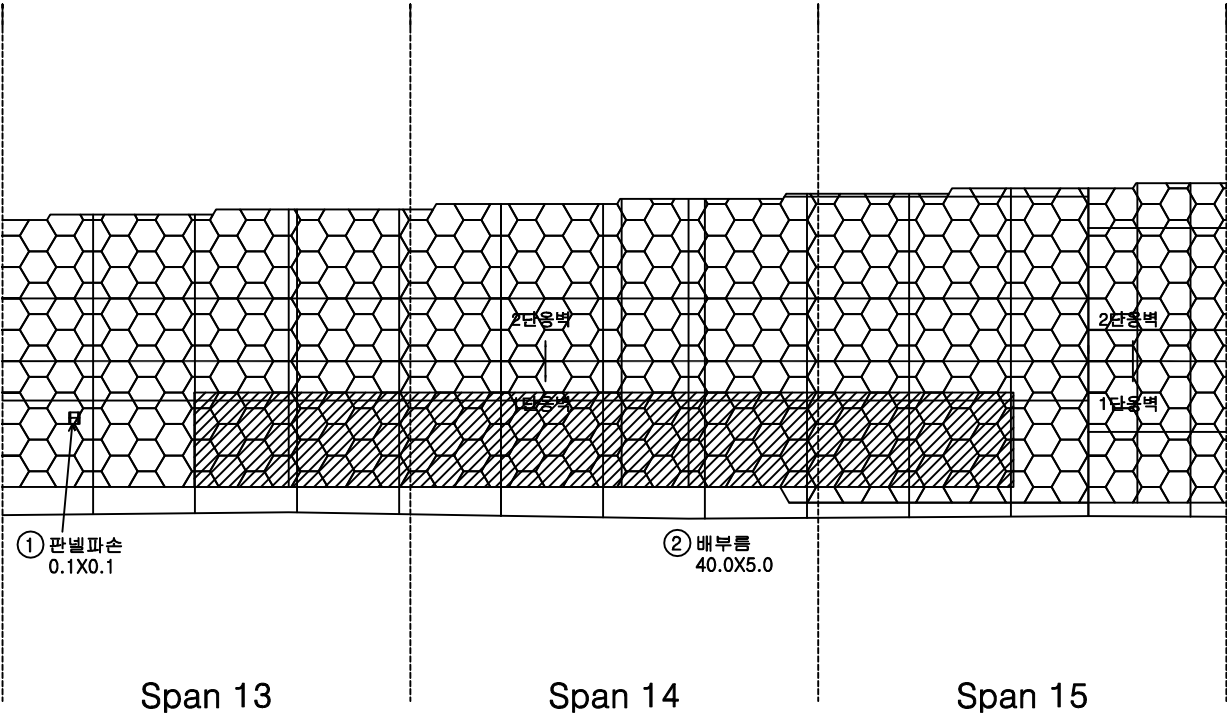

KEY PLAN

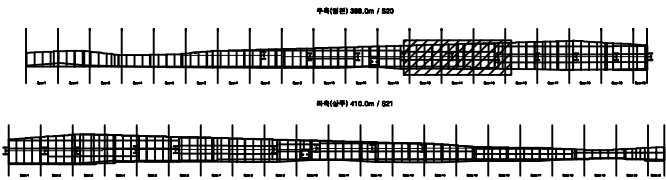

SECTION

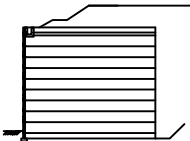


본 레


|  |        |  |        |  |     |                                                      |             |
|--|--------|--|--------|--|-----|------------------------------------------------------|-------------|
|  | 콘 크리트  |  | 강철근    |  | 돌쌓기 | 발 주 처                                                | 상주영천고속도로(주) |
|  | 전치, 공동 |  | 벽돌, 파손 |  | 돌 화 | 용 역 명                                                |             |
|  | 누수, 체수 |  | 벽 태    |  | 회적물 | 상주영천고속도로 시설물 안전·하자점검 및 성능평가 용역<br>(2023년 하반기 정밀안전점검) |             |
|  | 침하노출   |  | 침 하    |  | 그늘음 | 점 검 기 관                                              | (주)명성엔지니어링  |
|  | 부 식    |  | 좌굴, 변형 |  | 기 타 | 도 면 번 호                                              | 05          |

손 상 물 량 표


| 번호 | 구분  | 부재 | 손상내용  | 손상현황      |           |           |      |                |    | 비 고 |
|----|-----|----|-------|-----------|-----------|-----------|------|----------------|----|-----|
|    |     |    |       | 폭<br>(mm) | 길이<br>(m) | 너비<br>(m) | 물량   | 단위             | 개소 |     |
| 1  | 19하 | 옹벽 | 판넬 파손 |           | 0.1       | 0.1       | 0.01 | m <sup>2</sup> | 1  |     |
| 2  |     |    |       |           |           |           |      |                |    |     |
| 3  |     |    |       |           |           |           |      |                |    |     |
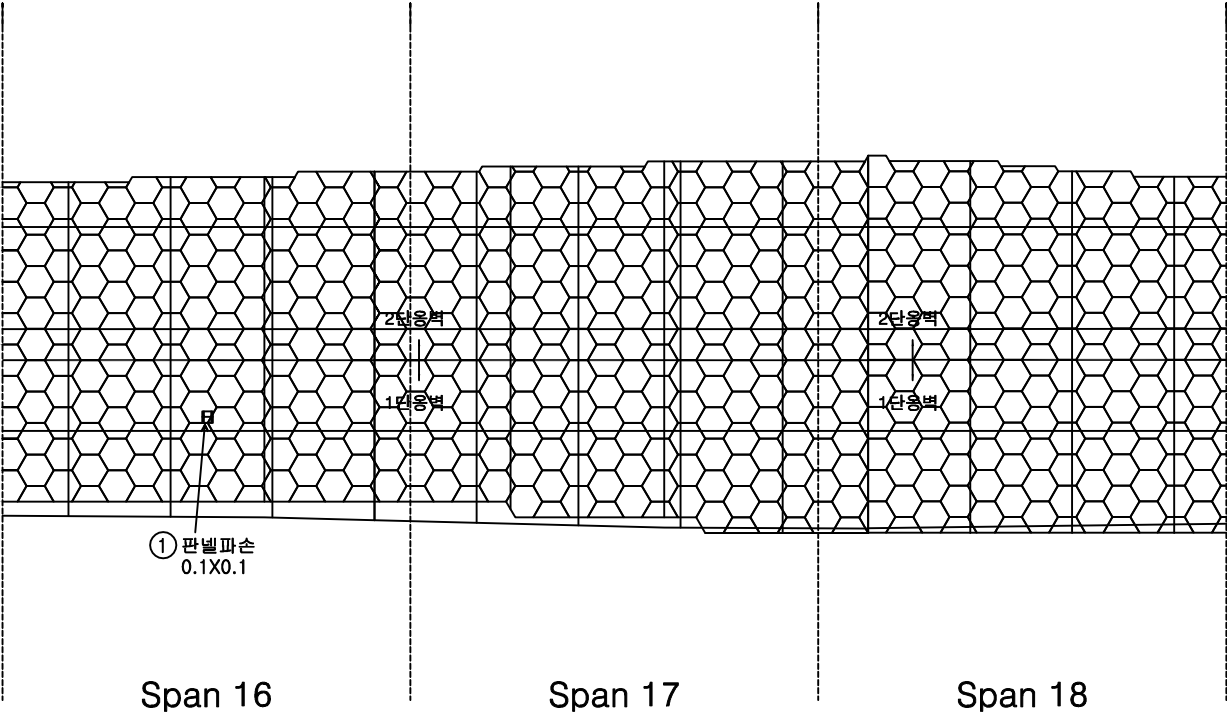

KEY PLAN

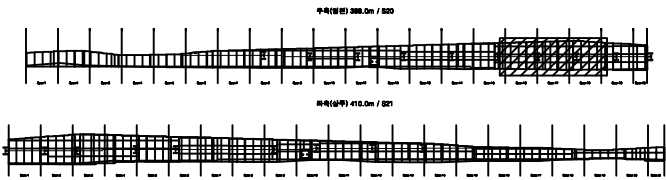

SECTION

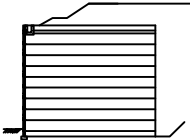


본 레


|        |        |      |                                                        |
|--------|--------|------|--------------------------------------------------------|
| 관 열    | 광상균열   | 재료분리 | 발 주 처                                                  |
| 전치, 공동 | 박리, 파손 | 열 화  | 상주영천고속도로(주)                                            |
| 누수, 체수 | 백 태    | 회적물  | 용 역 명                                                  |
| 철근노출   | 침 하    | 그늘음  | 상주영천고속도로 시설물 안전 · 하자점검 및 성능평가 용역<br>(2023년 하반기 정밀안전점검) |
| 부 식    | 좌굴, 변형 | 기 타  | 점 검 기 관                                                |
|        |        |      | (주)명성엔지니어링                                             |
|        |        |      | 도 면 번 호                                                |
|        |        |      | 06                                                     |

손상물량표


| 번호 | 구분  | 부재 | 손상내용    | 손상현황      |           |           |      |    |    | 비고 |
|----|-----|----|---------|-----------|-----------|-----------|------|----|----|----|
|    |     |    |         | 폭<br>(mm) | 길이<br>(m) | 너비<br>(m) | 물량   | 단위 | 개소 |    |
| 1  | 19하 | 옹벽 | 집수경 미설치 |           |           |           | 1.00 | EA | 1  |    |
| 2  |     |    |         |           |           |           |      |    |    |    |
| 3  |     |    |         |           |           |           |      |    |    |    |
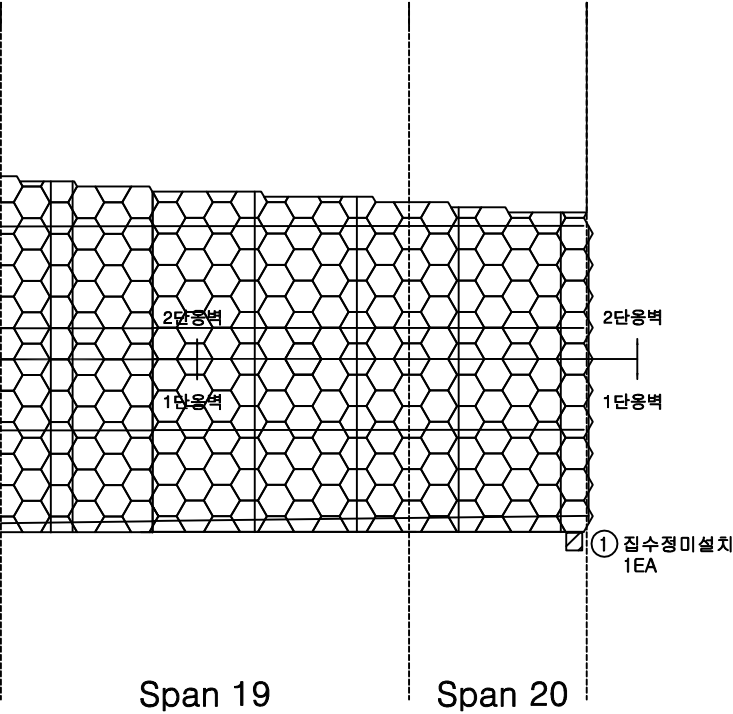

KEY PLAN

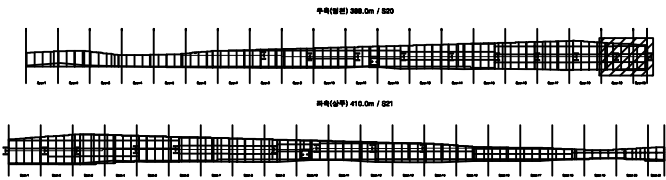

SECTION

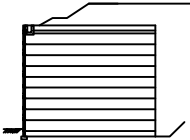


본 레


|        |        |      |                                                      |
|--------|--------|------|------------------------------------------------------|
| 균열     | 광상균열   | 재료분리 | 발주처                                                  |
| 전치, 공동 | 박리, 파손 | 열화   | 상주영천고속도로(주)                                          |
| 누수, 체수 | 백태     | 피적물  | 용역명                                                  |
| 철근노출   | 침하     | 그늘음  | 상주영천고속도로 시설물 안전·하자점검 및 성능평가 용역<br>(2023년 하반기 정밀안전점검) |
| 부식     | 좌굴, 변형 | 기타   | 점검기관                                                 |
|        |        |      | (주)명성엔지니어링                                           |
|        |        |      | 도면번호                                                 |
|        |        |      | 07                                                   |

손상물량표


| 번호 | 구분 | 부재 | 손상내용 | 손상현황      |           |           |    |    |    | 비고 |
|----|----|----|------|-----------|-----------|-----------|----|----|----|----|
|    |    |    |      | 폭<br>(mm) | 길이<br>(m) | 너비<br>(m) | 물량 | 단위 | 개소 |    |
| 1  |    |    |      |           |           |           |    |    |    |    |
| 2  |    |    |      |           |           |           |    |    |    |    |
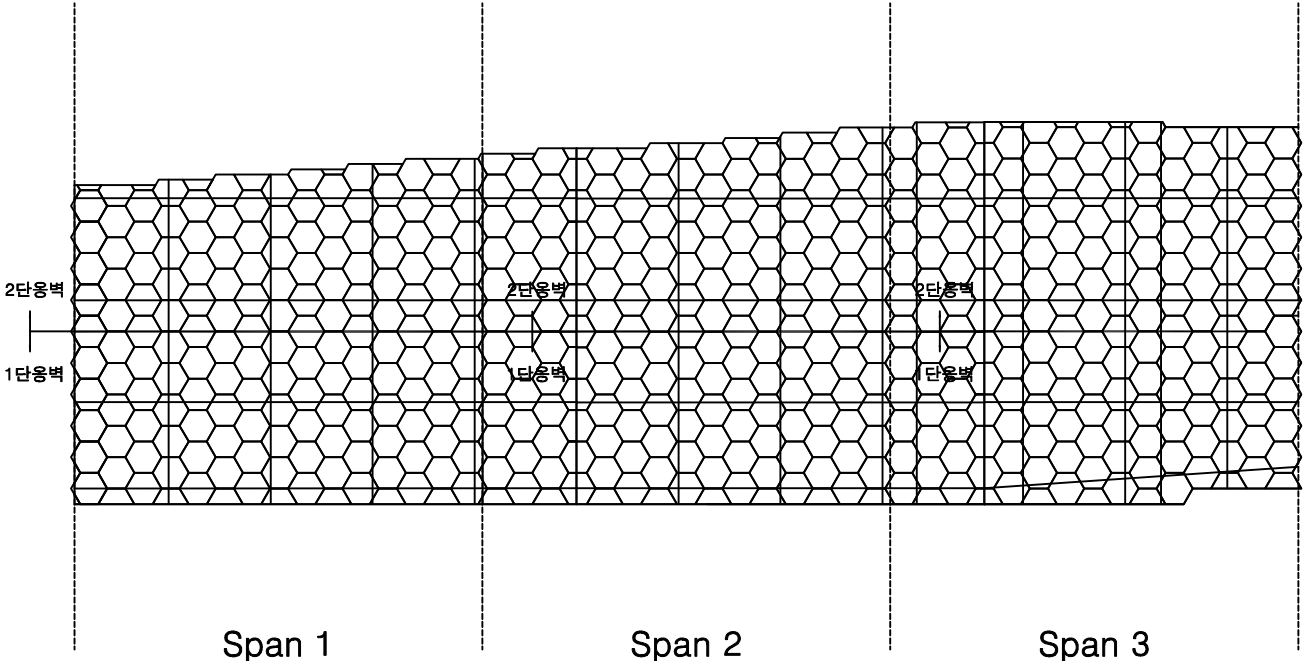

KEY PLAN

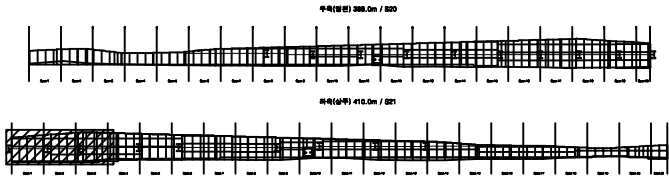


SECTION

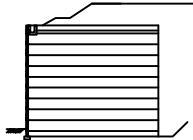

판례


|        |        |      |                                                      |
|--------|--------|------|------------------------------------------------------|
| 균열     | 광상균열   | 재료분리 | 발주처                                                  |
| 전치, 공동 | 박리, 파손 | 열화   | 상주영천고속도로(주)                                          |
| 누수, 체수 | 백태     | 피적물  | 용역명                                                  |
| 철근노출   | 침하     | 그늘음  | 상주영천고속도로 시설물 안전·하자점검 및 성능평가 용역<br>(2023년 하반기 정밀안전점검) |
| 부식     | 좌굴, 변형 | 기타   | 점검기관                                                 |
|        |        |      | (주)명성엔지니어링                                           |
|        |        |      | 도면번호                                                 |
|        |        |      | 01                                                   |

손상물량표

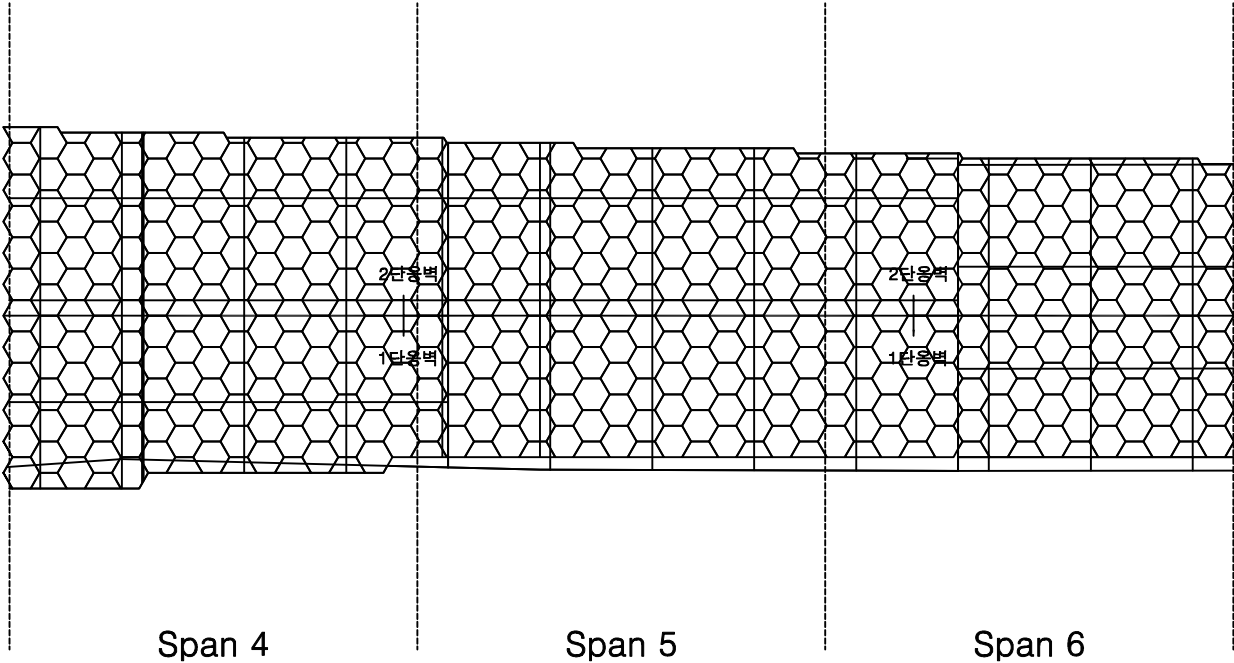


| 번호 | 구분 | 부재 | 손상내용 | 손상현황      |           |           |    |    |    | 비고 |
|----|----|----|------|-----------|-----------|-----------|----|----|----|----|
|    |    |    |      | 폭<br>(mm) | 길이<br>(m) | 너비<br>(m) | 물량 | 단위 | 개소 |    |
| 1  |    |    |      |           |           |           |    |    |    |    |
| 2  |    |    |      |           |           |           |    |    |    |    |
KEY PLAN

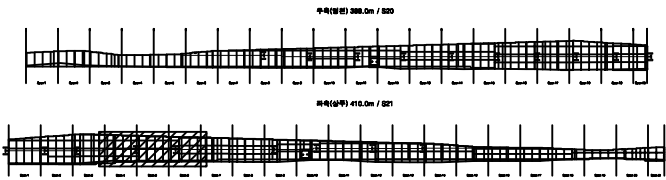

SECTION

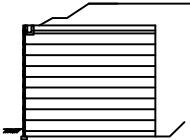


본 레


|        |        |      |                                                      |
|--------|--------|------|------------------------------------------------------|
| 균열     | 광상균열   | 재료분리 | 발주처                                                  |
| 전치, 공동 | 박리, 파손 | 열화   | 상주영천고속도로(주)                                          |
| 누수, 체수 | 백태     | 피적물  | 용역명                                                  |
| 철근노출   | 침하     | 그늘음  | 상주영천고속도로 시설물 안전·하자점검 및 성능평가 용역<br>(2023년 하반기 정밀안전점검) |
| 부식     | 좌굴, 변형 | 기타   | 점검기관                                                 |
|        |        |      | (주)명성엔지니어링                                           |
|        |        |      | 도면번호                                                 |
|        |        |      | 02                                                   |

손상물량표


| 번호 | 구분 | 부재 | 손상내용 | 손상현황      |           |           |    |    |    | 비고 |
|----|----|----|------|-----------|-----------|-----------|----|----|----|----|
|    |    |    |      | 폭<br>(mm) | 길이<br>(m) | 너비<br>(m) | 물량 | 단위 | 개소 |    |
| 1  |    |    |      |           |           |           |    |    |    |    |
| 2  |    |    |      |           |           |           |    |    |    |    |
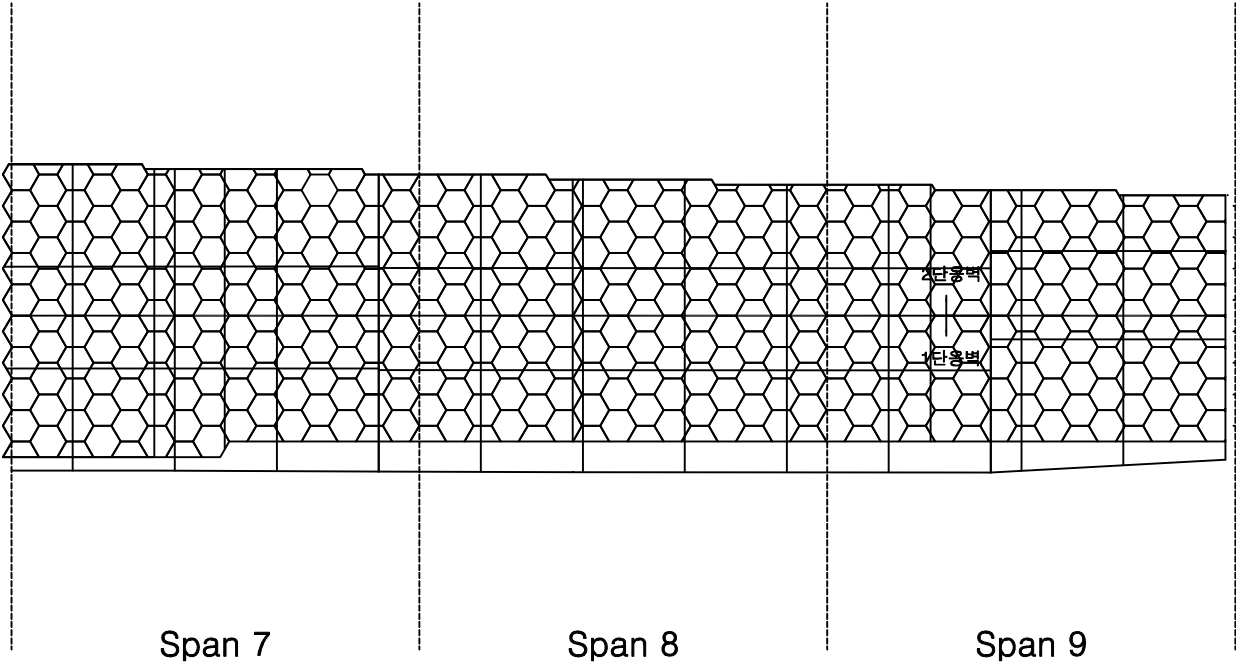

KEY PLAN

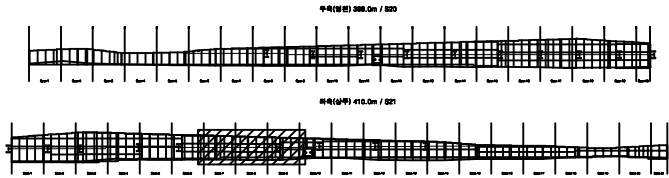

SECTION

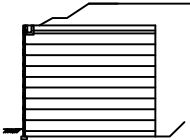


본 레


|        |        |      |      |                                                      |
|--------|--------|------|------|------------------------------------------------------|
| 균열     | 광상균열   | 재료분리 | 발주처  | 상주영천고속도로(주)                                          |
| 전치, 공동 | 박리, 파손 | 열화   | 용역명  | 상주영천고속도로 시설물 안전·하자점검 및 성능평가 용역<br>(2023년 하반기 정밀안전점검) |
| 누수, 체수 | 백태     | 퇴적물  | 점검기관 | (주)명성엔지니어링                                           |
| 철근노출   | 침하     | 그늘음  | 도면번호 | 03                                                   |
| 부식     | 좌굴, 변형 | 기타   |      |                                                      |

손상물량표


| 번호 | 구분 | 부재 | 손상내용 | 손상현황      |           |           |    |    |    | 비고 |
|----|----|----|------|-----------|-----------|-----------|----|----|----|----|
|    |    |    |      | 폭<br>(mm) | 길이<br>(m) | 너비<br>(m) | 물량 | 단위 | 개소 |    |
| 1  |    |    |      |           |           |           |    |    |    |    |
| 2  |    |    |      |           |           |           |    |    |    |    |
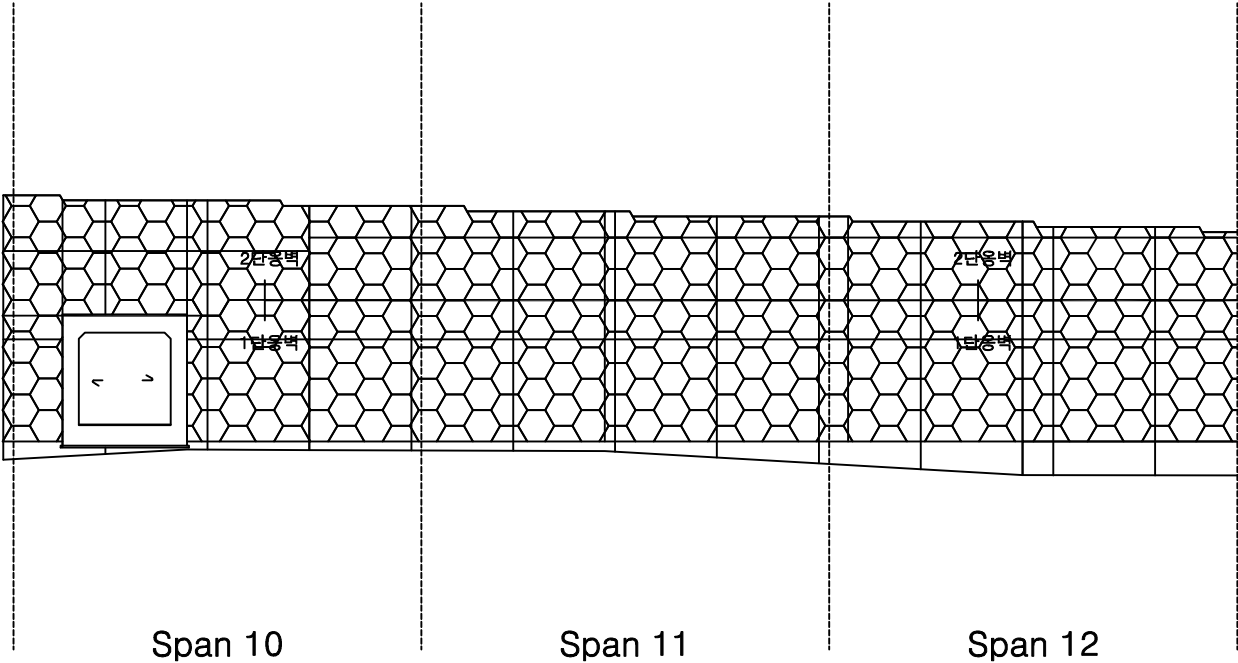

KEY PLAN

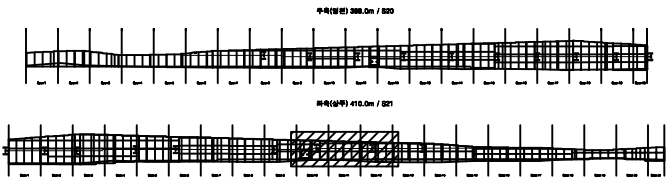

SECTION

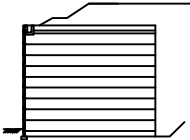


본 레


|        |        |      |                                                      |
|--------|--------|------|------------------------------------------------------|
| 균열     | 광상균열   | 재료분리 | 발주처                                                  |
| 전치, 공동 | 박리, 파손 | 열화   | 상주영천고속도로(주)                                          |
| 누수, 체수 | 백태     | 피적물  | 용역명                                                  |
| 철근노출   | 침하     | 그늘음  | 상주영천고속도로 시설물 안전·하자점검 및 성능평가 용역<br>(2023년 하반기 정밀안전점검) |
| 부식     | 좌굴, 변형 | 기타   | 점검기관                                                 |
|        |        |      | (주)명성엔지니어링                                           |
|        |        |      | 도면번호                                                 |
|        |        |      | 04                                                   |

손상물량표


| 번호 | 구분  | 부재 | 손상내용  | 손상현황      |           |           |      |    |    | 비고 |
|----|-----|----|-------|-----------|-----------|-----------|------|----|----|----|
|    |     |    |       | 폭<br>(mm) | 길이<br>(m) | 너비<br>(m) | 물량   | 단위 | 개소 |    |
| 1  | 21하 | 옹벽 | 판넬 균열 | 0.2       | 1.0       |           | 1.00 | m  | 1  |    |
| 2  |     |    |       |           |           |           |      |    |    |    |
| 3  |     |    |       |           |           |           |      |    |    |    |
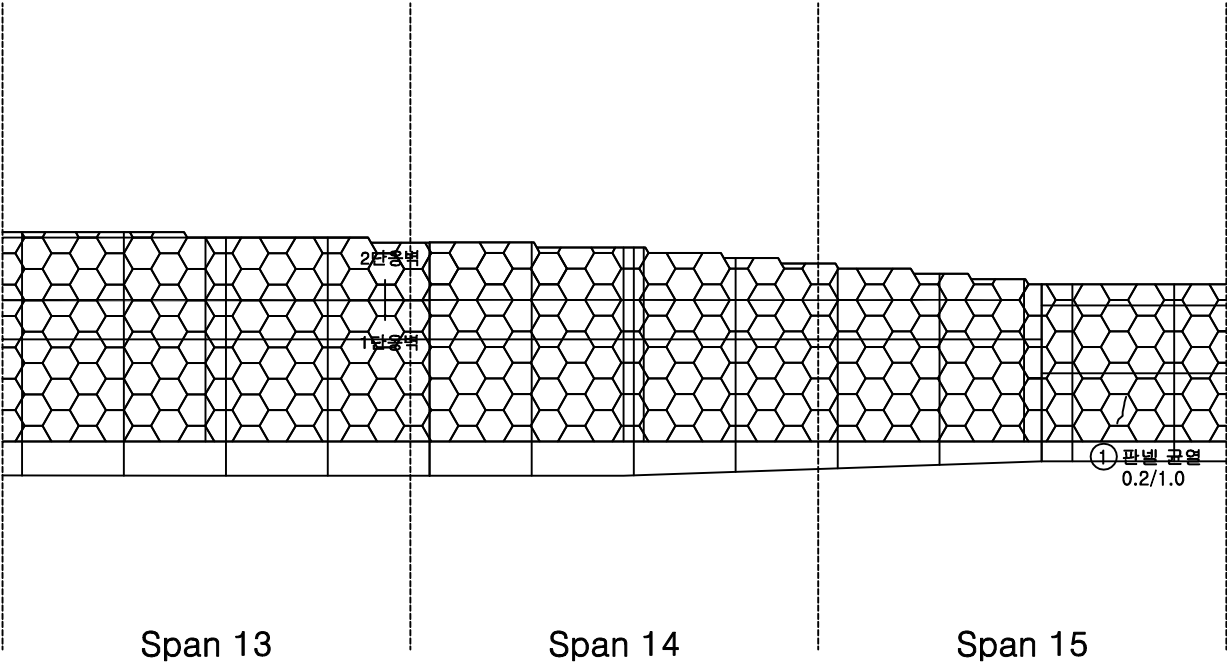

KEY PLAN

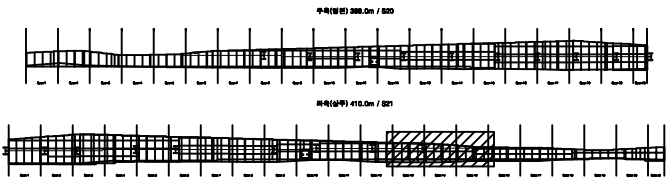

SECTION

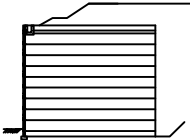


본 레


|        |        |      |                                                      |
|--------|--------|------|------------------------------------------------------|
| 균열     | 광상균열   | 재료분리 | 발주처                                                  |
| 전치, 공동 | 박리, 파손 | 열화   | 상주영천고속도로(주)                                          |
| 누수, 체수 | 백태     | 피적물  | 용역명                                                  |
| 철근노출   | 침하     | 그늘음  | 상주영천고속도로 시설물 안전·하자점검 및 성능평가 용역<br>(2023년 하반기 정밀안전점검) |
| 부식     | 좌굴, 변형 | 기타   | 점검기관                                                 |
|        |        |      | (주)명성엔지니어링                                           |
|        |        |      | 도면번호                                                 |
|        |        |      | 05                                                   |

손상물량표


| 번호 | 구분 | 부재 | 손상내용 | 손상현황      |           |           |    |    |    | 비고 |
|----|----|----|------|-----------|-----------|-----------|----|----|----|----|
|    |    |    |      | 폭<br>(mm) | 길이<br>(m) | 너비<br>(m) | 물량 | 단위 | 개소 |    |
| 1  |    |    |      |           |           |           |    |    |    |    |
| 2  |    |    |      |           |           |           |    |    |    |    |
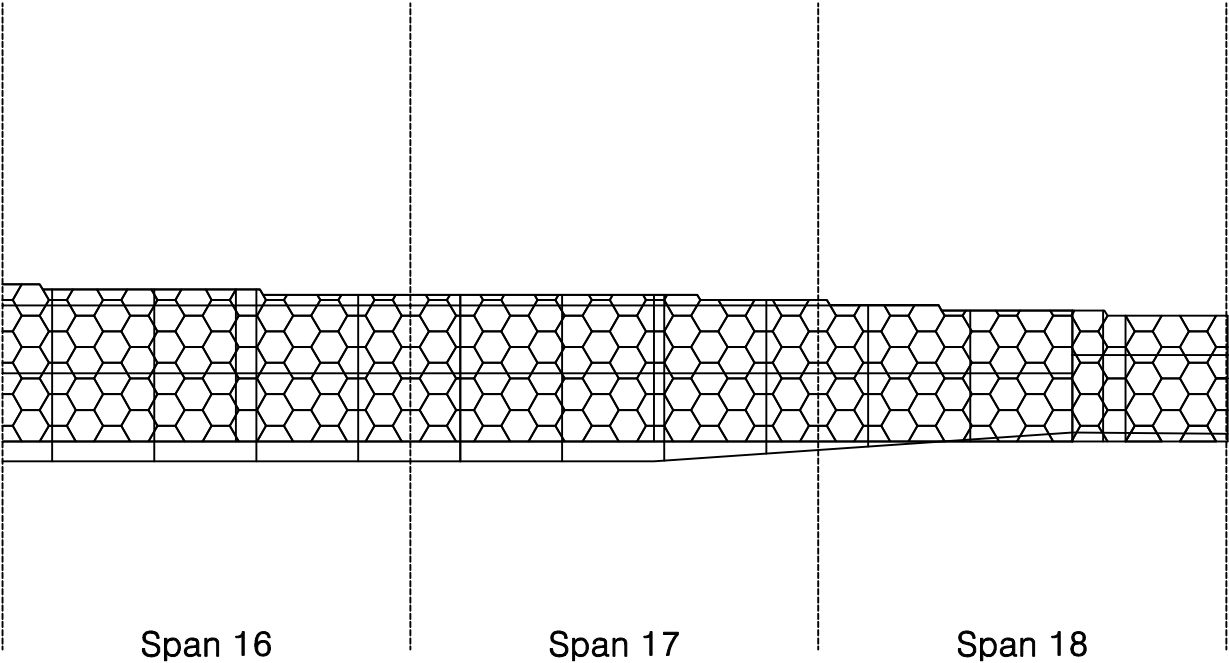









KEY PLAN

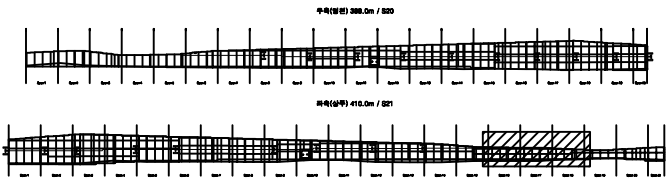


SECTION

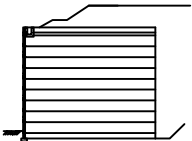

본  
례

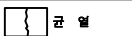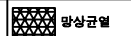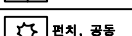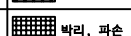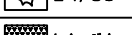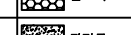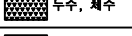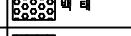
|                                                                                       |        |                                                                                       |        |                                                                                       |      |      |                                                      |
|---------------------------------------------------------------------------------------|--------|---------------------------------------------------------------------------------------|--------|---------------------------------------------------------------------------------------|------|------|------------------------------------------------------|
|  | 강철     |  | 광상근열   |  | 재료분리 | 발주처  | 상주영천고속도로(주)                                          |
|  | 전치, 공동 |  | 박리, 파손 |  | 열화   | 용역명  | 상주영천고속도로 시설물 안전·하자점검 및 성능평가 용역<br>(2023년 하반기 정밀안전점검) |
|  | 누수, 체수 |  | 백태     |  | 피적물  | 점검기관 | (주)명성엔지니어링                                           |
|  | 철근노출   |  | 침하     |  | 그늘음  | 도면번호 | 06                                                   |
|  | 부식     |  | 좌굴, 변형 |  | 기타   |      |                                                      |

손상물량표

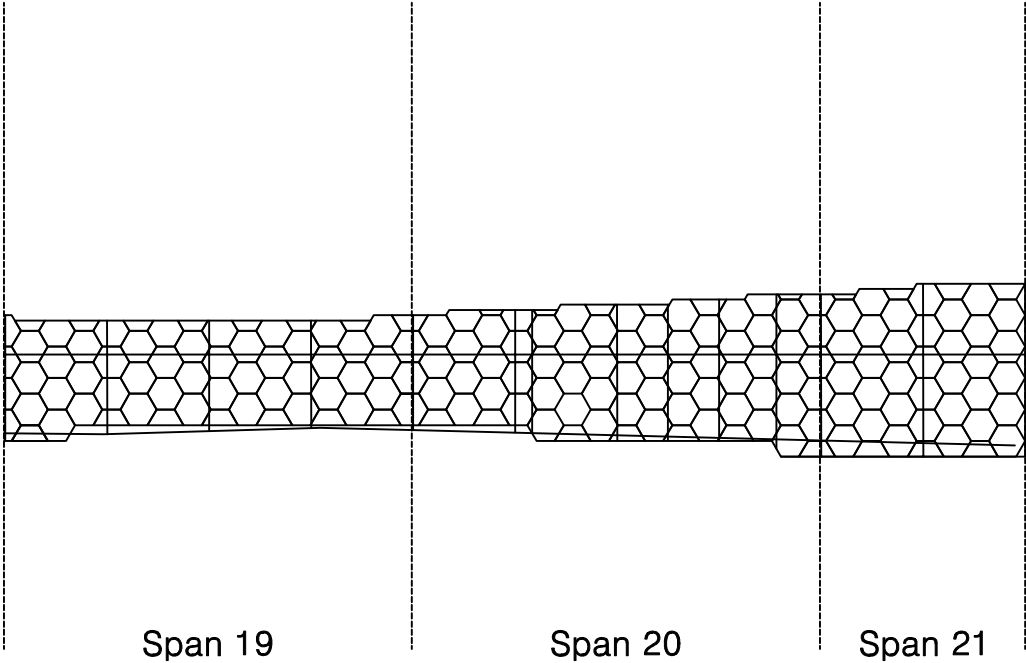


| 번호 | 구분 | 부재 | 손상내용 | 손상현황      |           |           |    |    |    | 비고 |
|----|----|----|------|-----------|-----------|-----------|----|----|----|----|
|    |    |    |      | 폭<br>(mm) | 길이<br>(m) | 너비<br>(m) | 물량 | 단위 | 개소 |    |
| 1  |    |    |      |           |           |           |    |    |    |    |
| 2  |    |    |      |           |           |           |    |    |    |    |
KEY PLAN

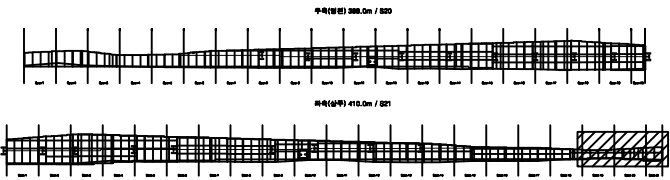

SECTION

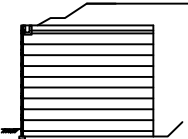

본 레

|        |        |      |                                                      |
|--------|--------|------|------------------------------------------------------|
| 균열     | 광상균열   | 재료분리 | 발주처                                                  |
| 전치, 공동 | 박리, 파손 | 열화   | 상주영천고속도로(주)                                          |
| 누수, 체수 | 백태     | 피적물  | 용역명                                                  |
| 철근노출   | 침하     | 그늘음  | 상주영천고속도로 시설물 안전·하자점검 및 성능평가 용역<br>(2023년 하반기 정밀안전점검) |
| 부식     | 좌굴, 변형 | 기타   | 점검기관                                                 |
|        |        |      | (주)명성엔지니어링                                           |
|        |        |      | 도면번호                                                 |
|        |        |      | 07                                                   |