

서부간선지하도로 정기,정밀안전점검 용역

외관조사망도


(서부간선지하도로 (일직방향))-1공구

서서울도시고속도로(주)


(주)명성엔지니어링

손 상 물 량 표


번호	발생 년도	부재	손상내용	손상현황							비 고
				폭 (mm)	길이 (m)	너비 (m)	손상 물량	단위	개소	총합 물량	
1	22하	측벽부	벽체	-	0.5	0.5	0.25	m ³	1	0.25	
2	22하	측벽부	벽체	-	0.1	0.3	0.03	m ³	1	0.03	
3	22하	공동구	공동구 덮개 파손	-	-	-	1.00	ea	1	1.00	
4	22하	공동구	공동구 덮개 파손	-	-	-	1.00	ea	1	1.00	
5	23하	측벽부	벽체	-	0.3	0.3	0.09	m ³	1	0.09	
6	23하	측벽부	균열(폭0.3mm)	0.3	0.5	-	0.50	m	1	0.50	
7	23하	측벽부	누수(스며있음)	-	-	-	1.00	ea	1	1.00	
8											
9											
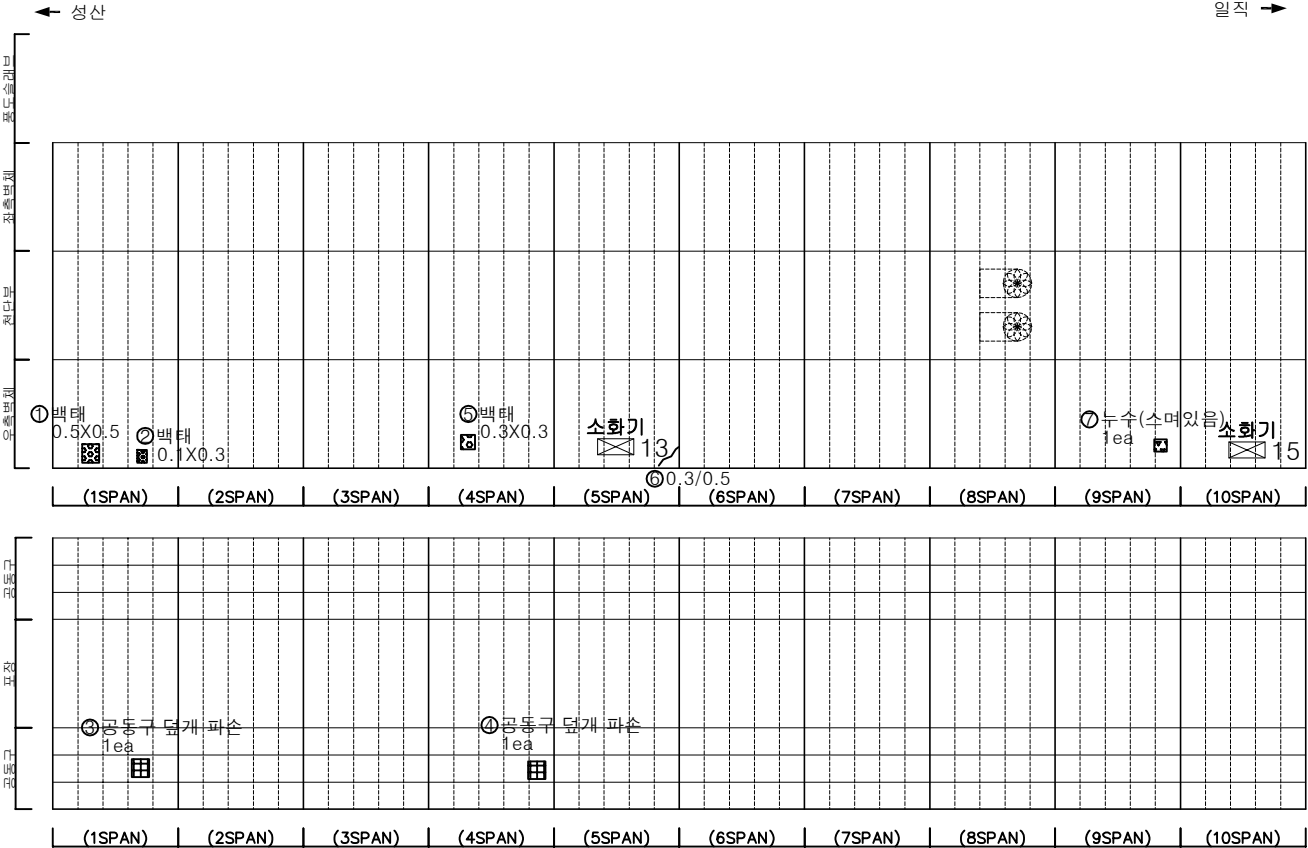

KEY PLAN

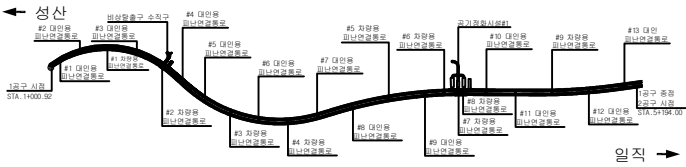

SECTION

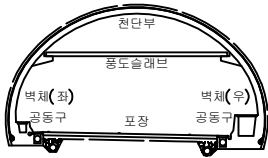


범례

균열	망상균열	재료분리
편치, 공동	바리, 파손	채수
누수, 습윤부	벽체	퇴적물
철근노출	침하	열화
부식	좌굴, 변형	기타


발 주 처	서서울도시고속도로(주)
용역명	서부간선지하도로 정기,정밀안전점검 용역
도면명	서부간선지하도로 NATM 1~10구간(일직)
도면번호	01

손 상 물 량 표


번호	발생 년도	부재	손상내용	손상현황							비 고
				폭 (mm)	길이 (m)	너비 (m)	손상 수량	단위	개소	총합 수량	
1	21하	속박부	균열(폭0.3mm)	0.3	0.4	-	0.40	m	1	0.40	22'상 보강
2	21하	속박부	균열(폭0.3mm)	0.3	0.4	-	0.40	m	1	0.40	22'상 보강
3	21하	속박부	균열(폭0.3mm)	0.3	0.5	-	0.50	m	1	0.50	22'상 보강
4	21하	공동구	공동구 균열(폭0.3mm)	0.3	1.0	-	1.00	m	1	1.00	
5	21하	공동구	공동구 균열(폭0.3mm)	0.3	1.0	-	1.00	m	1	1.00	
6	21하	공동구	공동구 균열(폭0.2mm)	0.2	0.7	-	0.70	m	1	0.70	
7	22하	속박부	벽대	-	0.1	0.5	0.05	m ²	1	0.05	
8	22하	속박부	벽대	-	0.3	1.5	0.45	m ²	1	0.45	
9	23하	속박부	균열부벽대	-	1.5	0.3	0.45	m ²	1	0.45	
10	23하	속박부	누수(스퍼릿음)	-	-	-	1.00	ea	1	1.00	
11											
12											
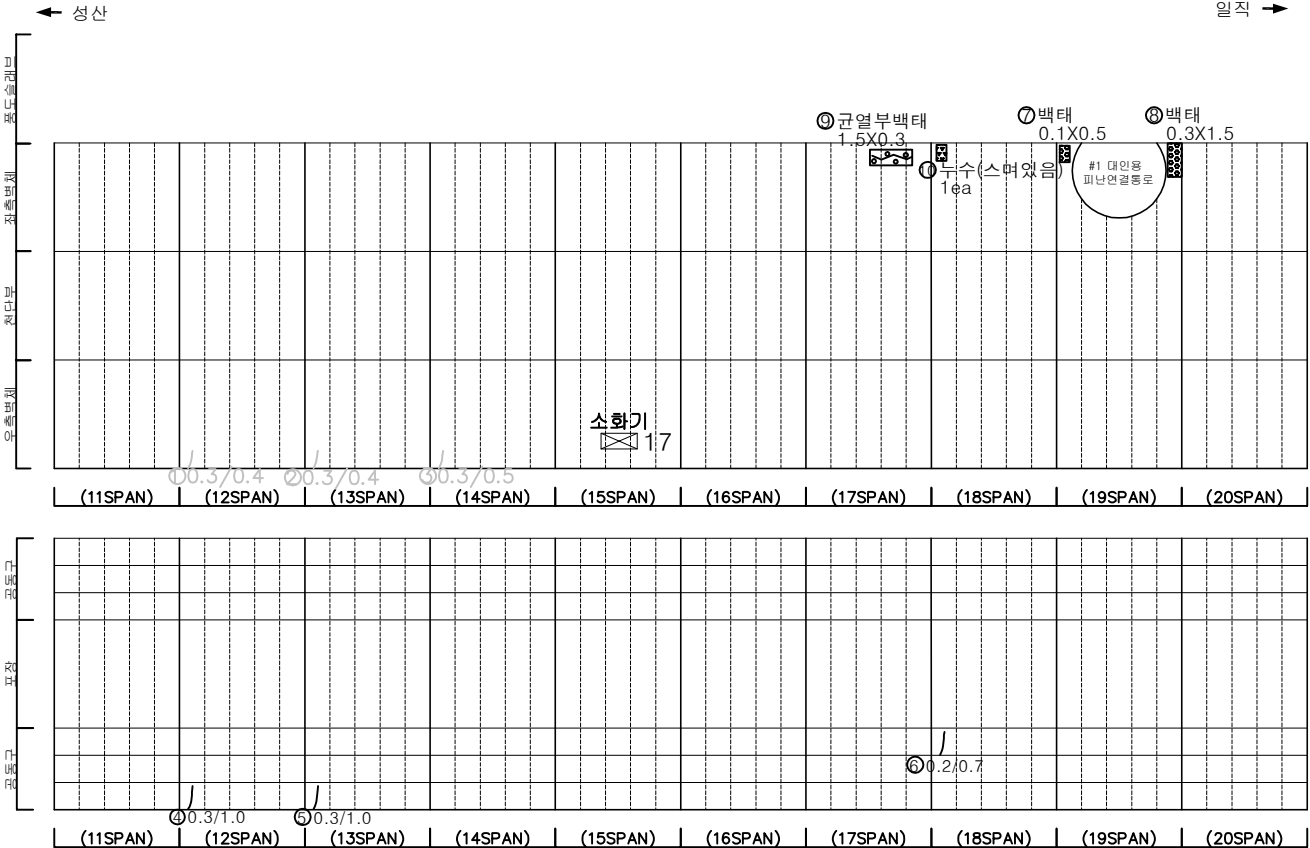

KEY PLAN

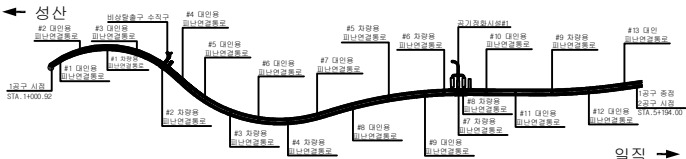

SECTION


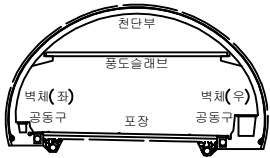


범례

	균열		망상균열		재료분리	발 주 처	서서울도시고속도로(주)
	편치, 공동		박리, 파손		체수	용역명	서부간선지하도로 정기,정밀안전점검 용역
	누수, 습윤부		벽면		퇴적물	도면명	서부간선지하도로 NATM 11~20구간(일직)
	철근노출		침하		열화	도면번호	02
	부식		좌굴, 변형		기타		

손상물량표


번호	발생년도	부재	손상내용	손상현황							비고
				폭(mm)	길이(m)	너비(m)	손상량	단위	개소	총합량	
1	21하	측벽부	균열(폭0.3mm)	0.3	0.5	-	0.50	m	1	0.50	22'상 보강
2	21하	측벽부	균열(폭0.2mm)	0.2	0.3	-	0.30	m	2	0.60	22'상 보강
3	21하	측벽부	균열(폭0.2mm)	0.2	0.3	-	0.30	m	1	0.30	22'상 보강
4	21하	측벽부	균열(폭0.1mm)	0.1	0.3	-	0.30	m	2	0.60	22'상 보강
5	23하	측벽부	누수(스며있음)	-	-	-	1.00	ea	1	1.00	
6	23하	측벽부	균열(폭0.2mm)	0.2	1.0	-	1.00	m	1	1.00	
7	23하	측벽부	박리	-	0.3	0.3	0.09	m²	1	0.09	
8	23하	측벽부	박리	-	0.1	1.0	0.10	m²	1	0.10	
9											
10											
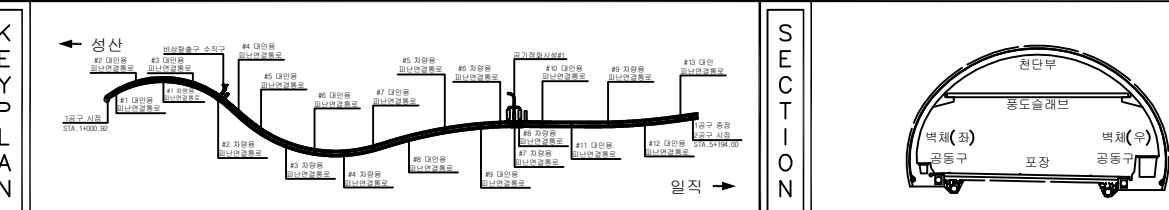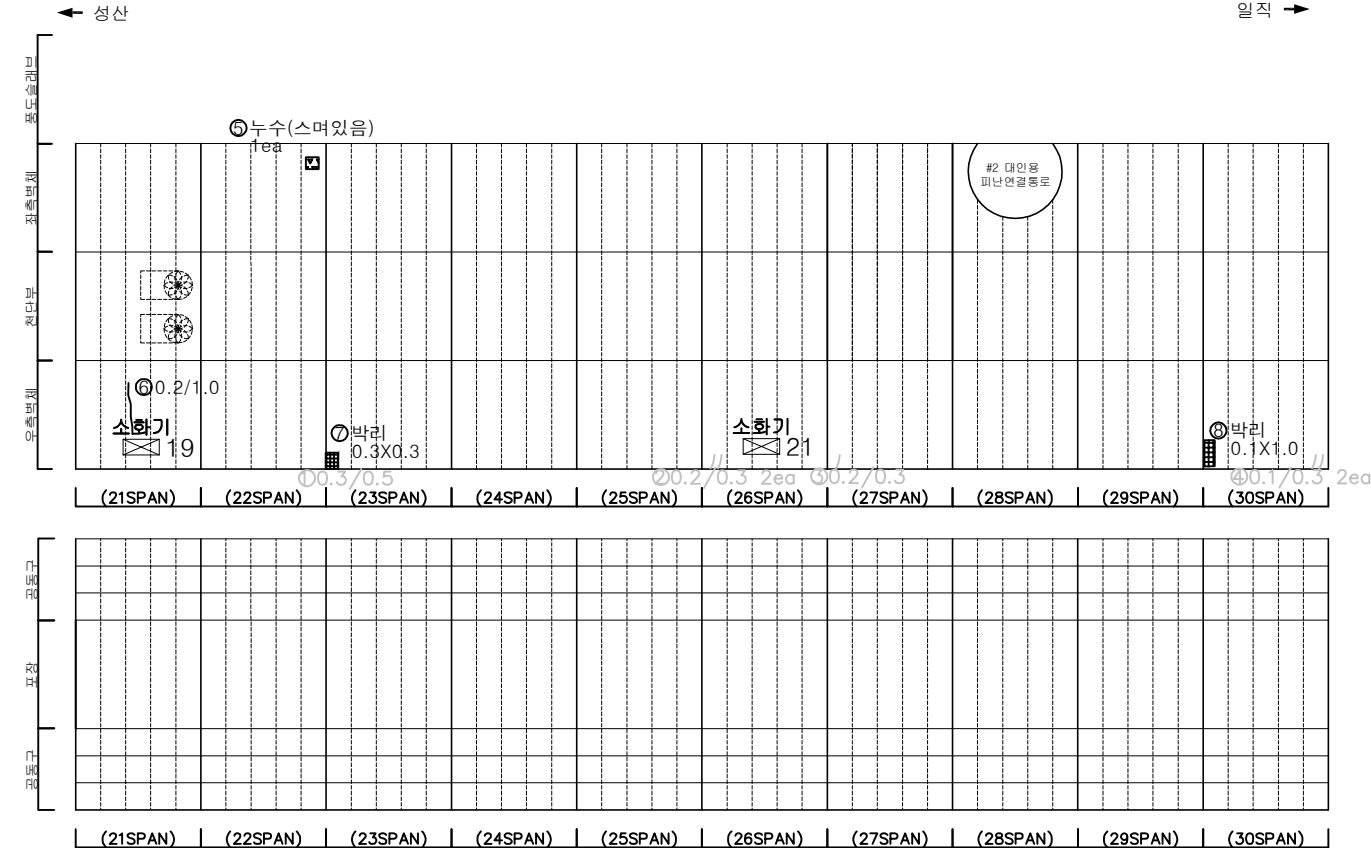


범례	균열	망상균열	재료분리	발주처
	편치, 공동	박리, 파손	체수	서서울도시고속도로(주)
	누수, 습윤부	벽면	퇴적물	서부간선지하도로 정기, 정밀안전점검 용역
	철근노출	침하	열화	도면명 서부간선지하도로 NATM 21~30구간(일직)
	부식	좌굴, 변형	기타	도면번호 03

손상물량표

번호	발생 년도	부재	손상내용	손상현황							비 고
				폭 (mm)	길이 (m)	너비 (m)	손상 물량	단위	개소	총합 물량	
1	22하	공동구	공동구 덮개 파손	-	-	-	1.00	m ²	1	1.00	23'성 보수
2	22하	포장부	포장 파손	-	0.2	0.2	0.04	m ²	1	0.04	
3	23하	속박부	균열(폭0.2mm)	0.2	1.5	-	1.50	m ²	1	1.50	
4	23하	공동구	공동구 균열(폭0.3mm)	0.3	1.5	-	1.50	m	1	1.50	
5											
6											
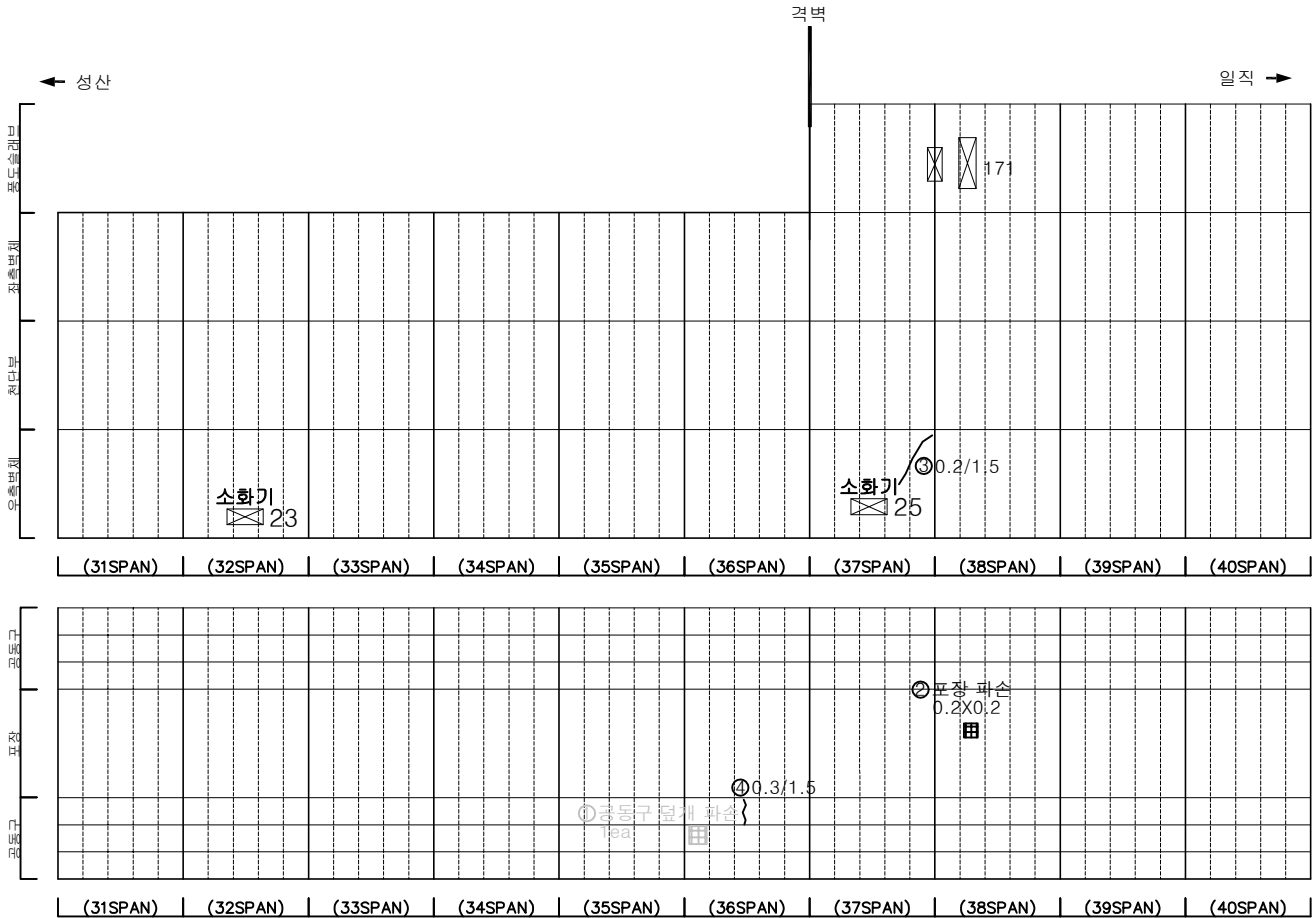

KEY PLAN

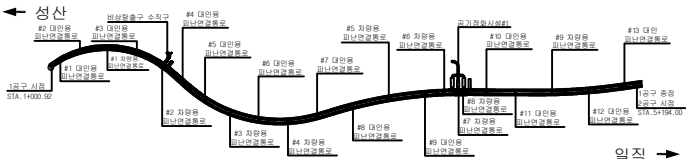

SECTION






범례


	콘크리트		강철근		콘크리트
	콘크리트		강철근		콘크리트
발주처	서울특별시교통공사(주)
용역명	서부간선지하도로 정기,정밀안전점검 용역
도면명	서부간선지하도로 NATM 31~40구간(일직)
도면번호	04

손 상 물 량 표

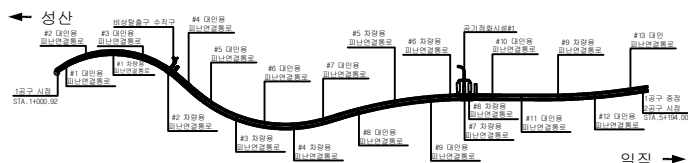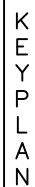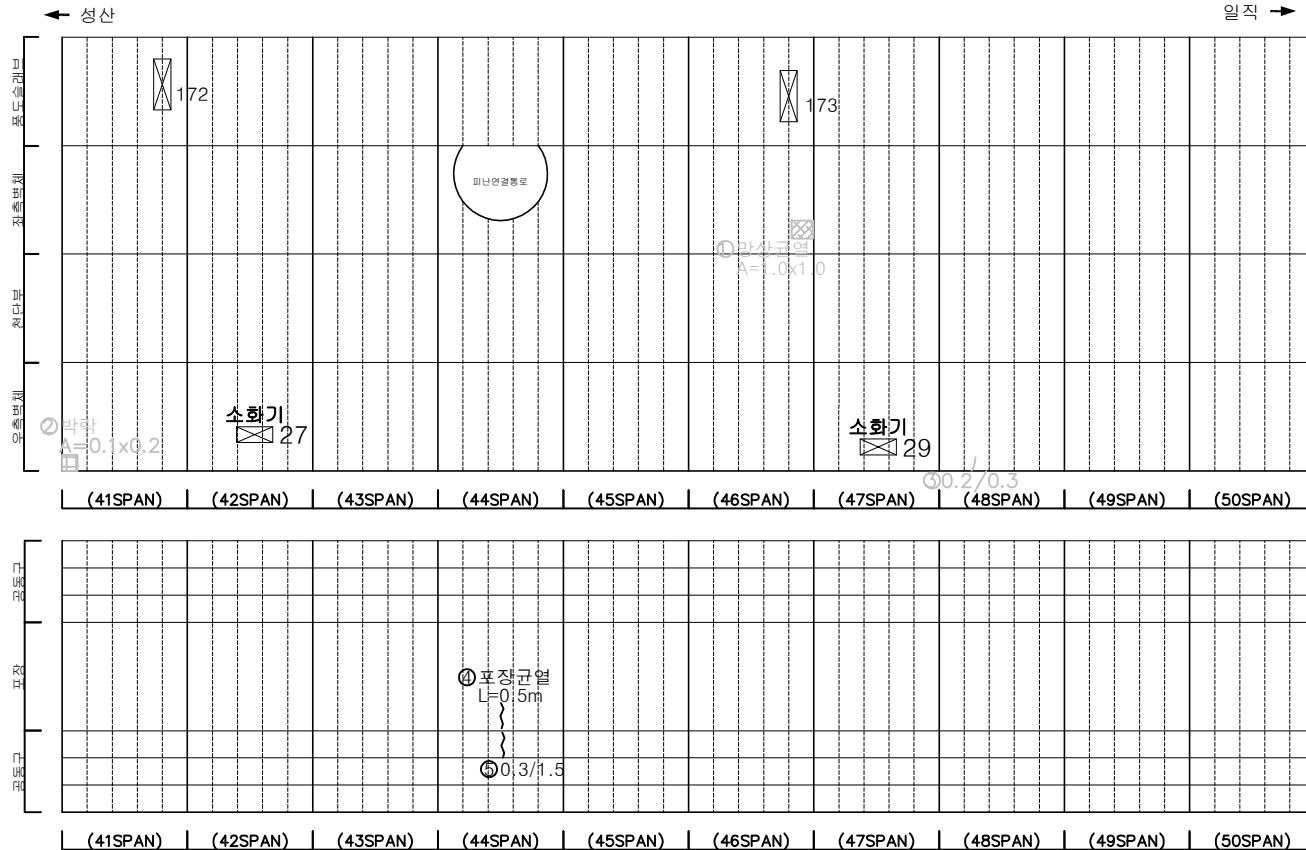[illegible]

SECTION

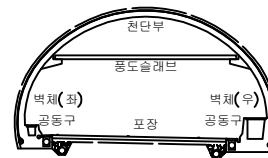


五	2
---	---


	관 열		망상관열		재료분리	발 주 처 서울특별시고속도로(주)
	편치, 광동		박리, 파손		채수	용 역 명 서부간선지하도로 정기,정밀안전점검 용역
	누수, 습윤부		백 테		퇴적물	
	철근노출		침 하		열 화	도 면 명 서부간선지하도로 NATM 41~50구간(일직)
	부 식		좌굴, 변형		기 타	도 면 번 호 05

손상물량표


번호	발생 년도	부재	손상내용	손상현황							비 고
				폭 (mm)	길이 (m)	너비 (m)	손상 물량	단위	개소	총합 물량	
1	21하	측벽부	균열(폭0.2mm)	0.2	0.5	-	0.50	m	1	0.50	22'상 보강
2	21하	측벽부	벽리	-	0.1	0.4	0.04	m ²	1	0.04	22'상 보강
3	21하	측벽부	균열(폭0.3mm)	0.3	1.0	-	1.00	m	1	1.00	22'상 보강
4	23하	측벽부	벽대	-	0.2	1.0	0.20	m ²	1	0.20	
5	23하	측벽부	벽대	-	1.0	2.0	2.00	m ²	1	2.00	
6	23하	측벽부	균열(폭0.2mm)	0.2	1.5	-	1.50	m	1	1.50	
7											
8											
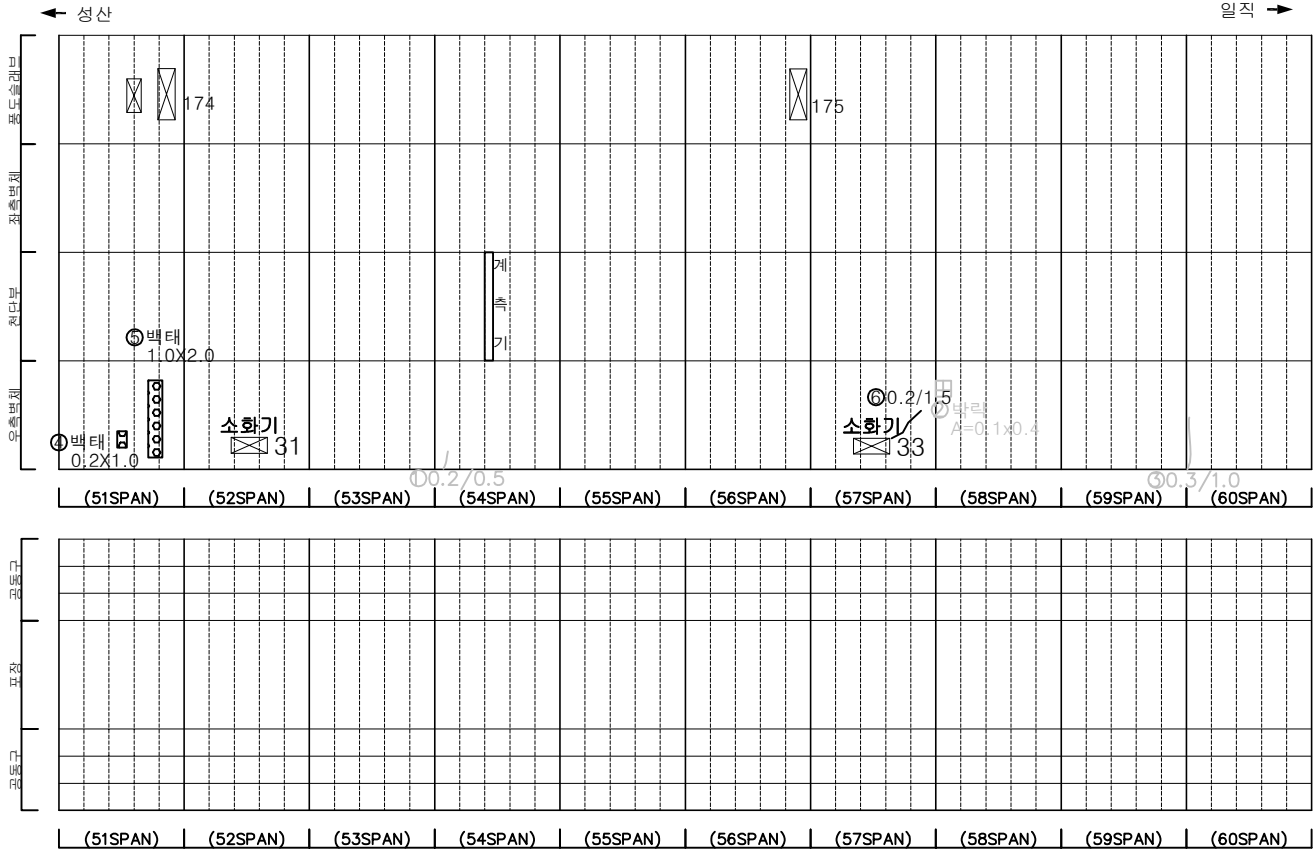

KEY PLAN

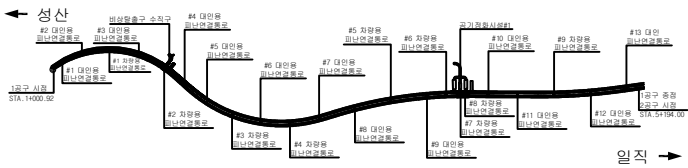

SECTION

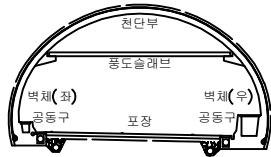


범례

	균열		망상균열		재료분리
	편치, 공동		박리, 파손		체수
	누수, 습윤부		벽면		퇴적물
	철근노출		침하		열화
	부식		좌굴, 변형		기타


발주처	서울특별시고속도로(주)
용역명	서부간선지하도로 정기,정밀안전점검 용역
도면명	서부간선지하도로 NATM 51~60구간(일직)
도면번호	06

손 상 물 량 표


번호	발생 년도	부재	손상내용	손상현황							비 고
				폭 (mm)	길이 (m)	너비 (m)	손상 수량	단위	개소	총합 수량	
1	22하	측벽부	벽태	-	0.1	1.5	0.15	m ²	1	0.15	
2	23하	포장부	포장 균열	-	0.5	-	0.50	m	1	0.50	
3	23하	공동구	공동구 균열(폭0.3mm)	0.3	1.5	-	1.50	m	1	1.50	
4	23하	포장부	포장 균열	-	0.5	-	0.50	m	1	0.50	
5	23하	공동구	공동구 균열(폭0.3mm)	0.3	1.5	-	1.50	m	1	1.50	
6											
7											
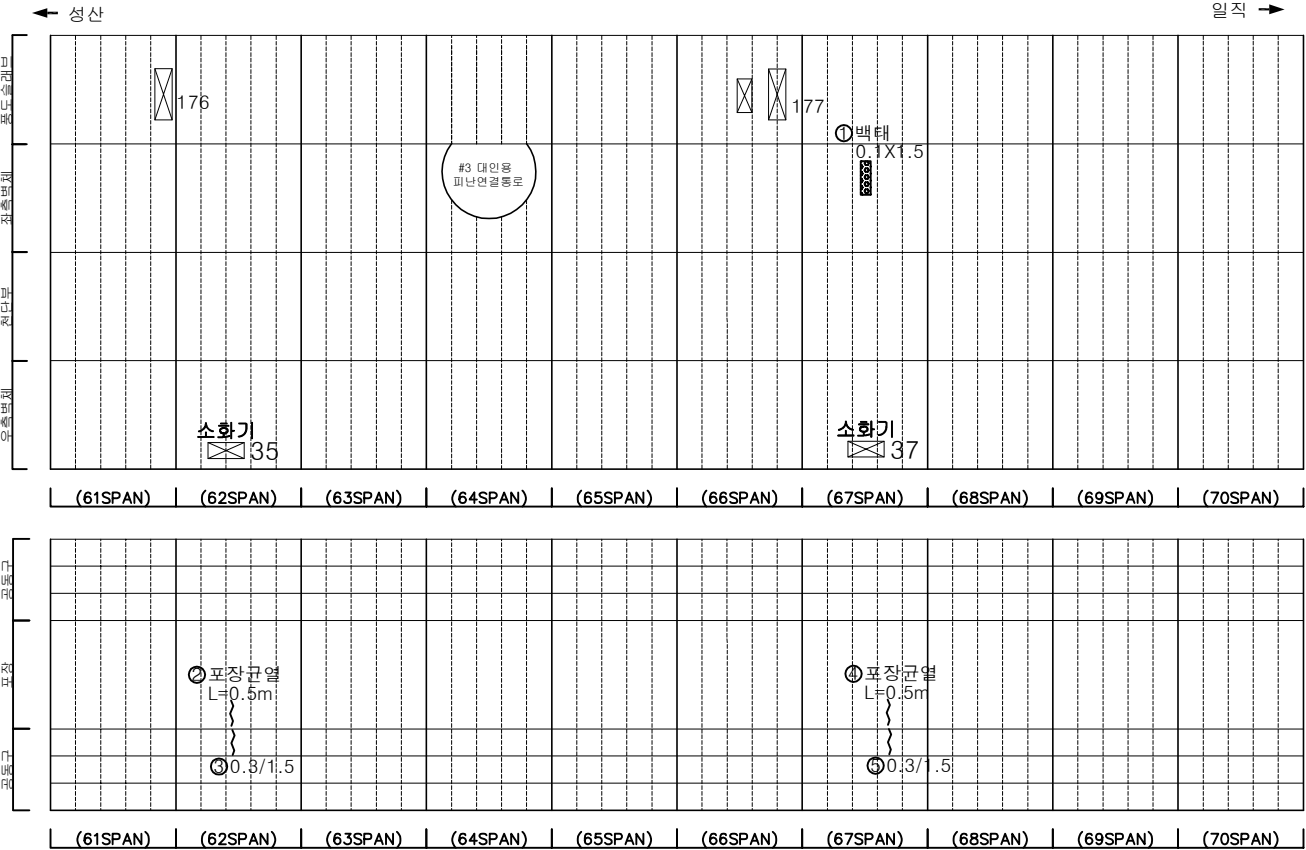

KEY PLAN

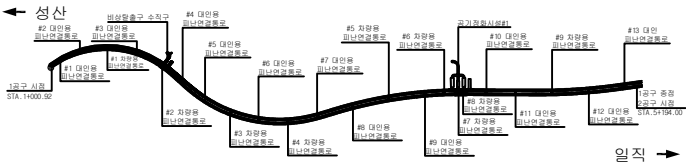

SECTION



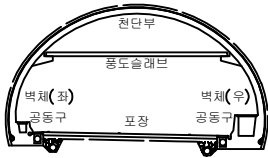


범례

	균열, 파손, 공동		망상균열		재료분리
	누수, 습윤부		바리, 파손		체수
	침하		바리, 파손		균열
	부식		바리, 파손		균열
	부식		바리, 파손		균열
	부식		바리, 파손		균열

발 주 처	서서울도시고속도로(주)
용 역 명	서부간선지하도로 정기,정밀안전점검 용역
도 면 명	서부간선지하도로 NATM 61~70구간(일직)
도 면 번호	07


손 상 물 량 표

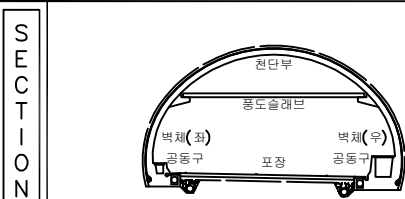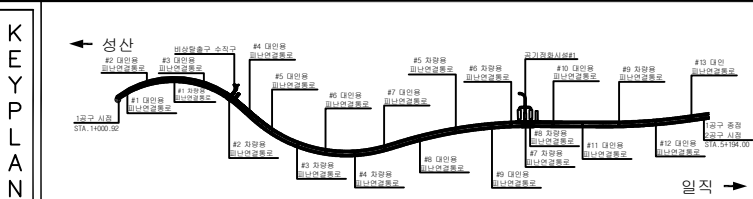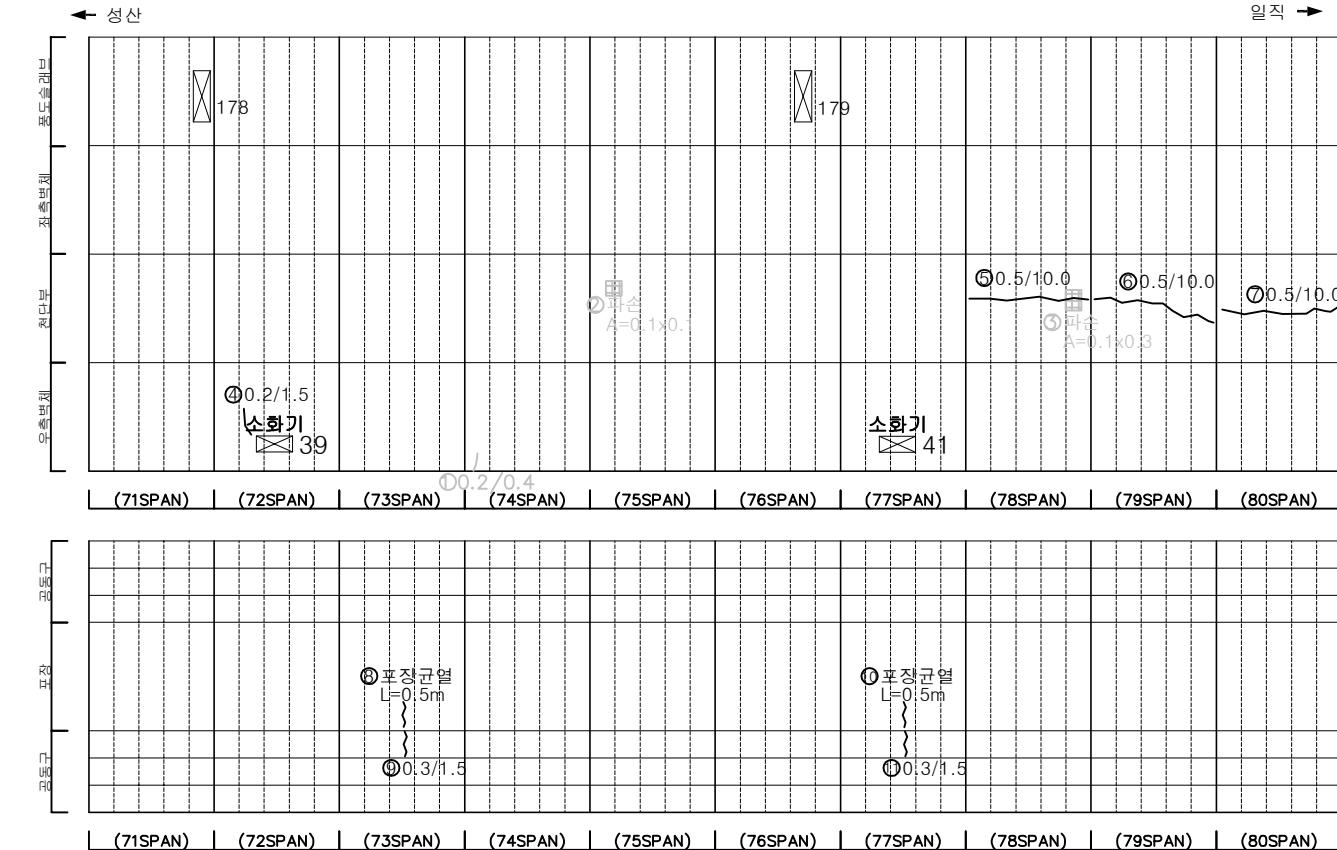[illegible]


범		근 열		망상근열		재료분리	발 주 처 서서울도시고속도로(주)
		편차, 공동		박리, 파손		체수	용 역 명 서부간선지하도로 정기,정밀안전점검 용역
레		누수, 습윤부		백 텍		퇴적물	도 면 명 서부간선지하도로 NATM 71~80구간(일직)
		절근노출		침 하		열 화	도 면 번 호 08

손 상 물 량 표


번호	발생 년도	부재	손상내용	손상현황							비 고
				폭 (mm)	길이 (m)	너비 (m)	손상 물량	단위	개소	총합 물량	
1	21회	천단부	균형	-	0.1	0.4	0.04	㎡	1	0.04	23'회 보수
2	21회	천단부	균형	-	0.1	4.0	0.40	㎡	1	0.40	23'회 보수
3	21회	천단부	균형	-	0.1	6.0	0.60	㎡	1	0.60	23'회 보수
4	21회	천단부	균형	-	0.1	1.0	0.10	㎡	1	0.10	23'회 보수
5	22회	천단부	균열(폭0.5mm)	0.5	10.0	-	10.00	㎡	1	10.00	23'회 보수
6	22회	천단부	균열(폭0.5mm)	0.5	10.0	-	10.00	㎡	1	10.00	23'회 보수
7	22회	천단부	균열(폭0.5mm)	0.5	10.0	-	10.00	㎡	1	10.00	23'회 보수
8											
9											
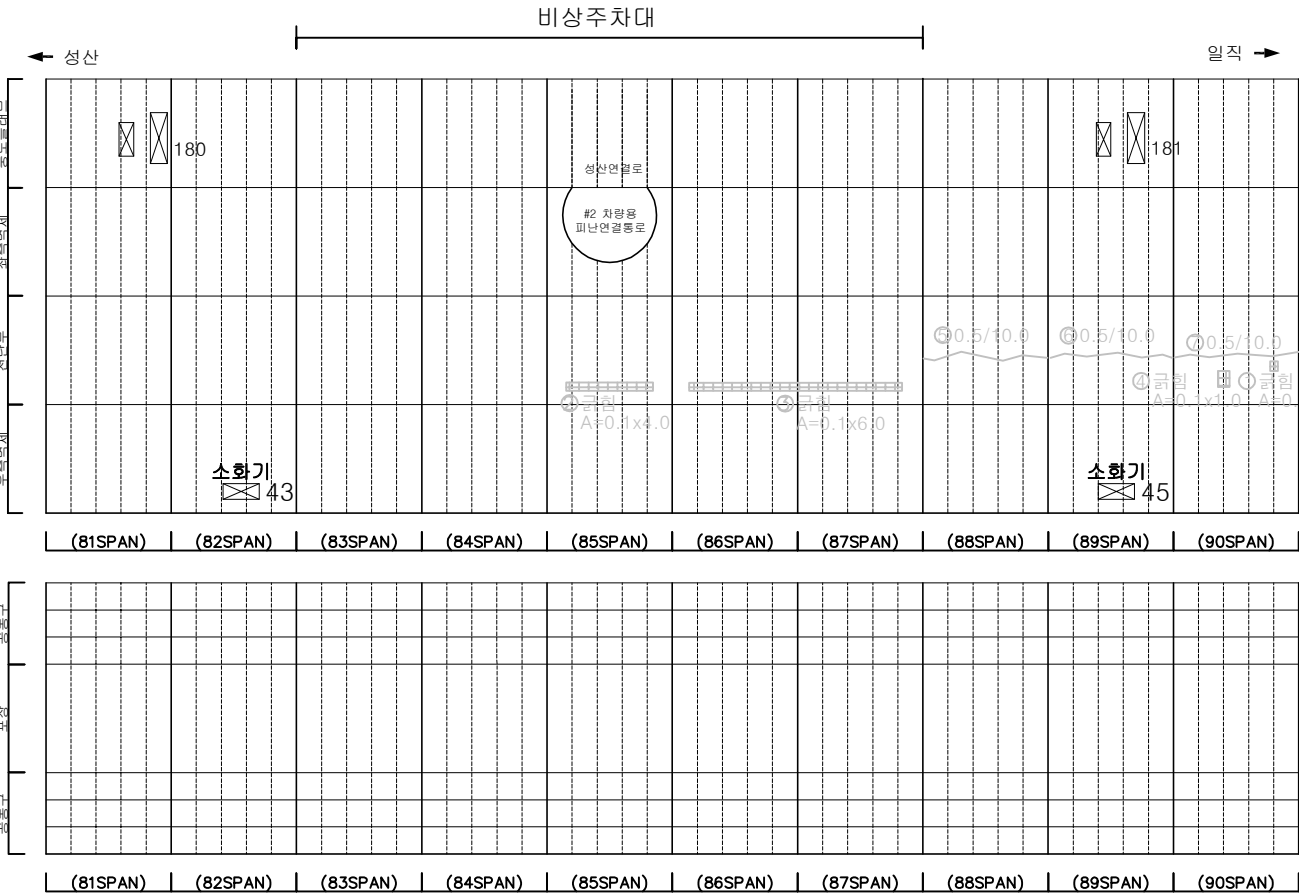

KEY PLAN

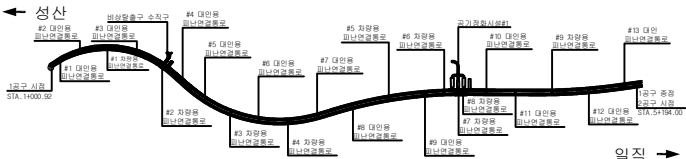

SECTION

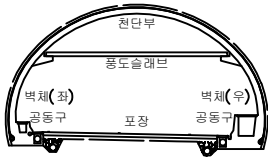


범례

균열	망상균열	재료분리
편치, 공동	바리, 파손	채수
누수, 습윤부	벽면	퇴적물
철근노출	침하	열화
부식	좌굴, 변형	기타


발주처	서울특별시고속도로(주)
용역명	서부간선지하도로 정기,정밀안전점검 용역
도면명	서부간선지하도로 NATM 81~90구간(일직)
도면번호	09

손 상 물 량 표


번호	발생 년도	부재	손상내용	손상현황							비 고
				폭 (mm)	길이 (m)	너비 (m)	손상 수량	단위	개소	총합 수량	
1	21하	측벽부	균열(폭0.2mm)	0.2	0.4	-	0.40	m	1	0.40	23'하 보수
2	21하	천단부	균열	-	0.1	0.6	0.06	m	1	0.06	23'하 보수
3	22하	천단부	침하구 균열분할	-	-	-	1.00	m	1	1.00	23'하 보수
4	22하	천단부	균열(폭0.5mm)	0.5	10.0	-	10.00	m	1	10.00	23'하 보수
5	22하	천단부	균열(폭0.5mm)	0.5	10.0	-	10.00	m	1	10.00	23'하 보수
6	22하	천단부	균열(폭0.5mm)	0.5	10.0	-	10.00	m	1	10.00	23'하 보수
7	22하	천단부	균열(폭0.5mm)	0.5	10.0	-	10.00	m	1	10.00	23'하 보수
8	23상	천단부	균열(폭0.3mm)	0.3	4.0	-	4.00	m	1	4.00	23'하 보수
9	23상	천단부	균열(폭0.3mm)	0.3	8.0	-	8.00	m	1	8.00	23'하 보수
10	23상	천단부	균열(폭0.5mm)	0.5	10.0	-	10.00	m	1	10.00	23'하 보수
11	23상	천단부	균열(폭0.5mm)	0.5	10.0	-	10.00	m	1	10.00	23'하 보수
12	23상	천단부	균열(폭0.5mm)	0.5	6.0	-	6.00	m	1	6.00	23'하 보수
13	23상	천단부	균열(폭0.3mm)	0.3	3.0	-	3.00	m	1	3.00	23'하 보수
14	23상	천단부	균열(폭0.3mm)	0.3	2.0	-	2.00	m	1	2.00	23'하 보수
15	23하	포장부	포장 균열	-	0.5	-	0.50	m	1	0.50	
16	23하	포장부	포장 균열	-	0.5	-	0.50	m	1	0.50	
17											
18											
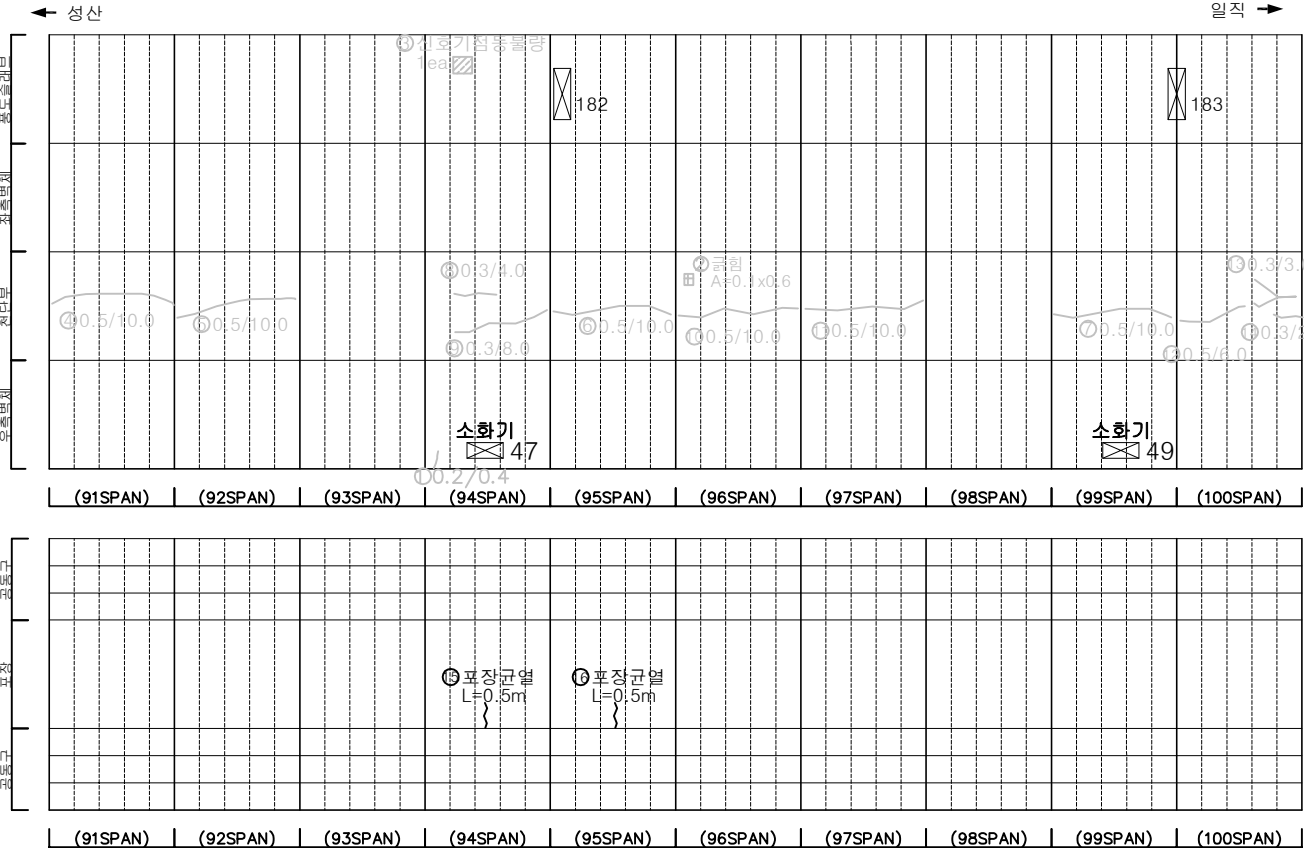

KEY PLAN

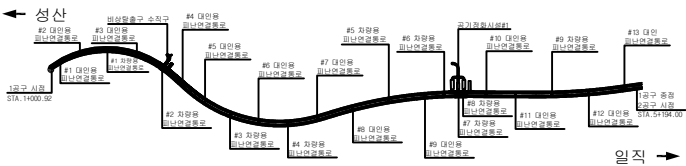

SECTION

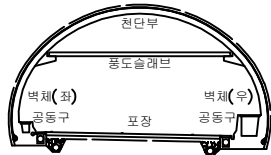


범례

	균열		망상균열		재료분리
	침하, 공동		박리, 파손		체수
	누수, 습윤부		벽체		퇴적물
	철근노출		침하		열화
	부식		좌굴, 변형		기타


발 주 처	서서울도시고속도로(주)
용 역 명	서부간선지하도로 정기, 정밀안전점검 용역
도 면 명	도면명 서부간선지하도로 NATM 91~100구간(일직)
도 면 번호	10

손 상 물 량 표


번호	발생 년도	부재	손상내용	손상현황							비 고
				폭 (mm)	길이 (m)	너비 (m)	손상 율량	단위	개소	총합 율량	
1	22상	포장부	포장 균열	-	1.0	-	1.00	m	1	1.00	
2	22하	전단부	균열(폭0.5mm)	0.5	10.0	-	10.00	m	1	10.00	23'하 보수
3	22하	전단부	균열(폭0.5mm)	0.5	10.0	-	10.00	m	1	10.00	23'하 보수
4	23상	전단부	균열(폭0.5mm)	0.5	10.0	-	10.00	m	1	10.00	23'하 보수
5	23상	전단부	균열(폭0.5mm)	0.3	10.0	-	10.00	m	1	10.00	23'하 보수
6	23상	전단부	박리	-	0.1	1.0	0.10	m ²	1	0.10	23'하 보수
7	23상	전단부	균열(폭0.3mm)	0.3	2.0	-	2.00	m	1	2.00	23'하 보수
8	23상	전단부	균열(폭0.5mm)	0.5	10.0	-	10.00	m	1	10.00	23'하 보수
9	23상	전단부	균열(폭0.3mm)	0.3	10.0	-	10.00	m	1	10.00	23'하 보수
10	23하	포장부	포장 균열	-	0.5	-	0.50	m	1	0.50	
11	23하	포장부	포장 균열	-	0.5	-	0.50	m	1	0.50	
12	23하	공동구	공동구 균열(폭0.3mm)	0.3	1.5	-	1.50	m	1	1.50	
13											
14											
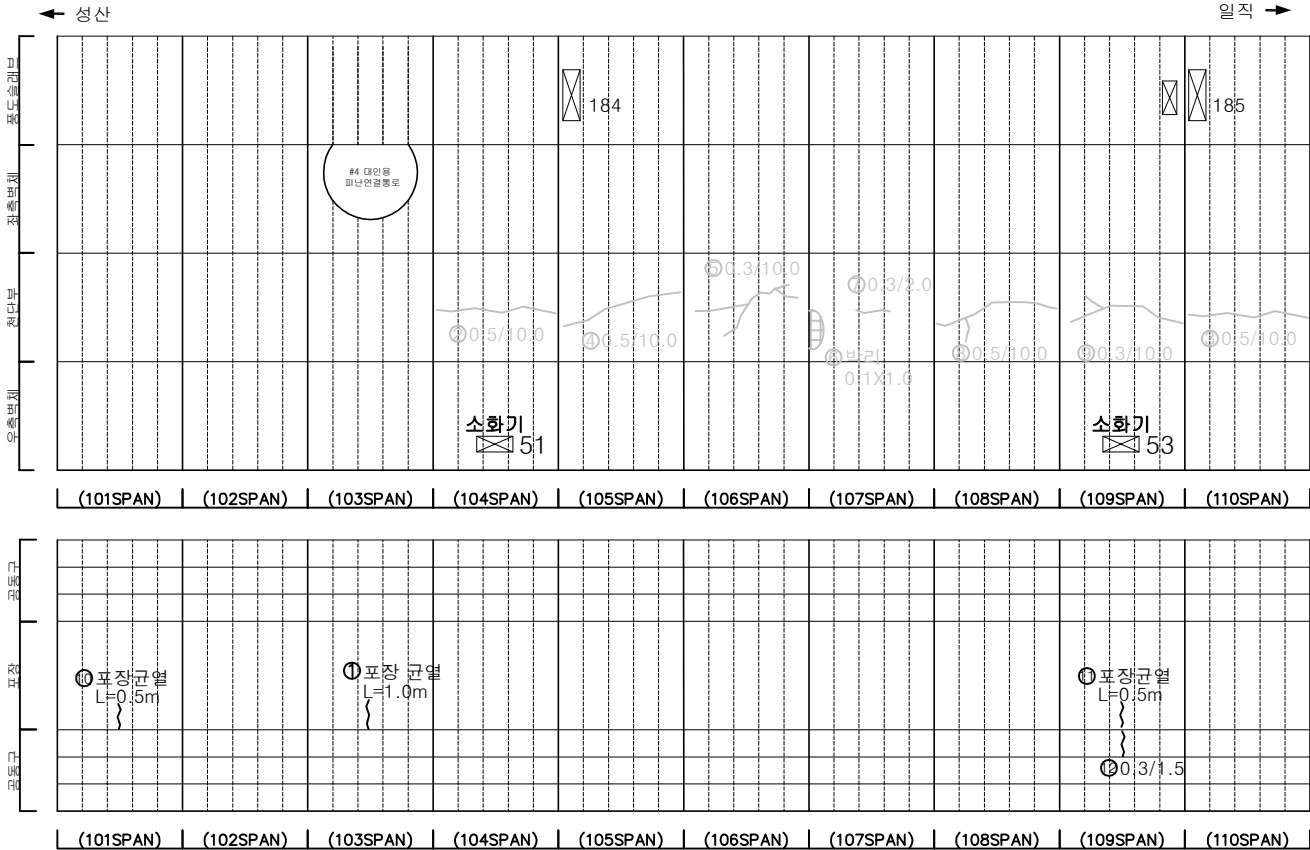

KEY PLAN

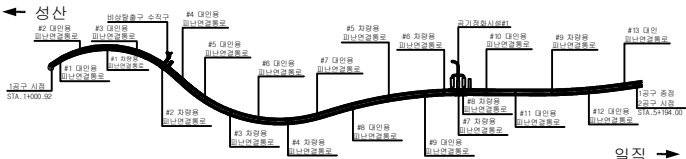

SECTION

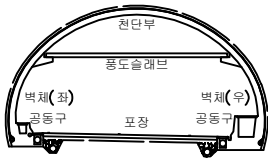


범례

	균열		망상균열		재료분리
	전치, 공동		박리, 파손		체수
	누수, 습윤부		벽태		퇴적물
	침하		침하		열화
	부식		좌굴, 변형		기타


발 주 처	서서울도시고속도로(주)
용역명	서부간선지하도로 정기,정밀안전점검 용역
도면명	서부간선지하도로 NATM 101~110구간(일직)
도면번호	11

손 상 물 량 표


번호	발생 년도	부재	손상내용	손상현황							비 고
				폭 (mm)	길이 (m)	너비 (m)	손상 율(%)	단위	개소	총합 수량	
1	22상	천단부	균열 (폭0.5mm)	0.5	10.0	-	10.00	m	1	10.00	23'하 보수
2	22상	천단부	균열 (폭0.5mm)	0.5	10.0	-	10.00	m	1	10.00	23'하 보수
3	22하	천단부	균열 (폭0.5mm)	0.5	10.0	-	10.00	m	1	10.00	23'하 보수
4	22하	천단부	균열 (폭0.5mm)	0.5	10.0	-	10.00	m	1	10.00	23'하 보수
5	22하	천단부	균열 (폭0.5mm)	0.5	10.0	-	10.00	m	1	10.00	23'하 보수
6	22하	천단부	균열 (폭0.3mm)	0.3	4.0	-	4.00	m	1	4.00	23'하 보수
7	23상	천단부	균열 (폭0.3mm)	0.3	10.0	-	10.00	m	1	10.00	23'하 보수
8	23하	포장부	포장 균열	-	0.5	-	0.50	m	1	0.50	
9	23하	공동구	공동구 균열 (폭0.3mm)	0.3	1.5	-	1.50	m	1	1.50	
10	23하	포장부	포장 균열	-	0.5	-	0.50	m	1	0.50	
11	23하	공동구	공동구 균열 (폭0.3mm)	0.3	1.5	-	1.50	m	1	1.50	
12											
13											
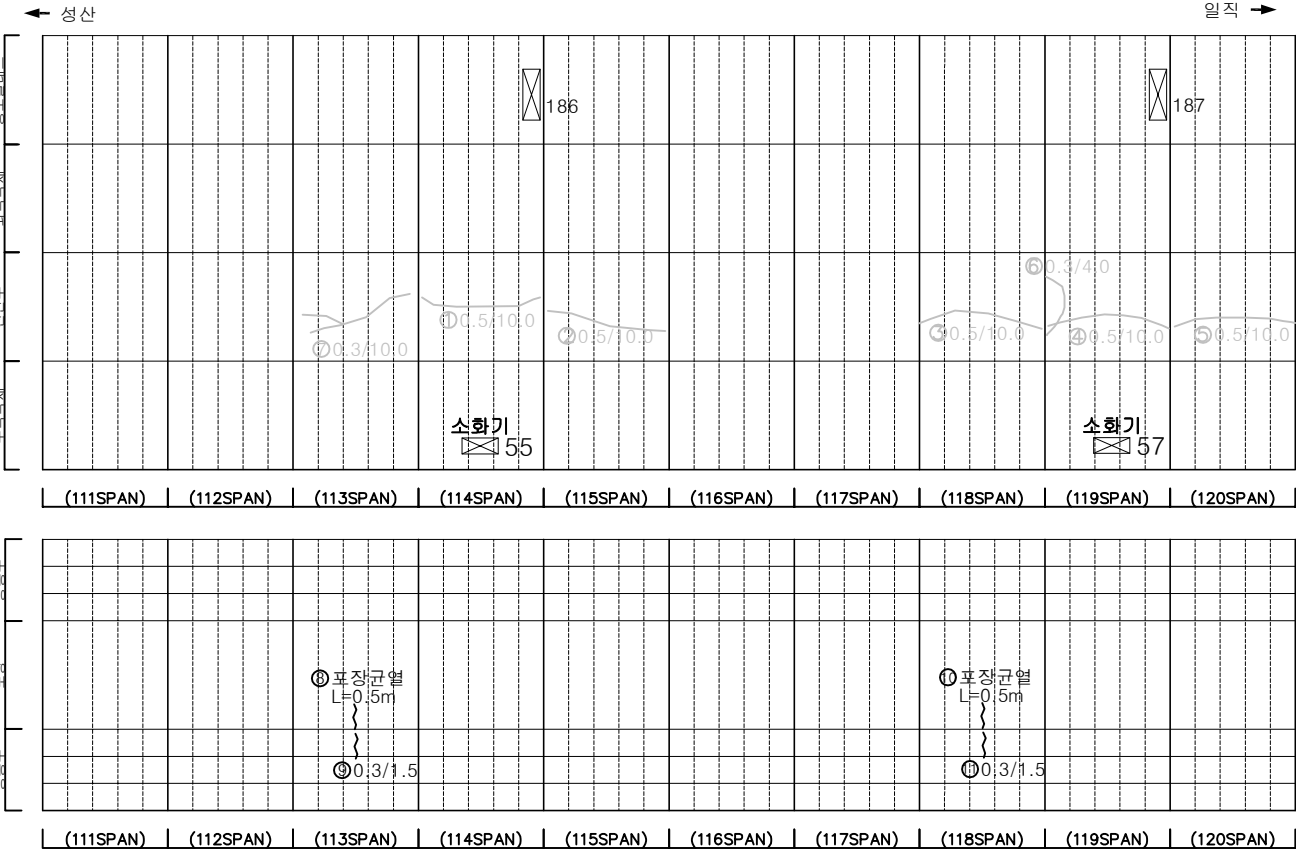

KEY PLAN

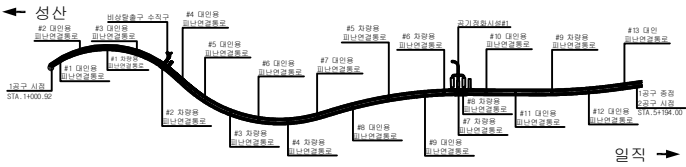

SECTION

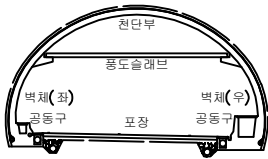


범례

	균열		망상균열		재료분리
	관저, 공동		바리, 파손		채수
	누수, 습윤부		벽면		퇴적물
	철근노출		침하		열화
	부식		파괴, 변형		기타


발 주 처	서서울도시고속도로(주)
용역명	서부간선지하도로 정기,정밀안전점검 용역
도면명	도면명 서부간선지하도로 NATM 111~120구간(일직)
도면번호	12

손 상 물 량 표


번호	발생 년도	부재	손상내용	손상현황							비 고
				폭 (mm)	길이 (m)	너비 (m)	손상 물량	단위	개소	총합 물량	
1	21하	측벽부	망상균열	-	1.2	1.0	1.20	m	1	1.20	21'상 보수
2	21하	공동구	공동구 덮개 파손	-	-	-	1.00	ea	1	1.00	21'상 보수
3	22상	천단부	균열(폭0.3mm)	0.3	10.0	-	10.00	m	1	10.00	22'상 보수
4	22상	천단부	균열(폭0.3mm)	0.3	10.0	-	10.00	m	1	10.00	22'상 보수
5	22하	천단부	균열(폭0.5mm)	0.5	10.0	-	10.00	m	1	10.00	22'하 보수
6	23상	천단부	균열(폭0.5mm)	0.5	10.0	-	10.00	m	1	10.00	23'상 보수
7	23하	포장부	포장 균열	-	0.5	-	0.50	m	1	0.50	
8	23하	공동구	공동구 균열(폭0.3mm)	0.3	1.5	-	1.50	m	1	1.50	
9	23하	포장부	포장 균열	-	0.5	-	0.50	m	1	0.50	
10	23하	공동구	공동구 균열(폭0.3mm)	0.3	1.5	-	1.50	m	1	1.50	
11	23하	포장부	포장 균열	-	0.5	-	0.50	m	1	0.50	
12	23하	공동구	공동구 균열(폭0.3mm)	0.3	1.5	-	1.50	m	1	1.50	
13											
14											
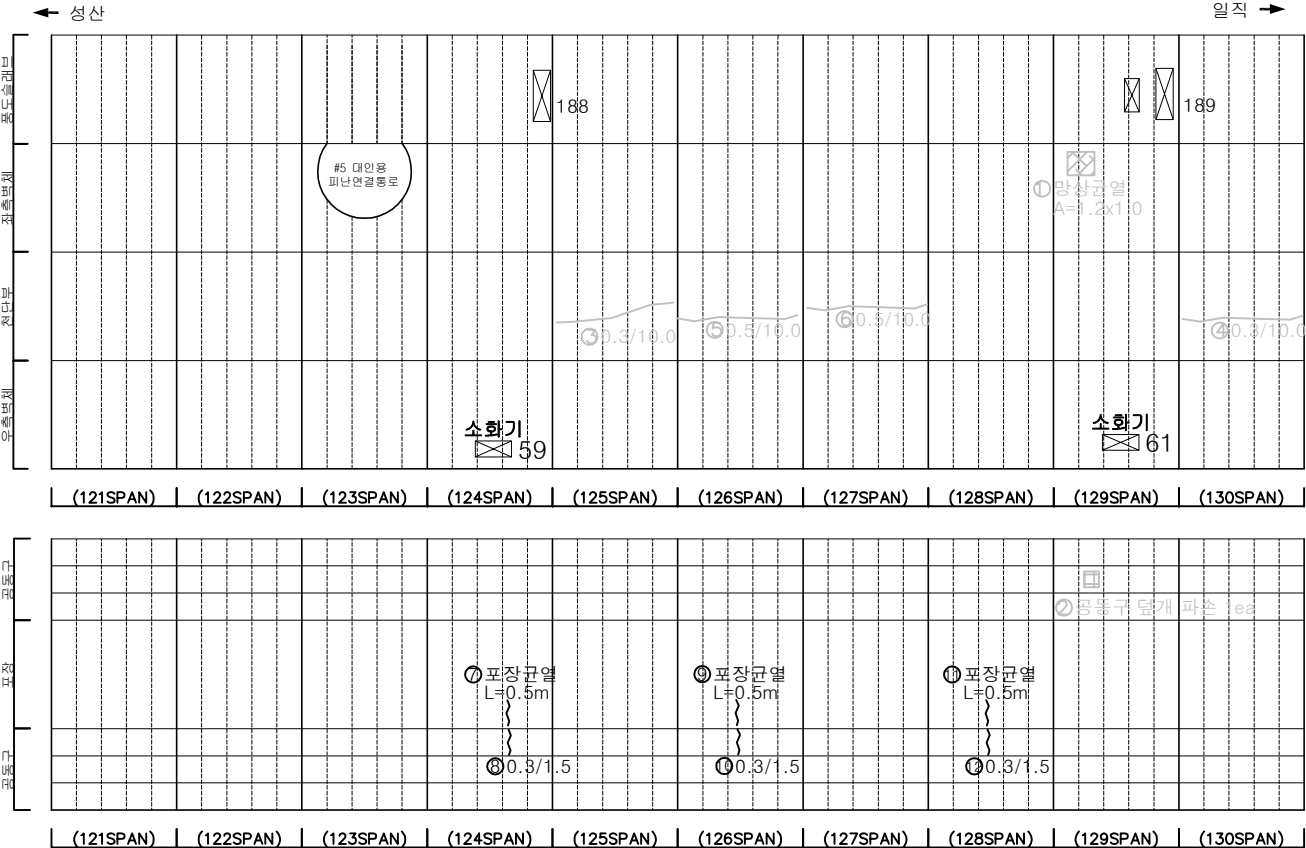

KEY PLAN

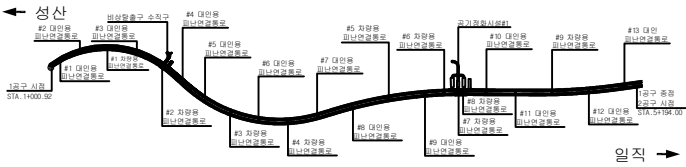

SECTION

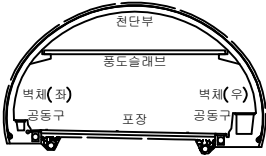


범례

	균열		망상균열		재료분리
	편지, 공동		바리, 파손		채수
	누수, 습윤부		벽면		퇴적물
	철근노출		침하		열화
	부식		좌굴, 변형		기타


발 주 처	서서울도시고속도로(주)
용 역 명	서부간선지하도로 정기,정밀안전점검 용역
도 면 명	서부간선지하도로 NATM 121~130구간(일직)
도 면 번호	13

손 상 물 량 표


번호	발생 년도	부재	손상내용	손상현황							비 고
				폭 (mm)	길이 (m)	너비 (m)	손상 율량	단위	개소	총합 율량	
1	22상	천단부	균열(폭0.3mm)	0.3	10.0	-	10.00	m	1	10.00	23'정 보수
2	22상	천단부	균열(폭0.3mm)	0.3	10.0	-	10.00	m	1	10.00	23'정 보수
3	22하	광동구	광동구 양개 파손	-	-	-	1.00	m	1	1.00	23'정 보수
4	22하	광동구	광동구 균열(폭0.5mm)	0.5	1.5	-	1.50	m	1	1.50	
5	23상	천단부	균열(폭0.5mm)	0.5	10.0	-	10.00	m	1	10.00	23'정 보수
6	23상	천단부	균열(폭0.5mm)	0.5	10.0	-	10.00	m	1	10.00	23'정 보수
7	23상	천단부	균열(폭0.3mm)	0.3	10.0	-	10.00	m	1	10.00	23'정 보수
8	23상	천단부	균열(폭0.3mm)	0.3	10.0	-	10.00	m	1	10.00	23'정 보수
9	23하	천단부	균열(폭0.3mm)	0.3	10.0	-	10.00	m	1	10.00	
10	23하	포장부	포장 균열	-	1.5	-	1.50	m	1	1.50	
11	23하	포장부	포장 균열	-	0.5	-	0.50	m	1	0.50	
12	23하	광동구	광동구 균열(폭0.3mm)	0.3	1.5	-	1.50	m	1	1.50	
13											
14											
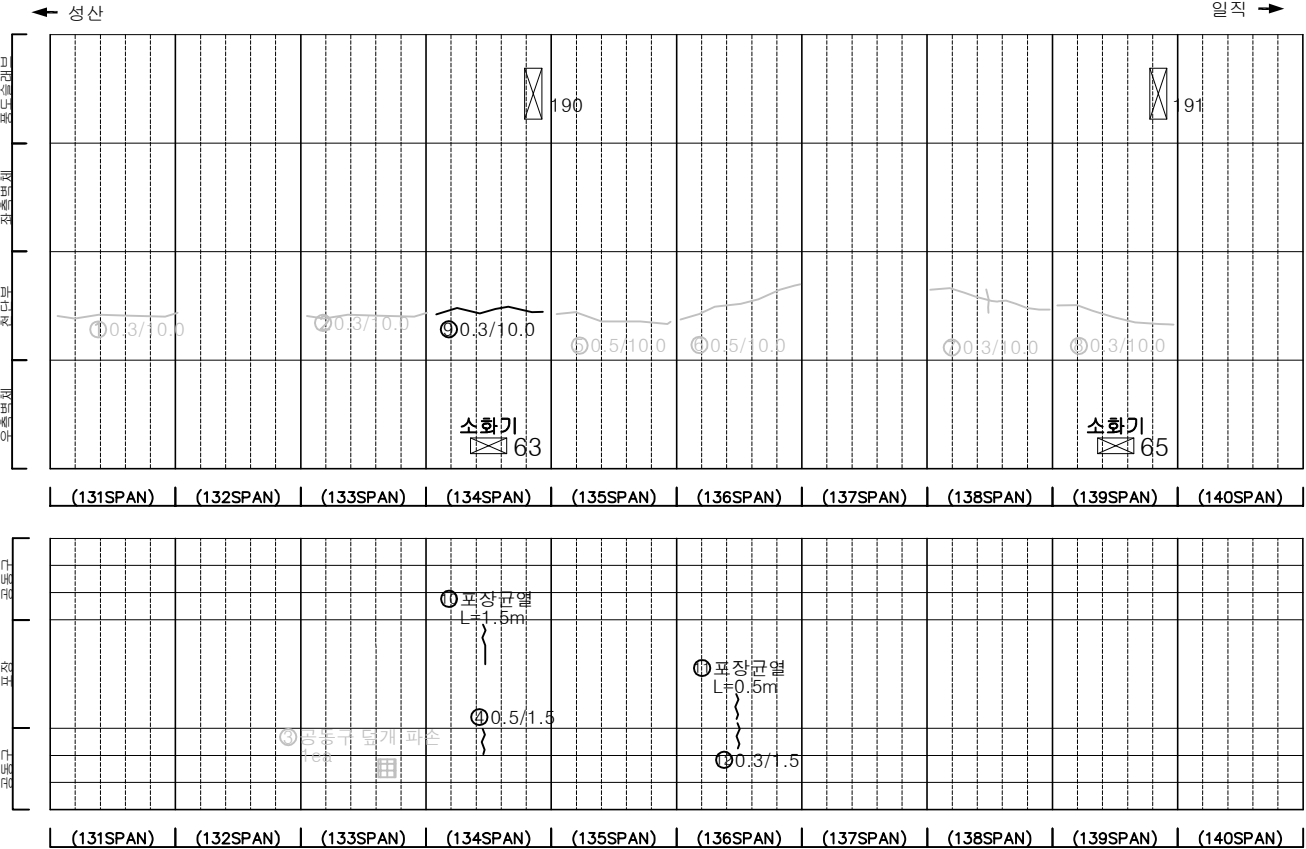

KEY PLAN

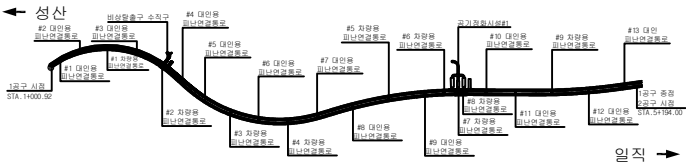

SECTION

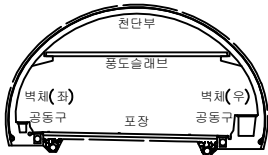


범례

	균열		망상균열		재료분리
	편치, 공동		박리, 파손		채수
	누수, 습윤부		백태		퇴적물
	침하		침하		열화
	부식		좌굴, 변형		기타


발 주 처	서서울도시고속도로(주)
용 역 명	서부간선지하도로 정기,정밀안전점검 용역
도 면 명	서부간선지하도로 NATM 131~140구간(일직)
도 면 번호	14

손 상 물 량 표


번호	발생 년도	부재	손상내용	손상현황							비 고
				폭 (mm)	길이 (m)	너비 (m)	손상 물량	단위	개소	총합 물량	
1	21년	측벽부	균열(폭0.3mm)	0.3	2.0	-	2.00	m	1	2.00	정.상.보.수
2	23년	포장부	포장 파손	-	0.1	1.0	0.10	m²	1	0.10	
3											
4											
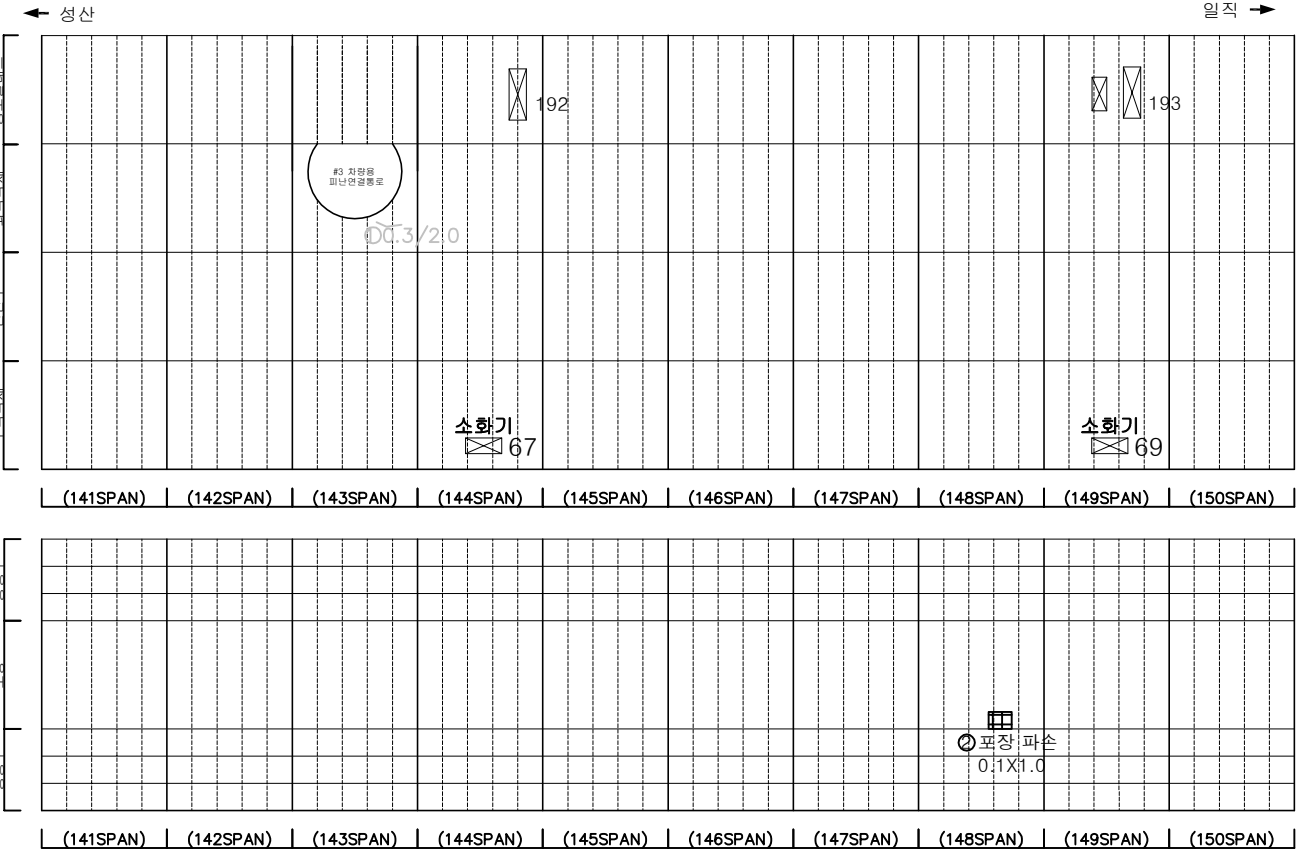

KEY PLAN

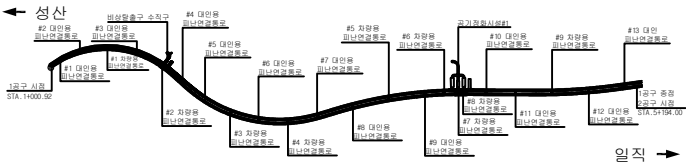

SECTION


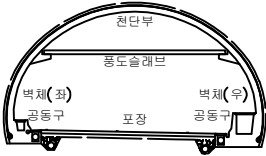


범례

균열	망상균열	재료분리
편치, 공동	박리, 파손	채수
누수, 습윤부	벽체	퇴적물
철근노출	침하	열화
부식	좌굴, 변형	기타


발 주 처	서울특별시고속도로(주)
용 역 명	서부간선지하도로 정기,정밀안전점검 용역
도 면 명	서부간선지하도로 NATM 141~150구간(일직)
도 면 번호	15

손 상 물 량 표

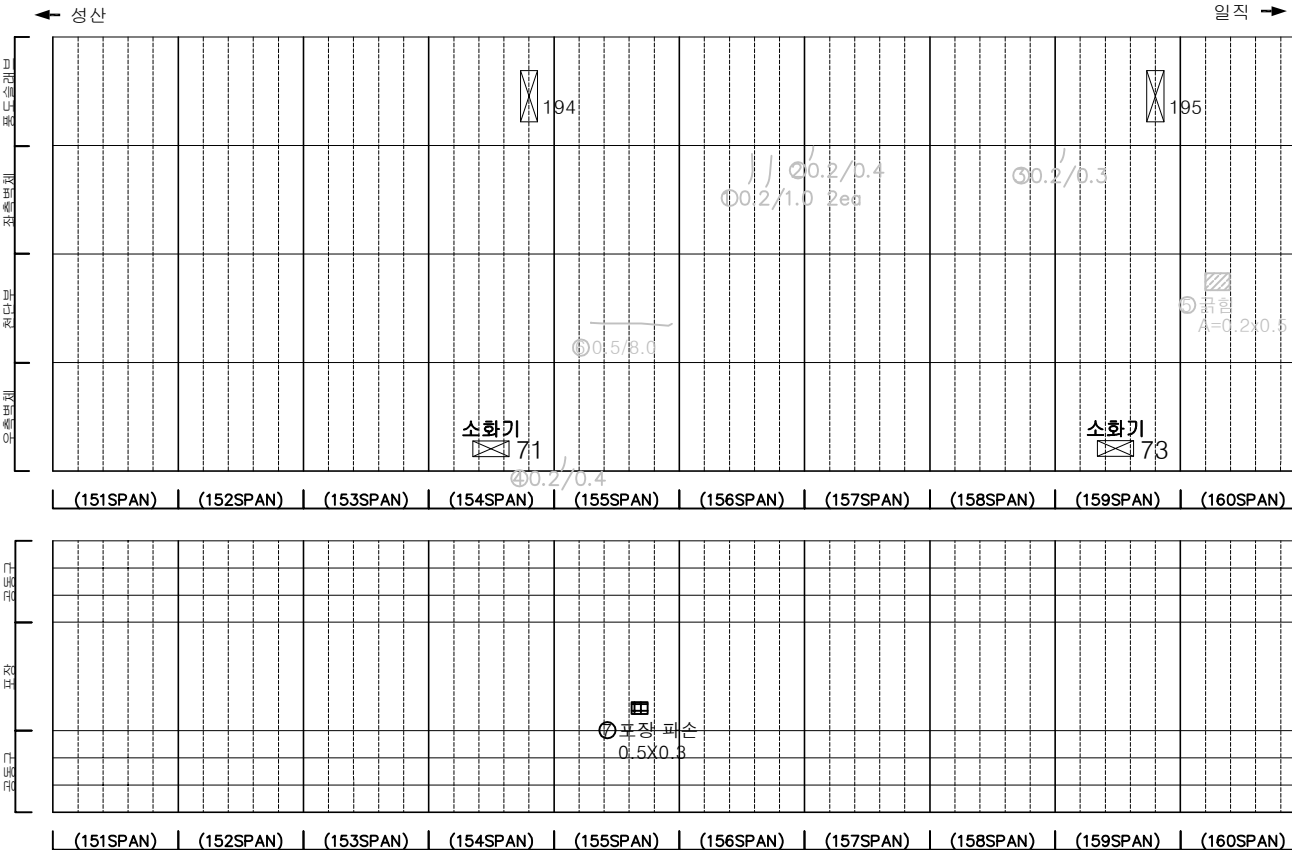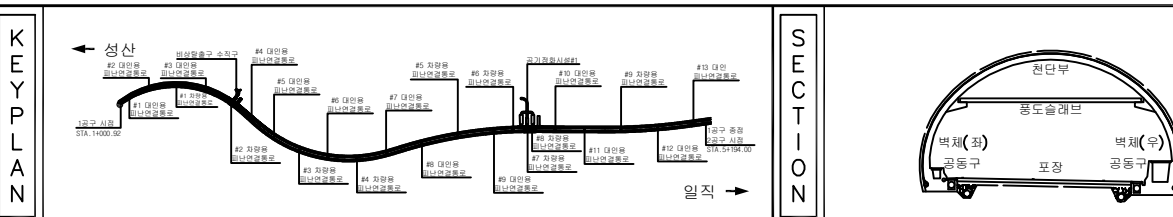
[illegible]

손 상 물 량 표


번호	발생 년도	부재	손상내용	손상현황							비 고
				폭 (mm)	길이 (m)	너비 (m)	손상 율량	단위	개소	총합 율량	
1	21하	측벽부	균열(폭0.2mm)	0.2	0.3	-	0.30	m	1	0.30	22'상 보강
2	22상	공동구	공동구 덮개 파손	-	-	-	1.00	m	1	1.00	23'상 보강
3	23상	측단부	균열(폭0.1mm)	0.1	4.0	-	4.00	m	1	4.00	22'상 보강
4	23하	포장부	포장 균열	-	0.5	-	0.50	m	1	0.50	
5											
6											
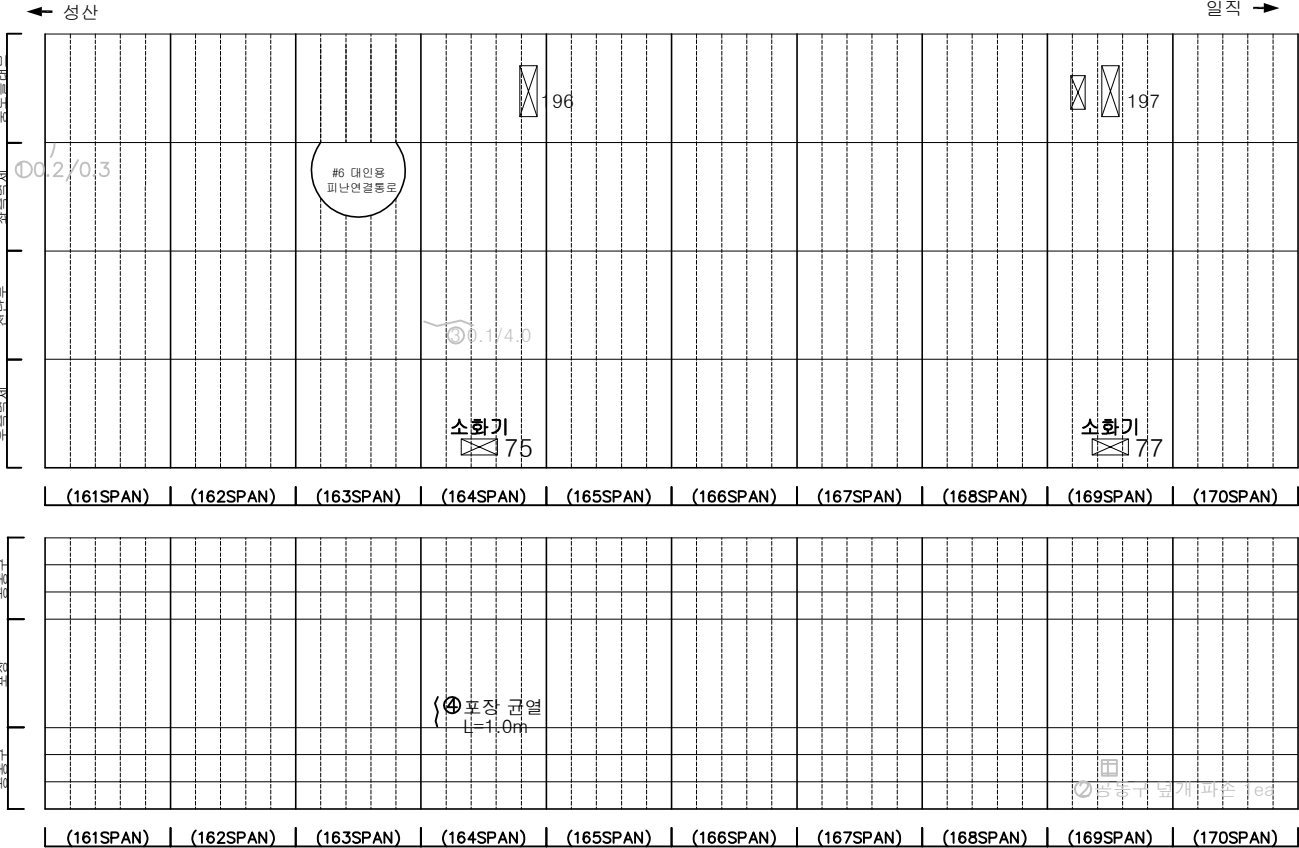

KEY PLAN

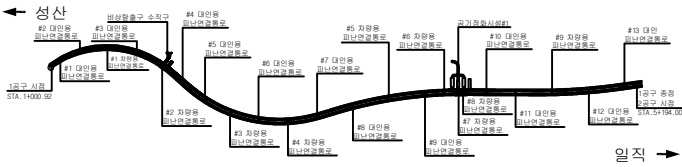

SECTION




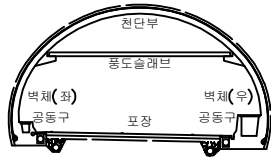


범례

	균열		망상균열		재료분리
	관치, 공동		박리, 파손		채수
	누수, 습윤부		벽면		퇴적물
	철근노출		침하		열화
	부식		좌굴, 변형		기타

발 주 처	서서울도시고속도로(주)
용 역 명	서부간선지하도로 정기,정밀안전점검 용역
도 면 명	도 면 명
도 면 번호	17

손 상 물 량 표

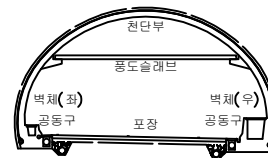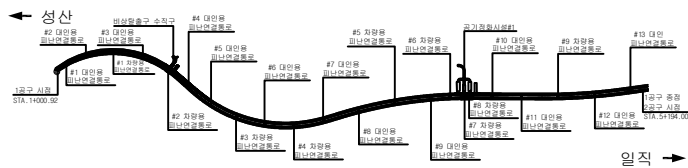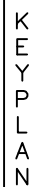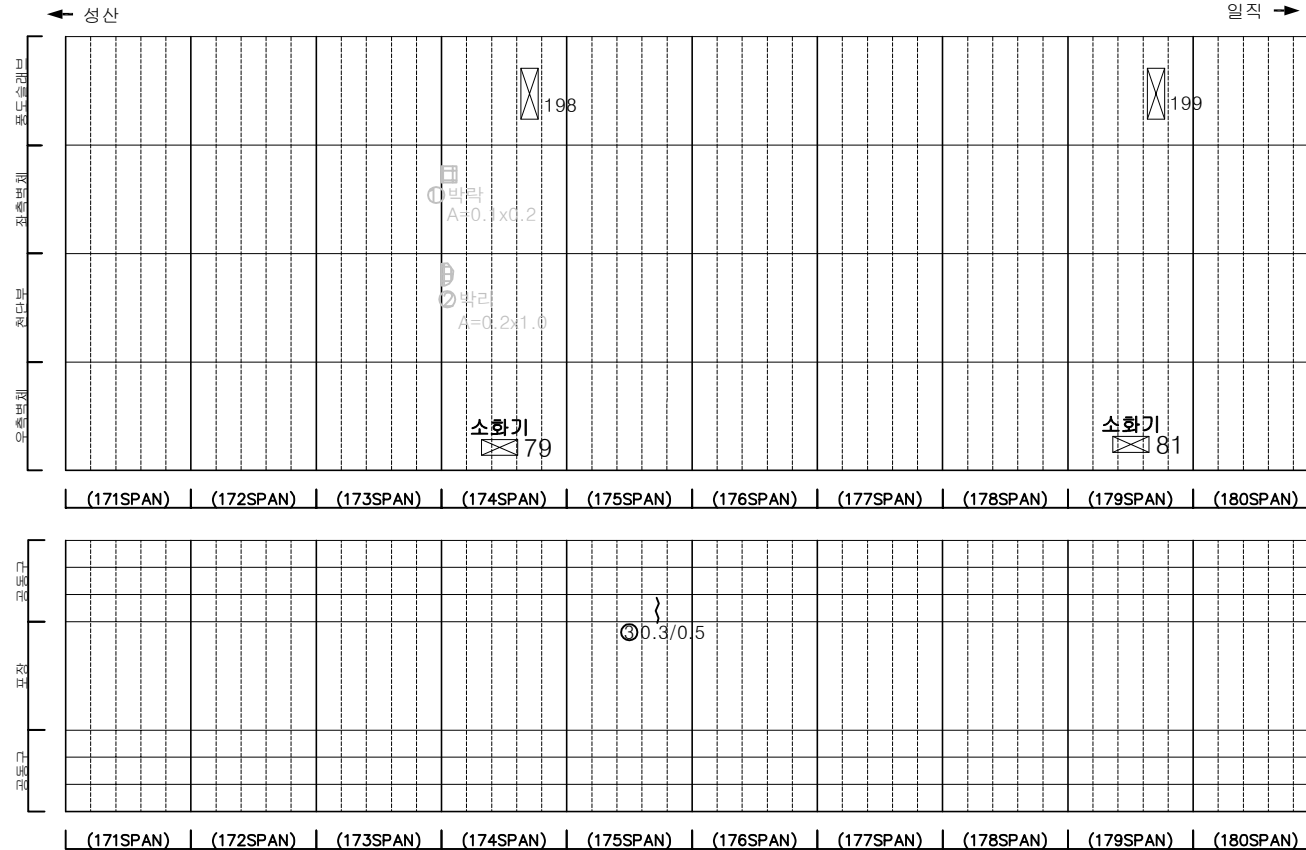
[illegible]

	간 열		망상균열		재료분리
	편치, 공동		바리, 파손		침수
	너구, 승구부		백 태		퇴적물
	철근노출		침 하		열 화
	부 식		좌굴, 변형		기 타


발 주 처	서울특별시고속도로(주)
용 역 명	서부간선지하도로 전기,정밀안전점검 용역
도 면 명	서부간선지하도로 NATM 171~180구간(일직)
도 면 범 호	18

손 상 물 량 표


번호	발생 년도	부재	손상내용	손상현황							비 고
				폭 (mm)	길이 (m)	너비 (m)	손상 수량	단위	개소	총합 수량	
1	21하	측벽부	균열(폭0.1mm)	0.1	1.0	-	1.00	m	1	1.00	22'상 보강
2	22하	포장부	포장 파손	-	0.2	0.2	0.04	m²	1	0.04	
3	23상	천단부	균열(폭0.3mm)	0.3	5.0	-	5.00	m	1	5.00	23'하 보강
4	23상	천단부	균열(폭0.5mm)	0.5	9.0	-	9.00	m	1	9.00	23'하 보강
5	23상	천단부	균열(폭0.3mm)	0.3	8.0	-	8.00	m	1	8.00	23'하 보강
6	23하	포장부	포장 균열	-	0.5	-	0.50	m	1	0.50	
7											
8											
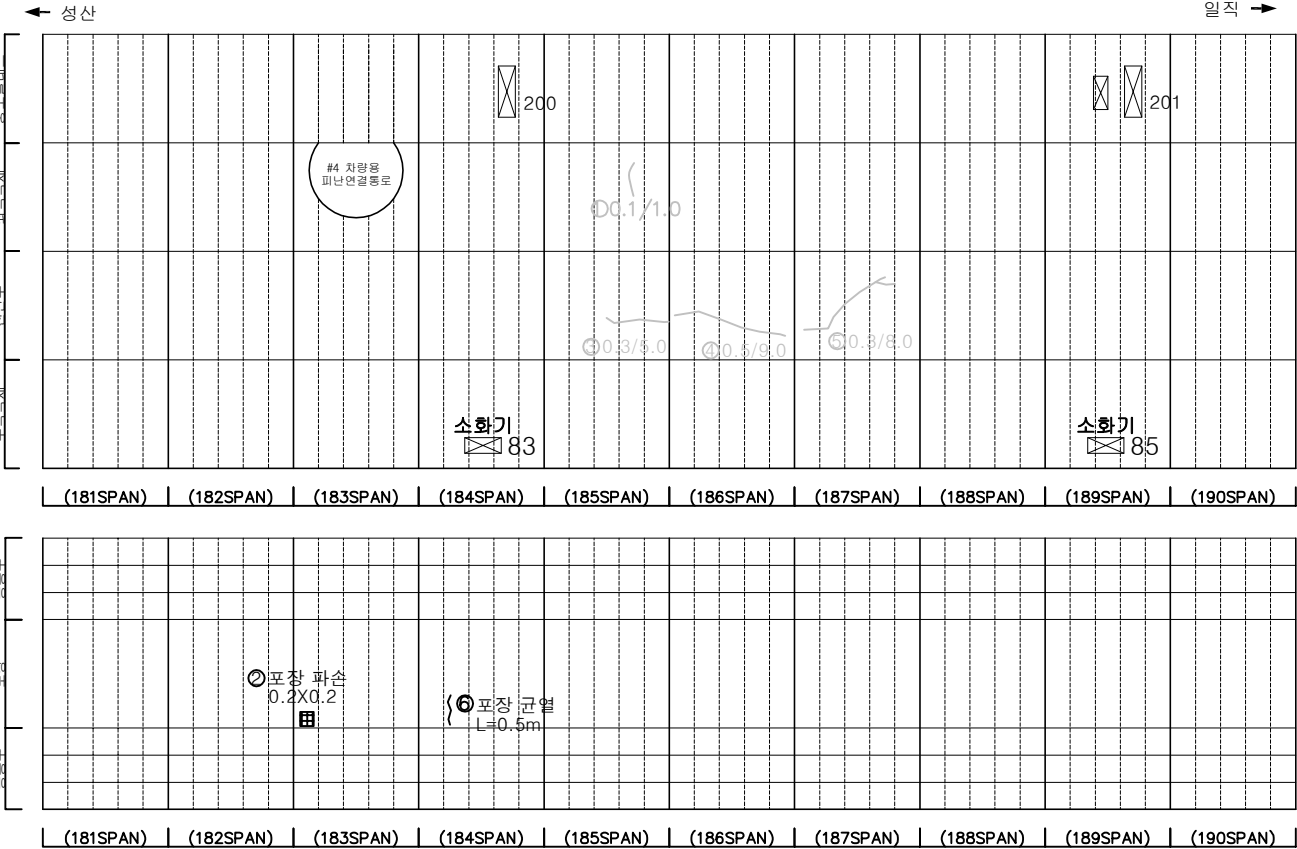

KEY PLAN

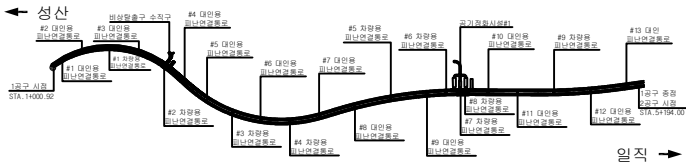

SECTION

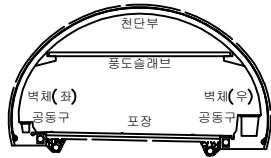


범례

균열	망상균열	재료분리
편치, 공동	박리, 파손	채수
누수, 습윤부	벽체	퇴적물
철근노출	침하	열화
부식	좌굴, 변형	기타


발 주 처	서서울도시고속도로(주)
용역명	서부간선지하도로 정기,정밀안전점검 용역
도면명	서부간선지하도로 NATM 181~190구간(일직)
도면번호	19

손 상 물 량 표


번호	발생 년도	부재	손상내용	손상현황							비 고
				폭 (mm)	길이 (m)	너비 (m)	손상 율량	단위	개소	총합 율량	
1	21년	측벽부	균열(폭0.1mm)	0.1	1.0	-	1.00	m	1	1.00	22'상 보수
2	22년	천단부	균열(폭0.5mm)	0.5	5.0	-	5.00	m	1	5.00	23'하 보수
3	22년	천단부	균열(폭0.5mm)	0.5	10.0	-	10.00	m	1	10.00	23'하 보수
4	22년	공동구	공동구 덮개 파손	-	-	-	1.00	개	1	1.00	23'상 보수
5	22년	공동구	공동구 덮개 파손	-	-	-	1.00	개	1	1.00	23'상 보수
6	23년	천단부	균열(폭0.3mm)	0.3	10.0	-	10.00	m	1	10.00	23'하 보수
7	23년	천단부	균열(폭0.5mm)	0.5	10.0	-	10.00	m	1	10.00	23'하 보수
8	23년	천단부	균열(폭0.5mm)	0.5	10.0	-	10.00	m	1	10.00	23'하 보수
9	23년	천단부	균열(폭0.5mm)	0.5	10.0	-	10.00	m	1	10.00	23'하 보수
10	23년	천단부	균열(폭0.5mm)	0.5	14.0	-	14.00	m	1	14.00	23'하 보수
11	23년	천단부	균열(폭0.5mm)	0.5	14.00	-	14.00	m	1	14.00	23'하 보수
12	23년	천단부	균열(폭0.5mm)	0.5	10.0	-	10.00	m	1	10.00	23'하 보수
13	23년	천단부	균열(폭0.5mm)	0.5	10.0	-	10.00	m	1	10.00	23'하 보수
14											
15											
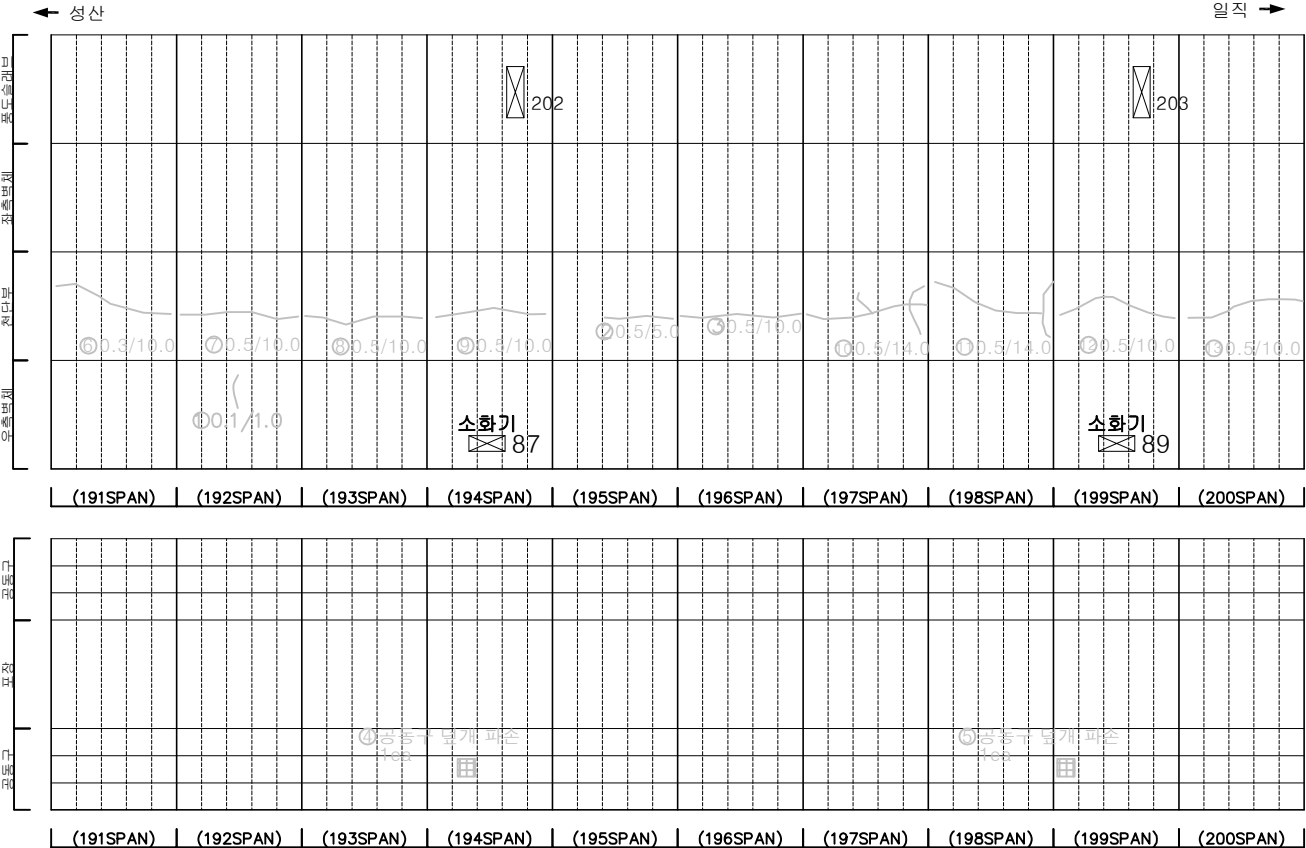

KEY PLAN

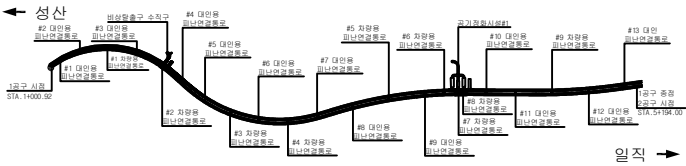

SECTION

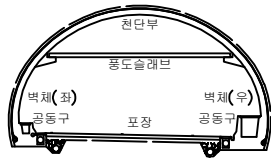


범례

균열	망상균열	재료분리
편지, 공동	바리, 파손	채수
누수, 습윤부	벽면	퇴적물
철근노출	침하	열화
부식	좌굴, 변형	기타


발주처	서서울도시고속도로(주)
용역명	서부간선지하도로 정기,정밀안전점검 용역
도면명	서부간선지하도로 NATM 191~200구간(일직)
도면번호	20

손 상 물 량 표


번호	발생 년도	부재	손상내용	손상현황							비 고
				폭 (mm)	길이 (m)	너비 (m)	손상 율(%)	단위	개소	총합 수량	
1	21하	측벽부	균열(폭0.1mm)	0.1	1.0	-	1.00	m	5	5.00	22'상 보수
2	21하	측벽부	균열(폭0.1mm)	0.1	1.0	-	1.00	m	2	2.00	22'상 보수
3	21하	측벽부	균열(폭0.1mm)	0.1	1.0	-	1.00	m	1	1.00	22'상 보수
4	21하	측벽부	균열(폭0.2mm)	0.2	0.5	-	1.00	m	2	1.00	22'상 보수
5	23하	천단부	균열(폭0.5mm)	0.5	10.0	-	10.00	m	1	10.00	24'상 보수
6	23하	천단부	균열(폭0.5mm)	0.5	5.0	-	5.00	m	1	5.00	23'상 보수
7	23하	천단부	균열(폭0.5mm)	0.5	12.0	-	12.00	m	1	12.00	23'하 보수
8	23하	포장부	포장 균열	-	0.5	-	0.50	m	1	0.50	
9	23하	공동구	공동구 균열(폭0.3mm)	0.3	1.0	-	1.00	m	1	1.00	
10	23하	공동구	공동구 균열(폭0.3mm)	0.3	1.0	-	1.00	m	1	1.00	
11											
12											
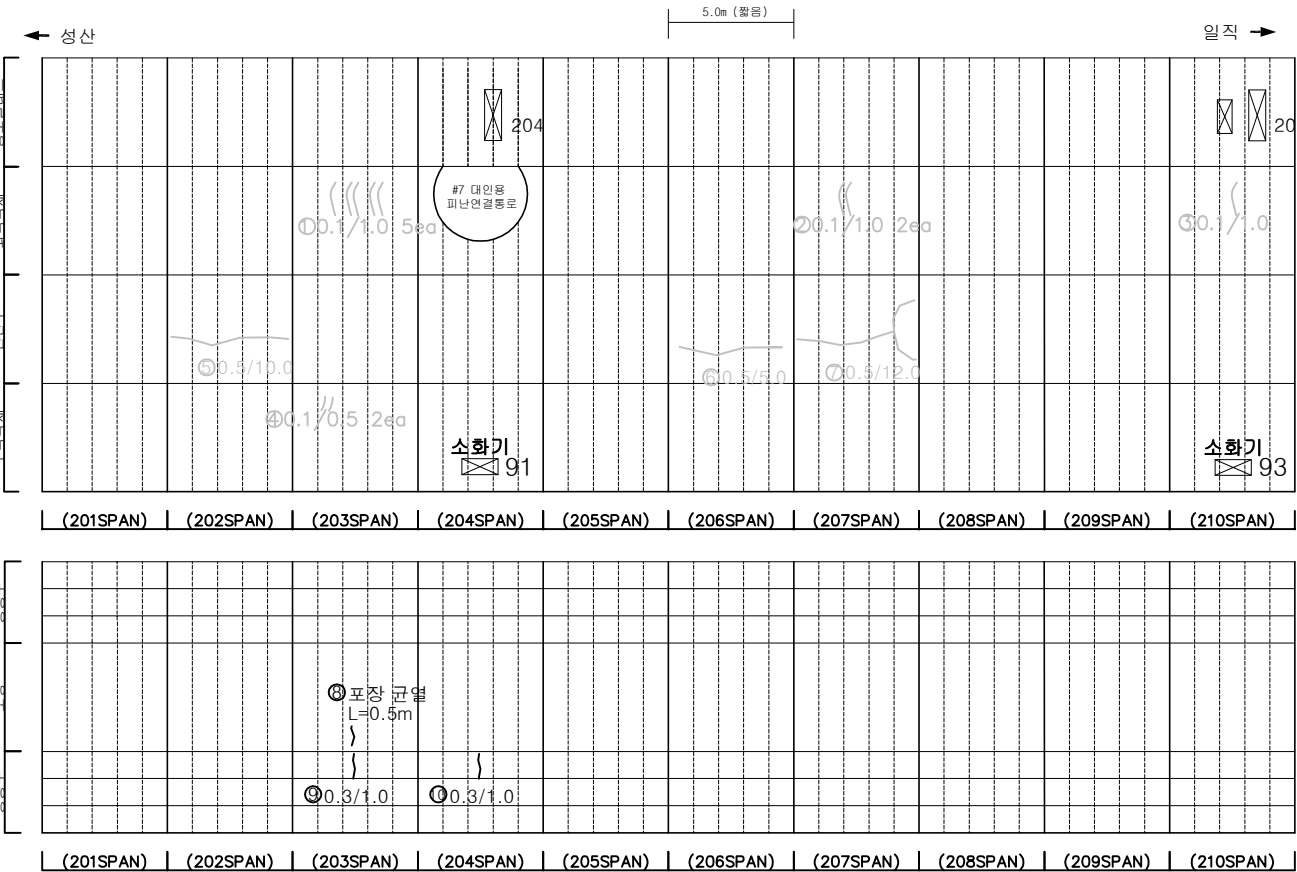

KEY PLAN

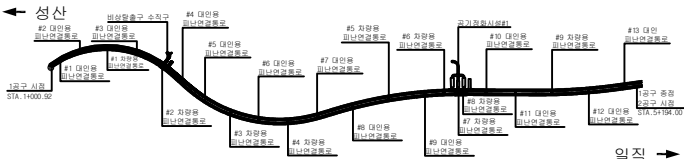

SECTION

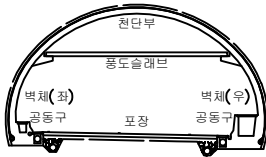


범례

	균열		망상균열		재료분리
	편치, 공동		바리, 파손		채수
	누수, 습윤부		벽체		퇴적물
	철근노출		침하		열화
	부식		좌굴, 변형		기타


발 주 처	서울특별시고속도로(주)
용 역 명	서부간선지하도로 정기,정밀안전점검 용역
도 면 명	서부간선지하도로 NATM 201~210구간(일직)
도 면 번호	21

손 상 물 량 표


번호	발생 년도	부재	손상내용	손상현황							비 고
				폭 (mm)	길이 (m)	너비 (m)	손상 물량	단위	개소	총합 물량	
1	22하	공동구	공동구 덮개 파손	-	-	-	1.00	매	1	1.00	23'성 보수
2	23하	천단부	균열(폭0.5mm)	0.5	10.0	-	10.00	m	1	10.00	
3											
4											
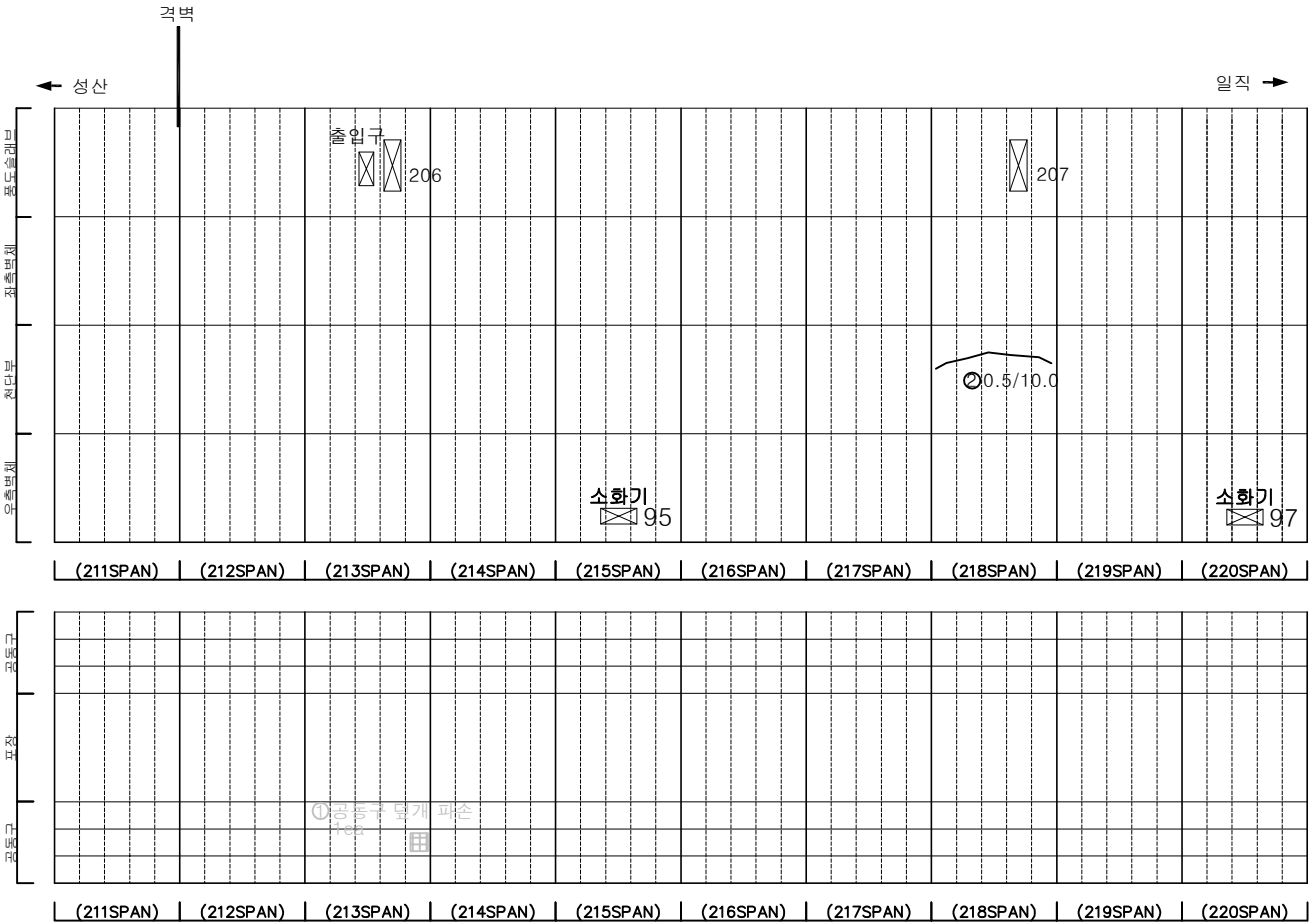

KEY PLAN

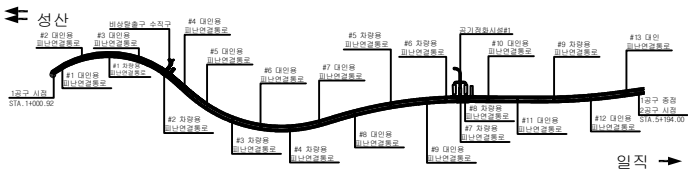

SECTION

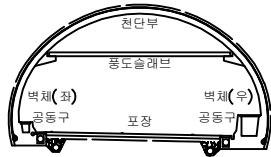


범례


	균열, 공동		재료분리	발 주 처 서울특별시고속도로(주)
	박리, 파손		채수	
	누수, 습윤부		파괴물	
	침하		열화	
	부식		기타	도 면 명 서부간선지하도로 NATM 211~220구간(일직)
				도 면 번호 22

손 상 물 량 표


번호	발생 년도	부재	손상내용	손상현황							비 고
				폭 (mm)	길이 (m)	너비 (m)	손상 물량	단위	개소	총합 물량	
1	22하	공동구	공동구 덮개 파손	-	-	-	1.00	ea	1	1.00	23'정 보수
2	23상	천단부	파손	-	0.2	0.1	0.02	m ²	1	0.02	23'정 보수
3	23하	공동구	공동구 덮개 파손	-	-	-	1.00	ea	1	1.00	
4											
5											
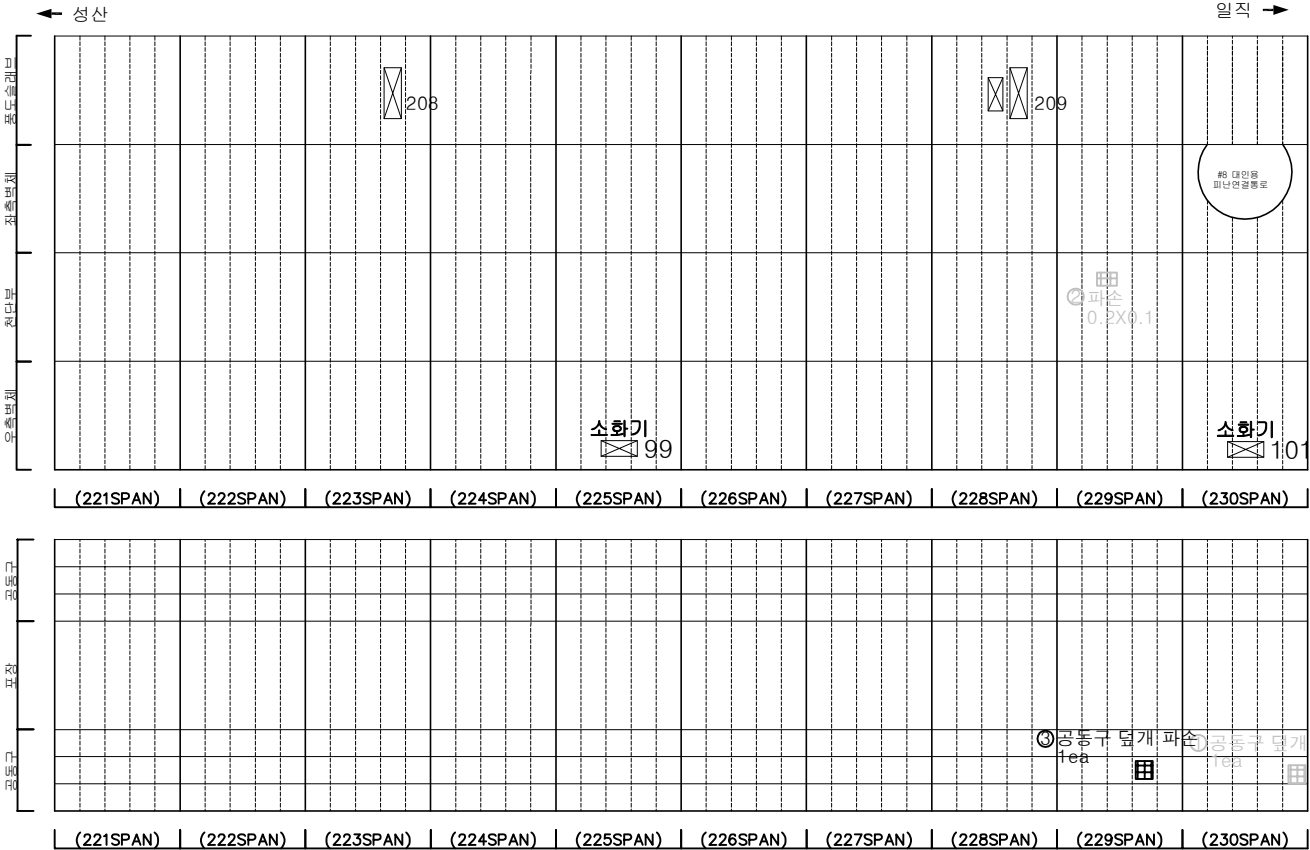

KEY PLAN

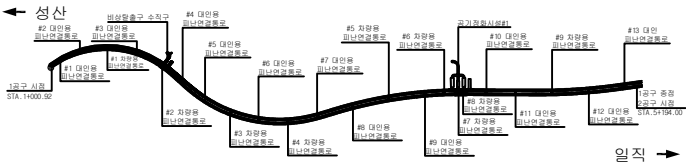

SECTION

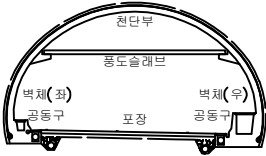


범례


균열	망상균열	재료분리	발 주 처
편치, 공동	박리, 파손	채수	서서울도시고속도로(주)
누수, 습윤부	벽 폐	퇴적물	용역명
철근노출	침하	열화	서부간선지하도로 정기,정밀안전점검 용역
부식	좌굴, 변형	기타	도면명
			서부간선지하도로 NATM 221~230구간(일직)
			도면번호
			23

손 상 물 량 표


번호	발생 년도	부재	손상내용	손상현황							비 고
				폭 (mm)	길이 (m)	너비 (m)	손상 수량	단위	개소	총합 수량	
1	23상	천단부	균열(폭0.5mm)	0.5	8.0	-	8.00	m	1	8.00	23상 보수
2	23상	천단부	균열(폭0.5mm)	0.5	10.0	-	10.00	m	1	10.00	23상 보수
3	23상	천단부	파손	-	0.3	0.1	0.03	m ²	1	0.03	23상 보수
4	23하	포장부	포장 파손	-	0.1	0.3	0.03	m ²	4	0.12	
5	23하	포장부	포장 파손	-	0.1	0.3	0.03	m ²	3	0.09	
6	23하	천단부	균열(폭0.5mm)	0.5	10.0	-	10.00	m	1	10.00	
7	23하	천단부	균열(폭0.5mm)	0.5	10.0	-	10.00	m	1	10.00	
8											
9											
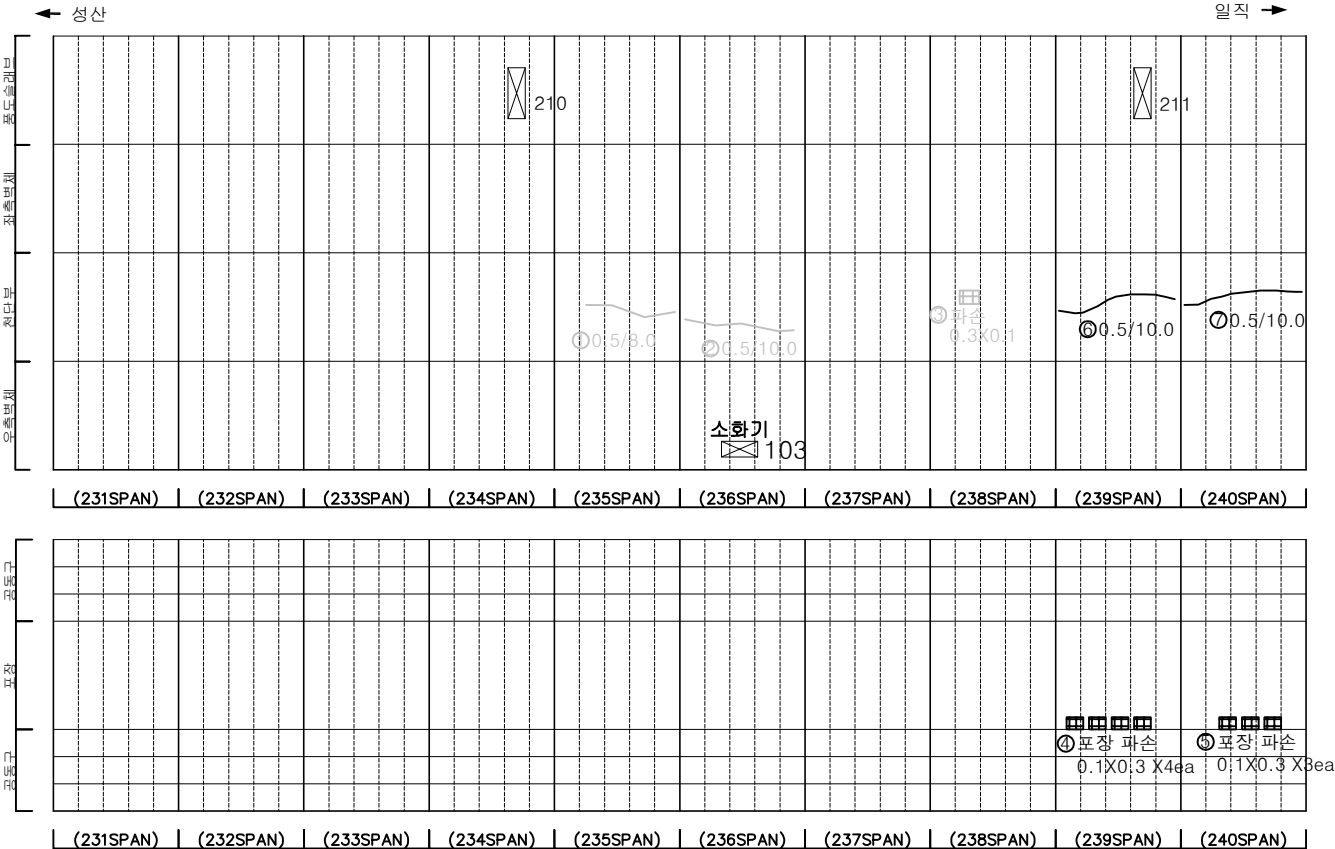

KEY PLAN

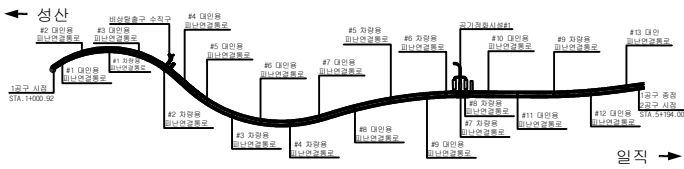

SECTION

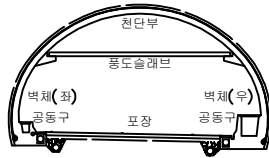


범례


균열	망상균열	재료분리	발주처
편치, 공동	박리, 파손	체수	서울도시고속도로(주)
누수, 습윤부	벽면	퇴적물	용역명
철근노출	침하	열화	서부간선지하도로 정기,정밀안전점검 용역
부식	좌굴, 변형	기타	도면명
			서부간선지하도로 NATM 231~240구간(일직)
			도면번호
			24

손 상 물 량 표


번호	발생 년도	부재	손상내용	손상현황							비 고
				폭 (mm)	길이 (m)	너비 (m)	손상 수량	단위	개소	총합 수량	
1	21하	속박부	방향균열	-	3.0	1.5	4.50	m	1	4.50	2차 보수
2	21하	속박부	균열(폭0.1mm)	0.1	1.2	-	1.20	m	1	1.20	2차 보수
3	21하	속박부	균열(폭0.2mm)	0.2	1.0	-	1.00	m	3	3.00	
4	22상	천단부	균열(폭0.5mm)	0.5	10.0	-	10.00	m	1	10.00	2차 보수
5	22하	속박부	방향균열	-	4.0	1.5	6.00	m	1	6.00	
6	23상	천단부	균열(폭0.5mm)	0.5	7.0	-	7.00	m	1	7.00	2차 보수
7	23하	천단부	균열(폭0.5mm)	0.5	10.0	-	10.00	m	1	10.00	
8	23하	천단부	균열(폭0.5mm)	0.5	10.0	-	10.00	m	1	10.00	
9	23하	천단부	균열(폭0.5mm)	0.5	10.0	-	10.00	m	1	10.00	
10	23하	천단부	균열(폭0.5mm)	0.5	10.0	-	10.00	m	1	10.00	
11	23하	천단부	균열(폭0.5mm)	0.5	3.0	-	3.00	m	1	3.00	
12											
13											
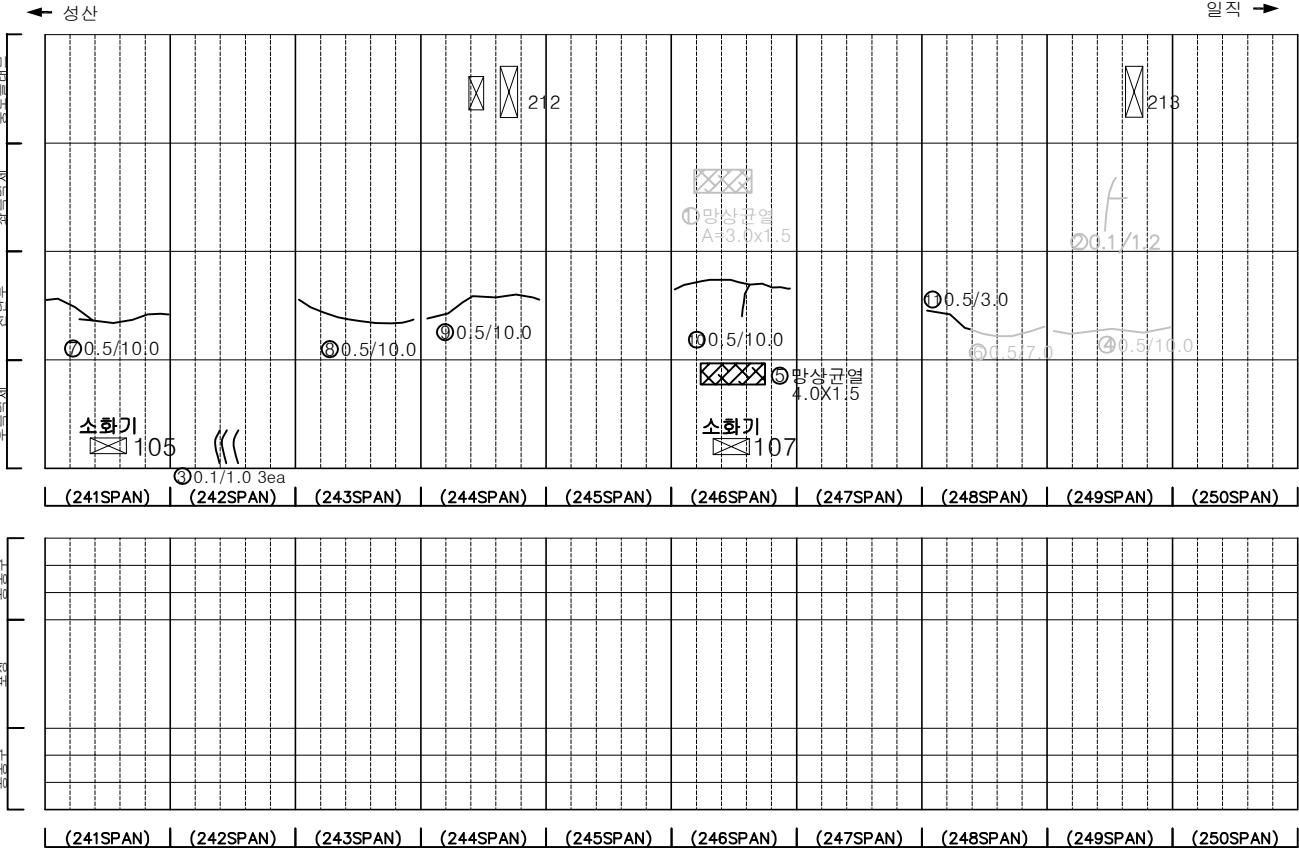

KEY PLAN

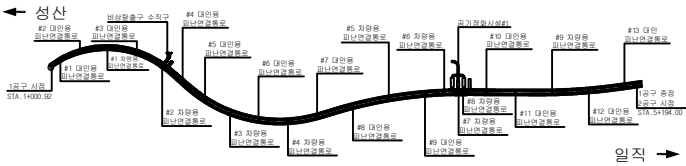

SECTION

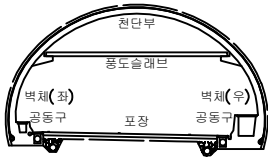


범례

	균열		방상균열		재료분리
	편치, 공동		박리, 파손		체수
	누수, 습윤부		벽면		퇴적물
	철근노출		침하		열화
	부식		파굴, 변형		기타


발 주 처	서서울도시고속도로(주)
용역명	서부간선지하도로 정기,정밀안전점검 용역
도면명	서부간선지하도로 NATM 241~250구간(일직)
도면번호	25

손 상 물 량 표


번호	발생 년도	부재	손상내용	손상현황							비 고
				폭 (mm)	길이 (m)	너비 (m)	손상 율량	단위	개소	총합 율량	
1	21하	측벽부	균열(폭0.1mm)	0.1	1.2	-	1.20	m	1	1.20	23'하 보수
2	22상	천단부	파손	-	0.2	0.5	0.10	m	1	0.10	23'하 보수
3	23상	천단부	균열(폭0.5mm)	0.5	6.0	-	6.00	m	1	6.00	23'하 보수
4	23상	천단부	균열(폭0.5mm)	0.5	10.0	-	10.00	m	1	10.00	23'하 보수
5	23상	천단부	균열(폭0.5mm)	0.5	10.0	-	10.00	m	1	10.00	23'하 보수
6	23상	천단부	균열(폭0.5mm)	0.5	10.0	-	10.00	m	1	10.00	23'하 보수
7	23하	포장부	포장 균열	-	0.5	-	0.50	m	1	0.50	
8	23하	천단부	균열(폭0.5mm)	0.5	10.0	-	10.00	m	1	10.00	
9	23하	천단부	균열(폭0.5mm)	0.5	10.0	-	10.00	m	1	10.00	
10	23하	천단부	균열(폭0.5mm)	0.5	7.0	-	7.00	m	1	7.00	
11	23하	천단부	균열(폭0.5mm)	0.5	5.0	-	5.00	m	1	5.00	
12	23하	천단부	균열(폭0.5mm)	0.5	10.0	-	10.00	m	1	10.00	
13											
14											
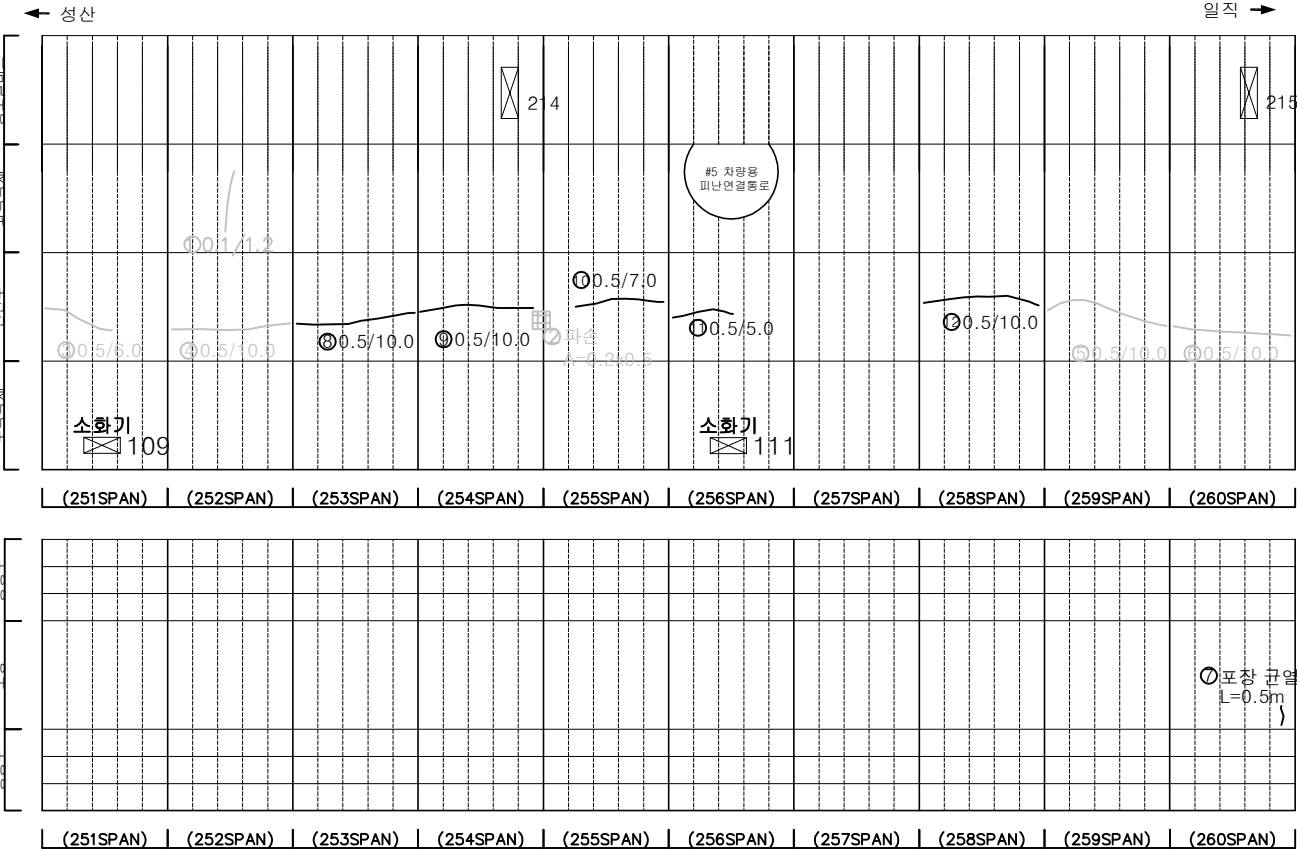

KEY PLAN

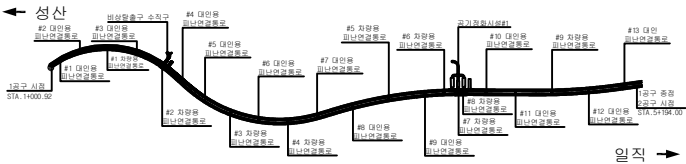

SECTION

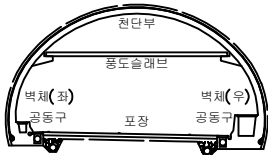


범례

	콘크리트		강철근		콘크리트
	콘크리트		강철근		콘크리트
발주처	서서울도시고속도로(주)
용역명	서부간선지하도로 정기,정밀안전점검 용역
도면명	서부간선지하도로 NATM 251~260구간(일직)
도면번호	26

손 상 물 량 표


번호	발생 년도	부재	손상내용	손상현황							비 고
				폭 (mm)	길이 (m)	너비 (m)	손상 율량	단위	개소	총합 율량	
1	21하	측벽부	균열(폭0.1mm)	0.1	1.8	-	1.80	m	1	1.80	22'상 보강
2	23상	천단부	균열(폭0.5mm)	0.5	10.0	-	10.00	m	1	10.00	23'하 보강
3	23상	측단부	균열(폭0.5mm)	0.5	10.0	-	10.00	m	1	10.00	23'하 보강
4	23하	천단부	균열(폭0.5mm)	0.5	10.0	-	10.00	m	1	10.00	
5	23하	천단부	균열(폭0.5mm)	0.5	7.0	-	7.00	m	1	7.00	
6	23하	천단부	균열(폭0.5mm)	0.5	10.0	-	10.00	m	1	10.00	
7	23하	천단부	균열(폭0.5mm)	0.5	5.0	-	5.00	m	1	5.00	
8	23하	천단부	균열(폭0.5mm)	0.5	10.0	-	10.00	m	1	10.00	
9											
10											
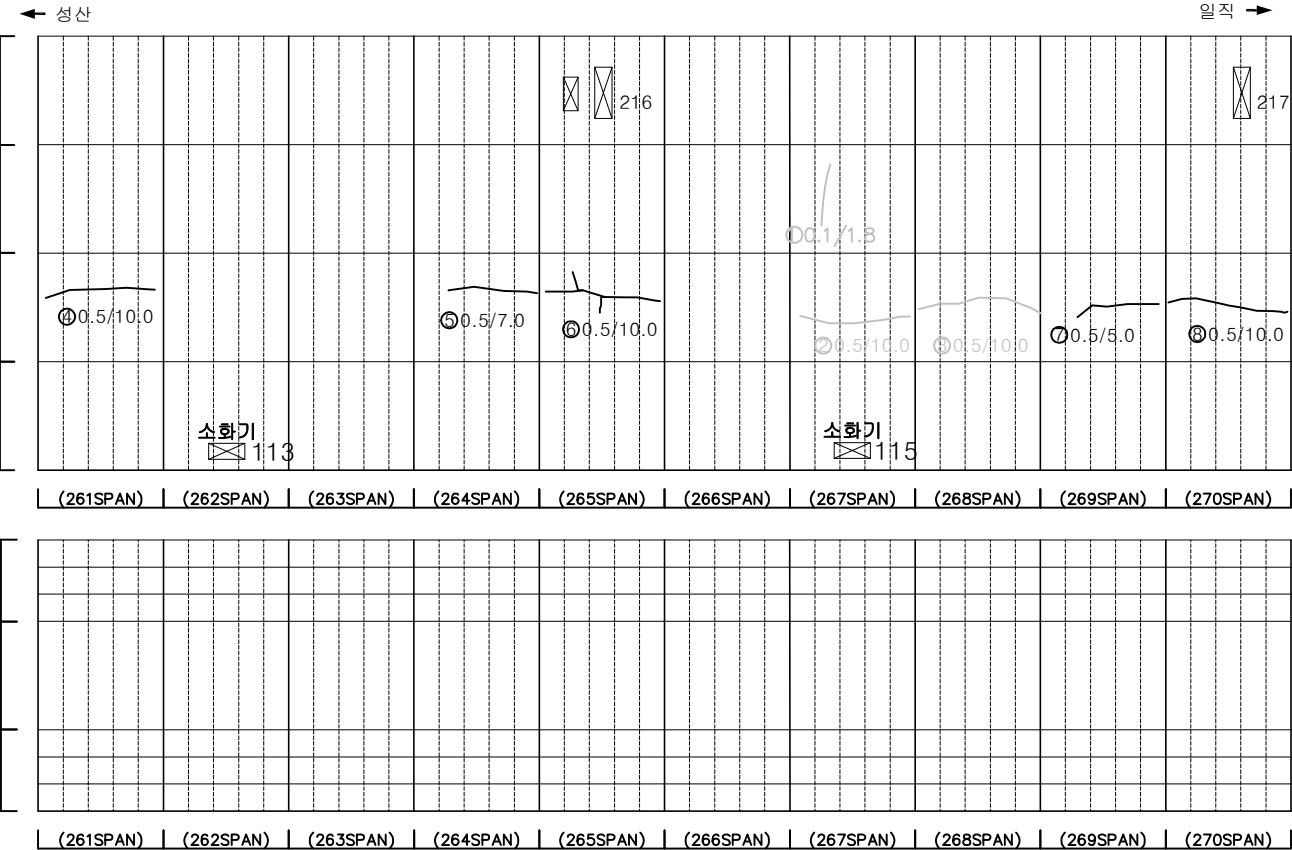

KEY PLAN

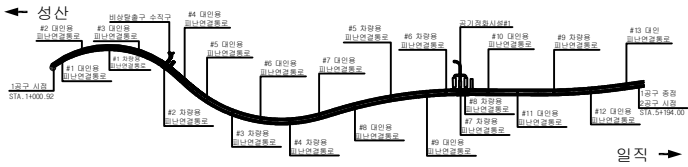

SECTION

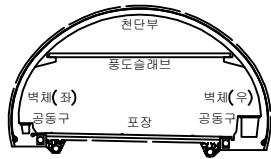


범례

균열	망상균열	재료분리
편치, 공동	바리, 파손	채수
누수, 습윤부	벽면	퇴적물
철근노출	침하	열화
부식	좌굴, 변형	기타


발주처	서울특별시고속도로(주)
용역명	서부간선지하도로 정기,정밀안전점검 용역
도면명	서부간선지하도로 NATM 261~270구간(일직)
도면번호	27

손 상 물 량 표


번호	발생 년도	부재	손상내용	손상현황							비 고
				폭 (mm)	길이 (m)	너비 (m)	손상 물량	단위	개소	총합 물량	
1	21하	측벽부	균열(폭0.1mm)	0.1	1.0	-	1.00	m	1	1.00	22'상 보수
2	21하	측벽부	균열(폭0.1mm)	0.1	2.5	-	2.50	m	1	2.50	22'상 보수
3	21하	측벽부	균열(폭0.1mm)	0.1	4.5	-	4.50	m	1	4.50	22'상 보수
4	21하	측벽부	균열(폭0.1mm)	0.1	1.0	-	1.00	m	1	1.00	22'상 보수
5	21하	측벽부	균열(폭0.1mm)	0.1	0.6	-	0.60	m	2	1.20	22'상 보수
6	22상	천단부	균열(폭0.5mm)	0.5	10.0	-	10.00	m	1	10.00	23'하 보수
7	22상	천단부	균열(폭0.5mm)	0.5	10.0	-	10.00	m	1	10.00	23'하 보수
8	22상	중통구	중통구 덮개 훼손	-	-	1.00	1.00	㎡	1	1.00	22'상 보수
9	22하	측벽부	균열부백태	-	0.2	2.0	0.40	㎡	1	0.40	
10	23하	측벽부	누수흔적	-	1.0	1.0	1.00	㎡	1	1.00	
11	23상	천단부	균열(폭0.5mm)	0.5	10.0	-	10.00	m	1	10.00	23'하 보수
12	23상	천단부	균열(폭0.3mm)	0.3	6.0	-	6.00	m	1	6.00	23'하 보수
13	23상	천단부	균열(폭0.5mm)	0.5	8.0	-	8.00	m	1	8.00	23'하 보수
14	23상	천단부	균열(폭0.5mm)	0.5	9.0	-	9.00	m	1	9.00	23'하 보수
15	23하	측벽부	보수부 재균열(폭0.2mm)	0.2	0.7	-	0.70	m	1	0.70	
16	23하	천단부	균열(폭0.5mm)	0.5	10.0	-	10.00	m	1	10.00	
17	23하	천단부	균열(폭0.5mm)	0.5	10.0	-	10.00	m	1	10.00	
18	23하	천단부	균열(폭0.5mm)	0.5	10.0	-	10.00	m	1	10.00	
19											
20											
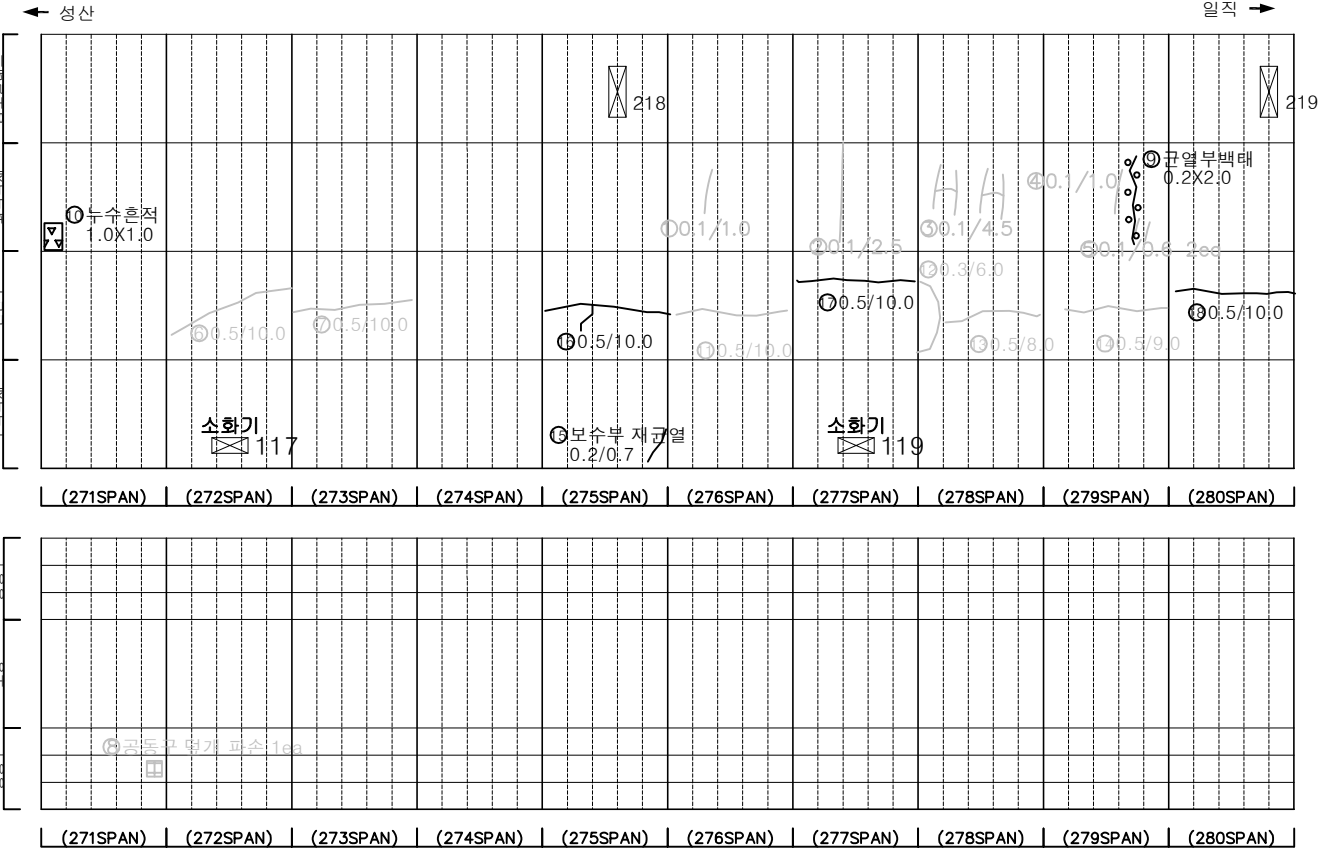

KEY PLAN

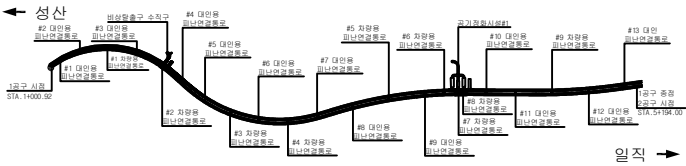

SECTION

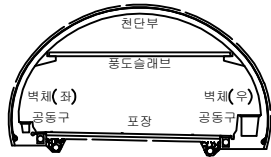


범례

	균열		망상균열		재료분리
	침하, 공동		박리, 파손		채수
	누수, 습윤부		벽폐		퇴적물
	철근노출		침하		열화
	부식		파괴, 변형		기타


발 주 처	서서울도시고속도로(주)
용역명	서부간선지하도로 정기,정밀안전점검 용역
도면명	서부간선지하도로 NATM 271~280구간(일직)
도면번호	28

손 상 물 량 표


번호	발생 년도	부재	손상내용	손상현황							비 고
				폭 (mm)	길이 (m)	너비 (m)	손상 물량	단위	개소	총합 물량	
1	21하	측벽부	균열(폭0.1mm)	0.1	0.8	-	0.80	m	4	3.20	23'하 보수
2	21하	측벽부	양상균열	-	1.5	1.0	1.50	m	1	1.50	23'하 보수
3	21하	측벽부	균열(폭0.1mm)	0.1	1.0	-	1.00	m	1	1.00	23'하 보수
4	22하	공동구	공동구 덮개 파손	-	-	-	1.00	개소	1	1.00	23'하 보수
5	23상	천단부	균열(폭0.5mm)	0.5	10.0	-	10.00	m	1	10.00	23'하 보수
6	23상	천단부	균열(폭0.5mm)	0.5	10.0	-	10.00	m	1	10.00	23'하 보수
7	23상	천단부	균열(폭0.5mm)	0.5	5.0	-	5.00	m	1	5.00	23'하 보수
8	23상	천단부	균열(폭0.5mm)	0.5	5.0	-	5.00	m	1	5.00	23'하 보수
9	23상	천단부	균열(폭0.5mm)	0.5	10.0	-	10.00	m	1	10.00	23'하 보수
10	23상	천단부	균열(폭0.5mm)	0.5	4.0	-	4.00	m	1	4.00	23'하 보수
11	23상	천단부	균열(폭0.5mm)	0.5	9.0	-	9.00	m	1	9.00	23'하 보수
12	23상	천단부	균열(폭0.5mm)	0.5	4.0	-	4.00	m	1	4.00	23'하 보수
13	23상	천단부	균열(폭0.5mm)	0.5	9.0	-	9.00	m	1	9.00	23'하 보수
14	23상	천단부	균열(폭0.5mm)	0.5	10.0	-	10.00	m	1	10.00	23'하 보수
15	23상	천단부	균열(폭0.5mm)	0.5	5.0	-	5.00	m	1	5.00	23'하 보수
16	23상	천단부	균열(폭0.5mm)	0.5	9.0	-	9.00	m	1	9.00	23'하 보수
17	23상	천단부	균열(폭0.5mm)	0.5	8.0	-	8.00	m	1	8.00	23'하 보수
18	23하	측벽부	균열(폭0.1mm)	0.1	2.0	-	2.00	m	1	2.00	
19											
20											
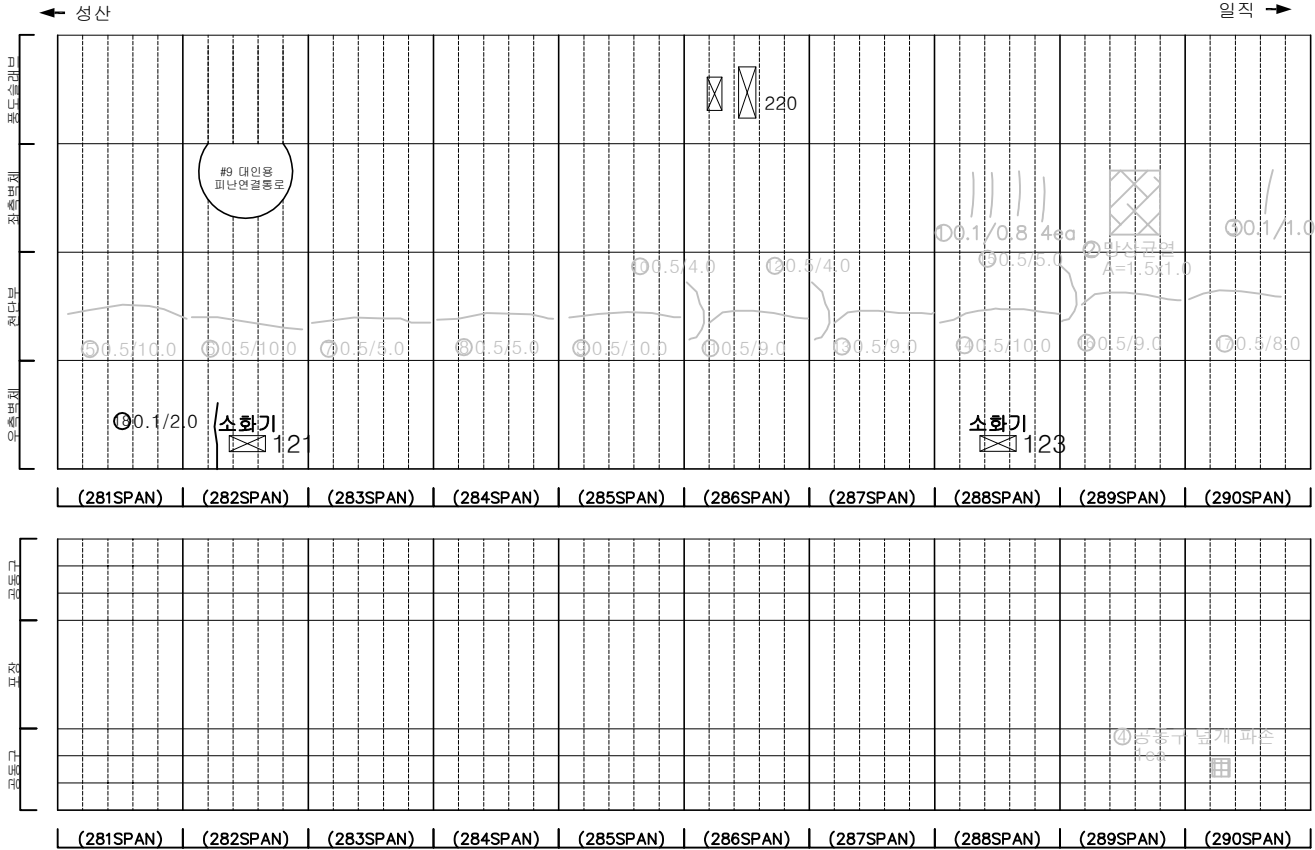

KEY PLAN

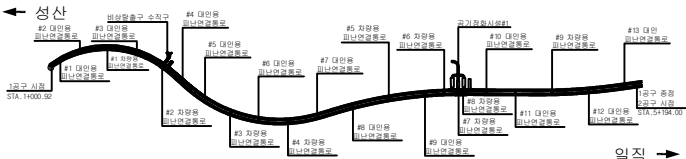

SECTION

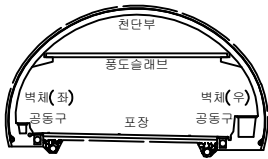

범례

균열	망상균열	재료분리
편지, 공동	바리, 파손	채수
누수, 습윤부	벽면	퇴적물
철근노출	침하	열화
부식	좌굴, 변형	기타

발주처	서서울도시고속도로(주)
용역명	서부간선지하도로 정기,정밀안전점검 용역
도면명	서부간선지하도로 NATM 281~290구간(일직)
도면번호	29

손 상 물 량 표




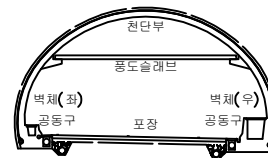


표 의		간 열		방상금열		재료분리	발 주 처 서서울도시고속도로(주)
		면치, 광동		박리, 파손		체수	용 역 명 서부간선지하도로 정기,정밀안전점검 용역
		누수, 습윤부		배 배		퇴적물	
		철근노출		침 하		열 화	도 면 명 서부간선지하도로 NATM 291~300구간(일직)
		부 식		좌굴, 변형		기 타	도 면 번 호 30


손 상 물 량 표

번호	발생 년도	부재	손상내용	손상현황							비 고
				폭 (mm)	길이 (m)	너비 (m)	손상 수량	단위	개소	총합 수량	
1	21하	측벽부	균열(폭0.2mm)	0.2	0.4	-	0.40	m	1	0.40	23'경 보강
2	21하	측벽부	균열(폭0.2mm)	0.2	2.0	-	2.00	m	1	2.00	
3	22하	포장부	포장 균열	-	1.0	-	1.00	m	1	1.00	
4	23상	천단부	균열(폭0.5mm)	0.5	5.0	-	5.00	m	1	5.00	23'경 보강
5	23상	천단부	균열(폭0.5mm)	0.5	10.0	-	10.00	m	1	10.00	23'경 보강
6	23하	포장부	포장 균열	-	1.0	-	1.00	m	1	1.00	
7											
8											
비상주차대

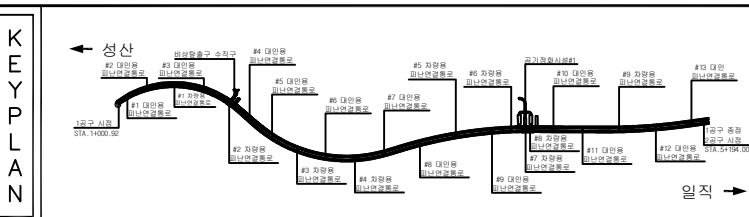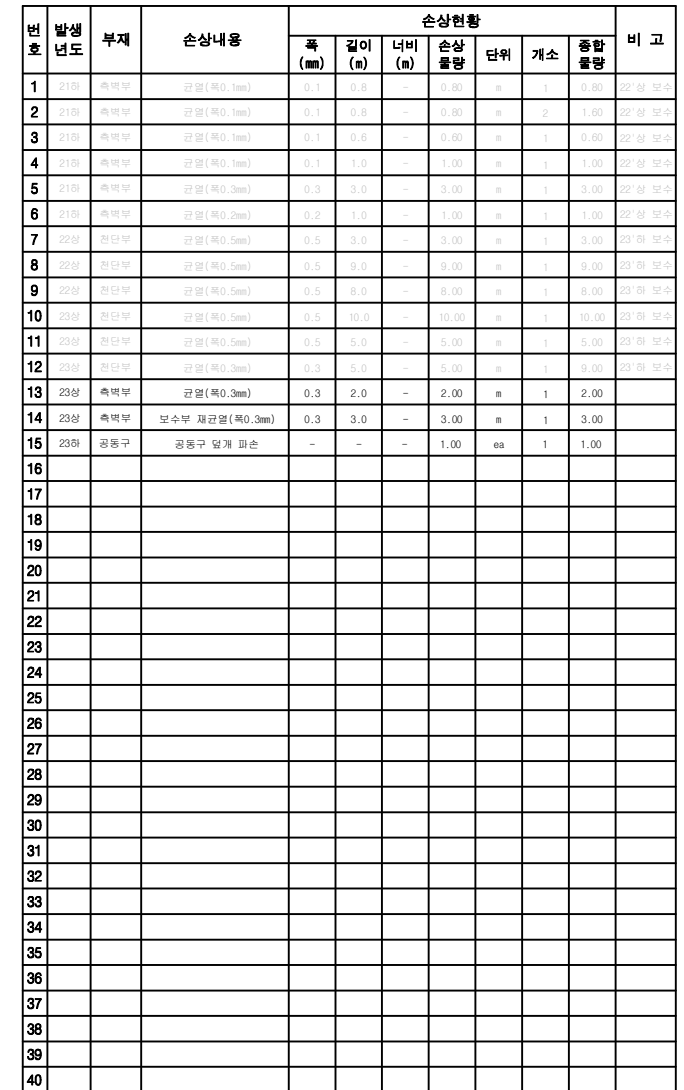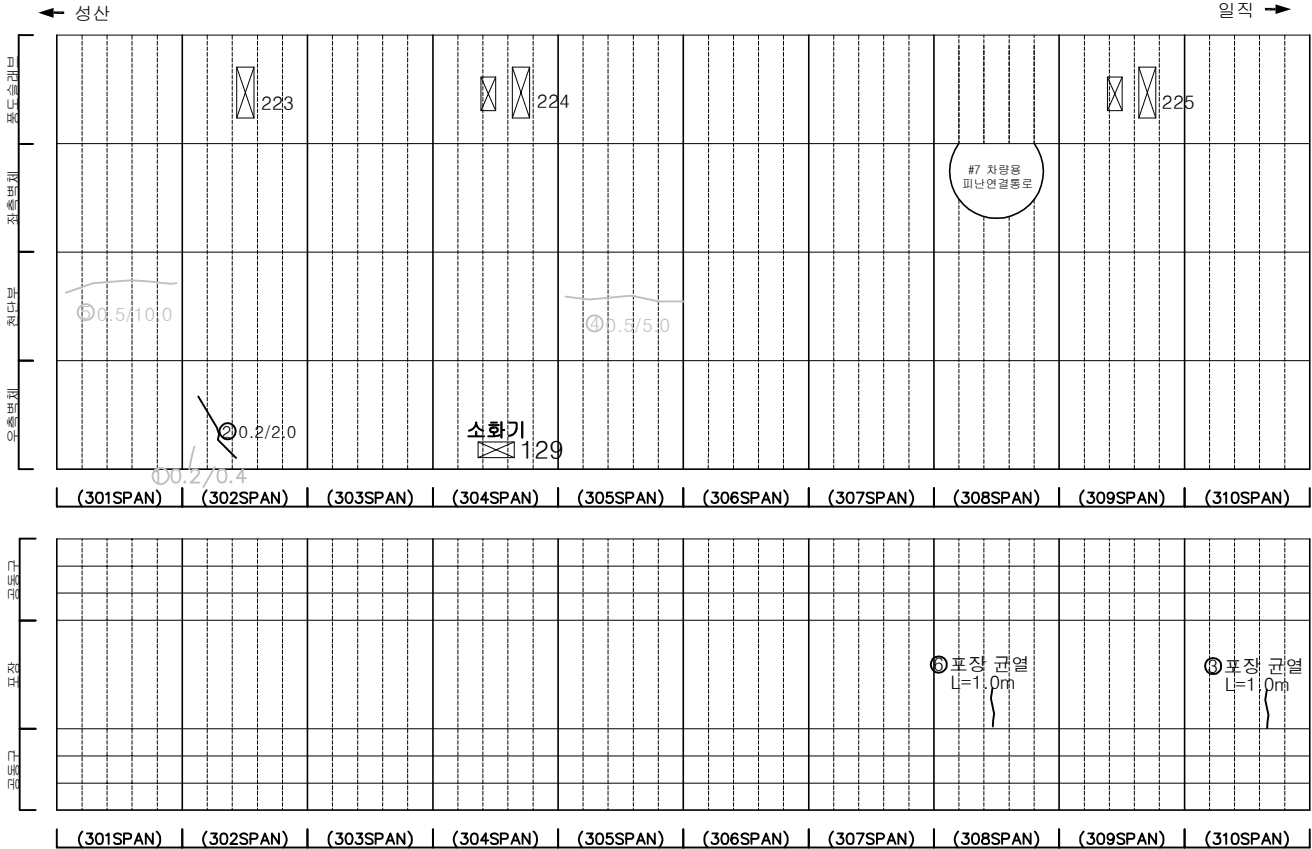

KEY PLAN

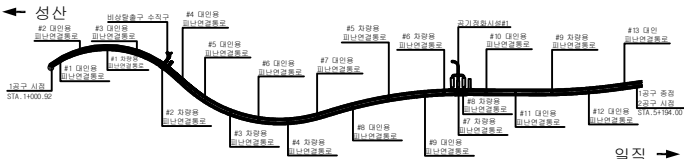

SECTION

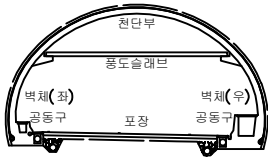


범례

	균열		망상균열		재료분리
	편치, 공동		박리, 파손		체수
	누수, 습윤부		벽면		퇴적물
	철근노출		침하		열화
	부식		좌굴, 변형		기타


발 주 처	서서울도시고속도로(주)
용 역 명	서부간선지하도로 정기,정밀안전점검 용역
도 면 명	서부간선지하도로 NATM 301~310구간(일직)
도 면 번호	31

손 상 물 량 표


번호	발생 년도	부재	손상내용	손상현황							비 고
				폭 (mm)	길이 (m)	너비 (m)	손상 율량	단위	개소	총합 율량	
1	21하	측벽부	균열(폭0.2mm)	0.2	0.4	-	0.40	m	1	0.40	21'상 보수
2	21하	측벽부	균열(폭0.2mm)	0.2	0.4	-	0.40	m	1	0.40	21'상 보수
3	22상	천단부	균열(폭0.5mm)	0.5	10.0	-	10.00	m	1	10.00	22'상 보수
4	22상	공동구	공동구 덮개 파손	-	-	-	1.00	ea	1	1.00	
5	23상	천단부	박리	-	0.1	1.0	0.10	m ²	2	0.20	23'상 보수
6	23상	천단부	공동	-	0.2	1.0	0.20	m ²	1	0.20	23'상 보수
7	23하	천단부	균열(폭0.5mm)	0.5	8.0	-	8.00	m	1	8.00	23'하 보수
8	23하	천단부	균열(폭0.5mm)	0.5	8.0	-	8.00	m	1	8.00	
9	23하	천단부	균열(폭0.3mm)	0.3	3.0	-	3.00	m	1	3.00	
10	23하	포장부	포장 균열	-	1.0	-	1.00	m	1	1.00	
11	23하	포장부	포장 파손	-	0.1	0.5	0.05	m ²	1	0.05	
12											
13											
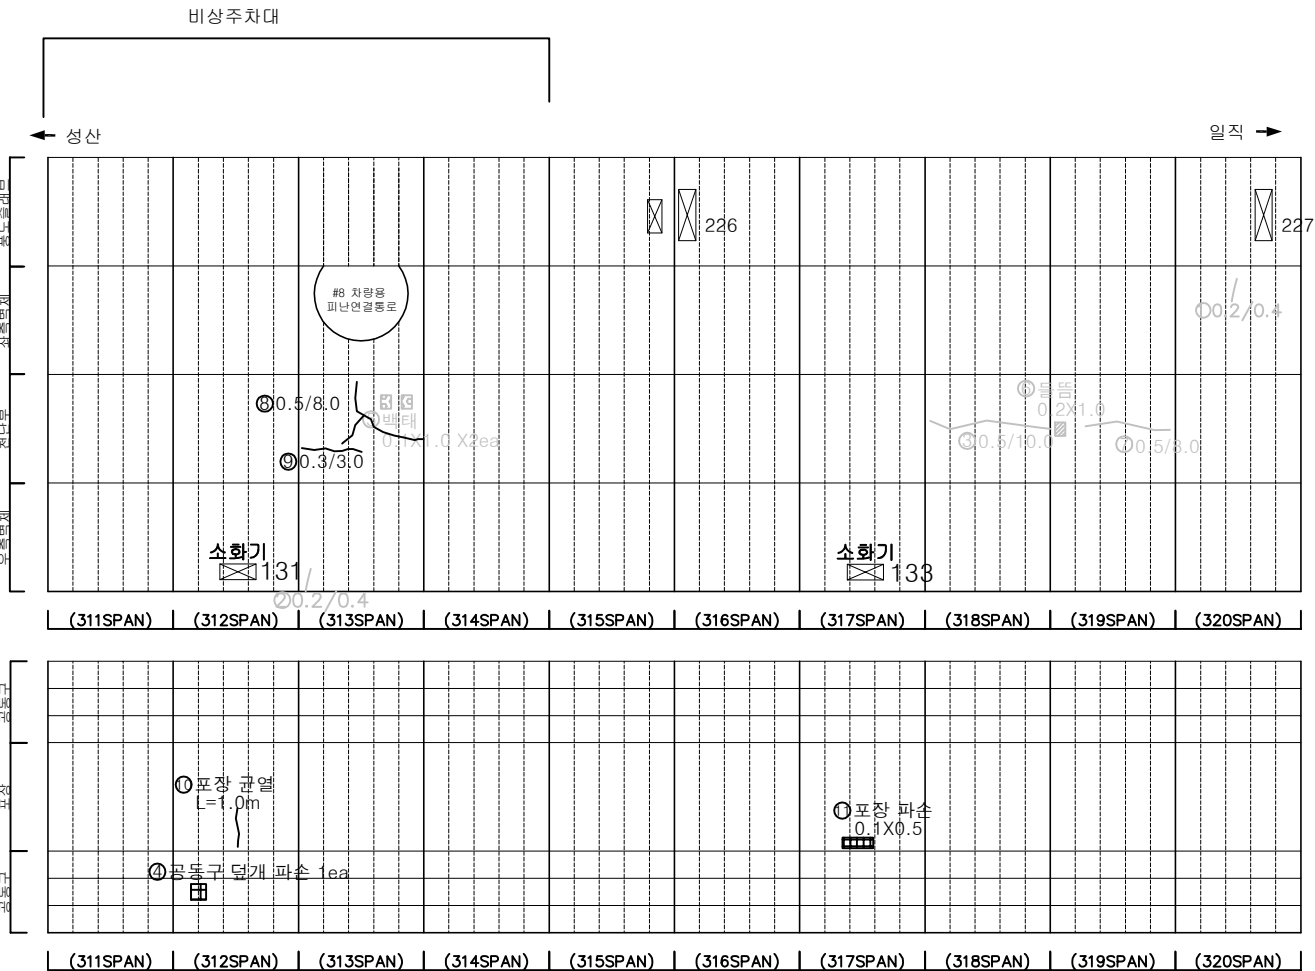

KEY PLAN

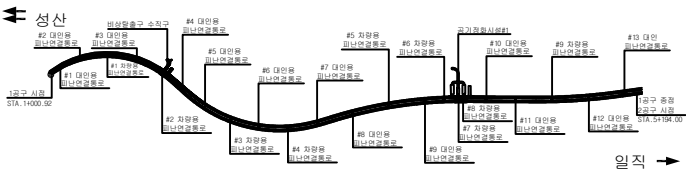

SECTION

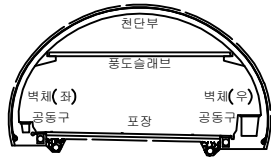


범례


발 주 처	서서울도시고속도로(주)
용 역 명	서부간선지하도로 정기,정밀안전점검 용역
도 면 명	서부간선지하도로 NATM 311~320구간(일직)
도 면 번호	32

손 상 물 량 표


번호	발생 년도	부재	손상내용	손상현황							비 고
				폭 (mm)	길이 (m)	너비 (m)	손상 율량	단위	개소	총합 율량	
1	21년	측벽부	균열(폭0.1mm)	0.1	2.0	-	2.00	m	1	2.00	22'상 보수
2	21년	측벽부	균열(폭0.1mm)	0.1	0.4	-	0.40	m	4	1.60	22'상 보수
3	21년	측벽부	균열(폭0.1mm)	0.1	1.0	-	1.00	m	3	3.00	22'상 보수
4	22상	천단부	균열(폭0.5mm)	0.5	10.0	-	10.00	m	1	10.00	23'하 보수
5	22상	천단부	균열(폭0.5mm)	0.5	10.0	-	10.00	m	1	10.00	23'하 보수
6	23상	천단부	균열(폭0.3mm)	0.3	4.0	-	4.00	m	1	4.00	23'상 보수
7	23상	천단부	균열(폭0.5mm)	0.5	10.0	-	10.00	m	1	10.00	23'하 보수
8	23상	천단부	균열(폭0.5mm)	0.5	10.0	-	10.00	m	1	10.00	23'상 보수
9	23상	천단부	균열(폭0.3mm)	0.3	10.0	-	10.00	m	1	10.00	23'하 보수
10											
11											
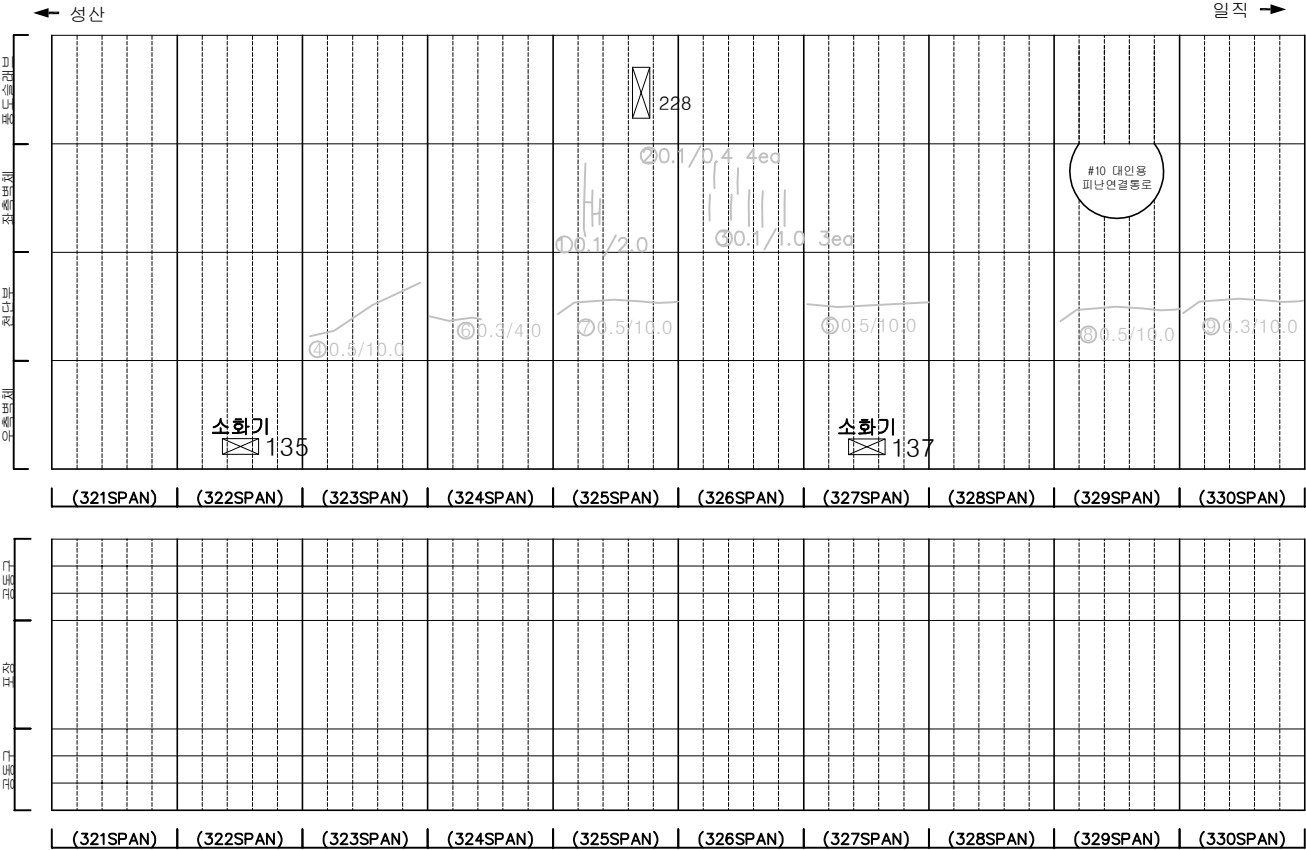

KEY PLAN

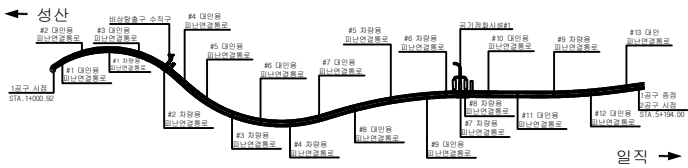




SECTION

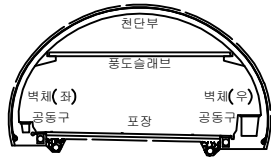

범례

	콘크리트		강철근		발주처
	콘크리트		강철근		서서울도시고속도로(주)
	콘크리트		강철근		용역명
	콘크리트		강철근		서부간선지하도로 정기,정밀안전점검 용역
	콘크리트		강철근		도면명
	콘크리트		강철근		서부간선지하도로 NATM 321~330구간(일직)
	콘크리트		강철근		도면번호
	콘크리트		강철근		33

손 상 물 량 표

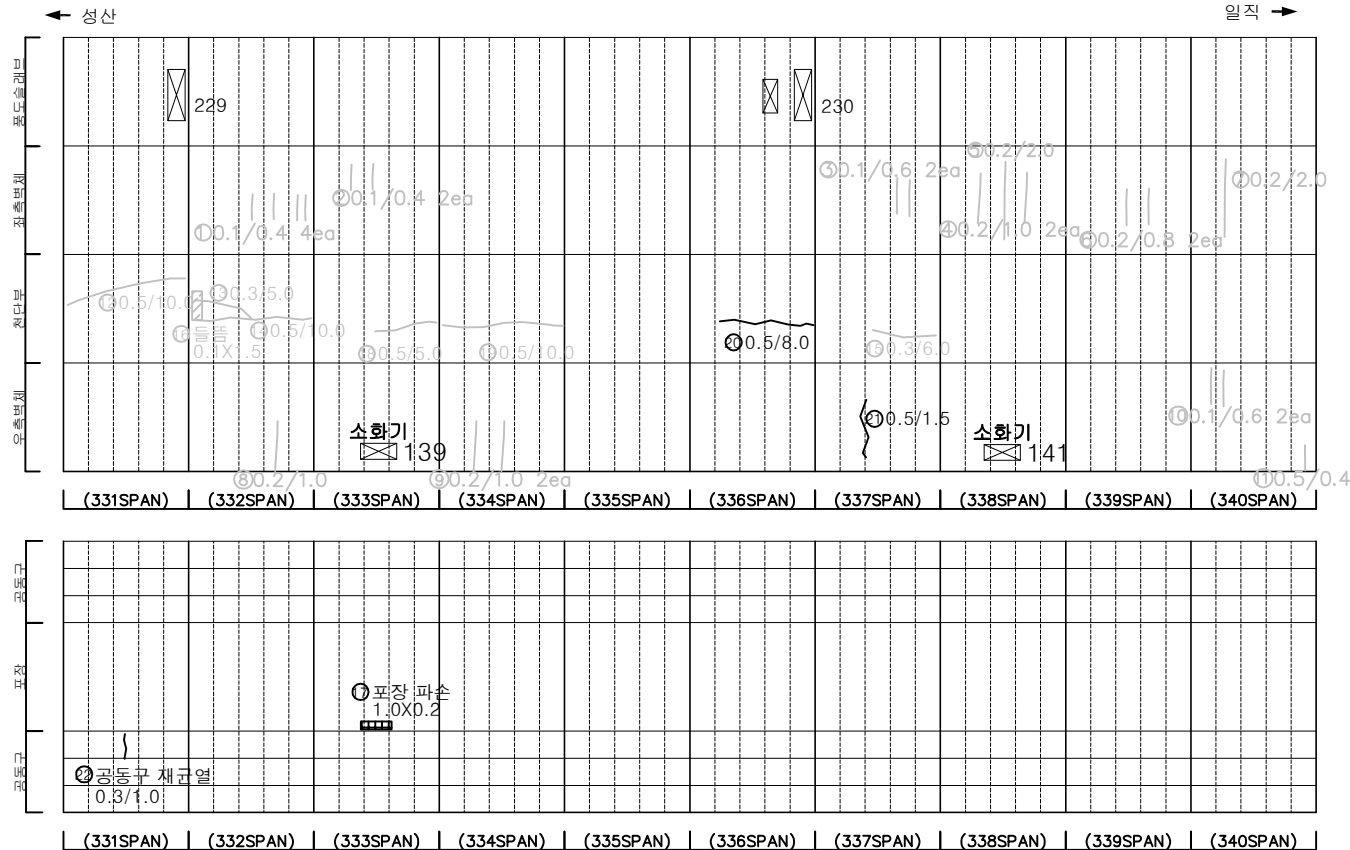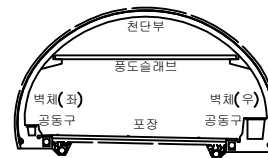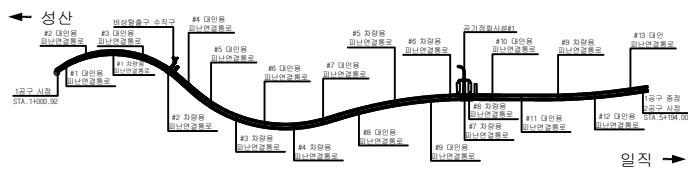[illegible]

문		빈 칸		만상금일		재료본리
		면치, 양동		박리, 파손		체수
		누수, 승하수		돌 틈		미적질
		철근노출		전 하		열 화
		부식		좌굴, 변형		기타

발 주 처	서서울도시고속도로(주)
용 역 명	서부간선지하도로 정기, 정밀안전점검 구역
도 면 명	서부간선지하도로 NATM 331~340구간(일직)
도 면 번 호	34

손 상 물 량 표




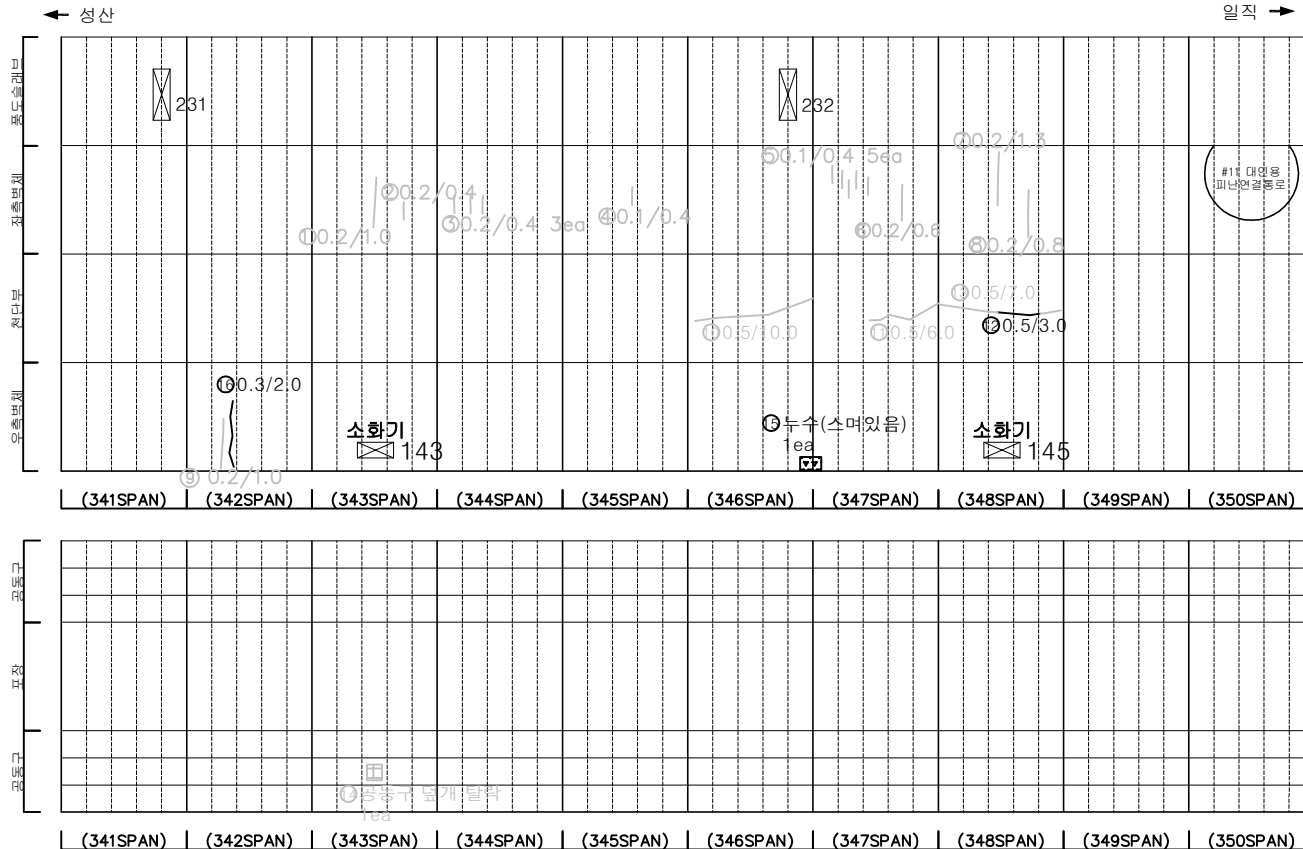
[illegible]


표 의		간 열		방상금열		재료분리	발 주 처 서서울도시고속도로(주)
		면치, 광동		박리, 파손		채수	용 역 명 서부간선지하도로 정기,정밀안전점검 용역
		누수, 습윤부		배 배		퇴적물	
		철근노출		침 하		열 화	도 면 명 서부간선지하도로 NATM 341~350구간(일직)
		부 식		좌굴, 변형		기 타	도 면 번 호 35

손 상 물 량 표


번호	발생 년도	부재	손상내용	손상현황							비 고
				폭 (mm)	길이 (m)	너비 (m)	손상 물량	단위	개소	총합 물량	
1	21년	측벽부	균열(폭0.2mm)	0.2	0.6	-	0.60	m	1	0.60	22'상 보수
2	21년	측벽부	균열(폭0.2mm)	0.2	1.0	-	1.00	m	1	1.00	22'상 보수
3	21년	측벽부	균열(폭0.1mm)	0.1	0.4	-	0.40	m	2	0.80	22'상 보수
4	21년	측벽부	균열(폭0.2mm)	0.2	0.6	-	0.60	m	1	0.60	22'상 보수
5	21년	측벽부	균열(폭0.2mm)	0.2	0.5	-	0.50	m	1	0.50	22'상 보수
6	21년	측벽부	균열(폭0.2mm)	0.2	0.4	-	0.40	m	1	0.40	22'상 보수
7	22년	천단부	균열(폭0.5mm)	0.5	10.0	-	10.00	m	1	10.00	23'하 보수
8	23년	측단부	균열(폭0.5mm)	0.5	10.0	-	10.00	m	1	10.00	23'상 보수
9	23년	천단부	균열(폭0.5mm)	0.5	3.0	-	3.00	m	1	3.00	23'하 보수
10	23년	천단부	균열(폭0.5mm)	0.5	10.0	-	10.00	m	1	10.00	
11											
12											
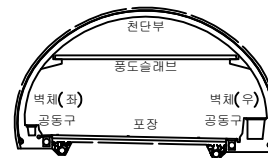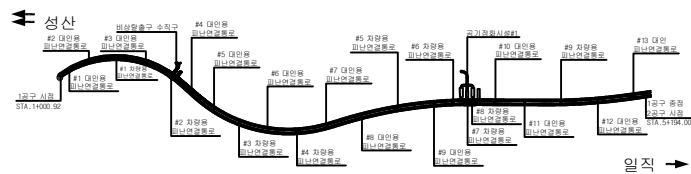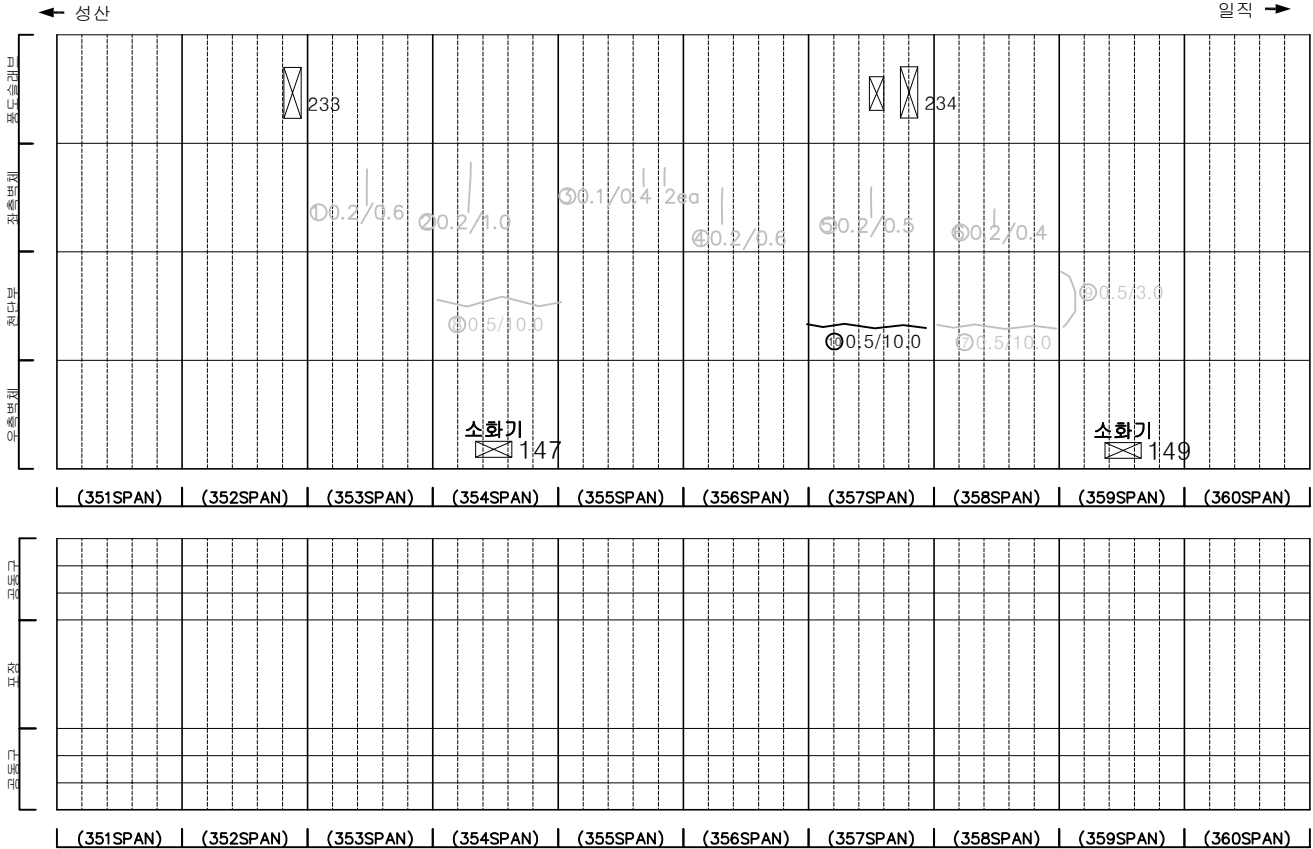

KEY PLAN

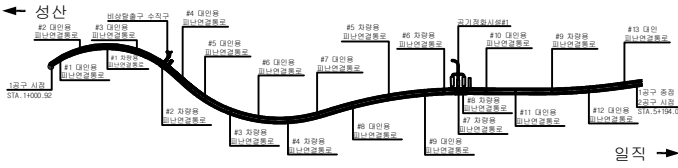

SECTION

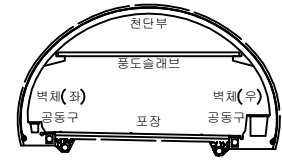


범례

	균열		망상균열		재료분리
	편치, 공동		바리, 파손		체수
	누수, 습윤부		벽면		퇴적물
	철근노출		침하		열화
	부식		좌굴, 변형		기타


발 주 처	서서울도시고속도로(주)
용 역 명	서부간선지하도로 정기,정밀안전점검 용역
도 면 명	도면명 서부간선지하도로 NATM 351~360구간(일직)
도 면 번호	36

손 상 물 량 표


번호	발생 년도	부재	손상내용	손상현황							비 고
				폭 (mm)	길이 (m)	너비 (m)	손상 율량	단위	개소	총합 율량	
1	21하	측벽부	균열(폭0.2mm)	0.2	0.6	-	0.60	m	1	0.60	22'상 보강
2	21하	측벽부	균열(폭0.3mm)	0.3	0.5	-	0.50	m	1	0.50	22'상 보강
3	23하	공동구	공동구 덮개 파손	-	-	-	1.00	ea	1	1.00	
4	23하	공동구	공동구 덮개 탈락	-	-	-	1.00	ea	1	1.00	
5	23하	천단부	균열(폭0.5mm)	0.5	10.0	-	10.00	m	1	10.00	
6	23하	측벽부	균열(폭0.2mm)	0.2	2.0	-	2.00	m	1	2.00	
7	23하	천단부	균열(폭0.5mm)	0.5	10.0	-	10.00	m	1	10.00	
8											
9											
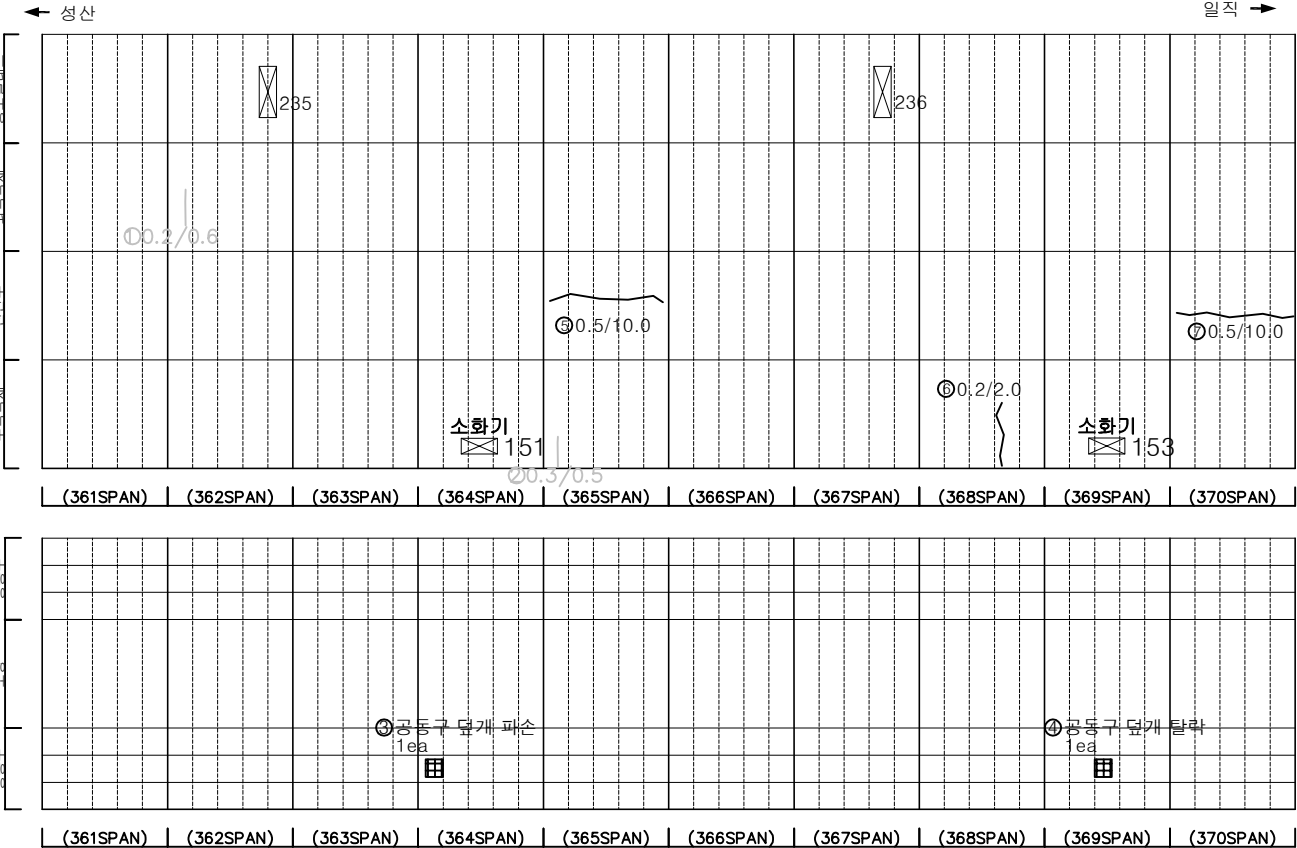

KEY PLAN

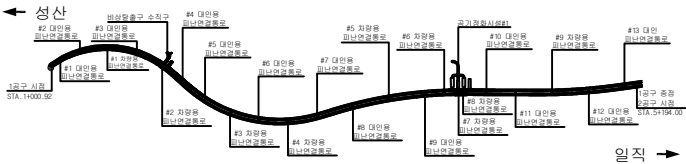

SECTION

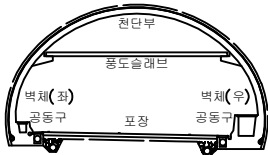


범례

균열	망상균열	재료분리
편치, 공동	박리, 파손	체수
누수, 습윤부	벽면	퇴적물
철근노출	침하	열화
부식	파굴, 변형	기타


발 주 처	서울특별시고속도로(주)
용 역 명	서부간선지하도로 정기,정밀안전점검 용역
도 면 명	서부간선지하도로 NATM 361~370구간(일직)
도 면 번호	37

손 상 물 량 표


번호	발생 년도	부재	손상내용	손상현황							비 고
				폭 (mm)	길이 (m)	너비 (m)	손상 수량	단위	개소	총합 수량	
1	21하	측벽부	연락경 망상균열	-	8.0	6.0	48.00	m	1	48.00	22'상 보수
2	21하	측벽부	균열(폭0.4mm)	0.4	0.4	-	0.40	m	2	0.80	22'상 보수
3	22상	천단부	균열(폭0.5mm)	0.5	4.0	-	4.00	m	1	4.00	23'하 보수
4	22상	천단부	균열(폭0.5mm)	0.5	5.0	-	5.00	m	1	5.00	23'하 보수
5	22상	천단부	균열(폭0.3mm)	0.3	10.0	-	10.00	m	1	10.00	23'하 보
6	22상	천단부	균열(폭0.5mm)	0.5	10.0	-	10.00	m	1	10.00	23'상 보수
7	22하	천단부	파손	-	0.4	0.2	0.08	m	1	0.08	23'하 보수
8	23하	천단부	균열(폭0.5mm)	0.5	10.0	-	10.00	m	1	10.00	
9	23하	천단부	균열(폭0.5mm)	0.5	3.0	-	3.00	m	1	3.00	
10	23하	측벽부	균열(폭0.3mm)	0.3	0.3	-	0.30	m	1	0.30	
11	23하	포장부	포장 파손	-	0.2	0.6	0.12	m	1	0.12	
12	23하	천단부	균열	-	1.0	0.1	0.10	m	1	0.10	
13											
14											
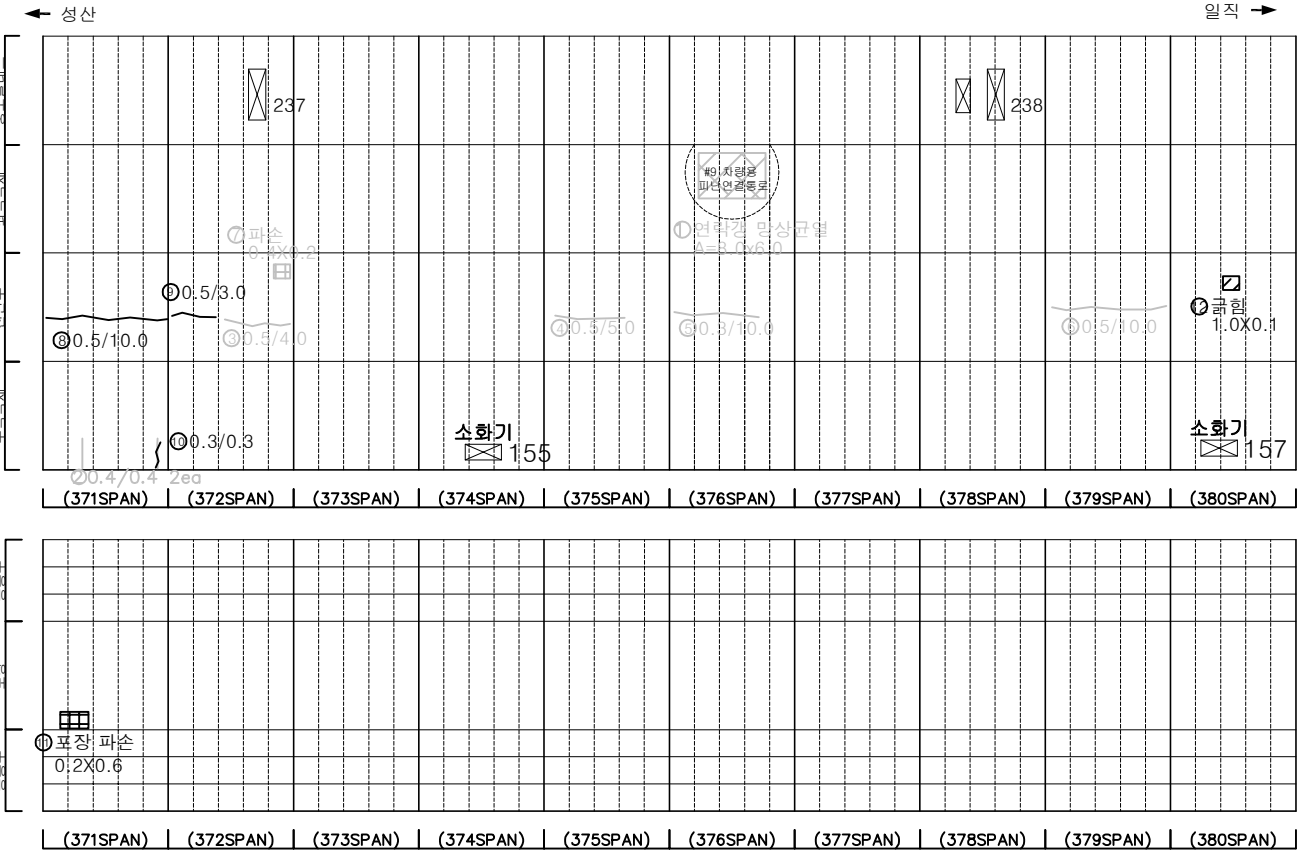

KEY PLAN

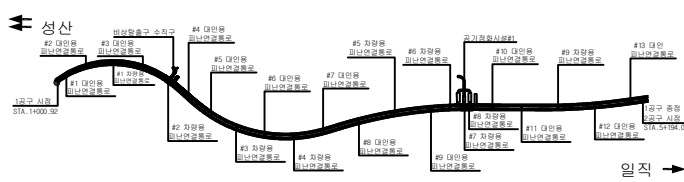

SECTION

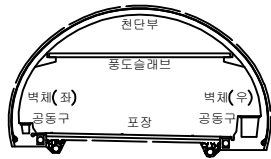


범례


			발 주 처
			서서울도시고속도로(주)
			용역명
			서부간선지하도로 정기,정밀안전점검 용역
			도면명
			서부간선지하도로 NATM 371~380구간(일직)
			도면번호
			38

손 상 물 량 표


번호	발생 년도	부재	손상내용	손상현황							비 고
				폭 (mm)	길이 (m)	너비 (m)	손상 물량	단위	개소	총합 물량	
1	22년	천단부	균열(폭0.5mm)	0.5	5.0	-	5.00	m	1	5.00	23.정 보
2											
3											
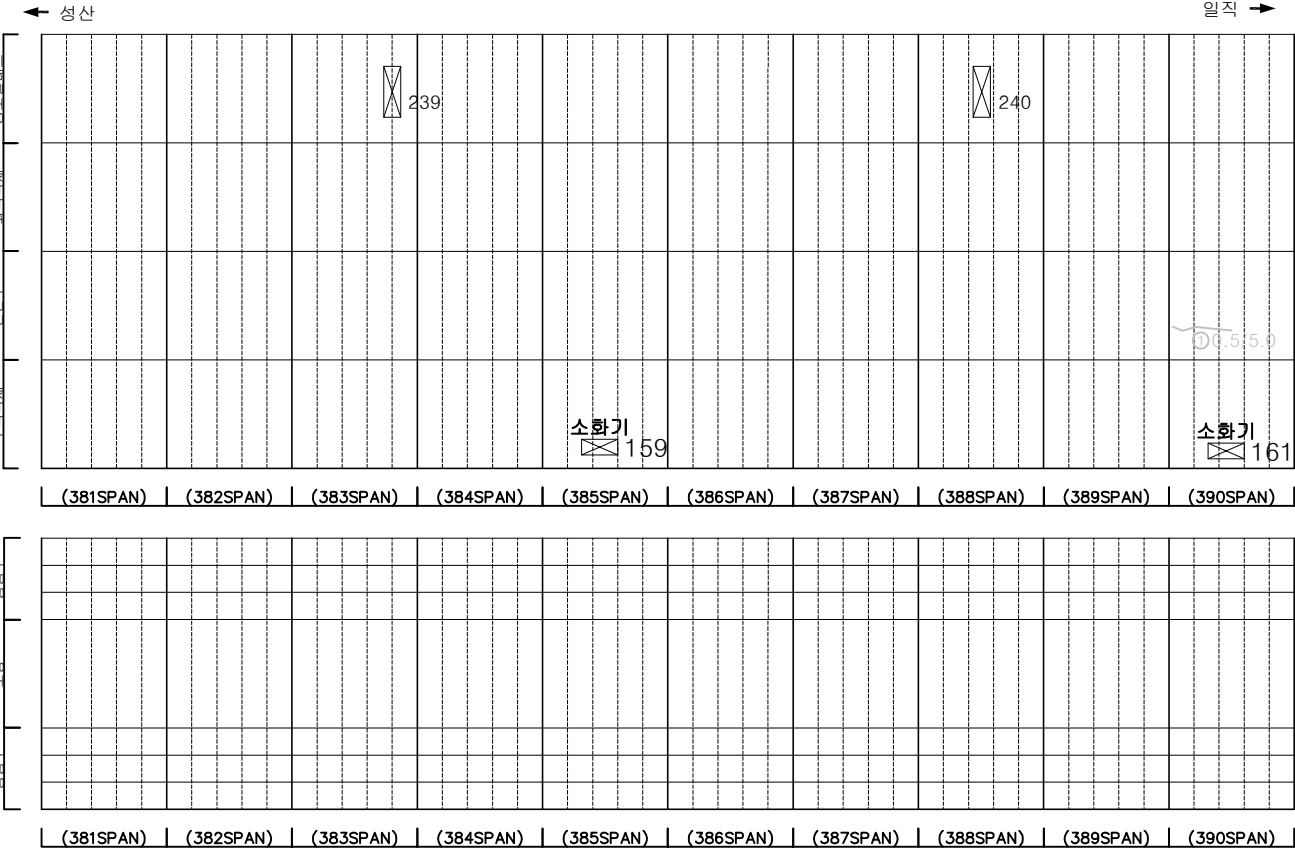

KEY PLAN

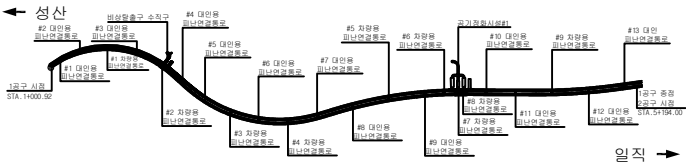

SECTION

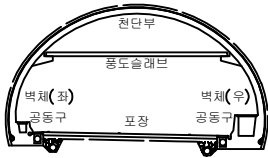


범례

균열	망상균열	재료분리
편치, 공동	박리, 파손	체수
누수, 습윤부	벽면	퇴적물
철근노출	침하	열화
부식	좌굴, 변형	기타


발 주 처	서울도시고속도로(주)
용 역 명	서부간선지하도로 정기,정밀안전점검 용역
도 면 명	서부간선지하도로 NATM 381~390구간(일직)
도 면 번호	39

손 상 물 량 표

번호	발생 년도	부재	손상내용	손상현황							비 고
				폭 (mm)	길이 (m)	너비 (m)	손상 율량	단위	개소	총합 율량	
1	22상	천단부	균열 (폭0.5mm)	0.5	10.0	-	10.00	m	1	10.00	23'하 보수
2	22상	천단부	균열 (폭0.5mm)	0.5	10.0	-	10.00	m	1	10.00	23'하 보수
3	22하	천단부	균열 (폭0.5mm)	0.5	10.0	-	10.00	m	1	10.00	23'하 보수
4	22하	천단부	균열 (폭0.5mm)	0.5	1.0	-	1.00	m	1	1.00	23'하 보수
5	23상	천단부	균열 (폭0.5mm)	0.5	10.0	-	10.00	m	1	10.00	23'하 보수
6	23상	천단부	균열 (폭0.5mm)	0.5	10.0	-	10.00	m	1	10.00	23'하 보수
7	23상	천단부	균열 (폭0.5mm)	0.5	10.0	-	10.00	m	1	10.00	23'하 보수
8	23하	포장부	포장 파손	-	0.5	0.2	0.10	m ²	1	0.10	
9	23하	천단부	균열 (폭0.5mm)	0.5	10.0	-	10.00	m	1	10.00	
10											
11											
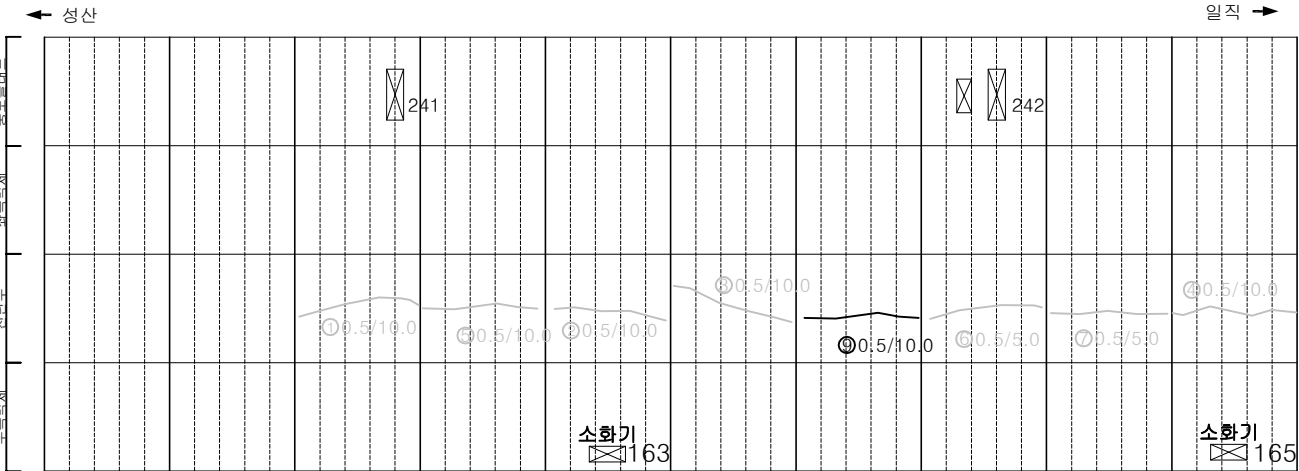


(391SPAN) | (392SPAN) | (393SPAN) | (394SPAN) | (395SPAN) | (396SPAN) | (397SPAN) | (398SPAN) | (399SPAN) | (400SPAN)

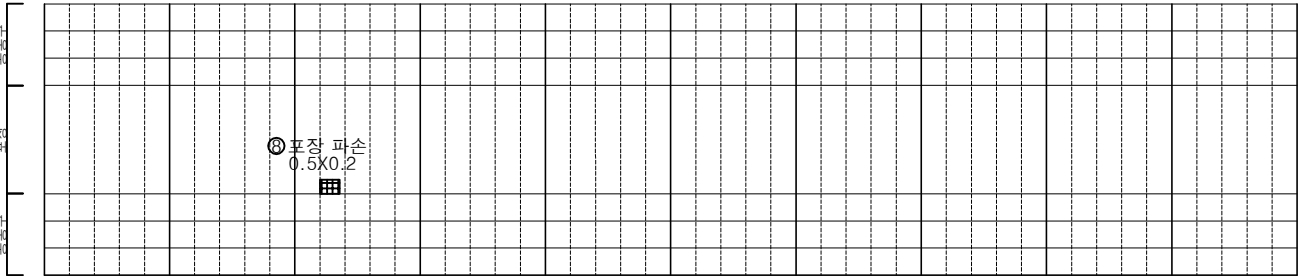


(391SPAN) | (392SPAN) | (393SPAN) | (394SPAN) | (395SPAN) | (396SPAN) | (397SPAN) | (398SPAN) | (399SPAN) | (400SPAN)

KEY PLAN

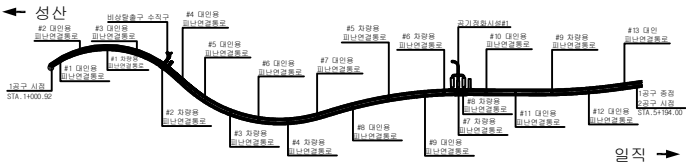



SECTION

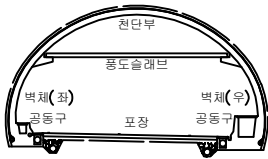

범례


발 주 처	서울특별시고속도로(주)
용 역 명	서부간선지하도로 정기,정밀안전점검 용역
도 면 명	서부간선지하도로 NATM 391~400구간(일직)
도 면 번호	40

손 상 물 량 표

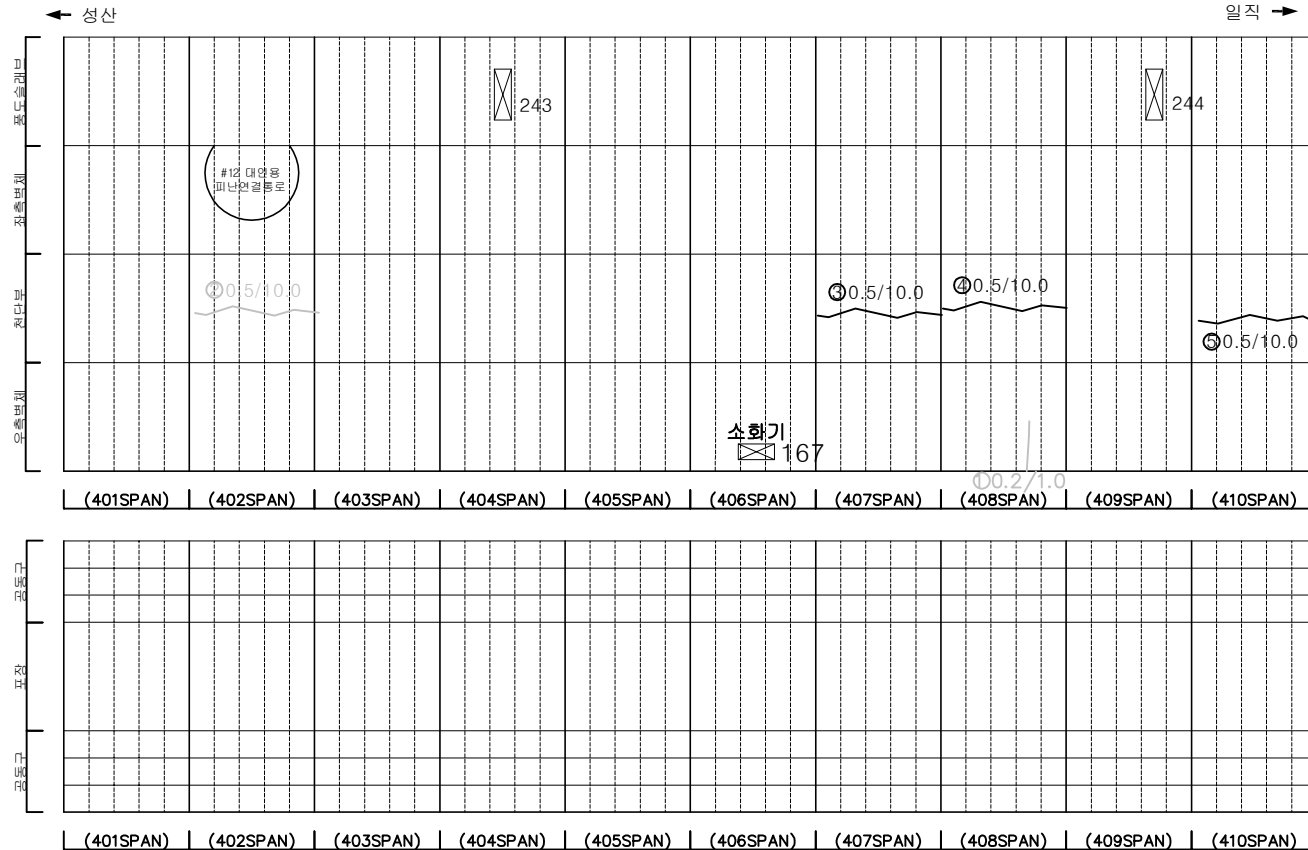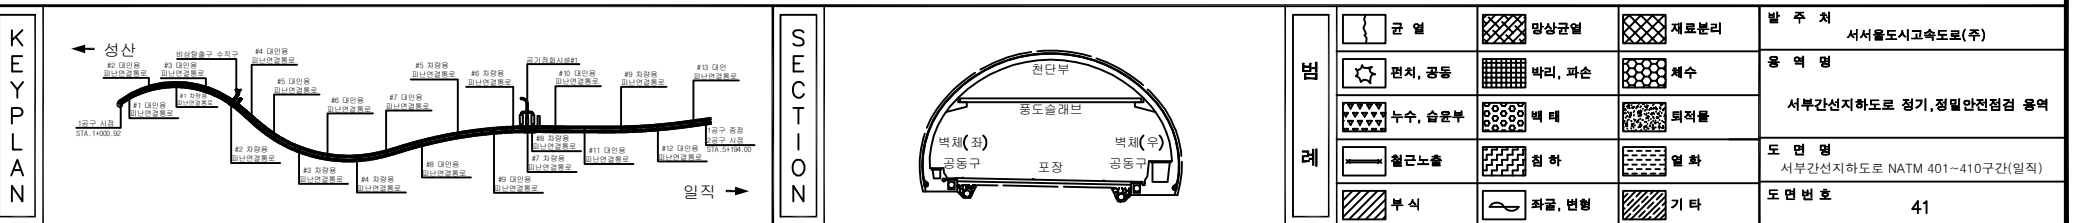
[illegible]

손 상 물 량 표


번호	발생 년도	부재	손상내용	손상현황							비 고
				폭 (mm)	길이 (m)	너비 (m)	손상 수량	단위	개소	총합 수량	
1	21하	측벽부	균열(폭0.3mm)	0.3	0.5	-	0.50	m	1	0.50	22'하 보수
2	22상	천단부	균열(폭0.5mm)	0.5	10.0	-	10.00	m	1	10.00	23'하 보수
3	22상	천단부	균열(폭0.5mm)	0.5	10.0	-	10.00	m	1	10.00	23'하 보수
4	23상	천단부	균열(폭0.5mm)	0.5	10.0	-	10.00	m	1	10.00	23'하 보수
5	23상	천단부	균열(폭0.5mm)	0.5	10.0	-	10.00	m	1	10.00	23'하 보수
6	23하	포장부	포장 파손	-	0.3	0.1	0.03	m ²	4	0.12	
7	23하	천단부	균열(폭0.5mm)	0.5	1.0	-	1.00	m	1	1.00	
8	23하	천단부	균열(폭0.5mm)	0.5	1.0	-	1.00	m	1	1.00	
9	23하	천단부	균열(폭0.5mm)	0.5	1.0	-	1.00	m	1	1.00	
10	23하	천단부	균열(폭0.5mm)	0.5	1.0	-	1.00	m	1	1.00	
11											
12											
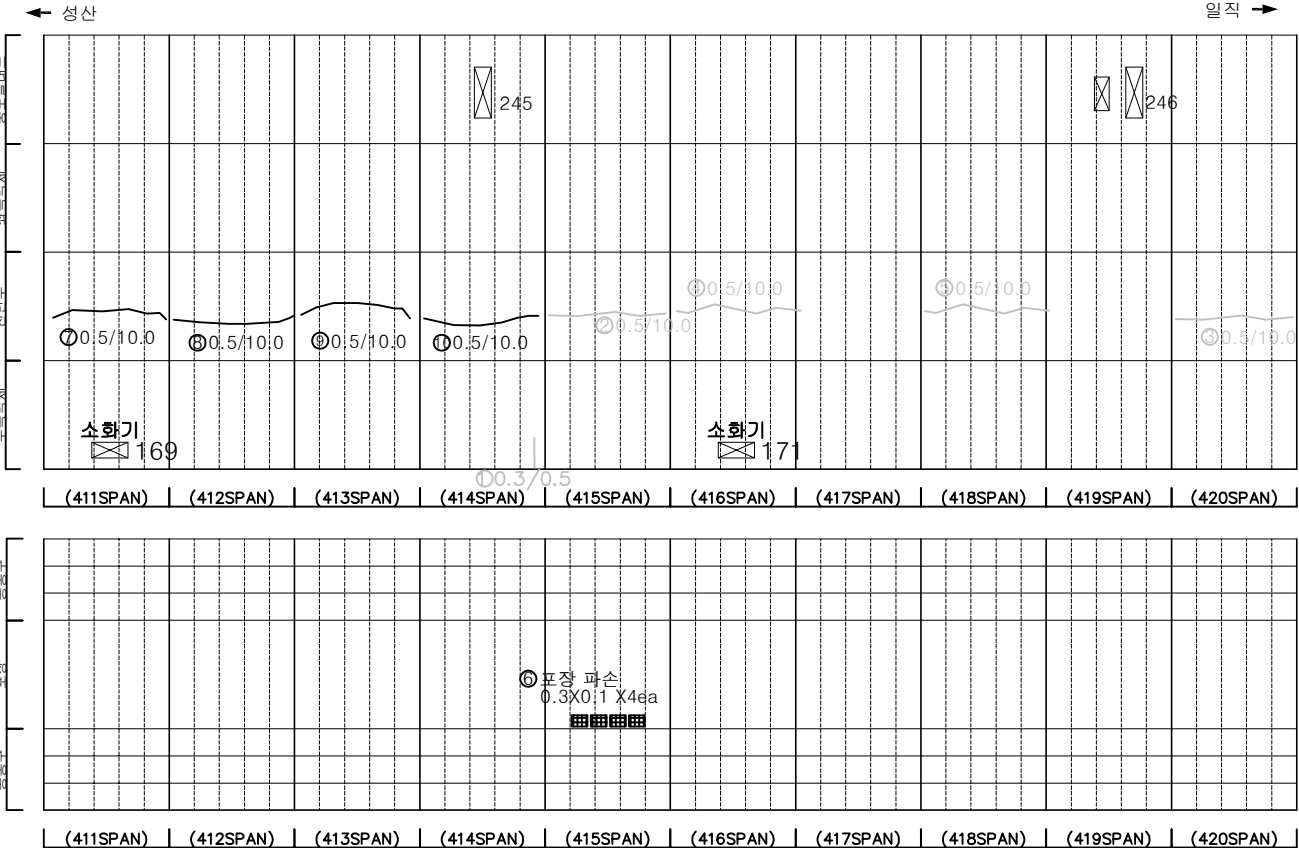

KEY PLAN

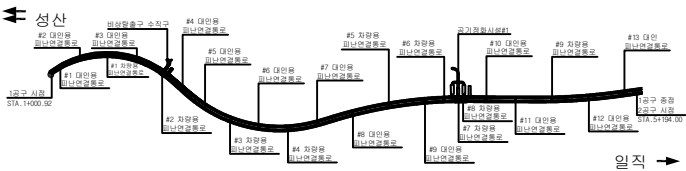

SECTION

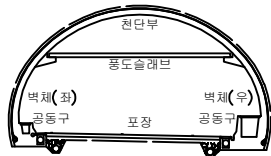


범례

	균열		망상균열		재료분리
	편치, 공동		박리, 파손		체수
	누수, 습윤부		벽면		퇴적물
	철근노출		침하		열화
	부식		좌굴, 변형		기타


발 주 처	서서울도시고속도로(주)
용 역 명	서부간선지하도로 정기,정밀안전점검 용역
도 면 명	서부간선지하도로 NATM 411~420구간(일직)
도 면 번호	42

손상물량표


번호	발생 년도	부재	손상내용	손상현황							비고
				폭 (mm)	길이 (m)	너비 (m)	손상 물량	단위	개소	총합 물량	
1	21하	측벽부	균열(폭0.2mm)	0.2	0.8	-	0.80	m	3	2.40	
2	23상	면단부	균열(폭0.5mm)	0.5	10.0	-	10.00	m	1	10.00	23'하 보수
3											
4											
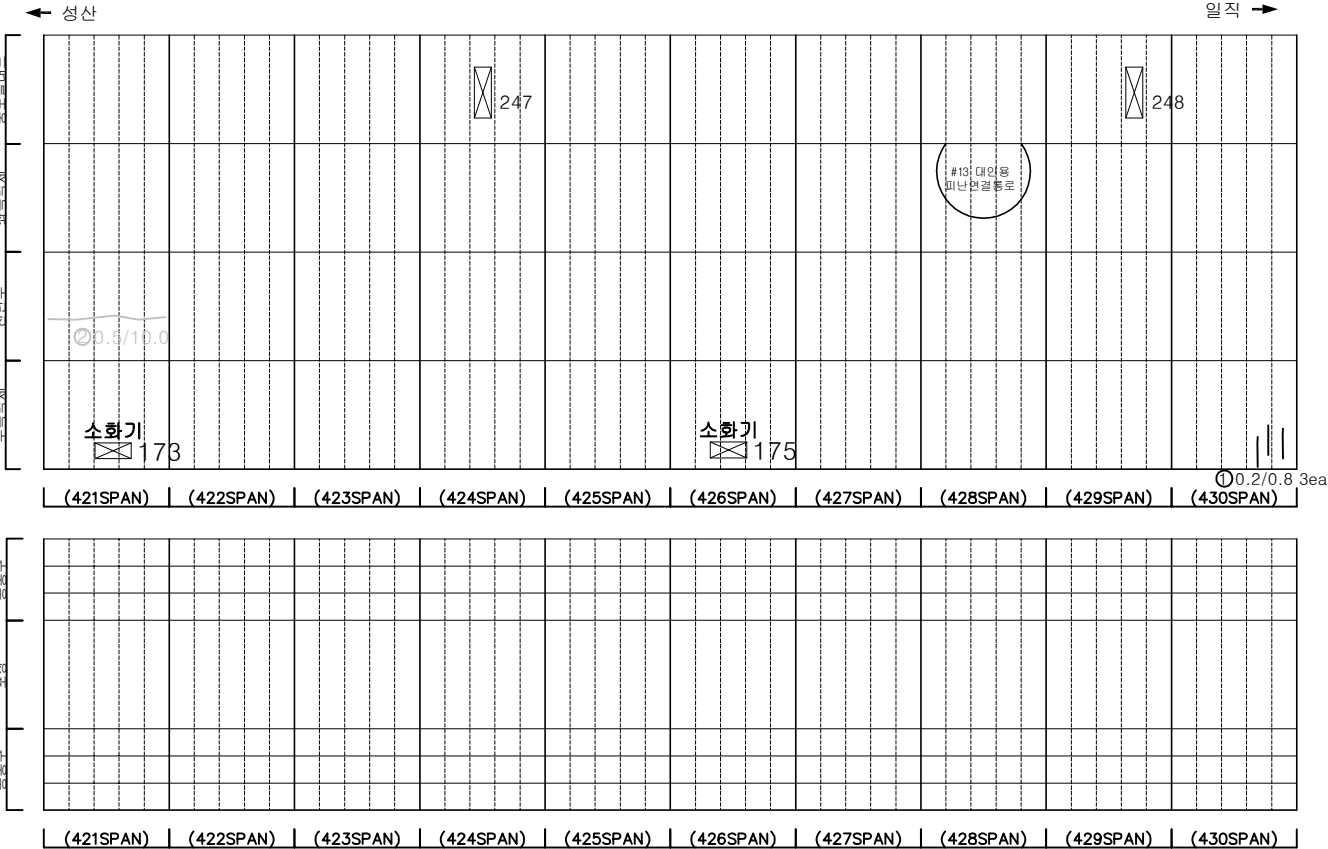

KEY PLAN

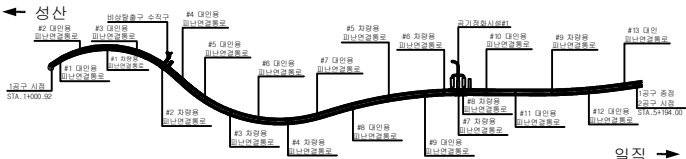

SECTION

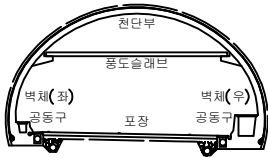


범례

	균열		망상균열		재료분리
	편지, 공동		박리, 파손		체수
	누수, 습윤부		벽면		퇴적물
	철근노출		침하		열화
	부식		좌굴, 변형		기타


발주처	서서울도시고속도로(주)
용역명	서부간선지하도로 정기,정밀안전점검 용역
도면명	서부간선지하도로 NATM 421~430구간(일직)
도면번호	43

손 상 물 량 표


번호	발생 년도	부재	손상내용	손상현황							비 고
				폭 (mm)	길이 (m)	너비 (m)	손상 수량	단위	개소	총합 수량	
1	21하	측벽부	균열(폭0.2mm)	0.2	1.5	-	1.50	m	1	1.50	21'상 보수
2	23상	측벽부	균열(폭0.3mm)	0.3	2.0	-	2.00	m	2	4.00	23'하 보수
3	23하	공동구	공동구 파손	-	0.2	0.1	0.02	m ²	1	0.02	
4	23하	천단부	균열(폭0.5mm)	0.5	6.0	-	6.00	m	1	6.00	
5	23하	천단부	균열(폭0.5mm)	0.5	5.0	-	5.00	m	1	5.00	
6	23하	측벽부	균열(폭0.3mm)	0.3	1.5	-	1.50	m	1	1.50	
7	23하	천단부	균열(폭0.5mm)	0.5	10.0	-	10.00	m	1	10.00	
8											
9											
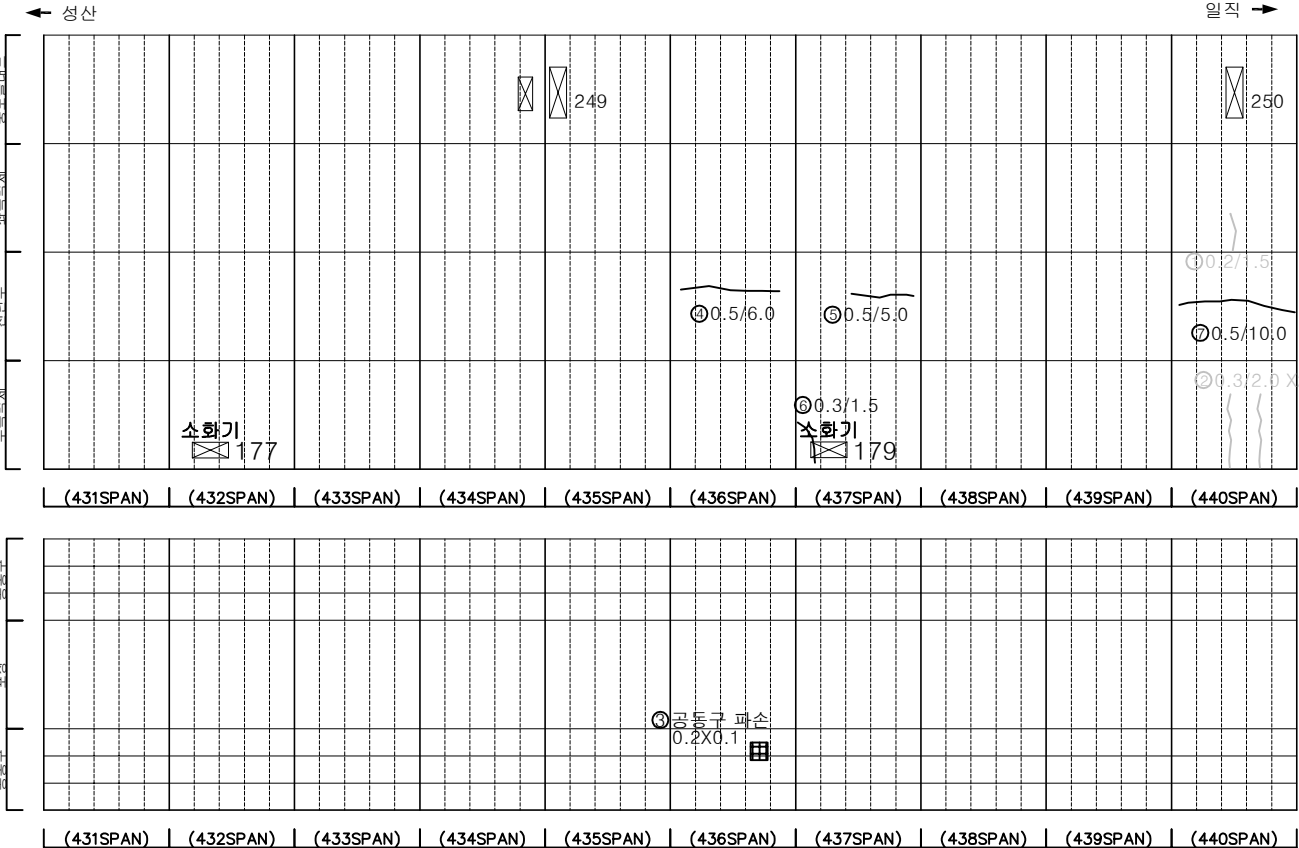

KEY PLAN

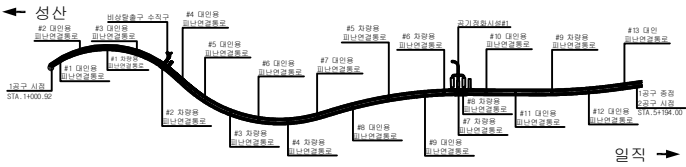

SECTION

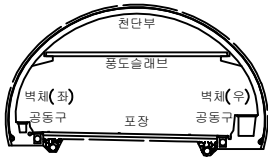




범례

균열	망상균열	재료분리
편치, 공동	박리, 파손	체수
누수, 습윤부	벽면	퇴적물
철근노출	침하	열화
부식	좌굴, 변형	기타


발 주 처	서울특별시고속도로(주)
용역명	서부간선지하도로 정기,정밀안전점검 용역
도면명	서부간선지하도로 NATM 431~440구간(일직)
도면번호	44

손상물량표


번호	발생년도	부재	손상내용	손상현황							비고
				폭 (mm)	길이 (m)	너비 (m)	손상 물량	단위	개소	총합 물량	
1	21하	측벽부	균열(폭0.2mm)	0.2	0.8	-	0.80	m	2	1.60	
2	21하	측벽부	균열(폭0.2mm)	0.2	0.6	-	0.60	m	2	1.20	
3	21하	측벽부	균열(폭0.2mm)	0.2	2.2	-	2.20	m	1	2.20	
4	21하	측벽부	균열(폭0.2mm)	0.2	0.8	-	0.80	m	1	0.80	
5	21하	측벽부	균열(폭0.2mm)	0.2	2.2	-	2.20	m	1	2.20	
6	21하	측벽부	균열(폭0.1mm)	0.1	0.6	-	0.60	m	3	1.80	
7	21하	측벽부	균열(폭0.2mm)	0.2	0.2	-	0.20	m	1	0.20	
8	21하	측벽부	균열(폭0.2mm)	0.2	0.5	-	0.50	m	1	0.50	
9	21하	측벽부	균열(폭0.2mm)	0.2	2.5	-	2.50	m	1	2.50	
10	21하	측벽부	파손	-	0.1	0.1	0.01	m ²	1	0.01	
11	21하	측벽부	균열(폭0.2mm)	0.2	2.0	-	2.00	m	1	2.00	
12	21하	측벽부	균열(폭0.1mm)	0.1	0.3	-	0.30	m	2	0.60	
13	21하	측벽부	균열(폭0.3mm)	0.3	2.5	-	2.50	m	1	2.50	
14											
15											
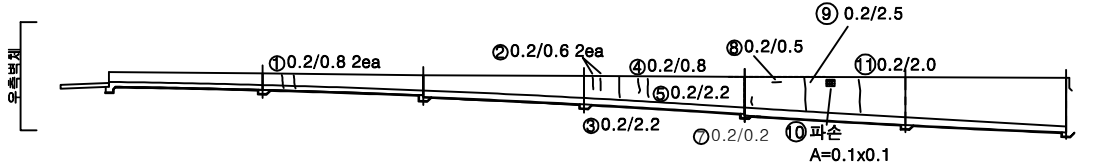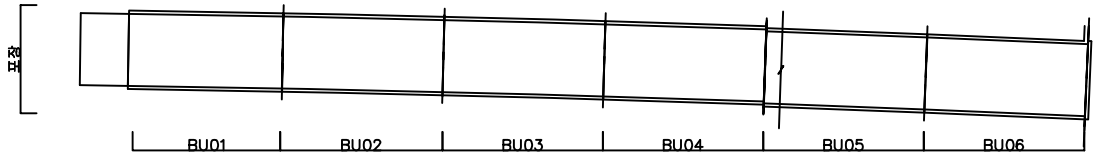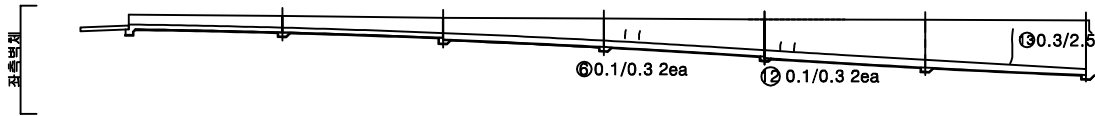

KEY PLAN

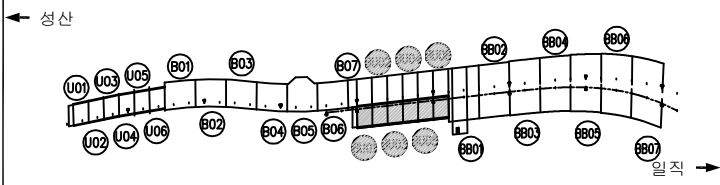

SECTION

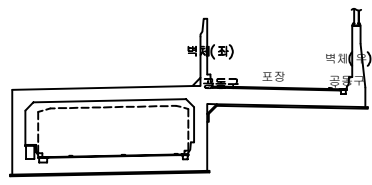


범례

균열	망상균열	재료분리
편지, 공동	박리, 파손	채수
누수, 습윤부	벽면	퇴적물
철근노출	침하	열화
부식	좌굴, 변형	기타

발주처	서서울도시고속도로(주)
용역명	서부간선지하도로 정기,정밀안전점검 용역
도면명	서부간선지하도로 시점부 U-TYPE BU01~BU06 (일직)
도면번호	45


손상물량표

번호	발생년도	부재	손상내용	손상현황							비고
				폭 (mm)	길이 (m)	너비 (m)	손상 물량	단위	개소	총합 물량	
1	21하	공동구	균열(폭0.3mm)	0.3	1.0	-	1.00	m	3	3.00	
2	21하	측벽부	균열(폭0.3mm)	0.3	1.0	-	1.00	m	1	1.00	
3	21하	측벽부	균열(폭0.3mm)	0.3	1.0	-	1.00	m	2	2.00	
4	21하	측벽부	균열(폭0.2mm)	0.2	1.0	-	1.00	m	4	4.00	
5	21하	측벽부	균열(폭0.3mm)	0.3	2.5	-	2.50	m	1	2.50	
6	21하	측벽부	균열(폭0.3mm)	0.3	1.0	-	1.00	m	1	1.00	
7	21하	측벽부	균열(폭0.3mm)	0.3	1.0	-	2.00	m	2	2.00	
8	21하	상부슬래브	균열(폭0.2~0.3mm)	0.2~0.3	2.0	-	2.00	m	50	100.00	
9	21하	상부슬래브	균열(폭0.2~0.3mm)	0.2~0.3	3.0	-	3.00	m	30	90.00	
10	21하	상부슬래브	균열(폭0.2~0.3mm)	0.2~0.3	3.0	-	3.00	m	10	30.00	
11	21하	측벽부	균열(폭0.2mm)	0.2	0.8	-	0.80	m	1	0.80	
12	21하	측벽부	균열(폭0.3mm)	0.3	2.5	-	2.50	m	1	2.50	
13	23하	포장부	포장 망상균열	-	40.0	7.0	280.00	m ²	1	280.00	
14	23하	포장부	포장 망상균열	-	40.0	7.0	280.00	m ²	1	280.00	
15											
16											
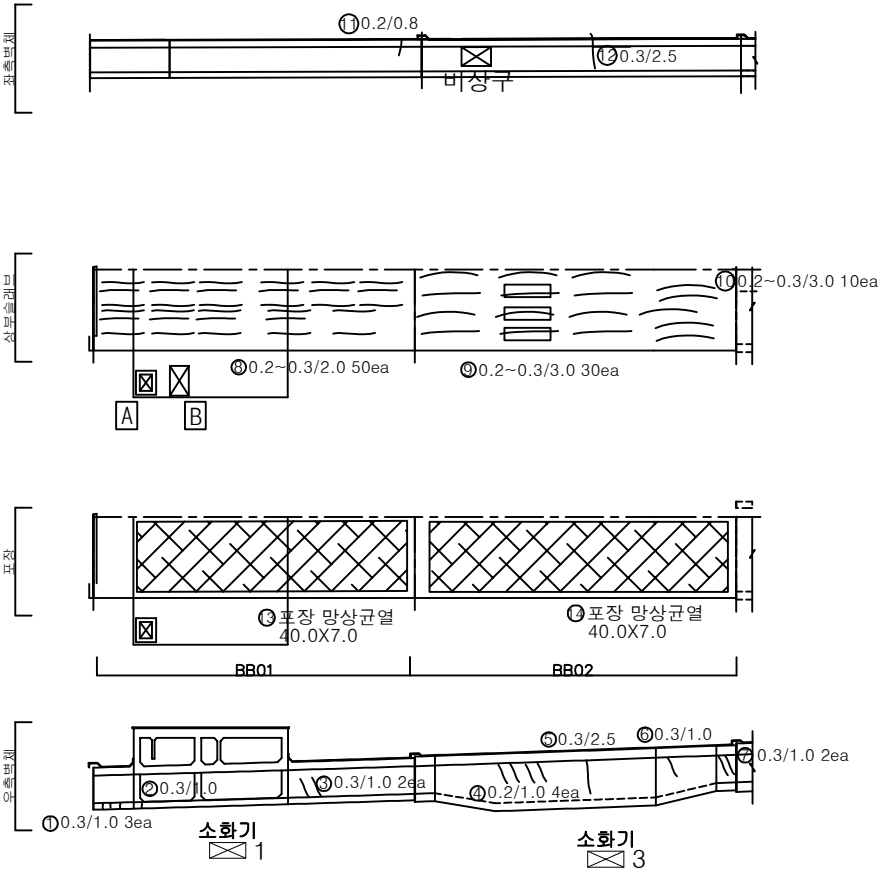


KEY PLAN

← 성산

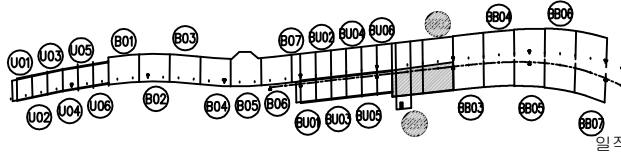

SECTION

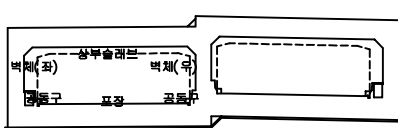


범례

	균열		망상균열		재료분리
	편치, 공동		박리, 파손		체수
	누수, 습윤부		벽체 (벽)		퇴적물
	철근노출		침하		열화
	부식		좌굴, 변형		기타

발주처	서서울도시고속도로(주)
용역명	서부간선지하도로 정기,정밀안전점검 용역
도면명	서부간선지하도로시점부BOX-TYPE BB01~BB02 (일직)
도면번호	46


손 상 물 량 표

번호	발생 년도	부재	손상내용	손상현황							비 고
				폭 (mm)	길이 (m)	너비 (m)	손상 물량	단위	개소	총합 물량	
1	21하	측벽부	균열(폭0.2mm)	0.2	1.0	-	1.00	m	1	1.00	
2	21하	측벽부	균열(폭0.2mm)	0.2	0.8	-	0.80	m	2	1.60	
3	21하	상부슬래브	균열(폭0.2~0.3mm)	0.2~0.3	3.0	-	3.00	m	10	30.00	
4	21하	상부슬래브	균열(폭0.3mm)	0.3	5.0	-	5.00	m	1	5.00	
5	21하	상부슬래브	균열(폭0.2mm)	0.2	2.0	-	2.00	m	4	8.00	
6	21하	상부슬래브	균열(폭0.2mm)	0.2	2.0	-	2.00	m	1	2.00	
7	21하	상부슬래브	균열(폭0.3mm)	0.3	4.8	-	4.80	m	1	4.80	
8	21하	공동구	균열(폭0.2mm)	0.2	1.0	-	1.00	m	11	11.00	
9	23하	포장부	포장 망상균열	-	40.0	7.0	280.00	m ²	1	280.00	
10	23하	포장부	포장 망상균열	-	40.0	7.0	280.00	m ²	1	280.00	
11											
12											
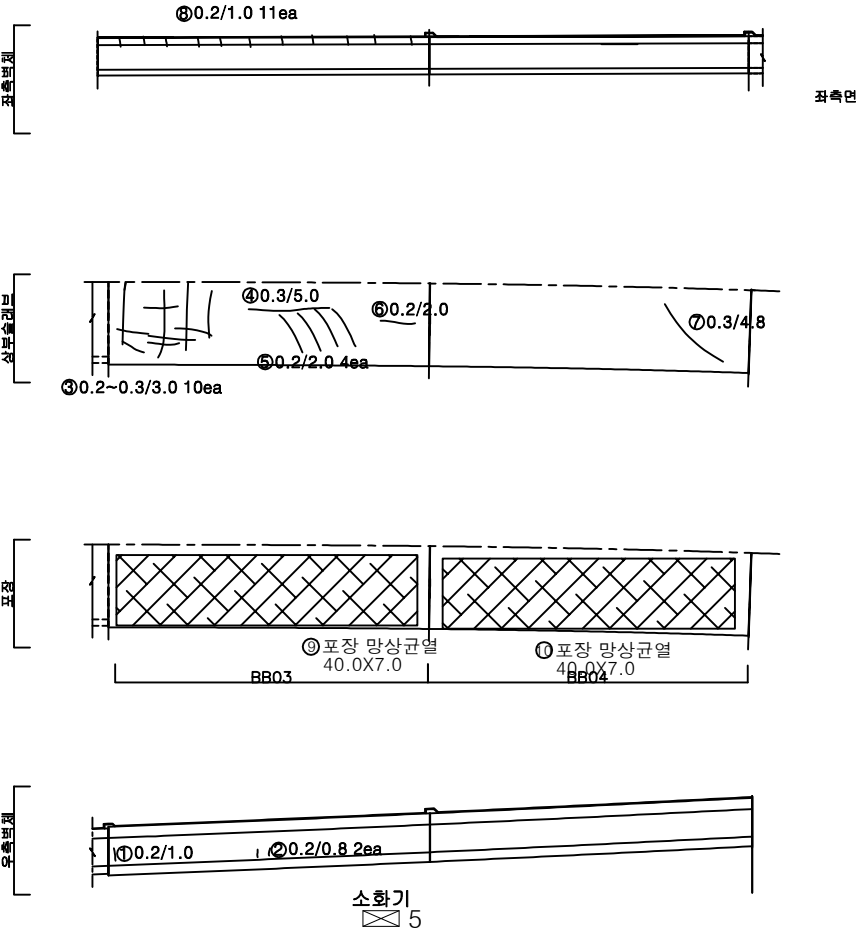


KEY PLAN

← 성산

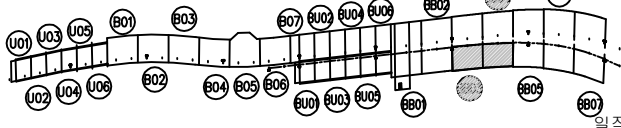

SECTION

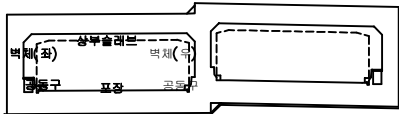

범례

	균열		망상균열		재료분리
	전치, 공동		박리, 파손		세수
	누수, 습윤부		백태		퇴적물
	침하		침하		열화
	부식		좌굴, 변형		기타

발 주 처
서서울도시고속도로(주)


용 역 명
서부간선지하도로 정기,정밀안전점검 용역

도 면 명
서부간선지하도로 시점부 BOX-TYPE BB03~BB04 (일직)


도 면 번호
47

손 상 물 량 표


번호	발생 년도	부재	손상내용	손상현황							비 고
				폭 (mm)	길이 (m)	너비 (m)	손상 물량	단위	개소	총합 물량	
1	21하	공동구	균열(폭0.2mm)	0.2	0.8	-	0.80	m	1	0.80	
2	21하	공동구	균열(폭0.1mm)	0.1	0.8	-	0.80	m	1	0.80	
3	21하	공동구	균열(폭0.2mm)	0.2	0.8	-	0.80	m	1	0.80	
4	21하	공동구	균열(폭0.2mm)	0.2	0.8	-	0.80	m	1	0.80	
5	21하	공동구	균열(폭0.1mm)	0.1	0.6	-	0.60	m	1	0.60	
6	21하	공동구	균열(폭0.1mm)	0.1	0.4	-	0.40	m	1	0.40	
7	21하	상부슬래브	균열(폭0.3mm)	0.3	3.0	-	3.00	m	1	3.00	
8	21하	상부슬래브	균열(폭0.3mm)	0.3	1.0	-	1.00	m	2	2.00	
9	21하	공동구	균열(폭0.2mm)	0.2	1.0	-	1.00	m	1	1.00	
10	23하	포장부	포장 망상균열	-	40.0	7.0	280.00	m ²	1	280.00	
11	23하	포장부	포장 망상균열	-	40.0	7.0	280.00	m ²	1	280.00	
12	23하	측벽부	균열(폭0.2mm)	0.2	2.0	-	2.00	m	1	2.00	
13	23하	상부슬래브	누수(떨어짐)	-	-	-	1.00	ea	2	2.00	
14	23하	측벽부	균열(폭0.3mm)	0.3	1.5	-	1.50	m	1	1.50	
15											
16											
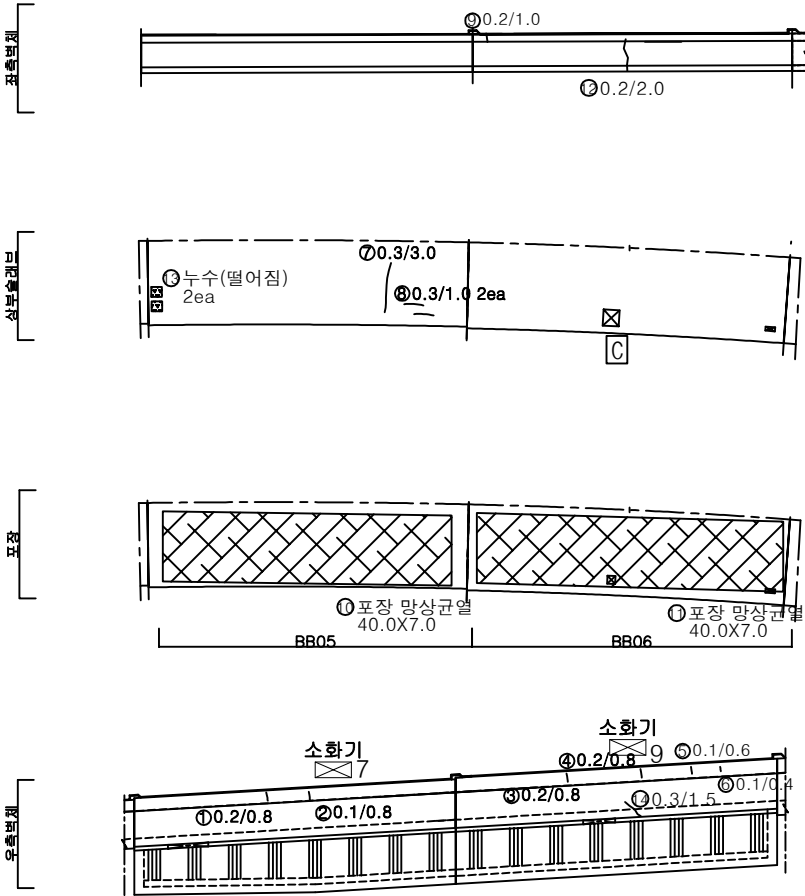

KEY PLAN

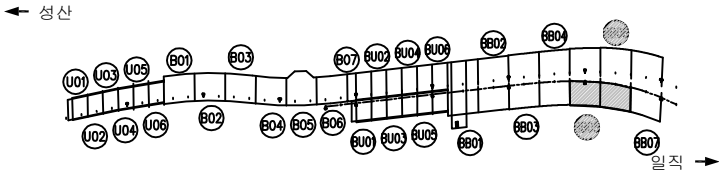

SECTION

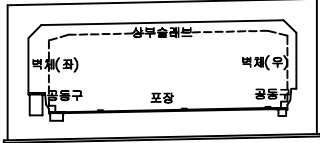


범례

균열	망상균열	재료분리
균열, 공동	균열, 공동	재료분리
누수, 습윤부	재료분리	재료분리
철근노출	철근노출	철근노출
부식	부식	부식


발 주 처	서서울도시고속도로(주)
용 역 명	서부간선지하도로 정기,정밀안전점검 용역
도 면 명	서부간선지하도로 시점부 BOX-TYPE BB05~BB06 (일직)
도 면 번호	48

손상물량표

번호	발생 년도	부재	손상내용	손상현황							비고
				폭 (mm)	길이 (m)	너비 (m)	손상 물량	단위	개소	총합 물량	
1	23하	포장부	포장 망상균열	-	20.0	7.0	140.00	m ²	1	140.00	
2	23하	포장부	누수	-	-	-	1.00	ea	3	3.00	
3	23하	상부슬래브	망상균열	-	40.0	7.0	280.00	m ²	1	280.00	
4	23하	공동구	공동구 파손	-	0.5	0.3	0.15	m ²	1	0.15	
5											
6											
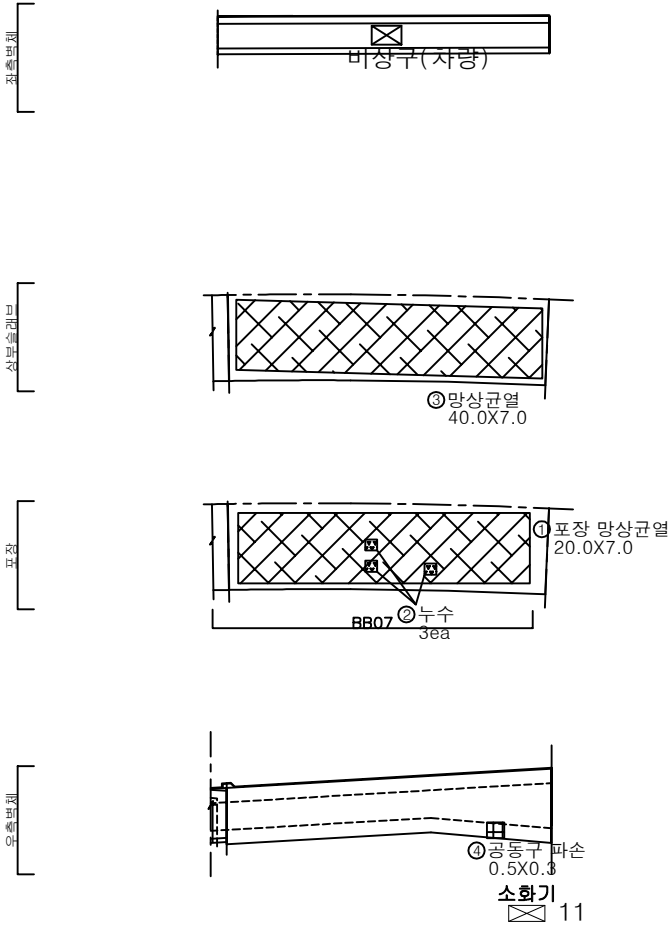

KEY PLAN

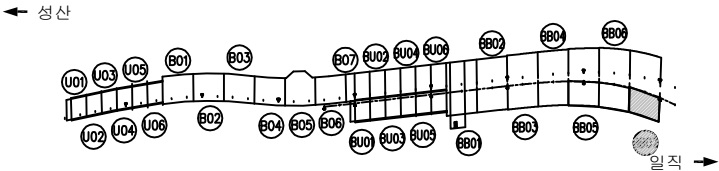

SECTION




범례

	균열		망상균열		재료분리
	편지, 공동		박리, 파손		채수
	누수, 습윤부		벽체		퇴적물
	철근노출		침하		열화
	부식		좌굴, 변형		기타

발주처	서울특별시고속도로(주)
용역명	서부간선지하도로 정기,정밀안전점검 용역
도면명	서부간선지하도로 시점부 BOX-TYPE BB07 (일직)
도면번호	49

A 소화수조

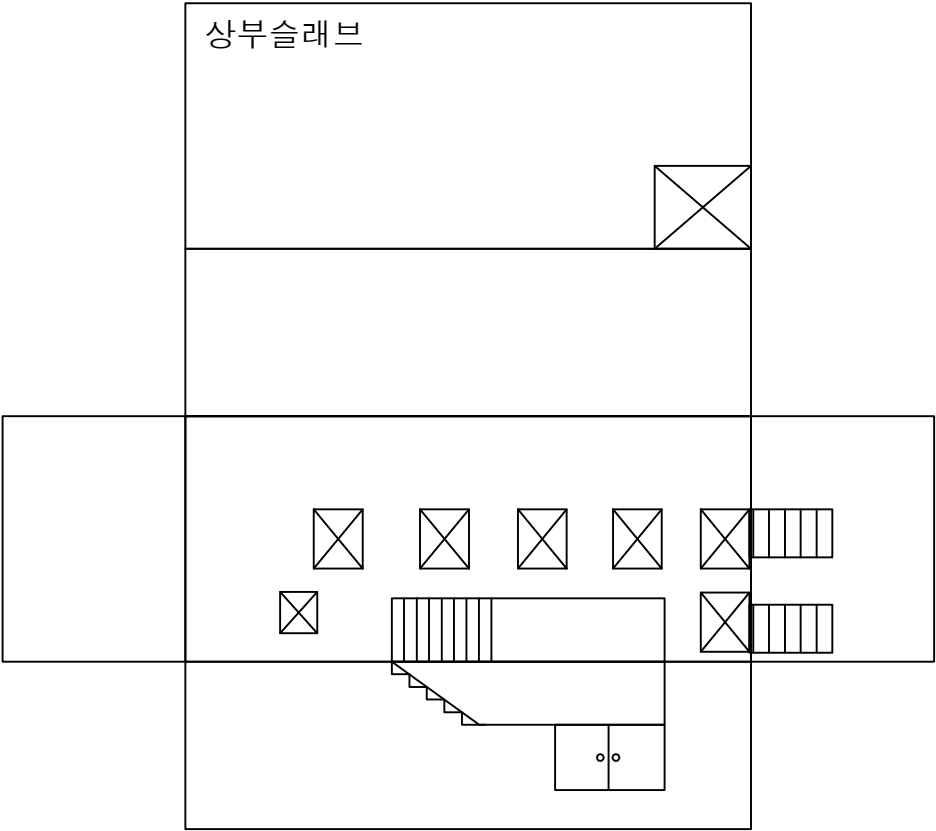


손상물량표

번호	발생 년도	부재	손상내용	손상현황						비 고	
				폭 (mm)	길이 (m)	너비 (m)	손상 물량	단위	개소		총합 물량
1											
2											
KEY PLAN

← 성산

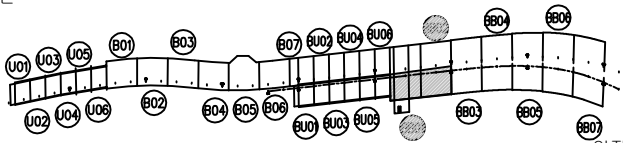

일직 →

SECTION



범례


균열	망상균열	재료분리
균열, 공동	박리, 파손	체수
누수, 습윤부	박리	퇴적물
철근노출	침하	열화
부식	좌굴, 변형	기타

발주처	서울도시고속도로(주)
용역명	서부간선지하도로 정기,정밀안전점검 용역
도면명	서부간선지하도로시점부BOX-TYPE BB01~BB02 (일직)
도면번호	50


손상물량표

번호	발생 년도	부재	손상내용	손상현황						비 고
				폭 (mm)	길이 (m)	너비 (m)	손상 물량	단위	개소	
1	23하	기계실	누수(떨어짐)	-	-	-	1.00	ea	1	
2										
3										
소화실

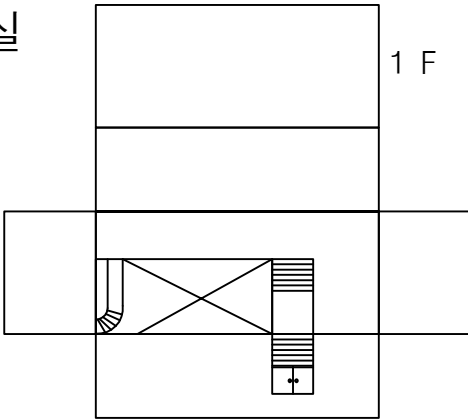

기계실

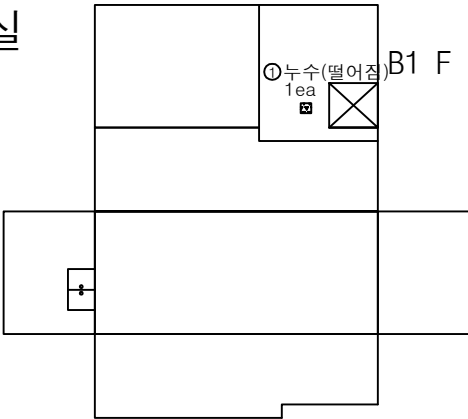


B1 F

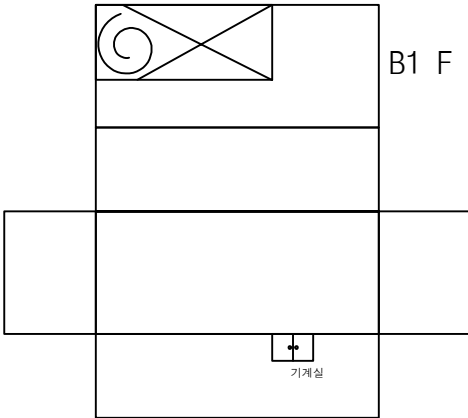

KEY PLAN

← 성산

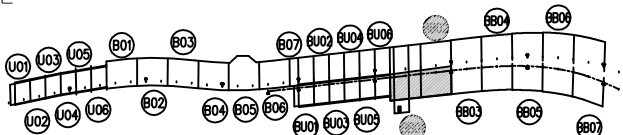

일직 →

SECTION




범례


콘크리트	망상균열	재료분리
균열, 공동	박리, 파손	체수
누수, 습윤부	박리	퇴적물
철근노출	침하	열화
부식	파굴, 변형	기타

발주처	서울도시고속도로(주)
용역명	서부간선지하도로 정기,정밀안전점검 용역
도면명	서부간선지하도로시점부BOX-TYPE BB01~BB02 (일직)
도면번호	51

C 환기펜실1-1

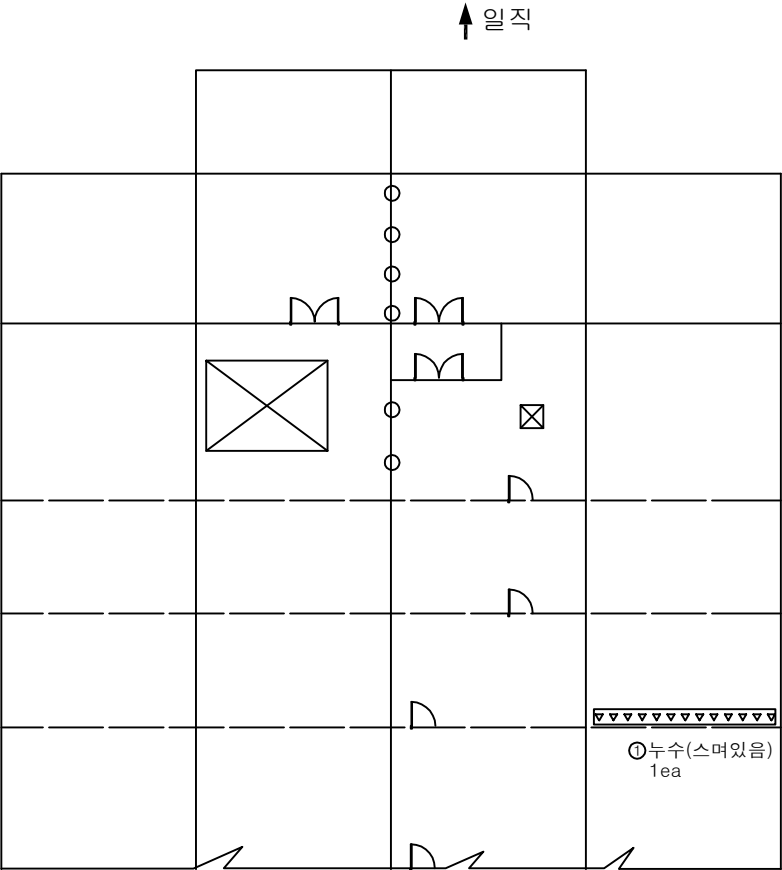

천단부 ↑ 일직

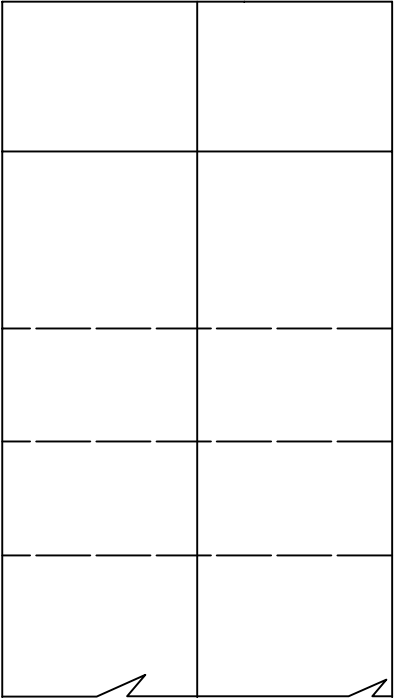


손상물량표

번호	발생 년도	부재	손상내용	손상현황							비 고
				폭 (mm)	길이 (m)	너비 (m)	손상 물량	단위	개소	총합 물량	
1	23하	환기팬실	누수(스며있음)	-	-	-	1.00	ea	1		
2											
3											
KEY PLAN

← 성산

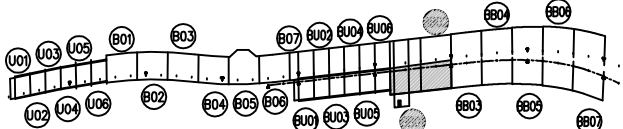

일직 →

SECTION







범례

균열	망상균열	재료분리
편치, 공동	박리, 파손	체수
누수, 습윤부	벽체	퇴적물
철근노출	침하	열화
부식	파굴, 변형	기타

발주처	서울특별시고속도로(주)
용역명	서부간선지하도로 정기,정밀안전점검 용역
도면명	서부간선지하도로시점부BOX-TYPE BB01~BB02 (일직)
도면번호	51

C 환기펜실1-2

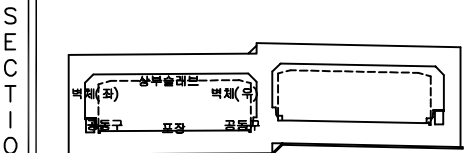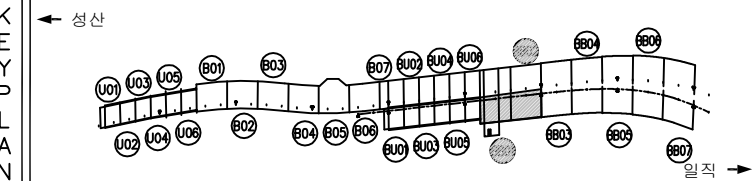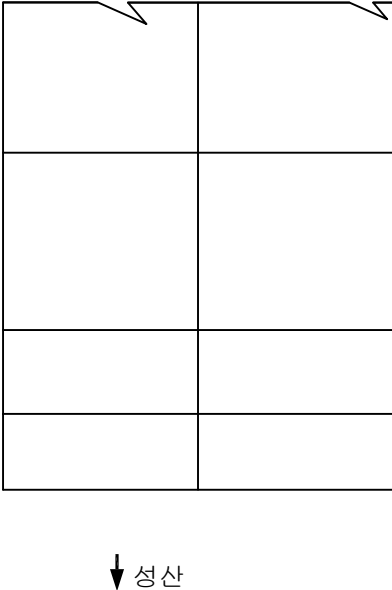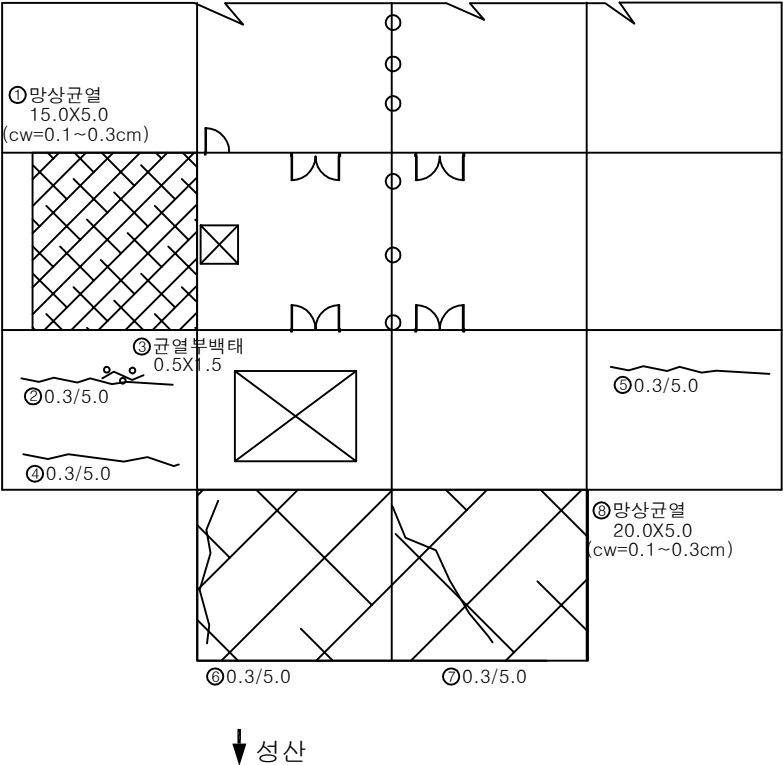

손상물량표

번호	발생 년도	부재	손상내용	손상현황							비고
				폭 (mm)	길이 (m)	너비 (m)	손상 물량	단위	개소	총합 물량	
1	23하	환기펜실	망상균열	-	15.0	5.0	75.00	m ²	1	75.00	
2	23하	환기펜실	균열(폭0.3mm)	0.3	5.0	-	5.00	m	1	5.00	
3	23하	환기펜실	균열부백태	-	0.5	1.5	0.75	m ²	1	0.75	
4	23하	환기펜실	균열(폭0.3mm)	0.3	5.0	-	5.00	m	1	5.00	
5	23하	환기펜실	균열(폭0.3mm)	0.3	5.0	-	5.00	m	1	5.00	
6	23하	환기펜실	균열(폭0.3mm)	0.3	5.0	-	5.00	m	1	5.00	
7	23하	환기펜실	균열(폭0.3mm)	0.3	5.0	-	5.00	m	1	5.00	
8	23하	환기펜실	망상균열	-	20.0	5.0	100.00	m ²	1	100.00	
9											
10											
범 례	균열	망상균열	재료분리	발 주 처 서울도시고속도로(주)
	편치, 공동	박리, 파손	체수	용 역 명 서부간선지하도로 정기,정밀안전점검 용역
	누수, 습윤부	벽 태	퇴적물	도 면 명 서부간선지하도로시점부BOX-TYPE BB01~BB02 (일직)
	철근노출	침 하	열 화	도 면 번 호 52
	부식	좌굴, 변형	기타	