서부간선지하도로 정기 , 정밀안전점검 용역

외관조사망도

(서부간선지하도로 계단부)

서서울도시고속도로(주)

(주)명성엔지니어링

ID : 서부간선지하도로 계단부-공기정화시설 #1 계단실

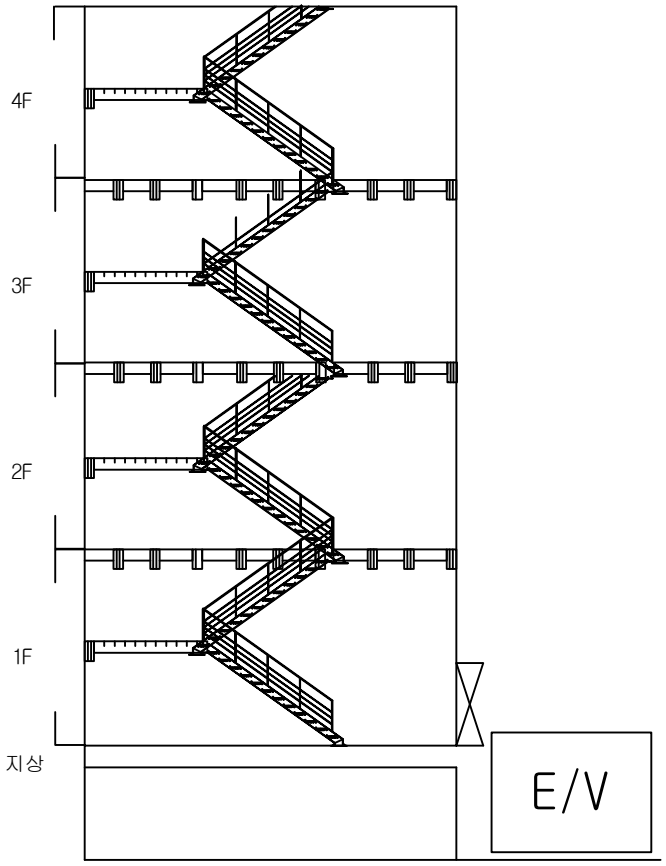

측면

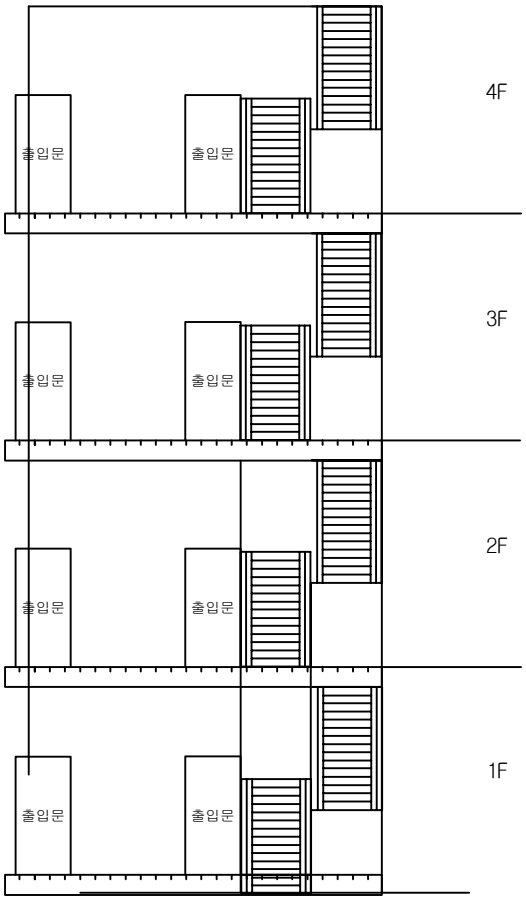

정면

손 상 물 량 표

번호	발생년도	부재	손상내용	손상현황							비 고
				폭 (mm)	길이 (m)	너비 (m)	손상물량	단위	개소	종합물량	
1											
2											
KEYPLAN

SECTION

범례

균 열	망상균열	재료분리
펀치, 공동	박리, 파손	체수
누수, 습윤부	백 태	퇴적물
철근노출	침 하	열 화
부 식	좌굴, 변형	기 타

발 주 처	서서울도시고속도로(주)
용 역 명	서부간선지하도로 정기,정밀안전점검 용역
도 면 명	서부간선지하도로 계단부
도면번호	01

ID : 서부간선지하도로 계단부-공기정화시설 #1 계단실

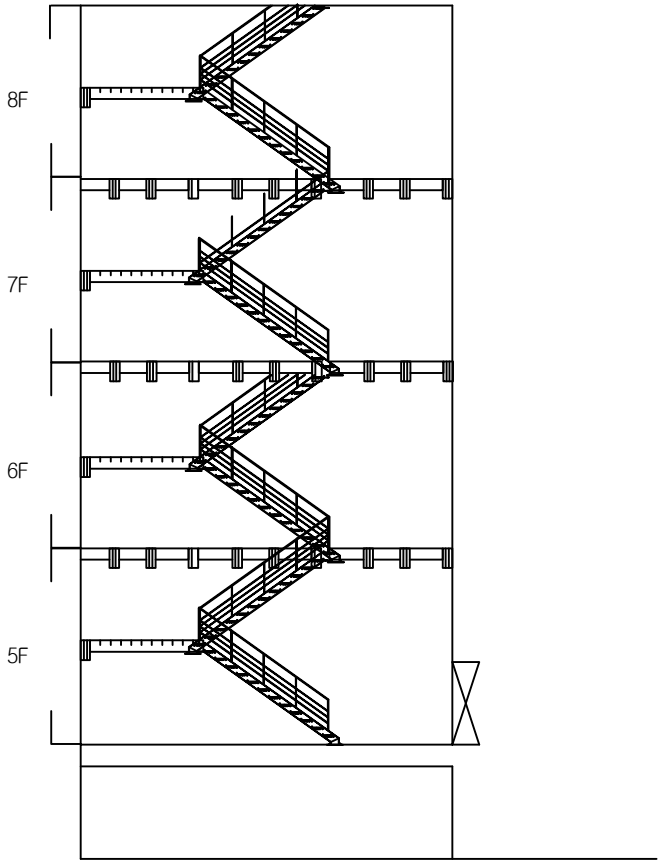

측면

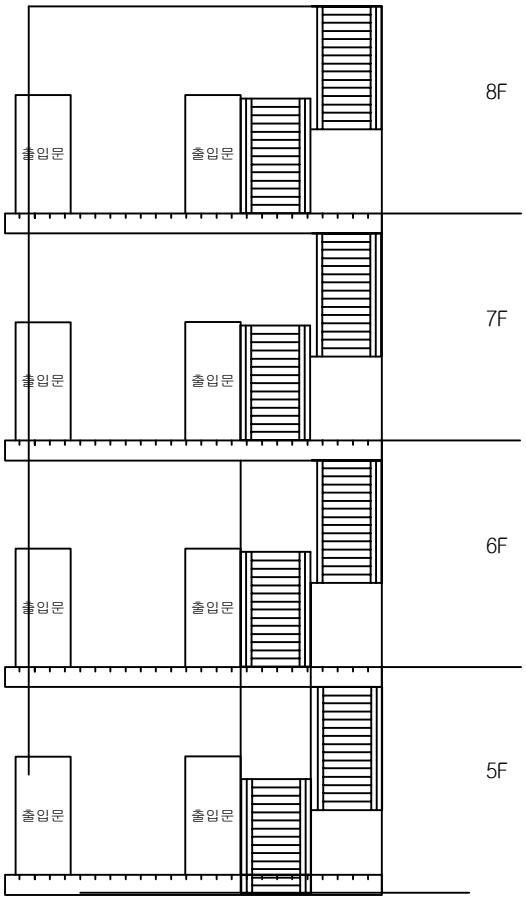

정면

손 상 물 량 표

번호	발생년도	부재	손상내용	손상현황							비 고
				폭 (mm)	길이 (m)	너비 (m)	손상물량	단위	개소	종합물량	
1											
2											
KEYPLAN

SECTION

범례

균 열	망상균열	재료분리
펀치, 공동	박리, 파손	체수
누수, 습윤부	백 태	퇴적물
철근노출	침 하	열 화
부 식	좌굴, 변형	기 타

발 주 처	서서울도시고속도로(주)
용 역 명	서부간선지하도로 정기,정밀안전점검 용역
도 면 명	서부간선지하도로 계단부
도면번호	02

ID : 서부간선지하도로 계단부-공기정화시설 #1 계단실

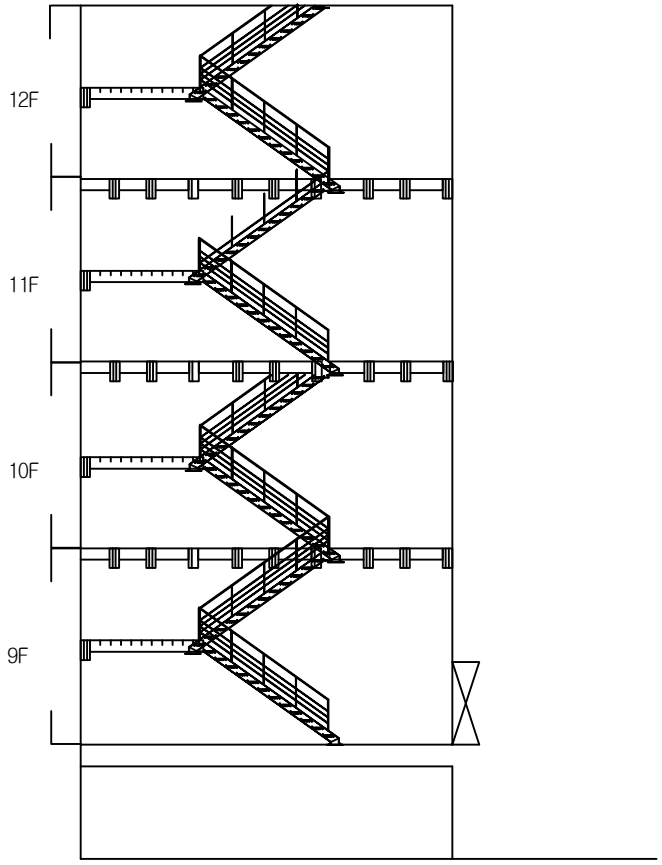

측면

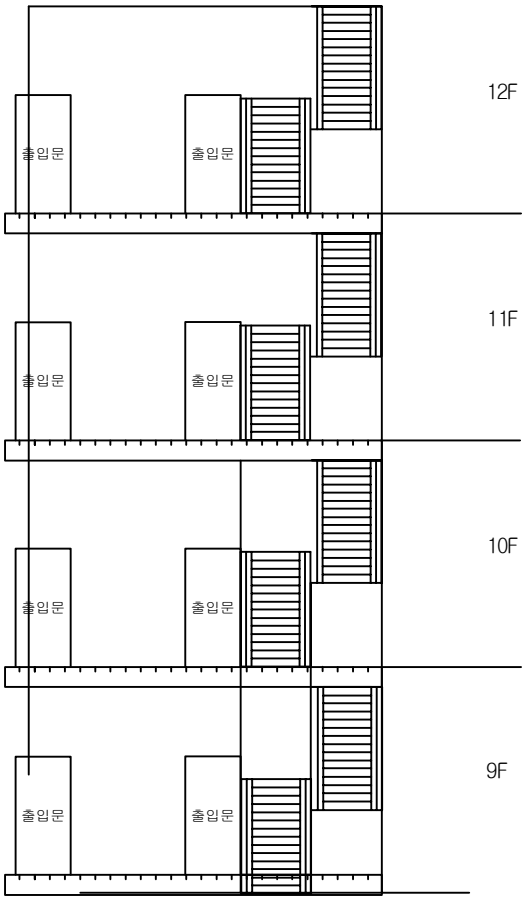

정면

손 상 물 량 표

번호	발생년도	부재	손상내용	손상현황							비 고
				폭 (mm)	길이 (m)	너비 (m)	손상물량	단위	개소	종합물량	
1											
2											
KEYPLAN

SECTION

범례

균 열	망상균열	재료분리
펀치, 공동	박리, 파손	체수
누수, 습윤부	백 태	퇴적물
철근노출	침 하	열 화
부 식	좌굴, 변형	기 타

발 주 처	서서울도시고속도로(주)
용 역 명	서부간선지하도로 정기,정밀안전점검 용역
도 면 명	서부간선지하도로 계단부
도면번호	03

ID : 서부간선지하도로 계단부-공기정화시설 #1 계단실

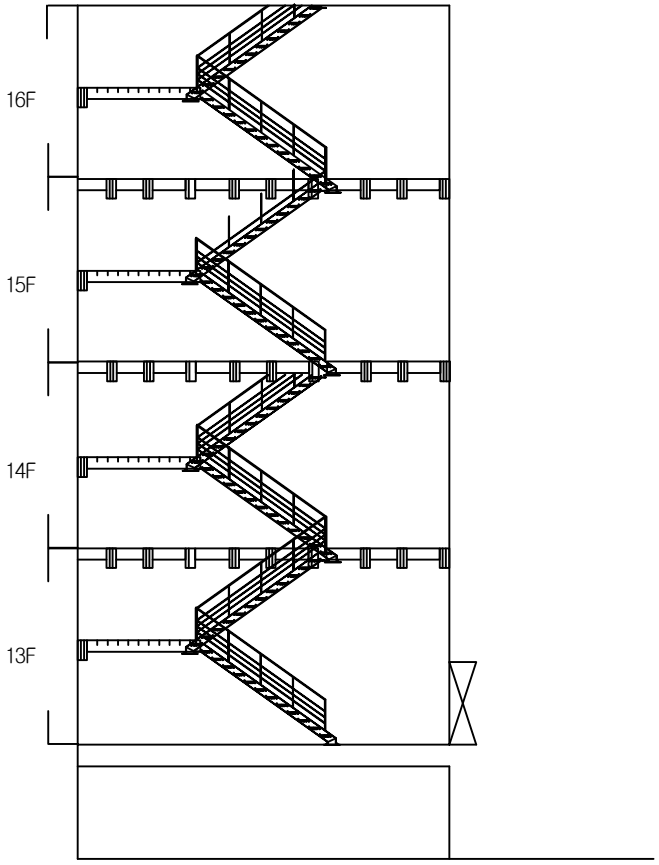

측면

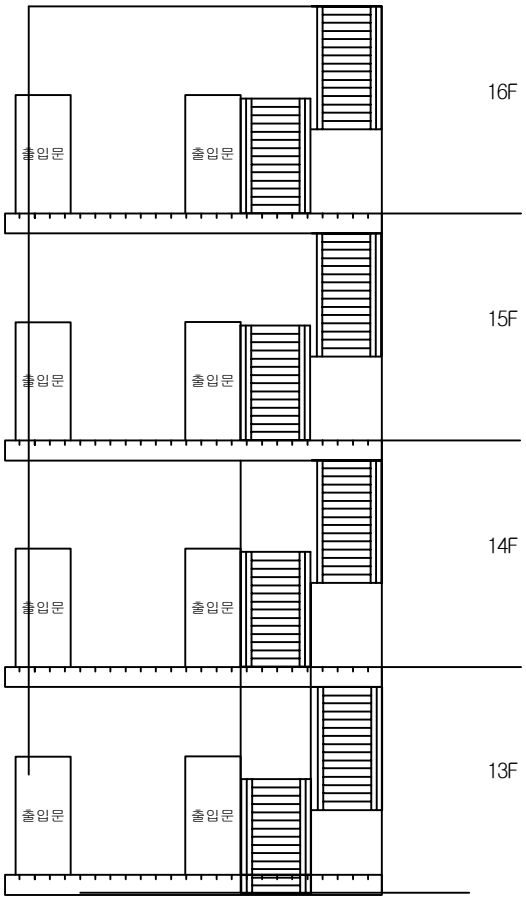

정면

손 상 물 량 표

번호	발생년도	부재	손상내용	손상현황							비 고
				폭 (mm)	길이 (m)	너비 (m)	손상물량	단위	개소	종합물량	
1											
2											
KEYPLAN

SECTION

범례

균 열	망상균열	재료분리
펀치, 공동	박리, 파손	체수
누수, 습윤부	백 태	퇴적물
철근노출	침 하	열 화
부 식	좌굴, 변형	기 타

발 주 처 서서울도시고속도로(주)

용 역 명 서부간선지하도로 정기,정밀안전점검 용역

도 면 명 서부간선지하도로 계단부

도면번호 04

ID : 서부간선지하도로 계단부-공기정화시설 #1 계단실

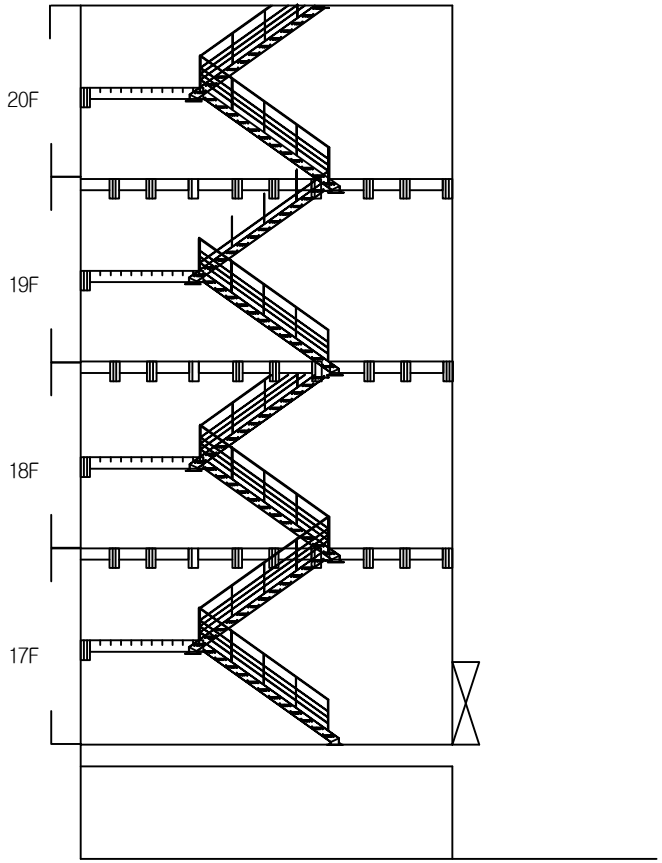

측면

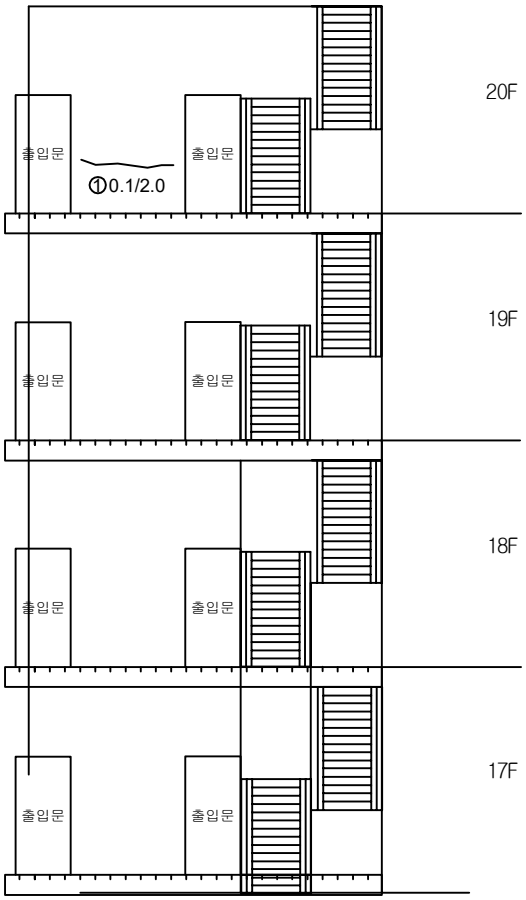

정면

손 상 물 량 표

번호	발생년도	부재	손상내용	손상현황							비 고
				폭 (mm)	길이 (m)	너비 (m)	손상물량	단위	개소	종합물량	
1	23하	계단부	균열(폭0.1mm)	0.1	2.0	-	2.00	m	1	2.00	
2											
3											
KEYPLAN

SECTION

범례

균 열	망상균열	재료분리
펀치, 공동	박리, 파손	체수
누수, 습윤부	백 태	퇴적물
철근노출	침 하	열 화
부 식	좌굴, 변형	기 타

발 주 처 서서울도시고속도로(주)

용 역 명 서부간선지하도로 정기,정밀안전점검 용역

도 면 명 서부간선지하도로 계단부

도면번호 05

ID : 서부간선지하도로 계단부-공기정화시설 #1 계단실

손 상 물 량 표

번호	발생년도	부재	손상내용	손상현황							비 고
				폭 (mm)	길이 (m)	너비 (m)	손상물량	단위	개소	종합물량	
1	23하	계단부	계단 파손	-	0.2	0.2	0.04	㎡	1	0.04	
2											
3											
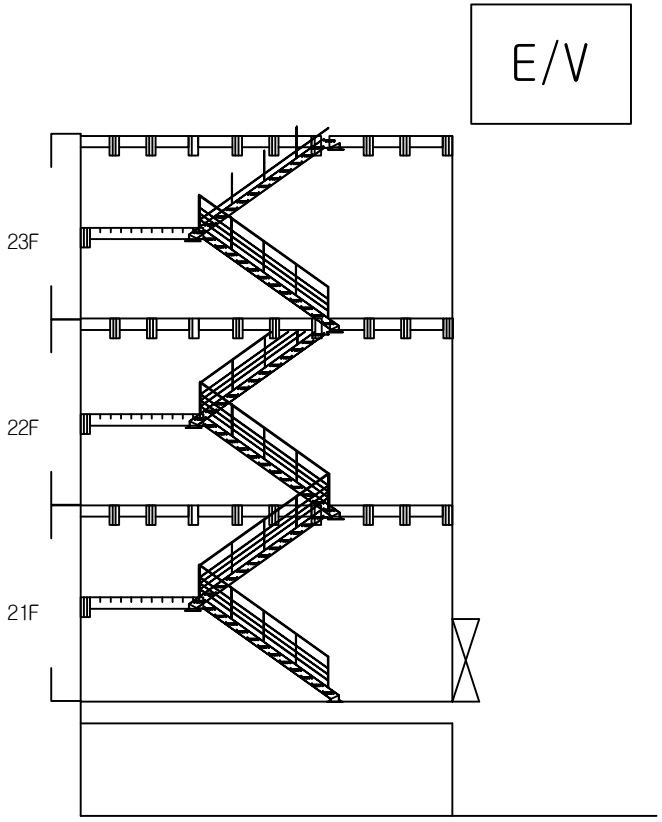

측면

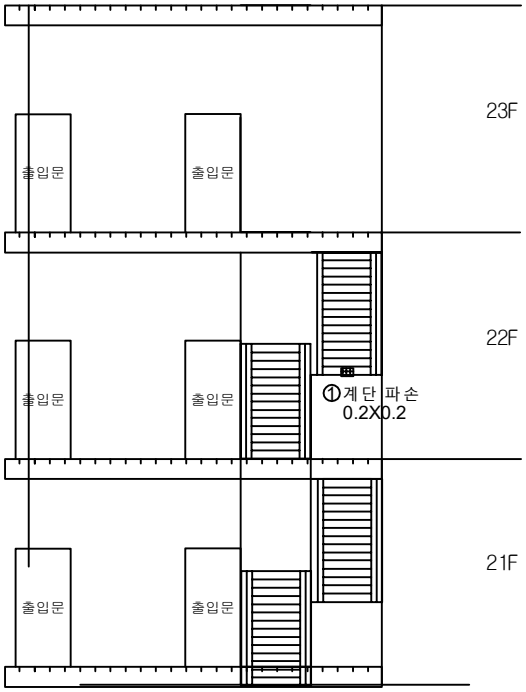

정면

KEYPLAN

SECTION

범례

균 열	망상균열	재료분리
펀치, 공동	박리, 파손	체수
누수, 습윤부	백 태	퇴적물
철근노출	침 하	열 화
부 식	좌굴, 변형	기 타

발 주 처 서서울도시고속도로(주)

용 역 명 서부간선지하도로 정기,정밀안전점검 용역

도 면 명 서부간선지하도로 계단부

도면번호 06

ID : 서부간선지하도로 계단부-공기정화시설 #1 엘리베이터 집수정

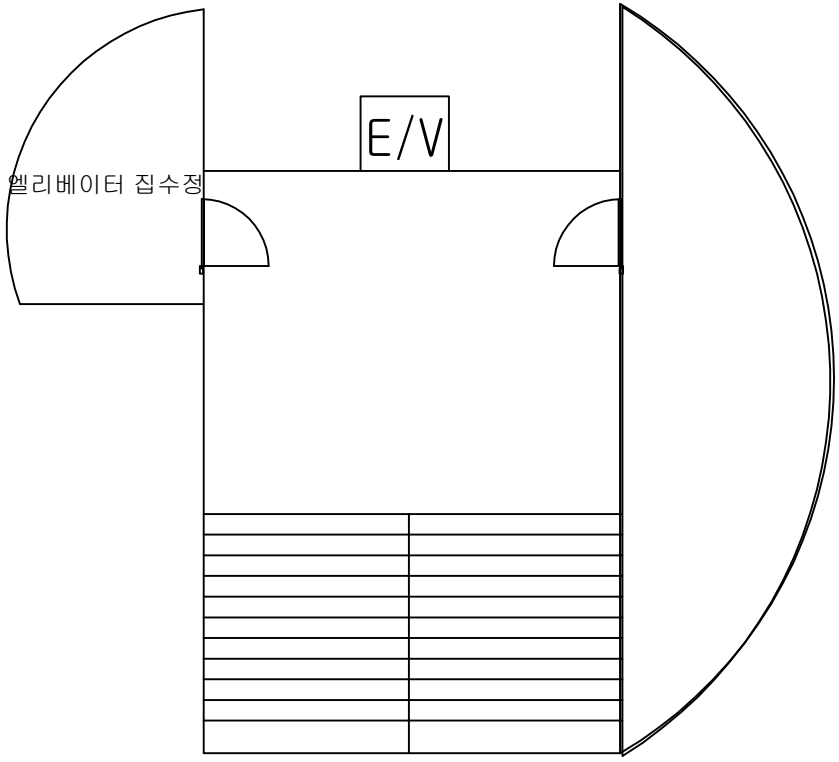

손 상 물 량 표

번호	발생년도	부재	손상내용	손상현황							비 고
				폭 (mm)	길이 (m)	너비 (m)	손상물량	단위	개소	종합물량	
1											
2											
KEYPLAN

SECTION

범례

균 열	망상균열	재료분리
펀치, 공동	박리, 파손	체수
누수, 습윤부	백 태	퇴적물
철근노출	침 하	열 화
부 식	좌굴, 변형	기 타

발 주 처	서서울도시고속도로(주)
용 역 명	서부간선지하도로 정기,정밀안전점검 용역
도 면 명	서부간선지하도로 계단부
도면번호	07

ID : 서부간선지하도로 계단부-공기정화시설 #2 계단실

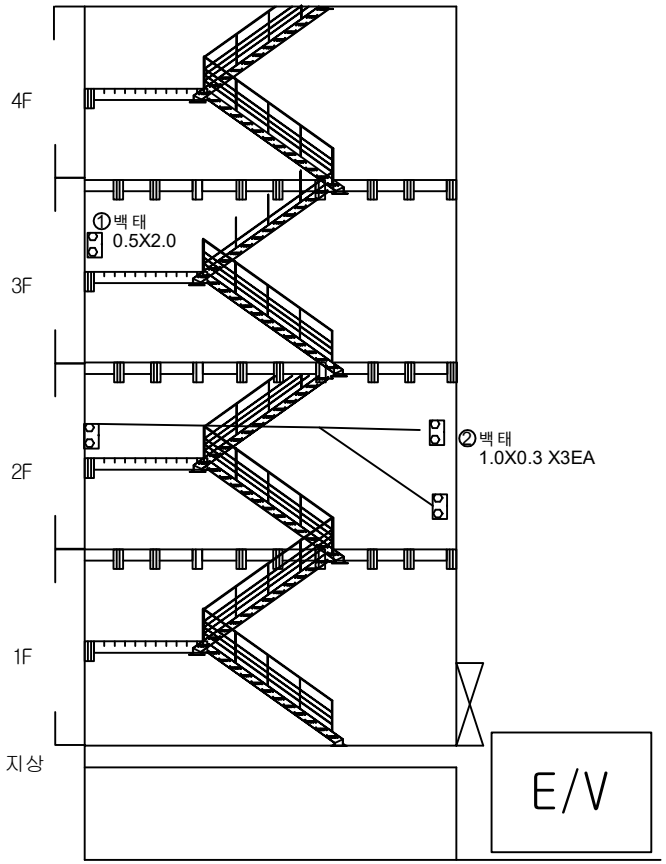

측면

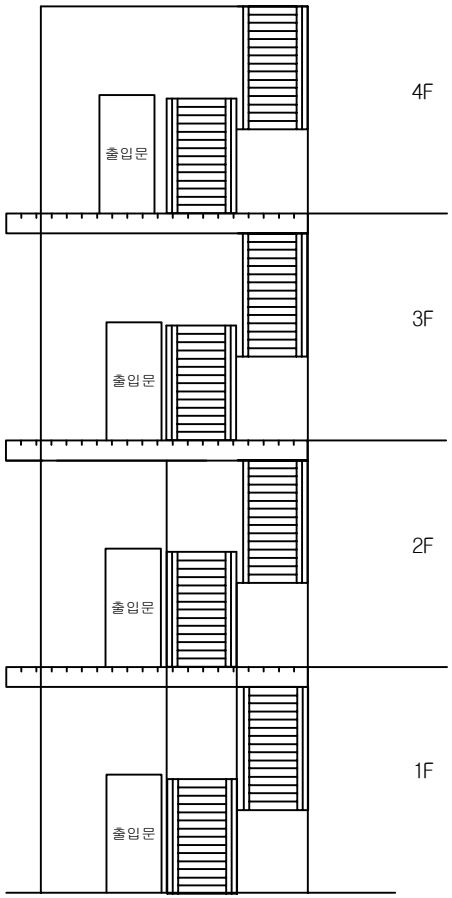

정면

손 상 물 량 표

번호	발생년도	부재	손상내용	손상현황							비 고
				폭 (mm)	길이 (m)	너비 (m)	손상물량	단위	개소	종합물량	
1	23하	계단부	백태	-	0.5	2.0	1.00	㎡	1	1.00	
2	23하	계단부	백태	-	1.0	0.3	0.30	㎡	3	0.90	
3											
4											
KEYPLAN

SECTION

범례

균 열	망상균열	재료분리
펀치, 공동	박리, 파손	체수
누수, 습윤부	백 태	퇴적물
철근노출	침 하	열 화
부 식	좌굴, 변형	기 타

발 주 처 서서울도시고속도로(주)

용 역 명 서부간선지하도로 정기,정밀안전점검 용역

도 면 명 서부간선지하도로 계단부

도면번호 08

ID : 서부간선지하도로 계단부-공기정화시설 #2 계단실

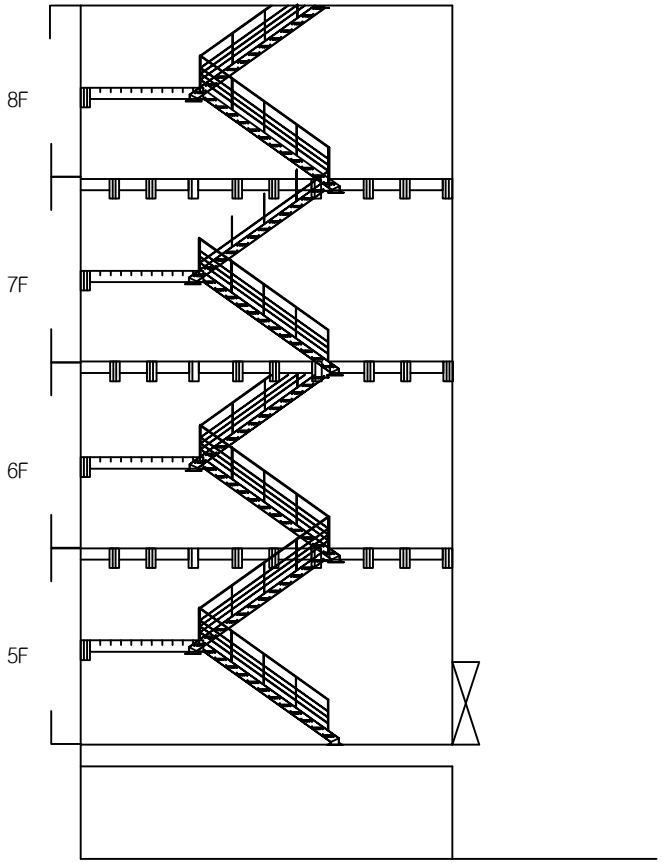

측면

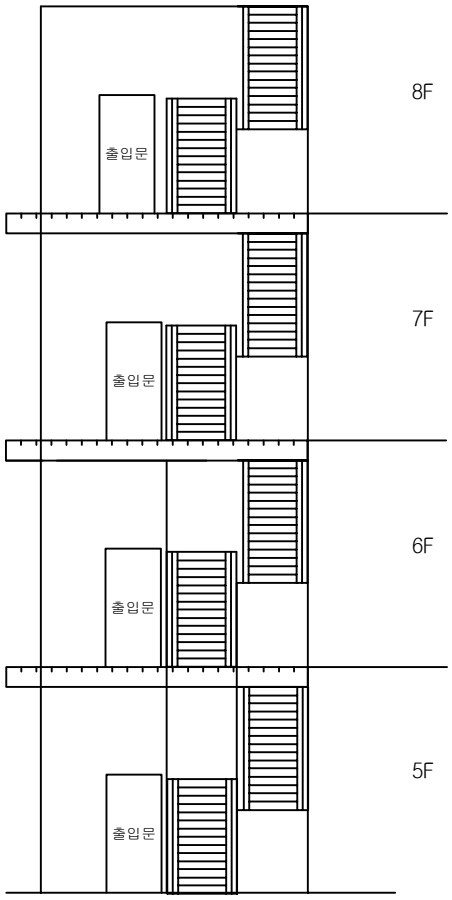

정면

손 상 물 량 표

번호	발생년도	부재	손상내용	손상현황							비 고
				폭 (mm)	길이 (m)	너비 (m)	손상물량	단위	개소	종합물량	
1											
2											
KEYPLAN

SECTION

범례

균 열	망상균열	재료분리
펀치, 공동	박리, 파손	체수
누수, 습윤부	백 태	퇴적물
철근노출	침 하	열 화
부 식	좌굴, 변형	기 타

발 주 처	서서울도시고속도로(주)
용 역 명	서부간선지하도로 정기,정밀안전점검 용역
도 면 명	서부간선지하도로 계단부
도면번호	09

ID : 서부간선지하도로 계단부-공기정화시설 #2 계단실

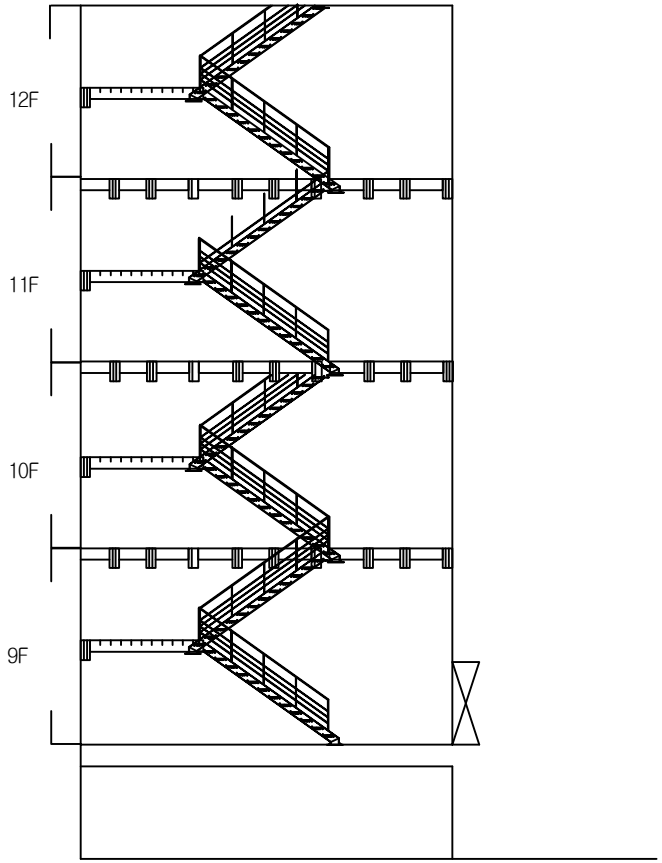

측면

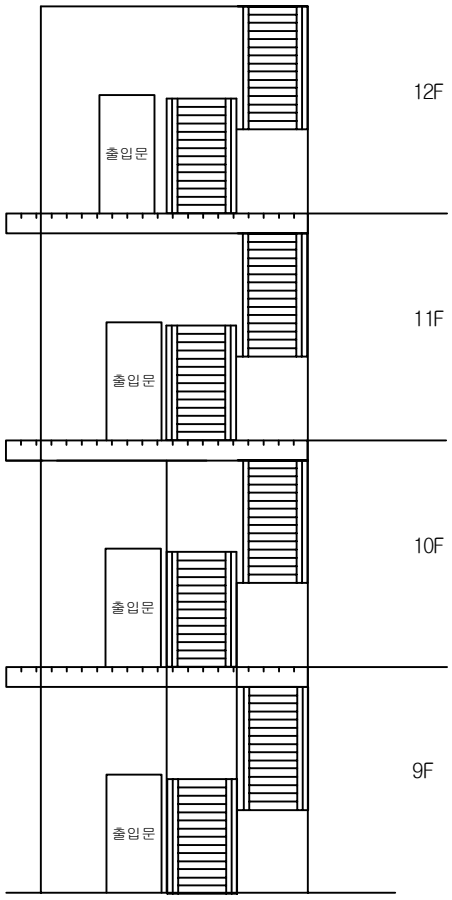

정면

손 상 물 량 표

번호	발생년도	부재	손상내용	손상현황							비 고
				폭 (mm)	길이 (m)	너비 (m)	손상물량	단위	개소	종합물량	
1											
2											
KEYPLAN

SECTION

범례

균 열	망상균열	재료분리
펀치, 공동	박리, 파손	체수
누수, 습윤부	백 태	퇴적물
철근노출	침 하	열 화
부 식	좌굴, 변형	기 타

발 주 처	서서울도시고속도로(주)
용 역 명	서부간선지하도로 정기,정밀안전점검 용역
도 면 명	서부간선지하도로 계단부
도면번호	10

ID : 서부간선지하도로 계단부-공기정화시설 #2 계단실

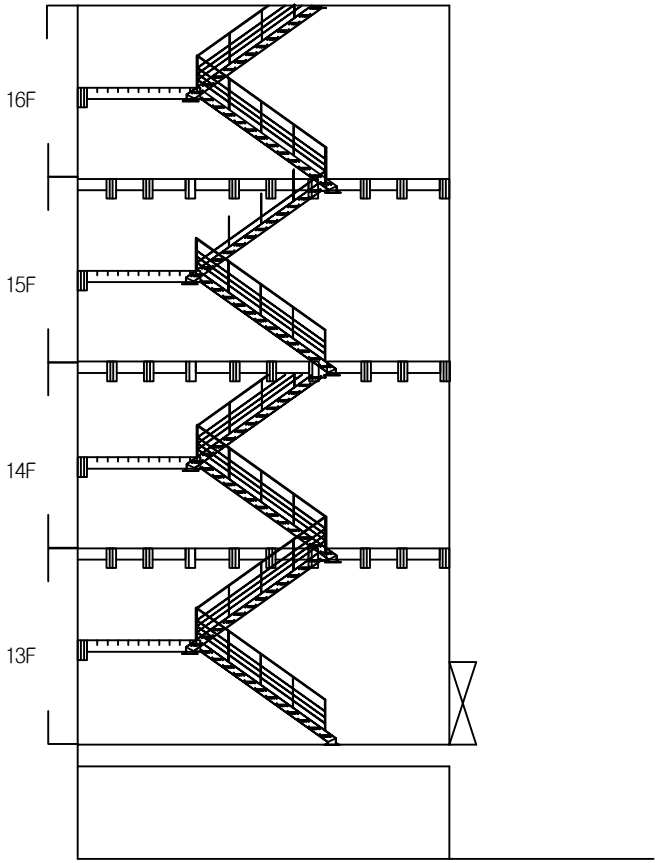

측면

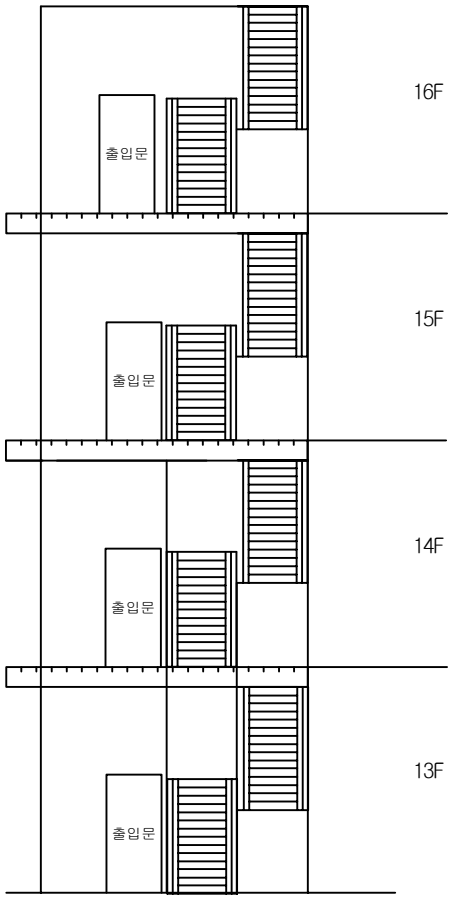

정면

손 상 물 량 표

번호	발생년도	부재	손상내용	손상현황							비 고
				폭 (mm)	길이 (m)	너비 (m)	손상물량	단위	개소	종합물량	
1											
2											
KEYPLAN

SECTION

범례

균 열	망상균열	재료분리
펀치, 공동	박리, 파손	체수
누수, 습윤부	백 태	퇴적물
철근노출	침 하	열 화
부 식	좌굴, 변형	기 타

발 주 처 서서울도시고속도로(주)

용 역 명 서부간선지하도로 정기,정밀안전점검 용역

도 면 명 서부간선지하도로 계단부

도면번호 11

ID : 서부간선지하도로 계단부-공기정화시설 #2 계단실

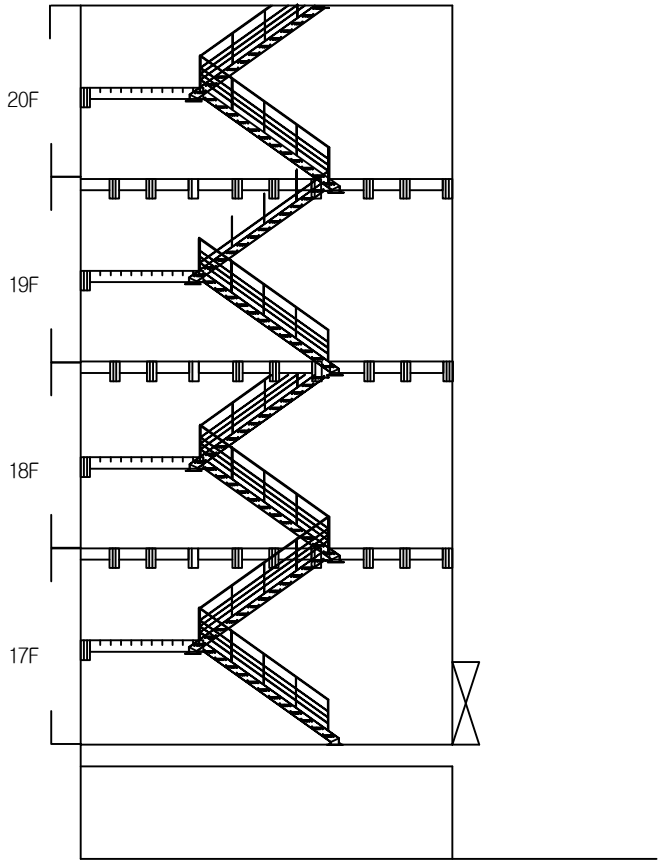

측면

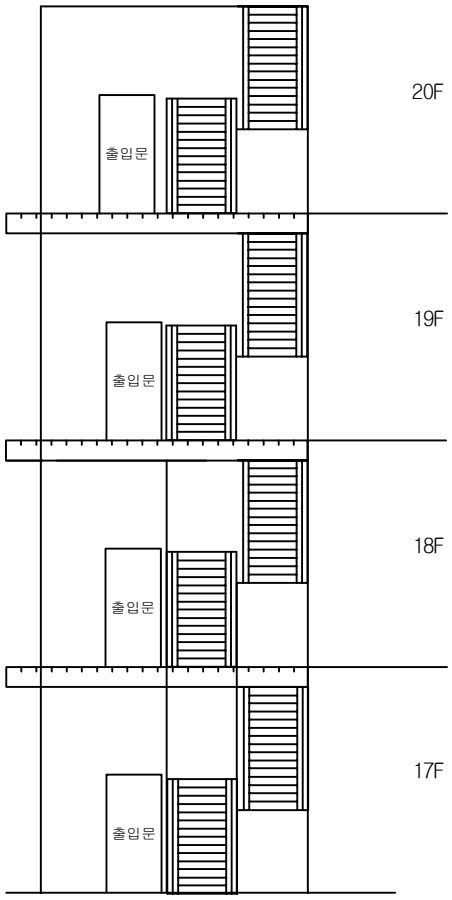

정면

손 상 물 량 표

번호	발생년도	부재	손상내용	손상현황							비 고
				폭 (mm)	길이 (m)	너비 (m)	손상물량	단위	개소	종합물량	
1											
2											
KEYPLAN

SECTION

범례

균 열	망상균열	재료분리
펀치, 공동	박리, 파손	체수
누수, 습윤부	백 태	퇴적물
철근노출	침 하	열 화
부 식	좌굴, 변형	기 타

발 주 처	서서울도시고속도로(주)
용 역 명	서부간선지하도로 정기,정밀안전점검 용역
도 면 명	서부간선지하도로 계단부
도면번호	12

ID : 서부간선지하도로 계단부-공기정화시설 #2 계단실

E/V

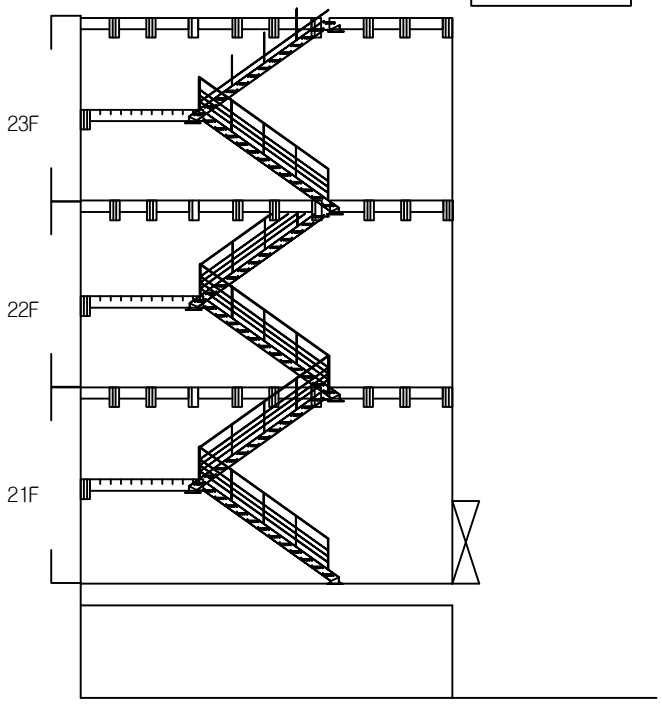

측면

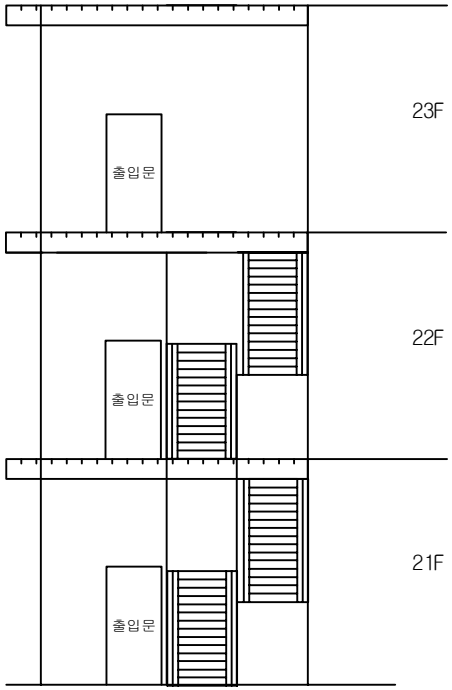

정면

손 상 물 량 표

번호	발생년도	부재	손상내용	손상현황							비 고
				폭 (mm)	길이 (m)	너비 (m)	손상물량	단위	개소	종합물량	
1											
2											
KEYPLAN

SECTION

범례

균 열	망상균열	재료분리
펀치, 공동	박리, 파손	체수
누수, 습윤부	백 태	퇴적물
철근노출	침 하	열 화
부 식	좌굴, 변형	기 타

발 주 처 서서울도시고속도로(주)

용 역 명 서부간선지하도로 정기,정밀안전점검 용역

도 면 명 서부간선지하도로 계단부

도면번호 13

ID : 서부간선지하도로 계단부-비상탈출구 계단실

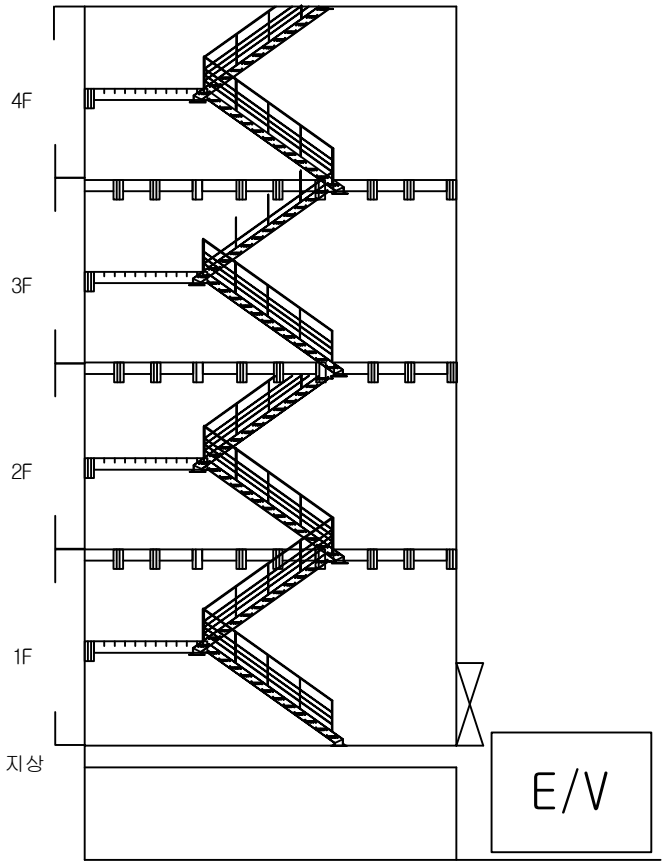

측면

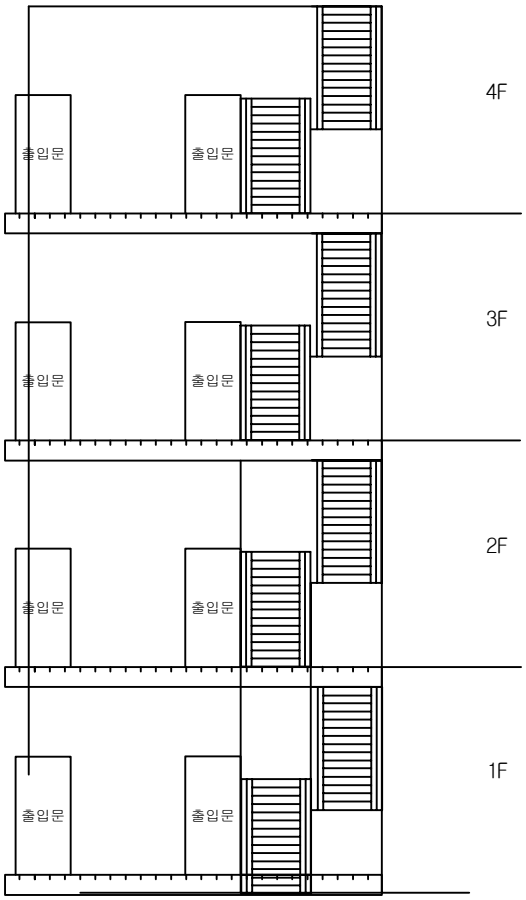

정면

손 상 물 량 표

번호	발생년도	부재	손상내용	손상현황							비 고
				폭 (mm)	길이 (m)	너비 (m)	손상물량	단위	개소	종합물량	
1											
2											
KEYPLAN

SECTION

범례

균 열	망상균열	재료분리
펀치, 공동	박리, 파손	체수
누수, 습윤부	백 태	퇴적물
철근노출	침 하	열 화
부 식	좌굴, 변형	기 타

발 주 처	서서울도시고속도로(주)
용 역 명	서부간선지하도로 정기,정밀안전점검 용역
도 면 명	서부간선지하도로 계단부
도면번호	14

ID : 서부간선지하도로 계단부-비상탈출구 계단실

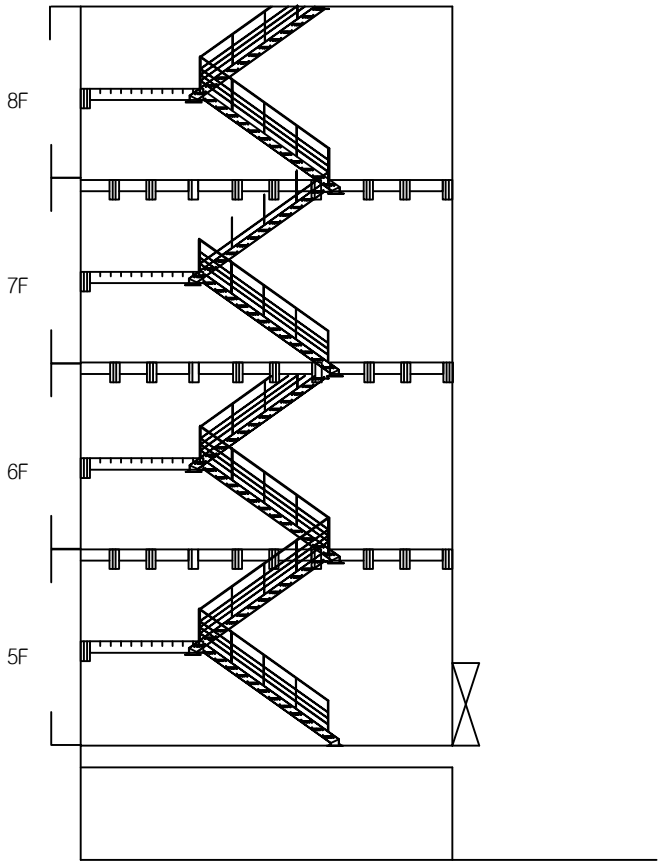

측면

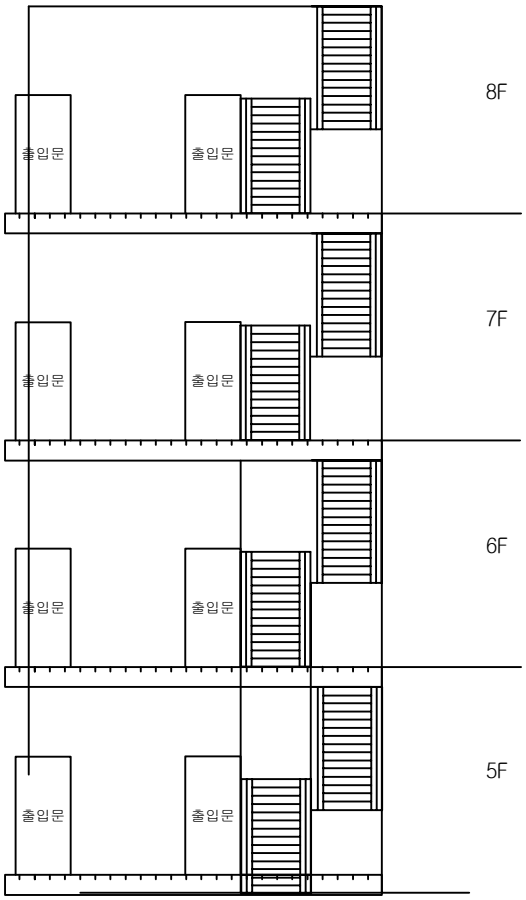

정면

손 상 물 량 표

번호	발생년도	부재	손상내용	손상현황							비 고
				폭 (mm)	길이 (m)	너비 (m)	손상물량	단위	개소	종합물량	
1											
2											
KEYPLAN

SECTION

범례

균 열	망상균열	재료분리
펀치, 공동	박리, 파손	체수
누수, 습윤부	백 태	퇴적물
철근노출	침 하	열 화
부 식	좌굴, 변형	기 타

발 주 처 서서울도시고속도로(주)

용 역 명 서부간선지하도로 정기,정밀안전점검 용역

도 면 명 서부간선지하도로 계단부

도면번호 15

ID : 서부간선지하도로 계단부-비상탈출구 계단실

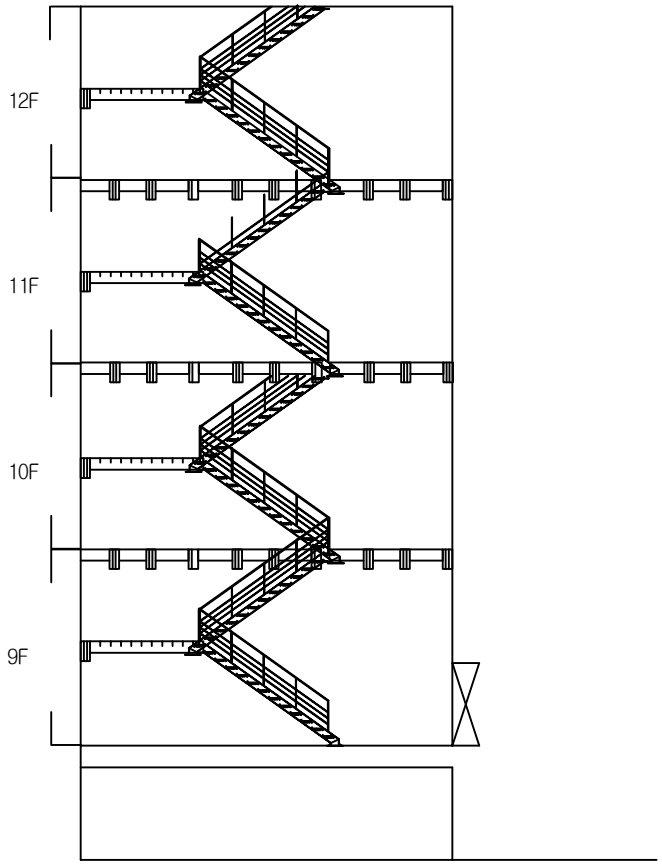

측면

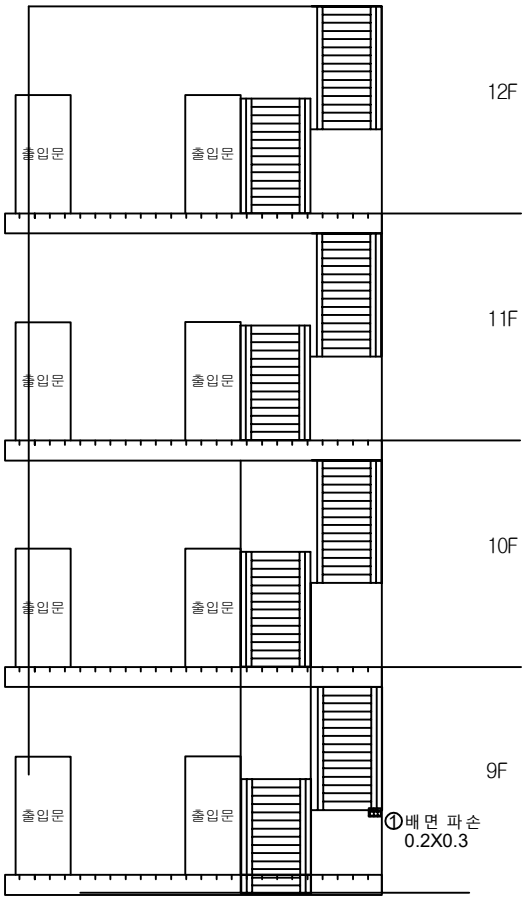

정면

손 상 물 량 표

번호	발생년도	부재	손상내용	손상현황							비 고
				폭 (mm)	길이 (m)	너비 (m)	손상물량	단위	개소	종합물량	
1	23하	계단부	배면 파손	-	0.2	0.3	0.06	㎡	1	0.06	
2											
3											
KEYPLAN

SECTION

범례

균 열	망상균열	재료분리
펀치, 공동	박리, 파손	체수
누수, 습윤부	백 태	퇴적물
철근노출	침 하	열 화
부 식	좌굴, 변형	기 타

발 주 처 서서울도시고속도로(주)

용 역 명 서부간선지하도로 정기,정밀안전점검 용역

도 면 명 서부간선지하도로 계단부

도면번호 16

ID : 서부간선지하도로 계단부-비상탈출구 계단실

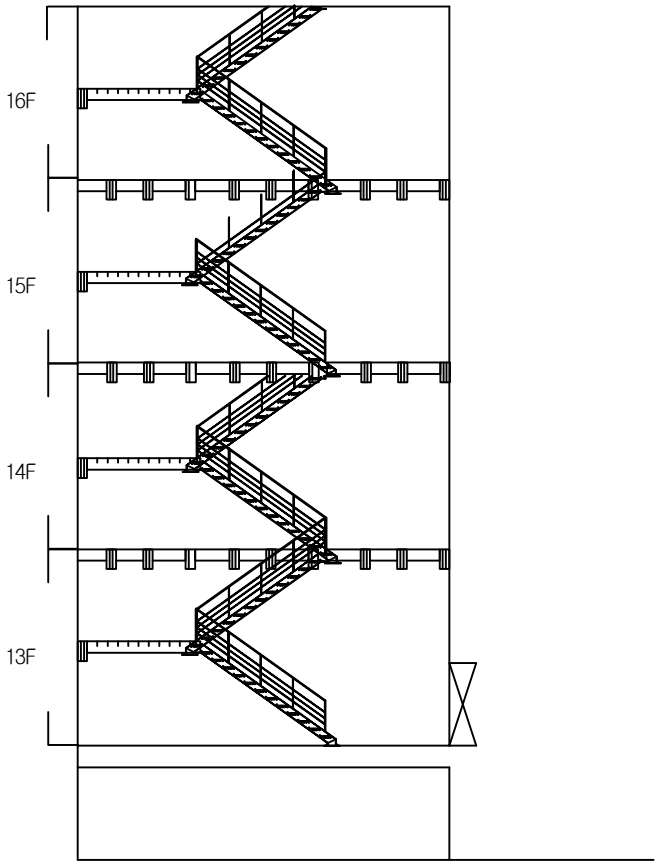

측면

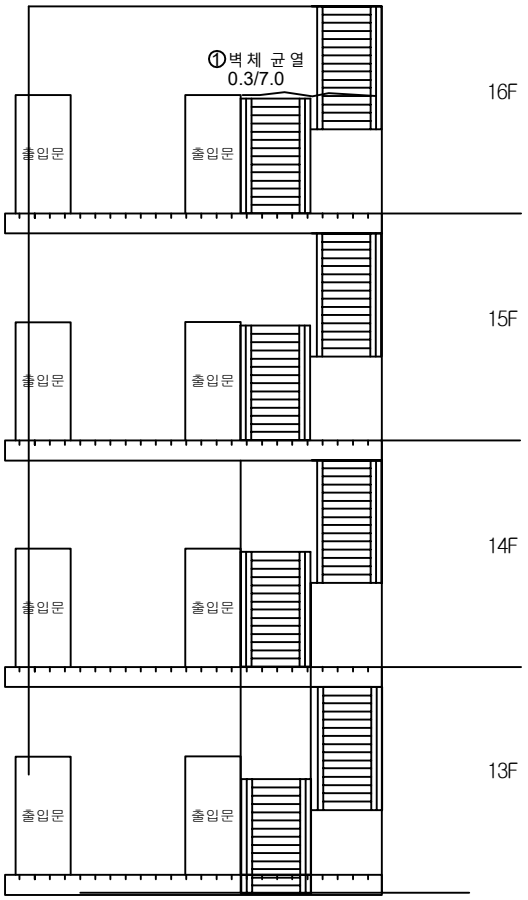

정면

손 상 물 량 표

번호	발생년도	부재	손상내용	손상현황							비 고
				폭 (㎜)	길이 (m)	너비 (m)	손상물량	단위	개소	종합물량	
1	23하	계단부	벽체 균열(폭0.3㎜)	0.3	7.0	-	7.00	m	1	7.00	
2											
3											
KEYPLAN

SECTION

범례

균 열	망상균열	재료분리
펀치, 공동	박리, 파손	체수
누수, 습윤부	백 태	퇴적물
철근노출	침 하	열 화
부 식	좌굴, 변형	기 타

발 주 처 서서울도시고속도로(주)

용 역 명 서부간선지하도로 정기,정밀안전점검 용역

도 면 명 서부간선지하도로 계단부

도면번호 17

ID : 서부간선지하도로 계단부-비상탈출구 계단실

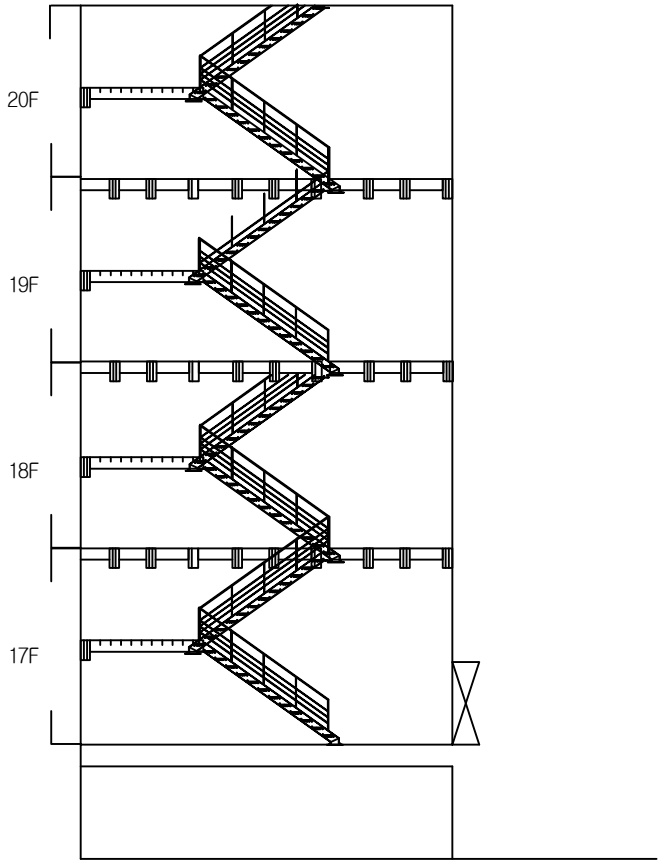

측면

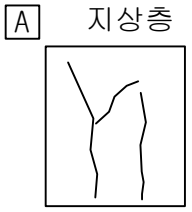

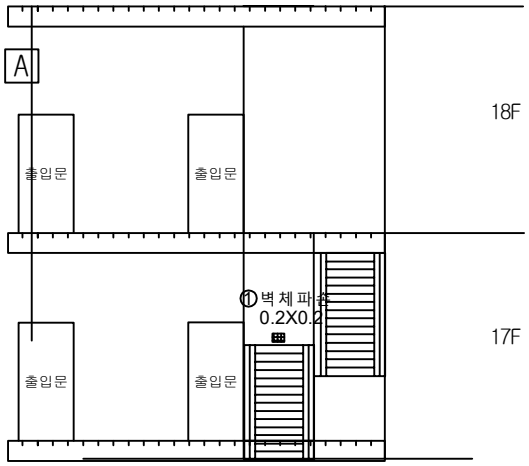

정면

손 상 물 량 표

번호	발생년도	부재	손상내용	손상현황							비 고
				폭 (mm)	길이 (m)	너비 (m)	손상물량	단위	개소	종합물량	
1	23하	계단부	벽체 파손	-	0.2	0.2	0.04	㎡	1	0.04	
2	23하	계단부	균열(폭0.5mm)	0.5	7.0	-	7.00	m	1	7.00	
3											
4											
KEYPLAN

SECTION

범례

균 열	망상균열	재료분리
펀치, 공동	박리, 파손	체수
누수, 습윤부	백 태	퇴적물
철근노출	침 하	열 화
부 식	좌굴, 변형	기 타

발 주 처 서서울도시고속도로(주)

용 역 명 서부간선지하도로 정기,정밀안전점검 용역

도 면 명 서부간선지하도로 계단부

도면번호 18