

상주영천고속도로 2024~2025년 시설물 안전점검 용역
(2024년 상반기 정기안전점검)

외 관 조 사 망 도

중구터널(상주방향)

2024.06


(주)명성엔지니어링

포 장 부 & 공 동 구


ID:중구터널(상주)-포장,공동구 Span No.1~4

손상물량표


번호	발생 년도	부재	손상내용	손상현황							비고
				폭 (mm)	길이 (m)	너비 (m)	손상 물량	단위	개소	총합 물량	
1	19하	공동구	공동구 파손		0.2	1.0	0.20	m ²	1	0.20	
2	21하	포장	포장 균열		4.0		4.00	m	1	4.00	
3	21하	포장	포장 균열		4.0		4.00	m	1	4.00	
4	21하	포장	포장 균열		4.0		4.00	m	1	4.00	
5											
6											
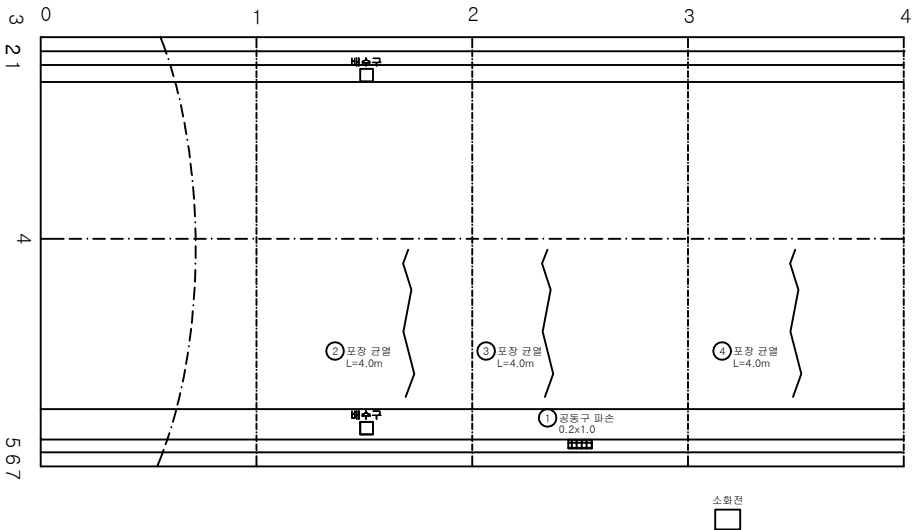

KEY PLAN

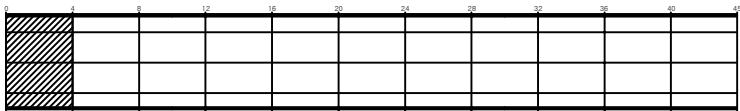

SECTION

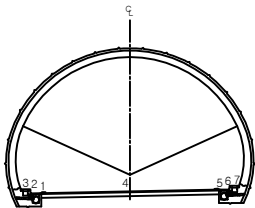


범례

균열	양상균열	재료분리	발주처 상주영천고속도로(주)
면치, 공동	박리, 파손	체수	용역명 상주영천고속도로 2024~2025년 시설물 안전점검 용역 (2024년 상반기 정기안전점검)
누수, 습윤부	벽면	퇴적물	도면명 중구터널(상주방향) 외관조사망도
철근노출	침하	열화	도면번호 001
부식	좌굴, 변형	기타	


ID:중구터널(상주)-포장,공동구 Span No.5~8

손상물량표


번호	발생 년도	부재	손상내용	손상현황							비고
				폭 (mm)	길이 (m)	너비 (m)	손상 물량	단위	개소	총합 물량	
1	19하	배수시설	배수구 이물질퇴적				1.00	EA	1	1.00	
2	20상	포장	포장 균열		1.0		1.00	m	1	1.00	
3	19하	공동구	공동구 덮개파손				1.00	EA	1	1.00	
4	21상	포장	포장 균열		3.0		3.00	m	1	3.00	
5	21상	공동구	공동구 덮개파손				1.00	EA	1	1.00	
6											
7											
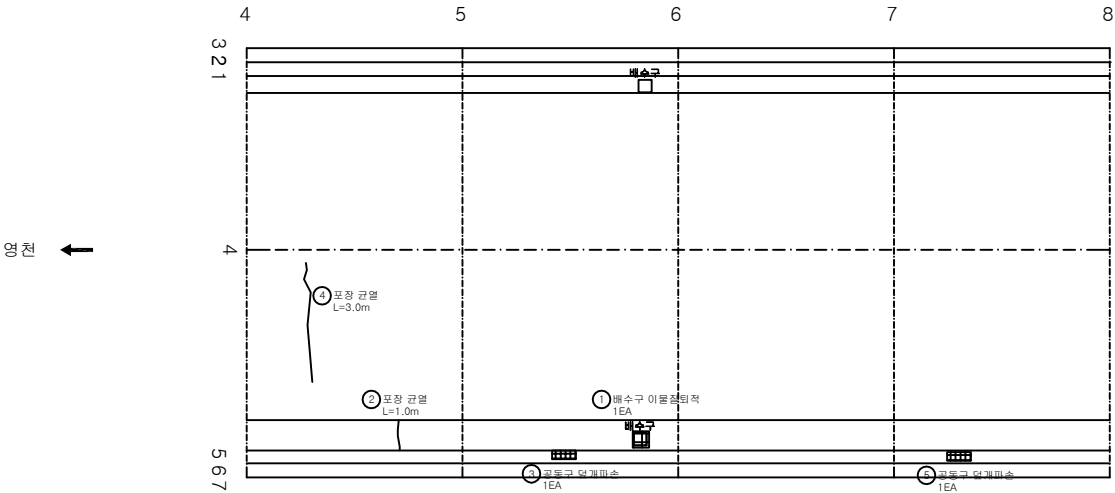

KEY PLAN

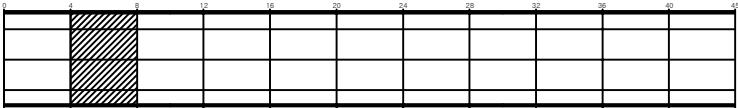

SECTION

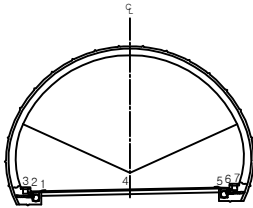


범례

균열	망상균열	재료분리
면치, 공동	박리, 파손	채수
누수, 습윤부	벽면	퇴적물
철근노출	침하	열화
부식	좌굴, 변형	기타


발주처	상주영천고속도로(주)
용역명	상주영천고속도로 2024~2025년 시설물 안전점검 용역 (2024년 상반기 정기안전점검)
도면명	중구터널(상주방향) 외관조사망도
도면번호	002

손상물량표


번호	발생 년도	부재	손상내용	손상현황							비고
				폭 (mm)	길이 (m)	너비 (m)	손상 물량	단위	개소	총합 물량	
1	20상	포장	포장 마모		2.0	10.0	20.00	m ²	1	20.00	
2	20상	포장	포장 마모		1.0	5.0	5.00	m ²	1	5.00	
3	20상	포장	포장 마모		5.0	5.0	25.00	m ²	1	25.00	
4	19하	공동구	공동구 파손		0.2	1.0	0.20	m ³	1	0.20	
5	21상	포장	포장 균열		5.0		5.00	m	1	5.00	
6	23하	포장	포장 균열		4.0		4.00	m	2	8.00	
7	23하	배수시설	배수구 이물질퇴적				1.00	EA	1	1.00	
8	23하	포장	포장 균열		4.0		4.00	m	1	4.00	
9											
10											
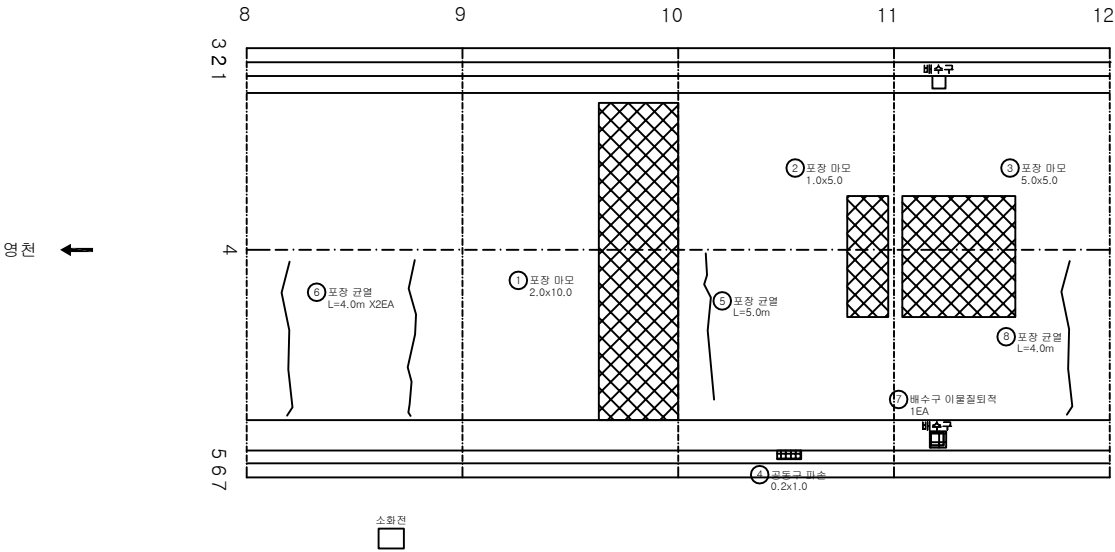

KEY PLAN

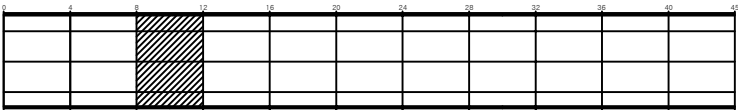

SECTION

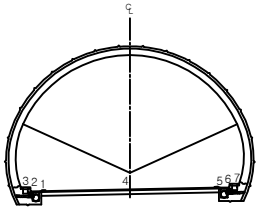


범례

균열	양상균열	재료분리	발주처 상주영천고속도로(주)
면치, 공동	박리, 파손	채수	용역명
누수, 습윤부	벽면	퇴적물	상주영천고속도로 2024~2025년 시설물 안전점검 용역 (2024년 상반기 정기안전점검)
철근노출	침하	열화	도면명
부식	좌굴, 변형	기타	중구터널(상주방향) 외관조사망도
			도면번호


ID:중구터널(상주)-포장,공동구 Span No.13~16

손상물량표


번호	발생 년도	부재	손상내용	손상현황							비 고
				폭 (mm)	길이 (m)	너비 (m)	손상 물량	단위	개소	총합 물량	
1	22하	포장	포장 균열		5.0		5.00	m	2	10.00	
2	22하	포장	포장 균열		5.0		5.00	m	1	5.00	
3	22하	포장	포장 균열		5.0		5.00	m	1	5.00	
4	22하	포장	포장 균열		3.0		3.00	m	1	3.00	
5											
6											
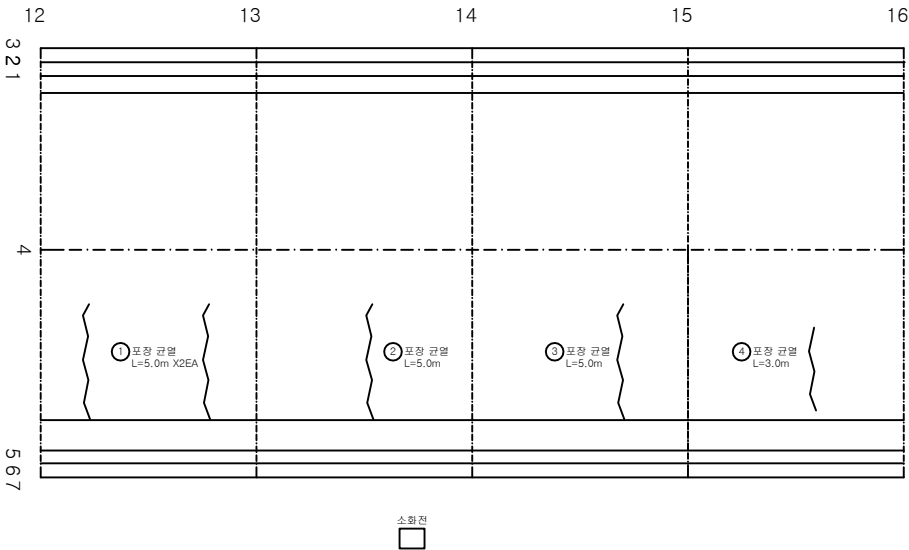

KEY PLAN

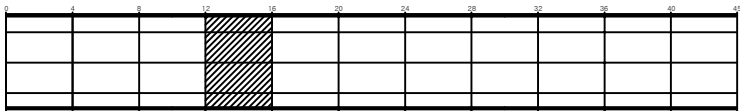

SECTION

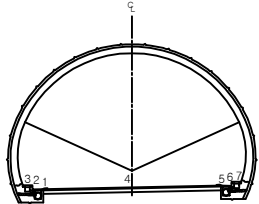


범례


	균열		망상균열		재료분리	발주처 상주영천고속도로(주)
	면치, 공동		박리, 파손		채수	용역명 상주영천고속도로 2024~2025년 시설물 안전점검 용역 (2024년 상반기 정기안전점검)
	누수, 습윤부		벽면		퇴적물	도면명 중구터널(상주방향) 외관조사망도
	하천노출		침하		열화	도면번호 004
	부식		좌굴, 변형		기타	

손상물량표


번호	발생 년도	부재	손상내용	손상현황							비고
				폭 (mm)	길이 (m)	너비 (m)	손상 물량	단위	개소	총합 물량	
1	20상	포장	포장 균열		1.0		1.00	m	1	1.00	
2	20상	포장	포장 균열		1.0		1.00	m	1	1.00	
3	21상	포장	포장 균열		3.0		3.00	m	1	3.00	
4	21하	포장	포장 균열		1.0		1.00	m	1	1.00	
5	23하	배수시설	배수구 이물질퇴적				1.00	EA	1	1.00	
6	23하	포장	포장 균열		5.0		5.00	m	1	5.00	
7											
8											
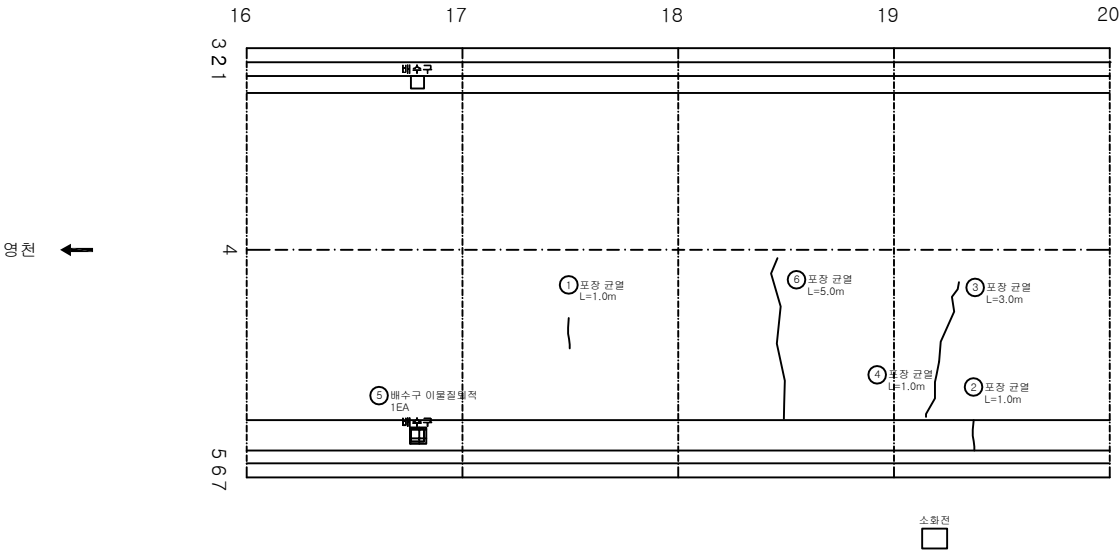

KEY PLAN

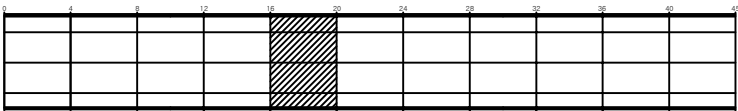

SECTION

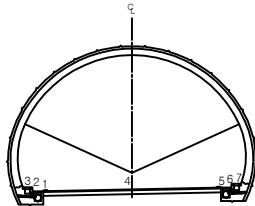


범례

균열	망상균열	재료분리	발주처 상주영천고속도로(주)
면치, 공동	박리, 파손	채수	용역명 상주영천고속도로 2024~2025년 시설물 안전점검 용역 (2024년 상반기 정기안전점검)
누수, 습윤부	벽면	퇴적물	도면명 중구터널(상주방향) 외관조사망도
철근노출	침하	열화	도면번호 005
부식	좌굴, 변형	기타	


ID:중구터널(상주)-포장,공동구 Span No.21~24

손상물량표


번호	발생 년도	부재	손상내용	손상현황							비고
				폭 (mm)	길이 (m)	너비 (m)	손상 물량	단위	개소	총합 물량	
1	19하	공동구	공동구 덮개파손				1.00	EA	1	1.00	
2	21상	포장	포장 균열		5.0		5.00	m	1	5.00	
3	23하	배수시설	배수구 이물질퇴적				1.00	EA	1	1.00	
4	23하	포장	포장 균열		4.0		4.00	m	1	4.00	
5	23하	포장	포장 균열		5.0		5.00	m	1	5.00	
6	23하	포장	포장 균열		5.0		5.00	m	1	5.00	
7											
8											
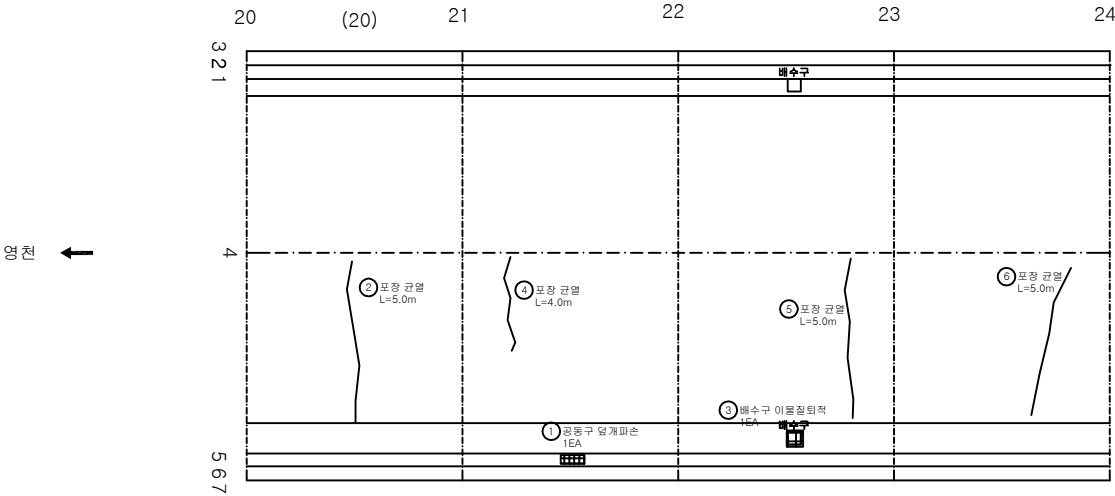

KEY PLAN

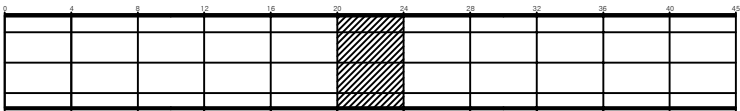

SECTION

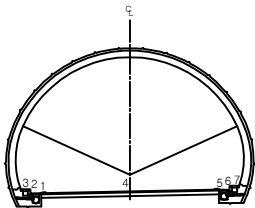


범례

균열	망상균열	재료분리	발주처 상주영천고속도로(주)
면치, 공동	박리, 파손	채수	용역명
누수, 습윤부	벽면	퇴적물	상주영천고속도로 2024~2025년 시설물 안전점검 용역 (2024년 상반기 정기안전점검)
철근노출	침하	열화	도면명 중구터널(상주방향) 외관조사망도
부식	좌굴, 변형	기타	도면번호 006

손상물량표


번호	발생 년도	부재	손상내용	손상현황						비 고	
				폭 (mm)	길이 (m)	너비 (m)	손상 물량	단위	개소		총합 물량
1	21상	포장	포장 균열		5.0		5.00	m	1	5.00	
2	21하	포장	공동구 파손		0.5	0.1	0.05	m ²	1	0.05	
3											
4											
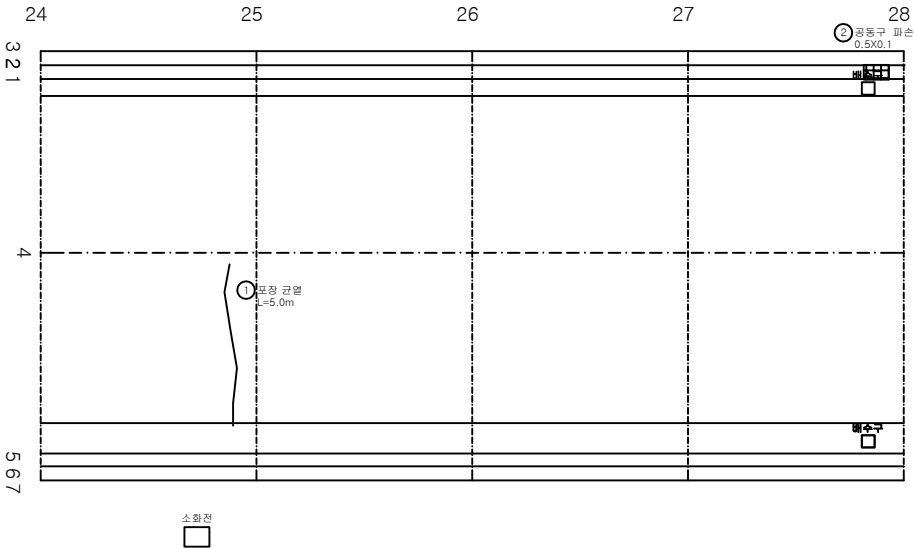

KEY PLAN



SECTION

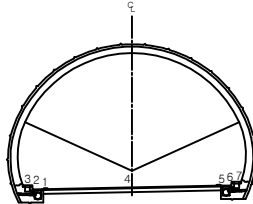


비례


균열	망상균열	재료분리	발주처 상주영천고속도로(주)
면치, 공동	박리, 파손	채수	용역명 상주영천고속도로 2024~2025년 시설물 안전점검 용역 (2024년 상반기 정기안전점검)
누수, 습윤부	벽면	퇴적물	도면명 중구터널(상주방향) 외관조사망도
철근노출	침하	열화	도면번호 007
부식	좌굴, 변형	기타	

손상물량표


번호	발생 년도	부재	손상내용	손상현황						비 고	
				폭 (mm)	길이 (m)	너비 (m)	손상 물량	단위	개소		총합 물량
1	20상	포장	포장 균열		1.0		1.00	m	1	1.00	
2	20상	포장	포장 균열		1.0		1.00	m	1	1.00	
3	23하	포장	포장 균열		4.0		4.00	m	1	4.00	
4											
5											
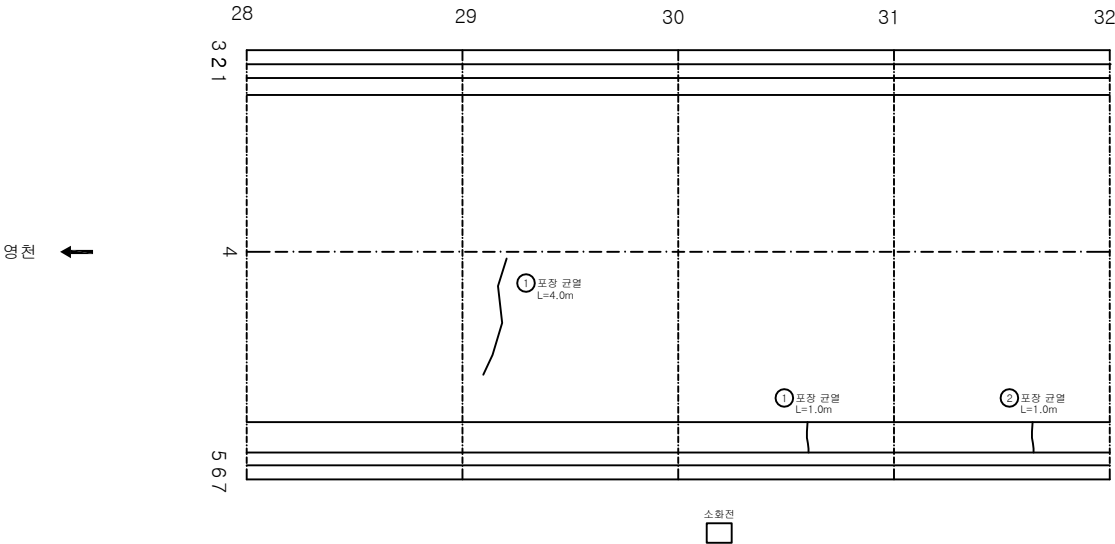

KEY PLAN

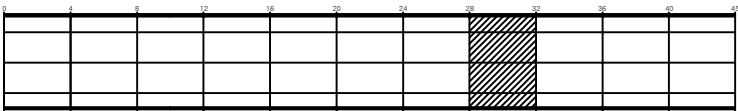

SECTION

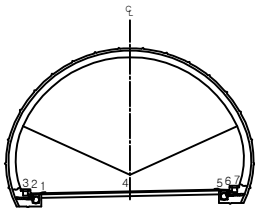


범례


균열	망상균열	재료분리	발주처 상주영천고속도로(주)
면치, 공동	박리, 파손	채수	용역명 상주영천고속도로 2024~2025년 시설물 안전점검 용역 (2024년 상반기 정기안전점검)
누수, 습윤부	벽면	퇴적물	도면명 중구터널(상주방향) 외관조사망도
철근노출	침하	열화	도면번호 008
부식	좌굴, 변형	기타	

손상물량표


번호	발생 년도	부재	손상내용	손상현황							비고
				폭 (mm)	길이 (m)	너비 (m)	손상 물량	단위	개소	총합 물량	
1	19하	포장	포장 균열		0.5		0.50	m	2	1.00	
2	20상	공동구	공동구 덮개파손				1.00	EA	1	1.00	
3	23하	포장	포장 균열		5.0		5.00	m	1	5.00	
4											
5											
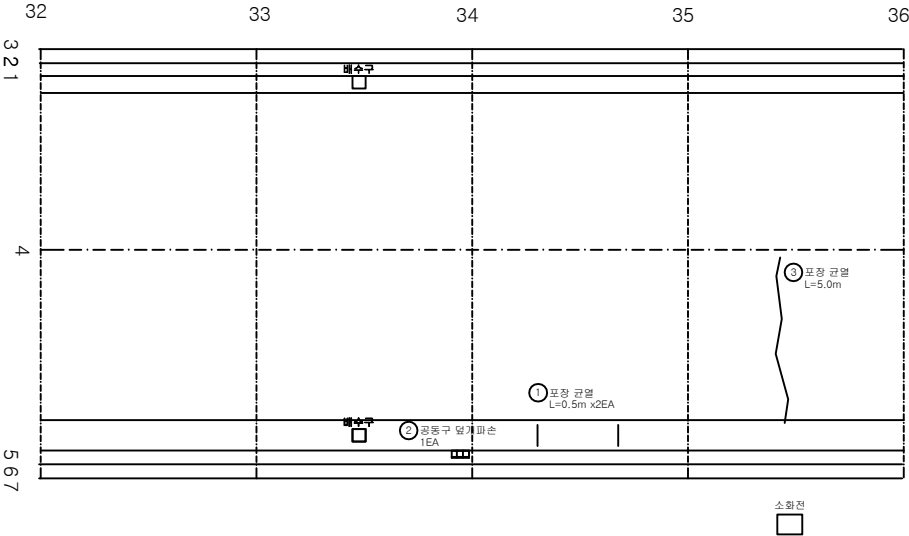

KEY PLAN

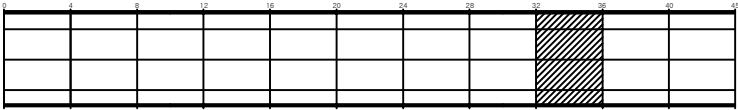

SECTION

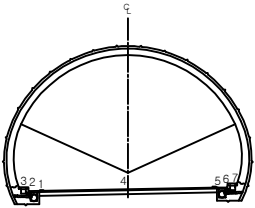


분 례	구분	상주영천고속도로(주)		
		용역명	도면명	도면번호
	균열	상상균열	재료분리	
	면치, 공동	박리, 파손	채수	
	누수, 슬래브	벽면	퇴적물	
	철근노출	침하	열화	
	부식	좌굴, 변형	기타	


ID:중구터널(상주)-포장,공동구 Span No.37~40

손상물량표


번호	발생 년도	부재	손상내용	손상현황							비고
				폭 (mm)	길이 (m)	너비 (m)	손상 물량	단위	개소	총합 물량	
1	19하	포장	포장 균열		0.5		0.50	m	1	0.50	
2	19하	포장	포장 균열		0.5		0.50	m	1	0.50	
3	19하	공동구	공동구 파손		0.1	0.5	0.05	㎡	1	0.05	
4	20상	공동구	공동구 균열	0.2	0.5		0.50	m	1	0.50	
5	23하	배수시설	배수구 이물질퇴적				1.00	EA	1	1.00	
6	23하	포장	포장 균열		5.0		5.00	m	1	5.00	
7	23하	포장	포장 균열		5.0		5.00	m	1	5.00	
8	23하	포장	포장 균열		4.0		4.00	m	1	4.00	
9											
10											
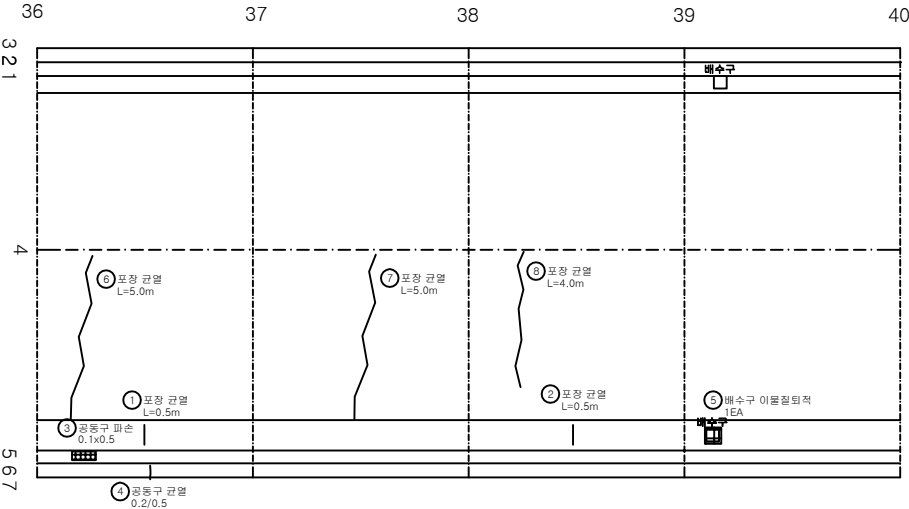

KEY PLAN

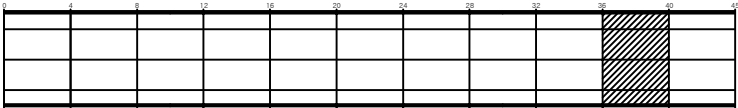

SECTION

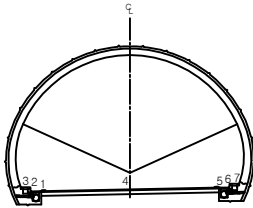


범례

균열	망상균열	재료분리
면치, 공동	박리, 파손	채수
누수, 습윤부	벽면	퇴적물
철근노출	침하	열화
부식	좌굴, 변형	기타


발주처	상주영천고속도로(주)
용역명	상주영천고속도로 2024~2025년 시설물 안전점검 용역 (2024년 상반기 정기안전점검)
도면명	중구터널(상주방향) 외관조사망도
도면번호	010

손상물량표


번호	발생 년도	부재	손상내용	손상현황							비고
				폭 (mm)	길이 (m)	너비 (m)	손상 물량	단위	개소	총합 물량	
1	19하	포장	포장 균열		0.5		0.50	m	1	0.50	
2	20상	포장	포장 균열		1.0		1.00	m	11	11.00	
3	19하	공동구	공동구 파손		0.2	0.2	0.04	m ²	1	0.04	
4	20상	공동구	공동구 파손		0.1	0.2	0.02	m ²	1	0.02	
5	20상	공동구	공동구 이격		0.5		0.50	m	1	0.50	T=1.0cm
6	20상	공동구	공동구 파손		0.3	0.3	0.09	m ²	1	0.09	
7											
8											
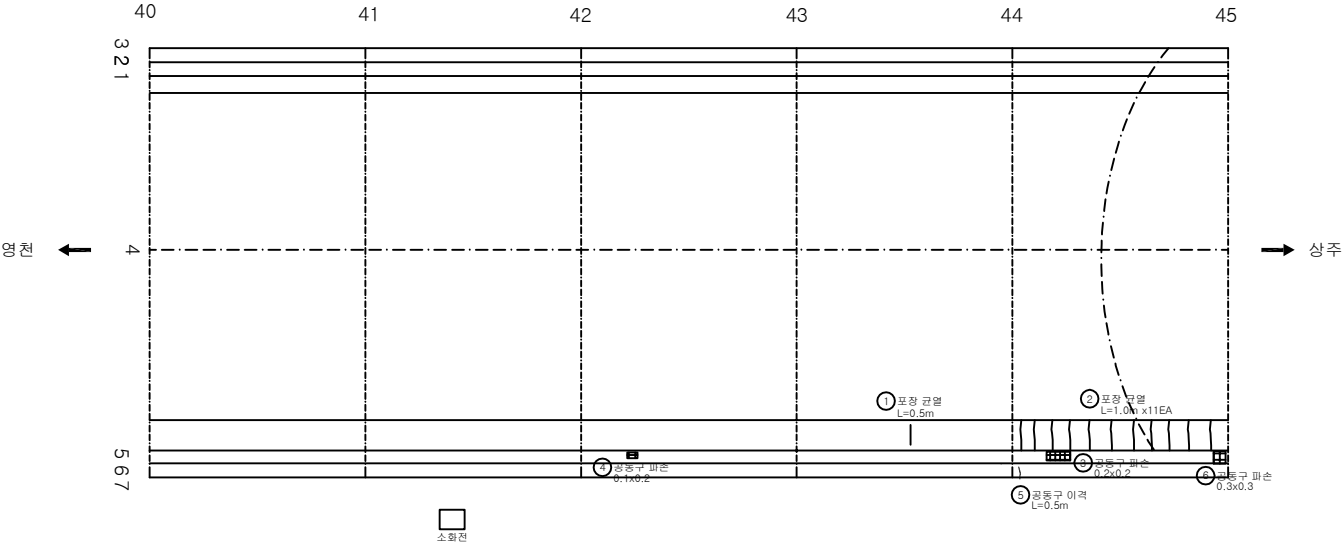

KEY PLAN

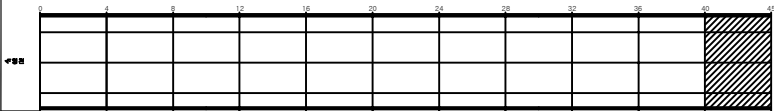

SECTION

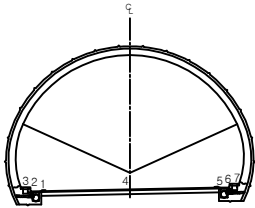

범례


균열	양상균열	재료분리	발주처 상주영천고속도로(주)
면치, 공동	박리, 파손	체수	용역명 상주영천고속도로 2024~2025년 시설물 안전점검 용역 (2024년 상반기 정기안전점검)
누수, 습윤부	백태	퇴적물	도면명 중구터널(상주방향) 외관조사망도
철근노출	침하	열화	도면번호 011
부식	좌굴, 변형	기타	

라이닝 콘크리트


ID:중구터널(상주)-라이닝 Span No.1~4

손상물량표


번호	발생 년도	부재	손상내용	손상현황							비고
				폭 (mm)	길이 (m)	너비 (m)	손상 물량	단위	개소	총합 물량	
1	19하	측벽부	균열(Cw=0.3mm미만)	0.2	0.5		0.50	m	1	0.50	
2	19하	측벽부	균열(Cw=0.3mm미만)	0.2	2.0		2.00	m	1	2.00	
3	19하	측벽부	균열(Cw=0.3mm미만)	0.2	2.0		2.00	m	1	2.00	
4	23하	천단부	균열(Cw=0.3mm이상)	0.3	1.0		1.00	m	6	6.00	
5	23하	천단부	백태		0.2	0.2	0.04	m ²	1	0.04	
6	23하	측벽부	균열(Cw=0.3mm미만)	0.2	7.0		7.00	m	1	7.00	
7											
8											
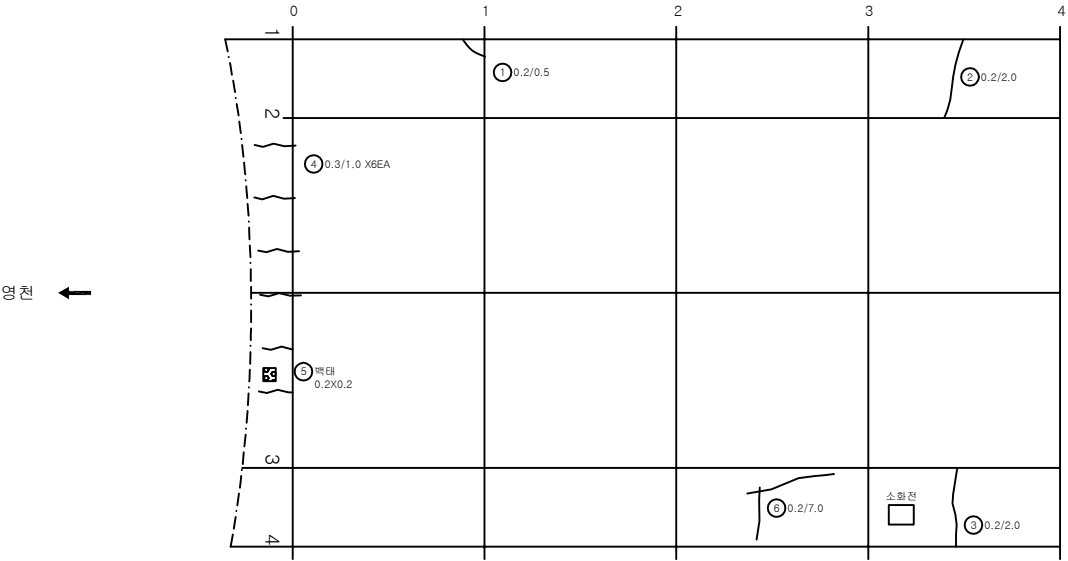

KEY PLAN

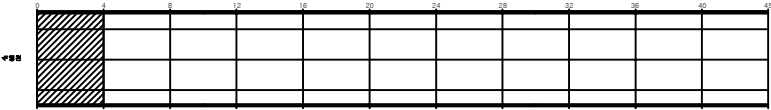

SECTION

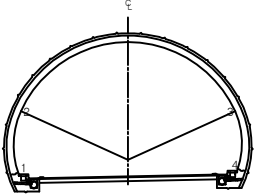


범 례	균열	양상균열	재료분리	발 주 처 상주영천고속도로(주)
	편치, 공동	박리, 파손	체수	용 역 명
	누수, 습윤부	백태	퇴적물	상주영천고속도로 2024~2025년 시설물 안전점검 실적 (2024년 상반기 정기안전점검)
	활근노출	침하	열화	도 면 명 중구터널(상주방향) 외관조사량도
	부식	좌굴, 변형	기타	도 면 번호


ID:중구터널(상주)-라이닝 Span No.5~8

손상물량표


번호	발생 년도	부재	손상내용	손상현황							비고
				폭 (mm)	길이 (m)	너비 (m)	손상 물량	단위	개소	총합 물량	
1	20상	속박부	균열(Cw=0.3mm미만)	0.2	2.0		2.00	m	1	2.00	
2	20상	속박부	균열(Cw=0.3mm미만)	0.2	2.0		2.00	m	2	4.00	
3	20상	속박부	균열(Cw=0.3mm미만)	0.2	2.0		2.00	m	1	2.00	
4	19하	천단부	재균열(Cw=0.3mm미만)	0.2	10.0		10.00	m	1	10.00	
5	20상	천단부	재균열(Cw=0.3mm미만)	0.2	10.0		10.00	m	1	10.00	
6	19하	천단부	균열(Cw=0.3mm미만)	0.2	10.0		10.00	m	1	10.00	
7	20상	속박부	균열(Cw=0.3mm미만)	0.2	2.0		2.00	m	1	2.00	
8	21하	속박부	마감재 박락		0.5	0.1	0.05	m ²	1	0.05	
9	21하	속박부	균열(Cw=0.3mm미만)	0.2	3.0		3.00	m	1	3.00	
10	21하	천단부	재균열(Cw=0.3mm미만)	0.2	10.0		10.00	m	1	10.00	
11	23하	속박부	균열(Cw=0.3mm미만)	0.2	3.0		3.00	m	1	3.00	
12	23하	속박부	균열(Cw=0.3mm미만)	0.2	2.0		2.00	m	1	2.00	
13	23하	속박부	균열(Cw=0.3mm미만)	0.2	3.0		3.00	m	1	3.00	
14	23하	속박부	박리		0.2	1.0	0.20	m ²	1	0.20	
15											
16											
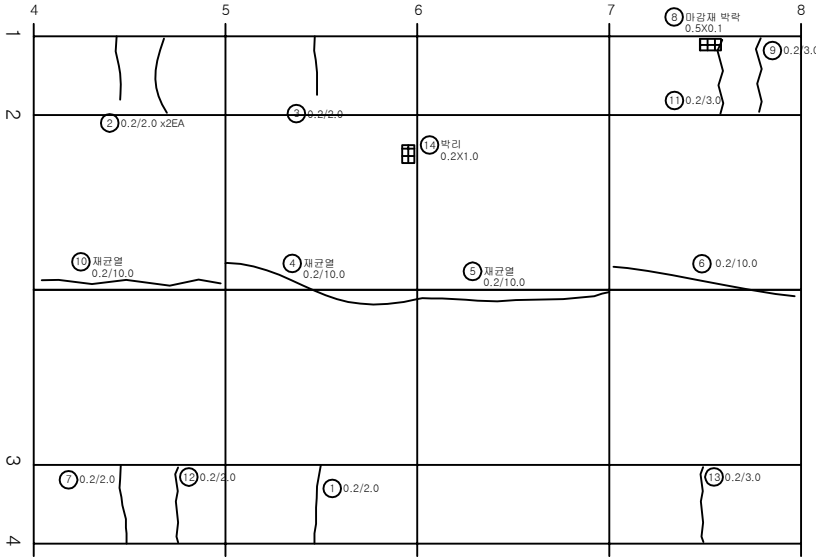

KEY PLAN

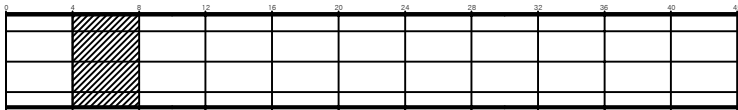

SECTION

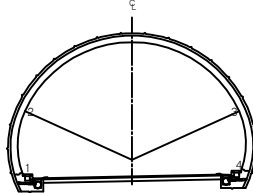

범례

			발주처 상주영천고속도로(주)
			용역명 상주영천고속도로 2024~2025년 시설물 안전점검 용역 (2024년 상반기 정기안전점검)
			도면명 중구터널(상주방향) 외관조사망도
			도면번호 013

ID:중구터널(상주)-라이닝 Span No.9~12


손상물량표

번호	발생 년도	부재	손상내용	손상현황							비고
				폭 (mm)	길이 (m)	너비 (m)	손상 물량	단위	개소	총합 물량	
1	20상	속벽부	균열(Cw=0.3mm미만)	0.2	2.0		2.00	m	1	2.00	
2	20상	속벽부	균열(Cw=0.3mm미만)	0.2	2.0		2.00	m	1	2.00	
3	20상	속벽부	균열(Cw=0.3mm미만)	0.2	2.0		2.00	m	1	2.00	
4	20상	속벽부	균열(Cw=0.3mm미만)	0.2	2.0		2.00	m	1	2.00	
5	20상	속벽부	균열(Cw=0.3mm미만)	0.2	2.0		2.00	m	1	2.00	
6	20상	속벽부	균열(Cw=0.3mm미만)	0.2	2.0		2.00	m	1	2.00	
7	20하	속벽부	마감재 박락		0.5	0.1	0.05	m ²	1	0.05	
8	21하	속벽부	균열(Cw=0.3mm미만)	0.2	2.0		2.00	m	1	2.00	
9	21하	천단부	재균열(Cw=0.3mm미만)	0.2	10.0		10.00	m	1	10.00	
10	21하	천단부	재균열(Cw=0.3mm미만)	0.2	10.0		10.00	m	1	10.00	
11	21하	천단부	균열(Cw=0.3mm이상)	0.3	10.0		10.00	m	1	10.00	
12	23하	속벽부	마감재 박락		0.5	0.1	0.05	m ²	1	0.05	
13	23하	속벽부	균열(Cw=0.3mm미만)	0.2	2.0		2.00	m	1	2.00	
14	23하	속벽부	균열(Cw=0.3mm미만)	0.2	2.0		2.00	m	1	2.00	
15											
16											
영천 ←

→ 상주

KEY PLAN

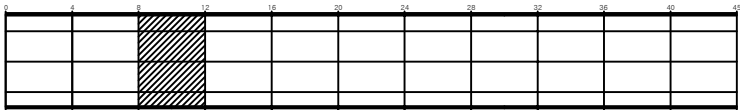

SECTION

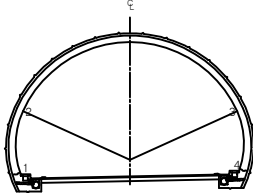


범례


	균열		양상균열		재료분리	발주처	상주영천고속도로(주)
	면치, 공동		바리, 파손		채수	용역명	
	누수, 습윤부		벽타		퇴적물	상주영천고속도로 2024~2025년 시설물 안전점검 용역 (2024년 상반기 정기안전점검)	
	차도노출		침하		열화	도면명	중구터널(상주방향) 외관조사망도
	부식		좌굴, 변형		기타	도면번호	

손상물량표


번호	발생 년도	부재	손상내용	손상현황							비고
				폭 (mm)	길이 (m)	너비 (m)	손상 물량	단위	개소	총합 물량	
1	19하	측벽부	균열(Cw=0.3mm미만)	0.2	2.0		2.00	m	1	2.00	
2	19하	측벽부	균열(Cw=0.3mm미만)	0.2	2.0		2.00	m	1	2.00	
3	19하	천단부	균열(Cw=0.3mm미만)	0.2	10.0		10.00	m	1	10.00	
4	19하	측벽부	균열(Cw=0.3mm미만)	0.2	2.0		2.00	m	1	2.00	
5	19하	측벽부	균열(Cw=0.3mm미만)	0.2	2.0		2.00	m	1	2.00	
6	21하	측벽부	균열(Cw=0.3mm미만)	0.2	2.0		2.00	m	2	4.00	
7	21하	천단부	균열(Cw=0.3mm미만)	0.2	10.0		10.00	m	1	10.00	
8	21하	천단부	균열(Cw=0.3mm미만)	0.2	10.0		10.00	m	1	10.00	
9	23하	측벽부	균열(Cw=0.3mm미만)	0.2	2.0		2.00	m	1	2.00	
10	23하	측벽부	균열(Cw=0.3mm미만)	0.2	10.0		10.00	m	1	10.00	
11											
12											
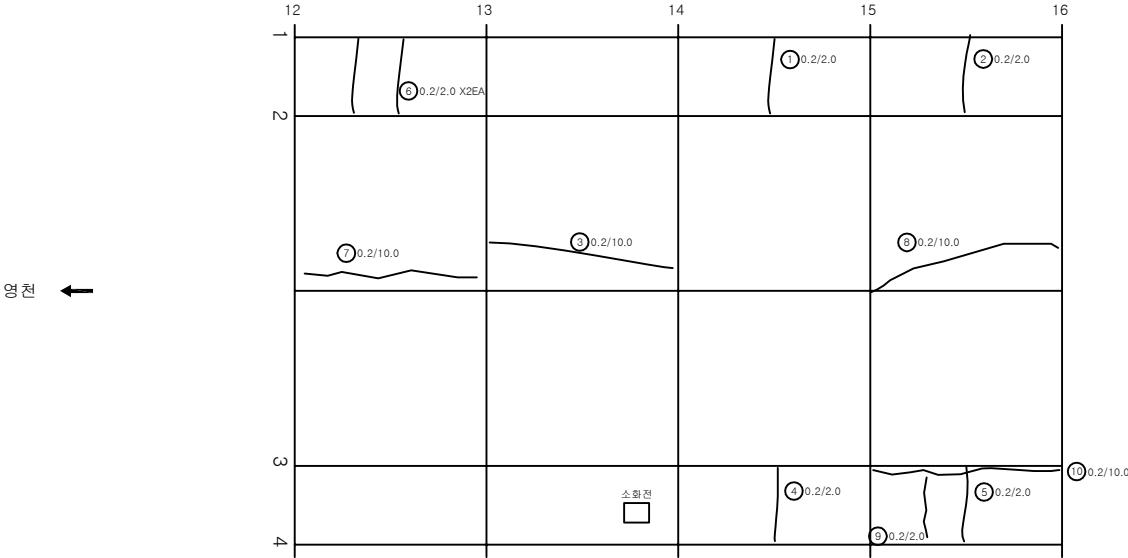

KEY PLAN

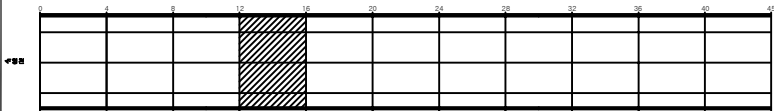

SECTION

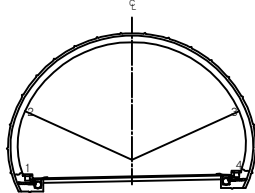


범례

			발 주 처 상주영천고속도로(주)
			용 역 명
			상주영천고속도로 2024~2025년 시설물 안전점검 실적 (2024년 상반기 정기안전점검)
			도 면 명
			중구터널(상주방향) 외관조사량도
			도 면 번호


ID:중구터널(상주)-라이닝 Span No.17~20

손상물량표


번호	발생 년도	부재	손상내용	손상현황							비고
				폭 (mm)	길이 (m)	너비 (m)	손상 물량	단위	개소	총합 물량	
1	19하	측벽부	균열(Cw=0.3mm미만)	0.2	2.0		2.00	m	1	2.00	
2	19하	측벽부	균열(Cw=0.3mm미만)	0.2	2.0		2.00	m	1	2.00	
3	21하	측벽부	균열(Cw=0.3mm미만)	0.2	2.0		2.00	m	2	4.00	
4	21하	천단부	재균열(Cw=0.3mm미만)	0.2	8.0		8.00	m	1	8.00	
5	21하	천단부	균열(Cw=0.3mm미만)	0.2	10.0		10.00	m	1	10.00	
6	23하	측벽부	균열(Cw=0.3mm미만)	0.2	10.0		10.00	m	1	10.00	
7	24상	측벽부	마감재 탈락		0.2	0.5	0.10	m ²	2	0.20	
8											
9											
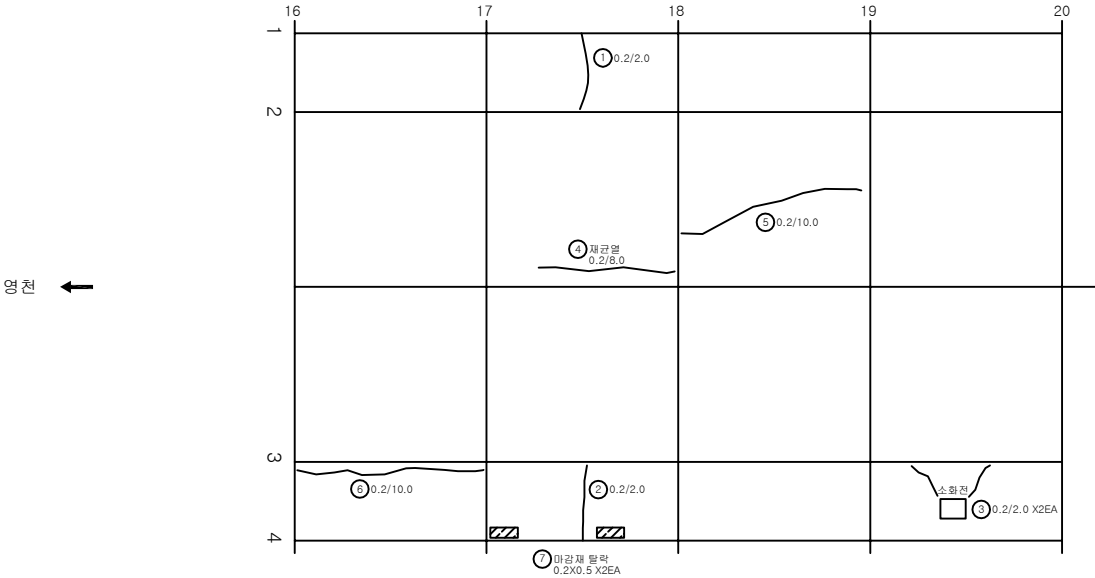

KEY PLAN

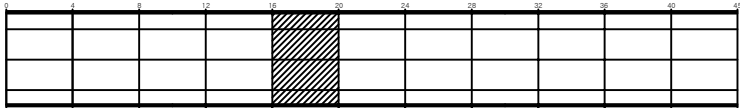

SECTION

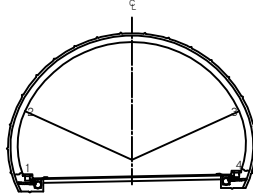


범례


균열	마상균열	재료분리	발주처 상주영천고속도로(주)
편치, 공동	박리, 파손	채수	용역명 상주영천고속도로 2024~2025년 시설물 안전점검 용역 (2024년 상반기 정기안전점검)
누수, 습윤부	벽타	퇴적물	도면명 중구터널(상주방향) 외관조사망도
철근노출	침하	열화	도면번호 016
부식	좌굴, 변형	기타	

손상물량표


번호	발생 년도	부재	손상내용	손상현황							비고
				폭 (mm)	길이 (m)	너비 (m)	손상 물량	단위	개소	총합 물량	
1	19하	속벽부	균열(Cw=0.3mm미만)	0.2	2.0		2.00	m	2	4.00	
2	19하	속벽부	균열(Cw=0.3mm미만)	0.2	2.0		2.00	m	1	2.00	
3	19하	속벽부	균열(Cw=0.3mm미만)	0.2	2.0		2.00	m	1	2.00	
4	19하	속벽부	균열(Cw=0.3mm미만)	0.2	2.0		2.00	m	1	2.00	
5	21하	속벽부	균열(Cw=0.3mm미만)	0.2	2.0		2.00	m	1	2.00	
6	21하	천단부	재균열(Cw=0.3mm미만)	0.2	10.0		10.00	m	1	10.00	
7	21하	천단부	재균열(Cw=0.3mm미만)	0.2	10.0		10.00	m	1	10.00	
8	21하	천단부	균열(Cw=0.3mm이상)	0.4	10.0		10.00	m	1	10.00	
9	23하	속벽부	균열(Cw=0.3mm미만)	0.2	10.0		10.00	m	1	10.00	
10	23하	속벽부	균열(Cw=0.3mm미만)	0.2	10.0		10.00	m	1	10.00	
11	23하	속벽부	균열(Cw=0.3mm미만)	0.2	2.0		2.00	m	1	2.00	
12											
13											
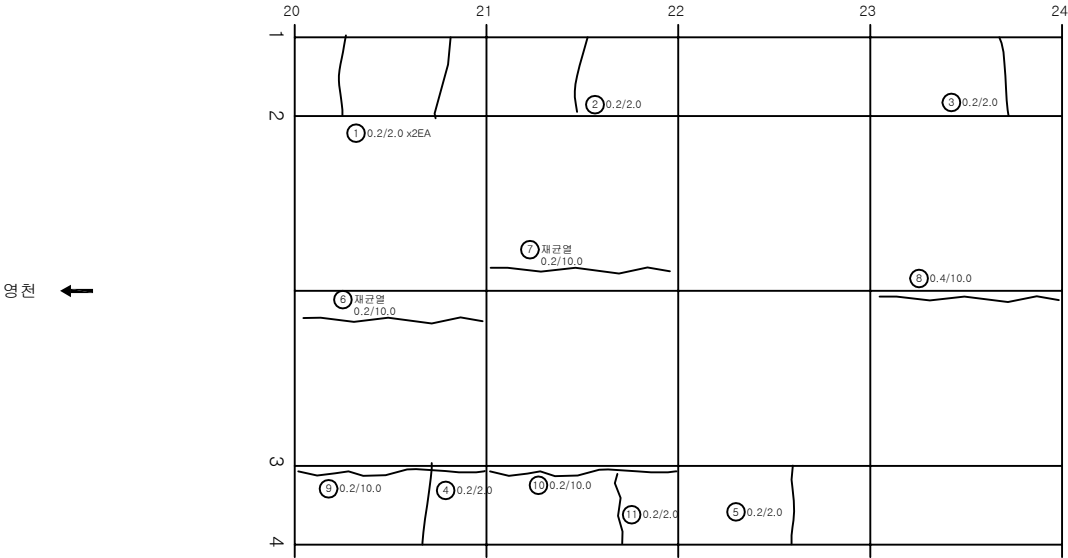

KEY PLAN

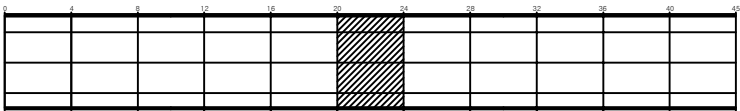

SECTION

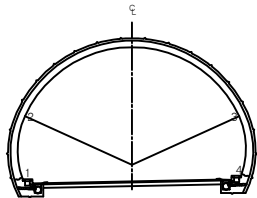


범례

균열	양상균열	재료분리	발주처 상주영천고속도로(주)
면치, 공동	박리, 파손	체수	용역명 상주영천고속도로 2024~2025년 시설물 안전점검 용역 (2024년 상반기 정기안전점검)
누수, 습윤부	벽대	퇴적물	도면명 중구터널(상주방향) 외관조사망도
환기노출	침하	열화	도면번호 017
부식	좌굴, 변형	기타	

ID:중구터널(상주)-라이닝 Span No.25~28

손상물량표


번호	발생 년도	부재	손상내용	손상현황							비고
				폭 (mm)	길이 (m)	너비 (m)	손상 물량	단위	개소	총합 물량	
1	19하	천단부	균열(Cw=0.3mm미만)	0.2	10.0		10.00	m	1	10.00	
2	21하	천단부	재균열(Cw=0.3mm미만)	0.2	7.0		7.00	m	1	7.00	
3	23하	측벽부	균열(Cw=0.3mm미만)	0.2	10.0		10.00	m	1	10.00	
4											
5											
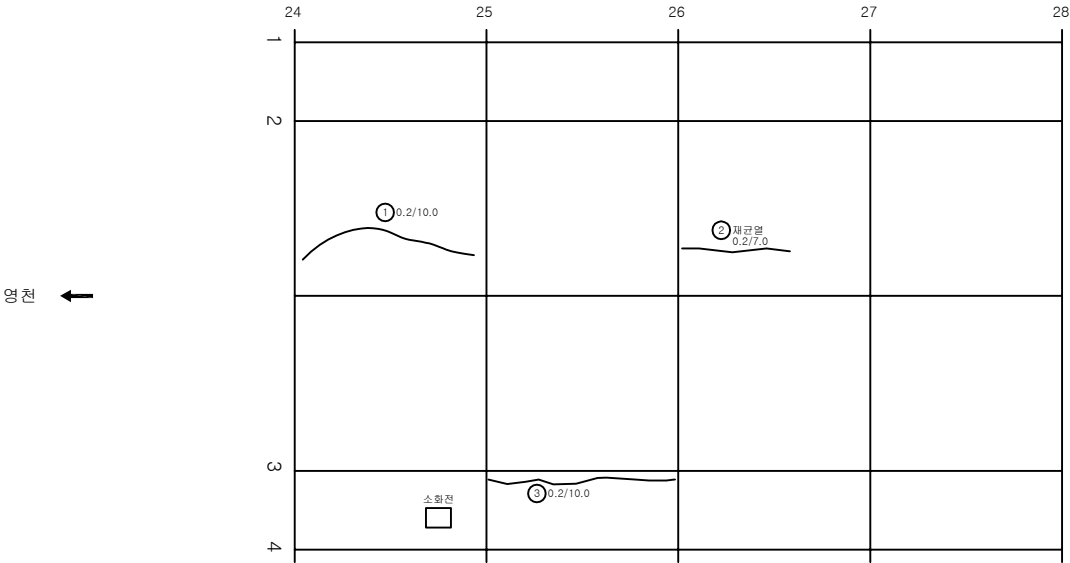

KEY PLAN




SECTION

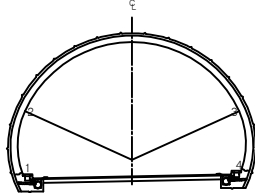


범례

균열	망상균열	재료분리	발주처 상주영천고속도로(주)
면치, 공동	박리, 파손	채수	용역명 상주영천고속도로 2024~2025년 시설물 안전점검 용역 (2024년 상반기 정기안전점검)
누수, 습윤부	벽면	퇴적물	도면명 중구터널(상주방향) 외관조사망도
철근노출	침하	열화	도면번호 018
부식	좌굴, 변형	기타	

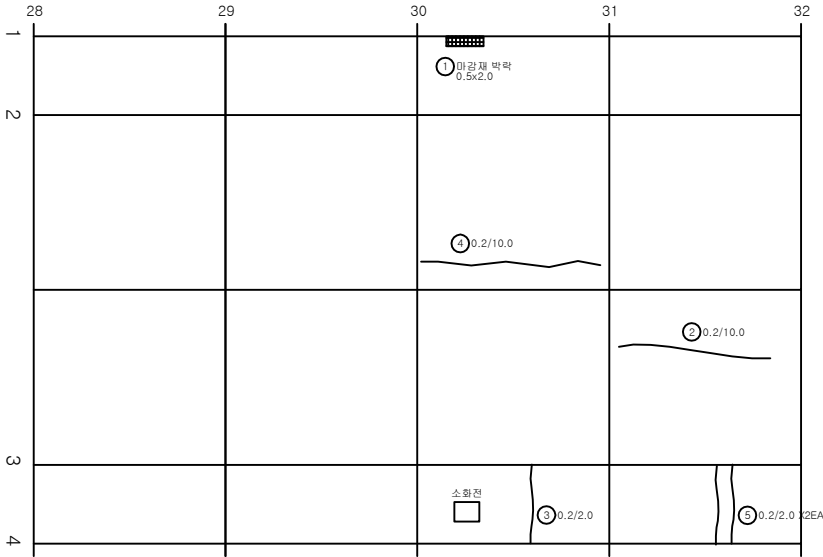


번호	발생 년도	부재	손상내용	손상현황							비고
				폭 (mm)	길이 (m)	너비 (m)	손상 물량	단위	개소	총합 물량	
1	19하	측벽부	마감재 박락		0.5	2.0	1.00	m ²	1	1.00	
2	19하	천단부	균열(Cw=0.3mm미만)	0.2	10.0		10.00	m	1	10.00	
3	21하	측벽부	균열(Cw=0.3mm미만)	0.2	2.0		2.00	m	1	2.00	
4	21하	천단부	균열(Cw=0.3mm미만)	0.2	10.0		10.00	m	1	10.00	
5	24상	측벽부	균열(Cw=0.3mm미만)	0.2	2.0		2.00	m	2	4.00	
6											
7											
KEY PLAN

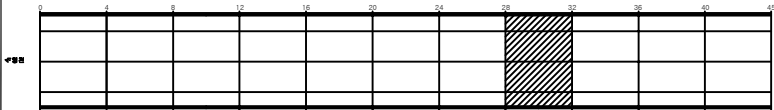


SECTION

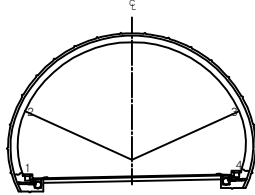


범례

			발주처 상주영천고속도로(주)
			용역명 상주영천고속도로 2024~2025년 시설물 안전점검 용역 (2024년 상반기 정기안전점검)
			도면명 중구터널(상주방향) 외관조사망도
			도면번호 019

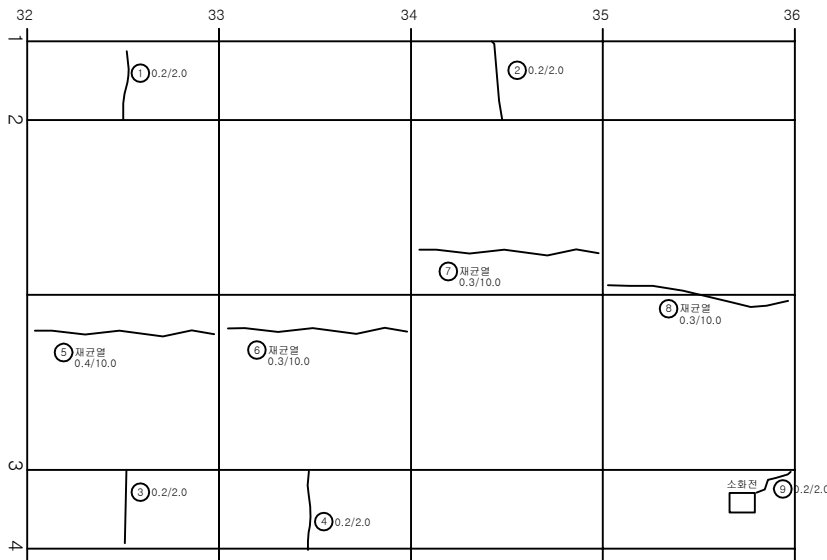


번호	발생 년도	부재	손상내용	손상현황							비고
				폭 (mm)	길이 (m)	너비 (m)	손상 물량	단위	개소	총합 물량	
1	20상	속박부	균열(Cw=0.3mm미만)	0.2	2.0		2.00	m	1	2.00	
2	19하	속박부	균열(Cw=0.3mm미만)	0.2	2.0		2.00	m	1	2.00	
3	19하	속박부	균열(Cw=0.3mm미만)	0.2	2.0		2.00	m	1	2.00	
4	21하	속박부	균열(Cw=0.3mm미만)	0.2	2.0		2.00	m	1	2.00	
5	21하	천단부	재균열(Cw=0.3mm이상)	0.4	10.0		10.00	m	1	10.00	
6	21하	천단부	재균열(Cw=0.3mm이상)	0.3	10.0		10.00	m	1	10.00	
7	21하	천단부	재균열(Cw=0.3mm이상)	0.3	10.0		10.00	m	1	10.00	
8	21하	천단부	재균열(Cw=0.3mm이상)	0.3	10.0		10.00	m	1	10.00	
9	23하	속박부	균열(Cw=0.3mm미만)	0.2	2.0		2.00	m	1	2.00	
10											
11											
KEY PLAN

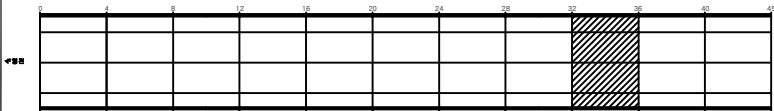

SECTION

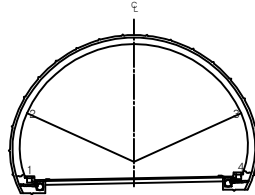

범례


균열	망상균열	재료분리	발주처 상주영천고속도로(주)
면치, 공동	박리, 파손	채수	용역명
누수, 습윤부	벽태	퇴적물	상주영천고속도로 2024~2025년 시설물 안전점검 용역 (2024년 상반기 정기안전점검)
철근노출	침하	열화	도면명
부식	좌굴, 변형	기타	중구터널(상주방향) 외관조사망도
			도면번호

ID:중구터널(상주)-라이닝 Span No.37~40

손상물량표


번호	발생 년도	부재	손상내용	손상현황							비고
				폭 (mm)	길이 (m)	너비 (m)	손상 물량	단위	개소	총합 물량	
1	19하	천단부	재균열(Cw=0.3mm미만)	0.2	10.0		10.00	m	1	10.00	
2	21하	천단부	재균열(Cw=0.3mm미만)	0.2	10.0		10.00	m	1	10.00	
3	21하	천단부	재균열(Cw=0.3mm미만)	0.2	10.0		10.00	m	1	10.00	
4	21하	천단부	재균열(Cw=0.3mm미만)	0.2	10.0		10.00	m	1	10.00	
5	23하	측벽부	균열(Cw=0.3mm미만)	0.2	2.0		2.00	m	1	2.00	
6	23하	측벽부	균열(Cw=0.3mm미만)	0.2	2.0		2.00	m	1	2.00	
7											
8											
영점 ←

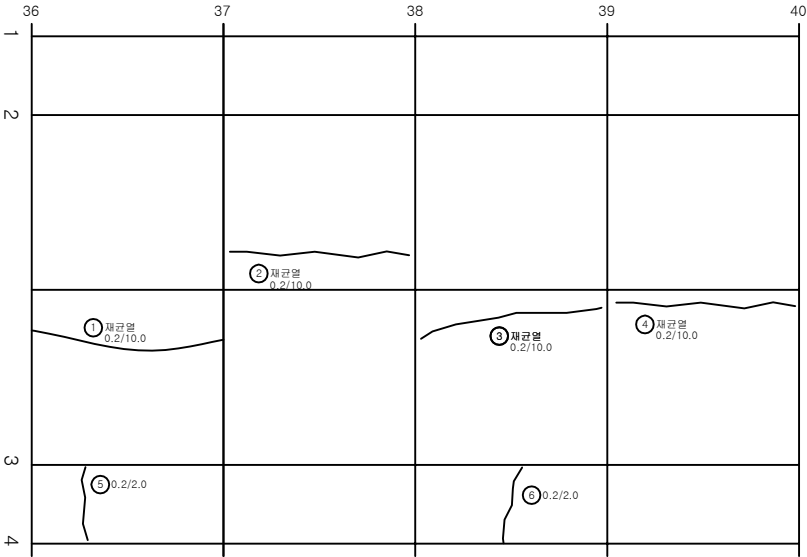


→ 상주

KEY PLAN

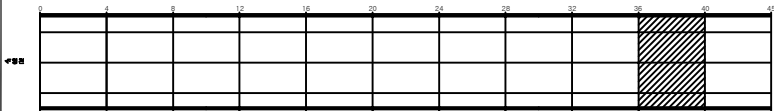

SECTION

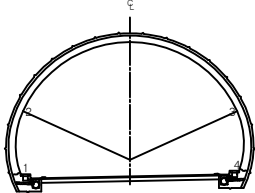


범례


균열	양상균열	재료분리	발주처 상주영천고속도로(주)
면치, 공동	박리, 파손	체수	용역명 상주영천고속도로 2024~2025년 시설물 안전점검 용역 (2024년 상반기 정기안전점검)
누수, 습윤부	변형	퇴적물	도면명 중구터널(상주방향) 외관조사망도
철근노출	침하	열화	도면번호 021
부식	좌굴, 변형	기타	

손상물량표


번호	발생 년도	부재	손상내용	손상현황							비고
				폭 (mm)	길이 (m)	너비 (m)	손상 물량	단위	개소	총합 물량	
1	19하	천단부	균열(Cw=0.3mm미만)	0.2	10.0		10.00	m	1	10.00	
2	19하	측벽부	균열(Cw=0.3mm미만)	0.2	2.0		2.00	m	1	2.00	
3	20상	측벽부	누수흔적		1.0	0.3	0.30	m ²	1	0.30	
4	21하	천단부	재균열(Cw=0.3mm미만)	0.2	10.0		10.00	m	1	10.00	
5	23하	측벽부	균열(Cw=0.3mm미만)	0.2	3.0		3.00	m	1	3.00	
6											
7											
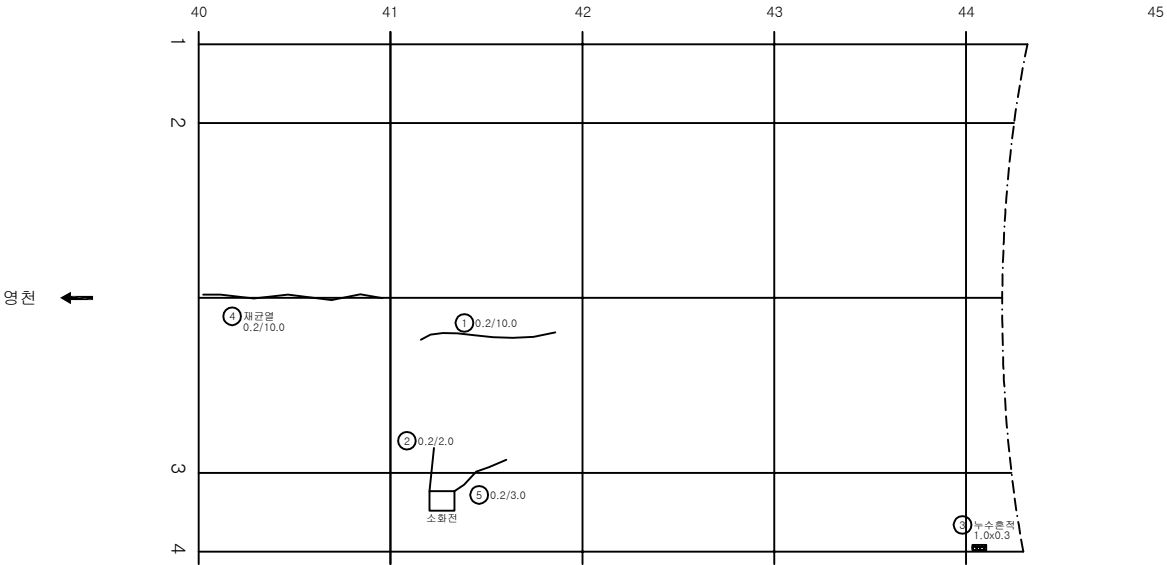

KEY PLAN

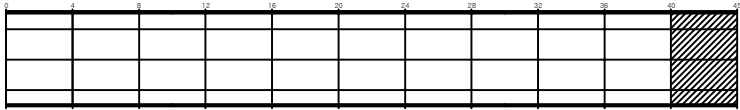

SECTION

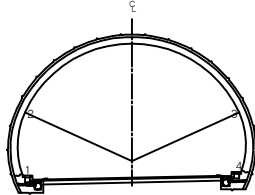

범례

균열	양상균열	재료분리	발주처 상주영천고속도로(주)
면치, 공동	박리, 파손	체수	용역명 상주영천고속도로 2024~2025년 시설물 안전점검 용역 (2024년 상반기 정기안전점검)
누수, 습윤부	벽면	퇴적물	도면명 중구터널(상주방향) 외관조사망도
철근노출	침하	열화	도면번호 022
부식	좌굴, 변형	기타	

강문


ID:중구터널(상주)- 갭문(진입부)

손상물량표


번호	발생 년도	부재	손상내용	손상현황						비 고	
				폭 (mm)	길이 (m)	너비 (m)	손상 물량	단위	개소		총합 물량
1	21하	배수시설	배수로 이격		5.0		5.00	m	1	5.00	(t=35mm)
2	21하	배수시설	균열(Cw=0.3mm이상)	0.3	1.0		1.00	m	3	3.00	
3											
4											
영천방향


상주방향

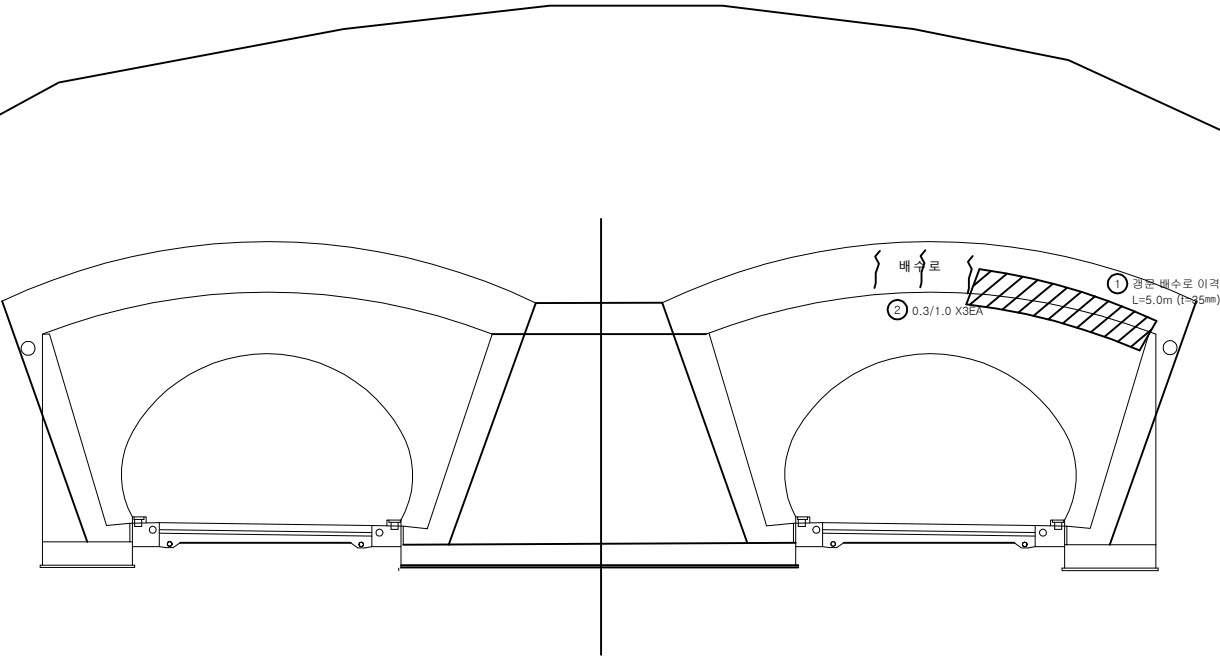

KEY PLAN

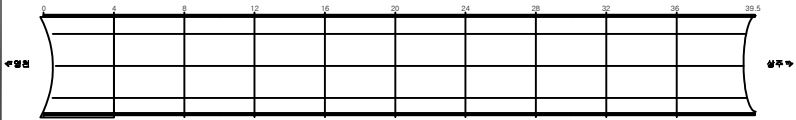

SECTION

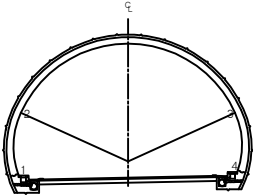


범 례	균열	양상균열	재료분리	발주처 상주영천고속도로(주)
	면치, 공동	박리, 파손	체수	용역명
	누수, 슬롯부	벽면	퇴적물	상주영천고속도로 2024~2025년 시설물 안전점검 용역 (2024년 상반기 정기안전점검)
	하천노출	침하	열화	도면명
	부식	좌굴, 변형	기타	상주영천고속도로(상주방향) 외관조사망도
				도면번호


ID:중구터널(상주)- 갭문(진출부)

손상물량표


번호	발생 년도	부재	손상내용	손상현황							비 고
				폭 (mm)	길이 (m)	너비 (m)	손상 물량	단위	개소	총합 물량	
1	21하	배수시설	배수로 이격		5.0		5.00	m	1	5.00	24'상 보수
2	21하	배수시설	균열(Cw=0.3mm미만)	0.2	0.5		0.50	m	4	2.00	
3	23하	배수시설	배수로 파손		0.2	1.5	0.30	m²	2	0.60	
4	23하	배수시설	배수로 파손		0.2	1.5	0.30	m²	1	0.30	
5											
6											
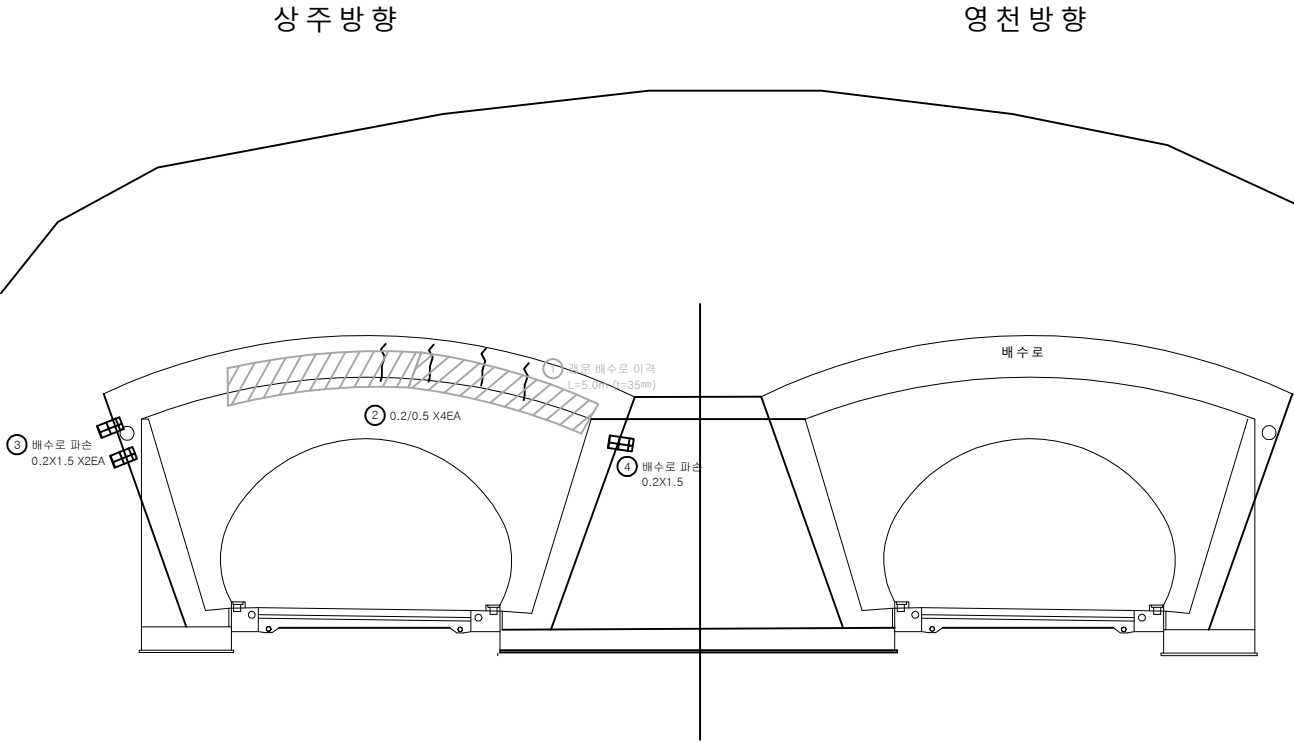

KEY PLAN

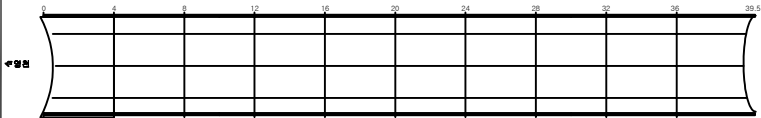

SECTION

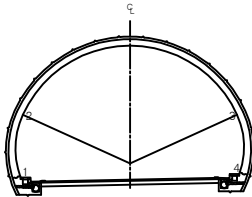

변례

균열	양상균열	재료분리	발주처 상주영천고속도로(주)
면치, 공동	박리, 파손	채수	용역명
누수, 습윤부	벽면	퇴적물	상주영천고속도로 2024~2025년 시설물 안전점검 용역 (2024년 상반기 정기안전점검)
철근노출	침하	열화	도면명
부식	좌굴, 변형	기타	중구터널(상주방향) 외관조사망도
			도면번호