

정도사면 외관조사 현황도(Face Map)


Scale None

절토사면명(위치) : 당고개절토사면(우)

경사/바탕 : 50/340

크기 : 280mm

01 : 31m

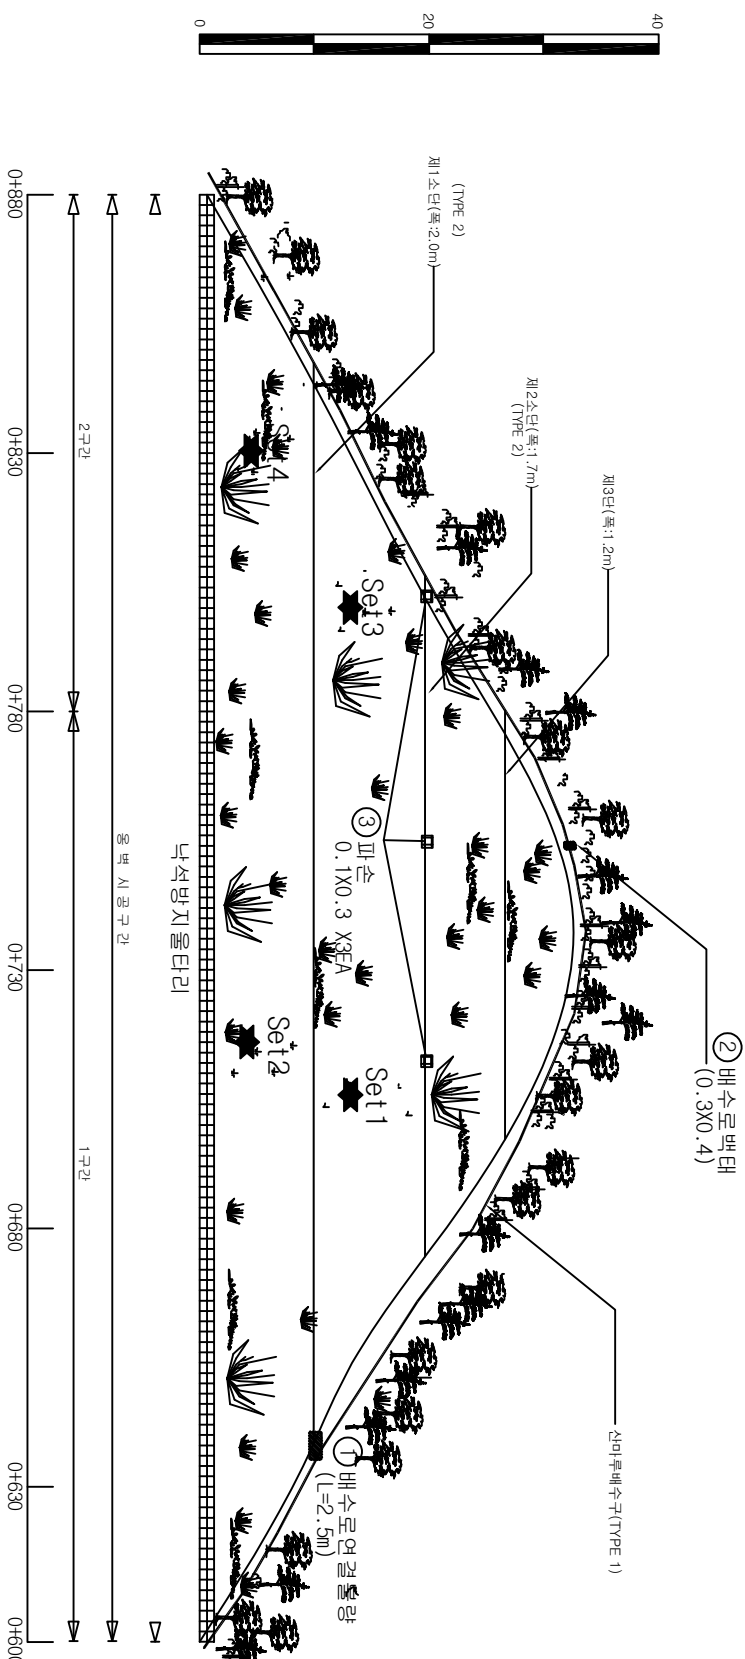

Bieniawski의 RMR분류																							
										N.O.													
										범		항		Set 1		Set 2		Set 3		Set 4		Set 5	
										간		격		S4		S4		S4		S4		S4	
간격(m)		면적(m ²)		틈새(mm)		충진률(mm)		공화도		연장		P3		P3		P3		P3		P3		P3	
> 2.0	< 1.0	P1	1000	A1	매우거칠	void	F1	Fresh	6			P3		P3		P3		P3		P3		P3	
0.6 ~ 2.0	1.0 ~ 3.0	P2	< 0.1	A2	거칠	hard	< 5	F2	S.W.	5			A3		A3		A2		A3		A3		
0.2 ~ 0.6	3.0 ~ 10.0	P3	0.1 ~ 1.0	A3	약간거칠		> 5	F3	M.W.	3			R2		R2		R2		R2		R2		
0.06 ~ 0.2	10.0 ~ 20.0	P4	1.0 ~ 5.0	A4	매끄러움	< 5	F4	H.W.	1			F2		F2		F2		F2		F2		F2	
< 0.06	> 20.0	P5	> 5.0	A5	경면화	soft	> 5	F5	C.W.	0			3		3		3		3		3		

1. 전체적으로 안정된 방법으로서 시범의 안정성에 영향을 줄 수 있는 안전구 및 시범변형 등의 손실 없는 것으로 저사할
2. 전구판, 누출통 등의 표면보호공이 시공되어 90도 전구판이 양호한 상태로 취급됨.
3. 시범의 수평면도 상하 불균일이 시공되어 있어 전체적인 외관상에서 양호함.
4. 양면과 극점점지물리터 등의 도관시설 및 외관상에는 파손, 변형 등의 손상이 전구판 양호한 것으로 주검됨.