

서부간선지하도로 정기 , 정밀안전점검 용역



외관조사망도

(서부간선지하도로 (일직방향))-2공구



서서울도시고속도로(주)

(주)명성엔지니어링

손 상 물 량 표

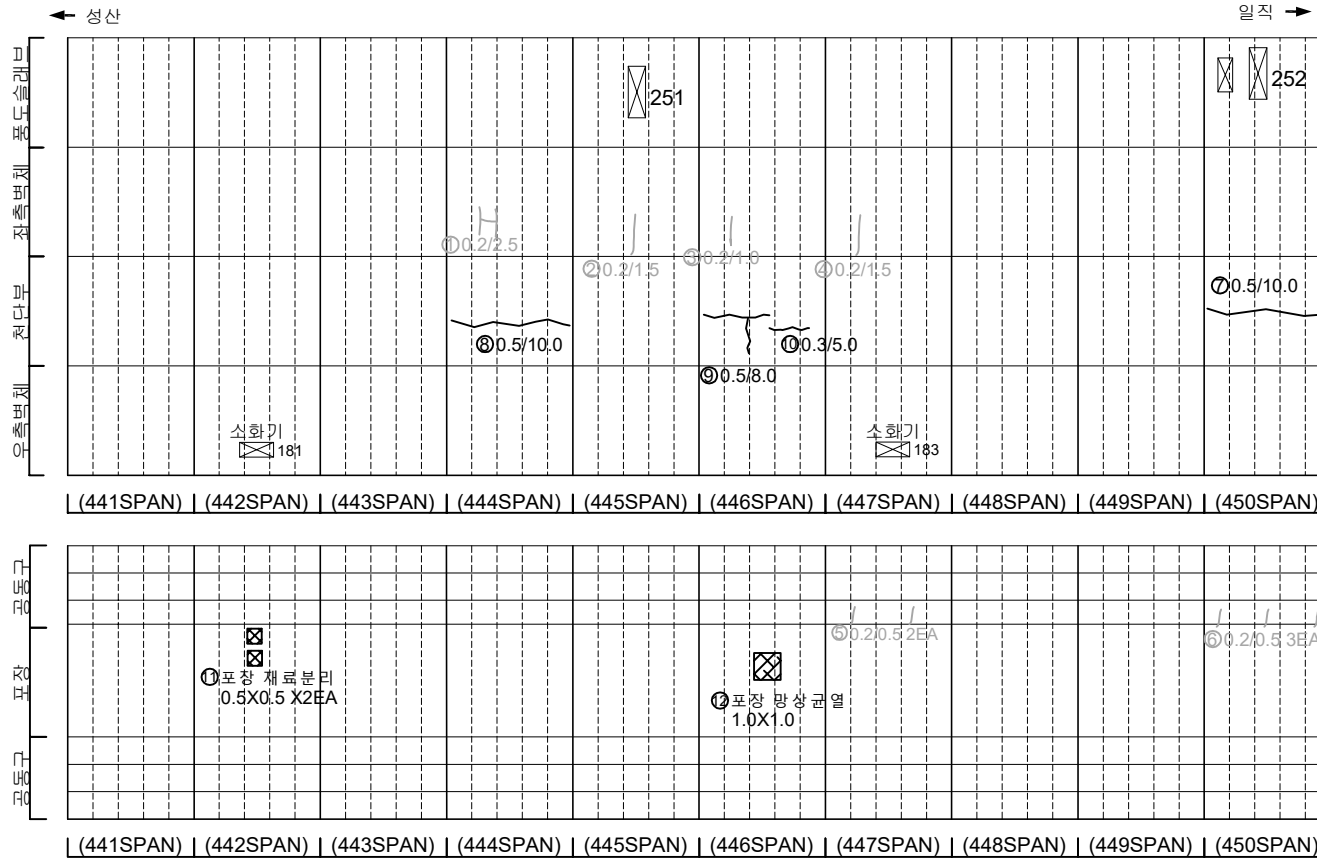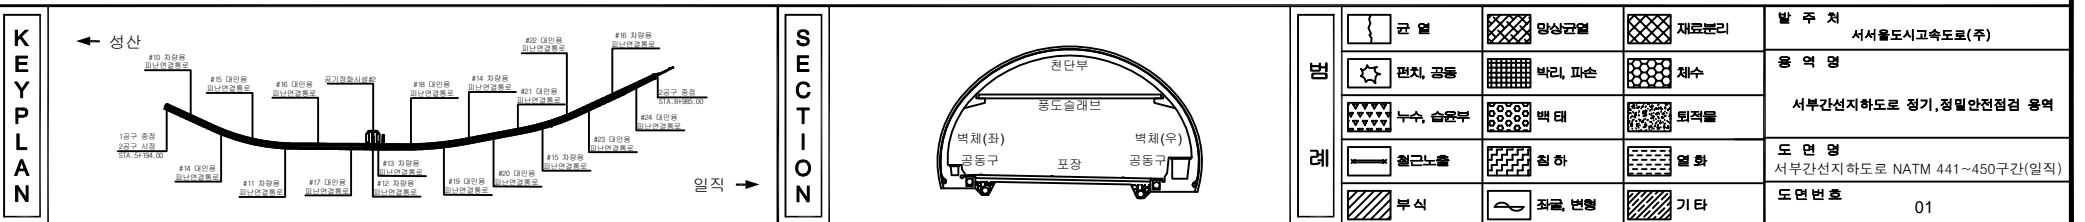[illegible]


손 상 물 량 표

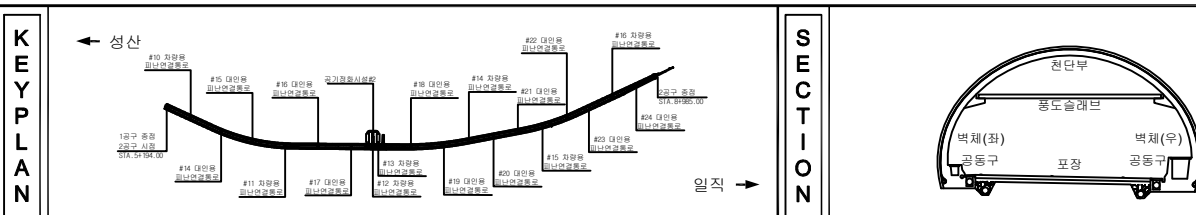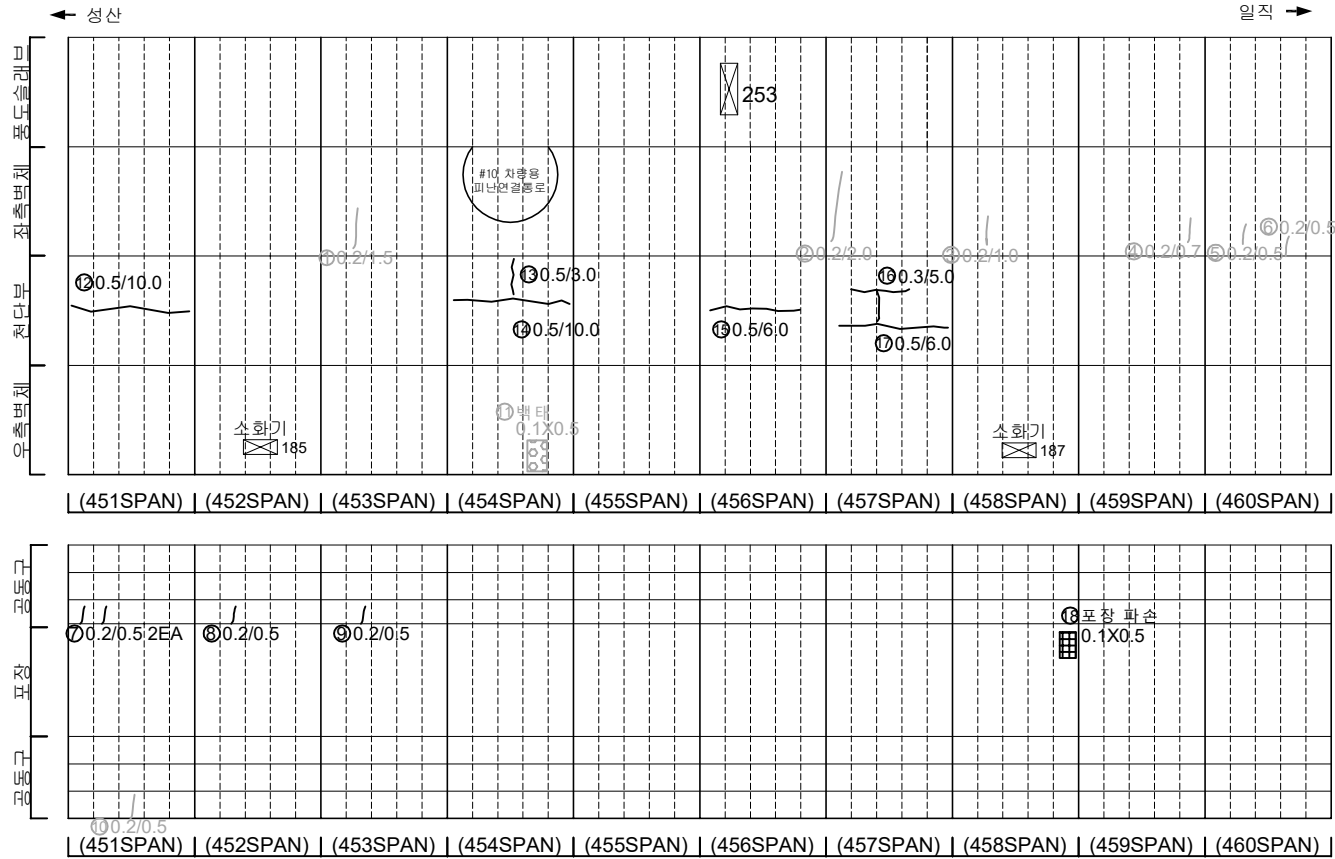[illegible]


지 능				발 주 처 서서물도시고속도로(주)
				용 역 명 서부간선지하도로 정기,정밀안전점검 용역
				
				도 면 명 서부간선지하도로 NATM 451~460구간(일직)
				도 면 번호 02

손상물량표


번호	발생 년도	부재	손상내용	손상현황							비 고
				폭 (mm)	길이 (m)	너비 (m)	손상 물량	단위	개소	총합 물량	
1	21하	측벽부	망상균열	-	1.5	1.5	2.25	m ²	2	4.50	22'상 보수
2	21하	측벽부	망상균열	-	1.0	1.5	1.50	m ²	1	1.50	22'상 보수
3	21하	측벽부	망상균열	-	1.0	1.5	1.50	m ²	1	1.50	22'상 보수
4	21하	측벽부	균열(폭0.2mm)	0.2	0.5	-	0.50	m	1	0.50	22'상 보수
5	21하	측벽부	균열(폭0.2mm)	0.2	1.0	-	1.00	m	3	3.00	22'상 보수
6	21하	측벽부	망상균열	-	1.0	1.0	1.00	m ²	1	1.00	22'상 보수
7	21하	측벽부	망상균열	-	1.0	1.0	1.00	m ²	3	3.00	22'상 보수
8	21하	측벽부	망상균열	-	1.0	1.0	1.00	m ²	1	1.00	22'상 보수
9	21하	측벽부	균열(폭0.2mm)	0.2	1.5	-	1.50	m	1	1.50	22'상 보수
10	21하	측벽부	망상균열	-	1.0	1.0	1.00	m ²	1	1.00	22'상 보수
11	21하	측벽부	균열(폭0.2mm)	0.2	1.5	-	1.50	m	1	1.50	22'상 보수
12	21하	공동구	공동구 균열(폭0.2mm)	0.2	1.0	-	1.00	m	1	1.00	
13	21하	공동구	공동구 균열(폭0.2mm)	0.2	0.5	-	0.50	m	1	0.50	
14	23하	천단부	균열(폭0.5mm)	0.5	7.0	-	7.00	m	1	7.00	
15	23하	천단부	균열(폭0.5mm)	0.5	10.0	-	10.00	m	1	10.00	
16	23하	천단부	균열(폭0.5mm)	0.5	10.0	-	10.00	m	1	10.00	
17	23하	천단부	균열(폭0.5mm)	0.5	10.0	-	10.00	m	1	10.00	
18	23하	천단부	균열(폭0.5mm)	0.5	8.0	-	8.00	m	1	8.00	
19	23하	천단부	균열(폭0.5mm)	0.5	5.0	-	5.00	m	1	5.00	
20	23하	천단부	균열(폭0.3mm)	0.3	4.0	-	4.00	m	1	4.00	
21											
22											
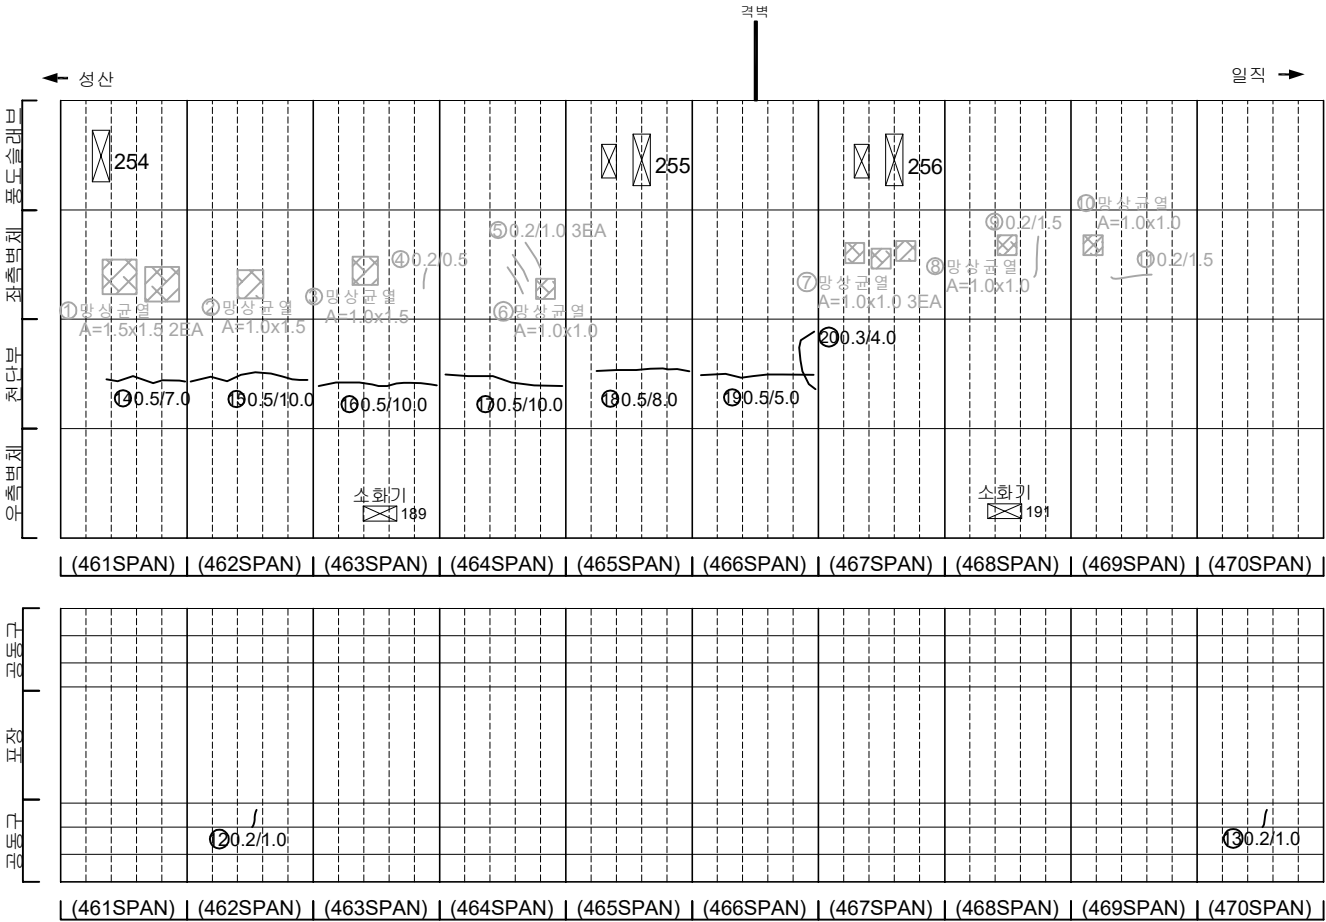

KEY PLAN

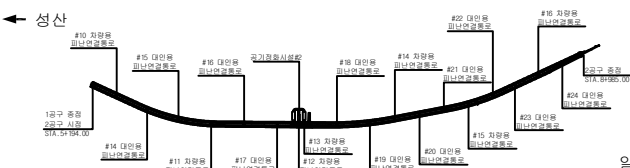



SECTION

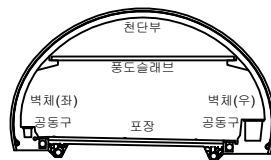


범례

	균열		망상균열		재료분리
	펀치, 공동		바리, 피손		채수
	누수, 슬럼프		바리		되적물
	침하		침하		열화
	부식		좌굴, 변형		기타

발주처	서서울도시고속도로(주)
용역명	서부간선지하도로 정기,정밀안전점검 용역
도면명	서부간선지하도로 NATM 461~470구간(일직)
도면번호	03

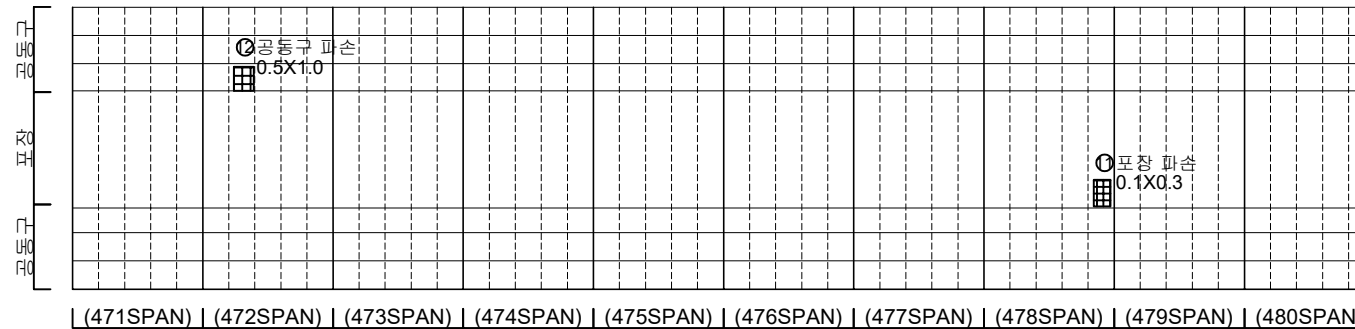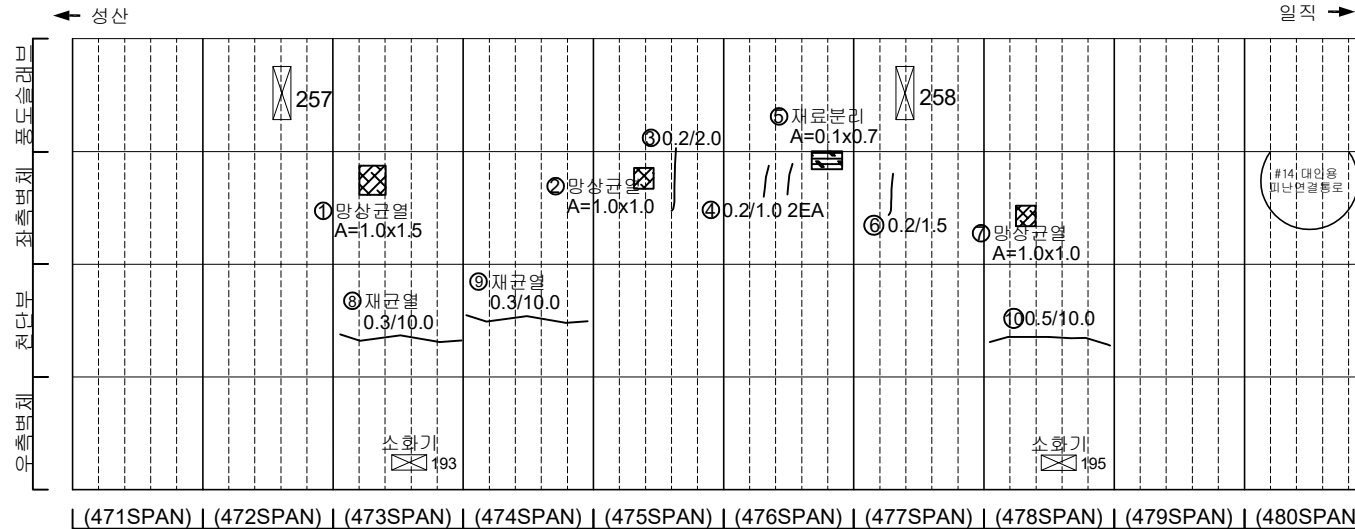


번호	발생 년도	부재	손상내용	손상현황							비 고
				폭 (mm)	길이 (m)	너비 (m)	손상 물량	단위	개소	종합 물량	
1	21하	측벽부	망상균열	-	1.0	1.5	1.50	m ²	1	1.50	22'상 보수
2	21하	측벽부	망상균열	-	1.0	1.0	1.00	m ²	1	1.00	22'상 보수
3	21하	측벽부	균열(폭0.2mm)	0.2	2.0	-	2.00	m	1	2.00	22'상 보수
4	21하	측벽부	균열(폭0.2mm)	0.2	1.0	-	1.00	m	2	2.00	22'상 보수
5	21하	측벽부	재료분리	-	0.1	0.7	0.07	m ²	1	0.07	22'상 보수
6	21하	측벽부	균열(폭0.2mm)	0.2	1.5	-	1.50	m	1	1.50	22'상 보수
7	21하	측벽부	망상균열	-	1.0	1.0	1.00	m ²	1	1.00	22'상 보수
8	23상	천단부	재균열(폭0.3mm)	0.3	10.0	-	10.00	m	1	10.00	23'하 보수
9	23상	천단부	재균열(폭0.3mm)	0.3	10.0	-	10.00	m	1	10.00	23'하 보수
10	23하	천단부	균열(폭0.5mm)	0.5	10.0	-	10.00	m	1	10.00	
11	23하	포장부	포장 파손	-	0.1	0.3	0.03	m ²	1	0.03	
12	24하	공동구	공동구 파손	-	0.5	1.0	0.50	m ²	1	0.50	24'하 보수
13											
14											
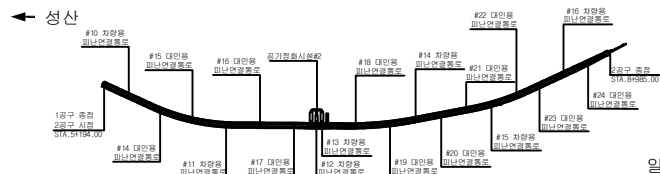


균열	망상균열	재료분리	발주처
편치, 공동	박리, 파손	채수	서울도시고속도로(주)
누수, 습윤부	백태	퇴적물	용역명
철근노출	침하	열화	서부간선지하도로 정기, 정밀안전점검 용역
부식	좌굴, 변형	기타	도면명
			서부간선지하도로 NATM 471~480구간(일직)
			도면번호
			04

손 상 물 량 표


번호	발생 년도	부재	손상내용	손상현황							비 고
				폭 (mm)	길이 (m)	너비 (m)	손상 물량	단위	개소	총합 물량	
1	21하	측벽부	균열(폭0.2mm)	0.2	1.0	-	1.00	m	2	2.00	21'하 보수
2	21하	측벽부	망상균열	-	1.0	1.0	1.00	m	1	1.00	21'하 보수
3	21하	공동구	공동구 균열(폭0.2mm)	0.2	0.5	-	0.50	m	1	0.50	21'하 보수
4	21하	공동구	공동구 균열(폭0.2mm)	0.2	0.5	-	0.50	m	1	0.50	21'하 보수
5	21하	공동구	공동구 균열(폭0.2mm)	0.2	0.5	-	0.50	m	1	0.50	21'하 보수
6	21하	공동구	공동구 균열(폭0.2mm)	0.2	0.5	-	0.50	m	2	1.00	21'하 보수
7	21하	공동구	공동구 균열(폭0.2mm)	0.2	0.5	-	0.50	m	2	1.00	21'하 보수
8	21하	공동구	공동구 균열(폭0.2mm)	0.2	0.5	-	0.50	m	1	0.50	21'하 보수
9	21하	공동구	공동구 균열(폭0.2mm)	0.2	0.2	-	0.20	m	1	0.20	21'하 보수
10	21하	공동구	공동구 균열(폭0.2mm)	0.2	0.5	-	0.50	m	1	0.50	21'하 보수
11	23상	천단부	벽태	-	0.2	2.0	0.40	m	1	0.40	23'상 보수
12	23상	천단부	벽태	-	0.2	2.0	0.40	m	1	0.40	23'상 보수
13	23상	천단부	보수부, 채누수	-	3.0	0.2	0.60	m	1	0.60	23'상 보수
14	24하	천단부	채누수(떨어짐)	-	-	-	1.00	EA	1	1.00	
15											
16											
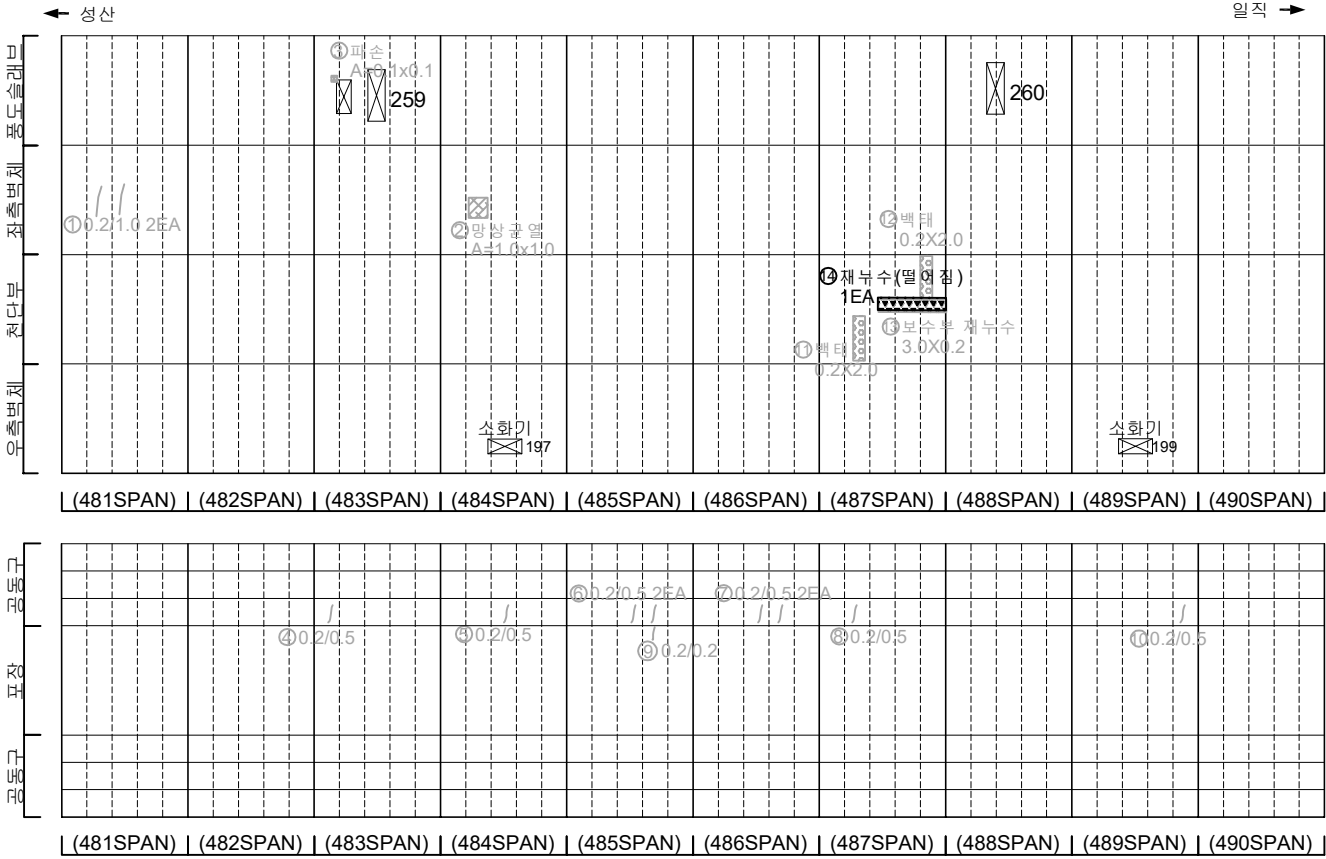

KEY PLAN

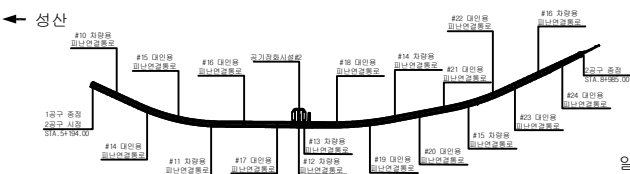

SECTION

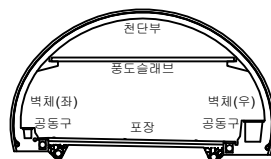



범례

균열	망상균열	재료분리
편치, 공동	벽태, 파손	채수
누수, 습윤부	벽태	퇴적물
철근노출	침하	열화
부식	좌굴, 변형	기타


발 주 처	서서울도시고속도로(주)
용역명	서부간선지하도로 정기,정밀안전점검 용역
도면명	서부간선지하도로 NATM 481~490구간(일직)
도면번호	05

손 상 물 량 표


번호	발생 년도	부재	손상내용	손상현황							비 고
				폭 (mm)	길이 (m)	너비 (m)	손상 수량	단위	개소	총합 수량	
1	21하	측벽부	망상균열	-	1.0	1.0	1.00	m	1	1.00	22'상 보수
2	21하	측벽부	재료분리	-	0.1	0.3	0.03	m	1	0.03	22'상 보수
3	21하	공동구	공동구 균열(폭0.2mm)	0.2	0.5	-	0.50	m	1	0.50	23'하 보수
4	21하	공동구	공동구 균열(폭0.2mm)	0.2	0.5	-	0.50	m	2	1.00	23'하 보수
5	21하	공동구	공동구 균열(폭0.2mm)	0.2	0.5	-	0.50	m	3	1.50	23'하 보수
6	21하	공동구	공동구 파손	-	0.1	0.1	0.01	m	4	0.04	
7	21하	공동구	공동구 파손	-	0.1	0.1	0.01	m	1	0.01	
8	21하	공동구	공동구 균열(폭0.2mm)	0.2	0.5	-	0.50	m	1	0.50	23'하 보수
9	23상	천단부	재균열(폭0.3mm)	0.3	10.0	-	10.00	m	1	10.00	23'하 보수
10	23상	천단부	재균열(폭0.3mm)	0.3	10.0	-	10.00	m	1	10.00	23'하 보수
11	23상	천단부	재균열(폭0.3mm)	0.3	10.0	-	10.00	m	1	10.00	23'하 보수
12	23하	천단부	재균열(폭0.5mm)	0.5	10.0	-	10.00	m	1	10.00	
13	24하	풍도슬래브	설비파손	-	-	-	1.00	EA	1	1.00	
14											
15											
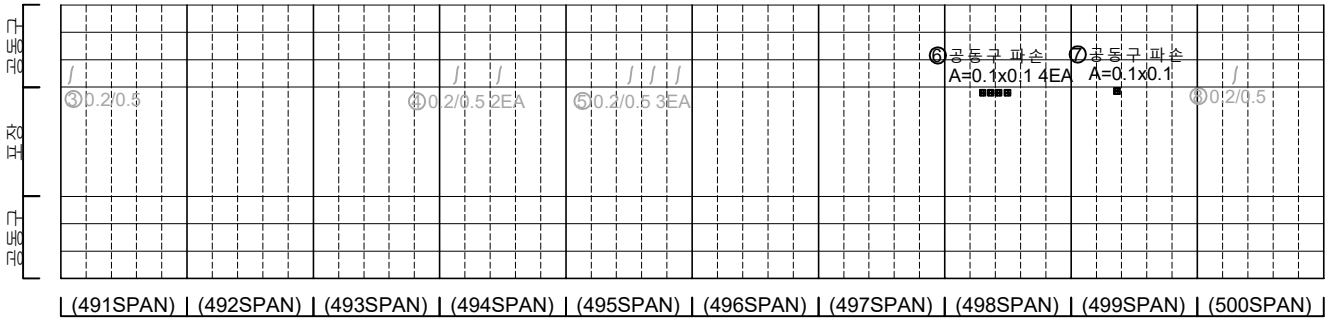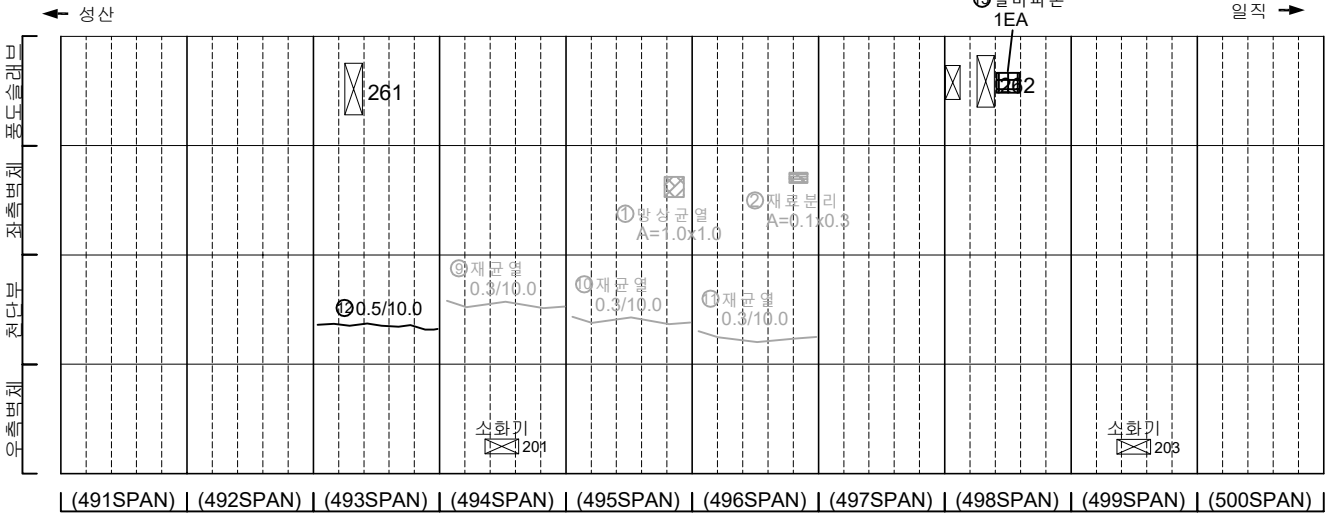

KEY PLAN

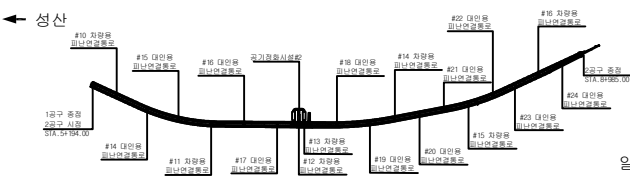

SECTION

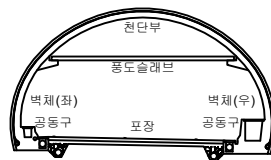


범례

	균열		망상균열		재료분리
	펀치, 공동		벽리, 파손		채수
	누수, 슬라브		벽 균열		퇴적물
	침하		침하		열화
	부식		좌굴, 변형		기타


발 주 처	서서울도시고속도로(주)
용 역 명	서부간선지하도로 정기, 정밀안전점검 용역
도 면 명	서부간선지하도로 NATM 491~500구간(일직)
도면번호	06

손상물량표


번호	발생년도	부재	손상내용	손상현황							비고
				폭 (mm)	길이 (m)	너비 (m)	손상 량량	단위	개소	총합 량량	
1	21하	풍도슬래브	풍도슬래브 파손	-	0.1	0.2	0.02	m ²	1	0.02	
2	21하	측벽부	재료분리	-	0.1	0.5	0.05	m ²	1	0.05	21'상 보강
3	21하	공동구	공동구 균열(폭0.2mm)	0.2	0.5	-	0.50	m	1	0.50	
4	23하	측벽부	망상균열	-	1.0	1.0	1.00	m ²	1	1.00	
5	23상	측벽부	균열(폭0.4mm)	0.4	0.3	-	0.30	m	1	0.30	23'하 보강
6	23하	천단부	균열(폭0.5mm)	0.5	4.0	-	4.00	m	1	4.00	
7	24하	포장부	포장 파손	-	0.1	0.3	0.03	m ²	1	0.03	
8	24하	포장부	포장 파손 및 철근노출	-	0.1	0.1	0.01	m ²	1	0.01	
9	24하	포장부	포장 파손	-	0.2	0.2	0.04	m ²	1	0.04	
10											
11											
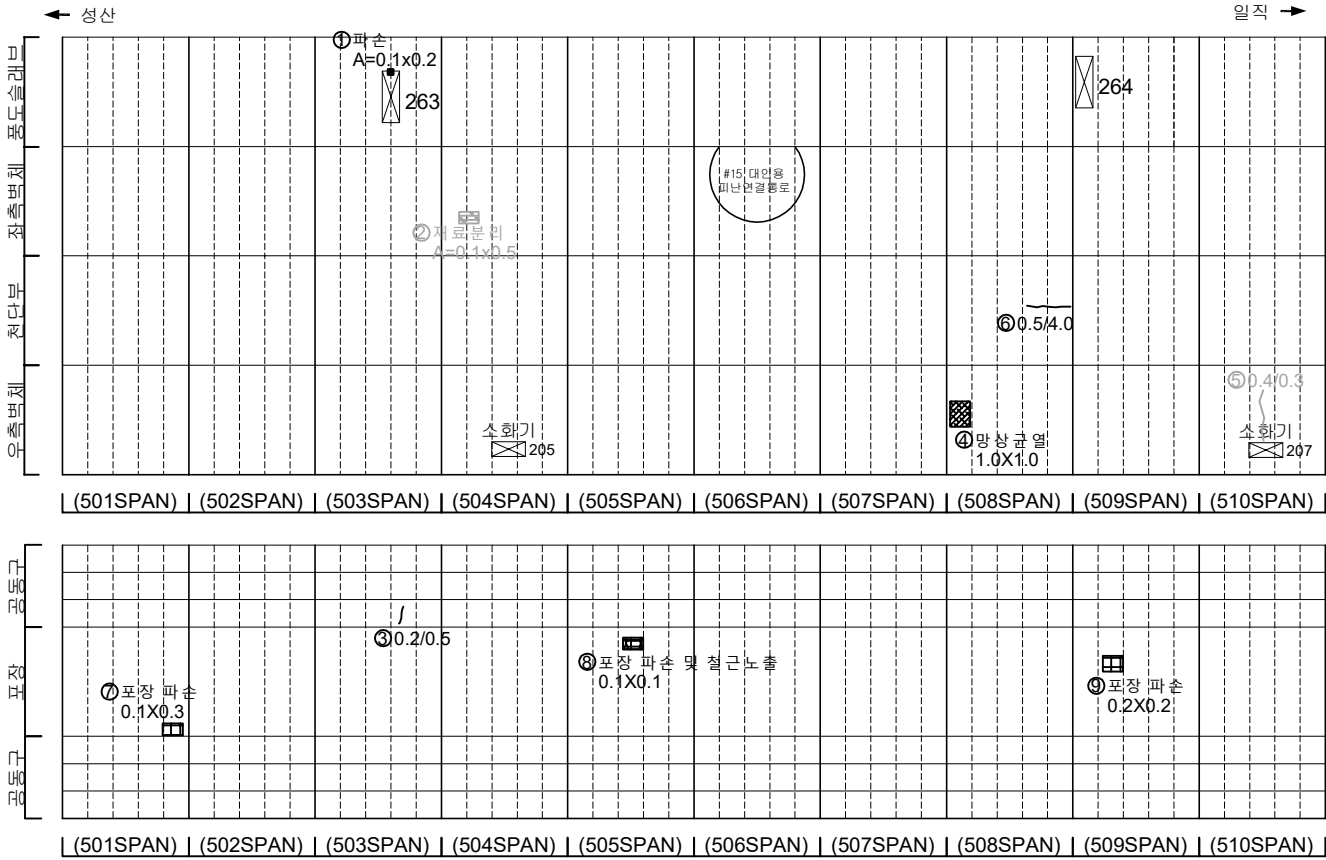

KEY PLAN

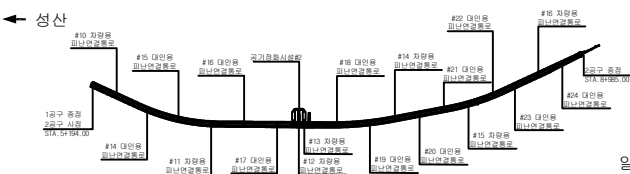

SECTION

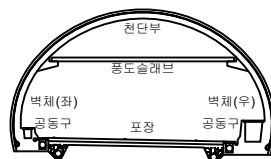


범례

	균열		망상균열		재료분리
	펀치, 공동		벽리, 파손		채수
	누수, 습윤부		벽터		퇴적물
	철근노출		침하		열화
	부식		자갈, 변형		기타


발주처	서울특별시고속도로(주)
용역명	서부간선지하도로 정기,정밀안전점검 용역
도면명	서부간선지하도로 NATM 501~510구간(일직)
도면번호	07

손 상 물 량 표


번호	발생 년도	부재	손상내용	손상현황							비 고
				폭 (mm)	길이 (m)	너비 (m)	손상 수량	단위	개소	총합 수량	
1	23상	측벽부	균열(폭0.3mm)	0.3	1.5	-	1.50	m	1	1.50	23'하 보수
2	23상	측벽부	균열(폭0.3mm)	0.3	1.5	-	1.50	m	1	1.50	23'하 보수
3	23상	천단부	균열(폭0.3mm)	0.3	10.0	-	10.00	m	1	10.00	23'하 보수
4	23상	측벽부	왕상균열	-	1.0	1.5	1.50	m ²	1	1.50	23'하 보수
5	23상	천단부	재균열(폭0.3mm)	0.3	4.0	-	4.00	m	1	4.00	23'하 보수
6	23상	측벽부	왕상균열	-	0.5	0.7	0.35	m ²	1	0.35	23'하 보수
7	23상	측벽부	들뜸	-	0.5	1.0	0.50	m ²	1	0.50	23'하 보수
8	23하	천단부	균열(폭0.5mm)	0.5	10.0	-	10.00	m	1	10.00	
9	23하	천단부	균열(폭0.5mm)	0.5	10.0	-	10.00	m	1	10.00	
10	23하	천단부	균열(폭0.5mm)	0.5	6.0	-	6.00	m	1	6.00	
11	23하	천단부	균열(폭0.5mm)	0.5	10.0	-	10.00	m	1	10.00	
12											
13											
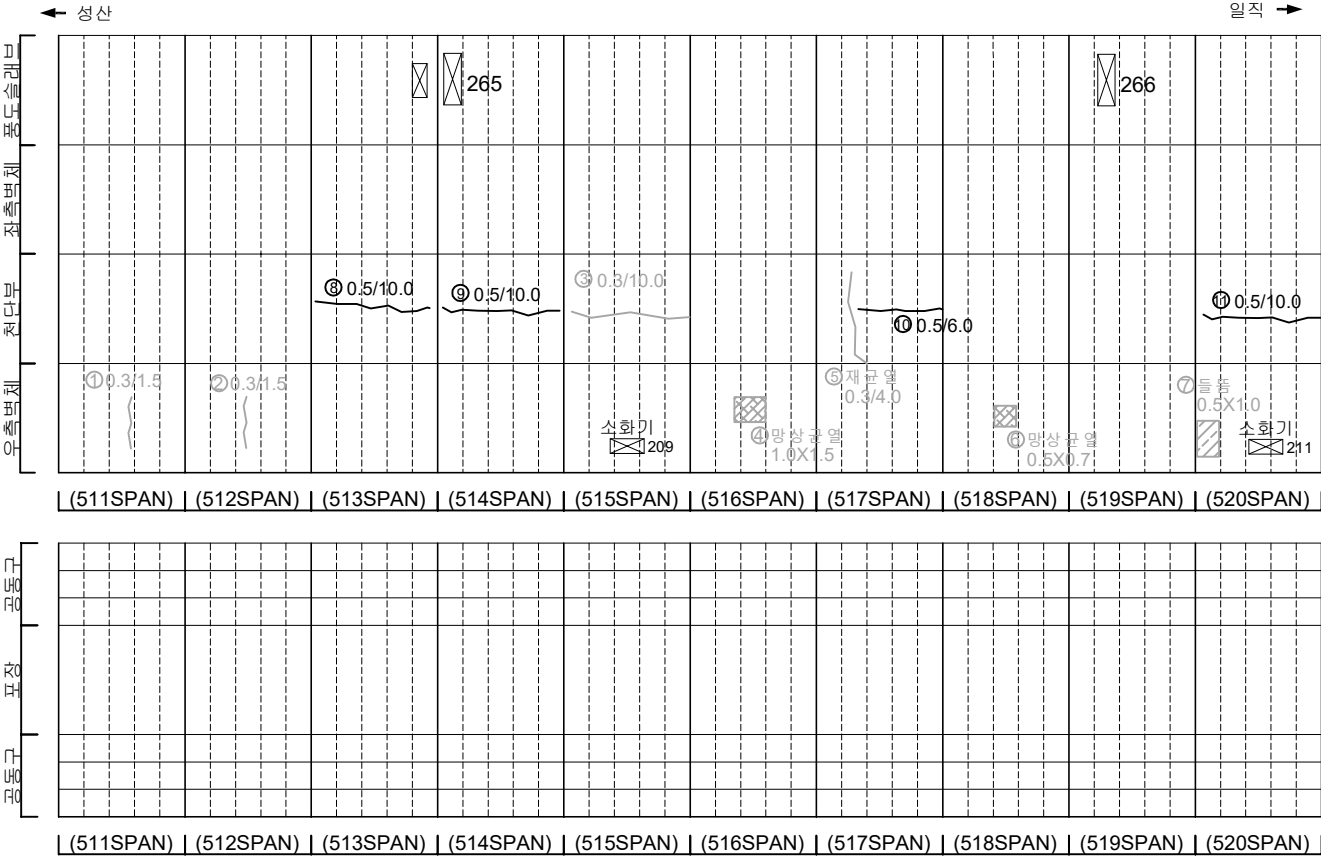

KEY PLAN

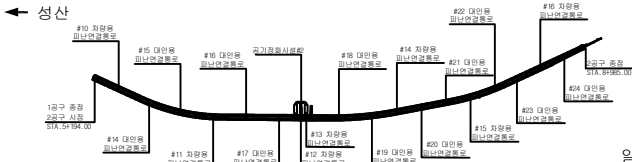

SECTION

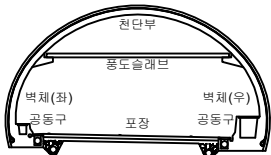


범례

균열	망상균열	재료분리
편치, 공동	박리, 파손	채수
누수, 습윤부	백태	퇴적물
철근노출	침하	열화
부식	좌굴, 변형	기타


발 주 처	서서울도시고속도로(주)
용역명	서부간선지하도로 정기,정밀안전점검 용역
도면명	서부간선지하도로 NATM 511~520구간(일직)
도면번호	08

손 상 물 량 표


번호	발생 년도	부재	손상내용	손상현황							비 고
				폭 (mm)	길이 (m)	너비 (m)	손상 수량	단위	개소	총합 수량	
1	21하	공동구	공동구 균열(폭0.2mm)	0.2	1.0	-	1.00	m	1	1.00	23'하 보수
2	23상	측벽부	충분리	-	0.1	0.2	0.02	m ²	1	0.02	23'하 보수
3	23하	천단부	균열(폭0.5mm)	0.5	10.0	-	10.00	m	1	10.00	
4	23하	천단부	균열(폭0.5mm)	0.5	10.0	-	10.00	m	1	10.00	
5	23하	천단부	돌돌	-	0.2	0.5	0.10	m ²	1	0.10	
6	23하	천단부	균열(폭0.5mm)	0.5	10.0	-	10.00	m	1	10.00	
7	23하	천단부	균열(폭0.5mm)	0.5	10.0	-	10.00	m	1	10.00	
8	23하	측벽부	균열(폭0.3mm)	0.3	1.5	-	1.50	m	1	1.50	
9	24하	포장부	포장 파손	-	0.1	0.1	0.01	m ²	1	0.01	
10	24하	포장부	포장 파손	-	0.2	0.2	0.04	m ²	1	0.04	
11	24하	포장부	포장 파손	-	0.2	0.2	0.04	m ²	1	0.04	
12											
13											
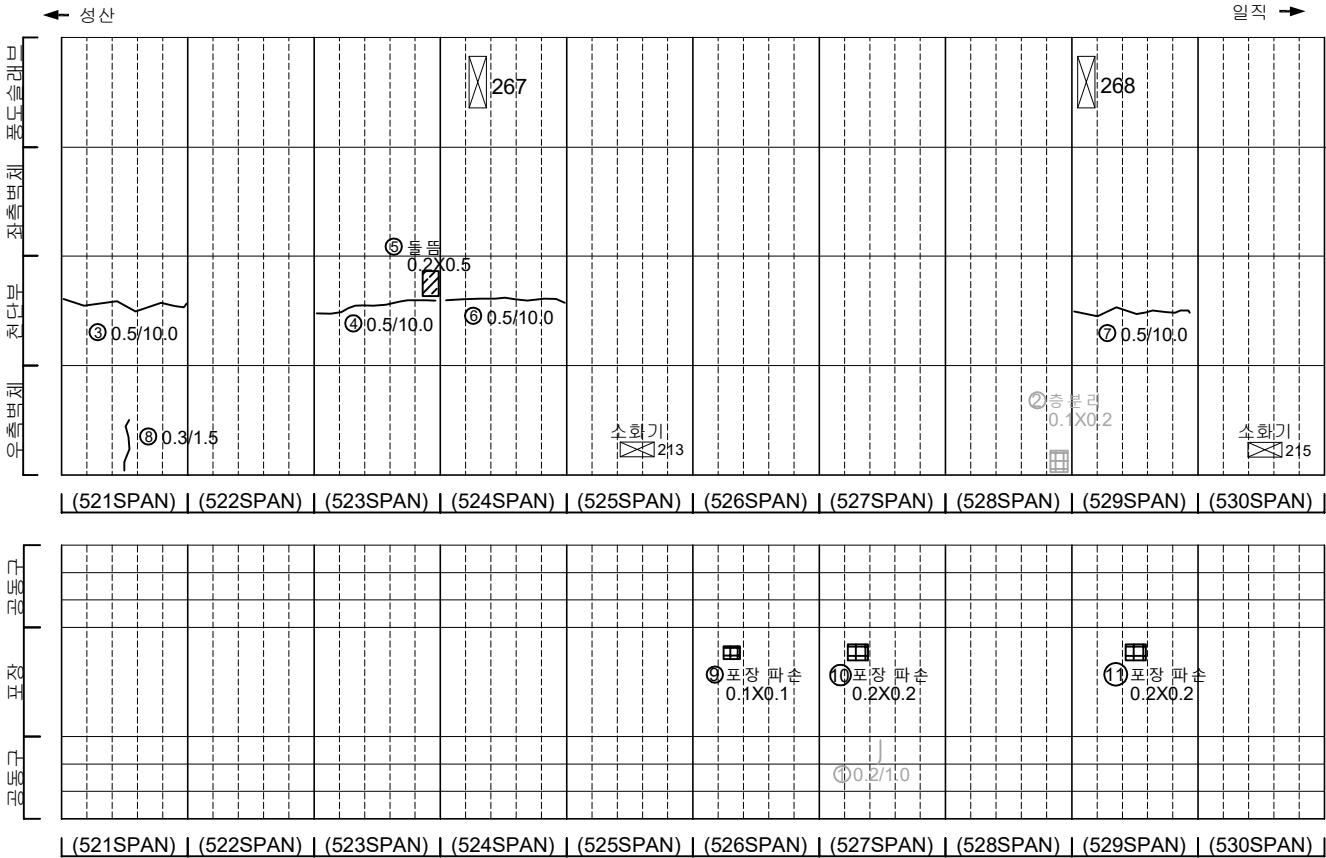

KEY PLAN

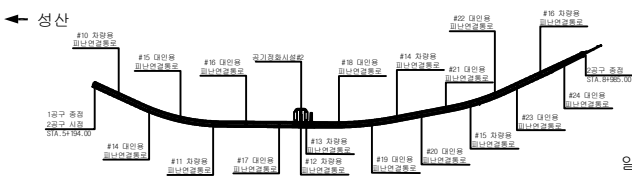

SECTION

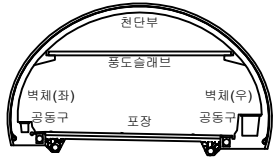


범례

	균열		양상균열		재료분리
	편치, 공동		벽리, 파손		채수
	누수, 습윤부		벽태		퇴적물
	침하		침하		열화
	부식		좌굴, 변형		기타


발 주 처	서서울도시고속도로(주)
용역명	서부간선지하도로 정기,정밀안전점검 용역
도면명	서부간선지하도로 NATM 521~530구간(일직)
도면번호	09

손 상 물 량 표


번호	발생 년도	부재	손상내용	손상현황							비 고
				폭 (mm)	길이 (m)	너비 (m)	손상 수량	단위	개소	총합 수량	
1	21하	풍도슬래브	풍도슬래브 파손	-	0.1	0.1	0.01	m ²	1	0.01	
2	23상	측벽부	도장 박리	-	1.0	0.5	0.50	m ²	1	0.50	23하 보수
3	23상	측벽부	도장 박리	-	0.2	0.2	0.04	m ²	4	0.16	23하 보수
4	23하	포장부	포장 균열	-	0.5	-	0.50	m	1	0.50	
5	23하	공동구	공동구 균열(폭0.2mm)	0.2	1.0	-	1.00	m	1	1.00	
6	23하	천단부	균열(폭0.5mm)	0.5	10.0	-	10.00	m	1	10.00	
7	23하	천단부	균열(폭0.5mm)	0.5	10.0	-	10.00	m	1	10.00	
8	23하	측벽부	양상균열	-	1.5	3.0	4.50	m ²	1	4.50	
9	23하	포장부	포장 균열	-	1.0	-	1.00	m	1	1.00	
10	24하	포장부	포장 패임	-	0.5	0.5	0.25	m ²	1	0.25	
11											
12											
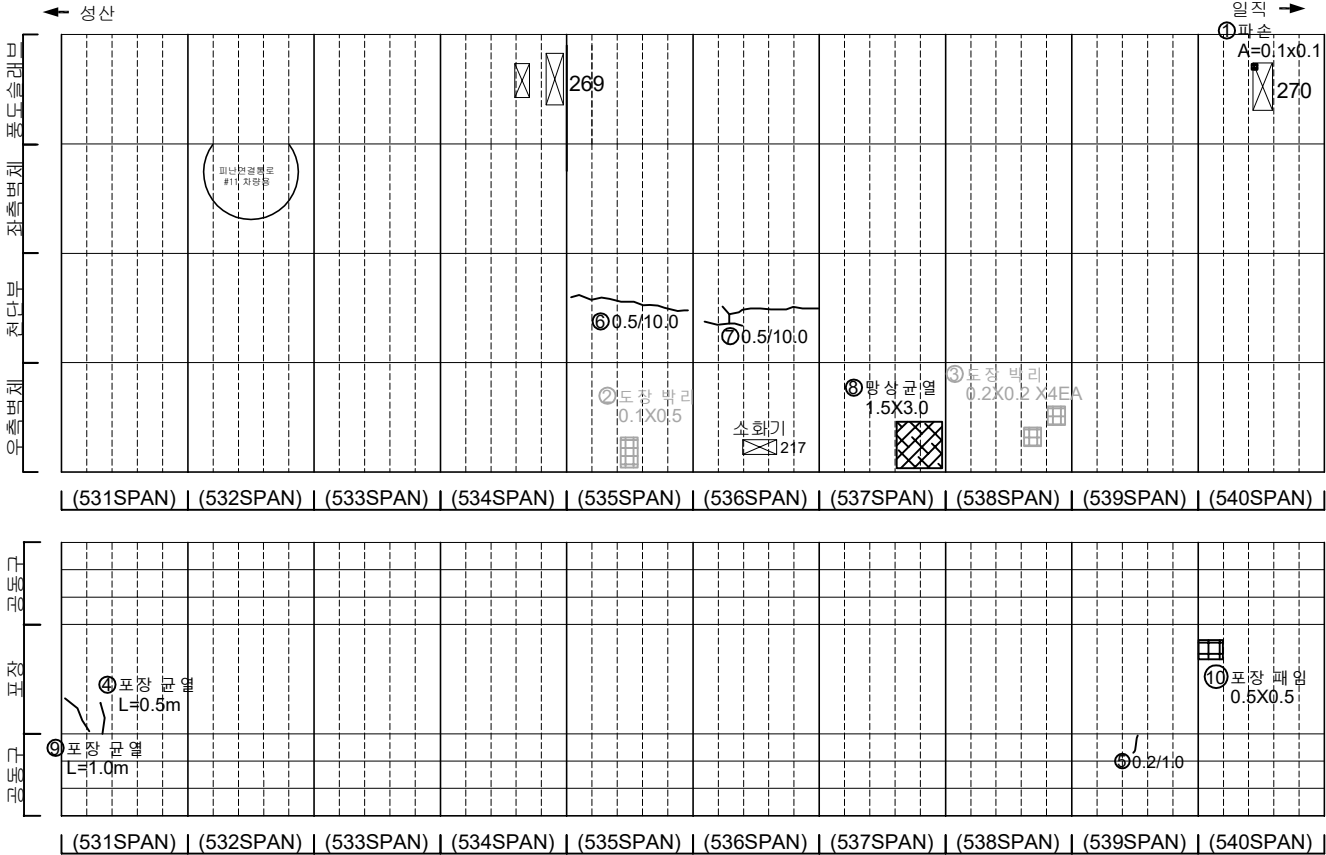

KEY PLAN

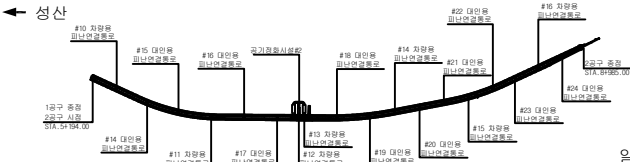

SECTION

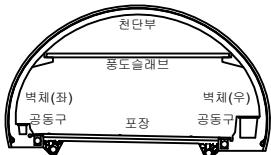

범례

	균열		양상균열		재료분리
	펀치, 공동		박리, 파손		채수
	누수, 습윤부		백태		퇴적물
	침하노출		침하		열화
	부식		좌굴, 변형		기타

발 주 처
서서울도시고속도로(주)


용 역 명
서부간선지하도로 정기,정밀안전점검 용역

도 면 명
서부간선지하도로 NATM 531~540구간(일직)

도 면 번호
10


손 상 물 량 표

번호	발생 년도	부재	손상내용	손상현황							비 고
				폭 (mm)	길이 (m)	너비 (m)	손상 수량	단위	개소	총합 수량	
1	21하	포장부	포장 파손	-	0.1	1.5	0.15	m ²	1	0.15	
2	21하	측벽부	균열(폭0.2mm)	0.2	1.0	-	1.00	m	1	1.00	23'상 보수
3	21하	측벽부	균열(폭0.2mm)	0.2	1.0	-	1.00	m	1	1.00	23'상 보수
4	22상	천단부	균열(폭0.5mm)	0.5	10.0	-	10.00	m	1	10.00	23'하 보수
5	21하	측벽부	균열(폭0.2mm)	0.2	0.7	-	0.70	m	1	0.70	23'상 보수
6	23상	측벽부	파손	-	0.1	0.1	0.01	m ²	1	0.01	23'상 보수
7	23상	측벽부	균열(폭0.2mm)	0.2	2.0	-	2.00	m	1	2.00	23'하 보수
8	23하	포장부	포장 파손	-	0.1	0.1	0.01	m ²	1	0.01	
9	23하	천단부	균열(폭0.5mm)	0.5	3.0	-	3.00	m	1	3.00	
10	23하	천단부	균열(폭0.5mm)	0.5	10.0	-	10.00	m	1	10.00	
11	24하	포장부	포장 파손 및 철근노출	-	0.1	0.1	0.01	m ²	1	0.01	
12											
13											
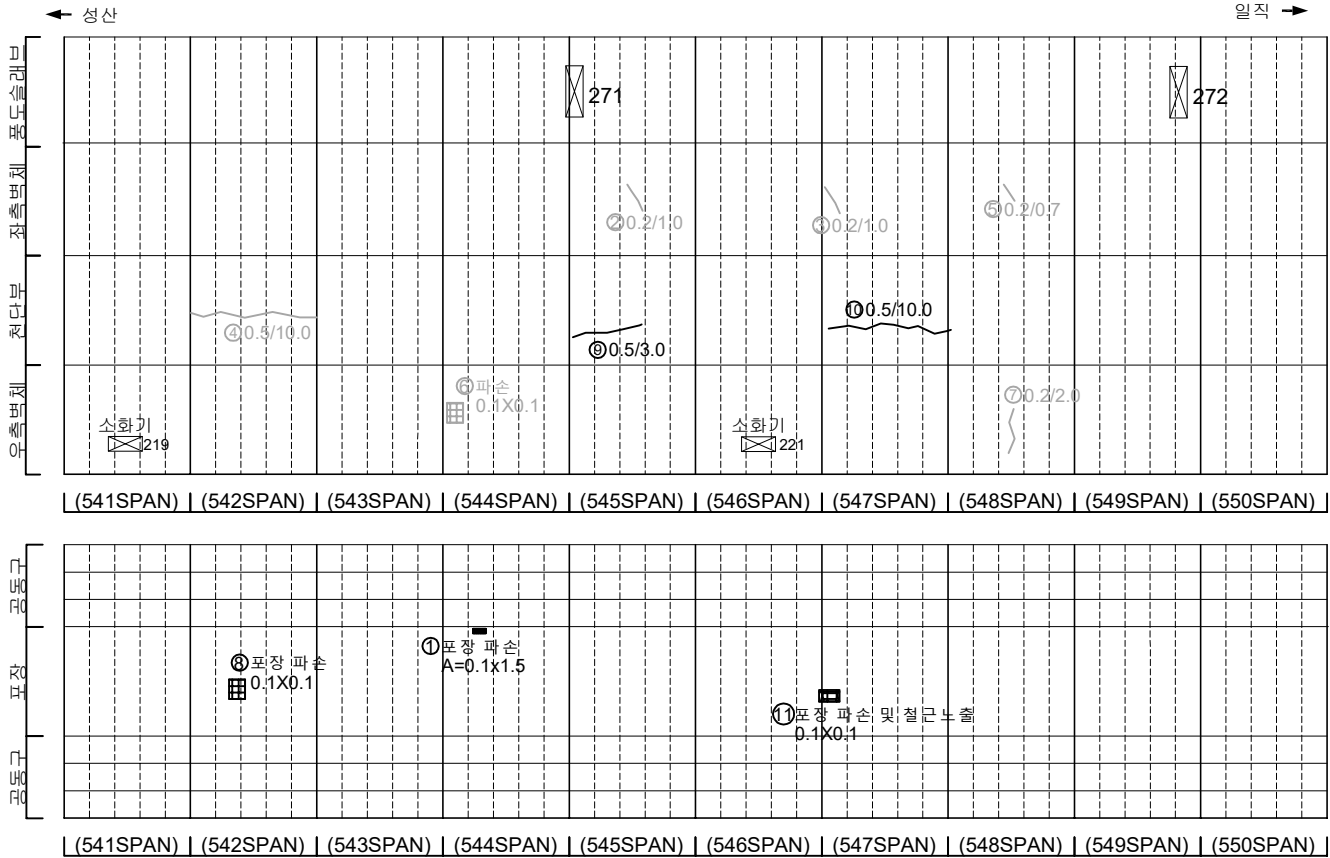


손 상 물 량 표


번호	발생 년도	부재	손상내용	손상현황							비 고
				폭 (mm)	길이 (m)	너비 (m)	손상 수량	단위	개소	총합 수량	
1	22상	천단부	균열(폭0.5mm)	0.5	10.0	-	10.00	m	1	10.00	22하 보강
2	22하	천단부	균열(폭0.5mm)	0.5	3.0	-	3.00	m	1	3.00	22하 보강
3	23하	천단부	균열(폭0.5mm)	0.5	15.0	-	15.00	m	1	15.00	
4	23하	천단부	균열(폭0.5mm)	0.5	10.0	-	10.00	m	1	10.00	
5	23하	측벽부	누수(스며있음)	-	-	-	1.00	EA	1	1.00	
6											
7											
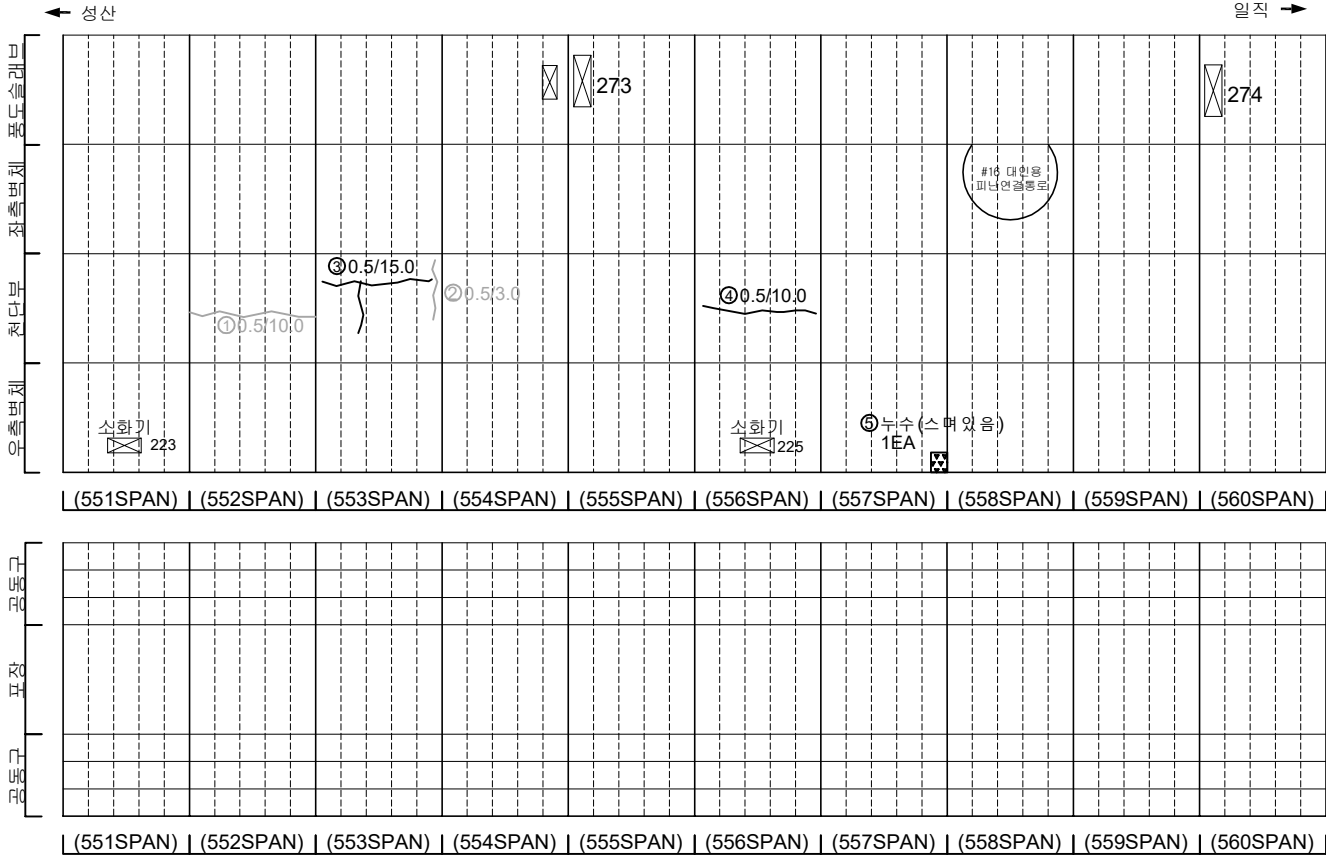

KEY PLAN

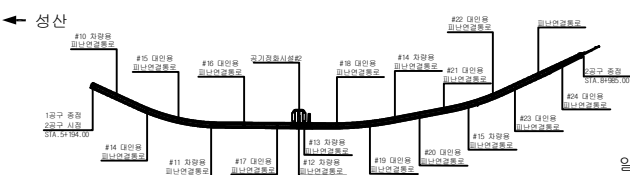

SECTION

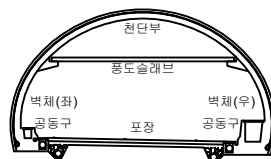


균열	망상균열	재료분리
편치, 공동	박리, 파손	채수
누수, 습윤부	백태	퇴적물
철근노출	침하	열화
부식	좌굴, 변형	기타


발 주 처	서서울도시고속도로(주)
용 역 명	서부간선지하도로 정기,정밀안전점검 용역
도 면 명	서부간선지하도로 NATM 551~560구간(일직)
도 면 번호	12

손상물량표


번호	발생년도	부재	손상내용	손상현황							비고
				폭(mm)	길이(m)	너비(m)	손상량	단위	개소	총합량	
1	21하	측벽부	균열(폭0.2mm)	0.2	1.0	-	1.00	m	2	2.00	21'하 보수
2	21하	측벽부	망상균열	-	1.0	1.0	1.00	m ²	1	1.00	21'하 보수
3	21하	공동구	공동구 균열(폭0.2mm)	0.2	0.5	-	0.50	m	1	0.50	
4	21하	공동구	공동구 균열(폭0.2mm)	0.2	0.5	-	0.50	m	2	1.00	23'하 보수
5	21하	공동구	공동구 균열(폭0.2mm)	0.2	0.5	-	0.50	m	2	1.00	23'하 보수
6	22상	천단부	균열(폭0.5mm)	0.5	10.0	-	10.00	m	1	10.00	23'하 보수
7	22상	천단부	균열(폭0.5mm)	0.5	7.0	-	7.00	m	1	7.00	23'하 보수
8	23상	측벽부	균열(폭0.3mm)	0.3	2.0	-	2.00	m	1	2.00	23'하 보수
9	23하	천단부	보수부 박리	-	0.2	1.0	0.20	m ²	1	0.20	
10	23하	포장부	포장 파손	-	0.3	0.2	0.06	m ²	1	0.06	
11	23하	포장부	포장 파손	-	1.0	0.1	0.10	m ²	1	0.10	
12	24상	봉도슬래브	봉도슬래브 하부 균열(폭0.5mm)	0.5	2.5	-	2.50	m	1	2.50	
13	24하	포장부	포장 균열	-	7.0	-	7.00	m	1	7.00	
14											
15											
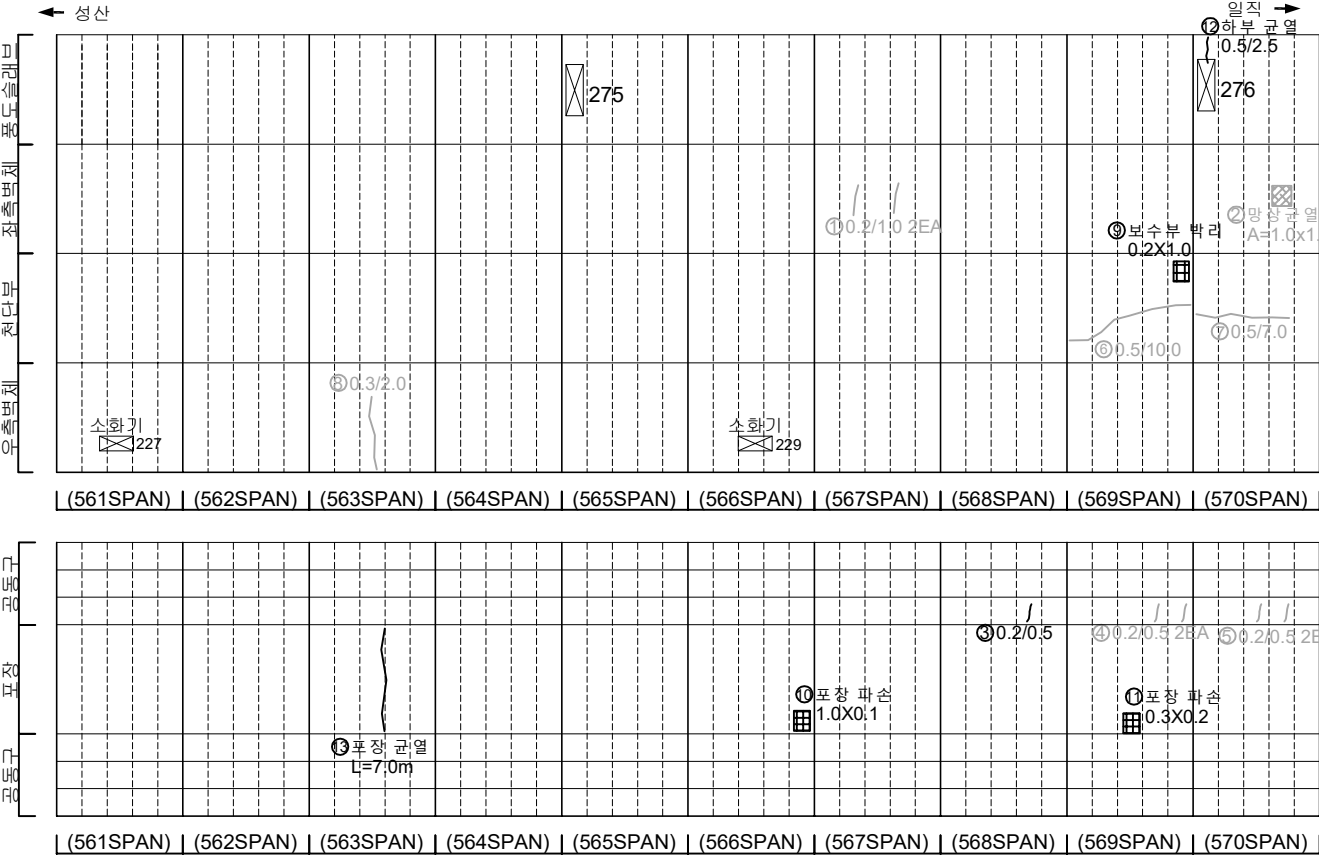

KEY PLAN

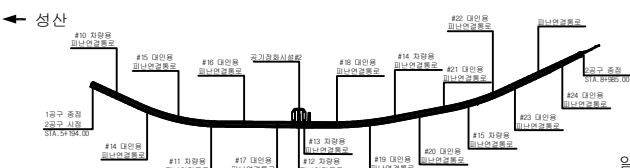

SECTION

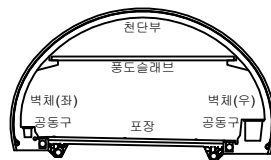


범례

	균열		망상균열		재료분리
	펀치, 공동		박리, 파손		채수
	누수, 침하부		백태		퇴적물
	침하노출		침하		열화
	부식		좌굴, 변형		기타


발주처	서서울도시고속도로(주)
용역명	서부간선지하도로 정기,정밀안전점검 용역
도면명	서부간선지하도로 NATM 561~570구간(일직)
도면번호	13

손 상 물 량 표


번호	발생 년도	부재	손상내용	손상현황							비 고
				폭 (mm)	길이 (m)	너비 (m)	손상 물량	단위	개소	총합 물량	
1	21하	측벽부	균열(폭0.2mm)	0.2	2.0	-	2.00	m	1	2.00	2차 보수
2	21하	공동구	공동구 균열(폭0.2mm)	0.2	0.5	-	0.50	m	1	0.50	2차 보수
3	21하	공동구	공동구 균열(폭0.2mm)	0.2	0.5	-	0.50	m	3	1.50	2차 보수
4	21하	공동구	공동구 균열(폭0.2mm)	0.2	0.5	-	0.50	m	1	0.50	2차 보수
5	21하	공동구	공동구 균열(폭0.2mm)	0.2	0.5	-	0.50	m	3	1.50	2차 보수
6	21하	공동구	공동구 균열(폭0.2mm)	0.2	0.5	-	0.50	m	1	0.50	2차 보수
7	21하	공동구	공동구 균열(폭0.2mm)	0.2	0.5	-	0.50	m	3	1.50	2차 보수
8	21하	공동구	공동구 균열(폭0.2mm)	0.2	0.5	-	0.50	m	2	1.00	2차 보수
9	21하	공동구	공동구 균열(폭0.2mm)	0.2	0.5	-	0.50	m	2	1.00	2차 보수
10	21하	공동구	공동구 균열(폭0.2mm)	0.2	0.5	-	0.50	m	1	0.50	2차 보수
11	22상	천단부	균열(폭0.5mm)	0.5	10.0	-	10.00	m	1	10.00	2차 보수
12	22상	천단부	균열(폭0.5mm)	0.5	5.0	-	5.00	m	1	5.00	2차 보수
13	23하	포장부	포장 균열	-	5.0	-	5.00	m	1	5.00	
14	23하	천단부	균열(폭0.5mm)	0.5	9.0	-	9.00	m	1	9.00	
15	23하	천단부	균열(폭0.5mm)	0.5	10.0	-	10.00	m	1	10.00	
16	23하	천단부	균열(폭0.5mm)	0.5	10.0	-	10.00	m	1	10.00	
17	23하	천단부	균열(폭0.5mm)	0.5	10.0	-	10.00	m	1	10.00	
18	23하	포장부	포장 파손	-	0.2	0.5	0.10	m ²	1	0.10	
19											
20											
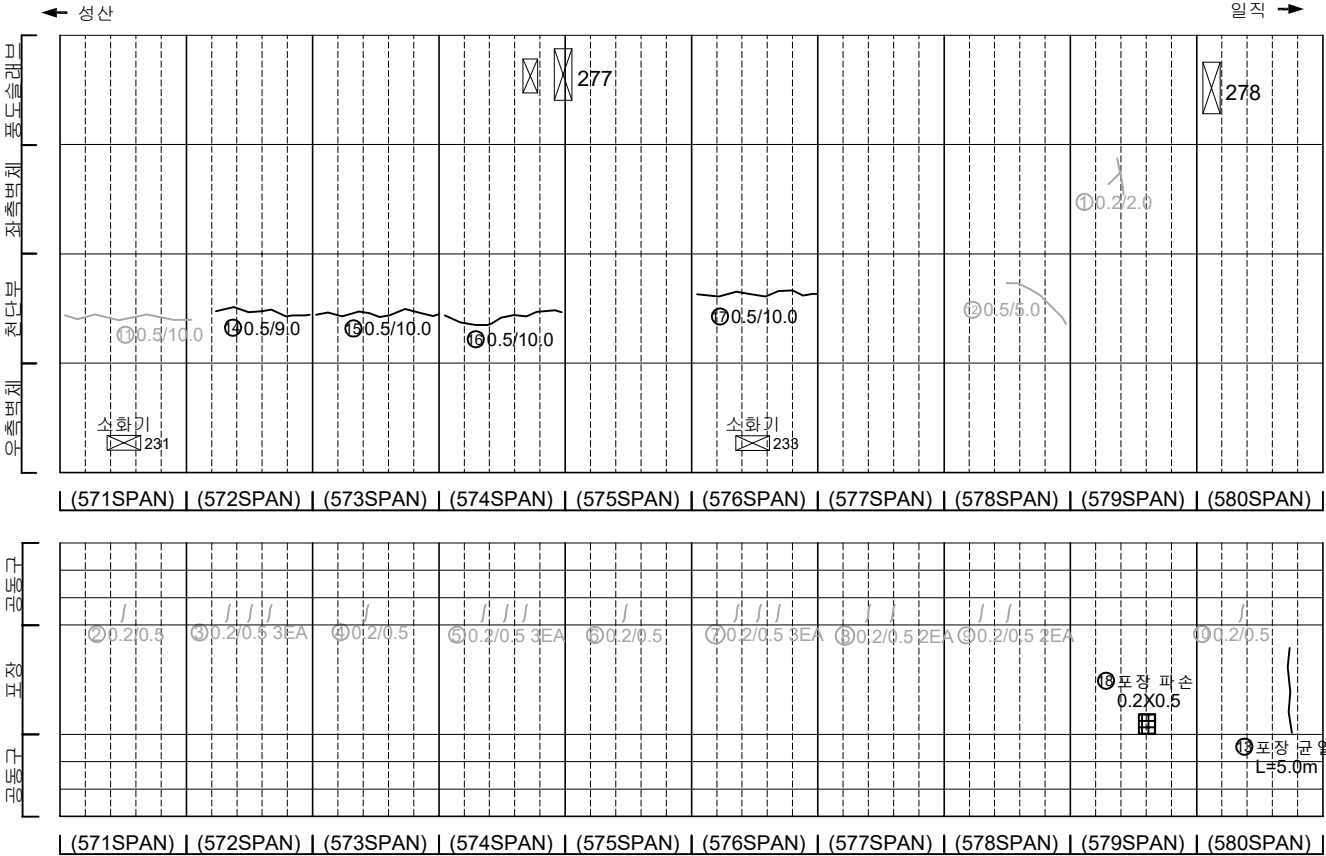

KEY PLAN

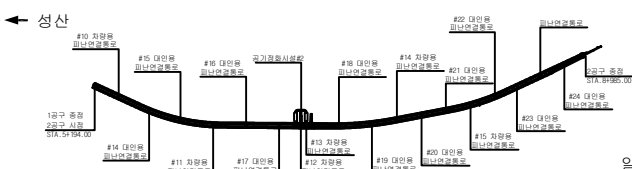

SECTION



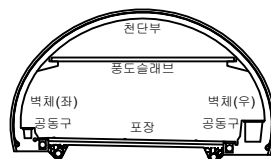


범례

균열	망상균열	재료분리
편치, 공동	박리, 파손	채수
누수, 습윤부	백태	퇴적물
철근노출	침하	열화
부식	좌굴, 변형	기타


발 주 처	서서울도시고속도로(주)
용 역 명	서부간선지하도로 정기,정밀안전점검 용역
도 면 명	서부간선지하도로 NATM 571~580구간(일직)
도 면 번호	14

손 상 물 량 표

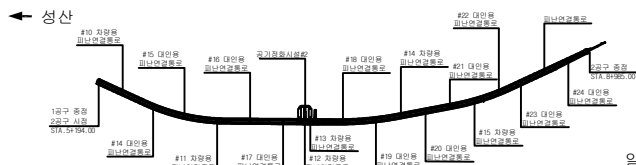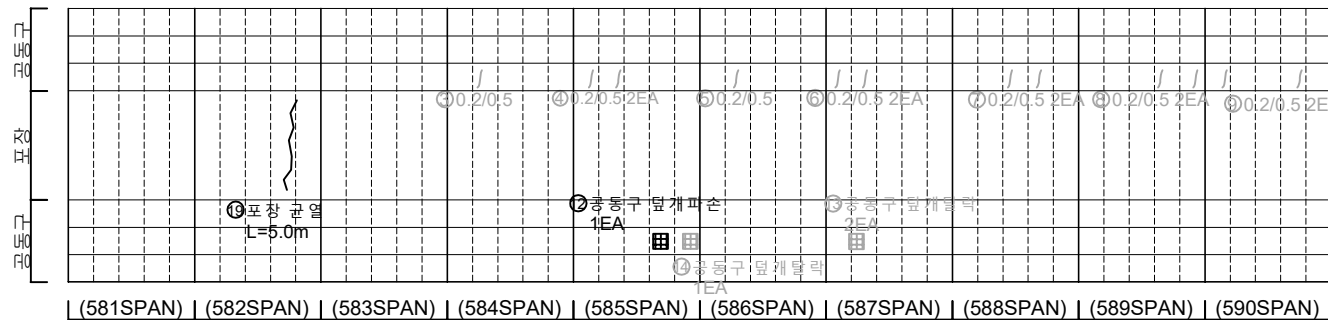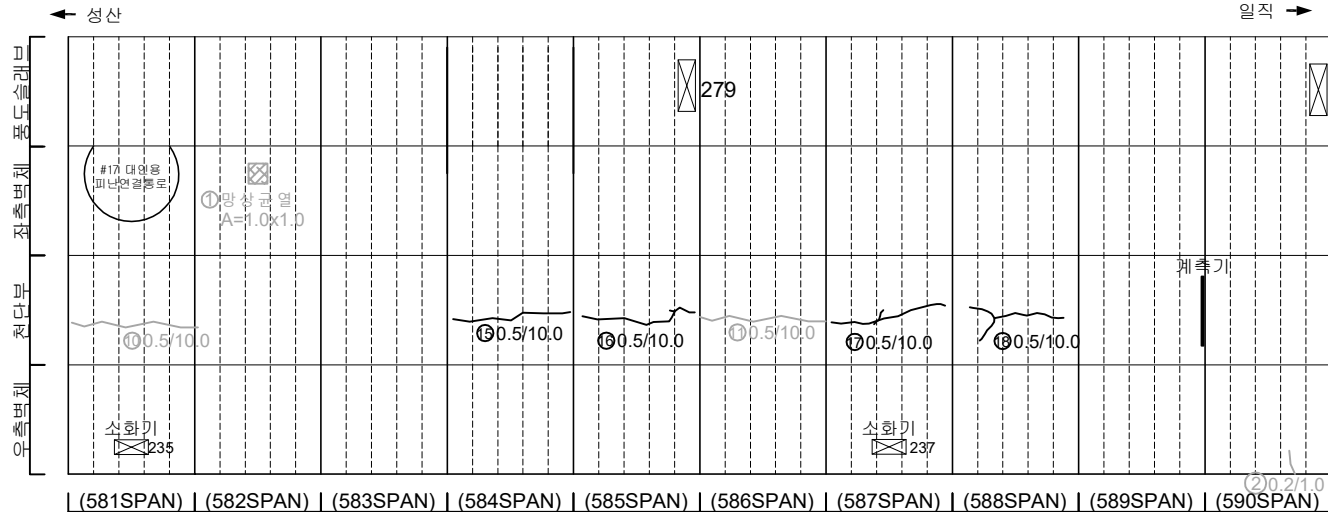

일직 →

SECTION

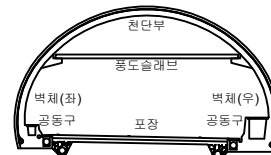

和 記

	파도		문양 2		문양 3
	별, 태양		문양 4		문양 5
	삼각형		문양 6		문양 7
	줄무늬		문양 8		문양 9
	대각선		문양 9		문양 10

발 주 처	서서울도시고속도로(주)
-------	--------------




용역명	서부간선지하도로 정기,정밀안전점검 용역
-----	-----------------------

도 면 명 서부간선지하도로 NATM 581~590구간(일직)

도면번호 15

[illegible]


손 상 물 량 표

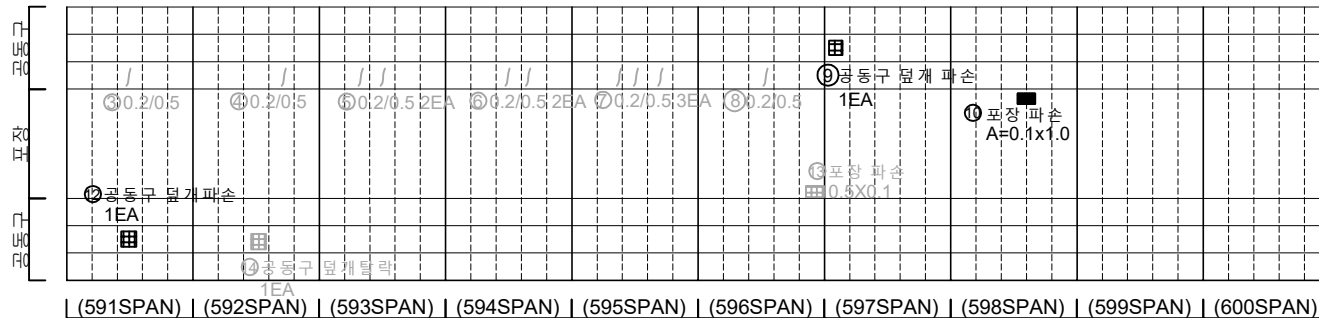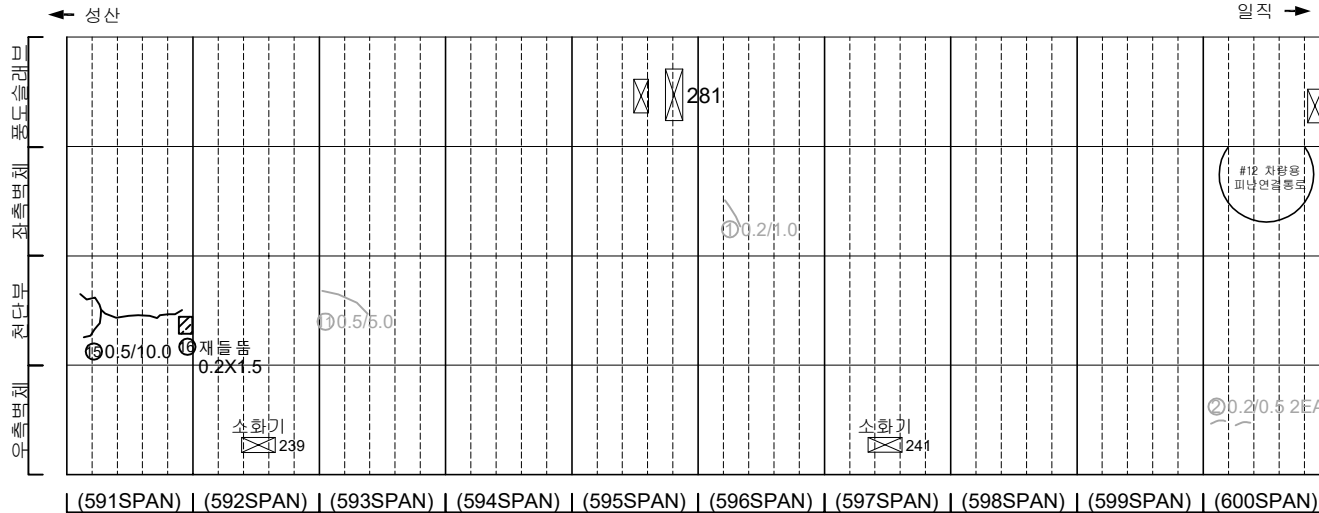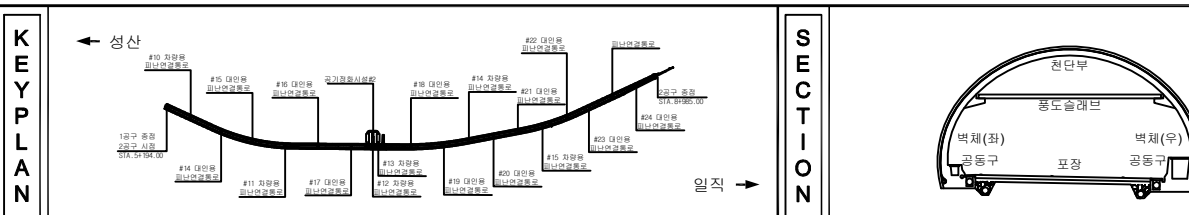[illegible]


종 류		빈 면		양상단열		재흡윤기	발 주 처 서서울도시고속도로(주)
		면치 양형		박리 흡수		채수	용 역 명 서부간선지하도로 정기, 정밀안전점검 용역
		투수 음향부		포 단		퇴적물	
		절근 물		침 하		열 화	도 면 명 서부간선지하도로 NATM 591~600구간(일직)
		부식		진동 침강		기타	도면 번호 16

손 상 물 량 표


번호	발생 년도	부재	손상내용	손상현황							비 고
				폭 (mm)	길이 (m)	너비 (m)	손상 수량	단위	개소	총합 수량	
1	21하	공동구	공동구 균열(폭0.3mm)	0.3	0.1	-	0.10	m	1	0.10	
2	22상	천단부	균열(폭0.5mm)	0.5	10.0	-	10.00	m	1	10.00	23'하 보강
3	22하	측벽부	균열(폭0.3mm)	0.3	10.0	-	10.00	m	1	10.00	
4	24하	천단부	균열(폭0.5mm)	0.5	2.0	-	2.00	m	1	2.00	
5	24하	포장부	포장 파손	-	0.2	0.5	0.10	m ²	1	0.10	
6											
7											
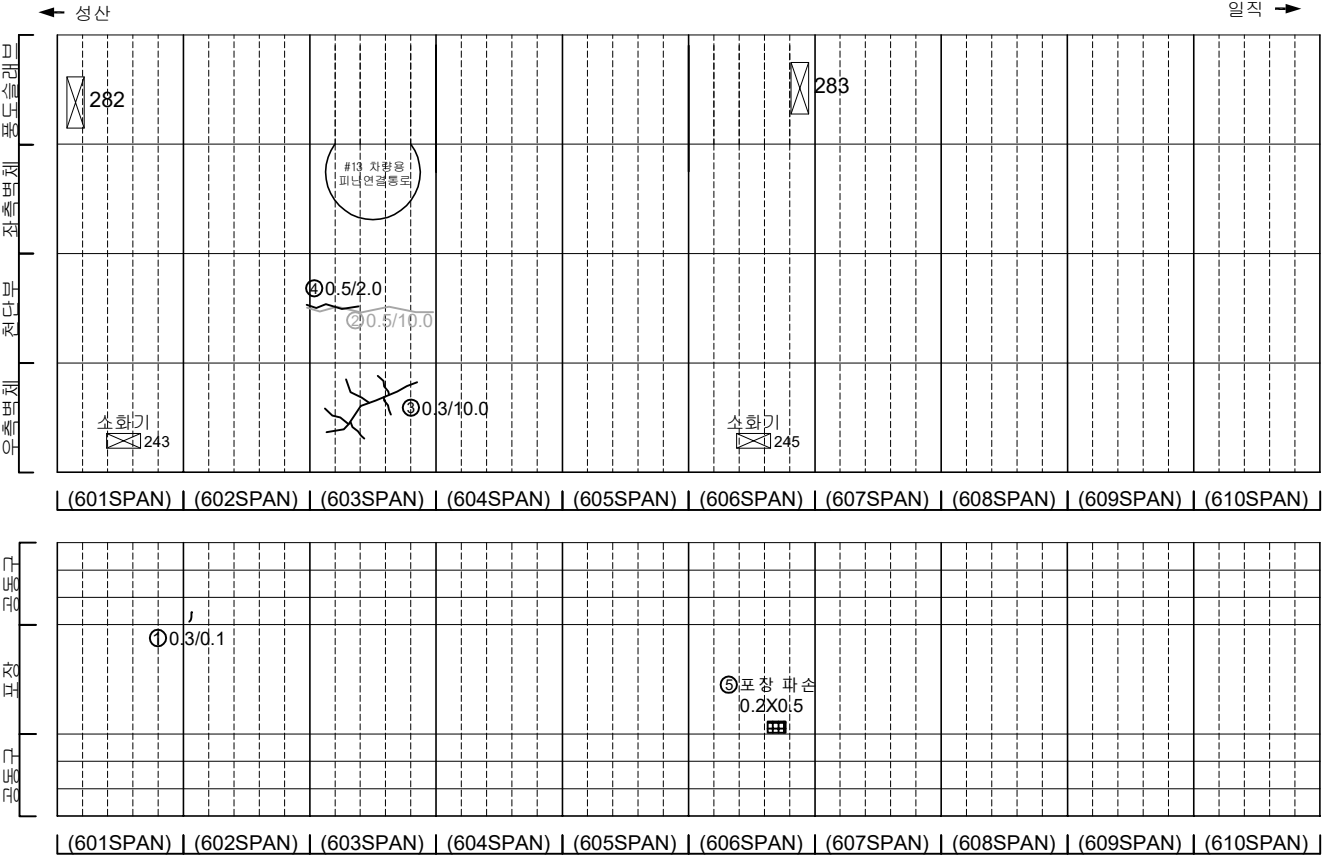

KEY PLAN

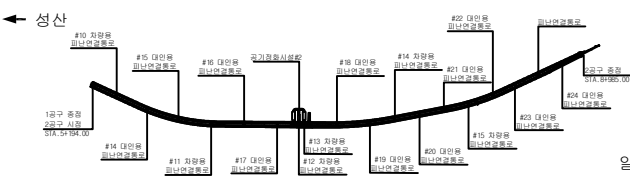

SECTION

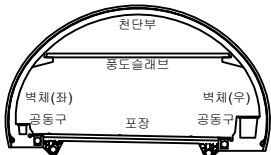


범례

균열	양상균열	재료분리
편치, 공동	박리, 파손	채수
누수, 습윤부	백태	퇴적물
철근노출	침하	열화
부식	좌굴, 변형	기타


발 주 처	서서울도시고속도로(주)
용 역 명	서부간선지하도로 정기,정밀안전점검 용역
도 면 명	서부간선지하도로 NATM 601~610구간(일직)
도 면 번호	17

손상물량표


번호	발생년도	부재	손상내용	손상현황							비고
				폭(mm)	길이(m)	너비(m)	손상량(%)	단위	개소	총합량	
1	21하	측벽부	균열(폭0.2mm)	0.2	1.5	-	1.50	m	1	1.50	22'상 보강
2	21하	측벽부	균열(폭0.2mm)	0.2	1.0	-	1.00	m	2	2.00	22'상 보강
3	21하	공동구	공동구 균열(폭0.2mm)	0.2	0.5	-	0.50	m	1	0.50	
4	24하	천단부	재균열(폭0.3mm)	0.3	7.0	-	7.00	m	1	7.00	
5											
6											
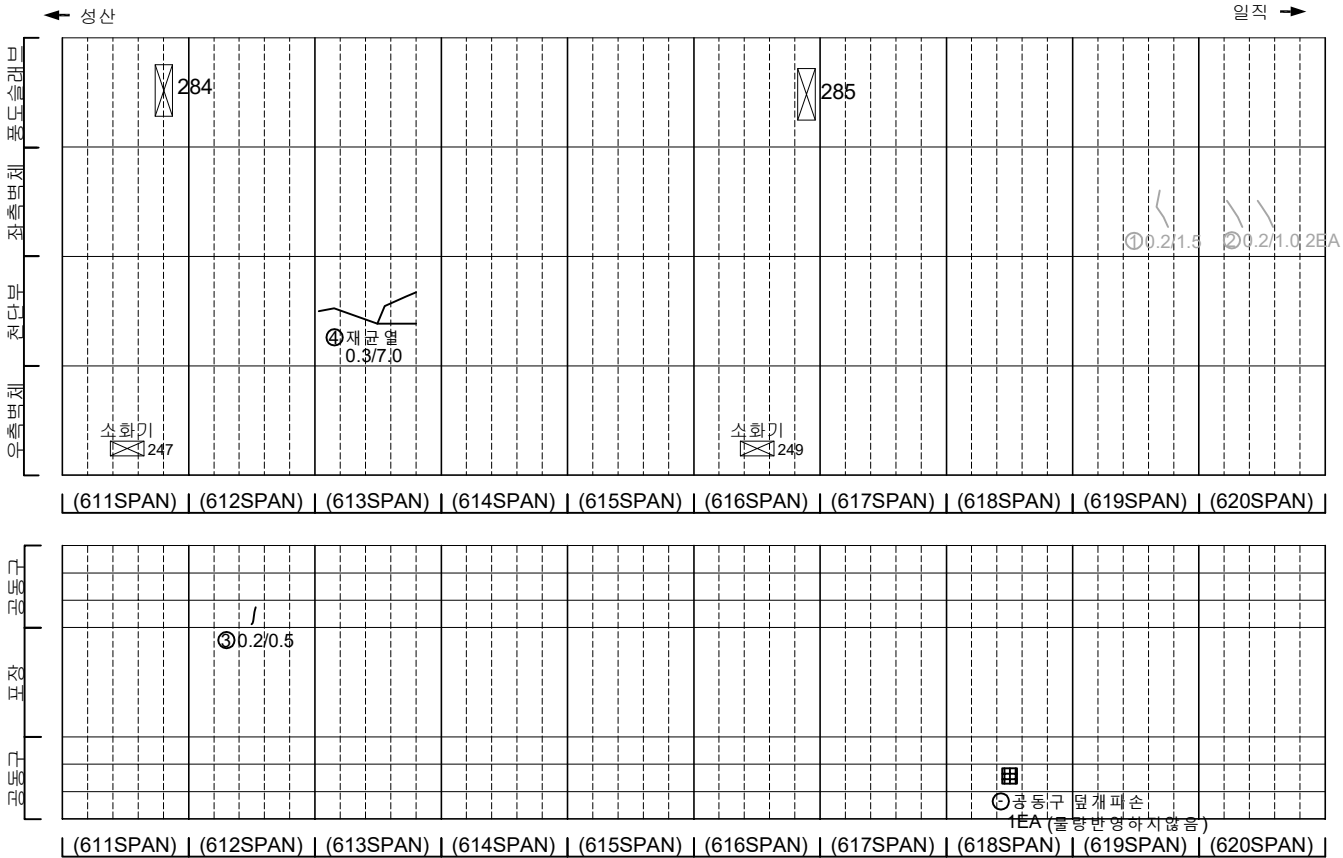

KEY PLAN

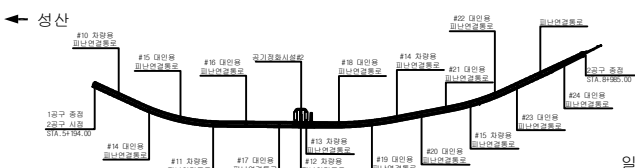

SECTION

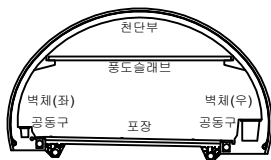

범례

	균열		양상균열		재료분리
	편치, 공동		바리, 피손		채수
	누수, 습윤부		벽태		퇴적물
	침하		침하		열화
	부식		좌굴, 변형		기타

발주처	서울특별시고속도로(주)
용역명	서부간선지하도로 정기,정밀안전점검 용역
도면명	서부간선지하도로 NATM 611~620구간(일직)
도면번호	18

손 상 물 량 표

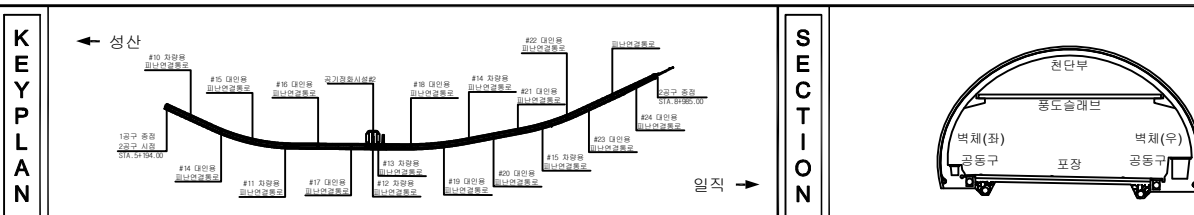
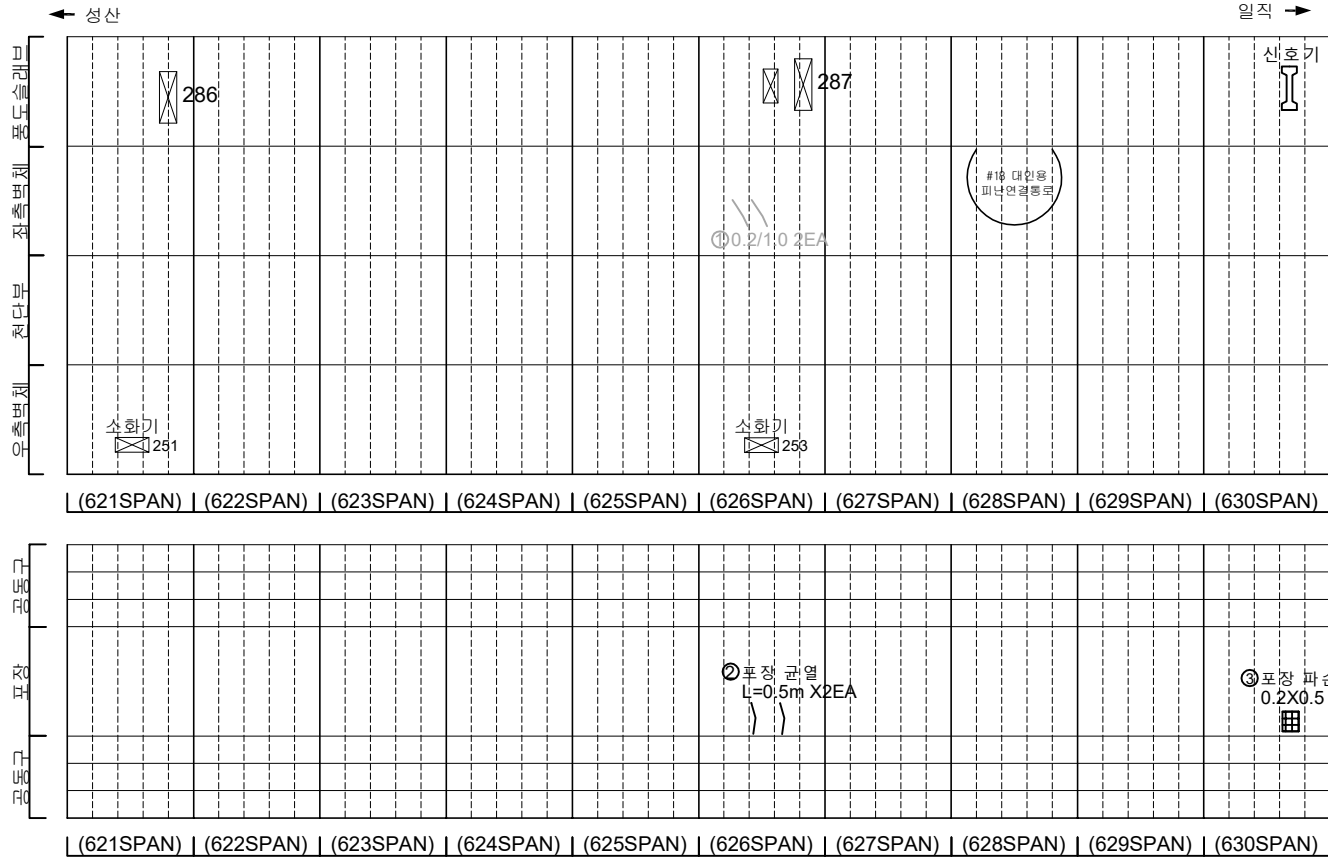
[illegible]

표 지 문 양 식		빈 면		양상단열		재료별기	발 주 처 서서울도시고속도로(주)
		면치 양형		바닥 파손		채수	용 역 명 서부간선시하도로 정기, 정밀안전점검 용역
		누수 음향부		포 단		퇴적물	
		철근 노출		침 하		열 화	도 면 명 서부간선시하도로 NATM 621~630구간(일직)
		부 식		진동 영향		기 타	도면 번호 19

손 상 물 량 표



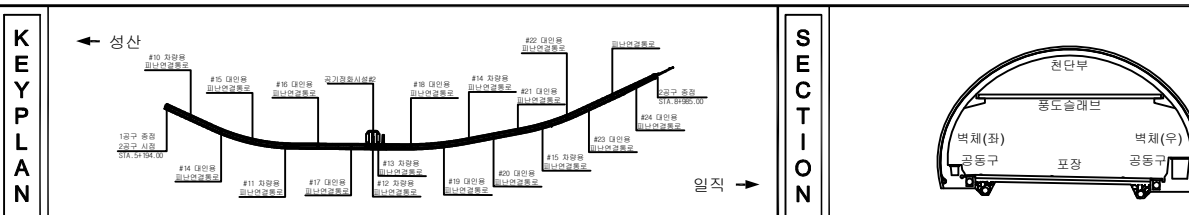
[illegible]


표 지 문 양 식		빈 칸		양생단열		재료분리	발 주 처 서서울도시고속도로(주)
		면치 방법		바닥 마감		채수	용 역 명 서부간선지하도로 정기, 정밀안전점검 용역
		누수 측정부		포 단		퇴적물	
		철근 노출		침 하		열 화	도 면 명 서부간선지하도로 NATM 631~640구간(일직)
		부 식		진동 전달		기 타	도면 번호 20

손 상 물 량 표


번호	발생 년도	부재	손상내용	손상현황							비 고
				폭 (mm)	길이 (m)	너비 (m)	손상 수량	단위	개소	총합 수량	
1	21하	측벽부	균열(폭0.2mm)	0.2	1.5	-	1.50	m	1	1.50	22'상 보강
2	21하	측벽부	균열(폭0.2mm)	0.2	1.5	-	1.50	m	1	1.50	22'상 보강
3	21하	측벽부	균열(폭0.2mm)	0.2	1.0	-	1.00	m	1	1.00	22'상 보강
4	23상	측벽부	균열(폭0.3mm)	0.3	2.0	-	2.00	m	1	2.00	23'하 보강
5	23하	측벽부	균열(폭0.3mm)	0.3	2.0	-	2.00	m	2	4.00	
6											
7											
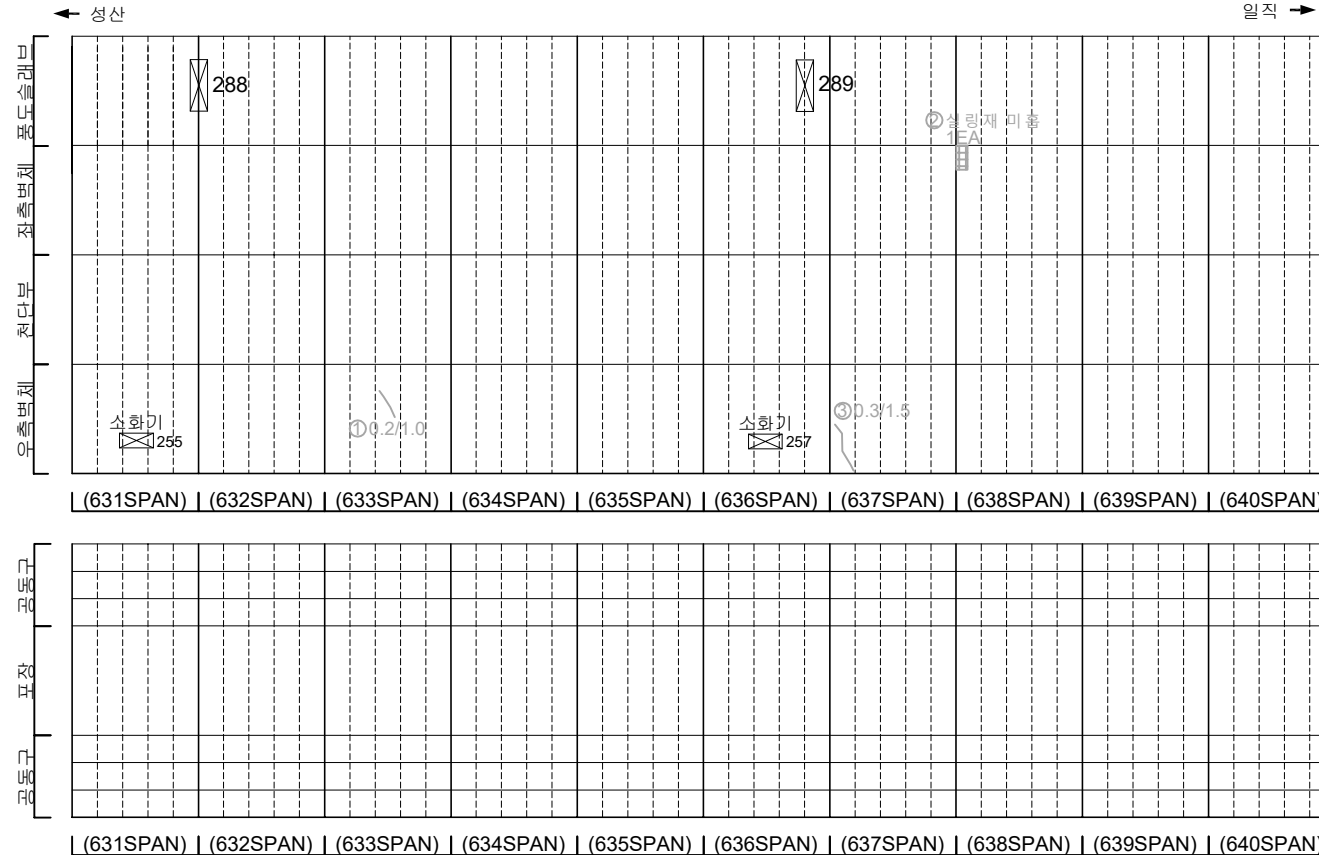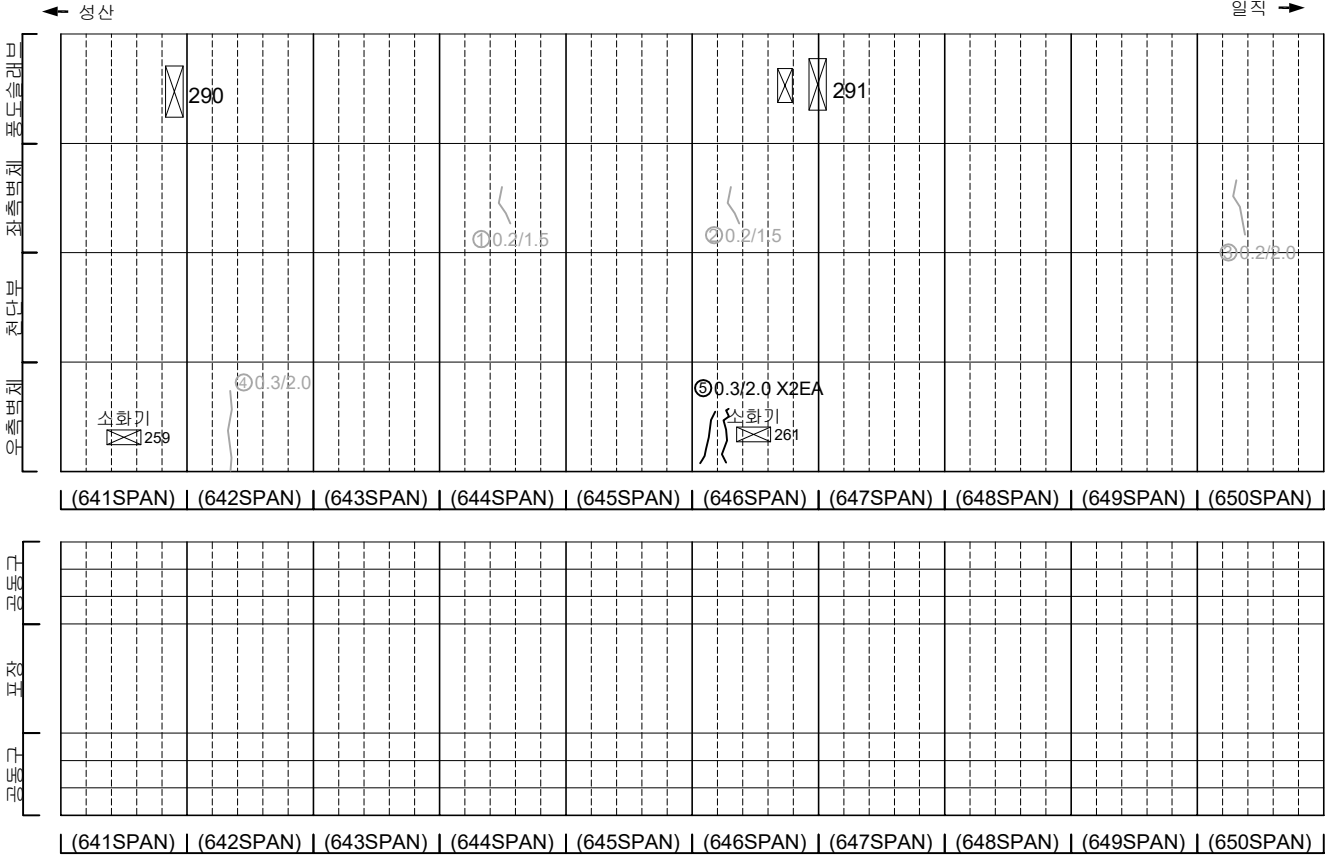

KEY PLAN

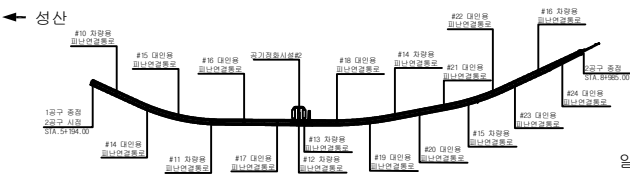

SECTION




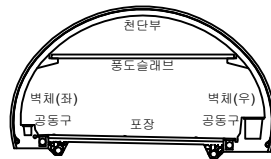


범례

	균열		양상균열		재료분리
	편지, 공동		박리, 파손		체수
	누수, 습윤부		백태		퇴적물
	철근노출		침하		열화
	부식		좌굴, 변형		기타


발 주 처	서울특별시고속도로(주)
용 역 명	서부간선지하도로 정기,정밀안전점검 용역
도 면 명	서부간선지하도로 NATM 641~650구간(일직)
도면번호	21

손상물량표

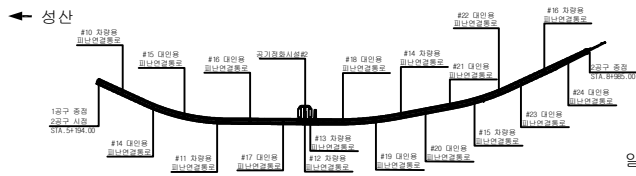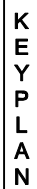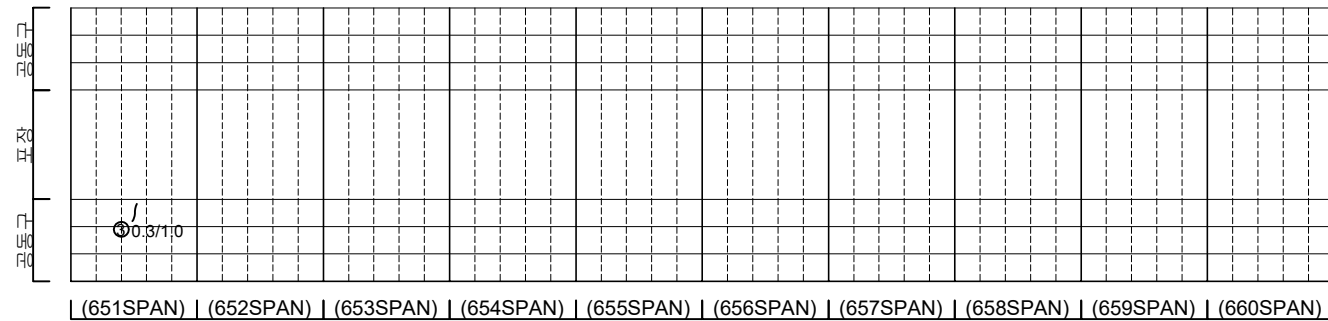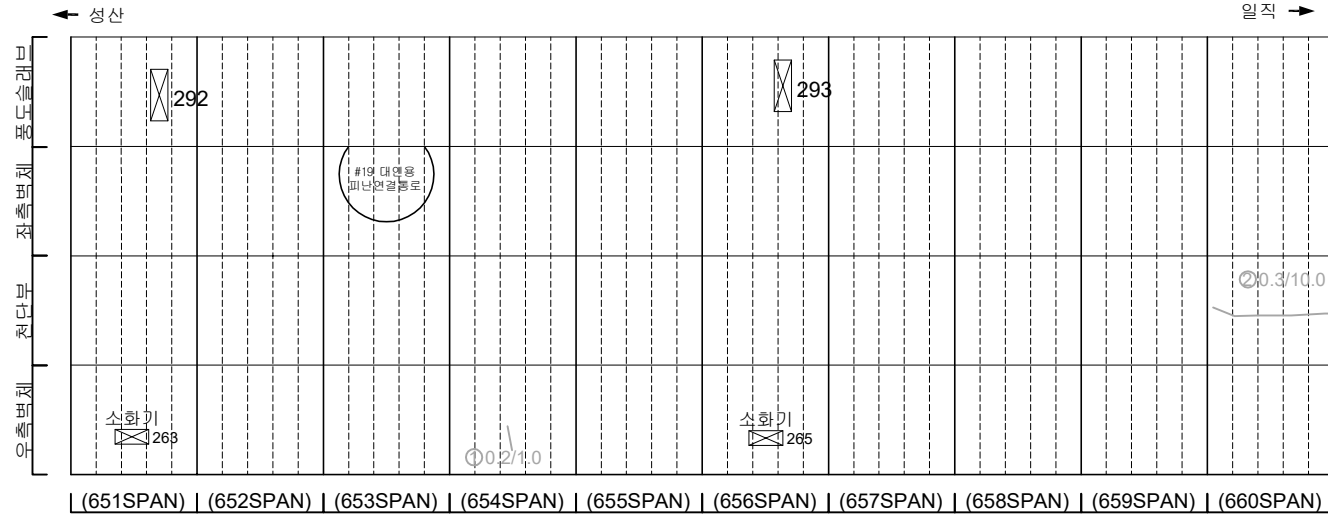[illegible]

일직 →

SECTION


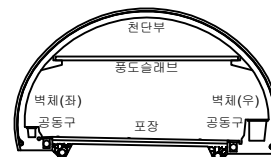


五二五


	간 결		양상강결		재료본리	발 주 처 서서물도시고속도로(주)
	면적, 곱들		보리, 파손		채수	용 역 명
	누수, 습도부		보 결		외적물	서부간선지하도로 정기, 정밀안전점검 용역
	철근노출		침 하		열 화	도 면 명 서부간선지하도로 NATM 651~660구간(일직)
	부식		좌굴, 변형		기타	도면 번호 22

손상물량표


번호	발생년도	부재	손상내용	손상현황							비고
				폭(mm)	길이(m)	너비(m)	손상량	단위	개소	총합량	
1	21하	측벽부	균열(폭0.2mm)	0.2	2.0	-	2.00	m	1	2.00	22'상 보강
2	21하	측벽부	균열(폭0.2mm)	0.2	2.0	-	2.00	m	1	2.00	22'상 보강
3	21하	공동구	공동구 균열(폭0.2mm)	0.2	0.5	-	0.50	m	1	0.50	
4	22상	공동구	공동구 덮개 파손	-	-	-	1.00	EA	1	1.00	22'하 보강
5	23하	천단부	균열(폭0.3mm)	0.3	7.0	-	7.00	m	1	7.00	
6	23하	포장부	포장 파손	-	0.1	0.1	0.01	m ²	1	0.01	
7	24하	포장부	포장 균열	-	4.0	-	4.00	m	1	4.00	
8											
9											
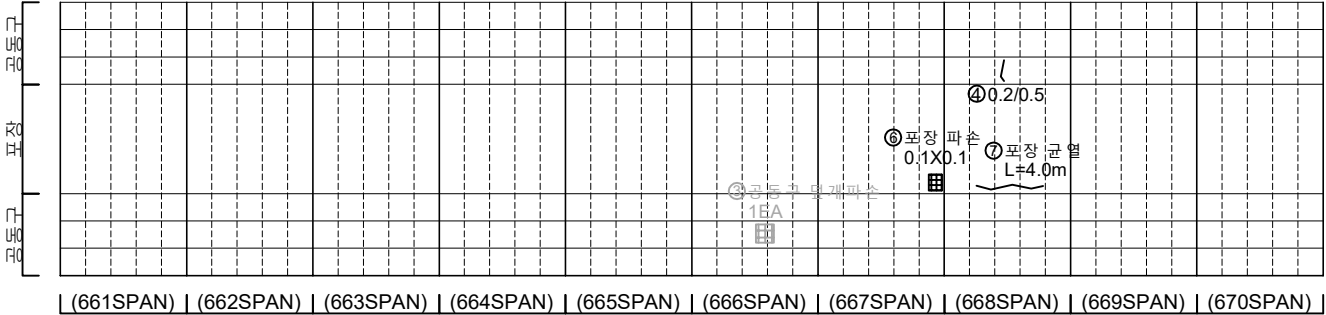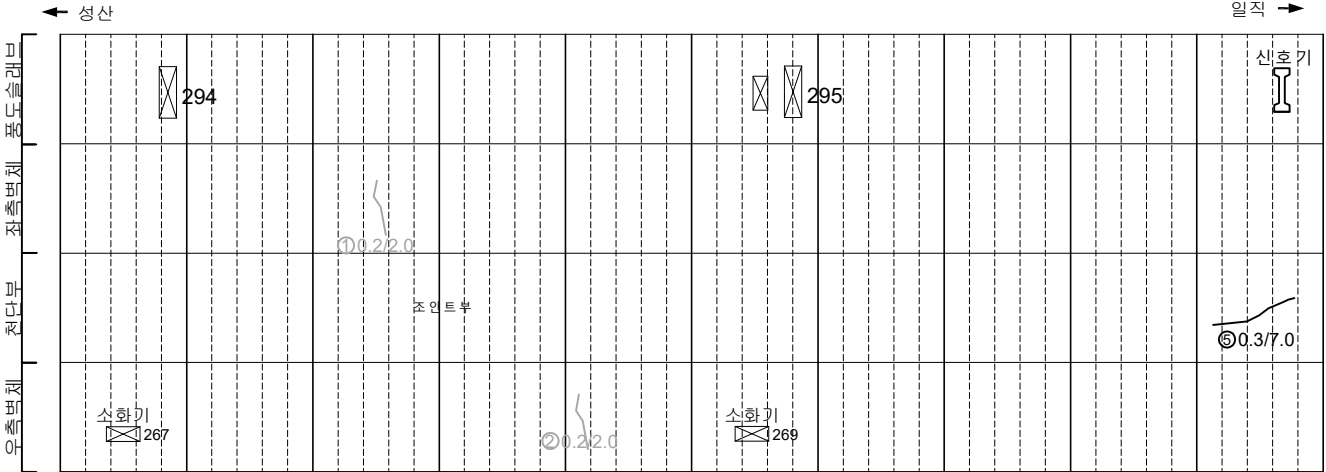

KEY PLAN

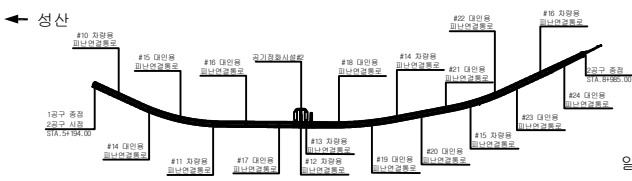

SECTION

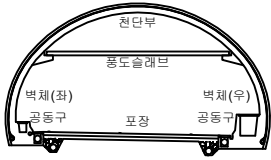


범례

	균열		양상균열		재료분리
	펀치, 공동		박리, 파손		채수
	누수, 침하부		박리		퇴적물
	침하		침하		열화
	부식		좌굴, 변형		기타


발주처	서서울도시고속도로(주)
용역명	서부간선지하도로 정기,정밀안전점검 용역
도면명	서부간선지하도로 NATM 661~670구간(일직)
도면번호	23

손 상 물 량 표


번호	발생 년도	부재	손상내용	손상현황							비 고
				폭 (mm)	길이 (m)	너비 (m)	손상 수량	단위	개소	총합 수량	
1	21하	측벽부	균열(폭0.2mm)	0.2	1.5	-	1.50	m	1	1.50	22'상 보강
2	21하	측벽부	균열(폭0.2mm)	0.2	2.5	-	2.50	m	1	2.50	22'상 보강
3	22하	공동구	공동구 균열(폭0.2mm)	0.2	1.0	-	1.00	m	1	1.00	22'상 보강
4	23하	측벽부	균열(폭0.3mm)	0.3	2.0	-	2.00	m	1	2.00	
5	23하	공동구	공동구 균열(폭0.3mm)	0.3	1.0	-	1.00	m	1	1.00	
6	23하	포장부	포장 파손	-	0.2	0.2	0.04	m ²	1	0.04	
7	24하	천단부	층분리	-	0.2	1.5	0.30	m ²	1	0.30	
8											
9											
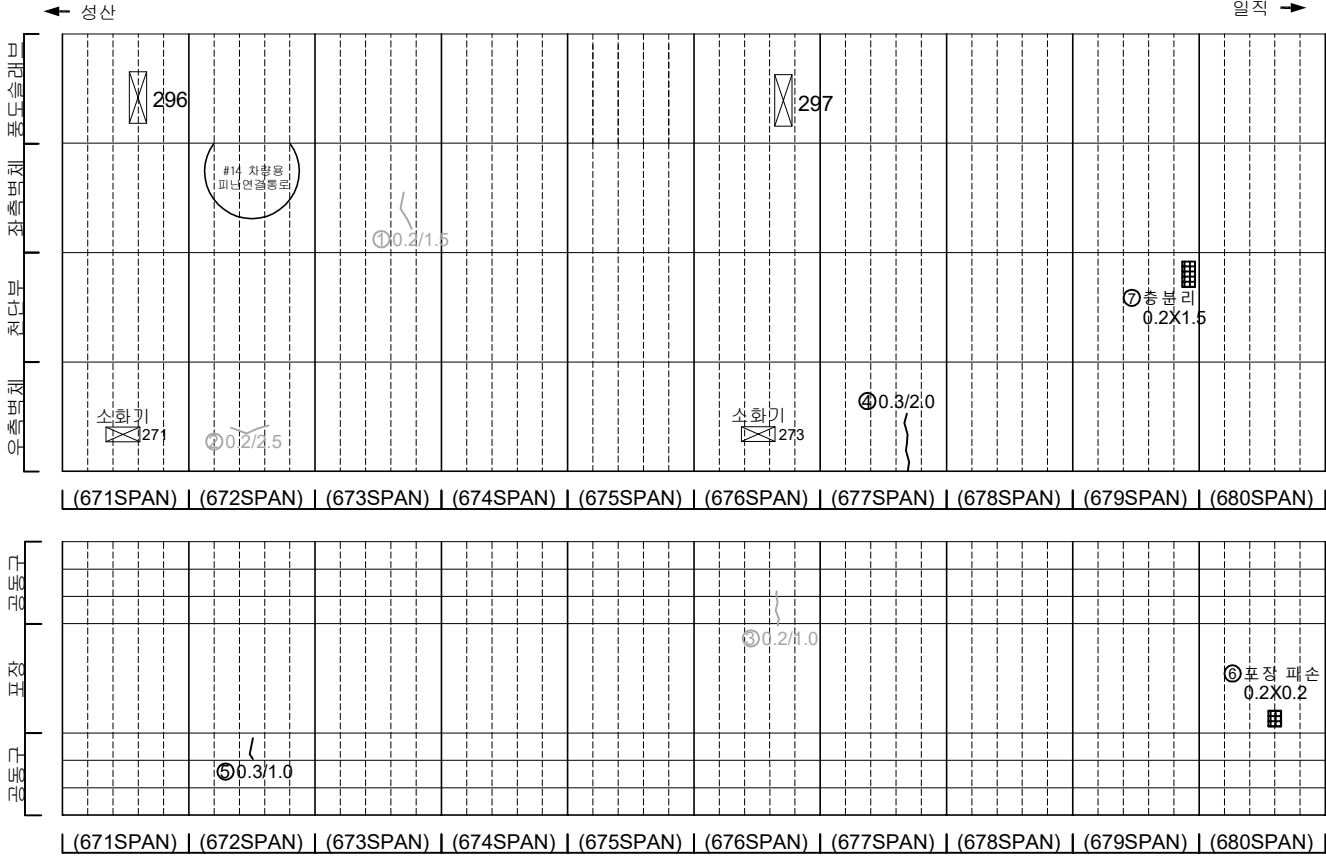

KEY PLAN

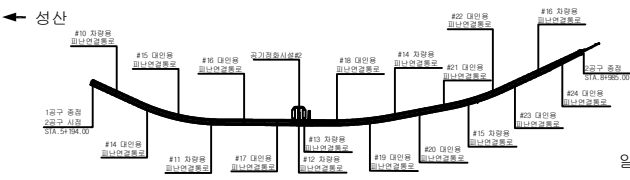

SECTION

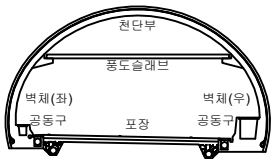


범례

	균열		양상균열		재료분리
	균열, 공동		박리, 파손		채수
	누수, 습윤부		박리		퇴적물
	철근노출		침하		열화
	부식		좌굴, 변형		기타


발 주 처	서울특별시고속도로(주)
용역명	서부간선지하도로 정기,정밀안전점검 용역
도면명	서부간선지하도로 NATM 671~680구간(일직)
도면번호	24

손 상 물 량 표

번호	발생 년도	부재	손상내용	손상현황							비 고
				폭 (mm)	길이 (m)	너비 (m)	손상 수량	단위	개소	총합 수량	
1	21하	측벽부	균열(폭0.2mm)	0.2	1.0	-	1.00	m	1	1.00	22'상 보강
2	21하	측벽부	균열(폭0.2mm)	0.2	1.0	-	1.00	m	1	1.00	22'상 보강
3	22상	천단부	균열(폭0.5mm)	0.5	10.0	-	10.00	m	1	10.00	22'상 보강
4	23하	천단부	균열(폭0.3mm)	0.3	10.0	-	10.00	m	1	10.00	
5											
6											
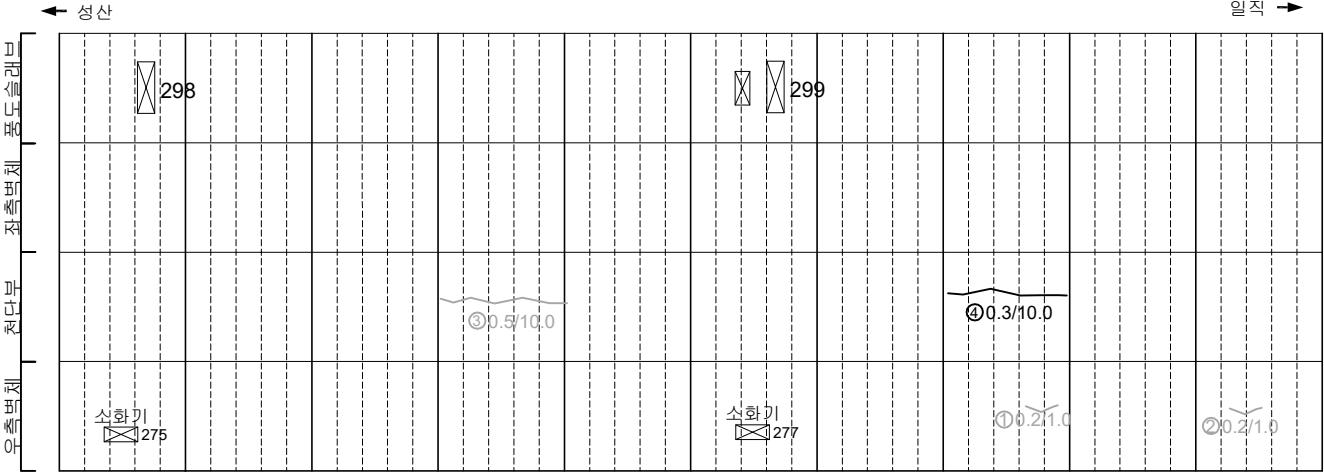


(681SPAN) | (682SPAN) | (683SPAN) | (684SPAN) | (685SPAN) | (686SPAN) | (687SPAN) | (688SPAN) | (689SPAN) | (690SPAN)

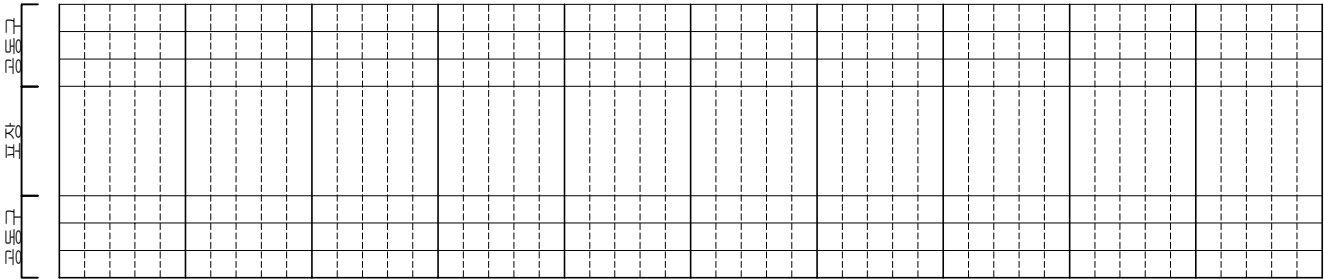


(681SPAN) | (682SPAN) | (683SPAN) | (684SPAN) | (685SPAN) | (686SPAN) | (687SPAN) | (688SPAN) | (689SPAN) | (690SPAN)

KEY PLAN

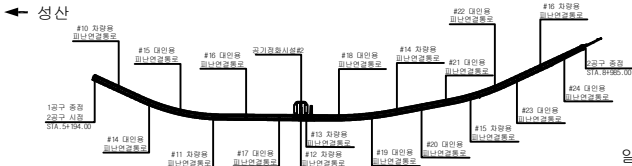

SECTION




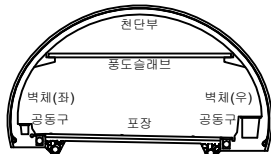


범례


	균열		양상균열		재료분리
	편지, 공동		박리, 파손		체수
	누수, 습윤부		백태		퇴적물
	철근노출		침하		열화
	부식		좌굴, 변형		기타

발 주 처	서울특별시고속도로(주)
용 역 명	서부간선지하도로 정기,정밀안전점검 용역
도 면 명	서부간선지하도로 NATM 681~690구간(일직)
도면번호	25

손 상 물 량 표

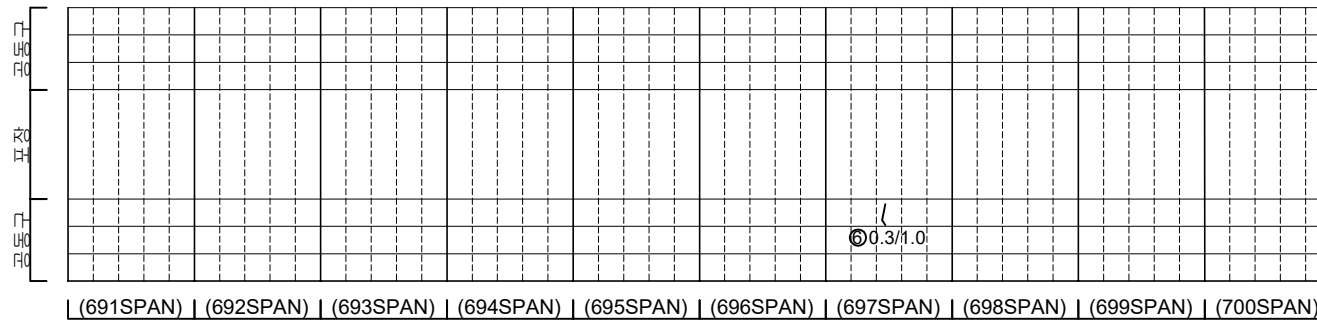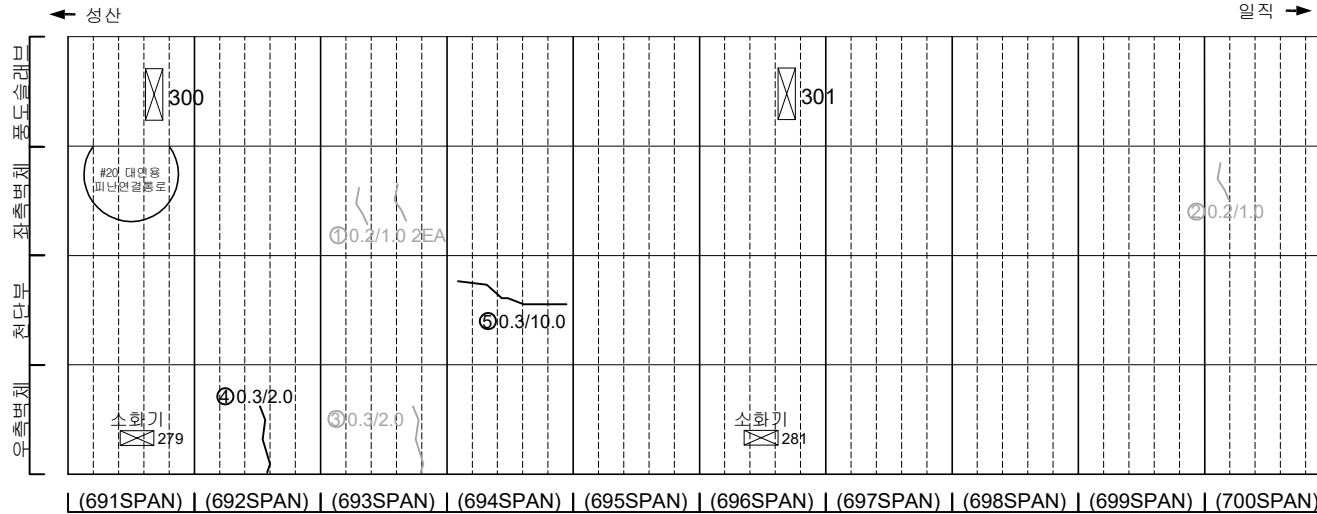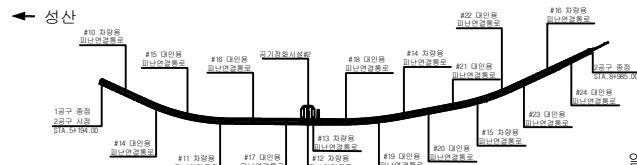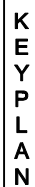[illegible]

SECTION




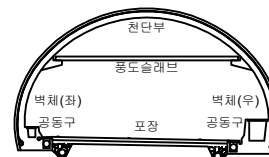


본 령

	田		田		田
	田		田		田
	田		田		田
	田		田		田
	田		田		田


발 주 처	서서울도시고속도로(주)
용 역 명	서부간선지하도로 정기,정밀안전점검 구역
도 면 명	서부간선지하도로 NATM 691~700구간(일직)
도 면 범 호	26

손 상 물 량 표

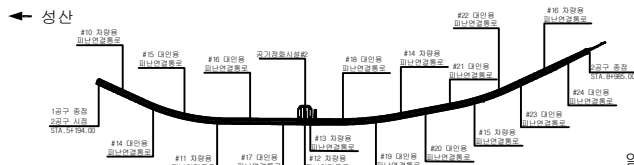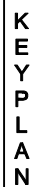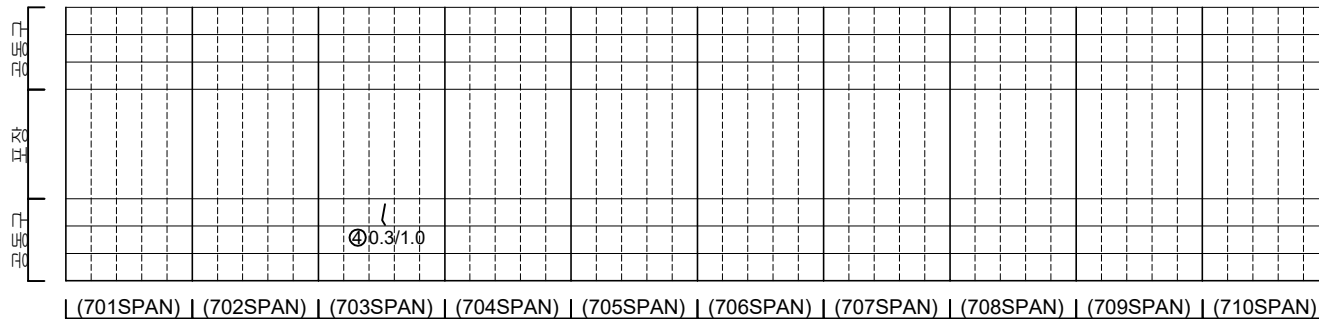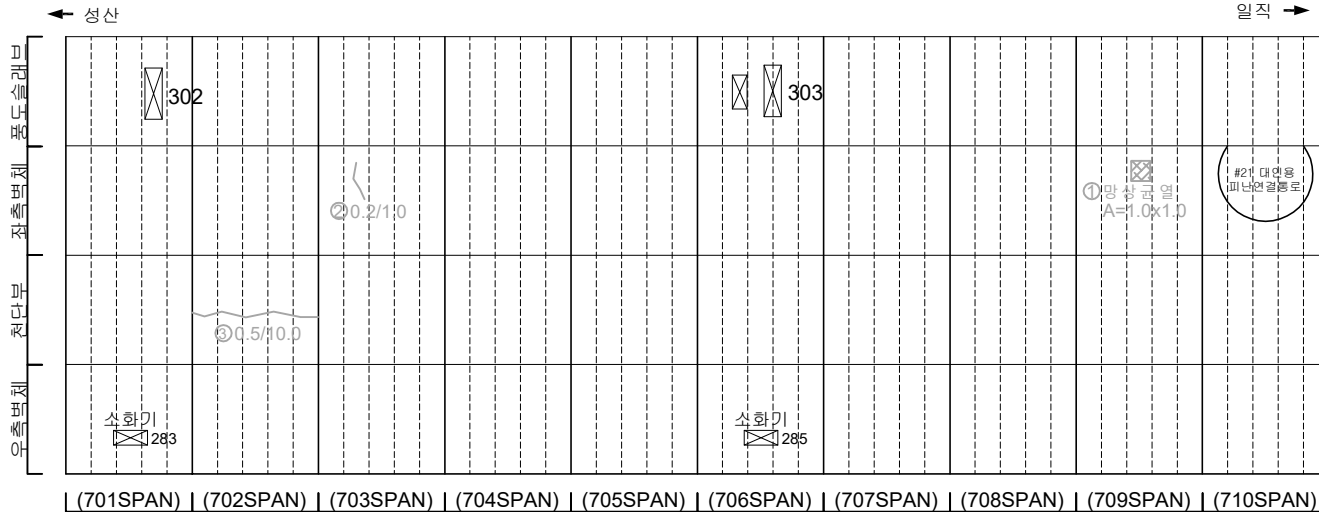[illegible]

일직 →

SECTION

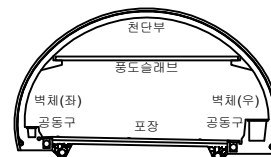


五 五


	간 열		양상간열		재료부리	발 주 처 서울특별시고속도로(주)
	터치, 공동		박리, 파손		채수	
	누수, 습윤부		벽 태		퇴적물	도 면 명 서부간선지하도로 NATM 701~710구간(일직)
	철근노출		침 하		열 화	
	부식		좌굴, 변형		기타	

손상물량표


번호	발생년도	부재	손상내용	손상현황							비고
				폭 (mm)	길이 (m)	너비 (m)	손상 물량	단위	개소	총합 물량	
1	21하	측벽부	균열(폭0.2mm)	0.2	1.0	-	1.00	m	1	1.00	22상보수
2	23하	공동구	공동구 균형	-	0.5	5.0	2.50	m ³	1	2.50	
3											
4											
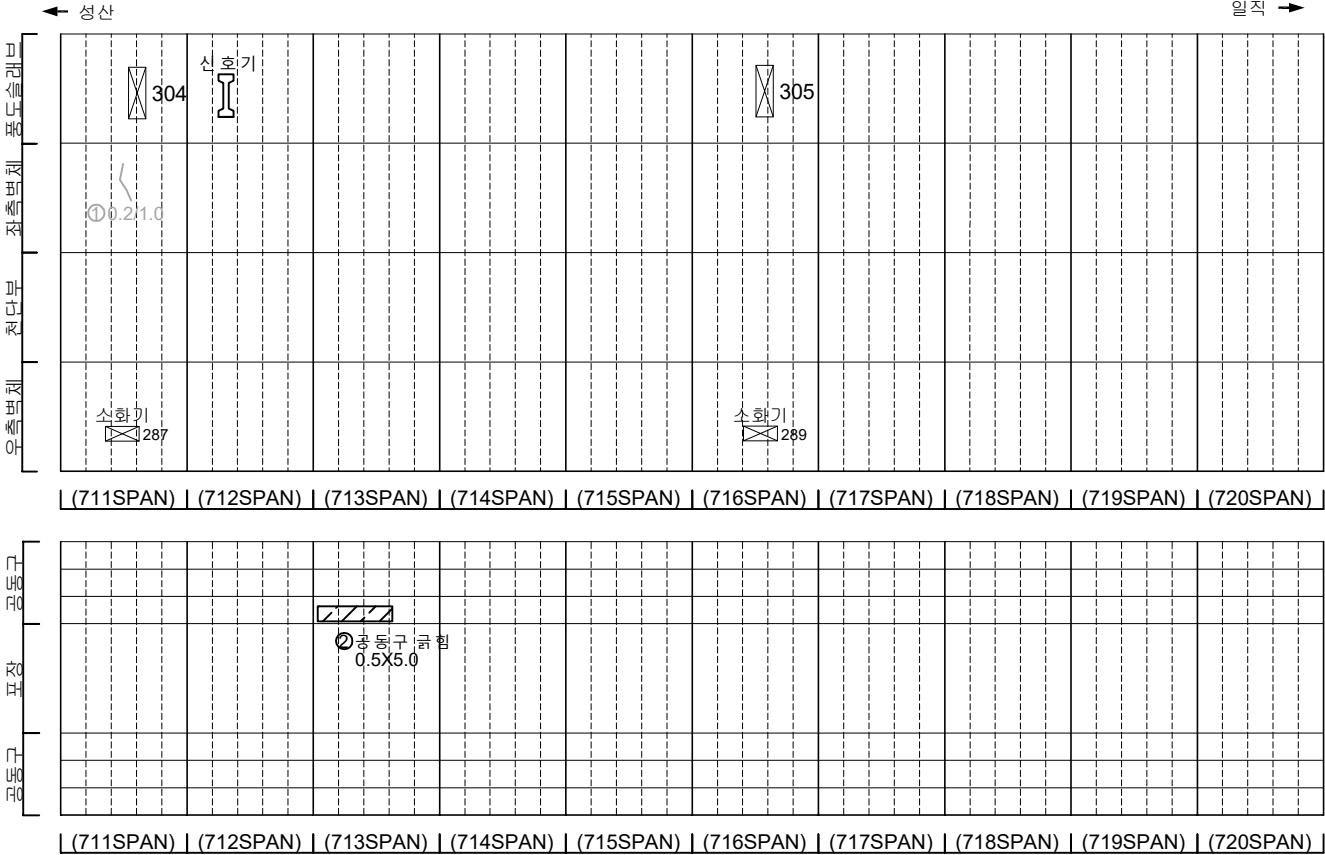

KEY PLAN

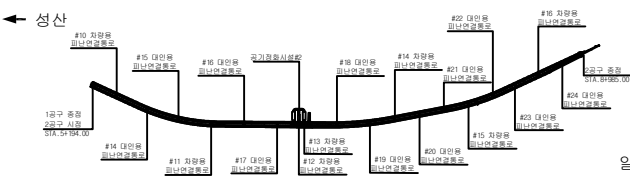

SECTION

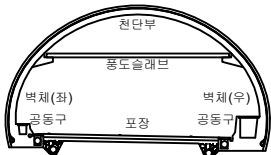


범례

	균열		양상균열		재료분리
	편지, 공동		박리, 파손		체수
	누수, 습윤부		백태		퇴적물
	철근노출		침하		열화
	부식		좌굴, 변형		기타


발주처	서울특별시고속도로(주)
용역명	서부간선지하도로 정기,정밀안전점검 용역
도면명	서부간선지하도로 NATM 711~720구간(일직)
도면번호	28

손상물량표


번호	발생 년도	부재	손상내용	손상현황							비 고
				폭 (mm)	길이 (m)	너비 (m)	손상 수량	단위	개소	총합 수량	
1	22상	공동구	공동구 덮개 파손	-	-	-	1.00	EA	1	1.00	22'회보상
2	23하	천단부	철근노출	-	0.1	0.3	0.03	m²	1	0.03	
3	23하	공동구	공동구 균열(폭0.2mm)	0.2	1.0	-	1.00	m	1	1.00	
4	23하	포장부	포장 파손	-	0.2	0.2	0.04	m²	1	0.04	
5	24하	포장부	포장 균열	-	0.5	-	0.50	m	1	0.50	
6											
7											
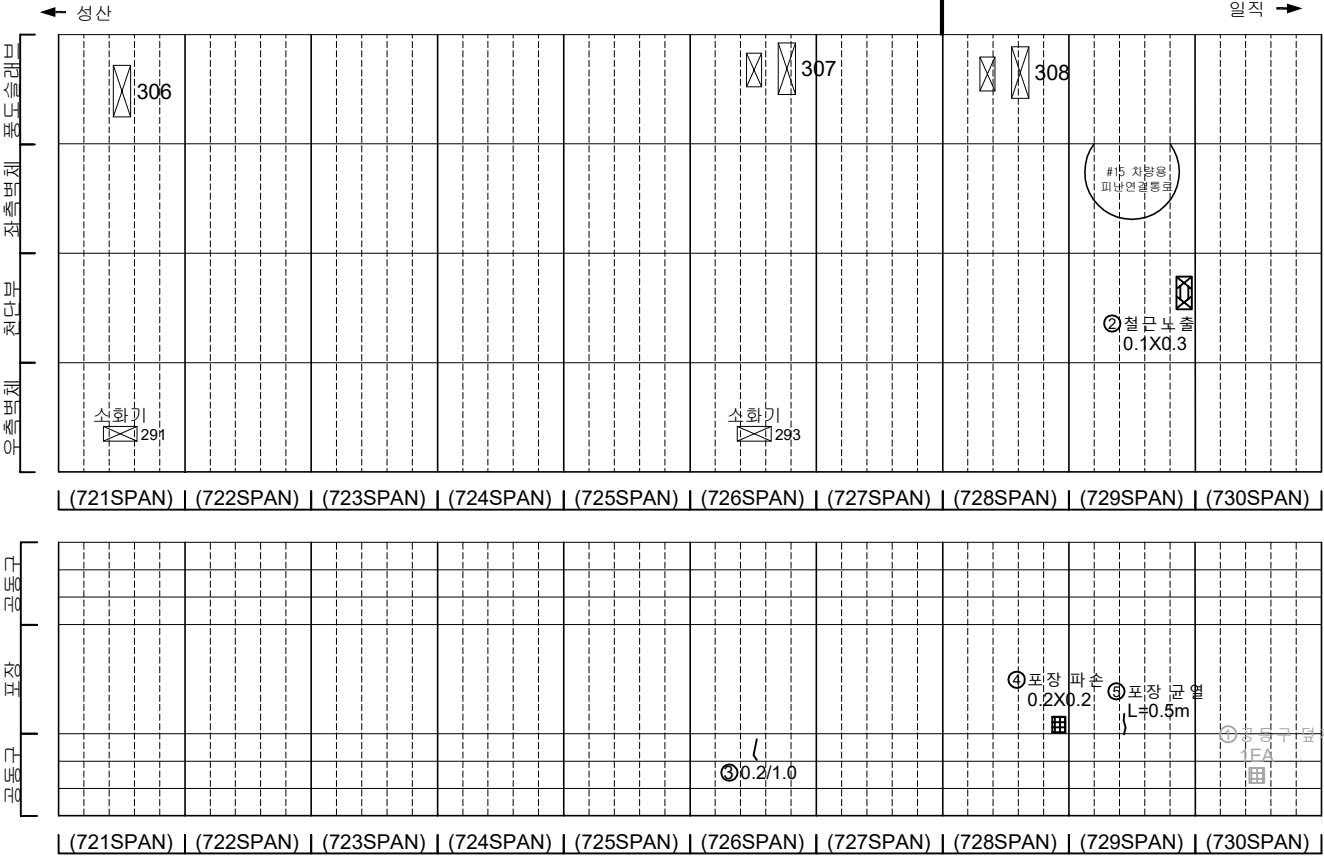

KEY PLAN

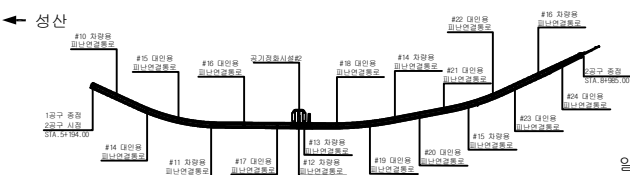

SECTION




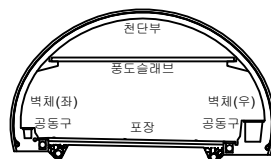


범례

균열	양상균열	재료분리
편치, 공동	박리, 파손	채수
누수, 습윤부	백태	퇴적물
철근노출	침하	열화
부식	좌굴, 변형	기타


발주처	서울특별시교통국(주)
용역명	서부간선지하도로 정기,정밀안전점검 용역
도면명	서부간선지하도로 NATM 721~730구간(일직)
도면번호	29

손 상 물 량 표

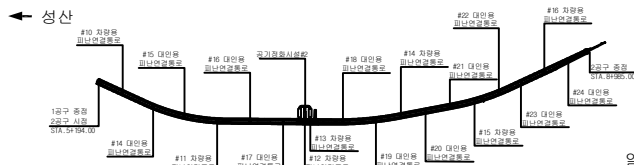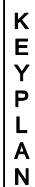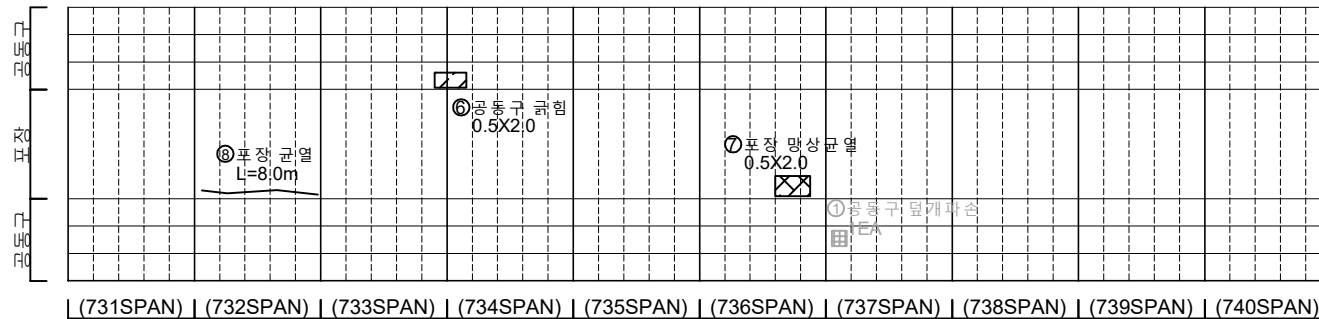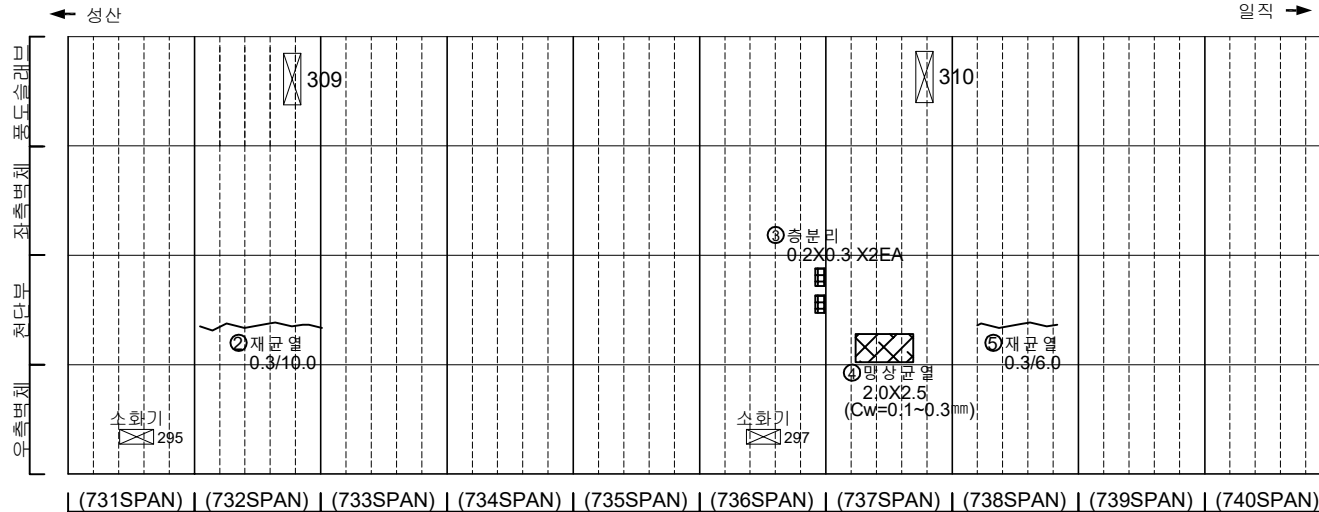[illegible]

일직 →

SECTION

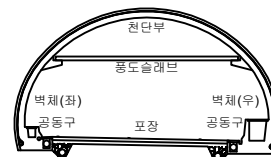

부 록

	浪 なみ		浪 なみ		浪 なみ
	星 ほし		星 ほし		星 ほし
	星 ほし		星 ほし		星 ほし
	線 せん		線 せん		線 せん
	線 せん		線 せん		線 せん

발 주 처	서서울도시고속도로(주)
-------	--------------

00	12	02
----	----	----


서부간선지하도로 정기,정밀안전점검 용역

도 면 명 서부간선지하도로 NATM 731~740구간(일직)


도면번호 30

손상물량표

번호	발생년도	부재	손상내용	손상현황							비고
				폭 (mm)	길이 (m)	너비 (m)	손상 수량	단위	개소	총합 수량	
1	21하	측벽부	균열(폭0.2mm)	0.2	0.7	-	0.70	m	1	0.70	22' 상부
2	23하	천단부	균열(폭0.3mm)	0.3	3.0	-	3.00	m	1	3.00	
3	23하	천단부	재균열(폭0.3mm)	0.3	5.0	-	5.00	m	1	5.00	
4	23하	천단부	충분리	-	0.1	0.5	0.05	m ²	1	0.05	
5	23하	천단부	파손	-	0.3	0.5	0.15	m ²	1	0.15	
6	23하	천단부	균열(폭0.5mm)	0.5	4.0	-	4.00	m	1	4.00	
7	23하	천단부	균열(폭0.3mm)	0.3	2.0	-	2.00	m	1	2.00	
8	23하	천단부	균열(폭0.3mm)	0.3	10.0	-	10.00	m	1	10.00	
9											
10											
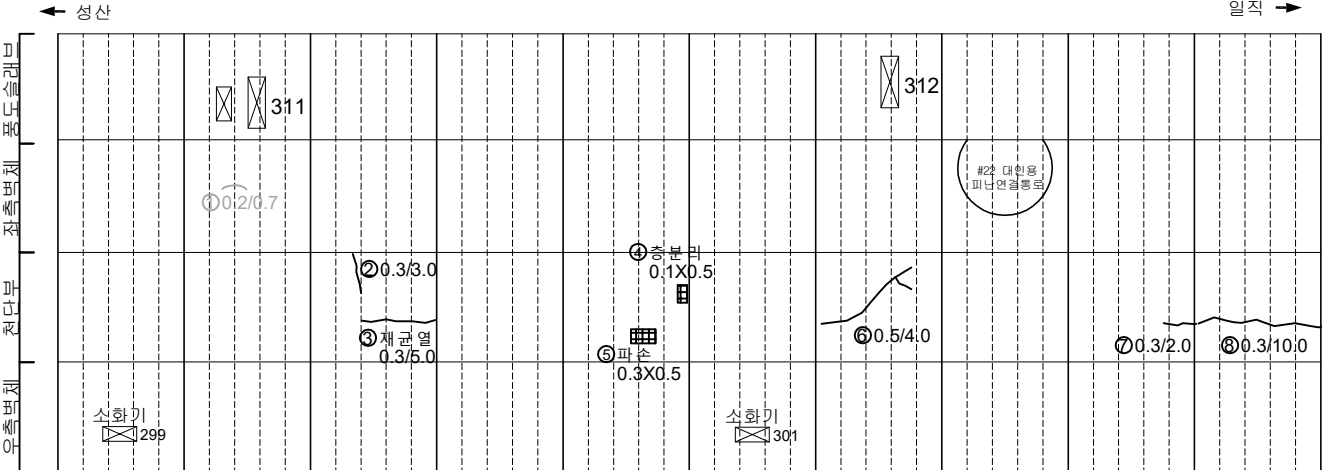


(741SPAN) | (742SPAN) | (743SPAN) | (744SPAN) | (745SPAN) | (746SPAN) | (747SPAN) | (748SPAN) | (749SPAN) | (750SPAN)

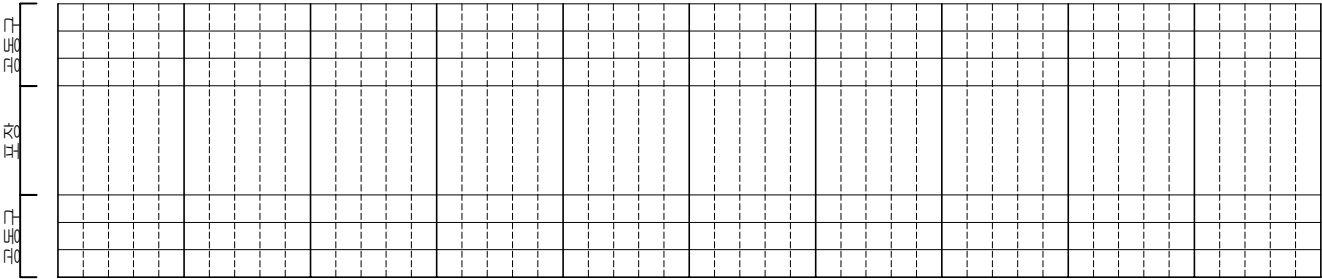


(741SPAN) | (742SPAN) | (743SPAN) | (744SPAN) | (745SPAN) | (746SPAN) | (747SPAN) | (748SPAN) | (749SPAN) | (750SPAN)

KEY PLAN

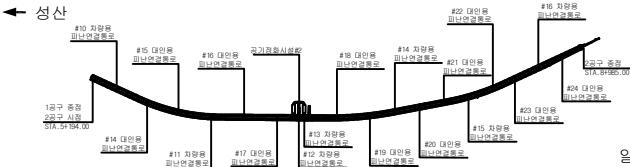

SECTION

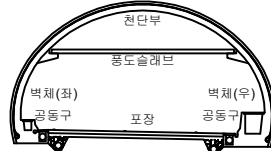


범례

균열	망상균열	재료분리
편치, 공동	바리, 파손	채수
누수, 습윤부	벽태	퇴적물
철근노출	침하	열화
부식	좌굴, 변형	기타


발주처	서서울도시고속도로(주)
용역명	서부간선지하도로 정기,정밀안전점검 용역
도면명	서부간선지하도로 NATM 741~750구간(일직)
도면번호	31

손상물량표


번호	발생년도	부재	손상내용	손상현황							비고
				폭 (mm)	길이 (m)	너비 (m)	손상 물량	단위	개소	총합 물량	
1	23하	천단부	층분리	-	0.1	1.0	0.10	m ²	1	0.10	
2	23하	천단부	층분리	-	0.3	1.0	0.30	m ²	1	0.30	
3	23하	천단부	층분리	-	0.1	1.0	0.10	m ²	1	0.10	
4	23하	천단부	재균열(폭0.3mm)	0.3	6.0	-	6.00	m	1	6.00	
5	23하	천단부	균열(폭0.3mm)	0.3	7.0	-	7.00	m	1	7.00	
6	23하	측벽부	균열(폭0.3mm)	0.3	2.0	-	2.00	m	1	2.00	
7	23하	공동구	공동구 균열(폭0.3mm)	0.3	1.0	-	1.00	m	2	2.00	
8											
9											
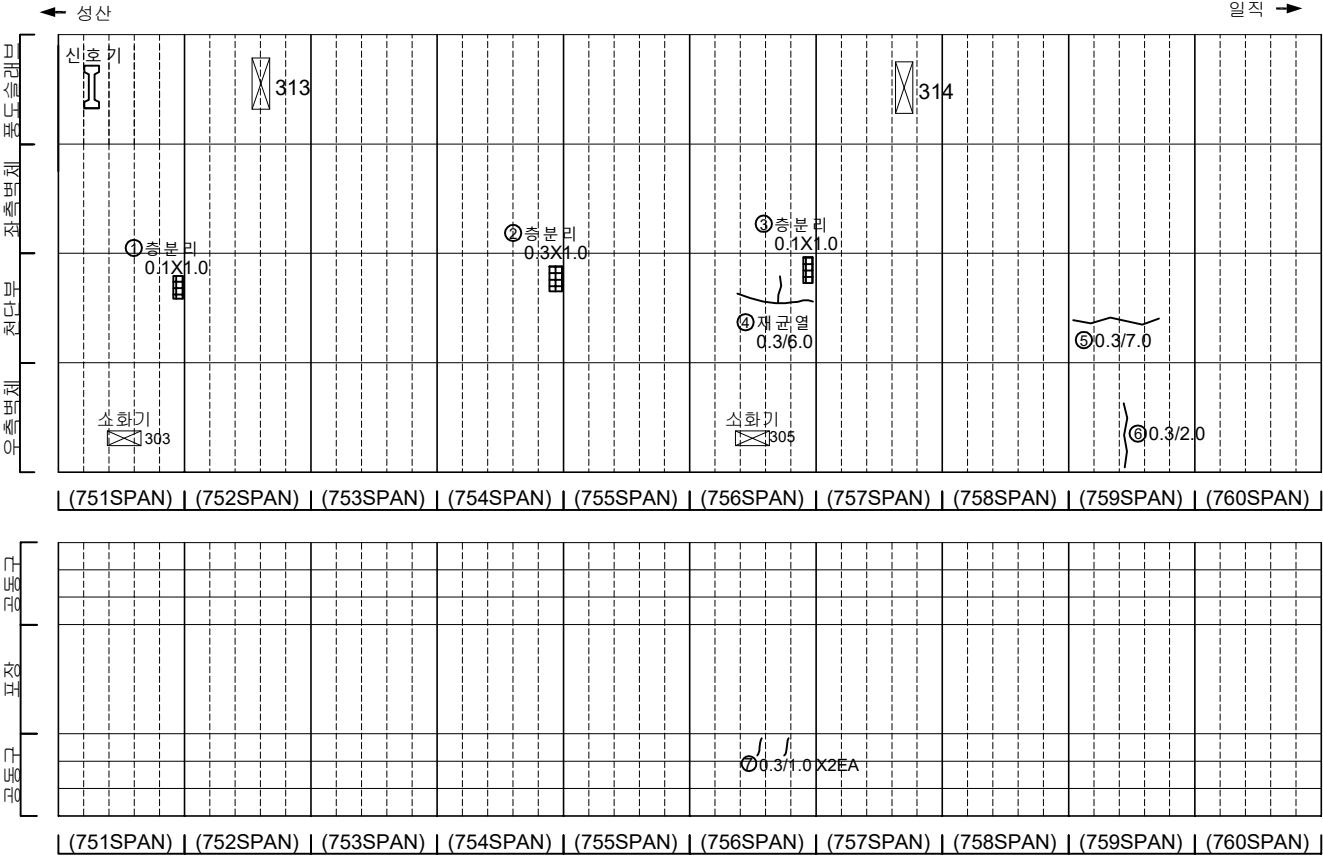

KEY PLAN

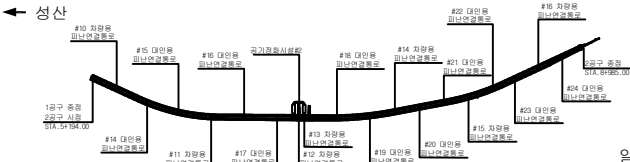

SECTION

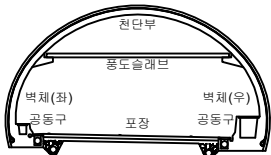


범례

균열	양상균열	재분리
편치, 공동	바리, 파손	채수
누수, 습윤부	백태	퇴적물
철근노출	침하	열화
부식	좌굴, 변형	기타



발주처	서서울도시고속도로(주)
용역명	서부간선지하도로 정기,정밀안전점검 용역
도면명	서부간선지하도로 NATM 751~760구간(일직)
도면번호	32

손상물량표

번호	발생 년도	부재	손상내용	손상현황							비 고
				폭 (mm)	길이 (m)	너비 (m)	손상 수량	단위	개소	총합 수량	
1	21하	공동구	공동구 덮개 파손	-	-	-	1.00	EA	1	1.00	22'하 보수
2	23하	천단부	재균열 (폭0.5mm)	0.5	10.0	-	10.00	m	1	10.00	
3	23하	천단부	재균열 (폭0.5mm)	0.5	5.0	-	5.00	m	1	5.00	
4	23하	천단부	재균열 (폭0.3mm)	0.3	10.0	-	10.00	m	1	10.00	
5	23하	포장부	포장 균열	-	0.5	-	0.50	m	1	0.50	
6											
7											
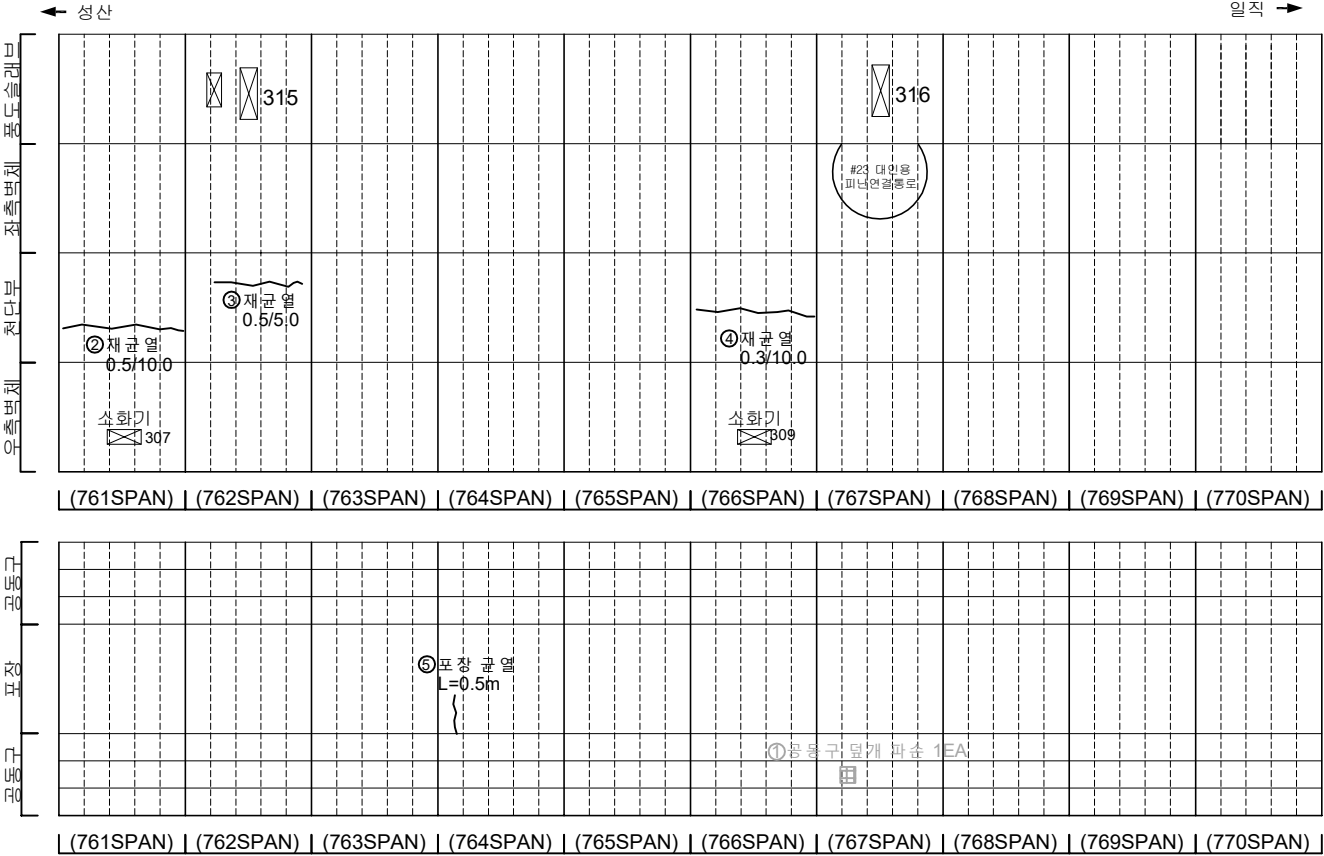

KEY PLAN

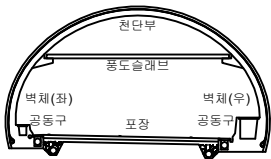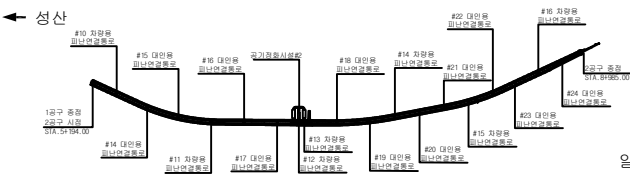


범례

	균열		양상균열		재료분리
	균열, 공동		박리, 파손		채수
	누수, 습윤부		박대		퇴적물
	균열노출		침하		열화
	부식		좌굴, 변형		기타


발주처	서서울도시고속도로(주)
용역명	서부간선지하도로 정기,정밀안전점검 용역
도면명	서부간선지하도로 NATM 761~770구간(일직)
도면번호	33

손상물량표


번호	발생년도	부재	손상내용	손상현황							비고
				폭(mm)	길이(m)	너비(m)	손상량(㎥)	단위	개소	총합(㎥)	
1	21하	측벽부	균열(폭0.2mm)	0.2	2.0	-	2.00	m	2	4.00	22'상 보강
2	21하	측벽부	균열(폭0.2mm)	0.2	2.0	-	2.00	m	1	2.00	22'상 보강
3	21하	측벽부	균열(폭0.2mm)	0.2	4.5	-	4.50	m	1	4.50	22'상 보강
4	22하	측벽부	균열(폭0.2mm)	0.2	2.0	-	2.00	m	1	2.00	23'하 보강
5	23하	천단부	균열(폭0.5mm)	0.5	10.0	-	10.00	m	1	10.00	
6	23하	천단부	균열(폭0.3mm)	0.3	7.0	-	7.00	m	1	7.00	
7	23하	천단부	균열(폭0.3mm)	0.3	10.0	-	10.00	m	1	10.00	
8	23하	천단부	균열(폭0.3mm)	0.3	5.0	-	5.00	m	1	5.00	
9	23하	천단부	균열(폭0.5mm)	0.5	10.0	-	10.00	m	1	10.00	
10	23하	공동구	공동구 균열(폭0.3mm)	0.3	1.0	-	1.00	m	3	3.00	
11											
12											
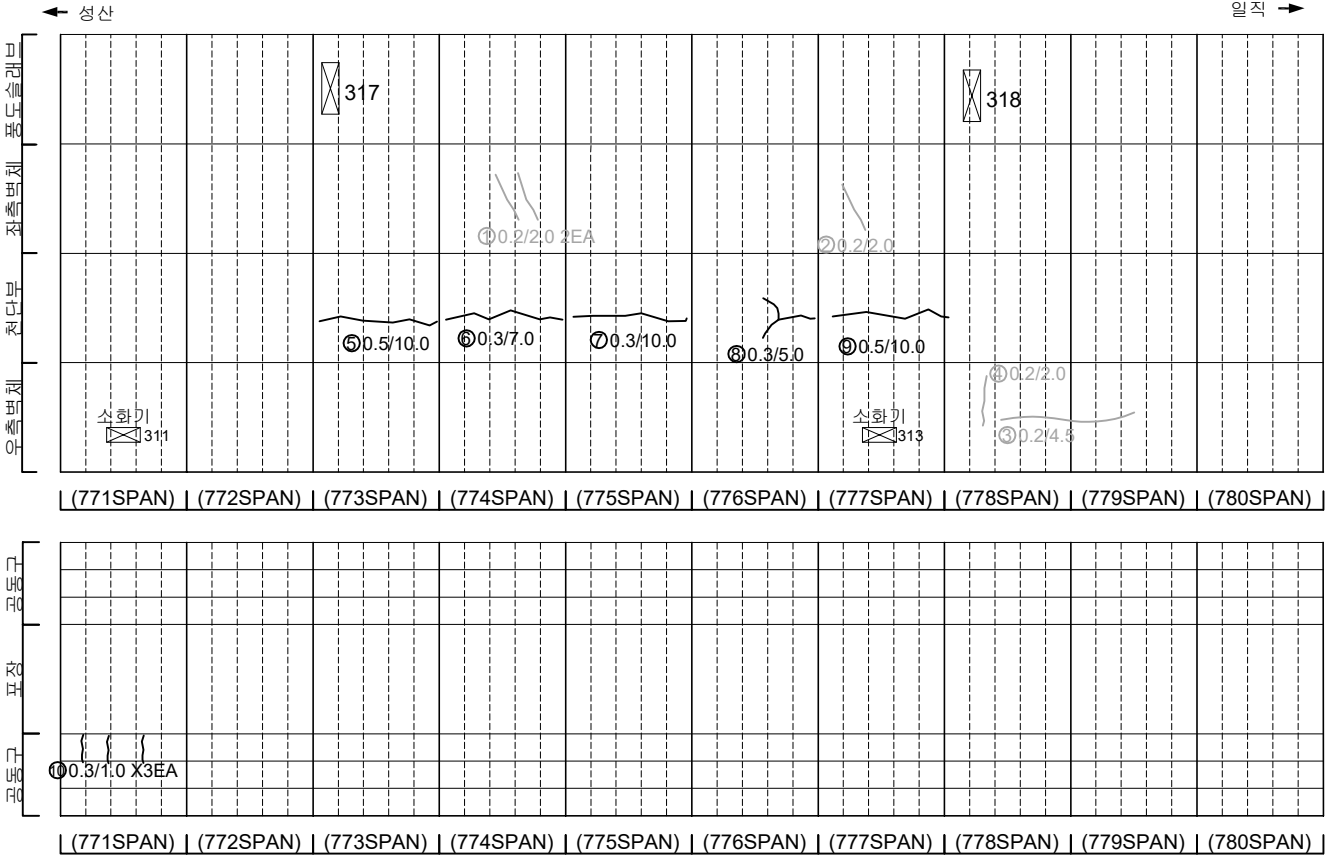

KEY PLAN

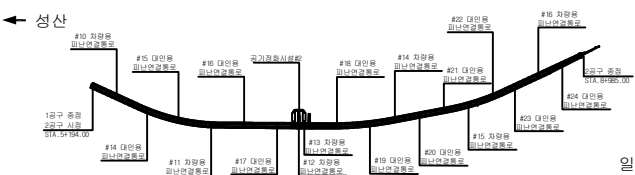

SECTION


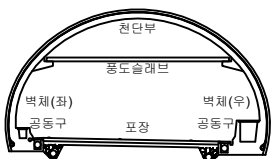


범례

균열	양상균열	재료분리
편치, 공동	바리, 파손	채수
누수, 습윤부	백태	퇴적물
철근노출	침하	열화
부식	좌굴, 변형	기타



발주처	서서울도시고속도로(주)
용역명	서부간선지하도로 정기,정밀안전점검 용역
도면명	서부간선지하도로 NATM 771~780구간(일직)
도면번호	34

손 상 물 량 표

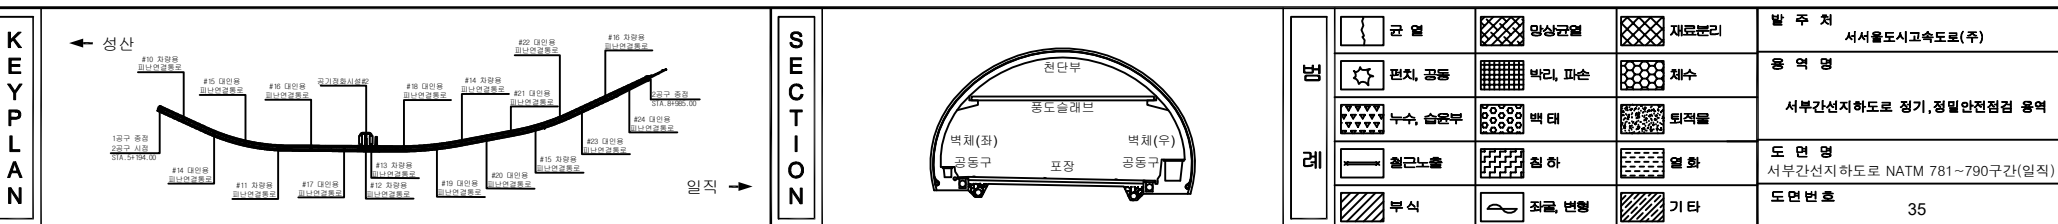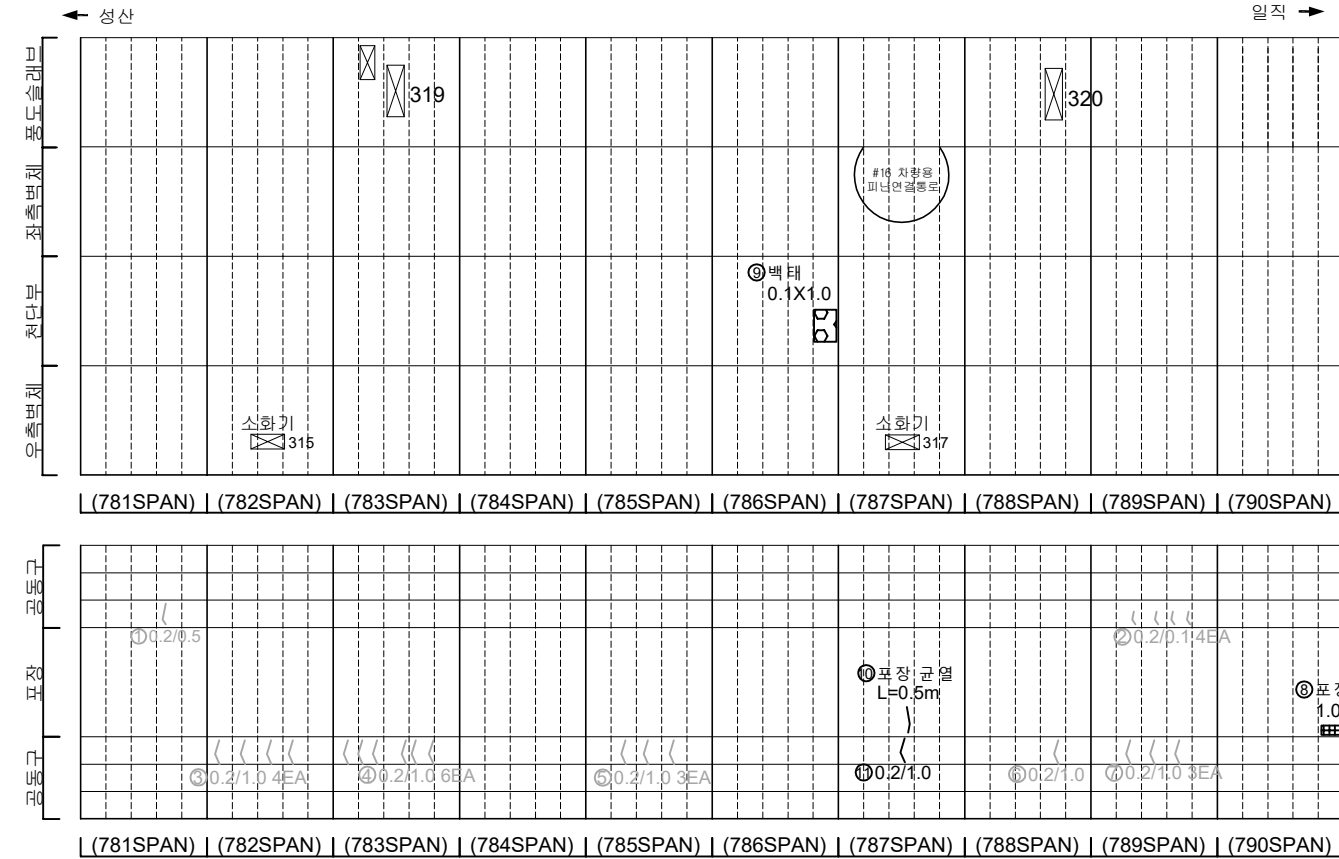
[illegible]

손상물량표


번호	발생 년도	부재	손상내용	손상현황							비고
				폭 (mm)	길이 (m)	너비 (m)	손상 물량	단위	개소	총합 물량	
1	21하	공동구	공동구 균열(폭0.2mm)	0.2	1.0	-	1.00	m	1	1.00	23'하 보수
2	21하	공동구	공동구 균열(폭0.2mm)	0.2	0.2	-	0.20	m	1	0.20	23'하 보수
3	22상	공동구	공동구 덮개 파손	-	-	-	1.00	EA	1	1.00	22'하 보수
4	22상	공동구	공동구 덮개 파손	-	-	-	1.00	EA	1	1.00	22'하 보수
5	22상	포장부	포장 파손	-	0.2	1.0	0.20	m ²	1	0.20	
6	23하	천단부	균열(폭0.5mm)	0.5	10.0	-	10.00	m	1	10.00	
7	23하	천단부	균열(폭0.3mm)	0.3	10.0	-	10.00	m	1	10.00	
8	23하	천단부	균열(폭0.5mm)	0.5	10.0	-	10.00	m	1	10.00	
9	23하	천단부	균열(폭0.5mm)	0.5	10.0	-	10.00	m	1	10.00	
10	23하	천단부	균열(폭0.5mm)	0.5	10.0	-	10.00	m	1	10.00	
11	23하	측벽부	균열(폭0.3mm)	0.3	2.0	-	2.00	m	4	8.00	
12											
13											
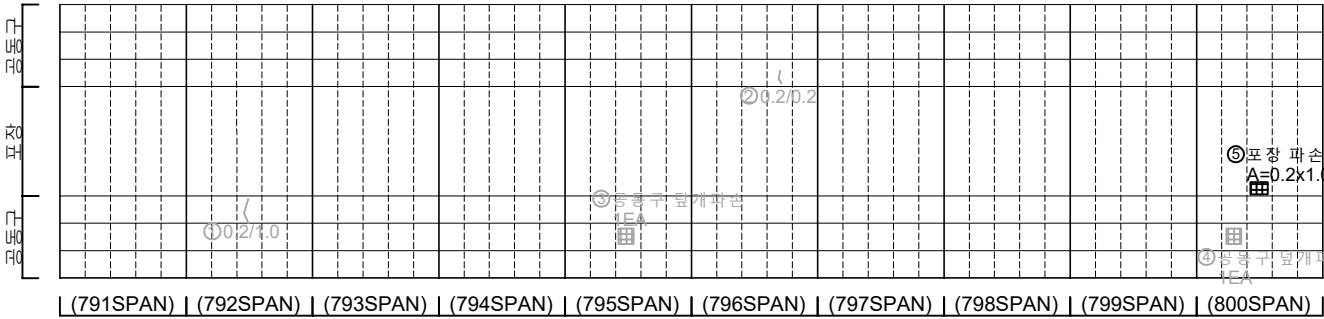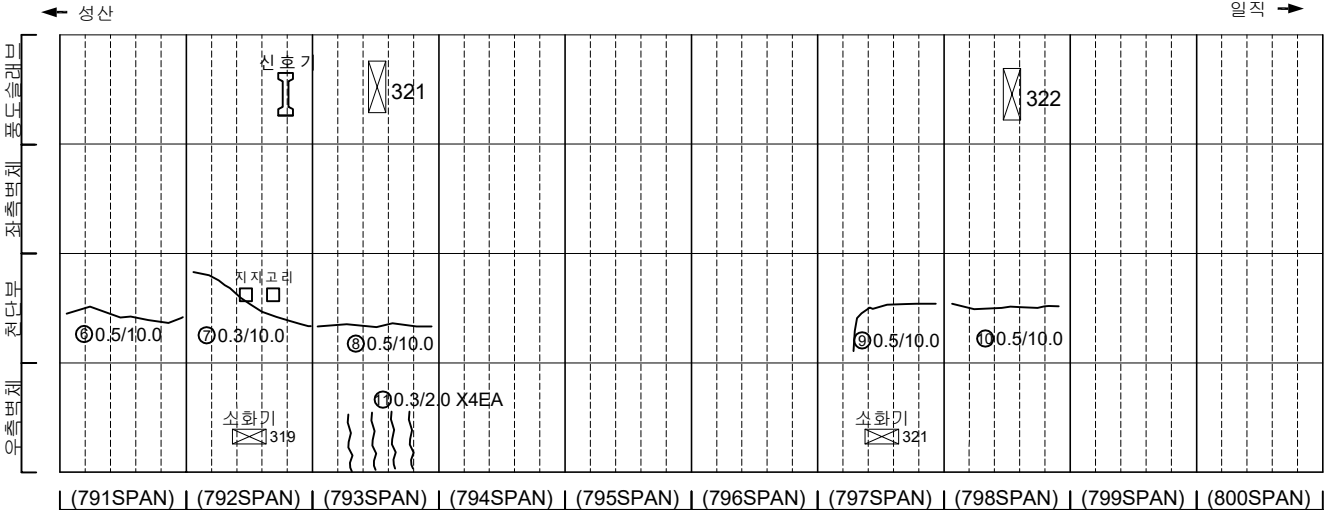

KEY PLAN

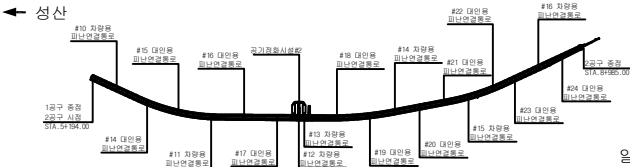

SECTION

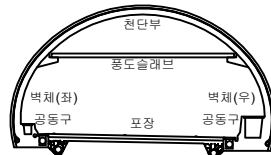


균열	망상균열	재료분리
편지, 공동	바리, 파손	채수
누수, 습윤부	백태	퇴적물
철근노출	침하	열화
부식	좌굴, 변형	기타


발주처	서서울도시고속도로(주)
용역명	서부간선지하도로 정기,정밀안전점검 용역
도면명	서부간선지하도로 NATM 791~800구간(일직)
도면번호	36

손상물량표


번호	발생년도	부재	손상내용	손상현황							비고
				폭(mm)	길이(m)	너비(m)	손상량	단위	개소	총합량	
1	21하	공동구	공동구 균열(폭0.2mm)	0.2	1.0	-	1.00	m	1	1.00	23하 보수
2	21하	공동구	공동구 균열(폭0.2mm)	0.2	1.0	-	1.00	m	2	2.00	23하 보수
3	23상	공동구	공동구 덮개 파손	-	-	-	1.00	EA	1	1.00	23하 보수
4	23하	천단부	균열(폭0.5mm)	0.5	10.0	-	10.00	m	1	10.00	
5	23하	공동구	공동구 균열(폭0.3mm)	0.3	1.0	-	1.00	m	2	2.00	
6	24하	측벽부	벽태	-	0.2	2.5	0.50	m ²	1	0.50	
7	24하	측벽부	벽태	-	0.2	2.5	0.50	m ²	1	0.50	
8											
9											
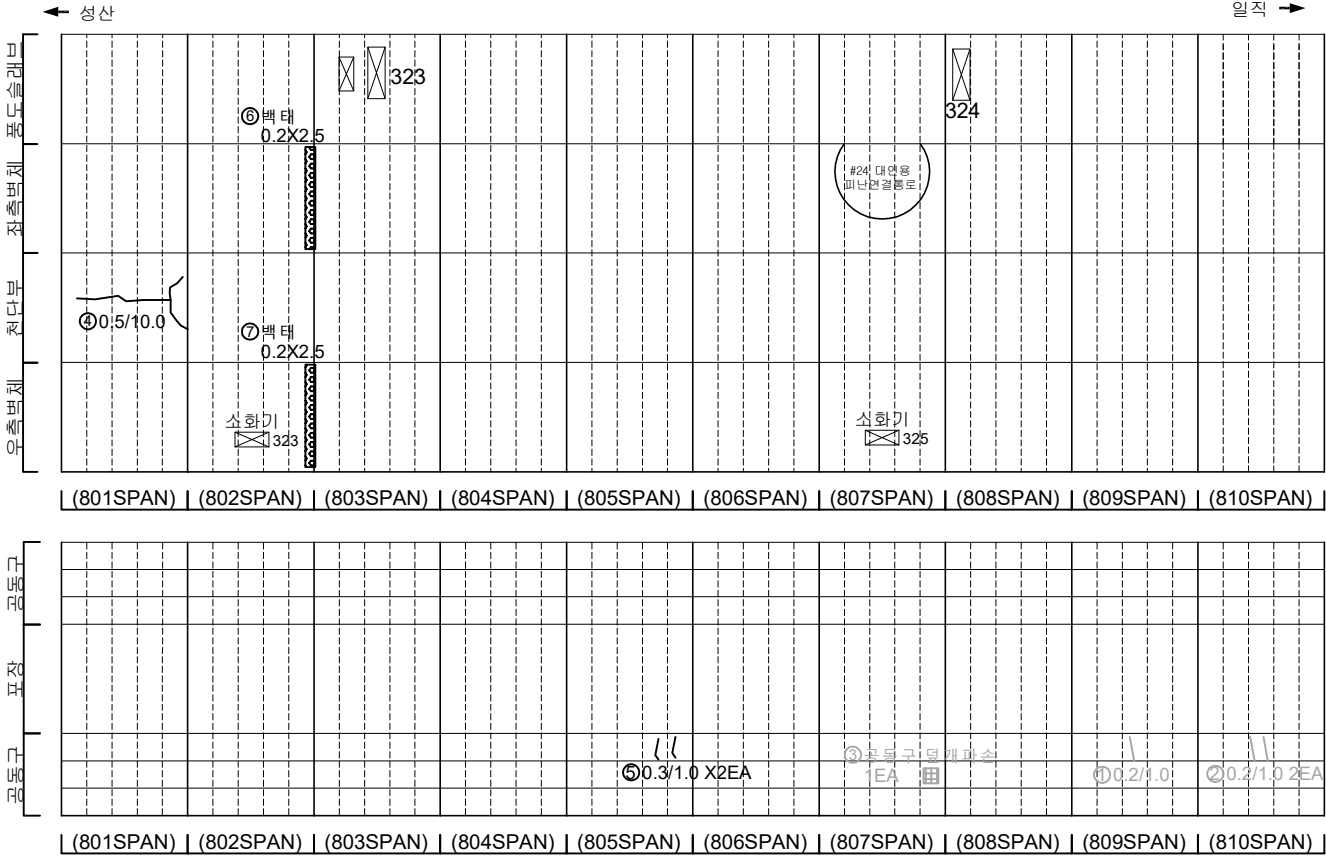

KEY PLAN

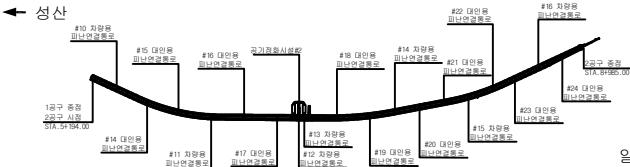

SECTION



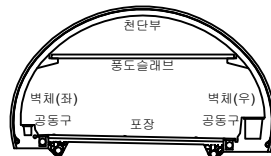


범례

균열	양상균열	재료분리
편치, 공동	박리, 파손	채수
누수, 습윤부	벽태	퇴적물
철근노출	침하	열화
부식	좌굴, 변형	기타


발주처	서울특별시고속도로(주)
용역명	서부간선지하도로 정기,정밀안전점검 용역
도면명	서부간선지하도로 NATM 801~810구간(일직)
도면번호	37

손 상 물 량 표

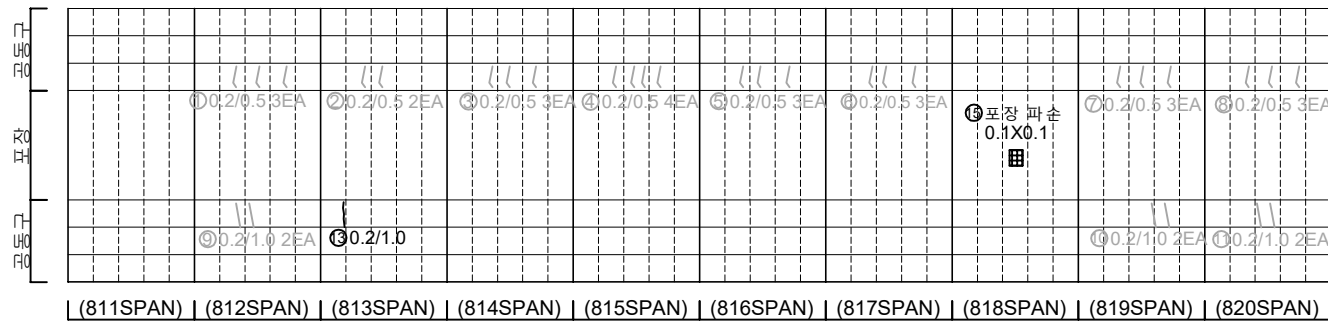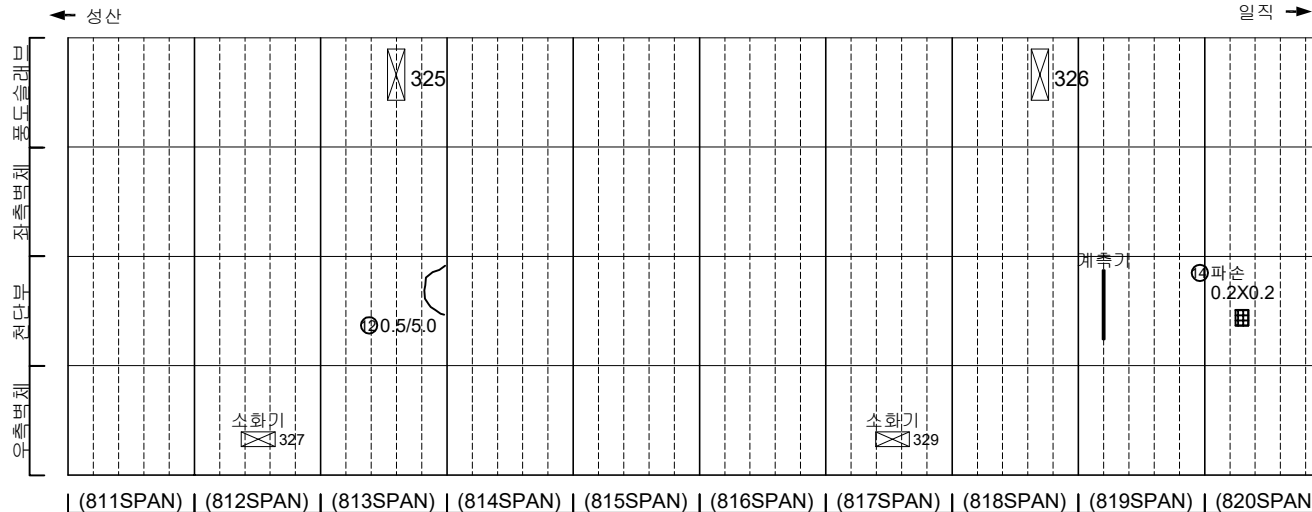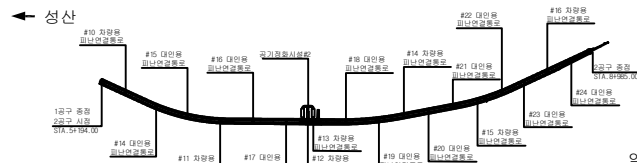[illegible]

일직 →

SECTION

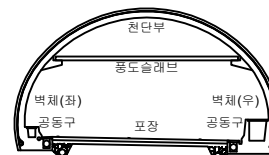

五 五

	田		田		田
	田		田		田
	田		田		田
	田		田		田
	田		田		田

발 주 처	서서울도시고속도로(주)
-------	--------------

00	12	02
----	----	----

서부간선지하도로 정기,정밀안전점검 용역

도 면 명
서부간선지하도로 NATM 811~820구간(일직)


도면번호 38

손상물량표


번호	발생년도	부재	손상내용	손상현황							비고
				폭(mm)	길이(m)	너비(m)	손상률(%)	단위	개소	총합량	
1	21하	공동구	공동구 균열(폭0.2mm)	0.2	0.5	-	0.50	m	3	1.50	23'하 보강
2	21하	공동구	공동구 균열(폭0.2mm)	0.2	0.5	-	0.50	m	3	1.50	23'하 보강
3	21하	공동구	공동구 균열(폭0.2mm)	0.2	0.5	-	0.50	m	3	1.50	23'하 보강
4	21하	공동구	공동구 균열(폭0.2mm)	0.2	0.5	-	0.50	m	1	0.50	23'하 보강
5	21하	공동구	공동구 균열(폭0.2mm)	0.2	1.0	-	1.00	m	2	2.00	23'하 보강
6	24하	측벽부	벽태	-	0.2	2.5	0.50	m ²	1	0.50	
7											
8											
← 성산

일직 →

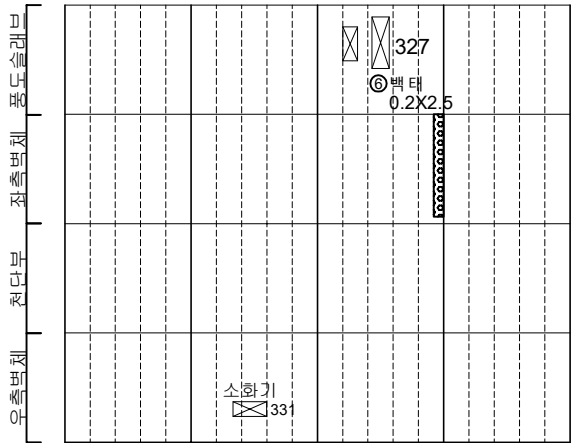


(821SPAN) | (822SPAN) | (823SPAN) | (824SPAN)

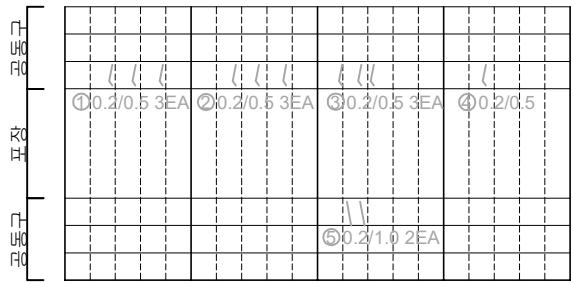

(821SPAN) | (822SPAN) | (823SPAN) | (824SPAN)

KEY PLAN

← 성산

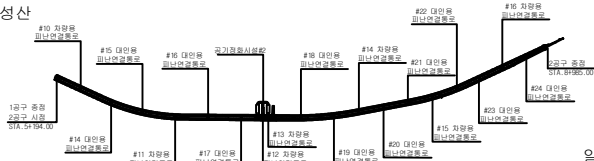

일직 →

SECTION





범례


균열	양상균열	재료분리
편차, 공동	박리, 파손	체수
누수, 습윤부	벽태	퇴적물
철근노출	침하	열화
부식	좌굴, 변형	기타

발주처	서서울도시고속도로(주)
용역명	서부간선지하도로 정기,정밀안전점검 용역
도면명	서부간선지하도로 NATM 821~826구간(일직)
도면번호	39

ID : 서부간선지하도로 종점부(B0X-TYPE BB11~BB14)-일직방향

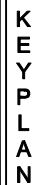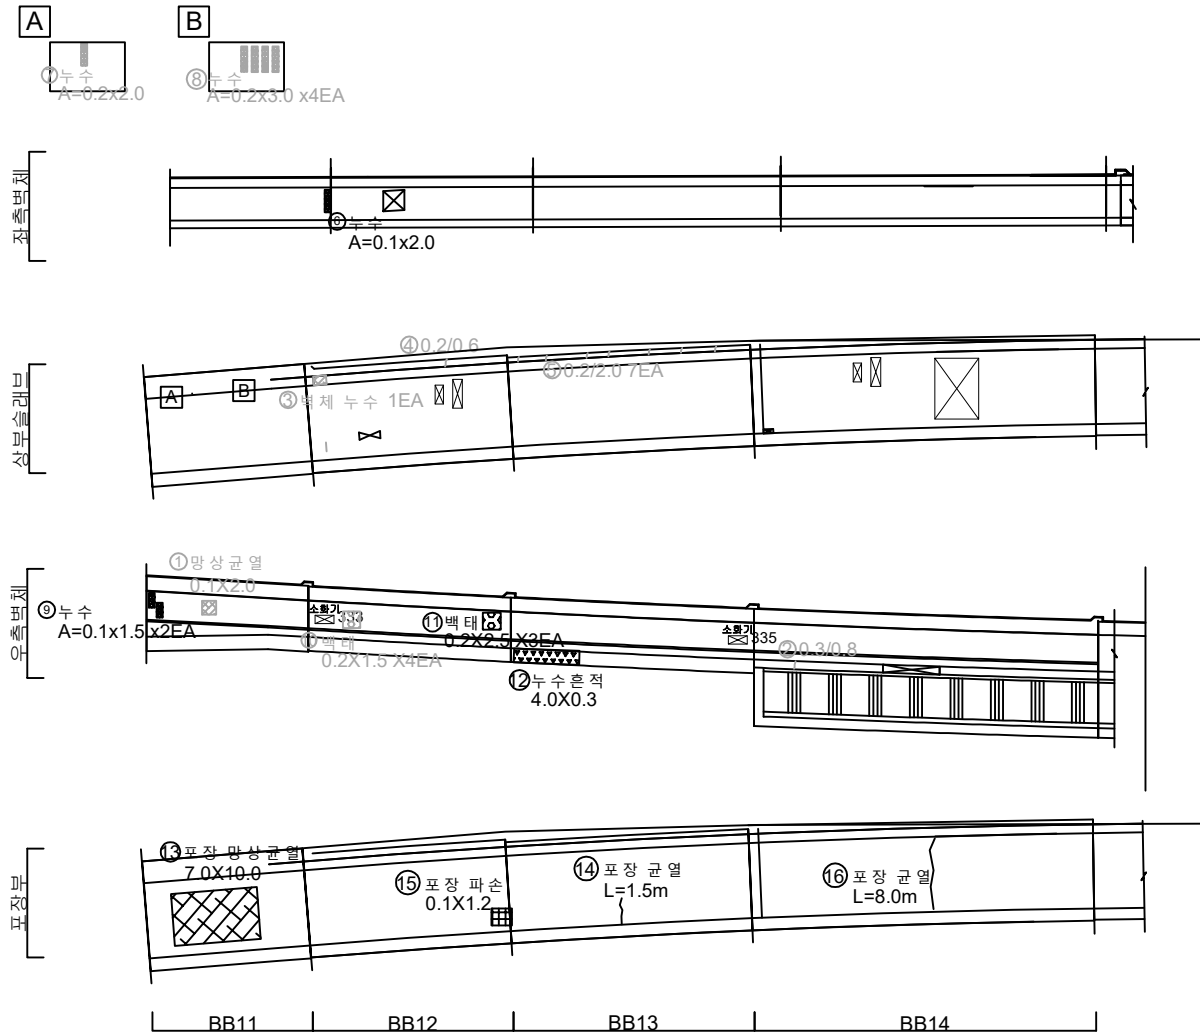


← 성산

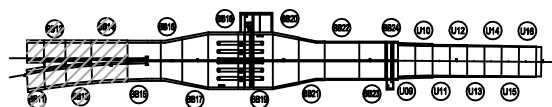

일직 →

SECTION

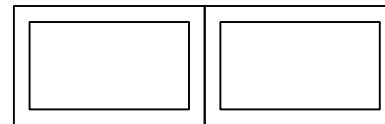

五二五



	1. 浪		2. 乱		3. 乱
	4. 日, 阳		5. 正, 正全		6. 正
	7. 正, 正全		8. 正		9. 正
	10. 正		11. 正		12. 正
	13. 正		14. 正		15. 正

발 주 처	서울특별시고속도로(주)
용 역 명	서부간선지하도로 정기,정밀안전점검 용역
도 면 명	서부간선지하도로 종점부 BOX-TYPE BB11~BB14 (일적)
도 면 번호	40


손 상 물 량 표

[illegible]

손상물량표

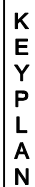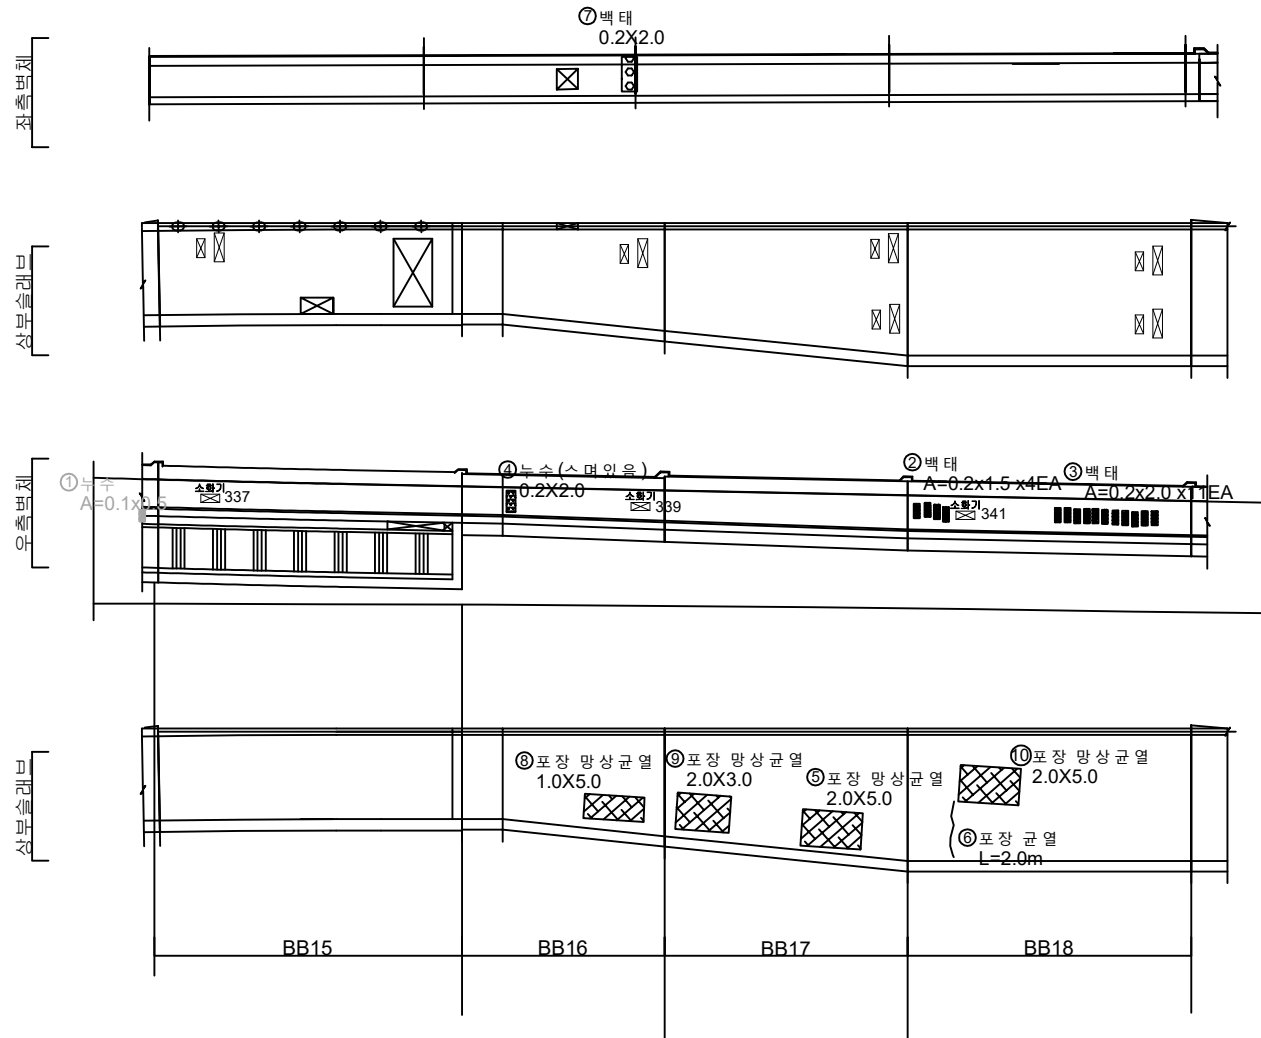
[illegible]

← 성산

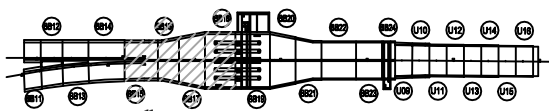


일직 →

SECTION

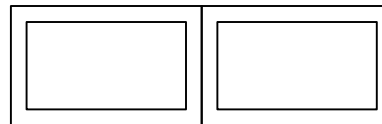

五二五

	간 도		양상간도		재료분리	발 주 처 서울특별시고속도로(주)
	편차, 공동		벽리, 파손		채수	용 역 명 서부간선지하도로 정기,정밀안전점검 구역
	누수, 슬로부		벽 태		퇴적물	
	철근노출		침 하		열 화	도 면 명 서부간선지하도로 중점부 BOX-TYPE BB15-BB18 (일직)
	부식		진동, 변형		기 타	도 면 번호 41

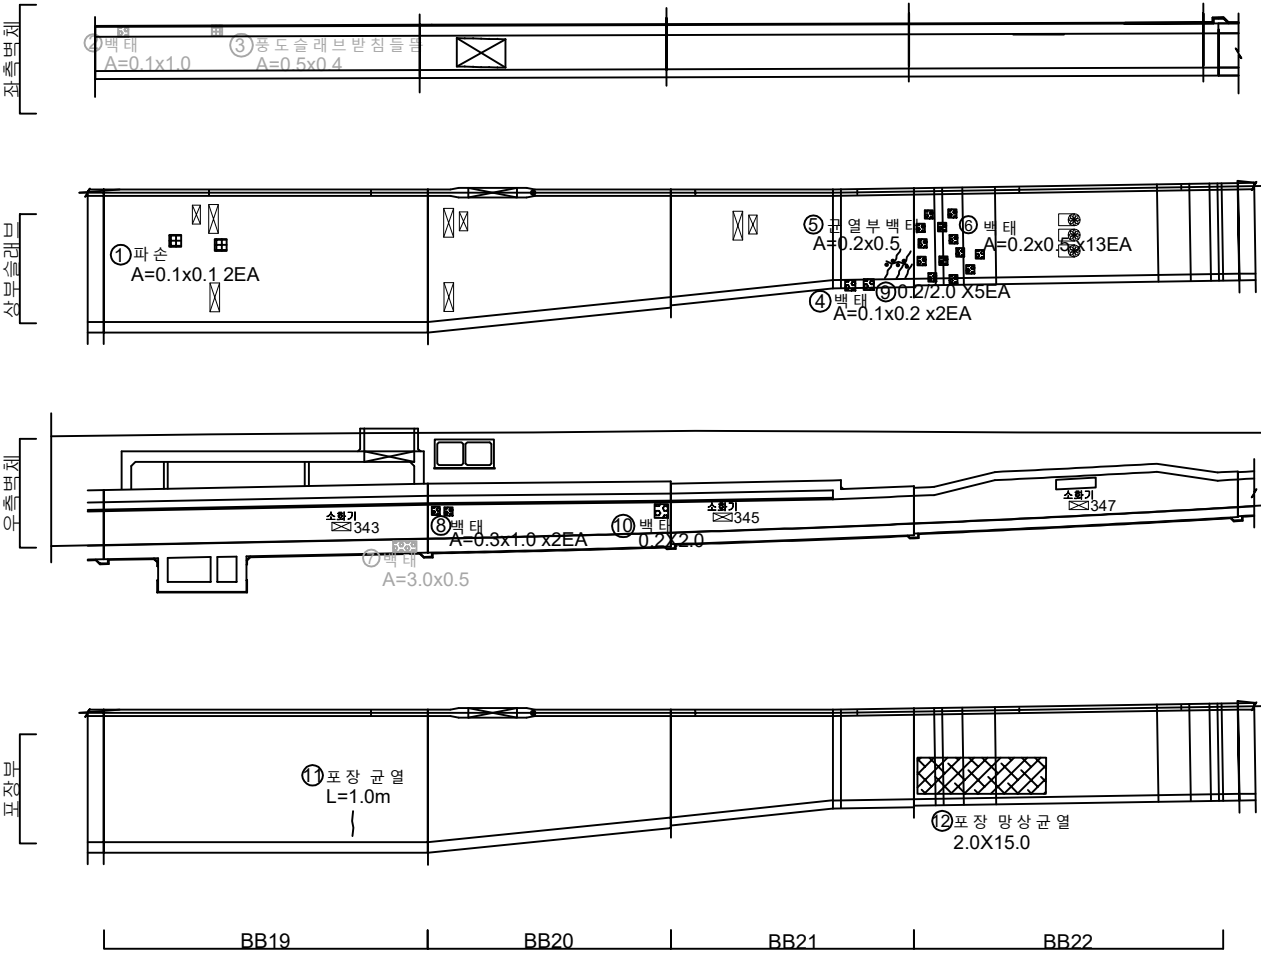


손상물량표

번호	발생년도	부재	손상내용	손상현황							비고
				폭(mm)	길이(m)	너비(m)	손상률(%)	단위	개소	총합량	
1	21하	상부슬래브	파손	-	0.1	0.1	0.01	m ²	2	0.02	
2	22상	측벽부	벽태	-	0.1	1.0	0.10	m ²	1	0.10	23'하 보수
3	22상	측벽부	공동슬래브받침 돌출	-	0.5	0.4	0.20	m ²	1	0.20	23'하 보수
4	22상	상부슬래브	벽태	-	0.1	0.2	0.02	m ²	2	0.04	
5	22상	상부슬래브	균열부벽태	-	0.2	0.5	0.10	m ²	1	0.10	
6	22상	상부슬래브	벽태	-	0.2	0.5	0.10	m ²	13	1.30	
7	22상	공동구	벽태	-	3.0	0.5	1.50	m ²	1	1.50	23'하 보수
8	22상	측벽부	벽태	-	0.3	1.0	0.30	m ²	2	0.60	
9	23하	상부슬래브	균열(폭0.2mm)	0.2	2.0	-	2.00	m	5	10.00	
10	23하	측벽부	벽태	-	0.2	2.0	0.40	m ²	1	0.40	
11	23하	포장부	포장 균열	-	1.0	-	1.00	m	1	1.00	
12	24하	포장부	포장 망상균열	-	2.0	15.0	30.00	m ²	1	30.00	
13											
14											
KEY PLAN

← 성산

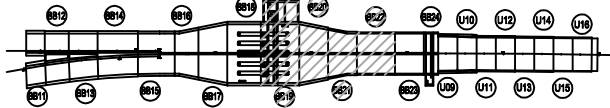

일직 →

SECTION

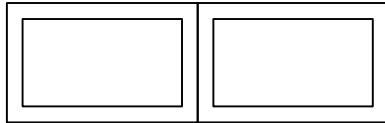


면
레

균열	망상균열	재료분리
편치, 공동	바리, 파손	채수
누수, 습윤부	벽태	퇴적물
철근노출	침하	열화
부식	좌굴, 변형	기타


발주처	서서울도시고속도로(주)
용역명	서부간선지하도로 정기,정밀안전점검 용역
도면명	서부간선지하도로 종점부 BOX-TYPE BB19~BB22 (일직)
도면번호	42

손상물량표

번호	발생년도	부재	손상내용	손상현황							비고
				폭(mm)	길이(m)	너비(m)	손상량(㎡)	단위	개소	총합량	
1	21하	측벽부	균열(폭0.2mm)	0.2	1.0	-	1.00	㎡	4	4.00	
2	21하	광동구	균열(폭0.2mm)	0.2	1.0	-	1.00	㎡	6	6.00	
3	21하	상부슬래브	망상균열	-	2.0	1.0	2.00	㎡	2	4.00	
4	21하	상부슬래브	파손	-	0.1	0.3	0.03	㎡	1	0.03	
5	21하	측벽부	균열(폭0.2mm)	0.2	1.5	-	1.50	㎡	1	1.50	
6	21하	측벽부	균열(폭0.2mm)	0.2	1.2	-	1.20	㎡	1	1.20	
7	22상	측벽부	실란트파손	-	6.0	-	6.00	㎡	1	6.00	
8	22상	측벽부	실란트파손	-	4.5	-	4.50	㎡	1	4.50	
9	22상	측벽부	실란트파손	-	3.5	-	3.50	㎡	1	3.50	
10	22상	측벽부	실란트파손	-	3.0	-	3.00	㎡	1	3.00	
11	22상	방호벽	중분대파손	-	0.1	1.5	0.15	㎡	1	0.15	
12	22상	측벽부	실란트파손	-	6.0	-	6.00	㎡	1	6.00	
13	22상	측벽부	실란트파손	-	4.5	-	4.50	㎡	1	4.50	
14	22상	측벽부	실란트파손	-	3.5	-	3.50	㎡	1	3.50	
15	22상	측벽부	실란트파손	-	3.0	-	3.00	㎡	1	3.00	
16											
17											
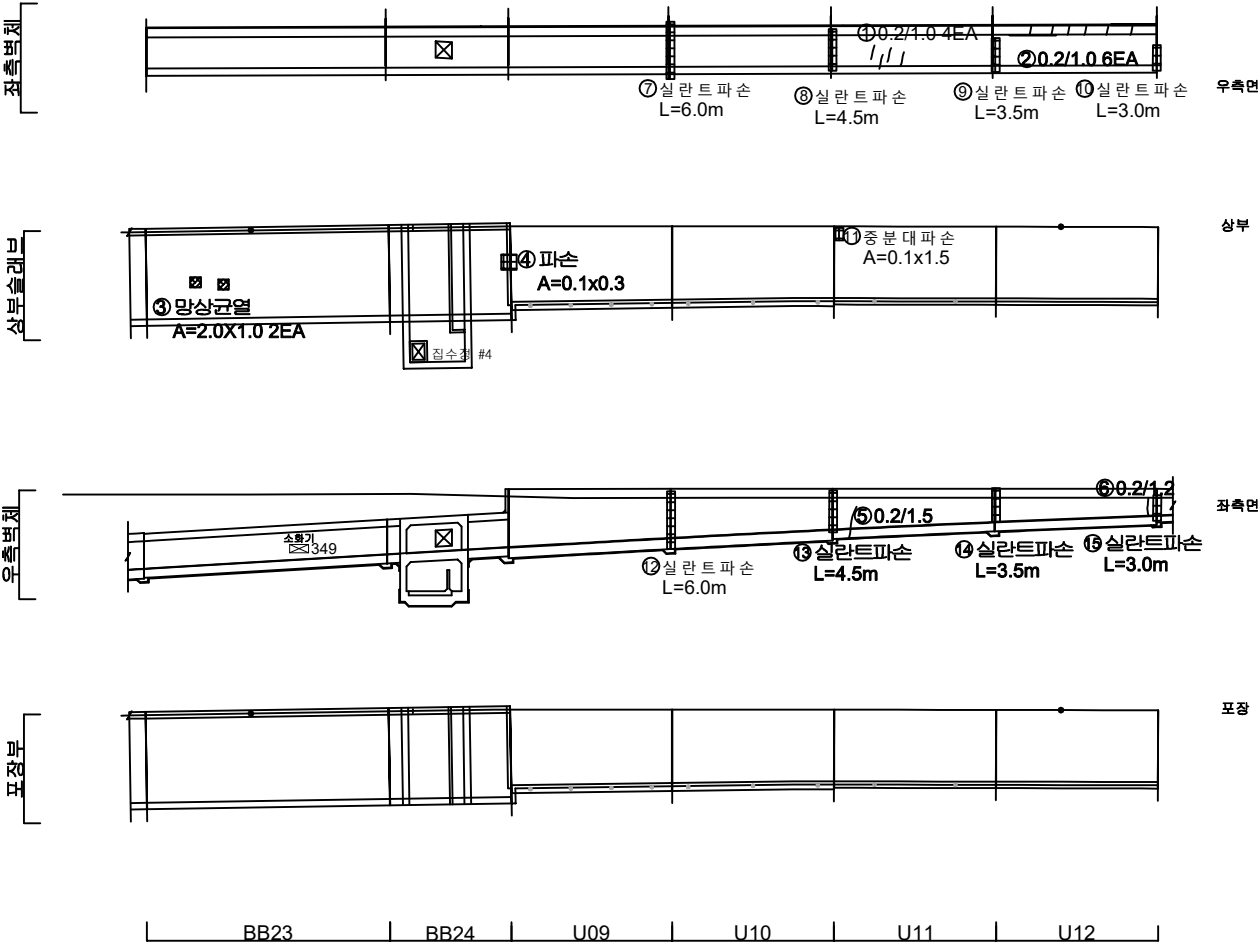

KEY PLAN

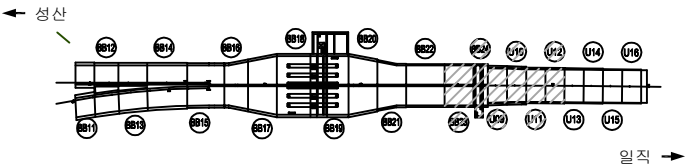

SECTION




범례

	균열		망상균열		재료분리
	팽창, 공동		균열, 파손		채수
	누수, 습윤부		균열		퇴적물
	균열, 파손		균열		열화
	균열, 파손		균열		기타

발주처	서서울도시고속도로(주)
용역명	서부간선지하도로 정기,정밀안전점검 용역
도면명	서부간선지하도로 종점부 BOX-TYPE BB23,24 U-TYPE U9-U12 (일직)
도면번호	43


손 상 물 량 표

번호	발생 년도	부재	손상내용	손상현황							비 고
				폭 (mm)	길이 (m)	너비 (m)	손상 물량	단위	개소	총합 물량	
1	21하	공동구	균열 (폭0.2mm)	0.2	1.0	-	1.00	m	1	1.00	
2	21하	공동구	균열 (폭0.2mm)	0.2	0.5	-	0.50	m	1	0.50	
3	21하	측벽부	균열 (폭0.2mm)	0.2	2.1	-	2.10	m	1	2.10	
4	21하	공동구	균열 (폭0.2mm)	0.2	1.0	-	1.00	m	5	5.00	
5	21하	공동구	균열 (폭0.2mm)	0.2	0.5	-	0.50	m	1	0.50	
6	21하	측벽부	균열 (폭0.2mm)	0.2	0.5	-	0.50	m	1	0.50	
7	21하	공동구	균열 (폭0.2mm)	0.2	1.0	-	1.00	m	6	6.00	
8	21하	공동구	균열 (폭0.2mm)	0.2	0.7	-	0.70	m	5	3.50	
9	21하	공동구	균열 (폭0.2mm)	0.2	1.0	-	1.00	m	9	9.00	
10	21하	공동구	균열 (폭0.2mm)	0.2	0.7	-	0.70	m	7	4.90	
11	21하	중분대	중분대 균열 (폭0.2mm)	0.2	1.3	-	1.30	m	1	1.30	
12											
13											
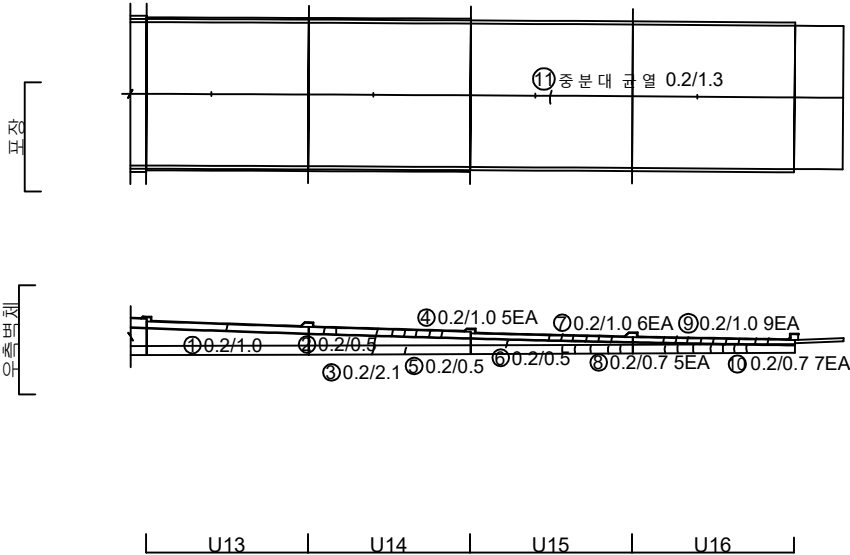

KEY PLAN

← 성산

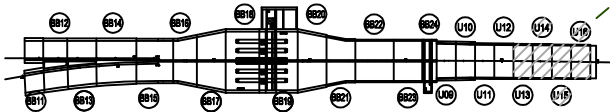

일직 →

SECTION



범례

	균열		양상균열		재료분리
	편치, 공동		바리, 파손		채수
	누수, 습윤부		벽면		퇴적물
	철근노출		침하		열화
	부식		좌굴, 변형		기타

발 주 처	서서울도시고속도로(주)
용 역 명	서부간선지하도로 종점, 정밀안전점검 용역
도 면 명	서부간선지하도로 종점부 U-TYPE U13~U16 (일직)
도 면 번호	44