


ID : 복정고가교 본선-상행선 box외부(S1)



손 상 물 량 표

번호	손상내용	손상물량					비고
		폭	길이	수량	단위	개소	
1	백태	0.2	0.3	0.06	m²	1	
2	백태	1.0	0.1	0.10	m²	1	
3	균열(0.2mm)	0.2	2.5	12.50	m	5	
4	표면오염(누수흔적)	0.5	3.0	1.50	m²	1	
5	균열(0.2mm)	0.2	1.2	1.20	m	1	
6	균열(0.2mm)	0.2	3.0	3.00	m	1	
7	균열(0.2mm)	0.2	2.0	6.00	m	3	
8	신축하부누수		14.0	14.00	m	1	
9							
10							
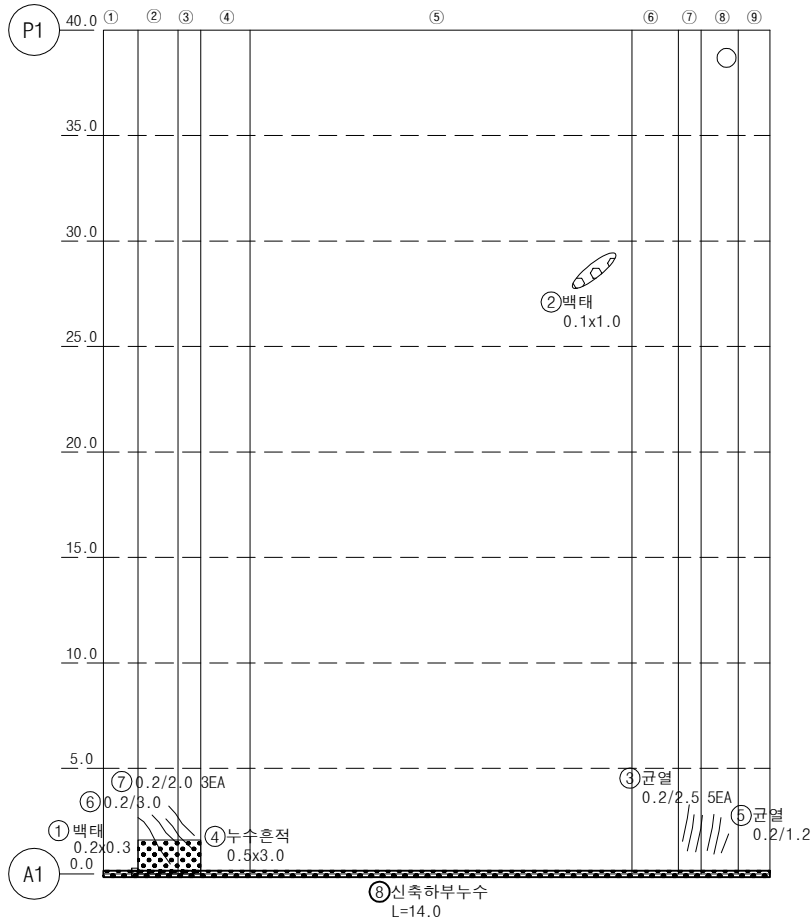

KEY PLAN


SECTION

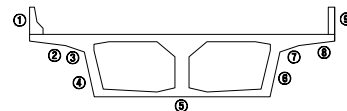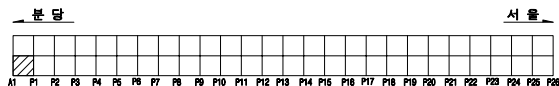

용역명		2025년 상반기 복정고가교 정기안전점검 용역			
면	균열	광상균열	백태	변형, 공동	조사일시
	재료분리	철근노출	철근부식	좌굴, 변형	2025년 06월
	바라, 파손	시공이음분리, 송판리	이물침투력	신축아물 본체	조 사 자
레	누수, 변색	배수구	포장파괴 및	기타	이상훈 외 3인
					도면번호
					001

ID : 복정고가교 본선-상행선 box외부(S2)



손 상 물 량 표

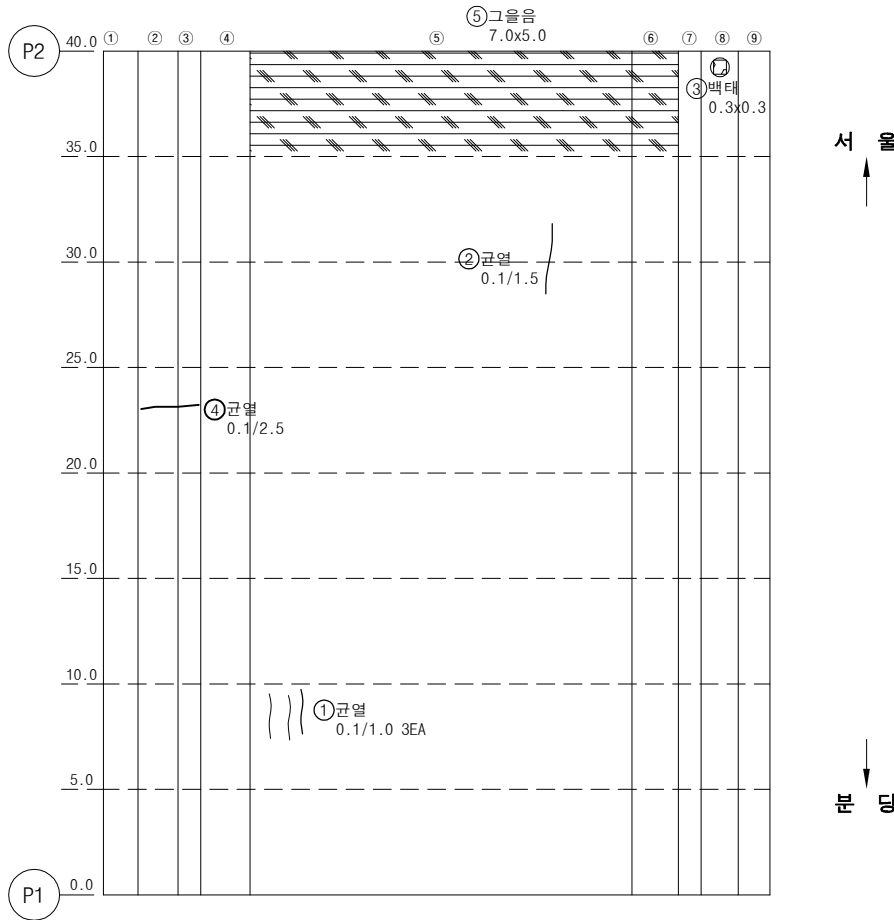

번호	손상내용	손상물량					비고
		폭	길이	수량	단위	개소	
1	균열(0.1mm)	0.1	1.0	3.00	m	3	
2	균열(0.1mm)	0.1	1.5	1.50	m	1	
3	백태	0.3	0.3	0.09	m²	1	
4	균열(0.1mm)	0.1	2.5	2.50	m	1	
5	그늘음	5.0	7.0	35.00	m²	1	
6							
7							
KEY PLAN

SECTION

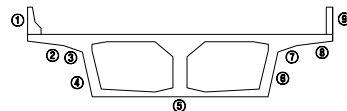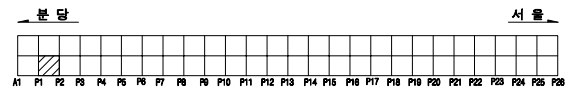


용역명		2025년 상반기 복정고가교 정기안전점검 용역					
면 예	 균열	 광상균열	 백태	 변형, 공동	조사일시	2025년 06월	
	 재료분리	 철근노출	 철근부식	 좌굴, 변형			
	 바라, 파손	 시공이음분리, 송분리	 이물침투력	 신축이음 본체	조 사 자	이상훈 외 3인	
 누수, 변색	 배수구	 포장파괴	 기타	도면번호	002		

ID : 복정고가교 본선-상행선 box외부(S3)



손 상 물 량 표

번호	손상내용	손상물량					비고
		폭	길이	수량	단위	개소	
1	균열(0.2mm)	0.2	1.8	9.00	m	5	
2	균열(0.2mm)	0.2	1.5	1.50	m	1	
3	균열(0.1mm)	0.1	1.0	1.00	m	1	
4	배수관누수			1.00	EA	1	
5							
6							
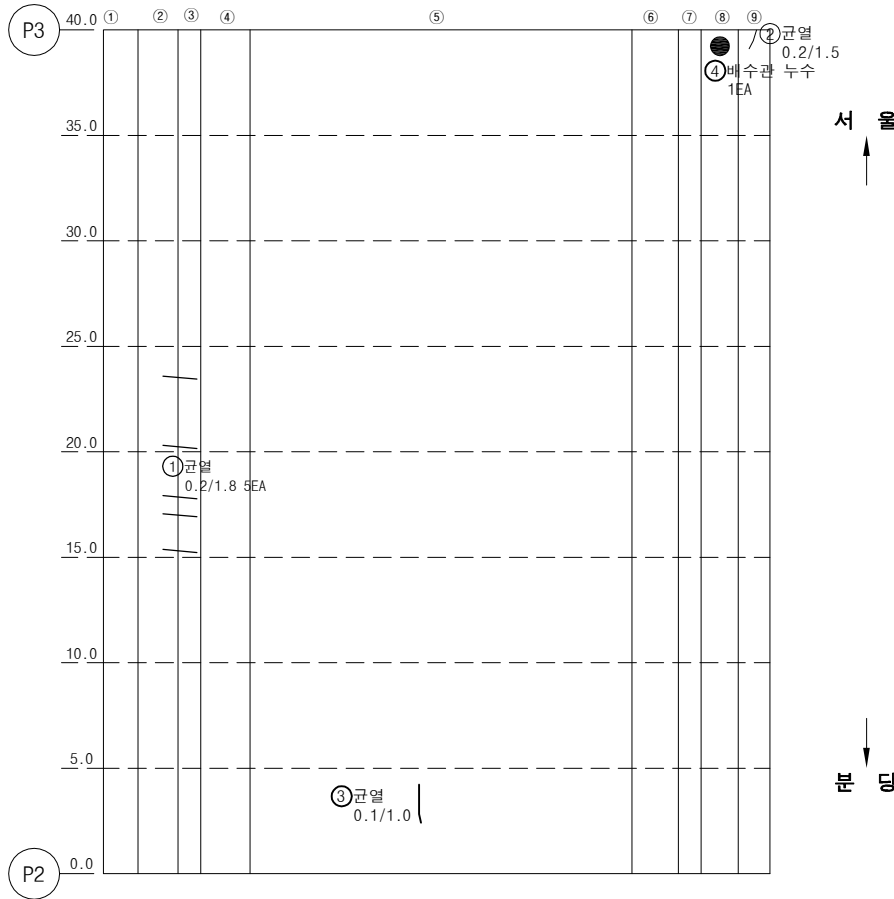

KEY PLAN

SECTION

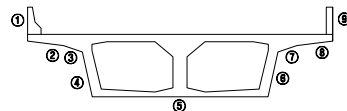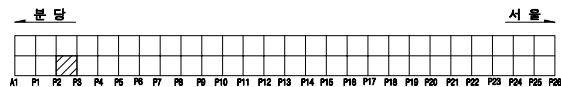


용역명		2025년 상반기 복정고가교 정기안전점검 용역					
면 예	 균열	 광상균열	 벽대	 편향, 공동	조사일시	2025년 06월	
	 재료분리	 철근노출	 철근부식	 좌굴, 변형			
	 바라, 파손	 시공이음분리, 송분리	 이물침투력	 신축이음 본체	조 사 자	이상훈 외 3인	
	 누수, 변색	 배수구	 포장의 요철	 기타			도면번호


ID : 복정고가교 본선-상행선 box외부(S4)

손상물량표


번호	손상내용	손상물량					비고
		폭	길이	수량	단위	개소	
1							
2							
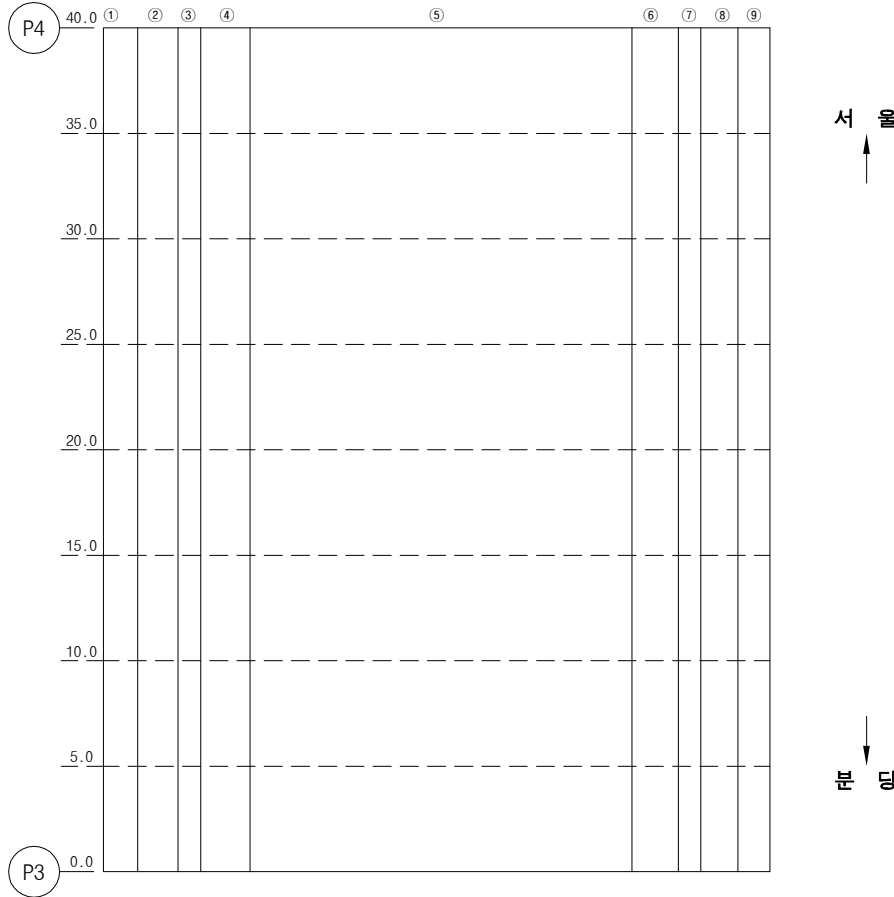

KEY PLAN

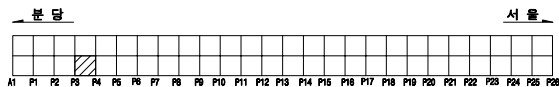

SECTION

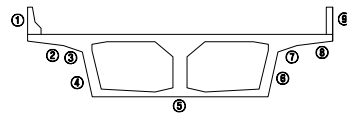


용역명		2025년 상반기 복정고가교 정기안전점검 용역					
면 예	 균열	 광상균열	 벽체	 변형, 공동	조사일시	2025년 06월	
	 재료분리	 철근노출	 철근부식	 좌굴, 변형	조 사 자	이상훈 외 3인	
	 바라, 파손	 시공이음분리, 송분리	 이물침투력	 신축이음 본체			
	 누수, 변색	 배수구	 포장의 요철	 기타	도면번호	004	


ID : 복정고가교 본선-상행선 box외부(S5)

손상물량표


번호	손상내용	손상물량					비고
		폭	길이	수량	단위	개소	
1							
2							
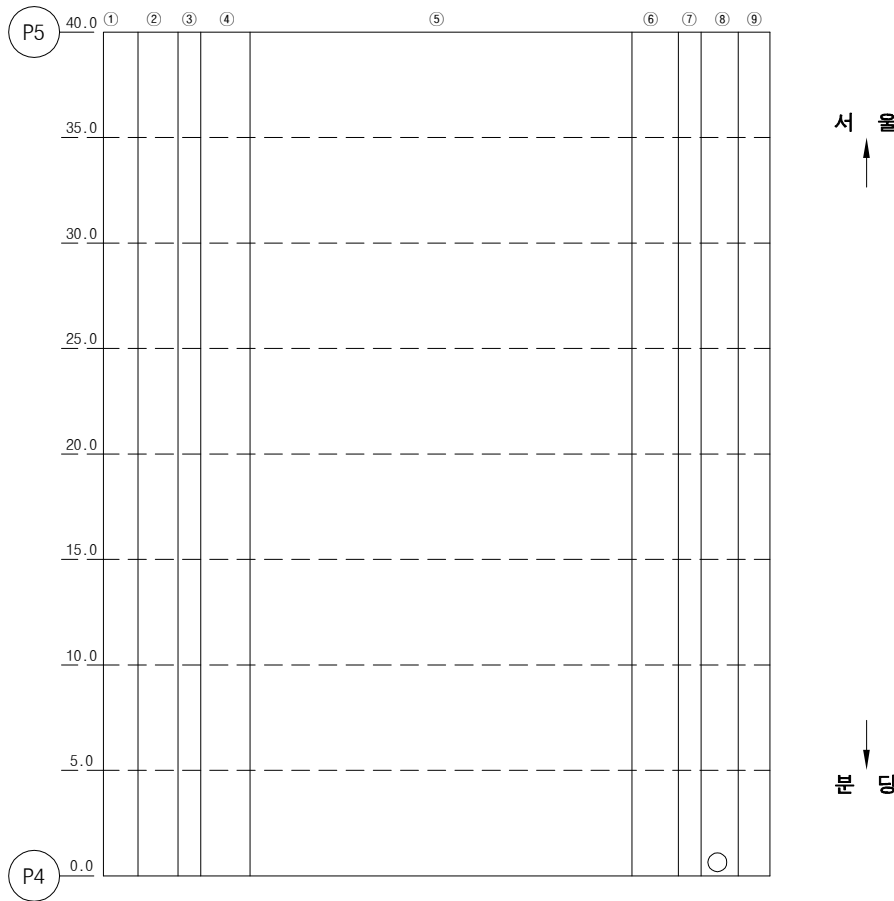

KEY PLAN

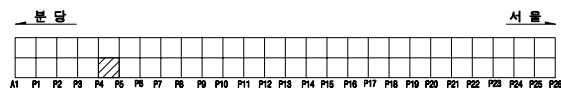


SECTION

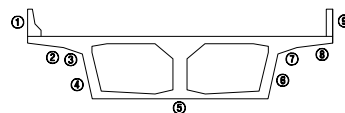

용역명		2025년 상반기 복정고가교 정기안전점검 용역					
면 예	 균열	 광상균열	 벽대	 편향, 공동	조사일시	2025년 06월	
	 재료분리	 철근노출	 철근부식	 좌굴, 변형			
	 바리, 파손	 시공이음분리, 송분리	 이물침투력	 신축이음 본체	조 사 자	이상훈 외 3인	
비 고	 누수, 변색	 배수구	 포장의 요철	 기타	도면번호	005	

ID : 복정고가교 본선-상행선 box외부(S6)



손 상 물 량 표

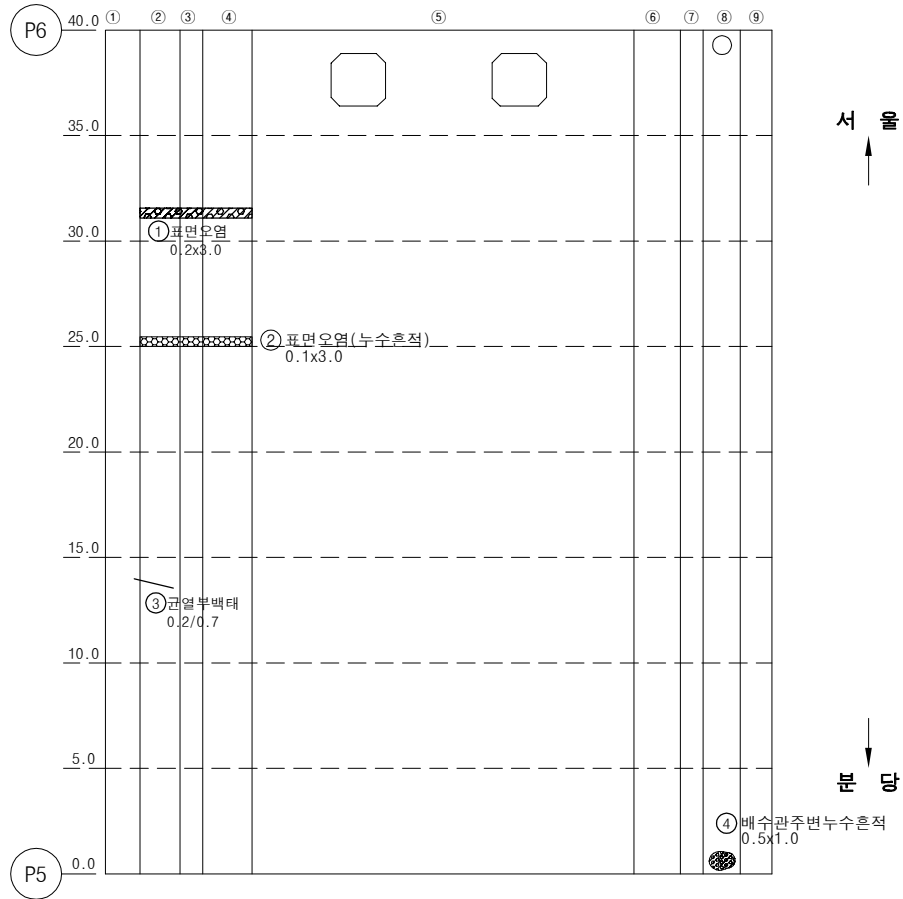

번호	손상내용	손상물량					비고
		폭	길이	수량	단위	개소	
1	누수흔적	0.2	3.0	0.60	m ²	1	
2	표면오염(누수흔적)	0.1	3.0	0.30	m ²	1	
3	균열부백태	0.2	0.7	0.70	m	1	
4	배수관주변누수흔적	0.5	1.0	0.50	m ²	1	
5							
6							
KEY PLAN


SECTION

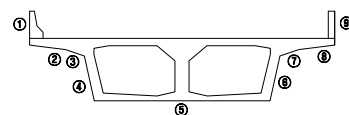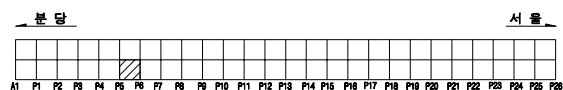

용역명		2025년 상반기 복정고가교 정기안전점검 용역							
면 예	 균열	 광상균열	 벽대	 편향, 공동	조사일시	2025년 06월			
	 재료분리	 철근노출	 철근부식	 좌굴, 변형					
	 바리, 파손	 시공이음분리, 송분리	 이물침투력	 신축이음 본체	조 사 자	이상훈 외 3인			
	 누수, 변색	 배수구	 포장의 요철	 기타			도면번호	006	

ID : 복정고가교 본선-상행선 box외부(S7)



손 상 물 량 표

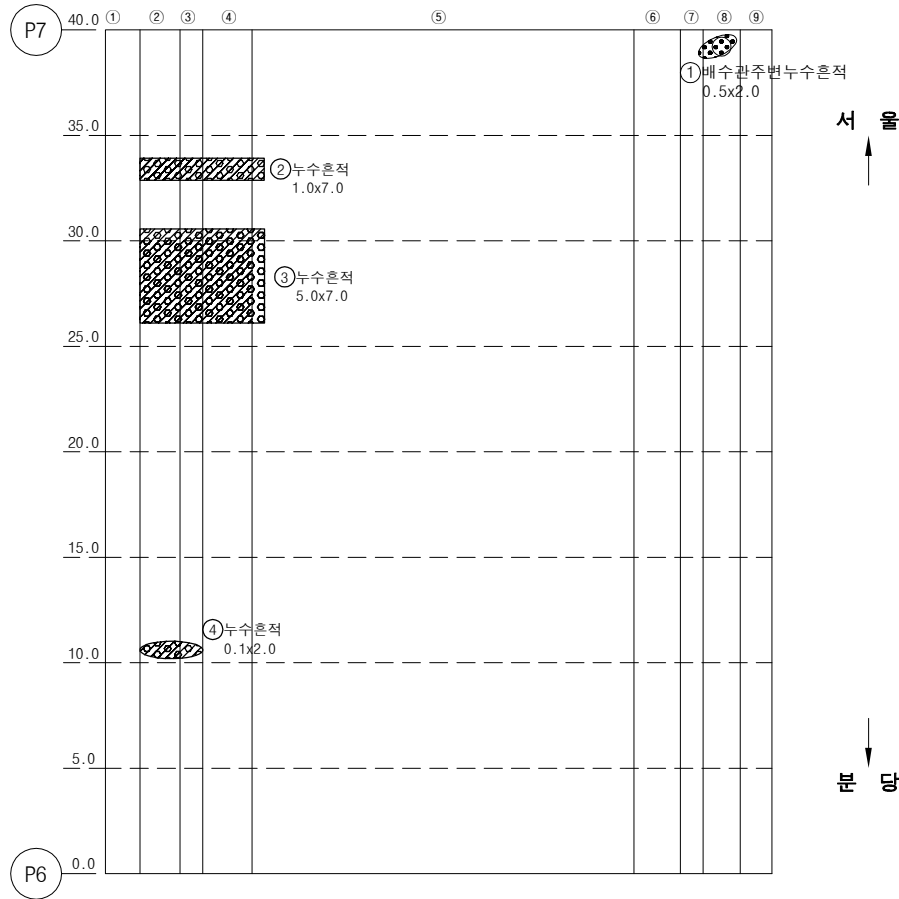

번호	손상내용	손상물량					비고
		폭	길이	수량	단위	개소	
1	배수관 주변 누수흔적	2.0	0.5	1.00	m ²	1	
2	누수흔적	1.0	7.0	7.00	m ²	1	
3	누수흔적	5.0	7.0	35.00	m ²	1	
4	표면오염(누수흔적)	0.1	2.0	0.20	m ²	1	
5							
6							
KEY PLAN

SECTION

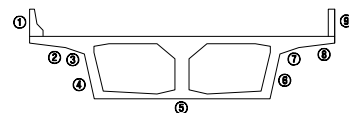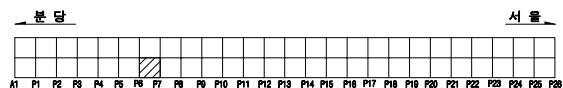


용역명		2025년 상반기 복정고가교 정기안전점검 용역					
면 예	 균열	 광상균열	 벽대	 편향, 공동	조사일시	2025년 06월	
	 재료분리	 철근노출	 철근부식	 좌굴, 변형			
	 바라, 파손	 시공이음분리, 송판리	 이물침투력	 신축이음 본체	조 사 자	이상훈 외 3인	
	 누수, 변색	 배수구	 포장외 요철	 기타			

ID : 복정고가교 본선-상행선 box외부(S8)



손 상 물 량 표

번호	손상내용	손상물량					비고
		폭	길이	수량	단위	개소	
1	표면오염(누수흔적)	2.0	3.0	6.00	m²	1	
2	배수관주변 누수흔적	0.5	0.5	0.25	m²	1	
3	균열부백태	0.2	0.7	2.80	m	4	
4	균열부백태	0.2	0.6	3.00	m	5	
5	균열(0.2mm)	0.2	1.5	1.50	m	1	
6	균열부백태	0.2	0.4	1.20	m	3	
7							
8							
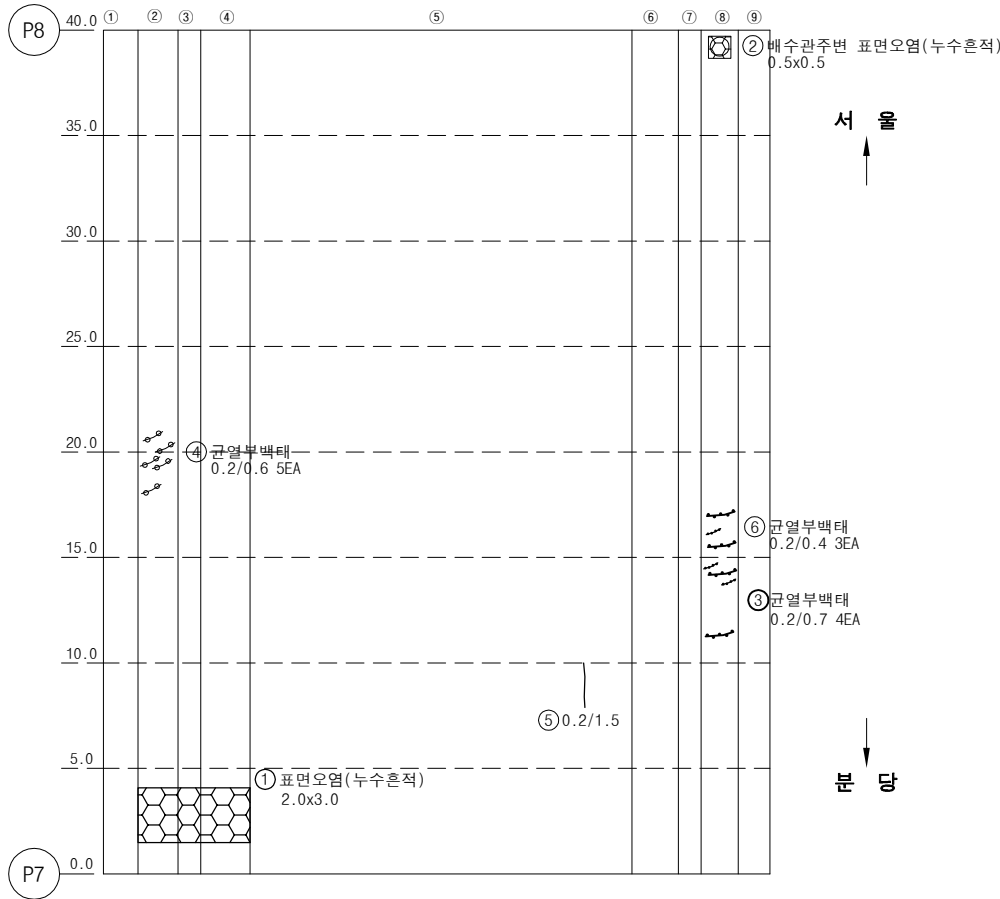

KEY PLAN

SECTION

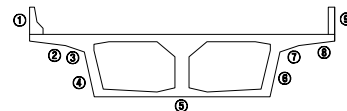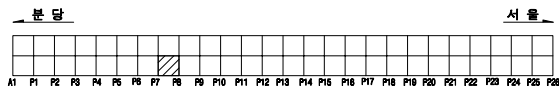


용역명		2025년 상반기 복정고가교 정기안전점검 용역					
면 예	 균열	 광상균열	 백태	 편향, 공동	조사일시	2025년 06월	
	 재료분리	 철근노출	 철근부식	 좌굴, 변형			
	 바리, 파손	 시공이음분리, 송분리	 이물침투력	 신축이음 본체	조 사 자	이상훈 외 3인	
기 타	 누수, 변색	 배수구	 포장의 요철	 기타	도면번호	008	

ID : 복정고가교 본선-상행선 box외부(S9)



손 상 물 량 표

번호	손상내용	손상물량					비고
		폭	길이	수량	단위	개소	
1	균열(0.1mm)	0.1	1.7	1.70	m	1	
2	표면오염(누수흔적)	0.3	2.0	1.20	m²	2	
3	누수, 백태	2.0	1.0	2.00	m²	1	
4	광상균열, 백태	1.0	1.0	1.00	m²	1	
5	백태	0.3	1.5	0.45	m²	1	
6							
7							
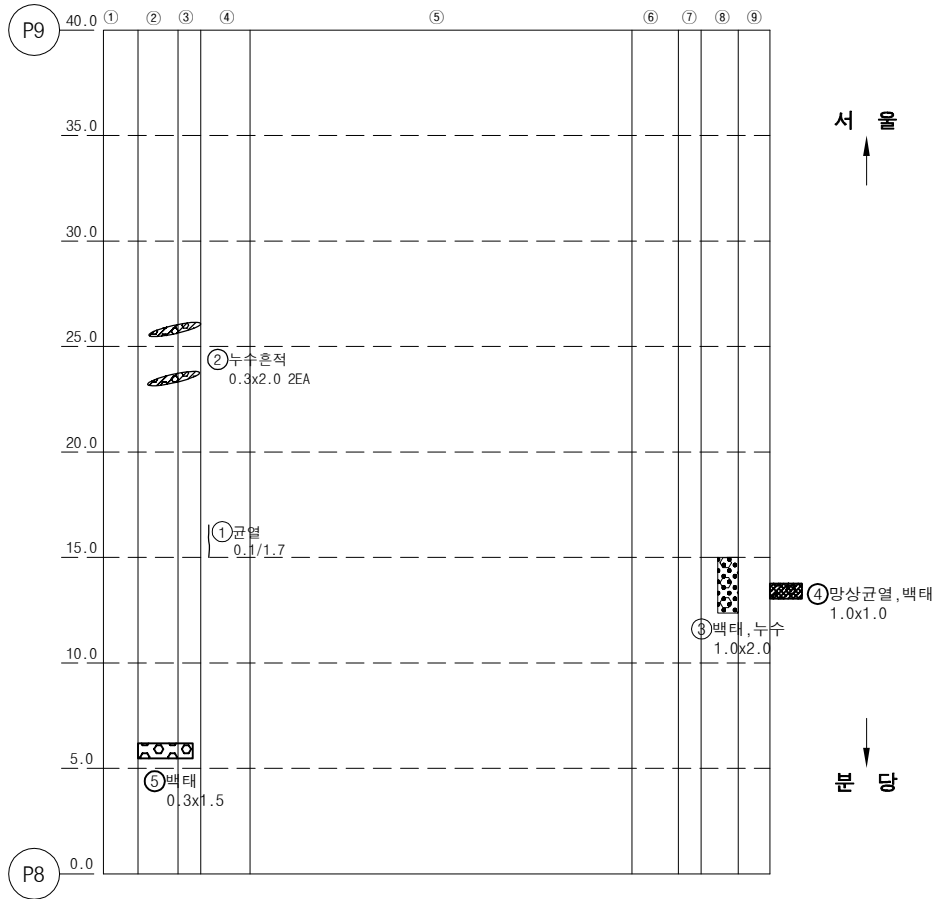

KEY PLAN

SECTION

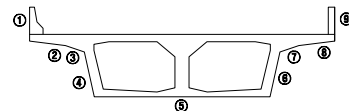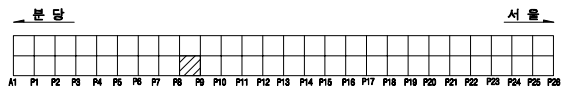


용역명		2025년 상반기 복정고가교 정기안전점검 용역					
면 예	 균열	 광상균열	 백태	 변형, 공동	조사일시	2025년 06월	
	 재료분리	 철근노출	 철근부식	 좌굴, 변형	조 사 자	이상훈 외 3인	
	 바리, 파손	 시공이음분리, 송분리	 이물열외력	 신축이음 본체			
	 누수, 변색	 배수구	 포장의 요철	 기타	도면번호	009	

ID : 복정고가교 본선-상행선 box외부(S10)



손 상 물 량 표

번호	손상내용	손상물량					비고
		폭	길이	수량	단위	개소	
1	배수관이격및탈락			1.00	EA	1	
2	백태	1.0	0.4	0.40	m'	1	
3	망상균열, 백태	1.0	1.0	1.00	m'	1	
4	균열(0.2mm)	0.2	3.0	3.00	m	1	
5	균열(0.2mm)	0.2	1.2	1.20	m	1	
6	균열(0.2mm)	0.2	2.0	2.00	m	1	
7							
8							
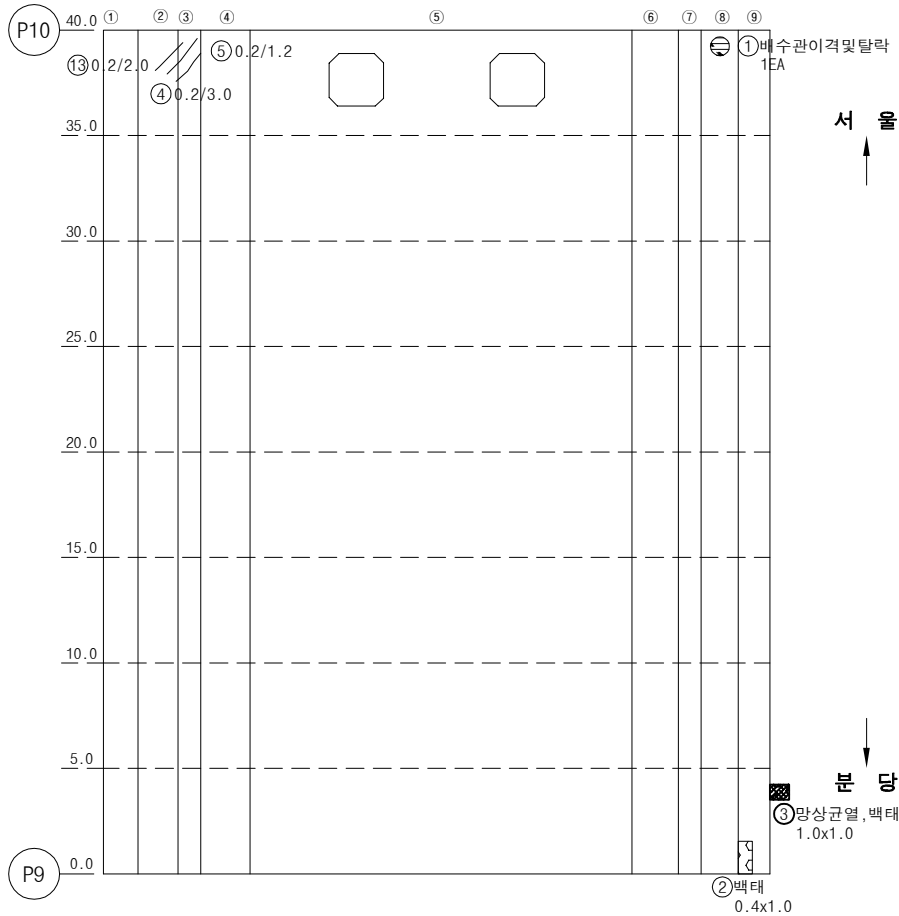

KEY PLAN

SECTION

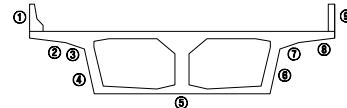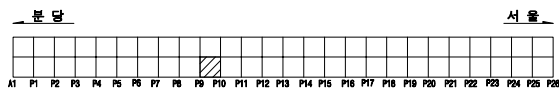


용역명		2025년 상반기 복정고가교 정기안전점검 용역					
면 례	균열	망상균열	백태	변형, 공동	조사일시	2025년 06월	
	재료분리	철근노출	철근부식	좌굴, 변형	조 사 자	이상훈 외 3인	
	바리, 파손	시공이음분리, 송분리	이물침투력	신축이음 본체	도면번호	010	
	누수, 변색	배수구	포장파괴	기타			

ID : 복정고가교 본선-상행선 box외부(S11)



손 상 물 량 표

번호	손상내용	손상물량					비고
		폭	길이	수량	단위	개소	
1	시공이음부균열	0.3	2.5	2.50	m	1	
2	표면오염(누수흔적)	3.0	1.0	3.00	m ²	1	
3							
4							
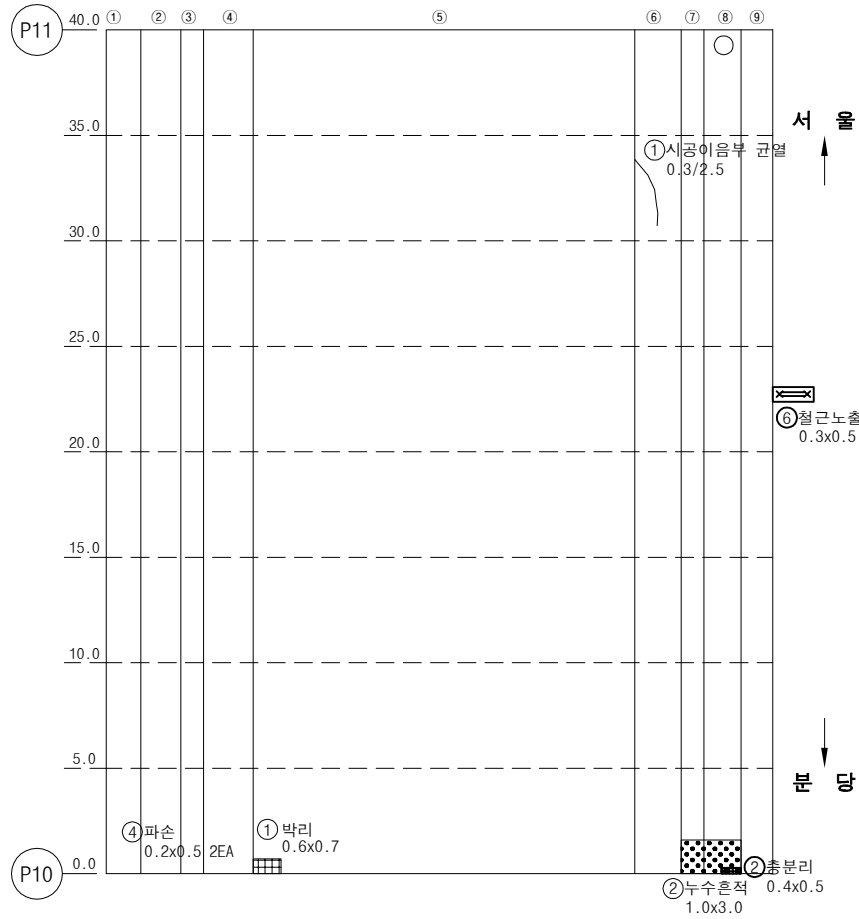

KEY PLAN

SECTION

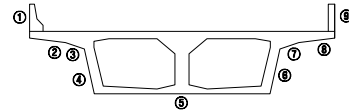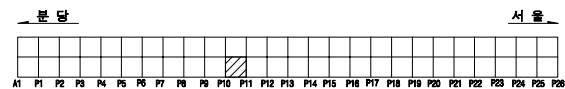


용역명		2025년 상반기 복정고가교 정기안전점검 용역					
면 례	균열	광상균열	벽체	변형, 공동	조사일시	2025년 06월	
	재료분리	철근노출	철근부식	좌굴, 변형	조 사 자	이상훈 외 3인	
	박리, 파손	시공이음분리, 총분리	이물침투력	신축이음 본체	도면번호	011	
	누수, 변색	배수구	포장파괴	기타			

ID : 복정고가교 본선-상행선 box외부(S12)



손상물량표

번호	손상내용	손상물량					비고
		폭	길이	수량	단위	개소	
1	백태	0.2	2.5	0.50	m ²	1	
2							
3							
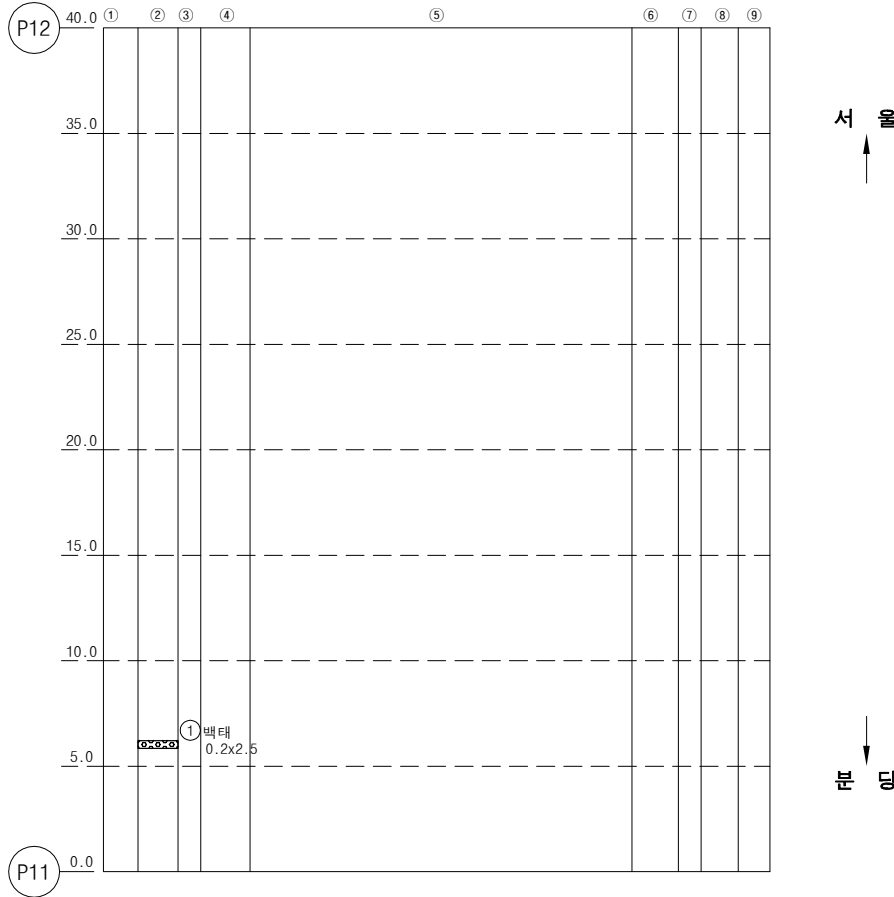

KEY PLAN

SECTION

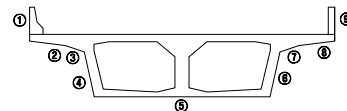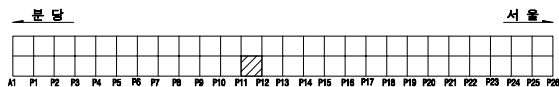


용역명		2025년 상반기 복정고가교 정기안전점검 용역					
면 례	균열	광상균열	백태	변형, 공동	조사일시	2025년 06월	
	재료분리	철근노출	철근부식	좌굴, 변형	조 사 자	이상훈 외 3인	
	바리, 파손	시공이음분리, 송분리	이물침투력	신축이음 본체	도면번호	012	
	누수, 변색	배수구	포장파괴	기타			

ID : 복정고가교 본선-상행선 box외부(S13)



손 상 물 량 표

번호	손상내용	손상물량					비고
		폭	길이	수량	단위	개소	
1	백태	0.2	2.2	0.44	m ²	1	
2	표면오염(누수흔적)	0.4	4.0	1.60	m ²	1	
3	표면오염(누수흔적)	0.3	2.2	0.66	m ²	1	
4							
5							
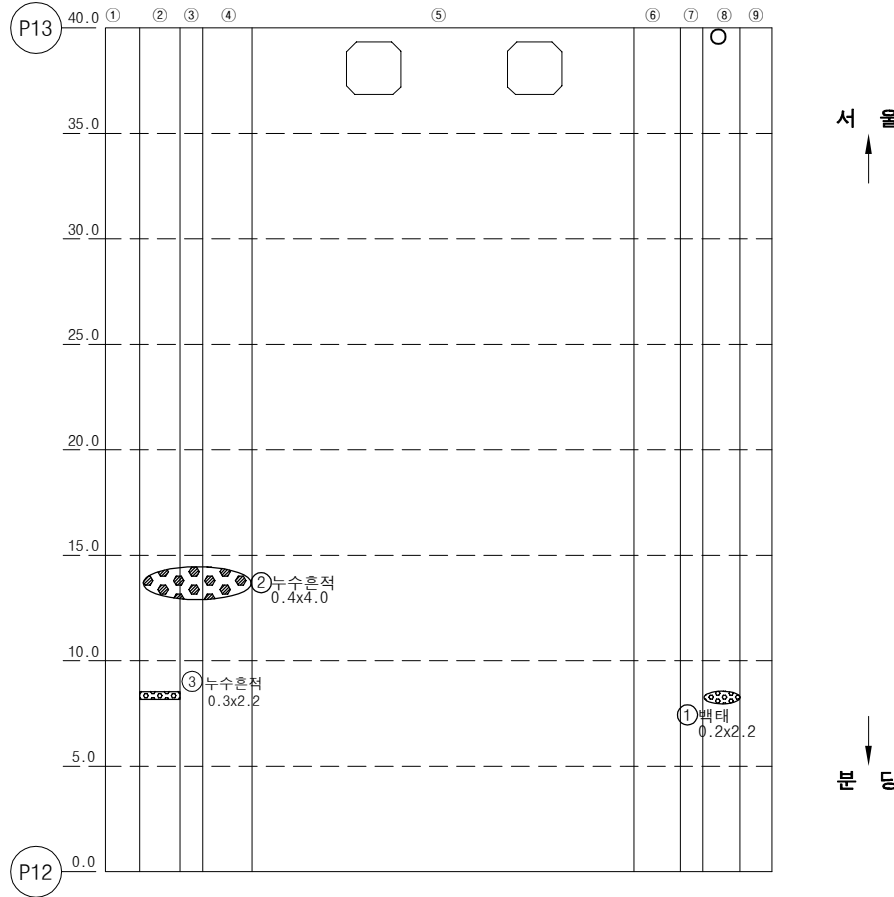

KEY PLAN

SECTION

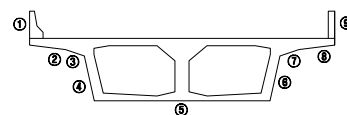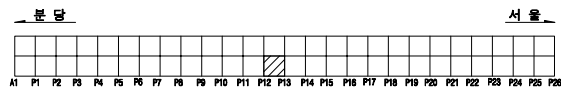


용역명		2025년 상반기 복정고가교 정기안전점검 용역					
면 례	균열	광상균열	백태	변형, 공동	조사일시	2025년 06월	
	재료분리	철근노출	철근부식	좌굴, 변형	조 사 자	이상훈 외 3인	
	바리, 파손	시공이음분리, 송분리	이물침투력	신축이음 본체	도면번호	013	
	누수, 변색	배수구	포장파괴	기타			


ID : 복정고가교 본선-상행선 box외부(S14)

손 상 물 량 표


번호	손상내용	손상물량					비고
		폭	길이	수량	단위	개소	
1	균열 (0.2mm)	0.2	3.0	3.00	m	1	
2	배수관주변누수흔적및백태	0.1	0.1	0.01	m ²	1	
3							
4							
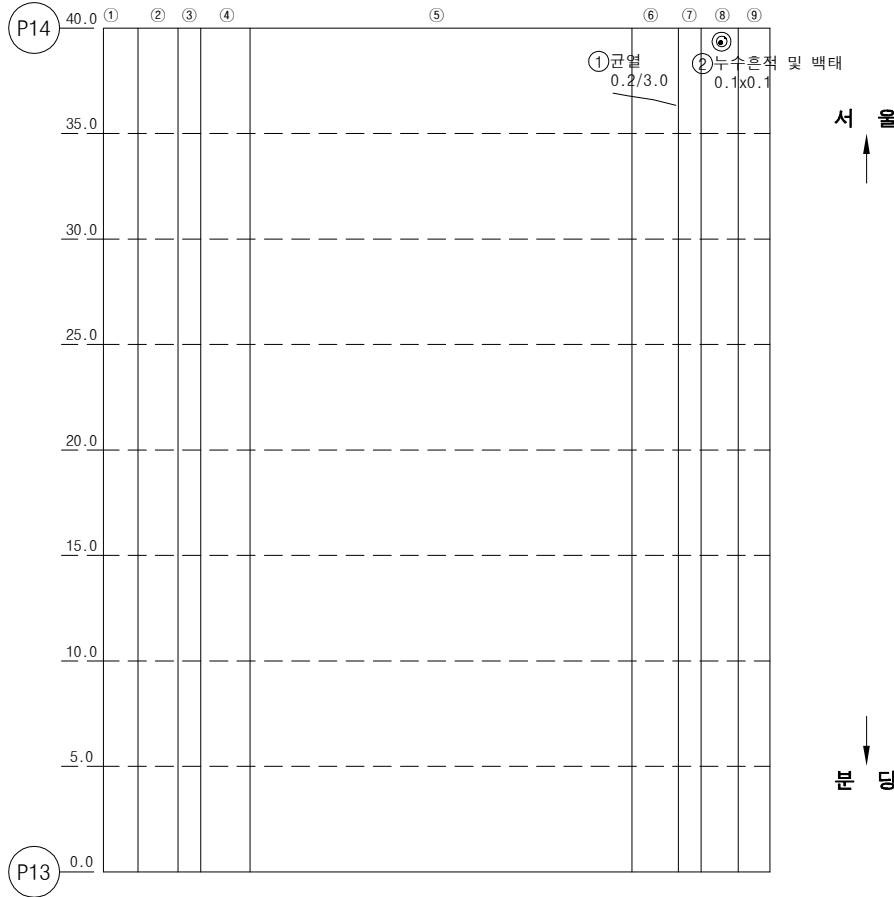

KEY PLAN

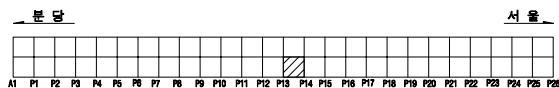

SECTION

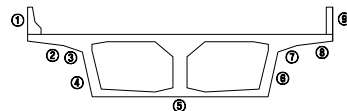


용역명		2025년 상반기 복정고가교 정기안전점검 용역					
면 예	 균열	 광상균열	 백태	 편위, 공동	조사일시	2025년 06월	
	 재료분리	 철근노출	 철근부식	 좌굴, 변형			
	 바리, 파손	 시공이음분리, 송분리	 이물침투력	 신축이음 본체	조 사 자	이상훈 외 3인	
	 누수, 변색	 배수구	 포장의 요철	 기타			

ID : 복정고가교 본선-상행선 box외부(S15)



손 상 물 량 표

번호	손상내용	손상물량					비고
		폭	길이	수량	단위	개소	
1	망상균열	0.5	1.0	0.50	m ²	1	
2							
3							
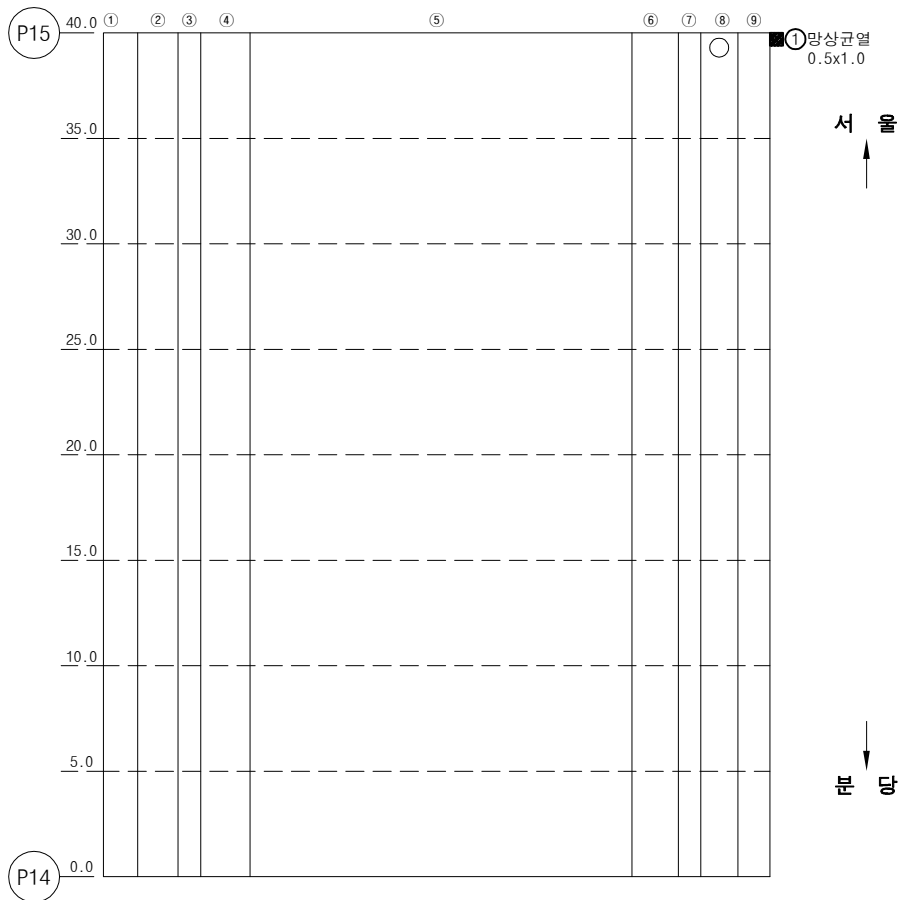

KEY PLAN

SECTION

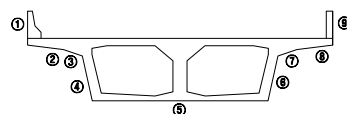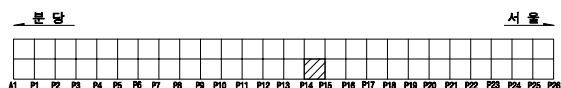


용역명		2025년 상반기 복정고가교 정기안전점검 용역					
면 예	 균열	 망상균열	 벽대	 편위, 공동	조사일시	2025년 06월	
	 재료분리	 철근노출	 철근부식	 좌굴, 변형	조 사 자	이상훈 외 3인	
	 바라, 파손	 시공이음분리, 송분리	 이물침투력	 신속여름 본체			
	 누수, 변색	 배수구	 포장의 요철	 기타	도면번호	015	

ID : 복정고가교 본선-상행선 box외부(S16)



손상물량표

번호	손상내용	손상물량					비고
		폭	길이	수량	단위	개소	
1							
2							
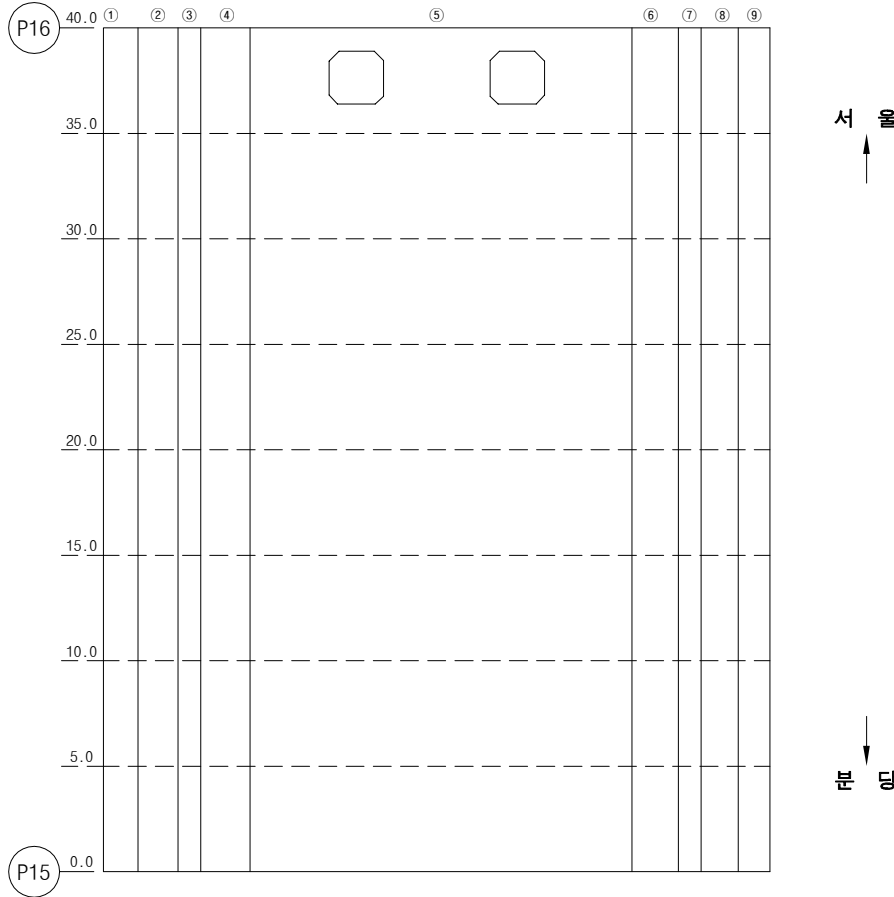

KEY PLAN

SECTION

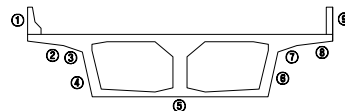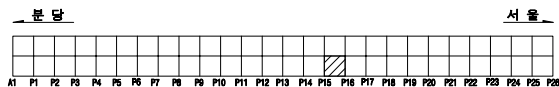


용역명		2025년 상반기 복정고가교 정기안전점검 용역					
면 례	 균열	 광상균열	 부식	 변위, 공동	조사일시	2025년 06월	
	 재료손괴	 철근노출	 철근부식	 좌굴, 변형			
	 박리, 파손	 시공이음부, 용접부	 이음결합력	 신축이음 본체	조 사 자	이상훈 외 3인	
	 누수, 변색	 배수구	 포장의 요철	 기타	도면번호	016	

ID : 복정고가교 본선-상행선 box외부(S17)



손상물량표

번호	손상내용	손상물량					비고
		폭	길이	수량	단위	개소	
1							
2							
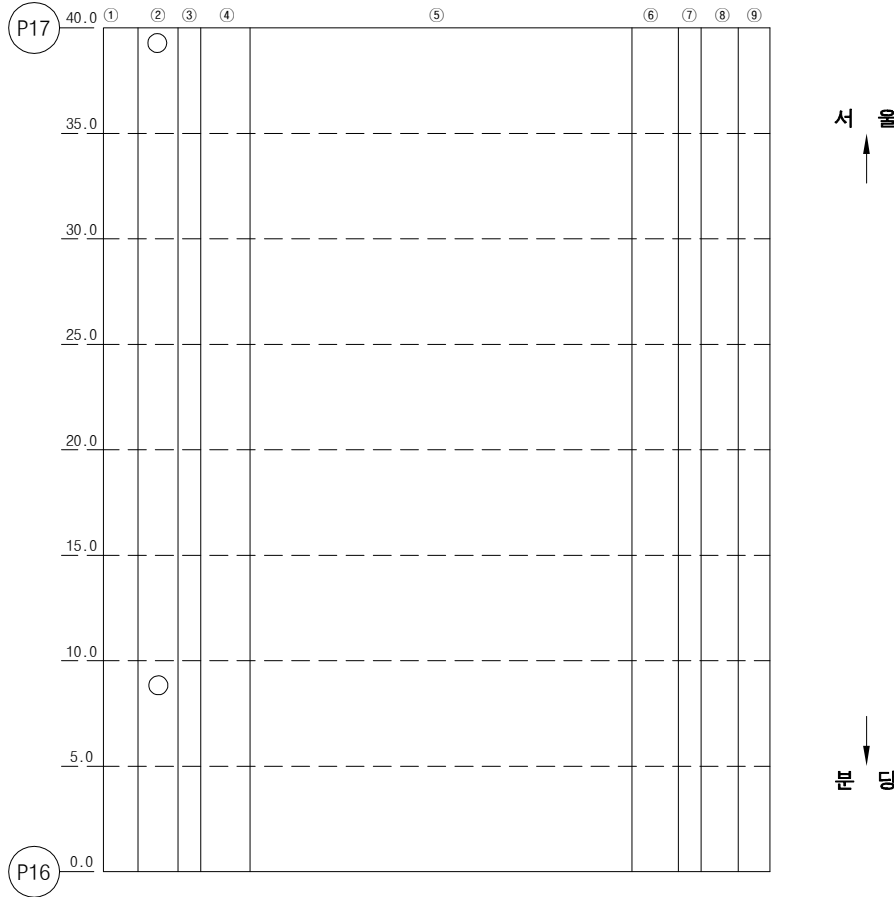

KEY PLAN

SECTION

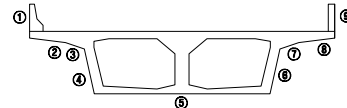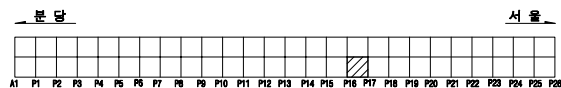


용역명		2025년 상반기 복정고가교 정기안전점검 용역					
면 예	 균열	 광상균열	 벽대	 편향, 공동	조사일시	2025년 06월	
	 재료분리	 철근노출	 철근부식	 좌굴, 변형			
	 바리, 파손	 시공이음분리, 송분리	 이물침투력	 신축이음 본체	조 사 자	이상훈 외 3인	
	 누수, 변색	 배수구	 포장의 요철	 기타			

ID : 복정고가교 본선-상행선 box외부(S18)



손상물량표

번호	손상내용	손상물량					비고
		폭	길이	수량	단위	개소	
1							
2							
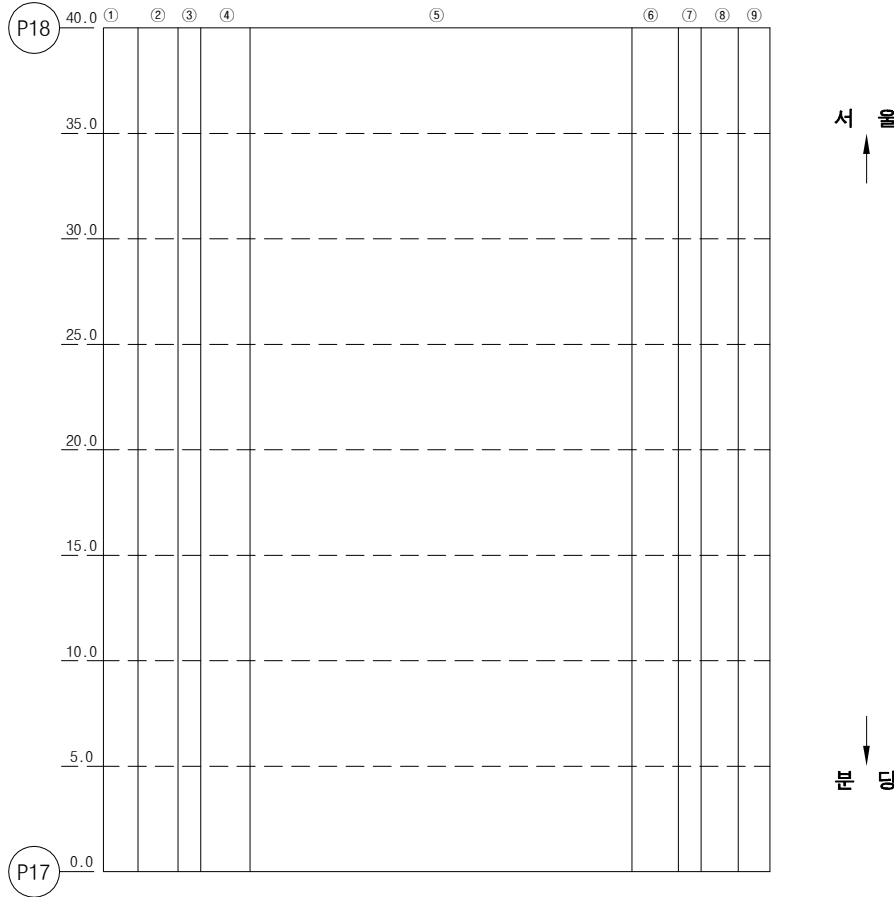

KEY PLAN


SECTION

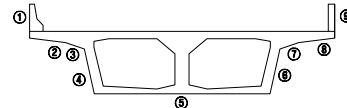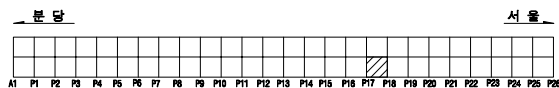

용역명		2025년 상반기 복정고가교 정기안전점검 용역					
면 례	균열	광상균열	벽체	변형, 공동	조사일시	2025년 06월	
	재료분리	철근노출	철근부식	좌굴, 변형	조 사 자	이상훈 외 3인	
	바라, 파손	시공이음분리, 송분리	이물침투력	신축이음 본체	도면번호	018	
	누수, 변색	배수구	포장파괴	기타			


ID : 복정고가교 본선-상행선 box외부(S19)

손 상 물 량 표

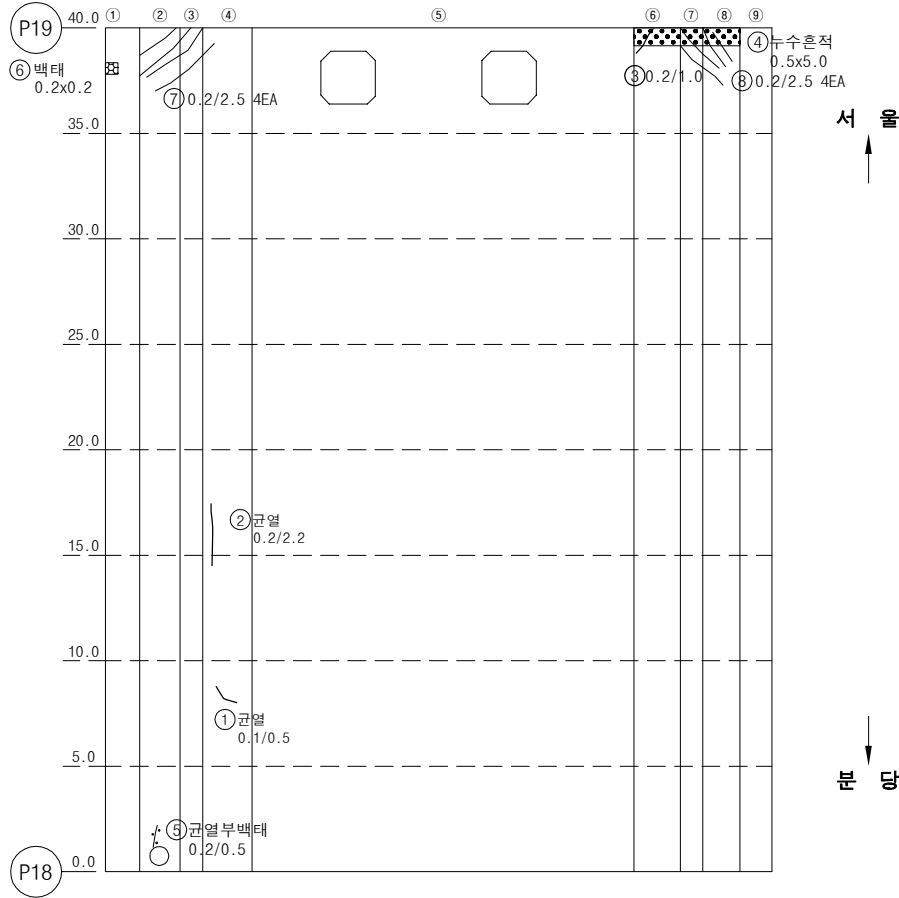


번호	손상내용	손상물량					비고
		폭	길이	수량	단위	개소	
1	균열(0.1mm)	0.1	0.5	0.50	m	1	
2	균열(0.2mm)	0.2	2.2	2.20	m	1	
3	균열(0.2mm)	0.2	1.0	1.00	m	1	
4	표면오염(누수흔적)	0.5	5.0	2.50	m ²	1	
5	균열부백태	0.2	0.5	0.50	m	1	
6	백태	0.2	0.2	0.04	m ²	1	
7	균열(0.2mm)	0.2	2.5	10.00	m	4	
8	균열(0.2mm)	0.2	2.5	10.00	m	4	
9							
10							
KEY PLAN

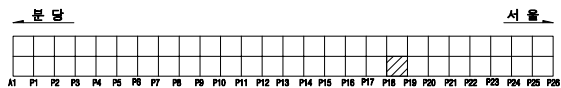


SECTION

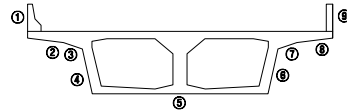

용역명		2025년 상반기 복정고가교 정기안전점검 용역					
면 례	균열	광상균열	백태	편위, 공동	조사일시	2025년 06월	
	재료분리	철근노출	철근부식	좌굴, 변형	조 사 자	이상훈 외 3인	
	바라, 파손	시공이음분리, 송분리	이물침투력	신축이음 본체	도면번호	019	
	누수, 변색	배수구	포장파괴	기타			


ID : 복정고가교 본선-상행선 box외부(S20)

손상물량표

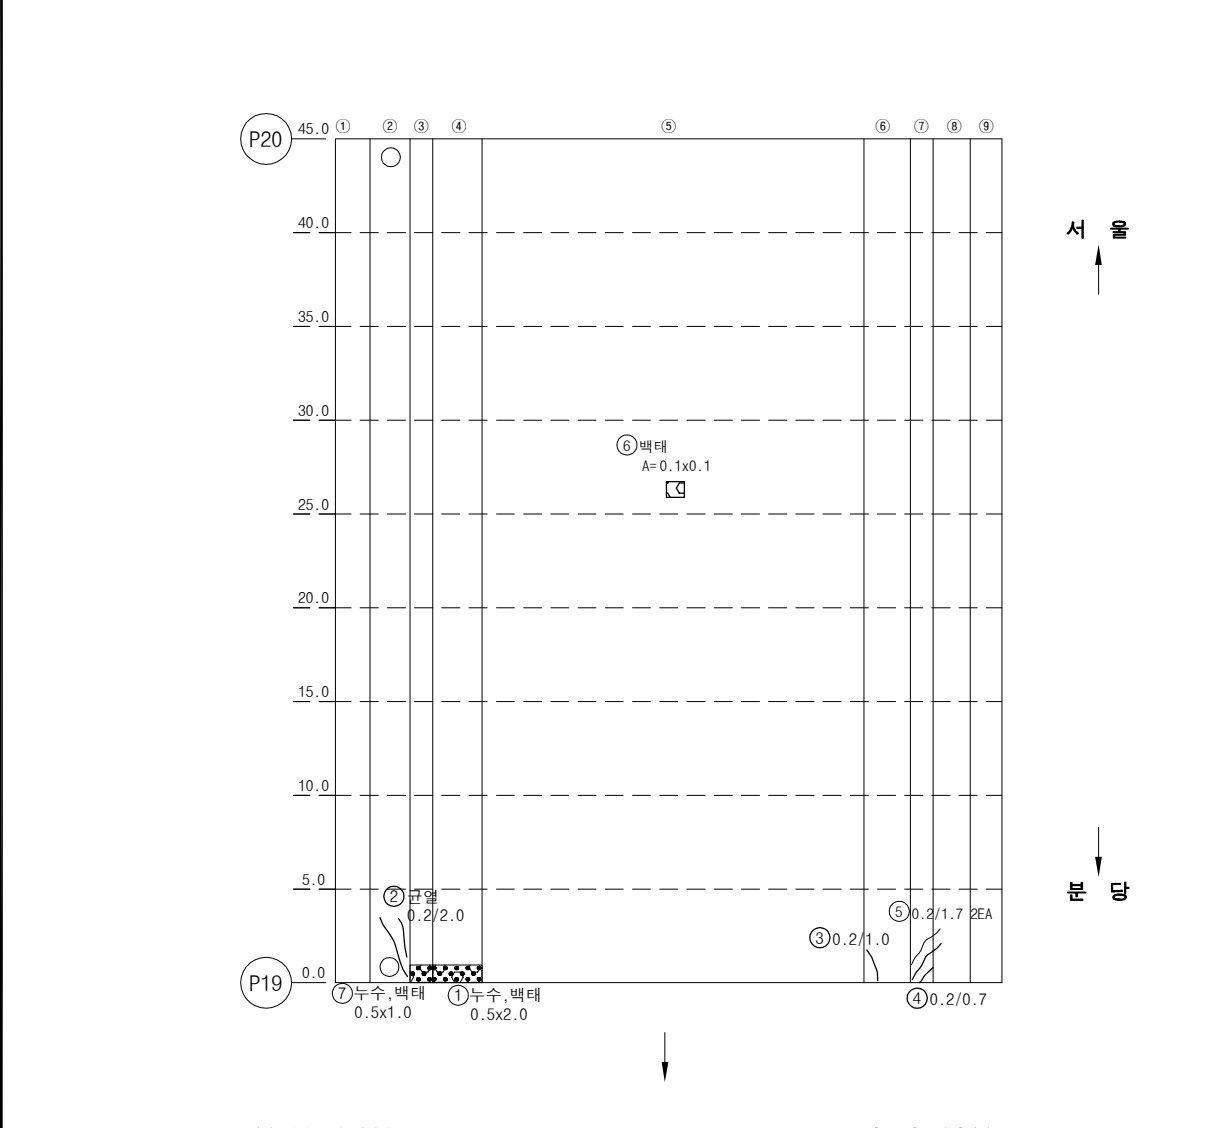


번호	손상내용	손상물량					비고
		폭	길이	수량	단위	개소	
1	누수, 백태	0.5	3.0	1.50	m'	1	
2	균열 (0.2mm)	0.2	2.0	2.00	m	1	
3	균열 (0.2mm)	0.2	1.0	1.00	m	1	
4	균열 (0.2mm)	0.2	0.7	0.70	m	1	
5	균열 (0.2mm)	0.2	1.7	3.40	m	2	
6	백태	0.1	0.1	0.01	m'	1	
7	누수, 백태	0.5	1.0	0.50	m'	1	
8							
9							
KEY PLAN

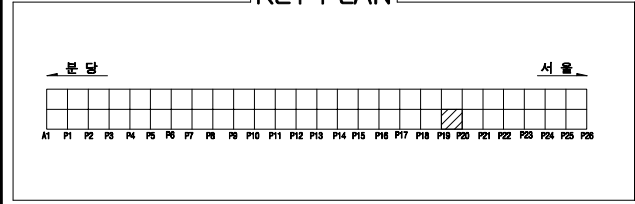

SECTION

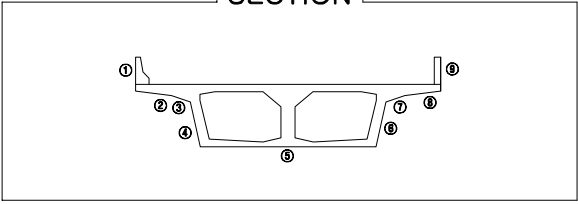

50 51 52


2025년 상반기 복정고가교 정기안전점검 용역

범 례		간 열		양상간열		백대		편정, 공동	조사일시	2025년 06월
		재료빈리		줄기노출		줄기부식		좌굴, 변형		
		바리, 파손		시공이음빈리, 종빈리		이물검출력		신속이음 빈정	조 사 자	이상훈 외 3인
		누수, 변색		배수구		포장의 요철		기타		

ID : 복정고가교 본선-상행선 box외부(S21)



손 상 물 량 표

번호	손상내용	손상물량					비고
		폭	길이	수량	단위	개소	
1	백태	0.2	0.5	0.10	m ²	1	
2	배수관부식	0.3	0.3	1.00	EA	1	
3							
4							
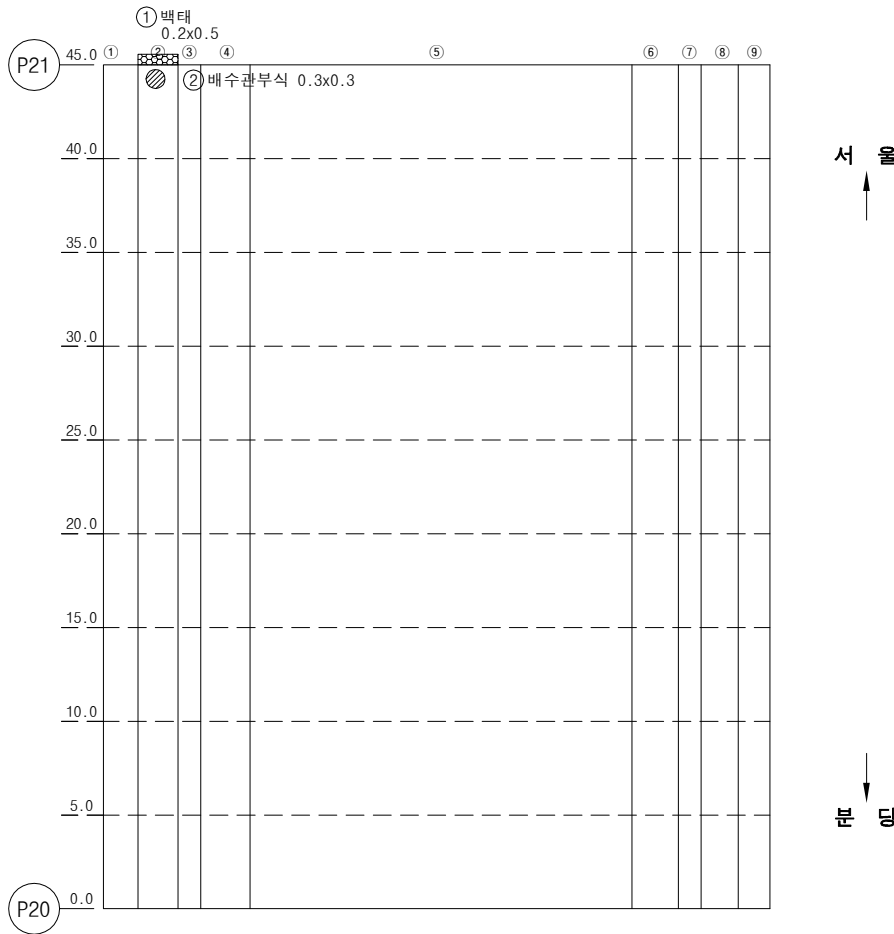

KEY PLAN


SECTION

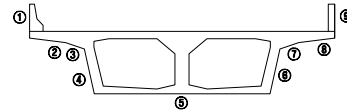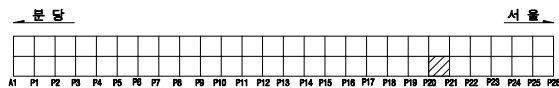

용역명		2025년 상반기 복정고가교 정기안전점검 용역					
면 예	 균열	 광상균열	 백태	 편위, 공동	조사일시	2025년 06월	
	 재료분리	 철근노출	 철근부식	 좌굴, 변형			
	 바라, 파손	 시공이음분리, 송분리	 이물침투력	 신축이음 본체	조 사 자	이상훈 외 3인	
	 누수, 변색	 배수구	 포장의 파열	 기타			

ID : 복정고가교 본선-상행선 box외부(S22)



손 상 물 량 표

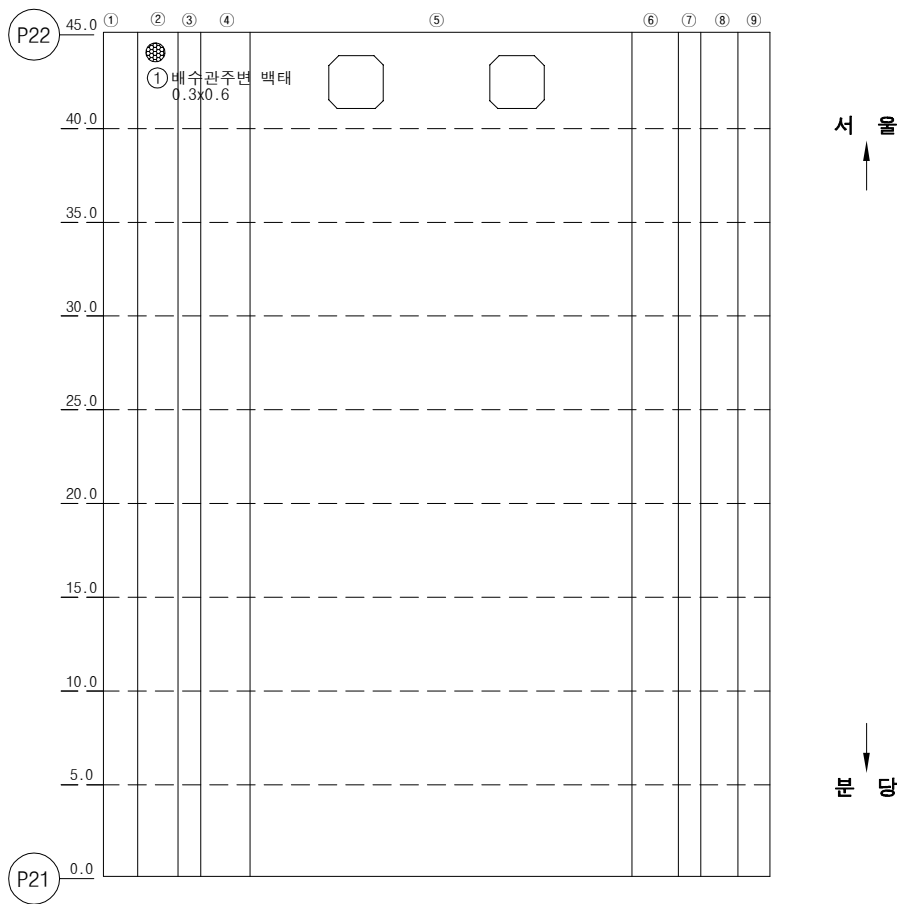

번호	손상내용	손상물량					비고
		폭	길이	수량	단위	개소	
1	배수관 주변 백태	0.3	0.6	0.18	m ²	1	
2							
3							
KEY PLAN

SECTION

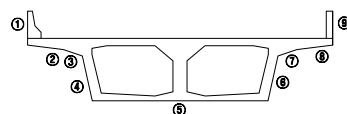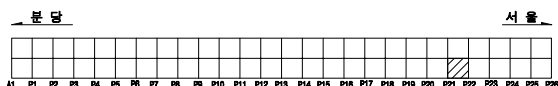


용역명		2025년 상반기 복정고가교 정기안전점검 용역					
면 예	 균열	 양상균열	 백태	 변형, 공동	조사일시	2025년 06월	
	 재료분리	 철근노출	 철근부식	 좌굴, 변형			조 사 자
	 바라, 파손	 시공이음분리, 송분리	 이물침투력	 신축이음 본체	도면번호	022	
	 누수, 변색	 배수구	 포장의 요철	 기타			


ID : 복정고가교 본선-상행선 box외부(S23)

손 상 물 량 표


번호	손상내용	손상물량					비고
		폭	길이	수량	단위	개소	
1	배수관 주변백태	0.3	0.3	0.09	m²	1	
2							
3							
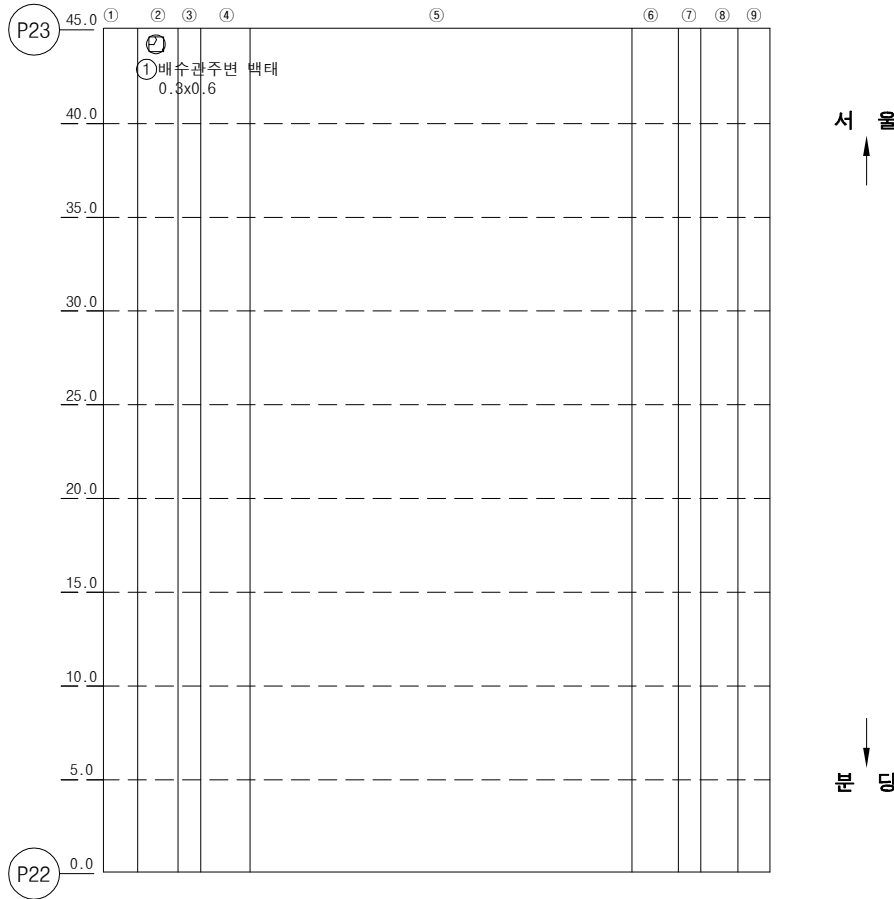

KEY PLAN

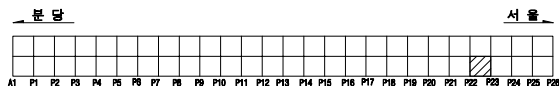

SECTION

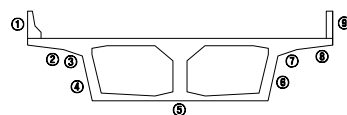


용역명		2025년 상반기 복정고가교 정기안전점검 용역					
면 예	 균열	 광상균열	 백태	 편향, 공동	조사일시	2025년 06월	
	 재료분리	 철근노출	 철근부식	 좌굴, 변형			
	 바리, 파손	 시공이음분리, 송분리	 이물침투력	 신축이음 본체	조 사 자	이상훈 외 3인	
	 누수, 변색	 배수구	 포장의 요철	 기타			

ID : 복정고가교 본선-상행선 box외부(S24)



손 상 물 량 표

번호	손상내용	손상물량					비고
		폭	길이	수량	단위	개소	
1	표면오염(누수흔적)	0.5	5.0	2.50	m ²	1	
2	신축하부누수		1.0	1.00	m	1	
3	백태	0.3	0.3	0.09	m ²	1	
4							
5							
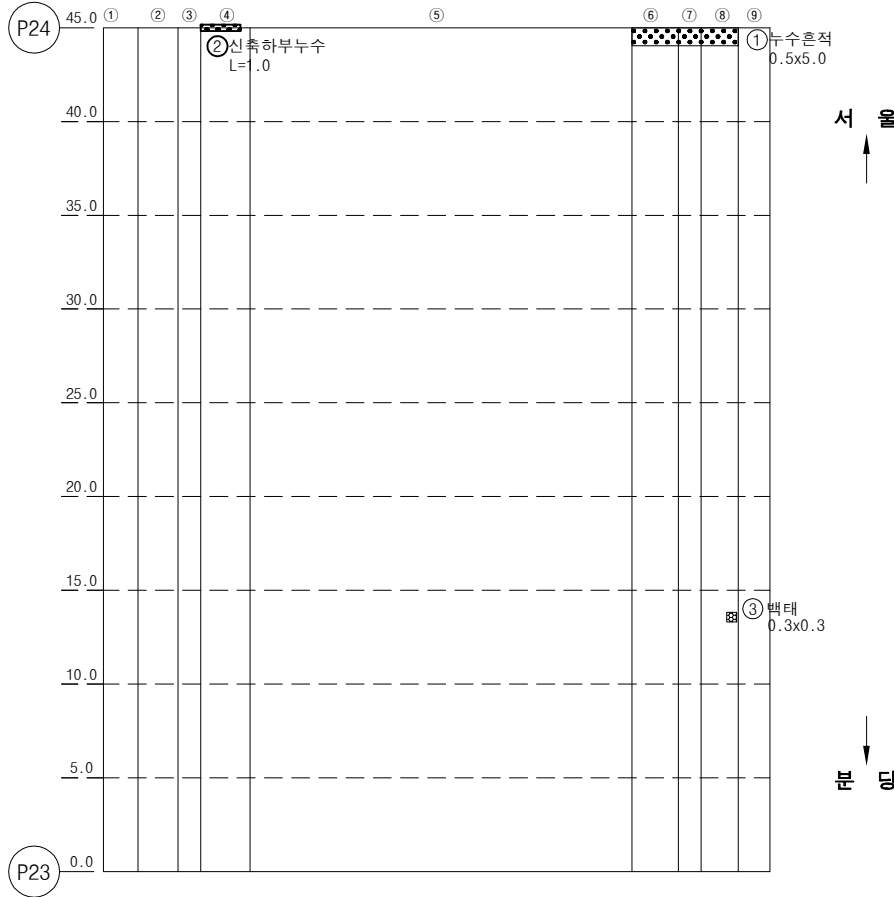

KEY PLAN

SECTION

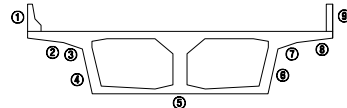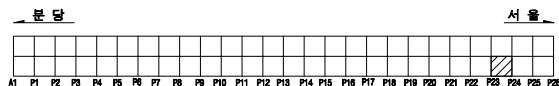


용역명		2025년 상반기 복정고가교 정기안전점검 용역					
면 례	균열	광상균열	백태	변형, 공동	조사일시	2025년 06월	
	재료분리	철근노출	철근부식	좌굴, 변형	조 사 자	이상훈 외 3인	
	바리, 파손	시공이음분리, 송분리	이물침투력	신축아물 본체	도면번호	024	
	누수, 변색	배수구	포장파괴	기타			

ID : 복정고가교 본선-상행선 box외부(S25)



손 상 물 량 표

번호	손상내용	손상물량					비고
		폭	길이	수량	단위	개소	
1	균열(0.2mm)	0.2	0.5	0.50	m	1	
2	균열(0.2mm)	0.2	1.0	1.00	m	1	
3	균열(0.2mm)	0.2	0.3	0.30	m	1	
4	균열(0.2mm)	0.2	1.2	2.40	m	2	
5	균열부백태	0.2	1.0	3.00	m	3	
6	배수관부식			1.00	EA	1	
7							
8							
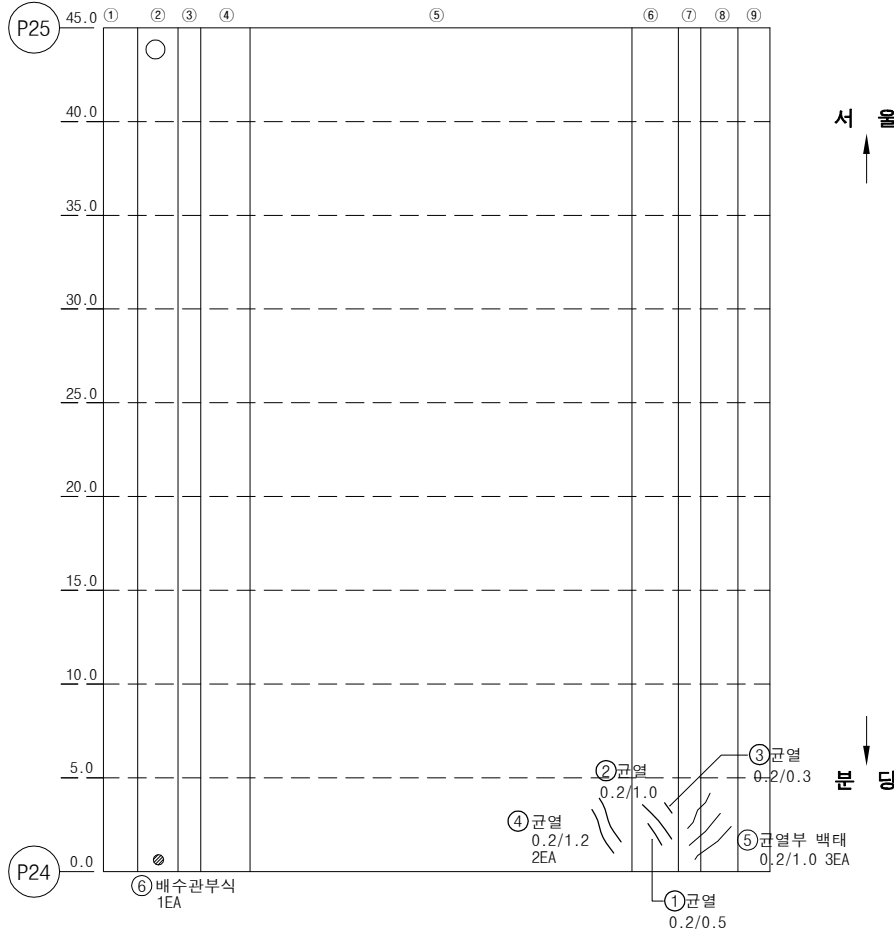

KEY PLAN

SECTION

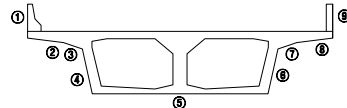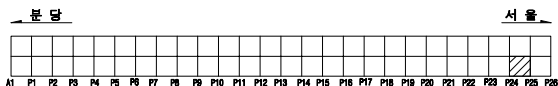


용역명		2025년 상반기 복정고가교 정기안전점검 용역					
면 예	 균열	 광상균열	 백태	 편향, 공동	조사일시	2025년 06월	
	 재료분리	 철근노출	 철근부식	 좌굴, 변형			
	 바리, 파손	 시공이음분리, 송분리	 이물침투력	 신축이음 본체	조 사 자	이상훈 외 3인	
	 누수, 변색	 배수구	 포장의 요철	 기타			

ID : 복정고가교 본선-상행선 box외부(S26)



손 상 물 량 표

번호	손상내용	손상물량					비고
		폭	길이	수량	단위	개소	
1	배수관탈락			1.00	EA	1	
2	균열(0.2mm)	0.2	2.0	10.00	m	5	
3	망상균열	1.0	1.0	1.00	m ²	1	
4	물받이고무재파손		1.0	14.00	m	14	
5	신축하부누수			1.00	EA	1	
6							
7							
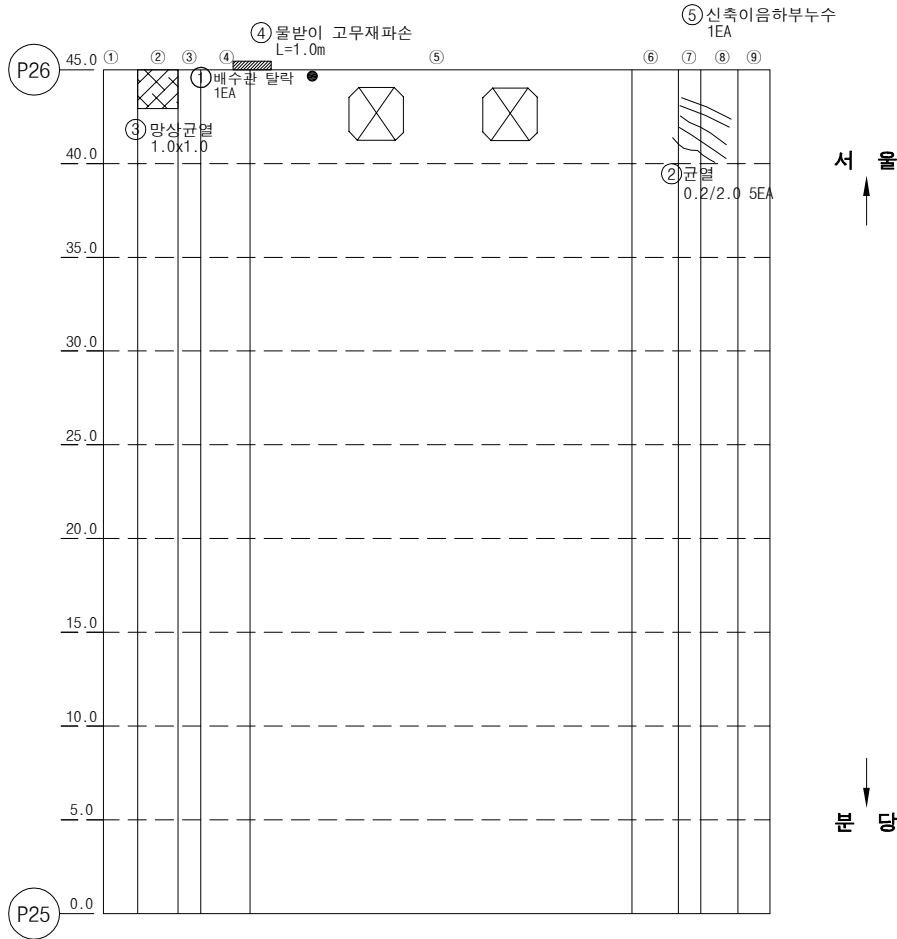

KEY PLAN

SECTION

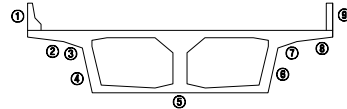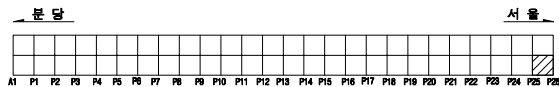


용역명		2025년 상반기 복정고가교 정기안전점검 용역					
면 예	 균열	 망상균열	 백태	 변형, 공동	조사일시	2025년 06월	
	 재료분리	 철근노출	 철근부식	 좌굴, 변형			
	 바라, 파손	 시공이음분리, 송분리	 이물침투력	 신축이음 본체	조사자	이상훈 외 3인	
	 누수, 변색	 배수구	 포장외 요철	 기타			
				도면번호	026		


ID : 복정고가교 본선-상행선 box외부(S27)

손상물량표


번호	손상내용	손상물량					비고
		폭	길이	수량	단위	개소	
1	물끊기흙누락		0.1	0.10	m	1	
2	물끊기흙누락		0.7	0.70	m	1	
3	균열(0.1mm)	0.1	2.0	2.00	m	1	
4	표면오염(누수흔적)	0.5	1.0	0.50	m²	1	
5	백태	0.6	0.6	0.36	m²	1	
6	배수관 주변 백태	0.5	0.5	0.25	m²	1	
7	균열(0.1mm)	0.1	0.5	0.50	m	1	
8	균열(0.2mm)	0.2	2.0	2.00	m	1	
9	균열(0.1mm)	0.1	0.8	0.80	m	1	
10							
11							
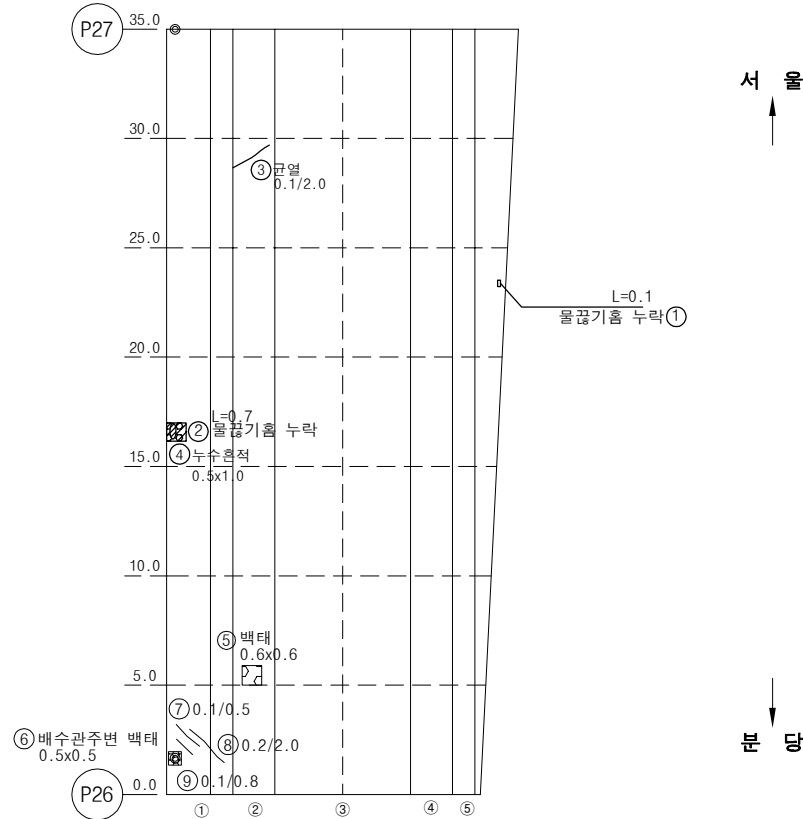

KEY PLAN

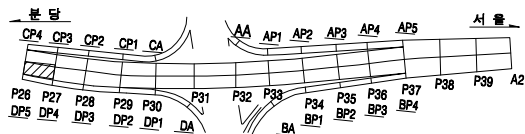

SECTION

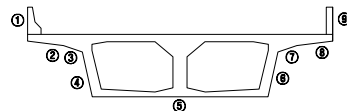


용역명		2025년 상반기 복정고가교 정기안전점검 용역					
면 예	 균열	 광상균열	 백태	 편향, 공동	조사일시	2025년 06월	
	 재료분리	 철근노출	 철근부식	 좌굴, 변형			
	 바리, 파손	 시공이음분리, 송분리	 이물침투력	 신축아물 본체	조 사 자	이상훈 외 3인	
기 타	 누수, 변색	 배수구	 포장외 요철	 기타	도면번호	027	


ID : 복정고가교 본선-상행선 box외부(S28)

손 상 물 량 표


번호	손상내용	손상물량					비고
		폭	길이	수량	단위	개소	
1	균열(0.1mm)	0.1	1.0	3.00	m	3	
2	균열(0.1mm)	0.1	1.0	1.00	m	1	
3	균열(0.1mm)	0.1	1.5	1.50	m	1	
4	배수관 주변 백태	0.2	0.2	0.04	m²	1	
5	배수관부식			1.00	EA	1	
6							
7							
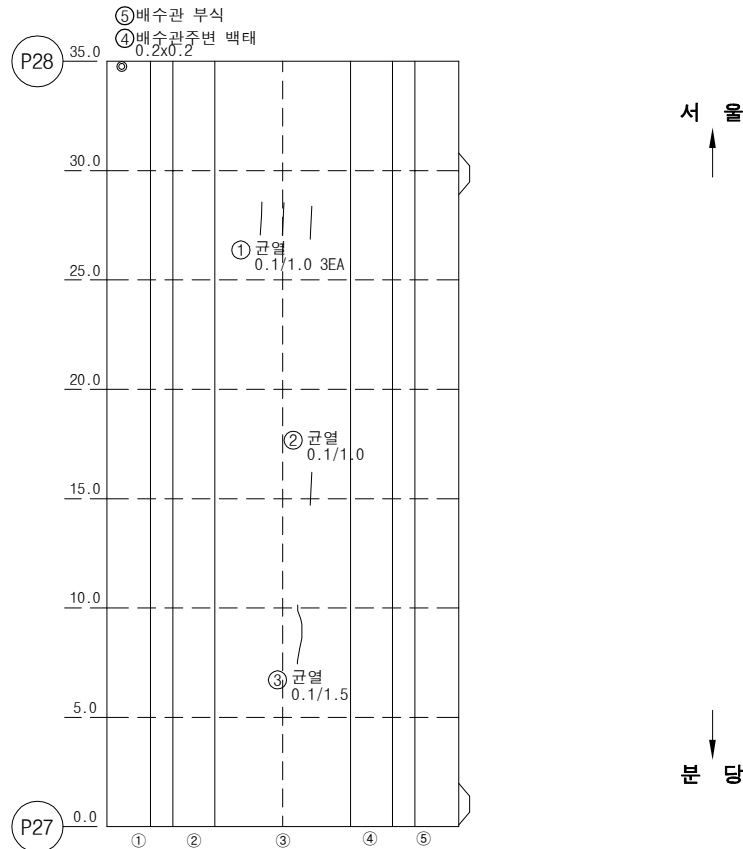

KEY PLAN

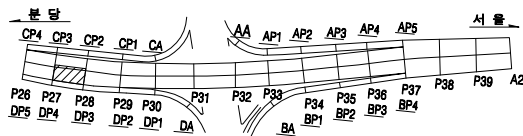


SECTION

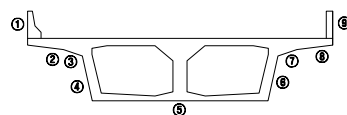

용역명		2025년 상반기 복정고가교 정기안전점검 용역					
면 예	 균열	 광상균열	 백태	 편향, 공동	조사일시	2025년 06월	
	 재료분리	 철근노출	 철근부식	 좌굴, 변형			
	 바리, 파손	 시공이음분리, 송분리	 이물침투력	 신축이음 본체	조 사 자	이상훈 외 3인	
기 타	 누수, 변색	 배수구	 포장파괴	 기타	도면번호	028	


ID : 복정고가교 본선-상행선 box외부(S29)

손 상 물 량 표

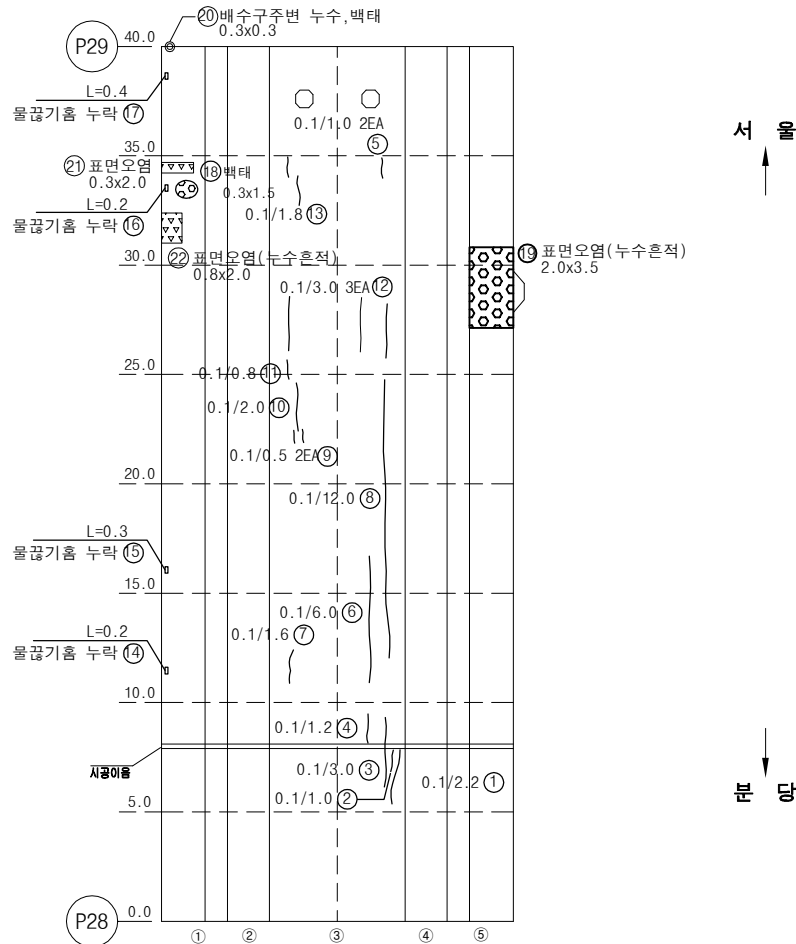


번호	손상내용	손상물량					비고
		폭	길이	수량	단위	개소	
1	균열(0.1mm)	0.1	2.2	2.20	m	1	
2	균열(0.1mm)	0.1	1.0	1.00	m	1	
3	균열(0.1mm)	0.1	3.0	3.00	m	1	
4	균열(0.1mm)	0.1	1.2	1.20	m	1	
5	균열(0.1mm)	0.1	1.0	2.00	m	2	
6	균열(0.1mm)	0.1	6.0	6.00	m	1	
7	균열(0.1mm)	0.1	1.6	1.60	m	1	
8	균열(0.1mm)	0.1	12.0	12.00	m	1	
9	균열(0.1mm)	0.1	0.5	1.00	m	2	
10	균열(0.1mm)	0.1	2.0	2.00	m	1	
11	균열(0.1mm)	0.1	0.8	0.80	m	1	
12	균열(0.1mm)	0.1	3.0	6.00	m	2	
13	균열(0.1mm)	0.1	1.8	1.80	m	1	
14	물끊기흙누락		0.2	0.20	m	1	
15	물끊기흙누락		0.3	0.30	m	1	
16	물끊기흙누락		0.2	0.20	m	1	
17	물끊기흙누락		0.4	0.40	m	1	
18	백태	1.5	0.3	0.45	m ²	1	
19	표면오염(누수흔적)	2.0	3.5	7.00	m ²	1	
20	배수관주변누수및백태	0.3	0.3	0.09	m ²	1	
21	표면오염(누수흔적)	0.3	2.0	0.60	m ²	1	
22	표면오염(누수흔적)	0.8	2.0	1.60	m ²	1	
23							
24							
KEY PLAN

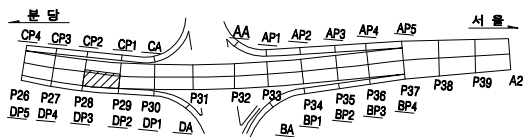


SECTION

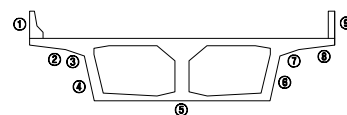

용역명		2025년 상반기 복정고가교 정기안전점검 용역					
면	레	균열	광상균열	백태	변형, 공동	조사업시	2025년 06월
		재료분리	철근노출	철근부식	좌굴, 변형	조사자	이상훈 외 3인
면	레	바리, 파손	시공이용분리, 송분리	이물열매력	신축이음 본체	도면번호	029
		누수, 변색	배수구	포장외 요철	기타		

ID : 복정고가교 본선-상행선 box외부(S30)

손 상 물 량 표

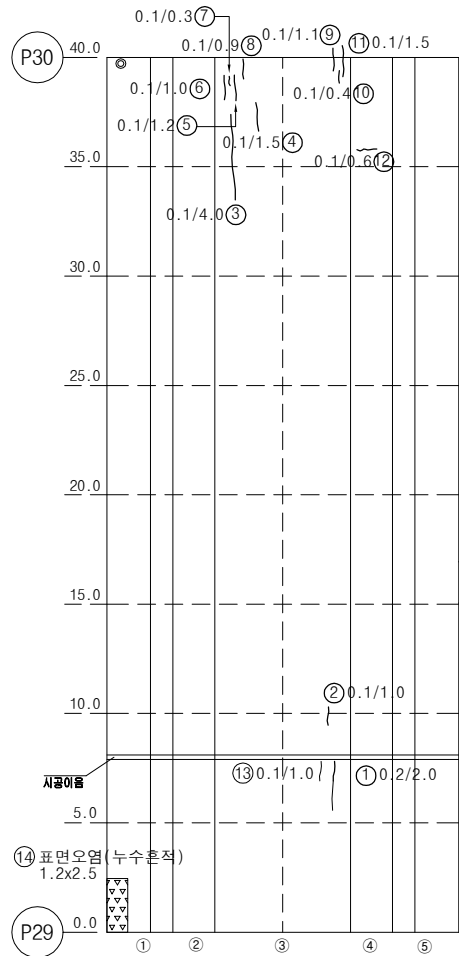


서 울


분 당

번호	손상내용	손상물량					비고
		폭	길이	수량	단위	개소	
1	균열(0.1mm)	0.1	1.2	1.20	m	1	
2	균열(0.1mm)	0.1	1.0	1.00	m	1	
3	균열(0.1mm)	0.1	4.0	4.00	m	1	
4	균열(0.1mm)	0.1	1.5	1.50	m	1	
5	균열(0.1mm)	0.1	1.2	1.20	m	1	
6	균열(0.1mm)	0.1	1.0	1.00	m	1	
7	균열(0.1mm)	0.1	0.3	0.30	m	1	
8	균열(0.1mm)	0.1	0.9	0.90	m	1	
9	균열(0.1mm)	0.1	1.1	1.10	m	1	
10	균열(0.1mm)	0.1	0.4	0.40	m	1	
11	균열(0.1mm)	0.1	1.5	1.50	m	1	
12	균열(0.1mm)	0.1	0.6	0.60	m	1	
13	균열(0.1mm)	0.1	1.0	1.00	m	1	
14	표면오염(누수흔적)	1.2	2.5	3.00	m ²	1	
15							
16							
KEY PLAN

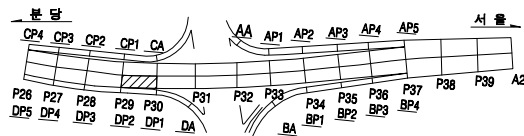

SECTION

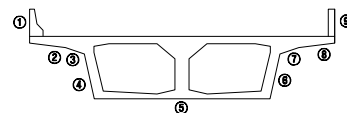


용역명		2025년 상반기 복정고가교 정기안전점검 용역					
면 례	균열	광상균열	벽면	변형, 공동	조사일시	2025년 06월	
	재료분리	철근노출	철근부식	좌굴, 변형	조 사 자	이상훈 외 3인	
	바라, 파손	시공이음분리, 송판리	이물침투력	신축이음 본체	도면번호	030	
	누수, 변색	배수구	포장파괴	기타			


ID : 복정고가교 본선-상행선 box외부(S31)

손 상 물 량 표


번호	손상내용	손상물량					비고
		폭	길이	수량	단위	개소	
1	균열(0.1mm)	0.1	0.6	0.60	m	1	
2	균열(0.1mm)	0.1	1.2	1.20	m	1	
3	균열(0.1mm)	0.1	0.5	0.50	m	1	
4	균열(0.1mm)	0.1	0.8	1.60	m	2	
5	균열(0.1mm)	0.1	2.8	2.80	m	1	
6	백태	2.2	0.3	0.66	m²	1	
7	균열(0.1mm)	0.1	0.8	1.60	m	2	
8	배수관부식			1.00	EA	1	
9	배수관 주변 누수흔적	0.2	0.2	0.04	m²	1	
10	균열(0.2mm)	0.2	0.7	0.70	m	1	
11	균열(0.2mm)	0.2	1.8	1.80	m	1	
12							
13							
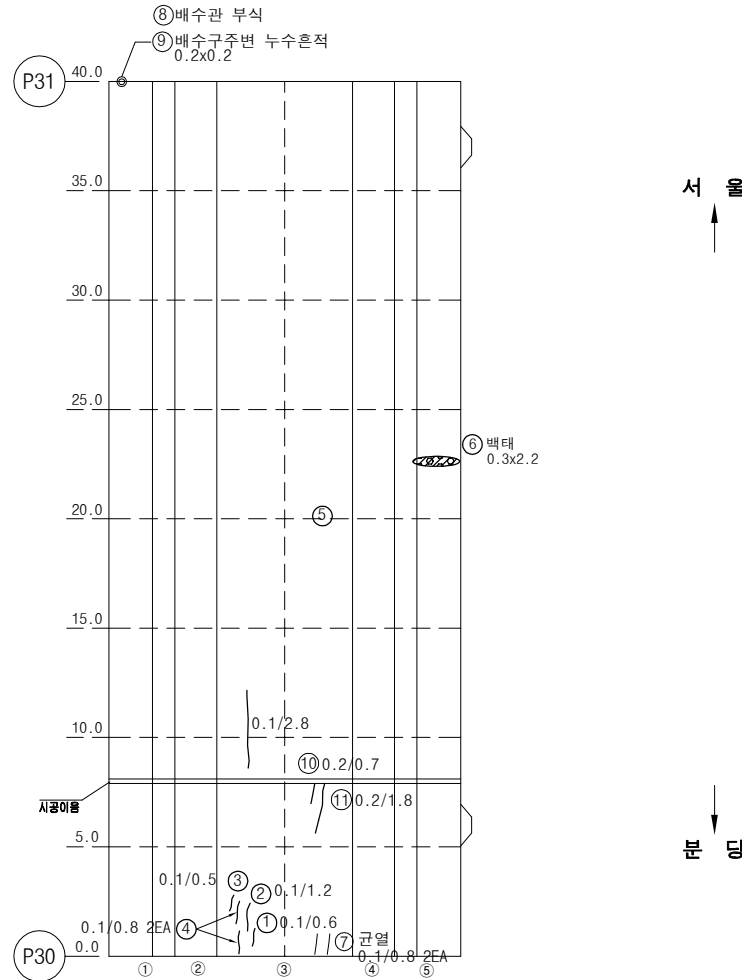

KEY PLAN

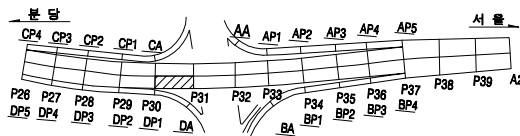


SECTION

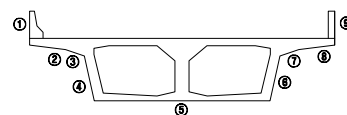

용역명		2025년 상반기 복정고가교 정기안전점검 용역					
면 예	 균열	 광상균열	 백태	 변형, 공동	조사일시	2025년 06월	
	 재료분리	 철근노출	 철근부식	 좌굴, 변형			
	 바리, 파손	 시공이음분리, 송판리	 이물열매력	 신축이음 본체	조 사 자	이상훈 외 3인	
	 누수, 변색	 배수구	 포장의 요철	 기타			
					도면번호	031	

ID : 복정고가교 본선-상행선 box외부(S32)



손 상 물 량 표

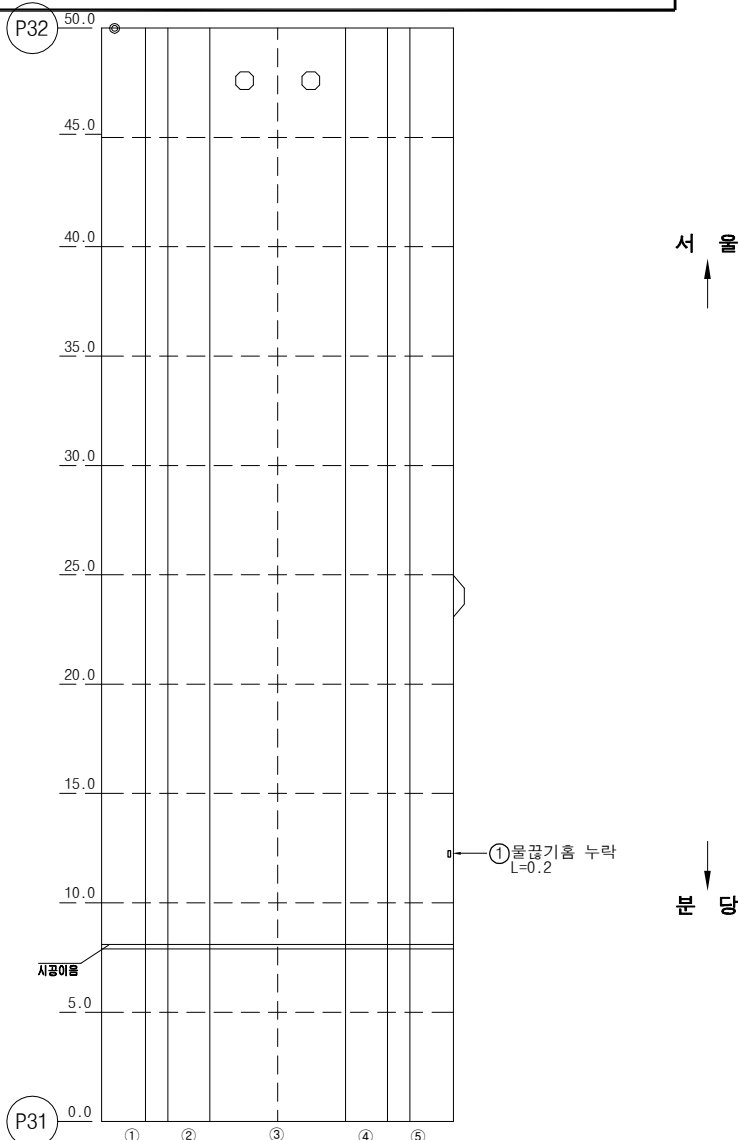

번호	손상내용	손상물량					비고
		폭	길이	수량	단위	개소	
1	물끊기홈누락		0.2	0.20	m	1	
2							
3							
KEY PLAN

SECTION

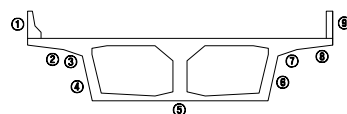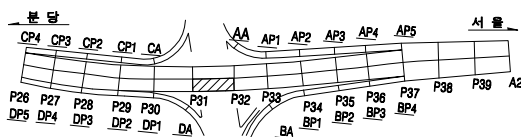


용역명		2025년 상반기 복정고가교 정기안전점검 용역					
면 예	 균열	 양상균열	 박리	 변형, 공동	조사일시	2025년 06월	
	 재료분리	 철근노출	 철근부식	 좌굴, 변형	조 사 자	이상훈 외 3인	
	 바라, 파손	 시공이음분리, 송분리	 이물침투력	 신축이음 본체			
예	 누수, 변색	 배수구	 포장의 요철	 기타	도면번호	032	

ID : 복정고가교 본선-상행선 box외부(S33)



손 상 물 량 표

번호	손상내용	손상물량					비고
		폭	길이	수량	단위	개소	
1	균열(0.1mm)	0.1	0.4	0.80	m	2	
2	균열(0.1mm)	0.1	1.0	2.00	m	2	
3	물끊기흙누락		0.2	0.20	m	1	
4	망상균열	2.0	2.5	5.00	m ²	1	
5							
6							
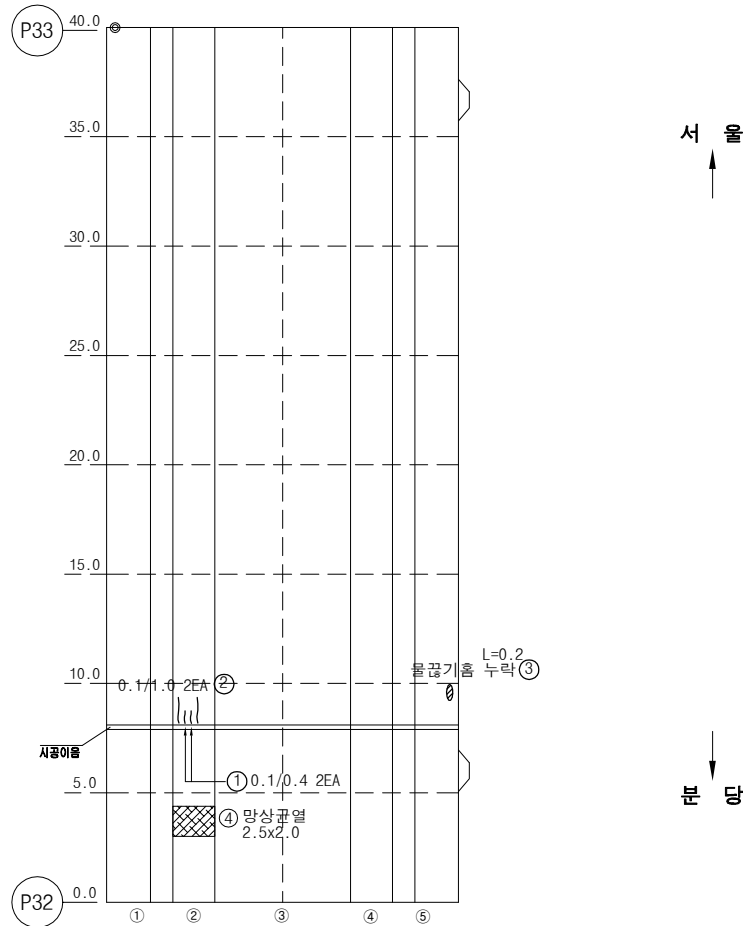

KEY PLAN

SECTION

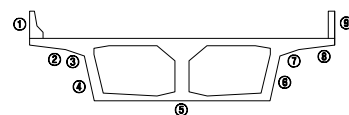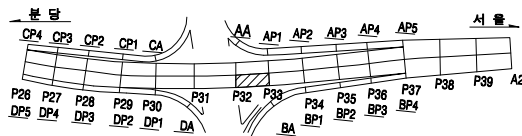


용역명		2025년 상반기 복정고가교 정기안전점검 용역					
면 예	 균열	 망상균열	 박락	 편광, 공동	조사일시	2025년 06월	
	 재료분리	 철근노출	 철근부식	 좌굴, 변형			
	 바라, 파손	 시공이음분리, 송분리	 이물열매력	 신축이음 본체	조 사 자	이상훈 외 3인	
비 고	 누수, 변색	 배수구	 포장외 요철	 기타	도면번호	033	


ID : 복정고가교 본선-상행선 box외부(S34)

손 상 물 량 표


번호	손상내용	손상물량					비고
		폭	길이	수량	단위	개소	
1	균열(0.1mm)	0.1	0.6	2.40	m	4	
2	균열(0.1mm)	0.1	1.2	1.20	m	1	
3	균열(0.1mm)	0.1	0.3	0.60	m	2	
4	균열(0.1mm)	0.1	1.0	1.00	m	1	
5	균열(0.2mm)	0.2	0.4	0.40	m	1	
6	물끊기흙누락		0.3	0.30	m	1	
7	균열부백태	0.1	3.0	6.00	m	2	
8	누수흔적	2.0	0.2	0.40	m ²	1	
9	배수관부식			1.00	EA	1	
10	배수관주변누수흔적	0.3	0.3	0.09	m ²	1	
11	백태	0.1	0.5	0.05	m ²	1	
12							
13							
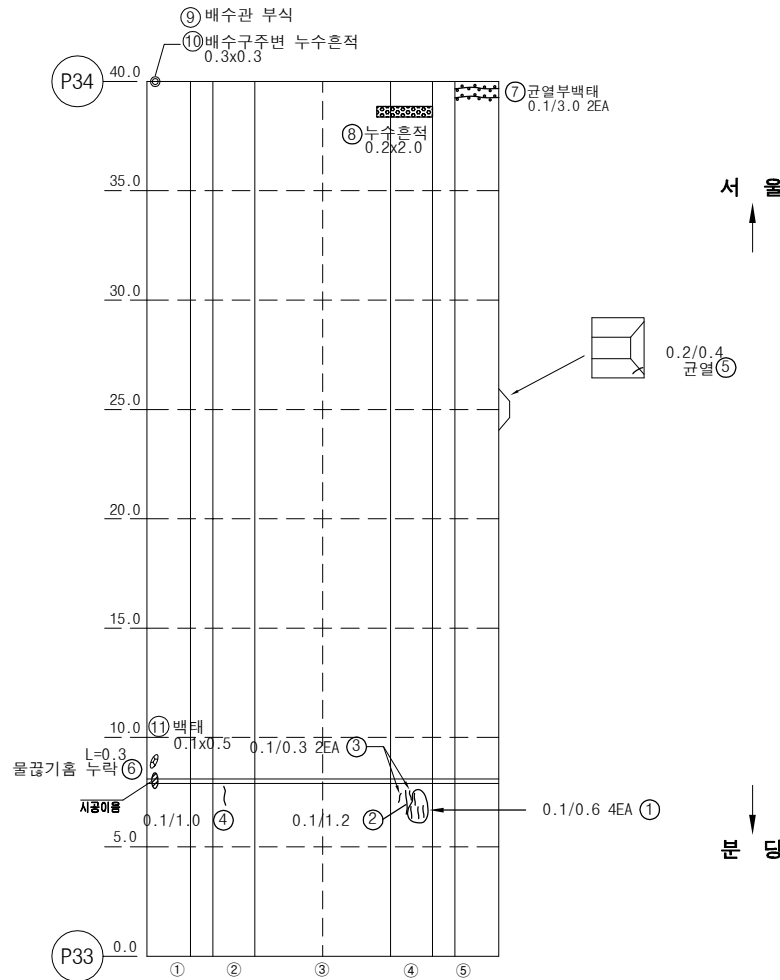

KEY PLAN

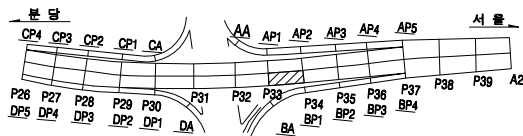


SECTION

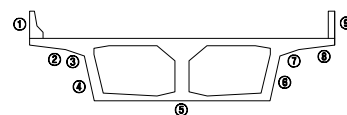

용역명		2025년 상반기 복정고가교 정기안전점검 용역					
면 예	 균열	 광상균열	 백태	 편향, 공동	조사일시	2025년 06월	
	 재료분리	 철근노출	 철근부식	 좌굴, 변형			
	 바리, 파손	 시공이음분리, 송판리	 이물열매력	 신축이음 본체	조 사 자	이상훈 외 3인	
비 고	 누수, 변색	 배수구	 포장외 요철	 기타	도면번호	034	


ID : 복정고가교 본선-상행선 box외부(S35)

손 상 물 량 표

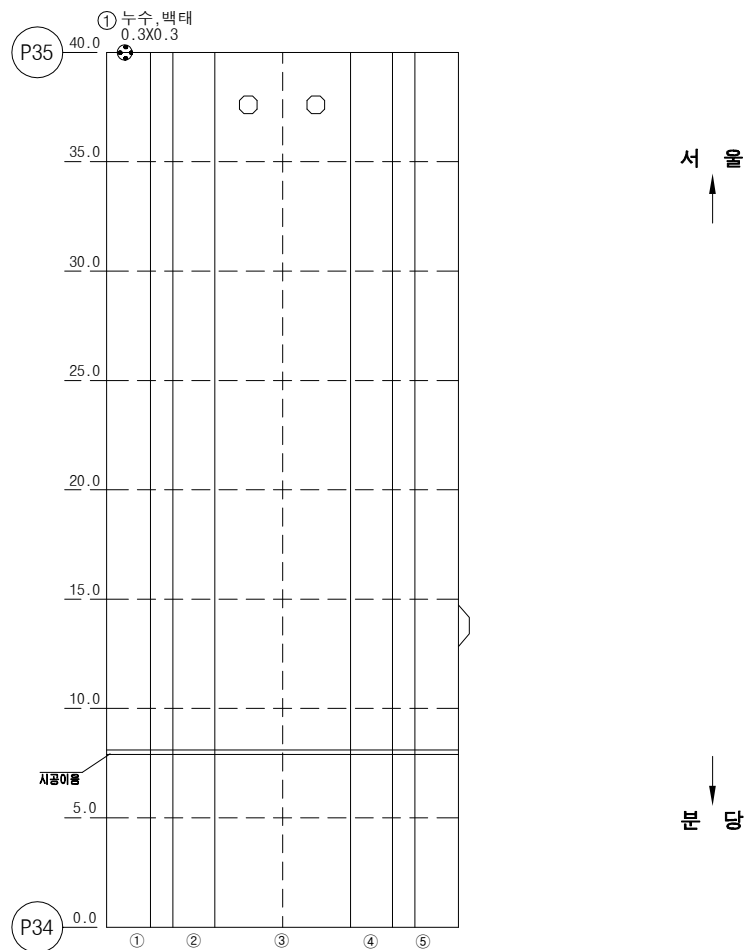


번호	손상내용	손상물량					비고
		폭	길이	수량	단위	개소	
1	누수, 백태	0.3	0.3	0.09	m ²	1	
2							
3							
KEY PLAN

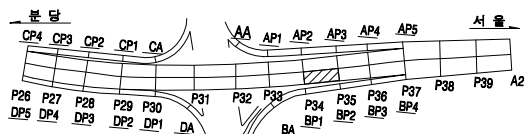

SECTION

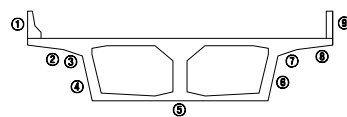


용역명		2025년 상반기 복정고가교 정기안전점검 용역					
면 예	 균열	 양상균열	 백태	 변형, 공동	조사일시	2025년 06월	
	 재료분리	 철근노출	 철근부식	 좌굴, 변형			
	 바라, 파손	 시공이음분리, 송분리	 이물침투력	 신축이음 본체	조 사 자	이상훈 외 3인	
	 누수, 변색	 배수구	 포장의 요철	 기타			
					도면번호	035	


ID : 복정고가교 본선-상행선 box외부(S36)

손상물량표


번호	손상내용	손상물량					비고
		폭	길이	수량	단위	개소	
1							
2							
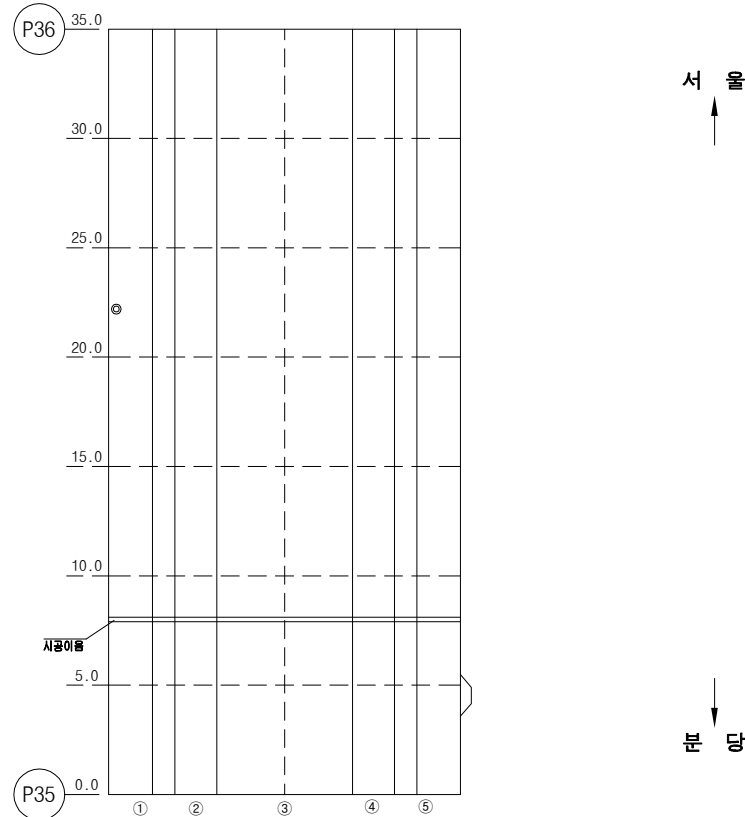

KEY PLAN

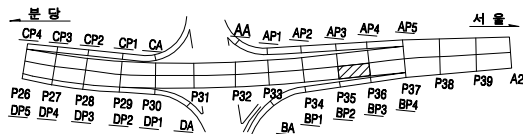

SECTION

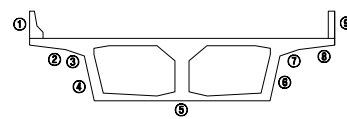


용역명		2025년 상반기 복정고가교 정기안전점검 용역					
면 예	 균열	 광상균열	 벽대	 편향, 공동	조사일시	2025년 06월	
	 재료분리	 철근노출	 철근부식	 좌굴, 변형			
	 바리, 파손	 시공이음분리, 송분리	 이물침투력	 신축이음 본체	조 사 자	이상훈 외 3인	
 누수, 변색	 배수구	 포장의 요철	 기타	도면번호	036		


ID : 복정고가교 본선-상행선 box외부(S37)

손 상 물 량 표


번호	손상내용	손상물량					비고
		폭	길이	수량	단위	개소	
1	균열(0.1mm)	0.1	0.2	0.20	m	1	
2	배수구 주변 누수흔적, 백태	0.2	0.3	0.06	m'	1	
3	누수흔적	0.2	5.0	1.00	m'	1	
4	균열(0.2mm)	0.2	2.2	4.40	m	2	
5	균열(0.2mm)	0.2	1.1	1.10	m	1	
6	균열(0.2mm)	0.2	1.5	1.50	m	1	
7	균열(0.2mm)	0.2	4.2	4.20	m	1	
8	균열(0.2mm)	0.2	2.5	2.50	m	1	
9							
10							
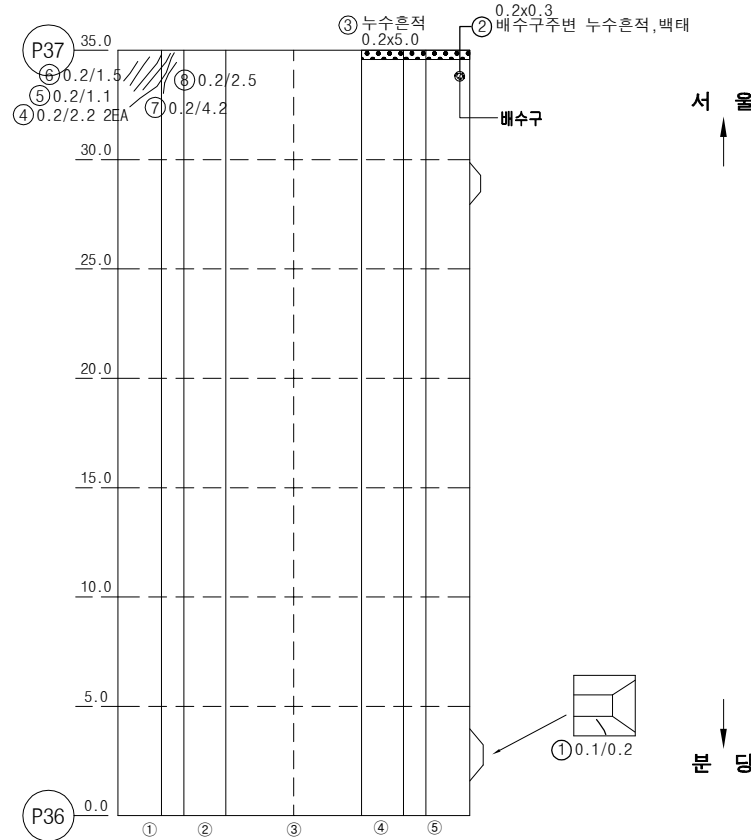

KEY PLAN

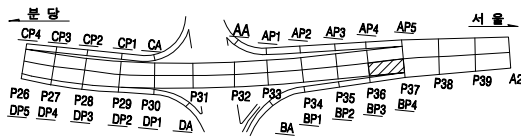

SECTION

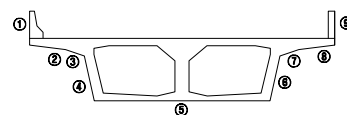


용역명		2025년 상반기 복정고가교 정기안전점검 용역					
면 예	 균열	 광상균열	 백태	 변형, 공동	조사일시	2025년 06월	
	 재료분리	 철근노출	 철근부식	 좌굴, 변형			
기 타	 바리, 파손	 시공이음분리, 송분리	 이물침투력	 신축이음 본체	조 사 자	이상훈 외 3인	
	 누수, 변색	 배수구	 포장의 요철	 기타			
					도면번호	037	


ID : 복정고가교 본선-상행선 box외부(S38)

손 상 물 량 표


번호	손상내용	손상물량					비고
		폭	길이	수량	단위	개소	
1	백태	0.3	0.6	0.18	m ²	1	
2	배수구 주변 누수 흔적, 백태	0.2	0.2	0.04	m ²	1	
3							
4							
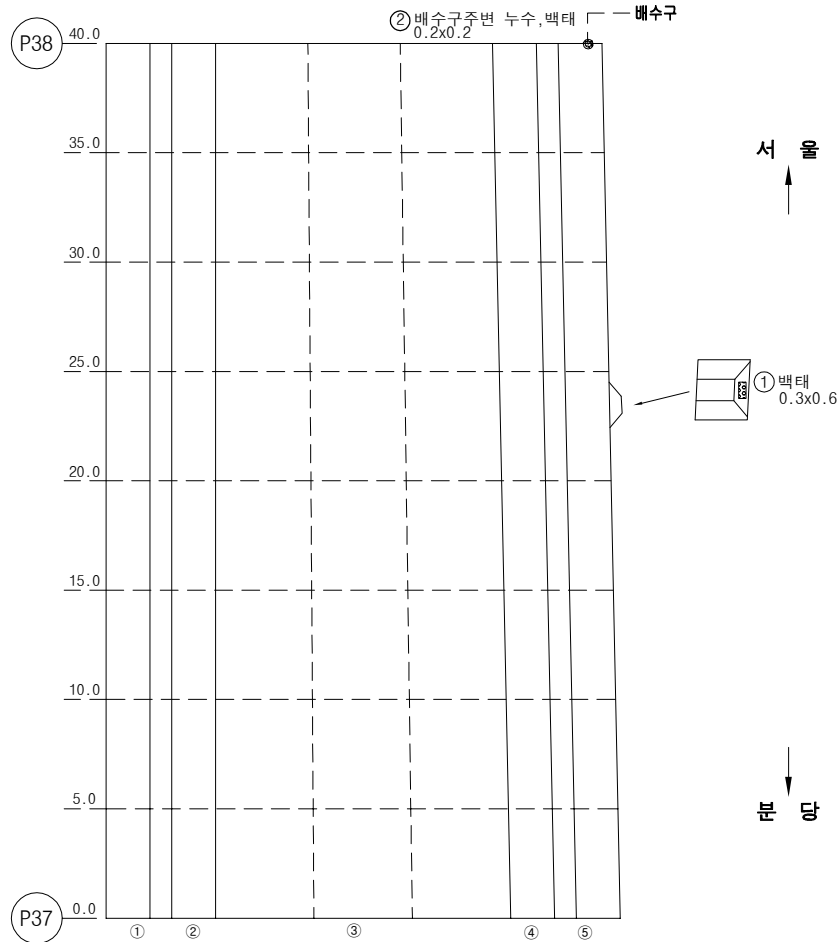

KEY PLAN

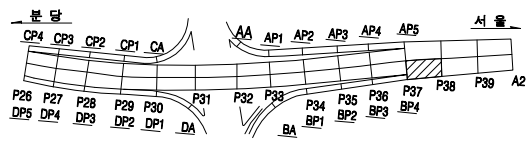

SECTION

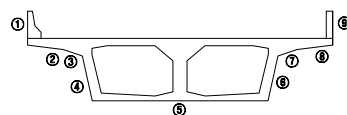


용역명		2025년 상반기 복정고가교 정기안전점검 용역					
면 예	 균열	 광상균열	 백태	 편향, 공동	조사일시	2025년 06월	
	 재료분리	 철근노출	 철근부식	 좌굴, 변형			
	 바리, 파손	 시공이음분리, 송분리	 이물침투력	 신속여유 본체	조 사 자	이상훈 외 3인	
	 누수, 변색	 배수구	 포장의 파열	 기타			


ID : 복정고가교 본선-상행선 box외부(S39)

손 상 물 량 표


번호	손상내용	손상물량					비고
		폭	길이	수량	단위	개소	
1	배수구 주변 누수 흔적, 백태	0.2	0.2	0.04	m²	1	
2	배수관 부식			1.00	EA	1	
3							
4							
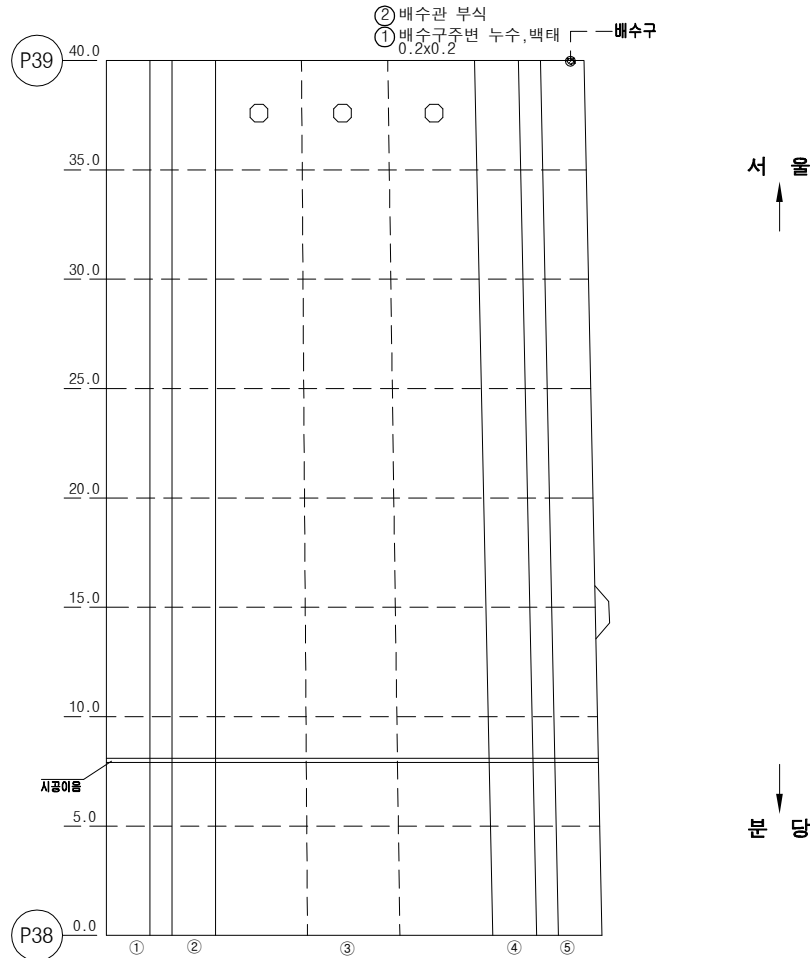

KEY PLAN

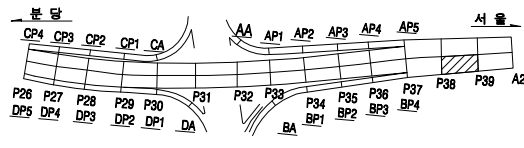

SECTION

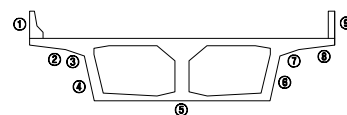


용역명		2025년 상반기 복정고가교 정기안전점검 용역					
면 예	 균열	 광상균열	 백태	 편향, 공동	조사일시	2025년 06월	
	 재료분리	 철근노출	 철근부식	 좌굴, 변형			
	 바리, 파손	 시공이음분리, 송분리	 이물열매력	 신축이음 본체	조 사 자	이상훈 외 3인	
	 누수, 변색	 배수구	 포장의 요철	 기타			


ID : 복정고가교 본선-상행선 box외부(S40)

손 상 물 량 표


번호	손상내용	손상물량					비고
		폭	길이	수량	단위	개소	
1	균열(0.1mm)	0.1	0.3	0.30	m	1	
2	균열(0.2mm)	0.2	0.7	0.70	m	1	
3	배수관 주변 누수흔적	0.2	0.2	0.04	m²	1	
4	배수관 부식			1.00	EA	1	
5							
6							
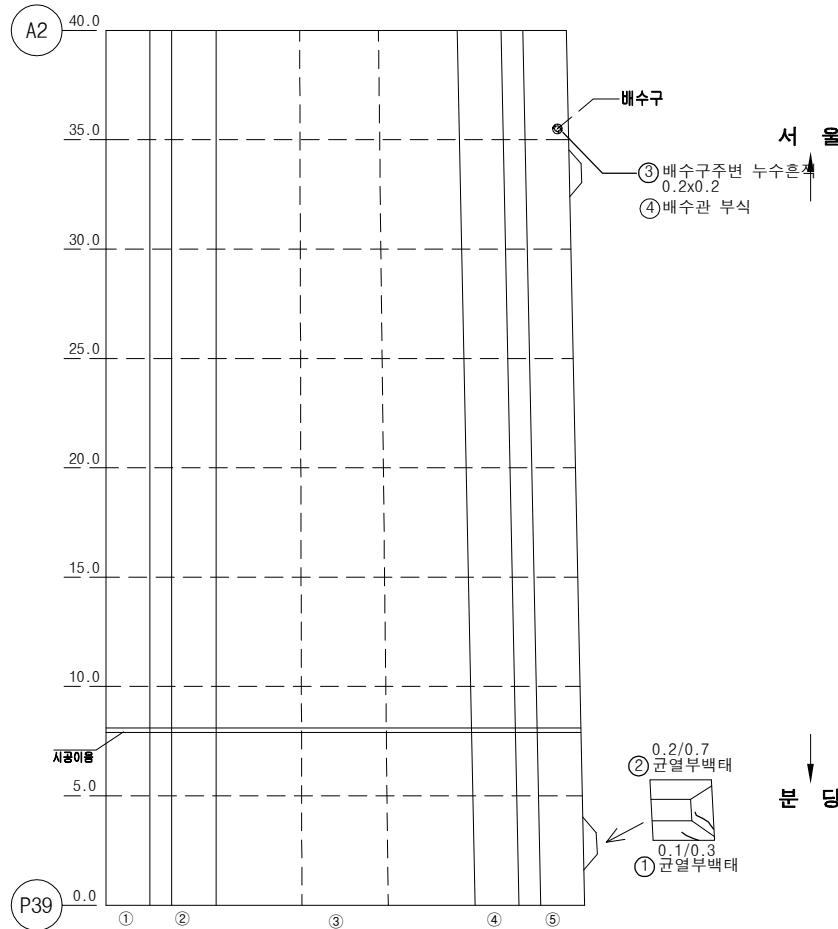

KEY PLAN

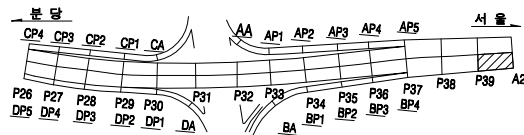

SECTION

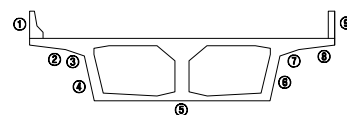


용역명		2025년 상반기 복정고가교 정기안전점검 용역					
면 예	 균열	 광상균열	 벽대	 변형, 공동	조사일시	2025년 06월	
	 재료분리	 철근노출	 철근부식	 좌굴, 변형	조 사 자	이상훈 외 3인	
	 바라, 파손	 시공이음분리, 송분리	 이물침투력	 신축이음 본체			
	 누수, 변색	 배수구	 포장의 요철	 기타	도면번호	040	

ID : 복정고가교 본선-하행선 box외부(S1)



손 상 물 량 표

번호	손상내용	손상물량					비고
		폭	길이	수량	단위	개소	
1	배수관주변 누수흔적	0.5	0.6	0.30	m ²	1	
2	신축재탈락		1.0	1.00	m	1	
3	균열부백태	0.2	2.5	12.50	m	5	
4	누수흔적	5.0	1.0	5.00	m ²	1	
5	백태	0.1	1.0	0.10	m ²	1	
6	신축하부누수		14.0	14.00	m	1	
7	망상균열	0.5	1.0	0.50	m ²	1	
8	균열(0.2mm)	0.2	2.0	8.00	m	4	
9							
10							
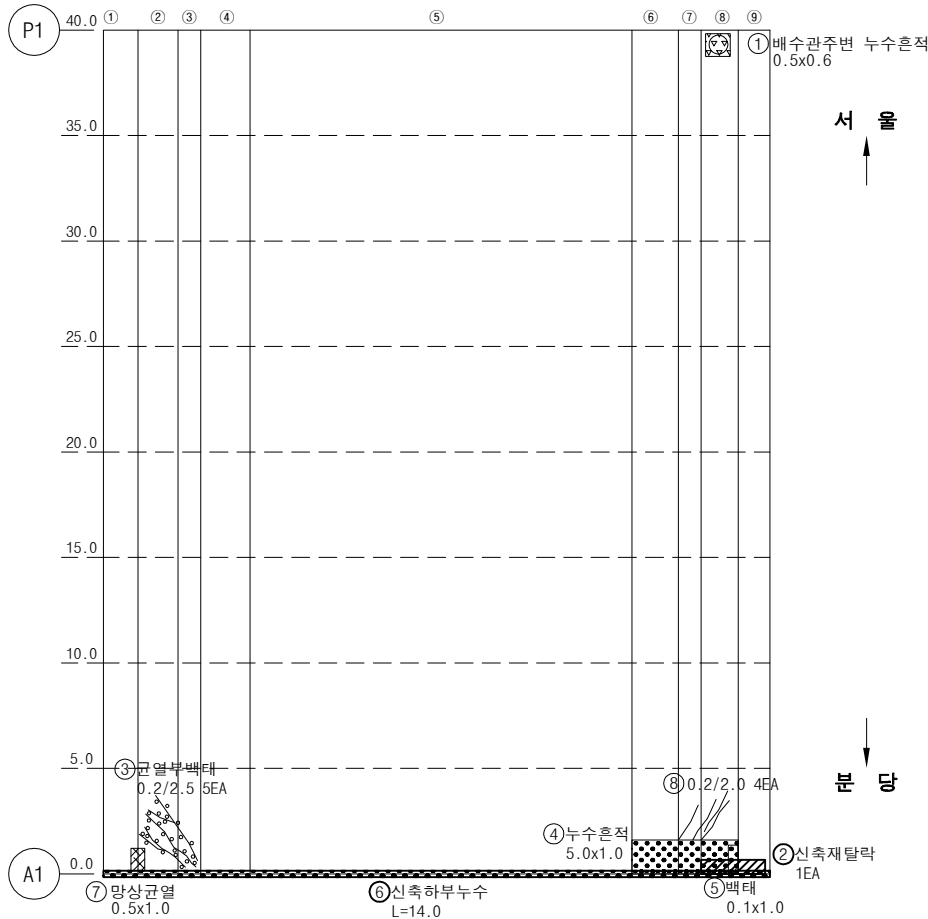

KEY PLAN


SECTION

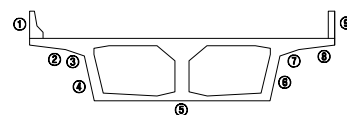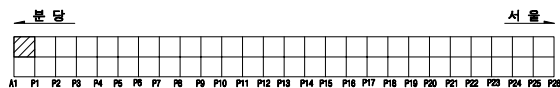

용역명		2025년 상반기 복정고가교 정기안전점검 용역					
면 예	 균열	 망상균열	 박태	 편향, 공동	조사일시	2025년 06월	
	 재료분리	 철근노출	 철근부식	 좌굴, 변형			
	 바라, 파손	 시공이음분리, 송판리	 이물열외력	 신축이음 본체	조 사 자	이상훈 외 3인	
	 누수, 변색	 배수구	 포장외 요철	 기타			도면번호

ID : 복정고가교 본선-하행선 box외부(S2)



손 상 물 량 표

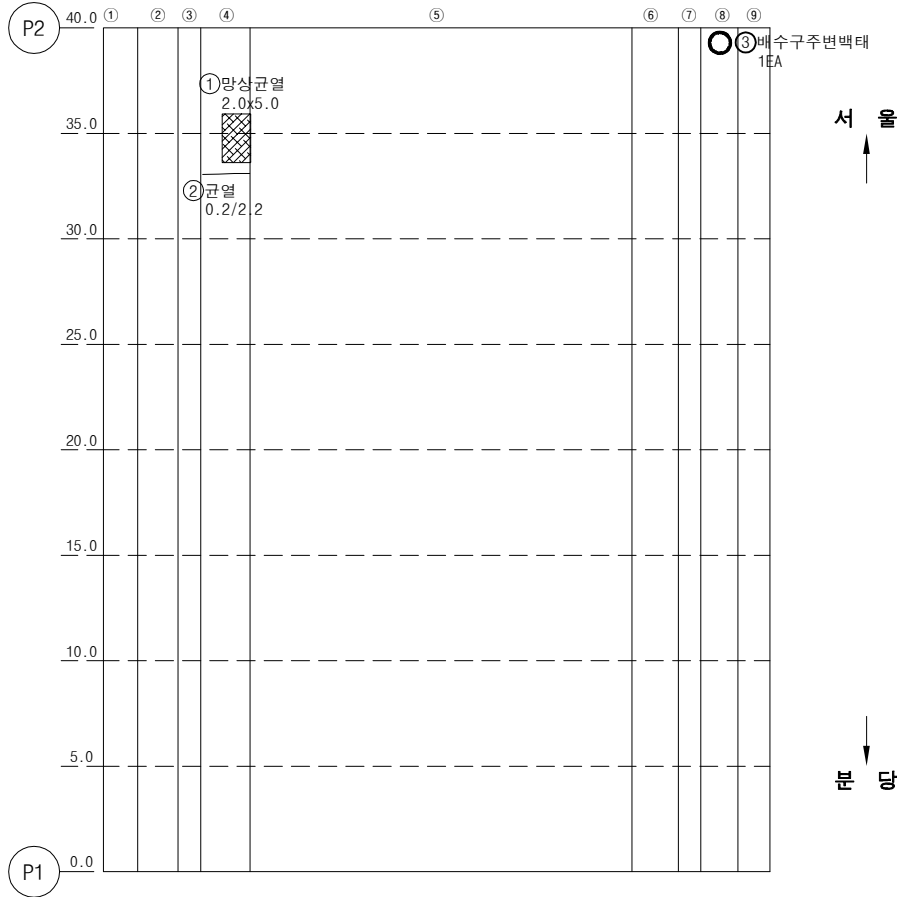

번호	손상내용	손상물량					비고
		폭	길이	수량	단위	개소	
1	광상균열	2.0	5.0	10.00	m ²	1	
2	균열(0.2mm)	0.2	2.2	2.20	m	1	
3	배수구 주변백태	0.1	0.2	0.02	m ²	1	
4							
5							
KEY PLAN

SECTION

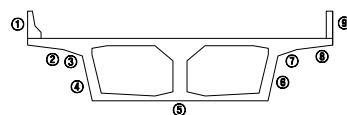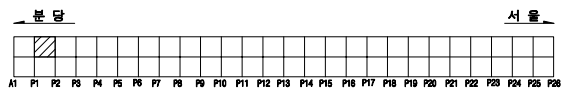


용역명		2025년 상반기 복정고가교 정기안전점검 용역					
면 예	 균열	 광상균열	 박태	 편위, 공동	조사일시	2025년 06월	
	 재료분리	 철근노출	 철근부식	 좌굴, 변형			
	 바리, 파손	 시공이음분리, 송분리	 이물침투력	 신축이음 본체	조 사 자	이상훈 외 3인	
	 누수, 변색	 배수구	 포장외 요철	 기타			

ID : 복정고가교 본선-하행선 box외부(S3)



손 상 물 량 표

번호	손상내용	손상물량					비고
		폭	길이	수량	단위	개소	
1	망상균열	0.7	0.7	0.49	m²	1	
2	망상균열	2.0	10.0	20.00	m²	1	
3	균열(0.2mm)	0.2	1.2	1.20	m	1	
4	망상균열, 들뜸	1.5	1.5	2.25	m²	1	
5							
6							
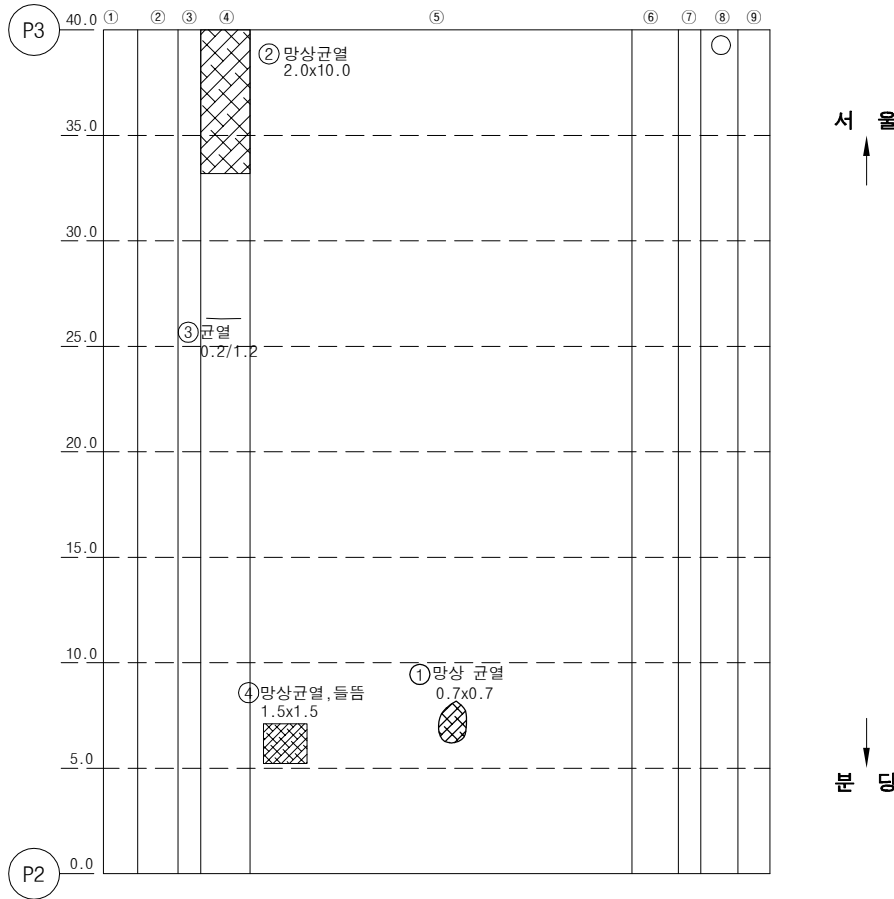

KEY PLAN

SECTION

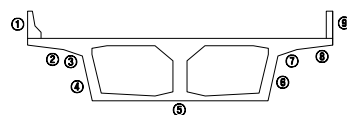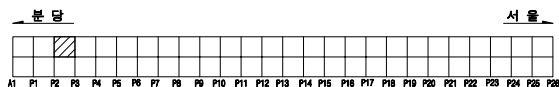


용역명		2025년 상반기 복정고가교 정기안전점검 용역					
면 예	 균열	 망상균열	 백화	 편위, 공동	조사일시	2025년 06월	
	 재료분리	 철근노출	 철근부식	 좌굴, 변형	조 사 자	이상훈 외 3인	
	 바리, 파손	 시공이음분리, 송분리	 이물침투력	 신축이음 본체			
	 누수, 변색	 배수구	 포장의 요철	 기타	도면번호	043	

ID : 복정고가교 본선-하행선 box외부(S4)



손 상 물 량 표

번호	손상내용	손상물량					비고
		폭	길이	수량	단위	개소	
1	배수관 누수, 백태			1.00	EA	1	
2							
3							
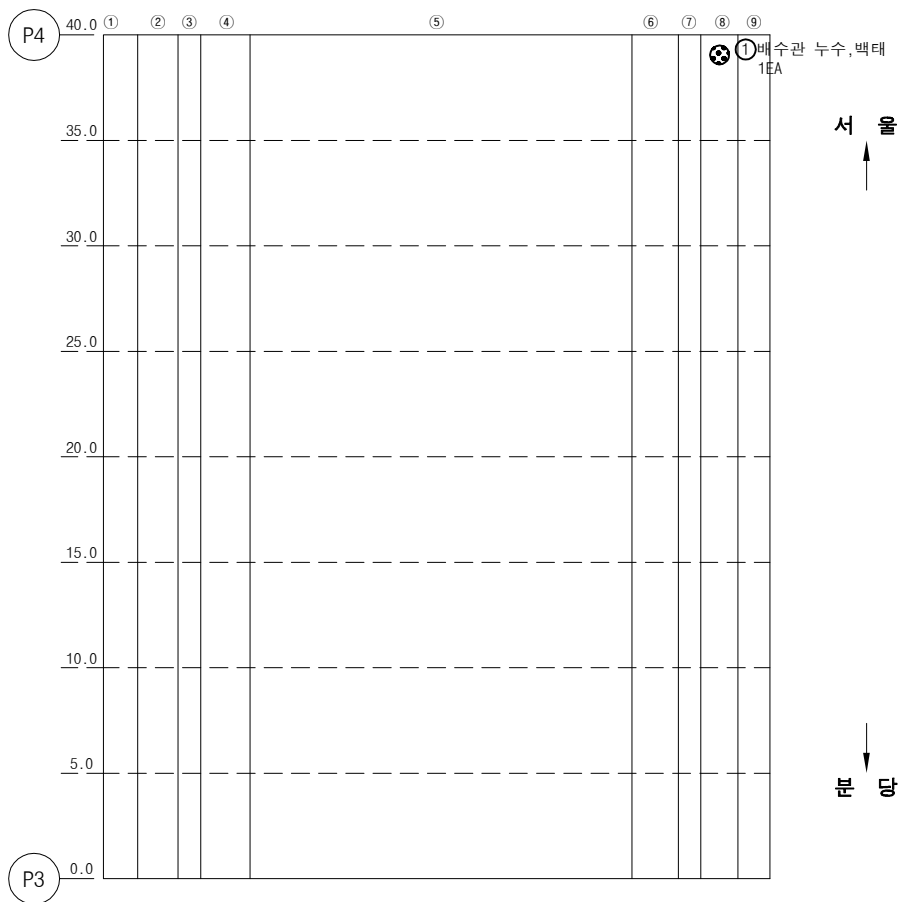

KEY PLAN

SECTION

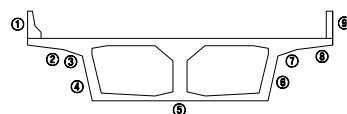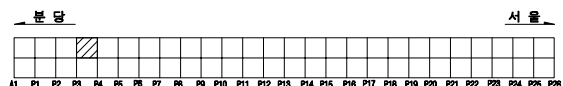


용역명		2025년 상반기 복정고가교 정기안전점검 용역										
면 례		균열		광상균열		백태		변형, 공동	조사일시	2025년 06월		
		재료분리		철근노출		철근부식		좌굴, 변형			조 사 자	이상훈 외 3인
		바리, 파손		시공이음분리, 송분리		이물침투력		신축이음 본체	도면번호	044		
		누수, 변색		배수구		포장파괴		기타				

ID : 복정고가교 본선-하행선 box외부(S5)



손상물량표

번호	손상내용	손상물량					비고
		폭	길이	수량	단위	개소	
1	배수관누수, 백태			1.00	EA	1	
2							
3							
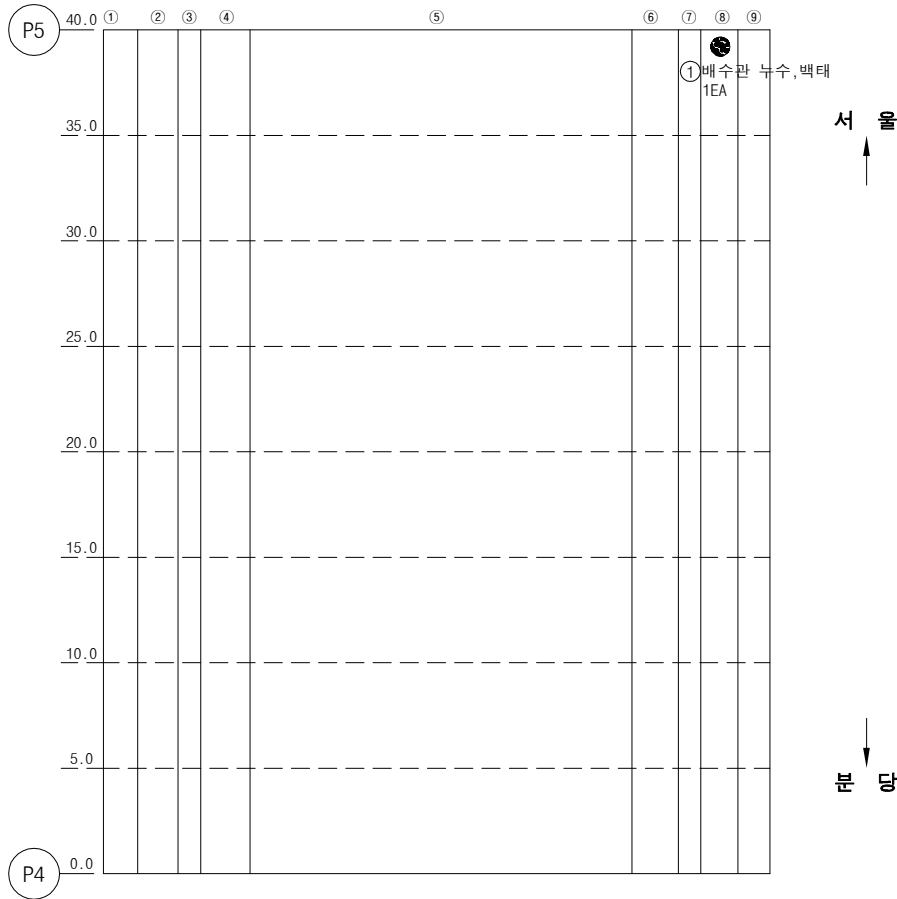

KEY PLAN

SECTION

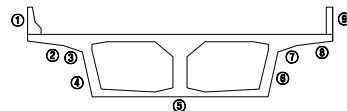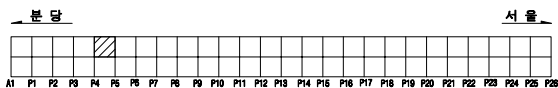


용역명		2025년 상반기 복정고가교 정기안전점검 용역						
면 예	 균열	 광상균열	 박태	 변형, 공동	조사일시	2025년 06월		
	 재료분리	 철근노출	 철근부식	 좌굴, 변형				
	 바리, 파손	 시공이음분리, 송분리	 이물질침투력	 신축이음 본체	조 사 자	이상훈 외 3인		
	 누수, 변색	 배수구	 포장의 파열	 기타				도면번호

ID : 복정고가교 본선-하행선 box외부(S6)



손 상 물 량 표

번호	손상내용	손상물량					비고
		폭	길이	수량	단위	개소	
1	균열(0.1mm)	0.1	1.2	1.20	m	1	
2	균열(0.1mm)	0.1	1.0	1.00	m	1	
3	균열(0.1mm)	0.1	0.3	0.30	m	1	
4	균열(0.1mm)	0.1	0.7	0.70	m	1	
5	균열(0.1mm)	0.1	0.5	0.50	m	1	
6	균열(0.1mm)	0.1	0.5	1.00	m	2	
7	배수관 주변 백태	0.6	0.5	0.30	m ²	1	
8							
9							
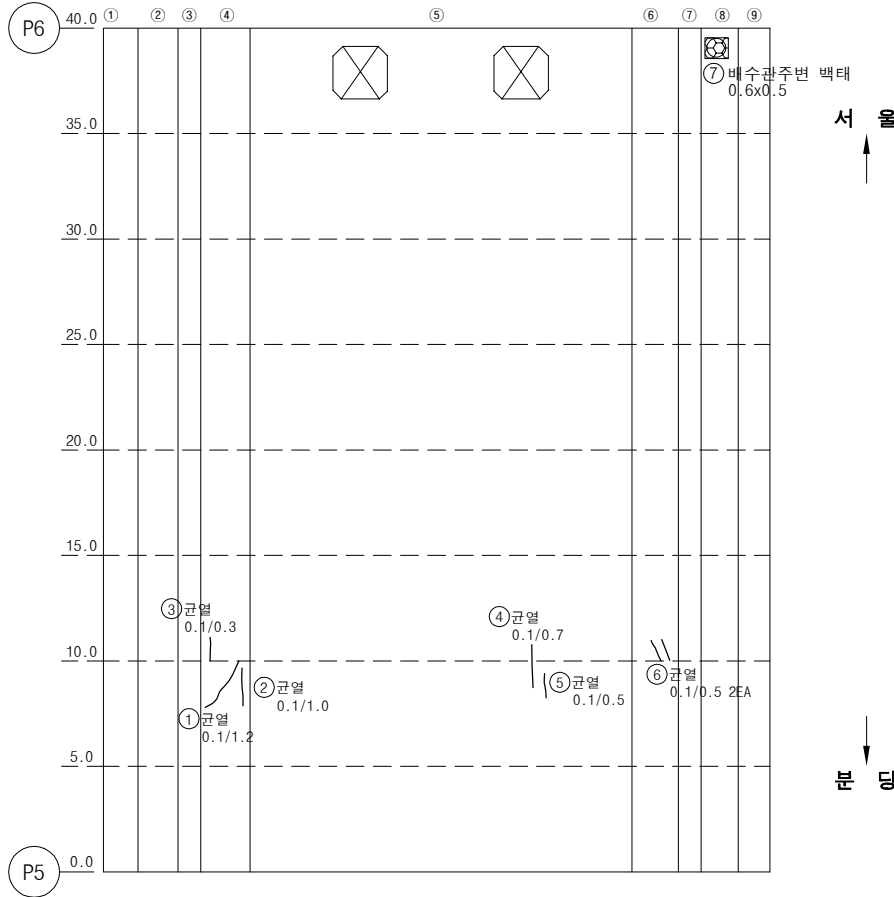

KEY PLAN


SECTION

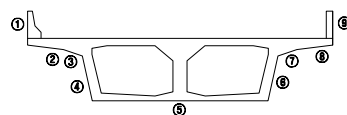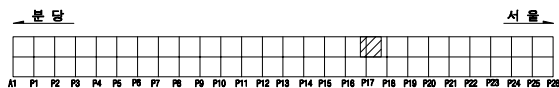

용역명		2025년 상반기 복정고가교 정기안전점검 용역						
면 예	 균열	 양상균열	 백태	 편위, 공동	조사일시	2025년 06월		
	 재료분리	 철근노출	 철근부식	 좌굴, 변형				
	 바리, 파손	 시공이음분리, 송분리	 이물침투력	 신축이음 본체	조 사 자	이상훈 외 3인		
	 누수, 변색	 배수구	 포장의 요철	 기타				도면번호


ID : 복정고가교 본선-하행선 box외부(S7)

손상물량표

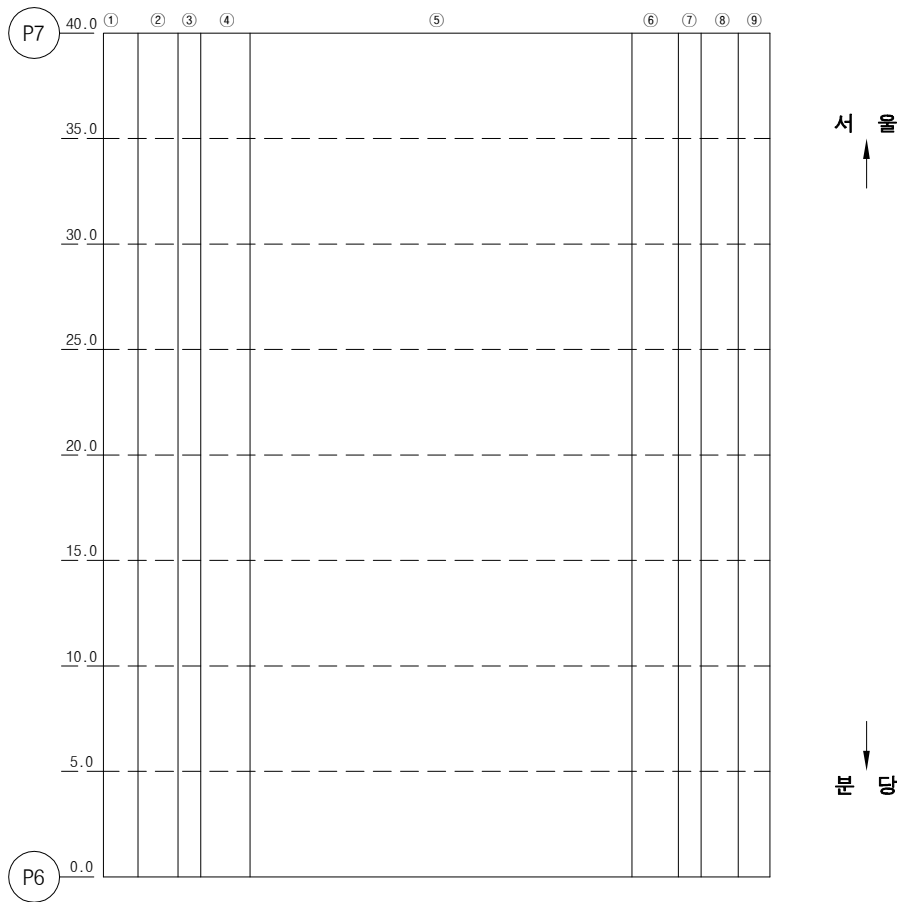


번호	손상내용	손상물량					비고
		폭	길이	수량	단위	개소	
1							
2							
KEY PLAN

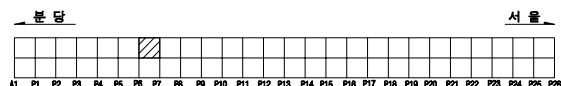

SECTION

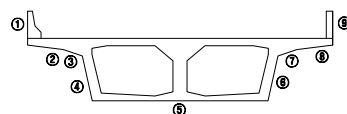


용역명		2025년 상반기 복정고가교 정기안전점검 용역					
면 예	 균열	 양상균열	 벽대	 변형, 공동	조사일시	2025년 06월	
	 재료분리	 철근노출	 철근부식	 좌굴, 변형	조 사 자	이상훈 외 3인	
	 바라, 파손	 시공이음분리, 송분리	 이물침투력	 신축이음 본체			
	 누수, 변색	 배수구	 포장의 요철	 기타	도면번호	047	

ID : 복정고가교 본선-하행선 box외부(S8)



손 상 물 량 표

번호	손상내용	손상물량					비고
		폭	길이	수량	단위	개소	
1	백태	0.3	1.0	0.30	m ²	1	
2	균열(0.2mm)	0.2	2.2	2.20	m	1	
3							
4							
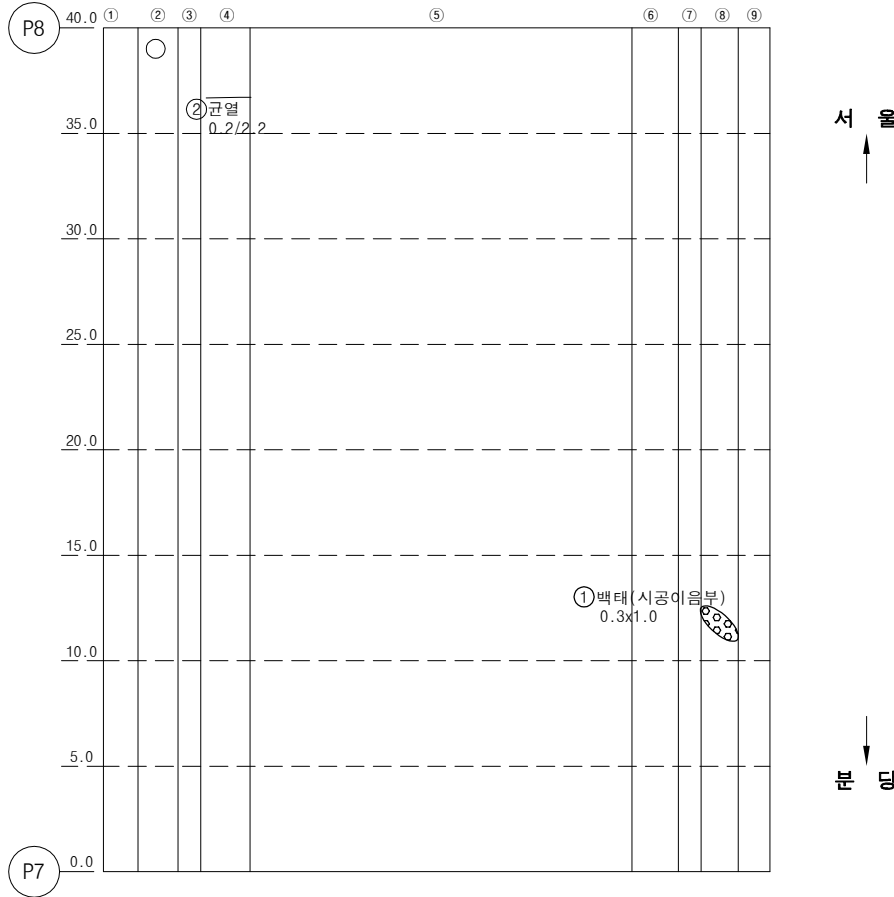

KEY PLAN


SECTION

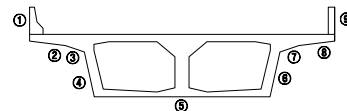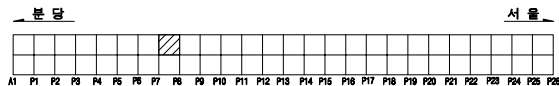


용역명		2025년 상반기 복정고가교 정기안전점검 용역					
면 예	 균열	 광상균열	 백태	 편위, 공동	조사일시	2025년 06월	
	 재료분리	 철근노출	 철근부식	 좌굴, 변형	조 사 자	이상훈 외 3인	
	 박리, 파손	 시공이음분리, 송판리	 이물침투력	 신축이음 본체			
	 누수, 변색	 배수구	 포장의 요철	 기타			

ID : 복정고가교 본선-하행선 box외부(S9)

손 상 물 량 표

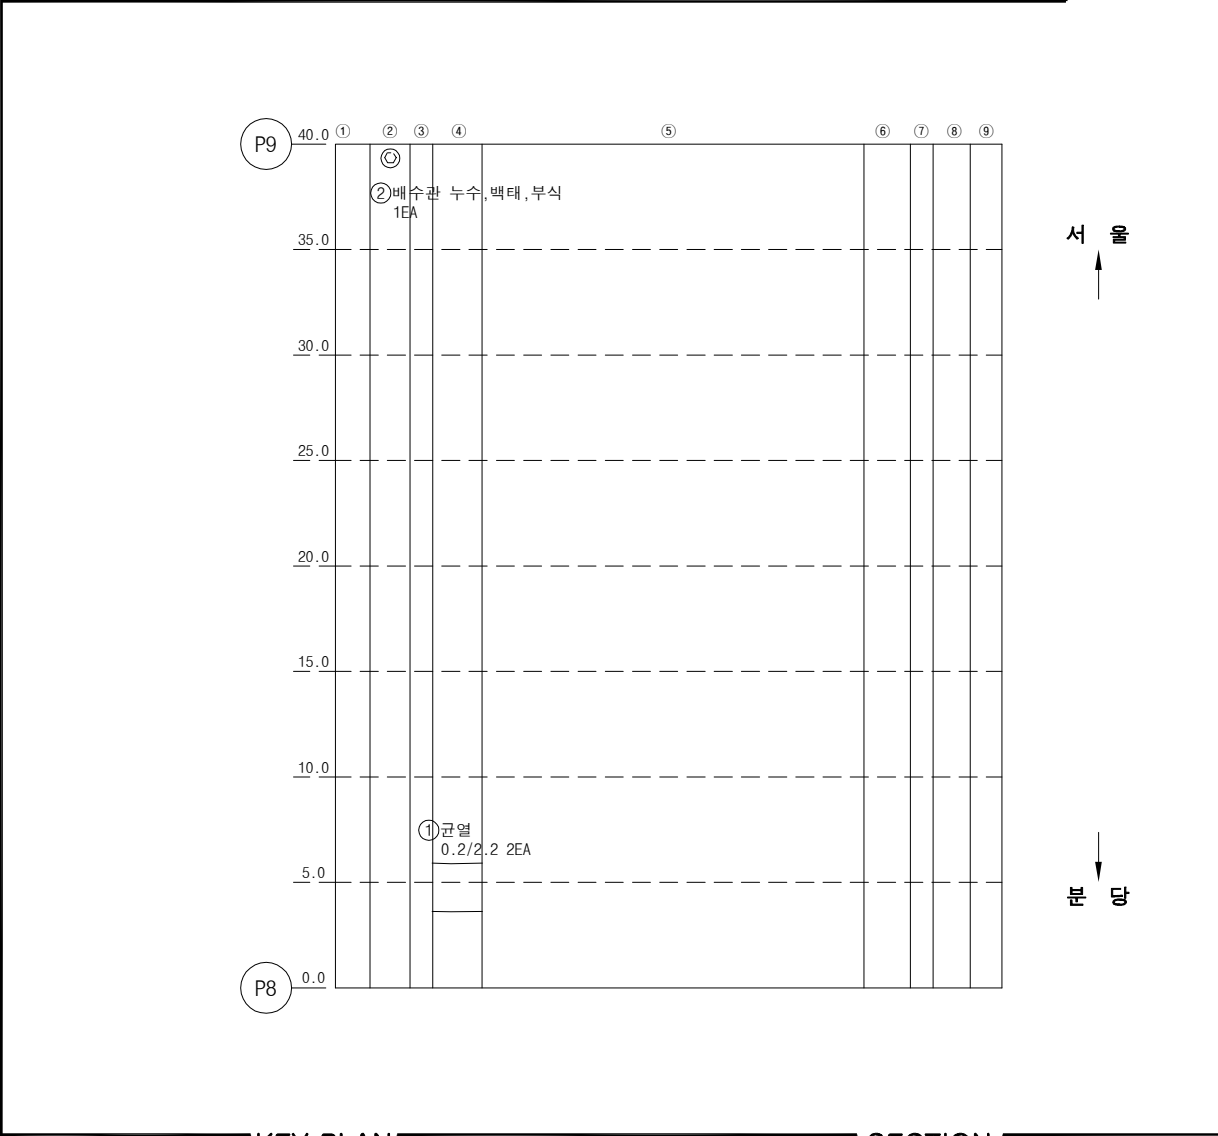


번호	손상내용	손상물량					비고
		폭	길이	수량	단위	개소	
1	균열 (0.2mm)	0.2	2.2	4.40	m	2	
2	배수관 누수, 백태, 부식			1.00	EA	1	
3							
4							
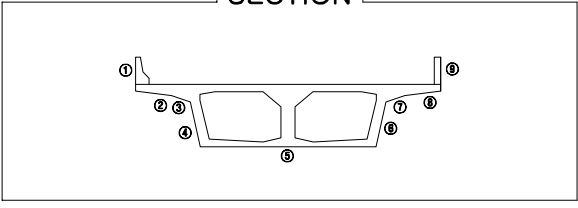[illegible]

용역명		2025년 상반기 특정고가교 정기안전점검 용역					
과 번					조사일시	2025년 06월	
							
					조 사 자	이상훈 외 3인	
							도면번호


ID : 복정고가교 본선-하행선 box외부(S10)

손상물량표

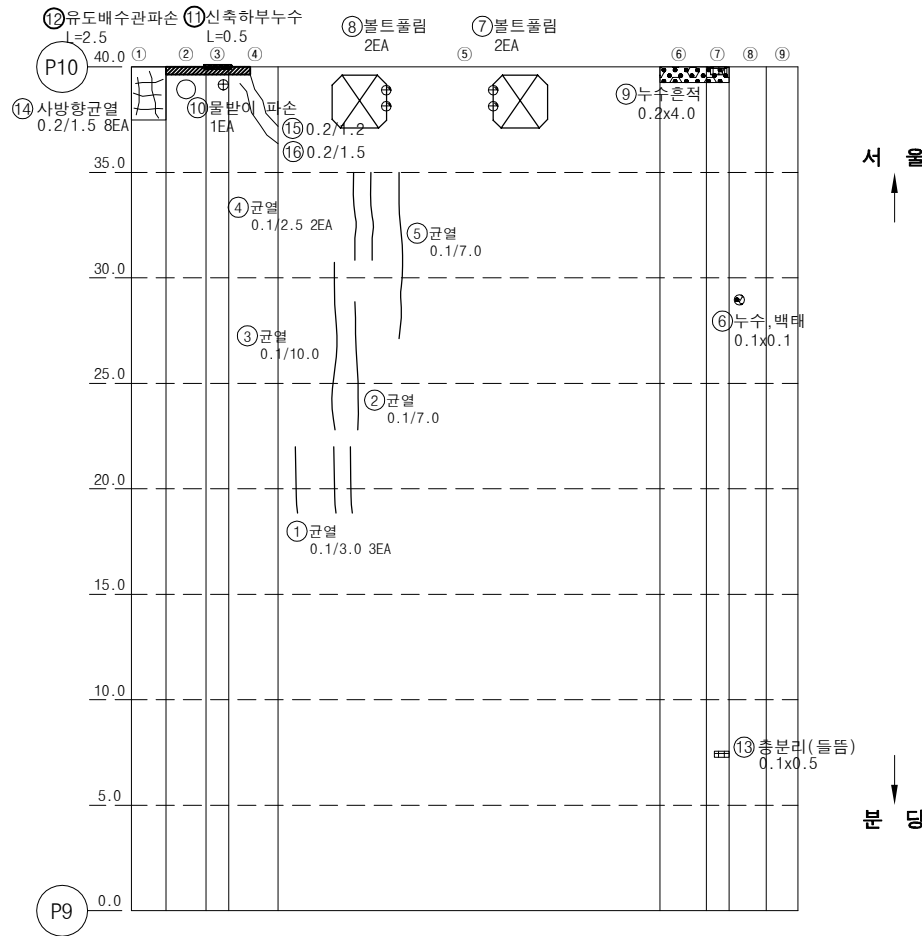


번호	손상내용	손상물량					비고
		폭	길이	수량	단위	개소	
1	균열(0.1mm)	0.1	3.0	9.00	m	3	
2	균열(0.1mm)	0.1	7.0	7.00	m	1	
3	균열(0.1mm)	0.1	10.0	10.00	m	1	
4	균열(0.1mm)	0.1	2.5	5.00	m	2	
5	균열(0.1mm)	0.1	7.0	7.00	m	1	
6	누수, 백태	0.1	0.1	0.01	m ²	1	
7	볼트풀림			2.00	EA	2	
8	볼트풀림			2.00	EA	2	
9	누수, 백태	4.0	0.2	0.80	m ²	1	
10	물받이 파손			1.00	EA	1	
11	신축하부누수		0.5	0.50	m	1	
12	유도배수로탈락		2.5	2.50	m	1	
13	충분리(들뜸)	0.1	0.5	0.05	m ²	1	
14	사방향균열(0.2mm)	0.2	1.5	12.00	m	8	
15	균열(0.2mm)	0.2	1.2	1.20	m	1	
16	균열(0.2mm)	0.2	1.5	1.50	m	1	
17							
18							
KEY PLAN

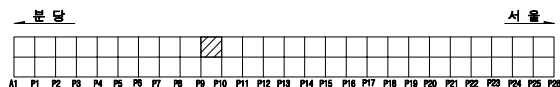

SECTION

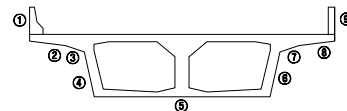


용역명		2025년 상반기 복정고가교 정기안전점검 용역					
면	 균열	 평상균열	 백태	 편광, 공동	조사일시	2025년 06월	
	 재료분리	 철근노출	 철근부식	 좌굴, 변형			
면	 바리, 파손	 시공이음분리, 충분리	 이물열매력	 신축이음 본체	조 사 자	이상훈 외 3인	
	 누수, 변색	 배수구	 포장외 요철	 기타			
					도면번호	050	

ID : 복정고가교 본선-하행선 box외부(S11)



손 상 물 량 표

번호	손상내용	손상물량					비고
		폭	길이	수량	단위	개소	
1	균열(0.1mm)	0.1	1.5	1.50	m	1	
2	백태	0.2	0.2	0.04	m²	1	
3	균열(0.2mm)	0.2	1.5	1.50	m	1	
4	균열(0.2mm)	0.2	1.5	1.50	m	1	
5	균열(0.1mm)	0.1	2.5	2.50	m	1	
6	균열(0.2mm)	0.2	4.0	8.00	m	2	
7	균열(0.2mm)	0.2	1.2	1.20	m	1	
8	누수, 백태	4.0	0.2	0.80	m²	1	
9							
10							
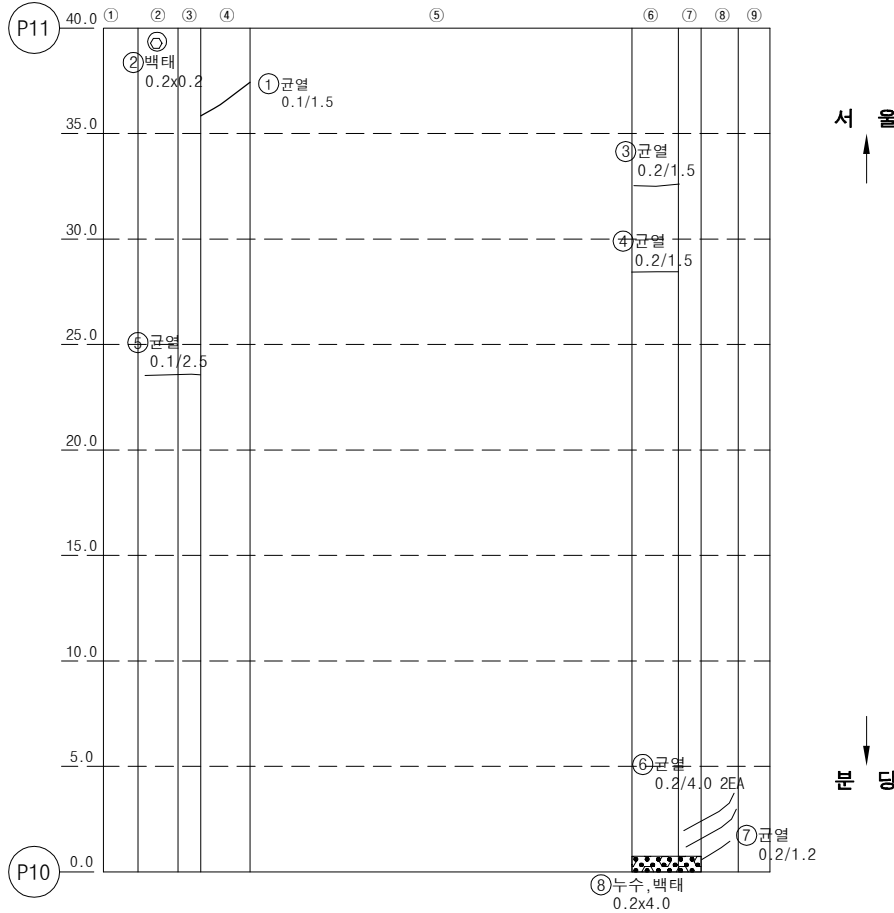

KEY PLAN

SECTION

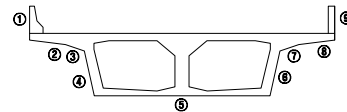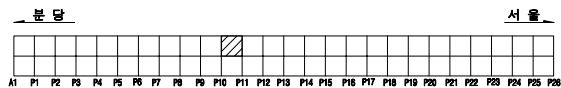


용역명		2025년 상반기 복정고가교 정기안전점검 용역					
면 례	균열	광상균열	백태	변형, 공동	조사일시	2025년 06월	
	재료분리	철근노출	철근부식	좌굴, 변형	조 사 자	이상훈 외 3인	
	바라, 파손	시공이음분리, 송분리	이물침투력	신축아물 본체	도면번호	051	
	누수, 변색	배수구	포장파괴	기타			

ID : 복정고가교 본선-하행선 box외부(S12)


손상물량표

번호	손상내용	손상물량					비고
		폭	길이	수량	단위	개소	
1	균열(0.1mm)	0.1	2.0	2.00	m	1	
2	백태	0.2	2.5	0.50	m ²	1	
3							
4							
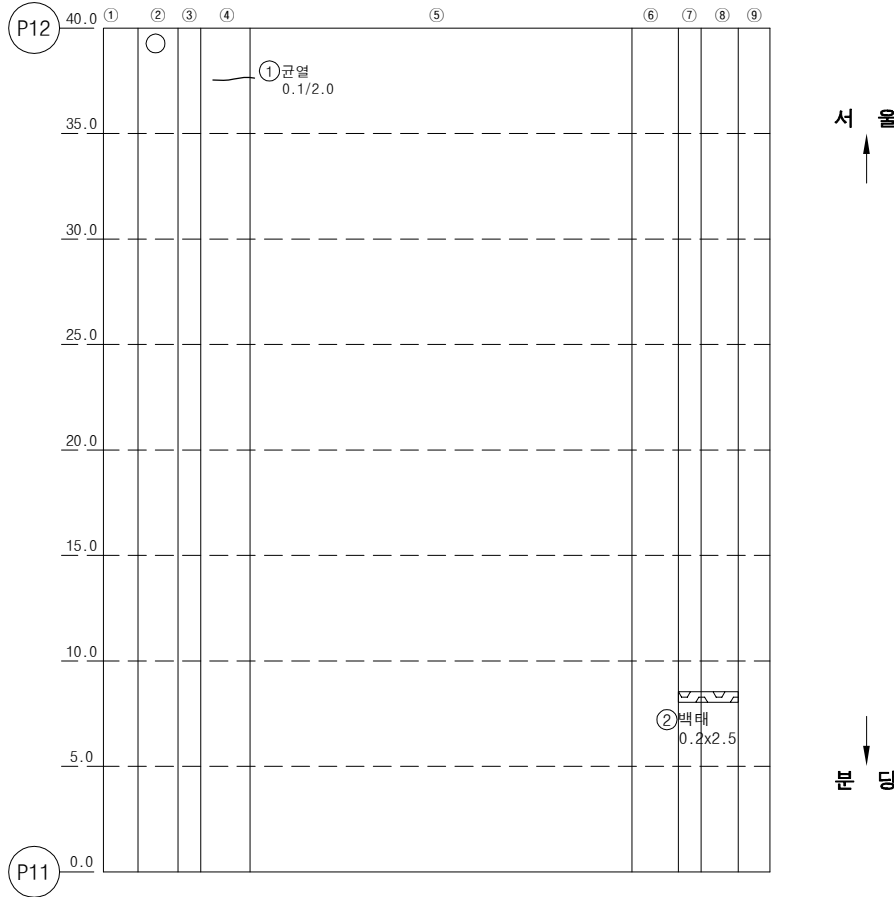

KEY PLAN

SECTION

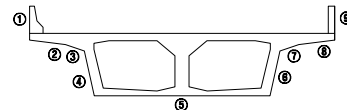


용역명		2025년 상반기 복정고가교 정기안전점검 용역					
면 례	균열	광상균열	백태	변위, 공동	조사일시		2025년 06월
	재료분리	철근노출	철근부식	좌굴, 변형	조 사 자		이상훈 외 3인
	박리, 파손	시공이음분리, 송분리	이물침투력	신축이음 본체	도면번호		052
	누수, 변색	배수구	포장의 요철	기타			

ID : 복정고가교 본선-하행선 box외부(S13)



손 상 물 량 표

번호	손상내용	손상물량					비고
		폭	길이	수량	단위	개소	
1	균열(0.2mm)	0.2	5.0	5.00	m	1	
2	균열(0.2mm)	0.2	3.5	3.50	m	1	
3	배수구 주변 누수흔적	0.8	0.8	0.64	m ²	1	
4	균열(0.2mm)	0.2	0.5	1.00	m	2	
5							
6							
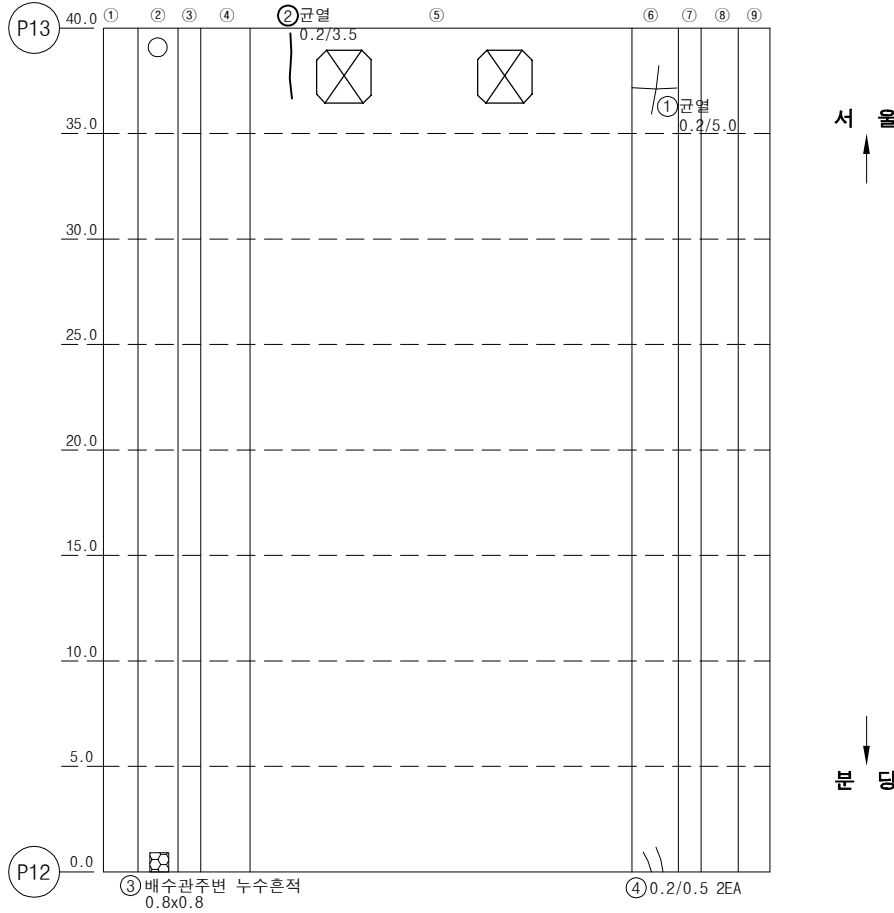

KEY PLAN


SECTION

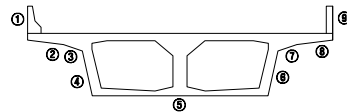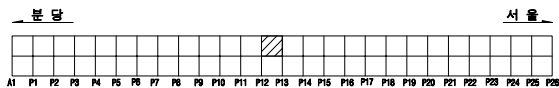

용역명		2025년 상반기 복정고가교 정기안전점검 용역					
면 례	균열	광상균열	벽체	편위, 공동	조사일시	2025년 06월	
	재료분리	철근노출	철근부식	좌굴, 변형	조 사 자	이상훈 외 3인	
	바라, 파손	시공이음분리, 송분리	이물침투력	신축이음 본체	도면번호	053	
	누수, 변색	배수구	포장파괴	기타			


ID : 복정고가교 본선-하행선 box외부(S14)

손상물량표

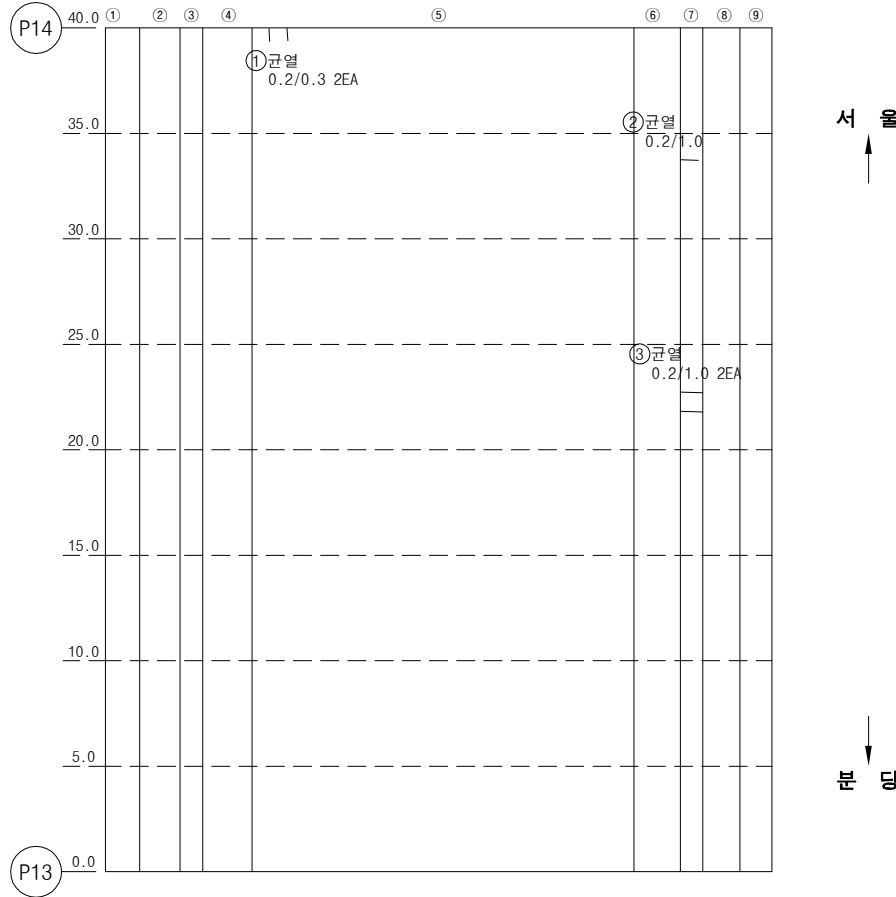


번호	손상내용	손상물량					비고
		폭	길이	수량	단위	개소	
1	균열 (0.2mm)	0.2	0.3	0.60	m	2	
2	균열 (0.2mm)	0.2	1.0	1.00	m	1	
3	균열 (0.2mm)	0.2	3.0	3.00	m	1	
4							
5							
KEY PLAN

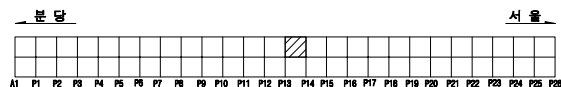

SECTION

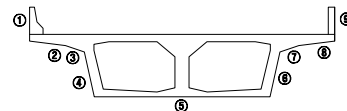


용역명		2025년 상반기 복정고가교 정기안전점검 용역					
면 예	 균열	 광상균열	 벽대	 편향, 공동	조사일시	2025년 06월	
	 재료분리	 철근노출	 철근부식	 좌굴, 변형			
	 바라, 파손	 시공이음분리, 송분리	 이물침투력	 신축이음 본체	조 사 자	이상훈 외 3인	
	 누수, 변색	 배수구	 포장의 요철	 기타			


ID : 복정고가교 본선-하행선 box외부(S15)

손 상 물 량 표


번호	손상내용	손상물량					비고
		폭	길이	수량	단위	개소	
1	균열(0.2mm)	0.2	20	20.00	m	1	
2	균열(0.2mm)	0.2	2.5	2.50	m	1	
3	배수관주변 백태	0.3	0.6	0.18	m ²	1	
4							
5							
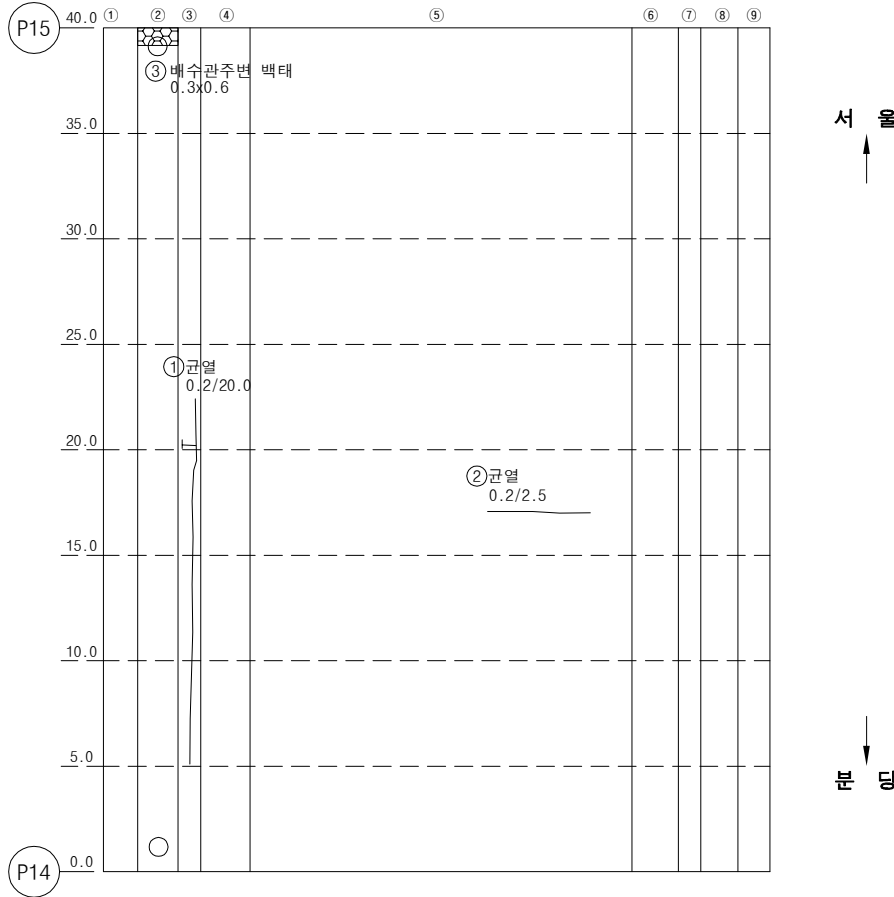

KEY PLAN

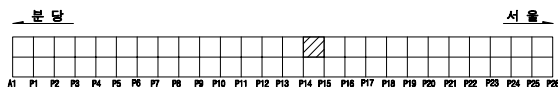


SECTION

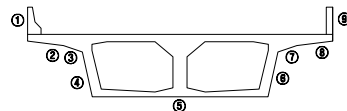

용역명		2025년 상반기 복정고가교 정기안전점검 용역					
면 예	 균열	 광상균열	 백태	 편위, 공동	조사일시	2025년 06월	
	 재료분리	 철근노출	 철근부식	 좌굴, 변형	조 사 자	이상훈 외 3인	
	 박리, 파손	 시공이음분리, 송분리	 이물질침투력	 신축이음 본체			
	 누수, 변색	 배수구	 포장의 요철	 기타			

ID : 복정고가교 본선-하행선 box외부(S16)



손 상 물 량 표

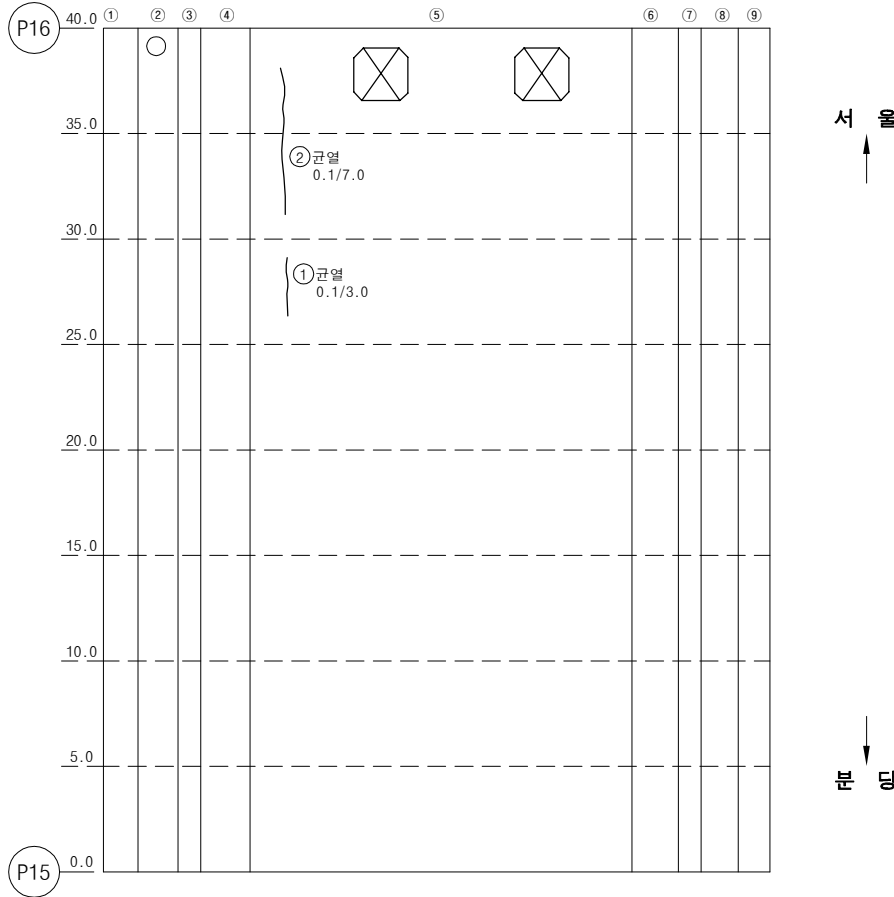

번호	손상내용	손상물량					비고
		폭	길이	수량	단위	개소	
1	균열(0.1mm)	0.1	3.0	3.00	m	1	
2	균열(0.1mm)	0.1	7.0	7.00	m	1	
3							
4							
KEY PLAN

SECTION

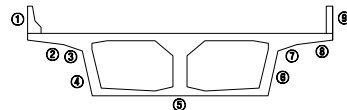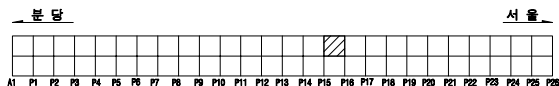


용역명		2025년 상반기 복정고가교 정기안전점검 용역					
면 예	 균열	 광상균열	 벽체	 변형, 공동	조사일시	2025년 06월	
	 재료분리	 철근노출	 철근부식	 좌굴, 변형	조 사 자	이상훈 외 3인	
	 바라, 파손	 시공이음분리, 송분리	 이물침투력	 신축이음 본체			
	 누수, 변색	 배수구	 포장의 요철	 기타	도면번호	056	

ID : 복정고가교 본선-하행선 box외부(S17)



손 상 물 량 표

번호	손상내용	손상물량					비고
		폭	길이	수량	단위	개소	
1	그늘음	5.0	10.017	50.09	m²	1	
2	균열(0.1mm)	0.1	1.5	12.00	m	8	
3	누수흔적, 백태	1.5	25.0	37.50	m²	1	
4							
5							
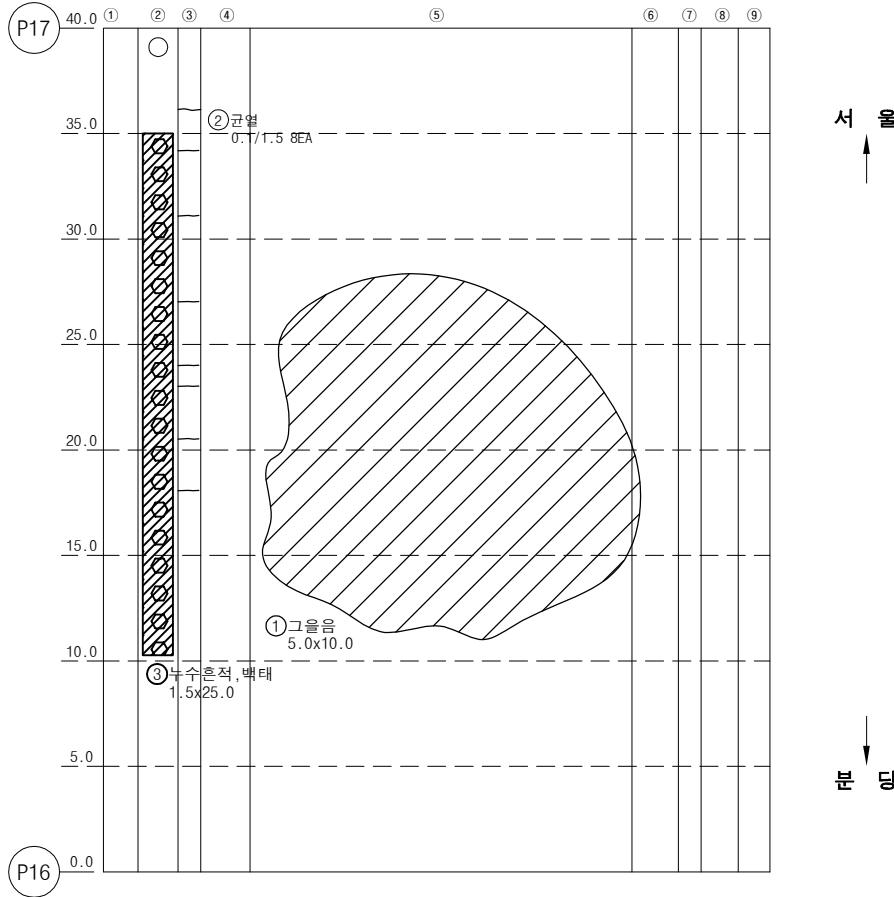

KEY PLAN

SECTION

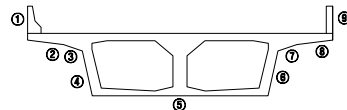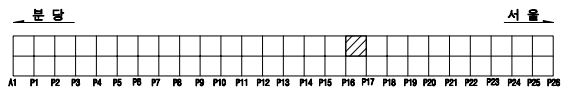


용역명		2025년 상반기 복정고가교 정기안전점검 용역					
면 예	 균열	 광상균열	 백태	 변형, 공동	조사일시	2025년 06월	
	 재료분리	 철근노출	 철근부식	 좌굴, 변형	조 사 자	이상훈 외 3인	
	 바리, 파손	 시공이음분리, 송분리	 이물침투력	 신속여름 본체			
	 누수, 변색	 배수구	 포장의 요철	 기타	도면번호	057	

ID : 복정고가교 본선-하행선 box외부(S18)



손 상 물 량 표

번호	손상내용	손상물량					비고
		폭	길이	수량	단위	개소	
1	누수흔적, 백태	3.0	2.019	6.06	m ²	1	
2	균열(0.2mm)	0.2	5.0	5.00	m	1	
3	균열(0.2mm)	0.2	1.5	1.50	m	1	
4	배수관누수, 백태, 부식			1.00	EA	1	
5	균열(0.2mm)	0.2	3.0	3.00	m	1	
6							
7							
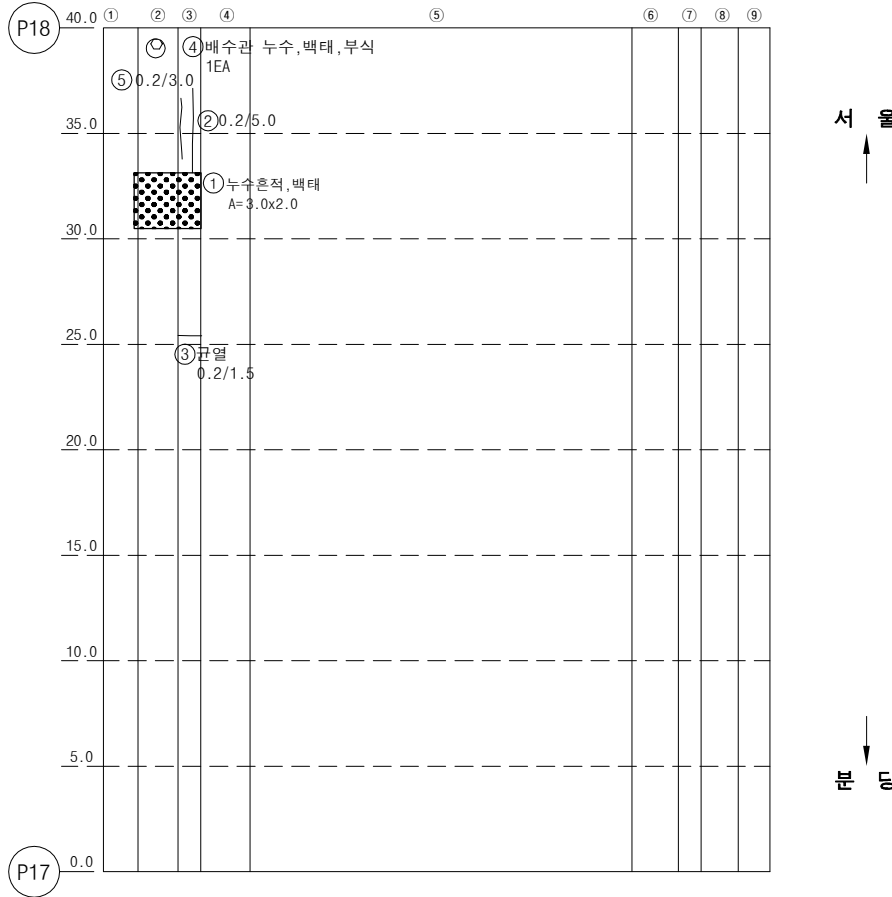

KEY PLAN

SECTION

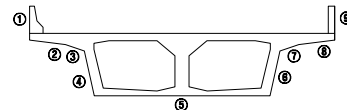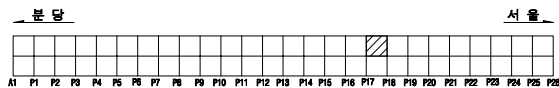


용역명		2025년 상반기 복정고가교 정기안전점검 용역					
면 예	 균열	 광상균열	 백태	 편향, 공동	조사일시	2025년 06월	
	 재료분리	 철근노출	 철근부식	 좌굴, 변형			
	 바리, 파손	 시공이음분리, 송분리	 이물침투력	 신축이음 본체	조 사 자	이상훈 외 3인	
기 타	 누수, 변색	 배수구	 포장의 요철	 기타	도면번호	058	


ID : 복정고가교 본선-하행선 box외부(S19)

손 상 물 량 표


번호	손상내용	손상물량					비고
		폭	길이	수량	단위	개소	
1	균열(0.2mm)	0.2	4.0	4.00	m	1	
2	균열(0.2mm)	0.2	6.0	6.00	m	1	
3	균열(0.1mm)	0.1	0.6	1.20	m	2	
4							
5							
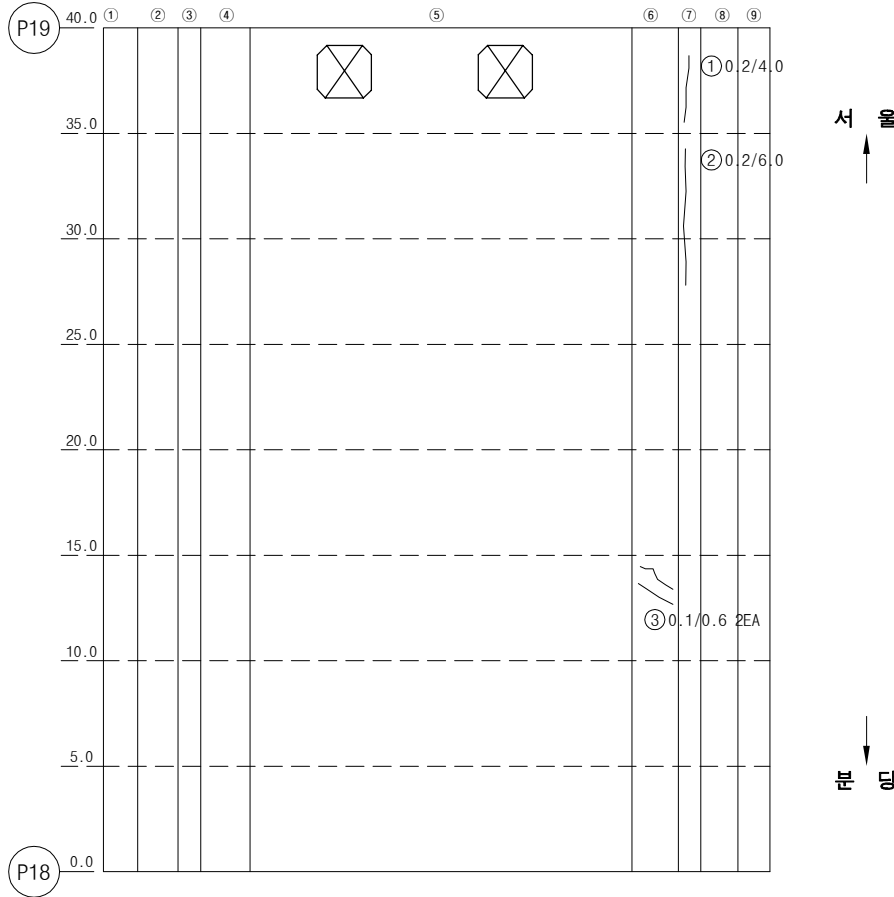

KEY PLAN

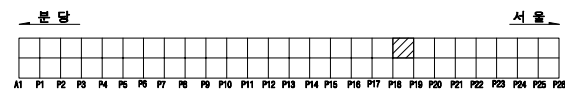

SECTION

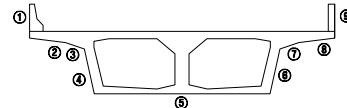


용역명		2025년 상반기 복정고가교 정기안전점검 용역								
면 예		균열		광상균열		벽면		편위, 공동	조사일시	2025년 06월
		재료분리		철근노출		철근부식		좌굴, 변형		
		바리, 파손		시공이음분리, 송분리		이물침투력		신축이음 본체	조 사 자	이상훈 외 3인
		누수, 변색		배수구		포장의 파손		기타		


ID : 복정고가교 본선-하행선 box외부(S20)

손 상 물 량 표


번호	손상내용	손상물량					비고
		폭	길이	수량	단위	개소	
1	균열부백태	0.2	1.0	1.00	m	1	
2	누수흔적, 백태	5.0	2.0	10.00	m ²	1	
3	배수관주변백태, 누수, 부식	0.4	0.4	0.16	m ²	1	
4							
5							
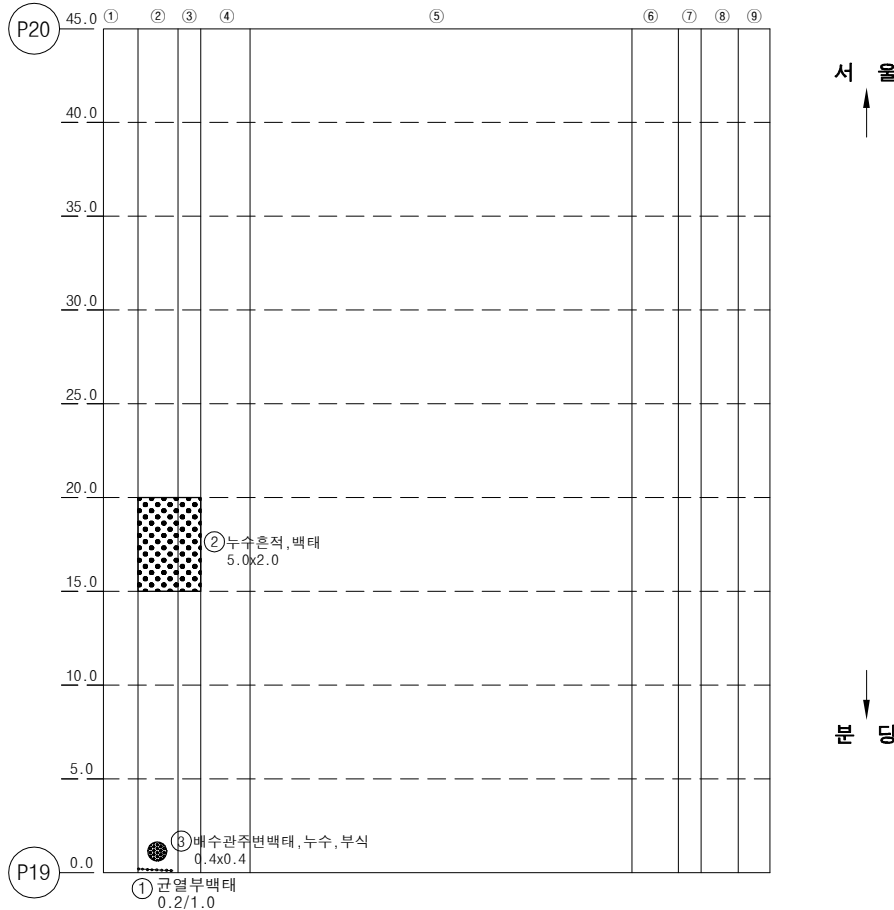

KEY PLAN

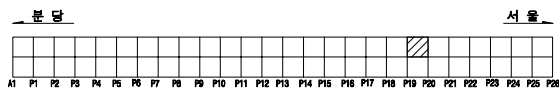

SECTION

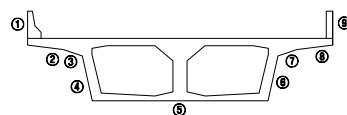


용역명		2025년 상반기 복정고가교 정기안전점검 용역					
면 례	균열	광상균열	백태	변형, 공동	조사일시	2025년 06월	
	재료분리	철근노출	철근부식	좌굴, 변형	조 사 자	이상훈 외 3인	
	바리, 파손	시공이음분리, 송분리	이물침투력	신속이음 본체	도면번호	060	
	누수, 변색	배수구	포장파괴	기타			


ID : 복정고가교 본선-하행선 box외부(S21)

손 상 물 량 표


번호	손상내용	손상물량					비고
		폭	길이	수량	단위	개소	
1	균열(0.1mm)	0.1	2.5	2.50	m	1	
2	균열(0.2mm)	0.2	1.5	1.50	m	1	
3	누수흔적, 백태	2.0	2.029	4.06	m'	1	
4	균열(0.2mm)	0.2	0.3	0.30	m	1	
5	백태	0.1	0.6	0.06	m'	1	
6	균열(0.2mm)	0.2	5.0	5.00	m	1	
7							
8							
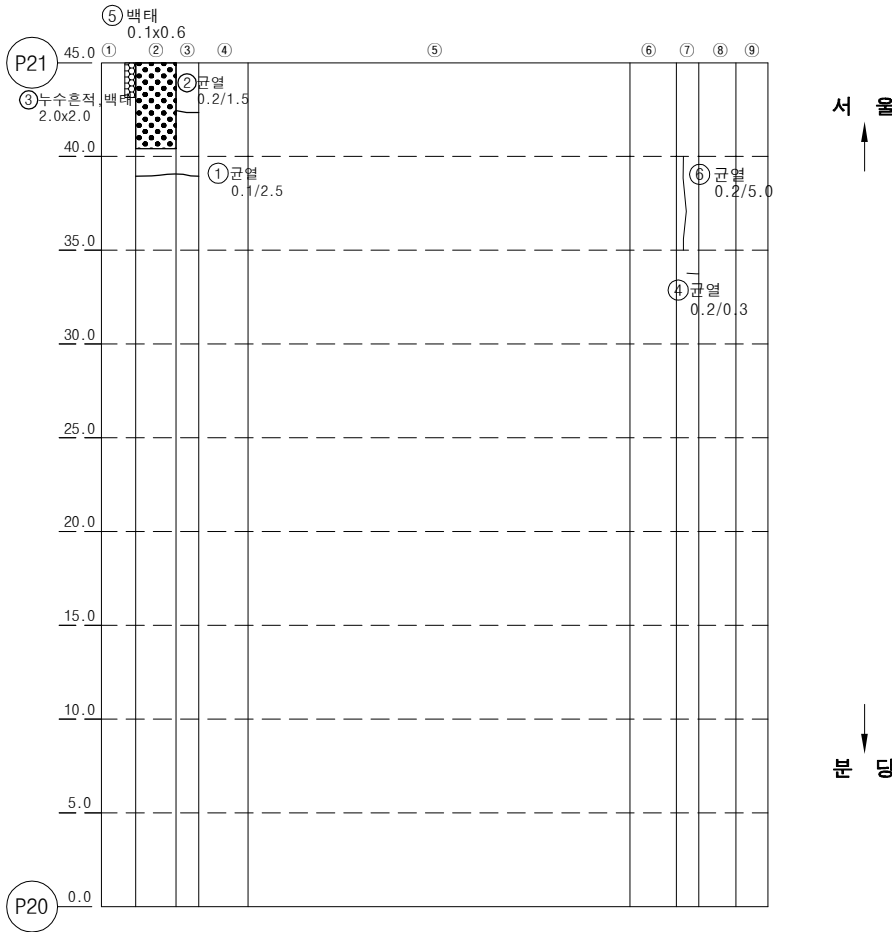

KEY PLAN

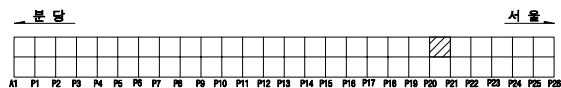

SECTION

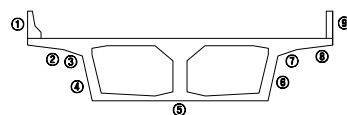


용역명		2025년 상반기 복정고가교 정기안전점검 용역					
면 예	 균열	 광상균열	 백태	 편위, 공동	조사일시	2025년 06월	
	 재료분리	 철근노출	 철근부식	 좌굴, 변형			
	 바리, 파손	 시공이음분리, 송분리	 이물유입력	 신축이음 본체	조 사 자	이상훈 외 3인	
	 누수, 변색	 배수구	 포장의 요철	 기타			


ID : 복정고가교 본선-하행선 box외부(S22)

손 상 물 량 표


번호	손상내용	손상물량					비고
		폭	길이	수량	단위	개소	
1	균열(0.2mm)	0.2	0.8	0.80	m	1	
2	균열(0.1mm)	0.1	0.3	0.30	m	1	
3	균열(0.2mm)	0.2	2.0	4.00	m	2	
4	균열(0.2mm)	0.2	1.0	2.00	m	2	
5	신축하부누수		14.0	14.00	m	1	
6	유도배수로파손		2.0	2.00	m	1	
7							
8							
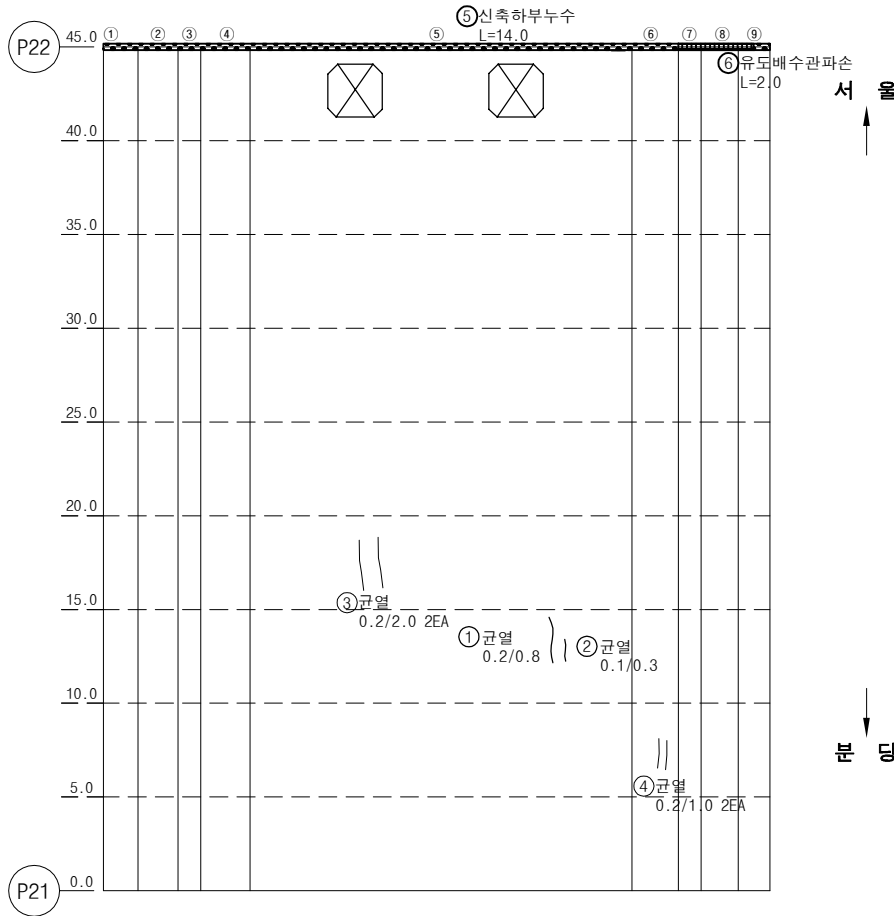

KEY PLAN

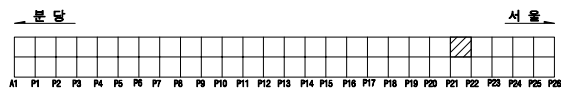

SECTION

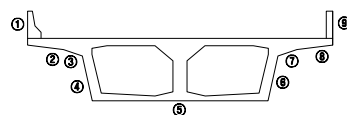


용역명		2025년 상반기 복정고가교 정기안전점검 용역					
면	 균열	 광상균열	 벽체	 편향, 공동	조사일시	2025년 06월	
	 재료분리	 철근노출	 철근부식	 좌굴, 변형			
	 바리, 파손	 시공이음분리, 송분리	 이물침투력	 신축아암 본체	조 사 자	이상훈 외 3인	
비	 누수, 변색	 배수구	 포장의 요철	 기타	도면번호	062	


ID : 복정고가교 본선-하행선 box외부(S23)

손 상 물 량 표


번호	손상내용	손상물량					비고
		폭	길이	수량	단위	개소	
1	균열(0.1mm)	0.1	0.6	0.60	m	1	
2	균열(0.1mm)	0.1	3.0	6.00	m	2	
3	배수관누수, 백태, 부식			1.00	EA	1	
4	사방향균열(0.2mm)	0.2	2.5	10.00	m	4	
5	층분리및철근노출	0.1	0.5	0.05	m ²	1	
6	백태	0.1	0.5	0.10	m ²	2	
7							
8							
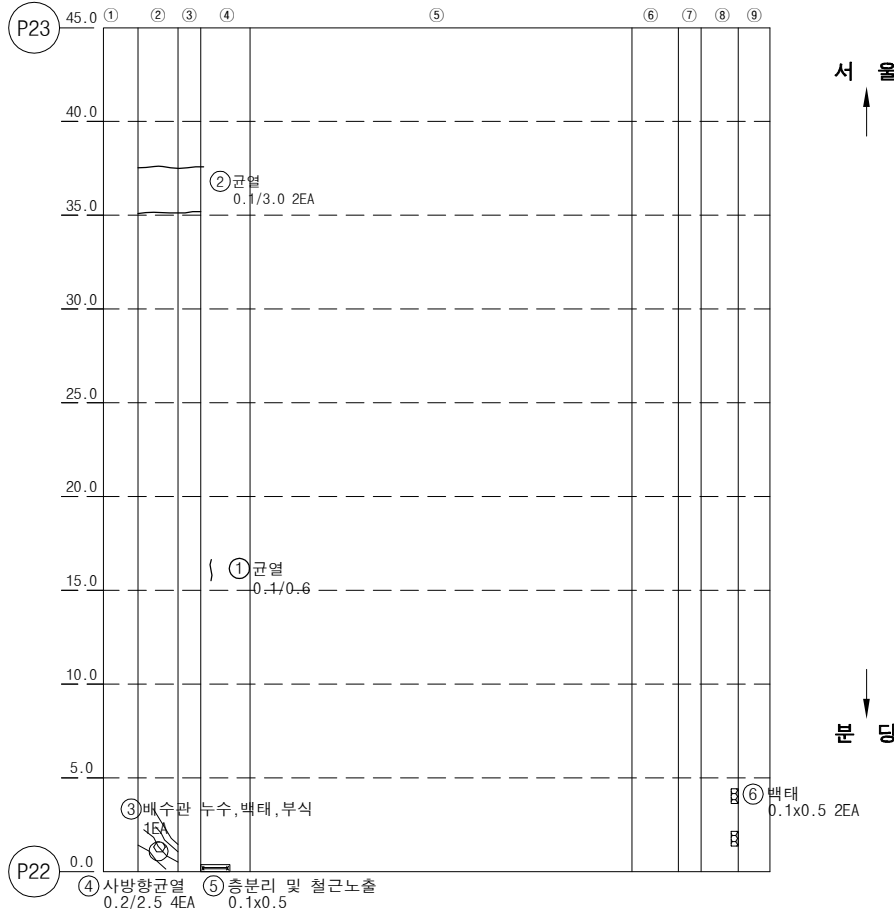

KEY PLAN

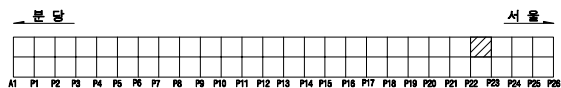

SECTION

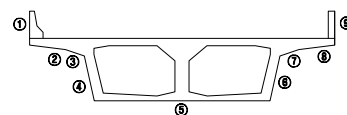


용역명		2025년 상반기 복정고가교 정기안전점검 용역					
면 예	 균열	 광상균열	 백태	 편위, 공동	조사일시	2025년 06월	
	 재료분리	 철근노출	 철근부식	 좌굴, 변형			
	 바리, 파손	 시공이음분리, 층분리	 이물침투력	 신축이음 본체	조 사 자	이상훈 외 3인	
	 누수, 변색	 배수구	 포장의 요철	 기타			

ID : 복정고가교 본선-하행선 box외부(S24)



손 상 물 량 표

번호	손상내용	손상물량					비고
		폭	길이	수량	단위	개소	
1	균열(0.2mm)	0.2	1.2	1.20	m	1	
2	균열(0.2mm)	0.2	0.8	0.80	m	1	
3	균열(0.2mm)	0.2	1.2	2.40	m	2	
4	균열(0.2mm)	0.2	0.8	2.40	m	3	
5	균열(0.2mm)	0.2	1.0	1.00	m	1	
6	균열(0.2mm)	0.2	0.8	0.80	m	1	
7	균열(0.2mm)	0.2	0.5	0.50	m	1	
8							
9							
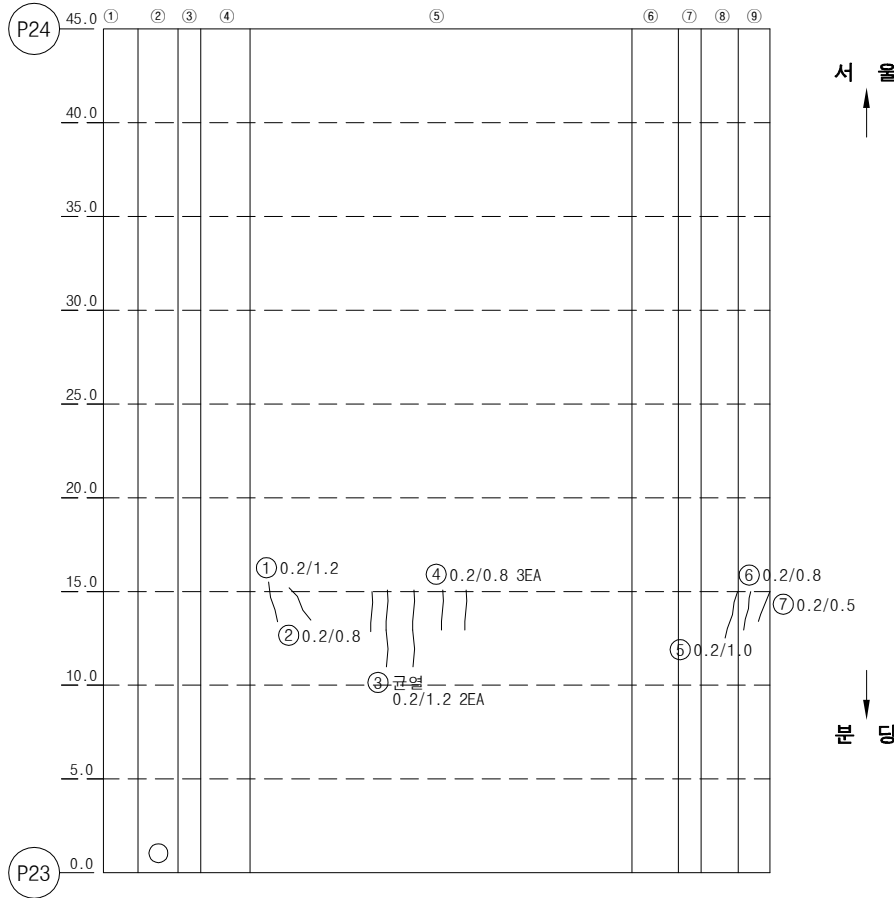

KEY PLAN

SECTION

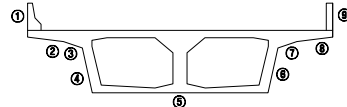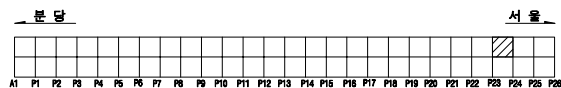


용역명		2025년 상반기 복정고가교 정기안전점검 용역					
면 례	균열	광상균열	벽체	변형, 공동	조사일시	2025년 06월	
	재료분리	철근노출	철근부식	좌굴, 변형	조 사 자	이상훈 외 3인	
	바라, 파손	시공이음분리, 송분리	이물침투력	신축이음 본체	도면번호	064	
	누수, 변색	배수구	포장파괴	기타			

ID : 복정고가교 본선-하행선 box외부(S25)



손상물량표

번호	손상내용	손상물량					비고
		폭	길이	수량	단위	개소	
1	배수관부식, 파손			1.00	EA	1	
2							
3							
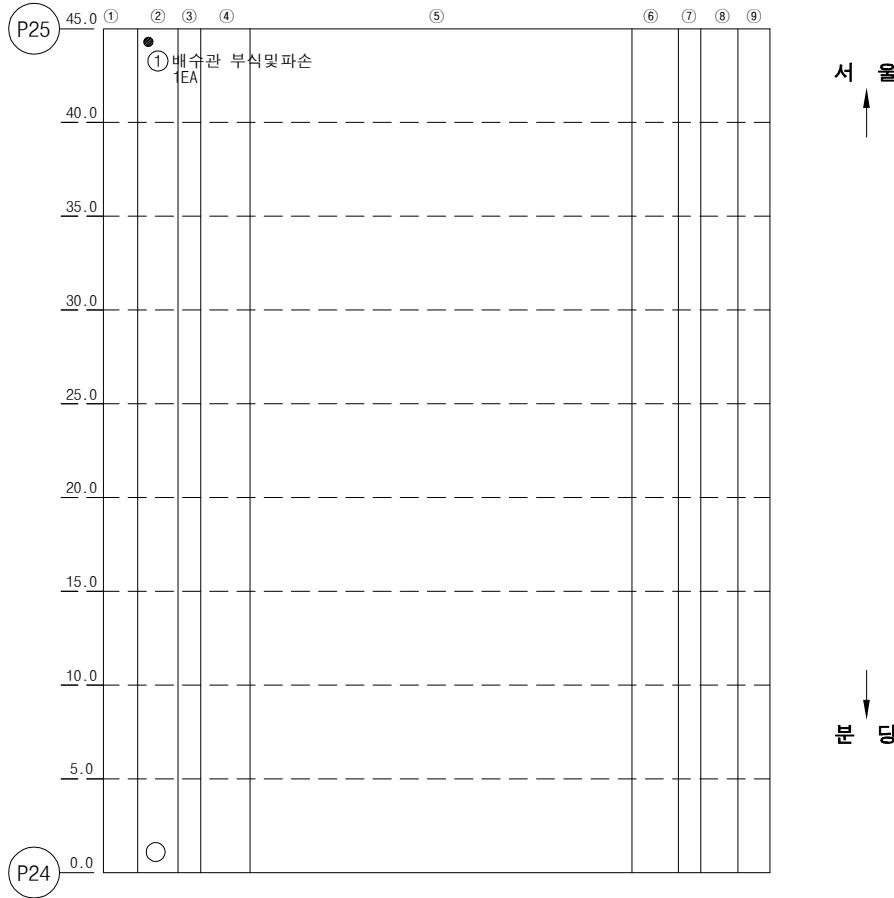

KEY PLAN

SECTION

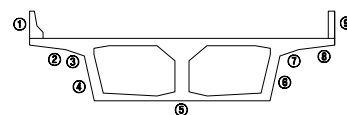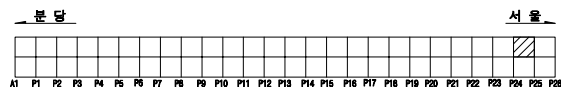


용역명		2025년 상반기 복정고가교 정기안전점검 용역					
내 역	 균열	 양상균열	 벽체	 편향, 공동	조사일시	2025년 06월	
	 재료분리	 철근노출	 철근부식	 좌굴, 변형			
	 바라, 파손	 시공이음분리, 송분리	 이물침투력	 신축이음 본체	조 사 자	이상훈 외 3인	
	 누수, 변색	 배수구	 포장의 요철	 기타			

ID : 복정고가교 본선-하행선 box외부(S26)



손 상 물 량 표

번호	손상내용	손상물량					비고
		폭	길이	수량	단위	개소	
1	신축하부누수		28.3	28.30	m	1	
2	하부고무재탈락		5.0	5.00	m	1	
3	균열(0.2mm)	0.2	2.0	8.00	m	4	
4	망상균열	2.0	2.0	4.00	m²	1	
5	누수흔적	0.4	0.8	0.32	m²	1	
6							
7							
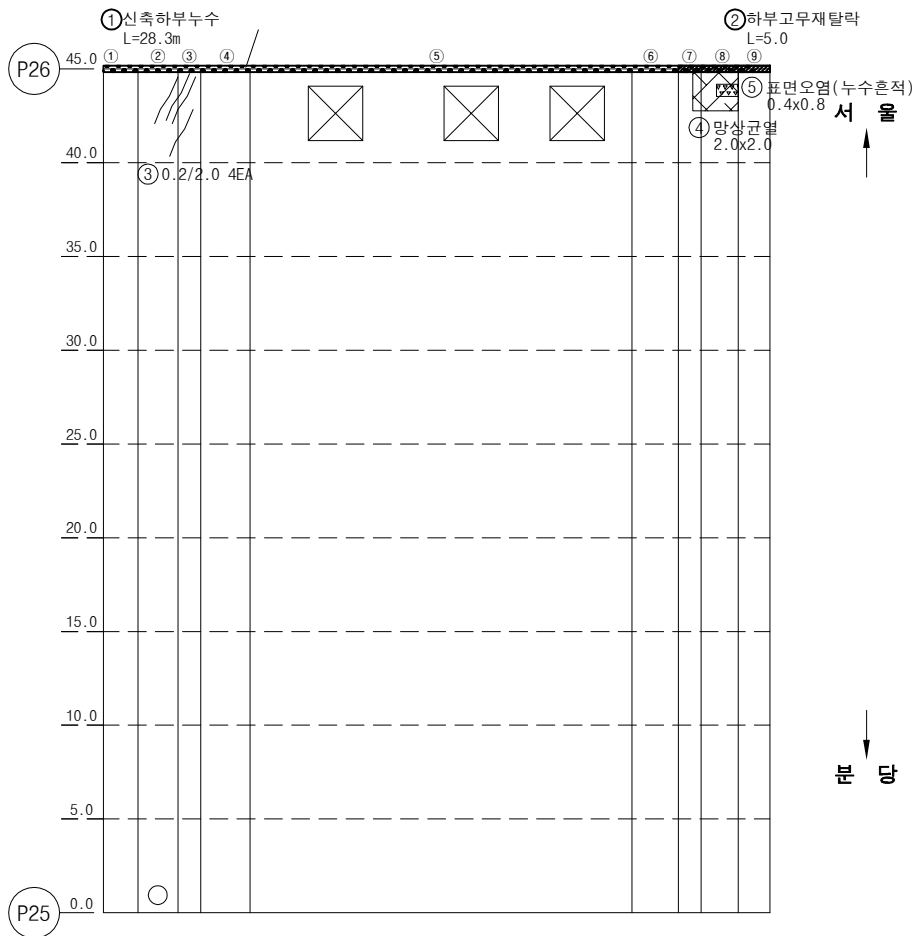

KEY PLAN

SECTION

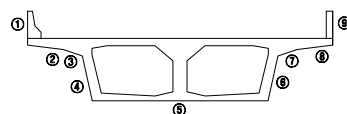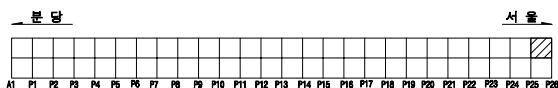


용역명		2025년 상반기 복정고가교 정기안전점검 용역					
예	 균열	 망상균열	 벽대	 변형, 공동	조사일시	2025년 06월	
	 재료분리	 철근노출	 철근부식	 좌굴, 변형			
	 바리, 파손	 시공이음분리, 송분리	 이물침투력	 신축이음 본체	도면번호	066	
	 누수, 변색	 배수구	 포장의 파열	 기타			

ID : 복정고가교 본선-하행선 box외부(S27)

손 상 물 량 표


번호	손상내용	손상물량					비고
		폭	길이	수량	단위	개소	
1	균열(0.1mm)	0.1	0.4	0.80	m	2	
2	균열(0.1mm)	0.1	0.5	0.50	m	1	
3	균열(0.1mm)	0.1	0.7	0.70	m	1	
4	균열(0.1mm)	0.1	1.0	2.00	m	2	
5	균열(0.1mm)	0.1	1.5	1.50	m	1	
6	균열(0.1mm)	0.1	2.7	2.70	m	1	
7	균열(0.1mm)	0.1	1.1	1.10	m	1	
8	균열(0.1mm)	0.1	3.0	3.00	m	1	
9	균열(0.1mm)	0.1	0.6	0.60	m	1	
10	균열(0.1mm)	0.1	1.0	1.00	m	1	
11	균열(0.1mm)	0.1	3.0	3.00	m	1	
12	균열(0.1mm)	0.1	1.0	1.00	m	1	
13	배수관 주변 백태	0.3	0.3	0.09	m ²	1	
14	균열(0.2mm)	0.2	16.0	16.00	m	1	
15							
16							
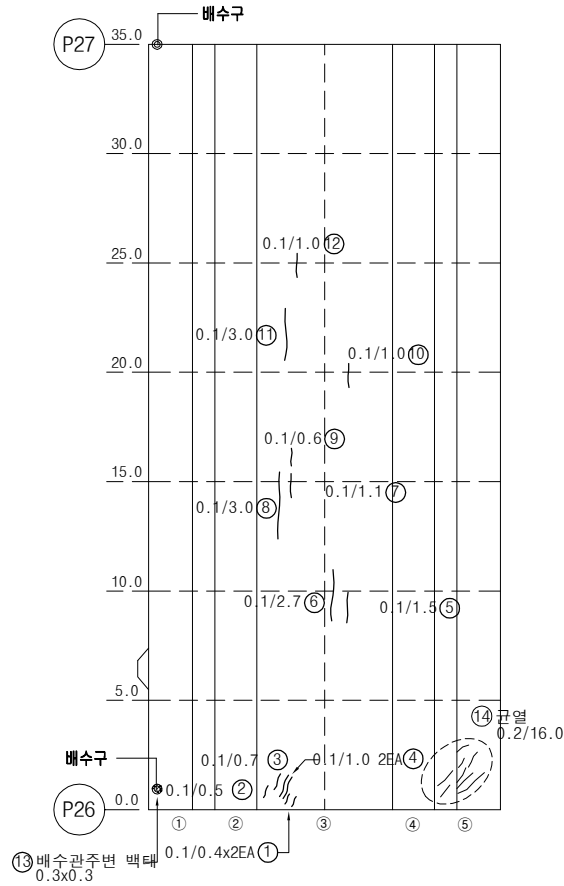


서
울

분
담

KEY PLAN

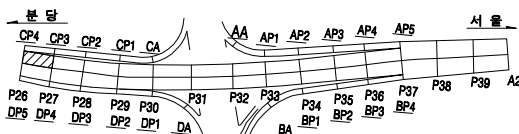

SECTION

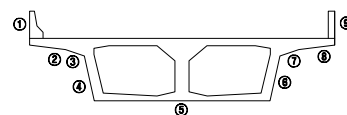


용역명		2025년 상반기 복정고가교 정기안전점검 용역							
면 예	 균열	 광상균열	 박태	 변형, 공동	조사일시	2025년 06월			
	 재료분리	 철근노출	 철근부식	 좌굴, 변형					
	 바라, 파손	 시공이용분리, 송분리	 이물질유입	 신축아물 본체	조 사 자	이상훈 외 3인			
	 누수, 변색	 배수구	 포장외 요철	 기타					도면번호


ID : 복정고가교 본선-하행선 box외부(S28)

손 상 물 량 표


번호	손상내용	손상물량					비고
		폭	길이	수량	단위	개소	
1	균열(0.1mm)	0.1	0.8	0.80	m	1	
2	거푸집미제거	0.3	0.3	0.09	m ²	1	
3							
4							
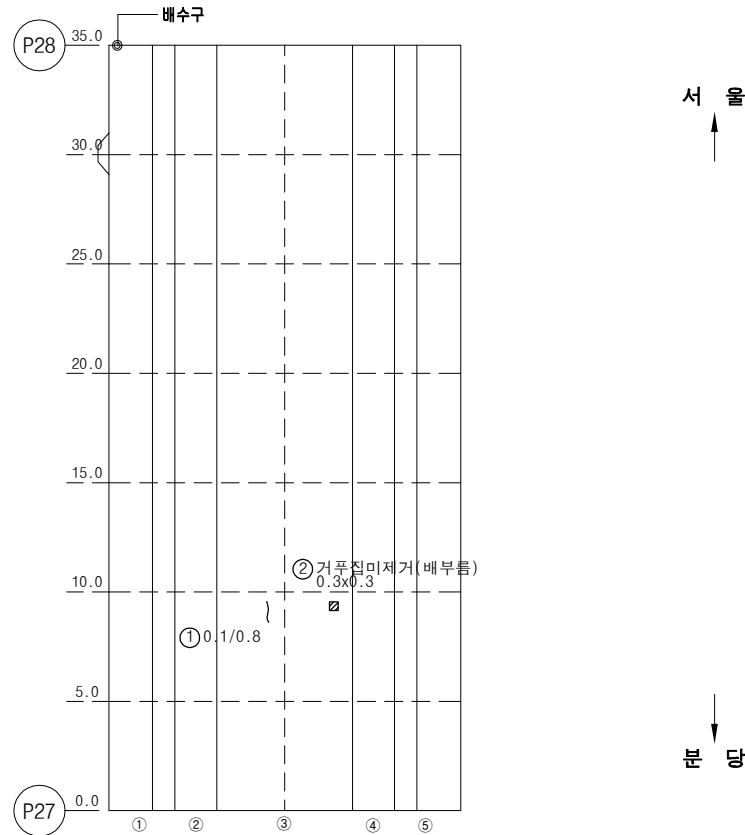

KEY PLAN

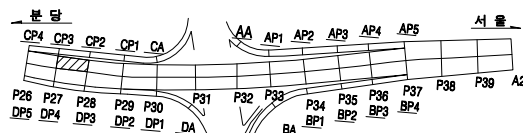

SECTION

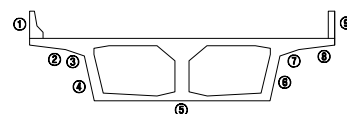


용역명		2025년 상반기 복정고가교 정기안전점검 용역					
면 예	 균열	 광상균열	 벽체	 편위, 공동	조사일시	2025년 06월	
	 재료분리	 철근노출	 철근부식	 좌굴, 변형			
	 바리, 파손	 시공이음분리, 송분리	 이물침투력	 신축이음 본체	조 사 자	이상훈 외 3인	
	 누수, 변색	 배수구	 포장의 요철	 기타			


ID : 복정고가교 본선-하행선 box외부(S29)

손 상 물 량 표


번호	손상내용	손상물량					비고
		폭	길이	수량	단위	개소	
1	물끊기흙누락		0.2	1.00	EA	1	
2	물끊기흙누락		2.0	1.00	EA	1	
3	배수구주변누수흔적	0.3	0.2	0.06	m²	1	
4	백태	2.0	2.0	4.00	m²	1	
5							
6							
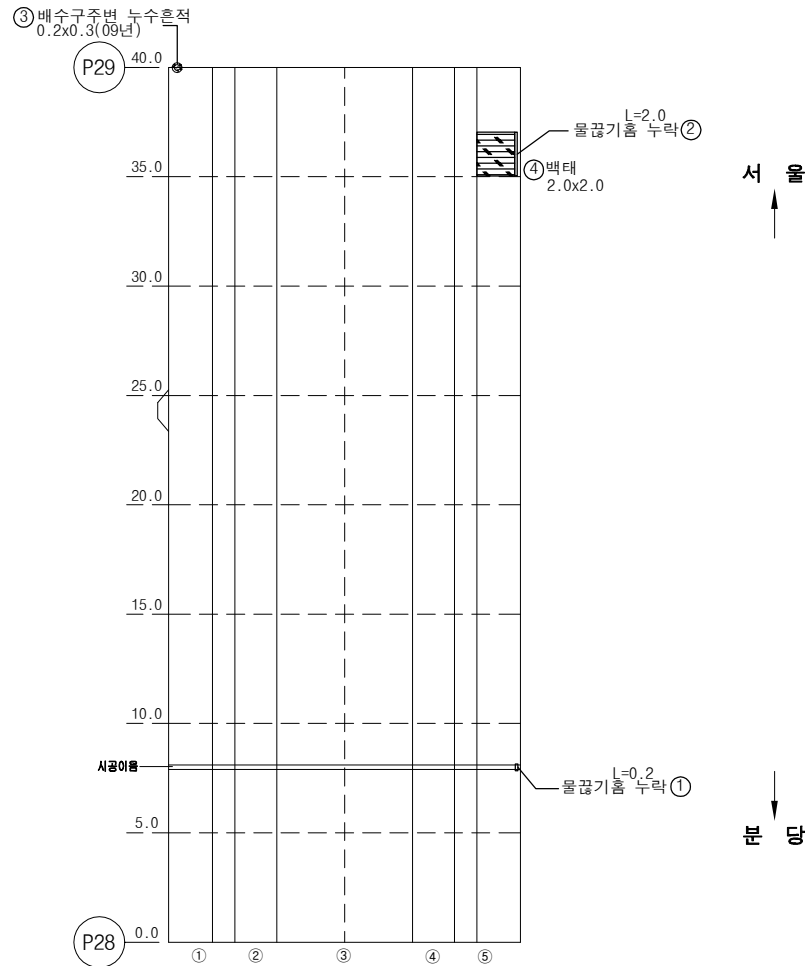

KEY PLAN

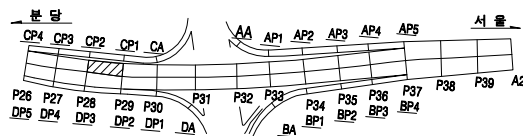

SECTION

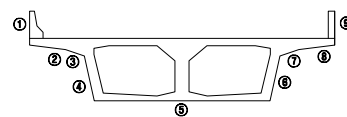


용역명		2025년 상반기 복정고가교 정기안전점검 용역					
면 례	균열	광상균열	백태	변형, 공동	조사일시	2025년 06월	
	재료분리	철근노출	철근부식	좌굴, 변형	조 사 자	이상훈 외 3인	
	바라, 파손	시공이음분리, 송분리	이물열매력	신축이음 본체	도면번호	069	
	누수, 변색	배수구	포장외 요철	기타			


ID : 복정고가교 본선-하행선 box외부(S30)

손 상 물 량 표


번호	손상내용	손상물량					비고
		폭	길이	수량	단위	개소	
1	물길기름누락		0.1	1.00	EA	1	
2	균열(0.1mm)	0.1	0.3	0.30	m	1	
3							
4							
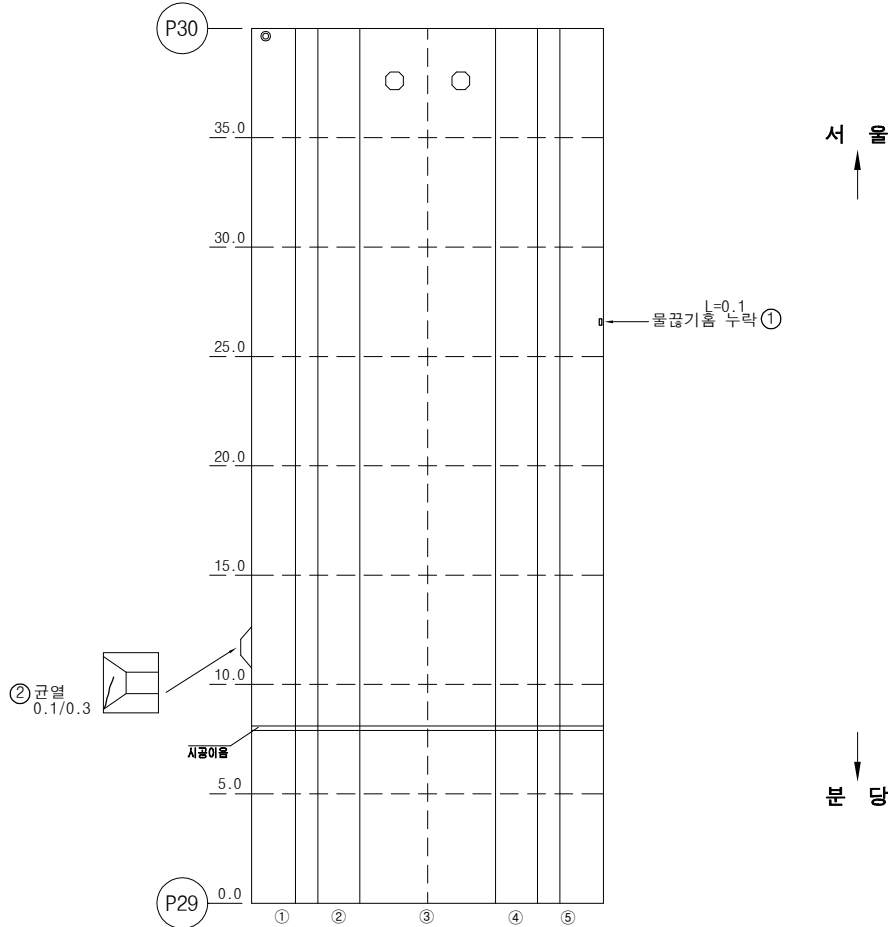

KEY PLAN

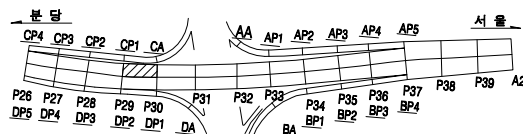


SECTION

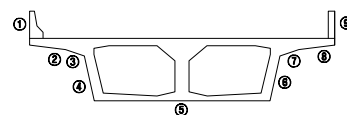

용역명		2025년 상반기 복정고가교 정기안전점검 용역					
면 예	 균열	 광상균열	 벽대	 편향, 공동	조사일시	2025년 06월	
	 재료분리	 철근노출	 철근부식	 좌굴, 변형			
	 바리, 파손	 시공이음분리, 송분리	 이물열매력	 신축이음 본체	조 사 자	이상훈 외 3인	
	 누수, 변색	 배수구	 포장외 요철	 기타			


ID : 복정고가교 본선-하행선 box외부(S31)

손 상 물 량 표

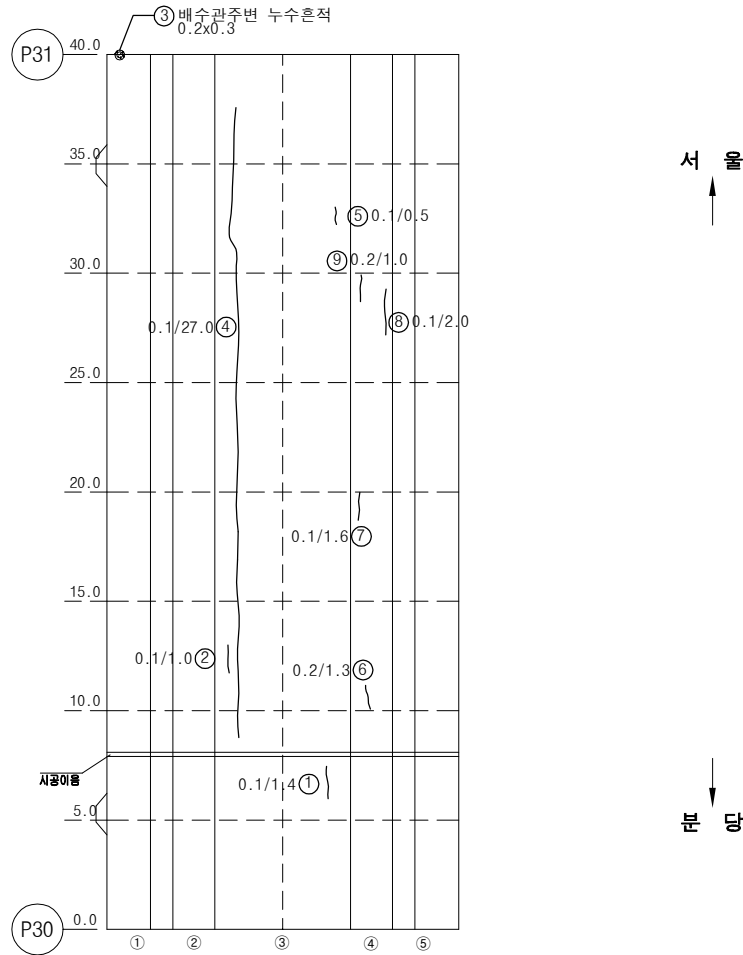


번호	손상내용	손상물량					비고
		폭	길이	수량	단위	개소	
1	균열(0.1mm)	0.1	1.4	1.40	m	1	
2	균열(0.1mm)	0.1	1.0	1.00	m	1	
3	배수관 주변 누수흔적	0.3	0.25	0.08	m ²	1	
4	균열(0.1mm)	0.1	27.0	27.00	m	1	
5	균열(0.1mm)	0.1	0.5	0.50	m	1	
6	균열(0.2mm)	0.2	1.3	1.30	m	1	
7	균열(0.1mm)	0.1	1.6	1.60	m	1	
8	균열(0.1mm)	0.1	2.0	2.00	m	1	
9	균열(0.2mm)	0.2	1.0	1.00	m	1	
10							
11							
KEY PLAN

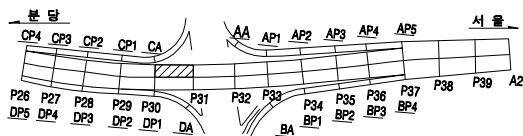


SECTION

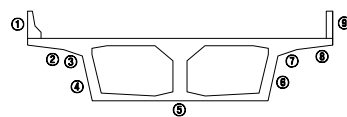

용역명		2025년 상반기 복정고가교 정기안전점검 용역					
면 예	 균열	 광상균열	 벽대	 편칭, 공동	조사일시	2025년 06월	
	 재료분리	 철근노출	 철근부식	 좌굴, 변형	조 사 자	이상훈 외 3인	
	 바리, 파손	 시공이음분리, 송분리	 이물열외력	 신축이음 본체			
	 누수, 변색	 배수구	 포장외 요철	 기타	도면번호	071	

ID : 복정고가교 본선-하행선 box외부(S32)

손 상 물 량 표

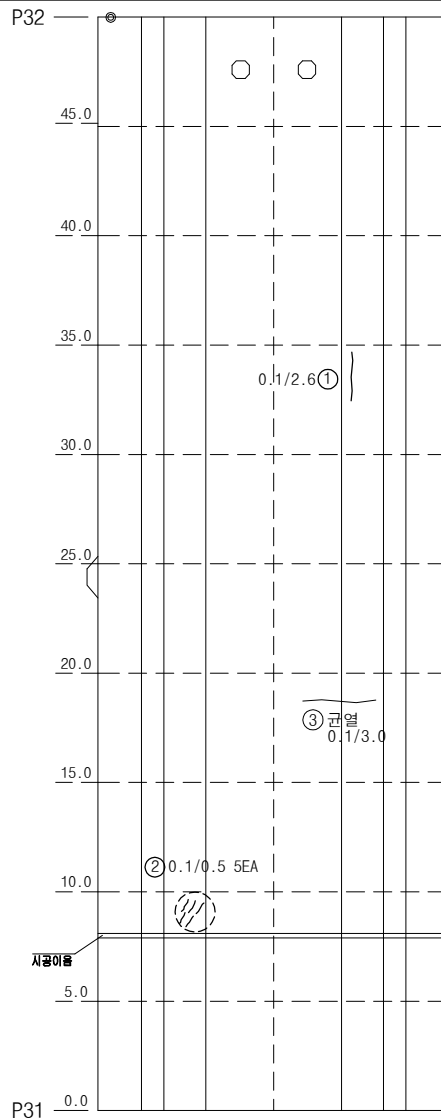



서 울

분 당

번호	손상내용	손상물량					비고
		폭	길이	수량	단위	개소	
1	균열(0.1mm)	0.1	2.6	2.60	m	1	
2	균열(0.1mm)	0.1	0.5	2.50	m	5	
3	균열(0.1mm)	0.1	3.0	3.00	m	1	
4							
5							
KEY PLAN

SECTION

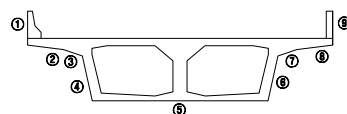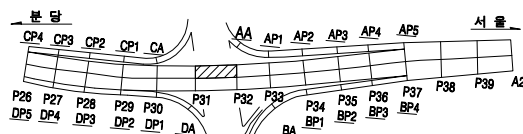


용역명		2025년 상반기 복정고가교 정기안전점검 용역					
면 예	 균열	 양상균열	 박리	 편향, 공동	조사일시	2025년 06월	
	 재료분리	 철근노출	 철근부식	 좌굴, 변형	조 사 자	이상훈 외 3인	
	 바리, 파손	 시공이음분리, 송분리	 이물침투력	 신축이음 본체			
	 누수, 변색	 배수구	 포장외 요철	 기타	도면번호	072	


ID : 복정고가교 본선-하행선 box외부(S33)

손 상 물 량 표


번호	손상내용	손상수량					비고
		폭	길이	수량	단위	개소	
1	균열(0.1mm)	0.1	0.6	0.60	m	1	
2	균열(0.1mm)	0.1	0.7	0.70	m	1	
3	균열(0.1mm)	0.1	2.5	2.50	m	1	
4	균열(0.1mm)	0.1	2.8	2.80	m	1	
5	균열(0.1mm)	0.1	0.9	0.90	m	1	
6	균열(0.1mm)	0.1	1.0	1.00	m	1	
7	균열(0.1mm)	0.1	0.6	0.60	m	1	
8	균열(0.1mm)	0.1	1.4	1.40	m	1	
9	균열(0.1mm)	0.1	1.6	1.60	m	1	
10	균열(0.1mm)	0.1	2.8	2.80	m	1	
11	균열(0.1mm)	0.1	2.0	2.00	m	1	
12	균열(0.1mm)	0.1	1.0	2.00	m	2	
13	균열(0.1mm)	0.1	0.8	0.80	m	1	
14	보수부망상균열	0.6	0.1	0.06	m²	1	
15	보수부망상균열	0.7	0.4	0.28	m²	1	
16	보수부재균열(0.1mm)	0.1	0.6	0.60	m	1	
17	보수부재균열(0.1mm)	0.1	1.4	1.40	m	1	
18	보수부재균열(0.1mm)	0.1	0.9	3.60	m	4	
19	보수부재균열(0.1mm)	0.1	2.0	2.00	m	1	
20	균열(0.1mm)	0.1	1.5	1.50	m	1	
21	균열부백태	0.2	0.3	0.30	m	1	
22	균열(0.1mm)	0.1	0.3	0.30	m	1	
23	균열(0.1mm)	0.1	1.4	1.40	m	1	
24	균열(0.2mm)	0.2	3.9	3.90	m	1	
25	균열(0.2mm)	0.2	1.8	3.60	m	2	
26							
27							
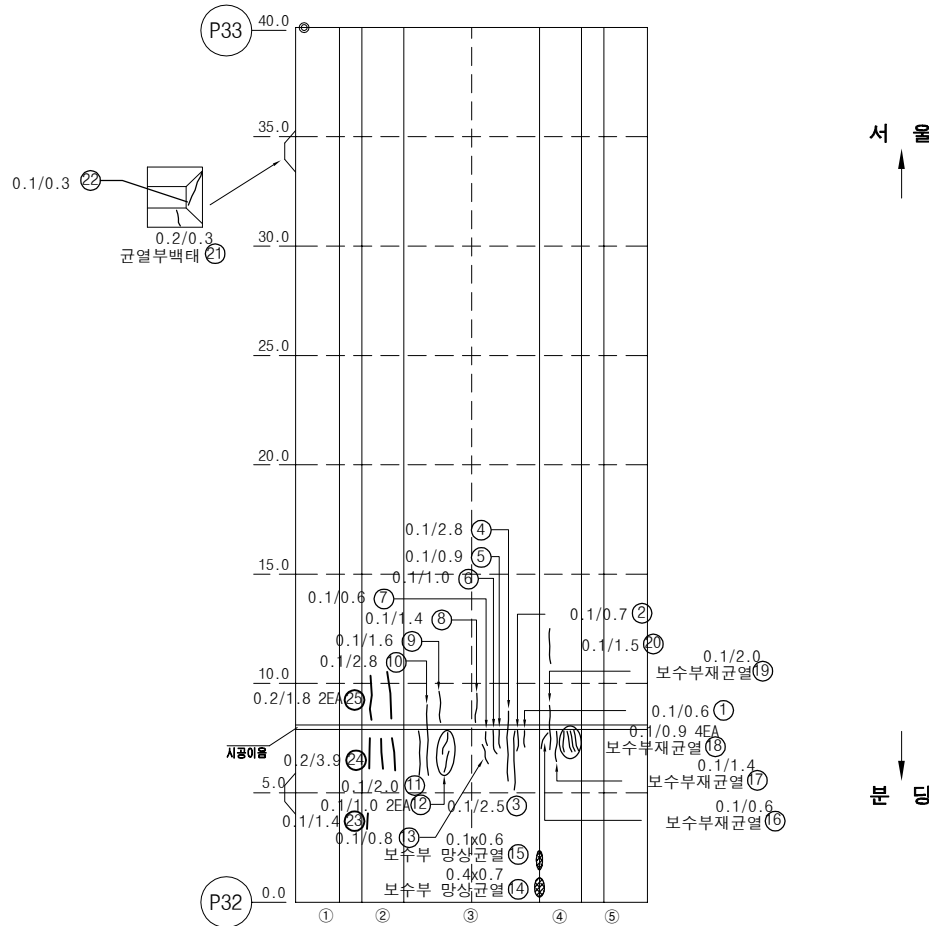

KEY PLAN

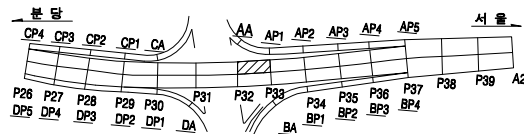

SECTION

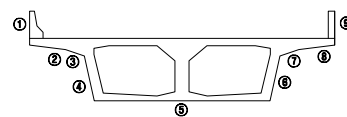


용역명		2025년 상반기 복정고가교 정기안전점검 용역					
면 예	 균열	 망상균열	 벽체	 편중, 공동	조사일시	2025년 06월	
	 재료분리	 철근노출	 철근부식	 좌굴, 변형			
	 바리, 파손	 시공이음분리, 송판리	 이물열외력	 신축이음 본체	조 사 자	이상훈 외 3인	
	 누수, 변색	 배수구	 포장파괴	 기타	도면번호	073	

ID : 복정고가교 본선-하행선 box외부(S34)



손 상 물 량 표

번호	손상내용	손상물량					비고
		폭	길이	수량	단위	개소	
1	균열(0.1mm)	0.1	1.0	4.00	m	4	
2	배수관부식			1.00	EA	1	
3	배수관주변누수흔적	0.2	0.3	0.06	m²	1	
4							
5							
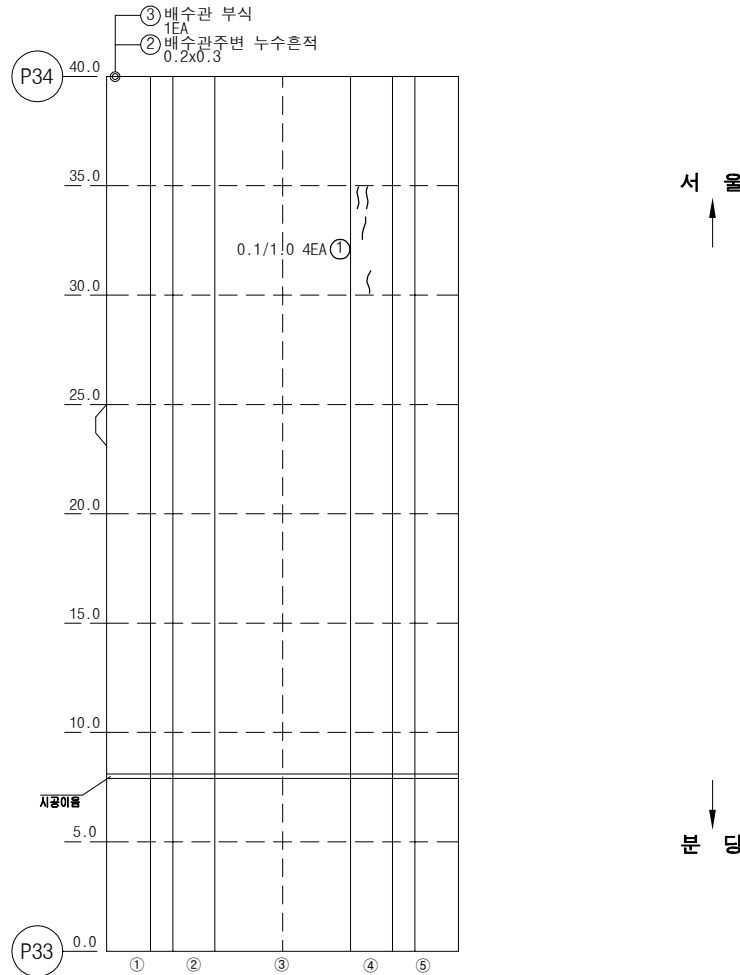

KEY PLAN

SECTION

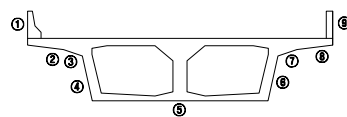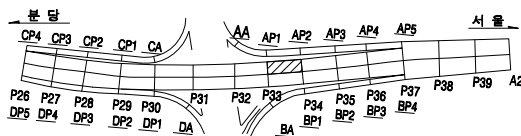


용역명		2025년 상반기 복정고가교 정기안전점검 용역					
면 예	 균열	 광상균열	 벽대	 편향, 공동	조사일시	2025년 06월	
	 재료분리	 철근노출	 철근부식	 좌굴, 변형			
	 바라, 파손	 시공이음분리, 송분리	 이물침투력	 신축이음 본체	조 사 자	이상훈 외 3인	
	 누수, 변색	 배수구	 포장외 요철	 기타			

ID : 복정고가교 본선-하행선 box외부(S35)

손 상 물 량 표

번호	손상내용	손상물량					비고
		폭	길이	수량	단위	개소	
1	백태	0.1	0.2	0.02	m ²	1	
2	배수관부식			1.00	EA	1	
3	배수구주변누수, 백태	0.3	0.3	0.09	m ²	1	
4	균열(0.1mm)	0.1	1.5	1.50	m	1	
5	배수관누수(이음부)			1.00	EA	1	
6	보수부재균열	0.2	2.0	2.00	m	1	
7							
8							
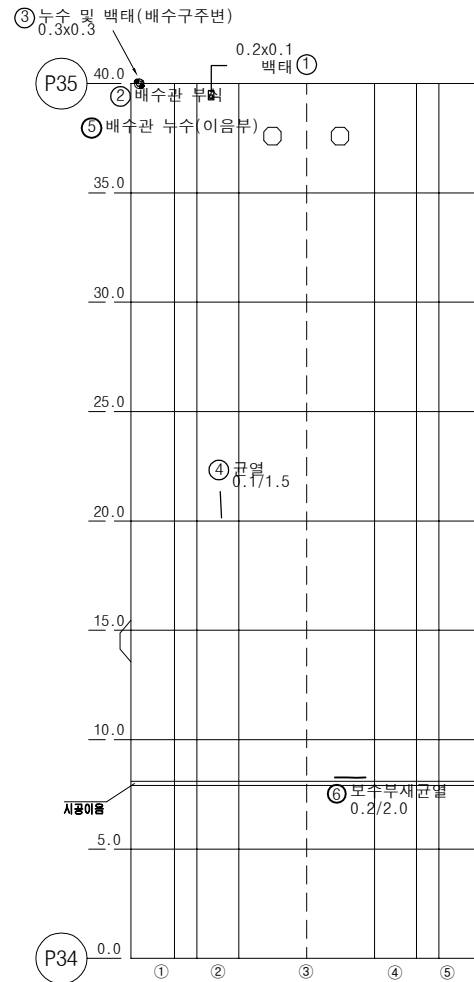


서울

부산

KEY PLAN

SECTION

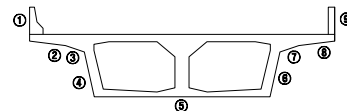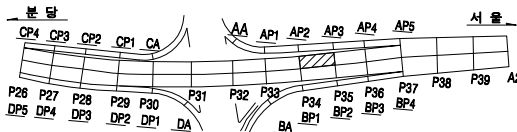


용역명		2025년 상반기 복정고가교 정기안전점검 용역						
면 레	 균열	 광상균열	 박태	 변형, 공동	조사일시	2025년 06월		
	 재료분리	 철근노출	 철근부식	 좌굴, 변형				
	 바리, 파손	 시공이음분리, 송분리	 이물침투력	 신축이음 본체	조 사 자	이상훈 외 3인		
	 누수, 변색	 배수구	 포장의 요철	 기타				도면번호


ID : 복정고가교 본선-하행선 box외부(S36)

손 상 물 량 표


번호	손상내용	손상물량					비고
		폭	길이	수량	단위	개소	
1	균열(0.2mm)	0.2	2.0	2.00	m	1	
2	배수관누수, 백태			1.00	EA	1	
3	표면오염(누수흔적)	0.5	1.5	0.75	m²	1	
4	표면오염(누수흔적)	1.0	1.5	1.50	m²	1	
5	망상균열및백태	0.4	0.8	0.32	m²	1	
6							
7							
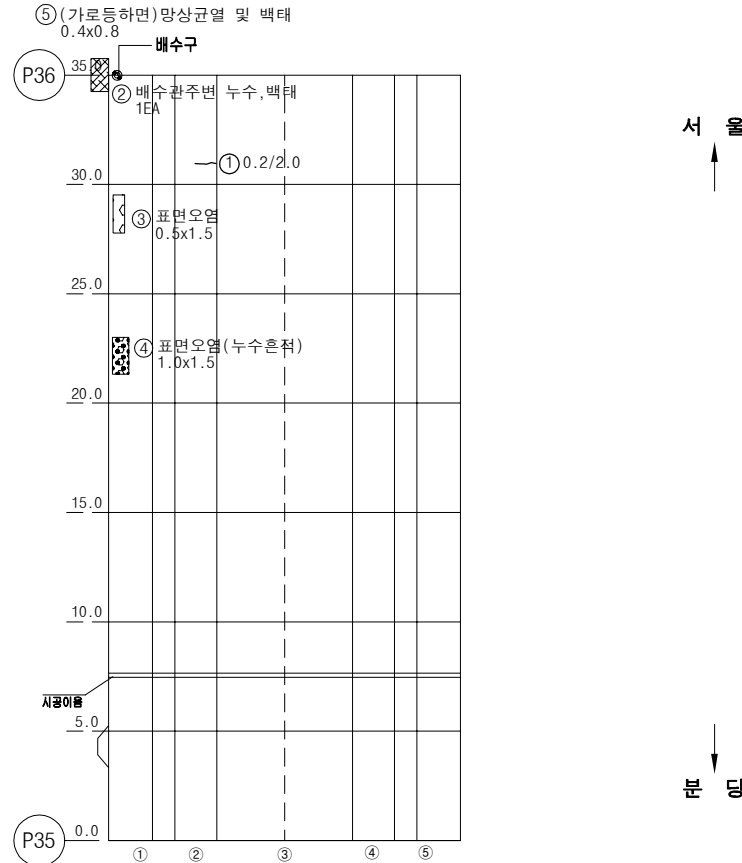

KEY PLAN

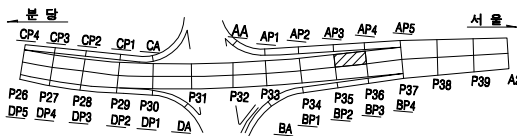


SECTION

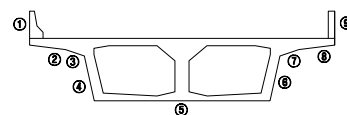

용역명		2025년 상반기 복정고가교 정기안전점검 용역					
면 예	 균열	 망상균열	 박태	 변형, 공동	조사일시	2025년 06월	
	 재료분리	 철근노출	 철근부식	 좌굴, 변형			
	 바리, 파손	 시공이음분리, 송분리	 이물열매력	 신축이음 본체	조 사 자	이상훈 외 3인	
	 누수, 변색	 배수구	 포장외 요철	 기타			


ID : 복정고가교 본선-하행선 box외부(S37)

손 상 물 량 표

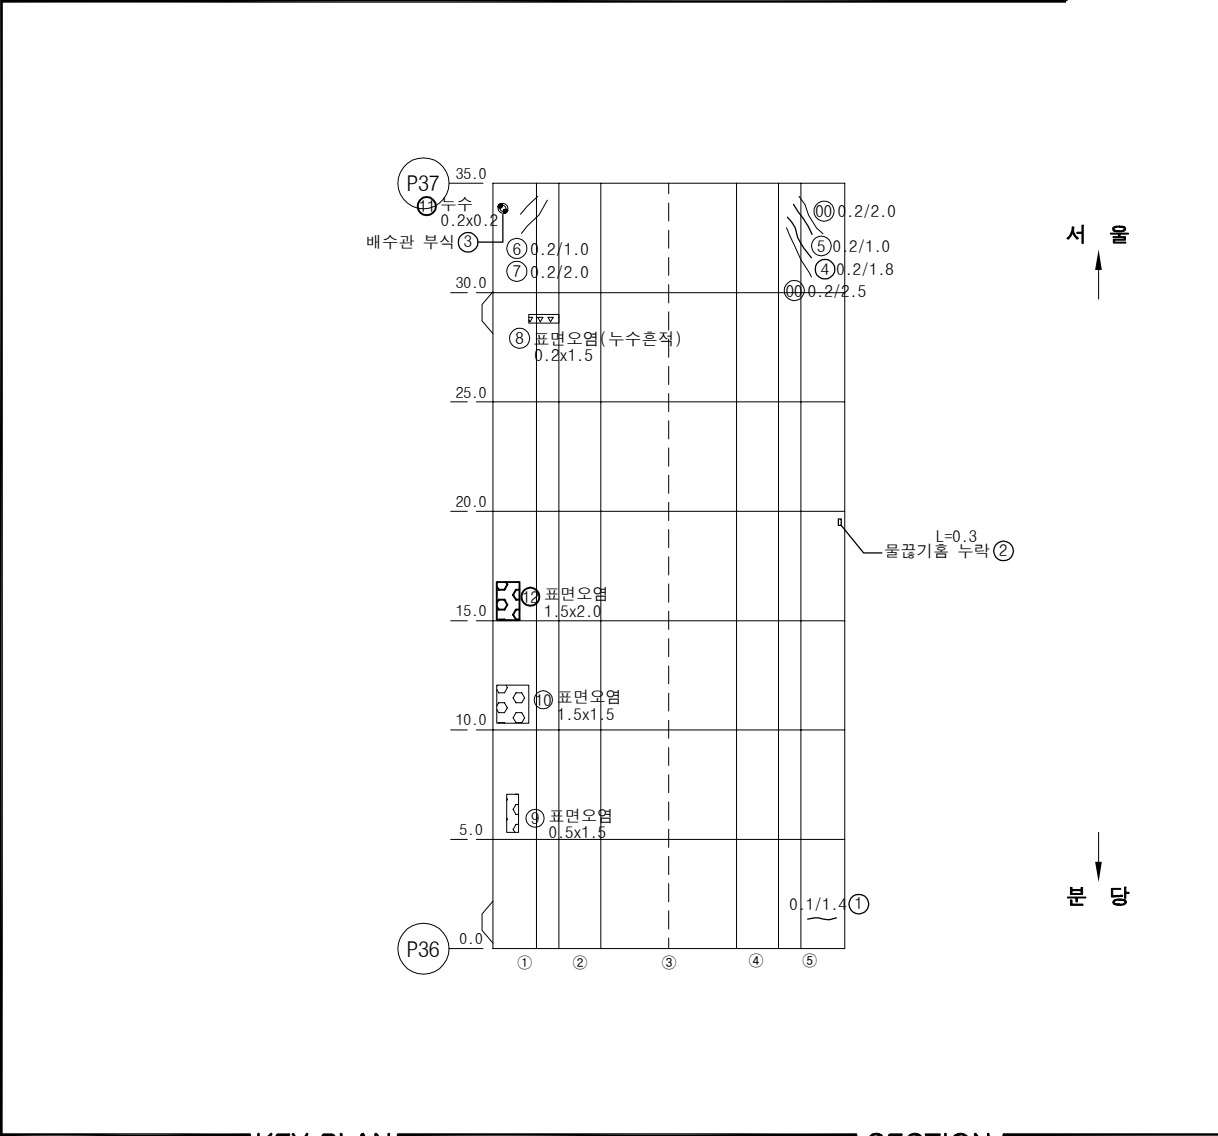


번호	손상내용	손상물량					비고
		폭	길이	수량	단위	개소	
1	균열(0.1mm)	0.1	1.4	1.40	m	1	
2	물끊기흙누락		0.3	1.00	EA	1	
3	배수관부식			1.00	EA	1	
4	균열(0.2mm)	0.2	1.8	1.80	m	1	
5	균열(0.2mm)	0.2	1.0	1.00	m	1	
6	균열(0.2mm)	0.2	1.0	1.00	m	1	
7	균열(0.2mm)	0.2	2.0	2.00	m	1	
8	표면오염(누수흔적)	0.2	1.5	0.30	m ²	1	
9	표면오염(누수흔적)	0.5	1.5	0.75	m ²	1	
10	표면오염(누수흔적)	1.5	1.5	2.25	m ²	1	
11	누수	0.2	0.2	0.04	m ²	1	
12	표면오염(누수흔적)	1.5	2.0	3.00	m ²	1	
13							
14							
KEY PLAN

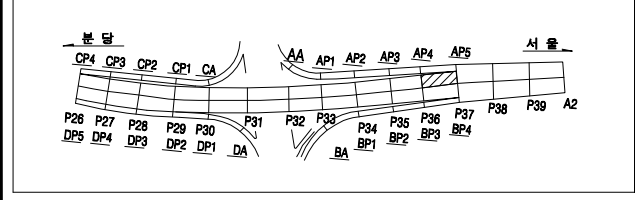

SECTION _____

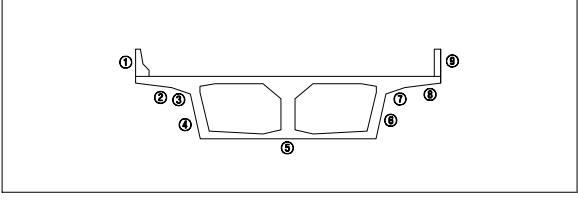


용 의 명		2025년 상반기 북정고가고 정기안전점검 용역					
판 레	 근 일	 양상근일	 벽대	 페인트, 공동	조사일시 조 사 자 도면번호	2025년 06월 이상훈 외 3인 077	
	 재료분리	 홀근노출	 홀근부식	 좌굴, 변형			
	 바라, 파손	 시공여유분리, 용분리	 이물잡힘력	 신속여유 분해			
	 누수, 변색	 배수구	 포장의 요철	 기타			

ID : 복정고가교 본선-하행선 box외부(S38)



손 상 물 량 표

번호	손상내용	손상물량					비고
		폭	길이	수량	단위	개소	
1	균열(0.2mm)	0.2	0.4	0.40	m	1	
2	균열(0.1mm)	0.1	0.6	0.60	m	1	
3	배수관부식			1.00	EA	1	
4	균열(0.2mm)	0.2	3.0	12.00	m	4	
5	균열(0.2mm)	0.2	1.0	1.00	m	1	
6	균열(0.3mm)	0.3	3.0	3.00	m	1	
7	배수구부식			1.00	EA	1	
8							
9							
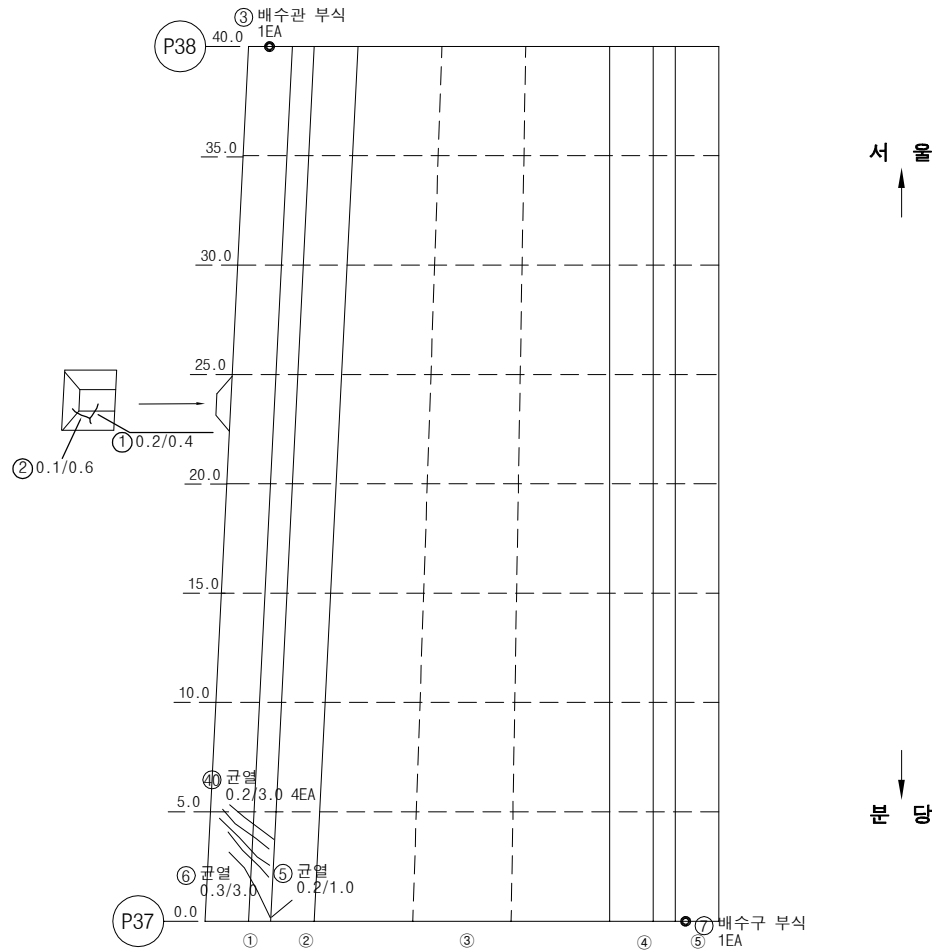

KEY PLAN

SECTION

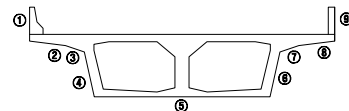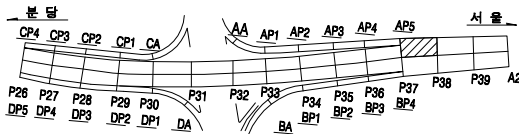


용역명		2025년 상반기 복정고가교 정기안전점검 용역					
면 례	균열	광상균열	벽면	변형, 공동	조사일시	2025년 06월	
	재료분리	철근노출	철근부식	좌굴, 변형	조 사 자	이상훈 외 3인	
	바라, 파손	시공이음분리, 송분리	이물침투력	신축이음 본체	도면번호	078	
	누수, 변색	배수구	포장의 요철	기타			


ID : 복정고가교 본선-하행선 box외부(S39)

손 상 물 량 표


번호	손상내용	손상물량					비고
		폭	길이	수량	단위	개소	
1	균열부백태	0.2	0.2	0.20	m	1	
2	균열부백태	0.2	0.8	0.80	m	1	
3	배수관주변 누수	0.3	0.2	0.06	m'	1	
4	배수관부식			1.00	EA	1	
5	균열부백태	0.1	3.0	12.00	m	4	
6							
7							
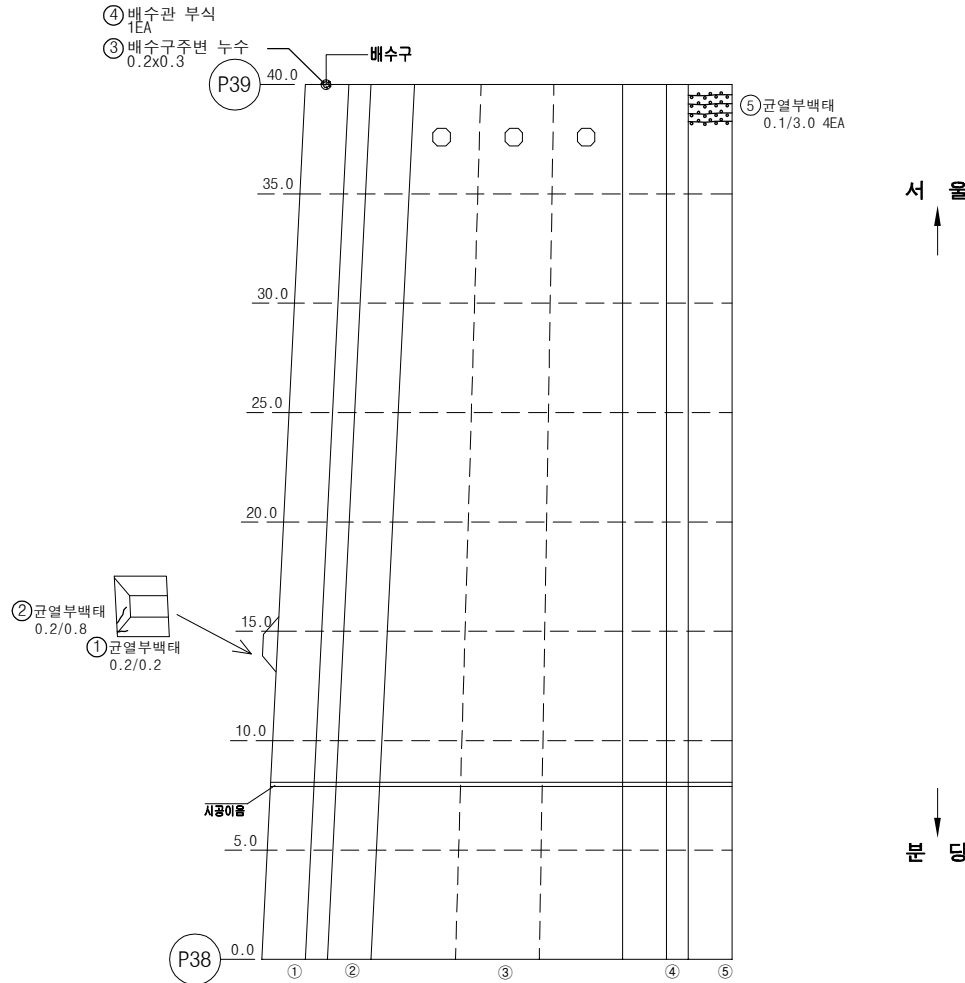

KEY PLAN

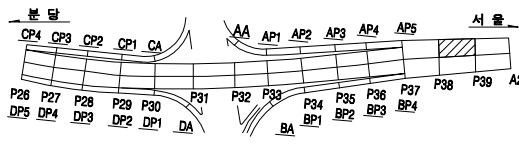

SECTION

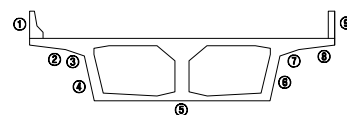


용역명		2025년 상반기 복정고가교 정기안전점검 용역					
면 예	 균열	 광상균열	 박태	 편위, 공동	조사일시	2025년 06월	
	 재료분리	 철근노출	 철근부식	 좌굴, 변형			
	 바리, 파손	 시공이음분리, 송분리	 이물열외력	 신축이음 본체	조 사 자	이상훈 외 3인	
	 누수, 변색	 배수구	 포장외 요철	 기타			


ID : 복정고가교 본선-하행선 box외부(S40)

손 상 물 량 표


번호	손상내용	손상물량					비고
		폭	길이	수량	단위	개소	
1	균열부백태	0.2	0.3	0.30	m	1	
2	신축이음하부누수		10.0	10.00	m	1	
3	누수	1.5	0.2	0.30	m'	1	
4	배수구부식			1.00	EA	1	
5							
6							
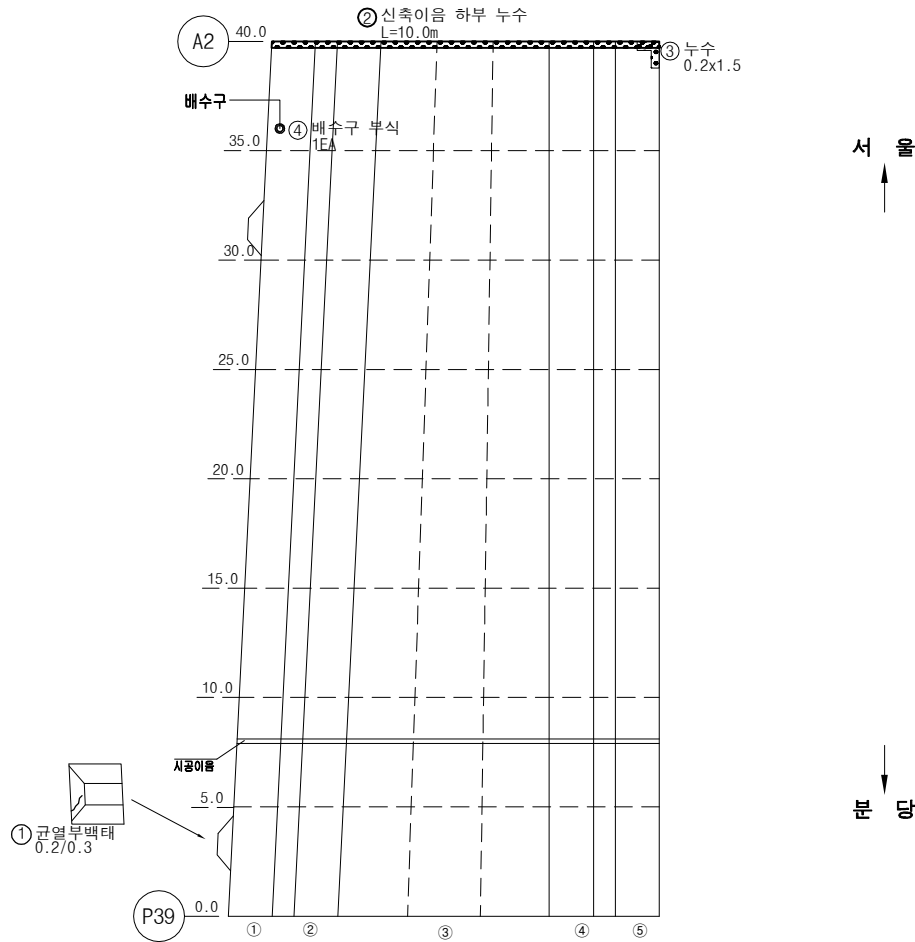

KEY PLAN

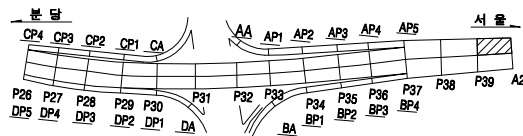

SECTION

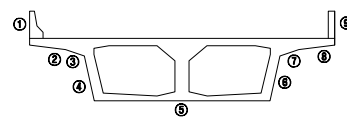

용역명		2025년 상반기 복정고가교 정기안전점검 용역					
면 례	균열	광상균열	백태	변형, 공동	조사일시	2025년 06월	
	재료분리	철근노출	철근부식	좌굴, 변형	조사자	이상훈 외 3인	
	바리, 파손	시공이음분리, 송분리	이물열매력	신축이음 본체	도면번호	080	
	누수, 변색	배수구	포장외 요철	기타			