

상주영천고속도로 2024~2025년 시설물 안전점검 용역
(2025년 하반기 정밀안전점검)

외 관 조 사 망 도

중구터널(상주방향)

2025.12


(주)명성엔지니어링

포 장 부 & 공 동 구

ID:중구터널(상주)-포장,공동구 Span No.1~4

손상물량표


번호	발생 년도	부재	손상내용	손상현황							비고
				폭 (mm)	길이 (m)	너비 (m)	손상 물량	단위	개소	총합 물량	
1	19하	공동구	공동구 파손		0.2	1.0	0.20	m ²	1	0.20	
2	21하	포장	포장 균열		4.0		4.00	m	1	4.00	
3	21하	포장	포장 균열		4.0		4.00	m	1	4.00	
4	21하	포장	포장 균열		4.0		4.00	m	1	4.00	
5											
6											
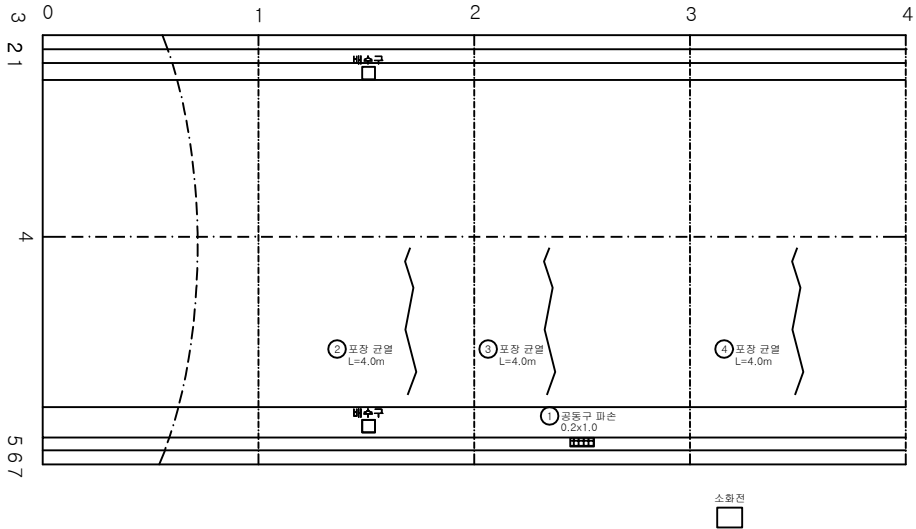


← 평면

→ 상주

KEY PLAN

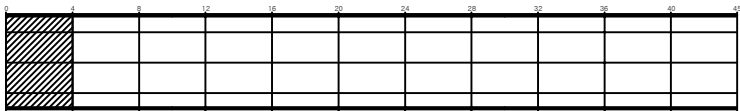

SECTION

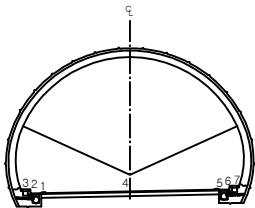


단면

균열	망상균열	재료분리	발주처 상주영천고속도로(주)
면치, 공동	박리, 파손	채수	용역명
누수, 습윤부	벽면	퇴적물	상주영천고속도로 2024~2025년 시설물 안전점검 용역 (2025년 하반기 결말안전점검)
철근노출	침하	열화	도면명
부식	좌굴, 변형	기타	중구터널(상주방향) 외관조사망도
			도면번호


ID:중구터널(상주)-포장,공동구 Span No.5~8

손상물량표


번호	발생 년도	부재	손상내용	손상현황							비고
				폭 (mm)	길이 (m)	너비 (m)	손상 물량	단위	개소	총합 물량	
1	19하	배수시설	배수구 이물질퇴적				1.00	EA	1	1.00	
2	20상	배수시설	측구 균열		1.0		1.00	m	1	1.00	
3	19하	공동구	공동구 덮개파손				1.00	EA	1	1.00	
4	21상	포장	포장 균열		3.0		3.00	m	1	3.00	
5	21상	공동구	공동구 덮개파손				1.00	EA	1	1.00	
6	25하	배수시설	측구 균열		1.0		1.00	m	1	1.00	
7	25하	공동구	공동구 균열	0.2	0.5		0.50	m	1	0.50	
8											
9											
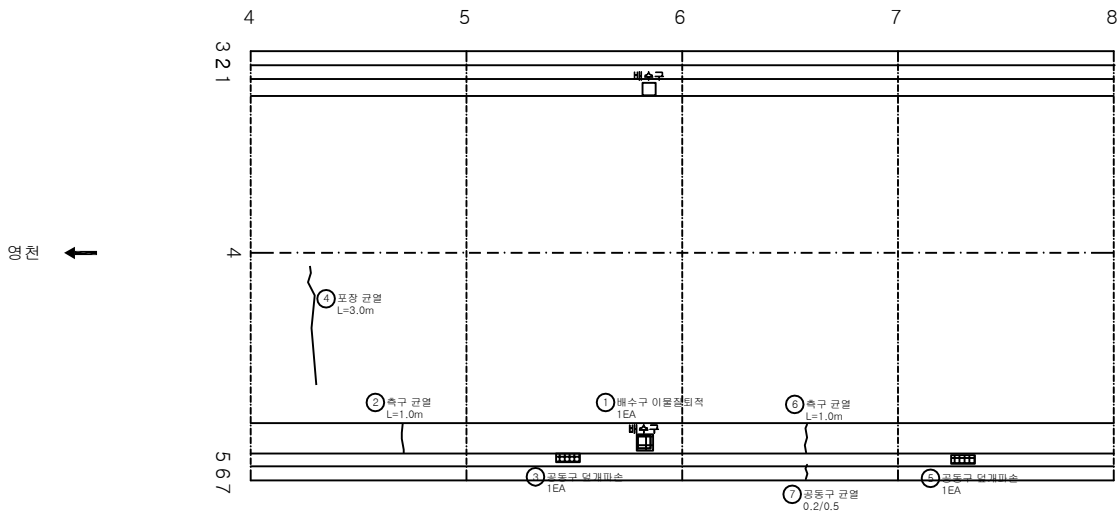

KEY PLAN

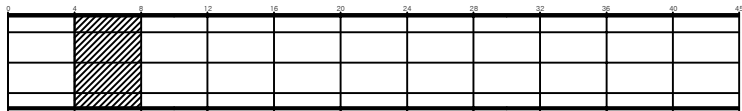

SECTION

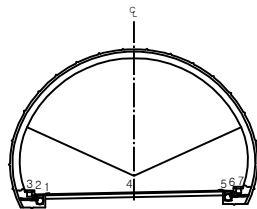

범례


균열	망상균열	재료분리
면치, 공동	박리, 파손	채수
누수, 습윤부	벽면	퇴적물
철근노출	침하	열화
부식	좌굴, 변형	기타

발주처	상주영천고속도로(주)
용역명	상주영천고속도로 2024~2025년 시설물 안전점검 용역 (2025년 하반기 결산안전점검)
도면명	중구터널(상주방향) 외관조사망도
도면번호	002


ID:중구터널(상주)-포장,공동구 Span No.9~12

손상물량표


번호	발생 년도	부재	손상내용	손상현황							비고
				폭 (mm)	길이 (m)	너비 (m)	손상 물량	단위	개소	총합 물량	
1	20상	포장	포장 마모		2.0	10.0	20.00	m ²	1	20.00	
2	20상	포장	포장 마모		1.0	5.0	5.00	m ²	1	5.00	
3	20상	포장	포장 마모		5.0	5.0	25.00	m ²	1	25.00	
4	19하	공동구	공동구 파손		0.2	1.0	0.20	m ³	1	0.20	
5	21상	포장	포장 균열		5.0		5.00	m	1	5.00	
6	23하	포장	포장 균열		4.0		4.00	m	2	8.00	
7	23하	배수시설	배수구 이물질퇴적				1.00	EA	1	1.00	
8	23하	포장	포장 균열		4.0		4.00	m	1	4.00	
9											
10											
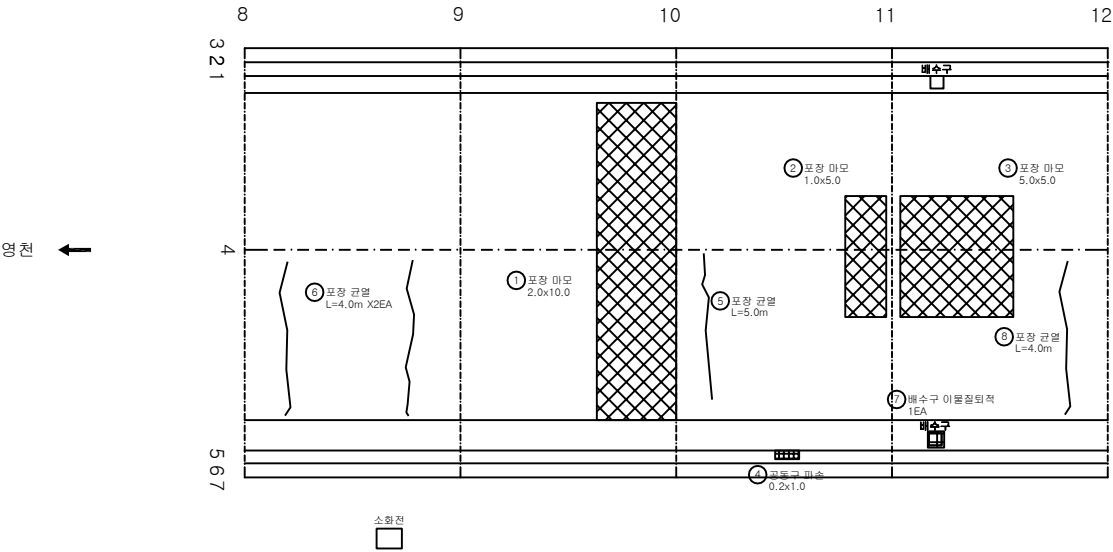

KEY PLAN

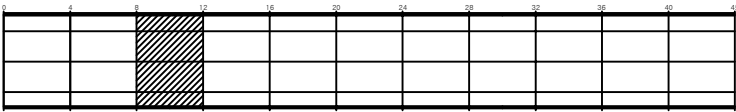

SECTION

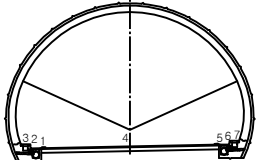


범례

균열	상상균열	재료분리	발주처 상주영천고속도로(주)
면치, 공동	박리, 파손	채수	용역명
누수, 습윤부	벽면	퇴적물	상주영천고속도로 2024~2025년 시설물 안전점검 용역 (2025년 하반기 결말안전점검)
철근노출	침하	열화	도면명 중구터널(상주방향) 외관조사망도
부식	좌굴, 변형	기타	도면번호 003


ID:중구터널(상주)-포장,공동구 Span No.13~16

손상물량표


번호	발생 년도	부재	손상내용	손상현황							비 고
				폭 (mm)	길이 (m)	너비 (m)	손상 물량	단위	개소	총합 물량	
1	22하	포장	포장 균열		5.0		5.00	m	2	10.00	
2	22하	포장	포장 균열		5.0		5.00	m	1	5.00	
3	22하	포장	포장 균열		5.0		5.00	m	1	5.00	
4	22하	포장	포장 균열		3.0		3.00	m	1	3.00	
5											
6											
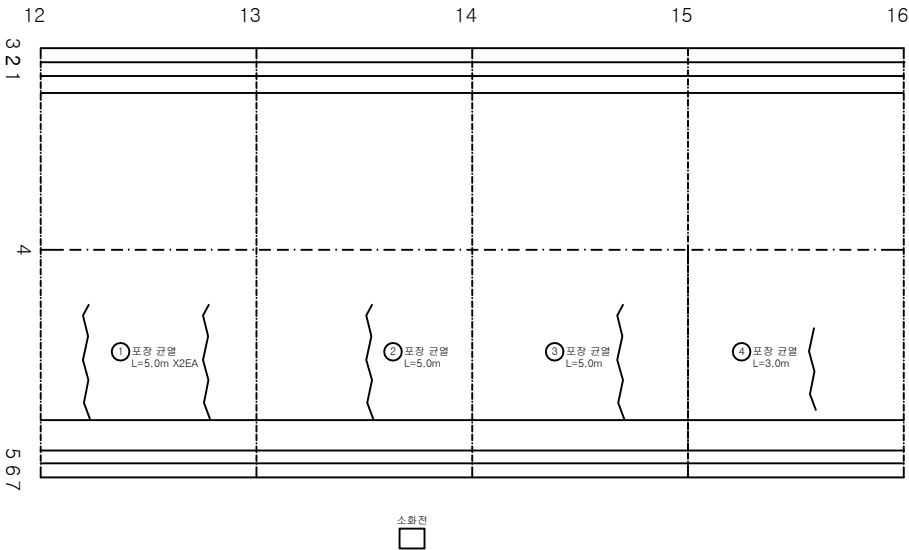

KEY PLAN

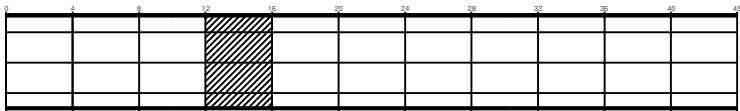

SECTION

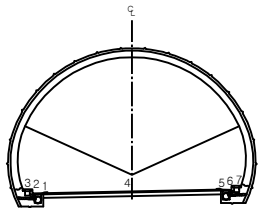


범례

균열	망상균열	재료분리	발주처 상주영천고속도로(주)
면치, 공동	박리, 파손	채수	용역명 상주영천고속도로 2024~2025년 시설물 안전점검 용역 (2025년 하반기 결말안전점검)
누수, 습윤부	벽면	퇴적물	도면명 중구터널(상주방향) 외관조사망도
철근노출	침하	열화	도면번호 004
부식	좌굴, 변형	기타	


ID:중구터널(상주)-포장,공동구 Span No.17~20

손상물량표


번호	발생 년도	부재	손상내용	손상현황							비고
				폭 (mm)	길이 (m)	너비 (m)	손상 물량	단위	개소	총합 물량	
1	20상	포장	포장 균열		1.0		1.00	m	1	1.00	
2	20상	배수시설	측구 균열		1.0		1.00	m	1	1.00	
3	21상	포장	포장 균열		3.0		3.00	m	1	3.00	
4	21하	포장	포장 균열		1.0		1.00	m	1	1.00	
5	23하	배수시설	배수구 이물질퇴적				1.00	EA	1	1.00	
6	23하	포장	포장 균열		5.0		5.00	m	1	5.00	
7											
8											
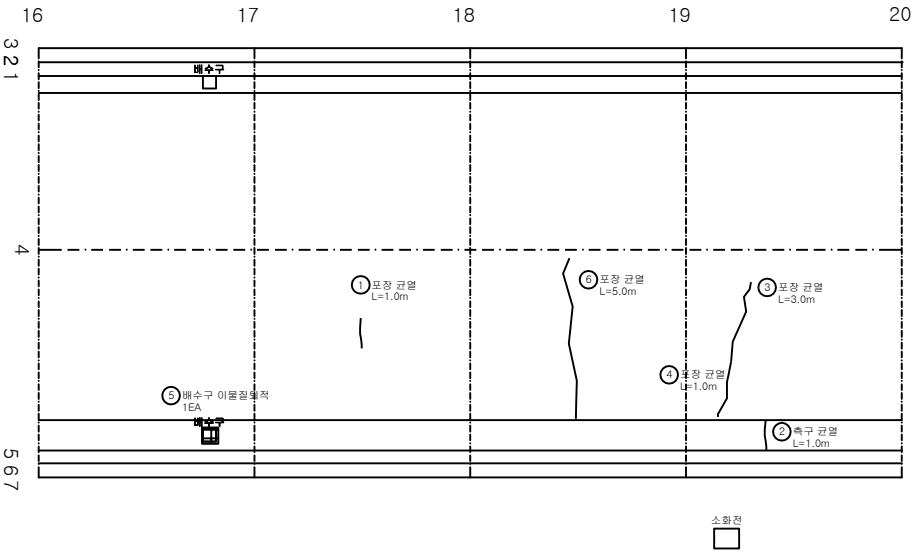

KEY PLAN

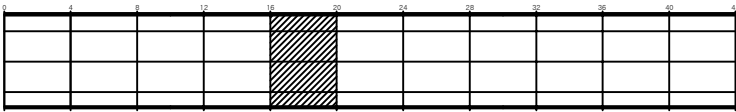

SECTION

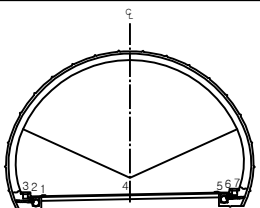

범례


	균열		망상균열		재료분리
	면치, 공동		박리, 파손		채수
	배수, 슬롯부		벽면		퇴적물
	배수노출		침하		열화
	부식		좌굴, 변형		기타

발주처	상주영천고속도로(주)
용역명	상주영천고속도로 2024~2025년 시설물 안전점검 용역 (2025년 하반기 결산안전점검)
도면명	중구터널(상주방향) 외관조사망도
도면번호	005


ID:중구터널(상주)-포장,공동구 Span No.21~24

손상물량표


번호	발생 년도	부재	손상내용	손상현황							비고
				폭 (mm)	길이 (m)	너비 (m)	손상 량량	단위	개소	총합 량량	
1	19하	공동구	공동구 덮개파손				1.00	EA	1	1.00	
2	21상	포장	포장 균열		5.0		5.00	m	1	5.00	
3	23하	배수시설	배수구 이물질퇴적				1.00	EA	1	1.00	
4	23하	포장	포장 균열		4.0		4.00	m	1	4.00	
5	23하	포장	포장 균열		5.0		5.00	m	1	5.00	
6	23하	포장	포장 균열		5.0		5.00	m	1	5.00	
7											
8											
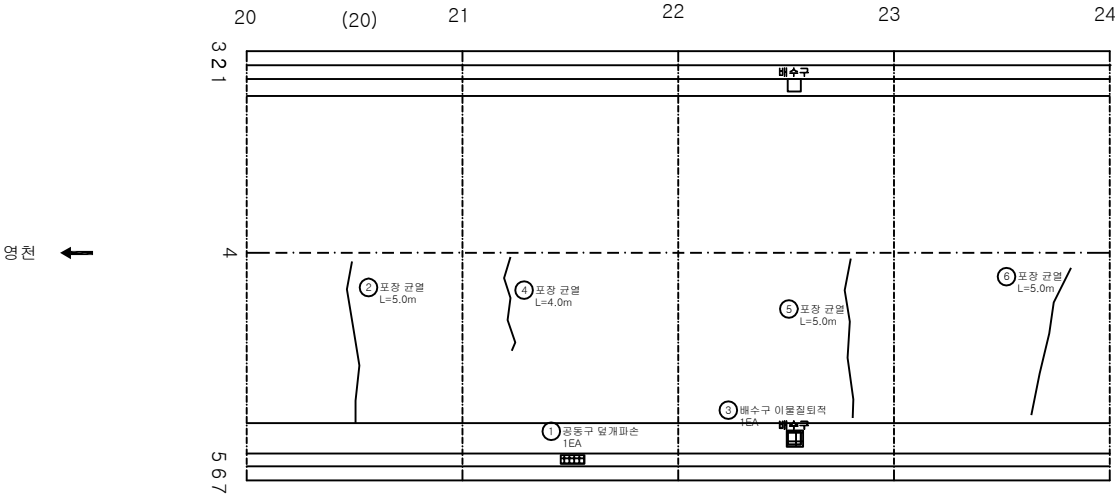

KEY PLAN

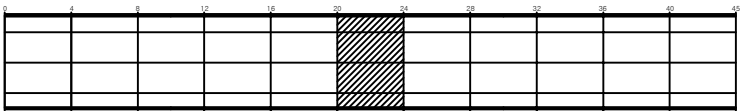

SECTION

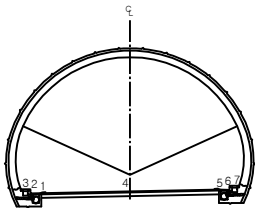


범례

균열	망상균열	재료분리	발주처 상주영천고속도로(주)
면치, 공동	박리, 파손	채수	용역명
누수, 습윤부	벽면	퇴적물	상주영천고속도로 2024~2025년 시설물 안전점검 용역 (2025년 하반기 결말안전점검)
철근노출	침하	열화	도면명
부식	좌굴, 변형	기타	중구터널(상주방향) 외관조사망도
			도면번호

손상물량표


번호	발생 년도	부재	손상내용	손상현황							비 고
				폭 (mm)	길이 (m)	너비 (m)	손상 물량	단위	개소	총합 물량	
1	21상	포장	포장 균열		5.0		5.00	m	1	5.00	
2	21하	포장	공동구 파손		0.5	0.1	0.05	m ²	1	0.05	
3											
4											
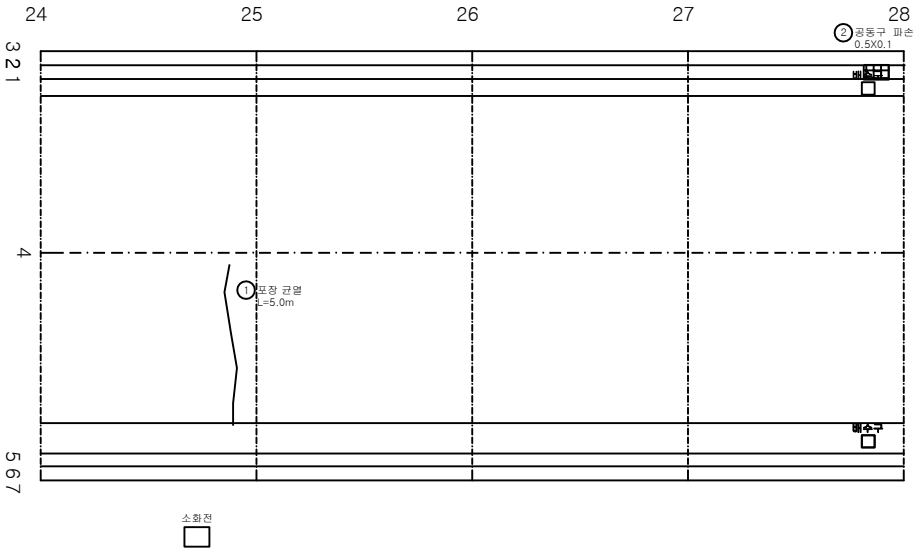

KEY PLAN



SECTION

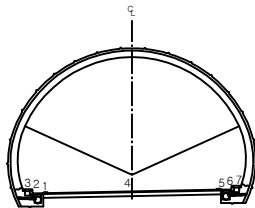


범례

균열	망상균열	재료분리
면치, 공동	박리, 파손	채수
누수, 습윤부	벽면	퇴적물
철근노출	침하	열화
부식	좌굴, 변형	기타


발주처	상주영천고속도로(주)
용역명	상주영천고속도로 2024~2025년 시설물 안전점검 용역 (2025년 하반기 결산안전점검)
도면명	중구터널(상주방향) 외관조사망도
도면번호	007

손상물량표


번호	발생 년도	부재	손상내용	손상현황						비 고	
				폭 (mm)	길이 (m)	너비 (m)	손상 물량	단위	개소		총합 물량
1	20상	배수시설	측구 균열		1.0		1.00	m	1	1.00	
2	20상	배수시설	측구 균열		1.0		1.00	m	1	1.00	
3	23하	포장	포장 균열		4.0		4.00	m	1	4.00	
4											
5											
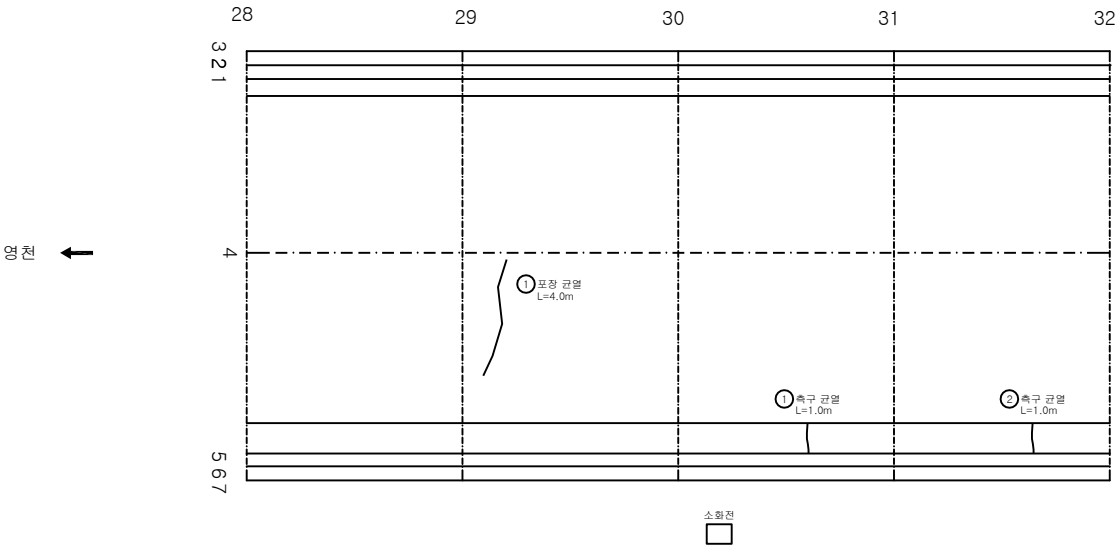

KEY PLAN

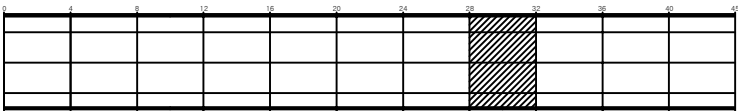

SECTION

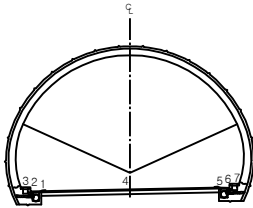

범례


균열	망상균열	재료분리
면치, 공동	박리, 파손	채수
누수, 습윤부	벽면	퇴적물
철근노출	침하	열화
부식	좌굴, 변형	기타

발주처	상주영천고속도로(주)
용역명	상주영천고속도로 2024~2025년 시설물 안전점검 용역 (2025년 하반기 결산안전점검)
도면명	중구터널(상주방향) 외관조사망도
도면번호	008


ID:중구터널(상주)-포장,공동구 Span No.33~36

손상물량표


번호	발생 년도	부재	손상내용	손상현황							비고
				폭 (mm)	길이 (m)	너비 (m)	손상 물량	단위	개소	총합 물량	
1	19하	배수시설	측구 균열		0.5		0.50	m	2	1.00	
2	20상	공동구	공동구 덮개파손				1.00	EA	1	1.00	
3	23하	포장	포장 균열		5.0		5.00	m	1	5.00	
4											
5											
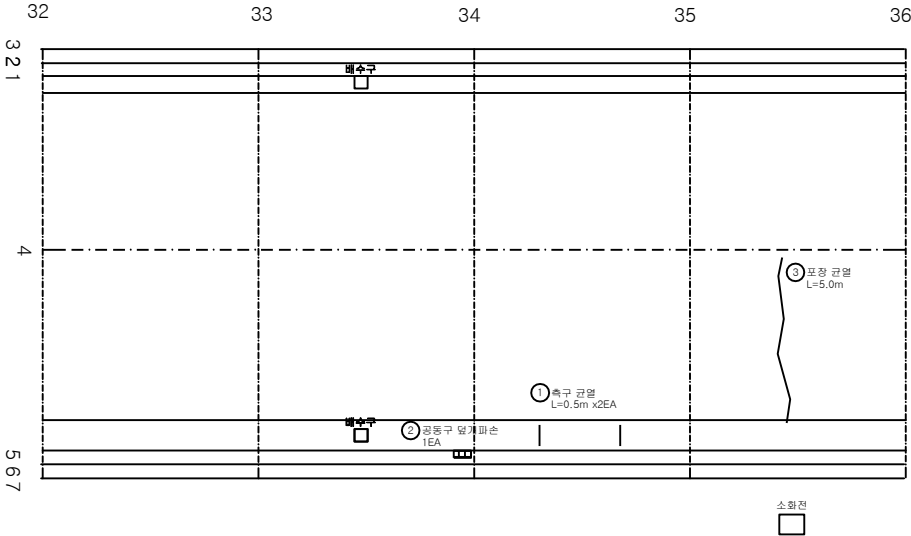

KEY PLAN

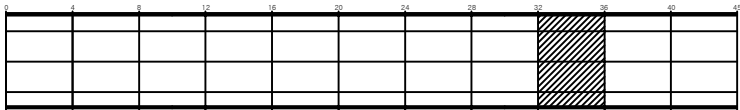

SECTION

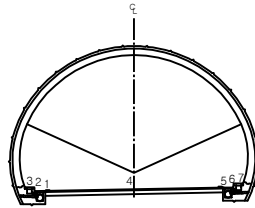


범례

균열	망상균열	재료분리	발주처 상주영천고속도로(주)
면치, 공동	박리, 파손	채수	용역명 상주영천고속도로 2024~2025년 시설물 안전점검 용역 (2025년 하반기 결말안전점검)
누수, 습윤부	벽면	퇴적물	도면명 중구터널(상주방향) 외관조사망도
철근노출	침하	열화	도면번호 009
부식	좌굴, 변형	기타	


ID:중구터널(상주)-포장,공동구 Span No.37~40

손상물량표


번호	발생 년도	부재	손상내용	손상현황							비고
				폭 (mm)	길이 (m)	너비 (m)	손상 물량	단위	개소	총합 물량	
1	19하	배수시설	측구 균열		0.5		0.50	m	1	0.50	
2	19하	배수시설	측구 균열		0.5		0.50	m	1	0.50	
3	19하	공동구	공동구 파손		0.1	0.5	0.05	㎡	1	0.05	
4	20상	공동구	공동구 균열	0.2	0.5		0.50	m	1	0.50	
5	23하	배수시설	배수구 이물질퇴적				1.00	EA	1	1.00	
6	23하	포장	포장 균열		5.0		5.00	m	1	5.00	
7	23하	포장	포장 균열		5.0		5.00	m	1	5.00	
8	23하	포장	포장 균열		4.0		4.00	m	1	4.00	
9											
10											
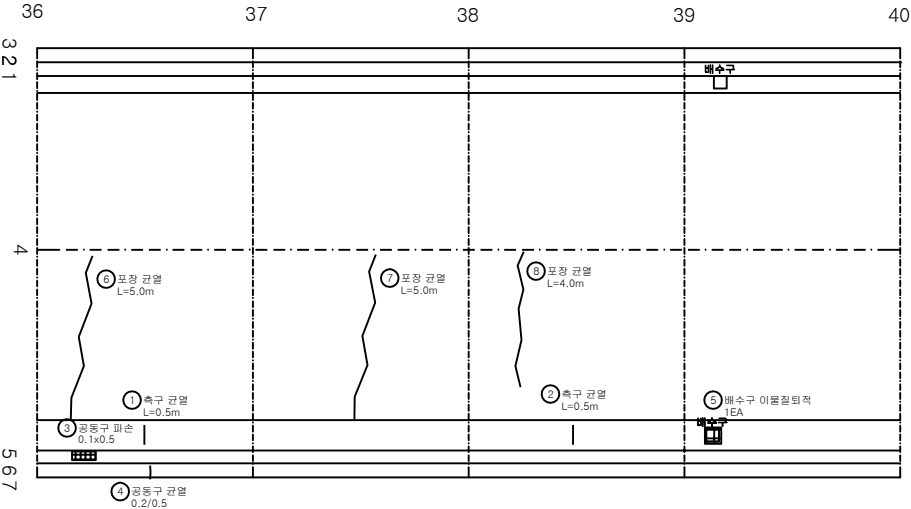

KEY PLAN

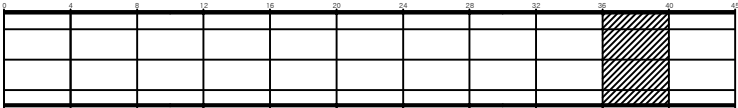

SECTION

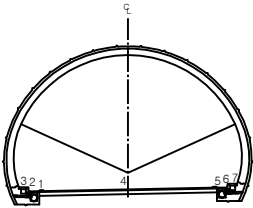


범 례	구분	구분	구분	발주처
		구분	구분	상주영천고속도로(주)
범 례	구분	구분	구분	용역명
	구분	구분	구분	상주영천고속도로 2024~2025년 시설물 안전점검 용역 (2025년 하반기 결산안전점검)
	구분	구분	구분	도면명
	구분	구분	구분	중구터널(상주방향) 외관조사망도
범 례	구분	구분	구분	도면번호
	구분	구분	구분	010
	구분	구분	구분	
	구분	구분	구분	


ID:중구터널(상주)-포장,공동구 Span No.41~45

손상물량표


번호	발생 년도	부재	손상내용	손상현황							비고
				폭 (mm)	길이 (m)	너비 (m)	손상 량량	단위	개소	총합 량량	
1	19하	배수시설	측구 균열		0.5		0.50	m	1	0.50	
2	20상	배수시설	측구 균열		1.0		1.00	m	11	11.00	
3	19하	공동구	공동구 파손		0.2	0.2	0.04	m ²	1	0.04	
4	20상	공동구	공동구 파손		0.1	0.2	0.02	m ²	1	0.02	
5	20상	공동구	공동구 이격		0.5		0.50	m	1	0.50	T=1.0cm
6	20상	공동구	공동구 파손		0.3	0.3	0.09	m ²	1	0.09	
7	25하	공동구	공동구 파손		0.2	0.2	0.04	m ²	1	0.04	
8											
9											
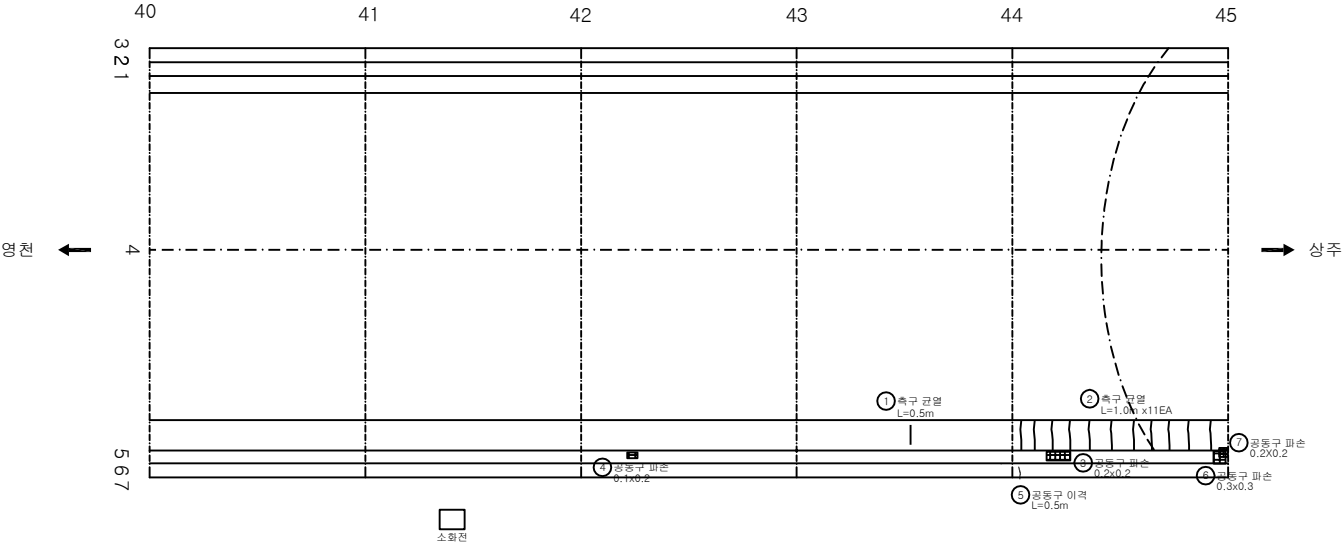

KEY PLAN

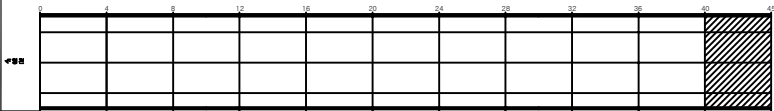

SECTION

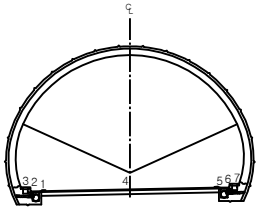

범례


균열	망상균열	재료분리	발주처 상주영천고속도로(주)
면치, 공동	박리, 파손	채수	용역명 상주영천고속도로 2024~2025년 시설물 안전점검 용역 (2025년 하반기 결말안전점검)
부수, 슬래브	벽면	퇴적물	도면명 중구터널(상주방향) 외관조사망도
철근노출	침하	열화	도면번호 011
부식	좌굴, 변형	기타	

라이닝 콘크리트


ID:중구터널(상주)-라이닝 Span No.1~4

손상물량표


번호	발생 년도	부재	손상내용	손상현황							비고
				폭 (mm)	길이 (m)	너비 (m)	손상 물량	단위	개소	총합 물량	
1	19하	속벽부	균열(Cw=0.3mm미만)	0.2	0.5		0.50	m	1	0.50	
2	19하	속벽부	균열(Cw=0.3mm미만)	0.2	2.0		2.00	m	1	2.00	
3	19하	속벽부	균열(Cw=0.3mm미만)	0.2	2.0		2.00	m	1	2.00	
4	23하	천단부	균열(Cw=0.3mm이상)	0.3	1.0		1.00	m	6	6.00	
5	23하	천단부	백태		0.2	0.2	0.04	m ²	1	0.04	
6	23하	속벽부	균열(Cw=0.3mm미만)	0.2	7.0		7.00	m	1	7.00	
7	25하	속벽부	망상균열	0.2	10.0	2.0	20.00	m ²	1	20.00	
8	25하	속벽부	망상균열	0.2	10.0	2.0	20.00	m ²	1	20.00	
9	25하	속벽부	균열(Cw=0.3mm미만)	0.2	2.0		2.00	m	2	4.00	
10	25하	속벽부	균열(Cw=0.3mm미만)	0.2	2.0		2.00	m	1	2.00	
11	25하	속벽부	망상균열	0.2	10.0	2.0	20.00	m ²	1	20.00	
12	25하	속벽부	망상균열	0.2	10.0	2.0	20.00	m ²	1	20.00	
13	25하	속벽부	균열(Cw=0.3mm미만)	0.2	2.0		2.00	m	1	2.00	
14	25하	속벽부	균열(Cw=0.3mm미만)	0.2	2.0		2.00	m	2	4.00	
15	25하	천단부	균열(Cw=0.3mm이상)	0.3	3.0		3.00	m	1	3.00	
16	25하	천단부	재균열(Cw=0.3mm이상)	0.3	5.0		5.00	m	1	5.00	
17											
18											
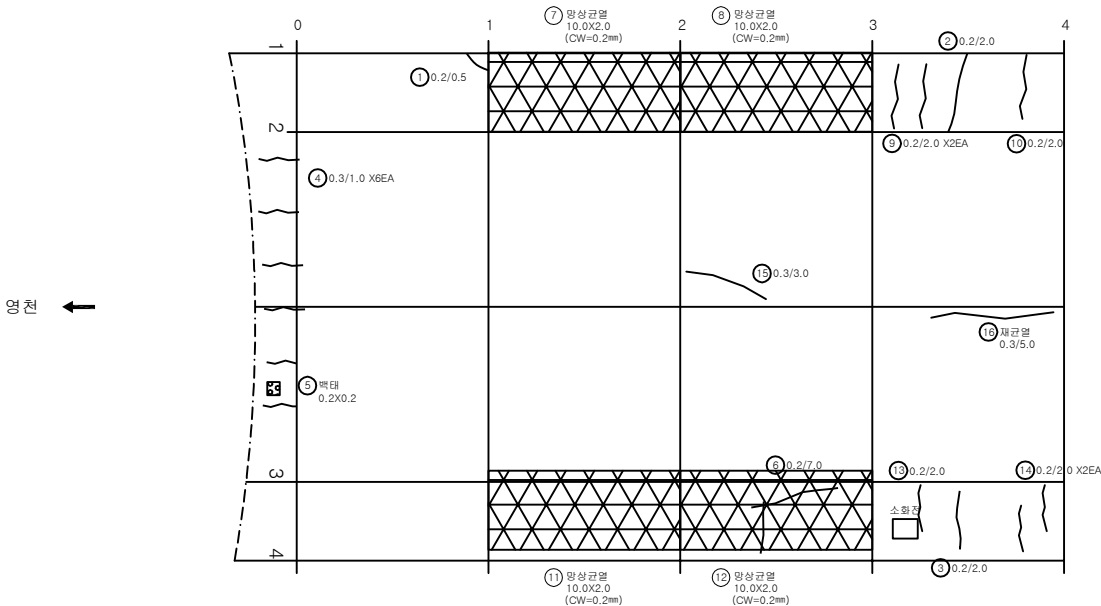

KEY PLAN

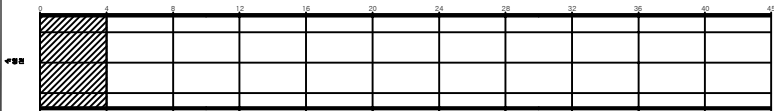

SECTION

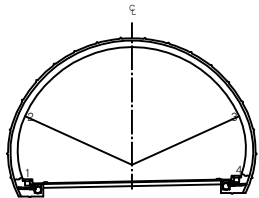


범례

균열	망상균열	재료분리	발주처 상주영천고속도로(주)
면치, 공동	박리, 파손	채수	용역명
누수, 습윤부	백태	퇴적물	상주영천고속도로 2024~2025년 시설물 안전점검 용역 (2025년 하반기 결산안전점검)
철근노출	침하	열화	도면명
부식	좌굴, 변형	기타	중구터널(상주방향) 외관조사망도
			도면번호


ID:중구터널(상주)-라이닝 Span No.5~8

손상물량표


번호	발생 년도	부재	손상내용	손상현황							비고
				폭 (mm)	길이 (m)	너비 (m)	손상 물량	단위	개소	총합 물량	
1	20상	속박부	균열(Cw=0.3mm미만)	0.2	2.0		2.00	m	1	2.00	
2	20상	속박부	균열(Cw=0.3mm미만)	0.2	2.0		2.00	m	2	4.00	
3	20상	속박부	균열(Cw=0.3mm미만)	0.2	2.0		2.00	m	1	2.00	
4	19하	천단부	재균열(Cw=0.3mm미만)	0.2	10.0		10.00	m	1	10.00	
5	20상	천단부	재균열(Cw=0.3mm미만)	0.2	10.0		10.00	m	1	10.00	
6	19하	천단부	균열(Cw=0.3mm미만)	0.2	10.0		10.00	m	1	10.00	
7	20상	속박부	균열(Cw=0.3mm미만)	0.2	2.0		2.00	m	1	2.00	
8	21하	속박부	마감재 박락		1.0	0.2	0.20	m ²	1	0.20	손상증가
9	21하	속박부	균열(Cw=0.3mm미만)	0.2	3.0		3.00	m	1	3.00	
10	21하	천단부	재균열(Cw=0.3mm미만)	0.2	10.0		10.00	m	1	10.00	
11	23하	속박부	균열(Cw=0.3mm미만)	0.2	3.0		3.00	m	1	3.00	
12	23하	속박부	균열(Cw=0.3mm미만)	0.2	2.0		2.00	m	1	2.00	
13	23하	속박부	균열(Cw=0.3mm미만)	0.2	3.0		3.00	m	1	3.00	
14	23하	속박부	충분리		0.2	1.0	0.20	m ²	1	0.20	
15	25하	속박부	균열(Cw=0.3mm미만)	0.2	2.0		2.00	m	2	4.00	
16	25하	속박부	균열(Cw=0.3mm미만)	0.2	2.0		2.00	m	2	4.00	
17	25하	속박부	균열(Cw=0.3mm미만)	0.2	2.0		2.00	m	1	2.00	
18	25하	속박부	균열(Cw=0.3mm미만)	0.2	2.0		2.00	m	1	2.00	
19	25하	속박부	균열(Cw=0.3mm미만)	0.2	3.0		3.00	m	1	3.00	
20											
21											
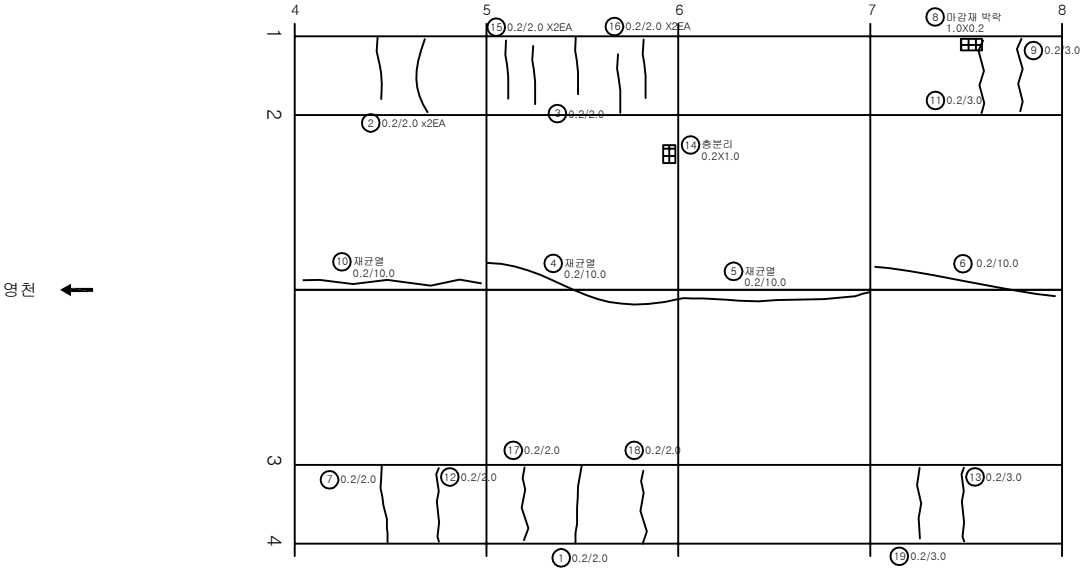

KEY PLAN

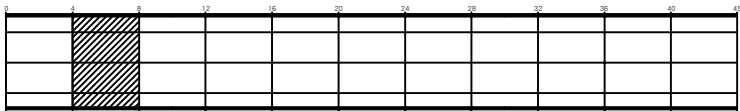

SECTION

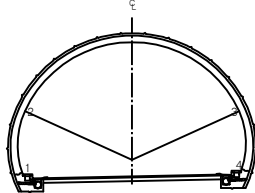


범례

			발주처 상주영천고속도로(주)
			용역명 상주영천고속도로 2024~2025년 시설물 안전점검 용역 (2025년 하반기 결말안전점검)
			도면명 중구터널(상주방향) 외관조사망도
			도면번호 013


ID:중구터널(상주)-라이닝 Span No.9~12

손상물량표


번호	발생 년도	부재	손상내용	손상현황							비고
				폭 (mm)	길이 (m)	너비 (m)	손상 량량	단위	개소	총합 량량	
1	20상	측벽부	균열(Cw=0.3mm미만)	0.2	2.0		2.00	m	1	2.00	
2	20상	측벽부	균열(Cw=0.3mm미만)	0.2	2.0		2.00	m	1	2.00	
3	20상	측벽부	균열(Cw=0.3mm미만)	0.2	2.0		2.00	m	1	2.00	
4	20상	측벽부	균열(Cw=0.3mm미만)	0.2	2.0		2.00	m	1	2.00	
5	20상	측벽부	균열(Cw=0.3mm미만)	0.2	2.0		2.00	m	1	2.00	
6	20상	측벽부	균열(Cw=0.3mm미만)	0.2	2.0		2.00	m	1	2.00	
7	20하	측벽부	마감재 박락		1.0	0.2	0.20	m ²	1	0.20	손상증가
8	21하	측벽부	균열(Cw=0.3mm미만)	0.2	2.0		2.00	m	1	2.00	
9	21하	천단부	재균열(Cw=0.3mm미만)	0.2	10.0		10.00	m	1	10.00	
10	21하	천단부	재균열(Cw=0.3mm미만)	0.2	10.0		10.00	m	1	10.00	
11	21하	천단부	균열(Cw=0.3mm이상)	0.3	10.0		10.00	m	1	10.00	
12	23하	측벽부	마감재 박락		1.0	0.2	0.20	m ²	1	0.20	손상증가
13	23하	측벽부	균열(Cw=0.3mm미만)	0.2	2.0		2.00	m	1	2.00	
14	23하	측벽부	균열(Cw=0.3mm미만)	0.2	2.0		2.00	m	1	2.00	
15	25하	측벽부	균열(Cw=0.3mm미만)	0.2	2.0		2.00	m	1	2.00	
16	25하	측벽부	균열(Cw=0.3mm미만)	0.2	2.0		2.00	m	2	4.00	
17	25하	측벽부	균열(Cw=0.3mm미만)	0.2	2.0		2.00	m	1	2.00	
18	25하	측벽부	균열(Cw=0.3mm미만)	0.2	2.0		2.00	m	1	2.00	
19											
20											
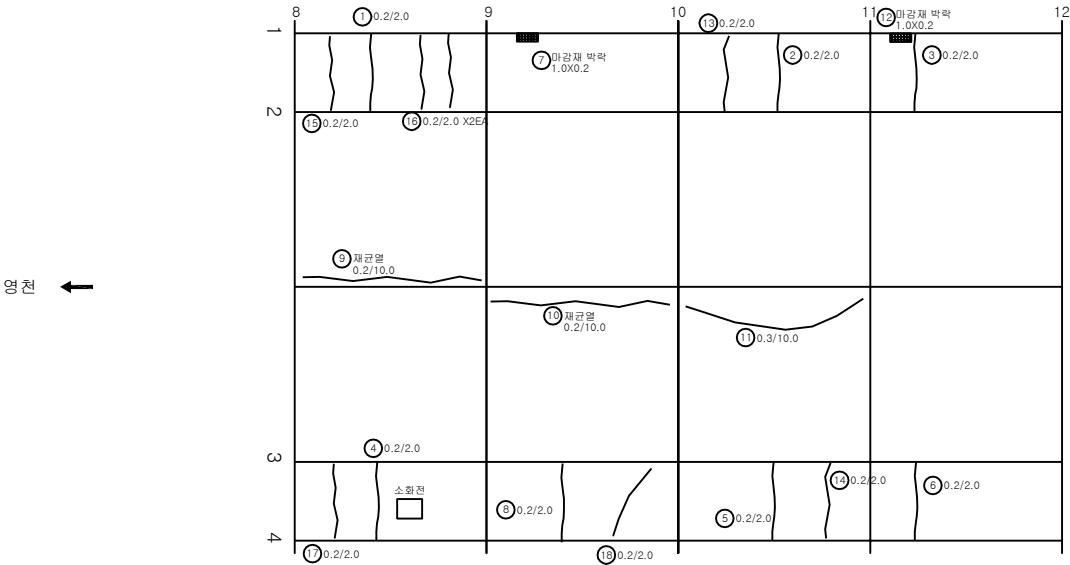

KEY PLAN

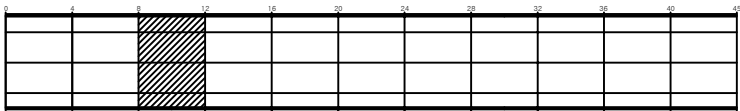

SECTION

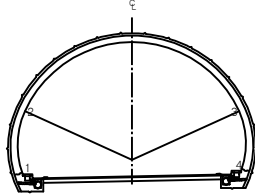


범례


			발주처 상주영천고속도로(주)
			용역명 상주영천고속도로 2024~2025년 시설물 안전점검 용역 (2025년 하반기 결말안전점검)
			도면명 중구터널(상주방향) 외관조사망도
			도면번호 014

손상물량표


번호	발생 년도	부재	손상내용	손상현황							비고
				폭 (mm)	길이 (m)	너비 (m)	손상 물량	단위	개소	총합 물량	
1	19하	측벽부	균열(Cw=0.3mm미만)	0.2	2.0		2.00	m	1	2.00	
2	19하	측벽부	균열(Cw=0.3mm미만)	0.2	2.0		2.00	m	1	2.00	
3	19하	천단부	균열(Cw=0.3mm미만)	0.2	10.0		10.00	m	1	10.00	
4	19하	측벽부	균열(Cw=0.3mm미만)	0.2	2.0		2.00	m	1	2.00	
5	19하	측벽부	균열(Cw=0.3mm미만)	0.2	2.0		2.00	m	1	2.00	
6	21하	측벽부	균열(Cw=0.3mm미만)	0.2	2.0		2.00	m	2	4.00	
7	21하	천단부	균열(Cw=0.3mm미만)	0.2	10.0		10.00	m	1	10.00	
8	21하	천단부	균열(Cw=0.3mm미만)	0.2	10.0		10.00	m	1	10.00	
9	23하	측벽부	균열(Cw=0.3mm미만)	0.2	2.0		2.00	m	1	2.00	
10	23하	측벽부	균열(Cw=0.3mm미만)	0.2	10.0		10.00	m	1	10.00	
11	25하	측벽부	균열(Cw=0.3mm미만)	0.2	4.0		4.00	m	1	4.00	
12											
13											
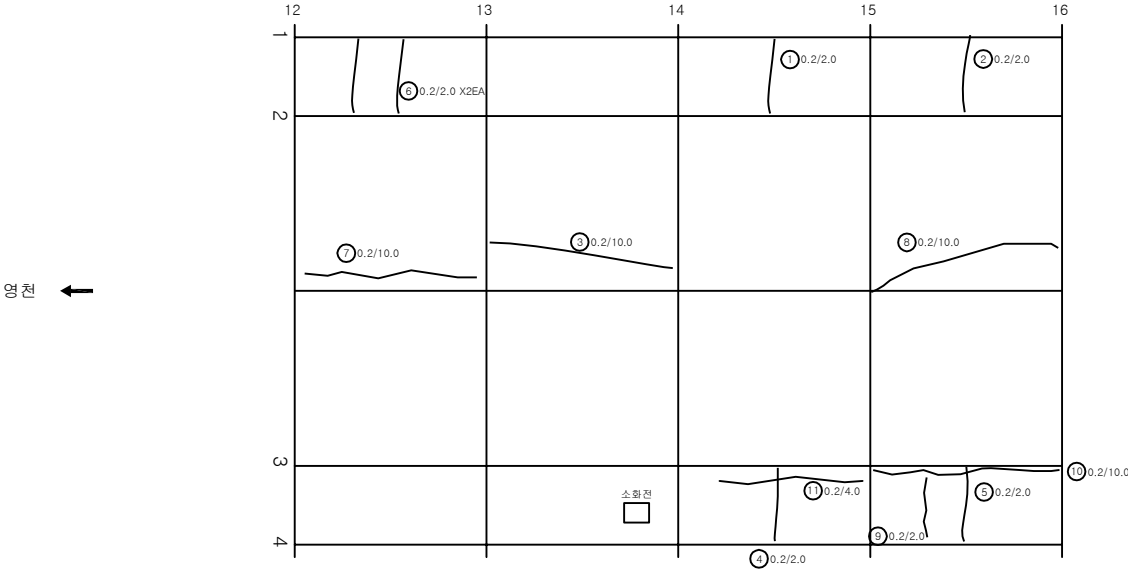

KEY PLAN

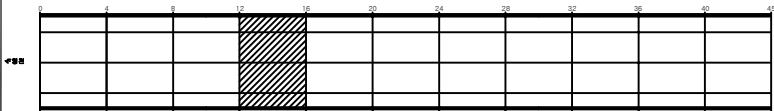

SECTION

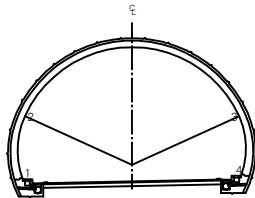


범례

균열	양상균열	재료분리	발주처 상주영천고속도로(주)
편치, 공동	박리, 파손	체수	용역명 상주영천고속도로 2024~2025년 시설물 안전점검 용역 (2025년 하반기 결말안전점검)
누수, 습윤부	벽대	퇴적물	도면명 중구터널(상주방향) 외관조사망도
환기노출	침하	열화	도면번호 015
부식	좌굴, 변형	기타	


ID:중구터널(상주)-라이닝 Span No.17~20

손상물량표


번호	발생 년도	부재	손상내용	손상현황							비고
				폭 (mm)	길이 (m)	너비 (m)	손상 물량	단위	개소	총합 물량	
1	19하	측벽부	균열(Cw=0.3mm미만)	0.2	2.0		2.00	m	1	2.00	
2	19하	측벽부	균열(Cw=0.3mm미만)	0.2	2.0		2.00	m	1	2.00	
3	21하	측벽부	균열(Cw=0.3mm미만)	0.2	2.0		2.00	m	2	4.00	
4	21하	천단부	재균열(Cw=0.3mm미만)	0.2	8.0		8.00	m	1	8.00	
5	21하	천단부	균열(Cw=0.3mm미만)	0.2	10.0		10.00	m	1	10.00	
6	23하	측벽부	균열(Cw=0.3mm미만)	0.2	10.0		10.00	m	1	10.00	
7	24상	측벽부	마감재 탈락		0.2	0.5	0.10	m ²	2	0.20	
8											
9											
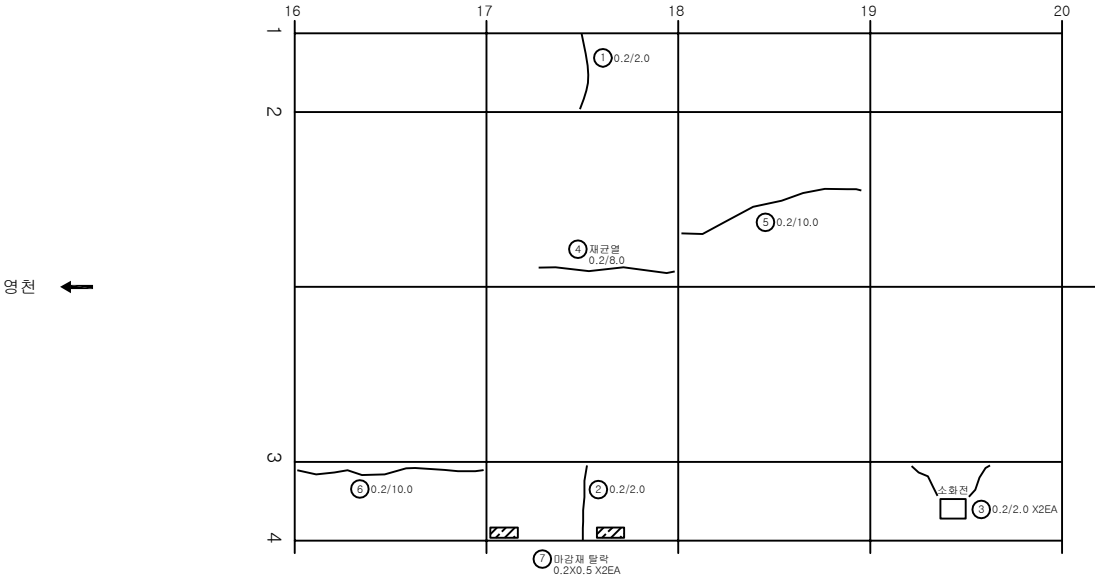

KEY PLAN

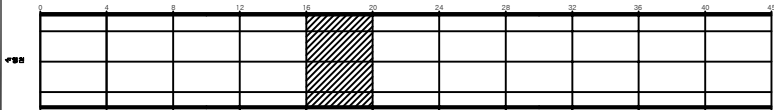

SECTION

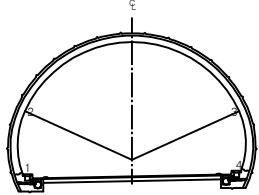

범례

균열	마상균열	재료분리	발주처 상주영천고속도로(주)
면치, 공동	박리, 파손	채수	용역명 상주영천고속도로 2024~2025년 시설물 안전점검 용역 (2025년 하반기 결말안전점검)
누수, 습윤부	벽타	퇴적물	도면명 중구터널(상주방향) 외관조사망도
철근노출	침하	열화	도면번호 016
부식	좌굴, 변형	기타	

ID:중구터널(상주)-라이닝 Span No.21~24


손상물량표

번호	발생 년도	부재	손상내용	손상현황							비고
				폭 (mm)	길이 (m)	너비 (m)	손상 물량	단위	개소	총합 물량	
1	19하	속벽부	균열(Cw=0.3mm미만)	0.2	2.0		2.00	m	2	4.00	
2	19하	속벽부	균열(Cw=0.3mm미만)	0.2	2.0		2.00	m	1	2.00	
3	19하	속벽부	균열(Cw=0.3mm미만)	0.2	2.0		2.00	m	1	2.00	
4	19하	속벽부	균열(Cw=0.3mm미만)	0.2	2.0		2.00	m	1	2.00	
5	21하	속벽부	균열(Cw=0.3mm미만)	0.2	2.0		2.00	m	1	2.00	
6	21하	천단부	재균열(Cw=0.3mm미만)	0.2	10.0		10.00	m	1	10.00	
7	21하	천단부	재균열(Cw=0.3mm미만)	0.2	10.0		10.00	m	1	10.00	
8	21하	천단부	균열(Cw=0.3mm이상)	0.4	10.0		10.00	m	1	10.00	
9	23하	속벽부	균열(Cw=0.3mm미만)	0.2	10.0		10.00	m	1	10.00	
10	23하	속벽부	균열(Cw=0.3mm미만)	0.2	10.0		10.00	m	1	10.00	
11	23하	속벽부	균열(Cw=0.3mm미만)	0.2	2.0		2.00	m	1	2.00	
12	25하	속벽부	균열(Cw=0.3mm미만)	0.2	2.0		2.00	m	1	2.00	
13	25하	속벽부	균열(Cw=0.3mm미만)	0.2	2.0		2.00	m	1	2.00	
14	25하	속벽부	균열(Cw=0.3mm미만)	0.2	2.0		2.00	m	1	2.00	
15											
16											
영천 ←

→ 상주

KEY PLAN

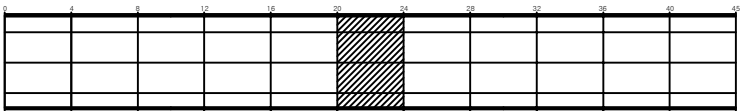

SECTION

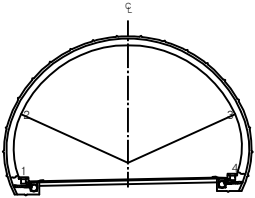


범례

			발주처 상주영천고속도로(주)
			용역명 상주영천고속도로 2024~2025년 시설물 안전점검 용역 (2025년 하반기 결말안전점검)
			도면명 중구터널(상주방향) 외관조사망도
			도면번호 017

ID:중구터널(상주)-라이닝 Span No.25~28

손상물량표


번호	발생 년도	부재	손상내용	손상현황							비고
				폭 (mm)	길이 (m)	너비 (m)	손상 물량	단위	개소	총합 물량	
1	19하	천단부	균열(Cw=0.3mm미만)	0.2	10.0		10.00	m	1	10.00	
2	21하	천단부	재균열(Cw=0.3mm미만)	0.2	7.0		7.00	m	1	7.00	
3	23하	측벽부	균열(Cw=0.3mm미만)	0.2	10.0		10.00	m	1	10.00	
4	25하	측벽부	균열(Cw=0.3mm미만)	0.2	2.0		2.00	m	2	4.00	
5	25하	측벽부	균열(Cw=0.3mm미만)	0.2	2.0		2.00	m	3	6.00	
6	25하	측벽부	균열(Cw=0.3mm미만)	0.2	10.0		10.00	m	1	10.00	
7	25하	측벽부	균열(Cw=0.3mm미만)	0.2	2.0		2.00	m	1	2.00	
8											
9											
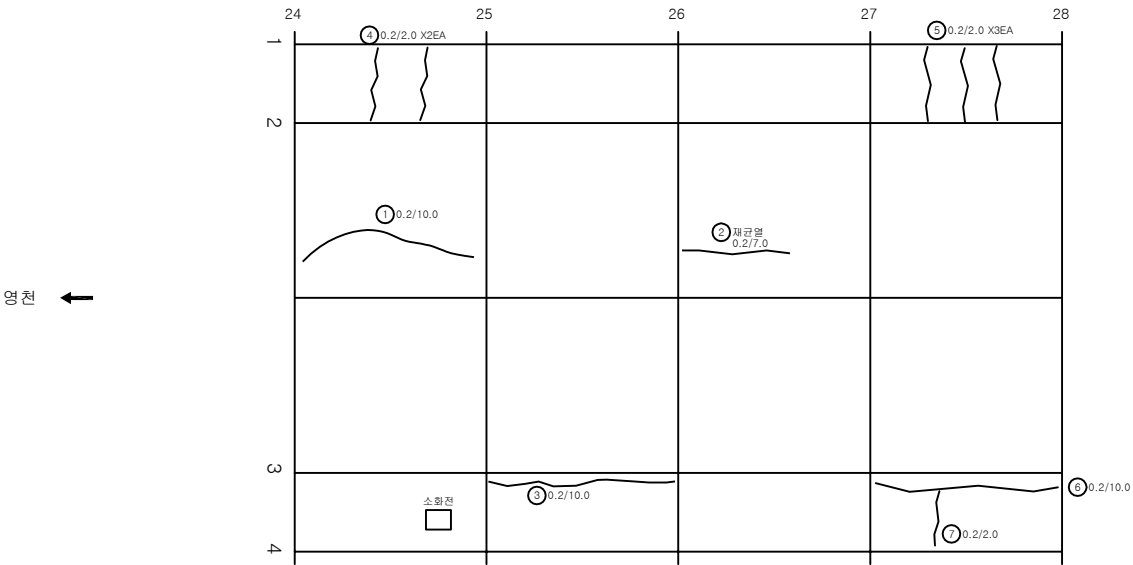

KEY PLAN



SECTION

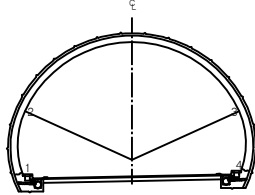


범례

균열	양상균열	재료분리	발주처 상주영천고속도로(주)
편치, 공동	박리, 파손	체수	용역명 상주영천고속도로 2024~2025년 시설물 안전점검 용역 (2025년 하반기 결말안전점검)
누수, 습윤부	벽태	퇴적물	도면명 중구터널(상주방향) 외관조사망도
물리노출	침하	열화	도면번호 018
부식	좌굴, 변형	기타	

손상물량표


번호	발생 년도	부재	손상내용	손상현황							비고
				폭 (mm)	길이 (m)	너비 (m)	손상 물량	단위	개소	총합 물량	
1	19하	측벽부	마감재 박락		0.5	2.0	1.00	m ²	1	1.00	
2	19하	천단부	균열(Cw=0.3mm미만)	0.2	10.0		10.00	m	1	10.00	
3	21하	측벽부	균열(Cw=0.3mm미만)	0.2	2.0		2.00	m	1	2.00	
4	21하	천단부	균열(Cw=0.3mm미만)	0.2	10.0		10.00	m	1	10.00	
5	24상	측벽부	균열(Cw=0.3mm미만)	0.2	2.0		2.00	m	2	4.00	
6	25하	측벽부	균열(Cw=0.3mm미만)	0.2	3.0		3.00	m	1	3.00	
7											
8											
영점 ←

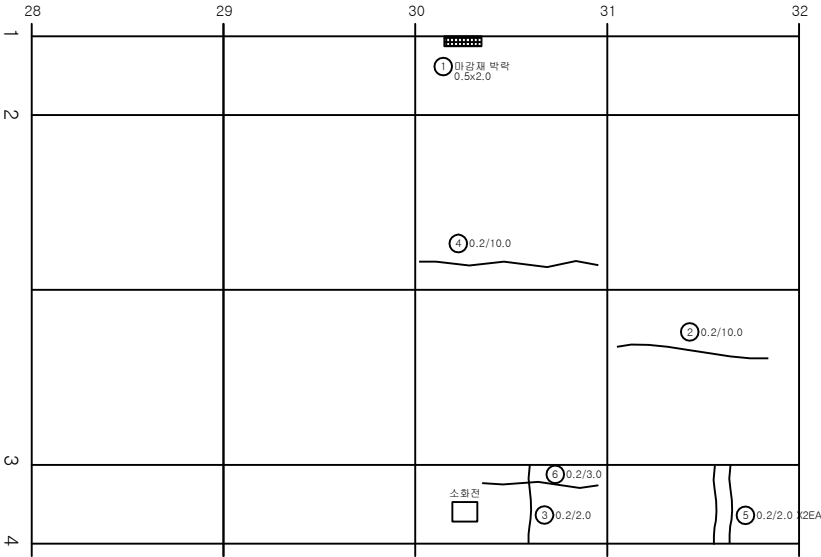


→ 상주


KEY PLAN

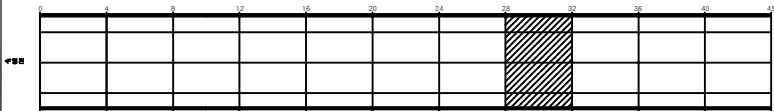

SECTION

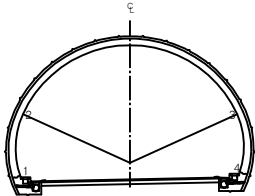


분 례	손상구분			발 주 처
	균열	마상균열	재료분리	상주영천고속도로(주)
	면치, 공동	박리, 파손	채수	용역명
	누수, 습윤부	벽태	퇴적물	상주영천고속도로 2024~2025년 시설물 안전점검 용역 (2025년 하반기 결말안전점검)
	철근노출	침하	열화	도면명
	부식	좌굴, 변형	기타	중구터널(상주방향) 외관조사망도
				도면번호

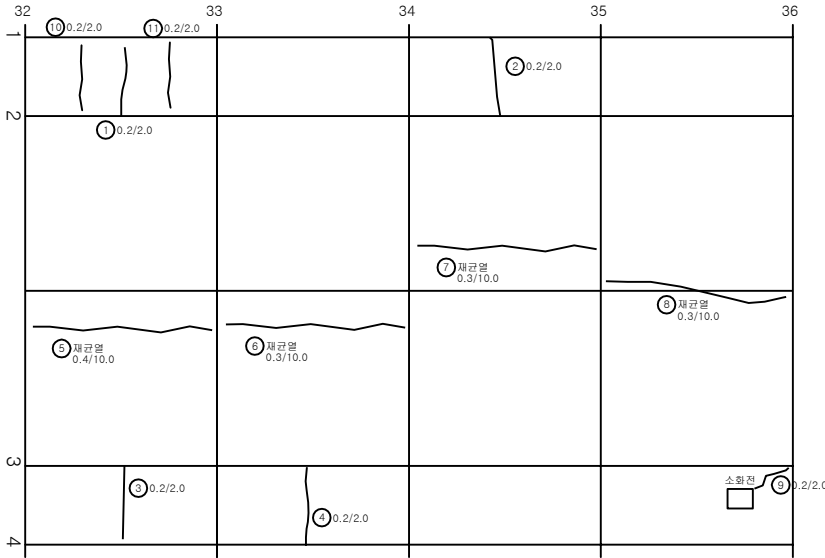


번호	발생 년도	부재	손상내용	손상현황							비고
				폭 (mm)	길이 (m)	너비 (m)	손상 물량	단위	개소	총합 물량	
1	20상	측벽부	균열(Cw=0.3mm미만)	0.2	2.0		2.00	m	1	2.00	
2	19하	측벽부	균열(Cw=0.3mm미만)	0.2	2.0		2.00	m	1	2.00	
3	19하	측벽부	균열(Cw=0.3mm미만)	0.2	2.0		2.00	m	1	2.00	
4	21하	측벽부	균열(Cw=0.3mm미만)	0.2	2.0		2.00	m	1	2.00	
5	21하	천단부	재균열(Cw=0.3mm이상)	0.4	10.0		10.00	m	1	10.00	
6	21하	천단부	재균열(Cw=0.3mm이상)	0.3	10.0		10.00	m	1	10.00	
7	21하	천단부	재균열(Cw=0.3mm이상)	0.3	10.0		10.00	m	1	10.00	
8	21하	천단부	재균열(Cw=0.3mm이상)	0.3	10.0		10.00	m	1	10.00	
9	23하	측벽부	균열(Cw=0.3mm미만)	0.2	2.0		2.00	m	1	2.00	
10	25하	측벽부	균열(Cw=0.3mm미만)	0.2	2.0		2.00	m	1	2.00	
11	25하	측벽부	균열(Cw=0.3mm미만)	0.2	2.0		2.00	m	1	2.00	
12											
13											
KEY PLAN

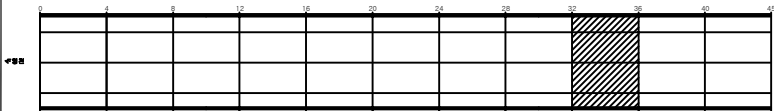

SECTION

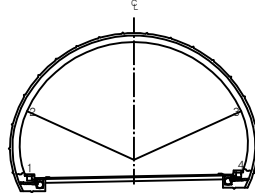

범례


균열	양상균열	재료분리	발주처 상주영천고속도로(주)
편치, 공동	박리, 파손	침하	용역명 상주영천고속도로 2024~2025년 시설물 안전점검 용역 (2025년 하반기 결산안전점검)
누수, 습윤부	벽대	열화	도면명 중구터널(상주방향) 외관조사망도
철근노출	침하	기타	도면번호 020
부식	좌굴, 변형		

ID:중구터널(상주)-라이닝 Span No.37~40

손상물량표


번호	발생 년도	부재	손상내용	손상현황							비고
				폭 (mm)	길이 (m)	너비 (m)	손상 물량	단위	개소	총합 물량	
1	19하	천단부	재균열(Cw=0.3mm미만)	0.2	10.0		10.00	m	1	10.00	
2	21하	천단부	재균열(Cw=0.3mm미만)	0.2	10.0		10.00	m	1	10.00	
3	21하	천단부	재균열(Cw=0.3mm미만)	0.2	10.0		10.00	m	1	10.00	
4	21하	천단부	재균열(Cw=0.3mm미만)	0.2	10.0		10.00	m	1	10.00	
5	23하	측벽부	균열(Cw=0.3mm미만)	0.2	2.0		2.00	m	1	2.00	
6	23하	측벽부	균열(Cw=0.3mm미만)	0.2	2.0		2.00	m	1	2.00	
7	25하	측벽부	균열(Cw=0.3mm미만)	0.2	10.0		10.00	m	1	10.00	
8											
9											
영점 ←

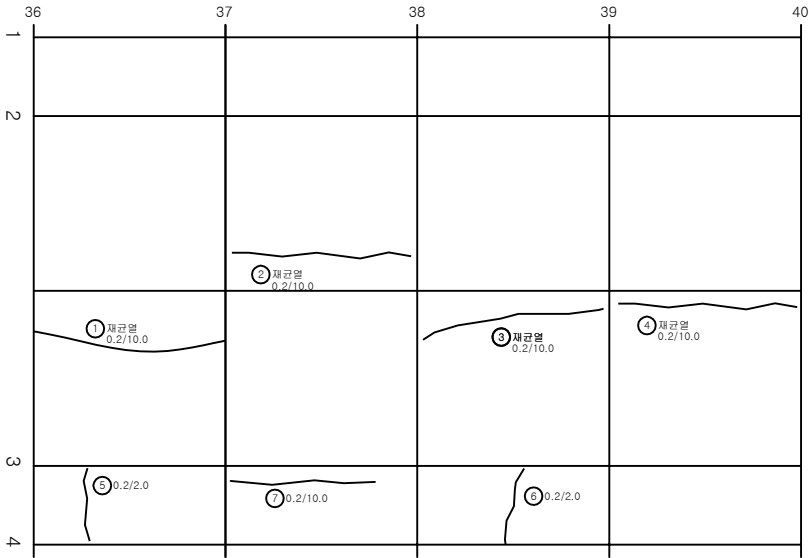


→ 상주

KEY PLAN

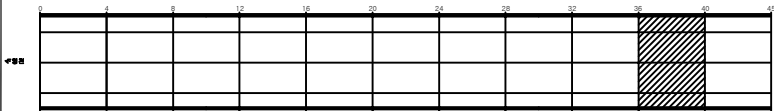

SECTION

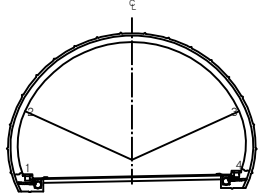


범례

균열	망상균열	재료분리	발주처 상주영천고속도로(주)
면치, 공동	박리, 파손	채수	용역명
누수, 습윤부	벽태	퇴적물	상주영천고속도로 2024~2025년 시설물 안전점검 용역 (2025년 하반기 결말안전점검)
철근노출	침하	열화	도면명
부식	좌굴, 변형	기타	중구터널(상주방향) 외관조사망도
			도면번호


ID:중구터널(상주)-라이닝 Span No.41~45

손상물량표


번호	발생 년도	부재	손상내용	손상현황							비고
				폭 (mm)	길이 (m)	너비 (m)	손상 물량	단위	개소	총합 물량	
1	19하	천단부	균열(Cw=0.3mm미만)	0.2	10.0		10.00	m	1	10.00	
2	19하	측벽부	균열(Cw=0.3mm미만)	0.2	2.0		2.00	m	1	2.00	
3	20상	측벽부	누수흔적		1.0	0.3	0.30	m ²	1	0.30	
4	21하	천단부	재균열(Cw=0.3mm미만)	0.2	10.0		10.00	m	1	10.00	
5	23하	측벽부	균열(Cw=0.3mm미만)	0.2	3.0		3.00	m	1	3.00	
6											
7											
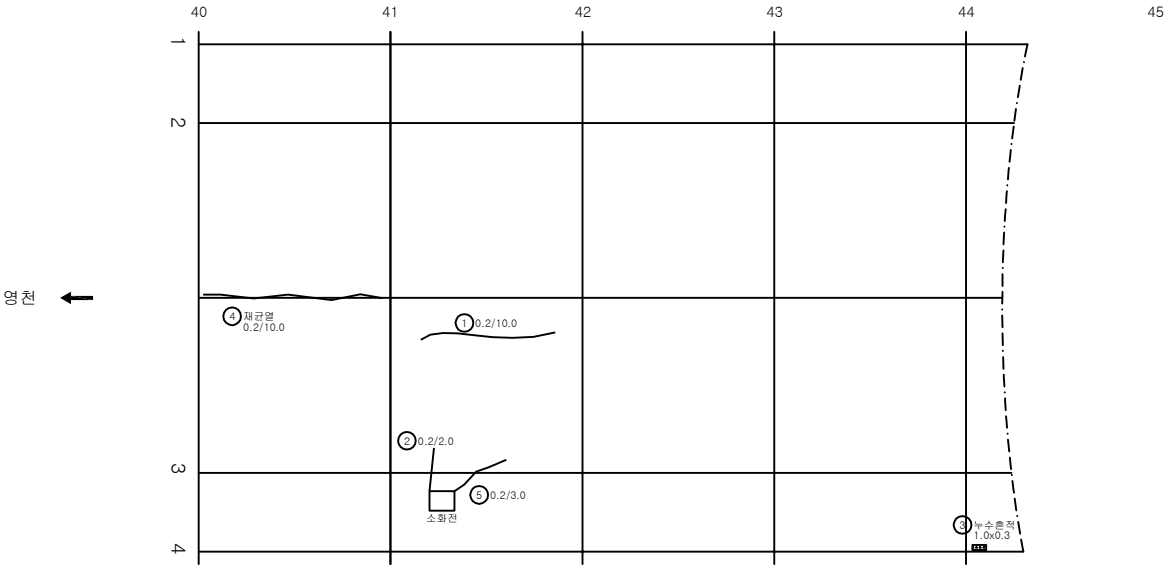

KEY PLAN

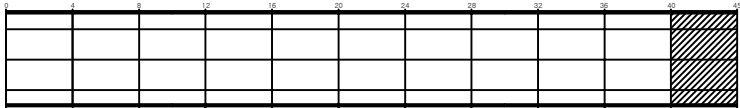

SECTION

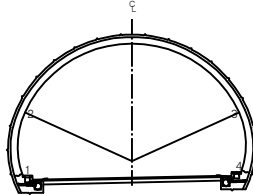

범례

균열	망상균열	재료분리	발주처 상주영천고속도로(주)
면치, 공동	박리, 파손	채수	용역명
누수, 습윤부	벽타	퇴적물	상주영천고속도로 2024~2025년 시설물 안전점검 용역 (2025년 하반기 결말안전점검)
철근노출	침하	열화	도면명
부식	좌굴, 변형	기타	중구터널(상주방향) 외관조사망도
			도면번호


강문

영천방향


상주방향

번호	발생 년도	부재	손상내용	손상현황							비고
				폭 (mm)	길이 (m)	너비 (m)	손상 물량	단위	개소	총합 물량	
1	21하	배수시설	배수로 이격		5.0		5.00	m	1	5.00	(t=35mm)
2	21하	배수시설	균열(Cw=0.3mm이상)	0.3	1.0		1.00	m	3	3.00	
3	25하	갯문(진입)	파손		0.2	3.0	0.60	m ²	1	0.60	
4	25하	배수시설	배수로 하부 이격		6.0		6.00	m	1	6.00	(t=35mm)
5	25하	배수시설	균열(Cw=0.3mm이상)	0.3	1.0		1.00	m	3	3.00	
6	25하	갯문(진입)	표면열화		2.0	3.0	6.00	m ²	1	6.00	
7											
8											
KEY PLAN

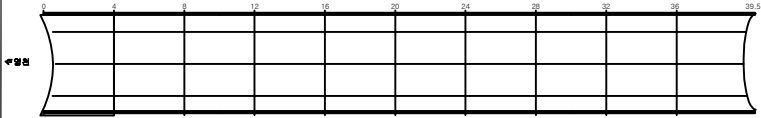

SECTION

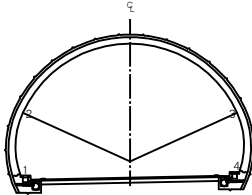


범례

균열	양상균열	재료분리	발주처 상주영천고속도로(주)
면치, 공동	박리, 파손	침하	용역명
배수, 슬로브	벽면	퇴적물	상주영천고속도로 2024~2025년 시설물 안전점검 용역 (2025년 하반기 결산안전점검)
배수, 슬로브	벽면	퇴적물	도면명
배수, 슬로브	벽면	퇴적물	중구터널(상주방향) 외관조사망도
배수, 슬로브	벽면	퇴적물	도면번호
배수, 슬로브	벽면	퇴적물	023

ID:중구터널(상주)- 갯문(진출부)

손상물량표


번호	발생 년도	부재	손상내용	손상현황							비고
				폭 (mm)	길이 (m)	너비 (m)	손상 물량	단위	개소	총합 물량	
1	21하	배수시설	배수로 이격		5.0		5.00	m	1	5.00	24'상 보수
2	21하	배수시설	균열(Cw=0.3mm미만)	0.2	0.5		0.50	m	4	2.00	
3	23하	배수시설	배수로 파손		0.2	1.5	0.30	m ²	2	0.60	
4	23하	배수시설	배수로 파손		0.2	1.5	0.30	m ²	1	0.30	
5	25하	배수시설	균열(Cw=0.3mm이상)	0.3	0.5		0.50	m	1	0.50	
6	25하	배수시설	배수로 파손		0.3	1.5	0.45	m ²	1	0.45	
7	25하	갯문(진출)	균열(Cw=0.3mm미만)	0.2	1.0		1.00	m	1	1.00	
8											
9											
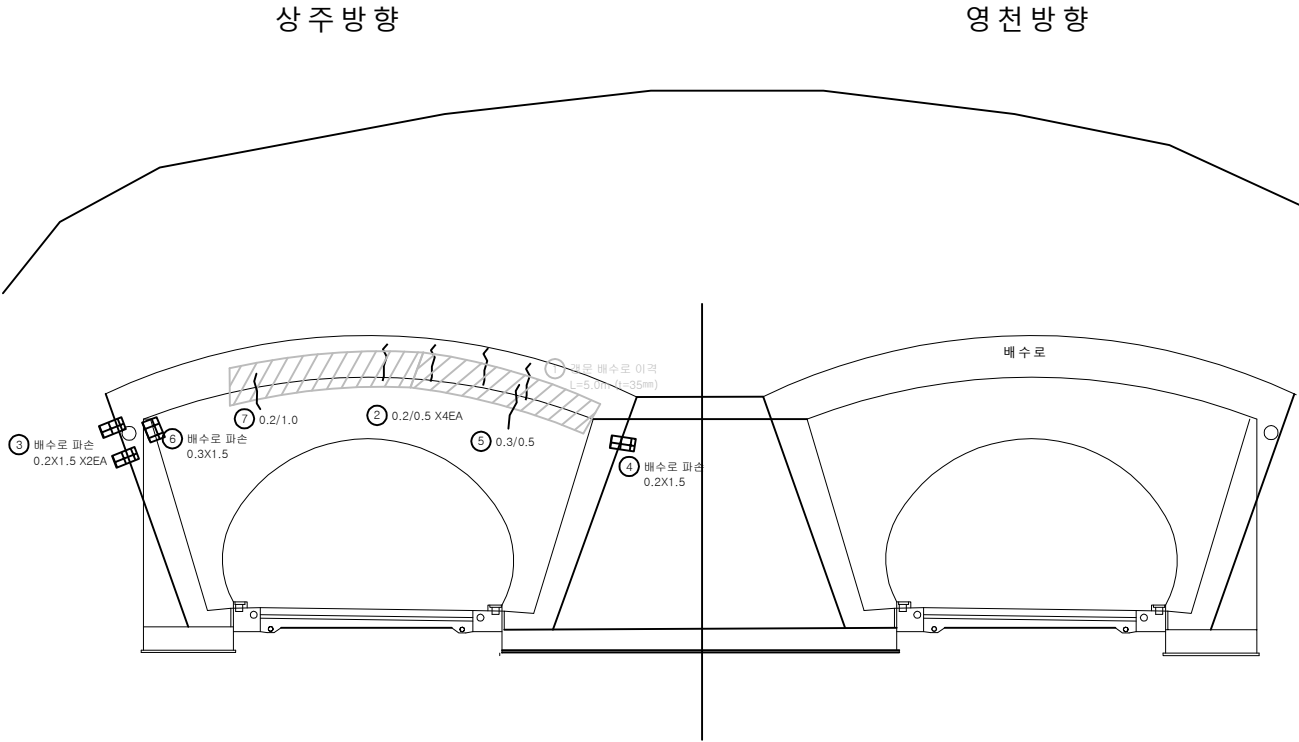

KEY PLAN



SECTION

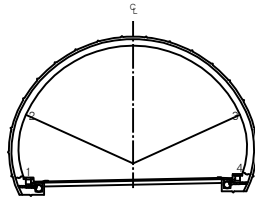

변례

균열	양상균열	재료분리	발주처 상주영천고속도로(주)
면치, 공동	박리, 파손	체수	용역명 상주영천고속도로 2024~2025년 시설물 안전점검 용역 (2025년 하반기 결산안전점검)
누수, 습윤부	벽면	퇴적물	도면명 중구터널(상주방향) 외관조사망도
철근노출	침하	열화	도면번호 024
부식	좌굴, 변형	기타	