

상주영천고속도로 2024~2025년 시설물 안전점검 용역
(2025년 하반기 정밀안전점검)

외 관 조 사 망 도


패널식 옹벽 02

2025.12


(주)명성엔지니어링

손상물량표


번호	구분	부재	손상내용	손상현황						비고
				폭 (mm)	길이 (m)	너비 (m)	수량	단위	개소	
1	19하	옹벽	판넬 파손		0.2	0.3	0.06	m ²	1	
2	20하	옹벽	배부름		7.0	2.5	17.5	m ²	1	
3	21하	옹벽	판넬 파손		0.1	0.3	0.03	m ²	1	
4	21하	옹벽	채수		10.0	0.5	5.00	m ²	1	
5	21하	옹벽	누수				3.00	EA	3	
6	23하	옹벽	판넬 파손		0.3	0.2	0.06	m ²	1	
7	23하	옹벽	판넬 파손		0.3	0.3	0.09	m ²	1	
8	23하	옹벽	판넬 파손		0.3	0.3	0.09	m ²	1	
9	23하	옹벽	판넬 파손		0.3	0.2	0.06	m ²	1	
10	25하	옹벽	1단 상부 판넬 뒤로 기울음		60.0		60.00	m	1	
11										
12										
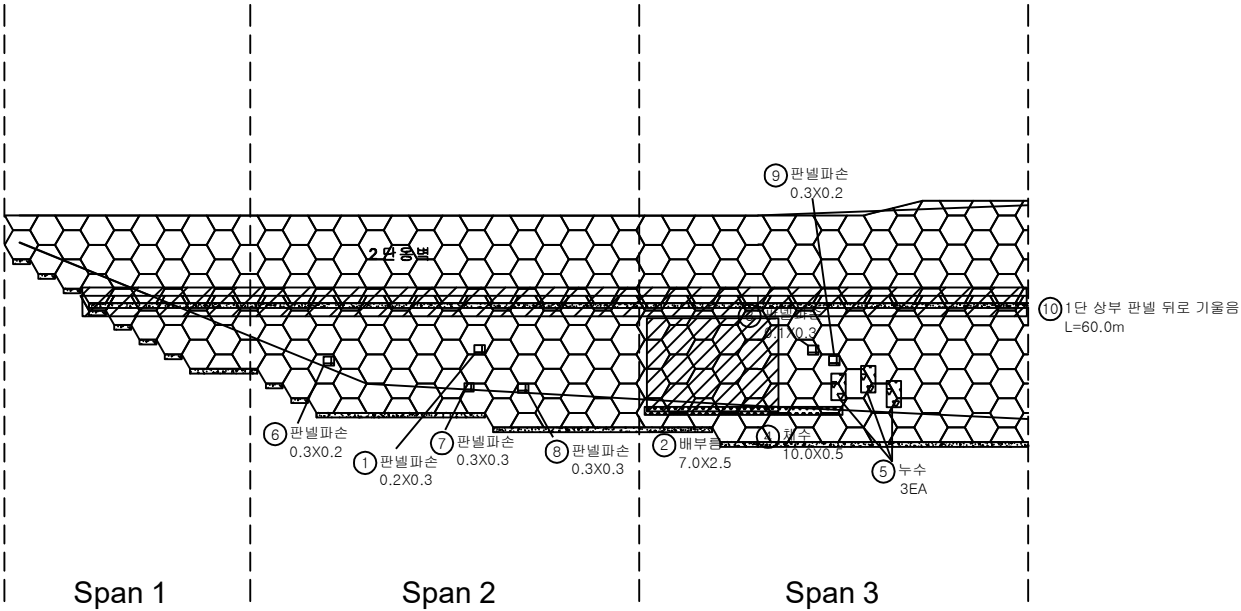

KEY PLAN

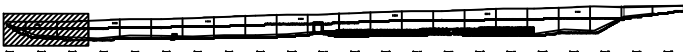

SECTION

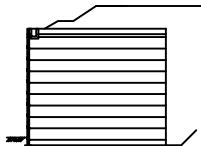


범례

굴 열	망상균열	재료분리
전치, 공동	바리, 파손	열 화
누수, 채수	백 태	외적물
철근노출	침 하	그늘음
부 식	좌굴, 변형	기 타


발 주 처	상주영천고속도로(주)
용 역 명	상주영천고속도로 2024~2025년 시설물 안전점검 용역 (2025년 하반기 정밀안전점검)
점 검 기 관	(주)명성엔지니어링
도 면 번 호	01

손 상 물 량 표


번호	구분	부재	손상내용	손상현황						비 고
				폭 (mm)	길이 (m)	너비 (m)	수량	단위	개소	
1	24상	옹벽	판넬 파손		0.4	0.3	0.12	m ²	1	
2	24상	옹벽	판넬 파손		0.6	0.4	0.24	m ²	1	
3	24상	옹벽	누수				1.00	EA	1	
4	25상	옹벽	균열부백태		0.2	0.5	0.10	m ²	1	
5	25하	옹벽	1단 상부 판넬 뒤로 기울음	60.0			60.00	m	1	
6	25하	옹벽	2단 상부 판넬 뒤로 기울음	1.0			1.00	m	1	
7										
8										
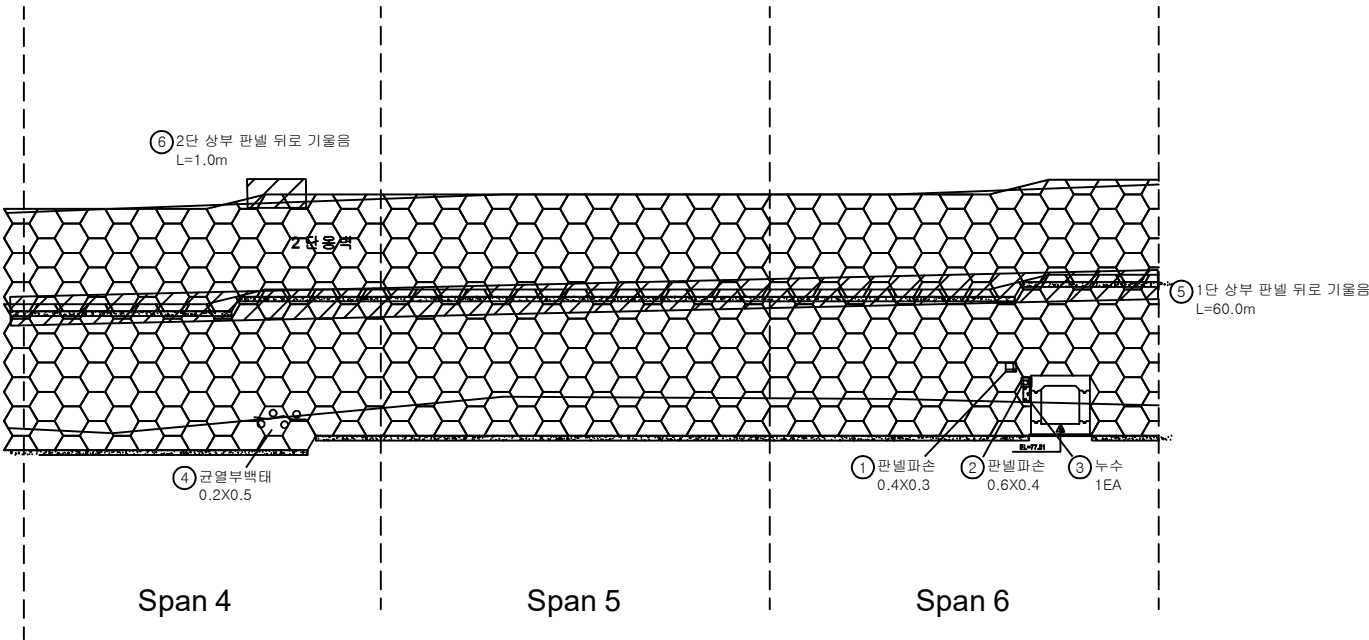

KEY PLAN

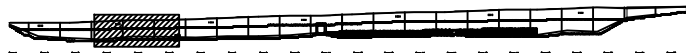

SECTION

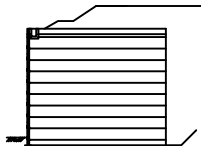


LEGEND

발 주 처	상주영천고속도로(주)
용 역 명	상주영천고속도로 2024~2025년 시설물 안전점검 용역 (2025년 하반기 정밀안전점검)
점 검 기 관	(주)명성엔지니어링
도 면 번 호	02

손상물량표


번호	구분	부재	손상내용	손상현황						비고
				폭 (mm)	길이 (m)	너비 (m)	수량	단위	개소	
1	25하	옹벽	1단 상부 판넬 뒤로 기울음		60.0		60.00	m	1	
2										
3										
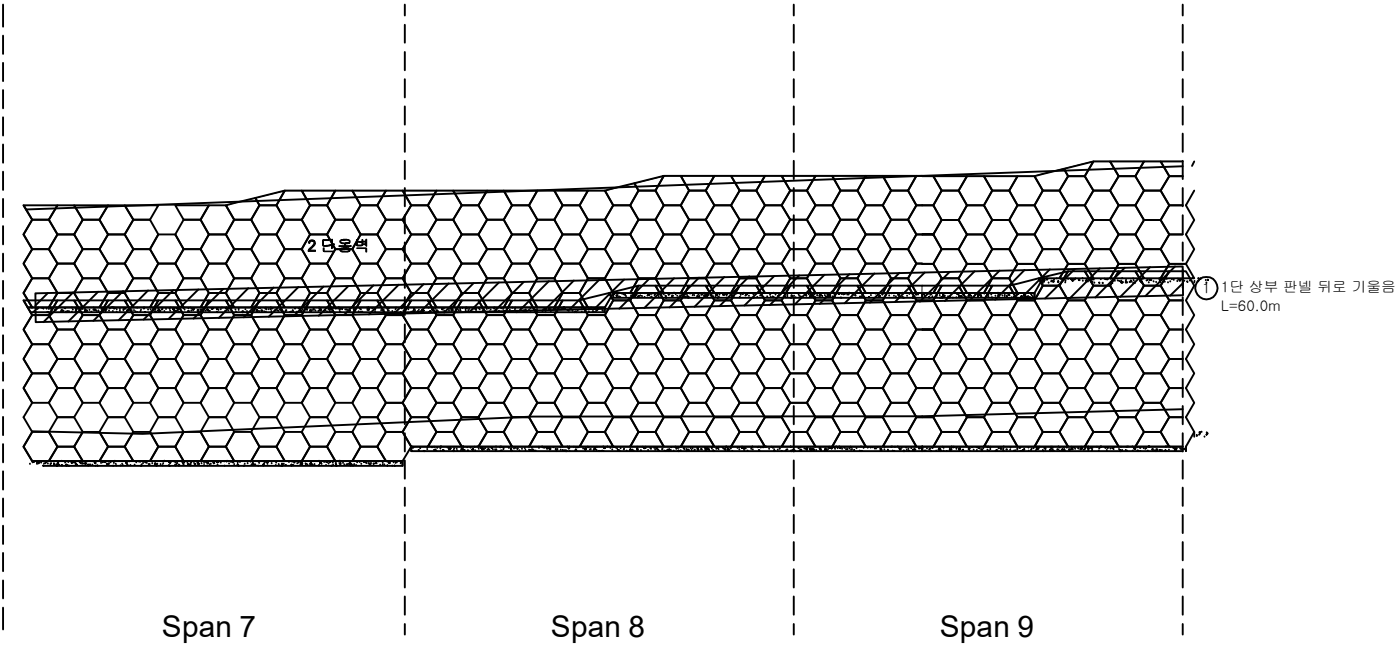

KEY PLAN



SECTION

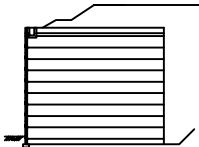


판례

콘크리트	방상근열	재료분리
전지, 광통	배리, 파손	열화
누수, 체수	배터	퇴적물
철근노출	침하	그늘음
부식	좌굴, 변형	기타


발주처	상주영천고속도로(주)
용역명	상주영천고속도로 2024~2025년 시설물 안전점검 용역 (2025년 하반기 정밀안전점검)
점검기관	(주)명성엔지니어링
도면번호	03

손상물량표


번호	구분	부재	손상내용	손상현황						비고
				폭 (mm)	길이 (m)	너비 (m)	수량	단위	개소	
1	21하	옹벽	파손		0.3	0.5	0.15	m ²	1	
2	21하	옹벽	재파손		0.5	0.3	0.15	m ²	1	
3	25하	옹벽	1단 상부 판넬 뒤로 기울음		20.0		20.00	m	1	
4	25하	옹벽	판넬파손 이격		5.0		10.00	m	2	
5										
6										
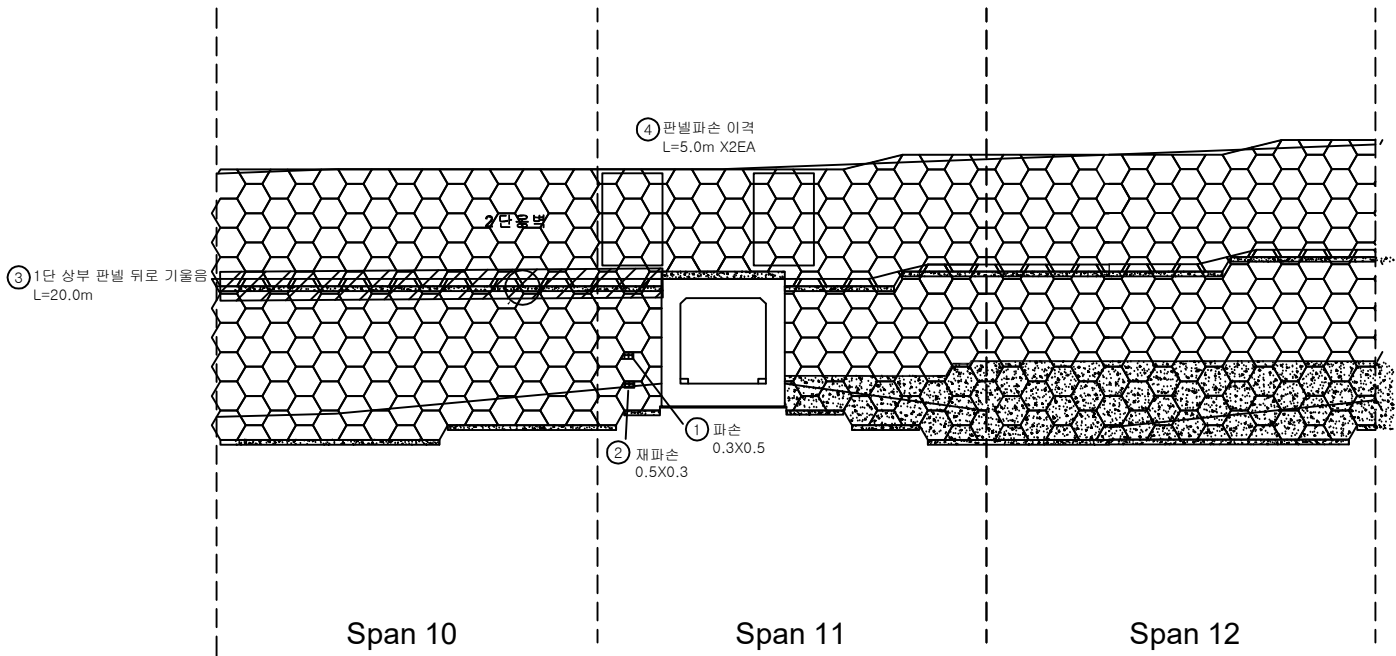

KEY PLAN

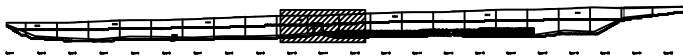

SECTION

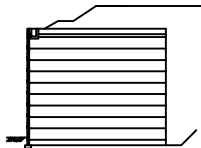


LEGEND


콘크리트	방상근열	재료분리
전지, 광통	벽돌, 파손	열화
누수, 체수	백필	퇴적물
철근노출	침하	그늘음
부식	파열, 변형	기타

발주처	상주영천고속도로(주)
용역명	상주영천고속도로 2024~2025년 시설물 안전점검 용역 (2025년 하반기 정밀안전점검)
점검기관	(주)명성엔지니어링
도면번호	04


손 상 물 량 표

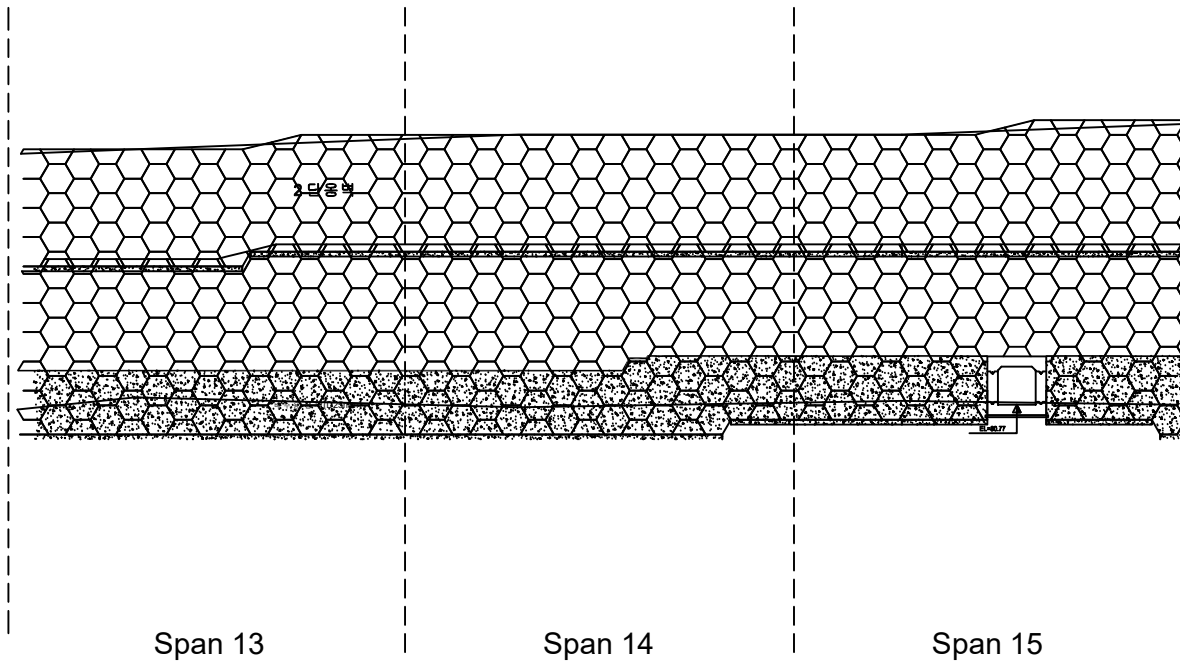[illegible]

KEY PLAN

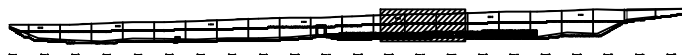


SECTION

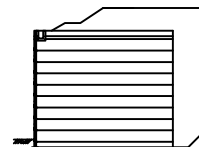

五二五

	간 결		망상균열		재료분리	발 주 처 상주영천고속도로(주)
	면치, 공동		바리, 파손		열 화	용 역 명 상주영천고속도로 2024~2025년 시설물 안전점검 용역 (2025년 하반기 정밀안전점검)
	누수, 체수		백 텍		퇴적물	
	철근노출		침 하		그늘음	
	부 식		좌굴, 변형		기 타	점 검 기 관 (주)명성엔지니어링
						도 면 번 호 05

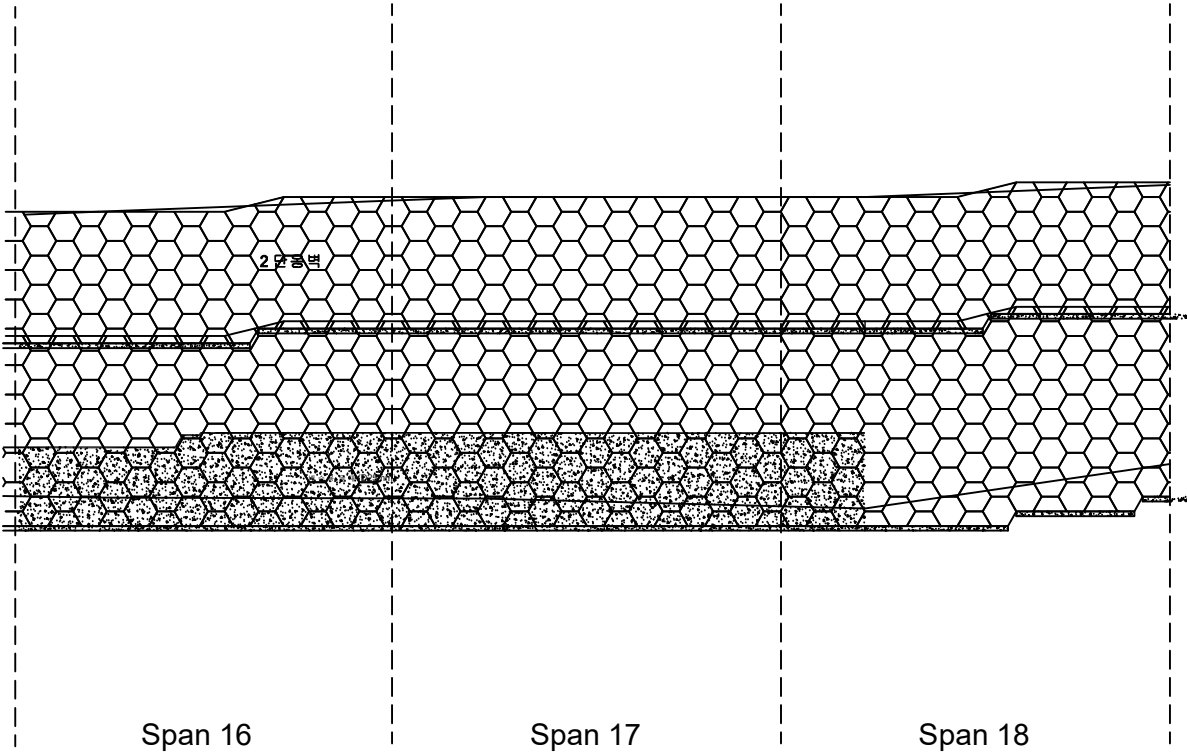


손상물량표

번호	구분	부재	손상내용	손상현황						비고
				폭 (mm)	길이 (m)	너비 (m)	물량	단위	개소	
1										
2										
KEY PLAN



SECTION

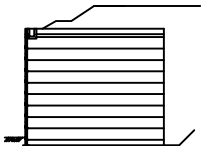


판례

균열	방상근열	재료분리
전치, 공동	박리, 파손	열화
누수, 체수	부식	파괴물
철근노출	침하	그늘음
부식	파괴, 변형	기타


발주처	상주영천고속도로(주)
용역명	상주영천고속도로 2024~2025년 시설물 안전점검 용역 (2025년 하반기 정밀안전점검)
점검기관	(주)명성엔지니어링
도면번호	06

손상물량표

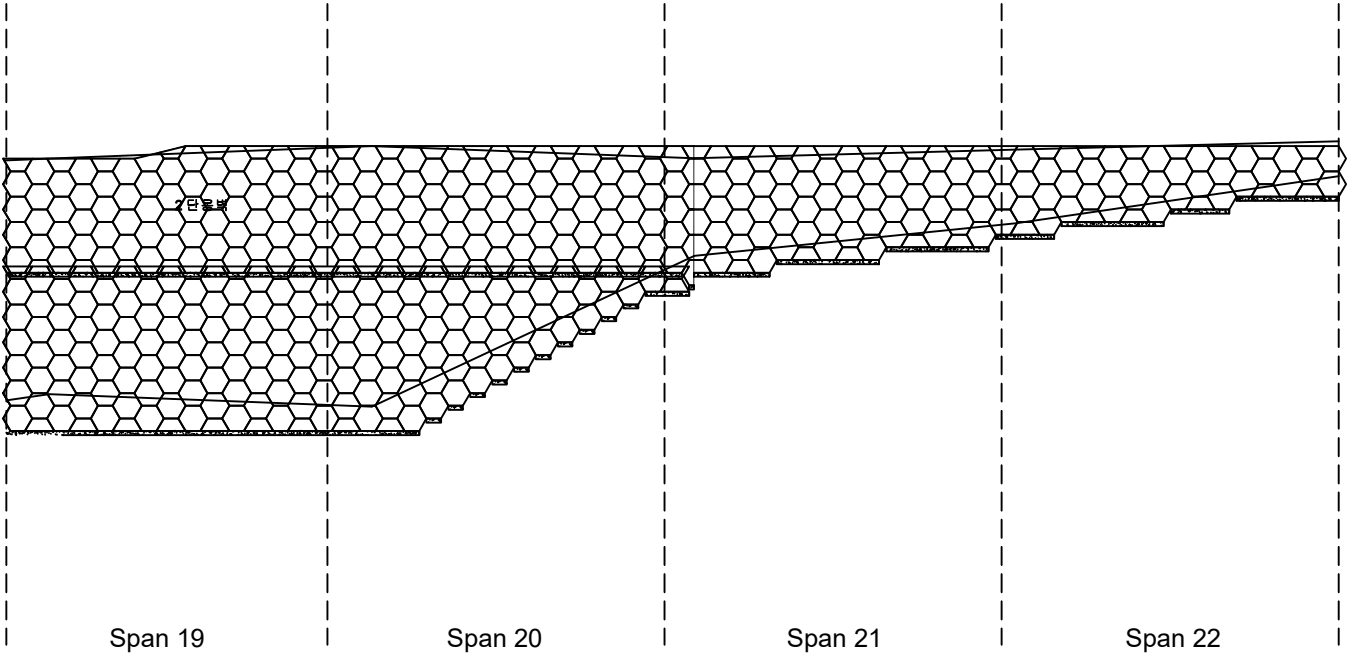


번호	구분	부재	손상내용	손상현황						비고
				폭 (mm)	길이 (m)	너비 (m)	물량	단위	개소	
1										
2										
KEY PLAN

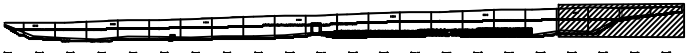

SECTION

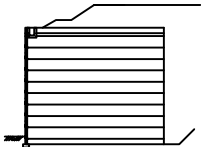

판례

콘크리트	방상근열	재료분리
편지, 공동	박리, 파손	열화
누수, 체수	텍스	퇴적물
철근노출	침하	그늘음
부식	좌굴, 변형	기타

발주처	상주영천고속도로(주)
용역명	상주영천고속도로 2024~2025년 시설물 안전점검 용역 (2025년 하반기 정밀안전점검)
점검기관	(주)명성엔지니어링
도면번호	07