


Scale = NONE

◆ 경사/방향 : 50 / 160
◆ 연 장 : 400.0m
◆ 높 이 : 38.0m

범 례	C.W.	Completely Weathed	완전풍화
	H.W.	Highly Weathed	심한풍화
	M.W.	Motherately Weathed	보통풍화
	S.W.	Slightly Weathed	약간풍화
	F.	Fresh	신 선

	문면파피		기공리지침		낙석방지장		격자철목+영커		죽볼트		층배수구		식생양호
	쟁기파피		낙석		숏크리트		수평배수+영커		내일링		소단배수구		식생보통
	전도파피		유실물 집적		낙석방지물타리		누수흔적		신미부착구		통화도 측정		식생불량
	표층유실(토사)		새굴		아생동물보호용타리		낙석방지유막		단층		토양경도계		

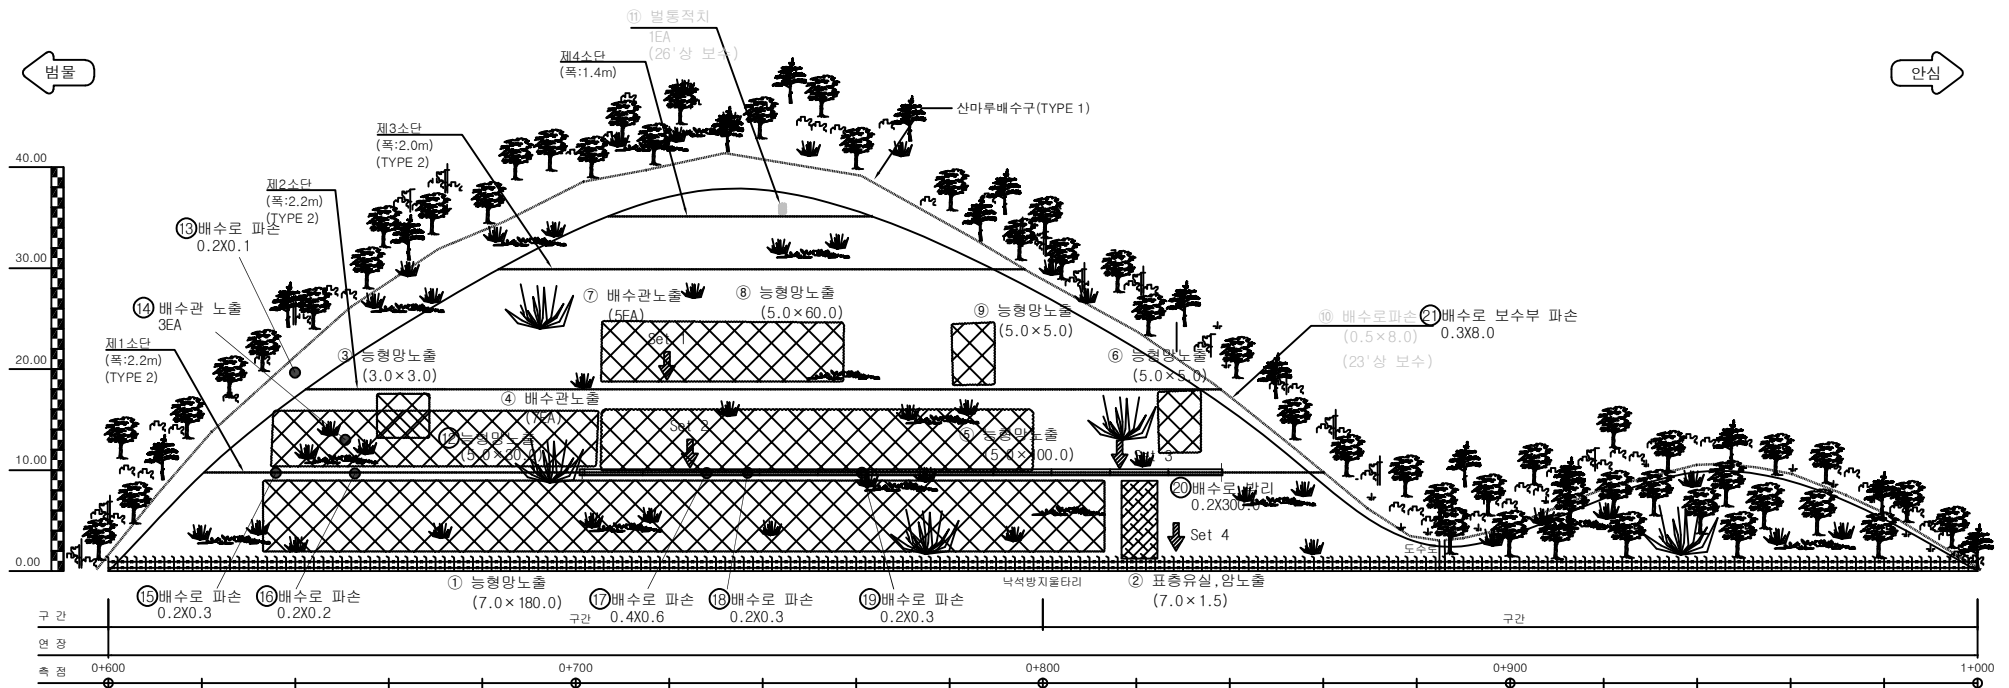

Bieniawski의 RMR분류												N o .		Set 1	Set 2	Set 3	Set 4	Set 5	Set 6	Set 7	Set 8	Set 9	Set 10	
간 격(m)		연 장(m)		틈 새(mm)		거칠기		충전물(mm)		풍화도		방 향 성		15/132	25/122	30/178	33/170							
> 2.0	S1	< 1.0	P1	tight	A1	매우거침	R1	void		F1	Fresh	6	간 격 (m)	S3	S3	S3	S3							
0.6 ~ 2.0	S2	1.0 ~ 3.0	P2	< 0.1	A2	거침	R2	hard	< 5	F2	S.W.	5	연 장 성 (m)	P2	P2	P2	P2							
0.2 ~ 0.6	S3	3.0 ~ 10.0	P3	0.1 ~ 1.0	A3	약간거침	R3		> 5	F3	M.W.	3	틈새(간극) (mm)	A3	A4	A4	A4							
0.06 ~ 0.2	S4	10.0 ~ 20.0	P4	1.0 ~ 5.0	A4	매끄러움	R4	soft	< 5	F4	H.W.	1	거 칠 기	R3	R3	R3	R3							
< 0.06	S5	> 20.0	P5	> 5.0	A5	경면화	R5		> 5	F5	C.W.	0	충전물	F2	F2	F2	F2							
												풍화도	3	3	3	3								