

서울문산 고속도로 시설물
정밀안전점검용역

외관조사망도
(서문3교(서울방향))


서울문산고속도로(주)

(주)명성엔지니어링

ID : 서문3교(서울방향) 바닥판상면 S1

← 서울 방향

문산 방향 →

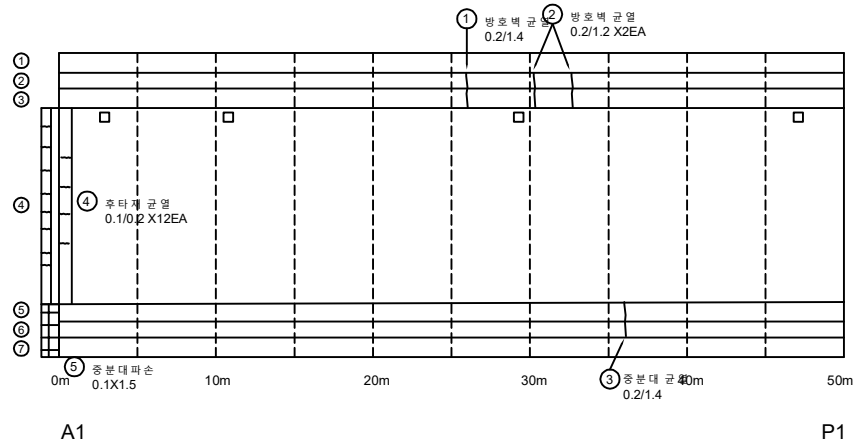


손상 물량 표

번호	발생 년도	부재	손상내용	손상현황							비고
				폭 (mm)	길이 (m)	너비 (m)	손상 물량	단위	개소	총합 물량	
1	22차	방호벽	방호벽 균열 (0.3mm이하)	0.2	1.4		1.40	m	1	1.40	
2	22차	방호벽	방호벽 균열 (0.3mm이하)	0.2	1.2		2.40	m	2	2.40	
3	22차	중분대	중분대 균열 (0.3mm이하)	0.2	1.4		1.40	m	1	1.40	
4	22차	신축이음	후타재 균열	0.1	0.2		0.20	m	12	2.40	
5	22차	중분대	중분대 파손		0.1	1.5	0.15	m	1	0.15	
6											
7											
KEY
PLAN

← 서울 방향

문산 방향 →

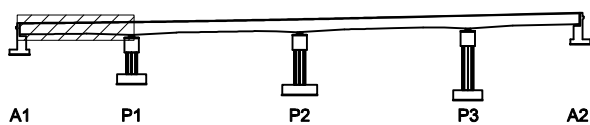

SECTION

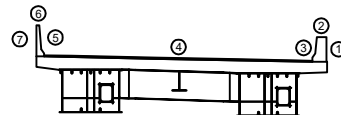


범
례


균열	양상균열	재료분리	발주처
편치, 공동	박리, 파손	채수	서울문산 고속도로(주)
누수, 습윤부	백태	퇴적물	용역명
철근노출	침하	열화	서울문산고속도로 시설물 정밀안전점검용역
부식	좌굴, 변형	기타	도면명
			서문3교(서울방향) 바닥판상면 S1
			도면번호
			01

손상물량표


번호	발생 년도	부재	손상내용	손상현황						비 고
				폭 (mm)	길이 (m)	너비 (m)	손상 물량	단위	개소	
1										
2										
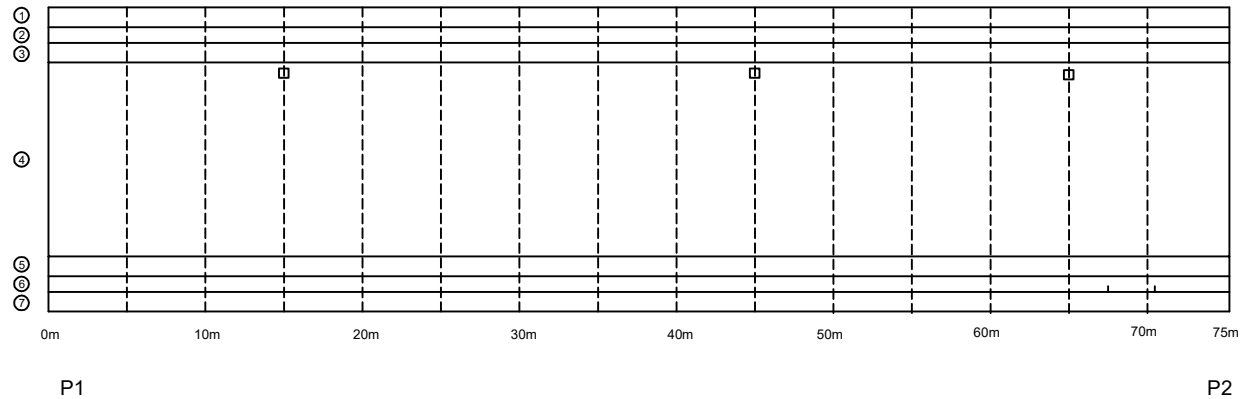

KEY PLAN

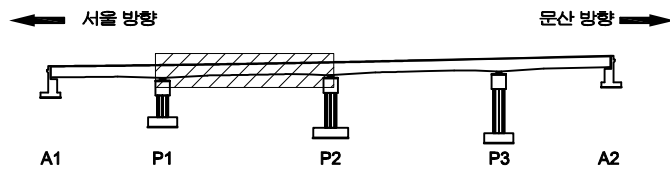

SECTION

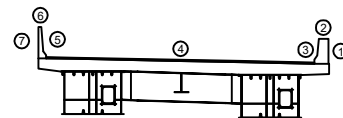


면 레


균열	망상균열	재료분리	발주처
편치, 공동	박리, 파손	채수	서울문산 고속도로(주)
누수, 습윤부	백태	퇴적물	서울문산고속도로 시설물 정밀안전점검용역
철근노출	침하	열화	도면명
부식	좌굴, 변형	기타	서문3교(서울방향) 바닥판상면 S2
			도면번호
			02

손상물량표


번호	발생 년도	부재	손상내용	손상현황							비고
				폭 (mm)	길이 (m)	너비 (m)	손상 물량	단위	개소	종합 물량	
1											
2											
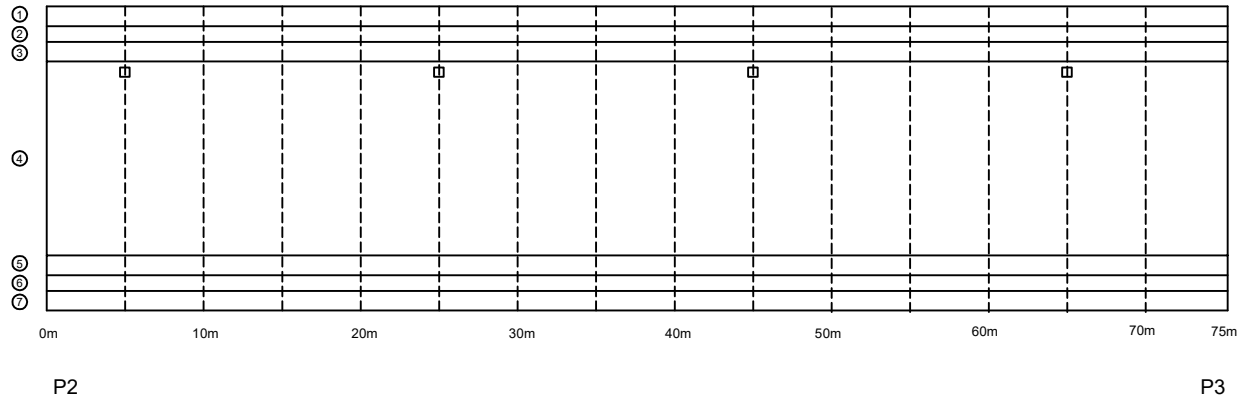

KEY PLAN

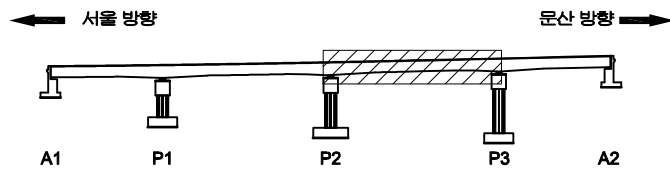

SECTION

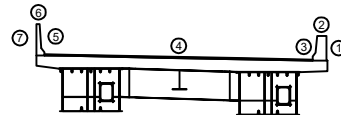


면 레

균열	망상균열	재료분리	발주처
편치, 공동	박리, 파손	채수	서울문산 고속도로(주)
누수, 습윤부	백태	퇴적물	서울문산고속도로 시설물 정밀안전점검용역
철근노출	침하	열화	도면명
부식	좌굴, 변형	기타	서문3교(서울방향) 바닥판상면 S3
			도면번호
			03

← 서울 방향

문산 방향 →

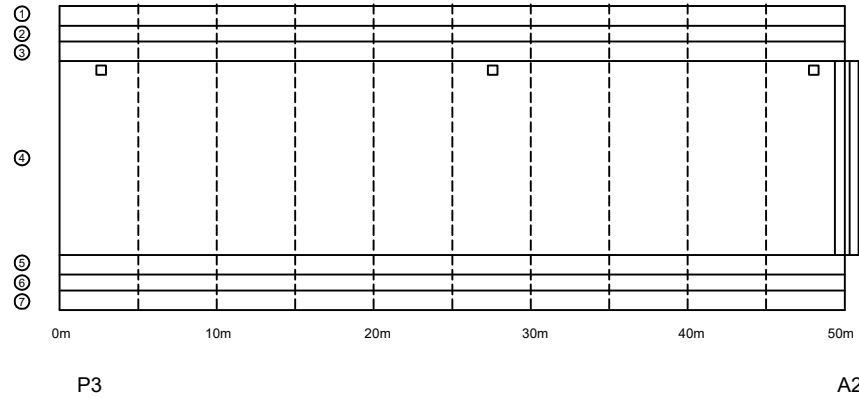


손상물량표

번호	발생 년도	부재	손상내용	손상현황						비고
				폭 (mm)	길이 (m)	너비 (m)	손상 물량	단위	개소	
1										
2										
KEY
PLAN

← 서울 방향

문산 방향 →

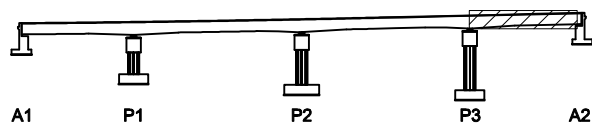

SECTION

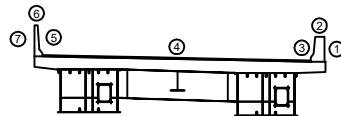면
레


균열	양상균열	재료분리	발주처
편치, 공동	박리, 파손	채수	서울문산 고속도로(주)
누수, 습윤부	백태	퇴적물	서울문산고속도로 시설물 정밀안전점검용역
철근노출	침하	열화	도면명
부식	좌굴, 변형	기타	서문3교(서울방향) 바닥판상면 S4
			도면번호
			04

손 상 물 량 표

번 호	발생 년도	부재	손상내용	손상현황							비 고
				폭 (mm)	길이 (m)	너비 (m)	손상 물량	단위	개소	총합 물량	
1	22차	바닥판	균열 (0.3mm이하)	0.2	2.5		2.50	m	1	2.50	
2	22차	바닥판	물결기름 미제거		1.0		1.00	m	1	1.00	
3	22차	바닥판	망상균열		2.0	2.5	5.00	m ²	1	5.00	
4	22차	바닥판	망상균열		3.0	2.5	7.50	m ²	2	15.00	
5	22차	바닥판	물결기름 미제거		0.5		0.50	m	1	0.50	
6	22차	바닥판	망상균열		3.0	2.5	7.50	m ²	2	15.00	
7	22차	바닥판	벽태		0.2	2.0	0.40	m ²	2	0.80	
8											
9											
← 서울 방향

문산 방향 →

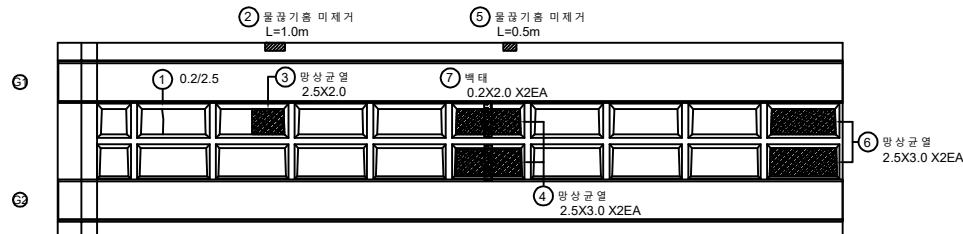


A1

P1


KEY
PLAN

← 서울 방향

문산 방향 →

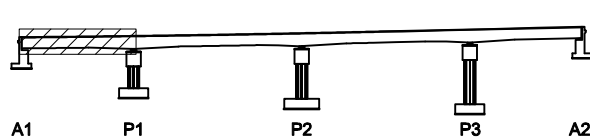

SECTION

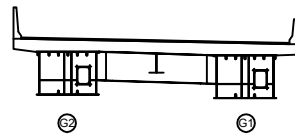면
레

균열	망상균열	재료분리
편치, 공동	박리, 파손	채수
누수, 습윤부	벽태	퇴적물
철근노출	침하	열화
부식	좌굴, 변형	기타


발 주 처
서울문산 고속도로(주)용 역 명
서울문산고속도로 시설물
정밀안전점검용역도 면 명
서문3교(서울방향) 바닥판하면 S1도면번호
05

손 상 물 량 표

번호	발생 년도	부재	손상내용	손상현황							비 고
				폭 (mm)	길이 (m)	너비 (m)	손상 물량	단위	개소	종합 물량	
1	22년	바닥판	양상균열		3.0	2.5	7.50	m ²	2	15.00	
2											
3											
← 서울 방향

문산 방향 →

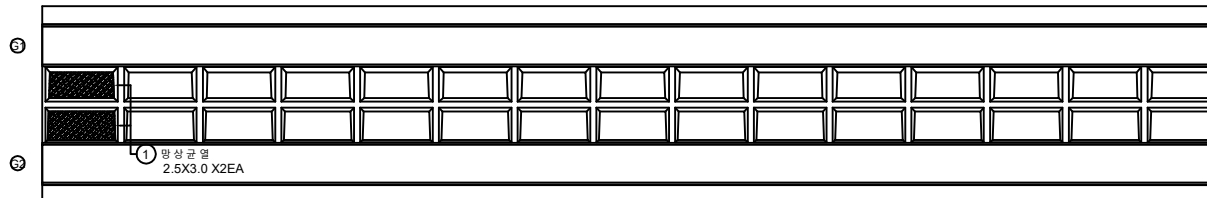


P1

P2


KEY
PLAN

← 서울 방향

문산 방향 →

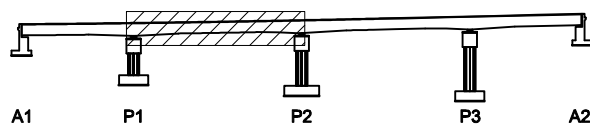

SECTION

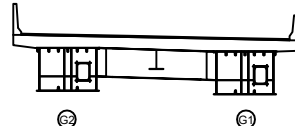면
레


균열	양상균열	재료분리	발 주 처
펀치, 공돌	박리, 파손	침하	서울문산 고속도로(주)
누수, 습윤부	박리	변위	용역명
철근노출	침하	변위	서울문산고속도로 시설물 정밀안전점검용역
부식	좌굴, 변형	기타	도면명
			서문3교(서울방향) 바닥판하면 S2
			도면번호
			06

손 상 물 량 표

번호	발생 년도	부재	손상내용	손상현황							비 고
				폭 (mm)	길이 (m)	너비 (m)	손상 물량	단위	개소	총합 물량	
1	22차	바닥판	망상균열		3.0	2.5	7.50	m ²	1	7.50	
2	22차	바닥판	망상균열		3.0	2.5	7.50	m ²	1	7.50	
3	22차	바닥판	망상균열		3.0	2.5	7.50	m ²	2	15.00	
4	22차	바닥판	망상균열		3.0	2.5	7.50	m ²	2	15.00	
5	22차	바닥판	망상균열		3.0	2.5	7.50	m ²	2	15.00	
6	22차	바닥판	망상균열		3.0	2.5	7.50	m ²	2	15.00	
7											
8											
← 서울 방향

문산 방향 →

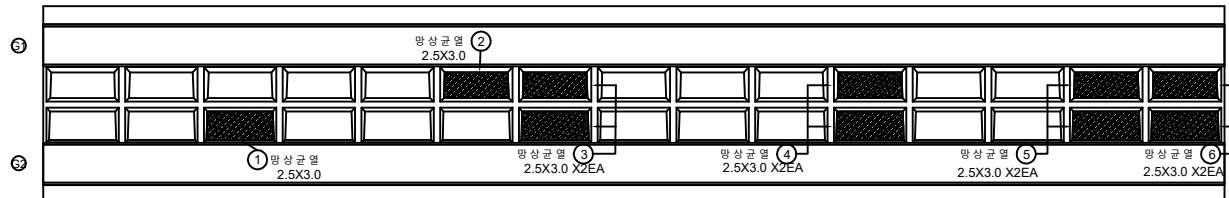


P2

P3


KEY
PLAN

← 서울 방향

문산 방향 →

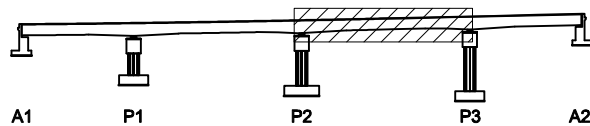

SECTION

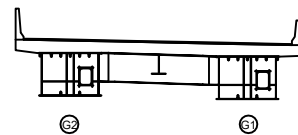면
레


균열	망상균열	재료분리	발 주 처
편치, 공동	박리, 파손	침수	서울문산 고속도로(주)
누수, 습윤부	박리	퇴적물	용역명
철근노출	침하	열화	서울문산고속도로 시설물 정밀안전점검용역
부식	좌굴, 변형	기타	도면명
			서문3교(서울방향) 바닥판하면 S3
			도면번호
			07

손 상 물 량 표

번호	발생 년도	부재	손상내용	손상현황							비 고
				폭 (mm)	길이 (m)	너비 (m)	손상 물량	단위	개소	총합 물량	
1	22차	바닥판	망상균열		3.0	2.5	7.50	m ²	2	15.00	
2	22차	바닥판	망상균열		2.0	2.5	5.00	m ²	1	5.00	
3	22차	바닥판	파손 및 철근노출		0.2	1.0	0.20	m ²	1	0.20	
4											
5											
← 서울 방향

문산 방향 →

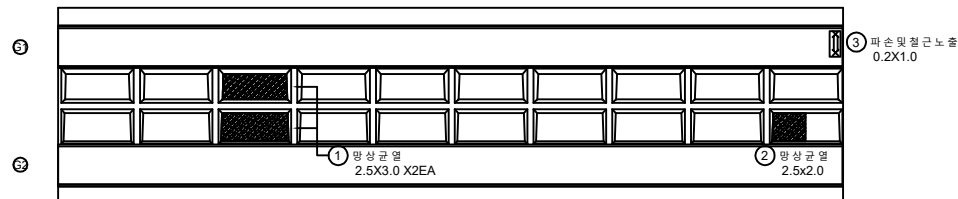


P3

A2


KEY
PLAN

← 서울 방향

문산 방향 →



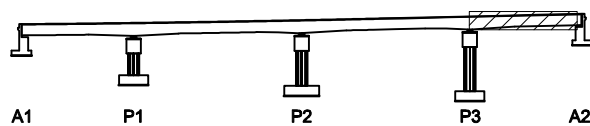


SECTION

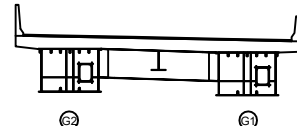
면
레

균열	망상균열	재료분리	발 주 처
편치, 공동	박리, 파손	침수	서울문산 고속도로(주)
녹, 습윤부	박 대	퇴적물	용 역 명
철근노출	침 하	열 화	서울문산고속도로 시설물 정밀안전점검용역
부식	좌굴, 변형	기타	도 면 명
			서문3교(서울방향) 바닥판하면 S4
			도면번호
			08

손 상 물 량 표

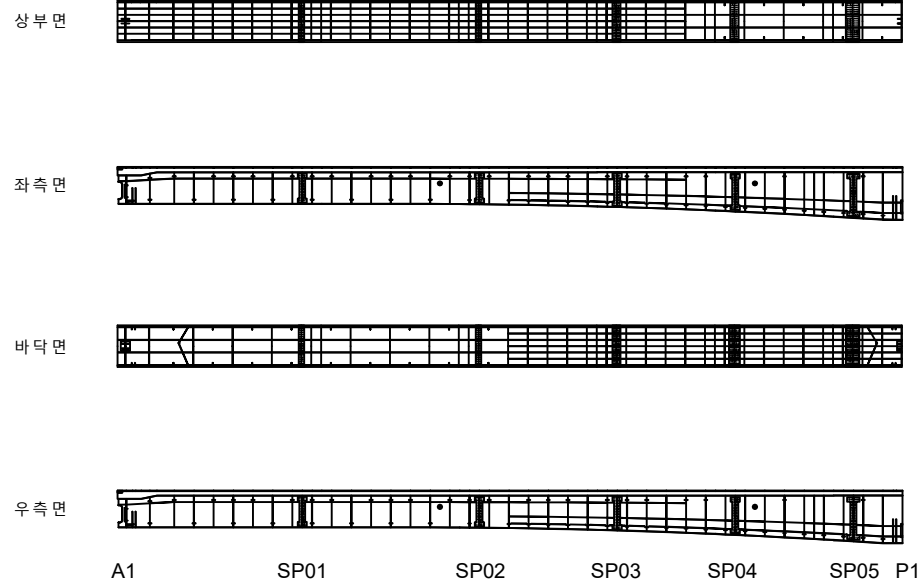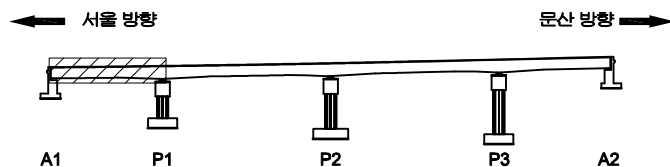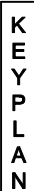[illegible]

SECTION

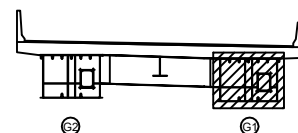

五五

	간 결		양상간결		재료분리	발 주 처 서울문산 고속도로(주)
	핀치, 공동		박진, 파손		체수	영 역 명 서울문산고속도로 시설물 정밀안전점검영역
	나사, 손잡이		녹 변		퇴각률	도 면 명 서문3교(서울방향) 거터대부 S1-G1
	철근노출		침 하		열 화	도 면 번호 09
	부식		침투, 변형		기 타	

손상물량표


← 서울 방향

문산 방향 →

상부면




좌측면

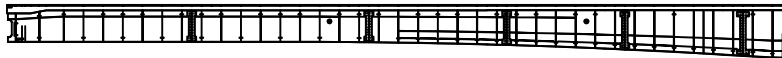

바닥면



우측면

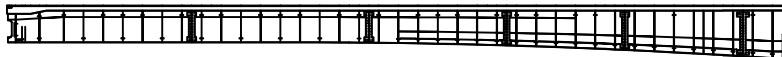


A1 SP01 SP02 SP03 SP04 SP05 P1

번호	발생 년도	부재	손상내용	손상현황							비고
				폭 (mm)	길이 (m)	너비 (m)	손상 물량	단위	개소	종합 물량	
1											
2											
KEY
PLAN

← 서울 방향

문산 방향 →



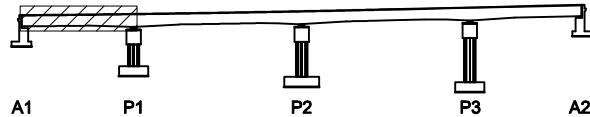


SECTION

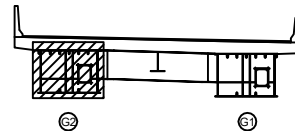
면
레

콘크리트	양상근열	재료분리	발주처
균열, 공동	박리, 파손	침수	서울문산 고속도로(주)
누수, 습윤부	박리	퇴적물	용역명
철근노출	침하	열화	서울문산고속도로 시설물 정밀안전점검용역
부식	좌굴, 변형	기타	도면명
			서문3교(서울방향) 거더 내부 S1-G2
			도면번호
			10

손 상 물 량 표

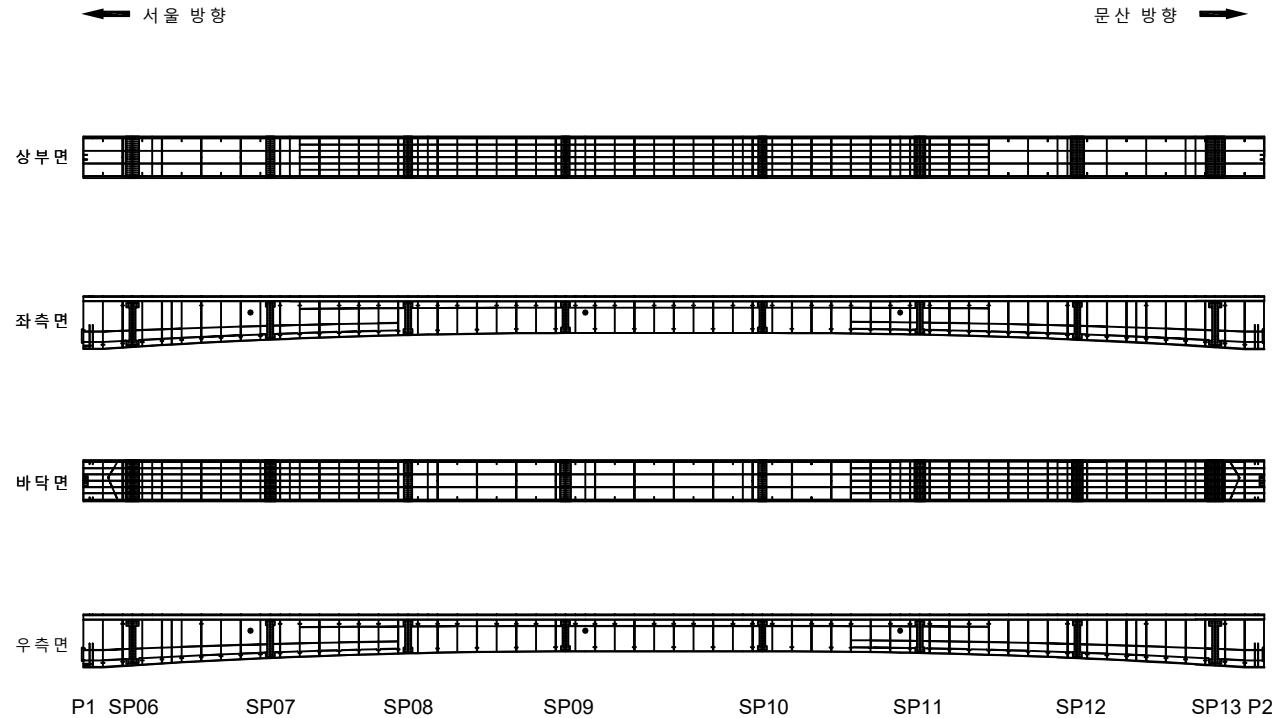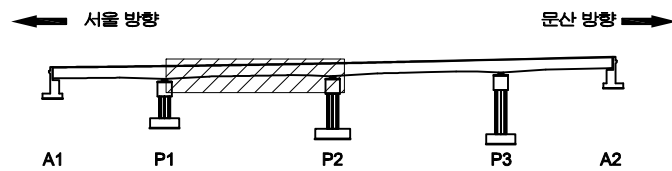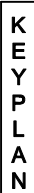[illegible]



SECTION

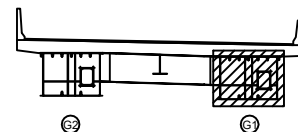

2	50
---	----

	다 음		양상간질		재료분리	발 주 처 서울문산 고속도로(주)
	면치, 광물		박진, 파손		채수	용 자 명 서울문산고속도로 시설물 정밀안전점검용역
	누수, 습윤부		벽면		면적측량	
	철근노출		침하		열화	도 면 명 서문3교(서울방향)거터내부 S2-G1
	부조		차량, 변형		기타	도면번호 11

손 상 물 량 표

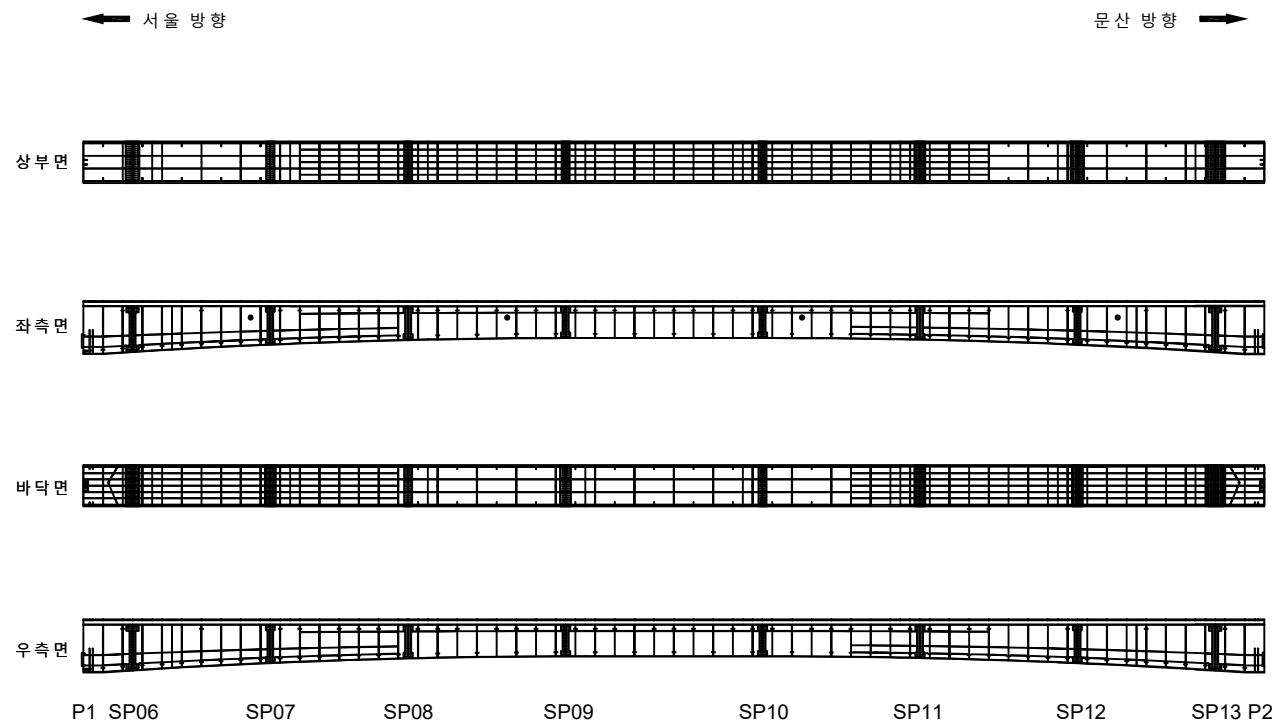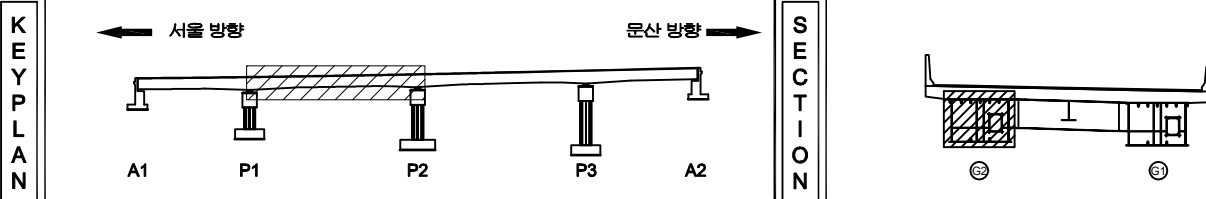[illegible]


기		빈		경상권		재료본인	발 주 처	서울문산 고속도로(주)
		면적		면적		채수	영 지 명	서울문산 고속도로 시설물 경원안전점검구역
		부속		면적		면적		
		철근		면적		면적	도 면 명	서문 3교(서울방화) 거터내부 S2-G2
		부속		조형		기타	도면번호	12

손 상 물 량 표

번호	발생 년도	부재	손상내용	손상현황							비 고
				폭 (mm)	길이 (m)	너비 (m)	손상 물량	단위	개소	종합 물량	
1											
2											
← 서울 방향

문산 방향 →

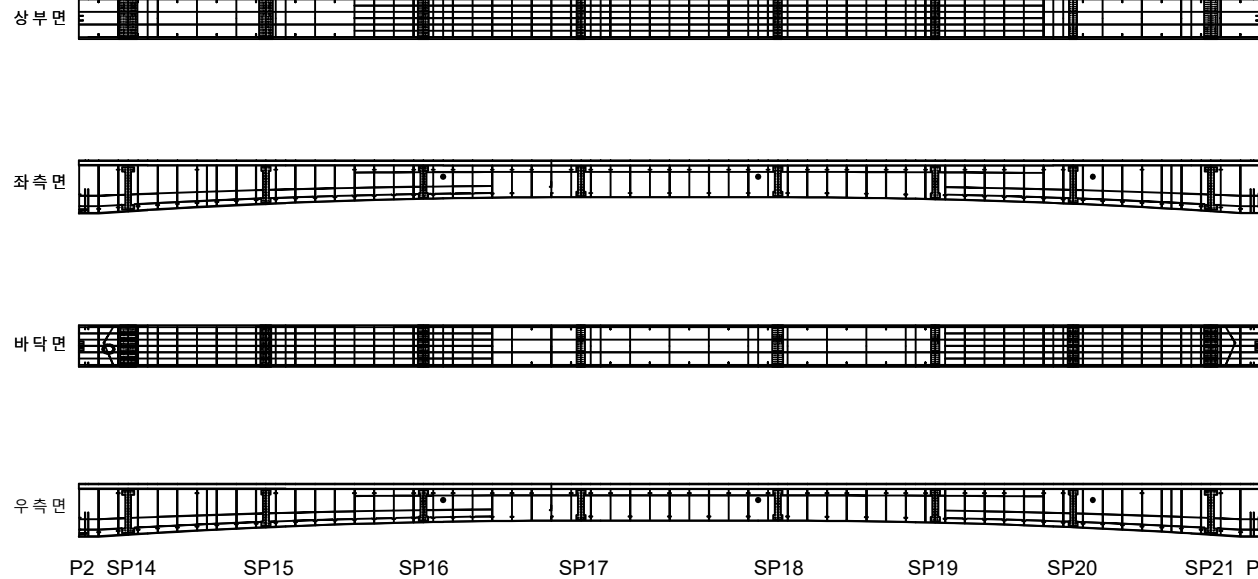
KEY
PLAN

← 서울 방향

문산 방향 →


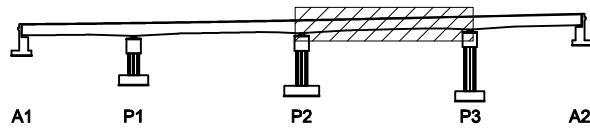


SECTION

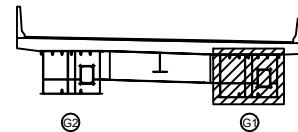면
레

	관 열		양상균열		재료분리	발 주 처	서울문산 고속도로(주)
	균열, 공동		박리, 파손		채수	용 역 명	서울문산고속도로 시설물 정밀안전점검용역
	부식, 습윤부		콘크리트 박락		외각물	도 면 명	서문3교(서울방향) 거더 내부 S3-G1
	철근노출		철근 부식		열화	도면번호	13
	부식		좌굴, 변형		기타		

손 상 물 량 표

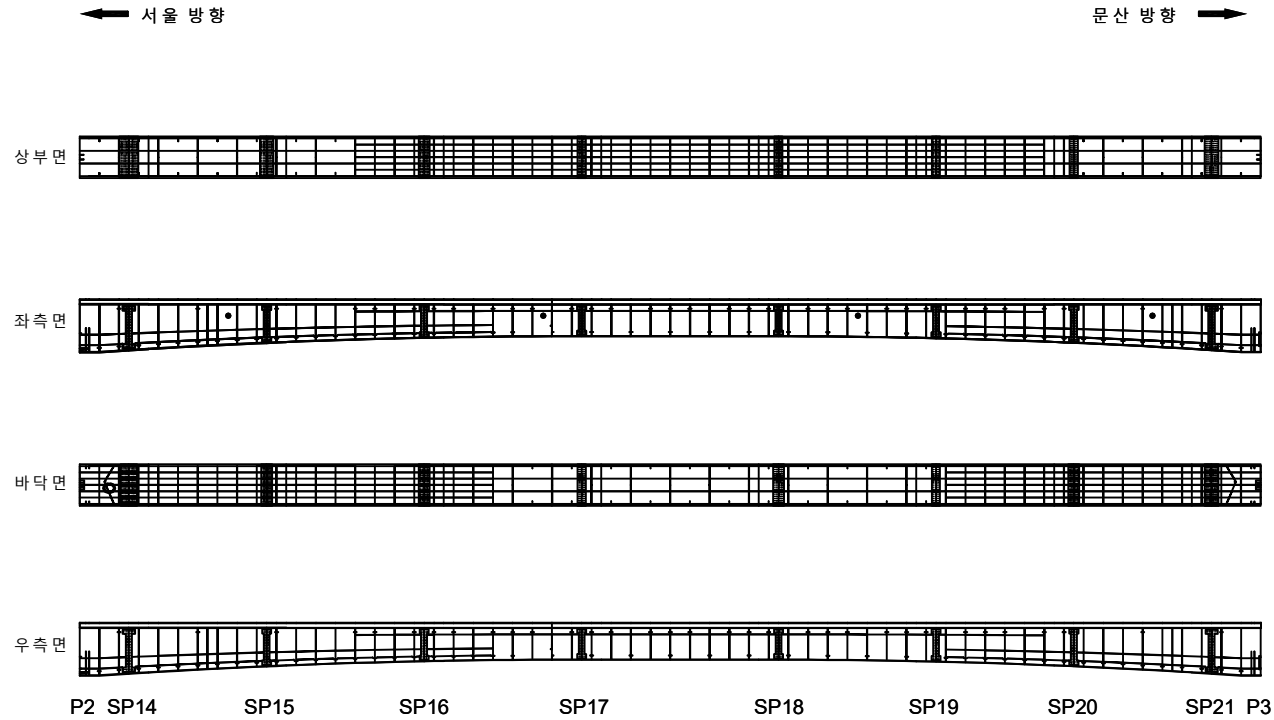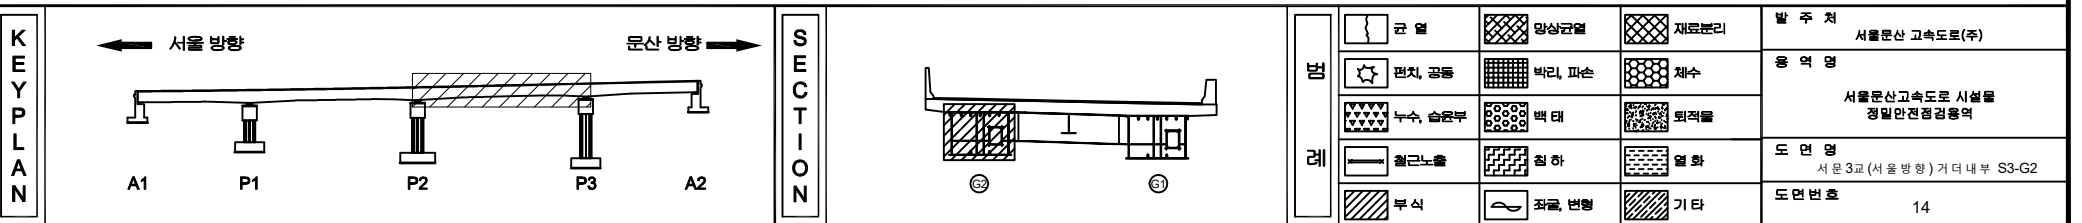[illegible]

손 상 물 량 표

← 서울 방향

문산 방향 →

상부면




좌측면



바닥면



우측면

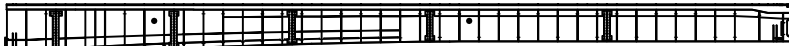

P3 SP22

SP23

SP24

SP25


SP26

A2


KEY
PLAN

← 서울 방향

문산 방향 →

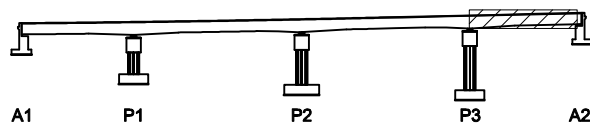



SECTION

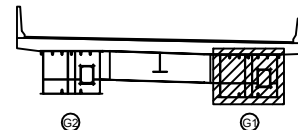

REINFORCEMENT

균열	망상균열	재료분리	발주처
편치, 공동	박리, 파손	채수	서울문산 고속도로(주)
누수, 습윤부	백태	퇴적물	용역명
철근노출	침하	열화	서울문산고속도로 시설물 정밀안전점검용역
부식	좌굴, 변형	기타	도면명
			서문3교(서울방향) 거더 내부 S4-G1
			도면번호
			15

손 상 물 량 표

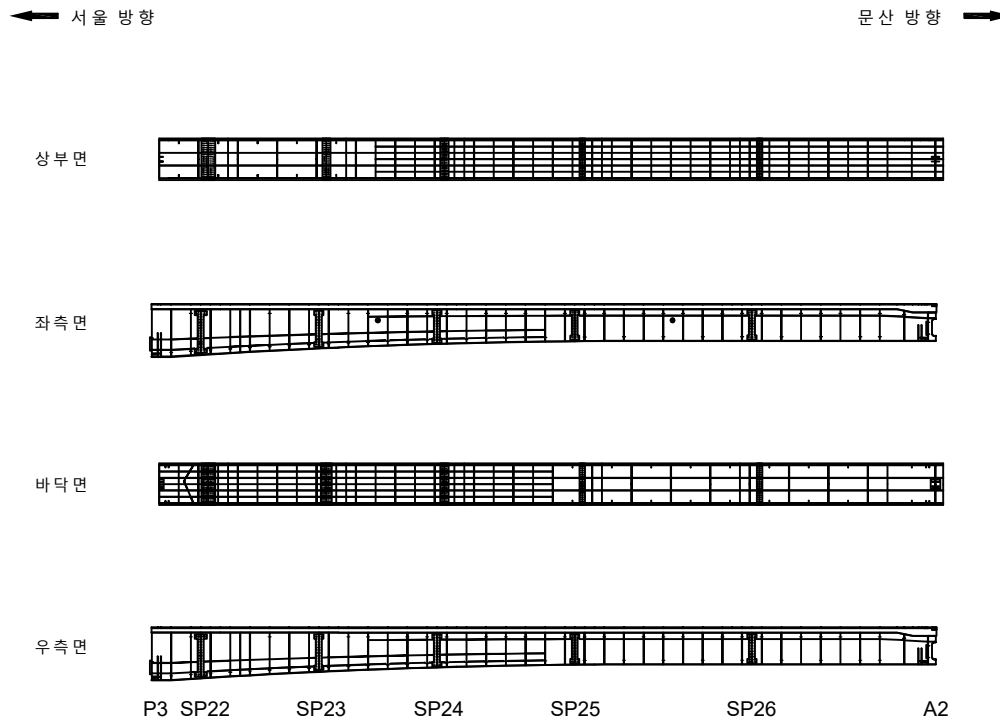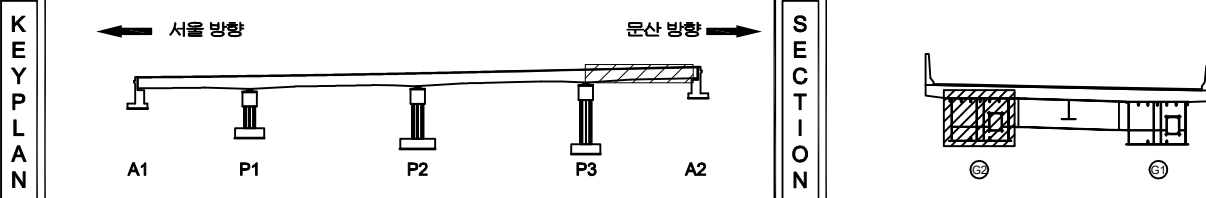[illegible]

지 도		빈 지도		황색배경		파란배경	발 주 처 서울문산 고속도로(주)
		황색배경		파란배경		초록배경	해 지 명 서울문산고속도로 시종로 경림안전점용역
		초록배경		적색배경		회색배경	
		회색배경		흰색배경		파란배경	도 면 명 서문3교(서울방향) 거터내부 S4-G2
		파란배경		황색배경		초록배경	도 면 번호 16

손상물량표

← 서울 방향


문산 방향 →

좌측면

G1

하면

우측면

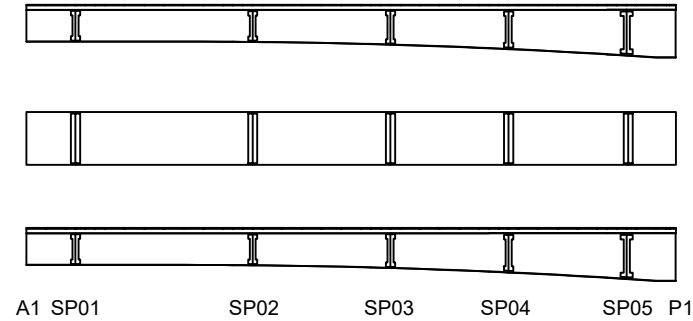


좌측면

G2

하면

우측면

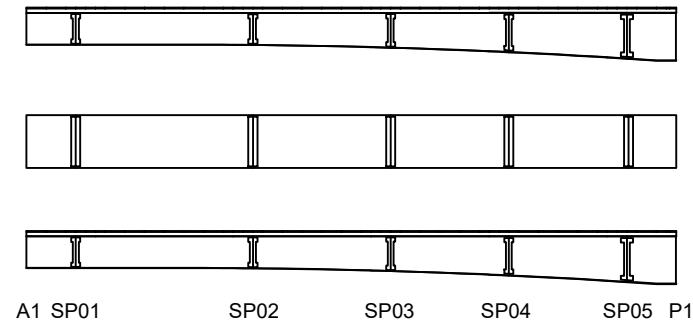


번호	발생 년도	부재	손상내용	손상현황						비 고	
				폭 (mm)	길이 (m)	너비 (m)	손상 물량	단위	개소		종합 물량
1											
2											
KEY
PLAN

← 서울 방향

문산 방향 →


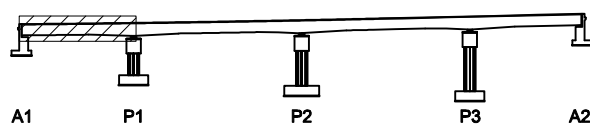


SECTION

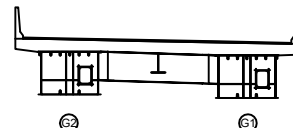면
례

콘크리트	양상근열	재료분리	발주처 서울문산고속도로(주)
균열, 공동	박리, 파손	침수	
누수, 습윤부	낙하	퇴적물	용역명 서울문산고속도로 시설물 정밀안전점검용역
철근노출	침하	열화	
부식	좌굴, 변형	기타	도면명 서문3교(서울방향) 거더외부 S1
			도면번호 17



손 상 물 량 표

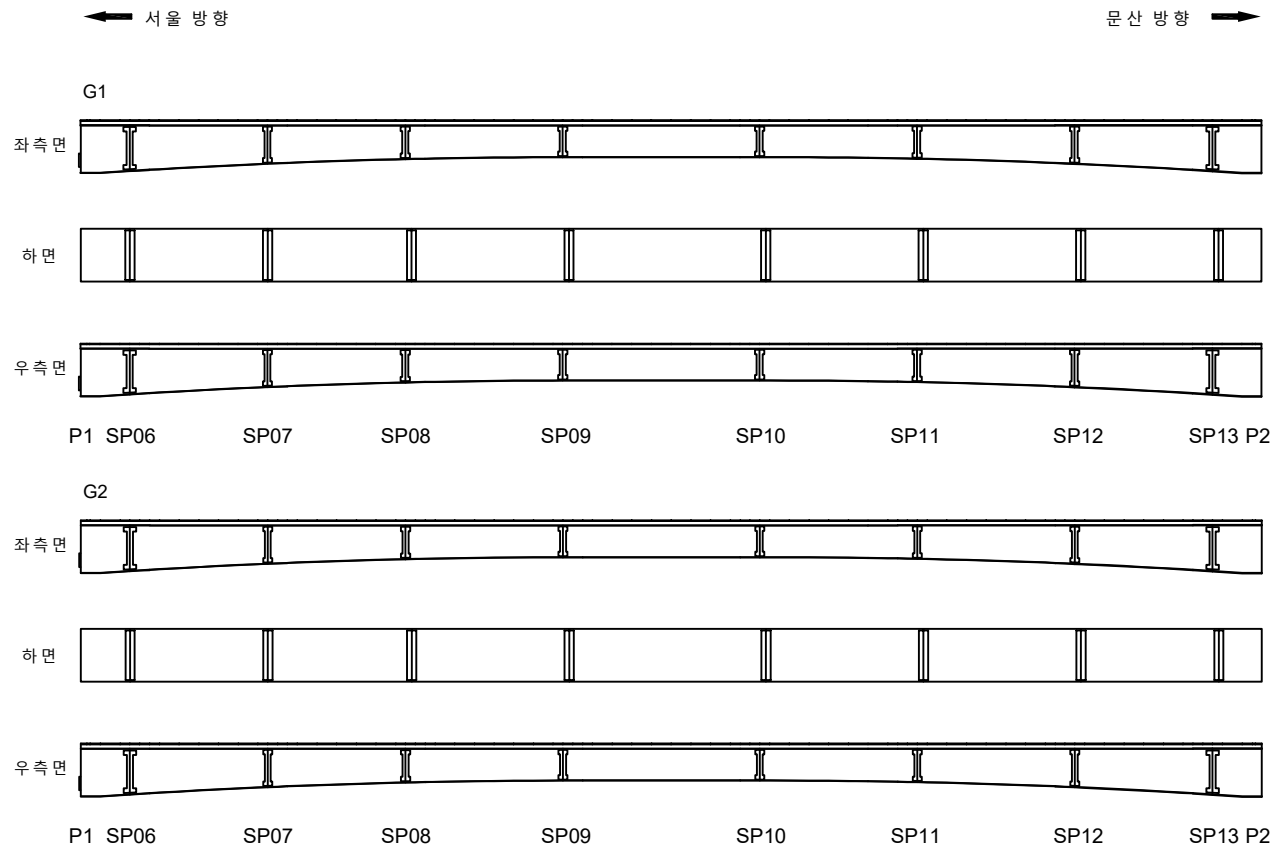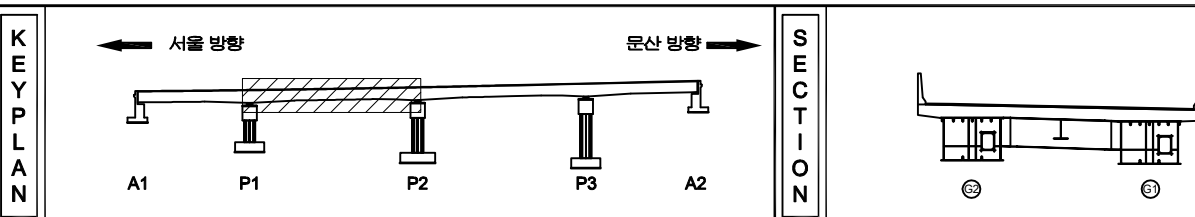[illegible]

지 역		빈 칸		양상간열		재료분리	발 주 처 서울문산 고속도로(주)
		면치, 면열		박인, 파손		채수	영 지 영 서울문산고속도로 시설물 경리안전점검영역
		부식 손상		벽면		외적물	
		철근 노출		하 강		열 화	도 면 영 서문3코(서울방향) 거터외부 S2
		부식		차량 변형		기타	도 면 번호 18




ID : 서문3교(서울방향) 거더외부 S3

손 상 물 량 표

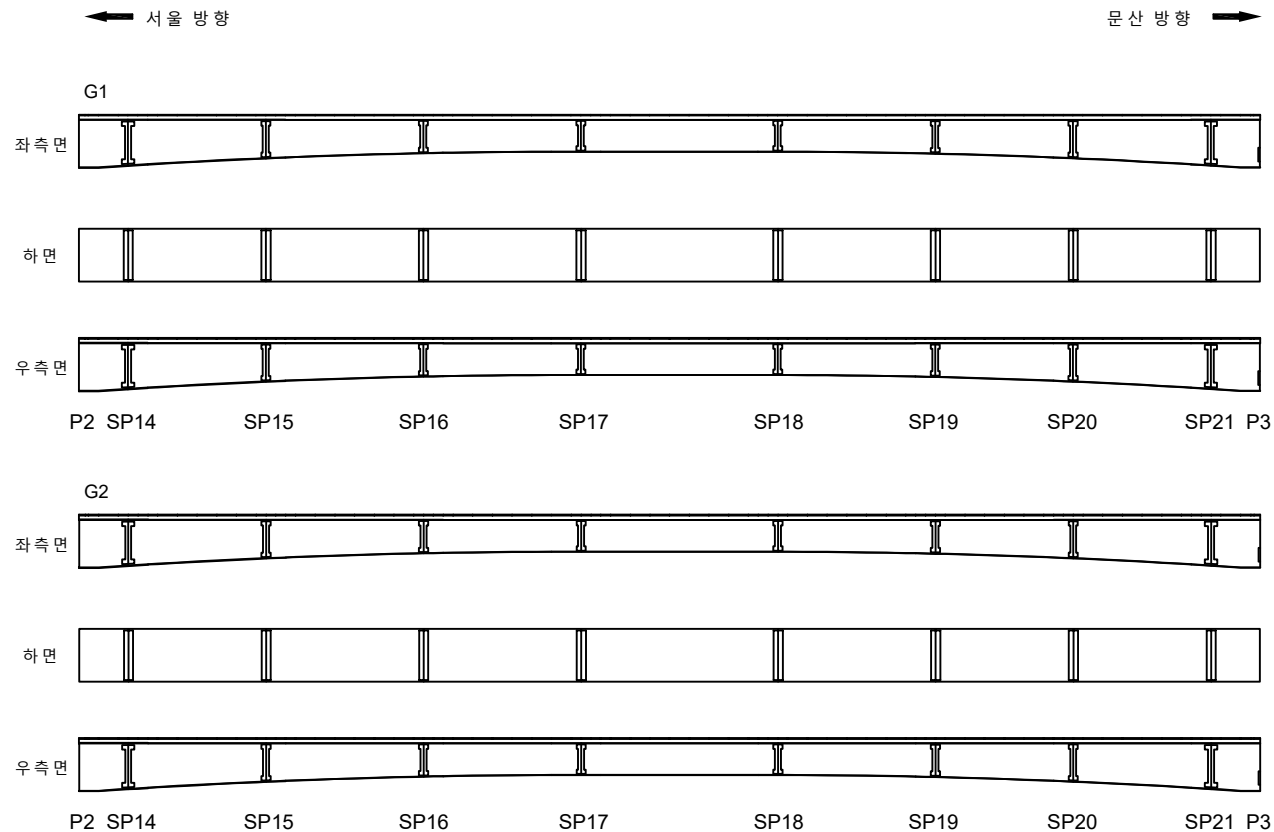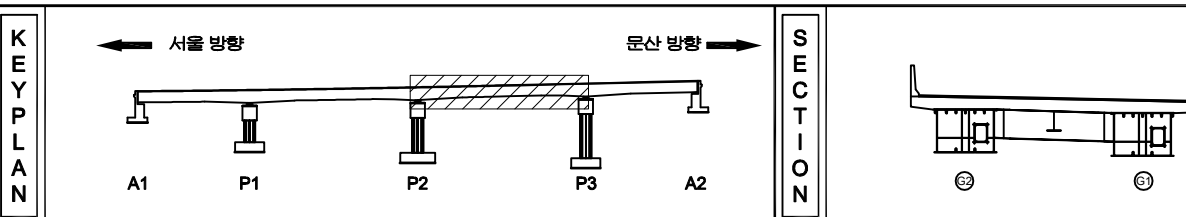
[illegible]

지 관				설 주 처 서울문산 고속도로(주)
				배 치 방 서울문산고속도로 시설물 정밀안전점검지역
				노 면 명 서문 3교(서울방향) 거터외부 S3
				
				
				노 면 표 19

손 상 물 량 표

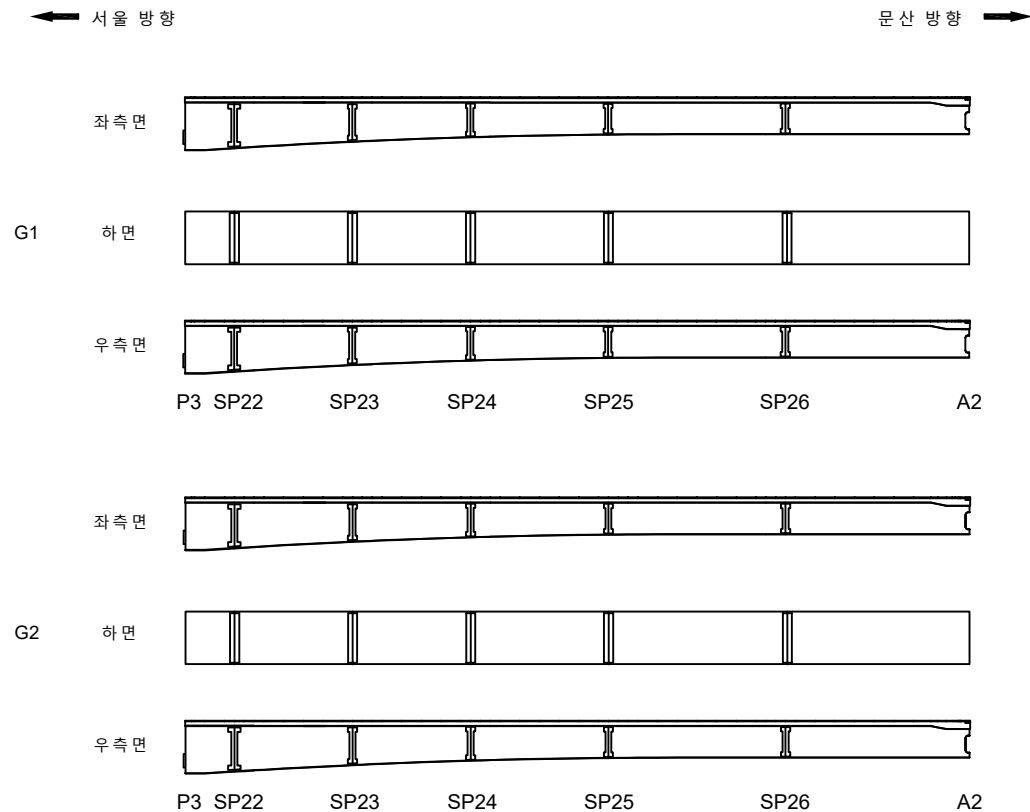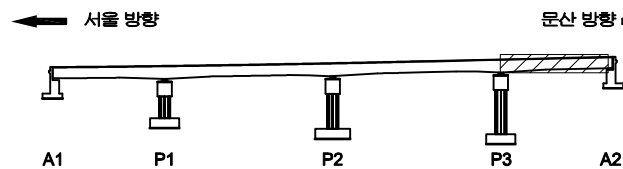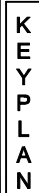[illegible]



SECTION

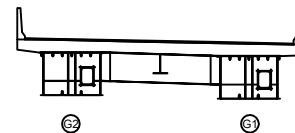




五五

	빈 칸		양상간질		재질불인	발 주 처 서울문산 고속도로(주)
	원자, 태양		박리, 파산		제수	서울문산고속도로 시설물 정밀안전진검용역
	삼각, 삼각형		원주, 원		원적물	
	줄기, 줄		수장		수평물	비 전 명 서문 3교(서울방향) 거더외부 S4
	기타		파도, 파		기타	도면번호 20


손 상 물 량 표

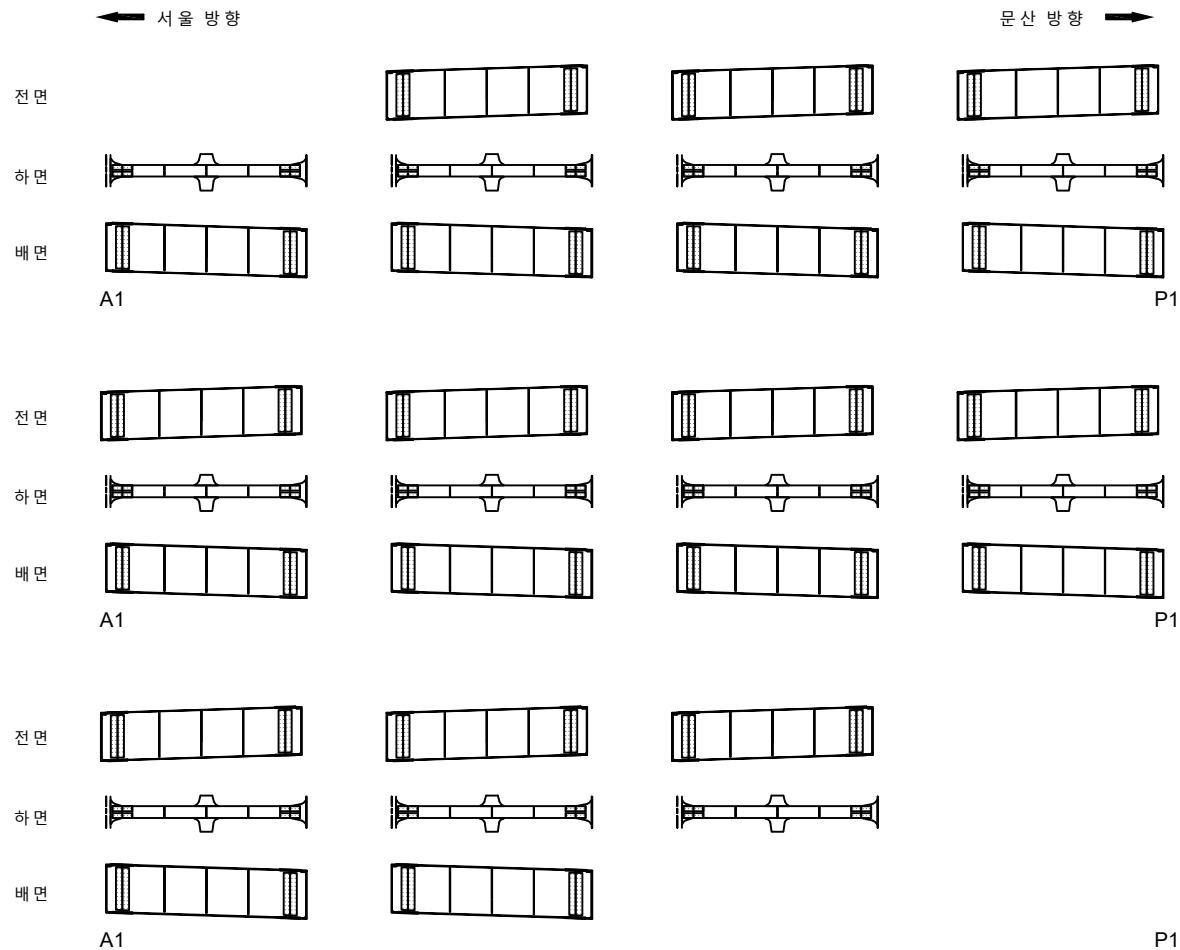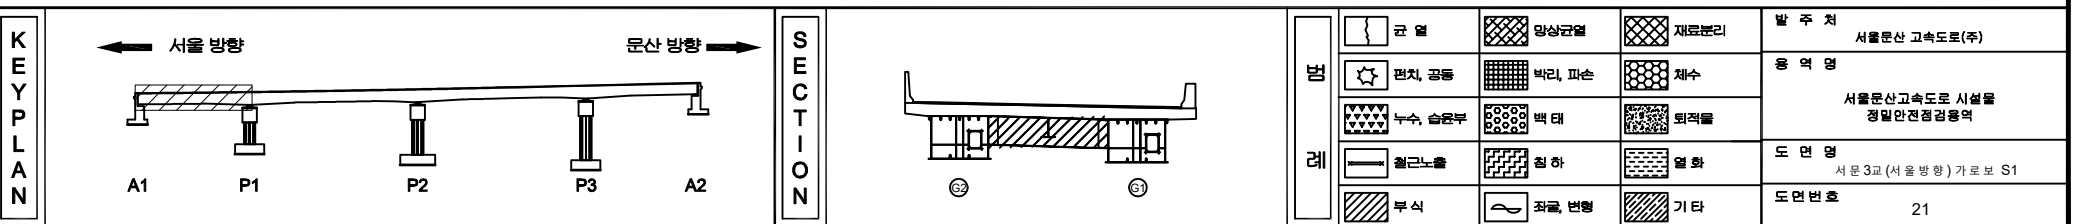[illegible]

손 상 물 량 표

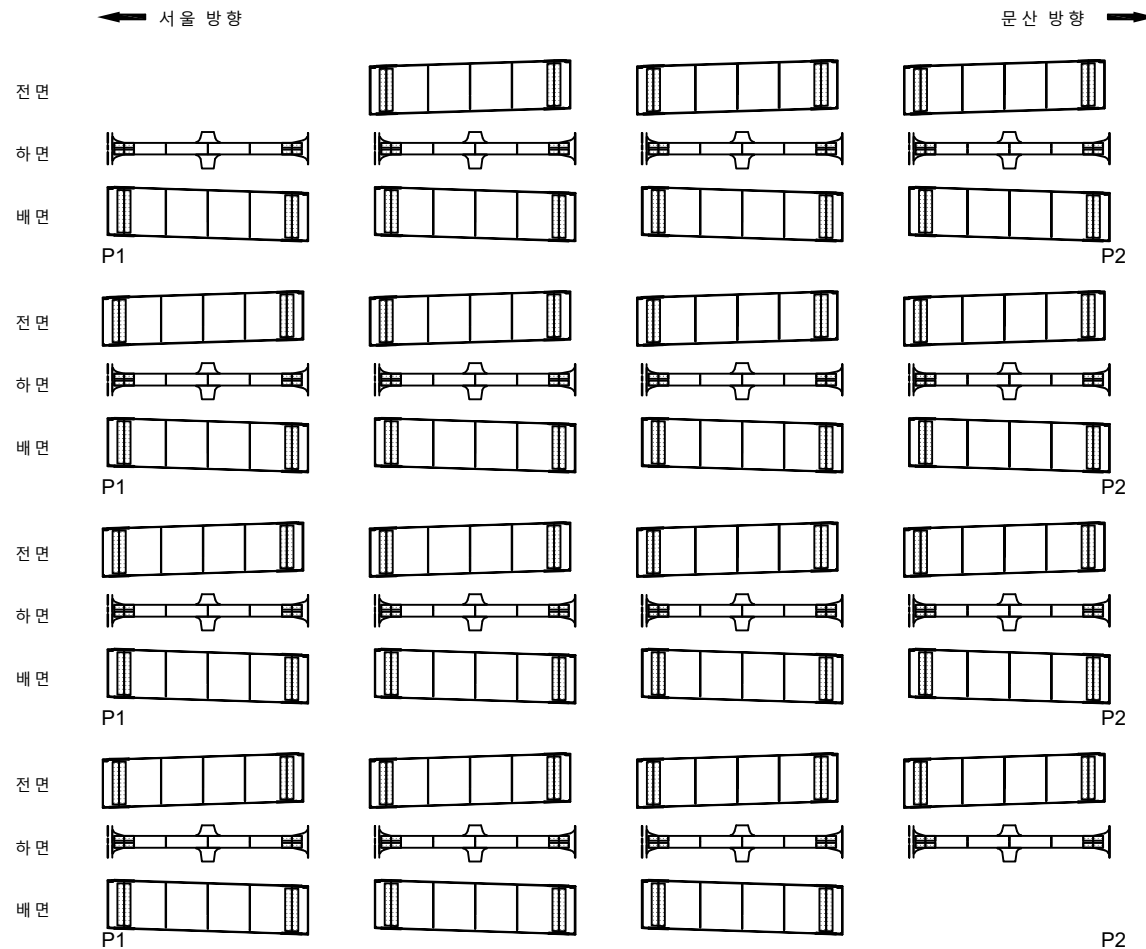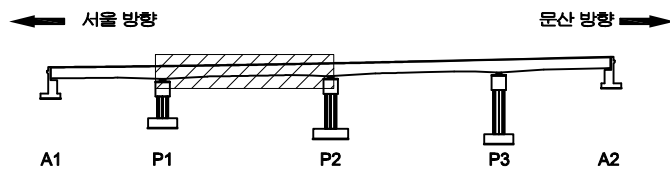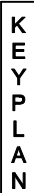[illegible]



SECTION

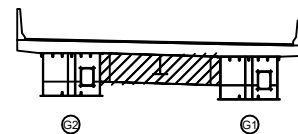

五五



	단 면		양상간질		재료불인	발 주 처 서울문산 고속도로(주)
	면치, 광물		복인, 파손		채수	해 직 명 서울문산고속도로 시설물 경일안전점검구역
	누수, 습윤부		변 이		퇴적물	
	철근노출		침 하		열 화	
	부식		차량, 동물		기타	도 면 명 서문3교(서울방향) 가로보 S2
						도 면 번호 22

손 상 물 량 표

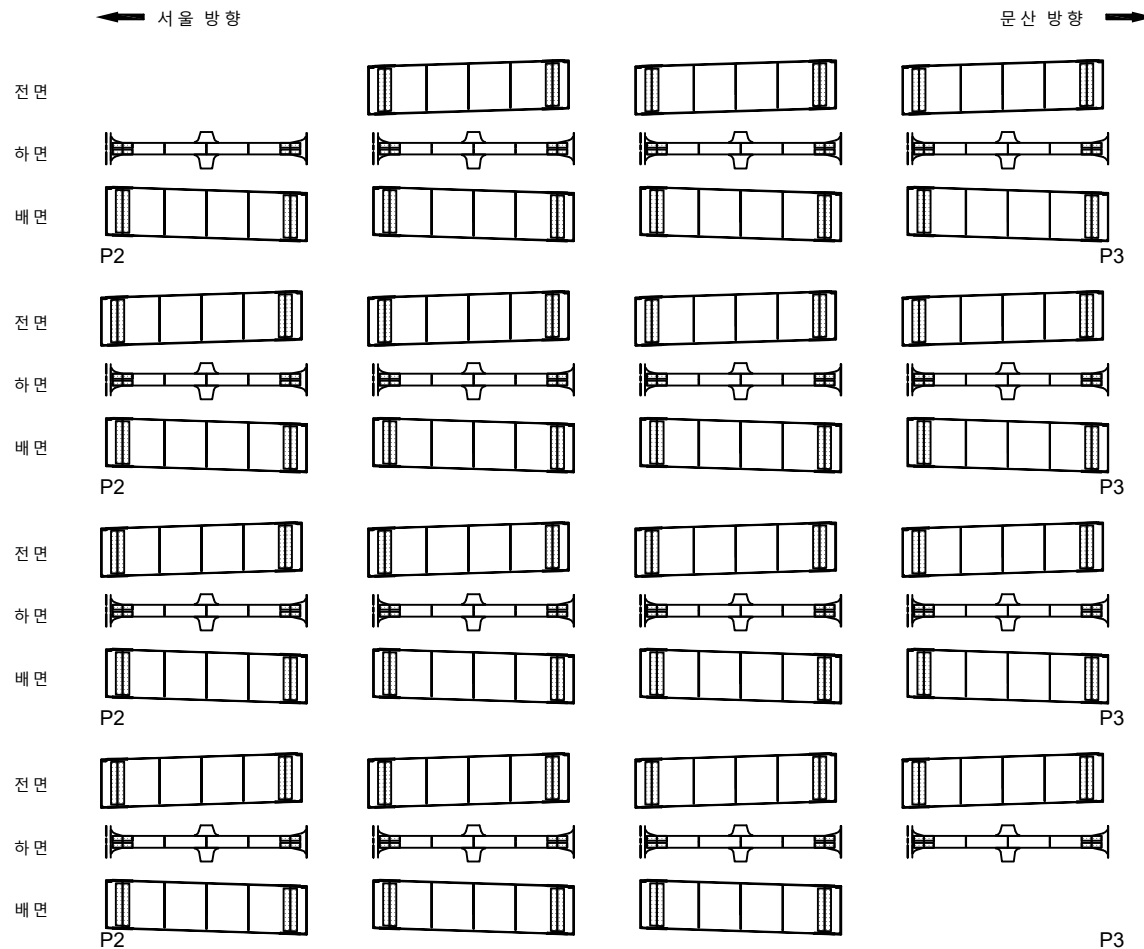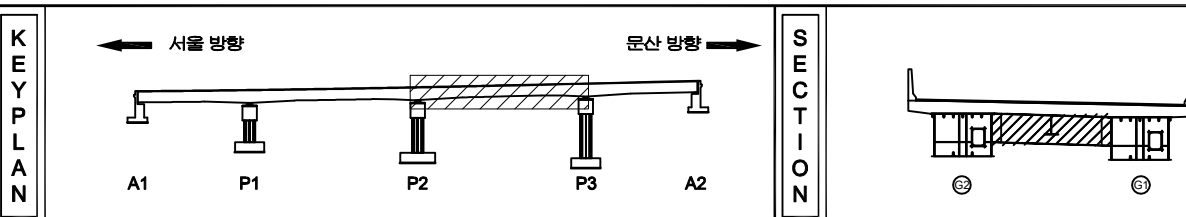[illegible]

지 도				발 주 처 서울문산 고속도로(주)
				해 지 명 서울문산고속도로 시설물 정밀안전점검용역
				도 면 명 서문3교(서울방향) 가로보 S3
				도 면 번호 23



손 상 물 량 표

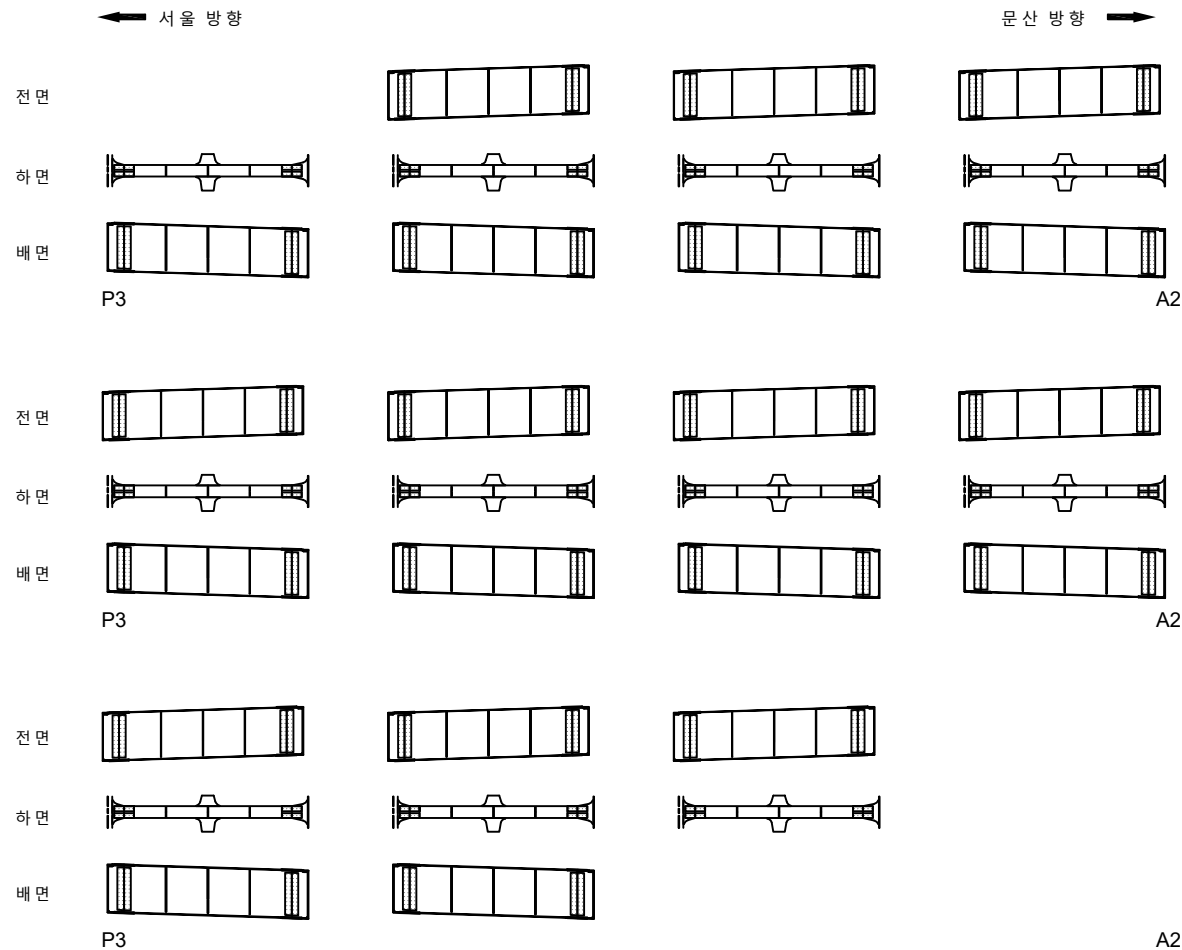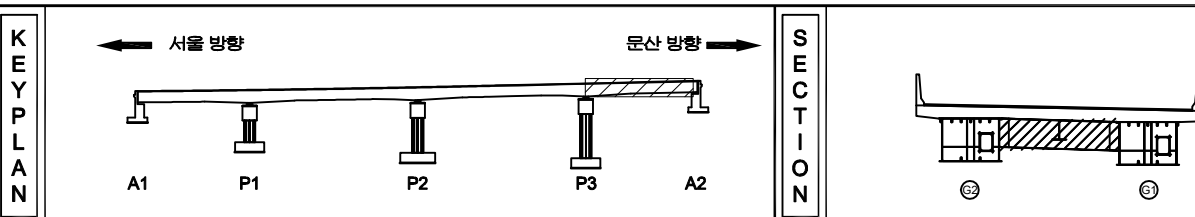[illegible]

지 도				발 주 처 서울문산 고속도로(주)
				해 지 명 서울문산고속도로 시설물 정밀안전점검용역
				
				도 면 명 서문3교(서울방향) 가로보 S4
				도 면 번호 24

손상물량표


번호	발생 년도	부재	손상내용	손상현황						비 고	
				폭 (mm)	길이 (m)	너비 (m)	손상 물량	단위	개소		총합 물량
1	22년	교 대	법 면 토사 유실		3.0	3.0	9.00	m³	1	9.00	
2											
3											
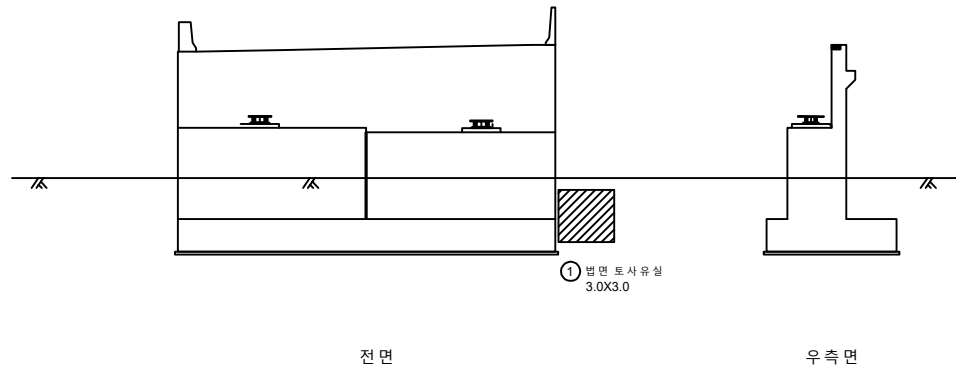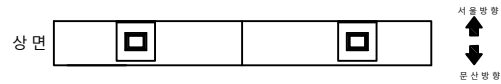


KEY PLAN

← 서울 방향

문산 방향 →

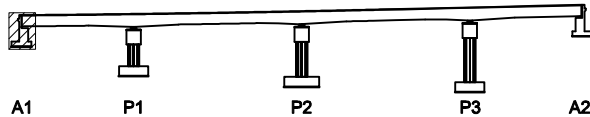


SECTION

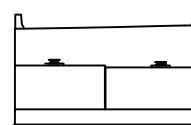면
레

콘크리트	양상근열	재료분리	발주처
균열, 공동	박리, 파손	체수	서울문산 고속도로(주)
누수, 습윤부	배터	퇴적물	용역명
철근노출	침하	열화	서울문산고속도로 시설물 정밀안전점검용역
부식	좌굴, 변형	기타	도면명
			서문3교(서울방향) 교대 A1
			도면번호
			25

손 상 물 량 표

번호	발생 년도	부재	손상내용	손상현황							비 고
				폭 (mm)	길이 (m)	너비 (m)	손상 물량	단위	개소	총합 물량	
1	22차	교각	망상균열		2.0	1.0	2.00	m ²	1	2.00	
2											
3											
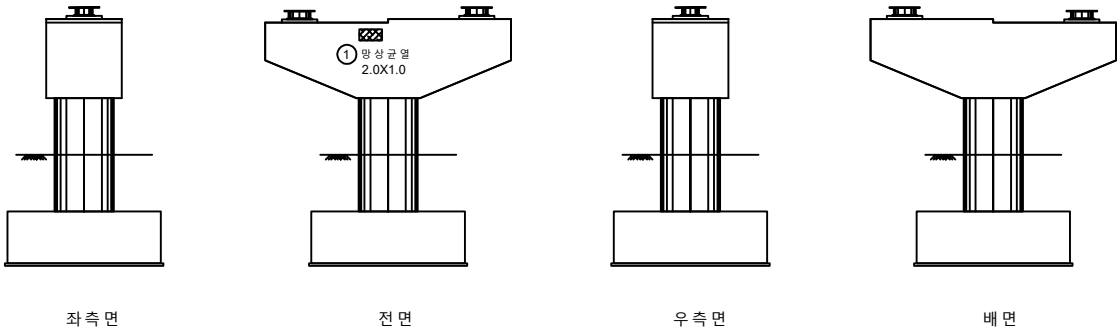

KEY PLAN

← 서울 방향

→ 문산 방향

A1

P1

P2

P3

A2

SECTION

교 결

망상균열

재료분리

편치, 공동

박리, 파손

채수

누수, 습윤부

백 태

퇴적물

철근노출

침 하

열 화

부 식

좌굴, 변형

기 타

발 주 처

서울문산 고속도로(주)

용 역 명

서울문산고속도로 시설물
경험안전점검용역

도 면 명

서문3교(서울방향) 교각 P1

도면번호


26

손상물량표


번호	발생 년도	부재	손상내용	손상현황						비 고	
				폭 (mm)	길이 (m)	너비 (m)	손상 물량	단위	개소		종합 물량
1	22차	교량 받침	받침물량 균열	0.2	0.2		0.20	m	1	0.20	
2	22차	교각	균열 (0.3mm이하)	0.2	3.0		3.00	m	1	3.00	
3											
4											
① 방형물량 균열
0.2/0.2


상면

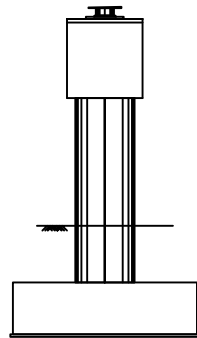문산방향
↕
서울방향


좌측면

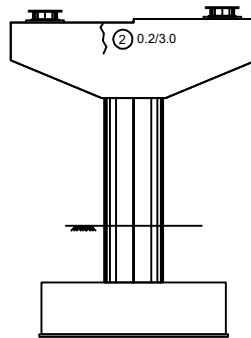

전면

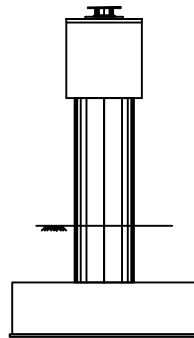

우측면

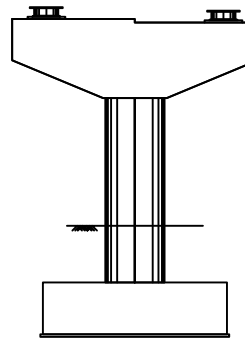


배면


KEY
PLAN

← 서울 방향

문산 방향 →

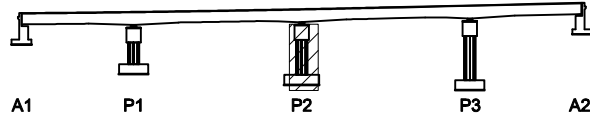



SECTION

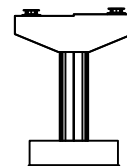표
례


균열	양상균열	재료분리	발주처 서울문산고속도로(주)
편치, 공동	박리, 파손	체수	용역명 서울문산고속도로 시설물 정밀안전점검용역
누수, 습윤부	부식	박리	도면명 서문3교(서울방향) 교각 P2
철근노출	침하	열화	도면번호 27
부식	좌굴, 변형	기타	

손상물량표


번호	발생 년도	부재	손상내용	손상현황							비고
				폭 (mm)	길이 (m)	너비 (m)	손상 물량	단위	개소	총합 물량	
1	22차	교량받침	받침물탈 균열	0.2	0.2		0.20	m	9	1.80	
2	22차	교량받침	받침물탈 균열	0.2	0.2		0.20	m	1	0.20	
3	22차	교량받침	받침물탈 균열	0.2	0.2		0.20	m	2	0.40	
4											
5											
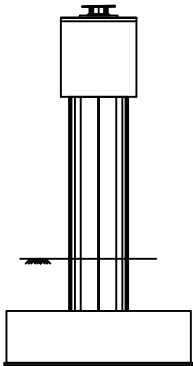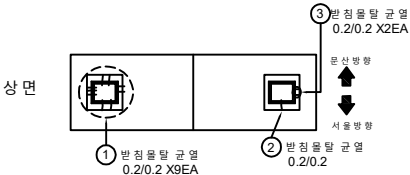


좌측면

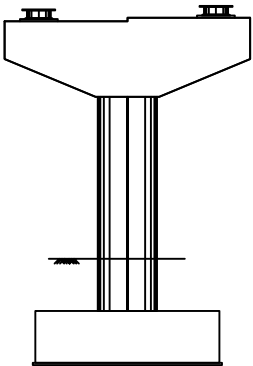

전면

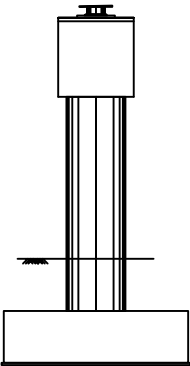


우측면

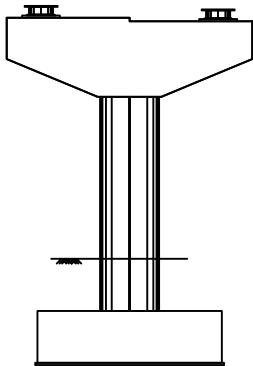

배면

KEY
PLAN

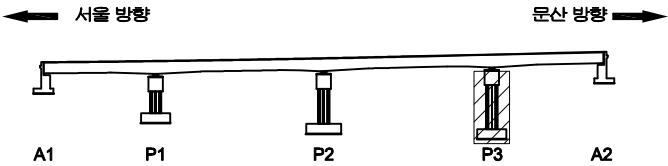

SECTION

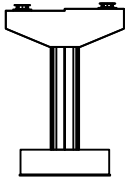



표
례

	균열		양상균열		재료분리
	편치, 공동		박리, 파손		채수
	누수, 습윤부		백태		퇴적물
	철근노출		침하		열화
	부식		좌굴, 변형		기타

발주처	서울문산 고속도로(주)
용역명	서울문산고속도로 시설물 정밀안전점검용역
도면명	서문3교(서울방향) 교각 P3
도면번호	28

손상물량표

번호	발생 년도	부재	손상내용	손상현황							비 고
				폭 (mm)	길이 (m)	너비 (m)	손상 물량	단위	개소	총합 물량	
1	22차	교대	범면 토사유실		0.5	10.0	5.00	m ²	1	5.00	
2	22차	교대	균열(0.3mm이하)	0.2	2.0		2.00	m	2	4.00	
3											
4											
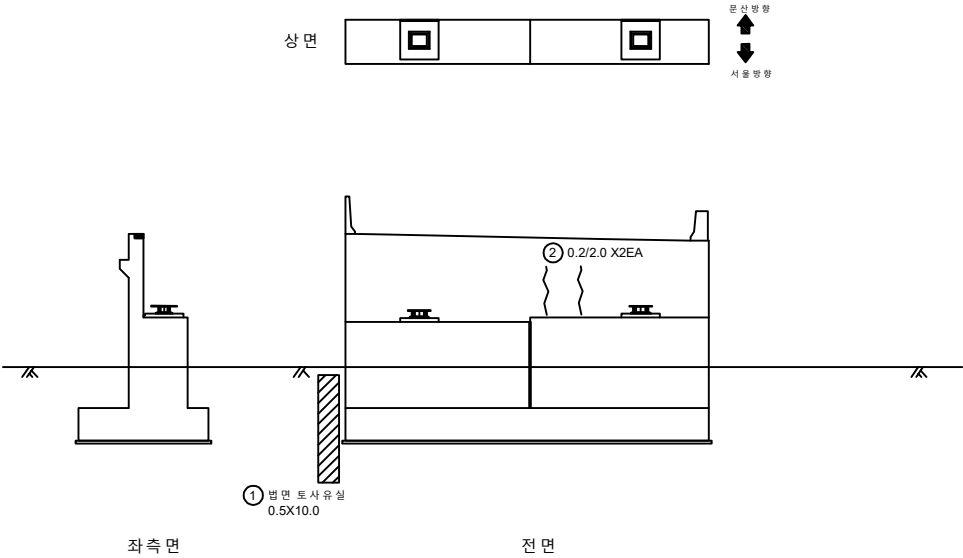

KEY
PLAN

← 서울 방향

문산 방향 →

A1

P1

P2

P3

A2

SECTION

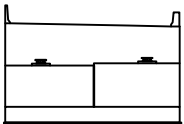


표
례

균열	양상균열	재료분리
펀치, 공동	박리, 파손	침하
부식, 습윤부	박리	변위
철근노출	부식	기타
누수	균열	균열

발 주 처
서울문산 고속도로(주)

용 역 명
서울문산고속도로 시설물
정밀안전점검용역

도 면 명
서문3교(서울방향) 교대 A2

도면번호
29