
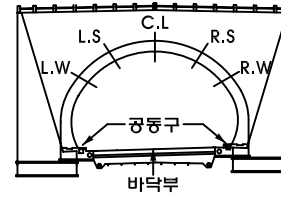


KEY PLAN

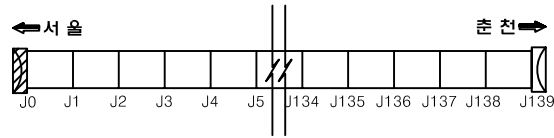


손상물량표

번호	위치	구분	손상						비고
			내용	폭	길이	개수	단위	용량	
1	갱구부	시점부	이격	0.10	1.00	1	m	1.00	
2	갱구부	시점부	균열(cw=0.3mm이상)	0.40	1.00	1	m	1.00	
3	갱구부	시점부	이격	2.00	1.00	1	m	1.00	
4	갱구부	시점부	균열(cw=0.3mm이상)	0.30	1.00	2	m	2.00	
5	갱구부	시점부	균열(cw=0.3mm이상)	0.30	1.00	4	m	4.00	
6	갱구부	시점부	이격	1.00	1.00	1	m	1.00	
7	갱구부	시점부	불규칙균열	0.80	1.20	1	m	0.96	
8	갱구부	시점부	파손 및 이격	1.00	0.20	1	m	0.20	
9	갱구부	시점부	균열(cw=0.3mm이상)	10.00	1.00	1	m	1.00	
10	갱구부	시점부	균열(cw=0.3mm이상)	10.00	1.00	1	m	1.00	
11	갱구부	시점부	균열(cw=0.3mm이상)	5.00	1.00	1	m	1.00	
12	갱구부	시점부	불규칙균열	1.00	1.30	1	m	1.30	
13	갱구부	시점부	파손	1.00	0.40	1	m	0.40	
14	갱구부	시점부	철근노출 및 파손	1.00	0.80	1	m	0.80	
15									
16									
월운1터널(서울)

터널 시점부

갱구부


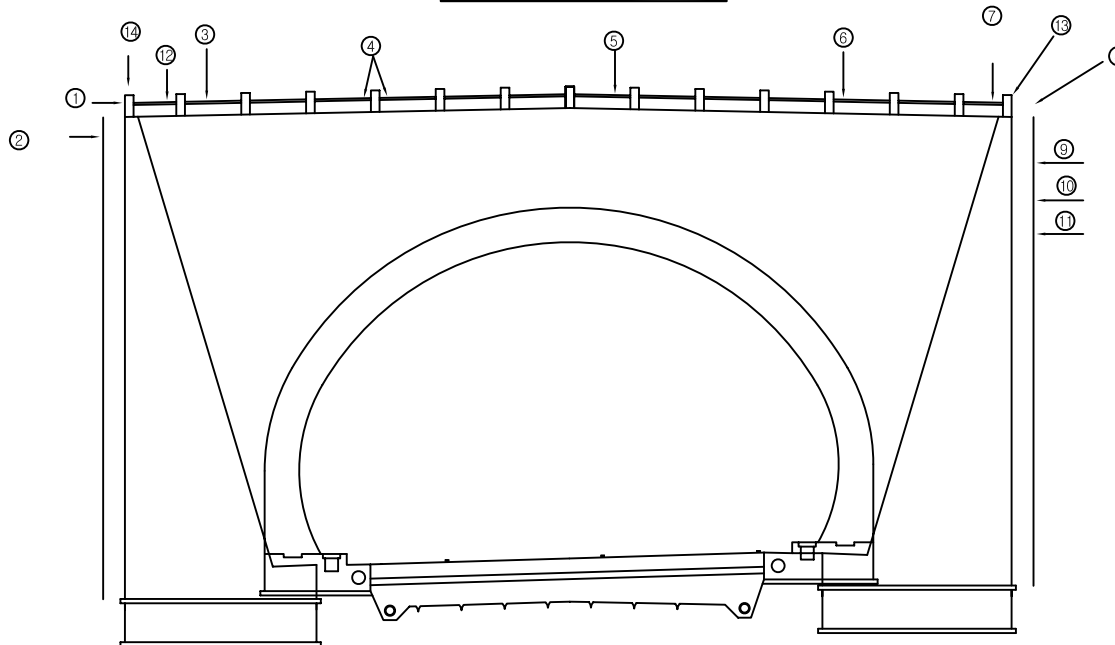


범례

균열	불규칙균열	표면마모
재료분리	철근노출	변형
파손	누발생	토사적체
배수구막힘	면상백태	틈발생

관 리 기 관	노 선 명	점검기관	책임기술자	구조물명	도면명	도면번호
서울-춘천 고속도로 주식회사	서울춘천고속도로 정밀점검용역(1구간)	(주)하이콘엔지니어링	조 병 근	월운1터널(서울방향)	갱구부	1

KEY PLAN

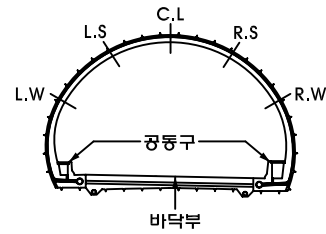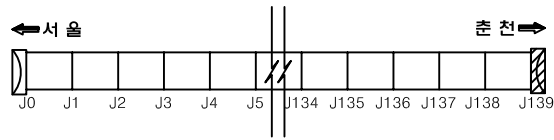


손상물량표

번호	위치	구분	손상						비고
			내용	폭	길이	개수	단위	수량	
1									
2									
월문1터널(서울)

터널 중점부

갱구부


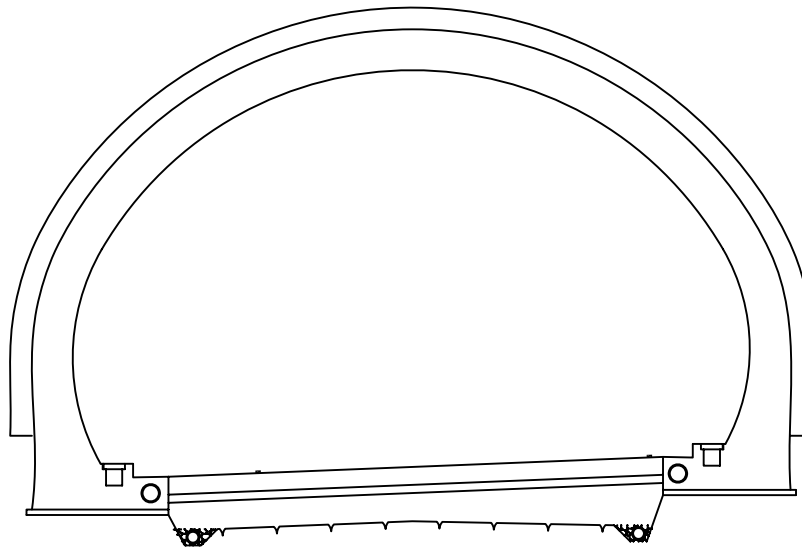


범례

균열	불규칙균열	표면마모
재료분리	철근노출	변형
파손	녹발생	토사적체
배수구막힘	면상백태	튕발생

관 리 기 관	노선명	점검기관	책임기술자	구조물명	도면명	도면번호
서울-춘천 고속도로 주식회사	서울춘천고속도로 정밀점검용역(1구간)	(주)하이콘엔지니어링	조 병 근	월문1터널(서울방향)	갱구부	2

KEY PLAN

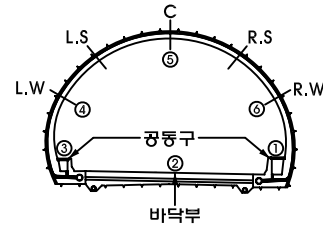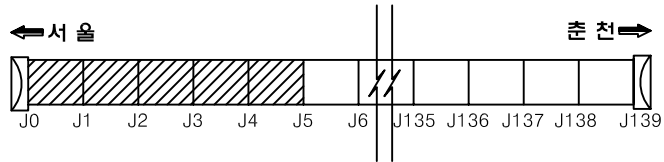

손상물량표

번호	위치	구분	손상						비고
			내용	폭	길이	개수	단위	물량	
1	SPAN 0	측벽부	타일달락			1	EA	1.00	L.W
2	SPAN 1	측벽부	균열(cw=0.3mm이상)	0.30	0.20	2	m	0.40	L.W
3	SPAN 2	측벽부	타일달락			1	EA	1.00	L.W
4	SPAN 0	천장부	균열(cw=0.2mm)	0.20	1.70	1	m	1.70	L.C
5	SPAN 0	천장부	균열(cw=0.3mm이상)	0.30	2.00	1	m	2.00	L.C
6	SPAN 1	천장부	균열(cw=0.2mm)	0.20	1.00	1	m	1.00	L.C
7	SPAN 1	천장부	균열(cw=0.3mm이상)	0.30	1.40	1	m	1.40	L.C
8	SPAN 3	천장부	박리	0.20	0.40	1	㎡	0.08	L.C
9	SPAN 0	천장부	균열(cw=0.2mm)	0.20	2.50	1	m	2.50	R.C
10	SPAN 0	천장부	불규칙균열	1.30	4.00	1	㎡	5.20	R.C
11	SPAN 1	천장부	균열(cw=0.3mm이상)	0.30	8.00	1	m	8.00	R.C
12	SPAN 1	천장부	균열(cw=0.3mm이상)	0.30	8.00	1	m	8.00	R.C
13	SPAN 1	천장부	균열(cw=0.3mm이상)	0.30	4.00	1	m	4.00	R.C
14	SPAN 4	천장부	균열(cw=0.3mm이상)	0.30	6.00	1	m	6.00	R.C
15	SPAN 4	천장부	박리	0.10	1.00	1	㎡	0.10	R.C
16	SPAN 5	천장부	박리	0.10	0.30	1	㎡	0.03	R.C
17	SPAN 5	천장부	박리	0.10	1.00	1	㎡	0.10	R.C
18	SPAN 0	공동구	공동구 덮개달락			1	EA	1.00	L.공동구
19	SPAN 1	공동구	공동구 덮개파손	0.20	0.20	1	㎡	0.04	
20	SPAN 4	공동구	공동구 덮개파손	0.20	0.20	3	㎡	0.12	
21									
22									
23									
24									
25									
26									
27									
28									
29									
30									


범례

월운1터널(서울)

본선



← 서울방향

춘천방향 →

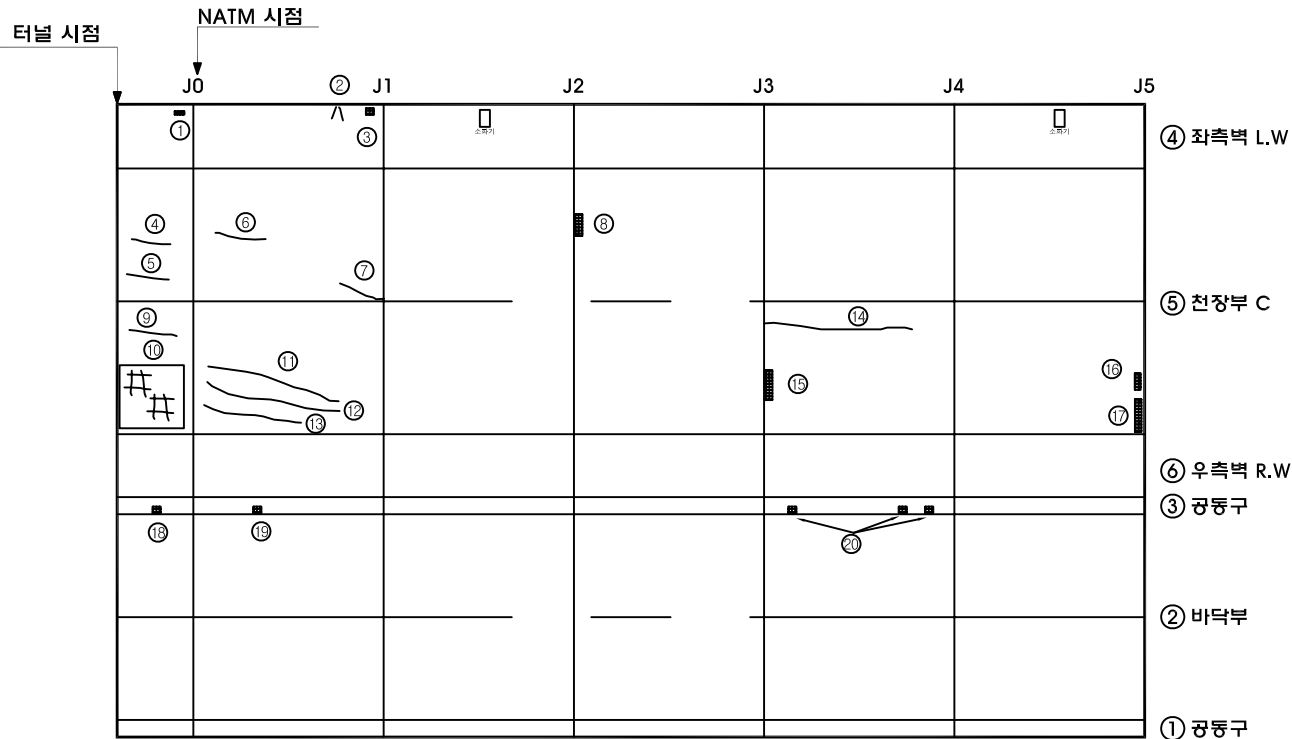

관 리 기 관	노선명	점검기관	책임기술자	구조물명	도면명	도면번호
서울-춘천 고속도로 주식회사	서울춘천고속도로 정밀점검용역(1구간)	(주)하이콘엔지니어링	조 병 근	월운1터널(서울방향)	포 장	3

KEY PLAN

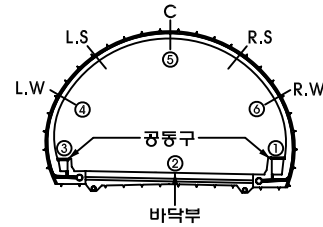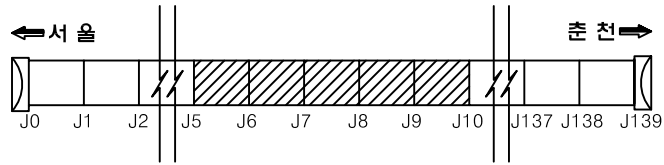

손상물량표


번호	위치	구분	손상					비고
			내용	폭	깊이	개수	단위	물량
1	SPAN 7	측벽부	타일탈락			1	EA	1.00
2	SPAN 9	측벽부	타일탈락			1	EA	1.00
3	SPAN 6	천장부	박리	0.10	0.30	1	m	0.03
4	SPAN 8	천장부	박리	0.20	0.50	1	m	0.10
5	SPAN 8	천장부	균열 (cw=0.3mm이상)	0.40	7.00	1	m	7.00
6	SPAN 10	천장부	균열 (cw=0.3mm이상)	0.40	9.00	1	m	9.00
7	SPAN 8	공동구	공동구 덮개훼손	0.20	0.20	1	m	0.04
8	SPAN 10	공동구	공동구 덮개훼손	0.20	0.20	1	m	0.04
9								
10								
월문1터널(서울)

본선

← 서울방향

→ 춘천방향


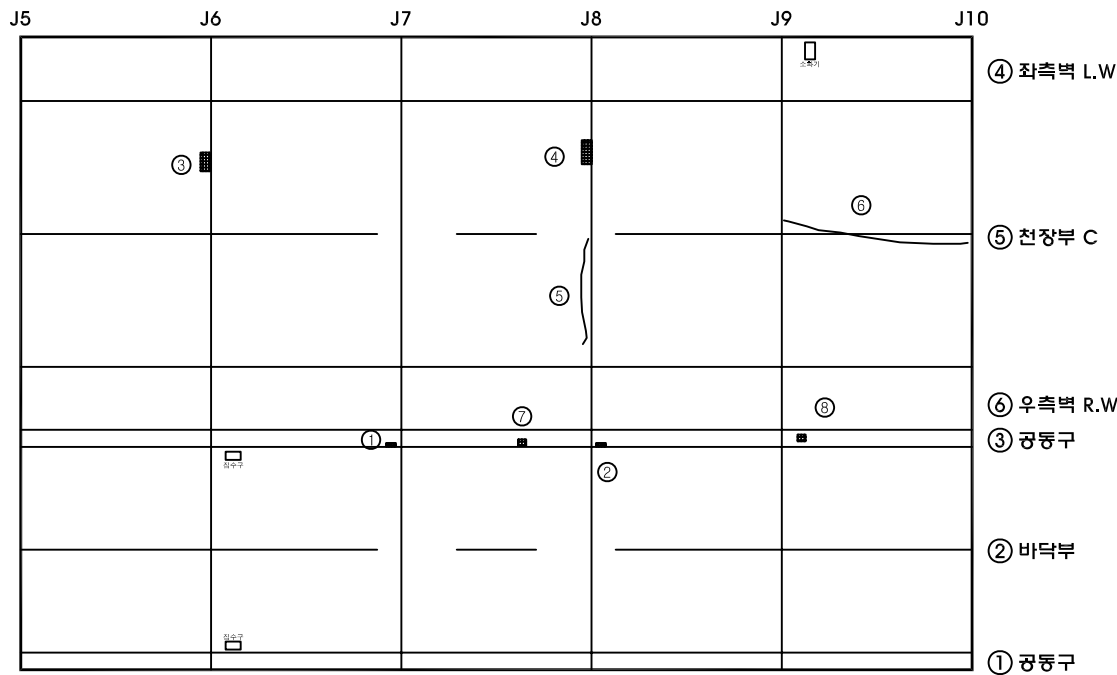


범례

균열	불규칙균열	표면마모
재료분리	철근노출	변형
파손	녹발생	토사적체
배수구막힘	면상백태	튜발생

관 리 기 관	노선명	점검기관	책임기술자	구조물명	도면명	도면번호
서울-춘천 고속도로 주식회사	서울춘천고속도로 정밀점검용역(1구간)	(주)하이콘엔지니어링	조 병 근	월문1터널(서울방향)	포 장	4

KEY PLAN

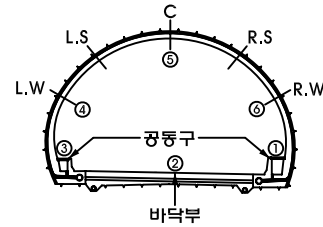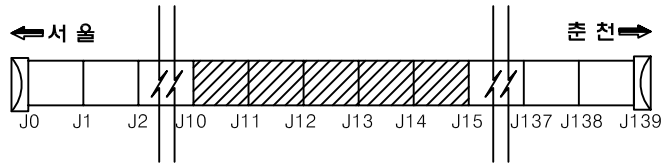

손상물량표


번호	위치	구분	손상						비고
			내용	폭	깊이	개수	단위	수량	
1	SPAN 11	천장부	균열(cw=0.3mm이상)	0.40	9.00	1	m	9.00	L.C
2	SPAN 11	천장부	균열(cw=0.2mm)	0.20	5.00	1	m	5.00	R.C
3	SPAN 11	측벽부	타원달라			1	EA	1.00	
4	SPAN 14	천장부	박리	0.20	0.60	1	㎡	0.12	R.C
5	SPAN 15	천장부	균열(cw=0.3mm이상)	0.30	9.00	1	m	9.00	R.C
6	SPAN 13	공동구	공동구 덮개파손	0.20	0.20	1	㎡	0.04	R.공동구
7	SPAN 15	공동구	공동구 덮개달라			1	EA	1.00	R.공동구
8									
9									
월문1터널(서울)

본선

← 서울방향



춘천방향 →

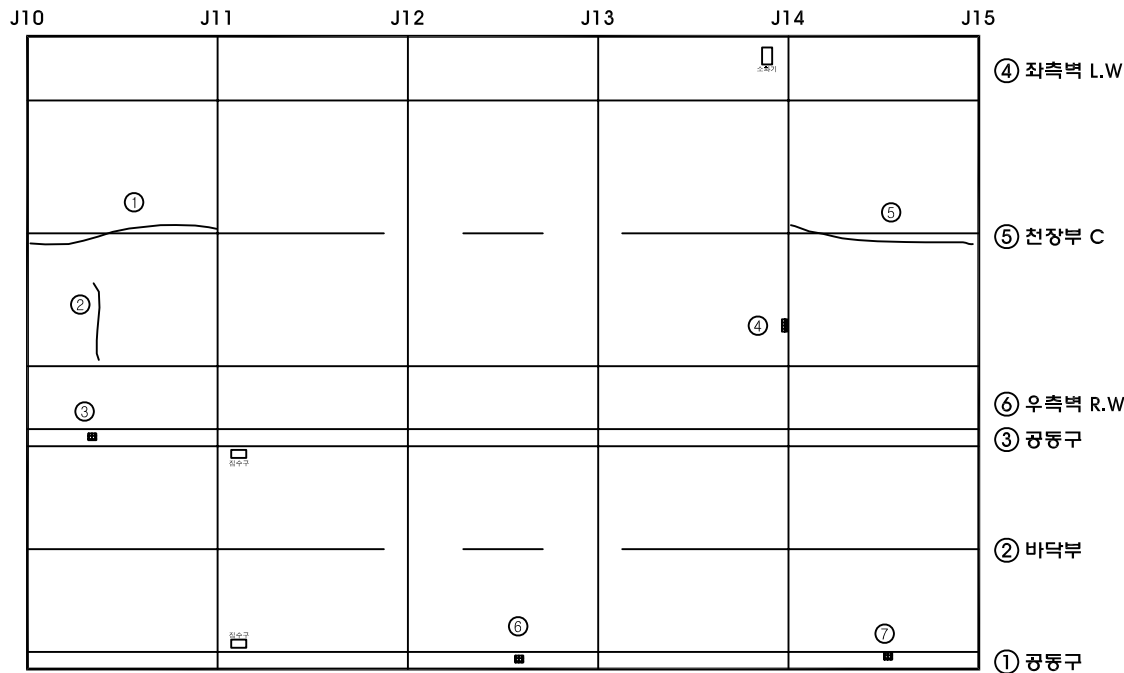

범례

관 리 기 관	노 선 명	점 검 기 관	책 임 기 술 자	구 조 물 명	도 면 명	도 면 번 호
서울-춘천 고속도로 주식회사	서울춘천고속도로 정밀점검용역(1구간)	(주)하이콘엔지니어링	조 병 근	월문1터널(서울방향)	포 장	5

KEY PLAN

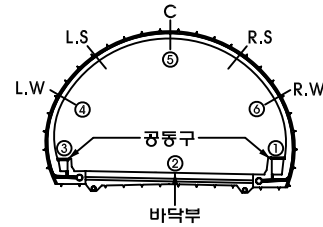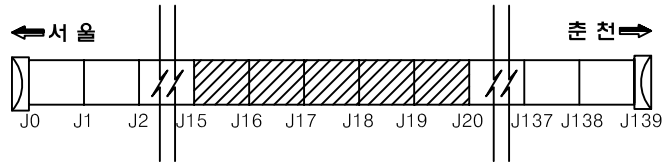

손상물량표


번호	위치	구분	손상						비고
			내용	폭	깊이	개수	단위	수량	
1	SPAN 17	천장부	균열(cw=0.3mm이상)	0.30	4.00	1	m	4.00	R.C
2	SPAN 19	천장부	균열(cw=0.3mm이상)	0.30	1.30	1	m	1.30	L.C
3	SPAN 20	천장부	균열(cw=0.2mm)	0.20	2.00	1	m	2.00	L.C
4	SPAN 20	천장부	균열(cw=0.2mm)	0.20	3.00	1	m	3.00	R.C
5	SPAN 19	공동구	공동구 덮개파손	0.20	0.20	1	㎡	0.04	
6	SPAN 19	공동구	공동구 덮개파손	0.10	0.10	1	㎡	0.01	R.공동구
7	SPAN 17	배수시설	점수구 토사퇴적			1	EA	1.00	
8									
9									
월문1터널(서울)

본선

←서울방향

→춘천방향


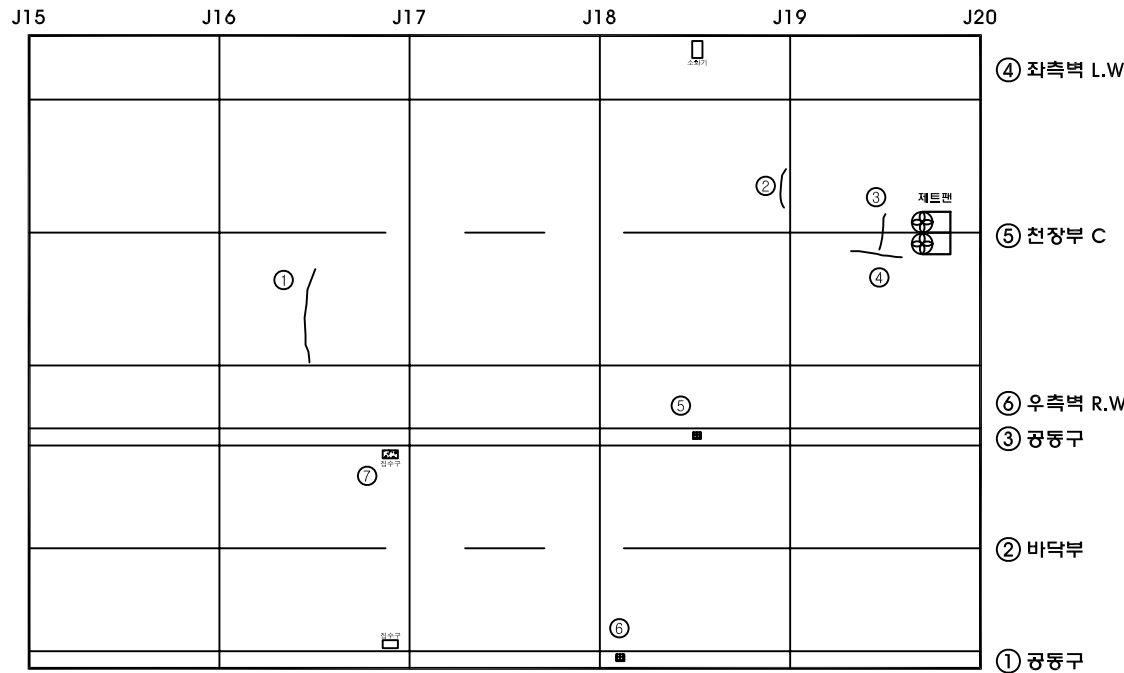


범례

균열	불규칙균열	표면마모
재료분리	철근노출	변형
파손	녹발생	토사적체
배수구막힘	면상백태	녹발생

관 리 기 관	노선명	점검기관	책임기술자	구조물명	도면명	도면번호
서울-춘천 고속도로 주식회사	서울춘천고속도로 정밀점검용역(1구간)	(주)하이콘엔지니어링	조 병 근	월문1터널(서울방향)	포 장	6

KEY PLAN

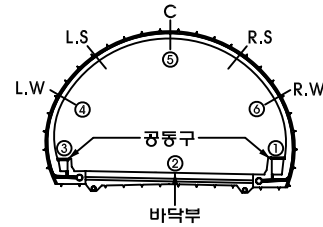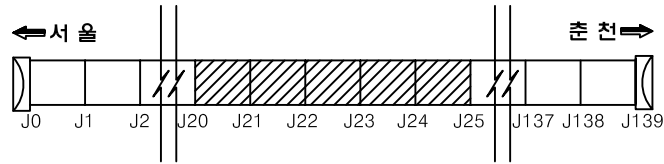

손상물량표


번호	위치	구분	손상						비고
			내용	폭	깊이	개수	단위	수량	
1	SPAN 21	천장부	균열(cw=0.3mm이상)	0.40	0.90	1	m	0.90	L.C
2	SPAN 23	공동구	공동구 덮개파손	0.20	0.20	2	㎡	0.08	
3	SPAN 23	배수시설	침수구 토사퇴적			1	EA	1.00	
4	SPAN 25	측벽부	타일탈락			1	EA	1.00	R.공동구
5									
6									
월문1터널(서울)

본선

← 서울방향

춘천방향 →


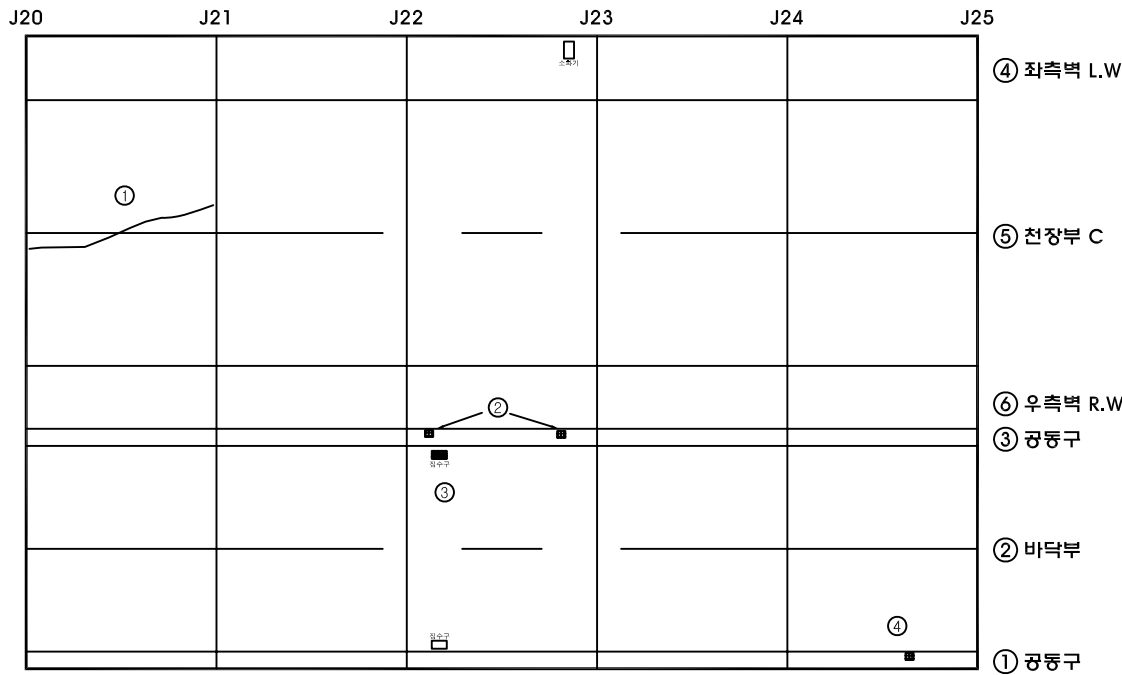


범례

균열	불규칙균열	표면아모
재료분리	철근노출	변형
파손	녹발생	토사적체
배수구막힘	면상백태	녹발생

관 리 기 관	노 선 명	점 검 기 관	책 임 기 술 자	구 조 물 명	도 면 명	도 면 번 호
서울-춘천 고속도로 주식회사	서울춘천고속도로 정밀점검용역(1구간)	(주)하이콘엔지니어링	조 병 근	월문1터널(서울방향)	포 장	7

KEY PLAN

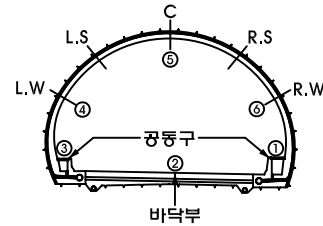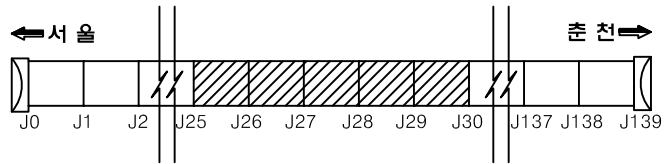

손상물량표


번호	위치	구분	손상						비고
			내용	폭	깊이	개수	단위	수량	
1	SPAN 26	천장부	균열(cw=0.3mm이상)	0.30	6.00	1	m	6.00	R.C
2	SPAN 28	천장부	균열(cw=0.3mm이상)	0.30	5.00	1	m	5.00	R.C
3	SPAN 30	천장부	균열(cw=0.3mm이상)	0.30	9.00	1	m	9.00	R.C
4	SPAN 28	공동구	공동구 덮개파손	0.20	0.20	2	㎡	0.08	
5	SPAN 28	배수시설	침수구 토사퇴적			1	EA	1.00	
6									
7									
월문1터널(서울)

본선

← 서울방향

춘천방향 →


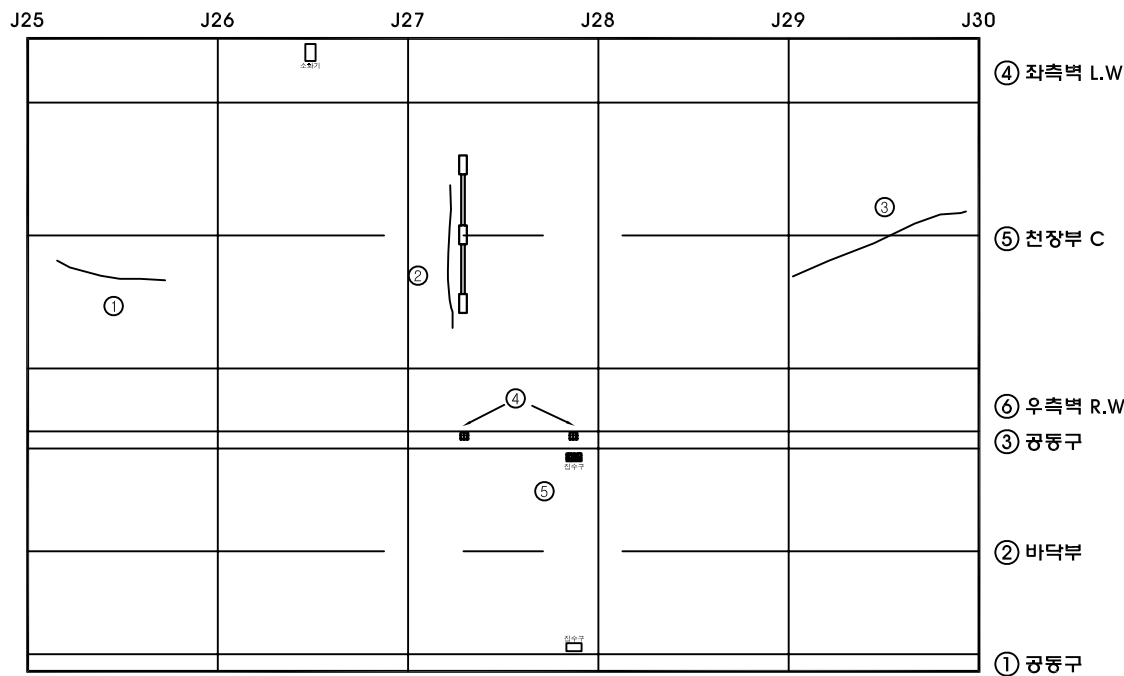


범례

균열	불규칙균열	표면아모
재료분리	철근노출	변형
파손	녹발생	토사적체
배수구막힘	면상백태	특발생

관 리 기 관	노 선 명	점 검 기 관	책 임 기 술 자	구 조 물 명	도 면 명	도 면 번 호
서울-춘천 고속도로 주식회사	서울춘천고속도로 정밀점검용역(1구간)	(주)하이콘엔지니어링	조 병 근	월문1터널(서울방향)	포 장	8

KEY PLAN

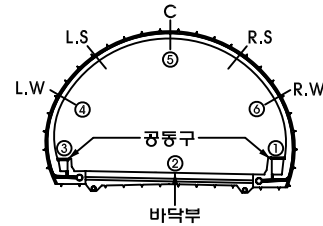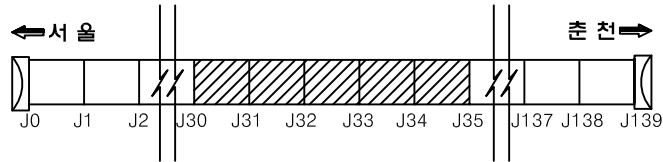

손상물량표


번호	위치	구분	손상					비고
			내용	폭	깊이	개수	단위	수량
1	SPAN 34	측벽부	타일탈락			1	EA	1.00
2	SPAN 31	공동구	공동구 덮개파손	0.20	0.20	2	m	0.08
3	SPAN 33	천장부	균열(cw=0.2mm)	0.20	2.50	1	m	2.50
4	SPAN 35	측벽부	타일탈락			1	EA	1.00
5								R.C
6								R.C
월문1터널(서울)

본선

← 서울방향

→ 춘천방향


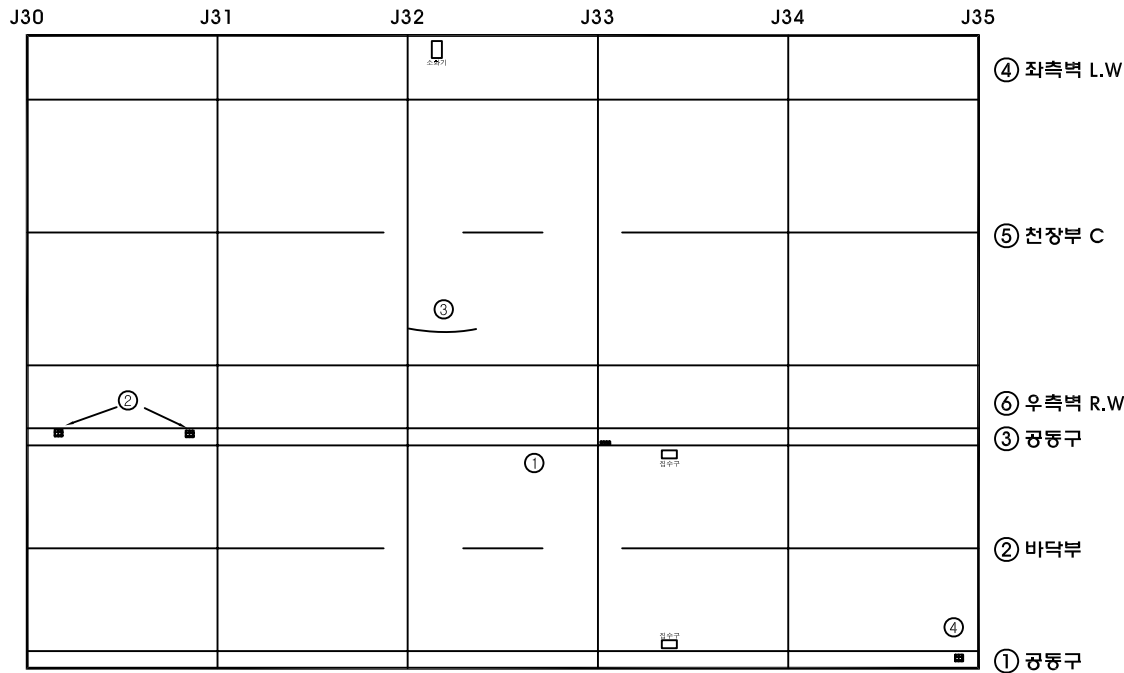


범례

균열	불규칙균열	표면마모
재료분리	철근노출	변형
파손	녹발생	토사적체
배수구막힘	면상백태	틈발생

관 리 기 관	노 선 명	점 검 기 관	책 임 기 술 자	구 조 물 명	도 면 명	도 면 번 호
서울-춘천 고속도로 주식회사	서울춘천고속도로 정밀점검용역(1구간)	(주)하이콘엔지니어링	조 병 근	월문1터널(서울방향)	포 장	9

KEY PLAN

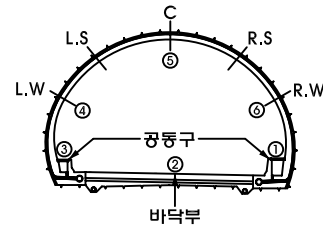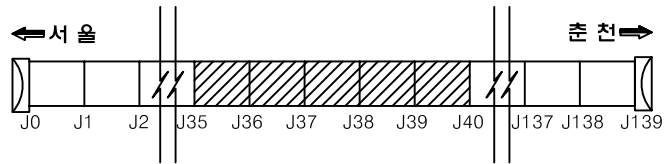

손상물량표


번호	위치	구분	손상					비고
			내용	폭	길이	개수	단위	수량
1	SPAN 36	측벽부	타일탈락			2	EA	2.00 L.W
2	SPAN 37	측벽부	타일탈락			19	EA	19.00 R.공동구
3	SPAN 38	측벽부	타일탈락			6	EA	6.00
4	SPAN 40	측벽부	타일탈락			1	EA	1.00 R.W
5	SPAN 38	천장부	균열 (cw=0.3mm이상)	0.40	9.00	1	m	9.00 R.C
6	SPAN 37	측벽부	파손	0.30	0.30	1	㎡	0.09 R.W
7	SPAN 39	배수시설	침수구 토사퇴적			1	EA	1.00
8								
9								
월문1터널(서울)

← 서울방향

본선



춘천방향 →

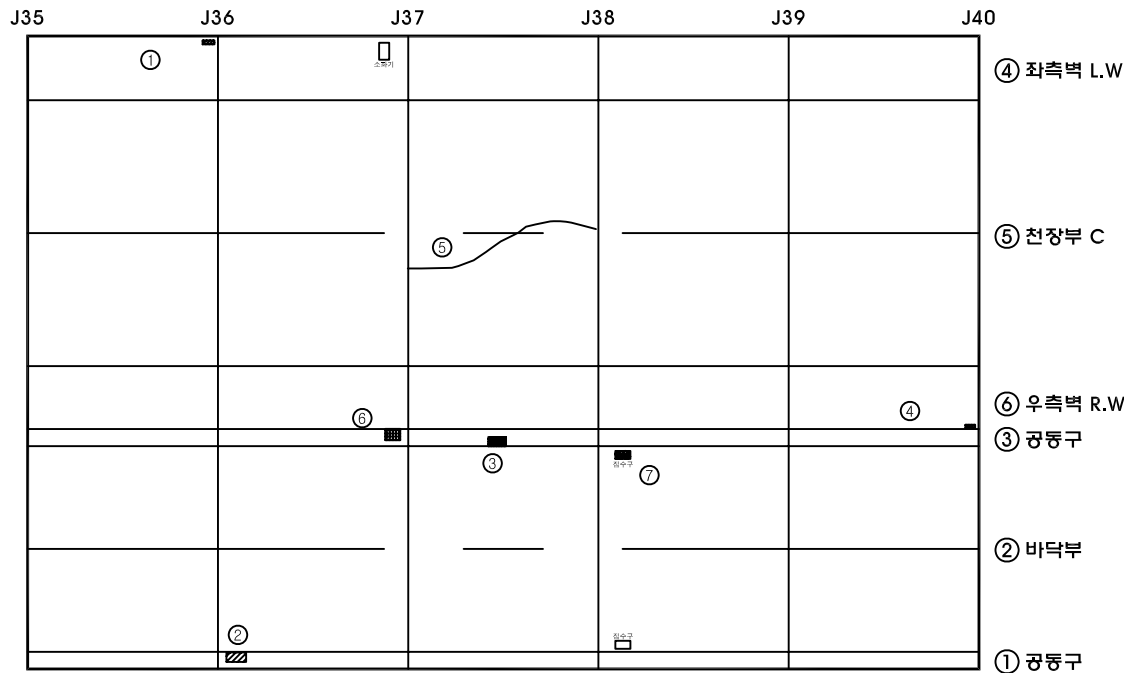

범례

관 리 기 관	노선명	점검기관	책임기술자	구조물명	도면명	도면번호
서울-춘천 고속도로 주식회사	서울춘천고속도로 정밀점검용역(1구간)	(주)하이콘엔지니어링	조 병 근	월문1터널(서울방향)	포 장	10

KEY PLAN

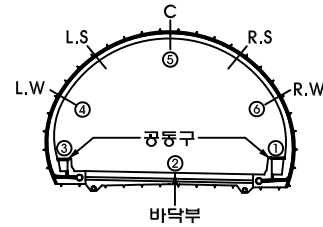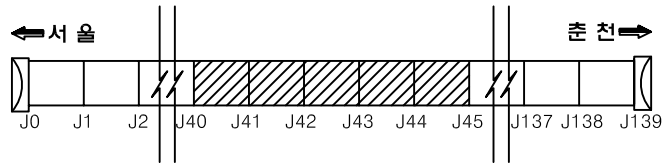

손상물량표


번호	위치	구분	손상						비고
			내용	폭	길이	개수	단위	수량	
1	SPAN 41	측벽부	타원달라			1	EA	1.00	L.W
2	SPAN 43	측벽부	타원달라			25	EA	25.00	
3	SPAN 41	천장부	박리	0.20	0.50	1	m	0.10	R.C
4	SPAN 43	천장부	균열(cw=0.3mm이상)	0.40	9.00	1	m	9.00	R.C
5	SPAN 45	배수시설	점수구 토사퇴적			1	EA	1.00	
6	SPAN 41	공동구	공동구 덮개훼손	0.10	0.10	3	m	0.03	R.공동구
7									
8									
월문1터널(서울)

본선

← 서울방향

→ 춘천방향


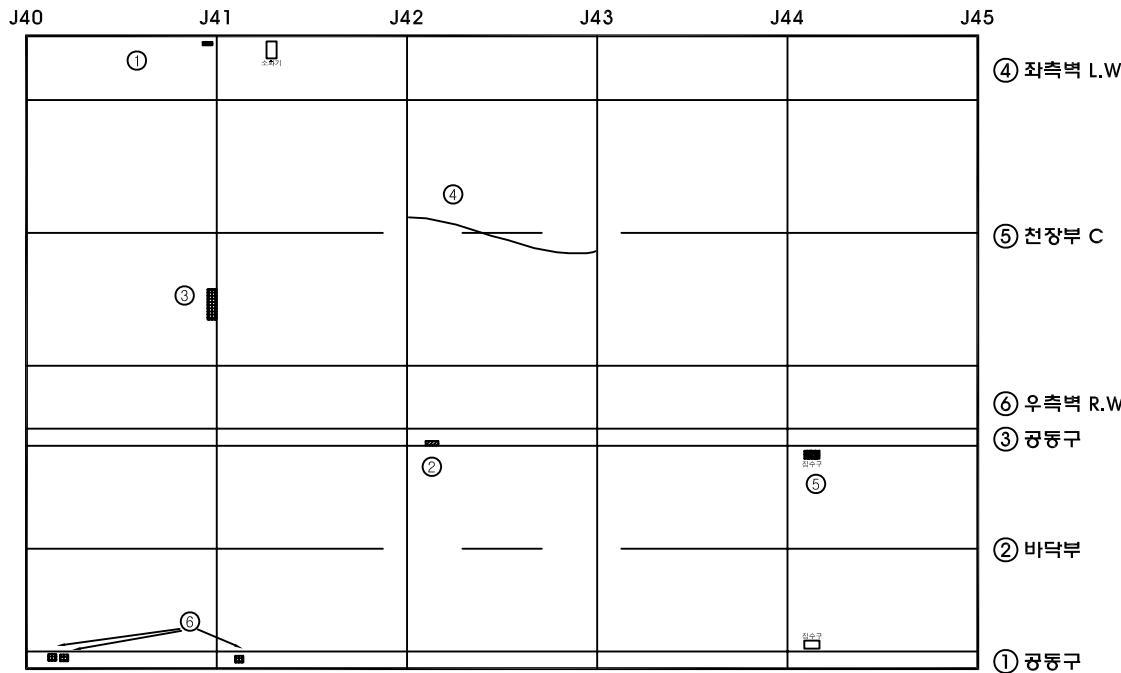


범례

균열	불규칙균열	표면아모
재료분리	철근노출	변형
파손	녹발생	토사적체
배수구막힘	면상백태	녹발생

관 리 기 관	노선명	점검기관	책임기술자	구조물명	도면명	도면번호
서울-춘천 고속도로 주식회사	서울춘천고속도로 정밀점검용역(1구간)	(주)하이콘엔지니어링	조 병 근	월문1터널(서울방향)	포 장	11

KEY PLAN

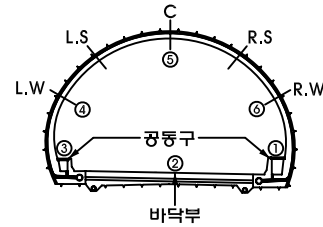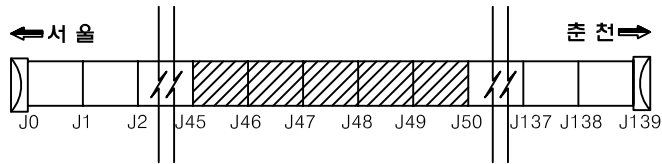

손상물량표


번호	위치	구분	손상						비고
			내용	폭	깊이	개수	단위	수량	
1	SPAN 49	측벽부	타원달막			1	EA	1.00	R.W
2	SPAN 49	측벽부	타원달막			1	EA	1.00	R.W
3	SPAN 48	천장부	균열(cw=0.3mm이상)	0.40	9.00	1	m	9.00	L.C
4	SPAN 46	공동구	공동구 달개파손	0.20	0.20	1	㎡	0.04	
5	SPAN 48	공동구	공동구 달개파손	0.10	0.10	1	㎡	0.01	R.공동구
6	SPAN 49	공동구	공동구 달개파손	0.10	0.10	1	㎡	0.01	R.공동구
7	SPAN 50	공동구	공동구 달개파손	0.10	0.10	1	㎡	0.01	R.공동구
8									
9									
월문1터널(서울)

본선

← 서울방향



→ 춘천방향

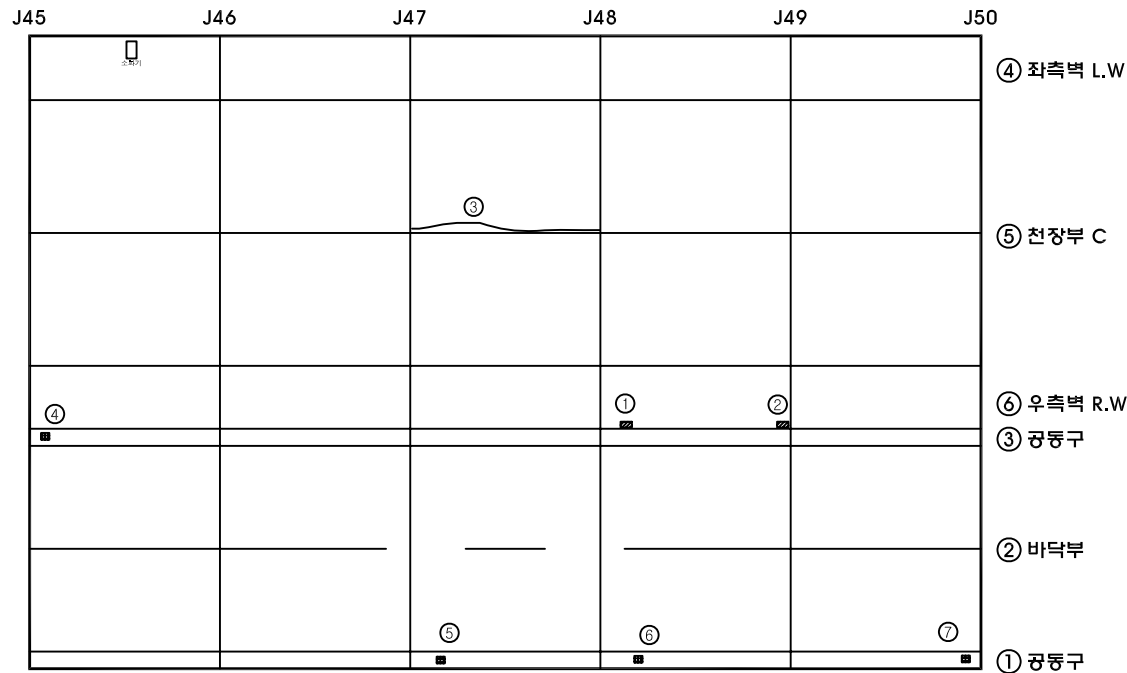

범례

관 리 기 관	노선명	점검기관	책임기술자	구조물명	도면명	도면번호
서울-춘천 고속도로 주식회사	서울춘천고속도로 정밀점검용역(1구간)	(주)하이콘엔지니어링	조 병 근	월문1터널(서울방향)	포 장	12

KEY PLAN

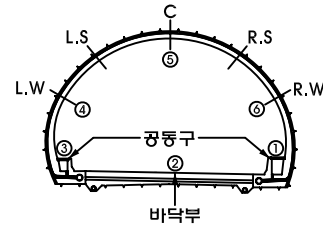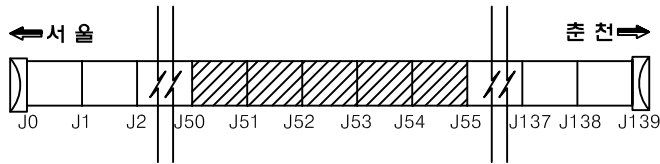

손상물량표


번호	위치	구분	손상						비고
			내용	폭	길이	개수	단위	수량	
1	SPAN 53	천장부	균열(cw=0.3mm이상)	0.40	9.00	1	m	9.00	L.C
2	SPAN 51	공동구	난간유실		12.00	1	m	12.00	
3	SPAN 54	측벽부	타일탈락			2	EA	2.00	
4	SPAN 53	천장부	박리	0.10	1.50	1	m ²	0.15	R.C
5	SPAN 54	천장부	균열(cw=0.2mm)	0.20	5.00	1	m	5.00	R.C
6	SPAN 54	천장부	박리	0.20	0.50	1	m ²	0.10	R.C
7									
8									
월문1터널(서울)

본선

← 서울방향



→ 춘천방향

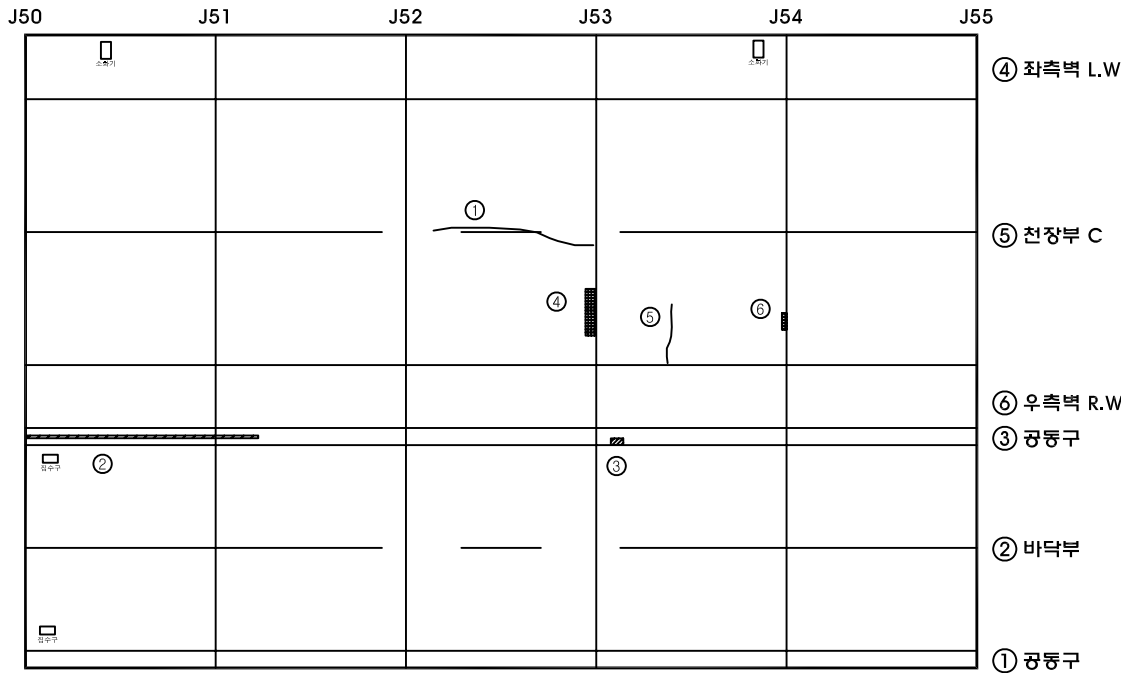

범례

관 리 기 관	노선명	점검기관	책임기술자	구조물명	도면명	도면번호
서울-춘천 고속도로 주식회사	서울춘천고속도로 정밀점검용역(1구간)	(주)하이콘엔지니어링	조 병 근	월문1터널(서울방향)	포 장	13

KEY PLAN

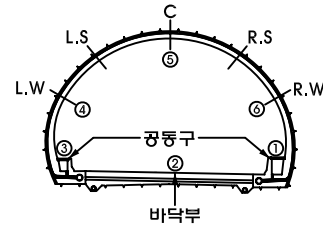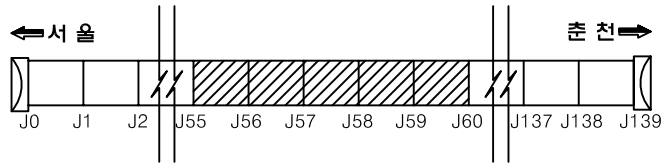

손상물량표

번호	위치	구분	손상						비고
			내용	폭	깊이	개수	단위	수량	
1	SPAN 55	배수시설	침수구 토사퇴적			1	EA	1.00	
2	SPAN 60	공동구	공동구 덮개파손	0.20	0.20	1	㎡	0.04	
3									
4									
월문1터널(서울)

본선

← 서울방향

→ 춘천방향



J55	J56	J57	J58	J59	J60	
						④ 좌측벽 L.W
						⑤ 천장부 C
						⑥ 우측벽 R.W
						③ 공동구
						② 바닥부
						① 공동구

범례

균열	불규칙균열	표면마모
재료분리	철근노출	변형
파손	누발생	토사적체
배수구막힘	면상백태	틈발생

관 리 기 관	노선명	점검기관	책임기술자	구조물명	도면명	도면번호
서울-춘천 고속도로 주식회사	서울춘천고속도로 정밀점검용역(1구간)	(주)하이콘엔지니어링	조 병 근	월문1터널(서울방향)	포 장	14

KEY PLAN

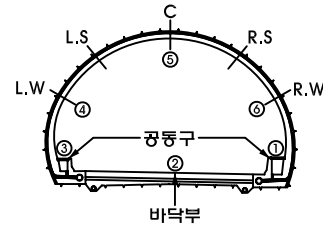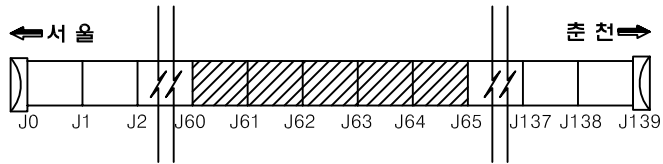

손상물량표

번호	위치	구분	손상						비고
			내용	폭	길이	개수	단위	수량	
1	SPAN 61	천장부	균열(cw=0.3mm이상)	0.30	4.00	1	m	4.00	R.C
2	SPAN 61	배수시설	침수구 토사적체			1	EA	1.00	
3	SPAN 61	공동구	공동구 덮개파손	0.10	0.10	1	㎡	0.01	R.공동구
4	SPAN 62	천장부	파손	0.30	0.30	1	㎡	0.09	R.C
5									
6									
월문1터널(서울)

본선

← 서울방향

춘천방향→

J60	J61	J62	J63	J64	J65	
						④ 좌측벽 L.W
						⑤ 천장부 C
①	④					⑥ 우측벽 R.W
						③ 공동구
②						② 바닥부
③						① 공동구

범례


균열	불규칙균열	표면아모
재료분리	철근노출	변형
파손	눈발생	토사적체
배수구막힘	면상백태	눈발생

관 리 기 관	노 선 명	점검기관	책임기술자	구조물명	도면명	도면번호
서울-춘천 고속도로 주식회사	서울춘천고속도로 정밀점검용역(1구간)	(주)하이콘엔지니어링	조 병 근	월문1터널(서울방향)	포 장	15

KEY PLAN

← 서 울 춘 천 →

J0 J1 J2 J65 J66 J67 J68 J69 J70 J137 J138 J139

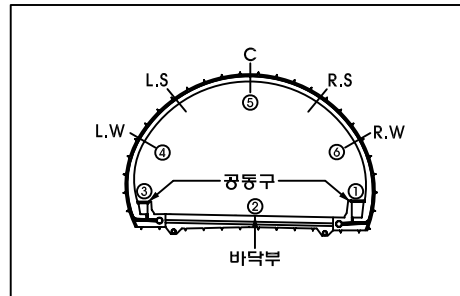
[illegible]

	균열		뿌리침범		표면마모
	재료특리		형근노출		변형
	파손		새발생		토사적체
	배수구막힘		면상백태		흙발생

월문1터널(서울)

본선

← 서울방향
→ 춘천방향

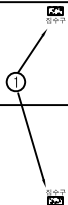J65		J66		J67		J68		J69		J70
										④ 좌측벽 L.W
										⑤ 천장부 C
										⑥ 우측벽 R.W
										③ 공중구
										② 바닥부
										① 공중구

출천방향 →

비상주차대

④ 좌측벽 L.W

⑤ 천장부 C

⑥ 우측벽 R.W



③ 공동구

② 바닥부

① 공동구

관 리 기 관	노선명	점검기관	책임기술자	구조물명	도면명	도면번호
서울-춘천 고속도로 주식회사	서울춘천고속도로 정밀점검용역(1구간)	(주)하이콘엔지니어링	조 병 근	월문1터널(서울방향)	포 장	16

KEY PLAN

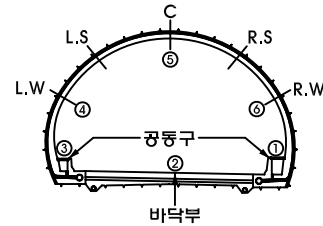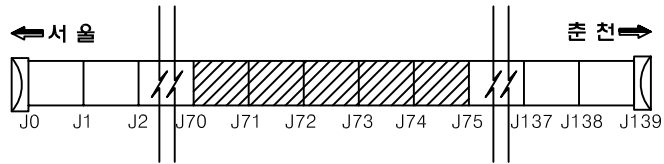

손상물량표


번호	위치	구분	손상					비고
			내용	폭	길이	개수	단위	
1	SPAN 71	공동구	공동구 덮개탈락			1	EA	1.00
2	SPAN 73	배수시설	침수구 토사퇴적			1	EA	1.00
3	SPAN 72	천장부	박리	0.20	0.60	1	m	0.12 L.C
4	SPAN 73	천장부	균열 (cw=0.3mm이상)	0.30	5.00	1	m	5.00 L.C
5	SPAN 72	천장부	균열 (cw=0.2mm)	0.20	4.00	1	m	4.00 R.C
6	SPAN 72	천장부	균열 (cw=0.2mm)	0.20	2.50	1	m	2.50 R.C
7	SPAN 72	천장부	재료분리	0.50	1.20	1	m	0.60 R.C
8	SPAN 72	천장부	균열 (cw=0.3mm이상)	0.30	2.00	1	m	2.00 R.C
9	SPAN 75	측벽부	타일탈락			10	EA	10.00 R.W
10								
11								
월문1터널(서울)

본선

← 서울방향



→ 춘천방향

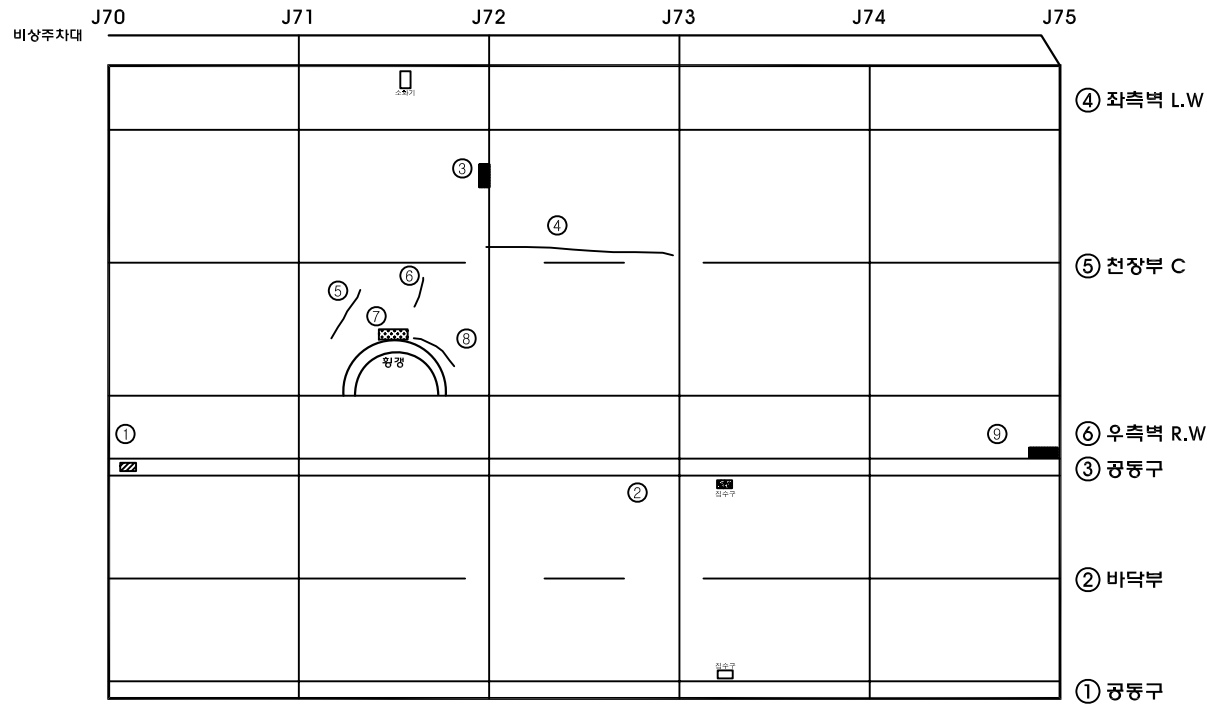

범례

관 리 기 관	노선명	점검기관	책임기술자	구조물명	도면명	도면번호
서울-춘천 고속도로 주식회사	서울춘천고속도로 정밀점검용역(1구간)	(주)하이콘엔지니어링	조 병 근	월문1터널(서울방향)	포 장	17

KEY PLAN

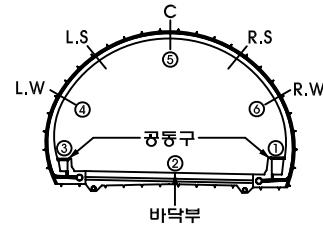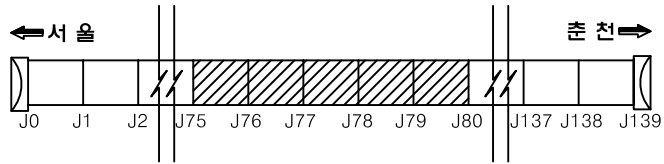

손상물량표


번호	위치	구분	손상					비고
			내용	폭	깊이	개수	단위	수량
1	SPAN 76	측벽부	타입탈락			2	EA	2.00 L.W
2	SPAN 76	공동구	공동구 덮개파손	0.20	0.20	1	㎡	0.04
3	SPAN 77	공동구	공동구 덮개파손	0.20	0.20	1	㎡	0.04
4	SPAN 78	공동구	공동구 덮개파손	0.20	0.20	1	㎡	0.04
5	SPAN 78	공동구	공동구 덮개파손	0.20	0.20	1	㎡	0.04
6	SPAN 80	배수시설	침수구 토사퇴적			2	EA	2.00
7								
8								
월문1터널(서울)

본선

← 서울방향

춘천방향→


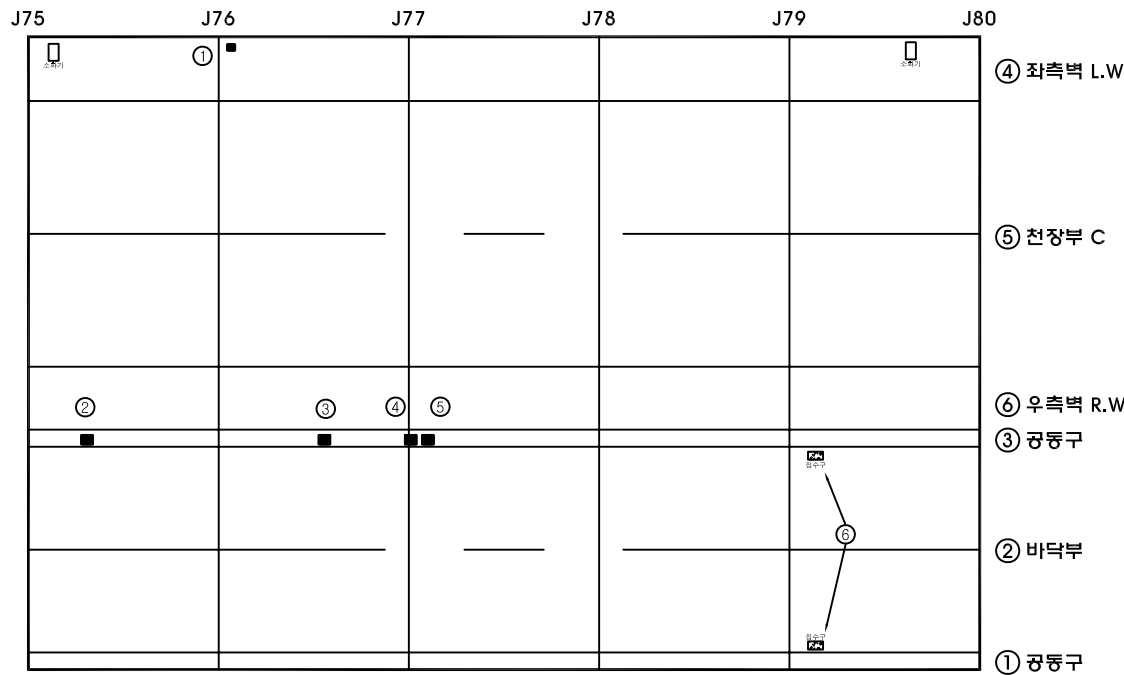


범례

콘크리트 박락	불규칙철근노출	표면아모
재료분리	철근노출	변형
파손	콘크리트 박락	토사적체
배수구막힘	면상백태	콘크리트 박락

관 리 기 관	노선명	점검기관	책임기술자	구조물명	도면명	도면번호
서울-춘천 고속도로 주식회사	서울춘천고속도로 정밀점검용역(1구간)	(주)하이콘엔지니어링	조 병 근	월문1터널(서울방향)	포 장	18

KEY PLAN

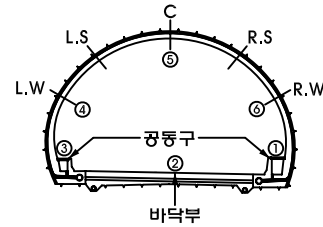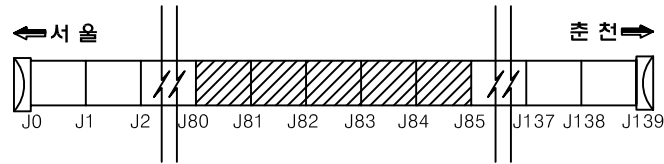

손상물량표

번호	위치	구분	손상						비고
			내용	폭	깊이	개수	단위	수량	
1	SPAN 81	공동구	공동구 덮개파손	0.20	0.20	1	㎡	0.04	
2	SPAN 84	공동구	공동구 덮개파손	0.10	0.10	1	㎡	0.01	R 공동구
3									
4									
월문1터널(서울)

본선

← 서울방향

→ 춘천방향



J80	J81	J82	J83	J84	J85	
				소형기		④ 좌측벽 L.W
				선호표시기		
						⑤ 천장부 C
①						⑥ 우측벽 R.W
						③ 공동구
						② 바닥부
				②		① 공동구

범례

균열	불규칙균열	표면아모
재료분리	철근노출	변형
파손	녹발생	토사적체
배수구막힘	면상백태	녹발생

관 리 기 관	노 선 명	점 검 기 관	책 임 기 술 자	구 조 물 명	도 면 명	도 면 번 호
서울-춘천 고속도로 주식회사	서울춘천고속도로 정밀점검용역(1구간)	(주)하이콘엔지니어링	조 병 근	월문1터널(서울방향)	포 장	19

KEY PLAN

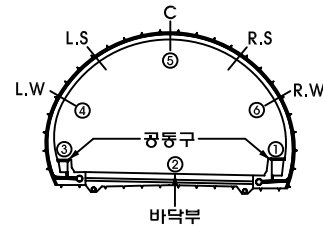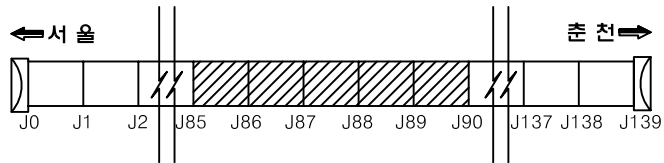

손상물량표

번호	위치	구분	손상						비고
			내용	폭	깊이	개수	단위	수량	
1	SPAN 86	배수시설	침수구 도시되직			1	EA	1.00	
2	SPAN 89	공동구	공동구 덮개달락			1	EA	1.00	
3	SPAN 88	공동구	공동구 덮개파손	0.20	0.20	1	m	0.04	
4	SPAN 87	측벽부	타원달락			2	EA	2.00	R.공동구
5									
6									
월문1터널(서울)

본선

← 서울방향

춘천방향 →

J85	J86	J87	J88	J89	J90	
						④ 좌측벽 L.W
						⑤ 천장부 C
						⑥ 우측벽 R.W
						③ 공동구
						② 바닥부
						① 공동구

범례

관 리 기 관

노선명

점검기관

책임기술자

구조물명

도면명

도면번호

서울-춘천 고속도로 주식회사

서울춘천고속도로 정밀점검용역(1구간)

(주)하이콘엔지니어링



조 병 근

월문1터널(서울방향)

포 장

20

KEY PLAN

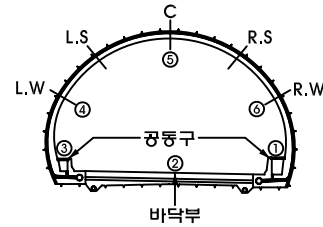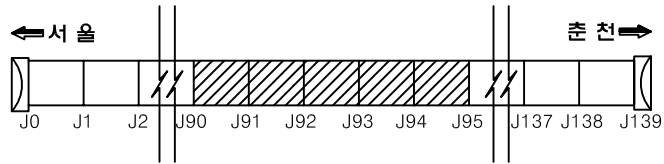

손상물량표


번호	위치	구분	손상						비고
			내용	폭	깊이	개수	단위	수량	
1	SPAN 91	배수시설	집수구 토사퇴적			1	EA	1.00	
2	SPAN 93	공동구	공동구 덮개파손	0.10	0.10	1	m	0.01	변형량
3	SPAN 91	측벽부	균열 (cw=0.3mm이상)	0.40	0.20	1	m	0.20	L.W
4	SPAN 95	측벽부	박리	0.20	0.20	1	m	0.04	L.W
5	SPAN 91	천장부	박리	0.10	0.60	1	m	0.06	R.C
6	SPAN 92	공동구	공동구 덮개파손	0.20	0.20	1	m	0.04	
7	SPAN 92	공동구	공동구 덮개파손	0.20	0.20	1	m	0.04	
8	SPAN 95	공동구	공동구 덮개파손	0.20	0.20	1	m	0.04	
9	SPAN 95	공동구	난간 기둥탈락			6.00	1	m	6.00
10									
11									
월문1터널(서울)

본선

← 서울방향



→ 춘천방향

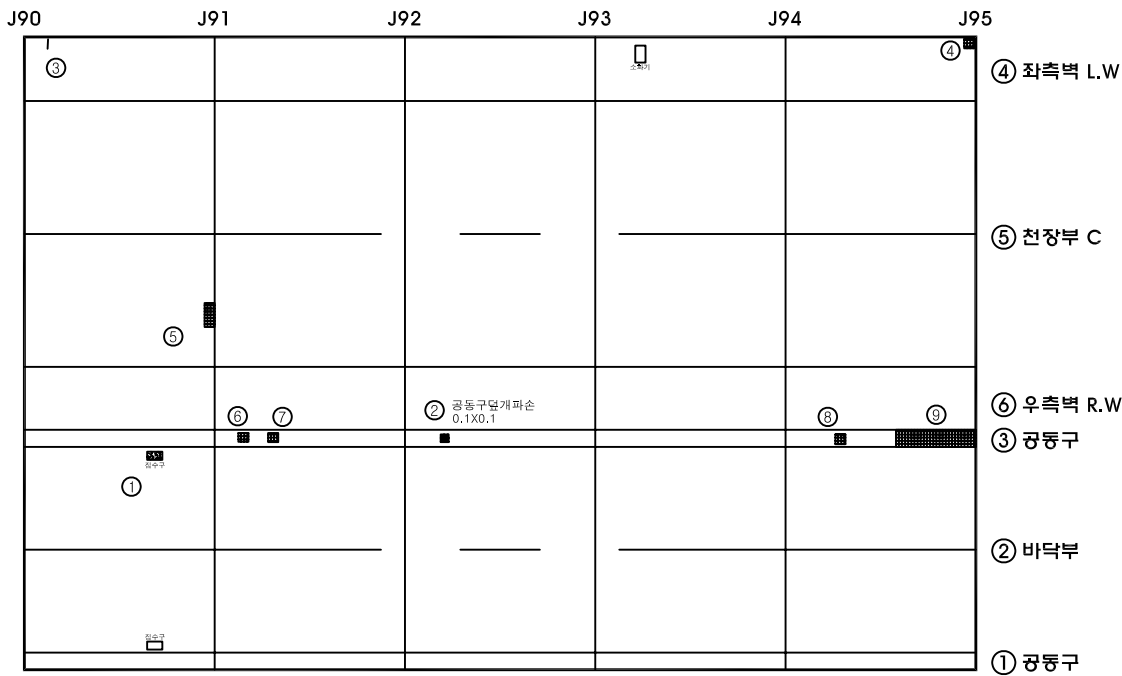

범례

관 리 기 관	노 선 명	점 검 기 관	책 임 기 술 자	구 조 물 명	도 면 명	도 면 번 호
서울-춘천 고속도로 주식회사	서울춘천고속도로 정밀점검용역(1구간)	(주)하이콘엔지니어링	조 병 근	월문1터널(서울방향)	포 장	21

KEY PLAN

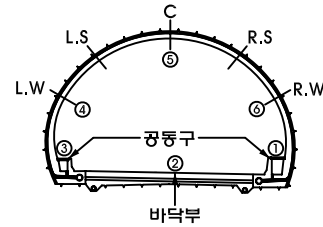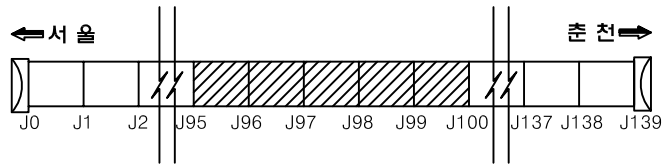

손상물량표


번호	위치	구분	손상						비고
			내용	폭	깊이	개수	단위	수량	
1	SPAN 96	배수시설	침수구 도시되칙			2	EA	2.00	
2	SPAN 99	천장부	박리	0.10	0.40	1	m ²	0.04	R.C
3	SPAN 100	천장부	박리	0.10	0.40	1	m ²	0.04	R.C
4	SPAN 97	공동구	공동구 덮개파손	0.20	0.20	1	m ²	0.04	
5	SPAN 97	공동구	공동구 덮개파손	0.20	0.20	1	m ²	0.04	
6									
7									
월문1터널(서울)

본선

← 서울방향



→ 춘천방향

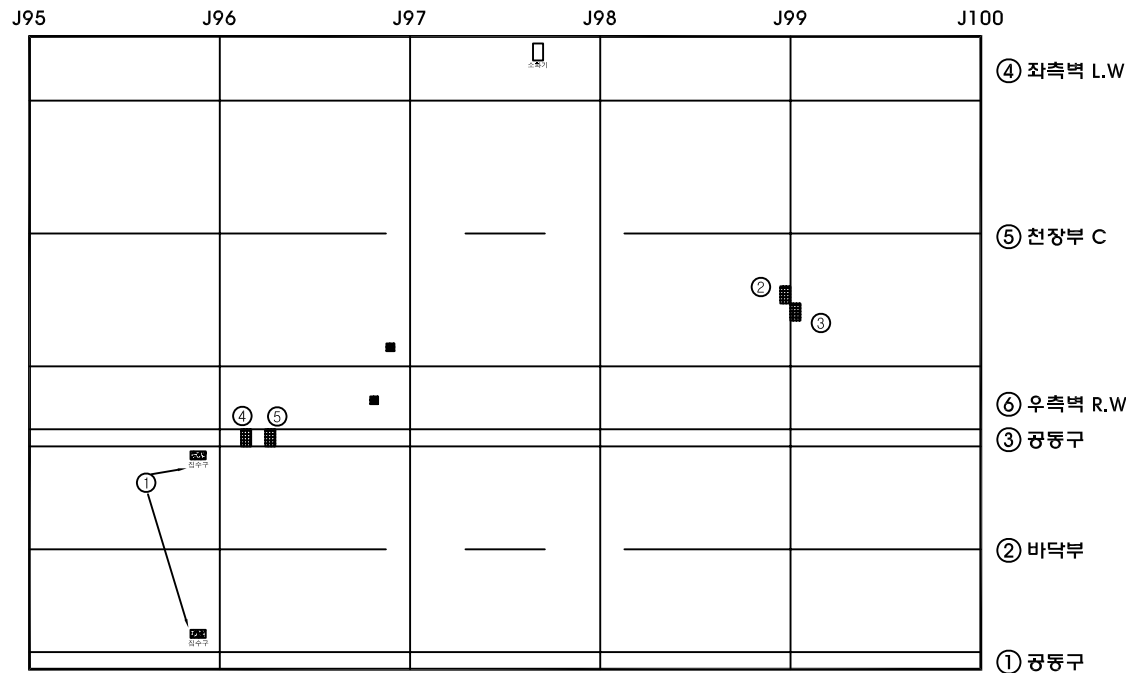

범례

관 리 기 관	노선명	점검기관	책임기술자	구조물명	도면명	도면번호
서울-춘천 고속도로 주식회사	서울춘천고속도로 정밀점검용역(1구간)	(주)하이콘엔지니어링	조 병 근	월문1터널(서울방향)	포 장	22

KEY PLAN

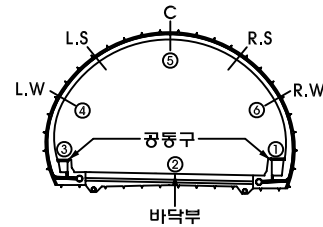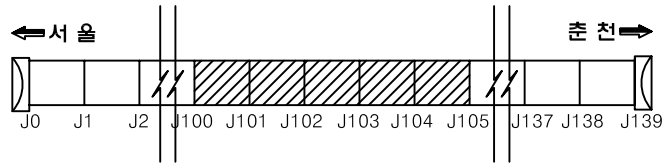

손상물량표


번호	위치	구분	손상						비고
			내용	폭	깊이	개수	단위	수량	
1	SPAN 102	배수시설	침수구 토사퇴적			2	EA	2.00	
2	SPAN 103	도로부	균열 (cw=0.3mm이상)	0.30	0.70	1	m	0.70	
3	SPAN 102	천장부	균열 (cw=0.3mm이상)	0.30	5.50	1	m	5.50	R.C
4	SPAN 103	천장부	균열 (cw=0.3mm이상)	0.30	9.00	1	m	9.00	R.C
5									
6									
월문1터널(서울)

본선

← 서울방향



→ 춘천방향

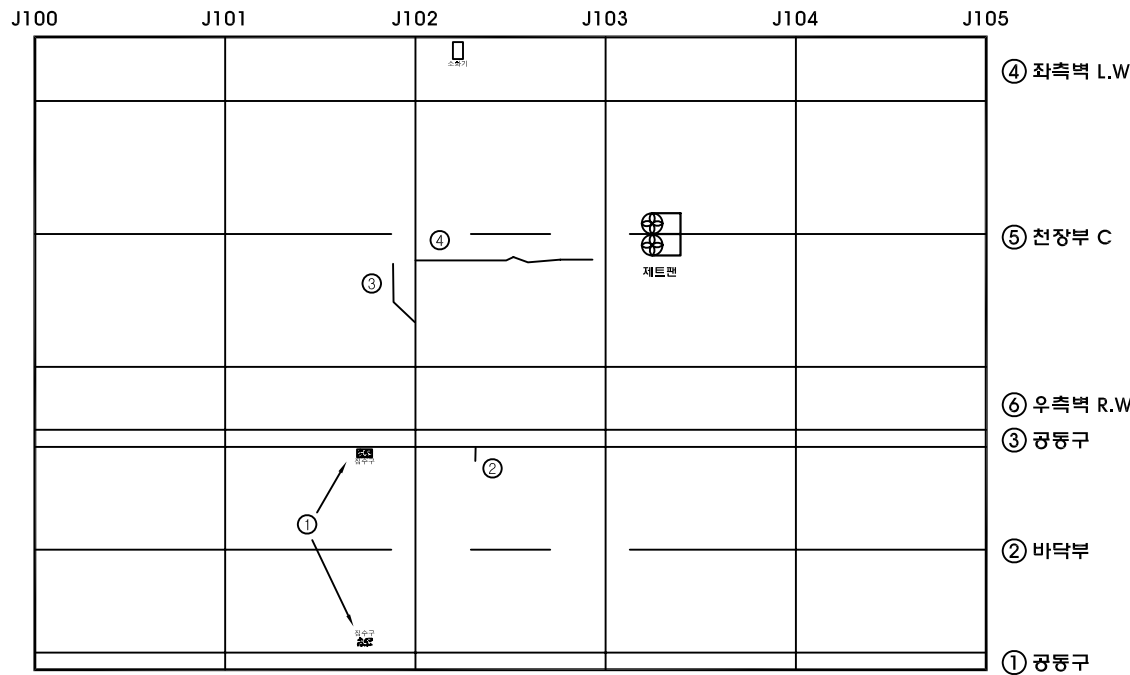

범례

관리기관	노선명	점검기관	책임기술자	구조물명	도면명	도면번호
서울-춘천 고속도로 주식회사	서울춘천고속도로 정밀점검용역(1구간)	(주)하이콘엔지니어링	조 병 근	월문1터널(서울방향)	포 장	23

KEY PLAN

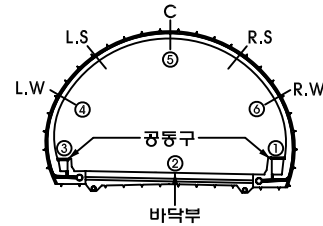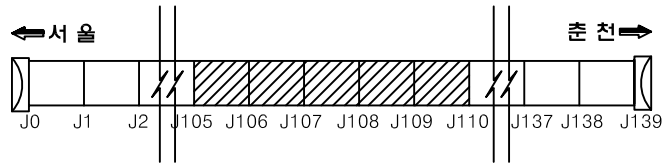

손상물량표


번호	위치	구분	손상					비고
			내용	폭	깊이	개수	단위	수량
1	SPAN 107	측벽부	타일탈락			25	EA	25.00
2	SPAN 108	측벽부	벽면	0.30	0.20	1	m	0.06
3	SPAN 109	측벽부	타일탈락			25	EA	25.00
4	SPAN 108	배수시설	침수구 토사퇴적			2	EA	2.00
5	SPAN 109	측벽부	타일탈락			2	EA	2.00
6								R.공동구
7								
8								
월운1터널(서울)

본선

← 서울방향

→ 춘천방향

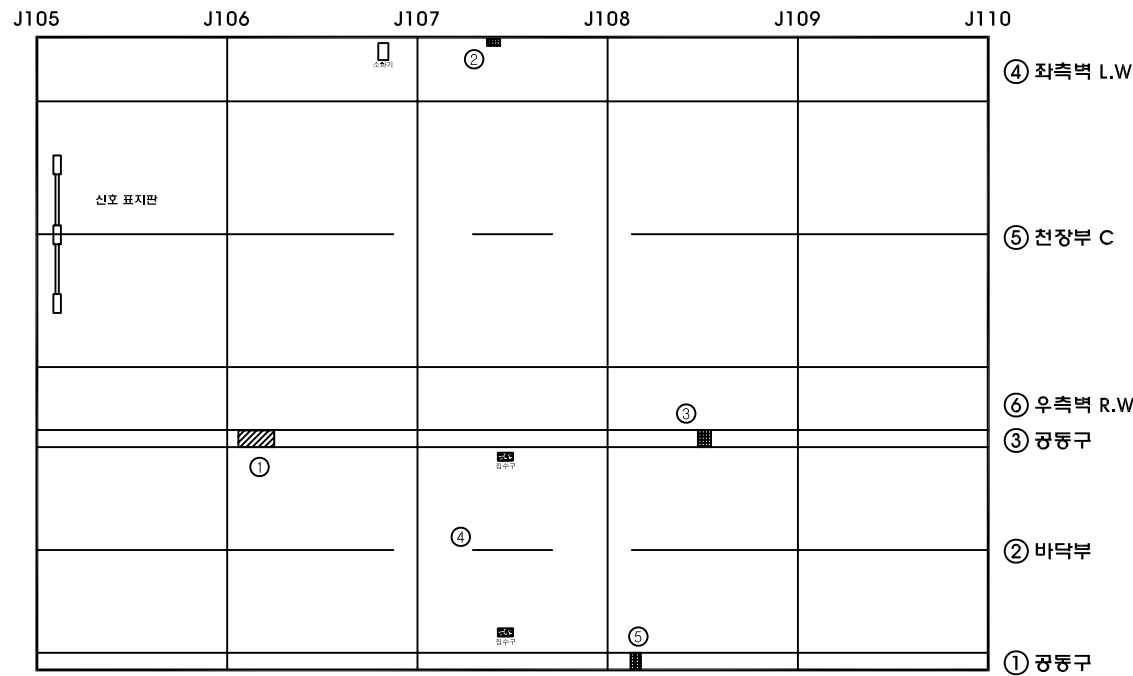

범례

관 리 기 관

노선명

점검기관

책임기술자

구조물명

도면명

도면번호

서울-춘천 고속도로 주식회사

서울춘천고속도로 정밀점검용역(1구간)

(주)하이콘엔지니어링



조 병 근

월운1터널(서울방향)

포 장

24

KEY PLAN

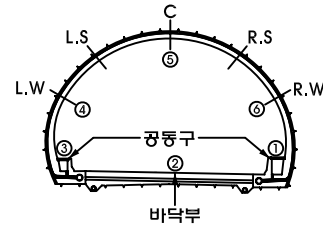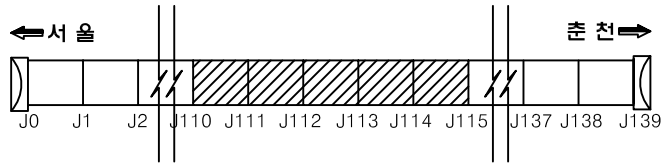

손상물량표


번호	위치	구분	손상					비고
			내용	폭	깊이	개수	단위	
1	SPAN 115	측벽부	타일달락			6	EA	6.00
2	SPAN 111	천장부	균열 (cw=0.3mm이상)	0.30	7.00	1	m	7.00 L.C
3	SPAN 113	천장부	균열 (cw=0.3mm이상)	0.30	8.00	1	m	8.00 R.C
4	SPAN 114	천장부	균열 (cw=0.3mm이상)	0.30	4.00	1	m	4.00 R.C
5	SPAN 114	천장부	균열 (cw=0.3mm이상)	0.30	2.50	1	m	2.50 R.C
6	SPAN 114	천장부	박리	0.20	0.70	1	m	0.14 R.C
7	SPAN 115	천장부	균열 (cw=0.3mm이상)	0.30	9.00	1	m	9.00 R.C
8	SPAN 112	배수시설	침수구 도시되칙			2	EA	2.00
9	SPAN 112	측벽부	타일달락			4	EA	4.00 R.공동구
10	SPAN 114	측벽부	타일달락			1	EA	1.00 R.공동구
11								
12								
월문1터널(서울)

← 서울방향

본선



춘천방향 →

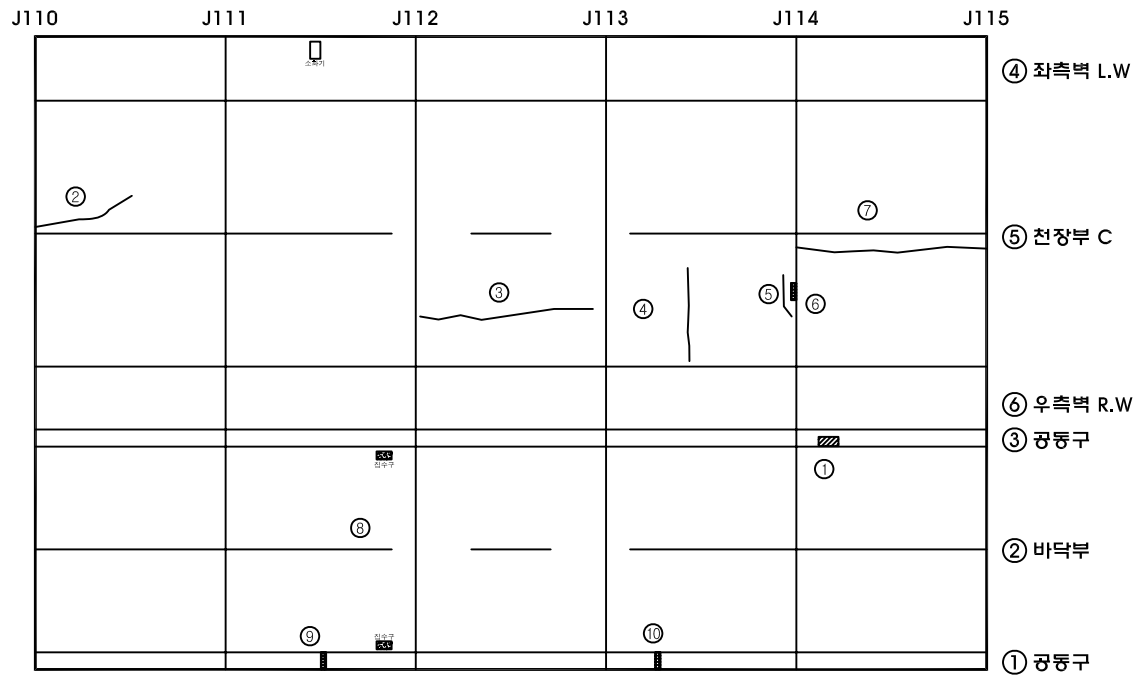

범례

관 리 기 관	노선명	점검기관	책임기술자	구조물명	도면명	도면번호
서울-춘천 고속도로 주식회사	서울춘천고속도로 정밀점검용역(1구간)	(주)하이콘엔지니어링	조 병 근	월문1터널(서울방향)	포 장	25

KEY PLAN

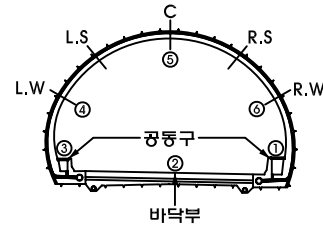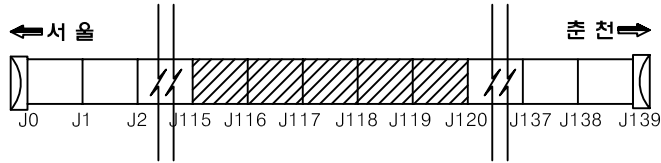

손상물량표


번호	위치	구분	손상						비고
			내용	폭	길이	개수	단위	수량	
1	SPAN 119	배수시설	침수구 토사퇴적			2	EA	2.00	변형
2	SPAN 118	측벽부	타일탈락			3	EA	3.00	R 공동구
3	SPAN 117	천장부	균열 (cw=0.3mm이상)	0.30	8.00	1	m	8.00	R.C
4	SPAN 117	천장부	균열 (cw=0.3mm이상)	0.30	6.00	1	m	6.00	R.C
5	SPAN 117	천장부	균열 (cw=0.2mm)	0.20	2.50	1	m	2.50	R.C
6	SPAN 118	천장부	균열 (cw=0.3mm이상)	0.30	7.00	1	m	7.00	R.C
7	SPAN 118	천장부	박리	0.20	0.50	1	m	0.10	L.C
8	SPAN 120	공동구	공동구 덮개파손	0.20	0.20	1	m	0.04	
9									
10									
월문1터널(서울)

본선

← 서울방향



→ 춘천방향

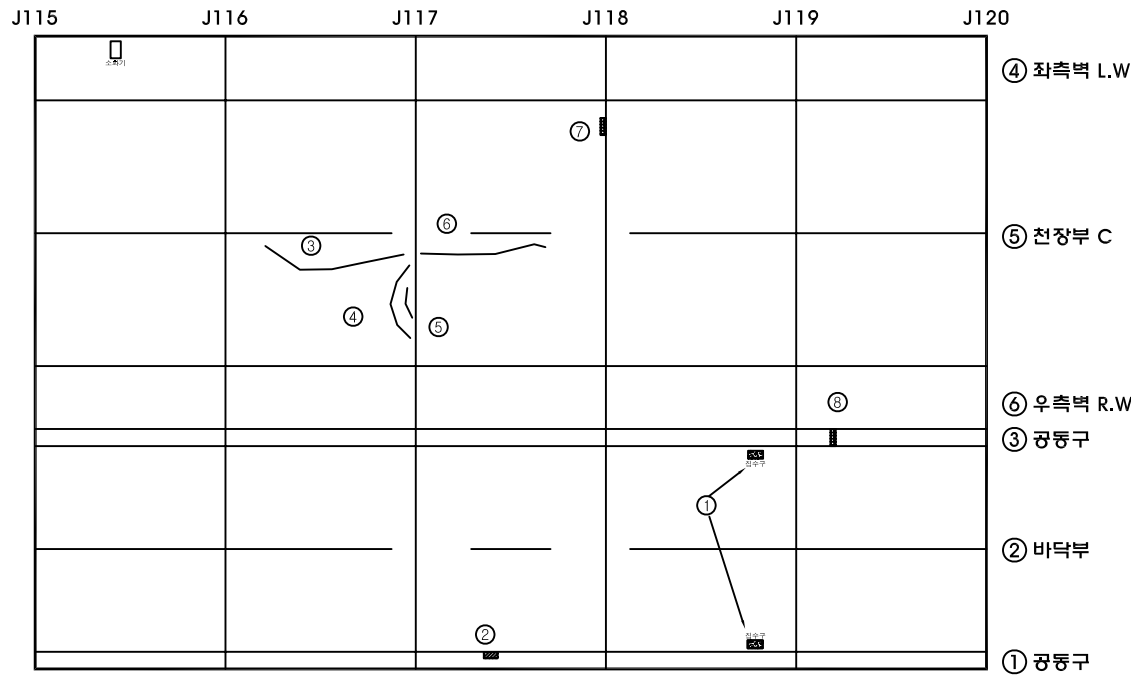

범례

관 리 기 관	노선명	점검기관	책임기술자	구조물명	도면명	도면번호
서울-춘천 고속도로 주식회사	서울춘천고속도로 정밀점검용역(1구간)	(주)하이콘엔지니어링	조 병 근	월문1터널(서울방향)	포 장	26

KEY PLAN

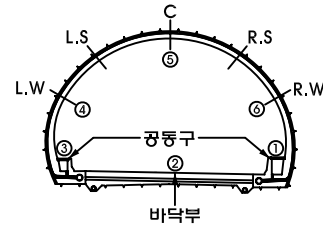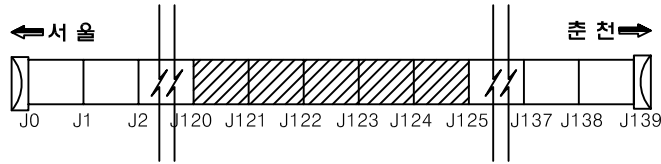

손상물량표


번호	위치	구분	손상						비고
			내용	폭	깊이	개수	단위	양량	
1	SPAN 125	공동구	공동구 덮개파손	0.10	0.10	2	㎡	0.02	
2	SPAN 124	도로부	박리	0.20	0.30	1	㎡	0.06	
3	SPAN 121	천장부	박리	0.30	1.00	1	㎡	0.30	L.C
4	SPAN 125	천장부	균열(cw=0.3mm이상)	0.30	5.00	1	m	5.00	L.C
5	SPAN 121	천장부	균열(cw=0.3mm이상)	0.30	4.00	1	m	4.00	R.C
6	SPAN 121	천장부	박리	0.20	0.40	1	㎡	0.08	R.C
7	SPAN 124	천장부	박리	0.10	0.30	1	㎡	0.03	R.C
8	SPAN 125	측벽부	타원달라			1	EA	1.00	R.W
9	SPAN 123	도로부	균열(cw=0.3mm이상)	0.30	0.50	1	m	0.50	
10	SPAN 124	배수시설	침수구 토사퇴적			2	EA	2.00	
11	SPAN 124	도로부	박리	0.30	0.50	1	㎡	0.15	
12	SPAN 125	도로부	박리	0.30	2.00	1	㎡	0.60	
13									
14									
월문1터널(서울)

본선

← 서울방향

→ 춘천방향


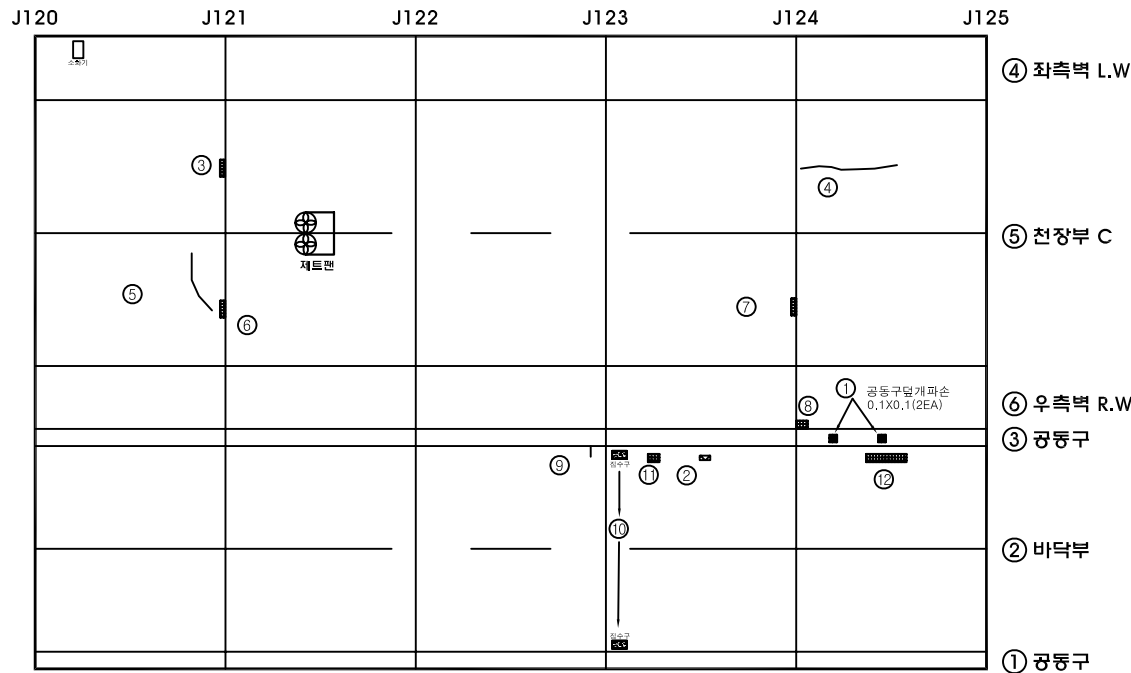


범례

균열	불규칙균열	표면아모
재료분리	철근노출	변형
파손	녹발생	토사적체
배수구막힘	면상백태	틈발생

관 리 기 관	노선명	점검기관	책임기술자	구조물명	도면명	도면번호
서울-춘천 고속도로 주식회사	서울춘천고속도로 정밀점검용역(1구간)	(주)하이콘엔지니어링	조 병 근	월문1터널(서울방향)	포 장	27

KEY PLAN

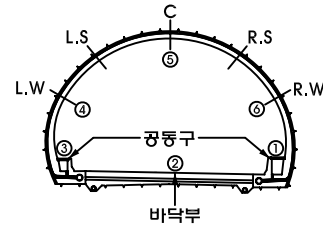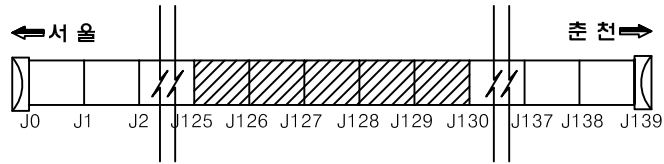

손상물량표


번호	위치	구분	손상						비고
			내용	폭	깊이	개수	단위	물량	
1	SPAN 130	배수시설	집수구 토사퇴적			2	EA	2.00	
2	SPAN 126	측벽부	타일탈락			17	EA	17.00	R.공동구
3	SPAN 126	천장부	균열(cw=0.3mm이상)	0.50	5.50	1	m	5.50	R.C
4	SPAN 136	천장부	박리	0.20	0.50	1	m	0.10	R.C
5	SPAN 136	천장부	박리	0.20	0.60	1	m	0.12	R.C
6	SPAN 136	천장부	박리	0.10	0.30	1	m	0.03	R.C
7	SPAN 129	천장부	균열(cw=0.3mm이상)	0.30	7.00	1	m	7.00	R.C
8	SPAN 130	천장부	균열(cw=0.3mm이상)	0.30	6.50	1	m	6.50	R.C
9	SPAN 130	천장부	박리	0.10	0.30	1	m	0.03	R.C
10	SPAN 129	도로부	파손	0.30	0.10	1	m	0.03	
11	SPAN 127	측벽부	타일탈락			6	EA	6.00	R.공동구
12									
13									
월문1터널(서울)

본선

← 서울방향

→ 춘천방향


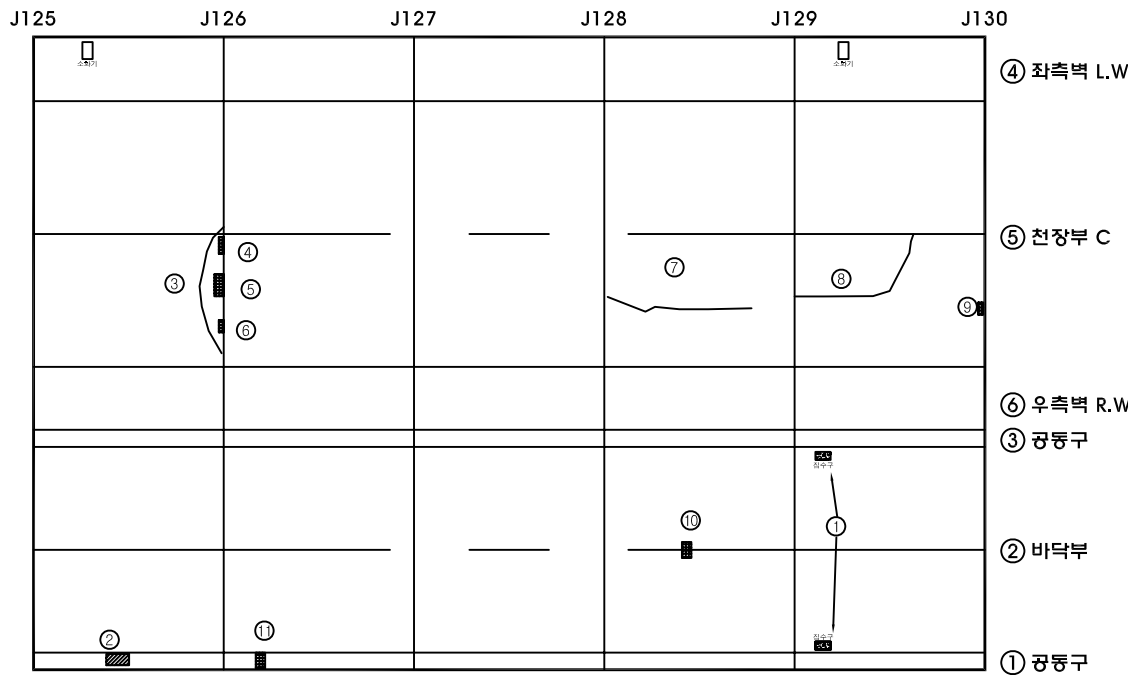


범례

균열	불규칙균열	표면마모
재료분리	철근노출	변형
파손	누발생	토사적체
배수구막힘	면상백태	틈발생

관 리 기 관	노선명	점검기관	책임기술자	구조물명	도면명	도면번호
서울-춘천 고속도로 주식회사	서울춘천고속도로 정밀점검용역(1구간)	(주)하이콘엔지니어링	조 병 근	월문1터널(서울방향)	포 장	28

KEY PLAN

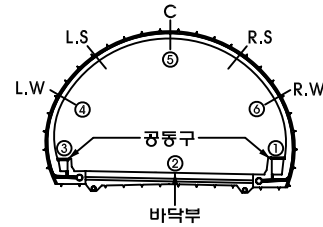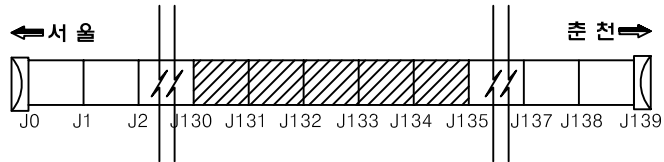

손상물량표

번호	위치	구분	손상						비고
			내용	폭	깊이	개수	단위	수량	
1	SPAN 134	천장부	균열(cw=0.3mm이상)	0.30	9.00	1	m	9.00	L.C
2	SPAN 132	천장부	균열(cw=0.3mm이상)	0.30	9.00	1	m	9.00	R.C
3	SPAN 131	천장부	박리	0.10	0.30	1	㎡	0.03	R.C
4	SPAN 132	천장부	박리	0.20	0.40	1	㎡	0.08	R.C
5	SPAN 134	천장부	박리	0.20	0.50	1	㎡	0.10	R.C
6	SPAN 134	도로부	박리	0.30	0.50	1	㎡	0.15	
7	SPAN 134	배수시설	점수구 도시되적			1	EA	1.00	
8	SPAN 134	천장부	균열(cw=0.3mm이상)	0.30	9.00	1	m	9.00	L.C
9									
10									
월문1터널(서울)

본선

← 서울방향



→ 춘천방향

J130	J131	J132	J133	J134	J135	
						④ 좌측벽 L.W
						⑤ 천장부 C
						⑥ 우측벽 R.W
						③ 공동구
						② 바닥부
						① 공동구

범례

관 리 기 관	노선명	점검기관	책임기술자	구조물명	도면명	도면번호
서울-춘천 고속도로 주식회사	서울춘천고속도로 정밀점검용역(1구간)	(주)하이콘엔지니어링	조 병 근	월문1터널(서울방향)	포 장	29

KEY PLAN

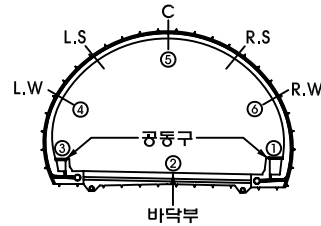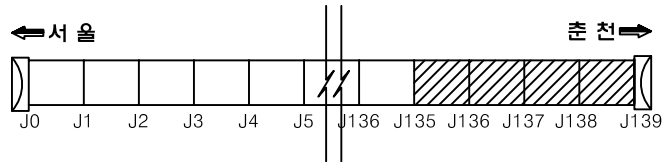

손상물량표


번호	위치	구분	손상						비고
			내용	폭	길이	개수	단위	수량	
1	SPAN 136	측벽부	타일달락			3	EA	3.00	변형률
2	SAPM 137	측벽부	타일달락			14	EA	14.00	R 공동구
3	SPAN 140	측벽부	타일달락			2	EA	2.00	
4	SAPM 138	천장부	균열(cw=0.3mm이상)	0.30	4.00	1	m	4.00	L.C
5	SAPM 136	천장부	박리	0.20	0.60	1	m	0.12	R.C
6	SAPM 136	공동구	공동구 덮개파손	0.20	0.20	1	m	0.04	
7	SAPM 137	공동구	공동구 덮개파손	0.20	0.20	1	m	0.04	
8	SAPM 137	도로부	파손	0.10	0.10	1	m	0.01	
9	SAPM 139	도로부	파손	0.60	0.10	1	m	0.06	
10	SAPM 140	도로부	균열(cw=0.3mm이상)	1.00	3.00	1	m	3.00	
11	SAPM 140	도로부	파손	0.30	0.10	1	m	0.03	
12	SAPM 136	측벽부	타일달락			4	EA	4.00	R 공동구
13									
14									
월문1터널(서울)

← 서울방향

→ 춘천방향

본선

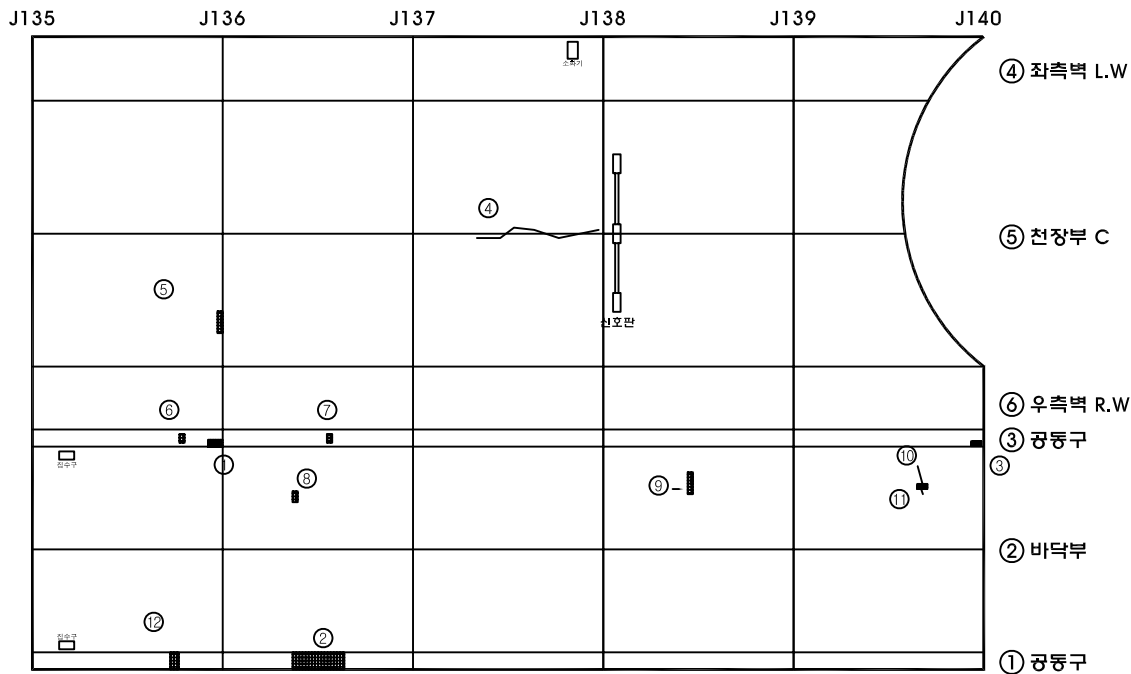

범례

관 리 기 관	노선명	점검기관	책임기술자	구조물명	도면명	도면번호
서울-춘천 고속도로 주식회사	서울춘천고속도로 정밀점검용역(1구간)	(주)하이콘엔지니어링	조 병 근	월문1터널(서울방향)	포 장	30