


ID : 금세교 - 거터내부 출입 BOX(1차)

모수 이름	
	모수 11, 일반기
	모수 11, 일반기

가
0
1
0
1
1


번호 구 (P)	손상내용	폭	손상현황				결정 상태	손상 물량	비고		
			깊이	너비	물량	단위				개소	
1	N	0.2	3.3	-	3.30	■	1	b	3.30		
2	N	양상양열	-	10.4	1.7	17.68	■	1	b	17.68	
3	N	Join된 노수	-	0.4	-	0.40	■	1	c	0.40	
4	N	균열	0.1	1.2	-	1.20	■	1	b	1.20	
5	N	균열	0.1	0.8	-	0.80	■	1	b	0.80	
6	N	균열	0.1	0.6	-	0.60	■	1	b	0.60	
7	N	균열	0.1	0.6	-	0.60	■	1	b	0.60	
8	N	균열	0.1	0.4	-	0.40	■	1	b	0.40	
9	N	균열	0.1	1.2	-	1.20	■	1	b	1.20	
10	N	균열	0.2	1.0	-	1.00	■	1	c	1.00	
11	N	양상양열	-	3.7	0.4	1.48	■	1	b	1.48	
12	N	균열	0.1	1.0	-	1.00	■	1	b	1.00	
13	N	양상양열	-	1.7	0.4	0.68	■	1	b	0.68	
14	N	이력	0.2	1.5	-	1.50	■	1	b	1.50	
15											
16											
주) 손상의 길이 및 너비는 「㎢」이며, 균열의 폭은 「mm」임

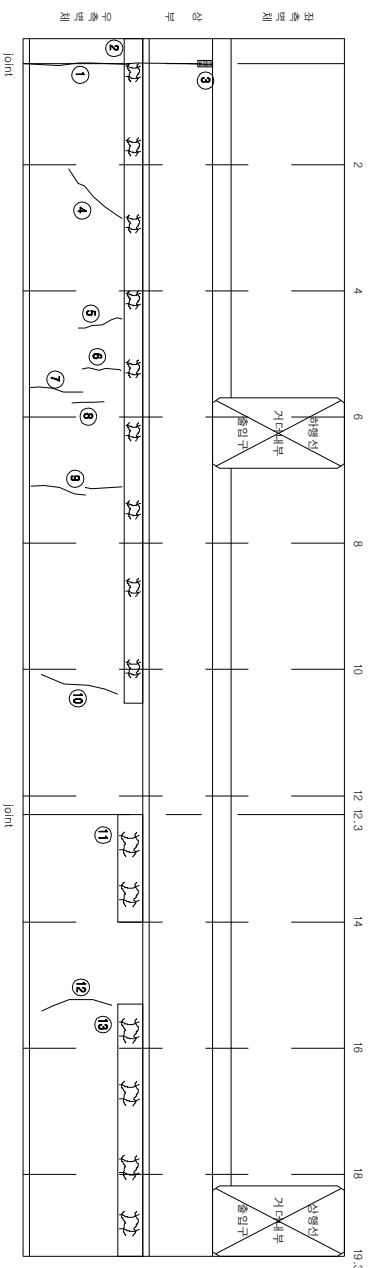


KEY PLAN

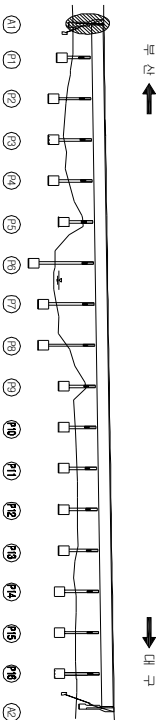

SECTION

용역명	2015년 하반기 시설물 안전점검용역(2구간 정밀안전진단)
과업기간	2015. 08. 17 ~ 2015. 12. 31
발주처	 신대구부동산고속도로주식회사
용역사	 (주) 동우기술훈단
도면번호	070

ID : 금시교 - 거더내부 출입 BOX(A2축)


보수 이력	
	기 준 교 열
	신 구 교 열
	보수부위별교열
	보수(가)보수
	보수(08. 하반기)
	보수(08. 상반기)
	보수(08. 하반기)
	보수(10. 상반기)
	보수(10. 하반기)
	보수(11. 상반기)
	보수(11. 하반기)
	보수(12. 상반기)
	보수(12. 하반기)
	보수(13. 상반기)
	보수(13. 하반기)
	보수(14. 상반기)
	보수(14. 하반기)
	보수(15. 상반기)
	보수(15. 하반기)

손상 현황 표


번호	구(P)	신(N)	손상내용	손상현황					결함		손상 비고	
				폭	깊이	너비	물량	단위	개소	상대 물량		
1	N		이각	1.0	2.8	-	2.80	m	1	b	2.80	
2	N		백태	-	0.2	0.9	0.18	m ²	1	b	0.18	
3	N		균열	0.2	1.8	-	1.80	m	1	c	1.80	
4	N		균열	0.1	1.0	-	1.00	m	1	b	1.00	
5	N		균열	0.2	1.8	-	1.80	m	1	c	1.80	
6	N		균열	0.1	1.0	-	1.00	m	1	b	1.00	
7	N		균열	0.3	2.8	-	2.80	m	1	c	2.80	
8	N		균열	0.2	1.2	-	1.20	m	1	c	1.20	
9	N		균열	0.1	0.4	-	0.40	m	1	b	0.40	
10	N		균열	0.1	2.5	-	2.50	m	1	b	2.50	
11	N		균열	0.1	0.5	-	0.50	m	1	b	0.50	
12	N		평상균열	-	1.0	1.5	1.50	m ²	1	b	1.50	
13	N		균열	0.3	1.0	-	1.00	m	1	c	1.00	
14	N		균열	0.2	0.9	-	0.90	m	1	c	0.90	
15	N		균열	0.1	1.1	-	1.10	m	1	b	1.10	
16	N		균열	0.1	1.0	-	1.00	m	1	b	1.00	
17	N		균열	0.2	1.0	-	1.00	m	1	c	1.00	
18	N		균열	0.1	0.5	-	0.50	m	1	c	0.50	
19	N		균열	0.1	0.6	-	0.60	m	1	b	0.60	
20	N		균열	0.1	0.6	-	0.60	m	1	b	0.60	
21	N		균열	0.1	1.0	-	1.00	m	1	b	1.00	
22	N		균열	0.1	1.0	-	1.00	m	1	b	1.00	
23	N		균열	0.1	1.0	-	1.00	m	1	b	1.00	
24	N		Joint부 누수	-	0.5	-	0.50	m	1	c	0.50	
25	N		평상균열	-	6.7	0.4	2.68	m ²	1	b	2.68	
26	N		균열	0.3	1.0	-	1.00	m	1	c	1.00	
27	N		균열	0.3	1.8	-	1.80	m	1	c	1.80	
28	N		균열	0.1	0.4	-	0.40	m	1	b	0.40	
29	N		균열	0.2	1.0	-	1.00	m	1	c	1.00	
30	N		균열	0.3	1.0	-	1.00	m	1	c	1.00	
31	N		균열	0.1	1.0	-	1.00	m	1	b	1.00	
32	N		균열	0.3	2.7	-	2.70	m	1	c	2.70	
33	N		균열	0.3	0.6	-	0.60	m	1	c	0.60	
34	N		이각	1.0	1.3	-	1.30	m	1	b	1.30	
35												
36												
37												
38												
39												
40												
41												
42												

주) 손상의 종류 및 너비는 「mm」이며, 균열의 폭은 「mm」임

주) 손상의 길이 및 너비는 「㎝」이며, 균열의 폭은 「mm」임

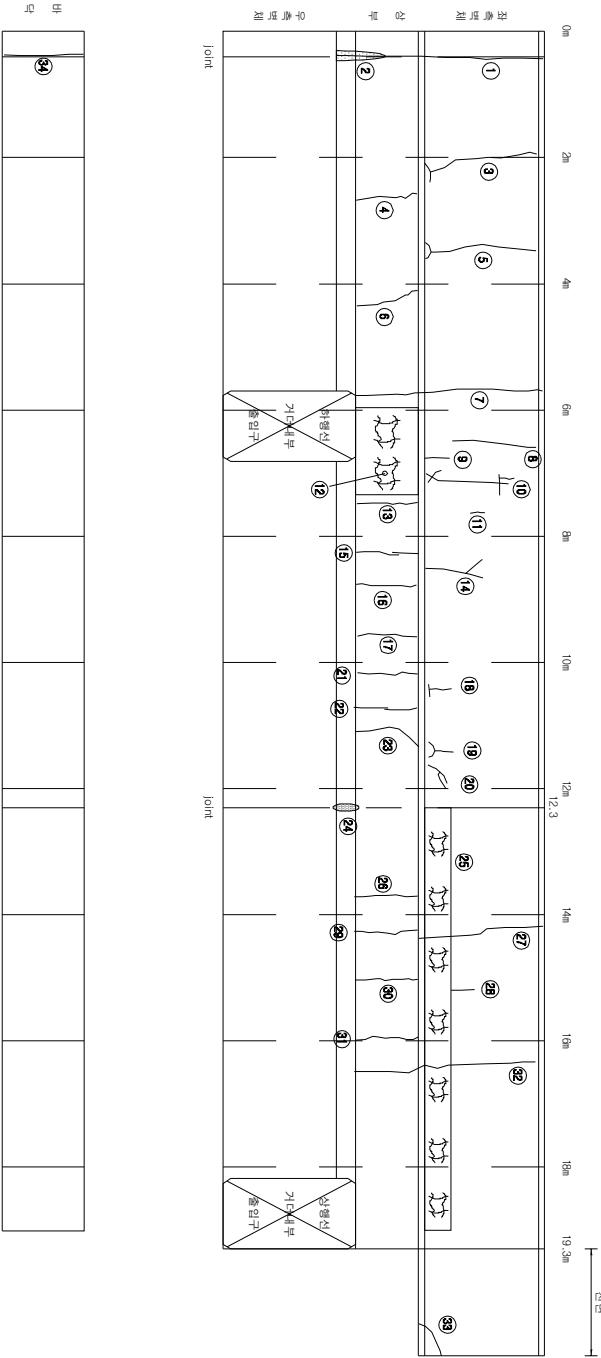

KEY PLAN

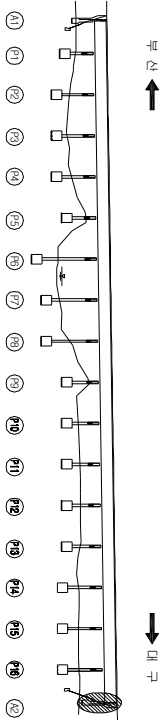

SECTION

용역명	2015년 하반기 시설물 안전점검용역(2구간 정밀안전진단)
과업기간	2015. 08. 17 ~ 2015. 12. 31
발주처	신대구부산고속도로주식회사
용역사	주 동 우 기 술 단
도면번호	071