


ID : 무척산터널 - 시점 - 유역 강명구 - A-LINE



[illegible]

↓
7
H

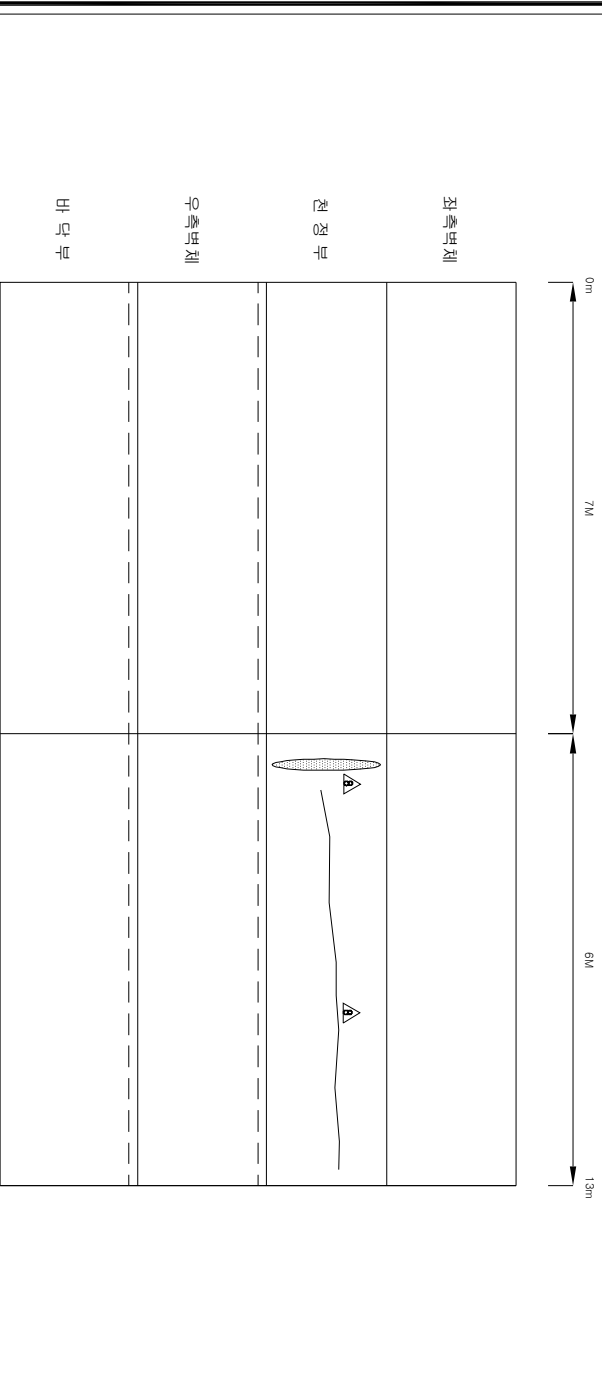

KEY PLAN

SECTION

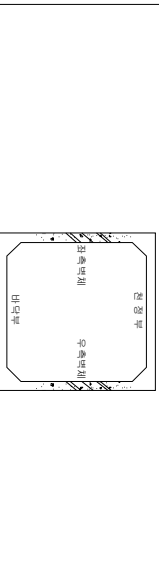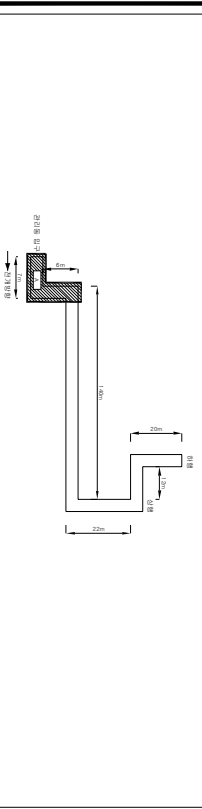

용역명	2015년 하반기 시설품 안전점검용역(2구간 정밀안전진단)
과업기간	2015. 08. 17 ~ 2015. 12. 31
발주처	 신대구부산업고속도로주식회사
용역사	 (주) 동 우 기 술 단
도면번호	051

ID : 무척산터널 - 시점 - 옥외 공동구 - B-LINE

보수 이력	

손상 현황 표

번호 구 (P)	신 (N)	손상내용	손상현황					결함 상태	손상 물량	비고	
			폭	깊이	나비	물량	단위				개소
1	P	Joint부 누수	-	2.0	-	2.00	m	1	-	2.00	
2											
3											
주) 손상의 길이 및 너비는 「mm」이며, 면적의 폭은 「㎡」임

주) 손상의 길이 및 너비는 「mm」이며, 균열의 폭은 「mm」임

부 산


0m

140M


대 구

140M


140m

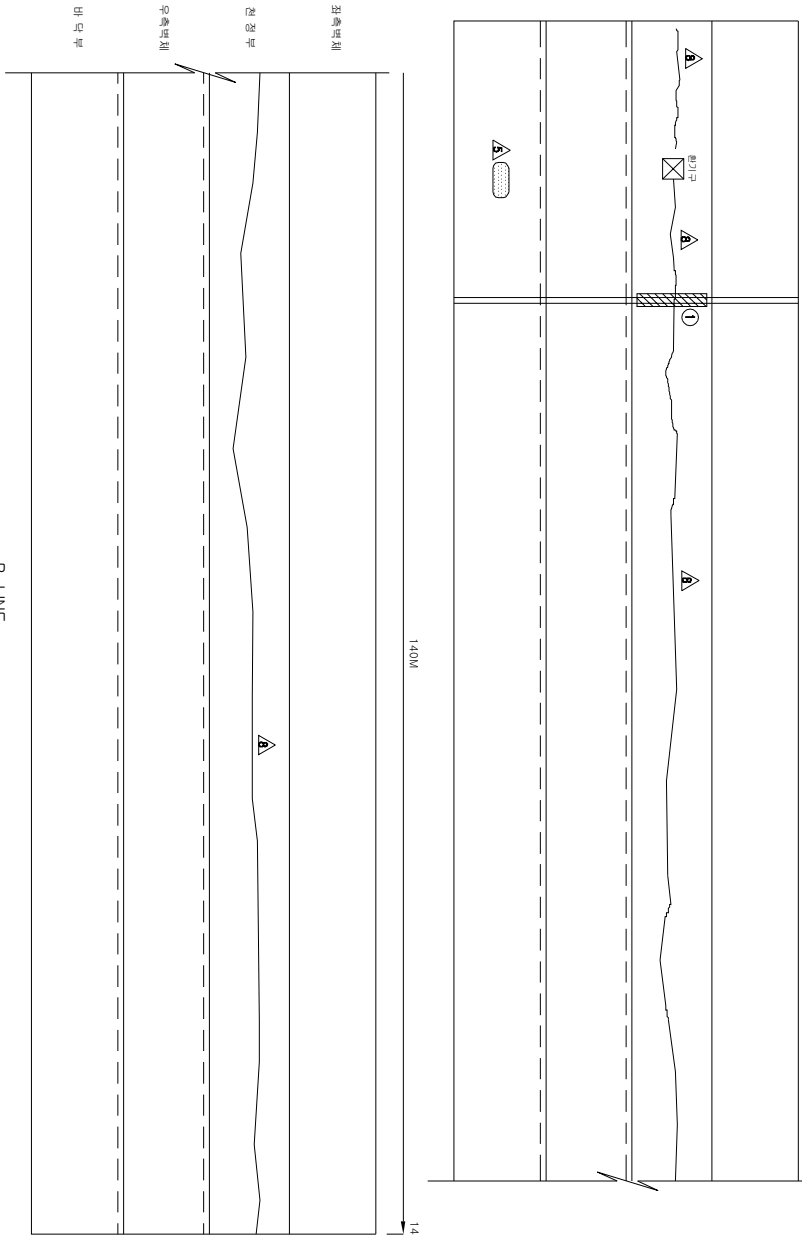

KEY PLAN

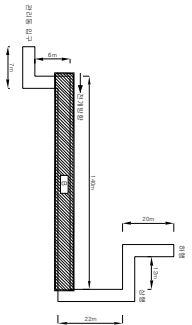

SECTION

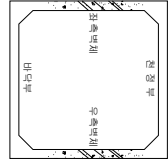

용역명 2015년 하반기 시설물 안전점검용역(2구간 정밀안전진단)

과업기간 2015. 08. 17 ~ 2015. 12. 31



발주처 신대구부산고속도로주식회사

용역사 (주) 동우기술단

도면번호 052




모 수 이 령	
㉠	모 수 11, 열 10가

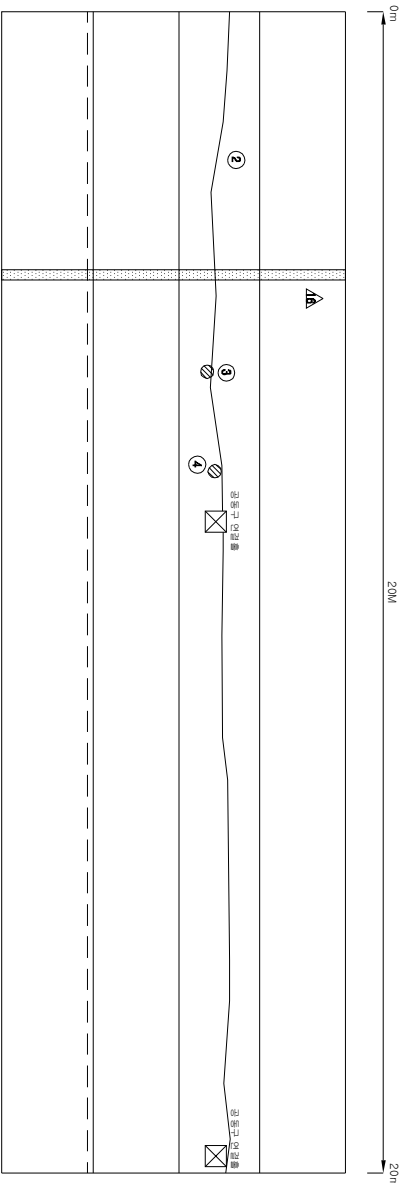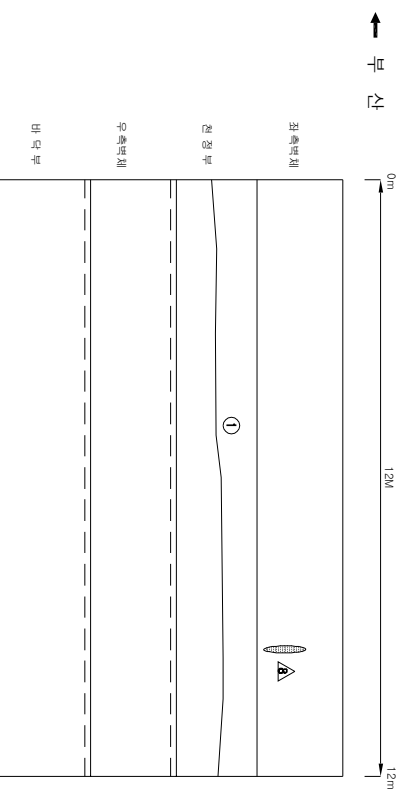[illegible]

D-LINE

KEY PLAN

SECTION

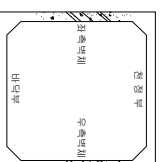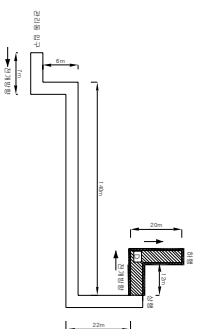



공역명	2015년 하반기 시설물 안전점검공역(2구간 정밀안전진
과업기간	2015. 08. 17 ~ 2015. 12. 31
발주처	 신대구부산고속도로주식회사
공역사	 (주) 동 우 기 술 단
도면번호	054

ID : 무척산터널 - 종점 - 옥외 공동구 - A,B-LINE


보수 이력	

부 산


대 구

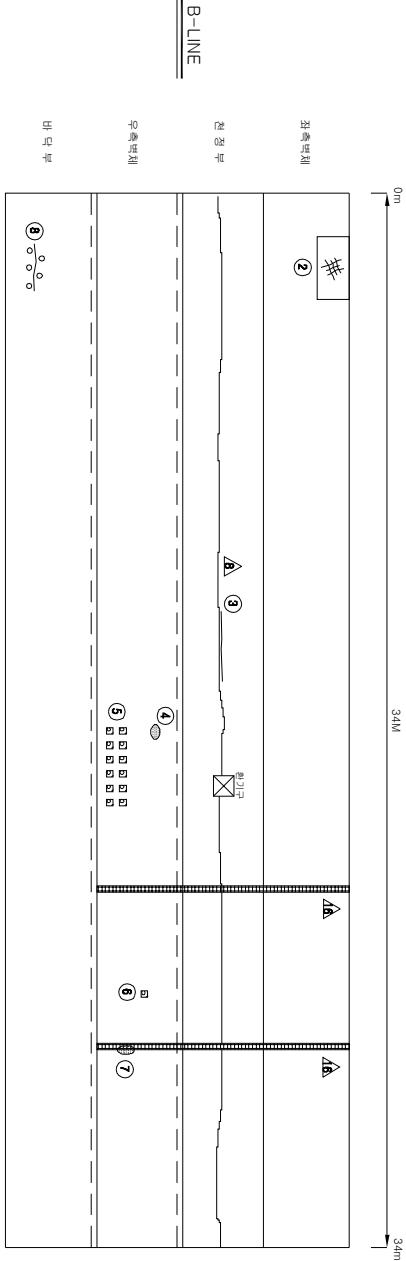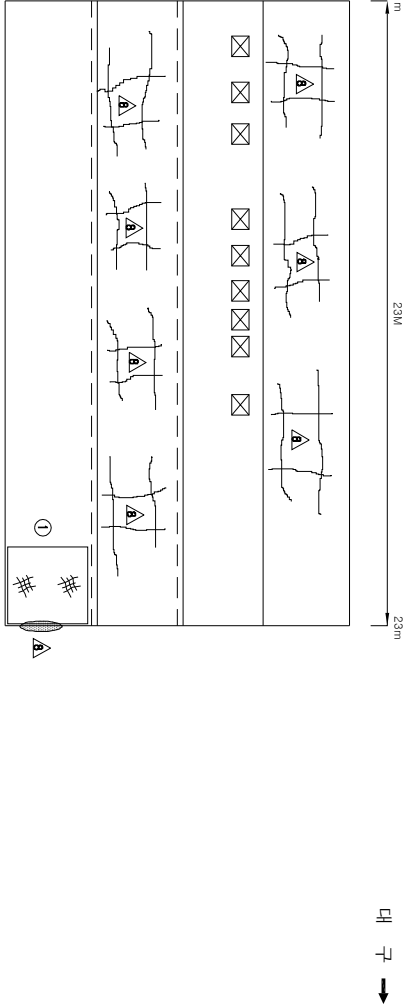

KEY PLAN

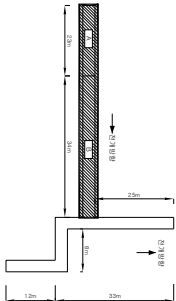

SECTION

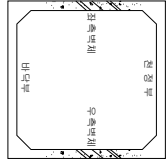

손 상 현 황 표

번호 구 (P)	신 (N)	손상내용	손상현황					결함 상태		손상 물량 비고
			폭	깊이	너비	물량	단위	개수	산태	
1	N	물통 양방균열/물통	-	3.1	1.9	5.89	m ³	1	-	5.89
2	N	양방균열	-	0.9	1.8	1.62	m ³	1	-	1.62
3	P	균열	0.1	3.0	-	3.00	m	1	-	3.00
4	P	누수층적/벽태	-	0.1	0.3	0.03	m ³	1	-	0.03
5	N	벽태	-	0.3	0.2	0.06	m ³	12	-	0.72
6	N	벽태	-	0.2	0.2	0.04	m ³	1	-	0.04
7	P	누수층적/벽태	-	0.1	0.3	0.03	m ³	1	-	0.03
8	N	균열부 벽태	0.2	0.8	-	0.80	m	1	-	0.80
9										
10										
주) 손상의 길이 및 너비는 「㎢」이며, 균열의 폭은 「㎜」임


주) 손상의 길이 및 너비는 「mm」이며, 균열의 폭은 「mm」임

용역명	2015년 하반기 시설물 안전점검용역(2구간 정밀안전진단)
과업기간	2015. 08. 17 ~ 2015. 12. 31
발주처	신대구부산고속도로주식회사
용역사	주 동 우 기 술 단
도면번호	055



타
오
요
아
티

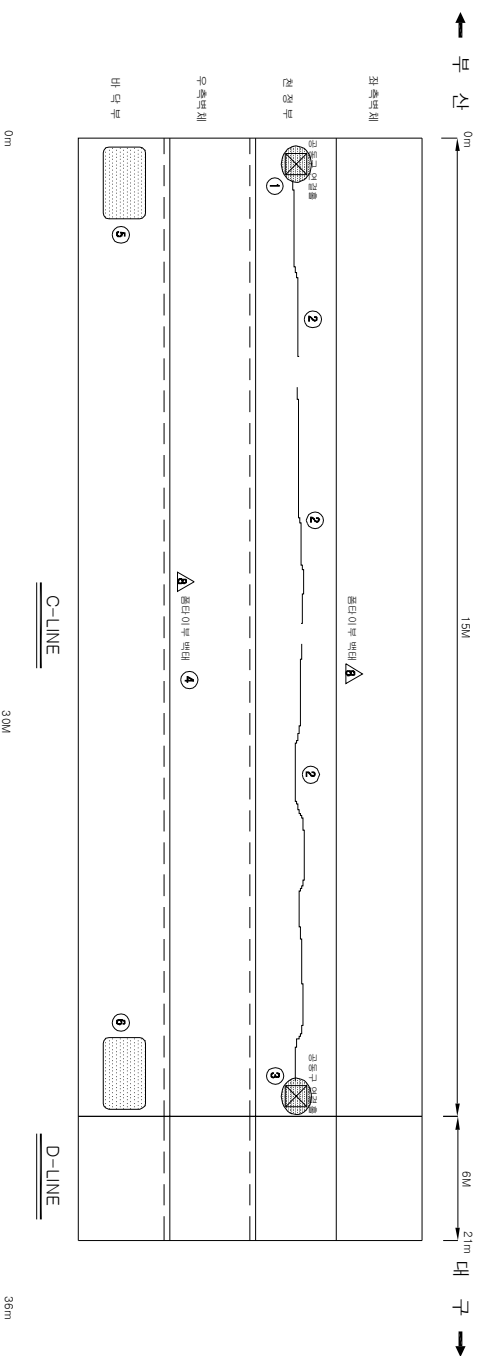[illegible]

KEY PLAN

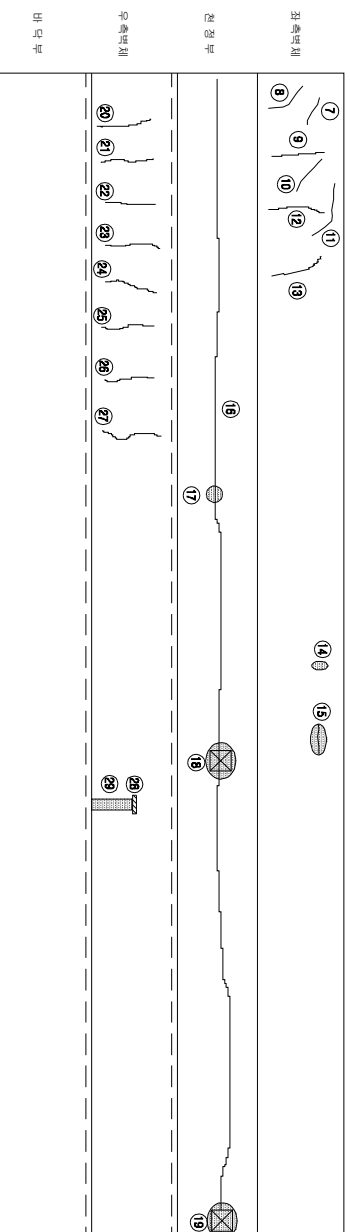

SECTION

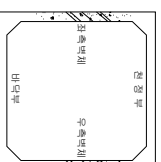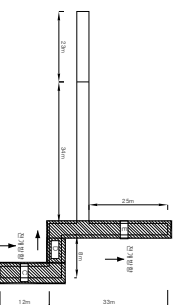

공역명	2015년 하반기 시설물 안전점검공역(2구간 정밀안전진단)
과업기간	2015. 08. 17 ~ 2015. 12. 31
발주처	 신대구부산업속도로주식회사
공역사	 (주) 동우기 술 단
도면번호	056