

4. 청도1터널

■ 대구

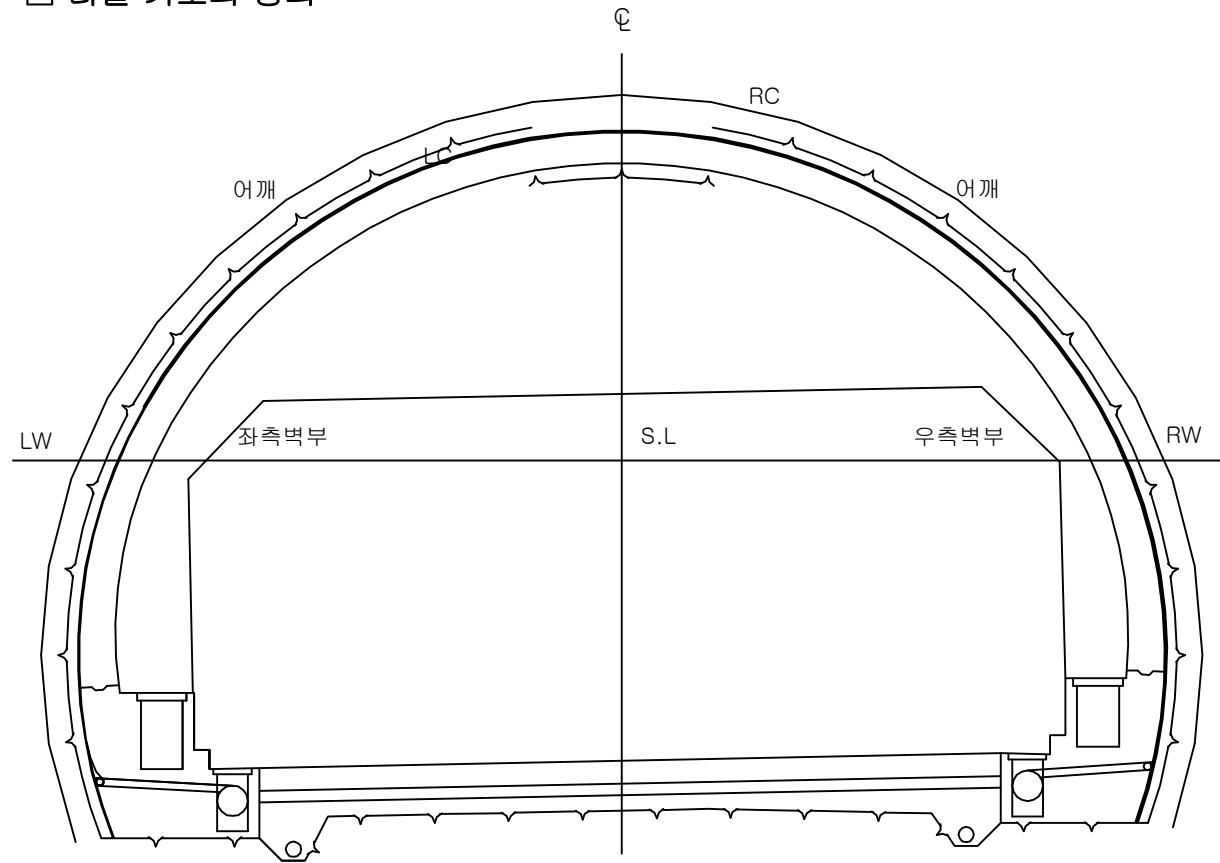
구 분	손 상 현 황		단 위	합 계	보수공법	비고
천정부	재균열	0.3mm미만	M (개소)	27.5 (5)	표면처리공법	
		0.3mm이상	M (개소)	36 (4)	수지주입공법	
	균열	0.3mm미만	M (개소)	21.0 (3)	표면처리공법	
	실란트 파손		M (개소)	25 (1)	실란트재충진	
	콘크리트 들뜸		M ² (개소)	0.17 (6)	단면보수공법	
	덮개 탈락		개소	1	정 비	
측벽부	균열	0.3mm이상	M (개소)	2.2 (11)	수지주입공법	
	표면균열		M ² (개소)	0.3 (1)	표면처리공법	
	콘크리트 파손		M ² (개소)	0.02 (1)	단면보수공법	
	누수		M ² (개소)	0.03 (1)	주의관찰	
	타 일	균 열	개소	32	교 체	
		파 손	개소	17	교 체	
공동구	덮개 파손		개소	146	교 체	
포장부	스폴링		M ² (개소)	0.71 (28)	단면보수공법	
	표면박리		M ² (개소)	30.0 (1)	단면보수공법	
배수시설	배수구 이물질퇴적		개소	13	정비	

■ 부산

구 분	손 상 현 황		단 위	합 계	보수공법	비고
천정부	균열	0.3mm미만	M (개소)	22.0 (6)	표면처리공법	
	재균열	0.3mm미만	M (개소)	62.0 (9)	표면처리공법	
		0.3mm이상	M (개소)	27 (3)	수지주입공법	
	실란트 파손		M (개소)	34.0 (4)	실란트재충진	
	콘크리트 들뜸		M ² (개소)	0.12 (4)	단면보수공법	
측벽부	균 열	0.3mm이상	M (개소)	5.9 (19)	수지주입공법	
	타 일	균 열	개소	15	교 체	
		파 손	개소	31	교 체	
공동구	덮개 파손		개소	66	교 체	
포장부	스폴링		M ² (개소)	0.83 (28)	단면보수공법	
배수시설	배수구 이물질퇴적		개소	12	정비	



■ 터널 기호의 정의

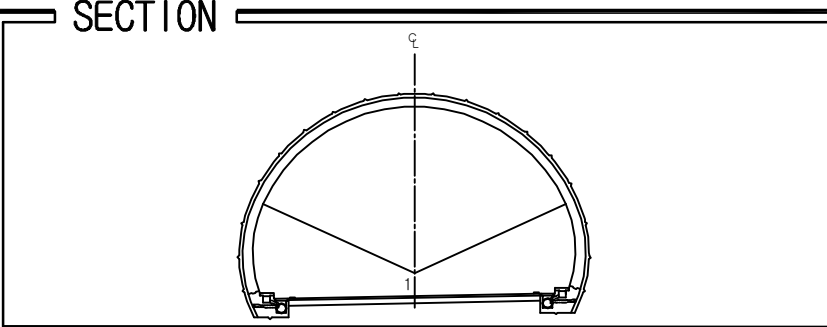
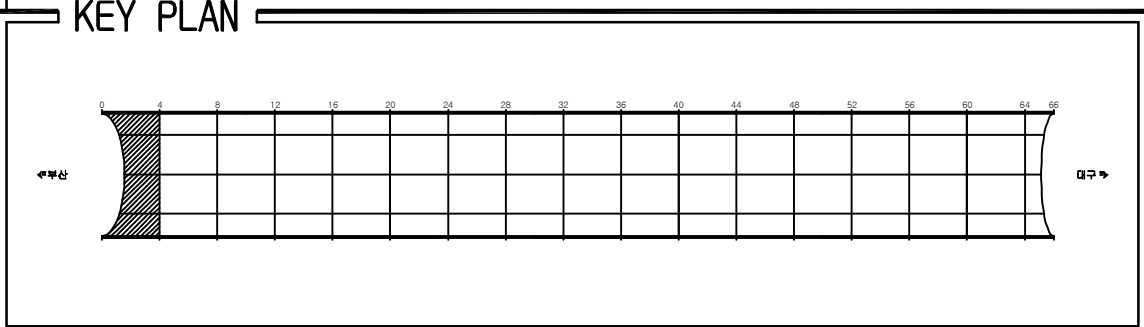


• C	: C~SL 중간점	• 어깨	: C~SL 중간점
• RC	:우측천정부	• LC	:좌측 천정부
• RW	:우측벽부	• LW	:좌측벽부
• SL	: 터널 단면중 최대폭을 형성하는 점의 종방향 연결선		
•천정부	:터널의 천단을 포함한 좌우어깨 사이의 구간		
•측벽부	:터널 어깨 하부로부터 바닥부에 이르는 구간		

■ 유 지 관 리 이 력

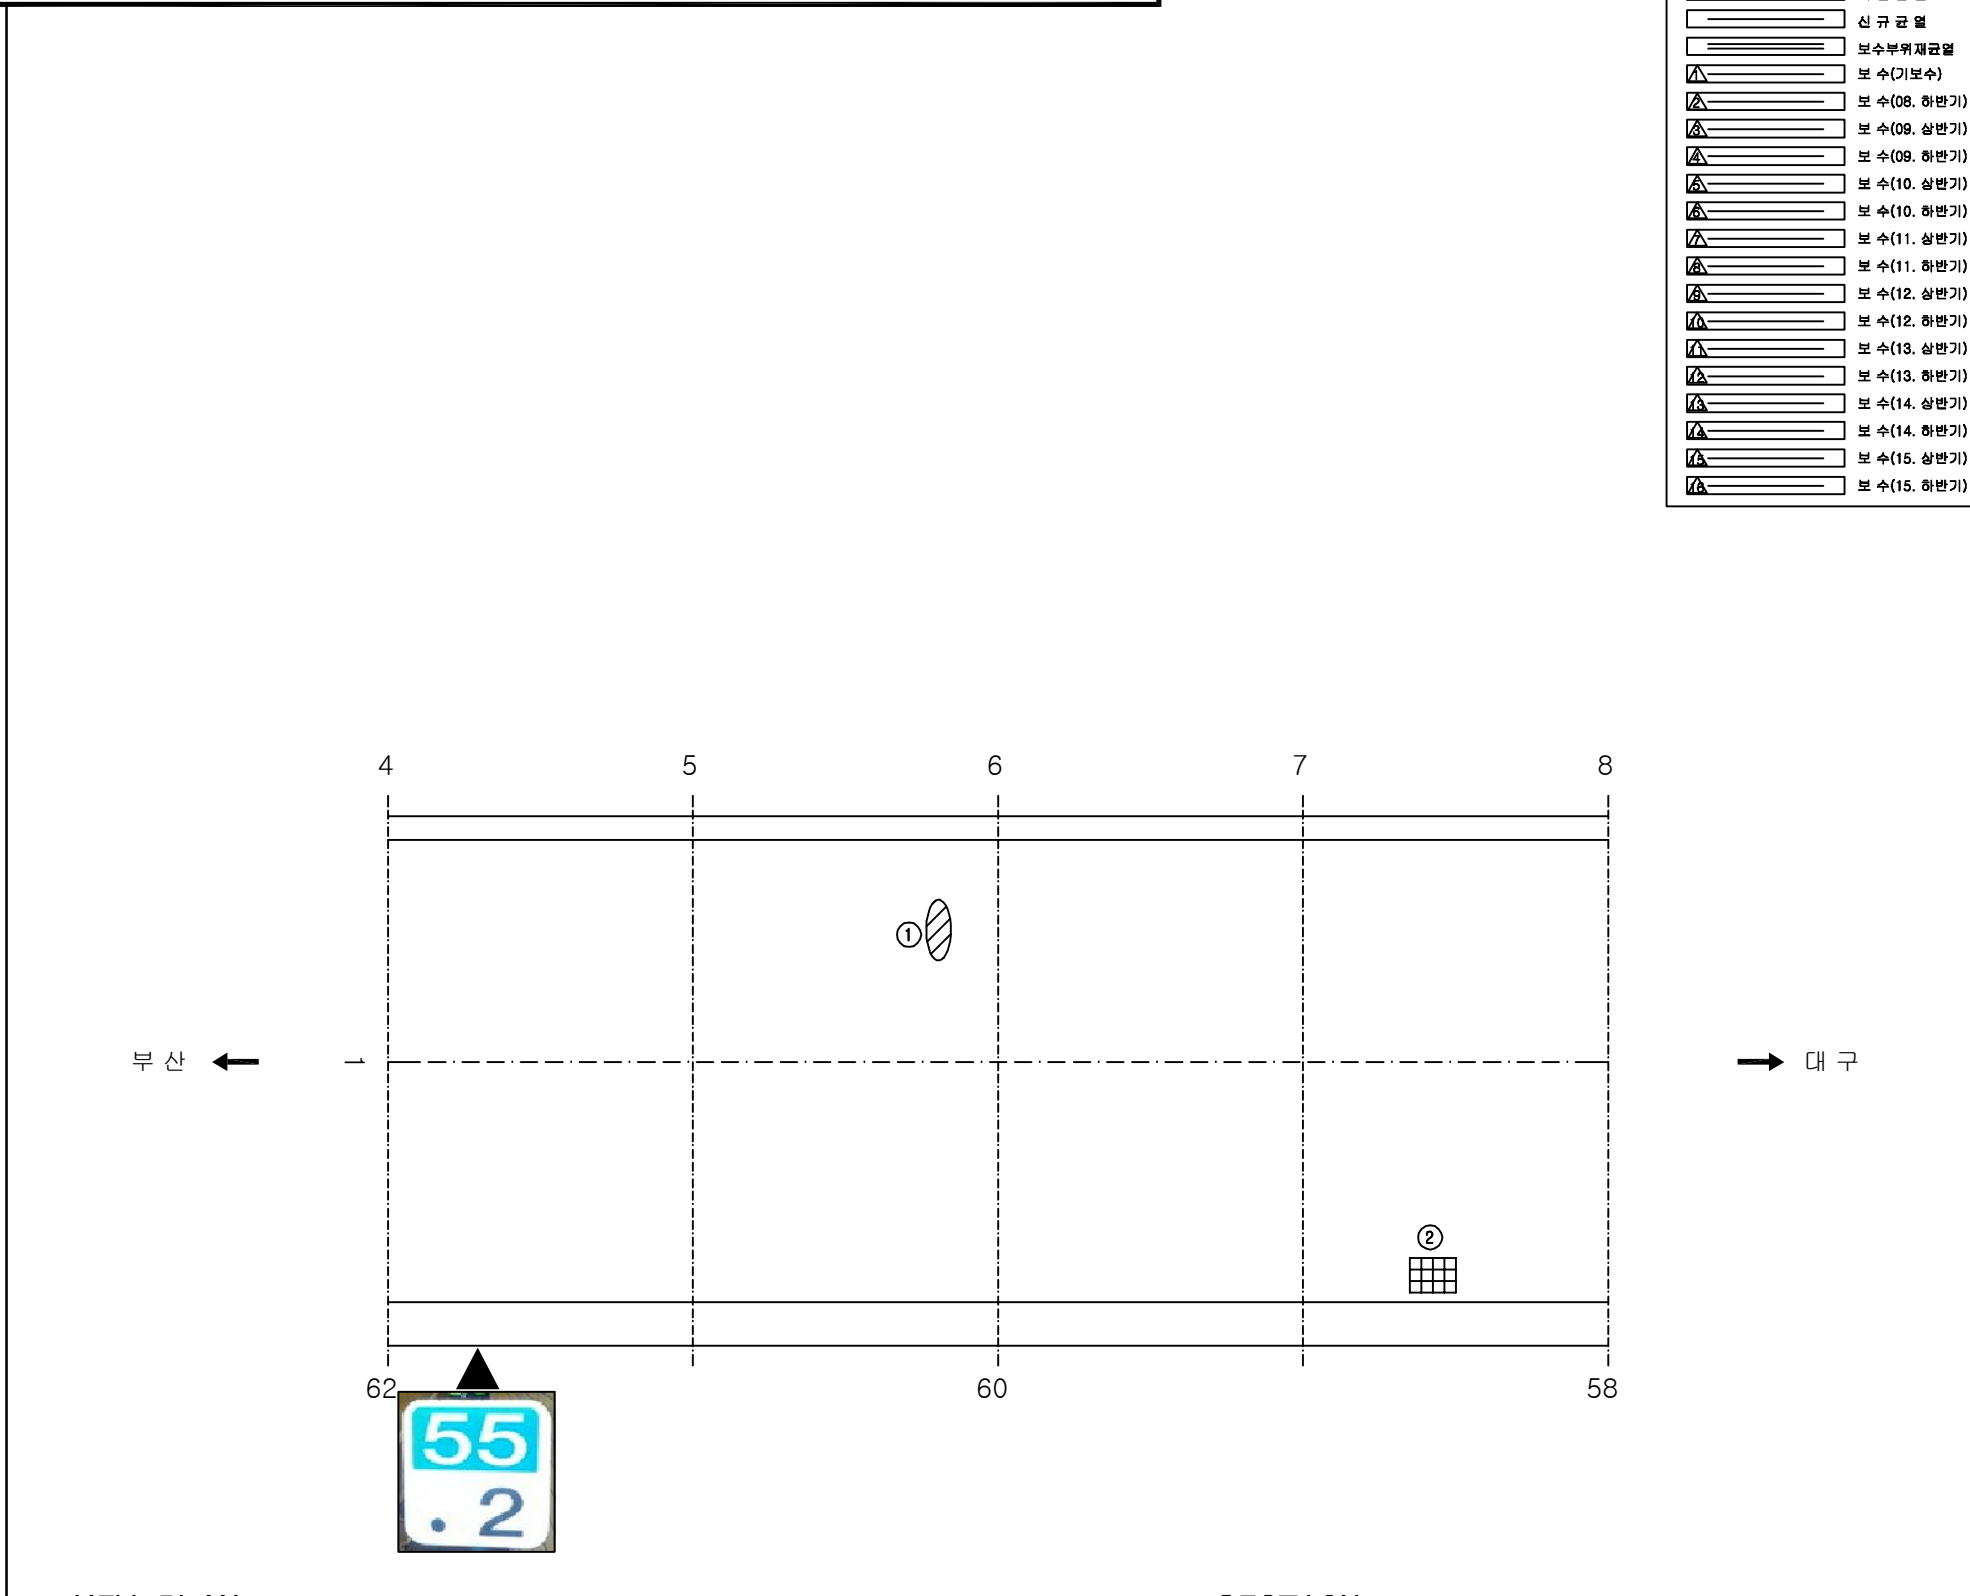
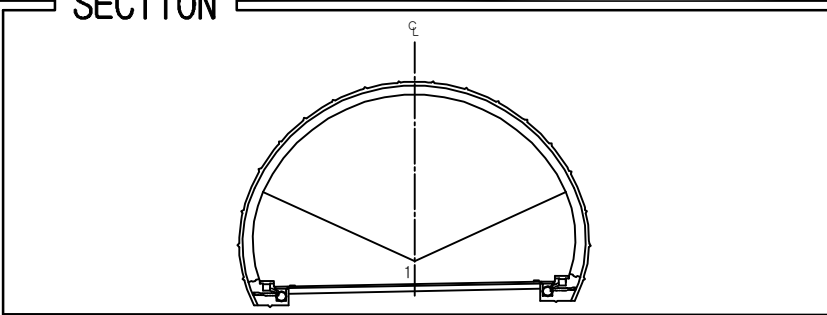
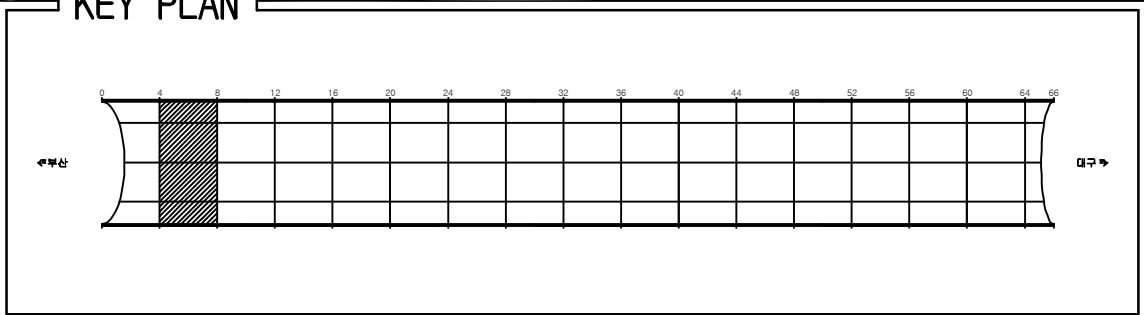
구 분	보수일자	보수내용	비 고
1	2007.11	터널 내부 균열보수	
2	2008.03	터널 내부 균열보수 및 천단부 박리 보수 실시	
3	2009.12	하행선 터널 출구부 라이닝 누수부위 보수 실시	
4	2010.05	터널 내부 균열보수 및 천단부 박리 보수 실시	
5	2011.05	터널 내부 균열보수 및 천단부 박리 보수 실시	

ID:청도1터널(대구)-포장부 Span No.1~4

[illegible]

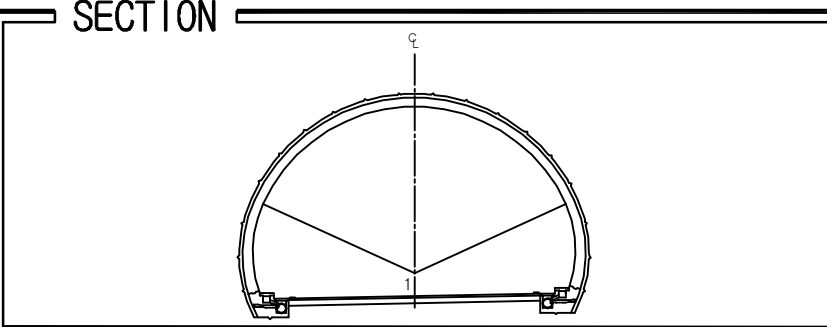
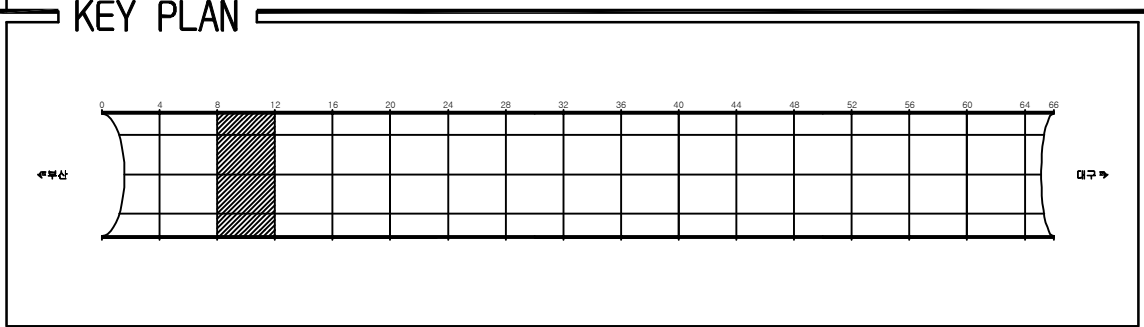
용역명	2016년 상반기 시설물 정기점검 용역
과업기간	2016. 04. 18 ~ 2016. 06. 30
발주처	 신대구부산고속도로주식회사
용역사	(주)위드이앤오
도면번호	001

ID:청도1터널(대구)-포장부 Span No.5~8

[illegible]

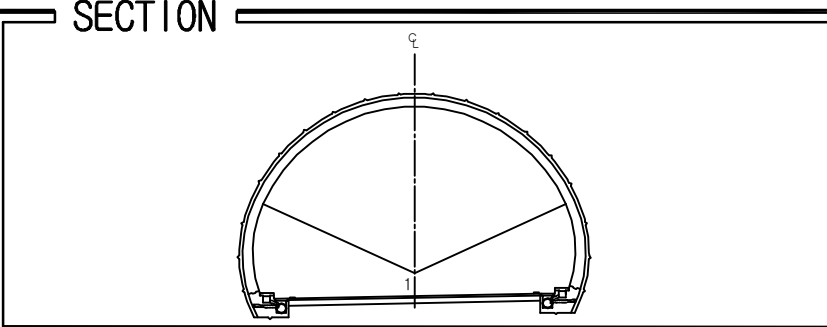
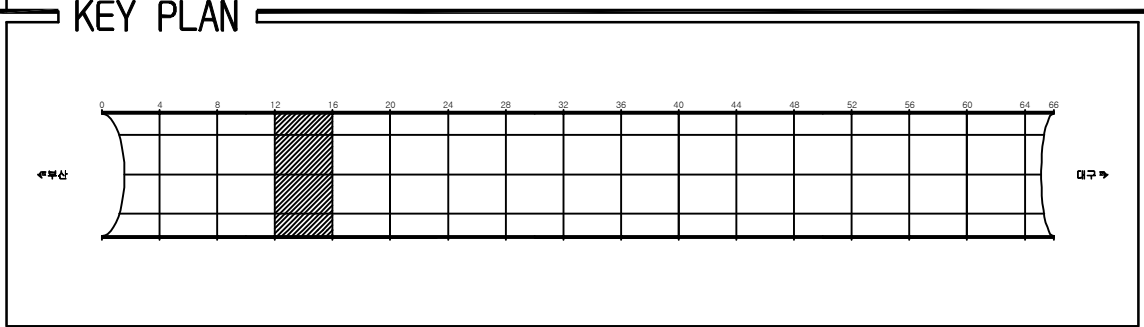
용역명	2016년 상반기 시설물 정기점검 용역
과업기간	2016. 04. 18 ~ 2016. 06. 30
발주처	 신대구부산고속도로주식회사
용역사	(주)위드이앤오
도면번호	002

ID:청도1터널(대구)-포장부 Span No.9~12

[illegible]

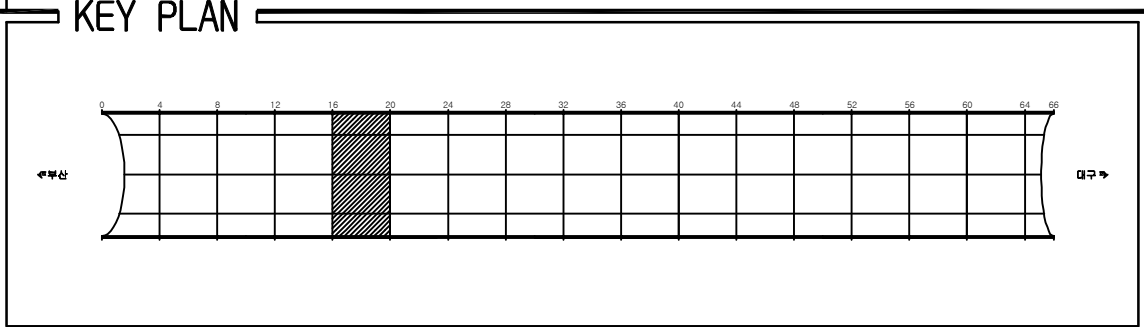
용역명	2016년 상반기 시설물 정기점검 용역
과업기간	2016. 04. 18 ~ 2016. 06. 30
발주처	 신대구부산고속도로주식회사
용역사	(주)위드이앤오
도면번호	003

ID:청도1터널(대구)-포장부 Span No.13~16

[illegible]

용역명	2016년 상반기 시설물 정기점검 용역
과업기간	2016. 04. 18 ~ 2016. 06. 30
발주처	 신대구부산고속도로주식회사
용역사	(주)위드이앤오
도면번호	004

ID:청도1터널(대구)-포장부 Span No.17~20

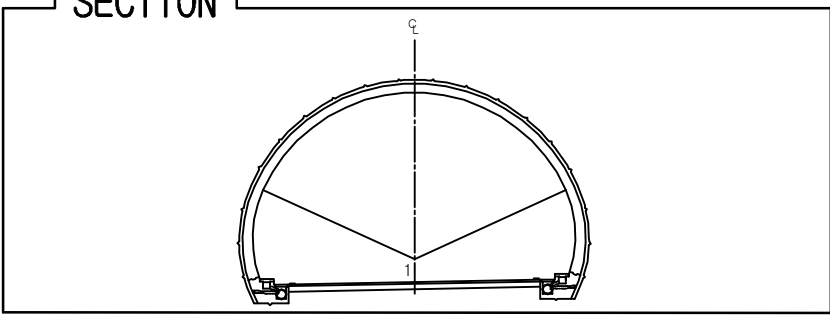
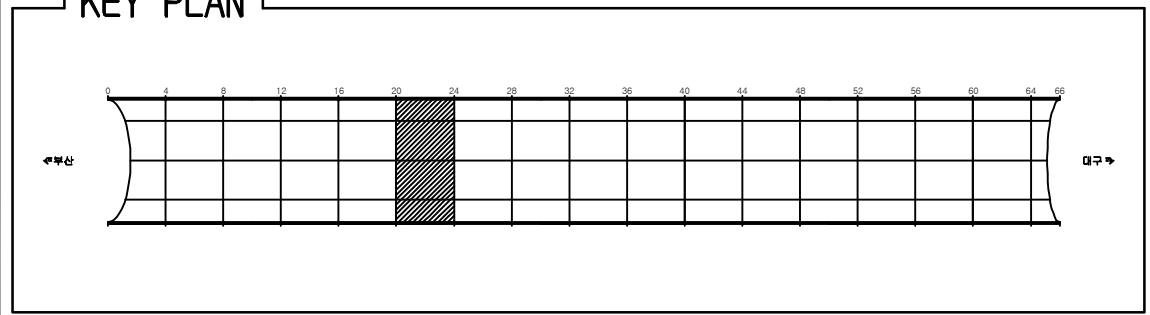


SECTION

The diagram shows a cross-section of a semi-circular structure, possibly a dome or a vaulted ceiling. A central vertical axis is labeled 'C' at the top. The structure is divided into two main sections by a horizontal line. The upper section is a semi-circle, and the lower section is a rectangular base. The base is supported by two small, square-shaped foundations. The entire structure is enclosed within a rectangular frame.

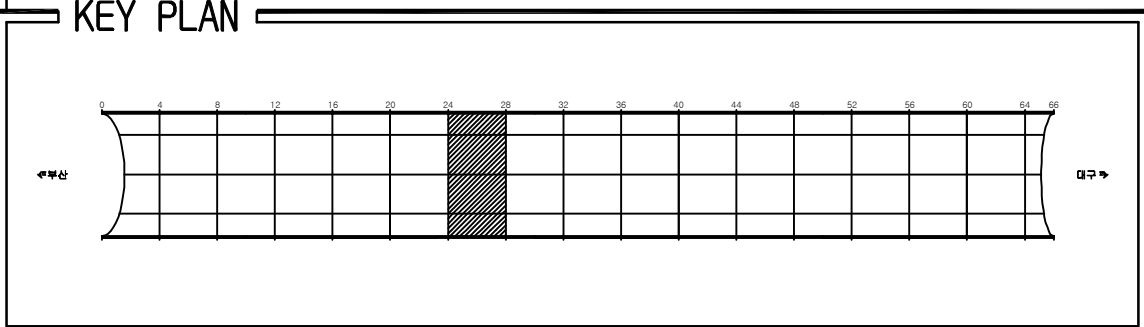
용역명	2016년 상반기 시설물 정기점검 용역
과업기간	2016. 04. 18 ~ 2016. 06. 30
발주처	 신대구부산고속도로주식회사
용역사	(주)위드이앤오
도면번호	005

ID:청도1터널(대구)-포장부 Span No.21~24

[illegible]

용역명	2016년 상반기 시설물 정기점검 용역
과업기간	2016. 04. 18 ~ 2016. 06. 30
발주처	 신대구부산고속도로주식회사
용역사	(주)위드이앤오
도면번호	006

ID:청도1터널(대구)-포장부 Span No.25~28



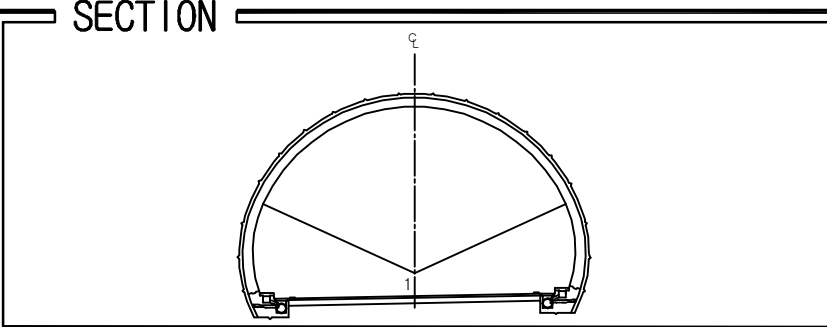
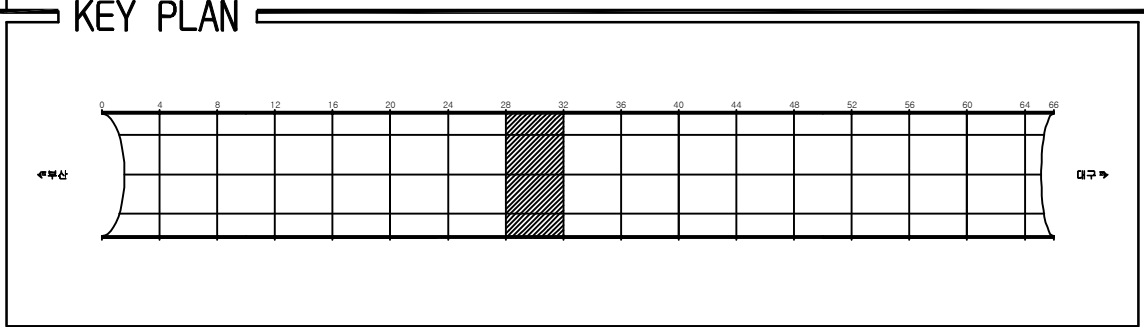
SECTION

The diagram shows a cross-section of a semi-circular structure, possibly a dome or a vaulted ceiling. A central vertical axis is labeled 'C' at the top. The structure is divided into two main sections by a horizontal line. The upper section is a semi-circle, and the lower section is a rectangular base. The base is supported by two vertical columns. The diagram is labeled 'SECTION' on the left side.

[illegible]

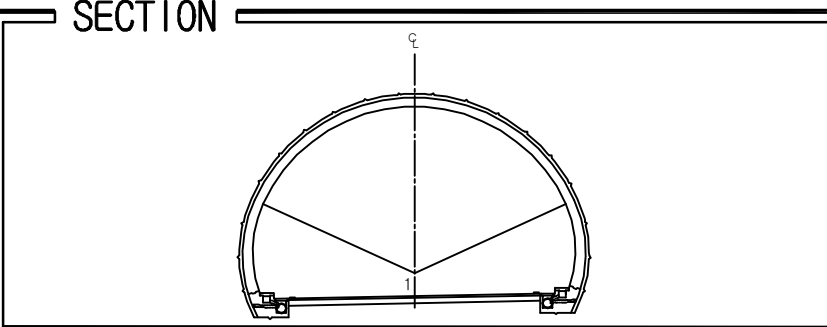
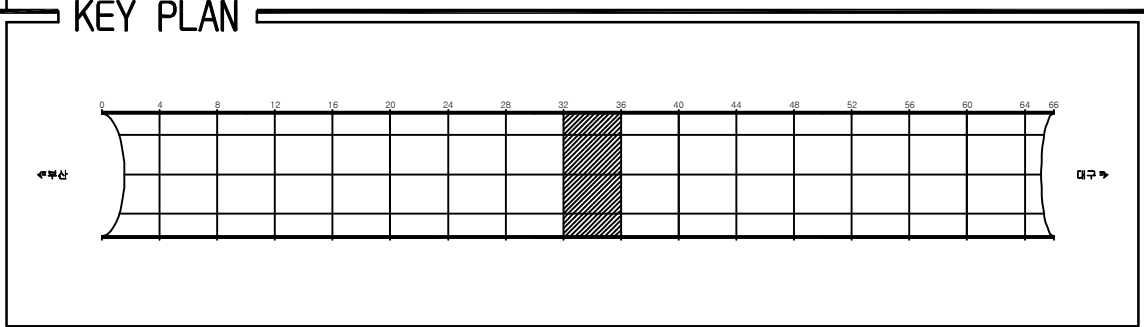
용역명	2016년 상반기 시설물 정기점검 용역
과업기간	2016. 04. 18 ~ 2016. 06. 30
발주처	 신대구부산고속도로주식회사
용역사	(주)위드이앤오
도면번호	007

ID:청도1터널(대구)-포장부 Span No.29~32

[illegible]

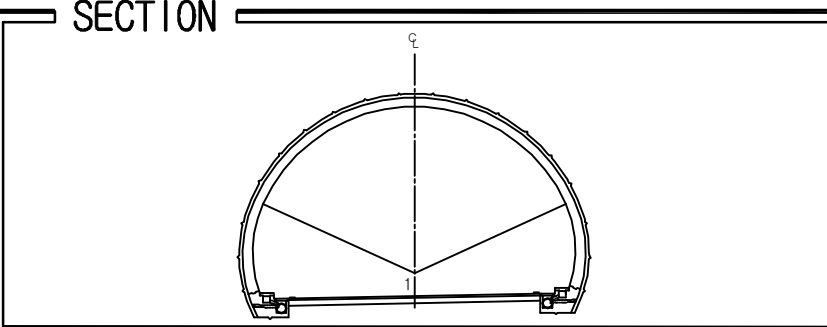
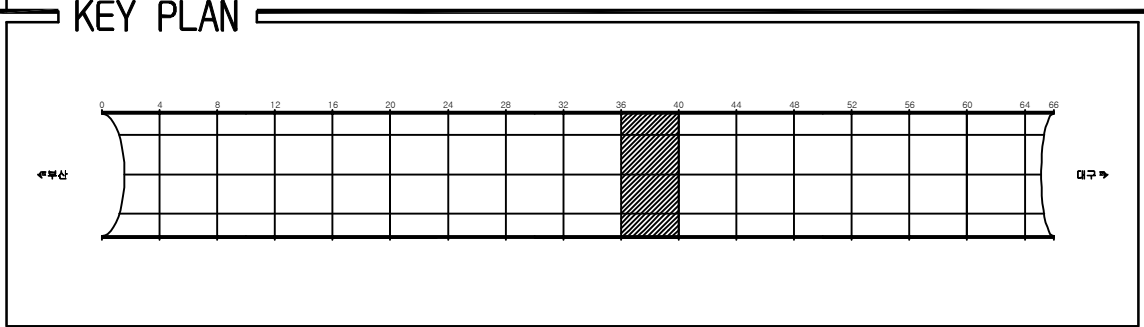
용역명	2016년 상반기 시설물 정기점검 용역
과업기간	2016. 04. 18 ~ 2016. 06. 30
발주처	 신대구부산고속도로주식회사
용역사	(주)위드이앤오
도면번호	008

ID:청도1터널(대구)-포장부 Span No.33~36

[illegible]

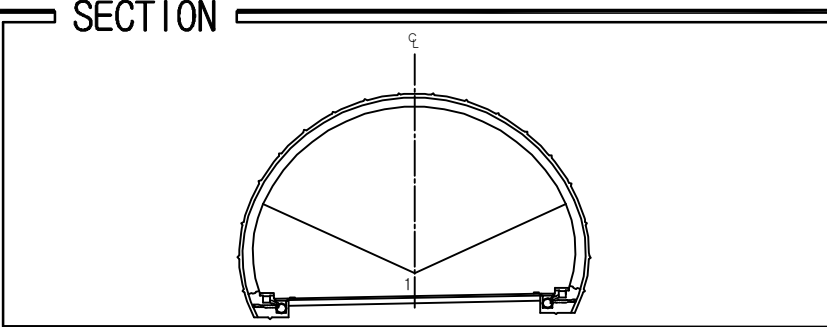
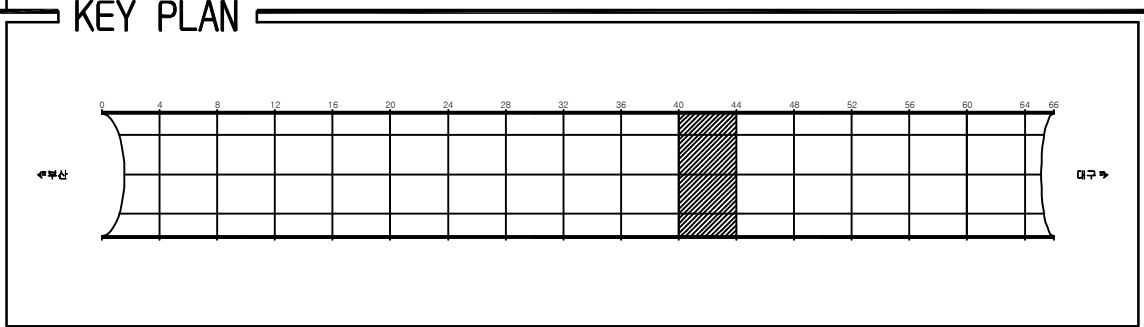
용역명	2016년 상반기 시설물 정기점검 용역
과업기간	2016. 04. 18 ~ 2016. 06. 30
발주처	 신대구부산고속도로주식회사
용역사	(주)위드이앤오
도면번호	009

ID:청도1터널(대구)-포장부 Span No.37~40

[illegible]

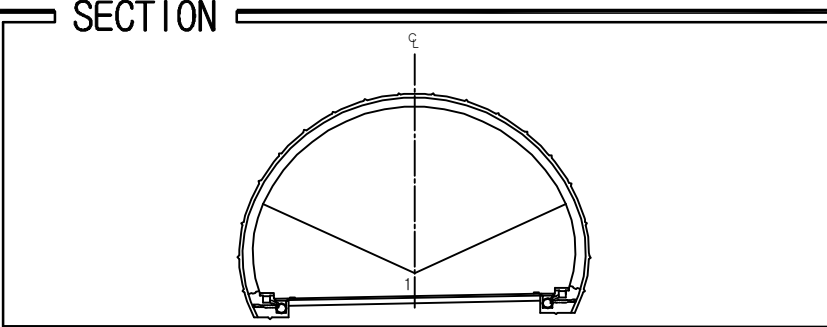
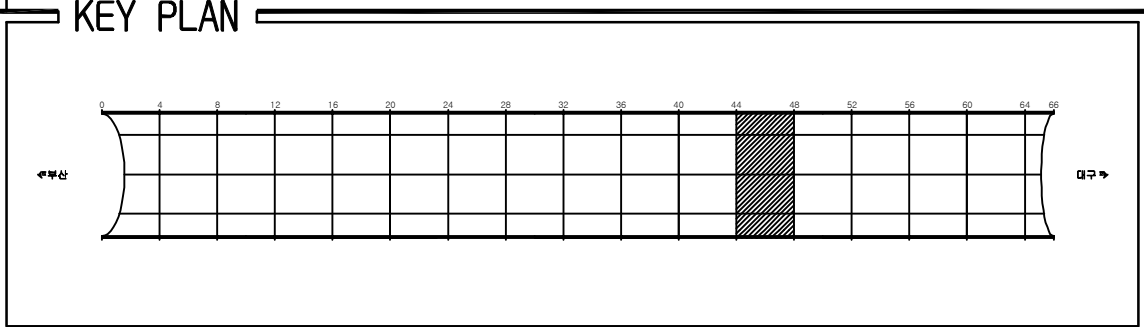
용역명	2016년 상반기 시설물 정기점검 용역
과업기간	2016. 04. 18 ~ 2016. 06. 30
발주처	 신대구부산고속도로주식회사
용역사	(주)위드이앤오
도면번호	010

ID:청도1터널(대구)-포장부 Span No.41~44

[illegible]

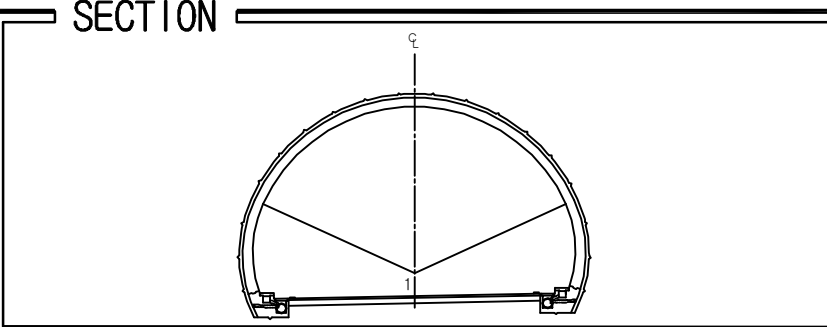
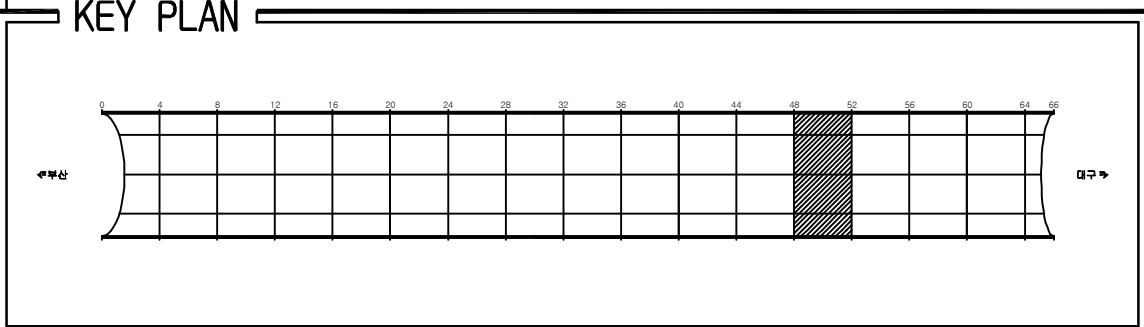
용역명	2016년 상반기 시설물 정기점검 용역
과업기간	2016. 04. 18 ~ 2016. 06. 30
발주처	 신대구부산고속도로주식회사
용역사	(주)위드이앤오
도면번호	011

ID:청도1터널(대구)-포장부 Span No.45~48

[illegible]

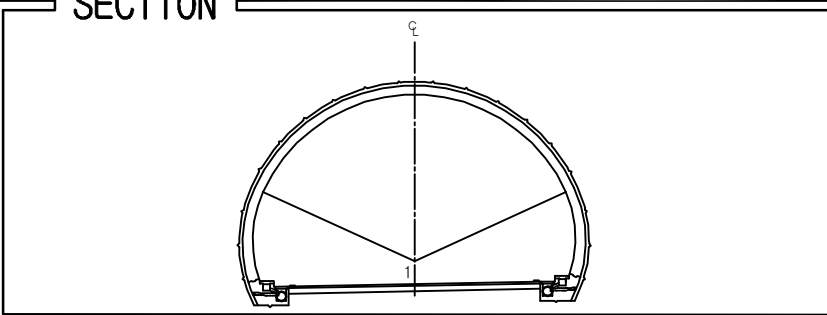
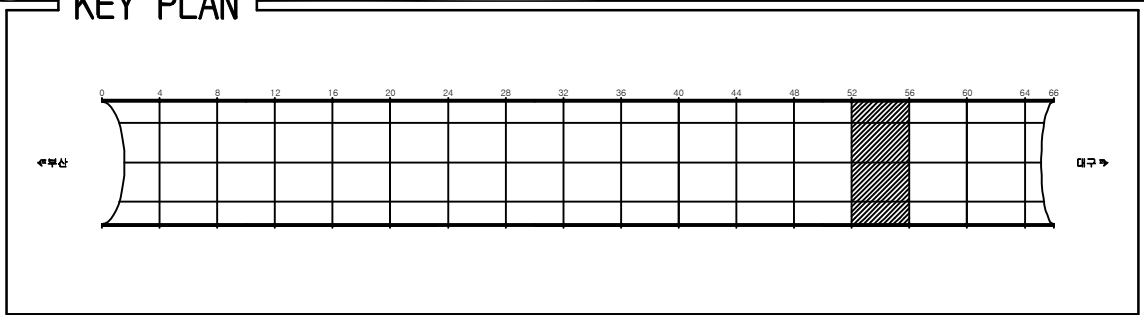
용역명	2016년 상반기 시설물 정기점검 용역
과업기간	2016. 04. 18 ~ 2016. 06. 30
발주처	 신대구부산고속도로주식회사
용역사	(주)위드이앤오
도면번호	012

ID:청도1터널(대구)-포장부 Span No.49~52

[illegible]

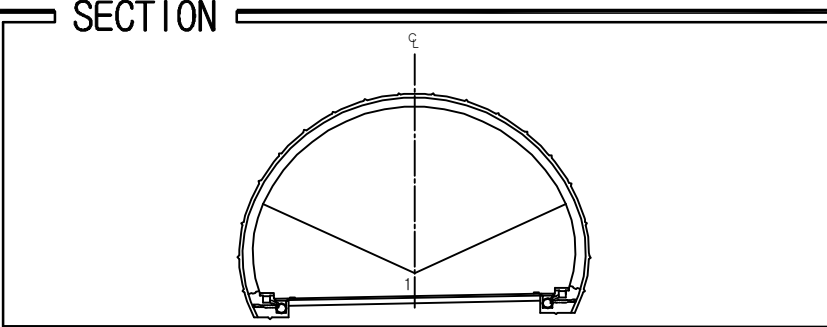
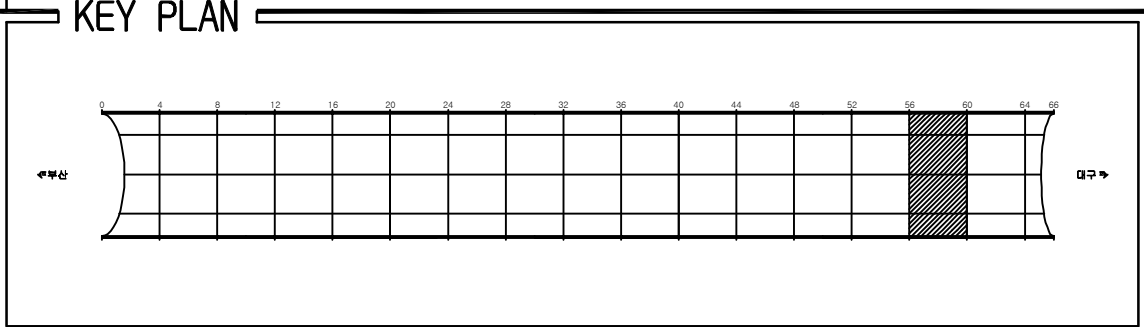
용역명	2016년 상반기 시설물 정기점검 용역
과업기간	2016. 04. 18 ~ 2016. 06. 30
발주처	 신대구부산고속도로주식회사
용역사	(주)위드이앤오
도면번호	013

ID:청도1터널(대구)-포장부 Span No.53~56

[illegible]

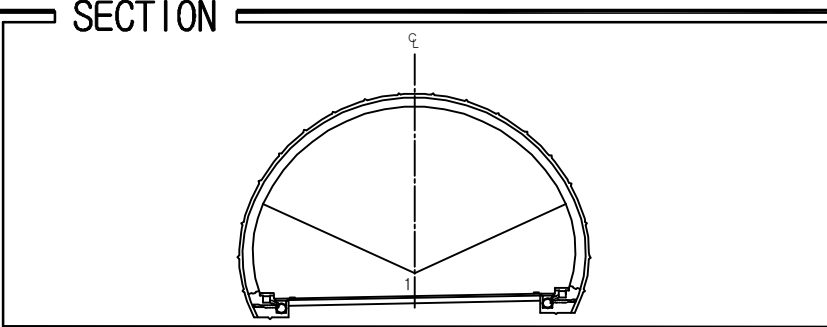
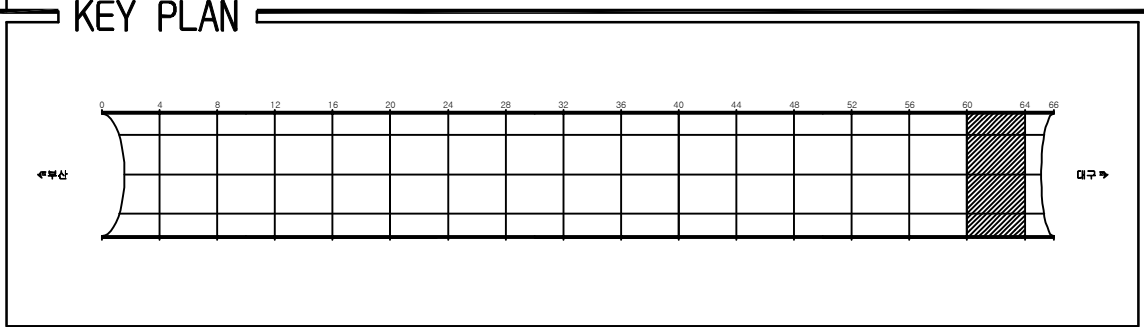
용역명	2016년 상반기 시설물 정기점검 용역
과업기간	2016. 04. 18 ~ 2016. 06. 30
발주처	 신대구부산고속도로주식회사
용역사	(주)위드이앤오
도면번호	014

ID:청도1터널(대구)-포장부 Span No.57~60

[illegible]

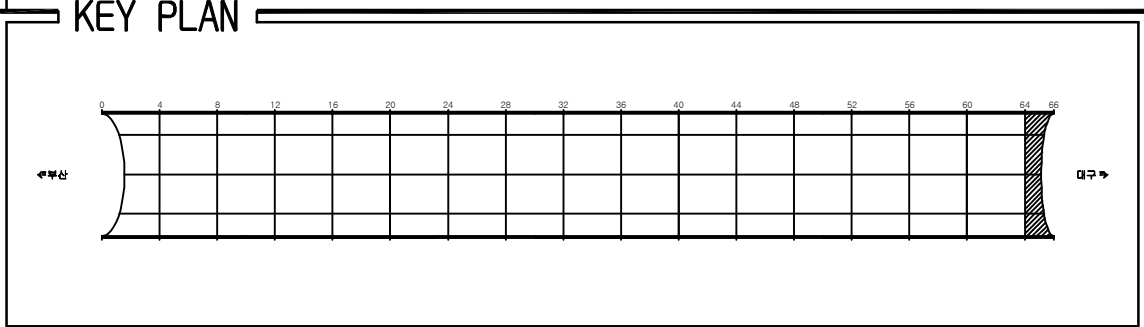
용역명	2016년 상반기 시설물 정기점검 용역
과업기간	2016. 04. 18 ~ 2016. 06. 30
발주처	 신대구부산고속도로주식회사
용역사	(주)위드이앤오
도면번호	015

ID:청도1터널(대구)-포장부 Span No.61~64

[illegible]

용역명	2016년 상반기 시설물 정기점검 용역
과업기간	2016. 04. 18 ~ 2016. 06. 30
발주처	 신대구부산고속도로주식회사
용역사	(주)위드이앤오
도면번호	016

ID:청도1터널(대구)-포장부 Span No.65~66



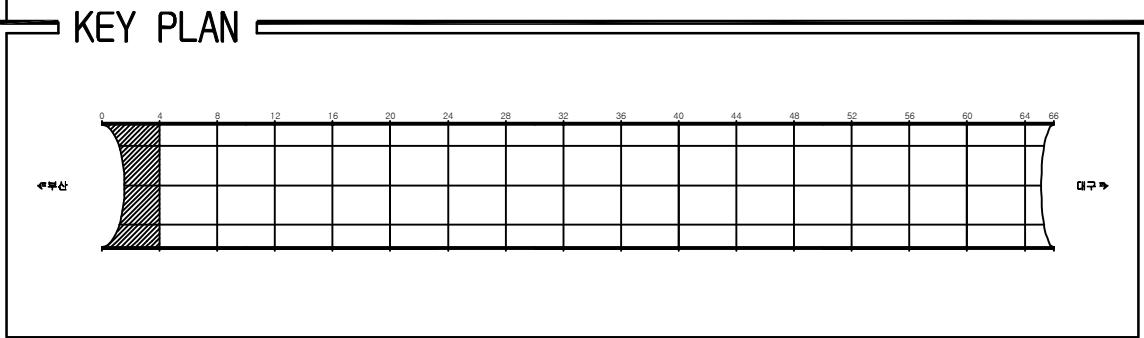
SECTION

The diagram shows a cross-section of a semi-circular structure, possibly a dome or a vaulted ceiling. A central vertical axis is labeled 'C' at the top. The structure is divided into two main sections by a horizontal line. The upper section is a semi-circle, and the lower section is a rectangular area. The structure is supported by a base, and there are internal structural elements shown as lines. The diagram is labeled 'SECTION' on the left side.

[illegible]

용역명	2016년 상반기 시설물 정기점검 용역
과업기간	2016. 04. 18 ~ 2016. 06. 30
발주처	 신대구부산고속도로주식회사
용역사	(주)위드이앤오
도면번호	017

ID:청도1터널(대구)-본선 Span No.1~4

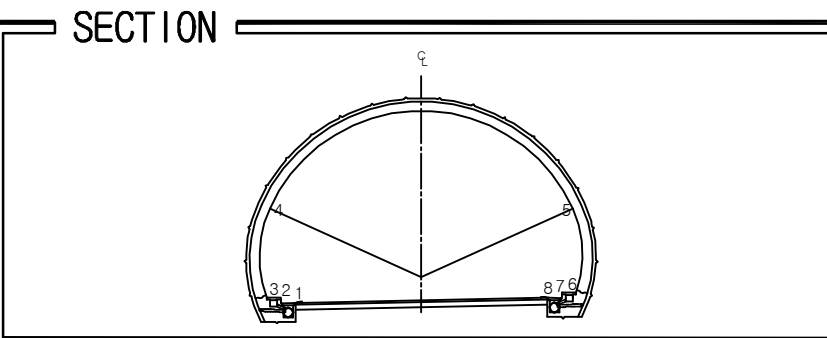
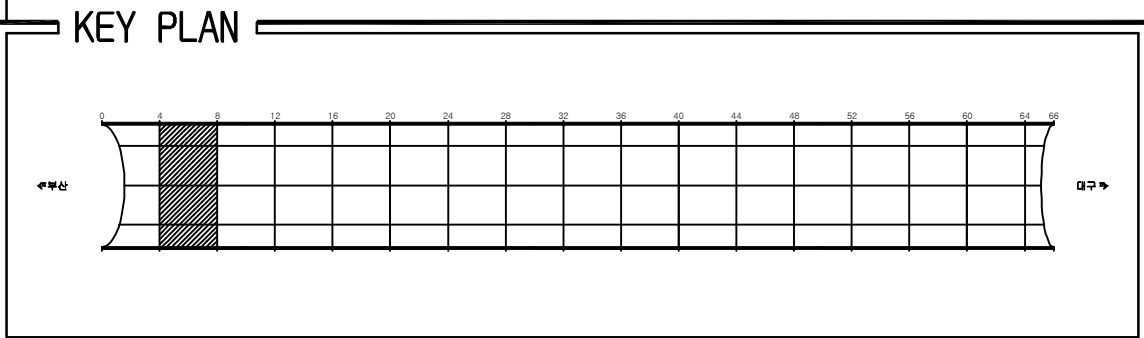


SECTION

[illegible]

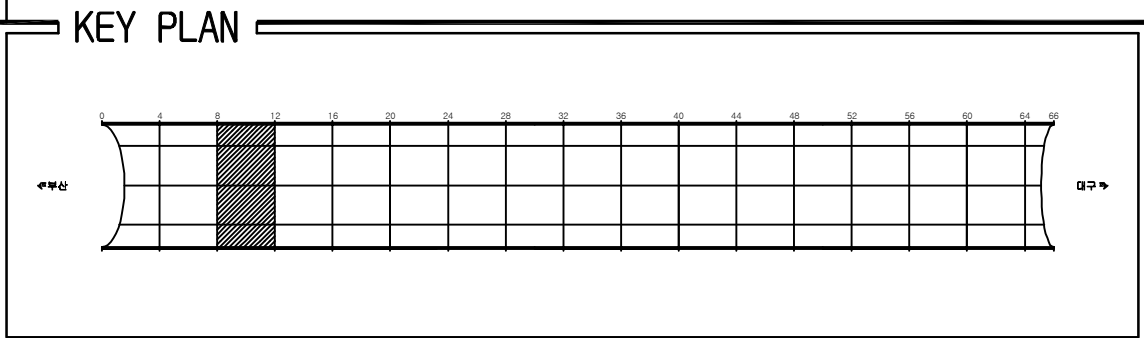
용역명	2016년 상반기 시설물 정기점검 용역
과업기간	2016. 04. 18 ~ 2016. 06. 30
발주처	 신대구부산고속도로주식회사
용역사	(주)위드이앤오
도면번호	018

ID:청도1터널(대구)-본선 Span No.5~8

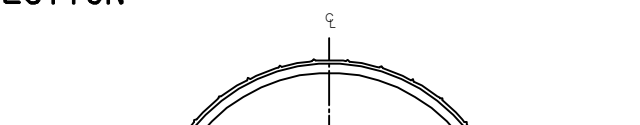
[illegible]

용역명	2016년 상반기 시설물 정기점검 용역
과업기간	2016. 04. 18 ~ 2016. 06. 30
발주처	 신대구부산고속도로주식회사
용역사	(주)위드이앤오
도면번호	019

ID:청도1터널(대구)-본선 Span No.9~12



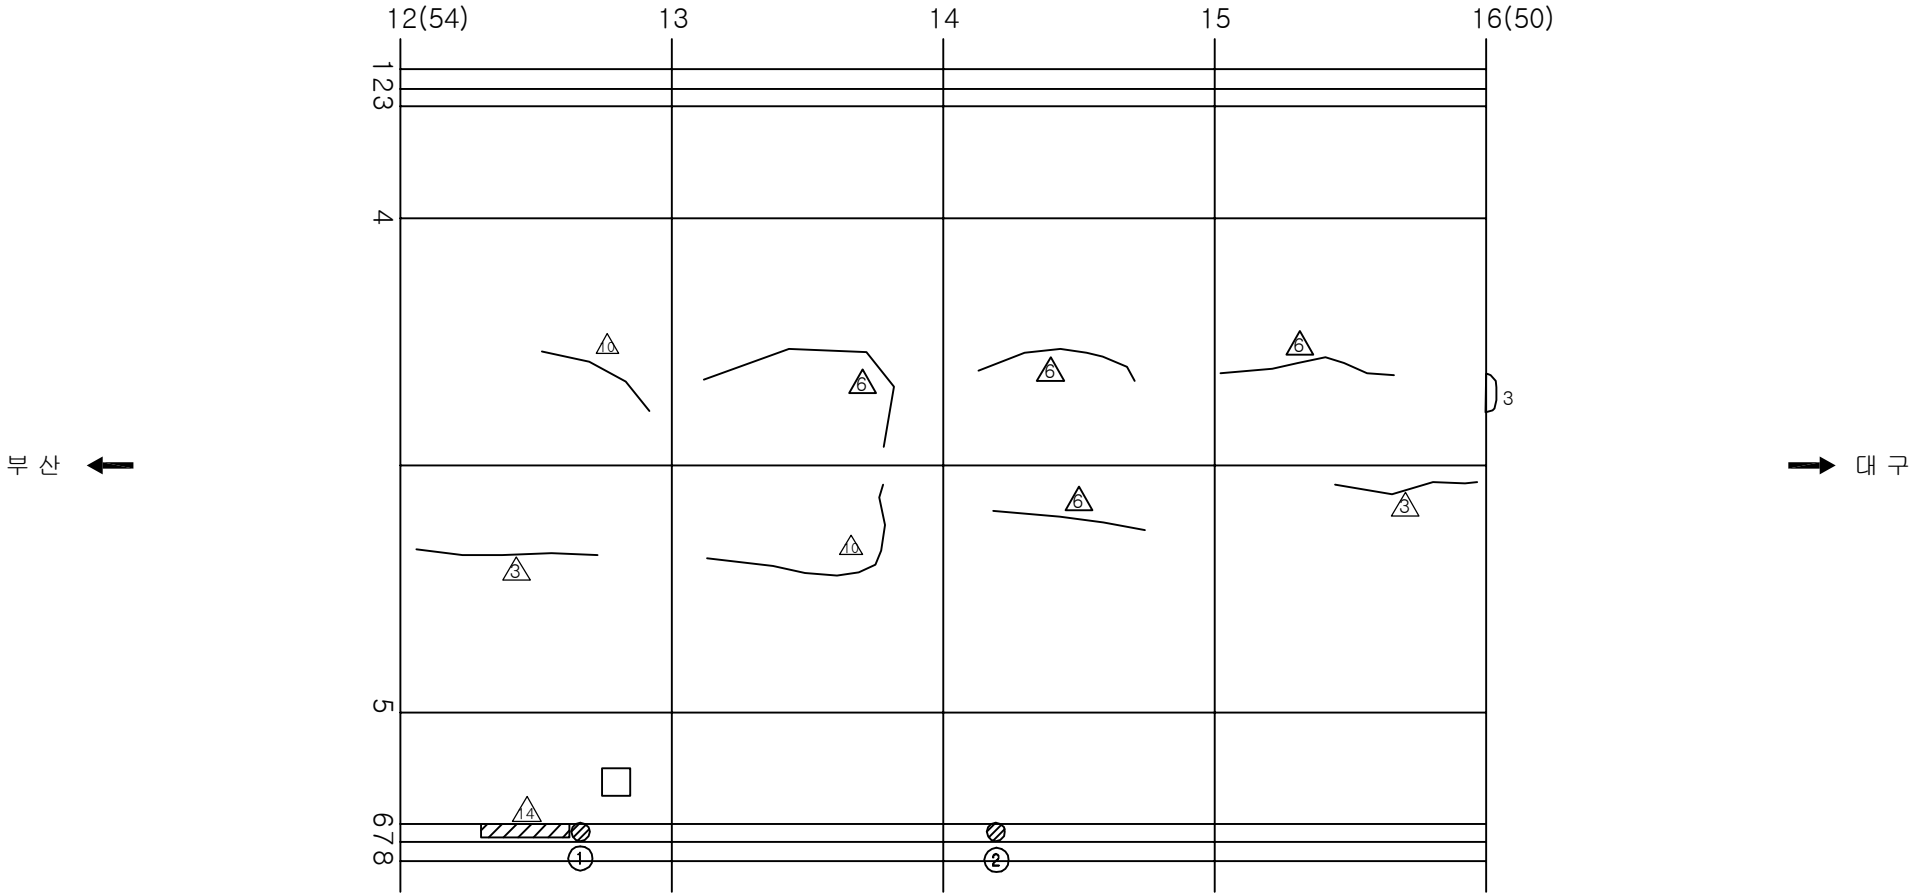
SECTION



용역명	2016년 상반기 시설물 정기점검 용역
과업기간	2016. 04. 18 ~ 2016. 06. 30
발주처	 신대구부산고속도로주식회사
용역사	(주)위드이앤오
도면번호	020

ID:청도1터널(대구)-본선 Span No.13~16

보 수 이 력	
	기 존 규 열
	신 규 규 열
	보수부위재규열
	보 수(기보수)
	보 수(08. 하반기)
	보 수(09. 상반기)
	보 수(09. 하반기)
	보 수(10. 상반기)
	보 수(10. 하반기)
	보 수(11. 상반기)
	보 수(11. 하반기)
	보 수(12. 상반기)
	보 수(12. 하반기)
	보 수(13. 상반기)
	보 수(13. 하반기)
	보 수(14. 상반기)
	보 수(14. 하반기)
	보 수(15. 상반기)
	보 수(15. 하반기)

[illegible]

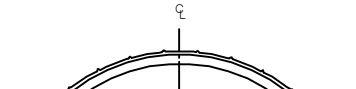
KEY PLAN

0 4 8 12 16 20 24 28 32 36 40 44 48 52 56 60 64 68

북방향

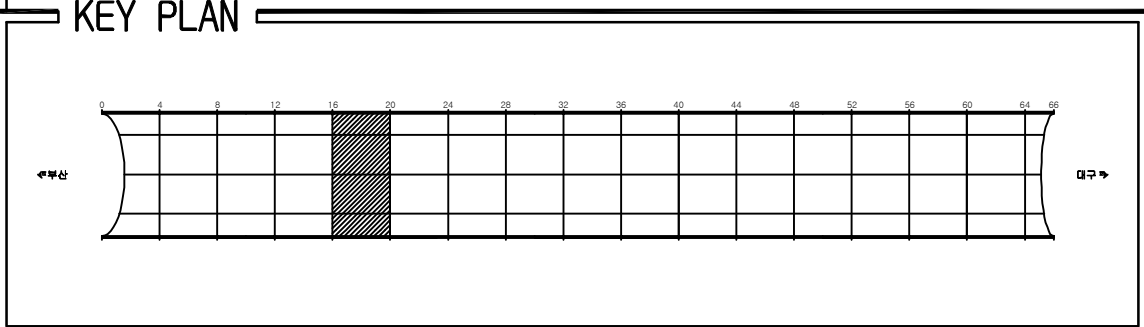
남방향

SECTION

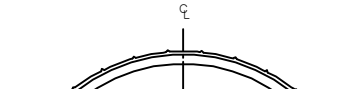


용역명	2016년 상반기 시설물 정기점검 용역
과업기간	2016. 04. 18 ~ 2016. 06. 30
발주처	 신대구부산고속도로주식회사
용역사	(주)위드이앤오
도면번호	021

ID:청도1터널(대구)-본선 Span No.17~20

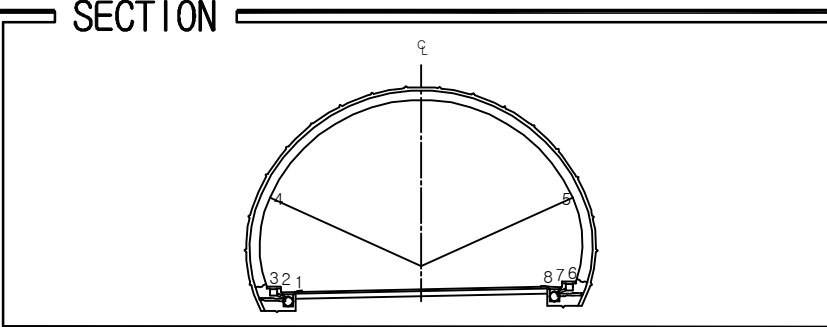
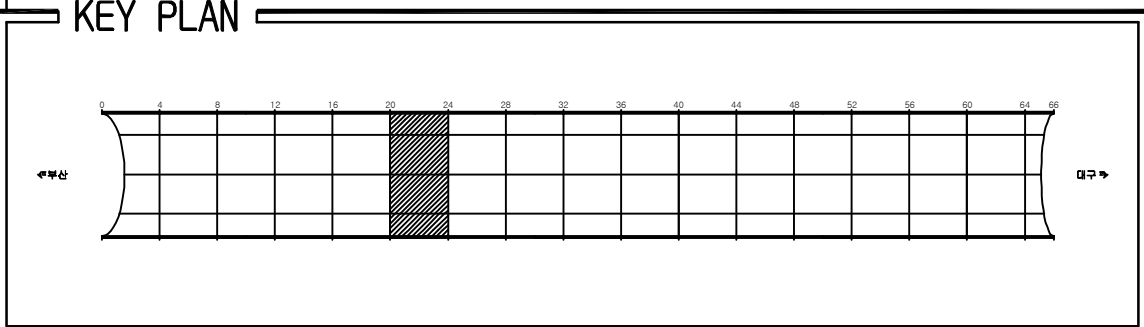


SECTION



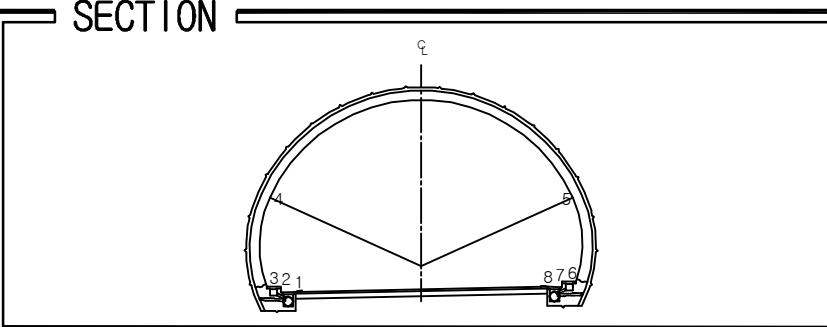
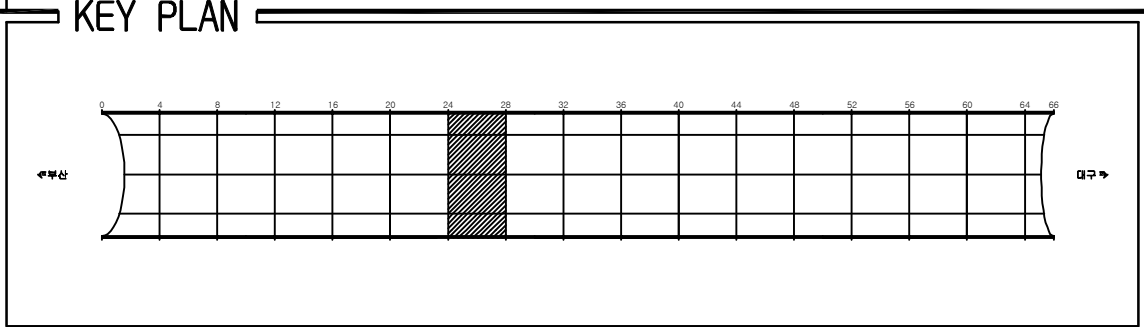
용역명	2016년 상반기 시설물 정기점검 용역
과업기간	2016. 04. 18 ~ 2016. 06. 30
발주처	 신대구부산고속도로주식회사
용역사	(주)위드이앤오
도면번호	022

ID:청도1터널(대구)-본선 Span No.21~24

[illegible]

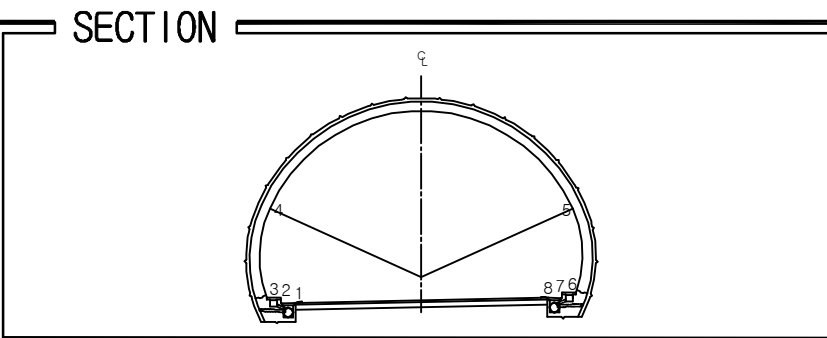
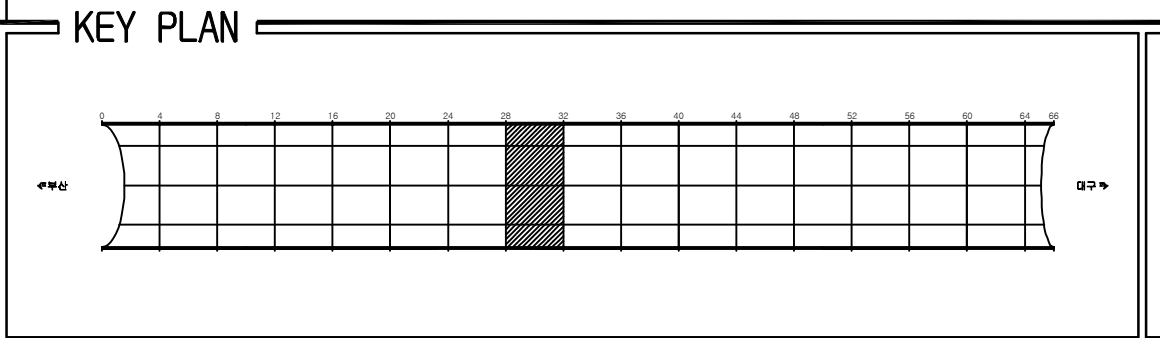
용역명	2016년 상반기 시설물 정기점검 용역
과업기간	2016. 04. 18 ~ 2016. 06. 30
발주처	 신대구부산고속도로주식회사
용역사	(주)위드이앤오
도면번호	023

ID:청도1터널(대구)-본선 Span No.25~28

[illegible]

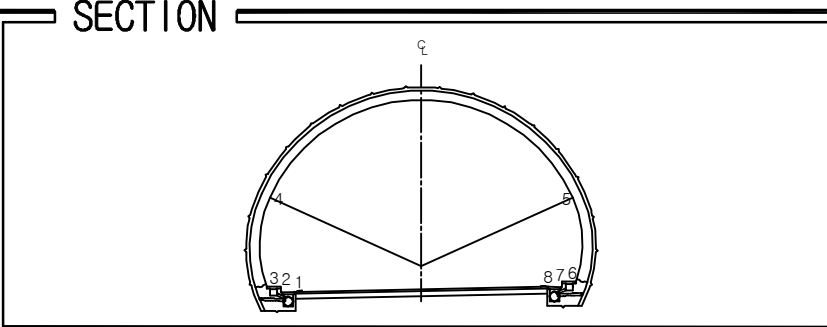
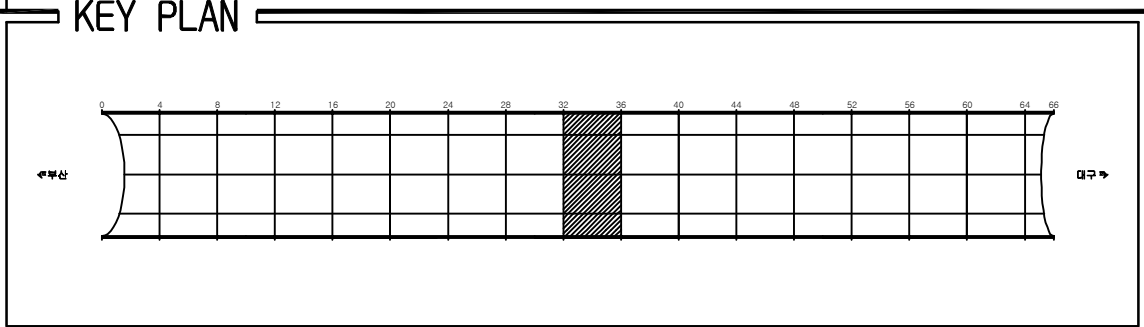
용역명	2016년 상반기 시설물 정기점검 용역
과업기간	2016. 04. 18 ~ 2016. 06. 30
발주처	 신대구부산고속도로주식회사
용역사	(주)위드이앤오
도면번호	024

ID:청도1터널(대구)-본선 Span No.29~32

[illegible]

용역명	2016년 상반기 시설물 정기점검 용역
과업기간	2016. 04. 18 ~ 2016. 06. 30
발주처	 신대구부산고속도로주식회사
용역사	(주)위드이앤오
도면번호	025

ID:청도1터널(대구)-본선 Span No.33~36

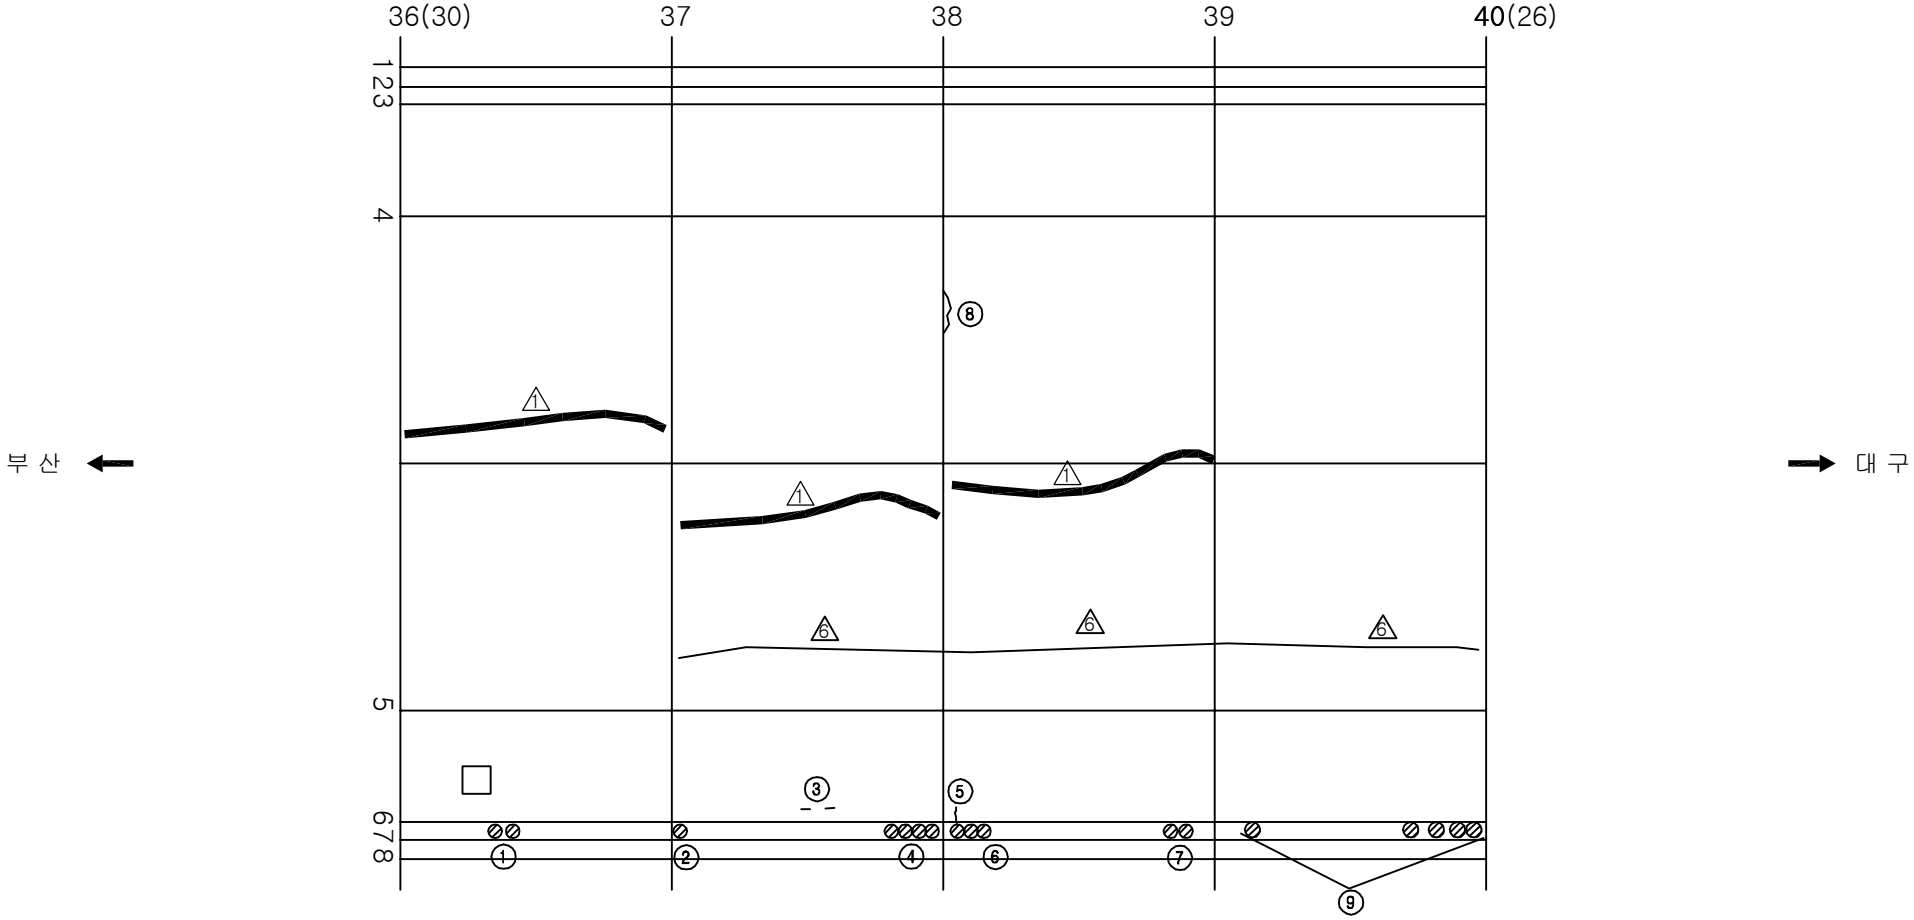
[illegible]

용역명	2016년 상반기 시설물 정기점검 용역
과업기간	2016. 04. 18 ~ 2016. 06. 30
발주처	 신대구부산고속도로주식회사
용역사	(주)위드이앤오
도면번호	026

ID:청도1터널(대구)-본선 Span No.37~40

보수 이력	
	기 존 규 열
	신 규 규 열
	보수부위재규열
	보 수(기보수)
	보 수(08. 하반기)
	보 수(09. 상반기)
	보 수(09. 하반기)
	보 수(10. 상반기)
	보 수(10. 하반기)
	보 수(11. 상반기)
	보 수(11. 하반기)
	보 수(12. 상반기)
	보 수(12. 하반기)
	보 수(13. 상반기)
	보 수(13. 하반기)
	보 수(14. 상반기)
	보 수(14. 하반기)
	보 수(15. 상반기)
	보 수(15. 하반기)

순상회합표

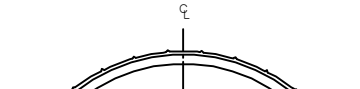
[illegible]

KEY PLAN

북쪽

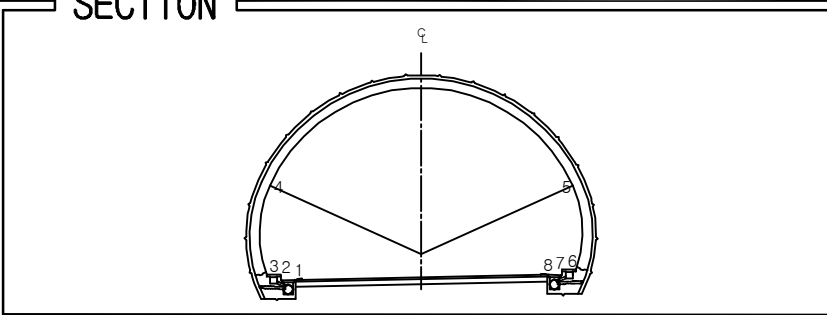
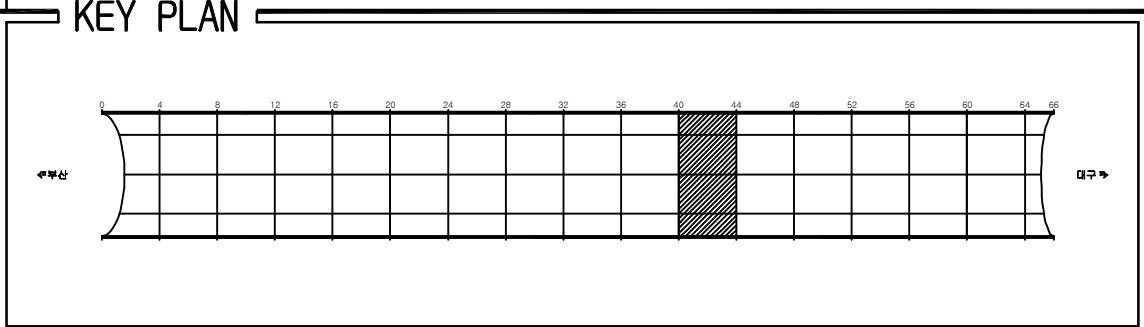
남쪽

SECTION



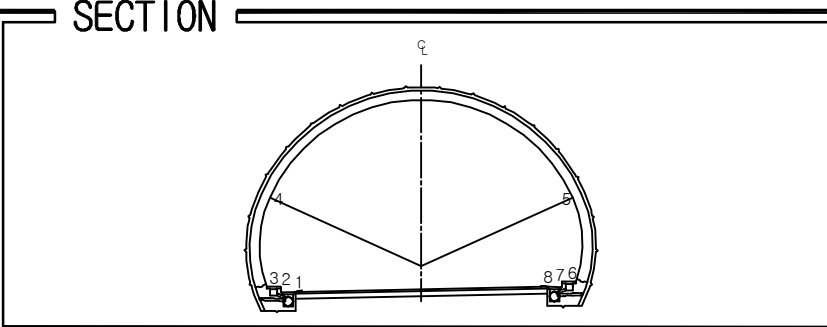
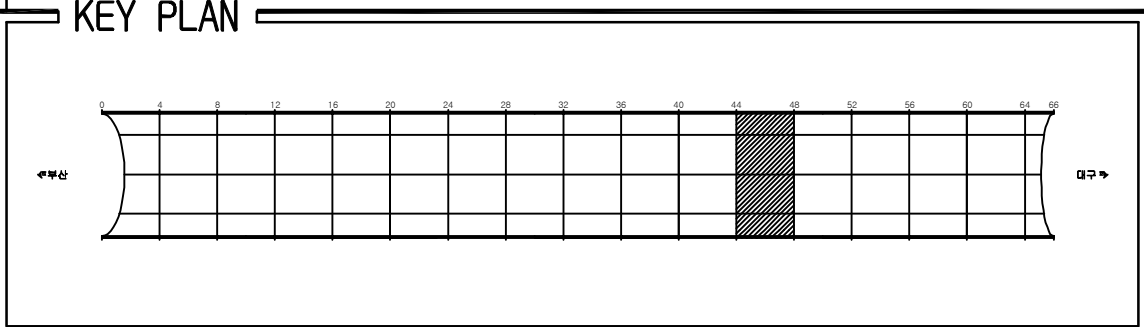
용역명	2016년 상반기 시설물 정기점검 용역
과업기간	2016. 04. 18 ~ 2016. 06. 30
발주처	 신대구부산고속도로주식회사
용역사	(주)위드이앤오
도면번호	027

ID:청도1터널(대구)-본선 Span No.41~44

[illegible]

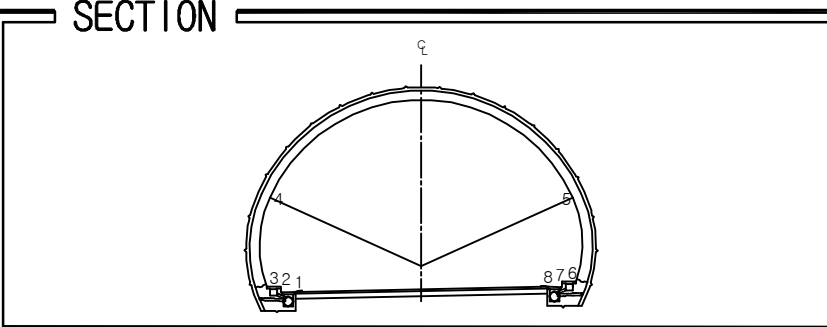
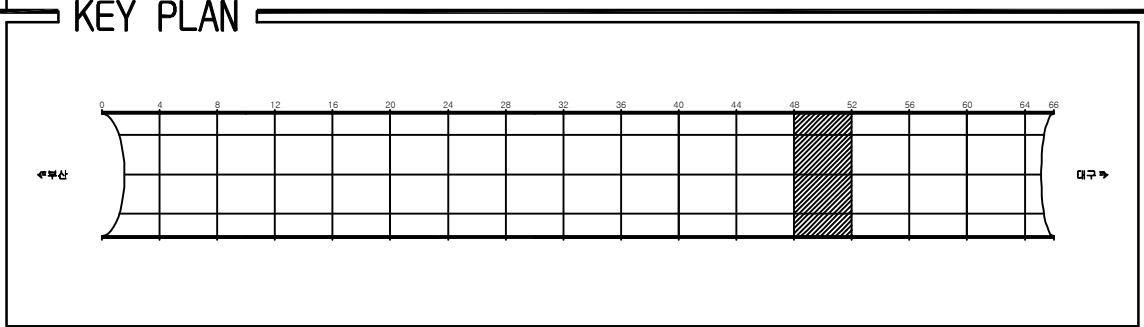
용역명	2016년 상반기 시설물 정기점검 용역
과업기간	2016. 04. 18 ~ 2016. 06. 30
발주처	 신대구부산고속도로주식회사
용역사	(주)위드이앤오
도면번호	028

ID:청도1터널(대구)-본선 Span No.45~48

[illegible]

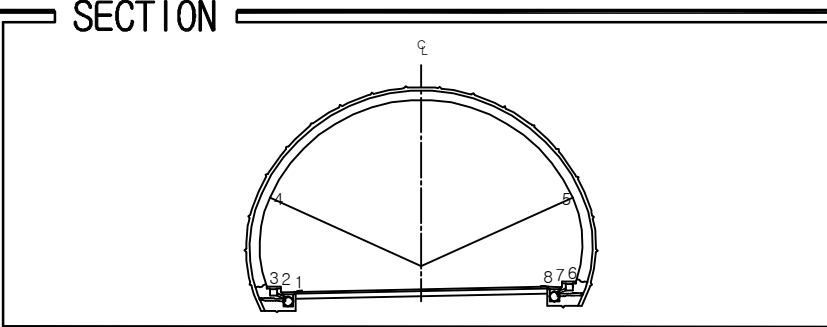
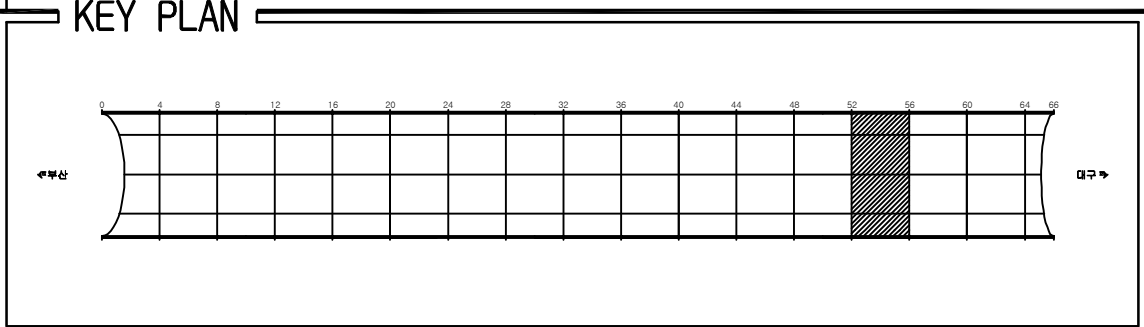
용역명	2016년 상반기 시설물 정기점검 용역
과업기간	2016. 04. 18 ~ 2016. 06. 30
발주처	 신대구부산고속도로주식회사
용역사	(주)위드이앤오
도면번호	029

ID:청도1터널(대구)-본선 Span No.49~52

[illegible]

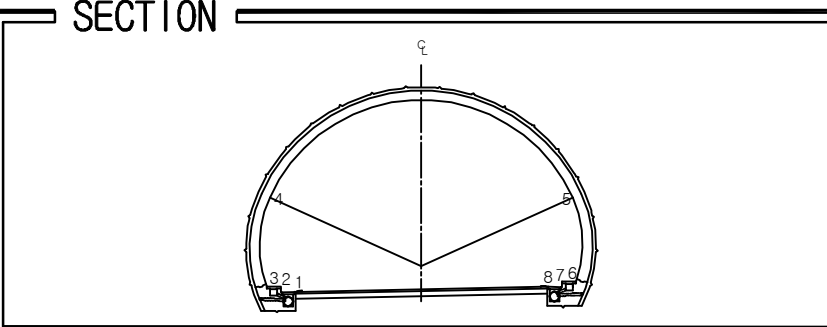
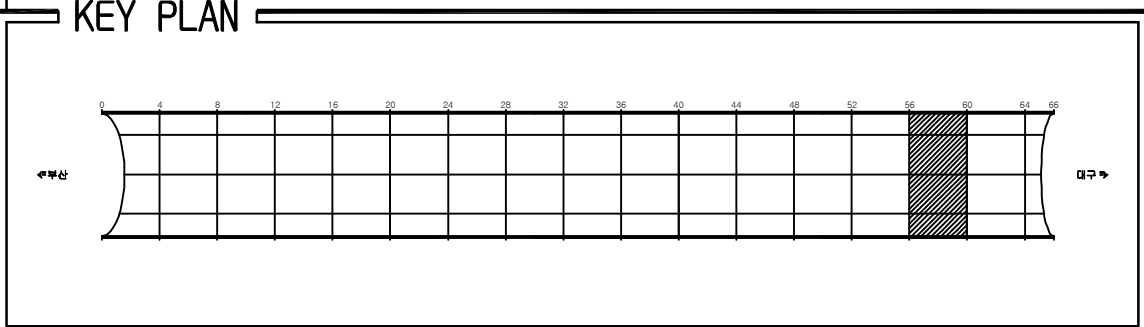
용역명	2016년 상반기 시설물 정기점검 용역
과업기간	2016. 04. 18 ~ 2016. 06. 30
발주처	 신대구부산고속도로주식회사
용역사	(주)위드이앤오
도면번호	030

ID:청도1터널(대구)-본선 Span No.53~56

[illegible]

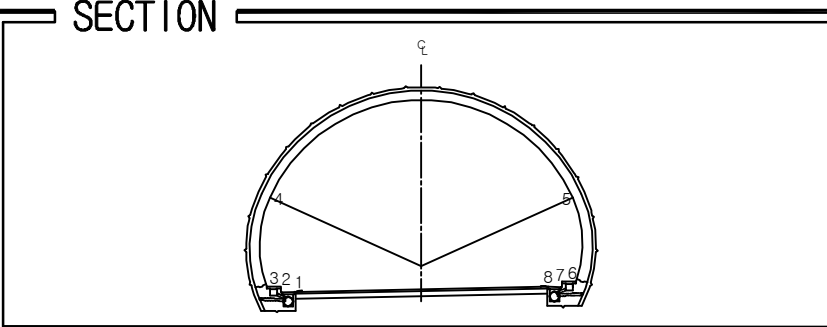
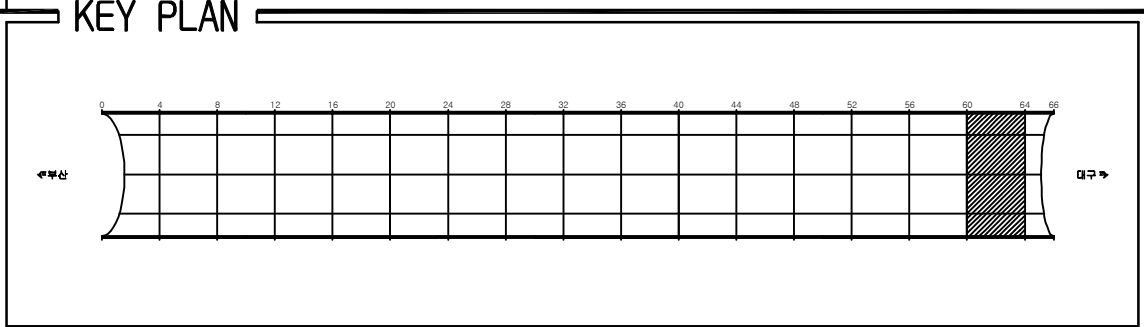
용역명	2016년 상반기 시설물 정기점검 용역
과업기간	2016. 04. 18 ~ 2016. 06. 30
발주처	 신대구부산고속도로주식회사
용역사	(주)위드이앤오
도면번호	031

ID:청도1터널(대구)-본선 Span No.57~60

[illegible]

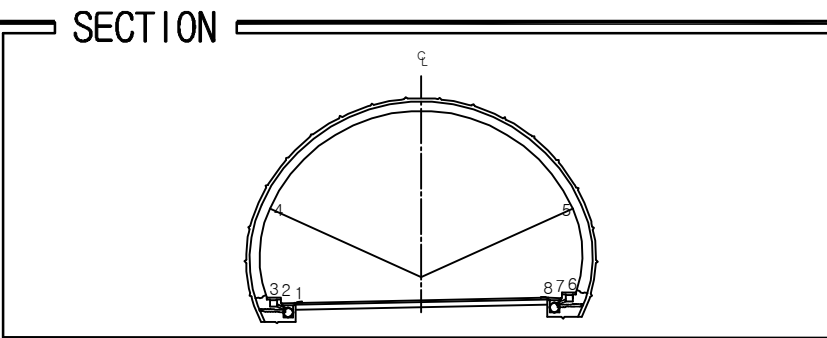
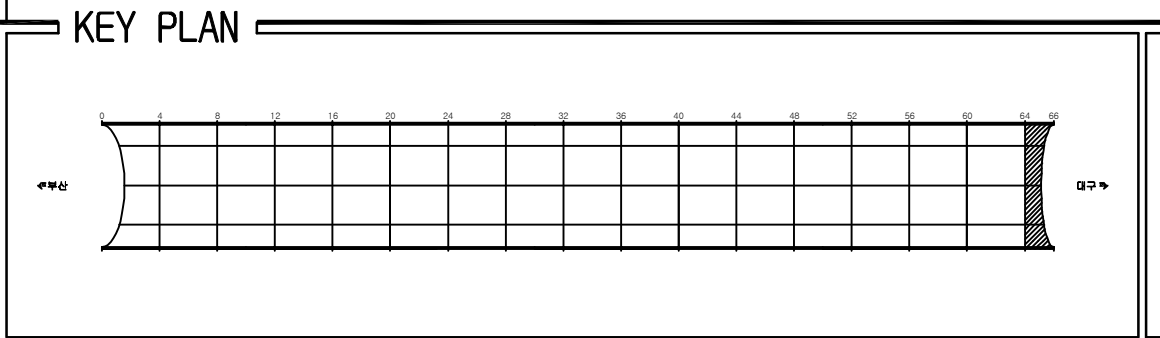
용역명	2016년 상반기 시설물 정기점검 용역
과업기간	2016. 04. 18 ~ 2016. 06. 30
발주처	 신대구부산고속도로주식회사
용역사	(주)위드이앤오
도면번호	032

ID:청도1터널(대구)-본선 Span No.61~64

[illegible]

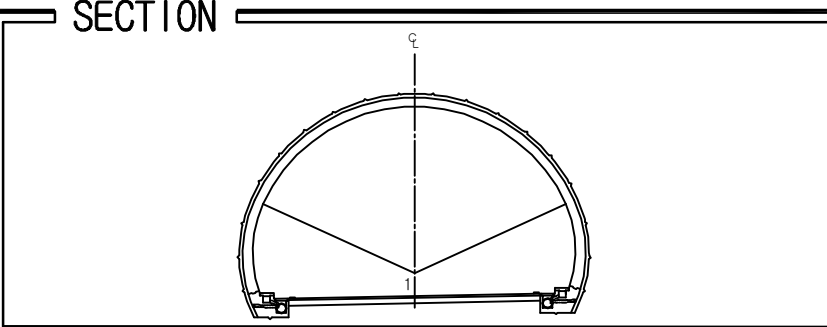
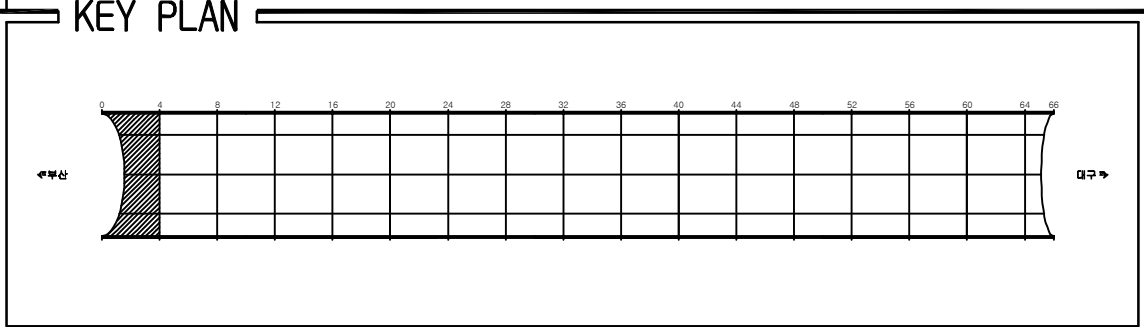
용역명	2016년 상반기 시설물 정기점검 용역
과업기간	2016. 04. 18 ~ 2016. 06. 30
발주처	 신대구부산고속도로주식회사
용역사	(주)위드이앤오
도면번호	033

ID:청도1터널(대구)-본선 Span No.65~66

[illegible]

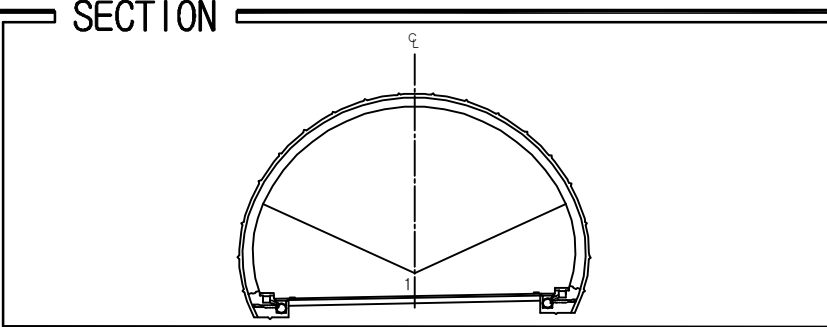
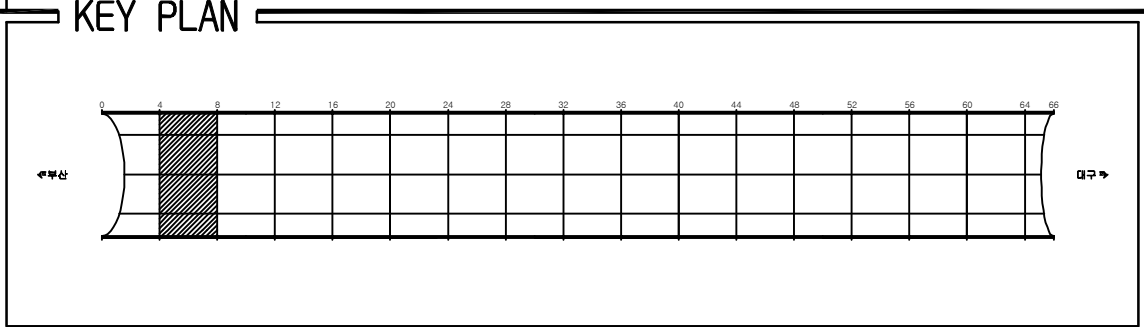
용역명	2016년 상반기 시설물 정기점검 용역
과업기간	2016. 04. 18 ~ 2016. 06. 30
발주처	 신대구부산고속도로주식회사
용역사	(주)위드이앤오
도면번호	034

ID:청도1터널(부산)-포장부 Span No.1~4

[illegible]

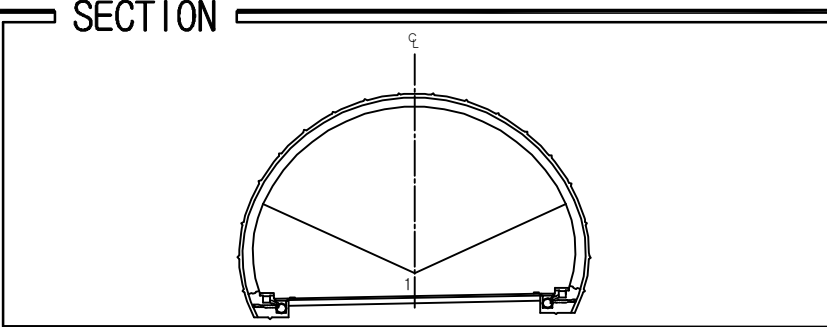
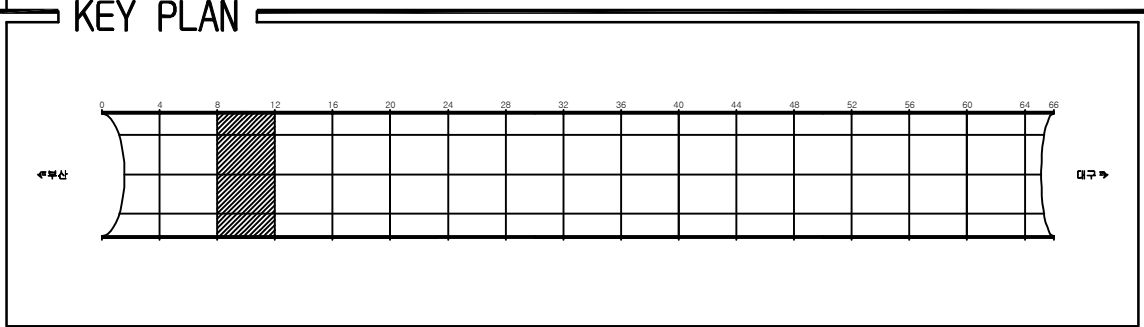
용역명	2016년 상반기 시설물 정기점검 용역
과업기간	2016. 04. 18 ~ 2016. 06. 30
발주처	 신대구부산고속도로주식회사
용역사	(주)위드이앤오
도면번호	001

ID:청도1터널(부산)-포장부 Span No.5~8

[illegible]

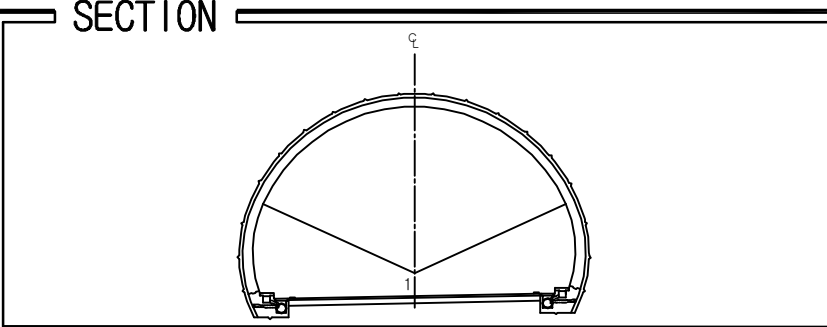
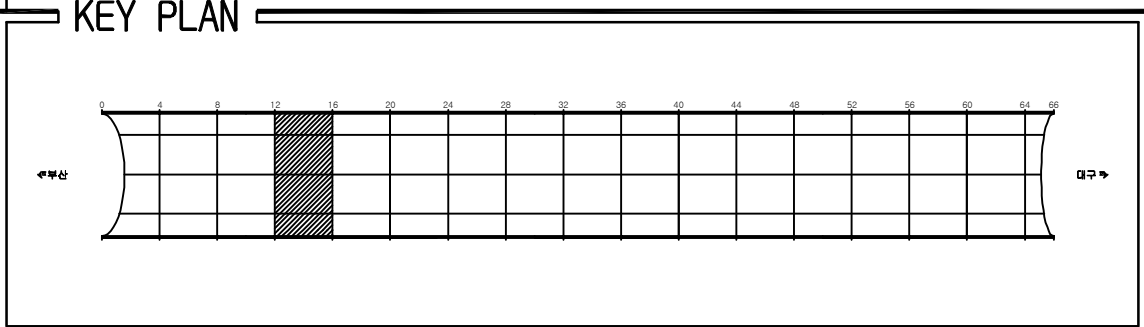
용역명	2016년 상반기 시설물 정기점검 용역
과업기간	2016. 04. 18 ~ 2016. 06. 30
발주처	 신대구부산고속도로주식회사
용역사	(주)위드이앤오
도면번호	002

ID:청도1터널(부산)-포장부 Span No.9~12

[illegible]

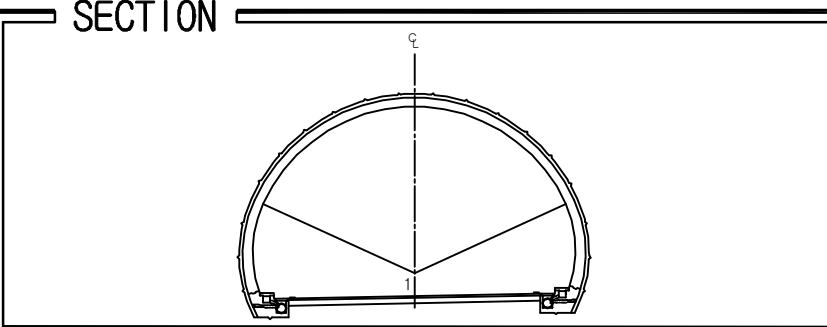
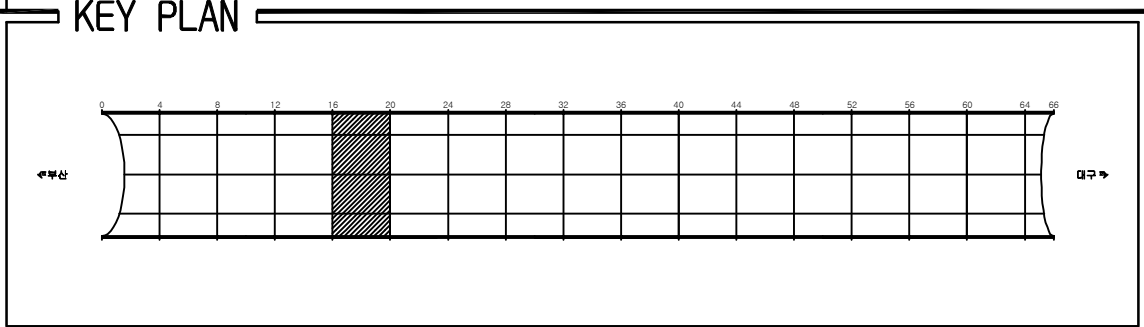
용역명	2016년 상반기 시설물 정기점검 용역
과업기간	2016. 04. 18 ~ 2016. 06. 30
발주처	 신대구부산고속도로주식회사
용역사	(주)위드이앤오
도면번호	003

ID:청도1터널(부산)-포장부 Span No.13~16

[illegible]

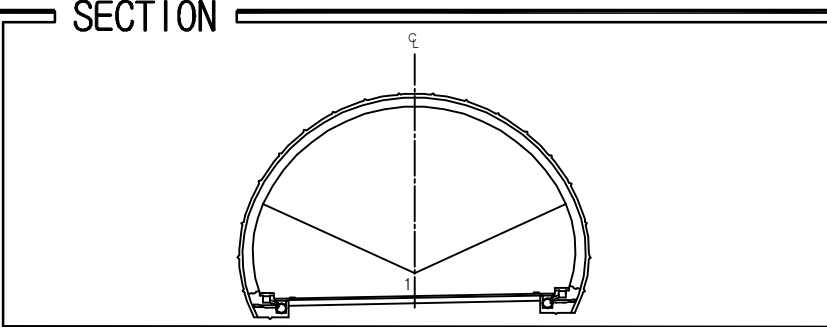
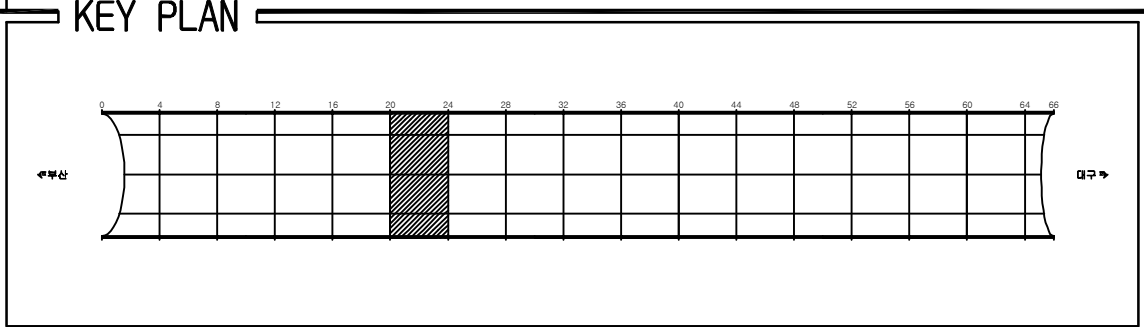
용역명	2016년 상반기 시설물 정기점검 용역
과업기간	2016. 04. 18 ~ 2016. 06. 30
발주처	 신대구부산고속도로주식회사
용역사	(주)위드이앤오
도면번호	004

ID:청도1터널(부산)-포장부 Span No.17~20

[illegible]

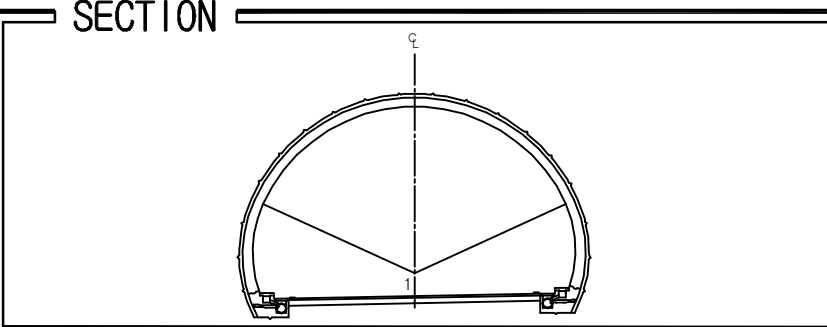
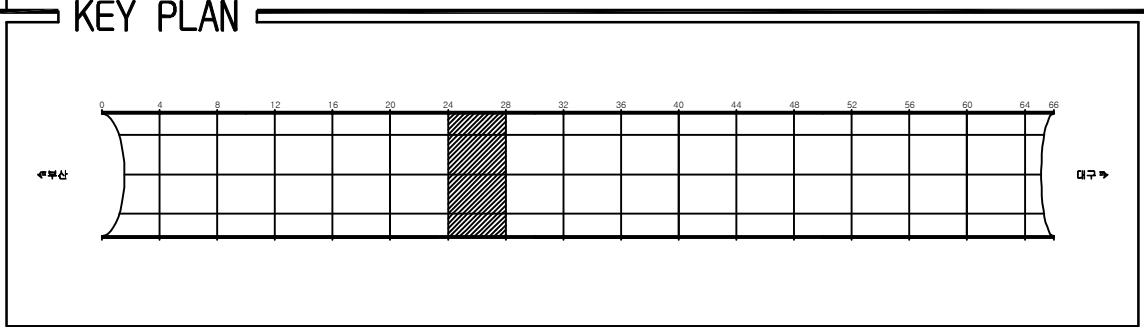
용역명	2016년 상반기 시설물 정기점검 용역
과업기간	2016. 04. 18 ~ 2016. 06. 30
발주처	 신대구부산고속도로주식회사
용역사	(주)위드이앤오
도면번호	005

ID:청도1터널(부산)-포장부 Span No.21~24

[illegible]

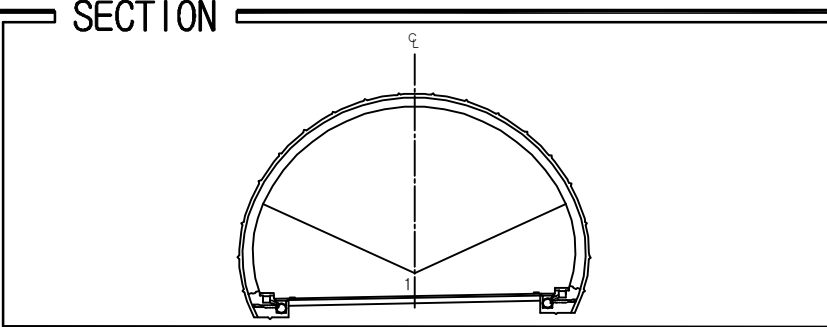
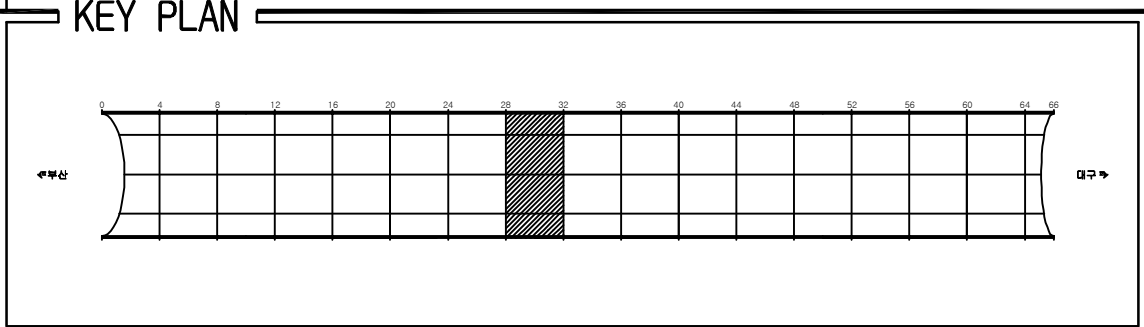
용역명	2016년 상반기 시설물 정기점검 용역
과업기간	2016. 04. 18 ~ 2016. 06. 30
발주처	 신대구부산고속도로주식회사
용역사	(주)위드이앤오
도면번호	006

 
 
 
 
 
 
 
 
 
 
 
ID:청도1터널(부산)-포장부 Span No.25~28

[illegible]

용역명	2016년 상반기 시설물 정기점검 용역
과업기간	2016. 04. 18 ~ 2016. 06. 30
발주처	 신대구부산고속도로주식회사
용역사	(주)위드이앤오
도면번호	007

ID:청도1터널(부산)-포장부 Span No.29~32

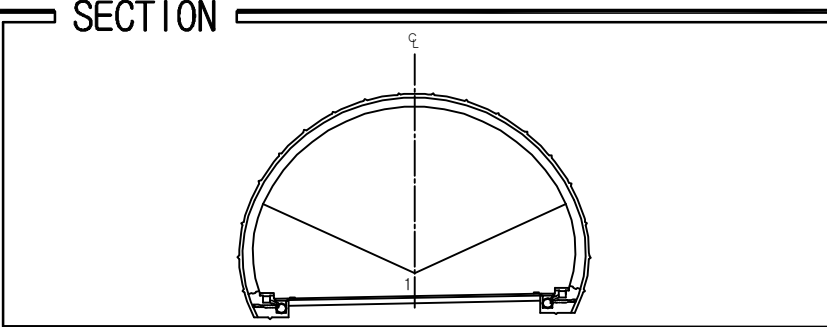
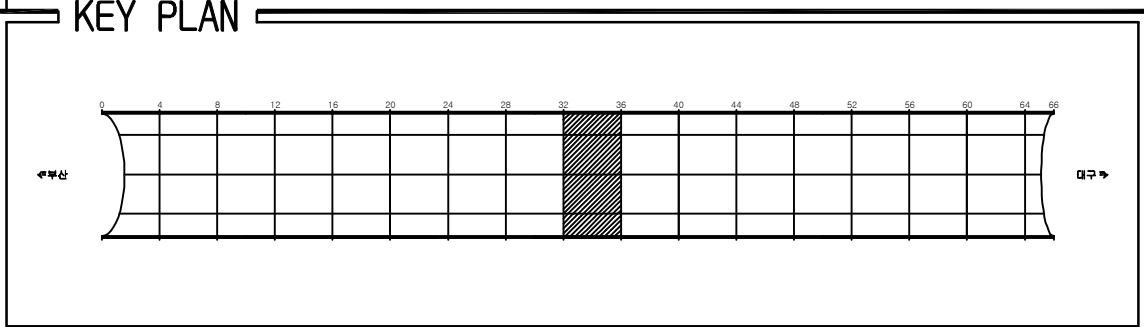


보 수 이 력	
	기 준 근 월
	신 규 근 월
	보 수부위재균월
 	보 수(기보수)
 	보 수(08. 하반기)
 	보 수(09. 상반기)
 	보 수(09. 하반기)
 	보 수(10. 상반기)
 	보 수(10. 하반기)
 	보 수(11. 상반기)
 	보 수(11. 하반기)
 	보 수(12. 상반기)
 	보 수(12. 하반기)
 	보 수(13. 상반기)
 	보 수(13. 하반기)
 	보 수(14. 상반기)
 	보 수(14. 하반기)
 	보 수(15. 상반기)
 	보 수(15. 하반기)

[illegible]

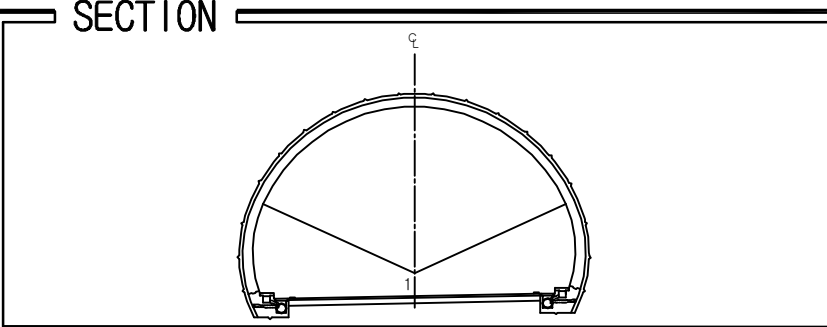
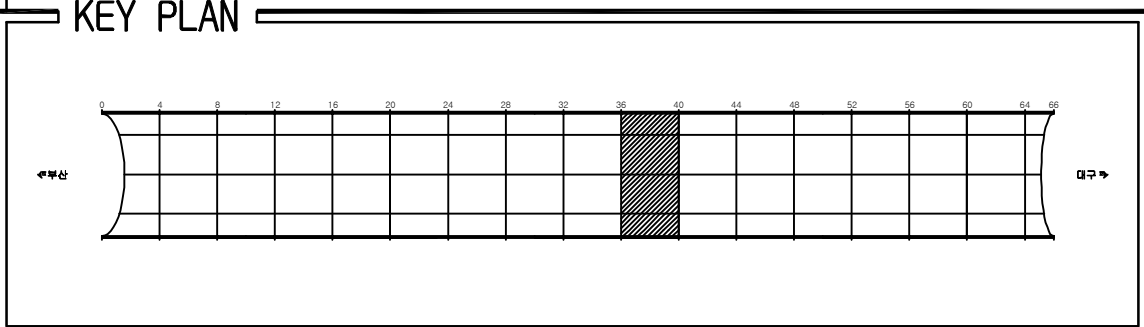
용역명	2016년 상반기 시설물 정기점검 용역
과업기간	2016. 04. 18 ~ 2016. 06. 30
발주처	 신대구부산고속도로주식회사
용역사	(주)위드이앤오
도면번호	008

ID:청도1터널(부산)-포장부 Span No.33~36

[illegible]

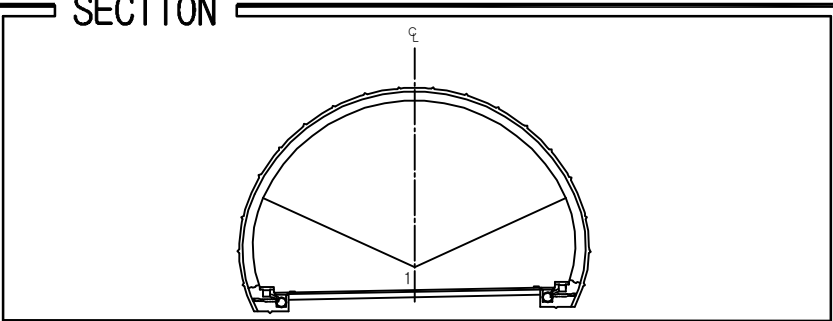
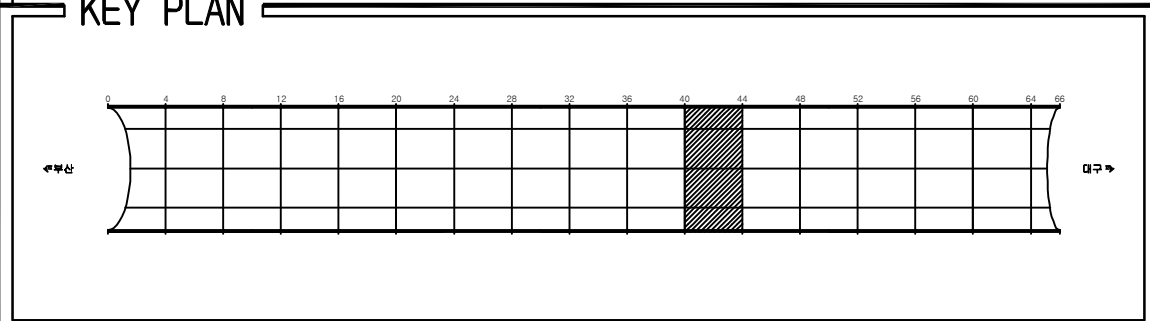
용역명	2016년 상반기 시설물 정기점검 용역
과업기간	2016. 04. 18 ~ 2016. 06. 30
발주처	 신대구부산고속도로주식회사
용역사	(주)위드이앤오
도면번호	009

ID:청도1터널(부산)-포장부 Span No.37~40

[illegible]

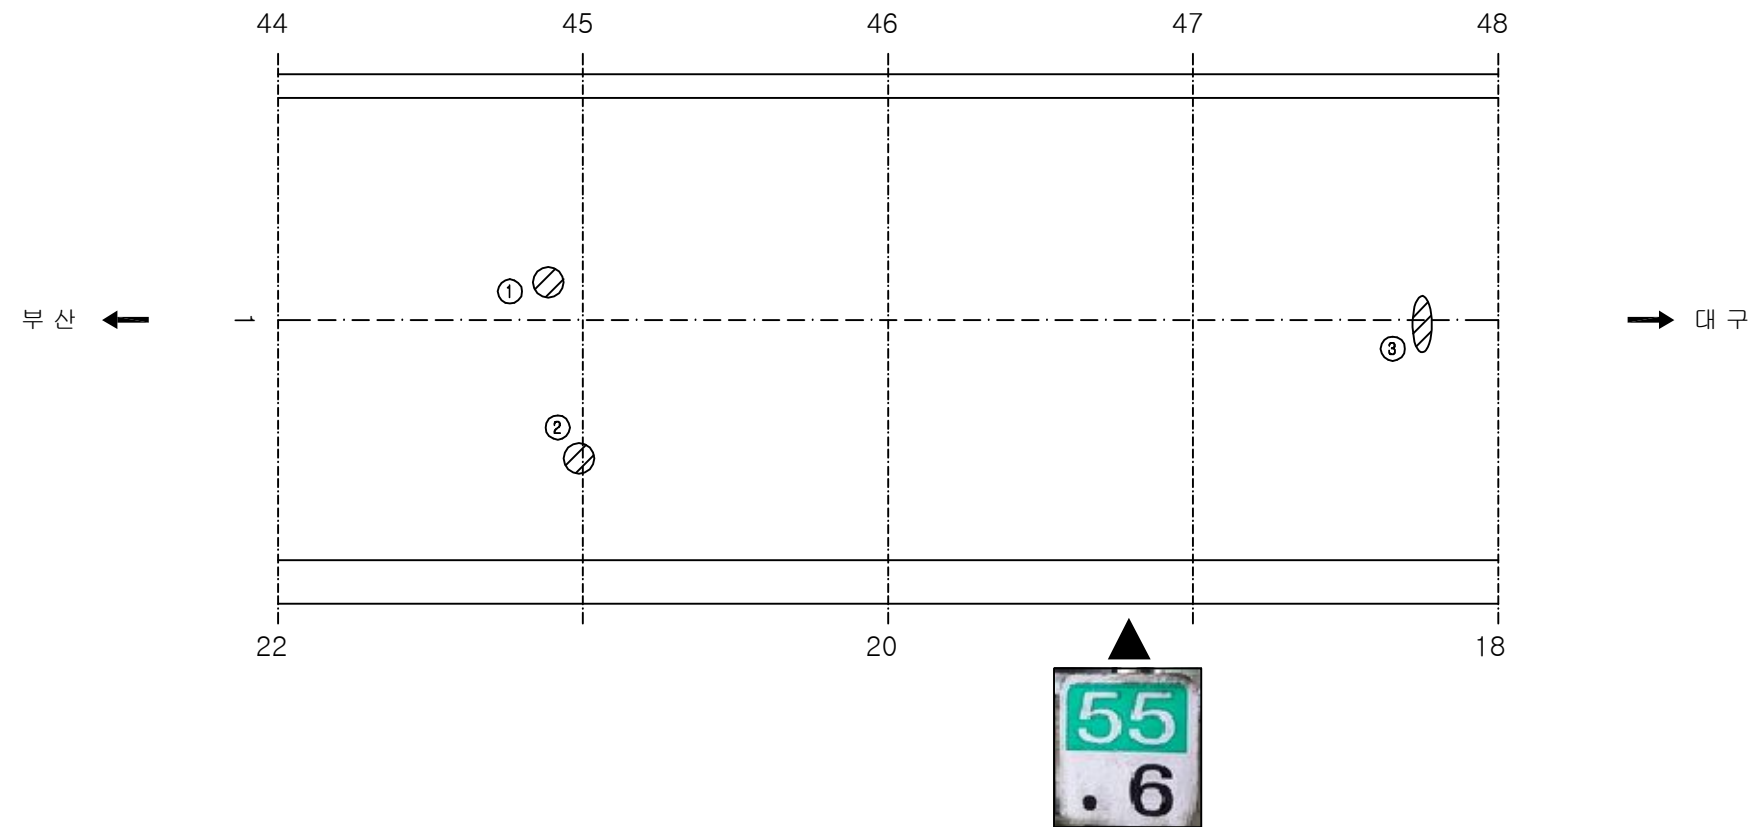
용역명	2016년 상반기 시설물 정기점검 용역
과업기간	2016. 04. 18 ~ 2016. 06. 30
발주처	 신대구부산고속도로주식회사
용역사	(주)위드이앤오
도면번호	010

 
 
 
 
 
 
 
 
 
 
 
ID:청도1터널(부산)-포장부 Span No.41~44

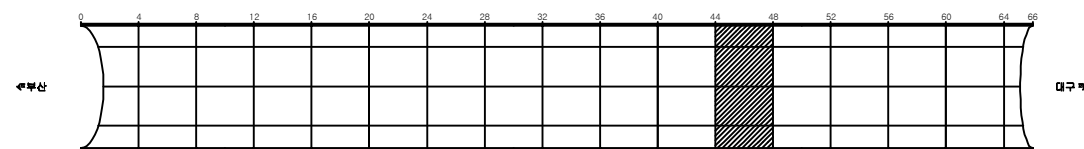
[illegible]

용역명	2016년 상반기 시설물 정기점검 용역
과업기간	2016. 04. 18 ~ 2016. 06. 30
발주처	 신대구부산고속도로주식회사
용역사	(주)위드이앤오
도면번호	011

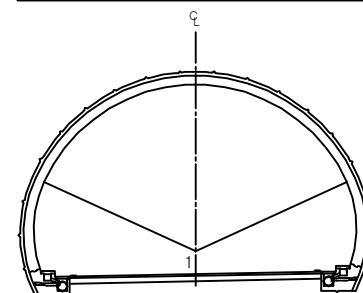
ID:청도1터널(부산)-포장부 Span No.45~48



보 수 이 력	
	기 준 규 칙
	신 규 규 칙
	보수부위재규칙
 	보 수 (기보수)
 	보 수 (08. 하반기)
 	보 수 (09. 상반기)
 	보 수 (09. 하반기)
 	보 수 (10. 상반기)
 	보 수 (10. 하반기)
 	보 수 (11. 상반기)
 	보 수 (11. 하반기)
 	보 수 (12. 상반기)
 	보 수 (12. 하반기)
 	보 수 (13. 상반기)
 	보 수 (13. 하반기)
 	보 수 (14. 상반기)
 	보 수 (14. 하반기)
 	보 수 (15. 상반기)
 	보 수 (15. 하반기)

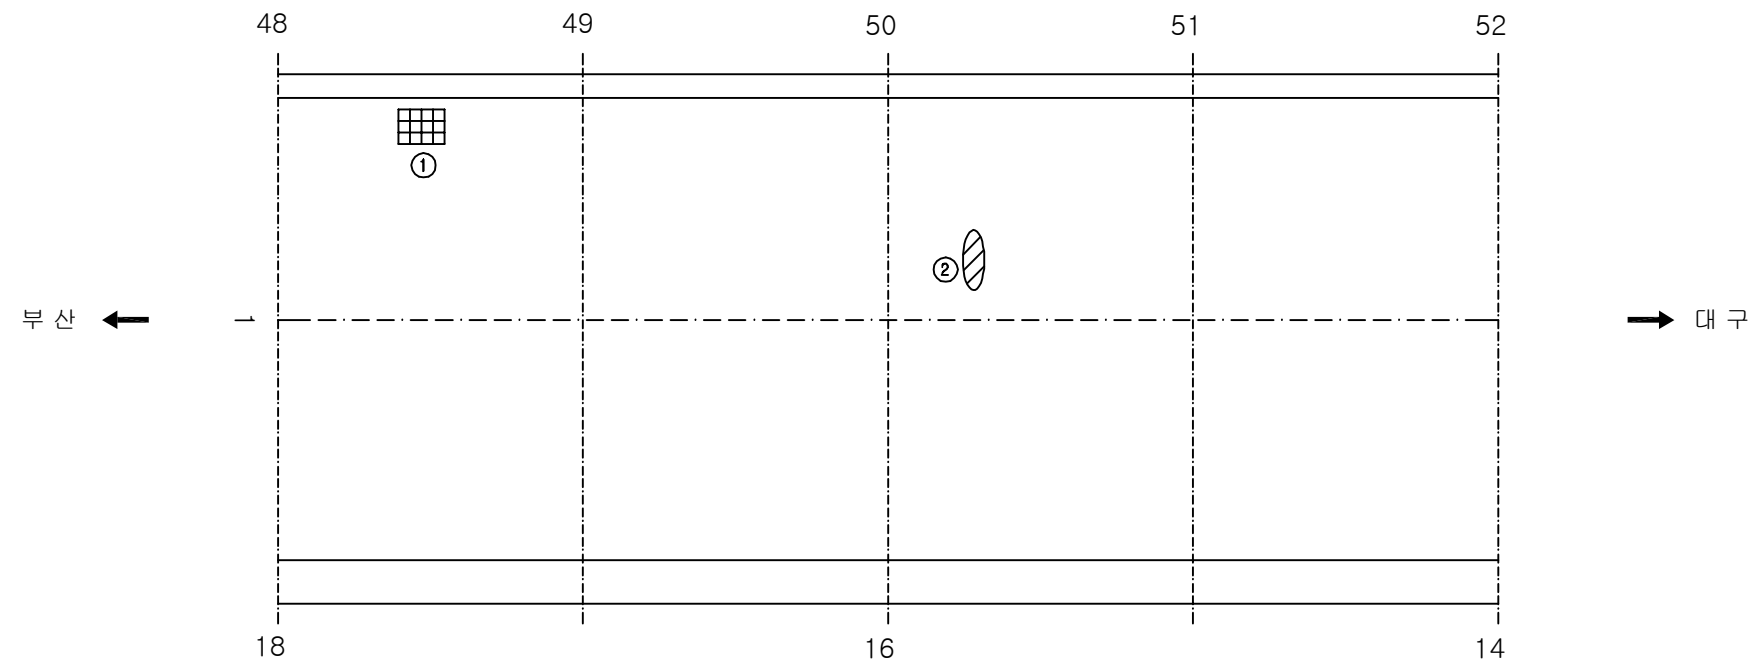
[illegible]

 
 
 
 
 
 
 
 
 
 
 
SECTION



용역명	2016년 상반기 시설물 정기점검 용역
과업기간	2016. 04. 18 ~ 2016. 06. 30
발주처	 신대구부산고속도로주식회사
용역사	(주)위드이앤오
도면번호	012

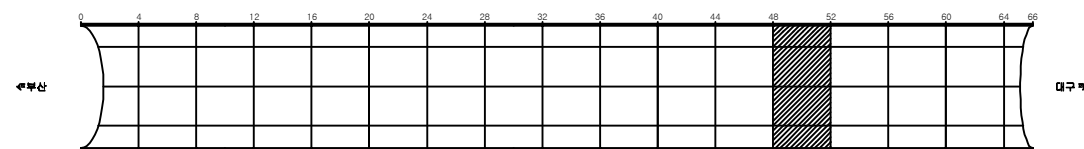
ID:청도1터널(부산)-포장부 Span No.49~52



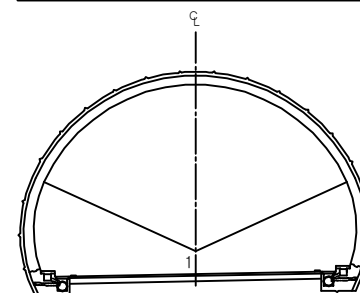
보 수 이 력	
	기 준 규 율
	신 규 규 율
	보수부위재규율
 	보 수 (기보수)
 	보 수 (08. 하반기)
 	보 수 (09. 상반기)
 	보 수 (09. 하반기)
 	보 수 (10. 상반기)
 	보 수 (10. 하반기)
 	보 수 (11. 상반기)
 	보 수 (11. 하반기)
 	보 수 (12. 상반기)
 	보 수 (12. 하반기)
 	보 수 (13. 상반기)
 	보 수 (13. 하반기)
 	보 수 (14. 상반기)
 	보 수 (14. 하반기)
 	보 수 (15. 상반기)
 	보 수 (15. 하반기)

[illegible]

KEY PLAN

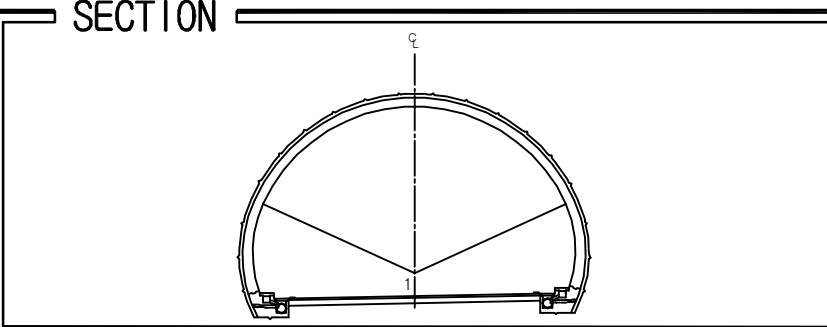
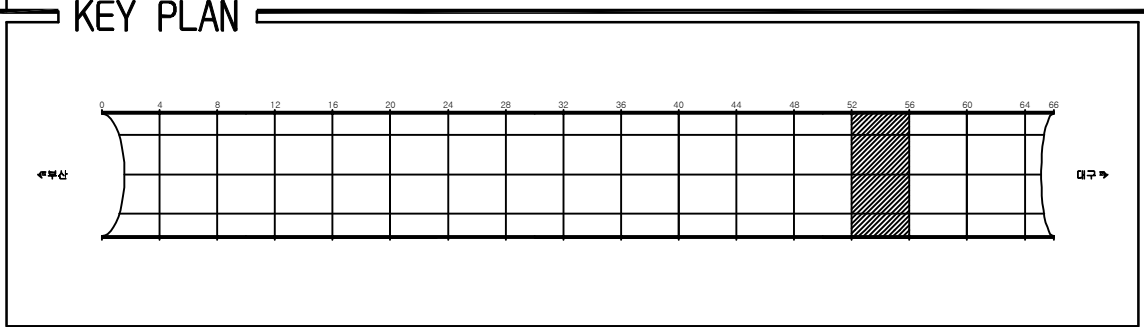


SECTION



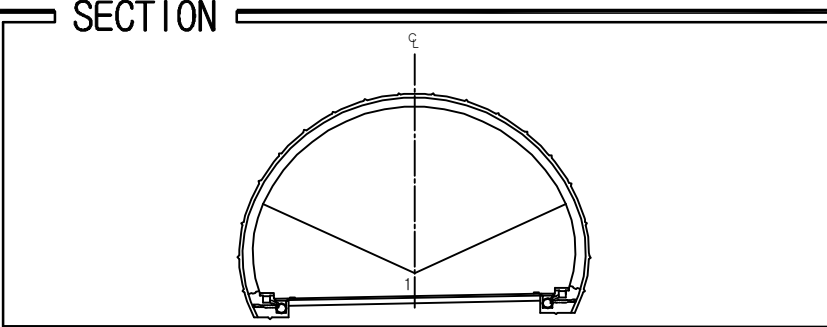
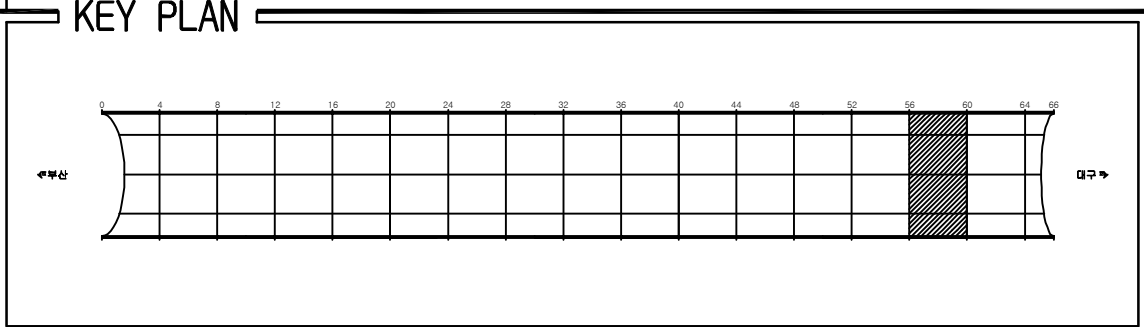
용역명	2016년 상반기 시설물 정기점검 용역
과업기간	2016. 04. 18 ~ 2016. 06. 30
발주처	 신대구부산고속도로주식회사
용역사	(주)위드이앤오
도면번호	013

 
 
 
 
 
 
 
 
 
 
 
ID:청도1터널(부산)-포장부 Span No.53~56

[illegible]

용역명	2016년 상반기 시설물 정기점검 용역
과업기간	2016. 04. 18 ~ 2016. 06. 30
발주처	 신대구부산고속도로주식회사
용역사	(주)위드이앤오
도면번호	014

ID:청도1터널(부산)-포장부 Span No.57~60

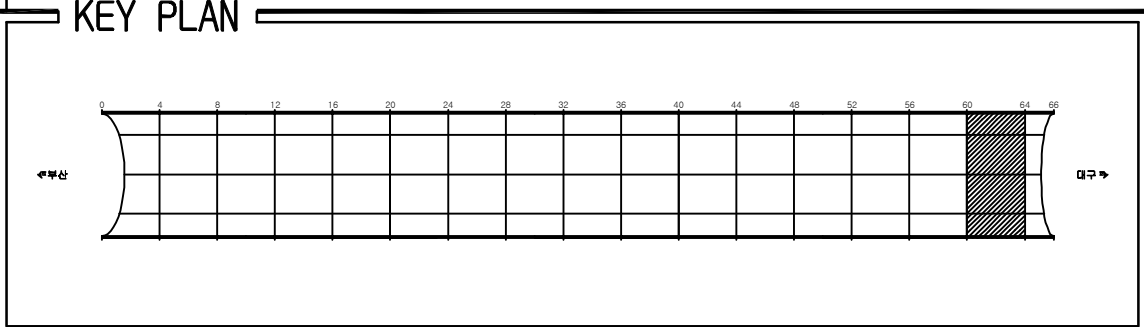


보 수 이 력	
	기 준 근 월
	신 규 근 월
	보 수부위재균월
 	보 수(기보수)
 	보 수(08. 하반기)
 	보 수(09. 상반기)
 	보 수(09. 하반기)
 	보 수(10. 상반기)
 	보 수(10. 하반기)
 	보 수(11. 상반기)
 	보 수(11. 하반기)
 	보 수(12. 상반기)
 	보 수(12. 하반기)
 	보 수(13. 상반기)
 	보 수(13. 하반기)
 	보 수(14. 상반기)
 	보 수(14. 하반기)
 	보 수(15. 상반기)
 	보 수(15. 하반기)

[illegible]

용역명	2016년 상반기 시설물 정기점검 용역
과업기간	2016. 04. 18 ~ 2016. 06. 30
발주처	 신대구부산고속도로주식회사
용역사	(주)위드이앤오
도면번호	015

ID:청도1터널(부산)-포장부 Span No.61~64

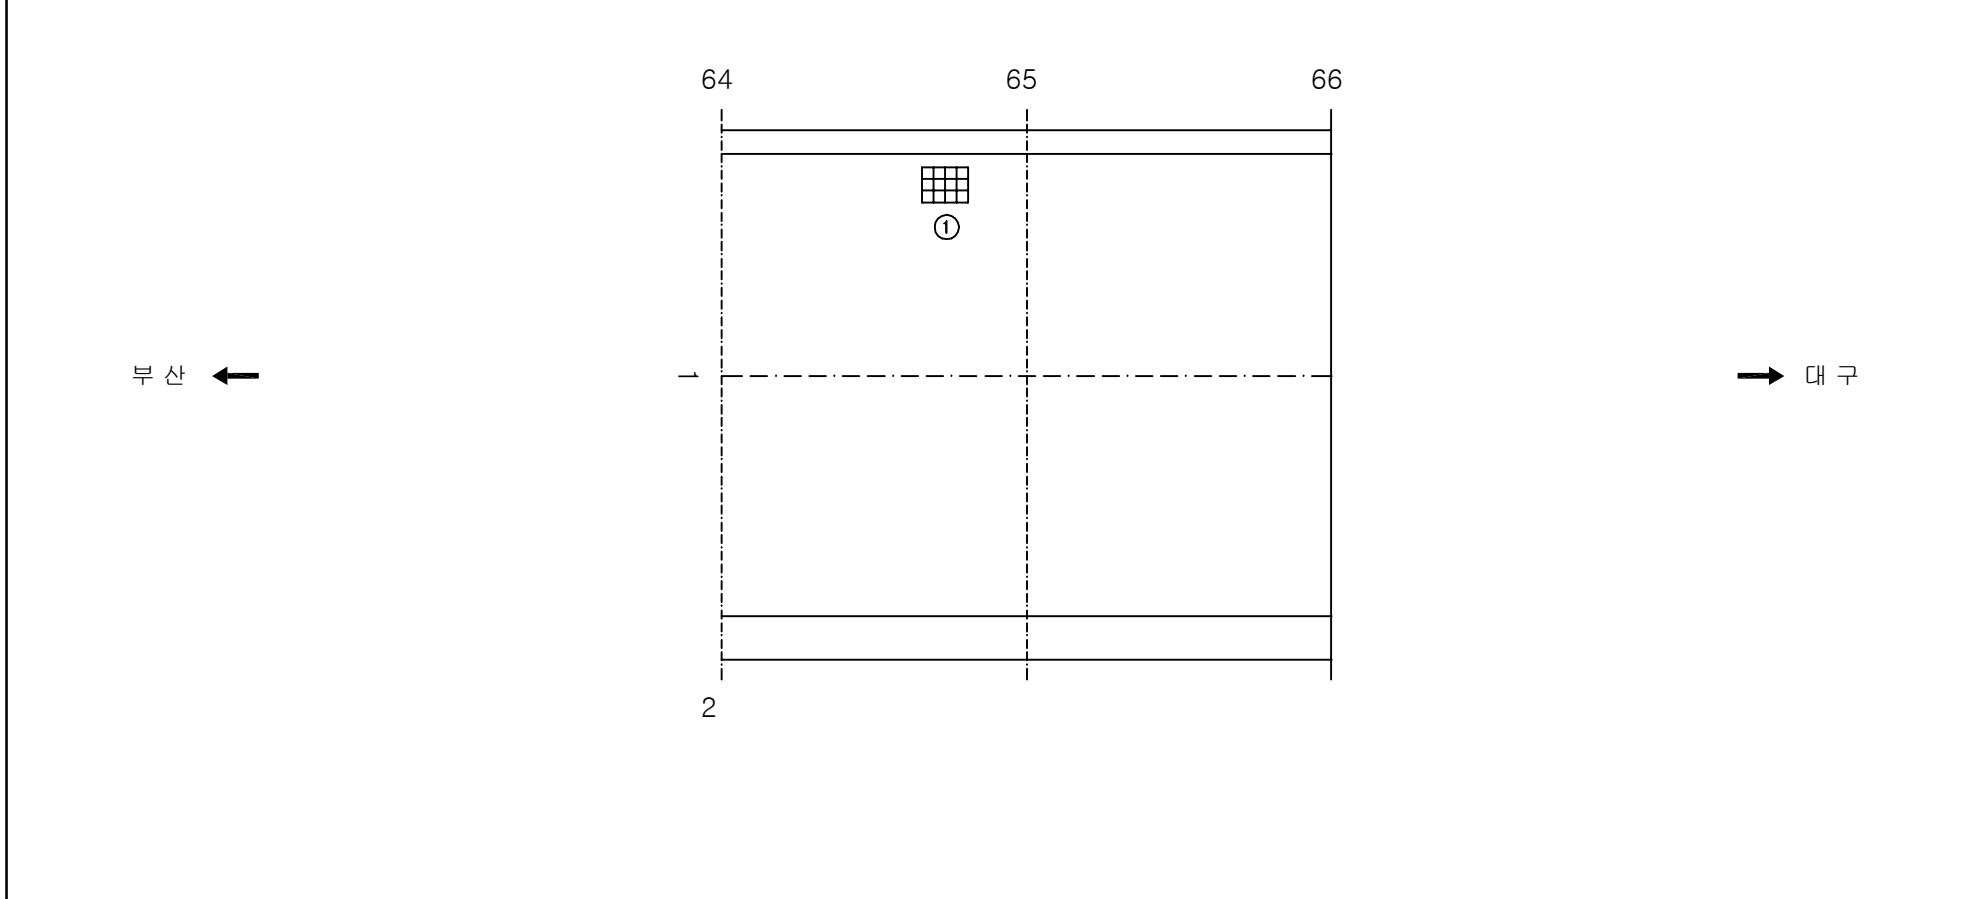


 
 
 
 
 
 
 
 
 
 
 
SECTION

The diagram shows a cross-section of a semi-circular structure, possibly a dome or a vaulted ceiling. A central vertical axis is labeled 'C' at the top. The structure is divided into two main sections by a horizontal line. The upper section is a semi-circle, and the lower section is a rectangular area. The structure is supported by a base, and there are internal structural elements shown as lines. The diagram is labeled 'SECTION' on the left side.

용역명	2016년 상반기 시설물 정기점검 용역
과업기간	2016. 04. 18 ~ 2016. 06. 30
발주처	 신대구부산고속도로주식회사
용역사	(주)위드이앤오
도면번호	016

ID:청도1터널(부산)-포장부 Span No.65~66



보 수 이 력	
	기 준 근 월
	신 규 근 월
	보 수부위재균월
 	보 수(기보수)
 	보 수(08. 하반기)
 	보 수(09. 상반기)
 	보 수(09. 하반기)
 	보 수(10. 상반기)
 	보 수(10. 하반기)
 	보 수(11. 상반기)
 	보 수(11. 하반기)
 	보 수(12. 상반기)
 	보 수(12. 하반기)
 	보 수(13. 상반기)
 	보 수(13. 하반기)
 	보 수(14. 상반기)
 	보 수(14. 하반기)
 	보 수(15. 상반기)
 	보 수(15. 하반기)

[illegible]

주) 손상의 폭과 길이는 m 이며, 단 균열의 폭은 mm 임

KEY PLAN

0 4 8 12 16 20 24 28 32 36 40 44 48 52 56 60 64 66

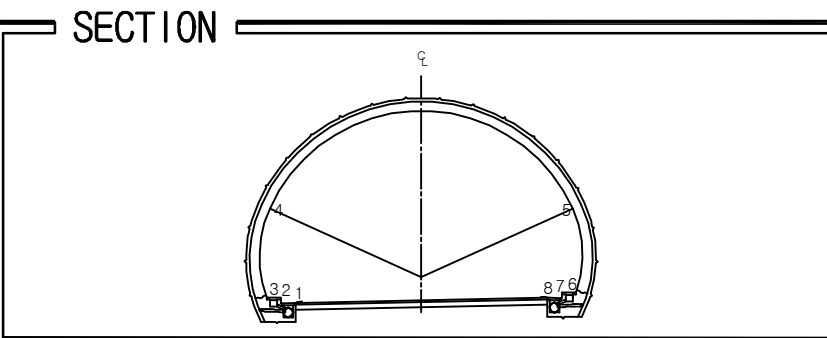
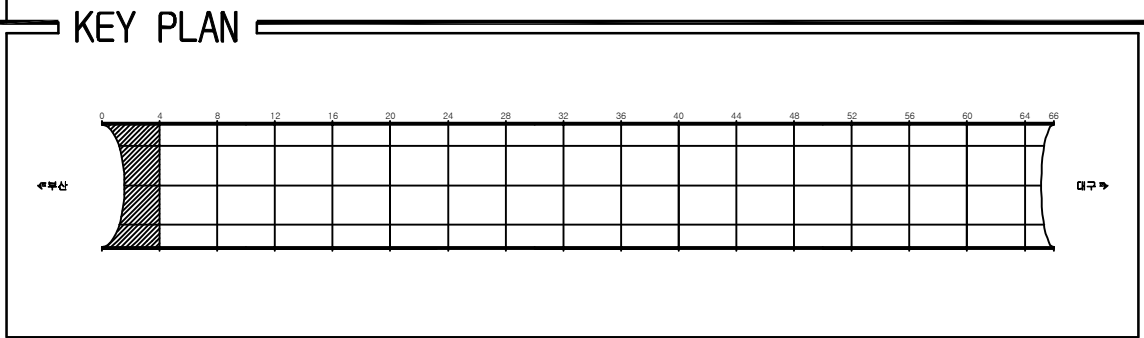
수문상 대구

SECTION

The diagram shows a cross-section of a semi-circular structure, possibly a dome or a vaulted ceiling. A central vertical axis is labeled 'C' at the top. The structure is divided into two main sections by a horizontal line. The upper section is a semi-circle, and the lower section is a rectangular base. The base is supported by two vertical columns. The diagram is labeled 'SECTION' on the left side.

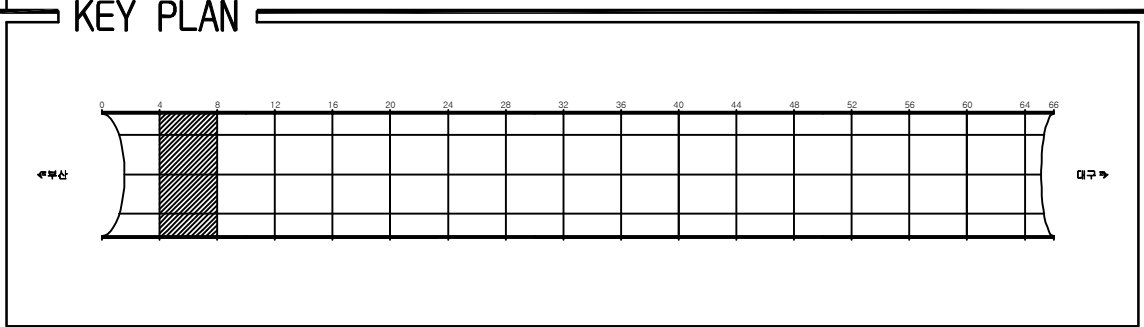
용역명	2016년 상반기 시설물 정기점검 용역
과업기간	2016. 04. 18 ~ 2016. 06. 30
발주처	 신대구부산고속도로주식회사
용역사	(주)위드이앤오
도면번호	017

ID:청도1터널(부산)-본선 Span No.1~4

[illegible]

용역명	2016년 상반기 시설물 정기점검 용역
과업기간	2016. 04. 18 ~ 2016. 06. 30
발주처	 신대구부산고속도로주식회사
용역사	(주)위드이앤오
도면번호	018

ID:청도1터널(부산)-본선 Span No.5~8



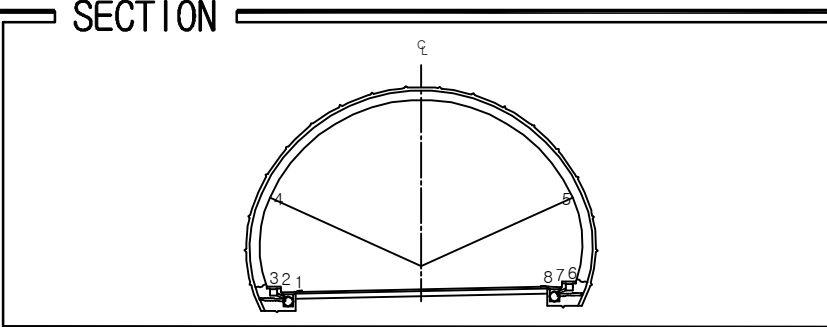
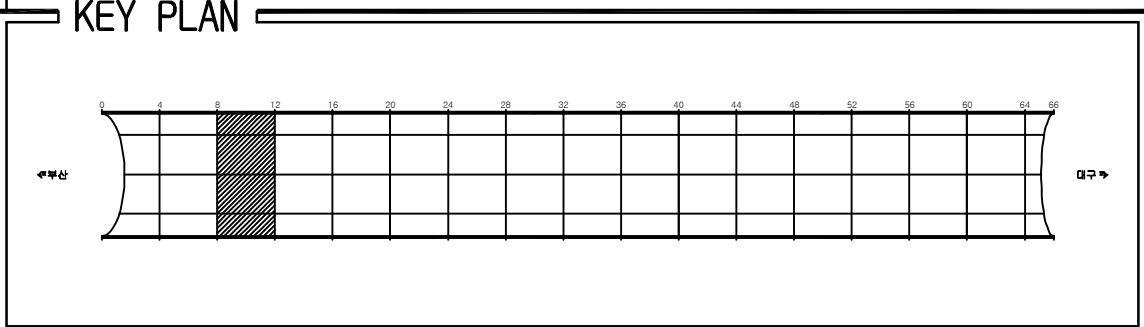
SECTION

321 876

[illegible]

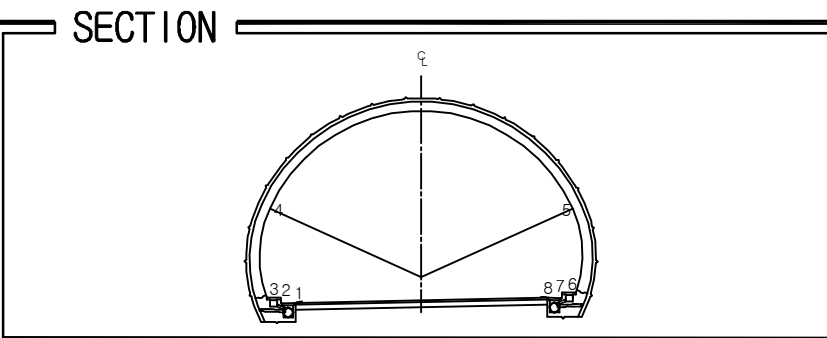
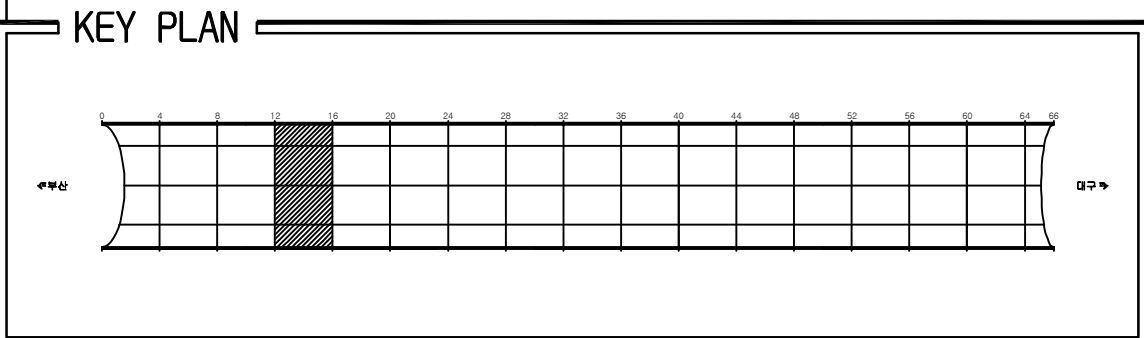
용역명	2016년 상반기 시설물 정기점검 용역
과업기간	2016. 04. 18 ~ 2016. 06. 30
발주처	 신대구부산고속도로주식회사
용역사	(주)위드이앤오
도면번호	019

ID:청도1터널(부산)-본선 Span No.9~12

[illegible]

용역명	2016년 상반기 시설물 정기점검 용역
과업기간	2016. 04. 18 ~ 2016. 06. 30
발주처	 신대구부산고속도로주식회사
용역사	(주)위드이앤오
도면번호	020

ID:청도1터널(부산)-본선 Span No.13~16

[illegible]

용역명	2016년 상반기 시설물 정기점검 용역
과업기간	2016. 04. 18 ~ 2016. 06. 30
발주처	 신대구부산고속도로주식회사
용역사	(주)위드이앤오
도면번호	021

ID:청도1터널(부산)-본선 Span No.17~20

보 수 이 력	
	기 존 규 월
	신 구 규 월
	보수부위재균열
	보 수(기보수)
	보 수(08. 하받기)
	보 수(08. 상받기)
	보 수(09. 하받기)
	보 수(10. 상받기)
	보 수(10. 하받기)
	보 수(11. 상받기)
	보 수(11. 하받기)
	보 수(12. 상받기)
	보 수(12. 하받기)
	보 수(13. 상받기)
	보 수(13. 하받기)
	보 수(14. 상받기)
	보 수(14. 하받기)
	보 수(15. 상받기)
	보 수(15. 하받기)

[illegible]

→ 대구

KEY PLAN

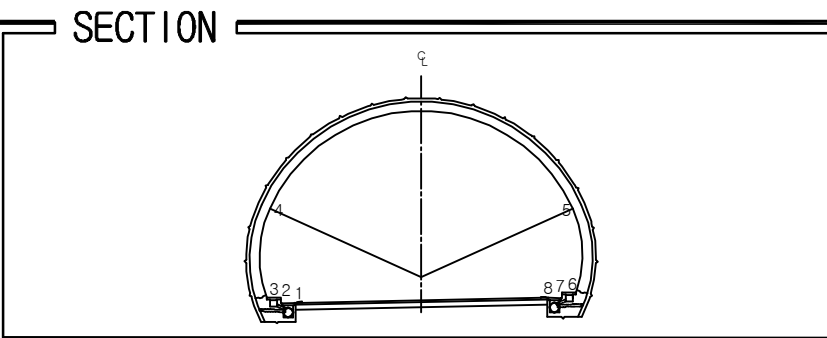
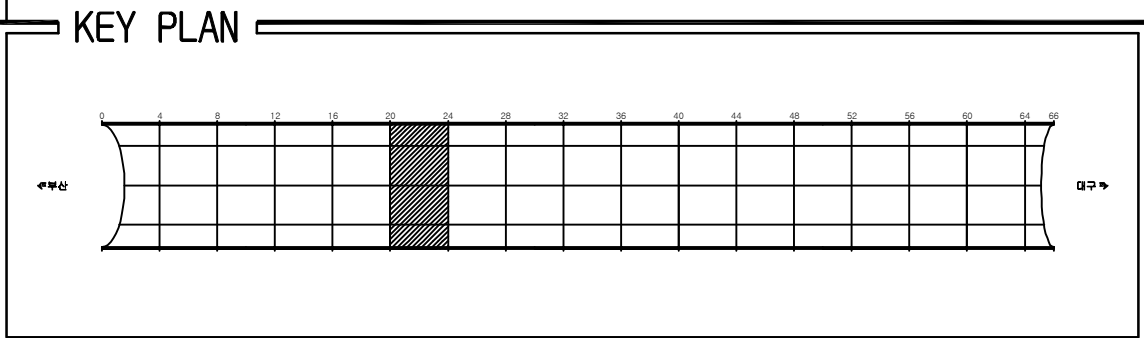
The key plan shows a horizontal grid with a scale from 0 to 68 meters. A shaded rectangular area is located between the 16m and 20m marks. The left end of the grid is labeled '해변산' and the right end is labeled '대구'.

SECTION

A technical cross-section diagram of a dome structure. The dome is semi-circular, with a vertical centerline labeled 'C' at the top. The base of the dome is supported by two foundations. The left foundation is labeled '321' and the right foundation is labeled '876'. The dome's profile is defined by a solid line and a dashed line, indicating a specific structural or material boundary. The interior of the dome is divided into two sections by a vertical line passing through the center.

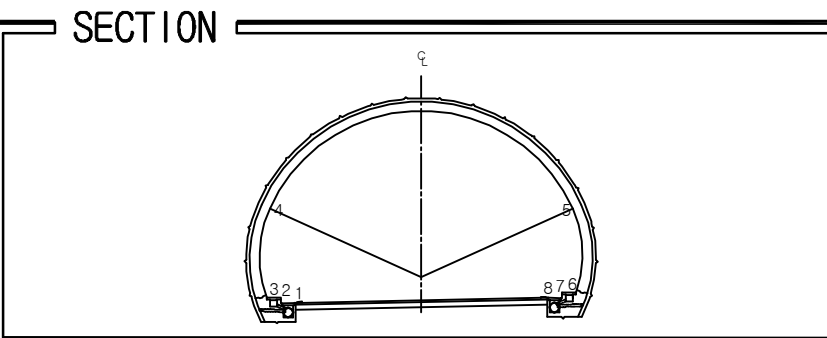
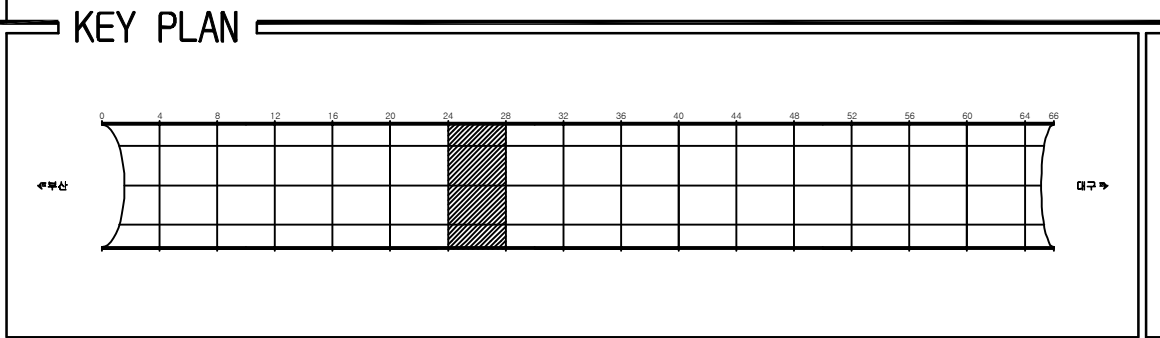
용역명	2016년 상반기 시설물 정기점검 용역
과업기간	2016. 04. 18 ~ 2016. 06. 30
발주처	 신대구부산고속도로주식회사
용역사	(주)위드이앤오
도면번호	022

ID:청도1터널(부산)-본선 Span No.21~24

[illegible]

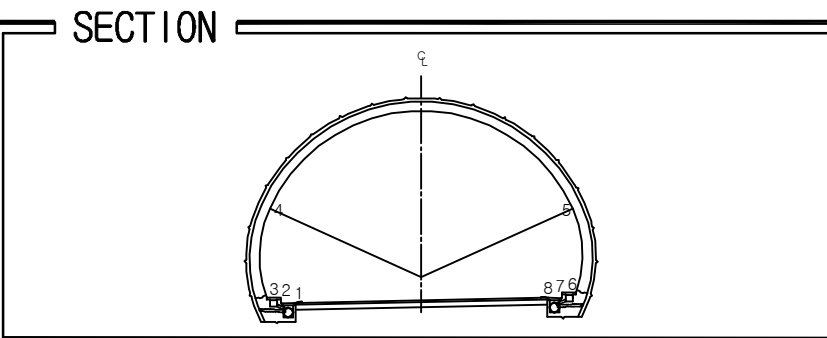
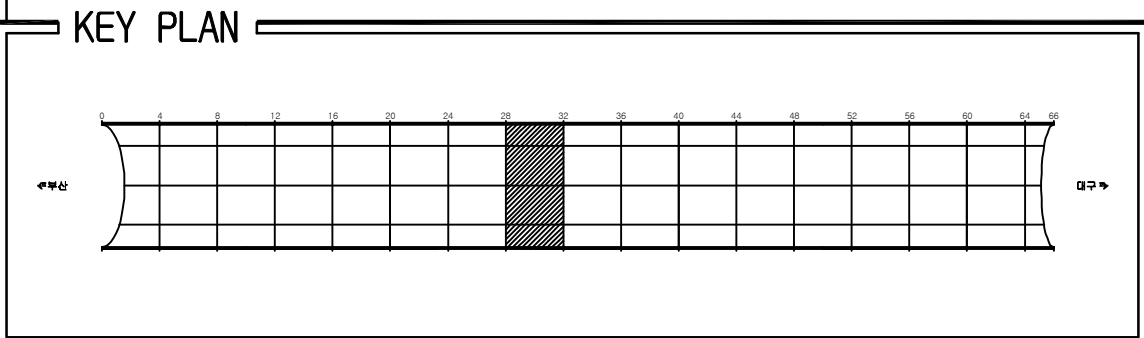
용역명	2016년 상반기 시설물 정기점검 용역
과업기간	2016. 04. 18 ~ 2016. 06. 30
발주처	 신대구부산고속도로주식회사
용역사	(주)위드이앤오
도면번호	023

ID:청도1터널(부산)-본선 Span No.25~28

[illegible]

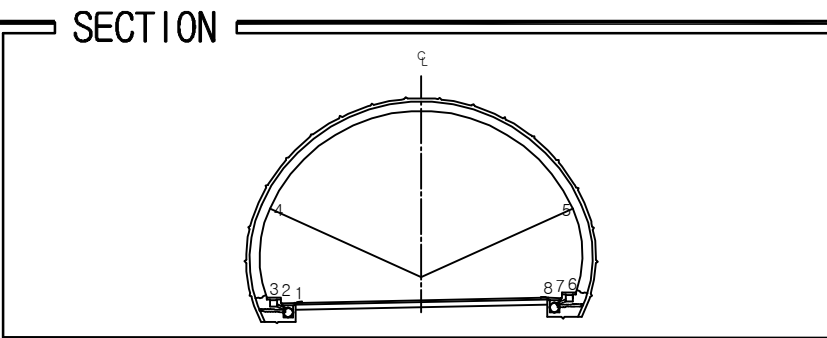
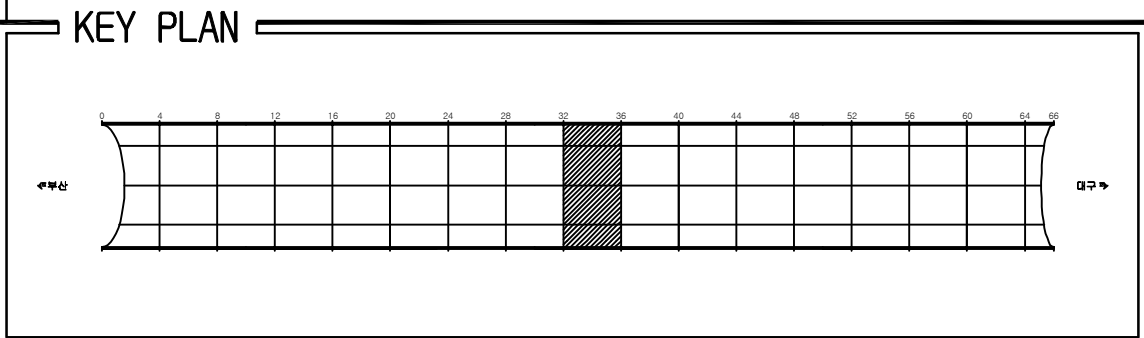
용역명	2016년 상반기 시설물 정기점검 용역
과업기간	2016. 04. 18 ~ 2016. 06. 30
발주처	 신대구부산고속도로주식회사
용역사	(주)위드이앤오
도면번호	024

ID:청도1터널(부산)-본선 Span No.29~32

[illegible]

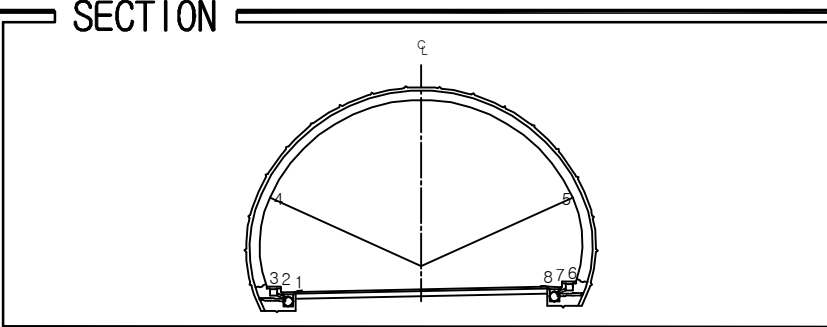
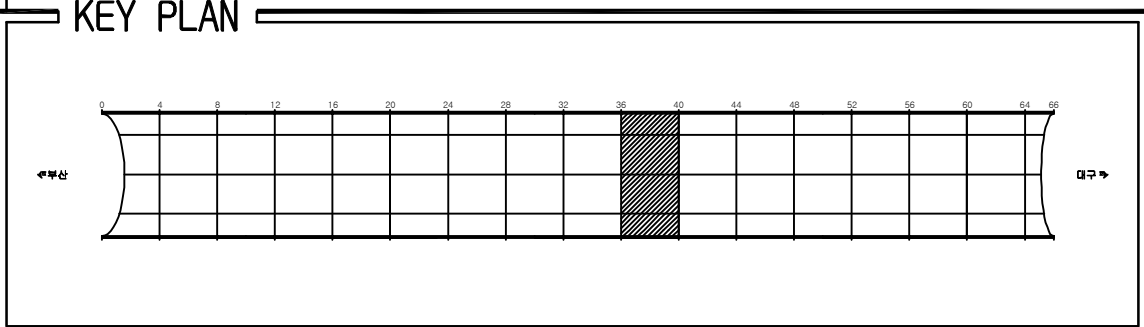
용역명	2016년 상반기 시설물 정기점검 용역
과업기간	2016. 04. 18 ~ 2016. 06. 30
발주처	 신대구부산고속도로주식회사
용역사	(주)위드이앤오
도면번호	025

ID:청도1터널(부산)-본선 Span No.33~36

[illegible]

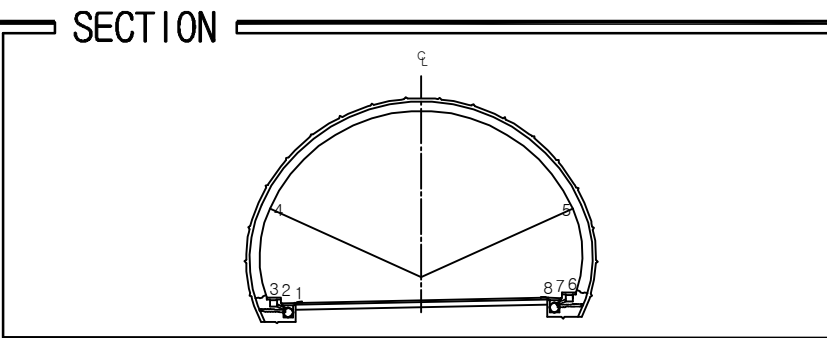
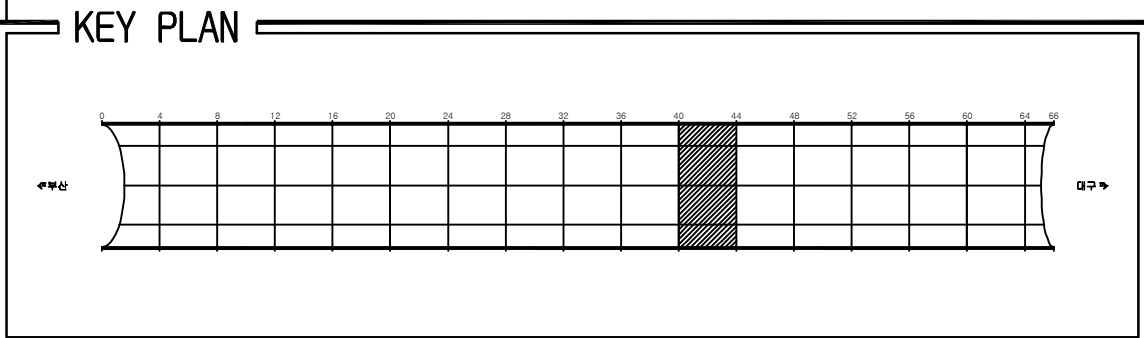
용역명	2016년 상반기 시설물 정기점검 용역
과업기간	2016. 04. 18 ~ 2016. 06. 30
발주처	 신대구부산고속도로주식회사
용역사	(주)위드이앤오
도면번호	026

ID:청도1터널(부산)-본선 Span No.37~40

[illegible]

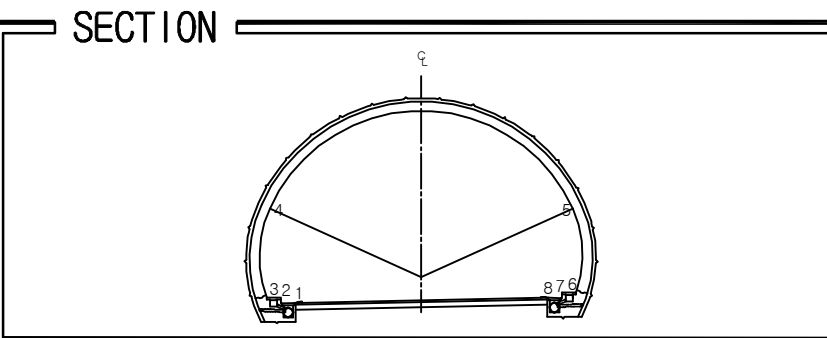
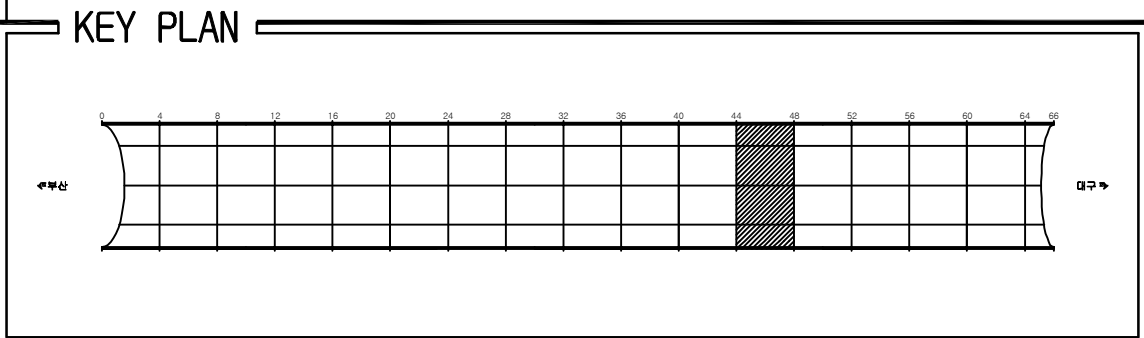
용역명	2016년 상반기 시설물 정기점검 용역
과업기간	2016. 04. 18 ~ 2016. 06. 30
발주처	 신대구부산고속도로주식회사
용역사	(주)위드이앤오
도면번호	027

ID:청도1터널(부산)-본선 Span No.41~44

[illegible]

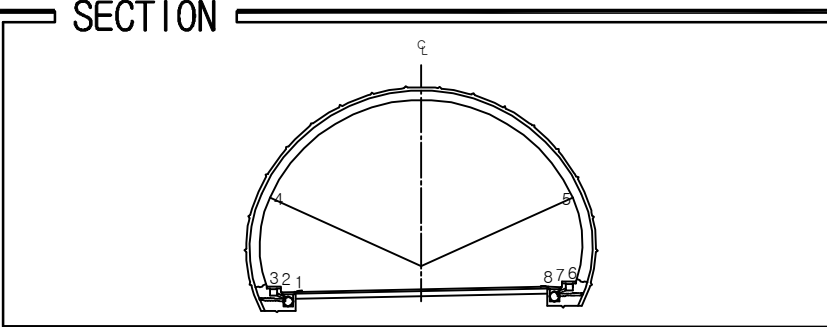
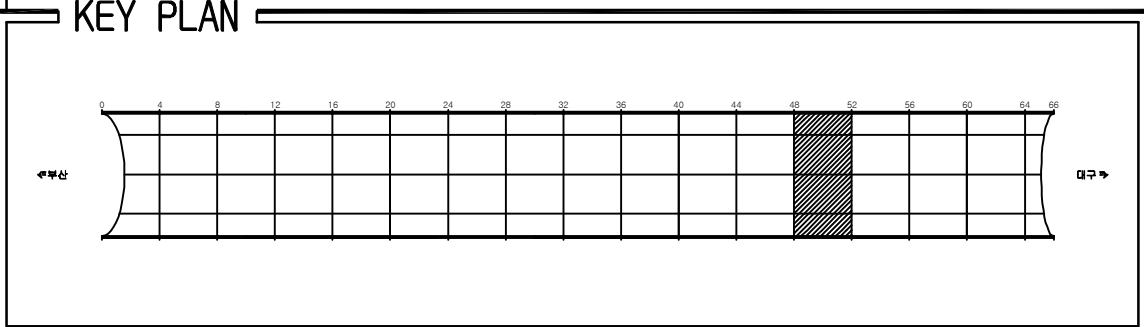
용역명	2016년 상반기 시설물 정기점검 용역
과업기간	2016. 04. 18 ~ 2016. 06. 30
발주처	 신대구부산고속도로주식회사
용역사	(주)위드이앤오
도면번호	028

ID:청도1터널(부산)-본선 Span No.45~48



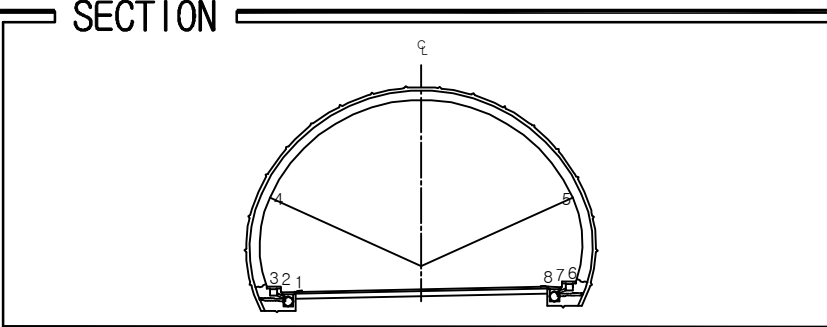
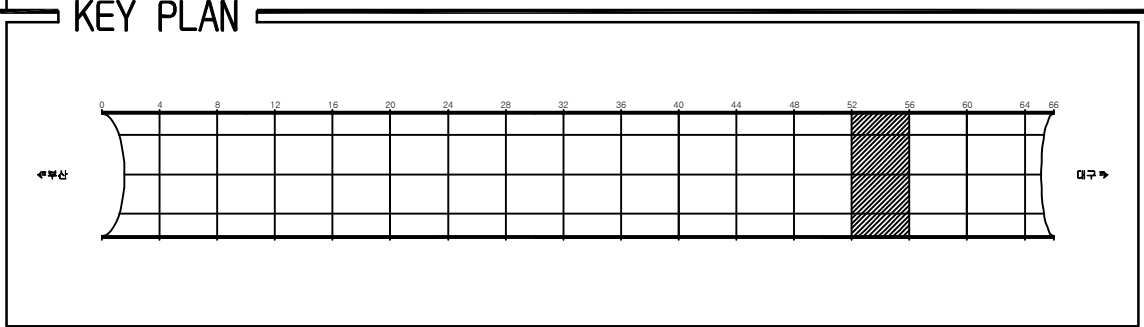
용역명	2016년 상반기 시설물 정기점검 용역
과업기간	2016. 04. 18 ~ 2016. 06. 30
발주처	 신대구부산고속도로주식회사
용역사	(주)위드이앤오
도면번호	029

ID:청도1터널(부산)-본선 Span No.49~52

[illegible]

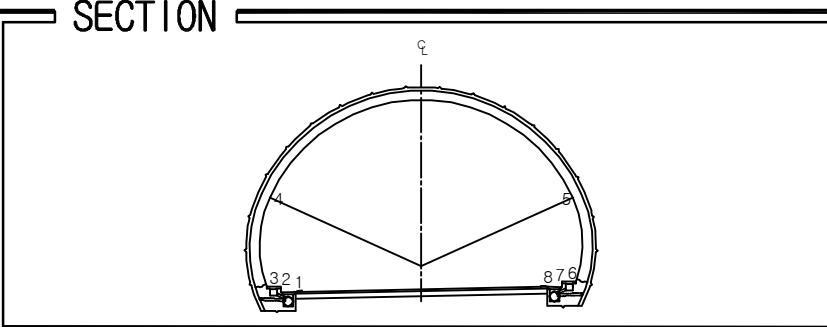
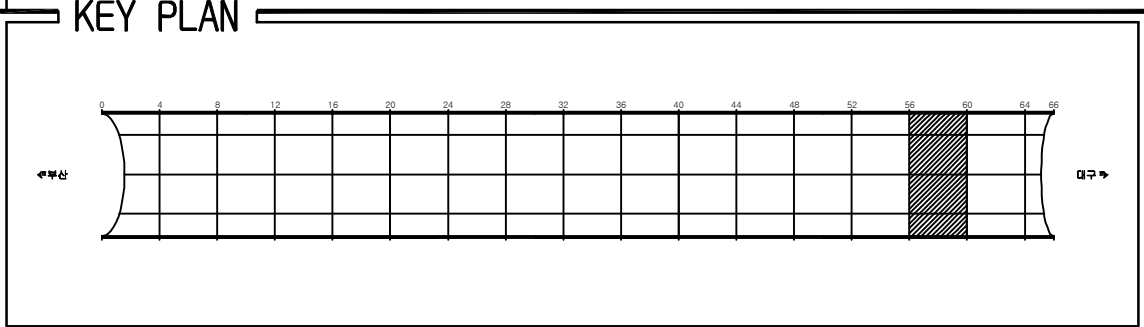
용역명	2016년 상반기 시설물 정기점검 용역
과업기간	2016. 04. 18 ~ 2016. 06. 30
발주처	 신대구부산고속도로주식회사
용역사	(주)위드이앤오
도면번호	030

ID:청도1터널(부산)-본선 Span No.53~56

[illegible]

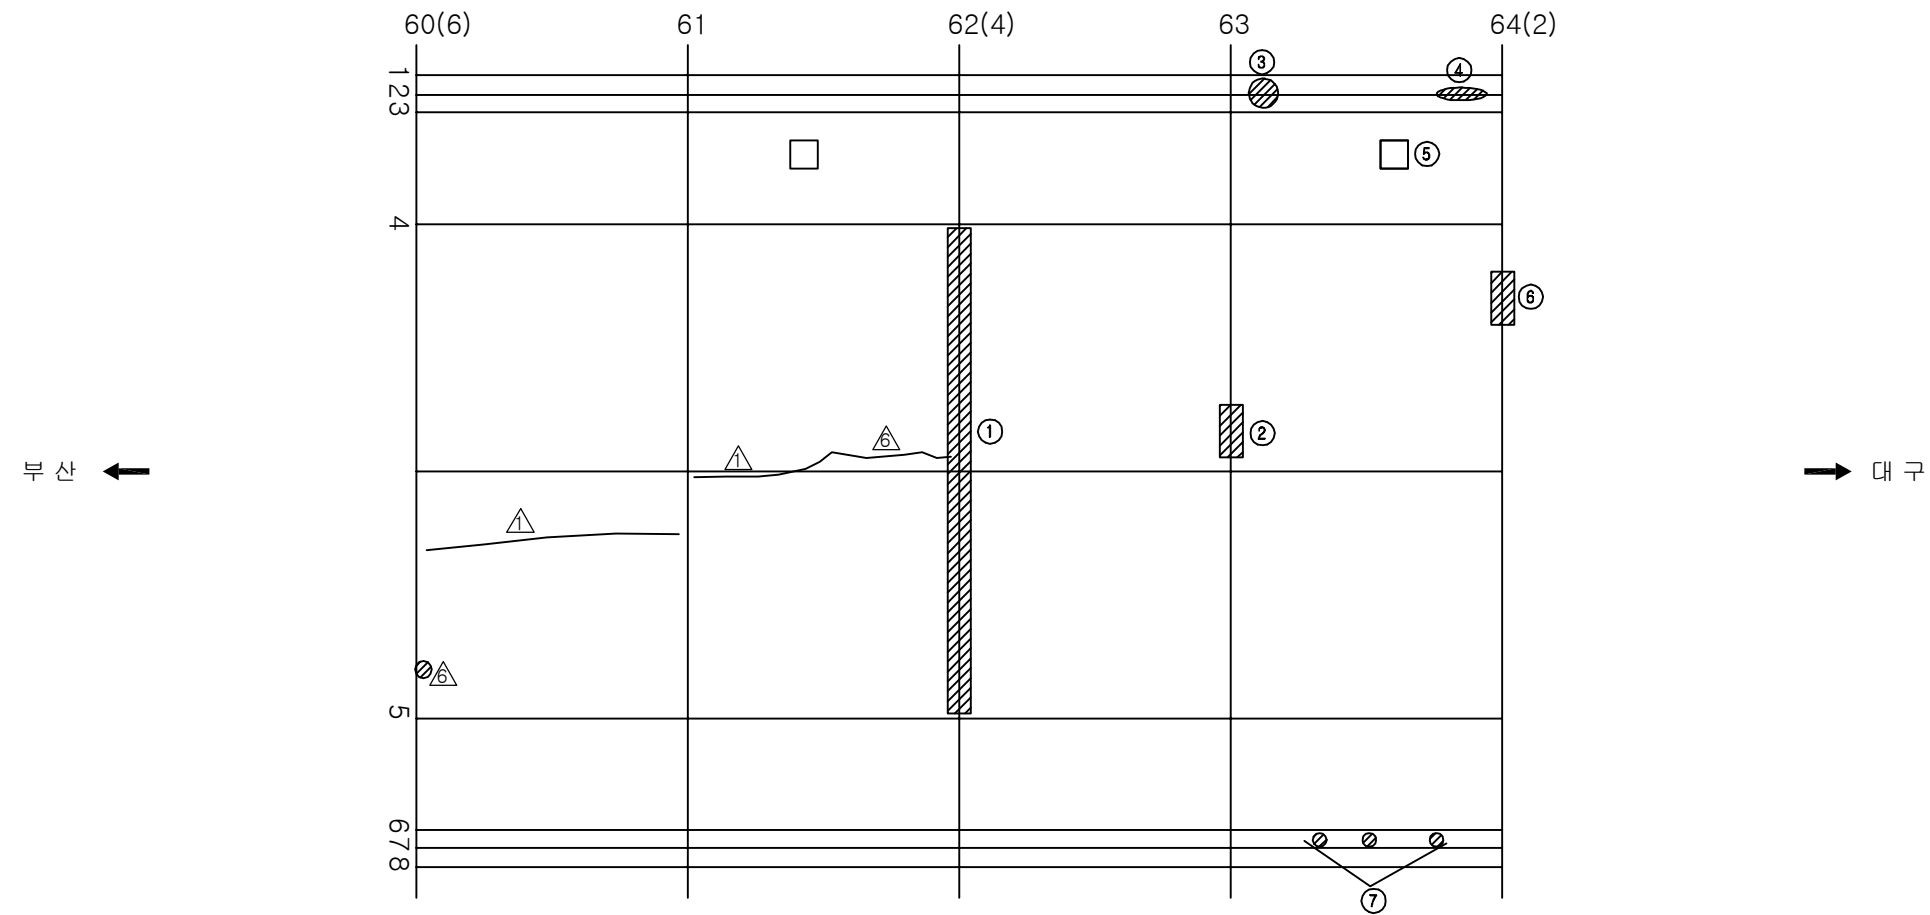
용역명	2016년 상반기 시설물 정기점검 용역
과업기간	2016. 04. 18 ~ 2016. 06. 30
발주처	 신대구부산고속도로주식회사
용역사	(주)위드이앤오
도면번호	031

 
 
 
 
 
 
 
 
 
 
ID:청도1터널(부산)-본선 Span No.57~60

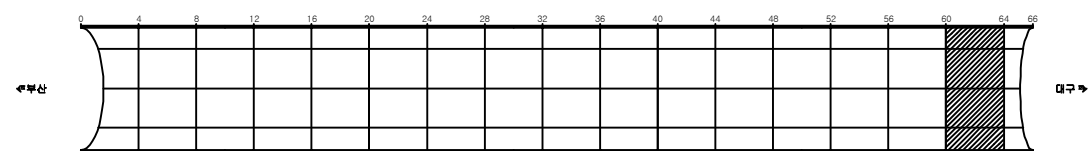
[illegible]

용역명	2016년 상반기 시설물 정기점검 용역
과업기간	2016. 04. 18 ~ 2016. 06. 30
발주처	 신대구부산고속도로주식회사
용역사	(주)위드이앤오
도면번호	032

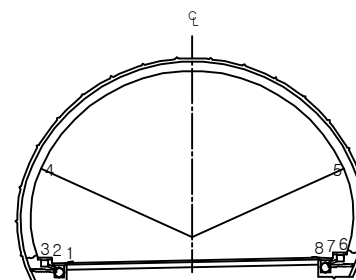
ID:청도1터널(부산)-본선 Span No.61~64



보수 이력	
	기 준 규 역
	신 규 규 역
	보수부위재검열
 	보 수 (기보수)
 	보 수 (08. 하반기)
 	보 수 (09. 상반기)
 	보 수 (09. 하반기)
 	보 수 (10. 상반기)
 	보 수 (10. 하반기)
 	보 수 (11. 상반기)
 	보 수 (11. 하반기)
 	보 수 (12. 상반기)
 	보 수 (12. 하반기)
 	보 수 (13. 상반기)
 	보 수 (13. 하반기)
 	보 수 (14. 상반기)
 	보 수 (14. 하반기)
 	보 수 (15. 상반기)
 	보 수 (15. 하반기)

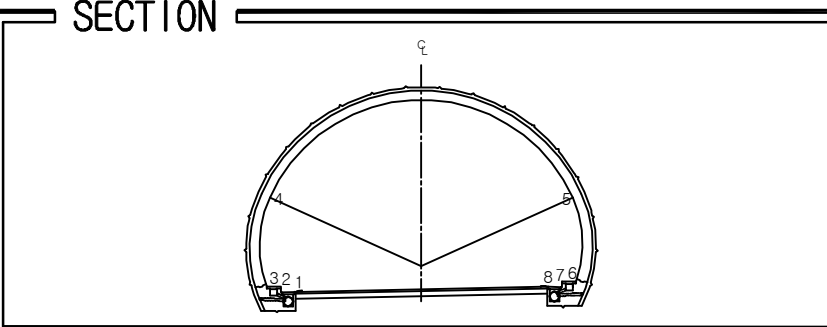
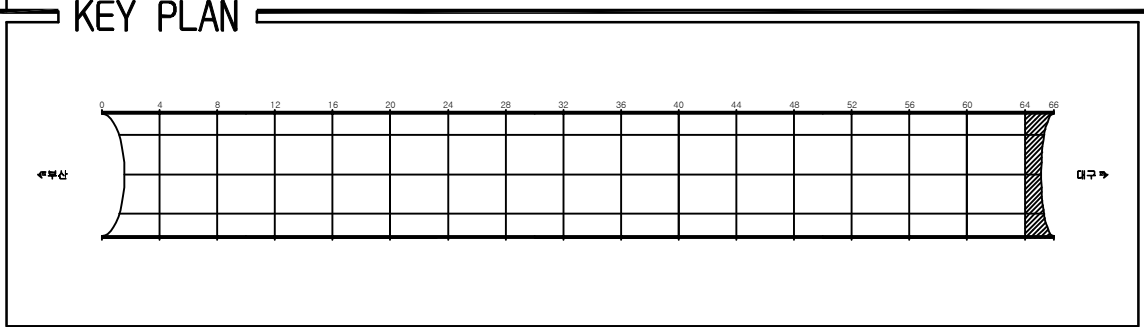
[illegible]

SECTION



용역명	2016년 상반기 시설물 정기점검 용역
과업기간	2016. 04. 18 ~ 2016. 06. 30
발주처	 신대구부산고속도로주식회사
용역사	(주)위드이앤오
도면번호	033

ID:청도1터널(부산)-본선 Span No.65~66

[illegible]

용역명	2016년 상반기 시설물 정기점검 용역
과업기간	2016. 04. 18 ~ 2016. 06. 30
발주처	 신대구부산고속도로주식회사
용역사	(주)위드이앤오
도면번호	034