

1. 개요

1.1 교량현황

내진성능평가대상 교량현황			
교량명	가천교(도동)	준공년도	2005 년
본부/지사	-	받침종류	포트받침
상부구조		하부구조	
형식	STB	교각형식	다주식교각
교량폭원	20.2m	기초형식	직접기초
콘크리트	27Mpa	콘크리트	24Mpa
교량연장	50.0+60.0+60.0+2@60.0=290.0m		

1.2 내진설계

구분	적용
교량등급	1 등급교 (내진등급)
지진구역계수	0.11
위험도계수	1.40
지반종류	교축 : S2 , 교직 : S2
해석방법	다중모드스펙트럼해석법
고유치 해석	Ritz Vectors
MODE 조합	C.Q.C 방법

지반운동의 고려방향 결정 근거

- 내진설계에 수직방향 지진의 영향 미고려(수평방향만 고려)
- 교량받침에 부반력이 발생하지 않으며, 상부구조가 연직하중에 대체로 안전

지반분류 근거

- '기존 시설물(기초및지반) 내진성능 평가요령, 2020' 에 제시된 표준관입시험

N값과의 경험적 상관식 중 'Sun et al. 2013'의 식을 활용

for all soils,	$V_s = 65.54N^{0.407}$
for sand soils (풍화잔류토),	$V_s = 107.94N^{0.418}$
for sand soils (풍화암),	$V_s = 75.76N^{0.371}$
for sand and silt soils (충적토),	$V_s = 82.01N^{0.319}$
for Gravel (충적토),	$V_s = 78.63N^{0.361}$

1.3 사용프로그램 및 해석모델

구분		적용
기동 강도 산정	해석방법	모멘트-곡률 해석법
	콘크리트 모델	MANDER 모델
	철근 모델	PARK 모델
	모멘트-곡률산정 프로그램	MIDAS CIVIL
탄 성 지 진 력 산 정	전체 모델링	프레임 모델링
	상부와 하부의 연결부 상세	ELASTIC LINK 스프링 모델
	기초와 지반의 연결부 상세	말뚝기초 스프링 강성 적용 / 직접기초 Fixed 적용
	질량산정	상부와 하부 고정하중은 단위질량으로 입력
	탄성지진력 산정 프로그램	MIDAS CIVIL

1.4 내진성능 평가방법 및 항목


1) 내진성능상세평가 방법

내진성능 상세평가는 내진성능평가 지침에 의거하여 수행한다.

내진성능 상세평가는 교각을 비롯한 교량의 구성요소에 대하여 실시한다.

평가요령은 기존교량의 내진성능 평가 및 향상 요령'에 규정된 기준에 준한다.

2) 내진성능 평가항목

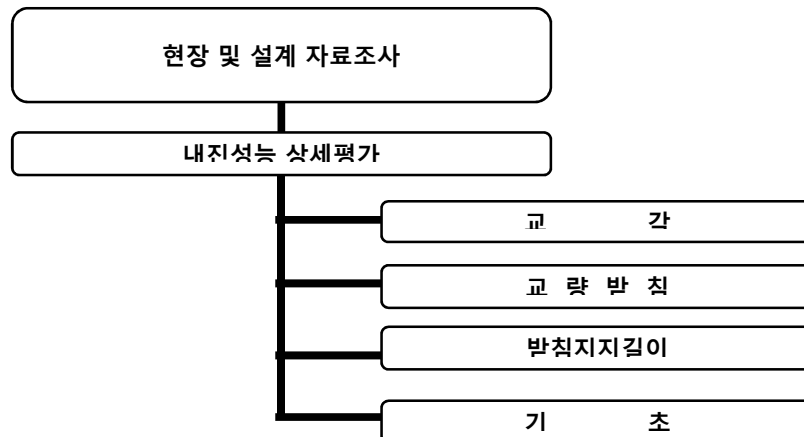

3) 참고문헌

교량내진설계기준(한계상태설계법)[KDS 24 17 11](국토교통부, 2021)

콘크리트구조 설계(강도설계법)[KDS 14 20 00](국토교통부, 2021)

내진설계 일반[KDS 17 10 00](국토교통부, 2018)

기존 시설물(교량) 내진성능 평가요령(국토교통부, 한국시설안전공단, 2019)

기존 시설물(기초및지반) 내진성능 평가요령(국토교통부, 한국시설안전공단, 2020)


교량 내진성능평가 지침(한국도로공사, 2020)

기타 국토교통부 또는 "발주처"가 제정한 관련 지침 및 시방서

2. 하중산정 및 모델링

2.1 구조해석 모델

- 해석대상 교량 : STB
- 적용 받침 : 포트받침

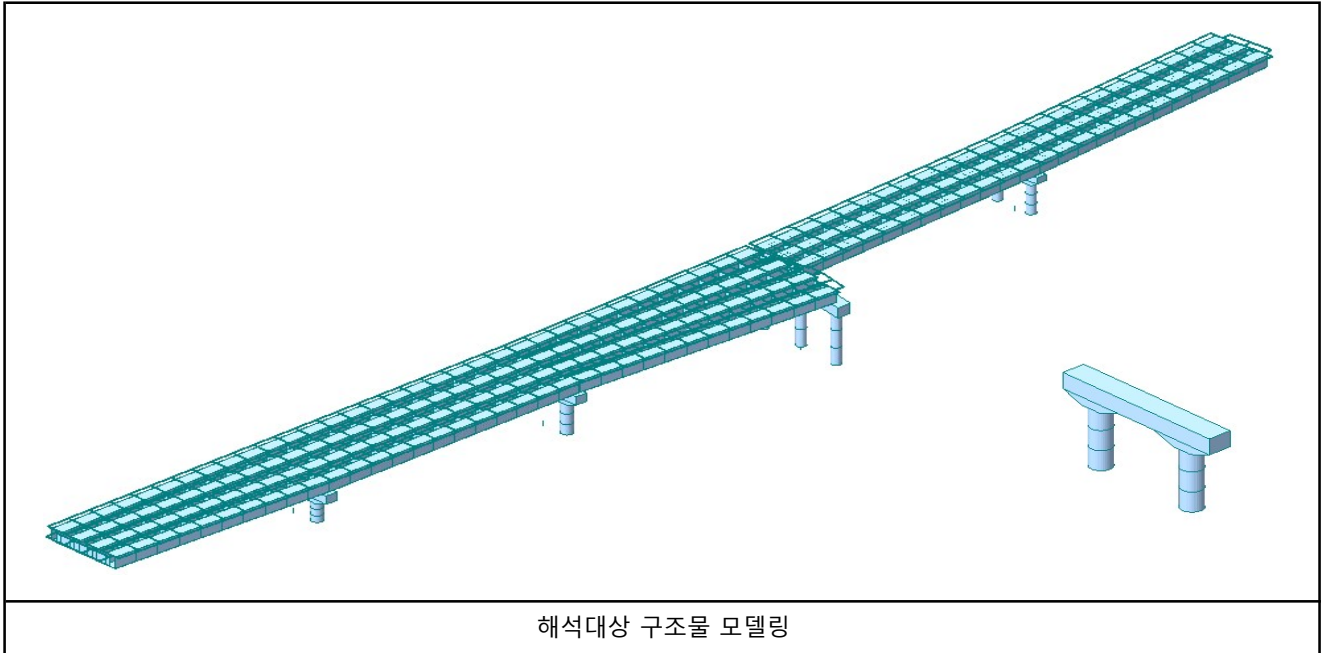

2.2 하중산정 조건








-구조계산서 반력집계

L = 170.0m		
구분	사하중	B/L
B1	11,464	67.44
B2	11,937	70.22
B3	12,104	71.20
B4	11,603	68.25

L = 120.0m		
구분	사하중	B/L
B1	8,080	47.53
B2	7,151	42.06
B3	7,151	42.06



2.3 설계도면 자료

도면
S = 1:1200

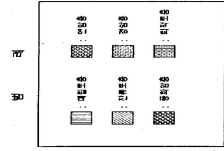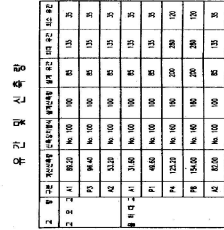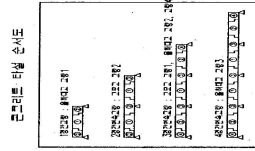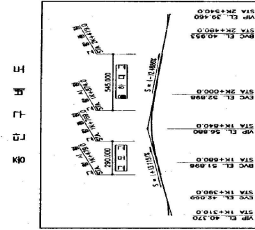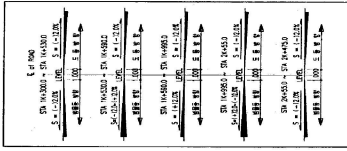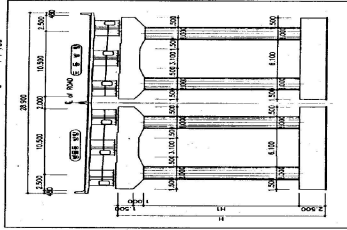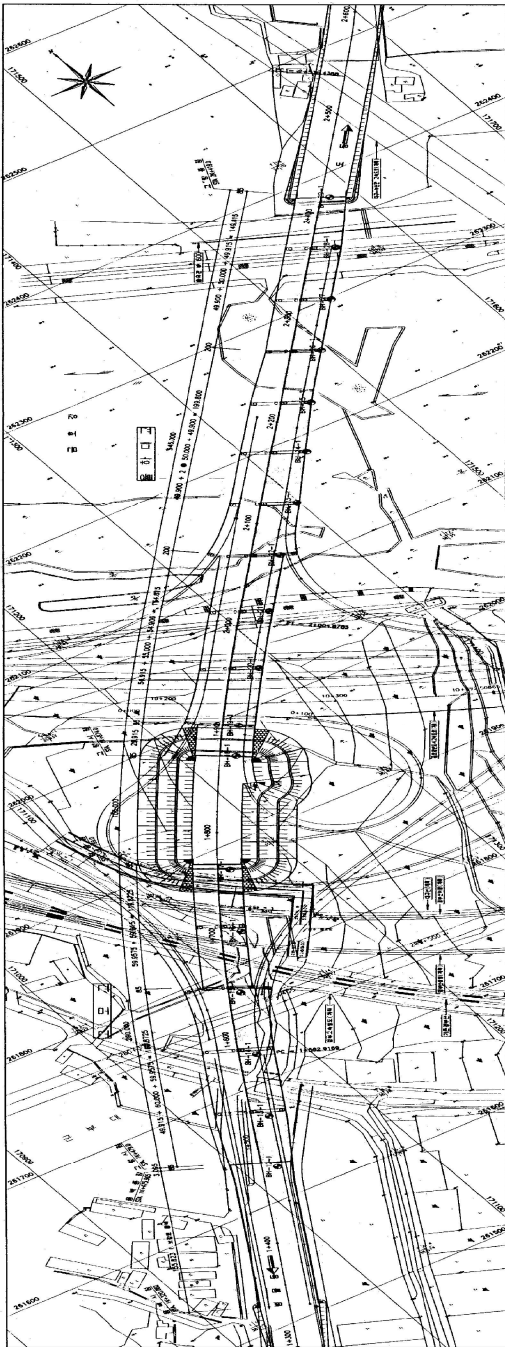


도면
S = 1:1200

도면
S = 1:1200

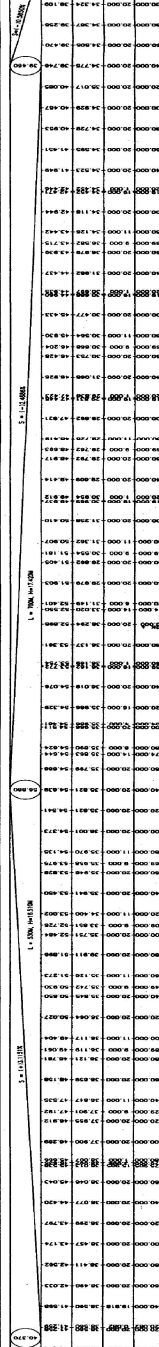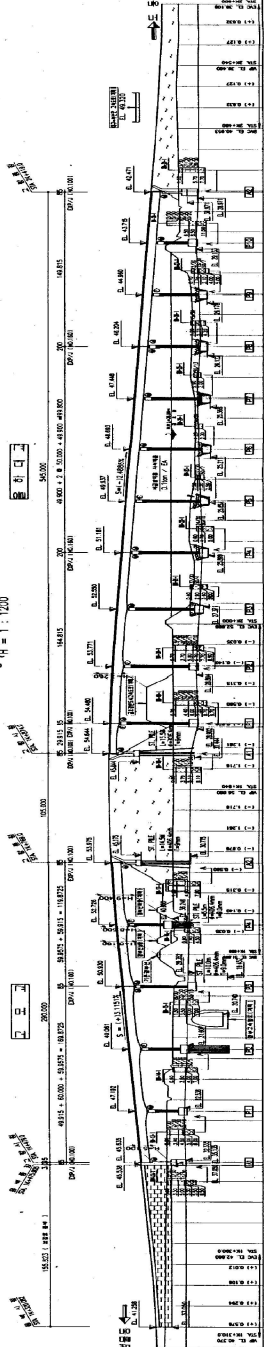

도면
S = 1:1200

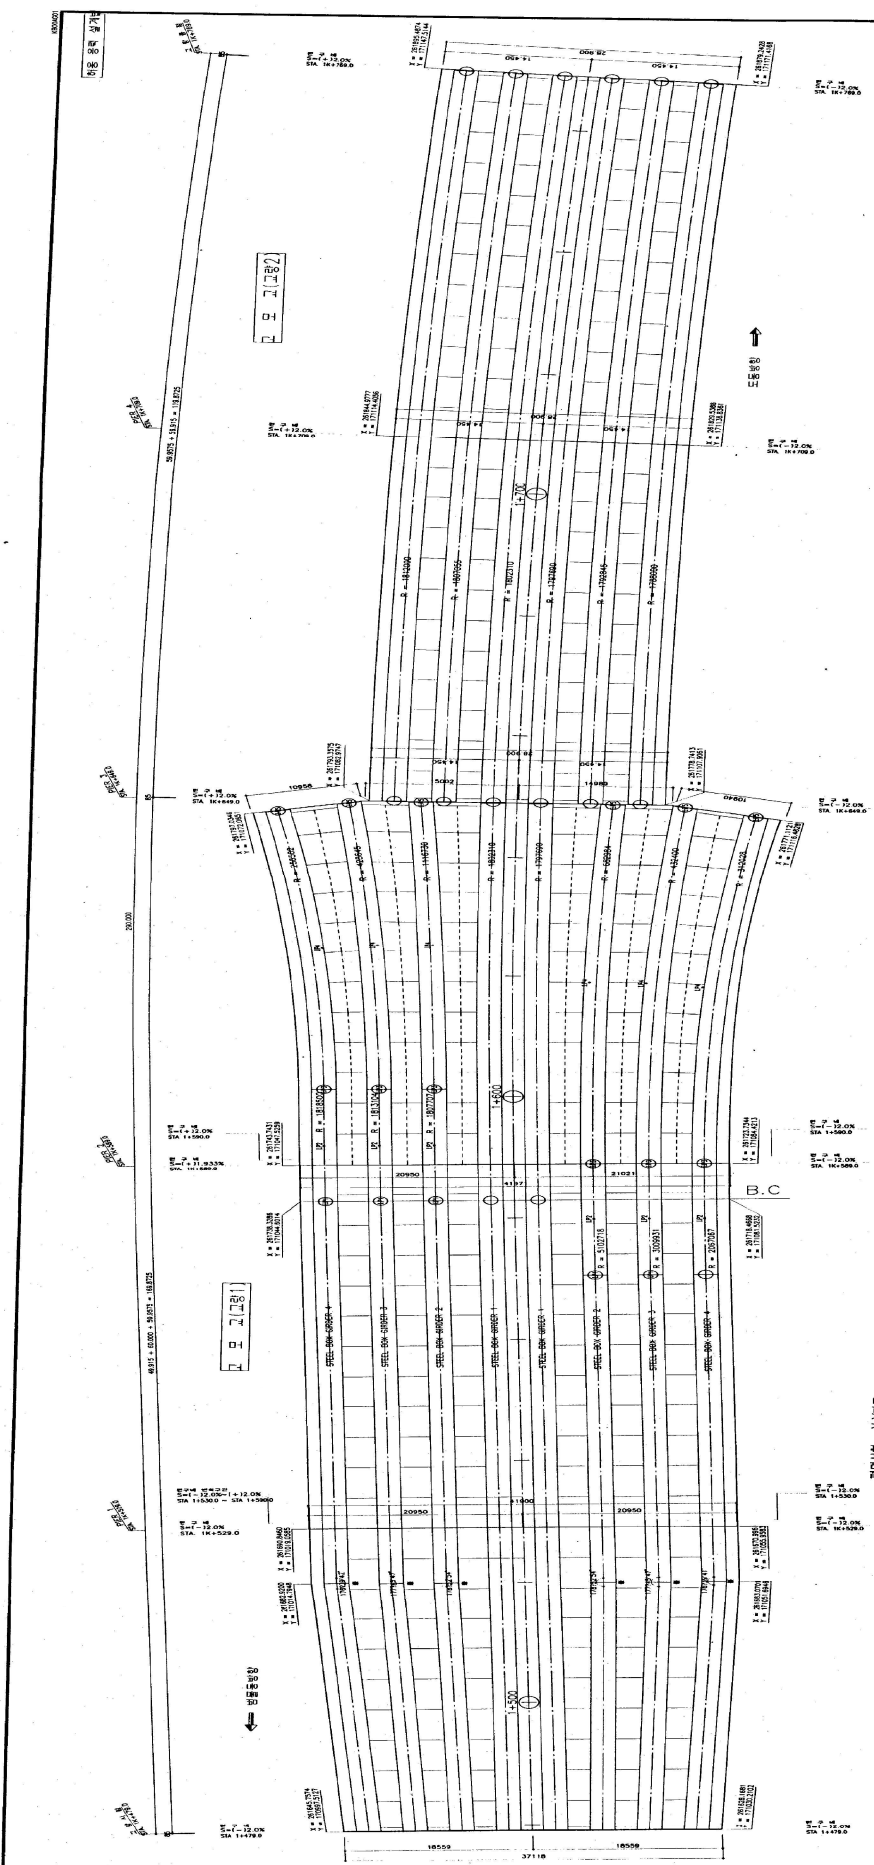


GIRDER 시공점 X·Y좌표



[illegible]

교 각 일 반 도 (P2)
(양 방 향)


평 면
(비율동 방향)
S = 1 : 100 (도동 방향)

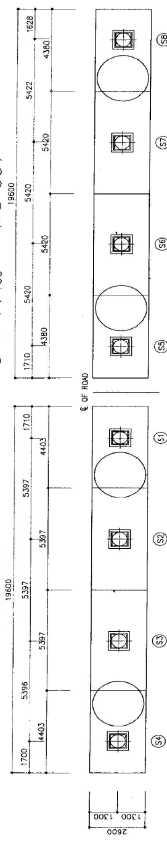

정 면

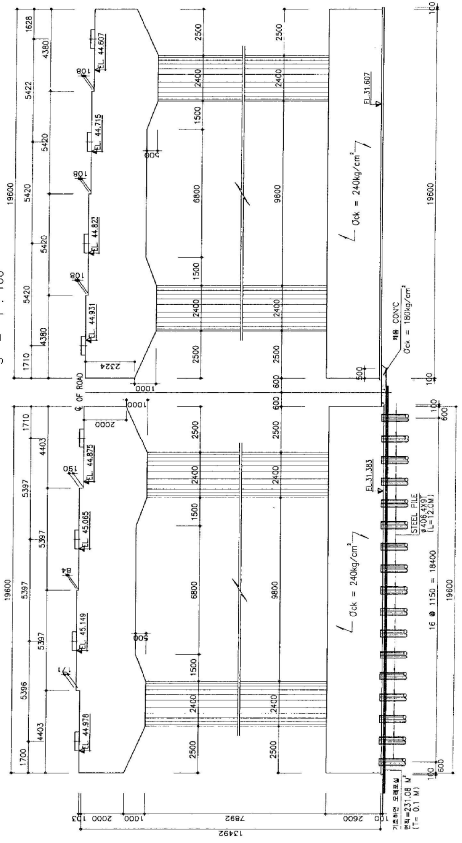


기 초 평 면 도
S = 1 : 100

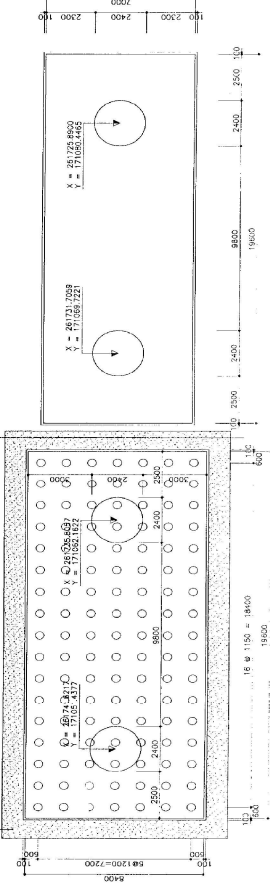

BEARING TABLE

구분	A	B	MB	a	c	d
S1	830	235	1500	71	261	616
S2	880	210	1500	71	214	510
S3	830	235	1500	71	261	510
S4	830	235	1500	71	261	617
S5	830	235	1500	71	261	596
S6	880	210	1500	71	214	489
S7	830	235	1500	71	261	107
S8	830	235	1500	71	261	213
S9	830	235	1500	71	261	595

측 면
S = 1 : 100
교 좌반침몰량 상세

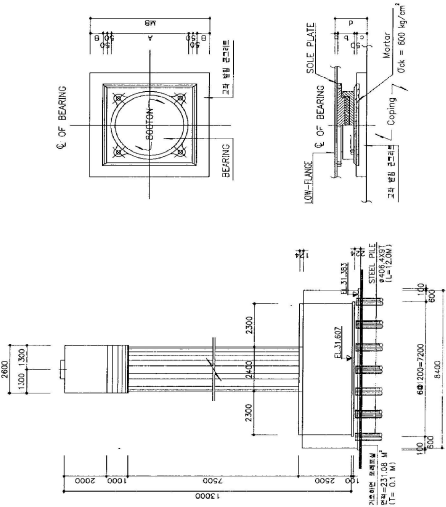

- ? NOTE
1. 평면 방향의 모든 철근은 양방향으로 배치한다.
 6. PILE는 전방(기둥)에, 사면(기둥)에 양방향으로 배치한다.


단면 A - A $S = 1.50$ 상 세 "A" $S = 1.50$ 상 세 "B" $S = 1.50$








기호	단	종
●	고정 베어링	

BEARING 規格 미 적용

	A1	P1	P2	P3	P4	A2
G1	300 TON (--)	700 TON (--)	800 TON (140 TON)	400 TON (--)	300 TON (125 TON)	300 TON (--)
G2	300 TON (150 TON)	700 TON (300 TON)	800 TON (400 TON)	400 TON (200 TON)	300 TON (415 TON)	300 TON (150 TON)
G3	300 TON (--)	700 TON (--)	800 TON (300 TON)	400 TON (--)	300 TON (125 TON)	300 TON (--)
G4	300 TON (--)	700 TON (--)	800 TON (140 TON)	400 TON (--)		

• NOTE : 1.()안의 글은 사용 BEARING 의 수평책임.

[illegible]

도치배침받