

도림천 복개구조물⁽⁴²²⁾

(구로교-구로2교)

위 치 :

구 조 :

폭 및 연 장 :

건 설 년 도 :


개 요 교 대 : 개소

교 각 : 개소


신축이음 : 개소

슈 : 개소


$\frac{1}{S} = \frac{1}{1:600}$

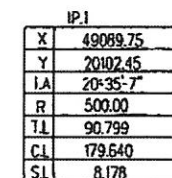

종 단 면 도

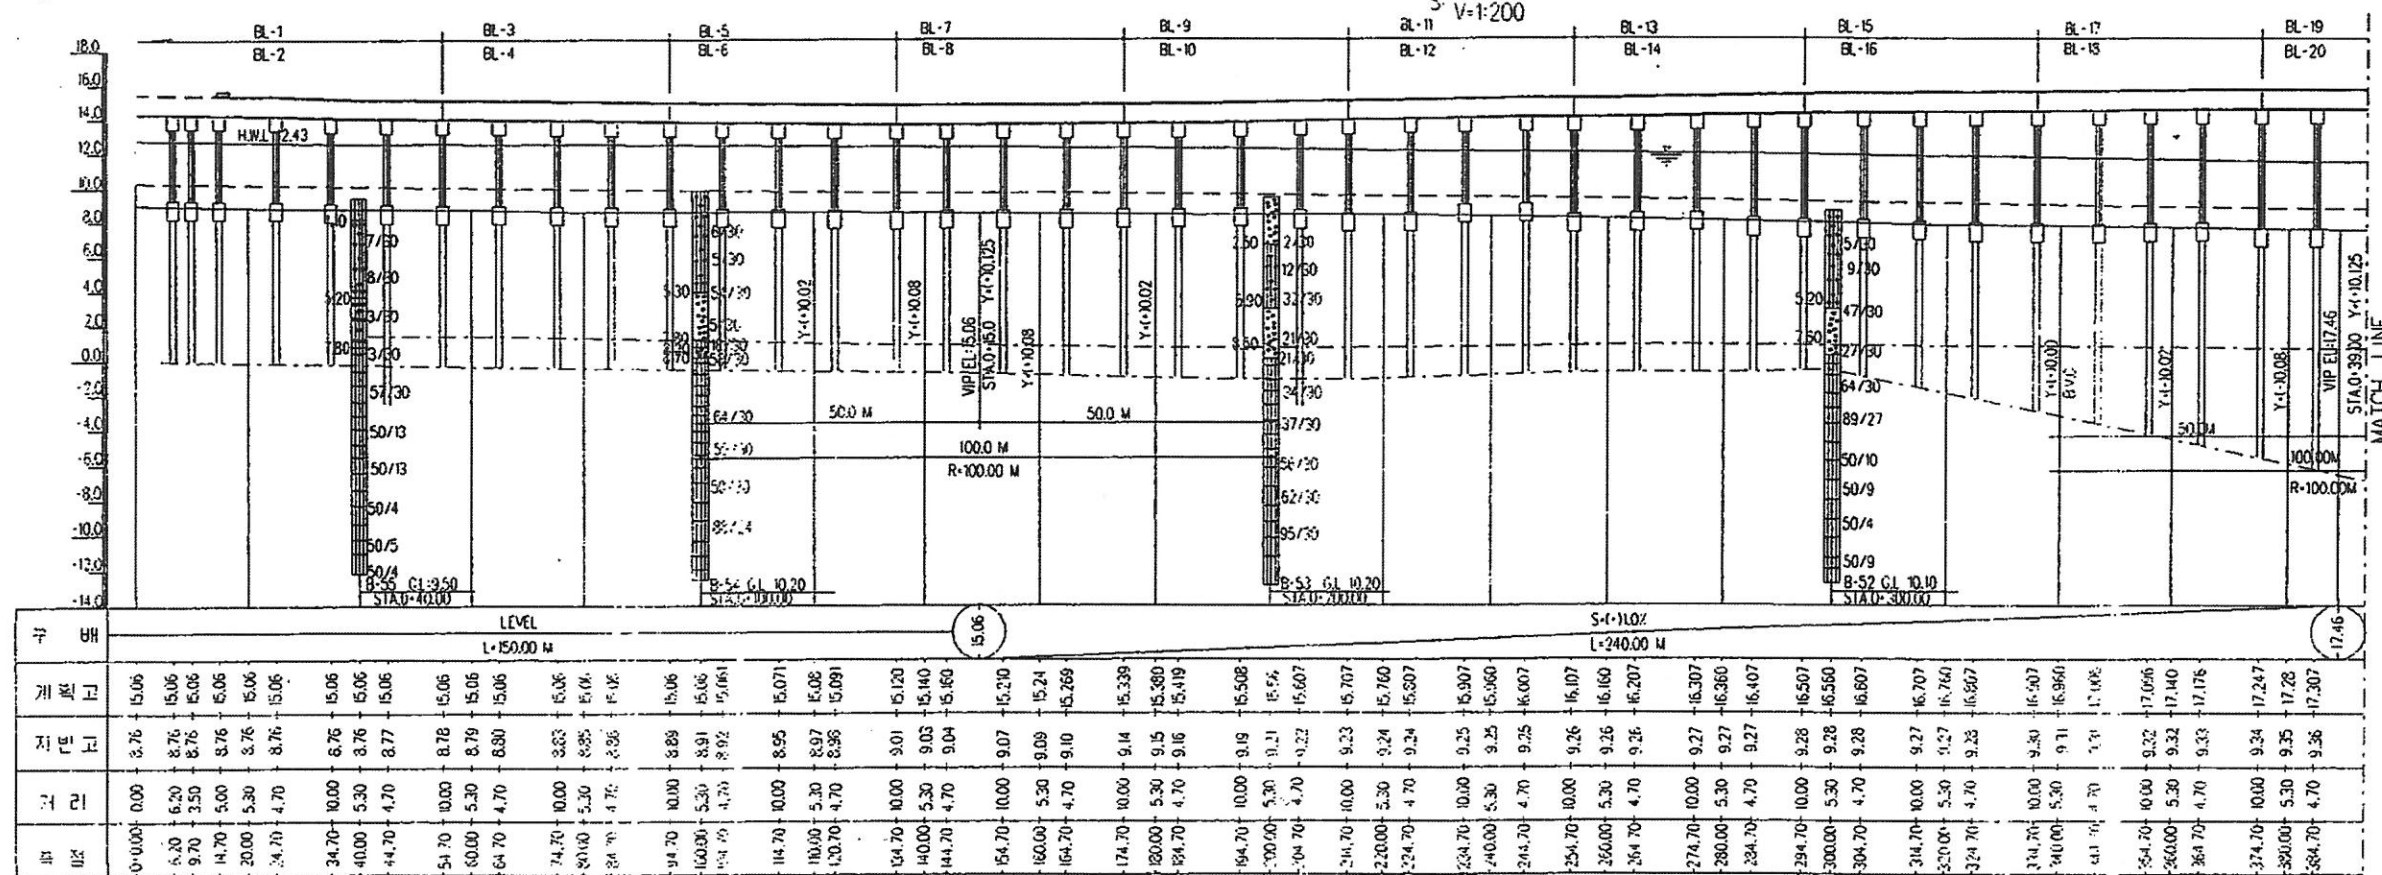


150 151 152

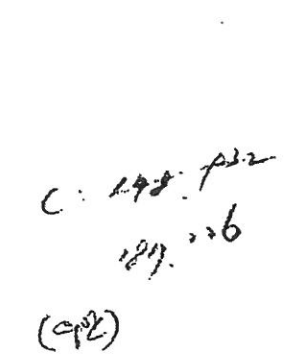

종 단 면 도

S: H=1:600
V=1:200


중앙위지지반고
교각위지지반고

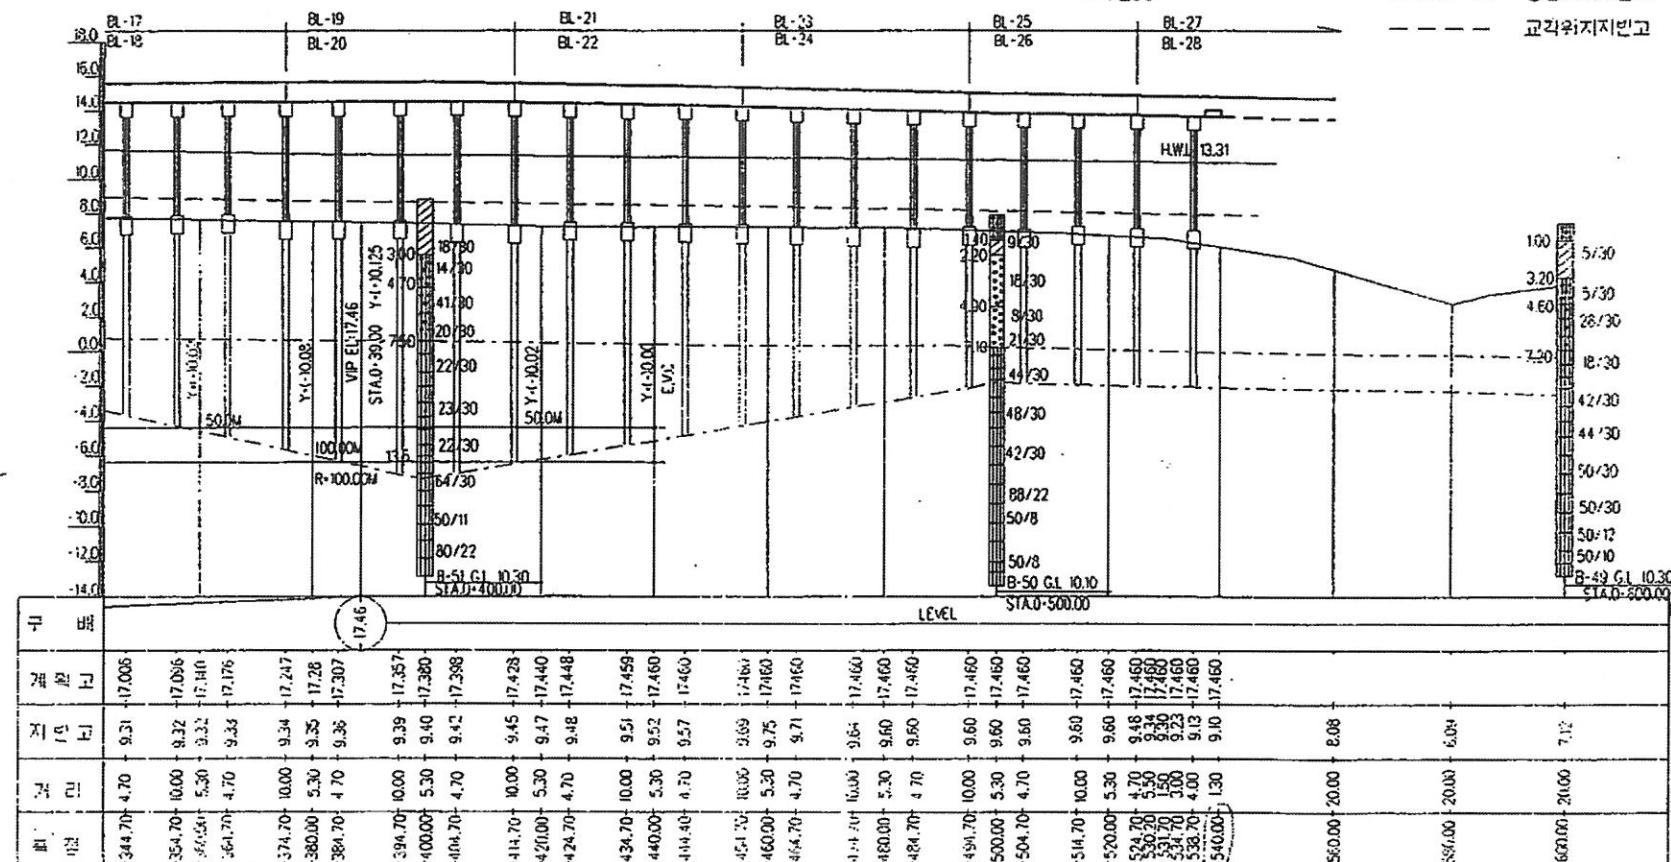

도림천 복개구조물 표준단면도

표준단면도

S=1:200

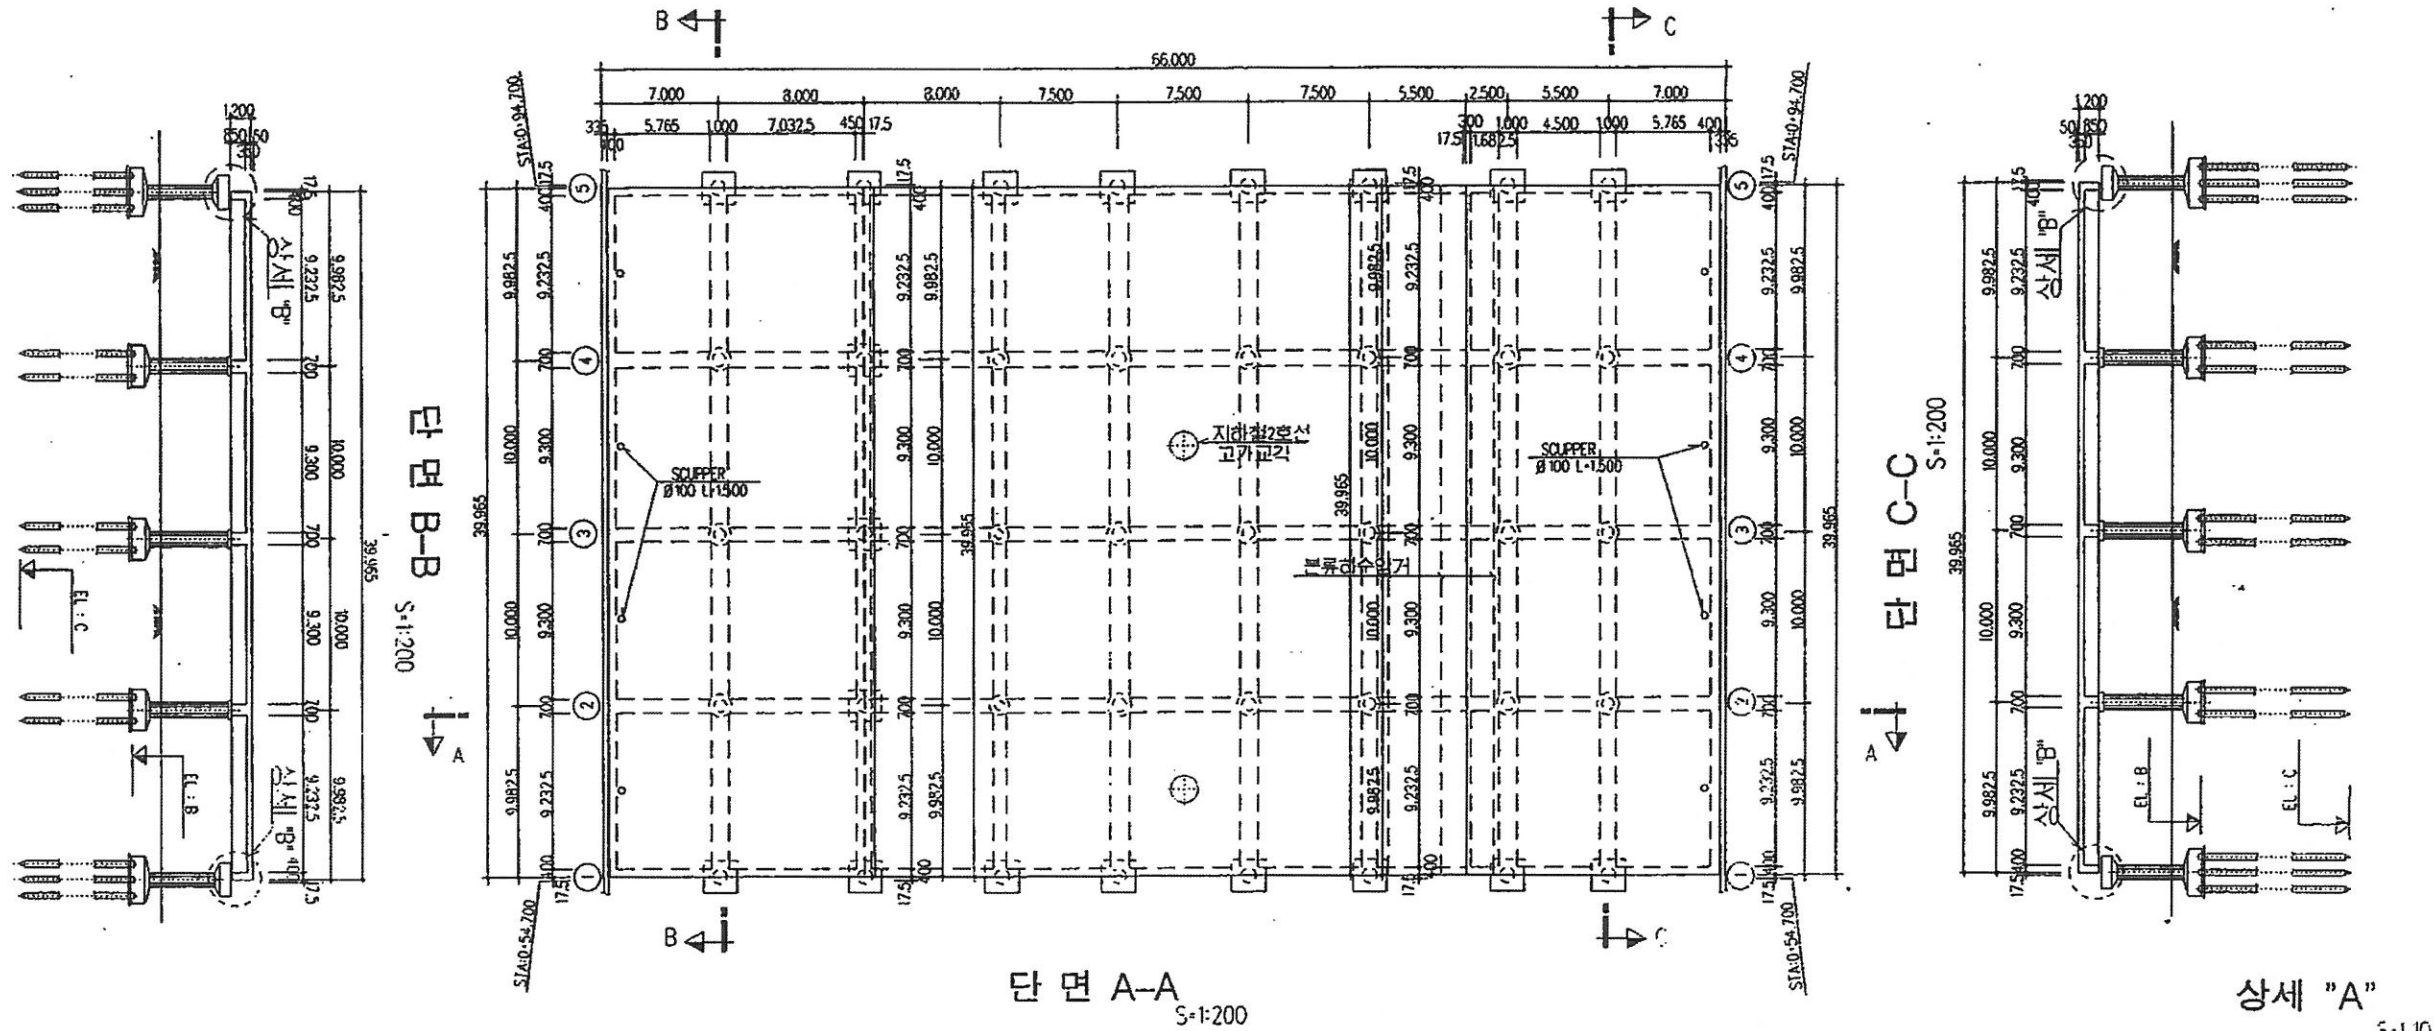


단면 A-A
S=1:200


단면 B-B
S=1:200

단면 C-C
S=1:200


상세 "B"
S=1:10

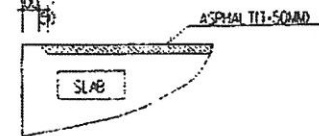

상세 "A"
S=1:10

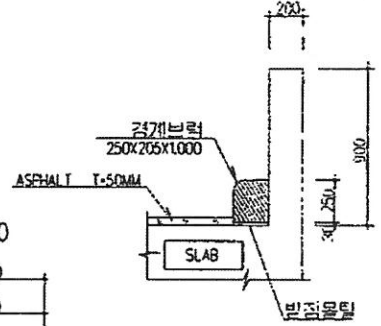


상세 "F"
S=1:50

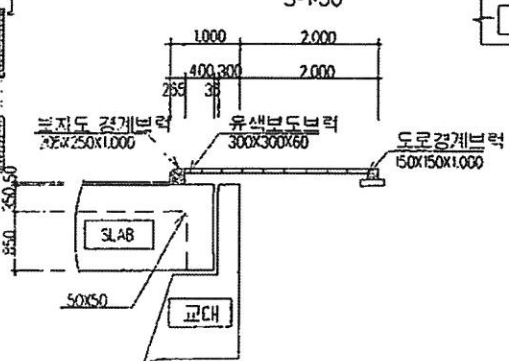

도림천 복개구조물 BLOCK 1,2 일반도

평면도 (BLOCK 1,2)

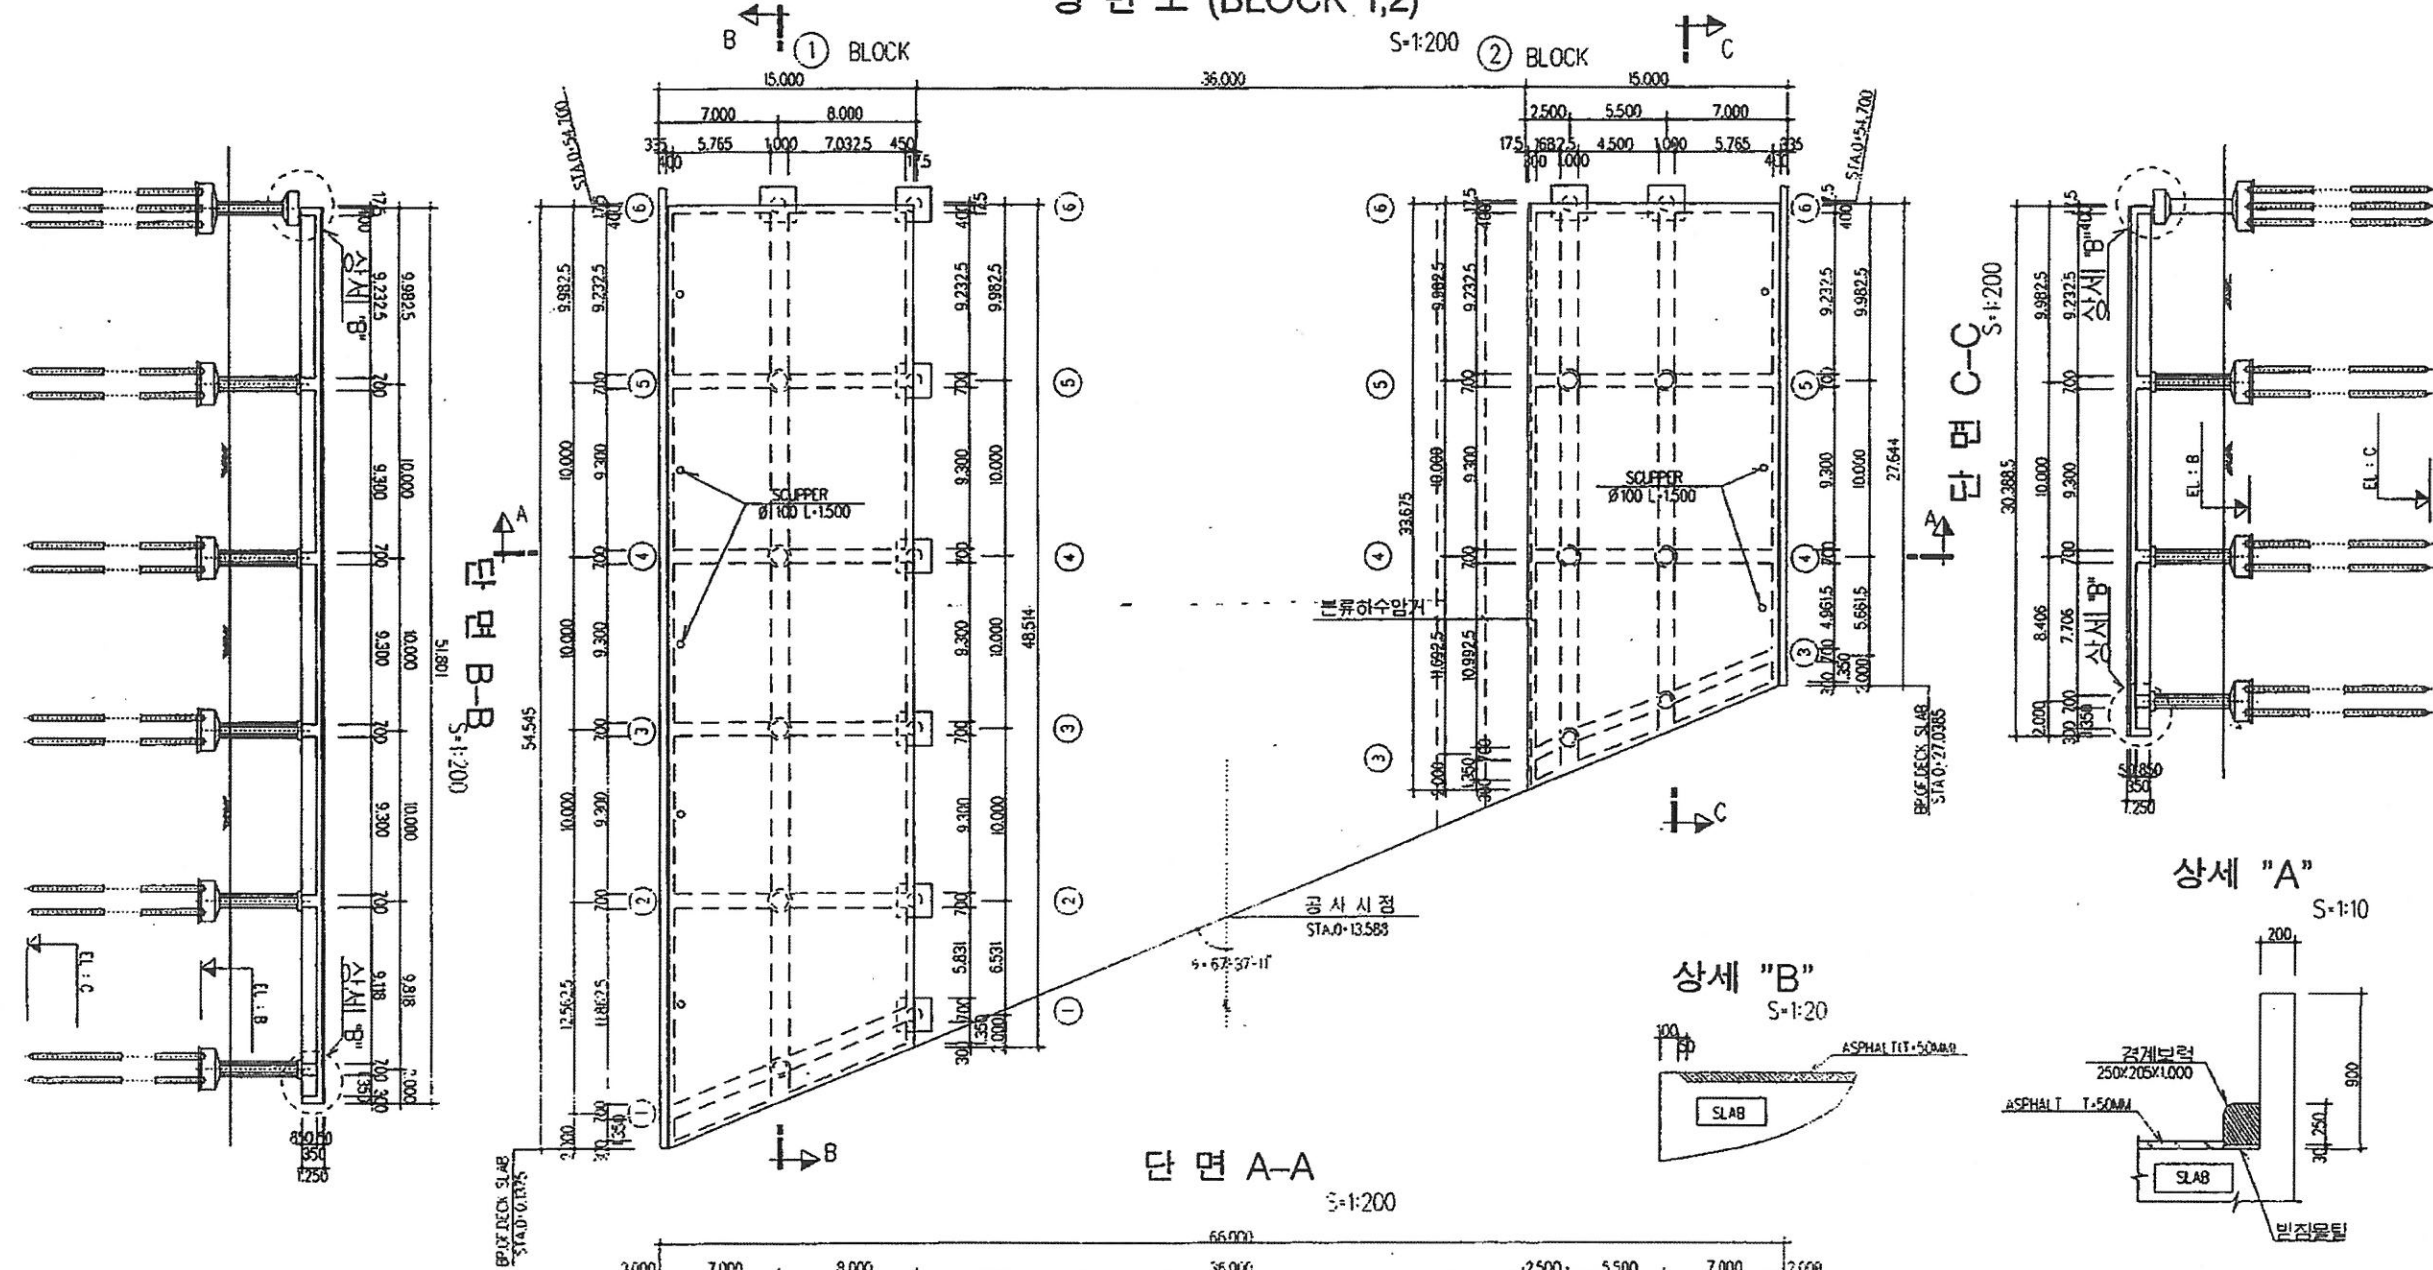


치수표

구분	EL	A		B		C		비고
		BL-1	BL-2	BL-1	BL-2	BL-1	BL-2	
(1)		14.70	-	8.00	-	0.00	-	
(2)		14.70	-	8.00	-	0.00	-	
(3)		14.70	14.70	8.00	8.00	0.00	0.00	
(4)		14.70	14.70	8.00	8.00	0.00	0.00	
(5)		14.70	14.70	8.00	8.00	0.00	0.00	
(6)		14.70	14.70	8.00	8.00	0.00	0.00	

도림천 복개구조물 BLOCK 3,4 일반도



평면도 (BLOCK 3,4)

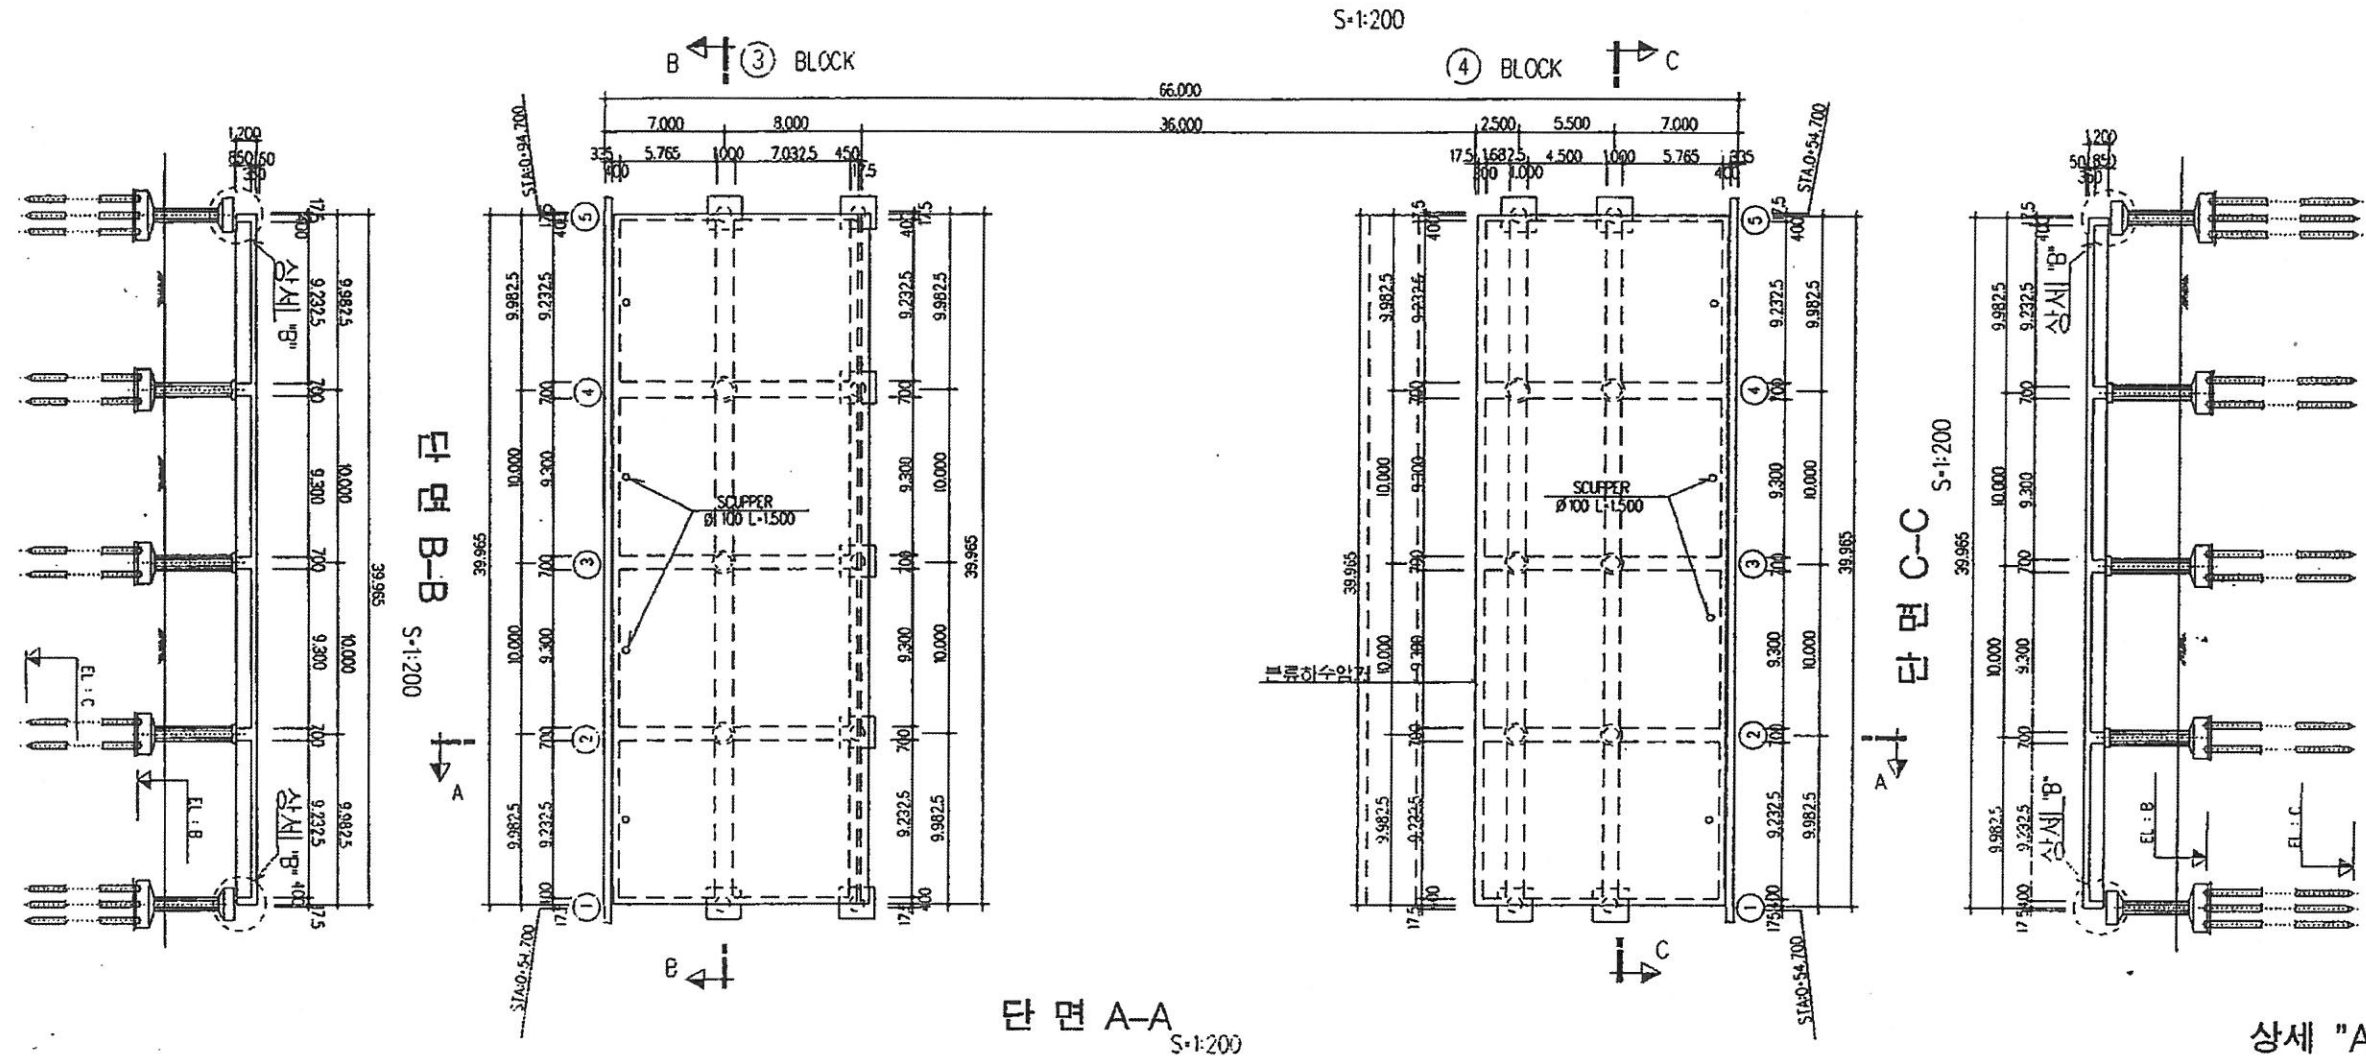

치수표

부호	EL	A		B		C		검 고
	BL-3	BL-4	BL-3	BL-4	BL-3	BL-4		


상세 "B"

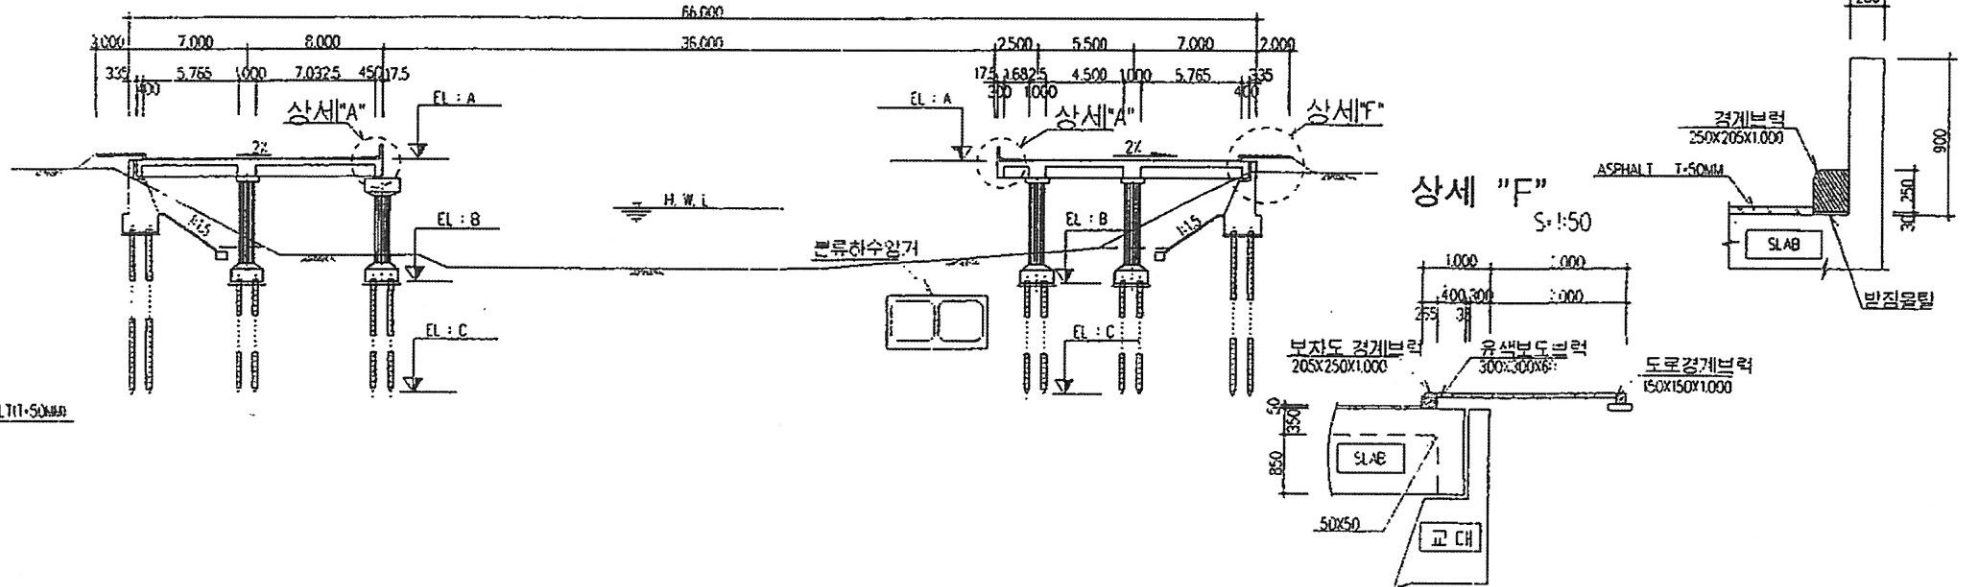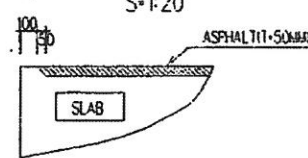

도림천 복개구조물 BLOCK 5,6 일반도

평면도 (BLOCK 5,6)


S=1:200

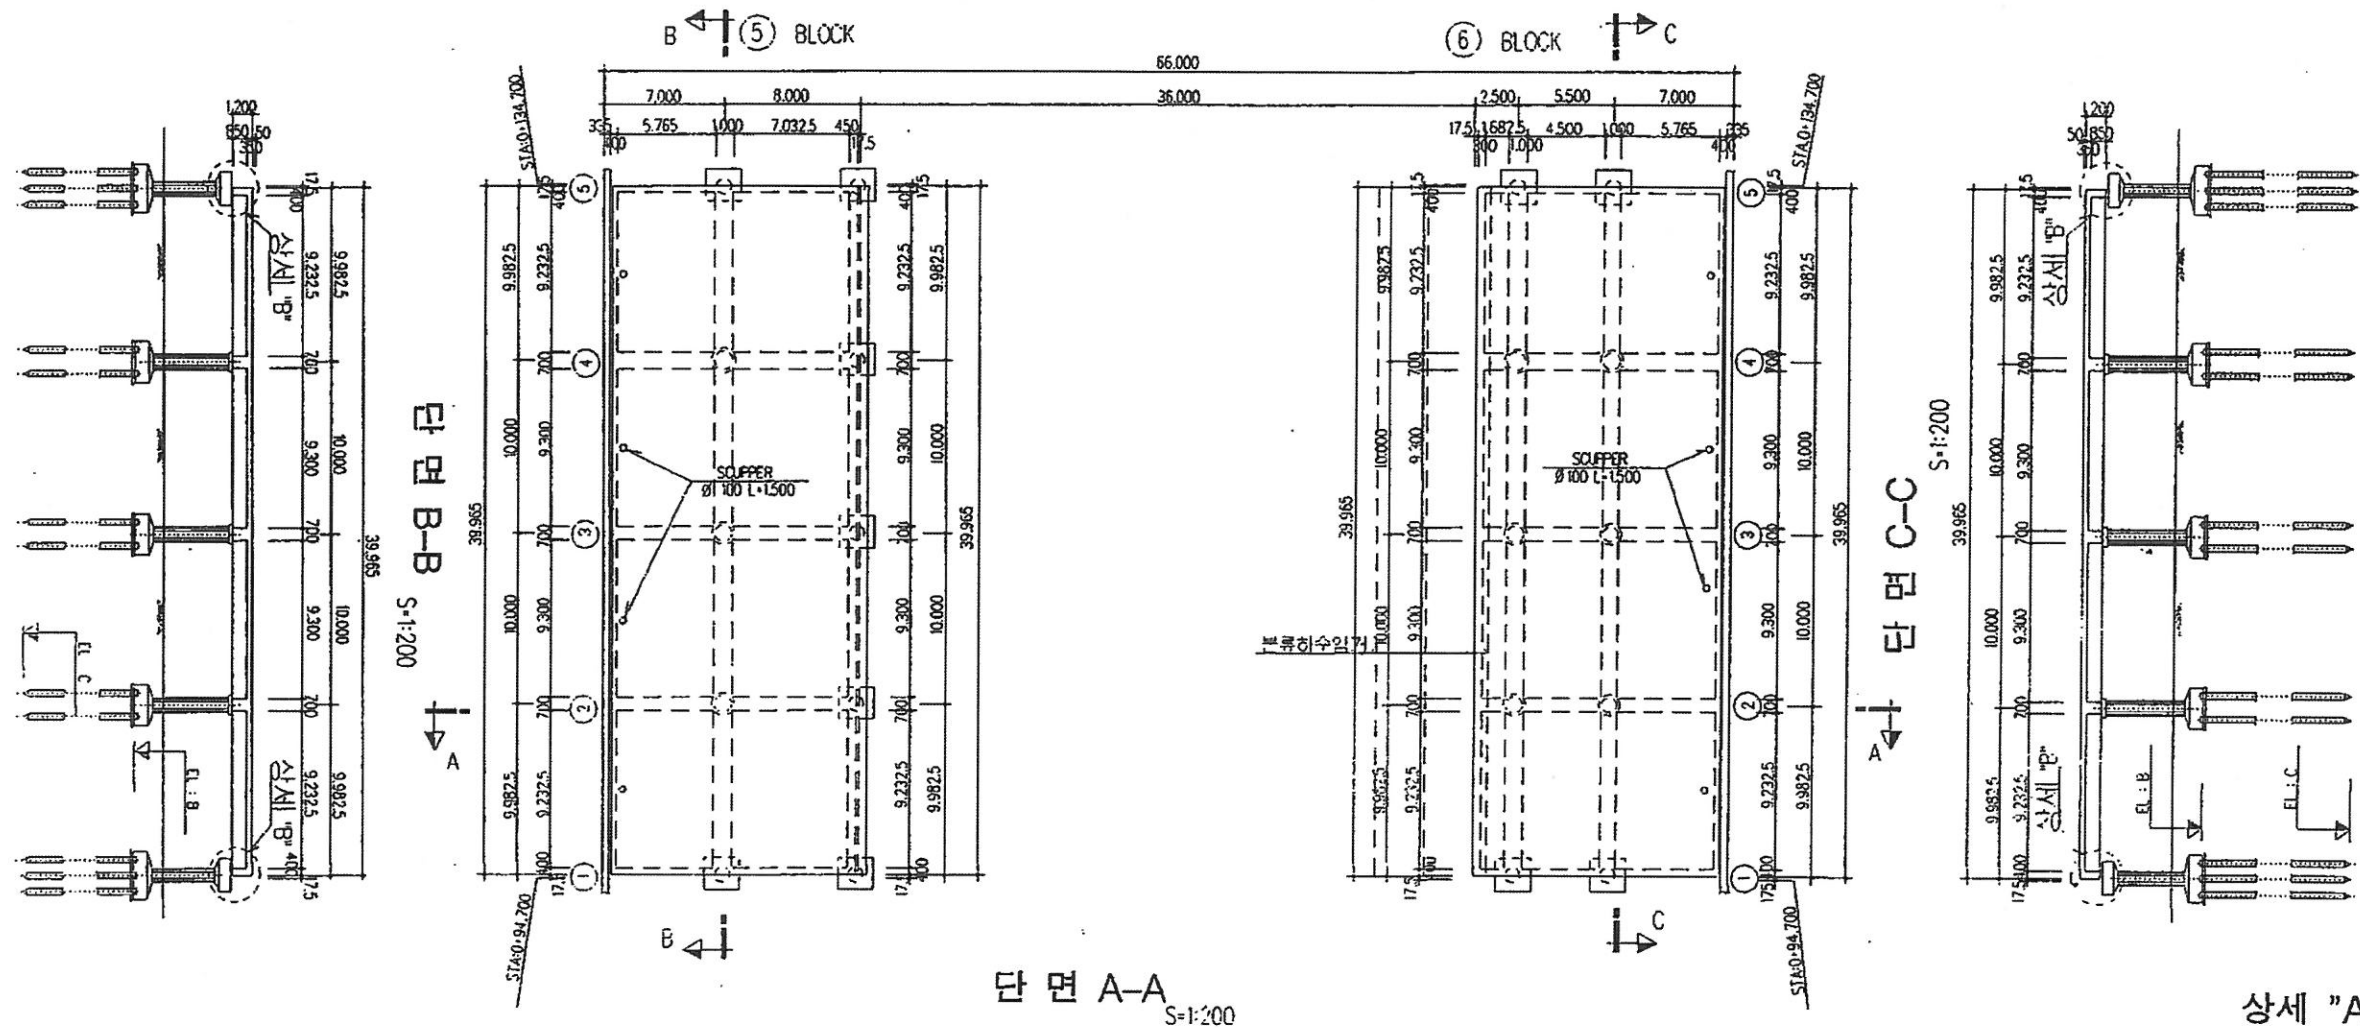


치수표

부호	단	A	B	C	참고
(1)	BL-5	BL-5	BL-5	BL-5	BL-5
(2)	14.700	14.700	8.20	8.20	0.00
(3)	14.711	14.711	8.20	8.20	0.00
(4)	14.731	14.731	8.20	8.20	0.00
(5)	14.760	14.760	8.20	8.20	0.00


상세 "B" S=1:20

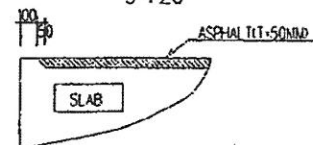

상세 "A" S=1:10

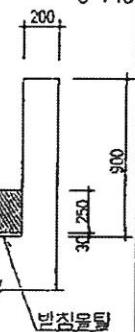


상세 "F" S=1:50

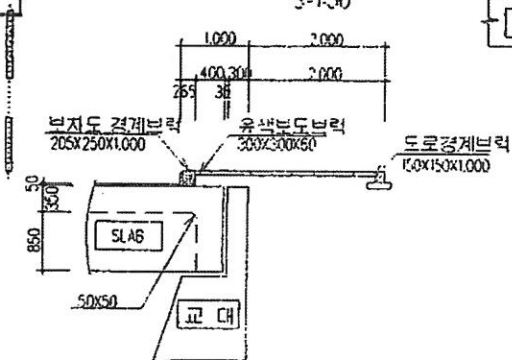

도림천 복개구조물 BLOCK 7,8 일반도

평면도 (BLOCK 7,8)



S-1:200

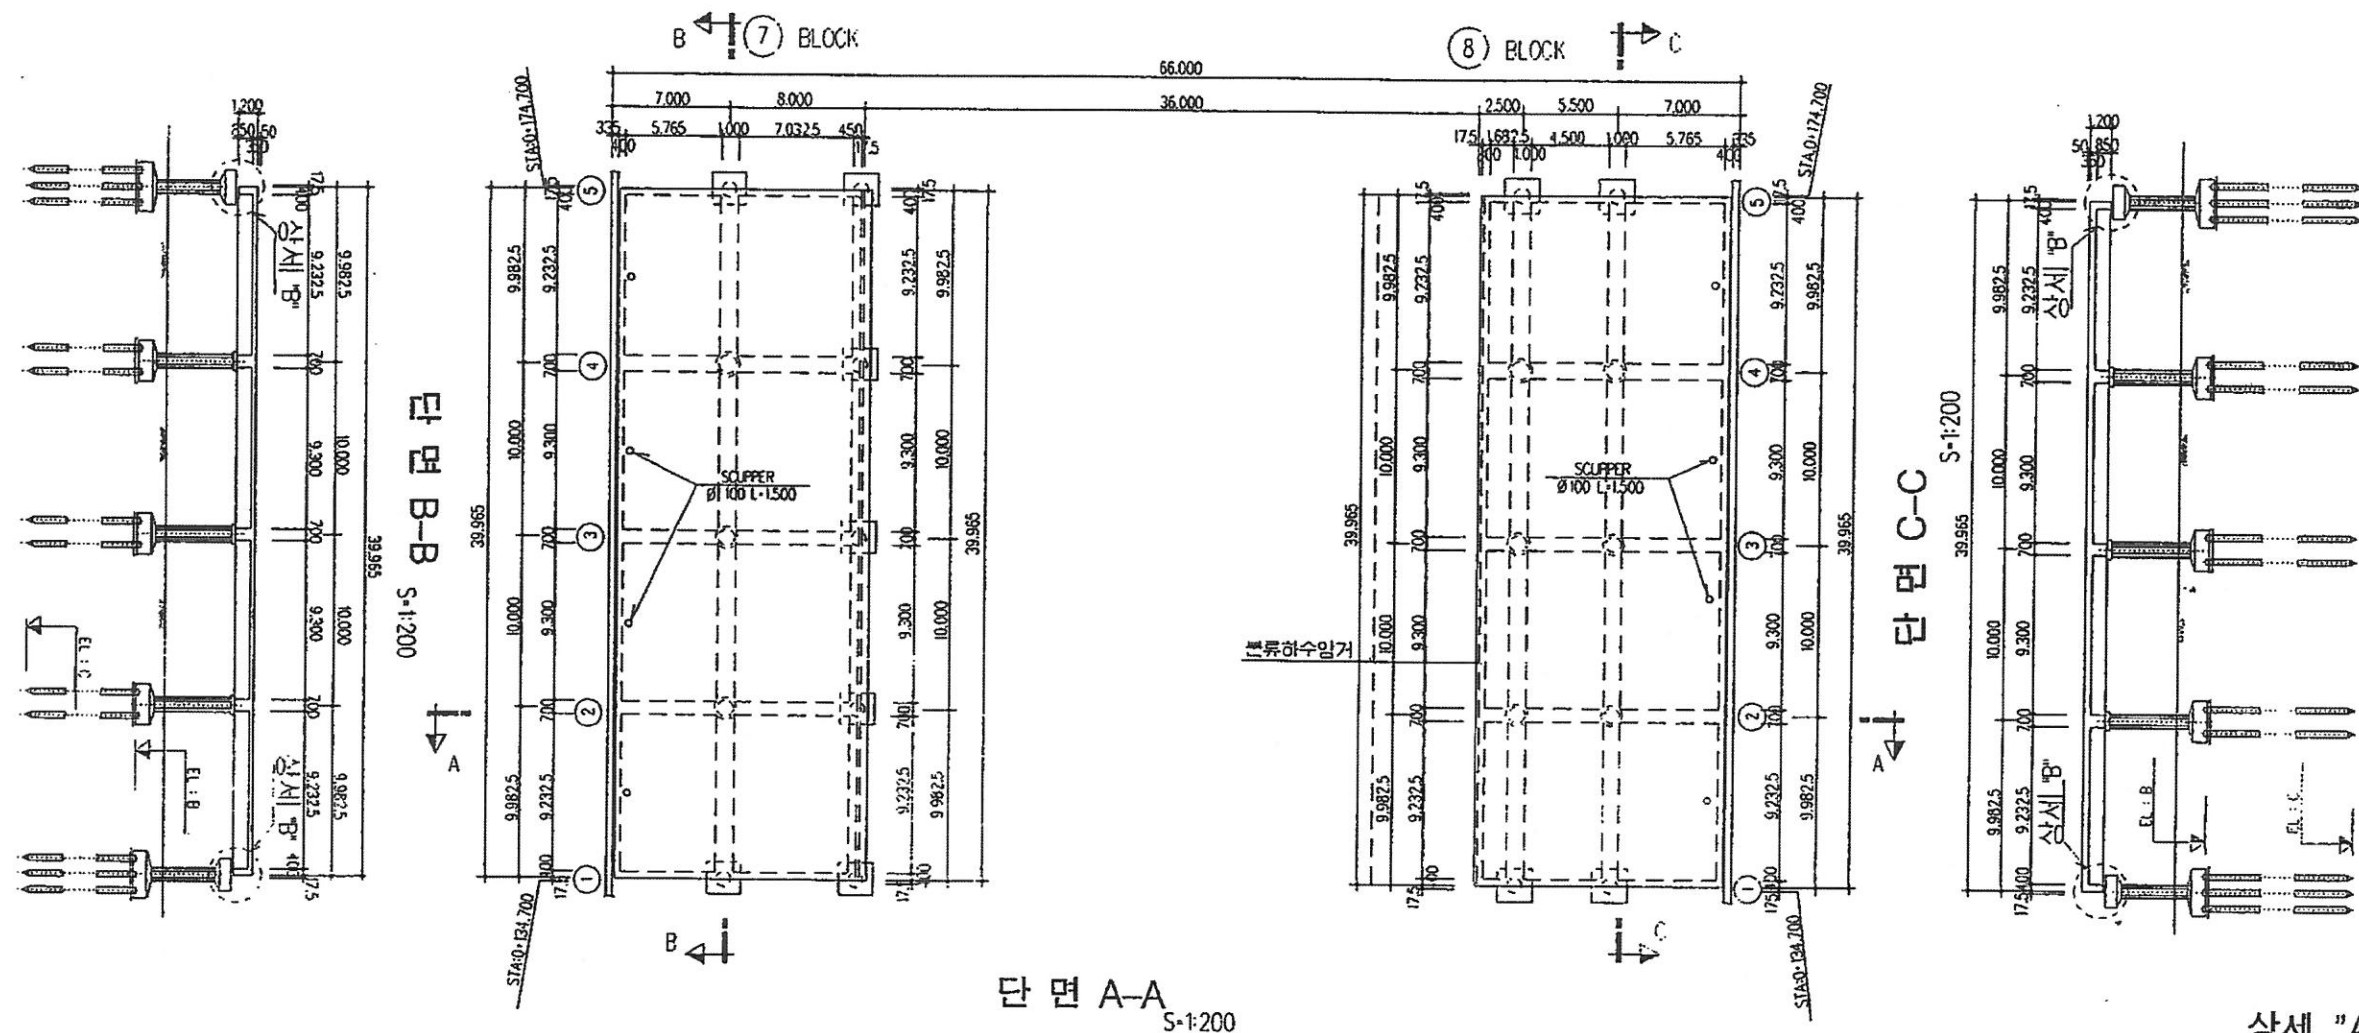

치수표

1	14.76	14.76	8.30	8.30	0.00	0.00
2	14.80	14.80	8.30	8.30	0.00	0.00
3	14.85	14.85	8.30	8.30	0.00	0.00
4	14.909	14.909	8.30	8.30	0.00	0.00
5	14.979	14.979	8.30	8.30	0.00	0.00


상세 "B" S-1:200

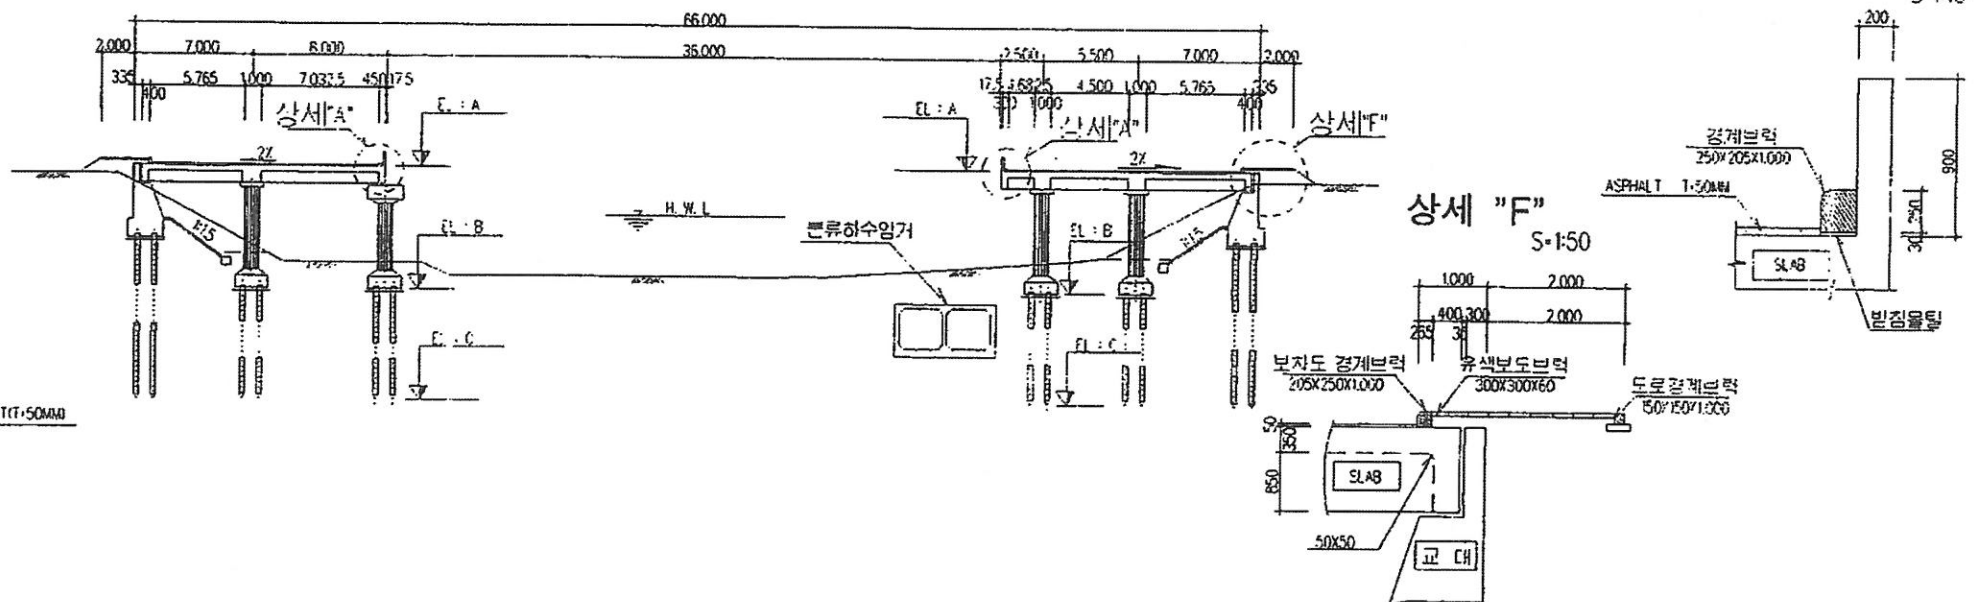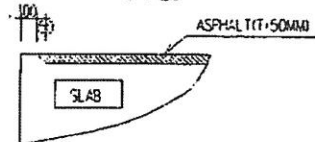

도림천 복개구조물 BLOCK 9,10 일반도

평면도 (BLOCK 9,10)



S=1:200

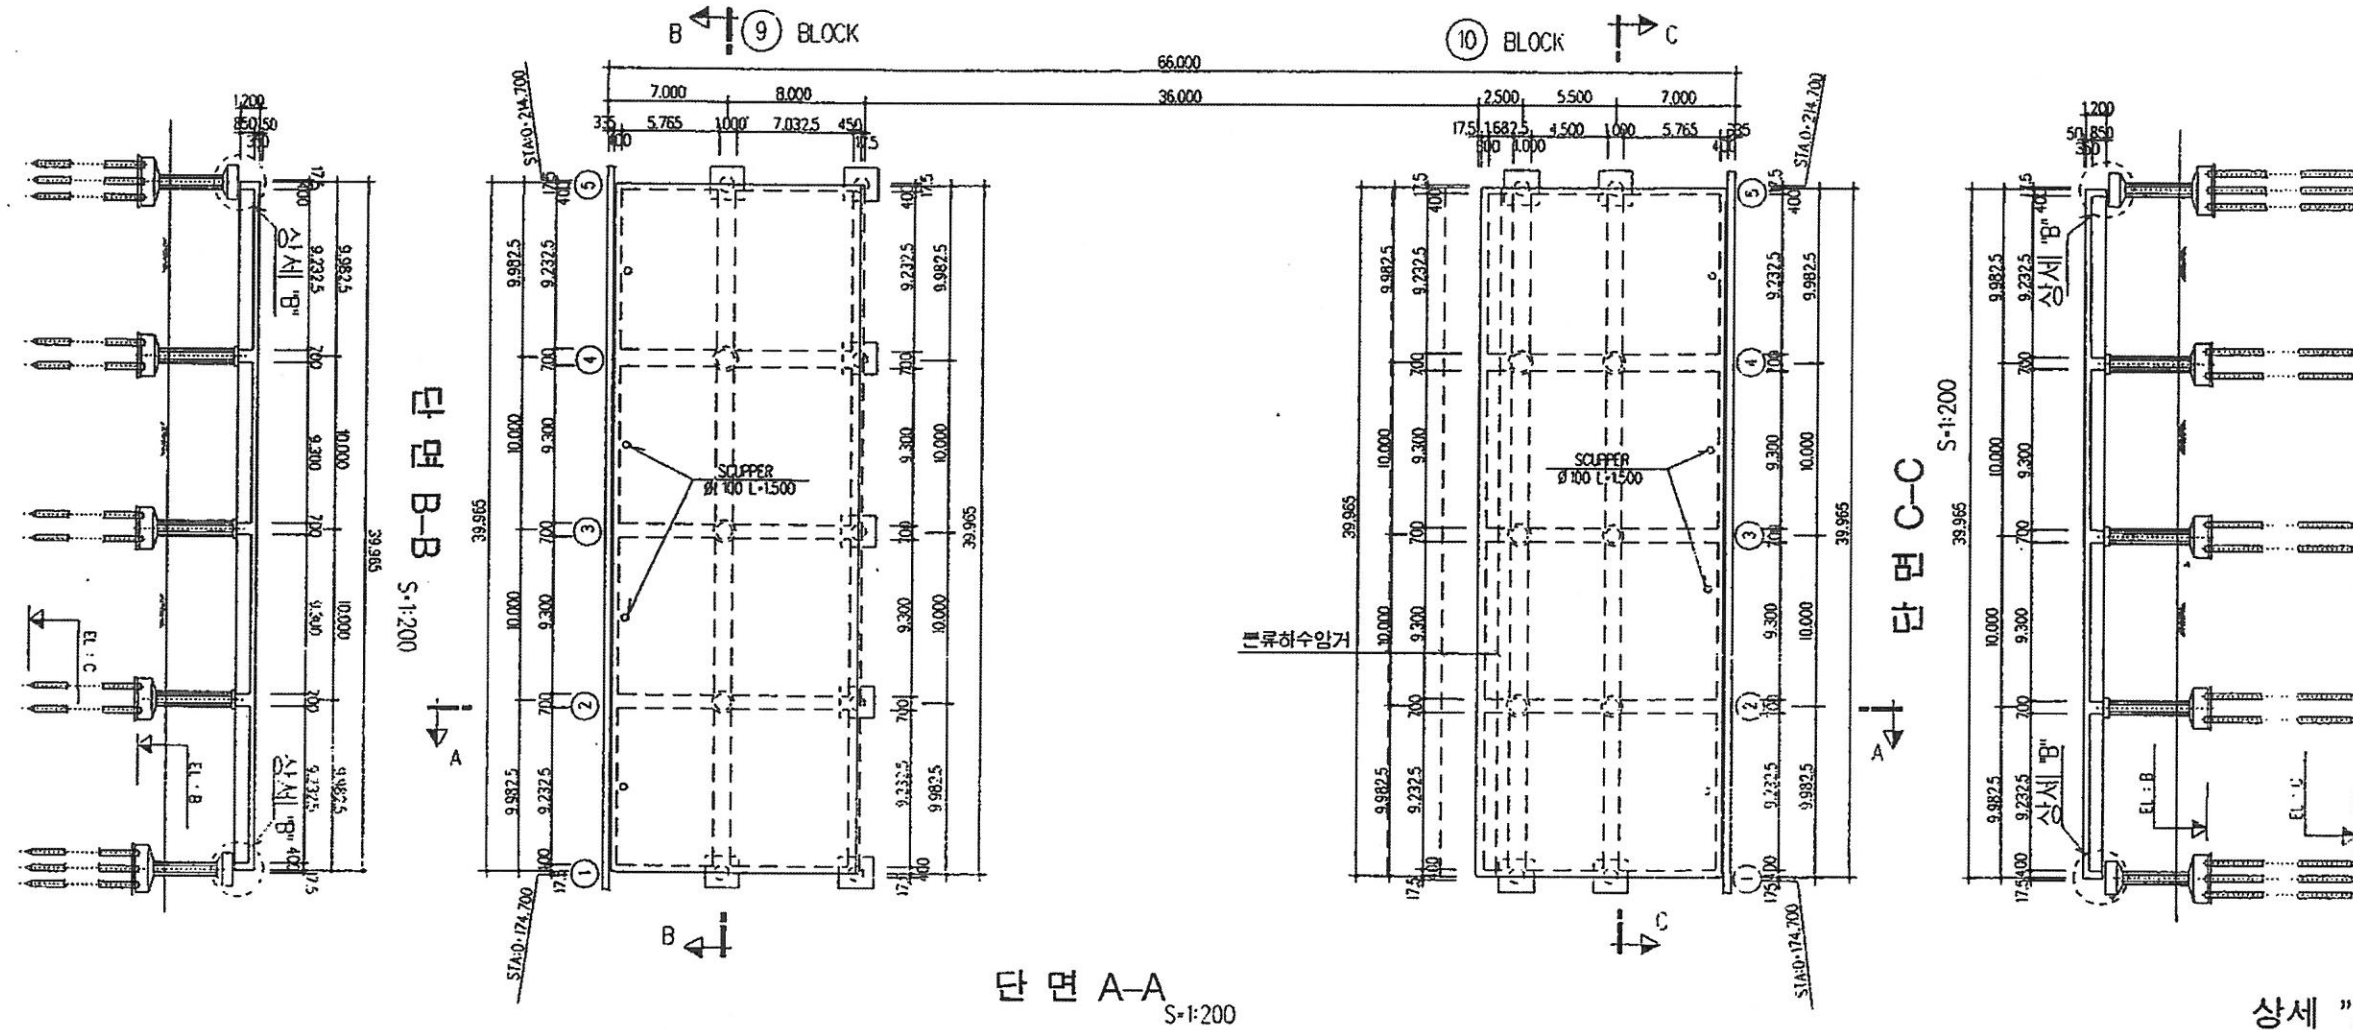

치수표


부호	EL	A		B		C		점고
		BL-9	BL-10	BL-9	BL-10	BL-9	BL-10	
①		14.979	14.979	8.30	8.30	0.00	0.00	
②		15.059	15.059	8.40	8.40	0.00	0.00	
③		15.148	15.148	8.40	8.40	0.00	0.00	
④		15.247	15.247	8.40	8.40	0.00	0.00	
⑤		15.347	15.347	8.40	8.40	0.00	0.00	

상세 "B"

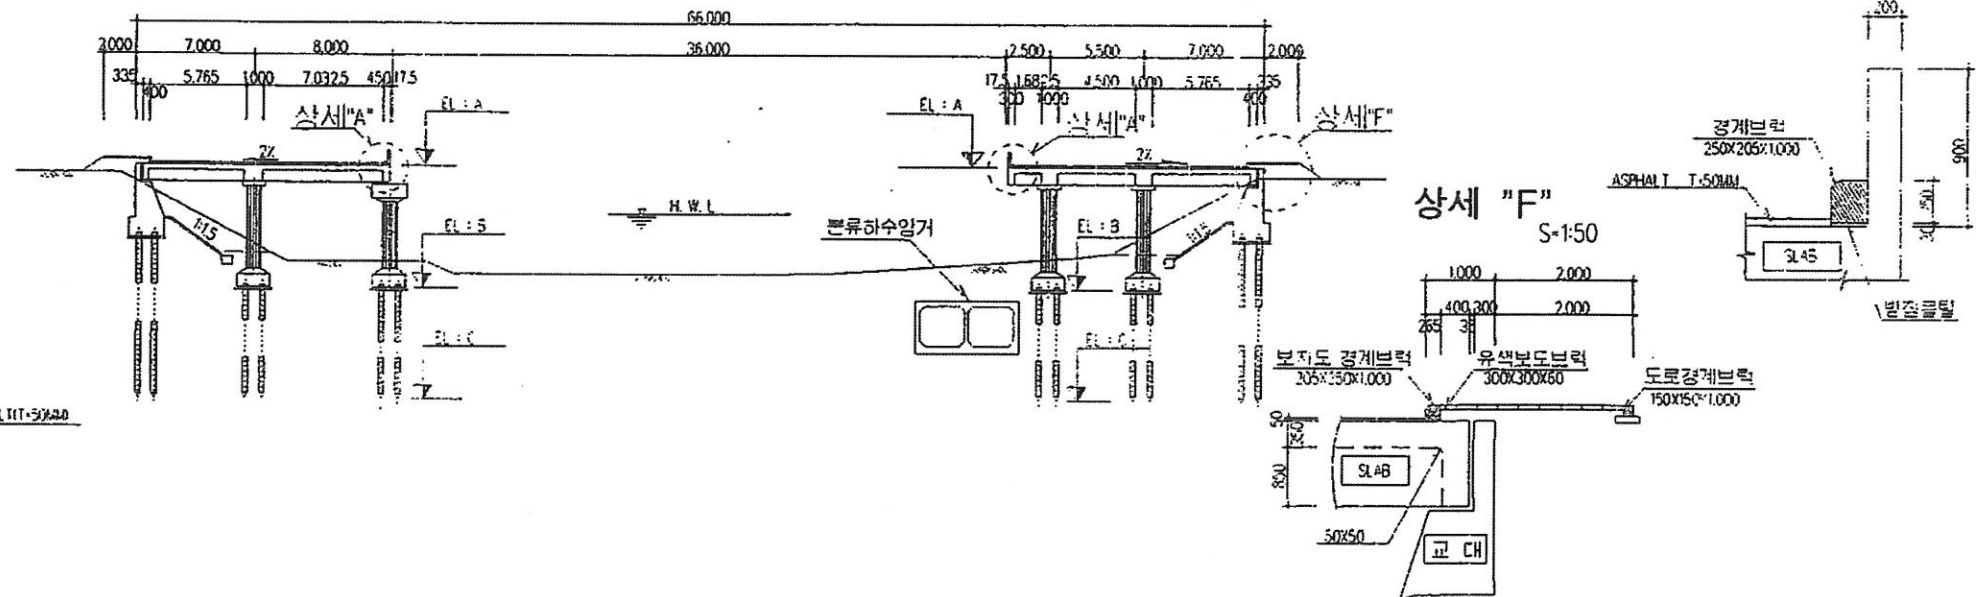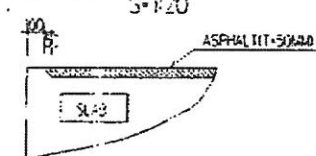


상세 "A"

S=1:10

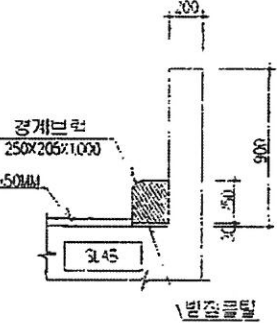

상세 "F"


S=1:50

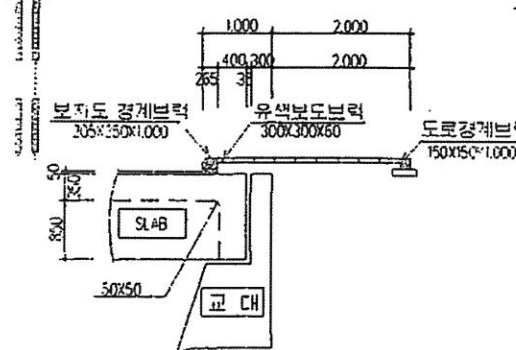

도림천 복개구조물 BLOCK 11,12 일반도

평면도 (BLOCK 11,12)


S=1:200

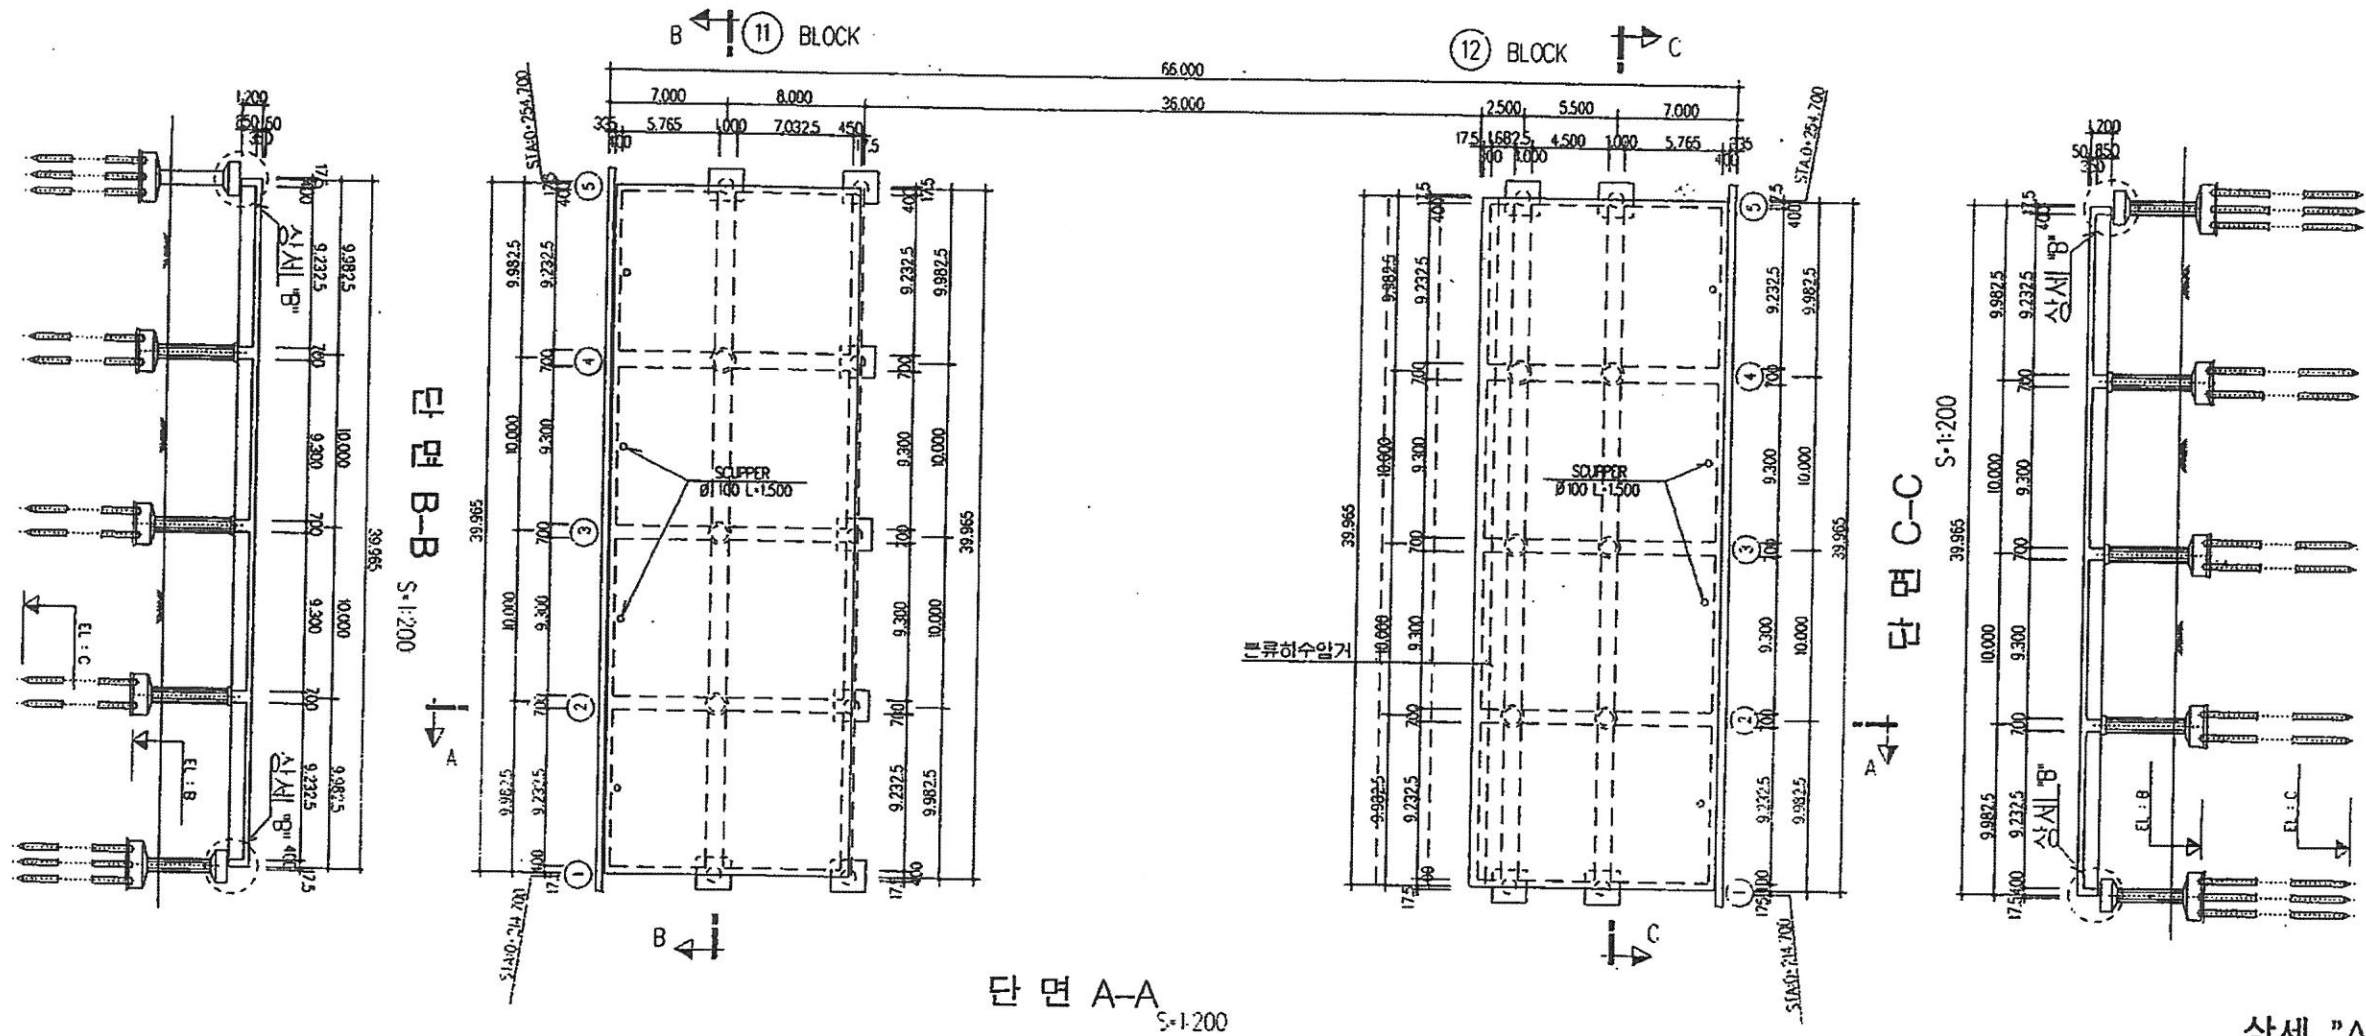

치수표


상세 "B"

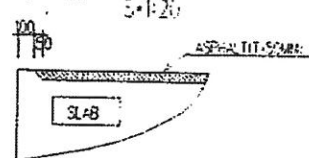


상세 "A"

S=1:10

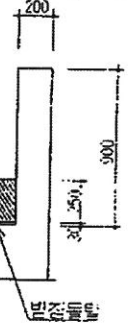

상세 "F"


S=1:50

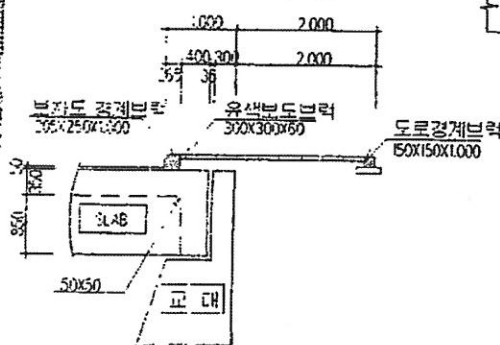

도림천 복개구조물 BLOCK 13,14 일반도

평면도 (BLOCK 13,14)


S=1:200

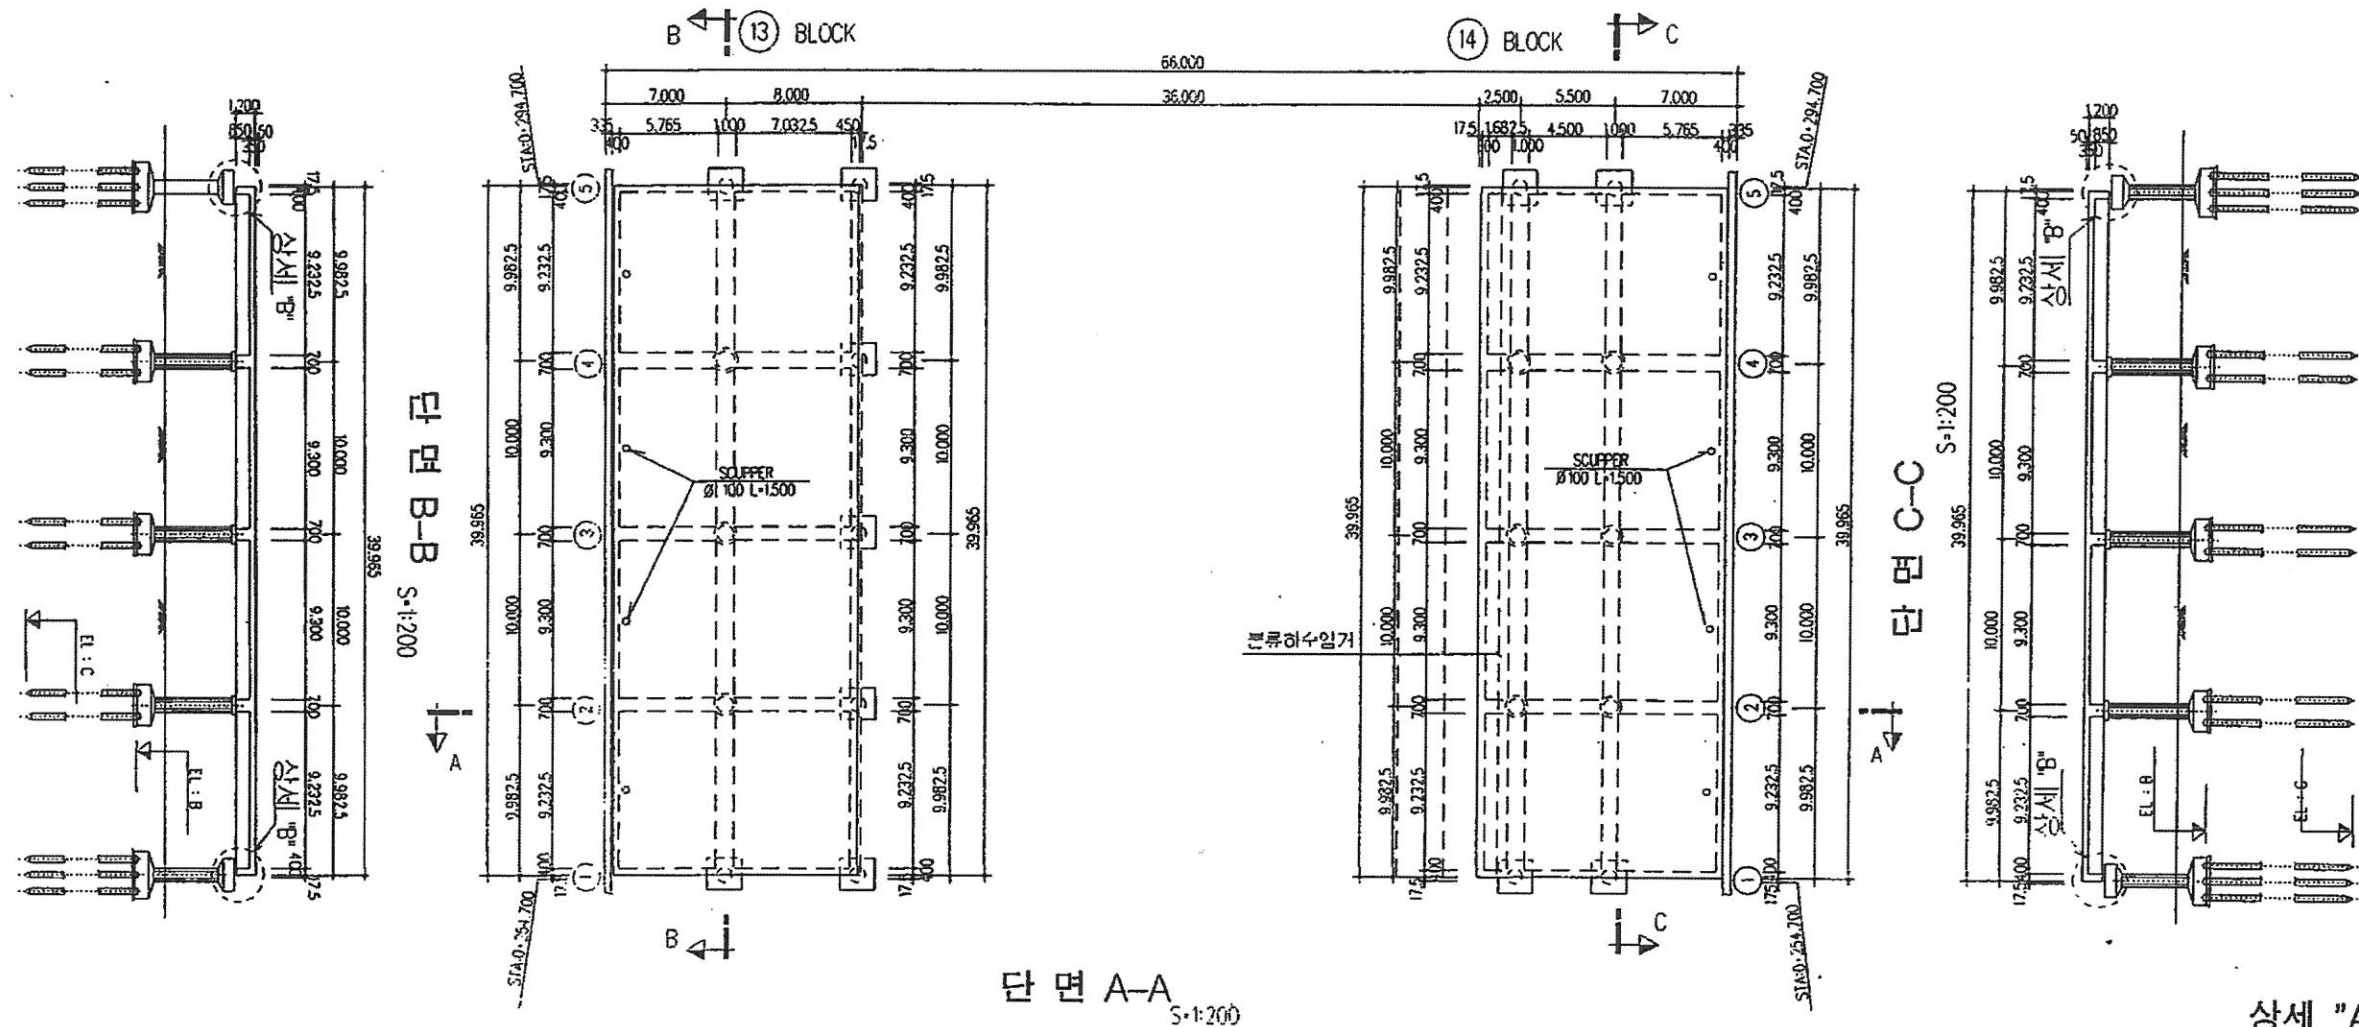

치수표


부호	EL	A		B		C		정고
		BL-13	BL-14	BL-13	BL-14	BL-13	BL-14	

상세 "B"

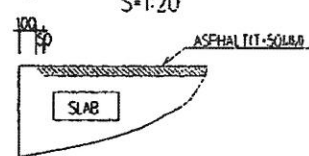


상세 "A"

S=1:10

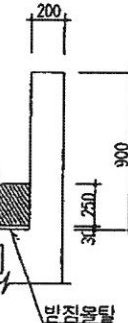

상세 "F"


S=1:50

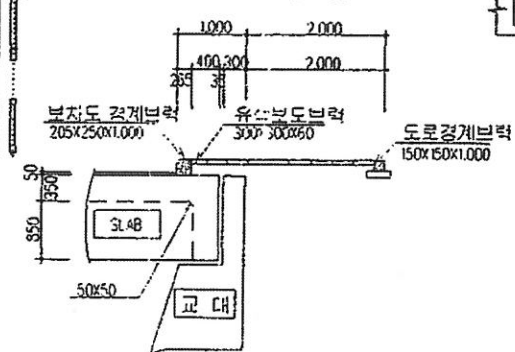


도림천 복개구조물 BL-4,6,8,10,12,14 GIRDER 구조도(2)

G2 단면도 (2개소)


S=1:50

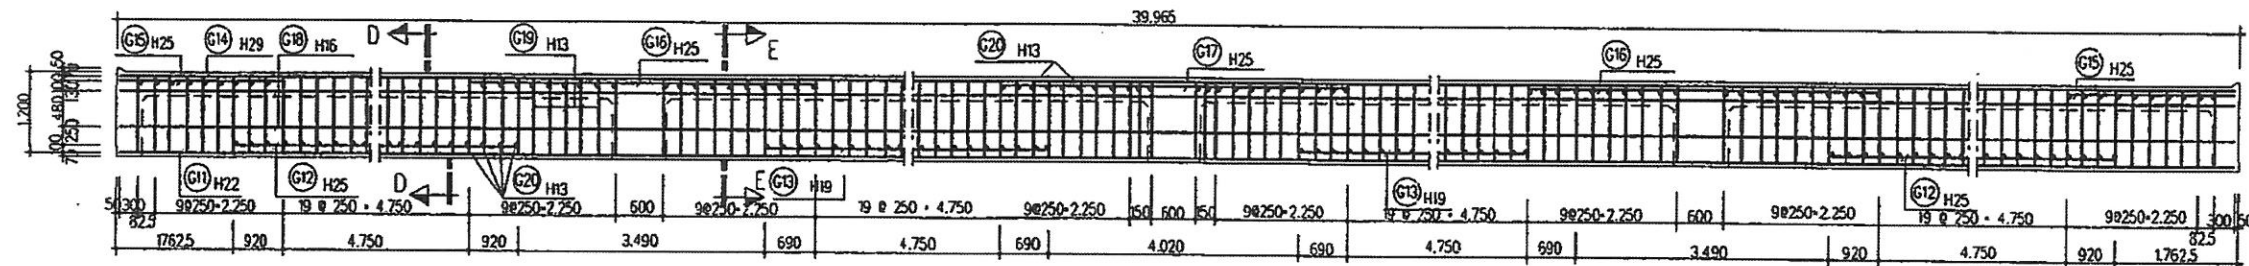


G4 단면도 (3개소)

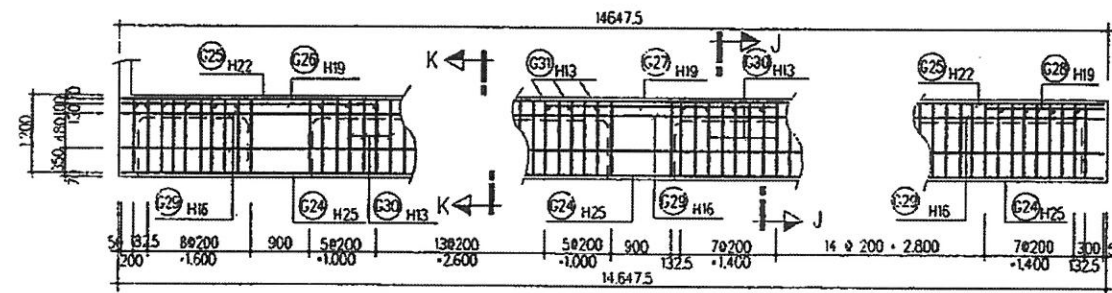


단면 A-A
S=1:20

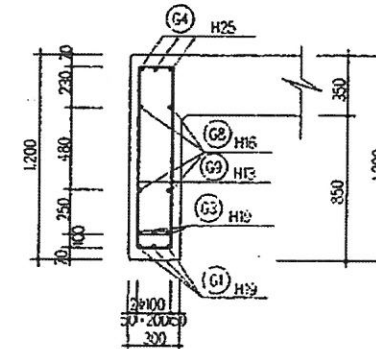


단면 B-B
S=1:20

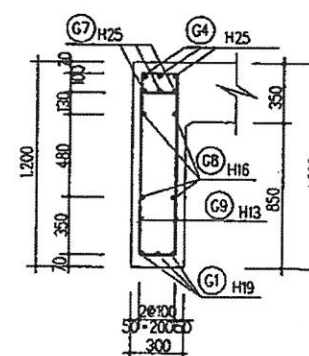


단면 C-C
S=1:20

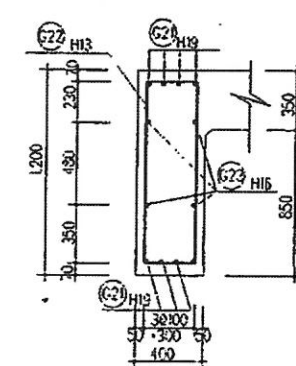


단면 D-D
S=1:20

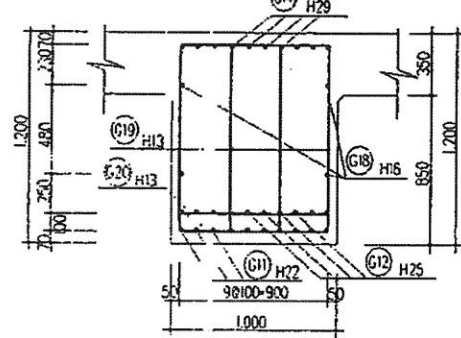


단면 E-E
S=1:20

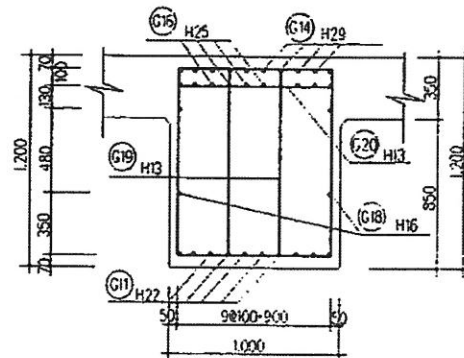


단면 F-F
S=1:20

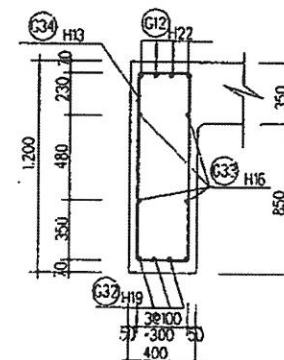

단면 J-J
S=1:20

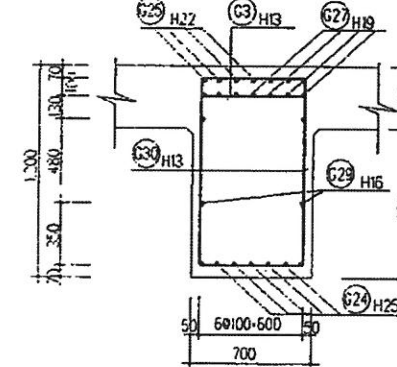


단면 K-K
S=1:20

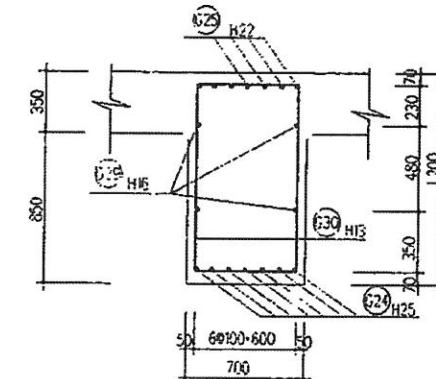

도림천 복개구조물 BLOCK 15,16 일반도

평면도 (BLOCK 15,16)



S=1:200

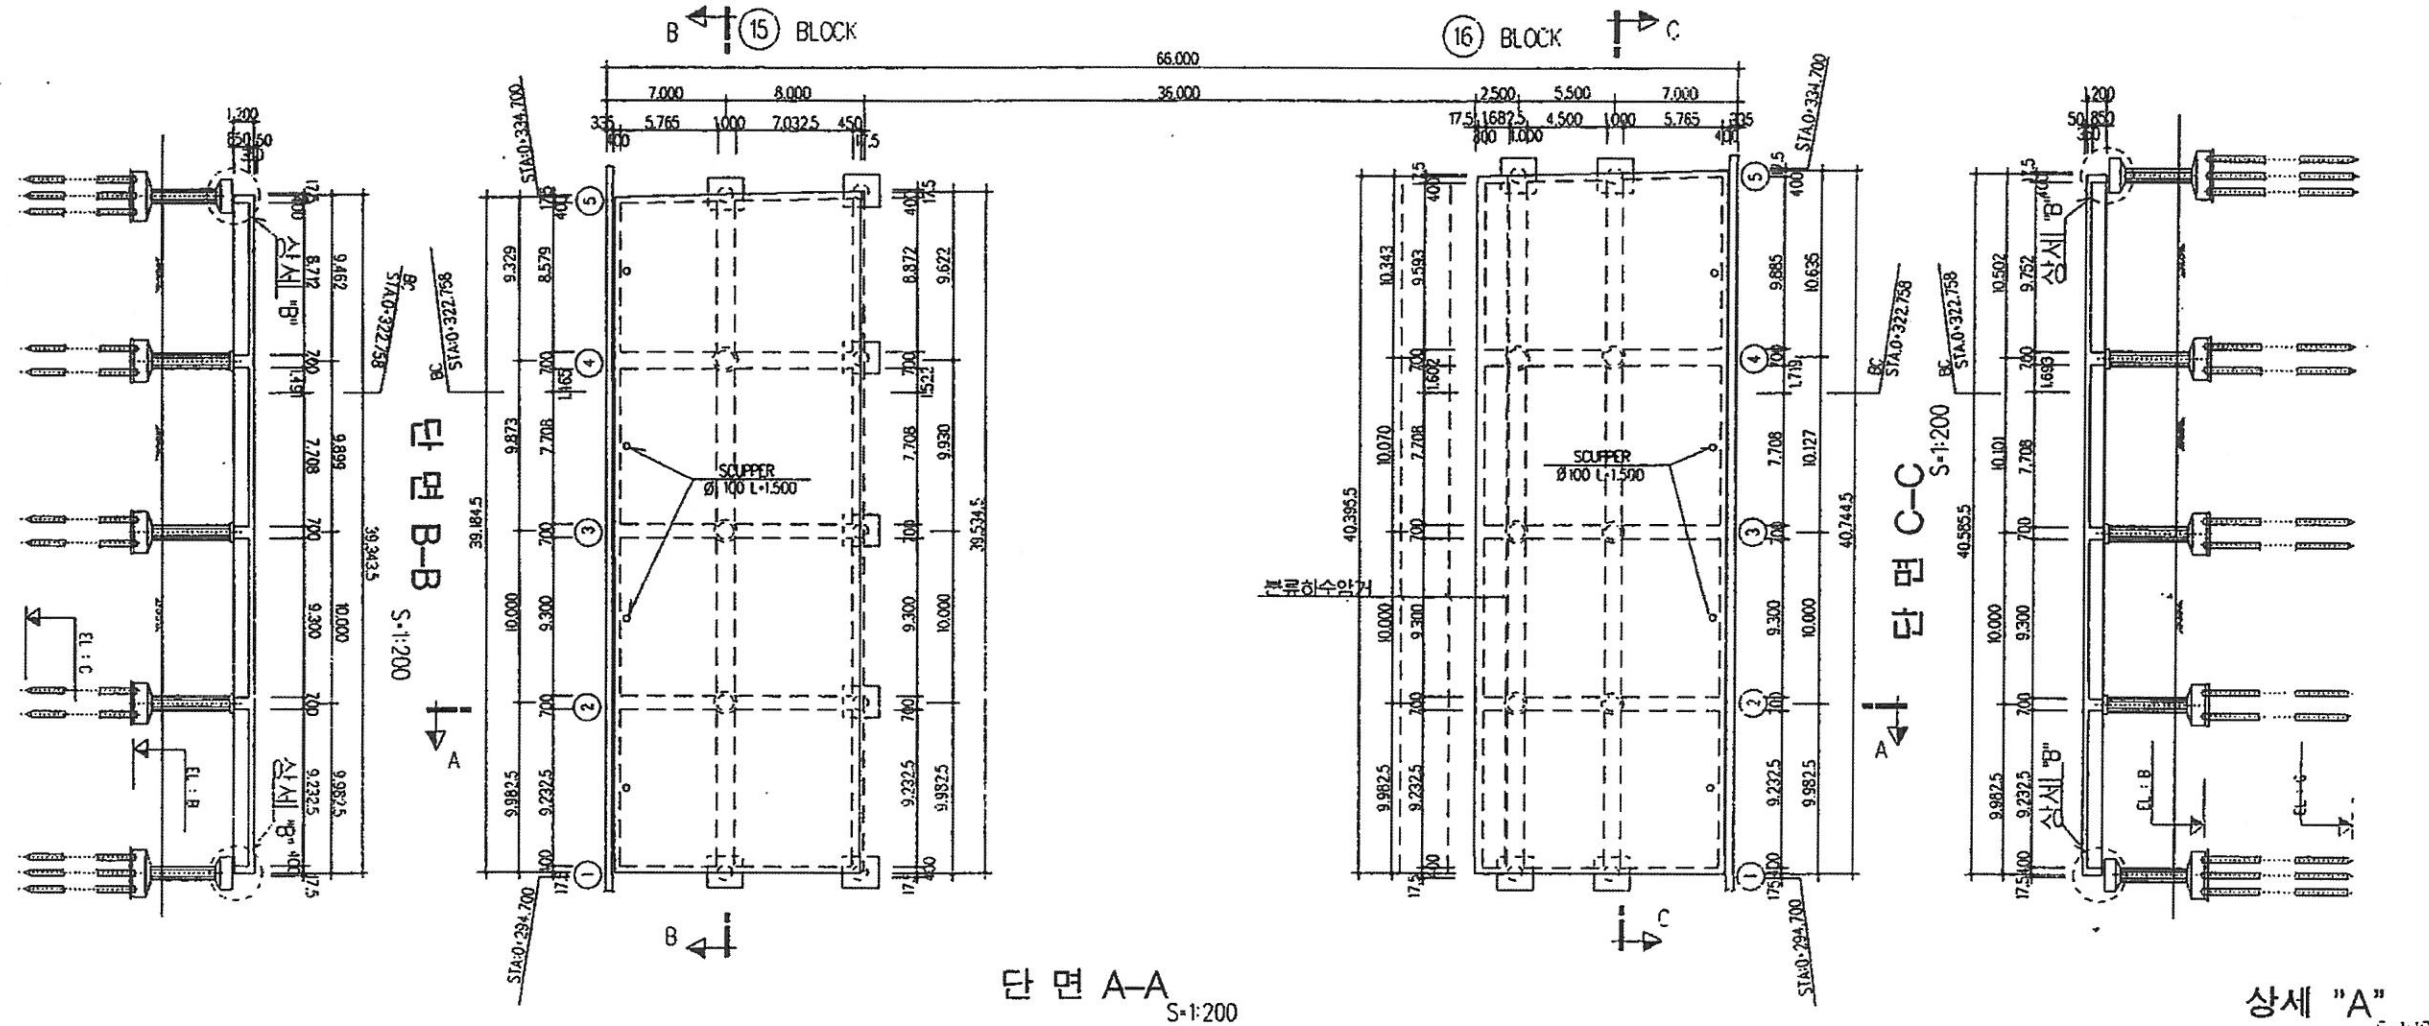

치수표

부호	EL	A	B	C	정고
①	EL-15	EL-16	EL-15	EL-16	EL-15
②	16.147	16.147	8.50	8.50	0.90
③	16.247	16.247	8.50	8.50	0.60
④	16.347	16.347	8.50	8.50	0.20
⑤	16.447	16.447	8.50	8.50	-0.40
⑥	16.547	16.547	8.50	8.50	-1.00


상세 "B" S=1:20

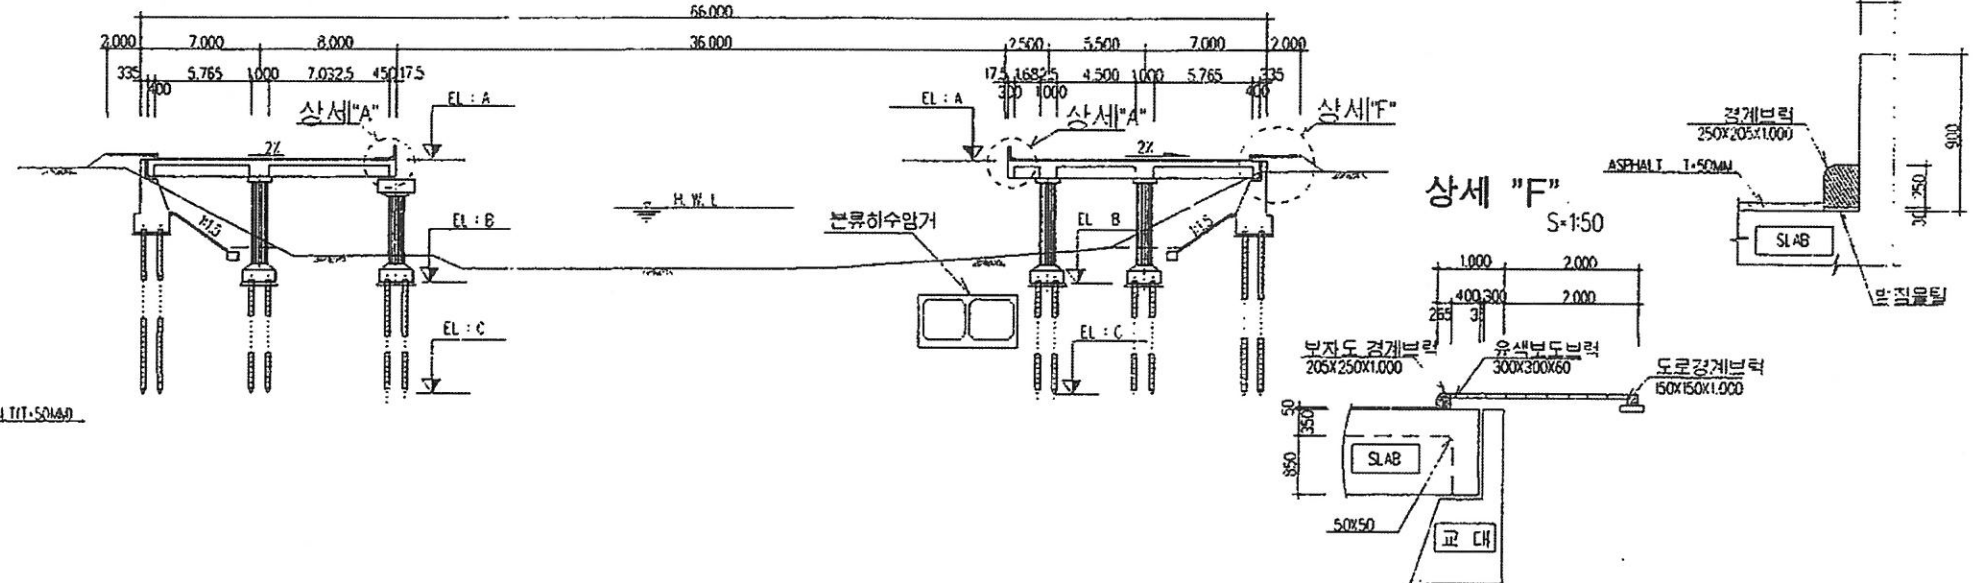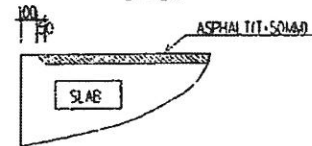

도림천 복개구조물 BLOCK 17,18 일반도

평면도 (BLOCK 17,18)

S=1:200

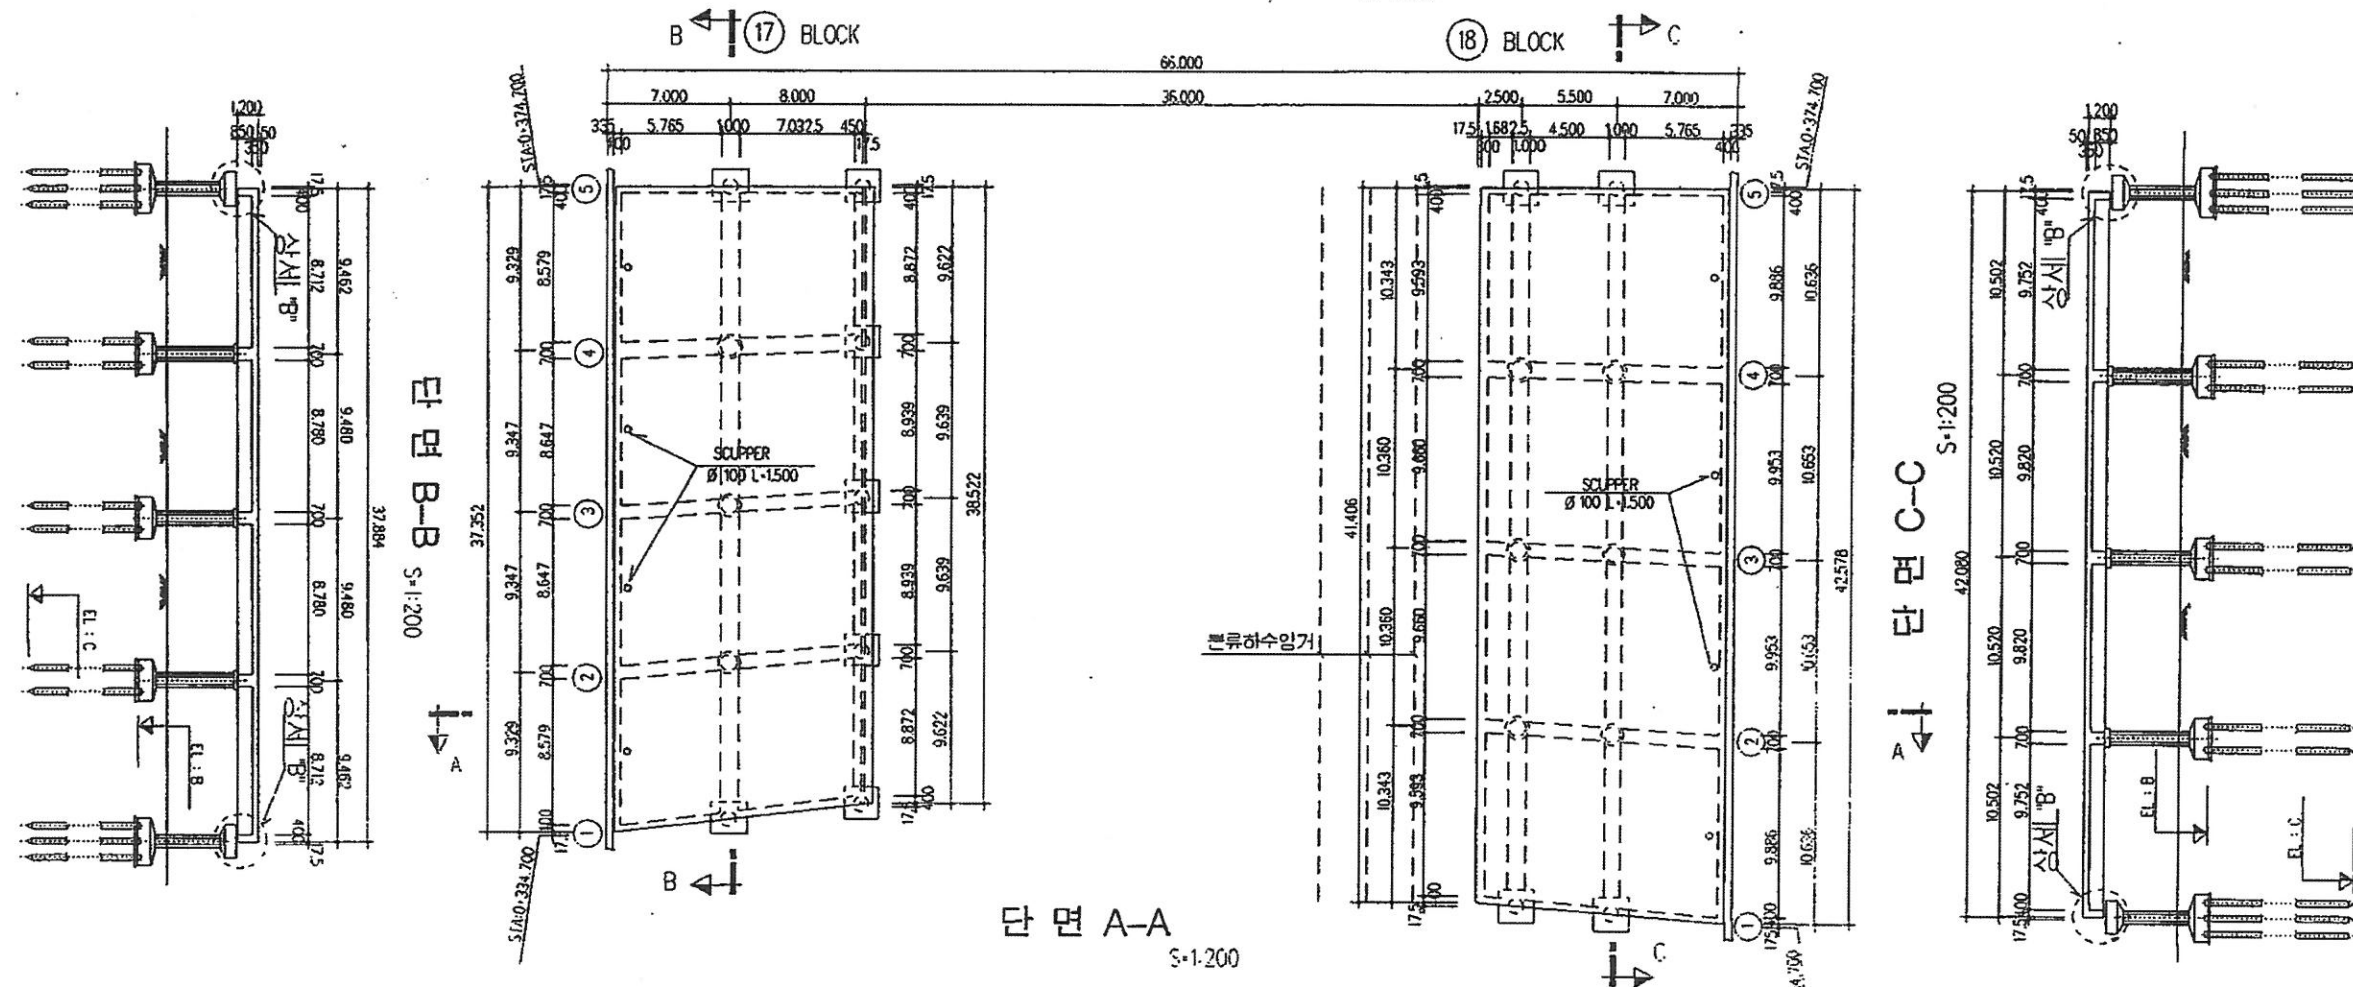


치수표

구분	EL	A	B	C	단
1	EL-17	EL-18	EL-17	EL-18	단
2	16.547	16.547	8.50	8.50	-1.00
3	16.646	16.646	8.50	8.50	-1.80
4	16.736	16.736	8.50	8.50	-2.40
5	16.816	16.816	8.50	8.50	-3.00
6	16.887	16.887	8.50	8.50	-3.50


상세 "B"

S=1:20

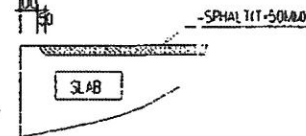


단면 A-A

S=1:200

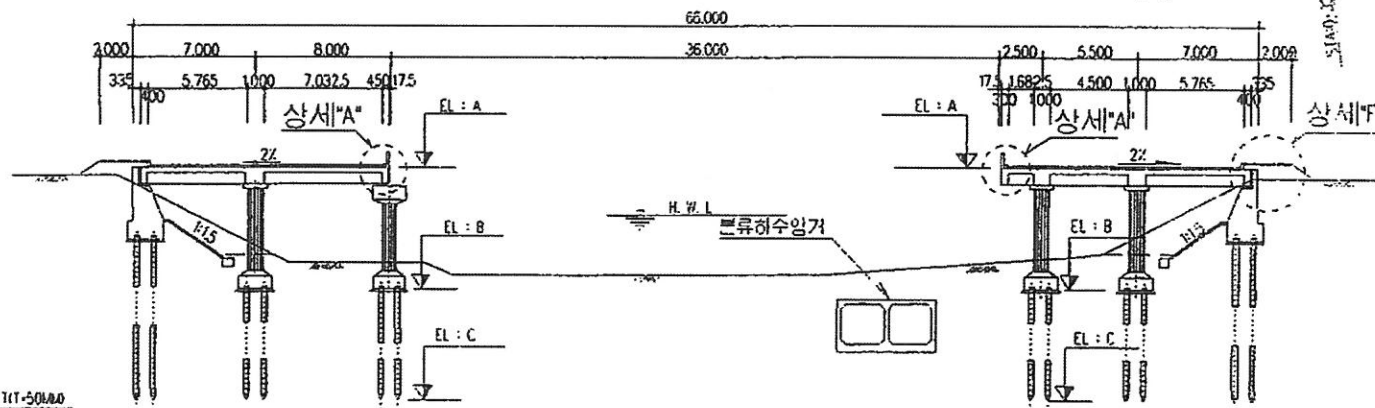


상세 "A"

S=1:10

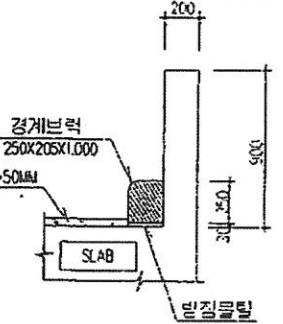

상세 "F"


S=1:50

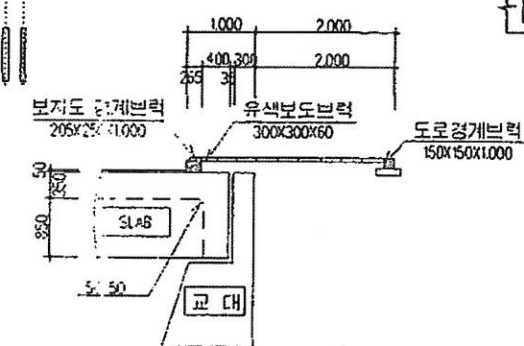

도림천 복개구조물 BLOCK 19,20 일반도

평면도 (BLOCK 19,20)

S:1:200

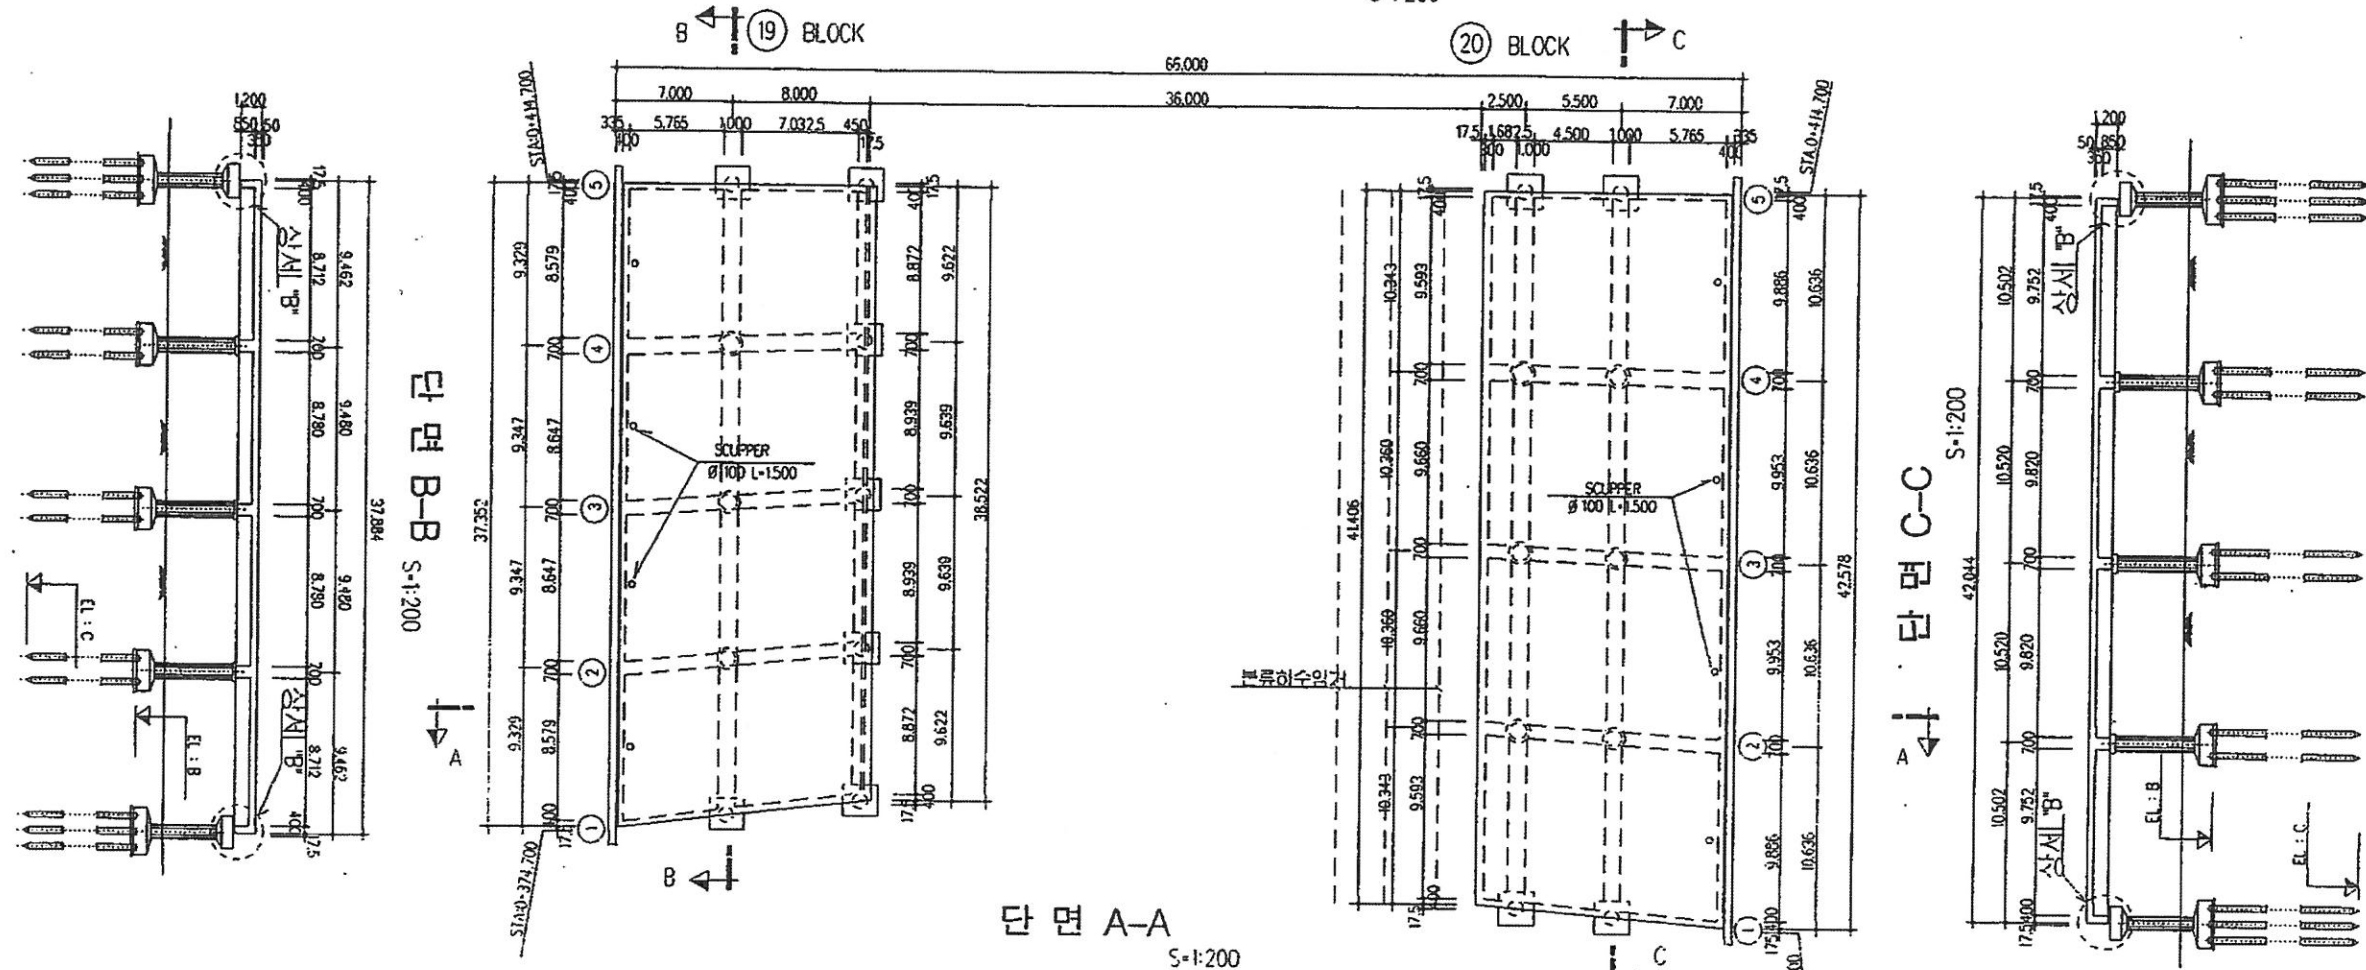


치수표

부호	EL	A		B		C		정고
		BL-19	BL-20	BL-19	BL-20	BL-19	BL-20	
①		16.887	16.887	8.50	8.50	-3.50	-3.50	
②		16.947	16.947	8.60	8.50	-4.20	-4.20	
③		16.997	16.997	8.60	8.60	-4.80	-4.80	
④		17.038	17.038	8.60	8.60	-4.80	-4.80	
⑤		16.068	17.068	8.60	8.60	-4.20	-4.20	


상세 "B"

S:1:20

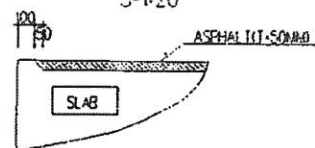


상세 "A"

S:1:10

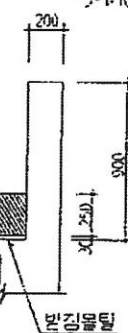

상세 "F"


S:1:50

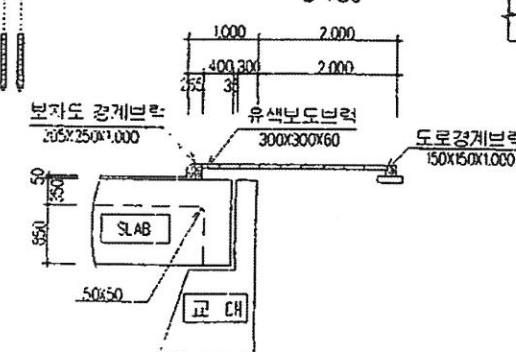

도림천 복개구조물 BLOCK 21,22 일반도

평면도 (BLOCK 21,22)

S=1:200

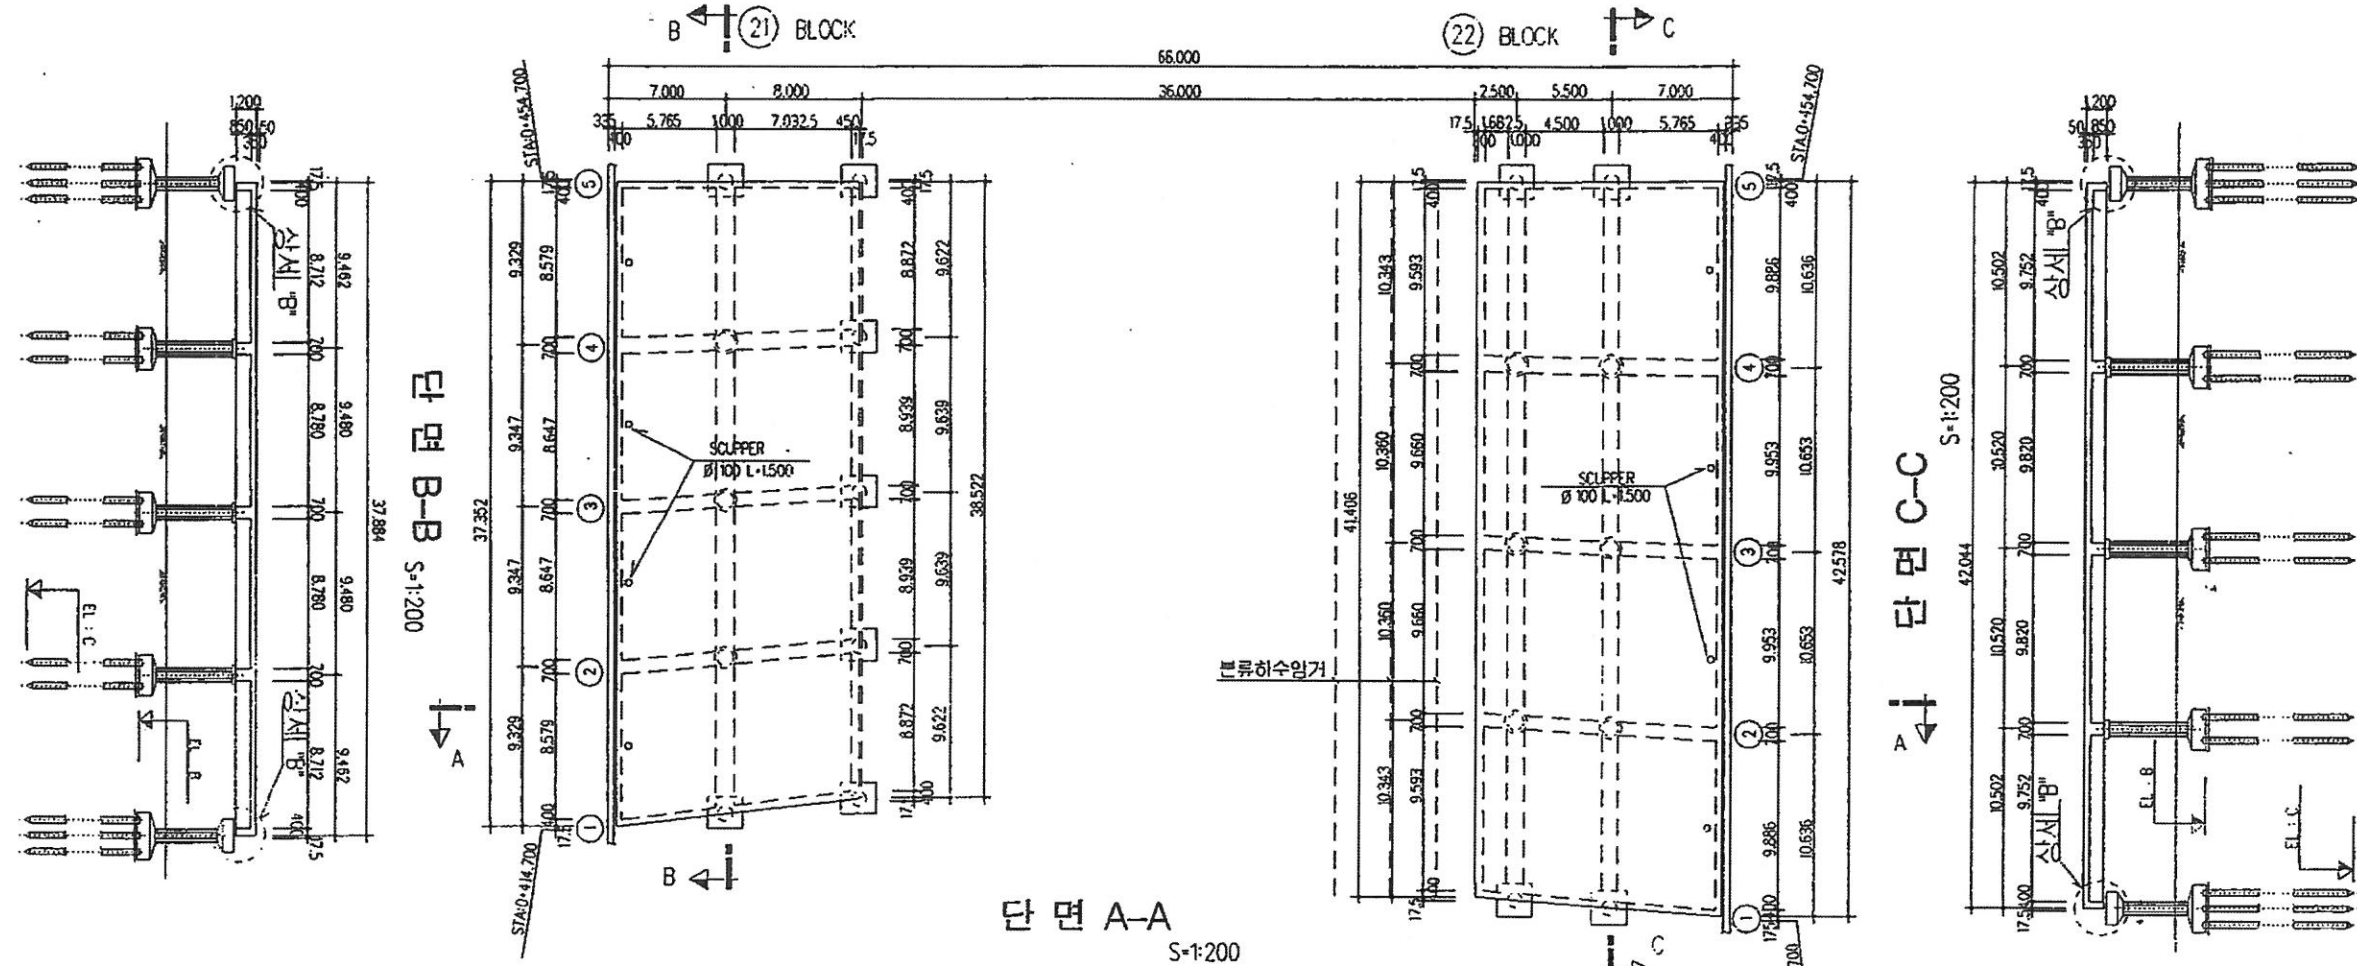


치수표

부호	EL	A	B	C	참고
(1)	EL-21	EL-22	EL-21	EL-22	참고
(2)	17.058	17.058	6.60	-4.20	-4.20
(3)	17.088	17.088	3.50	-3.50	-3.50
(4)	17.099	17.099	8.80	-3.00	-3.00
(5)	17.100	17.100	3.80	-2.40	-2.40
(6)	17.100	17.100	3.80	-1.80	-1.80


상세 "B"

S=1:20

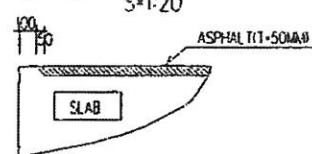


상세 "A"

S=1:10

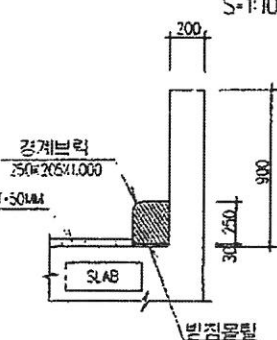

상세 "F"


S=1:50

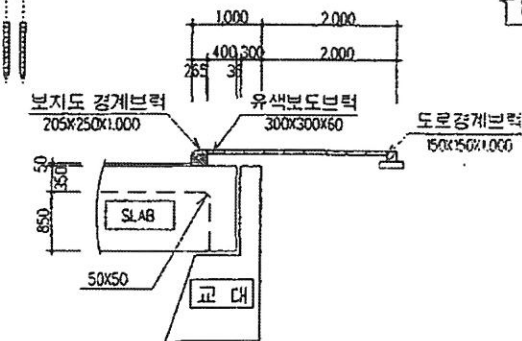

도림천 복개구조물 BLOCK 23,24 일반도

평면도 (BLOCK 23,24)


S=1:200

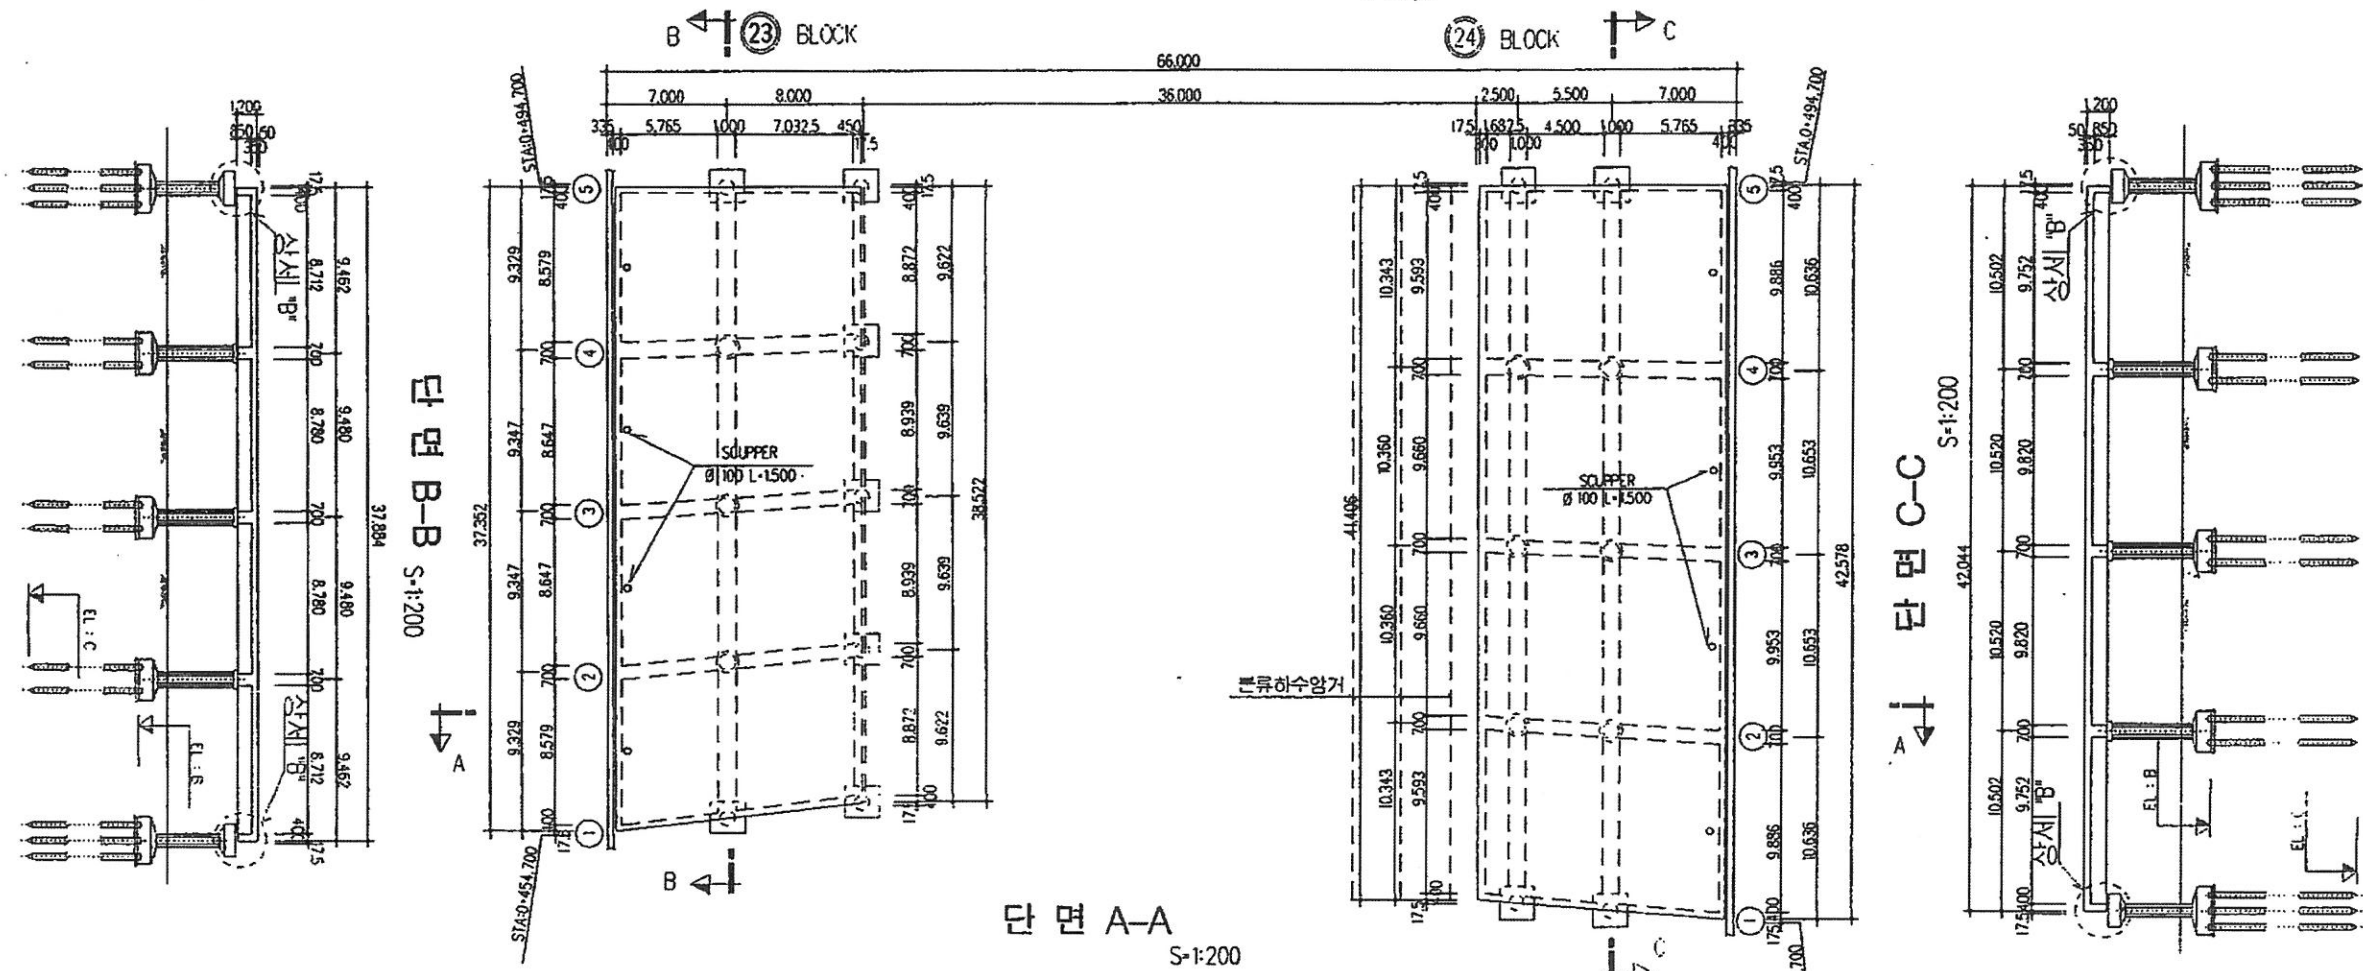


치수표

부호	EL	A	B	C	정고
(1)	EL-23	EL-24	EL-23	EL-24	
(2)	17.100	17.100	8.80	8.80	-1.80
(3)	17.100	17.100	8.80	8.80	-1.20
(4)	17.100	17.100	8.80	8.80	-0.60
(5)	17.100	17.100	8.80	8.80	0.00


상세 "B" S=1:20

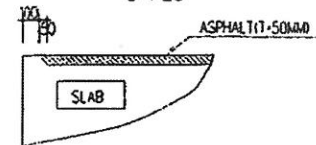

상세 "A" S=1:10

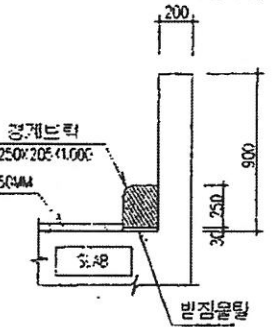



상세 "F" S=1:50

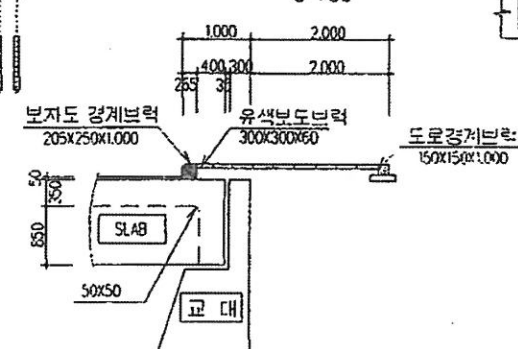

S=1:200




순번	A		B		C		정 고
	BL-25	BL-26	BL-25	BL-26	BL-25	BL-26	
(1)	17,100	17,100	2.5%	6.80	0.90	0.90	
(2)	17,100	17,100	3.5%	8.20	1.00	1.00	
(3)	17,100	17,100	8.5%	8.80	1.00	1.00	
(4)	17,100	17,100	3.5%	8.80	1.00	1.00	
(5)	17,100	17,100	6.8%	8.80	1.00	1.00	

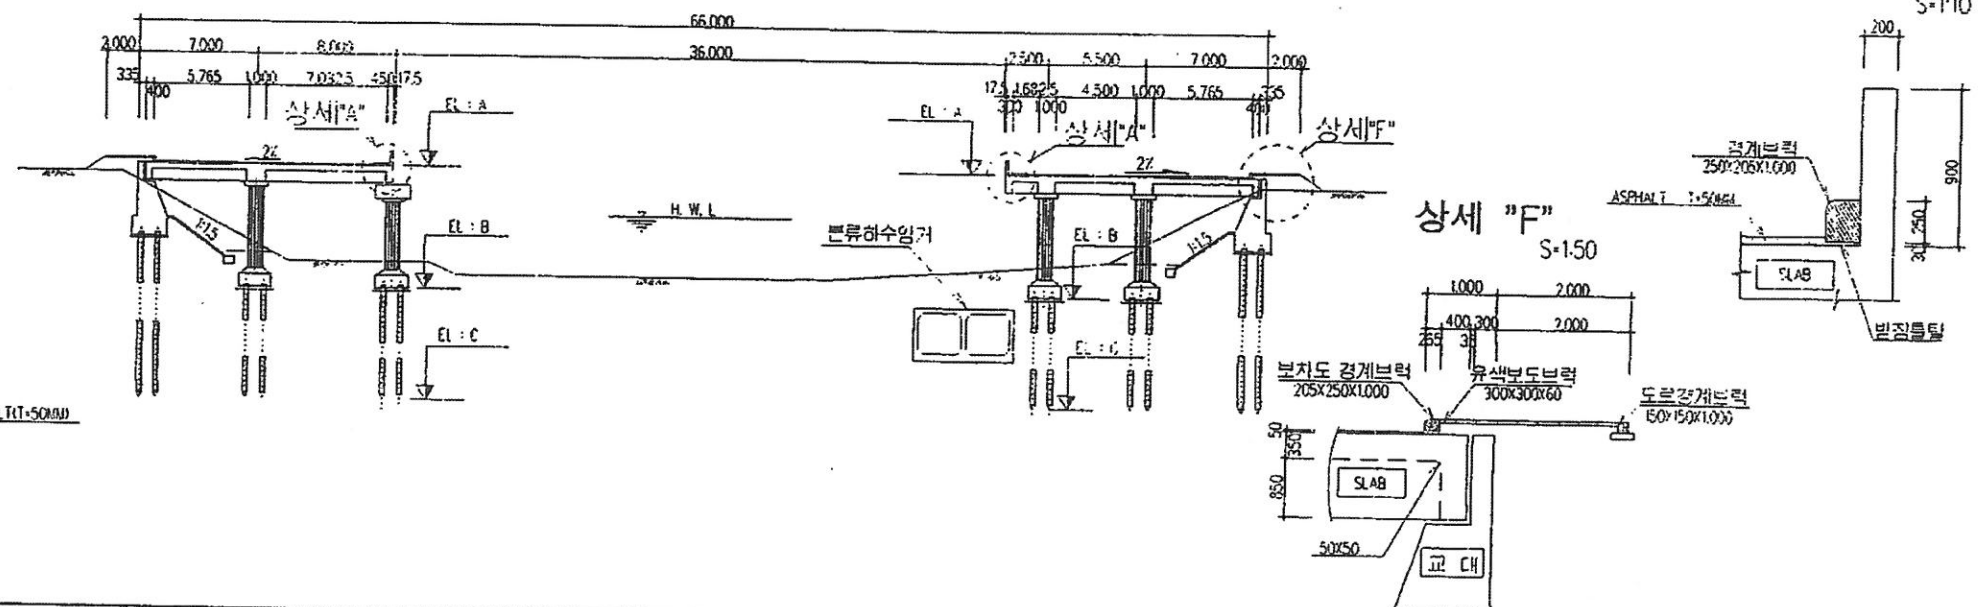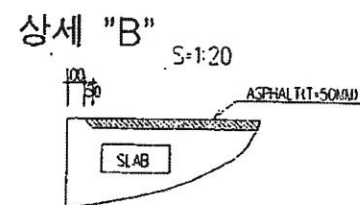

도림천 복개구조물 COLUMN 위치 상세도

COLUMN 위치평면도

S=1:1000

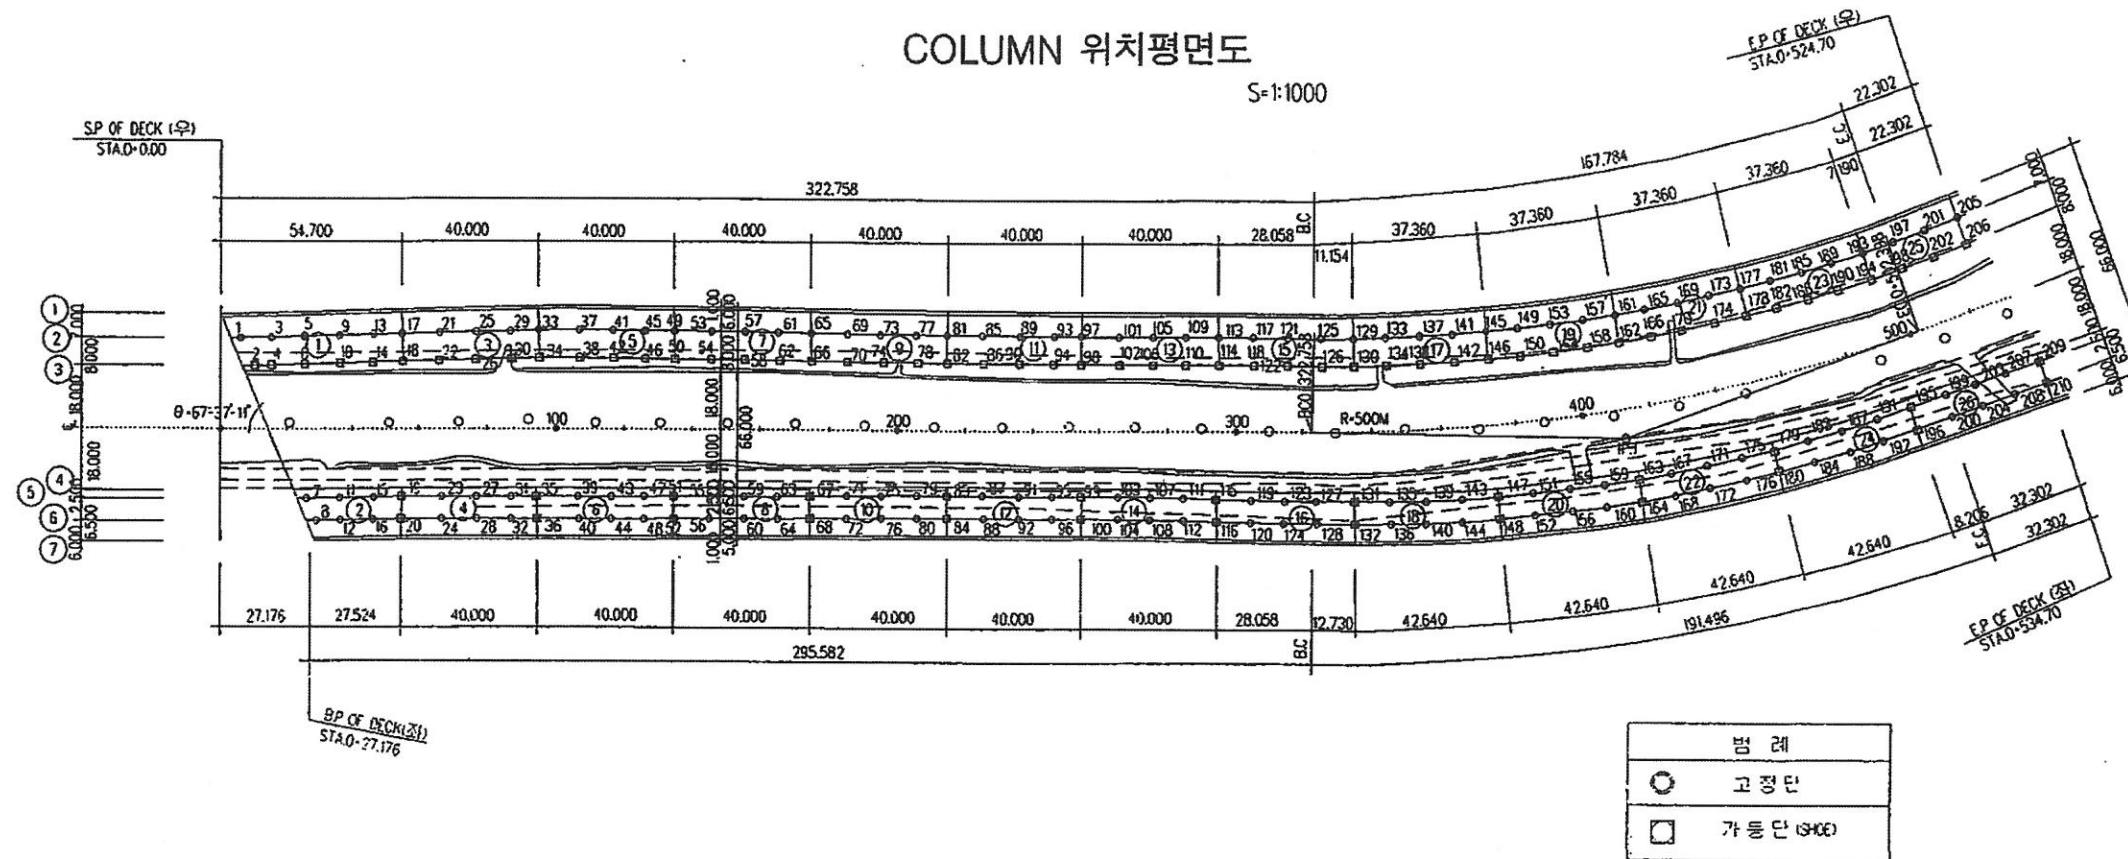


DIMENSION TABLE

NO	① ②	③ ④	⑤ ⑥	⑦ ⑧	⑨ ⑩	⑪ ⑫	⑬ ⑭	⑮ ⑯	⑰ ⑱	⑲ ⑳	㉑ ㉒	㉓ ㉔	㉕ ㉖	비고
1	20-1270-4010.0 -54.700	4010.00-40.000	4010.00-40.000	4010.00-40.000	4010.00-40.000	4010.00-40.000	4010.00-40.000	2010.00-9.872-9.340 -39.312	409.340-37.360	409.340-37.360	409.340-37.360	409.340-37.360	9.492-2010.00-29.492	
2	20-9818-4010.0 -51818	4010.00-40.000	4010.00-40.000	4010.00-40.000	4010.00-40.000	4010.00-40.000	4010.00-40.000	2010.00-9.899-9.480 -39.379	409.480-37.920	409.480-37.920	409.480-37.920	409.480-37.920	9.600-2010.00-29.600	
3	20-6523-4010.0 -48523	4010.00-40.000	4010.00-40.000	4010.00-40.000	4010.00-40.000	4010.00-40.000	4010.00-40.000	2010.00-9.930-9.640 -39.570	409.640-38.560	409.640-38.560	409.640-38.560	409.640-38.560	9.723-2010.00-29.723	
CENTER	41.112	40.000	40.000	4010.00-40.000	4010.00-40.000	4010.00-40.000	4010.00-40.000	40.000	40.000	40.000	40.000	40.000	40.000	
4	20-11701-2010.0 -33.701	4010.00-40.000	4010.00-40.000	4010.00-40.000	4010.00-40.000	4010.00-40.000	4010.00-40.000	2010.00-10.070-10.360 -40.430	4010.360-41.440	4010.360-41.440	4010.360-41.440	4010.360-41.440	10.277-3010.00-40.277	
5	20-10671-2010.0 -32671	4010.00-40.000	4010.00-40.000	4010.00-40.000	4010.00-40.000	4010.00-40.000	4010.00-40.000	2010.00-10.080-10.410 -40.490	4010.410-41.640	4010.410-41.640	4010.410-41.640	4010.410-41.640	10.315-3010.00-40.315	
6	20-7995-2010.0 -29995	4010.00-40.000	4010.00-40.000	4010.00-40.000	4010.00-40.000	4010.00-40.000	4010.00-40.000	2010.00-10.105-10.540 -40.645	4010.540-42.160	4010.540-42.160	4010.540-42.160	4010.540-42.160	10.416-3010.00-40.416	
7	20-5524-2010.0 -27524	4010.00-40.000	4010.00-40.000	4010.00-40.000	4010.00-40.000	4010.00-40.000	4010.00-40.000	2010.00-10.128-10.560 -40.788	4010.660-42.640	4010.660-42.640	4010.660-42.640	4010.660-42.640	10.508-3010.00-40.508	

도림천 복개 구조물 교대 상세도

일반도


S=1:50

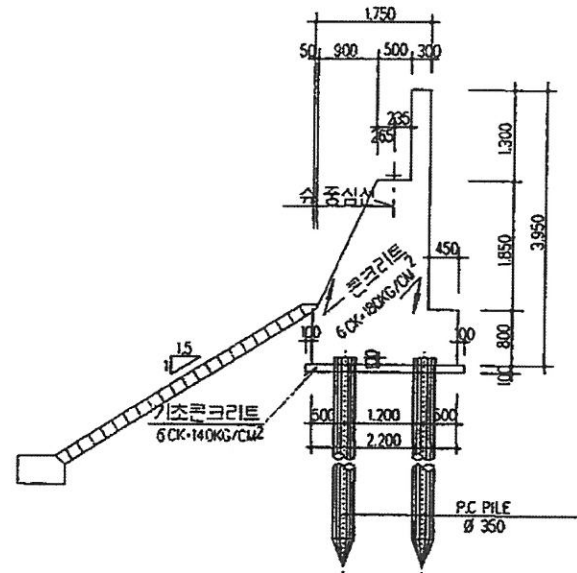

구조도


S=1:50

단면도

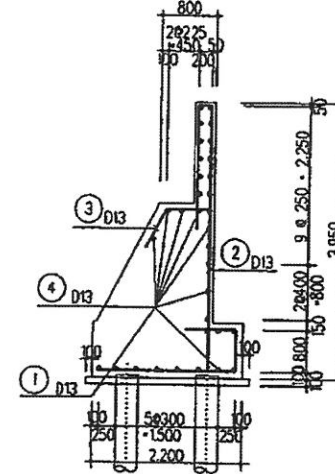


정면도

전면 배면

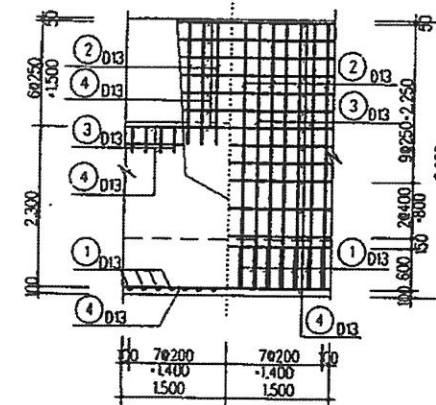

철근 상세도

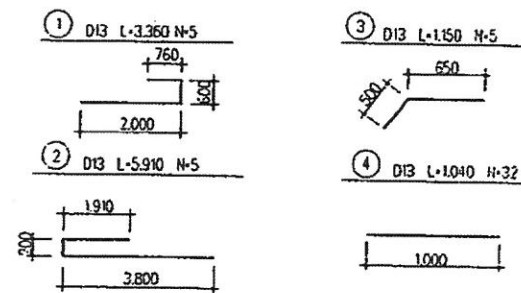


철근 재료표

번호	규격	길이	수량	총길이	단위중량	중량	비고
1	D13	3.360	5	16.800			ADG 3%
2	D13	5.910	5	29.550			
3	D13	1.150	5	5.750			
4	D13	1.040	32	33.280			
계				85.380	0.995	84.953	0.983


슈-상세도

S=1:20

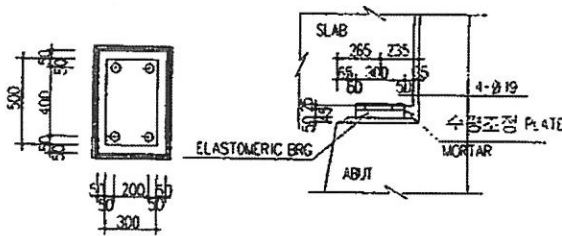

슈-배치도


S=1:30

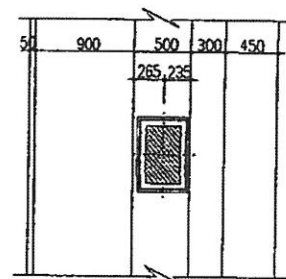


PILE 두부 보강 상세도

S=1:20

단면 A-A

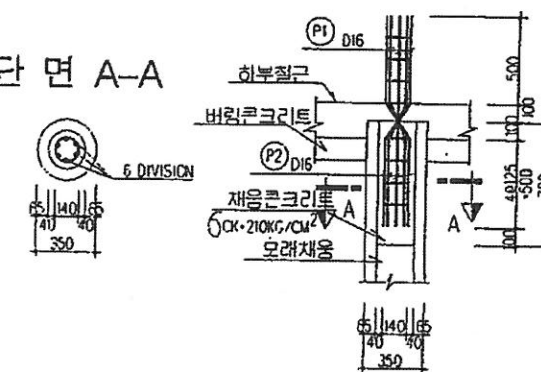

철근 상세도

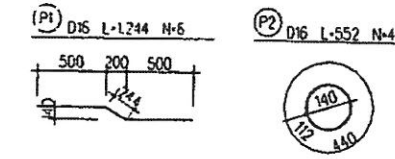


재료표

구분	규격	단위	수량	비고
철근	D16	KG	5.541	3%가산
콘크리트	2종	M3	0.027	
모래		VAR	0.027	

신축 이음 장치

S=1:40

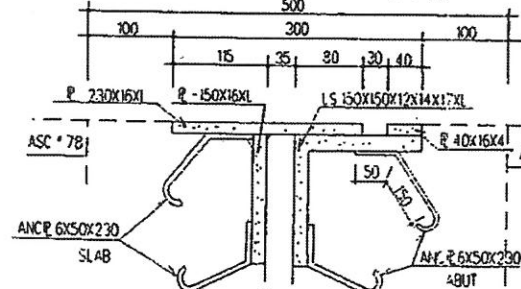


NOTE:

1. PLATE 재질은 SWS 41 일
2. ANCHOR C.T.C 250 M/M

도림천 복개구조물 교대 전개도(구로동측)

교대 전개도(구로동측)


S: H=1:600
V: 1:100

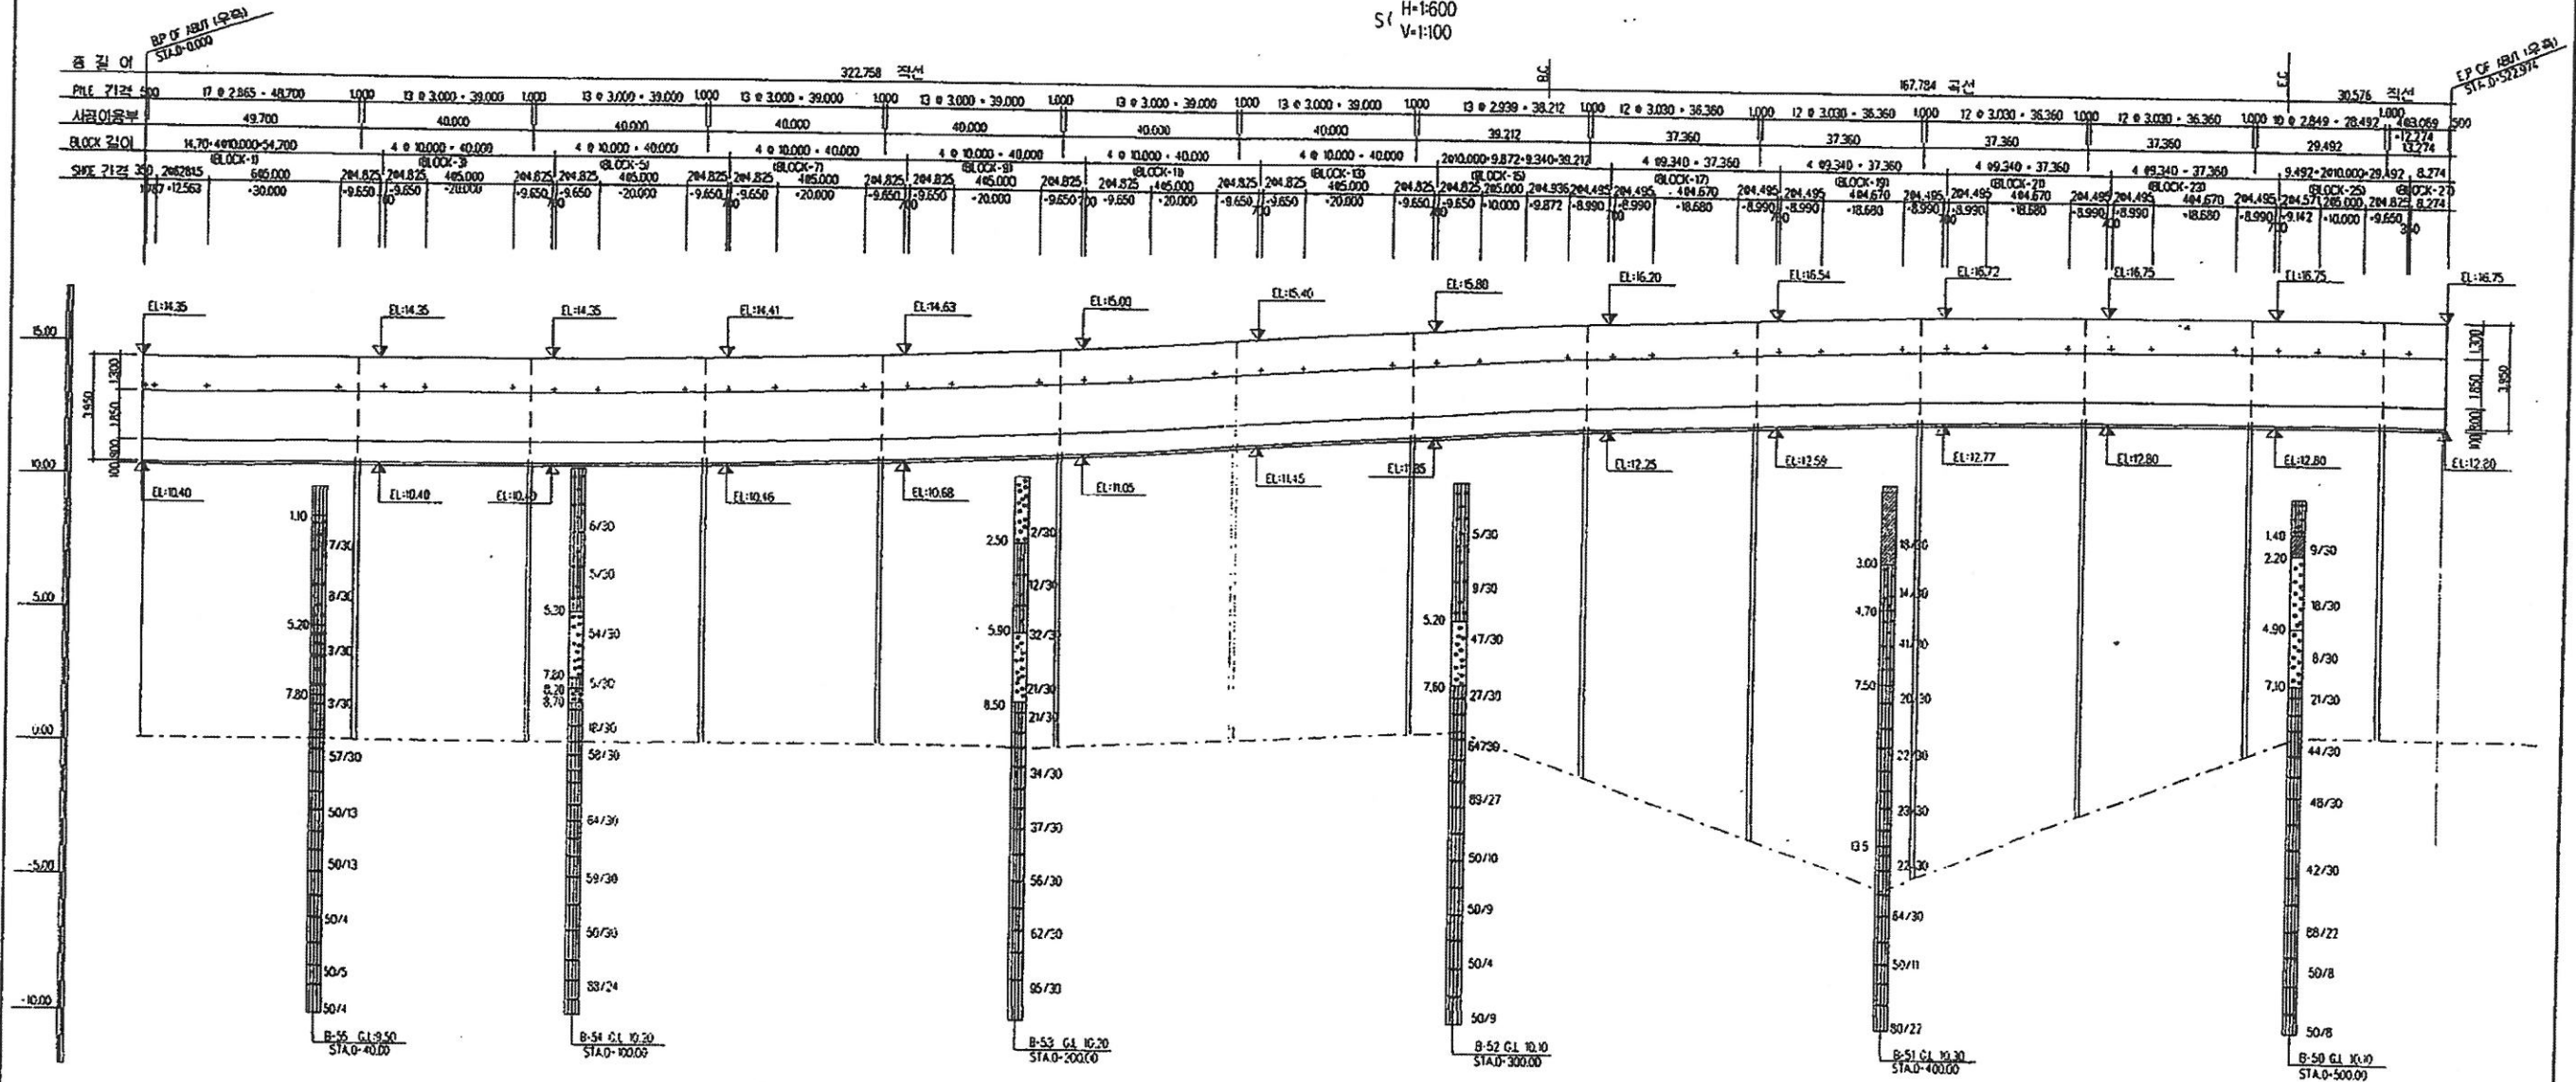


도림천 복개 구조물 교대전개도(영등포측)

교대 전개도(영등포측)


V:1:100

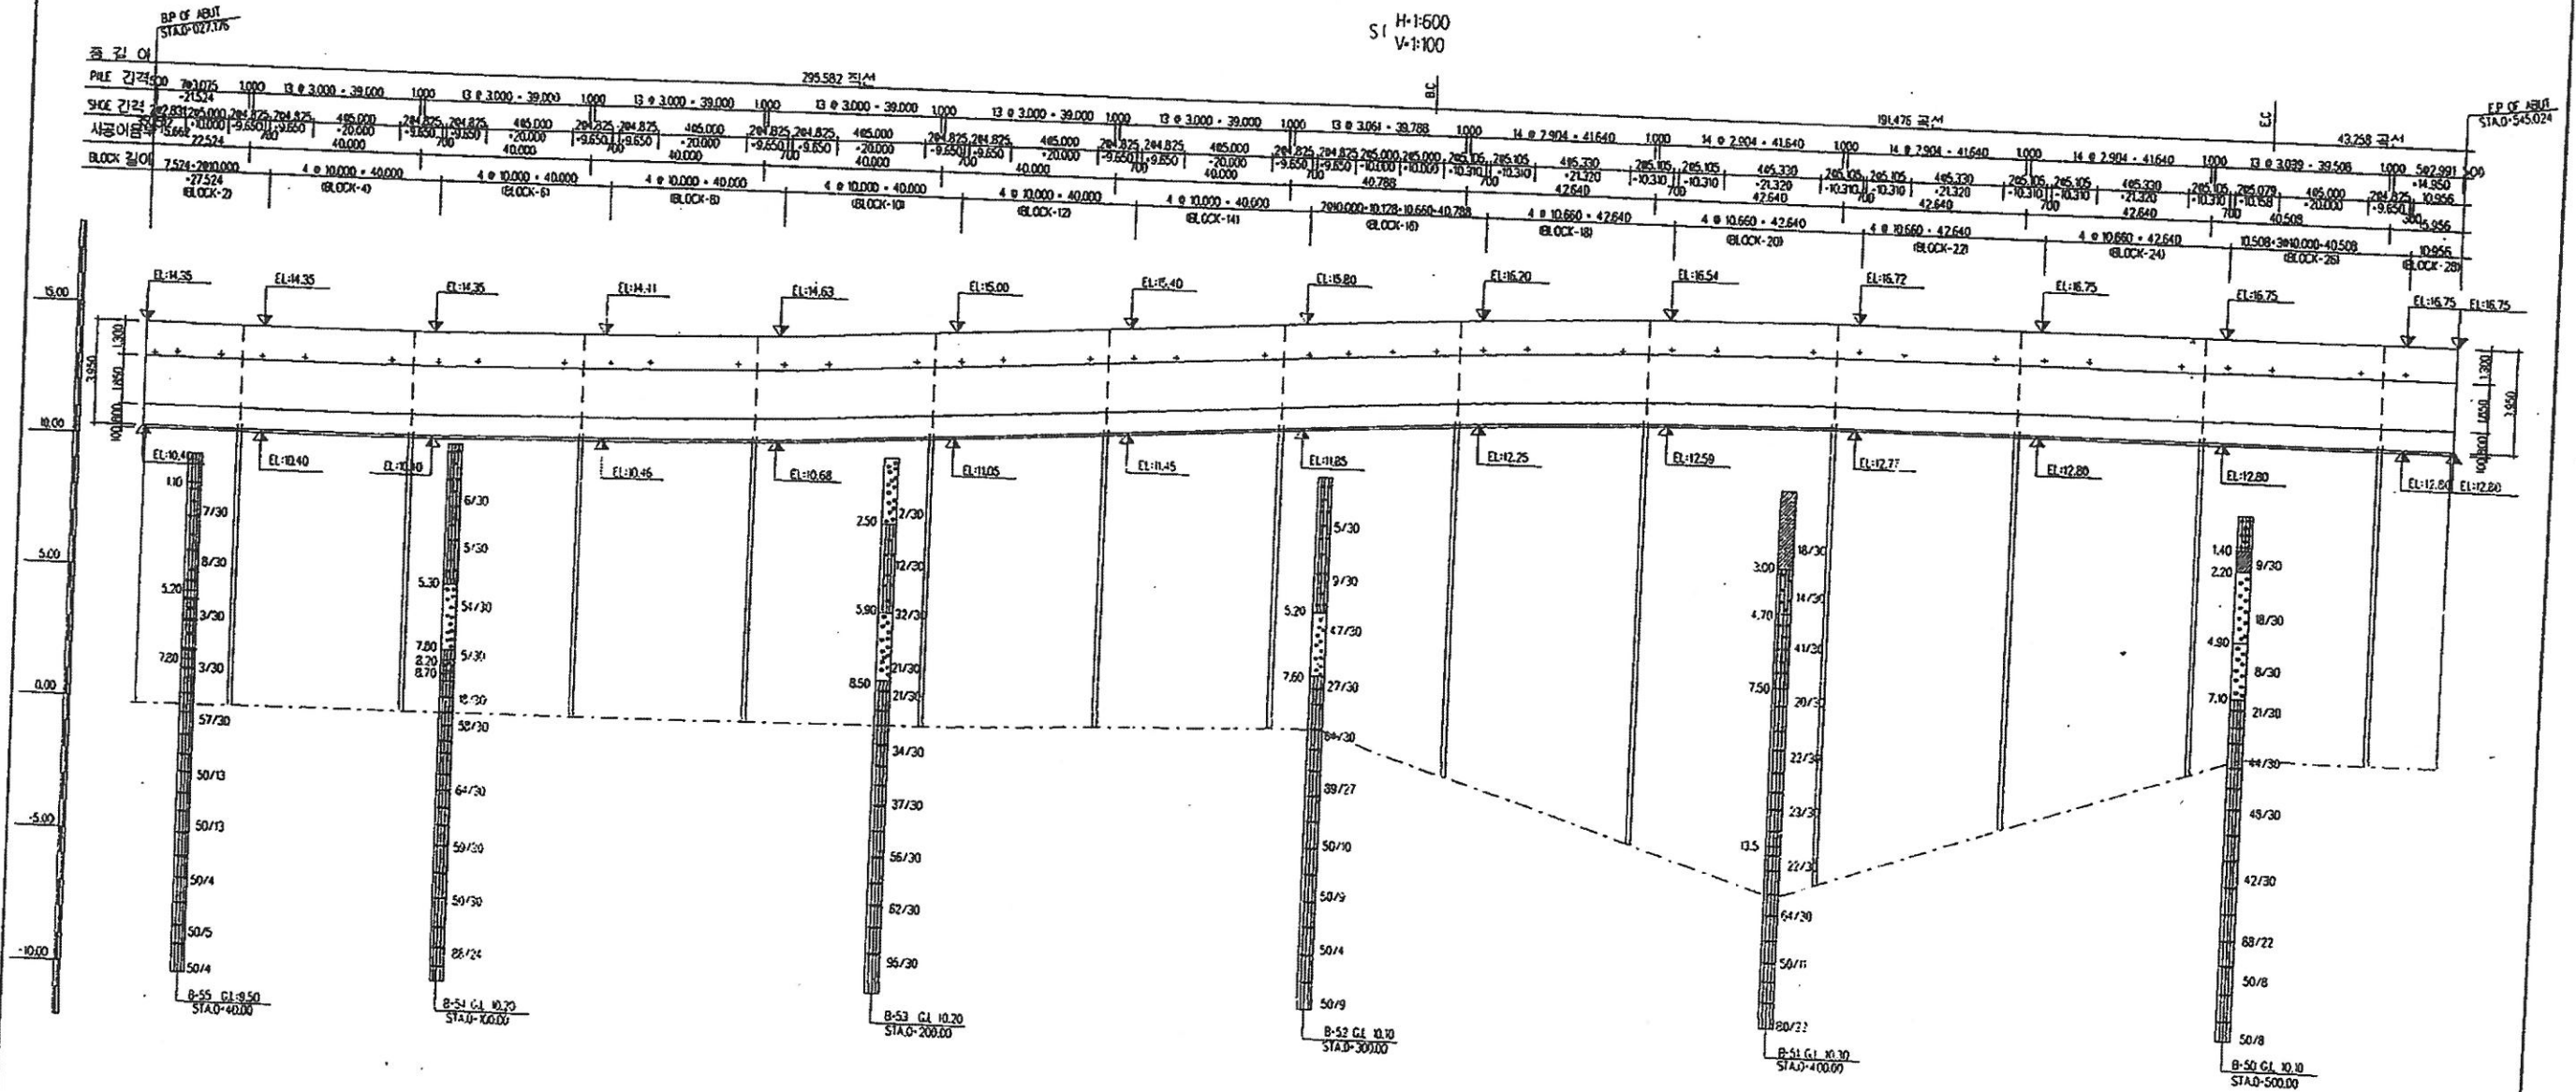


도림천 복개구조물 교각 PILE 배치도

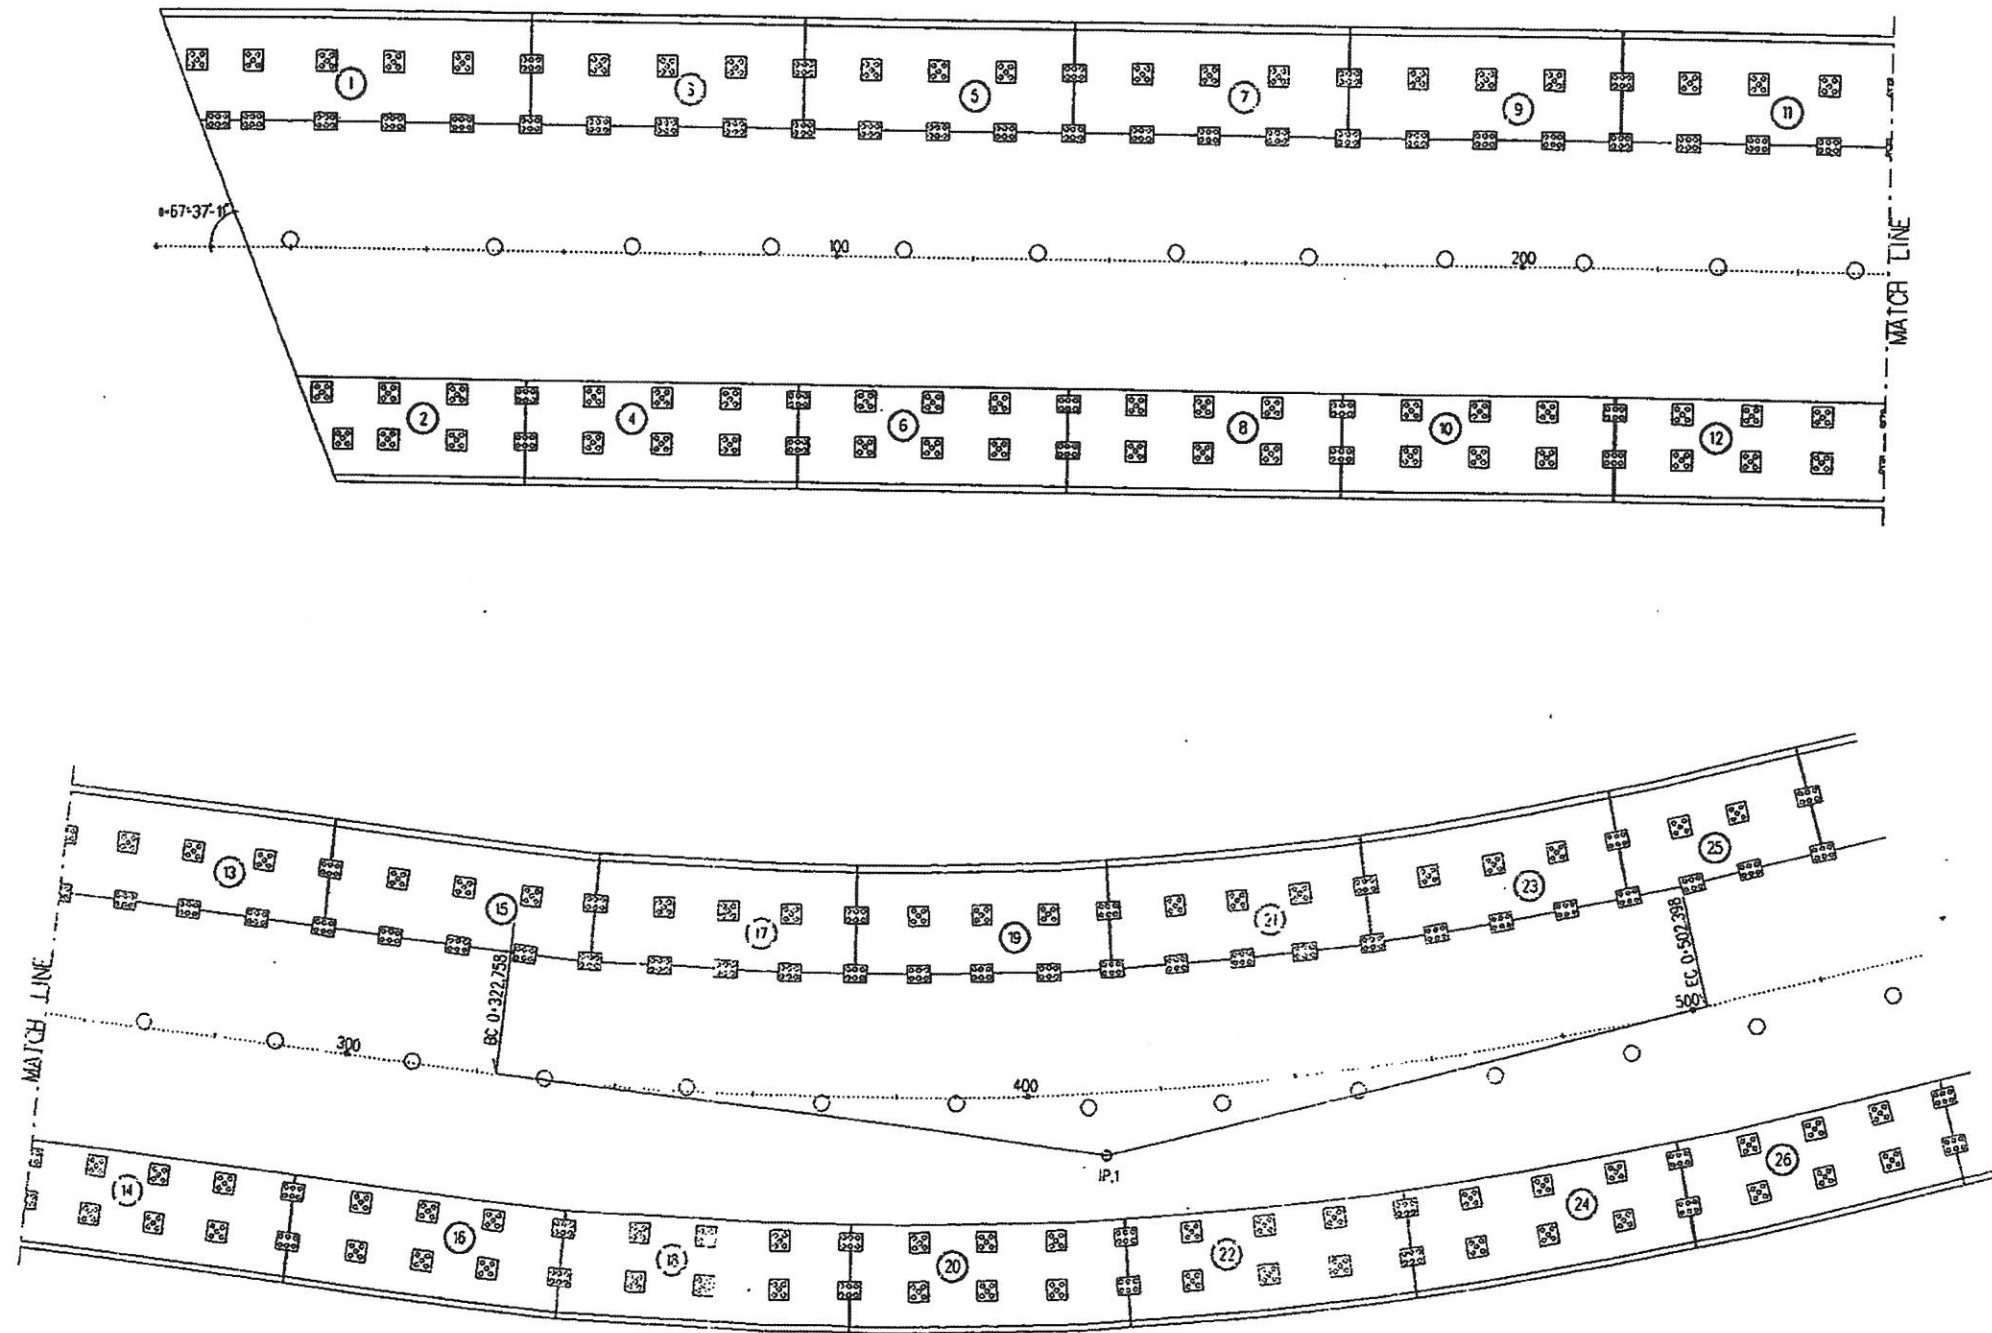

도림천 복개구조물(구로1교~구로교) 평면 및 종단면도

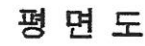


S-1:1,200

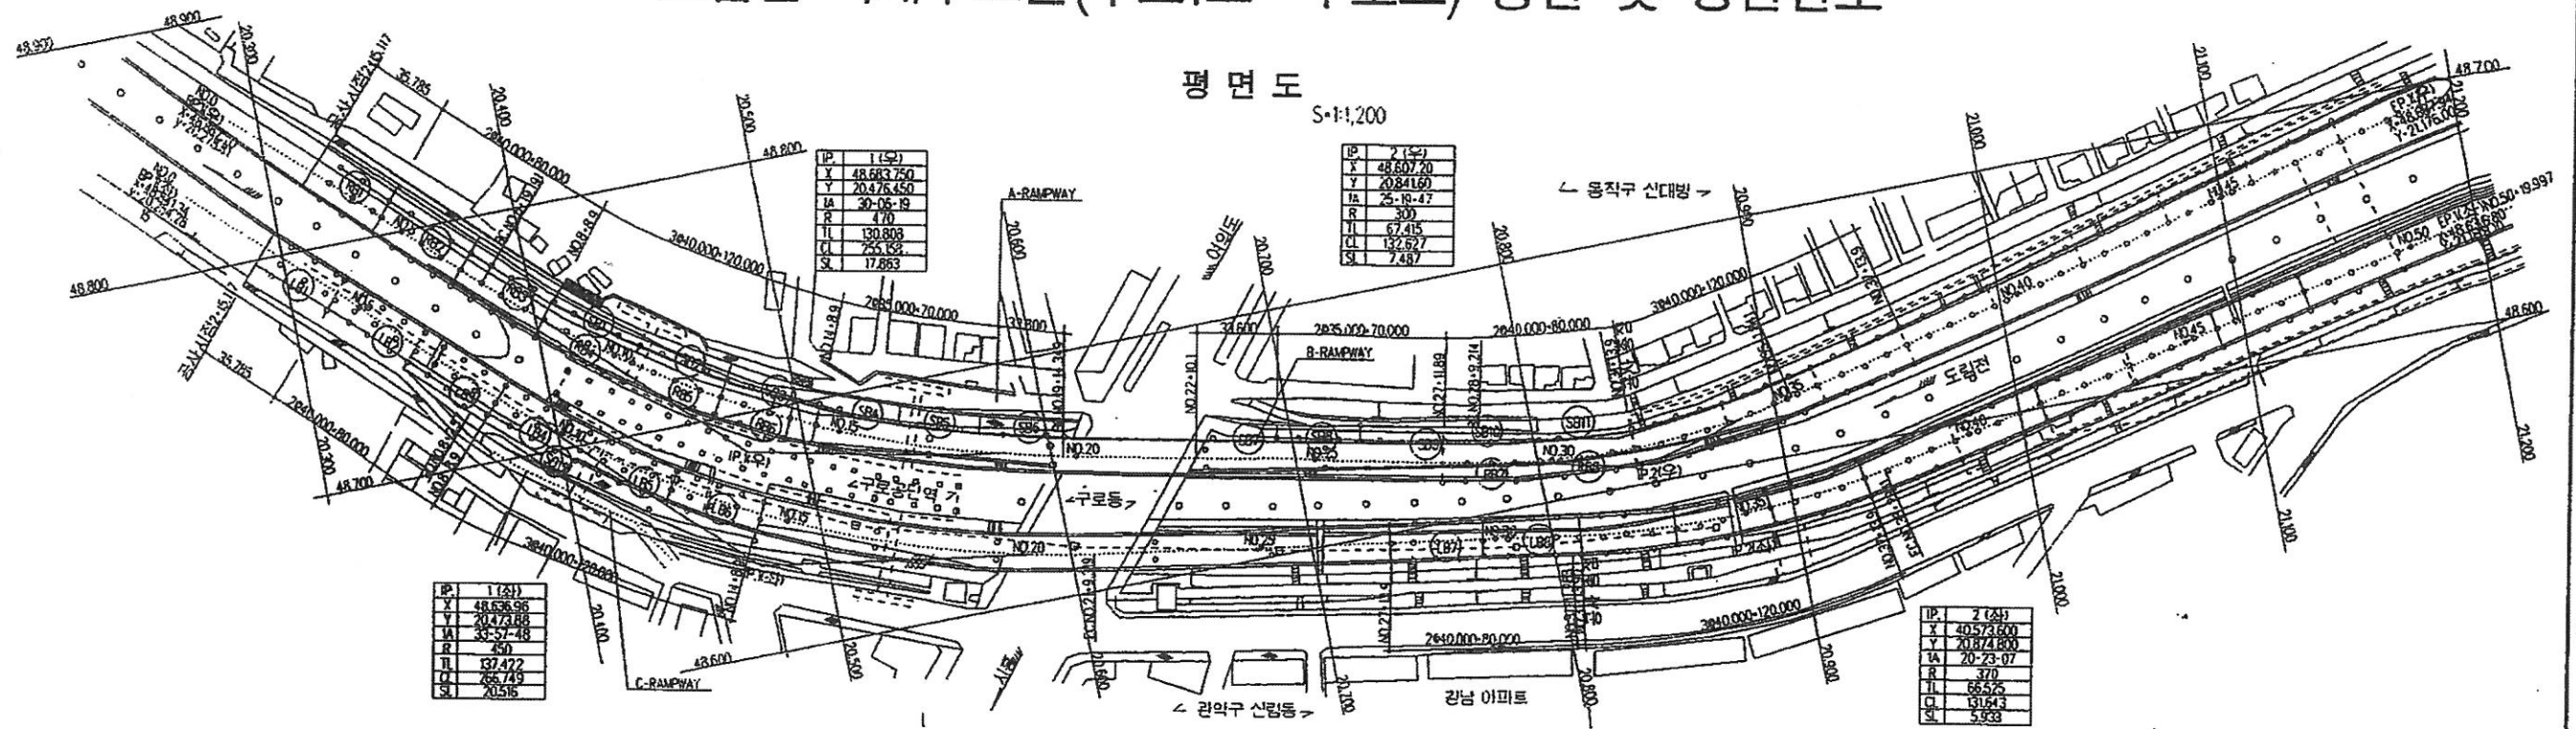


본선 종단면도

S= H:1:1,200
V:1:400

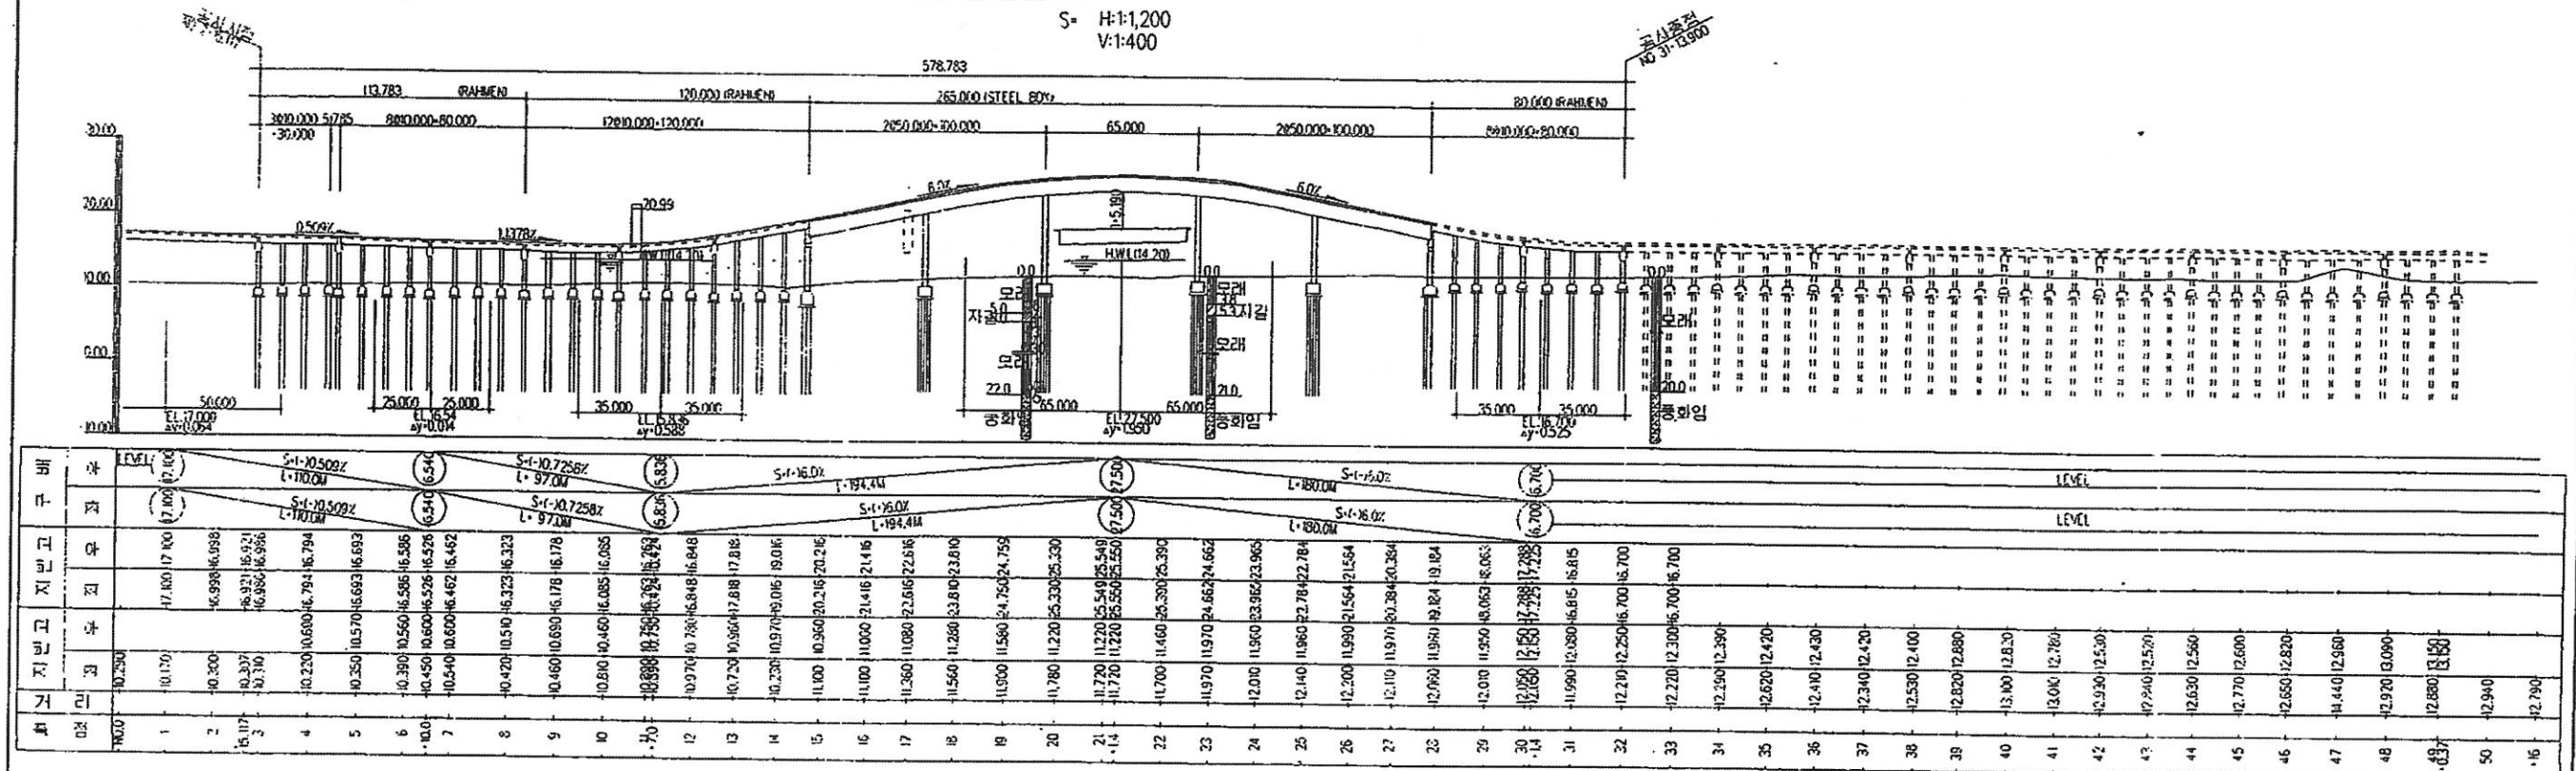


c:\도림천복개구조물(구로교~구로2교

도림천 복개구조물(구로교 ~ 구로2교) 유지관리도(1/6)

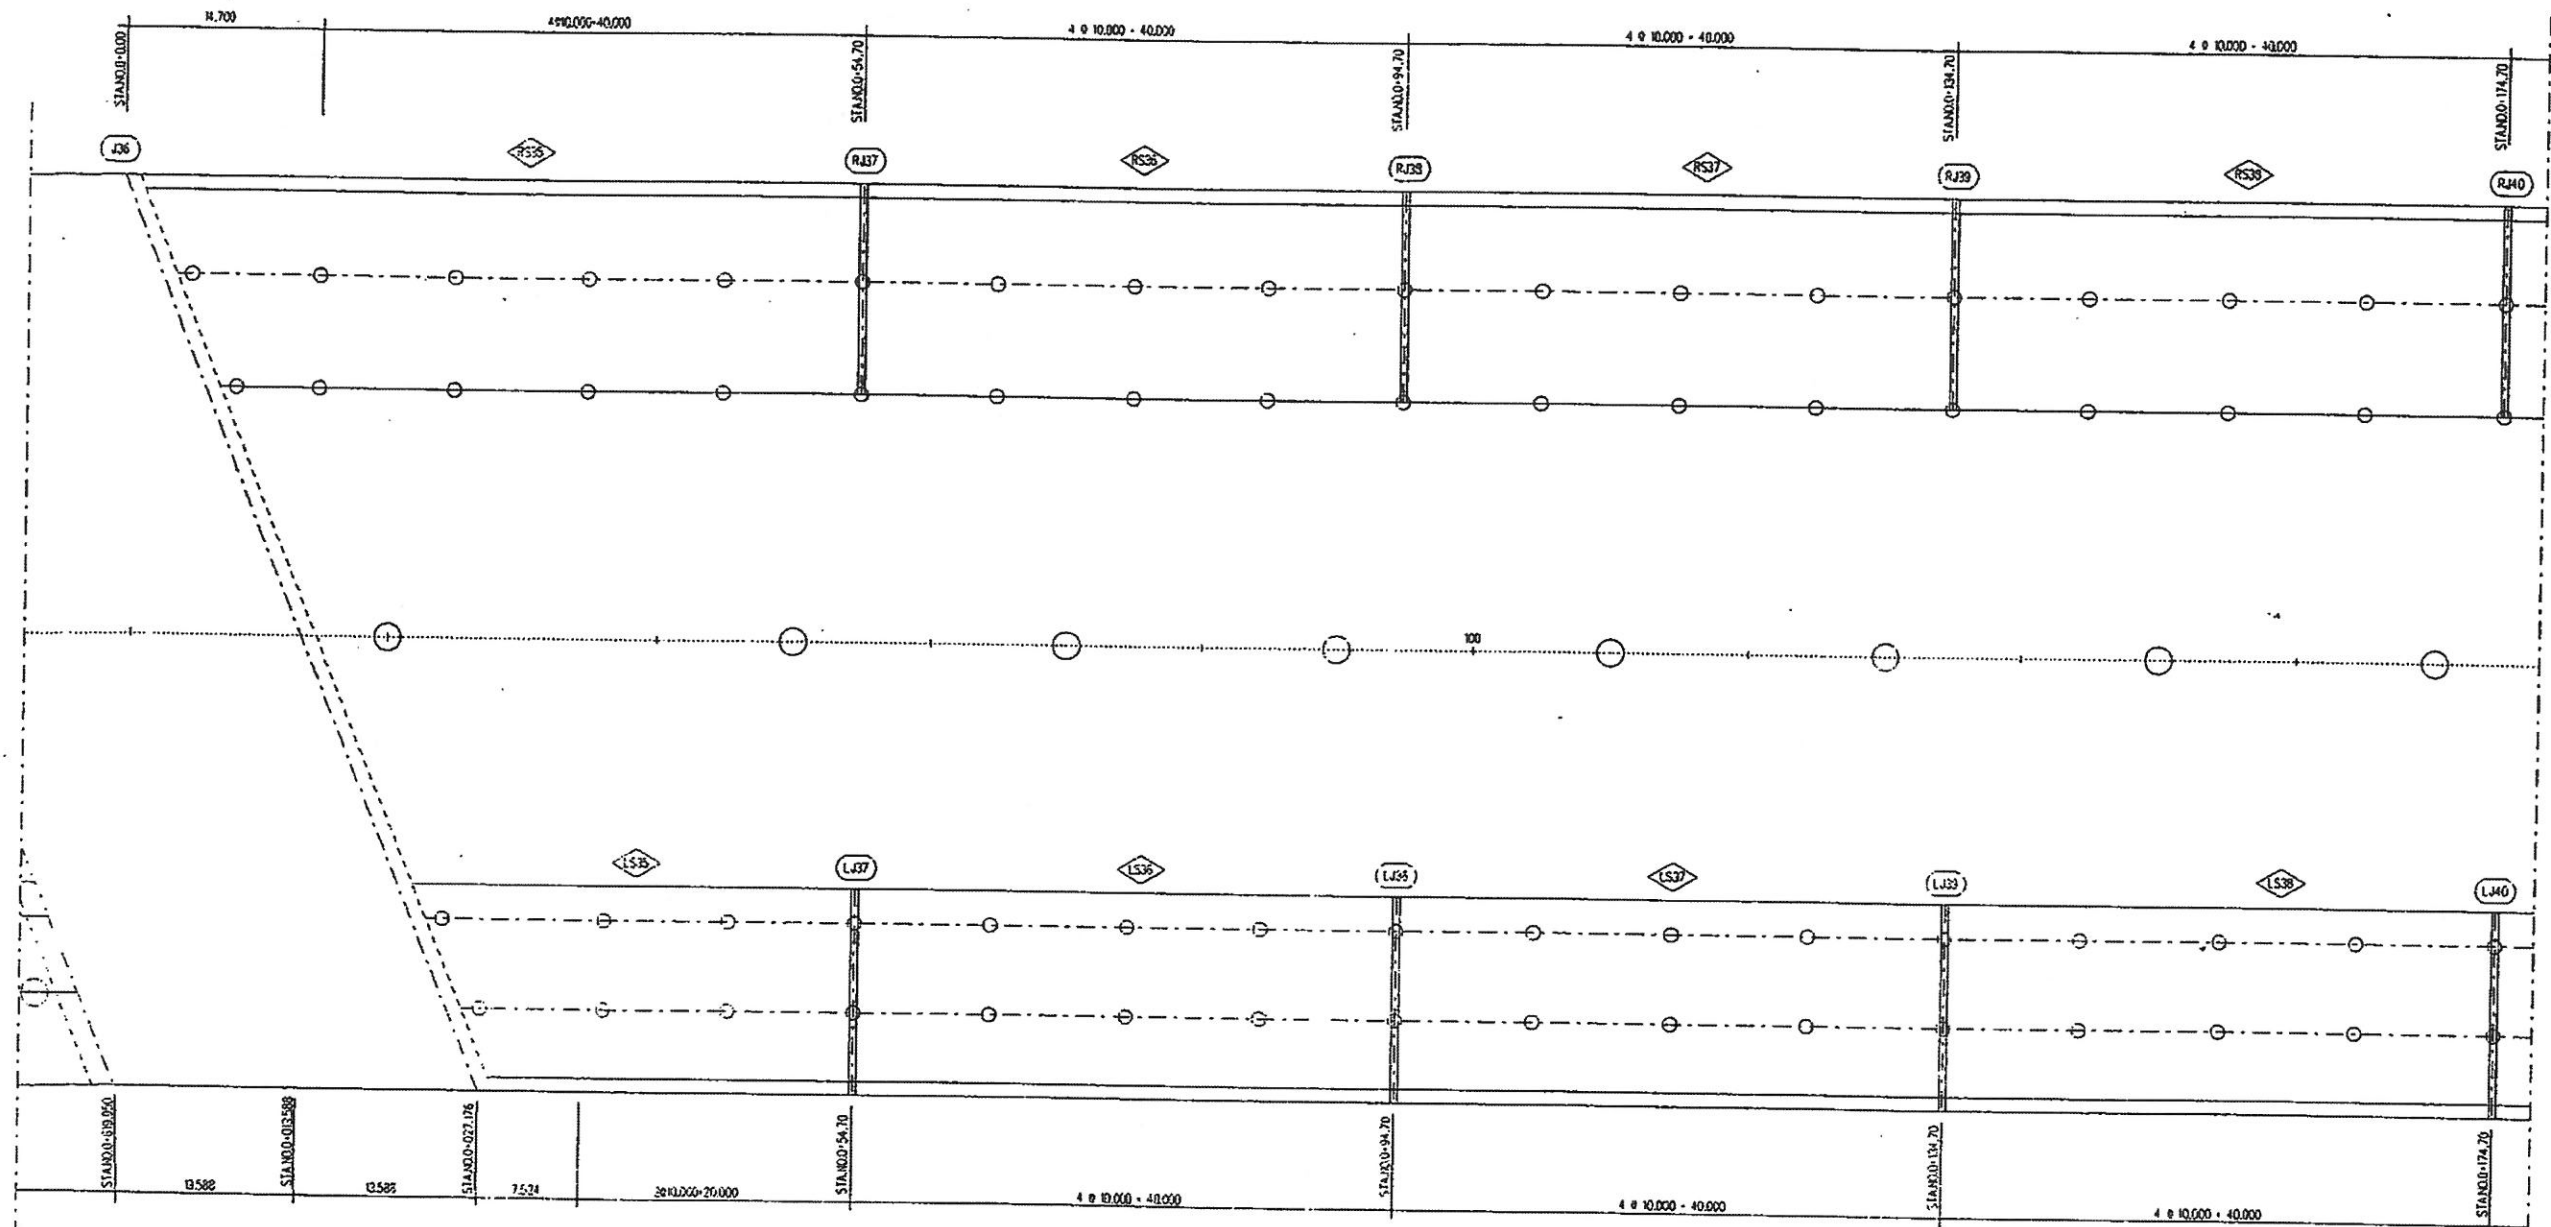


평면도

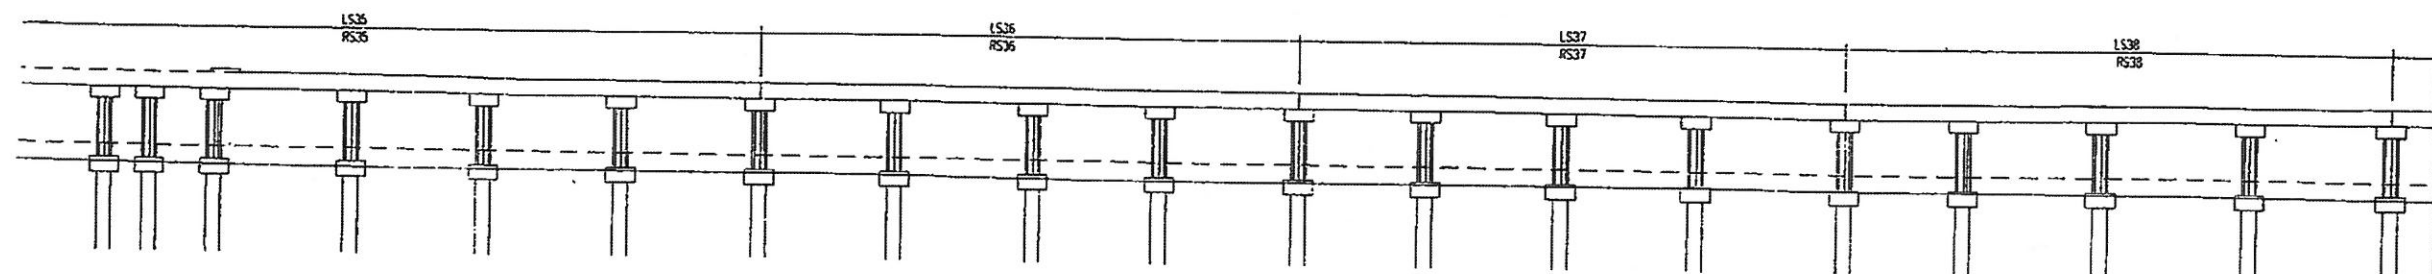


종단면도

도림천 복개구조물(구로교 ~ 구로2교) 유지관리도(2/6)

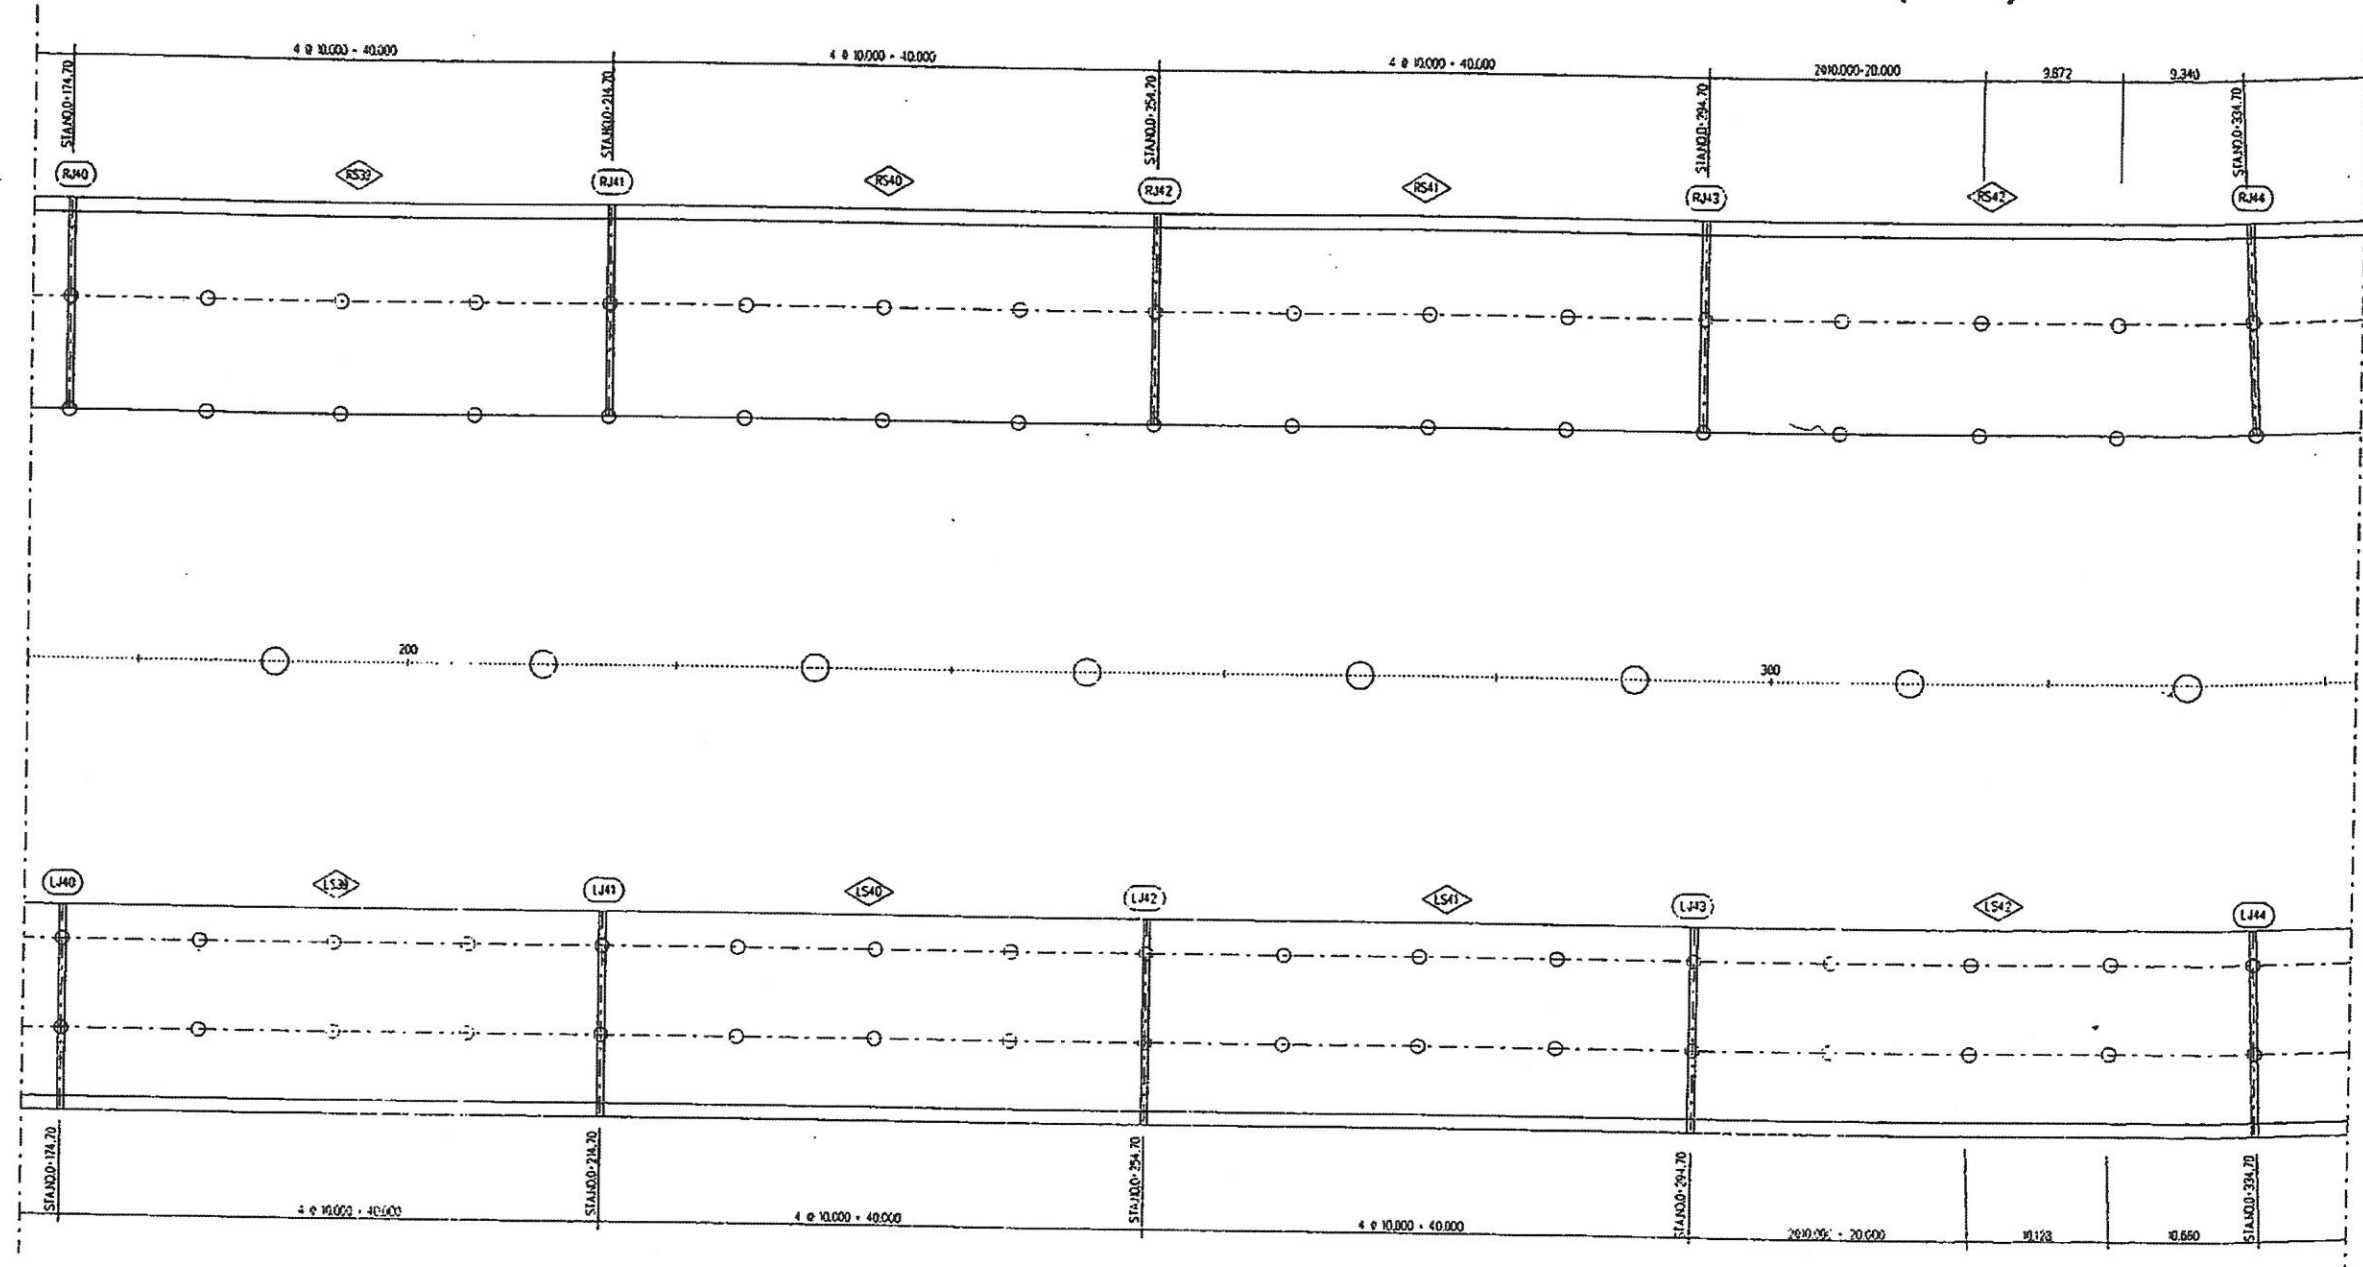


평면도

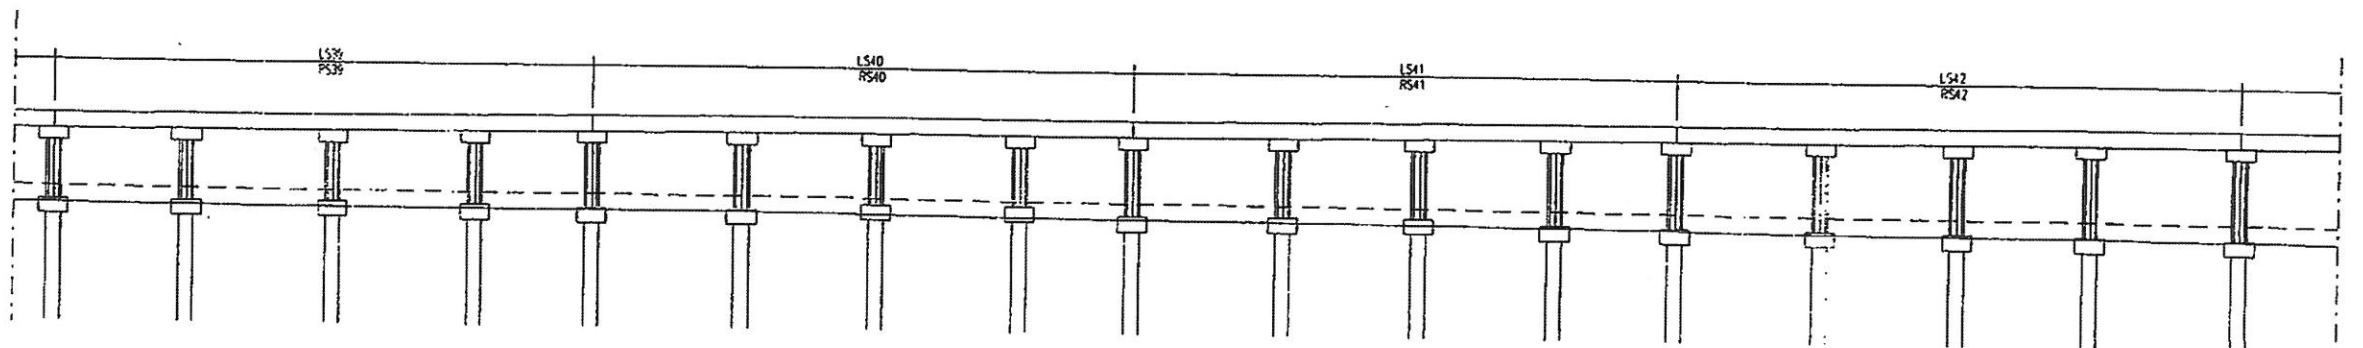


종단면도

도림천 복개구조물(구로교 ~ 구로2교) 유지관리도(3/6)

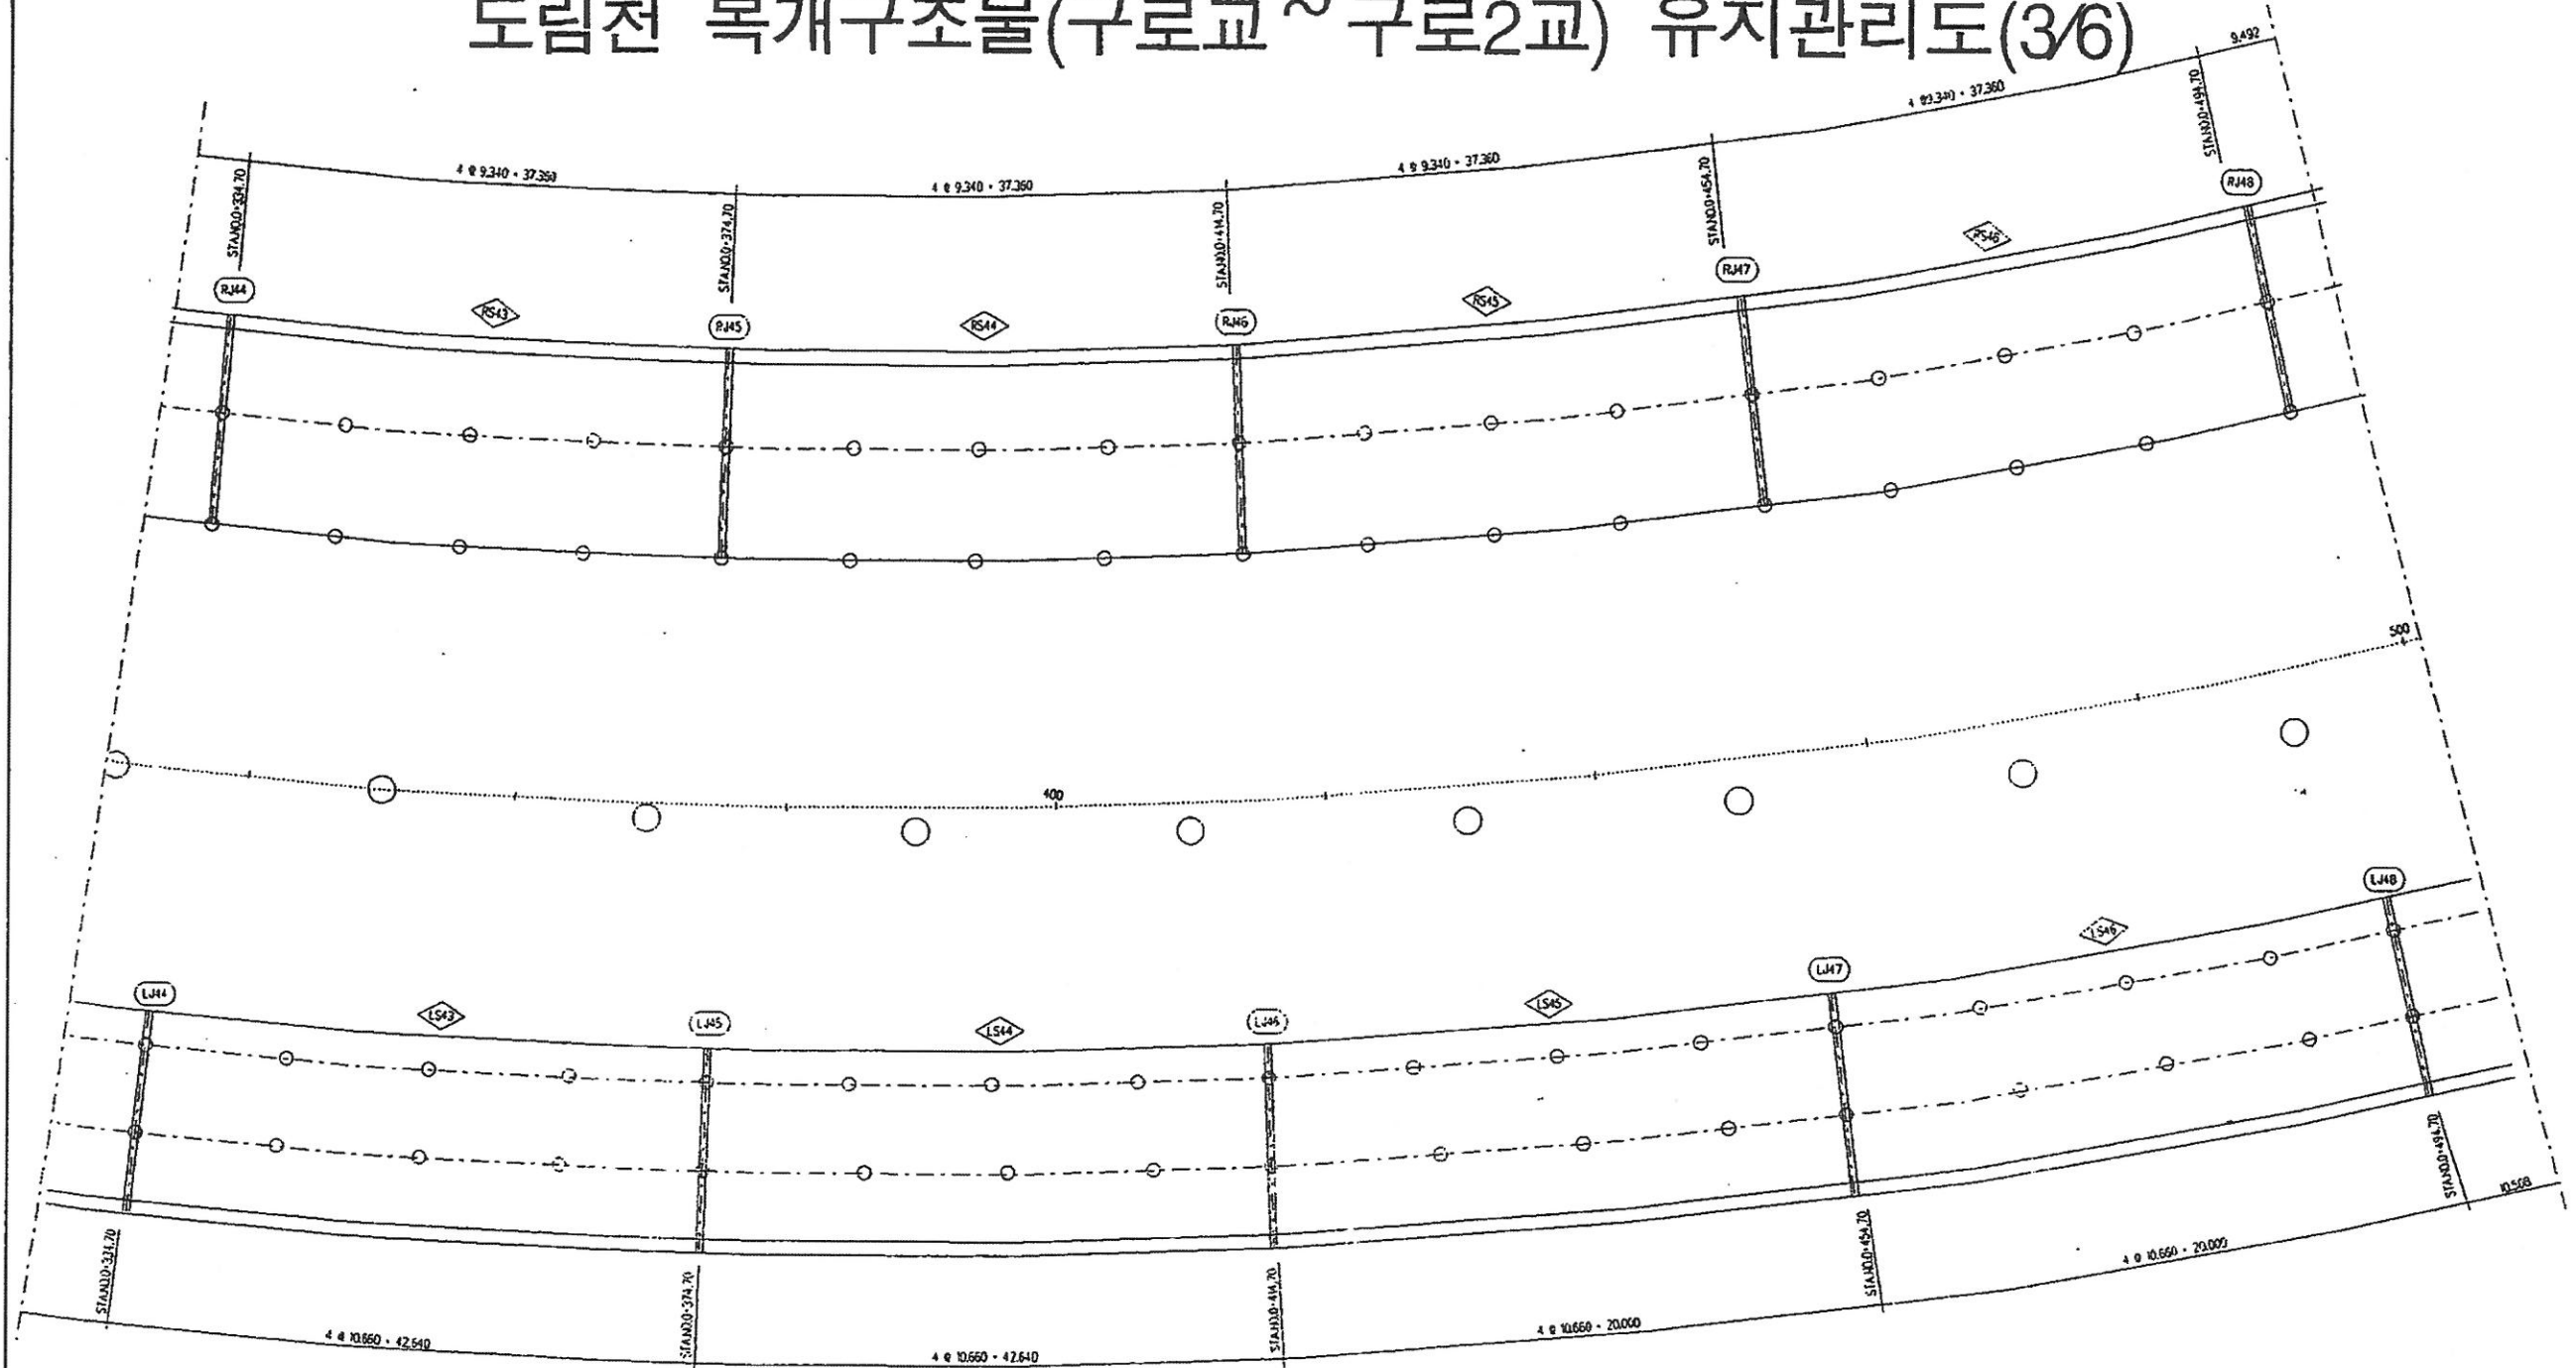


평면도

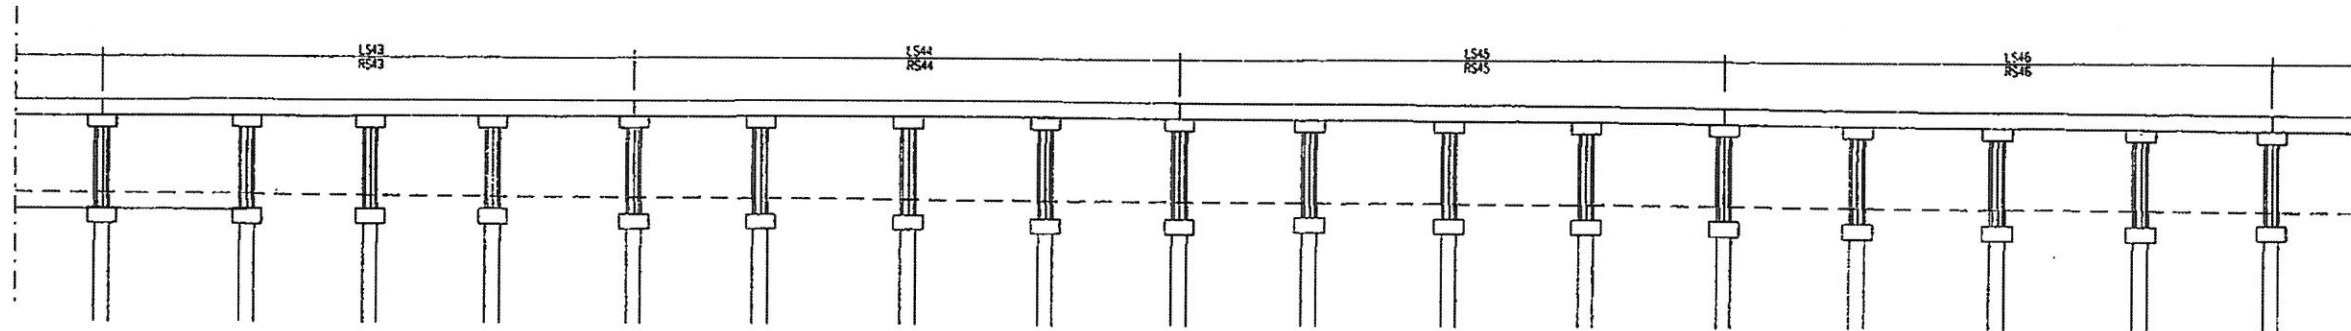


종단면도

도림천 복개구조물(구로교 ~ 구로2교) 유지관리도(4/6)



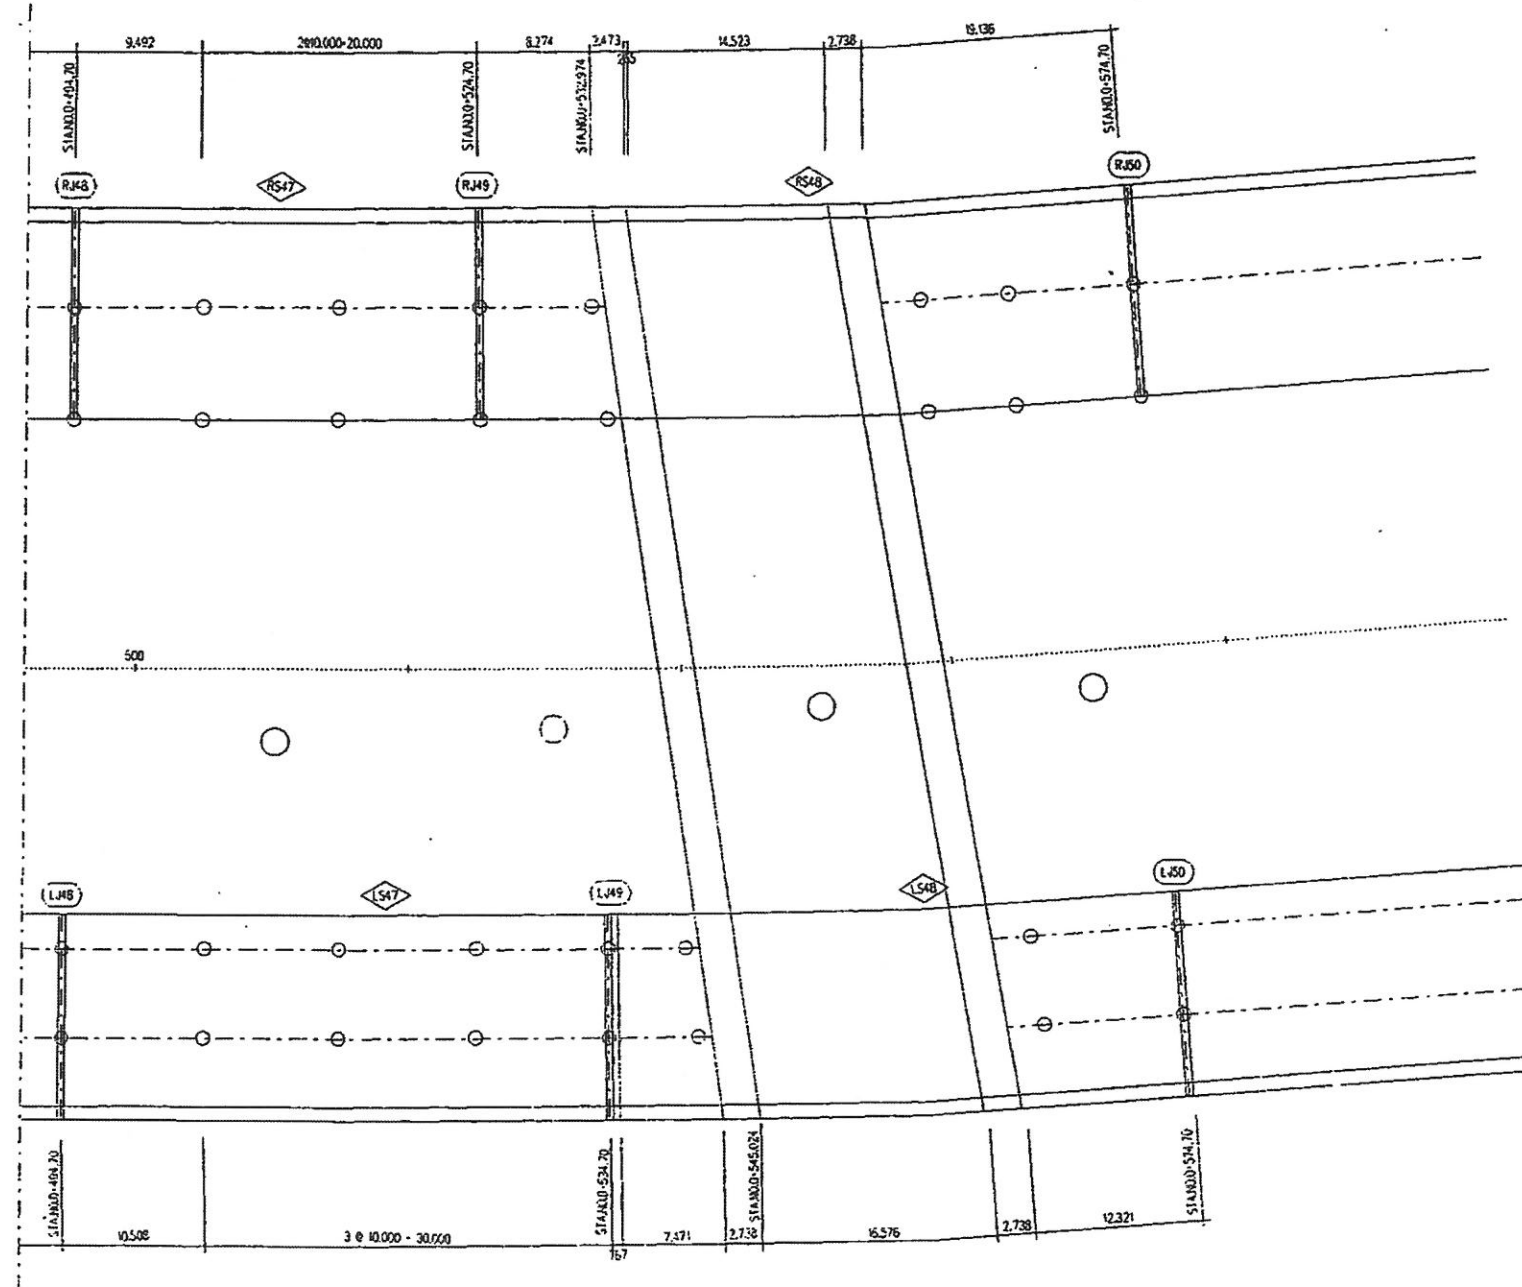


평면도

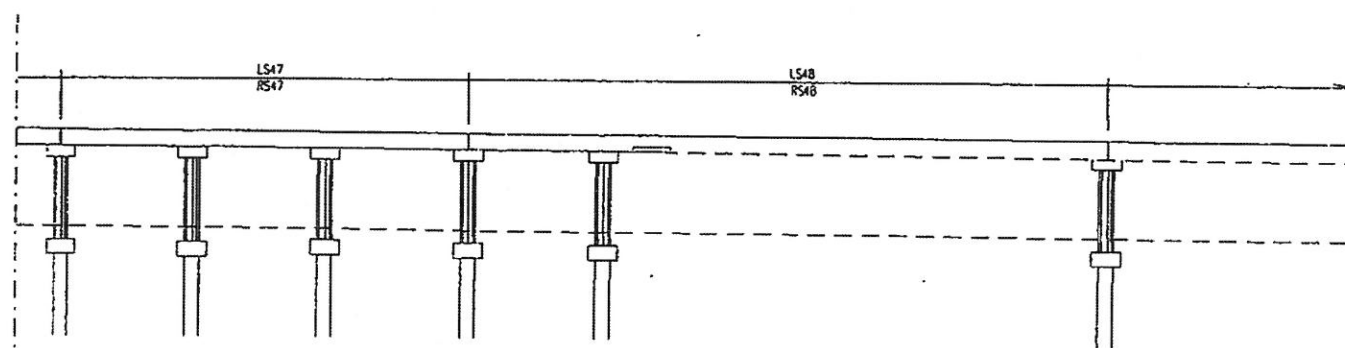


종단면도



도림천 복개구조물(구로교 ~ 구로2교) 유지관리도 (5/6)

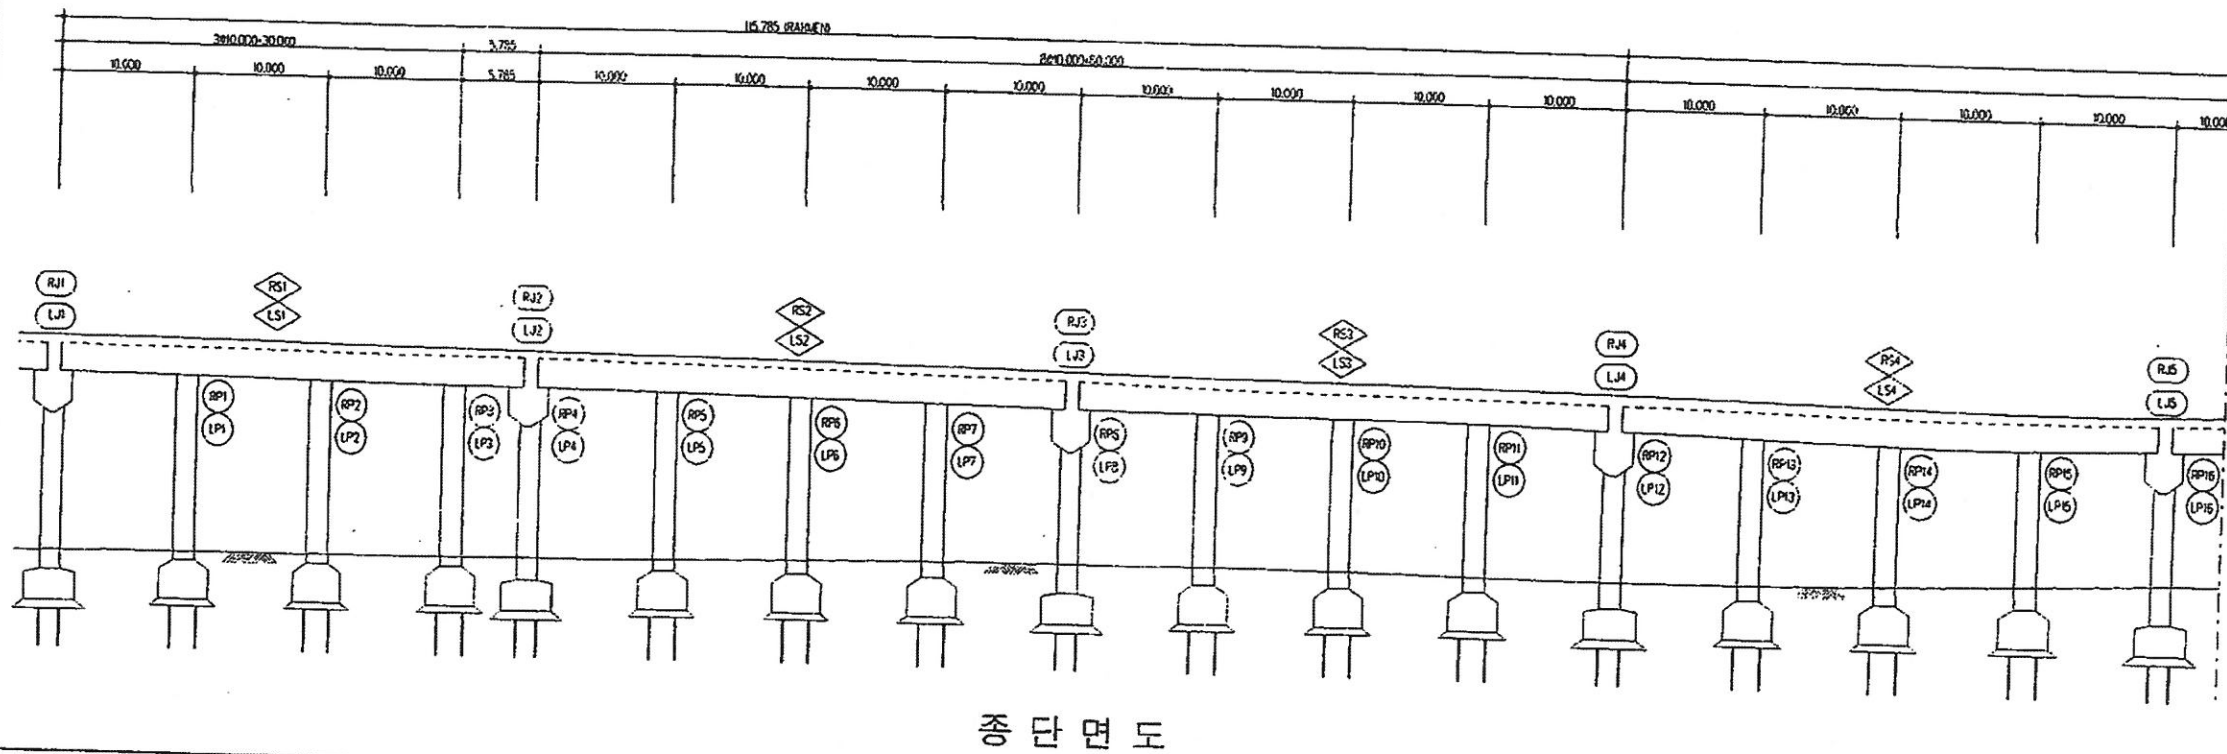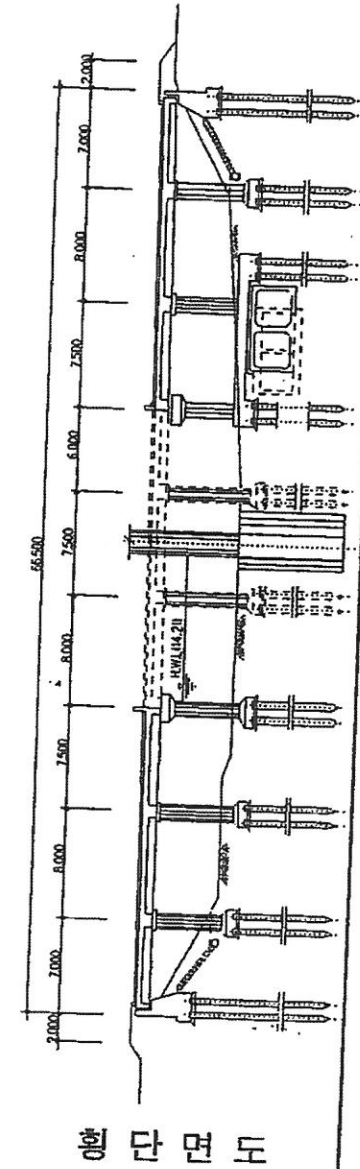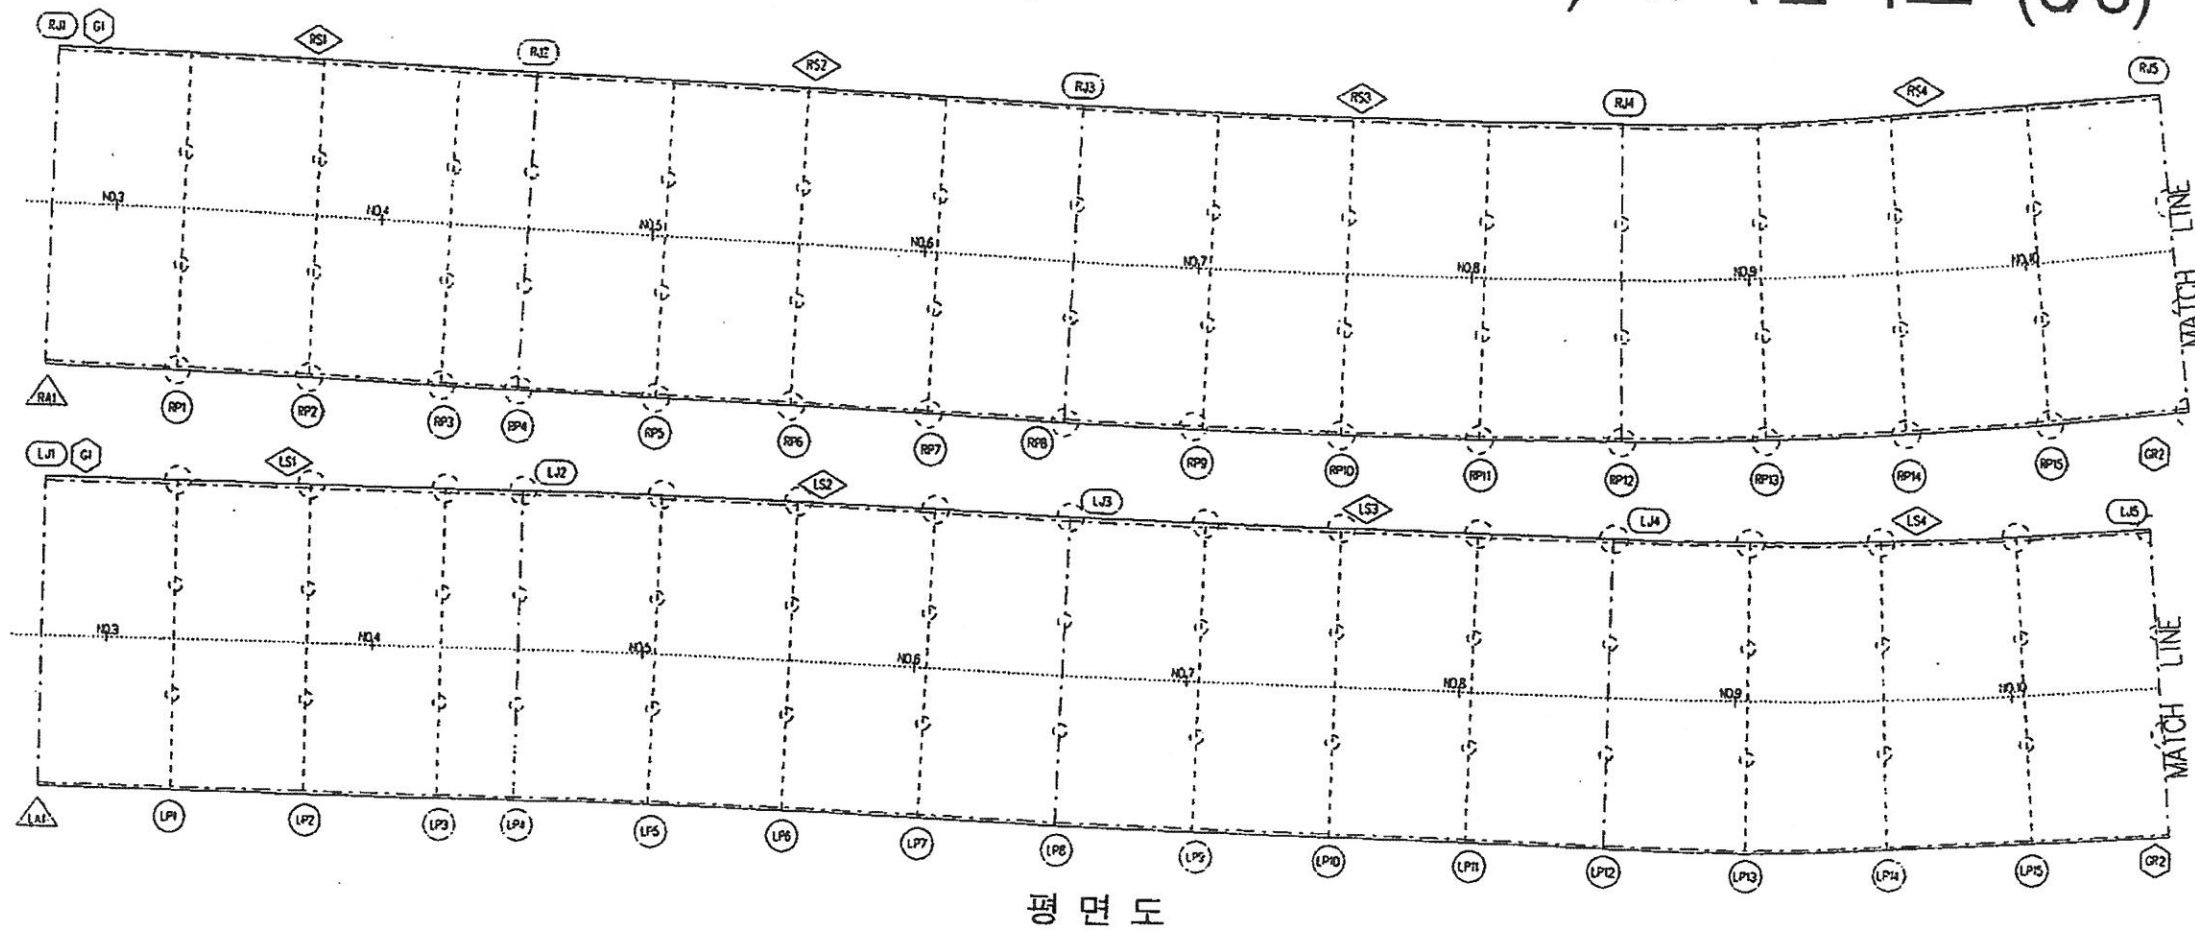

도림천 복개구조물(구로교 ~ 구로2교) 유지관리도 (6/6)

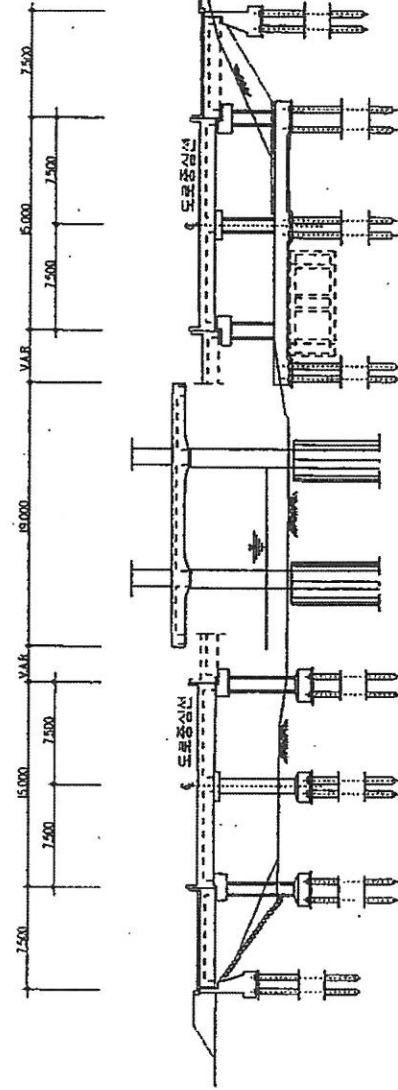


형 단 면 도

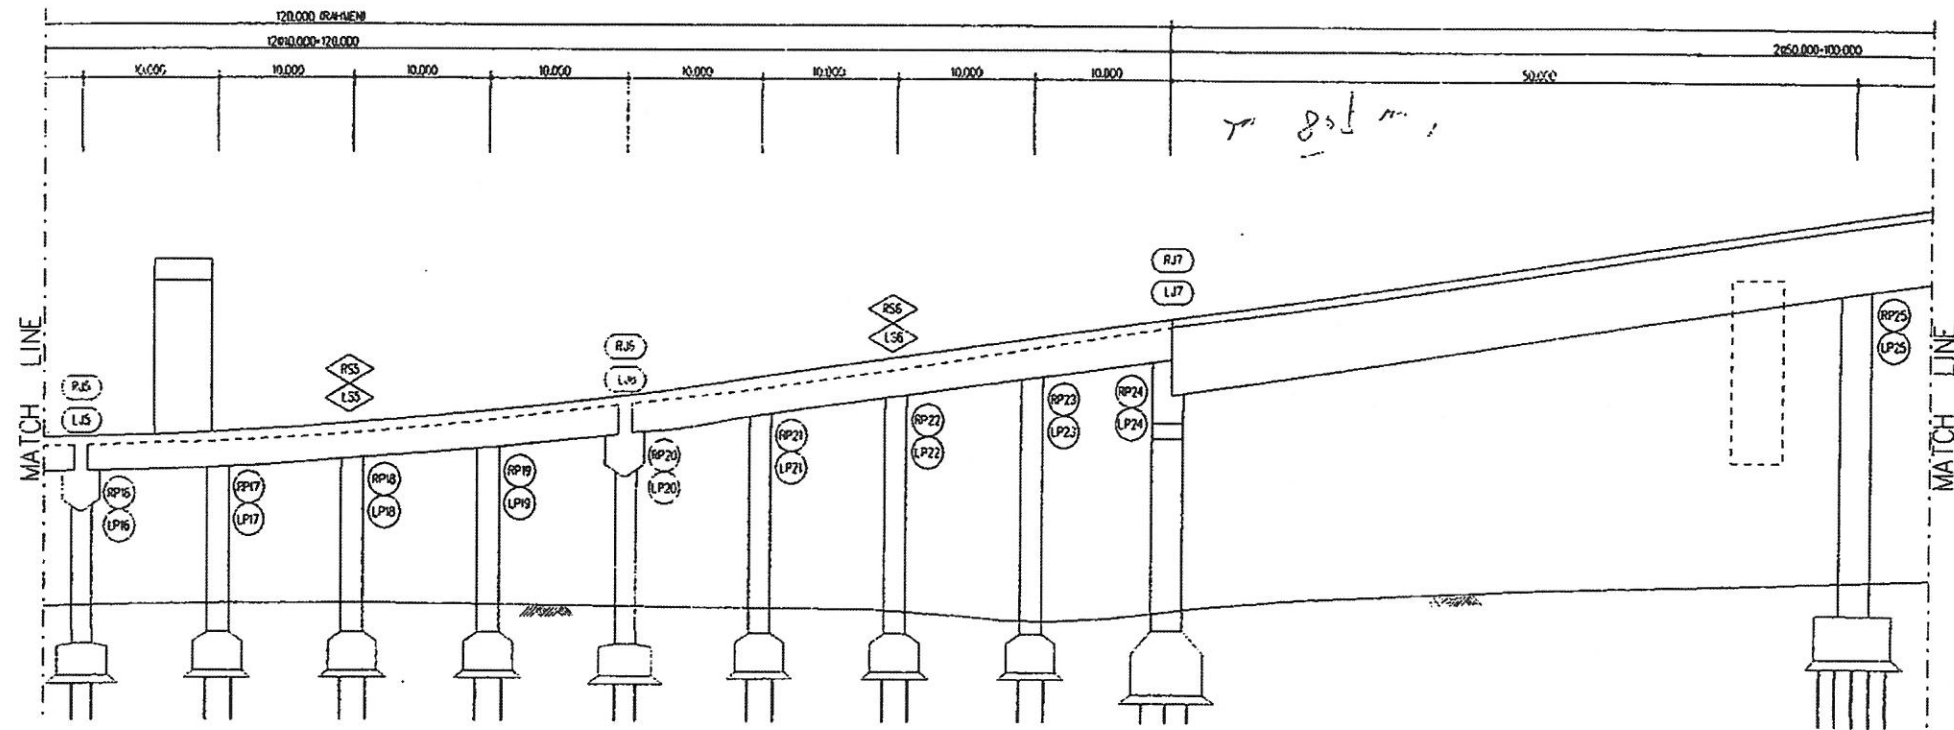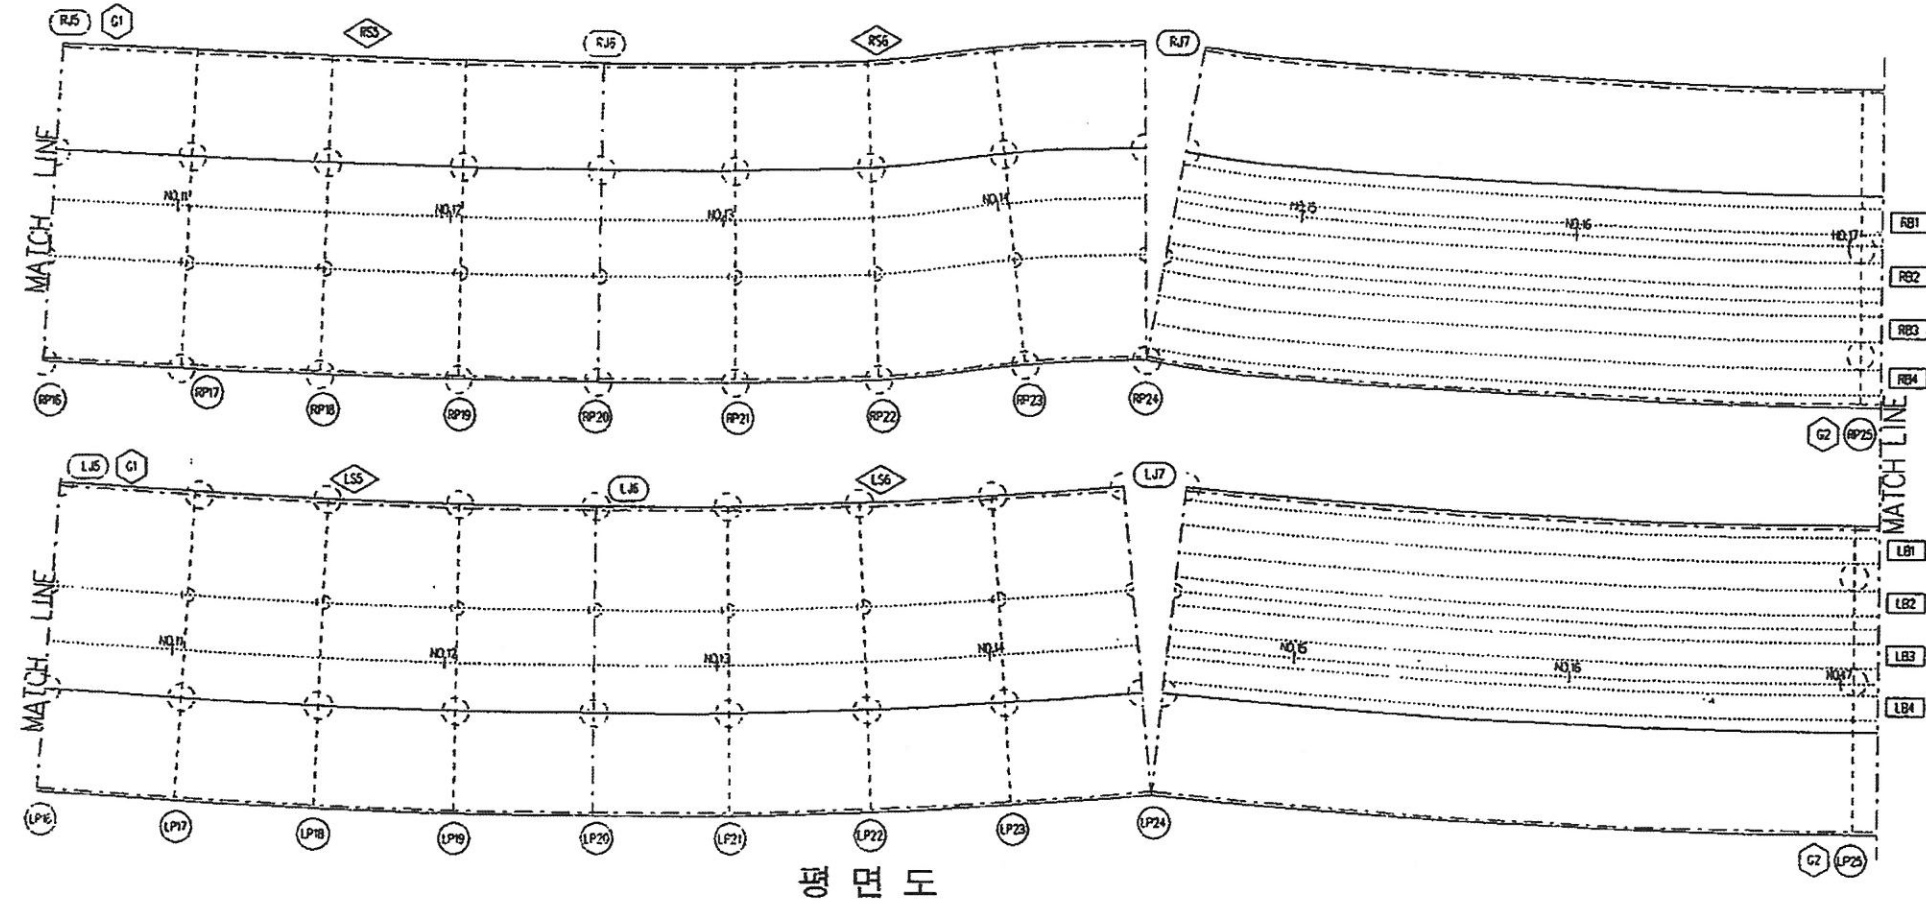


종 단 면 도


도림천 복개구조물(구로교 ~ 구로2교) 유지관리도 (6/6)

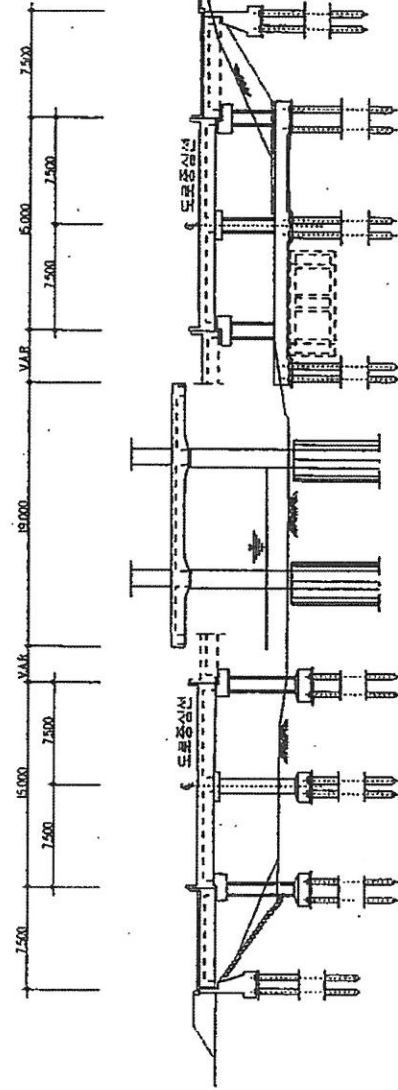

평 단 면 도

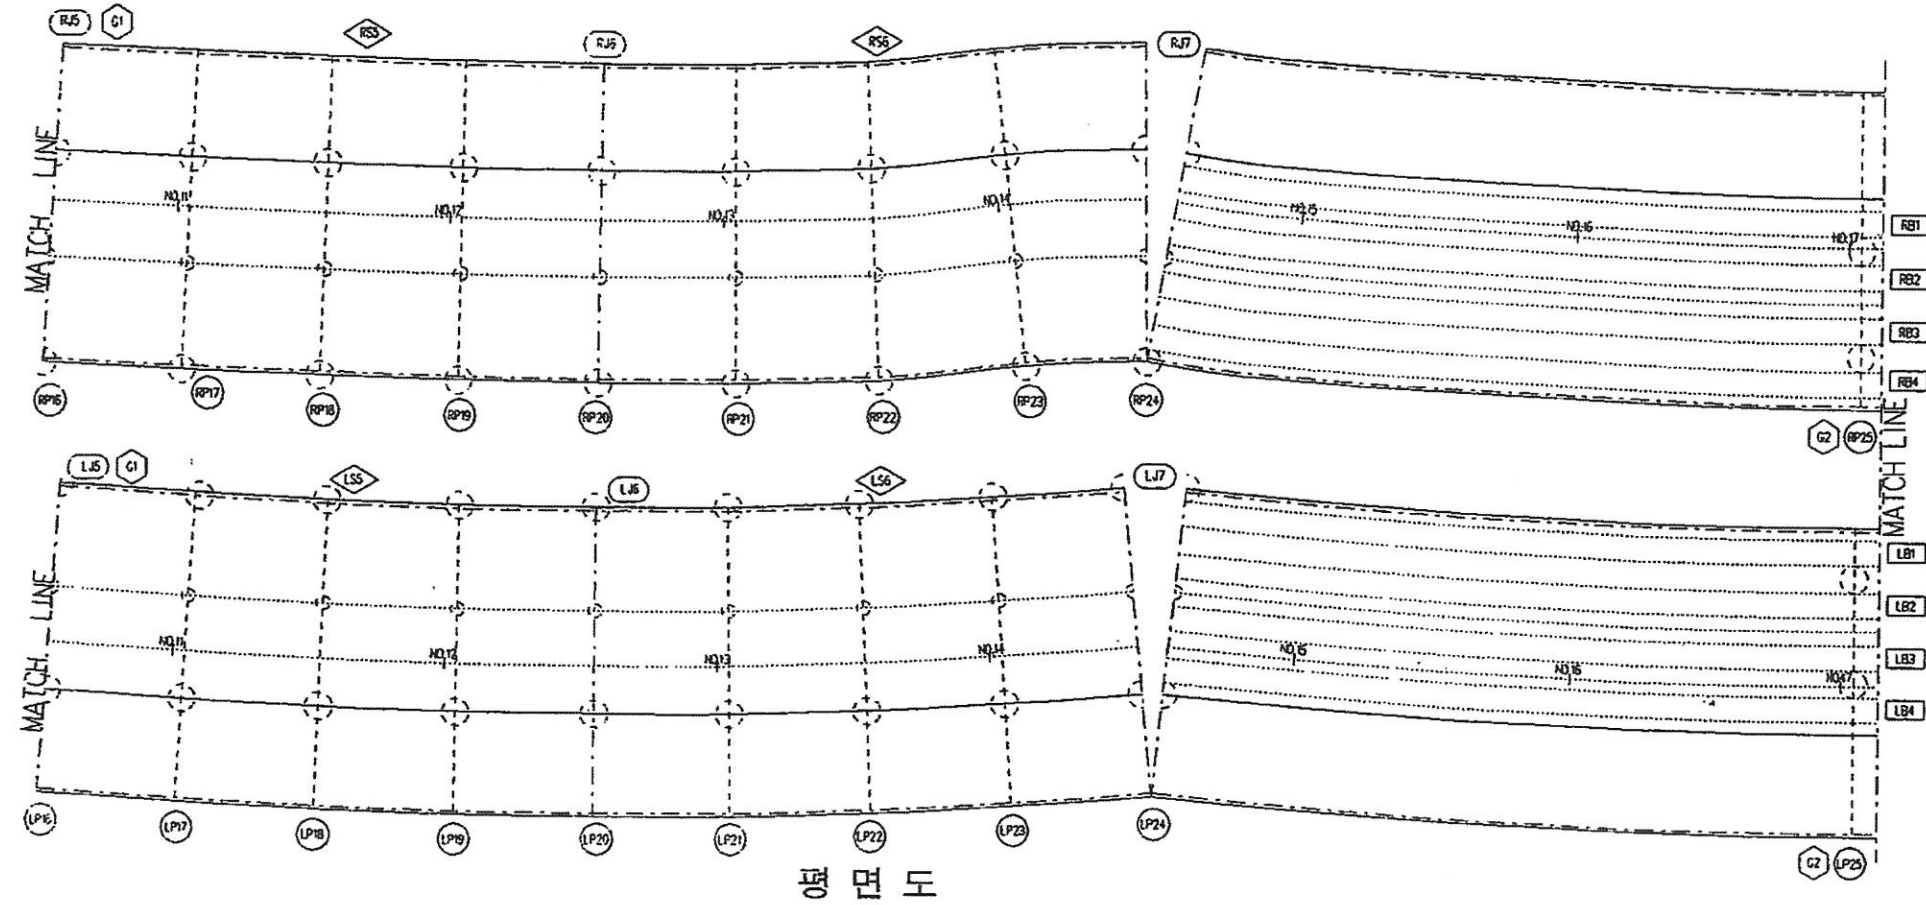

평 면 도

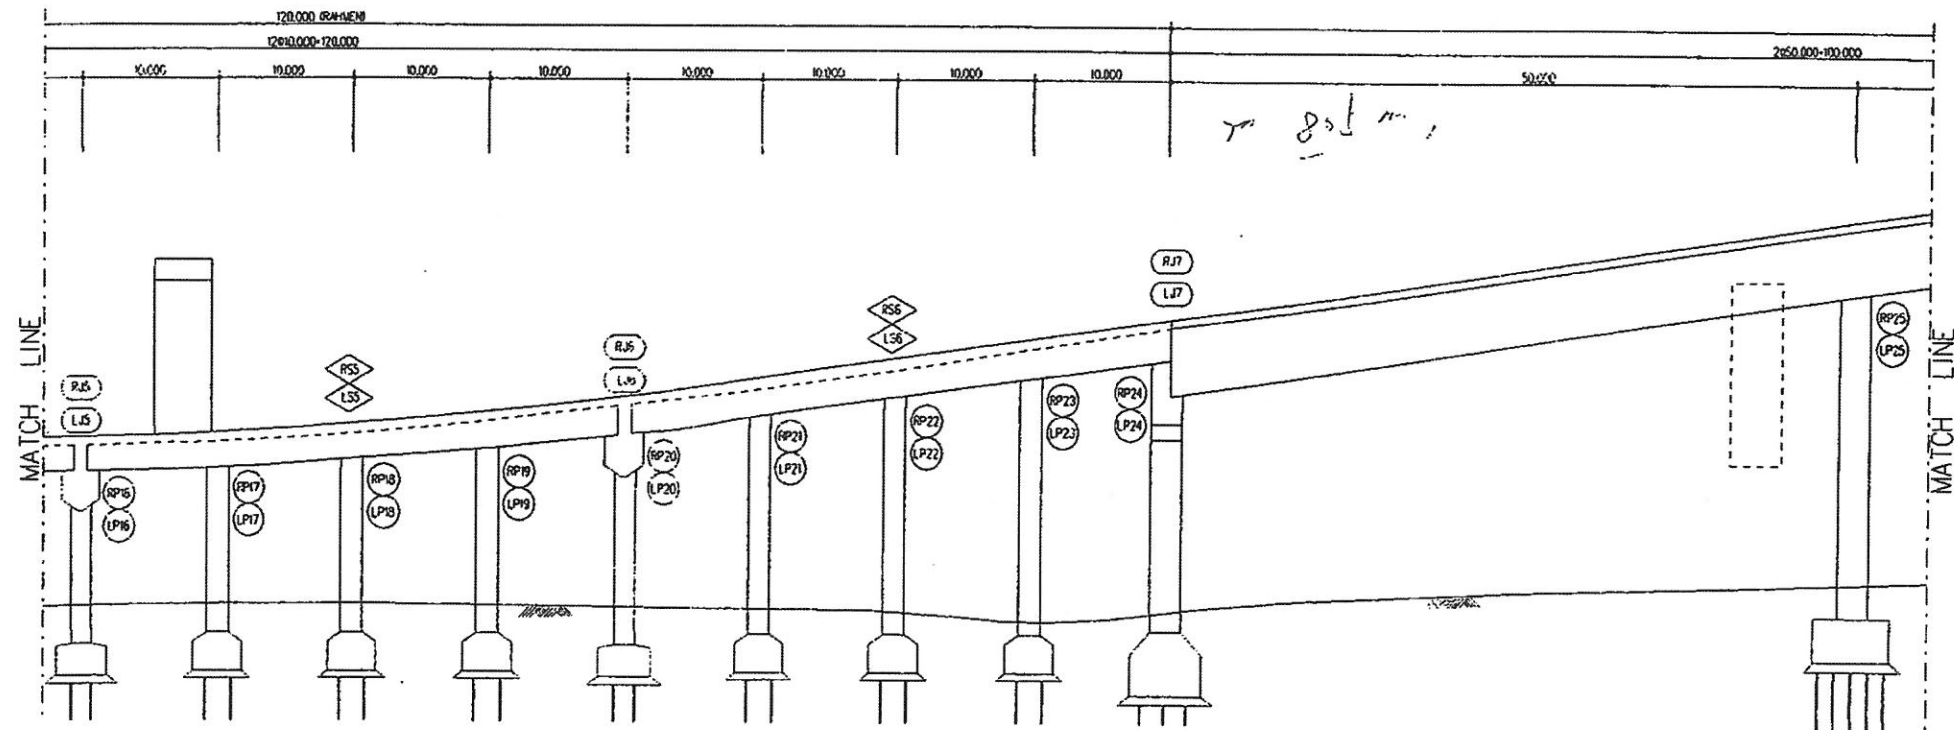

종 단 면 도