




1련구간 철근배근 실측제원
바닥판하면

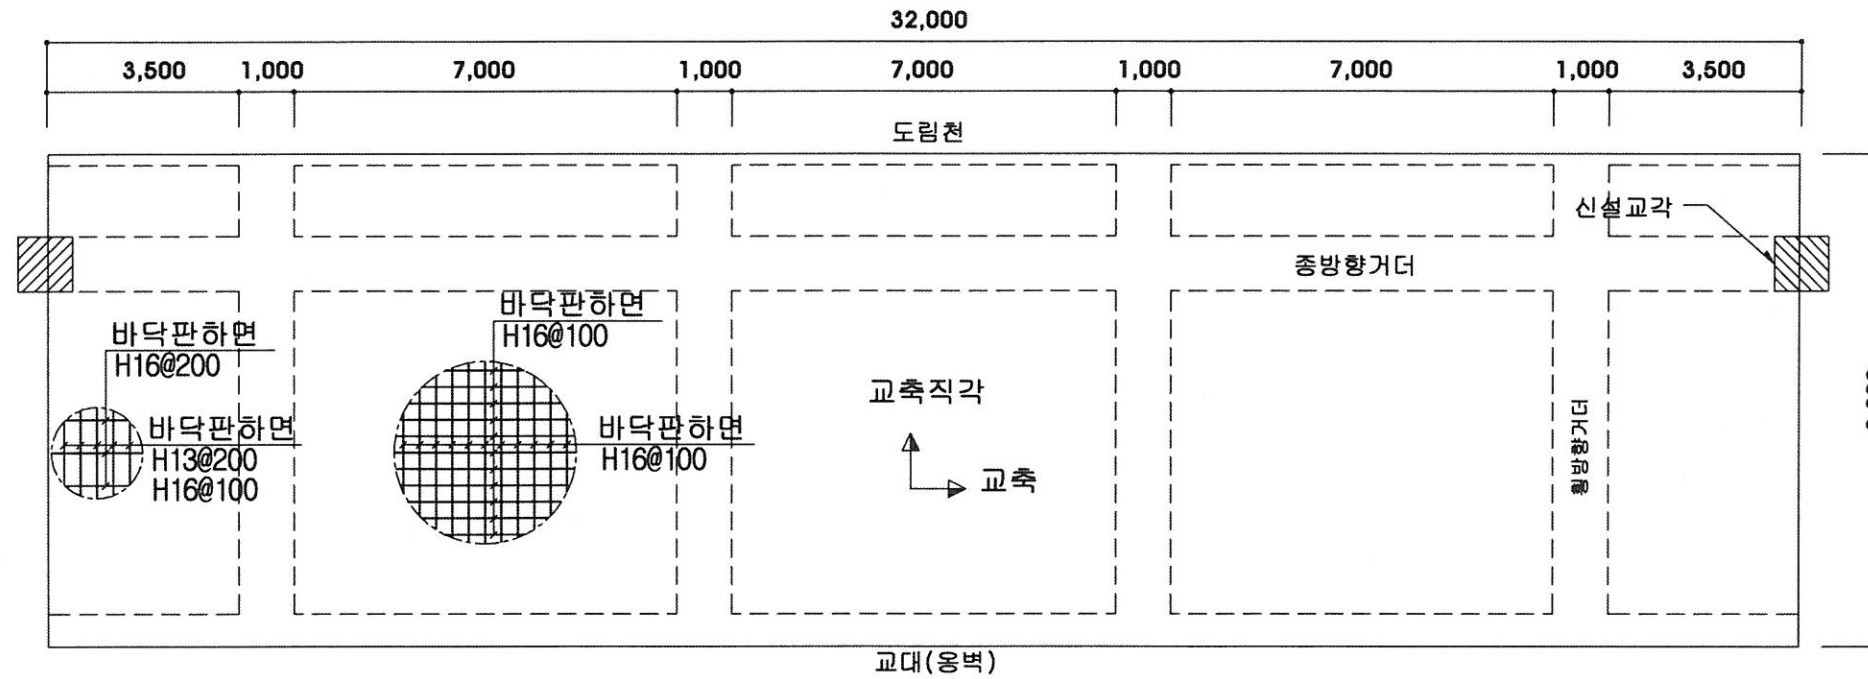

종방향거더

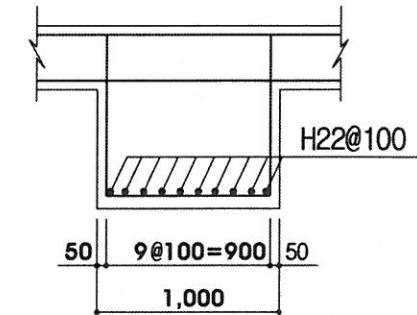


횡방향거더

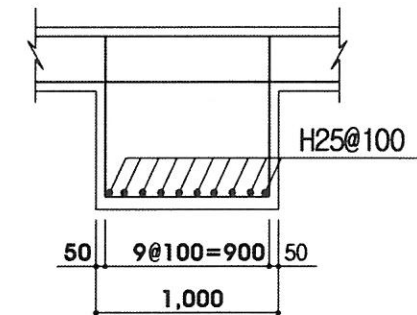


3련구간 철근배근 실측제원


바닥판하면

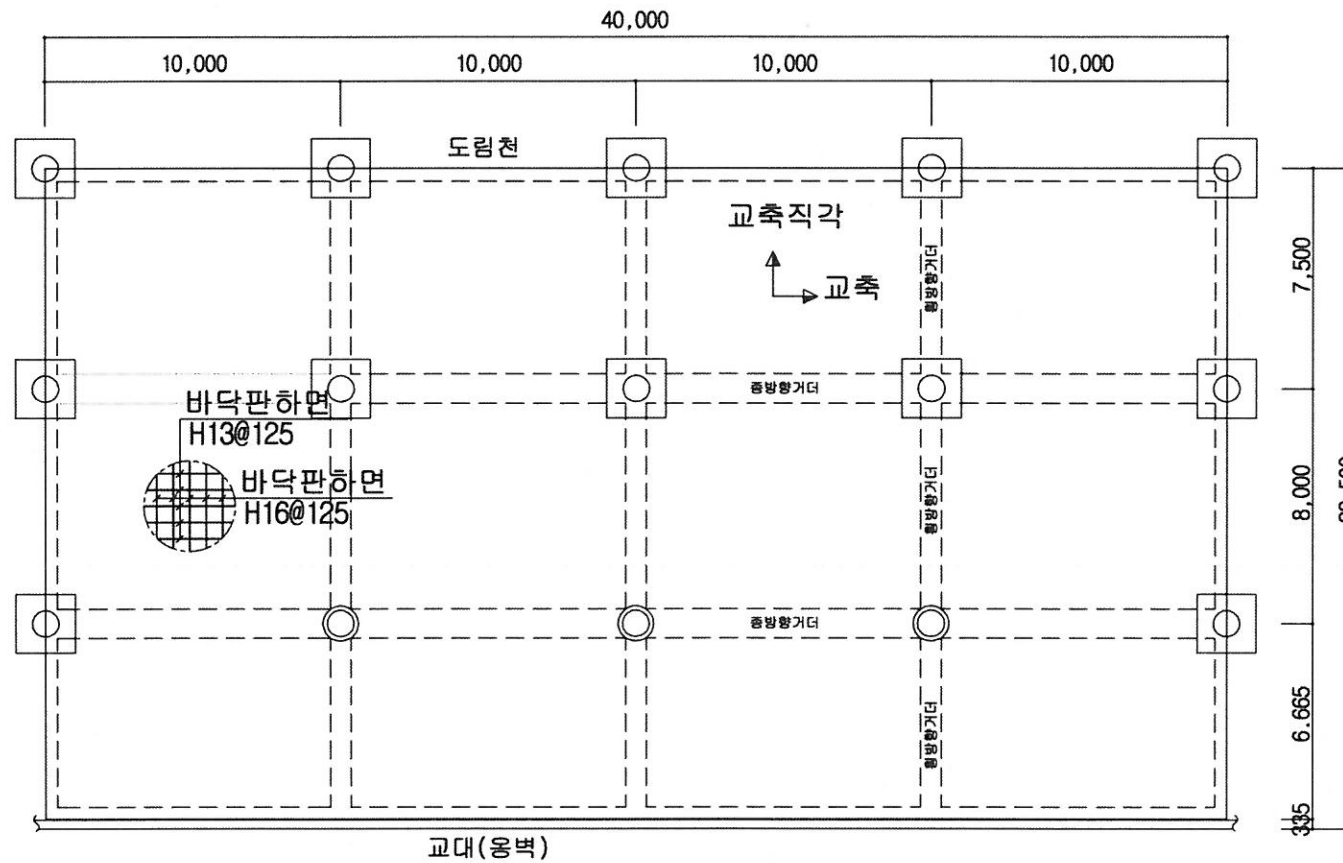

종방향거더

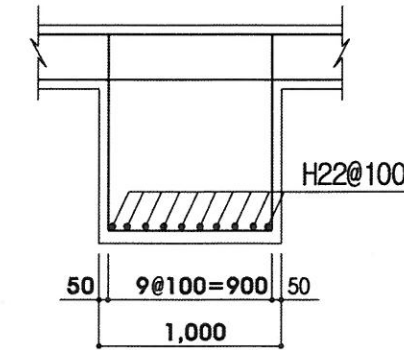

횡방향거더

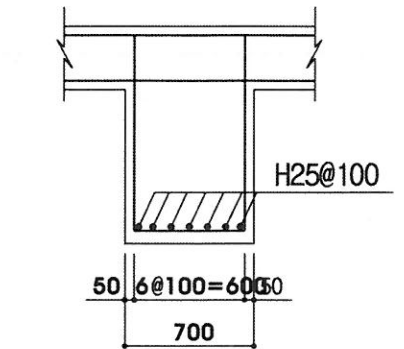

※ NOTE ※

- 2련구간은 설계도면과 동일(설계도면참조)
- 3련구간 종방향거더는 1단배근 확인

용역명	시행처	용역회사	축척	설계일자	도면명	도면번호
도림천4복개구조물 정밀안전진단 용역	서울특별시 남부도로사업소	[주]한국국토안전연구원 [주]장민이앤씨	NONE	2015. 03.	철근배근조사 실측제원	