
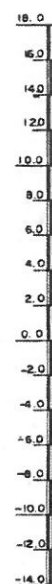


도림천변 도로개설공사
설 계 도

1987.11

서울특별시
종합건설본부

51 52 53

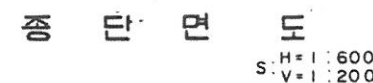



구	배
계	고
지	반
거	리
축	원

LEVEL
L=150.00M

0.06

S+H) L 0%
L=240.00 M


172.6

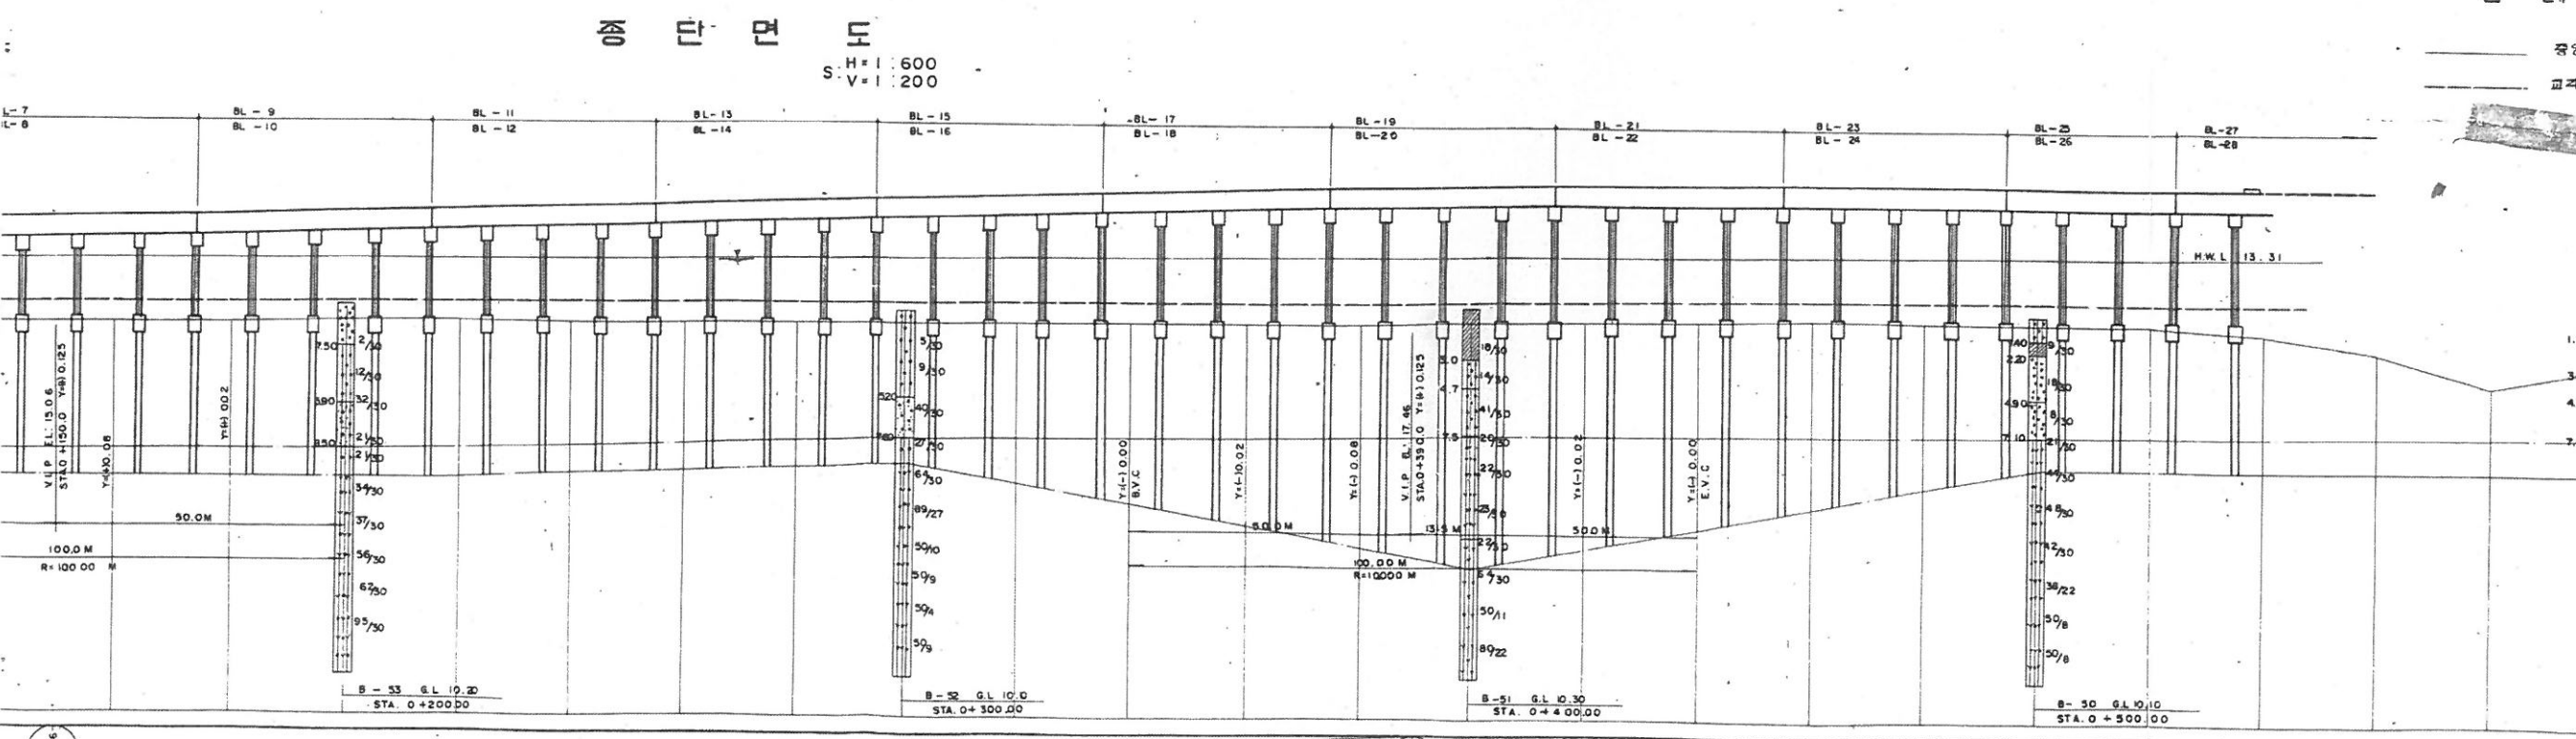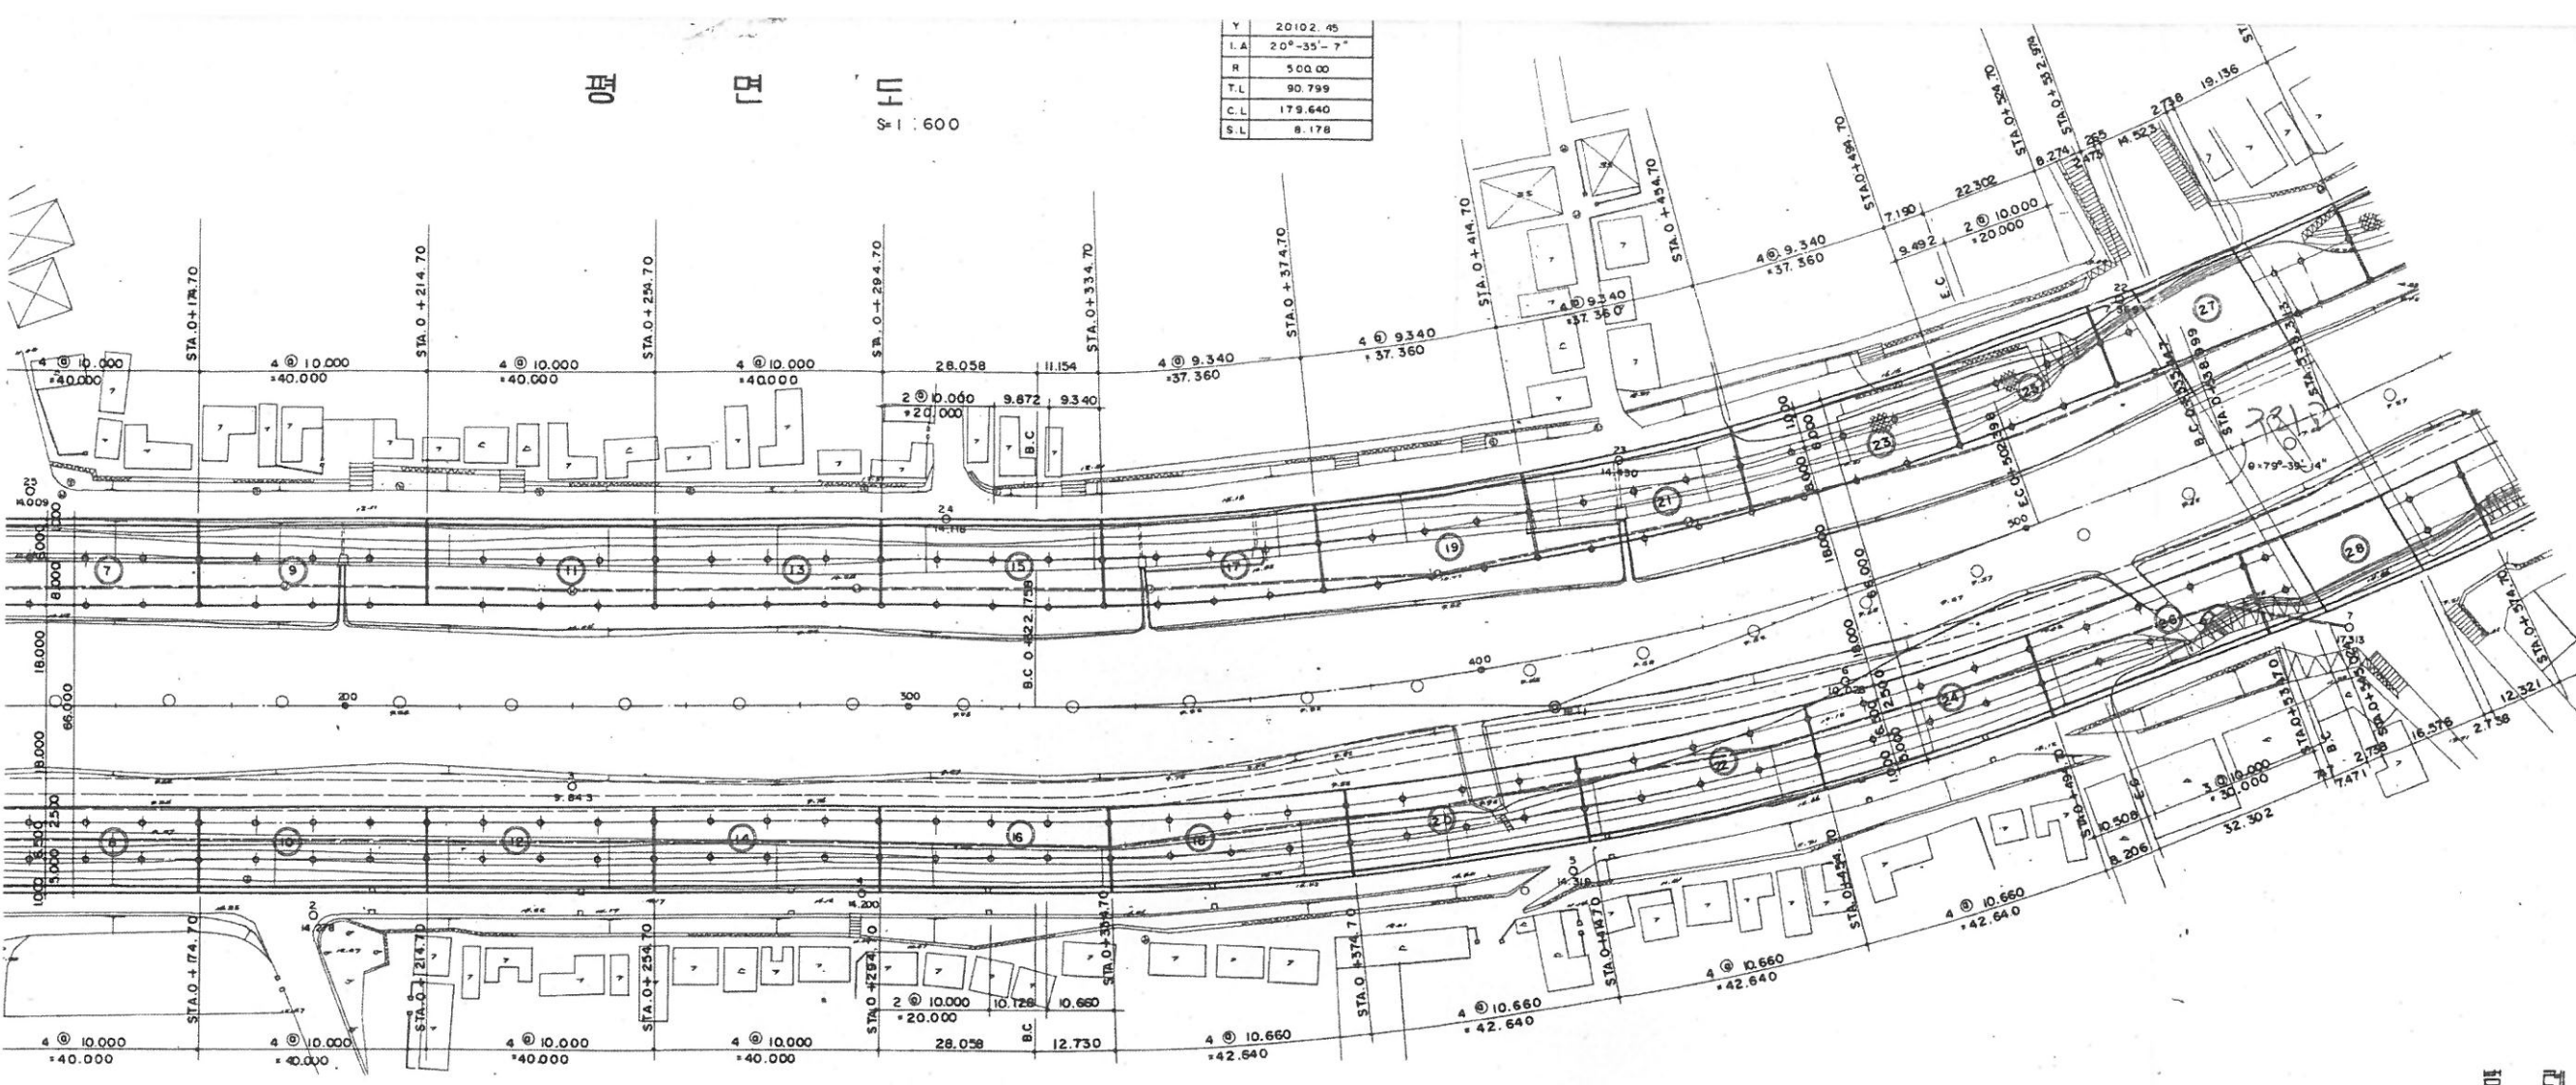


BLOCK 3,4 일 반 도 평 면 도 (BLOCK 3,4)

S=1:200

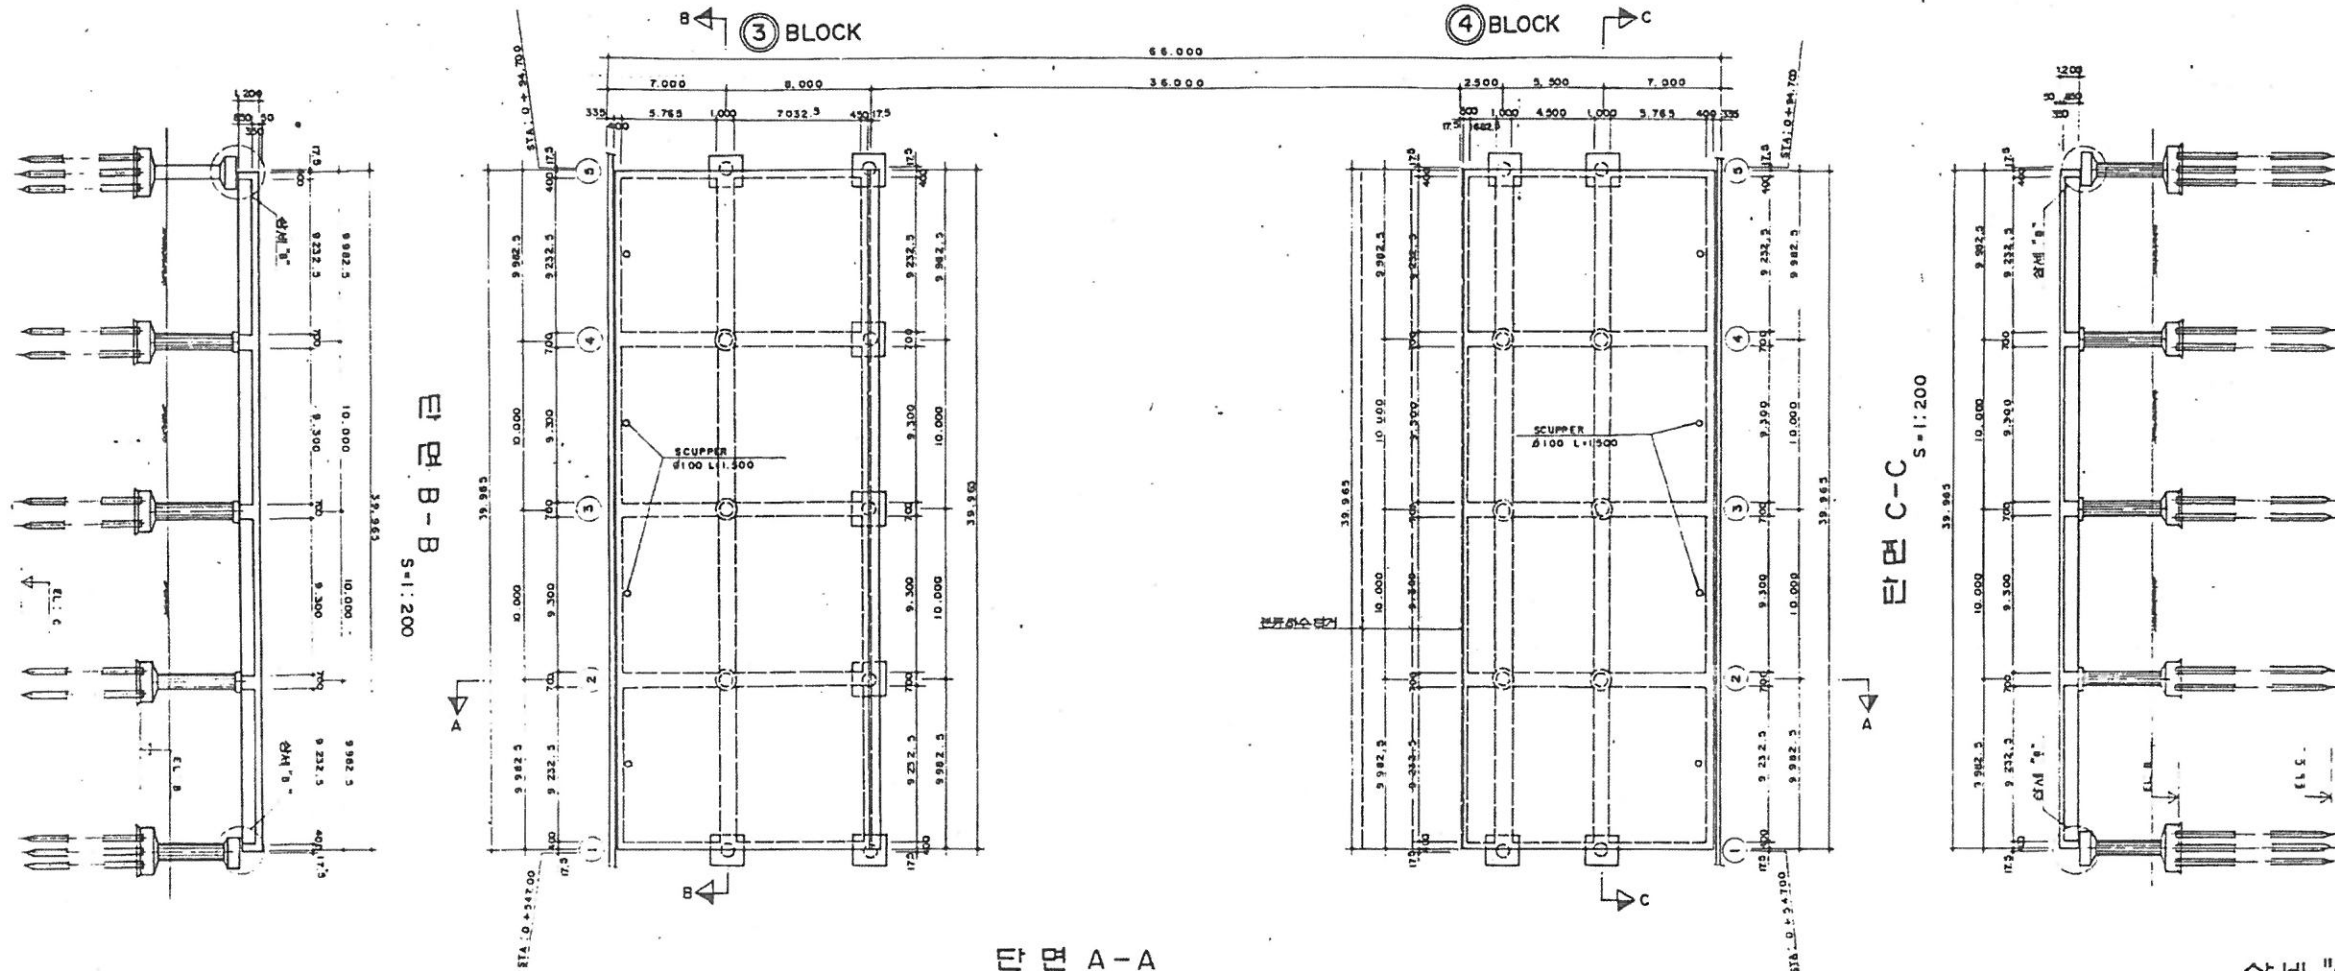

단면 A-A
S=1:200


단면 B-B
S=1:200

단면 C-C
S=1:200





상세 "B"
S=1:20

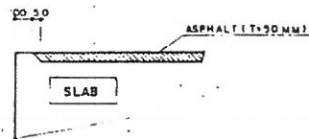


상세 "A"
S=1:10

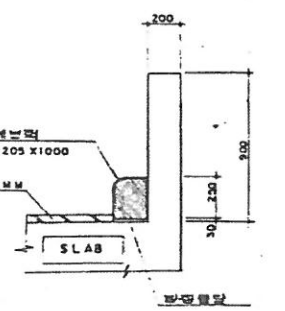



상세 "F"
S=1:50

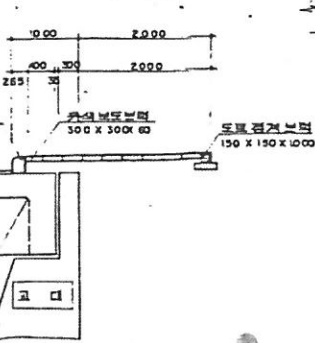

BLOCK-3,5,7,9,11,13 SLAB 구조도
 종 단 면 도
 S=1:50

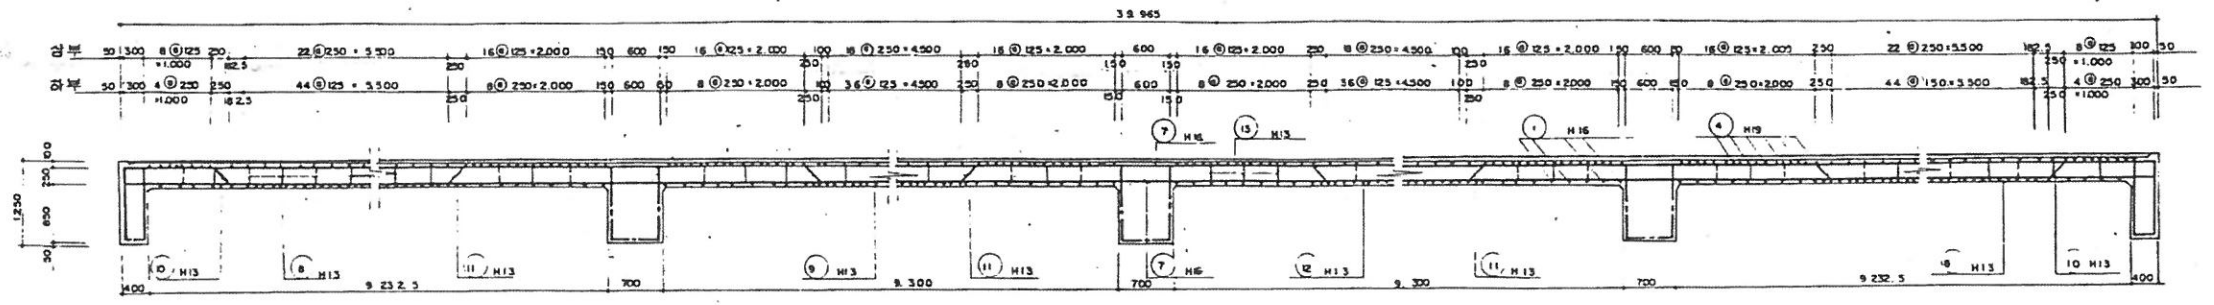


평 단 면 도
 S=1:50

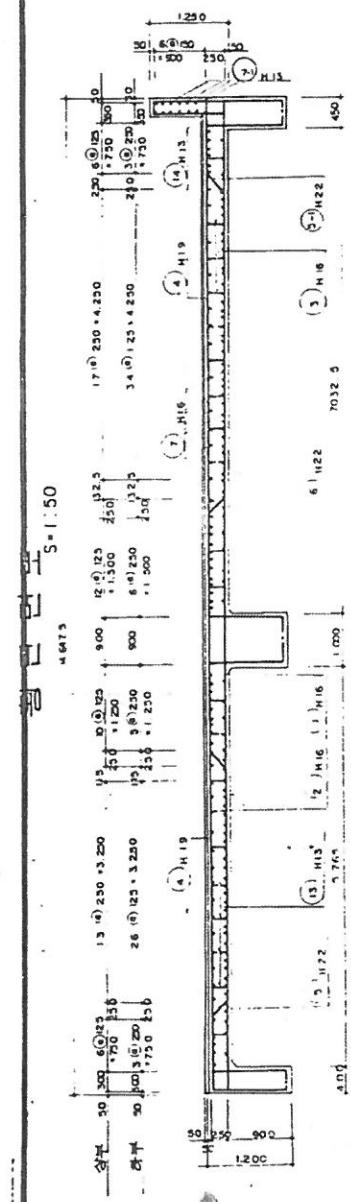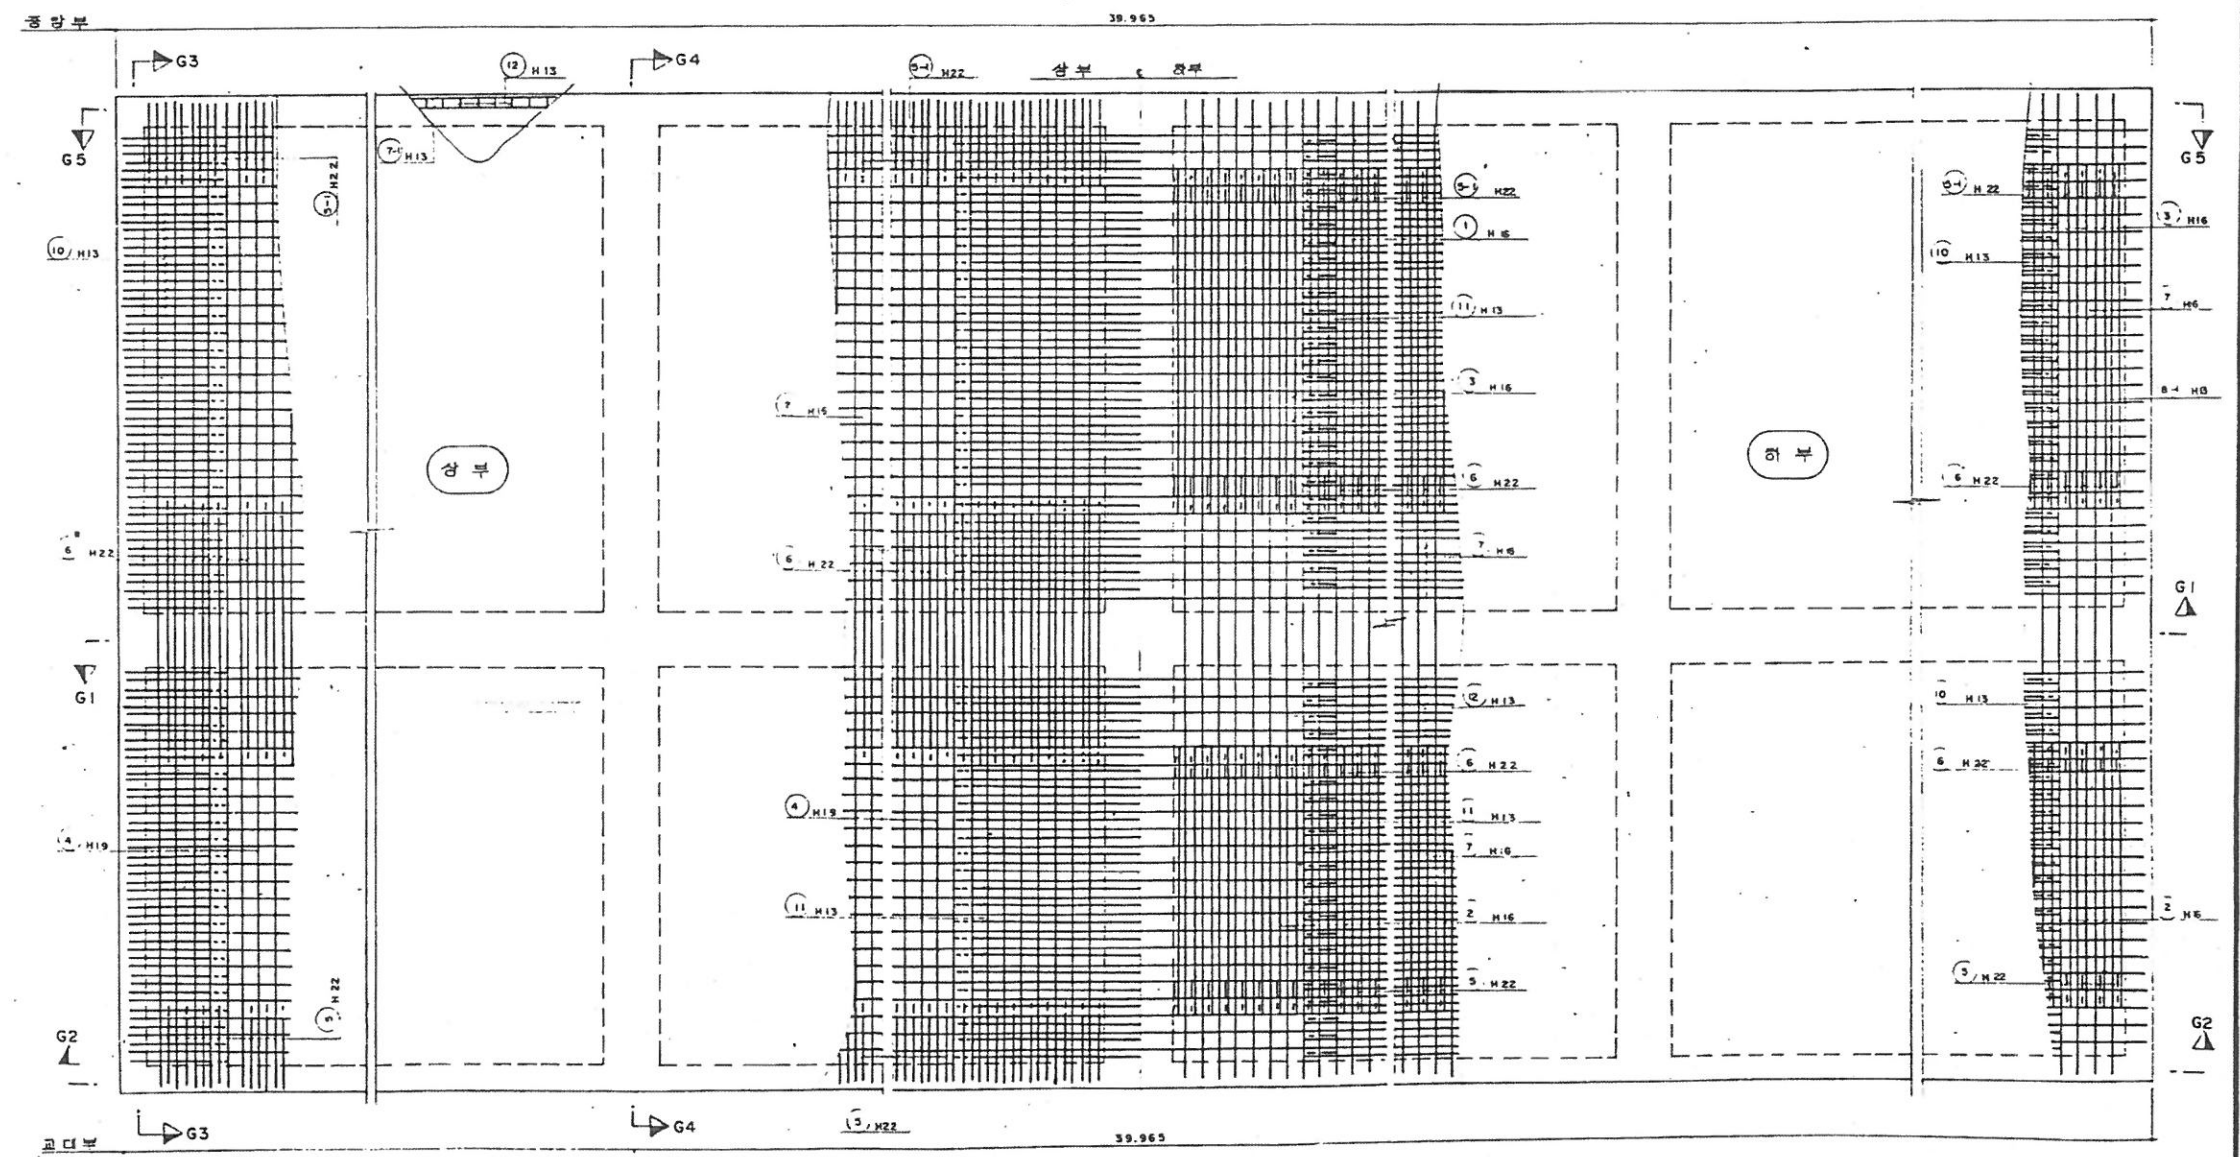


DRAW	INSP	SCALE	TITLE	DRW No.
TRAC	APPR	DATE	BL- 3,5,7,9,11,13SLAB 구조도 (1)	SH No. OF 23

BL- 3,5,7,9,11,13 SLAB 구조도


종단철근 조합 1

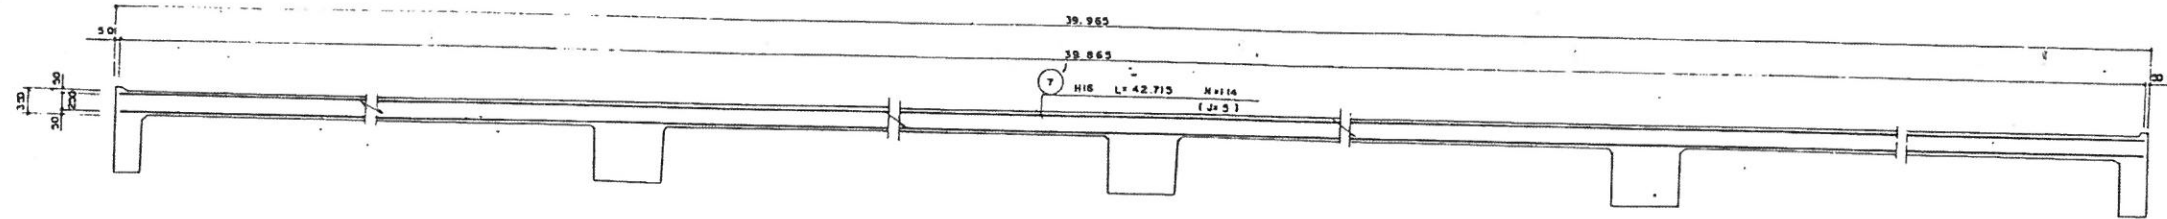


종단철근 조합 2

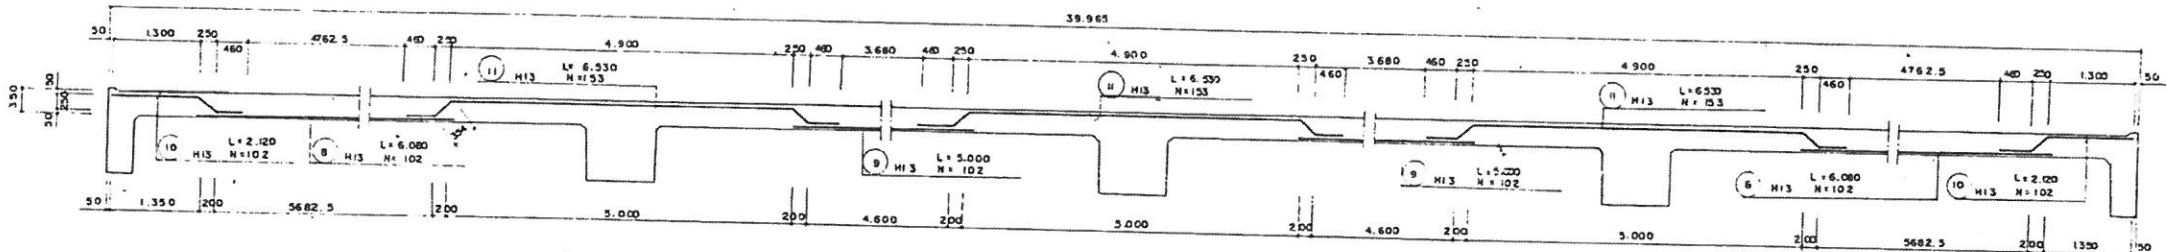

횡단철근 조합 1

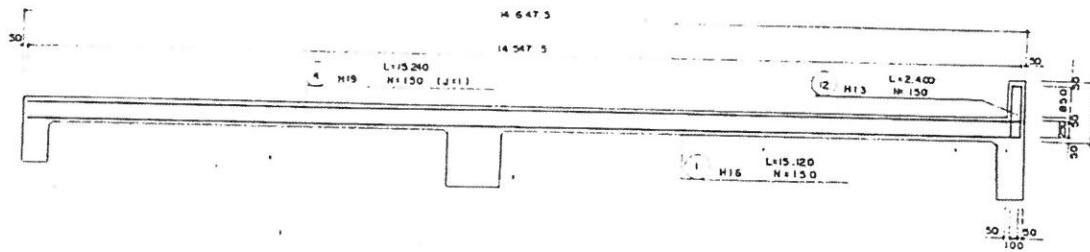

횡단 철근 조합 2

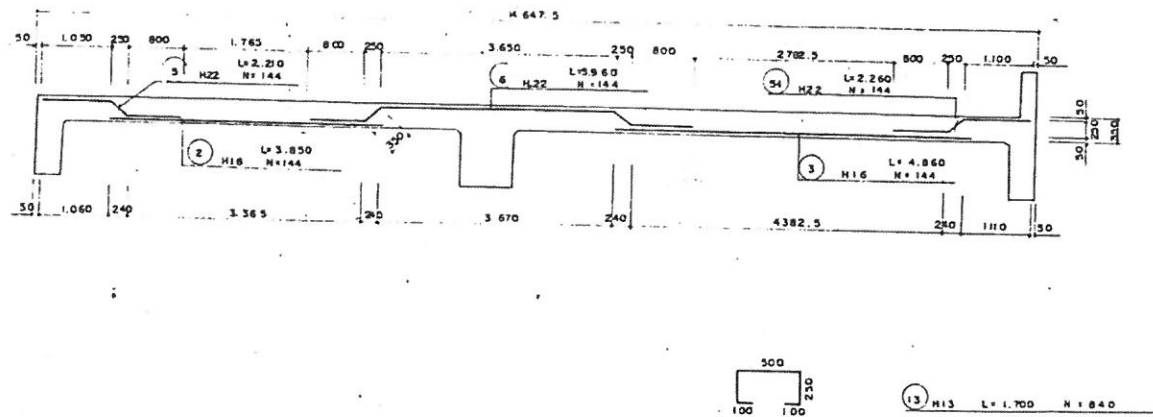

철근집계표

(SLAB)		(BLOCK 722.2)		(BLOCK 722.2)		(BLOCK 722.2)		(BLOCK 722.2)	
번호	직경	길이	갯수	중량	단위중량	중량	비고	비고	비고
5	H 22	2.210	144	318.240					단면 3%
6	"	5.960	144	858.240					
5-1	"	2.260	144	325.440					
Σ				1,501.920	3.04	4,565.837			4.703
4	H 19	15.240	150	2,286.000					
Σ				2,286.000	2.25	5,143.500			5.298
1	H 16	15.120	150	2,268.000					
2	"	3.050	144	554.400					
3	"	4.860	144	699.840					
7	"	42.720	102	4,337.440					
Σ				7,879.680	1.56	12,292.501			12.661
7-1	H 13	42.170	12	508.040					
8	"	6.080	102	620.160					
10	"	2.120	102	216.240					
11	"	6.530	133	999.090					
12	"	2.400	150	360.000					
13	"	1.700	540	1,428.000					
Σ				4,639.530	0.995	4,616.332			4.735
총 계						26,617.970			27.417

DRAW
TRAC

INSP
APPR


SCALE
DATE

TITLE
BL- 3,5,7,9,11,13 SLAB 구조도 (2)


DRW No
SH No

CF 24





GI 평 면 도 (1개소)
S=1:50

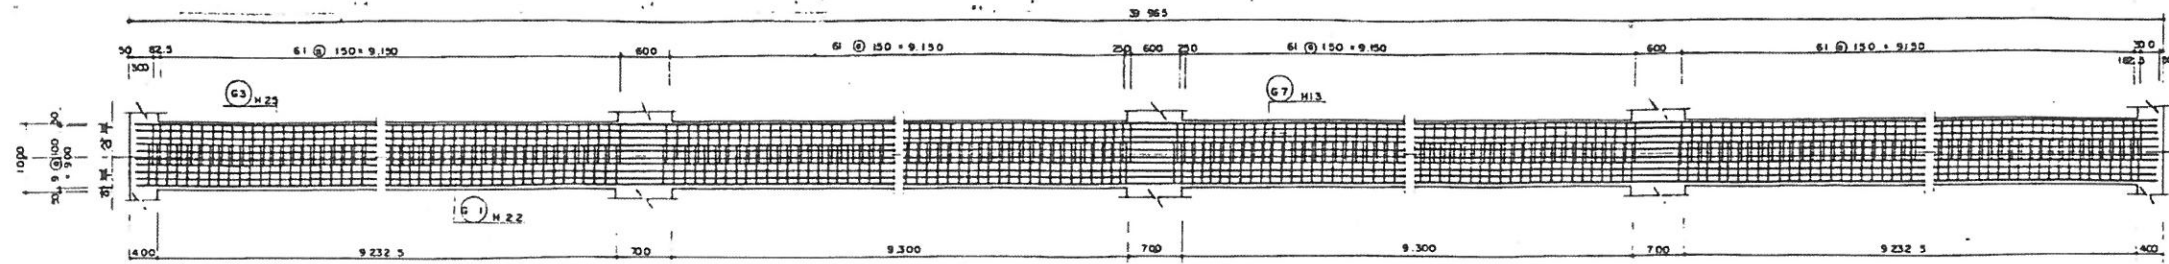


GI 단 면 도 (1개소) S=1:50

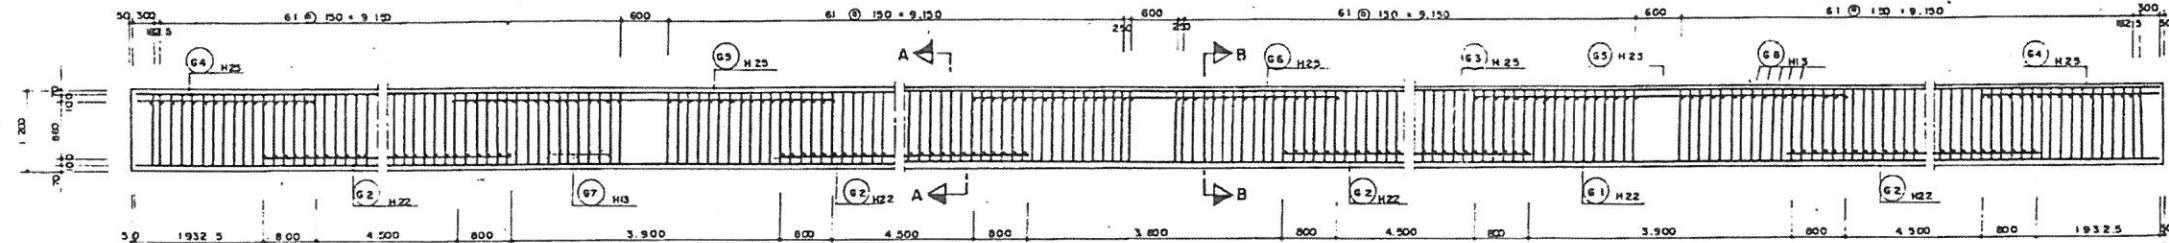


SECTION D-D

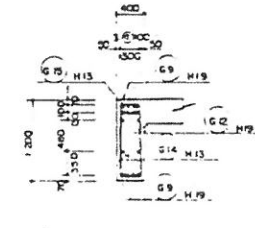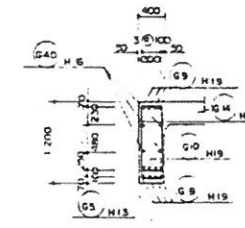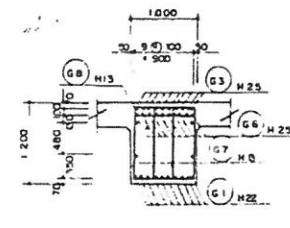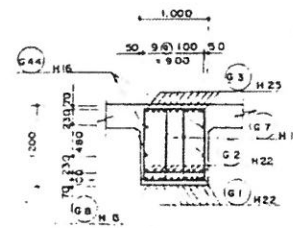

G2 평 면 도 (1개소)
S=1:50

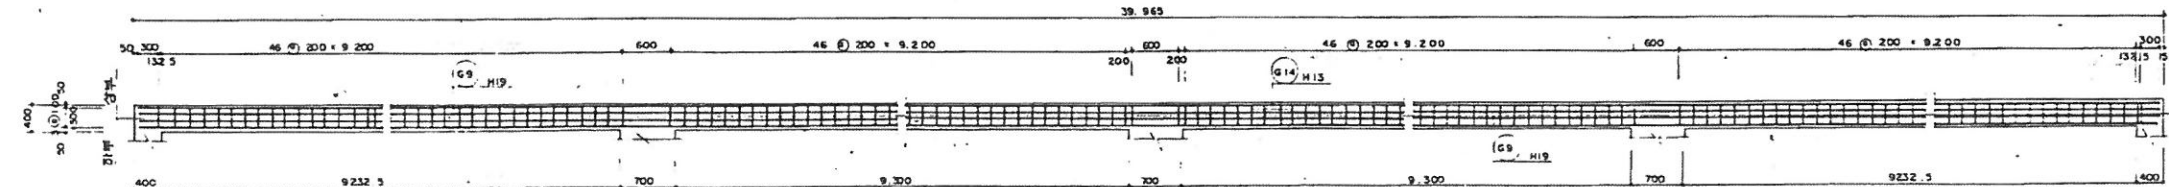


G2 단 면 도 (1개소)
S=1:50

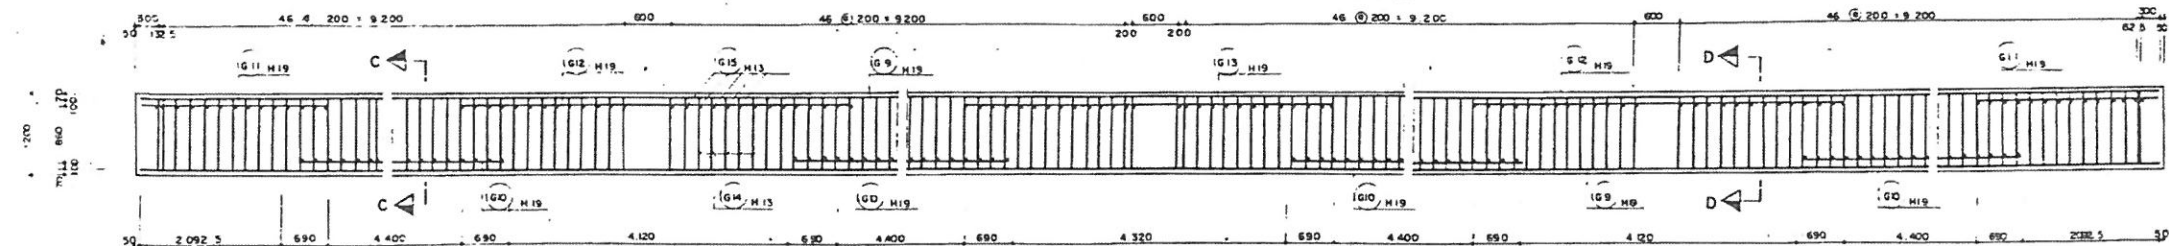


DRAW	INSP	SCALE	TITLE	DRW No
TRAC	APPR	DATE	BL-3,5,7,9,11,13 GIRDER 구조도 (1)	SH No
				OF 25

BL-3,5,7,9,11,13 GIRDER 구조도


G3 평면도 (2개소)

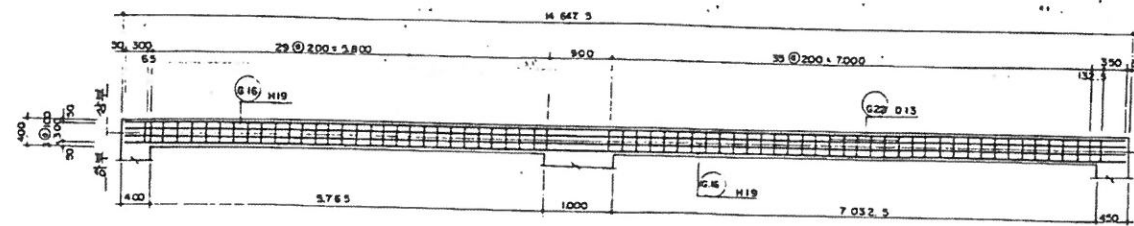


G3 단면도 (2개소)

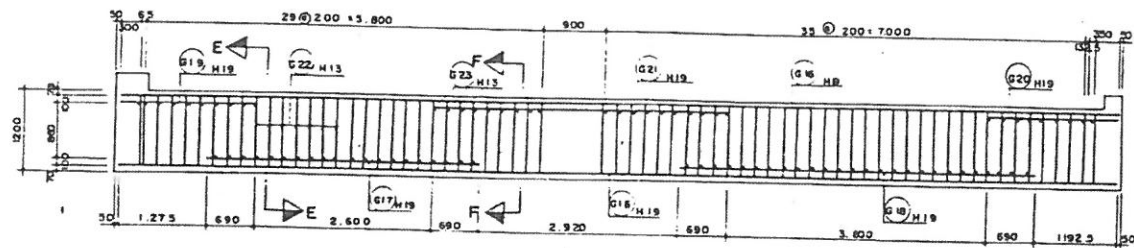


G4 평면도 (3개소)

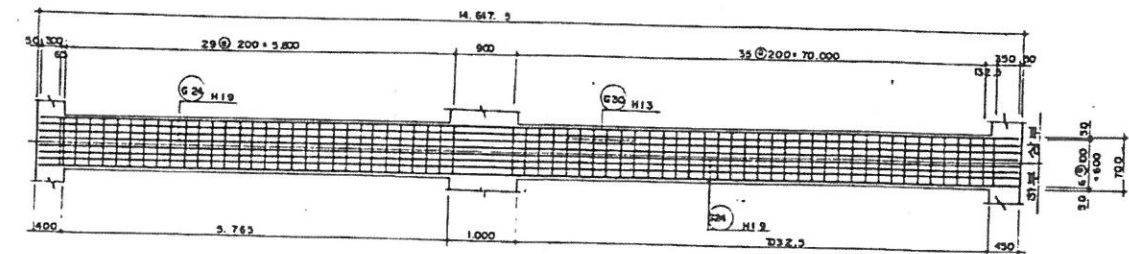


G4 단면도 (3개소)

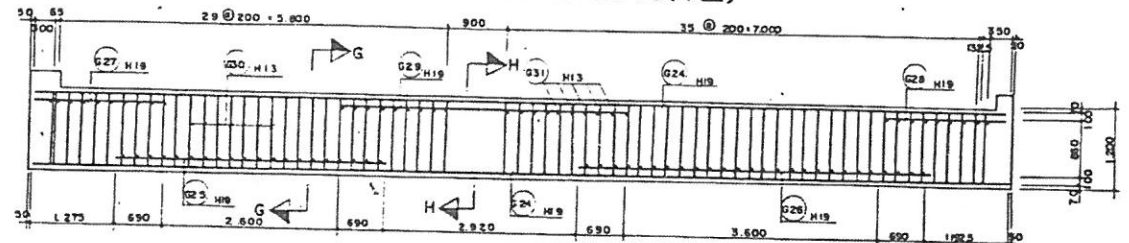


G5 평면도 (1개소)

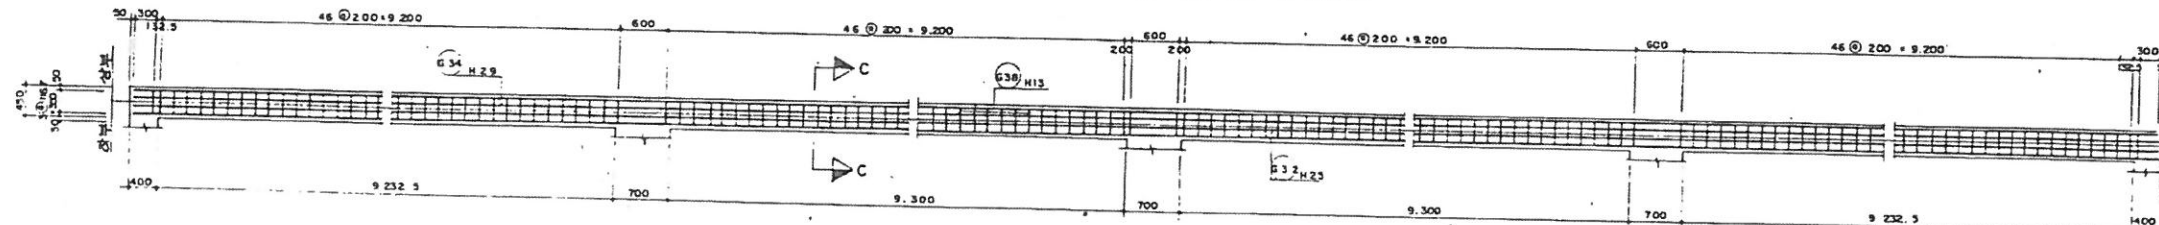


G5 단면도 (1개소)

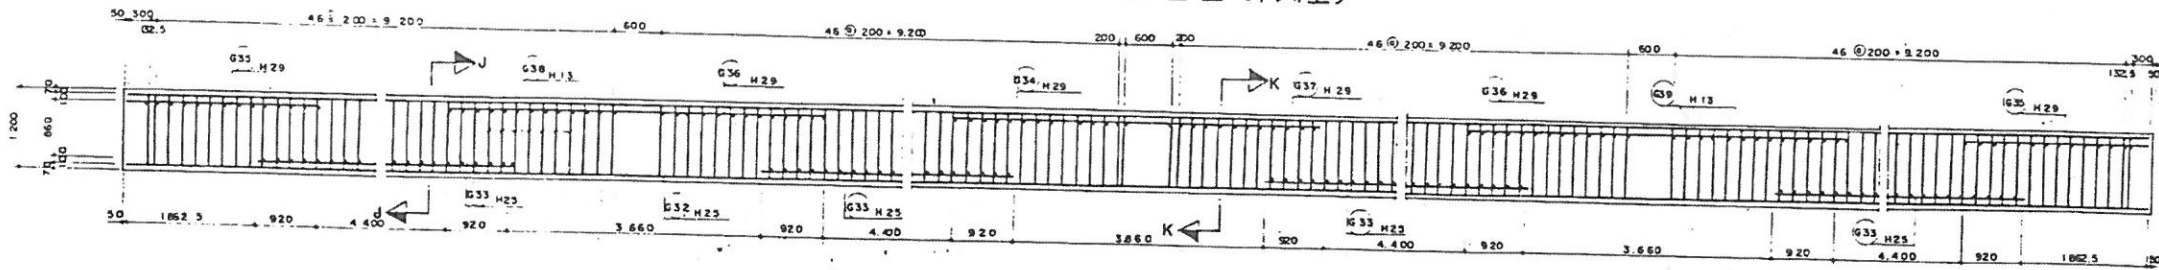


SECTION E-E

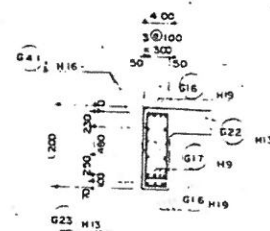


SECTION F-F

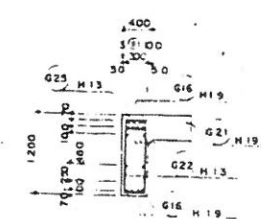


SECTION G-G

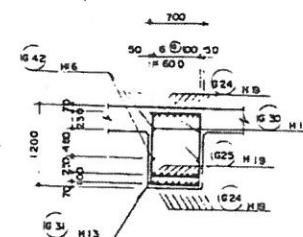


SECTION H-H

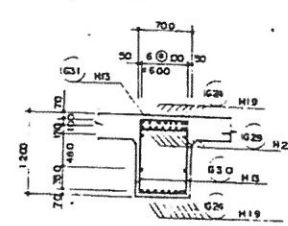

SECTION J-J

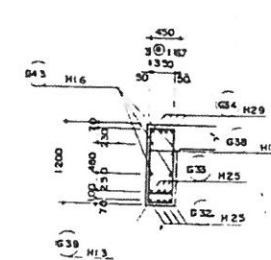

SECTION K-K

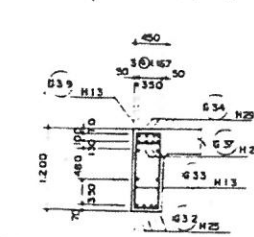

DRAW	INSP
TRAC	APPR


SCALE
DATE

TITLE	BL-3,5,7,9,11,13 GIRDER 구조도
-------	-----------------------------


DRW No.	26
SH No.	

BL-3,5,7,9,11,13 GIRDER 구조도

철근 상세도

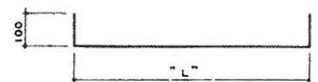

구분	단면	길이	갯수
G 8	H 13	900 + 200 + 100	252
G 15	"	300 + 200 + 500	192
G 25	"	300 + 200 + 300	136
G 31	"	700 + 200 + 900	204
G 39	"	350 + 200 + 550	192

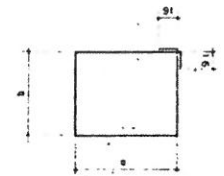

구분	단면	길이	갯수
G 7	H 13	2 X 600 + 2 X 1060 + 91 X 2 + 3,500	504
G 14	"	2 X 300 + " + 2,900	192
G 22	"	2 X 300 + " + 2,900	136
G 30	"	2 X 600 + " + 3,500	204
G 38	"	2 X 350 + " + 3,000	192

치수표

번호	직경	길이 (L)	갯수
G 1	H 22	49.870 (J+5)	10
G 2	"	6.100	40
G 3	H 25	44.470 (J+5)	10
G 4	"	2.730	20
G 5	"	3.500	20
G 6	"	5.400	10
G 9	H 19	43.320 (J+5)	8
G 10	"	5.780	16
G 11	"	2.780	8
G 12	"	3.500	8
G 13	"	5.700	4
G 16	"	15.240 (J+1)	16
G 17	"	3.980	8
G 18	"	5.180	8
G 19	"	1.970	8
G 20	"	1.880	8
G 21	"	4.300	8
G 24	"	15.240 (J+1)	42
G 25	"	3.980	21
G 26	"	5.180	21
G 27	"	1.970	21
G 28	"	1.880	21
G 29	H 22	4.300	21
G 32	H 25	44.470 (J+5)	4
G 33	"	6.240	16
G 34	H 29	45.020 (J+5)	4
G 35	"	2.780	8
G 36	"	3.500	8
G 37	"	5.700	4
G 40	H 16	42.720 (J+5)	4
G 41	"	15.120 (J+1)	8
G 42	"	15.120 (J+1)	12
G 43	"	42.720 (J+5)	4
G 44	"	42.720 (J+5)	4

철근집계표

번호	직경	길이	갯수	총길이	단위중량	총중량	비고
34	H 29	45.020	4	180.080			함몰 3%
35	"	2.780	8	22.240			
36	"	3.500	8	44.000			
37	"	5.700	4	22.800			
Σ				269.120	5.04	1356.365	1.397
3	H 25	44.470	10	444.700			
4	"	2.730	20	54.600			
5	"	3.500	20	110.000			
6	"	5.400	10	54.000			
32	"	44.470	4	177.880			
33	"	6.240	16	99.840			
Σ				941.020	3.98	3745.260	3.788
1	H 22	43.870	10	438.700			
2	"	6.100	40	244.000			
29	"	4.300	21	90.300			
Σ				773.000	3.04	2349.820	2.420
10	"	5.780	16	92.480			
11	"	2.780	8	22.240			
12	"	3.500	8	44.000			
13	"	5.700	4	22.800			
16	"	15.240	16	243.840			
17	"	3.980	8	31.840			
18	"	5.180	8	41.440			
19	"	1.970	8	15.760			
20	"	1.880	8	15.040			
21	"	4.300	8	34.400			
24	"	15.240	42	640.080			
25	"	3.980	21	83.580			
26	"	5.180	21	108.780			
27	"	1.970	21	41.370			
28	"	1.880	21	39.480			
9	"	43.320	8	346.560			
Σ				1823.690	2.25	4103.303	4.226
40	H 16	42.720	4	170.880			
41	"	15.120	8	120.960			
42	"	15.120	12	181.440			
43	"	42.720	4	170.880			
44	"	42.720	4	170.880			
Σ				615.040	1.56	1271.462	1.310
7	H 15	3.500	304	1,064.000			
8	"	1.100	252	277.200			
14	"	2.900	192	556.800			
15	"	500	192	96.000			
22	"	2.900	136	394.400			
23	"	500	136	68.000			
30	"	3.500	204	714.000			
31	"	900	204	183.600			
38	"	3.000	192	576.000			
39	"	550	192	105.600			
Σ				4,735.600	0.995	4711.922	4.833
합						17538.232	18.064

DRAW
TRAC


INSP
APPR

SCALE
DATE

TITLE
BL-3,5,7,9,11,13 GIRDER 구조도 (3)


DRW No
SH No
OF 27

측 면 도
S=1:50

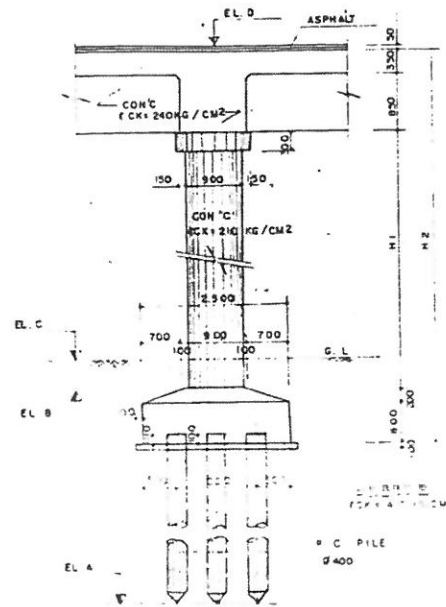

L=4.0M N=5 根 X6=30 根
L=13.0M N=5 根 X6=30 根
L=2.0M N=5 根 X12=60 根
L=1.0M N=5 根 X6=10 根
L=6.0M N=4 根 X8=32 根
L=8.0M N=5 根 X8=40 根
L=8.0M N=5 根 X14=70 根

기초 평면도
S=1:50

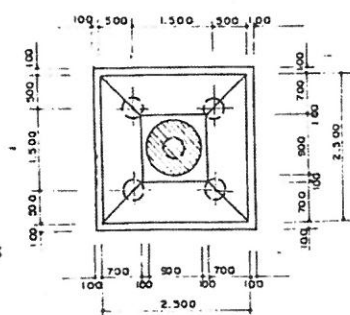

교차번호	EL. A	EL. B	EL. C	EL. D	H 1	H 2	BLOCK	PILE 길
1	0.00	9.00	*	14.54	4.29	6.49	1	9.0
3	*	*	*	14.54	4.29	6.49	1	*
5	*	*	*	14.54	4.29	6.49	1	*
7	*	*	*	14.65	4.40	6.60	2	*
8	*	*	*	14.52	4.27	6.47	2	*
9	*	*	*	14.54	4.29	6.49	1	*
11	*	*	*	14.65	4.40	6.60	2	*
12	*	*	*	14.52	4.27	6.47	2	*
13	*	*	*	14.54	4.29	6.49	1	*
15	*	*	*	14.65	4.40	6.60	2	*
16	*	*	*	14.52	4.29	6.47	2	*
21	*	*	*	14.54	4.29	6.49	3	*
23	*	*	*	14.65	4.40	6.60	4	*
24	*	*	*	14.52	4.27	6.47	4	*
25	*	*	*	14.54	4.29	6.49	3	*
27	*	*	*	14.65	4.40	6.60	4	*
28	*	*	*	14.52	4.27	6.47	4	*
29	*	*	*	14.54	4.29	6.49	3	*
31	*	*	*	14.65	4.40	6.60	4	*
32	*	*	*	14.52	4.27	6.47	4	*
37	*	9.20	10.20	14.54	4.09	6.29	5	*
39	*	*	*	14.65	4.20	6.40	6	*
40	*	*	*	14.52	4.07	6.27	6	*
41	*	*	*	14.55	4.10	6.30	5	*
43	*	*	*	14.66	4.21	6.41	6	*
44	*	*	*	14.53	4.08	6.28	6	*
45	*	*	*	14.57	4.12	6.32	5	*
47	*	*	*	14.68	4.23	6.43	6	*
48	*	*	*	14.55	4.10	6.30	5	*
53	*	9.30	10.30	14.54	4.09	6.29	5	*
55	*	*	*	14.75	4.20	6.40	8	*
56	*	*	*	14.62	4.07	6.27	8	*
57	*	*	*	14.69	4.14	6.34	7	*
59	*	*	*	14.60	4.25	6.45	8	*
60	*	*	*	14.67	4.12	6.32	8	*
61	*	*	*	14.73	4.20	6.40	7	*
63	*	*	*	14.66	4.31	6.51	8	*
64	*	*	*	14.73	4.18	6.38	8	*
69	*	9.40	10.40	14.90	4.25	6.45	9	*
71	*	*	*	15.01	4.36	6.56	10	*
72	*	*	*	14.88	4.23	6.43	10	*
73	*	*	*	14.99	4.34	6.54	9	*
75	*	*	*	15.10	4.45	6.65	10	*
76	*	*	*	14.97	4.32	6.52	10	*
77	*	*	*	15.09	4.44	6.64	9	*
79	*	*	*	15.20	4.55	6.75	10	*
80	*	*	*	15.07	4.42	6.62	10	*
85	10.20	9.50	10.50	15.29	4.54	6.74	11	*
87	0.20	*	*	15.40	4.65	6.85	12	*
88	0.20	*	*	15.27	4.52	6.72	12	*
89	*	*	*	15.39	4.64	6.84	11	*
91	*	*	*	15.50	4.75	6.95	12	*
92	*	*	*	15.37	4.62	6.82	12	*
93	*	*	*	15.49	4.74	6.94	11	*
95	*	*	*	15.60	4.85	7.05	12	*
96	*	*	*	15.47	4.72	6.92	12	*
101	*	*	*	15.69	4.94	7.14	13	*
103	*	*	*	15.80	5.05	7.25	14	*


104	0.60	850	10.50	15.67	4.92	7.12	14	9.0	
105	0.70	"	"	15.78	5.04	7.24	13	8.0	
107	"	"	"	15.90	5.15	7.35	14	"	
108	"	"	"	15.77	5.02	7.22	14	"	
109	0.80	"	"	15.89	5.14	7.34	13	"	
111	"	"	"	16.00	5.25	7.45	14	"	
112	"	"	"	15.87	5.02	7.32	14	"	
117	0.60	"	"	16.09	5.34	7.54	15	9.0	
118	"	"	"	16.20	5.45	7.65	16	"	
120	"	"	"	16.07	5.32	7.52	16	"	
121	0.20	"	"	16.19	5.44	7.64	15	"	
123	"	"	"	16.30	5.55	7.75	16	"	
124	"	"	"	16.17	5.42	7.62	16	"	
125	10.40	"	"	16.29	5.54	7.74	15	0.0	
127	"	"	"	16.40	5.65	7.85	16	"	
128	"	"	"	16.27	5.32	7.72	16	"	
133	11.80	"	"	16.49	5.74	7.94	17	11.0	
135	"	"	"	16.60	5.85	8.05	18	"	
136	"	"	"	16.47	5.72	7.92	18	"	
137	12.40	"	"	16.58	5.85	8.05	17	12.0	
139	"	"	"	16.59	5.94	8.14	18	"	
140	"	"	"	16.56	5.81	8.01	18	"	
141	13.00	"	"	16.66	5.91	8.11	17	"	
143	"	"	"	16.77	6.02	8.22	18	"	
144	"	"	"	16.64	5.89	8.09	18	"	
149	14.20	9.60	10.60	16.79	5.94	8.14	19	13.0	
151	"	"	"	16.90	6.05	8.25	20	"	
152	"	"	"	16.77	5.92	8.12	20	"	
153	14.80	"	"	16.84	5.99	8.19	19	14.0	
155	"	"	"	16.95	6.10	8.30	20	"	
157	"	"	"	16.98	6.13	8.23	19	"	
159	"	"	"	16.99	6.14	8.34	20	"	
160	"	"	"	16.86	6.01	8.21	20	"	
163	13.50	9.80	10.80	16.93	5.98	8.08	21	13.0	
167	13.30	"	"	17.04	5.99	8.19	22	"	
168	13.50	"	"	16.91	5.86	8.05	22	"	
169	13.00	"	"	16.94	5.89	8.09	21	12.0	
171	"	"	"	17.05	6.00	8.20	22	"	
172	"	"	"	16.92	5.87	8.07	22	"	
173	12.40	"	"	16.94	5.89	8.09	21	"	
175	"	"	"	17.05	6.00	8.20	22	"	
176	"	"	"	16.92	5.87	8.07	22	"	
181	11.20	"	"	16.94	5.89	8.09	23	11.0	
183	"	"	"	17.05	6.00	8.20	24	"	
184	"	"	"	16.92	5.87	8.07	24	"	
185	10.60	"	"	16.94	5.89	8.09	23	10.0	
187	"	"	"	17.05	6.00	8.20	24	"	
188	"	"	"	16.92	5.87	8.07	24	"	
189	0.00	"	"	16.94	5.89	8.09	23	9.0	
191	"	"	"	17.05	6.00	8.20	24	"	
192	"	"	"	16.92	5.87	8.07	24	"	
197	1.00	"	"	16.94	5.89	8.09	25	8.0	
199	"								

	DRAW		INSP		SCALE		TITLE 교각별 단도	DRW No.	
	TRAC		APPR		DATE			SH No.	OF 20


TYPE-A (118 개소)

교각일반도 TYPE-"A"


CAP PLAN

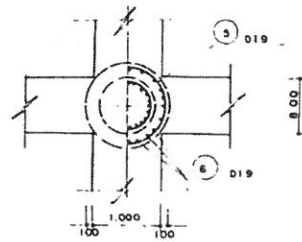



SECTION A-A

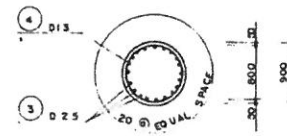

ELEVATION

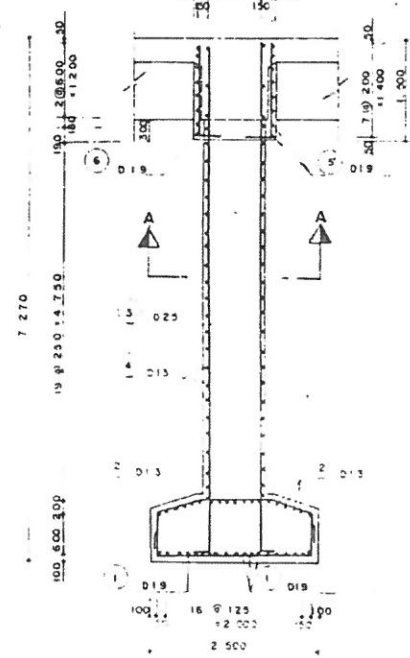

FOOTING PLAN

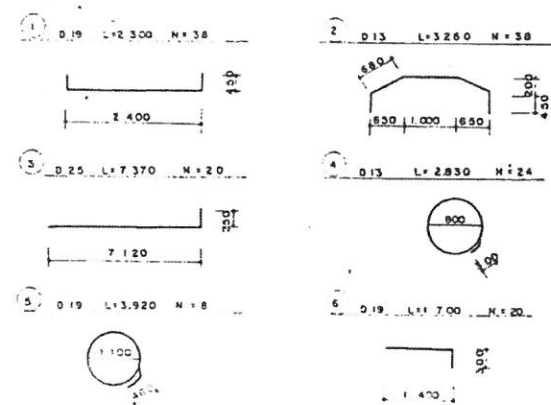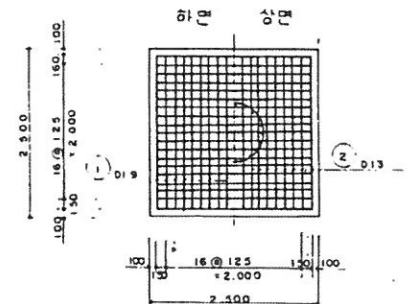

철근 재료표

구분	구분	길이	단면적	중량	단면적	중량	비고
3	D25	7,370	20	147,400			ADD 3%
	계			147,400	3.98	58,652	0.7604
1	D19	2,300	38	87,400			
5	"	2,920	9	313,350			
6	"	1,700	20	34,000			
	계			152,750	2.25	54,371	0.7354
2	D13	3,260	38	123,880			
4	"	2,830	24	67,920			
	계			191,800	0.995	190,841	0.197
총	계					1121,203	1.150

재료표

구분	구분	단위	수량	비고
콘크리트	GCK=210	M3		
	GCK=140	M3		
거푸집	일반 3 회	M2		
	특별 3 회	M2		
비고	3 회	M3		

DRAW
THAC

INSP
APPR

SCALE
DATE

TITLE

교각 구조도 (TYPE-"A")


DRW No.
SH No.

OF 1/1

교각일반도 TYPE - "B"


SHOE 배치도
S=1:50

TYPE - A

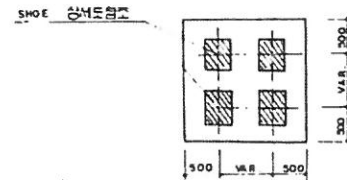


NOTE SHOE 의 위치는 SLAB GIRDER 의 중심선에 위치시켜 배치한다



TYPE - B

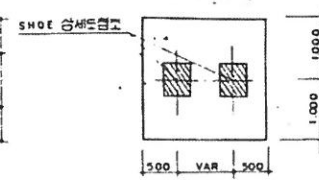


평면도
S=1:50

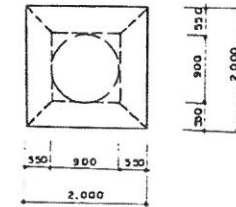

정면도
S=1:50

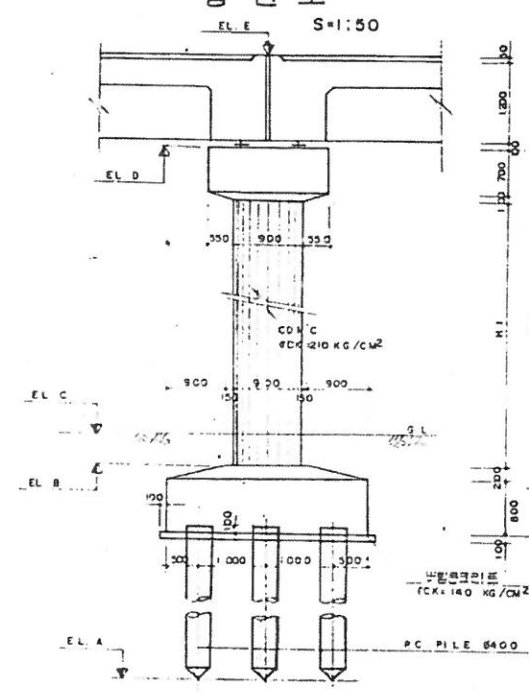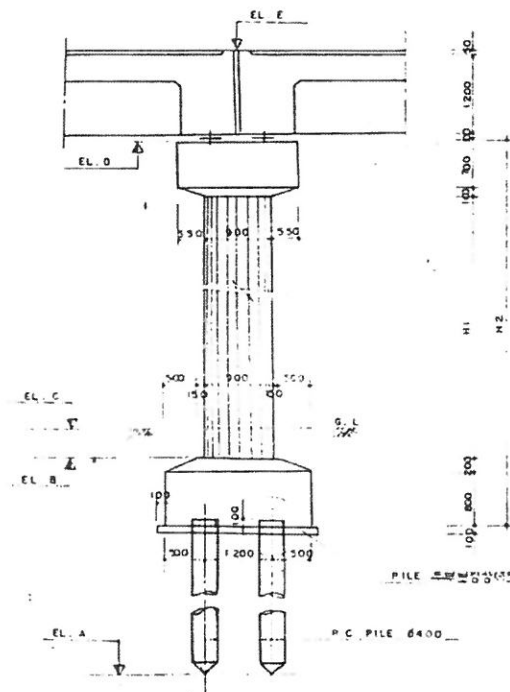

기초평면도
S=1:50

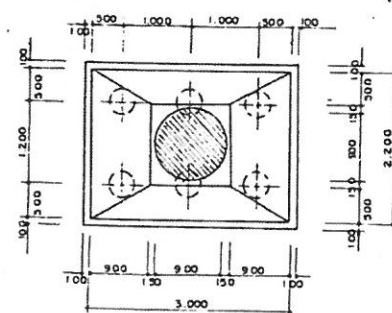

DIMENSION TABLE

교각번호	EL. A	EL. B	EL. C	EL. D	EL. E	H1	H2	SHOE TYPE	PILE 길이
2	0.00	9.00	10.00	13.35	14.70	3.55	5.55	B	9.0
4	"	"	"	"	"	"	"	"	"
6	"	"	"	"	"	"	"	"	"
10	"	"	"	"	"	"	"	"	"
14	"	"	"	"	"	"	"	"	"
17	"	"	"	13.19	14.54	3.39	5.19	"	"
18	"	"	"	13.35	14.70	3.55	5.55	A	"
19	"	"	"	13.30	14.65	3.50	5.50	B	"
20	"	"	"	13.17	14.52	3.37	5.17	"	"
22	"	"	"	13.35	14.70	3.55	5.55	"	"
26	"	"	"	"	14.70	3.55	5.55	"	"
30	"	"	"	"	14.70	3.55	5.55	"	"
33	"	"	"	13.19	14.54	3.39	5.19	"	"
34	"	"	"	13.35	14.70	3.55	5.55	A	"
35	"	"	"	13.30	14.65	3.50	5.50	B	"
36	"	"	"	13.17	14.52	3.37	5.17	"	"
38	"	9.20	10.20	13.35	14.70	3.55	5.55	"	"
42	"	"	"	13.36	14.71	3.36	5.16	"	"
46	"	"	"	13.30	14.73	3.30	5.18	"	"
49	"	"	"	13.25	14.60	3.25	5.05	"	"
50	"	"	"	13.41	14.76	3.41	5.21	A	"
51	"	"	"	13.36	14.71	3.36	5.18	B	"
52	"	"	"	13.23	14.58	3.23	5.03	"	"
54	"	9.30	10.30	13.45	14.80	3.45	5.15	"	"
58	"	"	"	13.50	14.85	3.40	5.20	"	"
62	"	"	"	13.56	14.91	3.46	5.26	"	"
68	"	"	"	13.47	14.82	3.37	5.17	"	"
66	"	"	"	13.63	14.98	3.53	5.53	A	"
67	"	"	"	13.58	14.93	3.48	5.28	B	"
68	"	"	"	13.45	14.80	3.35	5.15	"	"
70	"	9.40	10.40	13.71	15.06	3.71	5.31	"	"
74	"	"	"	13.80	15.15	3.60	5.40	"	"
78	"	"	"	13.90	15.25	3.70	5.50	"	"
81	"	"	"	13.84	15.19	3.64	5.44	"	"
82	"	"	"	14.00	15.35	3.80	5.60	A	"
83	"	"	"	13.95	15.30	3.75	5.55	B	"
84	"	"	"	13.82	15.17	3.62	5.42	"	"
86	0.20	9.50	10.50	14.10	15.45	3.80	5.60	"	"
90	0.40	"	"	14.20	15.55	3.90	5.70	"	"
94	0.40	"	"	14.30	15.65	4.00	5.80	"	"
97	0.50	"	"	14.24	15.59	3.94	5.74	"	"
98	"	"	"	14.40	15.75	4.10	5.90	A	"
99	"	"	"	14.35	15.70	4.05	5.85	B	"
100	"	"	"	14.22	15.57	3.92	5.72	"	"
102	0.60	"	"	14.50	15.85	4.20	6.00	"	"
106	0.70	"	"	14.60	15.95	4.30	6.10	"	8.0
110	0.80	"	"	14.70	16.05	4.40	6.20	"	"
113	0.90	"	"	14.64	15.99	4.34	6.14	"	"
114	"	"	"	14.80	16.15	4.50	6.30	A	"
115	"	"	"	14.75	16.10	4.45	6.25	B	"
116	"	"	"	14.62	15.97	4.32	6.12	"	"
118	0.60	"	"	14.90	16.25	4.60	6.40	"	9.0
122	0.20	"	"	15.00	16.35	4.70	6.50	"	9.0
126	140.40	"	"	15.10	16.45	4.80	6.60	"	10.0

교각번호	EL. A	EL. B	EL. C	EL. D	EL. E	H1	H2	SHOE TYPE	PILE 길이
129	-11.00	9.50	10.50	15.04	16.39	4.74	6.54	B	10.0
130	"	"	"	15.20	16.55	4.90	6.70	A	"
131	"	"	"	15.13	16.50	4.85	6.65	B	"
132	"	"	"	15.02	16.37	4.72	6.52	"	"
134	-11.80	"	"	15.30	16.65	5.00	6.80	"	11.0
138	-12.40	"	"	15.39	16.74	5.09	6.89	"	12.0
142	-13.00	"	"	15.47	16.82	5.17	6.97	"	12.0
145	-13.50	"	"	15.58	16.93	5.08	6.88	"	13.0
146	"	"	"	15.54	16.89	5.24	7.04	A	"
147	"	"	"	15.49	16.84	5.19	6.99	"	"
148	"	"	"	15.36	16.71	5.06	6.86	"	"
150	-14.20	9.60	10.60	15.60	16.95	5.20	7.00	"	"
154	-14.80	"	"	15.65	17.00	5.25	7.05	"	14.0
158	"	"	"	15.69	17.04	5.29	7.09	"	14.0
161	-14.20	"	"	15.56	16.91	5.16	6.96	B	13.0
162	-14.20	"	"	15.72	17.07	5.32	7.12	A	"
163	-14.20	"	"	15.67	17.02	5.27	7.07	"	"
164	-14.20	"	"	15.54	16.89	5.14	6.94	"	"
166	-13.20	9.80	10.80	15.74	17.09	5.14	6.94	"	"
170	-13.00	"	"	15.75	17.10	5.15	6.95	"	12.0
174	-12.40	"	"	15.75	17.10	5.15	6.95	"	12.0
177	-13.80	"	"	15.59	16.94	4.99	6.79	"	11.0
178	-11.80	"	"	15.75	17.10	5.15	6.95	A	"
179	-11.80	"	"	15.70	17.05	5.10	6.90	B	"
180	-11.80	"	"	15.57	16.92	4.97	6.77	"	"
182	-11.20	"	"	15.75	17.10	5.15	6.95	"	"
186	-10.60	"	"	15.75	17.10	5.15	6.95	"	10.0
190	0.00	"	"	15.75	17.10	5.15	6.95	"	9.0
193	0.80	"	"	15.59	16.94	4.99	6.79	"	"
194	"	"	"	15.75	17.10	5.15	6.95	A	"
195	"	"	"	15.70	17.05	5.10	6.90	B	"
196	"	"	"	15.59	16.92	4.97	6.77	"	"
198	1.00	"	"	15.75	17.10	5.15	6.95	"	8.0
202	"	"	"	15.75	17.10	5.15	6.95	"	"
205	"	"	"	15.59	16.94	4.99	6.79	"	"
206	"	"	"	15.75	17.10	5.15	6.95	A	"
209	"	"	"	15.70	17.05	5.10	6.90	B	"
210	"	"	"	15.57	16.92	4.97	6.77	B	"
평균									4.29 6.09

P.C PILE 수량		
L=14.0M	N=6	X2=12
L=13.0M	N=6	X10=60
L=12.0M	N=6	X4=24
L=11.0M	N=6	X6=36
L=10.0M	N=6	X6=36
L=9.0M	N=6	X5=30
L=8.0M	N=6	X12=72

DRAW

TRAC

INSP

APPR

SCALE

DATE

TITLE

교각일반도 TYPE - "B"

DRW No.


SH No.

OF 22


TYPE - "B" (92 개소)

교각 구조도 TYPE - "B"


CAP PLAN

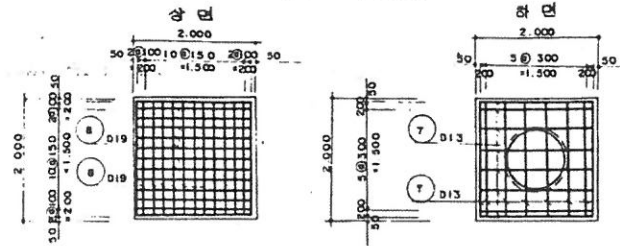



ELEVATION

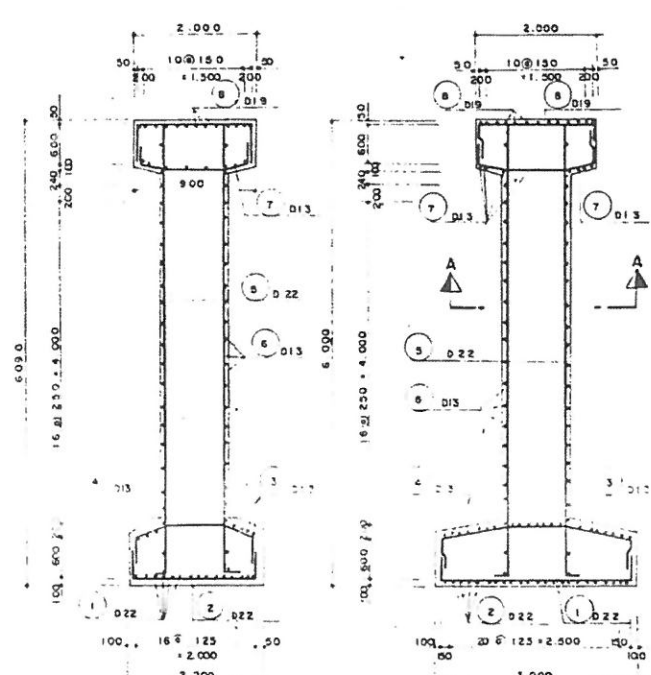

FOOTING PLAN

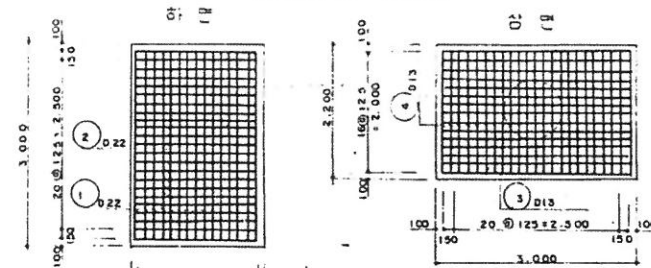

SECTION A-A

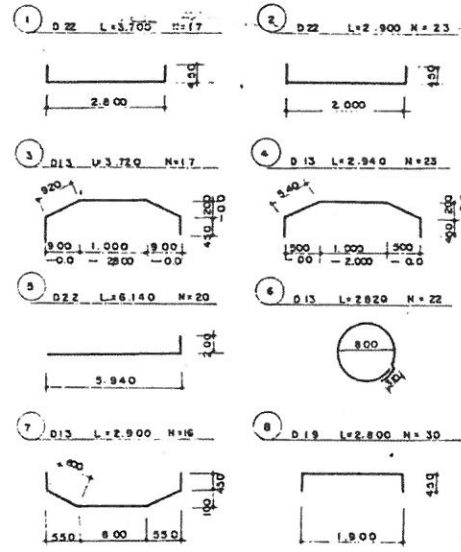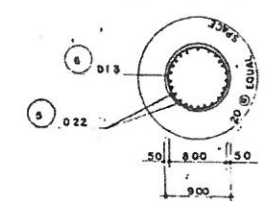


철근재료표

구분	종류	길이	단면적	중량	비고
1	D22	3.700	3.14	62.900	
2	"	2.900	3.14	56.700	
3	D13	3.720	0.13	63.240	
4	"	2.940	0.13	57.620	
6	D13	2.820	0.13	56.040	
7	D13	2.900	0.13	56.400	
8	D19	2.800	2.84	84.000	


교대 상세도

구조도


일반도 S=1:50

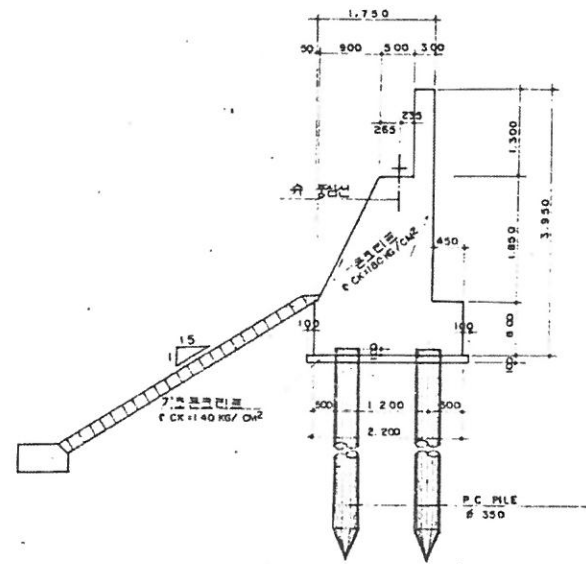


단면도

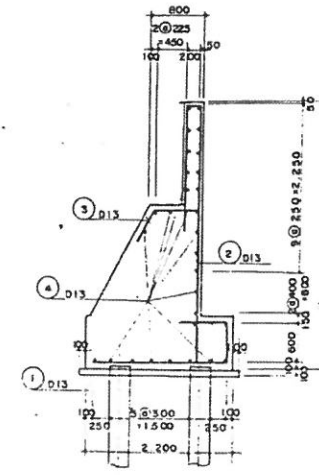

정면도

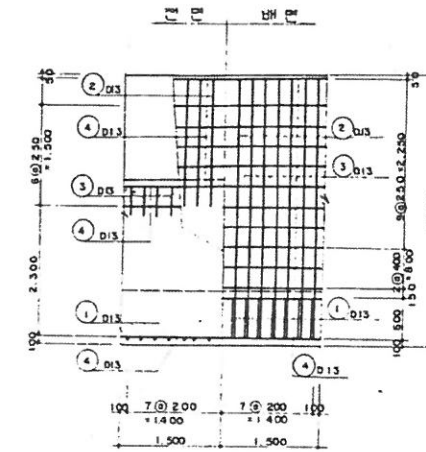


철근 상세도

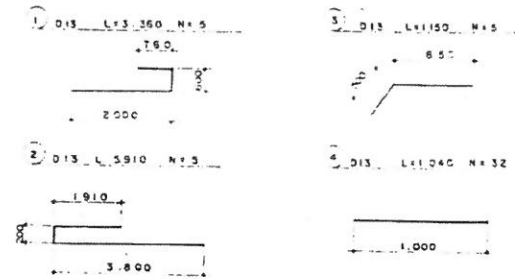


철근 재료표

구분	종류	단면적 (mm²)	길이 (m)	중량 (kg)	비고

슈-상세도 S=1:20

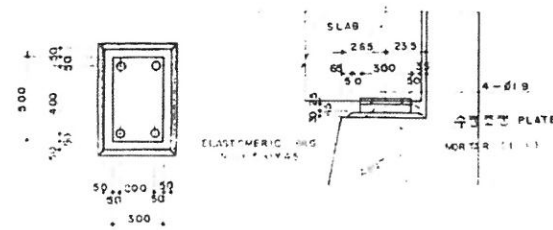


슈-배치도 S=1:30

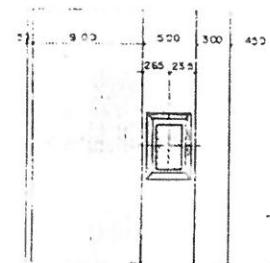


PILE 두부 보강 상세도

S=1:20

단면 A-A

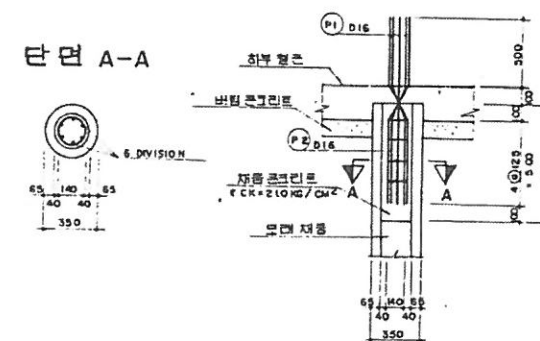

철근 상세도

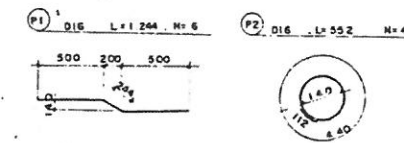


재료표


신축 이음장치

S=1:40

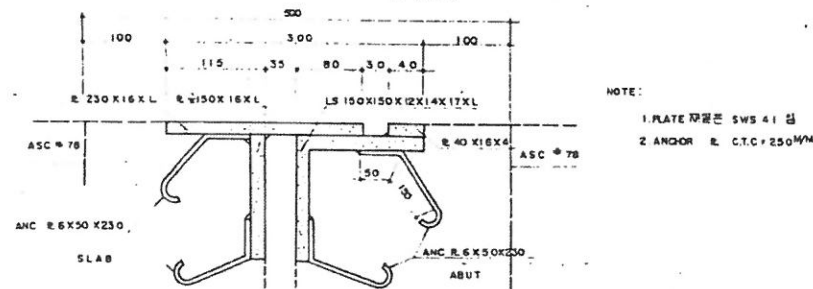

NOTE:
2. ANCHOR R.C.T.C. 250mm

DRAW
TRAC

INSP
APPR

SCALE
DATE

TITLE
교대 상세도

DRW No.
SH No.

OF 74