도림천4복개 외 2개소
정밀안전진단 및 정밀안전점검 용역

도림천 4복개 보 수 보 강 도

2019. 12

서울특별시 남부도로사업소

(주)세안안전진단 · (주)명성엔지니어링


보수보강도

구 분	도면번호	비 고
1. 보수보강도		
1.1 1련 (1순위,2순위)		
가. 바닥판상면	001 ~ 014	
나. 바닥판하면	015 ~ 028	
다. 교대	029 ~ 042	
라. 교각	043 ~ 056	
1.2 1련 (1순위)		
가. 바닥판상면	001 ~ 014	
나. 바닥판하면	015 ~ 028	
다. 교대	029 ~ 042	
라. 교각	043 ~ 056	
1.3 1련 (2순위)		
가. 바닥판상면	001 ~ 014	
나. 바닥판하면	015 ~ 028	
다. 교대	029 ~ 042	
라. 교각	043 ~ 056	

구 분	도면번호	비 고
1.4 2련 (1순위,2순위)		
가. 바닥판상면	001 ~ 035	
나. 바닥판하면	036 ~ 069	
다. 교대	070 ~ 104	
라. 교각	105 ~ 141	
1.5 2련 (1순위)		
가. 바닥판상면	001 ~ 035	
나. 바닥판하면	036 ~ 069	
다. 교대	070 ~ 104	
라. 교각	105 ~ 141	
1.6 2련 (2순위)		
가. 바닥판상면	001 ~ 035	
나. 바닥판하면	036 ~ 069	
다. 교대	070 ~ 104	
라. 교각	105 ~ 141	
2. 보수공법		

1.1 1련 [1순위,2순위]

ID : 도림천4복개 1련 / 바닥판상면

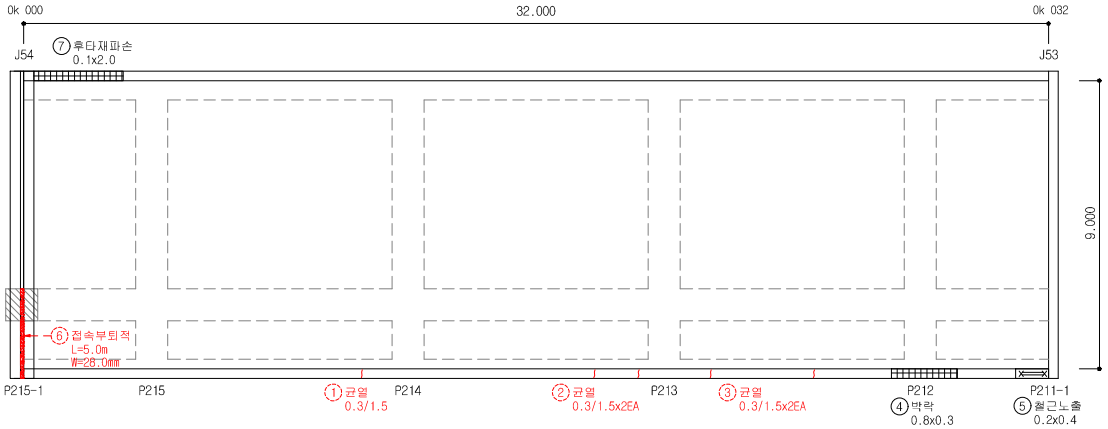


손 상 물 량 표


연번	작성년도	결 함 종 류	결 함 규 모						최종보수내역			비고	보수순위
			폭 (㎜)	길이 (m)	깊이 (㎜)	물량	단위	개소	년월	공법명/자재명	물량		
1	2016	균열	0.30	1.50		3.00	m	2.00					1
2	2016	균열	0.30	1.50		3.00	m	2.00					1
3	2016	균열	0.30	1.50		0.90	㎡	2.00					1
4	2019	박락	0.80	0.30		0.24	㎡	1.00				신규	1
5	2019	철근노출	0.20	0.40		0.08	㎡	1.00				신규	1
6	2016	접속부 토사퇴적		5.00		5.00	m	1.00					2
7	2019	후타재파손	0.10	2.00		0.20	㎡	1.00				신규	2
8													
9													
점 검 · 보 수 범 례	
———	금회차 손상
- - - - - - - -	전회차 미보수
- - - - - - - -	전회차 보수완료

KEY PLAN

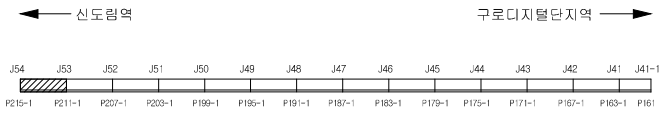


SECTION

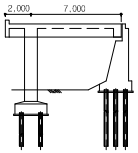

용 역 명	도림천4복개 외 2개소 정밀안전진단 및 정밀안전점검 용역					
범례	균열	망상균열	이물질퇴적	열화	조사일시	2019.04 ~ 2019.08
	파손,탈락 박리,박락	철근노출	철근부식	좌굴,변형	조 사 자	박기열
	들뜸	백태,결로	재료분리	소성변형	확 인 자	이승환
	부식	누수,습윤	배수구막힘	보수	도면번호	001

ID : 도림천4복개 1련 / 바닥판상면

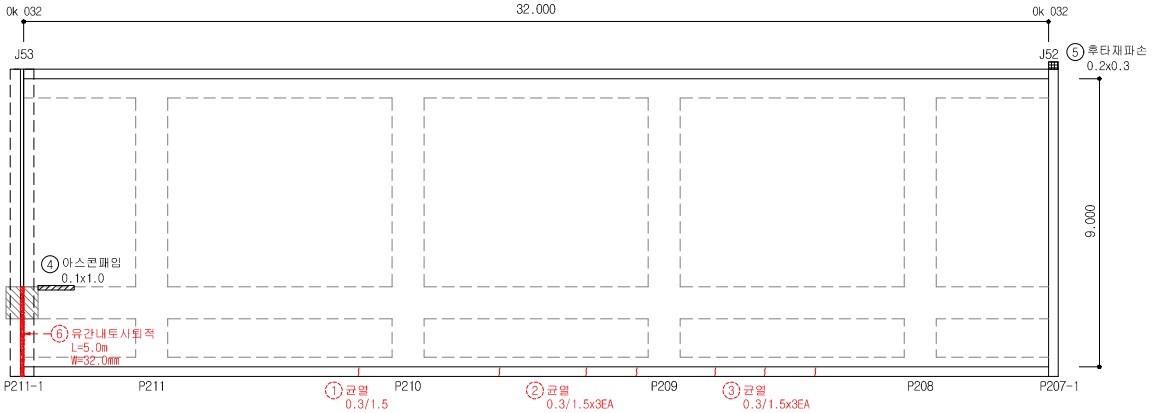


손 상 물 량 표


연번	작출년도	결 함 종 류	결 함 규 모						최종보수내역			비고	보수순위
			폭 (㎜)	길이 (m)	깊이 (㎜)	물량	단위	개소	년월	공법명/자재명	물량		
1	2016	균열	0.30	1.50		1.50	m	1.00					1
2	2016	균열	0.30	1.50		4.50	m	3.00					1
3	2016	균열	0.30	1.50		4.50	m	3.00					1
4	2019	아스콘패임	0.10	1.00		0.10	㎡	1.00				신규	2
5	2019	후타재파손	0.20	0.30		0.06	㎡	1.00				신규	2
6	2016	유간내 토사퇴적		5.00		5.00	m	1.00					2
7													
8													
점 검 · 보 수 범 례	
———	금회차 손상
- - - - - - - -	전회차 미보수
- - - - - - - -	전회차 보수완료

KEY PLAN

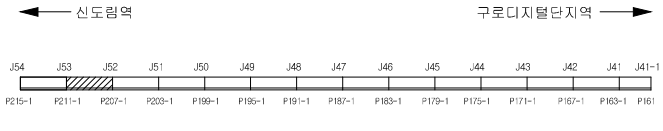


SECTION

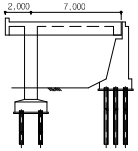

용 역 명	도림천4복개 외 2개소 정밀안전진단 및 정밀안전점검 용역					
범례	균열	망상균열	이물질퇴적	열화	조사일시	2019.04 ~ 2019.08
	파손,탈락 박리,박락	철근노출	철근부식	좌굴,변형	조 사 자	박기열
	들뜸	백태,결로	재료분리	소성변형	확 인 자	이승환
	부식	누수,습윤	배수구막힘	보수	도면번호	002

ID : 도림천4복개 1련 / 바닥판상면

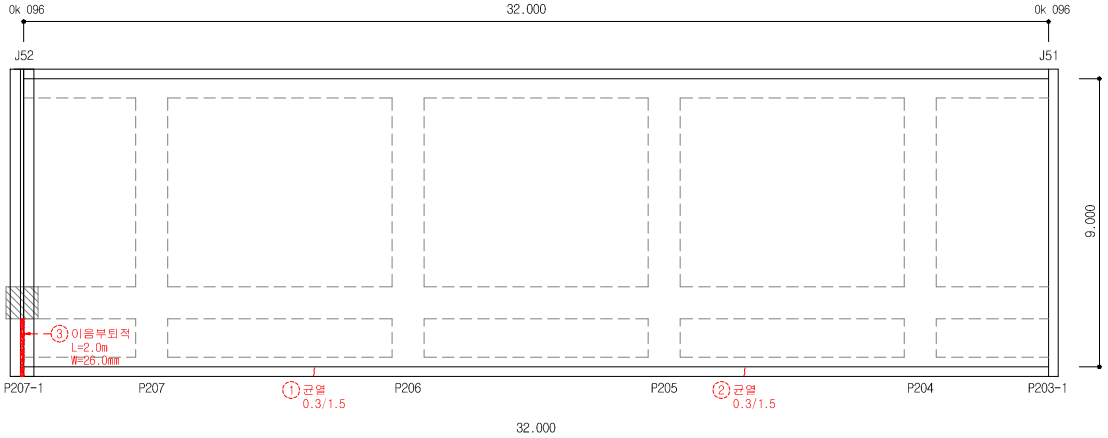


손 상 물 량 표


연번	작출년도	결 함 종 류	결 함 규 모						최종보수내역			비고	보수순위
			폭 (㎜)	길이 (m)	깊이 (㎜)	물량	단위	개소	년월	공법명/자재명	물량		
1	2016	균열	0.30	1.50		1.50	m	1.00					1
2	2016	균열	0.30	1.50		1.50	m	1.00					1
3	2016	이음부 퇴적		2.00		2.00	m	1.00					2
4													
5													
점 검 · 보 수 범 례	
———	금회차 손상
- - - - - - - -	전회차 미보수
- - - - - - - -	전회차 보수완료

KEY PLAN

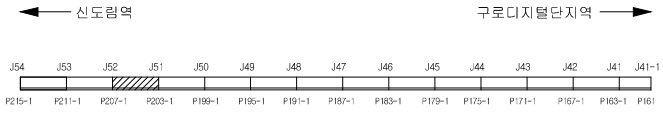

SECTION

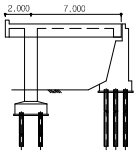


용 역 명	도림천4복개 외 2개소 정밀안전진단 및 정밀안전점검 용역					
범례	균열	망상균열	이물질퇴적	열화	조사일시	2019.04 ~ 2019.08
	파손,탈락 박리,박락	철근노출	철근부식	좌굴,변형	조 사 자	박기열
	들뜸	백태,결로	재료분리	소성변형	확 인 자	이승환
	부식	누수,습윤	배수구막힘	보수	도면번호	003

ID : 도림천4복개 1련 / 바닥판상면


손 상 물 량 표

연번	작출년도	결 함 종 류	결 함 규 모						최종보수내역			비고	보수순위
			폭 (㎜)	길이 (m)	깊이 (㎜)	물량	단위	개소	년월	공법명/자재명	물량		
1	2019	철근노출	0.20	0.20		0.08	㎡	2.00				신규	1
2	2016	균열	0.30	1.50		1.50	m	1.00					1
3	2016	박리, 박락, 철근노출	8.00	0.20		1.60	㎡	1.00					1
4	2016	균열	0.30	1.50		3.00	m	2.00					1
5	2016	균열	0.30	1.50		1.50	m	1.00					1
6	2016	유간내 토사퇴적		1.50		1.50	m	1.00					2
7													
8													
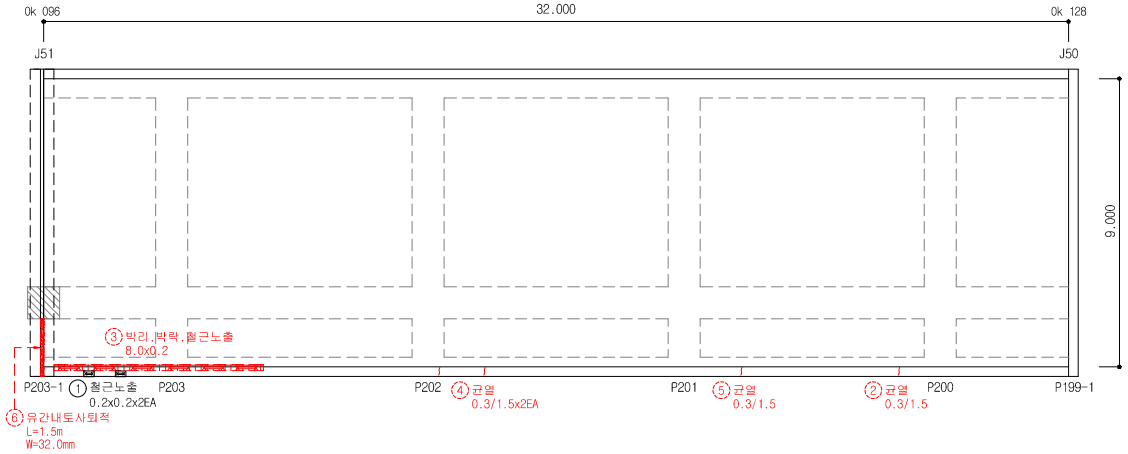


점 검 · 보 수 범 례	
———	금회차 손상
- - - - - - - -	전회차 미보수
- - - - - - - -	전회차 보수완료

KEY PLAN

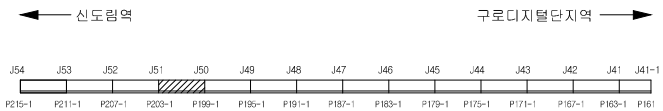


SECTION

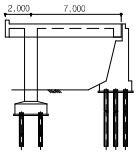

용 역 명	도림천4복개 외 2개소 정밀안전진단 및 정밀안전점검 용역					
범례	균열	망상균열	이물질퇴적	열화	조사일시	2019.04 ~ 2019.08
	파손,탈락 박리,박락	철근노출	철근부식	좌굴,변형	조 사 자	박기열
	들뜸	백태,결로	재료분리	소성변형	확 인 자	이승환
	부식	누수,습윤	배수구막힘	보수	도면번호	004

ID : 도림천4복개 1련 / 바닥판상면

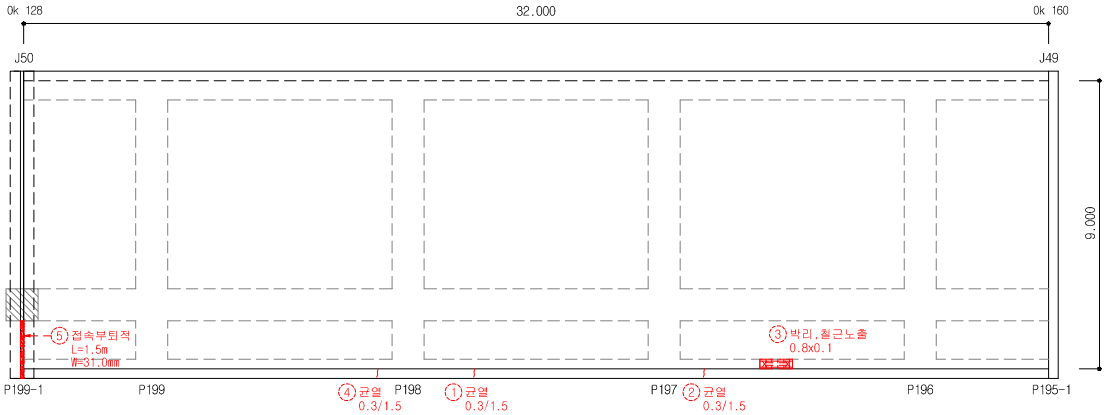


손 상 물 량 표


연번	작출년도	결 함 종 류	결 함 규 모						최종보수내역			비고	보수순위
			폭 (㎜)	길이 (m)	깊이 (㎜)	물량	단위	개소	년월	공법명/자재명	물량		
1	2016	균열	0.30	1.50		1.50	m	1.00					1
2	2016	균열	0.30	1.50		1.50	m	1.00					1
3	2016	박리, 철근노출	0.80	0.10		0.08	㎡	1.00					1
4	2016	균열	0.30	1.50		1.50	m	1.00					1
5	2016	접속부 토사퇴적		1.50		1.50	m	1.00					2
6													
7													
점 검 · 보 수 범 례	
———	금회차 손상
- - - - - - - -	전회차 미보수
- - - - - - - -	전회차 보수완료

KEY PLAN

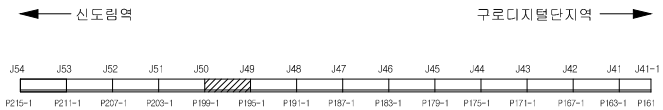


SECTION

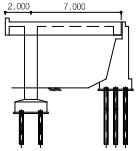

용 역 명	도림천4복개 외 2개소 정밀안전진단 및 정밀안전점검 용역					
범례	균열	망상균열	이물질퇴적	열화	조사일시	2019.04 ~ 2019.08
	파손,탈락 박리,박락	철근노출	철근부식	좌굴,변형	조 사 자	박기열
	들뜸	백태,결로	재료분리	소성변형	확 인 자	이승환
	부식	누수,습윤	배수구막힘	보수	도면번호	005

ID : 도림천4복개 1련 / 바닥판상면

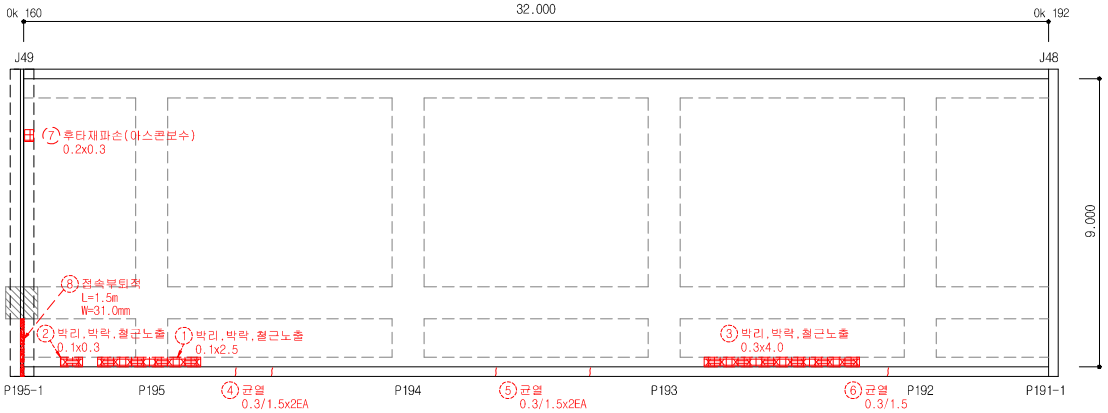


손 상 물 량 표


연번	작출년도	결 함 종 류	결 함 규 모						최종보수내역			비고	보수순위
			폭 (㎜)	길이 (m)	깊이 (㎜)	물량	단위	개소	년월	공법명/자재명	물량		
1	2016	박리, 박락, 철근노출	0.10	2.50		0.25	㎡	1.00					1
2	2016	박리, 박락, 철근노출	0.10	0.30		0.03	㎡	1.00					1
3	2016	박리, 박락, 철근노출	0.30	4.00		1.20	㎡	1.00					1
4	2016	균열	0.30	1.50		3.00	m	2.00					1
5	2016	균열	0.30	1.50		3.00	m	2.00					1
6	2016	균열	0.30	1.50		1.50	m	1.00					1
7	2014	후타재 파손	0.20	0.30		0.06	㎡	1.00					2
8	2016	접속부 퇴적		1.50		1.50	m	1.00					2
9													
10													
점 검 · 보 수 범 례	
———	금회차 손상
- - - - - - - -	전회차 미보수
- - - - - - - -	전회차 보수완료

KEY PLAN

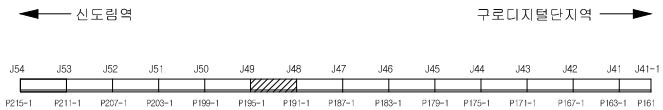


SECTION

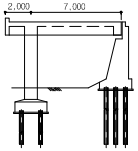

용 역 명	도림천4복개 외 2개소 정밀안전진단 및 정밀안전점검 용역					
범례	균열	망상균열	이물질퇴적	열화	조사일시	2019.04 ~ 2019.08
	파손,탈락 박리,박락	철근노출	철근부식	좌굴,변형	조 사 자	박기열
	들뜸	백태,결로	재료분리	소성변형	확 인 자	이승환
	부식	누수,습윤	배수구막힘	보수	도면번호	006

ID : 도림천4복개 1련 / 바닥판상면

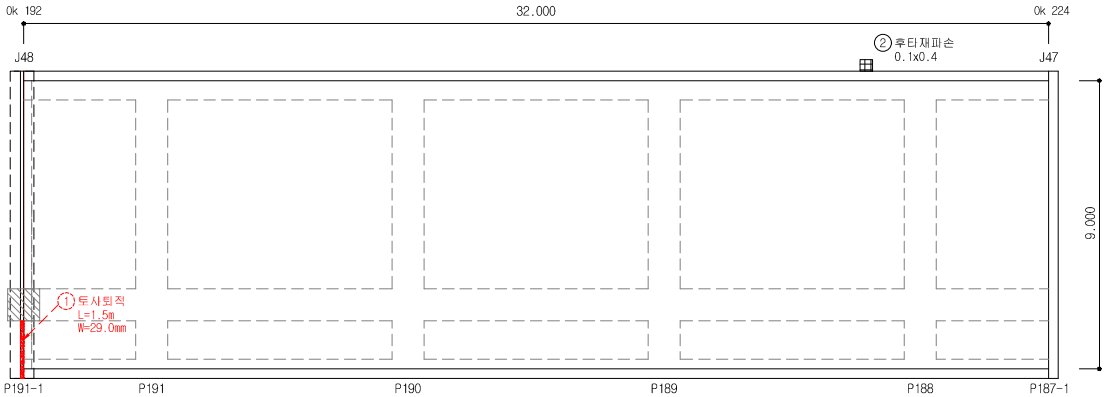


손 상 물 량 표


연번	작출년도	결 함 종 류	결 함 규 모						최종보수내역			비고	보수순위
			폭 (mm)	길이 (m)	깊이 (mm)	물량	단위	개소	년월	공법명/자재명	물량		
1	2016	도사퇴적		1.50		1.50	m	1.00					2
2	2019	후타재파손	0.10	0.40		0.04	㎡	1.00				신규	2
3													
4													
점 검 · 보 수 범 례	
———	금회차 손상
- - - - - - - -	전회차 미보수
- - - - - - - -	전회차 보수완료

KEY PLAN

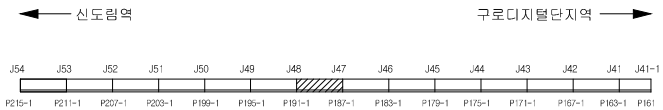


SECTION

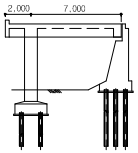

용 역 명	도림천4복개 외 2개소 정밀안전진단 및 정밀안전점검 용역					
범례	균열	망상균열	이물질퇴적	열화	조사일시	2019.04 ~ 2019.08
	파손,탈락 박리,박락	철근노출	철근부식	좌굴,변형	조 사 자	박기열
	들뜸	백태,결로	재료분리	소성변형	확 인 자	이승환
	부식	누수,습윤	배수구막힘	보수	도면번호	007

ID : 도림천4복개 1련 / 바닥판상면

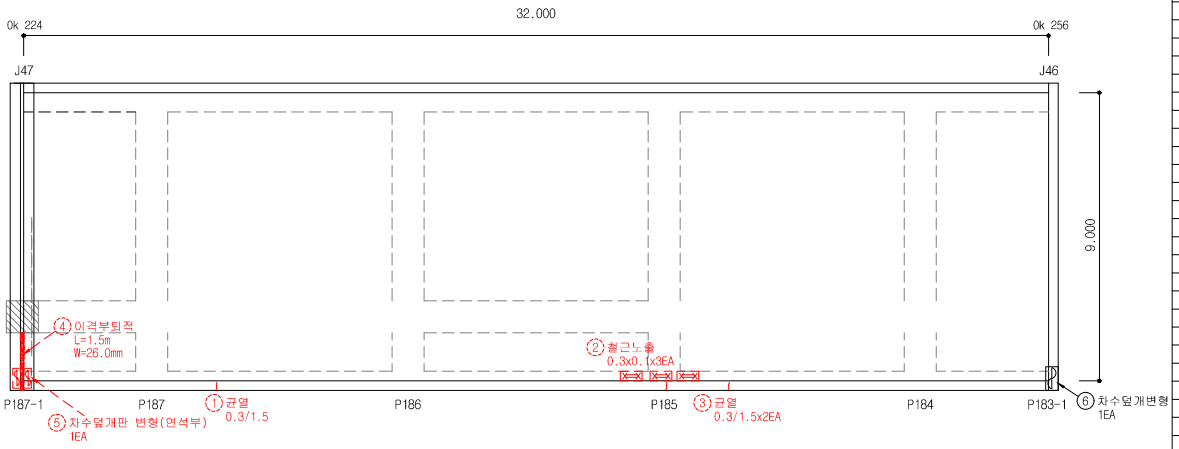


손 상 물 량 표


연번	작출년도	결 함 종 류	결 함 규 모						최종보수내역			비고	보수순위
			폭 (㎜)	길이 (m)	깊이 (㎜)	물량	단위	개소	년월	공법명/자재명	물량		
1	2016	균열	0.30	1.50		1.50	m	1.00					1
2	2016	철근노출	0.30	0.10		0.09	㎡	3.00					1
3	2016	균열	0.30	1.50		3.00	m	2.00					1
4	2016	이격부 퇴적		1.50		1.50	m	1.00					2
5	2016	차수덮개판 변형				1.00	EA	1.00					2
6	2019	차수덮개변형	-	-		1.00	EA	1.00				신규	2
7													
8													
점 검 · 보 수 범 례	
———	금회차 손상
- - - - - - - -	전회차 미보수
- - - - - - - -	전회차 보수완료

KEY PLAN

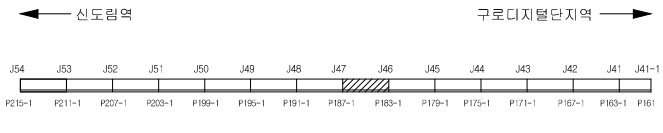


SECTION

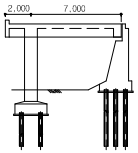

용 역 명	도림천4복개 외 2개소 정밀안전진단 및 정밀안전점검 용역					
범례	균열	망상균열	이물질퇴적	열화	조사일시	2019.04 ~ 2019.08
	파손,탈락 박리,박락	철근노출	철근부식	좌굴,변형	조 사 자	박기열
	들뜸	백태,결로	재료분리	소성변형	확 인 자	이승환
	부식	누수,습윤	배수구막힘	보수	도면번호	008

ID : 도림천4복개 1련 / 바닥판상면

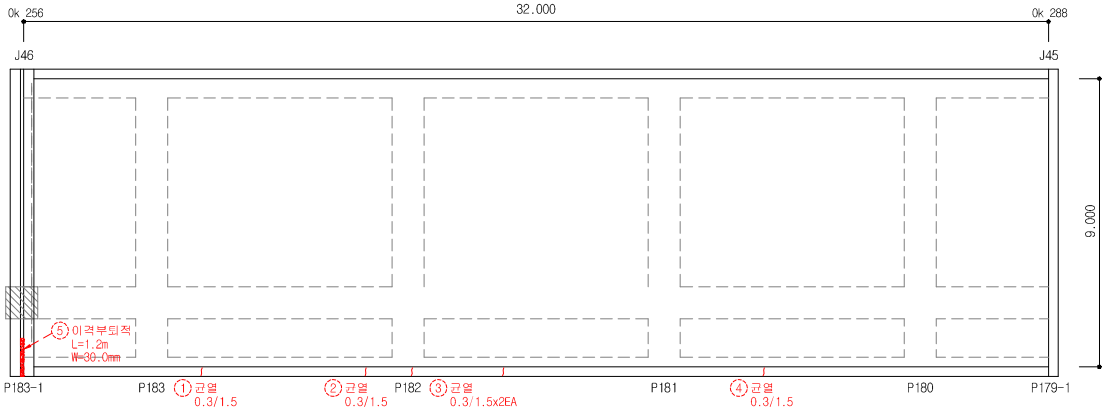


손 상 물 량 표


연번	작출년도	결 함 종 류	결 함 규 모						최종보수내역			비고	보수순위
			폭 (㎜)	깊이 (m)	깊이 (㎜)	물량	단위	개소	년월	공법명/자재명	물량		
1	2016	균열	0.30	1.50		1.50	m	1.00					1
2	2016	균열	0.30	1.50		1.50	m	1.00					1
3	2016	균열	0.30	1.50		3.00	m	2.00					1
4	2016	균열	0.30	1.50		1.50	m	1.00					1
5	2016	이격부 퇴적		1.20		1.20	m	1.00					2
6													
7													
점 검 · 보 수 범 례	
———	금회차 손상
- - - - - - - -	전회차 미보수
- - - - - - - -	전회차 보수완료

KEY PLAN

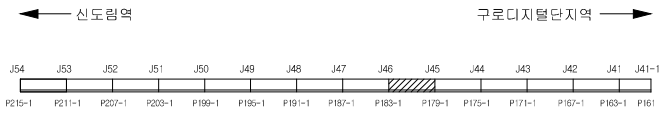


SECTION

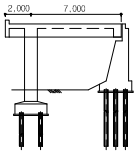

용 역 명	도림천4복개 외 2개소 정밀안전진단 및 정밀안전점검 용역					
범례	균열	망상균열	이물질퇴적	열화	조사일시	2019.04 ~ 2019.08
	파손,탈락 박리,박락	철근노출	철근부식	좌굴,변형	조 사 자	박기열
	들뜸	백태,결로	재료분리	소성변형	확 인 자	이승환
	부식	누수,습윤	배수구막힘	보수	도면번호	009

ID : 도림천4복개 1련 / 바닥판상면

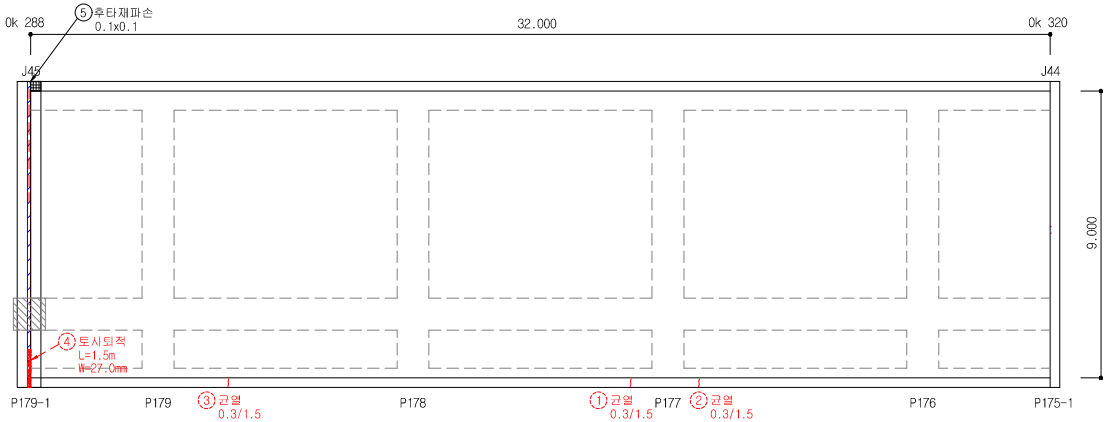


손 상 물 량 표


연번	작출년도	결 함 종 류	결 함 규 모						최종보수내역			비고	보수순위
			폭 (㎜)	길이 (m)	깊이 (㎜)	물량	단위	개소	년월	공법명/자재명	물량		
1	2016	균열	0.30	1.50		1.50	m	1.00					1
2	2016	균열	0.30	1.50		1.50	m	1.00					1
3	2016	균열	0.30	1.50		1.50	m	1.00					1
4	2016	토사퇴적		1.50		1.50	m	1.00					2
5	2019	후타재파손	0.10	0.10		0.01	㎡	1.00				신규	2
6													
7													
점 검 · 보 수 범 례	
———	금회차 손상
- - - - - - - -	전회차 미보수
- - - - - - - -	전회차 보수완료

KEY PLAN

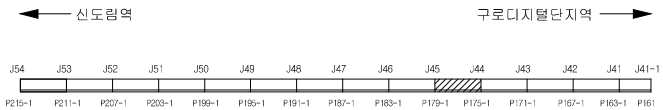


SECTION

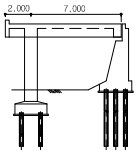

용 역 명	도림천4복개 외 2개소 정밀안전진단 및 정밀안전점검 용역					
범례	균열	망상균열	이물질퇴적	열화	조사일시	2019.04 ~ 2019.08
	파손,탈락 박리,박락	철근노출	철근부식	좌굴,변형	조 사 자	박기열
	들뜸	백태,결로	재료분리	소성변형	확 인 자	이승환
	부식	누수,습윤	배수구막힘	보수	도면번호	010

ID : 도림천4복개 1련 / 바닥판상면

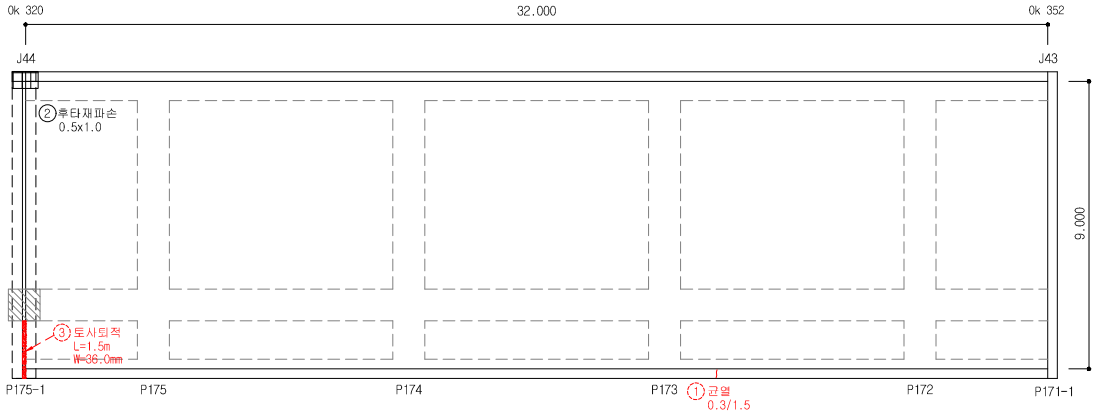


손 상 물 량 표


연번	작출년도	결 함 종 류	결 함 규 모						최종보수내역			비고	보수순위
			폭 (㎜)	길이 (m)	깊이 (㎜)	물량	단위	개소	년월	공법명/자재명	물량		
1	2016	균열	0.30	1.50		1.50	m	1.00					1
2	2019	후타재파손	0.50	1.00		0.50	㎡	1.00				신규	2
3	2016	토사퇴적		1.50		1.50	m	1.00					2
4													
5													
점 검 · 보 수 범 례	
———	금회차 손상
- - - - - - - -	전회차 미보수
- - - - - - - -	전회차 보수완료

KEY PLAN

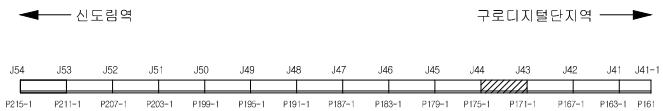


SECTION

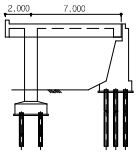

용 역 명	도림천4복개 외 2개소 정밀안전진단 및 정밀안전점검 용역					
범례	균열	망상균열	이물질퇴적	열화	조사일시	2019.04 ~ 2019.08
	파손,탈락 박리,박락	철근노출	철근부식	좌굴,변형	조 사 자	박기열
	들뜸	백태,결로	재료분리	소성변형	확 인 자	이승환
	부식	누수,습윤	배수구막힘	보수	도면번호	011

ID : 도림천4복개 1련 / 바닥판상면

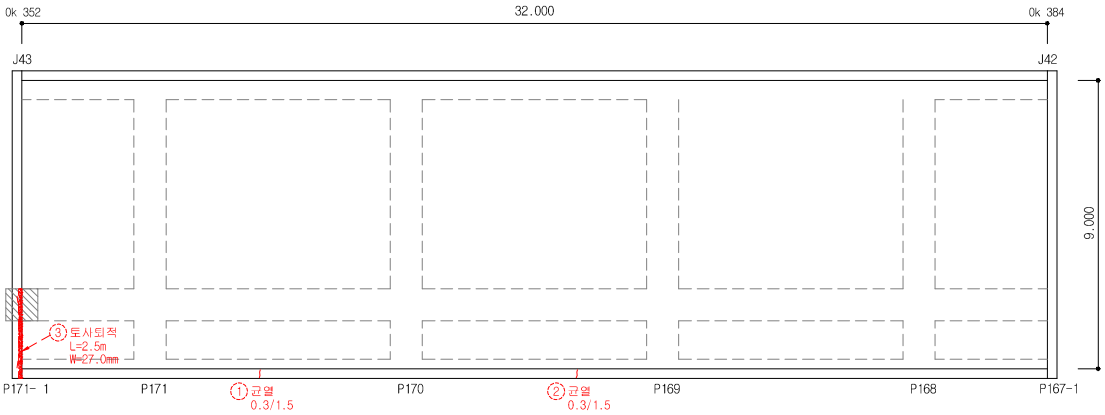


손 상 물 량 표


연번	작출년도	결 함 종 류	결 함 규 모						최종보수내역			비고	보수순위
			폭 (㎜)	길이 (m)	깊이 (㎜)	물량	단위	개소	년월	공법명/자재명	물량		
1	2016	균열	0.30	1.50		1.50	m	1.00					1
2	2016	균열	0.30	1.50		1.50	m	1.00					1
3	2016	도사퇴적		2.50		2.50	m	1.00					2
4													
5													
점 검 · 보 수 범 례	
———	금회차 손상
- - - - - - - -	전회차 미보수
- - - - - - - -	전회차 보수완료

KEY PLAN

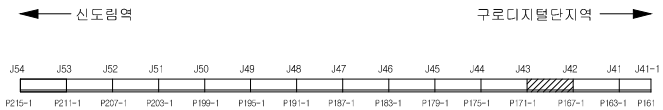


SECTION

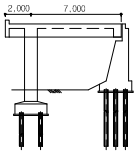

용 역 명	도림천4복개 외 2개소 정밀안전진단 및 정밀안전점검 용역					
범례	균열	망상균열	이물질퇴적	열화	조사일시	2019.04 ~ 2019.08
	파손,탈락 박리,박락	철근노출	철근부식	좌굴,변형	조 사 자	박기열
	들뜸	백태,결로	재료분리	소성변형	확 인 자	이승환
	부식	누수,습윤	배수구막힘	보수	도면번호	012

ID : 도림천4복개 1련 / 바닥판상면

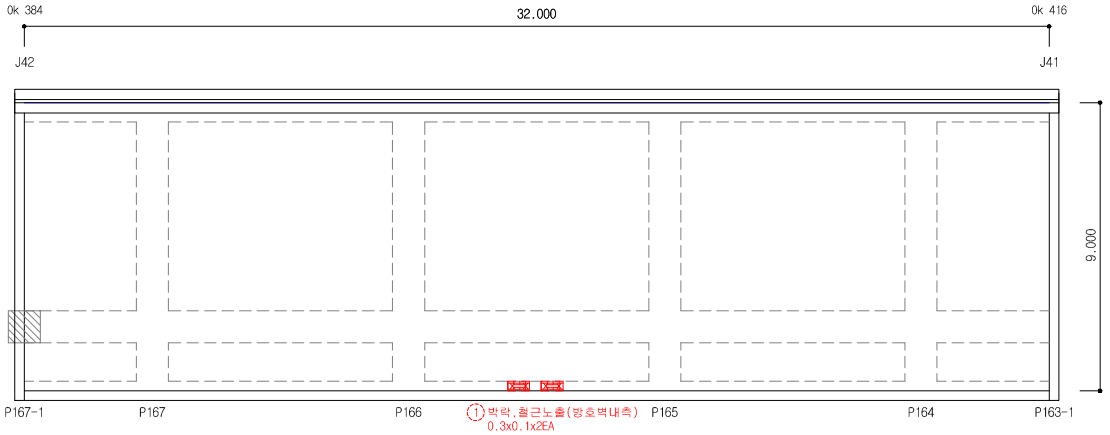


손 상 물 량 표


연번	작성년도	결 함 종 류	결 함 규 모						최종보수내역			비고	보수순위
			폭 (mm)	길이 (m)	깊이 (mm)	물량	단위	개소	년월	공법명/자재명	물량		
1	2016	박락, 철근노출	0.30	0.10		0.06	㎡	2.00					1
2													
3													
점 검 · 보 수 범 례	
———	금회차 손상
- - - - - - - -	전회차 미보수
- - - - - - - -	전회차 보수완료

KEY PLAN

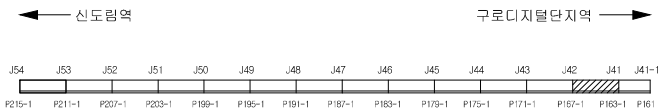


SECTION

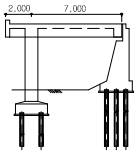

용 역 명	도림천4복개 외 2개소 정밀안전진단 및 정밀안전점검 용역					
범례	균열	망상균열	이물질퇴적	열화	조사일시	2019.04 ~ 2019.08
	파손,탈락 박리,박락	철근노출	철근부식	좌굴,변형	조 사 자	박기을
	들뜸	백태,결로	재료분리	소성변형	확 인 자	이승훈
	부식	누수,습윤	배수구막힘	보수	도면번호	013

ID : 도림천4복개 1련 / 바닥판상면

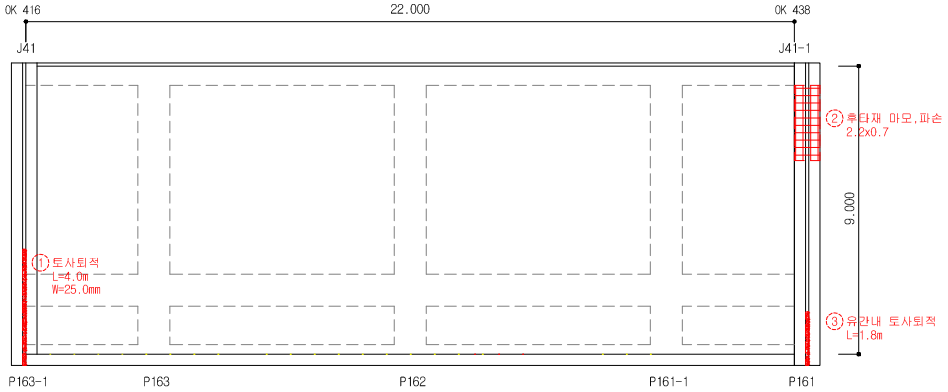


손 상 물 량 표


연번	작출년도	결 함 종 류	결 함 규 모						최종보수내역			비고	보수순위
			폭 (㎜)	길이 (m)	깊이 (㎜)	물량	단위	개소	년월	공법명/자재명	물량		
1	2016	토사퇴적		4.00		4.00	m	1.00					2
2	2016	후타재 마모, 파손	2.20	0.70		1.54	㎡	1.00					2
3	2016	유간내 토사퇴적		1.80		1.80	m	1.00					2
4													
5													
점 검 · 보 수 범 례	
———	금회차 손상
- - - - - - - -	전회차 미보수
- - - - - - - -	전회차 보수완료

KEY PLAN

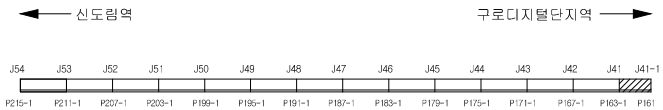


SECTION

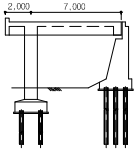

범례						
	균열	망상균열	이물질퇴적	열화	조사일시	2019.04 ~ 2019.08
	파손,탈락 박리,박락	철근노출	철근부식	좌굴,변형	조 사 자	박기열
	들뜸	백태,결로	재료분리	소성변형	확 인 자	이승환
	부식	누수,습윤	배수구막힘	보수	도면번호	014

용 역 명 : 도림천4복개 외 2개소 정밀안전진단 및 정밀안전점검 용역

ID : 도림천4복개 1련 / 바닥판하면

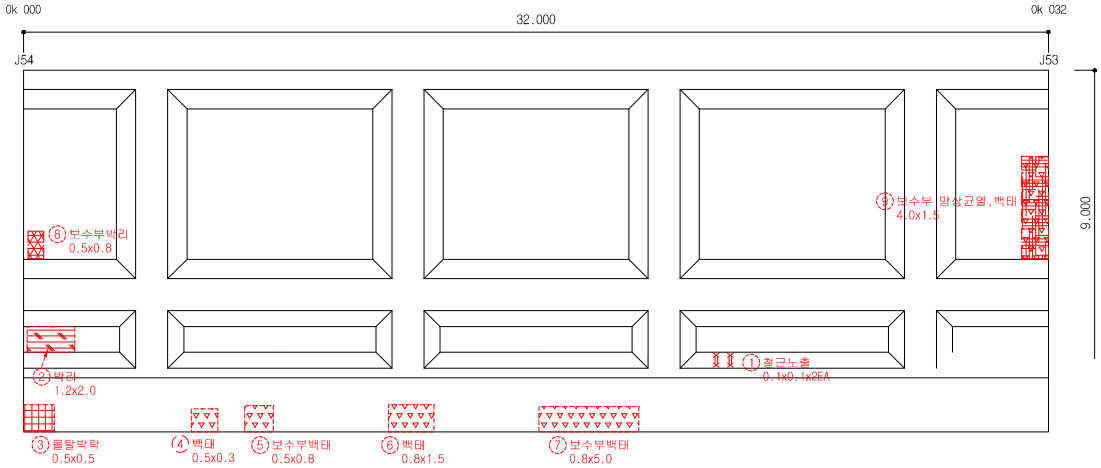


손 상 물 량 표


연번	작출년도	결 함 종 류	결 함 규 모						최종보수내역			비고	보수순위
			폭 (㎜)	길이 (m)	깊이 (㎜)	물량	단위	개소	년월	공법명/자재명	물량		
1	2016	철근노출				0.02	㎡	2.00					1
2	2011	박리	1.20	2.00		2.40	㎡	1.00					2
3	2011	몰탈박락	0.50	0.50		0.25	㎡	1.00					2
4	2014	백태	0.50	0.30		0.15	㎡	1.00					2
5	2011	보수부 백태	0.50	0.80		0.40	㎡	1.00					2
6	2011	백태	0.80	1.50		1.20	㎡	1.00					2
7	2011	보수부 백태	0.80	5.00		4.00	㎡	1.00					2
8	2016	보수부박리	0.50	0.80		0.40	㎡	1.00					2
9	2016	보수부 망상균열, 백태	4.00	1.50		6.00	㎡	1.00					2
10													
11													
점 검 · 보 수 범 례	
———	금회차 손상
- - - - - - - -	전회차 미보수
- - - - - - - -	전회차 보수완료

KEY PLAN

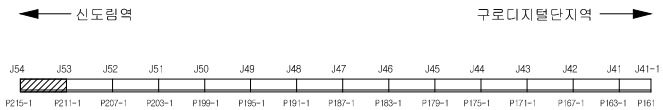


SECTION

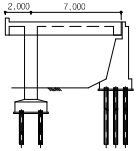

용 역 명	도림천4복개 외 2개소 정밀안전진단 및 정밀안전점검 용역					
범례	균열	망상균열	이물질퇴적	열화	조사일시	2019.04 ~ 2019.08
	파손,탈락 박리,박락	철근노출	철근부식	좌굴,변형	조 사 자	박기열
	들뜸	백태,결로	재료분리	소성변형	확 인 자	이승환
	부식	누수,습윤	배수구막힘	보수	도면번호	015

ID : 도림천4복개 1련 / 바닥판하면

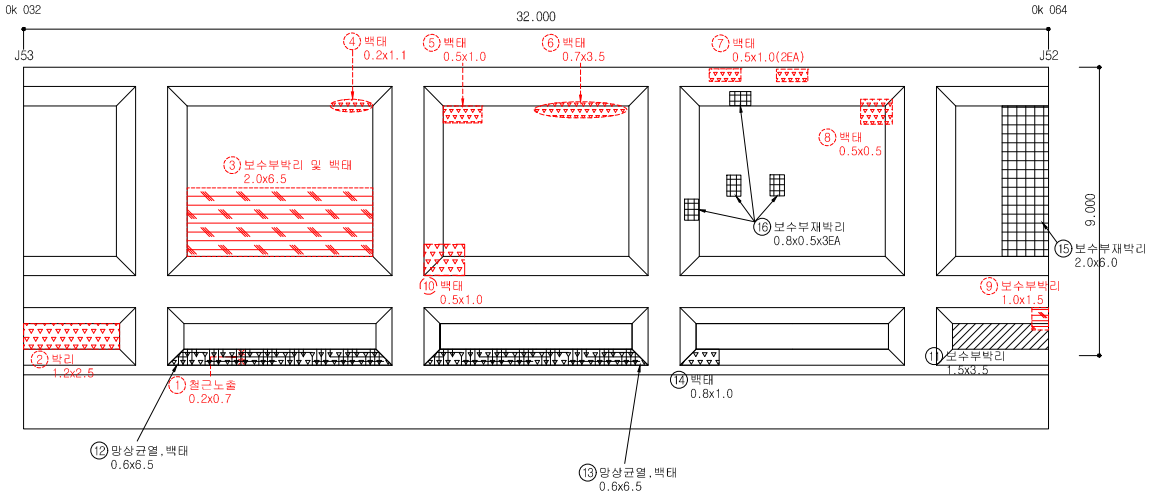


손 상 물 량 표


연번	작출년도	결 함 종 류	결 함 규 모						최종보수내역			비고	보수순위
			폭 (㎜)	길이 (m)	깊이 (㎜)	물량	단위	개소	년월	공법명/자재명	물량		
1	2011	철근노출	0.20	0.70		0.14	㎡	1.00					1
2	2011	박리	1.20	2.50		3.00	㎡	1.00					2
3	2011	보수부 박리 및 백태	2.00	6.50		13.00	㎡	1.00					2
4	2011	백태	0.20	1.10		0.22	㎡	1.00					2
5	2011	백태	0.50	1.00		0.50	㎡	1.00					2
6	2011	백태	0.70	3.50		2.45	㎡	1.00					2
7	2013	백태	0.50	1.00		1.00	㎡	2.00					2
8	2011	백태	0.50	0.50		0.25	㎡	1.00					2
9	2011	보수부 박리	1.00	1.50		1.50	㎡	1.00					2
10	2018	백태	0.50	1.00		0.50	㎡	1.00					2
11	2019	보수부 박리	1.50	3.50		5.25	㎡	1.00				신규	2
12	2019	망상균열,백태	0.60	6.50		3.90	㎡	1.00				신규	2
13	2019	망상균열,백태	0.60	6.50		3.90	㎡	1.00				신규	2
14	2019	백태	0.80	1.00		0.80	㎡	1.00				신규	2
15	2019	보수부재박리	2.00	6.00		12.00	㎡	1.00				신규	2
16	2019	보수부재박리	0.80	0.50		1.60	㎡	4.00				신규	2
17													
18													
점 검 · 보 수 범 례	
———	금회차 손상
- - - - - - - -	전회차 미보수
- - - - - - - -	전회차 보수완료

KEY PLAN

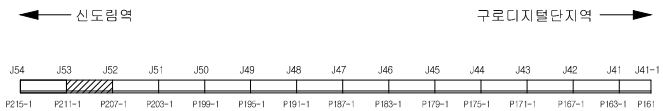


SECTION

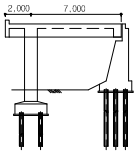

용 역 명	도림천4복개 외 2개소 정밀안전진단 및 정밀안전점검 용역					
범례	균열	망상균열	이물질퇴적	열화	조사일시	2019.04 ~ 2019.08
	파손,탈락 박리,박락	철근노출	철근부식	좌굴,변형	조 사 자	박기열
	들뜸	백태,결로	재료분리	소성변형	확 인 자	이승환
	부식	누수,습윤	배수구막힘	보수	도면번호	016

ID : 도림천4복개 1련 / 바닥판하면

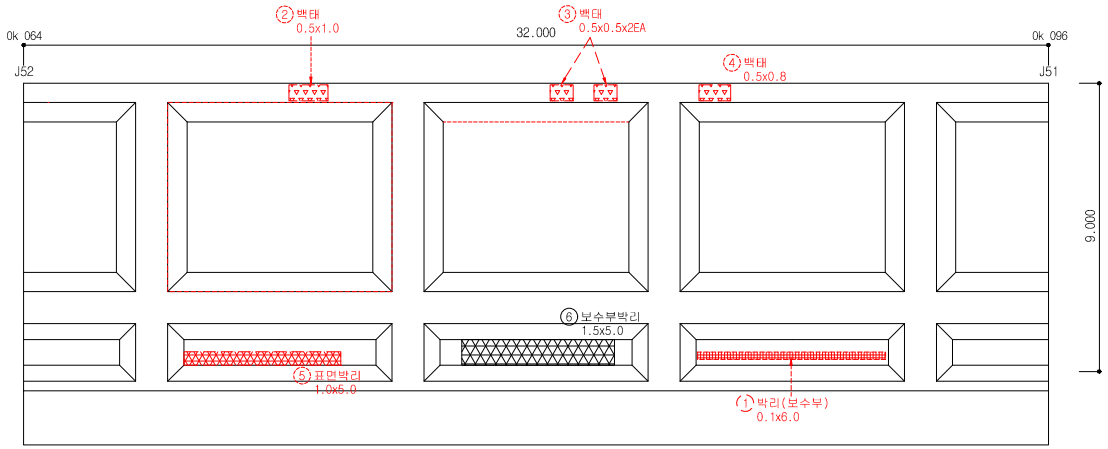


손 상 물 량 표


연번	작출년도	결 함 종 류	결 함 규 모						최종보수내역			비고	보수순위
			폭 (㎜)	길이 (m)	깊이 (㎜)	물량	단위	개소	년월	공법명/자재명	물량		
1	2014	박리	0.10	6.00		0.60	㎡	1.00					2
2	2016	백태	0.50	1.00		0.50	㎡	1.00					2
3	2016	백태	0.50	0.50		0.50	㎡	2.00					2
4	2016	백태	0.50	0.80		0.40	㎡	1.00					2
5	2016	표면박리	1.00	5.00		5.00	㎡	1.00					2
6	2019	보수부박리	1.50	5.00		7.50	㎡	1.00				신규	2
7													
8													
점 검 · 보 수 범 례	
———	금회차 손상
- - - - - - - -	전회차 미보수
- - - - - - - -	전회차 보수완료

KEY PLAN

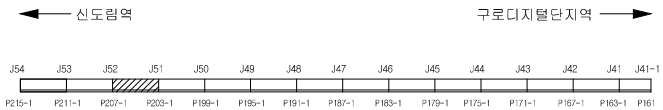


SECTION

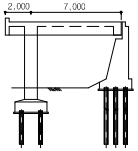

용 역 명	도림천4복개 외 2개소 정밀안전진단 및 정밀안전점검 용역					
범례	균열	망상균열	이물질퇴적	열화	조사일시	2019.04 ~ 2019.08
	파손,탈락 박리,박락	철근노출	철근부식	좌굴,변형	조 사 자	박기열
	들뜸	백태,결로	재료분리	소성변형	확 인 자	이승환
	부식	누수,습윤	배수구막힘	보수	도면번호	017

ID : 도림천4복개 1련 / 바닥판하면

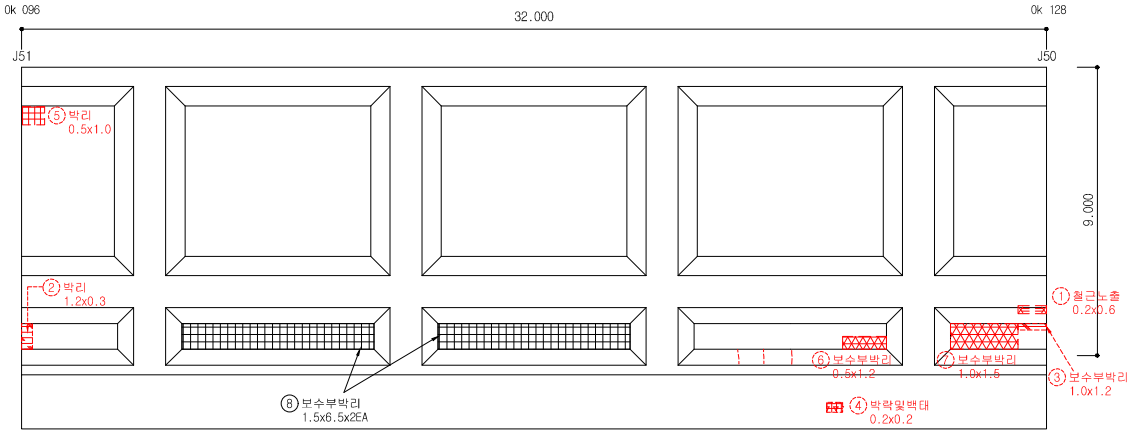


손 상 물 량 표


연번	적출년도	결 함 종 류	결 함 규 모						최종보수내역			비고	보수순위
			폭 (㎜)	길이 (m)	깊이 (㎜)	물량	단위	개소	년월	공법명/자재명	물량		
1	2016	철근노출	0.20	0.60		0.12	㎡	1.00					1
2	2011	박리	1.20	0.30		0.36	㎡	1.00					2
3	2011	보수부 박리	1.00	1.20		1.20	㎡	1.00					2
4	2011	박락및백태	0.20	0.20		0.04	㎡	1.00					2
5	2016	박리	0.50	1.00		0.50	㎡	1.00					2
6	2016	보수부박리	0.50	1.20		0.60	㎡	1.00					2
7	2016	보수부박리	1.00	1.50		1.50	㎡	1.00					2
8	2019	보수부박리	1.50	6.50		19.50	㎡	2.00				신규	2
9													
10													
점 검 · 보 수 범 례	
———	금회차 손상
- - - - - - - -	전회차 미보수
- - - - - - - -	전회차 보수완료

KEY PLAN

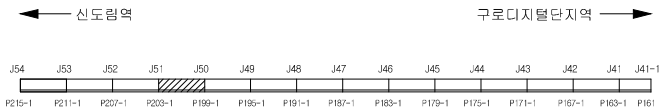


SECTION

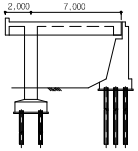

용 역 명	도림천4복개 외 2개소 정밀안전진단 및 정밀안전점검 용역					
범례	균열	망상균열	이물질퇴적	열화	조사일시	2019.04 ~ 2019.08
	파손,탈락 박리,박락	철근노출	철근부식	좌굴,변형	조 사 자	박기열
	들뜸	백태,결로	재료분리	소성변형	확 인 자	이승환
	부식	누수,습윤	배수구막힘	보수	도면번호	018

ID : 도림천4복개 1련 / 바닥판하면

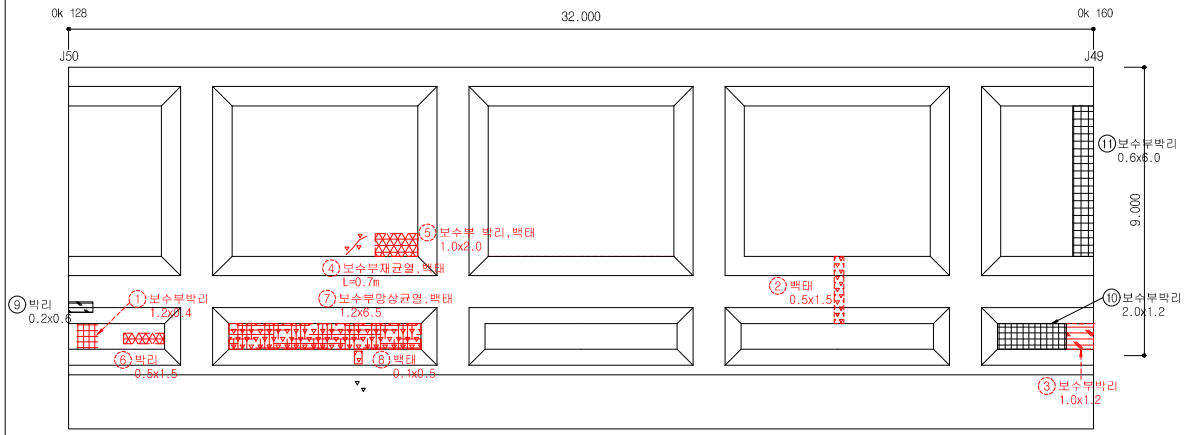


손 상 물 량 표


연번	작출년도	결 함 종 류	결 함 규 모						최종보수내역			비고	보수순위
			폭(㎜)	길이(m)	깊이(㎜)	물량	단위	개소	년월	공법명/자재명	물량		
1	2011	보수부 박리	1.20	0.40		0.48	㎡	1.00					2
2	2011	백태	0.50	1.50		0.75	㎡	1.00					2
3	2011	보수부 박리	1.00	1.20		1.20	㎡	1.00					2
4	2016	보수부 재균열, 백태		0.70		0.70	m	1.00					2
5	2016	보수부 박리, 백태	1.00	2.00		2.00	㎡	1.00					2
6	2016	박리	0.50	1.50		0.75	㎡	1.00					2
7	2016	보수부 망상균열, 백태	1.20	6.50		7.80	㎡	1.00					2
8	2016	백태	0.10	0.50		0.05	㎡	1.00					2
9	2019	박리	0.20	0.60		0.12	㎡	1.00				신규	2
10	2019	보수부박리	2.00	1.20		2.40	㎡	1.00				신규	2
11	2019	보수부박리	0.60	6.00		3.60	㎡	1.00				신규	2
12													
13													
점 검 · 보 수 범 례	
———	금회차 손상
- - - - - - - -	전회차 미보수
- - - - - - - -	전회차 보수완료

KEY PLAN

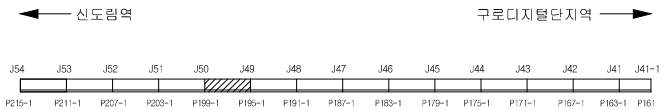


SECTION

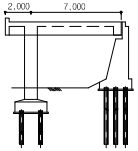

용 역 명	도림천4복개 외 2개소 정밀안전진단 및 정밀안전점검 용역					
범례	균열	망상균열	이물질퇴적	열화	조사일시	2019.04 ~ 2019.08
	파손,탈락 박리,박락	철근노출	철근부식	좌굴,변형	조 사 자	박기열
	들뜸	백태,결로	재료분리	소성변형	확 인 자	이승환
	부식	누수,습윤	배수구막힘	보수	도면번호	019

ID : 도림천4복개 1련 / 바닥판하면

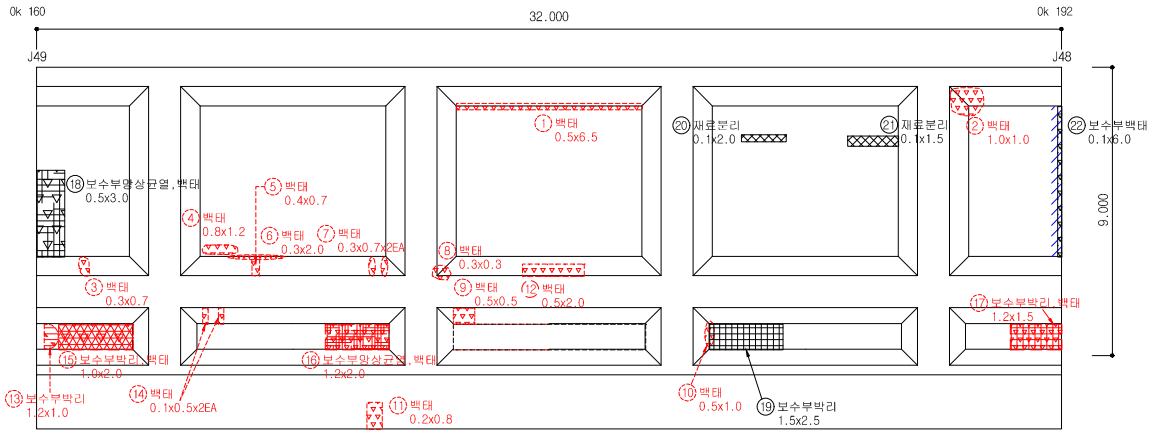


손 상 물 량 표


연번	작출년도	결 함 종 류	결 함 규 모						최종보수내역			비고	보수순위
			폭 (㎜)	길이 (m)	깊이 (mm)	물량	단위	개소	년월	공법명/자재명	물량		
1	2011	백태	0.50	6.50		0.75	㎡	1.00					2
2	2011	백태	1.00	1.00		1.00	㎡	1.00					2
3	2011	백태	0.30	0.70		0.21	㎡	1.00					2
4	2011	백태	0.80	1.20		0.96	㎡	1.00					2
5	2011	백태	0.40	0.70		0.28	㎡	1.00					2
6	2011	백태	0.30	2.00		0.60	㎡	1.00					2
7	2011	백태	0.30	0.70		0.42	㎡	2.00					2
8	2011	백태	0.30	0.30		0.09	㎡	1.00					2
9	2011	백태	0.50	0.50		0.25	㎡	1.00					2
10	2011	백태	0.50	1.00		0.50	㎡	1.00					2
11	2016	백태	0.20	0.80		0.16	㎡	1.00					2
12	2014	백태	0.50	2.00		1.00	㎡	1.00					2
13	2011	보수부 박리	1.20	1.00		1.20	㎡	1.00					2
14	2011	백태	0.10	0.50		0.10	㎡	2.00					2
15	2016	보수부박리, 백태	1.00	2.00		2.00	㎡	1.00					2
16	2016	보수부 망상균열, 백태	1.20	2.00		2.40	㎡	1.00					2
17	2016	보수부박리, 백태	1.20	1.50		1.80	㎡	1.00					2
18	2019	보수부 망상균열, 백태	0.50	3.00		1.50	㎡	1.00				신규	2
19	2019	보수부박리	1.50	2.50		3.75	㎡	1.00				신규	2
20	2019	재료분리	0.10	2.00		0.20	㎡	1.00				신규	2
21	2019	재료분리	0.10	1.50		0.15	㎡	1.00				신규	2
22	2019	보수부백태	0.10	6.00		0.60	㎡	1.00				신규	2
23													
24													
점 검 · 보 수 범 례	
———	금회차 손상
- - - - - - - -	전회차 미보수
- - - - - - - -	전회차 보수완료

KEY PLAN

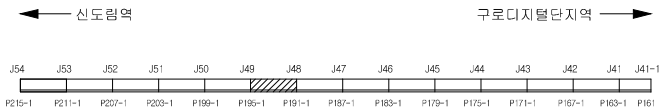


SECTION

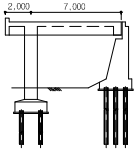

용 역 명	도림천4복개 외 2개소 정밀안전진단 및 정밀안전점검 용역					
범례	균열	망상균열	이물질퇴적	열화	조사일시	2019.04 ~ 2019.08
	파손,탈락 박리,박락	철근노출	철근부식	좌굴,변형	조 사 자	박기열
	들뜸	백태,결로	재료분리	소성변형	확 인 자	이승환
	부식	누수,습윤	배수구막힘	보수	도면번호	020

ID : 도림천4복개 1련 / 바닥판하면

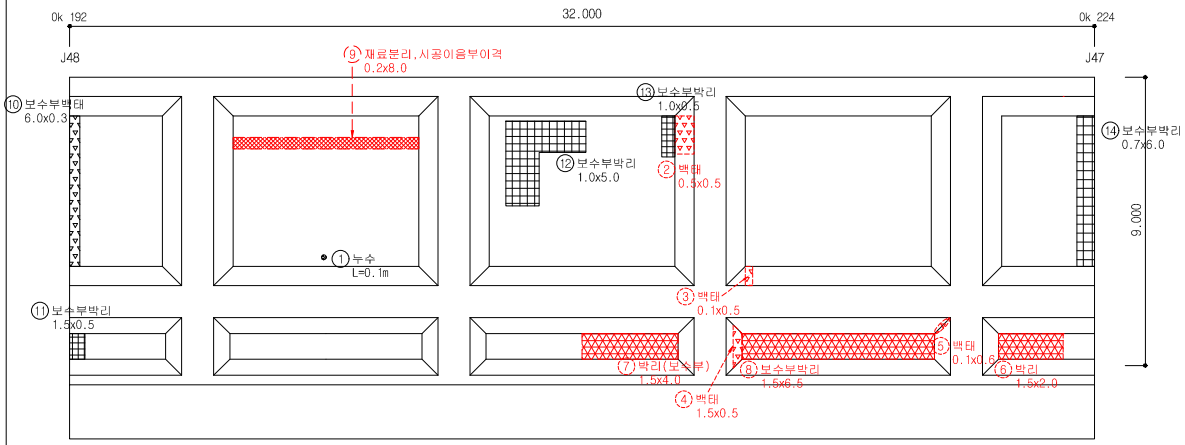


손 상 물 량 표


연번	작출년도	결 함 종 류	결 함 규 모						최종보수내역			비고	보수순위
			폭 (㎜)	길이 (m)	깊이 (㎜)	물량	단위	개소	년월	공법명/자재명	물량		
1	2019	누수		0.10		0.10	m	1.00				신규	1
2	2011	백태	0.50	0.50		0.25	㎡	1.00					2
3	2011	백태	0.10	0.50		0.05	㎡	1.00					2
4	2011	백태	1.50	0.50		0.75	㎡	1.00					2
5	2011	백태	0.10	0.60		0.06	㎡	1.00					2
6	2011	박리	1.50	2.00		3.00	㎡	1.00					2
7	2016	박리(보수부)	1.50	4.00		6.00	㎡	1.00					2
8	2016	보수부박리	1.50	6.50		9.75	㎡	1.00					2
9	2018	재료분리,시공이음부이격	0.20	8.00		1.60	㎡	1.00					2
10	2019	보수부백태	6.00	0.30		1.80	㎡	1.00				신규	2
11	2019	보수부박리	1.50	0.50		0.75	㎡	1.00				신규	2
12	2019	보수부박리	1.00	5.00		5.00	㎡	1.00				신규	2
13	2019	보수부박리	1.00	0.50		0.50	㎡	1.00				신규	2
14	2019	보수부박리	0.70	6.00		4.20	㎡	1.00				신규	2
15													
16													
점 검 · 보 수 범 례	
———	금회차 손상
- - - - - - - -	전회차 미보수
- - - - - - - -	전회차 보수완료

KEY PLAN

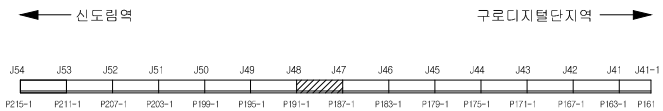


SECTION

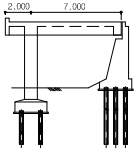

용 역 명	도림천4복개 외 2개소 정밀안전진단 및 정밀안전점검 용역					
범례	균열	망상균열	이물질퇴적	열화	조사일시	2019.04 ~ 2019.08
	파손,탈락 박리,박락	철근노출	철근부식	좌굴,변형	조 사 자	박기열
	들뜸	백태,결로	재료분리	소성변형	확 인 자	이승환
	부식	누수,습윤	배수구막힘	보수	도면번호	021

ID : 도림천4복개 1련 / 바닥판하면

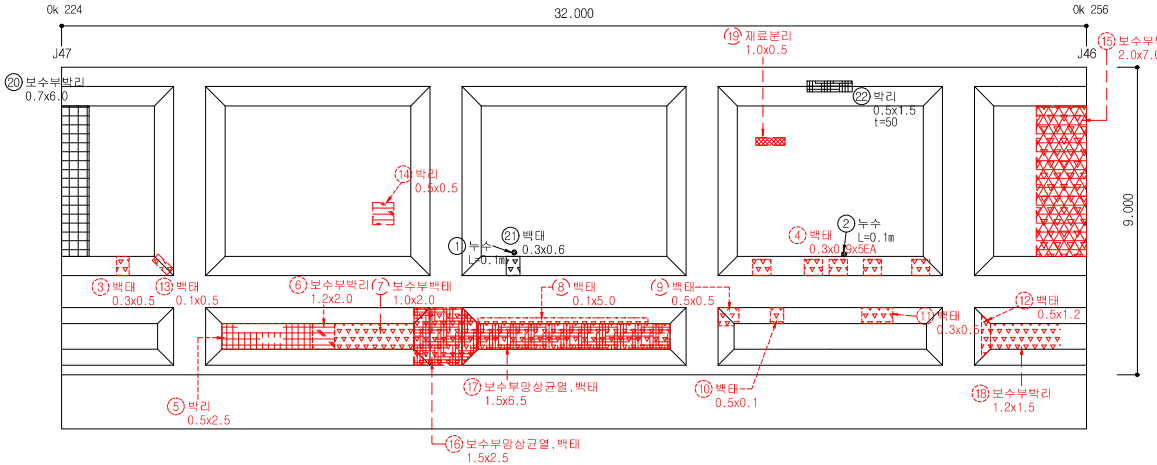


손 상 물 량 표


연번	작출년도	결 함 종 류	결 함 규 모						최종보수내역			비고	보수순위
			폭 (㎜)	길이 (m)	깊이 (㎜)	물량	단위	개소	년월	공법명/자재명	물량		
1	2019	누수		0.10		0.10	m	1.00				신규	1
2	2019	누수		0.10		0.10	m	1.00				신규	1
3	2011	백태	0.30	0.50		0.15	㎡	1.00					2
4	2011	백태	0.30	0.90		1.35	㎡	5.00					2
5	2011	박리	0.50	2.50		1.25	㎡	1.00					2
6	2011	보수부 박리	1.20	2.00		2.40	㎡	1.00					2
7	2014	보수부 백태	1.00	2.00		2.00	㎡	1.00					2
8	2014	백태	0.10	5.00		0.50	㎡	1.00					2
9	2014	백태	0.50	0.50		0.25	㎡	1.00					2
10	2011	백태	0.50	0.10		0.05	㎡	1.00					2
11	2011	백태	0.30	0.50		0.15	㎡	1.00					2
12	2011	백태	0.50	1.20		0.60	㎡	1.00					2
13	2016	백태	0.10	0.50		0.05	㎡	1.00					2
14	2016	박리	0.50	0.50		0.25	㎡	1.00					2
15	2016	보수부 박리, 백태	2.00	7.00		14.00	㎡	1.00					2
16	2016	보수부 망상균열, 백태	1.50	2.50		3.75	㎡	1.00					2
17	2016	보수부 망상균열, 백태	1.50	6.50		9.75	㎡	1.00					2
18	2016	보수부 박리	1.20	1.50		1.80	㎡	1.00					2
19	2018	재료분리	1.00	0.50		0.50	㎡	1.00					2
20	2019	보수부박리	0.70	6.00		4.20	㎡	1.00				신규	2
21	2019	백태	0.30	0.60		0.18	㎡	1.00				신규	2
22	2019	박리	0.50	1.50		0.75	㎡	1.00				신규	2
23													
24													
점 검 · 보 수 범 례	
———	금회차 손상
- - - - - - - -	전회차 미보수
- - - - - - - -	전회차 보수완료

KEY PLAN

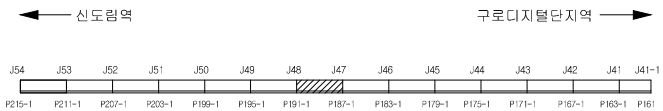


SECTION

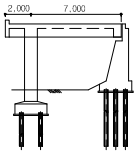

용 역 명	도림천4복개 외 2개소 정밀안전진단 및 정밀안전점검 용역					
범례	균열	망상균열	이물질퇴적	열화	조사일시	2019.04 ~ 2019.08
	파손,탈락 박리,박락	철근노출	철근부식	좌굴,변형	조 사 자	박기열
	들뜸	백태,결로	재료분리	소성변형	확 인 자	이승환
	부식	누수,습윤	배수구막힘	보수	도면번호	022

ID : 도림천4복개 1련 / 바닥판하면

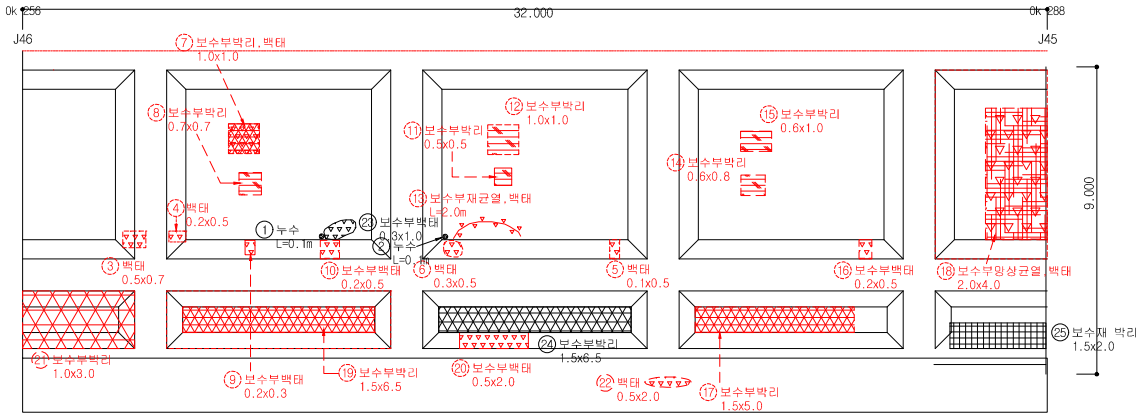


손 상 물 량 표


연번	작출년도	결 함 종 류	결 함 규 모						최종보수내역			비고	보수순위
			폭 (㎜)	길이 (m)	깊이 (㎜)	물량	단위	개소	년월	공법명/자재명	물량		
1	2019	누수		0.10		0.10	m	1.00				신규	1
2	2019	누수		0.10		0.10	m	1.00				신규	1
3	2011	백태	0.50	0.70		0.35	㎡	1.00					2
4	2011	백태	0.20	0.50		0.10	㎡	1.00					2
5	2011	백태	0.10	0.50		0.05	㎡	1.00					2
6	2011	백태	0.30	0.50		0.15	㎡	1.00					2
7	2016	보수부 박리, 백태	1.00	1.00		1.00	㎡	1.00					2
8	2016	보수부 박리	0.70	0.70		0.49	㎡	1.00					2
9	2016	보수부 백태	0.20	0.30		0.06	㎡	1.00					2
10	2016	보수부 백태	0.20	0.50		0.10	㎡	1.00					2
11	2016	보수부 박리	0.50	0.50		0.25	㎡	1.00					2
12	2016	보수부 박리	1.00	1.00		1.00	㎡	1.00					2
13	2016	보수부 재균열, 백태		2.00		2.00	m	1.00					2
14	2016	보수부 박리	0.60	0.80		0.48	㎡	1.00					2
15	2016	보수부 박리	0.60	1.00		0.60	㎡	1.00					2
16	2016	보수부 백태	0.20	0.50		0.10	㎡	1.00					2
17	2016	보수부박리	1.50	5.00		7.50	㎡	1.00					2
18	2016	보수부 망상균열, 백태	2.00	4.00		8.00	㎡	1.00					2
19	2016	보수부박리	1.50	6.50		9.75	㎡	1.00					2
20	2016	보수부 백태	0.50	2.00		1.00	㎡	1.00					2
21	2018	보수부박리	1.00	3.00		3.00	㎡	1.00					2
22	2018	백태	0.50	2.00		1.00	㎡	1.00					2
23	2019	보수부백태	0.30	0.50		0.15	㎡	1.00				신규	2
24	2019	보수부박리	1.50	6.50		9.75	㎡	1.00				신규	2
25	2019	보수재 박리	1.50	2.00		3.00	㎡	1.00				신규	2
26													
27													
점 검 · 보 수 범 례	
———	금회차 손상
- - - - - - - -	전회차 미보수
- - - - - - - -	전회차 보수완료

KEY PLAN

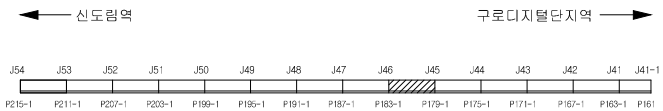


SECTION

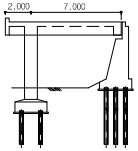

용 역 명	도림천4복개 외 2개소 정밀안전진단 및 정밀안전점검 용역					
범례	균열	망상균열	이물질퇴적	열화	조사일시	2019.04 ~ 2019.08
	파손,탈락 박리,박락	철근노출	철근부식	좌굴,변형	조 사 자	박기열
	들뜸	백태,결로	재료분리	소성변형	확 인 자	이승환
	부식	누수,습윤	배수구막힘	보수	도면번호	023

ID : 도림천4복개 1련 / 바닥판하면

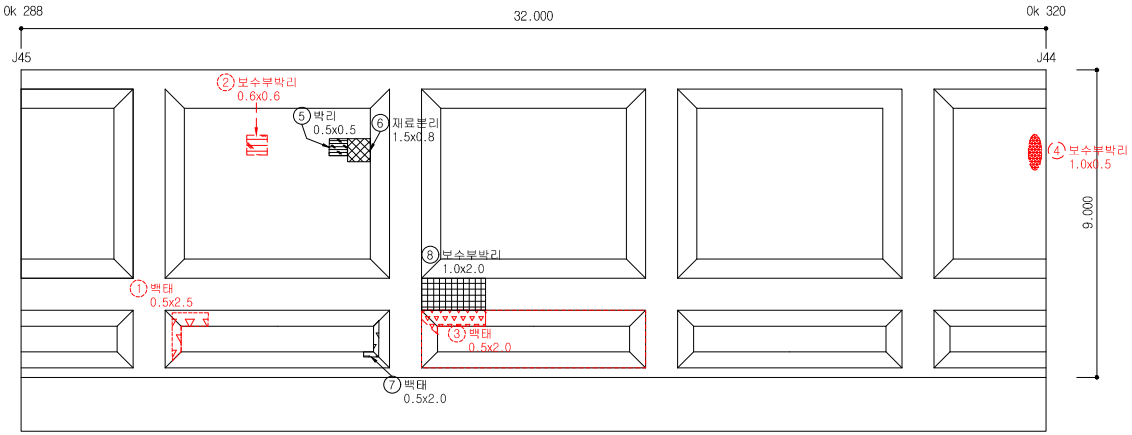

손 상 물 량 표


연번	적출년도	결 함 종 류	결 함 규 모						최종보수내역			비고	보수순위
			폭 (mm)	길이 (m)	깊이 (mm)	물량	단위	개소	년월	공법명/자재명	물량		
1	2011	백태	0.50	2.50		1.25	㎡	1.00					2
2	2016	보수부 박리	0.60	0.60		0.36	㎡	1.00					2
3	2016	백태	0.50	2.00		1.00	㎡	1.00					2
4	2018	보수부박리	1.00	0.50		0.50	㎡	1.00					2
5	2019	박리	0.50	0.50		0.25	㎡	1.00				신규	2
6	2019	재료분리	1.50	0.80		1.20	㎡	1.00				신규	2
7	2019	백태	0.50	2.00		1.00	㎡	1.00				신규	2
8	2019	보수부박리	1.00	2.00		2.00	㎡	1.00				신규	2
9													
10													
점 검 · 보 수 범 례	
———	금회차 손상
- - - - - - - -	전회차 미보수
- - - - - - - -	전회차 보수완료

KEY PLAN



SECTION

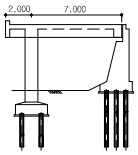


용 역 명	도림천4복개 외 2개소 정밀안전진단 및 정밀안전점검 용역					
범 례	균열	망상균열	이물질퇴적	열화	조사일시	2019.04 ~ 2019.08
	파손,탈락 박리,박락	철근노출	철근부식	좌굴,변형	조 사 자	박기열
	들뜸	백태,결로	재료분리	소성변형	확 인 자	이승환
	부식	누수,습윤	배수구막힘	보수	도면번호	024

ID : 도림천4복개 1련 / 바닥판하면


손 상 물 량 표

연번	작성년도	결 함 종 류	결 함 규 모						최종보수내역			비고	보수순위
			폭(mm)	길이(m)	깊이(mm)	물량	단위	개소	년월	공법명/자재명	물량		
1	2019	누수		0.10		0.10	m	1.00				신규	1
2	2019	철근노출	0.20	0.20		0.04	㎡	1.00				신규	1
3	2019	누수		0.10		0.10	m	1.00				신규	1
4	2011	백태	0.10	0.50		0.10	㎡	2.00					2
5	2016	박리	0.30	0.30		0.09	㎡	1.00					2
6	2019	교대박리	0.30	1.50		0.45	㎡	1.00				신규	2
7	2019	백태	1.50	0.70		1.05	㎡	1.00				신규	2
8	2019	재료분리	0.50	0.50		0.25	㎡	1.00				신규	2
9	2019	박리	0.40	0.40		0.16	㎡	1.00				신규	2
10													
11													
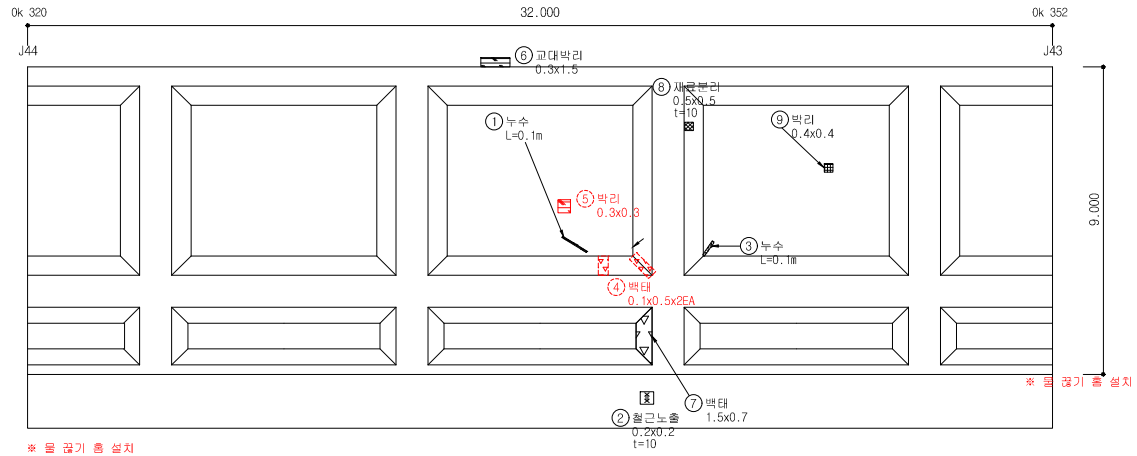


점 검 · 보 수 범 례	
———	금회차 손상
- - - - - - - -	전회차 미보수
- - - - - - - -	전회차 보수완료

KEY PLAN

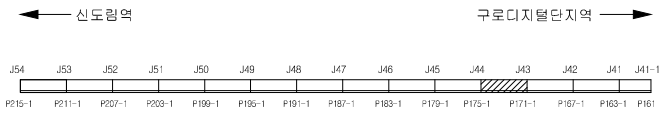

SECTION

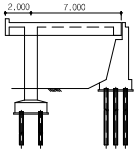


용 역 명	도림천4복개 외 2개소 정밀안전진단 및 정밀안전점검 용역					
범례	균열	망상균열	이물질퇴적	열화	조사일시	2019.04 ~ 2019.08
	파손,탈락 박리,박락	철근노출	철근부식	좌굴,변형	조 사 자	박기열
	들뜸	백태,결로	재료분리	소성변형	확 인 자	이승환
	부식	누수,습윤	배수구막힘	보수	도면번호	025

ID : 도림천4복개 1련 / 바닥판하면


손 상 물 량 표

연번	작출년도	결 함 종 류	결 함 규 모						최종보수내역			비고	보수순위
			폭 (㎜)	길이 (m)	깊이 (㎜)	물량	단위	개소	년월	공법명/자재명	물량		
1	2011	균열	0.30	0.60		0.60	m	1.00					1
2	2019	철근노출	0.30	0.50		0.15	㎡	1.00				신규	1
3	2014	백태	1.00	9.00		9.00	㎡	1.00					2
4	2011	백태	0.50	1.20		0.60	㎡	1.00					2
5	2014	보수부박리	0.60	9.50		5.70	㎡	1.00					2
6	2016	보수부 박리	0.10	0.50		0.05	㎡	1.00					2
7	2019	파손	0.40	1.00		0.40	㎡	1.00				신규	2
8	2019	파손	0.80	0.40		0.32	㎡	1.00				신규	2
9													
10													
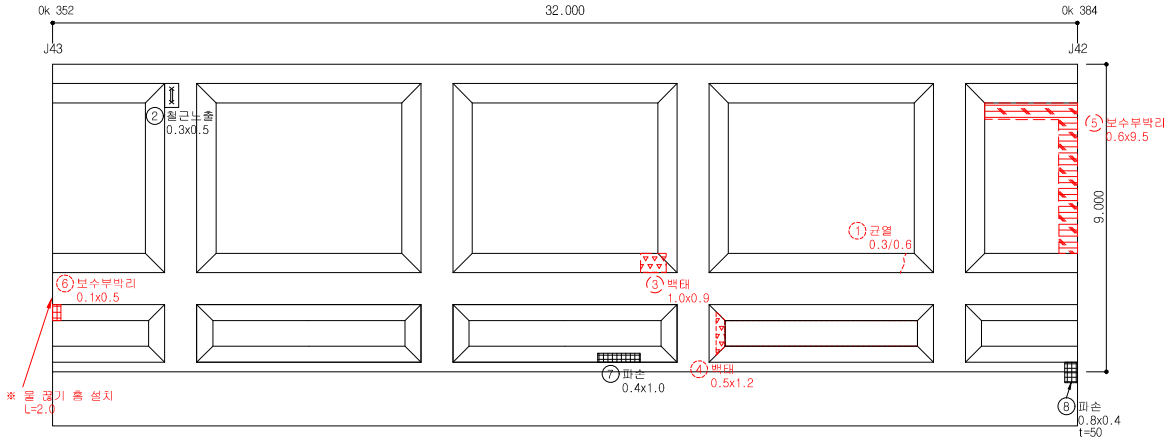


점 검 · 보 수 범 례	
———	금회차 손상
- - - - - - - -	전회차 미보수
- - - - - - - -	전회차 보수완료

KEY PLAN

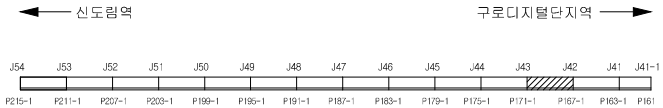


SECTION

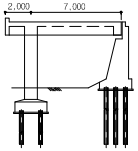

용 역 명	도림천4복개 외 2개소 정밀안전진단 및 정밀안전점검 용역					
범례	균열	망상균열	이물질퇴적	열화	조사일시	2019.04 ~ 2019.08
	파손,탈락 박리,박락	철근노출	철근부식	좌굴,변형	조 사 자	박기열
	들뜸	백태,결로	재료분리	소성변형	확 인 자	이승환
	부식	누수,습윤	배수구막힘	보수	도면번호	026

ID : 도림천4복개 1련 / 바닥판하면

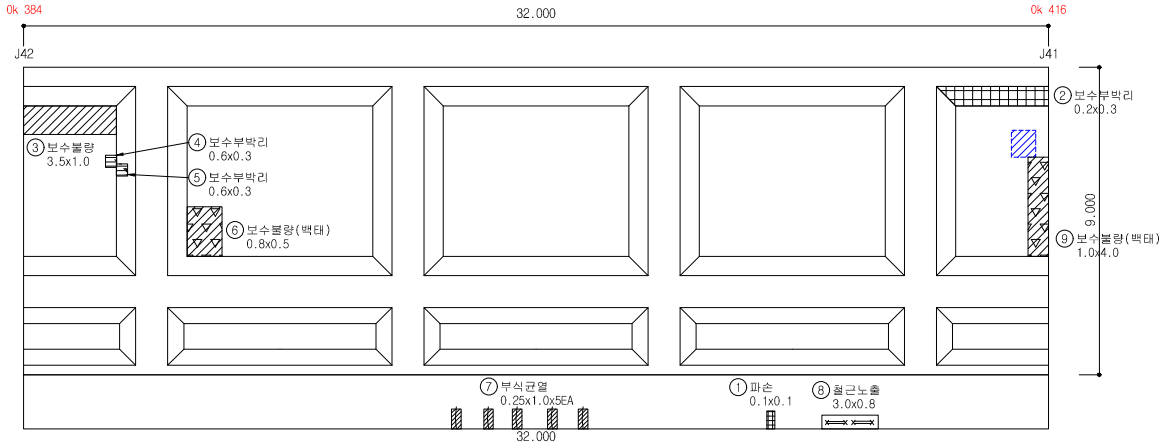


손 상 물 량 표


연번	작성년도	결 함 종 류	결 함 규 모						최종보수내역			비고	보수순위
			폭 (㎜)	길이 (m)	깊이 (㎜)	물량	단위	개소	년월	공법명/자재명	물량		
1	2019	파손	0.10	0.10		0.01	㎡	1.00				신규	1
2	2019	보수부박리	0.20	0.30		0.06	㎡	1.00				신규	2
3	2019	보수불량	3.50	1.00		3.50	㎡	1.00				신규	2
4	2019	보수부박리	0.60	0.30		0.18	㎡	1.00				신규	2
5	2019	보수부박리	0.60	0.30		0.18	㎡	1.00				신규	2
6	2019	보수불량	0.80	0.50		0.40	㎡	1.00				신규	2
7	2019	부식균열	0.25	1.00		1.25	㎡	5.00				신규	2
8	2019	철근노출	3.00	0.80		2.40	㎡	1.00				신규	2
9	2019	보수불량	1.00	4.00		4.00	㎡	1.00				신규	2
10													
11													
점 검 · 보 수 범 례	
———	금회차 손상
- - - - - - - -	전회차 미보수
- - - - - - - -	전회차 보수완료

KEY PLAN

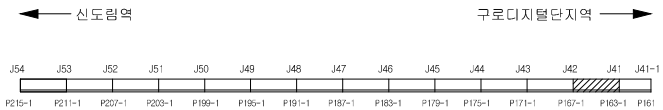


SECTION

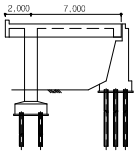

용 역 명	도림천4복개 외 2개소 정밀안전진단 및 정밀안전점검 용역					
범례	균열	망상균열	이물질퇴적	열화	조사일시	2019.04 ~ 2019.08
	파손,탈락 박리,박락	철근노출	철근부식	좌굴,변형	조 사 자	박기열
	들뜸	백태,결로	재료분리	소성변형	확 인 자	이승환
	부식	누수,습윤	배수구막힘	보수	도면번호	027

ID : 도림천4복개 1련 / 바닥판하면

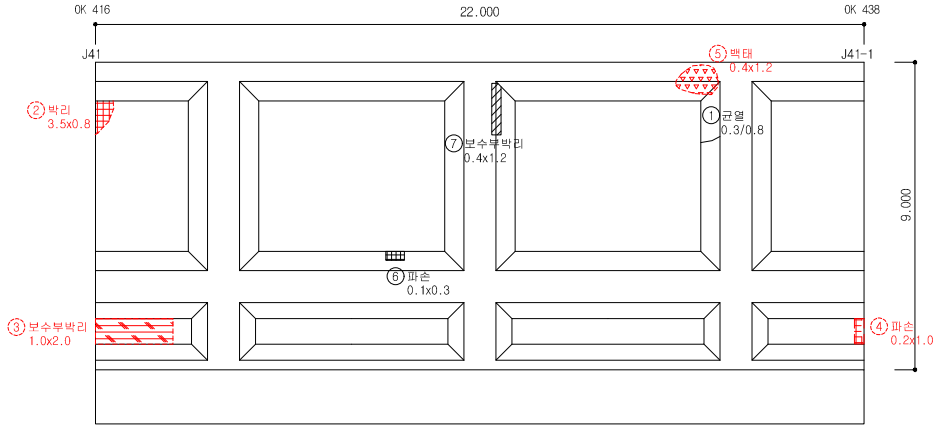


손 상 물 량 표


연번	작출년도	결 함 종 류	결 함 규 모						최종보수내역			비고	보수순위
			폭 (㎜)	길이 (m)	깊이 (㎜)	물량	단위	개소	년월	공법명/자재명	물량		
1	2019	균열	0.30	0.80		0.80	m	1.00				신규	1
2	2011	박리	3.50	0.80		2.80	㎡	1.00					2
3	2011	보수부 박리	1.00	2.00		2.00	㎡	1.00					2
4	2013	파손	0.20	1.00		0.20	㎡	1.00					2
5	2011	백태	0.40	1.20		0.48	㎡	1.00					2
6	2019	파손	0.10	0.30		0.03	㎡	1.00				신규	2
7	2019	보수부박리	0.40	1.20		0.48	㎡	1.00				신규	2
8													
9													
점 검 · 보 수 범 례	
———	금회차 손상
- - - - - - - -	전회차 미보수
- - - - - - - -	전회차 보수완료

KEY PLAN

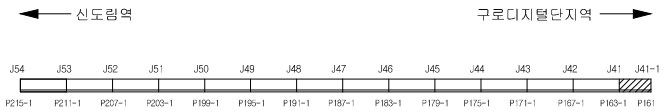

SECTION

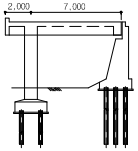


용 역 명	도림천4복개 외 2개소 정밀안전진단 및 정밀안전점검 용역					
범례	균열	망상균열	이물질퇴적	열화	조사일시	2019.04 ~ 2019.08
	파손,탈락 박리,박락	철근노출	철근부식	좌굴,변형	조 사 자	박기열
	들뜸	백태,결로	재료분리	소성변형	확 인 자	이승환
	부식	누수,습윤	배수구막힘	보수	도면번호	028

ID : 도림천4복개 1련 / 교대


손 상 물 량 표

연번	작성년도	결 함 종 류	결 함 규 모						최종보수내역			비고	보수순위
			폭 (㎜)	길이 (m)	깊이 (㎜)	물량	단위	개소	년월	공법명/자재명	물량		
1	2011	플레이트 부식					EA	6.00					2
2	2016	박리	20.00	0.30		6.00	㎡	1.00					2
3													
4													
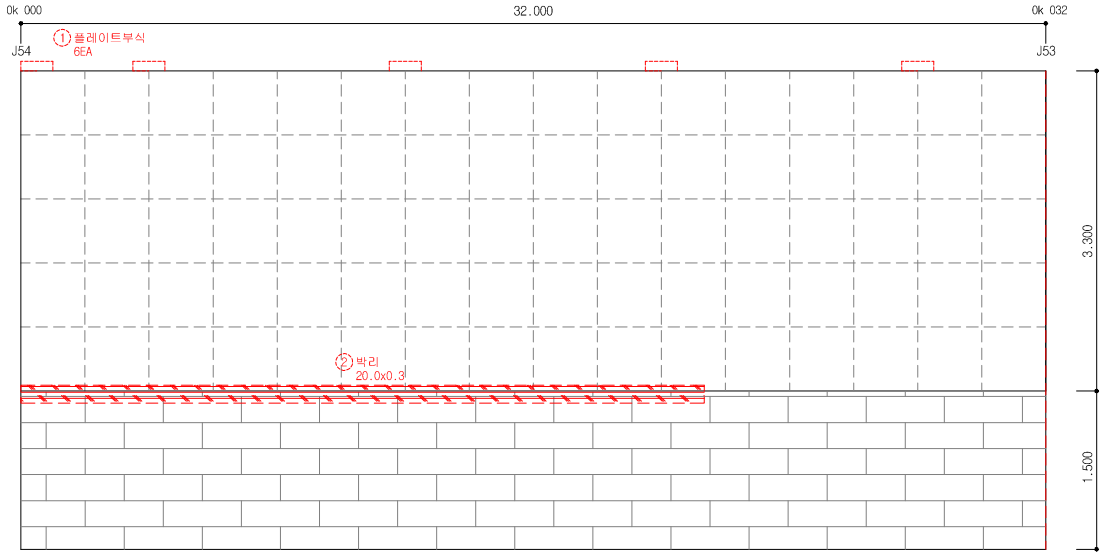


점 검 · 보 수 범 례	
———	금회차 손상
- - - - - - - -	전회차 미보수
- - - - - - - -	전회차 보수완료

KEY PLAN

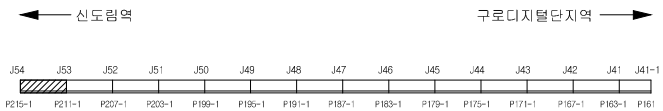


SECTION

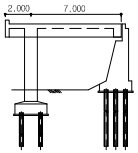

용 역 명	도림천4복개 외 2개소 정밀안전진단 및 정밀안전점검 용역					
범례	균열	망상균열	이물질퇴적	열화	조사일시	2019.04 ~ 2019.08
	파손,탈락 박리,박락	철근노출	철근부식	좌굴,변형	조 사 자	박기열
	들뜸	백태,결로	재료분리	소성변형	확 인 자	이승환
	부식	누수,습윤	배수구막힘	보수	도면번호	029

ID : 도림천4복개 1련 / 교대

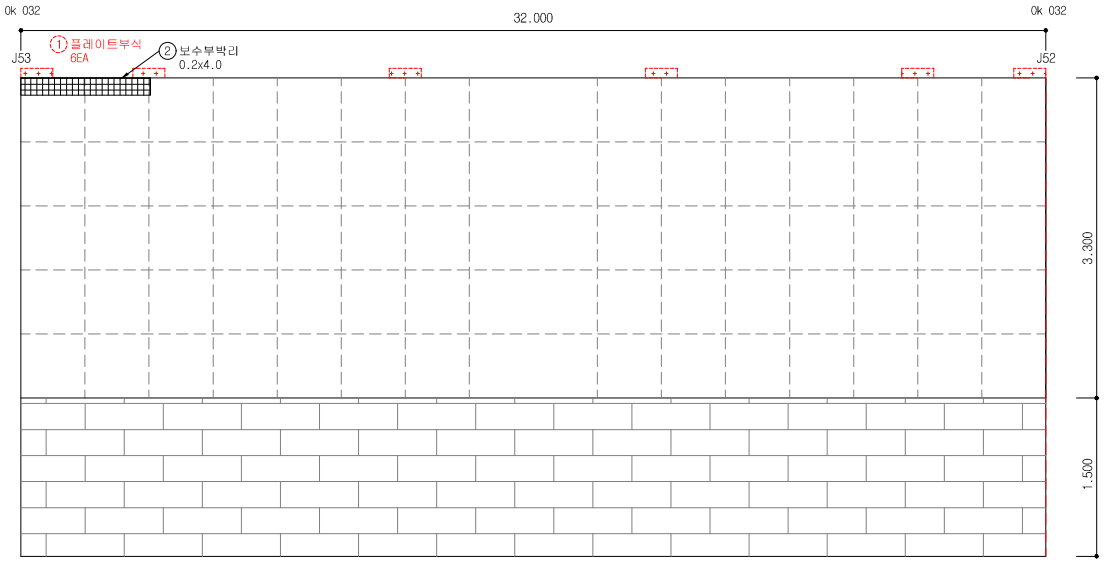


손 상 물 량 표


연번	작출년도	결 함 종 류	결 함 규 모						최종보수내역			비고	보수순위
			폭 (㎜)	길이 (m)	깊이 (㎜)	물량	단위	개소	년월	공법명/자재명	물량		
1	2011	플레이트 부식					EA	6.00					2
2	2019	보수부박리	0.20	4.00		0.80	㎡	1.00				신규	2
3													
4													
점 검 · 보 수 범 례	
———	금회차 손상
- - - - - - - -	전회차 미보수
- - - - - - - -	전회차 보수완료

KEY PLAN

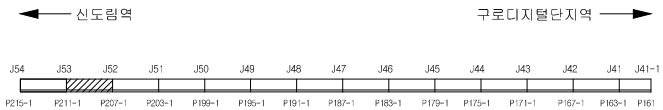


SECTION

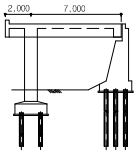

용 역 명	도림천4복개 외 2개소 정밀안전진단 및 정밀안전점검 용역					
범례	균열	망상균열	이물질퇴적	열화	조사일시	2019.04 ~ 2019.08
	파손,탈락 박리,박락	철근노출	철근부식	좌굴,변형	조 사 자	박기열
	들뜸	백태,결로	재료분리	소성변형	확 인 자	이승환
	부식	누수,습윤	배수구막힘	보수	도면번호	030

ID : 도림천4복개 1련 / 교대

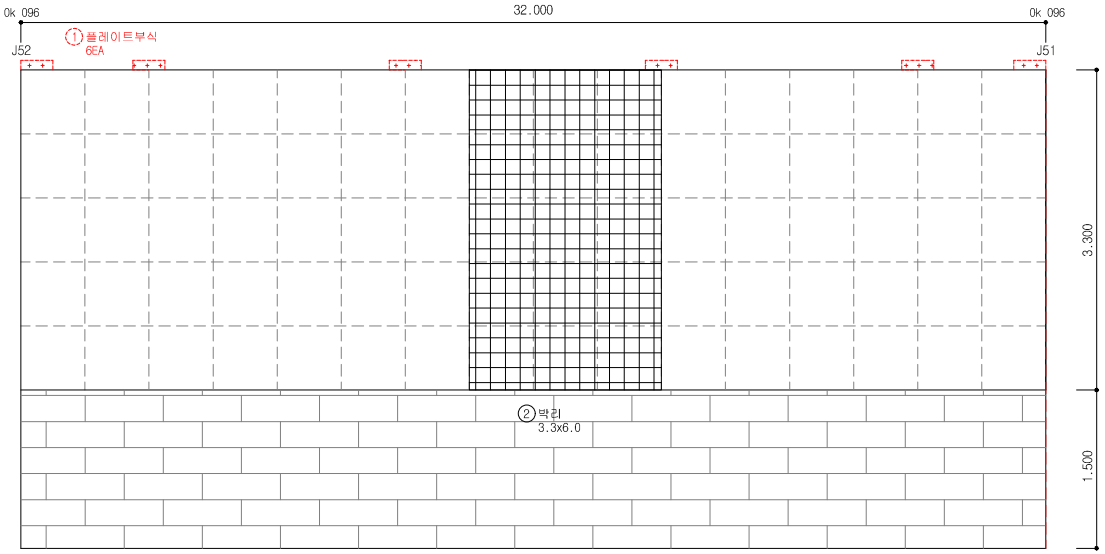


손 상 물 량 표


연번	작출년도	결 함 종 류	결 함 규 모						최종보수내역			비고	보수순위
			폭 (㎜)	길이 (m)	깊이 (㎜)	물량	단위	개소	년월	공법명/자재명	물량		
1	2011	플레이트 부식					EA	6.00					2
2	2019	박리	3.30	6.00		19.80	㎡	1.00				신규	2
3													
4													
점 검 · 보 수 범 례	
———	금회차 손상
- - - - - - - -	전회차 미보수
- - - - - - - -	전회차 보수완료

KEY PLAN

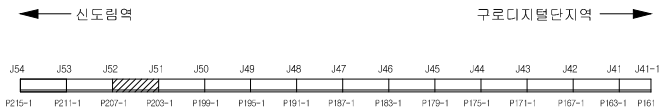


SECTION

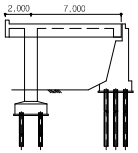

용 역 명	도림천4복개 외 2개소 정밀안전진단 및 정밀안전점검 용역					
범례	균열	망상균열	이물질퇴적	열화	조사일시	2019.04 ~ 2019.08
	파손,탈락 박리,박락	철근노출	철근부식	좌굴,변형	조 사 자	박기열
	들뜸	백태,결로	재료분리	소성변형	확 인 자	이승환
	부식	누수,습윤	배수구막힘	보수	도면번호	031

ID : 도림천4복개 1련 / 교대

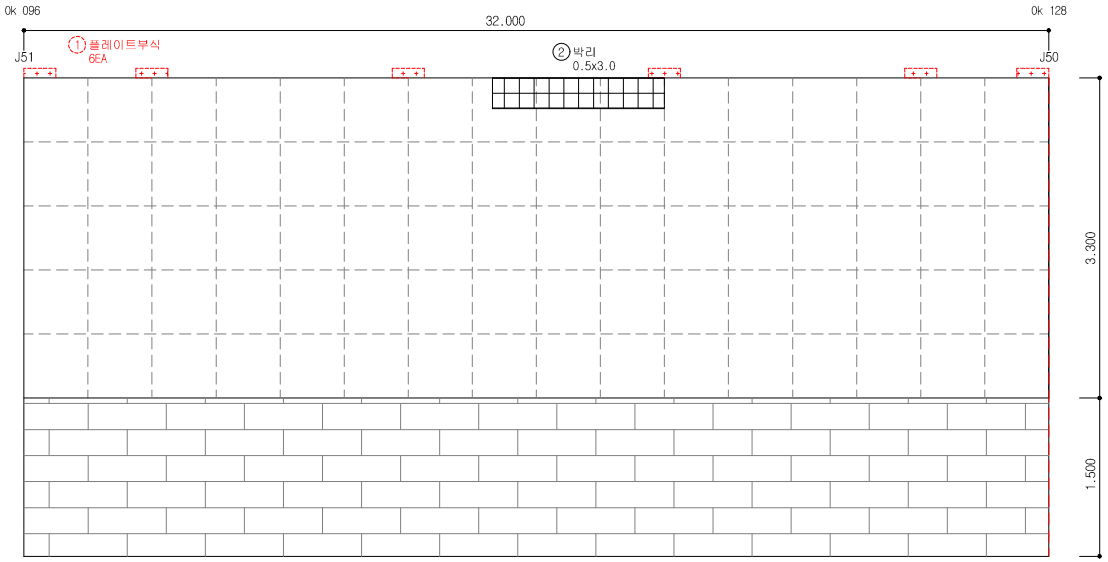


손 상 물 량 표


연번	작성년도	결 함 종 류	결 함 규 모						최종보수내역			비고	보수순위
			폭 (㎜)	길이 (m)	깊이 (㎜)	물량	단위	개소	년월	공법명/자재명	물량		
1	2011	플레이트 부식					EA	6.00					2
2	2019	박리	0.50	3.00		1.50	㎡	1.00				신규	2
3													
4													
점 검 · 보 수 범 례	
———	금회차 손상
- - - - - - - -	전회차 미보수
- - - - - - - -	전회차 보수완료

KEY PLAN

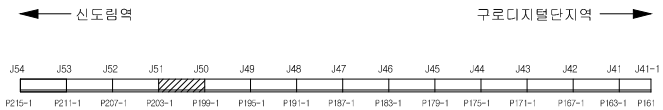


SECTION

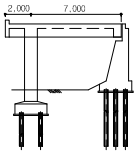

용 역 명	도림천4복개 외 2개소 정밀안전진단 및 정밀안전점검 용역					
범례	균열	망상균열	이물질퇴적	열화	조사일시	2019.04 ~ 2019.08
	파손,탈락 박리,박락	철근노출	철근부식	좌굴,변형	조 사 자	박기열
	들뜸	백태,결로	재료분리	소성변형	확 인 자	이승환
	부식	누수,습윤	배수구막힘	보수	도면번호	032

ID : 도림천4복개 1련 / 교대

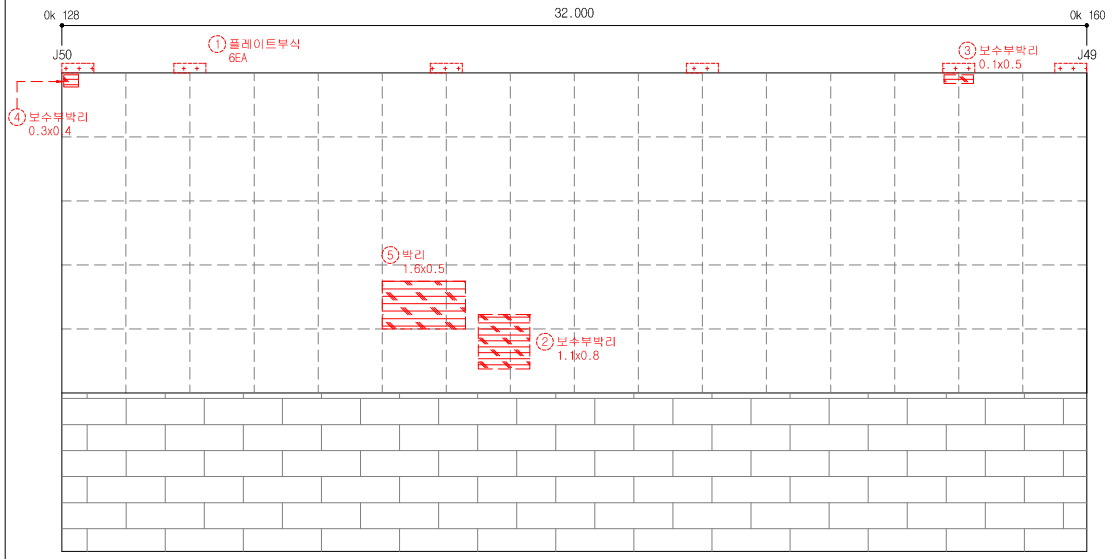


손 상 물 량 표


연번	작출년도	결 함 종 류	결 함 규 모						최종보수내역			비고	보수순위
			폭 (㎜)	길이 (m)	깊이 (㎜)	물량	단위	개소	년월	공법명/자재명	물량		
1	2011	플레이트 부식					EA	6.00					2
2	2016	보수부 박리	1.10	0.80		0.88	㎡	1.00					2
3	2016	보수부 박리	0.10	0.50		0.05	㎡	1.00					2
4	2016	보수부 박리	0.30	0.40		0.12	㎡	1.00					2
5	2016	박리	1.60	0.50		0.80	㎡	1.00					2
6													
7													
점 검 · 보 수 범 례	
———	금회차 손상
- - - - - - - -	전회차 미보수
- - - - - - - -	전회차 보수완료

KEY PLAN

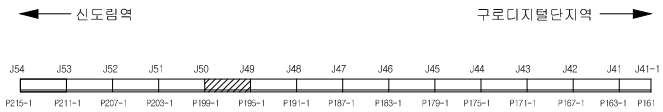


SECTION

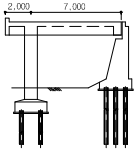

용 역 명	도림천4복개 외 2개소 정밀안전진단 및 정밀안전점검 용역					
범례	균열	망상균열	이물질퇴적	열화	조사일시	2019.04 ~ 2019.08
	파손,탈락 박리,박락	철근노출	철근부식	좌굴,변형	조 사 자	박기열
	들뜸	백태,결로	재료분리	소성변형	확 인 자	이승환
	부식	누수,습윤	배수구막힘	보수	도면번호	033

ID : 도림천4복개 1련 / 교대

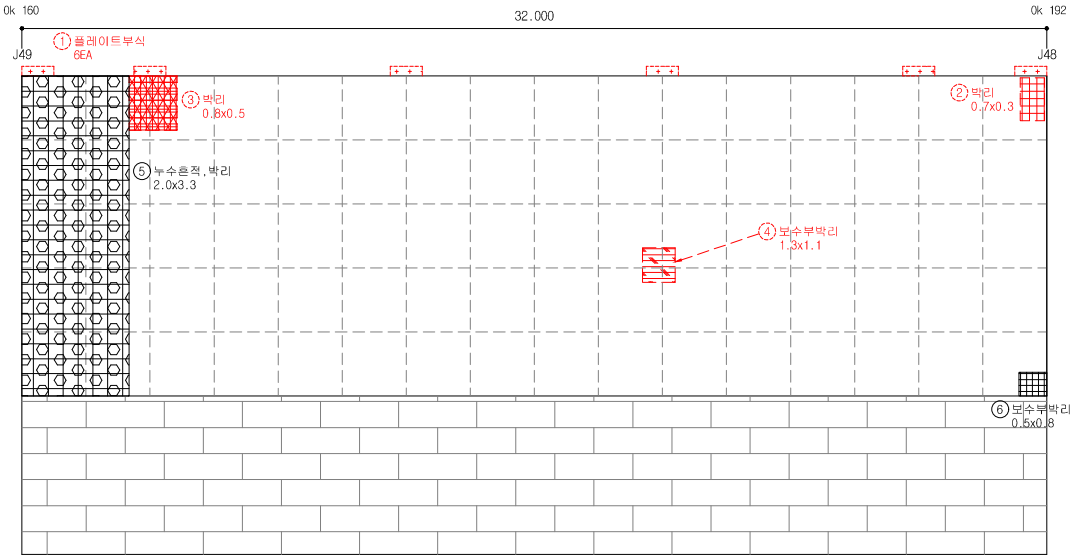


손 상 물 량 표


연번	작성년도	결 함 종 류	결 함 규 모						최종보수내역			비고	보수순위
			폭 (㎜)	길이 (m)	깊이 (mm)	물량	단위	개소	년월	공법명/자재명	물량		
1	2011	플레이트 부식					EA	6.00					2
2	2016	박리	0.70	0.30		0.21	㎡	1.00					2
3	2016	박리	0.80	0.50		0.40	㎡	1.00					2
4	2016	보수부 박리	1.30	1.10		1.43	㎡	1.00					2
5	2019	누수흔적,박리	2.00	3.30		6.60	㎡	1.00				신규	2
6	2019	보수부박리	0.50	0.80		0.40	㎡	1.00				신규	2
7													
8													
점 검 · 보 수 범 례	
———	금회차 손상
- - - - - - - -	전회차 미보수
- - - - - - - -	전회차 보수완료

KEY PLAN

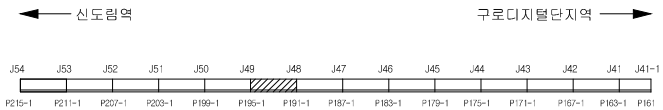


SECTION

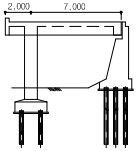

용 역 명	도림천4복개 외 2개소 정밀안전진단 및 정밀안전점검 용역					
범례	균열	망상균열	이물질퇴적	열화	조사일시	2019.04 ~ 2019.08
	파손,탈락 박리,박락	철근노출	철근부식	좌굴,변형	조 사 자	박기열
	들뜸	백태,결로	재료분리	소성변형	확 인 자	이승환
	부식	누수,습윤	배수구막힘	보수	도면번호	034

ID : 도림천4복개 1련 / 교대

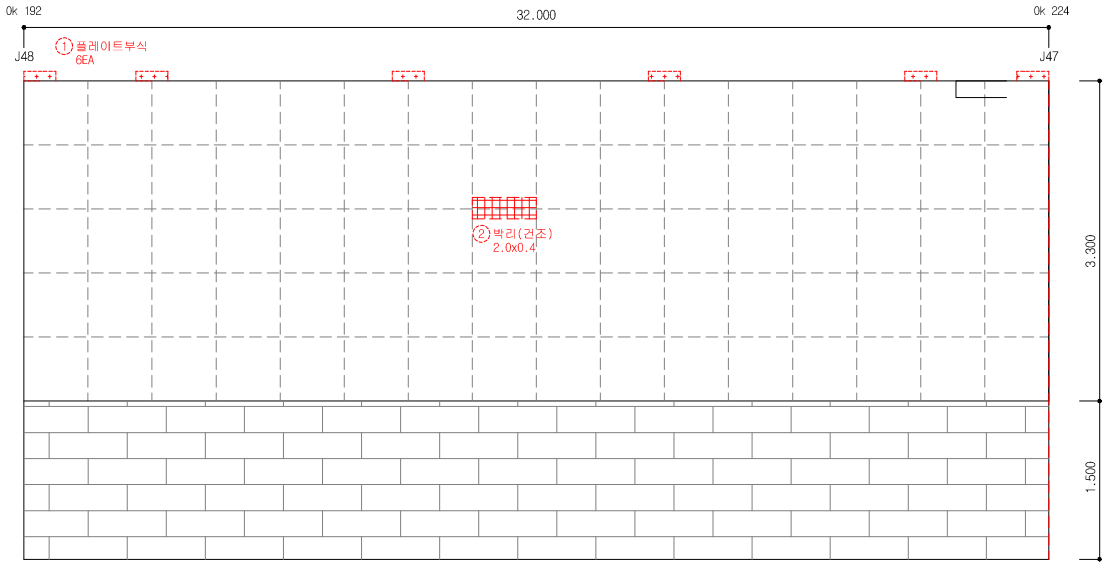


손 상 물 량 표


연번	작출년도	결 함 종 류	결 함 규 모						최종보수내역			비고	보수순위
			폭 (㎜)	길이 (m)	깊이 (㎜)	물량	단위	개소	년월	공법명/자재명	물량		
1	2011	플레이트 부식					EA	6.00					2
2	2016	박리	2.00	0.40		0.80	㎡	1.00					2
3													
4													
점 검 · 보 수 범 례	
———	금회차 손상
- - - - - - - -	전회차 미보수
- - - - - - - -	전회차 보수완료

KEY PLAN

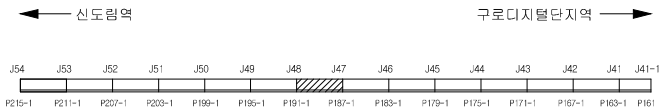


SECTION

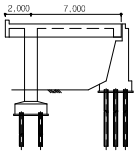

용 역 명	도림천4복개 외 2개소 정밀안전진단 및 정밀안전점검 용역					
범례	균열	망상균열	이물질퇴적	열화	조사일시	2019.04 ~ 2019.08
	파손,탈락 박리,박락	철근노출	철근부식	좌굴,변형	조 사 자	박기열
	들뜸	백태,결로	재료분리	소성변형	확 인 자	이승환
	부식	누수,습윤	배수구막힘	보수	도면번호	035

ID : 도림천4복개 1련 / 교대

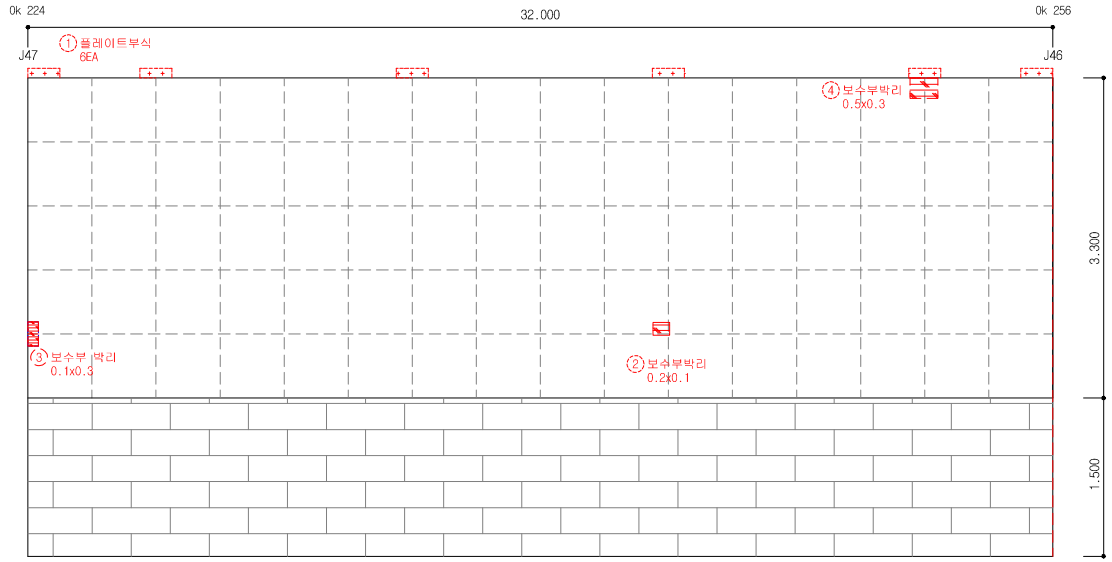


손 상 물 량 표


연번	작출년도	결 함 종 류	결 함 규 모						최종보수내역			비고	보수순위
			폭 (㎜)	길이 (m)	깊이 (㎜)	물량	단위	개소	년월	공법명/자재명	물량		
1	2011	플레이트 부식					EA	6.00					2
2	2016	보수부 박리	0.20	0.10		0.02	㎡	1.00					2
3	2018	보수부 박리	0.10	0.30		0.03	㎡	1.00					2
4	2016	보수부 박리	0.50	0.30		0.15	㎡	1.00					2
5													
6													
점 검 · 보 수 범 례	
———	금회차 손상
- - - - - - - -	전회차 미보수
- - - - - - - -	전회차 보수완료

KEY PLAN

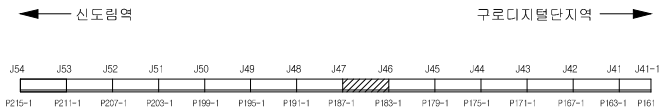


SECTION

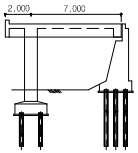

용 역 명	도림천4복개 외 2개소 정밀안전진단 및 정밀안전점검 용역					
범례	균열	망상균열	이물질퇴적	열화	조사일시	2019.04 ~ 2019.08
	파손,탈락 박리,박락	철근노출	철근부식	좌굴,변형	조 사 자	박기열
	들뜸	백태,결로	재료분리	소성변형	확 인 자	이승환
	부식	누수,습윤	배수구막힘	보수	도면번호	036

ID : 도림천4복개 1련 / 교대

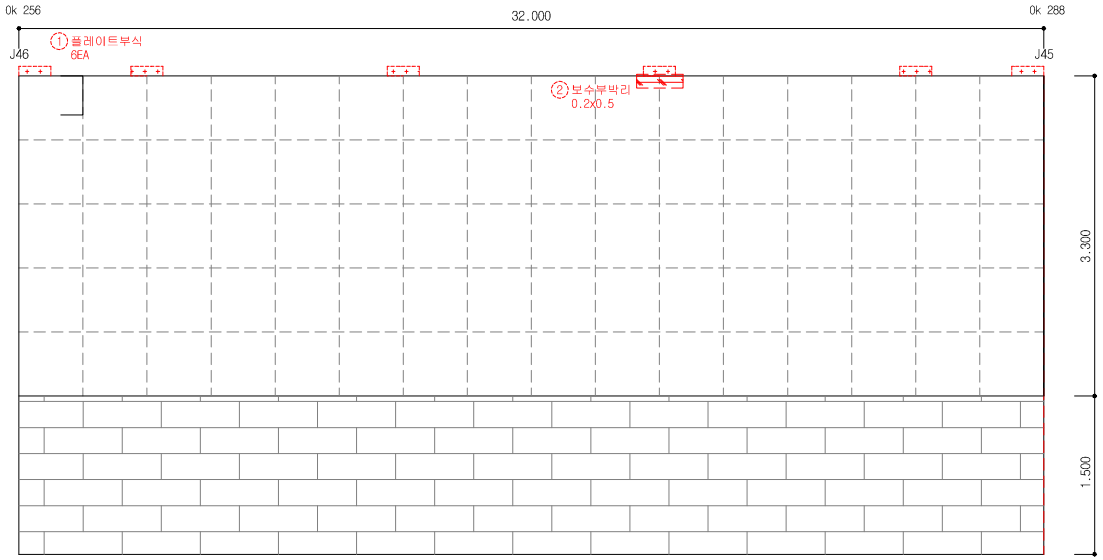


손 상 물 량 표


연번	작출년도	결 함 종 류	결 함 규 모						최종보수내역			비고	보수순위
			폭 (㎜)	길이 (m)	깊이 (㎜)	물량	단위	개소	년월	공법명/자재명	물량		
1	2011	플레이트 부식					EA	6.00					2
2	2016	보수부 박리	0.20	0.50		0.10	㎡	1.00					2
3													
4													
점 검 · 보 수 범 례	
———	금회차 손상
- - - - - - - -	전회차 미보수
- - - - - - - -	전회차 보수완료

KEY PLAN

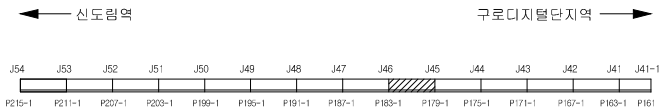


SECTION

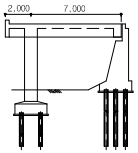

용 역 명	도림천4복개 외 2개소 정밀안전진단 및 정밀안전점검 용역					
범례	균열	망상균열	이물질퇴적	열화	조사일시	2019.04 ~ 2019.08
	파손,탈락 박리,박락	철근노출	철근부식	좌굴,변형	조 사 자	박기열
	들뜸	백태,결로	재료분리	소성변형	확 인 자	이승환
	부식	누수,습윤	배수구막힘	보수	도면번호	037

ID : 도림천4복개 1련 / 교대

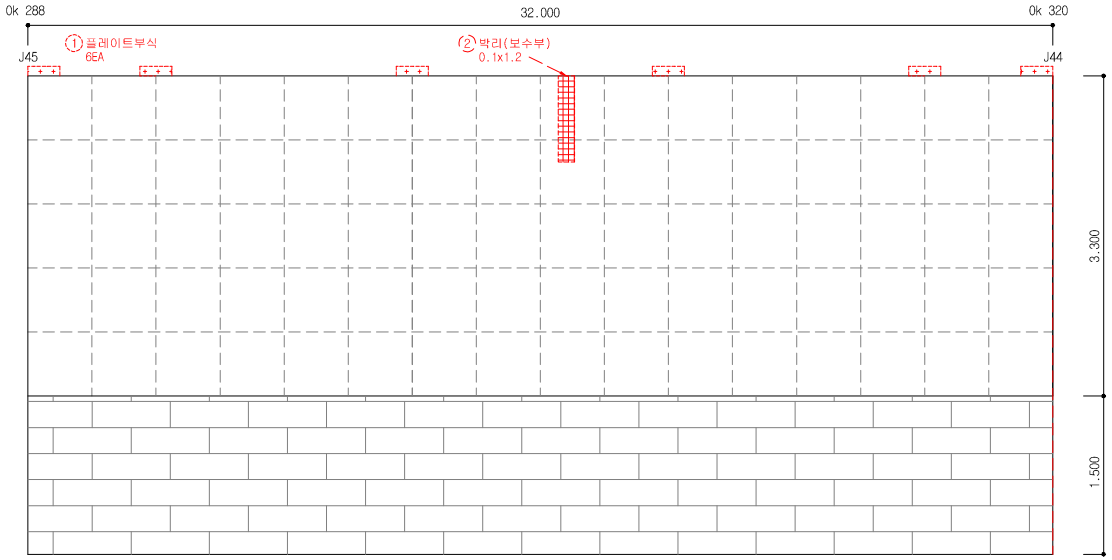


손 상 물 량 표


연번	작출년도	결 함 종 류	결 함 규 모						최종보수내역			비고	보수순위
			폭 (㎜)	길이 (m)	깊이 (㎜)	물량	단위	개소	년월	공법명/자재명	물량		
1	2011	플레이트 부식					EA	6.00					2
2	2014	박리	0.10	1.20		1.20	㎡	1.00					2
3													
4													
점 검 · 보 수 범 례	
———	금회차 손상
- - - - - - - -	전회차 미보수
- - - - - - - -	전회차 보수완료

KEY PLAN

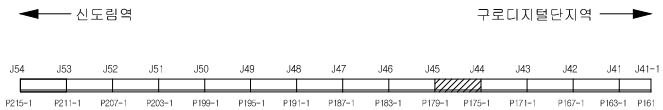


SECTION

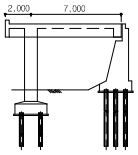

용 역 명	도림천4복개 외 2개소 정밀안전진단 및 정밀안전점검 용역					
범례	균열	망상균열	이물질퇴적	열화	조사일시	2019.04 ~ 2019.08
	파손,탈락 박리,박락	철근노출	철근부식	좌굴,변형	조 사 자	박기열
	들뜸	백태,결로	재료분리	소성변형	확 인 자	이승환
	부식	누수,습윤	배수구막힘	보수	도면번호	038

ID : 도림천4복개 1련 / 교대

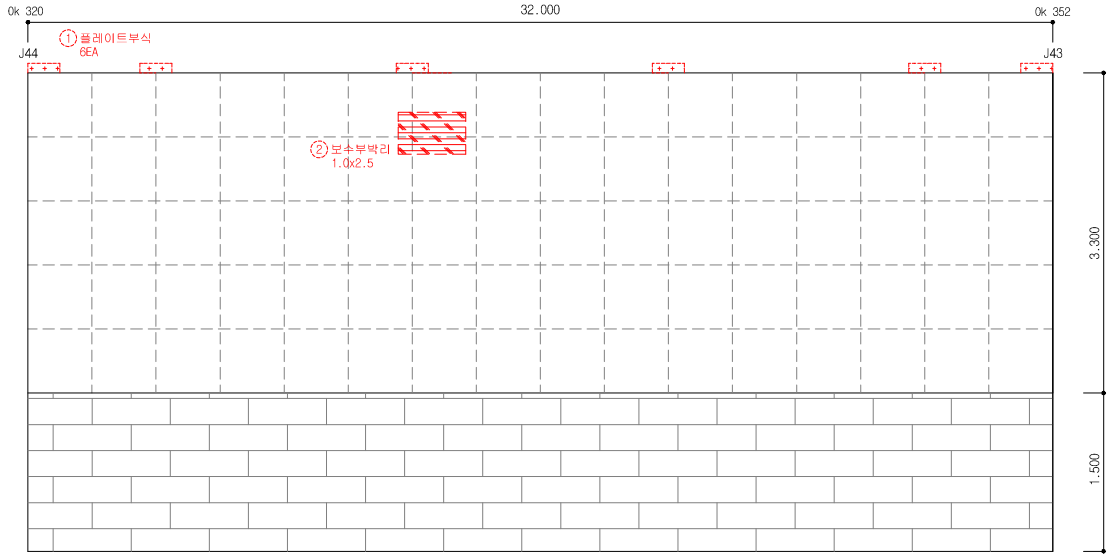


손 상 물 량 표


연번	작출년도	결 함 종 류	결 함 규 모						최종보수내역			비고	보수순위
			폭 (㎜)	길이 (m)	깊이 (㎜)	물량	단위	개소	년월	공법명/자재명	물량		
1	2011	플레이트 부식					EA	6.00					2
2	2016	보수부박리	1.00	2.50		2.50	㎡	1.00					2
3													
4													
점 검 · 보 수 범 례	
———	금회차 손상
- - - - - - - -	전회차 미보수
- - - - - - - -	전회차 보수완료

KEY PLAN

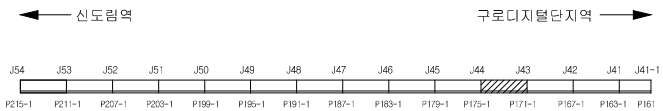


SECTION

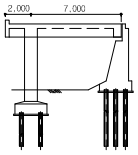

용 역 명	도림천4복개 외 2개소 정밀안전진단 및 정밀안전점검 용역					
범례	균열	망상균열	이물질퇴적	열화	조사일시	2019.04 ~ 2019.08
	파손,탈락 박리,박락	철근노출	철근부식	좌굴,변형	조 사 자	박기열
	들뜸	백태,결로	재료분리	소성변형	확 인 자	이승환
	부식	누수,습윤	배수구막힘	보수	도면번호	039

ID : 도림천4복개 1련 / 교대

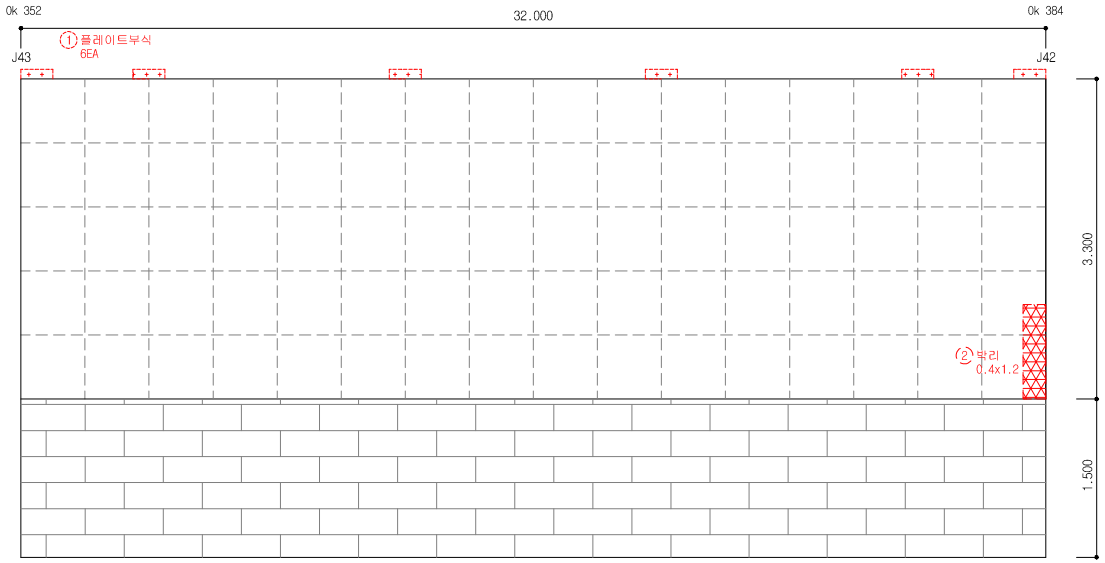


손 상 물 량 표


연번	작출년도	결 함 종 류	결 함 규 모						최종보수내역			비고	보수순위
			폭 (㎜)	길이 (m)	깊이 (㎜)	물량	단위	개소	년월	공법명/자재명	물량		
1	2011	플레이트 부식					EA	6.00					2
2	2018	박리	0.40	1.20		0.48	㎡	1.00					2
3													
4													
점 검 · 보 수 범 례	
———	금회차 손상
- - - - - - - -	전회차 미보수
- - - - - - - -	전회차 보수완료

KEY PLAN

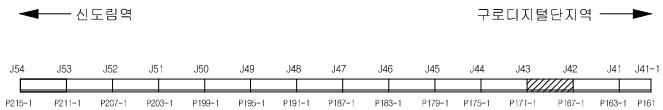


SECTION

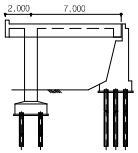

용 역 명	도림천4복개 외 2개소 정밀안전진단 및 정밀안전점검 용역					
범례	균열	망상균열	이물질퇴적	열화	조사일시	2019.04 ~ 2019.08
	파손,탈락 박리,박락	철근노출	철근부식	좌굴,변형	조 사 자	박기열
	들뜸	백태,결로	재료분리	소성변형	확 인 자	이승환
	부식	누수,습윤	배수구막힘	보수	도면번호	040

ID : 도림천4복개 1련 / 교대

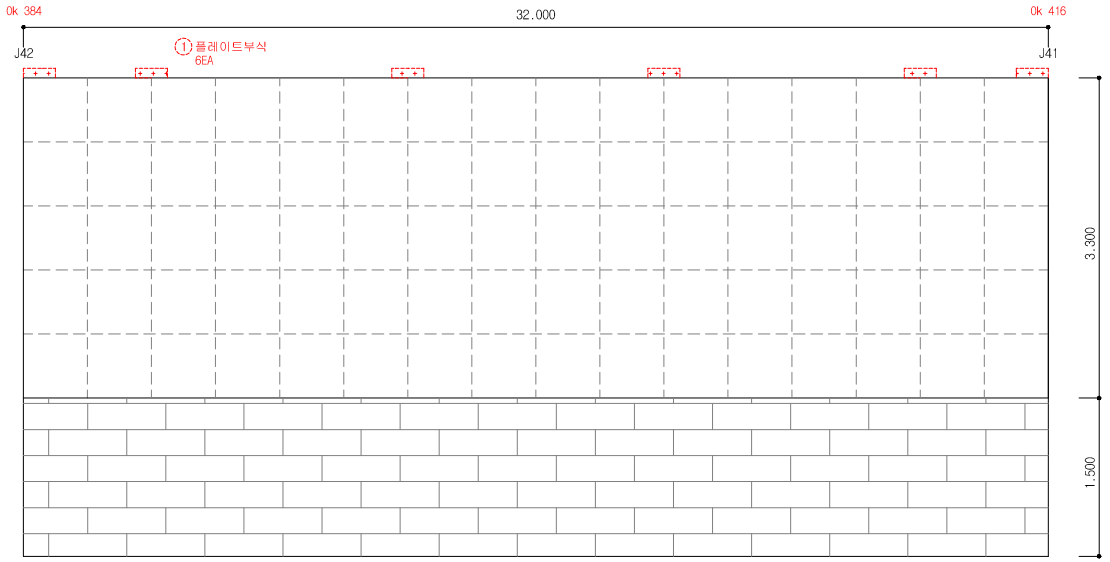


손 상 물 량 표


연번	작출년도	결 함 종 류	결 함 규 모						최종보수내역			비고	보수순위
			폭 (mm)	길이 (m)	깊이 (mm)	물량	단위	개소	년월	공법명/자재명	물량		
1	2011	플레이트 부식					EA	6.00					2
2													
3													
점 검 · 보 수 범 례	
———	금회차 손상
- - - - - - - -	전회차 미보수
- - - - - - - -	전회차 보수완료

KEY PLAN

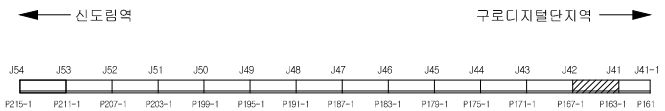


SECTION

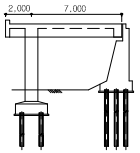

용 역 명	도림천4복개 외 2개소 정밀안전진단 및 정밀안전점검 용역					
범례	균열	망상균열	이물질퇴적	열화	조사일시	2019.04 ~ 2019.08
	파손,탈락 박리,박락	철근노출	철근부식	좌굴,변형	조 사 자	박기열
	들뜸	백태,결로	재료분리	소성변형	확 인 자	이승환
	부식	누수,습윤	배수구막힘	보수	도면번호	041

ID : 도림천4복개 1련 / 교대

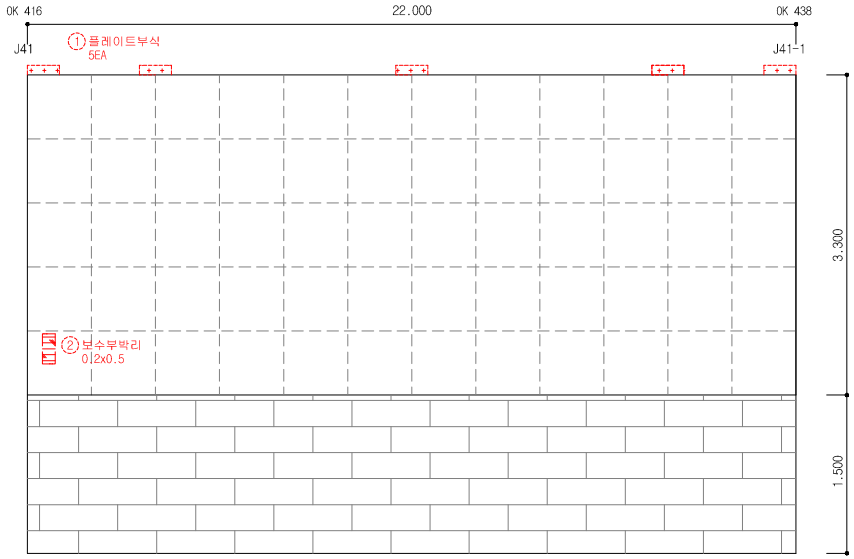


손 상 물 량 표


연번	작출년도	결 함 종 류	결 함 규 모						최종보수내역			비고	보수순위
			폭 (㎜)	길이 (m)	깊이 (㎜)	물량	단위	개소	년월	공법명/자재명	물량		
1	2011	플레이트 부식					EA	5.00					2
2	2016	보수부박리	0.20	0.50		0.10	㎡	1.00					2
3													
4													
점 검 · 보 수 범 례	
———	금회차 손상
- - - - - - - -	전회차 미보수
- - - - - - - -	전회차 보수완료

KEY PLAN

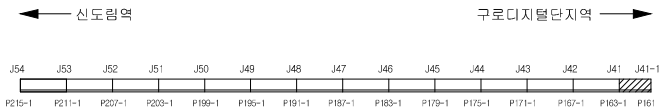


SECTION

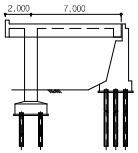

용 역 명	도림천4복개 외 2개소 정밀안전진단 및 정밀안전점검 용역					
범례	균열	망상균열	이물질퇴적	열화	조사일시	2019.04 ~ 2019.08
	파손,탈락 박리,박락	철근노출	철근부식	좌굴,변형	조 사 자	박기열
	들뜸	백태,결로	재료분리	소성변형	확 인 자	이승환
	부식	누수,습윤	배수구막힘	보수	도면번호	042

ID : 도림천4복개 1련 / 교각

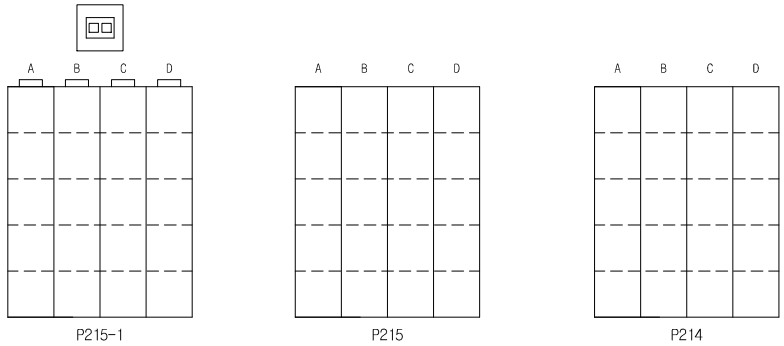


손 상 물 량 표


연번	작성년도	결 함 종 류	결 함 규 모						최종보수내역			비고	보수순위
			폭 (㎜)	길이 (m)	깊이 (㎜)	물량	단위	개소	년월	공법명/자재명	물량		
1													
2													
점 검 · 보 수 범 례	
———	금회차 손상
- - - - - - - -	전회차 미보수
- - - - - - - -	전회차 보수완료

KEY PLAN

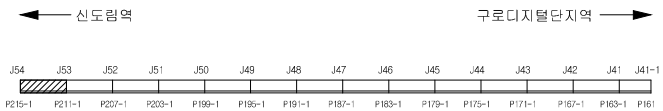


SECTION

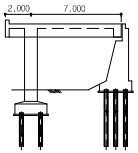

용 역 명	도림천4복개 외 2개소 정밀안전진단 및 정밀안전점검 용역					
범례	균열	망상균열	이물질퇴적	열화	조사일시	2019.04 ~ 2019.08
	파손,탈락 박리,박락	철근노출	철근부식	좌굴,변형	조 사 자	박기열
	들뜸	백태,결로	재료분리	소성변형	확 인 자	이승환
	부식	누수,습윤	배수구막힘	보수	도면번호	043

ID : 도림천4복개 1련 / 교각

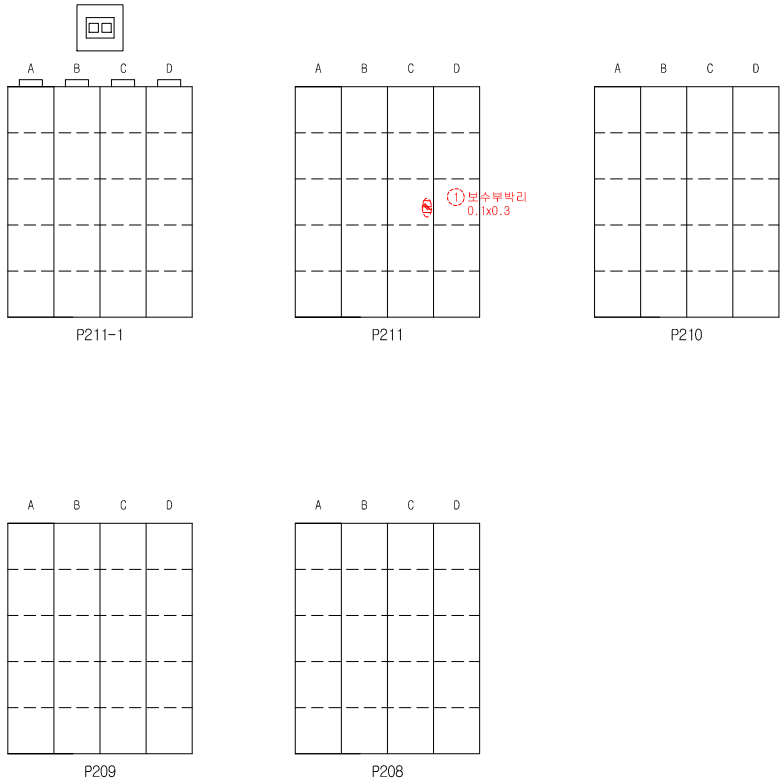


손 상 물 량 표


연번	작성년도	결 함 종 류	결 함 규 모						최종보수내역			비고	보수순위
			폭 (㎜)	깊이 (m)	깊이 (㎜)	물량	단위	개소	년월	공법명/자재명	물량		
1	2016	보수부 박리	0.10	0.30		0.03	㎡	1.00					2
2													
3													
점 검 · 보 수 범 례	
———	금회차 손상
- - - - - - - -	전회차 미보수
- - - - - - - -	전회차 보수완료

KEY PLAN

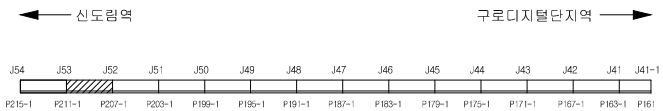


SECTION

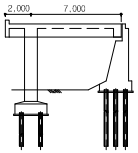

용 역 명	도림천4복개 외 2개소 정밀안전진단 및 정밀안전점검 용역					
범례	균열	망상균열	이물질퇴적	열화	조사일시	2019.04 ~ 2019.08
	파손,탈락 박리,박락	철근노출	철근부식	좌굴,변형	조 사 자	박기열
	들뜸	백태,결로	재료분리	소성변형	확 인 자	이승환
	부식	누수,습윤	배수구막힘	보수	도면번호	044

ID : 도림천4복개 1련 / 교각

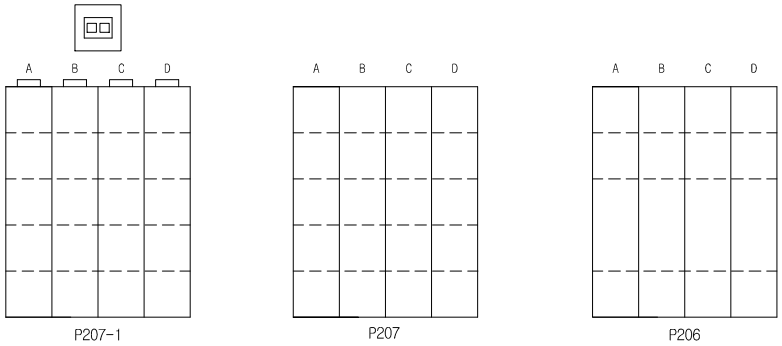


손 상 물 량 표


연번	작성년도	결 함 종 류	결 함 규 모						최종보수내역			비고	보수순위
			폭 (㎜)	길이 (m)	깊이 (㎜)	물량	단위	개소	년월	공법명/자재명	물량		
1													
2													
점 검 · 보 수 범 례	
———	금회차 손상
- - - - - - - -	전회차 미보수
- - - - - - - -	전회차 보수완료

KEY PLAN

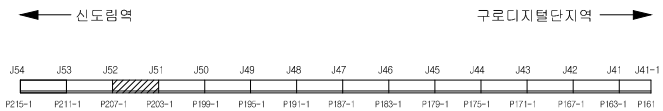


SECTION

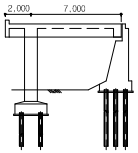

용 역 명	도림천4복개 외 2개소 정밀안전진단 및 정밀안전점검 용역					
범례	균열	망상균열	이물질퇴적	열화	조사일시	2019.04 ~ 2019.08
	파손,탈락 박리,박락	철근노출	철근부식	좌굴,변형	조 사 자	박기열
	들뜸	백태,결로	재료분리	소성변형	확 인 자	이승환
	부식	누수,습윤	배수구막힘	보수	도면번호	045

ID : 도림천4복개 1련 / 교각

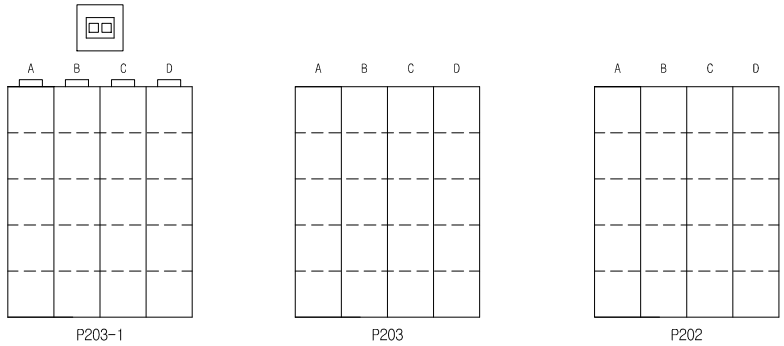


손 상 물 량 표


연번	작성년도	결 함 종 류	결 함 규 모						최종보수내역			비고	보수순위
			폭 (㎜)	길이 (m)	깊이 (㎜)	물량	단위	개소	년월	공법명/자재명	물량		
1													
2													
점 검 · 보 수 범 례	
———	금회차 손상
- - - - - - - -	전회차 미보수
- - - - - - - -	전회차 보수완료

KEY PLAN

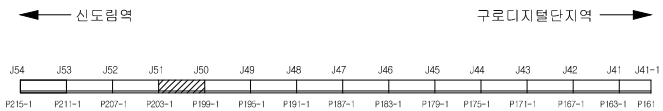


SECTION

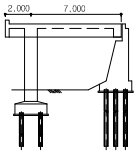

용 역 명	도림천4복개 외 2개소 정밀안전진단 및 정밀안전점검 용역					
범례	균열	망상균열	이물질퇴적	열화	조사일시	2019.04 ~ 2019.08
	파손,탈락 박리,박락	철근노출	철근부식	좌굴,변형	조 사 자	박기열
	들뜸	백태,결로	재료분리	소성변형	확 인 자	이승환
	부식	누수,습윤	배수구막힘	보수	도면번호	046

ID : 도림천4복개 1련 / 교각

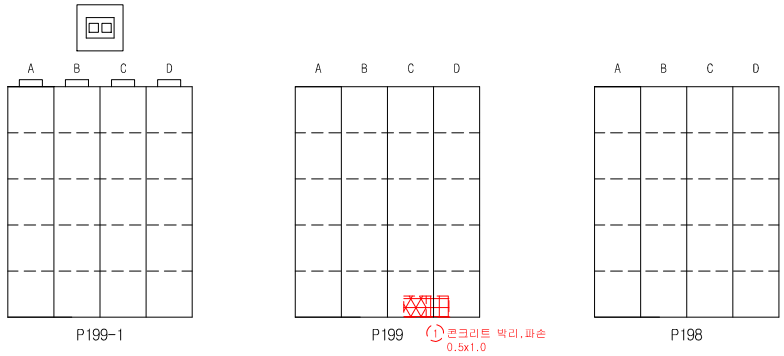


손 상 물 량 표


연번	작출년도	결 함 종 류	결 함 규 모						최종보수내역			비고	보수순위
			폭 (㎜)	길이 (m)	깊이 (㎜)	물량	단위	개소	년월	공법명/자재명	물량		
1	2018	콘크리트 박리,파손	0.50	1.00		0.50	㎡	1.00					2
2													
3													
점 검 · 보 수 범 례	
———	금회차 손상
- - - - - - - -	전회차 미보수
- - - - - - - -	전회차 보수완료

KEY PLAN

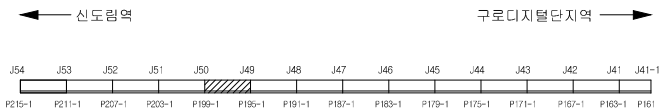


SECTION

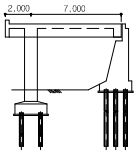

용 역 명	도림천4복개 외 2개소 정밀안전진단 및 정밀안전점검 용역					
범례	균열	망상균열	이물질퇴적	열화	조사일시	2019.04 ~ 2019.08
	파손,탈락 박리,박락	철근노출	철근부식	좌굴,변형	조 사 자	박기열
	들뜸	백태,결로	재료분리	소성변형	확 인 자	이승환
	부식	누수,습윤	배수구막힘	보수	도면번호	047

ID : 도림천4복개 1련 / 교각

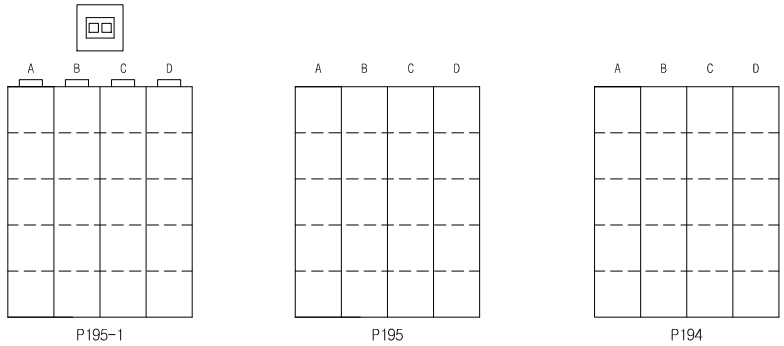


손 상 물 량 표


연번	작성년도	결 함 종 류	결 함 규 모						최종보수내역			비고	보수순위
			폭 (㎜)	길이 (m)	깊이 (㎜)	물량	단위	개소	년월	공법명/자재명	물량		
1													
2													
점 검 · 보 수 범 례	
———	금회차 손상
- - - - - - - -	전회차 미보수
- - - - - - - -	전회차 보수완료

KEY PLAN

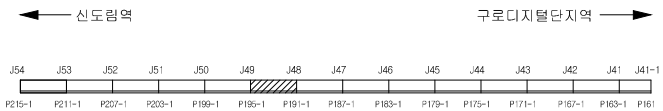


SECTION

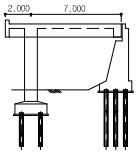

용 역 명	도림천4복개 외 2개소 정밀안전진단 및 정밀안전점검 용역					
범례	균열	망상균열	이물질퇴적	열화	조사일시	2019.04 ~ 2019.08
	파손,탈락 박리,박락	철근노출	철근부식	좌굴,변형	조 사 자	박기열
	들뜸	백태,결로	재료분리	소성변형	확 인 자	이승환
	부식	누수,습윤	배수구막힘	보수	도면번호	048

ID : 도림천4복개 1련 / 교각

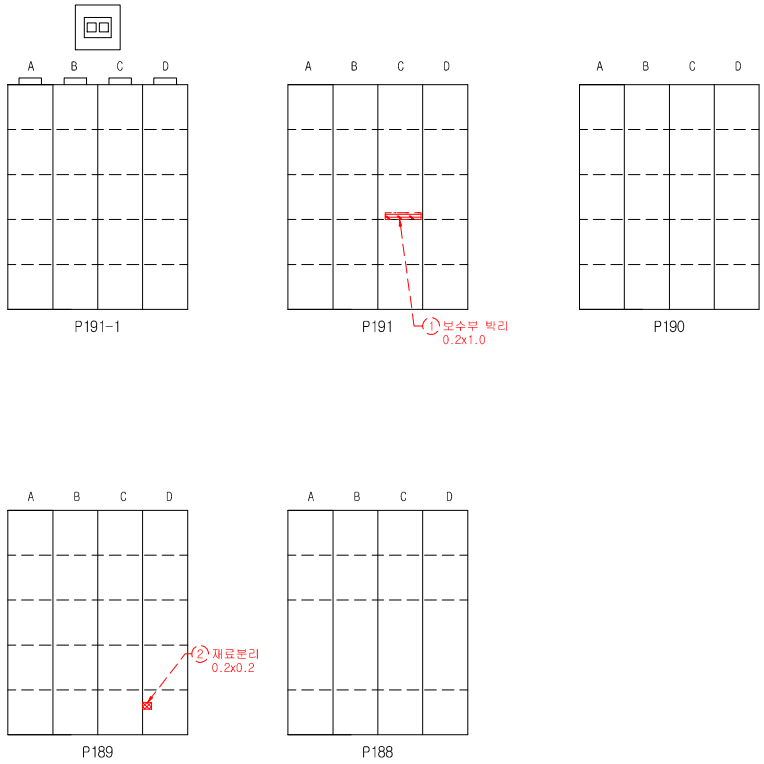


손 상 물 량 표


연번	작출년도	결 함 종 류	결 함 규 모						최종보수내역			비고	보수순위
			폭 (㎜)	길이 (m)	깊이 (㎜)	물량	단위	개소	년월	공법명/자재명	물량		
1	2018	보수부 박리	0.20	1.00		0.20	㎡	1.00					2
2	2018	재료분리	0.20	0.20		0.04	㎡	1.00					2
3													
4													
점 검 · 보 수 범 례	
———	금회차 손상
- - - - - - - -	전회차 미보수
- - - - - - - -	전회차 보수완료

KEY PLAN

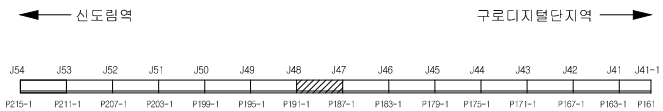


SECTION

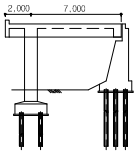

용 역 명	도림천4복개 외 2개소 정밀안전진단 및 정밀안전점검 용역					
범례	균열	망상균열	이물질퇴적	열화	조사일시	2019.04 ~ 2019.08
	파손,탈락 박리,박락	철근노출	철근부식	좌굴,변형	조 사 자	박기열
	들뜸	백태,결로	재료분리	소성변형	확 인 자	이승환
	부식	누수,습윤	배수구막힘	보수	도면번호	049

ID : 도림천4복개 1련 / 교각

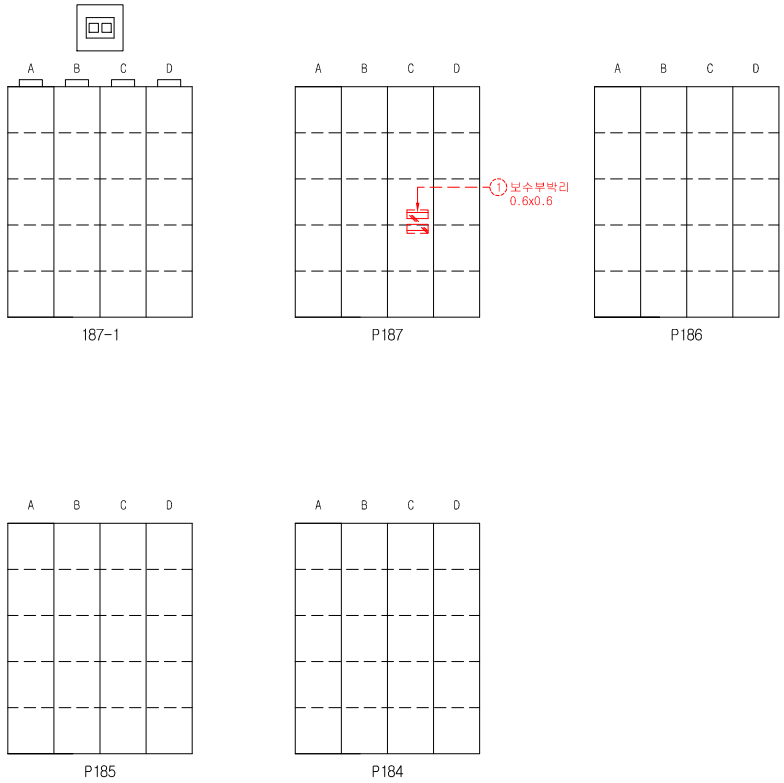


손 상 물 량 표


연번	작성년도	결 함 종 류	결 함 규 모						최종보수내역			비고	보수순위
			폭 (㎜)	길이 (m)	깊이 (㎜)	물량	단위	개소	년월	공법명/자재명	물량		
1	2016	보수부 박리	0.60	0.60		0.36	㎡	1.00					2
2													
3													
점 검 · 보 수 범 례	
———	금회차 손상
- - - - - - - -	전회차 미보수
- - - - - - - -	전회차 보수완료

KEY PLAN

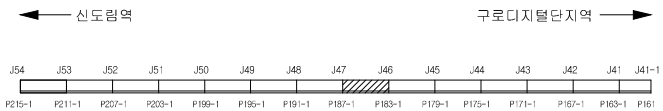


SECTION

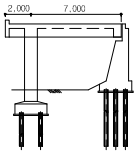

용 역 명	도림천4복개 외 2개소 정밀안전진단 및 정밀안전점검 용역					
범례	균열	망상균열	이물질퇴적	열화	조사일시	2019.04 ~ 2019.08
	파손,탈락 박리,박락	철근노출	철근부식	좌굴,변형	조 사 자	박기열
	들뜸	백태,결로	재료분리	소성변형	확 인 자	이승환
	부식	누수,습윤	배수구막힘	보수	도면번호	050

ID : 도림천4복개 1련 / 교각

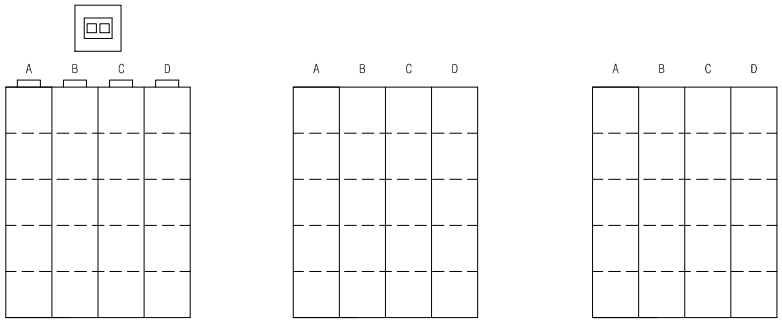


손 상 물 량 표


연번	작출년도	결 함 종 류	결 함 규 모						최종보수내역			비고	보수순위
			폭 (㎜)	길이 (m)	깊이 (㎜)	물량	단위	개소	년월	공법명/자재명	물량		
1													
2													
점 검 · 보 수 범 례	
———	금회차 손상
- - - - - - - -	전회차 미보수
- - - - - - - -	전회차 보수완료

KEY PLAN

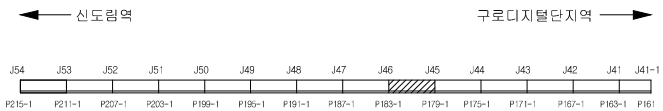


SECTION

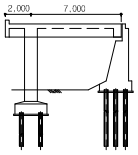

용 역 명	도림천4복개 외 2개소 정밀안전진단 및 정밀안전점검 용역					
범례	균열	망상균열	이물질퇴적	열화	조사일시	2019.04 ~ 2019.08
	파손,탈락 박리,박락	철근노출	철근부식	좌굴,변형	조 사 자	박기열
	들뜸	백태,결로	재료분리	소성변형	확 인 자	이승환
	부식	누수,습윤	배수구막힘	보수	도면번호	051

ID : 도림천4복개 1련 / 교각

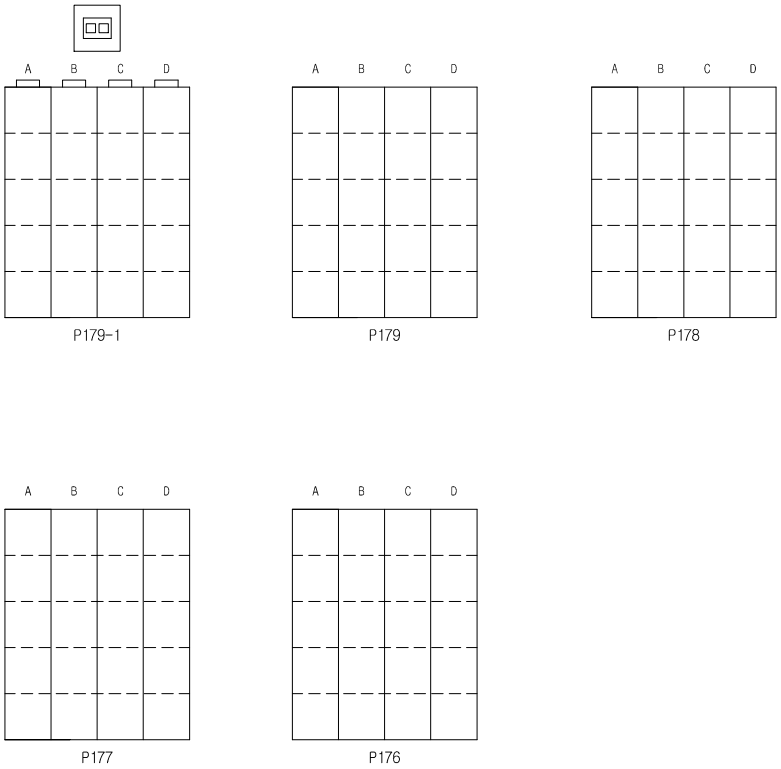


손 상 물 량 표


연번	작성년도	결 함 종 류	결 함 규 모						최종보수내역			비고	보수순위
			폭 (㎜)	길이 (m)	깊이 (㎜)	물량	단위	개소	년월	공법명/자재명	물량		
1													
2													
점 검 · 보 수 범 례	
———	금회차 손상
- - - - - - - -	전회차 미보수
- - - - - - - -	전회차 보수완료

KEY PLAN

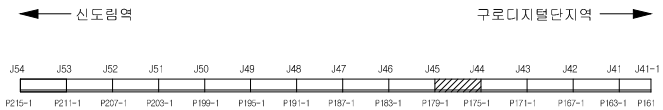


SECTION

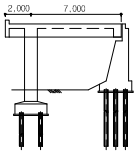

용 역 명	도림천4복개 외 2개소 정밀안전진단 및 정밀안전점검 용역					
범례	균열	망상균열	이물질퇴적	열화	조사일시	2019.04 ~ 2019.08
	파손,탈락 박리,박락	철근노출	철근부식	좌굴,변형	조 사 자	박기열
	들뜸	백태,결로	재료분리	소성변형	확 인 자	이승환
	부식	누수,습윤	배수구막힘	보수	도면번호	052

ID : 도림천4복개 1련 / 교각

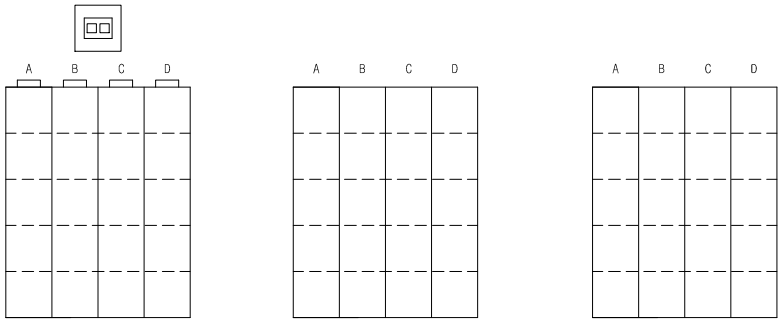


손 상 물 량 표


연번	작성년도	결 함 종 류	결 함 규 모						최종보수내역			비고	보수순위
			폭 (㎜)	길이 (m)	깊이 (㎜)	물량	단위	개소	년월	공법명/자재명	물량		
1													
2													
점 검 · 보 수 범 례	
———	금회차 손상
- - - - - - - -	전회차 미보수
- - - - - - - -	전회차 보수완료

KEY PLAN

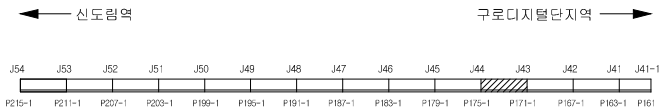


SECTION

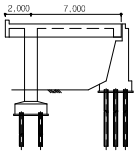

용 역 명	도림천4복개 외 2개소 정밀안전진단 및 정밀안전점검 용역					
범례	균열	망상균열	이물질퇴적	열화	조사일시	2019.04 ~ 2019.08
	파손,탈락 박리,박락	철근노출	철근부식	좌굴,변형	조 사 자	박기열
	들뜸	백태,결로	재료분리	소성변형	확 인 자	이승환
	부식	누수,습윤	배수구막힘	보수	도면번호	053

ID : 도림천4복개 1련 / 교각

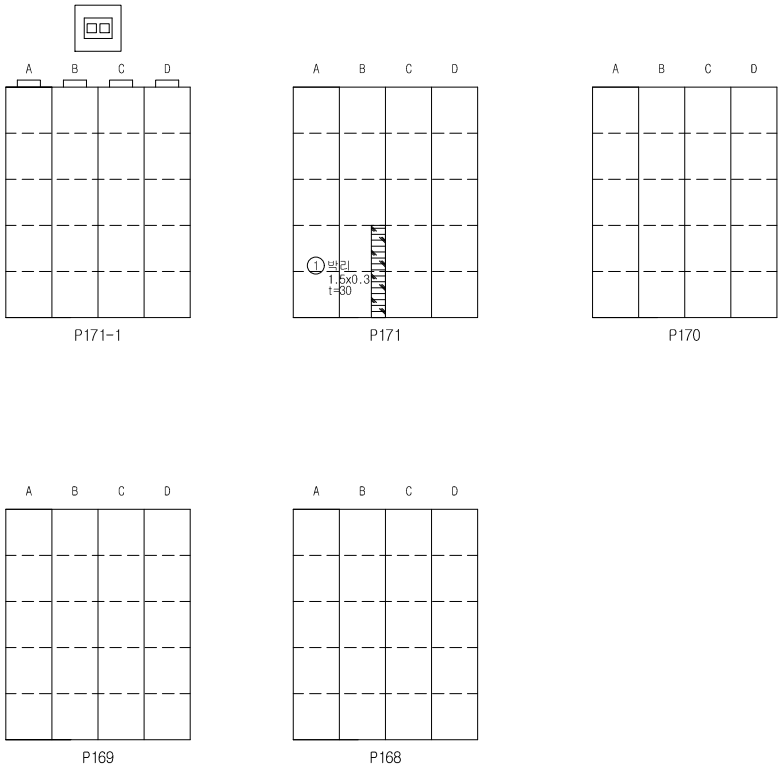


손 상 물 량 표


연번	작성년도	결 함 종 류	결 함 규 모						최종보수내역			비고	보수순위
			폭 (㎜)	길이 (m)	깊이 (㎜)	물량	단위	개소	년월	공법명/자재명	물량		
1	2019	박리	1.50	0.30		0.45	㎡	1.00				신규	2
2													
3													
점 검 · 보 수 범 례	
———	금회차 손상
- - - - - - - -	전회차 미보수
- - - - - - - -	전회차 보수완료

KEY PLAN

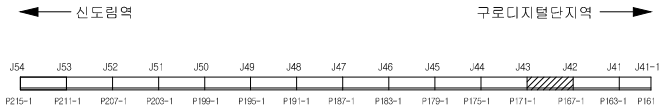


SECTION

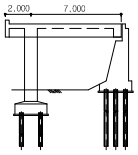

용 역 명	도림천4복개 외 2개소 정밀안전진단 및 정밀안전점검 용역					
범례	균열	망상균열	이물질퇴적	열화	조사일시	2019.04 ~ 2019.08
	파손,탈락 박리,박락	철근노출	철근부식	좌굴,변형	조 사 자	박기열
	들뜸	백태,결로	재료분리	소성변형	확 인 자	이승환
	부식	누수,습윤	배수구막힘	보수	도면번호	054

ID : 도림천4복개 1련 / 교각

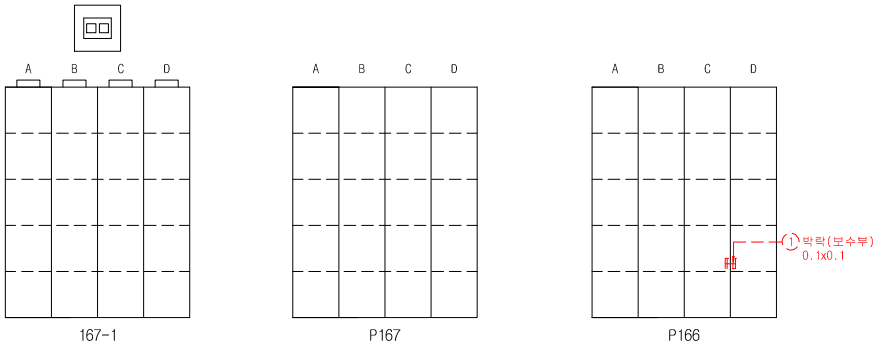


손 상 물 량 표


연번	작출년도	결 함 종 류	결 함 규 모						최종보수내역			비고	보수순위
			폭 (mm)	길이 (m)	깊이 (mm)	물량	단위	개소	년월	공법명/자재명	물량		
1	2014	박락	0.10	0.10		0.01	㎡	1.00					2
2													
3													
점 검 · 보 수 범 례	
———	금회차 손상
- - - - - - - -	전회차 미보수
- - - - - - - -	전회차 보수완료

KEY PLAN

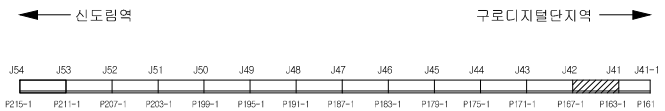


SECTION

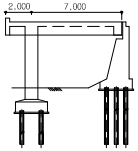

용 역 명	도림천4복개 외 2개소 정밀안전진단 및 정밀안전점검 용역					
범례	균열	망상균열	이물질퇴적	열화	조사일시	2019.04 ~ 2019.08
	파손,탈락 박리,박락	철근노출	철근부식	좌굴,변형	조 사 자	박기을
	들뜸	백태,결로	재료분리	소성변형	확 인 자	이승훈
	부식	누수,습윤	배수구막힘	보수	도면번호	055

ID : 도림천4복개 1련 / 교각

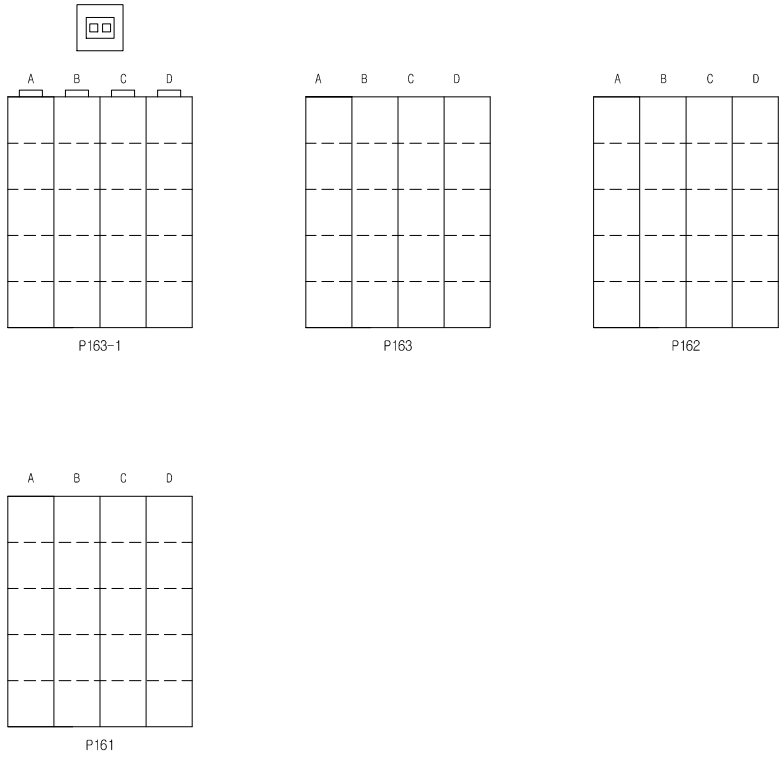


손 상 물 량 표


연번	작출년도	결 함 종 류	결 함 규 모						최종보수내역			비고	보수순위
			폭 (㎜)	길이 (m)	깊이 (㎜)	물량	단위	개소	년월	공법명/자재명	물량		
1													
2													
점 검 · 보 수 범 례	
———	금회차 손상
- - - - - - - -	전회차 미보수
- - - - - - - -	전회차 보수완료

KEY PLAN

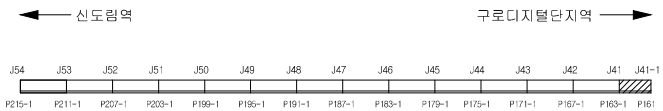


SECTION

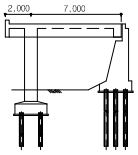

용 역 명	도림천4복개 외 2개소 정밀안전진단 및 정밀안전점검 용역					
범례	균열	망상균열	이물질퇴적	열화	조사일시	2019.04 ~ 2019.08
	파손,탈락 박리,박락	철근노출	철근부식	좌굴,변형	조 사 자	박기열
	들뜸	백태,결로	재료분리	소성변형	확 인 자	이승환
	부식	누수,습윤	배수구막힘	보수	도면번호	056

1.2 1련 [1순위]

ID : 도림천4복개 1련 / 바닥판상면

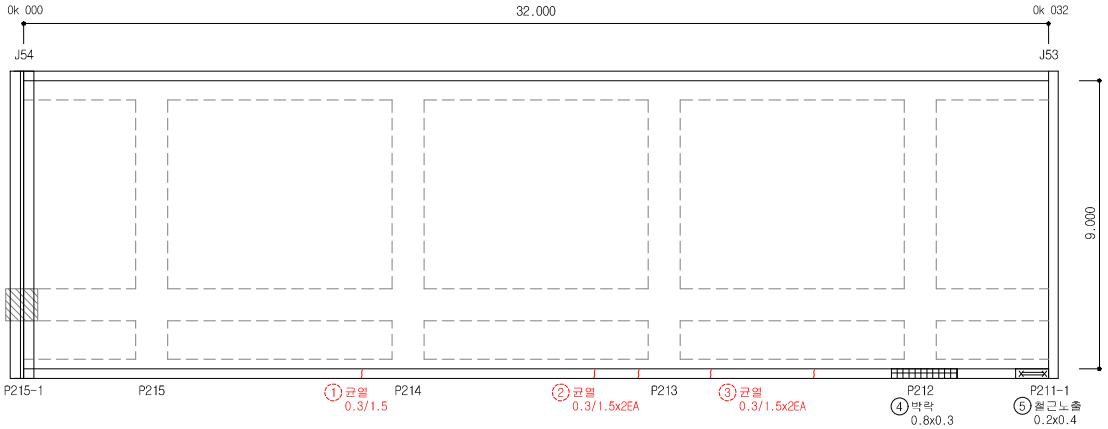


손 상 물 량 표


연번	작출년도	결 함 종 류	결 함 규 모						최종보수내역			비고	보수순위
			폭 (㎜)	길이 (m)	깊이 (㎜)	물량	단위	개소	년월	공법명/자재명	물량		
1	2016	균열	0.30	1.50		3.00	m	2.00					1
2	2016	균열	0.30	1.50		3.00	m	2.00					1
3	2016	균열	0.30	1.50		0.90	㎡	2.00					1
4	2019	박락	0.80	0.30		0.24	㎡	1.00				신규	1
5	2019	철근노출	0.20	0.40		0.08	㎡	1.00				신규	1
6													
7													
점 검 · 보 수 범 례	
———	금회차 손상
- - - - - - - -	전회차 미보수
- - - - - - - -	전회차 보수완료

KEY PLAN

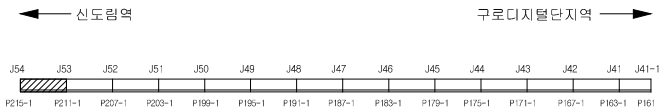


SECTION

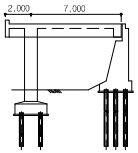

용 역 명	도림천4복개 외 2개소 정밀안전진단 및 정밀안전점검 용역					
범례	균열	망상균열	이물질퇴적	열화	조사일시	2019.04 ~ 2019.08
	파손,탈락 박리,박락	철근노출	철근부식	좌굴,변형	조 사 자	박기열
	들뜸	백태,결로	재료분리	소성변형	확 인 자	이승환
	부식	누수,습윤	배수구막힘	보수	도면번호	001

ID : 도림천4복개 1련 / 바닥판상면

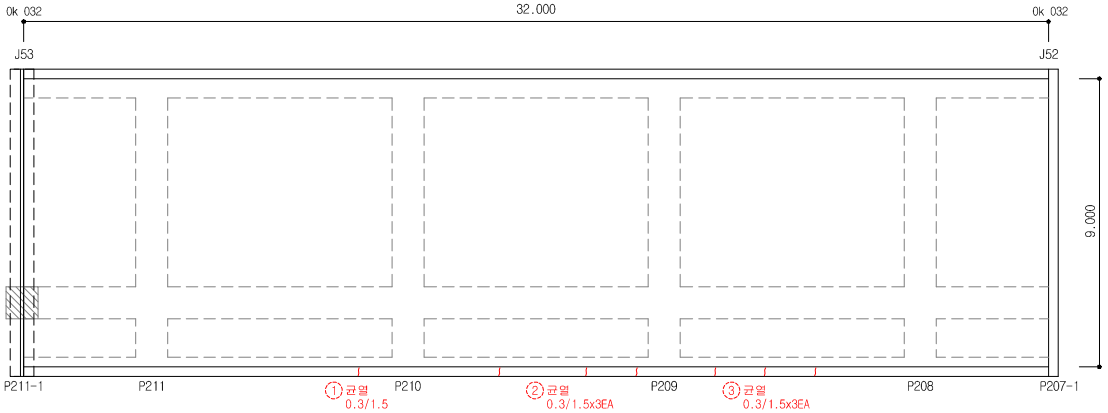


손 상 물 량 표


연번	작출년도	결 함 종 류	결 함 규 모						최종보수내역			비고	보수순위
			폭 (㎜)	길이 (m)	깊이 (㎜)	물량	단위	개소	년월	공법명/자재명	물량		
1	2016	균열	0.30	1.50		1.50	m	1.00					1
2	2016	균열	0.30	1.50		4.50	m	3.00					1
3	2016	균열	0.30	1.50		4.50	m	3.00					1
4													
5													
점 검 · 보 수 범 례	
———	금회차 손상
- - - - - - - -	전회차 미보수
- - - - - - - -	전회차 보수완료

KEY PLAN

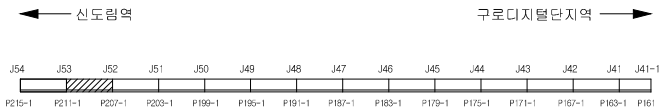


SECTION

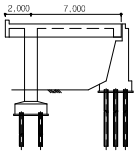

용 역 명	도림천4복개 외 2개소 정밀안전진단 및 정밀안전점검 용역					
범례	균열	망상균열	이물질퇴적	열화	조사일시	2019.04 ~ 2019.08
	파손,탈락 박리,박락	철근노출	철근부식	좌굴,변형	조 사 자	박기열
	들뜸	백태,결로	재료분리	소성변형	확 인 자	이승환
	부식	누수,습윤	배수구막힘	보수	도면번호	002

ID : 도림천4복개 1련 / 바닥판상면

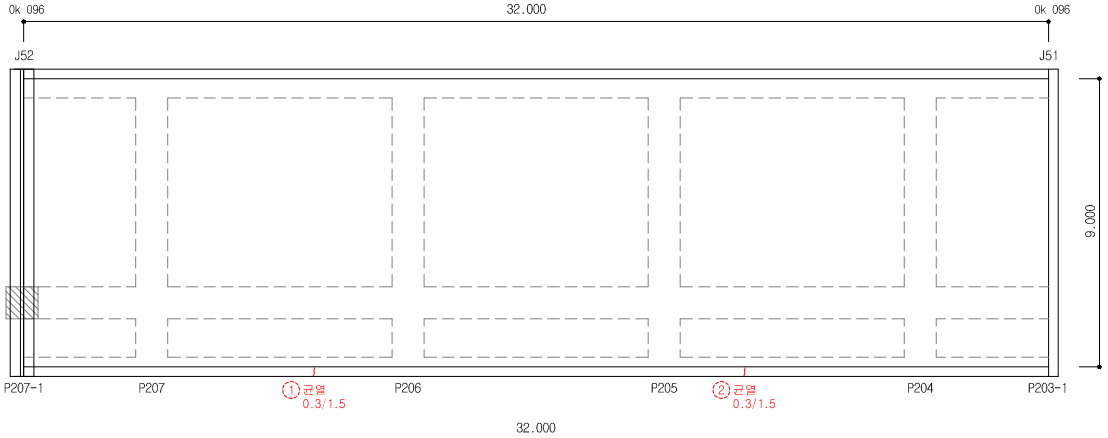


손 상 물 량 표


연번	작출년도	결 함 종 류	결 함 규 모						최종보수내역			비고	보수순위
			폭 (㎜)	깊이 (m)	깊이 (㎜)	물량	단위	개소	년월	공법명/자재명	물량		
1	2016	균열	0.30	1.50		1.50	m	1.00					1
2	2016	균열	0.30	1.50		1.50	m	1.00					1
3													
4													
점 검 · 보 수 범 례	
———	금회차 손상
- - - - - - - -	전회차 미보수
- - - - - - - -	전회차 보수완료

KEY PLAN

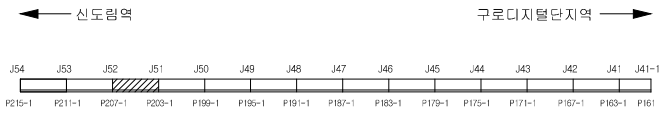


SECTION

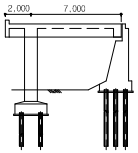

용 역 명	도림천4복개 외 2개소 정밀안전진단 및 정밀안전점검 용역					
범례	균열	망상균열	이물질퇴적	열화	조사일시	2019.04 ~ 2019.08
	파손,탈락 박리,박락	철근노출	철근부식	좌굴,변형	조 사 자	박기열
	들뜸	백태,결로	재료분리	소성변형	확 인 자	이승환
	부식	누수,습윤	배수구막힘	보수	도면번호	003

ID : 도림천4복개 1련 / 바닥판상면

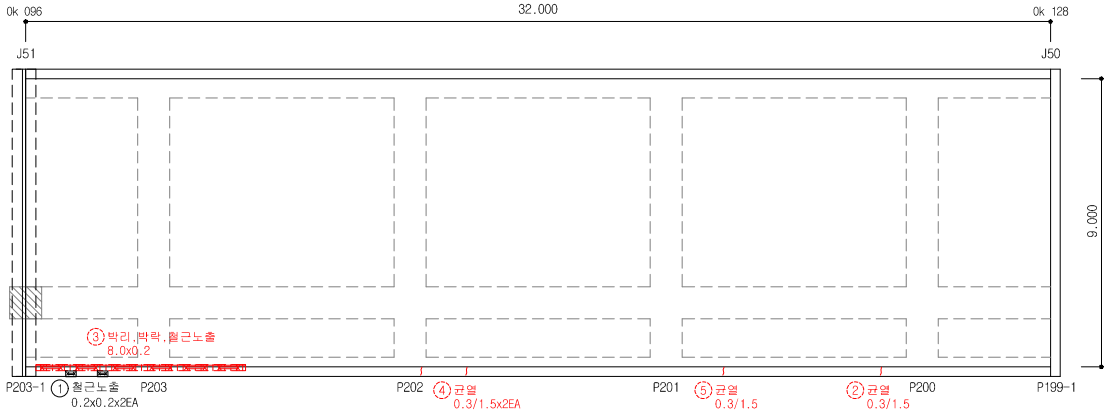


손 상 물 량 표


연번	작출년도	결 함 종 류	결 함 규 모						최종보수내역			비고	보수순위
			폭 (㎜)	길이 (m)	깊이 (㎜)	물량	단위	개소	년월	공법명/자재명	물량		
1	2019	철근노출	0.20	0.20		0.08	㎡	2.00				신규	1
2	2016	균열	0.30	1.50		1.50	m	1.00					1
3	2016	박리, 박락, 철근노출	8.00	0.20		1.60	㎡	1.00					1
4	2016	균열	0.30	1.50		3.00	m	2.00					1
5	2016	균열	0.30	1.50		1.50	m	1.00					1
6													
7													
점 검 · 보 수 범 례	
———	금회차 손상
- - - - - - - -	전회차 미보수
- - - - - - - -	전회차 보수완료

KEY PLAN

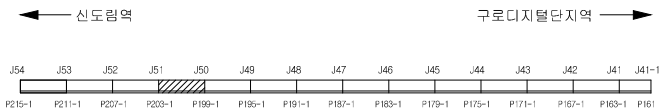


SECTION

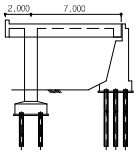

용 역 명	도림천4복개 외 2개소 정밀안전진단 및 정밀안전점검 용역					
범례	균열	망상균열	이물질퇴적	열화	조사일시	2019.04 ~ 2019.08
	파손,탈락 박리,박락	철근노출	철근부식	좌굴,변형	조 사 자	박기열
	들뜸	백태,결로	재료분리	소성변형	확 인 자	이승환
	부식	누수,습윤	배수구막힘	보수	도면번호	004

ID : 도림천4복개 1련 / 바닥판상면

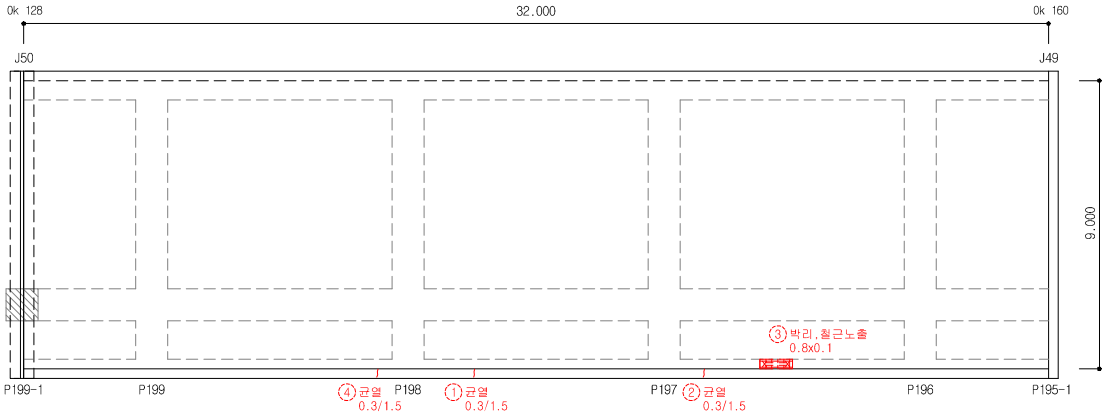


손 상 물 량 표


연번	작출년도	결 함 종 류	결 함 규 모						최종보수내역			비고	보수순위
			폭 (㎜)	길이 (m)	깊이 (㎜)	물량	단위	개소	년월	공법명/자재명	물량		
1	2016	균열	0.30	1.50		1.50	m	1.00					1
2	2016	균열	0.30	1.50		1.50	m	1.00					1
3	2016	박리, 철근노출	0.80	0.10		0.08	㎡	1.00					1
4	2016	균열	0.30	1.50		1.50	m	1.00					1
5													
6													
점 검 · 보 수 범 례	
———	금회차 손상
- - - - - - - -	전회차 미보수
- - - - - - - -	전회차 보수완료

KEY PLAN

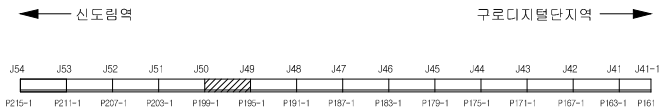


SECTION

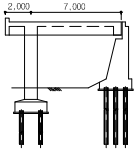

용 역 명	도림천4복개 외 2개소 정밀안전진단 및 정밀안전점검 용역					
범례	균열	망상균열	이물질퇴적	열화	조사일시	2019.04 ~ 2019.08
	파손,탈락 박리,박락	철근노출	철근부식	좌굴,변형	조 사 자	박기열
	들뜸	백태,결로	재료분리	소성변형	확 인 자	이승환
	부식	누수,습윤	배수구막힘	보수	도면번호	005

ID : 도림천4복개 1련 / 바닥판상면

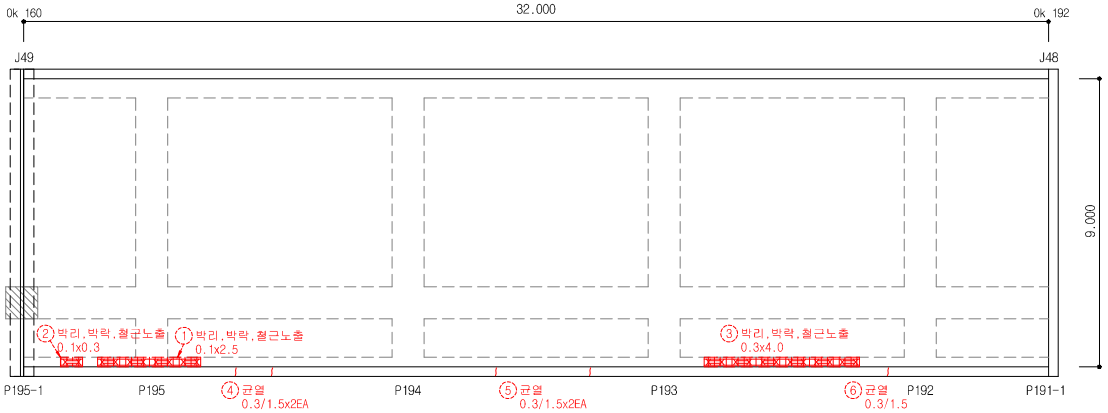


손 상 물 량 표


연번	작출년도	결 함 종 류	결 함 규 모						최종보수내역			비고	보수순위
			폭 (㎜)	길이 (m)	깊이 (㎜)	물량	단위	개소	년월	공법명/자재명	물량		
1	2016	박리, 박락, 철근노출	0.10	2.50		0.25	㎡	1.00					1
2	2016	박리, 박락, 철근노출	0.10	0.30		0.03	㎡	1.00					1
3	2016	박리, 박락, 철근노출	0.30	4.00		1.20	㎡	1.00					1
4	2016	균열	0.30	1.50		3.00	m	2.00					1
5	2016	균열	0.30	1.50		3.00	m	2.00					1
6	2016	균열	0.30	1.50		1.50	m	1.00					1
7													
8													
점 검 · 보 수 범 례	
———	금회차 손상
- - - - - - - -	전회차 미보수
- - - - - - - -	전회차 보수완료

KEY PLAN

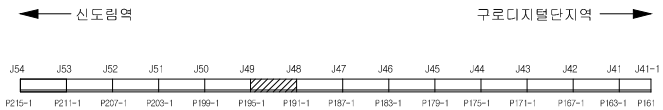


SECTION

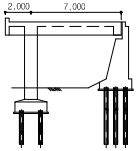

용 역 명	도림천4복개 외 2개소 정밀안전진단 및 정밀안전점검 용역					
범례	균열	망상균열	이물질퇴적	열화	조사일시	2019.04 ~ 2019.08
	파손,탈락 박리,박락	철근노출	철근부식	좌굴,변형	조 사 자	박기열
	들뜸	백태,결로	재료분리	소성변형	확 인 자	이승환
	부식	누수,습윤	배수구막힘	보수	도면번호	006

ID : 도림천4복개 1련 / 바닥판상면

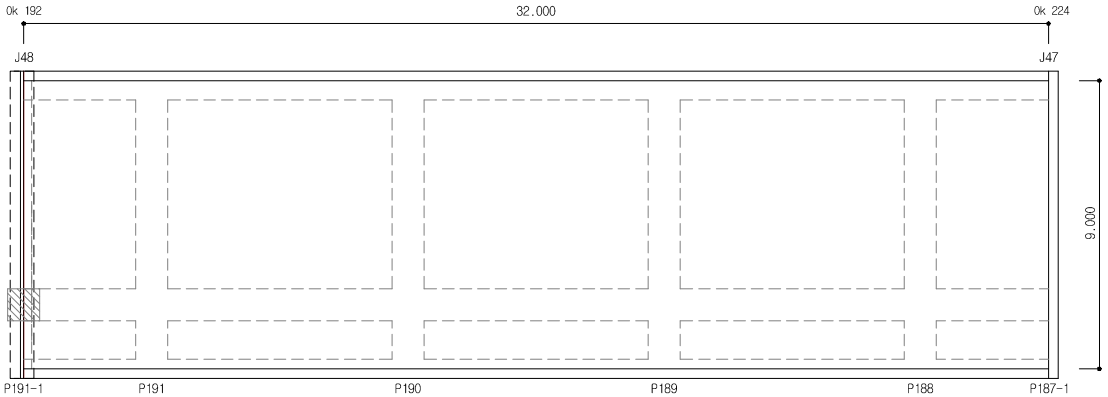


손 상 물 량 표


연번	작성년도	결 함 종 류	결 함 규 모						최종보수내역			비고	보수순위
			폭 (㎜)	길이 (m)	깊이 (㎜)	물량	단위	개소	년월	공법명/자재명	물량		
1													
2													
점 검 · 보 수 범 례	
———	금회차 손상
- - - - - - - -	전회차 미보수
- - - - - - - -	전회차 보수완료

KEY PLAN

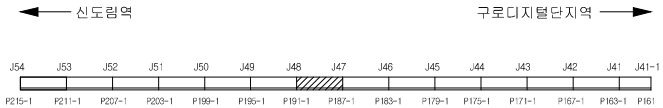


SECTION

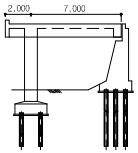

용 역 명	도림천4복개 외 2개소 정밀안전진단 및 정밀안전점검 용역					
범례	균열	망상균열	이물질퇴적	열화	조사일시	2019.04 ~ 2019.08
	파손,탈락 박리,박락	철근노출	철근부식	좌굴,변형	조 사 자	박기열
	들뜸	백태,결로	재료분리	소성변형	확 인 자	이승환
	부식	누수,습윤	배수구막힘	보수	도면번호	007

ID : 도림천4복개 1련 / 바닥판상면

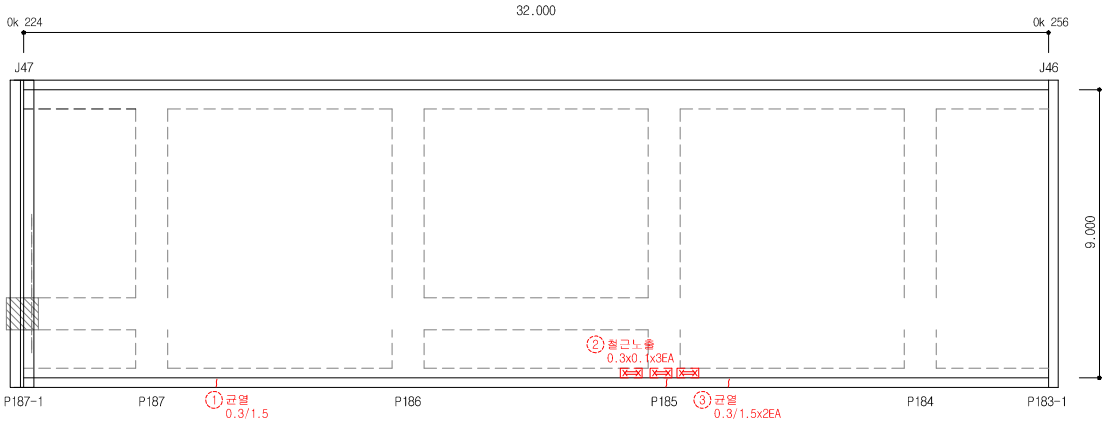


손 상 물 량 표


연번	작출년도	결 함 종 류	결 함 규 모						최종보수내역			비고	보수순위
			폭 (㎜)	길이 (m)	깊이 (㎜)	물량	단위	개소	년월	공법명/자재명	물량		
1	2016	균열	0.30	1.50		1.50	m	1.00					1
2	2016	철근노출	0.30	0.10		0.09	㎡	3.00					1
3	2016	균열	0.30	1.50		3.00	m	2.00					1
4													
5													
점 검 · 보 수 범 례	
———	금회차 손상
- - - - - - - -	전회차 미보수
- - - - - - - -	전회차 보수완료

KEY PLAN

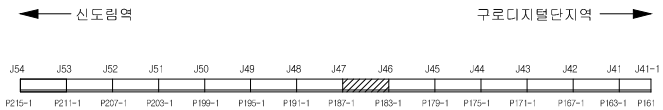


SECTION

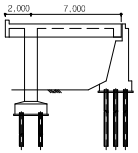

용 역 명	도림천4복개 외 2개소 정밀안전진단 및 정밀안전점검 용역					
범례	균열	망상균열	이물질퇴적	열화	조사일시	2019.04 ~ 2019.08
	파손,탈락 박리,박락	철근노출	철근부식	좌굴,변형	조 사 자	박기열
	들뜸	백태,결로	재료분리	소성변형	확 인 자	이승환
	부식	누수,습윤	배수구막힘	보수	도면번호	008

ID : 도림천4복개 1련 / 바닥판상면

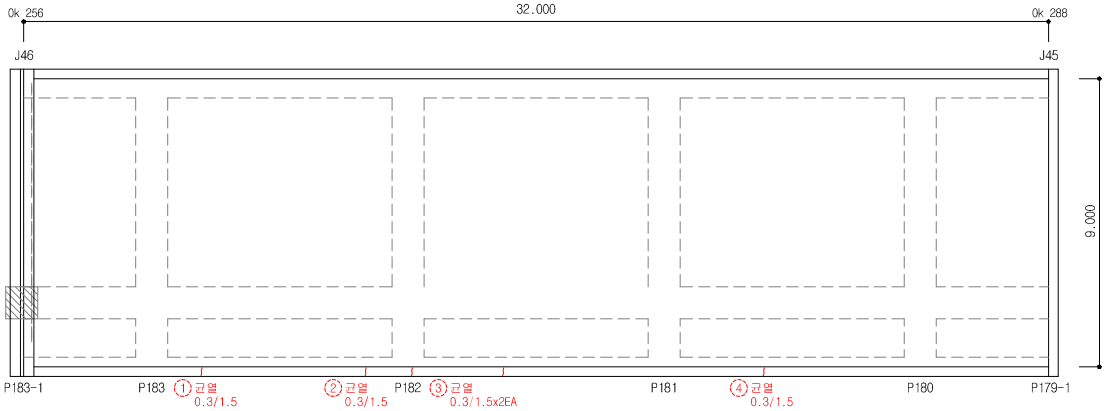


손 상 물 량 표


연번	작출년도	결 함 종 류	결 함 규 모						최종보수내역			비고	보수순위
			폭 (㎜)	길이 (m)	깊이 (㎜)	물량	단위	개소	년월	공법명/자재명	물량		
1	2016	균열	0.30	1.50		1.50	m	1.00					1
2	2016	균열	0.30	1.50		1.50	m	1.00					1
3	2016	균열	0.30	1.50		3.00	m	2.00					1
4	2016	균열	0.30	1.50		1.50	m	1.00					1
5													
6													
점 검 · 보 수 범 례	
———	금회차 손상
- - - - - - - -	전회차 미보수
- - - - - - - -	전회차 보수완료

KEY PLAN

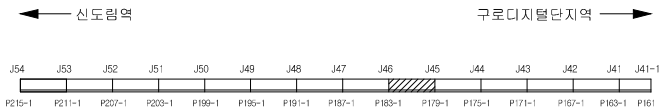


SECTION

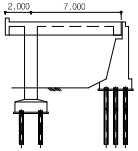

용 역 명	도림천4복개 외 2개소 정밀안전진단 및 정밀안전점검 용역					
범례	균열	망상균열	이물질퇴적	열화	조사일시	2019.04 ~ 2019.08
	파손,탈락 박리,박락	철근노출	철근부식	좌굴,변형	조 사 자	박기열
	들뜸	백태,결로	재료분리	소성변형	확 인 자	이승환
	부식	누수,습윤	배수구막힘	보수	도면번호	009

ID : 도림천4복개 1련 / 바닥판상면

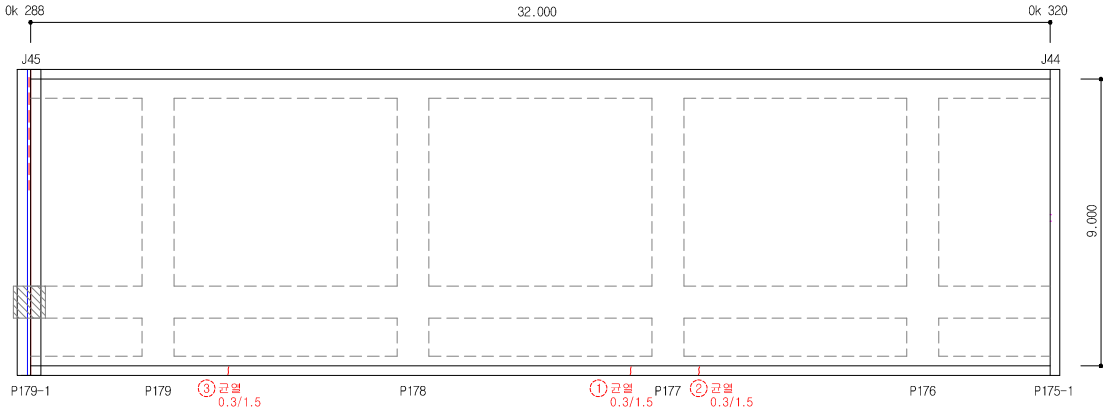


손 상 물 량 표


연번	작성년도	결 함 종 류	결 함 규 모						최종보수내역			비고	보수순위
			폭 (㎜)	깊이 (m)	깊이 (㎜)	물량	단위	개소	년월	공법명/자재명	물량		
1	2016	균열	0.30	1.50		1.50	m	1.00					1
2	2016	균열	0.30	1.50		1.50	m	1.00					1
3	2016	균열	0.30	1.50		1.50	m	1.00					1
4													
5													
점 검 · 보 수 범 례	
———	금회차 손상
- - - - - - - -	전회차 미보수
- - - - - - - -	전회차 보수완료

KEY PLAN

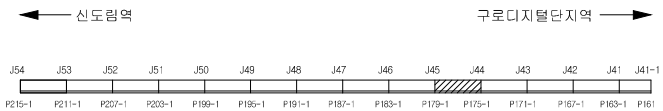


SECTION

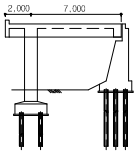

용 역 명	도림천4복개 외 2개소 정밀안전진단 및 정밀안전점검 용역					
범례	균열	망상균열	이물질퇴적	열화	조사일시	2019.04 ~ 2019.08
	파손,탈락 박리,박락	철근노출	철근부식	좌굴,변형	조 사 자	박기열
	들뜸	백태,결로	재료분리	소성변형	확 인 자	이승환
	부식	누수,습윤	배수구막힘	보수	도면번호	010

ID : 도림천4복개 1련 / 바닥판상면

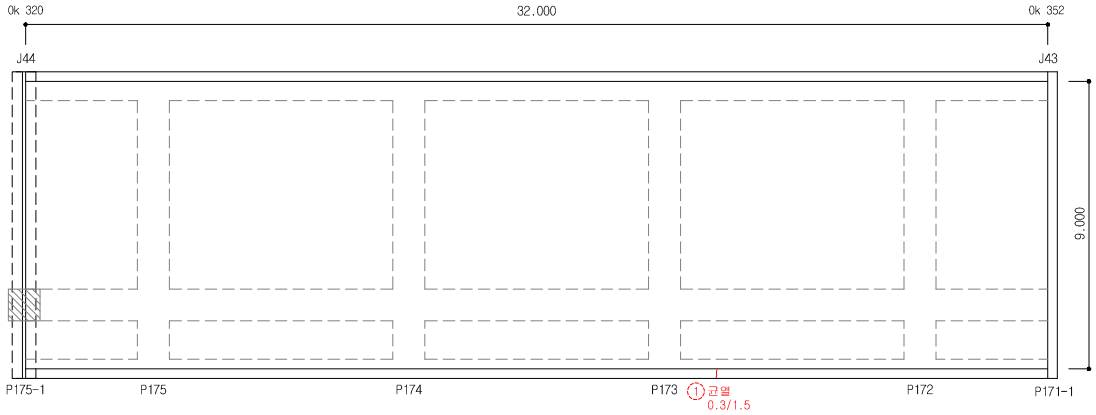


손 상 물 량 표


연번	작성년도	결 함 종 류	결 함 규 모						최종보수내역			비고	보수순위
			폭 (㎜)	깊이 (m)	깊이 (㎜)	물량	단위	개소	년월	공법명/자재명	물량		
1	2016	균열	0.30	1.50		1.50	m	1.00					1
2													
3													
점 검 · 보 수 범 례	
———	금회차 손상
- - - - - - - -	전회차 미보수
- - - - - - - -	전회차 보수완료

KEY PLAN

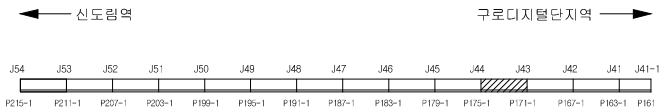


SECTION

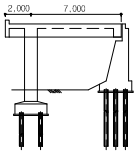

용 역 명	도림천4복개 외 2개소 정밀안전진단 및 정밀안전점검 용역					
범례	균열	망상균열	이물질퇴적	열화	조사일시	2019.04 ~ 2019.08
	파손,탈락 박리,박락	철근노출	철근부식	좌굴,변형	조 사 자	박기열
	들뜸	백태,결로	재료분리	소성변형	확 인 자	이승환
	부식	누수,습윤	배수구막힘	보수	도면번호	011

ID : 도림천4복개 1련 / 바닥판상면

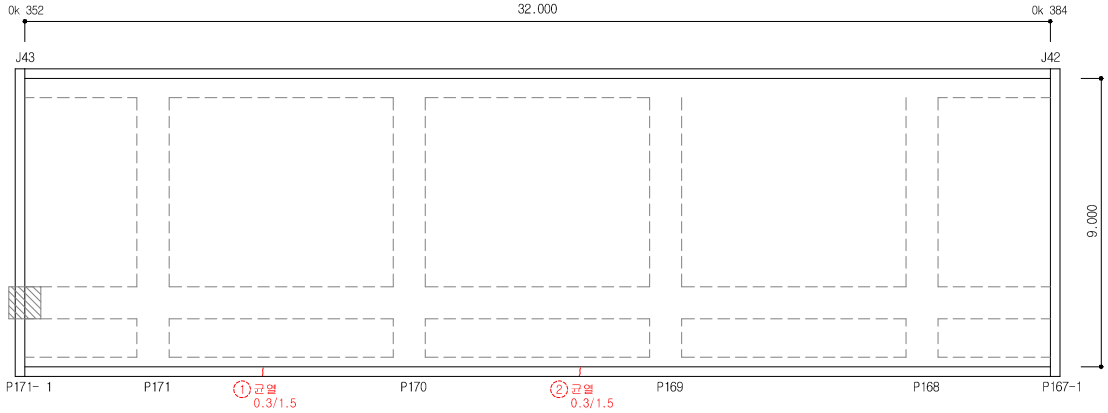


손 상 물 량 표


연번	작성년도	결 함 종 류	결 함 규 모						최종보수내역			비고	보수순위
			폭 (㎜)	깊이 (m)	깊이 (㎜)	물량	단위	개소	년월	공법명/자재명	물량		
1	2016	균열	0.30	1.50		1.50	m	1.00					1
2	2016	균열	0.30	1.50		1.50	m	1.00					1
3													
4													
점 검 · 보 수 범 례	
———	금회차 손상
- - - - - - - -	전회차 미보수
- - - - - - - -	전회차 보수완료

KEY PLAN

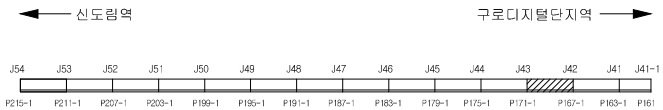


SECTION

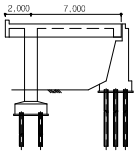

용 역 명	도림천4복개 외 2개소 정밀안전진단 및 정밀안전점검 용역					
범례	균열	망상균열	이물질퇴적	열화	조사일시	2019.04 ~ 2019.08
	파손,탈락 박리,박락	철근노출	철근부식	좌굴,변형	조 사 자	박기열
	들뜸	백태,결로	재료분리	소성변형	확 인 자	이승환
	부식	누수,습윤	배수구막힘	보수	도면번호	012

ID : 도림천4복개 1련 / 바닥판상면

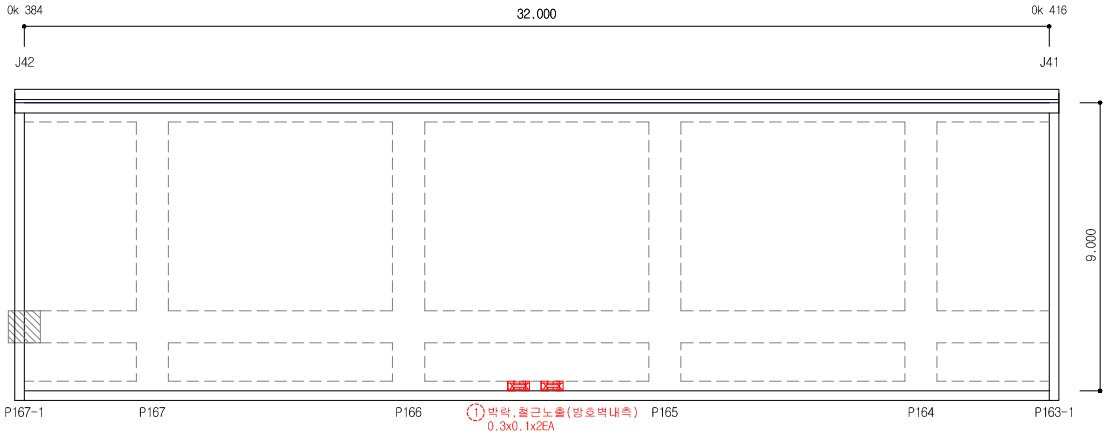


손 상 물 량 표


연번	작성년도	결 함 종 류	결 함 규 모						최종보수내역			비고	보수순위
			폭 (mm)	길이 (m)	깊이 (mm)	물량	단위	개소	년월	공법명/자재명	물량		
1	2016	박락, 철근노출	0.30	0.10		0.06	㎡	2.00					1
2													
3													
점 검 · 보 수 범 례	
———	금회차 손상
- - - - - - - -	전회차 미보수
- - - - - - - -	전회차 보수완료

KEY PLAN

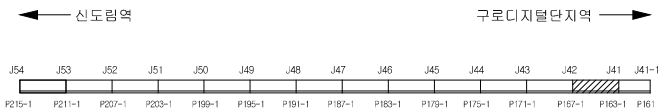


SECTION

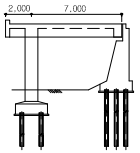

용 역 명	도림천4복개 외 2개소 정밀안전진단 및 정밀안전점검 용역					
범례	균열	망상균열	이물질퇴적	열화	조사일시	2019.04 ~ 2019.08
	파손,탈락 박리,박락	철근노출	철근부식	좌굴,변형	조 사 자	박기을
	들뜸	백태,결로	재료분리	소성변형	확 인 자	이승훈
	부식	누수,습윤	배수구막힘	보수	도면번호	013

ID : 도림천4복개 1련 / 바닥판상면

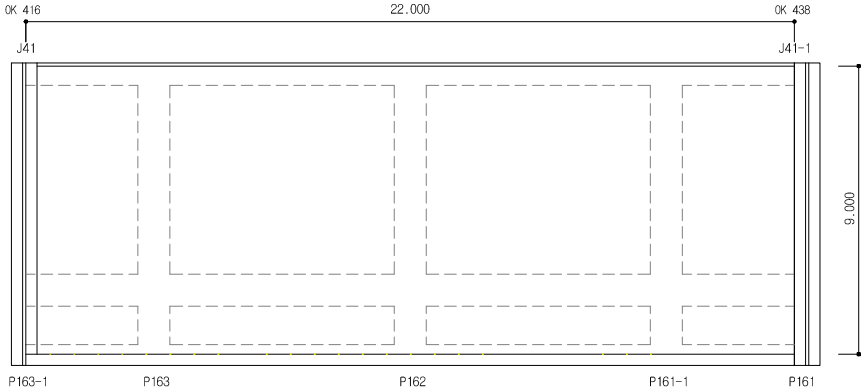


손 상 물 량 표


연번	작출년도	결 함 종 류	결 함 규 모						최종보수내역			비고	보수순위
			폭 (㎜)	길이 (m)	깊이 (㎜)	물량	단위	개소	년월	공법명/자재명	물량		
1													
2													
점 검 · 보 수 범 례	
———	금회차 손상
- - - - - - - -	전회차 미보수
- - - - - - - -	전회차 보수완료

KEY PLAN

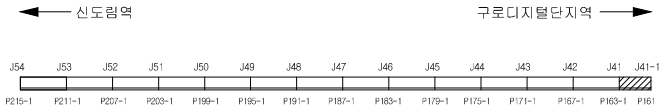


SECTION

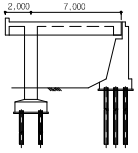

용 역 명	도림천4복개 외 2개소 정밀안전진단 및 정밀안전점검 용역					
범례	균열	망상균열	이물질퇴적	열화	조사일시	2019.04 ~ 2019.08
	파손,탈락 박리,박락	철근노출	철근부식	좌굴,변형	조 사 자	박기열
	들뜸	백태,결로	재료분리	소성변형	확 인 자	이승환
	부식	누수,습윤	배수구막힘	보수	도면번호	014

ID : 도림천4복개 1련 / 바닥판하면

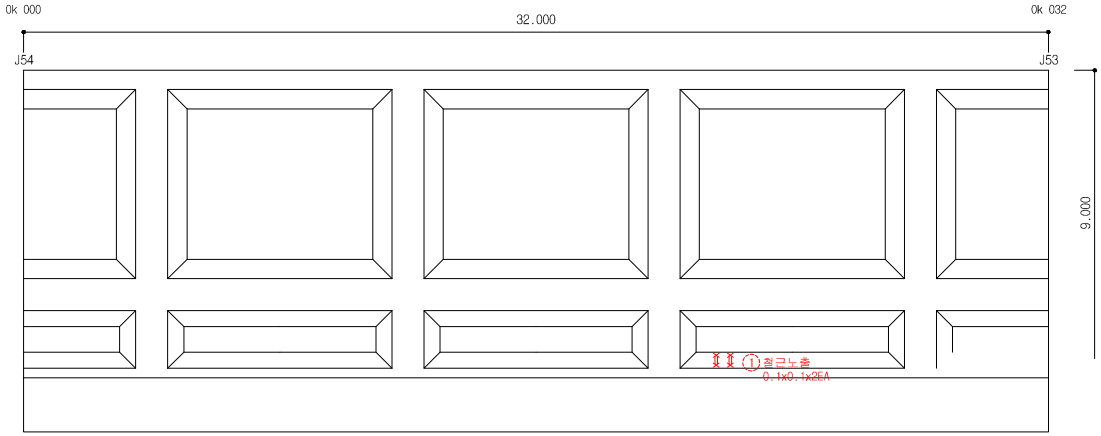


손 상 물 량 표


연번	작출년도	결 함 종 류	결 함 규 모						최종보수내역			비고	보수순위
			폭 (㎜)	길이 (m)	깊이 (㎜)	물량	단위	개소	년월	공법명/자재명	물량		
1	2016	철근노출				0.02	㎡	2.00					1
2													
3													
점 검 · 보 수 범 례	
———	금회차 손상
- - - - - - - -	전회차 미보수
- - - - - - - -	전회차 보수완료

KEY PLAN

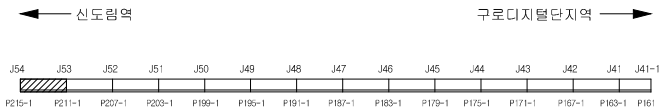


SECTION

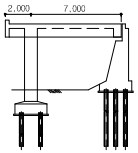

용 역 명	도림천4복개 외 2개소 정밀안전진단 및 정밀안전점검 용역					
범례	균열	망상균열	이물질퇴적	열화	조사일시	2019.04 ~ 2019.08
	파손,탈락 박리,박락	철근노출	철근부식	좌굴,변형	조 사 자	박기열
	들뜸	백태,결로	재료분리	소성변형	확 인 자	이승환
	부식	누수,습윤	배수구막힘	보수	도면번호	015

ID : 도림천4복개 1련 / 바닥판하면

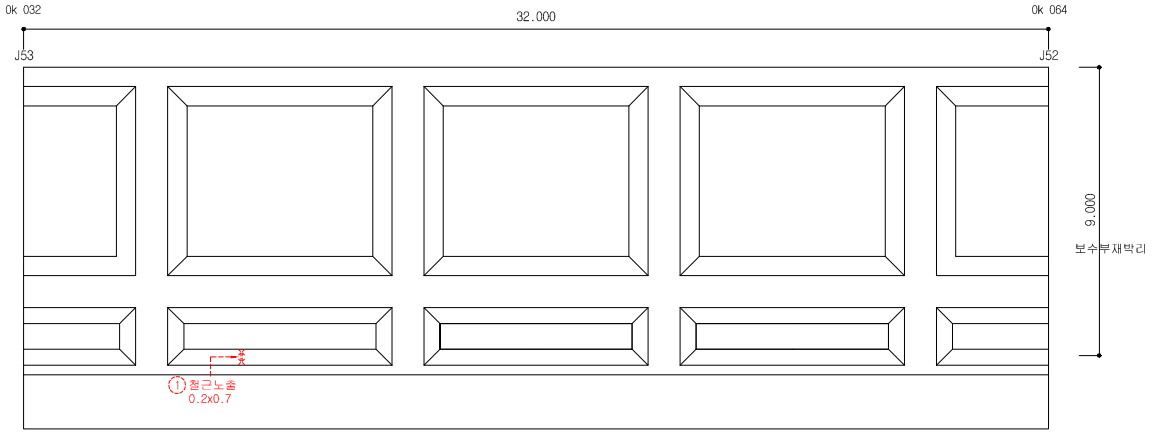


손 상 물 량 표


연번	작출년도	결 함 종 류	결 함 규 모						최종보수내역			비고	보수순위
			폭 (㎜)	길이 (m)	깊이 (㎜)	물량	단위	개소	년월	공법명/자재명	물량		
1	2011	철근노출	0.20	0.70		0.14	㎡	1.00					1
2													
3													
점 검 · 보 수 범 례	
———	금회차 손상
- - - - - - - -	전회차 미보수
- - - - - - - -	전회차 보수완료

KEY PLAN

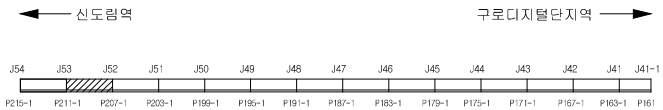


SECTION

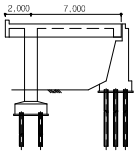

용 역 명	도림천4복개 외 2개소 정밀안전진단 및 정밀안전점검 용역					
범례	균열	망상균열	이물질퇴적	열화	조사일시	2019.04 ~ 2019.08
	파손,탈락 박리,박락	철근노출	철근부식	좌굴,변형	조 사 자	박기열
	들뜸	백태,결로	재료분리	소성변형	확 인 자	이승환
	부식	누수,습윤	배수구막힘	보수	도면번호	016

ID : 도림천4복개 1련 / 바닥판하면

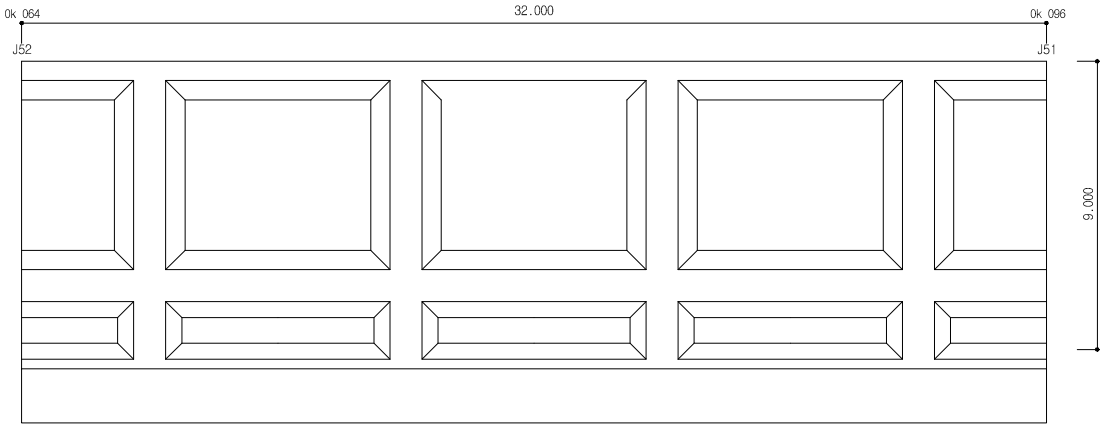


손 상 물 량 표


연번	작성년도	결 함 종 류	결 함 규 모						최종보수내역			비고	보수순위
			폭 (㎜)	길이 (m)	깊이 (㎜)	물량	단위	개소	년월	공법명/자재명	물량		
1													
2													
점 검 · 보 수 범 례	
———	금회차 손상
- - - - - - - -	전회차 미보수
- - - - - - - -	전회차 보수완료

KEY PLAN

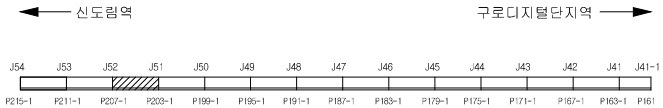


SECTION

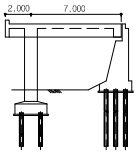

용 역 명	도림천4복개 외 2개소 정밀안전진단 및 정밀안전점검 용역					
범례	균열	망상균열	이물질퇴적	열화	조사일시	2019.04 ~ 2019.08
	파손,탈락 박리,박락	철근노출	철근부식	좌굴,변형	조 사 자	박기열
	들뜸	백태,결로	재료분리	소성변형	확 인 자	이승환
	부식	누수,습윤	배수구막힘	보수	도면번호	017

ID : 도림천4복개 1련 / 바닥판하면

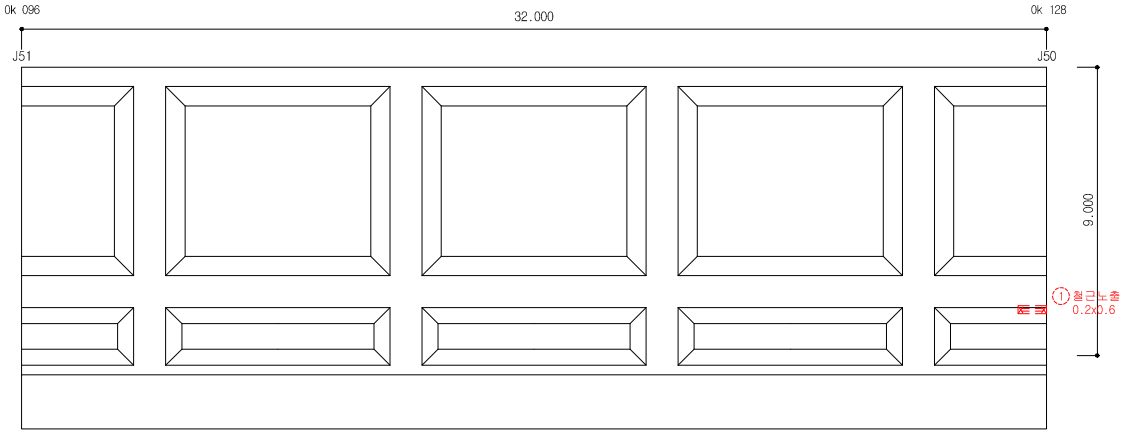


손 상 물 량 표


연번	작성년도	결 함 종 류	결 함 규 모						최종보수내역			비고	보수순위
			폭 (㎜)	길이 (m)	깊이 (㎜)	물량	단위	개소	년월	공법명/자재명	물량		
1	2016	철근노출	0.20	0.60		0.12	㎡	1.00					1
2													
3													
점 검 · 보 수 범 례	
———	금회차 손상
- - - - - - - -	전회차 미보수
- - - - - - - -	전회차 보수완료

KEY PLAN

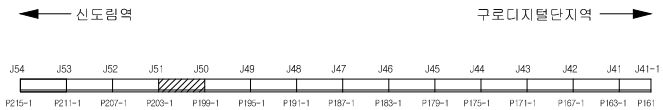


SECTION

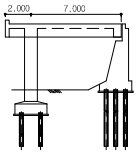

용 역 명	도림천4복개 외 2개소 정밀안전진단 및 정밀안전점검 용역					
범례	균열	망상균열	이물질퇴적	열화	조사일시	2019.04 ~ 2019.08
	파손,탈락 박리,박락	철근노출	철근부식	좌굴,변형	조 사 자	박기열
	들뜸	백태,결로	재료분리	소성변형	확 인 자	이승환
	부식	누수,습윤	배수구막힘	보수	도면번호	018

ID : 도림천4복개 1련 / 바닥판하면

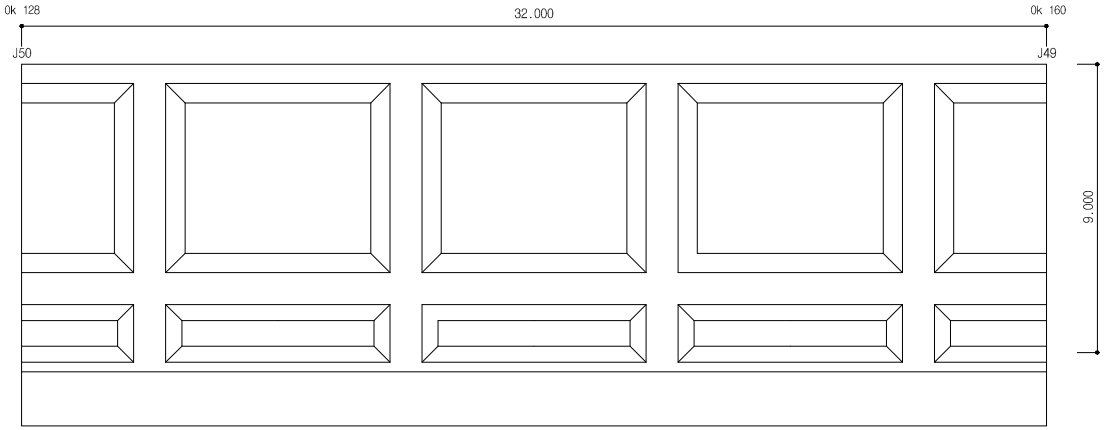


손 상 물 량 표


연번	작성년도	결 함 종 류	결 함 규 모						최종보수내역			비고	보수순위
			폭 (㎜)	길이 (m)	깊이 (㎜)	물량	단위	개소	년월	공법명/자재명	물량		
1													
2													
점 검 · 보 수 범 례	
———	금회차 손상
- - - - - - - -	전회차 미보수
- - - - - - - -	전회차 보수완료

KEY PLAN

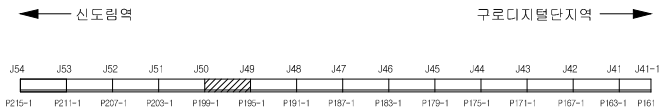


SECTION

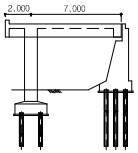

용 역 명	도림천4복개 외 2개소 정밀안전진단 및 정밀안전점검 용역					
범례	균열	망상균열	이물질퇴적	열화	조사일시	2019.04 ~ 2019.08
	파손,탈락 박리,박락	철근노출	철근부식	좌굴,변형	조 사 자	박기열
	들뜸	백태,결로	재료분리	소성변형	확 인 자	이승환
	부식	누수,습윤	배수구막힘	보수	도면번호	019

ID : 도림천4복개 1련 / 바닥판하면

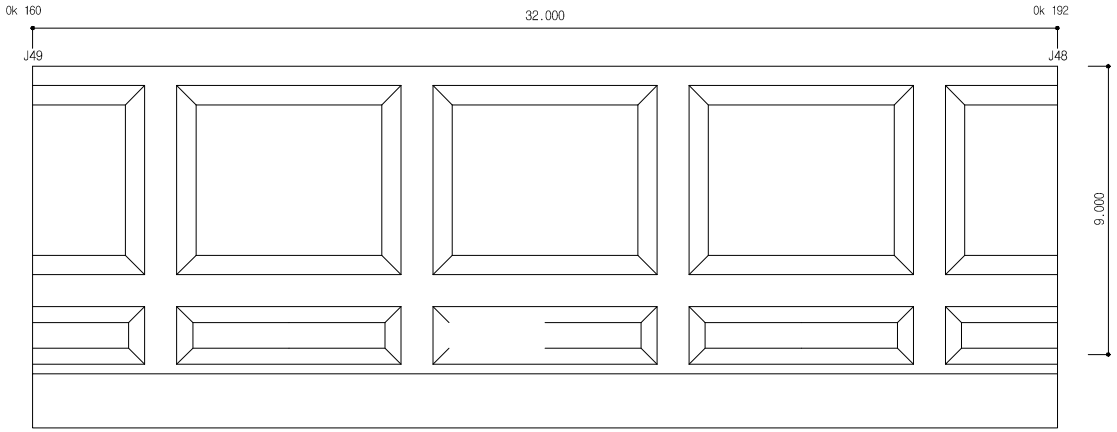


손 상 물 량 표


연번	작성년도	결 함 종 류	결 함 규 모						최종보수내역			비고	보수순위
			폭 (㎜)	길이 (m)	깊이 (㎜)	물량	단위	개소	년월	공법명/자재명	물량		
1													
2													
점 검 · 보 수 범 례	
———	금회차 손상
- - - - - - - -	전회차 미보수
- - - - - - - -	전회차 보수완료

KEY PLAN

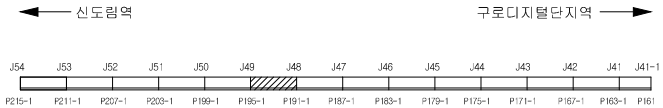


SECTION

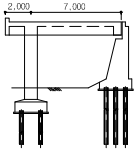

용 역 명	도림천4복개 외 2개소 정밀안전진단 및 정밀안전점검 용역					
범례	균열	망상균열	이물질퇴적	열화	조사일시	2019.04 ~ 2019.08
	파손,탈락 박리,박락	철근노출	철근부식	좌굴,변형	조 사 자	박기열
	들뜸	백태,결로	재료분리	소성변형	확 인 자	이승환
	부식	누수,습윤	배수구막힘	보수	도면번호	020

ID : 도림천4복개 1련 / 바닥판하면

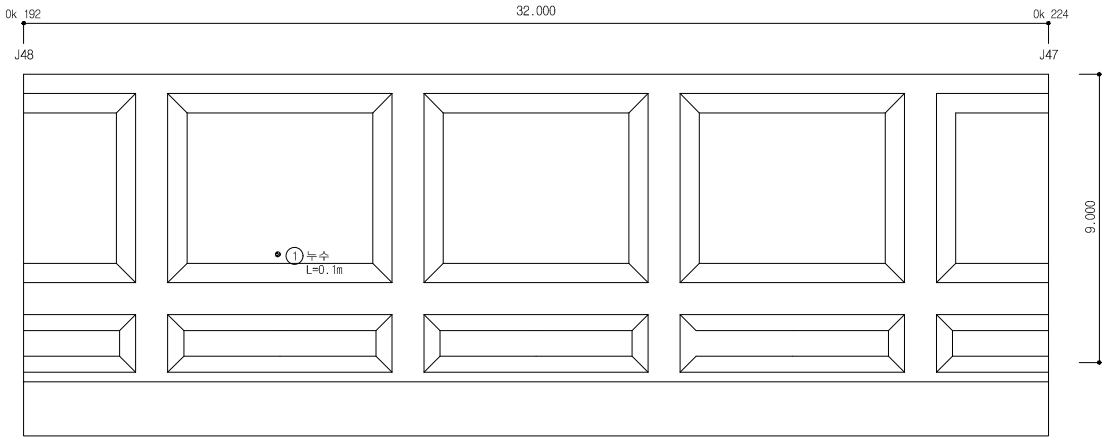


손 상 물 량 표


연번	작출년도	결 함 종 류	결 함 규 모						최종보수내역			비고	보수순위
			폭 (㎜)	깊이 (m)	깊이 (㎜)	물량	단위	개소	년월	공법명/자재명	물량		
1	2019	누수		0.10		0.10	m	1.00				신규	1
2													
3													
점 검 · 보 수 범 례	
———	금회차 손상
- - - - - - - -	전회차 미보수
- - - - - - - -	전회차 보수완료

KEY PLAN

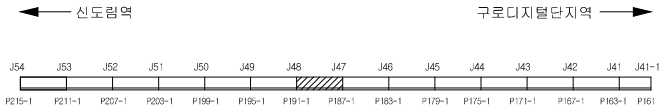


SECTION

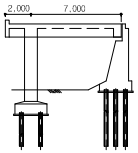

용 역 명	도림천4복개 외 2개소 정밀안전진단 및 정밀안전점검 용역					
범례	균열	망상균열	이물질퇴적	열화	조사일시	2019.04 ~ 2019.08
	파손,탈락 박리,박락	철근노출	철근부식	좌굴,변형	조 사 자	박기열
	들뜸	백태,결로	재료분리	소성변형	확 인 자	이승환
	부식	누수,습윤	배수구막힘	보수	도면번호	021

ID : 도림천4복개 1련 / 바닥판하면

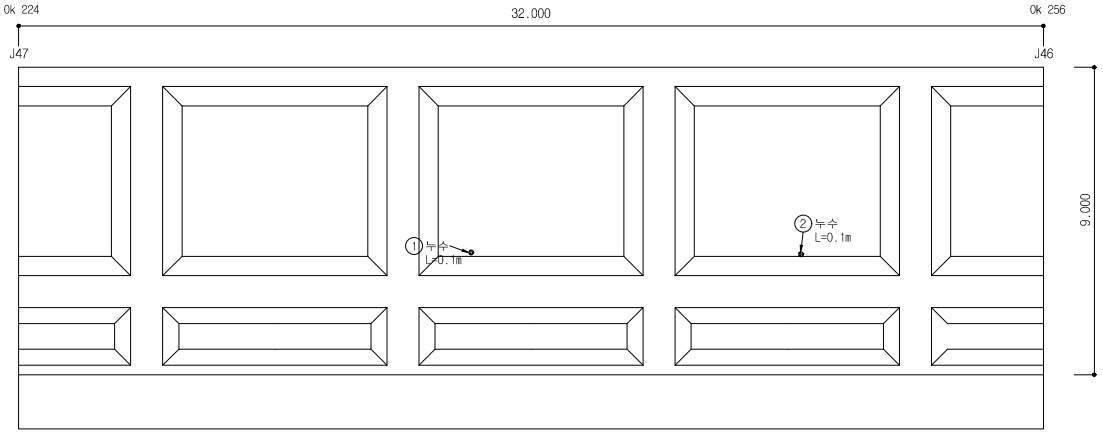


손 상 물 량 표


연번	작성년도	결 함 종 류	결 함 규 모						최종보수내역			비고	보수순위
			폭 (mm)	길이 (m)	깊이 (mm)	물량	단위	개소	년월	공법명/자재명	물량		
1	2019	누수		0.10		0.10	m	1.00				신규	1
2	2019	누수		0.10		0.10	m	1.00				신규	1
3													
4													
점 검 · 보 수 범 례	
———	금회차 손상
- - - - - - - -	전회차 미보수
- - - - - - - -	전회차 보수완료

KEY PLAN

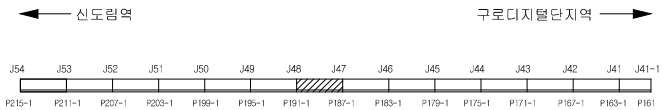


SECTION

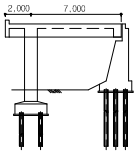

용 역 명	도림천4복개 외 2개소 정밀안전진단 및 정밀안전점검 용역					
범례	균열	망상균열	이물질퇴적	열화	조사일시	2019.04 ~ 2019.08
	파손,탈락 박리,박락	철근노출	철근부식	좌굴,변형	조 사 자	박기열
	들뜸	백태,결로	재료분리	소성변형	확 인 자	이승환
	부식	누수,습윤	배수구막힘	보수	도면번호	022

ID : 도림천4복개 1련 / 바닥판하면

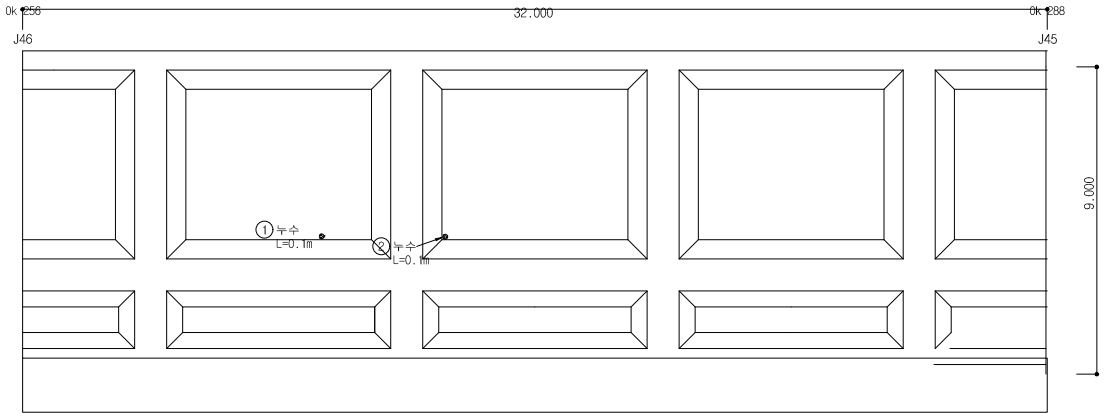


손 상 물 량 표


연번	작출년도	결 함 종 류	결 함 규 모						최종보수내역			비고	보수순위
			폭 (㎜)	길이 (m)	깊이 (㎜)	물량	단위	개소	년월	공법명/자재명	물량		
1	2019	누수		0.10		0.10	m	1.00				신규	1
2	2019	누수		0.10		0.10	m	1.00				신규	1
3													
4													
점 검 · 보 수 범 례	
———	금회차 손상
- - - - - - - -	전회차 미보수
- - - - - - - -	전회차 보수완료

KEY PLAN

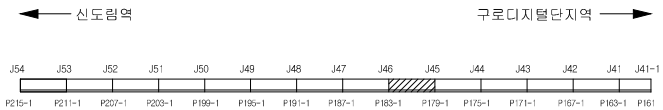


SECTION

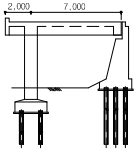

용 역 명	도림천4복개 외 2개소 정밀안전진단 및 정밀안전점검 용역					
범례	균열	망상균열	이물질퇴적	열화	조사일시	2019.04 ~ 2019.08
	파손,탈락 박리,박락	철근노출	철근부식	좌굴,변형	조 사 자	박기열
	들뜸	백태,결로	재료분리	소성변형	확 인 자	이승환
	부식	누수,습윤	배수구막힘	보수	도면번호	023

ID : 도림천4복개 1련 / 바닥판하면

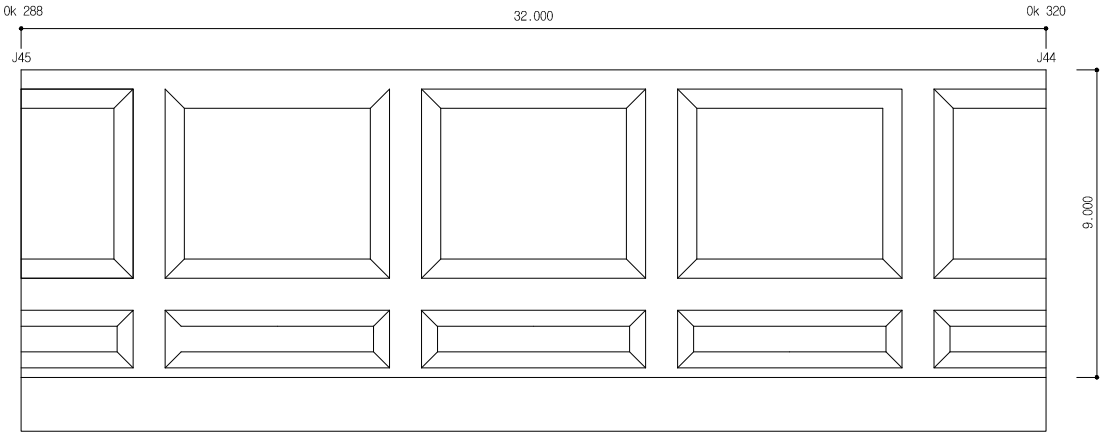


손 상 물 량 표


연번	적용년도	결 함 종 류	결 함 규 모						최종보수내역			비고	보수순위
			폭 (㎜)	길이 (m)	깊이 (㎜)	물량	단위	개소	년월	공법명/자재명	물량		
1													
2													
점 검 · 보 수 범 례	
———	금회차 손상
- - - - - - -	전회차 미보수
- - - - - - -	전회차 보수완료

KEY PLAN

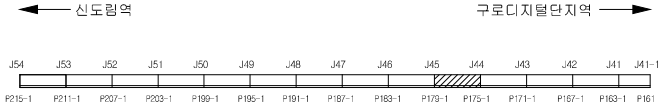

SECTION

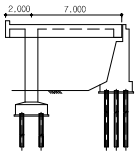


용 역 명	도림천4복개 외 2개소 정밀안전진단 및 정밀안전정검 용역					
범 례	균열	망상균열	이물질퇴적	열화	조사일시	2019.04 ~ 2019.08
	파손,탈락 박리,박락	철근노출	철근부식	좌굴,변형	조 사 자	박기열
	들뜸	백태,결로	재료분리	소성변형	확 인 자	이승환
	부식	누수,습윤	배수구막힘	보수	도면번호	024

ID : 도림천4복개 1련 / 바닥판하면


손 상 물 량 표

연번	작성년도	결 함 종 류	결 함 규 모						최종보수내역			비고	보수순위
			폭 (㎜)	길이 (m)	깊이 (㎜)	물량	단위	개소	년월	공법명/자재명	물량		
1	2019	누수		0.10		0.10	m	1.00				신규	1
2	2019	철근노출	0.20	0.20		0.04	㎡	1.00				신규	1
3	2019	누수		0.10		0.10	m	1.00				신규	1
4													
5													
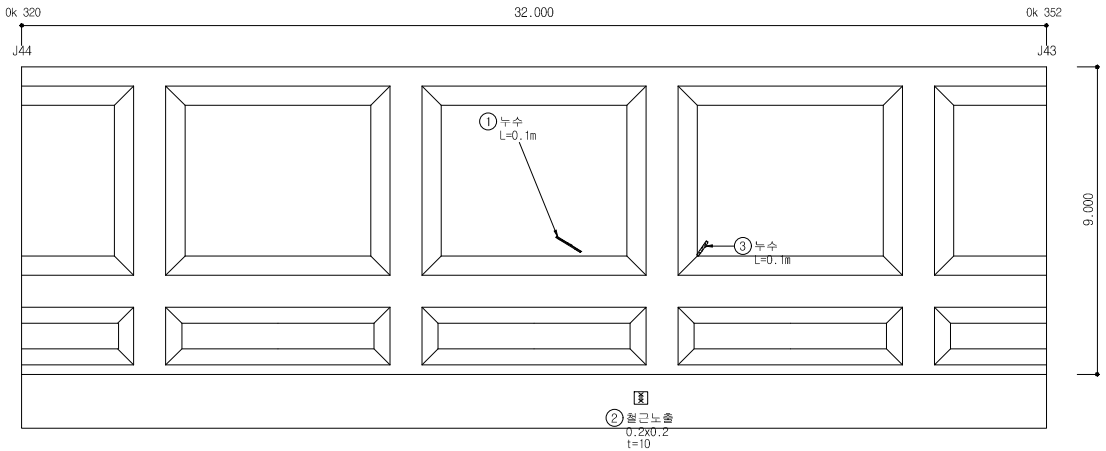


점 검 · 보 수 범 례	
———	금회차 손상
- - - - - - - -	전회차 미보수
- - - - - - - -	전회차 보수완료

KEY PLAN

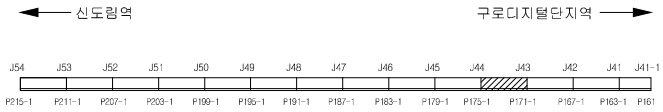


SECTION

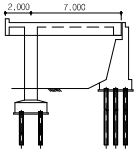

용 역 명	도림천4복개 외 2개소 정밀안전진단 및 정밀안전점검 용역					
범 례	균열	망상균열	이물질퇴적	열화	조사일시	2019.04 ~ 2019.08
	파손,탈락 박리,박락	철근노출	철근부식	좌굴,변형	조 사 자	박기열
	들뜸	백태,결로	재료분리	소성변형	확 인 자	이승환
	부식	누수,습윤	배수구막힘	보수	도면번호	025

ID : 도림천4복개 1련 / 바닥판하면

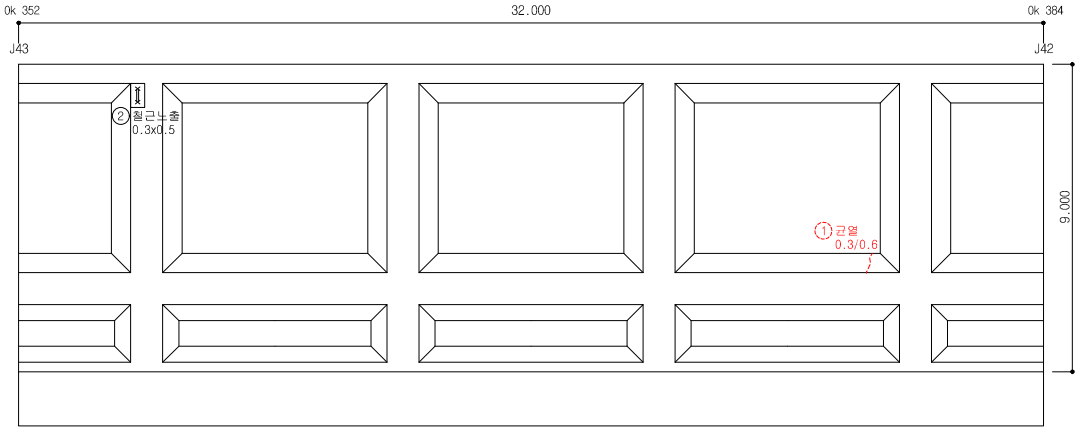


손 상 물 량 표


연번	작출년도	결 함 종 류	결 함 규 모						최종보수내역			비고	보수순위
			폭 (㎜)	길이 (m)	깊이 (㎜)	물량	단위	개소	년월	공법명/자재명	물량		
1	2011	균열	0.30	0.60		0.60	m	1.00					1
2	2019	철근노출	0.30	0.50		0.15	㎡	1.00				신규	1
3													
4													
점 검 · 보 수 범 례	
———	금회차 손상
- - - - - - - -	전회차 미보수
- - - - - - - -	전회차 보수완료

KEY PLAN

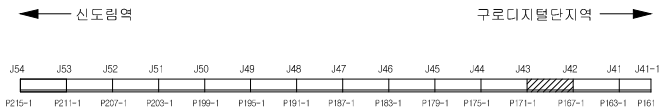


SECTION

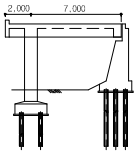

용 역 명	도림천4복개 외 2개소 정밀안전진단 및 정밀안전점검 용역					
범례	균열	망상균열	이물질퇴적	열화	조사일시	2019.04 ~ 2019.08
	파손,탈락 박리,박락	철근노출	철근부식	좌굴,변형	조 사 자	박기열 (인)
	들뜸	백태,결로	재료분리	소성변형	확 인 자	이승환 (인)
	부식	누수,습윤	배수구막힘	보수	도면번호	026

ID : 도림천4복개 1련 / 바닥판하면

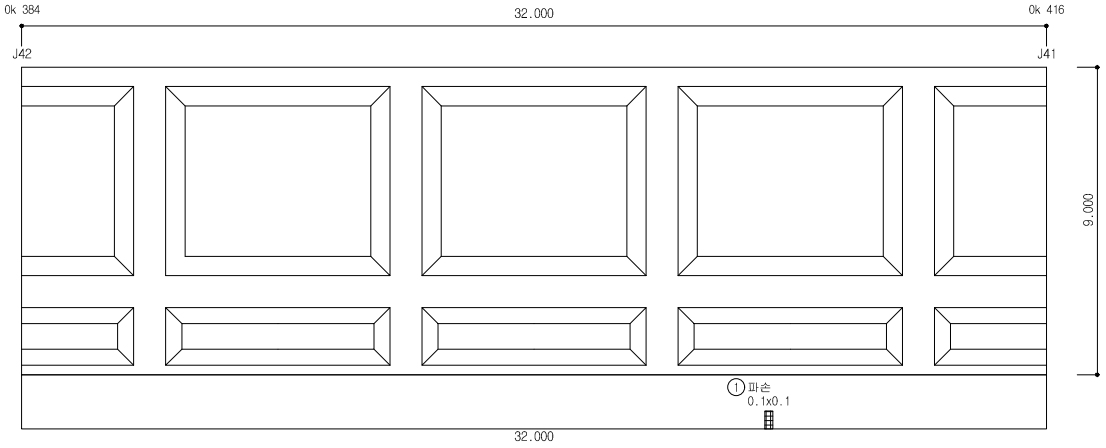


손 상 물 량 표


연번	작성년도	결 함 종 류	결 함 규 모						최종보수내역			비고	보수순위
			폭 (㎜)	길이 (m)	깊이 (㎜)	물량	단위	개소	년월	공법명/자재명	물량		
1	2019	파손	0.10	0.10		0.01	㎡	1.00				신규	1
2													
3													
점 검 · 보 수 범 례	
———	금회차 손상
- - - - - - - -	전회차 미보수
- - - - - - - -	전회차 보수완료

KEY PLAN

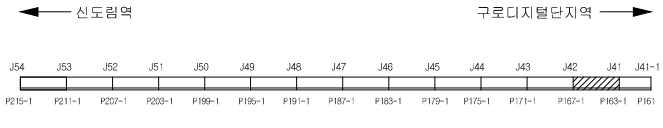


SECTION

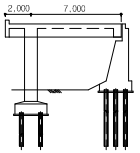

용 역 명	도림천4복개 외 2개소 정밀안전진단 및 정밀안전점검 용역					
범례	균열	망상균열	이물질퇴적	열화	조사일시	2019.04 ~ 2019.08
	파손,탈락 박리,박락	철근노출	철근부식	좌굴,변형	조 사 자	박기열 (인)
	들뜸	백태,결로	재료분리	소성변형	확 인 자	이승환 (인)
	부식	누수,습윤	배수구막힘	보수	도면번호	027

ID : 도림천4복개 1련 / 바닥판하면

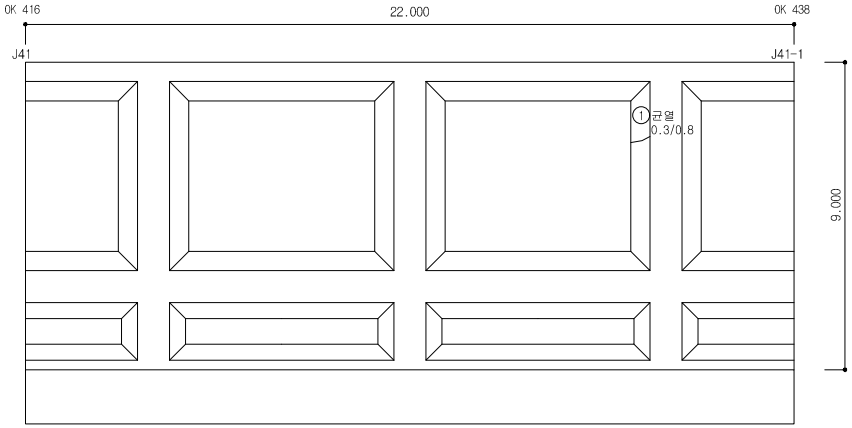


손 상 물 량 표


연번	작출년도	결 함 종 류	결 함 규 모						최종보수내역			비고	보수순위
			폭 (㎜)	깊이 (m)	깊이 (㎜)	물량	단위	개소	년월	공법명/자재명	물량		
1	2019	균열	0.30	0.80		0.80	m	1.00				신규	1
2													
3													
점 검 · 보 수 범 례	
———	금회차 손상
- - - - - - - -	전회차 미보수
- - - - - - - -	전회차 보수완료

KEY PLAN

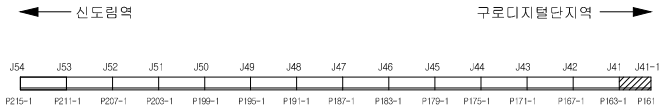


SECTION

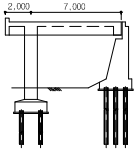

용 역 명	도림천4복개 외 2개소 정밀안전진단 및 정밀안전점검 용역					
범례	균열	망상균열	이물질퇴적	열화	조사일시	2019.04 ~ 2019.08
	파손,탈락 박리,박락	철근노출	철근부식	좌굴,변형	조 사 자	박기열 (인)
	들뜸	백태,결로	재료분리	소성변형	확 인 자	이승환 (인)
	부식	누수,습윤	배수구막힘	보수	도면번호	028

ID : 도림천4복개 1련 / 교대

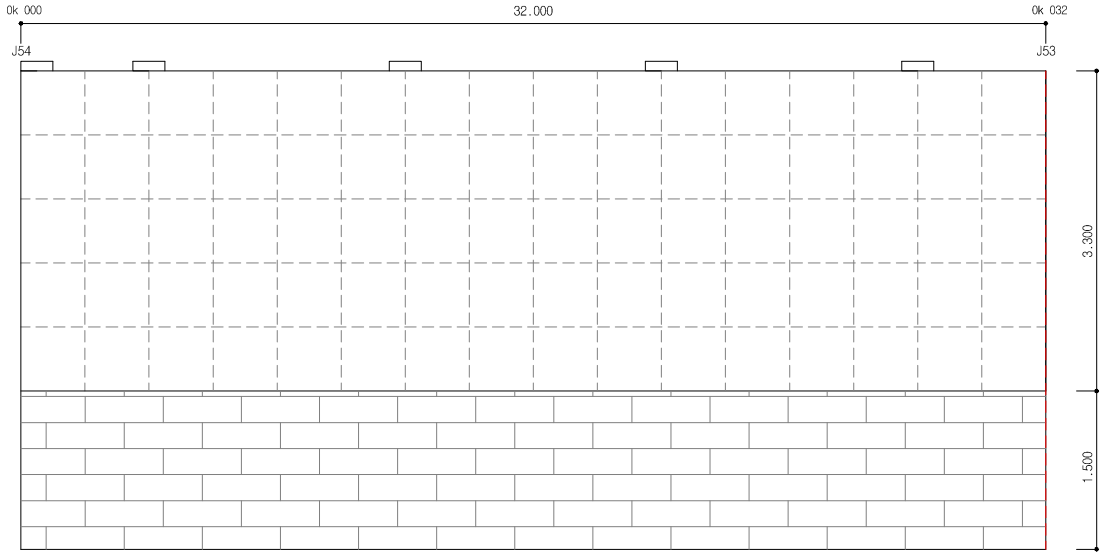


손 상 물 량 표


연번	작성년도	결 함 종 류	결 함 규 모						최종보수내역			비고	보수순위
			폭 (㎜)	길이 (m)	깊이 (㎜)	물량	단위	개소	년월	공법명/자재명	물량		
1													
2													
점 검 · 보 수 범 례	
———	금회차 손상
- - - - - - - -	전회차 미보수
- - - - - - - -	전회차 보수완료

KEY PLAN

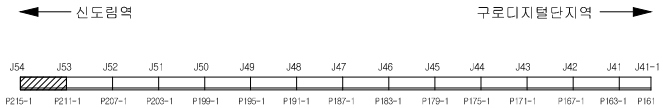


SECTION

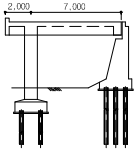

용 역 명	도림천4복개 외 2개소 정밀안전진단 및 정밀안전점검 용역					
범례	균열	망상균열	이물질퇴적	열화	조사일시	2019.04 ~ 2019.08
	파손,탈락 박리,박락	철근노출	철근부식	좌굴,변형	조 사 자	박기열
	들뜸	백태,결로	재료분리	소성변형	확 인 자	이승환
	부식	누수,습윤	배수구막힘	보수	도면번호	029

ID : 도림천4복개 1련 / 교대

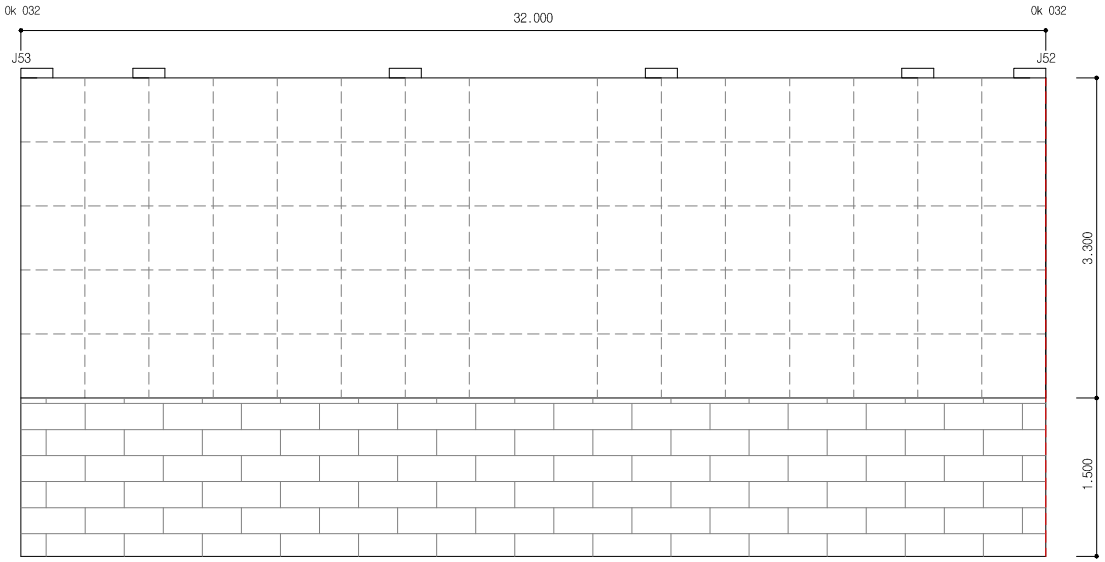


손 상 물 량 표


연번	작성년도	결 함 종 류	결 함 규 모						최종보수내역			비고	보수순위
			폭 (㎜)	길이 (m)	깊이 (㎜)	물량	단위	개소	년월	공법명/자재명	물량		
1													
2													
점 검 · 보 수 범 례	
———	금회차 손상
- - - - - - - -	전회차 미보수
- - - - - - - -	전회차 보수완료

KEY PLAN

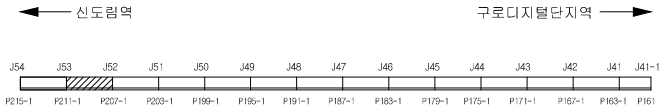


SECTION

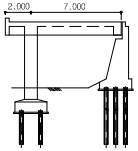

용 역 명	도림천4복개 외 2개소 정밀안전진단 및 정밀안전점검 용역					
범례	균열	망상균열	이물질퇴적	열화	조사일시	2019.04 ~ 2019.08
	파손,탈락 박리,박락	철근노출	철근부식	좌굴,변형	조 사 자	박기열
	들뜸	백태,결로	재료분리	소성변형	확 인 자	이승환
	부식	누수,습윤	배수구막힘	보수	도면번호	030

ID : 도림천4복개 1련 / 교대

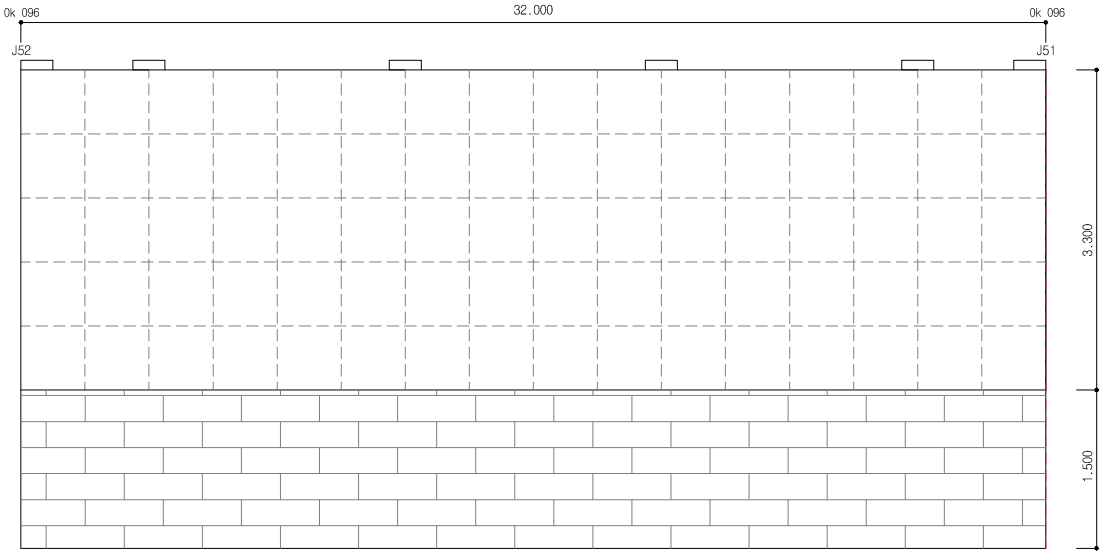


손 상 물 량 표


연번	작성년도	결 함 종 류	결 함 규 모						최종보수내역			비고	보수순위
			폭 (㎜)	길이 (m)	깊이 (㎜)	물량	단위	개소	년월	공법명/자재명	물량		
1													
2													
점 검 · 보 수 범 례	
———	금회차 손상
- - - - - - - -	전회차 미보수
- - - - - - - -	전회차 보수완료

KEY PLAN

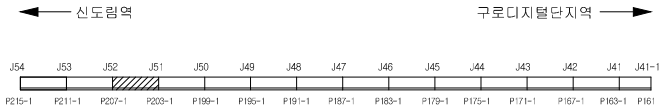


SECTION

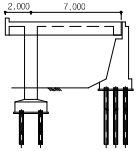

용 역 명	도림천4복개 외 2개소 정밀안전진단 및 정밀안전점검 용역					
범례	균열	망상균열	이물질퇴적	열화	조사일시	2019.04 ~ 2019.08
	파손,탈락 박리,박락	철근노출	철근부식	좌굴,변형	조 사 자	박기열
	들뜸	백태,결로	재료분리	소성변형	확 인 자	이승환
	부식	누수,습윤	배수구막힘	보수	도면번호	031

ID : 도림천4복개 1련 / 교대

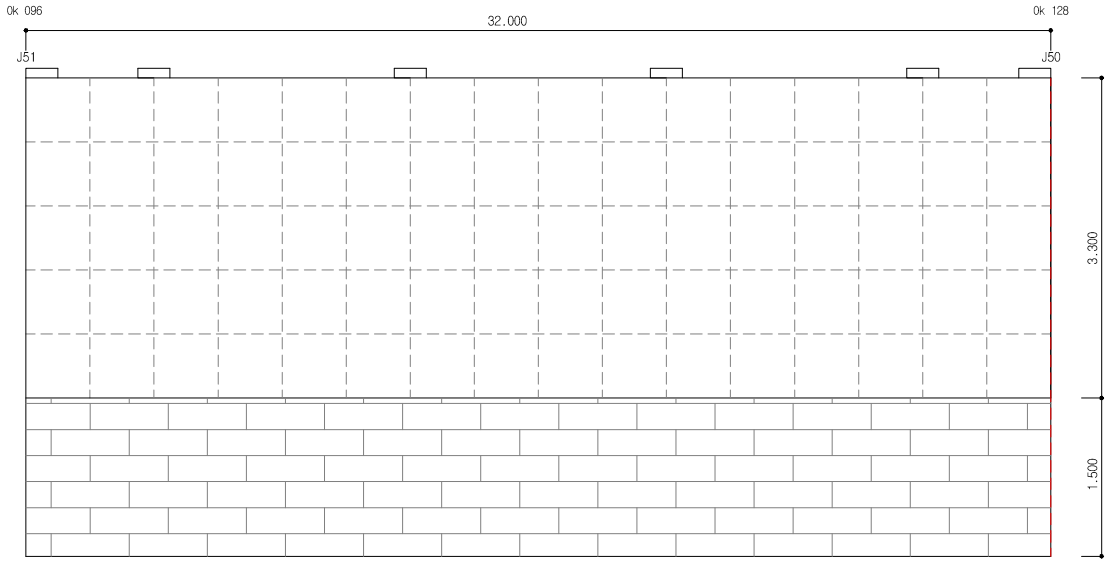


손 상 물 량 표


연번	작성년도	결 함 종 류	결 함 규 모						최종보수내역			비고	보수순위
			폭 (㎜)	길이 (m)	깊이 (㎜)	물량	단위	개소	년월	공법명/자재명	물량		
1													
2													
점 검 · 보 수 범 례	
———	금회차 손상
- - - - - - - -	전회차 미보수
- - - - - - - -	전회차 보수완료

KEY PLAN

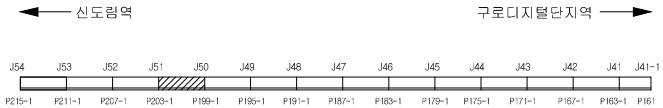


SECTION

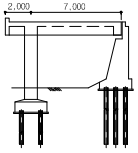

용 역 명	도림천4복개 외 2개소 정밀안전진단 및 정밀안전점검 용역					
범례	균열	망상균열	이물질퇴적	열화	조사일시	2019.04 ~ 2019.08
	파손,탈락 박리,박락	철근노출	철근부식	좌굴,변형	조 사 자	박기열
	들뜸	백태,결로	재료분리	소성변형	확 인 자	이승환
	부식	누수,습윤	배수구막힘	보수	도면번호	032

ID : 도림천4복개 1련 / 교대

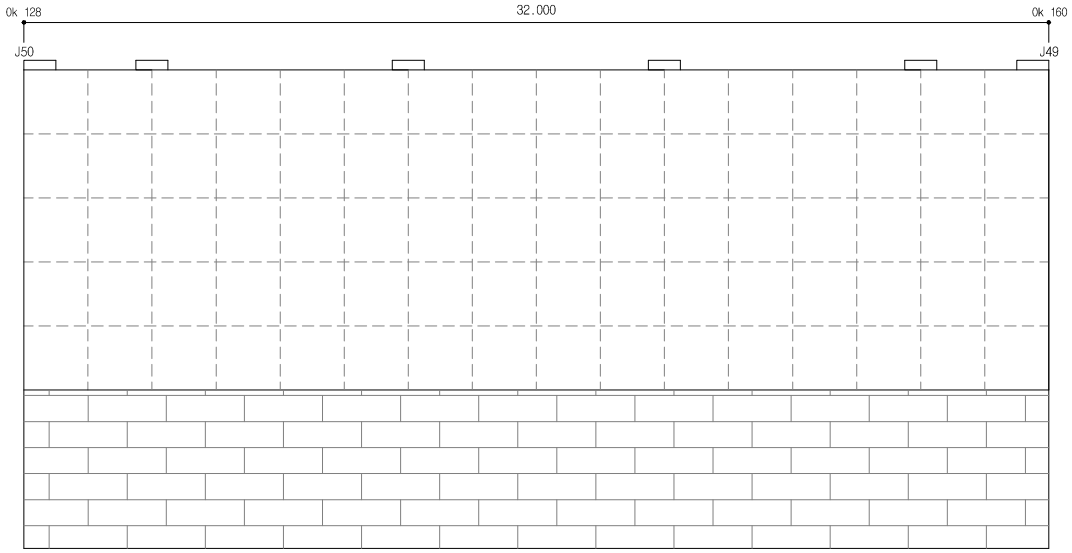


손 상 물 량 표


연번	작성년도	결 함 종 류	결 함 규 모						최종보수내역			비고	보수순위
			폭 (㎜)	길이 (m)	깊이 (㎜)	물량	단위	개소	년월	공법명/자재명	물량		
1													
2													
점 검 · 보 수 범 례	
———	금회차 손상
- - - - - - - -	전회차 미보수
- - - - - - - -	전회차 보수완료

KEY PLAN

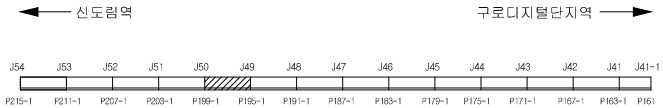


SECTION

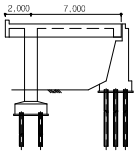

용 역 명	도림천4복개 외 2개소 정밀안전진단 및 정밀안전점검 용역					
범례	균열	망상균열	이물질퇴적	열화	조사일시	2019.04 ~ 2019.08
	파손,탈락 박리,박락	철근노출	철근부식	좌굴,변형	조 사 자	박기열
	들뜸	백태,결로	재료분리	소성변형	확 인 자	이승환
	부식	누수,습윤	배수구막힘	보수	도면번호	033

ID : 도림천4복개 1련 / 교대

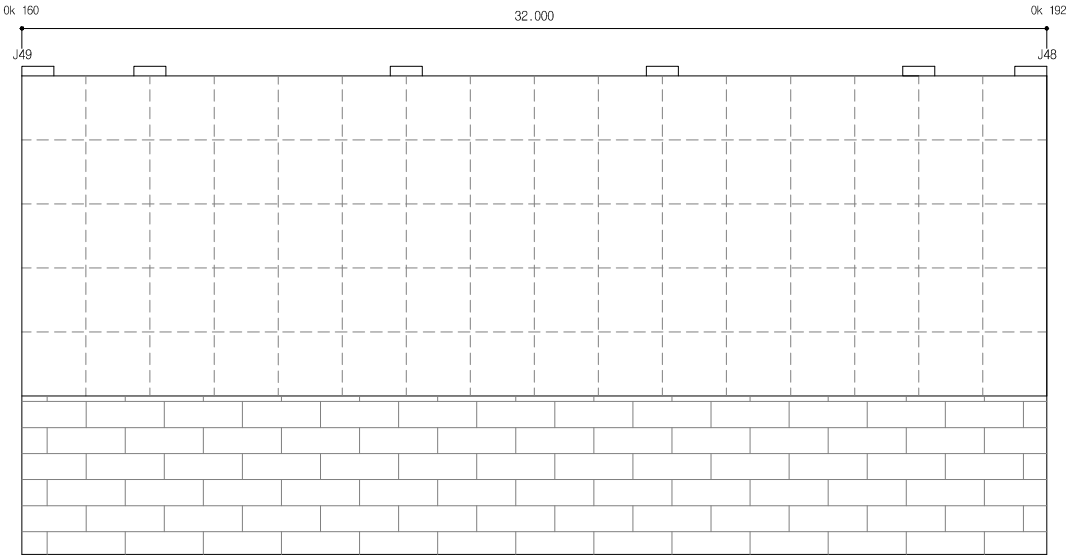


손 상 물 량 표


연번	작성년도	결 함 종 류	결 함 규 모						최종보수내역			비고	보수순위
			폭 (㎜)	길이 (m)	깊이 (㎜)	물량	단위	개소	년월	공법명/자재명	물량		
1													
2													
점 검 · 보 수 범 례	
———	금회차 손상
- - - - - - - -	전회차 미보수
- - - - - - - -	전회차 보수완료

KEY PLAN

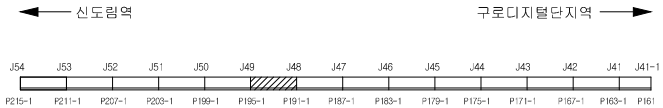


SECTION

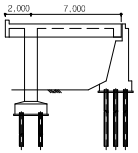

용 역 명	도림천4복개 외 2개소 정밀안전진단 및 정밀안전점검 용역					
범례	균열	망상균열	이물질퇴적	열화	조사일시	2019.04 ~ 2019.08
	파손,탈락 박리,박락	철근노출	철근부식	좌굴,변형	조 사 자	박기열
	들뜸	백태,결로	재료분리	소성변형	확 인 자	이승환
	부식	누수,습윤	배수구막힘	보수	도면번호	034

ID : 도림천4복개 1련 / 교대

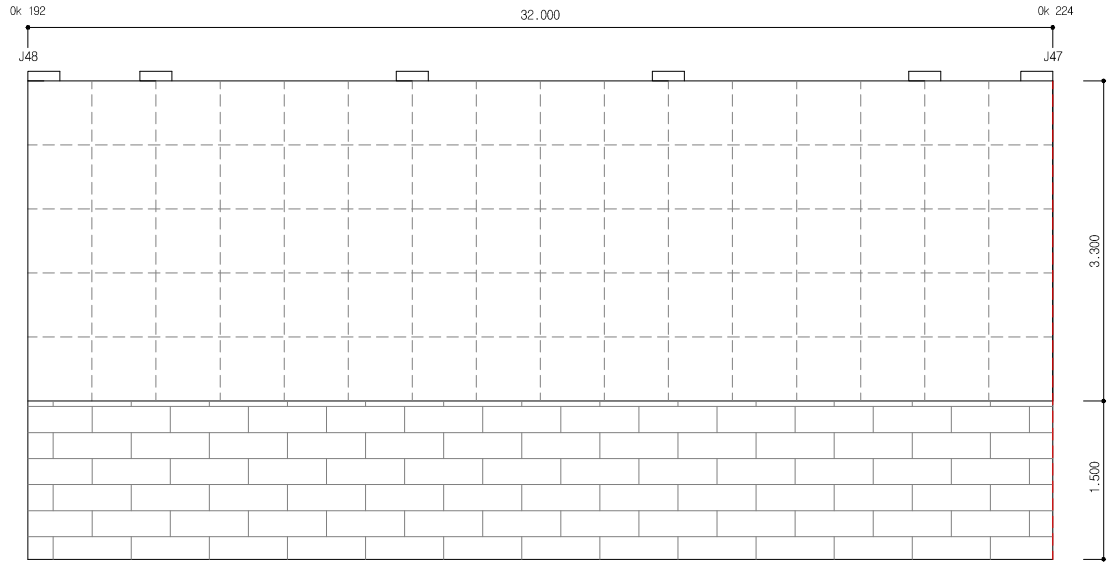


손 상 물 량 표


연번	작성년도	결 함 종 류	결 함 규 모						최종보수내역			비고	보수순위
			폭 (㎜)	길이 (m)	깊이 (㎜)	물량	단위	개소	년월	공법명/자재명	물량		
1													
2													
점 검 · 보 수 범 례	
———	금회차 손상
- - - - - - - -	전회차 미보수
- - - - - - - -	전회차 보수완료

KEY PLAN

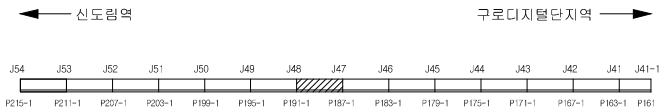


SECTION

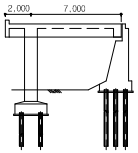

용 역 명	도림천4복개 외 2개소 정밀안전진단 및 정밀안전점검 용역					
범례	균열	망상균열	이물질퇴적	열화	조사일시	2019.04 ~ 2019.08
	파손,탈락 박리,박락	철근노출	철근부식	좌굴,변형	조 사 자	박기열
	들뜸	백태,결로	재료분리	소성변형	확 인 자	이승환
	부식	누수,습윤	배수구막힘	보수	도면번호	035

ID : 도림천4복개 1련 / 교대

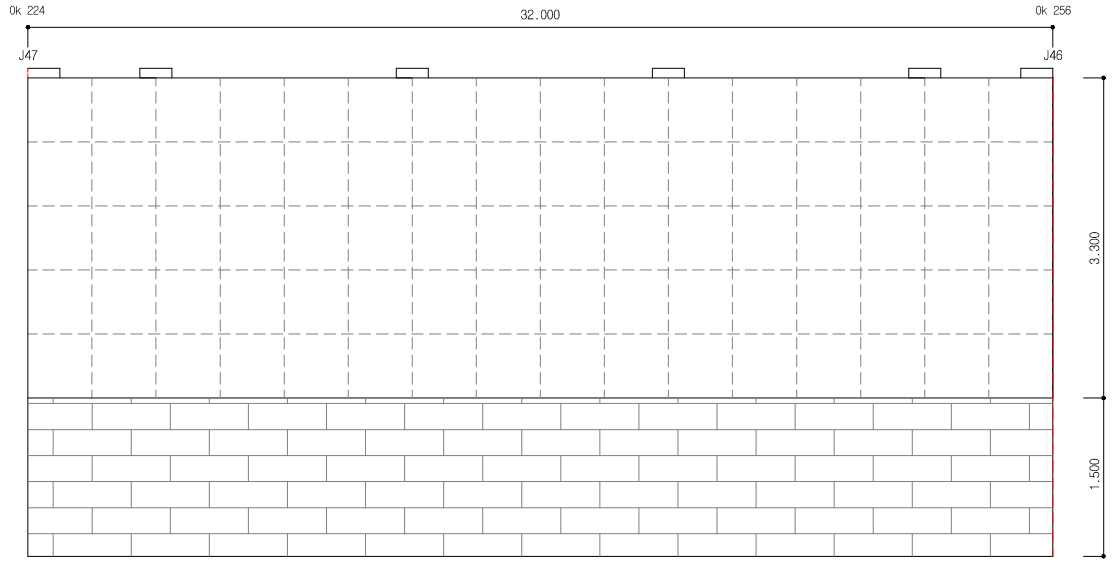


손 상 물 량 표


연번	작성년도	결 함 종 류	결 함 규 모						최종보수내역			비고	보수순위
			폭 (㎜)	길이 (m)	깊이 (㎜)	물량	단위	개소	년월	공법명/자재명	물량		
1													
2													
점 검 · 보 수 범 례	
———	금회차 손상
- - - - - - - -	전회차 미보수
- - - - - - - -	전회차 보수완료

KEY PLAN

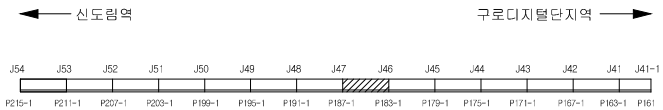


SECTION

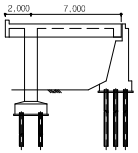

용 역 명	도림천4복개 외 2개소 정밀안전진단 및 정밀안전점검 용역					
범례	균열	망상균열	이물질퇴적	열화	조사일시	2019.04 ~ 2019.08
	파손,탈락 박리,박락	철근노출	철근부식	좌굴,변형	조 사 자	박기열
	들뜸	백태,결로	재료분리	소성변형	확 인 자	이승환
	부식	누수,습윤	배수구막힘	보수	도면번호	036

ID : 도림천4복개 1련 / 교대

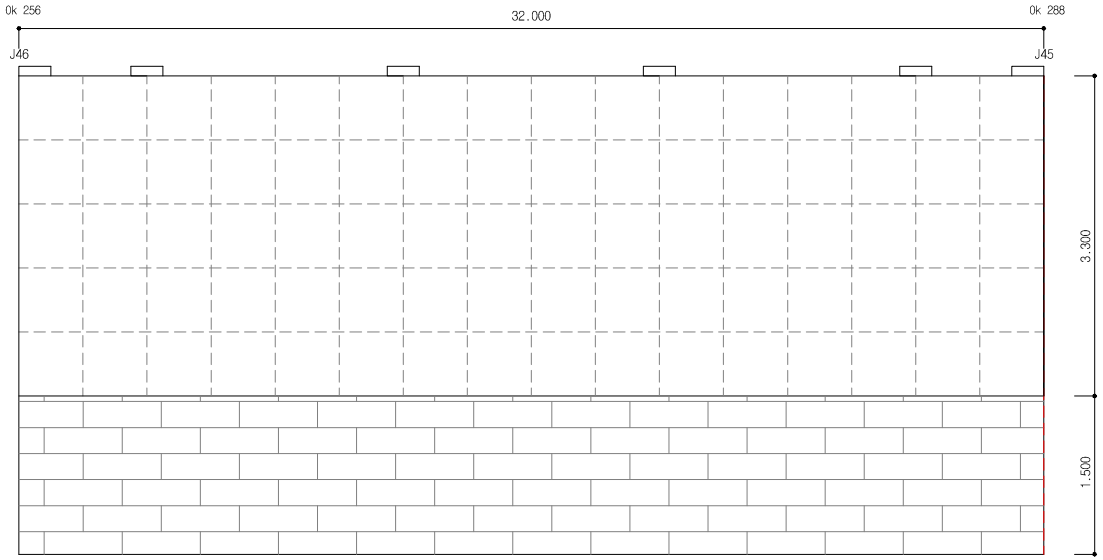


손 상 물 량 표


연번	작성년도	결 함 종 류	결 함 규 모						최종보수내역			비고	보수순위
			폭 (㎜)	길이 (m)	깊이 (㎜)	물량	단위	개소	년월	공법명/자재명	물량		
1													
2													
점 검 · 보 수 범 례	
———	금회차 손상
- - - - - - - -	전회차 미보수
- - - - - - - -	전회차 보수완료

KEY PLAN

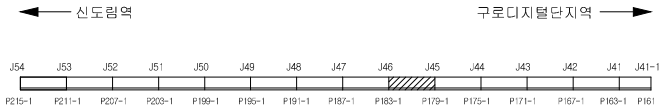


SECTION

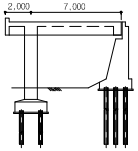

용 역 명	도림천4복개 외 2개소 정밀안전진단 및 정밀안전점검 용역					
범례	균열	망상균열	이물질퇴적	열화	조사일시	2019.04 ~ 2019.08
	파손,탈락 박리,박락	철근노출	철근부식	좌굴,변형	조 사 자	박기열
	들뜸	백태,결로	재료분리	소성변형	확 인 자	이승환
	부식	누수,습윤	배수구막힘	보수	도면번호	037

ID : 도림천4복개 1련 / 교대

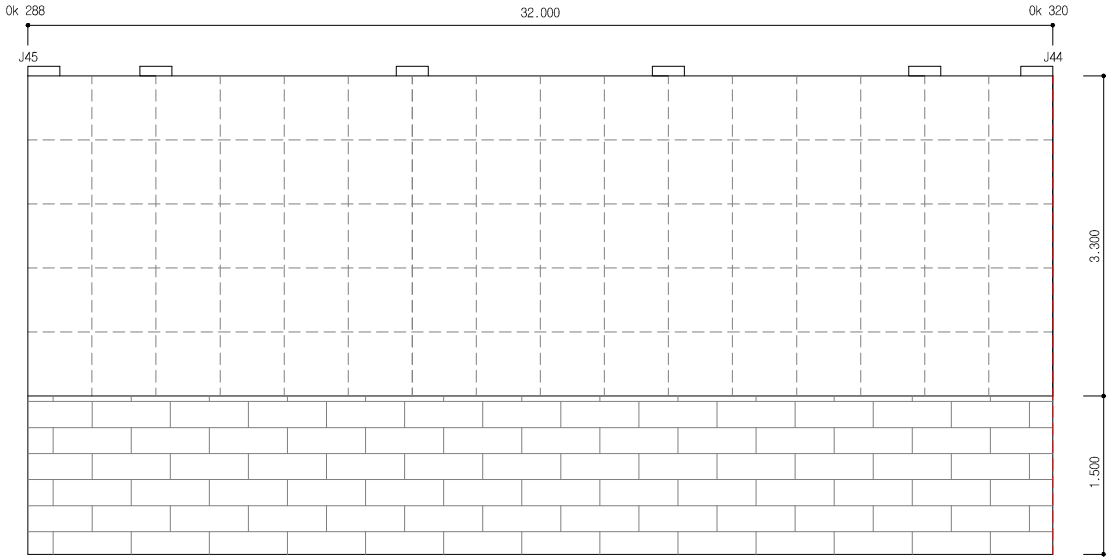


손 상 물 량 표


연번	작성년도	결 함 종 류	결 함 규 모						최종보수내역			비고	보수순위
			폭 (㎜)	길이 (m)	깊이 (㎜)	물량	단위	개소	년월	공법명/자재명	물량		
1													
2													
점 검 · 보 수 범 례	
———	금회차 손상
- - - - - - - -	전회차 미보수
- - - - - - - -	전회차 보수완료

KEY PLAN

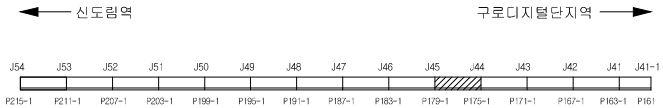


SECTION

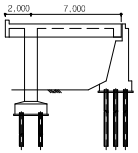

용 역 명	도림천4복개 외 2개소 정밀안전진단 및 정밀안전점검 용역					
범례	균열	망상균열	이물질퇴적	열화	조사일시	2019.04 ~ 2019.08
	파손,탈락 박리,박락	철근노출	철근부식	좌굴,변형	조 사 자	박기열
	들뜸	백태,결로	재료분리	소성변형	확 인 자	이승환
	부식	누수,습윤	배수구막힘	보수	도면번호	038

ID : 도림천4복개 1련 / 교대

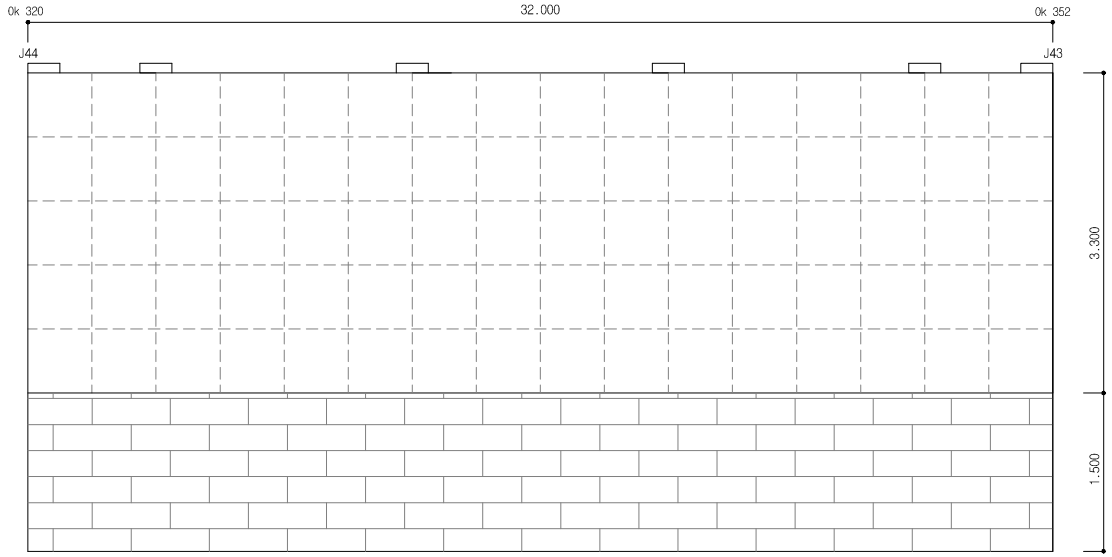


손 상 물 량 표


연번	작성년도	결함종류	결함규모						최종보수내역			비고	보수순위
			폭(㎜)	길이(m)	깊이(㎜)	물량	단위	개소	년월	공법명/자재명	물량		
1													
2													
점검·보수범례	
———	금회차 손상
- - - - - - - -	전회차 미보수
- - - - - - - -	전회차 보수완료

KEY PLAN

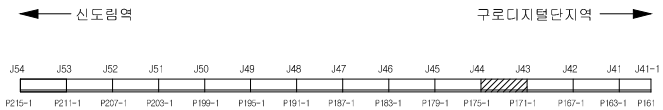


SECTION

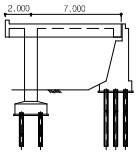

용역명	도림천4복개 외 2개소 정밀안전진단 및 정밀안전점검 용역					
범례	균열	망상균열	이물질퇴적	열화	조사일시	2019.04 ~ 2019.08
	파손,탈락,박리,박락	철근노출	철근부식	좌굴,변형	조 사 자	박기열
	들뜸	백태,결로	재료분리	소성변형	확 인 자	이승환
	부식	누수,습윤	배수구막힘	보수	도면번호	039

ID : 도림천4복개 1련 / 교대

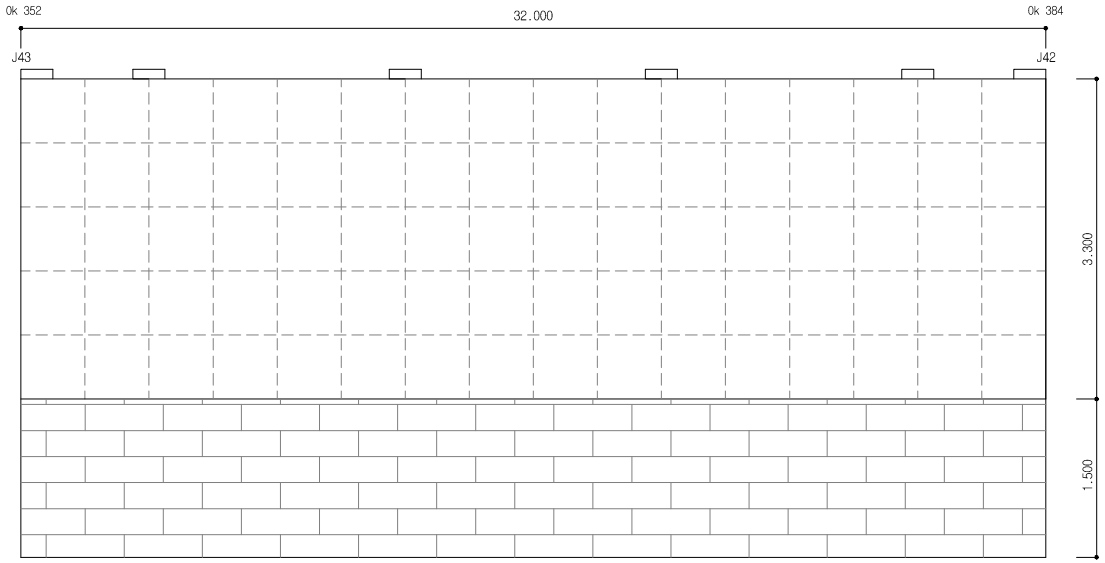


손 상 물 량 표


연번	작성년도	결 함 종 류	결 함 규 모						최종보수내역			비고	보수순위
			폭 (㎜)	길이 (m)	깊이 (㎜)	물량	단위	개소	년월	공법명/자재명	물량		
1													
2													
점 검 · 보 수 범 례	
———	금회차 손상
- - - - - - - -	전회차 미보수
- - - - - - - -	전회차 보수완료

KEY PLAN

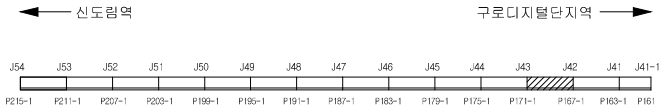


SECTION

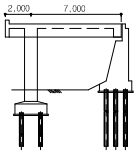

용 역 명	도림천4복개 외 2개소 정밀안전진단 및 정밀안전점검 용역					
범례	균열	망상균열	이물질퇴적	열화	조사일시	2019.04 ~ 2019.08
	파손,탈락 박리,박락	철근노출	철근부식	좌굴,변형	조 사 자	박기열
	들뜸	백태,결로	재료분리	소성변형	확 인 자	이승환
	부식	누수,습윤	배수구막힘	보수	도면번호	040

ID : 도림천4복개 1련 / 교대

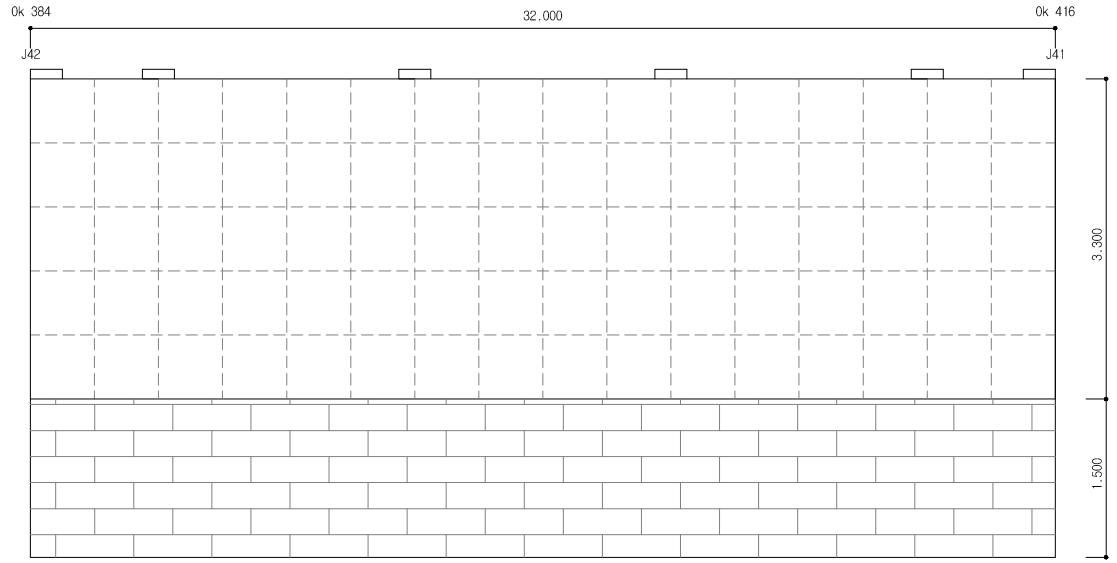


손 상 물 량 표


연번	작성년도	결 함 종 류	결 함 규 모						최종보수내역			비고	보수우선
			폭 (mm)	길이 (m)	깊이 (mm)	물량	단위	개소	년월	공법명/자재명	물량		
1													
2													
점 검 · 보 수 범 례	
———	금회차 손상
- - - - - - - -	전회차 미보수
- - - - - - - -	전회차 보수완료

KEY PLAN

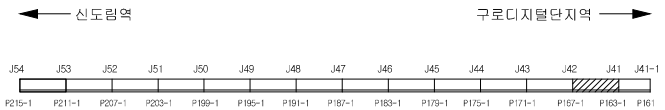


SECTION

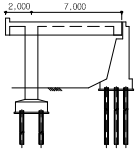

용 역 명	도림천4복개 외 2개소 정밀안전진단 및 정밀안전점검 용역					
범례	균열	망상균열	이물질퇴적	열화	조사일시	2019.04 ~ 2019.08
	파손,탈락 박리,박락	철근노출	철근부식	좌굴,변형	조 사 자	박기열
	들뜸	백태,결로	재료분리	소성변형	확 인 자	이승환
	부식	누수,습윤	배수구막힘	보수	도면번호	041

ID : 도림천4복개 1련 / 교대

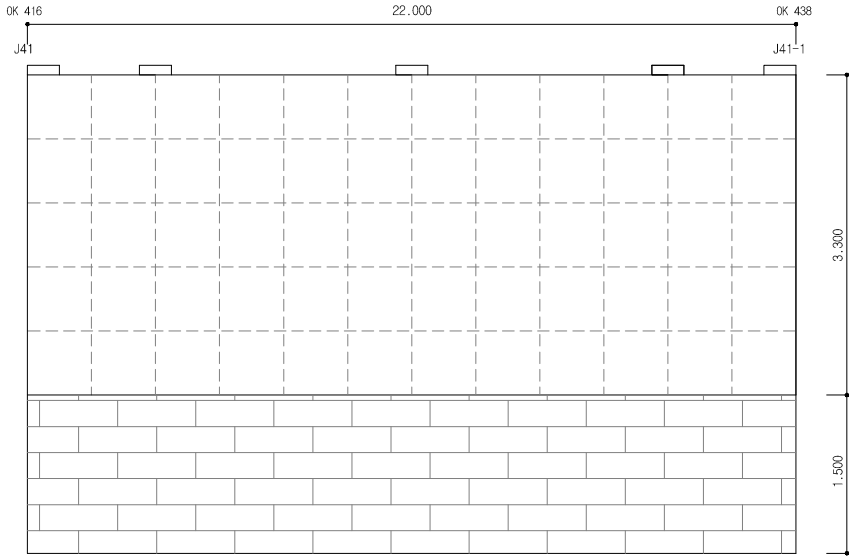


손 상 물 량 표


연번	작성년도	결 함 종 류	결 함 규 모						최종보수내역			비고	보수순위
			폭 (㎜)	길이 (m)	깊이 (㎜)	물량	단위	개소	년월	공법명/자재명	물량		
1													
2													
점 검 · 보 수 범 례	
———	금회차 손상
- - - - - - - -	전회차 미보수
- - - - - - - -	전회차 보수완료

KEY PLAN

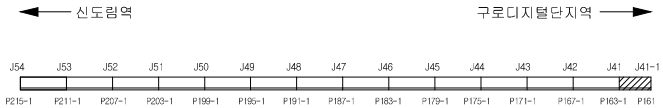


SECTION

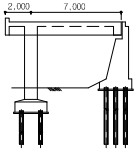

용 역 명	도림천4복개 외 2개소 정밀안전진단 및 정밀안전점검 용역					
범례	균열	망상균열	이물질퇴적	열화	조사일시	2019.04 ~ 2019.08
	파손,탈락 박리,박락	철근노출	철근부식	좌굴,변형	조 사 자	박기열
	들뜸	백태,결로	재료분리	소성변형	확 인 자	이승환
	부식	누수,습윤	배수구막힘	보수	도면번호	042

ID : 도림천4복개 1련 / 교각

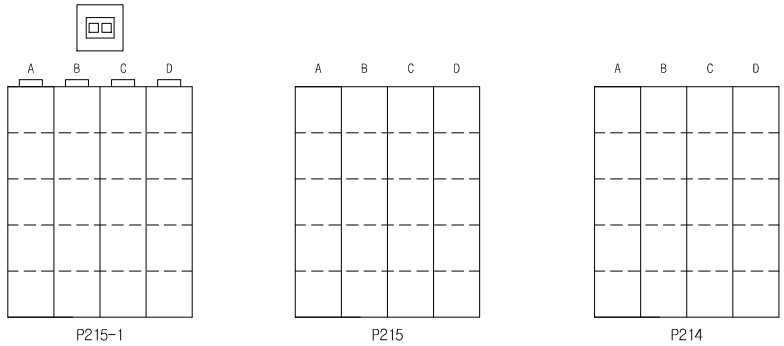


손 상 물 량 표


연번	작성년도	결 함 종 류	결 함 규 모						최종보수내역			비고	보수순위
			폭 (㎜)	길이 (m)	깊이 (㎜)	물량	단위	개소	년월	공법명/자재명	물량		
1													
2													
점 검 · 보 수 범 례	
———	금회차 손상
- - - - - - - -	전회차 미보수
- - - - - - - -	전회차 보수완료

KEY PLAN

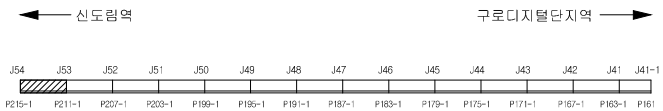


SECTION

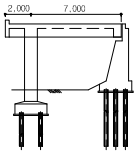

용 역 명	도림천4복개 외 2개소 정밀안전진단 및 정밀안전점검 용역					
범례	균열	망상균열	이물질퇴적	열화	조사일시	2019.04 ~ 2019.08
	파손,탈락 박리,박락	철근노출	철근부식	좌굴,변형	조 사 자	박기열
	들뜸	백태,결로	재료분리	소성변형	확 인 자	이승환
	부식	누수,습윤	배수구막힘	보수	도면번호	043

ID : 도림천4복개 1련 / 교각

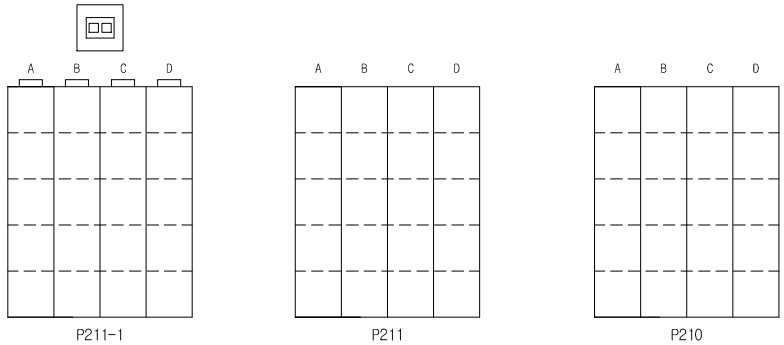


손 상 물 량 표


연번	작성년도	결 함 종 류	결 함 규 모						최종보수내역			비고	보수순위
			폭 (㎜)	길이 (m)	깊이 (㎜)	물량	단위	개소	년월	공법명/자재명	물량		
1													
2													
점 검 · 보 수 범 례	
———	금회차 손상
- - - - - - - -	전회차 미보수
- - - - - - - -	전회차 보수완료

KEY PLAN

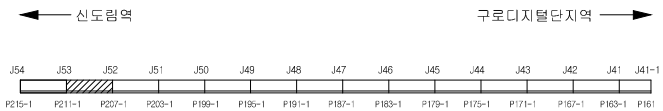


SECTION

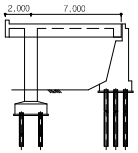

용 역 명	도림천4복개 외 2개소 정밀안전진단 및 정밀안전점검 용역					
범례	균열	망상균열	이물질퇴적	열화	조사일시	2019.04 ~ 2019.08
	파손,탈락 박리,박락	철근노출	철근부식	좌굴,변형	조 사 자	박기열
	들뜸	백태,결로	재료분리	소성변형	확 인 자	이승환
	부식	누수,습윤	배수구막힘	보수	도면번호	044

ID : 도림천4복개 1련 / 교각

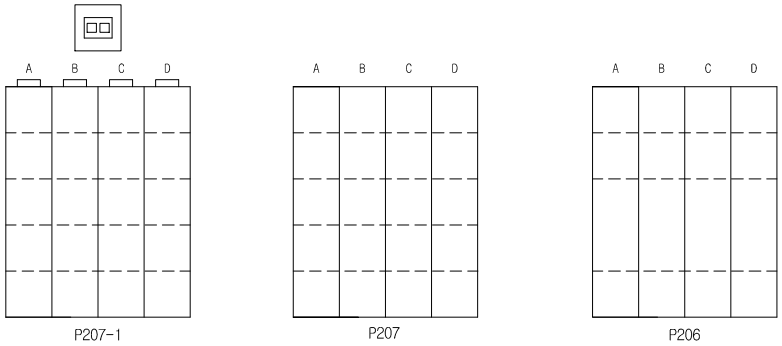


손 상 물 량 표


연번	작성년도	결 함 종 류	결 함 규 모						최종보수내역			비고	보수순위
			폭 (㎜)	길이 (m)	깊이 (㎜)	물량	단위	개소	년월	공법명/자재명	물량		
1													
2													
점 검 · 보 수 범 례	
———	금회차 손상
- - - - - - - -	전회차 미보수
- - - - - - - -	전회차 보수완료

KEY PLAN

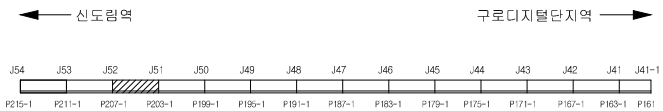


SECTION

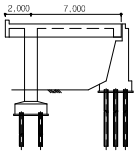

용 역 명	도림천4복개 외 2개소 정밀안전진단 및 정밀안전점검 용역					
범례	균열	망상균열	이물질퇴적	열화	조사일시	2019.04 ~ 2019.08
	파손,탈락 박리,박락	철근노출	철근부식	좌굴,변형	조 사 자	박기열
	들뜸	백태,결로	재료분리	소성변형	확 인 자	이승환
	부식	누수,습윤	배수구막힘	보수	도면번호	045

ID : 도림천4복개 1련 / 교각

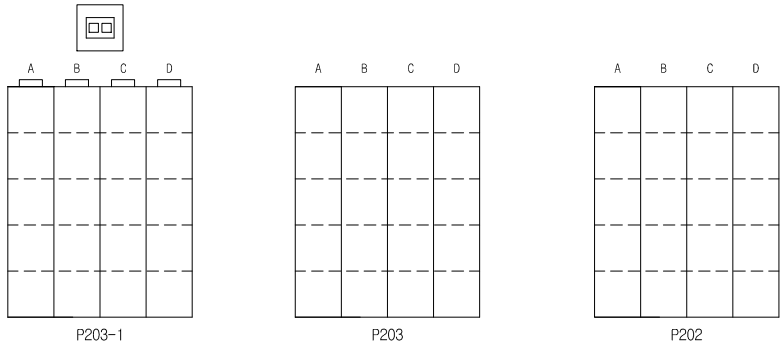


손 상 물 량 표


연번	작성년도	결 함 종 류	결 함 규 모						최종보수내역			비고	보수순위
			폭 (㎜)	길이 (m)	깊이 (㎜)	물량	단위	개소	년월	공법명/자재명	물량		
1													
2													
점 검 · 보 수 범 례	
———	금회차 손상
- - - - - - - -	전회차 미보수
- - - - - - - -	전회차 보수완료

KEY PLAN

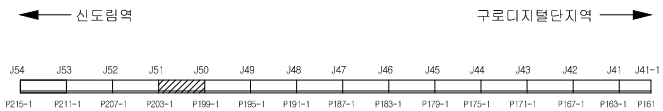


SECTION

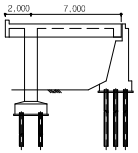

용 역 명	도림천4복개 외 2개소 정밀안전진단 및 정밀안전점검 용역					
범례	균열	망상균열	이물질퇴적	열화	조사일시	2019.04 ~ 2019.08
	파손,탈락 박리,박락	철근노출	철근부식	좌굴,변형	조 사 자	박기열
	들뜸	백태,결로	재료분리	소성변형	확 인 자	이승환
	부식	누수,습윤	배수구막힘	보수	도면번호	046

ID : 도림천4복개 1련 / 교각

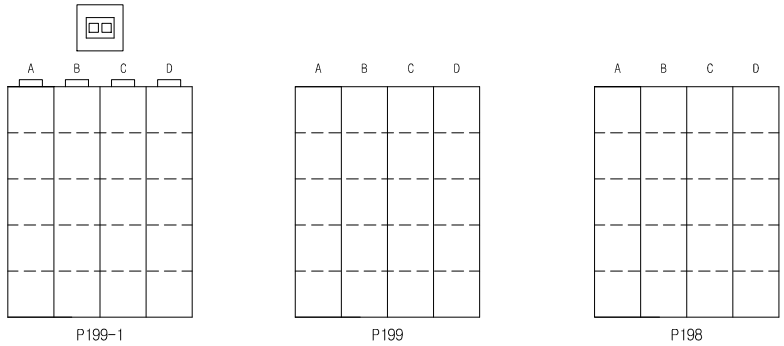


손 상 물 량 표


연번	작성년도	결 함 종 류	결 함 규 모						최종보수내역			비고	보수순위
			폭 (㎜)	길이 (m)	깊이 (㎜)	물량	단위	개소	년월	공법명/자재명	물량		
1													
2													
점 검 · 보 수 범 례	
———	금회차 손상
- - - - - - - -	전회차 미보수
- - - - - - - -	전회차 보수완료

KEY PLAN

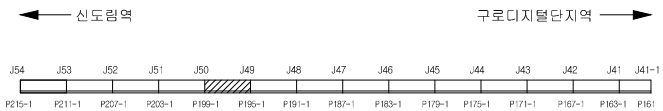


SECTION

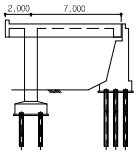

용 역 명	도림천4복개 외 2개소 정밀안전진단 및 정밀안전점검 용역					
범례	균열	망상균열	이물질퇴적	열화	조사일시	2019.04 ~ 2019.08
	파손,탈락 박리,박락	철근노출	철근부식	좌굴,변형	조 사 자	박기열
	들뜸	백태,결로	재료분리	소성변형	확 인 자	이승환
	부식	누수,습윤	배수구막힘	보수	도면번호	047

ID : 도림천4복개 1련 / 교각

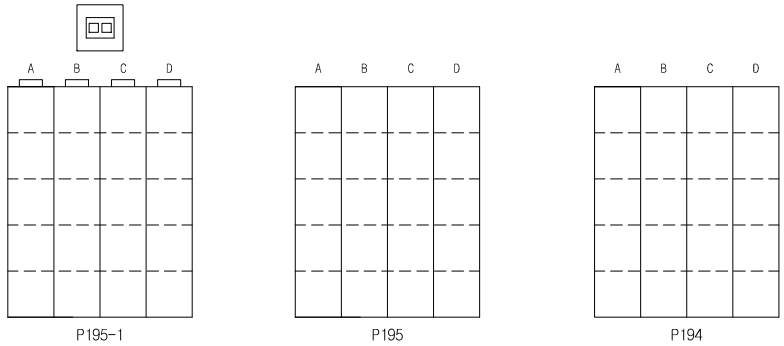


손 상 물 량 표


연번	작성년도	결 함 종 류	결 함 규 모						최종보수내역			비고	보수순위
			폭 (㎜)	길이 (m)	깊이 (㎜)	물량	단위	개소	년월	공법명/자재명	물량		
1													
2													
점 검 · 보 수 범 례	
———	금회차 손상
- - - - - - - -	전회차 미보수
- - - - - - - -	전회차 보수완료

KEY PLAN

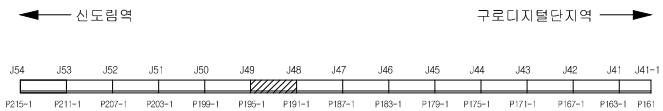


SECTION

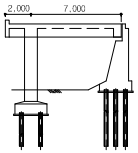

용 역 명	도림천4복개 외 2개소 정밀안전진단 및 정밀안전점검 용역					
범례	균열	망상균열	이물질퇴적	열화	조사일시	2019.04 ~ 2019.08
	파손,탈락 박리,박락	철근노출	철근부식	좌굴,변형	조 사 자	박기열
	들뜸	백태,결로	재료분리	소성변형	확 인 자	이승환
	부식	누수,습윤	배수구막힘	보수	도면번호	048

ID : 도림천4복개 1련 / 교각

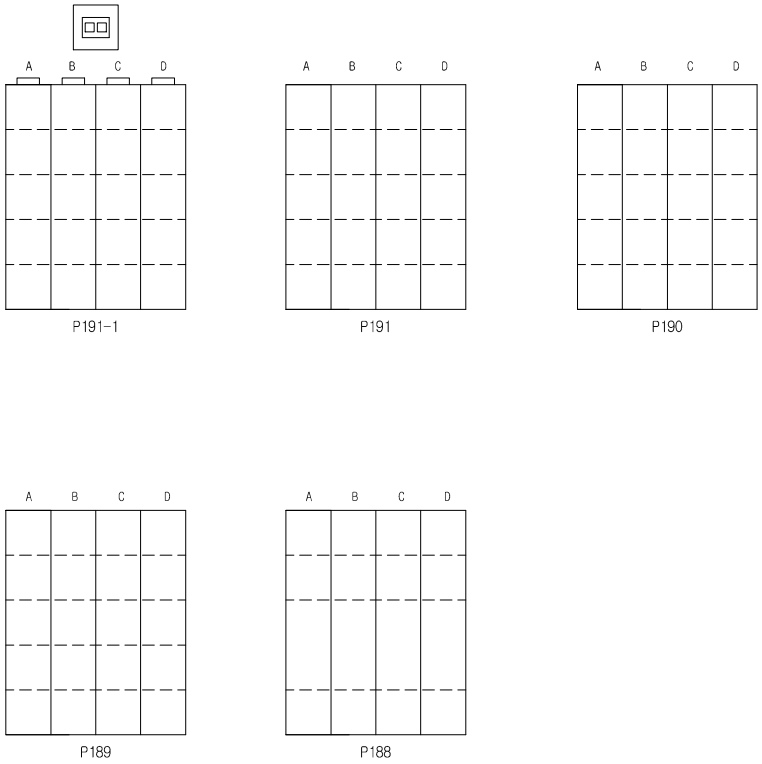


손 상 물 량 표


연번	작성년도	결 함 종 류	결 함 규 모						최종보수내역			비고	보수순위
			폭 (㎜)	길이 (m)	깊이 (㎜)	물량	단위	개소	년월	공법명/자재명	물량		
1													
2													
점 검 · 보 수 범 례	
———	금회차 손상
- - - - - - - -	전회차 미보수
- - - - - - - -	전회차 보수완료

KEY PLAN

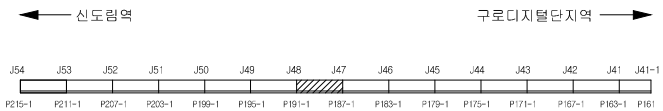


SECTION

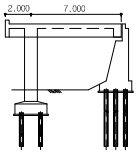

용 역 명	도림천4복개 외 2개소 정밀안전진단 및 정밀안전점검 용역					
범례	균열	망상균열	이물질퇴적	열화	조사일시	2019.04 ~ 2019.08
	파손,탈락 박리,박락	철근노출	철근부식	좌굴,변형	조 사 자	박기열
	들뜸	백태,결로	재료분리	소성변형	확 인 자	이승환
	부식	누수,습윤	배수구막힘	보수	도면번호	049

ID : 도림천4복개 1련 / 교각

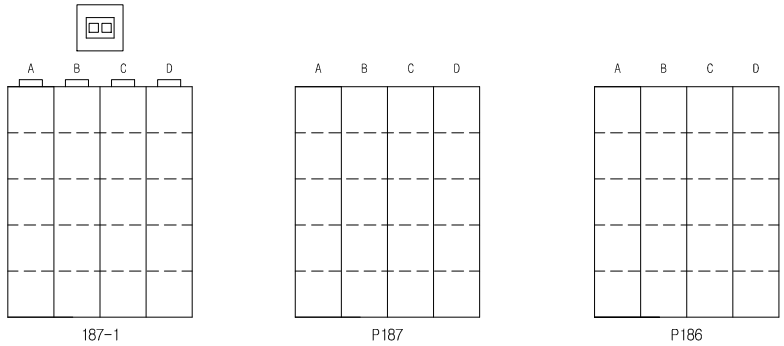


손 상 물 량 표


연번	작성년도	결 함 종 류	결 함 규 모						최종보수내역			비고	보수순위
			폭 (㎜)	길이 (m)	깊이 (㎜)	물량	단위	개소	년월	공법명/자재명	물량		
1													
2													
점 검 · 보 수 범 례	
———	금회차 손상
- - - - - - - -	전회차 미보수
- - - - - - - -	전회차 보수완료

KEY PLAN

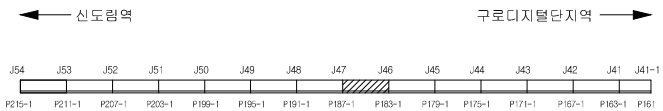


SECTION

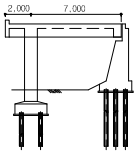

용 역 명	도림천4복개 외 2개소 정밀안전진단 및 정밀안전점검 용역					
범례	균열	망상균열	이물질퇴적	열화	조사일시	2019.04 ~ 2019.08
	파손,탈락 박리,박락	철근노출	철근부식	좌굴,변형	조 사 자	박기열
	들뜸	백태,결로	재료분리	소성변형	확 인 자	이승환
	부식	누수,습윤	배수구막힘	보수	도면번호	050

ID : 도림천4복개 1련 / 교각

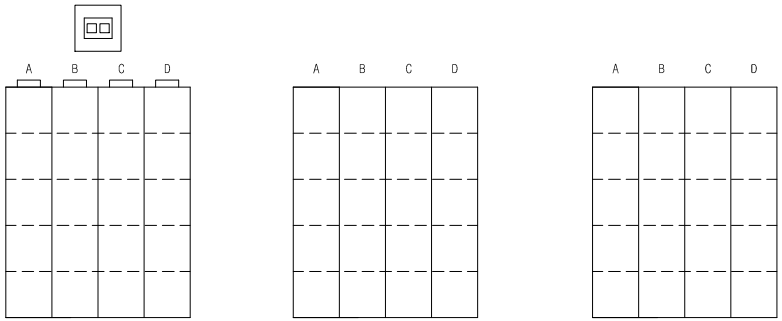


손 상 물 량 표


연번	작출년도	결 함 종 류	결 함 규 모						최종보수내역			비고	보수순위
			폭 (㎜)	길이 (m)	깊이 (㎜)	물량	단위	개소	년월	공법명/자재명	물량		
1													
2													
점 검 · 보 수 범 례	
———	금회차 손상
- - - - - - - -	전회차 미보수
- - - - - - - -	전회차 보수완료

KEY PLAN

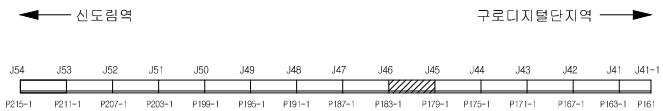


SECTION

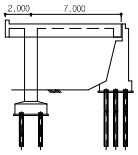

용 역 명	도림천4복개 외 2개소 정밀안전진단 및 정밀안전점검 용역					
범례	균열	망상균열	이물질퇴적	열화	조사일시	2019.04 ~ 2019.08
	파손,탈락 박리,박락	철근노출	철근부식	좌굴,변형	조 사 자	박기열
	들뜸	백태,결로	재료분리	소성변형	확 인 자	이승환
	부식	누수,습윤	배수구막힘	보수	도면번호	051

ID : 도림천4복개 1련 / 교각

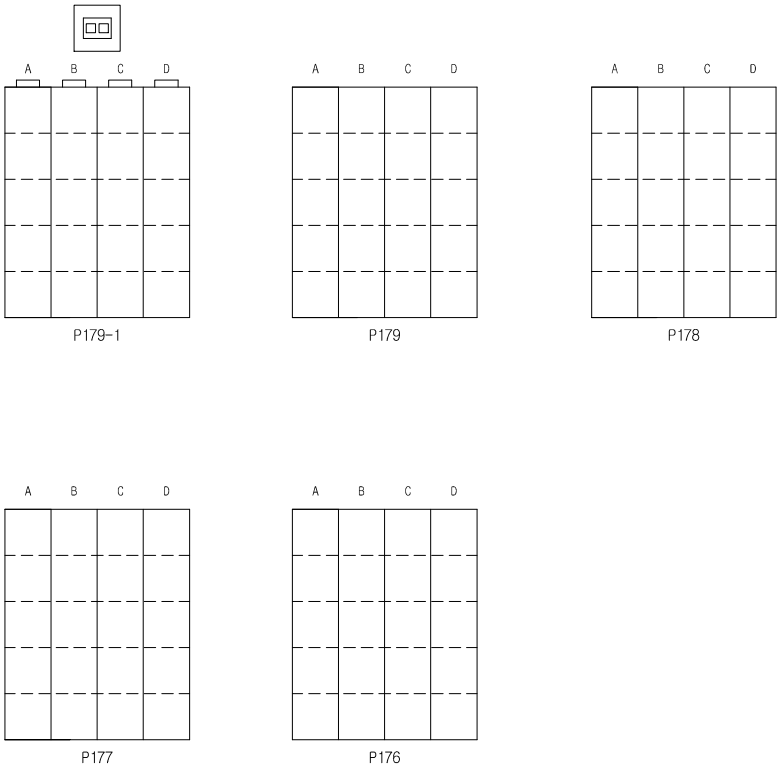


손 상 물 량 표


연번	작성년도	결 함 종 류	결 함 규 모						최종보수내역			비고	보수순위
			폭 (㎜)	길이 (m)	깊이 (㎜)	물량	단위	개소	년월	공법명/자재명	물량		
1													
2													
점 검 · 보 수 범 례	
———	금회차 손상
- - - - - - - -	전회차 미보수
- - - - - - - -	전회차 보수완료

KEY PLAN

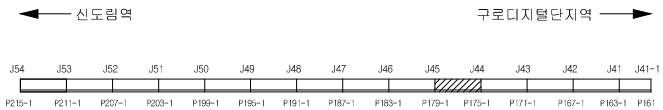


SECTION

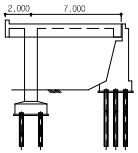

용 역 명	도림천4복개 외 2개소 정밀안전진단 및 정밀안전점검 용역					
범례	균열	망상균열	이물질퇴적	열화	조사일시	2019.04 ~ 2019.08
	파손,탈락 박리,박락	철근노출	철근부식	좌굴,변형	조 사 자	박기열
	들뜸	백태,결로	재료분리	소성변형	확 인 자	이승환
	부식	누수,습윤	배수구막힘	보수	도면번호	052

ID : 도림천4복개 1련 / 교각

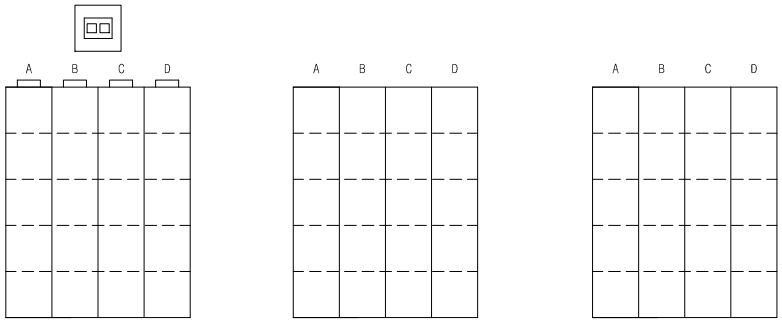


손 상 물 량 표


연번	작성년도	결 함 종 류	결 함 규 모						최종보수내역			비고	보수순위
			폭 (㎜)	길이 (m)	깊이 (㎜)	물량	단위	개소	년월	공법명/자재명	물량		
1													
2													
점 검 · 보 수 범 례	
———	금회차 손상
- - - - - - - -	전회차 미보수
- - - - - - - -	전회차 보수완료

KEY PLAN

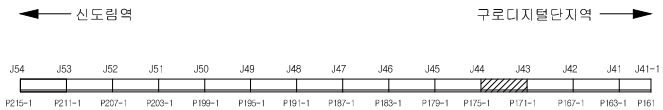


SECTION

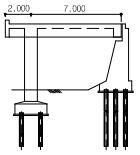

용 역 명	도림천4복개 외 2개소 정밀안전진단 및 정밀안전점검 용역					
범례	균열	망상균열	이물질퇴적	열화	조사일시	2019.04 ~ 2019.08
	파손,탈락 박리,박락	철근노출	철근부식	좌굴,변형	조 사 자	박기열
	들뜸	백태,결로	재료분리	소성변형	확 인 자	이승환
	부식	누수,습윤	배수구막힘	보수	도면번호	053

ID : 도림천4복개 1련 / 교각

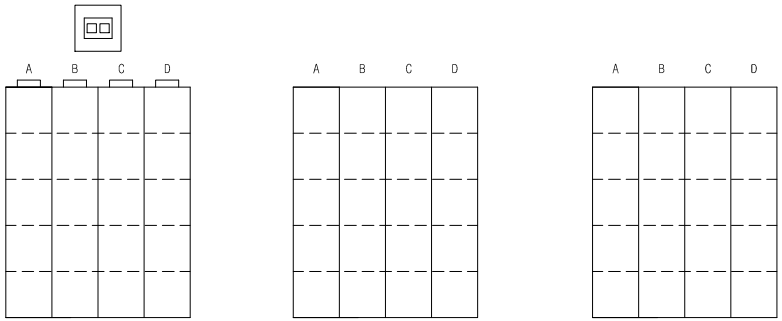


손 상 물 량 표


연번	작출년도	결 함 종 류	결 함 규 모						최종보수내역			비고	보수순위
			폭 (㎜)	길이 (m)	깊이 (㎜)	물량	단위	개소	년월	공법명/자재명	물량		
1													
2													
점 검 · 보 수 범 례	
———	금회차 손상
- - - - - - - -	전회차 미보수
- - - - - - - -	전회차 보수완료

KEY PLAN

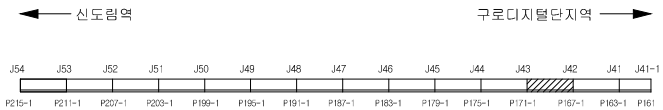


SECTION

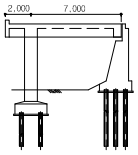

용 역 명	도림천4복개 외 2개소 정밀안전진단 및 정밀안전점검 용역					
범례	균열	망상균열	이물질퇴적	열화	조사일시	2019.04 ~ 2019.08
	파손,탈락 박리,박락	철근노출	철근부식	좌굴,변형	조 사 자	박기열
	들뜸	백태,결로	재료분리	소성변형	확 인 자	이승환
	부식	누수,습윤	배수구막힘	보수	도면번호	054

ID : 도림천4복개 1련 / 교각

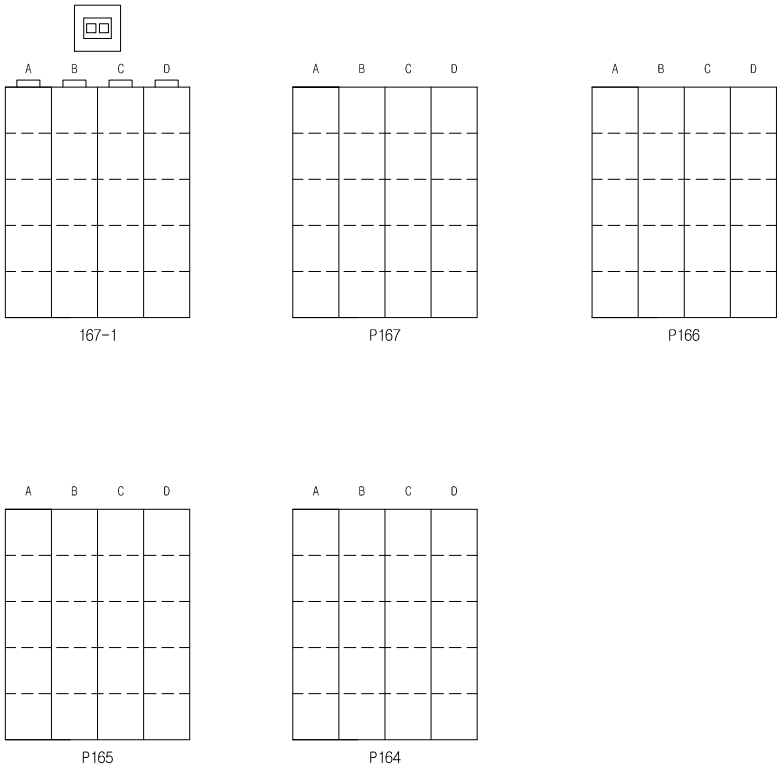


손 상 물 량 표

연번	작성년도	결 함 종 류	결 함 규 모						최종보수내역			비고	보수우선
			폭 (mm)	길이 (m)	깊이 (mm)	물량	단위	개소	년월	공법명/자재명	물량		
1													
2													
점 검 · 보 수 범 례

———	금회차 손상
- - - - - - - -	전회차 미보수
- - - - - - - -	전회차 보수완료

KEY PLAN

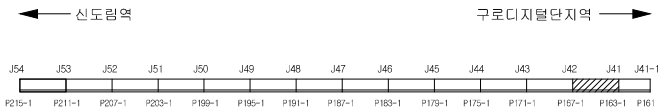


SECTION

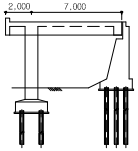

용 역 명	도림천4복개 외 2개소 정밀안전진단 및 정밀안전점검 용역					
범례	균열	망상균열	이물질퇴적	열화	조사일시	2019.04 ~ 2019.08
	파손,탈락 박리,박락	철근노출	철근부식	좌굴,변형	조 사 자	박기을
	들뜸	백태,결로	재료분리	소성변형	확 인 자	이승훈
	부식	누수,습윤	배수구막힘	보수	도면번호	055

ID : 도림천4복개 1련 / 교각

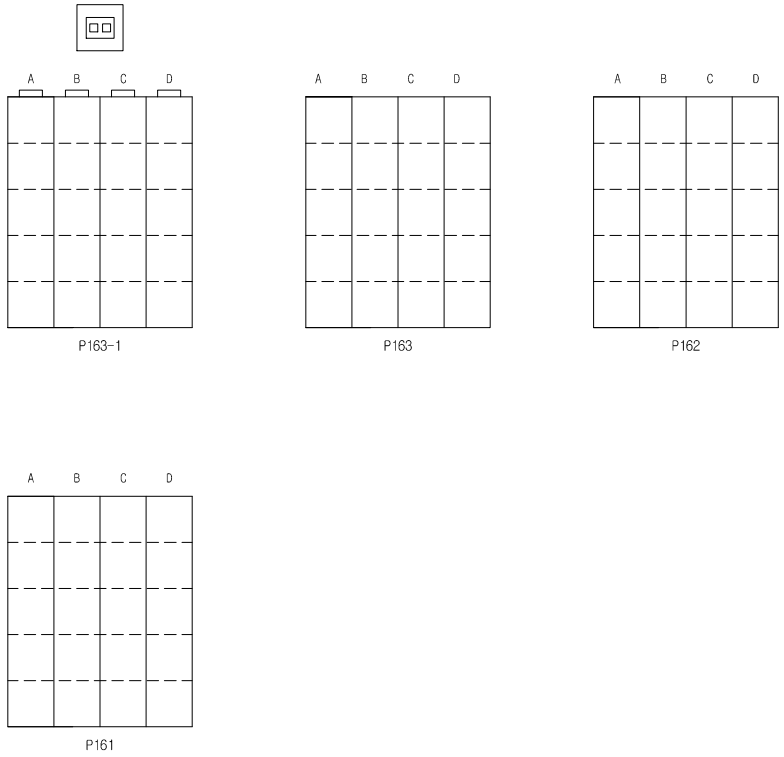


손 상 물 량 표


연번	작출년도	결 함 종 류	결 함 규 모						최종보수내역			비고	보수순위
			폭 (㎜)	길이 (m)	깊이 (㎜)	물량	단위	개소	년월	공법명/자재명	물량		
1													
2													
점 검 · 보 수 범 례	
———	금회차 손상
- - - - - - - -	전회차 미보수
- - - - - - - -	전회차 보수완료

KEY PLAN

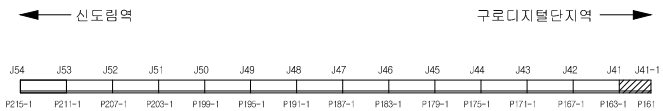


SECTION

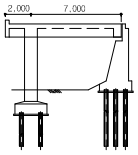

용 역 명	도림천4복개 외 2개소 정밀안전진단 및 정밀안전점검 용역					
범례	균열	망상균열	이물질퇴적	열화	조사일시	2019.04 ~ 2019.08
	파손,탈락 박리,박락	철근노출	철근부식	좌굴,변형	조 사 자	박기열
	들뜸	백태,결로	재료분리	소성변형	확 인 자	이승환
	부식	누수,습윤	배수구막힘	보수	도면번호	056

1.3 1련 (2순위)

ID : 도림천4복개 1련 / 바닥판상면

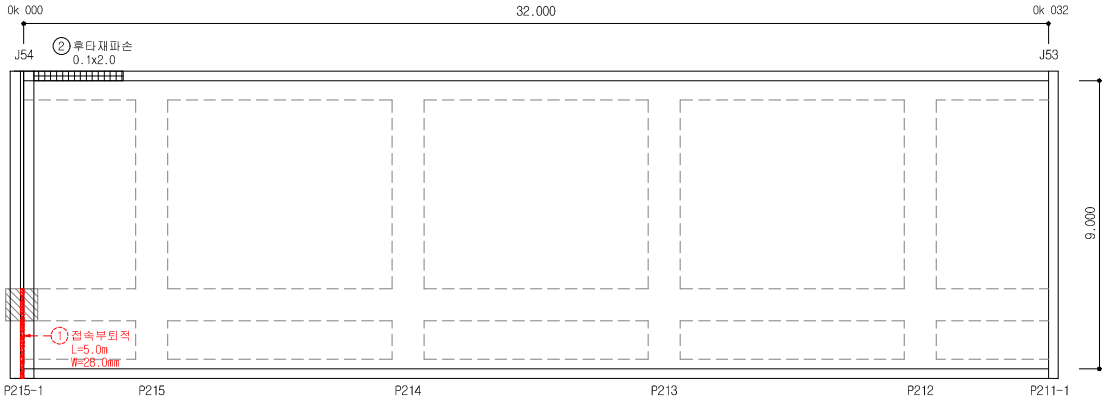


손 상 물 량 표


연번	작출년도	결 함 종 류	결 함 규 모						최종보수내역			비고	보수순위
			폭 (㎜)	길이 (m)	깊이 (㎜)	물량	단위	개소	년월	공법명/자재명	물량		
1	2016	접속부 토사퇴적		5.00		5.00	m	1.00					2
2	2019	후타재파손	0.10	2.00		0.20	㎡	1.00				신규	2
3													
4													
점 검 · 보 수 범 례	
———	금회차 손상
- - - - - - - -	전회차 미보수
- - - - - - - -	전회차 보수완료

KEY PLAN

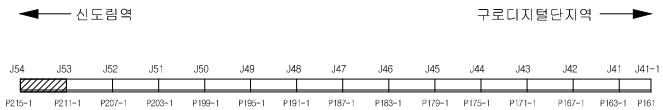


SECTION

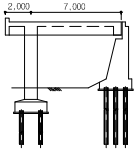

용 역 명	도림천4복개 외 2개소 정밀안전진단 및 정밀안전점검 용역					
범례	균열	망상균열	이물질퇴적	열화	조사일시	2019.04 ~ 2019.08
	파손,탈락 박리,박락	철근노출	철근부식	좌굴,변형	조 사 자	박기열
	들뜸	백태,결로	재료분리	소성변형	확 인 자	이승환
	부식	누수,습윤	배수구막힘	보수	도면번호	001

ID : 도림천4복개 1련 / 바닥판상면

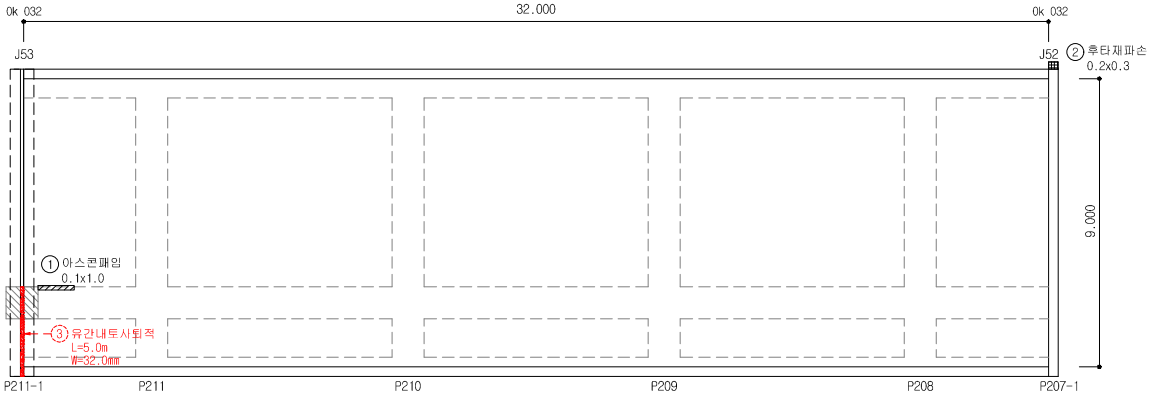


손 상 물 량 표


연번	작출년도	결 함 종 류	결 함 규 모						최종보수내역			비고	보수순위
			폭 (㎜)	길이 (m)	깊이 (㎜)	물량	단위	개소	년월	공법명/자재명	물량		
1	2019	아스콘패임	0.10	1.00		0.10	㎡	1.00				신규	2
2	2019	후타재파손	0.20	0.30		0.06	㎡	1.00				신규	2
3	2016	유간내 토사퇴적		5.00		5.00	m	1.00					2
4													
5													
점 검 · 보 수 범 례	
———	금회차 손상
- - - - - - - -	전회차 미보수
- - - - - - - -	전회차 보수완료

KEY PLAN

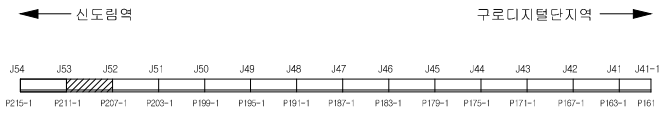


SECTION

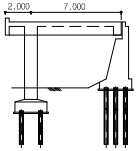

용 역 명	도림천4복개 외 2개소 정밀안전진단 및 정밀안전점검 용역					
범례	균열	망상균열	이물질퇴적	열화	조사일시	2019.04 ~ 2019.08
	파손,탈락 박리,박락	철근노출	철근부식	좌굴,변형	조 사 자	박기열
	들뜸	백태,결로	재료분리	소성변형	확 인 자	이승환
	부식	누수,습윤	배수구막힘	보수	도면번호	002

ID : 도림천4복개 1련 / 바닥판상면

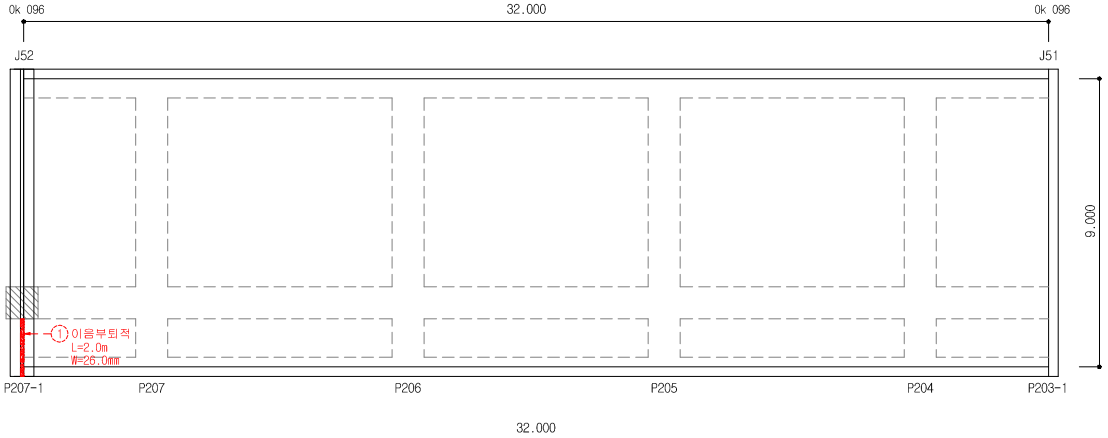


손 상 물 량 표


연번	작성년도	결 함 종 류	결 함 규 모						최종보수내역			비고	보수순위
			폭 (mm)	길이 (m)	깊이 (mm)	물량	단위	개소	년월	공법명/자재명	물량		
1	2016	이음부 퇴적		2.00		2.00	m	1.00					2
2													
3													
점 검 · 보 수 범 례	
———	금회차 손상
- - - - - - - -	전회차 미보수
- - - - - - - -	전회차 보수완료

KEY PLAN

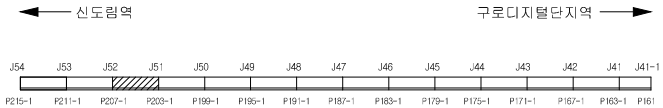


SECTION

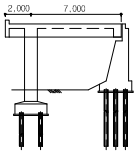

용 역 명	도림천4복개 외 2개소 정밀안전진단 및 정밀안전점검 용역					
범례	균열	망상균열	이물질퇴적	열화	조사일시	2019.04 ~ 2019.08
	파손,탈락 박리,박락	철근노출	철근부식	좌굴,변형	조 사 자	박기열
	들뜸	백태,결로	재료분리	소성변형	확 인 자	이승환
	부식	누수,습윤	배수구막힘	보수	도면번호	003

ID : 도림천4복개 1련 / 바닥판상면

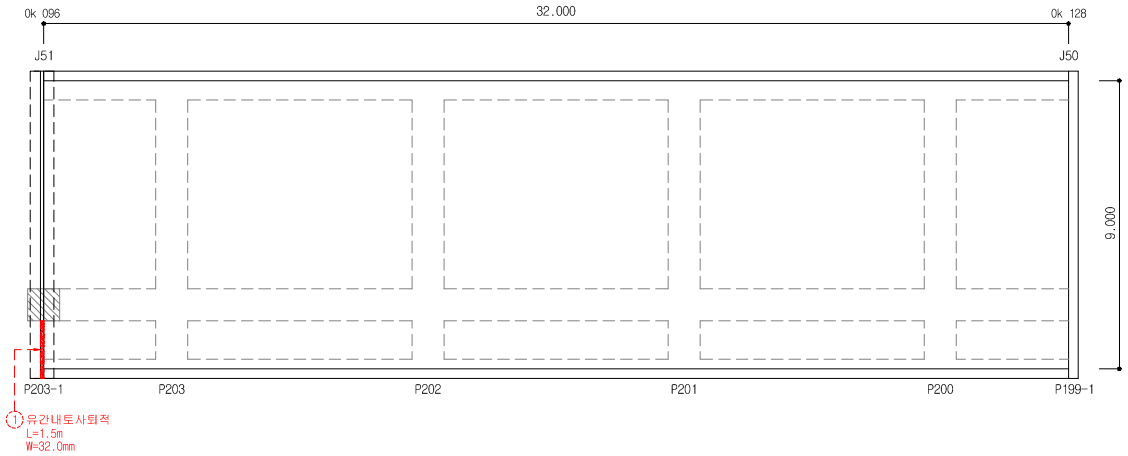


손 상 물 량 표


연번	작성년도	결 함 종 류	결 함 규 모						최종보수내역			비고	보수순위
			폭 (㎜)	길이 (m)	깊이 (㎜)	물량	단위	개소	년월	공법명/자재명	물량		
1	2016	유간내 토사퇴적		1.50		1.50	m	1.00					2
2													
3													
점 검 · 보 수 범 례	
———	금회차 손상
- - - - - - - -	전회차 미보수
- - - - - - - -	전회차 보수완료

KEY PLAN

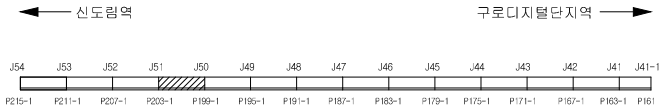


SECTION

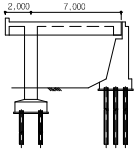

용 역 명	도림천4복개 외 2개소 정밀안전진단 및 정밀안전점검 용역					
범례	균열	망상균열	이물질퇴적	열화	조사일시	2019.04 ~ 2019.08
	파손,탈락 박리,박락	철근노출	철근부식	좌굴,변형	조 사 자	박기열
	들뜸	백태,결로	재료분리	소성변형	확 인 자	이승환
	부식	누수,습윤	배수구막힘	보수	도면번호	004

ID : 도림천4복개 1련 / 바닥판상면

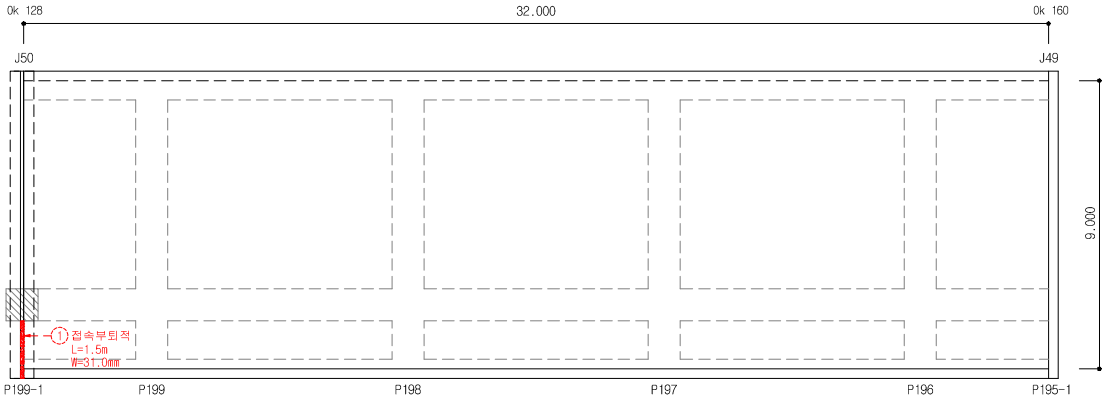


손 상 물 량 표


연번	작출년도	결 함 종 류	결 함 규 모						최종보수내역			비고	보수순위
			폭 (㎜)	길이 (m)	깊이 (㎜)	물량	단위	개소	년월	공법명/자재명	물량		
1	2016	접속부 토사퇴적		1.50		1.50	m	1.00					2
2													
3													
점 검 · 보 수 범 례	
———	금회차 손상
- - - - - - - -	전회차 미보수
- - - - - - - -	전회차 보수완료

KEY PLAN

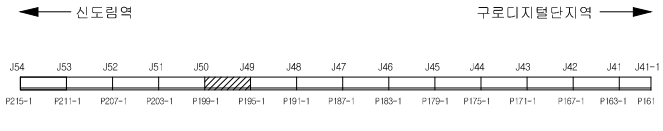


SECTION

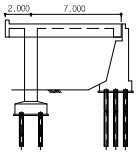

용 역 명	도림천4복개 외 2개소 정밀안전진단 및 정밀안전점검 용역					
범례	균열	망상균열	이물질퇴적	열화	조사일시	2019.04 ~ 2019.08
	파손,탈락 박리,박락	철근노출	철근부식	좌굴,변형	조 사 자	박기열
	들뜸	백태,결로	재료분리	소성변형	확 인 자	이승환
	부식	누수,습윤	배수구막힘	보수	도면번호	005

ID : 도림천4복개 1련 / 바닥판상면

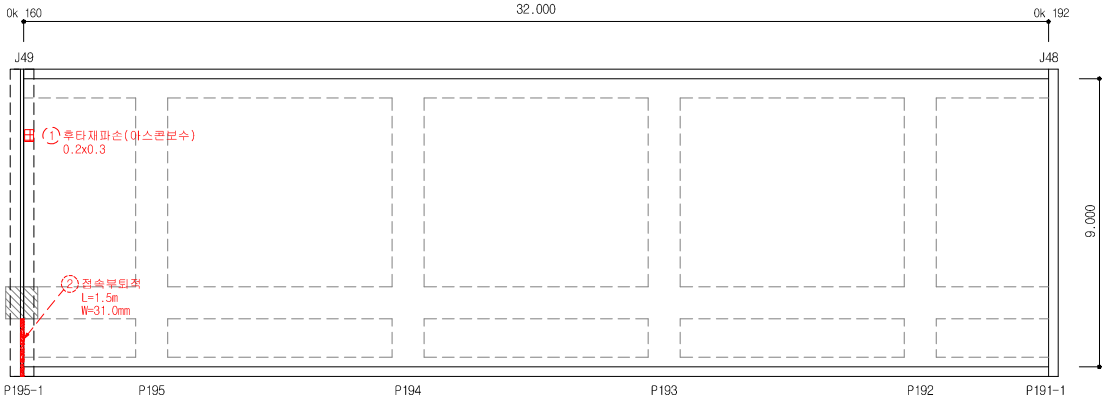


손 상 물 량 표


연번	작출년도	결 함 종 류	결 함 규 모						최종보수내역			비고	보수순위
			폭 (㎜)	깊이 (m)	깊이 (㎜)	물량	단위	개소	년월	공법명/자재명	물량		
1	2014	후타재 파손	0.20	0.30		0.06	㎡	1.00					2
2	2016	접속부 퇴적		1.50		1.50	m	1.00					2
3													
4													
점 검 · 보 수 범 례	
———	금회차 손상
- - - - - - - -	전회차 미보수
- - - - - - - -	전회차 보수완료

KEY PLAN

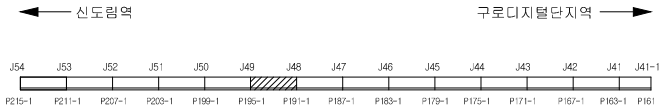


SECTION

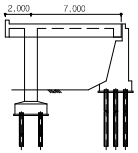

용 역 명	도림천4복개 외 2개소 정밀안전진단 및 정밀안전점검 용역					
범례	균열	망상균열	이물질퇴적	열화	조사일시	2019.04 ~ 2019.08
	파손,탈락 박리,박락	철근노출	철근부식	좌굴,변형	조 사 자	박기열
	들뜸	백태,결로	재료분리	소성변형	확 인 자	이승환
	부식	누수,습윤	배수구막힘	보수	도면번호	006

ID : 도림천4복개 1련 / 바닥판상면

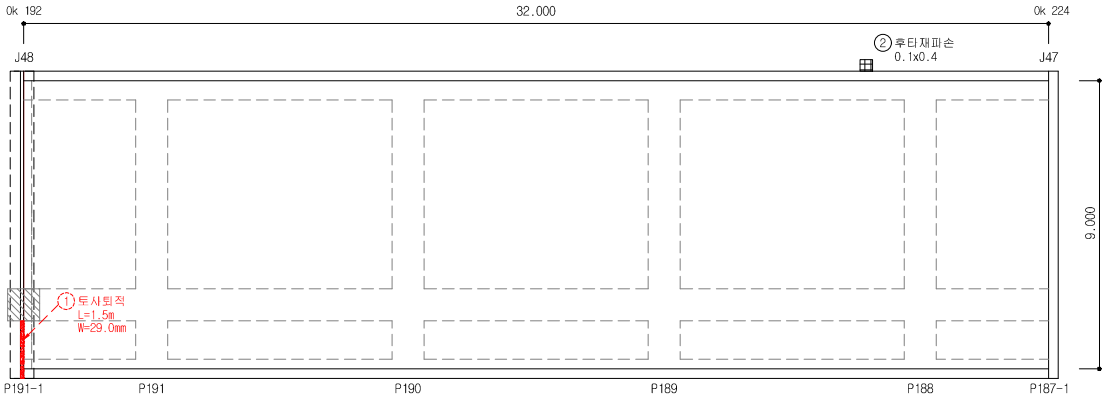


손 상 물 량 표


연번	작출년도	결 함 종 류	결 함 규 모						최종보수내역			비고	보수순위
			폭 (mm)	길이 (m)	깊이 (mm)	물량	단위	개소	년월	공법명/자재명	물량		
1	2016	도사퇴적		1.50		1.50	m	1.00					2
2	2019	후타재파손	0.10	0.40		0.04	㎡	1.00				신규	2
3													
4													
점 검 · 보 수 범 례	
———	금회차 손상
- - - - - - - -	전회차 미보수
- - - - - - - -	전회차 보수완료

KEY PLAN

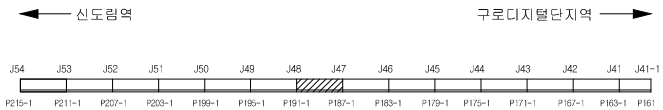


SECTION

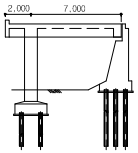

용 역 명	도림천4복개 외 2개소 정밀안전진단 및 정밀안전점검 용역					
범례	균열	망상균열	이물질퇴적	열화	조사일시	2019.04 ~ 2019.08
	파손,탈락 박리,박락	철근노출	철근부식	좌굴,변형	조 사 자	박기열
	들뜸	백태,결로	재료분리	소성변형	확 인 자	이승환
	부식	누수,습윤	배수구막힘	보수	도면번호	007

ID : 도림천4복개 1련 / 바닥판상면

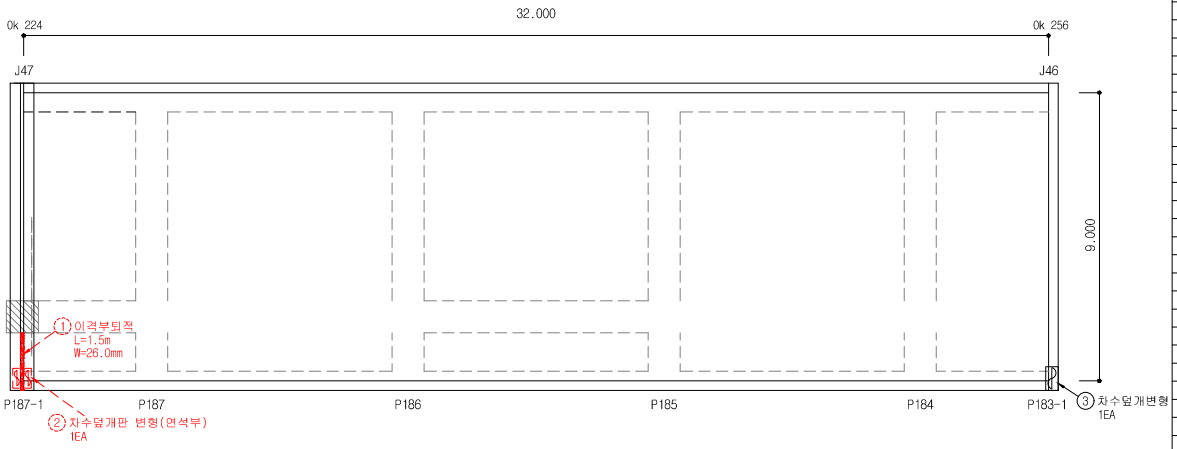


손 상 물 량 표


연번	작출년도	결 함 종 류	결 함 규 모						최종보수내역			비고	보수순위
			폭 (mm)	깊이 (m)	깊이 (mm)	물량	단위	개소	년월	공법명/자재명	물량		
1	2016	이격부 퇴적		1.50		1.50	m	1.00					2
2	2016	차수덮개판 변형				1.00	EA	1.00					2
3	2019	차수덮개변형	-	-		1.00	EA	1.00				신규	2
4													
5													
점 검 · 보 수 범 례	
———	금회차 손상
- - - - - - - -	전회차 미보수
- - - - - - - -	전회차 보수완료

KEY PLAN

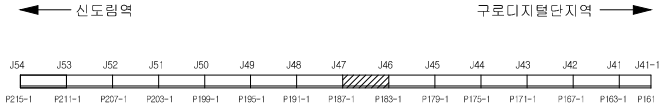


SECTION

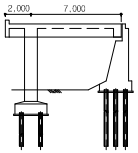

용 역 명	도림천4복개 외 2개소 정밀안전진단 및 정밀안전점검 용역					
범례	균열	망상균열	이물질퇴적	열화	조사일시	2019.04 ~ 2019.08
	파손,탈락 박리,박락	철근노출	철근부식	좌굴,변형	조 사 자	박기열
	들뜸	백태,결로	재료분리	소성변형	확 인 자	이승환
	부식	누수,습윤	배수구막힘	보수	도면번호	008

ID : 도림천4복개 1련 / 바닥판상면

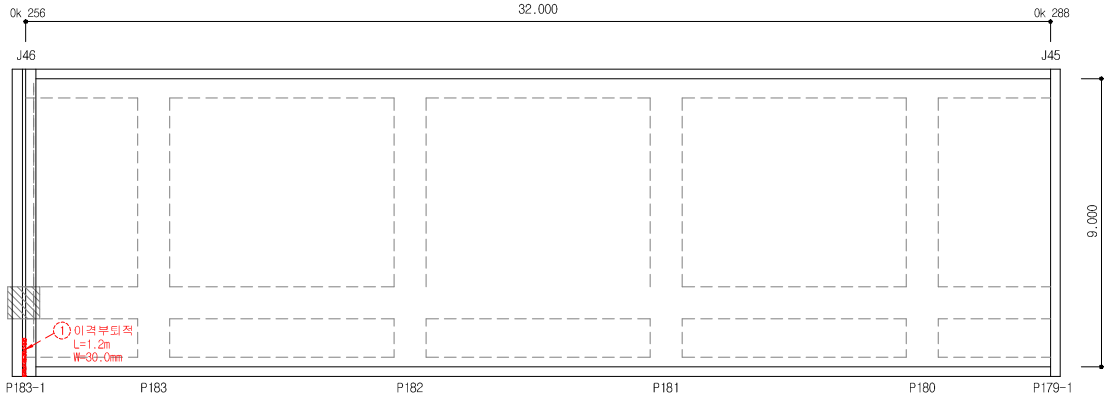


손 상 물 량 표


연번	작출년도	결 함 종 류	결 함 규 모						최종보수내역			비고	보수순위
			폭 (㎜)	길이 (m)	깊이 (㎜)	물량	단위	개소	년월	공법명/자재명	물량		
1	2016	이격부 되적		1.20		1.20	m	1.00					2
2													
3													
점 검 · 보 수 범 례	
———	금회차 손상
- - - - - - - -	전회차 미보수
- - - - - - - -	전회차 보수완료

KEY PLAN

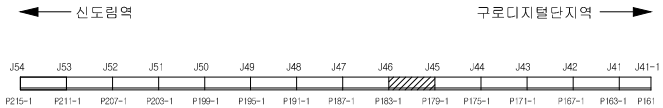


SECTION

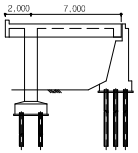

용 역 명	도림천4복개 외 2개소 정밀안전진단 및 정밀안전점검 용역					
범례	균열	망상균열	이물질퇴적	열화	조사일시	2019.04 ~ 2019.08
	파손,탈락 박리,박락	철근노출	철근부식	좌굴,변형	조 사 자	박기열
	들뜸	백태,결로	재료분리	소성변형	확 인 자	이승환
	부식	누수,습윤	배수구막힘	보수	도면번호	009

ID : 도림천4복개 1련 / 바닥판상면

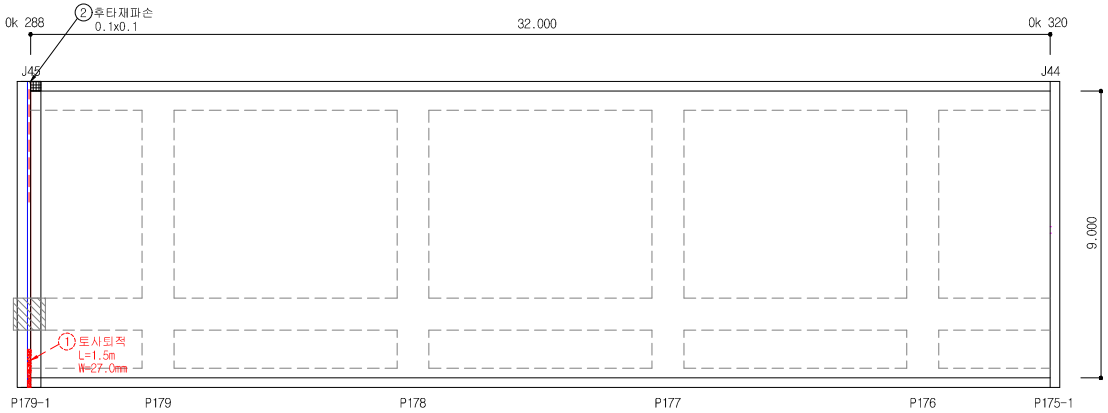


손 상 물 량 표


연번	적출년도	결 함 종 류	결 함 규 모						최종보수내역			비고	보수순위
			폭 (㎜)	길이 (m)	깊이 (㎜)	물량	단위	개소	년월	공법명/자재명	물량		
1	2016	토사퇴적		1.50		1.50	m	1.00					2
2	2019	후타재파손	0.10	0.10		0.01	㎡	1.00				신규	2
3													
4													
점 검 · 보 수 범 례	
———	금회차 손상
- - - - - - - -	전회차 미보수
- - - - - - - -	전회차 보수완료

KEY PLAN

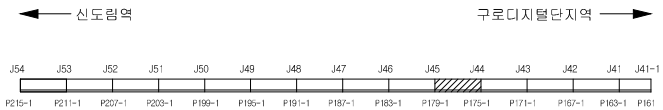


SECTION

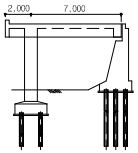

용 역 명	도림천4복개 외 2개소 정밀안전진단 및 정밀안전점검 용역					
범례	균열	망상균열	이물질퇴적	열화	조사일시	2019.04 ~ 2019.08
	파손,탈락 박리,박락	철근노출	철근부식	좌굴,변형	조 사 자	박기열
	들뜸	백태,결로	재료분리	소성변형	확 인 자	이승환
	부식	누수,습윤	배수구막힘	보수	도면번호	010

ID : 도림천4복개 1련 / 바닥판상면

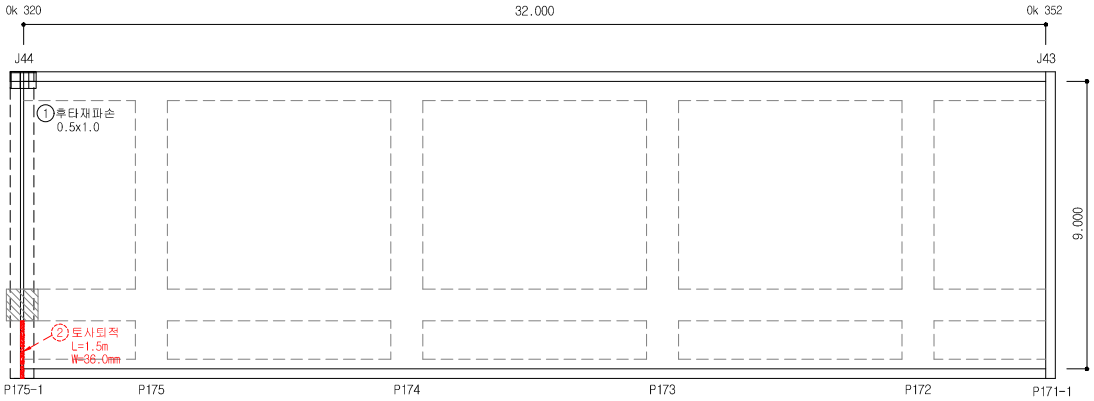


손 상 물 량 표


연번	작성년도	결 함 종 류	결 함 규 모						최종보수내역			비고	보수순위
			폭 (㎜)	길이 (m)	깊이 (㎜)	물량	단위	개소	년월	공법명/자재명	물량		
1	2019	후타재파손	0.50	1.00		0.50	㎡	1.00				신규	2
2	2016	토사퇴적		1.50		1.50	m	1.00					2
3													
4													
점 검 · 보 수 범 례	
———	금회차 손상
- - - - - - - -	전회차 미보수
- - - - - - - -	전회차 보수완료

KEY PLAN

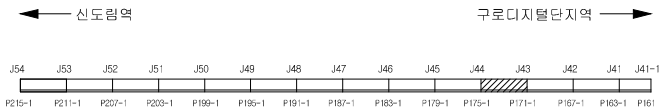


SECTION

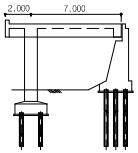

용 역 명	도림천4복개 외 2개소 정밀안전진단 및 정밀안전점검 용역					
범례	균열	망상균열	이물질퇴적	열화	조사일시	2019.04 ~ 2019.08
	파손,탈락 박리,박락	철근노출	철근부식	좌굴,변형	조 사 자	박기열
	들뜸	백태,결로	재료분리	소성변형	확 인 자	이승환
	부식	누수,습윤	배수구막힘	보수	도면번호	011

ID : 도림천4복개 1련 / 바닥판상면

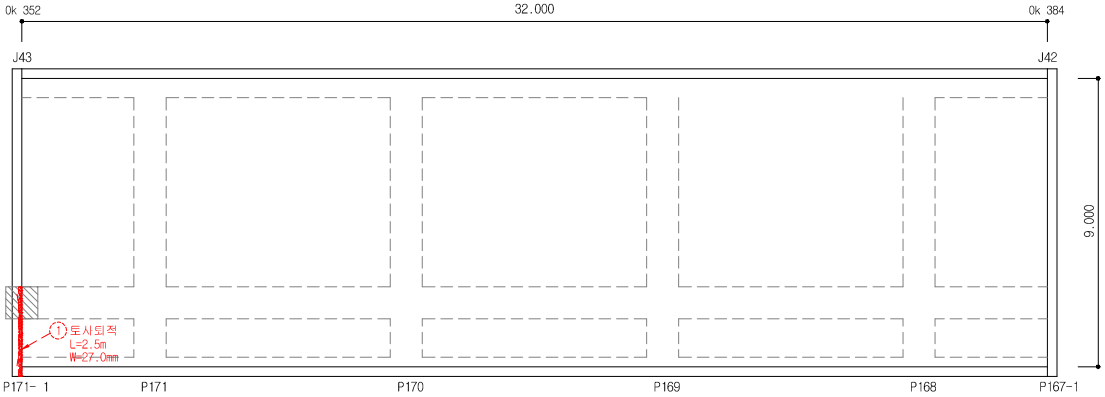


손 상 물 량 표


연번	작출년도	결 함 종 류	결 함 규 모						최종보수내역			비고	보수순위
			폭 (㎜)	길이 (m)	깊이 (㎜)	물량	단위	개소	년월	공법명/자재명	물량		
1	2016	토사퇴적		2.50		2.50	m	1.00					2
2													
3													
점 검 · 보 수 범 례	
———	금회차 손상
- - - - - - - -	전회차 미보수
- - - - - - - -	전회차 보수완료

KEY PLAN

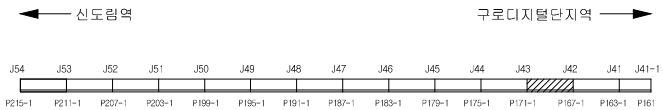


SECTION

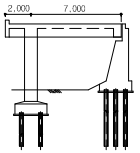

용 역 명	도림천4복개 외 2개소 정밀안전진단 및 정밀안전점검 용역					
범례	균열	망상균열	이물질퇴적	열화	조사일시	2019.04 ~ 2019.08
	파손,탈락 박리,박락	철근노출	철근부식	좌굴,변형	조 사 자	박기열
	들뜸	백태,결로	재료분리	소성변형	확 인 자	이승환
	부식	누수,습윤	배수구막힘	보수	도면번호	012

ID : 도림천4복개 1련 / 바닥판상면

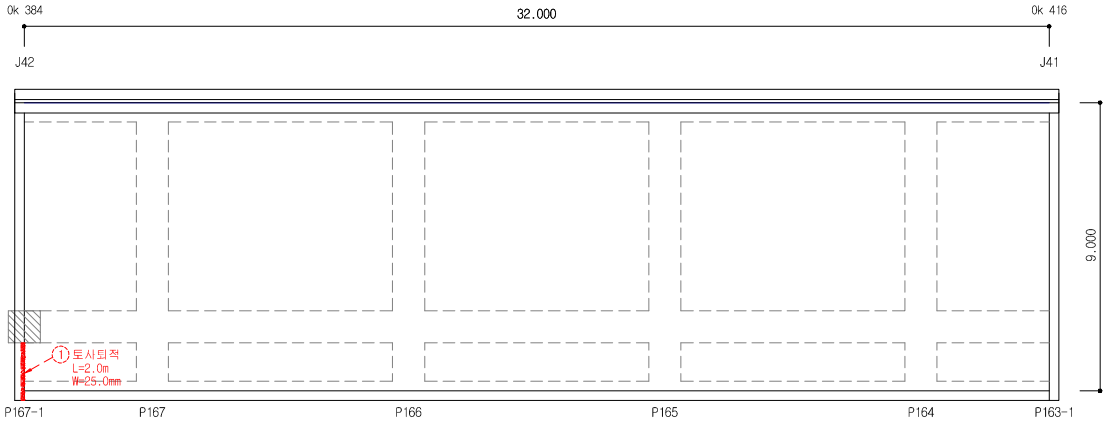


손 상 물 량 표


연번	작출년도	결 함 종 류	결 함 규 모						최종보수내역			비고	보수순위
			폭 (mm)	길이 (m)	길이 (mm)	물량	단위	개소	년월	공법명/자재명	물량		
1	2016	토사퇴적		2.00		2.00	m	1.00					2
2													
3													
점 검 · 보 수 범 례	
———	금회차 손상
- - - - - - - -	전회차 미보수
- - - - - - - -	전회차 보수완료

KEY PLAN

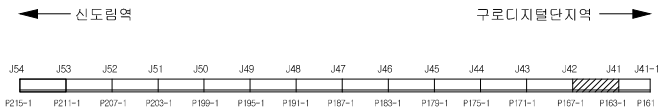


SECTION

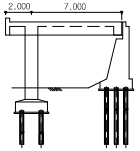

용 역 명	도림천4복개 외 2개소 정밀안전진단 및 정밀안전점검 용역					
범례	균열	망상균열	이물질퇴적	열화	조사일시	2019.04 ~ 2019.08
	파손,탈락 박리,박락	철근노출	철근부식	좌굴,변형	조 사 자	박기열
	들뜸	백태,결로	재료분리	소성변형	확 인 자	이승환
	부식	누수,습윤	배수구막힘	보수	도면번호	013

ID : 도림천4복개 1련 / 바닥판상면

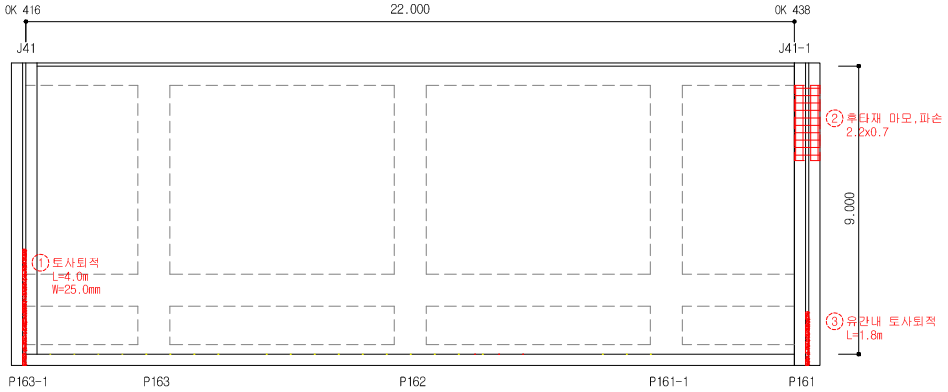


손 상 물 량 표


연번	작출년도	결 함 종 류	결 함 규 모						최종보수내역			비고	보수순위
			폭 (㎜)	길이 (m)	깊이 (㎜)	물량	단위	개소	년월	공법명/자재명	물량		
1	2016	토사퇴적		4.00		4.00	m	1.00					2
2	2016	후타재 마모, 파손	2.20	0.70		1.54	㎡	1.00					2
3	2016	유간내 토사퇴적		1.80		1.80	m	1.00					2
4													
5													
점 검 · 보 수 범 례	
———	금회차 손상
- - - - - - - -	전회차 미보수
- - - - - - - -	전회차 보수완료

KEY PLAN

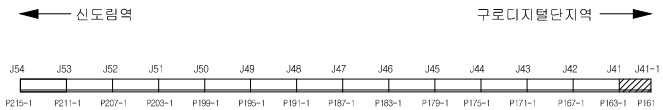


SECTION

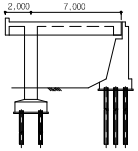

범례						
	균열	망상균열	이물질퇴적	열화	조사일시	2019.04 ~ 2019.08
	파손,탈락 박리,박락	철근노출	철근부식	좌굴,변형	조 사 자	박기열
	들뜸	백태,결로	재료분리	소성변형	확 인 자	이승환
	부식	누수,습윤	배수구막힘	보수	도면번호	014

용 역 명 : 도림천4복개 외 2개소 정밀안전진단 및 정밀안전점검 용역

ID : 도림천4복개 1련 / 바닥판하면

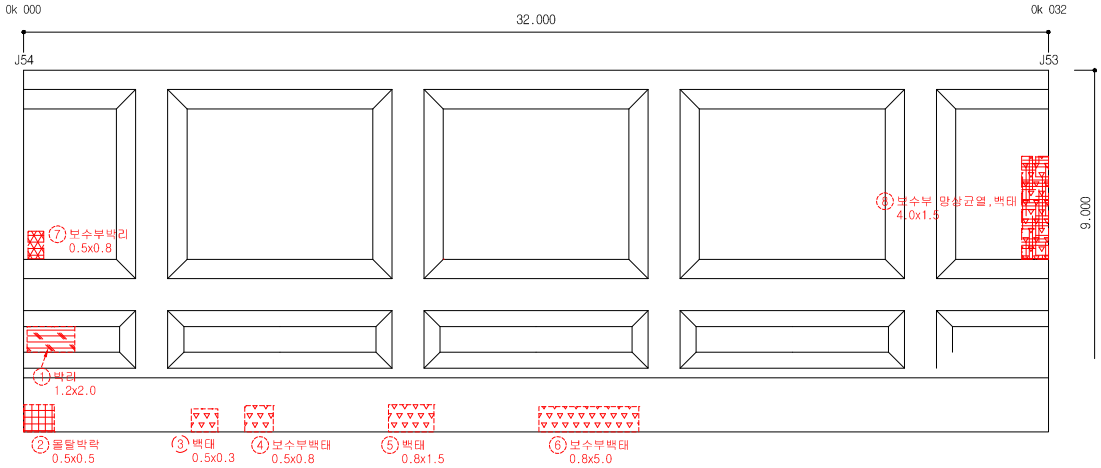


손 상 물 량 표


연번	작출년도	결 함 종 류	결 함 규 모						최종보수내역			비고	보수순위
			폭 (㎜)	길이 (m)	깊이 (㎜)	물량	단위	개소	년월	공법명/자재명	물량		
1	2011	박리	1.20	2.00		2.40	㎡	1.00					2
2	2011	몰탈박락	0.50	0.50		0.25	㎡	1.00					2
3	2014	백태	0.50	0.30		0.15	㎡	1.00					2
4	2011	보수부 백태	0.50	0.80		0.40	㎡	1.00					2
5	2011	백태	0.80	1.50		1.20	㎡	1.00					2
6	2011	보수부 백태	0.80	5.00		4.00	㎡	1.00					2
7	2016	보수부박리	0.50	0.80		0.40	㎡	1.00					2
8	2016	보수부 망상균열, 백태	4.00	1.50		6.00	㎡	1.00					2
9													
10													
점 검 · 보 수 범 례	
———	금회차 손상
- - - - - - - -	전회차 미보수
- - - - - - - -	전회차 보수완료

KEY PLAN

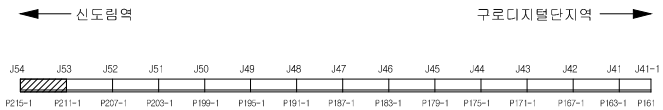


SECTION

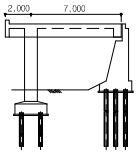

용 역 명	도림천4복개 외 2개소 정밀안전진단 및 정밀안전점검 용역					
범례	균열	망상균열	이물질퇴적	열화	조사일시	2019.04 ~ 2019.08
	파손,탈락 박리,박락	철근노출	철근부식	좌굴,변형	조 사 자	박기열
	들뜸	백태,결로	재료분리	소성변형	확 인 자	이승환
	부식	누수,습윤	배수구막힘	보수	도면번호	015

ID : 도림천4복개 1련 / 바닥판하면

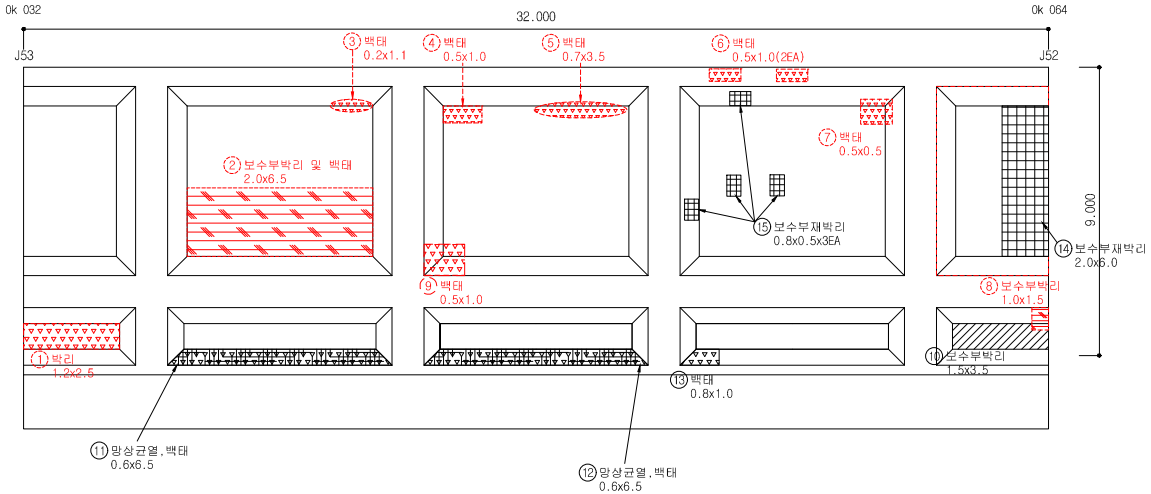


손 상 물 량 표


연번	작출년도	결 함 종 류	결 함 규 모						최종보수내역			비고	보수순위
			폭 (㎜)	길이 (m)	깊이 (㎜)	물량	단위	개소	년월	공법명/자재명	물량		
1	2011	박리	1.20	2.50		3.00	㎡	1.00					2
2	2011	보수부 박리 및 백태	2.00	6.50		13.00	㎡	1.00					2
3	2011	백태	0.20	1.10		0.22	㎡	1.00					2
4	2011	백태	0.50	1.00		0.50	㎡	1.00					2
5	2011	백태	0.70	3.50		2.45	㎡	1.00					2
6	2013	백태	0.50	1.00		1.00	㎡	2.00					2
7	2011	백태	0.50	0.50		0.25	㎡	1.00					2
8	2011	보수부 박리	1.00	1.50		1.50	㎡	1.00					2
9	2018	백태	0.50	1.00		0.50	㎡	1.00					2
10	2019	보수부 박리	1.50	3.50		5.25	㎡	1.00				신규	2
11	2019	망상균열,백태	0.60	6.50		3.90	㎡	1.00				신규	2
12	2019	망상균열,백태	0.60	6.50		3.90	㎡	1.00				신규	2
13	2019	백태	0.80	1.00		0.80	㎡	1.00				신규	2
14	2019	보수부재박리	2.00	6.00		12.00	㎡	1.00				신규	2
15	2019	보수부재박리	0.80	0.50		1.60	㎡	4.00				신규	2
16													
17													
점 검 · 보 수 범 례	
———	금회차 손상
- - - - - - - -	전회차 미보수
- - - - - - - -	전회차 보수완료

KEY PLAN

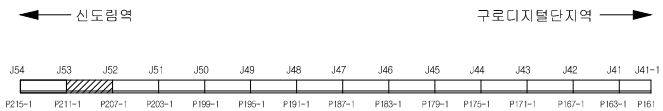


SECTION

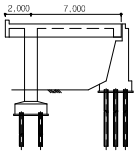

용 역 명	도림천4복개 외 2개소 정밀안전진단 및 정밀안전점검 용역					
범례	균열	망상균열	이물질퇴적	열화	조사일시	2019.04 ~ 2019.08
	파손,탈락 박리,박락	철근노출	철근부식	좌굴,변형	조 사 자	박기열
	들뜸	백태,결로	재료분리	소성변형	확 인 자	이승환
	부식	누수,습윤	배수구막힘	보수	도면번호	016

ID : 도림천4복개 1련 / 바닥판하면

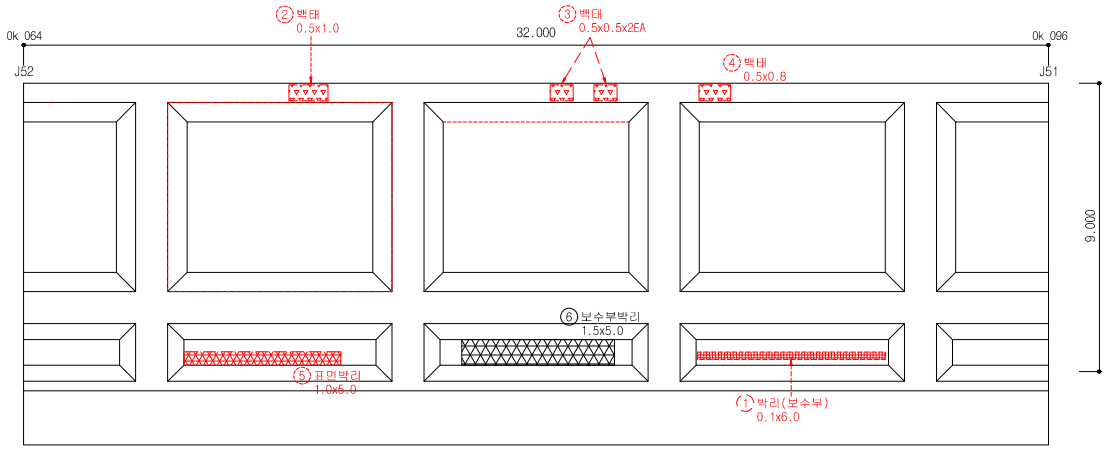


손 상 물 량 표


연번	작출년도	결 함 종 류	결 함 규 모						최종보수내역			비고	보수순위
			폭 (㎜)	길이 (m)	깊이 (㎜)	물량	단위	개소	년월	공법명/자재명	물량		
1	2014	박리	0.10	6.00		0.60	㎡	1.00					2
2	2016	백태	0.50	1.00		0.50	㎡	1.00					2
3	2016	백태	0.50	0.50		0.50	㎡	2.00					2
4	2016	백태	0.50	0.80		0.40	㎡	1.00					2
5	2016	표면박리	1.00	5.00		5.00	㎡	1.00					2
6	2019	보수부박리	1.50	5.00		7.50	㎡	1.00				신규	2
7													
8													
점 검 · 보 수 범 례	
———	금회차 손상
- - - - - - - -	전회차 미보수
- - - - - - - -	전회차 보수완료

KEY PLAN

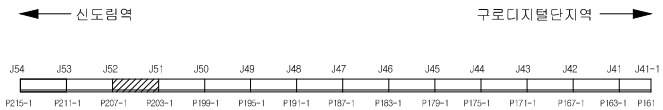


SECTION

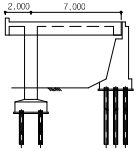

용 역 명	도림천4복개 외 2개소 정밀안전진단 및 정밀안전점검 용역					
범례	균열	망상균열	이물질퇴적	열화	조사일시	2019.04 ~ 2019.08
	파손,탈락 박리,박락	철근노출	철근부식	좌굴,변형	조 사 자	박기열
	들뜸	백태,결로	재료분리	소성변형	확 인 자	이승환
	부식	누수,습윤	배수구막힘	보수	도면번호	017

ID : 도림천4복개 1련 / 바닥판하면

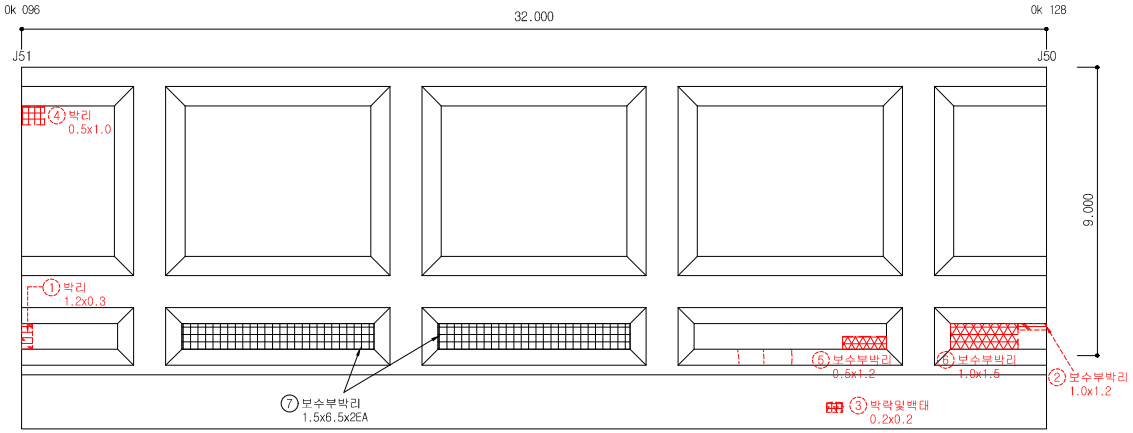


손 상 물 량 표


연번	작출년도	결 함 종 류	결 함 규 모						최종보수내역			비고	보수순위
			폭 (㎜)	길이 (m)	깊이 (㎜)	물량	단위	개소	년월	공법명/자재명	물량		
1	2011	박리	1.20	0.30		0.36	㎡	1.00					2
2	2011	보수부 박리	1.00	1.20		1.20	㎡	1.00					2
3	2011	박락및백태	0.20	0.20		0.04	㎡	1.00					2
4	2016	박리	0.50	1.00		0.50	㎡	1.00					2
5	2016	보수부박리	0.50	1.20		0.60	㎡	1.00					2
6	2016	보수부박리	1.00	1.50		1.50	㎡	1.00					2
7	2019	보수부박리	1.50	6.50		19.50	㎡	2.00				신규	2
8													
9													
점 검 · 보 수 범 례	
———	금회차 손상
- - - - - - - -	전회차 미보수
- - - - - - - -	전회차 보수완료

KEY PLAN

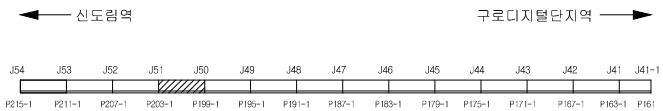


SECTION

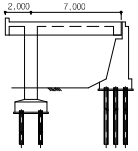

용 역 명	도림천4복개 외 2개소 정밀안전진단 및 정밀안전점검 용역					
범례	균열	망상균열	이물질퇴적	열화	조사일시	2019.04 ~ 2019.08
	파손,탈락 박리,박락	철근노출	철근부식	좌굴,변형	조 사 자	박기열
	들뜸	백태,결로	재료분리	소성변형	확 인 자	이승환
	부식	누수,습윤	배수구막힘	보수	도면번호	018

ID : 도림천4복개 1련 / 바닥판하면

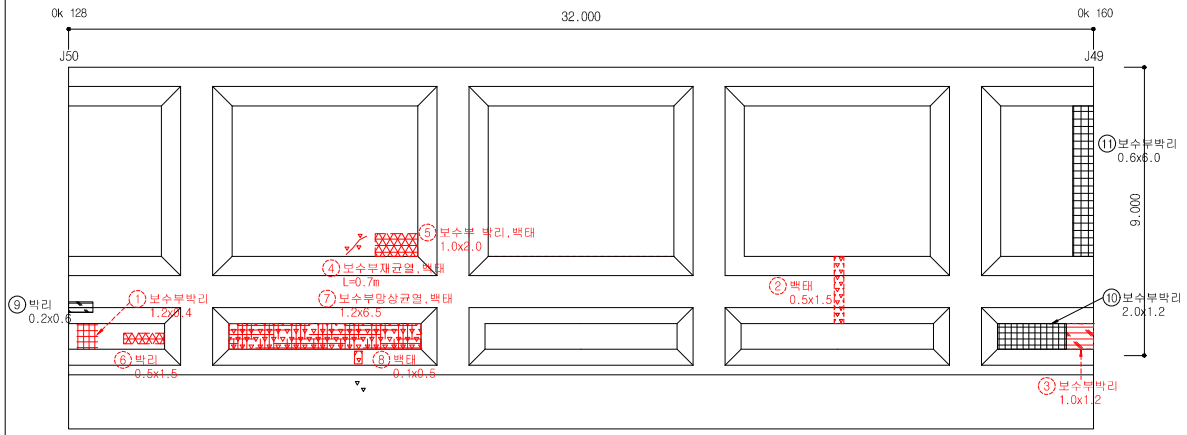


손 상 물 량 표


연번	작출년도	결 함 종 류	결 함 규 모						최종보수내역			비고	보수순위
			폭(㎜)	길이(m)	깊이(㎜)	물량	단위	개소	년월	공법명/자재명	물량		
1	2011	보수부 박리	1.20	0.40		0.48	㎡	1.00					2
2	2011	백태	0.50	1.50		0.75	㎡	1.00					2
3	2011	보수부 박리	1.00	1.20		1.20	㎡	1.00					2
4	2016	보수부 재균열, 백태		0.70		0.70	m	1.00					2
5	2016	보수부 박리, 백태	1.00	2.00		2.00	㎡	1.00					2
6	2016	박리	0.50	1.50		0.75	㎡	1.00					2
7	2016	보수부 망상균열, 백태	1.20	6.50		7.80	㎡	1.00					2
8	2016	백태	0.10	0.50		0.05	㎡	1.00					2
9	2019	박리	0.20	0.60		0.12	㎡	1.00				신규	2
10	2019	보수부박리	2.00	1.20		2.40	㎡	1.00				신규	2
11	2019	보수부박리	0.60	6.00		3.60	㎡	1.00				신규	2
12													
13													
점 검 · 보 수 범 례	
———	금회차 손상
- - - - - - - -	전회차 미보수
- - - - - - - -	전회차 보수완료

KEY PLAN

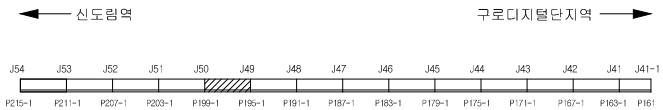


SECTION

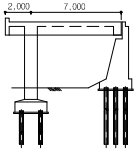

용 역 명	도림천4복개 외 2개소 정밀안전진단 및 정밀안전점검 용역					
범례	균열	망상균열	이물질퇴적	열화	조사일시	2019.04 ~ 2019.08
	파손,탈락 박리,박락	철근노출	철근부식	좌굴,변형	조 사 자	박기열
	들뜸	백태,결로	재료분리	소성변형	확 인 자	이승환
	부식	누수,습윤	배수구막힘	보수	도면번호	019

ID : 도림천4복개 1련 / 바닥판하면

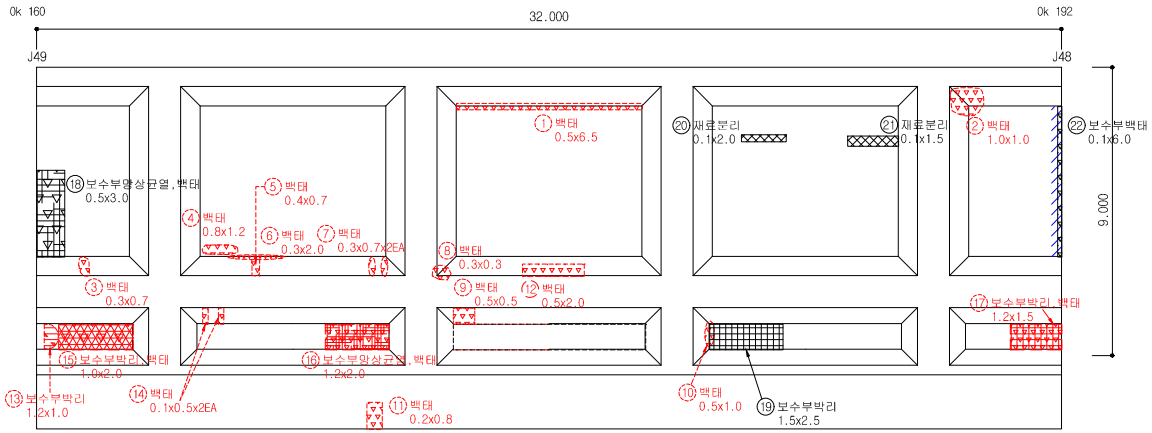


손 상 물 량 표


연번	작출년도	결 함 종 류	결 함 규 모						최종보수내역			비고	보수순위
			폭 (㎜)	길이 (m)	깊이 (mm)	물량	단위	개소	년월	공법명/자재명	물량		
1	2011	백태	0.50	6.50		0.75	㎡	1.00					2
2	2011	백태	1.00	1.00		1.00	㎡	1.00					2
3	2011	백태	0.30	0.70		0.21	㎡	1.00					2
4	2011	백태	0.80	1.20		0.96	㎡	1.00					2
5	2011	백태	0.40	0.70		0.28	㎡	1.00					2
6	2011	백태	0.30	2.00		0.60	㎡	1.00					2
7	2011	백태	0.30	0.70		0.42	㎡	2.00					2
8	2011	백태	0.30	0.30		0.09	㎡	1.00					2
9	2011	백태	0.50	0.50		0.25	㎡	1.00					2
10	2011	백태	0.50	1.00		0.50	㎡	1.00					2
11	2016	백태	0.20	0.80		0.16	㎡	1.00					2
12	2014	백태	0.50	2.00		1.00	㎡	1.00					2
13	2011	보수부 박리	1.20	1.00		1.20	㎡	1.00					2
14	2011	백태	0.10	0.50		0.10	㎡	2.00					2
15	2016	보수부박리, 백태	1.00	2.00		2.00	㎡	1.00					2
16	2016	보수부 망상균열, 백태	1.20	2.00		2.40	㎡	1.00					2
17	2016	보수부박리, 백태	1.20	1.50		1.80	㎡	1.00					2
18	2019	보수부 망상균열, 백태	0.50	3.00		1.50	㎡	1.00				신규	2
19	2019	보수부박리	1.50	2.50		3.75	㎡	1.00				신규	2
20	2019	재료분리	0.10	2.00		0.20	㎡	1.00				신규	2
21	2019	재료분리	0.10	1.50		0.15	㎡	1.00				신규	2
22	2019	보수부백태	0.10	6.00		0.60	㎡	1.00				신규	2
23													
24													
점 검 · 보 수 범 례	
———	금회차 손상
- - - - - - - -	전회차 미보수
- - - - - - - -	전회차 보수완료

KEY PLAN

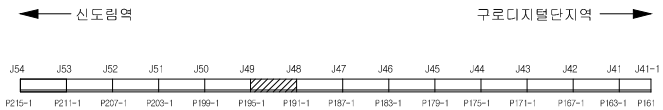


SECTION

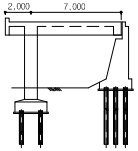

용 역 명	도림천4복개 외 2개소 정밀안전진단 및 정밀안전점검 용역					
범례	균열	망상균열	이물질퇴적	열화	조사일시	2019.04 ~ 2019.08
	파손,탈락 박리,박락	철근노출	철근부식	좌굴,변형	조 사 자	박기열
	들뜸	백태,결로	재료분리	소성변형	확 인 자	이승환
	부식	누수,습윤	배수구막힘	보수	도면번호	020

ID : 도림천4복개 1련 / 바닥판하면

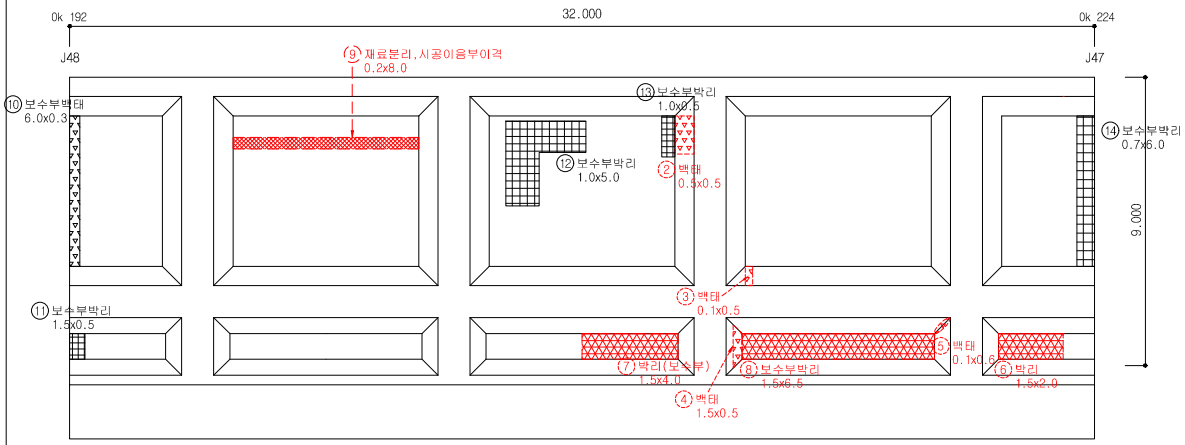


손 상 물 량 표


연번	작출년도	결 함 종 류	결 함 규 모						최종보수내역			비고	보수순위
			폭 (㎜)	길이 (m)	깊이 (㎜)	물량	단위	개소	년월	공법명/자재명	물량		
1	2011	백태	0.50	0.50		0.25	㎡	1.00					2
2	2011	백태	0.10	0.50		0.05	㎡	1.00					2
3	2011	백태	1.50	0.50		0.75	㎡	1.00					2
4	2011	백태	0.10	0.60		0.06	㎡	1.00					2
5	2011	박리	1.50	2.00		3.00	㎡	1.00					2
6	2016	박리(보수부)	1.50	4.00		6.00	㎡	1.00					2
7	2016	보수부박리	1.50	6.50		9.75	㎡	1.00					2
8	2018	재료분리,시공이음부이격	0.20	8.00		1.60	㎡	1.00					2
9	2019	보수부백태	6.00	0.30		1.80	㎡	1.00				신규	2
10	2019	보수부박리	1.50	0.50		0.75	㎡	1.00				신규	2
11	2019	보수부박리	1.00	5.00		5.00	㎡	1.00				신규	2
12	2019	보수부박리	1.00	0.50		0.50	㎡	1.00				신규	2
13	2019	보수부박리	0.70	6.00		4.20	㎡	1.00				신규	2
14													
15													
점 검 · 보 수 범 례	
———	금회차 손상
- - - - - - - -	전회차 미보수
- - - - - - - -	전회차 보수완료

KEY PLAN

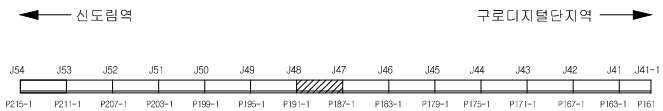


SECTION

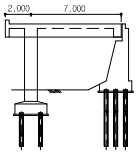

용 역 명	도림천4복개 외 2개소 정밀안전진단 및 정밀안전점검 용역					
범례	균열	망상균열	이물질퇴적	열화	조사일시	2019.04 ~ 2019.08
	파손,탈락 박리,박락	철근노출	철근부식	좌굴,변형	조 사 자	박기열
	들뜸	백태,결로	재료분리	소성변형	확 인 자	이승환
	부식	누수,습윤	배수구막힘	보수	도면번호	021

ID : 도림천4복개 1련 / 바닥판하면

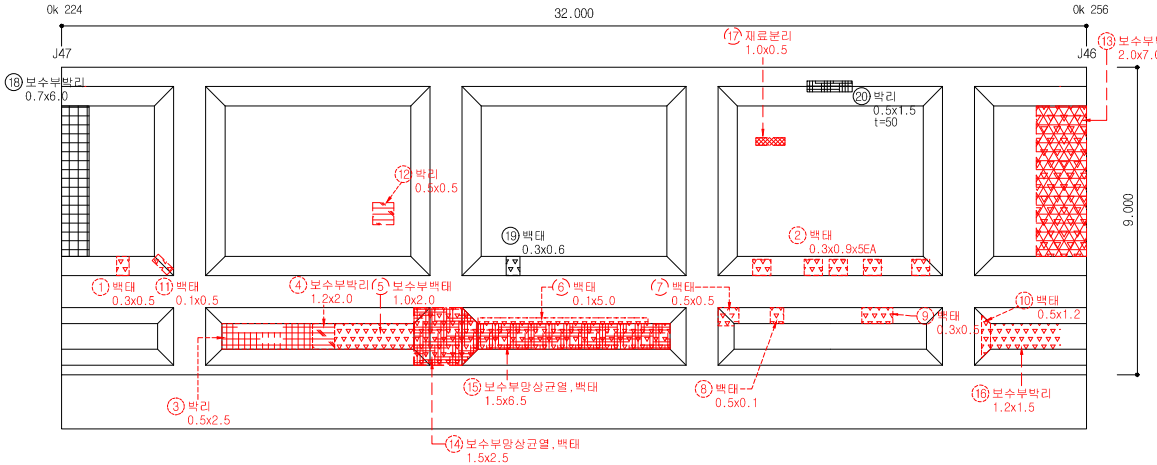


손 상 물 량 표


연번	작출년도	결 함 종 류	결 함 규 모						최종보수내역			비고	보수순위
			폭 (㎜)	길이 (m)	깊이 (㎜)	물량	단위	개소	년월	공법명/자재명	물량		
1	2011	백태	0.30	0.50		0.15	㎡	1.00					2
2	2011	백태	0.30	0.90		1.35	㎡	5.00					2
3	2011	박리	0.50	2.50		1.25	㎡	1.00					2
4	2011	보수부 박리	1.20	2.00		2.40	㎡	1.00					2
5	2014	보수부 백태	1.00	2.00		2.00	㎡	1.00					2
6	2014	백태	0.10	5.00		0.50	㎡	1.00					2
7	2014	백태	0.50	0.50		0.25	㎡	1.00					2
8	2011	백태	0.50	0.10		0.05	㎡	1.00					2
9	2011	백태	0.30	0.50		0.15	㎡	1.00					2
10	2011	백태	0.50	1.20		0.60	㎡	1.00					2
11	2016	백태	0.10	0.50		0.05	㎡	1.00					2
12	2016	박리	0.50	0.50		0.25	㎡	1.00					2
13	2016	보수부 박리, 백태	2.00	7.00		14.00	㎡	1.00					2
14	2016	보수부 망상균열, 백태	1.50	2.50		3.75	㎡	1.00					2
15	2016	보수부 망상균열, 백태	1.50	6.50		9.75	㎡	1.00					2
16	2016	보수부 박리	1.20	1.50		1.80	㎡	1.00					2
17	2018	재료분리	1.00	0.50		0.50	㎡	1.00					2
18	2019	보수부박리	0.70	6.00		4.20	㎡	1.00				신규	2
19	2019	백태	0.30	0.60		0.18	㎡	1.00				신규	2
20	2019	박리	0.50	1.50		0.75	㎡	1.00				신규	2
21													
22													
점 검 · 보 수 범 례	
———	금회차 손상
- - - - - - - -	전회차 미보수
- - - - - - - -	전회차 보수완료

KEY PLAN

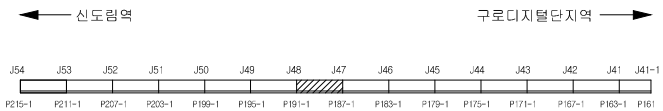


SECTION

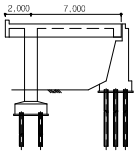

용 역 명	도림천4복개 외 2개소 정밀안전진단 및 정밀안전점검 용역					
범례	균열	망상균열	이물질퇴적	열화	조사일시	2019.04 ~ 2019.08
	파손,탈락 박리,박락	철근노출	철근부식	좌굴,변형	조 사 자	박기열
	들뜸	백태,결로	재료분리	소성변형	확 인 자	이승환
	부식	누수,습윤	배수구막힘	보수	도면번호	022

ID : 도림천4복개 1련 / 바닥판하면

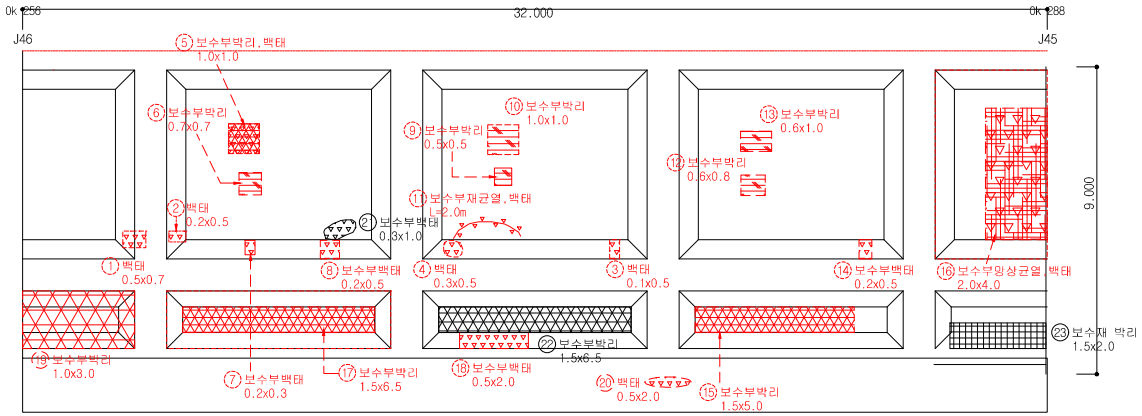


손 상 물 량 표


연번	작출년도	결 함 종 류	결 함 규 모						최종보수내역			비고	보수순위
			폭 (㎜)	길이 (m)	깊이 (㎜)	물량	단위	개소	년월	공법명/자재명	물량		
1	2011	백태	0.50	0.70		0.35	㎡	1.00					2
2	2011	백태	0.20	0.50		0.10	㎡	1.00					2
3	2011	백태	0.10	0.50		0.05	㎡	1.00					2
4	2011	백태	0.30	0.50		0.15	㎡	1.00					2
5	2016	보수부 박리, 백태	1.00	1.00		1.00	㎡	1.00					2
6	2016	보수부 박리	0.70	0.70		0.49	㎡	1.00					2
7	2016	보수부 백태	0.20	0.30		0.06	㎡	1.00					2
8	2016	보수부 백태	0.20	0.50		0.10	㎡	1.00					2
9	2016	보수부 박리	0.50	0.50		0.25	㎡	1.00					2
10	2016	보수부 박리	1.00	1.00		1.00	㎡	1.00					2
11	2016	보수부 재균열, 백태		2.00		2.00	m	1.00					2
12	2016	보수부 박리	0.60	0.80		0.48	㎡	1.00					2
13	2016	보수부 박리	0.60	1.00		0.60	㎡	1.00					2
14	2016	보수부 백태	0.20	0.50		0.10	㎡	1.00					2
15	2016	보수부박리	1.50	5.00		7.50	㎡	1.00					2
16	2016	보수부 망상균열, 백태	2.00	4.00		8.00	㎡	1.00					2
17	2016	보수부박리	1.50	6.50		9.75	㎡	1.00					2
18	2016	보수부 백태	0.50	2.00		1.00	㎡	1.00					2
19	2018	보수부박리	1.00	3.00		3.00	㎡	1.00					2
20	2018	백태	0.50	2.00		1.00	㎡	1.00					2
21	2019	보수부백태	0.30	0.50		0.15	㎡	1.00				신규	2
22	2019	보수부박리	1.50	6.50		9.75	㎡	1.00				신규	2
23	2019	보수재 박리	1.50	2.00		3.00	㎡	1.00				신규	2
24													
25													
점 검 · 보 수 범 례	
———	금회차 손상
- - - - - - - -	전회차 미보수
- - - - - - - -	전회차 보수완료

KEY PLAN

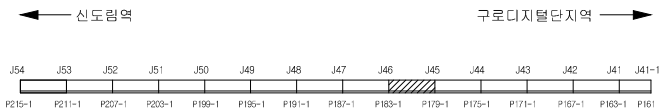


SECTION

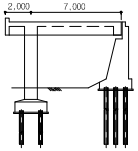

용 역 명	도림천4복개 외 2개소 정밀안전진단 및 정밀안전점검 용역					
범례	균열	망상균열	이물질퇴적	열화	조사일시	2019.04 ~ 2019.08
	파손,탈락 박리,박락	철근노출	철근부식	좌굴,변형	조 사 자	박기열
	들뜸	백태,결로	재료분리	소성변형	확 인 자	이승환
	부식	누수,습윤	배수구막힘	보수	도면번호	023

ID : 도림천4복개 1련 / 바닥판하면

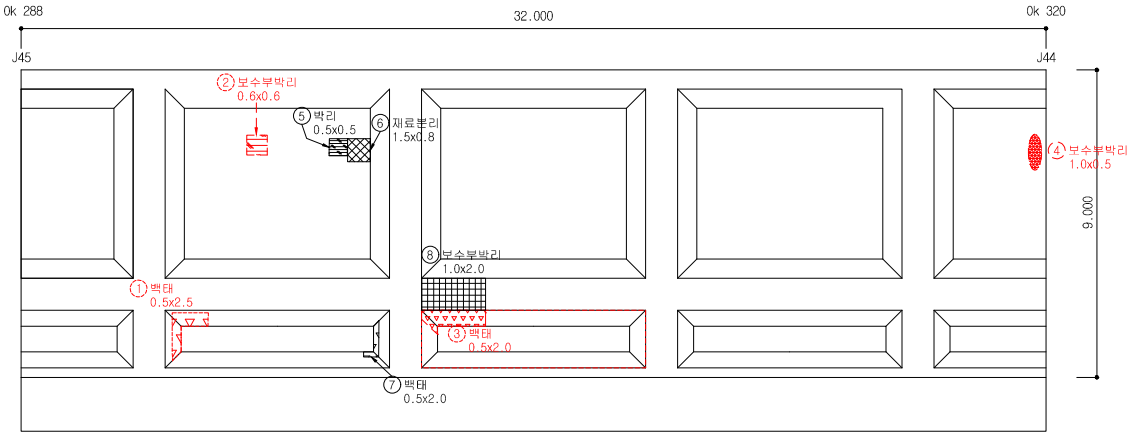


손 상 물 량 표


연번	적출년도	결 함 종 류	결 함 규 모						최종보수내역			비고	보수순위
			폭 (㎜)	길이 (m)	깊이 (㎜)	물량	단위	개소	년월	공법명/자재명	물량		
1	2011	백태	0.50	2.50		1.25	㎡	1.00					2
2	2016	보수부 박리	0.60	0.60		0.36	㎡	1.00					2
3	2016	백태	0.50	2.00		1.00	㎡	1.00					2
4	2018	보수부박리	1.00	0.50		0.50	㎡	1.00					2
5	2019	박리	0.50	0.50		0.25	㎡	1.00				신규	2
6	2019	재료분리	1.50	0.80		1.20	㎡	1.00				신규	2
7	2019	백태	0.50	2.00		1.00	㎡	1.00				신규	2
8	2019	보수부박리	1.00	2.00		2.00	㎡	1.00				신규	2
9													
10													
점 검 · 보 수 범 례	
———	금회차 손상
- - - - - - - -	전회차 미보수
- - - - - - - -	전회차 보수완료

KEY PLAN

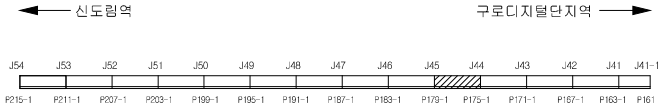

SECTION

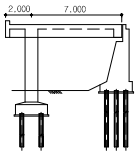


용 역 명	도림천4복개 외 2개소 정밀안전진단 및 정밀안전점검 용역					
범 례	균열	망상균열	이물질퇴적	열화	조사일시	2019.04 ~ 2019.08
	파손,탈락 박리,박락	철근노출	철근부식	좌굴,변형	조 사 자	박기열
	들뜸	백태,결로	재료분리	소성변형	확 인 자	이승환
	부식	누수,습윤	배수구막힘	보수	도면번호	024

ID : 도림천4복개 1련 / 바닥판하면


손 상 물 량 표

연번	적용년도	결함종류	결함규모						최종보수내역			비고	보수순위
			폭(㎜)	길이(m)	깊이(㎜)	물량	단위	개소	년월	공법명/자재명	물량		
1	2011	백태	0.10	0.50		0.10	㎡	2.00					2
2	2016	박리	0.30	0.30		0.09	㎡	1.00					2
3	2019	교대박리	0.30	1.50		0.45	㎡	1.00				신규	2
4	2019	백태	1.50	0.70		1.05	㎡	1.00				신규	2
5	2019	재료분리	0.50	0.50		0.25	㎡	1.00				신규	2
6	2019	박리	0.40	0.40		0.16	㎡	1.00				신규	2
7													
8													
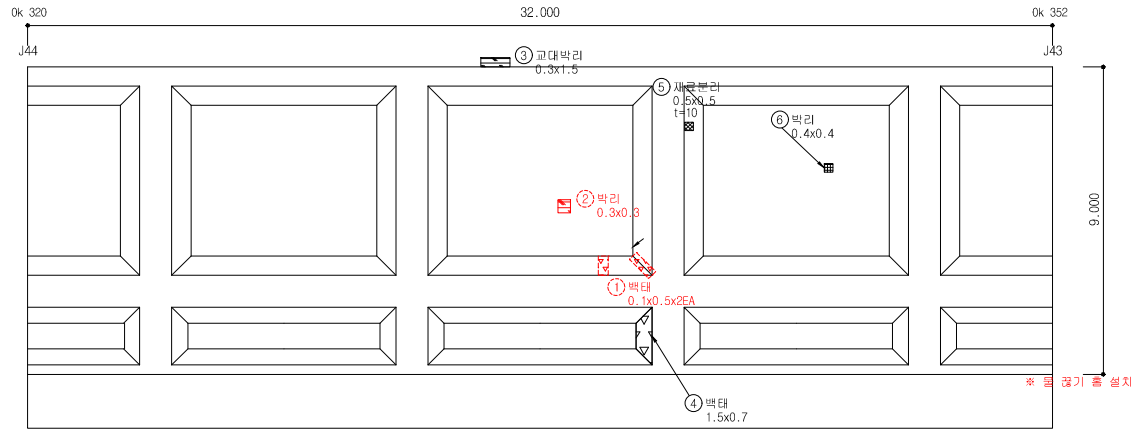


점 검 · 보 수 범 례	
———	금회차 손상
- - - - - - - -	전회차 미보수
- - - - - - - -	전회차 보수완료

KEY PLAN

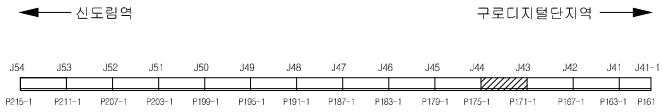


SECTION

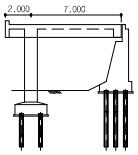

용역명	도림천4복개 외 2개소 정밀안전진단 및 정밀안전점검 용역					
범례	균열	망상균열	이물질퇴적	열화	조사일시	2019.04 ~ 2019.08
	파손,탈락 박리,박락	철근노출	철근부식	좌굴,변형	조 사 자	박기열
	들뜸	백태,결로	재료분리	소성변형	확 인 자	이승환
	부식	누수,습윤	배수구막힘	보수	도면번호	025

ID : 도림천4복개 1련 / 바닥판하면

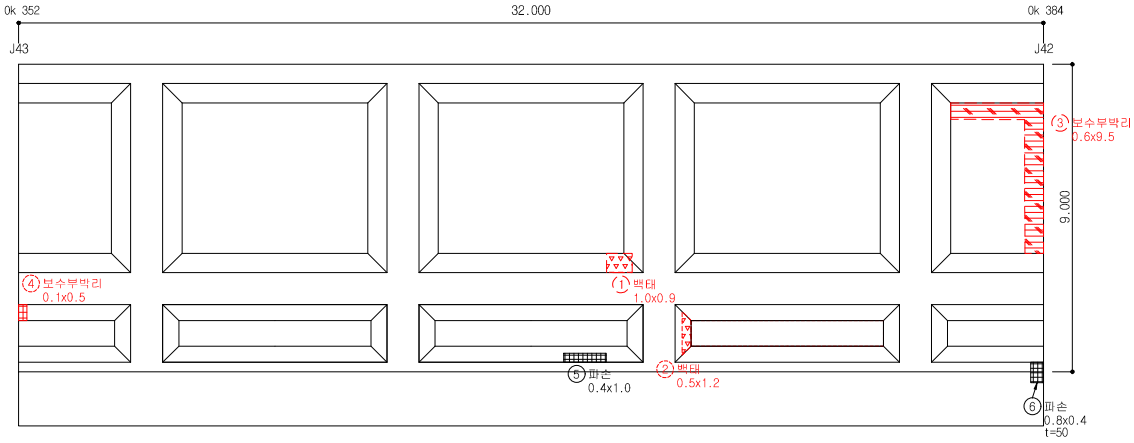


손 상 물 량 표


연번	작출년도	결 함 종 류	결 함 규 모						최종보수내역			비고	보수순위
			폭 (㎜)	길이 (m)	깊이 (㎜)	물량	단위	개소	년월	공법명/자재명	물량		
1	2014	백태	1.00	9.00		9.00	㎡	1.00					2
2	2011	백태	0.50	1.20		0.60	㎡	1.00					2
3	2014	보수부박리	0.60	9.50		5.70	㎡	1.00					2
4	2016	보수부 박리	0.10	0.50		0.05	㎡	1.00					2
5	2019	파손	0.40	1.00		0.40	㎡	1.00				신규	2
6	2019	파손	0.80	0.40		0.32	㎡	1.00				신규	2
7													
8													
점 검 · 보 수 범 례	
———	금회차 손상
- - - - - - - -	전회차 미보수
- - - - - - - -	전회차 보수완료

KEY PLAN

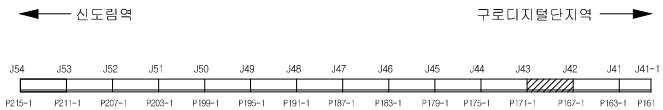


SECTION

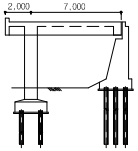

용 역 명	도림천4복개 외 2개소 정밀안전진단 및 정밀안전점검 용역					
범례	균열	망상균열	이물질퇴적	열화	조사일시	2019.04 ~ 2019.08
	파손,탈락 박리,박락	철근노출	철근부식	좌굴,변형	조 사 자	박기열
	들뜸	백태,결로	재료분리	소성변형	확 인 자	이승환
	부식	누수,습윤	배수구막힘	보수	도면번호	026

ID : 도림천4복개 1련 / 바닥판하면

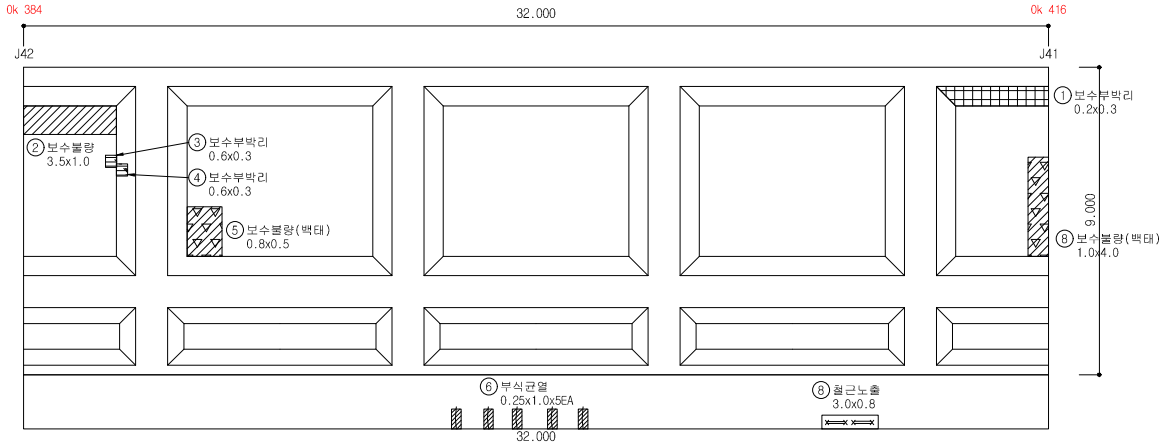


손 상 물 량 표


연번	작출년도	결 함 종 류	결 함 규 모						최종보수내역			비고	보수순위
			폭 (㎜)	길이 (m)	깊이 (㎜)	물량	단위	개소	년월	공법명/자재명	물량		
1	2019	보수부박리	0.20	0.30		0.06	㎡	1.00				신규	2
2	2019	보수불량	3.50	1.00		3.50	㎡	1.00				신규	2
3	2019	보수부박리	0.60	0.30		0.18	㎡	1.00				신규	2
4	2019	보수부박리	0.60	0.30		0.18	㎡	1.00				신규	2
5	2019	보수불량	0.80	0.50		0.40	㎡	1.00				신규	2
6	2019	부식균열	0.25	1.00		1.25	㎡	5.00				신규	2
7	2019	철근노출	3.00	0.80		2.40	㎡	1.00				신규	2
8	2019	보수불량	1.00	4.00		4.00	㎡	1.00				신규	2
9													
10													
점 검 · 보 수 범 례	
———	금회차 손상
- - - - - - - -	전회차 미보수
- - - - - - - -	전회차 보수완료

KEY PLAN

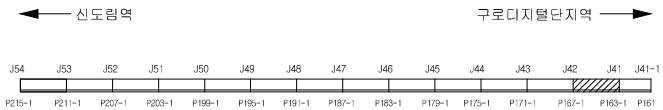


SECTION

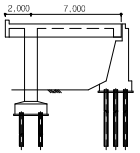

용 역 명	도림천4복개 외 2개소 정밀안전진단 및 정밀안전점검 용역					
범례	균열	망상균열	이물질퇴적	열화	조사일시	2019.04 ~ 2019.08
	파손,탈락 박리,박락	철근노출	철근부식	좌굴,변형	조 사 자	박기열
	들뜸	백태,결로	재료분리	소성변형	확 인 자	이승환
	부식	누수,습윤	배수구막힘	보수	도면번호	027

ID : 도림천4복개 1련 / 바닥판하면

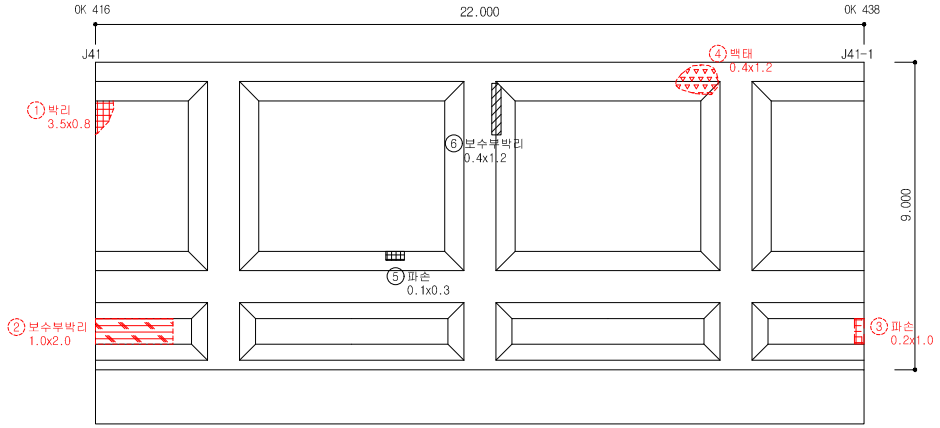


손 상 물 량 표


연번	작출년도	결 함 종 류	결 함 규 모						최종보수내역			비고	보수순위
			폭 (㎜)	깊이 (m)	깊이 (㎜)	물량	단위	개소	년월	공법명/자재명	물량		
1	2011	박리	3.50	0.80		2.80	㎡	1.00					2
2	2011	보수부 박리	1.00	2.00		2.00	㎡	1.00					2
3	2013	파손	0.20	1.00		0.20	㎡	1.00					2
4	2011	백태	0.40	1.20		0.48	㎡	1.00					2
5	2019	파손	0.10	0.30		0.03	㎡	1.00				신규	2
6	2019	보수부박리	0.40	1.20		0.48	㎡	1.00				신규	2
7													
8													
점 검 · 보 수 범 례	
———	금회차 손상
- - - - - - - -	전회차 미보수
- - - - - - - -	전회차 보수완료

KEY PLAN

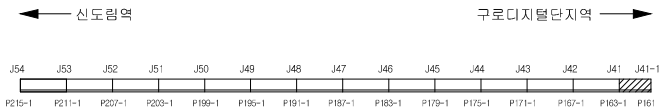

SECTION

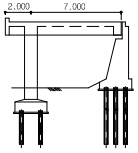


용 역 명	도림천4복개 외 2개소 정밀안전진단 및 정밀안전점검 용역					
범례	균열	망상균열	이물질퇴적	열화	조사일시	2019.04 ~ 2019.08
	파손,탈락 박리,박락	철근노출	철근부식	좌굴,변형	조 사 자	박기열
	들뜸	백태,결로	재료분리	소성변형	확 인 자	이승환
	부식	누수,습윤	배수구막힘	보수	도면번호	028

ID : 도림천4복개 1련 / 교대


손 상 물 량 표

연번	작성년도	결 함 종 류	결 함 규 모						최종보수내역			비고	보수순위
			폭 (㎜)	길이 (m)	깊이 (㎜)	물량	단위	개소	년월	공법명/자재명	물량		
1	2011	플레이트 부식					EA	6.00					2
2	2016	박리	20.00	0.30		6.00	㎡	1.00					2
3													
4													
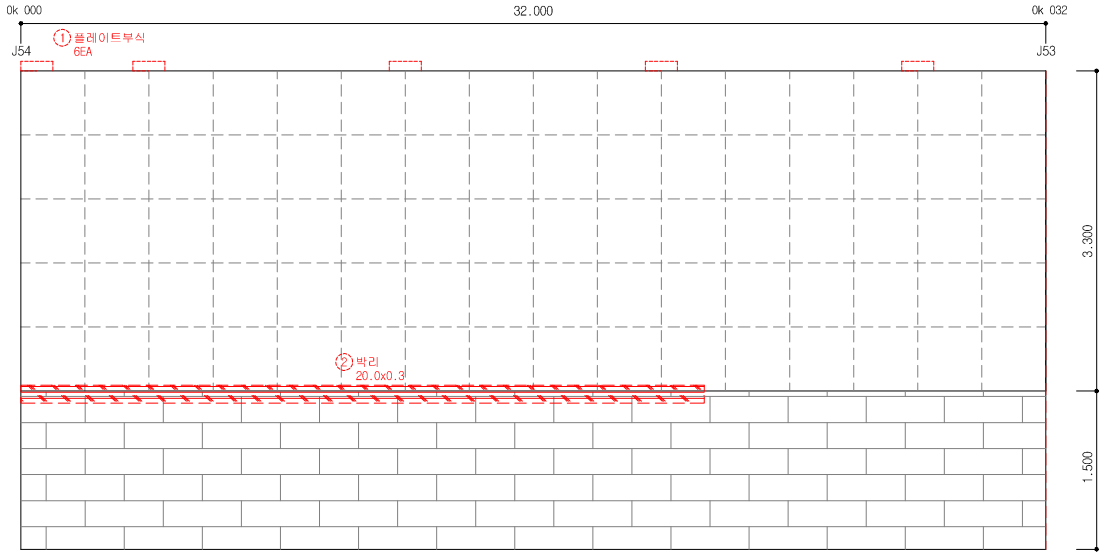


점 검 · 보 수 범 례	
———	금회차 손상
- - - - - - - -	전회차 미보수
- - - - - - - -	전회차 보수완료

KEY PLAN

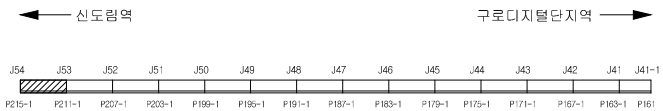


SECTION

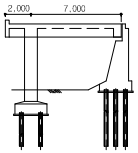

용 역 명	도림천4복개 외 2개소 정밀안전진단 및 정밀안전점검 용역					
범례	균열	망상균열	이물질퇴적	열화	조사일시	2019.04 ~ 2019.08
	파손,탈락 박리,박락	철근노출	철근부식	좌굴,변형	조 사 자	박기열
	들뜸	백태,결로	재료분리	소성변형	확 인 자	이승환
	부식	누수,습윤	배수구막힘	보수	도면번호	029

ID : 도림천4복개 1련 / 교대

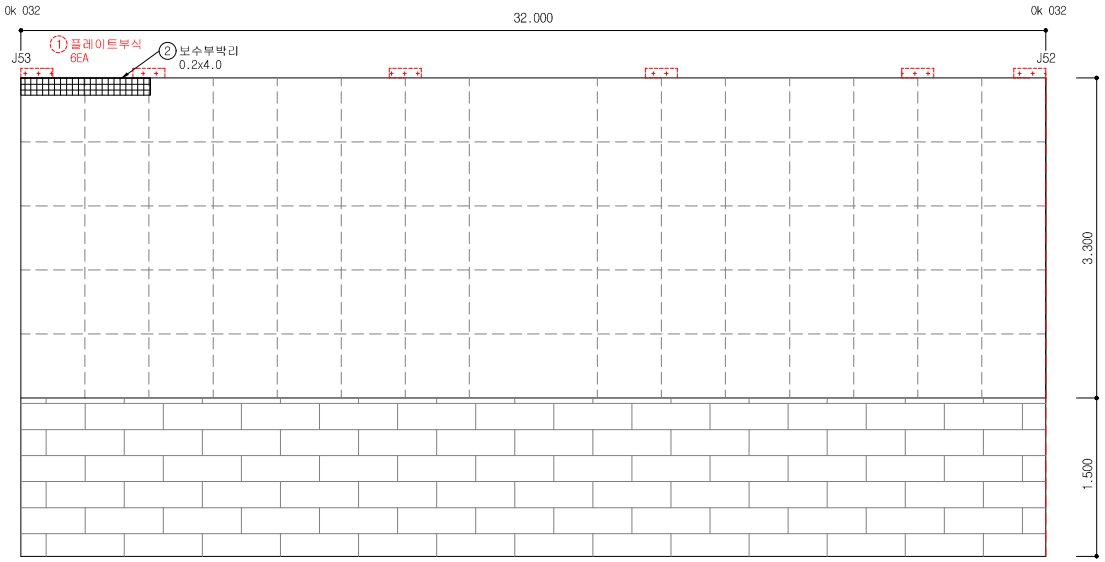


손 상 물 량 표


연번	작출년도	결 함 종 류	결 함 규 모						최종보수내역			비고	보수순위
			폭 (㎜)	길이 (m)	깊이 (㎜)	물량	단위	개소	년월	공법명/자재명	물량		
1	2011	플레이트 부식					EA	6.00					2
2	2019	보수부박리	0.20	4.00		0.80	㎡	1.00				신규	2
3													
4													
점 검 · 보 수 범 례	
———	금회차 손상
- - - - - - - -	전회차 미보수
- - - - - - - -	전회차 보수완료

KEY PLAN

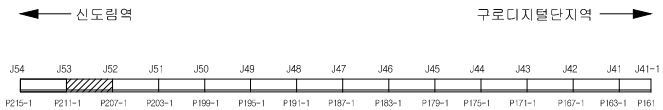


SECTION

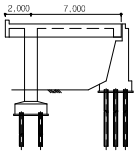

용 역 명	도림천4복개 외 2개소 정밀안전진단 및 정밀안전점검 용역					
범례	균열	망상균열	이물질퇴적	열화	조사일시	2019.04 ~ 2019.08
	파손,탈락 박리,박락	철근노출	철근부식	좌굴,변형	조 사 자	박기열
	들뜸	백태,결로	재료분리	소성변형	확 인 자	이승환
	부식	누수,습윤	배수구막힘	보수	도면번호	030

ID : 도림천4복개 1련 / 교대

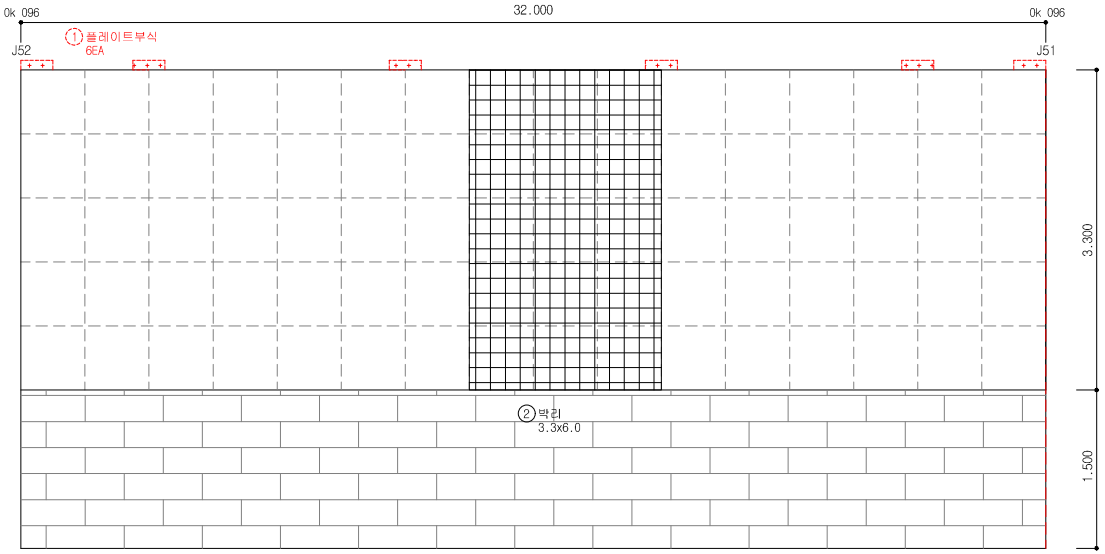


손 상 물 량 표


연번	작출년도	결 함 종 류	결 함 규 모						최종보수내역			비고	보수순위
			폭 (㎜)	길이 (m)	깊이 (㎜)	물량	단위	개소	년월	공법명/자재명	물량		
1	2011	플레이트 부식					EA	6.00					2
2	2019	박리	3.30	6.00		19.80	㎡	1.00				신규	2
3													
4													
점 검 · 보 수 범 례	
———	금회차 손상
- - - - - - - -	전회차 미보수
- - - - - - - -	전회차 보수완료

KEY PLAN

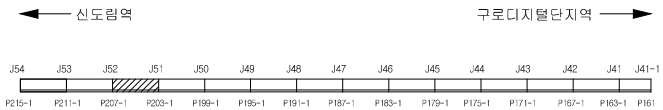


SECTION

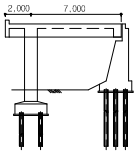

용 역 명	도림천4복개 외 2개소 정밀안전진단 및 정밀안전점검 용역					
범례	균열	망상균열	이물질퇴적	열화	조사일시	2019.04 ~ 2019.08
	파손,탈락 박리,박락	철근노출	철근부식	좌굴,변형	조 사 자	박기열
	들뜸	백태,결로	재료분리	소성변형	확 인 자	이승환
	부식	누수,습윤	배수구막힘	보수	도면번호	031

ID : 도림천4복개 1련 / 교대

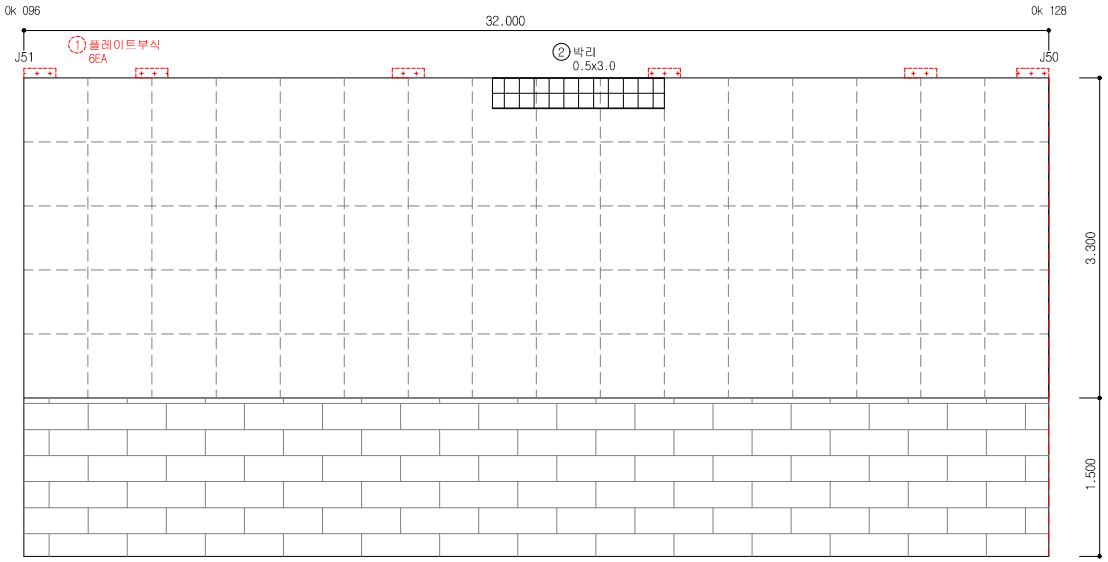


손 상 물 량 표


연번	작성년도	결 함 종 류	결 함 규 모						최종보수내역			비고	보수순위
			폭 (㎜)	길이 (m)	깊이 (㎜)	물량	단위	개소	년월	공법명/자재명	물량		
1	2011	플레이트 부식					EA	6.00					2
2	2019	박리	0.50	3.00		1.50	㎡	1.00				신규	2
3													
4													
점 검 · 보 수 범 례	
———	금회차 손상
- - - - - - - -	전회차 미보수
- - - - - - - -	전회차 보수완료

KEY PLAN

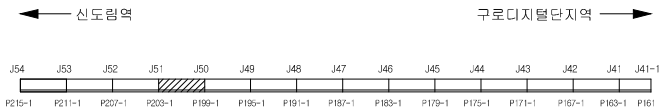


SECTION

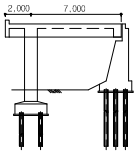

용 역 명	도림천4복개 외 2개소 정밀안전진단 및 정밀안전점검 용역					
범례	균열	망상균열	이물질퇴적	열화	조사일시	2019.04 ~ 2019.08
	파손,탈락 박리,박락	철근노출	철근부식	좌굴,변형	조 사 자	박기열
	들뜸	백태,결로	재료분리	소성변형	확 인 자	이승환
	부식	누수,습윤	배수구막힘	보수	도면번호	032

ID : 도림천4복개 1련 / 교대

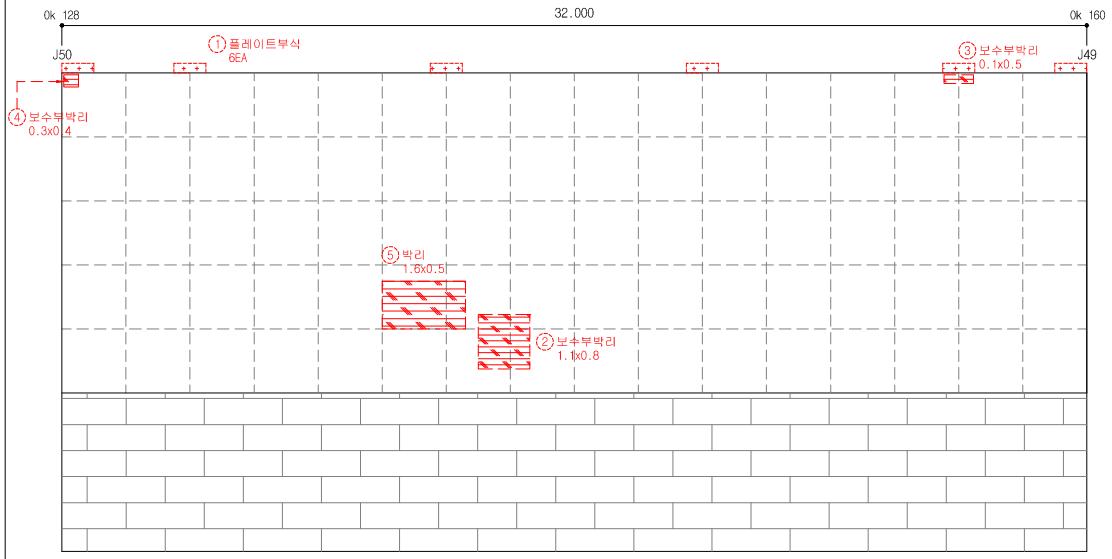


손 상 물 량 표


연번	작출년도	결 함 종 류	결 함 규 모						최종보수내역			비고	보수순위
			폭 (㎜)	길이 (m)	깊이 (㎜)	물량	단위	개소	년월	공법명/자재명	물량		
1	2011	플레이트 부식					EA	6.00					2
2	2016	보수부 박리	1.10	0.80		0.88	㎡	1.00					2
3	2016	보수부 박리	0.10	0.50		0.05	㎡	1.00					2
4	2016	보수부 박리	0.30	0.40		0.12	㎡	1.00					2
5	2016	박리	1.60	0.50		0.80	㎡	1.00					2
6													
7													
점 검 · 보 수 범 례	
———	금회차 손상
- - - - - - - -	전회차 미보수
- - - - - - - -	전회차 보수완료

KEY PLAN

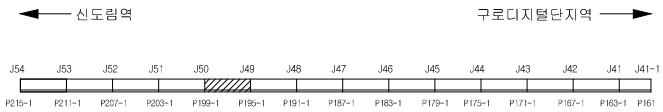


SECTION

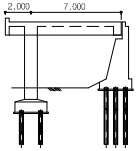

용 역 명	도림천4복개 외 2개소 정밀안전진단 및 정밀안전점검 용역					
범례	균열	망상균열	이물질퇴적	열화	조사일시	2019.04 ~ 2019.08
	파손,탈락 박리,박락	철근노출	철근부식	좌굴,변형	조 사 자	박기열
	들뜸	백태,결로	재료분리	소성변형	확 인 자	이승환
	부식	누수,습윤	배수구막힘	보수	도면번호	033

ID : 도림천4복개 1련 / 교대

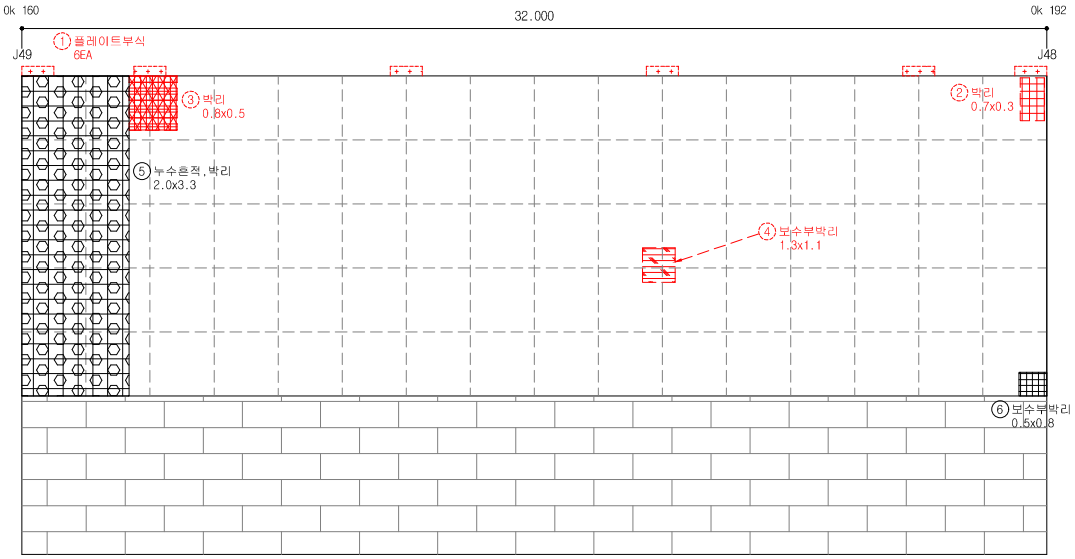


손 상 물 량 표


연번	작성년도	결 함 종 류	결 함 규 모						최종보수내역			비고	보수순위
			폭 (㎜)	길이 (m)	깊이 (mm)	물량	단위	개소	년월	공법명/자재명	물량		
1	2011	플레이트 부식					EA	6.00					2
2	2016	박리	0.70	0.30		0.21	㎡	1.00					2
3	2016	박리	0.80	0.50		0.40	㎡	1.00					2
4	2016	보수부 박리	1.30	1.10		1.43	㎡	1.00					2
5	2019	누수흔적,박리	2.00	3.30		6.60	㎡	1.00				신규	2
6	2019	보수부박리	0.50	0.80		0.40	㎡	1.00				신규	2
7													
8													
점 검 · 보 수 범 례	
———	금회차 손상
- - - - - - - -	전회차 미보수
- - - - - - - -	전회차 보수완료

KEY PLAN

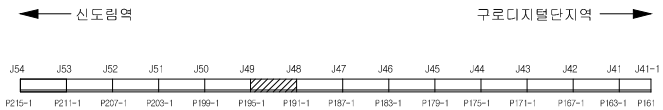


SECTION

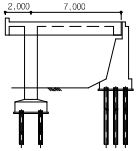

용 역 명	도림천4복개 외 2개소 정밀안전진단 및 정밀안전점검 용역					
범례	균열	망상균열	이물질퇴적	열화	조사일시	2019.04 ~ 2019.08
	파손,탈락 박리,박락	철근노출	철근부식	좌굴,변형	조 사 자	박기열
	들뜸	백태,결로	재료분리	소성변형	확 인 자	이승환
	부식	누수,습윤	배수구막힘	보수	도면번호	034

ID : 도림천4복개 1련 / 교대

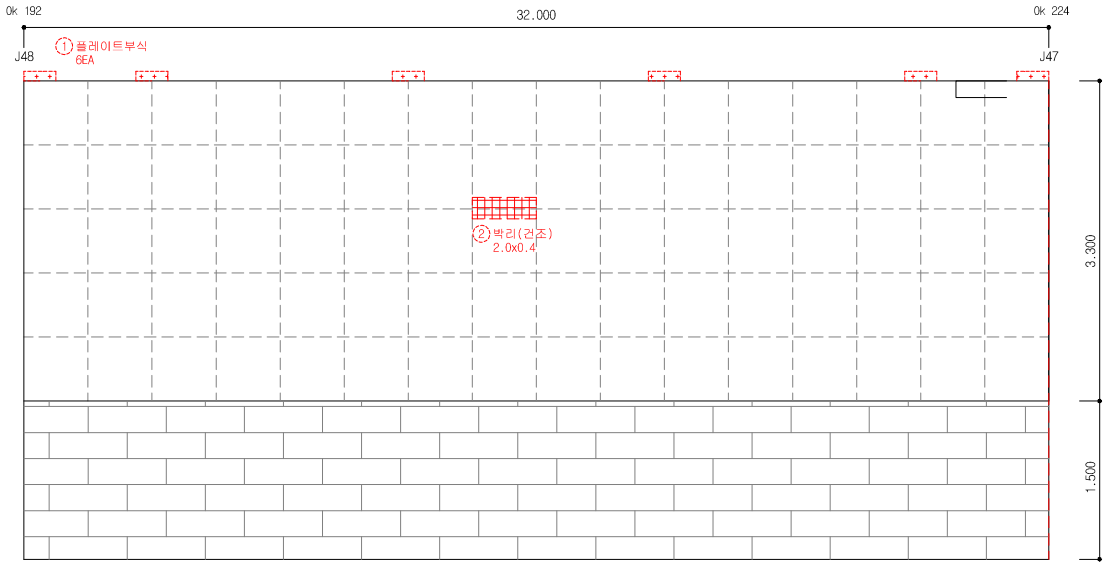


손 상 물 량 표


연번	작출년도	결 함 종 류	결 함 규 모						최종보수내역			비고	보수순위
			폭 (㎜)	길이 (m)	깊이 (㎜)	물량	단위	개소	년월	공법명/자재명	물량		
1	2011	플레이트 부식					EA	6.00					2
2	2016	박리	2.00	0.40		0.80	㎡	1.00					2
3													
4													
점 검 · 보 수 범 례	
———	금회차 손상
- - - - - - - -	전회차 미보수
- - - - - - - -	전회차 보수완료

KEY PLAN

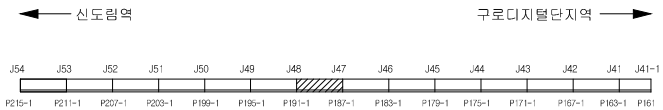


SECTION

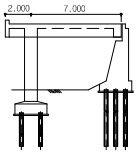

용 역 명	도림천4복개 외 2개소 정밀안전진단 및 정밀안전점검 용역					
범례	균열	망상균열	이물질퇴적	열화	조사일시	2019.04 ~ 2019.08
	파손,탈락 박리,박락	철근노출	철근부식	좌굴,변형	조 사 자	박기열
	들뜸	백태,결로	재료분리	소성변형	확 인 자	이승환
	부식	누수,습윤	배수구막힘	보수	도면번호	035

ID : 도림천4복개 1련 / 교대

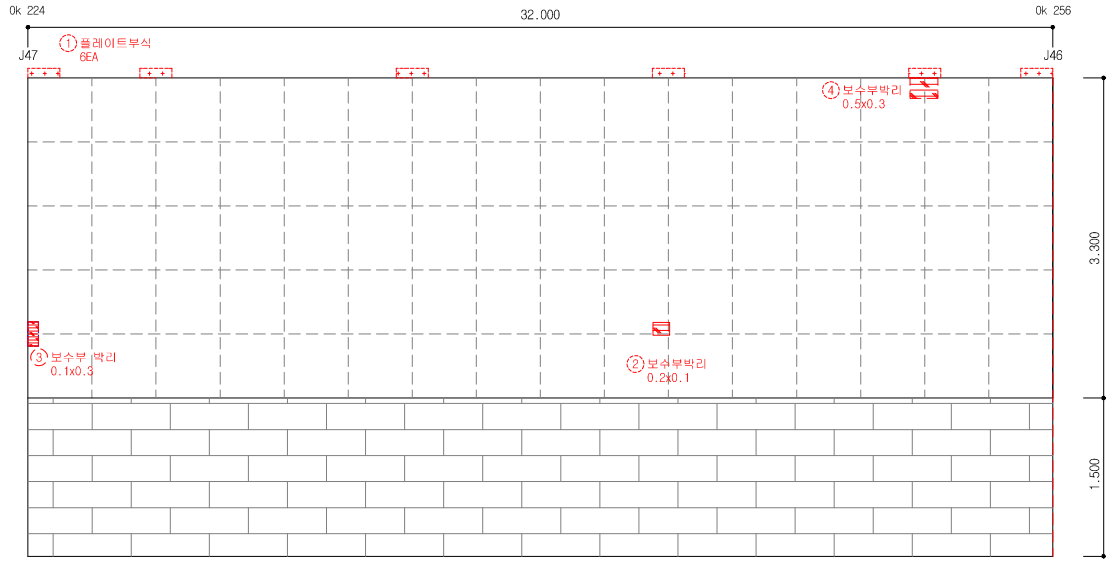


손 상 물 량 표


연번	작출년도	결 함 종 류	결 함 규 모						최종보수내역			비고	보수순위
			폭 (㎜)	길이 (m)	깊이 (㎜)	물량	단위	개소	년월	공법명/자재명	물량		
1	2011	플레이트 부식					EA	6.00					2
2	2016	보수부 박리	0.20	0.10		0.02	㎡	1.00					2
3	2018	보수부 박리	0.10	0.30		0.03	㎡	1.00					2
4	2016	보수부 박리	0.50	0.30		0.15	㎡	1.00					2
5													
6													
점 검 · 보 수 범 례	
———	금회차 손상
- - - - - - - -	전회차 미보수
- - - - - - - -	전회차 보수완료

KEY PLAN

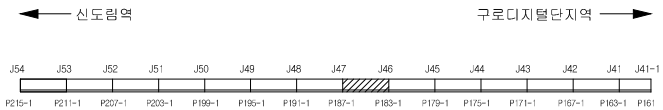


SECTION

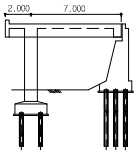

용 역 명	도림천4복개 외 2개소 정밀안전진단 및 정밀안전점검 용역					
범례	균열	망상균열	이물질퇴적	열화	조사일시	2019.04 ~ 2019.08
	파손,탈락 박리,박락	철근노출	철근부식	좌굴,변형	조 사 자	박기열
	들뜸	백태,결로	재료분리	소성변형	확 인 자	이승환
	부식	누수,습윤	배수구막힘	보수	도면번호	036

ID : 도림천4복개 1련 / 교대

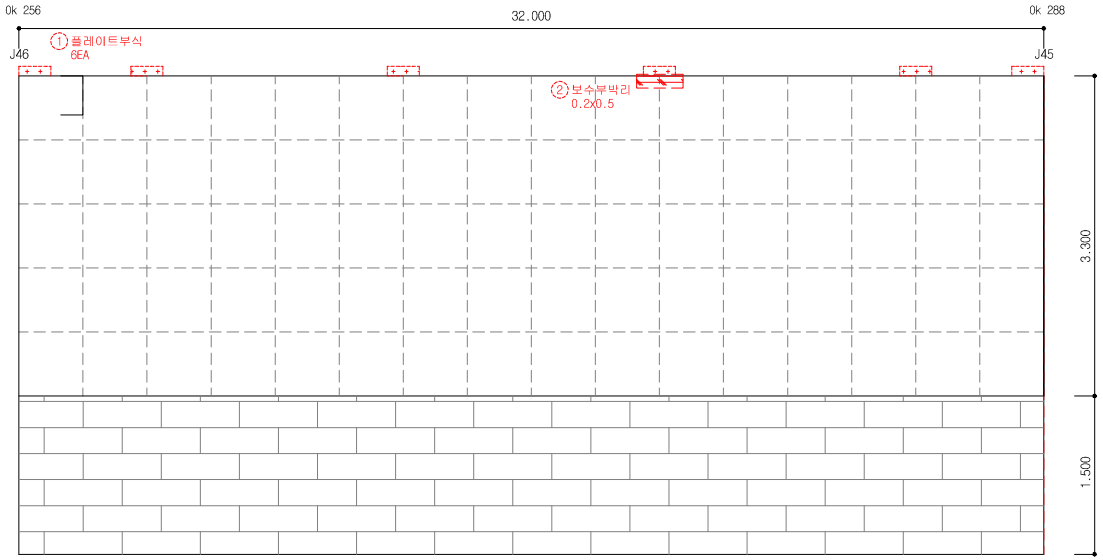


손 상 물 량 표


연번	작출년도	결 함 종 류	결 함 규 모						최종보수내역			비고	보수순위
			폭 (㎜)	길이 (m)	깊이 (㎜)	물량	단위	개소	년월	공법명/자재명	물량		
1	2011	플레이트 부식					EA	6.00					2
2	2016	보수부 박리	0.20	0.50		0.10	㎡	1.00					2
3													
4													
점 검 · 보 수 범 례	
———	금회차 손상
- - - - - - - -	전회차 미보수
- - - - - - - -	전회차 보수완료

KEY PLAN

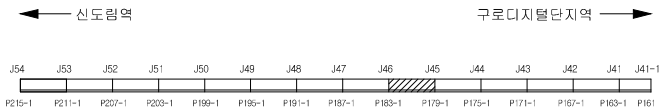


SECTION

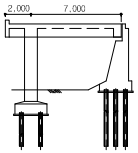

용 역 명	도림천4복개 외 2개소 정밀안전진단 및 정밀안전점검 용역					
범례	균열	망상균열	이물질퇴적	열화	조사일시	2019.04 ~ 2019.08
	파손,탈락 박리,박락	철근노출	철근부식	좌굴,변형	조 사 자	박기열
	들뜸	백태,결로	재료분리	소성변형	확 인 자	이승환
	부식	누수,습윤	배수구막힘	보수	도면번호	037

ID : 도림천4복개 1련 / 교대

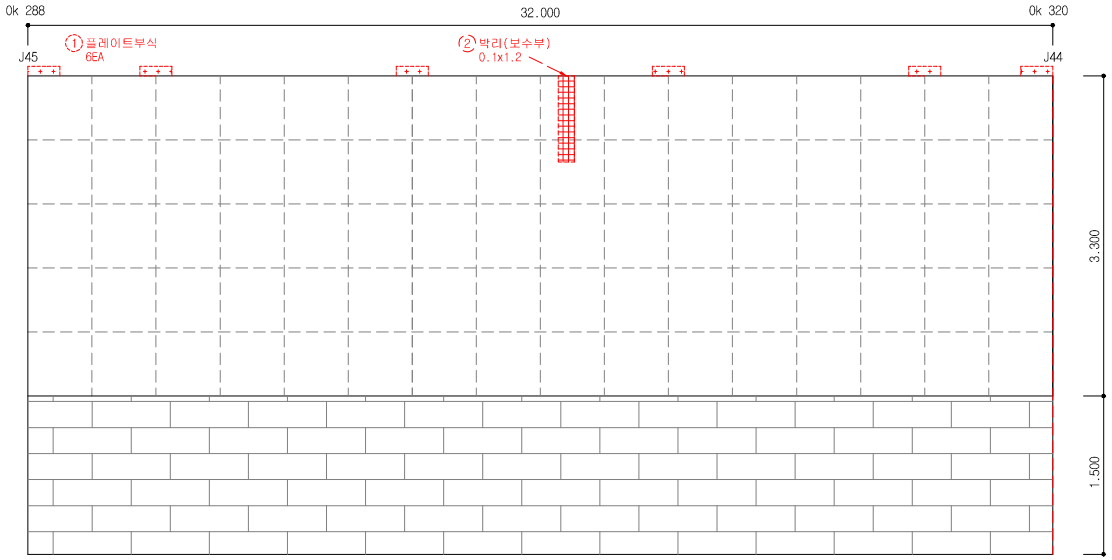


손 상 물 량 표


연번	작출년도	결 함 종 류	결 함 규 모						최종보수내역			비고	보수순위
			폭 (㎜)	길이 (m)	깊이 (㎜)	물량	단위	개소	년월	공법명/자재명	물량		
1	2011	플레이트 부식					EA	6.00					2
2	2014	박리	0.10	1.20		1.20	㎡	1.00					2
3													
4													
점 검 · 보 수 범 례	
———	금회차 손상
- - - - - - - -	전회차 미보수
- - - - - - - -	전회차 보수완료

KEY PLAN

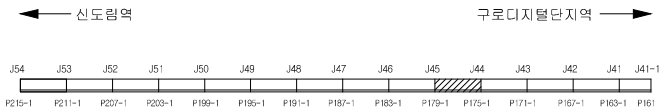


SECTION

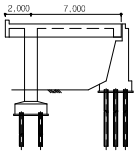

용 역 명	도림천4복개 외 2개소 정밀안전진단 및 정밀안전점검 용역					
범례	균열	망상균열	이물질퇴적	열화	조사일시	2019.04 ~ 2019.08
	파손,탈락 박리,박락	철근노출	철근부식	좌굴,변형	조 사 자	박기열
	들뜸	백태,결로	재료분리	소성변형	확 인 자	이승환
	부식	누수,습윤	배수구막힘	보수	도면번호	038

ID : 도림천4복개 1련 / 교대

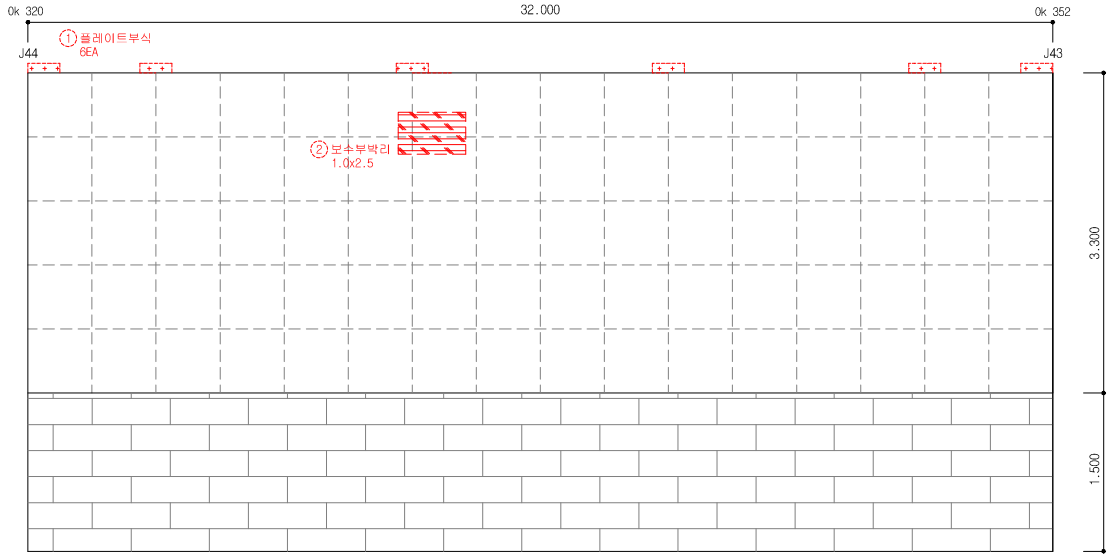


손 상 물 량 표


연번	작출년도	결 함 종 류	결 함 규 모						최종보수내역			비고	보수순위
			폭 (㎜)	길이 (m)	깊이 (㎜)	물량	단위	개소	년월	공법명/자재명	물량		
1	2011	플레이트 부식					EA	6.00					2
2	2016	보수부박리	1.00	2.50		2.50	㎡	1.00					2
3													
4													
점 검 · 보 수 범 례	
———	금회차 손상
- - - - - - - -	전회차 미보수
- - - - - - - -	전회차 보수완료

KEY PLAN

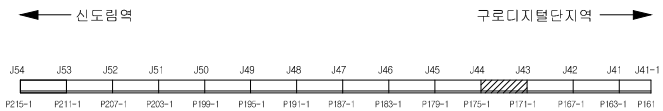


SECTION

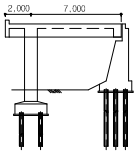

용 역 명	도림천4복개 외 2개소 정밀안전진단 및 정밀안전점검 용역					
범례	균열	망상균열	이물질퇴적	열화	조사일시	2019.04 ~ 2019.08
	파손,탈락 박리,박락	철근노출	철근부식	좌굴,변형	조 사 자	박기열
	들뜸	백태,결로	재료분리	소성변형	확 인 자	이승환
	부식	누수,습윤	배수구막힘	보수	도면번호	039

ID : 도림천4복개 1련 / 교대

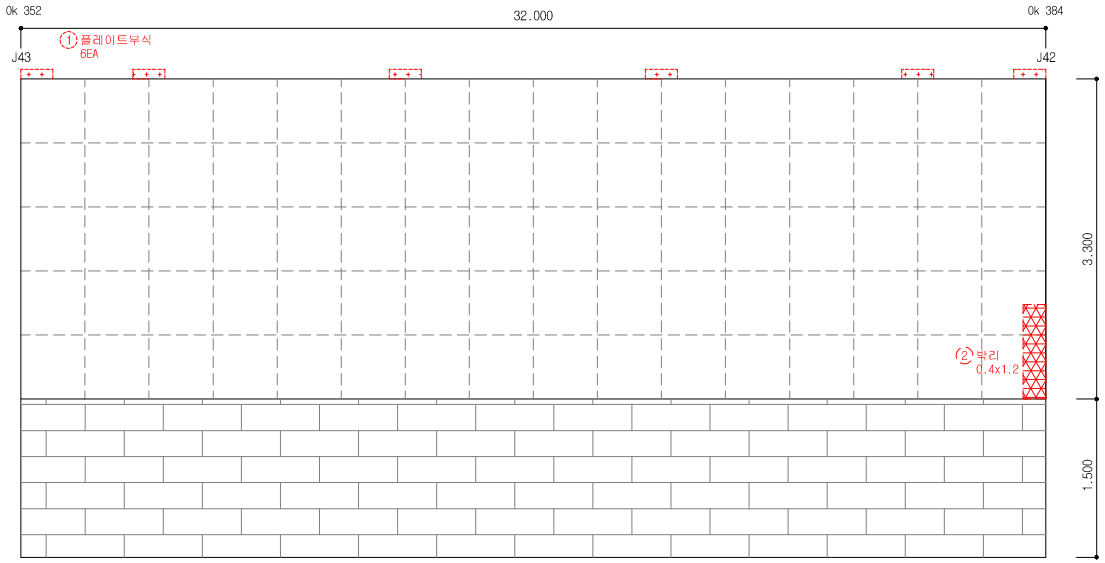


손 상 물 량 표


연번	작출년도	결 함 종 류	결 함 규 모						최종보수내역			비고	보수순위
			폭 (㎜)	길이 (m)	깊이 (㎜)	물량	단위	개소	년월	공법명/자재명	물량		
1	2011	플레이트 부식					EA	6.00					2
2	2018	박리	0.40	1.20		0.48	㎡	1.00					2
3													
4													
점 검 · 보 수 범 례	
———	금회차 손상
- - - - - - - -	전회차 미보수
- - - - - - - -	전회차 보수완료

KEY PLAN

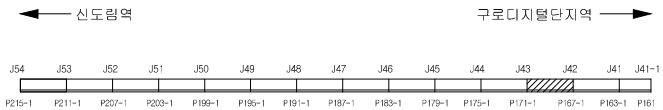


SECTION

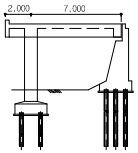

용 역 명	도림천4복개 외 2개소 정밀안전진단 및 정밀안전점검 용역					
범례	균열	망상균열	이물질퇴적	열화	조사일시	2019.04 ~ 2019.08
	파손,탈락 박리,박락	철근노출	철근부식	좌굴,변형	조 사 자	박기열
	들뜸	백태,결로	재료분리	소성변형	확 인 자	이승환
	부식	누수,습윤	배수구막힘	보수	도면번호	040

ID : 도림천4복개 1련 / 교대

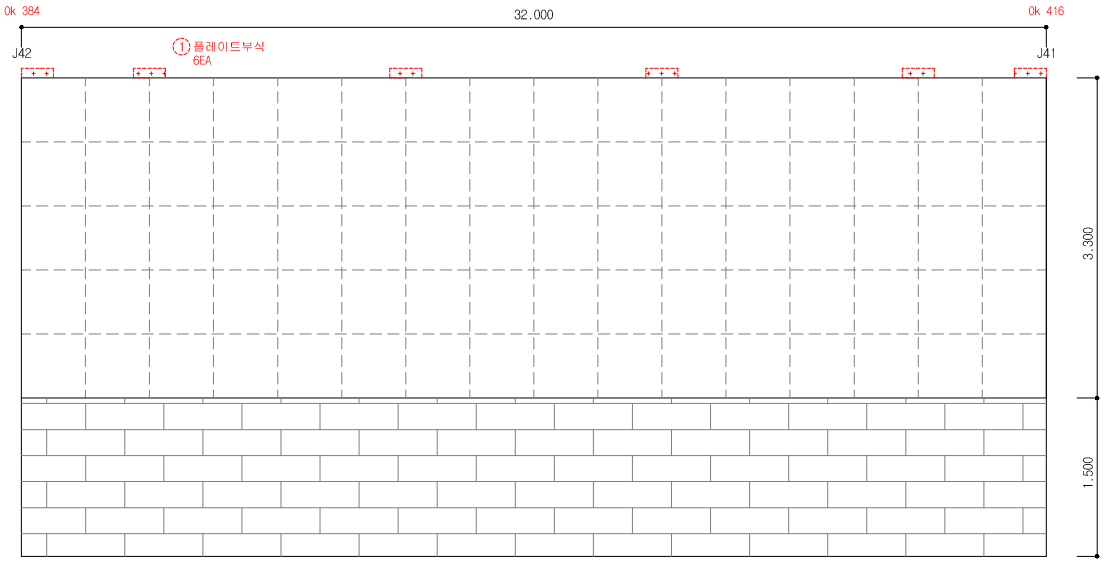


손 상 물 량 표


연번	작출년도	결 함 종 류	결 함 규 모						최종보수내역			비고	보수순위
			폭 (mm)	길이 (m)	깊이 (mm)	물량	단위	개소	년월	공법명/자재명	물량		
1	2011	플레이트 부식					EA	6.00					2
2													
3													
점 검 · 보 수 범 례	
———	금회차 손상
- - - - - - - -	전회차 미보수
- - - - - - - -	전회차 보수완료

KEY PLAN

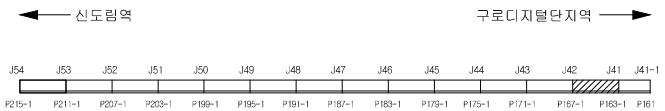


SECTION

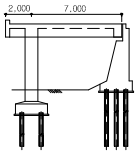

용 역 명	도림천4복개 외 2개소 정밀안전진단 및 정밀안전점검 용역					
범례	균열	망상균열	이물질퇴적	열화	조사일시	2019.04 ~ 2019.08
	파손,탈락 박리,박락	철근노출	철근부식	좌굴,변형	조 사 자	박기열
	들뜸	백태,결로	재료분리	소성변형	확 인 자	이승환
	부식	누수,습윤	배수구막힘	보수	도면번호	041

ID : 도림천4복개 1련 / 교대

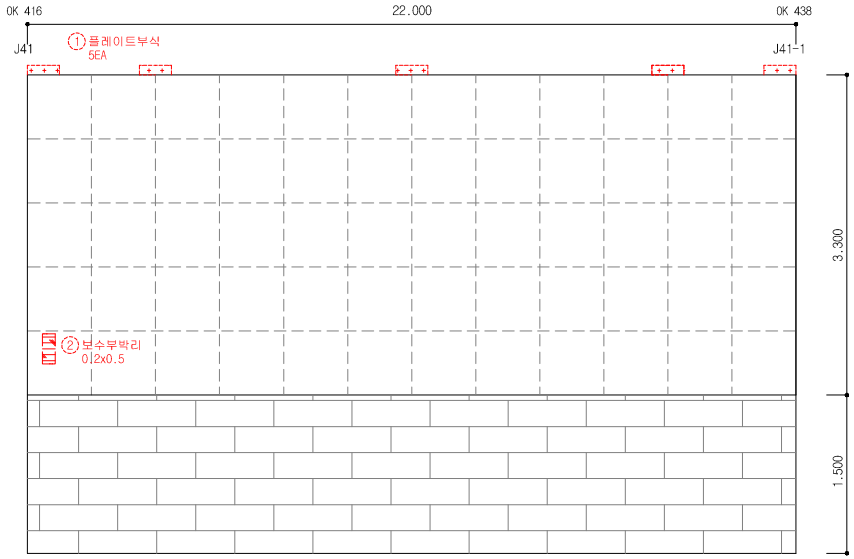


손 상 물 량 표


연번	작출년도	결 함 종 류	결 함 규 모						최종보수내역			비고	보수순위
			폭 (㎜)	길이 (m)	깊이 (㎜)	물량	단위	개소	년월	공법명/자재명	물량		
1	2011	플레이트 부식					EA	5.00					2
2	2016	보수부박리	0.20	0.50		0.10	㎡	1.00					2
3													
4													
점 검 · 보 수 범 례	
———	금회차 손상
- - - - - - - -	전회차 미보수
- - - - - - - -	전회차 보수완료

KEY PLAN

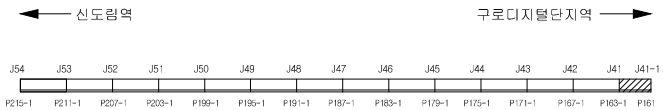


SECTION

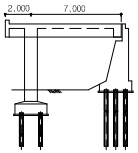

용 역 명	도림천4복개 외 2개소 정밀안전진단 및 정밀안전점검 용역					
범례	균열	망상균열	이물질퇴적	열화	조사일시	2019.04 ~ 2019.08
	파손,탈락 박리,박락	철근노출	철근부식	좌굴,변형	조 사 자	박기열
	들뜸	백태,결로	재료분리	소성변형	확 인 자	이승환
	부식	누수,습윤	배수구막힘	보수	도면번호	042

ID : 도림천4복개 1련 / 교각

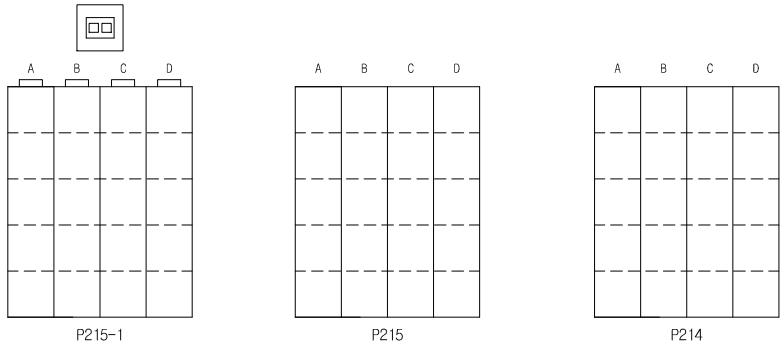


손 상 물 량 표


연번	작성년도	결 함 종 류	결 함 규 모						최종보수내역			비고	보수순위
			폭 (㎜)	길이 (m)	깊이 (㎜)	물량	단위	개소	년월	공법명/자재명	물량		
1													
2													
점 검 · 보 수 범 례	
———	금회차 손상
- - - - - - - -	전회차 미보수
- - - - - - - -	전회차 보수완료

KEY PLAN

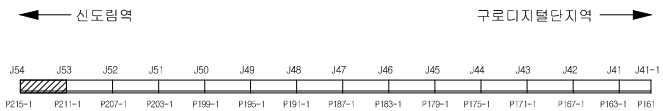


SECTION

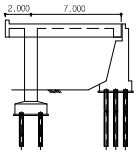

용 역 명	도림천4복개 외 2개소 정밀안전진단 및 정밀안전점검 용역					
범례	균열	망상균열	이물질퇴적	열화	조사일시	2019.04 ~ 2019.08
	파손,탈락 박리,박락	철근노출	철근부식	좌굴,변형	조 사 자	박기열
	들뜸	백태,결로	재료분리	소성변형	확 인 자	이승환
	부식	누수,습윤	배수구막힘	보수	도면번호	043

ID : 도림천4복개 1련 / 교각

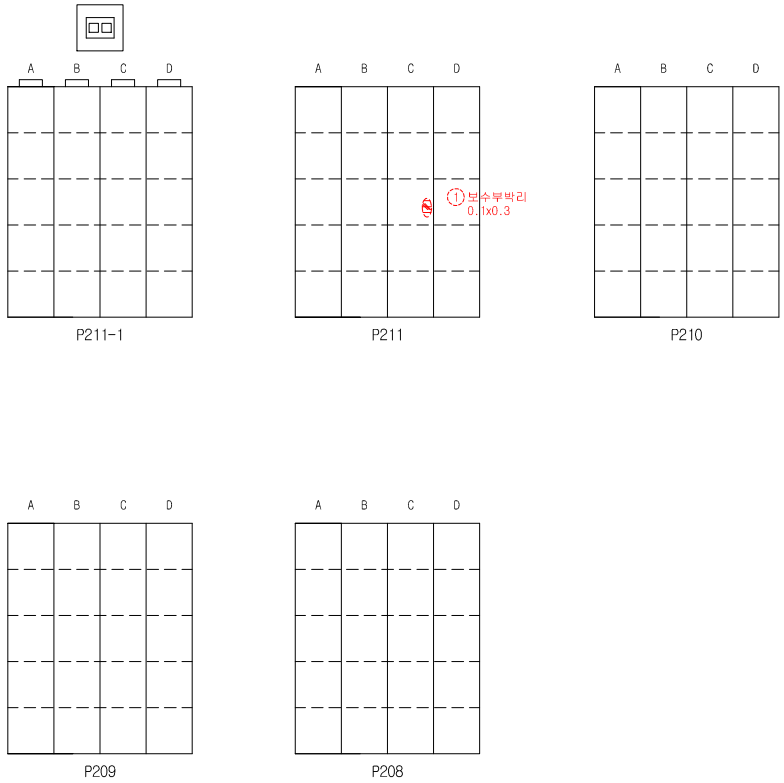


손 상 물 량 표


연번	작성년도	결 함 종 류	결 함 규 모						최종보수내역			비고	보수순위
			폭 (㎜)	깊이 (m)	깊이 (㎜)	물량	단위	개소	년월	공법명/자재명	물량		
1	2016	보수부 박리	0.10	0.30		0.03	㎡	1.00					2
2													
3													
점 검 · 보 수 범 례	
———	금회차 손상
- - - - - - - -	전회차 미보수
- - - - - - - -	전회차 보수완료

KEY PLAN

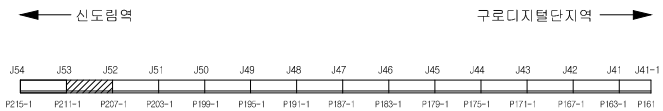


SECTION

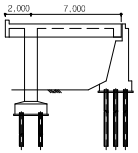

용 역 명	도림천4복개 외 2개소 정밀안전진단 및 정밀안전점검 용역					
범례	균열	망상균열	이물질퇴적	열화	조사일시	2019.04 ~ 2019.08
	파손,탈락 박리,박락	철근노출	철근부식	좌굴,변형	조 사 자	박기열
	들뜸	백태,결로	재료분리	소성변형	확 인 자	이승환
	부식	누수,습윤	배수구막힘	보수	도면번호	044

ID : 도림천4복개 1련 / 교각

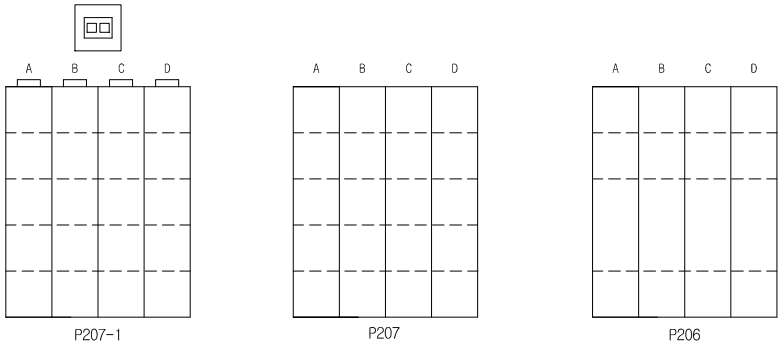


손 상 물 량 표


연번	작성년도	결 함 종 류	결 함 규 모						최종보수내역			비고	보수순위
			폭 (㎜)	길이 (m)	깊이 (㎜)	물량	단위	개소	년월	공법명/자재명	물량		
1													
2													
점 검 · 보 수 범 례	
———	금회차 손상
- - - - - - - -	전회차 미보수
- - - - - - - -	전회차 보수완료

KEY PLAN

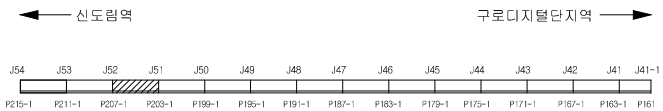


SECTION

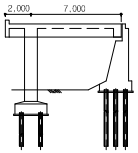

용 역 명	도림천4복개 외 2개소 정밀안전진단 및 정밀안전점검 용역					
범례	균열	망상균열	이물질퇴적	열화	조사일시	2019.04 ~ 2019.08
	파손,탈락 박리,박락	철근노출	철근부식	좌굴,변형	조 사 자	박기열
	들뜸	백태,결로	재료분리	소성변형	확 인 자	이승환
	부식	누수,습윤	배수구막힘	보수	도면번호	045

ID : 도림천4복개 1련 / 교각

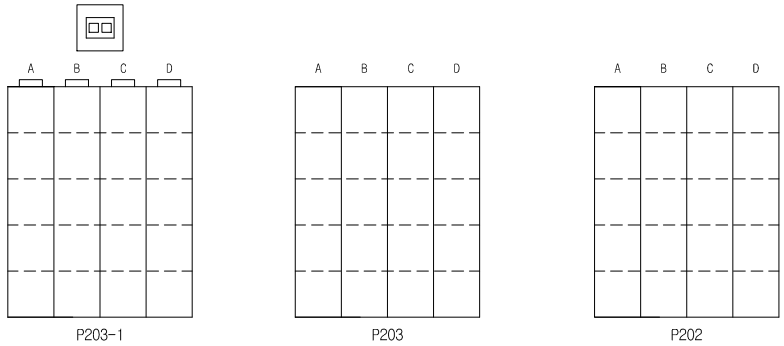


손 상 물 량 표


연번	작성년도	결 함 종 류	결 함 규 모						최종보수내역			비고	보수순위
			폭 (㎜)	길이 (m)	깊이 (㎜)	물량	단위	개소	년월	공법명/자재명	물량		
1													
2													
점 검 · 보 수 범 례	
———	금회차 손상
- - - - - - - -	전회차 미보수
- - - - - - - -	전회차 보수완료

KEY PLAN

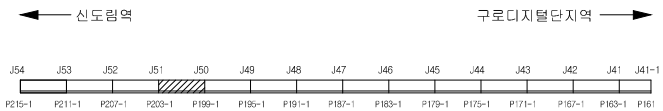


SECTION

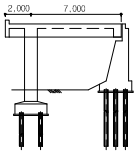

용 역 명	도림천4복개 외 2개소 정밀안전진단 및 정밀안전점검 용역					
범례	균열	망상균열	이물질퇴적	열화	조사일시	2019.04 ~ 2019.08
	파손,탈락 박리,박락	철근노출	철근부식	좌굴,변형	조 사 자	박기열
	들뜸	백태,결로	재료분리	소성변형	확 인 자	이승환
	부식	누수,습윤	배수구막힘	보수	도면번호	046

ID : 도림천4복개 1련 / 교각

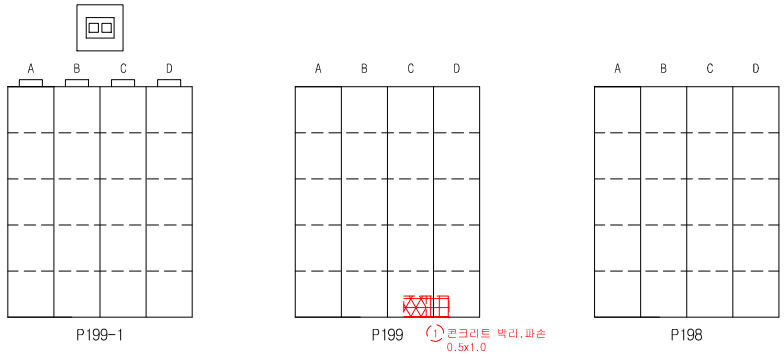


손 상 물 량 표


연번	작출년도	결 함 종 류	결 함 규 모						최종보수내역			비고	보수순위
			폭 (㎜)	길이 (m)	깊이 (㎜)	물량	단위	개소	년월	공법명/자재명	물량		
1	2018	콘크리트 박리,파손	0.50	1.00		0.50	㎡	1.00					2
2													
3													
점 검 · 보 수 범 례	
———	금회차 손상
- - - - - - - -	전회차 미보수
- - - - - - - -	전회차 보수완료

KEY PLAN

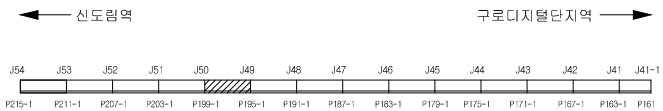


SECTION

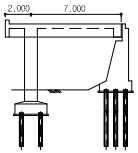

용 역 명	도림천4복개 외 2개소 정밀안전진단 및 정밀안전점검 용역					
범례	균열	망상균열	이물질퇴적	열화	조사일시	2019.04 ~ 2019.08
	파손,탈락 박리,박락	철근노출	철근부식	좌굴,변형	조 사 자	박기열
	들뜸	백태,결로	재료분리	소성변형	확 인 자	이승환
	부식	누수,습윤	배수구막힘	보수	도면번호	047

ID : 도림천4복개 1련 / 교각

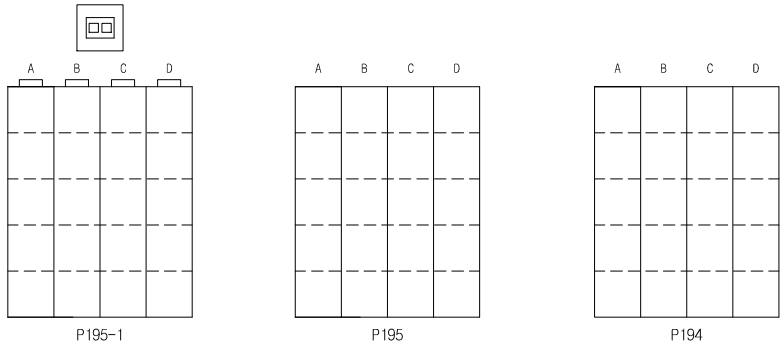


손 상 물 량 표


연번	작성년도	결 함 종 류	결 함 규 모						최종보수내역			비고	보수순위
			폭 (㎜)	길이 (m)	깊이 (㎜)	물량	단위	개소	년월	공법명/자재명	물량		
1													
2													
점 검 · 보 수 범 례	
———	금회차 손상
- - - - - - - -	전회차 미보수
- - - - - - - -	전회차 보수완료

KEY PLAN

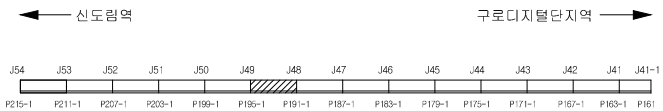


SECTION

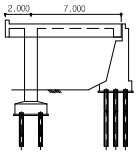

용 역 명	도림천4복개 외 2개소 정밀안전진단 및 정밀안전점검 용역					
범례	균열	망상균열	이물질퇴적	열화	조사일시	2019.04 ~ 2019.08
	파손,탈락 박리,박락	철근노출	철근부식	좌굴,변형	조 사 자	박기열
	들뜸	백태,결로	재료분리	소성변형	확 인 자	이승환
	부식	누수,습윤	배수구막힘	보수	도면번호	048

ID : 도림천4복개 1련 / 교각

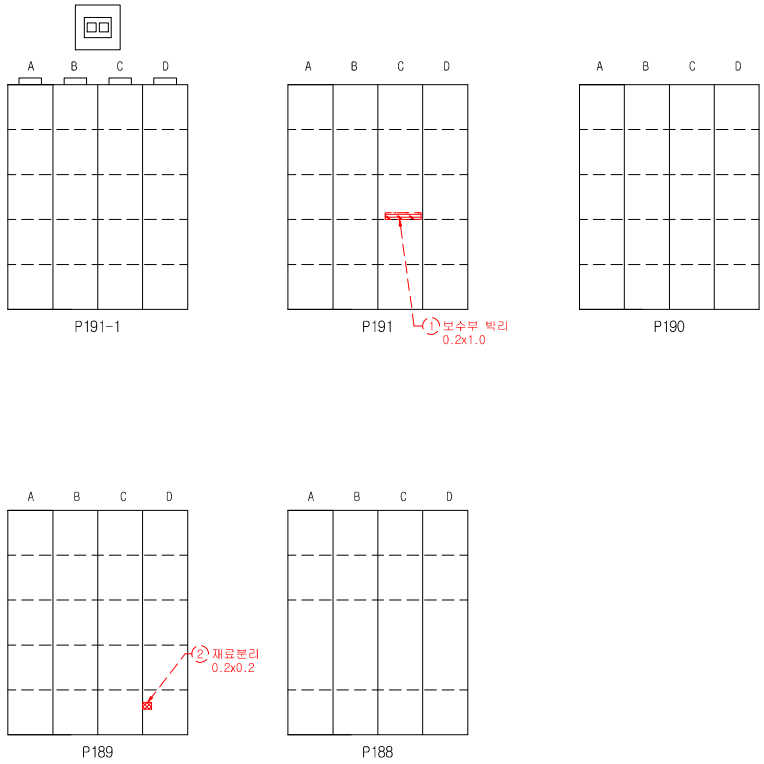


손 상 물 량 표


연번	작출년도	결 함 종 류	결 함 규 모						최종보수내역			비고	보수순위
			폭 (㎜)	길이 (m)	깊이 (㎜)	물량	단위	개소	년월	공법명/자재명	물량		
1	2018	보수부 박리	0.20	1.00		0.20	㎡	1.00					2
2	2018	재료분리	0.20	0.20		0.04	㎡	1.00					2
3													
4													
점 검 · 보 수 범 례	
———	금회차 손상
- - - - - - - -	전회차 미보수
- - - - - - - -	전회차 보수완료

KEY PLAN

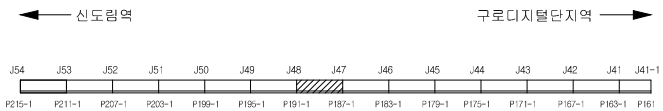


SECTION

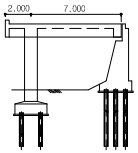

용 역 명	도림천4복개 외 2개소 정밀안전진단 및 정밀안전점검 용역					
범례	균열	망상균열	이물질퇴적	열화	조사일시	2019.04 ~ 2019.08
	파손,탈락 박리,박락	철근노출	철근부식	좌굴,변형	조 사 자	박기열
	들뜸	백태,결로	재료분리	소성변형	확 인 자	이승환
	부식	누수,습윤	배수구막힘	보수	도면번호	049

ID : 도림천4복개 1련 / 교각

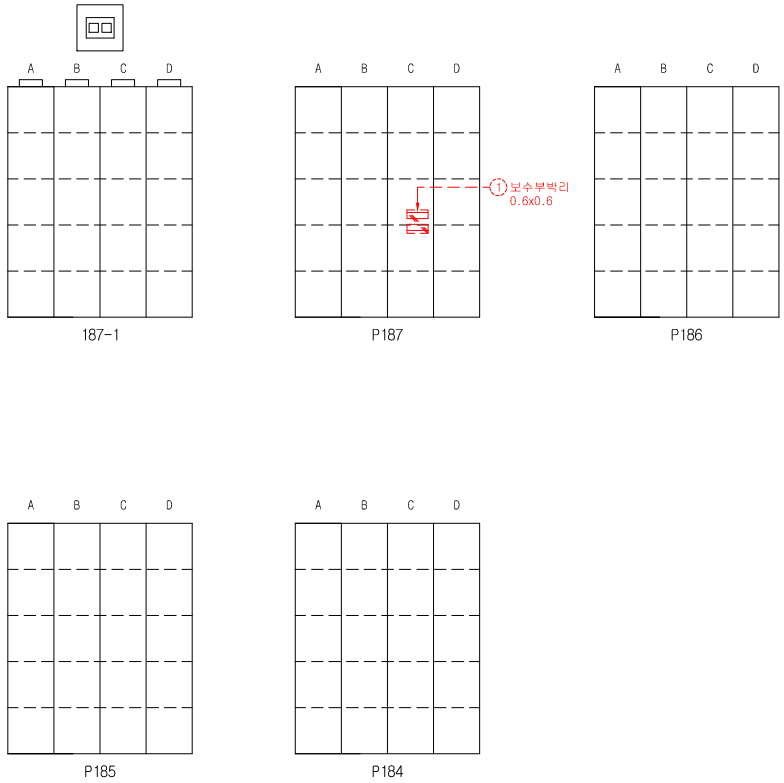


손 상 물 량 표


연번	작성년도	결 함 종 류	결 함 규 모						최종보수내역			비고	보수순위
			폭 (㎜)	길이 (m)	깊이 (㎜)	물량	단위	개소	년월	공법명/자재명	물량		
1	2016	보수부 박리	0.60	0.60		0.36	㎡	1.00					2
2													
3													
점 검 · 보 수 범 례	
———	금회차 손상
- - - - - - - -	전회차 미보수
- - - - - - - -	전회차 보수완료

KEY PLAN

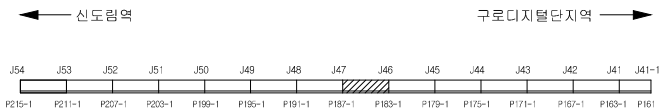


SECTION

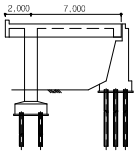

용 역 명	도림천4복개 외 2개소 정밀안전진단 및 정밀안전점검 용역					
범례	균열	망상균열	이물질퇴적	열화	조사일시	2019.04 ~ 2019.08
	파손,탈락 박리,박락	철근노출	철근부식	좌굴,변형	조 사 자	박기열
	들뜸	백태,결로	재료분리	소성변형	확 인 자	이승환
	부식	누수,습윤	배수구막힘	보수	도면번호	050

ID : 도림천4복개 1련 / 교각

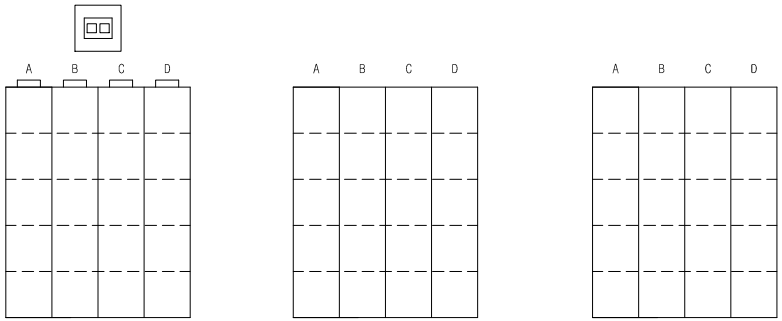


손 상 물 량 표


연번	작출년도	결 함 종 류	결 함 규 모						최종보수내역			비고	보수순위
			폭 (㎜)	길이 (m)	깊이 (㎜)	물량	단위	개소	년월	공법명/자재명	물량		
1													
2													
점 검 · 보 수 범 례	
———	금회차 손상
- - - - - - - -	전회차 미보수
- - - - - - - -	전회차 보수완료

KEY PLAN

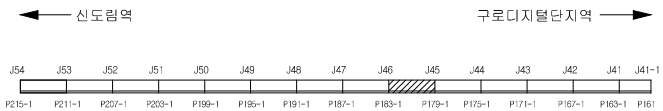


SECTION

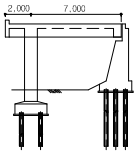

용 역 명	도림천4복개 외 2개소 정밀안전진단 및 정밀안전점검 용역					
범례	균열	망상균열	이물질퇴적	열화	조사일시	2019.04 ~ 2019.08
	파손,탈락 박리,박락	철근노출	철근부식	좌굴,변형	조 사 자	박기열
	들뜸	백태,결로	재료분리	소성변형	확 인 자	이승환
	부식	누수,습윤	배수구막힘	보수	도면번호	051

ID : 도림천4복개 1련 / 교각

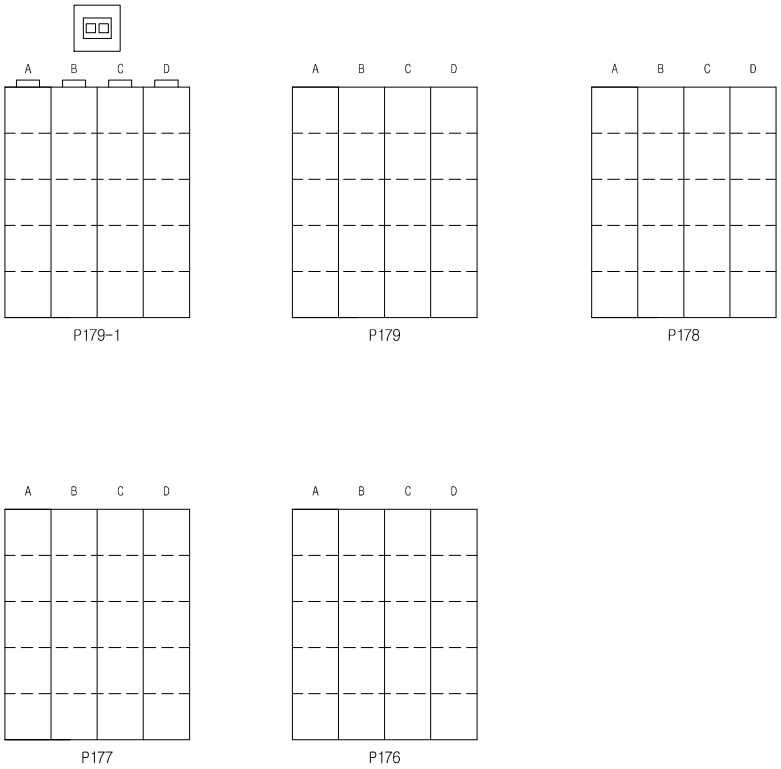


손 상 물 량 표


연번	작성년도	결 함 종 류	결 함 규 모						최종보수내역			비고	보수순위
			폭 (㎜)	길이 (m)	깊이 (㎜)	물량	단위	개소	년월	공법명/자재명	물량		
1													
2													
점 검 · 보 수 범 례	
———	금회차 손상
- - - - - - - -	전회차 미보수
- - - - - - - -	전회차 보수완료

KEY PLAN

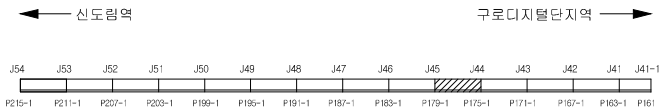


SECTION

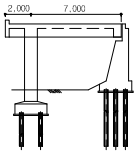

용 역 명	도림천4복개 외 2개소 정밀안전진단 및 정밀안전점검 용역					
범례	균열	망상균열	이물질퇴적	열화	조사일시	2019.04 ~ 2019.08
	파손,탈락 박리,박락	철근노출	철근부식	좌굴,변형	조 사 자	박기열
	들뜸	백태,결로	재료분리	소성변형	확 인 자	이승환
	부식	누수,습윤	배수구막힘	보수	도면번호	052

ID : 도림천4복개 1련 / 교각

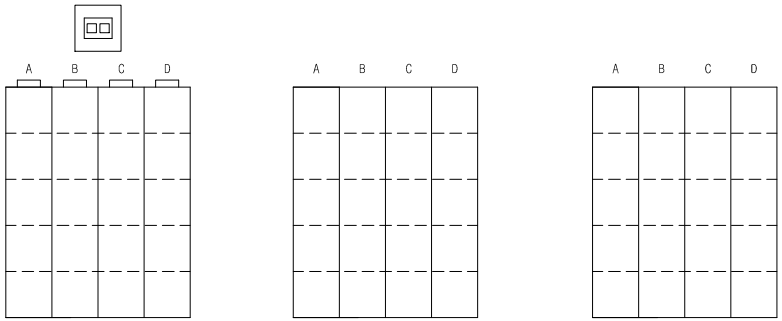


손 상 물 량 표


연번	작성년도	결 함 종 류	결 함 규 모						최종보수내역			비고	보수순위
			폭 (㎜)	길이 (m)	깊이 (㎜)	물량	단위	개소	년월	공법명/자재명	물량		
1													
2													
점 검 · 보 수 범 례	
———	금회차 손상
- - - - - - - -	전회차 미보수
- - - - - - - -	전회차 보수완료

KEY PLAN

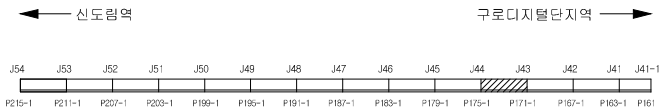


SECTION

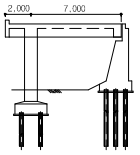

용 역 명	도림천4복개 외 2개소 정밀안전진단 및 정밀안전점검 용역					
범례	균열	망상균열	이물질퇴적	열화	조사일시	2019.04 ~ 2019.08
	파손,탈락 박리,박락	철근노출	철근부식	좌굴,변형	조 사 자	박기열
	들뜸	백태,결로	재료분리	소성변형	확 인 자	이승환
	부식	누수,습윤	배수구막힘	보수	도면번호	053

ID : 도림천4복개 1련 / 교각

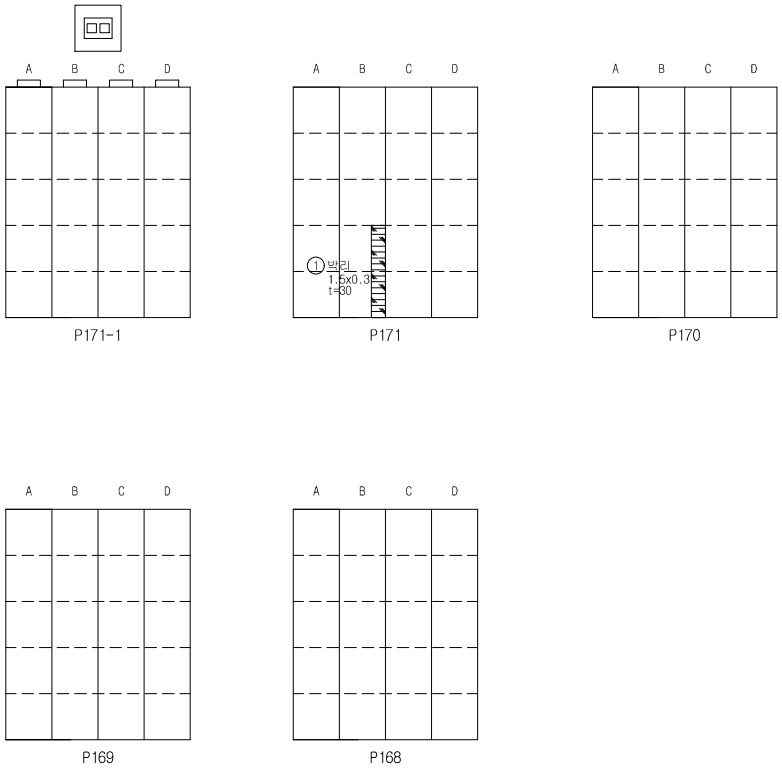


손 상 물 량 표


연번	작성년도	결 함 종 류	결 함 규 모						최종보수내역			비고	보수순위
			폭 (㎜)	길이 (m)	깊이 (㎜)	물량	단위	개소	년월	공법명/자재명	물량		
1	2019	박리	1.50	0.30		0.45	㎡	1.00				신규	2
2													
3													
점 검 · 보 수 범 례	
———	금회차 손상
- - - - - - - -	전회차 미보수
- - - - - - - -	전회차 보수완료

KEY PLAN

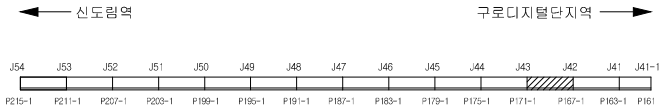


SECTION

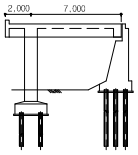

용 역 명	도림천4복개 외 2개소 정밀안전진단 및 정밀안전점검 용역					
범례	균열	망상균열	이물질퇴적	열화	조사일시	2019.04 ~ 2019.08
	파손,탈락 박리,박락	철근노출	철근부식	좌굴,변형	조 사 자	박기열
	들뜸	백태,결로	재료분리	소성변형	확 인 자	이승환
	부식	누수,습윤	배수구막힘	보수	도면번호	054

ID : 도림천4복개 1련 / 교각

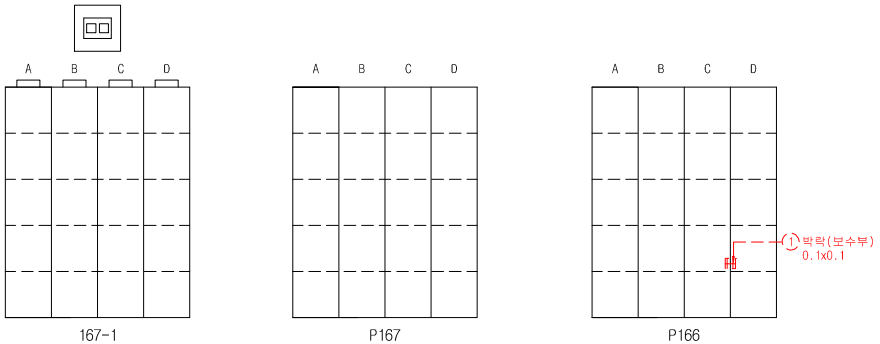


손 상 물 량 표


연번	작출년도	결 함 종 류	결 함 규 모						최종보수내역			비고	보수순위
			폭 (mm)	길이 (m)	깊이 (mm)	물량	단위	개소	년월	공법명/자재명	물량		
1	2014	박락	0.10	0.10		0.01	㎡	1.00					2
2													
3													
점 검 · 보 수 범 례	
———	금회차 손상
- - - - - - - -	전회차 미보수
- - - - - - - -	전회차 보수완료

KEY PLAN

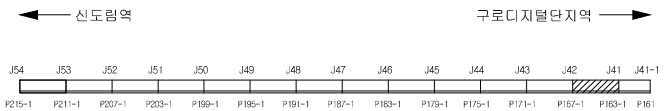


SECTION

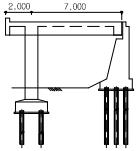

용 역 명	도림천4복개 외 2개소 정밀안전진단 및 정밀안전점검 용역					
범례	균열	망상균열	이물질퇴적	열화	조사일시	2019.04 ~ 2019.08
	파손,탈락 박리,박락	철근노출	철근부식	좌굴,변형	조 사 자	박기을
	들뜸	백태,결로	재료분리	소성변형	확 인 자	이승훈
	부식	누수,습윤	배수구막힘	보수	도면번호	055

ID : 도림천4복개 1련 / 교각

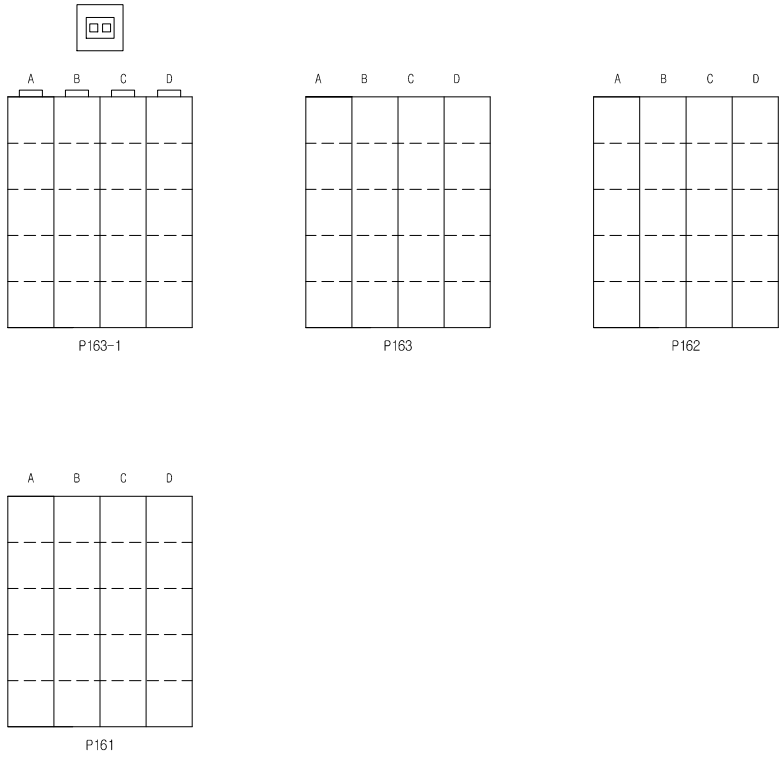


손 상 물 량 표


연번	작출년도	결 함 종 류	결 함 규 모						최종보수내역			비고	보수순위
			폭 (㎜)	길이 (m)	깊이 (㎜)	물량	단위	개소	년월	공법명/자재명	물량		
1													
2													
점 검 · 보 수 범 례	
———	금회차 손상
- - - - - - - -	전회차 미보수
- - - - - - - -	전회차 보수완료

KEY PLAN

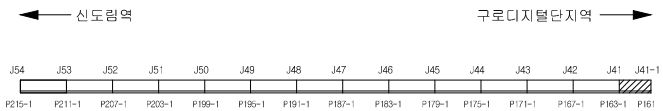


SECTION

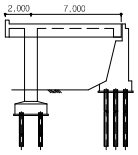

용 역 명	도림천4복개 외 2개소 정밀안전진단 및 정밀안전점검 용역					
범례	균열	망상균열	이물질퇴적	열화	조사일시	2019.04 ~ 2019.08
	파손,탈락 박리,박락	철근노출	철근부식	좌굴,변형	조 사 자	박기열
	들뜸	백태,결로	재료분리	소성변형	확 인 자	이승환
	부식	누수,습윤	배수구막힘	보수	도면번호	056

1.4 2련 (1순위,2순위)

ID : 도림천4복개 2련 / 바닥판상면

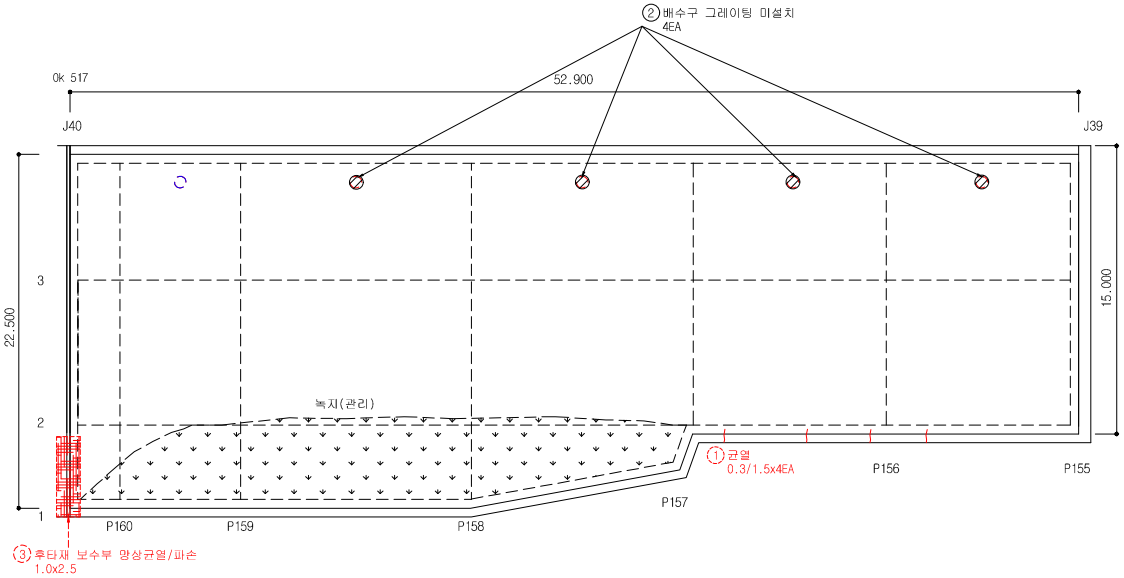


손 상 물 량 표


연번	작출년도	결 함 종 류	결 함 규 모						최종보수내역			비고	보수순위
			폭 (㎜)	길이 (m)	깊이 (㎜)	물량	단위	개소	년월	공법명/자재명	물량		
1	2016	균열	0.30	1.50		6.00	m	4.00					1
2	2019	배수구그레이팅 미설치	-	-		4.00	EA	4.00				신규	1
3	2013	후타재보수부망상균열/파손	1.00	2.50		2.50	㎡	1.00					2
4													
5													
점 검 · 보 수 범 례	
———	금회차 손상
- - - - - - - -	전회차 미보수
- - - - - - - -	전회차 보수완료

KEY PLAN

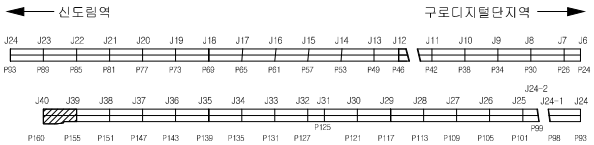


SECTION

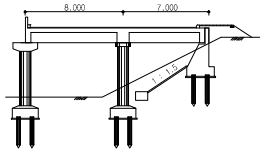

용 역 명	도림천4복개 외 2개소 정밀안전진단 및 정밀안전점검 용역					
범례	균열	망상균열	이물질퇴적	열화	조사일시	2019.04 ~ 2019.08
	파손,탈락 박리,박락	철근노출	철근부식	좌굴,변형	조 사 자	박기열
	들뜸	백태,결로	재료분리	소성변형	확 인 자	이승환
	부식	누수,습윤	배수구막힘	보수	도면번호	001

ID : 도림천4복개 2련 / 바닥판상면

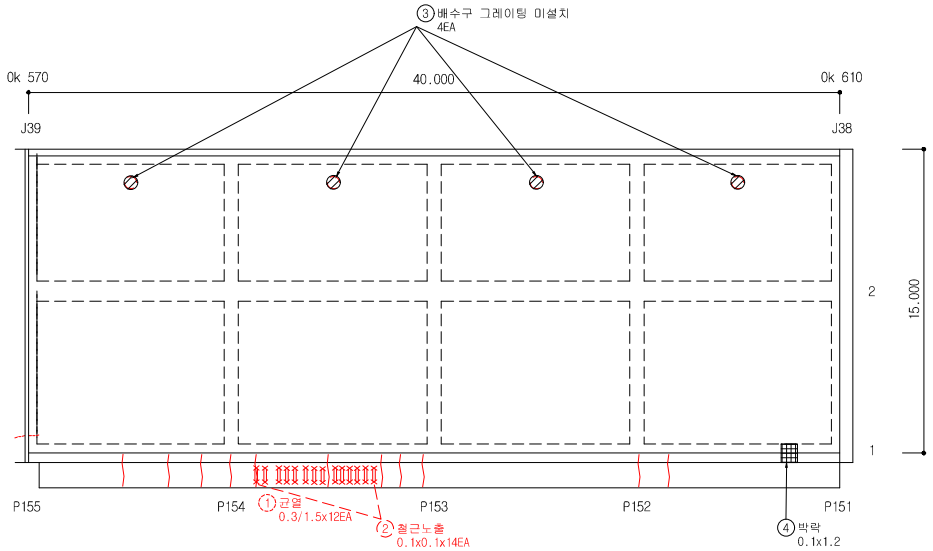


손 상 물 량 표


연번	작출년도	결 함 종 류	결 함 규 모						최종보수내역			비고	보수순위
			폭 (㎜)	길이 (m)	깊이 (mm)	물량	단위	개소	년월	공법명/자재명	물량		
1	2016	균열	0.30	1.50		18.00	m	12.00					1
2	2018	철근노출	0.10	0.10		0.14	㎡	14.00					1
3	2019	배수구그레이팅 미설치	-	-		4.00	EA	4.00				신규	1
4	2019	박락	0.10	1.20		0.12	㎡	1.00				신규	2
5													
6													
점 검 · 보 수 범 례	
———	금회차 손상
- - - - - - -	전회차 미보수
- - - - - - -	전회차 보수완료

KEY PLAN

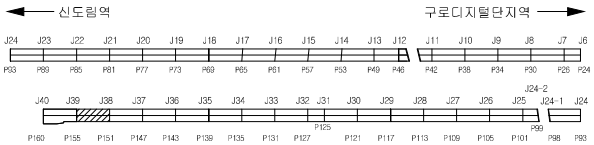


SECTION

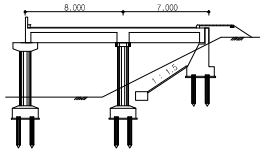

용 역 명	도림천4복개 외 2개소 정밀안전진단 및 정밀안전점검 용역					
범례	균열	망상균열	이물질퇴적	열화	조사일시	2019.04 ~ 2019.08
	파손,탈락 박리,박락	철근노출	철근부식	좌굴,변형	조 사 자	박기열
	들뜸	백태,결로	재료분리	소성변형	확 인 자	이승환
	부식	누수,습윤	배수구막힘	보수	도면번호	002

ID : 도림천4복개 2련 / 바닥판상면

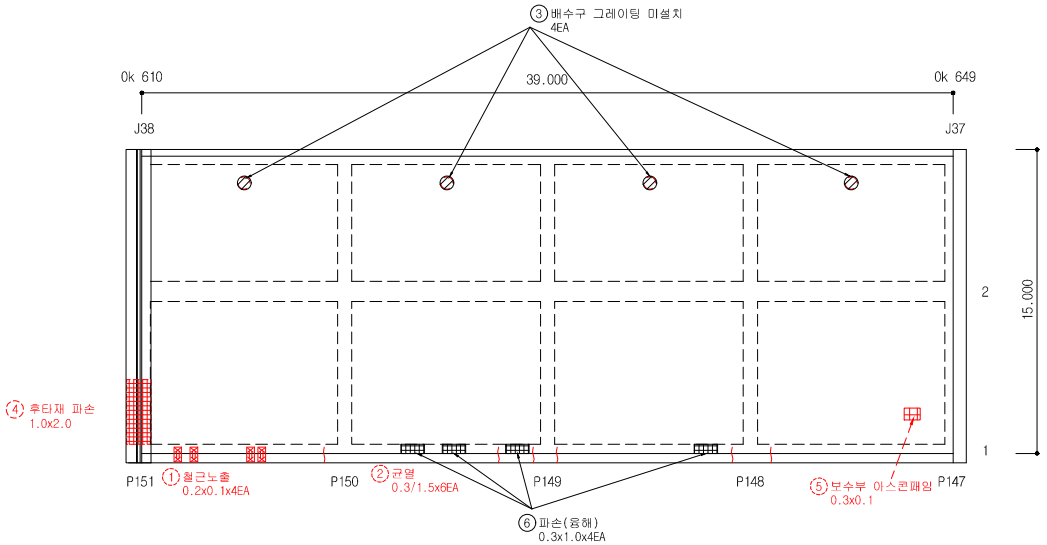


손 상 물 량 표


연번	작출년도	결 함 종 류	결 함 규 모						최종보수내역			비고	보수순위
			폭 (㎜)	길이 (m)	깊이 (㎜)	물량	단위	개소	년월	공법명/자재명	물량		
1	2016	철근노출	0.20	0.10		0.08	㎡	4.00					1
2	2016	균열	0.30	1.50		9.00	m	6.00					1
3	2019	배수구그레이팅 미설치	-	-		4.00	EA	4.00				신규	1
4	2013	후타재파손	1.00	2.00		2.00	㎡	1.00					2
5	2016	보수부아스콘패임	0.30	0.10		0.03	㎡	1.00					2
6	2019	파손	0.30	1.00		1.20	㎡	4.00				신규	2
7													
8													
점 검 · 보 수 범 례	
———	금회차 손상
- - - - - - -	전회차 미보수
- - - - - - -	전회차 보수완료

KEY PLAN

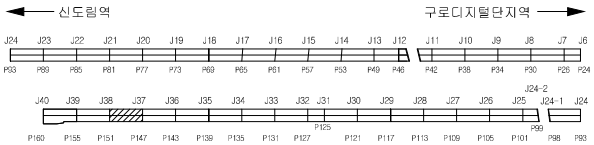


SECTION

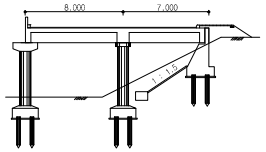

용 역 명	도림천4복개 외 2개소 정밀안전진단 및 정밀안전점검 용역					
범례	균열	망상균열	이물질퇴적	얼회	조사일시	2019.04 ~ 2019.08
	파손,탈락 박리,박락	철근노출	철근부식	좌굴,변형	조 사 자	박기열
	들뜸	백태,결로	재료분리	소성변형	확 인 자	이승환
	부식	누수,습윤	배수구막힘	보수	도면번호	003

ID : 도림천4복개 2련 / 바닥판상면

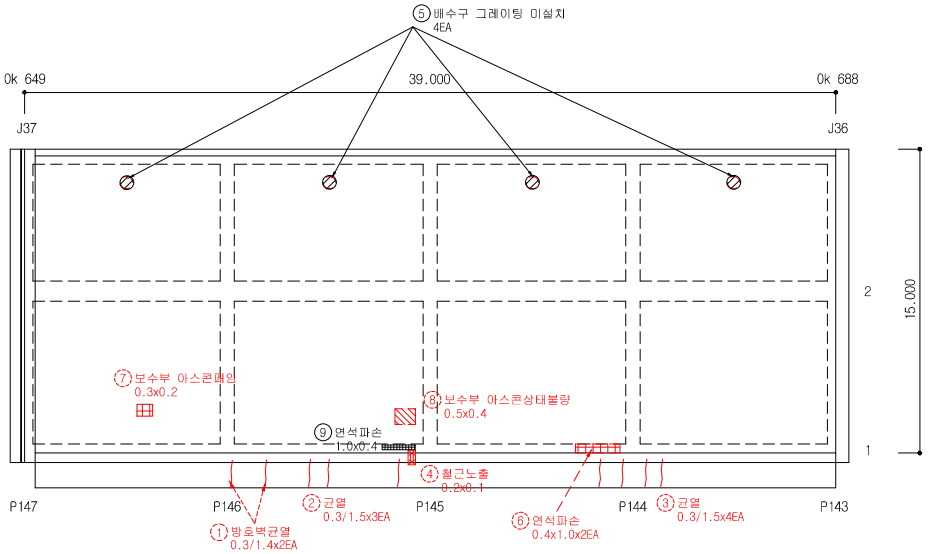


손 상 물 량 표


연번	작출년도	결 함 종 류	결 함 규 모						최종보수내역			비고	보수순위
			폭 (㎜)	깊이 (m)	깊이 (㎜)	물량	단위	개소	년월	공법명/자재명	물량		
1	2011	방호벽균열	0.30	1.40		2.80	m	2.00					1
2	2016	균열	0.30	1.50		4.50	m	3.00					1
3	2016	균열	0.30	1.50		6.00	m	4.00					1
4	2016	철근노출	0.20	0.10		0.02	㎡	1.00					1
5	2019	배수구그레이팅 미설치	-	-		4.00	EA	4.00				신규	1
6	2016	연석파손	0.40	1.00		0.80	㎡	2.00					2
7	2016	보수부아스콘패임	0.30	0.20		0.06	㎡	1.00					2
8	2016	보수부아스콘상태불량	0.50	0.40		0.20	㎡	1.00					2
9	2019	연석파손	1.00	0.40		0.40	㎡	1.00				신규	2
10													
11													
점 검 · 보 수 범 례	
———	금회차 손상
- - - - - - - -	전회차 미보수
- - - - - - - -	전회차 보수완료

KEY PLAN

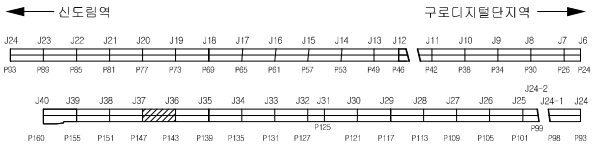


SECTION

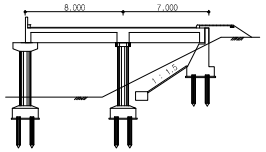

용 역 명	도림천4복개 외 2개소 정밀안전진단 및 정밀안전점검 용역					
범례	균열	망상균열	이물질퇴적	열화	조사일시	2019.04 ~ 2019.08
	파손,탈락 박리,박락	철근노출	철근부식	좌굴,변형	조 사 자	박기열
	들뜸	백태,결로	재료분리	소성변형	확 인 자	이승환
	부식	누수,습윤	배수구막힘	보수	도면번호	004

ID : 도림천4복개 2련 / 바닥판상면

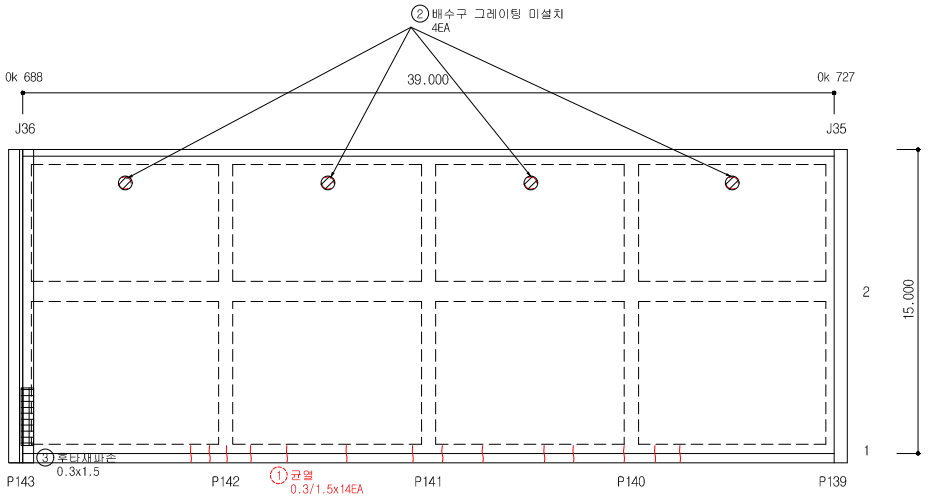


손 상 물 량 표


연번	적출년도	결 함 종 류	결 함 규 모						최종보수내역			비고	보수순위
			폭 (㎜)	길이 (m)	깊이 (㎜)	물량	단위	개소	년월	공법명/자재명	물량		
1	2016	균열	0.30	1.50		21.00	m	14.00					1
2	2019	배수구그레이팅 미설치	-	-		4.00	EA	4.00				신규	1
3	2019	후타재파손	0.30	1.50		0.45	㎡	1.00				신규	2
4													
5													
점 검 · 보 수 범 례	
———	금회차 손상
- - - - - - -	전회차 미보수
- - - - - - -	전회차 보수완료

KEY PLAN

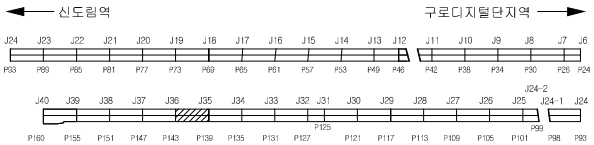


SECTION

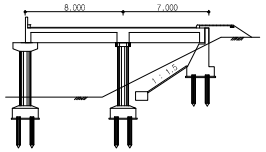

용 역 명	도림천4복개 외 2개소 정밀안전진단 및 정밀안전점검 용역					
범례	균열	망상균열	이물질퇴적	열화	조사일시	2019.04 ~ 2019.08
	파손,탈락 박리,박락	철근노출	철근부식	좌굴,변형	조 사 자	박기열
	들뜸	백태,결로	재료분리	소성변형	확 인 자	이승환
	부식	누수,습윤	배수구막힘	보수	도면번호	005

ID : 도림천4복개 2련 / 바닥판상면

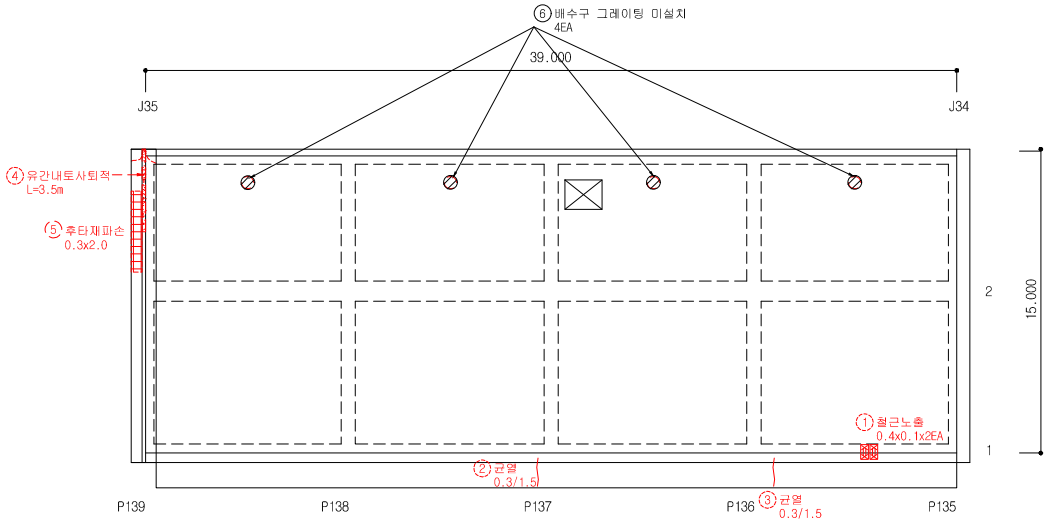


손 상 물 량 표


연번	작출년도	결 함 종 류	결 함 규 모						최종보수내역			비고	보수순위
			폭 (㎜)	깊이 (m)	깊이 (㎜)	물량	단위	개소	년월	공법명/자재명	물량		
1	2016	철근노출	0.40	0.10		0.08	㎡	2.00					1
2	2016	균열	0.30	1.50		1.50	m	1.00					1
3	2016	균열	0.30	1.50		1.50	m	1.00					1
4	2016	유간내토사퇴적	-	3.50		3.50	m	1.00					2
5	2014	후타재파손	0.30	2.00		0.60	㎡	1.00					2
6	2019	배수구그레이팅 미설치	-	-		4.00	EA	4.00				신규	1
7													
8													
점 검 · 보 수 범 례	
———	금회차 손상
- - - - - - - -	전회차 미보수
- - - - - - - -	전회차 보수완료

KEY PLAN

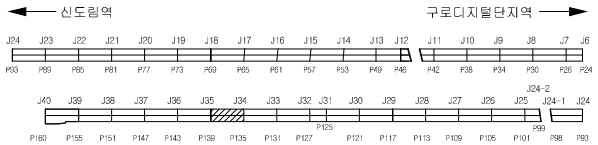


SECTION

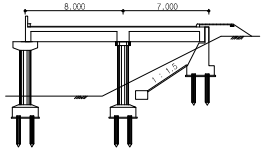

용 역 명	도림천4복개 외 2개소 정밀안전진단 및 정밀안전점검 용역					
범례	균열	망상균열	이물질퇴적	열화	조사일시	2019.04 ~ 2019.08
	파손,탈락 박리,박락	철근노출	철근부식	좌굴,변형	조 사 자	박기열
	들뜸	백태,결로	재료분리	소성변형	확 인 자	이승환
	부식	누수,습윤	배수구막힘	보수	도면번호	006

ID : 도림천4복개 2련 / 바닥판상면

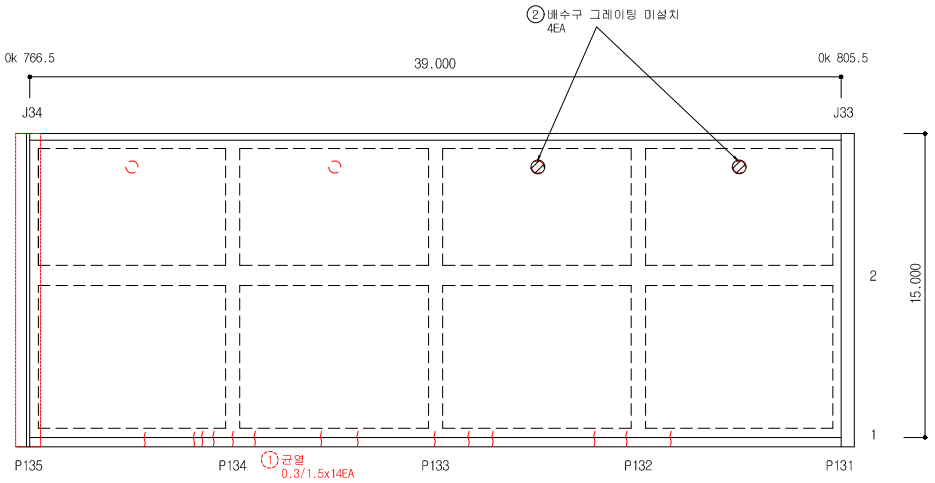


손 상 물 량 표


연번	작출년도	결 함 종 류	결 함 규 모						최종보수내역			비고	보수순위
			폭 (㎜)	길이 (m)	깊이 (㎜)	물량	단위	개소	년월	공법명/자재명	물량		
1	2016	균열	0.30	1.50		21.00	m	14.00					1
2	2019	배수구그레이팅 미설치	-	-		2.00	EA	2.00				신규	1
3													
4													
점 검 · 보 수 범 례	
———	금회차 손상
- - - - - - -	전회차 미보수
- - - - - - -	전회차 보수완료

KEY PLAN

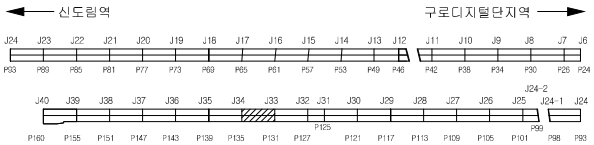


SECTION

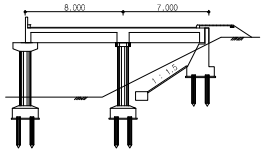

용 역 명	도림천4복개 외 2개소 정밀안전진단 및 정밀안전점검 용역					
범례	균열	망상균열	이물질퇴적	열화	조사일시	2019.04 ~ 2019.08
	파손,탈락 박리,박락	철근노출	철근부식	좌굴,변형	조 사 자	박기열
	들뜸	백태,결로	재료분리	소성변형	확 인 자	이승환
	부식	누수,습윤	배수구막힘	보수	도면번호	007

ID : 도림천4복개 2련 / 바닥판상면

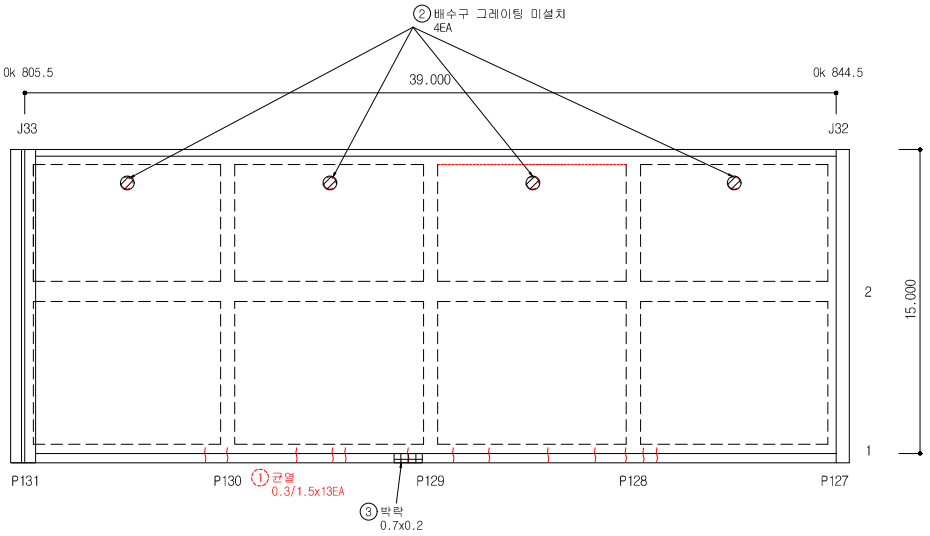


손 상 물 량 표


연번	작성년도	결 함 종 류	결 함 규 모						최종보수내역			비고	보수순위
			폭 (㎜)	길이 (m)	깊이 (㎜)	물량	단위	개소	년월	공법명/자재명	물량		
1	2016	균열	0.30	1.50		19.50	m	13.00					1
2	2019	배수구그레이딩 미설치	-	-		2.00	EA	2.00				신규	1
3	2019	박락	0.70	0.20		0.14	㎡	1.00				신규	2
4													
5													
점 검 · 보 수 범 례	
———	금회차 손상
- - - - - - -	전회차 미보수
- - - - - - -	전회차 보수완료

KEY PLAN

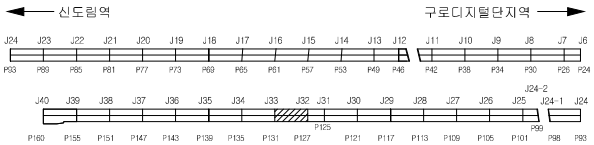


SECTION

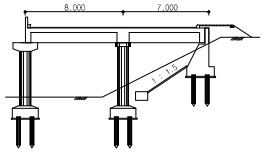

용 역 명	도림천4복개 외 2개소 정밀안전진단 및 정밀안전점검 용역					
범례	균열	망상균열	이물질퇴적	열화	조사일시	2019.04 ~ 2019.08
	파손,탈락 박리,박락	철근노출	철근부식	좌굴,변형	조 사 자	박기열
	들뜸	백태,결로	재료분리	소성변형	확 인 자	이승환
	부식	누수,습윤	배수구막힘	보수	도면번호	008

ID : 도림천4복개 2련 / 바닥판상면

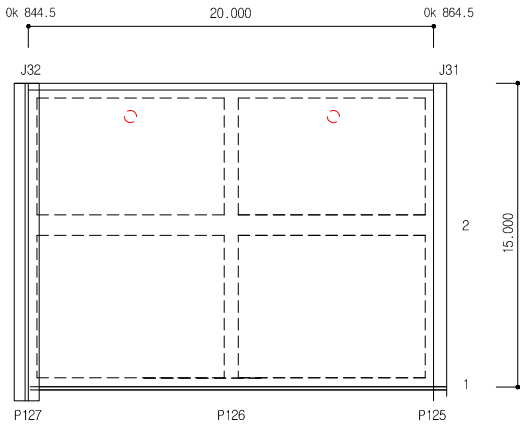


손 상 물 량 표


연번	작성년도	결 함 종 류	결 함 규 모						최종보수내역			비고	보수순위
			폭 (㎜)	길이 (m)	깊이 (㎜)	물량	단위	개소	년월	공법명/자재명	물량		
1													
2													
점 검 · 보 수 범 례	
———	금회차 손상
- - - - - - - -	전회차 미보수
- - - - - - - -	전회차 보수완료

KEY PLAN

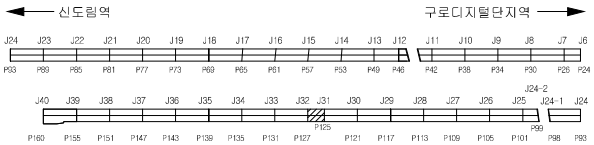


SECTION

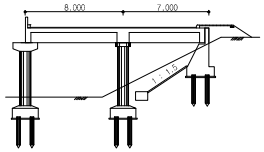

용 역 명	도림천4복개 외 2개소 정밀안전진단 및 정밀안전점검 용역					
범례	균열	망상균열	이물질퇴적	열화	조사일시	2019.04 ~ 2019.08
	파손,탈락 박리,박락	철근노출	철근부식	좌굴,변형	조 사 자	박기열
	들뜸	백태,결로	재료분리	소성변형	확 인 자	이승환
	부식	누수,습윤	배수구막힘	보수	도면번호	009

ID : 도림천4복개 2련 / 바닥판상면

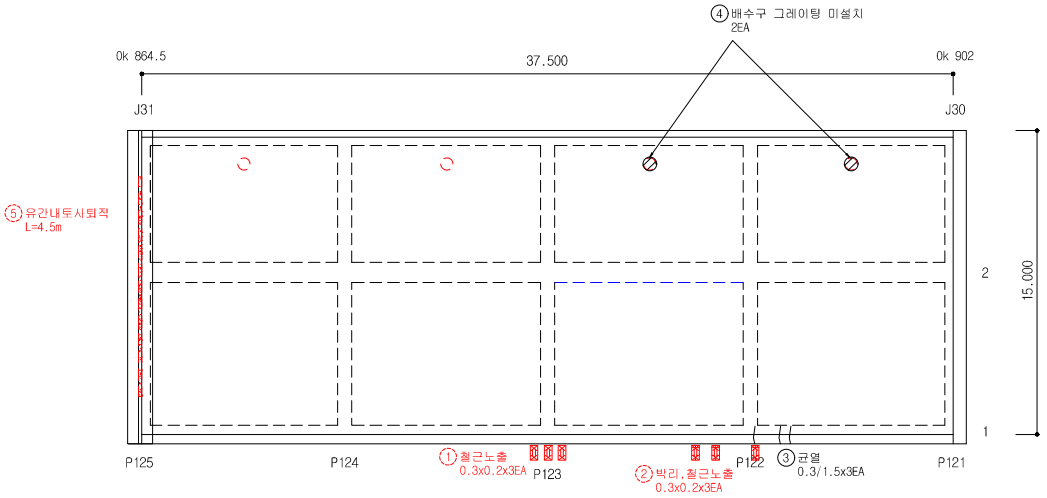


손 상 물 량 표


연번	작출년도	결 함 종 류	결 함 규 모						최종보수내역			비고	보수순위
			폭 (㎜)	길이 (m)	깊이 (㎜)	물량	단위	개소	년월	공법명/자재명	물량		
1	2016	철근노출	0.30	0.20		0.18	㎡	3.00					1
2	2016	박리,철근노출	0.30	0.20		0.18	㎡	3.00					1
3	2019	균열	0.30	1.50		4.50	m	3.00				신규	1
4	2019	배수구그레이팅 미설치	-	-		2.00	EA	2.00				신규	1
5	2016	유간내도사틔적	-	4.50		4.50	m	1.00					2
6													
7													
점 검 · 보 수 범 례	
———	금회차 손상
- - - - - - - -	전회차 미보수
- - - - - - - -	전회차 보수완료

KEY PLAN

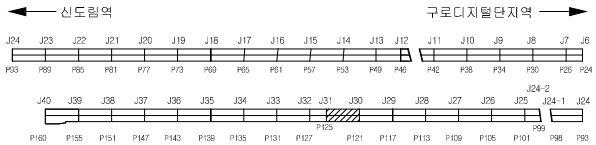


SECTION

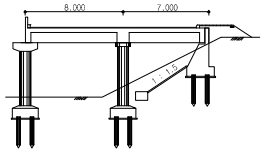

용 역 명	도림천4복개 외 2개소 정밀안전진단 및 정밀안전점검 용역					
범례	균열	망상균열	이물질퇴적	열화	조사일시	2019.04 ~ 2019.08
	파손,탈락 박리,박락	철근노출	철근부식	좌굴,변형	조 사 자	박기열
	들뜸	백태,결로	재료분리	소성변형	확 인 자	이승환
	부식	누수,습윤	배수구막힘	보수	도면번호	010

ID : 도림천4복개 2련 / 바닥판상면

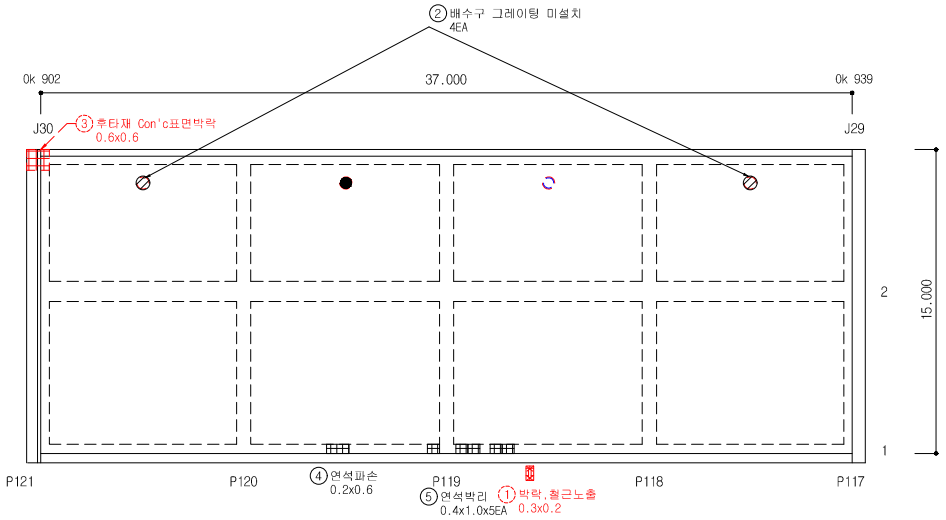


손 상 물 량 표


연번	작출년도	결 함 종 류	결 함 규 모						최종보수내역			비고	보수순위
			폭 (㎜)	길이 (m)	깊이 (㎜)	물량	단위	개소	년월	공법명/자재명	물량		
1	2016	박락,철근노출	0.30	0.20		0.06	㎡	1.00					1
2	2019	배수구그레이팅 미설치	-	-		2.00	EA	2.00				신규	1
3	2016	후타재 Con`c표면박락	0.60	0.60		0.36	㎡	1.00					2
4	2019	연석파손	0.20	0.60		0.12	㎡	1.00				신규	2
5	2019	연석박리	0.40	1.00		2.00	㎡	5.00				신규	2
6													
7													
점 검 · 보 수 범 례	
———	금회차 손상
- - - - - - - -	전회차 미보수
- - - - - - - -	전회차 보수완료

KEY PLAN

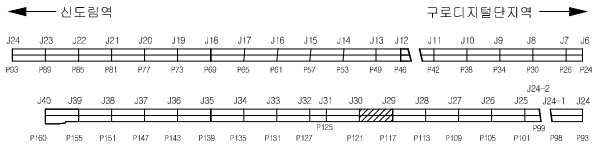


SECTION

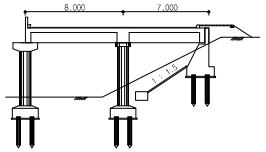

용 역 명	도림천4복개 외 2개소 정밀안전진단 및 정밀안전점검 용역					
범례	균열	망상균열	이물질퇴적	열화	조사일시	2019.04 ~ 2019.08
	파손,탈락 박리,박락	철근노출	철근부식	좌굴,변형	조 사 자	박기열
	들뜸	백태,결로	재료분리	소성변형	확 인 자	이승환
	부식	누수,습윤	배수구막힘	보수	도면번호	011

ID : 도림천4복개 2련 / 바닥판상면

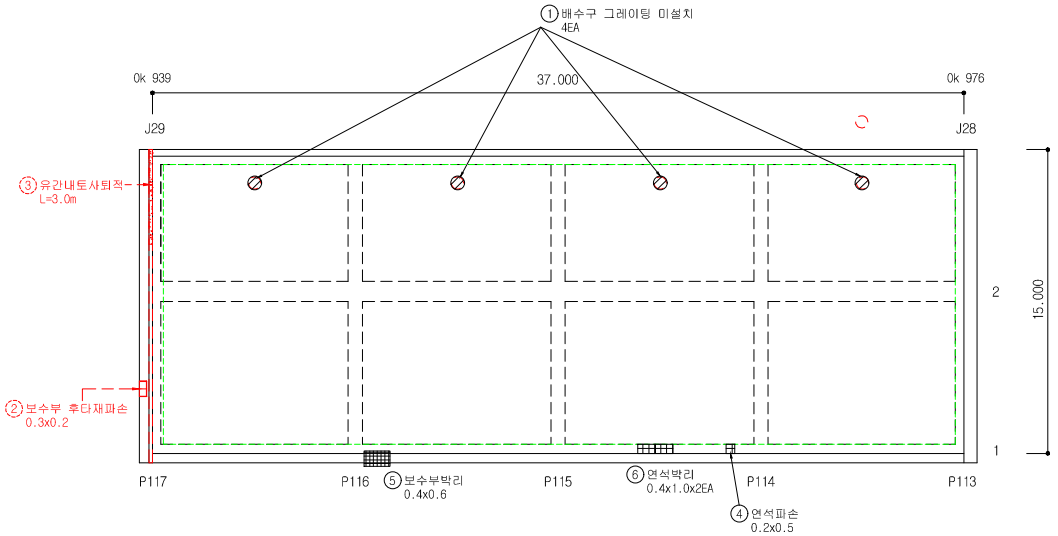


손 상 물 량 표


연번	작성년도	결 함 종 류	결 함 규 모						최종보수내역			비고	보수순위
			폭 (㎜)	길이 (m)	깊이 (㎜)	물량	단위	개소	년월	공법명/자재명	물량		
1	2019	배수구그레이팅 미설치	-	-		4.00	EA	4.00				신규	1
2	2016	보수부 후단재파손	0.30	0.20		0.06	㎡	1.00					2
3	2016	유간내토사퇴적	-	3.00		1.00	m	1.00					2
4	2019	연석파손	0.40	1.00		0.40	㎡	2.00				신규	2
5	2019	보수부박리	0.40	0.60		0.24	㎡	1.00				신규	2
6	2019	연석박리	0.40	0.60		0.24	㎡	1.00				신규	2
7													
8													
점 검 · 보 수 범 례	
———	금회차 손상
- - - - - - - -	전회차 미보수
- - - - - - - -	전회차 보수완료

KEY PLAN

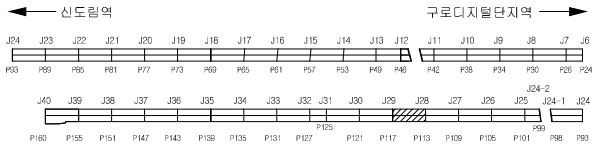


SECTION

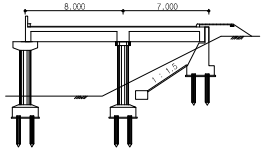

용 역 명	도림천4복개 외 2개소 정밀안전진단 및 정밀안전점검 용역					
범례	균열	망상균열	이물질퇴적	열화	조사일시	2019.04 ~ 2019.08
	파손,탈락 박리,박락	철근노출	철근부식	좌굴,변형	조 사 자	박기열
	들뜸	백태,결로	재료분리	소성변형	확 인 자	이승환
	부식	누수,습윤	배수구막힘	보수	도면번호	012

ID : 도림천4복개 2련 / 바닥판상면

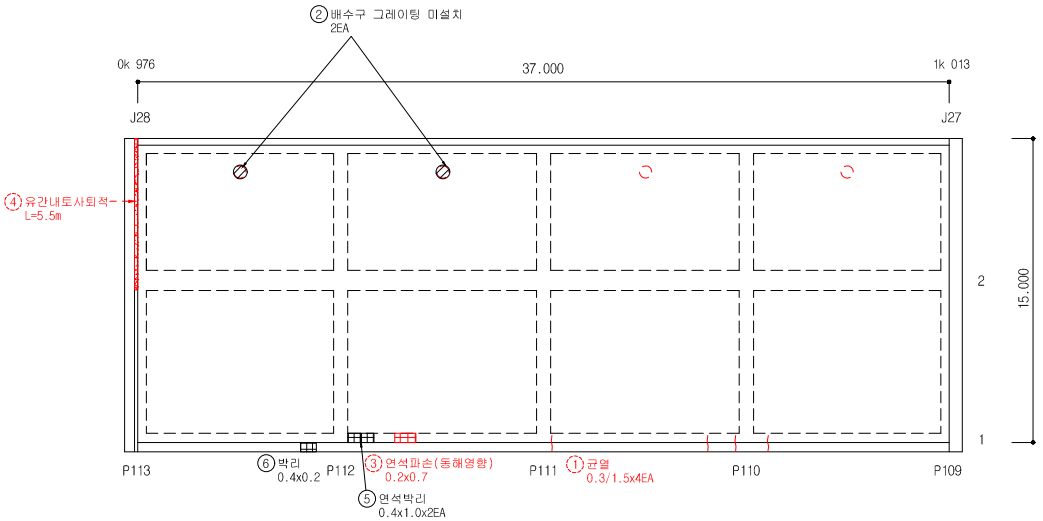


손 상 물 량 표


연번	작성년도	결 함 종 류	결 함 규 모						최종보수내역			비고	보수순위
			폭 (㎜)	깊이 (m)	깊이 (㎜)	물량	단위	개소	년월	공법명/자재명	물량		
1	2016	균열	0.30	1.50		6.00	m	4.00					1
2	2019	배수구그레이팅 미설치	-	-		2.00	EA	2.00				신규	1
3	2016	연석파손(동해영향)	0.20	0.70		1.00	EA	1.00					2
4	2016	유간내토사퇴적	-	5.50		1.00	m	1.00					2
5	2019	연석박리	0.40	1.00		0.80	㎡	2.00				신규	2
6	2019	박리	0.40	0.20		0.08	㎡	1.00				신규	2
7													
8													
점 검 · 보 수 범 례	
———	금회차 손상
- - - - - - - -	전회차 미보수
- - - - - - - -	전회차 보수완료

KEY PLAN

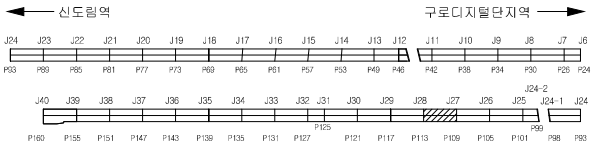


SECTION

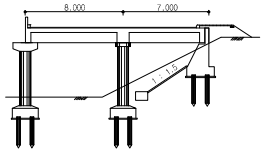

용 역 명	도림천4복개 외 2개소 정밀안전진단 및 정밀안전점검 용역					
범례	균열	망상균열	이물질퇴적	얼회	조사일시	2019.04 ~ 2019.08
	파손,탈락 박리,박락	철근노출	철근부식	좌굴,변형	조 사 자	박기열
	들뜸	백태,결로	재료분리	소성변형	확 인 자	이승환
	부식	누수,습윤	배수구막힘	보수	도면번호	013

ID : 도림천4복개 2련 / 바닥판상면

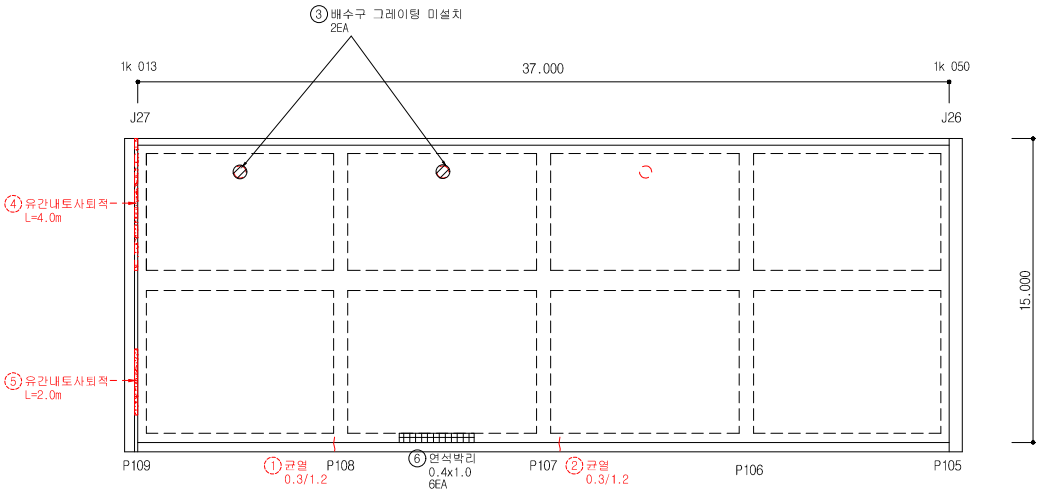


손 상 물 량 표


연번	작성년도	결 함 종 류	결 함 규 모						최종보수내역			비고	보수순위
			폭 (㎜)	깊이 (m)	깊이 (㎜)	물량	단위	개소	년월	공법명/자재명	물량		
1	2016	균열	0.30	1.20		1.20	m	1.00					1
2	2016	균열	0.30	1.20		1.20	m	1.00					1
3	2019	배수구그레이팅 미설치	-	-		2.00	EA	2.00				신규	1
4	2016	유간내토사퇴적	-	4.00		1.00	m	1.00					2
5	2016	유간내토사퇴적	-	2.00		1.00	m	1.00					2
6	2019	연석박리	0.40	1.00		2.40	㎡	6.00				신규	2
7													
8													
점 검 · 보 수 범 례	
———	금회차 손상
- - - - - - - -	전회차 미보수
- - - - - - - -	전회차 보수완료

KEY PLAN

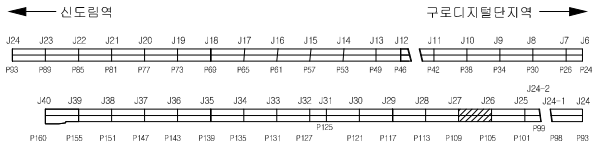


SECTION

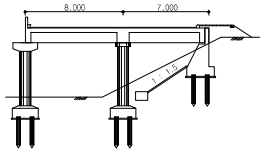

용 역 명	도림천4복개 외 2개소 정밀안전진단 및 정밀안전점검 용역					
범례	균열	망상균열	이물질퇴적	열화	조사일시	2019.04 ~ 2019.08
	파손,탈락 박리,박락	철근노출	철근부식	좌굴,변형	조 사 자	박기열
	들뜸	백태,결로	재료분리	소성변형	확 인 자	이승환
	부식	누수,습윤	배수구막힘	보수	도면번호	014

ID : 도림천4복개 2련 / 바닥판상면

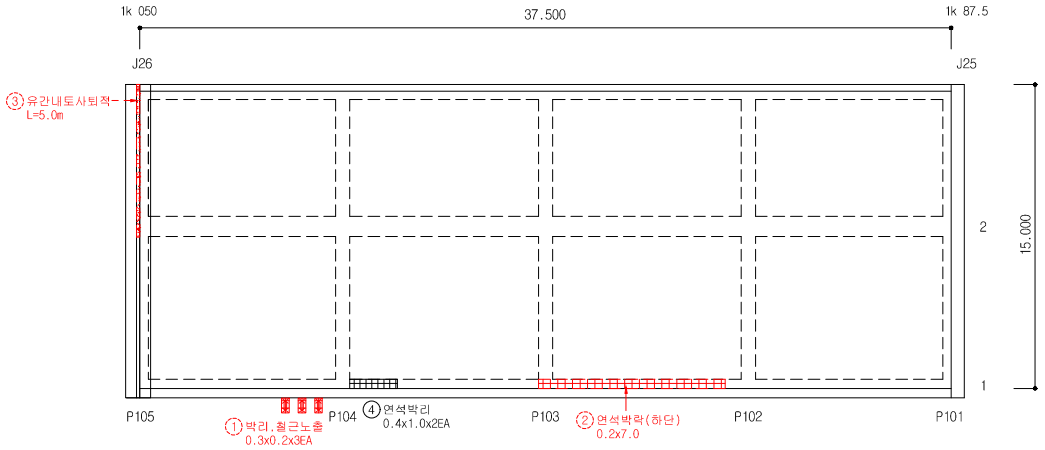


손 상 물 량 표


연번	작출년도	결 함 종 류	결 함 규 모						최종보수내역			비고	보수순위
			폭 (㎜)	길이 (m)	깊이 (㎜)	물량	단위	개소	년월	공법명/자재명	물량		
1	2016	박리,철근노출	0.30	0.20		0.18	㎡	3.00					1
2	2016	연석박락(하단)	0.20	7.00		1.00	EA	1.00					2
3	2016	유간내토사퇴적	-	5.00		5.00	m	1.00					2
4	2019	연석박리	0.40	1.00		0.80	㎡	2.00				신규	2
5													
6													
점 검 · 보 수 범 례	
———	금회차 손상
- - - - - - - -	전회차 미보수
- - - - - - - -	전회차 보수완료

KEY PLAN

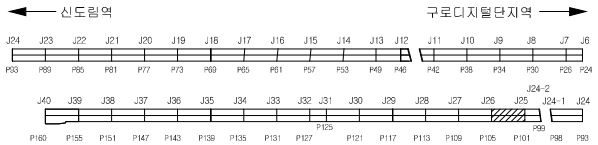


SECTION

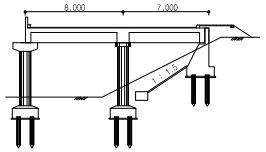

용 역 명	도림천4복개 외 2개소 정밀안전진단 및 정밀안전점검 용역					
범례	균열	망상균열	이물질퇴적	열화	조사일시	2019.04 ~ 2019.08
	파손,탈락 박리,박락	철근노출	철근부식	좌굴,변형	조 사 자	박기열
	들뜸	백태,결로	재료분리	소성변형	확 인 자	이승환
	부식	누수,습윤	배수구막힘	보수	도면번호	015

ID : 도림천4복개 2련 / 바닥판상면

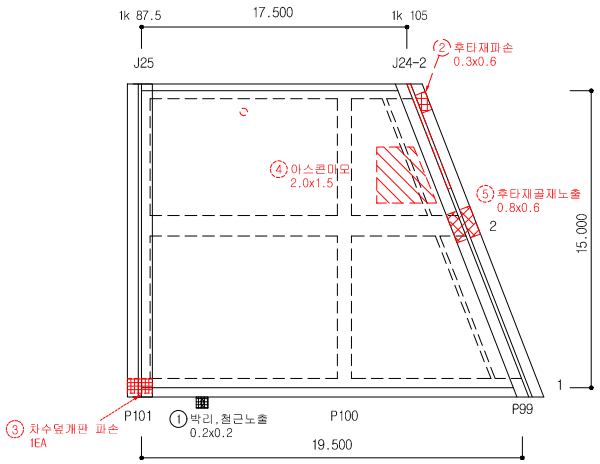


손 상 물 량 표


연번	작출년도	결 함 종 류	결 함 규 모						최종보수내역			비고	보수순위
			폭 (㎜)	길이 (m)	깊이 (㎜)	물량	단위	개소	년월	공법명/자재명	물량		
1	2019	박리,철근노출	0.20	0.20		0.04	㎡	1.00				신규	1
2	2018	후타재파손	0.30	0.60		0.18	㎡	1.00					2
3	2013	차수덮개판파손	-	-		1.00	EA	1.00					2
4	2016	아스콘마모	2.00	1.50		3.00	㎡	1.00					2
5	2016	후타재골재노출	0.80	0.60		0.48	㎡	1.00					2
6													
7													
점 검 · 보 수 범 례	
———	금회차 손상
- - - - - - -	전회차 미보수
- - - - - - -	전회차 보수완료

KEY PLAN

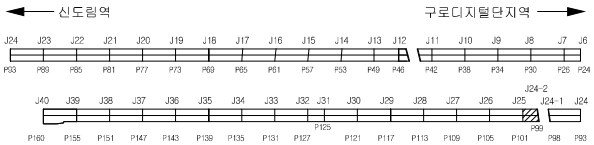


SECTION

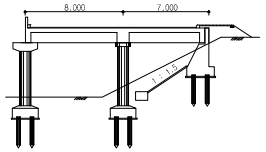

용 역 명	도림천4복개 외 2개소 정밀안전진단 및 정밀안전점검 용역					
범례	균열	망상균열	이물질퇴적	열화	조사일시	2019.04 ~ 2019.08
	파손,탈락 박리,박락	철근노출	철근부식	좌굴,변형	조 사 자	박기열
	들뜸	백태,결로	재료분리	소성변형	확 인 자	이승환
	부식	누수,습윤	배수구막힘	보수	도면번호	016

ID : 도림천4복개 2련 / 바닥판상면

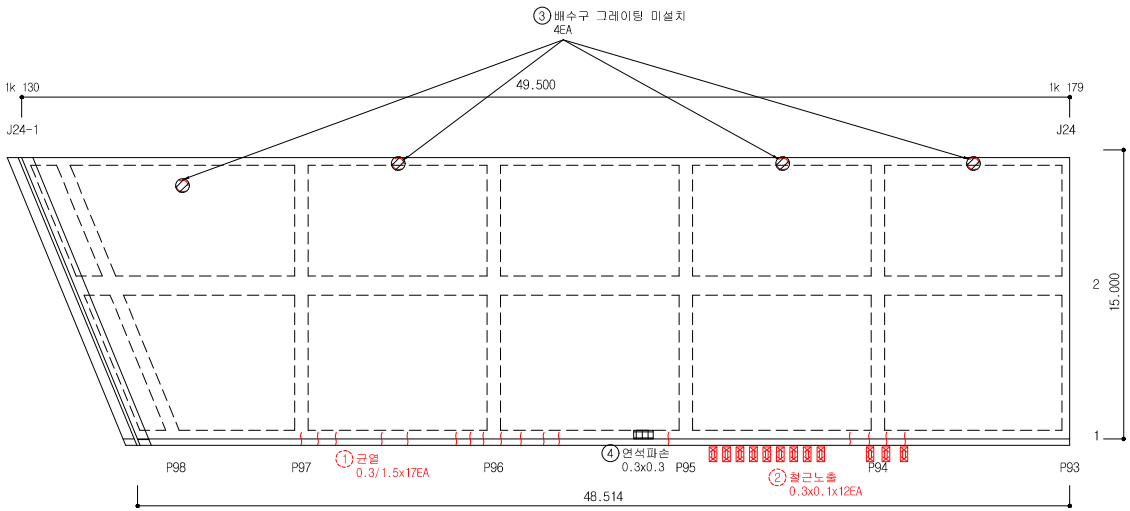


손 상 물 량 표


연번	작출년도	결 함 종 류	결 함 규 모						최종보수내역			비고	보수순위
			폭 (㎜)	길이 (m)	깊이 (㎜)	물량	단위	개소	년월	공법명/자재명	물량		
1	2016	균열	0.30	1.50		25.50	m	17.00					1
2	2016	철근노출	0.30	0.10		0.36	㎡	12.00					1
3	2019	배수구그레이팅 미설치	-	-		4.00	EA	4.00				신규	1
4	2019	연석파손	0.30	0.30		0.09	㎡	1.00				신규	2
5													
6													
점 검 · 보 수 범 례	
———	금회차 손상
- - - - - - -	전회차 미보수
- - - - - - -	전회차 보수완료

KEY PLAN

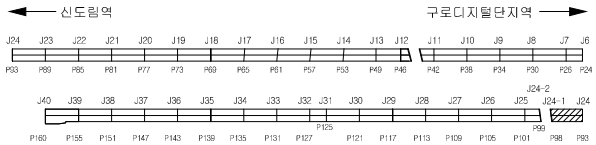


SECTION

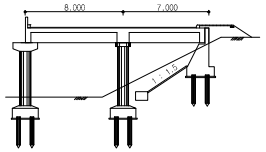

용 역 명	도림천4복개 외 2개소 정밀안전진단 및 정밀안전점검 용역					
범례	균열	망상균열	이물질퇴적	열화	조사일시	2019.04 ~ 2019.08
	파손,탈락 박리,박락	철근노출	철근부식	좌굴,변형	조 사 자	박기열
	들뜸	백태,결로	재료분리	소성변형	확 인 자	이승환
	부식	누수,습윤	배수구막힘	보수	도면번호	017

ID : 도림천4복개 2련 / 바닥판상면

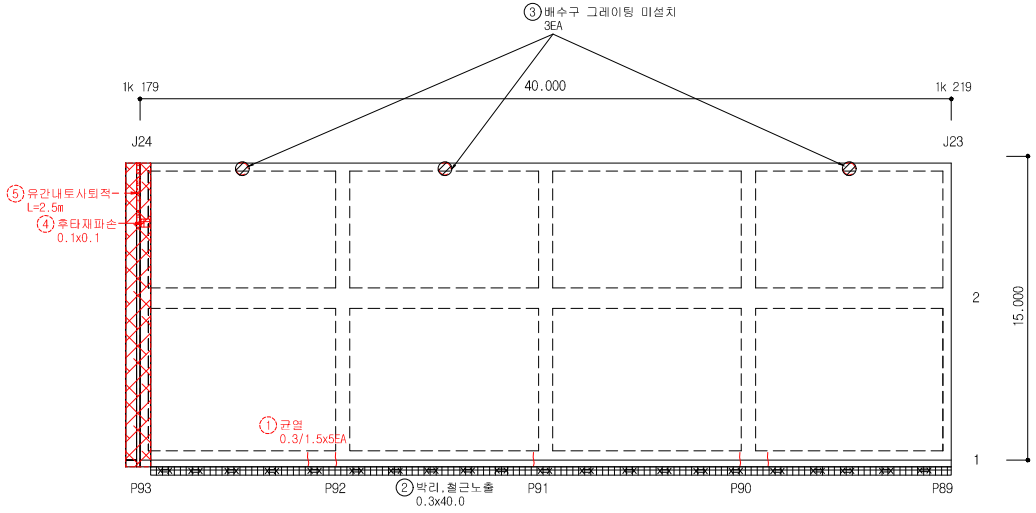


손 상 물 량 표


연번	작성년도	결 함 종 류	결 함 규 모						최종보수내역			비고	보수순위
			폭 (㎜)	길이 (m)	깊이 (mm)	물량	단위	개소	년월	공법명/자재명	물량		
1	2016	균열	0.30	1.50		7.50	m	5.00					1
2	2019	박리,철근노출	0.30	40.00		12.00	㎡	1.00				신규	1
3	2019	배수구그레이팅 미설치	-	-		3.00	EA	3.00				신규	1
4	2016	후타재파손	0.10	0.10		0.01	㎡	1.00					2
5	2016	유간내토사퇴적	-	2.50		2.50	m	1.00					2
6													
7													
점 검 · 보 수 범 례	
———	금회차 손상
- - - - - - -	전회차 미보수
- - - - - - -	전회차 보수완료

KEY PLAN

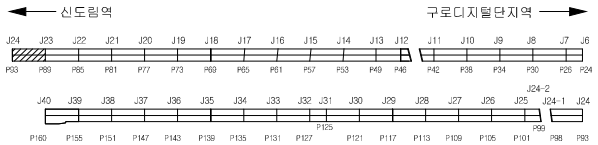


SECTION

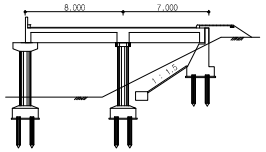

용 역 명	도림천4복개 외 2개소 정밀안전진단 및 정밀안전점검 용역					
범례	균열	망상균열	이물질퇴적	얼회	조사일시	2019.04 ~ 2019.08
	파손,탈락 박리,박락	철근노출	철근부식	좌굴,변형	조 사 자	박기열
	들뜸	백태,결로	재료분리	소성변형	확 인 자	이승환
	부식	누수,습윤	배수구막힘	보수	도면번호	018

ID : 도림천4복개 2련 / 바닥판상면

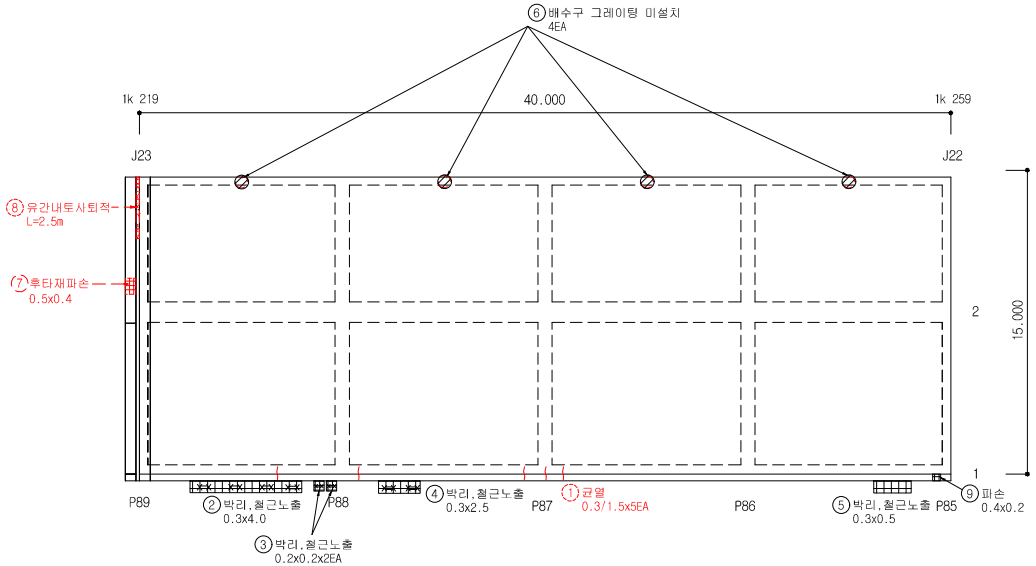


손 상 물 량 표


연번	작출년도	결 함 종 류	결 함 규 모						최종보수내역			비고	보수순위
			폭 (㎜)	길이 (m)	깊이 (㎜)	물량	단위	개소	년월	공법명/자재명	물량		
1	2016	균열	0.30	1.50		7.50	m	5.00					1
2	2019	박리,철근노출	0.30	4.00		1.20	㎡	1.00				신규	1
3	2019	박리,철근노출	0.20	0.20		0.08	㎡	2.00				신규	1
4	2019	박리,철근노출	0.30	2.50		0.75	㎡	1.00				신규	1
5	2019	박리,철근노출	0.30	0.50		0.15	㎡	1.00				신규	1
6	2019	배수구그레이팅 미설치	-	-		4.00	EA	4.00				신규	1
7	2014	후타재파손	0.50	0.40		0.20	㎡	1.00					2
8	2016	유간내토사퇴적	-	2.50		2.50	m	1.00					2
9	2019	파손	0.40	0.20		0.08	㎡	1.00				신규	2
10													
11													
점 검 · 보 수 범 례	
———	금회차 손상
- - - - - - - -	전회차 미보수
- - - - - - - -	전회차 보수완료

KEY PLAN

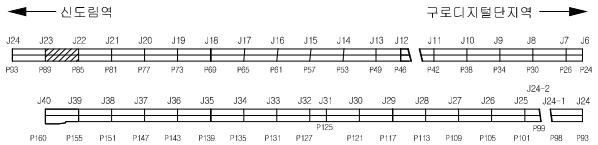


SECTION

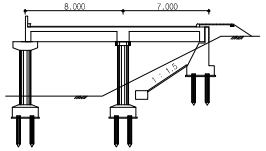

용 역 명	도림천4복개 외 2개소 정밀안전진단 및 정밀안전점검 용역					
범례	균열	망상균열	이물질퇴적	열화	조사일시	2019.04 ~ 2019.08
	파손,탈락 박리,박락	철근노출	철근부식	좌굴,변형	조 사 자	박기열
	들뜸	백태,결로	재료분리	소성변형	확 인 자	이승환
	부식	누수,습윤	배수구막힘	보수	도면번호	019

ID : 도림천4복개 2련 / 바닥판상면

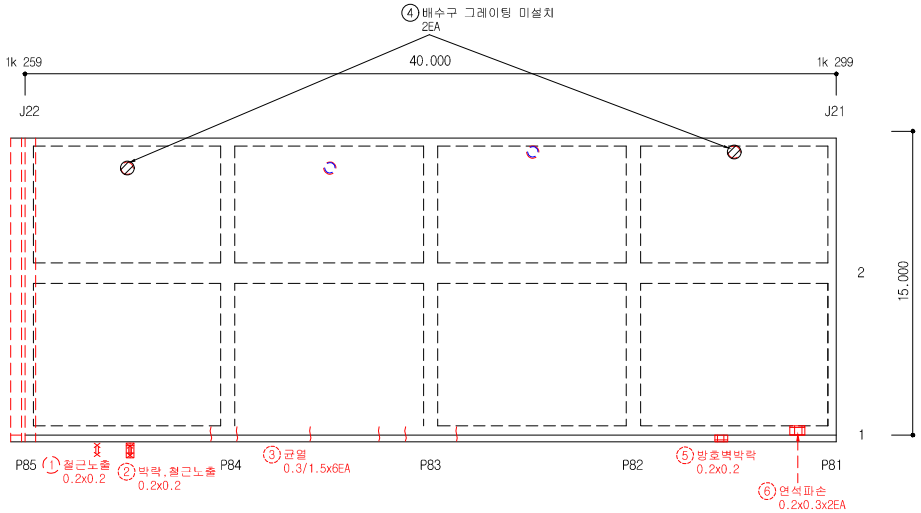


손 상 물 량 표


연번	작성년도	결 함 종 류	결 함 규 모						최종보수내역			비고	보수순위
			폭 (㎜)	길이 (m)	깊이 (㎜)	물량	단위	개소	년월	공법명/자재명	물량		
1	2018	철근노출	0.20	0.20		0.04	㎡	1.00					1
2	2016	박락,철근노출	0.20	0.20		0.04	㎡	1.00					1
3	2016	균열	0.30	1.50		9.00	m	6.00					1
4	2019	배수구그레이팅 미설치	-	-		2.00	EA	2.00				신규	1
5	2016	방호벽박락	0.20	0.20		0.04	㎡	1.00					2
6	2016	연석파손	0.20	0.30		2.00	EA	2.00					2
7													
8													
점 검 · 보 수 범 례	
———	금회차 손상
- - - - - - - -	전회차 미보수
- - - - - - - -	전회차 보수완료

KEY PLAN

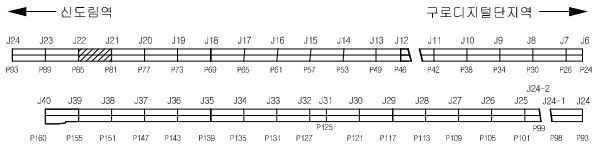


SECTION

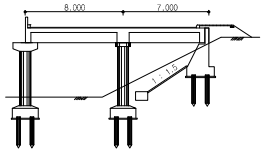

용 역 명	도림천4복개 외 2개소 정밀안전진단 및 정밀안전점검 용역					
범례	균열	망상균열	이물질퇴적	얼룩	조사일시	2019.04 ~ 2019.08
	파손,탈락 박리,박락	철근노출	철근부식	좌굴,변형	조 사 자	박기열
	들뜸	백태,결로	재료분리	소성변형	확 인 자	이승환
	부식	누수,습윤	배수구막힘	보수	도면번호	020

ID : 도림천4복개 2련 / 바닥판상면

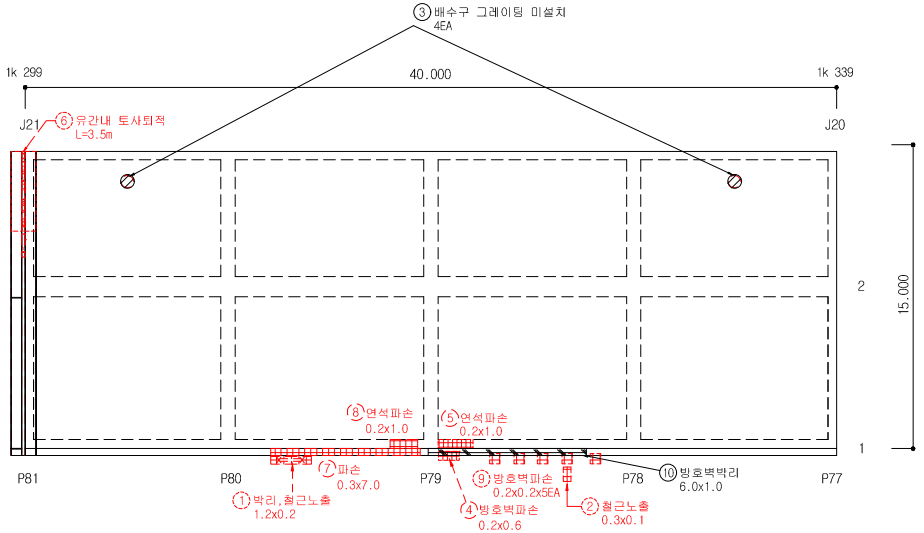


손 상 물 량 표


연번	작출년도	결 함 종 류	결 함 규 모						최종보수내역			비고	보수순위
			폭 (㎜)	길이 (m)	깊이 (㎜)	물량	단위	개소	년월	공법명/자재명	물량		
1	2016	박리,철근노출	1.20	0.20		0.24	㎡	1.00					1
2	2016	철근노출	0.30	0.10		0.03	㎡	1.00					1
3	2019	배수구그레이팅 미설치	-	-		2.00	EA	2.00				신규	1
4	2014	방호벽파손	0.20	0.60		0.12	㎡	1.00					2
5	2014	연석파손	0.20	1.00		1.00	EA	1.00					2
6	2016	유간내 토사퇴적	-	3.50		3.50	m	1.00					2
7	2018	파손	0.30	7.00		2.10	㎡	1.00					2
8	2018	연석파손	0.20	1.00		0.20	㎡	1.00					2
9	2016	방호벽파손	0.20	0.20		0.20	㎡	5.00					2
10	2019	방호벽박리	6.00	1.00		6.00	㎡	1.00				신규	2
11													
12													
점 검 · 보 수 범 례	
———	금회차 손상
- - - - - - - -	전회차 미보수
- - - - - - - -	전회차 보수완료

KEY PLAN

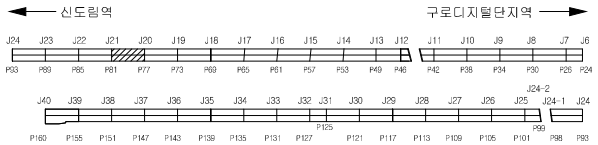


SECTION

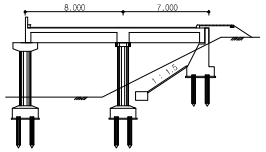

용 역 명	도림천4복개 외 2개소 정밀안전진단 및 정밀안전점검 용역					
범례	균열	망상균열	이물질퇴적	얼회	조사일시	2019.04 ~ 2019.08
	파손,탈락 박리,박락	철근노출	철근부식	좌굴,변형	조 사 자	박기열
	들뜸	백태,결로	재료분리	소성변형	확 인 자	이승환
	부식	누수,습윤	배수구막힘	보수	도면번호	021

ID : 도림천4복개 2련 / 바닥판상면

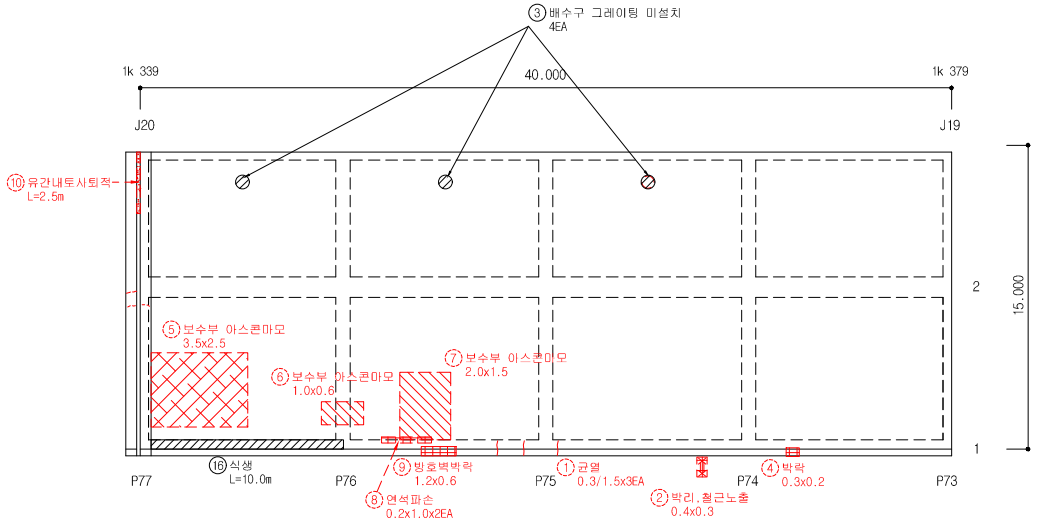


손 상 물 량 표

연번	작출년도	결 함 종 류	결 함 규 모						최종보수내역			비고	보수순위
			폭 (㎜)	길이 (m)	깊이 (㎜)	물량	단위	개소	년월	공법명/자재명	물량		
1	2016	균열	0.30	1.50		4.50	m	3.00					1
2	2016	박리,철근노출	0.40	0.30		0.12	㎡	1.00					1
3	2019	배수구그레이팅 미설치	-	-		4.00	EA	4.00				신규	1
4	2016	박락	0.30	0.20		0.06	㎡	1.00					2
5	2016	보수부아스콘마모	3.50	2.50		8.75	㎡	1.00					2
6	2016	보수부아스콘마모	1.00	0.60		0.60	㎡	1.00					2
7	2016	보수부아스콘마모	2.00	1.50		3.00	㎡	1.00					2
8	2016	연석파손	0.20	1.00		2.00	EA	2.00					2
9	2016	방호벽박락	1.20	0.60		0.72	㎡	1.00					2
10	2016	유간내토사퇴적	-	2.50		2.50	m	1.00					2
11													
12													
점 검 · 보 수 범 례

———	금회차 손상
- - - - - - - -	전회차 미보수
- - - - - - - -	전회차 보수완료

KEY PLAN

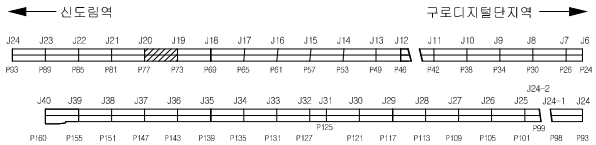


SECTION

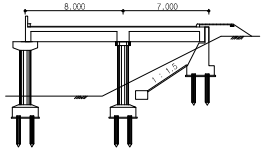

용 역 명	도림천4복개 외 2개소 정밀안전진단 및 정밀안전점검 용역					
범례	균열	망상균열	이물질퇴적	얼회	조사일시	2019.04 ~ 2019.08
	파손,탈락 박리,박락	철근노출	철근부식	좌굴,변형	조 사 자	박기열
	들뜸	백태,결로	재료분리	소성변형	확 인 자	이승환
	부식	누수,습윤	배수구막힘	보수	도면번호	022

ID : 도림천4복개 2련 / 바닥판상면

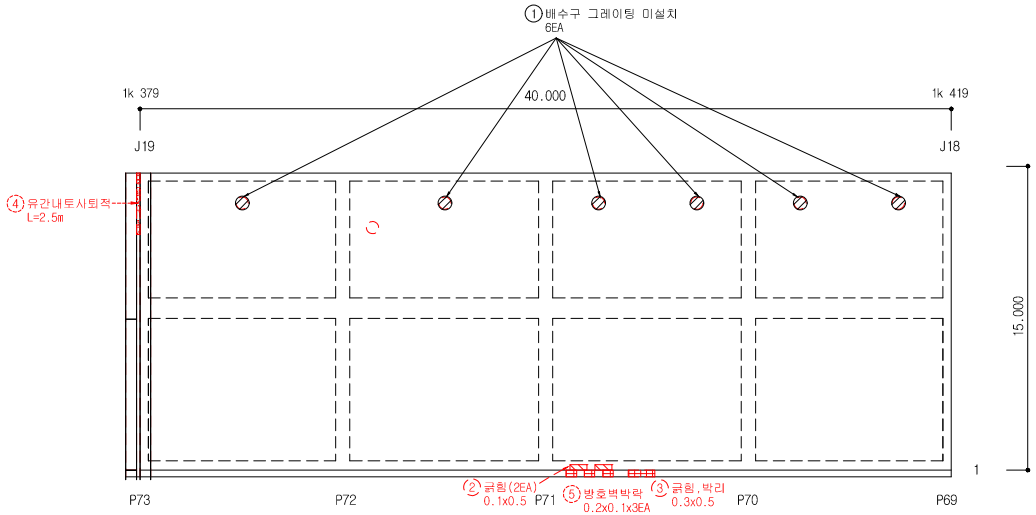


손 상 물 량 표


연번	작출년도	결 함 종 류	결 함 규 모						최종보수내역			비고	보수순위
			폭 (㎜)	길이 (m)	깊이 (㎜)	물량	단위	개소	년월	공법명/자재명	물량		
1	2019	배수구그레이팅 미설치	-	-		6.00	EA	6.00				신규	1
2	2018	긁힘	0.10	0.50		0.10	㎡	2.00					2
3	2018	긁힘,박리	0.30	0.50		0.15	㎡	1.00					2
4	2016	유간내토사퇴적	-	2.50		2.50	m	1.00					2
5	2016	방호벽박락	0.20	0.10		0.06	㎡	3.00					2
6													
7													
점 검 · 보 수 범 례	
———	금회차 손상
- - - - - - - -	전회차 미보수
- - - - - - - -	전회차 보수완료

KEY PLAN

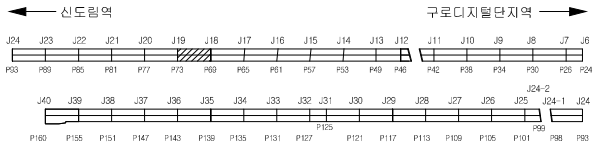


SECTION

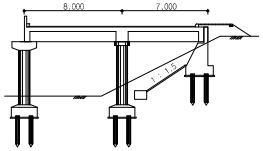

용 역 명	도림천4복개 외 2개소 정밀안전진단 및 정밀안전점검 용역					
범례	균열	망상균열	이물질퇴적	열화	조사일시	2019.04 ~ 2019.08
	파손,탈락 박리,박락	철근노출	철근부식	좌굴,변형	조 사 자	박기열
	들뜸	백태,결로	재료분리	소성변형	확 인 자	이승환
	부식	누수,습윤	배수구막힘	보수	도면번호	023

ID : 도림천4복개 2련 / 바닥판상면

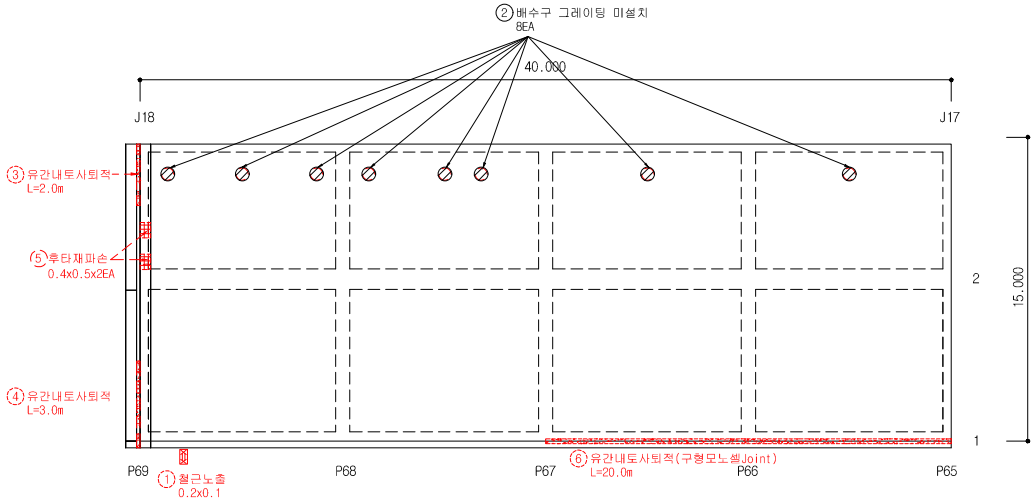


손 상 물 량 표


연번	적출년도	결 함 종 류	결 함 규 모						최종보수내역			비고	보수순위
			폭 (㎜)	길이 (m)	깊이 (㎜)	물량	단위	개소	년월	공법명/자재명	물량		
1	2016	철근노출	0.20	0.10		0.02	㎡	1.00					1
2	2019	배수구그레이팅 미설치	-	-		8.00	EA	8.00				신규	1
3	2016	유간내토사퇴적	-	2.00		2.00	m	1.00					2
4	2016	유간내토사퇴적	-	3.00		3.00	m	1.00					2
5	2014	후단재파손	0.40	0.50		0.40	㎡	2.00					2
6	2016	유간내토사퇴적(구형모노셀Joint)		20.00		20.00	m	1.00					2
7													
8													
점 검 · 보 수 범 례	
———	금회차 손상
- - - - - - - -	전회차 미보수
- - - - - - - -	전회차 보수완료

KEY PLAN

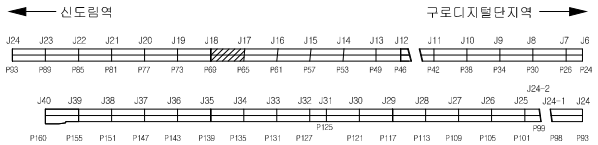


SECTION

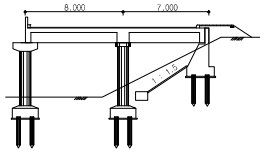

용 역 명	도림천4복개 외 2개소 정밀안전진단 및 정밀안전점검 용역					
범례	균열	망상균열	이물질퇴적	열화	조사일시	2019.04 ~ 2019.08
	파손,탈락 박리,박락	철근노출	철근부식	좌굴,변형	조 사 자	박기열
	들뜸	백태,결로	재료분리	소성변형	확 인 자	이승환
	부식	누수,습윤	배수구막힘	보수	도면번호	024

ID : 도림천4복개 2련 / 바닥판상면

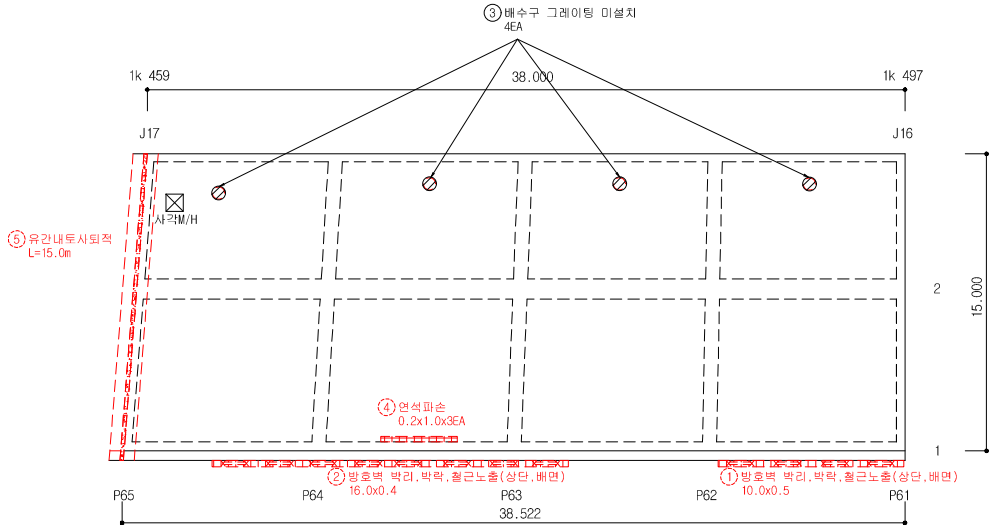


손 상 물 량 표


연번	작출년도	결 함 종 류	결 함 규 모						최종보수내역			비고	보수순위
			폭 (㎜)	깊이 (m)	깊이 (mm)	물량	단위	개소	년월	공법명/자재명	물량		
1	2016	방호벽 박리,박락,철근노출(상단,배면)	10.00	0.50		5.00	㎡	1.00					1
2	2016	방호벽 박리,박락,철근노출(상단,배면)	16.00	0.40		6.40	㎡	1.00					1
3	2019	배수구그레이팅 미설치	-	-		4.00	EA	4.00				신규	1
4	2016	연석파손	0.20	1.00		3.00	EA	3.00					2
5	2016	유간내토사퇴적	-	15.00		15.00	m	1.00					2
6													
7													
점 검 · 보 수 범 례	
———	금회차 손상
- - - - - - -	전회차 미보수
- - - - - - -	전회차 보수완료

KEY PLAN

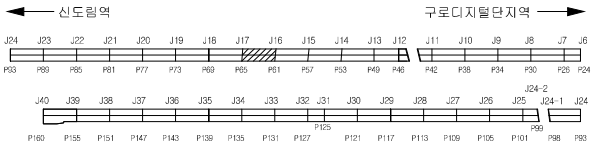


SECTION

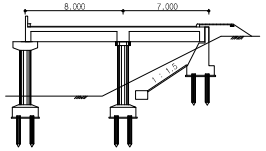

용 역 명	도림천4복개 외 2개소 정밀안전진단 및 정밀안전점검 용역					
범례	균열	망상균열	이물질퇴적	열화	조사일시	2019.04 ~ 2019.08
	파손,탈락 박리,박락	철근노출	철근부식	좌굴,변형	조 사 자	박기열
	들뜸	백태,결로	재료분리	소성변형	확 인 자	이승환
	부식	누수,습윤	배수구막힘	보수	도면번호	025

ID : 도림천4복개 2련 / 바닥판상면

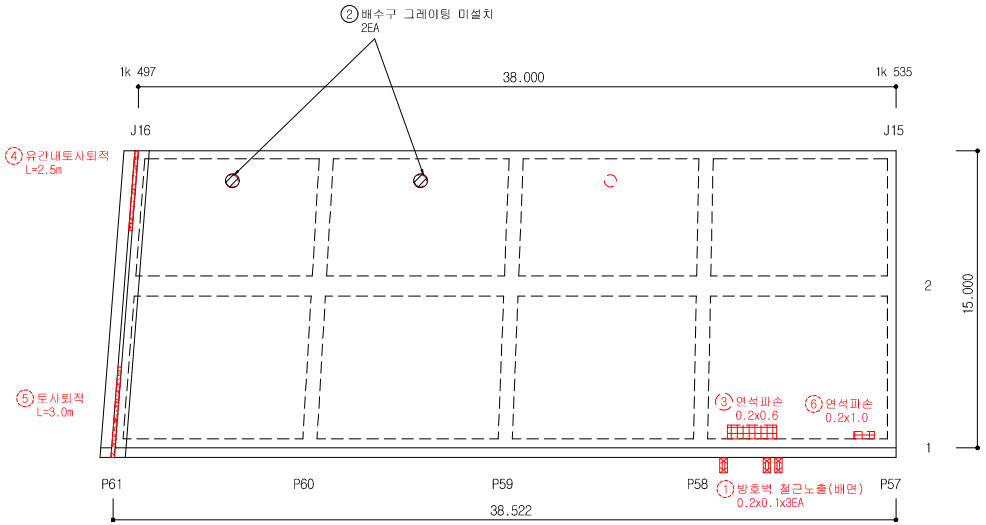


손 상 물 량 표


연번	작출년도	결 함 종 류	결 함 규 모						최종보수내역			비고	보수순위
			폭 (㎜)	깊이 (m)	깊이 (㎜)	물량	단위	개소	년월	공법명/자재명	물량		
1	2016	방호벽 철근노출	0.20	0.10		0.06	㎡	3.00					1
2	2019	배수구그레이팅 미설치	-	-		2.00	EA	2.00				신규	1
3	2018	연석파손	0.20	0.60		0.12	㎡	1.00					2
4	2016	유간내토사퇴적	-	2.50		2.50	m	1.00					2
5	2016	도사퇴적	-	3.00		3.00	m	1.00					2
6	2016	연석파손	0.20	1.00		1.00	EA	1.00					2
7													
8													
점 검 · 보 수 범 례	
———	금회차 손상
- - - - - - - -	전회차 미보수
- - - - - - - -	전회차 보수완료

KEY PLAN

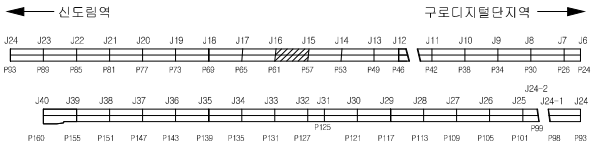


SECTION

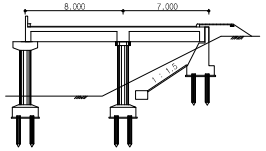

용 역 명	도림천4복개 외 2개소 정밀안전진단 및 정밀안전점검 용역					
범례	균열	망상균열	이물질퇴적	열화	조사일시	2019.04 ~ 2019.08
	파손,탈락 박리,박락	철근노출	철근부식	좌굴,변형	조 사 자	박기열
	들뜸	백태,결로	재료분리	소성변형	확 인 자	이승환
	부식	누수,습윤	배수구막힘	보수	도면번호	026

ID : 도림천4복개 2련 / 바닥판상면

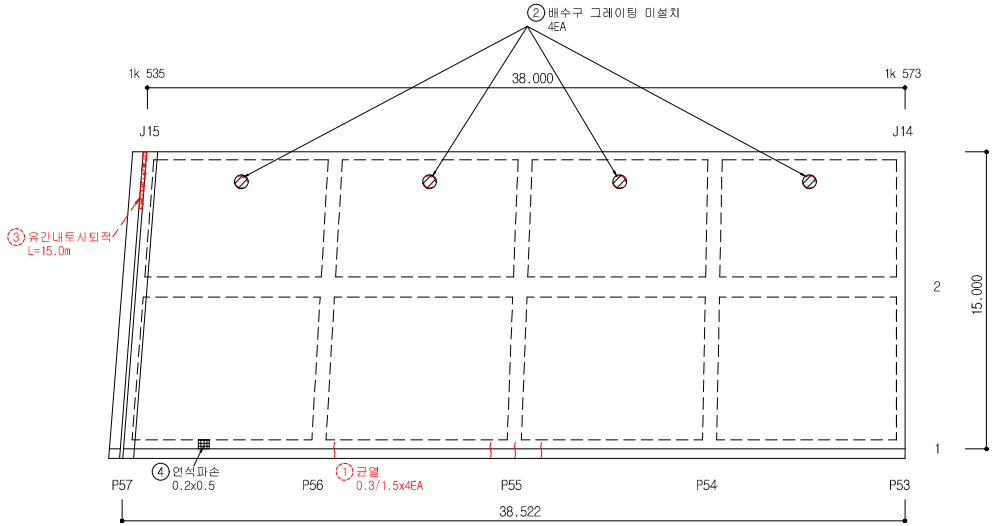


손 상 물 량 표


연번	작출년도	결 함 종 류	결 함 규 모						최종보수내역			비고	보수순위
			폭 (㎜)	길이 (m)	깊이 (㎜)	물량	단위	개소	년월	공법명/자재명	물량		
1	2016	균열	0.30	1.50		6.00	m	4.00					1
2	2019	배수구그레이팅 미설치	-	-		4.00	EA	4.00				신규	1
3	2016	유간내토사퇴적	-	15.00		15.00	m	1.00					2
4	2019	연석파손	0.20	0.50		0.10	㎡	1.00				신규	2
5													
6													
점 검 · 보 수 범 례	
———	금회차 손상
- - - - - - -	전회차 미보수
- - - - - - -	전회차 보수완료

KEY PLAN

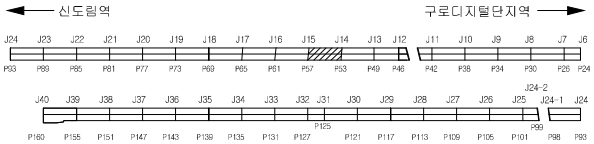


SECTION

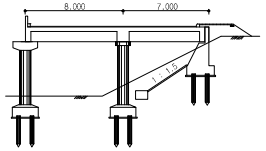

용 역 명	도림천4복개 외 2개소 정밀안전진단 및 정밀안전점검 용역					
범례	균열	망상균열	이물질퇴적	열화	조사일시	2019.04 ~ 2019.08
	파손,탈락 박리,박락	철근노출	철근부식	좌굴,변형	조 사 자	박기열
	들뜸	백태,결로	재료분리	소성변형	확 인 자	이승환
	부식	누수,습윤	배수구막힘	보수	도면번호	027

ID : 도림천4복개 2련 / 바닥판상면

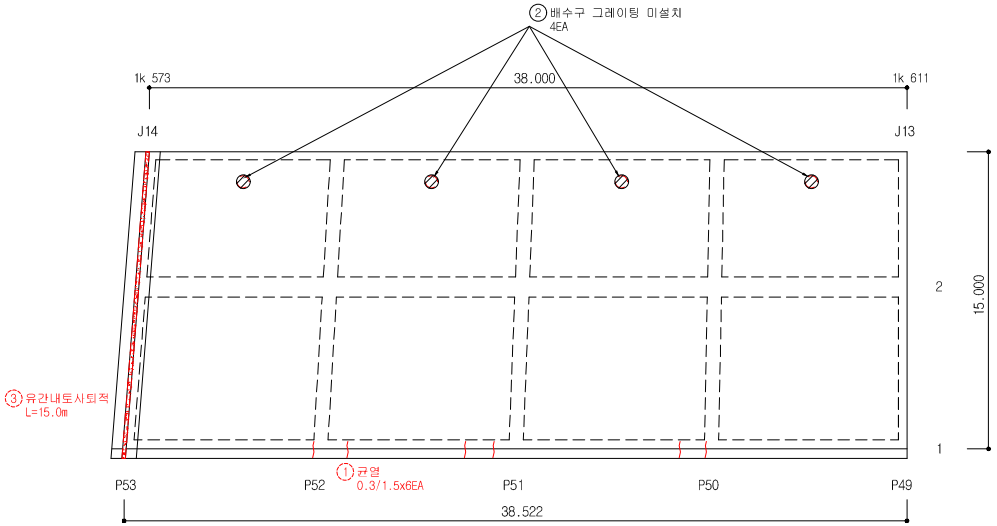


손 상 물 량 표


연번	작성년도	결 함 종 류	결 함 규 모						최종보수내역			비고	보수순위
			폭 (㎜)	깊이 (m)	깊이 (㎜)	물량	단위	개소	년월	공법명/자재명	물량		
1	2016	균열	0.30	1.50		9.00	m	6.00					1
2	2019	배수구그레이팅 미설치	-	-		4.00	EA	4.00				신규	1
3	2016	유간내토사퇴적	-	15.00		15.00	m	1.00					2
4													
5													
점 검 · 보 수 범 례	
———	금회차 손상
- - - - - - - -	전회차 미보수
- - - - - - - -	전회차 보수완료

KEY PLAN

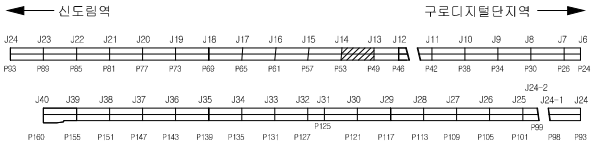


SECTION

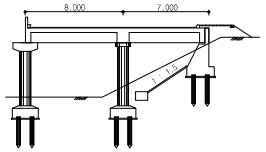

용 역 명	도림천4복개 외 2개소 정밀안전진단 및 정밀안전점검 용역					
범례	균열	망상균열	이물질퇴적	열화	조사일시	2019.04 ~ 2019.08
	파손,탈락 박리,박락	철근노출	철근부식	좌굴,변형	조 사 자	박기열
	들뜸	백태,결로	재료분리	소성변형	확 인 자	이승환
	부식	누수,습윤	배수구막힘	보수	도면번호	028

ID : 도림천4복개 2련 / 바닥판상면

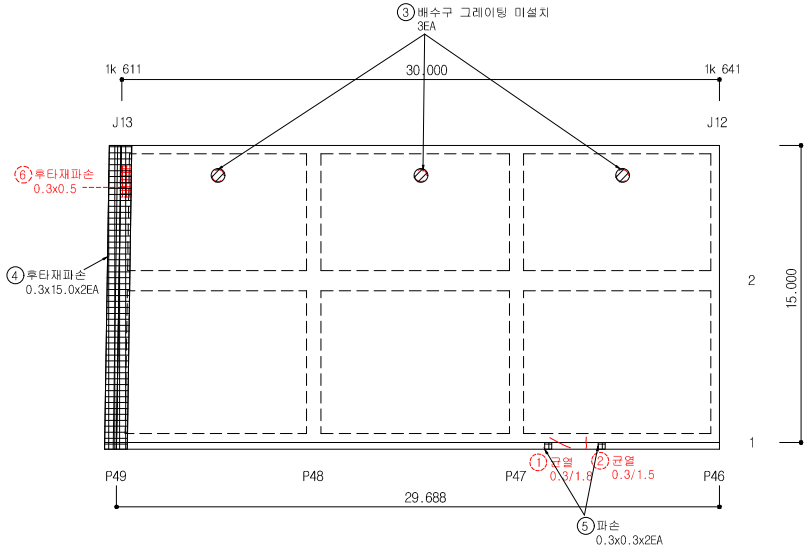


손 상 물 량 표


연번	작성년도	결 함 종 류	결 함 규 모						최종보수내역			비고	보수순위
			폭 (㎜)	길이 (m)	깊이 (㎜)	물량	단위	개소	년월	공법명/자재명	물량		
1	2016	균열	0.30	1.80		1.80	m	1.00					1
2	2016	균열	0.30	1.50		1.50	m	1.00					1
3	2019	배수구그레이팅 미설치	-	-		3.00	EA	3.00				신규	1
4	2019	후타재파손	0.30	15.00		9.00	㎡	2.00				신규	2
5	2019	파손	0.30	0.30		0.18	㎡	2.00				신규	2
6	2011	후타재파손	0.30	0.50		0.15	㎡	1.00					2
7													
8													
점 검 · 보 수 범 례	
———	금회차 손상
- - - - - - - -	전회차 미보수
- - - - - - - -	전회차 보수완료

KEY PLAN

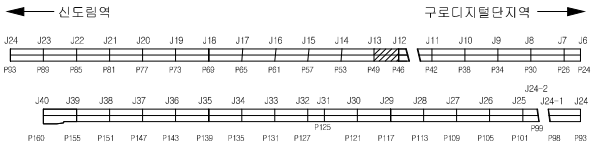


SECTION

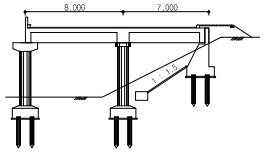

용 역 명	도림천4복개 외 2개소 정밀안전진단 및 정밀안전점검 용역					
범례	균열	망상균열	이물질퇴적	열화	조사일시	2019.04 ~ 2019.08
	파손,탈락 박리,박락	철근노출	철근부식	좌굴,변형	조 사 자	박기열
	들뜸	백태,결로	재료분리	소성변형	확 인 자	이승환
	부식	누수,습윤	배수구막힘	보수	도면번호	029

ID : 도림천4복개 2련 / 바닥판상면

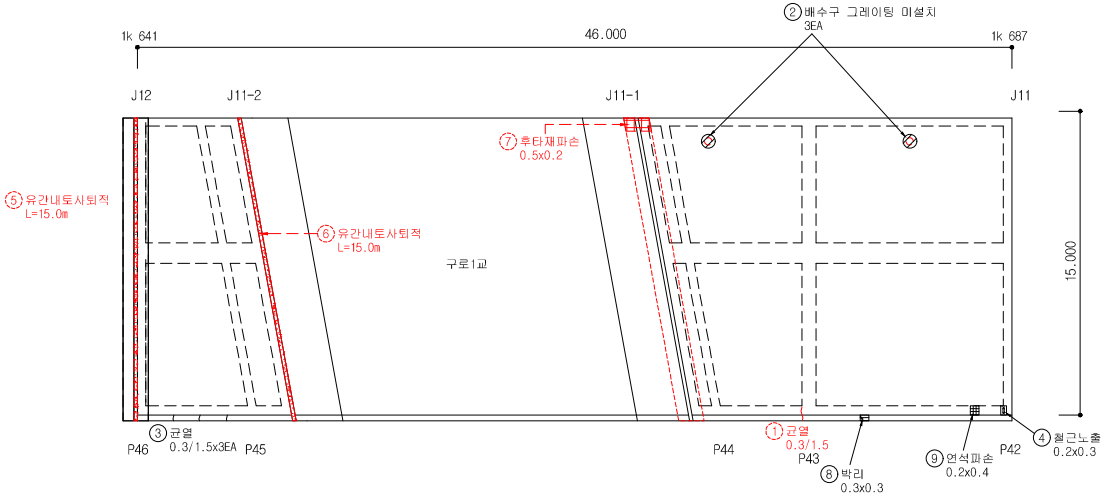


손 상 물 량 표

연번	작성년도	결 함 종 류	결 함 규 모						최종보수내역			비고	보수순위
			폭 (㎜)	길이 (m)	깊이 (㎜)	물량	단위	개소	년월	공법명/자재명	물량		
1	2016	균열	0.30	1.50		1.50	m	1.00					1
2	2019	배수구그레이팅 미설치	-	-		3.00	EA	3.00				신규	1
3	2019	균열	0.30	1.50		4.50	m	3.00				신규	1
4	2019	철근노출	0.20	0.30		0.06	㎡	1.00				신규	1
5	2016	유간내토사퇴적	-	15.00		15.00	m	1.00					2
6	2016	유간내토사퇴적	-	15.00		15.00	m	1.00					2
7	2016	후타재파손	0.50	0.20		0.10	㎡	1.00					2
8	2019	박리	0.30	0.30		0.09	㎡	1.00				신규	2
9	2019	연석파손	0.20	0.40		0.08	㎡	1.00				신규	2
10													
11													
점 검 · 보 수 범 례

———	금회차 손상
- - - - - - - -	전회차 미보수
- - - - - - - -	전회차 보수완료

KEY PLAN

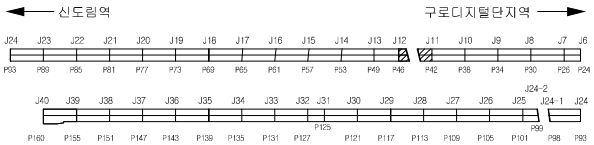


SECTION

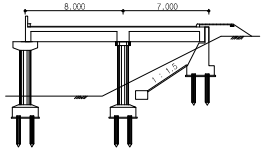

용 역 명	도림천4복개 외 2개소 정밀안전진단 및 정밀안전점검 용역					
범례	균열	망상균열	이물질퇴적	열화	조사일시	2019.04 ~ 2019.08
	파손,탈락 박리,박락	철근노출	철근부식	좌굴,변형	조 사 자	박기열
	들뜸	백태,결로	재료분리	소성변형	확 인 자	이승환
	부식	누수,습윤	배수구막힘	보수	도면번호	030

ID : 도림천4복개 2련 / 바닥판상면

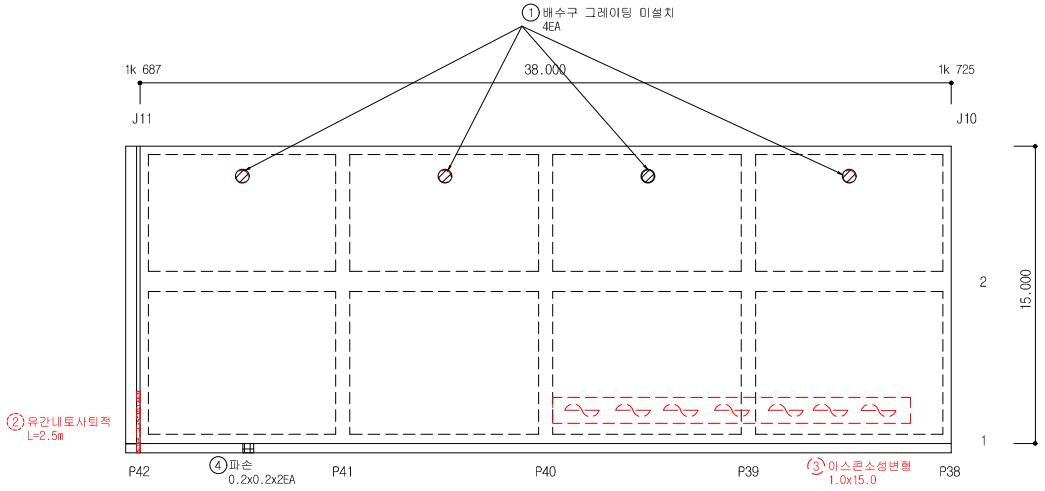


손 상 물 량 표


연번	작성년도	결 함 종 류	결 함 규 모						최종보수내역			비고	보수순위
			폭 (㎜)	길이 (m)	깊이 (㎜)	물량	단위	개소	년월	공법명/자재명	물량		
1	2019	배수구그레이팅 미설치	-	-		2.00	EA	2.00				신규	1
2	2016	유간내토사퇴적	-	2.50		2.50	m	1.00					2
3	2018	아스콘소성변형	1.00	15.00		15.00	㎡	1.00					2
4	2019	파손	0.20	0.20		0.08	㎡	2.00				신규	2
5													
6													
점 검 · 보 수 범 례	
———	금회차 손상
- - - - - - - -	전회차 미보수
- - - - - - - -	전회차 보수완료

KEY PLAN

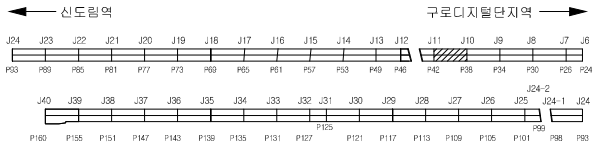


SECTION

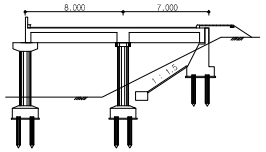

용 역 명	도림천4복개 외 2개소 정밀안전진단 및 정밀안전점검 용역					
범례	균열	망상균열	이물질퇴적	열화	조사일시	2019.04 ~ 2019.08
	파손,탈락 박리,박락	철근노출	철근부식	좌굴,변형	조 사 자	박기열
	들뜸	백태,결로	재료분리	소성변형	확 인 자	이승환
	부식	누수,습윤	배수구막힘	보수	도면번호	031

ID : 도림천4복개 2련 / 바닥판상면

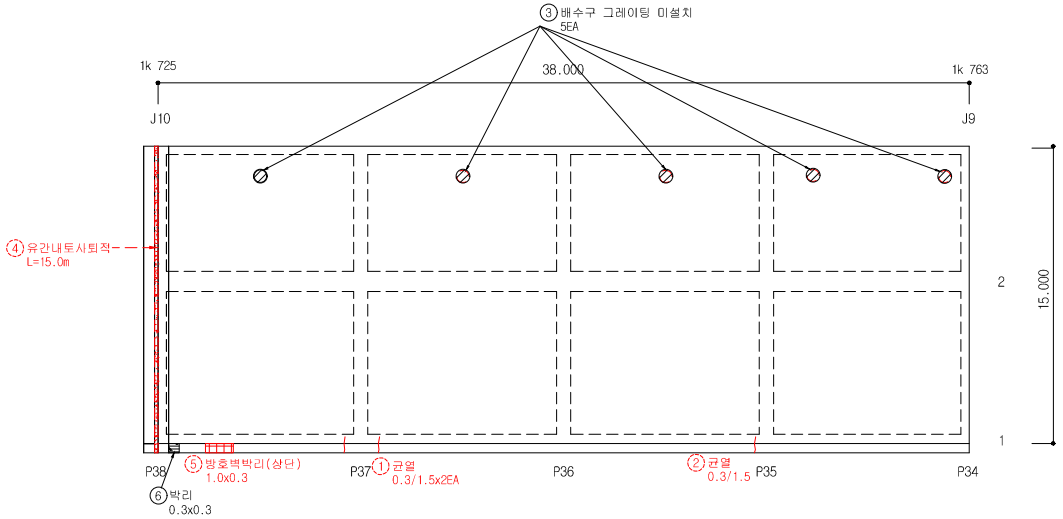


손 상 물 량 표


연번	작성년도	결 함 종 류	결 함 규 모						최종보수내역			비고	보수순위
			폭 (㎜)	깊이 (m)	깊이 (mm)	물량	단위	개소	년월	공법명/자재명	물량		
1	2016	균열	0.30	1.50		3.00	m	2.00					1
2	2016	균열	0.30	1.50		1.50	m	1.00					1
3	2019	배수구그레이팅 미설치	-	-		5.00	EA	2.00				신규	1
4	2016	유간내토사퇴적	-	0.00		15.00	m	1.00					2
5	2016	방호벽박리(상단)	1.00	0.30		0.30	㎡	1.00					2
6	2019	박리	0.30	0.30		0.09	㎡	1.00				신규	2
7													
8													
점 검 · 보 수 범 례	
———	금회차 손상
- - - - - - - -	전회차 미보수
- - - - - - - -	전회차 보수완료

KEY PLAN

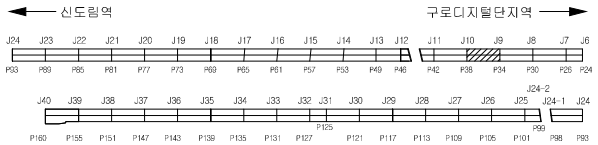


SECTION

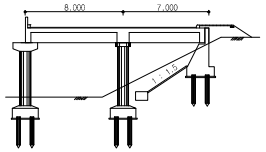

용 역 명	도림천4복개 외 2개소 정밀안전진단 및 정밀안전점검 용역					
범례	균열	망상균열	이물질퇴적	열화	조사일시	2019.04 ~ 2019.08
	파손,탈락 박리,박락	철근노출	철근부식	좌굴,변형	조 사 자	박기열
	들뜸	백태,결로	재료분리	소성변형	확 인 자	이승환
	부식	누수,습윤	배수구막힘	보수	도면번호	032

ID : 도림천4복개 2련 / 바닥판상면

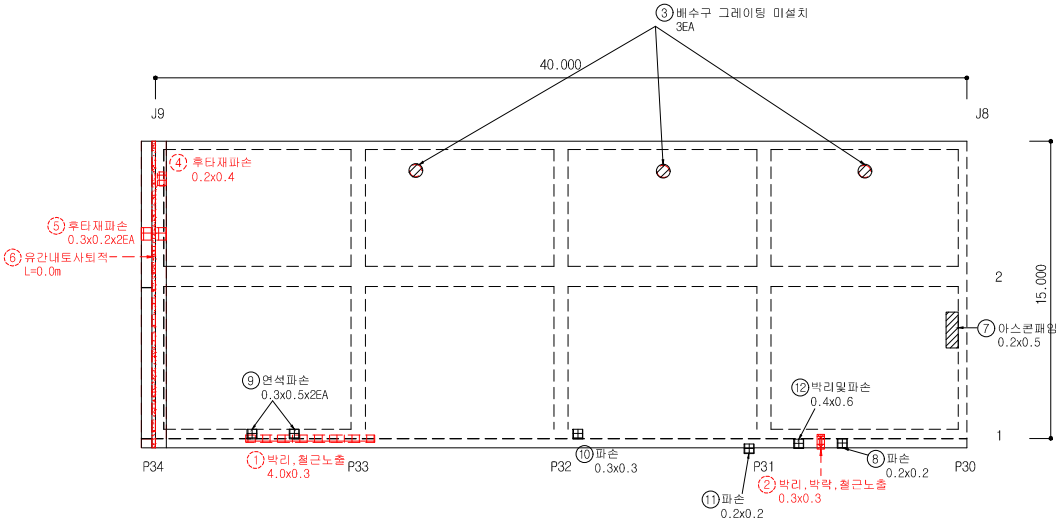


손 상 물 량 표


연번	적출년도	결 함 종 류	결 함 규 모						최종보수내역			비고	보수순위
			폭 (㎜)	깊이 (m)	깊이 (㎜)	물량	단위	개소	년월	공법명/자재명	물량		
1	2016	박리,철근노출	4.00	0.30		1.20	㎡	1.00					1
2	2016	박리,박락,철근노출	0.30	0.30		0.09	㎡	1.00					1
3	2019	배수구그레이팅 미설치	-	-		5.00	EA	2.00				신규	1
4	2011	후타재파손	0.20	0.40		0.08	㎡	1.00					2
5	2016	후타재파손	0.30	0.20		0.12	㎡	2.00					2
6	2016	유간내토사퇴적	-	15.00		15.00	m	1.00					2
7	2019	아스콘패임	0.20	0.50		0.10	㎡	1.00				신규	2
8	2019	파손	0.20	0.20		0.04	㎡	1.00				신규	2
9	2019	연석파손	0.30	0.50		0.30	㎡	2.00				신규	2
10	2019	파손	0.30	0.30		0.09	㎡	1.00				신규	2
11	2019	파손	0.20	0.20		0.04	㎡	1.00				신규	2
12	2019	박리및파손	0.40	0.60		0.24	㎡	1.00				신규	2
13													
14													
점 검 · 보 수 범 례	
———	금회차 손상
- - - - - - - -	전회차 미보수
- - - - - - - -	전회차 보수완료

KEY PLAN

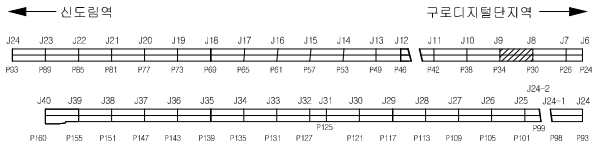


SECTION

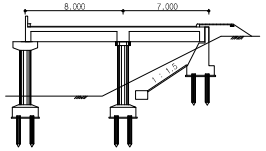

용 역 명	도림천4복개 외 2개소 정밀안전진단 및 정밀안전점검 용역					
범례	균열	망상균열	이물질퇴적	열화	조사일시	2019.04 ~ 2019.08
	파손,탈락 박리,박락	철근노출	철근부식	좌굴,변형	조 사 자	박기열
	들뜸	백태,결로	재료분리	소성변형	확 인 자	이승환
	부식	누수,습윤	배수구막힘	보수	도면번호	033

ID : 도림천4복개 2련 / 바닥판상면

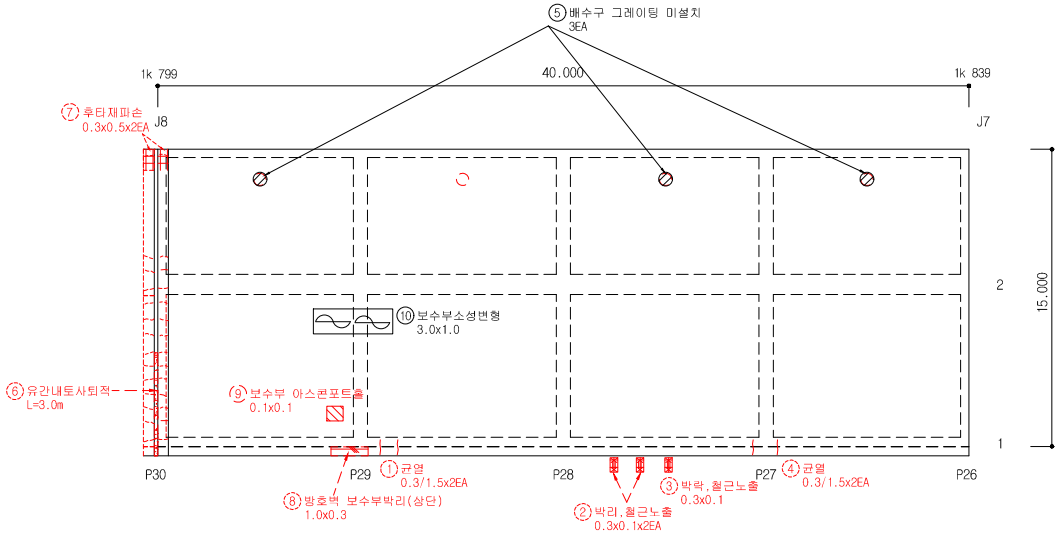


손 상 물 량 표


연번	작출년도	결 함 종 류	결 함 규 모						최종보수내역			비고	보수순위
			폭 (㎜)	깊이 (m)	깊이 (㎜)	물량	단위	개소	년월	공법명/자재명	물량		
1	2016	균열	0.30	1.50		3.00	m	2.00					1
2	2016	박리,철근노출	0.30	0.10		0.06	㎡	2.00					1
3	2016	박락,철근노출	0.30	0.10		0.03	㎡	1.00					1
4	2016	균열	0.30	1.50		3.00	m	2.00					1
5	2019	배수구그레이팅 미설치	-	-		3.00	EA	3.00				신규	1
6	2016	유간내토사퇴적	-	3.00		3.00	m	1.00					2
7	2011	후타재파손	0.30	0.50		0.30	㎡	2.00					2
8	2016	방호벽 보수부박리(상단)	1.00	0.30		0.30	㎡	1.00					2
9	2018	보수부아스콘포트홀	0.10	0.10		0.01	㎡	1.00					2
10	2019	보수부소성변형	3.00	1.00		3.00	㎡	1.00				신규	2
11													
12													
점 검 · 보 수 범 례	
———	금회차 손상
- - - - - - - -	전회차 미보수
- - - - - - - -	전회차 보수완료

KEY PLAN

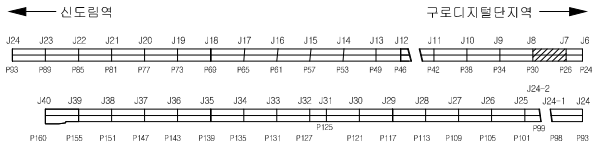


SECTION

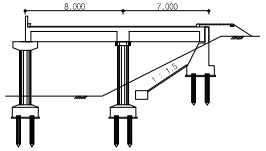

용 역 명	도림천4복개 외 2개소 정밀안전진단 및 정밀안전점검 용역					
범례	균열	망상균열	이물질퇴적	열화	조사일시	2019.04 ~ 2019.08
	파손,탈락 박리,박락	철근노출	철근부식	좌굴,변형	조 사 자	박기열
	들뜸	백태,결로	재료분리	소성변형	확 인 자	이승환
	부식	누수,습윤	배수구막힘	보수	도면번호	034

ID : 도림천4복개 2련 / 바닥판상면

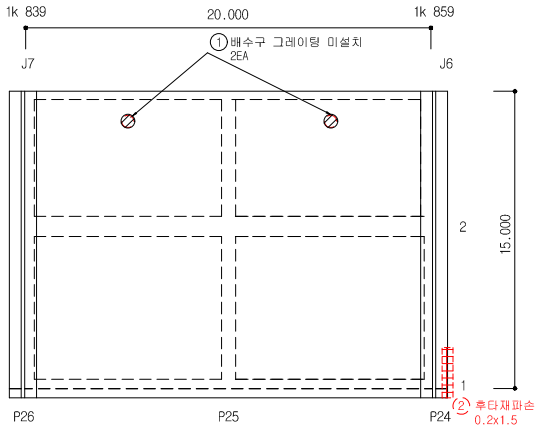


손 상 물 량 표


연번	적출년도	결 함 종 류	결 함 규 모						최종보수내역			비고	보수순위
			폭 (㎜)	길이 (m)	깊이 (㎜)	물량	단위	개소	년월	공법명/자재명	물량		
1	2019	배수구그레이팅 미설치	-	-		2.00	EA	2.00				신규	1
2	2018	후타재파손	0.20	1.50		0.30	㎡	1.00					2
3													
4													
점 검 · 보 수 범 례	
———	금회차 손상
- - - - - - -	전회차 미보수
- - - - - - -	전회차 보수완료

KEY PLAN

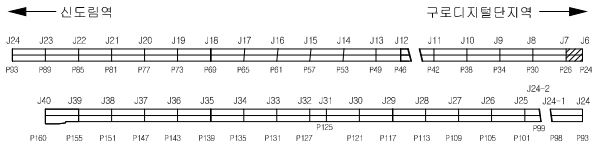


SECTION

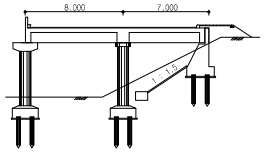

용 역 명	도림천4복개 외 2개소 정밀안전진단 및 정밀안전점검 용역					
범례	균열	망상균열	이물질퇴적	열화	조사일시	2019.04 ~ 2019.08
	파손,탈락 박리,박락	철근노출	철근부식	좌굴,변형	조 사 자	박기열
	들뜸	백태,결로	재료분리	소성변형	확 인 자	이승환
	부식	누수,습윤	배수구막힘	보수	도면번호	035

ID : 도림천4복개 2련 / 바닥판하면

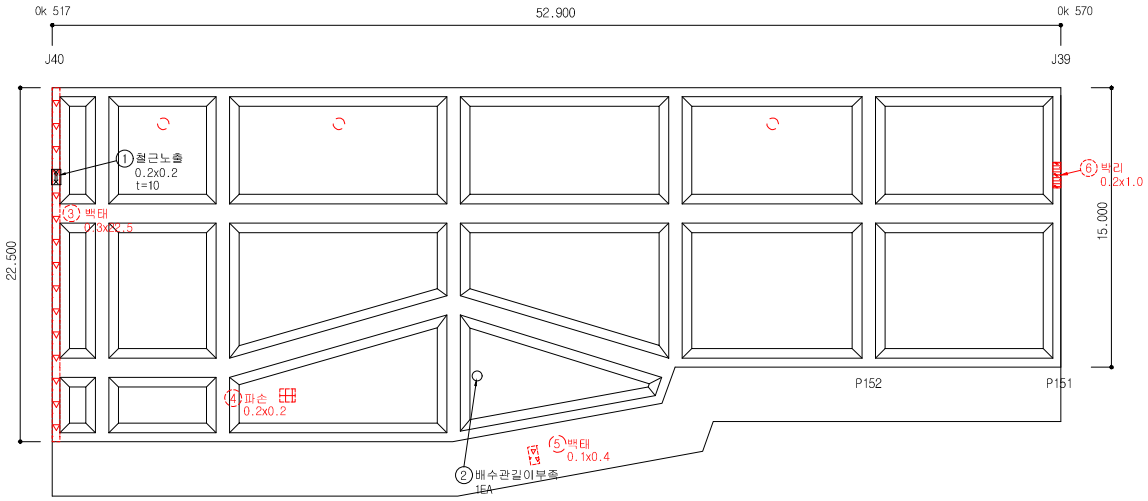


손 상 물 량 표


연번	작출년도	결 함 종 류	결 함 규 모						최종보수내역			비고	보수순위
			폭 (㎜)	길이 (m)	깊이 (㎜)	물량	단위	개소	년월	공법명/자재명	물량		
1	2019	철근노출	0.20	0.20		0.04	㎡	1.00				신규	1
2	2019	배수관길이부족	-	-		1.00	EA	1.00				신규	1
3	2011	백태	0.30	22.50		6.75	㎡	1.00					2
4	2011	파손	0.20	0.20		0.04	㎡	1.00					2
5	2014	백태	0.10	0.40		0.04	㎡	1.00					2
6	2016	박리	0.20	1.00		0.20	㎡	1.00					2
7													
8													
점 검 · 보 수 범 례	
———	금회차 손상
- - - - - - - -	전회차 미보수
- - - - - - - -	전회차 보수완료

KEY PLAN

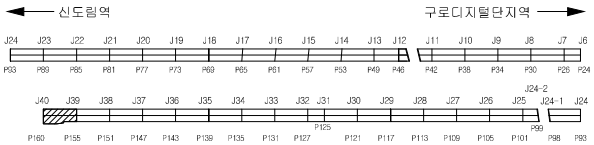


SECTION

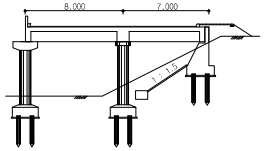

용 역 명	도림천4복개 외 2개소 정밀안전진단 및 정밀안전점검 용역					
범례	균열	망상균열	이물질퇴적	열화	조사일시	2019.04 ~ 2019.08
	파손,탈락 박리,박락	철근노출	철근부식	좌굴,변형	조 사 자	박기열
	들뜸	백태,결로	재료분리	소성변형	확 인 자	이승환
	부식	누수,습윤	배수구막힘	보수	도면번호	036

ID : 도림천4복개 2련 / 바닥판하면

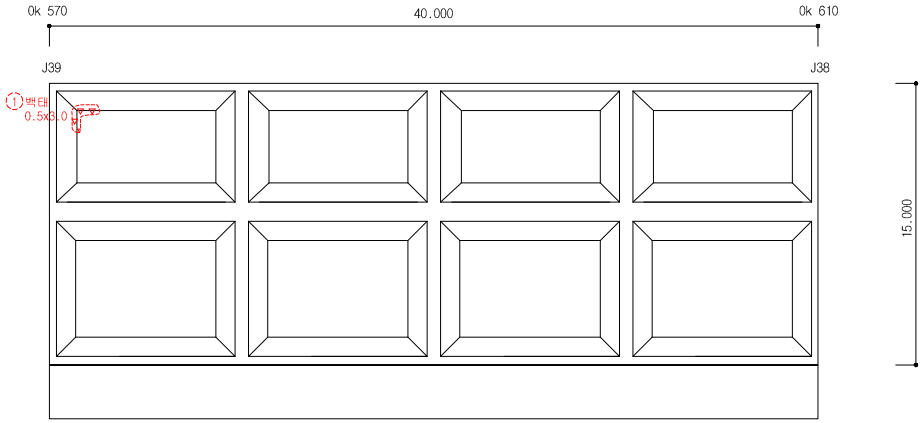


손 상 물 량 표


연번	작성년도	결 함 종 류	결 함 규 모						최종보수내역			비고	보수순위
			폭 (㎜)	길이 (m)	깊이 (㎜)	물량	단위	개소	년월	공법명/자재명	물량		
1	2011	백태	0.50	3.00		1.50	㎡	1.00					2
2													
3													
점 검 · 보 수 범 례	
———	금회차 손상
- - - - - - - -	전회차 미보수
- - - - - - - -	전회차 보수완료

KEY PLAN

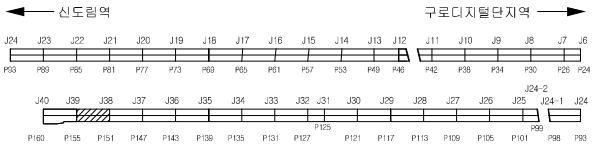


SECTION

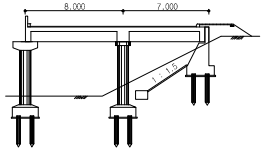

용 역 명	도림천4복개 외 2개소 정밀안전진단 및 정밀안전점검 용역					
범례	균열	망상균열	이물질퇴적	열화	조사일시	2019.04 ~ 2019.08
	파손,탈락 박리,박락	철근노출	철근부식	좌굴,변형	조 사 자	박기열
	들뜸	백태,결로	재료분리	소성변형	확 인 자	이승환
	부식	누수,습윤	배수구막힘	보수	도면번호	037

ID : 도림천4복개 2련 / 바닥판하면

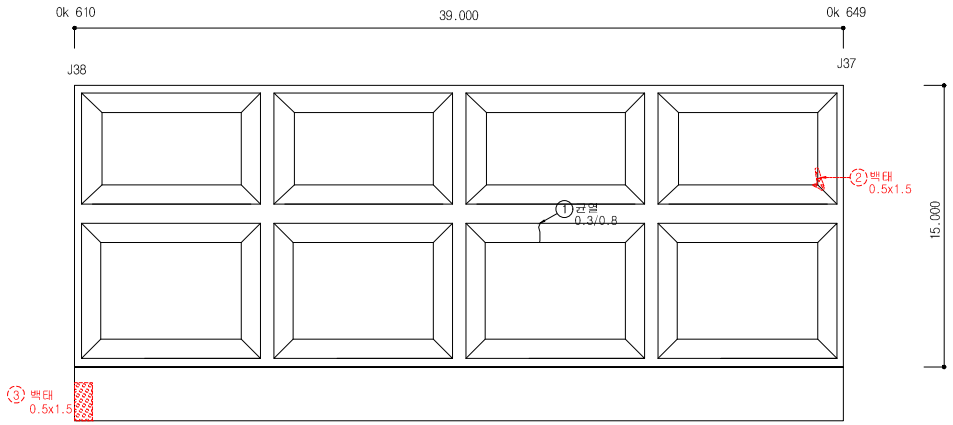


손 상 물 량 표


연번	작성년도	결 함 종 류	결 함 규 모						최종보수내역			비고	보수순위
			폭 (㎜)	길이 (m)	깊이 (㎜)	물량	단위	개소	년월	공법명/자재명	물량		
1	2019	균열	0.30	0.80		0.80	m	1.00				신규	1
2	2011	백태	0.50	1.50		0.75	㎡	1.00					2
3	2011	백태	0.50	1.50		0.75	㎡	1.00					2
4													
5													
점 검 · 보 수 범 례	
———	금회차 손상
- - - - - - - -	전회차 미보수
- - - - - - - -	전회차 보수완료

KEY PLAN

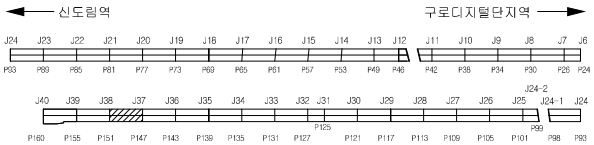


SECTION

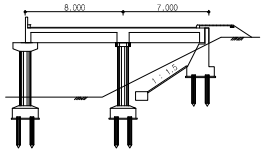

용 역 명	도림천4복개 외 2개소 정밀안전진단 및 정밀안전점검 용역					
범례	균열	망상균열	이물질퇴적	열화	조사일시	2019.04 ~ 2019.08
	파손,탈락 박리,박락	철근노출	철근부식	좌굴,변형	조 사 자	박기열
	들뜸	백태,결로	재료분리	소성변형	확 인 자	이승환
	부식	누수,습윤	배수구막힘	보수	도면번호	038

ID : 도림천4복개 2련 / 바닥판하면

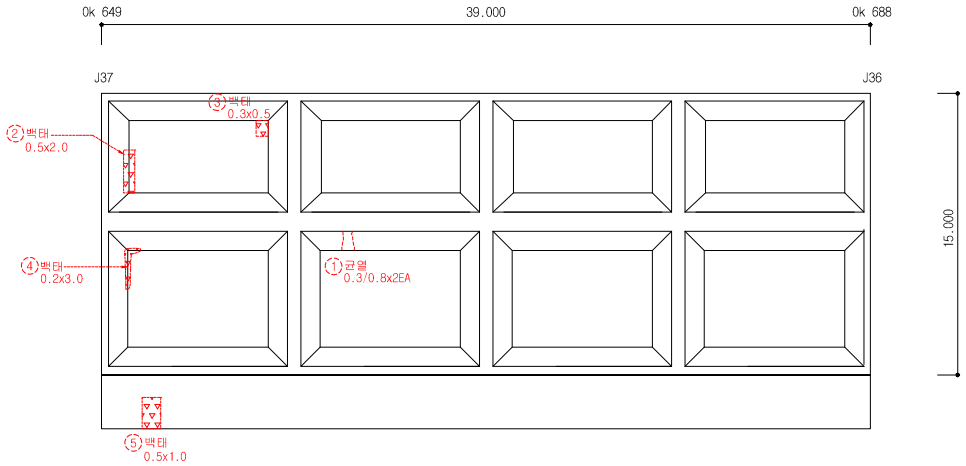


손 상 물 량 표


연번	작출년도	결 함 종 류	결 함 규 모						최종보수내역			비고	보수순위
			폭 (㎜)	길이 (m)	깊이 (㎜)	물량	단위	개소	년월	공법명/자재명	물량		
1	2011	균열	0.30	0.80		1.60	m	2.00					1
2	2011	백태	0.50	2.00		1.00	㎡	1.00					2
3	2013	백태	0.30	0.50		0.15	㎡	1.00					2
4	2011	백태	0.20	3.00		0.60	㎡	1.00					2
5	2011	백태	0.50	1.00		0.50	㎡	1.00					2
6													
7													
점 검 · 보 수 범 례	
———	금회차 손상
- - - - - - - -	전회차 미보수
- - - - - - - -	전회차 보수완료

KEY PLAN

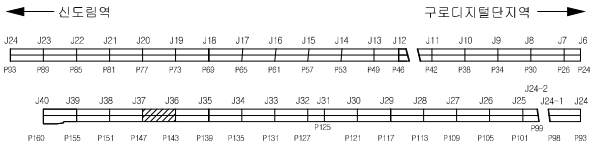


SECTION

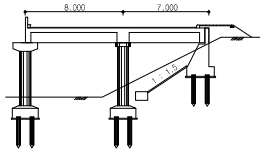

용 역 명	도림천4복개 외 2개소 정밀안전진단 및 정밀안전점검 용역					
범례	균열	망상균열	이물질퇴적	열화	조사일시	2019.04 ~ 2019.08
	파손,탈락 박리,박락	철근노출	철근부식	좌굴,변형	조 사 자	박기열
	들뜸	백태,결로	재료분리	소성변형	확 인 자	이승환
	부식	누수,습윤	배수구막힘	보수	도면번호	039

ID : 도림천4복개 2련 / 바닥판하면

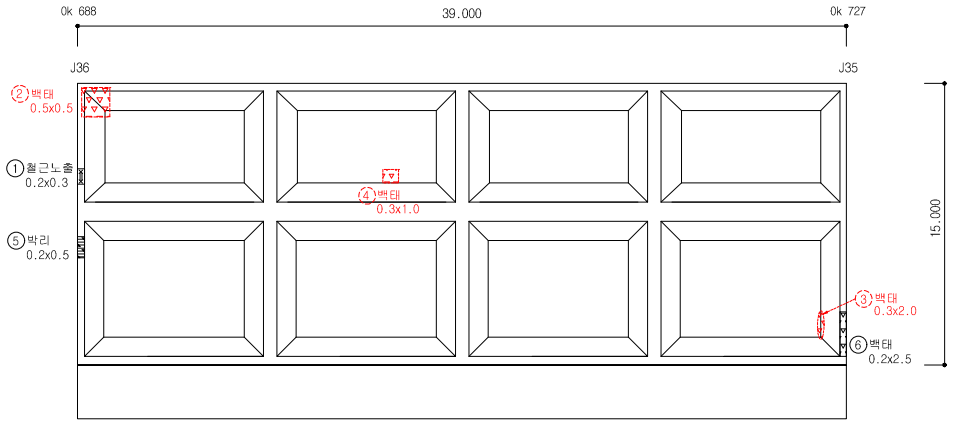


손 상 물 량 표


연번	작출년도	결 함 종 류	결 함 규 모						최종보수내역			비고	보수순위
			폭 (㎜)	깊이 (m)	깊이 (㎜)	물량	단위	개소	년월	공법명/자재명	물량		
1	2019	철근노출	0.20	0.30		0.06	㎡	1.00				신규	1
2	2011	백태	0.50	0.50		0.25	㎡	1.00					2
3	2011	백태	0.30	2.00		0.60	㎡	1.00					2
4	2011	백태	0.30	1.00		0.30	㎡	1.00					2
5	2019	박리	0.20	0.50		0.10	㎡	1.00				신규	2
6	2019	백태	0.20	2.50		0.50	㎡	1.00				신규	2
7													
8													
점 검 · 보 수 범 례	
———	금회차 손상
- - - - - - - -	전회차 미보수
- - - - - - - -	전회차 보수완료

KEY PLAN

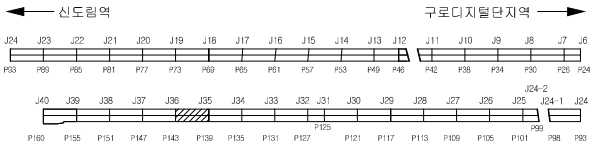


SECTION

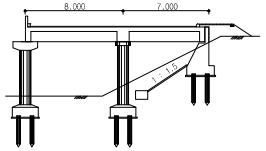

용 역 명	도림천4복개 외 2개소 정밀안전진단 및 정밀안전점검 용역					
범례	균열	망상균열	이물질퇴적	열화	조사일시	2019.04 ~ 2019.08
	파손,탈락 박리,박락	철근노출	철근부식	좌굴,변형	조 사 자	박기열
	들뜸	백태,결로	재료분리	소성변형	확 인 자	이승환
	부식	누수,습윤	배수구막힘	보수	도면번호	040

ID : 도림천4복개 2련 / 바닥판하면

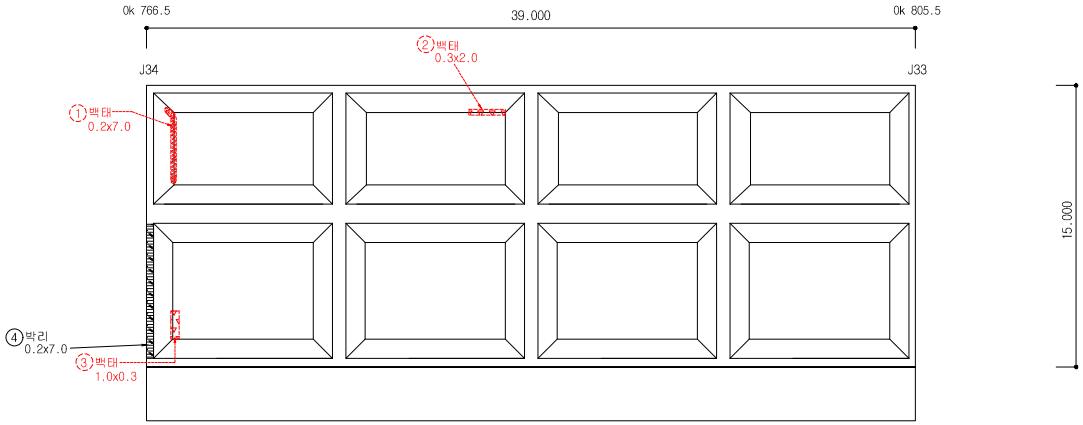


손 상 물 량 표


연번	작출년도	결 함 종 류	결 함 규 모						최종보수내역			비고	보수순위
			폭 (㎜)	깊이 (m)	깊이 (㎜)	물량	단위	개소	년월	공법명/자재명	물량		
1	2011	백태	0.20	7.00		1.40	㎡	1.00					2
2	2011	백태	0.30	2.00		0.60	㎡	1.00					2
3	2011	백태	1.00	0.30		0.30	㎡	1.00					2
4	2019	박리	0.20	7.00		1.40	㎡	1.00				신규	2
5													
6													
점 검 · 보 수 범 례	
———	금회차 손상
- - - - - - -	전회차 미보수
- - - - - - -	전회차 보수완료

KEY PLAN

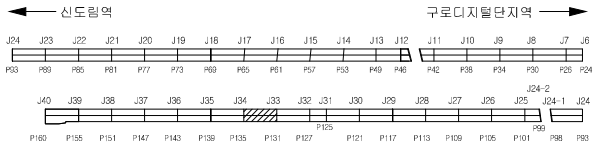


SECTION

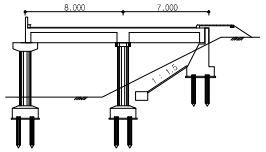

용 역 명	도림천4복개 외 2개소 정밀안전진단 및 정밀안전점검 용역					
범례	균열	망상균열	이물질퇴적	열화	조사일시	2019.04 ~ 2019.08
	파손,탈락 박리,박락	철근노출	철근부식	좌굴,변형	조 사 자	박기열
	들뜸	백태,결로	재료분리	소성변형	확 인 자	이승환
	부식	누수,습윤	배수구막힘	보수	도면번호	041

ID : 도림천4복개 2련 / 바닥판하면

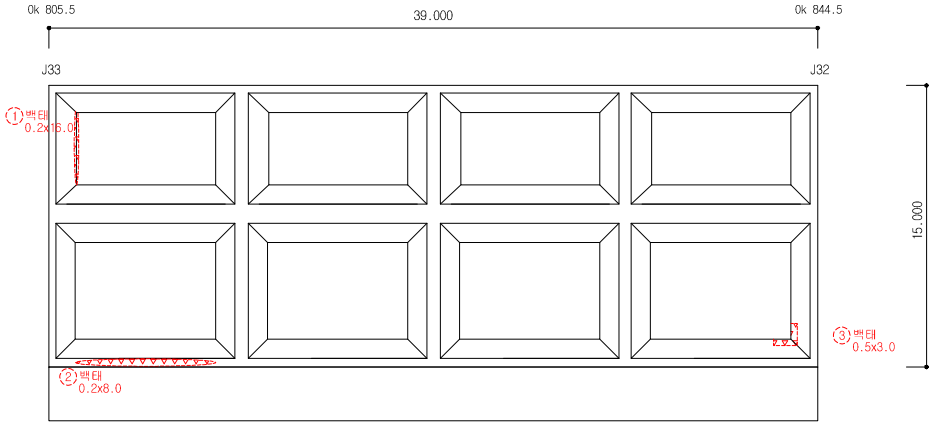


손 상 물 량 표


연번	작성년도	결 함 종 류	결 함 규 모						최종보수내역			비고	보수순위
			폭 (㎜)	길이 (m)	깊이 (㎜)	물량	단위	개소	년월	공법명/자재명	물량		
1	2011	백태	0.20	16.00		3.20	㎡	1.00					2
2	2011	백태	0.20	8.00		1.60	㎡	1.00					2
3	2011	백태	0.50	3.00		1.50	㎡	1.00					2
4													
5													
점 검 · 보 수 범 례	
———	금회차 손상
- - - - - - - -	전회차 미보수
- - - - - - - -	전회차 보수완료

KEY PLAN

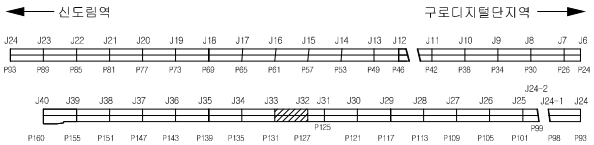


SECTION

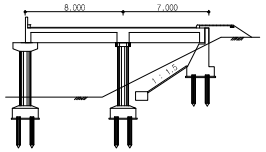

용 역 명	도림천4복개 외 2개소 정밀안전진단 및 정밀안전점검 용역					
범례	균열	망상균열	이물질퇴적	얼회	조사일시	2019.04 ~ 2019.08
	파손,탈락 박리,박락	철근노출	철근부식	좌굴,변형	조 사 자	박기열
	들뜸	백태,결로	재료분리	소성변형	확 인 자	이승환
	부식	누수,습윤	배수구막힘	보수	도면번호	042

ID : 도림천4복개 2련 / 바닥판하면

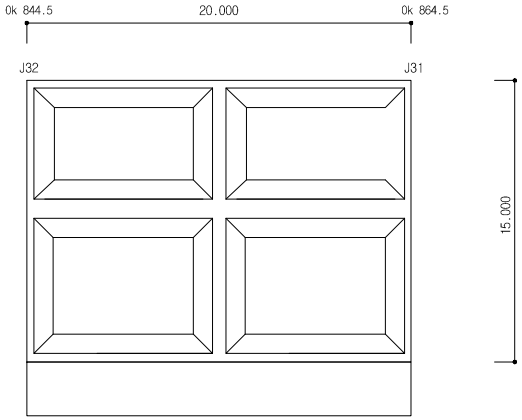


손 상 물 량 표


연번	작성년도	결 함 종 류	결 함 규 모						최종보수내역			비고	보수순위
			폭 (㎜)	길이 (m)	깊이 (㎜)	물량	단위	개소	년월	공법명/자재명	물량		
1													
2													
점 검 · 보 수 범 례	
———	금회차 손상
- - - - - - -	전회차 미보수
- - - - - - -	전회차 보수완료

KEY PLAN

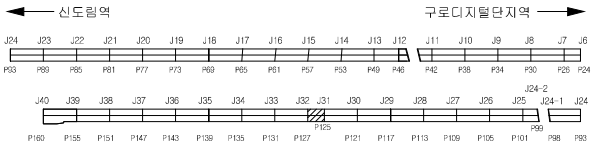


SECTION

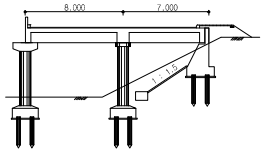

용 역 명	도림천4복개 외 2개소 정밀안전진단 및 정밀안전점검 용역					
범례	균열	망상균열	이물질퇴적	열화	조사일시	2019.04 ~ 2019.08
	파손,탈락 박리,박락	철근노출	철근부식	좌굴,변형	조 사 자	박기열
	들뜸	백태,결로	재료분리	소성변형	확 인 자	이승환
	부식	누수,습윤	배수구막힘	보수	도면번호	043

ID : 도림천4복개 2련 / 바닥판하면

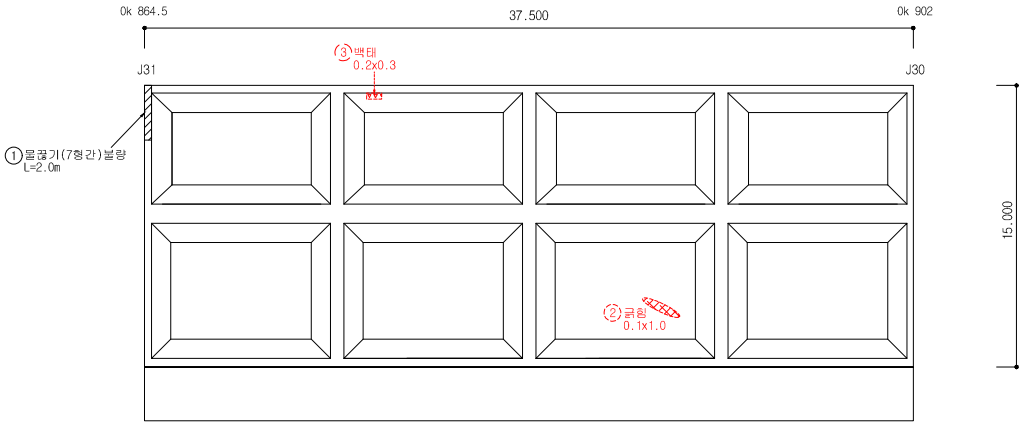


손 상 물 량 표


연번	작성년도	결 함 종 류	결 함 규 모						최종보수내역			비고	보수순위
			폭 (mm)	길이 (m)	깊이 (mm)	물량	단위	개소	년월	공법명/자재명	물량		
1	2019	물끊기보량		2.00		2.00	m	1.00				신규	1
2	2011	균열	0.10	1.00		0.10	㎡	1.00					2
3	2014	백태	0.20	0.30		0.06	㎡	1.00					2
4													
5													
점 검 · 보 수 범 례	
———	금회차 손상
- - - - - - - -	전회차 미보수
- - - - - - - -	전회차 보수완료

KEY PLAN

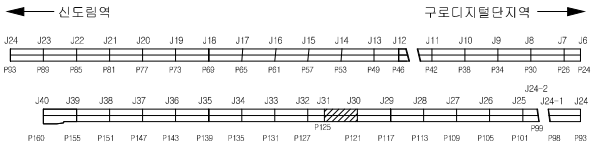


SECTION

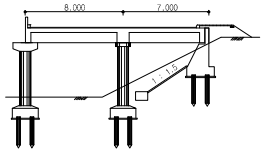

용 역 명	도림천4복개 외 2개소 정밀안전진단 및 정밀안전점검 용역					
범례	균열	망상균열	이물질퇴적	얼회	조사일시	2019.04 ~ 2019.08
	파손,탈락 박리,박락	철근노출	철근부식	좌굴,변형	조 사 자	박기열
	들뜸	백태,결로	재료분리	소성변형	확 인 자	이승환
	부식	누수,습윤	배수구막힘	보수	도면번호	044

ID : 도림천4복개 2련 / 바닥판하면

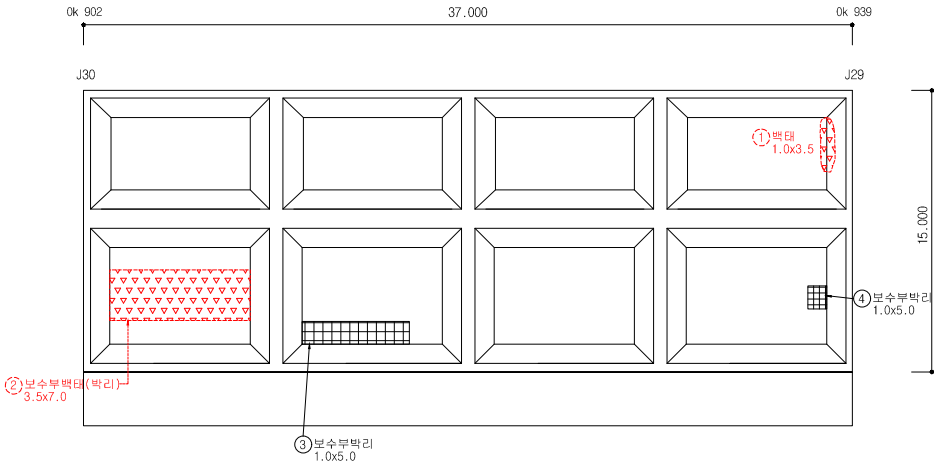


손 상 물 량 표


연번	작출년도	결 함 종 류	결 함 규 모						최종보수내역			비고	보수순위
			폭 (㎜)	길이 (m)	깊이 (㎜)	물량	단위	개소	년월	공법명/자재명	물량		
1	2011	백태	1.00	3.50		3.50	㎡	1.00					2
2	2011	보수부 백태	3.50	7.00		24.50	㎡	1.00					2
3	2019	보수부박리	1.00	5.00		5.00	㎡	1.00				신규	2
4	2019	보수부박리	1.00	5.00		5.00	㎡	1.00				신규	2
5													
6													
점 검 · 보 수 범 례	
———	금회차 손상
- - - - - - - -	전회차 미보수
- - - - - - - -	전회차 보수완료

KEY PLAN

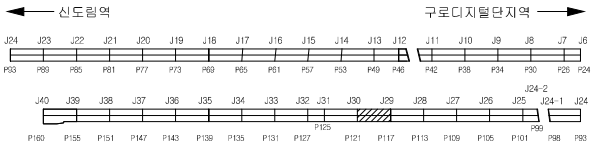


SECTION

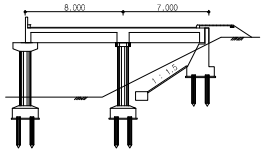

용 역 명	도림천4복개 외 2개소 정밀안전진단 및 정밀안전점검 용역					
범례	균열	망상균열	이물질퇴적	열화	조사일시	2019.04 ~ 2019.08
	파손,탈락 박리,박락	철근노출	철근부식	좌굴,변형	조 사 자	박기열
	들뜸	백태,결로	재료분리	소성변형	확 인 자	이승환
	부식	누수,습윤	배수구막힘	보수	도면번호	045

ID : 도림천4복개 2련 / 바닥판하면

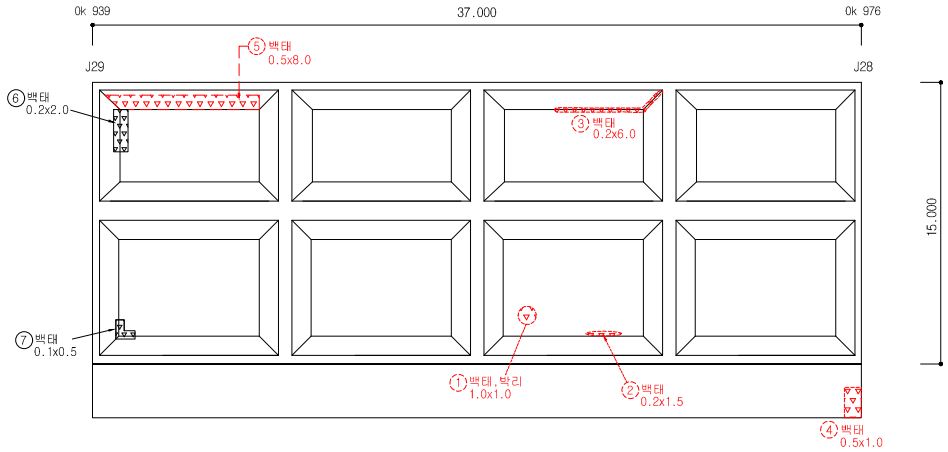


손 상 물 량 표


연번	작출년도	결 함 종 류	결 함 규 모						최종보수내역			비고	보수순위
			폭 (㎜)	깊이 (m)	깊이 (㎜)	물량	단위	개소	년월	공법명/자재명	물량		
1	2011	백태 및 박리	1.00	1.00		1.00	㎡	1.00					2
2	2011	백태	0.20	1.50		0.30	㎡	1.00					2
3	2011	백태	0.20	6.00		1.20	㎡	1.00					2
4	2011	백태	0.50	1.00		0.50	㎡	1.00					2
5	2016	백태	0.50	8.00		4.00	㎡	1.00					2
6	2019	백태	0.20	2.00		0.40	㎡	1.00				신규	2
7	2019	백태	0.10	0.50		0.05	㎡	1.00				신규	2
8													
9													
점 검 · 보 수 범 례	
———	금회차 손상
- - - - - - - -	전회차 미보수
- - - - - - - -	전회차 보수완료

KEY PLAN

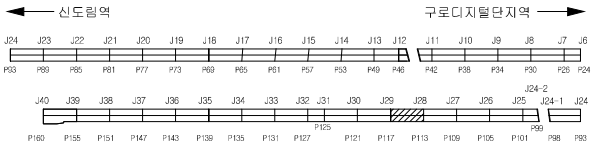


SECTION

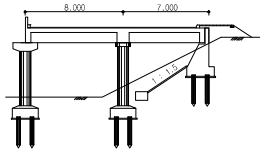

용 역 명	도림천4복개 외 2개소 정밀안전진단 및 정밀안전점검 용역					
범례	균열	망상균열	이물질퇴적	열화	조사일시	2019.04 ~ 2019.08
	파손,탈락 박리,박락	철근노출	철근부식	좌굴,변형	조 사 자	박기열
	들뜸	백태,결로	재료분리	소성변형	확 인 자	이승환
	부식	누수,습윤	배수구막힘	보수	도면번호	046

ID : 도림천4복개 2련 / 바닥판하면

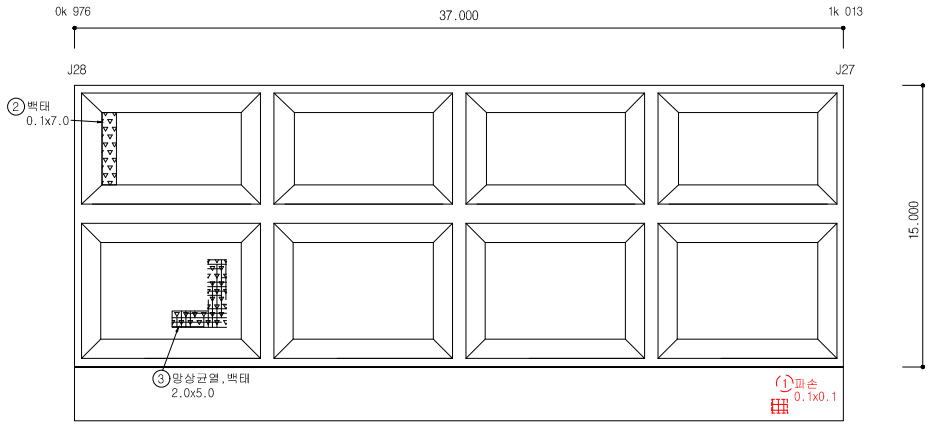


손 상 물 량 표


연번	작성년도	결 함 종 류	결 함 규 모						최종보수내역			비고	보수순위
			폭 (㎜)	깊이 (m)	깊이 (㎜)	물량	단위	개소	년월	공법명/자재명	물량		
1	2014	파손	0.10	0.10		0.01	㎡	1.00					2
2	2019	백태	0.10	7.00		0.70	㎡	1.00				신규	2
3	2019	망상균열 및 백태	2.00	5.00		10.00	㎡	1.00				신규	2
4													
5													
점 검 · 보 수 범 례	
———	금회차 손상
- - - - - - - -	전회차 미보수
- - - - - - - -	전회차 보수완료

KEY PLAN

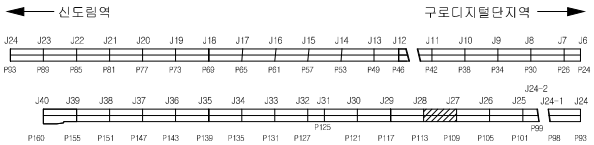


SECTION

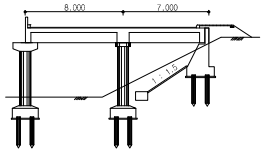

용 역 명	도림천4복개 외 2개소 정밀안전진단 및 정밀안전점검 용역					
범례	균열	망상균열	이물질퇴적	열화	조사일시	2019.04 ~ 2019.08
	파손, 탈락 박리, 박락	철근노출	철근부식	좌굴, 변형	조 사 자	박기열
	들뜸	백태, 결로	재료분리	소성변형	확 인 자	이승환
	부식	누수, 습윤	배수구막힘	보수	도면번호	047

ID : 도림천4복개 2련 / 바닥판하면

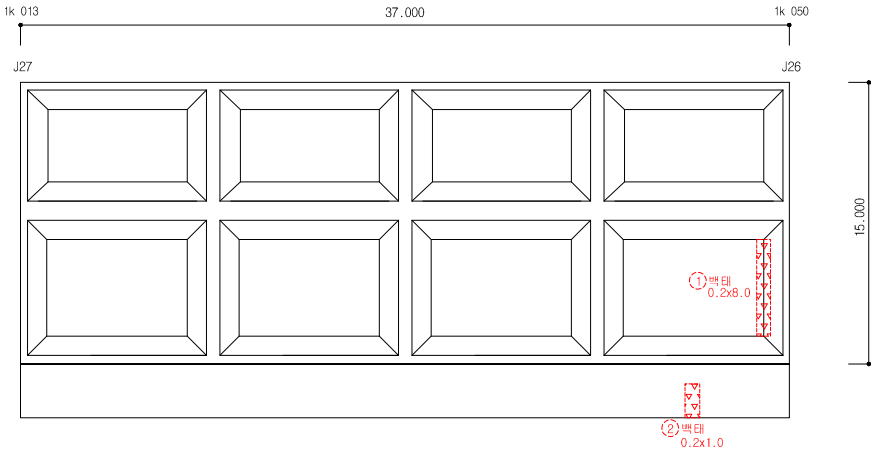


손 상 물 량 표


연번	작성년도	결 함 종 류	결 함 규 모						최종보수내역			비고	보수순위
			폭 (㎜)	길이 (m)	깊이 (㎜)	물량	단위	개소	년월	공법명/자재명	물량		
1	2011	백태	0.20	8.00		1.60	㎡	1.00					2
2	2011	백태	0.20	1.00		1.00	m	1.00					2
3													
4													
점 검 · 보 수 범 례	
———	금회차 손상
- - - - - - - -	전회차 미보수
- - - - - - - -	전회차 보수완료

KEY PLAN

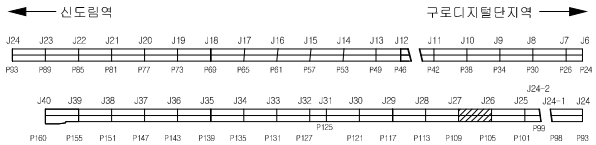


SECTION

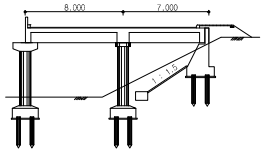

용 역 명	도림천4복개 외 2개소 정밀안전진단 및 정밀안전점검 용역					
범례	균열	망상균열	이물질퇴적	열화	조사일시	2019.04 ~ 2019.08
	파손,탈락 박리,박락	철근노출	철근부식	좌굴,변형	조 사 자	박기열
	들뜸	백태,결로	재료분리	소성변형	확 인 자	이승환
	부식	누수,습윤	배수구막힘	보수	도면번호	048

ID : 도림천4복개 2련 / 바닥판하면

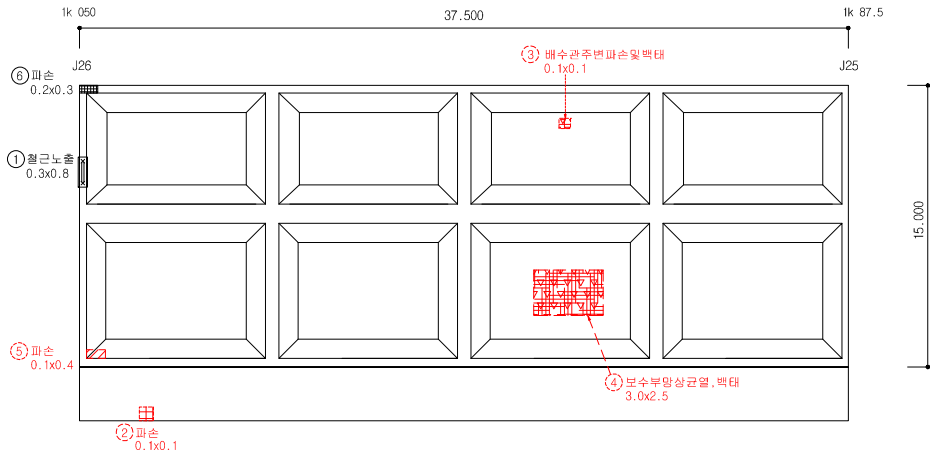


손 상 물 량 표

연번	작성년도	결 함 종 류	결 함 규 모						최종보수내역			비고	보수순위
			폭 (㎜)	길이 (m)	깊이 (mm)	물량	단위	개소	년월	공법명/자재명	물량		
1	2019	철근노출	0.30	0.80		0.24	㎡	1.00				신규	1
2	2011	파손	0.10	0.10		0.01	㎡	1.00					2
3	2011	배수관주변 파손 및 백태	0.10	0.10		0.01	㎡	1.00					2
4	2016	보수부 망상균열 및 백태	3.00	2.50		7.50	㎡	1.00					2
5	2016	파손	0.10	0.40		0.04	㎡	1.00					2
6	2019	파손	0.20	0.30		0.06	㎡	1.00				신규	2
7													
8													
점 검 · 보 수 범 례

———	금회차 손상
- - - - - - -	전회차 미보수
- - - - - - -	전회차 보수완료

KEY PLAN

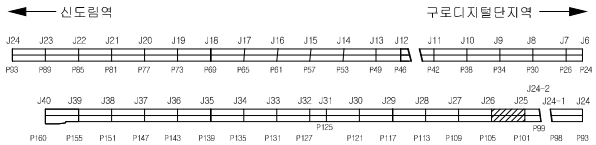


SECTION

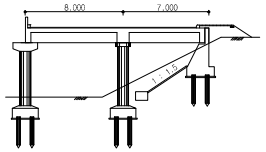

용 역 명	도림천4복개 외 2개소 정밀안전진단 및 정밀안전점검 용역					
범례	균열	망상균열	이물질퇴적	열화	조사일시	2019.04 ~ 2019.08
	파손,탈락 박리,박락	철근노출	철근부식	좌굴,변형	조 사 자	박기열
	들뜸	백태,결로	재료분리	소성변형	확 인 자	이승환
	부식	누수,습윤	배수구막힘	보수	도면번호	049

ID : 도림천4복개 2련 / 바닥판하면

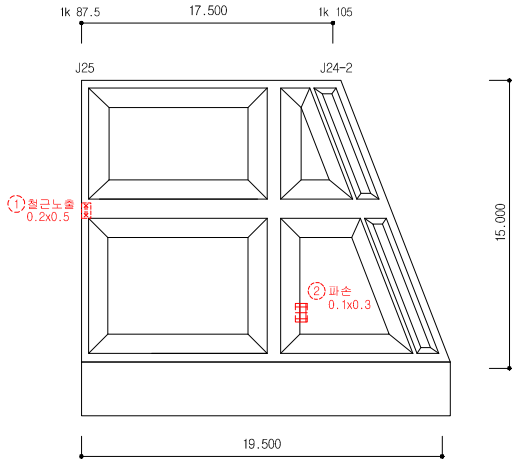


손 상 물 량 표


연번	작성년도	결 함 종 류	결 함 규 모						최종보수내역			비고	보수순위
			폭 (㎜)	깊이 (m)	깊이 (㎜)	물량	단위	개소	년월	공법명/자재명	물량		
1	2011	철근노출	0.20	0.50		0.10	㎡	1.00					1
2	2016	파손	0.10	0.30		0.03	㎡	1.00					2
3													
4													
점 검 · 보 수 범 례	
———	금회차 손상
- - - - - - - -	전회차 미보수
- - - - - - - -	전회차 보수완료

KEY PLAN

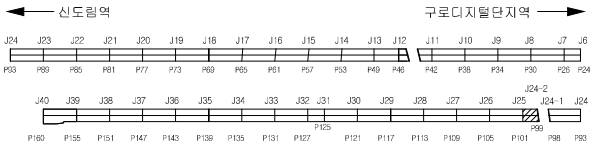


SECTION

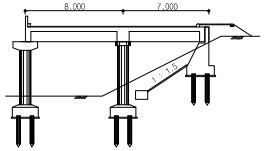

용 역 명	도림천4복개 외 2개소 정밀안전진단 및 정밀안전점검 용역					
범례	균열	망상균열	이물질퇴적	열화	조사일시	2019.04 ~ 2019.08
	파손,탈락 박리,박락	철근노출	철근부식	좌굴,변형	조 사 자	박기열
	들뜸	백태,결로	재료분리	소성변형	확 인 자	이승환
	부식	누수,습윤	배수구막힘	보수	도면번호	050

ID : 도림천4복개 2련 / 바닥판하면

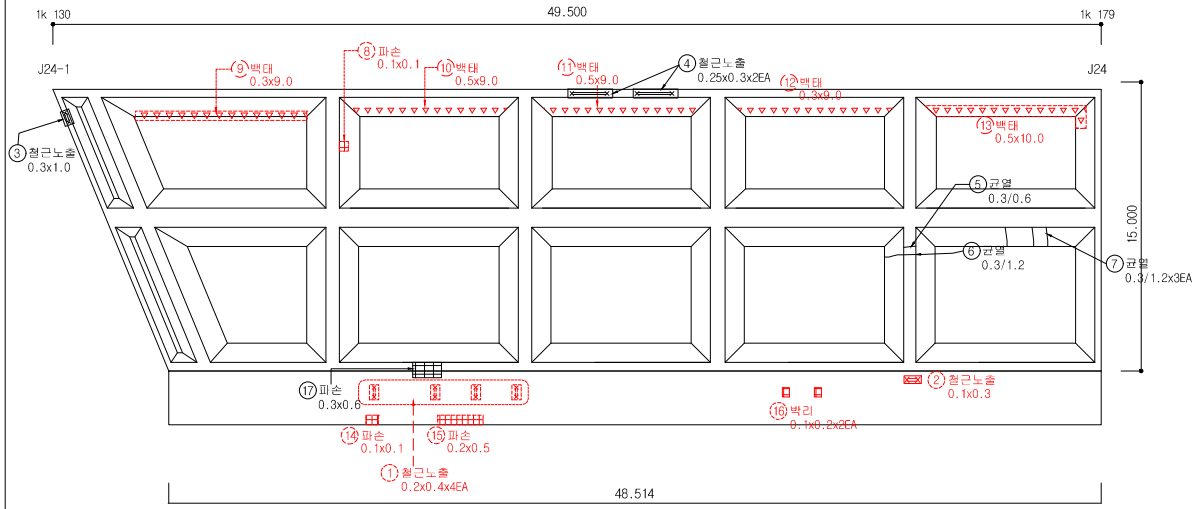


손 상 물 량 표


연번	작출년도	결 함 종 류	결 함 규 모						최종보수내역			비고	보수순위
			폭 (㎜)	깊이 (m)	깊이 (mm)	물량	단위	개소	년월	공법명/자재명	물량		
1	2016	철근노출	0.20	0.40		0.32	㎡	4.00					1
2	2016	철근노출	0.10	0.30		0.30	m	1.00					1
3	2019	철근노출	0.30	1.00		0.30	㎡	1.00				신규	1
4	2019	철근노출	0.25	0.30		0.15	㎡	2.00				신규	1
5	2019	균열	0.30	0.60		0.60	m	1.00				신규	1
6	2019	균열	0.30	1.20		1.20	m	1.00				신규	1
7	2019	균열	0.30	1.20		2.40	m	3.00				신규	1
8	2011	파손	0.10	0.10		0.01	㎡	1.00					2
9	2014	백태	0.30	9.00		2.70	㎡	1.00					2
10	2014	백태	0.50	9.00		4.50	㎡	1.00					2
11	2014	백태	0.50	9.00		4.50	㎡	1.00					2
12	2014	백태	0.30	9.00		2.70	㎡	1.00					2
13	2014	백태	0.50	10.00		5.00	㎡	1.00					2
14	2011	파손	0.10	0.10		0.01	㎡	1.00					2
15	2011	파손	0.20	0.50		0.10	㎡	1.00					2
16	2016	박리	0.10	0.20		0.04	㎡	2.00					2
17	2019	파손	0.30	0.60		0.18	㎡	1.00				신규	2
18													
19													
점 검 · 보 수 범 례	
———	금회차 손상
- - - - - - -	전회차 미보수
- - - - - - -	전회차 보수완료

KEY PLAN

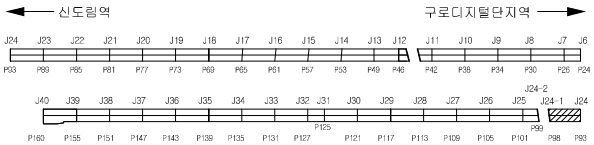


SECTION

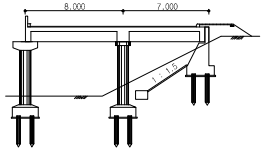

용 역 명	도림천4복개 외 2개소 정밀안전진단 및 정밀안전점검 용역					
범례	균열	망상균열	이물질퇴적	얼회	조사일시	2019.04 ~ 2019.08
	파손,탈락 박리,박락	철근노출	철근부식	좌굴,변형	조 사 자	박기열
	들뜸	백태,결로	재료분리	소성변형	확 인 자	이승환
	부식	누수,습윤	배수구막힘	보수	도면번호	051

ID : 도림천4복개 2련 / 바닥판하면
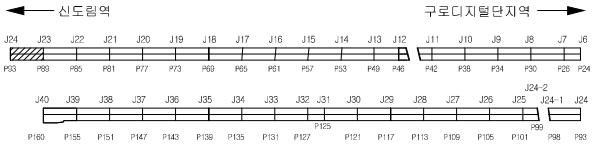


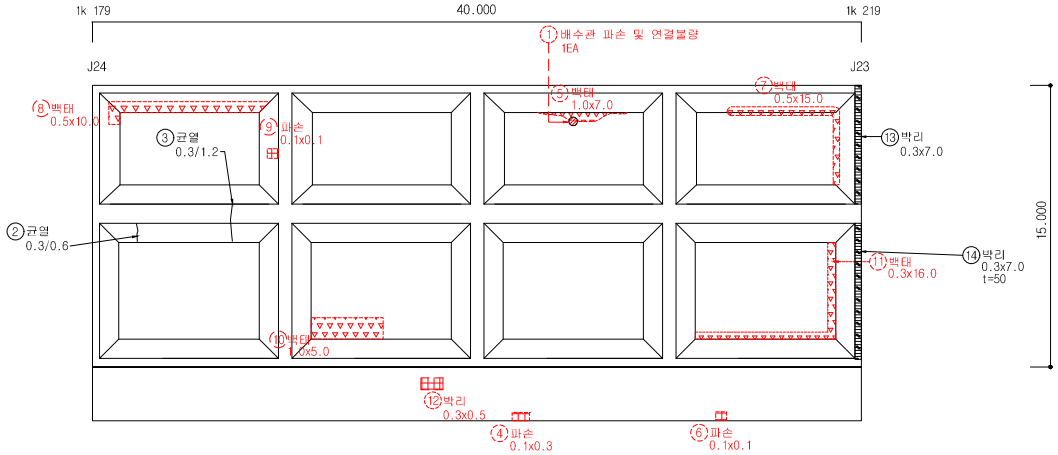손 상 물 량 표


연번	작출년도	결 함 종 류	결 함 규 모						최종보수내역			비고	보수순위
			폭 (㎜)	길이 (m)	깊이 (㎜)	물량	단위	개소	년월	공법명/자재명	물량		
1	2016	배수관 파손 및 연결불량				1.00	EA	1.00					1
2	2019	균열	0.30	0.60		0.30	m	1.00				신규	1
3	2019	균열	0.30	1.20		1.20	m	1.00				신규	1
4	2011	파손	0.10	0.30		0.03	㎡	1.00					2
5	2011	백태	1.00	7.00		7.00	㎡	1.00					2
6	2011	파손	0.10	0.10		0.01	㎡	1.00					2
7	2011	백태	0.50	15.00		7.50	㎡	1.00					2
8	2014	백태	0.50	10.00		5.00	㎡	1.00					2
9	2011	파손	0.10	0.10		0.01	㎡	1.00					2
10	2014	백태	1.00	5.00		5.00	㎡	1.00					2
11	2011	백태	0.30	16.00		4.80	㎡	1.00					2
12	2016	박리	0.30	0.50		0.15	㎡	1.00					2
13	2019	박리	0.30	0.70		2.10	㎡	1.00				신규	2
14	2019	박리	0.30	0.70		2.10	㎡	1.00				신규	2
15													
16													
점 검 · 보 수 범 례	
———	금회차 손상
- - - - - - - -	전회차 미보수
- - - - - - - -	전회차 보수완료

KEY PLAN




SECTION

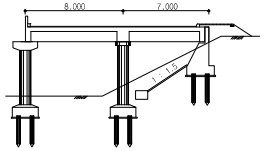

용 역 명	도림천4복개 외 2개소 정밀안전진단 및 정밀안전점검 용역					
범례	균열	망상균열	이물질퇴적	열화	조사일시	2019.04 ~ 2019.08
	파손,탈락 박리,박락	철근노출	철근부식	좌굴,변형	조 사 자	박기열
	들뜸	백태,결로	재료분리	소성변형	확 인 자	이승환
	부식	누수,습윤	배수구막힘	보수	도면번호	052

ID : 도림천4복개 2련 / 바닥판하면

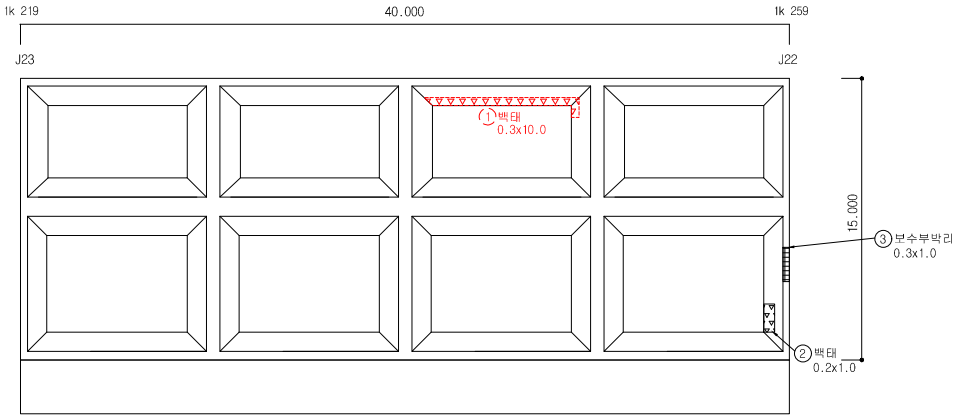


손 상 물 량 표


연번	작출년도	결 함 종 류	결 함 규 모						최종보수내역			비고	보수순위
			폭 (㎜)	길이 (m)	깊이 (㎜)	물량	단위	개소	년월	공법명/자재명	물량		
1	2014	백태	0.30	10.00		3.00	㎡	1.00					2
2	2019	백태	0.20	1.00		0.20	㎡	1.00				신규	2
3	2019	보수부박리	0.30	1.00		0.30	㎡	1.00				신규	2
4													
5													
점 검 · 보 수 범 례	
———	금회차 손상
- - - - - - -	전회차 미보수
- - - - - - -	전회차 보수완료

KEY PLAN

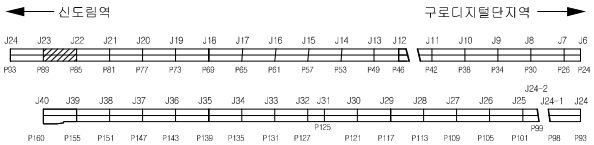


SECTION

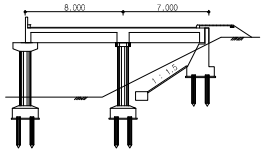

용 역 명	도림천4복개 외 2개소 정밀안전진단 및 정밀안전점검 용역					
범례	균열	망상균열	이물질퇴적	얼회	조사일시	2019.04 ~ 2019.08
	파손,탈락 박리,박락	철근노출	철근부식	좌굴,변형	조 사 자	박기열
	들뜸	백태,결로	재료분리	소성변형	확 인 자	이승환
	부식	누수,습윤	배수구막힘	보수	도면번호	053

ID : 도림천4복개 2련 / 바닥판하면

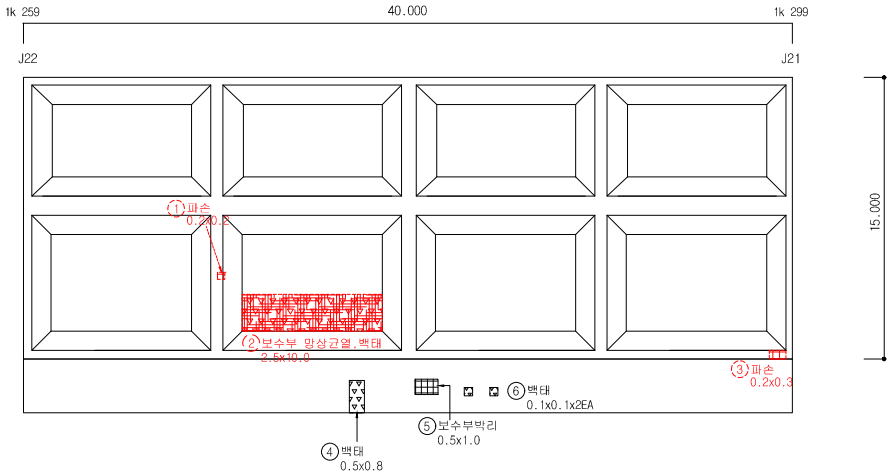


손 상 물 량 표


연번	작출년도	결 함 종 류	결 함 규 모						최종보수내역			비고	보수순위
			폭 (㎜)	길이 (m)	깊이 (㎜)	물량	단위	개소	년월	공법명/자재명	물량		
1	2011	파손	0.20	0.20		0.04	㎡	1.00					2
2	2014	보수부 망상균열 및 백태	2.50	10.00		25.00	㎡	1.00					2
3	2011	파손	0.20	0.30		0.06	㎡	1.00					2
4	2019	백태	0.50	0.80		0.40	㎡	1.00				신규	2
5	2019	보수부박리	0.50	1.00		0.50	㎡	1.00				신규	2
6	2019	백태	0.10	0.10		0.02	㎡	2.00				신규	2
7													
8													
점 검 · 보 수 범 례	
———	금회차 손상
- - - - - - -	전회차 미보수
- - - - - - -	전회차 보수완료

KEY PLAN

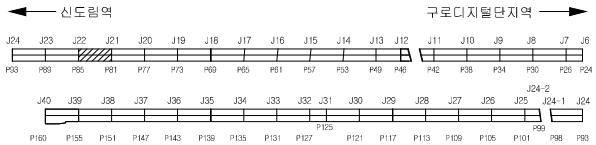


SECTION

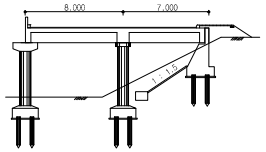

용 역 명	도림천4복개 외 2개소 정밀안전진단 및 정밀안전점검 용역					
범례	균열	망상균열	이물질퇴적	열화	조사일시	2019.04 ~ 2019.08
	파손,탈락 박리,박락	철근노출	철근부식	좌굴,변형	조 사 자	박기열
	들뜸	백태,결로	재료분리	소성변형	확 인 자	이승환
	부식	누수,습윤	배수구막힘	보수	도면번호	054

ID : 도림천4복개 2련 / 바닥판하면

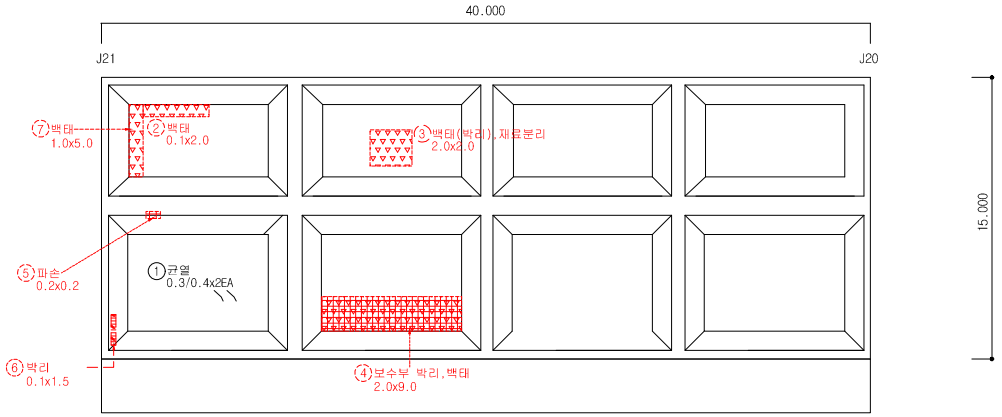


손 상 물 량 표


연번	작성년도	결 함 종 류	결 함 규 모						최종보수내역			비고	보수순위
			폭 (㎜)	깊이 (m)	깊이 (mm)	물량	단위	개소	년월	공법명/자재명	물량		
1	2019	균열	0.30	0.40		0.80	m	2.00				신규	1
2	2011	백태	0.10	2.00		0.20	㎡	1.00					2
3	2014	백태(박리),재료분리	2.00	2.00		4.00	㎡	1.00					2
4	2011	보수부 박리 및 백태	2.00	9.00		18.00	㎡	1.00					2
5	2011	파손	0.20	0.20		0.04	㎡	1.00					2
6	2016	박리	0.10	1.50		0.15	㎡	1.00					2
7	2011	백태	1.00	5.00		5.00	㎡	1.00					2
8													
9													
점 검 · 보 수 범 례	
———	금회차 손상
- - - - - - -	전회차 미보수
- - - - - - -	전회차 보수완료

KEY PLAN

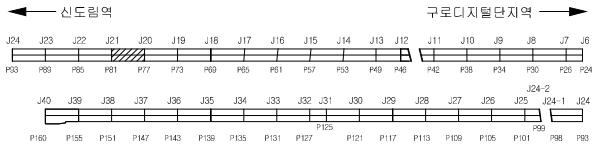


SECTION

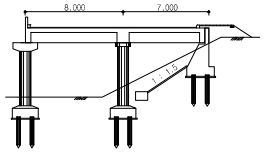

용 역 명	도림천4복개 외 2개소 정밀안전진단 및 정밀안전점검 용역					
범례	균열	망상균열	이물질퇴적	얼회	조사일시	2019.04 ~ 2019.08
	파손,탈락 박리,박락	철근노출	철근부식	좌굴,변형	조 사 자	박기열
	들뜸	백태,결로	재료분리	소성변형	확 인 자	이승환
	부식	누수,습윤	배수구막힘	보수	도면번호	055

ID : 도림천4복개 2련 / 바닥판하면

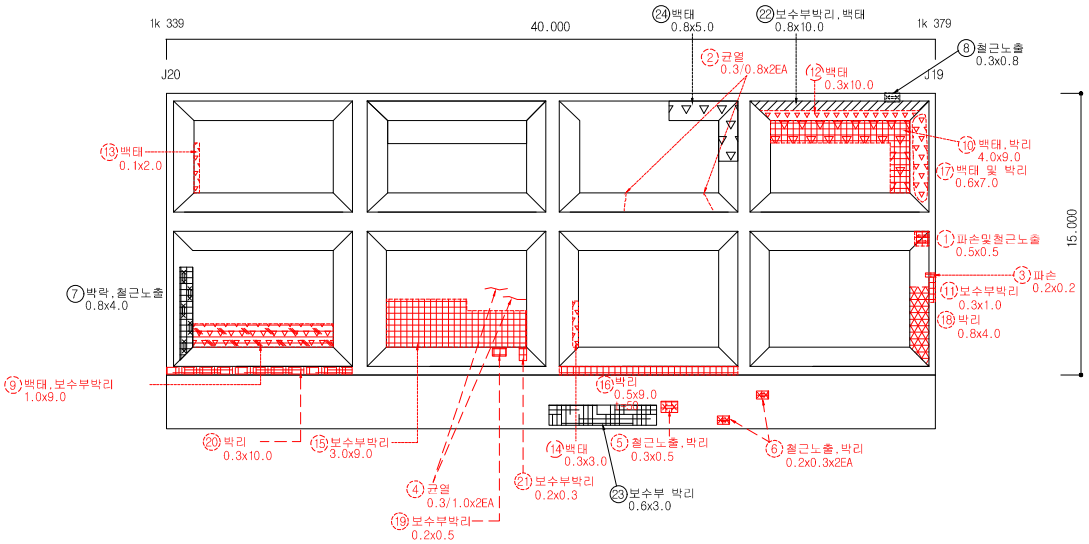


손 상 물 량 표

연번	작성년도	결 함 종 류	결 함 규 모						최종보수내역			비고	보수순위
			폭 (㎜)	길이 (m)	깊이 (㎜)	물량	단위	개소	년월	공법명/자재명	물량		
1	2011	파손 및 철근노출	0.50	0.50		0.25	㎡	1.00					1
2	2011	균열	0.30	0.80		1.60	m	2.00					1
3	2011	파손	0.20	0.20		0.04	㎡	1.00					1
4	2016	균열	0.30	1.00		2.00	m	2.00					1
5	2016	철근노출 및 박리	0.30	0.50		0.15	㎡	1.00					1
6	2016	철근노출 및 박리	0.20	0.30		0.12	㎡	2.00					1
7	2019	박락,철근노출	0.80	4.00		3.20	㎡	1.00				신규	1
8	2019	철근노출	0.30	0.80		0.24	㎡	1.00				신규	1
9	2011	백태 보수부 박리	1.00	9.00		9.00	㎡	1.00					2
10	2011	백태 및 박리	4.00	9.00		36.00	㎡	1.00					2
11	2011	보수부 박리	0.30	1.00		0.30	㎡	1.00					2
12	2014	백태	0.30	10.00		3.00	㎡	1.00					2
13	2011	백태	0.10	2.00		0.20	㎡	1.00					2
14	2014	백태	0.30	3.00		0.90	㎡	1.00					2
15	2011	보수부 박리	3.00	9.00		27.00	㎡	1.00					2
16	2011	박리	0.50	9.00		4.50	㎡	1.00					2
17	2011	백태 및 박리	0.60	7.00		4.20	㎡	1.00					2
18	2016	박리	0.80	4.00		3.20	㎡	1.00					2
19	2016	보수부 박리	0.20	0.50		0.10	㎡	1.00					2
20	2016	박리	0.30	10.00		3.00	㎡	1.00					2
21	2016	보수부 박리	0.20	0.30		0.06	㎡	1.00					2
22	2019	보수부 박리 및 백태	0.80	10.00		8.00	㎡	1.00				신규	2
23	2019	보수부 박리	0.60	3.00		1.80	㎡	1.00				신규	2
24	2019	백태	0.80	5.00		4.00	㎡	1.00				신규	2
25													
26													
점 검 · 보 수 범 례

———	금회차 손상
- - - - - - - -	전회차 미보수
- - - - - - - -	전회차 보수완료

KEY PLAN

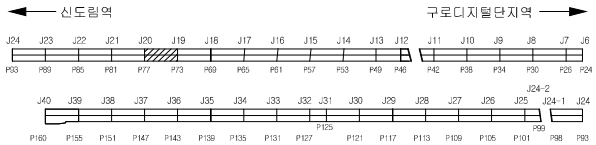


SECTION

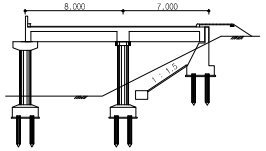

용 역 명	도림천4복개 외 2개소 정밀안전진단 및 정밀안전점검 용역					
범례	균열	망상균열	이물질퇴적	열화	조사일시	2019.04 ~ 2019.08
	파손,탈락 박리,박락	철근노출	철근부식	좌굴,변형	조 사 자	박기열
	들뜸	백태,결로	재료분리	소성변형	확 인 자	이승환
	부식	누수,습윤	배수구막힘	보수	도면번호	056

ID : 도림천4복개 2련 / 바닥판하면
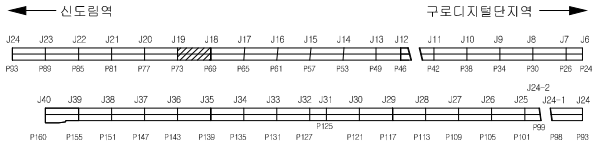


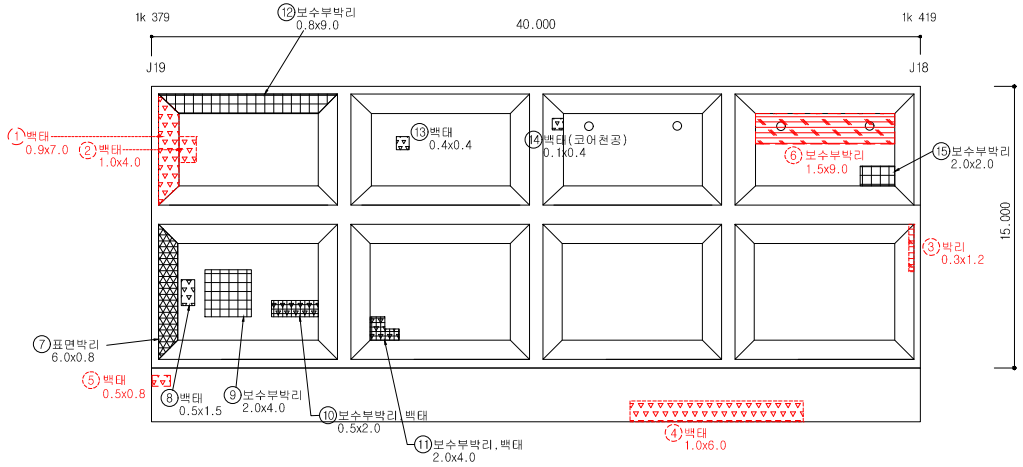손 상 물 량 표


연번	작출년도	결 함 종 류	결 함 규 모						최종보수내역			비고	보수순위
			폭 (㎜)	길이 (m)	깊이 (㎜)	물량	단위	개소	년월	공법명/자재명	물량		
1	2014	백태	0.90	7.00		6.30	㎡	1.00					2
2	2011	백태	1.00	4.00		4.00	㎡	1.00					2
3	2011	박리	0.30	1.20		0.36	㎡	1.00					2
4	2011	백태	1.00	6.00		6.00	㎡	1.00					2
5	2016	백태	0.50	0.80		0.40	㎡	1.00					2
6	2016	보수부 박리	1.50	9.00		13.50	㎡	1.00					2
7	2019	표면박리	6.00	0.80		4.80	㎡	1.00				신규	2
8	2019	백태	0.50	1.50		0.75	㎡	1.00				신규	2
9	2019	보수부박리	2.00	4.00		8.00	㎡	1.00				신규	2
10	2019	보수부박리 및 백태	0.50	2.00		1.00	㎡	1.00				신규	2
11	2019	보수부박리 및 백태	2.00	4.00		8.00	㎡	1.00				신규	2
12	2019	보수부박리	0.80	9.00		7.20	㎡	1.00				신규	2
13	2019	백태	0.40	0.40		0.16	㎡	1.00				신규	2
14	2019	백태	0.10	0.40		0.04	㎡	1.00				신규	2
15	2019	보수부박리	2.00	2.00		4.00	㎡	1.00				신규	2
16													
17													
점 검 · 보 수 범 례	
———	금회차 손상
- - - - - - - -	전회차 미보수
- - - - - - - -	전회차 보수완료

KEY PLAN




SECTION

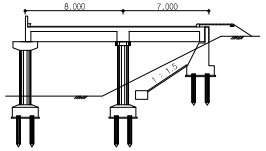

용 역 명	도림천4복개 외 2개소 정밀안전진단 및 정밀안전점검 용역					
범례	균열	망상균열	이물질퇴적	열화	조사일시	2019.04 ~ 2019.08
	파손,탈락 박리,박락	철근노출	철근부식	좌굴,변형	조 사 자	박기열
	들뜸	백태,결로	재료분리	소성변형	확 인 자	이승환
	부식	누수,습윤	배수구막힘	보수	도면번호	057

ID : 도림천4복개 2련 / 바닥판하면

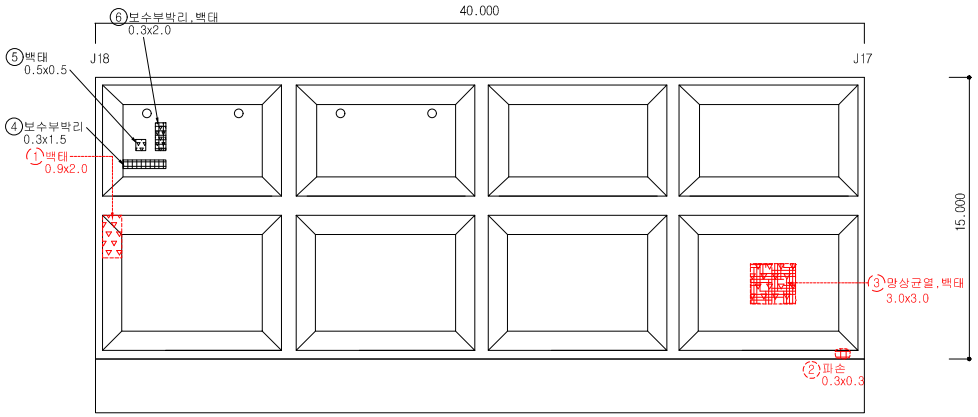


손 상 물 량 표


연번	작출년도	결 함 종 류	결 함 규 모						최종보수내역			비고	보수순위
			폭 (㎜)	길이 (m)	깊이 (㎜)	물량	단위	개소	년월	공법명/자재명	물량		
1	2014	백태	0.90	2.00		1.80	㎡	1.00					2
2	2011	파손	0.30	0.30		0.30	m	1.00					2
3	2014	망상균열 및 백태	3.00	3.00		9.00	㎡	1.00					2
4	2019	보수부박리	0.30	1.50		0.45	㎡	1.00				신규	2
5	2019	백태	0.50	0.50		0.25	㎡	1.00				신규	2
6	2019	보수부박리 및 백태	0.30	2.00		0.60	㎡	1.00				신규	2
7													
8													
점 검 · 보 수 범 례	
———	금회차 손상
- - - - - - - -	전회차 미보수
- - - - - - - -	전회차 보수완료

KEY PLAN

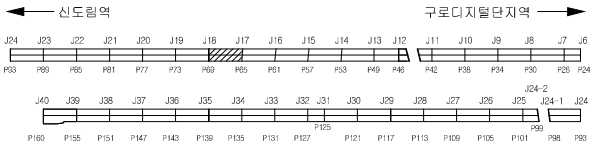


SECTION

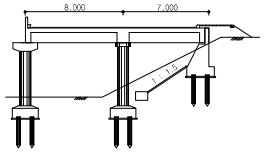

용 역 명	도림천4복개 외 2개소 정밀안전진단 및 정밀안전점검 용역					
범례	균열	망상균열	이물질퇴적	열화	조사일시	2019.04 ~ 2019.08
	파손,탈락 박리,박락	철근노출	철근부식	좌굴,변형	조 사 자	박기열
	들뜸	백태,결로	재료분리	소성변형	확 인 자	이승환
	부식	누수,습윤	배수구막힘	보수	도면번호	058

ID : 도림천4복개 2련 / 바닥판하면

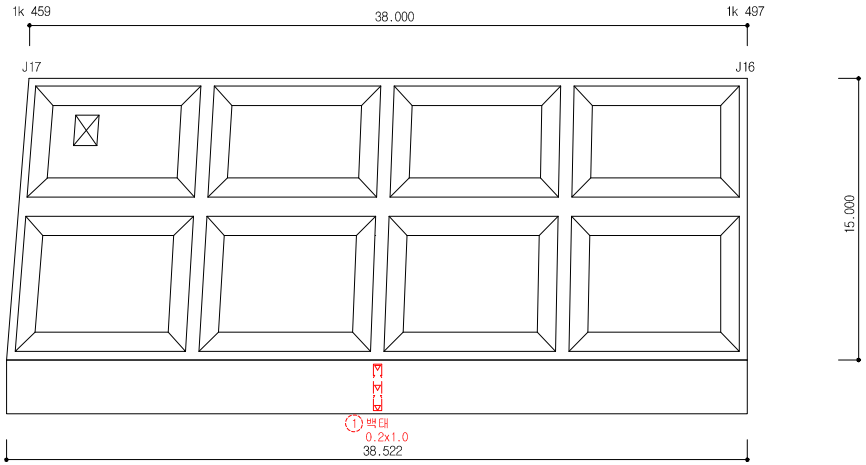


손 상 물 량 표


연번	작출년도	결 함 종 류	결 함 규 모						최종보수내역			비고	보수순위
			폭 (㎜)	깊이 (m)	깊이 (㎜)	물량	단위	개소	년월	공법명/자재명	물량		
1	2016	백태	0.20	1.00		0.20	㎡	1.00					2
2													
3													
점 검 · 보 수 범 례	
———	금회차 손상
- - - - - - - -	전회차 미보수
- - - - - - - -	전회차 보수완료

KEY PLAN

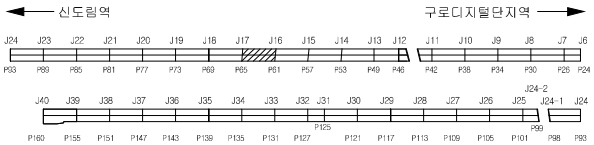


SECTION

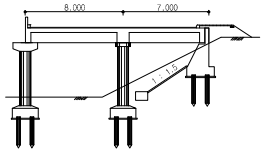

용 역 명	도림천4복개 외 2개소 정밀안전진단 및 정밀안전점검 용역					
범례	균열	망상균열	이물질퇴적	열화	조사일시	2019.04 ~ 2019.08
	파손,탈락 박리,박락	철근노출	철근부식	좌굴,변형	조 사 자	박기열
	들뜸	백태,결로	재료분리	소성변형	확 인 자	이승환
	부식	누수,습윤	배수구막힘	보수	도면번호	059

ID : 도림천4복개 2련 / 바닥판하면

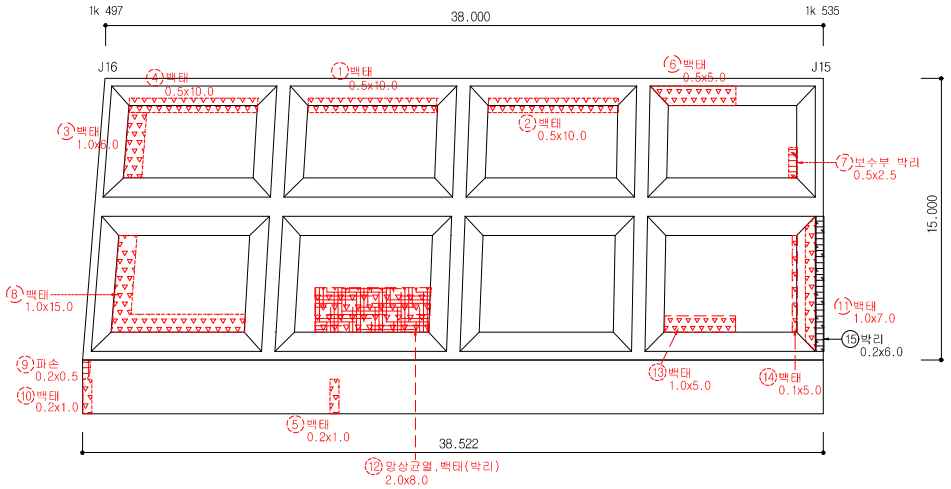


손 상 물 량 표


연번	작출년도	결 함 종 류	결 함 규 모						최종보수내역			비고	보수순위
			폭 (㎜)	길이 (m)	깊이 (㎜)	물량	단위	개소	년월	공법명/자재명	물량		
1	2011	백태	0.50	10.00		5.00	㎡	1.00					2
2	2011	백태	0.50	10.00		5.00	㎡	1.00					2
3	2014	백태	1.00	6.00		6.00	㎡	1.00					2
4	2011	백태	0.50	10.00		5.00	㎡	1.00					2
5	2011	백태	0.20	1.00		0.20	㎡	1.00					2
6	2014	백태	0.50	5.00		2.50	㎡	1.00					2
7	2013	보수부 박리	0.50	2.50		1.25	㎡	1.00					2
8	2014	백태	1.00	15.00		15.00	㎡	1.00					2
9	2011	파손	0.20	0.50		0.10	㎡	1.00					2
10	2011	백태	0.20	1.00		0.20	㎡	1.00					2
11	2014	백태	1.00	7.00		7.00	㎡	1.00					2
12	2016	랑상균열 및 백태	2.00	8.00		16.00	㎡	1.00					2
13	2016	백태	1.00	5.00		5.00	㎡	1.00					2
14	2016	백태	0.10	5.00		0.50	㎡	1.00					2
15	2019	박리	0.20	6.00		1.20	㎡	1.00				신규	2
16													
17													
점 검 · 보 수 범 례	
———	금회차 손상
- - - - - - - -	전회차 미보수
- - - - - - - -	전회차 보수완료

KEY PLAN

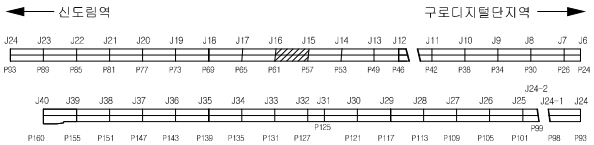


SECTION

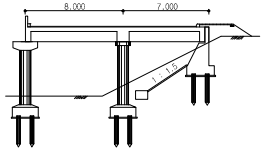

용 역 명	도림천4복개 외 2개소 정밀안전진단 및 정밀안전점검 용역					
범례	균열	망상균열	이물질퇴적	열화	조사일시	2019.04 ~ 2019.08
	파손,탈락 박리,박락	철근노출	철근부식	좌굴,변형	조 사 자	박기열
	들뜸	백태,결로	재료분리	소성변형	확 인 자	이승환
	부식	누수,습윤	배수구막힘	보수	도면번호	060

ID : 도림천4복개 2련 / 바닥판하면

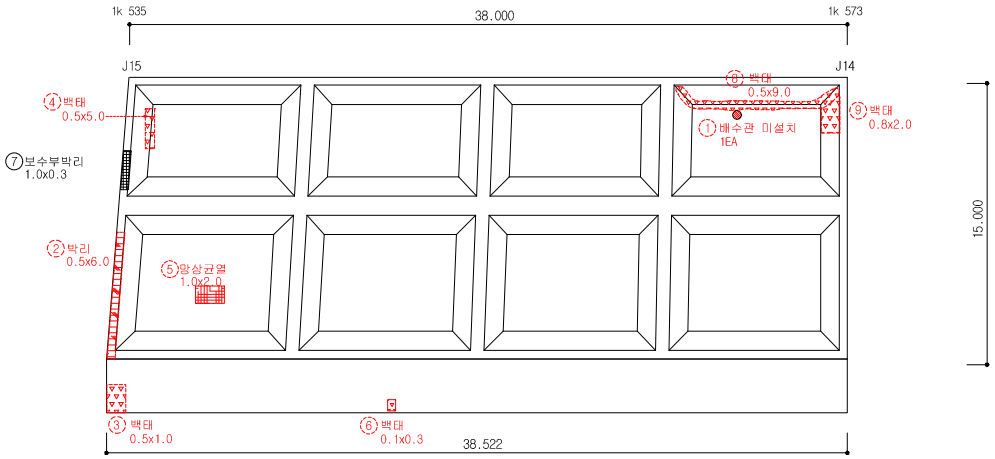


손 상 물 량 표


연번	작출년도	결 함 종 류	결 함 규 모						최종보수내역			비고	보수순위
			폭 (㎜)	길이 (m)	깊이 (㎜)	물량	단위	개소	년월	공법명/자재명	물량		
1	2016	배수관 미설치				1.00	EA	1.00					1
2	2011	박리	0.50	6.00		3.00	㎡	1.00					2
3	2011	백태	0.50	1.00		0.50	㎡	1.00					2
4	2011	백태	0.50	5.00		2.50	㎡	1.00					2
5	2016	망상균열 및 백태	1.00	2.00		2.00	㎡	1.00					2
6	2016	백태	0.10	0.30		0.03	㎡	1.00					2
7	2019	보수부 박리	1.00	0.30		0.30	㎡	1.00				신규	2
8	2011	백태	0.50	9.00		4.50	㎡	1.00					2
9	2011	백태	0.80	2.00		1.60	㎡	1.00					2
10													
11													
점 검 · 보 수 범 례	
———	금회차 손상
- - - - - - - -	전회차 미보수
- - - - - - - -	전회차 보수완료

KEY PLAN

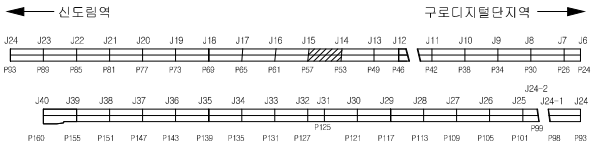


SECTION

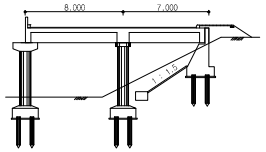

용 역 명	도림천4복개 외 2개소 정밀안전진단 및 정밀안전점검 용역					
범례	균열	망상균열	이물질퇴적	열화	조사일시	2019.04 ~ 2019.08
	파손,탈락 박리,박락	철근노출	철근부식	좌굴,변형	조 사 자	박기열
	들뜸	백태,결로	재료분리	소성변형	확 인 자	이승환
	부식	누수,습윤	배수구막힘	보수	도면번호	061

ID : 도림천4복개 2련 / 바닥판하면

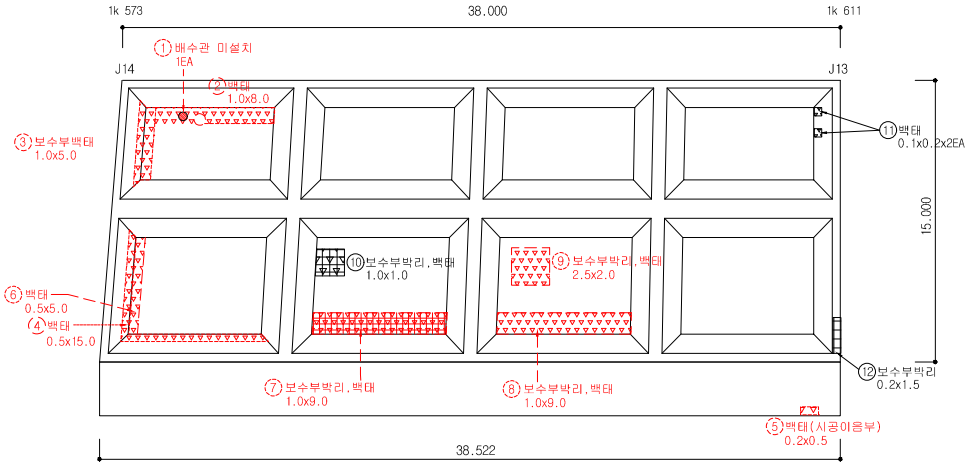


손 상 물 량 표


연번	작성년도	결 함 종 류	결 함 규 모						최종보수내역			비고	보수순위
			폭 (mm)	길이 (m)	깊이 (mm)	물량	단위	개소	년월	공법명/자재명	물량		
1	2016	배수관 미설치				1.00	EA	1.00					1
2	2014	백태	1.00	8.00		8.00	㎡	1.00					2
3	2011	보수부 백태	1.00	5.00		5.00	㎡	1.00					2
4	2014	백태	0.50	15.00		7.50	㎡	1.00					2
5	2011	백태	0.20	0.50		0.10	㎡	1.00					2
6	2016	백태	0.50	5.00		2.50	㎡	1.00					2
7	2016	보수부 박리 및 백태	1.00	9.00		9.00	㎡	1.00					2
8	2016	보수부 박리 및 백태	1.00	9.00		9.00	㎡	1.00					2
9	2016	보수부 박리 및 백태	2.50	2.00		5.00	㎡	1.00					2
10	2019	보수부 박리 및 백태	1.00	1.00		1.00	㎡	1.00				신규	2
11	2019	백태	0.10	0.20		0.04	㎡	2.00				신규	2
12	2019	보수부박리	0.20	1.50		0.30	㎡	1.00				신규	2
13													
14													
점 검 · 보 수 범 례	
———	금회차 손상
- - - - - - - -	전회차 미보수
- - - - - - - -	전회차 보수완료

KEY PLAN

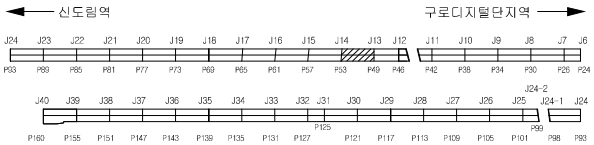


SECTION

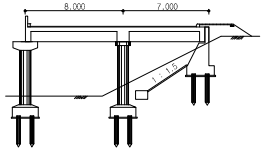

용 역 명	도림천4복개 외 2개소 정밀안전진단 및 정밀안전점검 용역					
범례	균열	망상균열	이물질퇴적	열화	조사일시	2019.04 ~ 2019.08
	파손,탈락 박리,박락	철근노출	철근부식	좌굴,변형	조 사 자	박기열
	들뜸	백태,결로	재료분리	소성변형	확 인 자	이승환
	부식	누수,습윤	배수구막힘	보수	도면번호	062

ID : 도림천4복개 2련 / 바닥판하면
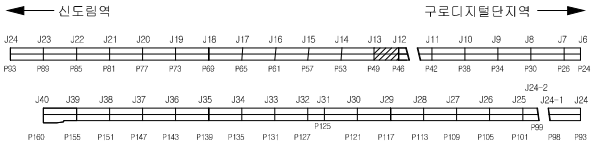


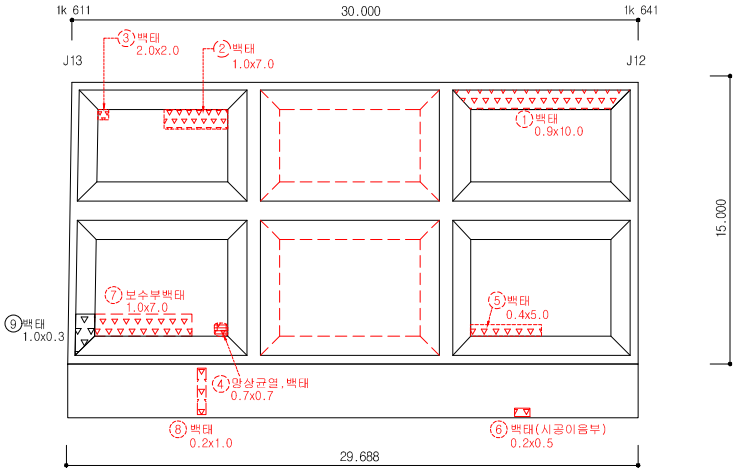손 상 물 량 표


연번	작성년도	결 함 종 류	결 함 규 모						최종보수내역			비고	보수순위
			폭 (㎜)	길이 (m)	깊이 (mm)	물량	단위	개소	년월	공법명/자재명	물량		
1	2011	백태	0.90	10.00		9.00	㎡	1.00					2
2	2014	백태	1.00	7.00		7.00	㎡	1.00					2
3	2013	백태	2.00	2.00		4.00	㎡	1.00					2
4	2011	망상균열, 백태	0.70	0.70		0.49	㎡	1.00					2
5	2011	백태	0.40	5.00		2.00	㎡	1.00					2
6	2016	백태	0.20	0.50		0.10	㎡	1.00					2
7	2016	보수부 백태	1.00	7.00		7.00	㎡	1.00					2
8	2016	백태	0.20	1.00		0.20	㎡	1.00					2
9	2019	백태	1.00	0.30		0.30	㎡	1.00				신규	2
10													
11													
점 검 · 보 수 범 례	
———	금회차 손상
- - - - - - -	전회차 미보수
- - - - - - -	전회차 보수완료

KEY PLAN




SECTION

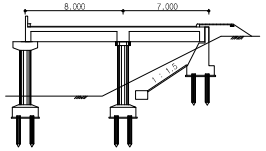

용 역 명	도림천4복개 외 2개소 정밀안전진단 및 정밀안전점검 용역					
범례	균열	망상균열	이물질퇴적	열화	조사일시	2019.04 ~ 2019.08
	파손,탈락 박리,박락	철근노출	철근부식	좌굴,변형	조 사 자	박기열
	들뜸	백태,결로	재료분리	소성변형	확 인 자	이승환
	부식	누수,습윤	배수구막힘	보수	도면번호	063

ID : 도림천4복개 2련 / 바닥판하면

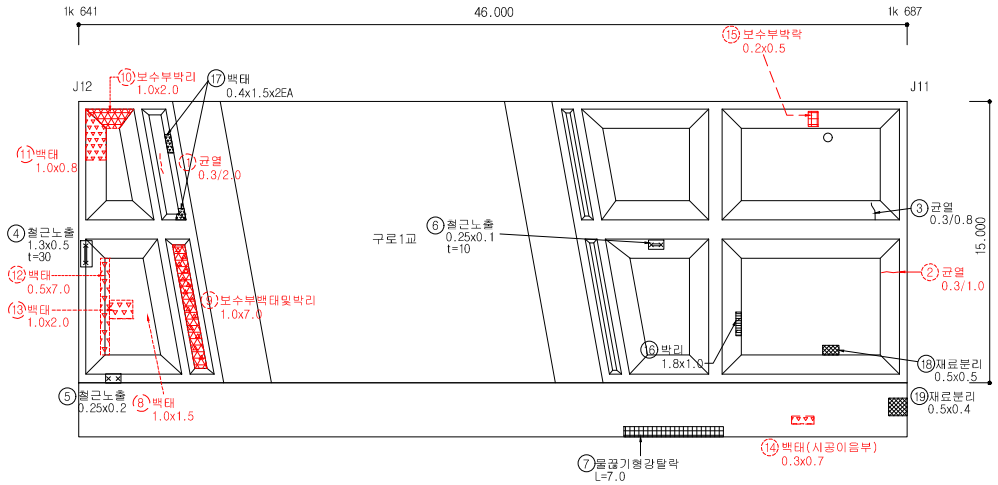


손 상 물 량 표


연번	작출년도	결 함 종 류	결 함 규 모						최종보수내역			비고	보수순위
			폭 (㎜)	길이 (m)	깊이 (㎜)	물량	단위	개소	년월	공법명/자재명	물량		
1	2013	균열	0.30	2.00		2.00	m	1.00					1
2	2016	균열	0.30	1.00		1.00	m	1.00					1
3	2019	균열	0.30	0.80		0.80	m	1.00				신규	1
4	2019	철근노출	1.30	0.50		0.65	㎡	1.00				신규	1
5	2019	철근노출	0.25	0.20		0.05	㎡	1.00				신규	1
6	2019	철근노출	0.25	0.10		0.03	㎡	1.00				신규	1
7	2019	물끊기형강탈락		7.00		7.00	m	1.00				신규	1
8	2014	백태	1.00	1.50		1.50	㎡	1.00					2
9	2011	보수부 백태 및 박리	1.00	7.00		7.00	㎡	1.00					2
10	2013	보수부 박리	1.00	2.00		2.00	㎡	1.00					2
11	2014	백태	1.00	0.80		0.80	㎡	1.00					2
12	2011	백태	0.50	7.00		3.50	㎡	1.00					2
13	2014	백태	1.00	2.00		2.00	㎡	1.00					2
14	2016	백태	0.30	0.70		0.21	㎡	1.00					2
15	2016	보수부 박락	0.20	0.50		0.10	㎡	1.00					2
16	2019	박리	1.80	1.00		1.80	㎡	1.00				신규	2
17	2019	백태	0.40	1.50		1.20	㎡	2.00				신규	2
18	2019	재료분리	0.50	0.50		0.25	㎡	1.00				신규	2
19	2019	재료분리	0.50	0.40		0.20	㎡	1.00				신규	2
20													
21													
점 검 · 보 수 범 례	
———	금회차 손상
- - - - - - -	전회차 미보수
- - - - - - -	전회차 보수완료

KEY PLAN

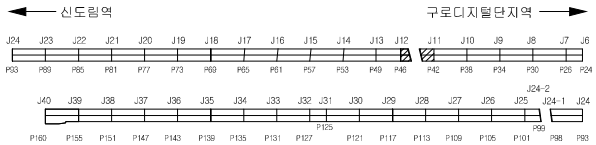


SECTION

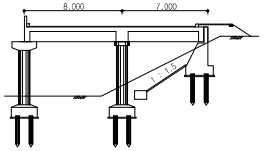

용 역 명	도림천4복개 외 2개소 정밀안전진단 및 정밀안전점검 용역					
범례	균열	망상균열	이물질퇴적	열화	조사일시	2019.04 ~ 2019.08
	파손,탈락 박리,박락	철근노출	철근부식	좌굴,변형	조 사 자	박기열
	들뜸	백태,결로	재료분리	소성변형	확 인 자	이승환
	부식	누수,습윤	배수구막힘	보수	도면번호	064

ID : 도림천4복개 2련 / 바닥판하면

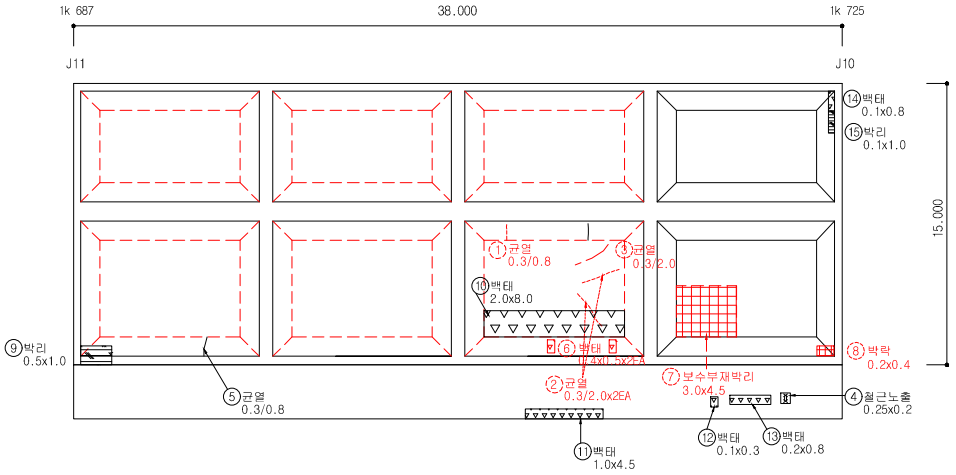


손 상 물 량 표


연번	작출년도	결 함 종 류	결 함 규 모						최종보수내역			비고	보수순위
			폭 (㎜)	깊이 (m)	깊이 (㎜)	물량	단위	개소	년월	공법명/자재명	물량		
1	2011	균열	0.30	0.80		0.80	m	1.00					1
2	2011	균열	0.30	2.00		4.00	m	2.00					1
3	2016	균열	0.30	2.00		2.00	m	1.00					1
4	2019	철근노출	0.25	0.20		0.05	㎡	1.00				신규	1
5	2019	균열	0.30	0.80		0.80	m	1.00				신규	1
6	2016	백태	0.40	0.50		0.40	㎡	2.00					2
7	2016	보수부 재박리	3.00	4.50		13.50	㎡	1.00					2
8	2016	박락	0.20	0.40		0.08	㎡	1.00					2
9	2019	박리	0.50	1.00		0.50	㎡	1.00				신규	2
10	2019	백태	2.00	8.00		16.00	㎡	1.00				신규	2
11	2019	백태	1.00	4.50		4.50	㎡	1.00				신규	2
12	2019	백태	0.10	0.30		0.03	㎡	1.00				신규	2
13	2019	백태	0.20	0.80		0.16	㎡	1.00				신규	2
14	2019	백태	0.10	0.80		0.08	㎡	1.00				신규	2
15	2019	박리	0.10	1.00		0.10	㎡	1.00				신규	2
16													
17													
점 검 · 보 수 범 례	
———	금회차 손상
- - - - - - - -	전회차 미보수
- - - - - - - -	전회차 보수완료

KEY PLAN

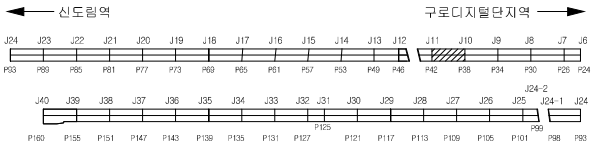


SECTION

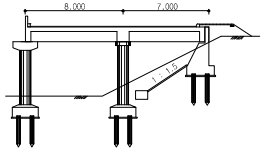

용 역 명	도림천4복개 외 2개소 정밀안전진단 및 정밀안전점검 용역					
범례	균열	망상균열	이물질퇴적	열화	조사일시	2019.04 ~ 2019.08
	파손,탈락 박리,박락	철근노출	철근부식	좌굴,변형	조 사 자	박기열
	들뜸	백태,결로	재료분리	소성변형	확 인 자	이승환
	부식	누수,습윤	배수구막힘	보수	도면번호	065

ID : 도림천4복개 2련 / 바닥판하면

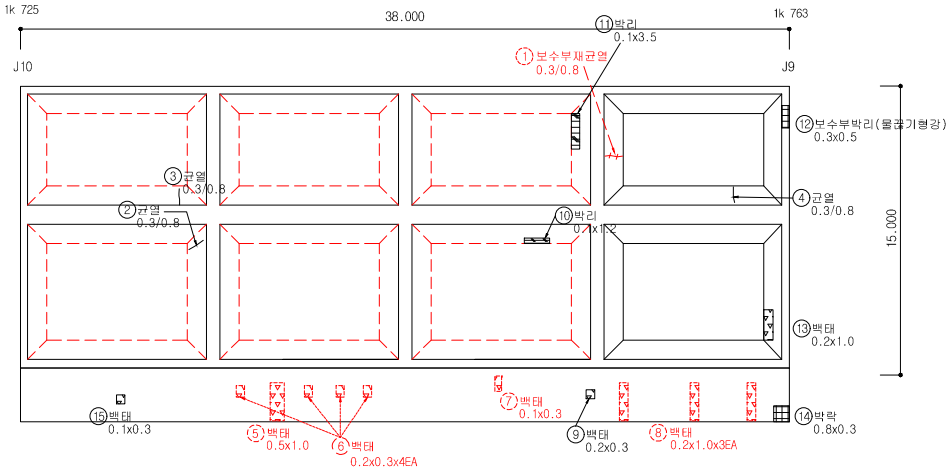


손 상 물 량 표


연번	작성년도	결 함 종 류	결 함 규 모						최종보수내역			비고	보수순위
			폭 (㎜)	길이 (m)	깊이 (㎜)	물량	단위	개소	년월	공법명/자재명	물량		
1	2016	보수부 재균열	0.30	0.80		0.80	m	1.00					1
2	2019	균열	0.30	0.80		0.80	m	1.00				신규	1
3	2019	균열	0.30	0.80		0.80	m	1.00				신규	1
4	2019	균열	0.30	0.80		0.80	m	1.00				신규	1
5	2011	백태	0.50	1.00		0.50	㎡	1.00					2
6	2014	백태	0.20	0.30		0.24	㎡	4.00					2
7	2011	백태	0.10	0.30		0.03	㎡	1.00					2
8	2011	백태	0.20	1.00		0.60	㎡	3.00					2
9	2019	백태	0.20	0.30		0.06	㎡	1.00				신규	2
10	2019	박리	0.10	1.20		0.12	㎡	1.00				신규	2
11	2019	박리	0.10	3.50		0.35	㎡	1.00				신규	2
12	2019	보수부박리	0.30	0.50		0.15	㎡	1.00				신규	2
13	2019	백태	0.20	1.00		0.20	㎡	1.00				신규	2
14	2019	박락	0.80	0.30		0.24	㎡	1.00				신규	2
15	2019	백태	0.10	0.30		0.03	㎡	1.00				신규	2
16													
17													
점 검 · 보 수 범 례	
———	금회차 손상
- - - - - - -	전회차 미보수
- - - - - - -	전회차 보수완료

KEY PLAN

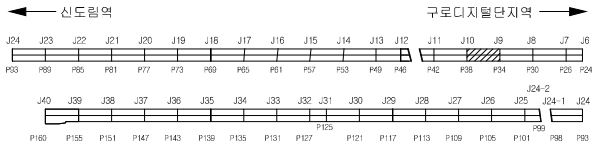


SECTION

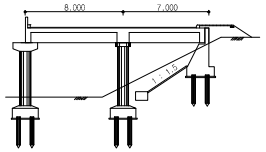

용 역 명	도림천4복개 외 2개소 정밀안전진단 및 정밀안전점검 용역					
범례	균열	망상균열	이물질퇴적	열화	조사일시	2019.04 ~ 2019.08
	파손,탈락 박리,박락	철근노출	철근부식	좌굴,변형	조 사 자	박기열
	들뜸	백태,결로	재료분리	소성변형	확 인 자	이승환
	부식	누수,습윤	배수구막힘	보수	도면번호	066

ID : 도림천4복개 2련 / 바닥판하면

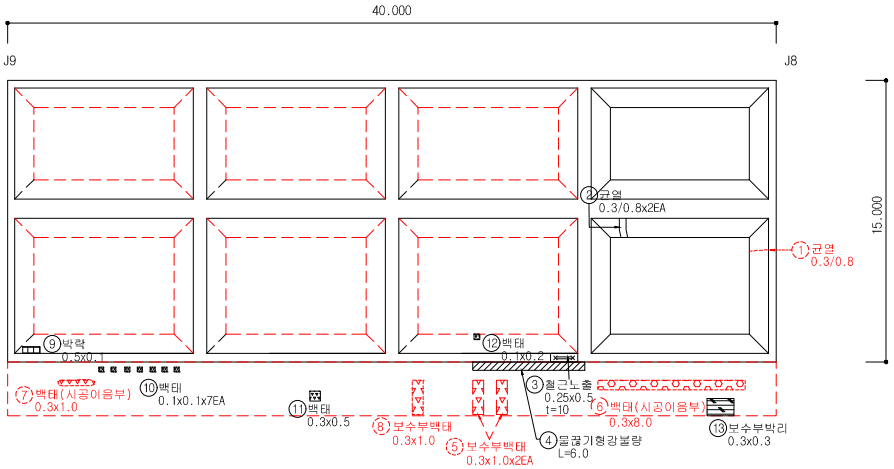


손 상 물 량 표


연번	작출년도	결 함 종 류	결 함 규 모						최종보수내역			비고	보수순위
			폭 (㎜)	길이 (m)	깊이 (㎜)	물량	단위	개소	년월	공법명/자재명	물량		
1	2011	균열	0.30	0.80		0.80	m	1.00					1
2	2019	균열	0.30	0.80		1.60	m	2.00				신규	1
3	2019	철근노출	0.25	0.50		0.13	㎡	1.00				신규	1
4	2019	물끊기형강볼량		6.00		6.00	m	1.00				신규	1
5	2016	보수부 백태	0.30	1.00		0.60	㎡	2.00					2
6	2014	백태	0.30	8.00		2.40	㎡	1.00					2
7	2011	백태	0.30	1.00		1.00	m	1.00					2
8	2011	보수부 백태	0.30	1.00		0.30	㎡	1.00					2
9	2019	박락	0.50	0.10		0.05	㎡	1.00				신규	2
10	2019	백태	0.10	0.10		0.07	㎡	7.00				신규	2
11	2019	백태	0.30	0.50		0.15	㎡	1.00				신규	2
12	2019	백태	0.10	0.20		0.02	㎡	1.00				신규	2
13	2019	보수부박리	0.30	0.30		0.09	㎡	1.00				신규	2
14													
15													
점 검 · 보 수 범 례	
———	금회차 손상
- - - - - - -	전회차 미보수
- - - - - - -	전회차 보수완료

KEY PLAN

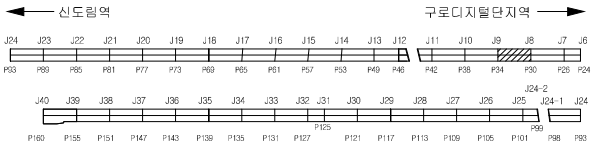


SECTION

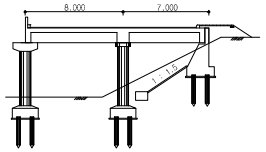

용 역 명	도림천4복개 외 2개소 정밀안전진단 및 정밀안전점검 용역					
범례	균열	망상균열	이물질퇴적	얼회	조사일시	2019.04 ~ 2019.08
	파손,탈락 박리,박락	철근노출	철근부식	좌굴,변형	조 사 자	박기열
	들뜸	백태,결로	재료분리	소성변형	확 인 자	이승환
	부식	누수,습윤	배수구막힘	보수	도면번호	067

ID : 도림천4복개 2련 / 바닥판하면
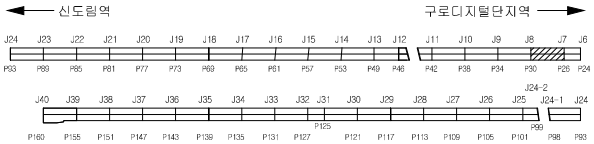


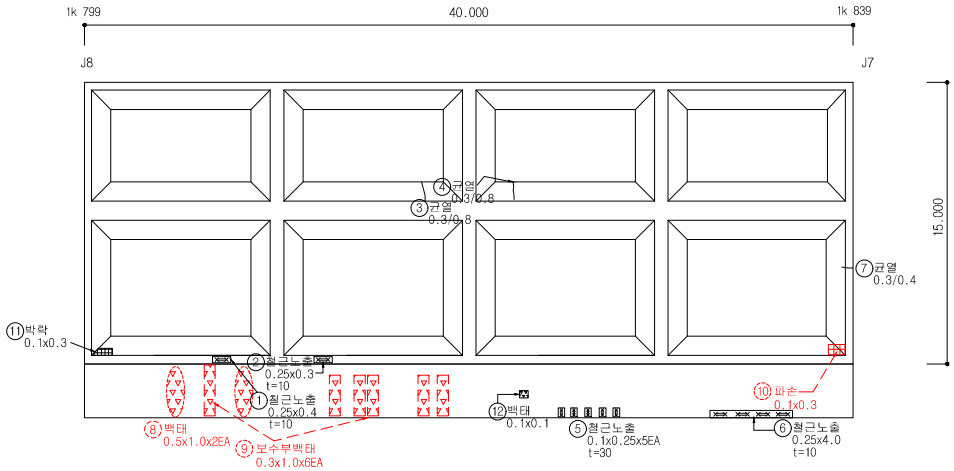손 상 물 량 표


연번	적출년도	결 함 종 류	결 함 규 모						최종보수내역			비고	보수순위
			폭 (㎜)	길이 (m)	깊이 (㎜)	물량	단위	개소	년월	공법명/자재명	물량		
1	2019	철근노출	0.25	0.40		0.10	㎡	1.00				신규	1
2	2019	철근노출	0.25	0.30		0.08	㎡	1.00				신규	1
3	2019	균열	0.30	0.80		0.80	m	1.00				신규	1
4	2019	균열	0.30	0.80		0.80	m	1.00				신규	1
5	2019	철근노출	0.10	0.25		0.13	㎡	5.00				신규	1
6	2019	철근노출	0.25	4.00		1.00	㎡	1.00				신규	1
7	2019	균열	0.30	0.40		0.40	m	1.00				신규	1
8	2011	백태	0.50	1.00		1.00	㎡	2.00					2
9	2016	보수부 백태	0.30	1.00		1.80	㎡	6.00					2
10	2016	파손	0.10	0.30		0.03	㎡	1.00					2
11	2019	박락	0.10	0.30		0.03	㎡	1.00				신규	2
12	2019	백태	0.10	0.10		0.01	㎡	1.00				신규	2
13													
14													
점 검 · 보 수 범 례	
———	금회차 손상
- - - - - - -	전회차 미보수
- - - - - - -	전회차 보수완료

KEY PLAN




SECTION

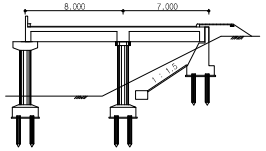

용 역 명	도림천4복개 외 2개소 정밀안전진단 및 정밀안전점검 용역					
범례	균열	망상균열	이물질퇴적	열화	조사일시	2019.04 ~ 2019.08
	파손,탈락 박리,박락	철근노출	철근부식	좌굴,변형	조 사 자	박기열
	들뜸	백태,결로	재료분리	소성변형	확 인 자	이승환
	부식	누수,습윤	배수구막힘	보수	도면번호	068

ID : 도림천4복개 2련 / 바닥판하면

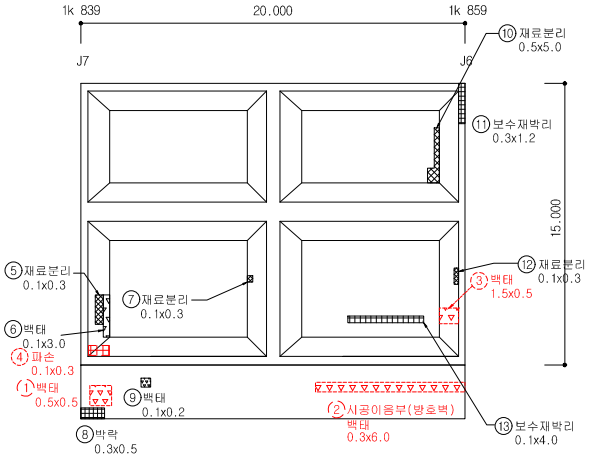


손 상 물 량 표


연번	작성년도	결 함 종 류	결 함 규 모						최종보수내역			비고	보수순위
			폭 (㎜)	길이 (m)	깊이 (mm)	물량	단위	개소	년월	공법명/자재명	물량		
1	2014	백태	0.50	0.50		0.25	㎡	1.00					2
2	2014	시공이음부(방호벽)백태	0.30	6.00		1.80	㎡	1.00					2
3	2011	백태	1.50	0.50		0.75	㎡	1.00					2
4	2016	파손	0.10	0.30		0.03	㎡	1.00					2
5	2019	재료분리	0.10	0.30		0.03	㎡	1.00				신규	2
6	2019	백태	0.10	3.00		0.30	㎡	1.00				신규	2
7	2019	재료분리	0.10	0.30		0.03	㎡	1.00				신규	2
8	2019	박락	0.30	0.50		0.15	㎡	1.00				신규	2
9	2019	백태	0.10	0.20		0.02	㎡	1.00				신규	2
10	2019	재료분리	0.50	5.00		2.50	㎡	1.00				신규	2
11	2019	보수재박리	0.30	1.20		0.36	㎡	1.00				신규	2
12	2019	재료분리	0.10	0.30		0.03	㎡	1.00				신규	2
13	2019	보수재박리	0.10	4.00		0.40	㎡	1.00				신규	2
14													
15													
점 검 · 보 수 범 례	
———	금회차 손상
- - - - - - - -	전회차 미보수
- - - - - - - -	전회차 보수완료

KEY PLAN

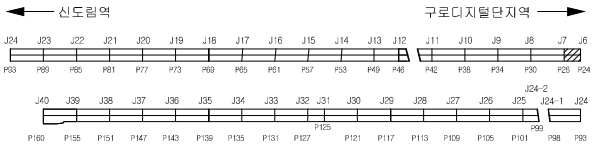


SECTION

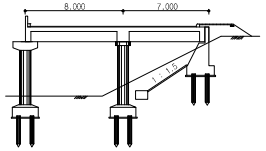

용 역 명	도림천4복개 외 2개소 정밀안전진단 및 정밀안전점검 용역					
범례	균열	망상균열	이물질퇴적	열화	조사일시	2019.04 ~ 2019.08
	파손,탈락 박리,박락	철근노출	철근부식	좌굴,변형	조 사 자	박기열
	들뜸	백태,결로	재료분리	소성변형	확 인 자	이승환
	부식	누수,습윤	배수구막힘	보수	도면번호	069

ID : 도림천4복개 2련 / 교대

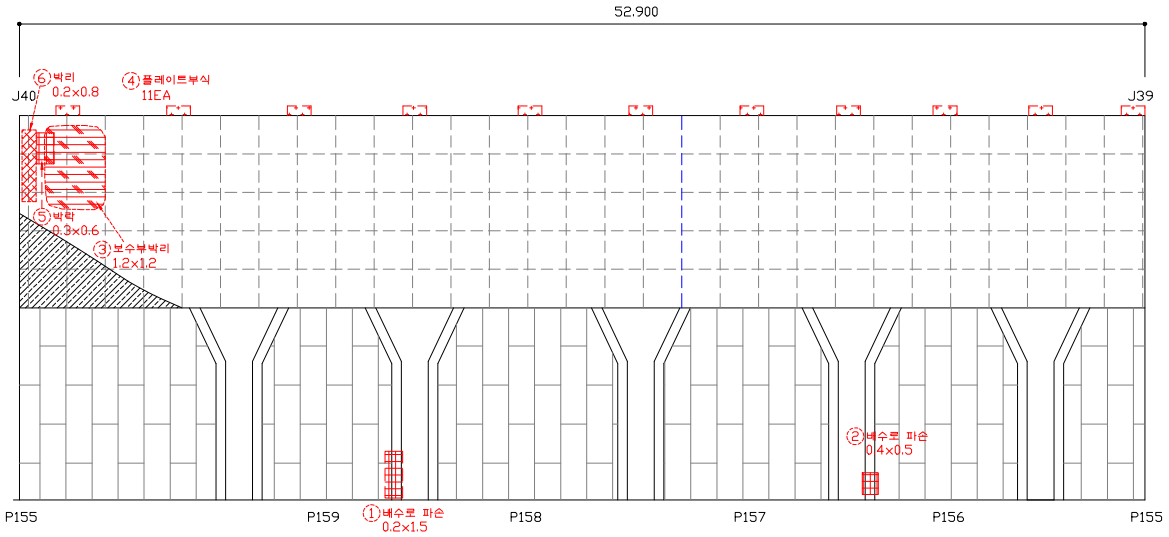


손 상 물 량 표


연번	작성년도	결 함 종 류	결 함 규 모						최종보수내역			비고	보수순위
			폭 (㎜)	길이 (m)	깊이 (㎜)	물량	단위	개소	년월	공법명/자재명	물량		
1	2016	배수로파손	0.20	1.50		0.30	㎡	1.00					1
2	2016	배수로파손	0.40	0.50		0.20	㎡	1.00					1
3	2011	보수부박리	1.20	1.20		1.44	㎡	1.00					2
4	2011	플레이트부식	-	-		11.00	EA	11.00					2
5	2016	박락	0.30	0.60		0.18	㎡	1.00					2
6	2011	박리	0.20	0.80		0.16	㎡	1.00					2
7													
8													
점 검 · 보 수 범 례	
———	금회차 손상
- - - - - - - -	전회차 미보수
- - - - - - - -	전회차 보수완료

KEY PLAN

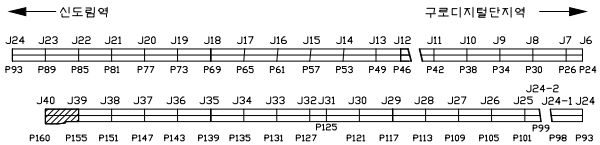


SECTION

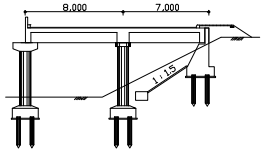

용 역 명	도림천4복개 외 2개소 정밀안전진단 및 정밀안전점검 용역					
범례	균열	망상균열	이물질퇴적	열화	조사일시	2019.04 ~ 2019.08
	파손,탈락 박리,박락	철근노출	철근부식	좌굴,변형	조 사 자	박기열
	들뜸	백태,결로	재료분리	소성변형	확 인 자	이승환
	부식	누수,습윤	배수구막힘	보수	도면번호	070

ID : 도림천4복개 2련 / 교대

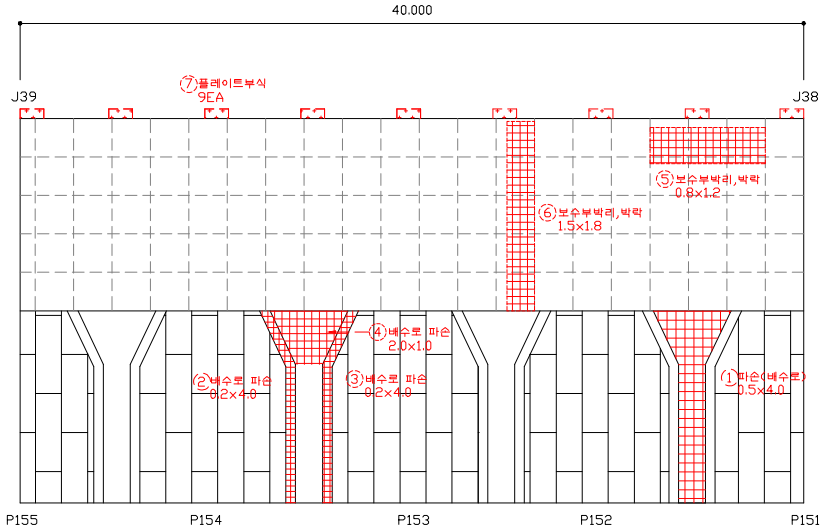


손 상 물 량 표


연번	작출년도	결 함 종 류	결 함 규 모						최종보수내역			비고	보수순위
			폭 (㎜)	길이 (m)	깊이 (mm)	물량	단위	개소	년월	공법명/자재명	물량		
1	2014	파손(배수로)	0.50	4.00		2.00	㎡	1.00					1
2	2014	배수로파손	0.20	4.00		0.80	㎡	1.00					1
3	2011	배수로파손	0.20	4.00		0.80	㎡	1.00					1
4	2016	배수로파손	2.00	1.00		2.00	㎡	1.00					1
5	2011	보수부박리,박락	0.80	1.20		0.96	㎡	1.00					2
6	2011	보수부박리,박락	1.50	1.80		2.70	㎡	1.00					2
7	2011	플레이트부식	-	-		9.00	EA	9.00					2
8													
9													
점 검 · 보 수 범 례	
———	금회차 손상
- - - - - - - -	전회차 미보수
- - - - - - - -	전회차 보수완료

KEY PLAN

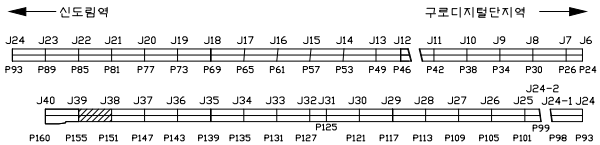


SECTION

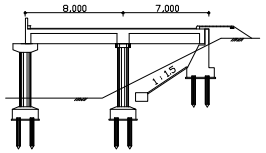

용 역 명	도림천4복개 외 2개소 정밀안전진단 및 정밀안전점검 용역					
범례	균열	망상균열	이물질퇴적	열화	조사일시	2019.04 ~ 2019.08
	파손,탈락 박리,박락	철근노출	철근부식	좌굴,변형	조 사 자	박기열
	들뜸	백태,결로	재료분리	소성변형	확 인 자	이승환
	부식	누수,습윤	배수구막힘	보수	도면번호	071

ID : 도림천4복개 2련 / 교대

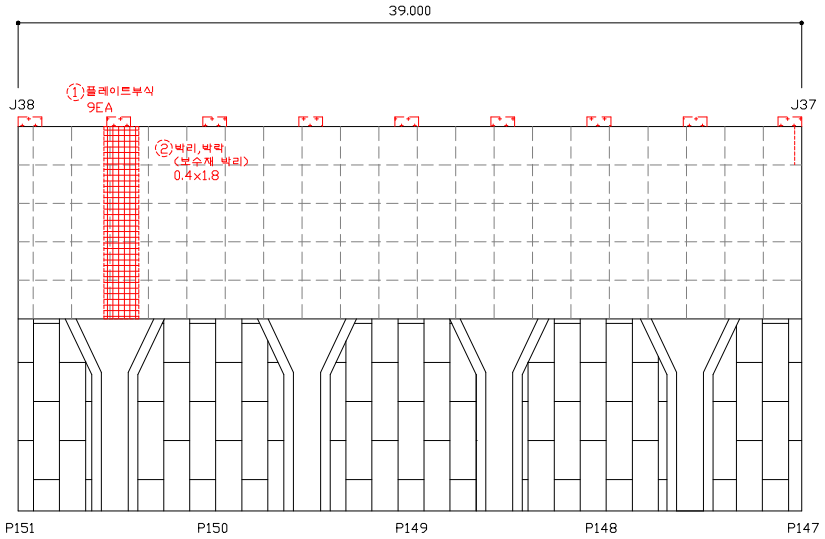


손 상 물 량 표


연번	작성년도	결 함 종 류	결 함 규 모						최종보수내역			비고	보수순위
			폭 (㎜)	길이 (m)	깊이 (㎜)	물량	단위	개소	년월	공법명/자재명	물량		
1	2011	플레이트부식	-	-		9.00	EA	9.00					2
2	2011	박리,박락(보수재박리)	0.40	1.80		0.72	㎡	1.00					2
3													
4													
점 검 · 보 수 범 례	
———	금회차 손상
- - - - - - - -	전회차 미보수
- - - - - - - -	전회차 보수완료

KEY PLAN

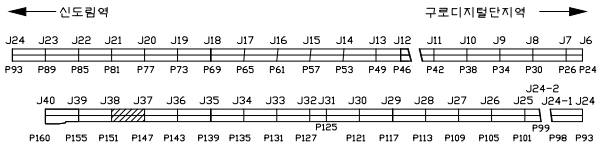


SECTION

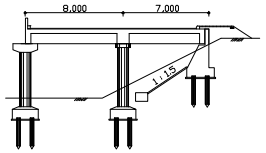

용 역 명	도림천4복개 외 2개소 정밀안전진단 및 정밀안전점검 용역					
범례	균열	망상균열	이물질퇴적	열화	조사일시	2019.04 ~ 2019.08
	파손,탈락 박리,박락	철근노출	철근부식	좌굴,변형	조 사 자	박기열
	들뜸	백태,결로	재료분리	소성변형	확 인 자	이승환
	부식	누수,습윤	배수구막힘	보수	도면번호	072

ID : 도림천4복개 2련 / 교대

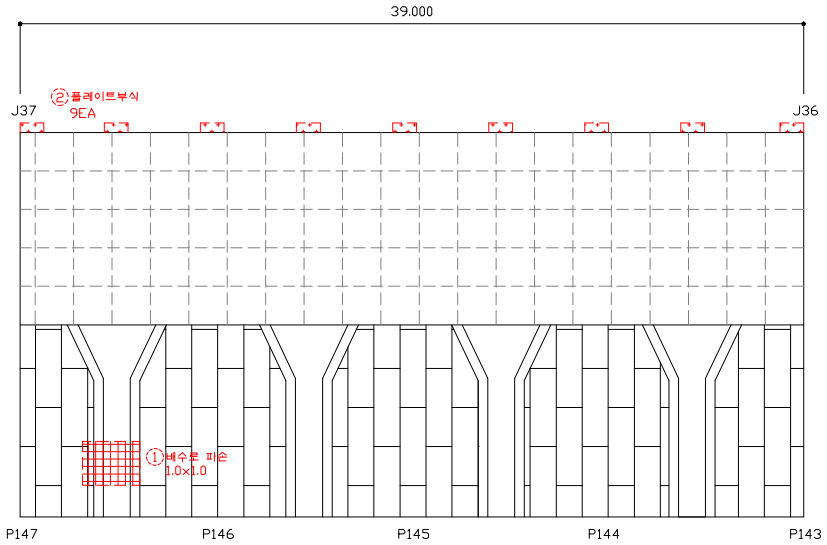


손 상 물 량 표


연번	작성년도	결 함 종 류	결 함 규 모						최종보수내역			비고	보수순위
			폭 (㎜)	깊이 (m)	깊이 (㎜)	물량	단위	개소	년월	공법명/자재명	물량		
1	2016	배수로파손	1.00	1.00		1.00	㎡	1.00					1
2	2011	플레이트부식	-	-		9.00	EA	9.00					2
3													
4													
점 검 · 보 수 범 례	
———	금회차 손상
- - - - - - - -	전회차 미보수
- - - - - - - -	전회차 보수완료

KEY PLAN

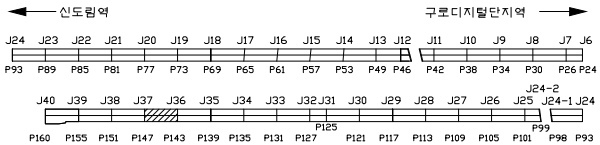


SECTION

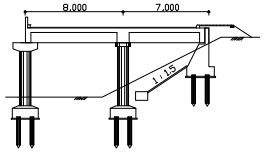

용 역 명	도림천4복개 외 2개소 정밀안전진단 및 정밀안전점검 용역					
범례	균열	망상균열	이물질퇴적	열화	조사일시	2019.04 ~ 2019.08
	파손,탈락 박리,박락	철근노출	철근부식	좌굴,변형	조 사 자	박기열
	들뜸	백태,결로	재료분리	소성변형	확 인 자	이승환
	부식	누수,습윤	배수구막힘	보수	도면번호	073

ID : 도림천4복개 2련 / 교대

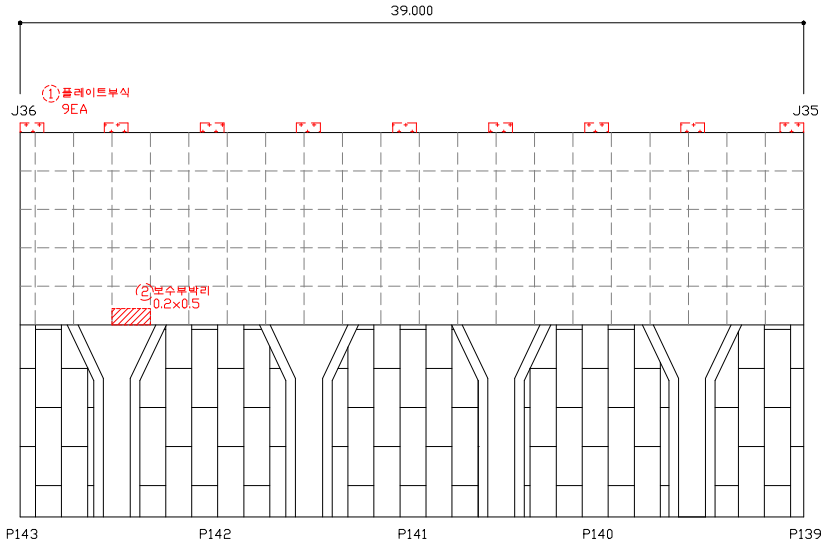


손 상 물 량 표


연번	작성년도	결 함 종 류	결 함 규 모						최종보수내역			비고	보수순위
			폭 (㎜)	길이 (m)	깊이 (㎜)	물량	단위	개소	년월	공법명/자재명	물량		
1	2011	플레이트부식	-	-		9.00	EA	9.00					2
2	2014	보수부박리	0.20	0.50		0.10	㎡	1.00					2
3													
4													
점 검 · 보 수 범 례	
———	금회차 손상
- - - - - - - -	전회차 미보수
- - - - - - - -	전회차 보수완료

KEY PLAN

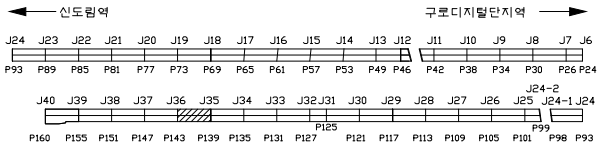


SECTION

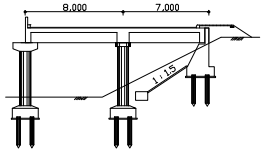

용 역 명	도림천4복개 외 2개소 정밀안전진단 및 정밀안전점검 용역					
범례	균열	망상균열	이물질퇴적	열화	조사일시	2019.04 ~ 2019.08
	파손,탈락 박리,박락	철근노출	철근부식	좌굴,변형	조 사 자	박기열
	들뜸	백태,결로	재료분리	소성변형	확 인 자	이승환
	부식	누수,습윤	배수구막힘	보수	도면번호	074

ID : 도림천4복개 2련 / 교대

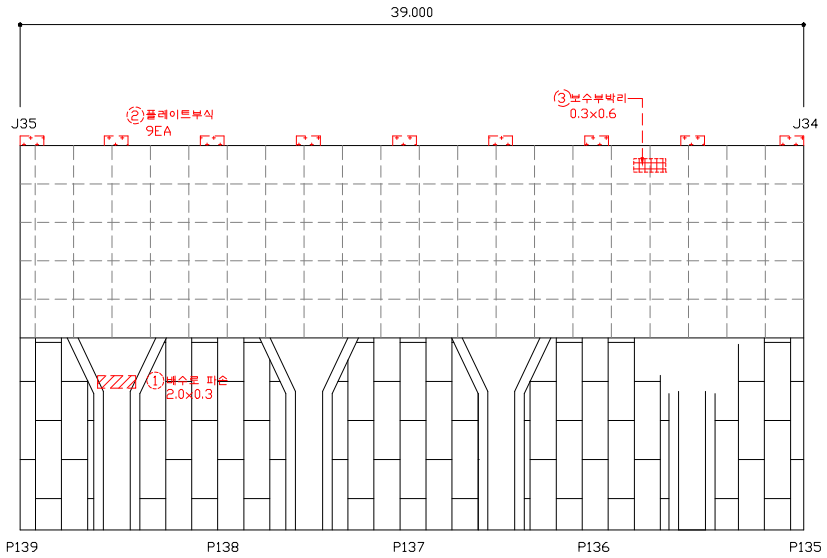


손 상 물 량 표


연번	작성년도	결 함 종 류	결 함 규 모						최종보수내역			비고	보수순위
			폭 (㎜)	깊이 (m)	깊이 (㎜)	물량	단위	개소	년월	공법명/자재명	물량		
1	2016	배수로파손	2.00	0.30		0.60	㎡	1.00					1
2	2011	플레이트부식	-	-		9.00	EA	9.00					2
3	2014	보수부박리	0.30	0.60		0.18	㎡	1.00					2
4													
5													
점 검 · 보 수 범 례	
———	금회차 손상
- - - - - - - -	전회차 미보수
- - - - - - - -	전회차 보수완료

KEY PLAN

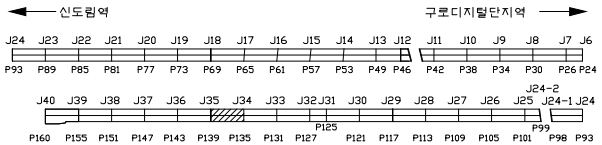


SECTION

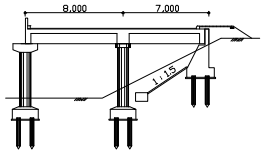

용 역 명	도림천4복개 외 2개소 정밀안전진단 및 정밀안전점검 용역					
범례	균열	망상균열	이물질퇴적	열화	조사일시	2019.04 ~ 2019.08
	파손,탈락 박리,박락	철근노출	철근부식	좌굴,변형	조 사 자	박기열
	들뜸	백태,결로	재료분리	소성변형	확 인 자	이승환
	부식	누수,습윤	배수구막힘	보수	도면번호	075

ID : 도림천4복개 2련 / 교대

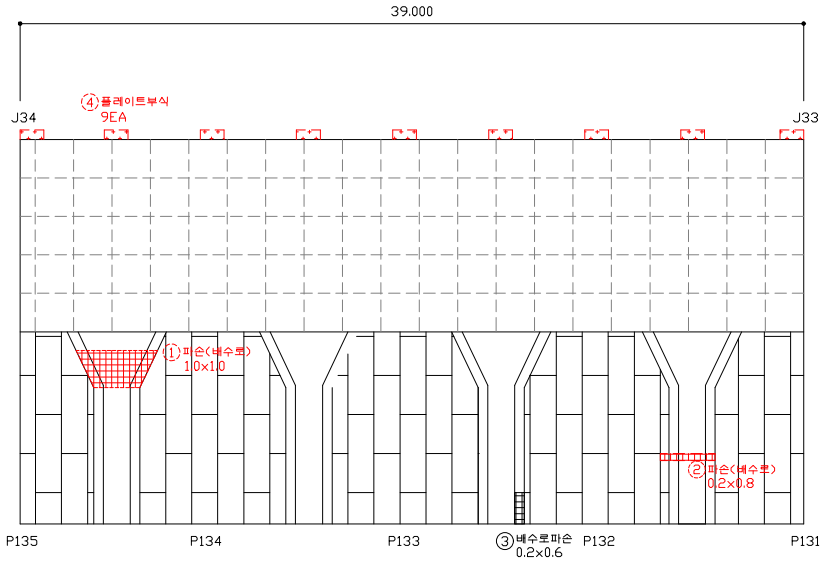


손 상 물 량 표


연번	작성년도	결 함 종 류	결 함 규 모						최종보수내역			비고	보수순위
			폭 (㎜)	길이 (m)	깊이 (㎜)	물량	단위	개소	년월	공법명/자재명	물량		
1	2018	파손	1.00	1.00		1.00	㎡	1.00					1
2	2016	파손	0.20	0.80		0.16	㎡	1.00					1
3	2019	배수로파손	0.20	0.60		0.12	㎡	1.00				신규	1
4	2011	플레이트부식	-	-		9.00	EA	9.00					2
5													
6													
점 검 · 보 수 범 례	
———	금회차 손상
- - - - - - - -	전회차 미보수
- - - - - - - -	전회차 보수완료

KEY PLAN

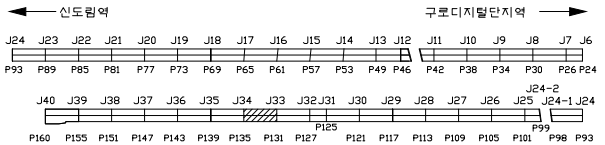


SECTION

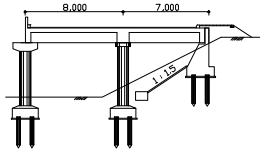

용 역 명	도림천4복개 외 2개소 정밀안전진단 및 정밀안전점검 용역					
범례	균열	망상균열	이물질퇴적	열화	조사일시	2019.04 ~ 2019.08
	파손,탈락 박리,박락	철근노출	철근부식	좌굴,변형	조 사 자	박기열
	들뜸	백태,결로	재료분리	소성변형	확 인 자	이승환
	부식	누수,습윤	배수구막힘	보수	도면번호	076

ID : 도림천4복개 2련 / 교대

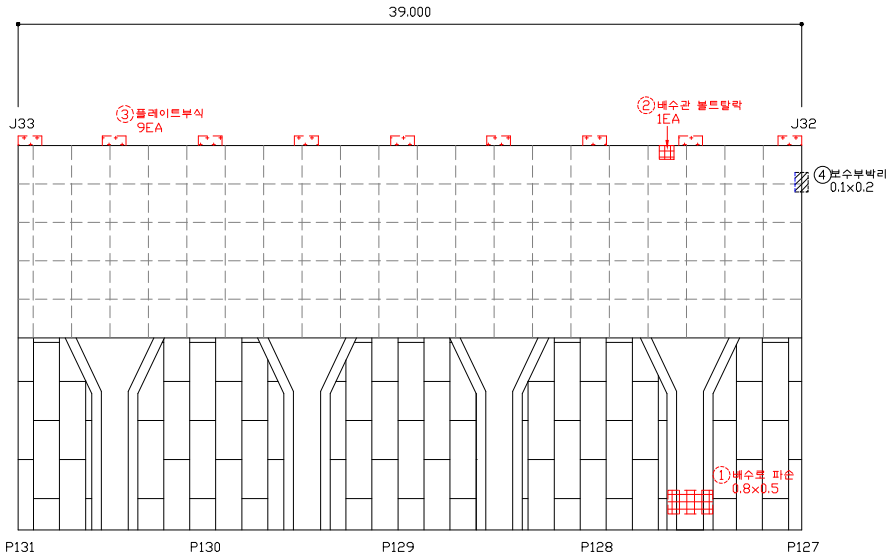


손 상 물 량 표


연번	작성년도	결 함 종 류	결 함 규 모						최종보수내역			비고	보수순위
			폭 (㎜)	길이 (m)	깊이 (mm)	물량	단위	개소	년월	공법명/자재명	물량		
1	2016	배수로파손	0.80	0.50		0.40	㎡	1.00					1
2	2016	배수관볼트탈락				1.00	EA	1.00					1
3	2011	플레이트부식				9.00	EA	9.00					2
4	2019	보수부박리	0.10	0.20		0.02	㎡	1.00				신규	2
5													
6													
점 검 · 보 수 범 례	
———	금회차 손상
- - - - - - - -	전회차 미보수
- - - - - - - -	전회차 보수완료

KEY PLAN

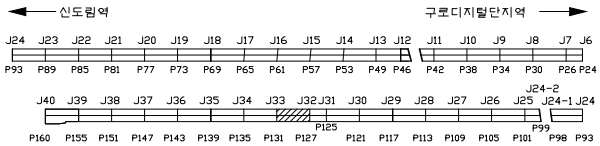


SECTION

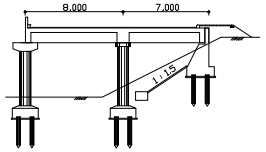

용 역 명	도림천4복개 외 2개소 정밀안전진단 및 정밀안전점검 용역					
범례	균열	망상균열	이물질퇴적	열화	조사일시	2019.04 ~ 2019.08
	파손,탈락 박리,박락	철근노출	철근부식	좌굴,변형	조 사 자	박기열
	들뜸	백태,결로	재료분리	소성변형	확 인 자	이승환
	부식	누수,습윤	배수구막힘	보수	도면번호	077

ID : 도림천4복개 2련 / 교대

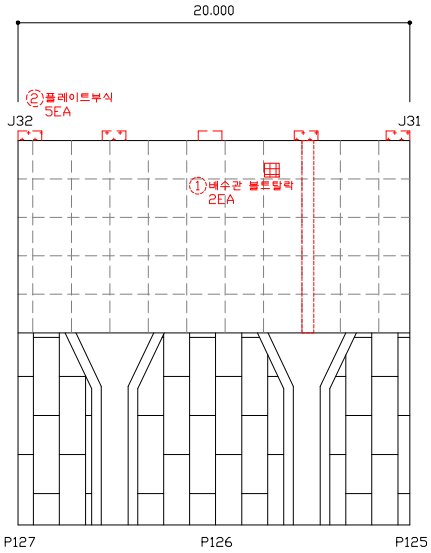


손 상 물 량 표


연번	작출년도	결 함 종 류	결 함 규 모						최종보수내역			비고	보수순위
			폭 (㎜)	길이 (m)	깊이 (㎜)	물량	단위	개소	년월	공법명/자재명	물량		
1	2016	배수관볼트탈락				2.00	EA	2.00					1
2	2011	플레이트부식				5.00	EA	5.00					2
3													
4													
점 검 · 보 수 범 례	
———	금회차 손상
- - - - - - - -	전회차 미보수
- - - - - - - -	전회차 보수완료

KEY PLAN

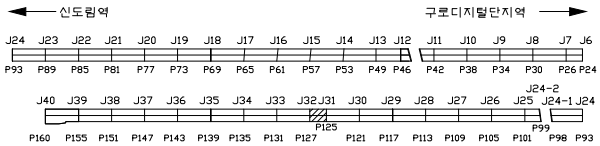


SECTION

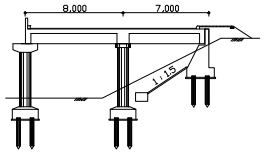

용 역 명	도림천4복개 외 2개소 정밀안전진단 및 정밀안전점검 용역					
범례	균열	망상균열	이물질퇴적	열화	조사일시	2019.04 ~ 2019.08
	파손,탈락 박리,박락	철근노출	철근부식	좌굴,변형	조 사 자	박기열
	들뜸	백태,결로	재료분리	소성변형	확 인 자	이승환
	부식	누수,습윤	배수구막힘	보수	도면번호	078

ID : 도림천4복개 2련 / 교대

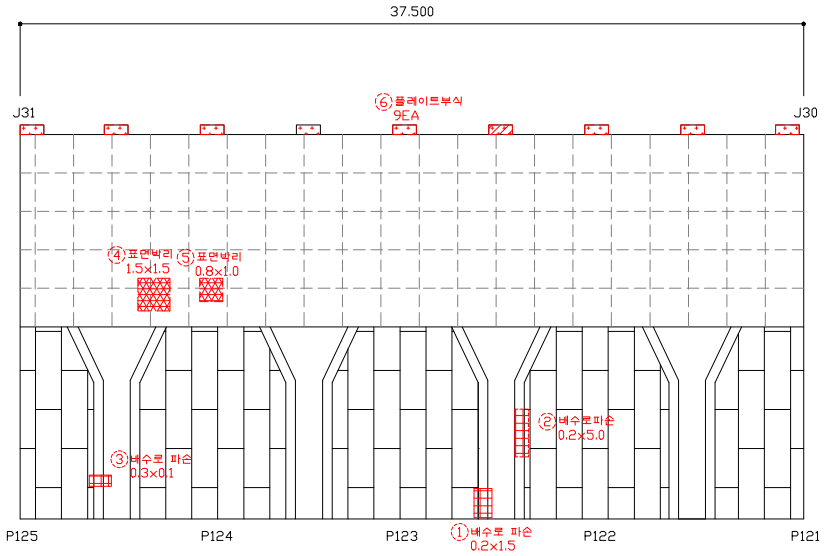


손 상 물 량 표


연번	작성년도	결 함 종 류	결 함 규 모						최종보수내역			비고	보수순위
			폭 (㎜)	길이 (m)	깊이 (㎜)	물량	단위	개소	년월	공법명/자재명	물량		
1	2016	배수로파손	0.20	1.50		0.30	㎡	1.00					1
2	2016	배수로파손	0.20	5.00		1.00	㎡	1.00					1
3	2016	배수로파손	0.30	0.10		0.03	㎡	1.00					1
4	2018	표면박리	1.50	1.50		3.00	㎡	1.00					2
5	2018	표면박리	0.80	1.00		0.80	㎡	1.00					2
6	2018	플레이트부식	-	-		9.00	EA	9.00					2
7													
8													
점 검 · 보 수 범 례	
———	금회차 손상
- - - - - - - -	전회차 미보수
- - - - - - - -	전회차 보수완료

KEY PLAN

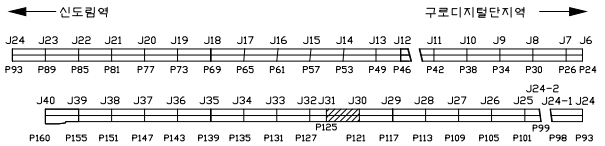


SECTION

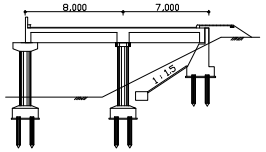

용 역 명	도림천4복개 외 2개소 정밀안전진단 및 정밀안전점검 용역					
범례	균열	망상균열	이물질퇴적	열화	조사일시	2019.04 ~ 2019.08
	파손,탈락 박리,박락	철근노출	철근부식	좌굴,변형	조 사 자	박기열
	들뜸	백태,결로	재료분리	소성변형	확 인 자	이승환
	부식	누수,습윤	배수구막힘	보수	도면번호	079

ID : 도림천4복개 2련 / 교대

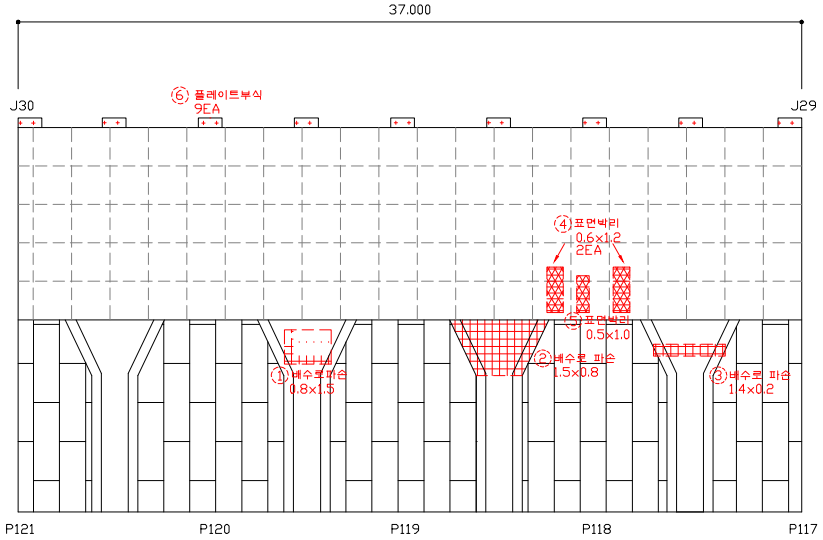


손 상 물 량 표


연번	작성년도	결 함 종 류	결 함 규 모						최종보수내역			비고	보수순위
			폭 (㎜)	길이 (m)	깊이 (mm)	물량	단위	개소	년월	공법명/자재명	물량		
1	2018	배수로파손	0.80	1.50		1.20	㎡	1.00					1
2	2016	배수로파손	1.50	0.80		1.20	㎡	1.00					1
3	2016	배수로파손	1.20	0.20		0.24	㎡	1.00					1
4	2018	표면박리	0.60	1.20		1.44	㎡	2.00					2
5	2018	표면박리	0.50	1.00		0.50	㎡	1.00					2
6	2011	플레이트부식	-	-		9.00	EA	9.00					2
7													
8													
점 검 · 보 수 범 례	
———	금회차 손상
- - - - - - - -	전회차 미보수
- - - - - - - -	전회차 보수완료

KEY PLAN

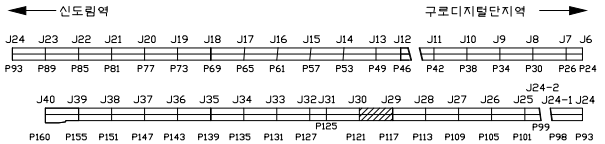


SECTION

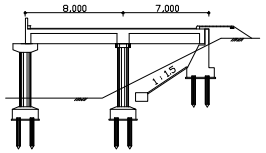

용 역 명	도림천4복개 외 2개소 정밀안전진단 및 정밀안전점검 용역					
범례	균열	망상균열	이물질퇴적	열화	조사일시	2019.04 ~ 2019.08
	파손,탈락 박리,박락	철근노출	철근부식	좌굴,변형	조 사 자	박기열
	들뜸	백태,결로	재료분리	소성변형	확 인 자	이승환
	부식	누수,습윤	배수구막힘	보수	도면번호	080

ID : 도림천4복개 2련 / 교대

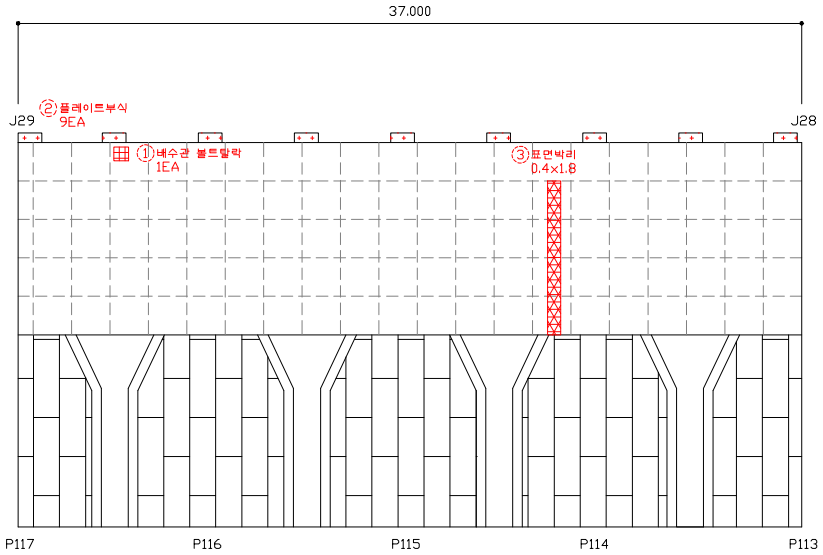


손 상 물 량 표


연번	작성년도	결 함 종 류	결 함 규 모						최종보수내역			비고	보수순위
			폭 (㎜)	길이 (m)	깊이 (㎜)	물량	단위	개소	년월	공법명/자재명	물량		
1	2016	배수관볼트탈락	-	-		1.00	EA	1.00					1
2	2011	플레이트부식	-	-		9.00	EA	9.00					2
3	2016	표면박리	0.40	1.80		0.72	㎡	1.00					2
4													
5													
점 검 · 보 수 범 례	
———	금회차 손상
- - - - - - - -	전회차 미보수
- - - - - - - -	전회차 보수완료

KEY PLAN

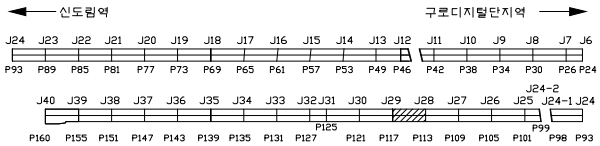


SECTION

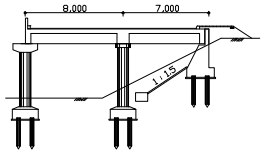

용 역 명	도림천4복개 외 2개소 정밀안전진단 및 정밀안전점검 용역					
범례	균열	망상균열	이물질퇴적	열화	조사일시	2019.04 ~ 2019.08
	파손,탈락 박리,박락	철근노출	철근부식	좌굴,변형	조 사 자	박기열
	들뜸	백태,결로	재료분리	소성변형	확 인 자	이승환
	부식	누수,습윤	배수구막힘	보수	도면번호	081

ID : 도림천4복개 2련 / 교대

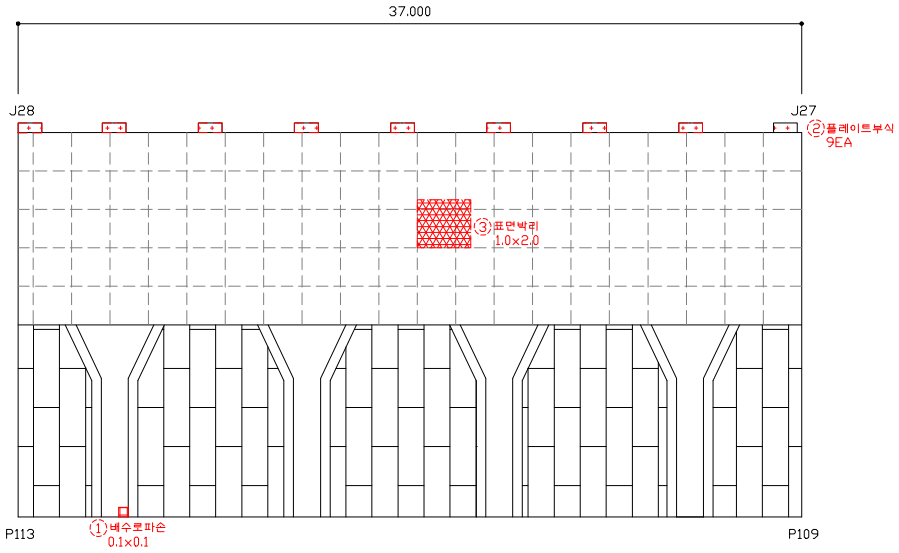


손 상 물 량 표

연번	작성년도	결 함 종 류	결 함 규 모						최종보수내역			비고	보수순위
			폭 (㎜)	길이 (m)	깊이 (㎜)	물량	단위	개소	년월	공법명/자재명	물량		
1	2018	배수로파손	0.10	0.10		0.01	㎡	1.00					1
2	2011	플레이트부식	-	-		9.00	EA	9.00					2
3	2018	표면박리	1.00	2.00		2.00	㎡	1.00					2
4													
5													
점 검 · 보 수 범 례

———	금회차 손상
- - - - - - - -	전회차 미보수
- - - - - - - -	전회차 보수완료

KEY PLAN

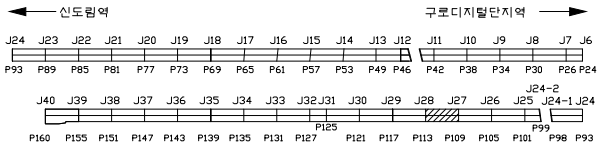


SECTION

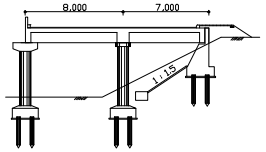

용 역 명	도림천4복개 외 2개소 정밀안전진단 및 정밀안전점검 용역					
범례	균열	망상균열	이물질퇴적	열화	조사일시	2019.04 ~ 2019.08
	파손,탈락 박리,박락	철근노출	철근부식	좌굴,변형	조 사 자	박기열
	들뜸	백태,결로	재료분리	소성변형	확 인 자	이승환
	부식	누수,습윤	배수구막힘	보수	도면번호	082

ID : 도림천4복개 2련 / 교대

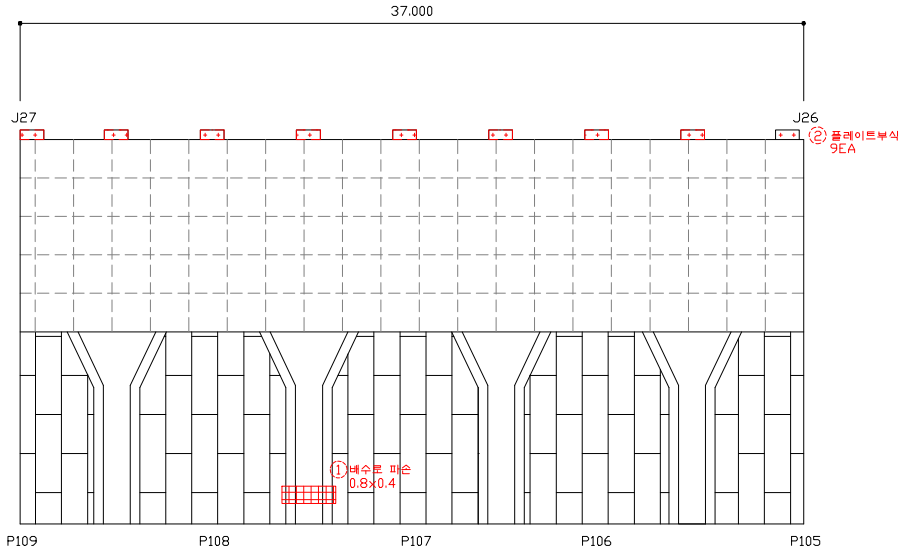


손 상 물 량 표


연번	작성년도	결 함 종 류	결 함 규 모						최종보수내역			비고	보수순위
			폭 (㎜)	깊이 (m)	깊이 (㎜)	물량	단위	개소	년월	공법명/자재명	물량		
1	2016	배수로파손	0.80	0.40		0.32	㎡	1.00					1
2	2011	플레이트부식	-	-		9.00	EA	9.00					2
3													
4													
점 검 · 보 수 범 례	
———	금회차 손상
- - - - - - - -	전회차 미보수
- - - - - - - -	전회차 보수완료

KEY PLAN

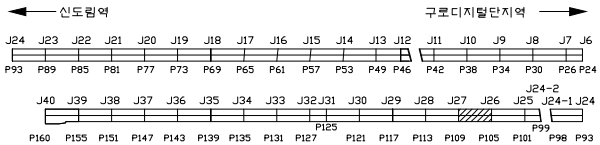


SECTION

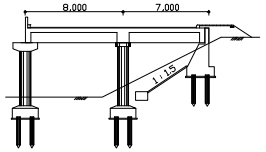

용 역 명	도림천4복개 외 2개소 정밀안전진단 및 정밀안전점검 용역					
범례	균열	망상균열	이물질퇴적	열화	조사일시	2019.04 ~ 2019.08
	파손,탈락 박리,박락	철근노출	철근부식	좌굴,변형	조 사 자	박기열
	들뜸	백태,결로	재료분리	소성변형	확 인 자	이승환
	부식	누수,습윤	배수구막힘	보수	도면번호	083

ID : 도림천4복개 2련 / 교대

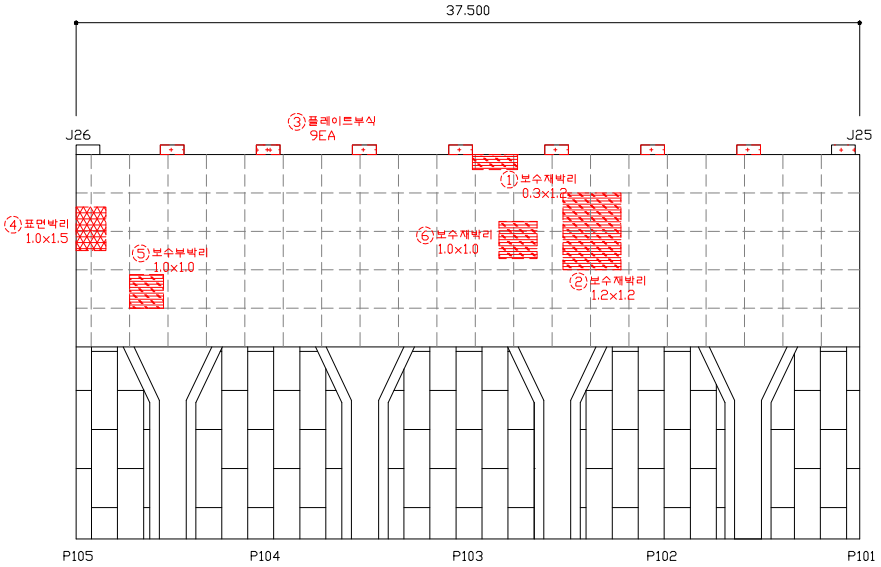


손 상 물 량 표


연번	작성년도	결 함 종 류	결 함 규 모						최종보수내역			비고	보수순위
			폭 (㎜)	깊이 (m)	깊이 (㎜)	물량	단위	개소	년월	공법명/자재명	물량		
1	2018	보수재박리	0.30	1.20		0.36	㎡	1.00					2
2	2018	보수재박리	1.20	1.20		2.40	㎡	1.00					2
3	2018	플레이트부식	-	-		9.00	EA	9.00					2
4	2018	표면박리	1.00	1.50		1.50	㎡	1.00					2
5	2018	보수부박리	1.00	1.00		1.00	㎡	1.00					2
6	2018	보수재박리	1.00	1.00		1.00	㎡	1.00					2
7													
8													
점 검 · 보 수 범 례	
———	금회차 손상
- - - - - - - -	전회차 미보수
- - - - - - - -	전회차 보수완료

KEY PLAN

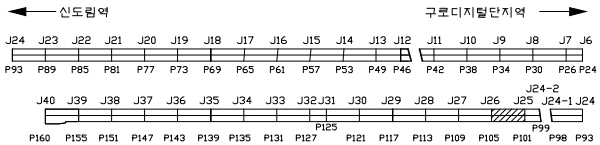


SECTION

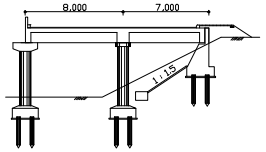

용 역 명	도림천4복개 외 2개소 정밀안전진단 및 정밀안전점검 용역					
범례	균열	망상균열	이물질퇴적	열화	조사일시	2019.04 ~ 2019.08
	파손,탈락 박리,박락	철근노출	철근부식	좌굴,변형	조 사 자	박기열
	들뜸	백태,결로	재료분리	소성변형	확 인 자	이승환
	부식	누수,습윤	배수구막힘	보수	도면번호	084

ID : 도림천4복개 2련 / 교대

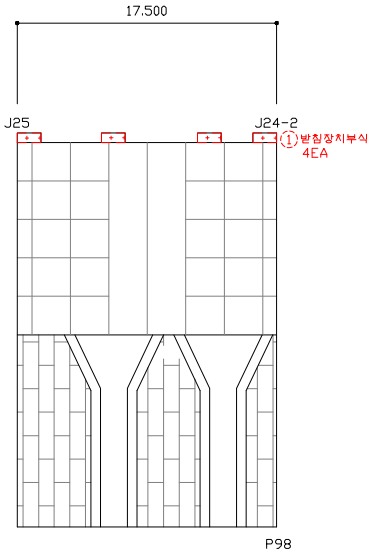


손 상 물 량 표


연번	적출년도	결 함 종 류	결 함 규 모						최종보수내역			비고	보수순위
			폭 (㎜)	길이 (m)	깊이 (㎜)	물량	단위	개소	년월	공법명/자재명	물량		
1	2018	받침장치부식	-	-		4.00	EA	4.00					2
2													
3													
점 검 · 보 수 범 례	
———	금회차 손상
- - - - - - - -	전회차 미보수
- - - - - - - -	전회차 보수완료

KEY PLAN

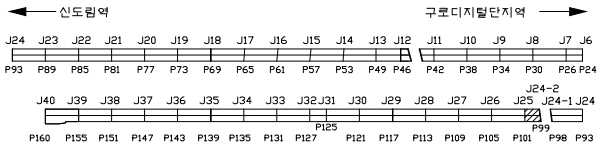


SECTION

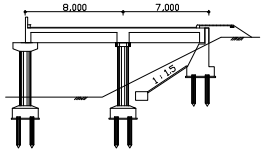

용 역 명	도림천4복개 외 2개소 정밀안전진단 및 정밀안전점검 용역					
범례	균열	망상균열	이물질퇴적	열화	조사일시	2019.04 ~ 2019.08
	파손,탈락,박리,박락	철근노출	철근부식	좌굴,변형	조 사 자	박기열
	들뜸	백태,결로	재료분리	소성변형	확 인 자	이승환
	부식	누수,습윤	배수구막힘	보수	도면번호	085

ID : 도림천4복개 2련 / 교대

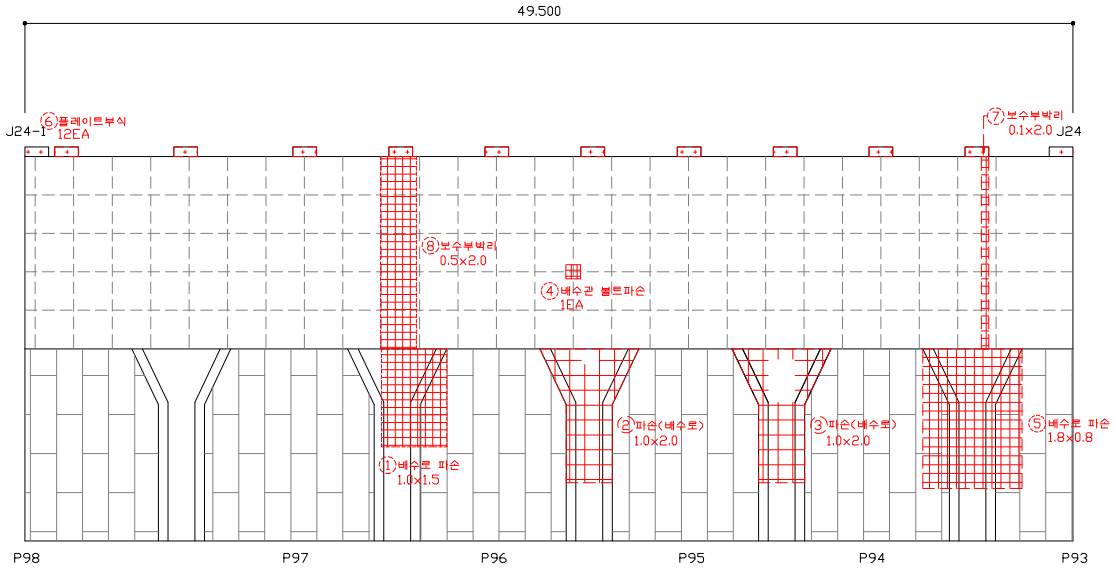


손 상 물 량 표


연번	작성년도	결 함 종 류	결 함 규 모						최종보수내역			비고	보수순위
			폭 (㎜)	길이 (m)	깊이 (mm)	물량	단위	개소	년월	공법명/자재명	물량		
1	2011	배수로파손	1.00	1.50		1.50	㎡	1.00					1
2	2014	파손(배수로)	1.00	2.00		2.00	㎡	1.00					1
3	2014	파손(배수로)	1.00	2.00		2.00	㎡	1.00					1
4	2016	배수관볼트파손	-	-		1.00	EA	1.00					1
5	2016	배수로파손	1.80	0.80		1.44	㎡	1.00					1
6	2011	플레이트부식	-	-		12.00	EA	12.00					2
7	2018	보수부박리	0.10	2.00		0.20	㎡	1.00					2
8	2011	보수부박리	0.50	2.00		1.00	㎡	1.00					2
9													
10													
점 검 · 보 수 범 례	
———	금회차 손상
- - - - - - - -	전회차 미보수
- - - - - - - -	전회차 보수완료

KEY PLAN

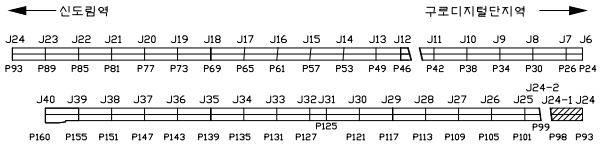


SECTION

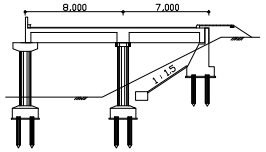

용 역 명	도림천4복개 외 2개소 정밀안전진단 및 정밀안전점검 용역					
범례	균열	망상균열	이물질퇴적	열화	조사일시	2019.04 ~ 2019.08
	파손,탈락 박리,박락	철근노출	철근부식	좌굴,변형	조 사 자	박기열
	들뜸	백태,결로	재료분리	소성변형	확 인 자	이승환
	부식	누수,습윤	배수구막힘	보수	도면번호	086

ID : 도림천4복개 2련 / 교대

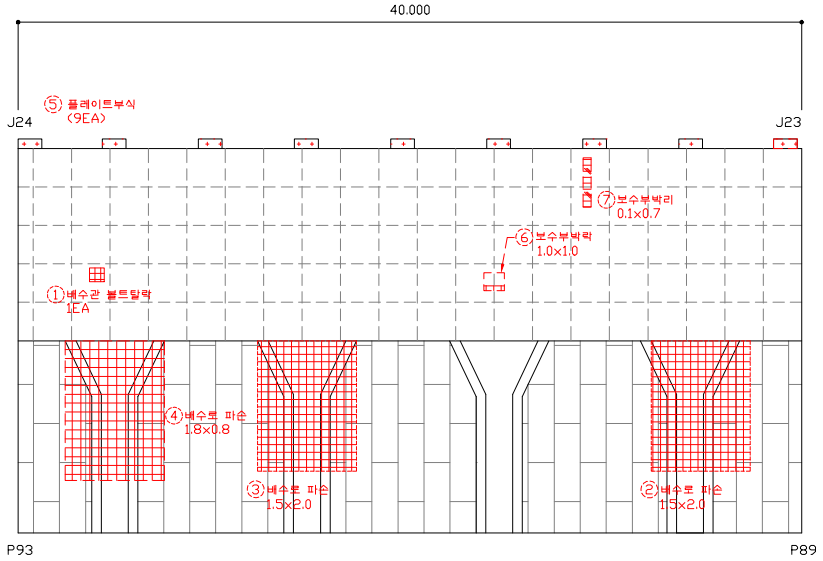


손 상 물 량 표

연번	작성년도	결 함 종 류	결 함 규 모						최종보수내역			비고	보수순위
			폭 (㎜)	깊이 (m)	깊이 (㎜)	물량	단위	개소	년월	공법명/자재명	물량		
1	2016	배수관볼트탈락	-	-		1.00	EA	1.00					1
2	2011	배수로파손	1.50	2.00		3.00	㎡	1.00					1
3	2011	배수로파손	1.50	2.00		3.00	㎡	1.00					1
4	2016	배수로파손	1.80	0.80		1.44	㎡	1.00					1
5	2011	플레이트부식	-	-		9.00	EA	9.00					2
6	2018	보수부박락	1.00	1.00		1.00	㎡	1.00					2
7	2016	보수부박리	0.10	0.70		0.07	㎡	1.00					2
8													
9													
점 검 · 보 수 범 례

———	금회차 손상
- - - - - - - -	전회차 미보수
- - - - - - - -	전회차 보수완료

KEY PLAN

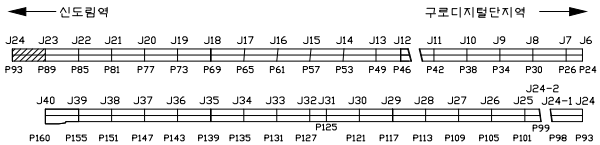


SECTION

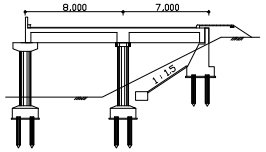

용 역 명	도림천4복개 외 2개소 정밀안전진단 및 정밀안전점검 용역					
범례	균열	망상균열	이물질퇴적	열화	조사일시	2019.04 ~ 2019.08
	파손,탈락 박리,박락	철근노출	철근부식	좌굴,변형	조 사 자	박기열
	들뜸	백태,결로	재료분리	소성변형	확 인 자	이승환
	부식	누수,습윤	배수구막힘	보수	도면번호	087

ID : 도림천4복개 2련 / 교대

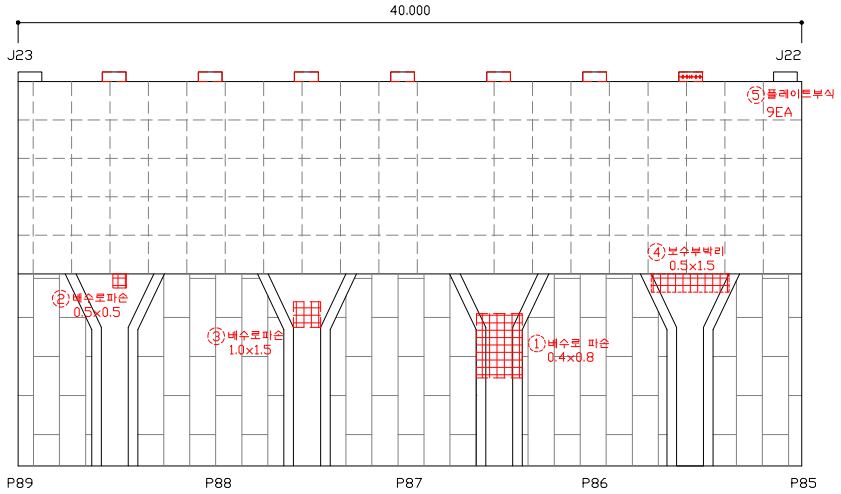


손 상 물 량 표


연번	작출년도	결 함 종 류	결 함 규 모						최종보수내역			비고	보수순위
			폭 (㎜)	깊이 (m)	깊이 (㎜)	물량	단위	개소	년월	공법명/자재명	물량		
1	2016	배수로파손	0.40	0.80		0.32	㎡	1.00					1
2	2018	배수로파손	0.50	0.50		1.00	㎡	1.00					1
3	2018	배수로파손	1.00	1.50		1.50	㎡	1.00					1
4	2018	보수부박리	0.50	1.50		0.75	㎡	1.00					2
5	2011	플레이트부식	-	-		9.00	EA	9.00					2
6													
7													
점 검 · 보 수 범 례	
———	금회차 손상
- - - - - - - -	전회차 미보수
- - - - - - - -	전회차 보수완료

KEY PLAN

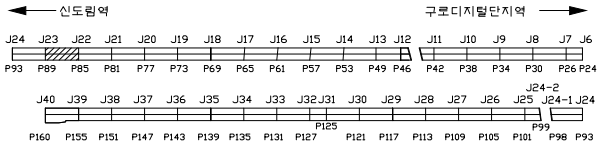


SECTION

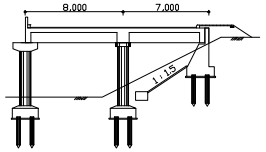

용 역 명	도림천4복개 외 2개소 정밀안전진단 및 정밀안전점검 용역					
범례	균열	망상균열	이물질퇴적	열화	조사일시	2019.04 ~ 2019.08
	파손,탈락 박리,박락	철근노출	철근부식	좌굴,변형	조 사 자	박기열
	들뜸	백태,결로	재료분리	소성변형	확 인 자	이승환
	부식	누수,습윤	배수구막힘	보수	도면번호	088

ID : 도림천4복개 2련 / 교대

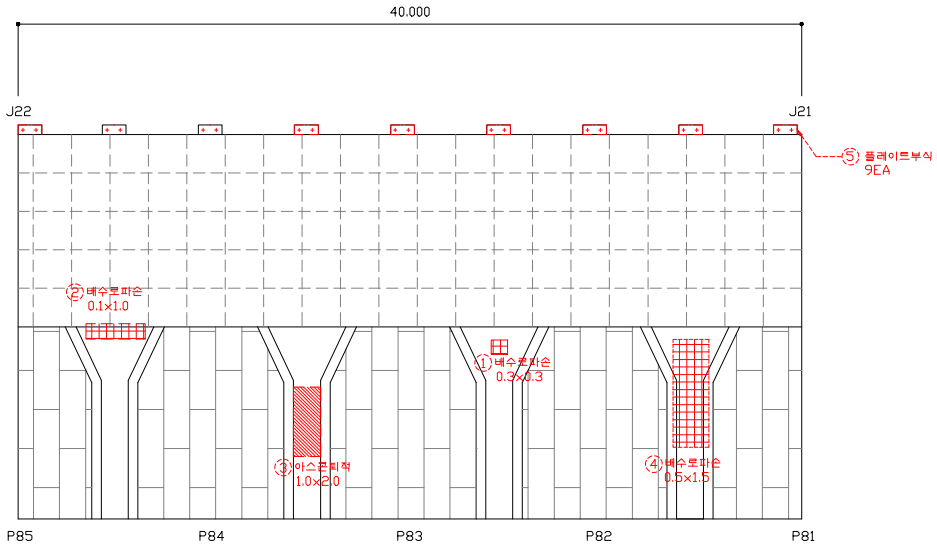


손 상 물 량 표


연번	작출년도	결 함 종 류	결 함 규 모						최종보수내역			비고	보수순위
			폭 (㎜)	깊이 (m)	깊이 (㎜)	물량	단위	개소	년월	공법명/자재명	물량		
1	2018	배수로파손	0.30	0.30		0.09	㎡	1.00					1
2	2018	배수로파손	0.10	1.00		0.10	㎡	1.00					1
3	2018	아스콘탈적	1.00	2.00		2.00	㎡	1.00					1
4	2011	배수로파손	0.50	1.50		0.75	㎡	1.00					1
5	2011	플레이트부식	-	-		9.00	EA	9.00					2
6													
7													
점 검 · 보 수 범 례	
———	금회차 손상
- - - - - - - -	전회차 미보수
- - - - - - - -	전회차 보수완료

KEY PLAN

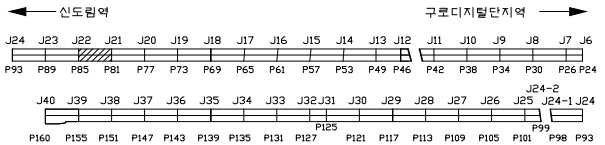


SECTION

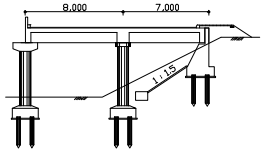

용 역 명	도림천4복개 외 2개소 정밀안전진단 및 정밀안전점검 용역					
범례	균열	망상균열	이물질퇴적	열화	조사일시	2019.04 ~ 2019.08
	파손,탈락 박리,박락	철근노출	철근부식	좌굴,변형	조 사 자	박기열
	들뜸	백태,결로	재료분리	소성변형	확 인 자	이승환
	부식	누수,습윤	배수구막힘	보수	도면번호	089

ID : 도림천4복개 2련 / 교대

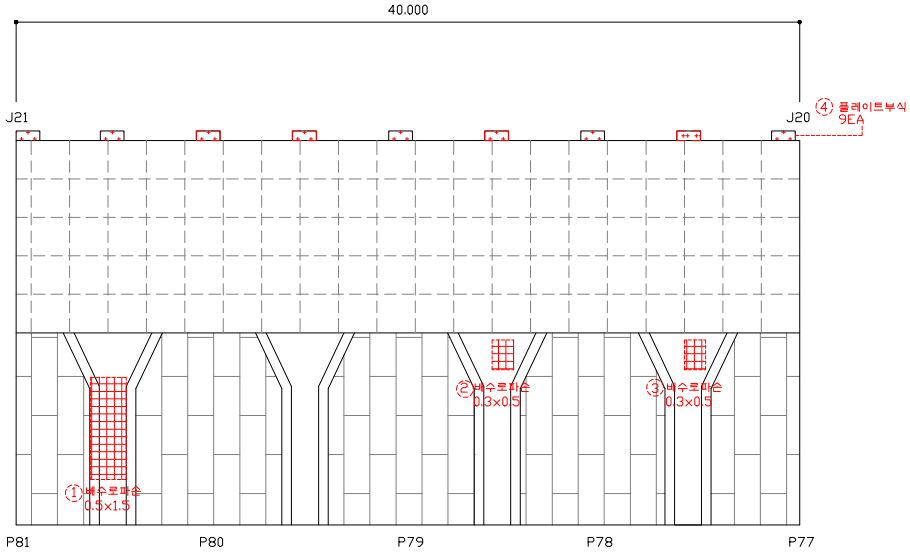


손 상 물 량 표


연번	작성년도	결 함 종 류	결 함 규 모						최종보수내역			비고	보수순위
			폭 (㎜)	길이 (m)	깊이 (㎜)	물량	단위	개소	년월	공법명/자재명	물량		
1	2011	배수로파손	0.50	1.50		0.75	㎡	1.00					1
2	2011	배수로파손	0.30	0.50		0.15	㎡	1.00					1
3	2011	배수로파손	0.30	0.50		0.15	㎡	1.00					1
4	2011	플레이트부식	-	-		9.00	EA	9.00					2
5													
6													
점 검 · 보 수 범 례	
———	금회차 손상
- - - - - - - -	전회차 미보수
- - - - - - - -	전회차 보수완료

KEY PLAN

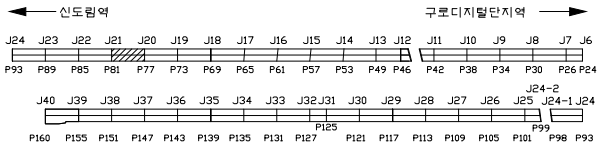


SECTION

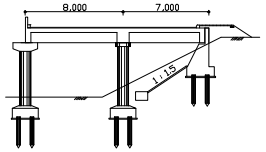

용 역 명	도림천4복개 외 2개소 정밀안전진단 및 정밀안전점검 용역					
범례	균열	망상균열	이물질퇴적	열화	조사일시	2019.04 ~ 2019.08
	파손,탈락 박리,박락	철근노출	철근부식	좌굴,변형	조 사 자	박기열
	들뜸	백태,결로	재료분리	소성변형	확 인 자	이승환
	부식	누수,습윤	배수구막힘	보수	도면번호	090

ID : 도림천4복개 2련 / 교대

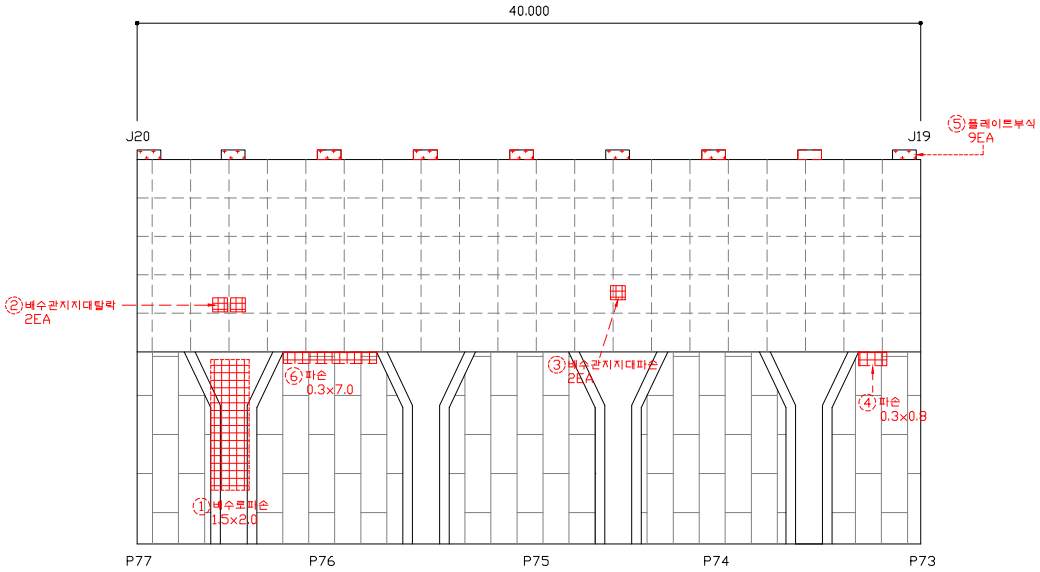


손 상 물 량 표

연번	작성년도	결 함 종 류	결 함 규 모						최종보수내역			비고	보수순위
			폭 (㎜)	길이 (m)	깊이 (㎜)	물량	단위	개소	년월	공법명/자재명	물량		
1	2011	배수로파손	1.50	2.00		3.00	㎡	1.00					1
2	2016	배수관지지대탈락	-	-		2.00	EA	2.00					1
3	2016	배수관지지대파손	-	-		2.00	EA	2.00					1
4	2018	파손	0.30	0.80		0.24	㎡	1.00					2
5	2011	플레이트부식	-	-		9.00	EA	9.00					2
6	2018	파손	0.30	7.00		2.10	㎡	1.00					2
7													
8													
점 검 · 보 수 범 례

———	금회차 손상
- - - - - - - -	전회차 미보수
- - - - - - - -	전회차 보수완료

KEY PLAN

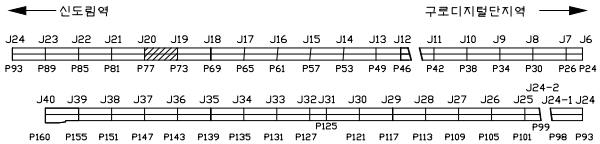


SECTION

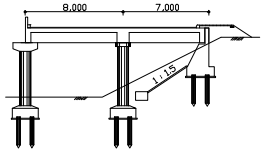

용 역 명	도림천4복개 외 2개소 정밀안전진단 및 정밀안전점검 용역					
범례	균열	망상균열	이물질퇴적	열화	조사일시	2019.04 ~ 2019.08
	파손,탈락 박리,박락	철근노출	철근부식	좌굴,변형	조 사 자	박기열
	들뜸	백태,결로	재료분리	소성변형	확 인 자	이승환
	부식	누수,습윤	배수구막힘	보수	도면번호	091

ID : 도림천4복개 2련 / 교대

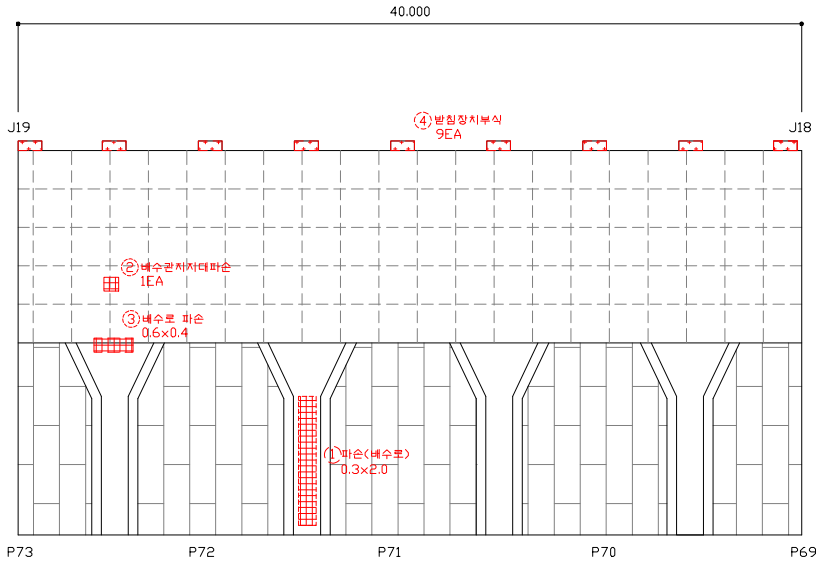


손 상 물 량 표

연번	작성년도	결 함 종 류	결 함 규 모						최종보수내역			비고	보수순위
			폭 (㎜)	길이 (m)	깊이 (㎜)	물량	단위	개소	년월	공법명/자재명	물량		
1	2014	파손(배수로)	0.30	2.00		0.60	㎡	1.00					1
2	2016	배수관지지대파손	-	-		1.00	EA	1.00					1
3	2016	배수로파손	0.60	0.40		0.24	㎡	1.00					1
4	2018	받침장치부식	-	-		9.00	㎡	9.00					2
5													
6													
점 검 · 보 수 범 례

———	금회차 손상
- - - - - - - -	전회차 미보수
- - - - - - - -	전회차 보수완료

KEY PLAN

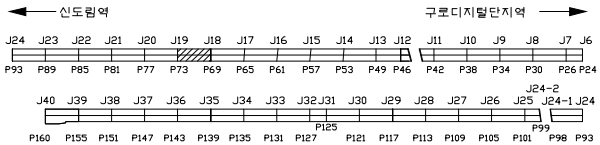


SECTION

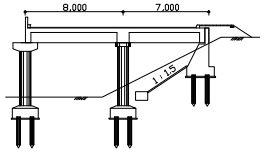

용 역 명	도림천4복개 외 2개소 정밀안전진단 및 정밀안전점검 용역					
범례	균열	망상균열	이물질퇴적	열화	조사일시	2019.04 ~ 2019.08
	파손,탈락 박리,박락	철근노출	철근부식	좌굴,변형	조 사 자	박기열
	들뜸	백태,결로	재료분리	소성변형	확 인 자	이승환
	부식	누수,습윤	배수구막힘	보수	도면번호	092

ID : 도림천4복개 2련 / 교대

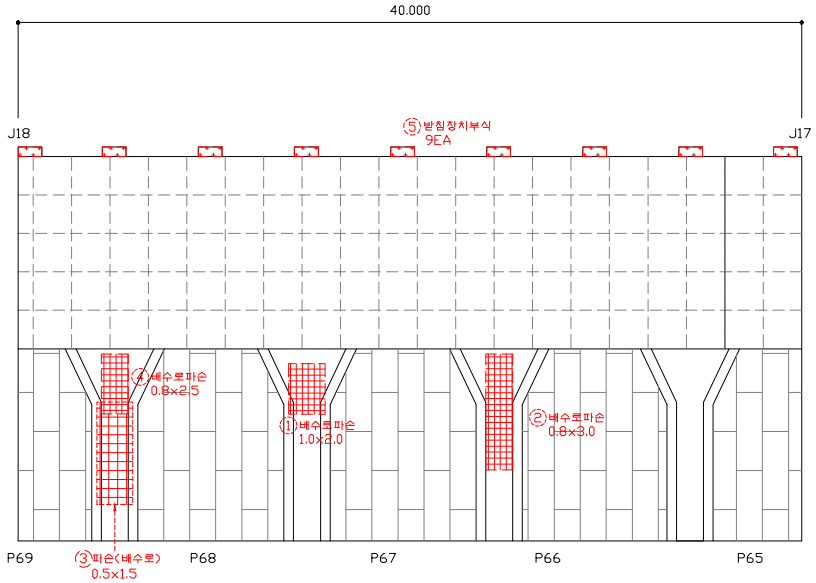


손 상 물 량 표


연번	작성년도	결 함 종 류	결 함 규 모						최종보수내역			비고	보수순위
			폭 (㎜)	길이 (m)	깊이 (㎜)	물량	단위	개소	년월	공법명/자재명	물량		
1	2018	배수로파손	1.00	2.00		2.00	㎡	1.00					1
2	2018	배수로파손	0.80	3.00		2.40	㎡	1.00					1
3	2014	파손(배수로)	0.50	1.50		0.75	㎡	1.00					1
4	2018	배수로파손	0.80	2.50		2.00	㎡	1.00					1
5	2018	방침장치부식	-	-		9.00	㎡	9.00					2
6													
7													
점 검 · 보 수 범 례	
———	금회차 손상
- - - - - - - -	전회차 미보수
- - - - - - - -	전회차 보수완료

KEY PLAN

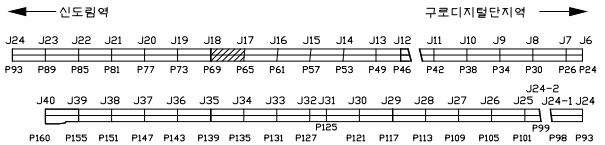


SECTION

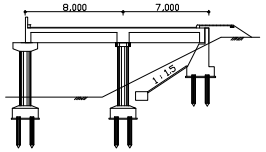

용 역 명	도림천4복개 외 2개소 정밀안전진단 및 정밀안전점검 용역					
범례	균열	망상균열	이물질퇴적	열화	조사일시	2019.04 ~ 2019.08
	파손,탈락 박리,박락	철근노출	철근부식	좌굴,변형	조 사 자	박기열
	들뜸	백태,결로	재료분리	소성변형	확 인 자	이승환
	부식	누수,습윤	배수구막힘	보수	도면번호	093

ID : 도림천4복개 2련 / 교대

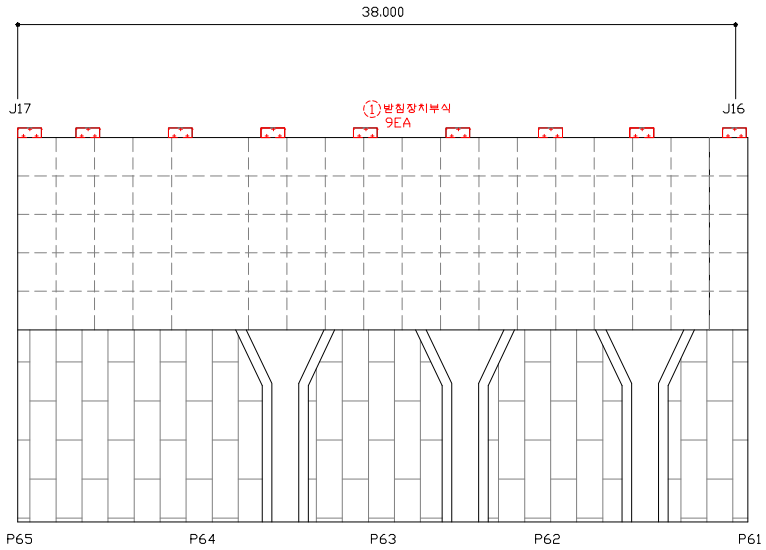


손 상 물 량 표


연번	작성년도	결 함 종 류	결 함 규 모						최종보수내역			비고	보수순위
			폭 (㎜)	길이 (m)	깊이 (㎜)	물량	단위	개소	년월	공법명/자재명	물량		
1	2018	받침장치부식	-	-		9.00	EA	9.00					2
2													
3													
점 검 · 보 수 범 례	
———	금회차 손상
- - - - - - - -	전회차 미보수
- - - - - - - -	전회차 보수완료

KEY PLAN

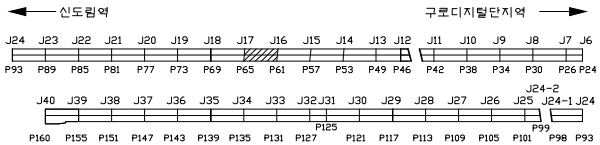


SECTION

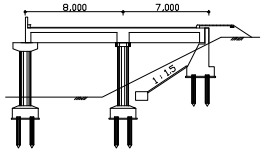

용 역 명	도림천4복개 외 2개소 정밀안전진단 및 정밀안전점검 용역					
범례	균열	망상균열	이물질퇴적	열화	조사일시	2019.04 ~ 2019.08
	파손,탈락 박리,박락	철근노출	철근부식	좌굴,변형	조 사 자	박기열
	들뜸	백태,결로	재료분리	소성변형	확 인 자	이승환
	부식	누수,습윤	배수구막힘	보수	도면번호	094

ID : 도림천4복개 2련 / 교대

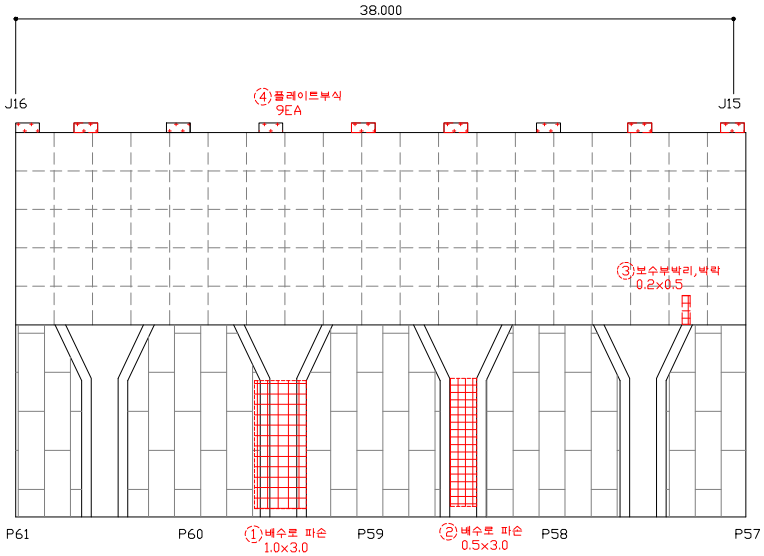


손 상 물 량 표


연번	작성년도	결 함 종 류	결 함 규 모						최종보수내역			비고	보수순위
			폭 (㎜)	길이 (m)	깊이 (㎜)	물량	단위	개소	년월	공법명/자재명	물량		
1	2011	배수로파손	1.00	3.00		3.00	㎡	1.00					1
2	2011	배수로파손	0.50	3.00		1.50	㎡	1.00					1
3	2018	보수부박리,박락	0.20	0.50		1.00	㎡	1.00					2
4	2018	플레이트부식	-	-		9.00	EA	9.00					2
5													
6													
점 검 · 보 수 범 례	
———	금회차 손상
- - - - - - - -	전회차 미보수
- - - - - - - -	전회차 보수완료

KEY PLAN

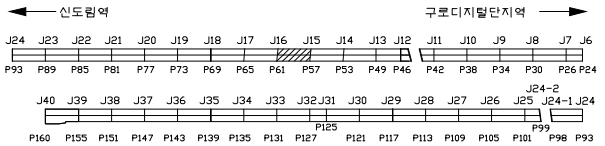


SECTION

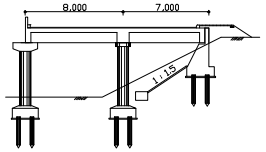

용 역 명	도림천4복개 외 2개소 정밀안전진단 및 정밀안전점검 용역					
범례	균열	망상균열	이물질퇴적	열화	조사일시	2019.04 ~ 2019.08
	파손,탈락 박리,박락	철근노출	철근부식	좌굴,변형	조 사 자	박기열
	들뜸	백태,결로	재료분리	소성변형	확 인 자	이승환
	부식	누수,습윤	배수구막힘	보수	도면번호	095

ID : 도림천4복개 2련 / 교대

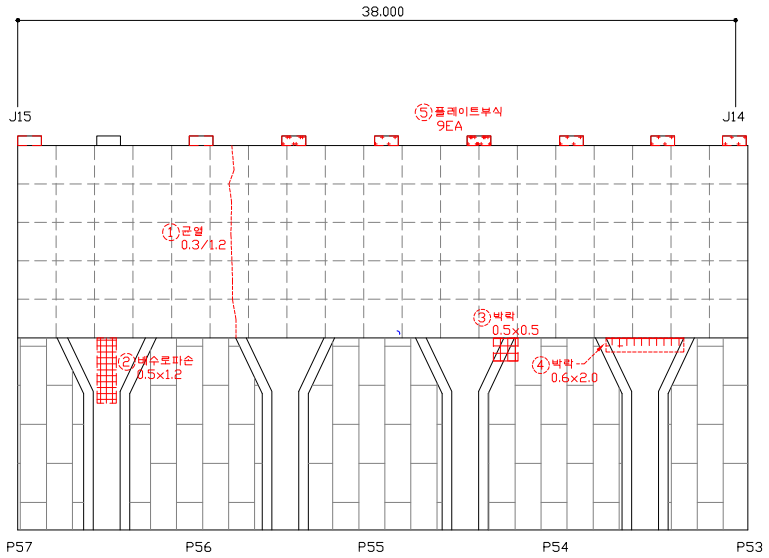


손 상 물 량 표


연번	작성년도	결 함 종 류	결 함 규 모						최종보수내역			비고	보수순위
			폭 (㎜)	길이 (m)	깊이 (㎜)	물량	단위	개소	년월	공법명/자재명	물량		
1	2018	균열	0.30	1.20		1.20	m	1.00					1
2	2018	배수로파손	0.50	1.20		0.60	㎡	1.00					1
3	2018	박락	0.50	0.50		0.25	㎡	1.00					2
4	2018	박락	0.60	2.00		1.20	㎡	1.00					2
5	2018	플레이트부식				9.00	EA	9.00					2
6													
7													
점 검 · 보 수 범 례	
———	금회차 손상
- - - - - - - -	전회차 미보수
- - - - - - - -	전회차 보수완료

KEY PLAN

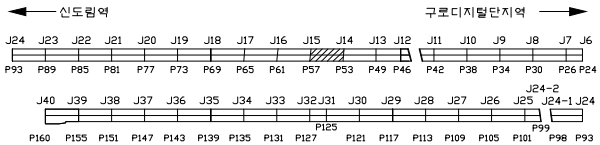


SECTION

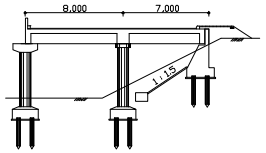

용 역 명	도림천4복개 외 2개소 정밀안전진단 및 정밀안전점검 용역					
범례	균열	망상균열	이물질퇴적	열화	조사일시	2019.04 ~ 2019.08
	파손,탈락 박리,박락	철근노출	철근부식	좌굴,변형	조 사 자	박기열
	들뜸	백태,결로	재료분리	소성변형	확 인 자	이승환
	부식	누수,습윤	배수구막힘	보수	도면번호	096

ID : 도림천4복개 2련 / 교대

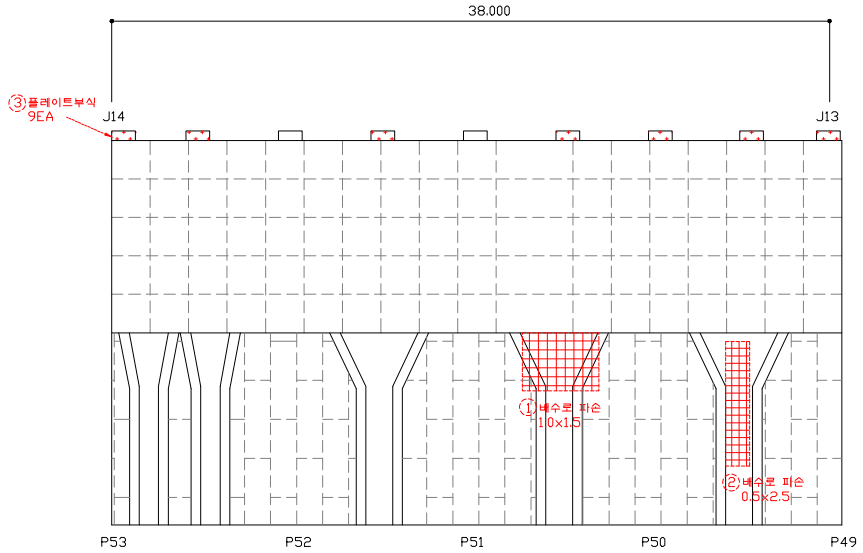


손 상 물 량 표


연번	작성년도	결 함 종 류	결 함 규 모						최종보수내역			비고	보수순위
			폭 (㎜)	길이 (m)	깊이 (㎜)	물량	단위	개소	년월	공법명/자재명	물량		
1	2011	배수로파손	1.00	1.50		1.50	㎡	1.00					1
2	2011	배수로파손	0.50	2.50		1.25	㎡	1.00					1
3	2011	플레이트부식	-	-		9.00	EA	9.00					2
4													
5													
점 검 · 보 수 범 례	
———	금회차 손상
- - - - - - - -	전회차 미보수
- - - - - - - -	전회차 보수완료

KEY PLAN

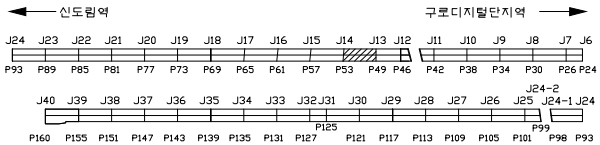


SECTION

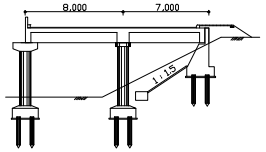

용 역 명	도림천4복개 외 2개소 정밀안전진단 및 정밀안전점검 용역					
범례	균열	망상균열	이물질퇴적	열화	조사일시	2019.04 ~ 2019.08
	파손,탈락 박리,박락	철근노출	철근부식	좌굴,변형	조 사 자	박기열
	들뜸	백태,결로	재료분리	소성변형	확 인 자	이승환
	부식	누수,습윤	배수구막힘	보수	도면번호	097

ID : 도림천4복개 2련 / 교대

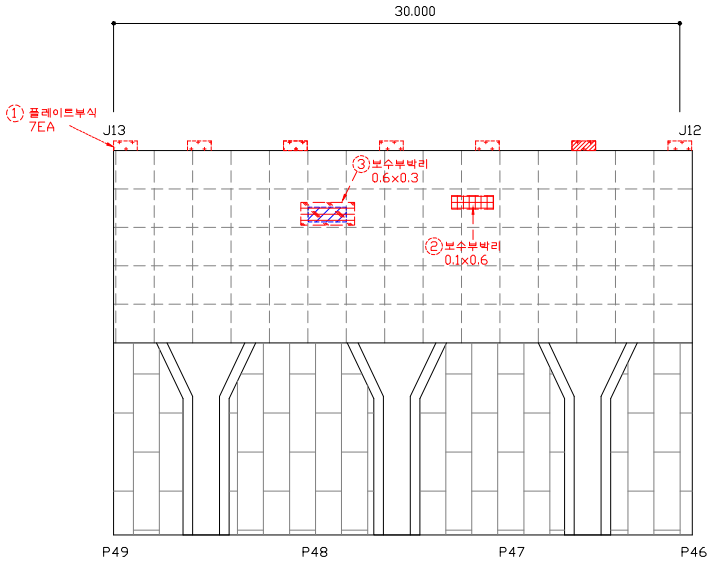


손 상 물 량 표


연번	작성년도	결 함 종 류	결 함 규 모						최종보수내역			비고	보수순위
			폭 (㎜)	길이 (m)	깊이 (㎜)	물량	단위	개소	년월	공법명/자재명	물량		
1	2011	플레이트부식	-	-		7.00	EA	7.00					2
2	2016	보수부박리	0.10	0.60		0.06	㎡	1.00					2
3	2018	보수부박리	0.60	0.30		0.18	㎡	1.00					2
4													
5													
점 검 · 보 수 범 례	
———	금회차 손상
- - - - - - - -	전회차 미보수
- - - - - - - -	전회차 보수완료

KEY PLAN

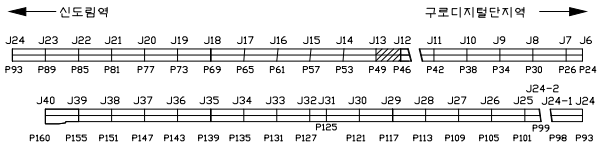


SECTION

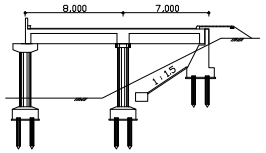

용 역 명	도림천4복개 외 2개소 정밀안전진단 및 정밀안전점검 용역					
범례	균열	망상균열	이물질퇴적	열화	조사일시	2019.04 ~ 2019.08
	파손,탈락 박리,박락	철근노출	철근부식	좌굴,변형	조 사 자	박기열
	들뜸	백태,결로	재료분리	소성변형	확 인 자	이승환
	부식	누수,습윤	배수구막힘	보수	도면번호	098

ID : 도림천4복개 2련 / 교대

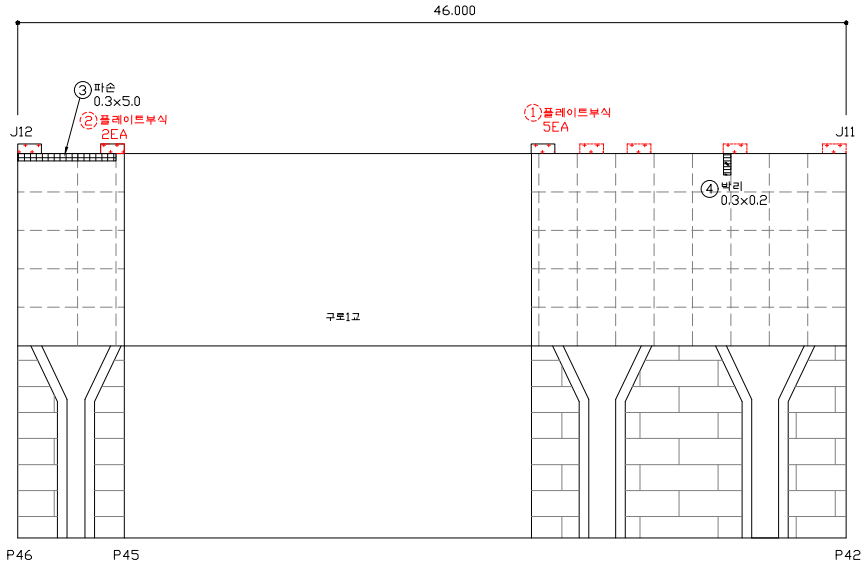


손 상 물 량 표


연번	작성년도	결 함 종 류	결 함 규 모						최종보수내역			비고	보수순위
			폭 (㎜)	깊이 (m)	깊이 (㎜)	물량	단위	개소	년월	공법명/자재명	물량		
1	2011	플레이트부식				5.00	EA	5.00					2
2	2018	플레이트부식	-	-		2.00	EA	2.00					2
3	2019	파손	0.30	5.00		1.50	㎡	1.00				신규	2
4	2019	박리	0.30	0.20		0.06	㎡	1.00				신규	2
5													
6													
점 검 · 보 수 범 례	
———	금회차 손상
- - - - - - - -	전회차 미보수
- - - - - - - -	전회차 보수완료

KEY PLAN

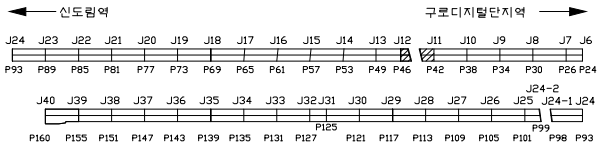


SECTION

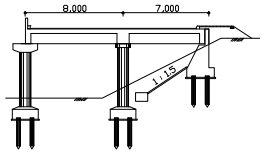

용 역 명	도림천4복개 외 2개소 정밀안전진단 및 정밀안전점검 용역					
범례	균열	망상균열	이물질퇴적	열화	조사일시	2019.04 ~ 2019.08
	파손,탈락 박리,박락	철근노출	철근부식	좌굴,변형	조 사 자	박기열
	들뜸	백태,결로	재료분리	소성변형	확 인 자	이승환
	부식	누수,습윤	배수구막힘	보수	도면번호	099

ID : 도림천4복개 2련 / 교대

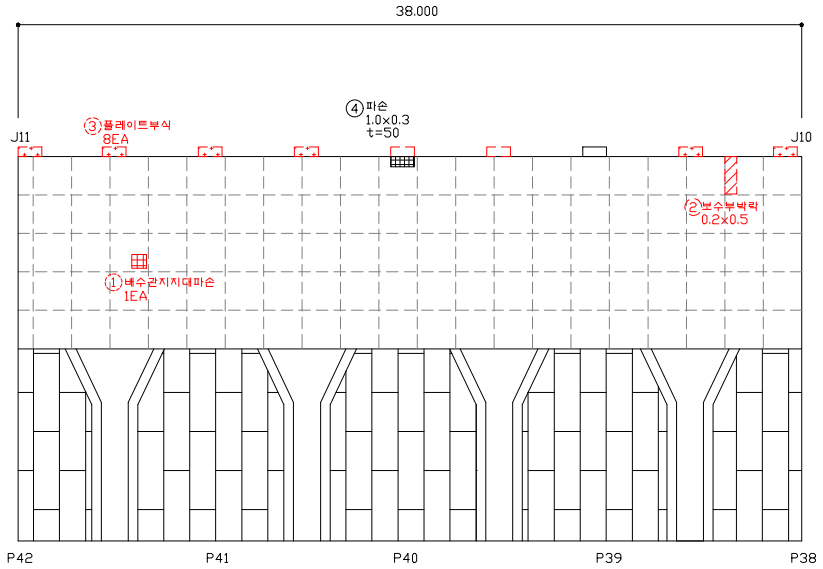


손 상 물 량 표


연번	작성년도	결 함 종 류	결 함 규 모						최종보수내역			비고	보수순위
			폭 (㎜)	길이 (m)	깊이 (㎜)	물량	단위	개소	년월	공법명/자재명	물량		
1	2016	배수관지지대파손	-	-		1.00	EA	1.00					1
2	2018	보수부박락	0.20	0.50		0.10	㎡	1.00					2
3	2018	플레이트부식	-	-		8.00	EA	8.00					2
4	2019	파손	1.00	0.30		0.30	㎡	1.00				신규	2
5													
6													
점 검 · 보 수 범 례	
———	금회차 손상
- - - - - - - -	전회차 미보수
- - - - - - - -	전회차 보수완료

KEY PLAN

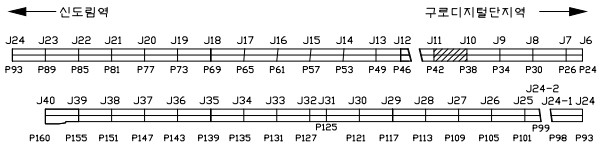


SECTION

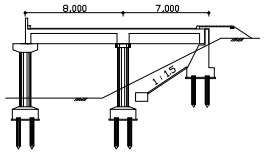

용 역 명	도림천4복개 외 2개소 정밀안전진단 및 정밀안전점검 용역					
범례	균열	망상균열	이물질퇴적	열화	조사일시	2019.04 ~ 2019.08
	파손,탈락 박리,박락	철근노출	철근부식	좌굴,변형	조 사 자	박기열
	들뜸	백태,결로	재료분리	소성변형	확 인 자	이승환
	부식	누수,습윤	배수구막힘	보수	도면번호	100

ID : 도림천4복개 2련 / 교대

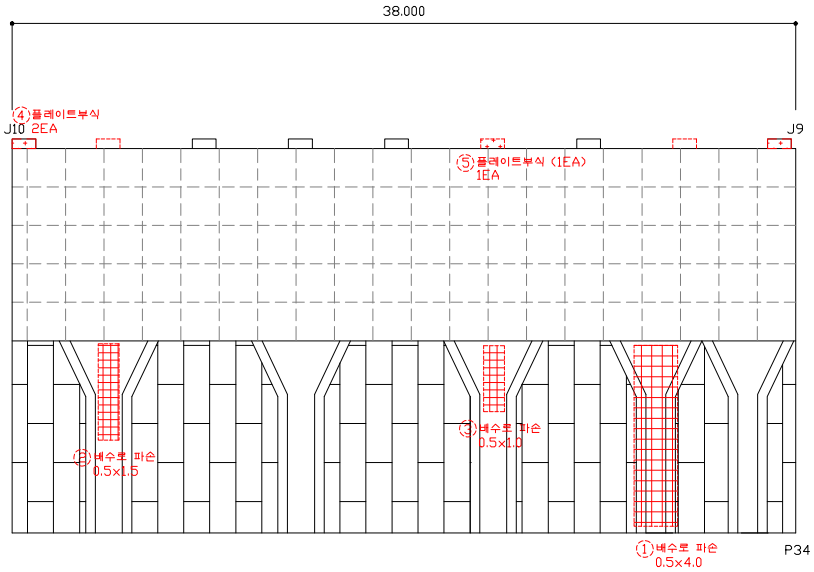


손 상 물 량 표


연번	작성년도	결 함 종 류	결 함 규 모						최종보수내역			비고	보수순위
			폭 (㎜)	길이 (m)	깊이 (mm)	물량	단위	개소	년월	공법명/자재명	물량		
1	2011	배수로파손	0.50	4.00		2.00	㎡	1.00					1
2	2011	배수로파손	0.50	1.50		0.75	㎡	1.00					1
3	2011	배수로파손	0.50	1.00		0.50	㎡	1.00					1
4	2018	플레이트부식	-	-		2.00	EA	2.00					2
5	2011	플레이트부식	-	-		1.00	EA	1.00					2
6													
7													
점 검 · 보 수 범 례	
———	금회차 손상
- - - - - - - -	전회차 미보수
- - - - - - - -	전회차 보수완료

KEY PLAN

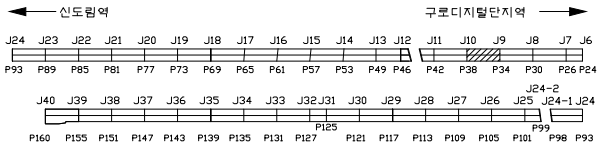


SECTION

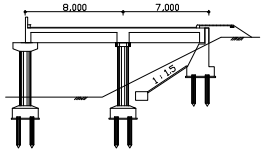

용 역 명	도림천4복개 외 2개소 정밀안전진단 및 정밀안전점검 용역					
범례	균열	망상균열	이물질퇴적	열화	조사일시	2019.04 ~ 2019.08
	파손,탈락 박리,박락	철근노출	철근부식	좌굴,변형	조 사 자	박기열
	들뜸	백태,결로	재료분리	소성변형	확 인 자	이승환
	부식	누수,습윤	배수구막힘	보수	도면번호	101

ID : 도림천4복개 2련 / 교대

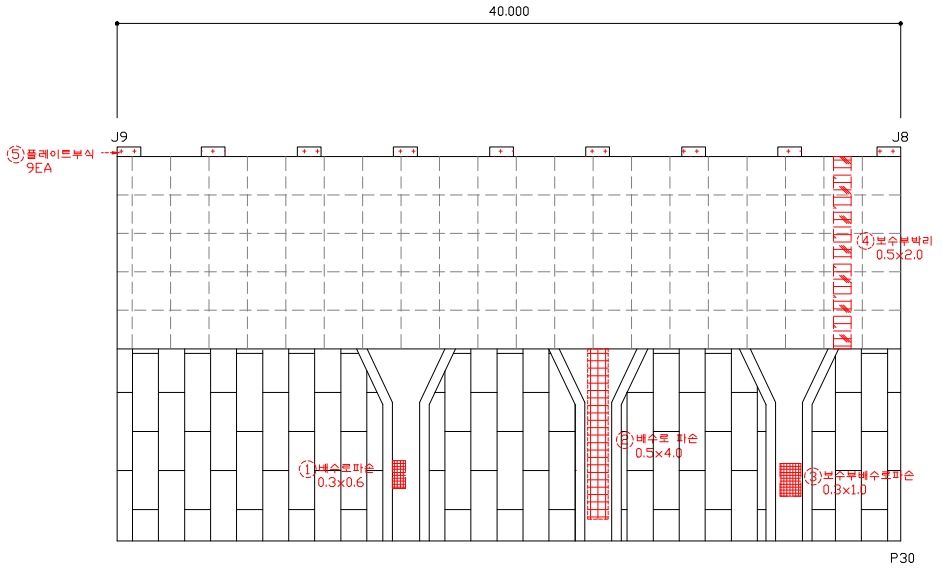


손 상 물 량 표


연번	작출년도	결 함 종 류	결 함 규 모						최종보수내역			비고	보수순위
			폭 (㎜)	깊이 (m)	깊이 (㎜)	물량	단위	개소	년월	공법명/자재명	물량		
1	2018	배수로파손	0.30	0.60		0.18	㎡	1.00					1
2	2011	배수로파손	0.50	4.00		2.00	㎡	1.00					1
3	2018	보수부배수로파손	0.30	1.00		0.30	㎡	1.00					1
4	2016	보수부박리	0.50	2.00		1.00	㎡	1.00					2
5	2011	플레이트부식	-	-		9.00	EA	9.00					2
6													
7													
점 검 · 보 수 범 례	
———	금회차 손상
- - - - - - - -	전회차 미보수
- - - - - - - -	전회차 보수완료

KEY PLAN

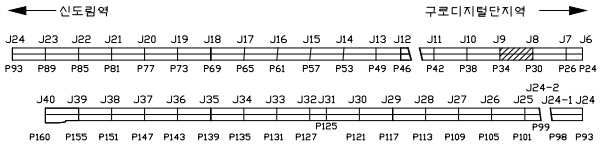


SECTION

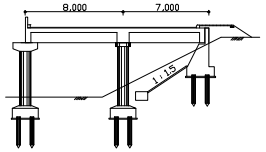

용 역 명	도림천4복개 외 2개소 정밀안전진단 및 정밀안전점검 용역					
범례	균열	망상균열	이물질퇴적	열화	조사일시	2019.04 ~ 2019.08
	파손,탈락 박리,박락	철근노출	철근부식	좌굴,변형	조 사 자	박기열
	들뜸	백태,결로	재료분리	소성변형	확 인 자	이승환
	부식	누수,습윤	배수구막힘	보수	도면번호	102

ID : 도림천4복개 2련 / 교대

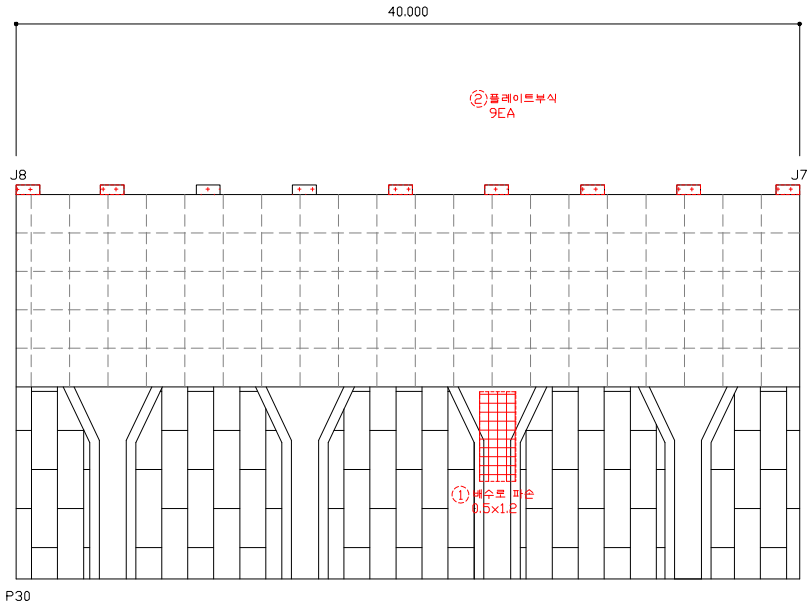


손 상 물 량 표


연번	작출년도	결 함 종 류	결 함 규 모						최종보수내역			비고	보수순위
			폭 (㎜)	길이 (m)	깊이 (㎜)	물량	단위	개소	년월	공법명/자재명	물량		
1	2011	배수로파손	0.50	1.20		0.60	㎡	1.00					1
2	2011	플레이트부식	-	-		2.00	EA	2.00					2
3													
4													
점 검 · 보 수 범 례	
———	금회차 손상
- - - - - - - -	전회차 미보수
- - - - - - - -	전회차 보수완료

KEY PLAN

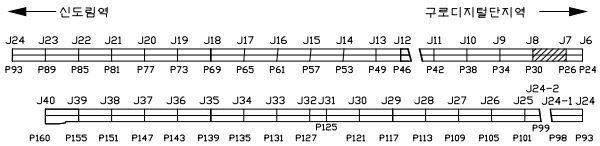


SECTION

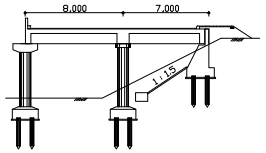

용 역 명	도림천4복개 외 2개소 정밀안전진단 및 정밀안전점검 용역					
범례	균열	망상균열	이물질퇴적	열화	조사일시	2019.04 ~ 2019.08
	파손,탈락 박리,박락	철근노출	철근부식	좌굴,변형	조 사 자	박기열
	들뜸	백태,결로	재료분리	소성변형	확 인 자	이승환
	부식	누수,습윤	배수구막힘	보수	도면번호	103

ID : 도림천4복개 2련 / 교대

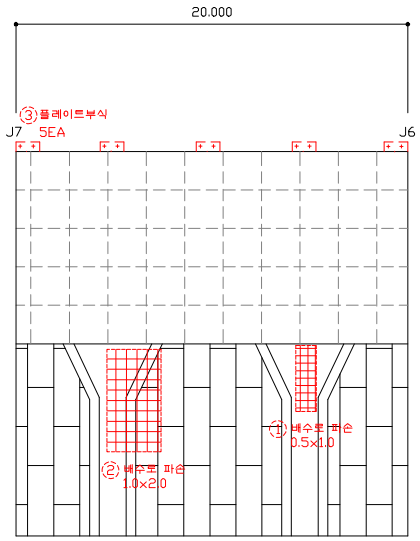


손 상 물 량 표


연번	작성년도	결 함 종 류	결 함 규 모						최종보수내역			비고	보수순위
			폭 (㎜)	길이 (m)	깊이 (mm)	물량	단위	개소	년월	공법명/자재명	물량		
1	2011	배수로파손	0.50	1.00		0.50	㎡	1.00					1
2	2011	배수로파손	1.00	2.00		2.00	㎡	1.00					1
3	2011	플레이트부식	-	-		5.00	EA	5.00					2
4													
5													
점 검 · 보 수 범 례	
———	금회차 손상
- - - - - - - -	전회차 미보수
- - - - - - - -	전회차 보수완료

KEY PLAN

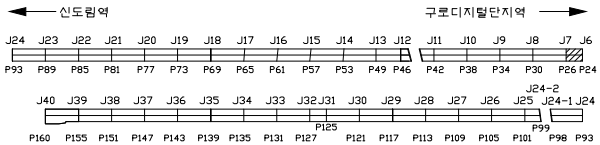


SECTION

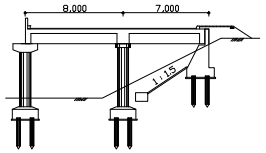

용 역 명	도림천4복개 외 2개소 정밀안전진단 및 정밀안전점검 용역					
범례	균열	망상균열	이물질퇴적	열화	조사일시	2019.04 ~ 2019.08
	파손,탈락 박리,박락	철근노출	철근부식	좌굴,변형	조 사 자	박기열
	들뜸	백태,결로	재료분리	소성변형	확 인 자	이승환
	부식	누수,습윤	배수구막힘	보수	도면번호	104

ID : 도림천4복개 2련 / 교각

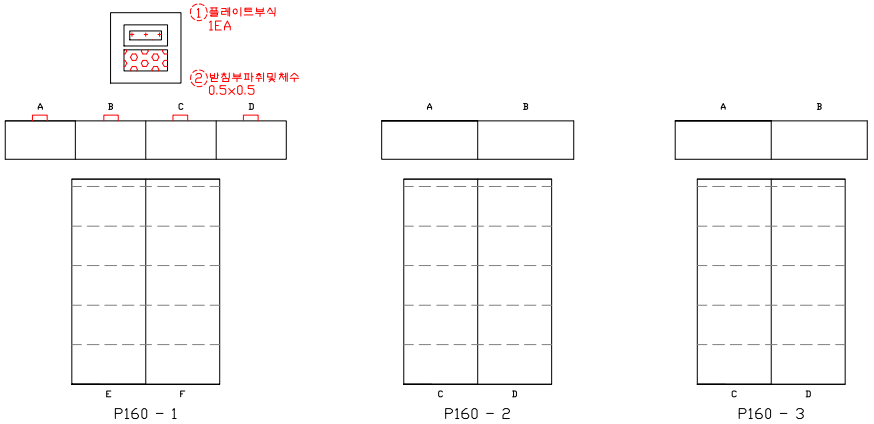


손 상 물 량 표


연번	작성년도	결 함 종 류	결 함 규 모						최종보수내역			비고	보수순위
			폭 (㎜)	깊이 (m)	깊이 (㎜)	물량	단위	개소	년월	공법명/자재명	물량		
1	2011	플레이트 부식				1.00	EA	1.00					2
2	2011	받침부 파취 및 체수	0.50	0.50		0.25	㎡	1.00					2
3	2011	플레이트 부식				1.00	EA	1.00					2
4	2011	받침부 파취 및 체수	0.50	0.50		0.25	㎡	1.00					2
5													
6													
점 검 · 보 수 범 례	
———	금회차 손상
- - - - - - - -	전회차 미보수
- - - - - - - -	전회차 보수완료

KEY PLAN

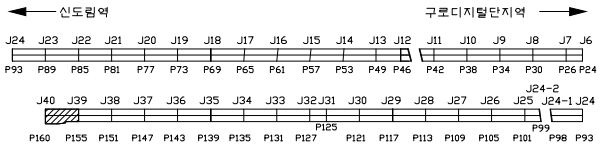


SECTION

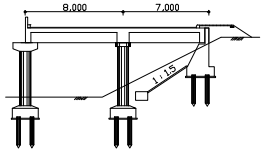

용 역 명	도림천4복개 외 2개소 정밀안전진단 및 정밀안전점검 용역					
범례	균열	망상균열	이물질퇴적	열화	조사일시	2019.04 ~ 2019.08
	파손,탈락,박리,박락	철근노출	철근부식	좌굴,변형	조 사 자	박기열
	들뜸	백태,결로	재료분리	소성변형	확 인 자	이승환
	부식	누수,습윤	배수구막힘	보수	도면번호	105

ID : 도림천4복개 2련 / 교각

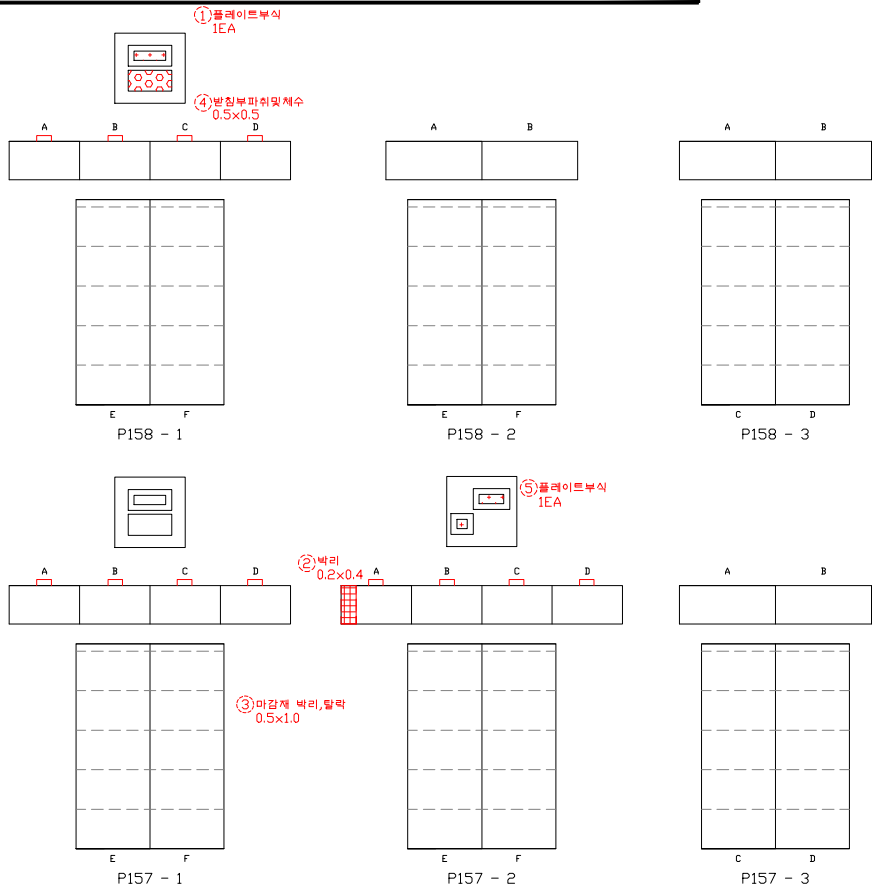


손 상 물 량 표


연번	적출년도	결 함 종 류	결 함 규 모						최종보수내역			비고	보수순위
			폭 (㎜)	길이 (m)	깊이 (mm)	물량	단위	개소	년월	공법명/자재명	물량		
1	2011	플레이트 부식				1.00	EA	1.00					2
2	2018	박리	0.20	0.40		0.08	㎡	1.00					2
3	2016	마감재 박리, 탈락	0.50	1.00		0.50	㎡	1.00					2
4	2011	받침부 파취 및 체수	0.50	0.50		0.25	㎡	1.00					2
5	2011	플레이트 부식				1.00	EA	1.00					2
6													
7													
점 검 · 보 수 범 례	
———	금회차 손상
- - - - - - - -	전회차 미보수
- - - - - - - -	전회차 보수완료

KEY PLAN

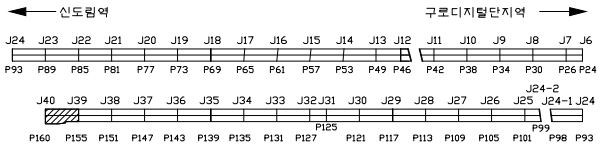


SECTION

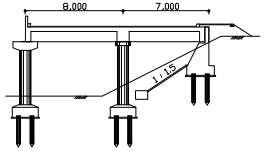


용 역 명	도림천4복개 외 2개소 정밀안전진단 및 정밀안전점검 용역					
범례	균열	망상균열	이물질퇴적	열화	조사일시	2019.04 ~ 2019.08
	파손,탈락 박리,박락	철근노출	철근부식	좌굴,변형	조 사 자	박기열
	들뜸	백태,결로	재료분리	소성변형	확 인 자	이승환
	부식	누수,습윤	배수구막힘	보수	도면번호	106


ID : 도림천4복개 2련 / 교각

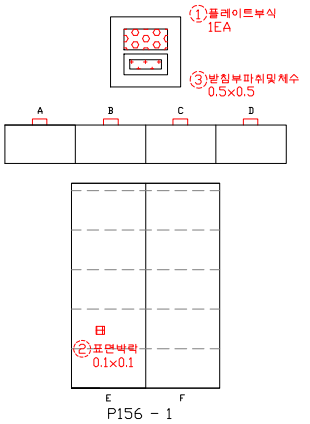


P156 - 1

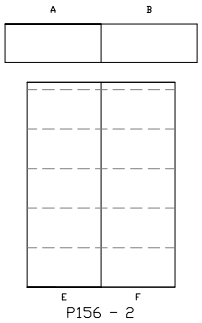

P156 - 2

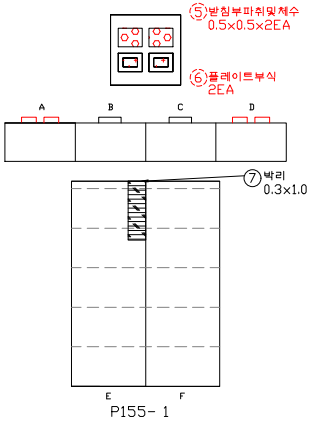

P155- 1

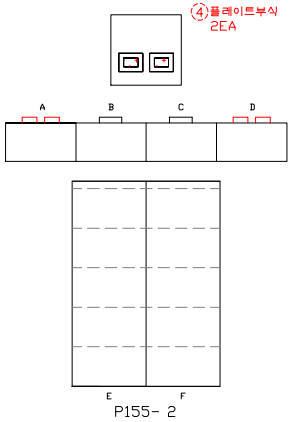


P155- 2

손 상 물 량 표


연번	적출년도	결 함 종 류	결 함 규 모						최종보수내역			비고	보수순위
			폭 (㎜)	길이 (m)	깊이 (㎜)	물량	단위	개소	년월	공법명/자재명	물량		
1	2011	플레이트 부식				1.00	EA	1.00					2
2	2016	표면박락	0.10	0.10		0.01	㎡	1.00					2
3	2011	받침부 파취 및 체수	0.50	0.50		0.25	㎡	1.00					2
4	2011	플레이트 부식				2.00	EA	2.00					2
5	2011	받침부 파취 및 체수	0.50	0.50		0.50	㎡	2.00					2
6	2011	플레이트 부식				2.00	EA	2.00					2
7	2019	박리	0.30	1.00		0.30	㎡	1.00				신규	2
8													
9													
점 검 · 보 수 범 례	
———	금회차 손상
- - - - - - - -	전회차 미보수
- - - - - - - -	전회차 보수완료

KEY PLAN

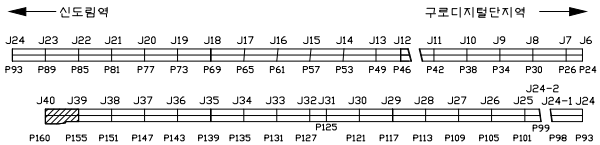


SECTION

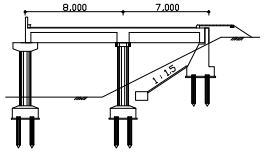


용 역 명	도림천4복개 외 2개소 정밀안전진단 및 정밀안전점검 용역					
범례	균열	망상균열	이물질퇴적	열화	조사일시	2019.04 ~ 2019.08
	파손,탈락 박리,박락	철근노출	철근부식	좌굴,변형	조 사 자	박기열
	들뜸	백태,결로	재료분리	소성변형	확 인 자	이승환
	부식	누수,습윤	배수구막힘	보수	도면번호	107

ID : 도림천4복개 2련 / 교각

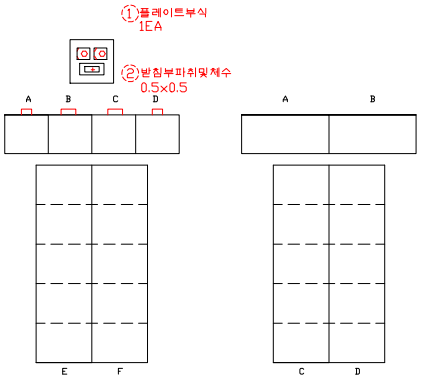


P154 - 1

P154 - 2

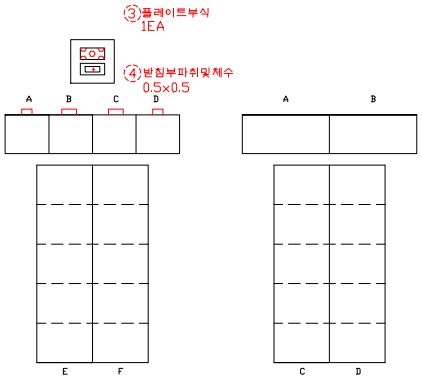


P153- 1

P153- 2

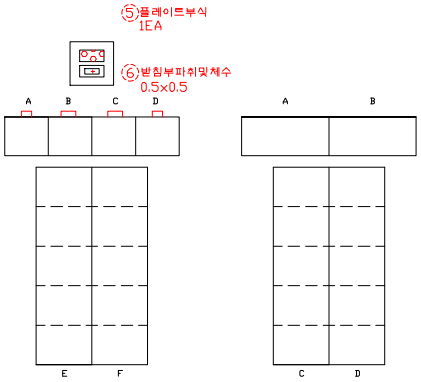


P152 - 1

P152 - 2

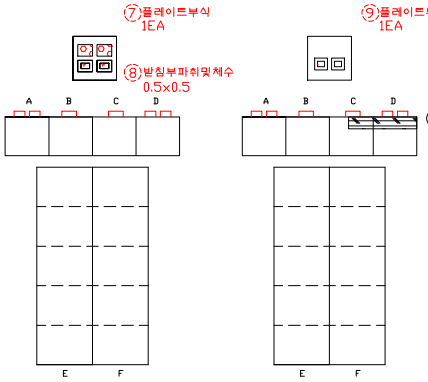

P151 - 1

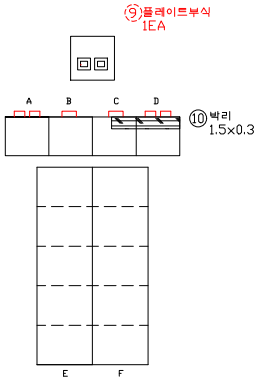


P151 - 2

손 상 물 량 표


연번	작성년도	결 함 종 류	결 함 규 모						최종보수내역			비고	보수순위
			폭 (㎜)	길이 (m)	깊이 (㎜)	물량	단위	개소	년월	공법명/자재명	물량		
1	2011	플레이트 부식				1.00	EA	1.00					2
2	2011	받침부 파취 및 체수	0.50	0.50		0.25	㎡	1.00					2
3	2011	플레이트 부식				1.00	EA	1.00					2
4	2011	받침부 파취 및 체수	0.50	0.50		0.25	㎡	1.00					2
5	2011	플레이트 부식				1.00	EA	1.00					2
6	2011	받침부 파취 및 체수	0.50	0.50		0.25	㎡	1.00					2
7	2011	플레이트 부식				1.00	EA	1.00					2
8	2011	받침부 파취 및 체수	0.50	0.50		0.25	㎡	1.00					2
9	2011	플레이트 부식				1.00	EA	1.00					2
10	2019	박리	1.50	0.30		0.45	㎡	1.00				신규	2
11													
12													
점 검 · 보 수 범 례	
———	금회차 손상
- - - - - - - -	전회차 미보수
- - - - - - - -	전회차 보수완료

KEY PLAN

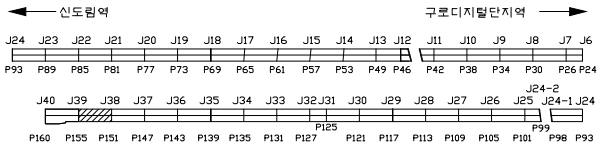


SECTION

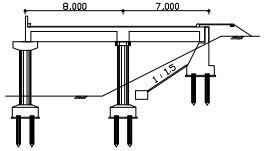

용 역 명	도림천4복개 외 2개소 정밀안전진단 및 정밀안전점검 용역					
범례	균열	망상균열	이물질퇴적	열화	조사일시	2019.04 ~ 2019.08
	파손,탈락 박리,박락	철근노출	철근부식	좌굴,변형	조 사 자	박기열
	들뜸	백태,결로	재료분리	소성변형	확 인 자	이승환
	부식	누수,습윤	배수구막힘	보수	도면번호	108

ID : 도림천4복개 2련 / 교각

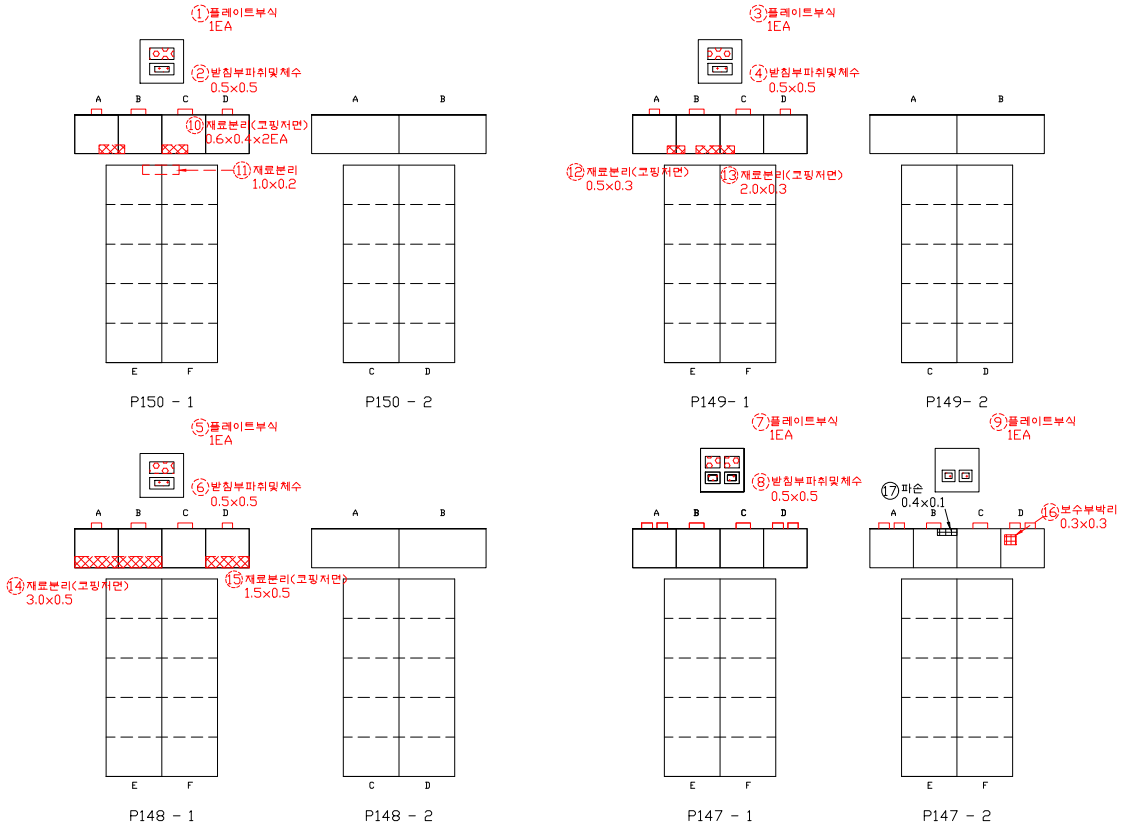


손 상 물 량 표


연번	작출년도	결 함 종 류	결 함 규 모						최종보수내역			비고	보수순위
			폭 (㎜)	길이 (m)	깊이 (㎜)	물량	단위	개소	년월	공법명/자재명	물량		
1	2011	플레이트 부식				1.00	EA	1.00					2
2	2011	받침부 파취 및 체수	0.50	0.50		0.25	㎡	1.00					2
3	2011	플레이트 부식				1.00	EA	1.00					2
4	2011	받침부 파취 및 체수	0.50	0.50		0.25	㎡	1.00					2
5	2011	플레이트 부식				1.00	EA	1.00					2
6	2011	받침부 파취 및 체수	0.50	0.50		0.25	㎡	1.00					2
7	2011	플레이트 부식				1.00	EA	1.00					2
8	2011	받침부 파취 및 체수	0.50	0.50		0.25	㎡	1.00					2
9	2011	플레이트 부식				1.00	EA	1.00					2
10	2016	재료분리	0.60	0.40		0.48	㎡	2.00					2
11	2016	재료분리	1.00	0.20		0.20	㎡	1.00					2
12	2016	재료분리	0.50	0.30		0.15	㎡	1.00					2
13	2016	재료분리	2.00	0.30		0.60	㎡	1.00					2
14	2016	재료분리	3.00	0.50		1.50	㎡	1.00					2
15	2016	재료분리	1.50	0.50		0.75	㎡	1.00					2
16	2018	보수부박리	0.30	0.30		0.09	㎡	1.00					2
17	2019	파손	0.40	0.10		0.04	㎡	1.00				신규	2
18													
19													
점 검 · 보 수 범 례	
———	금회차 손상
- - - - - - - -	전회차 미보수
- - - - - - - -	전회차 보수완료

KEY PLAN

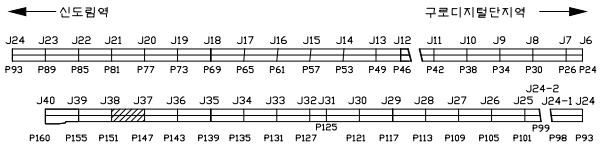


SECTION

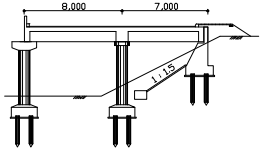

용 역 명	도림천4복개 외 2개소 정밀안전진단 및 정밀안전점검 용역					
범례	균열	망상균열	이물질퇴적	열화	조사일시	2019.04 ~ 2019.08
	파손,탈락 박리,박락	철근노출	철근부식	좌굴,변형	조 사 자	박기열
	들뜸	백태,결로	재료분리	소성변형	확 인 자	이승환
	부식	누수,습윤	배수구막힘	보수	도면번호	109

ID : 도림천4복개 2련 / 교각

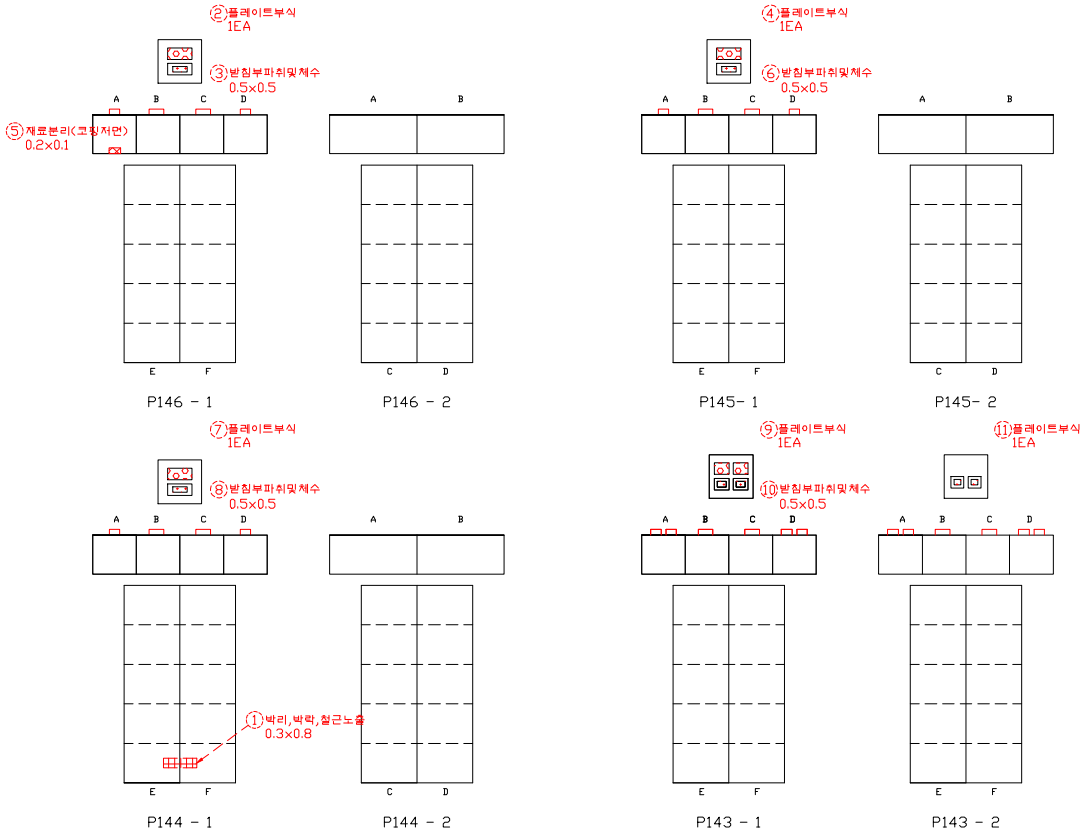


손 상 물 량 표


연번	작성년도	결 함 종 류	결 함 규 모						최종보수내역			비고	보수순위
			폭 (㎜)	길이 (m)	깊이 (㎜)	물량	단위	개소	년월	공법명/자재명	물량		
1	2016	박리, 박락, 철근노출	0.30	0.80		0.24	㎡	1.00					1
2	2011	플레이트 부식				1.00	EA	1.00					2
3	2011	받침부 파취 및 체수	0.50	0.50		0.25	㎡	1.00					2
4	2011	플레이트 부식				1.00	EA	1.00					2
5	2016	재료분리	0.20	0.10		0.02	㎡	1.00					2
6	2011	받침부 파취 및 체수	0.50	0.50		0.25	㎡	1.00					2
7	2011	플레이트 부식				1.00	EA	1.00					2
8	2011	받침부 파취 및 체수	0.50	0.50		0.25	㎡	1.00					2
9	2011	플레이트 부식				1.00	EA	1.00					2
10	2011	받침부 파취 및 체수	0.50	0.50		0.25	㎡	1.00					2
11	2011	플레이트 부식				1.00	EA	1.00					2
12													
13													
점 검 · 보 수 범 례	
———	금회차 손상
- - - - - - - -	전회차 미보수
- - - - - - - -	전회차 보수완료

KEY PLAN

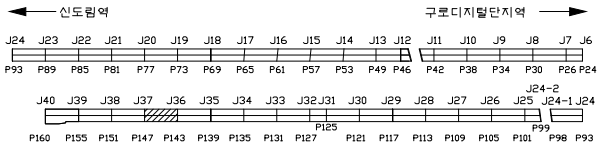


SECTION

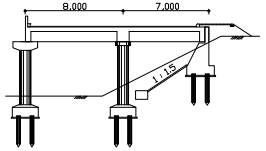

용 역 명	도림천4복개 외 2개소 정밀안전진단 및 정밀안전점검 용역					
범례	균열	망상균열	이물질퇴적	열화	조사일시	2019.04 ~ 2019.08
	파손,탈락 박리,박락	철근노출	철근부식	좌굴,변형	조 사 자	박기열
	들뜸	백태,결로	재료분리	소성변형	확 인 자	이승환
	부식	누수,습윤	배수구막힘	보수	도면번호	110

ID : 도림천4복개 2련 / 교각

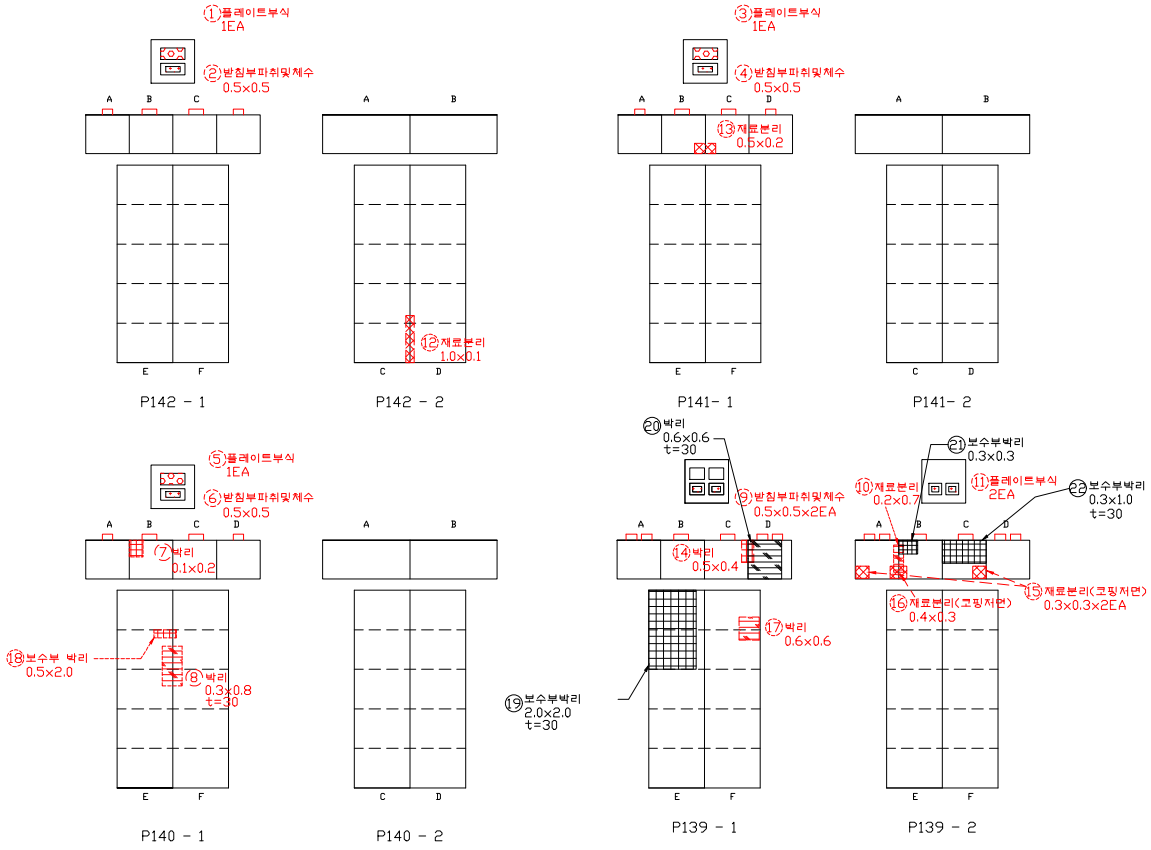


손 상 물 량 표


연번	적출년도	결 함 종 류	결 함 규 모						최종보수내역			비고	보수순위
			폭 (㎜)	길이 (m)	깊이 (㎜)	물량	단위	개소	년월	공법명/자재명	물량		
1	2011	플레이트 부식				1.00	EA	1.00					2
2	2011	받침부 파취 및 체수	0.50	0.50		0.25	㎡	1.00					2
3	2011	플레이트 부식				0.03	㎡	1.00					2
4	2011	받침부 파취 및 체수	0.50	0.50		0.25	㎡	1.00					2
5	2011	플레이트 부식				1.00	EA	1.00					2
6	2011	받침부 파취 및 체수	0.50	0.50		0.25	㎡	1.00					2
7	2014	박리	0.10	0.20		0.02	㎡	1.00					2
8	2014	박리	0.30	0.80		0.24	㎡	1.00					2
9	2011	받침부 파취 및 체수	0.50	0.50		0.50	㎡	2.00					2
10	2011	재료분리	0.20	0.70		0.14	㎡	1.00					2
11	2011	플레이트 부식				2.00	EA	2.00					2
12	2016	재료분리	1.00	0.10		0.10	㎡	1.00					2
13	2016	재료분리	0.50	0.20		0.10	㎡	1.00					2
14	2016	박리	0.50	0.40		0.20	㎡	1.00					2
15	2016	재료분리	0.30	0.30		0.09	㎡	1.00					2
16	2016	재료분리	0.40	0.30		0.12	㎡	1.00					2
17	2016	박리	0.60	0.60		0.36	㎡	1.00					2
18	2018	보수부 박리	0.30	0.20		0.06	㎡	1.00					2
19	2019	보수부박리	2.00	2.00		4.00	㎡	1.00				신규	2
20	2019	박리	0.60	0.60		0.36	㎡	1.00				신규	2
21	2019	보수부박리	0.30	0.30		0.09	㎡	1.00				신규	2
22	2019	보수부박리	0.30	1.00		0.30	㎡	1.00				신규	2
23													
24													
점 검 · 보 수 범 례	
———	금회차 손상
- - - - - - - -	전회차 미보수
- - - - - - - -	전회차 보수완료

KEY PLAN

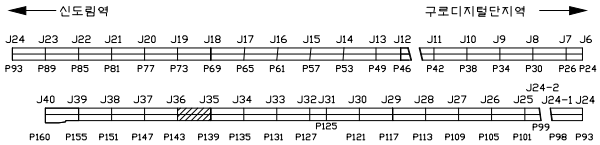


SECTION

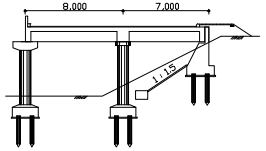


용 역 명	도림천4복개 외 2개소 정밀안전진단 및 정밀안전점검 용역					
범례	균열	망상균열	이물질퇴적	열화	조사일시	2019.04 ~ 2019.08
	파손,탈락 박리,박락	철근노출	철근부식	좌굴,변형	조 사 자	박기열
	들뜸	백태,결로	재료분리	소성변형	확 인 자	이승환
	부식	누수,습윤	배수구막힘	보수	도면번호	111


ID : 도림천4복개 2련 / 교각

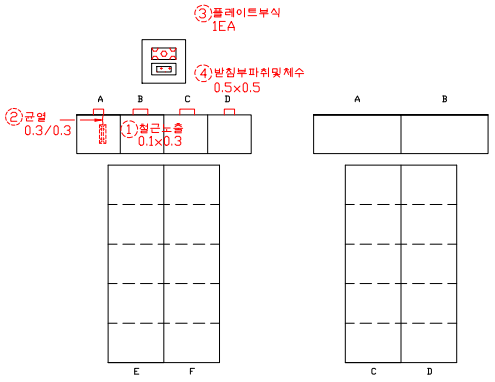


P138 - 1 P138 - 2

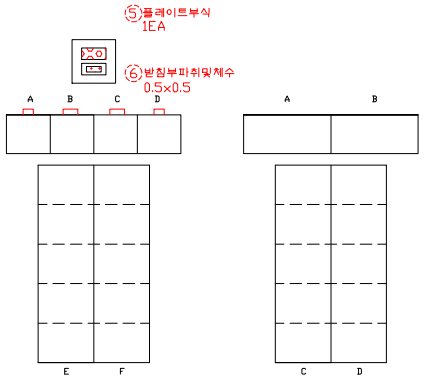

P137- 1 P137- 2

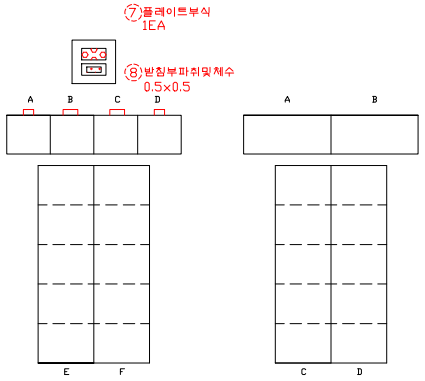

P136 - 1 P136 - 2

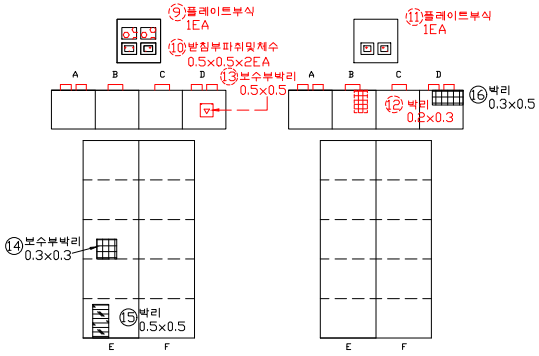


P135 - 1 P135 - 2

손 상 물 량 표


연번	적출년도	결 함 종 류	결 함 규 모						최종보수내역			비고	보수순위
			폭 (㎜)	길이 (m)	깊이 (㎜)	물량	단위	개소	년월	공법명/자재명	물량		
1	2011	철근노출	0.10	0.30		0.03	㎡	1.00					1
2	2016	균열	0.30	0.30		0.30	m	1.00					1
3	2011	플레이트 부식				1.00	EA	1.00					2
4	2011	받침부 파취 및 체수	0.50	0.50		0.25	㎡	1.00					2
5	2011	플레이트 부식				1.00	EA	1.00					2
6	2011	받침부 파취 및 체수	0.50	0.50		0.25	㎡	1.00					2
7	2011	플레이트 부식				1.00	EA	1.00					2
8	2011	받침부 파취 및 체수	0.50	0.50		0.25	㎡	1.00					2
9	2011	플레이트 부식				1.00	EA	1.00					2
10	2011	받침부 파취 및 체수	0.50	0.50		0.50	㎡	2.00					2
11	2011	플레이트 부식				1.00	EA	1.00					2
12	2011	박리	0.20	0.30		0.06	㎡	1.00					2
13	2016	보수부 박리	0.50	0.50		0.25	㎡	1.00					2
14	2019	보수부박리	0.30	0.30		0.09	㎡	1.00				신규	2
15	2019	박리	0.50	0.50		0.25	㎡	1.00				신규	2
16	2019	박리	0.30	0.50		0.15	㎡	1.00				신규	2
17													
18													
점 검 · 보 수 범 례	
———	금회차 손상
- - - - - - - -	전회차 미보수
- - - - - - - -	전회차 보수완료

KEY PLAN

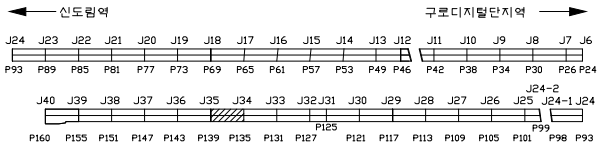


SECTION

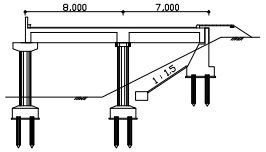

용 역 명	도림천4복개 외 2개소 정밀안전진단 및 정밀안전점검 용역					
범례	균열	망상균열	이물질퇴적	열화	조사일시	2019.04 ~ 2019.08
	파손,탈락 박리,박락	철근노출	철근부식	좌굴,변형	조 사 자	박기열
	들뜸	백태,결로	재료분리	소성변형	확 인 자	이승환
	부식	누수,습윤	배수구막힘	보수	도면번호	112

ID : 도림천4복개 2련 / 교각

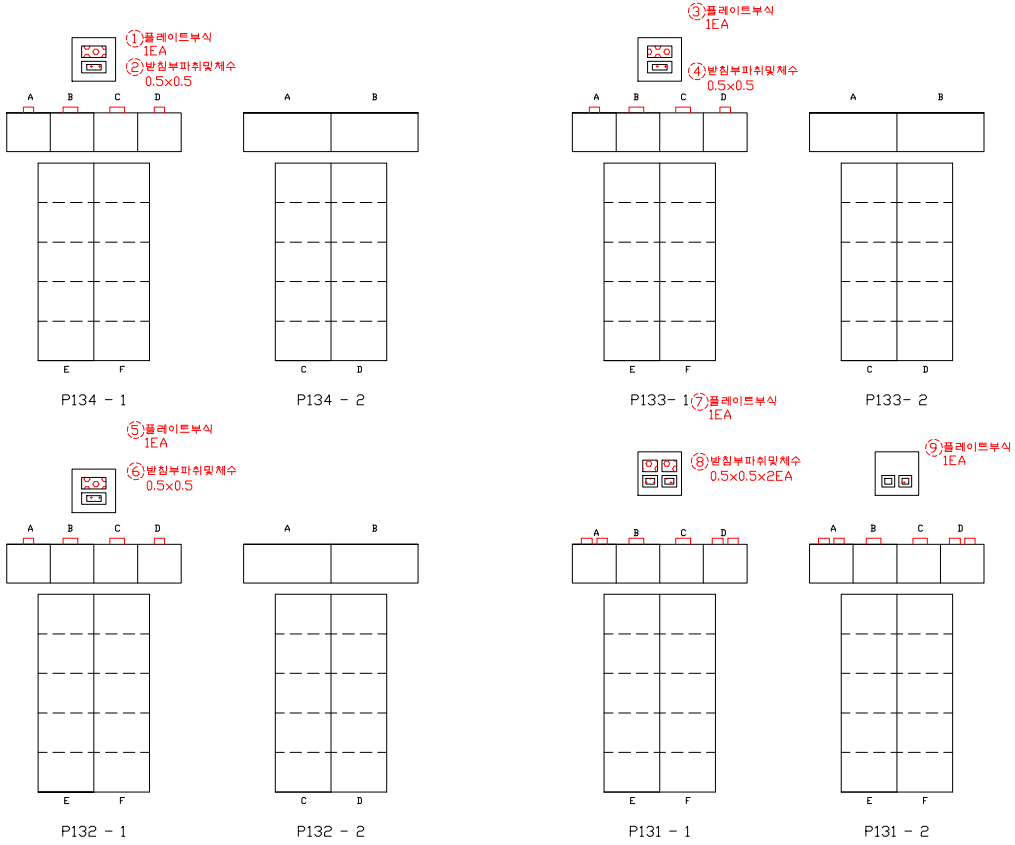


손 상 물 량 표


연번	적출년도	결 함 종 류	결 함 규 모						최종보수내역			비고	보수순위
			폭 (㎜)	길이 (m)	깊이 (㎜)	물량	단위	개소	년월	공법명/자재명	물량		
1	2011	플레이트 부식				1.00	EA	1.00					2
2	2011	받침부 파취 및 채수	0.50	0.50		0.25	㎡	1.00					2
3	2011	플레이트 부식				1.00	EA	1.00					2
4	2011	받침부 파취 및 채수	0.50	0.50		0.25	㎡	1.00					2
5	2011	플레이트 부식				1.00	EA	1.00					2
6	2011	받침부 파취 및 채수	0.50	0.50		0.25	㎡	1.00					2
7	2011	플레이트 부식				1.00	EA	1.00					2
8	2011	받침부 파취 및 채수	0.50	0.50		0.50	㎡	2.00					2
9	2011	플레이트 부식				1.00	EA	1.00					2
10													
11													
점 검 · 보 수 범 례	
———	금회차 손상
- - - - - - - -	전회차 미보수
- - - - - - - -	전회차 보수완료

KEY PLAN

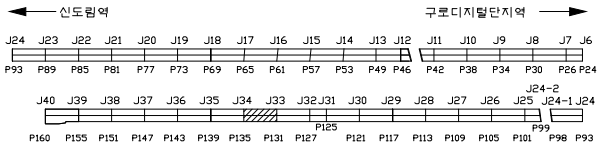


SECTION

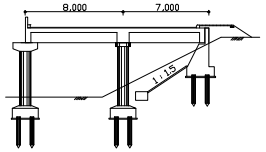

용 역 명	도림천4복개 외 2개소 정밀안전진단 및 정밀안전점검 용역					
범례	균열	망상균열	이물질퇴적	열화	조사일시	2019.04 ~ 2019.08
	파손,탈락 박리,박락	철근노출	철근부식	좌굴,변형	조 사 자	박기열
	들뜸	백태,결로	재료분리	소성변형	확 인 자	이승환
	부식	누수,습윤	배수구막힘	보수	도면번호	113

ID : 도림천4복개 2련 / 교각

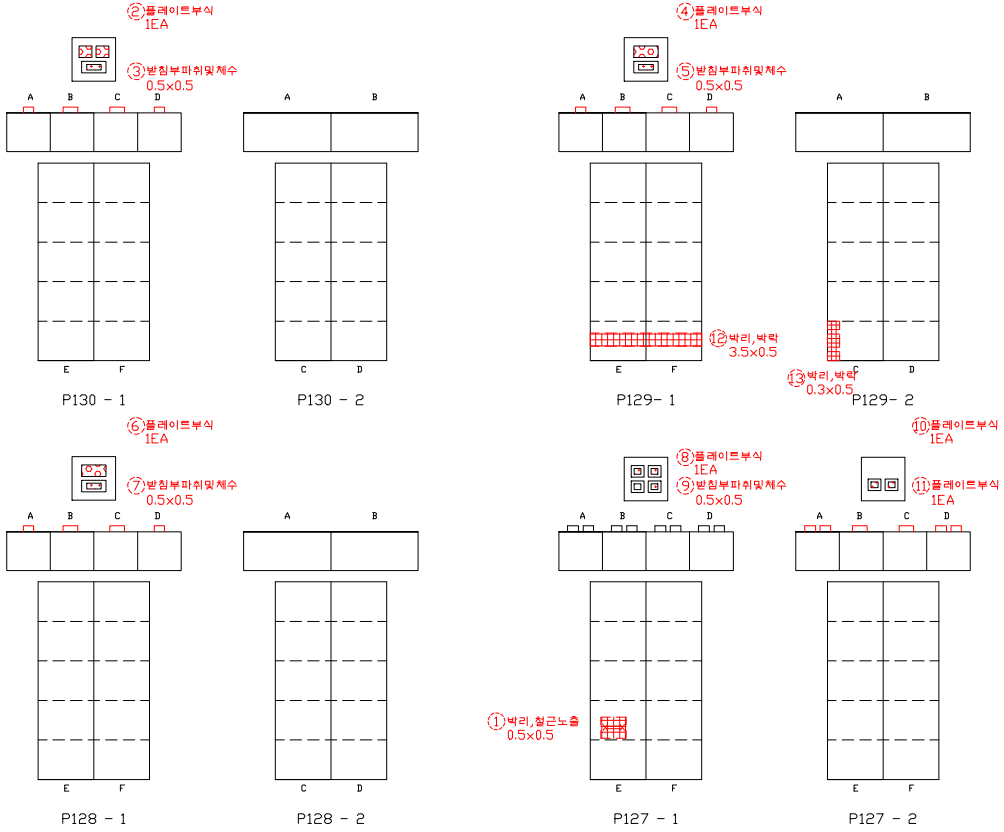


손 상 물 량 표


연번	작성년도	결 함 종 류	결 함 규 모						최종보수내역			비고	보수순위
			폭 (㎜)	길이 (m)	깊이 (㎜)	물량	단위	개소	년월	공법명/자재명	물량		
1	2016	박리, 철근노출	0.50	0.50		0.25	㎡	1.00					1
2	2011	플레이트 부식				1.00	EA	1.00					2
3	2011	받침부 파취 및 체수	0.50	0.50		0.25	㎡	1.00					2
4	2011	플레이트 부식				1.00	EA	1.00					2
5	2011	받침부 파취 및 체수	0.50	0.50		0.25	㎡	1.00					2
6	2011	플레이트 부식				1.00	EA	1.00					2
7	2011	받침부 파취 및 체수	0.50	0.50		0.25	㎡	1.00					2
8	2011	플레이트 부식				1.00	EA	1.00					2
9	2011	받침부 파취 및 체수	0.50	0.50		0.25	㎡	1.00					2
10	2011	플레이트 부식				1.00	EA	1.00					2
11	2011	플레이트 부식				1.00	EA	1.00					2
12	2016	박리, 박락	3.50	0.50		1.75	㎡	1.00					2
13	2018	박리,박락	0.30	0.50		0.15	㎡	1.00					2
14													
15													
점 검 · 보 수 범 례	
———	금회차 손상
- - - - - - - -	전회차 미보수
- - - - - - - -	전회차 보수완료

KEY PLAN

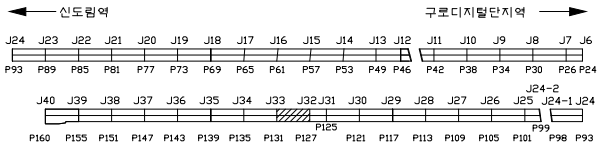


SECTION

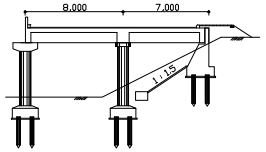

용 역 명	도림천4복개 외 2개소 정밀안전진단 및 정밀안전점검 용역					
범례	균열	망상균열	이물질퇴적	열화	조사일시	2019.04 ~ 2019.08
	파손,탈락 박리,박락	철근노출	철근부식	좌굴,변형	조 사 자	박기열
	들뜸	백태,결로	재료분리	소성변형	확 인 자	이승환
	부식	누수,습윤	배수구막힘	보수	도면번호	114

ID : 도림천4복개 2련 / 교각

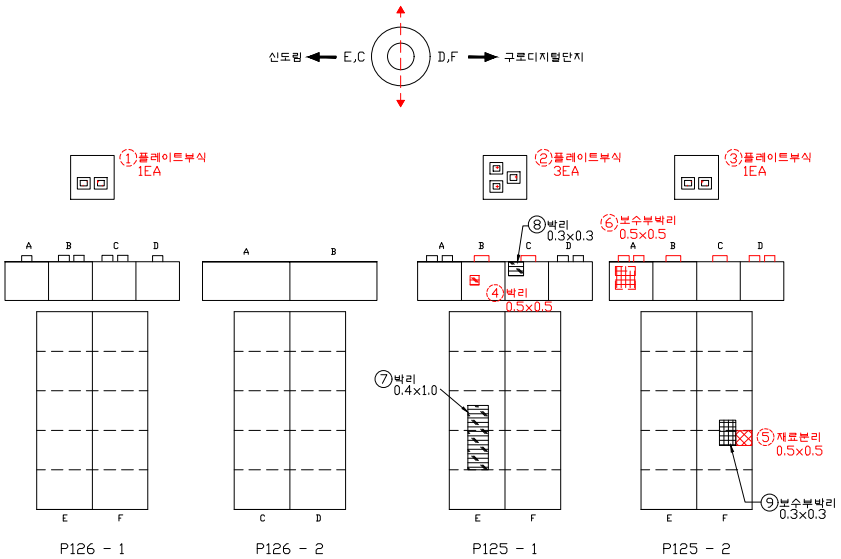


손 상 물 량 표


연번	작성년도	결 함 종 류	결 함 규 모						최종보수내역			비고	보수순위
			폭 (㎜)	길이 (m)	깊이 (mm)	물량	단위	개소	년월	공법명/자재명	물량		
1	2011	플레이트 부식				1.00	EA	1.00					2
2	2011	플레이트 부식				3.00	EA	3.00					2
3	2011	플레이트 부식				1.00	EA	1.00					2
4	2016	박리	0.50	0.50		0.25	㎡	1.00					2
5	2016	재료분리	0.50	0.50		0.25	㎡	1.00					2
6	2018	보수부박리	0.50	0.50		0.25	㎡	1.00					2
7	2019	박리	0.40	1.00		0.40	㎡	1.00				신규	2
8	2019	박리	0.30	0.30		0.09	㎡	1.00				신규	2
9	2019	보수부박리	0.30	0.30		0.09	㎡	1.00				신규	2
10													
11													
점 검 · 보 수 범 례	
———	금회차 손상
- - - - - - - -	전회차 미보수
- - - - - - - -	전회차 보수완료

KEY PLAN

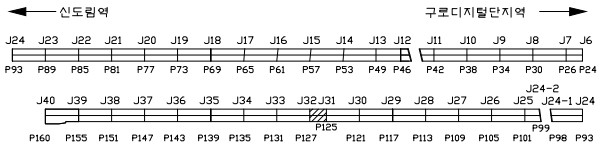


SECTION

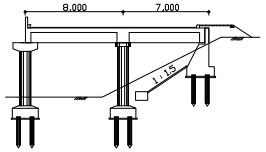

용 역 명	도림천4복개 외 2개소 정밀안전진단 및 정밀안전점검 용역					
범례	균열	망상균열	이물질퇴적	열화	조사일시	2019.04 ~ 2019.08
	파손,탈락 박리,박락	철근노출	철근부식	좌굴,변형	조 사 자	박기열
	들뜸	백태,결로	재료분리	소성변형	확 인 자	이승환
	부식	누수,습윤	배수구막힘	보수	도면번호	115

ID : 도림천4복개 2련 / 교각

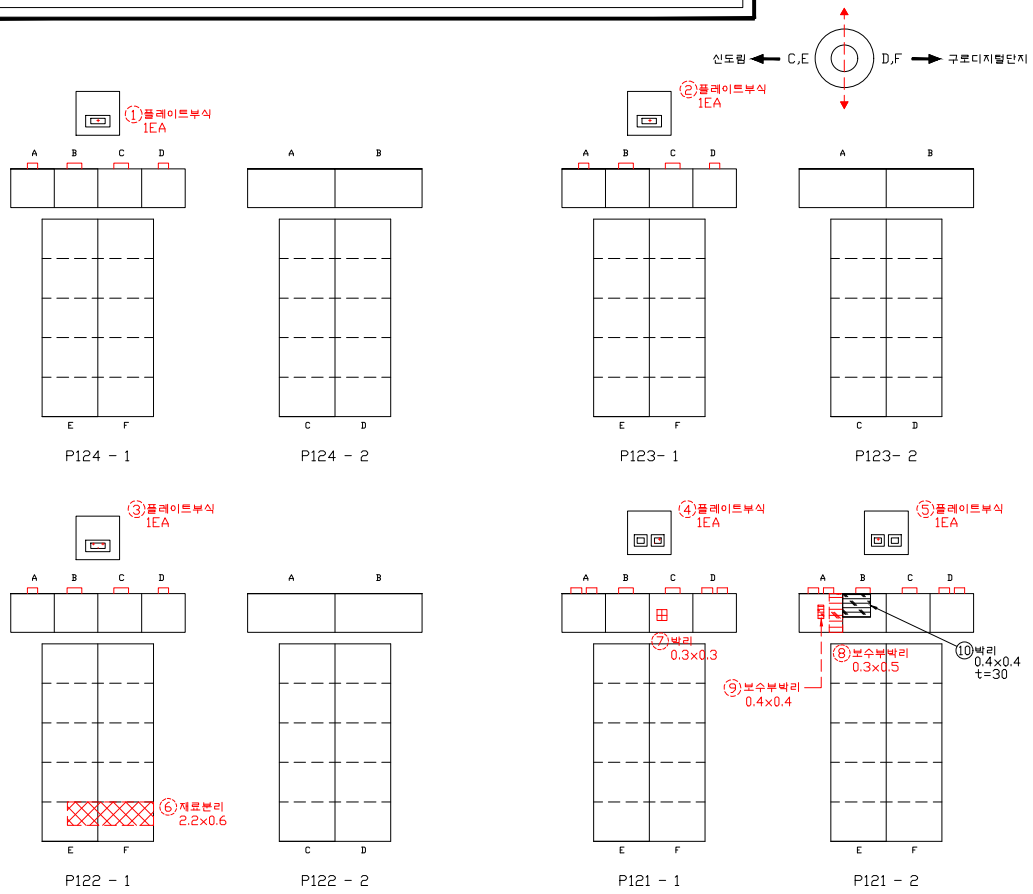


손 상 물 량 표

연번	적출년도	결 함 종 류	결 함 규 모						최종보수내역			비고	보수순위
			폭 (㎜)	길이 (m)	깊이 (mm)	물량	단위	개소	년월	공법명/자재명	물량		
1	2011	플레이트 부식				1.00	EA	1.00					2
2	2011	플레이트 부식				1.00	EA	1.00					2
3	2011	플레이트 부식				1.00	EA	1.00					2
4	2011	플레이트 부식				1.00	EA	1.00					2
5	2011	플레이트 부식				1.00	EA	1.00					2
6	2016	재료분리	2.20	0.60		1.32	㎡	1.00					2
7	2016	박리 및 박리	0.30	0.30		0.09	㎡	1.00					2
8	2016	보수부 박리	0.30	0.50		0.15	㎡	1.00					2
9	2018	보수부박리	0.40	0.40		0.16	㎡	1.00					2
10	2019	박리	0.40	0.40		0.16	㎡	1.00				신규	2
11													
12													
점 검 · 보 수 범 례

———	금회차 손상
- - - - - - - -	전회차 미보수
- - - - - - - -	전회차 보수완료

KEY PLAN

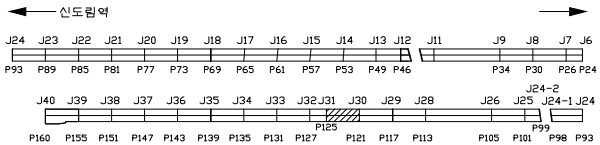


SECTION

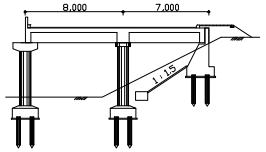

용 역 명	도림천4복개 외 2개소 정밀안전진단 및 정밀안전점검 용역					
범례	균열	망상균열	이물질퇴적	열화	조사일시	2019.04 ~ 2019.08
	파손,탈락 박리,박락	철근노출	철근부식	좌굴,변형	조 사 자	박기열
	들뜸	백태,결로	재료분리	소성변형	확 인 자	이승환
	부식	누수,습윤	배수구막힘	보수	도면번호	116

ID : 도림천4복개 2련 / 교각

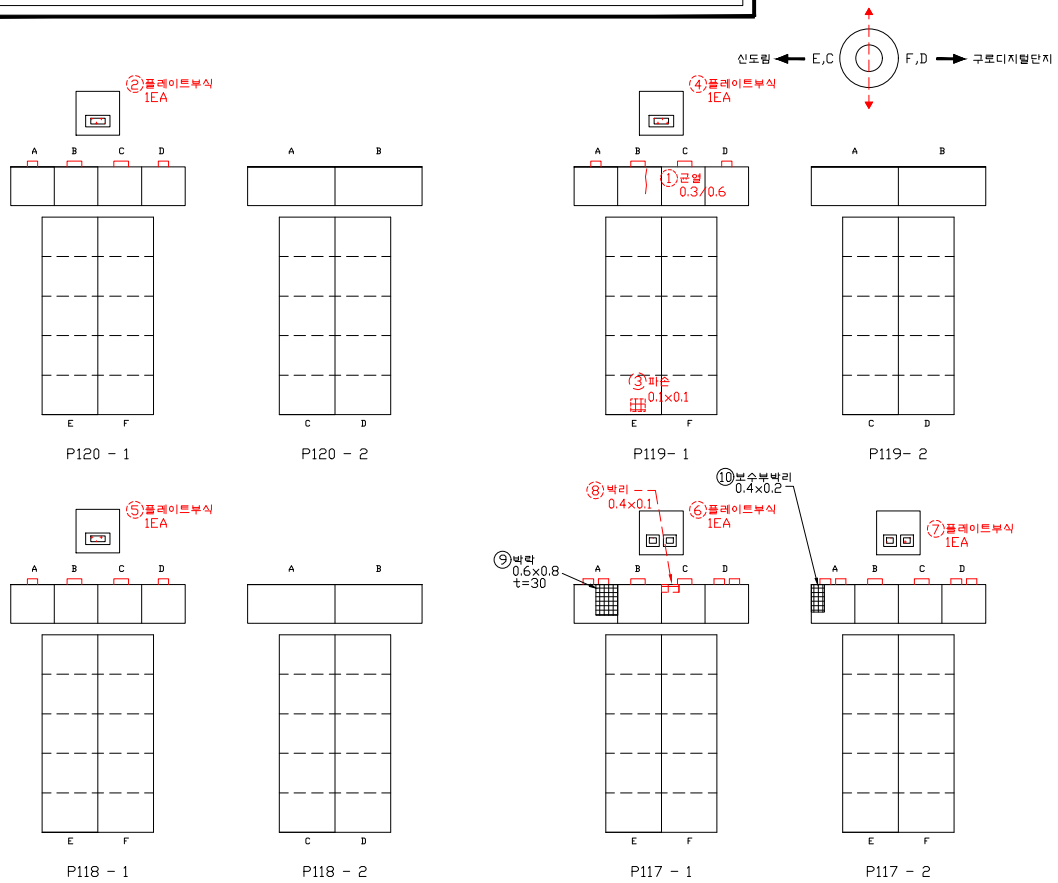


손 상 물 량 표


연번	작성년도	결 함 종 류	결 함 규 모						최종보수내역			비고	보수순위
			폭 (㎜)	길이 (m)	깊이 (mm)	물량	단위	개소	년월	공법명/자재명	물량		
1	2016	균열	0.30	0.60		0.60	m	1.00					1
2	2011	플레이트 부식				1.00	EA	1.00					2
3	2014	파손	0.10	0.10		0.01	㎡	1.00					2
4	2011	플레이트 부식				1.00	EA	1.00					2
5	2011	플레이트 부식				1.00	EA	1.00					2
6	2011	플레이트 부식				1.00	EA	1.00					2
7	2011	플레이트 부식				1.00	EA	1.00					2
8	2018	박리	0.40	0.10		0.04	㎡	1.00					2
9	2019	박락	0.60	0.80		0.48	㎡	1.00				신규	2
10	2019	보수부박리	0.40	0.20		0.08	㎡	1.00				신규	2
11													
12													
점 검 · 보 수 범 례	
———	금회차 손상
- - - - - - - -	전회차 미보수
- - - - - - - -	전회차 보수완료

KEY PLAN

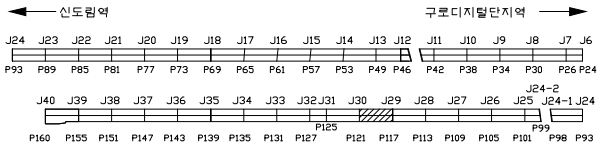


SECTION

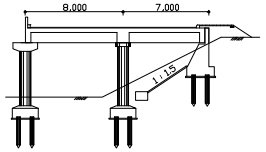

용 역 명	도림천4복개 외 2개소 정밀안전진단 및 정밀안전점검 용역					
범례	균열	망상균열	이물질퇴적	열화	조사일시	2019.04 ~ 2019.08
	파손,탈락 박리,박락	철근노출	철근부식	좌굴,변형	조 사 자	박기열
	들뜸	백태,결로	재료분리	소성변형	확 인 자	이승환
	부식	누수,습윤	배수구막힘	보수	도면번호	117

ID : 도림천4복개 2련 / 교각

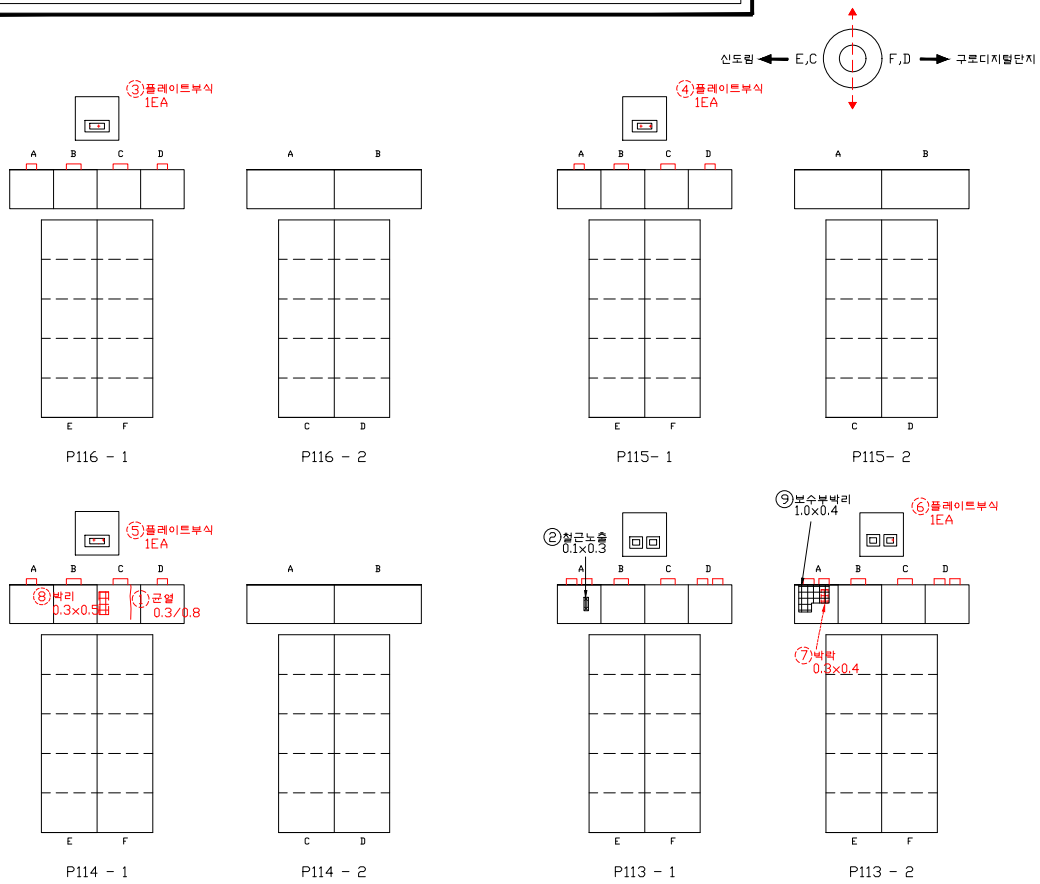


손 상 물 량 표


연번	적출년도	결 함 종 류	결 함 규 모						최종보수내역			비고	보수순위
			폭 (㎜)	길이 (m)	깊이 (㎜)	물량	단위	개소	년월	공법명/자재명	물량		
1	2018	균열	0.30	0.80		0.80	m	1.00					1
2	2019	철근노출	0.10	0.30		0.03	㎡	1.00				신규	1
3	2011	플레이트 부식				1.00	EA	1.00					2
4	2011	플레이트 부식				1.00	EA	1.00					2
5	2011	플레이트 부식				1.00	EA	1.00					2
6	2011	플레이트 부식				1.00	EA	1.00					2
7	2011	박락	0.30	0.40		0.12	㎡	1.00					2
8	2016	박리	0.30	0.50		0.15	㎡	1.00					2
9	2019	보수부박리	1.00	0.40		0.40	㎡	1.00				신규	2
10													
11													
점 검 · 보 수 범 례	
———	금회차 손상
- - - - - - - -	전회차 미보수
- - - - - - - -	전회차 보수완료

KEY PLAN

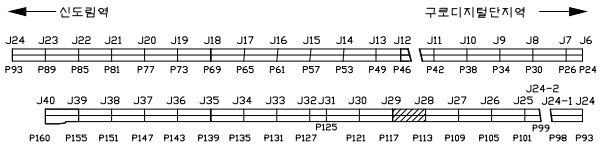


SECTION

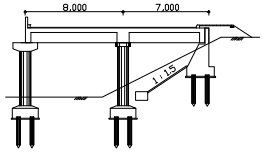

용 역 명	도림천4복개 외 2개소 정밀안전진단 및 정밀안전점검 용역					
범례	균열	망상균열	이물질퇴적	열화	조사일시	2019.04 ~ 2019.08
	파손,탈락 박리,박락	철근노출	철근부식	좌굴,변형	조 사 자	박기열
	들뜸	백태,결로	재료분리	소성변형	확 인 자	이승환
	부식	누수,습윤	배수구막힘	보수	도면번호	118

ID : 도림천4복개 2련 / 교각

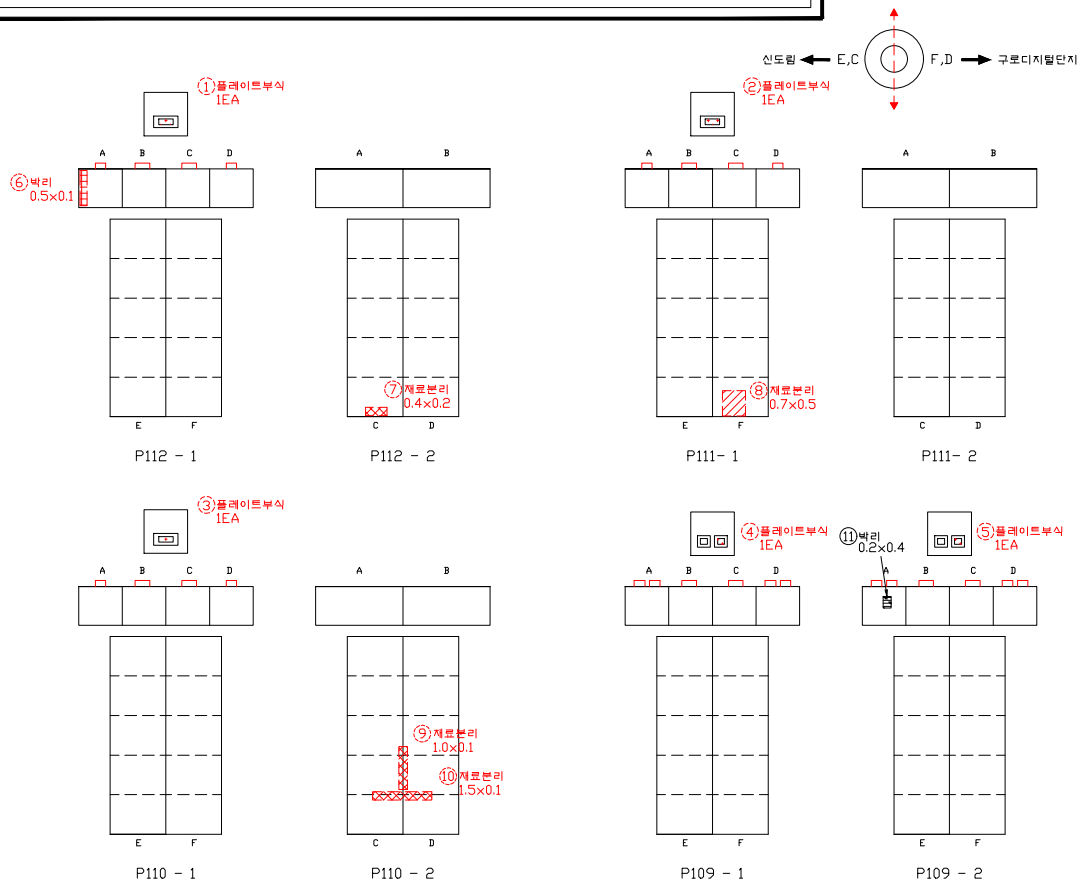


손 상 물 량 표

연번	작성년도	결 함 종 류	결 함 규 모						최종보수내역			비고	보수순위
			폭 (㎜)	길이 (m)	깊이 (㎜)	물량	단위	개소	년월	공법명/자재명	물량		
1	2011	플레이트 부식				1.00	EA	1.00					2
2	2011	플레이트 부식				1.00	EA	1.00					2
3	2011	플레이트 부식				1.00	EA	1.00					2
4	2011	플레이트 부식				1.00	EA	1.00					2
5	2011	플레이트 부식				1.00	EA	1.00					2
6	2016	박리	0.50	0.10		0.05	㎡	1.00					2
7	2016	재료분리	0.40	0.20		0.08	㎡	1.00					2
8	2016	재료분리	0.70	0.50		0.35	㎡	1.00					2
9	2016	재료분리	1.00	0.10		0.10	㎡	1.00					2
10	2016	재료분리	1.50	0.10		0.15	㎡	1.00					2
11	2019	박리	0.20	0.40		0.08	㎡	1.00				신규	2
12													
13													
점 검 · 보 수 범 례

———	금회차 손상
- - - - - - - -	전회차 미보수
- - - - - - - -	전회차 보수완료

KEY PLAN

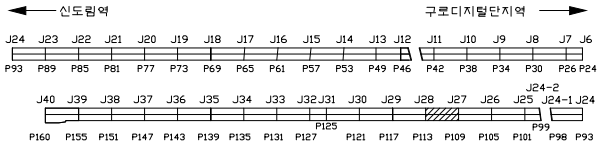


SECTION

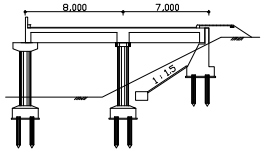

용 역 명	도림천4복개 외 2개소 정밀안전진단 및 정밀안전점검 용역					
범례	균열	망상균열	이물질퇴적	열화	조사일시	2019.04 ~ 2019.08
	파손,탈락 박리,박락	철근노출	철근부식	좌굴,변형	조 사 자	박기열
	들뜸	백태,결로	재료분리	소성변형	확 인 자	이승환
	부식	누수,습윤	배수구막힘	보수	도면번호	119

ID : 도림천4복개 2련 / 교각

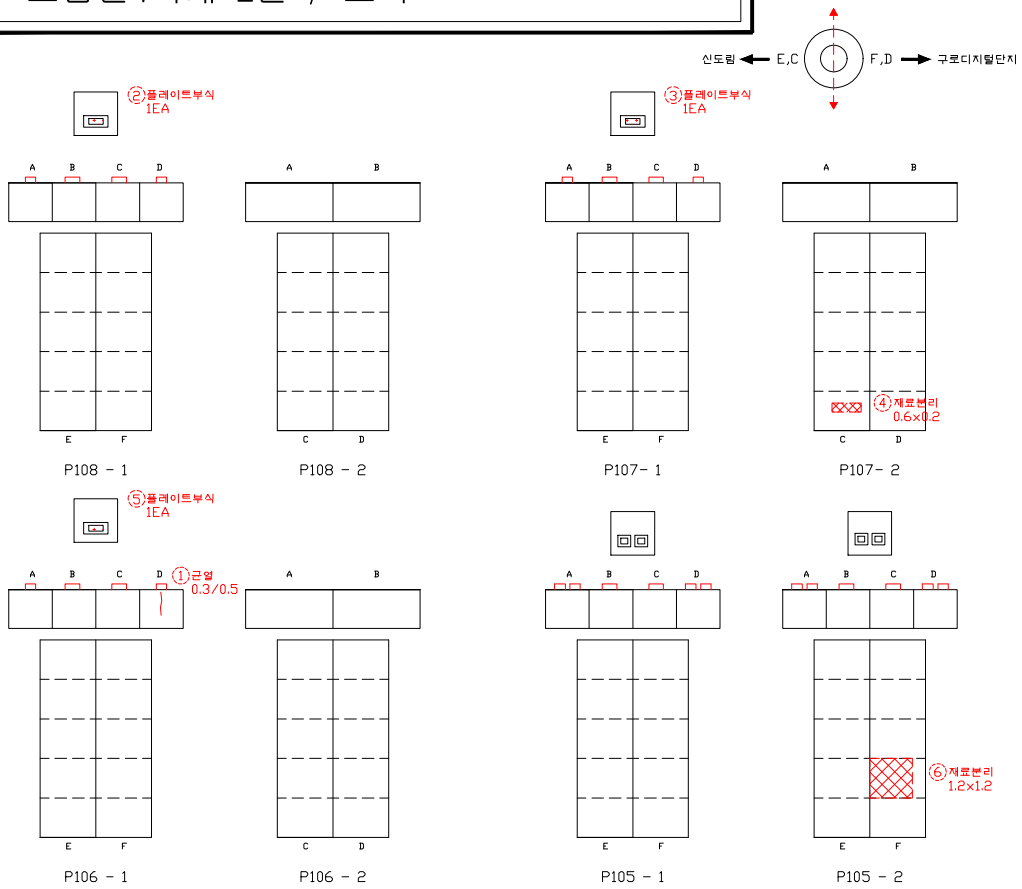


손 상 물 량 표


연번	작성년도	결 함 종 류	결 함 규 모						최종보수내역			비고	보수순위
			폭 (㎜)	길이 (m)	깊이 (㎜)	물량	단위	개소	년월	공법명/자재명	물량		
1	2016	균열	0.30	0.50		0.50	m	1.00					1
2	2011	플레이트 부식				1.00	EA	1.00					2
3	2011	플레이트 부식				1.00	EA	1.00					2
4	2016	재료분리	0.60	0.20		0.12	㎡	1.00					2
5	2011	플레이트 부식				1.00	EA	1.00					2
6	2016	재료분리	1.20	1.20		1.44	㎡	1.00					2
7													
8													
점 검 · 보 수 범 례	
———	금회차 손상
- - - - - - - -	전회차 미보수
- - - - - - - -	전회차 보수완료

KEY PLAN

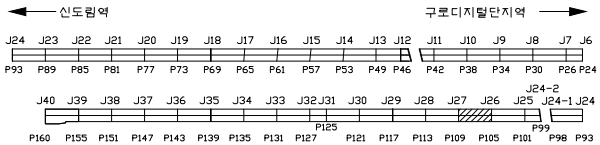


SECTION

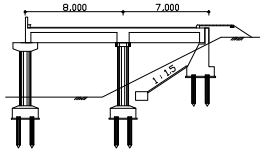

용 역 명	도림천4복개 외 2개소 정밀안전진단 및 정밀안전점검 용역					
범례	균열	망상균열	이물질퇴적	열화	조사일시	2019.04 ~ 2019.08
	파손,탈락 박리,박락	철근노출	철근부식	좌굴,변형	조 사 자	박기열
	들뜸	백태,결로	재료분리	소성변형	확 인 자	이승환
	부식	누수,습윤	배수구막힘	보수	도면번호	120

ID : 도림천4복개 2련 / 교각

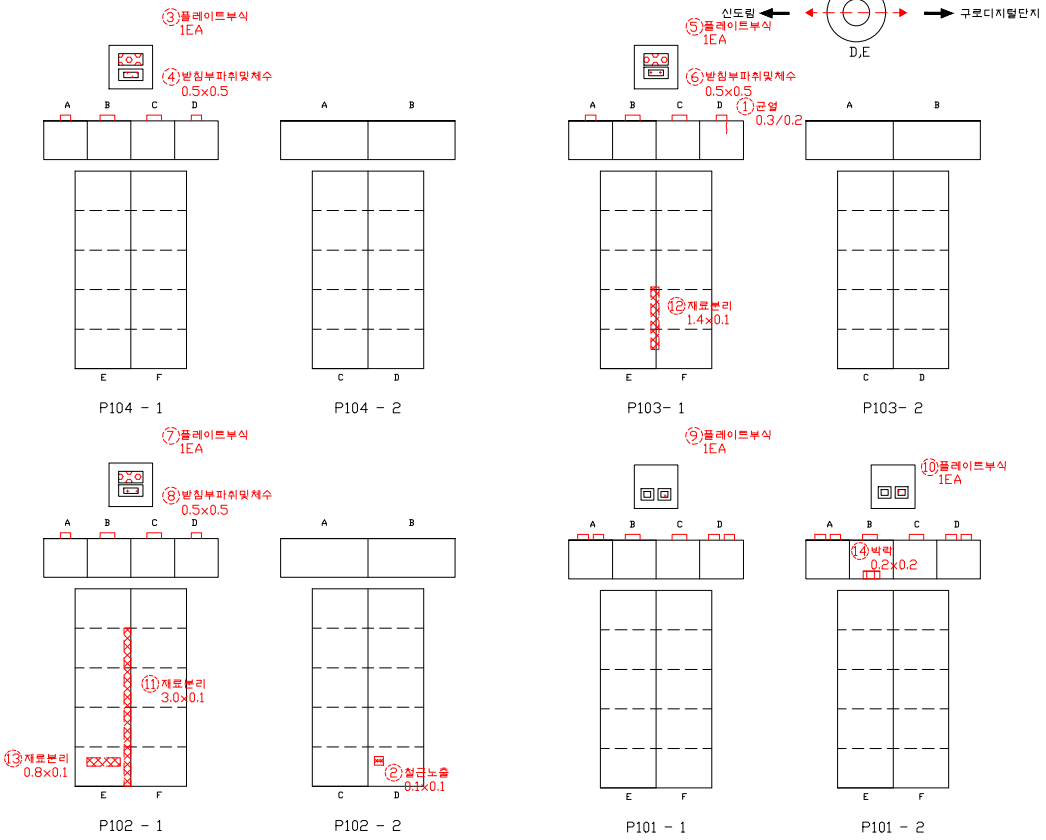


손 상 물 량 표


연번	작출년도	결 함 종 류	결 함 규 모						최종보수내역				비고	보수순위
			폭 (㎜)	길이 (m)	깊이 (㎜)	물량	단위	개소	년월	공법명/자재명	물량			
1	2016	균열	0.30	0.20		0.20	m	1.00						1
2	2018	철근노출	0.10	0.10		0.01	㎡	1.00						1
3	2011	플레이트 부식				1.00	EA	1.00						2
4	2011	받침부 파취 및 체수	0.50	0.50		0.25	㎡	1.00						2
5	2011	플레이트 부식				1.00	EA	1.00						2
6	2011	받침부 파취 및 체수	0.50	0.50		0.25	㎡	1.00						2
7	2011	플레이트 부식				1.00	EA	1.00						2
8	2011	받침부 파취 및 체수	0.50	0.50		0.25	㎡	1.00						2
9	2011	플레이트 부식				1.00	EA	1.00						2
10	2011	플레이트 부식				1.00	EA	1.00						2
11	2016	재료분리	3.00	0.10		0.30	㎡	1.00						2
12	2016	재료분리	1.40	0.10		0.14	㎡	1.00						2
13	2016	재료분리	0.80	0.10		0.08	㎡	1.00						2
14	2018	박락	0.20	0.20		0.04	㎡	1.00						2
15														
16														
점 검 · 보 수 범 례	
———	금회차 손상
- - - - - - - -	전회차 미보수
- - - - - - - -	전회차 보수완료

KEY PLAN

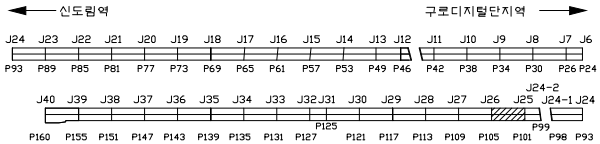



SECTION

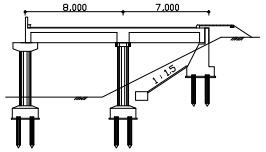

용 역 명	도림천4복개 외 2개소 정밀안전진단 및 정밀안전점검 용역					
범례	균열	망상균열	이물질퇴적	열화	조사일시	2019.04 ~ 2019.08
	파손,탈락 박리,박락	철근노출	철근부식	좌굴,변형	조 사 자	박기열
	들뜸	백태,결로	재료분리	소성변형	확 인 자	이승환
	부식	누수,습윤	배수구막힘	보수	도면번호	121

ID : 도림천4복개 2련 / 교각

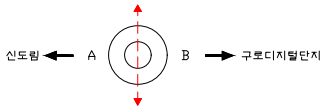

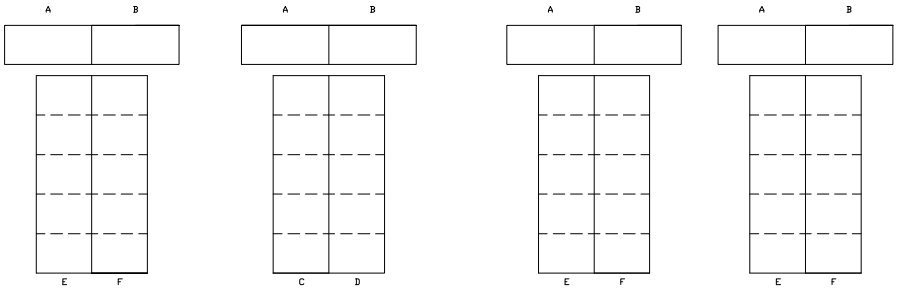


P100 - 1 P100 - 2 P99 - 1 P99 - 2

손 상 물 량 표


연번	작성년도	결 함 종 류	결 함 규 모						최종보수내역			비고	보수순위
			폭 (㎜)	길이 (m)	깊이 (㎜)	물량	단위	개소	년월	공법명/자재명	물량		
1													
2													
점 검 · 보 수 범 례	
———	금회차 손상
- - - - - - - -	전회차 미보수
- - - - - - - -	전회차 보수완료

KEY PLAN

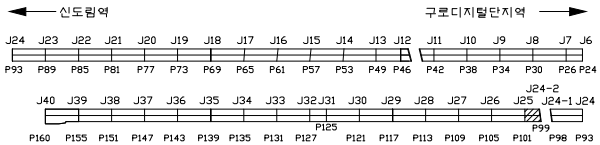



SECTION

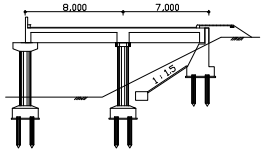

용 역 명	도림천4복개 외 2개소 정밀안전진단 및 정밀안전점검 용역					
범례	균열	망상균열	이물질퇴적	열화	조사일시	2019.04 ~ 2019.08
	파손,탈락 박리,박락	철근노출	철근부식	좌굴,변형	조 사 자	박기열
	들뜸	백태,결로	재료분리	소성변형	확 인 자	이승환
	부식	누수,습윤	배수구막힘	보수	도면번호	122

ID : 도림천4복개 2련 / 교각

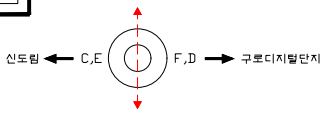

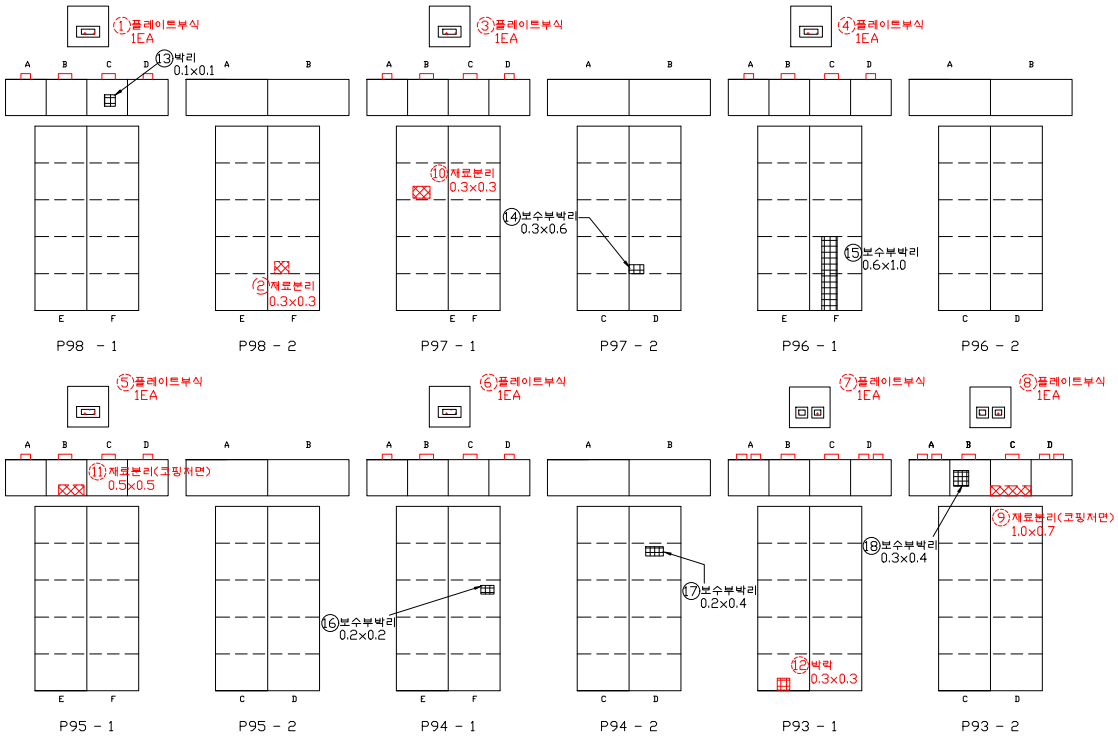


손 상 물 량 표


연번	작성년도	결 함 종 류	결 함 규 모						최종보수내역			비고	보수순위
			폭 (㎜)	길이 (m)	깊이 (㎜)	물량	단위	개소	년월	공법명/자재명	물량		
1	2011	플레이트 부식				1.00	EA	1.00					2
2	2014	재료분리	0.30	0.30		0.09	㎡	1.00					2
3	2011	플레이트 부식				1.00	EA	1.00					2
4	2011	플레이트 부식				1.00	EA	1.00					2
5	2011	플레이트 부식				1.00	EA	1.00					2
6	2011	플레이트 부식				1.00	EA	1.00					2
7	2011	플레이트 부식				1.00	EA	1.00					2
8	2011	플레이트 부식				1.00	EA	1.00					2
9	2016	재료분리	1.00	0.70		0.70	㎡	1.00					2
10	2016	재료분리	0.30	0.30		0.09	㎡	1.00					2
11	2016	재료분리	0.50	0.50		0.25	㎡	1.00					2
12	2016	박락	0.30	0.30		0.09	㎡	1.00					2
13	2019	박리	0.10	0.10		0.01	㎡	1.00				신규	2
14	2019	보수부박리	0.30	0.60		0.18	㎡	1.00				신규	2
15	2019	보수부박리	0.60	1.00		0.60	㎡	1.00				신규	2
16	2019	보수부박리	0.20	0.20		0.04	㎡	1.00				신규	2
17	2019	보수부박리	0.20	0.40		0.08	㎡	1.00				신규	2
18	2019	보수부박리	0.30	0.40		0.12	㎡	1.00				신규	2
19													
20													
점 검 · 보 수 범 례	
———	금회차 손상
- - - - - - - -	전회차 미보수
- - - - - - - -	전회차 보수완료

KEY PLAN

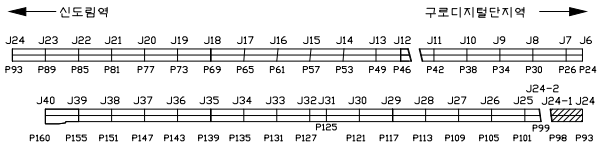



SECTION

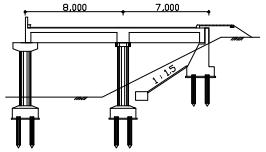

용 역 명	도림천4복개 외 2개소 정밀안전진단 및 정밀안전점검 용역					
범례	균열	망상균열	이물질퇴적	열화	조사일시	2019.04 ~ 2019.08
	파손,탈락 박리,박락	철근노출	철근부식	좌굴,변형	조 사 자	박기열
	들뜸	백태,결로	재료분리	소성변형	확 인 자	이승환
	부식	누수,습윤	배수구막힘	보수	도면번호	123

ID : 도림천4복개 2련 / 교각

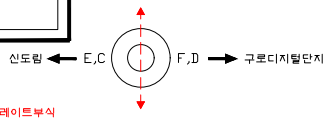

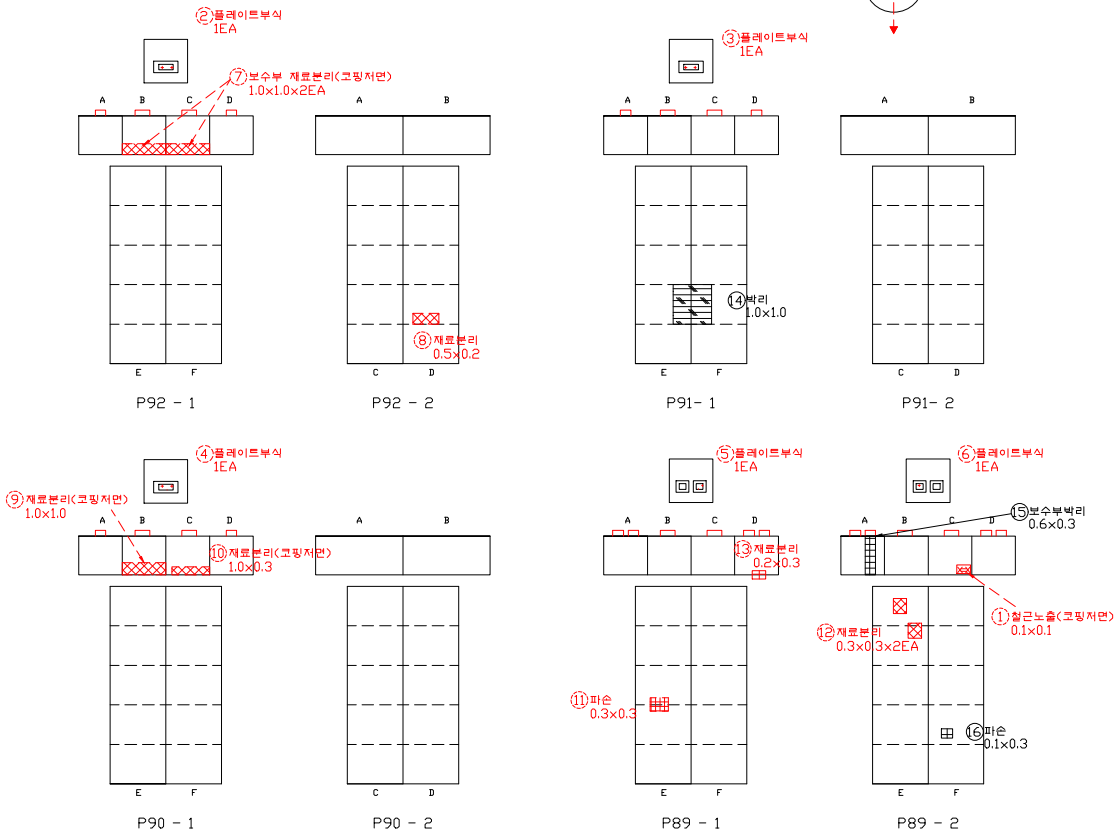


손 상 물 량 표


연번	작출년도	결 함 종 류	결 함 규 모						최종보수내역			비고	보수순위
			폭 (㎜)	길이 (m)	깊이 (mm)	물량	단위	개소	년월	공법명/자재명	물량		
1	2016	철근노출	0.10	0.10		0.01	㎡	1.00					1
2	2011	플레이트 부식				1.00	EA	1.00					2
3	2011	플레이트 부식				1.00	EA	1.00					2
4	2011	플레이트 부식				1.00	EA	1.00					2
5	2011	플레이트 부식				1.00	EA	1.00					2
6	2011	플레이트 부식				1.00	EA	1.00					2
7	2016	보수부 재료분리	1.00	1.00		2.00	㎡	2.00					2
8	2016	재료분리	0.50	0.20		0.10	㎡	1.00					2
9	2016	재료분리	1.00	1.00		1.00	㎡	1.00					2
10	2016	재료분리	1.00	0.30		0.30	㎡	1.00					2
11	2016	파손	0.30	0.30		0.09	㎡	1.00					2
12	2016	재료분리	0.30	0.30		0.18	㎡	2.00					2
13	2018	재료분리	0.20	0.30		0.06	㎡	1.00					2
14	2019	박리	1.00	1.00		1.00	㎡	1.00				신규	2
15	2019	보수부박리	0.60	0.30		0.18	㎡	1.00				신규	2
16	2019	파손	0.10	0.30		0.03	㎡	1.00				신규	2
17													
18													
점 검 · 보 수 범 례	
———	금회차 손상
- - - - - - - -	전회차 미보수
- - - - - - - -	전회차 보수완료

KEY PLAN

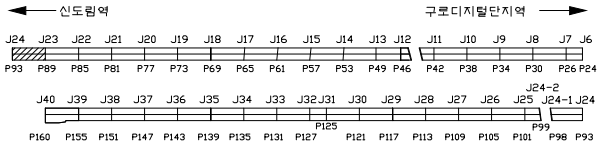


SECTION

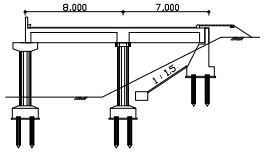

용 역 명	도림천4복개 외 2개소 정밀안전진단 및 정밀안전점검 용역					
범례	균열	망상균열	이물질퇴적	열화	조사일시	2019.04 ~ 2019.08
	파손,탈락 박리,박락	철근노출	철근부식	좌굴,변형	조 사 자	박기열
	들뜸	백태,결로	재료분리	소성변형	확 인 자	이승환
	부식	누수,습윤	배수구막힘	보수	도면번호	124

ID : 도림천4복개 2련 / 교각

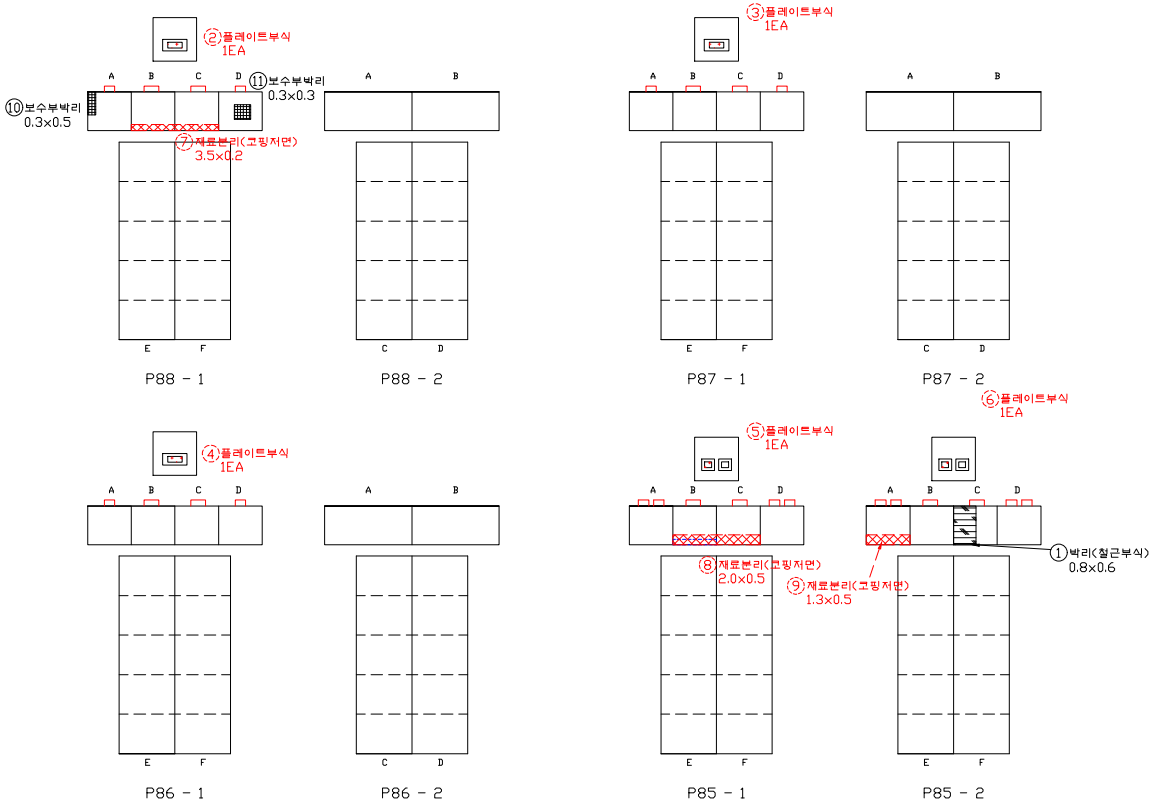


손 상 물 량 표


연번	작성년도	결 함 종 류	결 함 규 모						최종보수내역			비고	보수순위
			폭 (㎜)	깊이 (m)	깊이 (㎜)	물량	단위	개소	년월	공법명/자재명	물량		
1	2019	박리(철근부식)	0.80	0.60		0.48	㎡	1.00				신규	1
2	2011	플레이트 부식				1.00	EA	1.00					2
3	2011	플레이트 부식				1.00	EA	1.00					2
4	2011	플레이트 부식				1.00	EA	1.00					2
5	2011	플레이트 부식				1.00	EA	1.00					2
6	2011	플레이트 부식				1.00	EA	1.00					2
7	2016	재료분리	3.50	0.20		0.70	㎡	1.00					2
8	2016	재료분리	2.00	0.50		1.00	㎡	1.00					2
9	2016	재료분리	1.30	0.50		0.65	㎡	1.00					2
10	2019	보수부박리	0.30	0.50		0.15	㎡	1.00				신규	2
11	2019	보수부박리	0.30	0.30		0.09	㎡	1.00				신규	2
12													
13													
점 검 · 보 수 범 례	
———	금회차 손상
- - - - - - - -	전회차 미보수
- - - - - - - -	전회차 보수완료

KEY PLAN

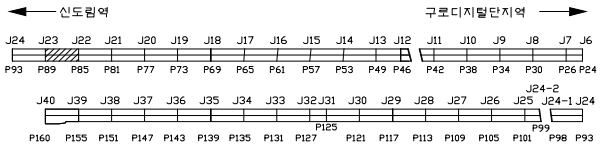


SECTION

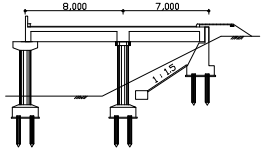

용 역 명	도림천4복개 외 2개소 정밀안전진단 및 정밀안전점검 용역					
범례	균열	망상균열	이물질퇴적	열화	조사일시	2019.04 ~ 2019.08
	파손,탈락 박리,박락	철근노출	철근부식	좌굴,변형	조 사 자	박기열
	들뜸	백태,결로	재료분리	소성변형	확 인 자	이승환
	부식	누수,습윤	배수구막힘	보수	도면번호	125

ID : 도림천4복개 2련 / 교각

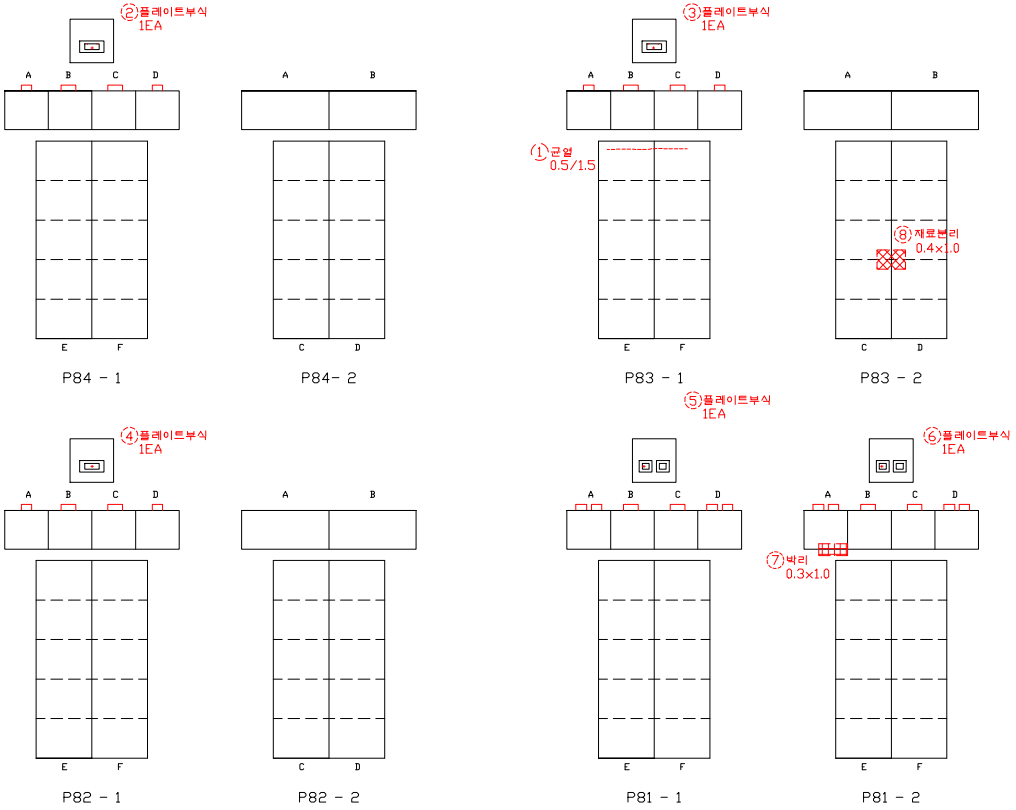


손 상 물 량 표

연번	작성년도	결 함 종 류	결 함 규 모						최종보수내역			비고	보수순위
			폭 (㎜)	길이 (m)	깊이 (mm)	물량	단위	개소	년월	공법명/자재명	물량		
1	2014	균열	0.50	1.50		1.50	m	1.00					1
2	2011	플레이트 부식				1.00	EA	1.00					2
3	2011	플레이트 부식				1.00	EA	1.00					2
4	2011	플레이트 부식				1.00	EA	1.00					2
5	2011	플레이트 부식				1.00	EA	1.00					2
6	2011	플레이트 부식				1.00	EA	1.00					2
7	2016	박리	0.30	1.00		0.30	㎡	1.00					2
8	2018	재료분리	0.40	1.00		0.40	㎡	1.00					2
9													
10													
점 검 · 보 수 범 례

———	금회차 손상
- - - - - - - -	전회차 미보수
- - - - - - - -	전회차 보수완료

KEY PLAN

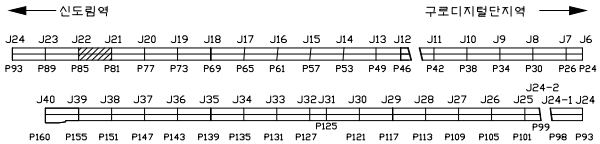



SECTION

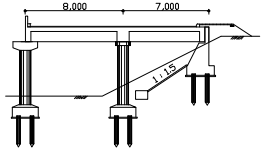

용 역 명	도림천4복개 외 2개소 정밀안전진단 및 정밀안전점검 용역					
범례	균열	망상균열	이물질퇴적	열화	조사일시	2019.04 ~ 2019.08
	파손,탈락 박리,박락	철근노출	철근부식	좌굴,변형	조 사 자	박기열
	들뜸	백태,결로	재료분리	소성변형	확 인 자	이승환
	부식	누수,습윤	배수구막힘	보수	도면번호	126

ID : 도림천4복개 2련 / 교각

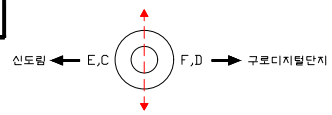

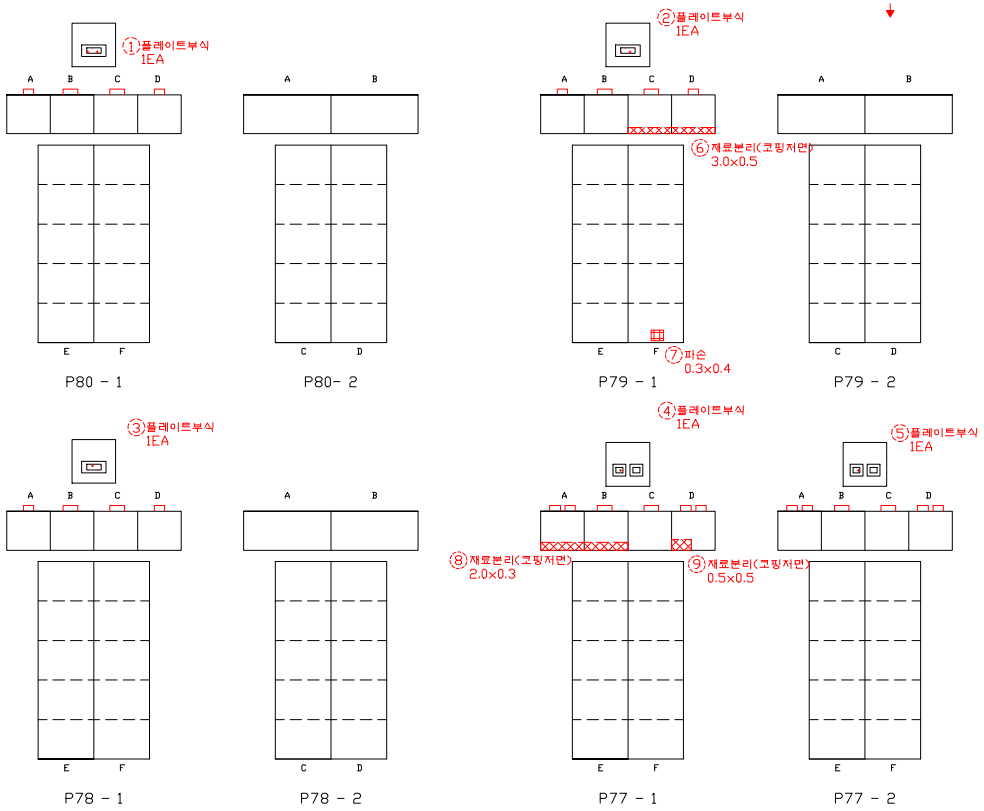


손 상 물 량 표


연번	적출년도	결 함 종 류	결 함 규 모						최종보수내역			비고	보수순위
			폭 (㎜)	길이 (m)	깊이 (㎜)	물량	단위	개소	년월	공법명/자재명	물량		
1	2011	플레이트 부식				1.00	EA	1.00					2
2	2011	플레이트 부식				1.00	EA	1.00					2
3	2011	플레이트 부식				1.00	EA	1.00					2
4	2011	플레이트 부식				1.00	EA	1.00					2
5	2011	플레이트 부식				1.00	EA	1.00					2
6	2016	재료분리	3.00	0.50		1.50	㎡	1.00					2
7	2016	파손	0.30	0.40		0.12	㎡	1.00					2
8	2016	재료분리	2.00	0.30		0.60	㎡	1.00					2
9	2016	재료분리	0.50	0.50		0.25	㎡	1.00					2
10													
11													
점 검 · 보 수 범 례	
———	금회차 손상
- - - - - - - -	전회차 미보수
- - - - - - - -	전회차 보수완료

KEY PLAN

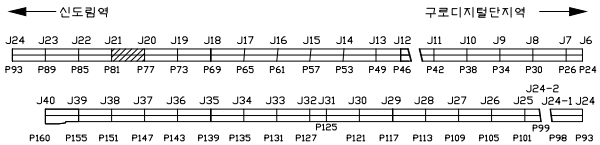


SECTION

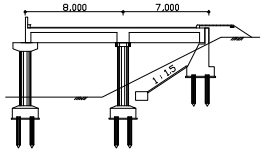

용 역 명	도림천4복개 외 2개소 정밀안전진단 및 정밀안전점검 용역					
범례	균열	망상균열	이물질퇴적	열화	조사일시	2019.04 ~ 2019.08
	파손,탈락 박리,박락	철근노출	철근부식	좌굴,변형	조 사 자	박기열
	들뜸	백태,결로	재료분리	소성변형	확 인 자	이승환
	부식	누수,습윤	배수구막힘	보수	도면번호	127

ID : 도림천4복개 2련 / 교각

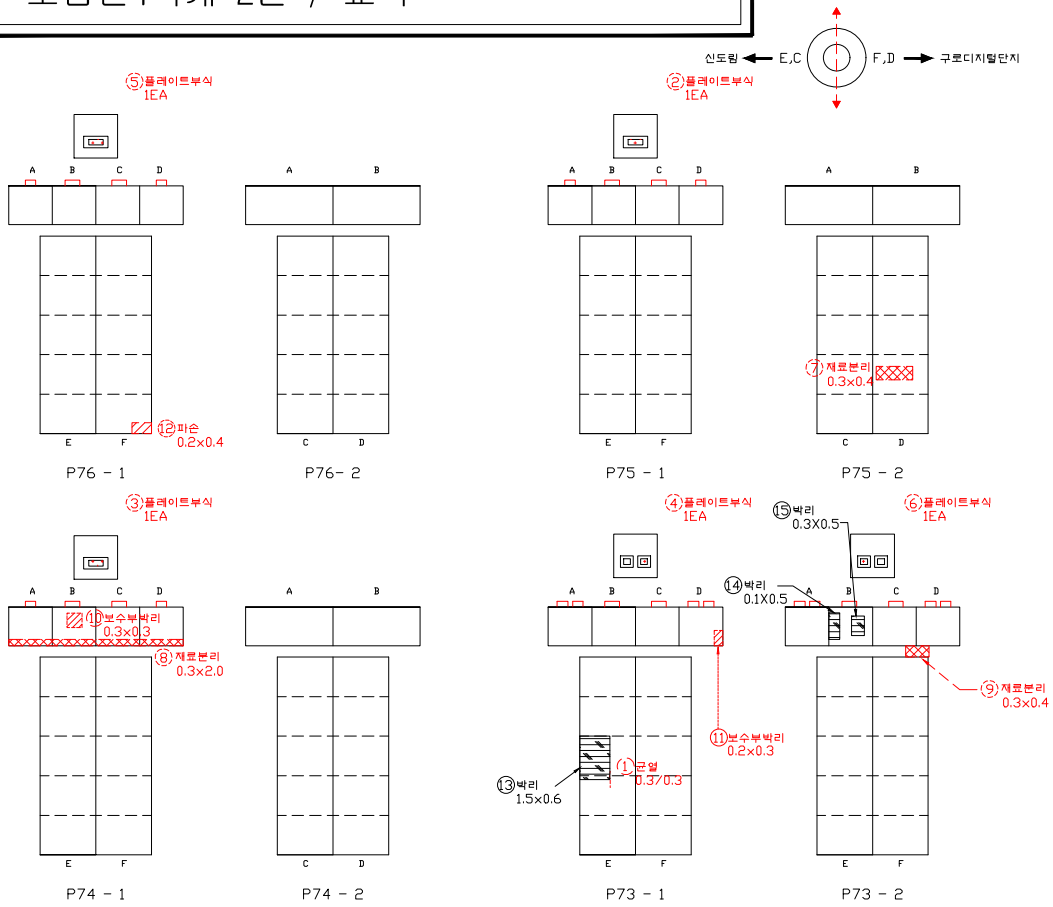


손 상 물 량 표


연번	적출년도	결 함 종 류	결 함 규 모						최종보수내역			비고	보수순위
			폭 (㎜)	길이 (m)	깊이 (mm)	물량	단위	개소	년월	공법명/자재명	물량		
1	2014	균열	0.30	0.30		0.30	m	1.00					1
2	2011	플레이트 부식				1.00	EA	1.00					2
3	2011	플레이트 부식				1.00	EA	1.00					2
4	2011	플레이트 부식				1.00	EA	1.00					2
5	2011	플레이트 부식				1.00	EA	1.00					2
6	2011	플레이트 부식				1.00	EA	1.00					2
7	2018	재료분리	0.30	0.40		0.12	㎡	1.00					2
8	2018	재료분리	0.30	2.00		0.60	㎡	1.00					2
9	2018	재료분리	0.30	0.40		0.12	㎡	1.00					2
10	2014	보수부박리	0.30	0.30		0.09	㎡	1.00					2
11	2011	보수부박리	0.20	0.30		0.06	㎡	1.00					2
12	2016	재료분리	0.20	0.40		0.08	㎡	1.00					2
13	2019	박리	1.50	0.60		0.90	㎡	1.00				신규	2
14	2019	박리	0.10	0.50		0.05	㎡	1.00				신규	2
15	2019	박리	0.30	0.50		0.15	㎡	1.00				신규	2
16													
17													
점 검 · 보 수 범 례	
———	금회차 손상
- - - - - - - -	전회차 미보수
- - - - - - - -	전회차 보수완료

KEY PLAN

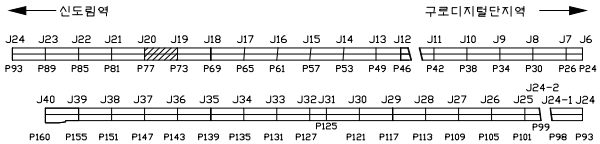


SECTION

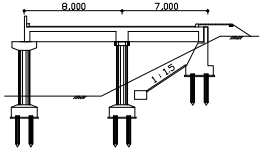

용 역 명	도림천4복개 외 2개소 정밀안전진단 및 정밀안전점검 용역					
범례	균열	망상균열	이물질퇴적	열화	조사일시	2019.04 ~ 2019.08
	파손,탈락 박리,박락	철근노출	철근부식	좌굴,변형	조 사 자	박기열
	들뜸	백태,결로	재료분리	소성변형	확 인 자	이승환
	부식	누수,습윤	배수구막힘	보수	도면번호	128

ID : 도림천4복개 2련 / 교각

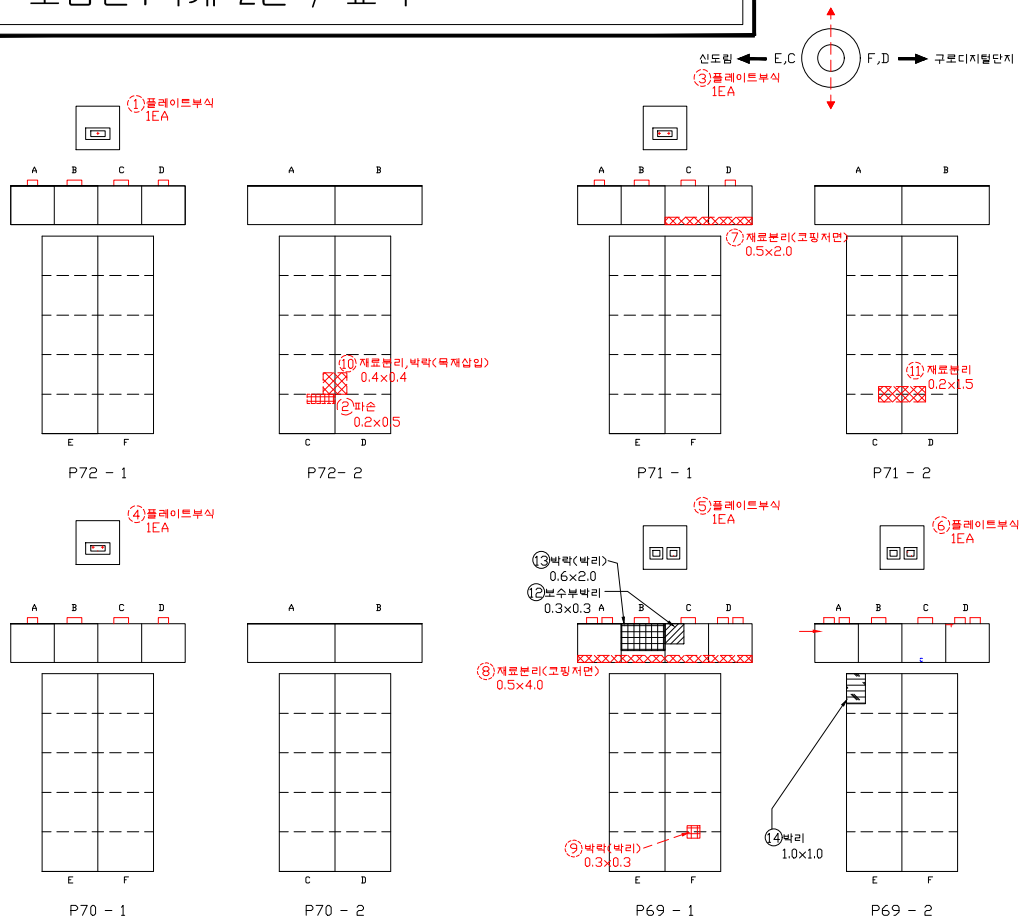


손 상 물 량 표


연번	작출년도	결 함 종 류	결 함 규 모						최종보수내역			비고	보수순위
			폭 (㎜)	길이 (m)	깊이 (㎜)	물량	단위	개소	년월	공법명/자재명	물량		
1	2011	플레이트 부식				1.00	EA	1.00					2
2	2014	파손	0.20	0.50		0.10	㎡	1.00					2
3	2011	플레이트 부식				1.00	EA	1.00					2
4	2011	플레이트 부식				1.00	EA	1.00					2
5	2011	플레이트 부식				1.00	EA	1.00					2
6	2011	플레이트 부식				1.00	EA	1.00					2
7	2016	재료분리	0.50	2.00		1.00	㎡	1.00					2
8	2016	재료분리	0.50	4.00		2.00	㎡	1.00					2
9	2016	박락(박리)	0.30	0.30		0.09	㎡	1.00					2
10	2018	재료분리,박락(목재삽입)	0.40	0.40		0.16	㎡	1.00					2
11	2018	재료분리	0.20	1.50		0.30	㎡	1.00					2
12	2019	보수부 박리	0.30	0.30		0.09	㎡	1.00				신규	2
13	2019	박락(박리)	0.60	2.00		1.20	㎡	1.00				신규	2
14	2019	박리	1.00	1.00		1.00	㎡	1.00				신규	2
15													
16													
점 검 · 보 수 범 례	
———	금회차 손상
- - - - - - - -	전회차 미보수
- - - - - - - -	전회차 보수완료

KEY PLAN

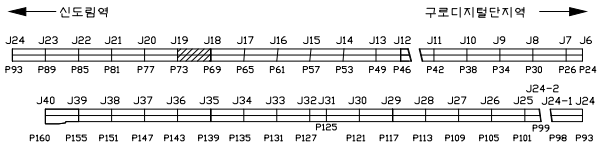


SECTION

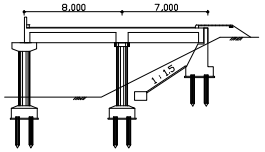

용 역 명	도림천4복개 외 2개소 정밀안전진단 및 정밀안전점검 용역					
범례	균열	망상균열	이물질퇴적	열화	조사일시	2019.04 ~ 2019.08
	파손,탈락 박리,박락	철근노출	철근부식	좌굴,변형	조 사 자	박기열
	들뜸	백태,결로	재료분리	소성변형	확 인 자	이승환
	부식	누수,습윤	배수구막힘	보수	도면번호	129

ID : 도림천4복개 2련 / 교각

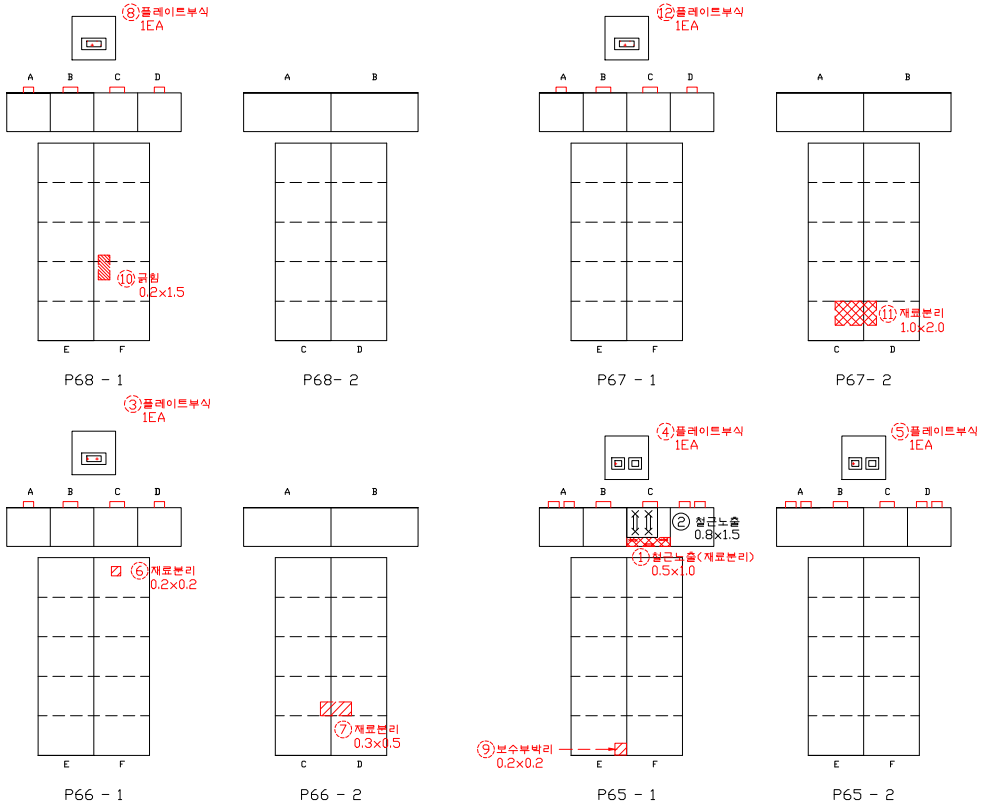


손 상 물 량 표


연번	작성년도	결 함 종 류	결 함 규 모						최종보수내역			비고	보수순위
			폭 (㎜)	길이 (m)	깊이 (㎜)	물량	단위	개소	년월	공법명/자재명	물량		
1	2016	철근노출(재료분리)	0.50	1.00		0.50	㎡	1.00					1
2	2019	철근노출	0.80	1.50		1.20	㎡	1.00				신규	1
3	2011	플레이트 부식				1.00	EA	1.00					2
4	2011	플레이트 부식				1.00	EA	1.00					2
5	2011	플레이트 부식				1.00	EA	1.00					2
6	2016	재료분리	0.20	0.20		0.04	㎡	1.00					2
7	2016	재료분리	0.30	0.50		0.15	㎡	1.00					2
8	2011	플레이트 부식				1.00	EA	1.00					2
9	2016	보수부 박리	0.20	0.20		0.04	㎡	1.00					2
10	2018	균열	0.20	1.50		0.30	㎡	1.00					2
11	2018	재료분리	1.00	2.00		2.00	㎡	1.00					2
12	2011	플레이트 부식				1.00	EA	1.00					2
13													
14													
점 검 · 보 수 범 례	
———	금회차 손상
- - - - - - - -	전회차 미보수
- - - - - - - -	전회차 보수완료

KEY PLAN

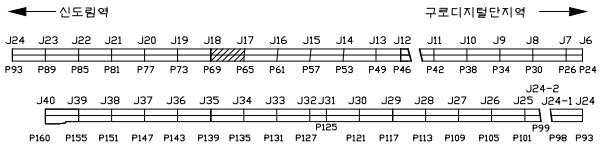



SECTION

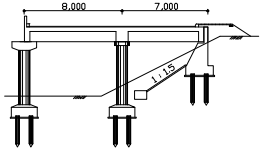

용 역 명	도림천4복개 외 2개소 정밀안전진단 및 정밀안전점검 용역					
범례	균열	망상균열	이물질퇴적	열화	조사일시	2019.04 ~ 2019.08
	파손,탈락 박리,박락	철근노출	철근부식	좌굴,변형	조 사 자	박기열
	들뜸	백태,결로	재료분리	소성변형	확 인 자	이승환
	부식	누수,습윤	배수구막힘	보수	도면번호	130

ID : 도림천4복개 2련 / 교각

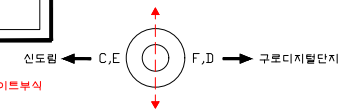

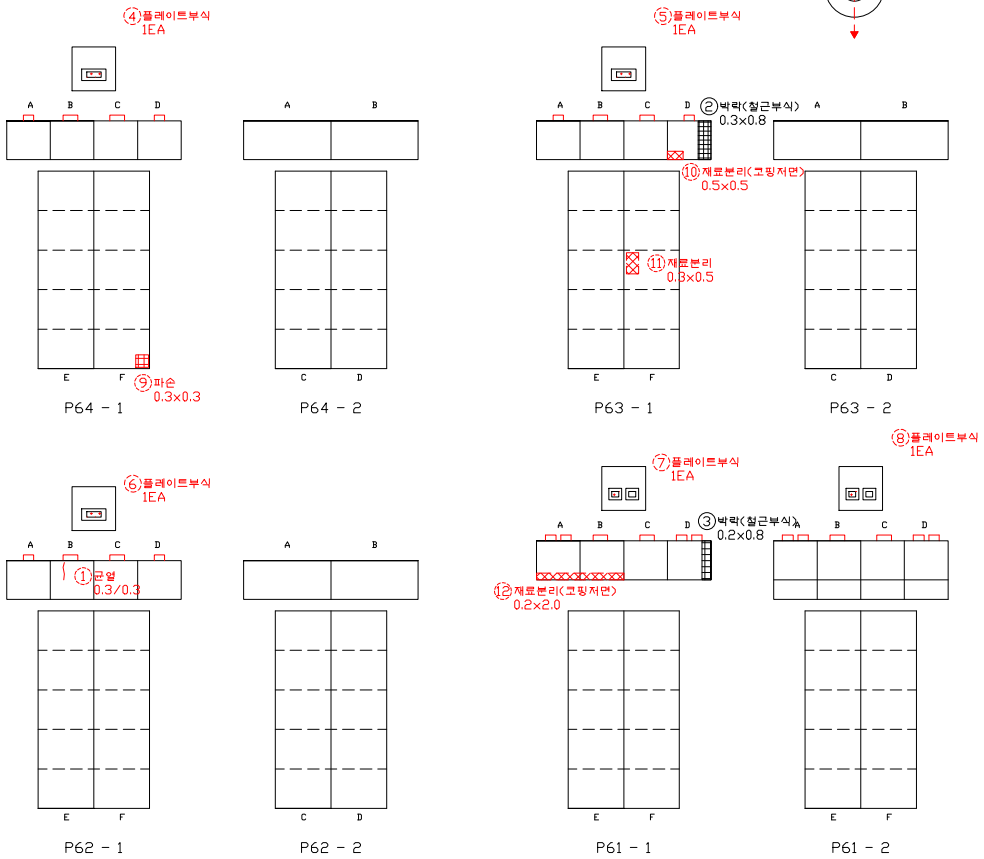


손 상 물 량 표


연번	작성년도	결 함 종 류	결 함 규 모						최종보수내역			비고	보수순위
			폭 (㎜)	길이 (m)	깊이 (㎜)	물량	단위	개소	년월	공법명/자재명	물량		
1	2016	균열	0.30	0.30		0.30	m	1.00					1
2	2019	박락(철근부식)	0.30	0.80		0.24	㎡	1.00				신규	1
3	2019	박락(철근부식)	0.20	0.80		0.16	㎡	1.00				신규	1
4	2011	플레이트 부식				1.00	EA	1.00					2
5	2011	플레이트 부식				1.00	EA	1.00					2
6	2011	플레이트 부식				1.00	EA	1.00					2
7	2011	플레이트 부식				1.00	EA	1.00					2
8	2011	플레이트 부식				1.00	EA	1.00					2
9	2016	파손	0.30	0.30		0.09	㎡	1.00					2
10	2016	재료분리	0.50	0.50		0.25	㎡	1.00					2
11	2016	재료분리	0.30	0.50		0.15	㎡	1.00					2
12	2016	재료분리	0.20	2.00		0.40	㎡	1.00					2
13													
14													
점 검 · 보 수 범 례	
———	금회차 손상
- - - - - - - -	전회차 미보수
- - - - - - - -	전회차 보수완료

KEY PLAN

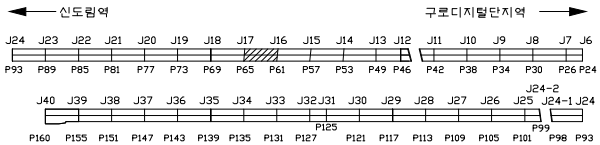


SECTION

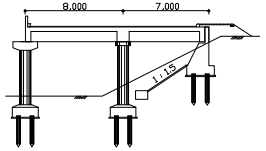

용 역 명	도림천4복개 외 2개소 정밀안전진단 및 정밀안전점검 용역					
범례	균열	망상균열	이물질퇴적	열화	조사일시	2019.04 ~ 2019.08
	파손,탈락 박리,박락	철근노출	철근부식	좌굴,변형	조 사 자	박기열
	들뜸	백태,결로	재료분리	소성변형	확 인 자	이승환
	부식	누수,습윤	배수구막힘	보수	도면번호	131

ID : 도림천4복개 2련 / 교각

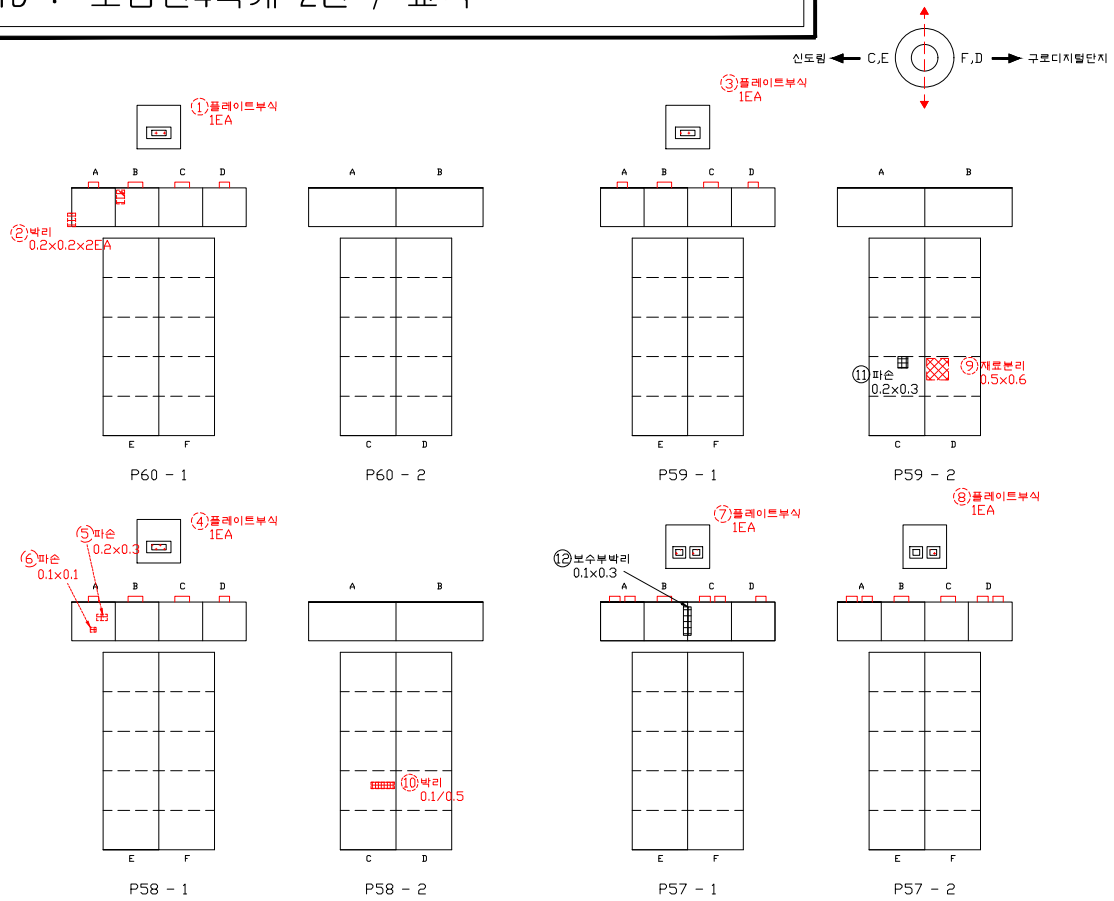


손 상 물 량 표


연번	작성년도	결 함 종 류	결 함 규 모						최종보수내역			비고	보수순위
			폭 (㎜)	길이 (m)	깊이 (㎜)	물량	단위	개소	년월	공법명/자재명	물량		
1	2011	플레이트 부식				1.00	EA	1.00					2
2	2011	박리	0.20	0.20		0.08	㎡	2.00					2
3	2011	플레이트 부식				1.00	EA	1.00					2
4	2011	플레이트 부식				1.00	EA	1.00					2
5	2014	파손	0.20	0.30		0.06	㎡	1.00					2
6	2014	파손	0.10	0.10		0.01	㎡	1.00					2
7	2011	플레이트 부식				1.00	EA	1.00					2
8	2011	플레이트 부식				1.00	EA	1.00					2
9	2016	재료분리	0.50	0.60		0.30	㎡	1.00					2
10	2016	박리	0.10	0.50		0.05	㎡	1.00					2
11	2019	파손	0.20	0.30		0.06	㎡	1.00				신규	2
12	2019	보수부박리	0.10	0.30		0.03	㎡	1.00				신규	2
13													
14													
점 검 · 보 수 범 례	
———	금회차 손상
- - - - - - - -	전회차 미보수
- - - - - - - -	전회차 보수완료

KEY PLAN

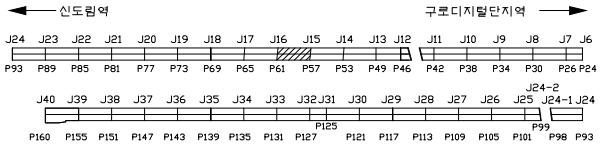


SECTION

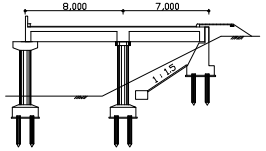

용 역 명	도림천4복개 외 2개소 정밀안전진단 및 정밀안전점검 용역					
범례	균열	망상균열	이물질퇴적	열화	조사일시	2019.04 ~ 2019.08
	파손,탈락 박리,박락	철근노출	철근부식	좌굴,변형	조 사 자	박기열
	들뜸	백태,결로	재료분리	소성변형	확 인 자	이승환
	부식	누수,습윤	배수구막힘	보수	도면번호	132

ID : 도림천4복개 2련 / 교각

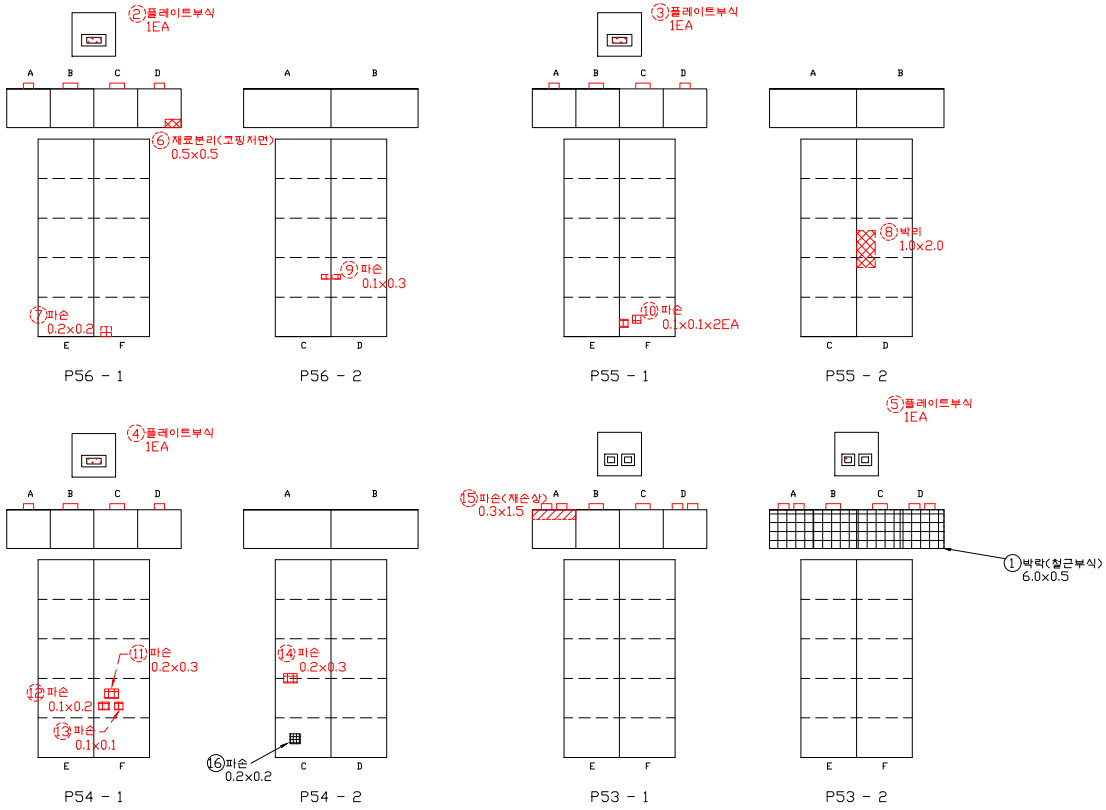


손 상 물 량 표


연번	작성년도	결 함 종 류	결 함 규 모						최종보수내역			비고	보수순위
			폭 (㎜)	길이 (m)	깊이 (mm)	물량	단위	개소	년월	공법명/자재명	물량		
1	2019	박락(철근부식)	6.00	0.50		3.00	㎡	1.00				신규	1
2	2011	플레이트 부식				1.00	EA	1.00					2
3	2011	플레이트 부식				1.00	EA	1.00					2
4	2011	플레이트 부식				1.00	EA	1.00					2
5	2011	플레이트 부식				1.00	EA	1.00					2
6	2016	재료분리	0.50	0.50		0.25	㎡	1.00					2
7	2016	파손	0.20	0.20		0.04	㎡	1.00					2
8	2016	박리	1.00	2.00		2.00	㎡	1.00					2
9	2018	파손	0.10	0.30		0.03	㎡	1.00					2
10	2018	파손	0.10	0.10		0.02	㎡	2.00					2
11	2018	파손	0.20	0.30		0.06	㎡	1.00					2
12	2018	파손	0.10	0.20		0.02	㎡	1.00					2
13	2018	파손	0.10	0.10		0.01	㎡	1.00					2
14	2018	파손	0.20	0.30		0.06	㎡	1.00					2
15	2011	파손	0.30	1.50		0.45	㎡	1.00					2
16	2019	파손	0.20	0.20		0.04	㎡	1.00				신규	2
17													
18													
점 검 · 보 수 범 례	
———	금회차 손상
- - - - - - - -	전회차 미보수
- - - - - - - -	전회차 보수완료

KEY PLAN

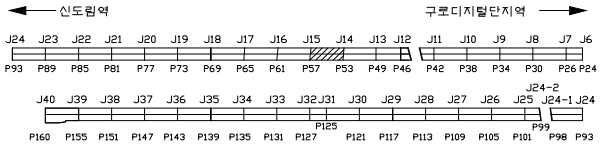


SECTION

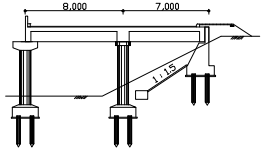

용 역 명	도림천4복개 외 2개소 정밀안전진단 및 정밀안전점검 용역					
범례	균열	망상균열	이물질퇴적	열화	조사일시	2019.04 ~ 2019.08
	파손,탈락 박리,박락	철근노출	철근부식	좌굴,변형	조 사 자	박기열
	들뜸	백태,결로	재료분리	소성변형	확 인 자	이승환
	부식	누수,습윤	배수구막힘	보수	도면번호	133

ID : 도림천4복개 2련 / 교각

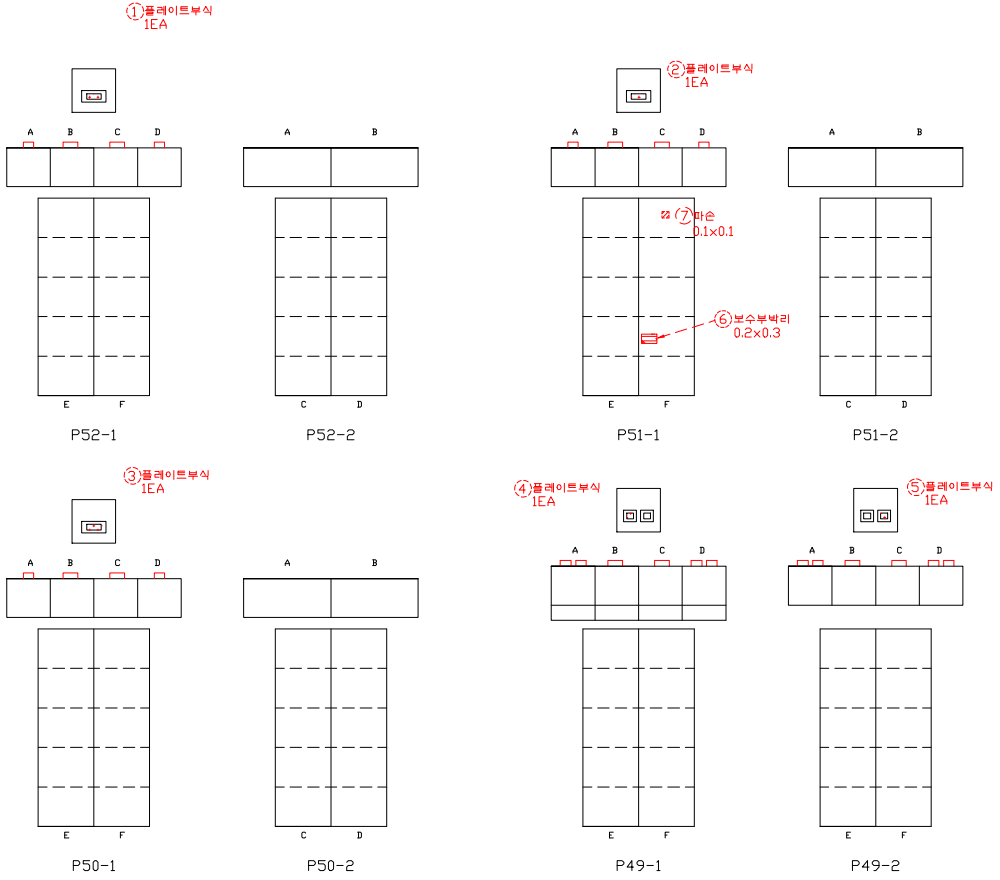


손 상 물 량 표


연번	적출년도	결 함 종 류	결 함 규 모						최종보수내역			비고	보수순위
			폭 (㎜)	길이 (m)	깊이 (㎜)	물량	단위	개소	년월	공법명/자재명	물량		
1	2011	플레이트 부식				1.00	EA	1.00					2
2	2011	플레이트 부식				1.00	EA	1.00					2
3	2011	플레이트 부식				1.00	EA	1.00					2
4	2011	플레이트 부식				1.00	EA	1.00					2
5	2011	플레이트 부식				1.00	EA	1.00					2
6	2016	보수부 박리	0.20	0.30		0.06	㎡	1.00					2
7	2018	파손	0.10	0.10		0.01	㎡	1.00					2
8													
9													
점 검 · 보 수 범 례	
———	금회차 손상
- - - - - - - -	전회차 미보수
- - - - - - - -	전회차 보수완료

KEY PLAN

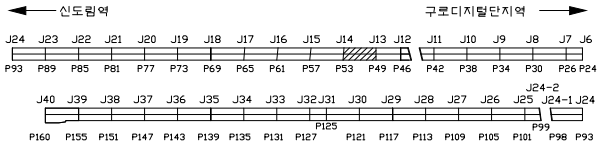


SECTION

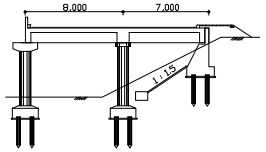

용 역 명	도림천4복개 외 2개소 정밀안전진단 및 정밀안전점검 용역					
범례	균열	망상균열	이물질퇴적	열화	조사일시	2019.04 ~ 2019.08
	파손,탈락 박리,박락	철근노출	철근부식	좌굴,변형	조 사 자	박기을
	들뜸	백태,결로	재료분리	소성변형	확 인 자	이승훈
	부식	누수,습윤	배수구막힘	보수	도면번호	134

ID : 도림천4복개 2련 / 교각

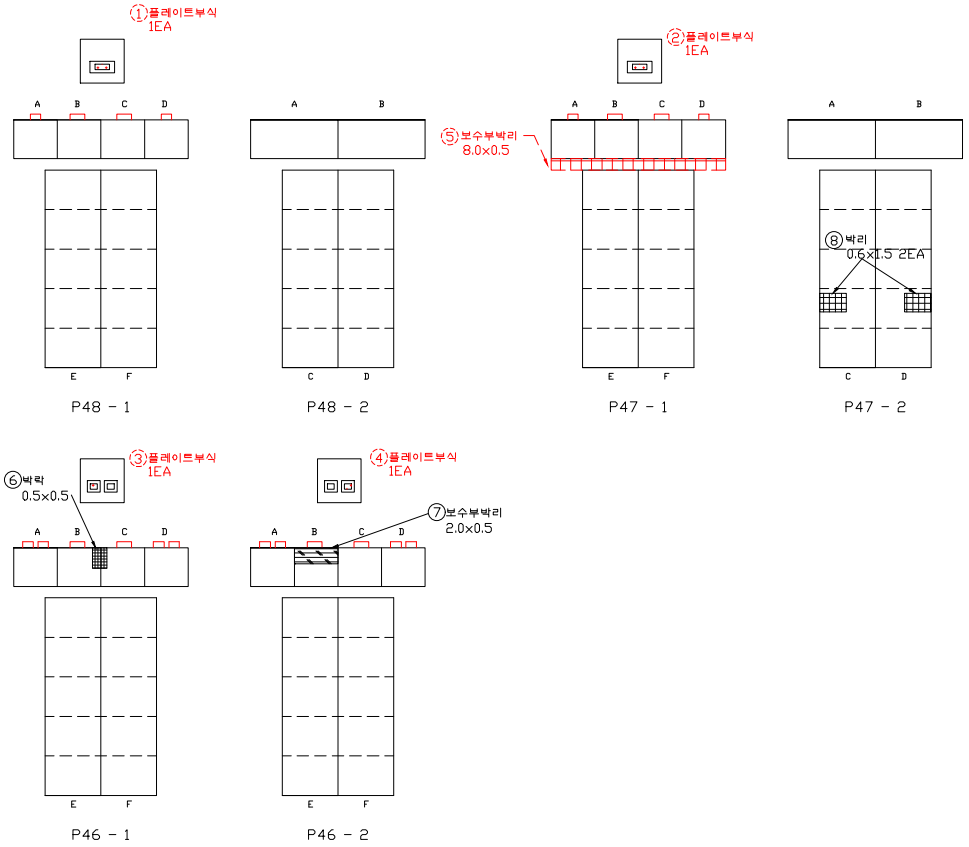


손 상 물 량 표


연번	적출년도	결 함 종 류	결 함 규 모						최종보수내역			비고	보수순위
			폭 (㎜)	길이 (m)	깊이 (㎜)	물량	단위	개소	년월	공법명/자재명	물량		
1	2011	플레이트 부식				1.00	EA	1.00					2
2	2011	플레이트 부식				1.00	EA	1.00					2
3	2011	플레이트 부식				1.00	EA	1.00					2
4	2011	플레이트 부식				1.00	EA	1.00					2
5	2018	보수부박리	8.00	0.50		4.00	㎡	1.00					2
6	2019	박락	0.50	0.50		0.25	㎡	1.00				신규	2
7	2019	보수부박리	2.00	0.50		1.00	㎡	1.00				신규	2
8	2019	박리	0.60	1.50		1.80	㎡	2.00				신규	2
9													
10													
점 검 · 보 수 범 례	
———	금회차 손상
- - - - - - - -	전회차 미보수
- - - - - - - -	전회차 보수완료

KEY PLAN

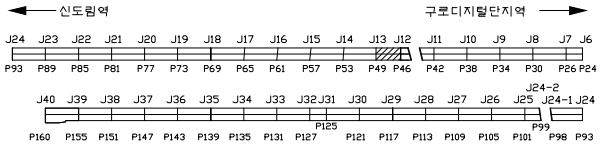


SECTION

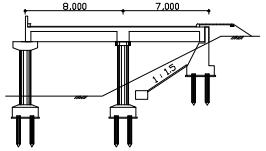

용 역 명	도림천4복개 외 2개소 정밀안전진단 및 정밀안전점검 용역					
범례	균열	망상균열	이물질퇴적	열화	조사일시	2019.04 ~ 2019.08
	파손,탈락 박리,박락	철근노출	철근부식	좌굴,변형	조 사 자	박기열
	들뜸	백태,결로	재료분리	소성변형	확 인 자	이승환
	부식	누수,습윤	배수구막힘	보수	도면번호	135

ID : 도림천4복개 2련 / 교각

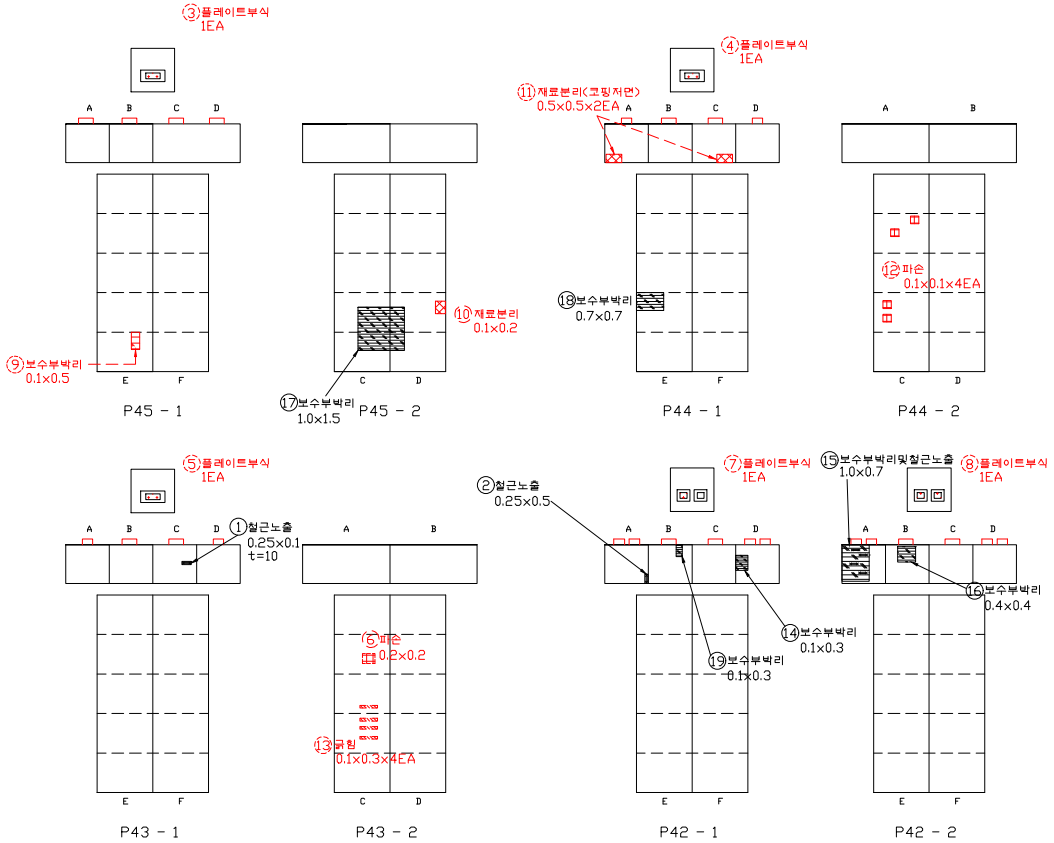


손 상 물 량 표

연번	작성년도	결 함 종 류	결 함 규 모						최종보수내역			비고	보수순위
			폭 (㎜)	길이 (m)	깊이 (mm)	물량	단위	개소	년월	공법명/자재명	물량		
1	2019	철근노출	0.25	0.10		0.03	㎡	1.00				신규	1
2	2019	철근노출	0.25	0.50		0.13	㎡	1.00				신규	1
3	2011	플레이트 부식				1.00	EA	1.00					2
4	2011	플레이트 부식				1.00	EA	1.00					2
5	2011	플레이트 부식				1.00	EA	1.00					2
6	2014	파손	0.20	0.20		0.04	㎡	1.00					2
7	2011	플레이트 부식				1.00	EA	1.00					2
8	2011	플레이트 부식				1.00	EA	1.00					2
9	2016	보수부 박리	0.10	0.50		0.05	㎡	1.00					2
10	2016	재료분리	0.10	0.20		0.02	㎡	1.00					2
11	2016	재료분리	0.50	0.50		0.50	㎡	2.00					2
12	2018	파손	0.10	0.10	10	0.04	㎡	4.00					2
13	2018	균열	0.10	0.03		0.12	㎡	4.00					2
14	2019	보수부박리	0.20	0.30		0.06	㎡	1.00				신규	2
15	2019	보수부박리 및 철근노출	1.00	0.70		0.70	㎡	1.00				신규	2
16	2019	보수부박리	0.40	0.40		0.16	㎡	1.00				신규	2
17	2019	보수부박리	1.00	1.50		1.50	㎡	1.00				신규	2
18	2019	보수부박리	0.70	0.70		0.49	㎡	1.00				신규	2
19	2019	보수부박리	0.10	0.30		0.03	㎡	1.00				신규	2
20													
21													
점 검 · 보 수 범 례

———	금회차 손상
- - - - - - - -	전회차 미보수
- - - - - - - -	전회차 보수완료

KEY PLAN

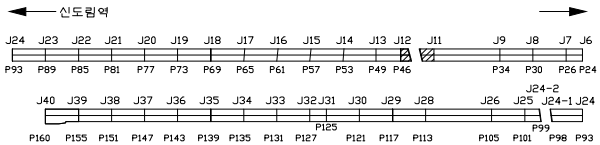


SECTION

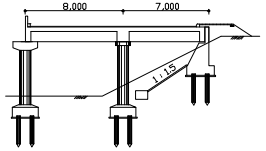

용 역 명	도림천4복개 외 2개소 정밀안전진단 및 정밀안전점검 용역					
범례	균열	망상균열	이물질퇴적	열화	조사일시	2019.04 ~ 2019.08
	파손,탈락 박리,박락	철근노출	철근부식	좌굴,변형	조 사 자	박기열
	들뜸	백태,결로	재료분리	소성변형	확 인 자	이승환
	부식	누수,습윤	배수구막힘	보수	도면번호	136

ID : 도림천4복개 2련 / 교각

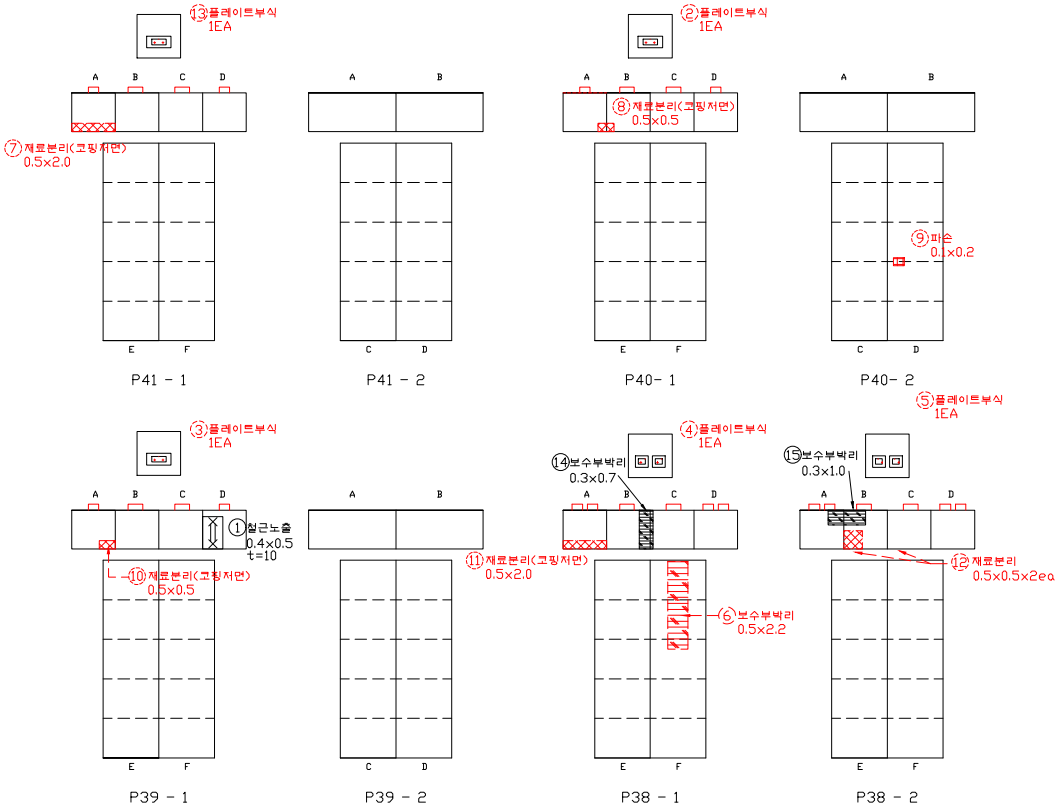


손 상 물 량 표


연번	적출년도	결 함 종 류	결 함 규 모						최종보수내역			비고	보수순위
			폭 (㎜)	길이 (m)	깊이 (㎜)	물량	단위	개소	년월	공법명/자재명	물량		
1	2019	철근노출	0.40	0.50		0.20	㎡	1.00				신규	1
2	2011	플레이트 부식				1.00	EA	1.00					2
3	2011	플레이트 부식				1.00	EA	1.00					2
4	2011	플레이트 부식				1.00	EA	1.00					2
5	2011	플레이트 부식				1.00	EA	1.00					2
6	2016	보수부박리	0.50	2.20		1.10	㎡	1.00					2
7	2016	재료분리	0.50	2.00		1.00	㎡	1.00					2
8	2016	재료분리	0.50	0.50		0.25	㎡	1.00					2
9	2016	파손	0.10	0.20		0.02	㎡	1.00					2
10	2016	재료분리	0.50	0.50		0.25	㎡	1.00					2
11	2016	재료분리	0.50	2.00		1.00	㎡	1.00					2
12	2018	재료분리	0.50	0.50		0.50	㎡	2.00					2
13	2011	플레이트 부식				1.00	EA	1.00					2
14	2019	보수부박리	0.30	0.70		0.21	㎡	1.00				신규	2
15	2019	보수부박리	0.30	1.00		0.30	㎡	1.00				신규	2
16													
17													
점 검 · 보 수 범 례	
———	금회차 손상
- - - - - - - -	전회차 미보수
- - - - - - - -	전회차 보수완료

KEY PLAN

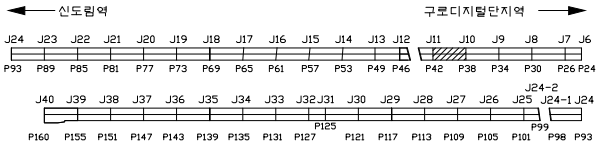


SECTION

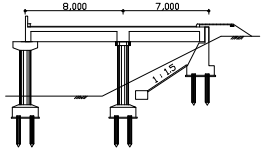

용 역 명	도림천4복개 외 2개소 정밀안전진단 및 정밀안전점검 용역					
범례	균열	망상균열	이물질퇴적	열화	조사일시	2019.04 ~ 2019.08
	파손,탈락 박리,박락	철근노출	철근부식	좌굴,변형	조 사 자	박기열
	들뜸	백태,결로	재료분리	소성변형	확 인 자	이승환
	부식	누수,습윤	배수구막힘	보수	도면번호	137

ID : 도림천4복개 2련 / 교각

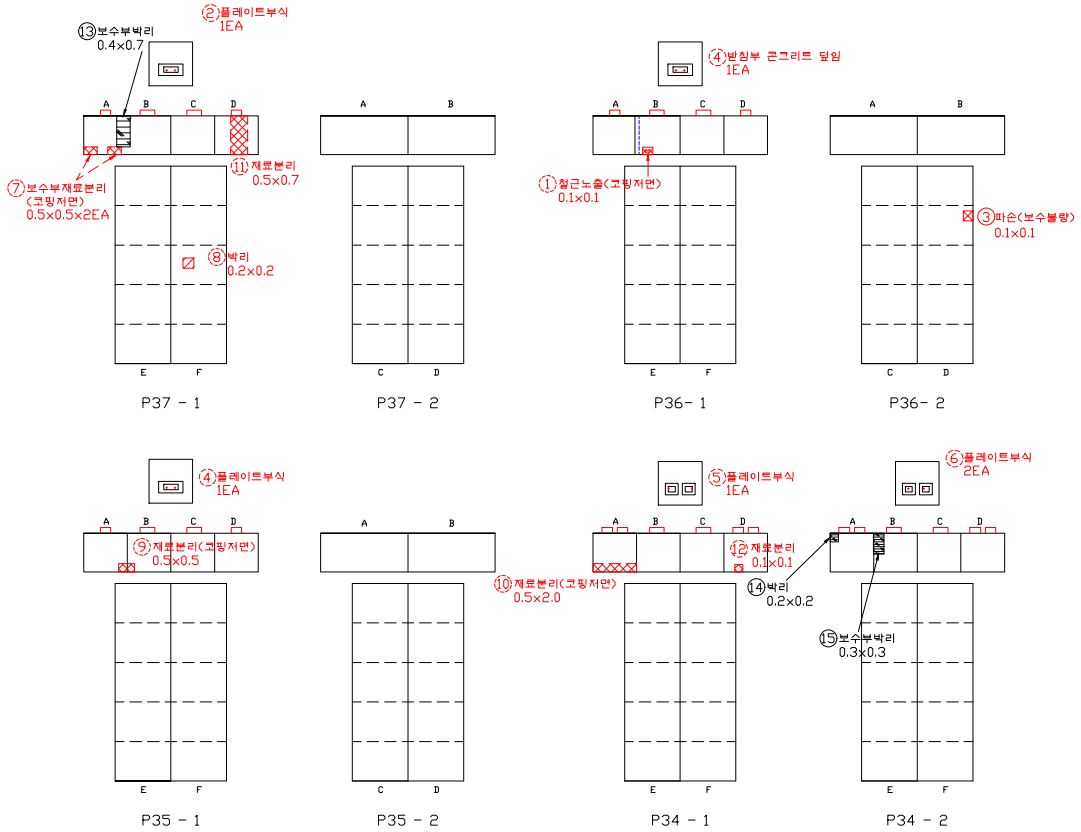


손 상 물 량 표

연번	작성년도	결 함 종 류	결 함 규 모						최종보수내역			비고	보수순위
			폭 (㎜)	길이 (m)	깊이 (㎜)	물량	단위	개소	년월	공법명/자재명	물량		
1	2016	철근노출	0.10	0.10		0.01	㎡	1.00					1
2	2011	플레이트 부식				1.00	EA	1.00					2
3	2014	파손(보수불량)	0.10	0.10		0.01	㎡	1.00					2
4	2011	플레이트 부식				1.00	EA	1.00					2
5	2011	플레이트 부식				2.00	EA	2.00					2
6	2011	플레이트 부식				2.00	EA	2.00					2
7	2016	보수부 재료분리	0.50	0.50		0.50	㎡	2.00					2
8	2016	박리	0.20	0.20		0.04	㎡	1.00					2
9	2016	재료분리	0.50	0.50		0.25	㎡	1.00					2
10	2016	재료분리	0.50	2.00		1.00	㎡	1.00					2
11	2018	재료분리	0.50	0.70		0.35	㎡	1.00					2
12	2018	재료분리	0.10	0.10		0.01	㎡	1.00					2
13	2019	보수부박리	0.40	0.70		0.28	㎡	1.00				신규	2
14	2019	박리	0.20	0.20		0.04	㎡	1.00				신규	2
15	2019	보수부박리	0.30	0.30		0.09	㎡	1.00				신규	2
16													
17													
점 검 · 보 수 범 례

———	금회차 손상
- - - - - - - -	전회차 미보수
- - - - - - - -	전회차 보수완료

KEY PLAN

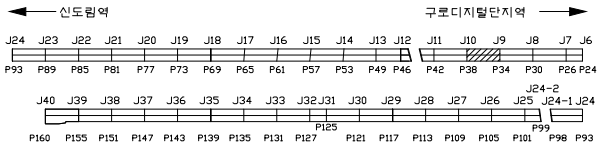


SECTION

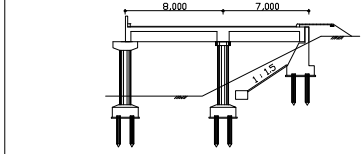

용 역 명	도림천4복개 외 2개소 정밀안전진단 및 정밀안전점검 용역					
범례	균열	망상균열	이물질퇴적	열화	조사일시	2019.04 ~ 2019.08
	파손,탈락 박리,박락	철근노출	철근부식	좌굴,변형	조 사 자	박기열
	들뜸	백태,결로	재료분리	소성변형	확 인 자	이승환
	부식	누수,습윤	배수구막힘	보수	도면번호	138

ID : 도림천4복개 2련 / 교각

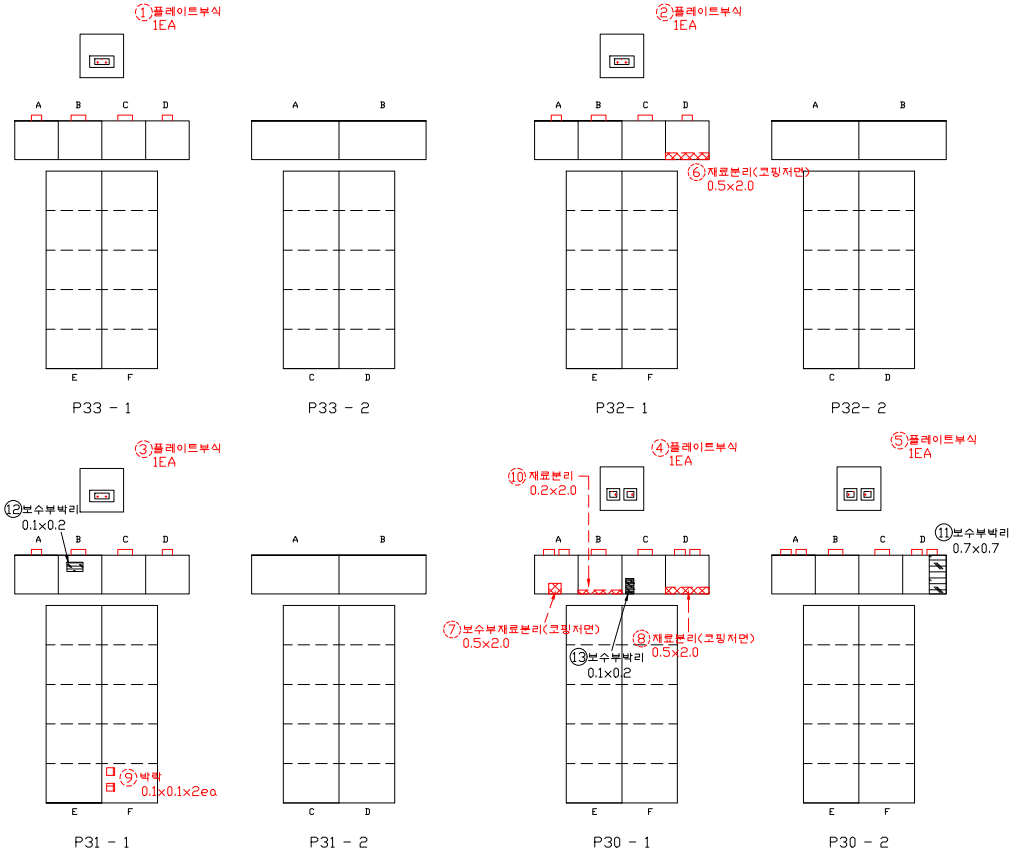


손 상 물 량 표


연번	작성년도	결 함 종 류	결 함 규 모						최종보수내역			비고	보수순위
			폭 (㎜)	길이 (m)	깊이 (㎜)	물량	단위	개소	년월	공법명/자재명	물량		
1	2011	플레이트 부식				1.00	EA	1.00					2
2	2011	플레이트 부식				1.00	EA	1.00					2
3	2011	플레이트 부식				1.00	EA	1.00					2
4	2011	플레이트 부식				1.00	EA	1.00					2
5	2011	플레이트 부식				1.00	EA	1.00					2
6	2016	재료분리	0.50	2.00		1.00	㎡	1.00					2
7	2016	보수부 재료분리	0.50	2.00		1.00	㎡	1.00					2
8	2016	재료분리	0.50	2.00		1.00	㎡	1.00					2
9	2018	박락	0.10	0.10		0.02	㎡	2.00					2
10	2018	재료분리	0.20	2.00		0.40	㎡	1.00					2
11	2019	보수부박리	0.70	0.70		0.49	㎡	1.00				신규	2
12	2019	보수부박리	0.10	0.20		0.02	㎡	1.00				신규	2
13	2019	보수부박리	0.10	0.20		0.02	㎡	1.00				신규	2
14													
15													
점 검 · 보 수 범 례	
———	금회차 손상
- - - - - - - -	전회차 미보수
- - - - - - - -	전회차 보수완료

KEY PLAN

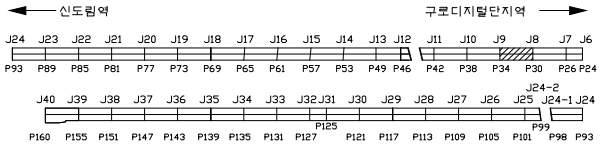


SECTION

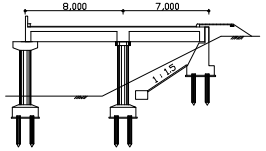

용 역 명	도림천4복개 외 2개소 정밀안전진단 및 정밀안전점검 용역						
범례	균열	망상균열	이물질퇴적	열화	조사일시	2019.04 ~ 2019.08	
	파손,탈락 박리,박락	철근노출	철근부식	좌굴,변형	조 사 자	박기열	
	들뜸	백태,결로	재료분리	소성변형	확 인 자	이승환	
	부식	누수,습윤	배수구막힘	보수	도면번호	139	

ID : 도림천4복개 2련 / 교각

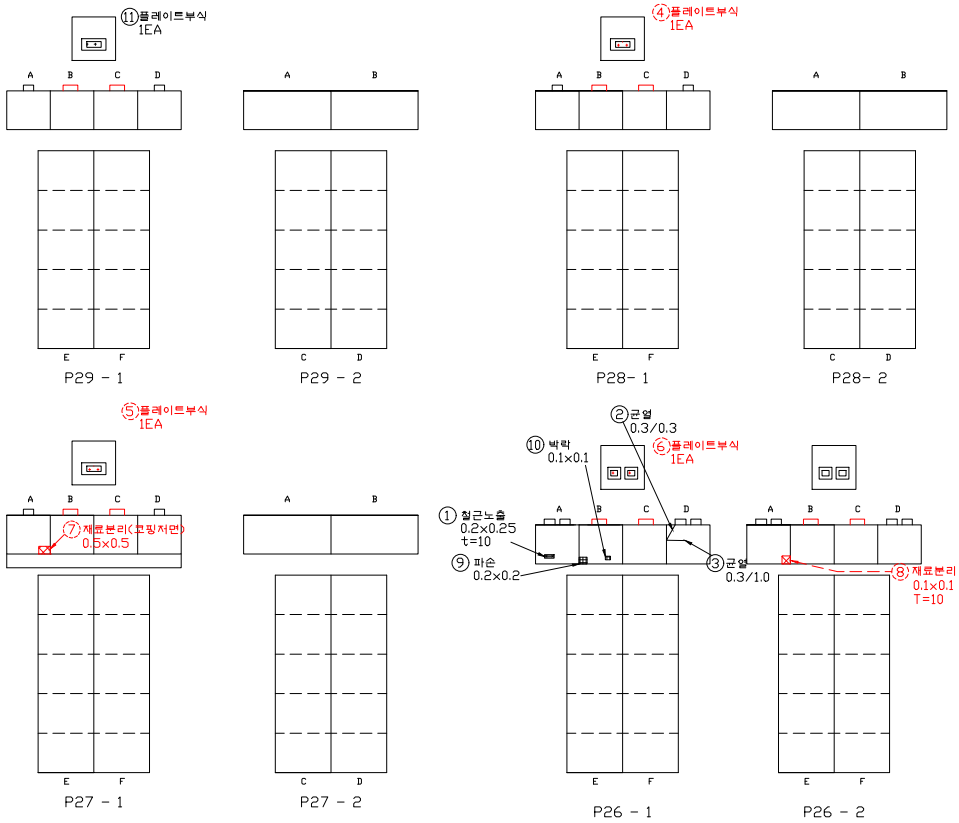


손 상 물 량 표


연번	작성년도	결 함 종 류	결 함 규 모						최종보수내역			비고	보수순위
			폭 (㎜)	길이 (m)	깊이 (㎜)	물량	단위	개소	년월	공법명/자재명	물량		
1	2019	철근노출	0.20	0.25		0.05	㎡	1.00				신규	1
2	2019	균열	0.30	0.30		0.30	m	1.00				신규	1
3	2019	균열	0.30	1.00		1.00	m	1.00				신규	1
4	2011	플레이트 부식				1.00	EA	1.00					2
5	2011	플레이트 부식				1.00	EA	1.00					2
6	2011	플레이트 부식				1.00	EA	1.00					2
7	2016	재료분리	0.50	0.50		0.25	㎡	1.00					2
8	2018	재료분리	0.10	0.10	10	0.01	㎡	1.00					2
9	2019	파손	0.20	0.20		0.04	㎡	1.00				신규	2
10	2019	박락	0.10	0.10		0.01	㎡	1.00				신규	2
11	2019	플레이트 부식				1.00	EA	1.00				신규	2
12													
13													
점 검 · 보 수 범 례	
———	금회차 손상
- - - - - - - -	전회차 미보수
- - - - - - - -	전회차 보수완료

KEY PLAN

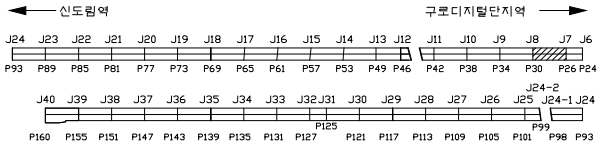


SECTION

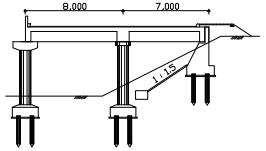


용 역 명	도림천4복개 외 2개소 정밀안전진단 및 정밀안전점검 용역					
범례	균열	망상균열	이물질퇴적	열화	조사일시	2019.04 ~ 2019.08
	파손,탈락 박리,박락	철근노출	철근부식	좌굴,변형	조 사 자	박기열
	들뜸	백태,결로	재료분리	소성변형	확 인 자	이승환
	부식	누수,습윤	배수구막힘	보수	도면번호	140

ID : 도림천4복개 2련 / 교각

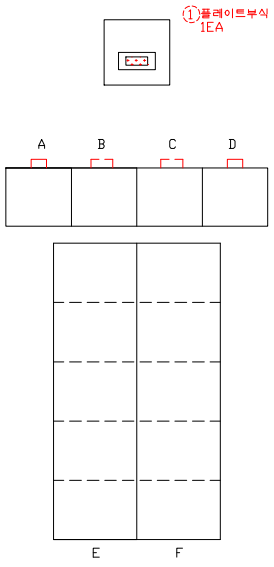

P25 - 1

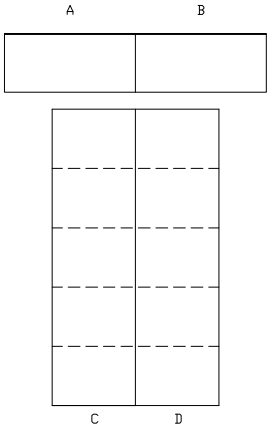


P25 - 2

손 상 물 량 표


연번	작출년도	결 함 종 류	결 함 규 모						최종보수내역			비고	보수순위
			폭 (㎜)	길이 (m)	깊이 (㎜)	물량	단위	개소	년월	공법명/자재명	물량		
1	2011	플레이트 부식				1.00	EA	1.00					2
2													
3													
점 검 · 보 수 범 례	
———	금회차 손상
- - - - - - - -	전회차 미보수
- - - - - - - -	전회차 보수완료

KEY PLAN

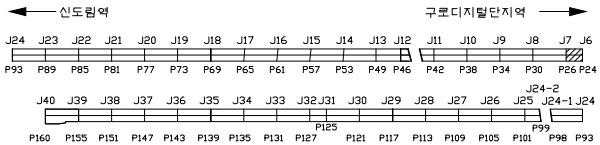


SECTION

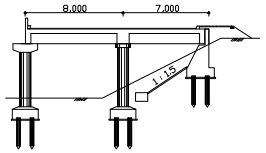

용 역 명	도림천4복개 외 2개소 정밀안전진단 및 정밀안전점검 용역					
범례	균열	망상균열	이물질퇴적	열화	조사일시	2019.04 ~ 2019.08
	파손,탈락 박리,박락	철근노출	철근부식	좌굴,변형	조 사 자	박기열
	들뜸	백태,결로	재료분리	소성변형	확 인 자	이승환
	부식	누수,습윤	배수구막힘	보수	도면번호	141

1.5 2련 (1순위)

ID : 도림천4복개 2련 / 바닥판상면

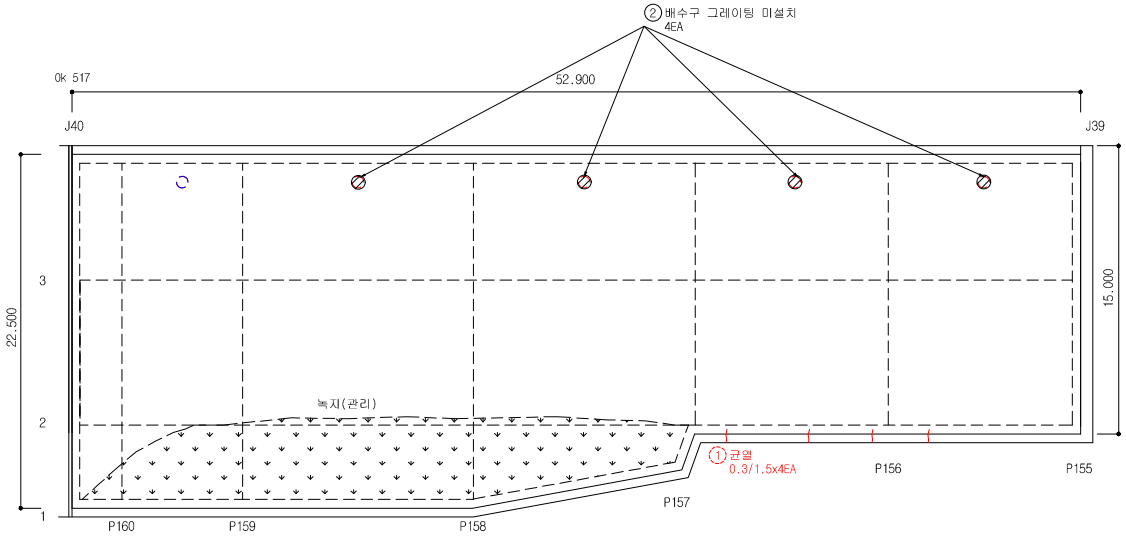


손 상 물 량 표


연번	작성년도	결 함 종 류	결 함 규 모						최종보수내역			비고	보수순위
			폭 (㎜)	길이 (m)	깊이 (㎜)	물량	단위	개소	년월	공법명/자재명	물량		
1	2016	균열	0.30	1.50		6.00	m	4.00					1
2	2019	배수구그레이팅 미설치	-	-		4.00	EA	4.00				신규	1
3													
4													
점 검 · 보 수 범 례	
———	금회차 손상
- - - - - - -	전회차 미보수
- - - - - - -	전회차 보수완료

KEY PLAN

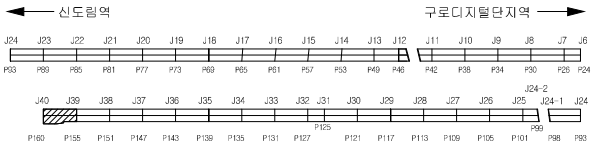


SECTION

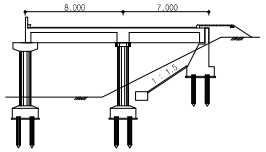

용 역 명	도림천4복개 외 2개소 정밀안전진단 및 정밀안전점검 용역					
범례	균열	망상균열	이물질퇴적	열화	조사일시	2019.04 ~ 2019.08
	파손,탈락 박리,박락	철근노출	철근부식	좌굴,변형	조 사 자	박기열
	들뜸	백태,결로	재료분리	소성변형	확 인 자	이승환
	부식	누수,습윤	배수구막힘	보수	도면번호	001

ID : 도림천4복개 2련 / 바닥판상면

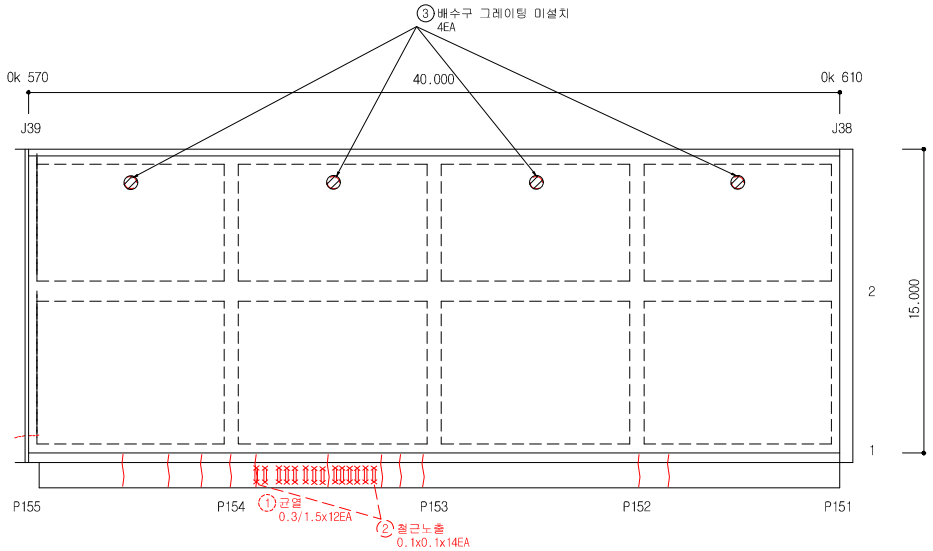


손 상 물 량 표


연번	작성년도	결 함 종 류	결 함 규 모						최종보수내역			비고	보수순위
			폭 (㎜)	길이 (m)	깊이 (㎜)	물량	단위	개소	년월	공법명/자재명	물량		
1	2016	균열	0.30	1.50		18.00	m	12.00					1
2	2018	철근노출	0.10	0.10		0.14	㎡	14.00					1
3	2019	배수구그레이팅 미설치	-	-		4.00	EA	4.00				신규	1
4													
5													
점 검 · 보 수 범 례	
———	금회차 손상
- - - - - - -	전회차 미보수
- - - - - - -	전회차 보수완료

KEY PLAN

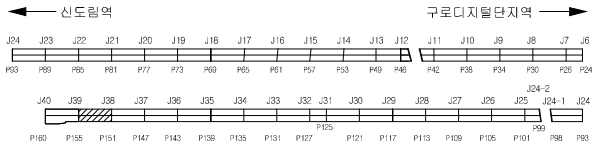


SECTION

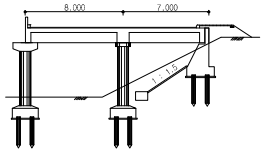

용 역 명	도림천4복개 외 2개소 정밀안전진단 및 정밀안전점검 용역					
범례	균열	망상균열	이물질퇴적	열화	조사일시	2019.04 ~ 2019.08
	파손,탈락 박리,박락	철근노출	철근부식	좌굴,변형	조 사 자	박기열
	들뜸	백태,결로	재료분리	소성변형	확 인 자	이승환
	부식	누수,습윤	배수구막힘	보수	도면번호	002

ID : 도림천4복개 2련 / 바닥판상면

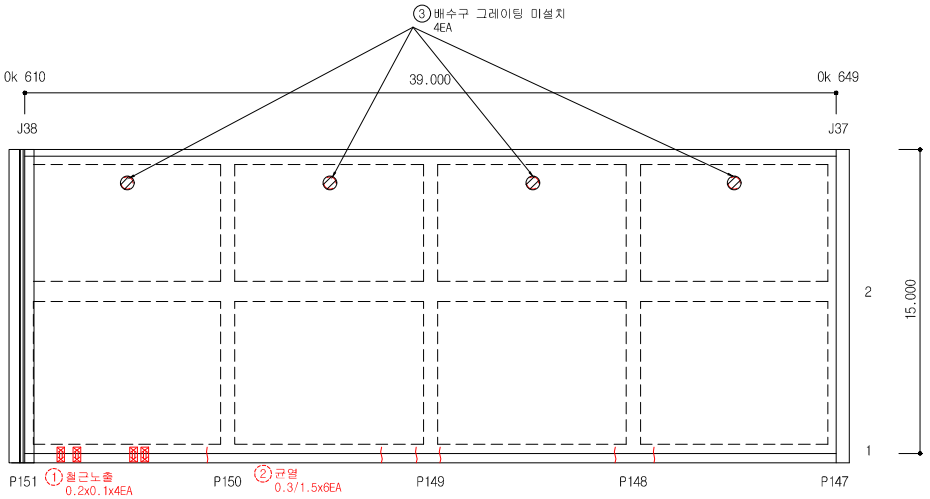


손 상 물 량 표

연번	작출년도	결 함 종 류	결 함 규 모						최종보수내역			비고	보수순위
			폭 (㎜)	길이 (m)	깊이 (㎜)	물량	단위	개소	년월	공법명/자재명	물량		
1	2016	철근노출	0.20	0.10		0.08	㎡	4.00					1
2	2016	균열	0.30	1.50		9.00	m	6.00					1
3	2019	배수구그레이팅 미설치	-	-		4.00	EA	4.00				신규	1
4													
5													
점 검 · 보 수 범 례

———	금회차 손상
- - - - - - - -	전회차 미보수
- - - - - - - -	전회차 보수완료

KEY PLAN

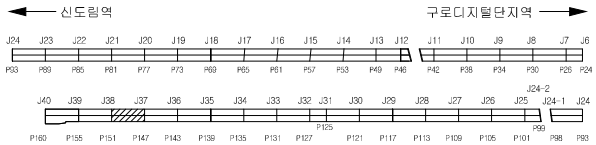


SECTION

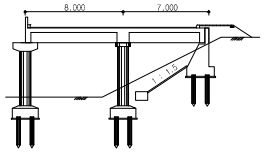

용 역 명	도림천4복개 외 2개소 정밀안전진단 및 정밀안전점검 용역					
범례	균열	망상균열	이물질퇴적	열화	조사일시	2019.04 ~ 2019.08
	파손,탈락 박리,박락	철근노출	철근부식	좌굴,변형	조 사 자	박기열
	들뜸	백태,결로	재료분리	소성변형	확 인 자	이승환
	부식	누수,습윤	배수구막힘	보수	도면번호	003

ID : 도림천4복개 2련 / 바닥판상면

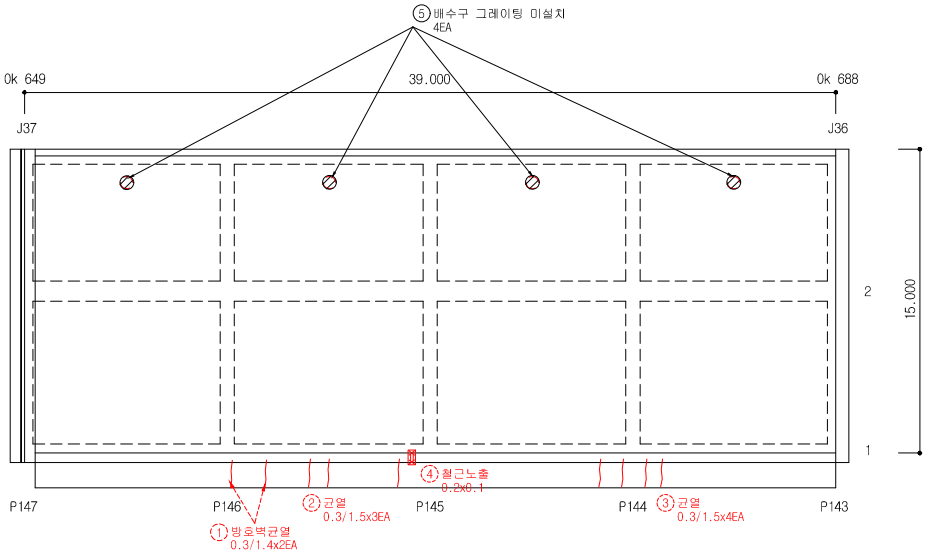


손 상 물 량 표


연번	작출년도	결 함 종 류	결 함 규 모						최종보수내역			비고	보수순위
			폭 (㎜)	길이 (m)	깊이 (㎜)	물량	단위	개소	년월	공법명/자재명	물량		
1	2011	방호벽균열	0.30	1.40		2.80	m	2.00					1
2	2016	균열	0.30	1.50		4.50	m	3.00					1
3	2016	균열	0.30	1.50		6.00	m	4.00					1
4	2016	철근노출	0.20	0.10		0.02	㎡	1.00					1
5	2019	배수구그레이팅 미설치	-	-		4.00	EA	4.00				신규	1
6													
7													
점 검 · 보 수 범 례	
———	금회차 손상
- - - - - - -	전회차 미보수
- - - - - - -	전회차 보수완료

KEY PLAN

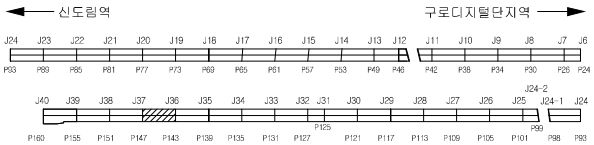


SECTION

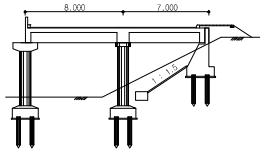

용 역 명	도림천4복개 외 2개소 정밀안전진단 및 정밀안전점검 용역					
범례	균열	망상균열	이물질퇴적	얼회	조사일시	2019.04 ~ 2019.08
	파손,탈락 박리,박락	철근노출	철근부식	좌굴,변형	조 사 자	박기열
	들뜸	백태,결로	재료분리	소성변형	확 인 자	이승환
	부식	누수,습윤	배수구막힘	보수	도면번호	004

ID : 도림천4복개 2련 / 바닥판상면

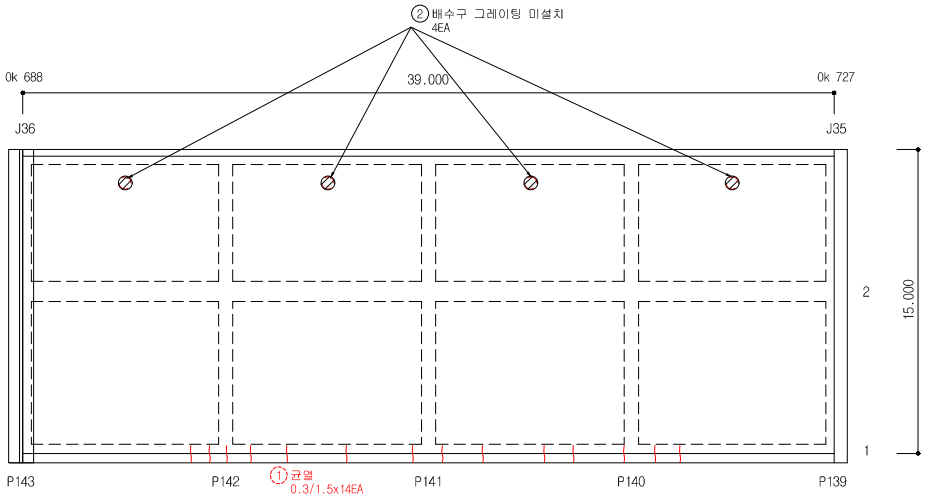


손 상 물 량 표


연번	작성년도	결 함 종 류	결 함 규 모						최종보수내역			비고	보수순위
			폭 (㎜)	길이 (m)	깊이 (㎜)	물량	단위	개소	년월	공법명/자재명	물량		
1	2016	균열	0.30	1.50		21.00	m	14.00					1
2	2019	배수구그레이팅 미설치	-	-		4.00	EA	4.00				신규	1
3													
4													
점 검 · 보 수 범 례	
———	금회차 손상
- - - - - - -	전회차 미보수
- - - - - - -	전회차 보수완료

KEY PLAN

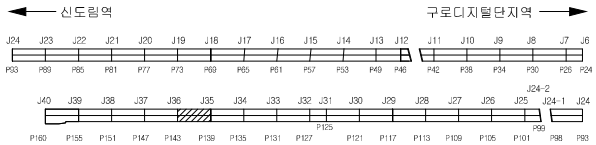


SECTION

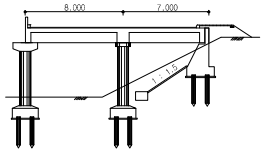

용 역 명	도림천4복개 외 2개소 정밀안전진단 및 정밀안전점검 용역					
범례	균열	망상균열	이물질퇴적	열화	조사일시	2019.04 ~ 2019.08
	파손,탈락 박리,박락	철근노출	철근부식	좌굴,변형	조 사 자	박기열
	들뜸	백태,결로	재료분리	소성변형	확 인 자	이승환
	부식	누수,습윤	배수구막힘	보수	도면번호	005

ID : 도림천4복개 2련 / 바닥판상면

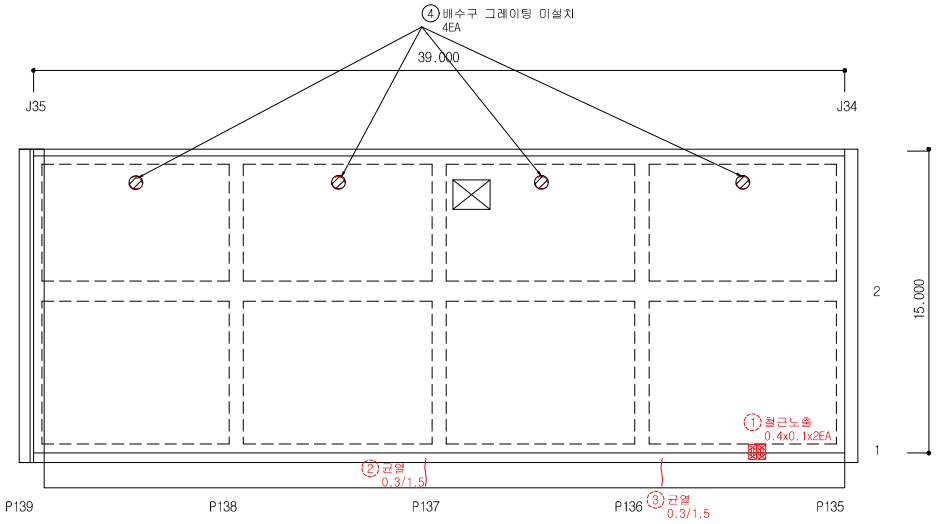


손 상 물 량 표


연번	작출년도	결 함 종 류	결 함 규 모						최종보수내역			비고	보수순위
			폭 (㎜)	깊이 (m)	깊이 (㎜)	물량	단위	개소	년월	공법명/자재명	물량		
1	2016	철근노출	0.40	0.10		0.08	㎡	2.00					1
2	2016	균열	0.30	1.50		1.50	m	1.00					1
3	2016	균열	0.30	1.50		1.50	m	1.00					1
4	2019	배수구그레이팅 미설치	-	-		4.00	EA	4.00				신규	1
5													
6													
점 검 · 보 수 범 례	
———	금회차 손상
- - - - - - - -	전회차 미보수
- - - - - - - -	전회차 보수완료

KEY PLAN

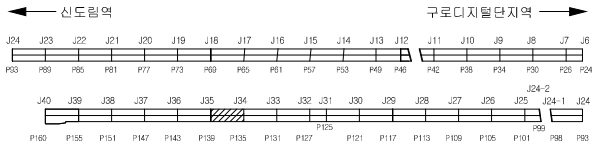


SECTION

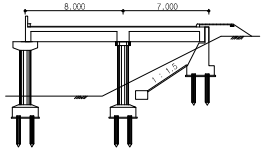

용 역 명	도림천4복개 외 2개소 정밀안전진단 및 정밀안전점검 용역					
범례	균열	망상균열	이물질퇴적	열화	조사일시	2019.04 ~ 2019.08
	파손,탈락 박리,박락	철근노출	철근부식	좌굴,변형	조 사 자	박기열
	들뜸	백태,결로	재료분리	소성변형	확 인 자	이승환
	부식	누수,습윤	배수구막힘	보수	도면번호	006

ID : 도림천4복개 2련 / 바닥판상면

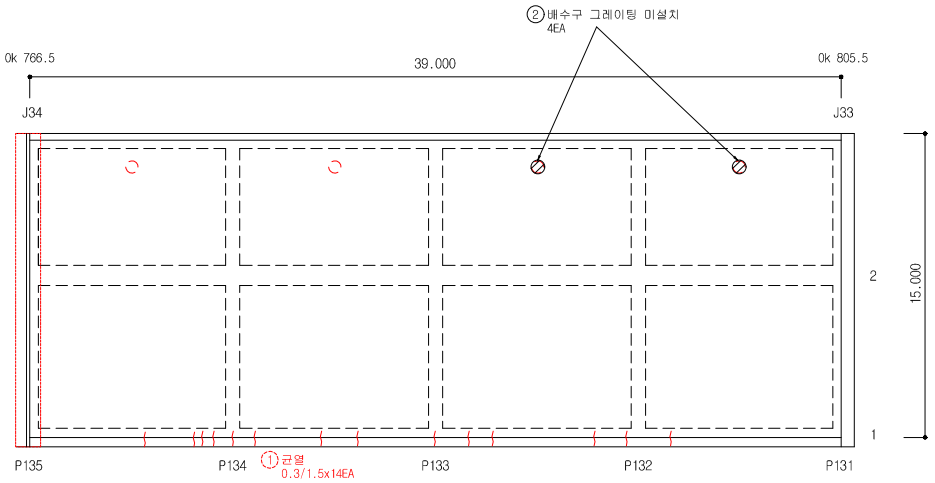


손 상 물 량 표


연번	작출년도	결 함 종 류	결 함 규 모						최종보수내역			비고	보수순위
			폭 (㎜)	길이 (m)	깊이 (㎜)	물량	단위	개소	년월	공법명/자재명	물량		
1	2016	균열	0.30	1.50		21.00	m	14.00					1
2	2019	배수구그레이팅 미설치	-	-		2.00	EA	2.00				신규	1
3													
4													
점 검 · 보 수 범 례	
———	금회차 손상
- - - - - - -	전회차 미보수
- - - - - - -	전회차 보수완료

KEY PLAN

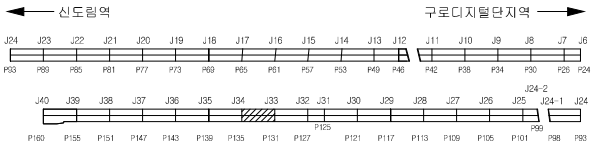


SECTION

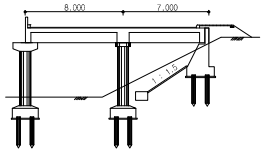

용 역 명	도림천4복개 외 2개소 정밀안전진단 및 정밀안전점검 용역					
범례	균열	망상균열	이물질퇴적	열화	조사일시	2019.04 ~ 2019.08
	파손,탈락 박리,박락	철근노출	철근부식	좌굴,변형	조 사 자	박기열
	들뜸	백태,결로	재료분리	소성변형	확 인 자	이승환
	부식	누수,습윤	배수구막힘	보수	도면번호	007

ID : 도림천4복개 2련 / 바닥판상면

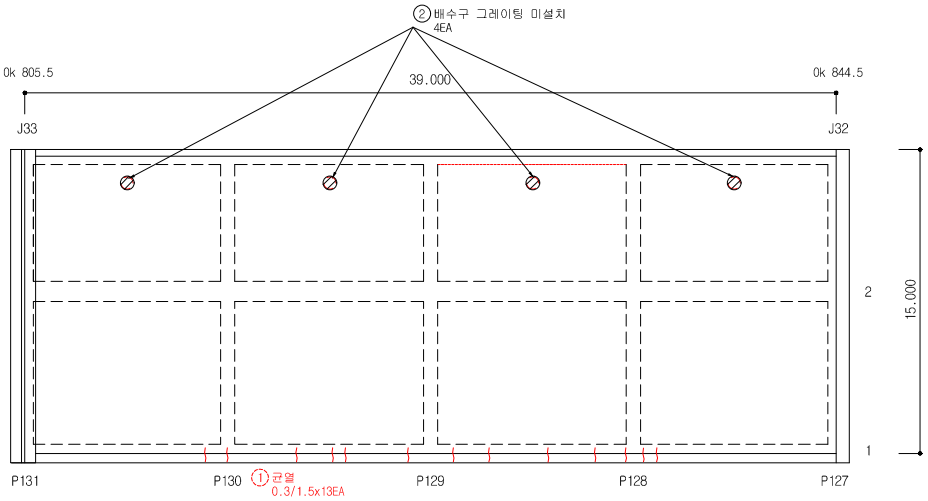


손 상 물 량 표


연번	작출년도	결 함 종 류	결 함 규 모						최종보수내역			비고	보수순위
			폭 (㎜)	길이 (m)	깊이 (㎜)	물량	단위	개소	년월	공법명/자재명	물량		
1	2016	균열	0.30	1.50		19.50	m	13.00					1
2	2019	배수구그레이딩 미설치	-	-		2.00	EA	2.00				신규	1
3													
4													
점 검 · 보 수 범 례	
———	금회차 손상
- - - - - - -	전회차 미보수
- - - - - - -	전회차 보수완료

KEY PLAN

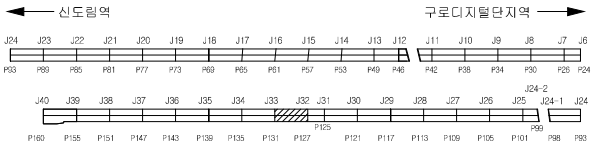


SECTION

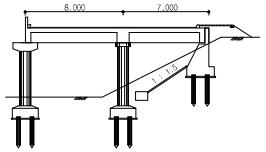

용 역 명	도림천4복개 외 2개소 정밀안전진단 및 정밀안전점검 용역					
범례	균열	망상균열	이물질퇴적	열화	조사일시	2019.04 ~ 2019.08
	파손,탈락 박리,박락	철근노출	철근부식	좌굴,변형	조 사 자	박기열
	들뜸	백태,결로	재료분리	소성변형	확 인 자	이승환
	부식	누수,습윤	배수구막힘	보수	도면번호	008

ID : 도림천4복개 2련 / 바닥판상면

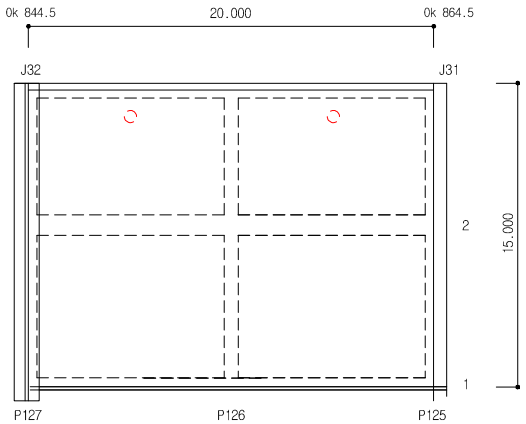


손 상 물 량 표


연번	작성년도	결 함 종 류	결 함 규 모						최종보수내역			비고	보수순위
			폭 (㎜)	길이 (m)	깊이 (㎜)	물량	단위	개소	년월	공법명/자재명	물량		
1													
2													
점 검 · 보 수 범 례	
———	금회차 손상
- - - - - - - -	전회차 미보수
- - - - - - - -	전회차 보수완료

KEY PLAN

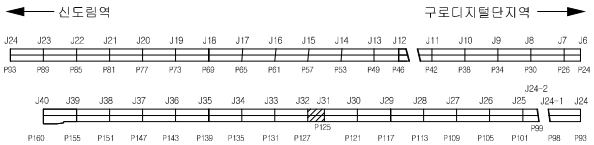


SECTION

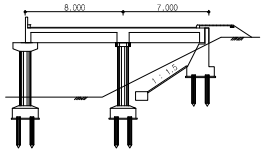

용 역 명	도림천4복개 외 2개소 정밀안전진단 및 정밀안전점검 용역					
범례	균열	망상균열	이물질퇴적	열화	조사일시	2019.04 ~ 2019.08
	파손,탈락 박리,박락	철근노출	철근부식	좌굴,변형	조 사 자	박기열
	들뜸	백태,결로	재료분리	소성변형	확 인 자	이승환
	부식	누수,습윤	배수구막힘	보수	도면번호	009

ID : 도림천4복개 2련 / 바닥판상면

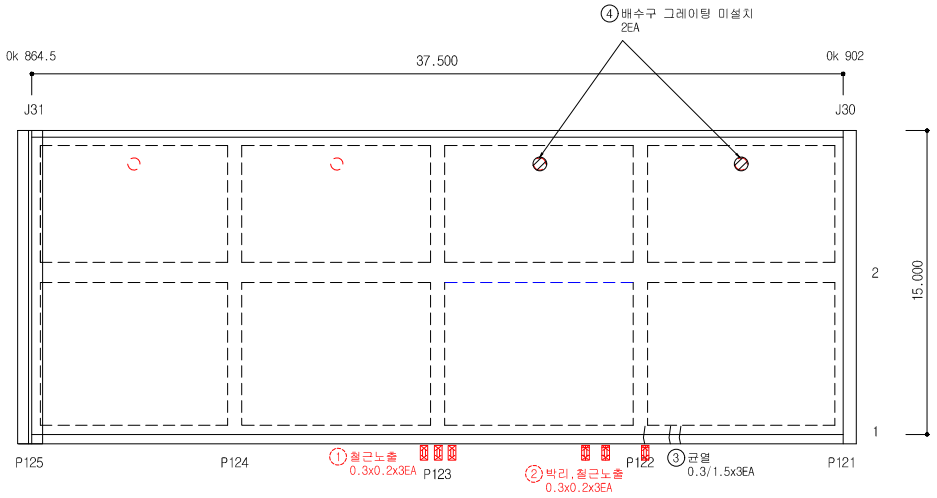


손 상 물 량 표


연번	작성년도	결 함 종 류	결 함 규 모						최종보수내역			비고	보수순위
			폭 (㎜)	깊이 (m)	깊이 (mm)	물량	단위	개소	년월	공법명/자재명	물량		
1	2016	철근노출	0.30	0.20		0.18	㎡	3.00					1
2	2016	박리,철근노출	0.30	0.20		0.18	㎡	3.00					1
3	2019	균열	0.30	1.50		4.50	m	3.00				신규	1
4	2019	배수구그레이팅 미설치	-	-		2.00	EA	2.00				신규	1
5													
6													
점 검 · 보 수 범 례	
———	금회차 손상
- - - - - - -	전회차 미보수
- - - - - - -	전회차 보수완료

KEY PLAN

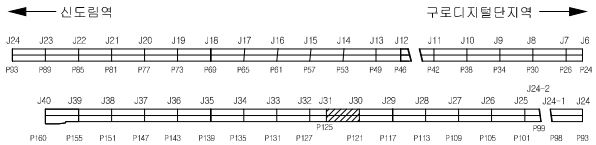


SECTION

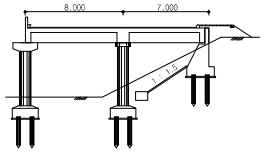

용 역 명	도림천4복개 외 2개소 정밀안전진단 및 정밀안전점검 용역					
범례	균열	망상균열	이물질퇴적	얼룩	조사일시	2019.04 ~ 2019.08
	파손,탈락 박리,박락	철근노출	철근부식	좌굴,변형	조 사 자	박기열
	들뜸	백태,결로	재료분리	소성변형	확 인 자	이승환
	부식	누수,습윤	배수구막힘	보수	도면번호	010

ID : 도림천4복개 2련 / 바닥판상면

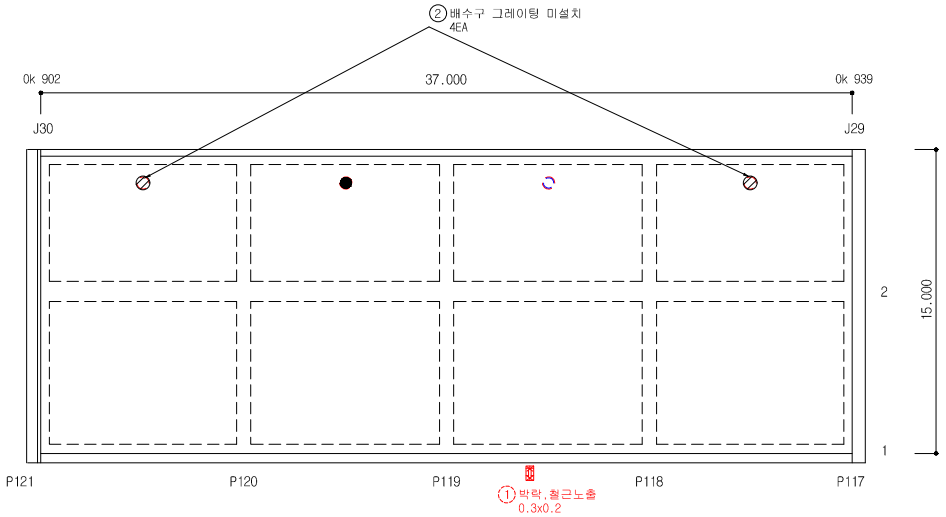


손 상 물 량 표


연번	작성년도	결 함 종 류	결 함 규 모						최종보수내역			비고	보수순위
			폭 (㎜)	깊이 (m)	깊이 (㎜)	물량	단위	개소	년월	공법명/자재명	물량		
1	2016	박락,철근노출	0.30	0.20		0.06	㎡	1.00					1
2	2019	배수구그레이팅 미설치	-	-		2.00	EA	2.00				신규	1
3													
4													
점 검 · 보 수 범 례	
———	금회차 손상
- - - - - - - -	전회차 미보수
- - - - - - - -	전회차 보수완료

KEY PLAN

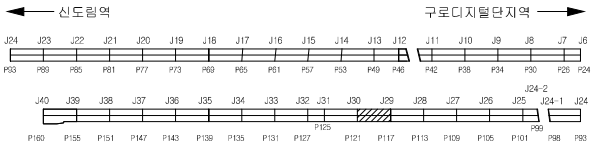


SECTION

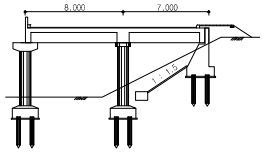

용 역 명	도림천4복개 외 2개소 정밀안전진단 및 정밀안전점검 용역					
범례	균열	망상균열	이물질퇴적	열화	조사일시	2019.04 ~ 2019.08
	파손,탈락 박리,박락	철근노출	철근부식	좌굴,변형	조 사 자	박기열
	들뜸	백태,결로	재료분리	소성변형	확 인 자	이승환
	부식	누수,습윤	배수구막힘	보수	도면번호	011

ID : 도림천4복개 2련 / 바닥판상면

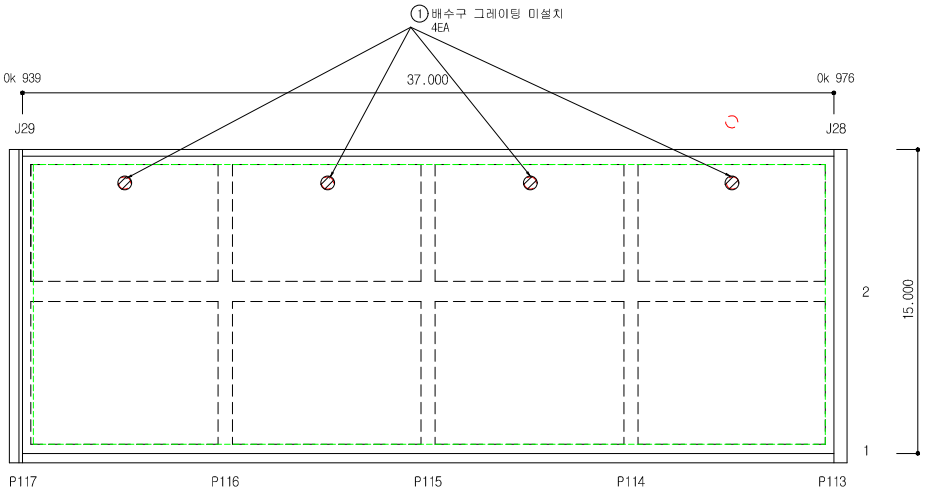


손 상 물 량 표


연번	작성년도	결 함 종 류	결 함 규 모						최종보수내역			비고	보수순위
			폭 (㎜)	길이 (m)	깊이 (㎜)	물량	단위	개소	년월	공법명/자재명	물량		
1	2019	배수구그레이팅 미설치	-	-		4.00	EA	4.00				신규	1
2													
3													
점 검 · 보 수 범 례	
———	금회차 손상
- - - - - - -	전회차 미보수
- - - - - - -	전회차 보수완료

KEY PLAN

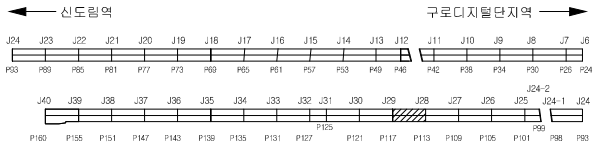


SECTION

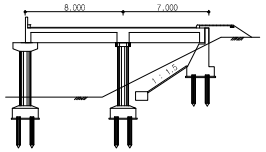

용 역 명	도림천4복개 외 2개소 정밀안전진단 및 정밀안전점검 용역					
범례	균열	망상균열	이물질퇴적	열화	조사일시	2019.04 ~ 2019.08
	파손,탈락 박리,박락	철근노출	철근부식	좌굴,변형	조 사 자	박기열
	들뜸	백태,결로	재료분리	소성변형	확 인 자	이승환
	부식	누수,습윤	배수구막힘	보수	도면번호	012

ID : 도림천4복개 2련 / 바닥판상면

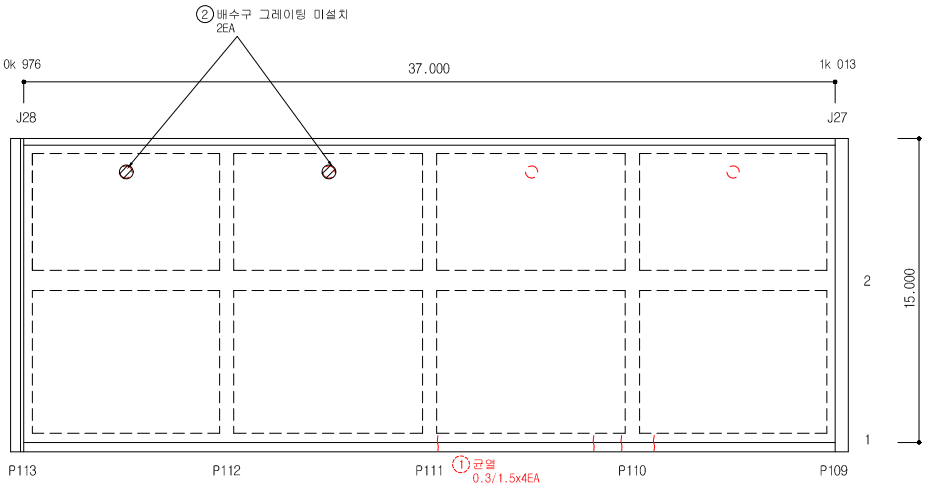


손 상 물 량 표


연번	작성년도	결 함 종 류	결 함 규 모						최종보수내역			비고	보수순위
			폭 (㎜)	길이 (m)	깊이 (㎜)	물량	단위	개소	년월	공법명/자재명	물량		
1	2016	균열	0.30	1.50		6.00	m	4.00					1
2	2019	배수구그레이팅 미설치	-	-		2.00	EA	2.00				신규	1
3													
4													
점 검 · 보 수 범 례	
———	금회차 손상
- - - - - - - -	전회차 미보수
- - - - - - - -	전회차 보수완료

KEY PLAN

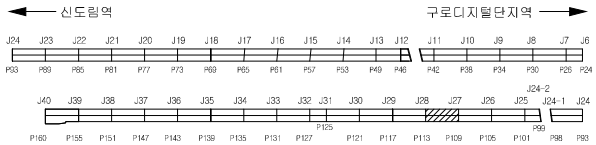


SECTION

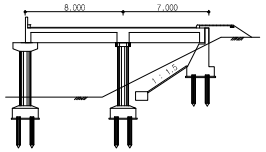

용 역 명	도림천4복개 외 2개소 정밀안전진단 및 정밀안전점검 용역					
범례	균열	망상균열	이물질퇴적	열화	조사일시	2019.04 ~ 2019.08
	파손,탈락 박리,박락	철근노출	철근부식	좌굴,변형	조 사 자	박기열
	들뜸	백태,결로	재료분리	소성변형	확 인 자	이승환
	부식	누수,습윤	배수구막힘	보수	도면번호	013

ID : 도림천4복개 2련 / 바닥판상면

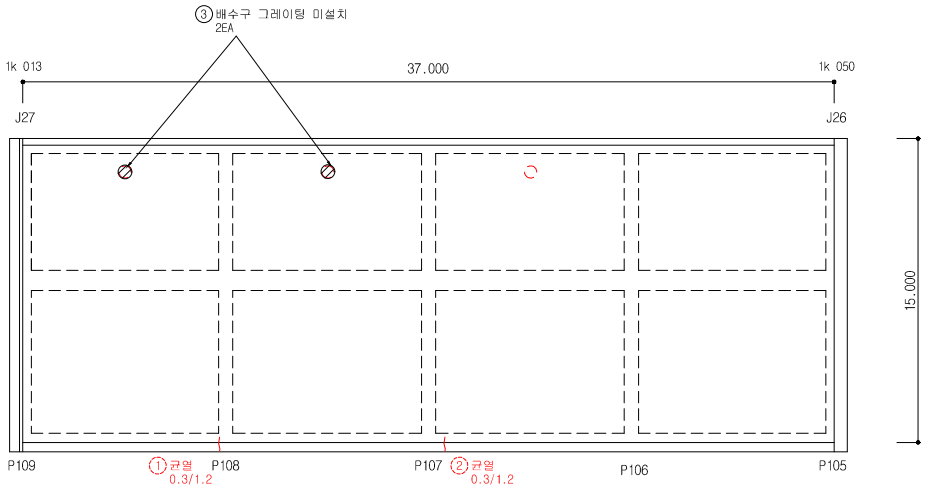


손 상 물 량 표


연번	작성년도	결 함 종 류	결 함 규 모						최종보수내역			비고	보수순위
			폭 (㎜)	길이 (m)	깊이 (㎜)	물량	단위	개소	년월	공법명/자재명	물량		
1	2016	균열	0.30	1.20		1.20	m	1.00					1
2	2016	균열	0.30	1.20		1.20	m	1.00					1
3	2019	배수구그레이팅 미설치	-	-		2.00	EA	2.00				신규	1
4													
5													
점 검 · 보 수 범 례	
———	금회차 손상
- - - - - - - -	전회차 미보수
- - - - - - - -	전회차 보수완료

KEY PLAN

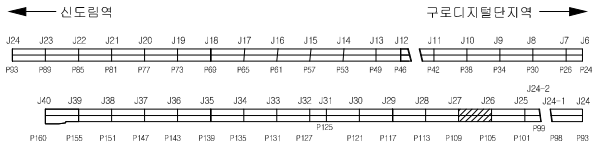


SECTION

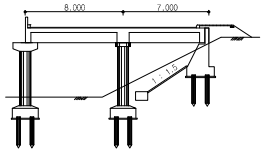

용 역 명	도림천4복개 외 2개소 정밀안전진단 및 정밀안전점검 용역					
범례	균열	망상균열	이물질퇴적	열화	조사일시	2019.04 ~ 2019.08
	파손,탈락 박리,박락	철근노출	철근부식	좌굴,변형	조 사 자	박기열
	들뜸	백태,결로	재료분리	소성변형	확 인 자	이승환
	부식	누수,습윤	배수구막힘	보수	도면번호	014

ID : 도림천4복개 2련 / 바닥판상면

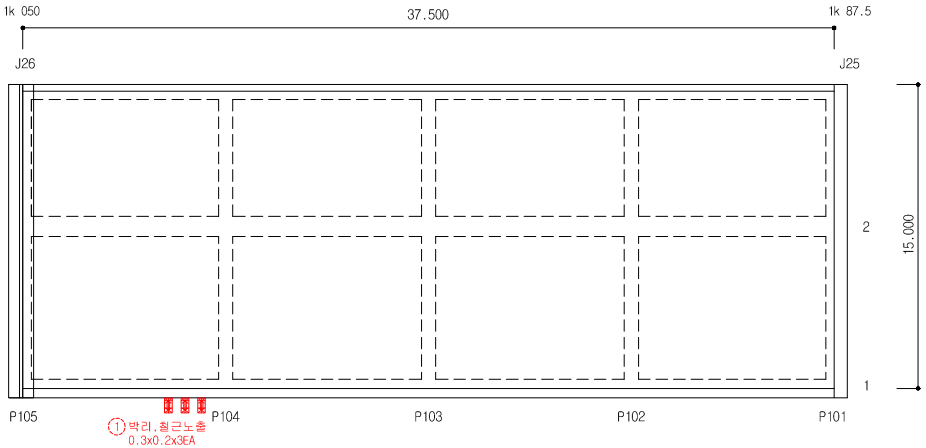


손 상 물 량 표


연번	작출년도	결 함 종 류	결 함 규 모						최종보수내역			비고	보수순위
			폭 (㎜)	길이 (m)	깊이 (㎜)	물량	단위	개소	년월	공법명/자재명	물량		
1	2016	박리,철근노출	0.30	0.20		0.18	㎡	3.00					1
2													
3													
점 검 · 보 수 범 례	
———	금회차 손상
- - - - - - - -	전회차 미보수
- - - - - - - -	전회차 보수완료

KEY PLAN

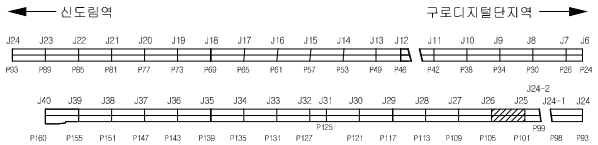


SECTION

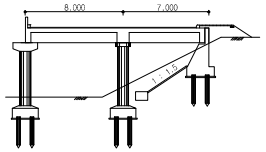

용 역 명	도림천4복개 외 2개소 정밀안전진단 및 정밀안전점검 용역					
범례	균열	망상균열	이물질퇴적	열화	조사일시	2019.04 ~ 2019.08
	파손,탈락 박리,박락	철근노출	철근부식	좌굴,변형	조 사 자	박기열
	들뜸	백태,결로	재료분리	소성변형	확 인 자	이승환
	부식	누수,습윤	배수구막힘	보수	도면번호	015

ID : 도림천4복개 2련 / 바닥판상면

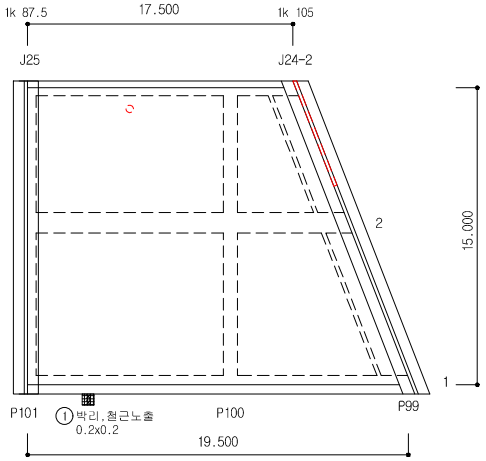


손 상 물 량 표


연번	작성년도	결 함 종 류	결 함 규 모						최종보수내역			비고	보수순위
			폭 (㎜)	길이 (m)	깊이 (㎜)	물량	단위	개소	년월	공법명/자재명	물량		
1	2019	박리,철근노출	0.20	0.20		0.04	㎡	1.00				신규	1
2													
3													
점 검 · 보 수 범 례	
———	금회차 손상
- - - - - - -	전회차 미보수
- - - - - - -	전회차 보수완료

KEY PLAN

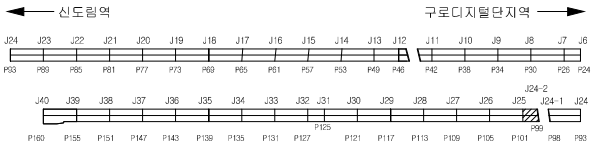


SECTION

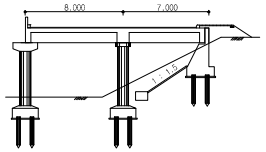

용 역 명	도림천4복개 외 2개소 정밀안전진단 및 정밀안전점검 용역					
범례	균열	망상균열	이물질퇴적	열화	조사일시	2019.04 ~ 2019.08
	파손,탈락 박리,박락	철근노출	철근부식	좌굴,변형	조 사 자	박기열
	들뜸	백태,결로	재료분리	소성변형	확 인 자	이승환
	부식	누수,습윤	배수구막힘	보수	도면번호	016

ID : 도림천4복개 2련 / 바닥판상면

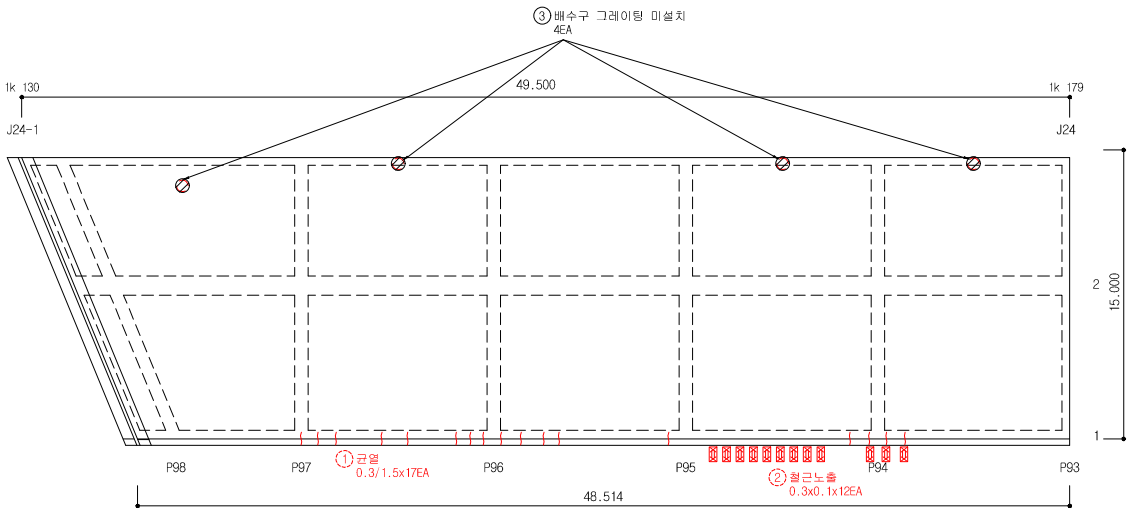


손 상 물 량 표


연번	작성년도	결 함 종 류	결 함 규 모						최종보수내역			비고	보수순위
			폭 (㎜)	길이 (m)	깊이 (㎜)	물량	단위	개소	년월	공법명/자재명	물량		
1	2016	균열	0.30	1.50		25.50	m	17.00					1
2	2016	철근노출	0.30	0.10		0.36	㎡	12.00					1
3	2019	배수구그레이팅 미설치	-	-		4.00	EA	4.00				신규	1
4													
5													
점 검 · 보 수 범 례	
———	금회차 손상
- - - - - - -	전회차 미보수
- - - - - - -	전회차 보수완료

KEY PLAN

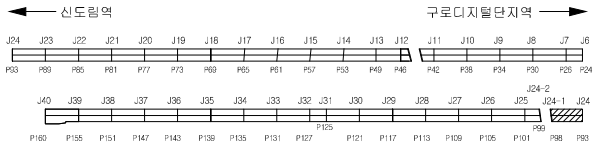


SECTION

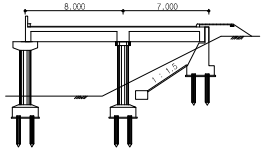

용 역 명	도림천4복개 외 2개소 정밀안전진단 및 정밀안전점검 용역					
범례	균열	망상균열	이물질퇴적	열화	조사일시	2019.04 ~ 2019.08
	파손,탈락 박리,박락	철근노출	철근부식	좌굴,변형	조 사 자	박기열
	들뜸	백태,결로	재료분리	소성변형	확 인 자	이승환
	부식	누수,습윤	배수구막힘	보수	도면번호	017

ID : 도림천4복개 2련 / 바닥판상면

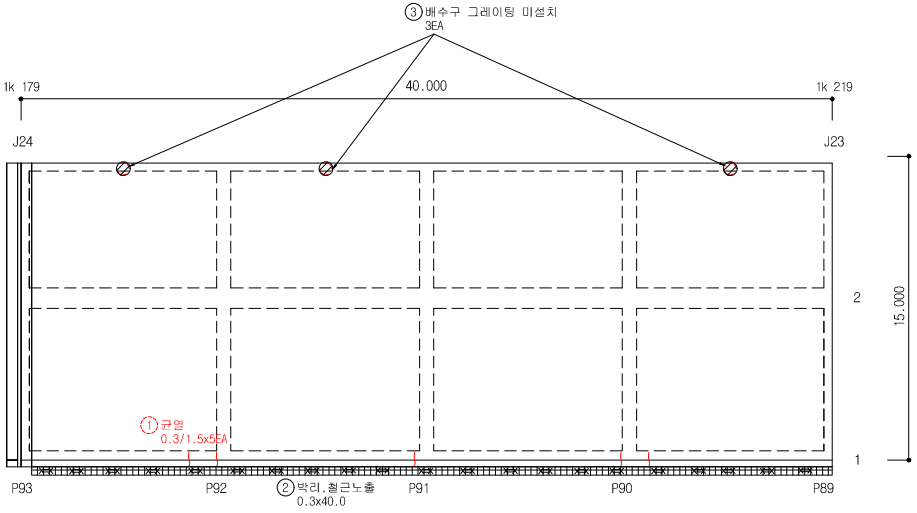


손 상 물 량 표


연번	작성년도	결 함 종 류	결 함 규 모						최종보수내역			비고	보수순위
			폭 (㎜)	길이 (m)	깊이 (mm)	물량	단위	개소	년월	공법명/자재명	물량		
1	2016	균열	0.30	1.50		7.50	m	5.00					1
2	2019	박리,철근노출	0.30	40.00		12.00	㎡	1.00				신규	1
3	2019	배수구그레이팅 미설치	-	-		3.00	EA	3.00				신규	1
4													
5													
점 검 · 보 수 범 례	
———	금회차 손상
- - - - - - -	전회차 미보수
- - - - - - -	전회차 보수완료

KEY PLAN

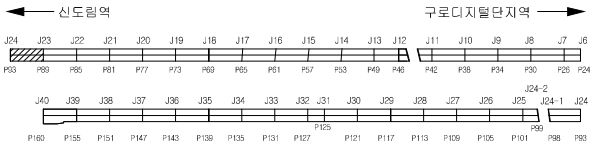


SECTION

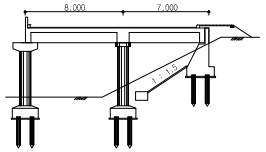

용 역 명	도림천4복개 외 2개소 정밀안전진단 및 정밀안전점검 용역					
범례	균열	망상균열	이물질퇴적	열화	조사일시	2019.04 ~ 2019.08
	파손,탈락 박리,박락	철근노출	철근부식	좌굴,변형	조 사 자	박기열
	들뜸	백태,결로	재료분리	소성변형	확 인 자	이승환
	부식	누수,습윤	배수구막힘	보수	도면번호	018

ID : 도림천4복개 2련 / 바닥판상면

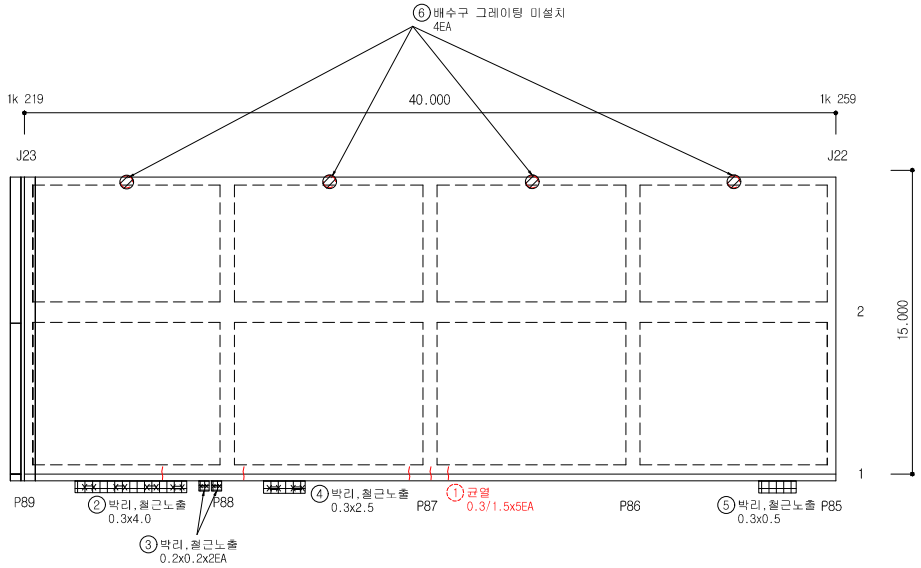


손 상 물 량 표


연번	작성년도	결 함 종 류	결 함 규 모						최종보수내역			비고	보수순위
			폭 (㎜)	길이 (m)	깊이 (mm)	물량	단위	개소	년월	공법명/자재명	물량		
1	2016	균열	0.30	1.50		7.50	m	5.00					1
2	2019	박리,철근노출	0.30	4.00		1.20	㎡	1.00				신규	1
3	2019	박리,철근노출	0.20	0.20		0.08	㎡	2.00				신규	1
4	2019	박리,철근노출	0.30	2.50		0.75	㎡	1.00				신규	1
5	2019	박리,철근노출	0.30	0.50		0.15	㎡	1.00				신규	1
6	2019	배수구그레이팅 미설치	-	-		4.00	EA	4.00				신규	1
7													
8													
점 검 · 보 수 범 례	
———	금회차 손상
- - - - - - - -	전회차 미보수
- - - - - - - -	전회차 보수완료

KEY PLAN

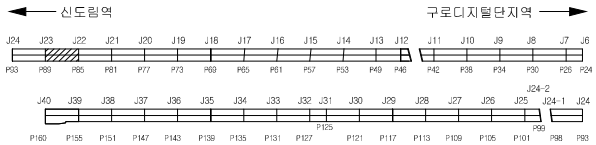


SECTION

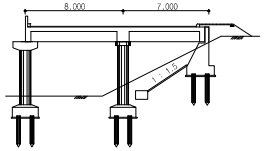

용 역 명	도림천4복개 외 2개소 정밀안전진단 및 정밀안전점검 용역					
범례	균열	망상균열	이물질퇴적	열화	조사일시	2019.04 ~ 2019.08
	파손,탈락 박리,박락	철근노출	철근부식	좌굴,변형	조 사 자	박기열
	들뜸	백태,결로	재료분리	소성변형	확 인 자	이승환
	부식	누수,습윤	배수구막힘	보수	도면번호	019

ID : 도림천4복개 2련 / 바닥판상면

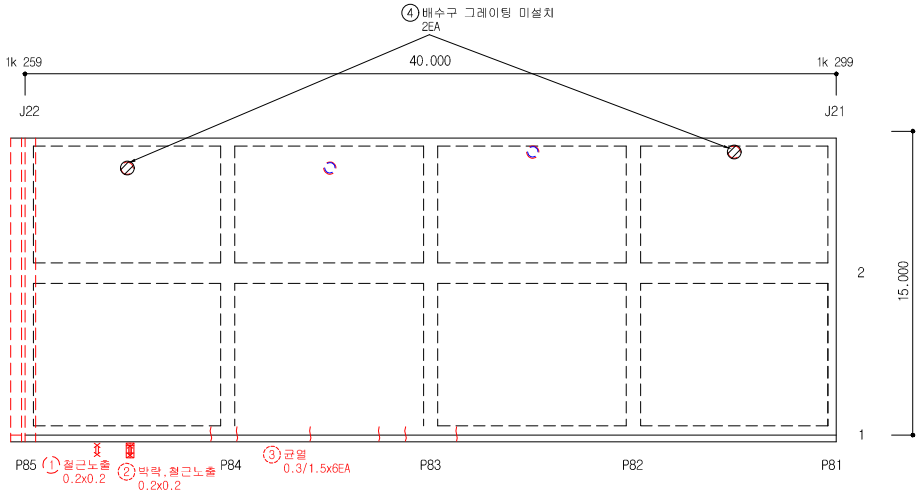


손 상 물 량 표


연번	작성년도	결 함 종 류	결 함 규 모						최종보수내역			비고	보수순위
			폭 (㎜)	길이 (m)	깊이 (mm)	물량	단위	개소	년월	공법명/자재명	물량		
1	2018	철근노출	0.20	0.20		0.04	㎡	1.00					1
2	2016	박락,철근노출	0.20	0.20		0.04	㎡	1.00					1
3	2016	균열	0.30	1.50		9.00	m	6.00					1
4	2019	배수구그레이팅 미설치	-	-		2.00	EA	2.00				신규	1
5													
6													
점 검 · 보 수 범 례	
———	금회차 손상
- - - - - - - -	전회차 미보수
- - - - - - - -	전회차 보수완료

KEY PLAN

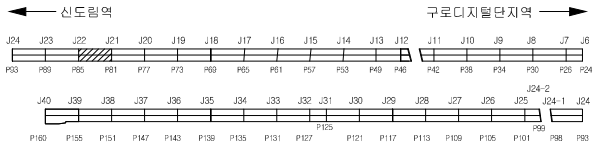


SECTION

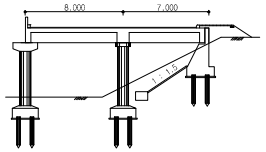

용 역 명	도림천4복개 외 2개소 정밀안전진단 및 정밀안전점검 용역					
범례	균열	망상균열	이물질퇴적	열화	조사일시	2019.04 ~ 2019.08
	파손,탈락 박리,박락	철근노출	철근부식	좌굴,변형	조 사 자	박기열
	들뜸	백태,결로	재료분리	소성변형	확 인 자	이승환
	부식	누수,습윤	배수구막힘	보수	도면번호	020

ID : 도림천4복개 2련 / 바닥판상면

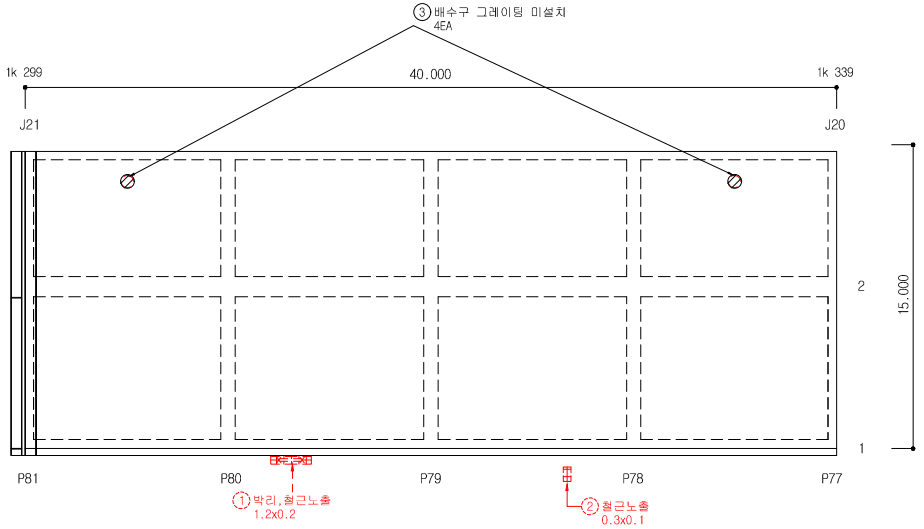


손 상 물 량 표


연번	작출년도	결 함 종 류	결 함 규 모						최종보수내역			비고	보수순위
			폭 (㎜)	길이 (m)	깊이 (㎜)	물량	단위	개소	년월	공법명/자재명	물량		
1	2016	박리,철근노출	1.20	0.20		0.24	㎡	1.00					1
2	2016	철근노출	0.30	0.10		0.03	㎡	1.00					1
3	2019	배수구그레이팅 미설치	-	-		2.00	EA	2.00				신규	1
4													
5													
점 검 · 보 수 범 례	
———	금회차 손상
- - - - - - - -	전회차 미보수
- - - - - - - -	전회차 보수완료

KEY PLAN

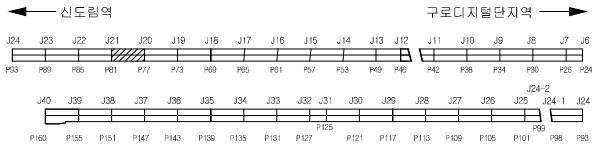


SECTION

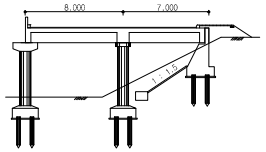

용 역 명	도림천4복개 외 2개소 정밀안전진단 및 정밀안전점검 용역					
범례	균열	망상균열	이물질퇴적	열화	조사일시	2019.04 ~ 2019.08
	파손,탈락 박리,박락	철근노출	철근부식	좌굴,변형	조 사 자	박기열
	들뜸	백태,결로	재료분리	소성변형	확 인 자	이승환
	부식	누수,습윤	배수구막힘	보수	도면번호	021

ID : 도림천4복개 2련 / 바닥판상면

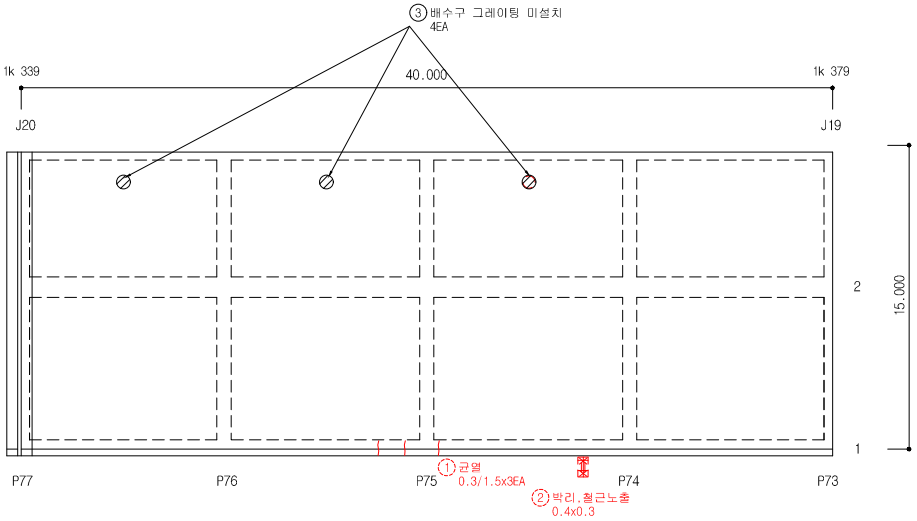


손 상 물 량 표


연번	작출년도	결 함 종 류	결 함 규 모						최종보수내역			비고	보수순위
			폭 (㎜)	길이 (m)	깊이 (㎜)	물량	단위	개소	년월	공법명/자재명	물량		
1	2016	균열	0.30	1.50		4.50	m	3.00					1
2	2016	박리,철근노출	0.40	0.30		0.12	㎡	1.00					1
3	2019	배수구그레이팅 미설치	-	-		4.00	EA	4.00				신규	1
4													
5													
점 검 · 보 수 범 례	
———	금회차 손상
- - - - - - -	전회차 미보수
- - - - - - -	전회차 보수완료

KEY PLAN

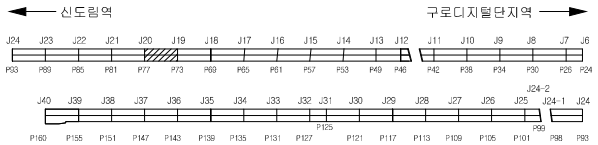


SECTION

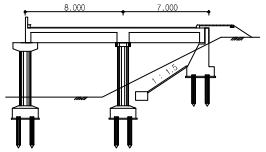

용 역 명	도림천4복개 외 2개소 정밀안전진단 및 정밀안전점검 용역					
범례	균열	망상균열	이물질퇴적	얼회	조사일시	2019.04 ~ 2019.08
	파손,탈락 박리,박락	철근노출	철근부식	좌굴,변형	조 사 자	박기열
	들뜸	백태,결로	재료분리	소성변형	확 인 자	이승환
	부식	누수,습윤	배수구막힘	보수	도면번호	022

ID : 도림천4복개 2련 / 바닥판상면

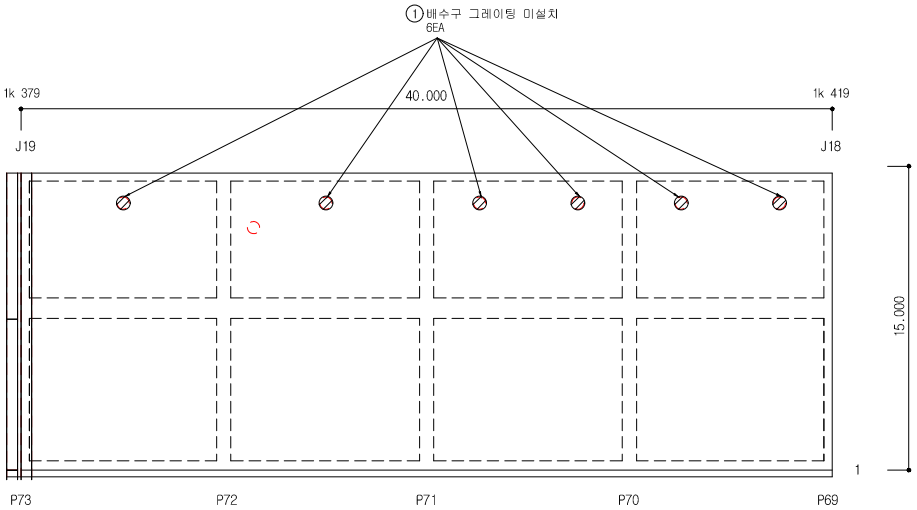


손 상 물 량 표


연번	작성년도	결 함 종 류	결 함 규 모						최종보수내역			비고	보수순위
			폭 (㎜)	길이 (m)	깊이 (㎜)	물량	단위	개소	년월	공법명/자재명	물량		
1	2019	배수구그레이팅 미설치	-	-		6.00	EA	6.00				신규	1
2													
3													
점 검 · 보 수 범 례	
———	금회차 손상
- - - - - - -	전회차 미보수
- - - - - - -	전회차 보수완료

KEY PLAN

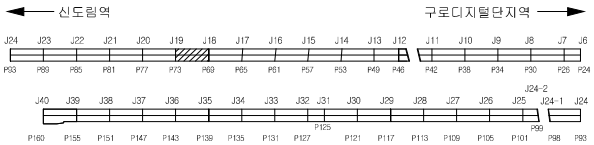


SECTION

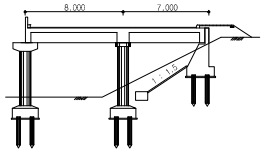

용 역 명	도림천4복개 외 2개소 정밀안전진단 및 정밀안전점검 용역					
범례	균열	망상균열	이물질퇴적	열화	조사일시	2019.04 ~ 2019.08
	파손,탈락 박리,박락	철근노출	철근부식	좌굴,변형	조 사 자	박기열
	들뜸	백태,결로	재료분리	소성변형	확 인 자	이승환
	부식	누수,습윤	배수구막힘	보수	도면번호	023

ID : 도림천4복개 2련 / 바닥판상면

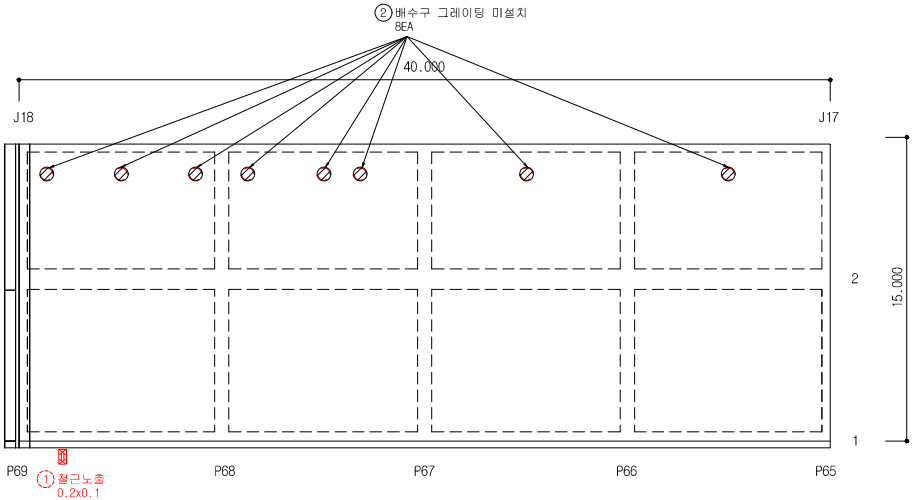


손 상 물 량 표


연번	작성년도	결 함 종 류	결 함 규 모						최종보수내역			비고	보수순위
			폭 (㎜)	길이 (m)	깊이 (㎜)	물량	단위	개소	년월	공법명/자재명	물량		
1	2016	철근노출	0.20	0.10		0.02	㎡	1.00					1
2	2019	배수구그레이팅 미설치	-	-		8.00	EA	8.00				신규	1
3													
4													
점 검 · 보 수 범 례	
———	금회차 손상
- - - - - - - -	전회차 미보수
- - - - - - - -	전회차 보수완료

KEY PLAN

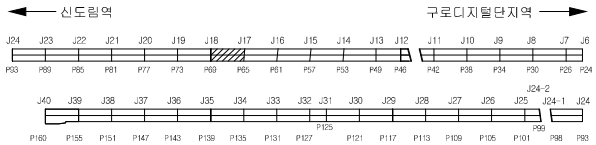


SECTION

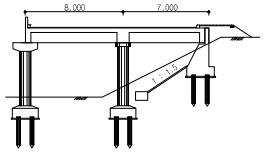

용 역 명	도림천4복개 외 2개소 정밀안전진단 및 정밀안전점검 용역					
범례	균열	망상균열	이물질퇴적	열화	조사일시	2019.04 ~ 2019.08
	파손,탈락 박리,박락	철근노출	철근부식	좌굴,변형	조 사 자	박기열
	들뜸	백태,결로	재료분리	소성변형	확 인 자	이승환
	부식	누수,습윤	배수구막힘	보수	도면번호	024

ID : 도림천4복개 2련 / 바닥판상면

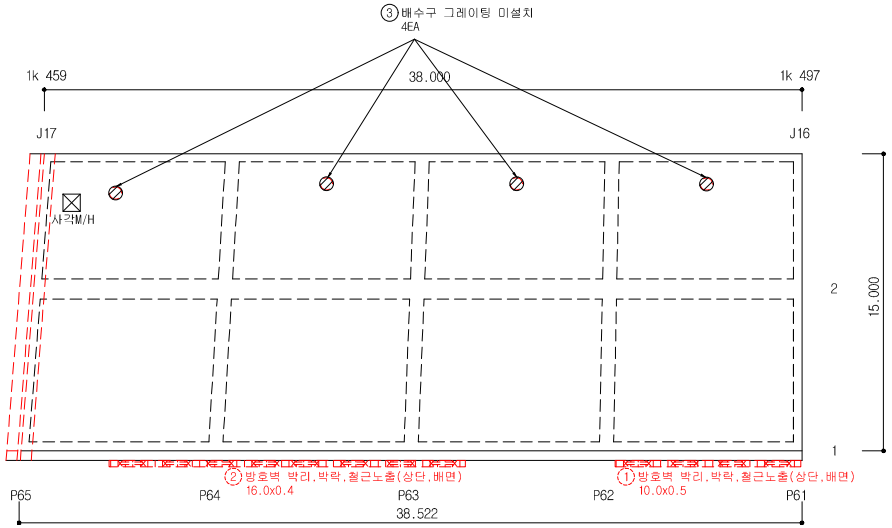


손 상 물 량 표


연번	작출년도	결 함 종 류	결 함 규 모						최종보수내역			비고	보수순위
			폭 (㎜)	깊이 (m)	깊이 (㎜)	물량	단위	개소	년월	공법명/자재명	물량		
1	2016	방호벽 박리,박락,철근노출(상단,배면)	10.00	0.50		5.00	㎡	1.00					1
2	2016	방호벽 박리,박락,철근노출(상단,배면)	16.00	0.40		6.40	㎡	1.00					1
3	2019	배수구그레이팅 미설치	-	-		4.00	EA	4.00				신규	1
4													
5													
점 검 · 보 수 범 례	
———	금회차 손상
- - - - - - - -	전회차 미보수
- - - - - - - -	전회차 보수완료

KEY PLAN

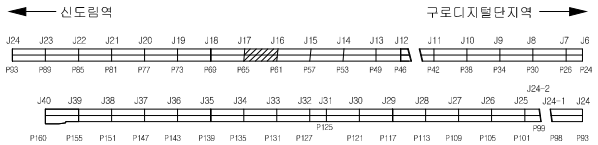


SECTION

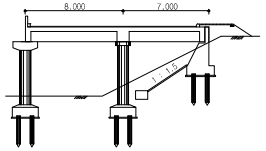

용 역 명	도림천4복개 외 2개소 정밀안전진단 및 정밀안전점검 용역					
범례	균열	망상균열	이물질퇴적	열화	조사일시	2019.04 ~ 2019.08
	파손,탈락 박리,박락	철근노출	철근부식	좌굴,변형	조 사 자	박기열
	들뜸	백태,결로	재료분리	소성변형	확 인 자	이승환
	부식	누수,습윤	배수구막힘	보수	도면번호	025

ID : 도림천4복개 2련 / 바닥판상면

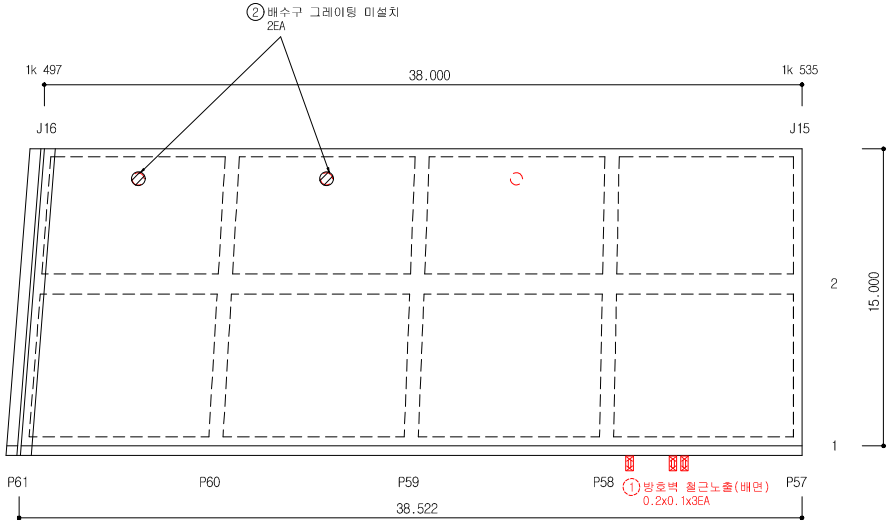


손 상 물 량 표


연번	작출년도	결 함 종 류	결 함 규 모						최종보수내역			비고	보수순위
			폭 (㎜)	깊이 (m)	깊이 (㎜)	물량	단위	개소	년월	공법명/자재명	물량		
1	2016	방호벽 철근노출	0.20	0.10		0.06	㎡	3.00					1
2	2019	배수구그레이팅 미설치	-	-		2.00	EA	2.00				신규	1
3													
4													
점 검 · 보 수 범 례	
———	금회차 손상
- - - - - - - -	전회차 미보수
- - - - - - - -	전회차 보수완료

KEY PLAN

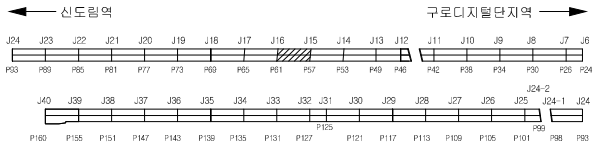


SECTION

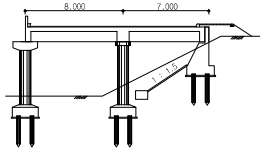

용 역 명	도림천4복개 외 2개소 정밀안전진단 및 정밀안전점검 용역					
범례	균열	망상균열	이물질퇴적	열화	조사일시	2019.04 ~ 2019.08
	파손,탈락 박리,박락	철근노출	철근부식	좌굴,변형	조 사 자	박기열
	들뜸	백태,결로	재료분리	소성변형	확 인 자	이승환
	부식	누수,습윤	배수구막힘	보수	도면번호	026

ID : 도림천4복개 2련 / 바닥판상면

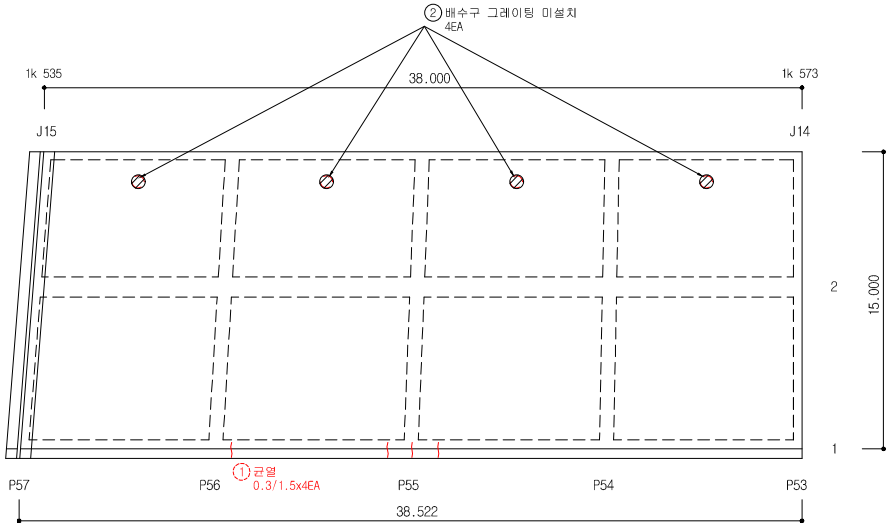


손 상 물 량 표


연번	작출년도	결 함 종 류	결 함 규 모						최종보수내역			비고	보수순위
			폭 (㎜)	길이 (m)	깊이 (㎜)	물량	단위	개소	년월	공법명/자재명	물량		
1	2016	균열	0.30	1.50		6.00	m	4.00					1
2	2019	배수구그레이팅 미설치	-	-		4.00	EA	4.00				신규	1
3													
4													
점 검 · 보 수 범 례	
———	금회차 손상
- - - - - - -	전회차 미보수
- - - - - - -	전회차 보수완료

KEY PLAN

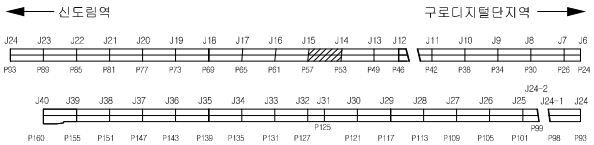


SECTION

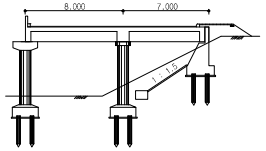

용 역 명	도림천4복개 외 2개소 정밀안전진단 및 정밀안전점검 용역					
범례	균열	망상균열	이물질퇴적	열화	조사일시	2019.04 ~ 2019.08
	파손,탈락 박리,박락	철근노출	철근부식	좌굴,변형	조 사 자	박기열
	들뜸	백태,결로	재료분리	소성변형	확 인 자	이승환
	부식	누수,습윤	배수구막힘	보수	도면번호	027

ID : 도림천4복개 2련 / 바닥판상면

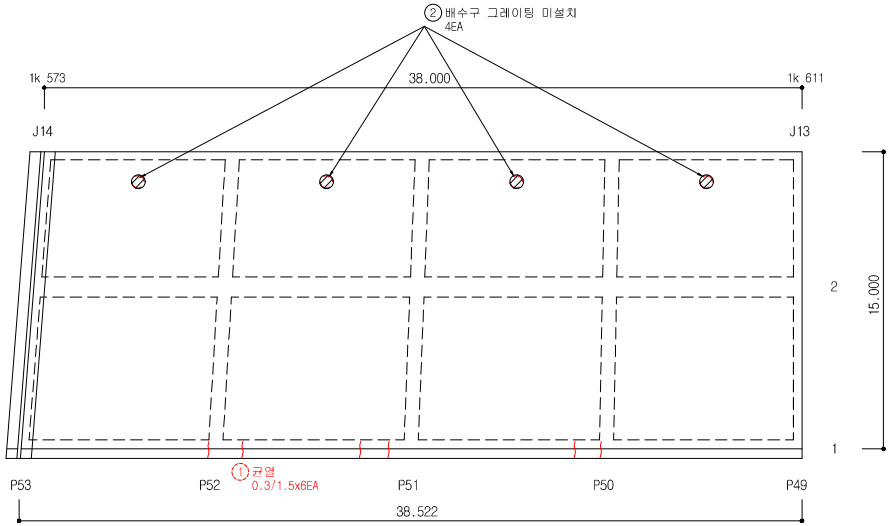


손 상 물 량 표


연번	작출년도	결 함 종 류	결 함 규 모						최종보수내역			비고	보수순위
			폭 (㎜)	길이 (m)	깊이 (㎜)	물량	단위	개소	년월	공법명/자재명	물량		
1	2016	균열	0.30	1.50		9.00	m	6.00					1
2	2019	배수구그레이팅 미설치	-	-		4.00	EA	4.00				신규	1
3													
4													
점 검 · 보 수 범 례	
———	금회차 손상
- - - - - - -	전회차 미보수
- - - - - - -	전회차 보수완료

KEY PLAN

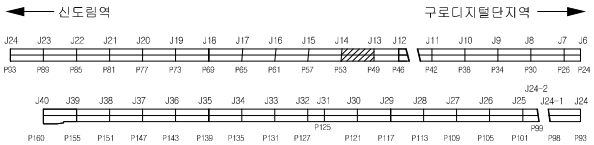


SECTION

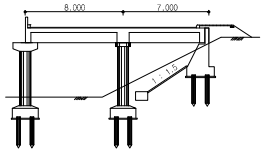

용 역 명	도림천4복개 외 2개소 정밀안전진단 및 정밀안전점검 용역					
범례	균열	망상균열	이물질퇴적	열화	조사일시	2019.04 ~ 2019.08
	파손,탈락 박리,박락	철근노출	철근부식	좌굴,변형	조 사 자	박기열
	들뜸	백태,결로	재료분리	소성변형	확 인 자	이승환
	부식	누수,습윤	배수구막힘	보수	도면번호	028

ID : 도림천4복개 2련 / 바닥판상면

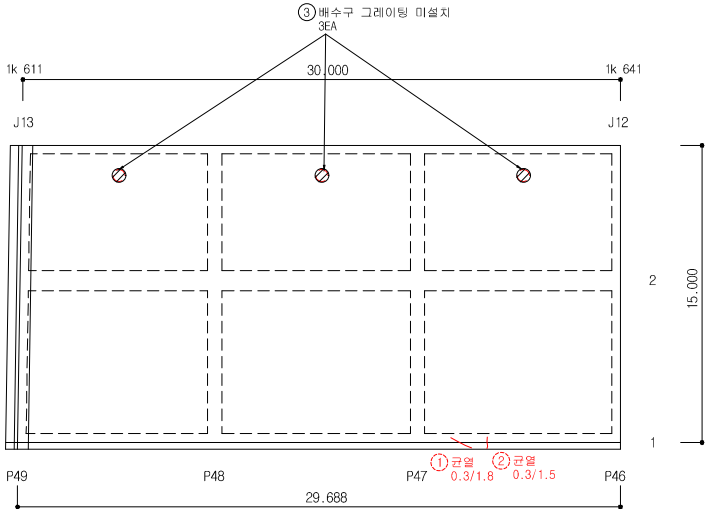


손 상 물 량 표


연번	작출년도	결 함 종 류	결 함 규 모						최종보수내역			비고	보수순위
			폭 (㎜)	길이 (m)	깊이 (㎜)	물량	단위	개소	년월	공법명/자재명	물량		
1	2016	균열	0.30	1.80		1.80	m	1.00					1
2	2016	균열	0.30	1.50		1.50	m	1.00					1
3	2019	배수구그레이팅 미설치	-	-		3.00	EA	3.00				신규	1
4													
5													
점 검 · 보 수 범 례	
———	금회차 손상
- - - - - - - -	전회차 미보수
- - - - - - - -	전회차 보수완료

KEY PLAN

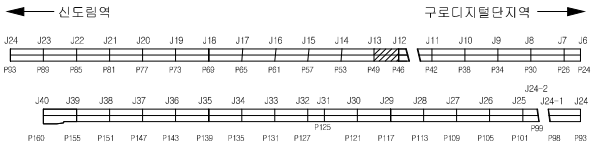


SECTION

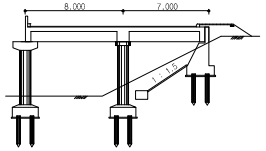

용 역 명	도림천4복개 외 2개소 정밀안전진단 및 정밀안전점검 용역					
범례	균열	망상균열	이물질퇴적	열화	조사일시	2019.04 ~ 2019.08
	파손,탈락 박리,박락	철근노출	철근부식	좌굴,변형	조 사 자	박기열
	들뜸	백태,결로	재료분리	소성변형	확 인 자	이승환
	부식	누수,습윤	배수구막힘	보수	도면번호	029

ID : 도림천4복개 2련 / 바닥판상면

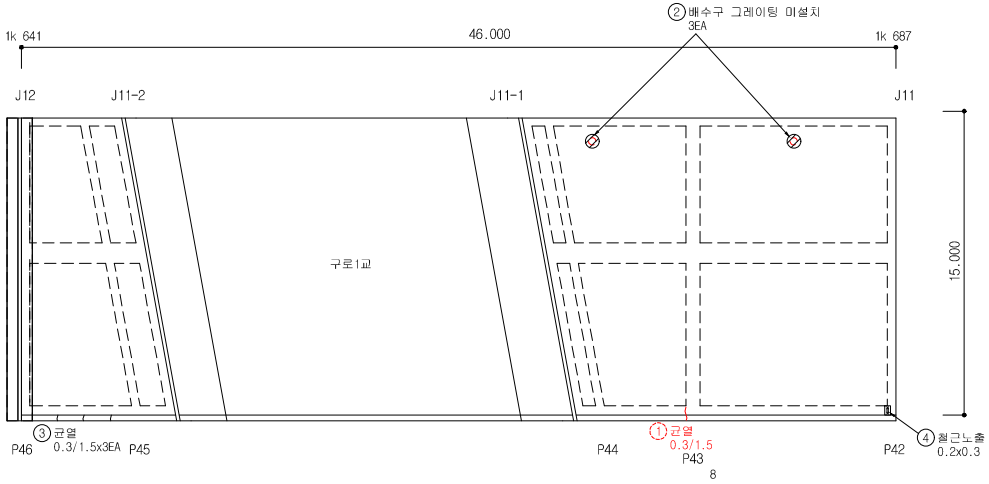


손 상 물 량 표


연번	작출년도	결 함 종 류	결 함 규 모						최종보수내역			비고	보수순위
			폭 (㎜)	길이 (m)	깊이 (㎜)	물량	단위	개소	년월	공법명/자재명	물량		
1	2016	균열	0.30	1.50		1.50	m	1.00					1
2	2019	배수구그레이팅 미설치	-	-		3.00	EA	3.00				신규	1
3	2019	균열	0.30	1.50		4.50	m	3.00				신규	1
4	2019	철근노출	0.20	0.30		0.06	㎡	1.00				신규	1
5													
6													
점 검 · 보 수 범 례	
———	금회차 손상
- - - - - - - -	전회차 미보수
- - - - - - - -	전회차 보수완료

KEY PLAN

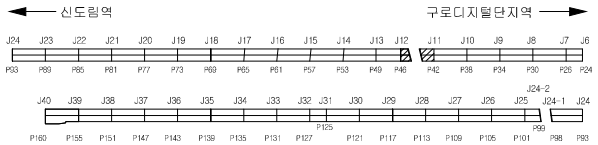


SECTION

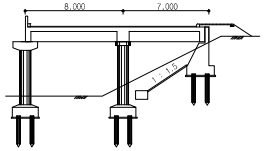

용 역 명	도림천4복개 외 2개소 정밀안전진단 및 정밀안전점검 용역					
범례	균열	망상균열	이물질퇴적	열화	조사일시	2019.04 ~ 2019.08
	파손,탈락 박리,박락	철근노출	철근부식	좌굴,변형	조 사 자	박기열
	들뜸	백태,결로	재료분리	소성변형	확 인 자	이승환
	부식	누수,습윤	배수구막힘	보수	도면번호	030

ID : 도림천4복개 2련 / 바닥판상면

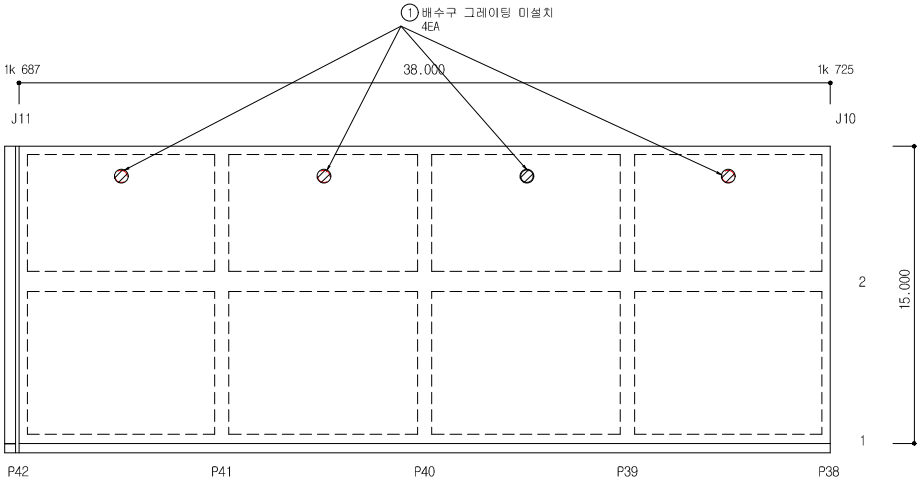


손 상 물 량 표


연번	작성년도	결 함 종 류	결 함 규 모						최종보수내역			비고	보수순위
			폭 (㎜)	길이 (m)	깊이 (㎜)	물량	단위	개소	년월	공법명/자재명	물량		
1	2019	배수구그레이팅 미설치	-	-		2.00	EA	2.00				신규	1
2													
3													
점 검 · 보 수 범 례	
———	금회차 손상
- - - - - - -	전회차 미보수
- - - - - - -	전회차 보수완료

KEY PLAN

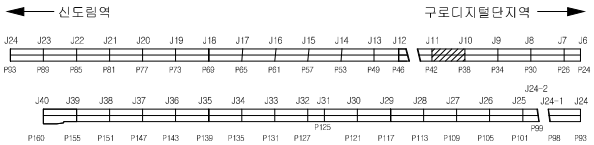


SECTION

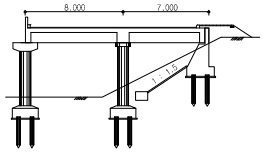

용 역 명	도림천4복개 외 2개소 정밀안전진단 및 정밀안전점검 용역					
범례	균열	망상균열	이물질퇴적	열화	조사일시	2019.04 ~ 2019.08
	파손,탈락 박리,박락	철근노출	철근부식	좌굴,변형	조 사 자	박기열
	들뜸	백태,결로	재료분리	소성변형	확 인 자	이승환
	부식	누수,습윤	배수구막힘	보수	도면번호	031

ID : 도림천4복개 2련 / 바닥판상면

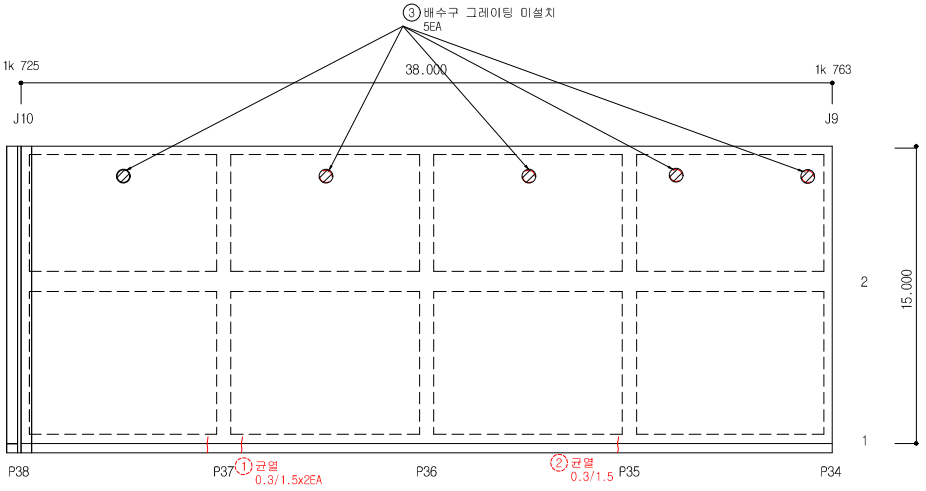


손 상 물 량 표


연번	작출년도	결 함 종 류	결 함 규 모						최종보수내역			비고	보수순위
			폭 (㎜)	길이 (m)	깊이 (㎜)	물량	단위	개소	년월	공법명/자재명	물량		
1	2016	균열	0.30	1.50		3.00	m	2.00					1
2	2016	균열	0.30	1.50		1.50	m	1.00					1
3	2019	배수구그레이팅 미설치	-	-		5.00	EA	2.00				신규	1
4													
5													
점 검 · 보 수 범 례	
———	금회차 손상
- - - - - - -	전회차 미보수
- - - - - - -	전회차 보수완료

KEY PLAN

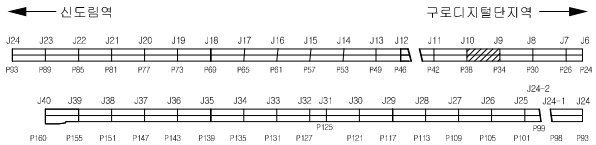


SECTION

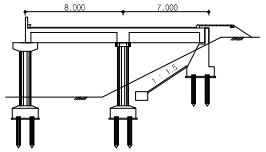

용 역 명	도림천4복개 외 2개소 정밀안전진단 및 정밀안전점검 용역					
범례	균열	망상균열	이물질퇴적	열화	조사일시	2019.04 ~ 2019.08
	파손,탈락 박리,박락	철근노출	철근부식	좌굴,변형	조 사 자	박기열
	들뜸	백태,결로	재료분리	소성변형	확 인 자	이승환
	부식	누수,습윤	배수구막힘	보수	도면번호	032

ID : 도림천4복개 2련 / 바닥판상면

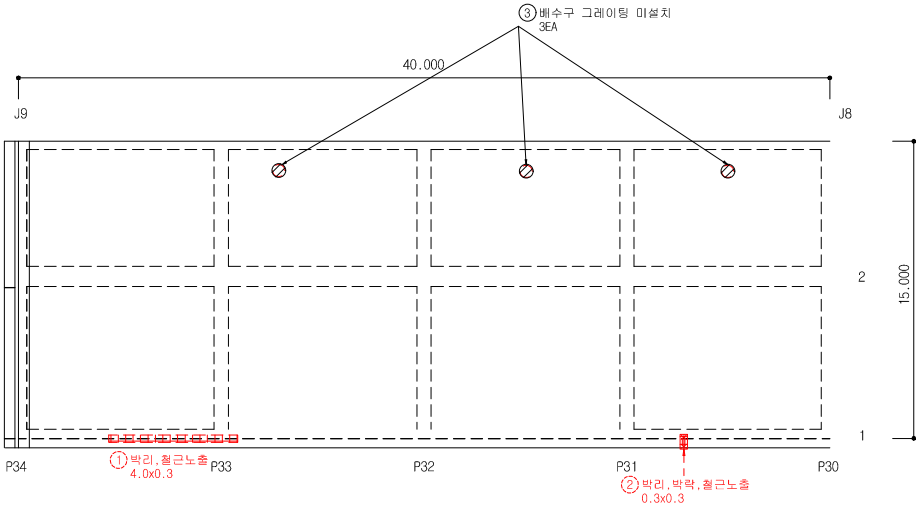


손 상 물 량 표


연번	적출년도	결 함 종 류	결 함 규 모						최종보수내역			비고	보수순위
			폭 (㎜)	깊이 (m)	깊이 (㎜)	물량	단위	개소	년월	공법명/자재명	물량		
1	2016	박리,철근노출	4.00	0.30		1.20	㎡	1.00					1
2	2016	박리,박락,철근노출	0.30	0.30		0.09	㎡	1.00					1
3	2019	배수구그레이팅 미설치	-	-		5.00	EA	2.00				신규	1
4													
5													
점 검 · 보 수 범 례	
———	금회차 손상
- - - - - - -	전회차 미보수
- - - - - - -	전회차 보수완료

KEY PLAN

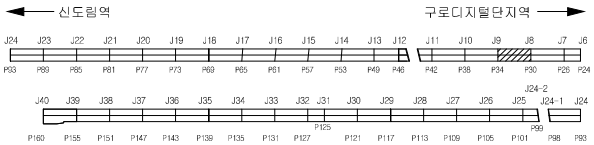


SECTION

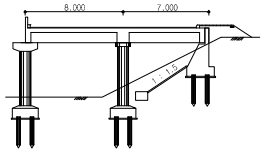

용 역 명	도림천4복개 외 2개소 정밀안전진단 및 정밀안전점검 용역					
범례	균열	망상균열	이물질퇴적	열화	조사일시	2019.04 ~ 2019.08
	파손,탈락 박리,박락	철근노출	철근부식	좌굴,변형	조 사 자	박기열
	들뜸	백태,결로	재료분리	소성변형	확 인 자	이승환
	부식	누수,습윤	배수구막힘	보수	도면번호	033

ID : 도림천4복개 2련 / 바닥판상면

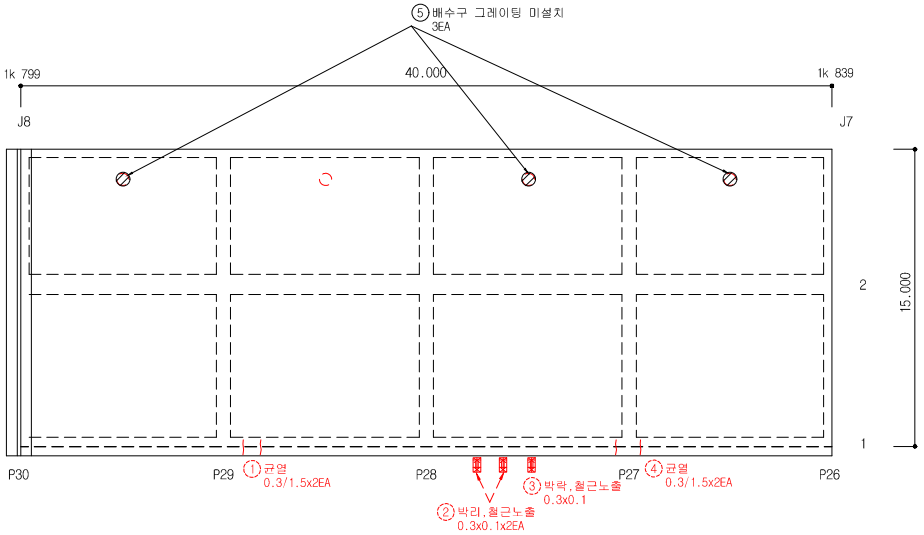


손 상 물 량 표


연번	작성년도	결 함 종 류	결 함 규 모						최종보수내역			비고	보수순위
			폭 (㎜)	길이 (m)	깊이 (mm)	물량	단위	개소	년월	공법명/자재명	물량		
1	2016	균열	0.30	1.50		3.00	m	2.00					1
2	2016	박리,철근노출	0.30	0.10		0.06	㎡	2.00					1
3	2016	박락,철근노출	0.30	0.10		0.03	㎡	1.00					1
4	2016	균열	0.30	1.50		3.00	m	2.00					1
5	2019	배수구그레이팅 미설치	-	-		3.00	EA	3.00				신규	1
6													
7													
점 검 · 보 수 범 례	
———	금회차 손상
- - - - - - - -	전회차 미보수
- - - - - - - -	전회차 보수완료

KEY PLAN

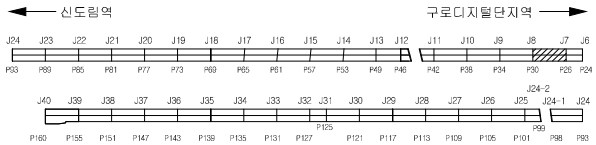


SECTION

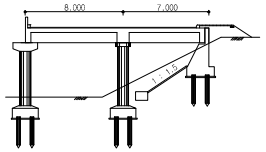

용 역 명	도림천4복개 외 2개소 정밀안전진단 및 정밀안전점검 용역					
범례	균열	망상균열	이물질퇴적	열화	조사일시	2019.04 ~ 2019.08
	파손,탈락 박리,박락	철근노출	철근부식	좌굴,변형	조 사 자	박기열
	들뜸	백태,결로	재료분리	소성변형	확 인 자	이승환
	부식	누수,습윤	배수구막힘	보수	도면번호	034

ID : 도림천4복개 2련 / 바닥판상면

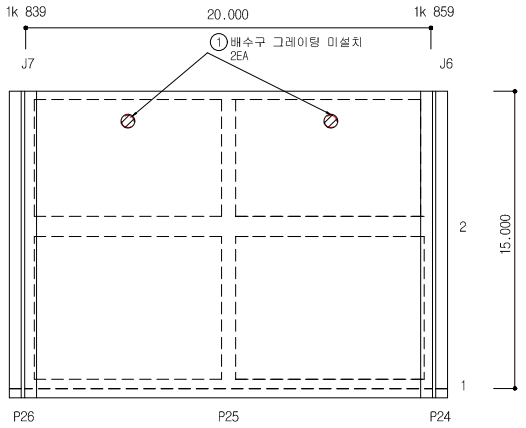


손 상 물 량 표


연번	작성년도	결 함 종 류	결 함 규 모						최종보수내역			비고	보수순위
			폭 (㎜)	길이 (m)	깊이 (㎜)	물량	단위	개소	년월	공법명/자재명	물량		
1	2019	배수구그레이딩 미설치	-	-		2.00	EA	2.00				신규	1
2													
3													
점 검 · 보 수 범 례	
———	금회차 손상
- - - - - - -	전회차 미보수
- - - - - - -	전회차 보수완료

KEY PLAN

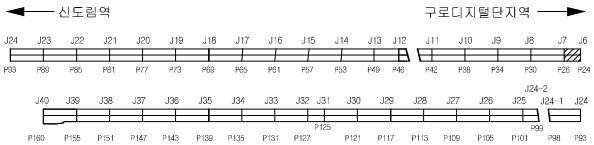


SECTION

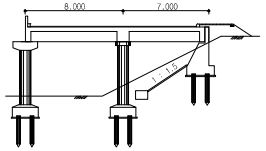

용 역 명	도림천4복개 외 2개소 정밀안전진단 및 정밀안전점검 용역					
범례	균열	망상균열	이물질퇴적	열화	조사일시	2019.04 ~ 2019.08
	파손,탈락 박리,박락	철근노출	철근부식	좌굴,변형	조 사 자	박기열
	들뜸	백태,결로	재료분리	소성변형	확 인 자	이승환
	부식	누수,습윤	배수구막힘	보수	도면번호	035

ID : 도림천4복개 2련 / 바닥판하면

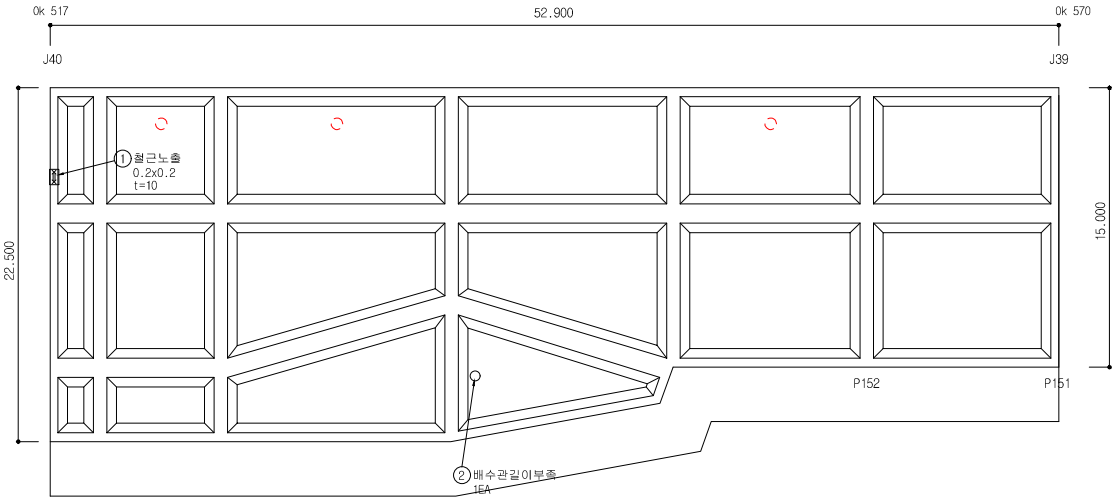


손 상 물 량 표


연번	작성년도	결 함 종 류	결 함 규 모						최종보수내역			비고	보수순위
			폭 (㎜)	길이 (m)	깊이 (㎜)	물량	단위	개소	년월	공법명/자재명	물량		
1	2019	철근노출	0.20	0.20		0.04	㎡	1.00				신규	1
2	2019	배수관길이부족	-	-		1.00	EA	1.00				신규	1
3													
4													
점 검 · 보 수 범 례	
———	금회차 손상
- - - - - - -	전회차 미보수
- - - - - - -	전회차 보수완료

KEY PLAN

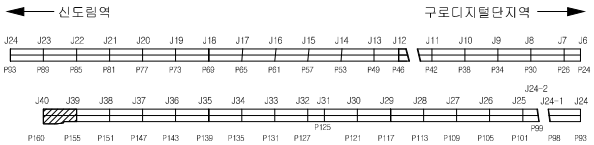


SECTION

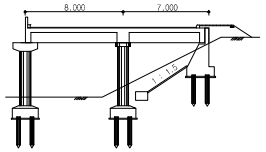

용 역 명	도림천4복개 외 2개소 정밀안전진단 및 정밀안전점검 용역					
범례	균열	망상균열	이물질퇴적	열화	조사일시	2019.04 ~ 2019.08
	파손,탈락 박리,박락	철근노출	철근부식	좌굴,변형	조 사 자	박기열
	들뜸	백태,결로	재료분리	소성변형	확 인 자	이승환
	부식	누수,습윤	배수구막힘	보수	도면번호	036

ID : 도림천4복개 2련 / 바닥판하면

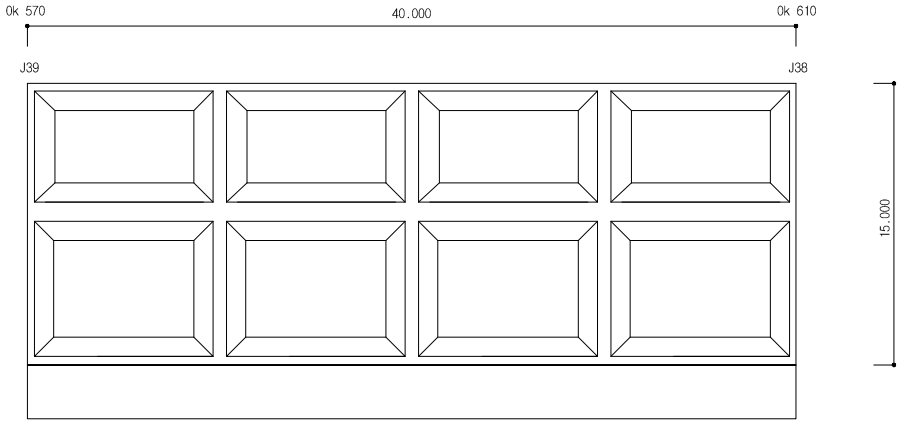


손 상 물 량 표


연번	작출년도	결 함 종 류	결 함 규 모						최종보수내역			비고	보수순위
			폭 (㎜)	길이 (m)	깊이 (㎜)	물량	단위	개소	년월	공법명/자재명	물량		
1													
2													
점 검 · 보 수 범 례	
———	금회차 손상
- - - - - - - -	전회차 미보수
- - - - - - - -	전회차 보수완료

KEY PLAN

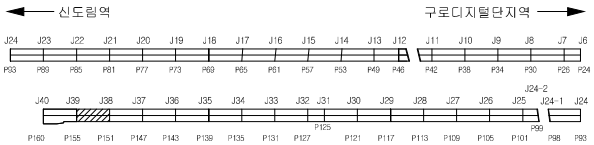


SECTION

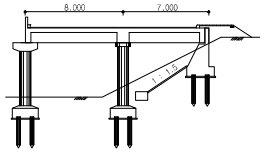

용 역 명	도림천4복개 외 2개소 정밀안전진단 및 정밀안전점검 용역					
범례	균열	망상균열	이물질퇴적	열화	조사일시	2019.04 ~ 2019.08
	파손,탈락 박리,박락	철근노출	철근부식	좌굴,변형	조 사 자	박기열
	들뜸	백태,결로	재료분리	소성변형	확 인 자	이승환
	부식	누수,습윤	배수구막힘	보수	도면번호	037

ID : 도림천4복개 2련 / 바닥판하면

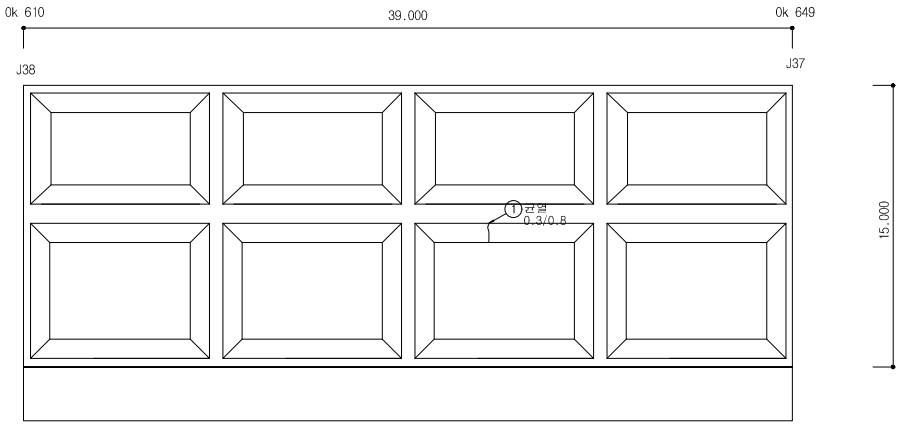


손 상 물 량 표


연번	작성년도	결 함 종 류	결 함 규 모						최종보수내역			비고	보수순위
			폭 (㎜)	길이 (m)	깊이 (㎜)	물량	단위	개소	년월	공법명/자재명	물량		
1	2019	균열	0.30	0.80		0.80	m	1.00				신규	1
2													
3													
점 검 · 보 수 범 례	
———	금회차 손상
- - - - - - -	전회차 미보수
- - - - - - -	전회차 보수완료

KEY PLAN

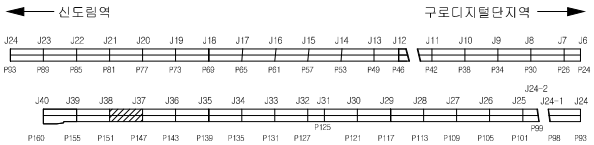


SECTION

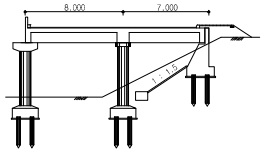

용 역 명	도림천4복개 외 2개소 정밀안전진단 및 정밀안전점검 용역					
범례	균열	망상균열	이물질퇴적	열화	조사일시	2019.04 ~ 2019.08
	파손,탈락 박리,박락	철근노출	철근부식	좌굴,변형	조 사 자	박기열
	들뜸	백태,결로	재료분리	소성변형	확 인 자	이승환
	부식	누수,습윤	배수구막힘	보수	도면번호	038

ID : 도림천4복개 2련 / 바닥판하면

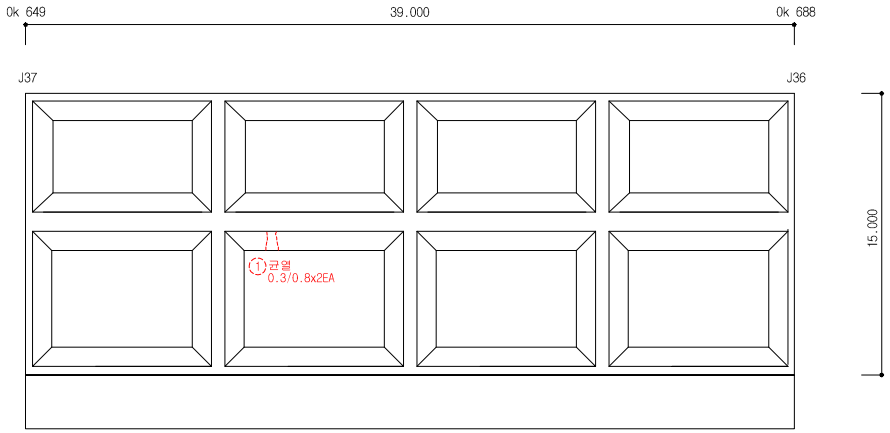


손 상 물 량 표


연번	작출년도	결 함 종 류	결 함 규 모						최종보수내역			비고	보수순위
			폭 (㎜)	깊이 (m)	깊이 (㎜)	물량	단위	개소	년월	공법명/자재명	물량		
1	2011	균열	0.30	0.80		1.60	m	2.00					1
2													
3													
점 검 · 보 수 범 례	
———	금회차 손상
- - - - - - - -	전회차 미보수
- - - - - - - -	전회차 보수완료

KEY PLAN

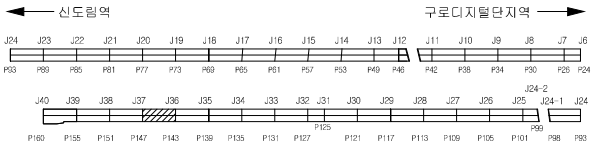


SECTION

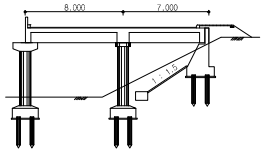

용 역 명	도림천4복개 외 2개소 정밀안전진단 및 정밀안전점검 용역					
범례	균열	망상균열	이물질퇴적	열화	조사일시	2019.04 ~ 2019.08
	파손,탈락 박리,박락	철근노출	철근부식	좌굴,변형	조 사 자	박기열
	들뜸	백태,결로	재료분리	소성변형	확 인 자	이승환
	부식	누수,습윤	배수구막힘	보수	도면번호	039

ID : 도림천4복개 2련 / 바닥판하면

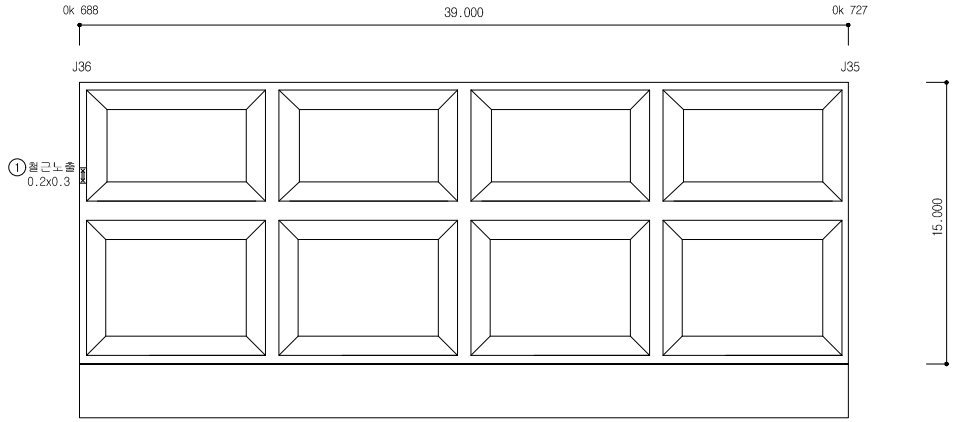


손 상 물 량 표


연번	적출년도	결 함 종 류	결 함 규 모						최종보수내역			비고	보수순위
			폭 (㎜)	깊이 (m)	깊이 (㎜)	물량	단위	개소	년월	공법명/자재명	물량		
1	2019	철근노출	0.20	0.30		0.06	㎡	1.00				신규	1
2													
3													
점 검 · 보 수 범 례	
———	금회차 손상
- - - - - - - -	전회차 미보수
- - - - - - - -	전회차 보수완료

KEY PLAN

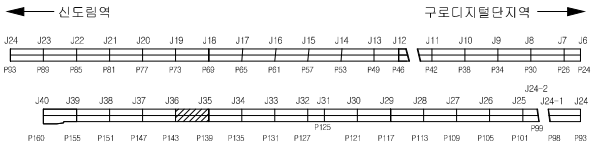


SECTION

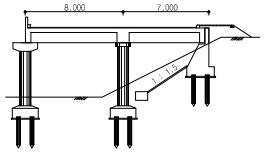

용 역 명	도림천4복개 외 2개소 정밀안전진단 및 정밀안전점검 용역					
범례	균열	망상균열	이물질퇴적	열화	조사일시	2019.04 ~ 2019.08
	파손,탈락 박리,박락	철근노출	철근부식	좌굴,변형	조 사 자	박기열
	들뜸	백태,결로	재료분리	소성변형	확 인 자	이승환
	부식	누수,습윤	배수구막힘	보수	도면번호	040

ID : 도림천4복개 2련 / 바닥판하면

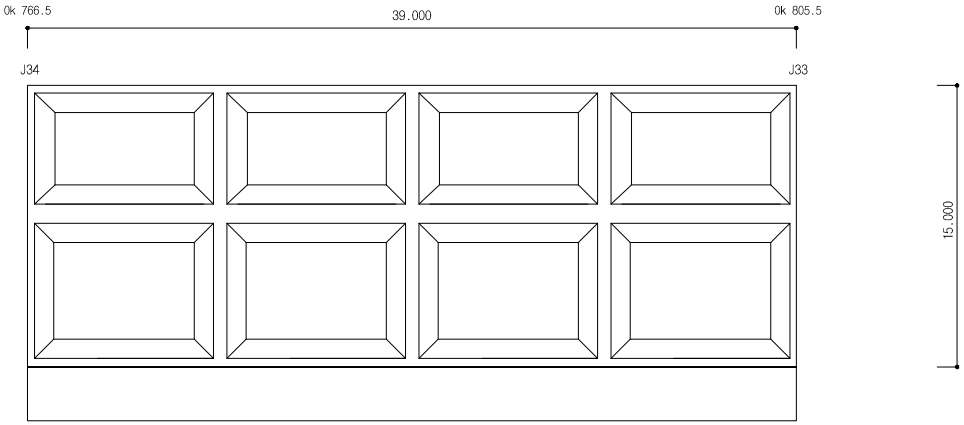


손 상 물 량 표


연번	작성년도	결 함 종 류	결 함 규 모						최종보수내역			비고	보수순위
			폭 (㎜)	길이 (m)	깊이 (㎜)	물량	단위	개소	년월	공법명/자재명	물량		
1													
2													
점 검 · 보 수 범 례	
———	금회차 손상
- - - - - - - -	전회차 미보수
- - - - - - - -	전회차 보수완료

KEY PLAN

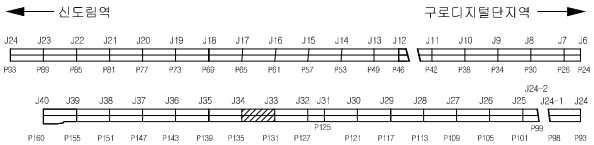


SECTION

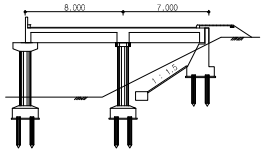

용 역 명	도림천4복개 외 2개소 정밀안전진단 및 정밀안전점검 용역					
범례	균열	망상균열	이물질퇴적	열화	조사일시	2019.04 ~ 2019.08
	파손,탈락 박리,박락	철근노출	철근부식	좌굴,변형	조 사 자	박기열
	들뜸	백태,결로	재료분리	소성변형	확 인 자	이승환
	부식	누수,습윤	배수구막힘	보수	도면번호	041

ID : 도림천4복개 2련 / 바닥판하면

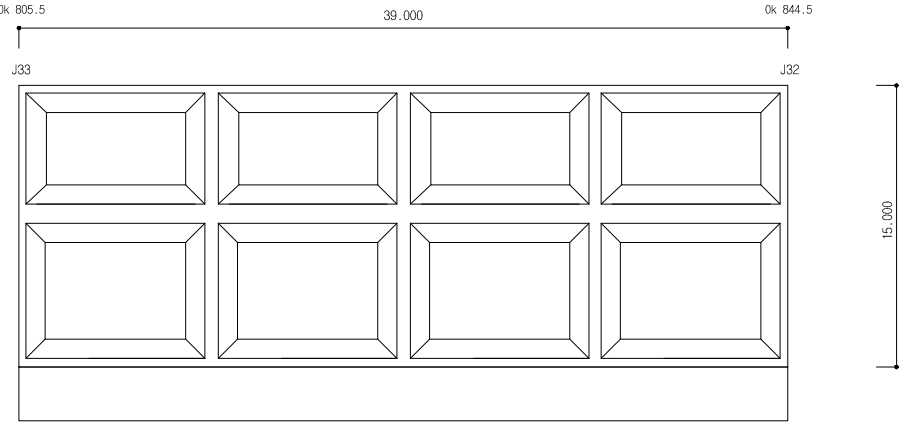


손 상 물 량 표


연번	작성년도	결 함 종 류	결 함 규 모						최종보수내역			비고	보수순위
			폭 (㎜)	길이 (m)	깊이 (㎜)	물량	단위	개소	년월	공법명/자재명	물량		
1													
2													
점 검 · 보 수 범 례	
———	금회차 손상
- - - - - - -	전회차 미보수
- - - - - - -	전회차 보수완료

KEY PLAN

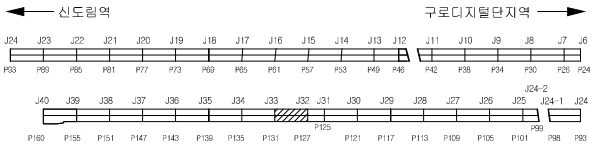


SECTION

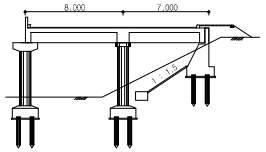

용 역 명	도림천4복개 외 2개소 정밀안전진단 및 정밀안전점검 용역					
범례	균열	망상균열	이물질퇴적	열화	조사일시	2019.04 ~ 2019.08
	파손,탈락 박리,박락	철근노출	철근부식	좌굴,변형	조 사 자	박기열
	들뜸	백태,결로	재료분리	소성변형	확 인 자	이승환
	부식	누수,습윤	배수구막힘	보수	도면번호	042

ID : 도림천4복개 2련 / 바닥판하면

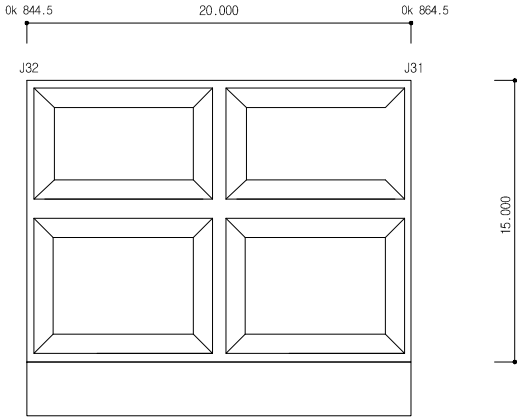


손 상 물 량 표


연번	작성년도	결 함 종 류	결 함 규 모						최종보수내역			비고	보수순위
			폭 (㎜)	길이 (m)	깊이 (㎜)	물량	단위	개소	년월	공법명/자재명	물량		
1													
2													
점 검 · 보 수 범 례	
———	금회차 손상
- - - - - - -	전회차 미보수
- - - - - - -	전회차 보수완료

KEY PLAN

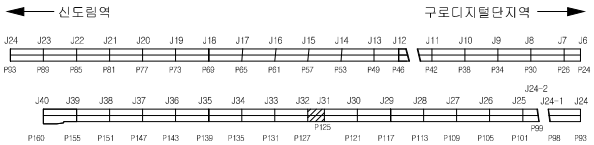


SECTION

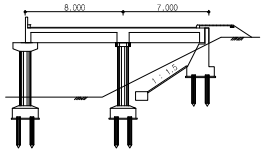

용 역 명	도림천4복개 외 2개소 정밀안전진단 및 정밀안전점검 용역					
범례	균열	망상균열	이물질퇴적	열화	조사일시	2019.04 ~ 2019.08
	파손,탈락 박리,박락	철근노출	철근부식	좌굴,변형	조 사 자	박기열
	들뜸	백태,결로	재료분리	소성변형	확 인 자	이승환
	부식	누수,습윤	배수구막힘	보수	도면번호	043

ID : 도림천4복개 2련 / 바닥판하면

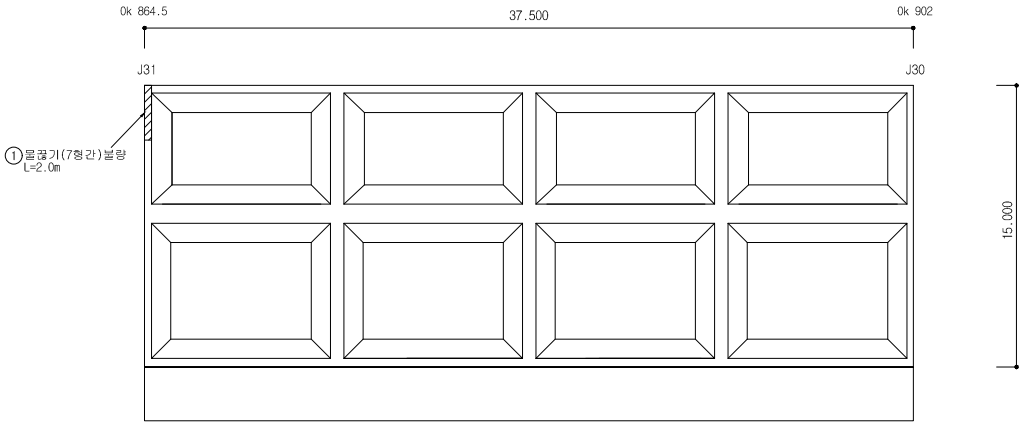


손 상 물 량 표


연번	작성년도	결 함 종 류	결 함 규 모						최종보수내역			비고	보수순위
			폭 (mm)	길이 (m)	깊이 (mm)	물량	단위	개소	년월	공법명/자재명	물량		
1	2019	물끊기불량		2.00		2.00	m	1.00				신규	1
2													
3													
점 검 · 보 수 범 례	
———	금회차 손상
- - - - - - - -	전회차 미보수
- - - - - - - -	전회차 보수완료

KEY PLAN

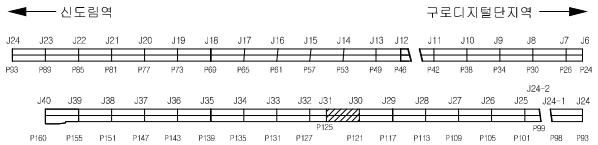


SECTION

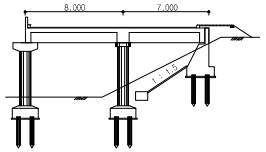

용 역 명	도림천4복개 외 2개소 정밀안전진단 및 정밀안전점검 용역					
범례	균열	망상균열	이물질퇴적	열화	조사일시	2019.04 ~ 2019.08
	파손,탈락 박리,박락	철근노출	철근부식	좌굴,변형	조 사 자	박기열
	들뜸	백태,결로	재료분리	소성변형	확 인 자	이승환
	부식	누수,습윤	배수구막힘	보수	도면번호	044

ID : 도림천4복개 2련 / 바닥판하면

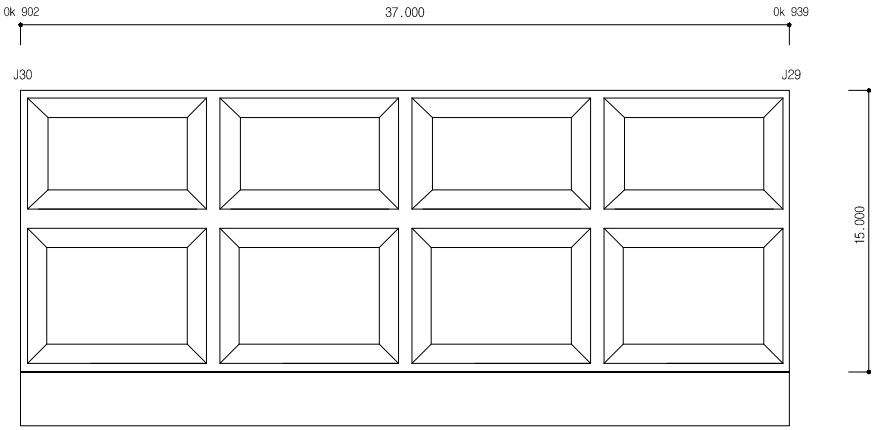


손 상 물 량 표


연번	작성년도	결 함 종 류	결 함 규 모						최종보수내역			비고	보수순위
			폭 (㎜)	길이 (m)	깊이 (㎜)	물량	단위	개소	년월	공법명/자재명	물량		
1													
2													
점 검 · 보 수 범 례	
———	금회차 손상
- - - - - - - -	전회차 미보수
- - - - - - - -	전회차 보수완료

KEY PLAN

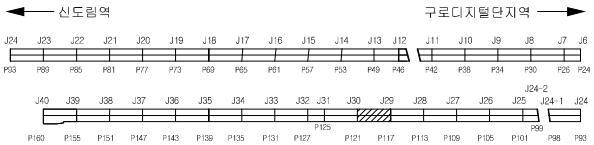


SECTION

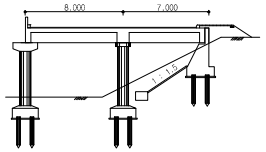

용 역 명	도림천4복개 외 2개소 정밀안전진단 및 정밀안전점검 용역					
범례	균열	망상균열	이물질퇴적	열화	조사일시	2019.04 ~ 2019.08
	파손,탈락 박리,박락	철근노출	철근부식	좌굴,변형	조 사 자	박기열
	들뜸	백태,결로	재료분리	소성변형	확 인 자	이승환
	부식	누수,습윤	배수구막힘	보수	도면번호	045

ID : 도림천4복개 2련 / 바닥판하면

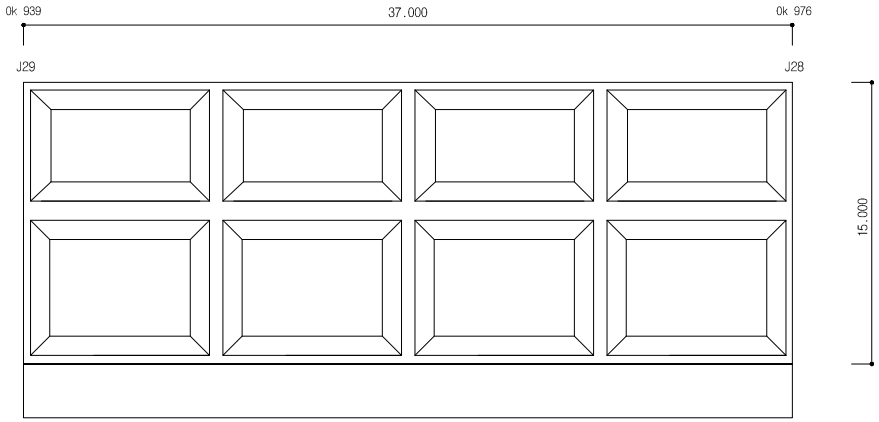


손 상 물 량 표


연번	작성년도	결 함 종 류	결 함 규 모						최종보수내역			비고	보수순위
			폭 (㎜)	길이 (m)	깊이 (㎜)	물량	단위	개소	년월	공법명/자재명	물량		
1													
2													
점 검 · 보 수 범 례	
———	금회차 손상
- - - - - - - -	전회차 미보수
- - - - - - - -	전회차 보수완료

KEY PLAN

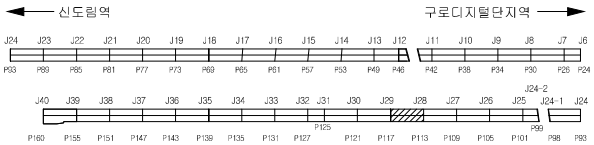


SECTION

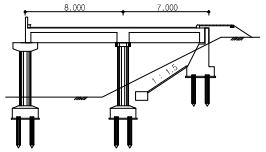

용 역 명	도림천4복개 외 2개소 정밀안전진단 및 정밀안전점검 용역					
범례	균열	망상균열	이물질퇴적	열화	조사일시	2019.04 ~ 2019.08
	파손,탈락 박리,박락	철근노출	철근부식	좌굴,변형	조 사 자	박기열
	들뜸	백태,결로	재료분리	소성변형	확 인 자	이승환
	부식	누수,습윤	배수구막힘	보수	도면번호	046

ID : 도림천4복개 2련 / 바닥판하면

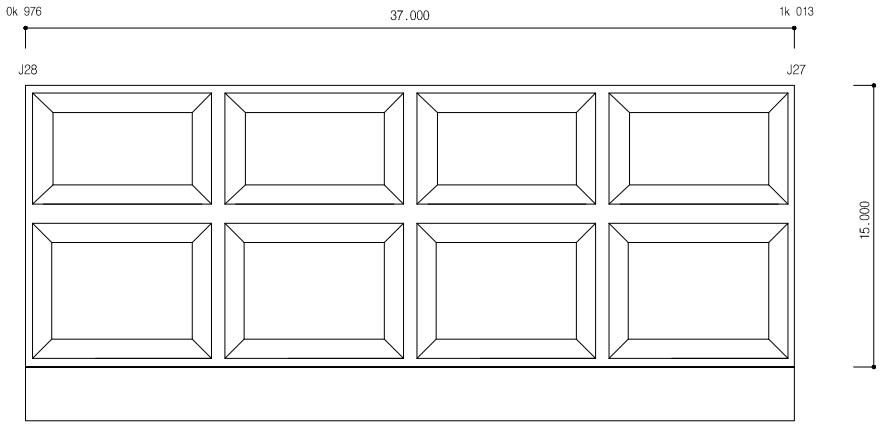


손 상 물 량 표


연번	작성년도	결 함 종 류	결 함 규 모						최종보수내역			비고	보수순위
			폭 (㎜)	길이 (m)	깊이 (㎜)	물량	단위	개소	년월	공법명/자재명	물량		
1													
2													
점 검 · 보 수 범 례	
———	금회차 손상
- - - - - - - -	전회차 미보수
- - - - - - - -	전회차 보수완료

KEY PLAN

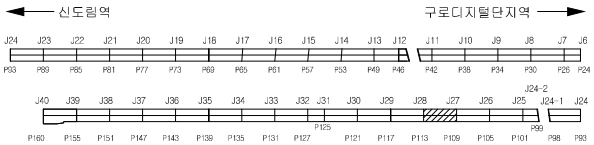


SECTION

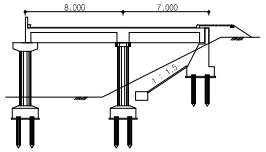

용 역 명	도림천4복개 외 2개소 정밀안전진단 및 정밀안전점검 용역					
범례	균열	망상균열	이물질퇴적	열화	조사일시	2019.04 ~ 2019.08
	파손,탈락 박리,박락	철근노출	철근부식	좌굴,변형	조 사 자	박기열
	들뜸	백태,결로	재료분리	소성변형	확 인 자	이승환
	부식	누수,습윤	배수구막힘	보수	도면번호	047

ID : 도림천4복개 2련 / 바닥판하면

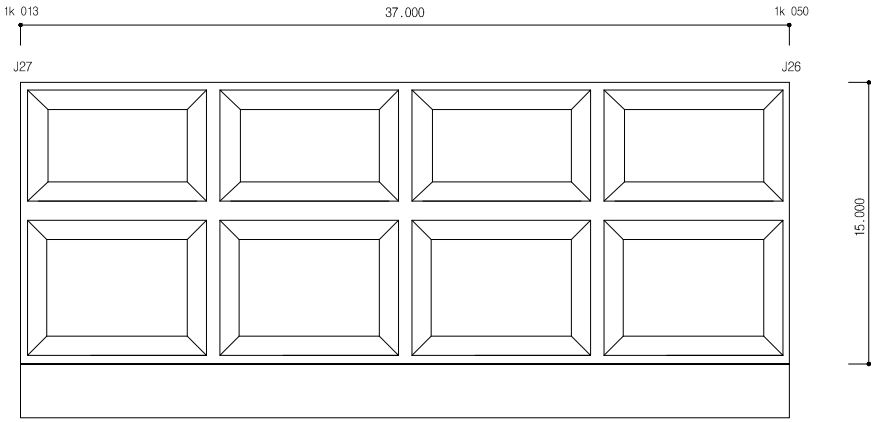


손 상 물 량 표


연번	작성년도	결 함 종 류	결 함 규 모						최종보수내역			비고	보수순위
			폭 (㎜)	길이 (m)	깊이 (㎜)	물량	단위	개소	년월	공법명/자재명	물량		
1													
2													
점 검 · 보 수 범 례	
———	금회차 손상
- - - - - - - -	전회차 미보수
- - - - - - - -	전회차 보수완료

KEY PLAN

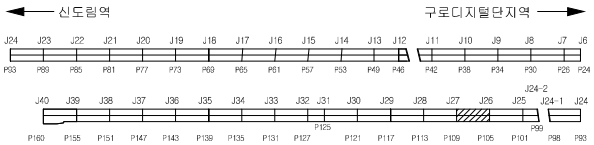


SECTION

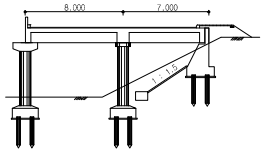

용 역 명	도림천4복개 외 2개소 정밀안전진단 및 정밀안전점검 용역					
범례	균열	망상균열	이물질퇴적	열화	조사일시	2019.04 ~ 2019.08
	파손,탈락 박리,박락	철근노출	철근부식	좌굴,변형	조 사 자	박기열
	들뜸	백태,결로	재료분리	소성변형	확 인 자	이승환
	부식	누수,습윤	배수구막힘	보수	도면번호	048

ID : 도림천4복개 2련 / 바닥판하면

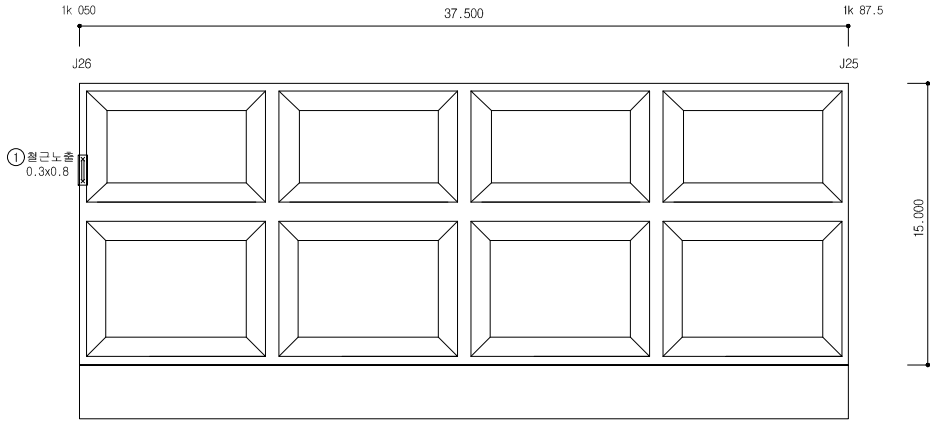


손 상 물 량 표


연번	작출년도	결 함 종 류	결 함 규 모						최종보수내역			비고	보수순위
			폭 (㎜)	길이 (m)	깊이 (㎜)	물량	단위	개소	년월	공법명/자재명	물량		
1	2019	철근노출	0.30	0.80		0.24	㎡	1.00				신규	1
2													
3													
점 검 · 보 수 범 례	
———	금회차 손상
- - - - - - -	전회차 미보수
- - - - - - -	전회차 보수완료

KEY PLAN

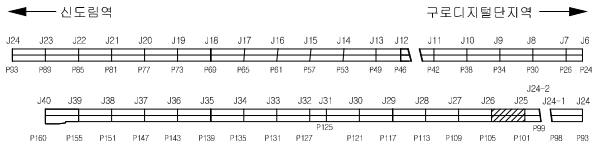


SECTION

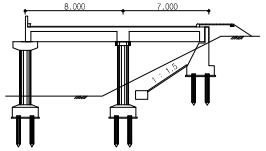

용 역 명	도림천4복개 외 2개소 정밀안전진단 및 정밀안전점검 용역					
범례	균열	망상균열	이물질퇴적	열화	조사일시	2019.04 ~ 2019.08
	파손,탈락 박리,박락	철근노출	철근부식	좌굴,변형	조 사 자	박기열
	들뜸	백태,결로	재료분리	소성변형	확 인 자	이승환
	부식	누수,습윤	배수구막힘	보수	도면번호	049

ID : 도림천4복개 2련 / 바닥판하면

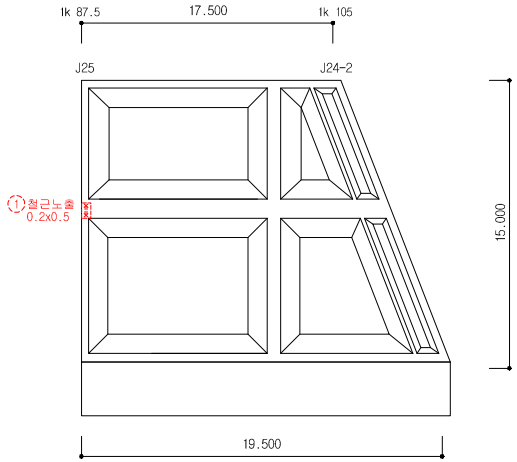


손 상 물 량 표


연번	작성년도	결 함 종 류	결 함 규 모						최종보수내역			비고	보수순위
			폭 (㎜)	길이 (m)	깊이 (㎜)	물량	단위	개소	년월	공법명/자재명	물량		
1	2011	철근노출	0.20	0.50		0.10	㎡	1.00					1
2													
3													
점 검 · 보 수 범 례	
———	금회차 손상
- - - - - - - -	전회차 미보수
- - - - - - - -	전회차 보수완료

KEY PLAN

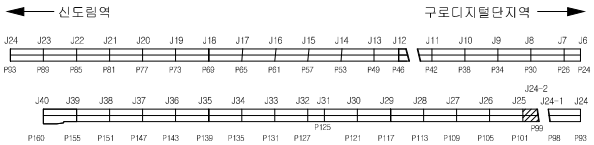


SECTION

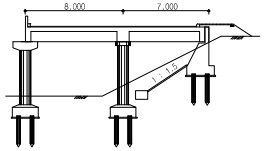

용 역 명	도림천4복개 외 2개소 정밀안전진단 및 정밀안전점검 용역					
범례	균열	망상균열	이물질퇴적	열화	조사일시	2019.04 ~ 2019.08
	파손,탈락 박리,박락	철근노출	철근부식	좌굴,변형	조 사 자	박기열
	들뜸	백태,결로	재료분리	소성변형	확 인 자	이승환
	부식	누수,습윤	배수구막힘	보수	도면번호	050

ID : 도림천4복개 2련 / 바닥판하면

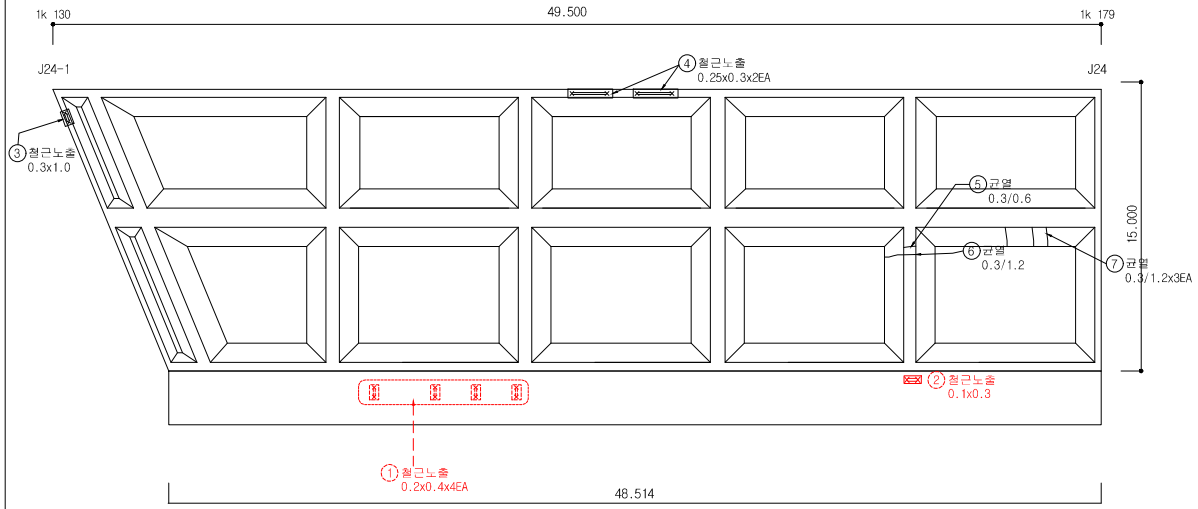


손 상 물 량 표


연번	작출년도	결 함 종 류	결 함 규 모						최종보수내역			비고	보수순위
			폭 (㎜)	깊이 (m)	깊이 (㎜)	물량	단위	개소	년월	공법명/자재명	물량		
1	2016	철근노출	0.20	0.40		0.32	㎡	4.00					1
2	2016	철근노출	0.10	0.30		0.30	m	1.00					1
3	2019	철근노출	0.30	1.00		0.30	㎡	1.00				신규	1
4	2019	철근노출	0.25	0.30		0.15	㎡	2.00				신규	1
5	2019	균열	0.30	0.60		0.60	m	1.00				신규	1
6	2019	균열	0.30	1.20		1.20	m	1.00				신규	1
7	2019	균열	0.30	1.20		2.40	m	3.00				신규	1
8													
9													
점 검 · 보 수 범 례	
———	금회차 손상
- - - - - - -	전회차 미보수
- - - - - - -	전회차 보수완료

KEY PLAN

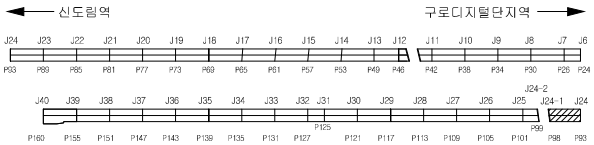


SECTION

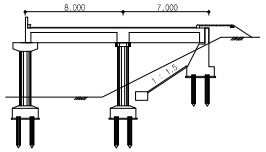

용 역 명	도림천4복개 외 2개소 정밀안전진단 및 정밀안전점검 용역					
범례	균열	망상균열	이물질퇴적	열화	조사일시	2019.04 ~ 2019.08
	파손,탈락 박리,박락	철근노출	철근부식	좌굴,변형	조 사 자	박기열
	들뜸	백태,결로	재료분리	소성변형	확 인 자	이승환
	부식	누수,습윤	배수구막힘	보수	도면번호	051

ID : 도림천4복개 2련 / 바닥판하면

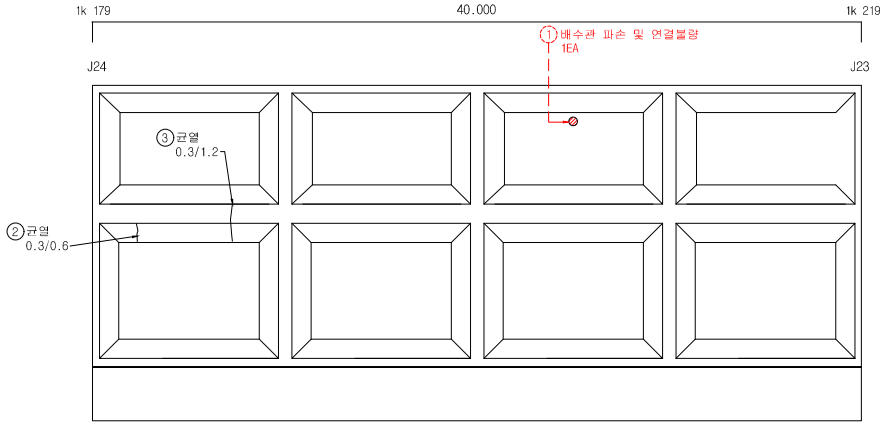


손 상 물 량 표


연번	작성년도	결 함 종 류	결 함 규 모						최종보수내역			비고	보수순위
			폭 (㎜)	길이 (m)	깊이 (㎜)	물량	단위	개소	년월	공법명/자재명	물량		
1	2016	배수관 파손 및 연결불량				1.00	EA	1.00					1
2	2019	균열	0.30	0.60		0.30	m	1.00				신규	1
3	2019	균열	0.30	1.20		1.20	m	1.00				신규	1
4													
5													
점 검 · 보 수 범 례	
———	금회차 손상
- - - - - - - -	전회차 미보수
- - - - - - - -	전회차 보수완료

KEY PLAN

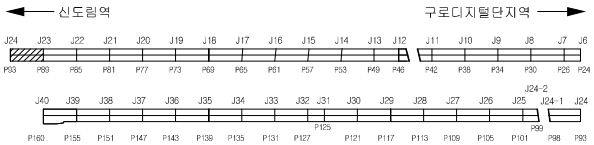


SECTION

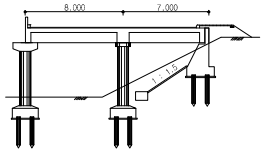

용 역 명	도림천4복개 외 2개소 정밀안전진단 및 정밀안전점검 용역					
범례	균열	망상균열	이물질퇴적	열화	조사일시	2019.04 ~ 2019.08
	파손,탈락 박리,박락	철근노출	철근부식	좌굴,변형	조 사 자	박기열
	들뜸	백태,결로	재료분리	소성변형	확 인 자	이승환
	부식	누수,습윤	배수구막힘	보수	도면번호	052

ID : 도림천4복개 2련 / 바닥판하면

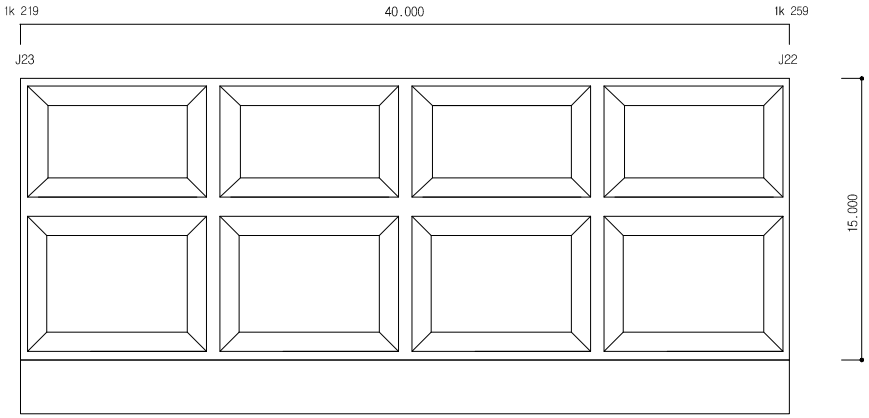


손 상 물 량 표


연번	작성년도	결 함 종 류	결 함 규 모						최종보수내역			비고	보수순위
			폭 (㎜)	길이 (m)	깊이 (㎜)	물량	단위	개소	년월	공법명/자재명	물량		
1													
2													
점 검 · 보 수 범 례	
———	금회차 손상
- - - - - - - -	전회차 미보수
- - - - - - - -	전회차 보수완료

KEY PLAN

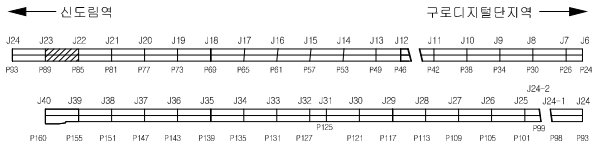


SECTION

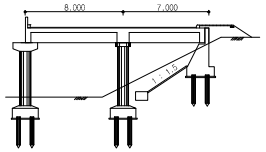

용 역 명	도림천4복개 외 2개소 정밀안전진단 및 정밀안전점검 용역					
범례	균열	망상균열	이물질퇴적	열화	조사일시	2019.04 ~ 2019.08
	파손,탈락 박리,박락	철근노출	철근부식	좌굴,변형	조 사 자	박기열
	들뜸	백태,결로	재료분리	소성변형	확 인 자	이승환
	부식	누수,습윤	배수구막힘	보수	도면번호	053

ID : 도림천4복개 2련 / 바닥판하면

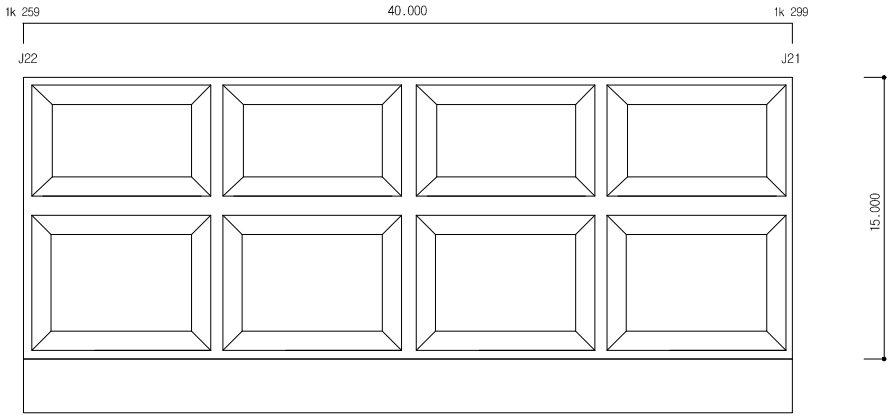


손 상 물 량 표


연번	작성년도	결 함 종 류	결 함 규 모						최종보수내역			비고	보수순위
			폭 (㎜)	길이 (m)	깊이 (㎜)	물량	단위	개소	년월	공법명/자재명	물량		
1													
2													
점 검 · 보 수 범 례	
———	금회차 손상
- - - - - - - -	전회차 미보수
- - - - - - - -	전회차 보수완료

KEY PLAN

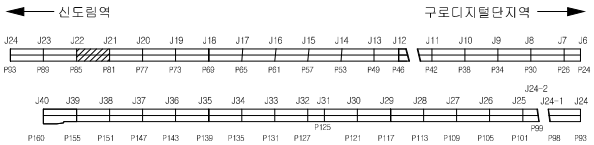


SECTION

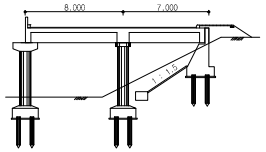

용 역 명	도림천4복개 외 2개소 정밀안전진단 및 정밀안전점검 용역					
범례	균열	망상균열	이물질퇴적	열화	조사일시	2019.04 ~ 2019.08
	파손,탈락 박리,박락	철근노출	철근부식	좌굴,변형	조 사 자	박기열
	들뜸	백태,결로	재료분리	소성변형	확 인 자	이승환
	부식	누수,습윤	배수구막힘	보수	도면번호	054

ID : 도림천4복개 2련 / 바닥판하면

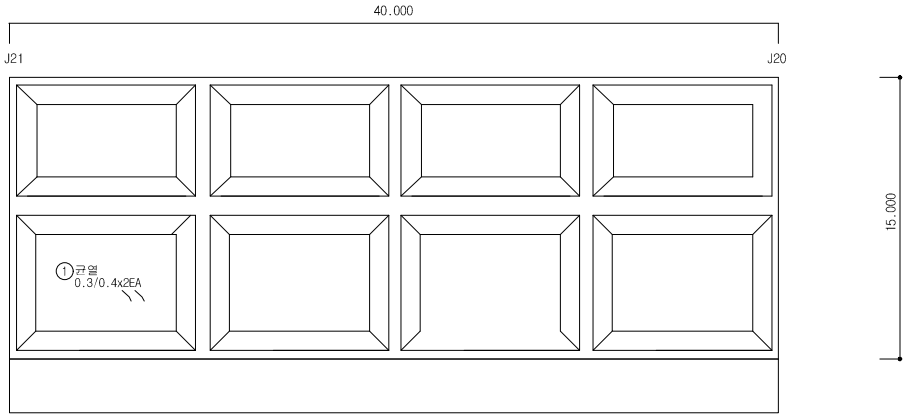


손 상 물 량 표


연번	작성년도	결 함 종 류	결 함 규 모						최종보수내역			비고	보수순위
			폭 (㎜)	깊이 (m)	깊이 (㎜)	물량	단위	개소	년월	공법명/자재명	물량		
1	2019	균열	0.30	0.40		0.80	m	2.00				신규	1
2													
3													
점 검 · 보 수 범 례	
———	금회차 손상
- - - - - - -	전회차 미보수
- - - - - - -	전회차 보수완료

KEY PLAN

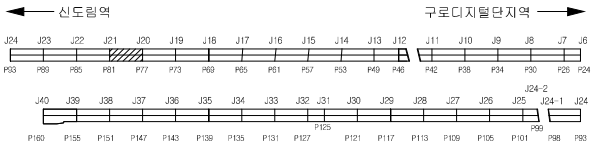


SECTION

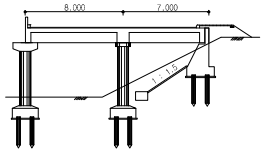

용 역 명	도림천4복개 외 2개소 정밀안전진단 및 정밀안전점검 용역					
범례	균열	망상균열	이물질퇴적	얼룩	조사일시	2019.04 ~ 2019.08
	파손,탈락 박리,박락	철근노출	철근부식	좌굴,변형	조 사 자	박기열
	들뜸	백태,결로	재료분리	소성변형	확 인 자	이승환
	부식	누수,습윤	배수구막힘	보수	도면번호	055

ID : 도림천4복개 2련 / 바닥판하면

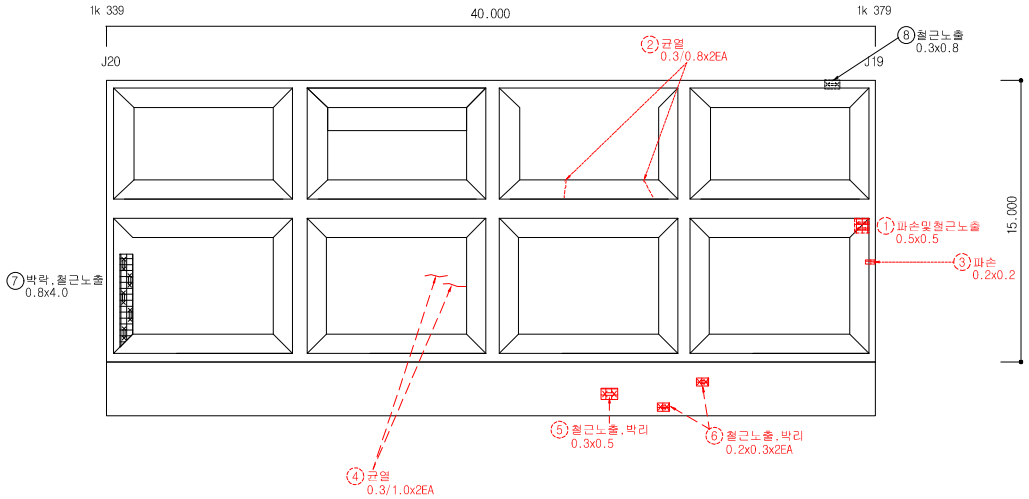


손 상 물 량 표


연번	작성년도	결 함 종 류	결 함 규 모						최종보수내역			비고	보수순위
			폭 (㎜)	깊이 (m)	깊이 (㎜)	물량	단위	개소	년월	공법명/자재명	물량		
1	2011	파손 및 철근노출	0.50	0.50		0.25	㎡	1.00					1
2	2011	균열	0.30	0.80		1.60	m	2.00					1
3	2011	파손	0.20	0.20		0.04	㎡	1.00					1
4	2016	균열	0.30	1.00		2.00	m	2.00					1
5	2016	철근노출 및 박리	0.30	0.50		0.15	㎡	1.00					1
6	2016	철근노출 및 박리	0.20	0.30		0.12	㎡	2.00					1
7	2019	박락,철근노출	0.80	4.00		3.20	㎡	1.00				신규	1
8	2019	철근노출	0.30	0.80		0.24	㎡	1.00				신규	1
9													
10													
점 검 · 보 수 범 례	
———	금회차 손상
- - - - - - - -	전회차 미보수
- - - - - - - -	전회차 보수완료

KEY PLAN

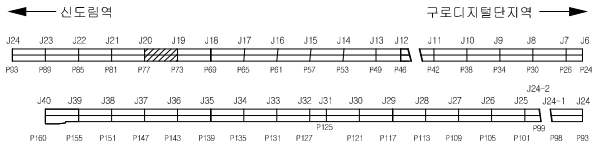


SECTION

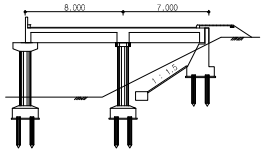

용 역 명	도림천4복개 외 2개소 정밀안전진단 및 정밀안전점검 용역					
범례	균열	망상균열	이물질퇴적	열화	조사일시	2019.04 ~ 2019.08
	파손,탈락 박리,박락	철근노출	철근부식	좌굴,변형	조 사 자	박기열
	들뜸	백태,결로	재료분리	소성변형	확 인 자	이승환
	부식	누수,습윤	배수구막힘	보수	도면번호	056

ID : 도림천4복개 2련 / 바닥판하면

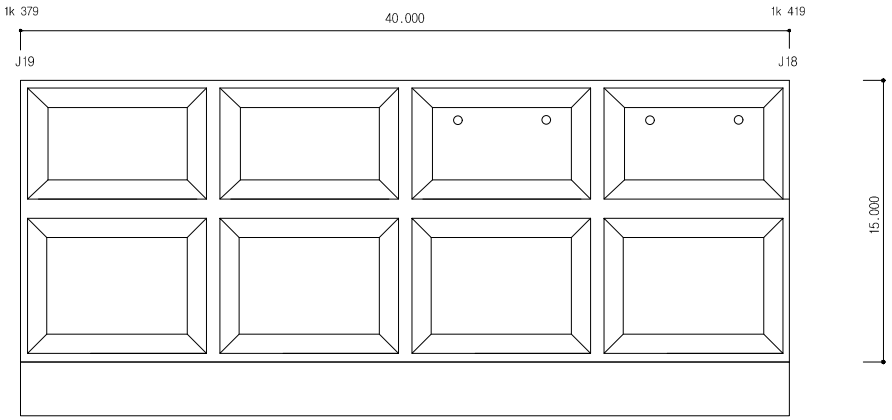


손 상 물 량 표


연번	작성년도	결 함 종 류	결 함 규 모						최종보수내역			비고	보수순위
			폭 (㎜)	길이 (m)	깊이 (㎜)	물량	단위	개소	년월	공법명/자재명	물량		
1													
2													
점 검 · 보 수 범 례	
———	금회차 손상
- - - - - - - -	전회차 미보수
- - - - - - - -	전회차 보수완료

KEY PLAN

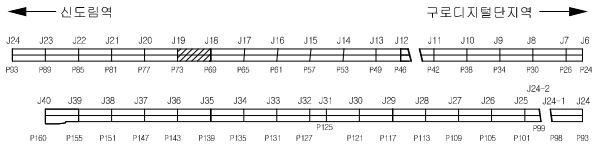


SECTION

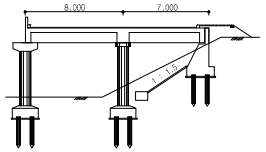

용 역 명	도림천4복개 외 2개소 정밀안전진단 및 정밀안전점검 용역					
범례	균열	망상균열	이물질퇴적	열화	조사일시	2019.04 ~ 2019.08
	파손,탈락 박리,박락	철근노출	철근부식	좌굴,변형	조 사 자	박기열
	들뜸	백태,결로	재료분리	소성변형	확 인 자	이승환
	부식	누수,습윤	배수구막힘	보수	도면번호	057

ID : 도림천4복개 2련 / 바닥판하면

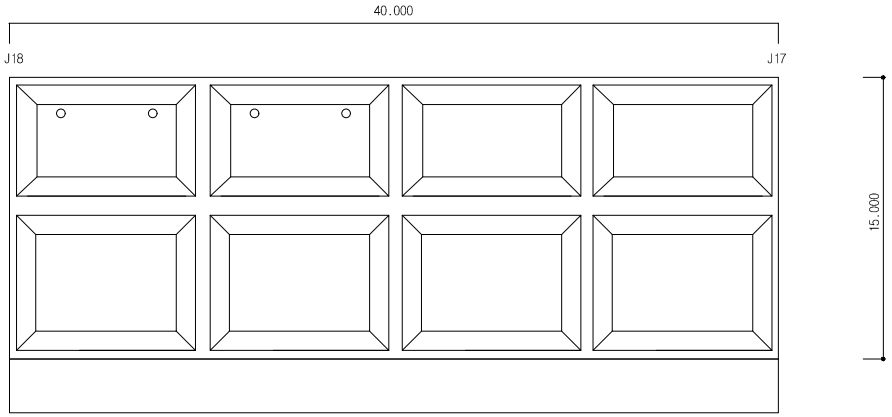


손 상 물 량 표


연번	작성년도	결 함 종 류	결 함 규 모						최종보수내역			비고	보수순위
			폭 (㎜)	길이 (m)	깊이 (㎜)	물량	단위	개소	년월	공법명/자재명	물량		
1	2014	백태	0.90	2.00		1.80	㎡	1.00					2
2	2011	파손	0.30	0.30		0.30	m	1.00					2
3	2014	망상균열 및 백태	3.00	3.00		9.00	㎡	1.00					2
4	2019	보수부박리	0.30	1.50		0.45	㎡	1.00				신규	2
5	2019	백태	0.50	0.50		0.25	㎡	1.00				신규	2
6	2019	보수부박리 및 백태	0.30	2.00		0.60	㎡	1.00				신규	2
7													
8													
점 검 · 보 수 범 례	
———	금회차 손상
- - - - - - -	전회차 미보수
- - - - - - -	전회차 보수완료

KEY PLAN

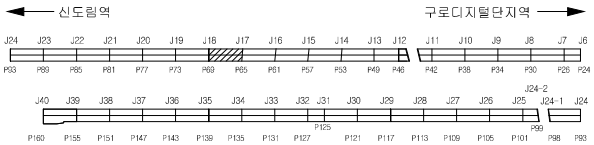


SECTION

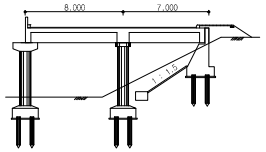

용 역 명	도림천4복개 외 2개소 정밀안전진단 및 정밀안전점검 용역					
범례	균열	망상균열	이물질퇴적	열화	조사일시	2019.04 ~ 2019.08
	파손,탈락 박리,박락	철근노출	철근부식	좌굴,변형	조 사 자	박기열
	들뜸	백태,결로	재료분리	소성변형	확 인 자	이승환
	부식	누수,습윤	배수구막힘	보수	도면번호	058

ID : 도림천4복개 2련 / 바닥판하면

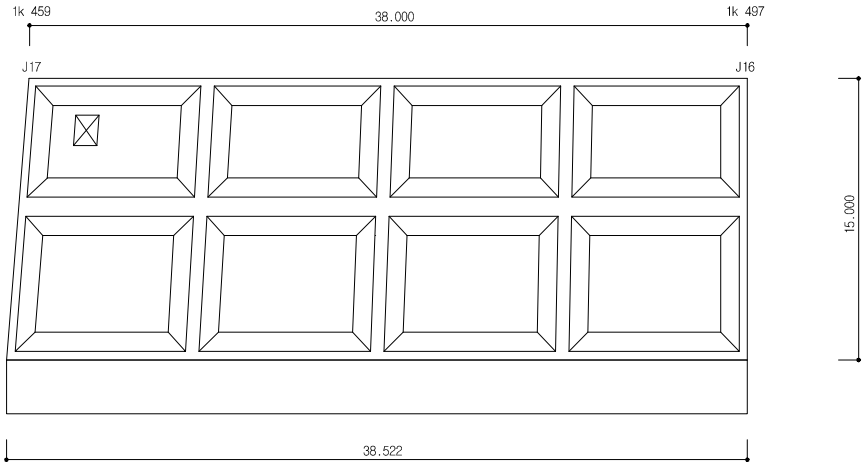


손 상 물 량 표


연번	작성년도	결 함 종 류	결 함 규 모						최종보수내역			비고	보수순위
			폭 (㎜)	길이 (m)	깊이 (㎜)	물량	단위	개소	년월	공법명/자재명	물량		
1													
2													
점 검 · 보 수 범 례	
———	금회차 손상
- - - - - - -	전회차 미보수
- - - - - - -	전회차 보수완료

KEY PLAN

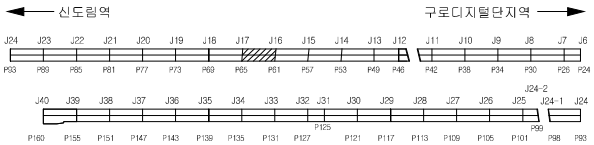


SECTION

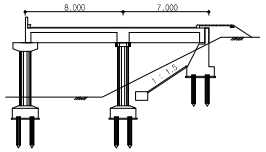

용 역 명	도림천4복개 외 2개소 정밀안전진단 및 정밀안전점검 용역					
범례	균열	망상균열	이물질퇴적	열화	조사일시	2019.04 ~ 2019.08
	파손,탈락 박리,박락	철근노출	철근부식	좌굴,변형	조 사 자	박기열
	들뜸	백태,결로	재료분리	소성변형	확 인 자	이승환
	부식	누수,습윤	배수구막힘	보수	도면번호	059

ID : 도림천4복개 2련 / 바닥판하면

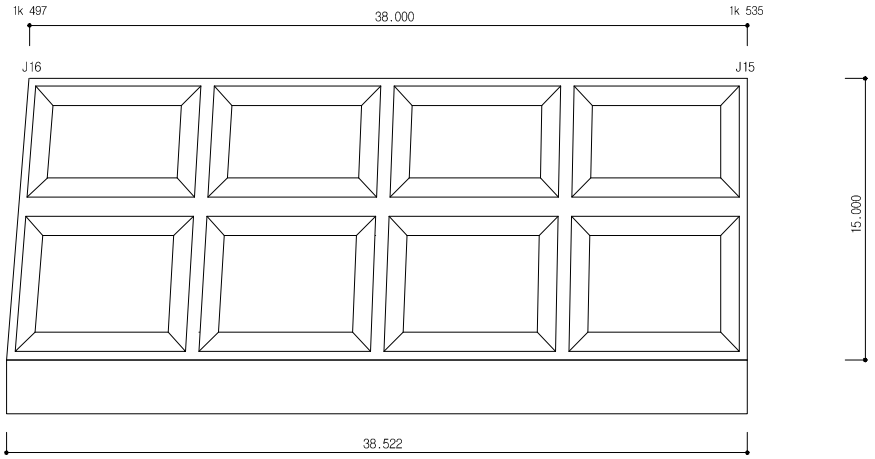


손 상 물 량 표


연번	작성년도	결 함 종 류	결 함 규 모						최종보수내역			비고	보수순위
			폭 (㎜)	길이 (m)	깊이 (㎜)	물량	단위	개소	년월	공법명/자재명	물량		
1													
2													
점 검 · 보 수 범 례	
———	금회차 손상
- - - - - - - -	전회차 미보수
- - - - - - - -	전회차 보수완료

KEY PLAN

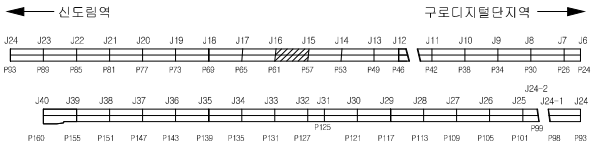


SECTION

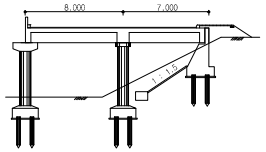

용 역 명	도림천4복개 외 2개소 정밀안전진단 및 정밀안전점검 용역					
범례	균열	망상균열	이물질퇴적	열화	조사일시	2019.04 ~ 2019.08
	파손,탈락 박리,박락	철근노출	철근부식	좌굴,변형	조 사 자	박기열
	들뜸	백태,결로	재료분리	소성변형	확 인 자	이승환
	부식	누수,습윤	배수구막힘	보수	도면번호	060

ID : 도림천4복개 2련 / 바닥판하면

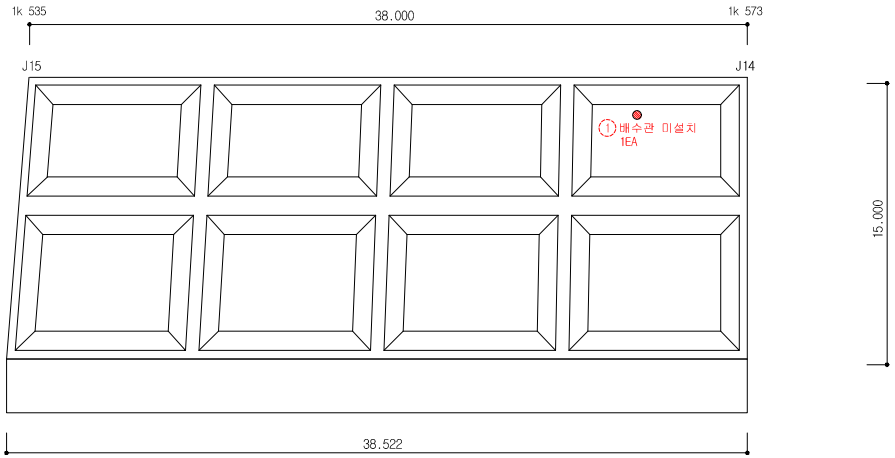


손 상 물 량 표


연번	작출년도	결 함 종 류	결 함 규 모						최종보수내역			비고	보수순위
			폭 (㎜)	길이 (m)	깊이 (㎜)	물량	단위	개소	년월	공법명/자재명	물량		
1	2016	배수관 미설치				1.00	EA	1.00					1
2													
3													
점 검 · 보 수 범 례	
———	금회차 손상
- - - - - - - -	전회차 미보수
- - - - - - - -	전회차 보수완료

KEY PLAN

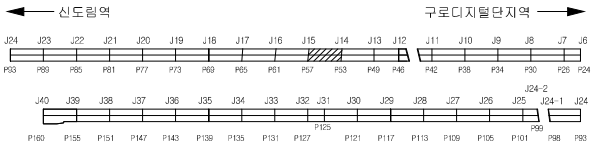


SECTION

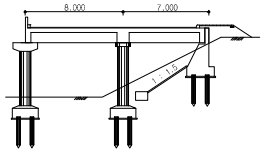

용 역 명	도림천4복개 외 2개소 정밀안전진단 및 정밀안전점검 용역					
범례	균열	망상균열	이물질퇴적	열화	조사일시	2019.04 ~ 2019.08
	파손,탈락 박리,박락	철근노출	철근부식	좌굴,변형	조 사 자	박기열
	들뜸	백태,결로	재료분리	소성변형	확 인 자	이승환
	부식	누수,습윤	배수구막힘	보수	도면번호	061

ID : 도림천4복개 2련 / 바닥판하면

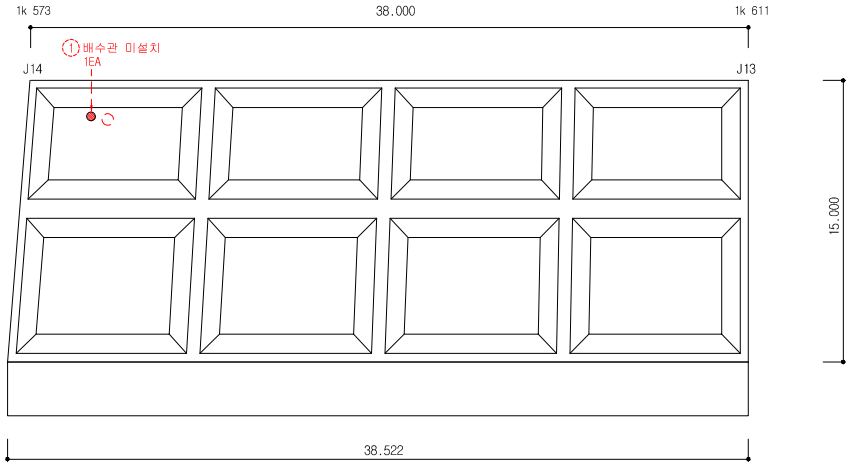


손 상 물 량 표


연번	작출년도	결 함 종 류	결 함 규 모						최종보수내역			비고	보수순위
			폭 (㎜)	길이 (m)	깊이 (㎜)	물량	단위	개소	년월	공법명/자재명	물량		
1	2016	배수관 미설치				1.00	EA	1.00					1
2													
3													
점 검 · 보 수 범 례	
———	금회차 손상
- - - - - - -	전회차 미보수
- - - - - - -	전회차 보수완료

KEY PLAN

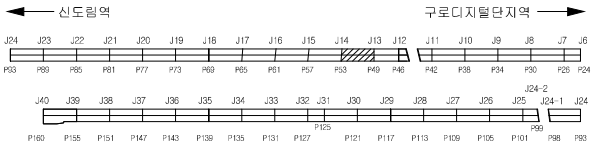


SECTION

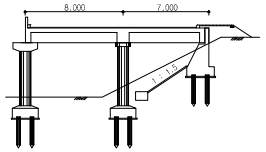

용 역 명	도림천4복개 외 2개소 정밀안전진단 및 정밀안전점검 용역					
범례	균열	망상균열	이물질퇴적	열화	조사일시	2019.04 ~ 2019.08
	파손,탈락 박리,박락	철근노출	철근부식	좌굴,변형	조 사 자	박기열
	들뜸	백태,결로	재료분리	소성변형	확 인 자	이승환
	부식	누수,습윤	배수구막힘	보수	도면번호	062

ID : 도림천4복개 2련 / 바닥판하면

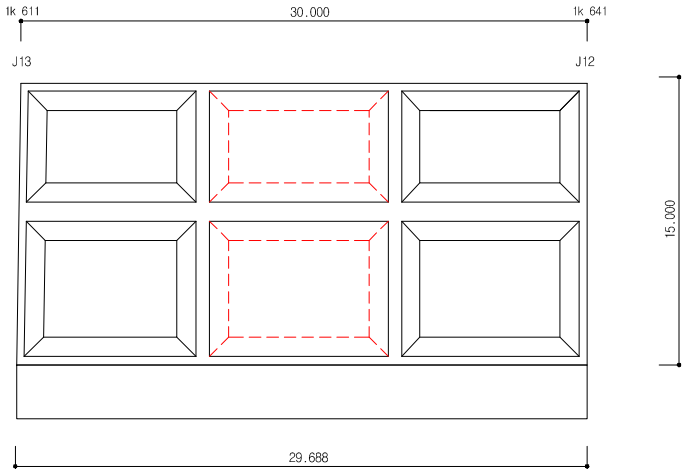


손 상 물 량 표

연번	작성년도	결 함 종 류	결 함 규 모						최종보수내역			비고	보수순위
			폭 (㎜)	길이 (m)	깊이 (㎜)	물량	단위	개소	년월	공법명/자재명	물량		
1													
2													
점 검 · 보 수 범 례

———	금회차 손상
- - - - - - -	전회차 미보수
- - - - - - -	전회차 보수완료

KEY PLAN

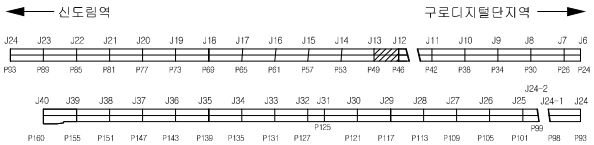


SECTION

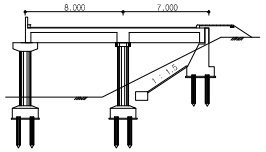

용 역 명	도림천4복개 외 2개소 정밀안전진단 및 정밀안전점검 용역					
범례	균열	망상균열	이물질퇴적	열화	조사일시	2019.04 ~ 2019.08
	파손,탈락 박리,박락	철근노출	철근부식	좌굴,변형	조 사 자	박기열
	들뜸	백태,결로	재료분리	소성변형	확 인 자	이승환
	부식	누수,습윤	배수구막힘	보수	도면번호	063

ID : 도림천4복개 2련 / 바닥판하면

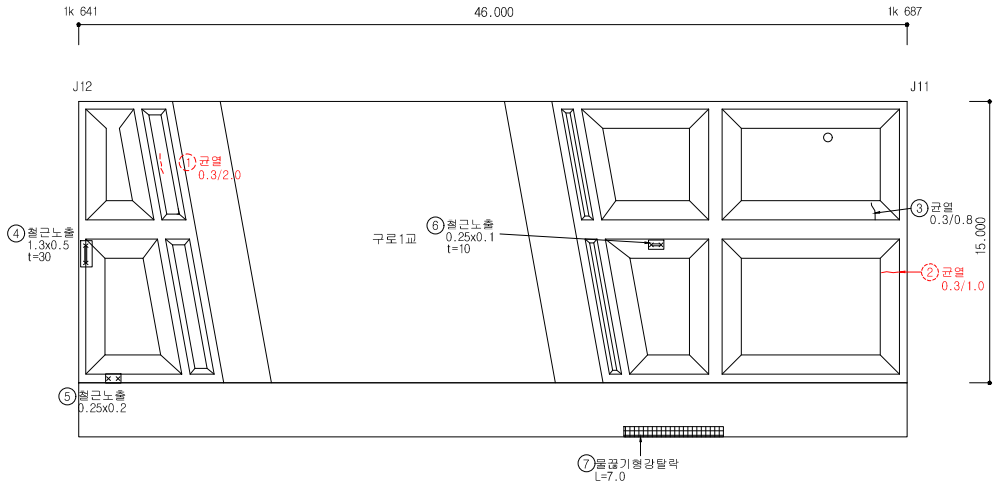


손 상 물 량 표


연번	작성년도	결 함 종 류	결 함 규 모						최종보수내역			비고	보수순위
			폭 (㎜)	길이 (m)	깊이 (㎜)	물량	단위	개소	년월	공법명/자재명	물량		
1	2013	균열	0.30	2.00		2.00	m	1.00					1
2	2016	균열	0.30	1.00		1.00	m	1.00					1
3	2019	균열	0.30	0.80		0.80	m	1.00				신규	1
4	2019	철근노출	1.30	0.50		0.65	㎡	1.00				신규	1
5	2019	철근노출	0.25	0.20		0.05	㎡	1.00				신규	1
6	2019	철근노출	0.25	0.10		0.03	㎡	1.00				신규	1
7	2019	물끊기형강탈락		7.00		7.00	m	1.00				신규	1
8													
9													
점 검 · 보 수 범 례	
———	금회차 손상
- - - - - - -	전회차 미보수
- - - - - - -	전회차 보수완료

KEY PLAN

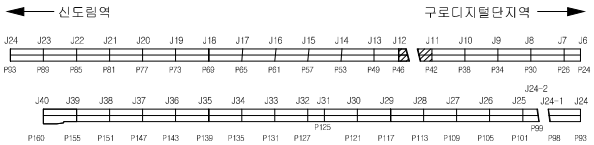


SECTION

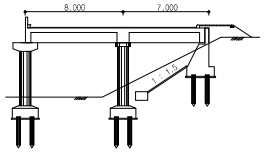

용 역 명	도림천4복개 외 2개소 정밀안전진단 및 정밀안전점검 용역					
범례	균열	망상균열	이물질퇴적	열화	조사일시	2019.04 ~ 2019.08
	파손,탈락 박리,박락	철근노출	철근부식	좌굴,변형	조 사 자	박기열
	들뜸	백태,결로	재료분리	소성변형	확 인 자	이승환
	부식	누수,습윤	배수구막힘	보수	도면번호	064

ID : 도림천4복개 2련 / 바닥판하면

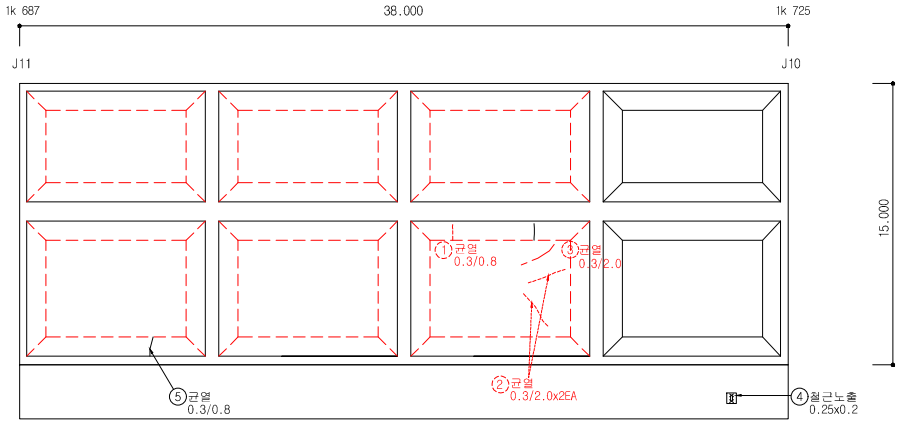


손 상 물 량 표


연번	작출년도	결 함 종 류	결 함 규 모						최종보수내역			비고	보수순위
			폭 (㎜)	길이 (m)	깊이 (㎜)	물량	단위	개소	년월	공법명/자재명	물량		
1	2011	균열	0.30	0.80		0.80	m	1.00					1
2	2011	균열	0.30	2.00		4.00	m	2.00					1
3	2016	균열	0.30	2.00		2.00	m	1.00					1
4	2019	철근노출	0.25	0.20		0.05	㎡	1.00				신규	1
5	2019	균열	0.30	0.80		0.80	m	1.00				신규	1
6													
7													
점 검 · 보 수 범 례	
———	금회차 손상
- - - - - - -	전회차 미보수
- - - - - - -	전회차 보수완료

KEY PLAN

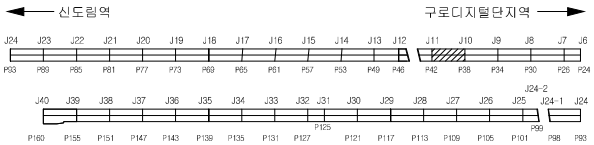


SECTION

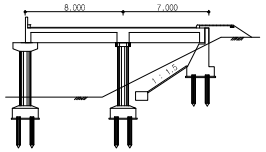

용 역 명	도림천4복개 외 2개소 정밀안전진단 및 정밀안전점검 용역					
범례	균열	망상균열	이물질퇴적	열화	조사일시	2019.04 ~ 2019.08
	파손,탈락 박리,박락	철근노출	철근부식	좌굴,변형	조 사 자	박기열
	들뜸	백태,결로	재료분리	소성변형	확 인 자	이승환
	부식	누수,습윤	배수구막힘	보수	도면번호	065

ID : 도림천4복개 2련 / 바닥판하면

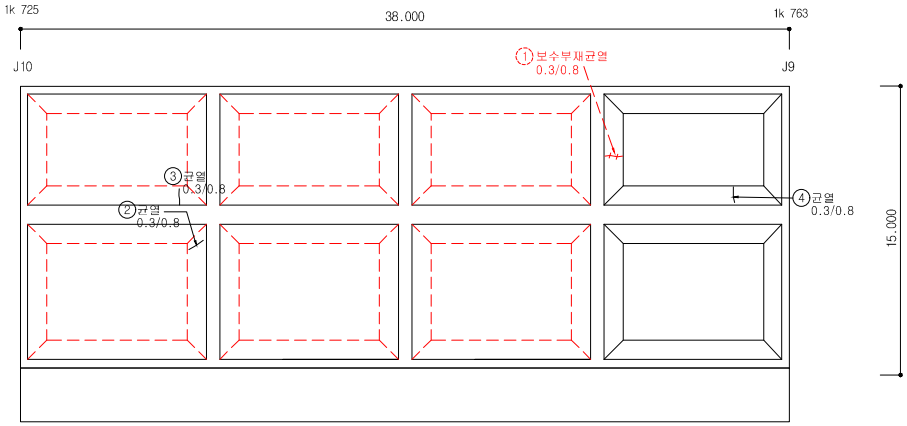


손 상 물 량 표


연번	작출년도	결 함 종 류	결 함 규 모						최종보수내역			비고	보수순위
			폭 (㎜)	길이 (m)	깊이 (㎜)	물량	단위	개소	년월	공법명/자재명	물량		
1	2016	보수부 재균열	0.30	0.80		0.80	m	1.00					1
2	2019	균열	0.30	0.80		0.80	m	1.00				신규	1
3	2019	균열	0.30	0.80		0.80	m	1.00				신규	1
4	2019	균열	0.30	0.80		0.80	m	1.00				신규	1
5													
6													
점 검 · 보 수 범 례	
———	금회차 손상
- - - - - - -	전회차 미보수
- - - - - - -	전회차 보수완료

KEY PLAN

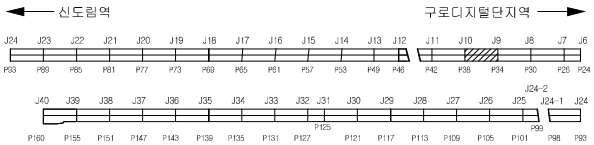


SECTION

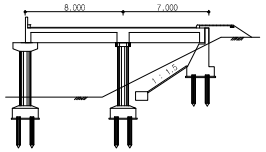

용 역 명	도림천4복개 외 2개소 정밀안전진단 및 정밀안전점검 용역					
범례	균열	망상균열	이물질퇴적	열화	조사일시	2019.04 ~ 2019.08
	파손,탈락 박리,박락	철근노출	철근부식	좌굴,변형	조 사 자	박기열
	들뜸	백태,결로	재료분리	소성변형	확 인 자	이승환
	부식	누수,습윤	배수구막힘	보수	도면번호	066

ID : 도림천4복개 2련 / 바닥판하면

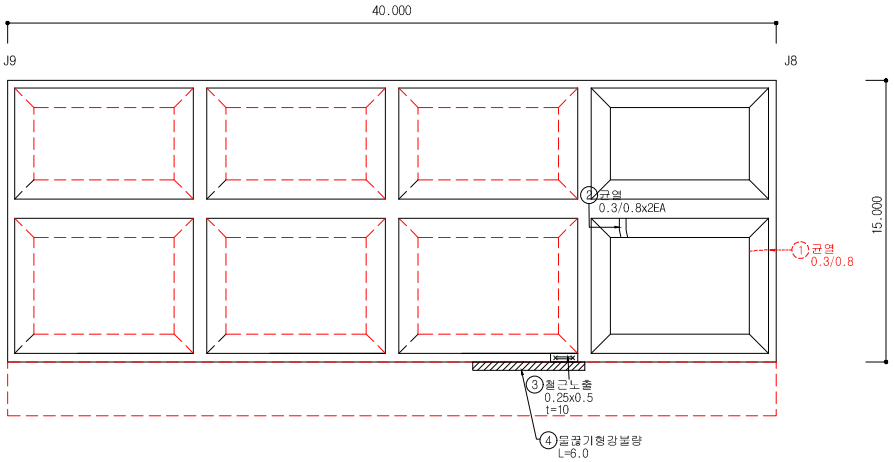


손 상 물 량 표

연번	작출년도	결 함 종 류	결 함 규 모						최종보수내역			비고	보수순위
			폭 (㎜)	길이 (m)	깊이 (㎜)	물량	단위	개소	년월	공법명/자재명	물량		
1	2011	균열	0.30	0.80		0.80	m	1.00					1
2	2019	균열	0.30	0.80		1.60	m	2.00				신규	1
3	2019	철근노출	0.25	0.50		0.13	㎡	1.00				신규	1
4	2019	물끊기형강볼량		6.00		6.00	m	1.00				신규	1
5													
6													
점 검 · 보 수 범 례

———	금회차 손상
- - - - - - -	전회차 미보수
- - - - - - -	전회차 보수완료

KEY PLAN

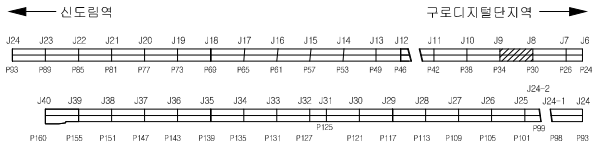


SECTION

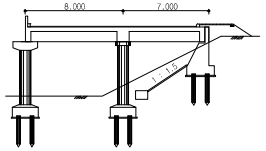

용 역 명	도림천4복개 외 2개소 정밀안전진단 및 정밀안전점검 용역					
범례	균열	망상균열	이물질퇴적	열화	조사일시	2019.04 ~ 2019.08
	파손,탈락 박리,박락	철근노출	철근부식	좌굴,변형	조 사 자	박기열
	들뜸	백태,결로	재료분리	소성변형	확 인 자	이승환
	부식	누수,습윤	배수구막힘	보수	도면번호	067

ID : 도림천4복개 2련 / 바닥판하면

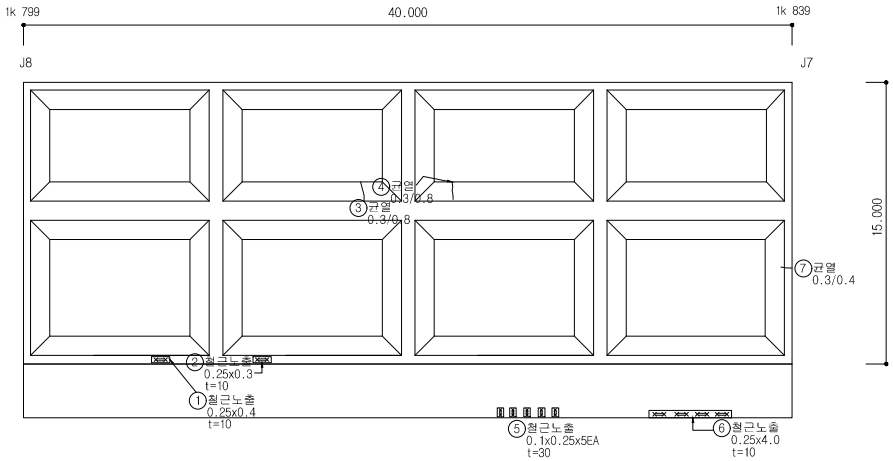


손 상 물 량 표


연번	적출년도	결 함 종 류	결 함 규 모						최종보수내역			비고	보수순위
			폭 (㎜)	길이 (m)	깊이 (㎜)	물량	단위	개소	년월	공법명/자재명	물량		
1	2019	철근노출	0.25	0.40		0.10	㎡	1.00				신규	1
2	2019	철근노출	0.25	0.30		0.08	㎡	1.00				신규	1
3	2019	균열	0.30	0.80		0.80	m	1.00				신규	1
4	2019	균열	0.30	0.80		0.80	m	1.00				신규	1
5	2019	철근노출	0.10	0.25		0.13	㎡	5.00				신규	1
6	2019	철근노출	0.25	4.00		1.00	㎡	1.00				신규	1
7	2019	균열	0.30	0.40		0.40	m	1.00				신규	1
8													
9													
점 검 · 보 수 범 례	
———	금회차 손상
- - - - - - -	전회차 미보수
- - - - - - -	전회차 보수완료

KEY PLAN

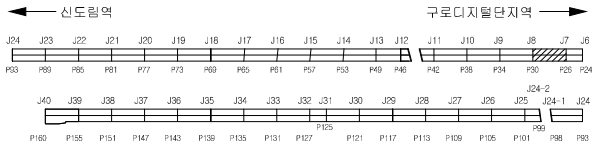


SECTION

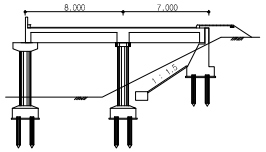

용 역 명	도림천4복개 외 2개소 정밀안전진단 및 정밀안전점검 용역					
범례	균열	망상균열	이물질퇴적	열화	조사일시	2019.04 ~ 2019.08
	파손,탈락 박리,박락	철근노출	철근부식	좌굴,변형	조 사 자	박기열
	들뜸	백태,결로	재료분리	소성변형	확 인 자	이승환
	부식	누수,습윤	배수구막힘	보수	도면번호	068

ID : 도림천4복개 2련 / 바닥판하면

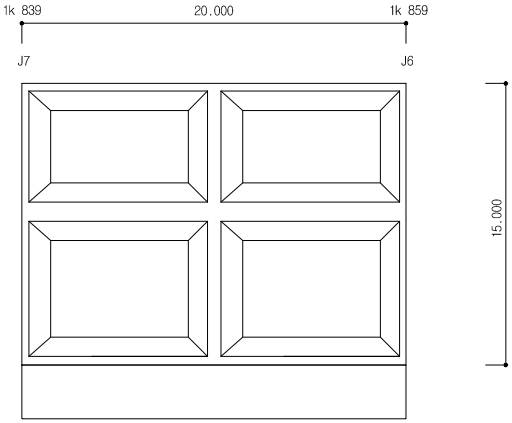


손 상 물 량 표


연번	작성년도	결 함 종 류	결 함 규 모						최종보수내역			비고	보수순위
			폭 (㎜)	길이 (m)	깊이 (㎜)	물량	단위	개소	년월	공법명/자재명	물량		
1													
2													
점 검 · 보 수 범 례	
———	금회차 손상
- - - - - - - -	전회차 미보수
- - - - - - - -	전회차 보수완료

KEY PLAN

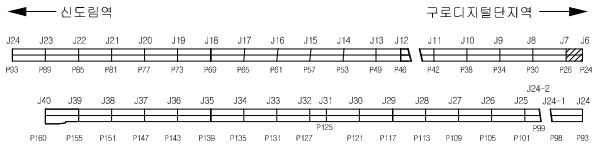


SECTION

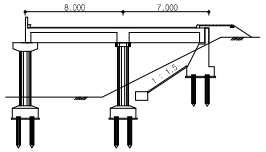

용 역 명	도림천4복개 외 2개소 정밀안전진단 및 정밀안전점검 용역					
범례	균열	망상균열	이물질퇴적	열화	조사일시	2019.04 ~ 2019.08
	파손,탈락 박리,박락	철근노출	철근부식	좌굴,변형	조 사 자	박기열
	들뜸	백태,결로	재료분리	소성변형	확 인 자	이승환
	부식	누수,습윤	배수구막힘	보수	도면번호	069

ID : 도림천4복개 2련 / 교대

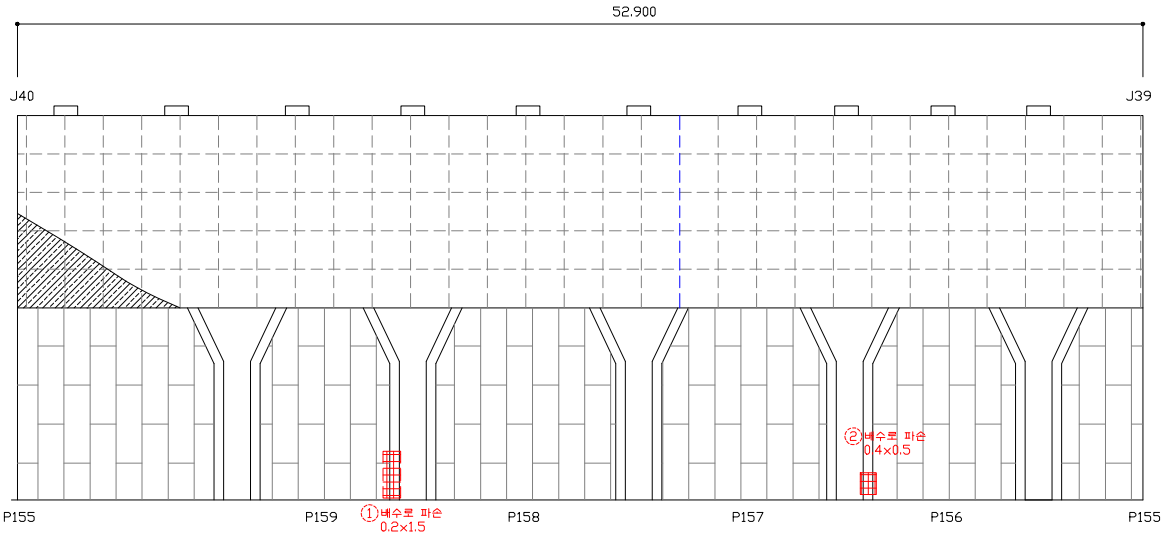


손 상 물 량 표


연번	작성년도	결 함 종 류	결 함 규 모						최종보수내역			비고	보수순위
			폭 (㎜)	길이 (m)	깊이 (㎜)	물량	단위	개소	년월	공법명/자재명	물량		
1	2016	배수로파손	0.20	1.50		0.30	㎡	1.00					1
2	2016	배수로파손	0.40	0.50		0.20	㎡	1.00					1
3													
4													
점 검 · 보 수 범 례	
———	금회차 손상
- - - - - - - -	전회차 미보수
- - - - - - - -	전회차 보수완료

KEY PLAN

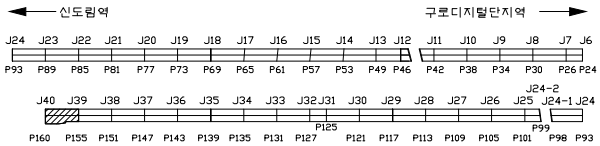


SECTION

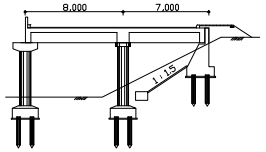

용 역 명	도림천4복개 외 2개소 정밀안전진단 및 정밀안전점검 용역					
범례	균열	망상균열	이물질퇴적	열화	조사일시	2019.04 ~ 2019.08
	파손,탈락 박리,박락	철근노출	철근부식	좌굴,변형	조 사 자	박기열
	들뜸	백태,결로	재료분리	소성변형	확 인 자	이승환
	부식	누수,습윤	배수구막힘	보수	도면번호	070

ID : 도림천4복개 2련 / 교대

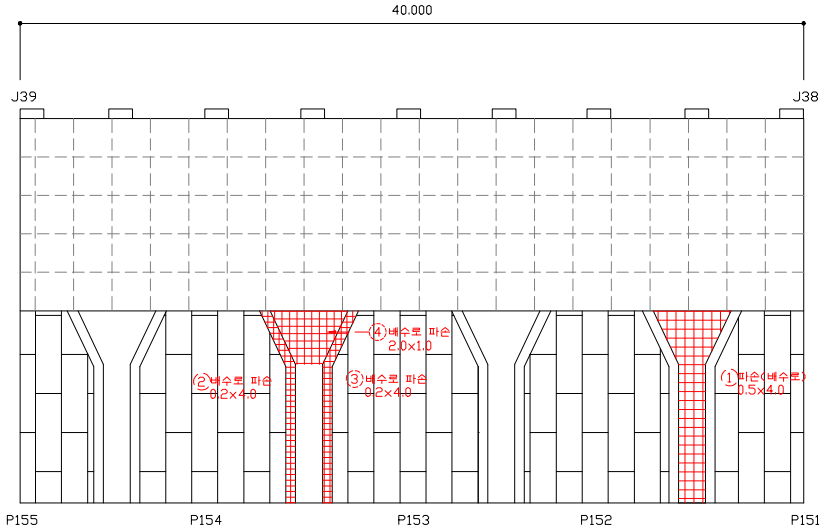


손 상 물 량 표


연번	작성년도	결 함 종 류	결 함 규 모						최종보수내역			비고	보수순위
			폭 (㎜)	길이 (m)	깊이 (mm)	물량	단위	개소	년월	공법명/자재명	물량		
1	2014	파손(배수로)	0.50	4.00		2.00	㎡	1.00					1
2	2014	배수로파손	0.20	4.00		0.80	㎡	1.00					1
3	2011	배수로파손	0.20	4.00		0.80	㎡	1.00					1
4	2016	배수로파손	2.00	1.00		2.00	㎡	1.00					1
5													
6													
점 검 · 보 수 범 례	
———	금회차 손상
- - - - - - - -	전회차 미보수
- - - - - - - -	전회차 보수완료

KEY PLAN

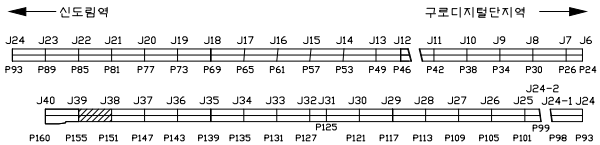


SECTION

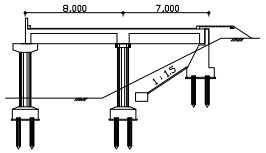

용 역 명	도림천4복개 외 2개소 정밀안전진단 및 정밀안전점검 용역					
범례	균열	망상균열	이물질퇴적	열화	조사일시	2019.04 ~ 2019.08
	파손,탈락 박리,박락	철근노출	철근부식	좌굴,변형	조 사 자	박기열
	들뜸	백태,결로	재료분리	소성변형	확 인 자	이승환
	부식	누수,습윤	배수구막힘	보수	도면번호	071

ID : 도림천4복개 2련 / 교대

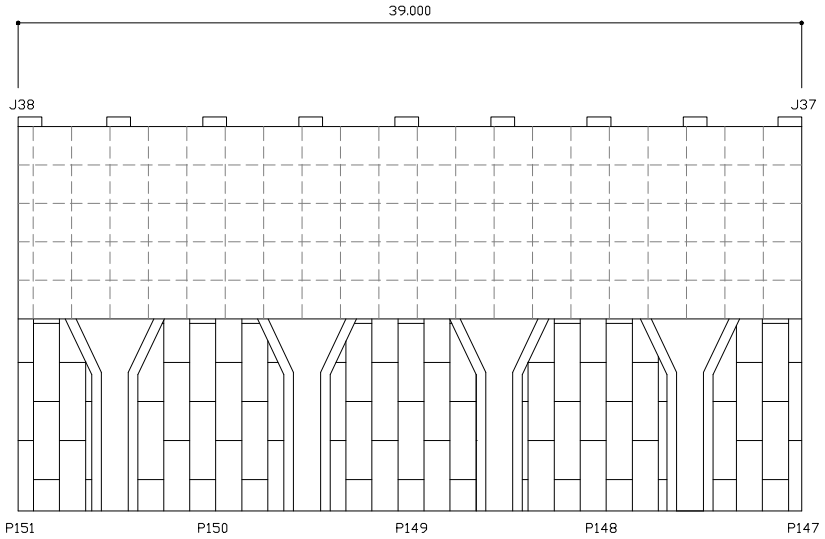


손 상 물 량 표


연번	작성년도	결 함 종 류	결 함 규 모						최종보수내역			비고	보수순위
			폭 (㎜)	길이 (m)	깊이 (㎜)	물량	단위	개소	년월	공법명/자재명	물량		
1													
2													
점 검 · 보 수 범 례	
———	금회차 손상
- - - - - - - -	전회차 미보수
- - - - - - - -	전회차 보수완료

KEY PLAN

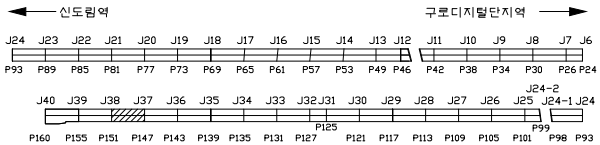


SECTION

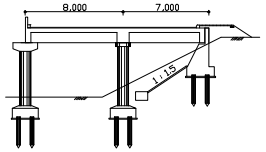

용 역 명	도림천4복개 외 2개소 정밀안전진단 및 정밀안전점검 용역					
범례	균열	망상균열	이물질퇴적	열화	조사일시	2019.04 ~ 2019.08
	파손,탈락 박리,박락	철근노출	철근부식	좌굴,변형	조 사 자	박기열
	들뜸	백태,결로	재료분리	소성변형	확 인 자	이승환
	부식	누수,습윤	배수구막힘	보수	도면번호	072

ID : 도림천4복개 2련 / 교대

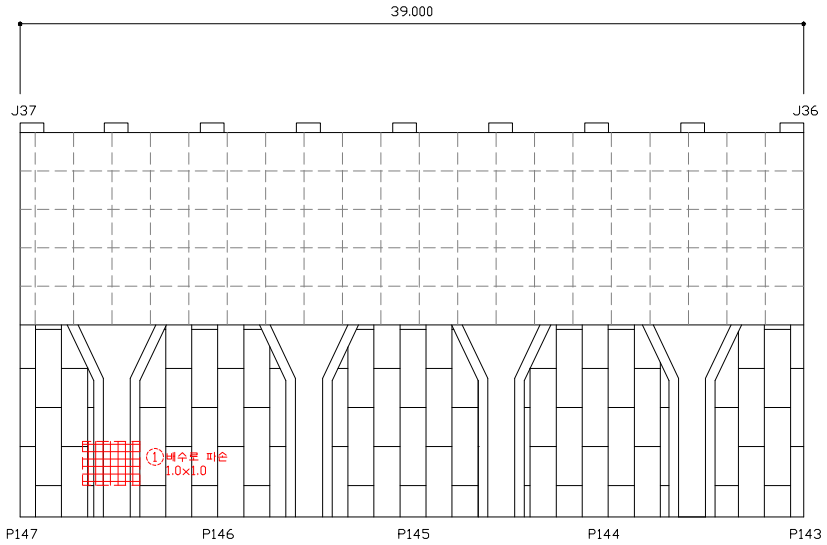


손 상 물 량 표


연번	작성년도	결 함 종 류	결 함 규 모						최종보수내역			비고	보수순위
			폭 (㎜)	길이 (m)	깊이 (㎜)	물량	단위	개소	년월	공법명/자재명	물량		
1	2016	배수로파손	1.00	1.00		1.00	㎡	1.00					1
2													
3													
점 검 · 보 수 범 례	
———	금회차 손상
- - - - - - - -	전회차 미보수
- - - - - - - -	전회차 보수완료

KEY PLAN

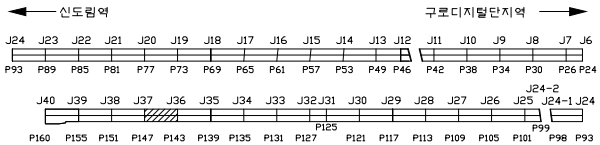


SECTION

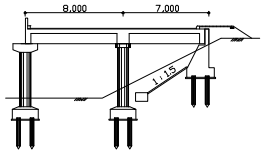

용 역 명	도림천4복개 외 2개소 정밀안전진단 및 정밀안전점검 용역					
범례	균열	망상균열	이물질퇴적	열화	조사일시	2019.04 ~ 2019.08
	파손,탈락 박리,박락	철근노출	철근부식	좌굴,변형	조 사 자	박기열
	들뜸	백태,결로	재료분리	소성변형	확 인 자	이승환
	부식	누수,습윤	배수구막힘	보수	도면번호	073

ID : 도림천4복개 2련 / 교대

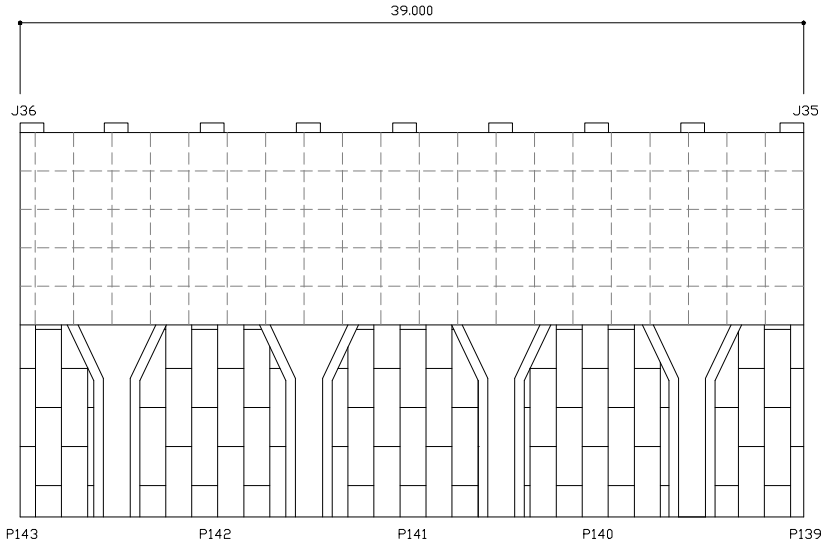


손 상 물 량 표


연번	작성년도	결 함 종 류	결 함 규 모						최종보수내역			비고	보수순위
			폭 (㎜)	길이 (m)	깊이 (㎜)	물량	단위	개소	년월	공법명/자재명	물량		
1													
2													
점 검 · 보 수 범 례	
———	금회차 손상
- - - - - - - -	전회차 미보수
- - - - - - - -	전회차 보수완료

KEY PLAN

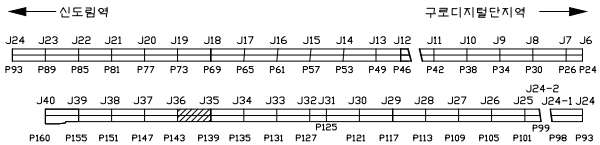


SECTION

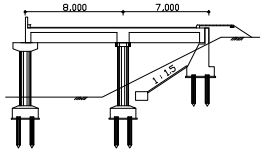

용 역 명	도림천4복개 외 2개소 정밀안전진단 및 정밀안전점검 용역					
범례	균열	망상균열	이물질퇴적	열화	조사일시	2019.04 ~ 2019.08
	파손,탈락 박리,박락	철근노출	철근부식	좌굴,변형	조 사 자	박기열
	들뜸	백태,결로	재료분리	소성변형	확 인 자	이승환
	부식	누수,습윤	배수구막힘	보수	도면번호	074

ID : 도림천4복개 2련 / 교대

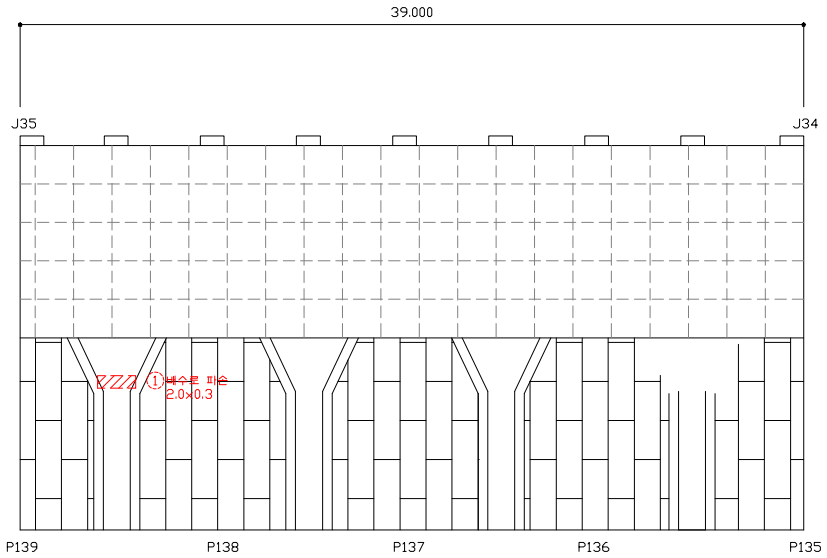


손 상 물 량 표


연번	작성년도	결 함 종 류	결 함 규 모						최종보수내역			비고	보수순위
			폭 (㎜)	깊이 (m)	깊이 (㎜)	물량	단위	개소	년월	공법명/자재명	물량		
1	2016	배수로파손	2.00	0.30		0.60	㎡	1.00					1
2													
3													
점 검 · 보 수 범 례	
———	금회차 손상
- - - - - - - -	전회차 미보수
- - - - - - - -	전회차 보수완료

KEY PLAN

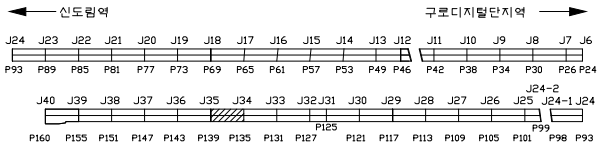


SECTION

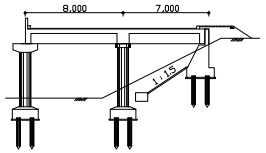

용 역 명	도림천4복개 외 2개소 정밀안전진단 및 정밀안전점검 용역					
범례	균열	망상균열	이물질퇴적	열화	조사일시	2019.04 ~ 2019.08
	파손,탈락 박리,박락	철근노출	철근부식	좌굴,변형	조 사 자	박기열
	들뜸	백태,결로	재료분리	소성변형	확 인 자	이승환
	부식	누수,습윤	배수구막힘	보수	도면번호	075

ID : 도림천4복개 2련 / 교대

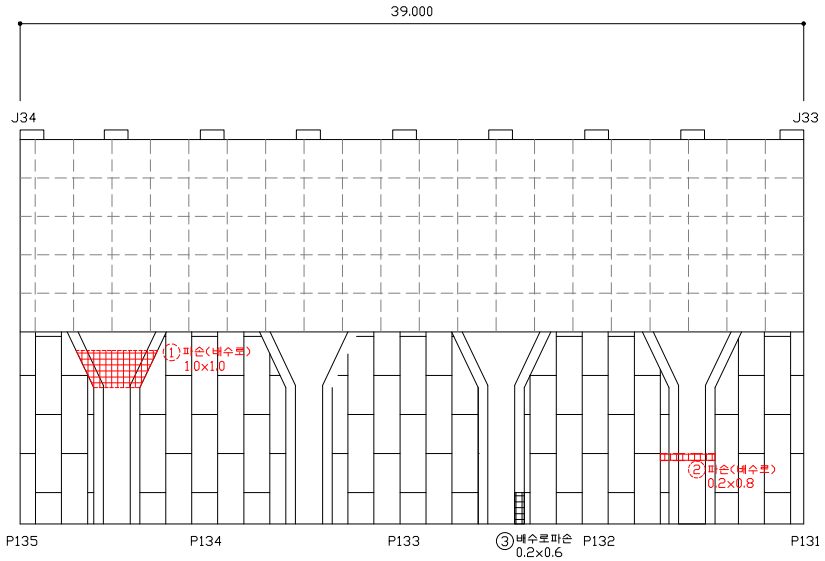


손 상 물 량 표


연번	작성년도	결 함 종 류	결 함 규 모						최종보수내역			비고	보수순위
			폭 (㎜)	길이 (m)	깊이 (㎜)	물량	단위	개소	년월	공법명/자재명	물량		
1	2018	파손	1.00	1.00		1.00	㎡	1.00					1
2	2016	파손	0.20	0.80		0.16	㎡	1.00					1
3	2019	배수로파손	0.20	0.60		0.12	㎡	1.00				신규	1
4	2011	플레이트부식	-	-		9.00	EA	9.00					2
5													
6													
점 검 · 보 수 범 례	
———	금회차 손상
- - - - - - - -	전회차 미보수
- - - - - - - -	전회차 보수완료

KEY PLAN

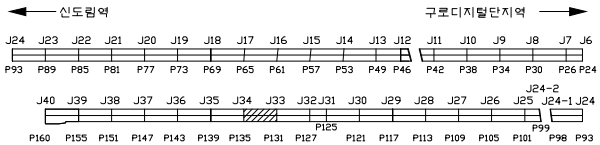


SECTION

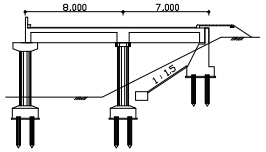

용 역 명	도림천4복개 외 2개소 정밀안전진단 및 정밀안전점검 용역					
범례	균열	망상균열	이물질퇴적	열화	조사일시	2019.04 ~ 2019.08
	파손,탈락 박리,박락	철근노출	철근부식	좌굴,변형	조 사 자	박기열
	들뜸	백태,결로	재료분리	소성변형	확 인 자	이승환
	부식	누수,습윤	배수구막힘	보수	도면번호	076

ID : 도림천4복개 2련 / 교대

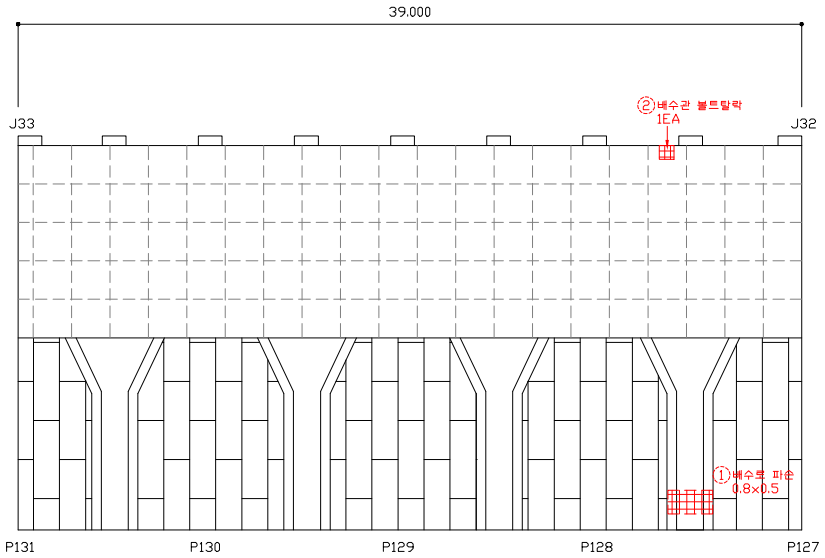


손 상 물 량 표


연번	작성년도	결 함 종 류	결 함 규 모						최종보수내역			비고	보수순위
			폭 (㎜)	길이 (m)	깊이 (㎜)	물량	단위	개소	년월	공법명/자재명	물량		
1	2016	배수로파손	0.80	0.50		0.40	㎡	1.00					1
2	2016	배수관볼트탈락				1.00	EA	1.00					1
3													
4													
점 검 · 보 수 범 례	
———	금회차 손상
- - - - - - - -	전회차 미보수
- - - - - - - -	전회차 보수완료

KEY PLAN

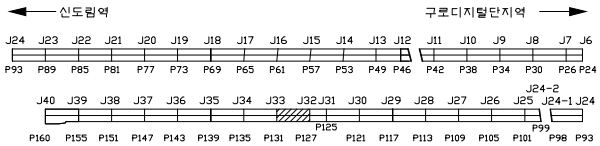


SECTION

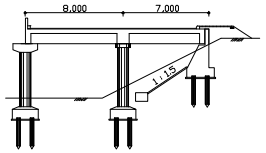

용 역 명	도림천4복개 외 2개소 정밀안전진단 및 정밀안전점검 용역					
범례	균열	망상균열	이물질퇴적	열화	조사일시	2019.04 ~ 2019.08
	파손,탈락 박리,박락	철근노출	철근부식	좌굴,변형	조 사 자	박기열
	들뜸	백태,결로	재료분리	소성변형	확 인 자	이승환
	부식	누수,습윤	배수구막힘	보수	도면번호	077

ID : 도림천4복개 2련 / 교대

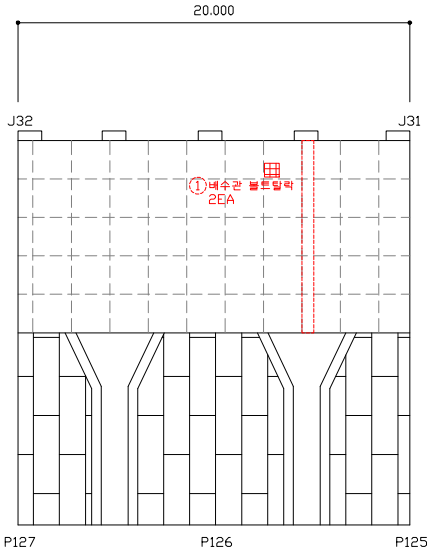


손 상 물 량 표


연번	작성년도	결 함 종 류	결 함 규 모						최종보수내역			비고	보수순위
			폭 (㎜)	길이 (m)	깊이 (㎜)	물량	단위	개소	년월	공법명/자재명	물량		
1	2016	배수관볼트탈락				2.00	EA	2.00					1
2													
3													
점 검 · 보 수 범 례	
———	금회차 손상
- - - - - - - -	전회차 미보수
- - - - - - - -	전회차 보수완료

KEY PLAN

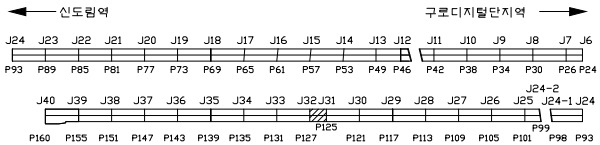


SECTION

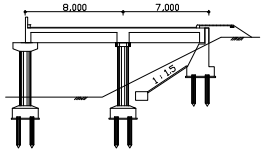

용 역 명	도림천4복개 외 2개소 정밀안전진단 및 정밀안전점검 용역					
범례	균열	망상균열	이물질퇴적	열화	조사일시	2019.04 ~ 2019.08
	파손,탈락 박리,박락	철근노출	철근부식	좌굴,변형	조 사 자	박기열
	들뜸	백태,결로	재료분리	소성변형	확 인 자	이승환
	부식	누수,습윤	배수구막힘	보수	도면번호	078

ID : 도림천4복개 2련 / 교대

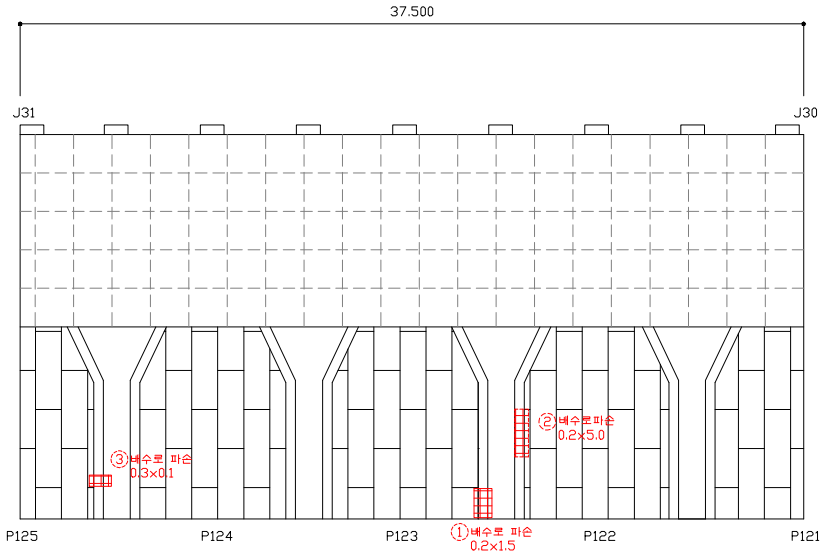


손 상 물 량 표


연번	작성년도	결 함 종 류	결 함 규 모						최종보수내역				비고	보수순위
			폭 (㎜)	길이 (m)	깊이 (㎜)	물량	단위	개소	년월	공법명/자재명	물량			
1	2016	배수로파손	0.20	1.50		0.30	㎡	1.00						1
2	2016	배수로파손	0.20	5.00		1.00	㎡	1.00						1
3	2016	배수로파손	0.30	0.10		0.03	㎡	1.00						1
4														
5														
점 검 · 보 수 범 례	
———	금회차 손상
- - - - - - - -	전회차 미보수
- - - - - - - -	전회차 보수완료

KEY PLAN

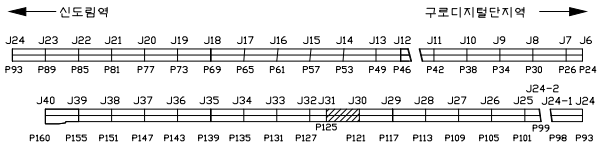


SECTION

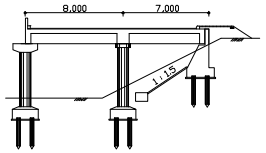

용 역 명	도림천4복개 외 2개소 정밀안전진단 및 정밀안전점검 용역					
범례	균열	망상균열	이물질퇴적	열화	조사일시	2019.04 ~ 2019.08
	파손,탈락 박리,박락	철근노출	철근부식	좌굴,변형	조 사 자	박기열
	들뜸	백태,결로	재료분리	소성변형	확 인 자	이승환
	부식	누수,습윤	배수구막힘	보수	도면번호	079

ID : 도림천4복개 2련 / 교대

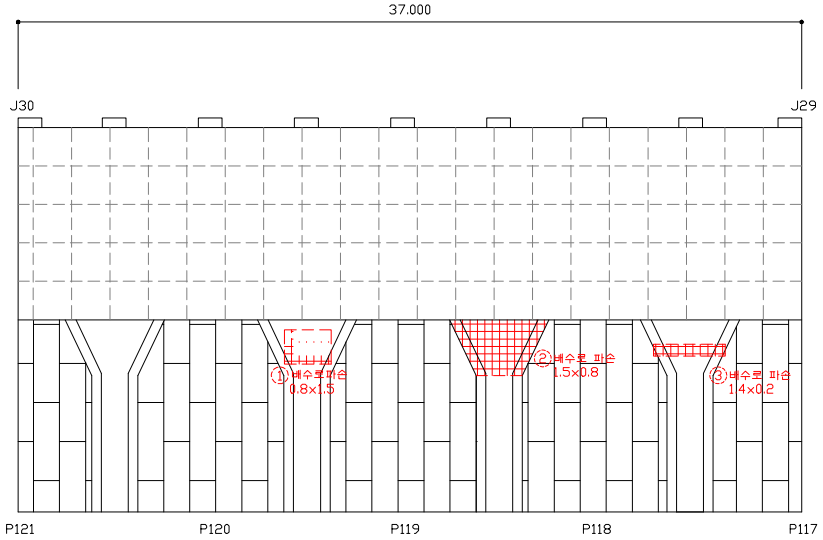


손 상 물 량 표


연번	작성년도	결 함 종 류	결 함 규 모						최종보수내역			비고	보수순위
			폭 (㎜)	길이 (m)	깊이 (mm)	물량	단위	개소	년월	공법명/자재명	물량		
1	2018	배수로파손	0.80	1.50		1.20	㎡	1.00					1
2	2016	배수로파손	1.50	0.80		1.20	㎡	1.00					1
3	2016	배수로파손	1.20	0.20		0.24	㎡	1.00					1
4													
5													
점 검 · 보 수 범 례	
———	금회차 손상
- - - - - - - -	전회차 미보수
- - - - - - - -	전회차 보수완료

KEY PLAN

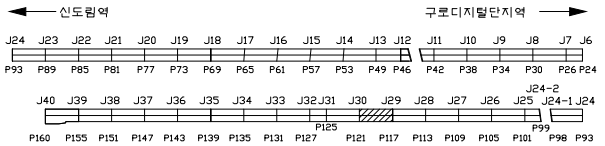


SECTION

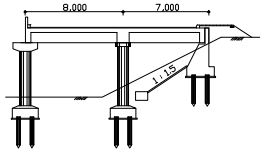

용 역 명	도림천4복개 외 2개소 정밀안전진단 및 정밀안전점검 용역					
범례	균열	망상균열	이물질퇴적	열화	조사일시	2019.04 ~ 2019.08
	파손,탈락 박리,박락	철근노출	철근부식	좌굴,변형	조 사 자	박기열
	들뜸	백태,결로	재료분리	소성변형	확 인 자	이승환
	부식	누수,습윤	배수구막힘	보수	도면번호	080

ID : 도림천4복개 2련 / 교대

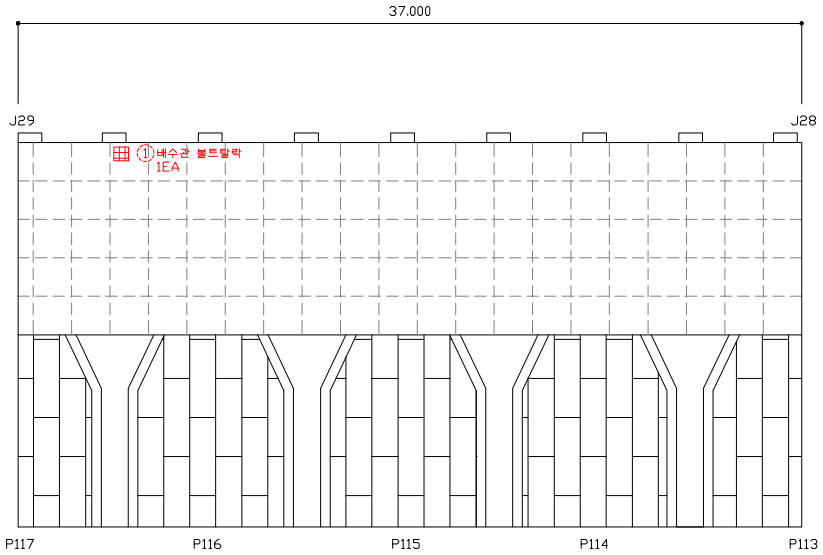


손 상 물 량 표


연번	작성년도	결 함 종 류	결 함 규 모						최종보수내역			비고	보수순위
			폭 (㎜)	길이 (m)	깊이 (㎜)	물량	단위	개소	년월	공법명/자재명	물량		
1	2016	배수관볼트탈락	-	-		1.00	EA	1.00					1
2													
3													
점 검 · 보 수 범 례	
———	금회차 손상
- - - - - - - -	전회차 미보수
- - - - - - - -	전회차 보수완료

KEY PLAN

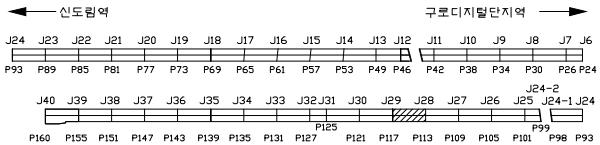


SECTION

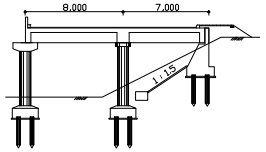

용 역 명	도림천4복개 외 2개소 정밀안전진단 및 정밀안전점검 용역					
범례	균열	망상균열	이물질퇴적	열화	조사일시	2019.04 ~ 2019.08
	파손,탈락 박리,박락	철근노출	철근부식	좌굴,변형	조 사 자	박기열
	들뜸	백태,결로	재료분리	소성변형	확 인 자	이승환
	부식	누수,습윤	배수구막힘	보수	도면번호	081

ID : 도림천4복개 2련 / 교대

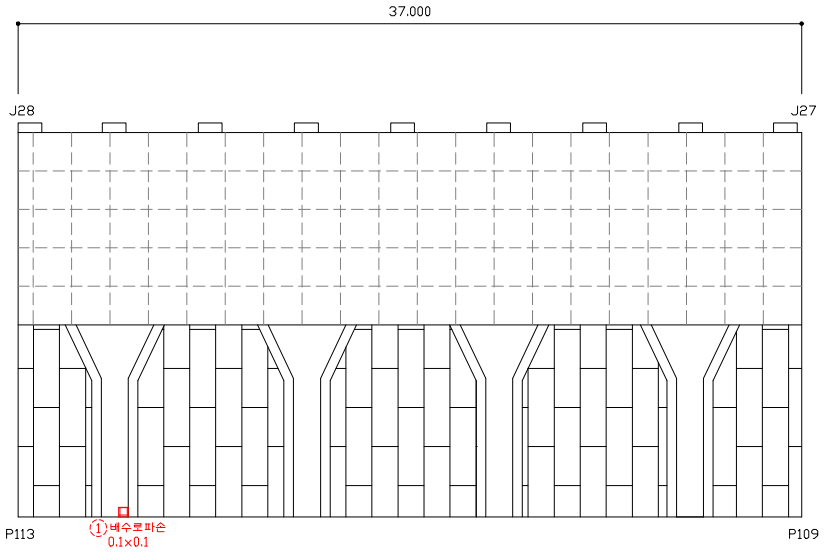


손 상 물 량 표


연번	작성년도	결 함 종 류	결 함 규 모						최종보수내역			비고	보수순위
			폭 (㎜)	길이 (m)	깊이 (㎜)	물량	단위	개소	년월	공법명/자재명	물량		
1	2018	배수로파손	0.10	0.10		0.01	㎡	1.00					1
2													
3													
점 검 · 보 수 범 례	
———	금회차 손상
- - - - - - - -	전회차 미보수
- - - - - - - -	전회차 보수완료

KEY PLAN

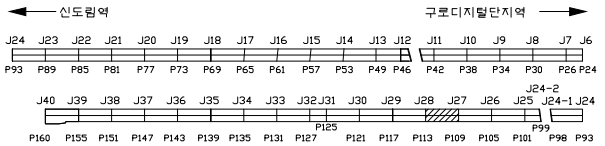


SECTION

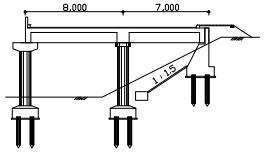

용 역 명	도림천4복개 외 2개소 정밀안전진단 및 정밀안전점검 용역					
범례	균열	망상균열	이물질퇴적	열화	조사일시	2019.04 ~ 2019.08
	파손,탈락 박리,박락	철근노출	철근부식	좌굴,변형	조 사 자	박기열
	들뜸	백태,결로	재료분리	소성변형	확 인 자	이승환
	부식	누수,습윤	배수구막힘	보수	도면번호	082

ID : 도림천4복개 2련 / 교대

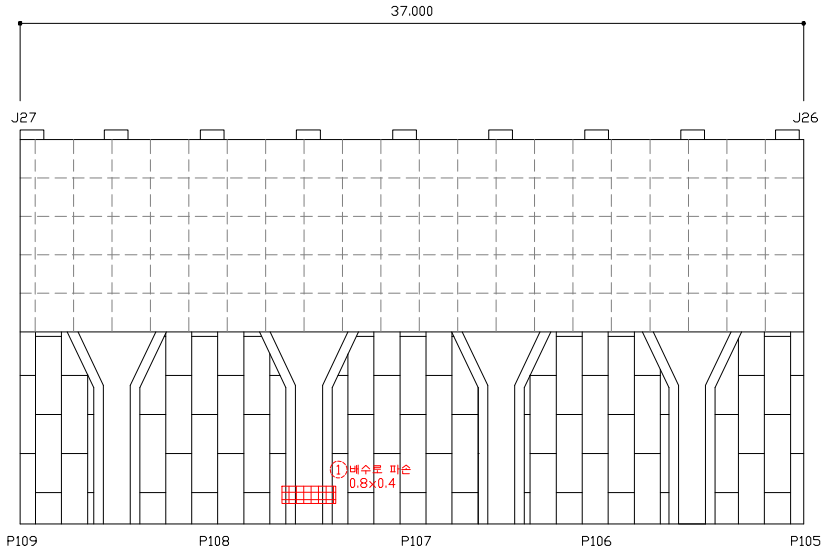


손 상 물 량 표


연번	작성년도	결 함 종 류	결 함 규 모						최종보수내역			비고	보수순위
			폭 (㎜)	깊이 (m)	깊이 (㎜)	물량	단위	개소	년월	공법명/자재명	물량		
1	2016	배수로파손	0.80	0.40		0.32	㎡	1.00					1
2													
3													
점 검 · 보 수 범 례	
———	금회차 손상
- - - - - - - -	전회차 미보수
- - - - - - - -	전회차 보수완료

KEY PLAN

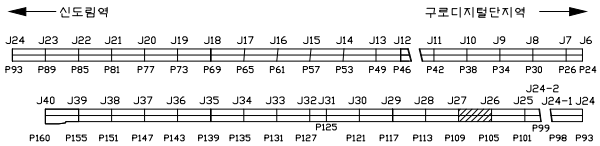


SECTION

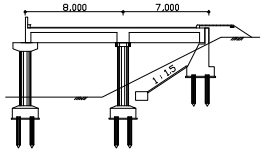

용 역 명	도림천4복개 외 2개소 정밀안전진단 및 정밀안전점검 용역					
범례	균열	망상균열	이물질퇴적	열화	조사일시	2019.04 ~ 2019.08
	파손,탈락 박리,박락	철근노출	철근부식	좌굴,변형	조 사 자	박기열
	들뜸	백태,결로	재료분리	소성변형	확 인 자	이승환
	부식	누수,습윤	배수구막힘	보수	도면번호	083

ID : 도림천4복개 2련 / 교대

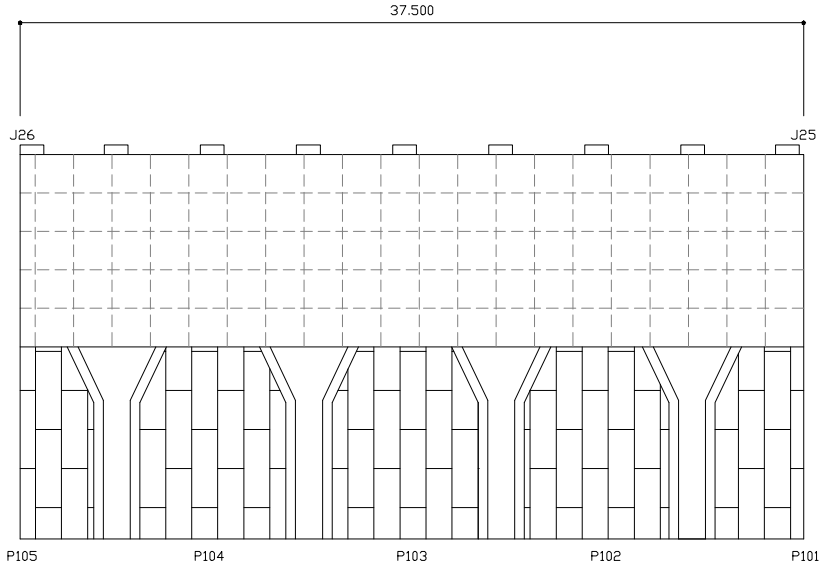


손 상 물 량 표


연번	작성년도	결 함 종 류	결 함 규 모						최종보수내역			비고	보수순위
			폭 (㎜)	길이 (m)	깊이 (㎜)	물량	단위	개소	년월	공법명/자재명	물량		
1													
2													
점 검 · 보 수 범 례	
———	금회차 손상
- - - - - - - -	전회차 미보수
- - - - - - - -	전회차 보수완료

KEY PLAN

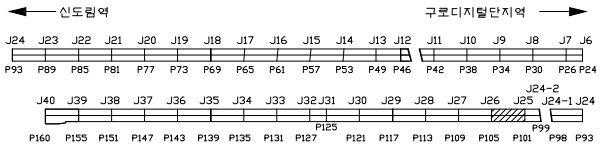


SECTION

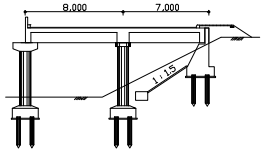

용 역 명	도림천4복개 외 2개소 정밀안전진단 및 정밀안전점검 용역					
범례	균열	망상균열	이물질퇴적	열화	조사일시	2019.04 ~ 2019.08
	파손,탈락,박리,박락	철근노출	철근부식	좌굴,변형	조 사 자	박기열
	들뜸	백태,결로	재료분리	소성변형	확 인 자	이승환
	부식	누수,습윤	배수구막힘	보수	도면번호	084

ID : 도림천4복개 2련 / 교대

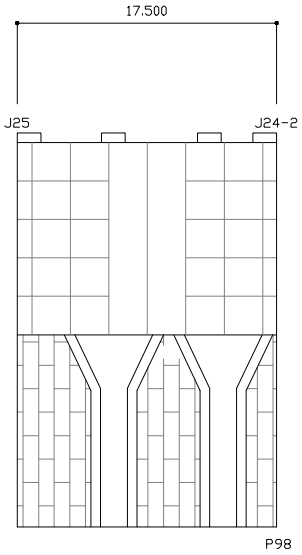


손 상 물 량 표


연번	작성년도	결 함 종 류	결 함 규 모						최종보수내역			비고	보수순위
			폭 (㎜)	길이 (m)	깊이 (㎜)	물량	단위	개소	년월	공법명/자재명	물량		
1													
2													
점 검 · 보 수 범 례	
———	금회차 손상
- - - - - - - -	전회차 미보수
- - - - - - - -	전회차 보수완료

KEY PLAN

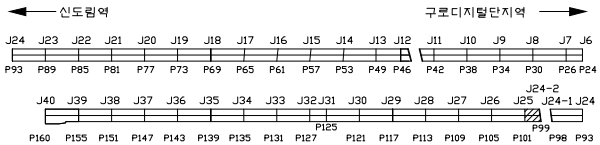


SECTION

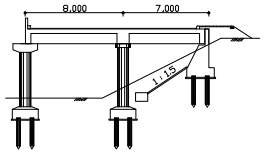

용 역 명	도림천4복개 외 2개소 정밀안전진단 및 정밀안전점검 용역					
범례	균열	망상균열	이물질퇴적	열화	조사일시	2019.04 ~ 2019.08
	파손,탈락,박리,박락	철근노출	철근부식	좌굴,변형	조 사 자	박기열
	들뜸	백태,결로	재료분리	소성변형	확 인 자	이승환
	부식	누수,습윤	배수구막힘	보수	도면번호	085

ID : 도림천4복개 2련 / 교대

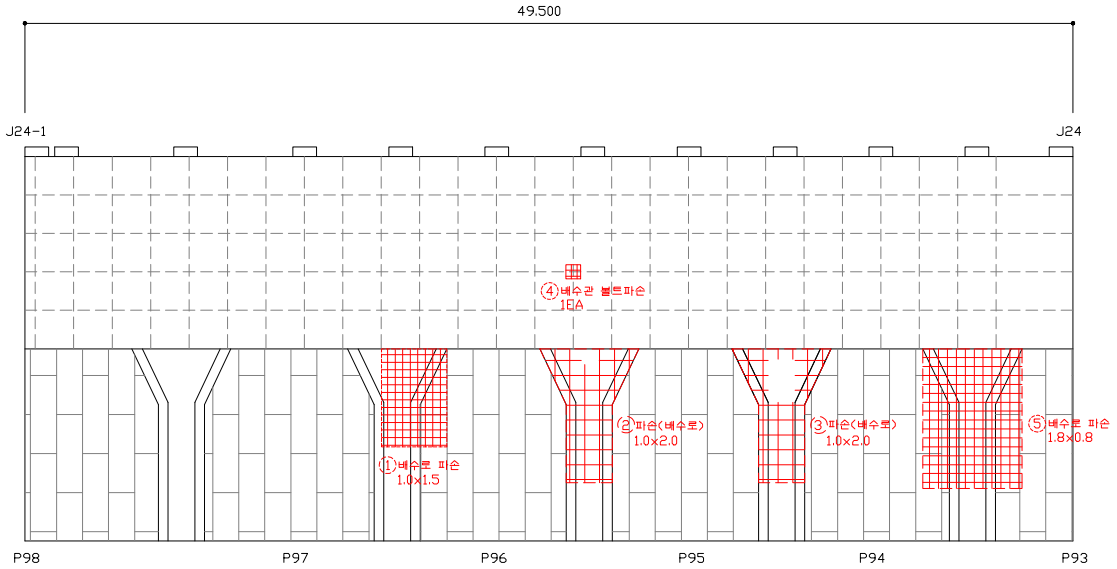


손 상 물 량 표


연번	작성년도	결 함 종 류	결 함 규 모						최종보수내역			비고	보수순위
			폭 (㎜)	길이 (m)	깊이 (mm)	물량	단위	개소	년월	공법명/자재명	물량		
1	2011	배수로파손	1.00	1.50		1.50	㎡	1.00					1
2	2014	파손(배수로)	1.00	2.00		2.00	㎡	1.00					1
3	2014	파손(배수로)	1.00	2.00		2.00	㎡	1.00					1
4	2016	배수관볼트파손	-	-		1.00	EA	1.00					1
5	2016	배수로파손	1.80	0.80		1.44	㎡	1.00					1
6													
7													
점 검 · 보 수 범 례	
———	금회차 손상
- - - - - - - -	전회차 미보수
- - - - - - - -	전회차 보수완료

KEY PLAN

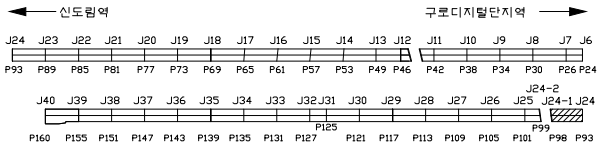


SECTION

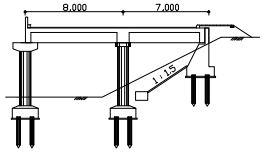

용 역 명	도림천4복개 외 2개소 정밀안전진단 및 정밀안전점검 용역					
범례	균열	망상균열	이물질퇴적	열화	조사일시	2019.04 ~ 2019.08
	파손,탈락 박리,박락	철근노출	철근부식	좌굴,변형	조 사 자	박기열
	들뜸	백태,결로	재료분리	소성변형	확 인 자	이승환
	부식	누수,습윤	배수구막힘	보수	도면번호	086

ID : 도림천4복개 2련 / 교대

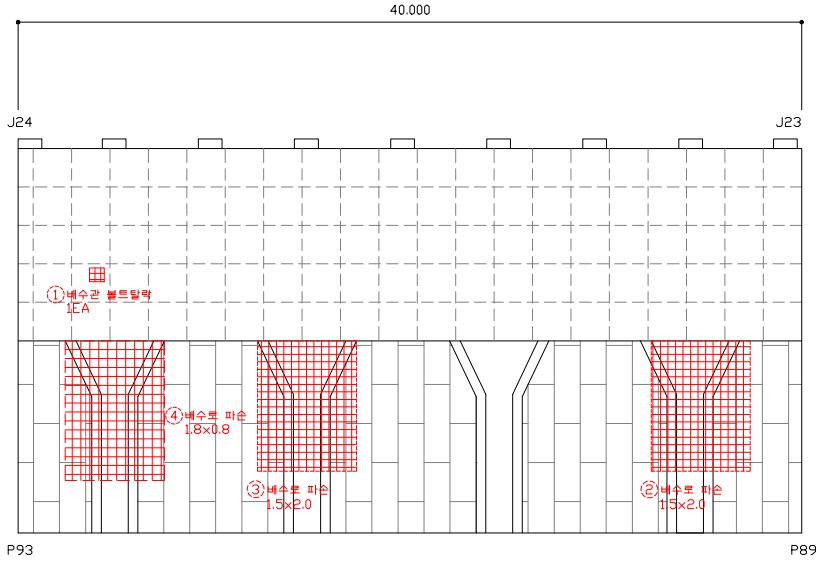


손 상 물 량 표


연번	작성년도	결 함 종 류	결 함 규 모						최종보수내역			비고	보수순위
			폭 (㎜)	깊이 (m)	깊이 (㎜)	물량	단위	개소	년월	공법명/자재명	물량		
1	2016	배수관볼트탈락	-	-		1.00	EA	1.00					1
2	2011	배수로파손	1.50	2.00		3.00	㎡	1.00					1
3	2011	배수로파손	1.50	2.00		3.00	㎡	1.00					1
4	2016	배수로파손	1.80	0.80		1.44	㎡	1.00					1
5													
6													
점 검 · 보 수 범 례	
———	금회차 손상
- - - - - - - -	전회차 미보수
- - - - - - - -	전회차 보수완료

KEY PLAN

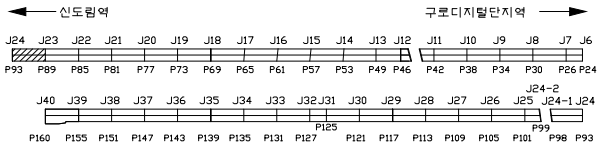


SECTION

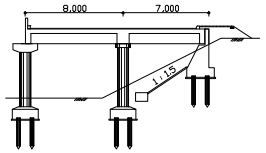

용 역 명	도림천4복개 외 2개소 정밀안전진단 및 정밀안전점검 용역					
범례	균열	망상균열	이물질퇴적	열화	조사일시	2019.04 ~ 2019.08
	파손,탈락 박리,박락	철근노출	철근부식	좌굴,변형	조 사 자	박기열
	들뜸	백태,결로	재료분리	소성변형	확 인 자	이승환
	부식	누수,습윤	배수구막힘	보수	도면번호	087

ID : 도림천4복개 2련 / 교대

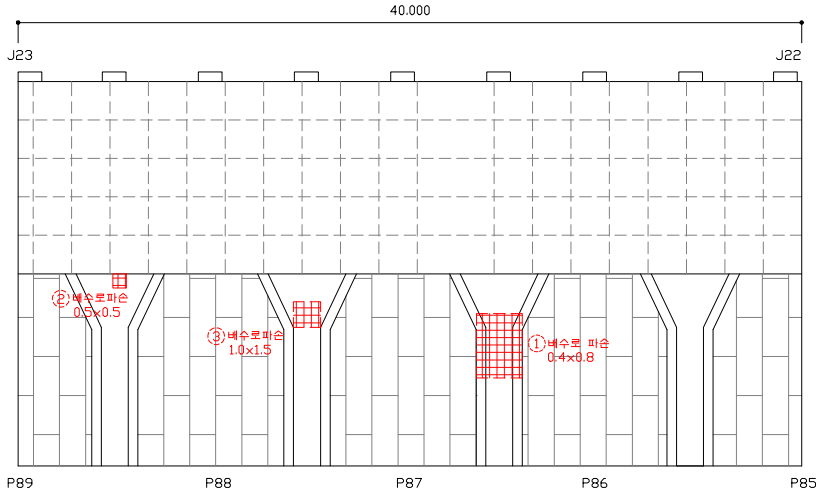


손 상 물 량 표


연번	작성년도	결 함 종 류	결 함 규 모						최종보수내역			비고	보수순위
			폭 (㎜)	길이 (m)	깊이 (㎜)	물량	단위	개소	년월	공법명/자재명	물량		
1	2016	배수로파손	0.40	0.80		0.32	㎡	1.00					1
2	2018	배수로파손	0.50	0.50		1.00	㎡	1.00					1
3	2018	배수로파손	1.00	1.50		1.50	㎡	1.00					1
4													
5													
점 검 · 보 수 범 례	
———	금회차 손상
- - - - - - - -	전회차 미보수
- - - - - - - -	전회차 보수완료

KEY PLAN

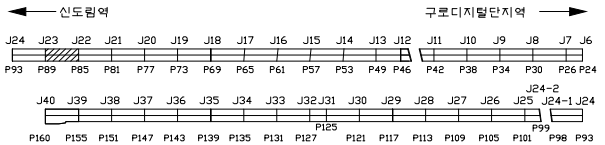


SECTION

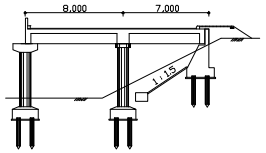

용 역 명	도림천4복개 외 2개소 정밀안전진단 및 정밀안전점검 용역					
범례	균열	망상균열	이물질퇴적	열화	조사일시	2019.04 ~ 2019.08
	파손,탈락 박리,박락	철근노출	철근부식	좌굴,변형	조 사 자	박기열
	들뜸	백태,결로	재료분리	소성변형	확 인 자	이승환
	부식	누수,습윤	배수구막힘	보수	도면번호	088

ID : 도림천4복개 2련 / 교대

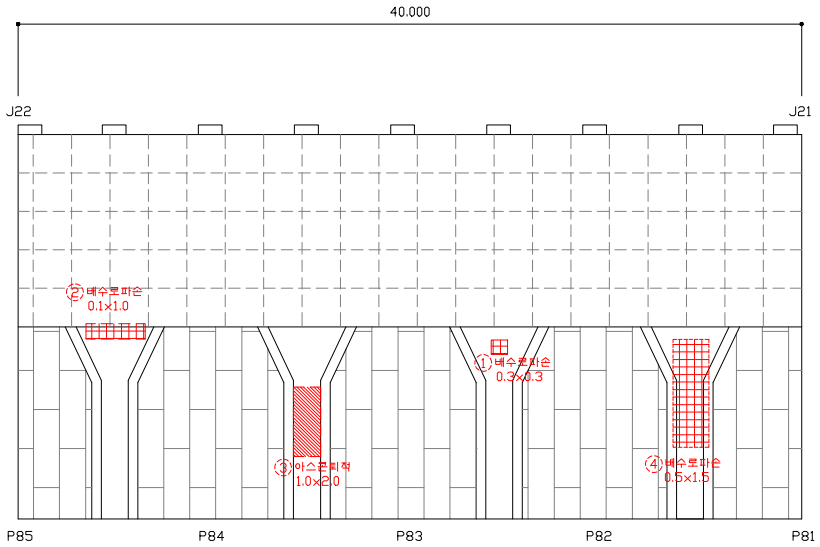


손 상 물 량 표


연번	작성년도	결 함 종 류	결 함 규 모						최종보수내역			비고	보수순위
			폭 (㎜)	깊이 (m)	깊이 (㎜)	물량	단위	개소	년월	공법명/자재명	물량		
1	2018	배수로파손	0.30	0.30		0.09	㎡	1.00					1
2	2018	배수로파손	0.10	1.00		0.10	㎡	1.00					1
3	2018	아스콘탈적	1.00	2.00		2.00	㎡	1.00					1
4	2011	배수로파손	0.50	1.50		0.75	㎡	1.00					1
5													
6													
점 검 · 보 수 범 례	
———	금회차 손상
- - - - - - - -	전회차 미보수
- - - - - - - -	전회차 보수완료

KEY PLAN

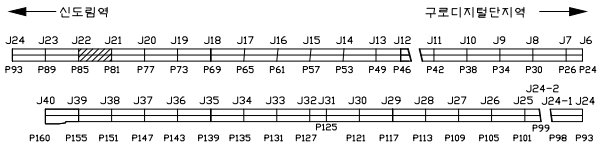


SECTION

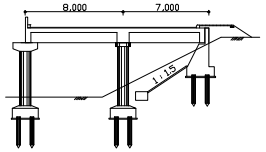

용 역 명	도림천4복개 외 2개소 정밀안전진단 및 정밀안전점검 용역					
범례	균열	망상균열	이물질퇴적	열화	조사일시	2019.04 ~ 2019.08
	파손,탈락 박리,박락	철근노출	철근부식	좌굴,변형	조 사 자	박기열
	들뜸	백태,결로	재료분리	소성변형	확 인 자	이승환
	부식	누수,습윤	배수구막힘	보수	도면번호	089

ID : 도림천4복개 2련 / 교대

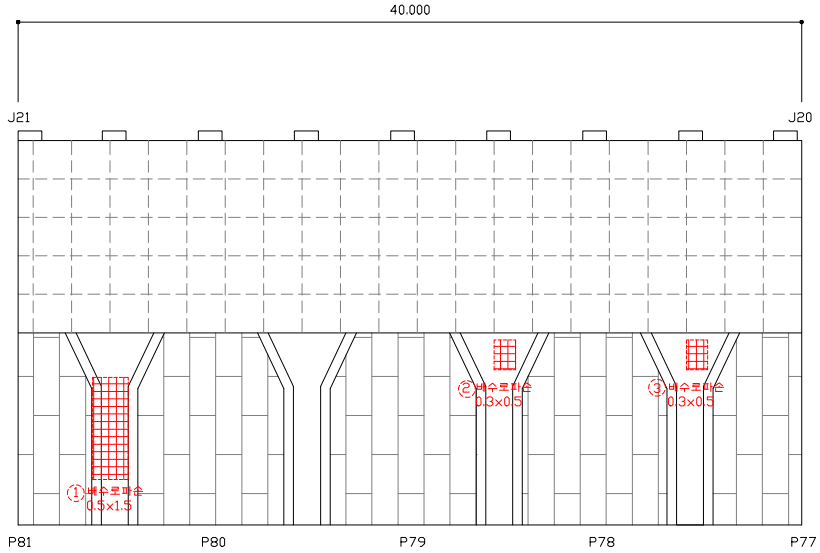


손 상 물 량 표


연번	작성년도	결 함 종 류	결 함 규 모						최종보수내역			비고	보수순위
			폭 (㎜)	길이 (m)	깊이 (mm)	물량	단위	개소	년월	공법명/자재명	물량		
1	2011	배수로파손	0.50	1.50		0.75	㎡	1.00					1
2	2011	배수로파손	0.30	0.50		0.15	㎡	1.00					1
3	2011	배수로파손	0.30	0.50		0.15	㎡	1.00					1
4													
5													
점 검 · 보 수 범 례	
———	금회차 손상
- - - - - - - -	전회차 미보수
- - - - - - - -	전회차 보수완료

KEY PLAN

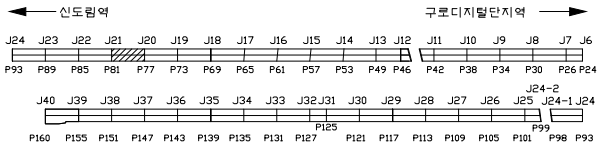


SECTION

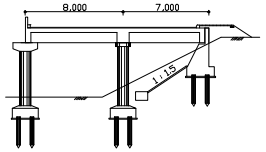

용 역 명	도림천4복개 외 2개소 정밀안전진단 및 정밀안전점검 용역					
범례	균열	망상균열	이물질퇴적	열화	조사일시	2019.04 ~ 2019.08
	파손,탈락 박리,박락	철근노출	철근부식	좌굴,변형	조 사 자	박기열
	들뜸	백태,결로	재료분리	소성변형	확 인 자	이승환
	부식	누수,습윤	배수구막힘	보수	도면번호	090

ID : 도림천4복개 2련 / 교대

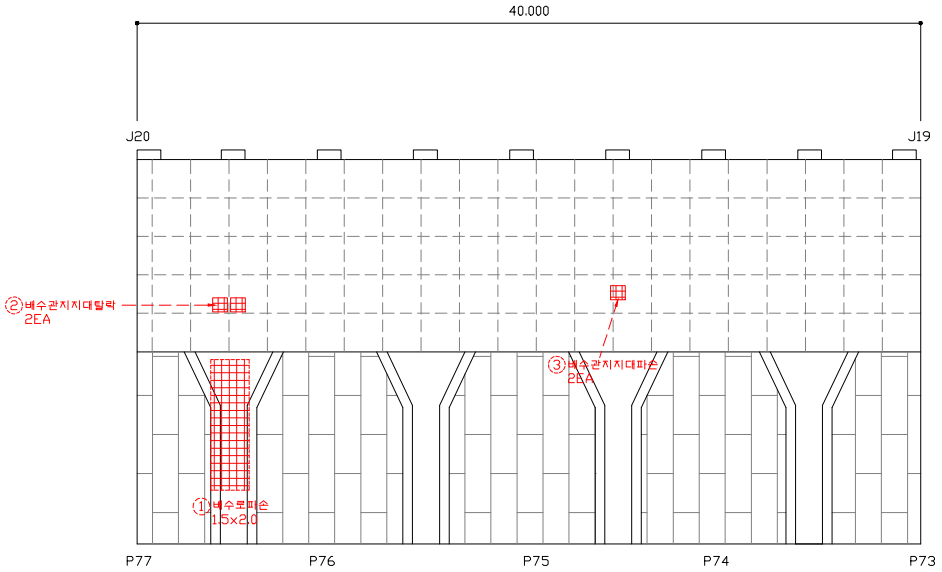


손 상 물 량 표

연번	작성년도	결 함 종 류	결 함 규 모						최종보수내역			비고	보수순위
			폭 (㎜)	길이 (m)	깊이 (mm)	물량	단위	개소	년월	공법명/자재명	물량		
1	2011	배수로파손	1.50	2.00		3.00	㎡	1.00					1
2	2016	배수관지지대탈락	-	-		2.00	EA	2.00					1
3	2016	배수관지지대파손	-	-		2.00	EA	2.00					1
4													
5													
점 검 · 보 수 범 례

———	금회차 손상
- - - - - - - -	전회차 미보수
- - - - - - - -	전회차 보수완료

KEY PLAN

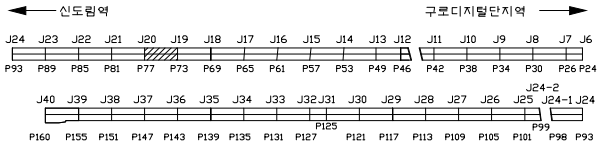


SECTION

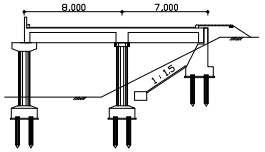

용 역 명	도림천4복개 외 2개소 정밀안전진단 및 정밀안전점검 용역					
범례	균열	망상균열	이물질퇴적	열화	조사일시	2019.04 ~ 2019.08
	파손,탈락 박리,박락	철근노출	철근부식	좌굴,변형	조 사 자	박기열
	들뜸	백태,결로	재료분리	소성변형	확 인 자	이승환
	부식	누수,습윤	배수구막힘	보수	도면번호	091

ID : 도림천4복개 2련 / 교대

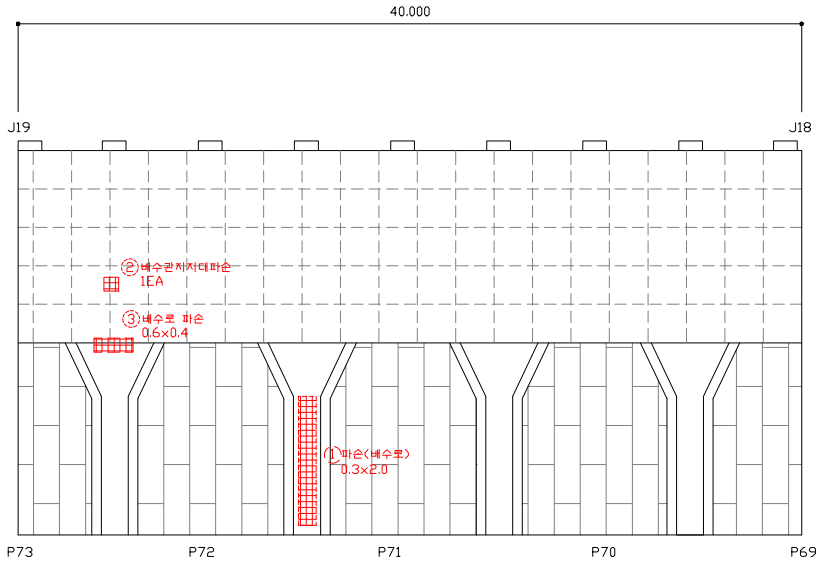


손 상 물 량 표


연번	작성년도	결 함 종 류	결 함 규 모						최종보수내역			비고	보수순위
			폭 (㎜)	길이 (m)	깊이 (㎜)	물량	단위	개소	년월	공법명/자재명	물량		
1	2014	파손(배수로)	0.30	2.00		0.60	㎡	1.00					1
2	2016	배수관지지대파손	-	-		1.00	EA	1.00					1
3	2016	배수로파손	0.60	0.40		0.24	㎡	1.00					1
4													
5													
점 검 · 보 수 범 례	
———	금회차 손상
- - - - - - - -	전회차 미보수
- - - - - - - -	전회차 보수완료

KEY PLAN

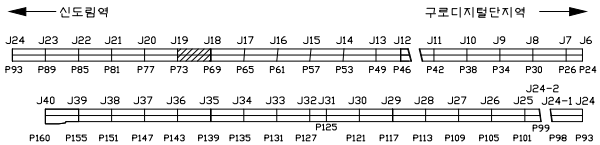


SECTION

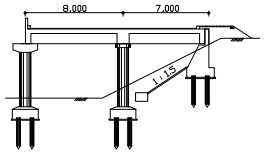

용 역 명	도림천4복개 외 2개소 정밀안전진단 및 정밀안전점검 용역					
범례	균열	망상균열	이물질퇴적	열화	조사일시	2019.04 ~ 2019.08
	파손,탈락 박리,박락	철근노출	철근부식	좌굴,변형	조 사 자	박기열
	들뜸	백태,결로	재료분리	소성변형	확 인 자	이승환
	부식	누수,습윤	배수구막힘	보수	도면번호	092

ID : 도림천4복개 2련 / 교대

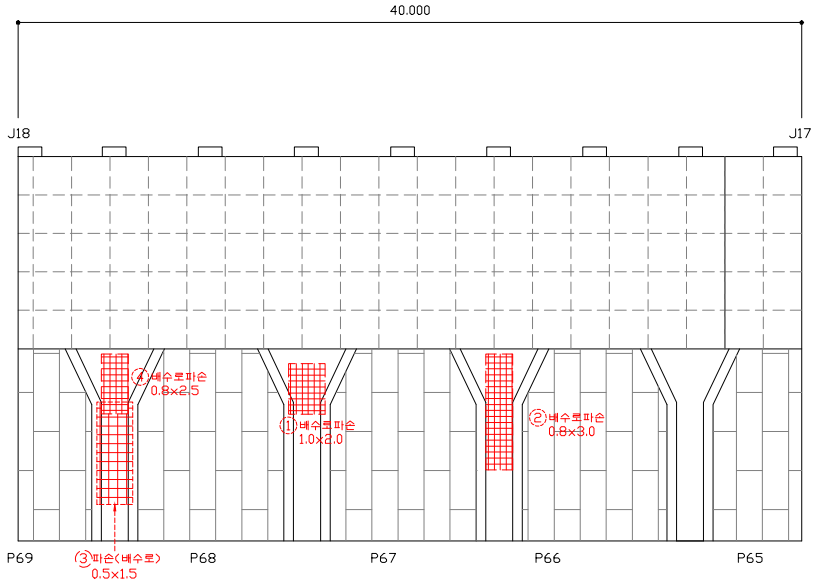


손 상 물 량 표

연번	작성년도	결 함 종 류	결 함 규 모						최종보수내역			비고	보수순위
			폭 (㎜)	길이 (m)	깊이 (㎜)	물량	단위	개소	년월	공법명/자재명	물량		
1	2018	배수로파손	1.00	2.00		2.00	㎡	1.00					1
2	2018	배수로파손	0.80	3.00		2.40	㎡	1.00					1
3	2014	파손(배수로)	0.50	1.50		0.75	㎡	1.00					1
4	2018	배수로파손	0.80	2.50		2.00	㎡	1.00					1
5													
6													
점 검 · 보 수 범 례

———	금회차 손상
- - - - - - - -	전회차 미보수
- - - - - - - -	전회차 보수완료

KEY PLAN

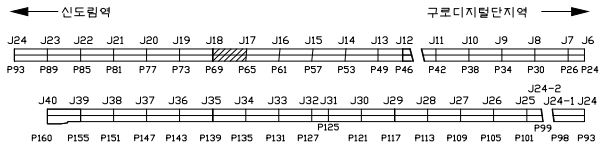


SECTION

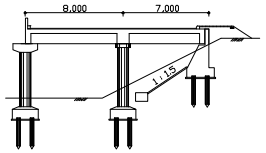

용 역 명	도림천4복개 외 2개소 정밀안전진단 및 정밀안전점검 용역					
범례	균열	망상균열	이물질퇴적	열화	조사일시	2019.04 ~ 2019.08
	파손,탈락 박리,박락	철근노출	철근부식	좌굴,변형	조 사 자	박기열
	들뜸	백태,결로	재료분리	소성변형	확 인 자	이승환
	부식	누수,습윤	배수구막힘	보수	도면번호	093

ID : 도림천4복개 2련 / 교대

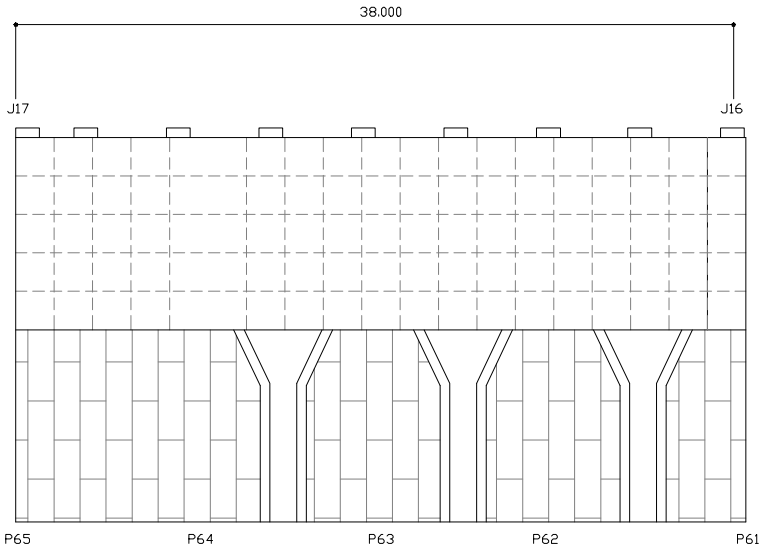


손 상 물 량 표


연번	작성년도	결 함 종 류	결 함 규 모						최종보수내역			비고	보수순위
			폭 (㎜)	길이 (m)	깊이 (㎜)	물량	단위	개소	년월	공법명/자재명	물량		
1													
2													
점 검 · 보 수 범 례	
———	금회차 손상
- - - - - - - -	전회차 미보수
- - - - - - - -	전회차 보수완료

KEY PLAN

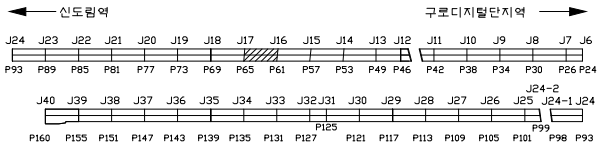


SECTION

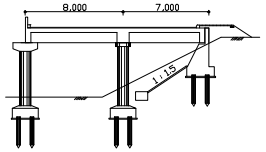

용 역 명	도림천4복개 외 2개소 정밀안전진단 및 정밀안전점검 용역					
범례	균열	망상균열	이물질퇴적	열화	조사일시	2019.04 ~ 2019.08
	파손,탈락 박리,박락	철근노출	철근부식	좌굴,변형	조 사 자	박기열
	들뜸	백태,결로	재료분리	소성변형	확 인 자	이승환
	부식	누수,습윤	배수구막힘	보수	도면번호	094

ID : 도림천4복개 2련 / 교대

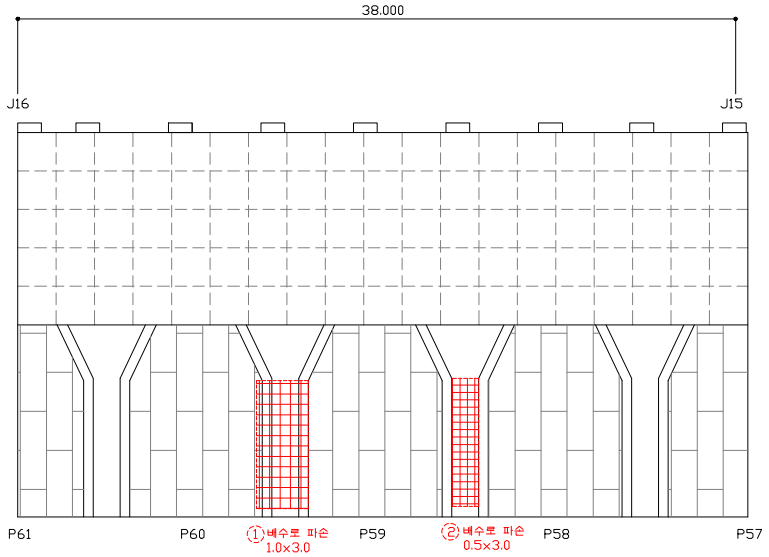


손 상 물 량 표


연번	작성년도	결 함 종 류	결 함 규 모						최종보수내역			비고	보수순위
			폭 (㎜)	길이 (m)	깊이 (mm)	물량	단위	개소	년월	공법명/자재명	물량		
1	2011	배수로파손	1.00	3.00		3.00	㎡	1.00					1
2	2011	배수로파손	0.50	3.00		1.50	㎡	1.00					1
3													
4													
점 검 · 보 수 범 례	
———	금회차 손상
- - - - - - - -	전회차 미보수
- - - - - - - -	전회차 보수완료

KEY PLAN

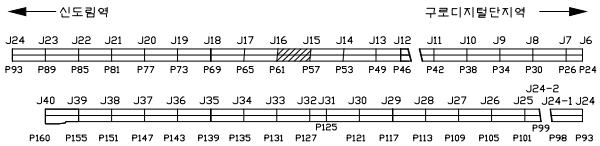


SECTION

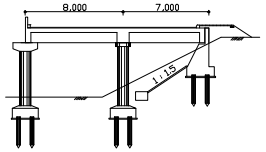

용 역 명	도림천4복개 외 2개소 정밀안전진단 및 정밀안전점검 용역					
범례	균열	망상균열	이물질퇴적	열화	조사일시	2019.04 ~ 2019.08
	파손,탈락 박리,박락	철근노출	철근부식	좌굴,변형	조 사 자	박기열
	들뜸	백태,결로	재료분리	소성변형	확 인 자	이승환
	부식	누수,습윤	배수구막힘	보수	도면번호	095

ID : 도림천4복개 2련 / 교대

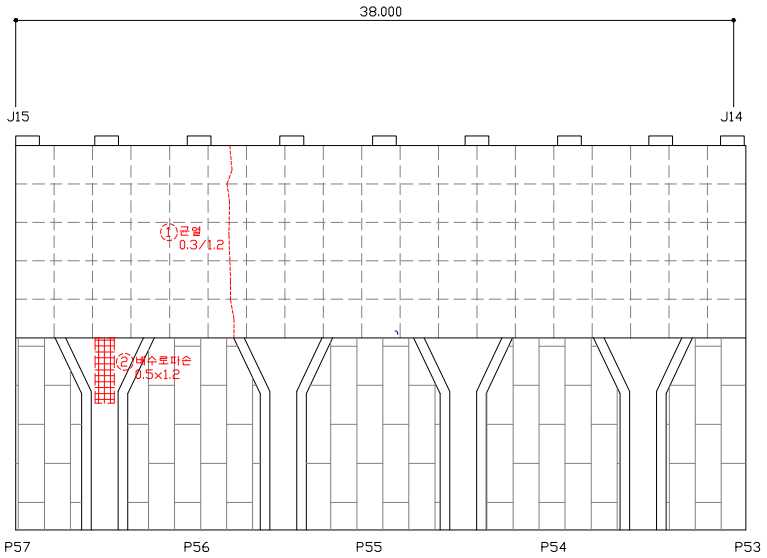


손 상 물 량 표


연번	작성년도	결 함 종 류	결 함 규 모						최종보수내역			비고	보수순위
			폭 (㎜)	길이 (m)	깊이 (㎜)	물량	단위	개소	년월	공법명/자재명	물량		
1	2018	균열	0.30	1.20		1.20	m	1.00					1
2	2018	배수로파손	0.50	1.20		0.60	㎡	1.00					1
3													
4													
점 검 · 보 수 범 례	
———	금회차 손상
- - - - - - - -	전회차 미보수
- - - - - - - -	전회차 보수완료

KEY PLAN

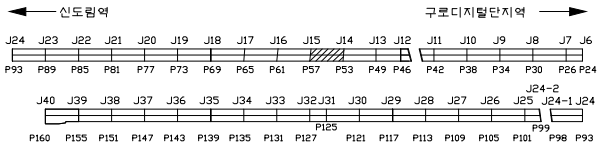


SECTION

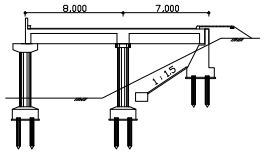

용 역 명	도림천4복개 외 2개소 정밀안전진단 및 정밀안전점검 용역					
범례	균열	망상균열	이물질퇴적	열화	조사일시	2019.04 ~ 2019.08
	파손,탈락 박리,박락	철근노출	철근부식	좌굴,변형	조 사 자	박기열
	들뜸	백태,결로	재료분리	소성변형	확 인 자	이승환
	부식	누수,습윤	배수구막힘	보수	도면번호	096

ID : 도림천4복개 2련 / 교대

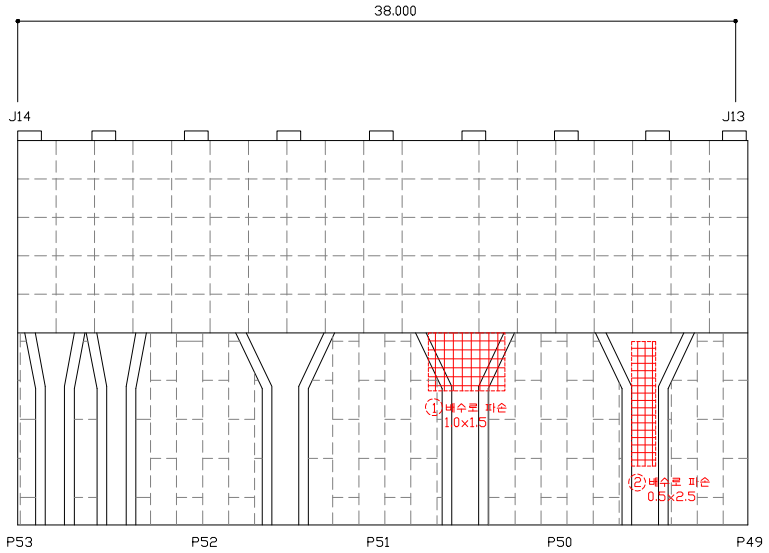


손 상 물 량 표


연번	작성년도	결 함 종 류	결 함 규 모						최종보수내역			비고	보수순위
			폭 (㎜)	길이 (m)	깊이 (㎜)	물량	단위	개소	년월	공법명/자재명	물량		
1	2011	배수로파손	1.00	1.50		1.50	㎡	1.00					1
2	2011	배수로파손	0.50	2.50		1.25	㎡	1.00					1
3													
4													
점 검 · 보 수 범 례	
———	금회차 손상
- - - - - - - -	전회차 미보수
- - - - - - - -	전회차 보수완료

KEY PLAN

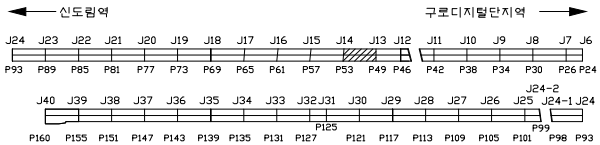


SECTION

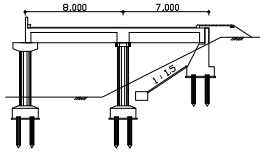

용 역 명	도림천4복개 외 2개소 정밀안전진단 및 정밀안전점검 용역					
범례	균열	망상균열	이물질퇴적	열화	조사일시	2019.04 ~ 2019.08
	파손,탈락 박리,박락	철근노출	철근부식	좌굴,변형	조 사 자	박기열
	들뜸	백태,결로	재료분리	소성변형	확 인 자	이승환
	부식	누수,습윤	배수구막힘	보수	도면번호	097

ID : 도림천4복개 2련 / 교대

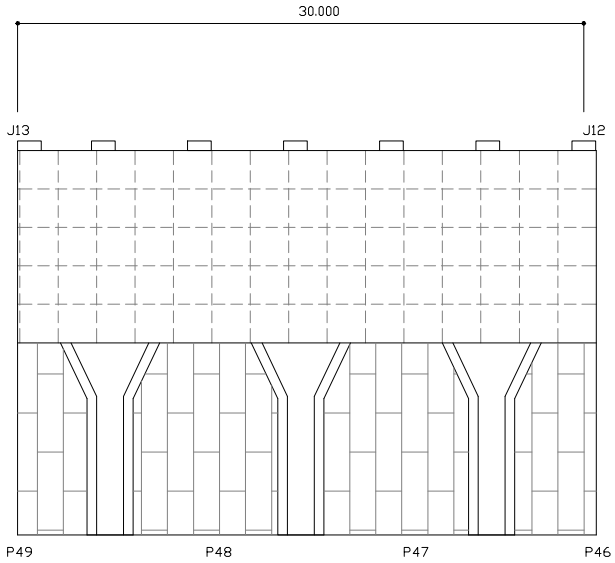


손 상 물 량 표


연번	작성년도	결 함 종 류	결 함 규 모						최종보수내역			비고	보수순위
			폭 (㎜)	길이 (m)	깊이 (㎜)	물량	단위	개소	년월	공법명/자재명	물량		
1													
2													
점 검 · 보 수 범 례	
———	금회차 손상
- - - - - - - -	전회차 미보수
- - - - - - - -	전회차 보수완료

KEY PLAN

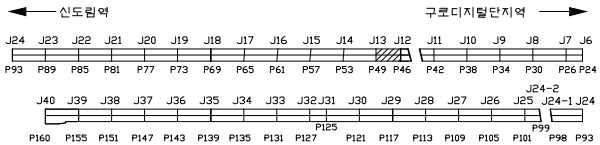


SECTION

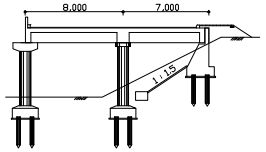

용 역 명	도림천4복개 외 2개소 정밀안전진단 및 정밀안전점검 용역					
범례	균열	망상균열	이물질퇴적	열화	조사일시	2019.04 ~ 2019.08
	파손,탈락 박리,박락	철근노출	철근부식	좌굴,변형	조 사 자	박기열
	들뜸	백태,결로	재료분리	소성변형	확 인 자	이승환
	부식	누수,습윤	배수구막힘	보수	도면번호	098

ID : 도림천4복개 2련 / 교대

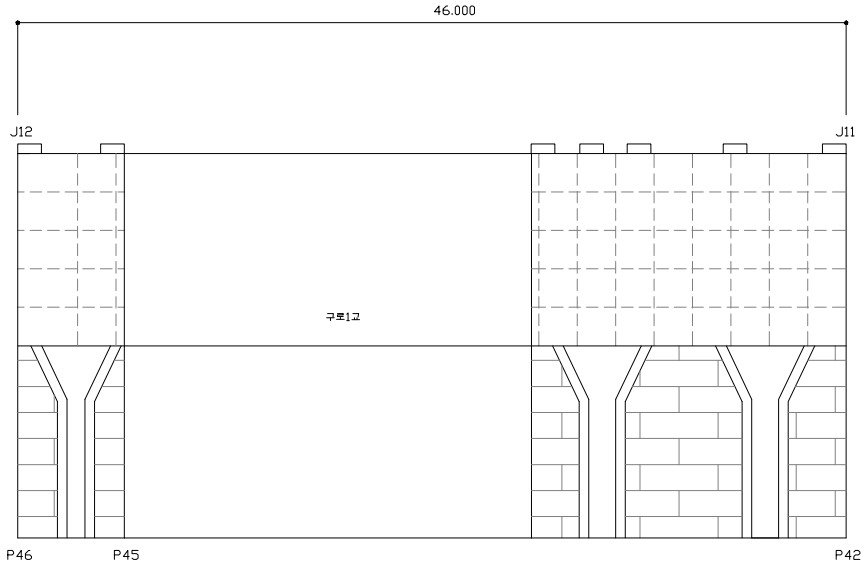


손 상 물 량 표


연번	작성년도	결 함 종 류	결 함 규 모						최종보수내역			비고	보수순위
			폭 (㎜)	길이 (m)	깊이 (㎜)	물량	단위	개소	년월	공법명/자재명	물량		
1													
2													
점 검 · 보 수 범 례	
———	금회차 손상
- - - - - - - -	전회차 미보수
- - - - - - - -	전회차 보수완료

KEY PLAN

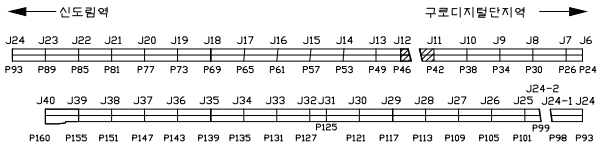


SECTION

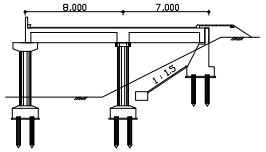

용 역 명	도림천4복개 외 2개소 정밀안전진단 및 정밀안전점검 용역					
범례	균열	망상균열	이물질퇴적	열화	조사일시	2019.04 ~ 2019.08
	파손,탈락,박리,박락	철근노출	철근부식	좌굴,변형	조 사 자	박기열
	들뜸	백태,결로	재료분리	소성변형	확 인 자	이승환
	부식	누수,습윤	배수구막힘	보수	도면번호	099

ID : 도림천4복개 2련 / 교대

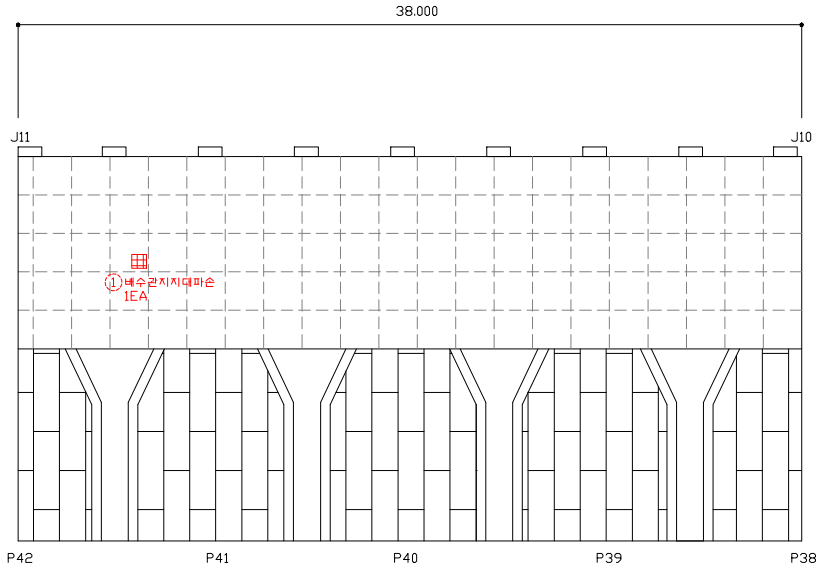


손 상 물 량 표


연번	작성년도	결 함 종 류	결 함 규 모						최종보수내역			비고	보수순위
			폭 (㎜)	길이 (m)	깊이 (㎜)	물량	단위	개소	년월	공법명/자재명	물량		
1	2016	배수관지지대파손	-	-		1.00	EA	1.00					1
2													
3													
점 검 · 보 수 범 례	
———	금회차 손상
- - - - - - - -	전회차 미보수
- - - - - - - -	전회차 보수완료

KEY PLAN

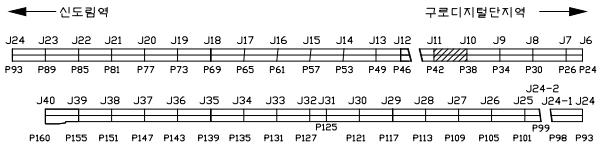


SECTION

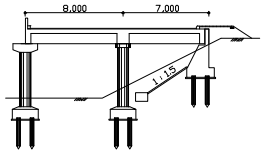

용 역 명	도림천4복개 외 2개소 정밀안전진단 및 정밀안전점검 용역					
범례	균열	망상균열	이물질퇴적	열화	조사일시	2019.04 ~ 2019.08
	파손,탈락 박리,박락	철근노출	철근부식	좌굴,변형	조 사 자	박기열
	들뜸	백태,결로	재료분리	소성변형	확 인 자	이승환
	부식	누수,습윤	배수구막힘	보수	도면번호	100

ID : 도림천4복개 2련 / 교대

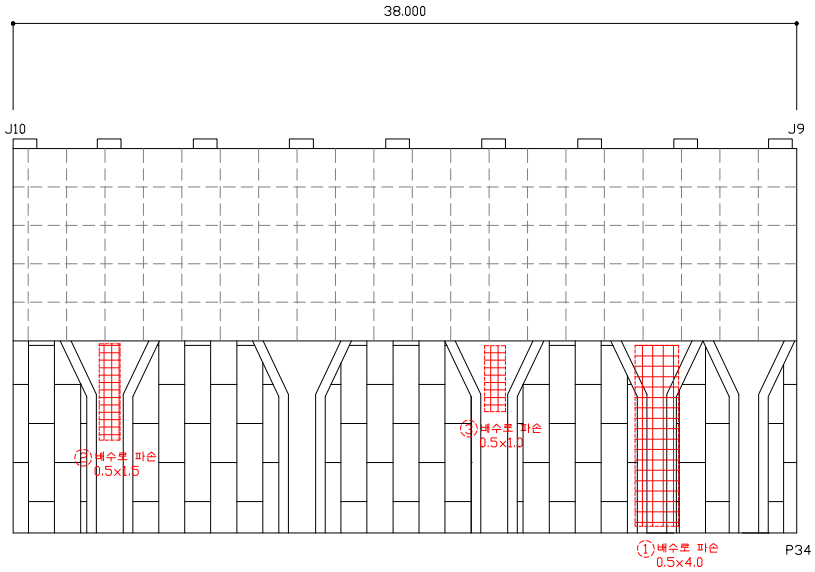


손 상 물 량 표


연번	작성년도	결 함 종 류	결 함 규 모						최종보수내역			비고	보수순위
			폭 (㎜)	길이 (m)	깊이 (mm)	물량	단위	개소	년월	공법명/자재명	물량		
1	2011	배수로파손	0.50	4.00		2.00	㎡	1.00					1
2	2011	배수로파손	0.50	1.50		0.75	㎡	1.00					1
3	2011	배수로파손	0.50	1.00		0.50	㎡	1.00					1
4													
5													
점 검 · 보 수 범 례	
———	금회차 손상
- - - - - - - -	전회차 미보수
- - - - - - - -	전회차 보수완료

KEY PLAN

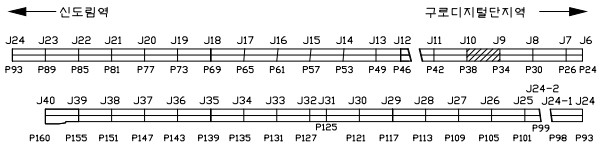


SECTION

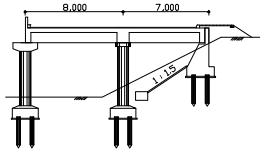

용 역 명	도림천4복개 외 2개소 정밀안전진단 및 정밀안전점검 용역					
범례	균열	망상균열	이물질퇴적	열화	조사일시	2019.04 ~ 2019.08
	파손,탈락 박리,박락	철근노출	철근부식	좌굴,변형	조 사 자	박기열
	들뜸	백태,결로	재료분리	소성변형	확 인 자	이승환
	부식	누수,습윤	배수구막힘	보수	도면번호	101

ID : 도림천4복개 2련 / 교대

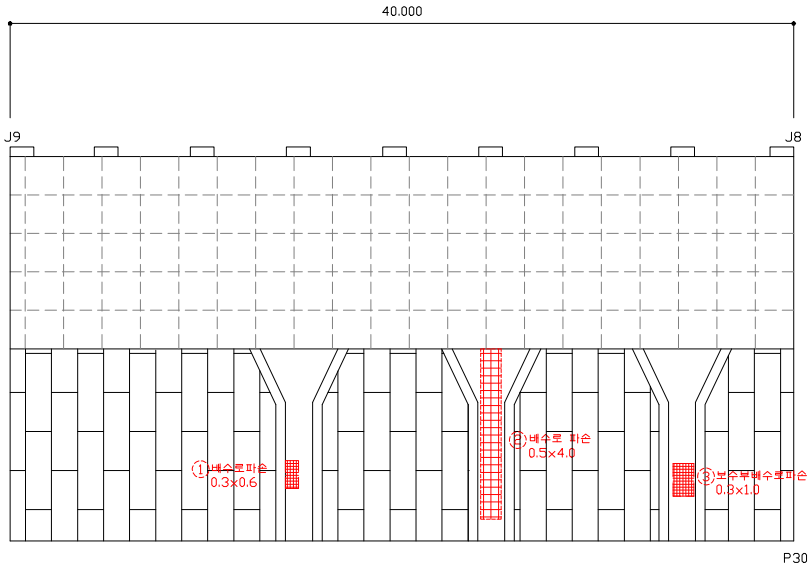


손 상 물 량 표


연번	작성년도	결 함 종 류	결 함 규 모						최종보수내역			비고	보수순위
			폭 (㎜)	깊이 (m)	깊이 (㎜)	물량	단위	개소	년월	공법명/자재명	물량		
1	2018	배수로파손	0.30	0.60		0.18	㎡	1.00					1
2	2011	배수로파손	0.50	4.00		2.00	㎡	1.00					1
3	2018	보수부배수로파손	0.30	1.00		0.30	㎡	1.00					1
4													
5													
점 검 · 보 수 범 례	
———	금회차 손상
- - - - - - - -	전회차 미보수
- - - - - - - -	전회차 보수완료

KEY PLAN

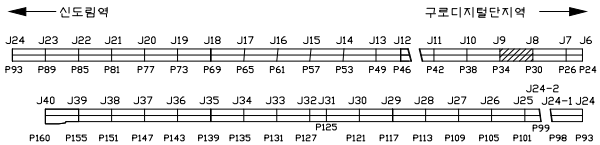


SECTION

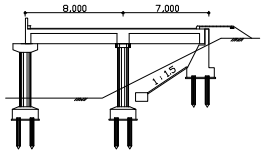

용 역 명	도림천4복개 외 2개소 정밀안전진단 및 정밀안전점검 용역					
범례	균열	망상균열	이물질퇴적	열화	조사일시	2019.04 ~ 2019.08
	파손,탈락 박리,박락	철근노출	철근부식	좌굴,변형	조 사 자	박기열
	들뜸	백태,결로	재료분리	소성변형	확 인 자	이승환
	부식	누수,습윤	배수구막힘	보수	도면번호	102

ID : 도림천4복개 2련 / 교대

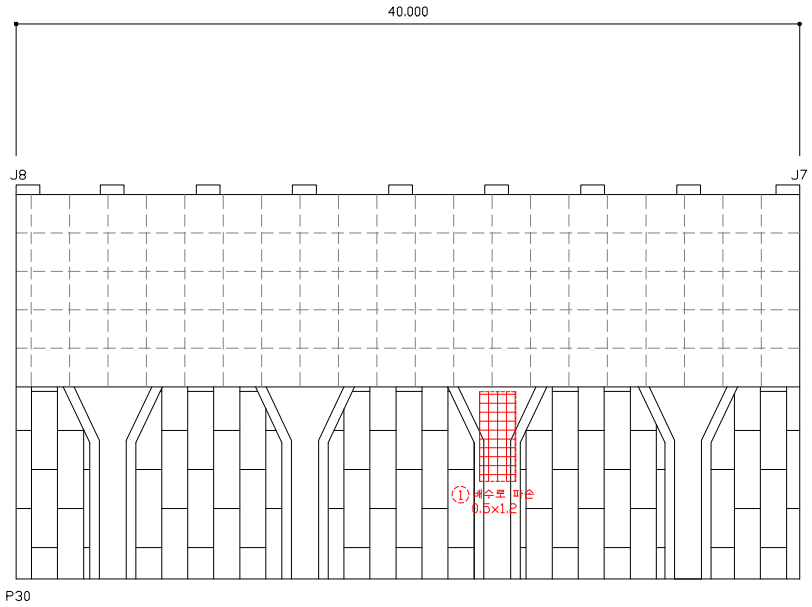


손 상 물 량 표


연번	작성년도	결 함 종 류	결 함 규 모						최종보수내역			비고	보수순위
			폭 (㎜)	길이 (m)	깊이 (㎜)	물량	단위	개소	년월	공법명/자재명	물량		
1	2011	배수로파손	0.50	1.20		0.60	㎡	1.00					1
2													
3													
점 검 · 보 수 범 례	
———	금회차 손상
- - - - - - - -	전회차 미보수
- - - - - - - -	전회차 보수완료

KEY PLAN

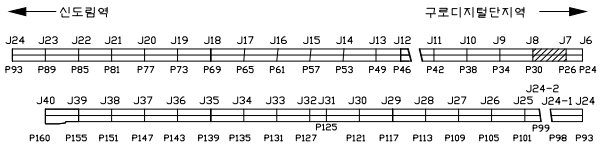


SECTION

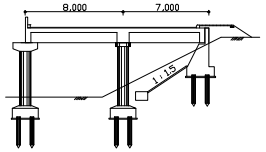

용 역 명	도림천4복개 외 2개소 정밀안전진단 및 정밀안전점검 용역					
범례	균열	망상균열	이물질퇴적	열화	조사일시	2019.04 ~ 2019.08
	파손,탈락 박리,박락	철근노출	철근부식	좌굴,변형	조 사 자	박기열
	들뜸	백태,결로	재료분리	소성변형	확 인 자	이승환
	부식	누수,습윤	배수구막힘	보수	도면번호	103

ID : 도림천4복개 2련 / 교대

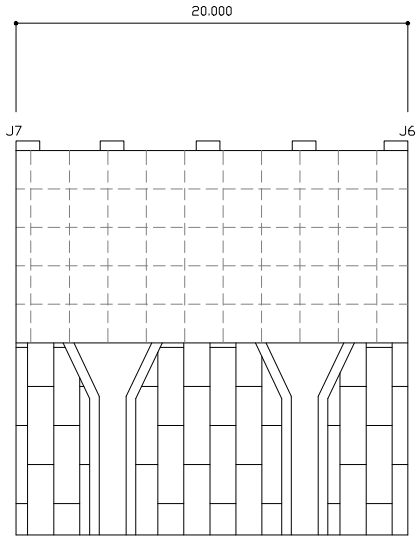


손 상 물 량 표


연번	작성년도	결 함 종 류	결 함 규 모						최종보수내역			비고	보수순위
			폭 (㎜)	깊이 (m)	깊이 (㎜)	물량	단위	개소	년월	공법명/자재명	물량		
1	2011	배수로파손	0.50	1.00		0.50	㎡	1.00					1
2	2011	배수로파손	1.00	2.00		2.00	㎡	1.00					1
3													
4													
점 검 · 보 수 범 례	
———	금회차 손상
- - - - - - - -	전회차 미보수
- - - - - - - -	전회차 보수완료

KEY PLAN

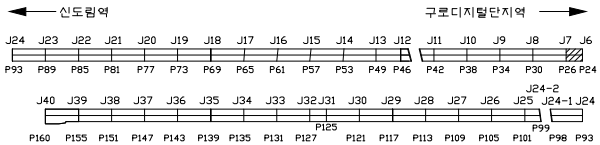


SECTION

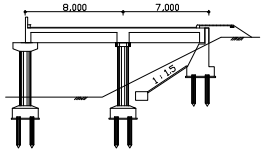


용 역 명	도림천4복개 외 2개소 정밀안전진단 및 정밀안전점검 용역					
범례	균열	망상균열	이물질퇴적	열화	조사일시	2019.04 ~ 2019.08
	파손,탈락 박리,박락	철근노출	철근부식	좌굴,변형	조 사 자	박기열
	들뜸	백태,결로	재료분리	소성변형	확 인 자	이승환
	부식	누수,습윤	배수구막힘	보수	도면번호	104


ID : 도림천4복개 2련 / 교각

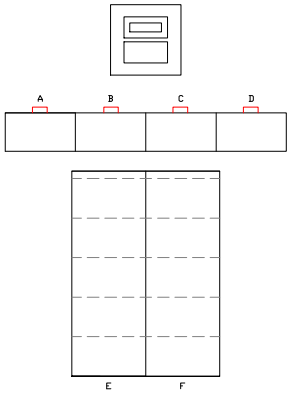


P160 - 1

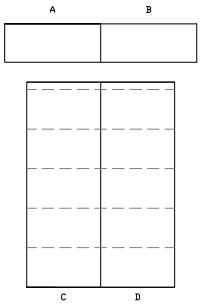


P160 - 2

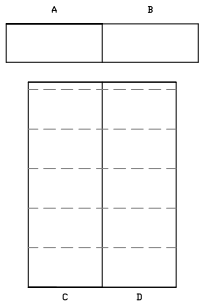


P160 - 3

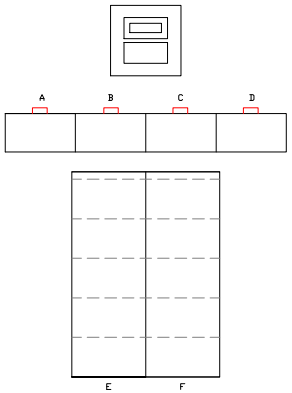

P159 - 1

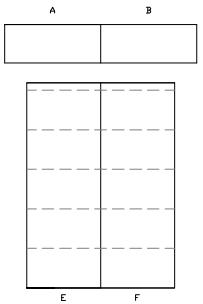

P159 - 2

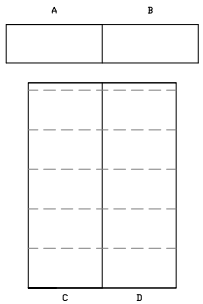


P159 - 3

손 상 물 량 표


연번	작성년도	결 함 종 류	결 함 규 모						최종보수내역			비고	보수순위
			폭 (㎜)	길이 (m)	깊이 (㎜)	물량	단위	개소	년월	공법명/자재명	물량		
1													
2													
점 검 · 보 수 범 례	
———	금회차 손상
- - - - - - - -	전회차 미보수
- - - - - - - -	전회차 보수완료

KEY PLAN

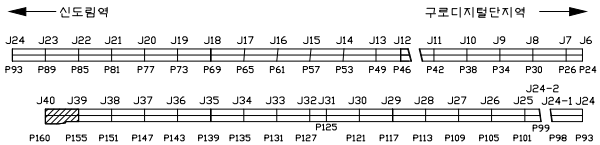


SECTION

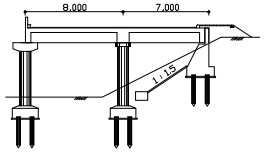

용 역 명	도림천4복개 외 2개소 정밀안전진단 및 정밀안전점검 용역					
범례	균열	망상균열	이물질퇴적	열화	조사일시	2019.04 ~ 2019.08
	파손,탈락,박리,박락	철근노출	철근부식	좌굴,변형	조 사 자	박기열
	들뜸	백태,결로	재료분리	소성변형	확 인 자	이승환
	부식	누수,습윤	배수구막힘	보수	도면번호	105

ID : 도림천4복개 2련 / 교각

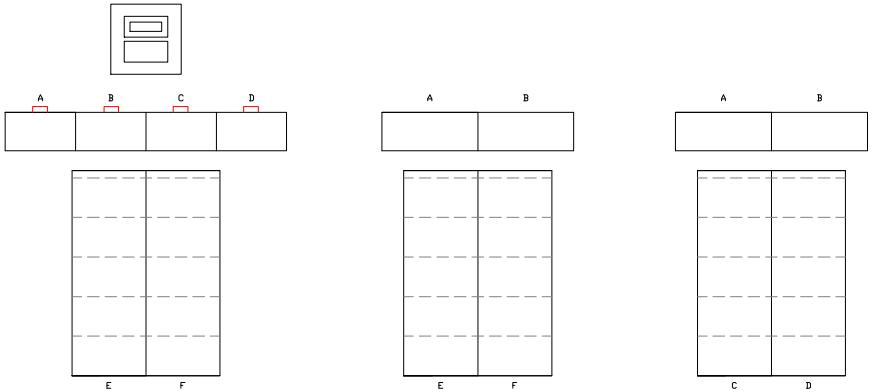


손 상 물 량 표


연번	작성년도	결 함 종 류	결 함 규 모						최종보수내역			비고	보수순위
			폭 (㎜)	길이 (m)	깊이 (㎜)	물량	단위	개소	년월	공법명/자재명	물량		
1													
2													
점 검 · 보 수 범 례	
———	금회차 손상
- - - - - - - -	전회차 미보수
- - - - - - - -	전회차 보수완료

KEY PLAN

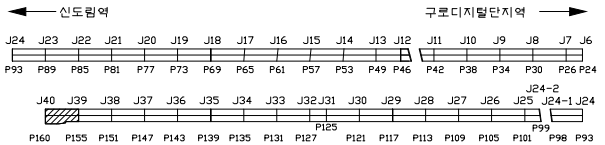


SECTION

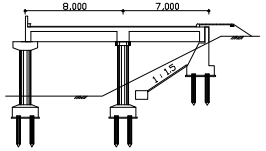


용 역 명	도림천4복개 외 2개소 정밀안전진단 및 정밀안전점검 용역					
범례	균열	망상균열	이물질퇴적	열화	조사일시	2019.04 ~ 2019.08
	파손,탈락 박리,박락	철근노출	철근부식	좌굴,변형	조 사 자	박기열
	들뜸	백태,결로	재료분리	소성변형	확 인 자	이승환
	부식	누수,습윤	배수구막힘	보수	도면번호	106


ID : 도림천4복개 2련 / 교각

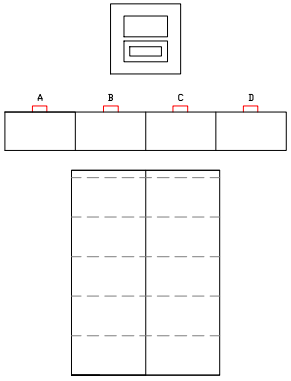


P156 - 1

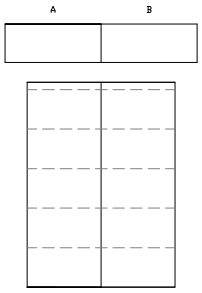

P156 - 2

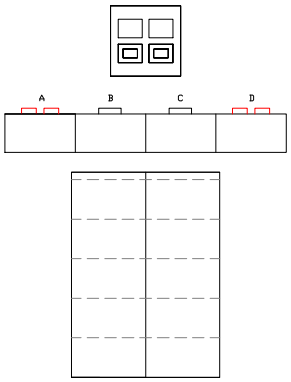

P155- 1

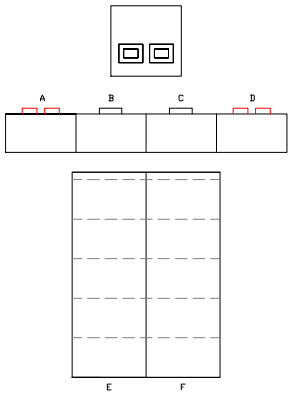


P155- 2

손 상 물 량 표


연번	작성년도	결 함 종 류	결 함 규 모						최종보수내역			비고	보수순위
			폭 (㎜)	길이 (m)	깊이 (㎜)	물량	단위	개소	년월	공법명/자재명	물량		
1													
2													
점 검 · 보 수 범 례	
———	금회차 손상
- - - - - - - -	전회차 미보수
- - - - - - - -	전회차 보수완료

KEY PLAN

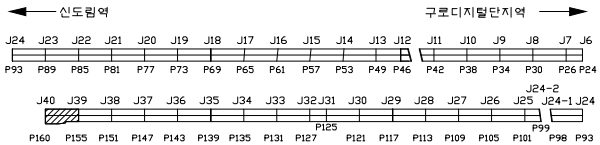


SECTION

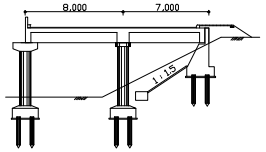

용 역 명	도림천4복개 외 2개소 정밀안전진단 및 정밀안전점검 용역					
범례	균열	망상균열	이물질퇴적	열화	조사일시	2019.04 ~ 2019.08
	파손,탈락 박리,박락	철근노출	철근부식	좌굴,변형	조 사 자	박기열
	들뜸	백태,결로	재료분리	소성변형	확 인 자	이승환
	부식	누수,습윤	배수구막힘	보수	도면번호	107

ID : 도림천4복개 2련 / 교각

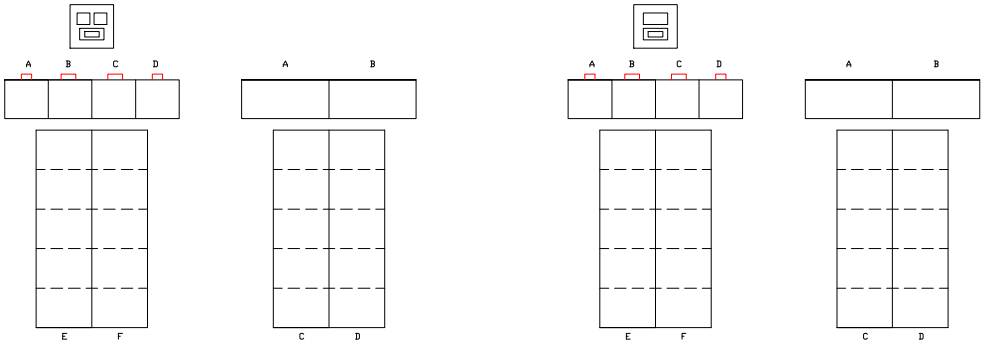


손 상 물 량 표


연번	작성년도	결 함 종 류	결 함 규 모						최종보수내역			비고	보수순위
			폭 (㎜)	길이 (m)	깊이 (㎜)	물량	단위	개소	년월	공법명/자재명	물량		
1													
2													
점 검 · 보 수 범 례	
———	금회차 손상
- - - - - - - -	전회차 미보수
- - - - - - - -	전회차 보수완료

KEY PLAN

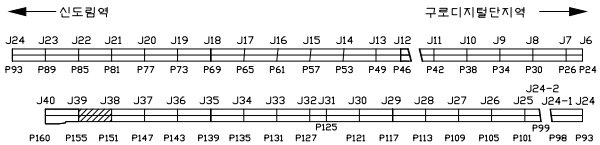


SECTION

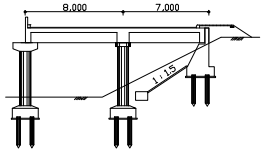


용 역 명	도림천4복개 외 2개소 정밀안전진단 및 정밀안전점검 용역					
범례	균열	망상균열	이물질퇴적	열화	조사일시	2019.04 ~ 2019.08
	파손,탈락,박리,박락	철근노출	철근부식	좌굴,변형	조 사 자	박기열
	들뜸	백태,결로	재료분리	소성변형	확 인 자	이승환
	부식	누수,습윤	배수구막힘	보수	도면번호	108


ID : 도림천4복개 2련 / 교각

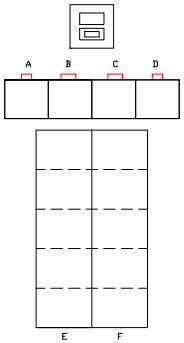


P150 - 1

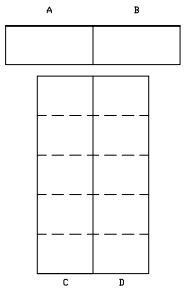


P150 - 2

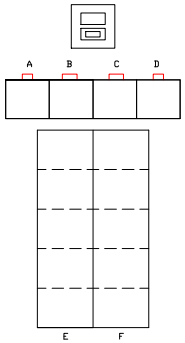


P149- 1

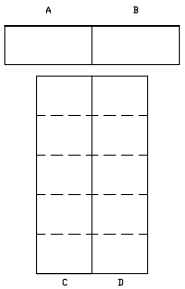


P149- 2

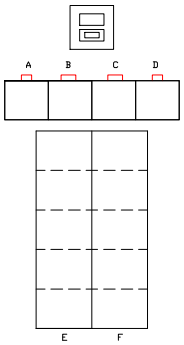


P148 - 1

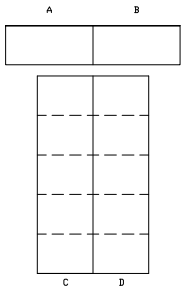

P148 - 2

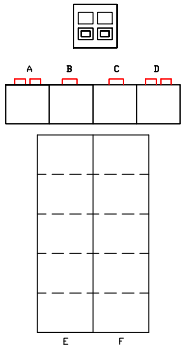

P147 - 1

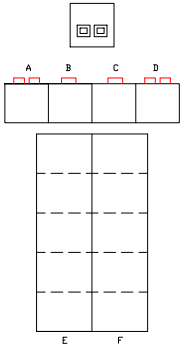


P147 - 2

손 상 물 량 표


연번	작성년도	결 함 종 류	결 함 규 모						최종보수내역			비고	보수순위
			폭 (㎜)	길이 (m)	깊이 (㎜)	물량	단위	개소	년월	공법명/자재명	물량		
1													
2													
점 검 · 보 수 범 례	
———	금회차 손상
- - - - - - - -	전회차 미보수
- - - - - - - -	전회차 보수완료

KEY PLAN

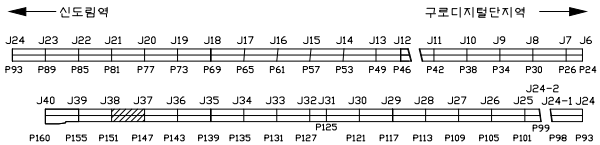



SECTION

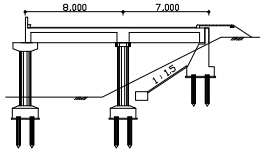

용 역 명	도림천4복개 외 2개소 정밀안전진단 및 정밀안전점검 용역					
범례	균열	망상균열	이물질퇴적	열화	조사일시	2019.04 ~ 2019.08
	파손,탈락 박리,박락	철근노출	철근부식	좌굴,변형	조 사 자	박기열
	들뜸	백태,결로	재료분리	소성변형	확 인 자	이승환
	부식	누수,습윤	배수구막힘	보수	도면번호	109

ID : 도림천4복개 2련 / 교각

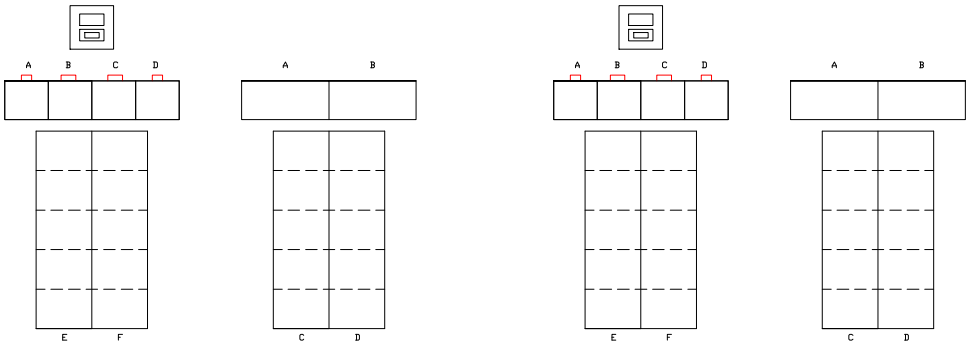

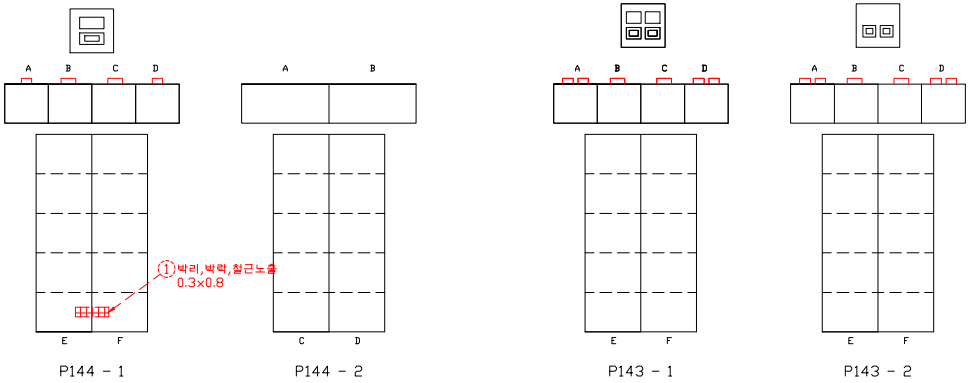


손 상 물 량 표


연번	작성년도	결 함 종 류	결 함 규 모						최종보수내역			비고	보수순위
			폭 (㎜)	길이 (m)	깊이 (㎜)	물량	단위	개소	년월	공법명/자재명	물량		
1	2016	박리, 박락, 철근노출	0.30	0.80		0.24	㎡	1.00					1
2													
3													
점 검 · 보 수 범 례	
———	금회차 손상
- - - - - - - -	전회차 미보수
- - - - - - - -	전회차 보수완료

KEY PLAN

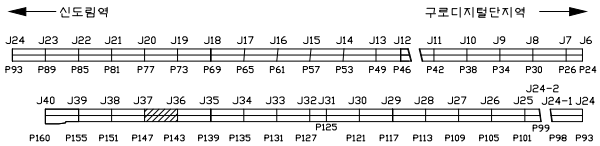


SECTION

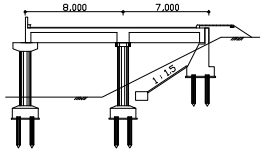


용 역 명	도림천4복개 외 2개소 정밀안전진단 및 정밀안전점검 용역					
범례	균열	망상균열	이물질퇴적	열화	조사일시	2019.04 ~ 2019.08
	파손,탈락 박리,박락	철근노출	철근부식	좌굴,변형	조 사 자	박기열
	들뜸	백태,결로	재료분리	소성변형	확 인 자	이승환
	부식	누수,습윤	배수구막힘	보수	도면번호	110


ID : 도림천4복개 2련 / 교각

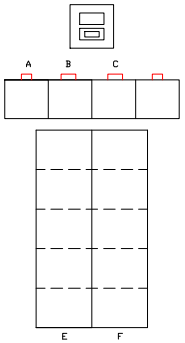


P142 - 1

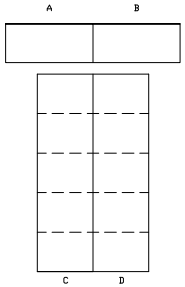


P142 - 2

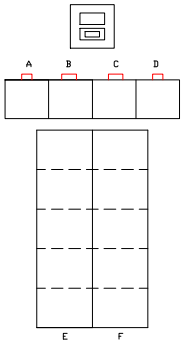


P141- 1

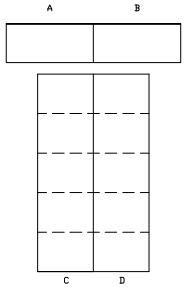


P141- 2

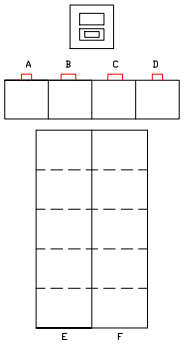


P140 - 1

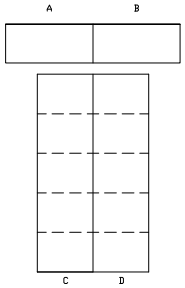

P140 - 2

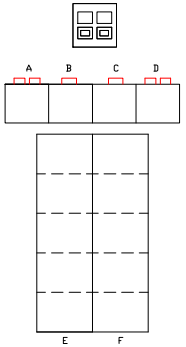

P139 - 1

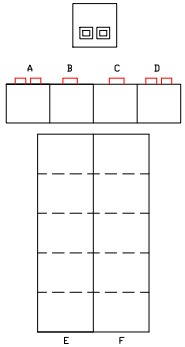


P139 - 2

손 상 물 량 표


연번	작성년도	결 함 종 류	결 함 규 모						최종보수내역			비고	보수순위
			폭 (㎜)	길이 (m)	깊이 (㎜)	물량	단위	개소	년월	공법명/자재명	물량		
1													
2													
점 검 · 보 수 범 례	
———	금회차 손상
- - - - - - - -	전회차 미보수
- - - - - - - -	전회차 보수완료

KEY PLAN

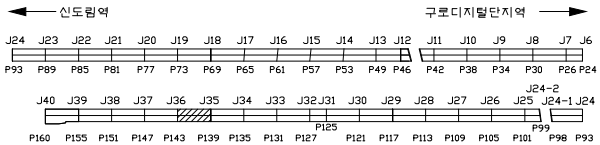


SECTION

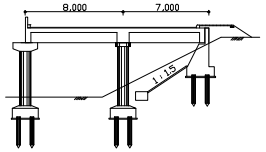


용 역 명	도림천4복개 외 2개소 정밀안전진단 및 정밀안전점검 용역					
범례	균열	망상균열	이물질퇴적	열화	조사일시	2019.04 ~ 2019.08
	파손,탈락 박리,박락	철근노출	철근부식	좌굴,변형	조 사 자	박기열
	들뜸	백태,결로	재료분리	소성변형	확 인 자	이승환
	부식	누수,습윤	배수구막힘	보수	도면번호	111


ID : 도림천4복개 2련 / 교각

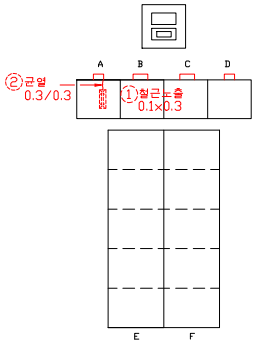


P138 - 1

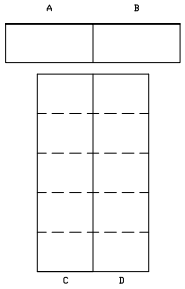


P138 - 2

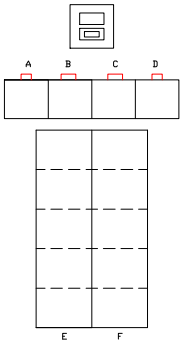


P137- 1

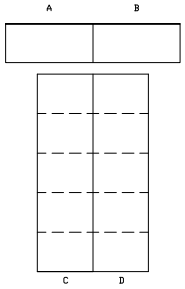


P137- 2

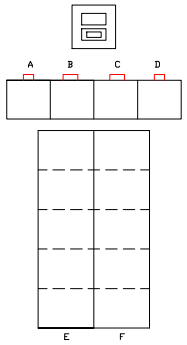


P136 - 1

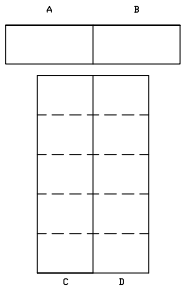

P136 - 2

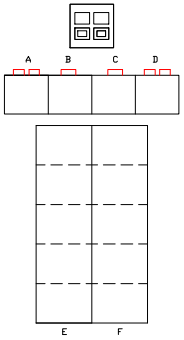

P135 - 1

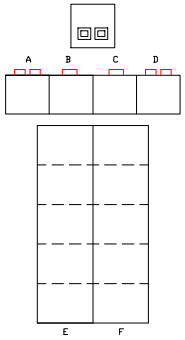


P135 - 2

손 상 물 량 표


연번	적출년도	결 함 종 류	결 함 규 모						최종보수내역			비고	보수순위
			폭 (㎜)	길이 (m)	깊이 (㎜)	물량	단위	개소	년월	공법명/자재명	물량		
1	2011	철근노출	0.10	0.30		0.03	㎡	1.00					1
2	2016	균열	0.30	0.30		0.30	m	1.00					1
3													
4													
점 검 · 보 수 범 례	
———	금회차 손상
- - - - - - - -	전회차 미보수
- - - - - - - -	전회차 보수완료

KEY PLAN

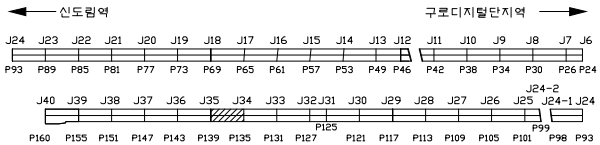


SECTION

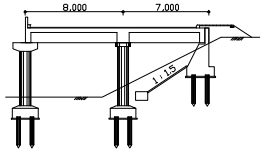


용 역 명	도림천4복개 외 2개소 정밀안전진단 및 정밀안전점검 용역					
범례	균열	망상균열	이물질퇴적	열화	조사일시	2019.04 ~ 2019.08
	파손,탈락 박리,박락	철근노출	철근부식	좌굴,변형	조 사 자	박기열
	들뜸	백태,결로	재료분리	소성변형	확 인 자	이승환
	부식	누수,습윤	배수구막힘	보수	도면번호	112


ID : 도림천4복개 2련 / 교각

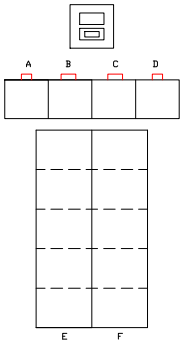


P134 - 1

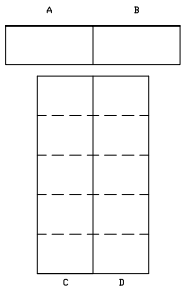


P134 - 2

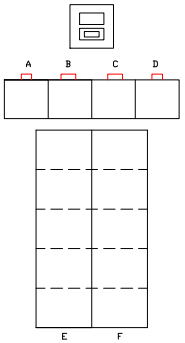


P133- 1

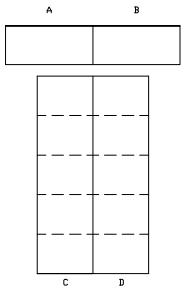


P133- 2

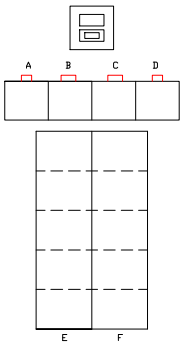


P132 - 1

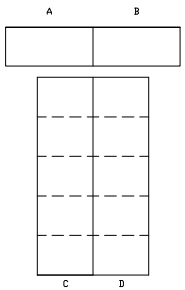

P132 - 2

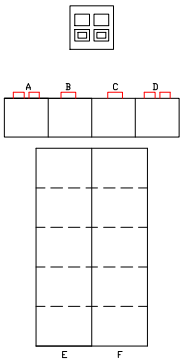

P131 - 1

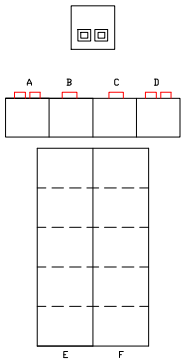


P131 - 2

손 상 물 량 표


연번	적출년도	결함종류	결함규모						최종보수내역			비고	보수순위
			폭(㎜)	길이(m)	깊이(㎜)	물량	단위	개소	년월	공법명/자재명	물량		
1													
2													
점검 · 보수 범례	
———	금회차 손상
- - - - - - - -	전회차 미보수
- - - - - - - -	전회차 보수완료

KEY PLAN

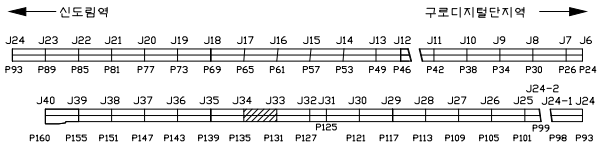


SECTION

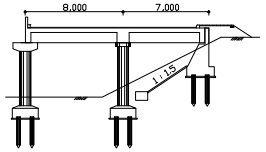


용역명	도림천4복개 외 2개소 정밀안전진단 및 정밀안전점검 용역					
범례	균열	망상균열	이물질퇴적	열화	조사일시	2019.04 ~ 2019.08
	파손,탈락,박리,박락	철근노출	철근부식	좌굴,변형	조 사 자	박기열
	들뜸	백태,결로	재료분리	소성변형	확 인 자	이승환
	부식	누수,습윤	배수구막힘	보수	도면번호	113


ID : 도림천4복개 2련 / 교각

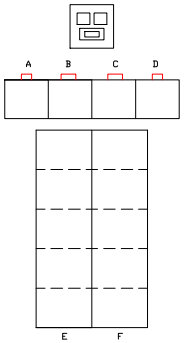


P130 - 1

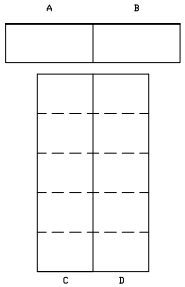


P130 - 2

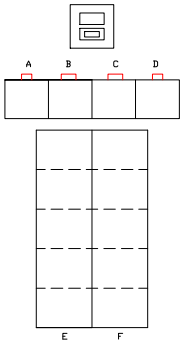


P129- 1

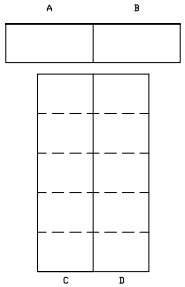


P129- 2

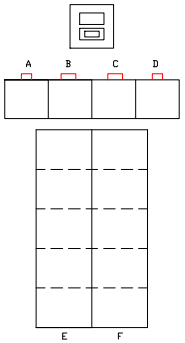


P128 - 1

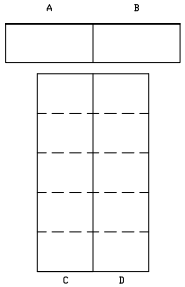

P128 - 2

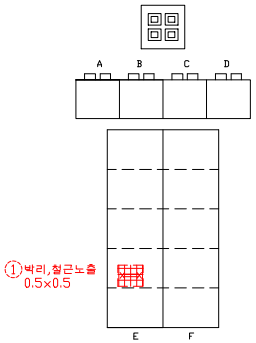

P127 - 1

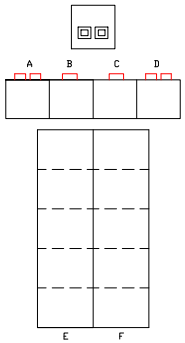


P127 - 2

손 상 물 량 표


연번	작성년도	결 함 종 류	결 함 규 모						최종보수내역			비고	보수순위
			폭 (㎜)	길이 (m)	깊이 (㎜)	물량	단위	개소	년월	공법명/자재명	물량		
1	2016	박리, 철근노출	0.50	0.50		0.25	㎡	1.00					1
2													
3													
점 검 · 보 수 범 례	
———	금회차 손상
- - - - - - - -	전회차 미보수
- - - - - - - -	전회차 보수완료

KEY PLAN

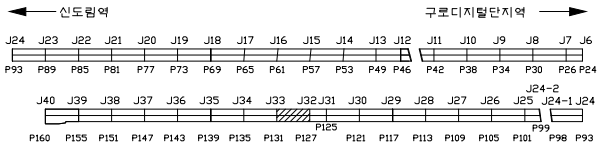



SECTION

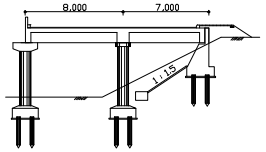

용 역 명	도림천4복개 외 2개소 정밀안전진단 및 정밀안전점검 용역					
범례	균열	망상균열	이물질퇴적	열화	조사일시	2019.04 ~ 2019.08
	파손,탈락 박리,박락	철근노출	철근부식	좌굴,변형	조 사 자	박기열
	들뜸	백태,결로	재료분리	소성변형	확 인 자	이승환
	부식	누수,습윤	배수구막힘	보수	도면번호	114

ID : 도림천4복개 2련 / 교각

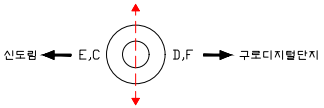

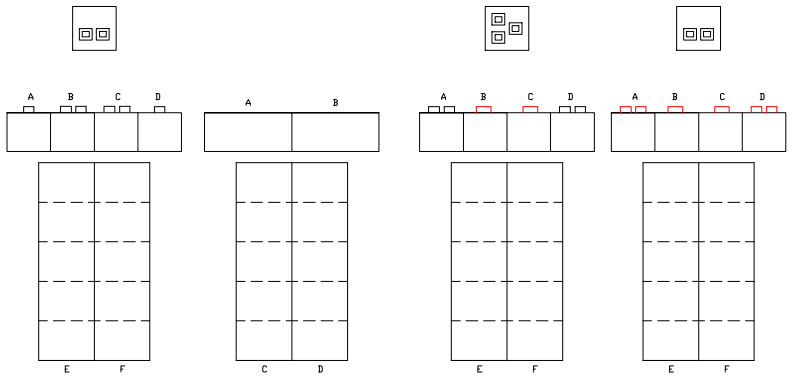


P126 - 1　P126 - 2　P125 - 1　P125 - 2

손 상 물 량 표


연번	작성년도	결 함 종 류	결 함 규 모						최종보수내역			비고	보수순위
			폭 (㎜)	길이 (m)	깊이 (㎜)	물량	단위	개소	년월	공법명/자재명	물량		
1													
2													
점 검 · 보 수 범 례	
———	금회차 손상
- - - - - - - -	전회차 미보수
- - - - - - - -	전회차 보수완료

KEY PLAN

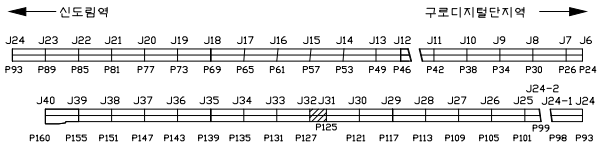



SECTION

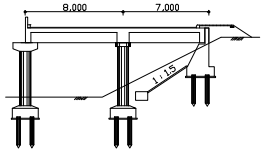


용 역 명	도림천4복개 외 2개소 정밀안전진단 및 정밀안전점검 용역					
범례	균열	망상균열	이물질퇴적	열화	조사일시	2019.04 ~ 2019.08
	파손,탈락 박리,박락	철근노출	철근부식	좌굴,변형	조 사 자	박기열
	들뜸	백태,결로	재료분리	소성변형	확 인 자	이승환
	부식	누수,습윤	배수구막힘	보수	도면번호	115

ID : 도림천4복개 2련 / 교각

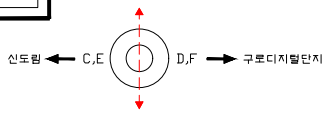


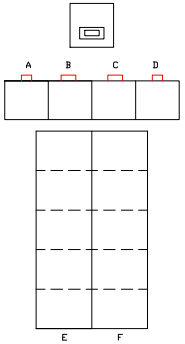


P124 - 1

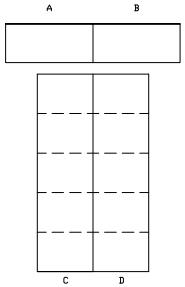


P124 - 2

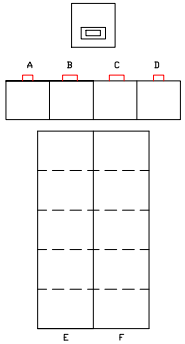


P123- 1

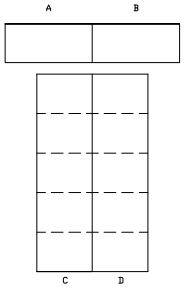


P123- 2

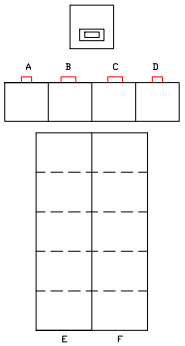


P122 - 1

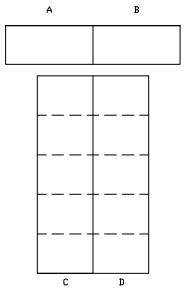

P122 - 2

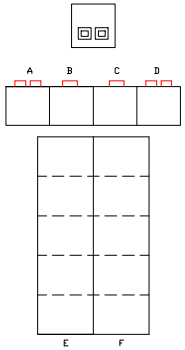

P121 - 1

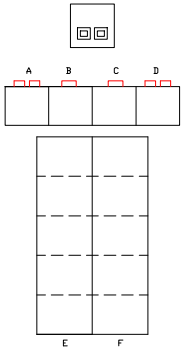


P121 - 2

손 상 물 량 표


연번	작성년도	결 함 종 류	결 함 규 모						최종보수내역			비고	보수순위
			폭 (㎜)	길이 (m)	깊이 (㎜)	물량	단위	개소	년월	공법명/자재명	물량		
1													
2													
점 검 · 보 수 범 례	
———	금회차 손상
- - - - - - - -	전회차 미보수
- - - - - - - -	전회차 보수완료

KEY PLAN

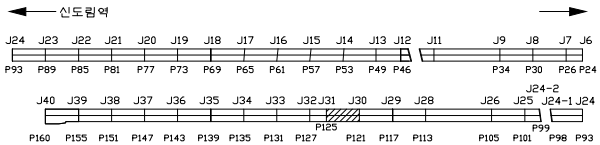


SECTION

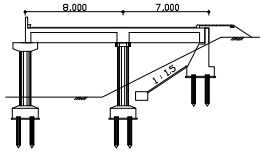


용 역 명	도림천4복개 외 2개소 정밀안전진단 및 정밀안전점검 용역					
범례	균열	망상균열	이물질퇴적	열화	조사일시	2019.04 ~ 2019.08
	파손,탈락 박리,박락	철근노출	철근부식	좌굴,변형	조 사 자	박기열
	들뜸	백태,결로	재료분리	소성변형	확 인 자	이승환
	부식	누수,습윤	배수구막힘	보수	도면번호	116

ID : 도림천4복개 2련 / 교각

신도림 ← E,C F,D → 구로디지털단지

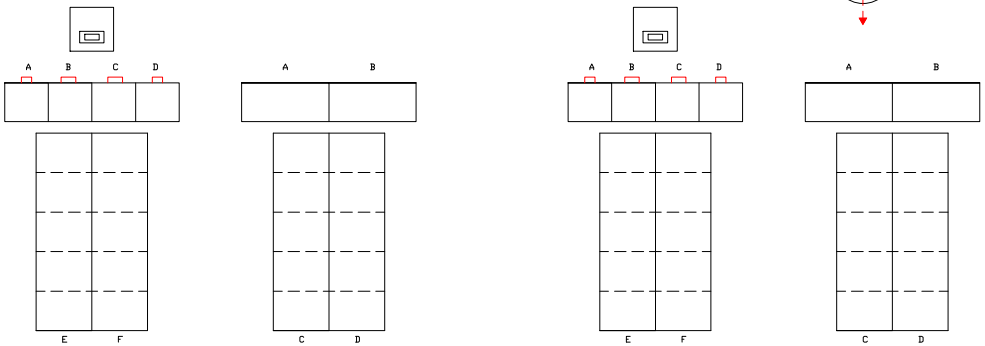

P120 - 1 P120 - 2 P119- 1 P119- 2

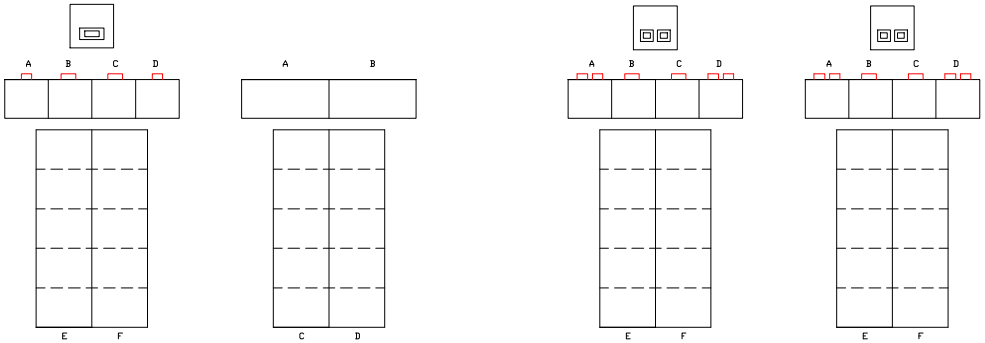


P118 - 1 P118 - 2 P117 - 1 P117 - 2

손 상 물 량 표


연번	적출년도	결 함 종 류	결 함 규 모						최종보수내역			비고	보수순위
			폭 (㎜)	길이 (m)	깊이 (㎜)	물량	단위	개소	년월	공법명/자재명	물량		
1	2016	균열	0.30	0.60		0.60	m	1.00					1
2													
3													
점 검 · 보 수 범 례	
———	금회차 손상
- - - - - - - -	전회차 미보수
- - - - - - - -	전회차 보수완료

KEY PLAN

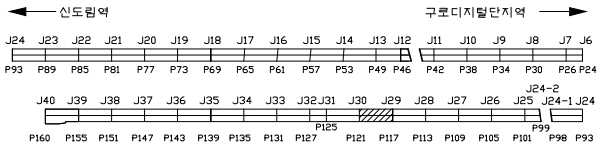



SECTION

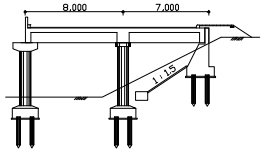


용 역 명	도림천4복개 외 2개소 정밀안전진단 및 정밀안전점검 용역					
범례	균열	망상균열	이물질퇴적	열화	조사일시	2019.04 ~ 2019.08
	파손,탈락 박리,박락	철근노출	철근부식	좌굴,변형	조 사 자	박기열
	들뜸	백태,결로	재료분리	소성변형	확 인 자	이승환
	부식	누수,습윤	배수구막힘	보수	도면번호	117

ID : 도림천4복개 2련 / 교각

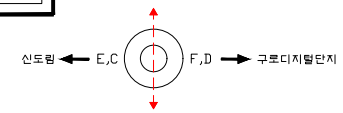

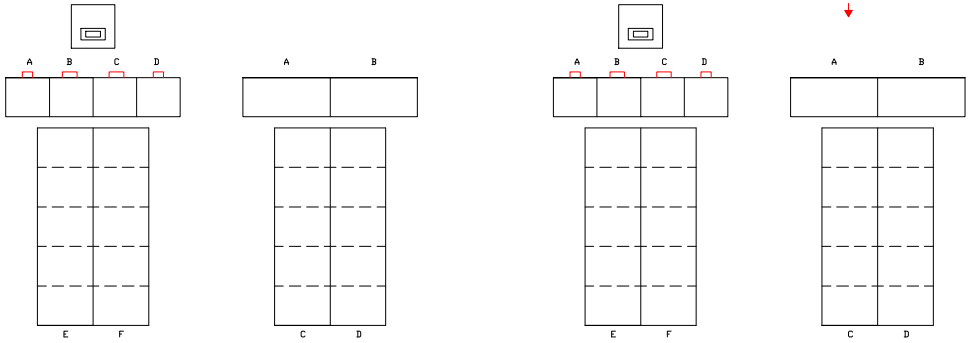

P116 - 1 P116 - 2 P115- 1 P115- 2

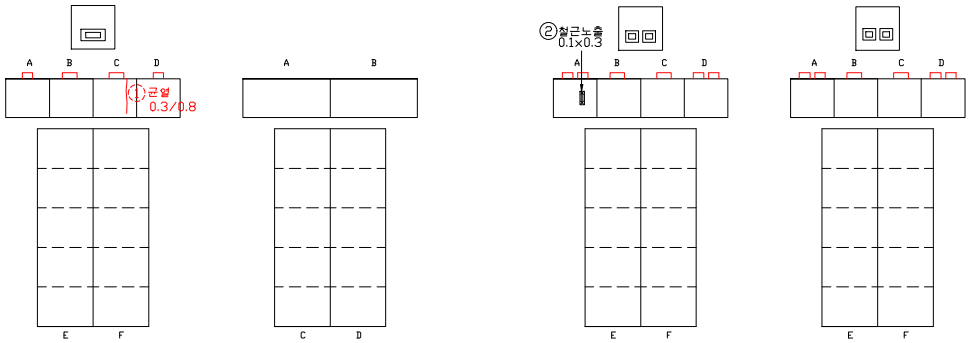


P114 - 1 P114 - 2 P113 - 1 P113 - 2

손 상 물 량 표


연번	적출년도	결 함 종 류	결 함 규 모						최종보수내역			비고	보수순위
			폭 (㎜)	길이 (m)	깊이 (㎜)	물량	단위	개소	년월	공법명/자재명	물량		
1	2018	균열	0.30	0.80		0.80	m	1.00					1
2	2019	철근노출	0.10	0.30		0.03	㎡	1.00				신규	1
3													
4													
점 검 · 보 수 범 례	
———	금회차 손상
- - - - - - - -	전회차 미보수
- - - - - - - -	전회차 보수완료

KEY PLAN

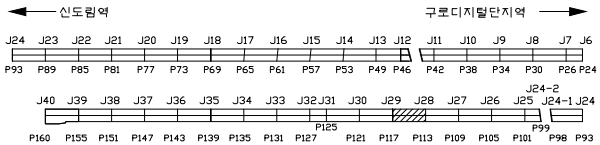



SECTION

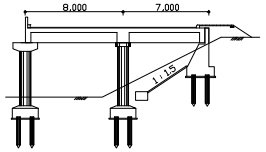


용 역 명	도림천4복개 외 2개소 정밀안전진단 및 정밀안전점검 용역					
범례	균열	망상균열	이물질퇴적	열화	조사일시	2019.04 ~ 2019.08
	파손,탈락 박리,박락	철근노출	철근부식	좌굴,변형	조 사 자	박기열
	들뜸	백태,결로	재료분리	소성변형	확 인 자	이승환
	부식	누수,습윤	배수구막힘	보수	도면번호	118

ID : 도림천4복개 2련 / 교각

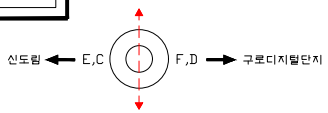

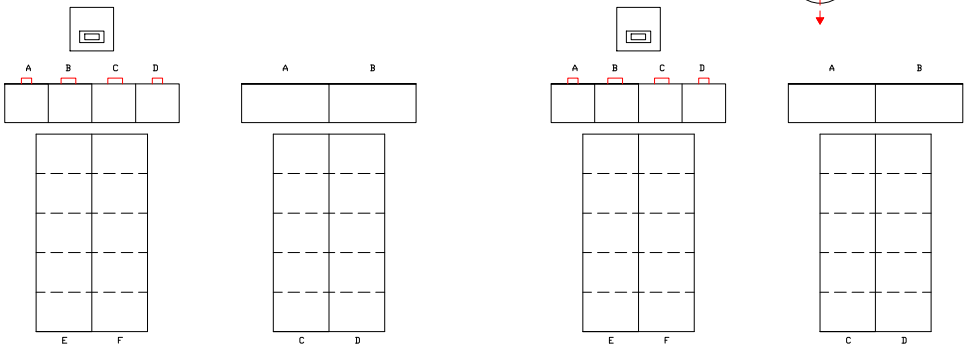

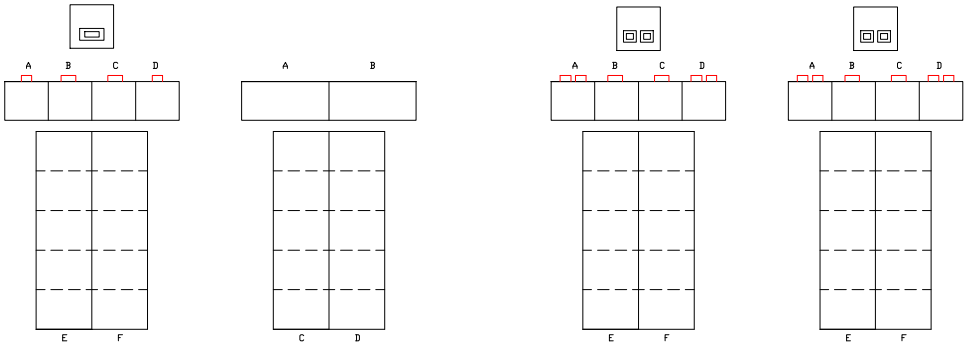


손 상 물 량 표


연번	작성년도	결 함 종 류	결 함 규 모						최종보수내역			비고	보수순위
			폭 (㎜)	길이 (m)	깊이 (㎜)	물량	단위	개소	년월	공법명/자재명	물량		
1													
2													
점 검 · 보 수 범 례	
———	금회차 손상
- - - - - - - -	전회차 미보수
- - - - - - - -	전회차 보수완료

KEY PLAN

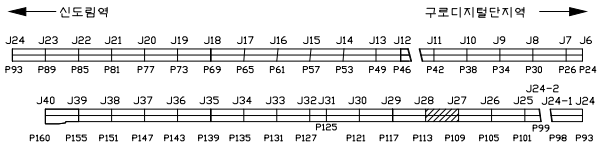



SECTION

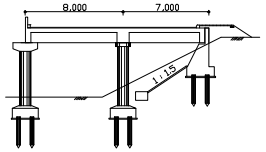

용 역 명	도림천4복개 외 2개소 정밀안전진단 및 정밀안전점검 용역					
범례	균열	망상균열	이물질퇴적	열화	조사일시	2019.04 ~ 2019.08
	파손,탈락 박리,박락	철근노출	철근부식	좌굴,변형	조 사 자	박기열
	들뜸	백태,결로	재료분리	소성변형	확 인 자	이승환
	부식	누수,습윤	배수구막힘	보수	도면번호	119

ID : 도림천4복개 2련 / 교각

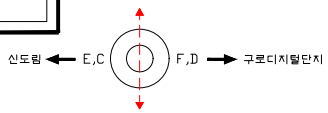

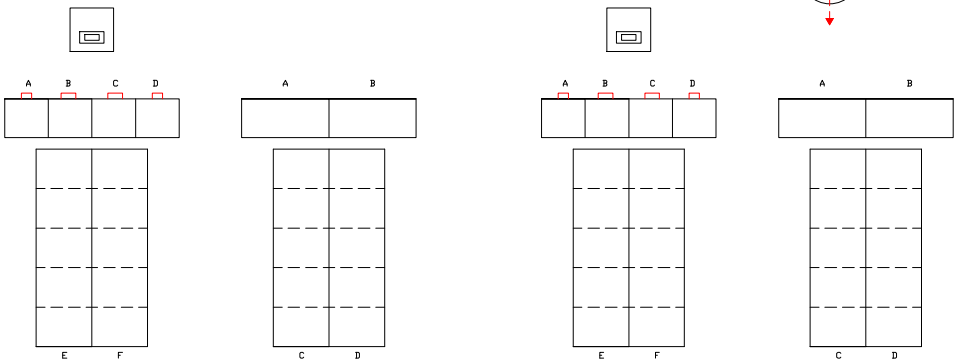


손 상 물 량 표


연번	적출년도	결 함 종 류	결 함 규 모						최종보수내역			비고	보수순위
			폭 (㎜)	길이 (m)	깊이 (㎜)	물량	단위	개소	년월	공법명/자재명	물량		
1	2016	균열	0.30	0.50		0.50	㎡	1.00					1
2													
3													
점 검 · 보 수 범 례	
———	금회차 손상
- - - - - - - -	전회차 미보수
- - - - - - - -	전회차 보수완료

KEY PLAN

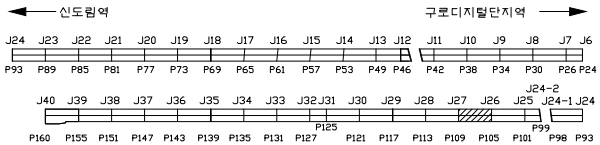


SECTION

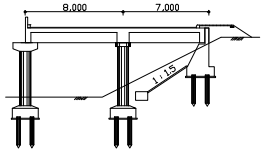

용 역 명	도림천4복개 외 2개소 정밀안전진단 및 정밀안전점검 용역					
범례	균열	망상균열	이물질퇴적	열화	조사일시	2019.04 ~ 2019.08
	파손,탈락 박리,박락	철근노출	철근부식	좌굴,변형	조 사 자	박기열
	들뜸	백태,결로	재료분리	소성변형	확 인 자	이승환
	부식	누수,습윤	배수구막힘	보수	도면번호	120

ID : 도림천4복개 2련 / 교각

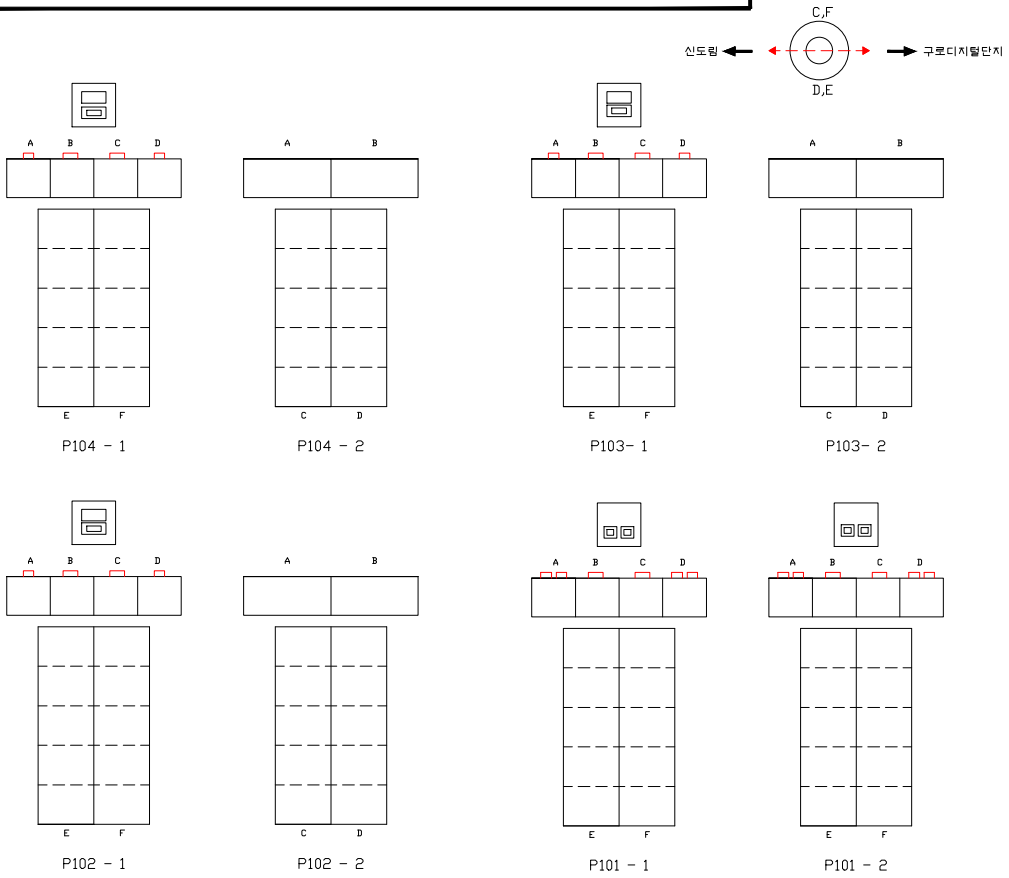


손 상 물 량 표


연번	적출년도	결 함 종 류	결 함 규 모						최종보수내역			비고	보수순위
			폭 (㎜)	길이 (m)	깊이 (㎜)	물량	단위	개소	년월	공법명/자재명	물량		
1	2016	균열	0.30	0.20		0.20	m	1.00					1
2	2018	철근노출	0.10	0.10		0.01	㎡	1.00					1
3													
4													
점 검 · 보 수 범 례	
———	금회차 손상
- - - - - - - -	전회차 미보수
- - - - - - - -	전회차 보수완료

KEY PLAN

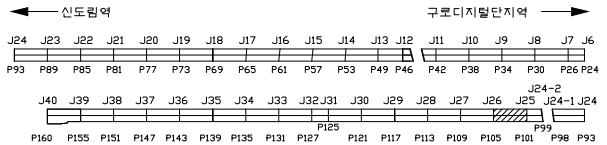



SECTION

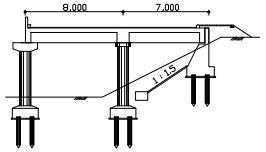

용 역 명	도림천4복개 외 2개소 정밀안전진단 및 정밀안전점검 용역					
범례	균열	망상균열	이물질퇴적	열화	조사일시	2019.04 ~ 2019.08
	파손,탈락 박리,박락	철근노출	철근부식	좌굴,변형	조 사 자	박기열
	들뜸	백태,결로	재료분리	소성변형	확 인 자	이승환
	부식	누수,습윤	배수구막힘	보수	도면번호	121

ID : 도림천4복개 2련 / 교각

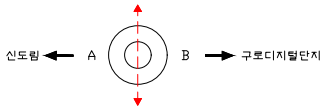

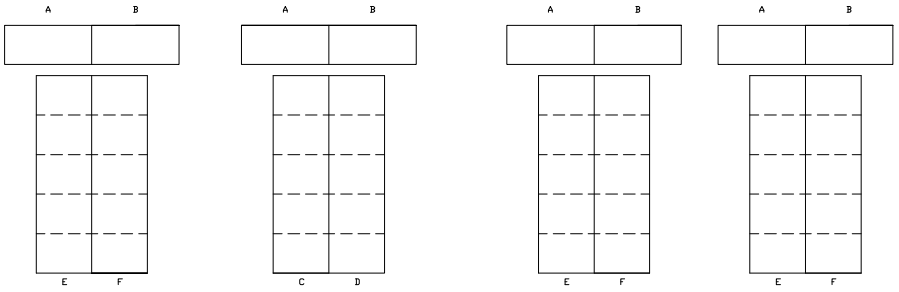


P100 - 1 P100 - 2 P99 - 1 P99 - 2

손 상 물 량 표


연번	작성년도	결 함 종 류	결 함 규 모						최종보수내역			비고	보수순위
			폭 (㎜)	길이 (m)	깊이 (㎜)	물량	단위	개소	년월	공법명/자재명	물량		
1													
2													
점 검 · 보 수 범 례	
———	금회차 손상
- - - - - - - -	전회차 미보수
- - - - - - - -	전회차 보수완료

KEY PLAN

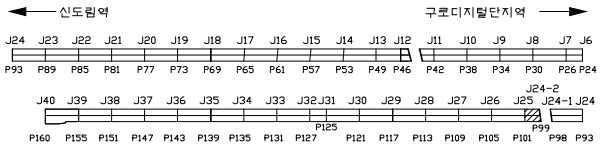



SECTION

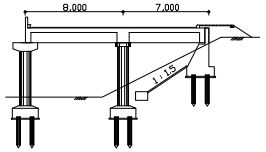

용 역 명	도림천4복개 외 2개소 정밀안전진단 및 정밀안전점검 용역					
범례	균열	망상균열	이물질퇴적	열화	조사일시	2019.04 ~ 2019.08
	파손,탈락 박리,박락	철근노출	철근부식	좌굴,변형	조 사 자	박기열
	들뜸	백태,결로	재료분리	소성변형	확 인 자	이승환
	부식	누수,습윤	배수구막힘	보수	도면번호	122

ID : 도림천4복개 2련 / 교각

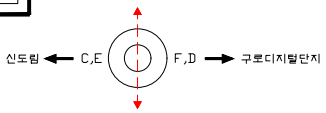

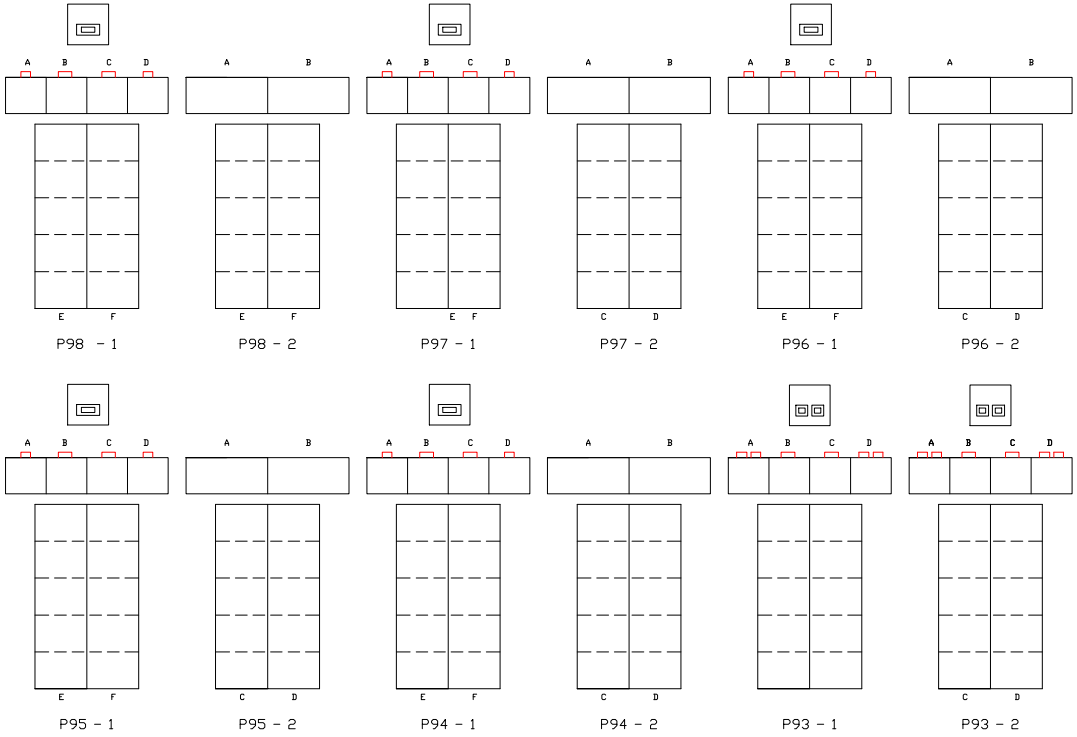


손 상 물 량 표


연번	작성년도	결 함 종 류	결 함 규 모						최종보수내역			비고	보수순위
			폭 (㎜)	길이 (m)	깊이 (㎜)	물량	단위	개소	년월	공법명/자재명	물량		
1													
2													
점 검 · 보 수 범 례	
———	금회차 손상
- - - - - - - -	전회차 미보수
- - - - - - - -	전회차 보수완료

KEY PLAN

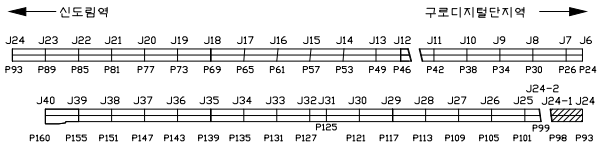



SECTION

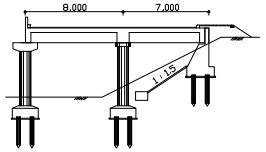

용 역 명	도림천4복개 외 2개소 정밀안전진단 및 정밀안전점검 용역					
범례	균열	망상균열	이물질퇴적	열화	조사일시	2019.04 ~ 2019.08
	파손,탈락 박리,박락	철근노출	철근부식	좌굴,변형	조 사 자	박기열
	들뜸	백태,결로	재료분리	소성변형	확 인 자	이승환
	부식	누수,습윤	배수구막힘	보수	도면번호	123

ID : 도림천4복개 2련 / 교각

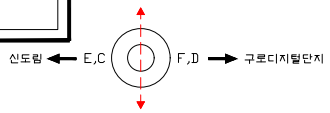

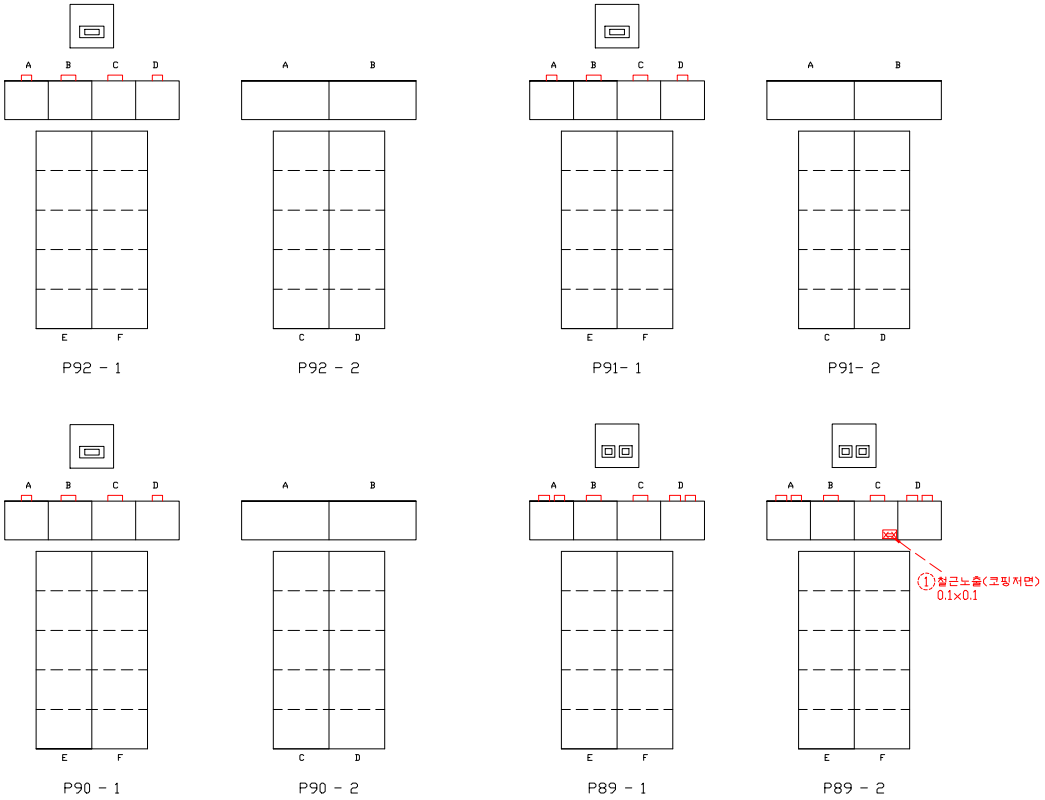


손 상 물 량 표


연번	적출년도	결 함 종 류	결 함 규 모						최종보수내역			비고	보수순위
			폭 (㎜)	길이 (m)	깊이 (㎜)	물량	단위	개소	년월	공법명/자재명	물량		
1	2016	철근노출	0.10	0.10		0.01	㎡	1.00					1
2													
3													
점 검 · 보 수 범 례	
———	금회차 손상
- - - - - - - -	전회차 미보수
- - - - - - - -	전회차 보수완료

KEY PLAN

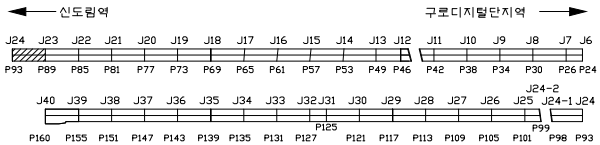


SECTION

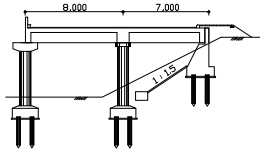


용 역 명	도림천4복개 외 2개소 정밀안전진단 및 정밀안전점검 용역					
범례	균열	망상균열	이물질퇴적	열화	조사일시	2019.04 ~ 2019.08
	파손,탈락 박리,박락	철근노출	철근부식	좌굴,변형	조 사 자	박기열
	들뜸	백태,결로	재료분리	소성변형	확 인 자	이승환
	부식	누수,습윤	배수구막힘	보수	도면번호	124


ID : 도림천4복개 2련 / 교각

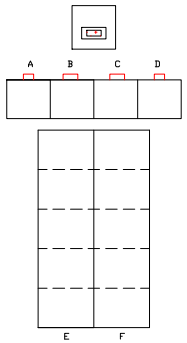


P88 - 1

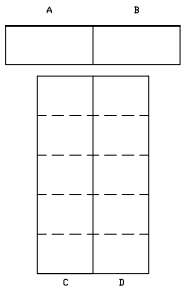


P88 - 2

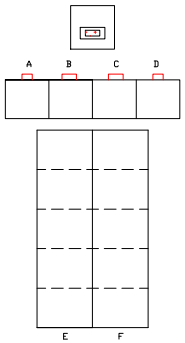


P87 - 1

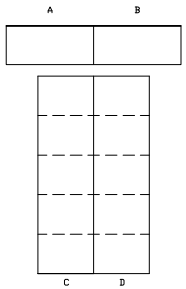


P87 - 2

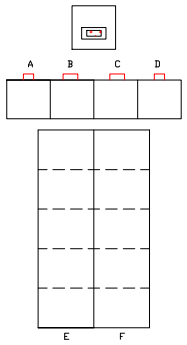


P86 - 1

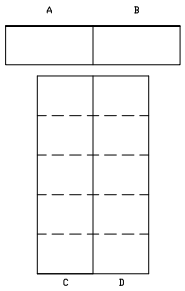

P86 - 2

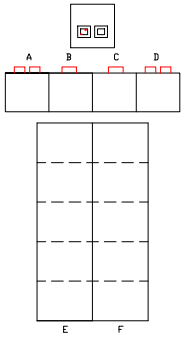

P85 - 1

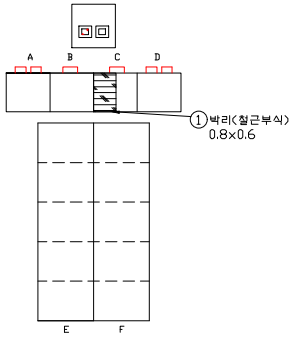


P85 - 2

손 상 물 량 표


연번	적출년도	결함종류	결함규모 폭(㎜)	깊이(m)	깊이(㎜)	물량	단위	개소	최종보수내역 년월	공법명/자재명	물량	비고	보수순위
1	2019	박리(철근부식)	0.80	0.60		0.48	㎡	1.00				신규	1
2													
3													
점검·보수 범례	
———	금회차 손상
- - - - - - - -	전회차 미보수
- - - - - - - -	전회차 보수완료

KEY PLAN

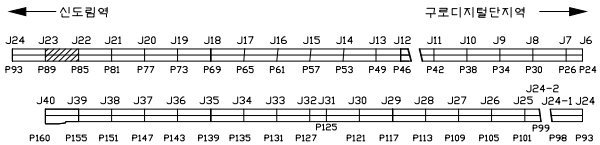


SECTION

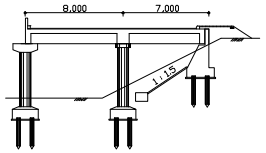


용역명	도림천4복개 외 2개소 정밀안전진단 및 정밀안전점검 용역					
범례	균열	망상균열	이물질퇴적	열화	조사일시	2019.04 ~ 2019.08
	파손,탈락 박리,박락	철근노출	철근부식	좌굴,변형	조 사 자	박기열
	들뜸	백태,결로	재료분리	소성변형	확 인 자	이승환
	부식	누수,습윤	배수구막힘	보수	도면번호	125

ID : 도림천4복개 2련 / 교각

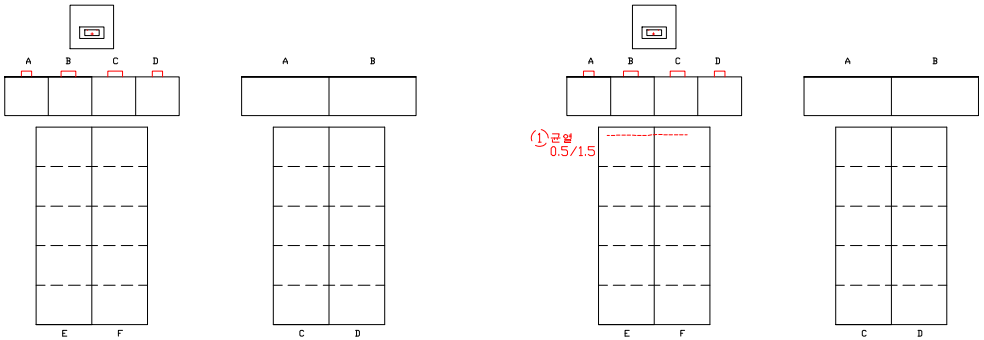

P84 - 1　P84- 2　P83 - 1　P83 - 2

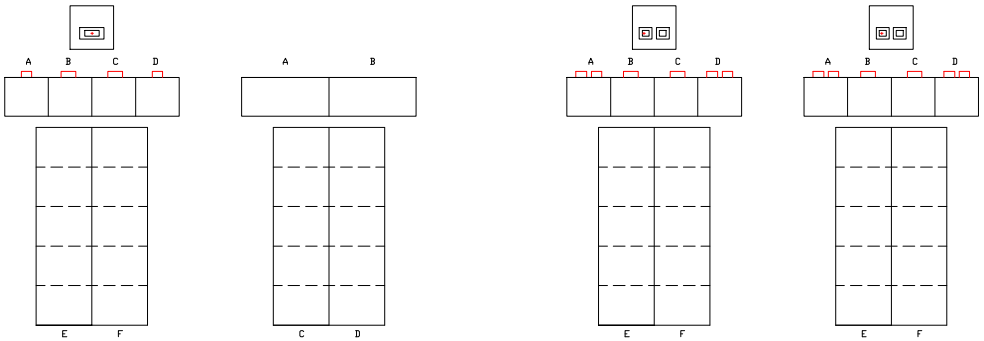


P82 - 1　P82 - 2　P81 - 1　P81 - 2

손 상 물 량 표


연번	작성년도	결 함 종 류	결 함 규 모						최종보수내역			비고	보수순위
			폭 (㎜)	길이 (m)	깊이 (㎜)	물량	단위	개소	년월	공법명/자재명	물량		
1	2014	균열	0.50	1.50		1.50	m	1.00					1
2													
3													
점 검 · 보 수 범 례	
———	금회차 손상
- - - - - - - -	전회차 미보수
- - - - - - - -	전회차 보수완료

KEY PLAN

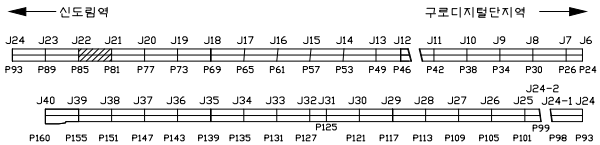



SECTION

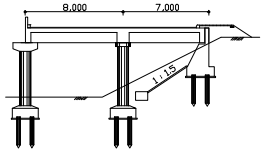

용 역 명	도림천4복개 외 2개소 정밀안전진단 및 정밀안전점검 용역					
범례	균열	망상균열	이물질퇴적	열화	조사일시	2019.04 ~ 2019.08
	파손,탈락 박리,박락	철근노출	철근부식	좌굴,변형	조 사 자	박기열
	들뜸	백태,결로	재료분리	소성변형	확 인 자	이승환
	부식	누수,습윤	배수구막힘	보수	도면번호	126

ID : 도림천4복개 2련 / 교각

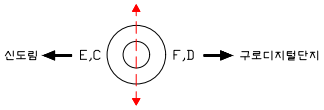

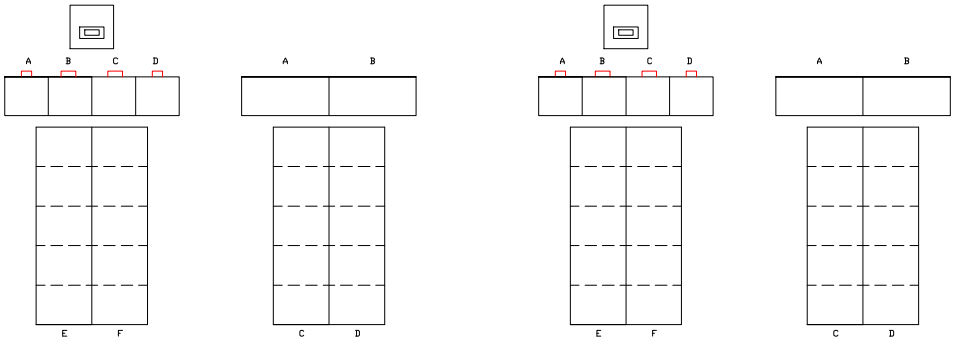


손 상 물 량 표


연번	작성년도	결 함 종 류	결 함 규 모						최종보수내역			비고	보수순위
			폭 (㎜)	길이 (m)	깊이 (㎜)	물량	단위	개소	년월	공법명/자재명	물량		
1													
2													
점 검 · 보 수 범 례	
———	금회차 손상
- - - - - - - -	전회차 미보수
- - - - - - - -	전회차 보수완료

KEY PLAN

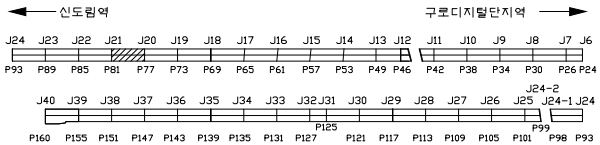



SECTION

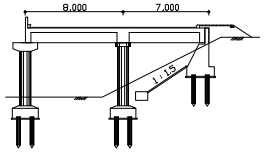

용 역 명	도림천4복개 외 2개소 정밀안전진단 및 정밀안전점검 용역					
범례	균열	망상균열	이물질퇴적	열화	조사일시	2019.04 ~ 2019.08
	파손,탈락 박리,박락	철근노출	철근부식	좌굴,변형	조 사 자	박기열
	들뜸	백태,결로	재료분리	소성변형	확 인 자	이승환
	부식	누수,습윤	배수구막힘	보수	도면번호	127

ID : 도림천4복개 2련 / 교각

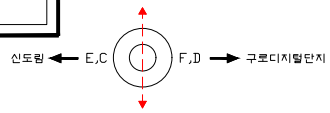

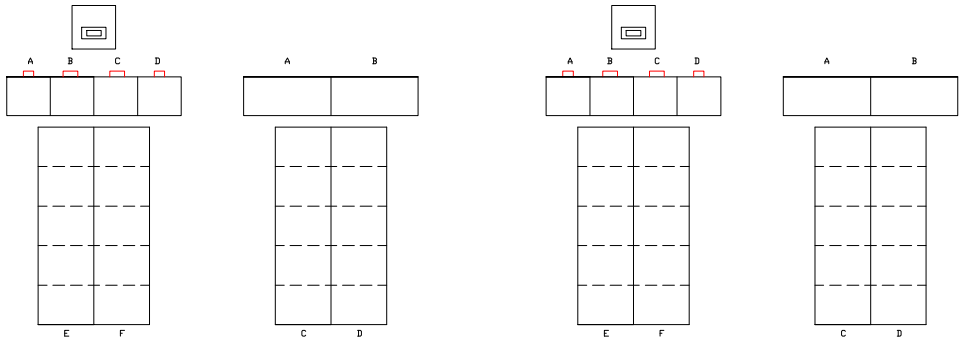


손 상 물 량 표


연번	작성년도	결 함 종 류	결 함 규 모						최종보수내역			비고	보수순위
			폭 (㎜)	길이 (m)	깊이 (㎜)	물량	단위	개소	년월	공법명/자재명	물량		
1	2014	균열	0.30	0.30		0.30	m	1.00					1
2													
3													
점 검 · 보 수 범 례	
———	금회차 손상
- - - - - - - -	전회차 미보수
- - - - - - - -	전회차 보수완료

KEY PLAN

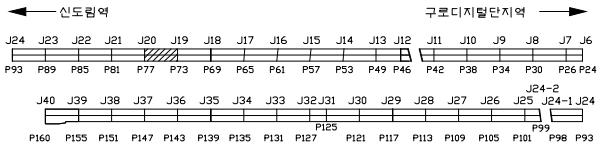



SECTION

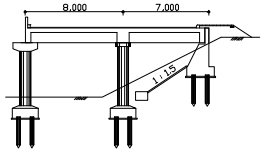


용 역 명	도림천4복개 외 2개소 정밀안전진단 및 정밀안전점검 용역					
범례	균열	망상균열	이물질퇴적	열화	조사일시	2019.04 ~ 2019.08
	파손,탈락 박리,박락	철근노출	철근부식	좌굴,변형	조 사 자	박기열
	들뜸	백태,결로	재료분리	소성변형	확 인 자	이승환
	부식	누수,습윤	배수구막힘	보수	도면번호	128

ID : 도림천4복개 2련 / 교각

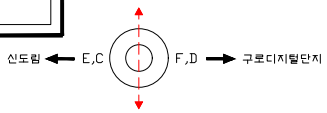


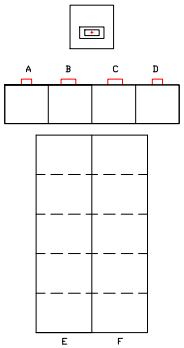


P72 - 1

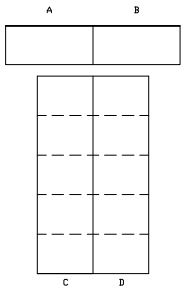


P72- 2

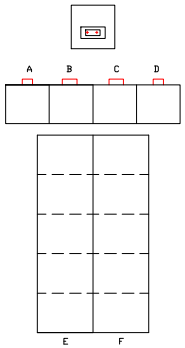


P71 - 1

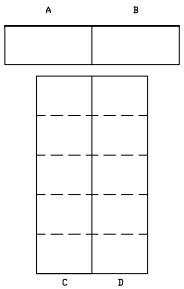


P71 - 2

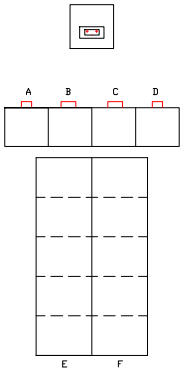


P70 - 1

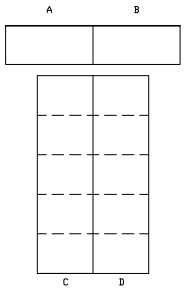

P70 - 2

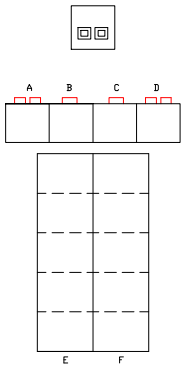

P69 - 1

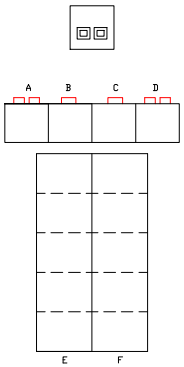


P69 - 2

손 상 물 량 표


연번	작성년도	결 함 종 류	결 함 규 모						최종보수내역			비고	보수순위
			폭 (㎜)	길이 (m)	깊이 (㎜)	물량	단위	개소	년월	공법명/자재명	물량		
1													
2													
점 검 · 보 수 범 례	
———	금회차 손상
- - - - - - - -	전회차 미보수
- - - - - - - -	전회차 보수완료

KEY PLAN

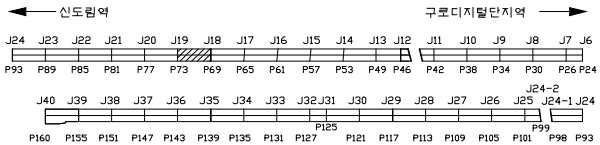



SECTION

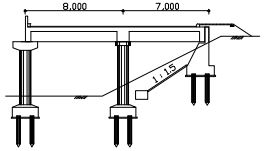

용 역 명	도림천4복개 외 2개소 정밀안전진단 및 정밀안전점검 용역					
범례	균열	망상균열	이물질퇴적	열화	조사일시	2019.04 ~ 2019.08
	파손,탈락 박리,박락	철근노출	철근부식	좌굴,변형	조 사 자	박기열
	들뜸	백태,결로	재료분리	소성변형	확 인 자	이승환
	부식	누수,습윤	배수구막힘	보수	도면번호	129

ID : 도림천4복개 2련 / 교각

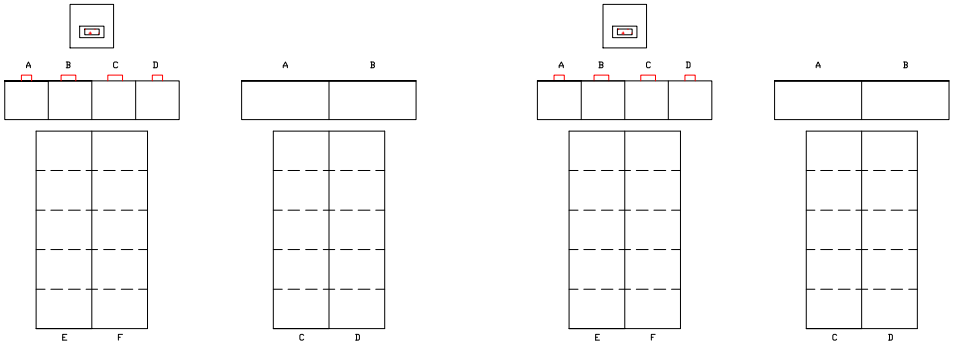

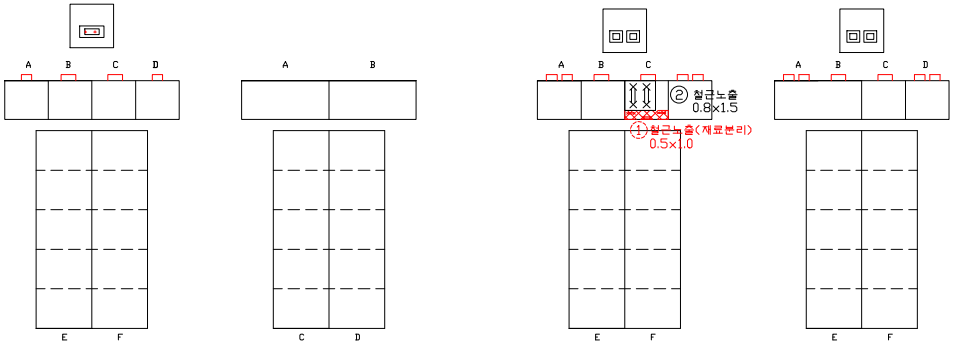


손 상 물 량 표


연번	적출년도	결 함 종 류	결 함 규 모						최종보수내역			비고	보수순위
			폭 (㎜)	길이 (m)	깊이 (㎜)	물량	단위	개소	년월	공법명/자재명	물량		
1	2016	철근노출(재료분리)	0.50	1.00		0.50	㎡	1.00					1
2	2019	철근노출	0.80	1.50		1.20	㎡	1.00				신규	1
3													
4													
점 검 · 보 수 범 례	
———	금회차 손상
- - - - - - - -	전회차 미보수
- - - - - - - -	전회차 보수완료

KEY PLAN

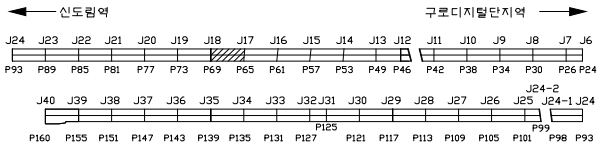



SECTION

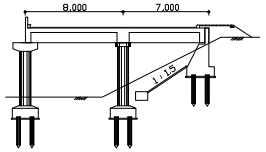

용 역 명	도림천4복개 외 2개소 정밀안전진단 및 정밀안전점검 용역					
범례	균열	망상균열	이물질퇴적	열화	조사일시	2019.04 ~ 2019.08
	파손,탈락 박리,박락	철근노출	철근부식	좌굴,변형	조 사 자	박기열
	들뜸	백태,결로	재료분리	소성변형	확 인 자	이승환
	부식	누수,습윤	배수구막힘	보수	도면번호	130

ID : 도림천4복개 2련 / 교각

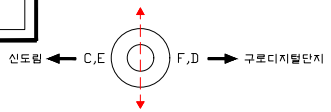

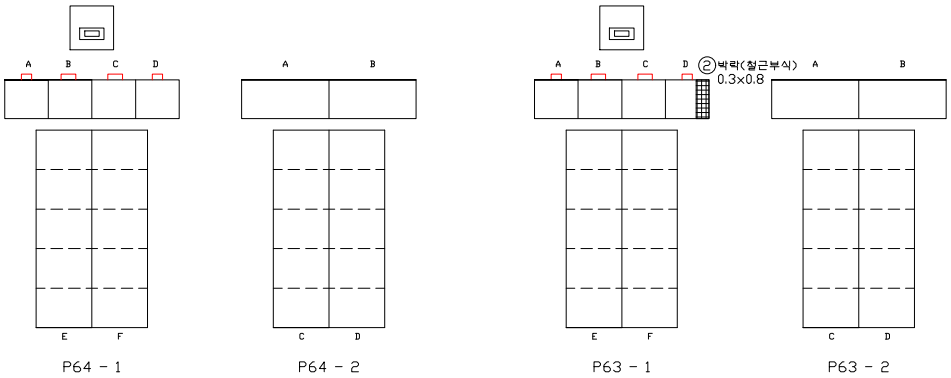


손 상 물 량 표


연번	적출년도	결 함 종 류	결 함 규 모						최종보수내역			비고	보수순위
			폭 (㎜)	길이 (m)	깊이 (㎜)	물량	단위	개소	년월	공법명/자재명	물량		
1	2016	균열	0.30	0.30		0.30	m	1.00					1
2	2019	박락(철근부식)	0.30	0.80		0.24	㎡	1.00				신규	1
3	2019	박락(철근부식)	0.20	0.80		0.16	㎡	1.00				신규	1
4													
5													
점 검 · 보 수 범 례	
———	금회차 손상
- - - - - - - -	전회차 미보수
- - - - - - - -	전회차 보수완료

KEY PLAN

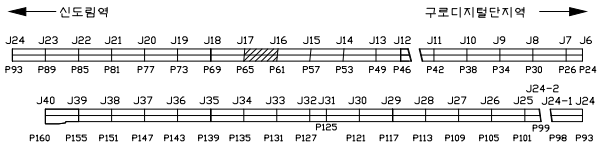



SECTION

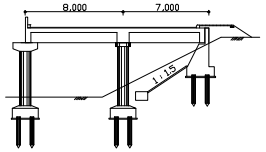

용 역 명	도림천4복개 외 2개소 정밀안전진단 및 정밀안전점검 용역					
범례	균열	망상균열	이물질퇴적	열화	조사일시	2019.04 ~ 2019.08
	파손,탈락 박리,박락	철근노출	철근부식	좌굴,변형	조 사 자	박기열
	들뜸	백태,결로	재료분리	소성변형	확 인 자	이승환
	부식	누수,습윤	배수구막힘	보수	도면번호	131

ID : 도림천4복개 2련 / 교각

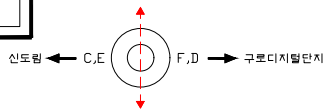

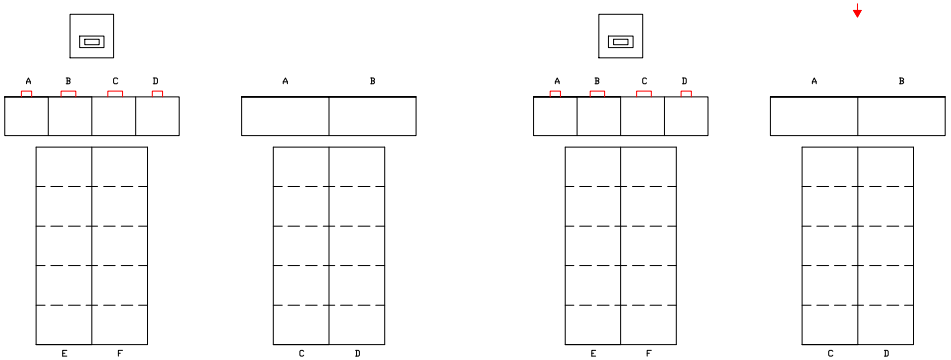


손 상 물 량 표


연번	작성년도	결 함 종 류	결 함 규 모						최종보수내역			비고	보수순위
			폭 (㎜)	길이 (m)	깊이 (㎜)	물량	단위	개소	년월	공법명/자재명	물량		
1													
2													
점 검 · 보 수 범 례	
———	금회차 손상
- - - - - - - -	전회차 미보수
- - - - - - - -	전회차 보수완료

KEY PLAN

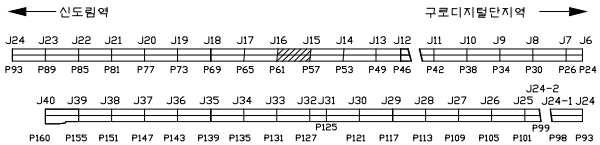


SECTION

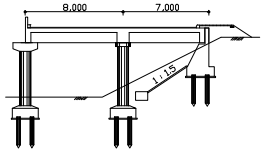

용 역 명	도림천4복개 외 2개소 정밀안전진단 및 정밀안전점검 용역					
범례	균열	망상균열	이물질퇴적	열화	조사일시	2019.04 ~ 2019.08
	파손,탈락 박리,박락	철근노출	철근부식	좌굴,변형	조 사 자	박기열
	들뜸	백태,결로	재료분리	소성변형	확 인 자	이승환
	부식	누수,습윤	배수구막힘	보수	도면번호	132

ID : 도림천4복개 2련 / 교각

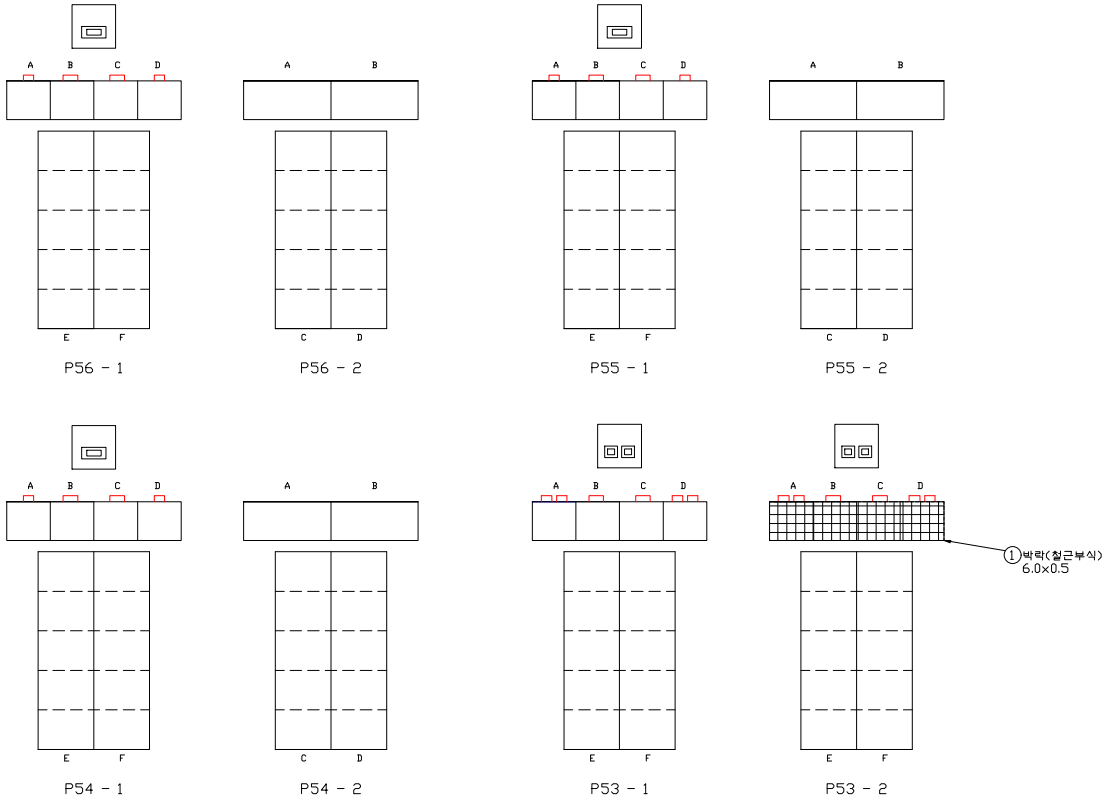


손 상 물 량 표


연번	작성년도	결 함 종 류	결 함 규 모						최종보수내역			비고	보수순위
			폭 (㎜)	깊이 (m)	깊이 (㎜)	물량	단위	개소	년월	공법명/자재명	물량		
1	2019	박락(철근부식)	6.00	0.50		3.00	㎡	1.00				신규	1
2													
3													
점 검 · 보 수 범 례	
———	금회차 손상
- - - - - - - -	전회차 미보수
- - - - - - - -	전회차 보수완료

KEY PLAN

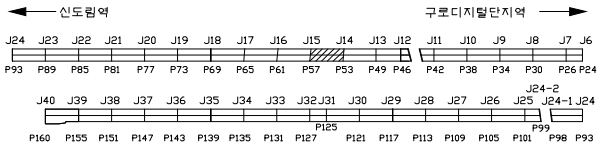


SECTION

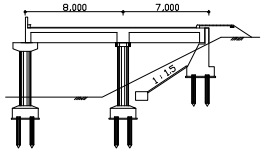

용 역 명	도림천4복개 외 2개소 정밀안전진단 및 정밀안전점검 용역					
범례	균열	망상균열	이물질퇴적	열화	조사일시	2019.04 ~ 2019.08
	파손,탈락 박리,박락	철근노출	철근부식	좌굴,변형	조 사 자	박기열
	들뜸	백태,결로	재료분리	소성변형	확 인 자	이승환
	부식	누수,습윤	배수구막힘	보수	도면번호	133

ID : 도림천4복개 2련 / 교각

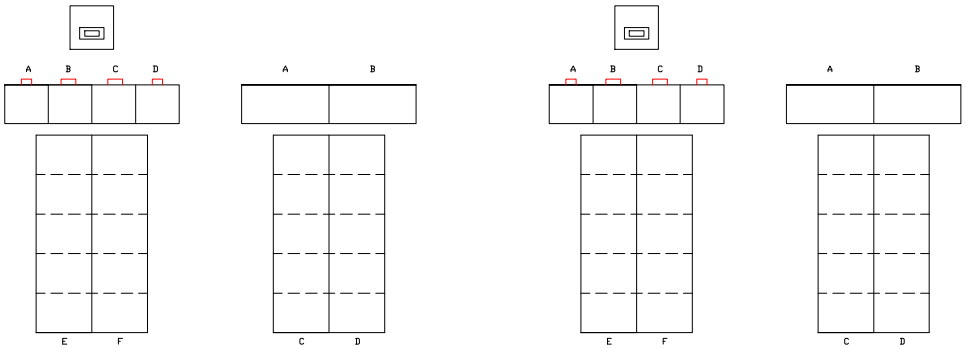


손 상 물 량 표


연번	작성년도	결 함 종 류	결 함 규 모						최종보수내역			비고	보수순위
			폭 (㎜)	길이 (m)	깊이 (㎜)	물량	단위	개소	년월	공법명/자재명	물량		
1													
2													
점 검 · 보 수 범 례	
———	금회차 손상
- - - - - - - -	전회차 미보수
- - - - - - - -	전회차 보수완료

KEY PLAN

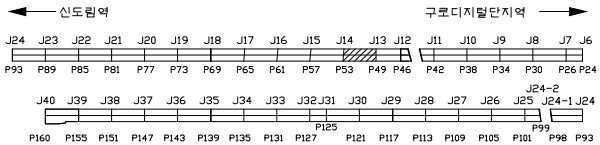


SECTION

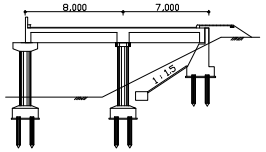


용 역 명	도림천4복개 외 2개소 정밀안전진단 및 정밀안전점검 용역					
범례	균열	망상균열	이물질퇴적	열화	조사일시	2019.04 ~ 2019.08
	파손,탈락 박리,박락	철근노출	철근부식	좌굴,변형	조 사 자	박기열
	들뜸	백태,결로	재료분리	소성변형	확 인 자	이승환
	부식	누수,습윤	배수구막힘	보수	도면번호	134


ID : 도림천4복개 2련 / 교각

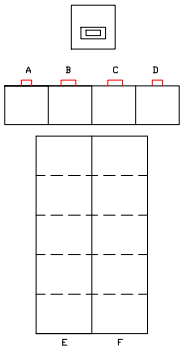


P48 - 1

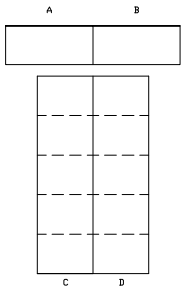


P48 - 2

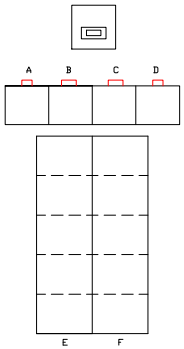


P47 - 1

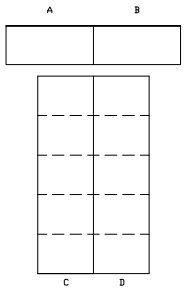

P47 - 2

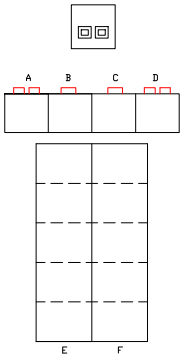

P46 - 1

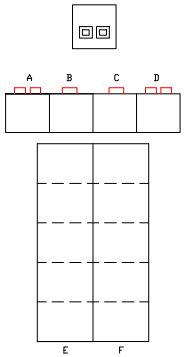


P46 - 2

손 상 물 량 표


연번	작성년도	결 함 종 류	결 함 규 모						최종보수내역			비고	보수순위
			폭 (㎜)	길이 (m)	깊이 (㎜)	물량	단위	개소	년월	공법명/자재명	물량		
1													
2													
점 검 · 보 수 범 례	
———	금회차 손상
- - - - - - - -	전회차 미보수
- - - - - - - -	전회차 보수완료

KEY PLAN

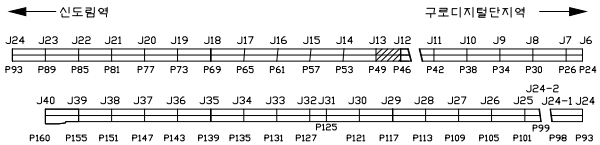



SECTION

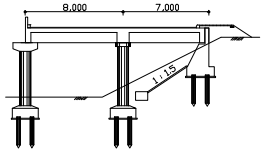

용 역 명	도림천4복개 외 2개소 정밀안전진단 및 정밀안전점검 용역					
범례	균열	망상균열	이물질퇴적	열화	조사일시	2019.04 ~ 2019.08
	파손,탈락 박리,박락	철근노출	철근부식	좌굴,변형	조 사 자	박기열
	들뜸	백태,결로	재료분리	소성변형	확 인 자	이승환
	부식	누수,습윤	배수구막힘	보수	도면번호	135

ID : 도림천4복개 2련 / 교각

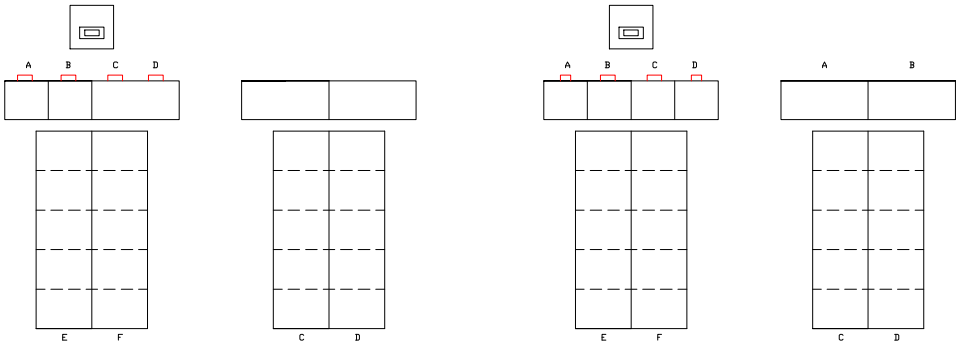

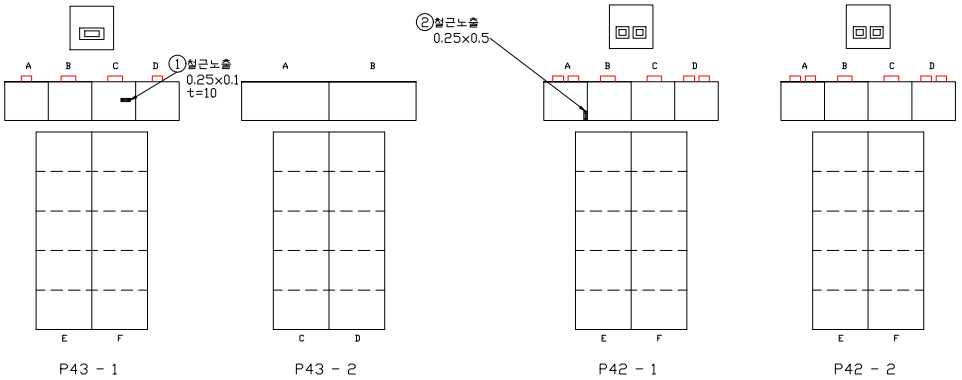


손 상 물 량 표


연번	작출년도	결 함 종 류	결 함 규 모						최종보수내역			비고	보수순위
			폭 (㎜)	길이 (m)	깊이 (㎜)	물량	단위	개소	년월	공법명/자재명	물량		
1	2019	철근노출	0.25	0.10		0.03	㎡	1.00				신규	1
2	2019	철근노출	0.25	0.50		0.13	㎡	1.00				신규	1
3													
4													
점 검 · 보 수 범 례	
———	금회차 손상
- - - - - - - -	전회차 미보수
- - - - - - - -	전회차 보수완료

KEY PLAN

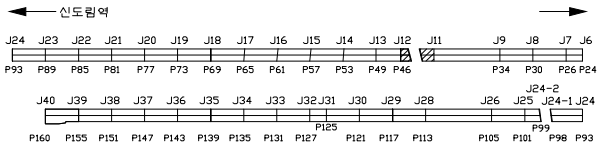


SECTION

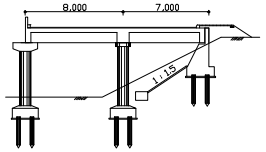

용 역 명	도림천4복개 외 2개소 정밀안전진단 및 정밀안전점검 용역					
범례	균열	망상균열	이물질퇴적	열화	조사일시	2019.04 ~ 2019.08
	파손,탈락 박리,박락	철근노출	철근부식	좌굴,변형	조 사 자	박기열
	들뜸	백태,결로	재료분리	소성변형	확 인 자	이승환
	부식	누수,습윤	배수구막힘	보수	도면번호	136

ID : 도림천4복개 2련 / 교각

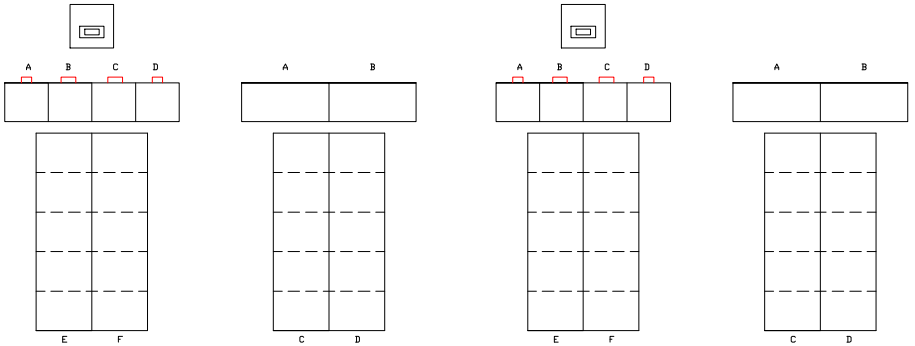


손 상 물 량 표


연번	작성년도	결 함 종 류	결 함 규 모						최종보수내역			비고	보수순위
			폭 (㎜)	길이 (m)	깊이 (㎜)	물량	단위	개소	년월	공법명/자재명	물량		
1	2019	철근노출	0.40	0.50		0.20	㎡	1.00				신규	1
2													
3													
점 검 · 보 수 범 례	
———	금회차 손상
- - - - - - - -	전회차 미보수
- - - - - - - -	전회차 보수완료

KEY PLAN

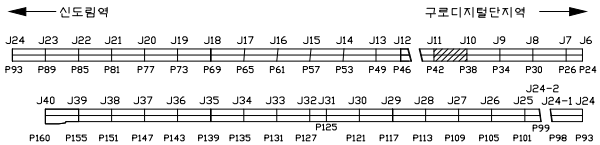



SECTION

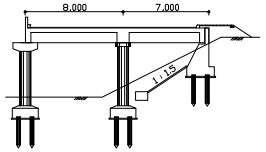

용 역 명	도림천4복개 외 2개소 정밀안전진단 및 정밀안전점검 용역					
범례	균열	망상균열	이물질퇴적	열화	조사일시	2019.04 ~ 2019.08
	파손,탈락 박리,박락	철근노출	철근부식	좌굴,변형	조 사 자	박기열
	들뜸	백태,결로	재료분리	소성변형	확 인 자	이승환
	부식	누수,습윤	배수구막힘	보수	도면번호	137

ID : 도림천4복개 2련 / 교각

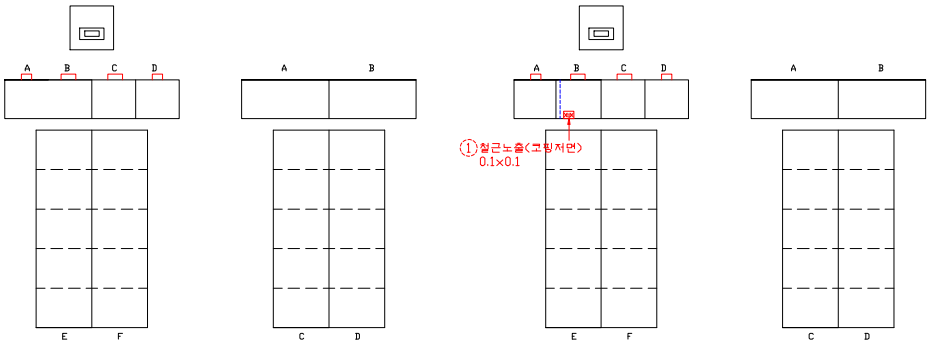

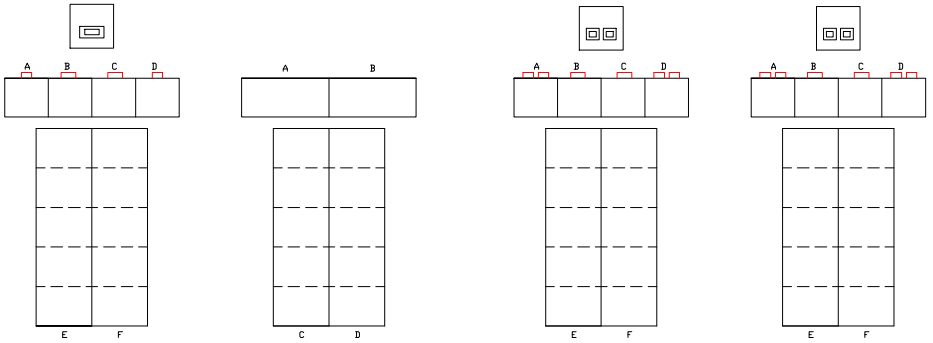


손 상 물 량 표


연번	적출년도	결함종류	결함규모 폭(㎜)	결함규모 길이(m)	결함규모 깊이(㎜)	결함규모 물량	결함규모 단위	결함규모 개소	최종보수내역 년월	최종보수내역 공법명/자재명	최종보수내역 물량	비고	보수순위
1	2016	철근노출	0.10	0.10		0.01	㎡	1.00					1
2													
3													
점검·보수 범례	
———	금회차 손상
- - - - - - - -	전회차 미보수
- - - - - - - -	전회차 보수완료

KEY PLAN

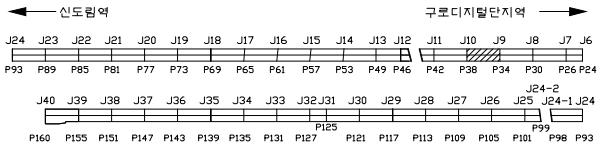


SECTION

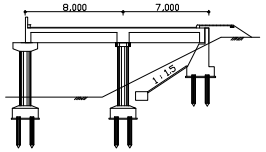


용역명	도림천4복개 외 2개소 정밀안전진단 및 정밀안전점검 용역					
범례	균열	망상균열	이물질퇴적	열화	조사일시	2019.04 ~ 2019.08
	파손,탈락,박리,박락	철근노출	철근부식	좌굴,변형	조 사 자	박기열
	들뜸	백태,결로	재료분리	소성변형	확 인 자	이승환
	부식	누수,습윤	배수구막힘	보수	도면번호	138


ID : 도림천4복개 2련 / 교각

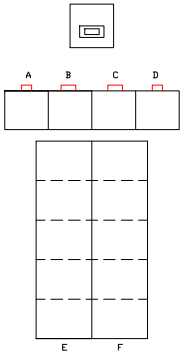


P33 - 1

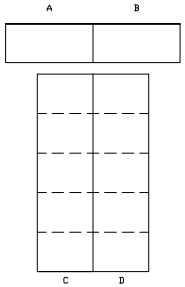


P33 - 2

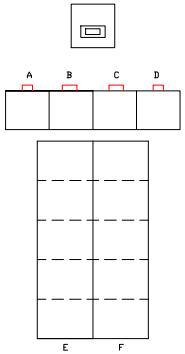


P32- 1

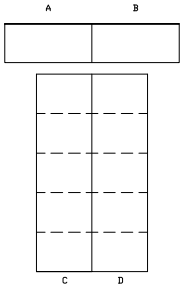


P32- 2

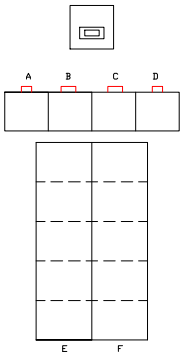


P31 - 1

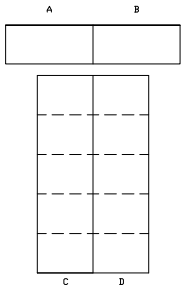

P31 - 2

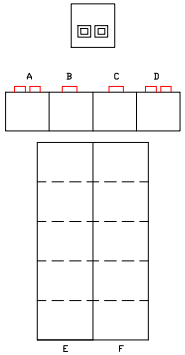

P30 - 1

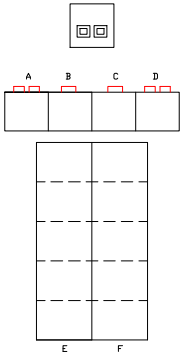


P30 - 2

손 상 물 량 표


연번	작성년도	결 함 종 류	결 함 규 모						최종보수내역			비고	보수순위
			폭 (㎜)	길이 (m)	깊이 (㎜)	물량	단위	개소	년월	공법명/자재명	물량		
1													
2													
점 검 · 보 수 범 례	
———	금회차 손상
- - - - - - - -	전회차 미보수
- - - - - - - -	전회차 보수완료

KEY PLAN

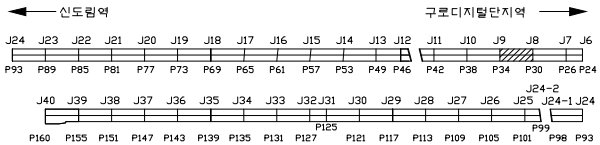


SECTION

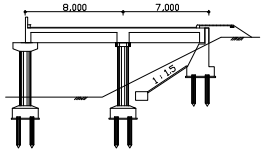

용 역 명	도림천4복개 외 2개소 정밀안전진단 및 정밀안전점검 용역					
범례	균열	망상균열	이물질퇴적	열화	조사일시	2019.04 ~ 2019.08
	파손,탈락 박리,박락	철근노출	철근부식	좌굴,변형	조 사 자	박기열
	들뜸	백태,결로	재료분리	소성변형	확 인 자	이승환
	부식	누수,습윤	배수구막힘	보수	도면번호	139

ID : 도림천4복개 2련 / 교각

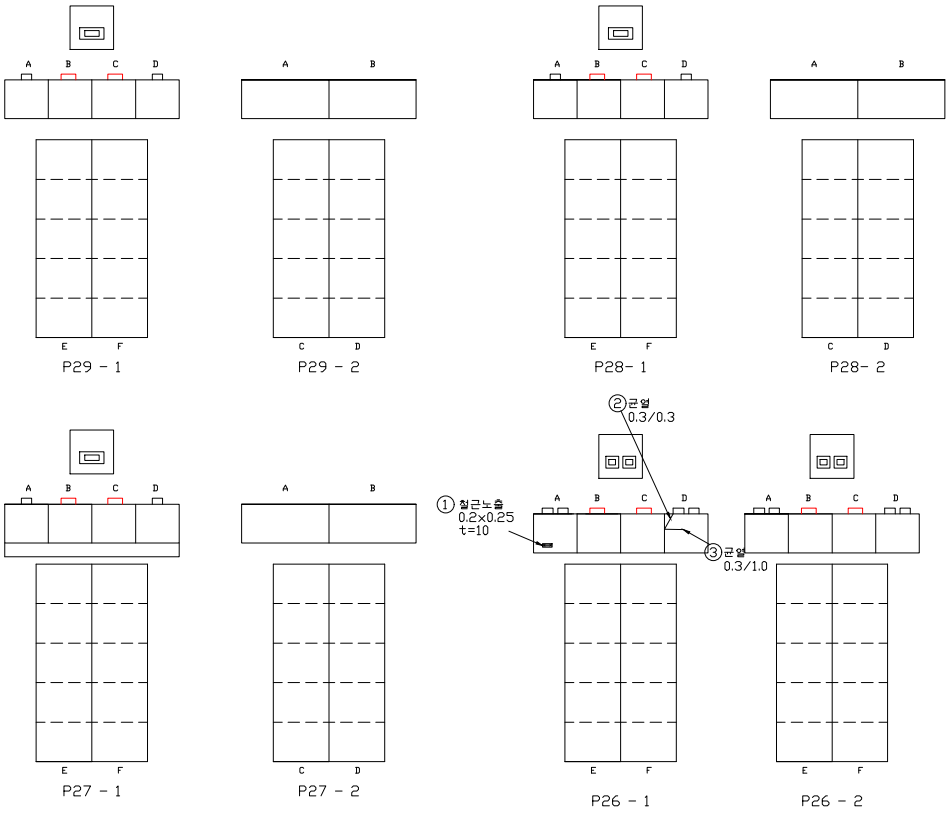


손 상 물 량 표


연번	작성년도	결 함 종 류	결 함 규 모						최종보수내역			비고	보수순위
			폭 (㎜)	길이 (m)	깊이 (㎜)	물량	단위	개소	년월	공법명/자재명	물량		
1	2019	철근노출	0.20	0.25		0.05	㎡	1.00				신규	1
2	2019	균열	0.30	0.30		0.30	m	1.00				신규	1
3	2019	균열	0.30	1.00		1.00	m	1.00				신규	1
4													
5													
점 검 · 보 수 범 례	
———	금회차 손상
- - - - - - - -	전회차 미보수
- - - - - - - -	전회차 보수완료

KEY PLAN

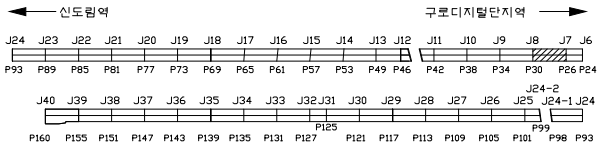


SECTION

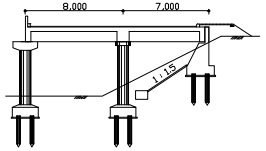


용 역 명	도림천4복개 외 2개소 정밀안전진단 및 정밀안전점검 용역					
범례	균열	망상균열	이물질퇴적	열화	조사일시	2019.04 ~ 2019.08
	파손,탈락 박리,박락	철근노출	철근부식	좌굴,변형	조 사 자	박기열
	들뜸	백태,결로	재료분리	소성변형	확 인 자	이승환
	부식	누수,습윤	배수구막힘	보수	도면번호	140

ID : 도림천4복개 2련 / 교각

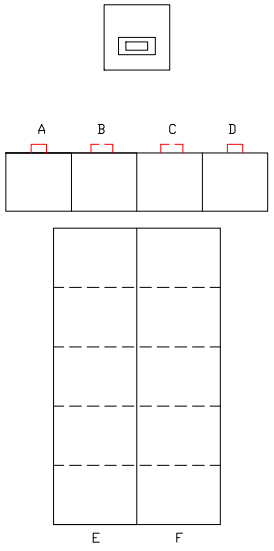

P25 - 1

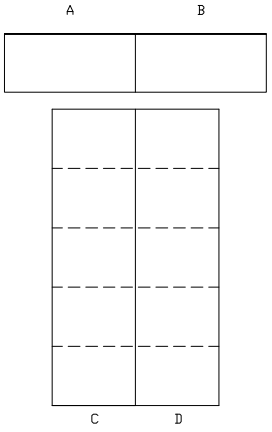


P25 - 2

손 상 물 량 표


연번	작성년도	결 함 종 류	결 함 규 모						최종보수내역			비고	보수순위
			폭 (㎜)	길이 (m)	깊이 (㎜)	물량	단위	개소	년월	공법명/자재명	물량		
1													
2													
점 검 · 보 수 범 례	
———	금회차 손상
- - - - - - - -	전회차 미보수
- - - - - - - -	전회차 보수완료

KEY PLAN

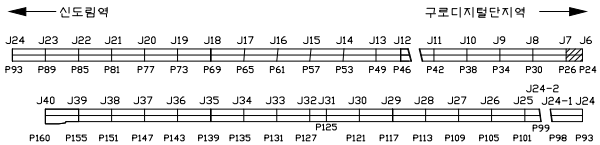


SECTION

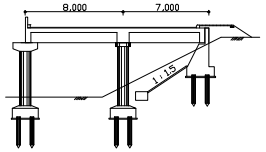

용 역 명	도림천4복개 외 2개소 정밀안전진단 및 정밀안전점검 용역					
범례	균열	망상균열	이물질퇴적	열화	조사일시	2019.04 ~ 2019.08
	파손,탈락 박리,박락	철근노출	철근부식	좌굴,변형	조 사 자	박기열
	들뜸	백태,결로	재료분리	소성변형	확 인 자	이승환
	부식	누수,습윤	배수구막힘	보수	도면번호	141

1.6 2련 (2순위)

ID : 도림천4복개 2련 / 바닥판상면

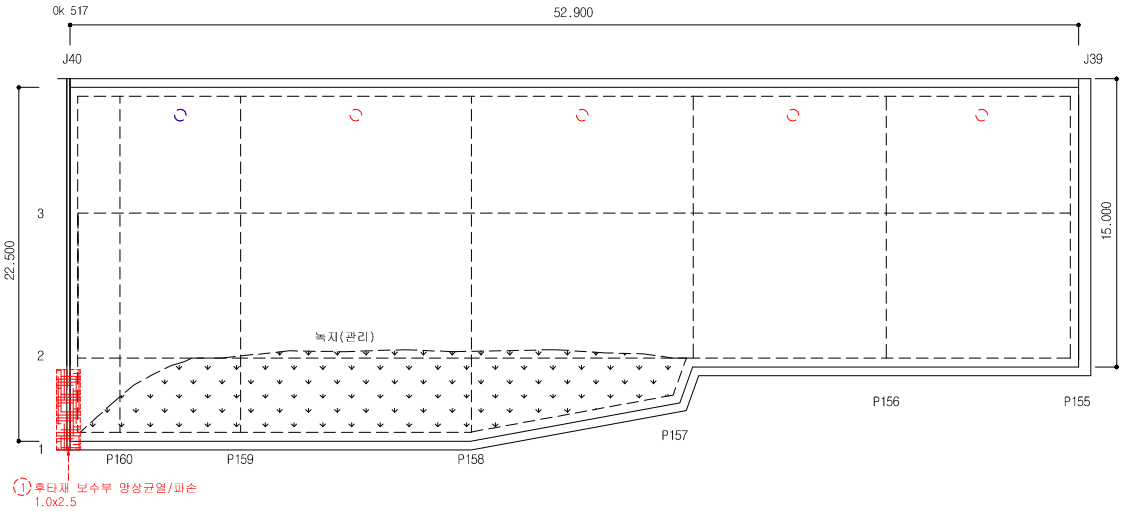


손 상 물 량 표


연번	작성년도	결 함 종 류	결 함 규 모						최종보수내역			비고	보수순위
			폭 (㎜)	길이 (m)	깊이 (㎜)	물량	단위	개소	년월	공법명/자재명	물량		
1	2013	후타재보수부망상균열/파손	1.00	2.50		2.50	㎡	1.00					2
2													
3													
점 검 · 보 수 범 례	
———	금회차 손상
- - - - - - - -	전회차 미보수
- - - - - - - -	전회차 보수완료

KEY PLAN

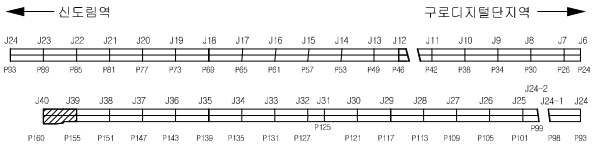


SECTION

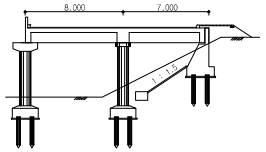

용 역 명	도림천4복개 외 2개소 정밀안전진단 및 정밀안전점검 용역					
범례	균열	망상균열	이물질퇴적	열화	조사일시	2019.04 ~ 2019.08
	파손,탈락 박리,박락	철근노출	철근부식	좌굴,변형	조 사 자	박기열
	들뜸	백태,결로	재료분리	소성변형	확 인 자	이승환
	부식	누수,습윤	배수구막힘	보수	도면번호	001

ID : 도림천4복개 2련 / 바닥판상면

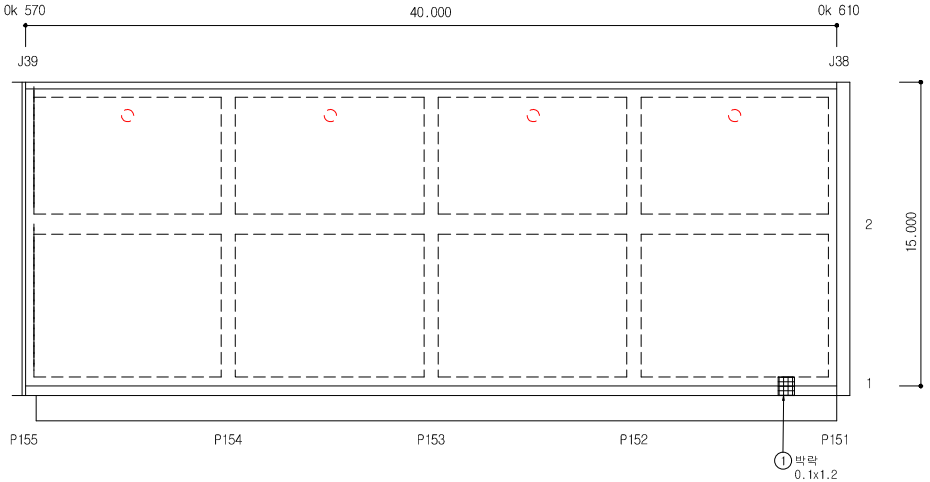


손 상 물 량 표


연번	적출년도	결 함 종 류	결 함 규 모						최종보수내역			비고	보수순위
			폭 (㎜)	길이 (m)	깊이 (㎜)	물량	단위	개소	년월	공법명/자재명	물량		
1	2019	박락	0.10	1.20		0.12	㎡	1.00				신규	2
2													
3													
점 검 · 보 수 범 례	
———	금회차 손상
- - - - - - - -	전회차 미보수
- - - - - - - -	전회차 보수완료

KEY PLAN

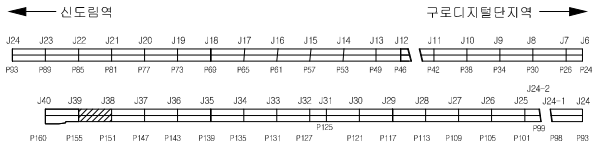


SECTION

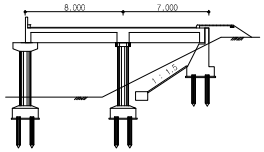

용 역 명	도림천4복개 외 2개소 정밀안전진단 및 정밀안전점검 용역					
범례	균열	망상균열	이물질퇴적	열화	조사일시	2019.04 ~ 2019.08
	파손,탈락 박리,박락	철근노출	철근부식	좌굴,변형	조 사 자	박기열
	들뜸	백태,결로	재료분리	소성변형	확 인 자	이승환
	부식	누수,습윤	배수구막힘	보수	도면번호	002

ID : 도림천4복개 2련 / 바닥판상면

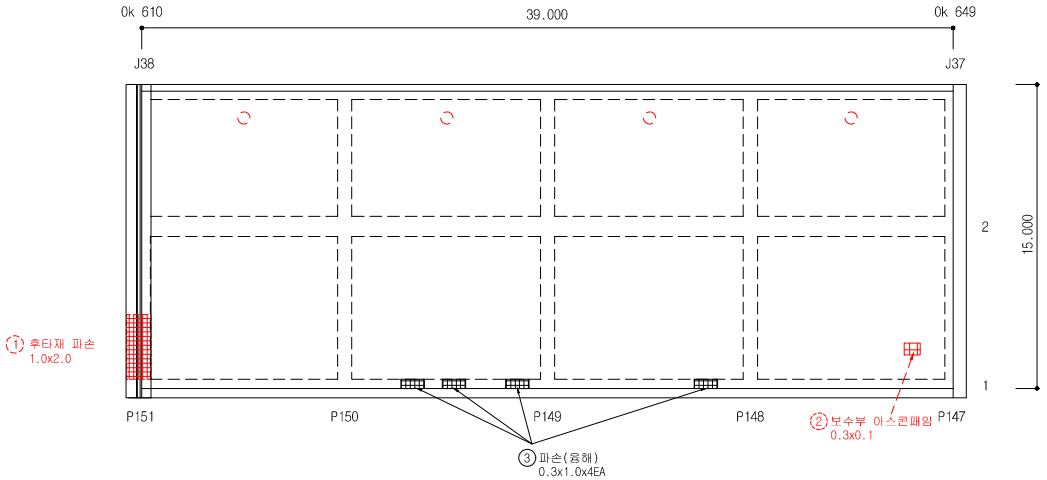


손 상 물 량 표


연번	작출년도	결 함 종 류	결 함 규 모						최종보수내역			비고	보수순위
			폭 (㎜)	깊이 (m)	깊이 (㎜)	물량	단위	개소	년월	공법명/자재명	물량		
1	2013	후타재파손	1.00	2.00		2.00	㎡	1.00					2
2	2016	보수부아스콘패잉	0.30	0.10		0.03	㎡	1.00					2
3	2019	파손	0.30	1.00		1.20	㎡	4.00				신규	2
4													
5													
점 검 · 보 수 범 례	
———	금회차 손상
- - - - - - - -	전회차 미보수
- - - - - - - -	전회차 보수완료

KEY PLAN

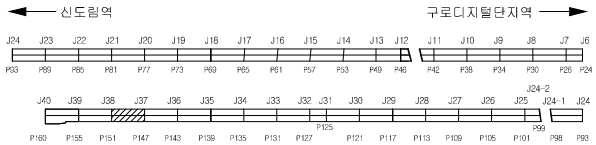


SECTION

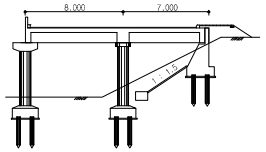

용 역 명	도림천4복개 외 2개소 정밀안전진단 및 정밀안전점검 용역					
범례	균열	망상균열	이물질퇴적	열화	조사일시	2019.04 ~ 2019.08
	파손,탈락 박리,박락	철근노출	철근부식	좌굴,변형	조 사 자	박기열
	들뜸	백태,결로	재료분리	소성변형	확 인 자	이승환
	부식	누수,습윤	배수구막힘	보수	도면번호	003

ID : 도림천4복개 2련 / 바닥판상면

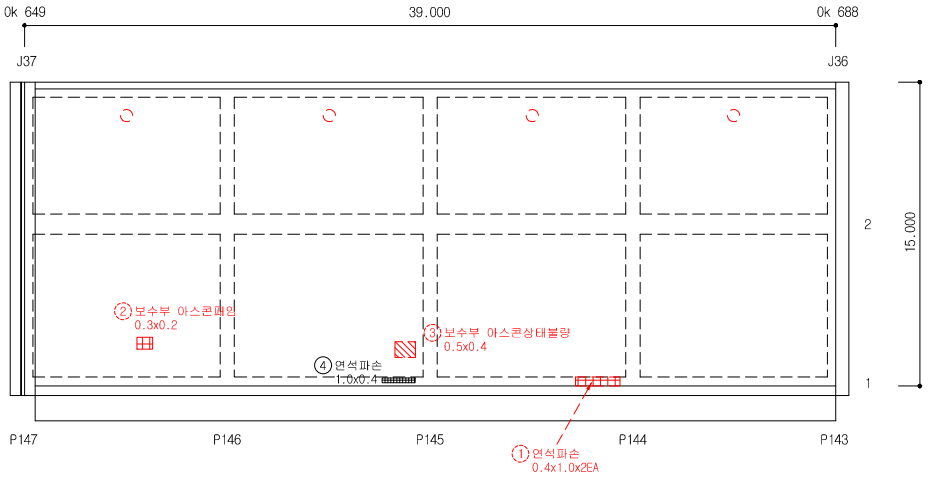


손 상 물 량 표


연번	작출년도	결 함 종 류	결 함 규 모						최종보수내역			비고	보수순위
			폭 (㎜)	길이 (m)	깊이 (㎜)	물량	단위	개소	년월	공법명/자재명	물량		
1	2016	연석파손	0.40	1.00		0.80	㎡	2.00					2
2	2016	보수부아스콘패임	0.30	0.20		0.06	㎡	1.00					2
3	2016	보수부아스콘상태불량	0.50	0.40		0.20	㎡	1.00					2
4	2019	연석파손	1.00	0.40		0.40	㎡	1.00				신규	2
5													
6													
점 검 · 보 수 범 례	
———	금회차 손상
- - - - - - - -	전회차 미보수
- - - - - - - -	전회차 보수완료

KEY PLAN

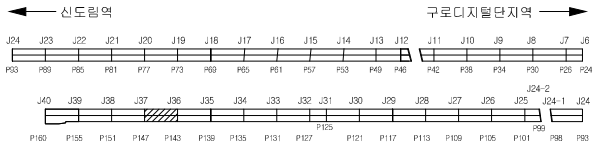


SECTION

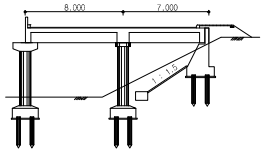

용 역 명	도림천4복개 외 2개소 정밀안전진단 및 정밀안전점검 용역					
범례	균열	망상균열	이물질퇴적	열화	조사일시	2019.04 ~ 2019.08
	파손,탈락 박리,박락	철근노출	철근부식	좌굴,변형	조 사 자	박기열
	들뜸	백태,결로	재료분리	소성변형	확 인 자	이승환
	부식	누수,습윤	배수구막힘	보수	도면번호	004

ID : 도림천4복개 2련 / 바닥판상면

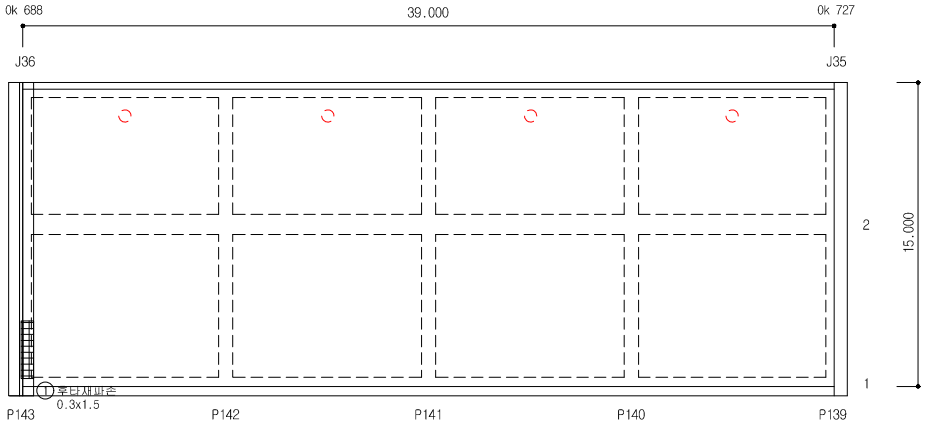


손 상 물 량 표


연번	작출년도	결 함 종 류	결 함 규 모						최종보수내역			비고	보수순위
			폭 (㎜)	길이 (m)	깊이 (㎜)	물량	단위	개소	년월	공법명/자재명	물량		
1	2019	후타재파손	0.30	1.50		0.45	㎡	1.00				신규	2
2													
3													
점 검 · 보 수 범 례	
———	금회차 손상
- - - - - - -	전회차 미보수
- - - - - - -	전회차 보수완료

KEY PLAN

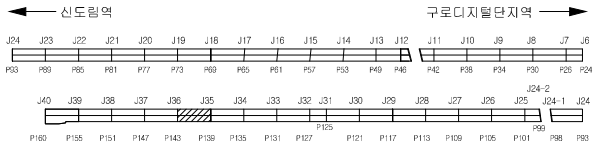


SECTION

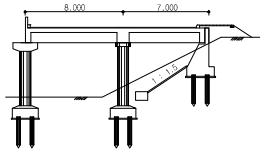

용 역 명	도림천4복개 외 2개소 정밀안전진단 및 정밀안전점검 용역					
범례	균열	망상균열	이물질퇴적	열화	조사일시	2019.04 ~ 2019.08
	파손,탈락 박리,박락	철근노출	철근부식	좌굴,변형	조 사 자	박기열
	들뜸	백태,결로	재료분리	소성변형	확 인 자	이승환
	부식	누수,습윤	배수구막힘	보수	도면번호	005

ID : 도림천4복개 2련 / 바닥판상면

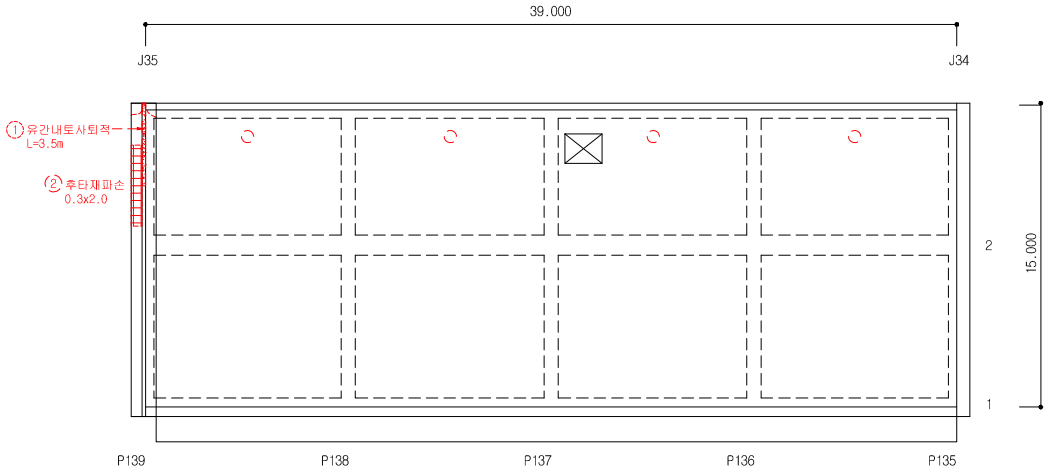


손 상 물 량 표


연번	작출년도	결 함 종 류	결 함 규 모						최종보수내역			비고	보수순위
			폭 (㎜)	길이 (m)	깊이 (㎜)	물량	단위	개소	년월	공법명/자재명	물량		
1	2016	유간내토사퇴적	-	3.50		3.50	m	1.00					2
2	2014	후타재파손	0.30	2.00		0.60	㎡	1.00					2
3													
4													
점 검 · 보 수 범 례	
———	금회차 손상
- - - - - - -	전회차 미보수
- - - - - - -	전회차 보수완료

KEY PLAN

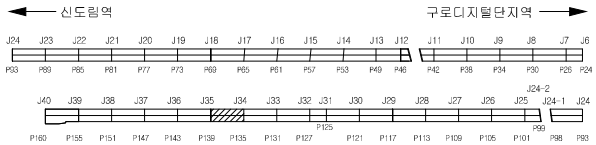


SECTION

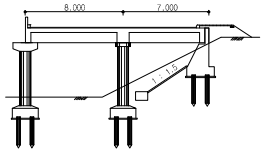

용 역 명	도림천4복개 외 2개소 정밀안전진단 및 정밀안전점검 용역					
범례	균열	망상균열	이물질퇴적	얼회	조사일시	2019.04 ~ 2019.08
	파손,탈락 박리,박락	철근노출	철근부식	좌굴,변형	조 사 자	박기열
	들뜸	백태,결로	재료분리	소성변형	확 인 자	이승환
	부식	누수,습윤	배수구막힘	보수	도면번호	006

ID : 도림천4복개 2련 / 바닥판상면

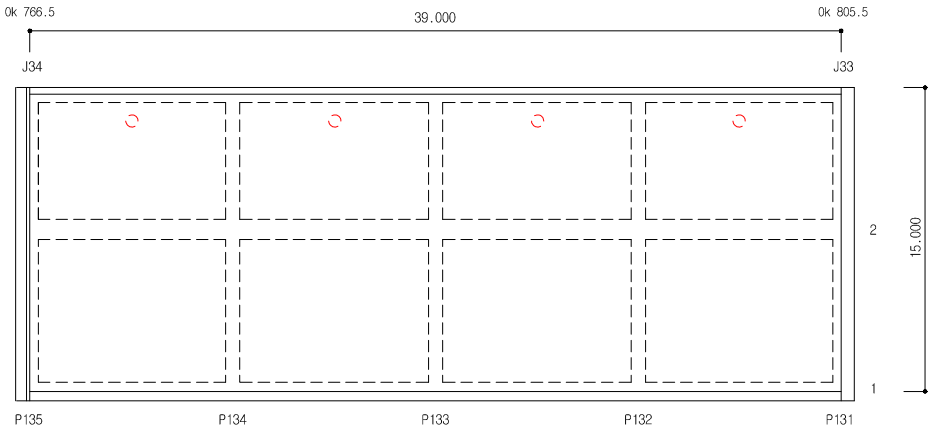


손 상 물 량 표


연번	작성년도	결 함 종 류	결 함 규 모						최종보수내역			비고	보수순위
			폭 (㎜)	길이 (m)	깊이 (㎜)	물량	단위	개소	년월	공법명/자재명	물량		
1													
2													
점 검 · 보 수 범 례	
———	금회차 손상
- - - - - - -	전회차 미보수
- - - - - - -	전회차 보수완료

KEY PLAN

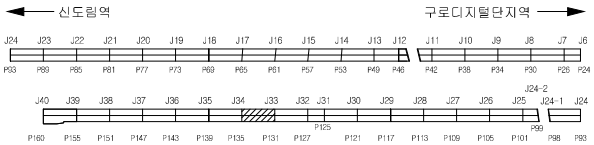


SECTION

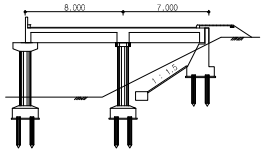

용 역 명	도림천4복개 외 2개소 정밀안전진단 및 정밀안전점검 용역					
범례	균열	망상균열	이물질퇴적	열화	조사일시	2019.04 ~ 2019.08
	파손,탈락 박리,박락	철근노출	철근부식	좌굴,변형	조 사 자	박기열
	들뜸	백태,결로	재료분리	소성변형	확 인 자	이승환
	부식	누수,습윤	배수구막힘	보수	도면번호	007

ID : 도림천4복개 2련 / 바닥판상면

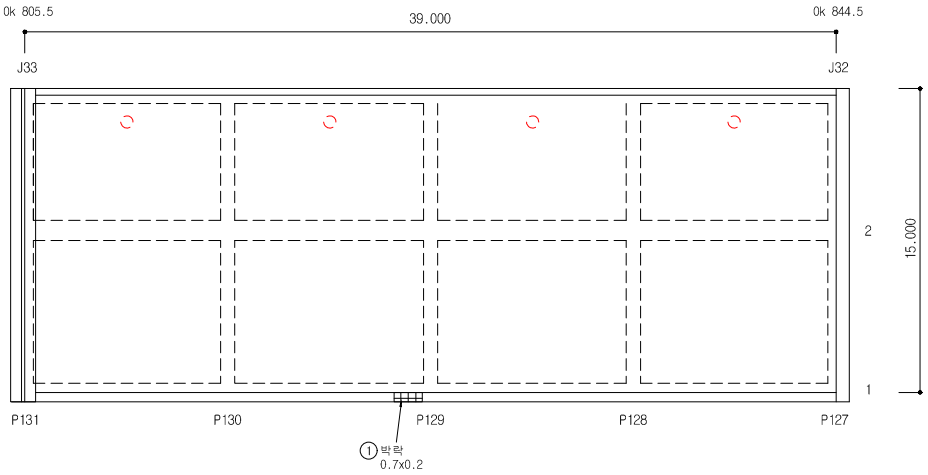


손 상 물 량 표


연번	작출년도	결 함 종 류	결 함 규 모						최종보수내역			비고	보수순위
			폭 (㎜)	길이 (m)	깊이 (㎜)	물량	단위	개소	년월	공법명/자재명	물량		
1	2019	박락	0.70	0.20		0.14	㎡	1.00				신규	2
2													
3													
점 검 · 보 수 범 례	
———	금회차 손상
- - - - - - -	전회차 미보수
- - - - - - -	전회차 보수완료

KEY PLAN

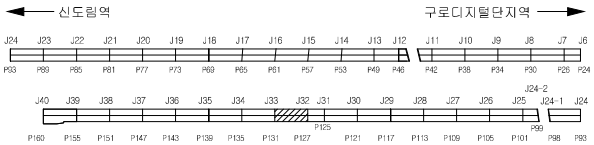


SECTION

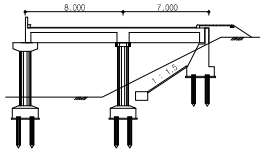

용 역 명	도림천4복개 외 2개소 정밀안전진단 및 정밀안전점검 용역					
범례	균열	망상균열	이물질퇴적	열화	조사일시	2019.04 ~ 2019.08
	파손,탈락 박리,박락	철근노출	철근부식	좌굴,변형	조 사 자	박기열
	들뜸	백태,결로	재료분리	소성변형	확 인 자	이승환
	부식	누수,습윤	배수구막힘	보수	도면번호	008

ID : 도림천4복개 2련 / 바닥판상면

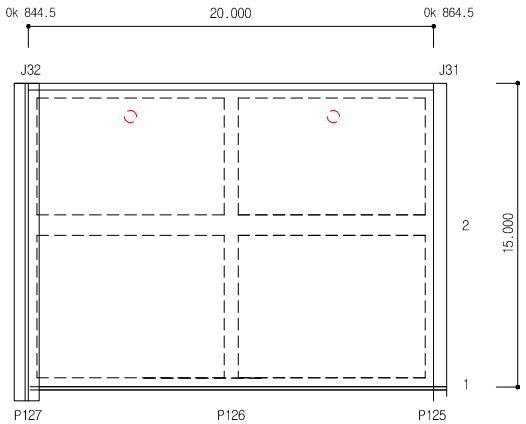


손 상 물 량 표


연번	작성년도	결 함 종 류	결 함 규 모						최종보수내역			비고	보수순위
			폭 (㎜)	길이 (m)	깊이 (㎜)	물량	단위	개소	년월	공법명/자재명	물량		
1													
2													
점 검 · 보 수 범 례	
———	금회차 손상
- - - - - - - -	전회차 미보수
- - - - - - - -	전회차 보수완료

KEY PLAN

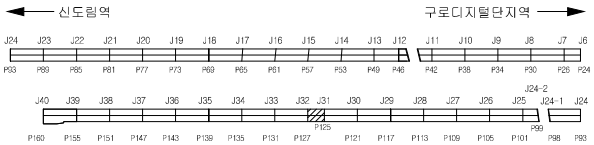


SECTION

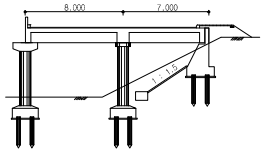

용 역 명	도림천4복개 외 2개소 정밀안전진단 및 정밀안전점검 용역					
범례	균열	망상균열	이물질퇴적	열화	조사일시	2019.04 ~ 2019.08
	파손,탈락 박리,박락	철근노출	철근부식	좌굴,변형	조 사 자	박기열
	들뜸	백태,결로	재료분리	소성변형	확 인 자	이승환
	부식	누수,습윤	배수구막힘	보수	도면번호	009

ID : 도림천4복개 2련 / 바닥판상면

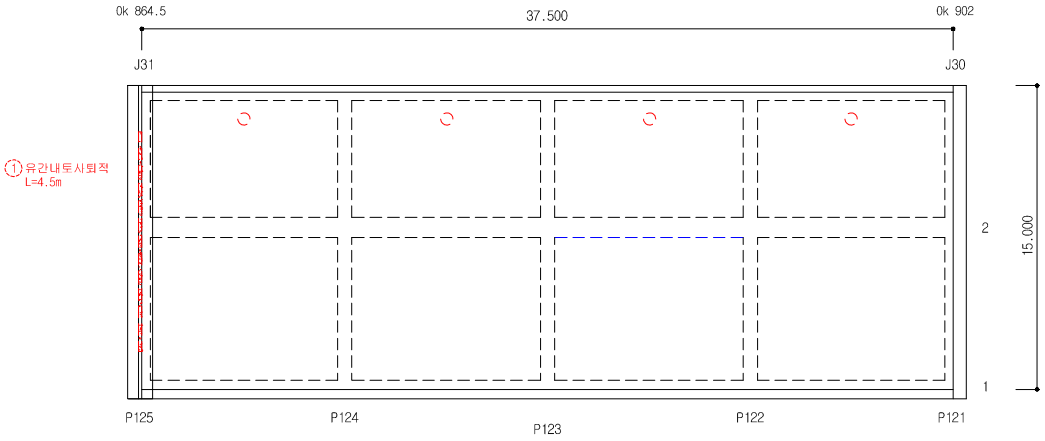


손 상 물 량 표


연번	작성년도	결 함 종 류	결 함 규 모						최종보수내역			비고	보수순위
			폭 (mm)	길이 (m)	깊이 (mm)	물량	단위	개소	년월	공법명/자재명	물량		
1	2016	유간내토사퇴적	-	4.50		4.50	m	1.00					2
2													
3													
점 검 · 보 수 범 례	
———	금회차 손상
- - - - - - -	전회차 미보수
- - - - - - -	전회차 보수완료

KEY PLAN

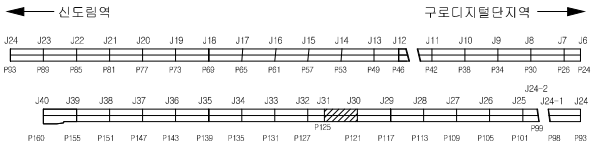


SECTION

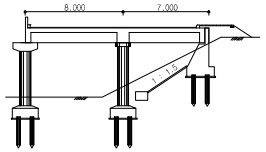

용 역 명	도림천4복개 외 2개소 정밀안전진단 및 정밀안전점검 용역					
범례	균열	망상균열	이물질퇴적	열화	조사일시	2019.04 ~ 2019.08
	파손,탈락 박리,박락	철근노출	철근부식	좌굴,변형	조 사 자	박기열
	들뜸	백태,결로	재료분리	소성변형	확 인 자	이승환
	부식	누수,습윤	배수구막힘	보수	도면번호	010

ID : 도림천4복개 2련 / 바닥판상면

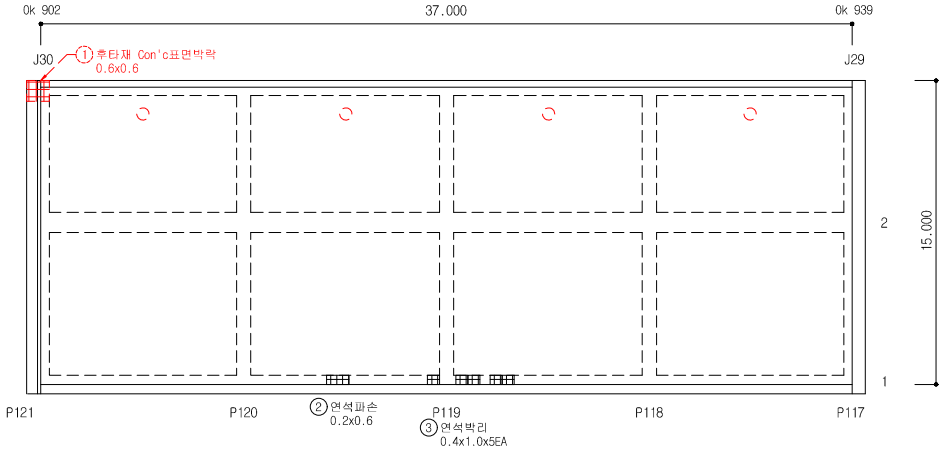


손 상 물 량 표


연번	작출년도	결 함 종 류	결 함 규 모						최종보수내역			비고	보수순위
			폭 (㎜)	길이 (m)	깊이 (㎜)	물량	단위	개소	년월	공법명/자재명	물량		
1	2016	후타재 Con'c표면박락	0.60	0.60		0.36	㎡	1.00					2
2	2019	연석파손	0.20	0.60		0.12	㎡	1.00				신규	2
3	2019	연석박리	0.40	1.00		2.00	㎡	5.00				신규	2
4													
5													
점 검 · 보 수 범 례	
———	금회차 손상
- - - - - - -	전회차 미보수
- - - - - - -	전회차 보수완료

KEY PLAN

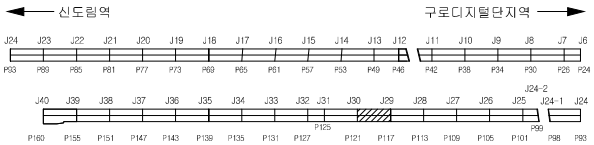


SECTION

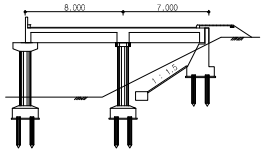

용 역 명	도림천4복개 외 2개소 정밀안전진단 및 정밀안전점검 용역					
범례	균열	망상균열	이물질퇴적	열화	조사일시	2019.04 ~ 2019.08
	파손,탈락 박리,박락	철근노출	철근부식	좌굴,변형	조 사 자	박기열
	들뜸	백태,결로	재료분리	소성변형	확 인 자	이승환
	부식	누수,습윤	배수구막힘	보수	도면번호	011

ID : 도림천4복개 2련 / 바닥판상면

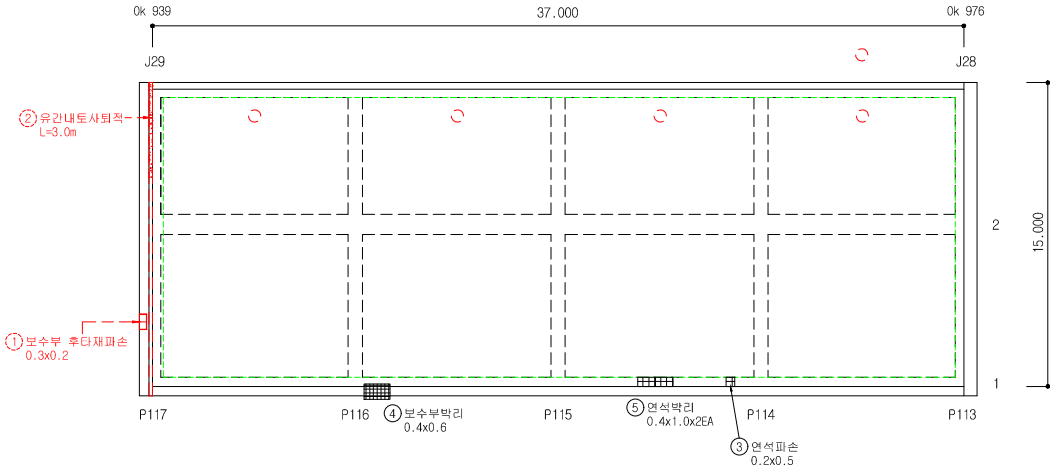


손 상 물 량 표


연번	작성년도	결 함 종 류	결 함 규 모						최종보수내역			비고	보수순위
			폭 (㎜)	길이 (m)	깊이 (㎜)	물량	단위	개소	년월	공법명/자재명	물량		
1	2016	보수부 후타재파손	0.30	0.20		0.06	㎡	1.00					2
2	2016	유간내토사퇴적	-	3.00		1.00	m	1.00					2
3	2019	연석파손	0.40	1.00		0.40	㎡	2.00				신규	2
4	2019	보수부박리	0.40	0.60		0.24	㎡	1.00				신규	2
5	2019	연석박리	0.40	0.60		0.24	㎡	1.00				신규	2
6													
7													
점 검 · 보 수 범 례	
———	금회차 손상
- - - - - - -	전회차 미보수
- - - - - - -	전회차 보수완료

KEY PLAN

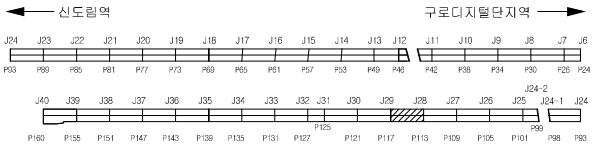


SECTION

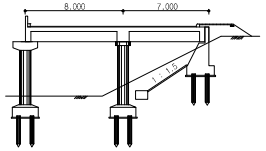

용 역 명	도림천4복개 외 2개소 정밀안전진단 및 정밀안전점검 용역					
범례	균열	망상균열	이물질퇴적	열화	조사일시	2019.04 ~ 2019.08
	파손,탈락 박리,박락	철근노출	철근부식	좌굴,변형	조 사 자	박기열
	들뜸	백태,결로	재료분리	소성변형	확 인 자	이승환
	부식	누수,습윤	배수구막힘	보수	도면번호	012

ID : 도림천4복개 2련 / 바닥판상면

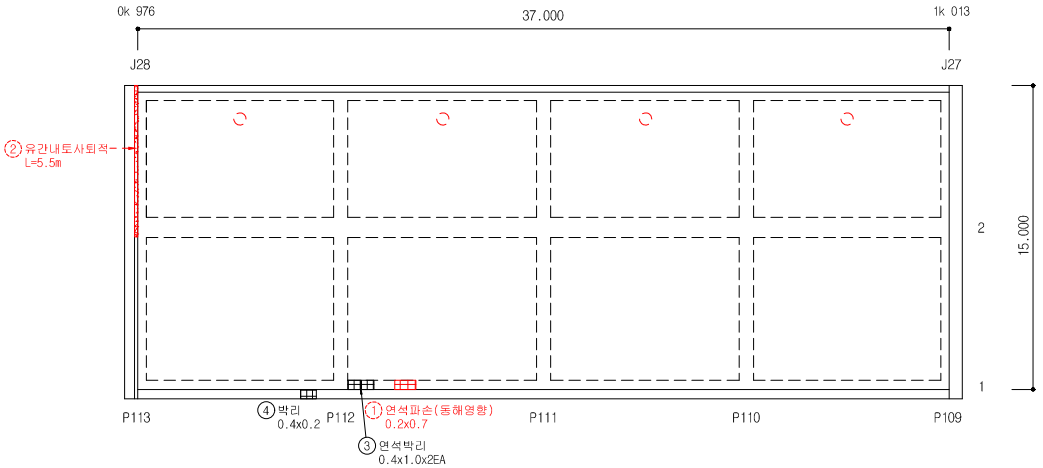


손 상 물 량 표


연번	작출년도	결 함 종 류	결 함 규 모						최종보수내역			비고	보수순위
			폭 (㎜)	길이 (m)	깊이 (㎜)	물량	단위	개소	년월	공법명/자재명	물량		
1	2016	연석파손(동해열향)	0.20	0.70		1.00	EA	1.00					2
2	2016	유간내토사퇴적	-	5.50		1.00	m	1.00					2
3	2019	연석박리	0.40	1.00		0.80	㎡	2.00				신규	2
4	2019	박리	0.40	0.20		0.08	㎡	1.00				신규	2
5													
6													
점 검 · 보 수 범 례	
———	금회차 손상
- - - - - - -	전회차 미보수
- - - - - - -	전회차 보수완료

KEY PLAN

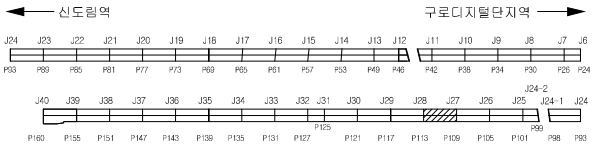


SECTION

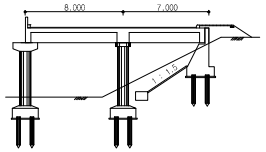

용 역 명	도림천4복개 외 2개소 정밀안전진단 및 정밀안전점검 용역					
범례	균열	망상균열	이물질퇴적	열화	조사일시	2019.04 ~ 2019.08
	파손,탈락 박리,박락	철근노출	철근부식	좌굴,변형	조 사 자	박기열
	들뜸	백태,결로	재료분리	소성변형	확 인 자	이승환
	부식	누수,습윤	배수구막힘	보수	도면번호	013

ID : 도림천4복개 2련 / 바닥판상면

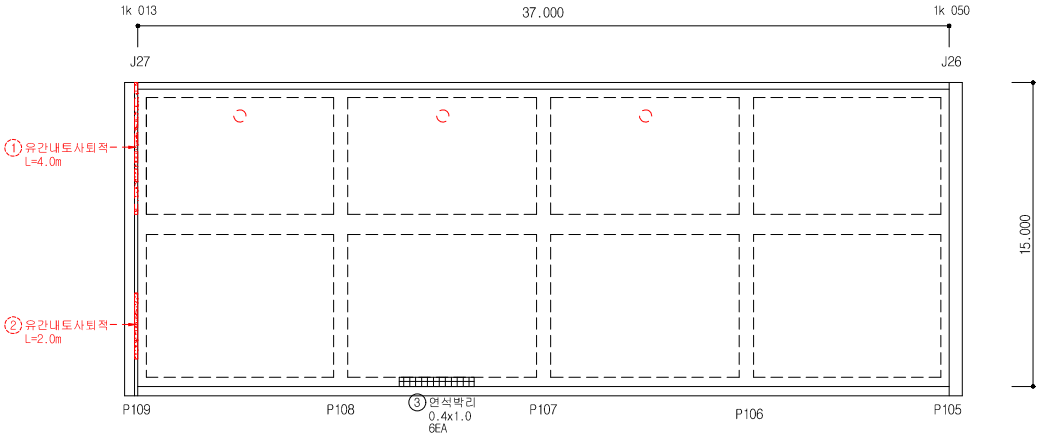


손 상 물 량 표


연번	작출년도	결 함 종 류	결 함 규 모						최종보수내역			비고	보수순위
			폭 (㎜)	길이 (m)	깊이 (㎜)	물량	단위	개소	년월	공법명/자재명	물량		
1	2016	유간내토사퇴적	-	4.00		1.00	m	1.00					2
2	2016	유간내토사퇴적	-	2.00		1.00	m	1.00					2
3	2019	연석박리	0.40	1.00		2.40	㎡	6.00				신규	2
4													
5													
점 검 · 보 수 범 례	
———	금회차 손상
- - - - - - -	전회차 미보수
- - - - - - -	전회차 보수완료

KEY PLAN

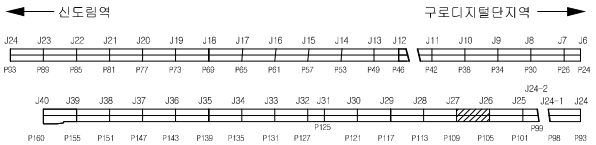


SECTION

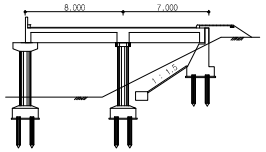

용 역 명	도림천4복개 외 2개소 정밀안전진단 및 정밀안전점검 용역					
범례	균열	망상균열	이물질퇴적	열화	조사일시	2019.04 ~ 2019.08
	파손,탈락 박리,박락	철근노출	철근부식	좌굴,변형	조 사 자	박기열
	들뜸	백태,결로	재료분리	소성변형	확 인 자	이승환
	부식	누수,습윤	배수구막힘	보수	도면번호	014

ID : 도림천4복개 2련 / 바닥판상면

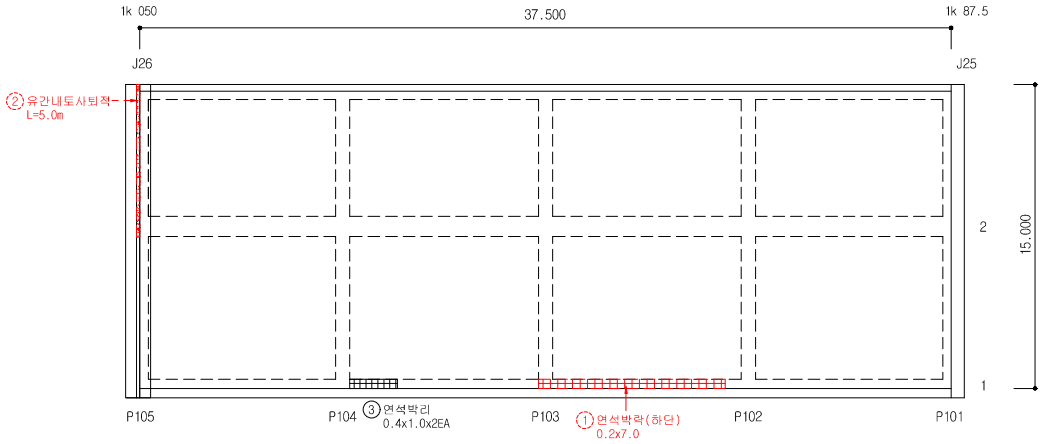


손 상 물 량 표


연번	작출년도	결 함 종 류	결 함 규 모						최종보수내역			비고	보수순위
			폭 (㎜)	길이 (m)	깊이 (㎜)	물량	단위	개소	년월	공법명/자재명	물량		
1	2016	연석박락(하단)	0.20	7.00		1.00	EA	1.00					2
2	2016	유간내토사퇴적	-	5.00		5.00	m	1.00					2
3	2019	연석박리	0.40	1.00		0.80	㎡	2.00				신규	2
4													
5													
점 검 · 보 수 범 례	
———	금회차 손상
- - - - - - - -	전회차 미보수
- - - - - - - -	전회차 보수완료

KEY PLAN

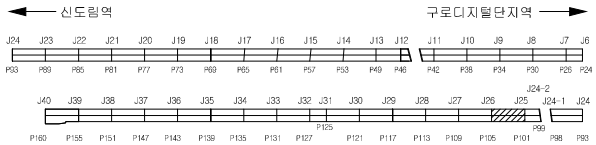


SECTION

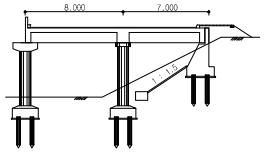

용 역 명	도림천4복개 외 2개소 정밀안전진단 및 정밀안전점검 용역					
범례	균열	망상균열	이물질퇴적	열화	조사일시	2019.04 ~ 2019.08
	파손,탈락 박리,박락	철근노출	철근부식	좌굴,변형	조 사 자	박기열
	들뜸	백태,결로	재료분리	소성변형	확 인 자	이승환
	부식	누수,습윤	배수구막힘	보수	도면번호	015

ID : 도림천4복개 2련 / 바닥판상면

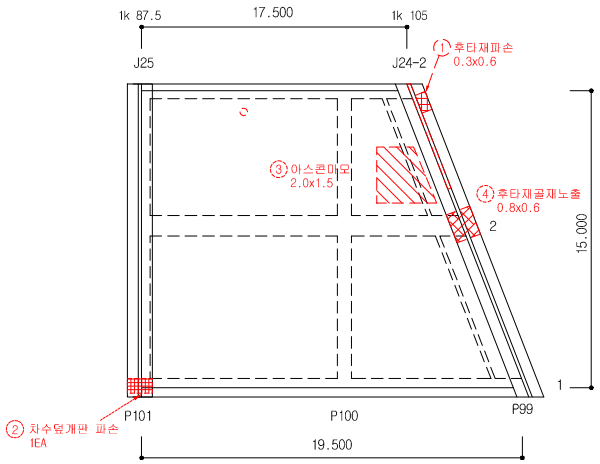


손 상 물 량 표


연번	작성년도	결 함 종 류	결 함 규 모						최종보수내역			비고	보수순위
			폭 (㎜)	길이 (m)	깊이 (㎜)	물량	단위	개소	년월	공법명/자재명	물량		
1	2018	후타재파손	0.30	0.60		0.18	㎡	1.00					2
2	2013	차수덮개판파손	-	-		1.00	EA	1.00					2
3	2016	아스콘마모	2.00	1.50		3.00	㎡	1.00					2
4	2016	후타재골재노출	0.80	0.60		0.48	㎡	1.00					2
5													
6													
점 검 · 보 수 범 례	
———	금회차 손상
- - - - - - - -	전회차 미보수
- - - - - - - -	전회차 보수완료

KEY PLAN

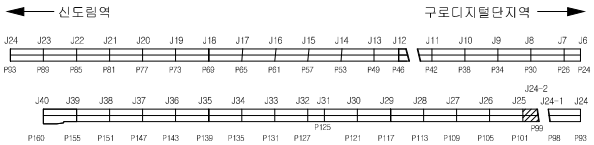


SECTION

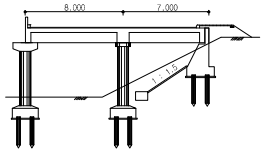

용 역 명	도림천4복개 외 2개소 정밀안전진단 및 정밀안전점검 용역					
범례	균열	망상균열	이물질퇴적	열화	조사일시	2019.04 ~ 2019.08
	파손,탈락 박리,박락	철근노출	철근부식	좌굴,변형	조 사 자	박기열
	들뜸	백태,결로	재료분리	소성변형	확 인 자	이승환
	부식	누수,습윤	배수구막힘	보수	도면번호	016

ID : 도림천4복개 2련 / 바닥판상면

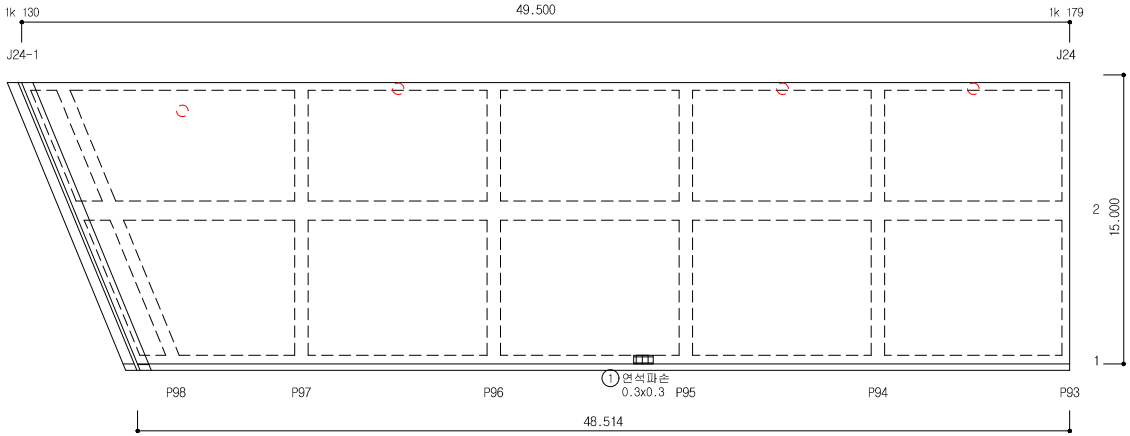


손 상 물 량 표


연번	적출년도	결함종류	결함규모 폭(㎜)	결함규모 깊이(m)	결함규모 깊이(㎜)	결함규모 물량	결함규모 단위	결함규모 개소	최종보수내역 년월	최종보수내역 공법명/자재명	최종보수내역 물량	비고	보수순위
1	2019	연석파손	0.30	0.30		0.09	㎡	1.00				신규	2
2													
3													
점검·보수 범례	
———	금회차 손상
- - - - - - -	전회차 미보수
- - - - - - -	전회차 보수완료

KEY PLAN

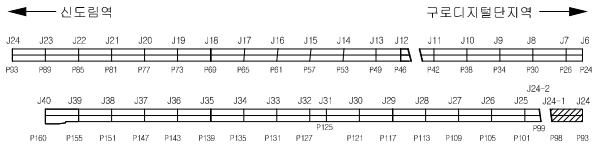


SECTION

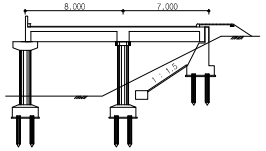

용역명	도림천4복개 외 2개소 정밀안전진단 및 정밀안전점검 용역					
범례	균열	망상균열	이물질퇴적	열화	조사일시	2019.04 ~ 2019.08
	파손,탈락 박리,박락	철근노출	철근부식	좌굴,변형	조 사 자	박기열
	들뜸	백태,결로	재료분리	소성변형	확 인 자	이승환
	부식	누수,습윤	배수구막힘	보수	도면번호	017

ID : 도림천4복개 2련 / 바닥판상면

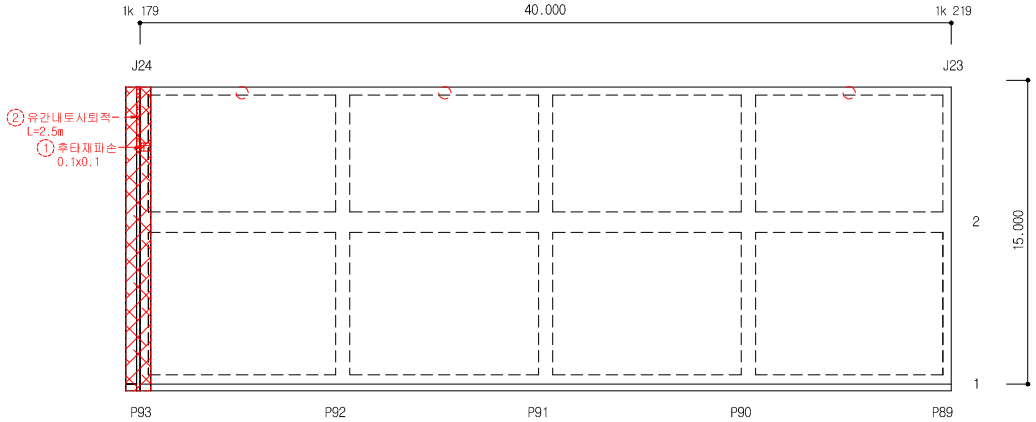


손 상 물 량 표


연번	작출년도	결 함 종 류	결 함 규 모						최종보수내역			비고	보수순위
			폭 (㎜)	깊이 (m)	깊이 (㎜)	물량	단위	개소	년월	공법명/자재명	물량		
1	2016	후타재파손	0.10	0.10		0.01	㎡	1.00					2
2	2016	유간내토사퇴적	-	2.50		2.50	m	1.00					2
3													
4													
점 검 · 보 수 범 례	
———	금회차 손상
- - - - - - -	전회차 미보수
- - - - - - -	전회차 보수완료

KEY PLAN

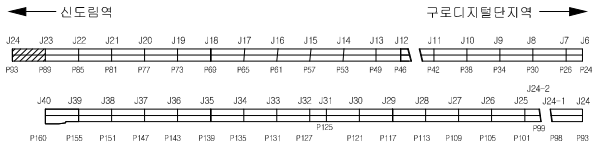


SECTION

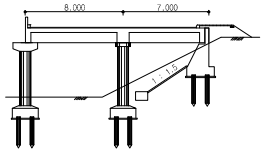

용 역 명	도림천4복개 외 2개소 정밀안전진단 및 정밀안전점검 용역					
범례	균열	망상균열	이물질퇴적	얼회	조사일시	2019.04 ~ 2019.08
	파손,탈락 박리,박락	철근노출	철근부식	좌굴,변형	조 사 자	박기열
	들뜸	백태,결로	재료분리	소성변형	확 인 자	이승환
	부식	누수,습윤	배수구막힘	보수	도면번호	018

ID : 도림천4복개 2련 / 바닥판상면

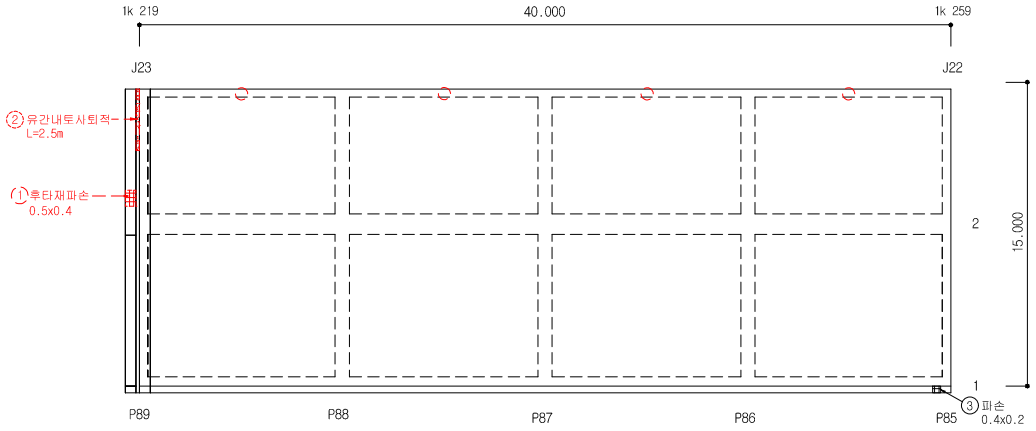


손 상 물 량 표

연번	작출년도	결 함 종 류	결 함 규 모						최종보수내역			비고	보수순위
			폭 (㎜)	길이 (m)	깊이 (㎜)	물량	단위	개소	년월	공법명/자재명	물량		
1	2014	후타재파손	0.50	0.40		0.20	㎡	1.00					2
2	2016	유간내토사퇴적	-	2.50		2.50	m	1.00					2
3	2019	파손	0.40	0.20		0.08	㎡	1.00				신규	2
4													
5													
점 검 · 보 수 범 례

———	금회차 손상
- - - - - - -	전회차 미보수
- - - - - - -	전회차 보수완료

KEY PLAN

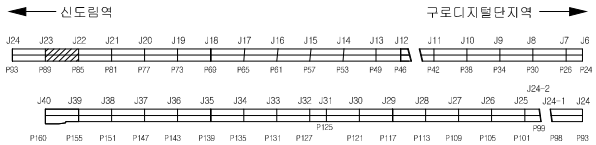


SECTION

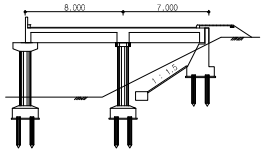

용 역 명	도림천4복개 외 2개소 정밀안전진단 및 정밀안전점검 용역					
범례	균열	망상균열	이물질퇴적	열화	조사일시	2019.04 ~ 2019.08
	파손,탈락 박리,박락	철근노출	철근부식	좌굴,변형	조 사 자	박기열
	들뜸	백태,결로	재료분리	소성변형	확 인 자	이승환
	부식	누수,습윤	배수구막힘	보수	도면번호	019

ID : 도림천4복개 2련 / 바닥판상면

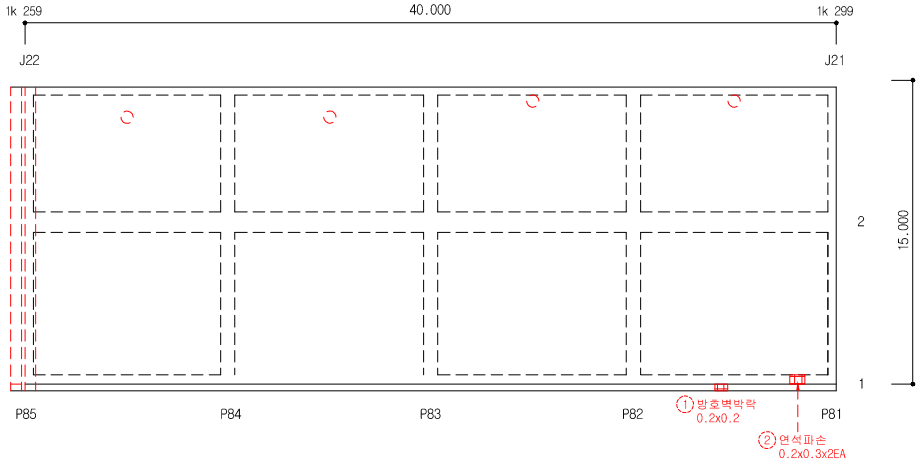


손 상 물 량 표


연번	작성년도	결 함 종 류	결 함 규 모						최종보수내역			비고	보수순위
			폭 (㎜)	길이 (m)	깊이 (㎜)	물량	단위	개소	년월	공법명/자재명	물량		
1	2016	방호벽박락	0.20	0.20		0.04	㎡	1.00					2
2	2016	연석파손	0.20	0.30		2.00	EA	2.00					2
3													
4													
점 검 · 보 수 범 례	
———	금회차 손상
- - - - - - -	전회차 미보수
- - - - - - -	전회차 보수완료

KEY PLAN

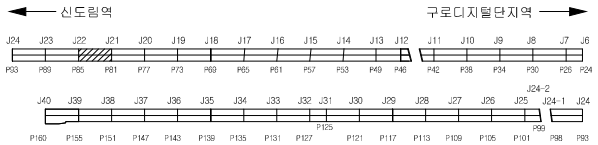


SECTION

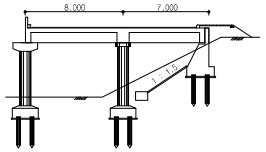

용 역 명	도림천4복개 외 2개소 정밀안전진단 및 정밀안전점검 용역					
범례	균열	망상균열	이물질퇴적	열화	조사일시	2019.04 ~ 2019.08
	파손,탈락 박리,박락	철근노출	철근부식	좌굴,변형	조 사 자	박기열
	들뜸	백태,결로	재료분리	소성변형	확 인 자	이승환
	부식	누수,습윤	배수구막힘	보수	도면번호	020

ID : 도림천4복개 2련 / 바닥판상면

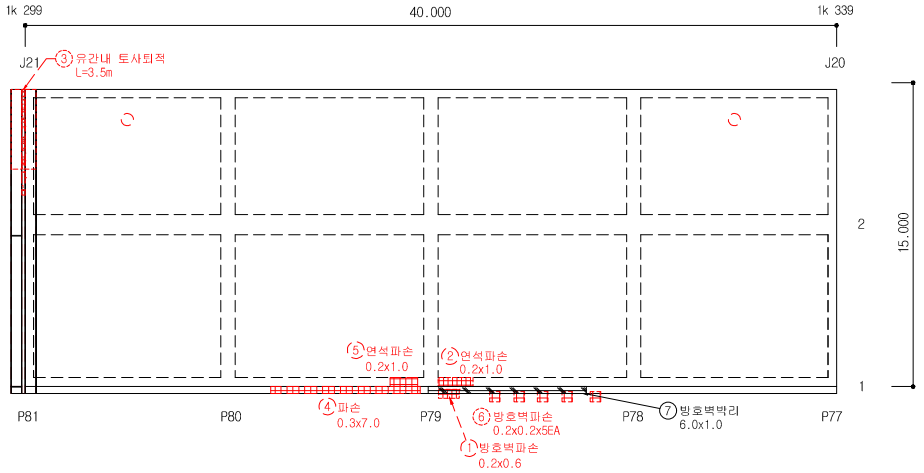


손 상 물 량 표


연번	작출년도	결 함 종 류	결 함 규 모						최종보수내역			비고	보수순위
			폭 (㎜)	깊이 (m)	깊이 (㎜)	물량	단위	개소	년월	공법명/자재명	물량		
1	2014	방호벽파손	0.20	0.60		0.12	㎡	1.00					2
2	2014	연석파손	0.20	1.00		1.00	EA	1.00					2
3	2016	유간내 토사퇴적	-	3.50		3.50	m	1.00					2
4	2018	파손	0.30	7.00		2.10	㎡	1.00					2
5	2018	연석파손	0.20	1.00		0.20	㎡	1.00					2
6	2016	방호벽파손	0.20	0.20		0.20	㎡	5.00					2
7	2019	방호벽박리	6.00	1.00		6.00	㎡	1.00				신규	2
8													
9													
점 검 · 보 수 범 례	
———	금회차 손상
- - - - - - - -	전회차 미보수
- - - - - - - -	전회차 보수완료

KEY PLAN

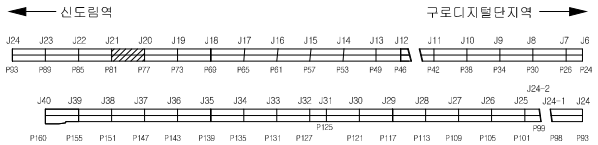


SECTION

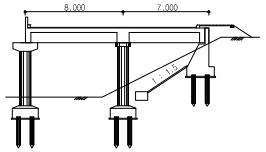

용 역 명	도림천4복개 외 2개소 정밀안전진단 및 정밀안전점검 용역					
범례	균열	망상균열	이물질퇴적	얼회	조사일시	2019.04 ~ 2019.08
	파손,탈락 박리,박락	철근노출	철근부식	좌굴,변형	조 사 자	박기열
	들뜸	백태,결로	재료분리	소성변형	확 인 자	이승환
	부식	누수,습윤	배수구막힘	보수	도면번호	021

ID : 도림천4복개 2련 / 바닥판상면

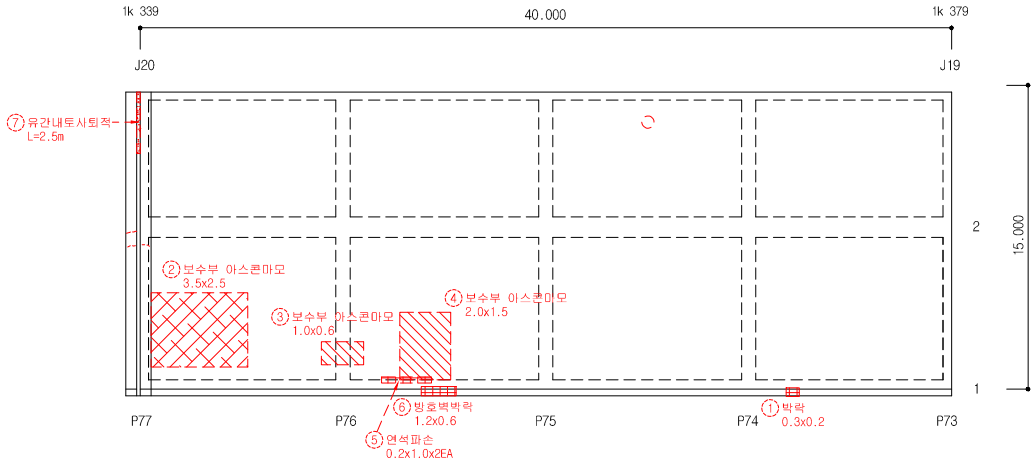


손 상 물 량 표


연번	작출년도	결 함 종 류	결 함 규 모						최종보수내역			비고	보수순위
			폭 (㎜)	길이 (m)	깊이 (mm)	물량	단위	개소	년월	공법명/자재명	물량		
1	2016	박락	0.30	0.20		0.06	㎡	1.00					2
2	2016	보수부아스콘마모	3.50	2.50		8.75	㎡	1.00					2
3	2016	보수부아스콘마모	1.00	0.60		0.60	㎡	1.00					2
4	2016	보수부아스콘마모	2.00	1.50		3.00	㎡	1.00					2
5	2016	연석파손	0.20	1.00		2.00	EA	2.00					2
6	2016	방호벽박락	1.20	0.60		0.72	㎡	1.00					2
7	2016	유간내토사퇴적	-	2.50		2.50	m	1.00					2
8													
9													
점 검 · 보 수 범 례	
———	금회차 손상
- - - - - - - -	전회차 미보수
- - - - - - - -	전회차 보수완료

KEY PLAN

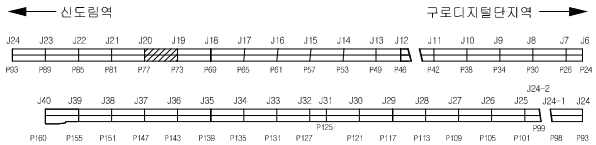


SECTION

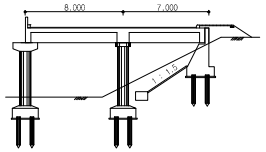

용 역 명	도림천4복개 외 2개소 정밀안전진단 및 정밀안전점검 용역					
범례	균열	망상균열	이물질퇴적	열화	조사일시	2019.04 ~ 2019.08
	파손,탈락 박리,박락	철근노출	철근부식	좌굴,변형	조 사 자	박기열
	들뜸	백태,결로	재료분리	소성변형	확 인 자	이승환
	부식	누수,습윤	배수구막힘	보수	도면번호	022

ID : 도림천4복개 2련 / 바닥판상면

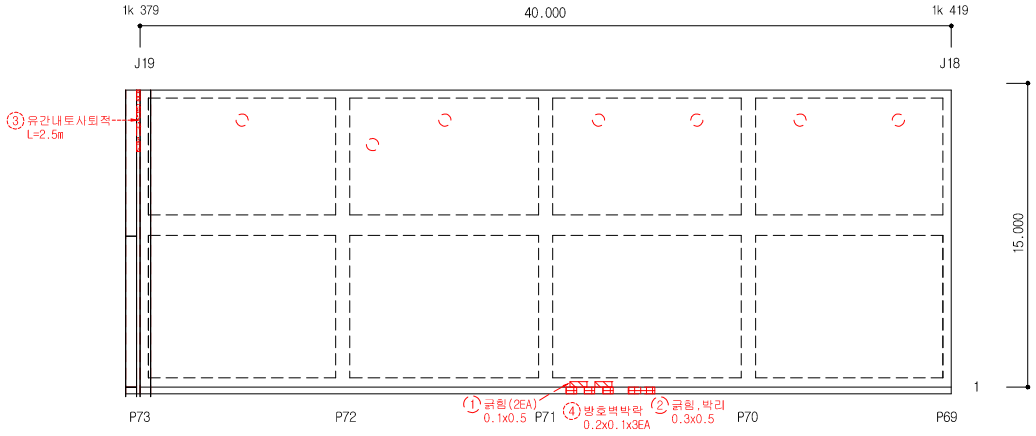


손 상 물 량 표


연번	작성년도	결 함 종 류	결 함 규 모						최종보수내역			비고	보수순위
			폭 (㎜)	길이 (m)	깊이 (mm)	물량	단위	개소	년월	공법명/자재명	물량		
1	2018	긁힘	0.10	0.50		0.10	㎡	2.00					2
2	2018	긁힘,박리	0.30	0.50		0.15	㎡	1.00					2
3	2016	유간내토사퇴적	-	2.50		2.50	m	1.00					2
4	2016	방호벽박락	0.20	0.10		0.06	㎡	3.00					2
5													
6													
점 검 · 보 수 범 례	
———	금회차 손상
- - - - - - - -	전회차 미보수
- - - - - - - -	전회차 보수완료

KEY PLAN

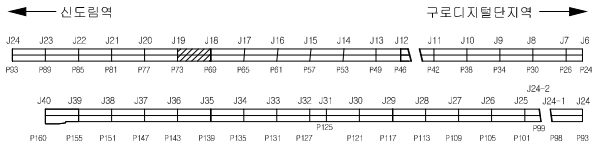


SECTION

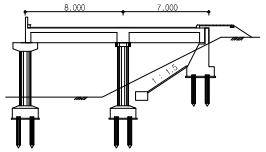

용 역 명	도림천4복개 외 2개소 정밀안전진단 및 정밀안전점검 용역					
범례	균열	망상균열	이물질퇴적	열화	조사일시	2019.04 ~ 2019.08
	파손,탈락 박리,박락	철근노출	철근부식	좌굴,변형	조 사 자	박기열
	들뜸	백태,결로	재료분리	소성변형	확 인 자	이승환
	부식	누수,습윤	배수구막힘	보수	도면번호	023

ID : 도림천4복개 2련 / 바닥판상면

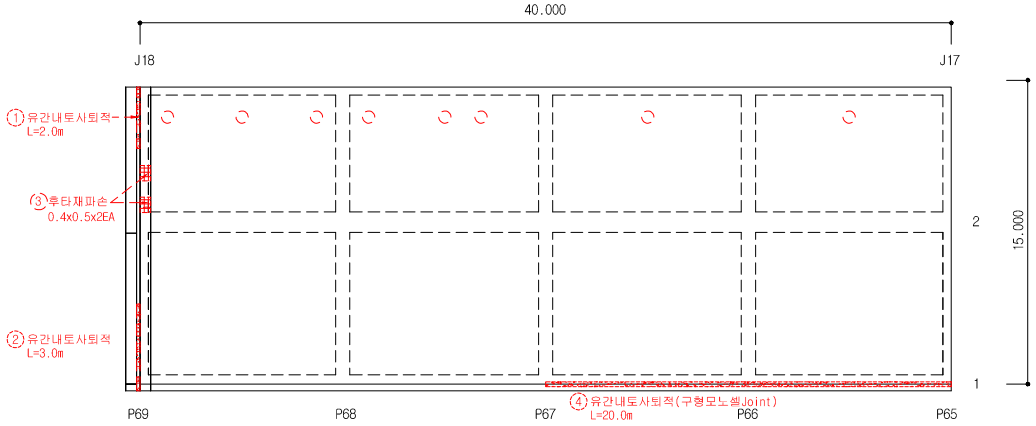


손 상 물 량 표

연번	작출년도	결 함 종 류	결 함 규 모						최종보수내역			비고	보수순위
			폭 (㎜)	길이 (m)	깊이 (㎜)	물량	단위	개소	년월	공법명/자재명	물량		
1	2016	유간내토사퇴적	-	2.00		2.00	m	1.00					2
2	2016	유간내토사퇴적	-	3.00		3.00	m	1.00					2
3	2014	후타재파손	0.40	0.50		0.40	㎡	2.00					2
4	2016	유간내토사퇴적(구형모노쎌Joint)		20.00		20.00	m	1.00					2
5													
6													
점 검 · 보 수 범 례

———	금회차 손상
- - - - - - - -	전회차 미보수
- - - - - - - -	전회차 보수완료

KEY PLAN

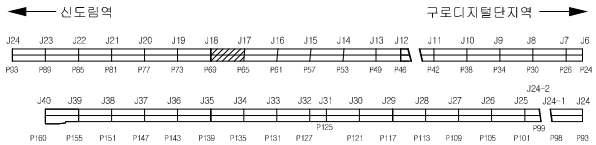


SECTION

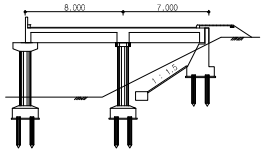

용 역 명	도림천4복개 외 2개소 정밀안전진단 및 정밀안전점검 용역					
범례	균열	망상균열	이물질퇴적	열화	조사일시	2019.04 ~ 2019.08
	파손,탈락 박리,박락	철근노출	철근부식	좌굴,변형	조 사 자	박기열
	들뜸	백태,결로	재료분리	소성변형	확 인 자	이승환
	부식	누수,습윤	배수구막힘	보수	도면번호	024

ID : 도림천4복개 2련 / 바닥판상면

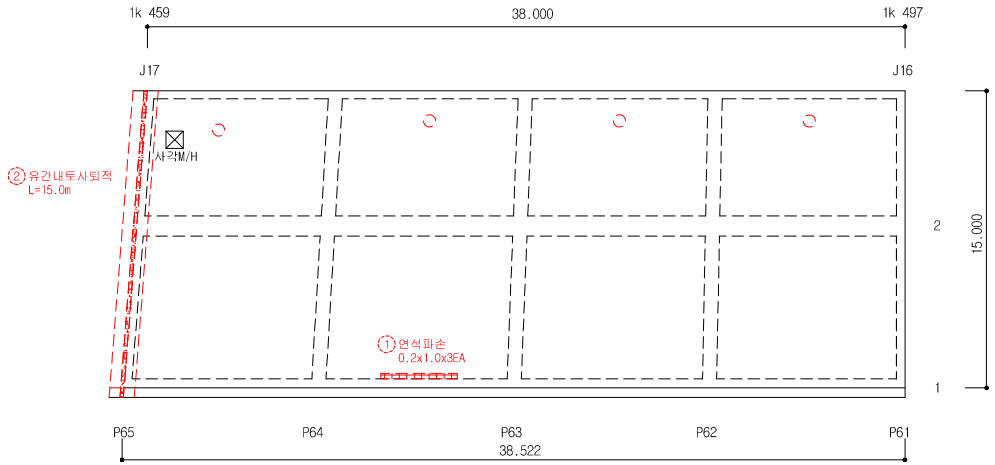


손 상 물 량 표


연번	작성년도	결 함 종 류	결 함 규 모						최종보수내역			비고	보수순위
			폭 (㎜)	길이 (m)	깊이 (㎜)	물량	단위	개소	년월	공법명/자재명	물량		
1	2016	연석파손	0.20	1.00		3.00	EA	3.00					2
2	2016	유간내토사퇴적	-	15.00		15.00	m	1.00					2
3													
4													
점 검 · 보 수 범 례	
———	금회차 손상
- - - - - - - -	전회차 미보수
- - - - - - - -	전회차 보수완료

KEY PLAN

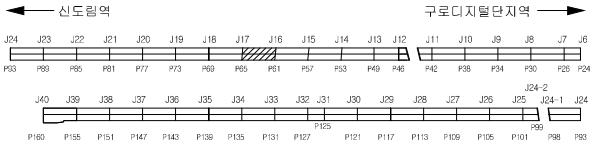


SECTION

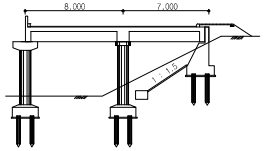

용 역 명	도림천4복개 외 2개소 정밀안전진단 및 정밀안전점검 용역					
범례	균열	망상균열	이물질퇴적	열화	조사일시	2019.04 ~ 2019.08
	파손,탈락 박리,박락	철근노출	철근부식	좌굴,변형	조 사 자	박기열
	들뜸	백태,결로	재료분리	소성변형	확 인 자	이승환
	부식	누수,습윤	배수구막힘	보수	도면번호	025

ID : 도림천4복개 2련 / 바닥판상면

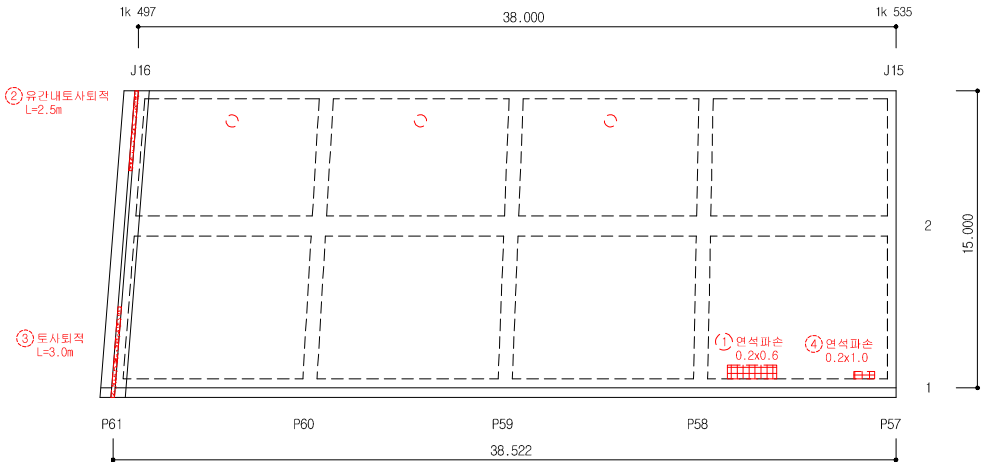


손 상 물 량 표


연번	작출년도	결 함 종 류	결 함 규 모						최종보수내역			비고	보수순위
			폭 (㎜)	길이 (m)	깊이 (㎜)	물량	단위	개소	년월	공법명/자재명	물량		
1	2018	연석파손	0.20	0.60		0.12	㎡	1.00					2
2	2016	유간내토사퇴적	-	2.50		2.50	m	1.00					2
3	2016	토사퇴적	-	3.00		3.00	m	1.00					2
4	2016	연석파손	0.20	1.00		1.00	EA	1.00					2
5													
6													
점 검 · 보 수 범 례	
———	금회차 손상
- - - - - - - -	전회차 미보수
- - - - - - - -	전회차 보수완료

KEY PLAN

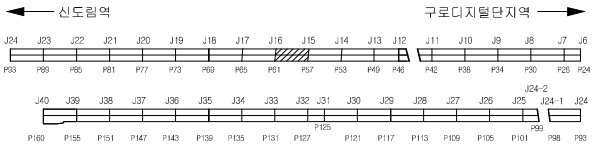


SECTION

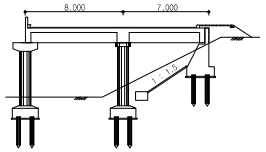

용 역 명	도림천4복개 외 2개소 정밀안전진단 및 정밀안전점검 용역					
범례	균열	망상균열	이물질퇴적	열화	조사일시	2019.04 ~ 2019.08
	파손,탈락 박리,박락	철근노출	철근부식	좌굴,변형	조 사 자	박기열
	들뜸	백태,결로	재료분리	소성변형	확 인 자	이승환
	부식	누수,습윤	배수구막힘	보수	도면번호	026

ID : 도림천4복개 2련 / 바닥판상면

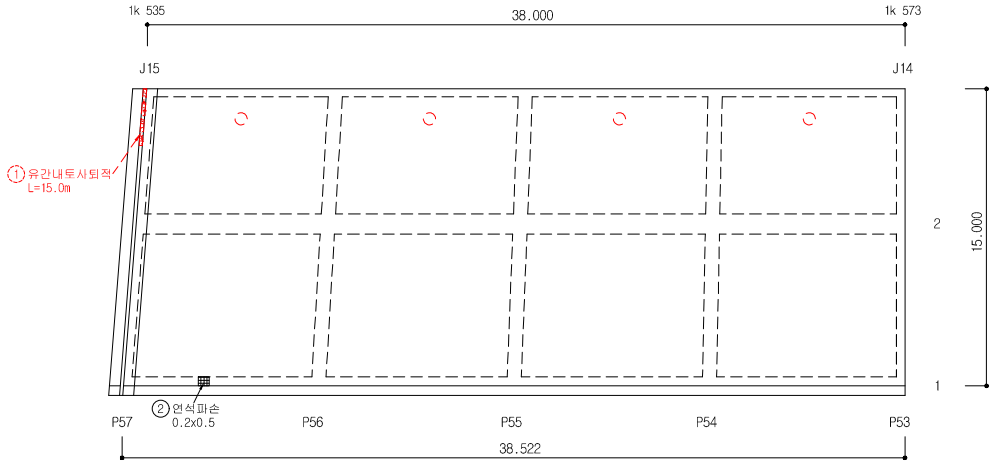


손 상 물 량 표


연번	작출년도	결 함 종 류	결 함 규 모						최종보수내역			비고	보수순위
			폭 (㎜)	길이 (m)	깊이 (㎜)	물량	단위	개소	년월	공법명/자재명	물량		
1	2016	유간내토사퇴적		15.00		15.00	m	1.00					2
2	2019	연석파손	0.20	0.50		0.10	㎡	1.00				신규	2
3													
4													
점 검 · 보 수 범 례	
———	금회차 손상
- - - - - - -	전회차 미보수
- - - - - - -	전회차 보수완료

KEY PLAN

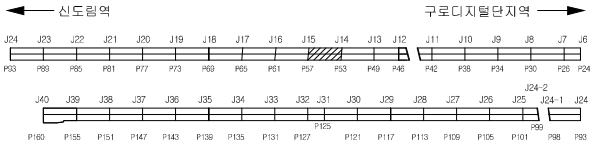


SECTION

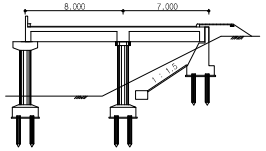

용 역 명	도림천4복개 외 2개소 정밀안전진단 및 정밀안전점검 용역					
범례	균열	망상균열	이물질퇴적	열화	조사일시	2019.04 ~ 2019.08
	파손,탈락 박리,박락	철근노출	철근부식	좌굴,변형	조 사 자	박기열
	들뜸	백태,결로	재료분리	소성변형	확 인 자	이승환
	부식	누수,습윤	배수구막힘	보수	도면번호	027

ID : 도림천4복개 2련 / 바닥판상면

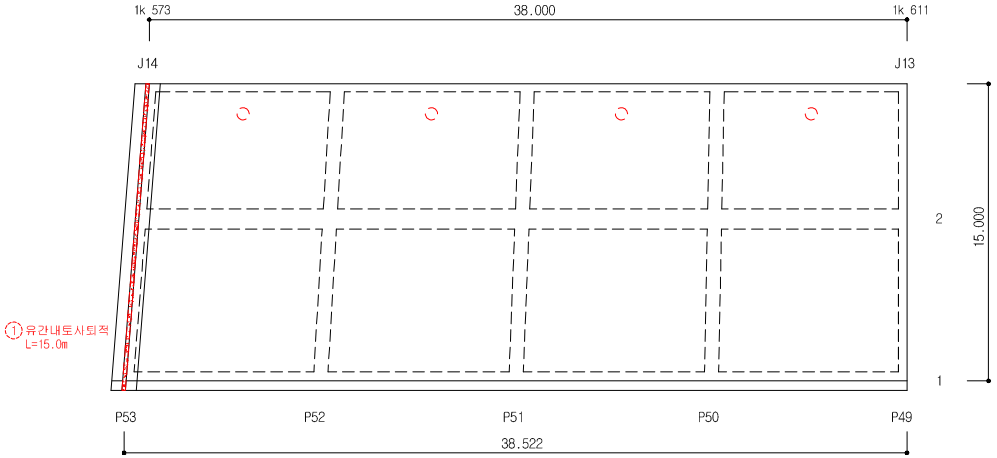


손 상 물 량 표


연번	작성년도	결함종류	결함규모 폭(mm)	결함규모 길이(m)	결함규모 깊이(mm)	결함규모 물량	결함규모 단위	결함규모 개소	최종보수내역 년월	최종보수내역 공법명/자재명	최종보수내역 물량	비고	보수순위
1	2016	유간내토사퇴적	-	15.00		15.00	m	1.00					2
2													
3													
점 검 · 보 수 범 례	
———	금회차 손상
- - - - - - -	전회차 미보수
- - - - - - -	전회차 보수완료

KEY PLAN

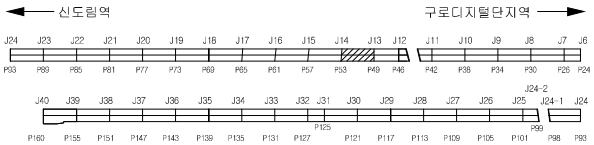


SECTION

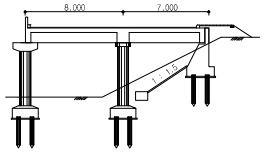

용역명	도림천4복개 외 2개소 정밀안전진단 및 정밀안전점검 용역					
범례	균열	망상균열	이물질퇴적	열화	조사일시	2019.04 ~ 2019.08
	파손,탈락 박리,박락	철근노출	철근부식	좌굴,변형	조 사 자	박기열
	들뜸	백태,결로	재료분리	소성변형	확 인 자	이승환
	부식	누수,습윤	배수구막힘	보수	도면번호	028

ID : 도림천4복개 2련 / 바닥판상면

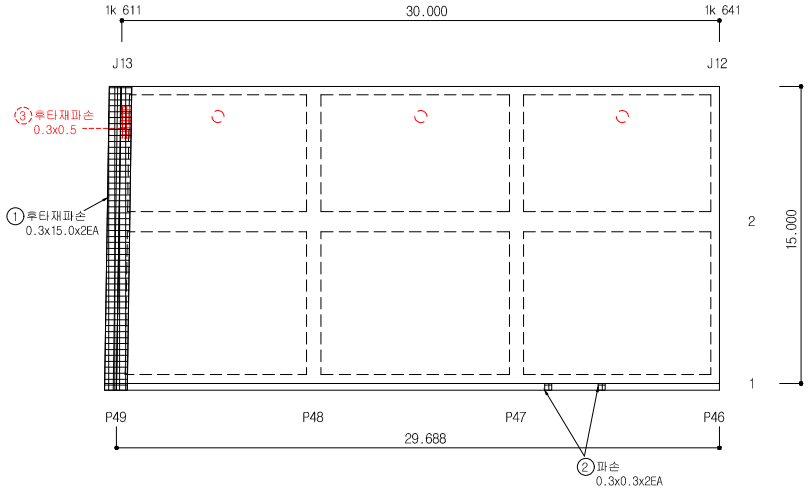


손 상 물 량 표


연번	작출년도	결 함 종 류	결 함 규 모						최종보수내역			비고	보수순위
			폭 (㎜)	길이 (m)	깊이 (㎜)	물량	단위	개소	년월	공법명/자재명	물량		
1	2019	후타재파손	0.30	15.00		9.00	㎡	2.00				신규	2
2	2019	파손	0.30	0.30		0.18	㎡	2.00				신규	2
3	2011	후타재파손	0.30	0.50		0.15	㎡	1.00					2
4													
5													
점 검 · 보 수 범 례	
———	금회차 손상
- - - - - - - -	전회차 미보수
- - - - - - - -	전회차 보수완료

KEY PLAN

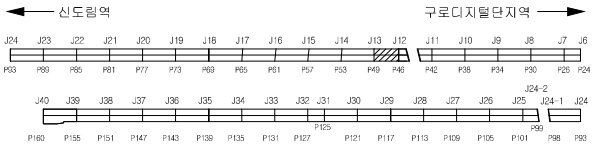

SECTION

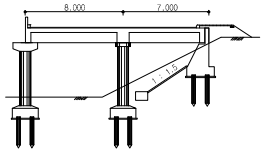


용 역 명	도림천4복개 외 2개소 정밀안전진단 및 정밀안전점검 용역					
범례	균열	망상균열	이물질퇴적	열화	조사일시	2019.04 ~ 2019.08
	파손,탈락 박리,박락	철근노출	철근부식	좌굴,변형	조 사 자	박기열
	들뜸	백태,결로	재료분리	소성변형	확 인 자	이승환
	부식	누수,습윤	배수구막힘	보수	도면번호	029

ID : 도림천4복개 2련 / 바닥판상면


손 상 물 량 표

연번	작출년도	결 함 종 류	결 함 규 모						최종보수내역			비고	보수순위
			폭 (㎜)	길이 (m)	깊이 (㎜)	물량	단위	개소	년월	공법명/자재명	물량		
1	2016	유간내토사퇴적	-	15.00		15.00	m	1.00					2
2	2016	유간내토사퇴적	-	15.00		15.00	m	1.00					2
3	2016	후타재파손	0.50	0.20		0.10	㎡	1.00					2
4	2019	박리	0.30	0.30		0.09	㎡	1.00				신규	2
5	2019	연석파손	0.20	0.40		0.08	㎡	1.00				신규	2
6													
7													
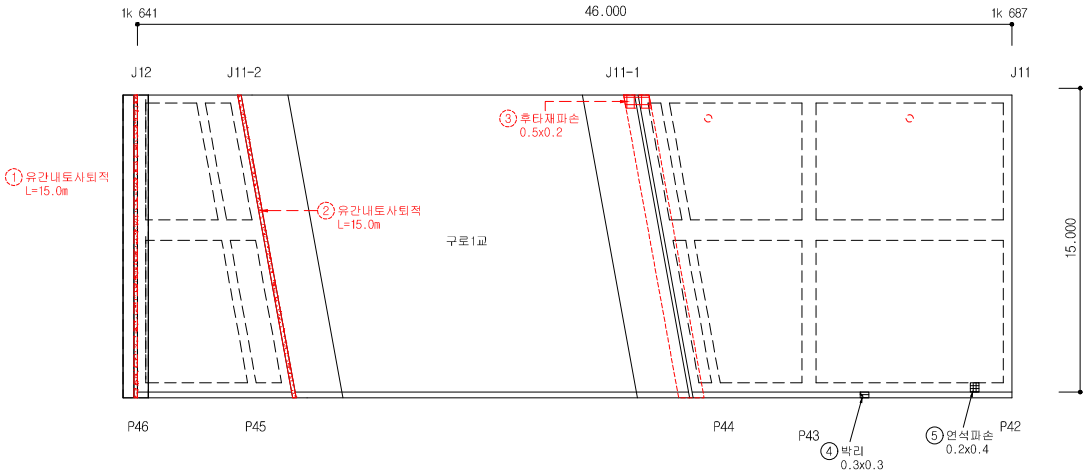


점 검 · 보 수 범 례	
———	금회차 손상
- - - - - - -	전회차 미보수
- - - - - - -	전회차 보수완료

KEY PLAN

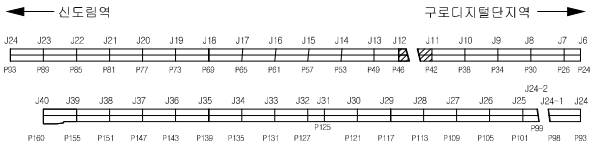


SECTION

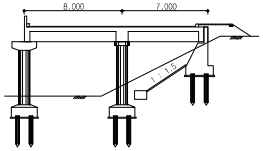

용 역 명	도림천4복개 외 2개소 정밀안전진단 및 정밀안전점검 용역					
범례	균열	망상균열	이물질퇴적	열화	조사일시	2019.04 ~ 2019.08
	파손,탈락 박리,박락	철근노출	철근부식	좌굴,변형	조 사 자	박기열
	들뜸	백태,결로	재료분리	소성변형	확 인 자	이승환
	부식	누수,습윤	배수구막힘	보수	도면번호	030

ID : 도림천4복개 2련 / 바닥판상면

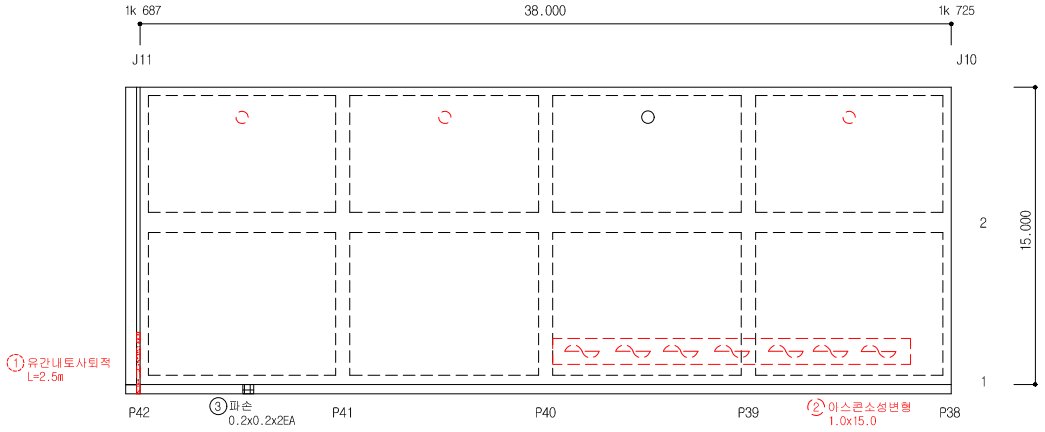


손 상 물 량 표


연번	작출년도	결 함 종 류	결 함 규 모						최종보수내역			비고	보수순위
			폭 (㎜)	길이 (m)	깊이 (㎜)	물량	단위	개소	년월	공법명/자재명	물량		
1	2016	유간내토사퇴적	-	2.50		2.50	m	1.00					2
2	2018	아스콘소성변형	1.00	15.00		15.00	㎡	1.00					2
3	2019	파손	0.20	0.20		0.08	㎡	2.00				신규	2
4													
5													
점 검 · 보 수 범 례	
———	금회차 손상
- - - - - - - -	전회차 미보수
- - - - - - - -	전회차 보수완료

KEY PLAN

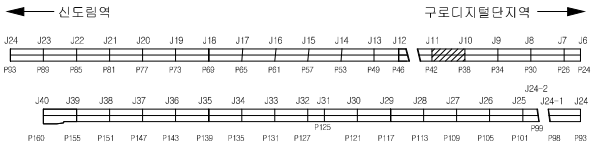


SECTION

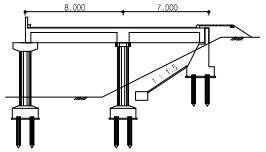

용 역 명	도림천4복개 외 2개소 정밀안전진단 및 정밀안전점검 용역					
범례	균열	망상균열	이물질퇴적	열화	조사일시	2019.04 ~ 2019.08
	파손,탈락 박리,박락	철근노출	철근부식	좌굴,변형	조 사 자	박기열
	들뜸	백태,결로	재료분리	소성변형	확 인 자	이승환
	부식	누수,습윤	배수구막힘	보수	도면번호	031

ID : 도림천4복개 2련 / 바닥판상면

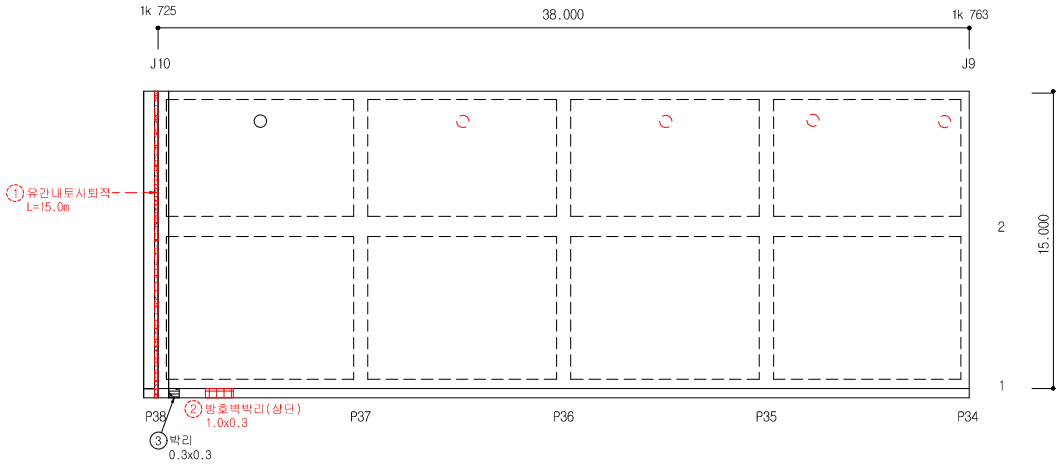


손 상 물 량 표


연번	적출년도	결 함 종 류	결 함 규 모						최종보수내역			비고	보수순위
			폭 (㎜)	길이 (m)	깊이 (㎜)	물량	단위	개소	년월	공법명/자재명	물량		
1	2016	유간내토사퇴적	-	0.00		15.00	m	1.00					2
2	2016	방호벽박리(상단)	1.00	0.30		0.30	㎡	1.00					2
3	2019	박리	0.30	0.30		0.09	㎡	1.00				신규	2
4													
5													
점 검 · 보 수 범 례	
———	금회차 손상
- - - - - - - -	전회차 미보수
- - - - - - - -	전회차 보수완료

KEY PLAN

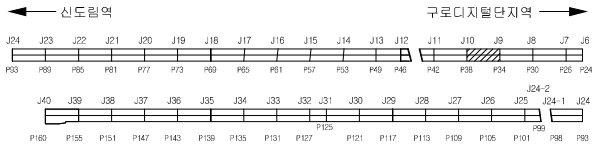


SECTION

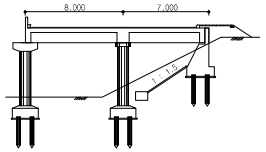

용 역 명	도림천4복개 외 2개소 정밀안전진단 및 정밀안전점검 용역					
범례	균열	망상균열	이물질퇴적	얼회	조사일시	2019.04 ~ 2019.08
	파손,탈락 박리,박락	철근노출	철근부식	좌굴,변형	조 사 자	박기열
	들뜸	백태,결로	재료분리	소성변형	확 인 자	이승환
	부식	누수,습윤	배수구막힘	보수	도면번호	032

ID : 도림천4복개 2련 / 바닥판상면

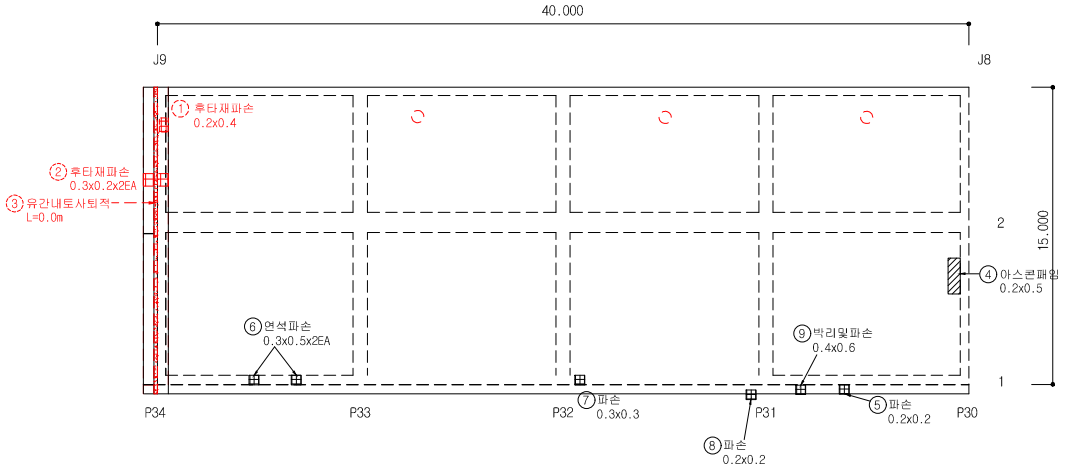


손 상 물 량 표


연번	작출년도	결 함 종 류	결 함 규 모						최종보수내역			비고	보수순위
			폭 (㎜)	깊이 (m)	깊이 (㎜)	물량	단위	개소	년월	공법명/자재명	물량		
1	2011	후타재파손	0.20	0.40		0.08	㎡	1.00					2
2	2016	후타재파손	0.30	0.20		0.12	㎡	2.00					2
3	2016	유간내토사퇴적	-	15.00		15.00	m	1.00					2
4	2019	아스콘패임	0.20	0.50		0.10	㎡	1.00				신규	2
5	2019	파손	0.20	0.20		0.04	㎡	1.00				신규	2
6	2019	연석파손	0.30	0.50		0.30	㎡	2.00				신규	2
7	2019	파손	0.30	0.30		0.09	㎡	1.00				신규	2
8	2019	파손	0.20	0.20		0.04	㎡	1.00				신규	2
9	2019	박리및파손	0.40	0.60		0.24	㎡	1.00				신규	2
10													
11													
점 검 · 보 수 범 례	
———	금회차 손상
- - - - - - -	전회차 미보수
- - - - - - -	전회차 보수완료

KEY PLAN

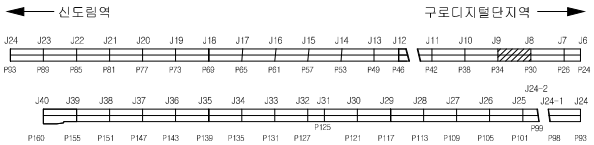


SECTION

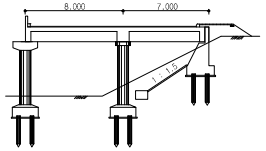

용 역 명	도림천4복개 외 2개소 정밀안전진단 및 정밀안전점검 용역					
범례	균열	망상균열	이물질퇴적	열화	조사일시	2019.04 ~ 2019.08
	파손,탈락 박리,박락	철근노출	철근부식	좌굴,변형	조 사 자	박기열
	들뜸	백태,결로	재료분리	소성변형	확 인 자	이승환
	부식	누수,습윤	배수구막힘	보수	도면번호	033

ID : 도림천4복개 2련 / 바닥판상면

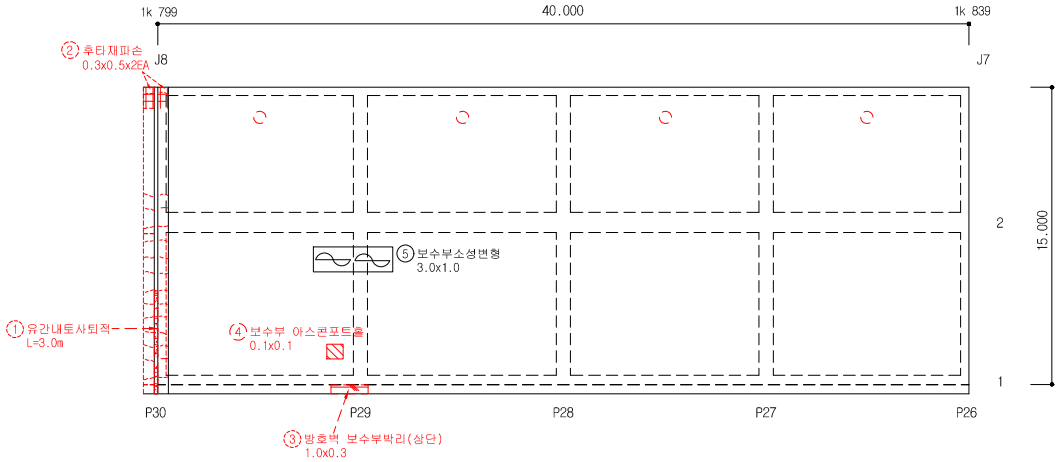


손 상 물 량 표


연번	작출년도	결 함 종 류	결 함 규 모						최종보수내역			비고	보수순위
			폭 (㎜)	길이 (m)	깊이 (㎜)	물량	단위	개소	년월	공법명/자재명	물량		
1	2016	유간내토사퇴적	-	3.00		3.00	m	1.00					2
2	2011	후타재파손	0.30	0.50		0.30	㎡	2.00					2
3	2016	방호벽 보수부박리(상단)	1.00	0.30		0.30	㎡	1.00					2
4	2018	보수부아스콘포트홀	0.10	0.10		0.01	㎡	1.00					2
5	2019	보수부소성변형	3.00	1.00		3.00	㎡	1.00				신규	2
6													
7													
점 검 · 보 수 범 례	
———	금회차 손상
- - - - - - - -	전회차 미보수
- - - - - - - -	전회차 보수완료

KEY PLAN

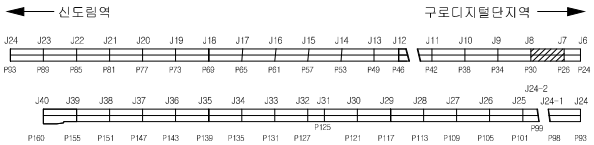


SECTION

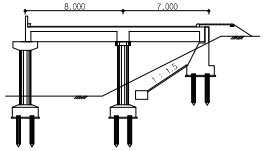

용 역 명	도림천4복개 외 2개소 정밀안전진단 및 정밀안전점검 용역					
범례	균열	망상균열	이물질퇴적	열화	조사일시	2019.04 ~ 2019.08
	파손,탈락 박리,박락	철근노출	철근부식	좌굴,변형	조 사 자	박기열
	들뜸	백태,결로	재료분리	소성변형	확 인 자	이승환
	부식	누수,습윤	배수구막힘	보수	도면번호	034

ID : 도림천4복개 2련 / 바닥판상면

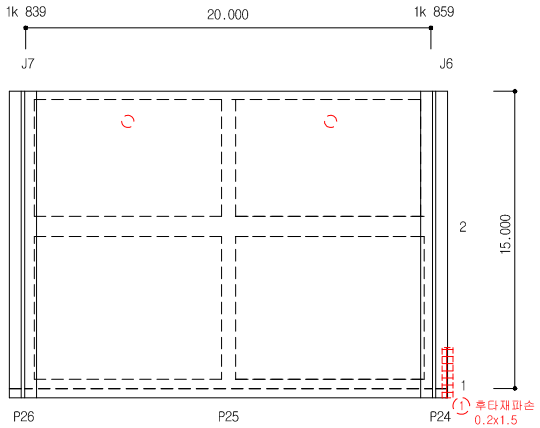


손 상 물 량 표


연번	작출년도	결 함 종 류	결 함 규 모						최종보수내역			비고	보수순위
			폭 (㎜)	길이 (m)	깊이 (㎜)	물량	단위	개소	년월	공법명/자재명	물량		
1	2018	후타재파손	0.20	1.50		0.30	㎡	1.00					2
2													
3													
점 검 · 보 수 범 례	
———	금회차 손상
- - - - - - - -	전회차 미보수
- - - - - - - -	전회차 보수완료

KEY PLAN

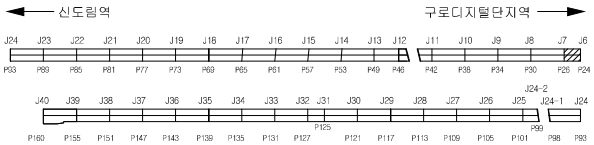


SECTION

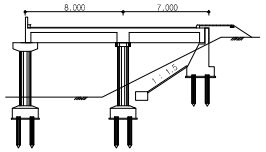

용 역 명	도림천4복개 외 2개소 정밀안전진단 및 정밀안전점검 용역					
범례	균열	망상균열	이물질퇴적	열화	조사일시	2019.04 ~ 2019.08
	파손,탈락 박리,박락	철근노출	철근부식	좌굴,변형	조 사 자	박기열
	들뜸	백태,결로	재료분리	소성변형	확 인 자	이승환
	부식	누수,습윤	배수구막힘	보수	도면번호	035

ID : 도림천4복개 2련 / 바닥판하면

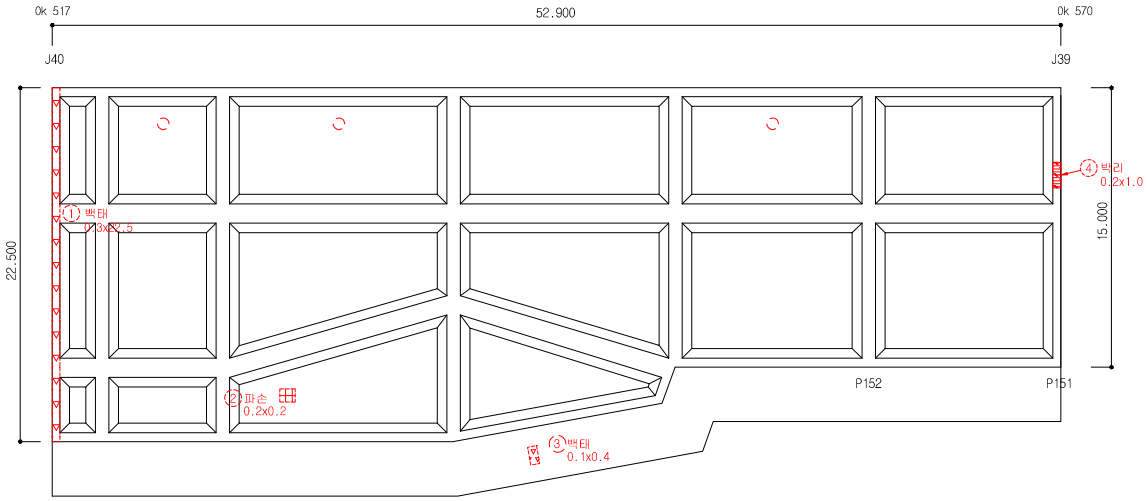


손 상 물 량 표


연번	작출년도	결 함 종 류	결 함 규 모						최종보수내역			비고	보수순위
			폭 (㎜)	길이 (m)	깊이 (㎜)	물량	단위	개소	년월	공법명/자재명	물량		
1	2011	백태	0.30	22.50		6.75	㎡	1.00					2
2	2011	파손	0.20	0.20		0.04	㎡	1.00					2
3	2014	백태	0.10	0.40		0.04	㎡	1.00					2
4	2016	박리	0.20	1.00		0.20	㎡	1.00					2
5													
6													
점 검 · 보 수 범 례	
———	금회차 손상
- - - - - - - -	전회차 미보수
- - - - - - - -	전회차 보수완료

KEY PLAN

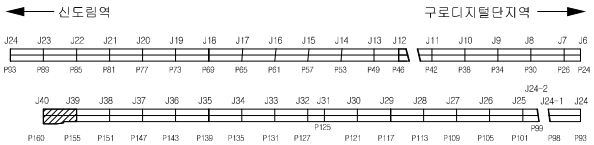


SECTION

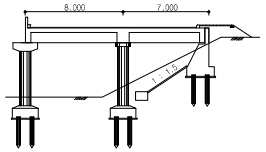

용 역 명	도림천4복개 외 2개소 정밀안전진단 및 정밀안전점검 용역					
범례	균열	망상균열	이물질퇴적	열화	조사일시	2019.04 ~ 2019.08
	파손,탈락 박리,박락	철근노출	철근부식	좌굴,변형	조 사 자	박기열
	들뜸	백태,결로	재료분리	소성변형	확 인 자	이승환
	부식	누수,습윤	배수구막힘	보수	도면번호	036

ID : 도림천4복개 2련 / 바닥판하면

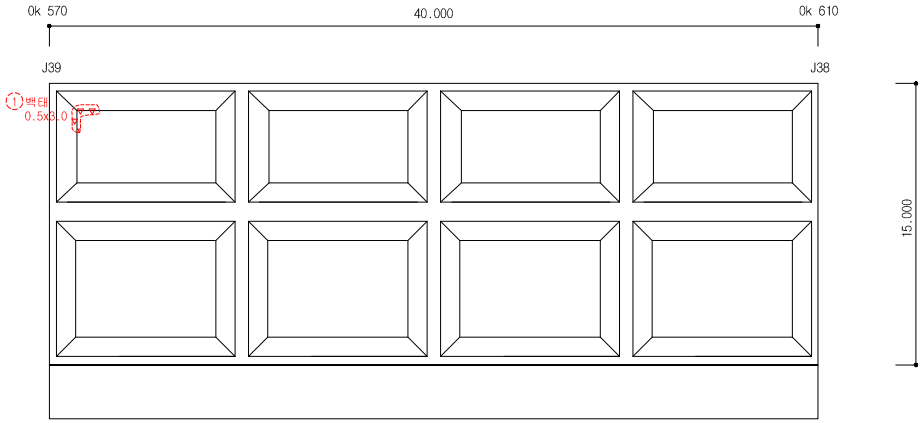


손 상 물 량 표


연번	작성년도	결 함 종 류	결 함 규 모						최종보수내역			비고	보수순위
			폭 (㎜)	길이 (m)	깊이 (㎜)	물량	단위	개소	년월	공법명/자재명	물량		
1	2011	백태	0.50	3.00		1.50	㎡	1.00					2
2													
3													
점 검 · 보 수 범 례	
———	금회차 손상
- - - - - - - -	전회차 미보수
- - - - - - - -	전회차 보수완료

KEY PLAN

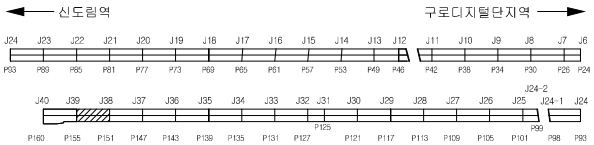


SECTION

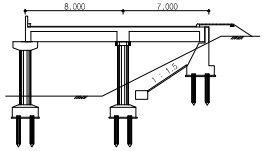

용 역 명	도림천4복개 외 2개소 정밀안전진단 및 정밀안전점검 용역					
범례	균열	망상균열	이물질퇴적	열화	조사일시	2019.04 ~ 2019.08
	파손,탈락 박리,박락	철근노출	철근부식	좌굴,변형	조 사 자	박기열
	들뜸	백태,결로	재료분리	소성변형	확 인 자	이승환
	부식	누수,습윤	배수구막힘	보수	도면번호	037

ID : 도림천4복개 2련 / 바닥판하면

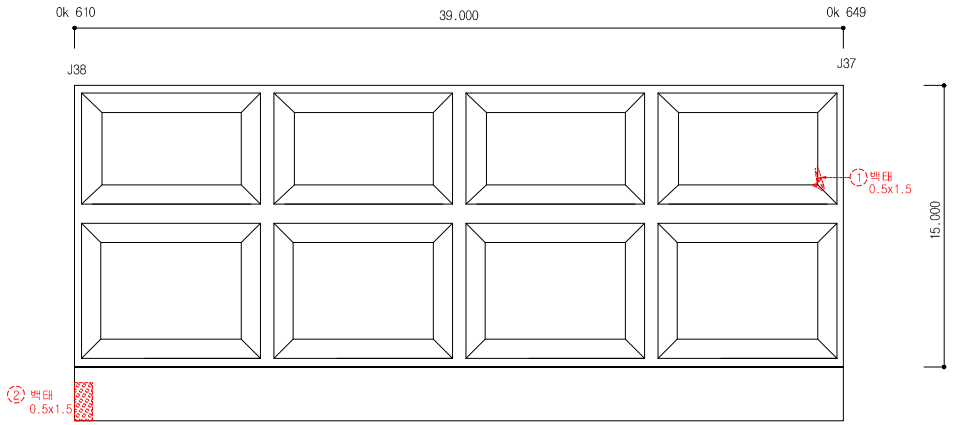


손 상 물 량 표


연번	작성년도	결 함 종 류	결 함 규 모						최종보수내역			비고	보수순위
			폭 (㎜)	길이 (m)	깊이 (㎜)	물량	단위	개소	년월	공법명/자재명	물량		
1	2011	백태	0.50	1.50		0.75	㎡	1.00					2
2	2011	백태	0.50	1.50		0.75	㎡	1.00					2
3													
4													
점 검 · 보 수 범 례	
———	금회차 손상
- - - - - - - -	전회차 미보수
- - - - - - - -	전회차 보수완료

KEY PLAN

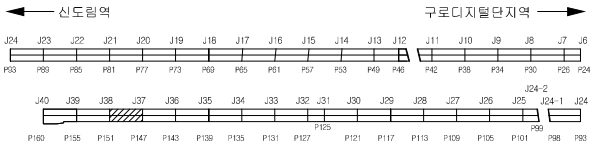


SECTION

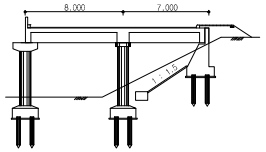

용 역 명	도림천4복개 외 2개소 정밀안전진단 및 정밀안전점검 용역					
범례	균열	망상균열	이물질퇴적	열화	조사일시	2019.04 ~ 2019.08
	파손,탈락 박리,박락	철근노출	철근부식	좌굴,변형	조 사 자	박기열
	들뜸	백태,결로	재료분리	소성변형	확 인 자	이승환
	부식	누수,습윤	배수구막힘	보수	도면번호	038

ID : 도림천4복개 2련 / 바닥판하면

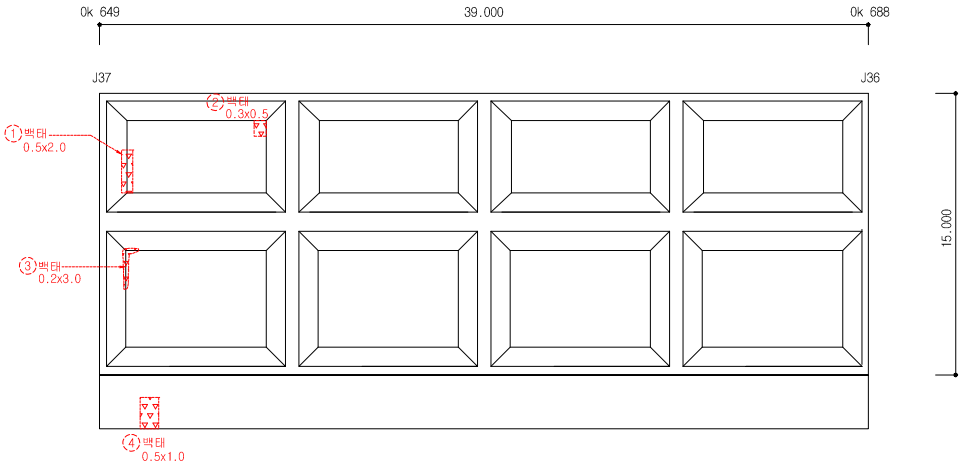


손 상 물 량 표


연번	작성년도	결 함 종 류	결 함 규 모						최종보수내역			비고	보수순위
			폭 (㎜)	길이 (m)	깊이 (㎜)	물량	단위	개소	년월	공법명/자재명	물량		
1	2011	백태	0.50	2.00		1.00	㎡	1.00					2
2	2013	백태	0.30	0.50		0.15	㎡	1.00					2
3	2011	백태	0.20	3.00		0.60	㎡	1.00					2
4	2011	백태	0.50	1.00		0.50	㎡	1.00					2
5													
6													
점 검 · 보 수 범 례	
———	금회차 손상
- - - - - - - -	전회차 미보수
- - - - - - - -	전회차 보수완료

KEY PLAN

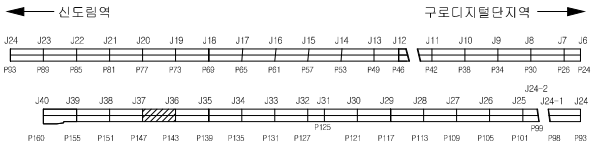


SECTION

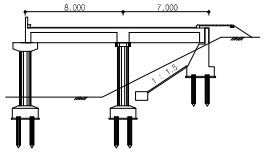

용 역 명	도림천4복개 외 2개소 정밀안전진단 및 정밀안전점검 용역					
범례	균열	망상균열	이물질퇴적	열화	조사일시	2019.04 ~ 2019.08
	파손,탈락 박리,박락	철근노출	철근부식	좌굴,변형	조 사 자	박기열
	들뜸	백태,결로	재료분리	소성변형	확 인 자	이승환
	부식	누수,습윤	배수구막힘	보수	도면번호	039

ID : 도림천4복개 2련 / 바닥판하면

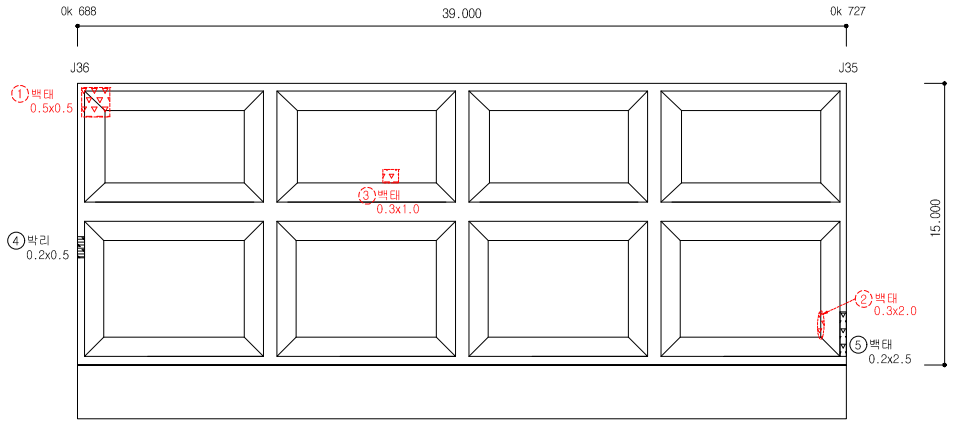


손 상 물 량 표


연번	작출년도	결 함 종 류	결 함 규 모						최종보수내역			비고	보수순위
			폭 (㎜)	깊이 (m)	깊이 (㎜)	물량	단위	개소	년월	공법명/자재명	물량		
1	2011	백태	0.50	0.50		0.25	㎡	1.00					2
2	2011	백태	0.30	2.00		0.60	㎡	1.00					2
3	2011	백태	0.30	1.00		0.30	㎡	1.00					2
4	2019	박리	0.20	0.50		0.10	㎡	1.00				신규	2
5	2019	백태	0.20	2.50		0.50	㎡	1.00				신규	2
6													
7													
점 검 · 보 수 범 례	
———	금회차 손상
- - - - - - - -	전회차 미보수
- - - - - - - -	전회차 보수완료

KEY PLAN

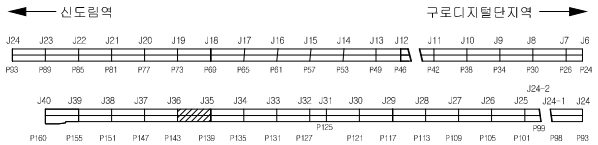


SECTION

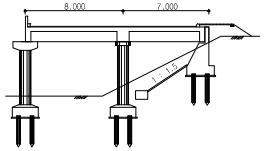

용 역 명	도림천4복개 외 2개소 정밀안전진단 및 정밀안전점검 용역					
범례	균열	망상균열	이물질퇴적	열화	조사일시	2019.04 ~ 2019.08
	파손,탈락 박리,박락	철근노출	철근부식	좌굴,변형	조 사 자	박기열
	들뜸	백태,결로	재료분리	소성변형	확 인 자	이승환
	부식	누수,습윤	배수구막힘	보수	도면번호	040

ID : 도림천4복개 2련 / 바닥판하면

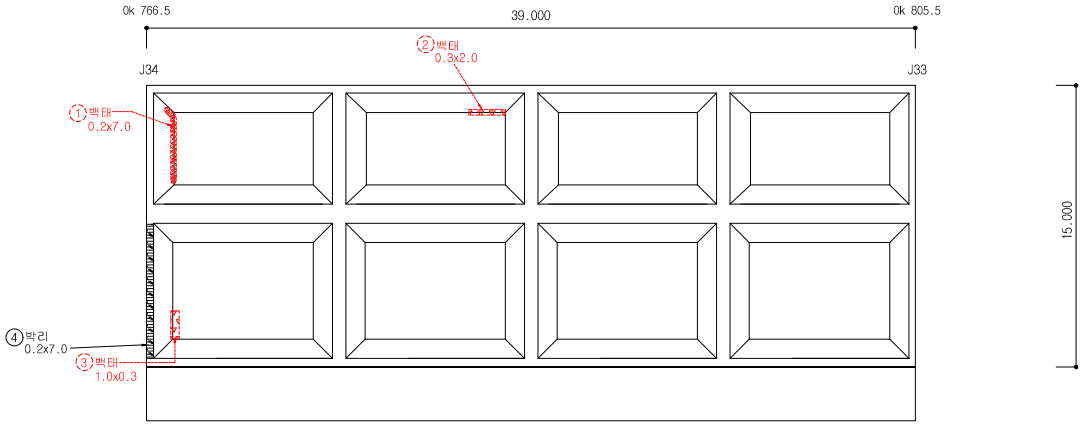


손 상 물 량 표


연번	작출년도	결 함 종 류	결 함 규 모						최종보수내역			비고	보수순위
			폭 (㎜)	깊이 (m)	깊이 (㎜)	물량	단위	개소	년월	공법명/자재명	물량		
1	2011	백태	0.20	7.00		1.40	㎡	1.00					2
2	2011	백태	0.30	2.00		0.60	㎡	1.00					2
3	2011	백태	1.00	0.30		0.30	㎡	1.00					2
4	2019	박리	0.20	7.00		1.40	㎡	1.00				신규	2
5													
6													
점 검 · 보 수 범 례	
———	금회차 손상
- - - - - - -	전회차 미보수
- - - - - - -	전회차 보수완료

KEY PLAN

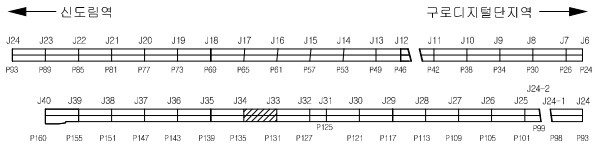


SECTION

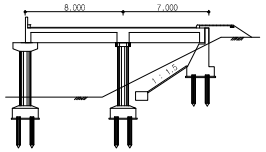

용 역 명	도림천4복개 외 2개소 정밀안전진단 및 정밀안전점검 용역					
범례	균열	망상균열	이물질퇴적	열화	조사일시	2019.04 ~ 2019.08
	파손,탈락 박리,박락	철근노출	철근부식	좌굴,변형	조 사 자	박기열
	들뜸	백태,결로	재료분리	소성변형	확 인 자	이승환
	부식	누수,습윤	배수구막힘	보수	도면번호	041

ID : 도림천4복개 2련 / 바닥판하면

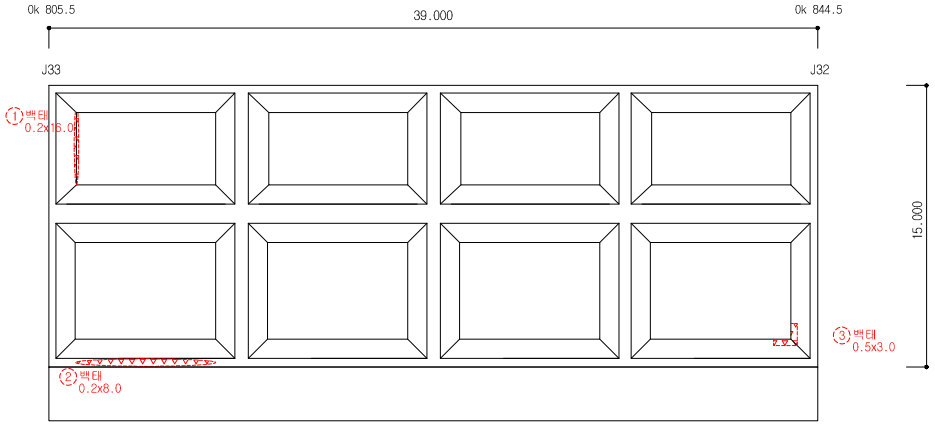


손 상 물 량 표


연번	작성년도	결 함 종 류	결 함 규 모						최종보수내역			비고	보수순위
			폭 (㎜)	길이 (m)	깊이 (㎜)	물량	단위	개소	년월	공법명/자재명	물량		
1	2011	백태	0.20	16.00		3.20	㎡	1.00					2
2	2011	백태	0.20	8.00		1.60	㎡	1.00					2
3	2011	백태	0.50	3.00		1.50	㎡	1.00					2
4													
5													
점 검 · 보 수 범 례	
———	금회차 손상
- - - - - - - -	전회차 미보수
- - - - - - - -	전회차 보수완료

KEY PLAN

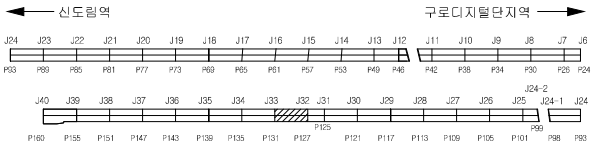


SECTION

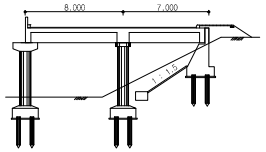

용 역 명	도림천4복개 외 2개소 정밀안전진단 및 정밀안전점검 용역					
범례	균열	망상균열	이물질퇴적	열화	조사일시	2019.04 ~ 2019.08
	파손,탈락 박리,박락	철근노출	철근부식	좌굴,변형	조 사 자	박기열
	들뜸	백태,결로	재료분리	소성변형	확 인 자	이승환
	부식	누수,습윤	배수구막힘	보수	도면번호	042

ID : 도림천4복개 2련 / 바닥판하면

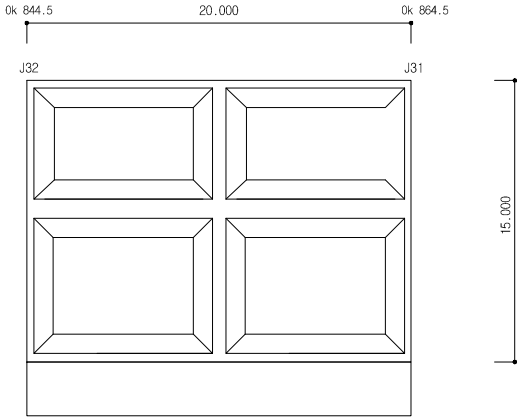


손 상 물 량 표


연번	작성년도	결 함 종 류	결 함 규 모						최종보수내역			비고	보수순위
			폭 (㎜)	길이 (m)	깊이 (㎜)	물량	단위	개소	년월	공법명/자재명	물량		
1													
2													
점 검 · 보 수 범 례	
———	금회차 손상
- - - - - - -	전회차 미보수
- - - - - - -	전회차 보수완료

KEY PLAN

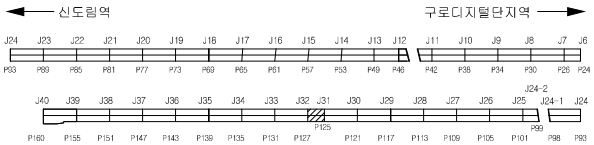


SECTION

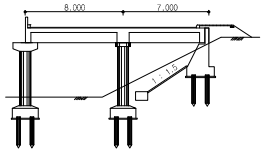

용 역 명	도림천4복개 외 2개소 정밀안전진단 및 정밀안전점검 용역					
범례	균열	망상균열	이물질퇴적	열화	조사일시	2019.04 ~ 2019.08
	파손,탈락 박리,박락	철근노출	철근부식	좌굴,변형	조 사 자	박기열
	들뜸	백태,결로	재료분리	소성변형	확 인 자	이승환
	부식	누수,습윤	배수구막힘	보수	도면번호	043

ID : 도림천4복개 2련 / 바닥판하면

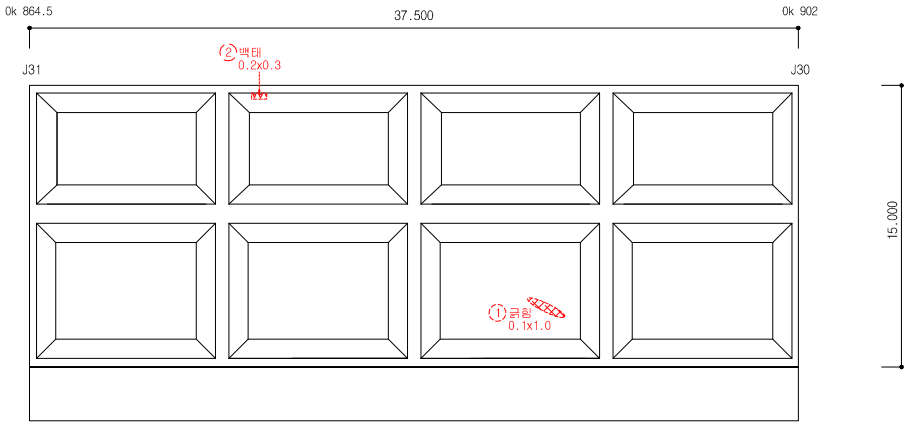


손 상 물 량 표


연번	작출년도	결 함 종 류	결 함 규 모						최종보수내역			비고	보수순위
			폭 (㎜)	길이 (m)	깊이 (㎜)	물량	단위	개소	년월	공법명/자재명	물량		
1	2011	금회	0.10	1.00		0.10	㎡	1.00					2
2	2014	백태	0.20	0.30		0.06	㎡	1.00					2
3													
4													
점 검 · 보 수 범 례	
———	금회차 손상
- - - - - - - -	전회차 미보수
- - - - - - - -	전회차 보수완료

KEY PLAN

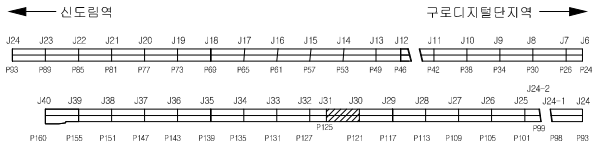


SECTION

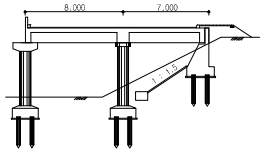

용 역 명	도림천4복개 외 2개소 정밀안전진단 및 정밀안전점검 용역					
범례	균열	망상균열	이물질퇴적	열화	조사일시	2019.04 ~ 2019.08
	파손,탈락 박리,박락	철근노출	철근부식	좌굴,변형	조 사 자	박기열
	들뜸	백태,결로	재료분리	소성변형	확 인 자	이승환
	부식	누수,습윤	배수구막힘	보수	도면번호	044

ID : 도림천4복개 2련 / 바닥판하면

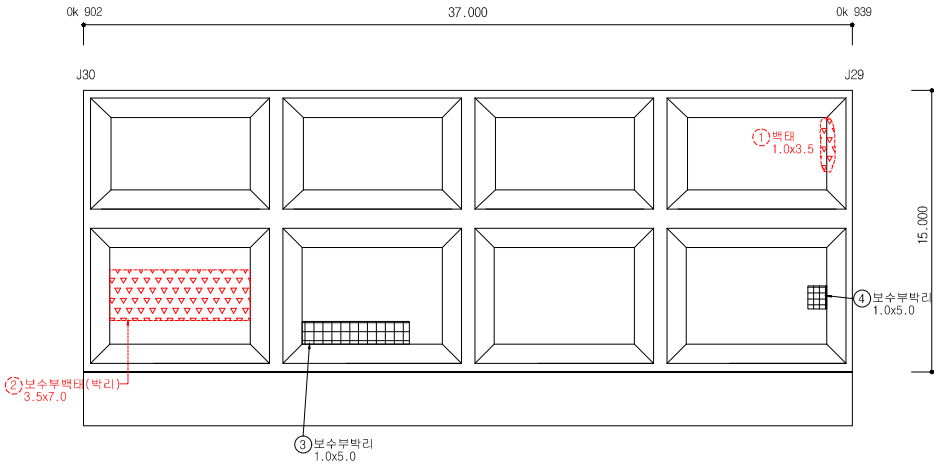


손 상 물 량 표


연번	작출년도	결 함 종 류	결 함 규 모						최종보수내역			비고	보수순위
			폭 (㎜)	길이 (m)	깊이 (㎜)	물량	단위	개소	년월	공법명/자재명	물량		
1	2011	백태	1.00	3.50		3.50	㎡	1.00					2
2	2011	보수부 백태	3.50	7.00		24.50	㎡	1.00					2
3	2019	보수부박리	1.00	5.00		5.00	㎡	1.00				신규	2
4	2019	보수부박리	1.00	5.00		5.00	㎡	1.00				신규	2
5													
6													
점 검 · 보 수 범 례	
———	금회차 손상
- - - - - - - -	전회차 미보수
- - - - - - - -	전회차 보수완료

KEY PLAN

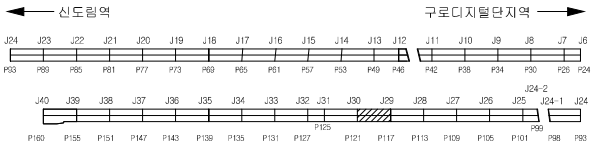


SECTION

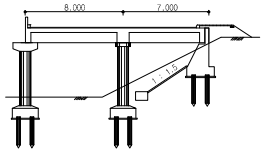

용 역 명	도림천4복개 외 2개소 정밀안전진단 및 정밀안전점검 용역					
범례	균열	망상균열	이물질퇴적	열화	조사일시	2019.04 ~ 2019.08
	파손,탈락 박리,박락	철근노출	철근부식	좌굴,변형	조 사 자	박기열
	들뜸	백태,결로	재료분리	소성변형	확 인 자	이승환
	부식	누수,습윤	배수구막힘	보수	도면번호	045

ID : 도림천4복개 2련 / 바닥판하면

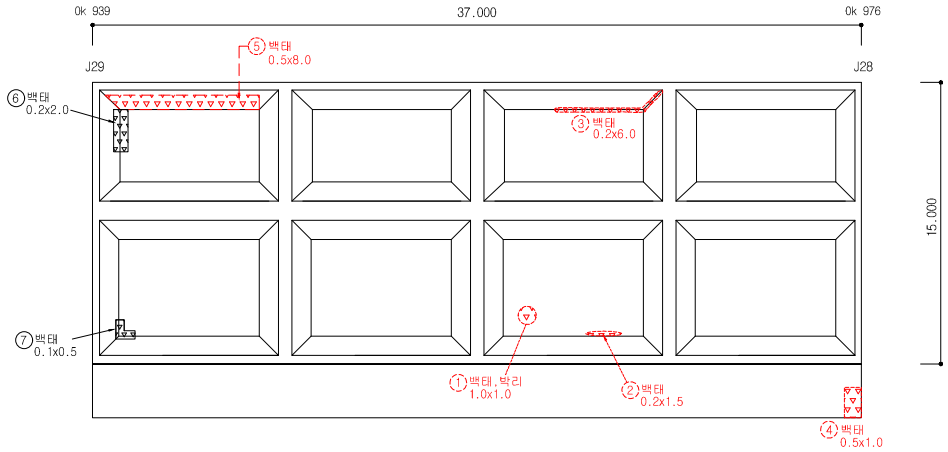


손 상 물 량 표


연번	작출년도	결 함 종 류	결 함 규 모						최종보수내역			비고	보수순위
			폭 (㎜)	깊이 (m)	깊이 (㎜)	물량	단위	개소	년월	공법명/자재명	물량		
1	2011	백태 및 박리	1.00	1.00		1.00	㎡	1.00					2
2	2011	백태	0.20	1.50		0.30	㎡	1.00					2
3	2011	백태	0.20	6.00		1.20	㎡	1.00					2
4	2011	백태	0.50	1.00		0.50	㎡	1.00					2
5	2016	백태	0.50	8.00		4.00	㎡	1.00					2
6	2019	백태	0.20	2.00		0.40	㎡	1.00				신규	2
7	2019	백태	0.10	0.50		0.05	㎡	1.00				신규	2
8													
9													
점 검 · 보 수 범 례	
———	금회차 손상
- - - - - - - -	전회차 미보수
- - - - - - - -	전회차 보수완료

KEY PLAN

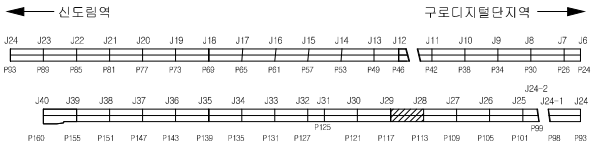


SECTION

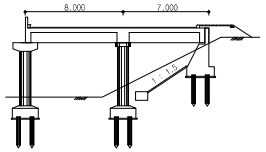

용 역 명	도림천4복개 외 2개소 정밀안전진단 및 정밀안전점검 용역					
범례	균열	망상균열	이물질퇴적	열화	조사일시	2019.04 ~ 2019.08
	파손,탈락 박리,박락	철근노출	철근부식	좌굴,변형	조 사 자	박기열
	들뜸	백태,결로	재료분리	소성변형	확 인 자	이승환
	부식	누수,습윤	배수구막힘	보수	도면번호	046

ID : 도림천4복개 2련 / 바닥판하면

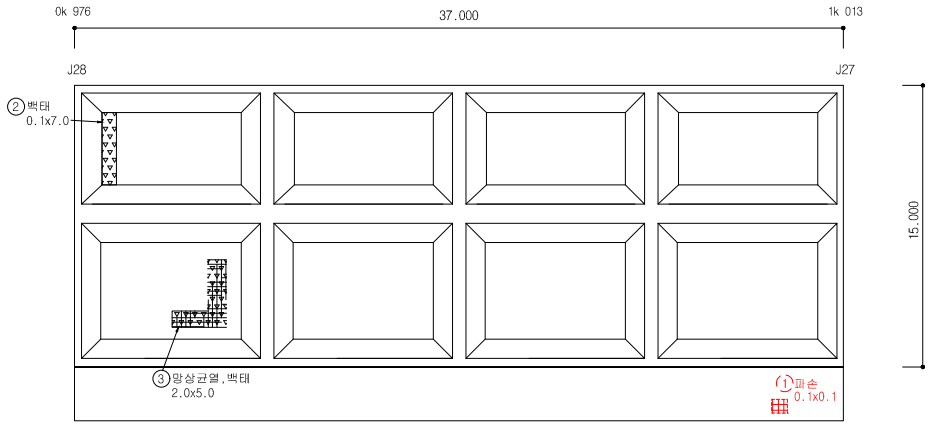


손 상 물 량 표


연번	작성년도	결 함 종 류	결 함 규 모						최종보수내역			비고	보수순위
			폭 (㎜)	깊이 (m)	깊이 (㎜)	물량	단위	개소	년월	공법명/자재명	물량		
1	2014	파손	0.10	0.10		0.01	㎡	1.00					2
2	2019	백태	0.10	7.00		0.70	㎡	1.00				신규	2
3	2019	망상균열 및 백태	2.00	5.00		10.00	㎡	1.00				신규	2
4													
5													
점 검 · 보 수 범 례	
———	금회차 손상
- - - - - - - -	전회차 미보수
- - - - - - - -	전회차 보수완료

KEY PLAN

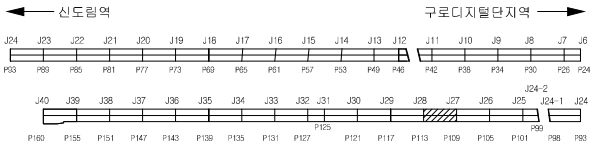


SECTION

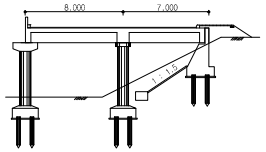

용 역 명	도림천4복개 외 2개소 정밀안전진단 및 정밀안전점검 용역					
범례	균열	망상균열	이물질퇴적	열화	조사일시	2019.04 ~ 2019.08
	파손, 탈락 박리, 박락	철근노출	철근부식	좌굴, 변형	조 사 자	박기열
	들뜸	백태, 결로	재료분리	소성변형	확 인 자	이승환
	부식	누수, 습윤	배수구막힘	보수	도면번호	047

ID : 도림천4복개 2련 / 바닥판하면

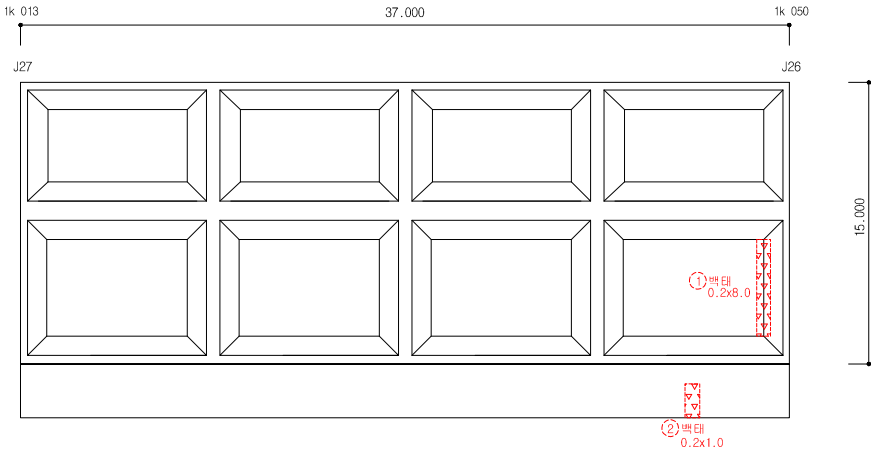


손 상 물 량 표


연번	작성년도	결 함 종 류	결 함 규 모						최종보수내역			비고	보수순위
			폭 (㎜)	길이 (m)	깊이 (㎜)	물량	단위	개소	년월	공법명/자재명	물량		
1	2011	백태	0.20	8.00		1.60	㎡	1.00					2
2	2011	백태	0.20	1.00		1.00	m	1.00					2
3													
4													
점 검 · 보 수 범 례	
———	금회차 손상
- - - - - - - -	전회차 미보수
- - - - - - - -	전회차 보수완료

KEY PLAN

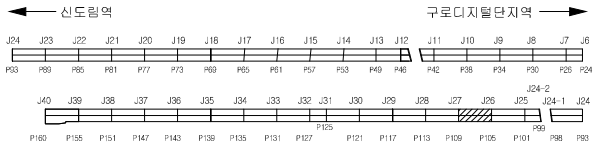


SECTION

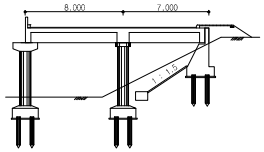

용 역 명	도림천4복개 외 2개소 정밀안전진단 및 정밀안전점검 용역					
범례	균열	망상균열	이물질퇴적	열화	조사일시	2019.04 ~ 2019.08
	파손,탈락 박리,박락	철근노출	철근부식	좌굴,변형	조 사 자	박기열
	들뜸	백태,결로	재료분리	소성변형	확 인 자	이승환
	부식	누수,습윤	배수구막힘	보수	도면번호	048

ID : 도림천4복개 2련 / 바닥판하면

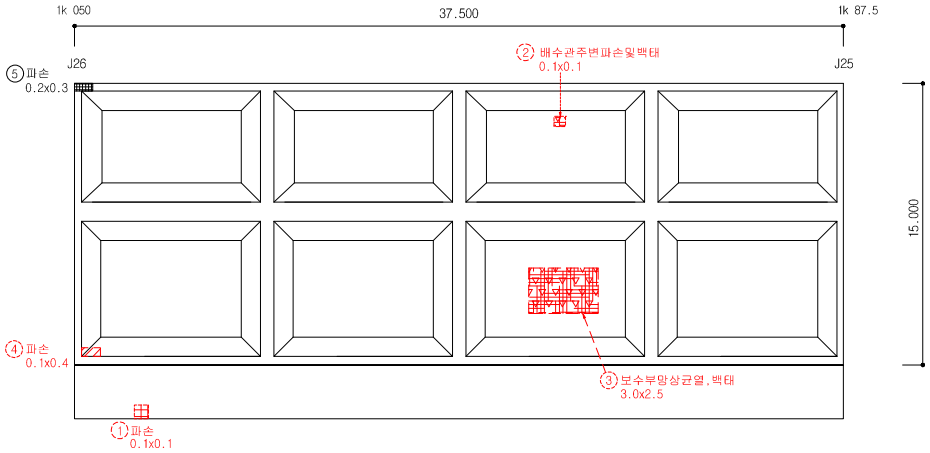


손 상 물 량 표


연번	작성년도	결 함 종 류	결 함 규 모						최종보수내역			비고	보수순위
			폭 (㎜)	길이 (m)	깊이 (mm)	물량	단위	개소	년월	공법명/자재명	물량		
1	2011	파손	0.10	0.10		0.01	㎡	1.00					2
2	2011	배수관주변 파손 및 백태	0.10	0.10		0.01	㎡	1.00					2
3	2016	보수부 망상균열 및 백태	3.00	2.50		7.50	㎡	1.00					2
4	2016	파손	0.10	0.40		0.04	㎡	1.00					2
5	2019	파손	0.20	0.30		0.06	㎡	1.00				신규	2
6													
7													
점 검 · 보 수 범 례	
———	금회차 손상
- - - - - - - -	전회차 미보수
- - - - - - - -	전회차 보수완료

KEY PLAN

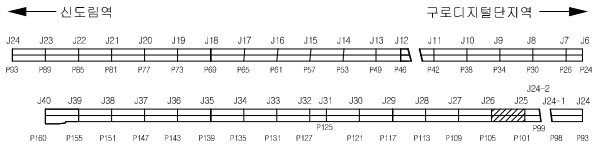


SECTION

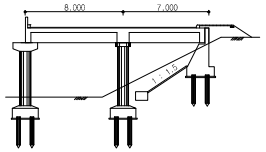

용 역 명	도림천4복개 외 2개소 정밀안전진단 및 정밀안전점검 용역					
범례	균열	망상균열	이물질퇴적	열화	조사일시	2019.04 ~ 2019.08
	파손,탈락 박리,박락	철근노출	철근부식	좌굴,변형	조 사 자	박기열
	들뜸	백태,결로	재료분리	소성변형	확 인 자	이승환
	부식	누수,습윤	배수구막힘	보수	도면번호	049

ID : 도림천4복개 2련 / 바닥판하면

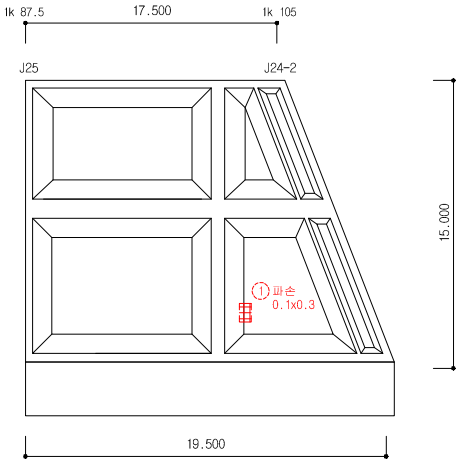


손 상 물 량 표


연번	적출년도	결 함 종 류	결 함 규 모						최종보수내역			비고	보수순위
			폭 (㎜)	깊이 (m)	깊이 (㎜)	물량	단위	개소	년월	공법명/자재명	물량		
1	2016	파손	0.10	0.30		0.03	㎡	1.00					2
2													
3													
점 검 · 보 수 범 례	
———	금회차 손상
- - - - - - - -	전회차 미보수
- - - - - - - -	전회차 보수완료

KEY PLAN

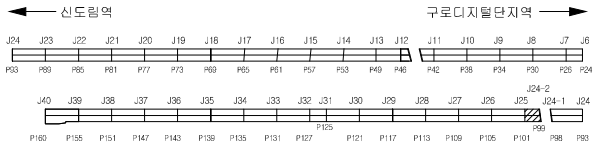


SECTION

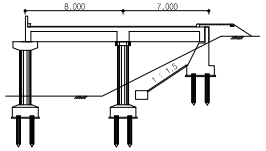

용 역 명	도림천4복개 외 2개소 정밀안전진단 및 정밀안전점검 용역					
범례	균열	망상균열	이물질퇴적	열화	조사일시	2019.04 ~ 2019.08
	파손,탈락 박리,박락	철근노출	철근부식	좌굴,변형	조 사 자	박기열
	들뜸	백태,결로	재료분리	소성변형	확 인 자	이승환
	부식	누수,습윤	배수구막힘	보수	도면번호	050

ID : 도림천4복개 2련 / 바닥판하면

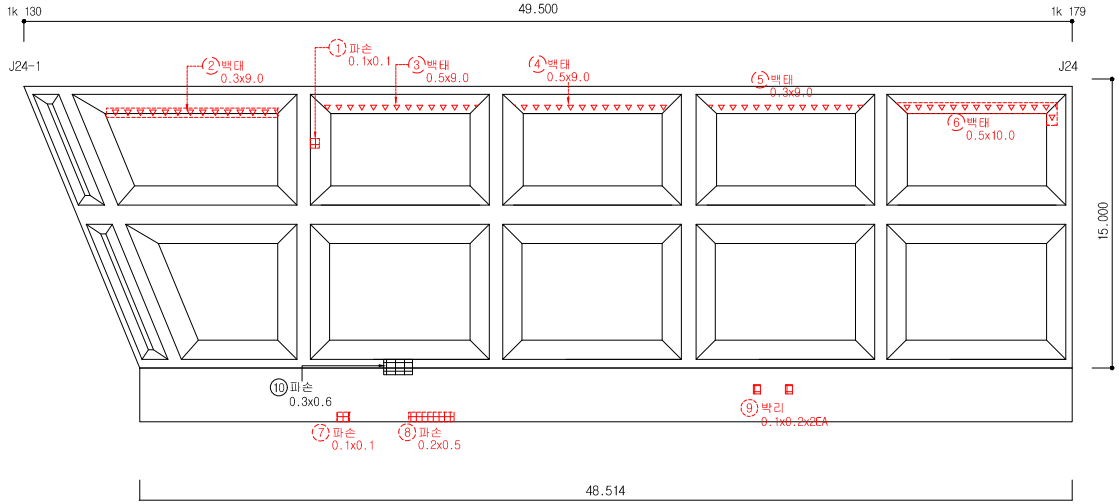


손 상 물 량 표


연번	작출년도	결 함 종 류	결 함 규 모						최종보수내역			비고	보수순위
			폭 (㎜)	길이 (m)	깊이 (㎜)	물량	단위	개소	년월	공법명/자재명	물량		
1	2011	파손	0.10	0.10		0.01	㎡	1.00					2
2	2014	백태	0.30	9.00		2.70	㎡	1.00					2
3	2014	백태	0.50	9.00		4.50	㎡	1.00					2
4	2014	백태	0.50	9.00		4.50	㎡	1.00					2
5	2014	백태	0.30	9.00		2.70	㎡	1.00					2
6	2014	백태	0.50	10.00		5.00	㎡	1.00					2
7	2011	파손	0.10	0.10		0.01	㎡	1.00					2
8	2011	파손	0.20	0.50		0.10	㎡	1.00					2
9	2016	박리	0.10	0.20		0.04	㎡	2.00					2
10	2019	파손	0.30	0.60		0.18	㎡	1.00				신규	2
11													
12													
점 검 · 보 수 범 례	
———	금회차 손상
- - - - - - -	전회차 미보수
- - - - - - -	전회차 보수완료

KEY PLAN

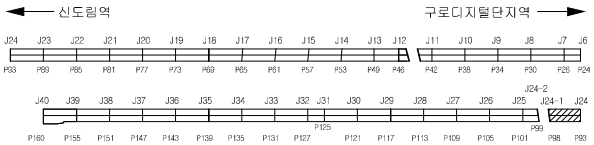


SECTION

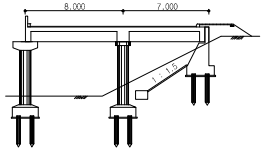

용 역 명	도림천4복개 외 2개소 정밀안전진단 및 정밀안전점검 용역					
범례	균열	망상균열	이물질퇴적	열화	조사일시	2019.04 ~ 2019.08
	파손,탈락 박리,박락	철근노출	철근부식	좌굴,변형	조 사 자	박기열
	들뜸	백태,결로	재료분리	소성변형	확 인 자	이승환
	부식	누수,습윤	배수구막힘	보수	도면번호	051

ID : 도림천4복개 2련 / 바닥판하면

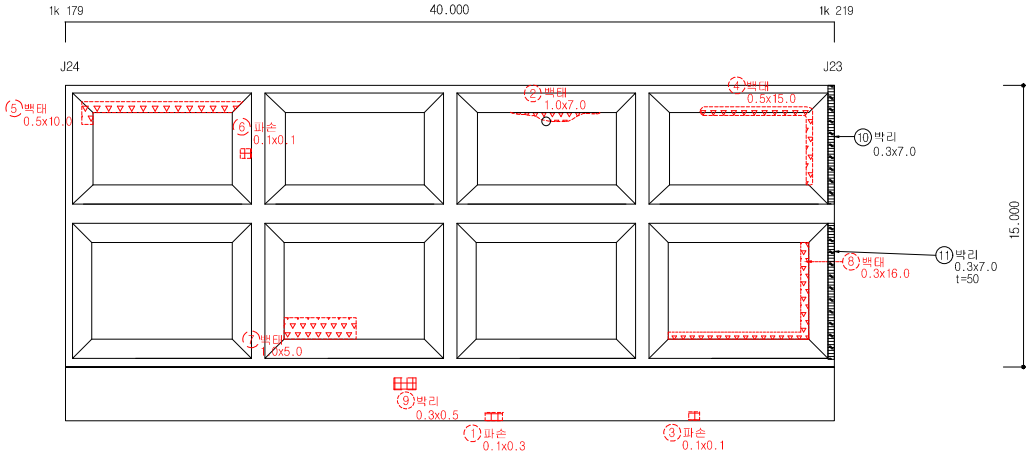


손 상 물 량 표


연번	작출년도	결 함 종 류	결 함 규 모						최종보수내역			비고	보수순위
			폭 (㎜)	길이 (m)	깊이 (㎜)	물량	단위	개소	년월	공법명/자재명	물량		
1	2011	파손	0.10	0.30		0.03	㎡	1.00					2
2	2011	백태	1.00	7.00		7.00	㎡	1.00					2
3	2011	파손	0.10	0.10		0.01	㎡	1.00					2
4	2011	백태	0.50	15.00		7.50	㎡	1.00					2
5	2014	백태	0.50	10.00		5.00	㎡	1.00					2
6	2011	파손	0.10	0.10		0.01	㎡	1.00					2
7	2014	백태	1.00	5.00		5.00	㎡	1.00					2
8	2011	백태	0.30	16.00		4.80	㎡	1.00					2
9	2016	박리	0.30	0.50		0.15	㎡	1.00					2
10	2019	박리	0.30	0.70		2.10	㎡	1.00				신규	2
11	2019	박리	0.30	0.70		2.10	㎡	1.00				신규	2
12													
13													
점 검 · 보 수 범 례	
———	금회차 손상
- - - - - - - -	전회차 미보수
- - - - - - - -	전회차 보수완료

KEY PLAN

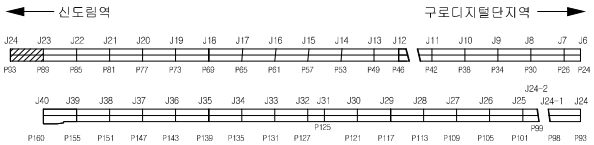


SECTION

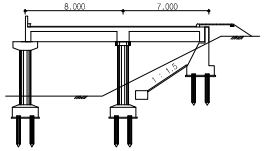

용 역 명	도림천4복개 외 2개소 정밀안전진단 및 정밀안전점검 용역					
범례	균열	망상균열	이물질퇴적	열화	조사일시	2019.04 ~ 2019.08
	파손,탈락 박리,박락	철근노출	철근부식	좌굴,변형	조 사 자	박기열
	들뜸	백태,결로	재료분리	소성변형	확 인 자	이승환
	부식	누수,습윤	배수구막힘	보수	도면번호	052

ID : 도림천4복개 2련 / 바닥판하면

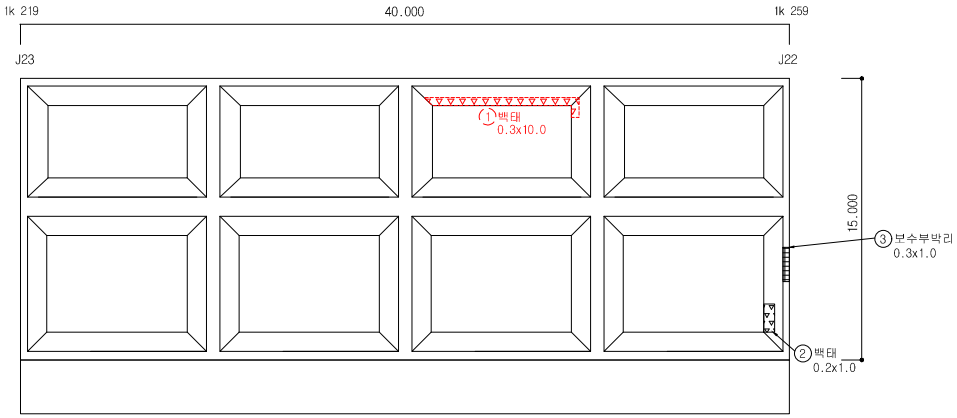


손 상 물 량 표


연번	작성년도	결 함 종 류	결 함 규 모						최종보수내역			비고	보수순위
			폭 (㎜)	길이 (m)	깊이 (mm)	물량	단위	개소	년월	공법명/자재명	물량		
1	2014	백태	0.30	10.00		3.00	㎡	1.00					2
2	2019	백태	0.20	1.00		0.20	㎡	1.00				신규	2
3	2019	보수부박리	0.30	1.00		0.30	㎡	1.00				신규	2
4													
5													
점 검 · 보 수 범 례	
———	금회차 손상
- - - - - - -	전회차 미보수
- - - - - - -	전회차 보수완료

KEY PLAN

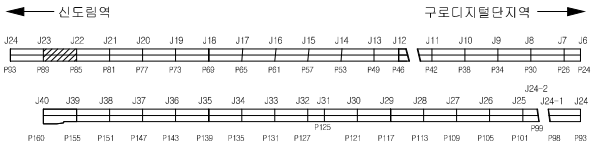


SECTION

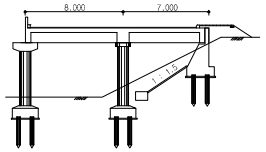

용 역 명	도림천4복개 외 2개소 정밀안전진단 및 정밀안전점검 용역					
범례	균열	망상균열	이물질퇴적	얼회	조사일시	2019.04 ~ 2019.08
	파손,탈락 박리,박락	철근노출	철근부식	좌굴,변형	조 사 자	박기열
	들뜸	백태,결로	재료분리	소성변형	확 인 자	이승환
	부식	누수,습윤	배수구막힘	보수	도면번호	053

ID : 도림천4복개 2련 / 바닥판하면

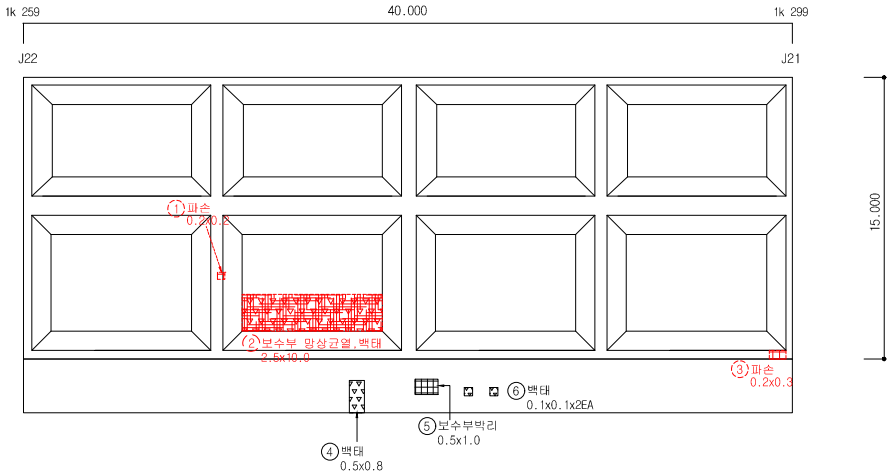


손 상 물 량 표


연번	작출년도	결 함 종 류	결 함 규 모						최종보수내역			비고	보수순위
			폭 (㎜)	길이 (m)	깊이 (㎜)	물량	단위	개소	년월	공법명/자재명	물량		
1	2011	파손	0.20	0.20		0.04	㎡	1.00					2
2	2014	보수부 망상균열 및 백태	2.50	10.00		25.00	㎡	1.00					2
3	2011	파손	0.20	0.30		0.06	㎡	1.00					2
4	2019	백태	0.50	0.80		0.40	㎡	1.00				신규	2
5	2019	보수부박리	0.50	1.00		0.50	㎡	1.00				신규	2
6	2019	백태	0.10	0.10		0.02	㎡	2.00				신규	2
7													
8													
점 검 · 보 수 범 례	
———	금회차 손상
- - - - - - -	전회차 미보수
- - - - - - -	전회차 보수완료

KEY PLAN

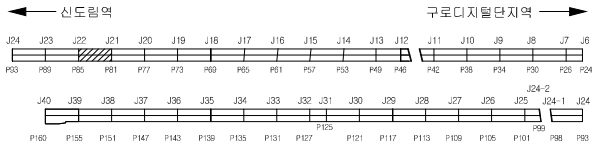


SECTION

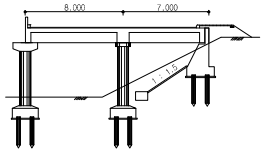

용 역 명	도림천4복개 외 2개소 정밀안전진단 및 정밀안전점검 용역					
범례	균열	망상균열	이물질퇴적	열화	조사일시	2019.04 ~ 2019.08
	파손,탈락 박리,박락	철근노출	철근부식	좌굴,변형	조 사 자	박기열
	들뜸	백태,결로	재료분리	소성변형	확 인 자	이승환
	부식	누수,습윤	배수구막힘	보수	도면번호	054

ID : 도림천4복개 2련 / 바닥판하면

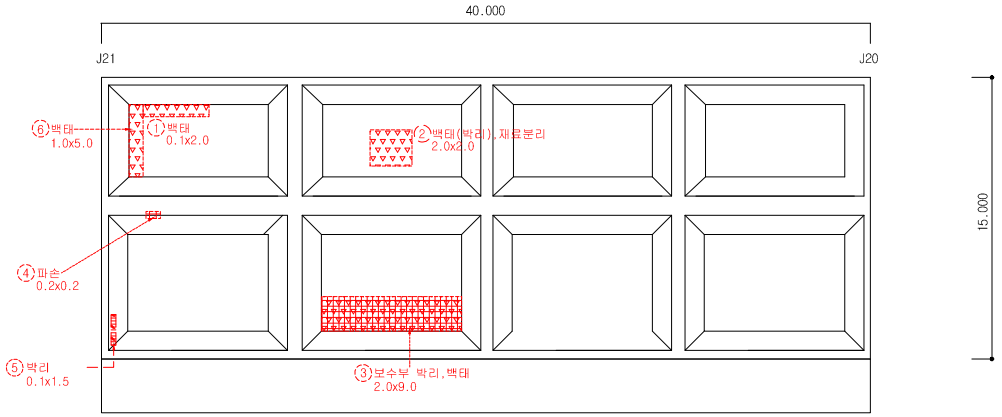


손 상 물 량 표


연번	작출년도	결 함 종 류	결 함 규 모						최종보수내역			비고	보수순위
			폭 (㎜)	길이 (m)	깊이 (mm)	물량	단위	개소	년월	공법명/자재명	물량		
1	2011	백태	0.10	2.00		0.20	㎡	1.00					2
2	2014	백태(박리),재료분리	2.00	2.00		4.00	㎡	1.00					2
3	2011	보수부 박리 및 백태	2.00	9.00		18.00	㎡	1.00					2
4	2011	파손	0.20	0.20		0.04	㎡	1.00					2
5	2016	박리	0.10	1.50		0.15	㎡	1.00					2
6	2011	백태	1.00	5.00		5.00	㎡	1.00					2
7													
8													
점 검 · 보 수 범 례	
———	금회차 손상
- - - - - - -	전회차 미보수
- - - - - - -	전회차 보수완료

KEY PLAN

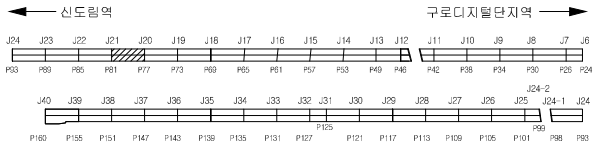


SECTION

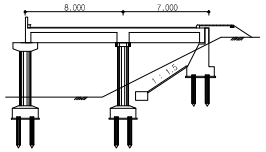

용 역 명	도림천4복개 외 2개소 정밀안전진단 및 정밀안전점검 용역					
범례	균열	망상균열	이물질퇴적	열화	조사일시	2019.04 ~ 2019.08
	파손,탈락 박리,박락	철근노출	철근부식	좌굴,변형	조 사 자	박기열
	들뜸	백태,결로	재료분리	소성변형	확 인 자	이승환
	부식	누수,습윤	배수구막힘	보수	도면번호	055

ID : 도림천4복개 2련 / 바닥판하면

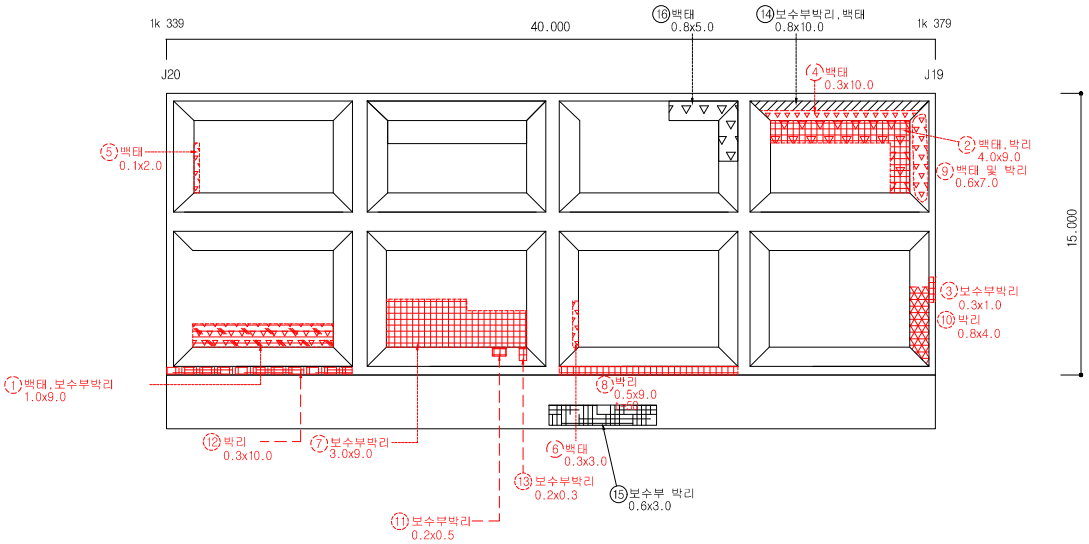


손 상 물 량 표


연번	작출년도	결 함 종 류	결 함 규 모						최종보수내역			비고	보수순위
			폭 (㎜)	길이 (m)	깊이 (㎜)	물량	단위	개소	년월	공법명/자재명	물량		
1	2011	백태 보수부 박리	1.00	9.00		9.00	㎡	1.00					2
2	2011	백태 및 박리	4.00	9.00		36.00	㎡	1.00					2
3	2011	보수부 박리	0.30	1.00		0.30	㎡	1.00					2
4	2014	백태	0.30	10.00		3.00	㎡	1.00					2
5	2011	백태	0.10	2.00		0.20	㎡	1.00					2
6	2014	백태	0.30	3.00		0.90	㎡	1.00					2
7	2011	보수부 박리	3.00	9.00		27.00	㎡	1.00					2
8	2011	박리	0.50	9.00		4.50	㎡	1.00					2
9	2011	백태 및 박리	0.60	7.00		4.20	㎡	1.00					2
10	2016	박리	0.80	4.00		3.20	㎡	1.00					2
11	2016	보수부 박리	0.20	0.50		0.10	㎡	1.00					2
12	2016	박리	0.30	10.00		3.00	㎡	1.00					2
13	2016	보수부 박리	0.20	0.30		0.06	㎡	1.00					2
14	2019	보수부 박리 및 백태	0.80	10.00		8.00	㎡	1.00				신규	2
15	2019	보수부 박리	0.60	3.00		1.80	㎡	1.00				신규	2
16	2019	백태	0.80	5.00		4.00	㎡	1.00				신규	2
17													
18													
점 검 · 보 수 범 례	
———	금회차 손상
- - - - - - - -	전회차 미보수
- - - - - - - -	전회차 보수완료

KEY PLAN

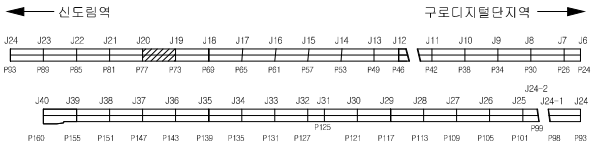


SECTION

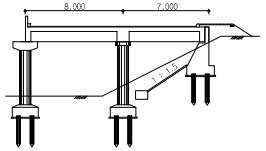

용 역 명	도림천4복개 외 2개소 정밀안전진단 및 정밀안전점검 용역					
범례	균열	망상균열	이물질퇴적	열화	조사일시	2019.04 ~ 2019.08
	파손,탈락 박리,박락	철근노출	철근부식	좌굴,변형	조 사 자	박기열
	들뜸	백태,결로	재료분리	소성변형	확 인 자	이승환
	부식	누수,습윤	배수구막힘	보수	도면번호	056

ID : 도림천4복개 2련 / 바닥판하면
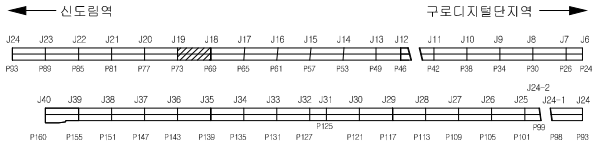


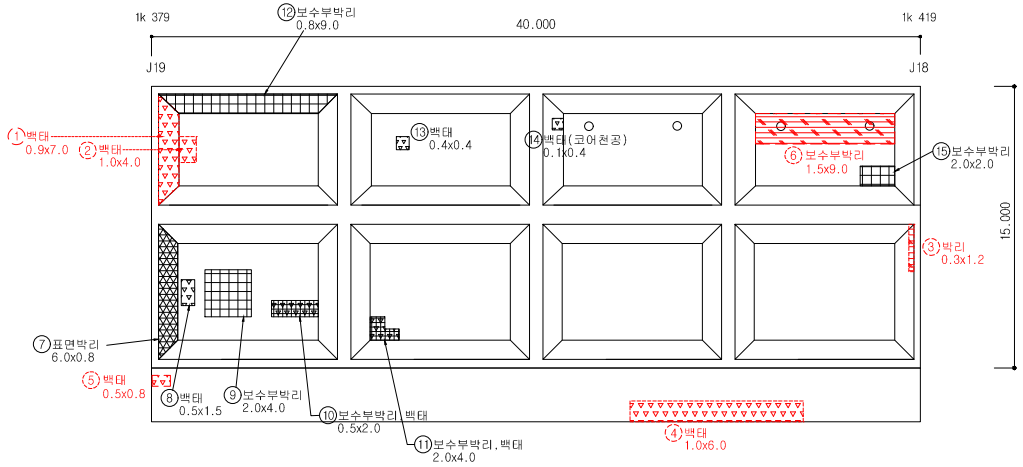손 상 물 량 표


연번	작출년도	결 함 종 류	결 함 규 모						최종보수내역			비고	보수순위
			폭 (㎜)	길이 (m)	깊이 (㎜)	물량	단위	개소	년월	공법명/자재명	물량		
1	2014	백태	0.90	7.00		6.30	㎡	1.00					2
2	2011	백태	1.00	4.00		4.00	㎡	1.00					2
3	2011	박리	0.30	1.20		0.36	㎡	1.00					2
4	2011	백태	1.00	6.00		6.00	㎡	1.00					2
5	2016	백태	0.50	0.80		0.40	㎡	1.00					2
6	2016	보수부 박리	1.50	9.00		13.50	㎡	1.00					2
7	2019	표면박리	6.00	0.80		4.80	㎡	1.00				신규	2
8	2019	백태	0.50	1.50		0.75	㎡	1.00				신규	2
9	2019	보수부박리	2.00	4.00		8.00	㎡	1.00				신규	2
10	2019	보수부박리 및 백태	0.50	2.00		1.00	㎡	1.00				신규	2
11	2019	보수부박리 및 백태	2.00	4.00		8.00	㎡	1.00				신규	2
12	2019	보수부박리	0.80	9.00		7.20	㎡	1.00				신규	2
13	2019	백태	0.40	0.40		0.16	㎡	1.00				신규	2
14	2019	백태	0.10	0.40		0.04	㎡	1.00				신규	2
15	2019	보수부박리	2.00	2.00		4.00	㎡	1.00				신규	2
16													
17													
점 검 · 보 수 범 례	
———	금회차 손상
- - - - - - - -	전회차 미보수
- - - - - - - -	전회차 보수완료

KEY PLAN




SECTION

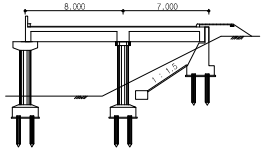

용 역 명	도림천4복개 외 2개소 정밀안전진단 및 정밀안전점검 용역					
범례	균열	망상균열	이물질퇴적	열화	조사일시	2019.04 ~ 2019.08
	파손,탈락 박리,박락	철근노출	철근부식	좌굴,변형	조 사 자	박기열
	들뜸	백태,결로	재료분리	소성변형	확 인 자	이승환
	부식	누수,습윤	배수구막힘	보수	도면번호	057

ID : 도림천4복개 2련 / 바닥판하면

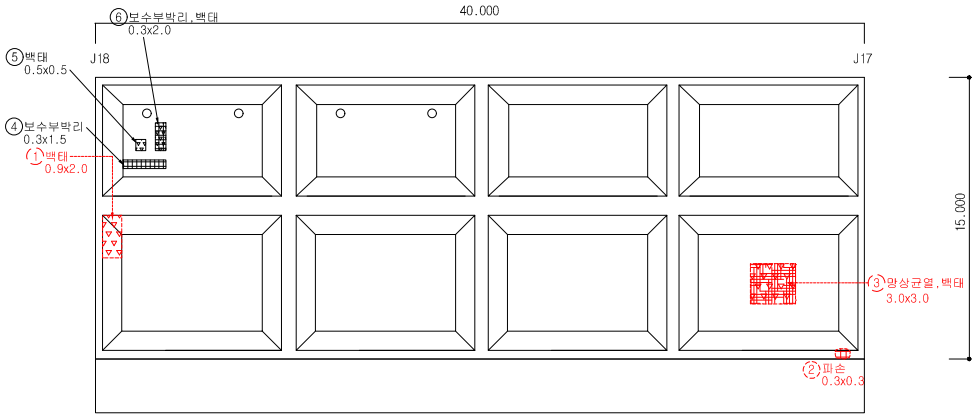


손 상 물 량 표


연번	작출년도	결 함 종 류	결 함 규 모						최종보수내역			비고	보수순위
			폭 (㎜)	길이 (m)	깊이 (㎜)	물량	단위	개소	년월	공법명/자재명	물량		
1	2014	백태	0.90	2.00		1.80	㎡	1.00					2
2	2011	파손	0.30	0.30		0.30	m	1.00					2
3	2014	망상균열 및 백태	3.00	3.00		9.00	㎡	1.00					2
4	2019	보수부박리	0.30	1.50		0.45	㎡	1.00				신규	2
5	2019	백태	0.50	0.50		0.25	㎡	1.00				신규	2
6	2019	보수부박리 및 백태	0.30	2.00		0.60	㎡	1.00				신규	2
7													
8													
점 검 · 보 수 범 례	
———	금회차 손상
- - - - - - - -	전회차 미보수
- - - - - - - -	전회차 보수완료

KEY PLAN

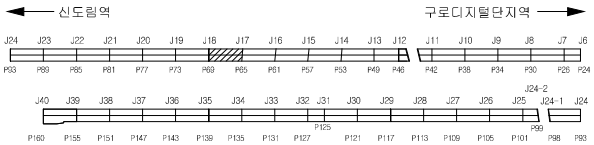


SECTION

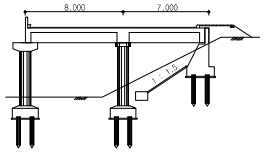

용 역 명	도림천4복개 외 2개소 정밀안전진단 및 정밀안전점검 용역					
범례	균열	망상균열	이물질퇴적	열화	조사일시	2019.04 ~ 2019.08
	파손,탈락 박리,박락	철근노출	철근부식	좌굴,변형	조 사 자	박기열
	들뜸	백태,결로	재료분리	소성변형	확 인 자	이승환
	부식	누수,습윤	배수구막힘	보수	도면번호	058

ID : 도림천4복개 2련 / 바닥판하면

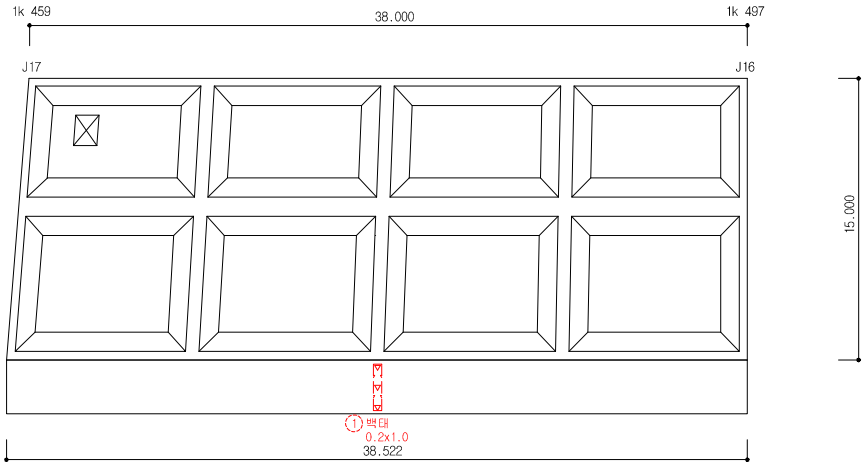


손 상 물 량 표


연번	작출년도	결 함 종 류	결 함 규 모						최종보수내역			비고	보수순위
			폭 (㎜)	깊이 (m)	깊이 (㎜)	물량	단위	개소	년월	공법명/자재명	물량		
1	2016	백태	0.20	1.00		0.20	㎡	1.00					2
2													
3													
점 검 · 보 수 범 례	
———	금회차 손상
- - - - - - - -	전회차 미보수
- - - - - - - -	전회차 보수완료

KEY PLAN

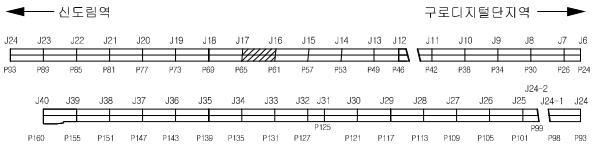


SECTION

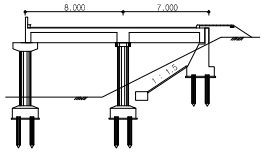

용 역 명	도림천4복개 외 2개소 정밀안전진단 및 정밀안전점검 용역					
범례	균열	망상균열	이물질퇴적	열화	조사일시	2019.04 ~ 2019.08
	파손,탈락 박리,박락	철근노출	철근부식	좌굴,변형	조 사 자	박기열
	들뜸	백태,결로	재료분리	소성변형	확 인 자	이승환
	부식	누수,습윤	배수구막힘	보수	도면번호	059

ID : 도림천4복개 2련 / 바닥판하면

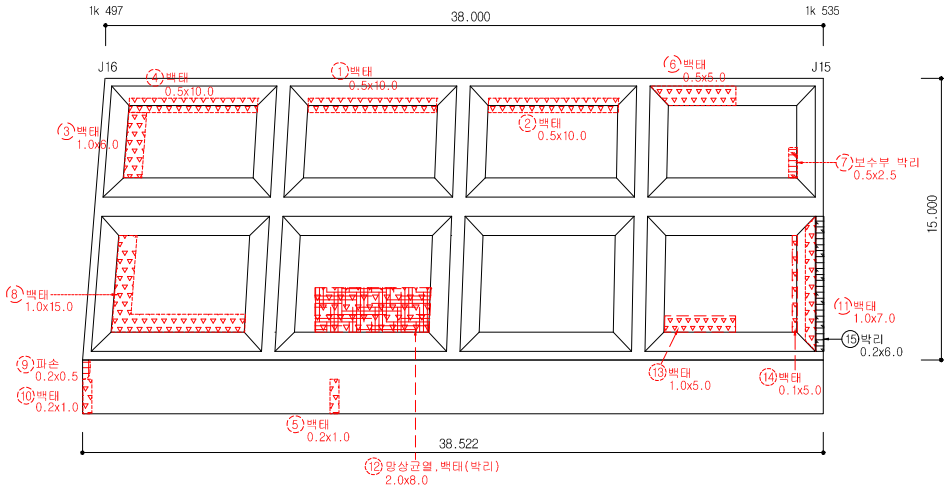


손 상 물 량 표


연번	적출년도	결 함 종 류	결 함 규 모						최종보수내역			비고	보수순위
			폭 (㎜)	길이 (m)	깊이 (㎜)	물량	단위	개소	년월	공법명/자재명	물량		
1	2011	백태	0.50	10.00		5.00	㎡	1.00					2
2	2011	백태	0.50	10.00		5.00	㎡	1.00					2
3	2014	백태	1.00	6.00		6.00	㎡	1.00					2
4	2011	백태	0.50	10.00		5.00	㎡	1.00					2
5	2011	백태	0.20	1.00		0.20	㎡	1.00					2
6	2014	백태	0.50	5.00		2.50	㎡	1.00					2
7	2013	보수부 박리	0.50	2.50		1.25	㎡	1.00					2
8	2014	백태	1.00	15.00		15.00	㎡	1.00					2
9	2011	파손	0.20	0.50		0.10	㎡	1.00					2
10	2011	백태	0.20	1.00		0.20	㎡	1.00					2
11	2014	백태	1.00	7.00		7.00	㎡	1.00					2
12	2016	망상균열 및 백태	2.00	8.00		16.00	㎡	1.00					2
13	2016	백태	1.00	5.00		5.00	㎡	1.00					2
14	2016	백태	0.10	5.00		0.50	㎡	1.00					2
15	2019	박리	0.20	6.00		1.20	㎡	1.00				신규	2
16													
17													
점 검 · 보 수 범 례	
———	금회차 손상
- - - - - - - -	전회차 미보수
- - - - - - - -	전회차 보수완료

KEY PLAN

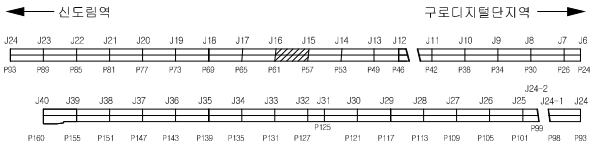


SECTION

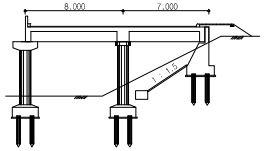

용 역 명	도림천4복개 외 2개소 정밀안전진단 및 정밀안전점검 용역					
범례	균열	망상균열	이물질퇴적	열화	조사일시	2019.04 ~ 2019.08
	파손,탈락 박리,박락	철근노출	철근부식	좌굴,변형	조 사 자	박기열
	들뜸	백태,결로	재료분리	소성변형	확 인 자	이승환
	부식	누수,습윤	배수구막힘	보수	도면번호	060

ID : 도림천4복개 2련 / 바닥판하면

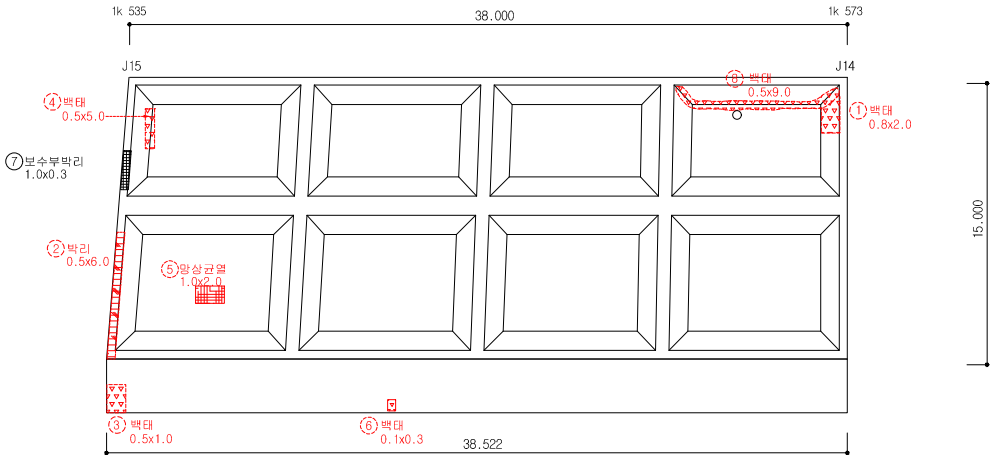


손 상 물 량 표


연번	작출년도	결 함 종 류	결 함 규 모						최종보수내역			비고	보수순위
			폭 (㎜)	길이 (m)	깊이 (㎜)	물량	단위	개소	년월	공법명/자재명	물량		
1	2011	백태	0.80	2.00		1.60	㎡	1.00					2
2	2011	박리	0.50	6.00		3.00	㎡	1.00					2
3	2011	백태	0.50	1.00		0.50	㎡	1.00					2
4	2011	백태	0.50	5.00		2.50	㎡	1.00					2
5	2016	망상균열 및 백태	1.00	2.00		2.00	㎡	1.00					2
6	2016	백태	0.10	0.30		0.03	㎡	1.00					2
7	2019	보수부 박리	1.00	0.30		0.30	㎡	1.00				신규	2
8	2011	백태	0.50	9.00		4.50	㎡	1.00					2
9													
10													
점 검 · 보 수 범 례	
———	금회차 손상
- - - - - - - -	전회차 미보수
- - - - - - - -	전회차 보수완료

KEY PLAN

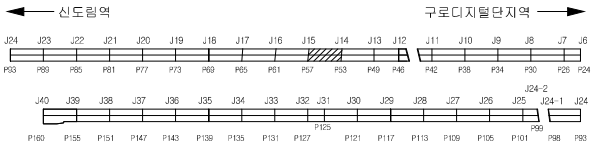


SECTION

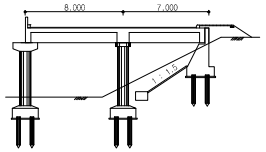

용 역 명	도림천4복개 외 2개소 정밀안전진단 및 정밀안전점검 용역					
범례	균열	망상균열	이물질퇴적	열화	조사일시	2019.04 ~ 2019.08
	파손,탈락 박리,박락	철근노출	철근부식	좌굴,변형	조 사 자	박기열
	들뜸	백태,결로	재료분리	소성변형	확 인 자	이승환
	부식	누수,습윤	배수구막힘	보수	도면번호	061

ID : 도림천4복개 2련 / 바닥판하면

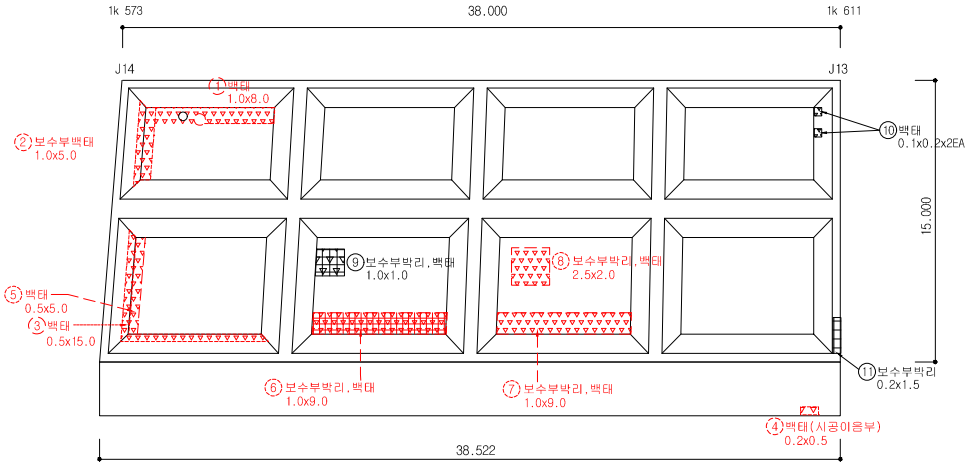


손 상 물 량 표


연번	작성년도	결 함 종 류	결 함 규 모						최종보수내역			비고	보수순위
			폭 (㎜)	길이 (m)	깊이 (mm)	물량	단위	개소	년월	공법명/자재명	물량		
1	2014	백태	1.00	8.00		8.00	㎡	1.00					2
2	2011	보수부 백태	1.00	5.00		5.00	㎡	1.00					2
3	2014	백태	0.50	15.00		7.50	㎡	1.00					2
4	2011	백태	0.20	0.50		0.10	㎡	1.00					2
5	2016	백태	0.50	5.00		2.50	㎡	1.00					2
6	2016	보수부 박리 및 백태	1.00	9.00		9.00	㎡	1.00					2
7	2016	보수부 박리 및 백태	1.00	9.00		9.00	㎡	1.00					2
8	2016	보수부 박리 및 백태	2.50	2.00		5.00	㎡	1.00					2
9	2019	보수부 박리 및 백태	1.00	1.00		1.00	㎡	1.00				신규	2
10	2019	백태	0.10	0.20		0.04	㎡	2.00				신규	2
11	2019	보수부박리	0.20	1.50		0.30	㎡	1.00				신규	2
12													
13													
점 검 · 보 수 범 례	
———	금회차 손상
- - - - - - - -	전회차 미보수
- - - - - - - -	전회차 보수완료

KEY PLAN

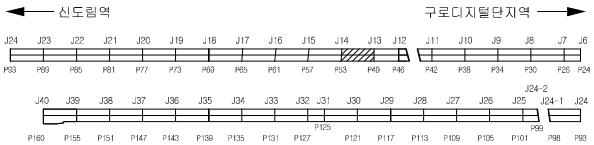


SECTION

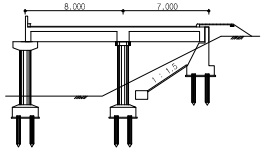

용 역 명	도림천4복개 외 2개소 정밀안전진단 및 정밀안전점검 용역					
범례	균열	망상균열	이물질퇴적	열화	조사일시	2019.04 ~ 2019.08
	파손,탈락 박리,박락	철근노출	철근부식	좌굴,변형	조 사 자	박기열
	들뜸	백태,결로	재료분리	소성변형	확 인 자	이승환
	부식	누수,습윤	배수구막힘	보수	도면번호	062

ID : 도림천4복개 2련 / 바닥판하면

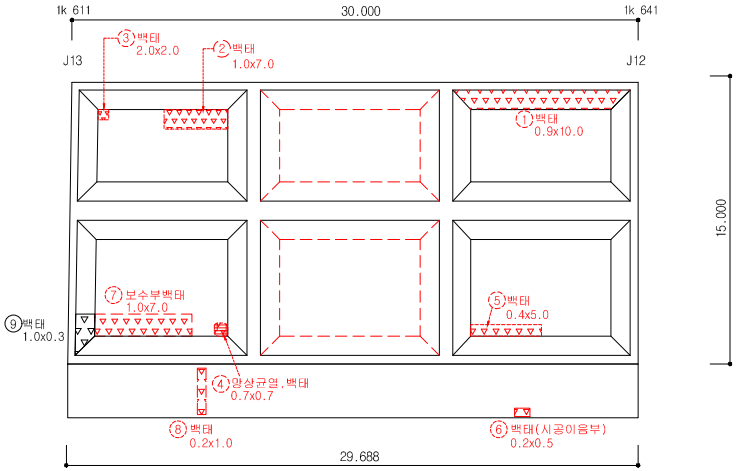


손 상 물 량 표


연번	작성년도	결 함 종 류	결 함 규 모						최종보수내역			비고	보수순위
			폭 (㎜)	길이 (m)	깊이 (mm)	물량	단위	개소	년월	공법명/자재명	물량		
1	2011	백태	0.90	10.00		9.00	㎡	1.00					2
2	2014	백태	1.00	7.00		7.00	㎡	1.00					2
3	2013	백태	2.00	2.00		4.00	㎡	1.00					2
4	2011	망상균열, 백태	0.70	0.70		0.49	㎡	1.00					2
5	2011	백태	0.40	5.00		2.00	㎡	1.00					2
6	2016	백태	0.20	0.50		0.10	㎡	1.00					2
7	2016	보수부 백태	1.00	7.00		7.00	㎡	1.00					2
8	2016	백태	0.20	1.00		0.20	㎡	1.00					2
9	2019	백태	1.00	0.30		0.30	㎡	1.00				신규	2
10													
11													
점 검 · 보 수 범 례	
———	금회차 손상
- - - - - - -	전회차 미보수
- - - - - - -	전회차 보수완료

KEY PLAN

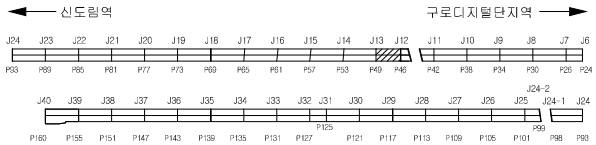


SECTION

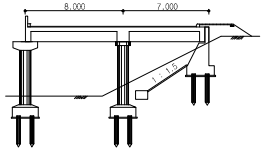

용 역 명	도림천4복개 외 2개소 정밀안전진단 및 정밀안전점검 용역					
범례	균열	망상균열	이물질퇴적	열화	조사일시	2019.04 ~ 2019.08
	파손,탈락 박리,박락	철근노출	철근부식	좌굴,변형	조 사 자	박기열
	들뜸	백태,결로	재료분리	소성변형	확 인 자	이승환
	부식	누수,습윤	배수구막힘	보수	도면번호	063

ID : 도림천4복개 2련 / 바닥판하면

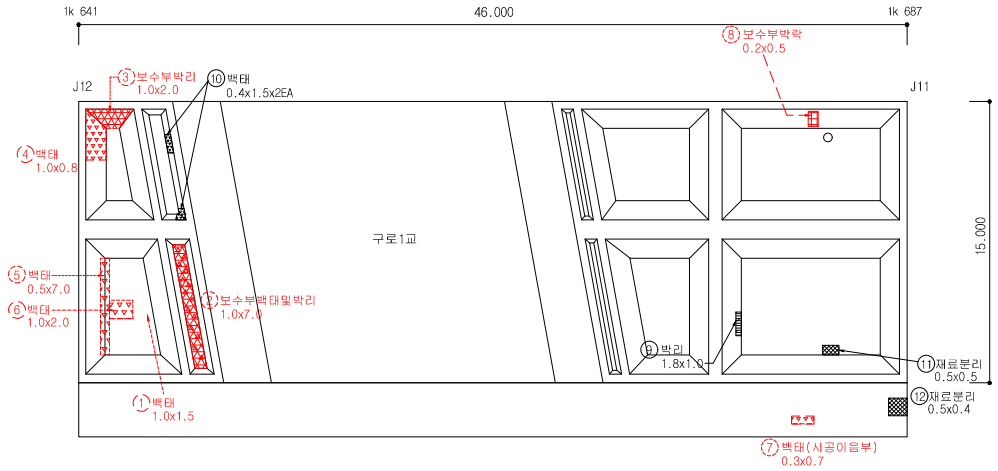


손 상 물 량 표


연번	적출년도	결 함 종 류	결 함 규 모						최종보수내역			비고	보수순위
			폭 (㎜)	깊이 (m)	깊이 (㎜)	물량	단위	개소	년월	공법명/자재명	물량		
1	2014	백태	1.00	1.50		1.50	㎡	1.00					2
2	2011	보수부 백태 및 박리	1.00	7.00		7.00	㎡	1.00					2
3	2013	보수부 박리	1.00	2.00		2.00	㎡	1.00					2
4	2014	백태	1.00	0.80		0.80	㎡	1.00					2
5	2011	백태	0.50	7.00		3.50	㎡	1.00					2
6	2014	백태	1.00	2.00		2.00	㎡	1.00					2
7	2016	백태	0.30	0.70		0.21	㎡	1.00					2
8	2016	보수부 박락	0.20	0.50		0.10	㎡	1.00					2
9	2019	박리	1.80	1.00		1.80	㎡	1.00				신규	2
10	2019	백태	0.40	1.50		1.20	㎡	2.00				신규	2
11	2019	재료분리	0.50	0.50		0.25	㎡	1.00				신규	2
12	2019	재료분리	0.50	0.40		0.20	㎡	1.00				신규	2
13													
14													
점 검 · 보 수 범 례	
———	금회차 손상
- - - - - - - -	전회차 미보수
- - - - - - - -	전회차 보수완료

KEY PLAN

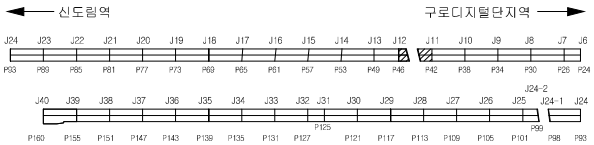


SECTION

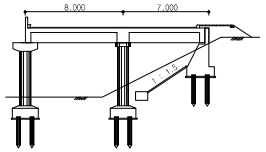

용 역 명	도림천4복개 외 2개소 정밀안전진단 및 정밀안전점검 용역					
범례	균열	망상균열	이물질퇴적	열화	조사일시	2019.04 ~ 2019.08
	파손,탈락 박리,박락	철근노출	철근부식	좌굴,변형	조 사 자	박기열
	들뜸	백태,결로	재료분리	소성변형	확 인 자	이승환
	부식	누수,습윤	배수구막힘	보수	도면번호	064

ID : 도림천4복개 2련 / 바닥판하면

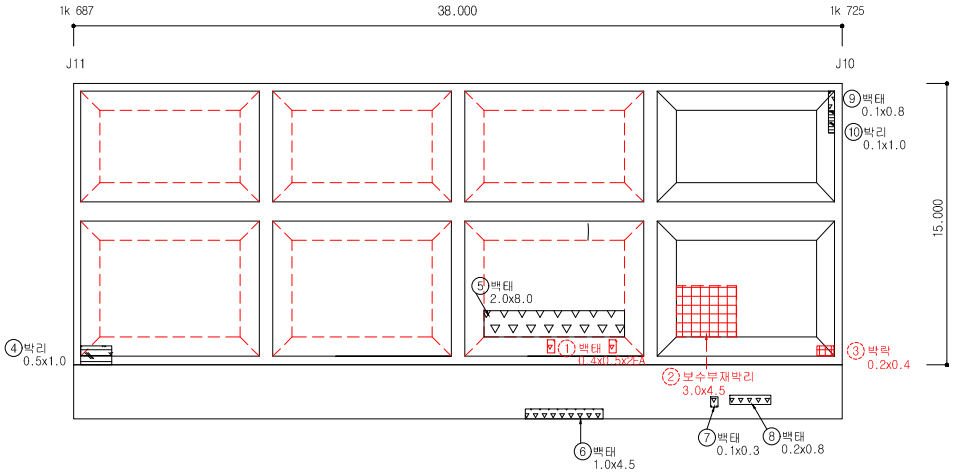


손 상 물 량 표


연번	작출년도	결 함 종 류	결 함 규 모						최종보수내역			비고	보수순위
			폭 (㎜)	깊이 (m)	깊이 (㎜)	물량	단위	개소	년월	공법명/자재명	물량		
1	2016	백태	0.40	0.50		0.40	㎡	2.00					2
2	2016	보수부 재박리	3.00	4.50		13.50	㎡	1.00					2
3	2016	박락	0.20	0.40		0.08	㎡	1.00					2
4	2019	박리	0.50	1.00		0.50	㎡	1.00				신규	2
5	2019	백태	2.00	8.00		16.00	㎡	1.00				신규	2
6	2019	백태	1.00	4.50		4.50	㎡	1.00				신규	2
7	2019	백태	0.10	0.30		0.03	㎡	1.00				신규	2
8	2019	백태	0.20	0.80		0.16	㎡	1.00				신규	2
9	2019	백태	0.10	0.80		0.08	㎡	1.00				신규	2
10	2019	박리	0.10	1.00		0.10	㎡	1.00				신규	2
11													
12													
점 검 · 보 수 범 례	
———	금회차 손상
- - - - - - -	전회차 미보수
- - - - - - -	전회차 보수완료

KEY PLAN

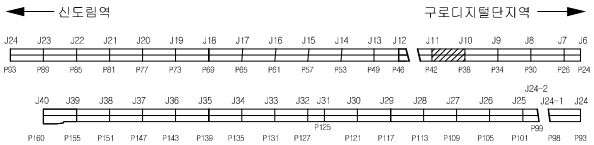

SECTION

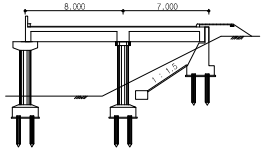


용 역 명	도림천4복개 외 2개소 정밀안전진단 및 정밀안전점검 용역					
범례	균열	망상균열	이물질퇴적	열화	조사일시	2019.04 ~ 2019.08
	파손,탈락 박리,박락	철근노출	철근부식	좌굴,변형	조 사 자	박기열
	들뜸	백태,결로	재료분리	소성변형	확 인 자	이승환
	부식	누수,습윤	배수구막힘	보수	도면번호	065

ID : 도림천4복개 2련 / 바닥판하면


손 상 물 량 표

연번	적출년도	결 함 종 류	결 함 규 모						최종보수내역			비고	보수순위
			폭 (㎜)	길이 (m)	깊이 (㎜)	물량	단위	개소	년월	공법명/자재명	물량		
1	2011	백태	0.50	1.00		0.50	㎡	1.00					2
2	2014	백태	0.20	0.30		0.24	㎡	4.00					2
3	2011	백태	0.10	0.30		0.03	㎡	1.00					2
4	2011	백태	0.20	1.00		0.60	㎡	3.00					2
5	2019	백태	0.20	0.30		0.06	㎡	1.00				신규	2
6	2019	박리	0.10	1.20		0.12	㎡	1.00				신규	2
7	2019	박리	0.10	3.50		0.35	㎡	1.00				신규	2
8	2019	보수부박리	0.30	0.50		0.15	㎡	1.00				신규	2
9	2019	백태	0.20	1.00		0.20	㎡	1.00				신규	2
10	2019	박락	0.80	0.30		0.24	㎡	1.00				신규	2
11	2019	백태	0.10	0.30		0.03	㎡	1.00				신규	2
12													
13													
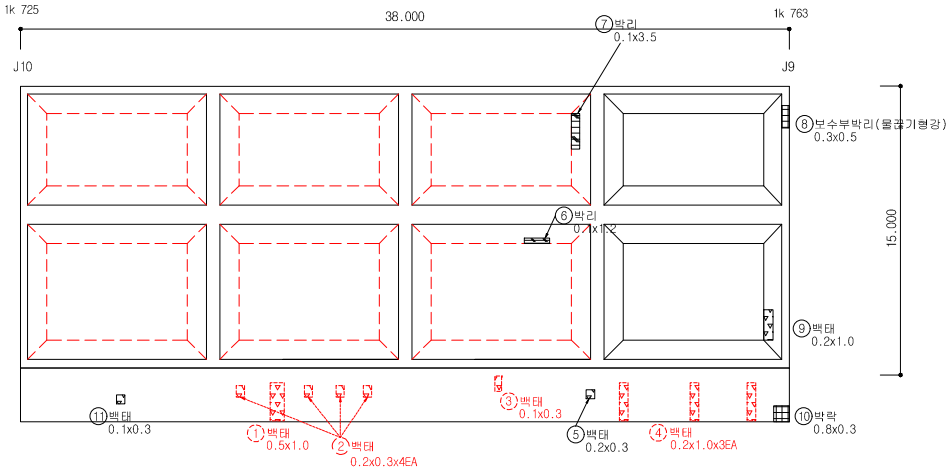


점 검 · 보 수 범 례	
———	금회차 손상
- - - - - - -	전회차 미보수
- - - - - - -	전회차 보수완료

KEY PLAN

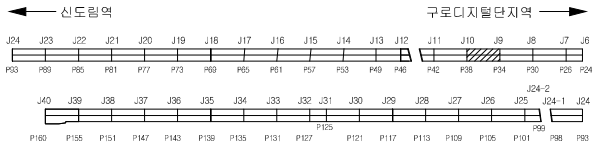


SECTION

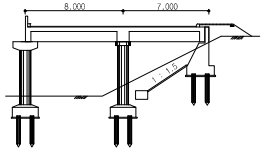

용 역 명	도림천4복개 외 2개소 정밀안전진단 및 정밀안전점검 용역					
범례	균열	망상균열	이물질퇴적	열화	조사일시	2019.04 ~ 2019.08
	파손,탈락 박리,박락	철근노출	철근부식	좌굴,변형	조 사 자	박기열
	들뜸	백태,결로	재료분리	소성변형	확 인 자	이승환
	부식	누수,습윤	배수구막힘	보수	도면번호	066

ID : 도림천4복개 2련 / 바닥판하면

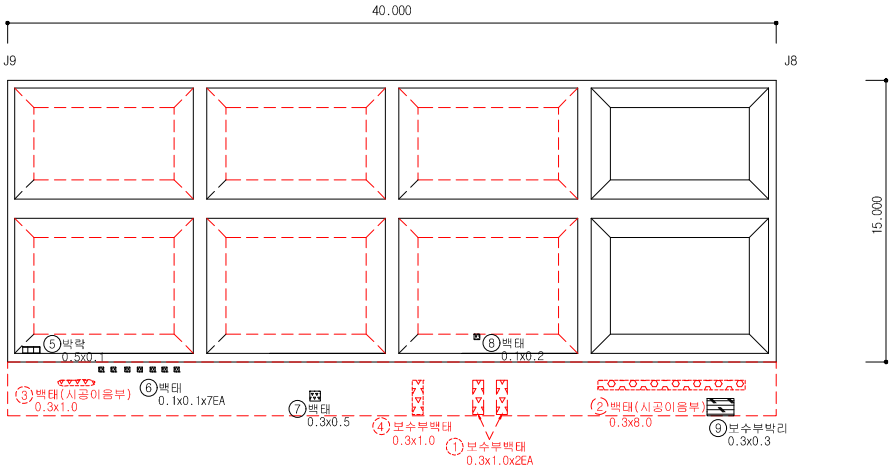


손 상 물 량 표


연번	작출년도	결 함 종 류	결 함 규 모						최종보수내역			비고	보수순위
			폭 (㎜)	깊이 (m)	깊이 (㎜)	물량	단위	개소	년월	공법명/자재명	물량		
1	2016	보수부 백태	0.30	1.00		0.60	㎡	2.00					2
2	2014	백태	0.30	8.00		2.40	㎡	1.00					2
3	2011	백태	0.30	1.00		1.00	m	1.00					2
4	2011	보수부 백태	0.30	1.00		0.30	㎡	1.00					2
5	2019	박락	0.50	0.10		0.05	㎡	1.00				신규	2
6	2019	백태	0.10	0.10		0.07	㎡	7.00				신규	2
7	2019	백태	0.30	0.50		0.15	㎡	1.00				신규	2
8	2019	백태	0.10	0.20		0.02	㎡	1.00				신규	2
9	2019	보수부박리	0.30	0.30		0.09	㎡	1.00				신규	2
10													
11													
점 검 · 보 수 범 례	
———	금회차 손상
- - - - - - -	전회차 미보수
- - - - - - -	전회차 보수완료

KEY PLAN

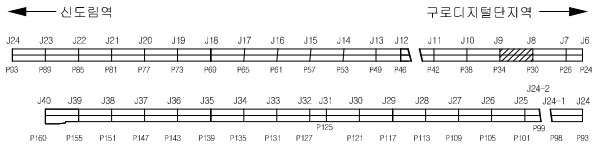


SECTION

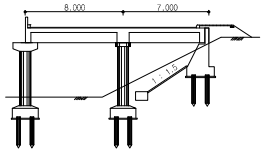

용 역 명	도림천4복개 외 2개소 정밀안전진단 및 정밀안전점검 용역					
범례	균열	망상균열	이물질퇴적	열화	조사일시	2019.04 ~ 2019.08
	파손,탈락 박리,박락	철근노출	철근부식	좌굴,변형	조 사 자	박기열
	들뜸	백태,결로	재료분리	소성변형	확 인 자	이승환
	부식	누수,습윤	배수구막힘	보수	도면번호	067

ID : 도림천4복개 2련 / 바닥판하면

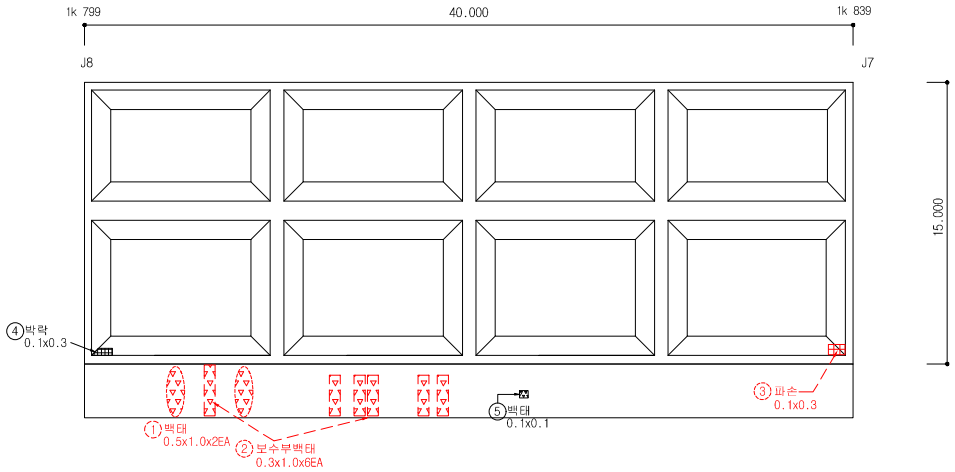


손 상 물 량 표


연번	작성년도	결 함 종 류	결 함 규 모						최종보수내역			비고	보수순위
			폭 (㎜)	깊이 (m)	깊이 (㎜)	물량	단위	개소	년월	공법명/자재명	물량		
1	2011	백태	0.50	1.00		1.00	㎡	2.00					2
2	2016	보수부 백태	0.30	1.00		1.80	㎡	6.00					2
3	2016	파손	0.10	0.30		0.03	㎡	1.00					2
4	2019	박락	0.10	0.30		0.03	㎡	1.00				신규	2
5	2019	백태	0.10	0.10		0.01	㎡	1.00				신규	2
6													
7													
점 검 · 보 수 범 례	
———	금회차 손상
- - - - - - -	전회차 미보수
- - - - - - -	전회차 보수완료

KEY PLAN

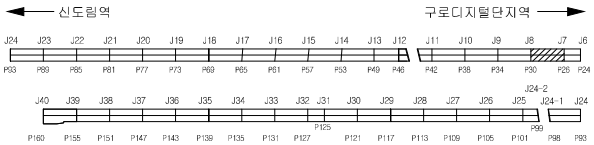


SECTION

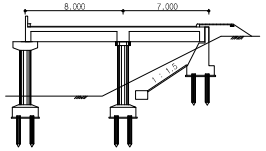

용 역 명	도림천4복개 외 2개소 정밀안전진단 및 정밀안전점검 용역					
범례	균열	망상균열	이물질퇴적	열화	조사일시	2019.04 ~ 2019.08
	파손,탈락 박리,박락	철근노출	철근부식	좌굴,변형	조 사 자	박기열
	들뜸	백태,결로	재료분리	소성변형	확 인 자	이승환
	부식	누수,습윤	배수구막힘	보수	도면번호	068

ID : 도림천4복개 2련 / 바닥판하면

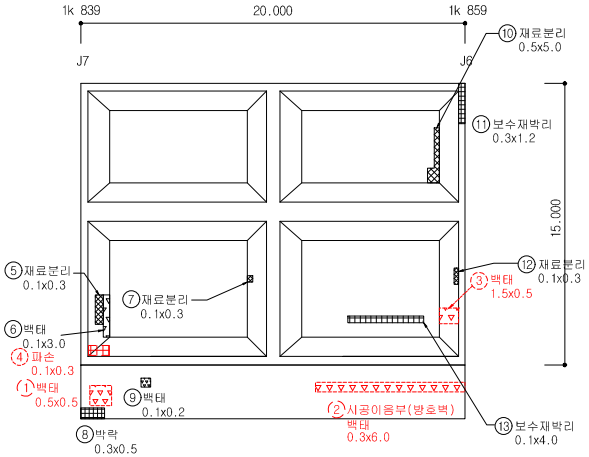


손 상 물 량 표


연번	작성년도	결 함 종 류	결 함 규 모						최종보수내역			비고	보수순위
			폭 (㎜)	길이 (m)	깊이 (mm)	물량	단위	개소	년월	공법명/자재명	물량		
1	2014	백태	0.50	0.50		0.25	㎡	1.00					2
2	2014	시공이음부(방호벽)백태	0.30	6.00		1.80	㎡	1.00					2
3	2011	백태	1.50	0.50		0.75	㎡	1.00					2
4	2016	파손	0.10	0.30		0.03	㎡	1.00					2
5	2019	재료분리	0.10	0.30		0.03	㎡	1.00				신규	2
6	2019	백태	0.10	3.00		0.30	㎡	1.00				신규	2
7	2019	재료분리	0.10	0.30		0.03	㎡	1.00				신규	2
8	2019	박락	0.30	0.50		0.15	㎡	1.00				신규	2
9	2019	백태	0.10	0.20		0.02	㎡	1.00				신규	2
10	2019	재료분리	0.50	5.00		2.50	㎡	1.00				신규	2
11	2019	보수재박리	0.30	1.20		0.36	㎡	1.00				신규	2
12	2019	재료분리	0.10	0.30		0.03	㎡	1.00				신규	2
13	2019	보수재박리	0.10	4.00		0.40	㎡	1.00				신규	2
14													
15													
점 검 · 보 수 범 례	
———	금회차 손상
- - - - - - - -	전회차 미보수
- - - - - - - -	전회차 보수완료

KEY PLAN

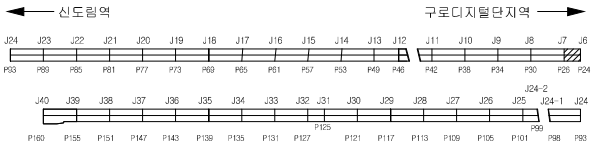


SECTION

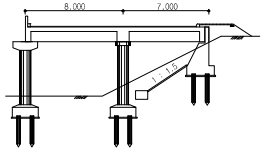

용 역 명	도림천4복개 외 2개소 정밀안전진단 및 정밀안전점검 용역					
범례	균열	망상균열	이물질퇴적	열화	조사일시	2019.04 ~ 2019.08
	파손,탈락 박리,박락	철근노출	철근부식	좌굴,변형	조 사 자	박기열
	들뜸	백태,결로	재료분리	소성변형	확 인 자	이승환
	부식	누수,습윤	배수구막힘	보수	도면번호	069

ID : 도림천4복개 2련 / 교대

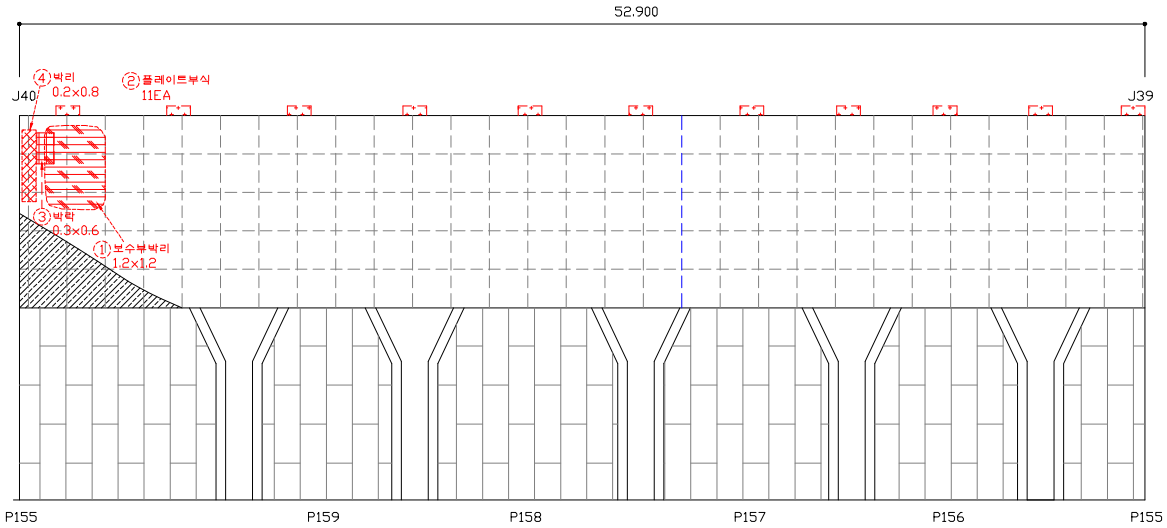


손 상 물 량 표


연번	작성년도	결 함 종 류	결 함 규 모						최종보수내역				비고	보수순위
			폭 (㎜)	길이 (m)	깊이 (mm)	물량	단위	개소	년월	공법명/자재명	물량			
1	2011	보수부박리	1.20	1.20		1.44	㎡	1.00						2
2	2011	플레이트부식	-	-		11.00	EA	11.00						2
3	2016	박락	0.30	0.60		0.18	㎡	1.00						2
4	2011	박리	0.20	0.80		0.16	㎡	1.00						2
5														
6														
점 검 · 보 수 범 례	
———	금회차 손상
- - - - - - - -	전회차 미보수
- - - - - - - -	전회차 보수완료

KEY PLAN

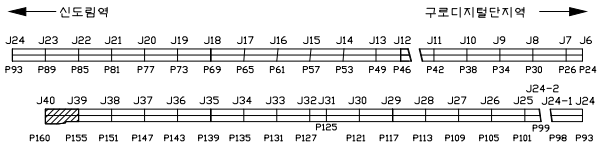


SECTION

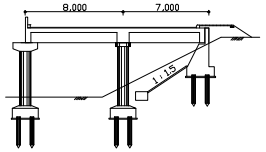

용 역 명	도림천4복개 외 2개소 정밀안전진단 및 정밀안전점검 용역					
범례	균열	망상균열	이물질퇴적	열화	조사일시	2019.04 ~ 2019.08
	파손,탈락 박리,박락	철근노출	철근부식	좌굴,변형	조 사 자	박기열
	들뜸	백태,결로	재료분리	소성변형	확 인 자	이승환
	부식	누수,습윤	배수구막힘	보수	도면번호	070

ID : 도림천4복개 2련 / 교대

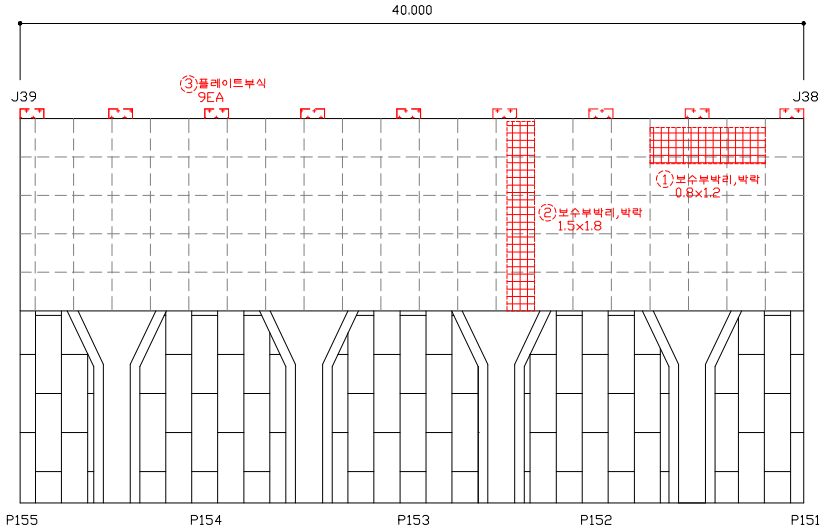


손 상 물 량 표


연번	작출년도	결 함 종 류	결 함 규 모						최종보수내역			비고	보수순위
			폭(㎜)	길이(m)	깊이(mm)	물량	단위	개소	년월	공법명/자재명	물량		
1	2011	보수부박리,박락	0.80	1.20		0.96	㎡	1.00					2
2	2011	보수부박리,박락	1.50	1.80		2.70	㎡	1.00					2
3	2011	플레이트부식	-	-		9.00	EA	9.00					2
4													
5													
점 검 · 보 수 범 례	
———	금회차 손상
- - - - - - - -	전회차 미보수
- - - - - - - -	전회차 보수완료

KEY PLAN

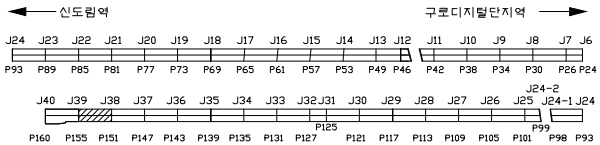


SECTION

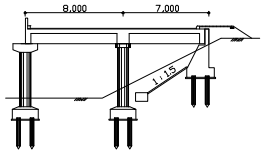

용 역 명	도림천4복개 외 2개소 정밀안전진단 및 정밀안전점검 용역					
범례	균열	망상균열	이물질퇴적	열화	조사일시	2019.04 ~ 2019.08
	파손,탈락 박리,박락	철근노출	철근부식	좌굴,변형	조 사 자	박기열
	들뜸	백태,결로	재료분리	소성변형	확 인 자	이승환
	부식	누수,습윤	배수구막힘	보수	도면번호	071

ID : 도림천4복개 2련 / 교대

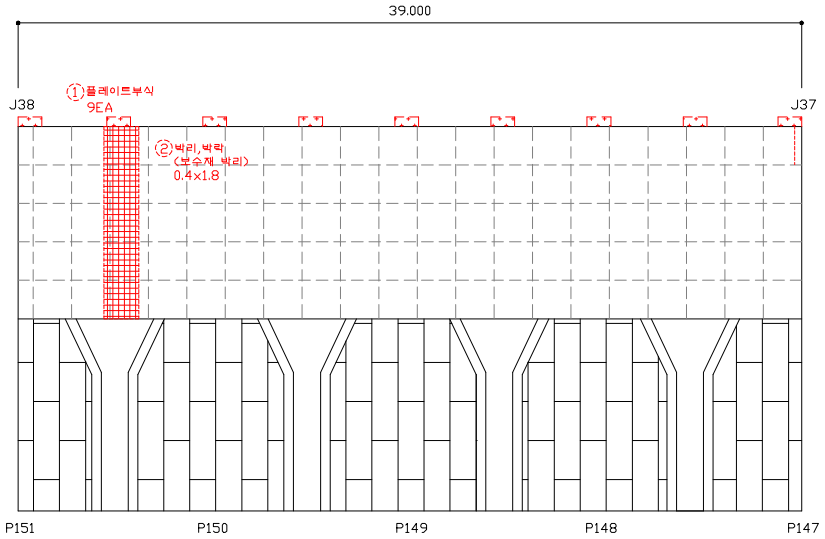


손 상 물 량 표


연번	작성년도	결 함 종 류	결 함 규 모						최종보수내역			비고	보수순위
			폭 (㎜)	길이 (m)	깊이 (㎜)	물량	단위	개소	년월	공법명/자재명	물량		
1	2011	플레이트부식	-	-		9.00	EA	9.00					2
2	2011	박리,박락(보수재박리)	0.40	1.80		0.72	㎡	1.00					2
3													
4													
점 검 · 보 수 범 례	
———	금회차 손상
- - - - - - - -	전회차 미보수
- - - - - - - -	전회차 보수완료

KEY PLAN

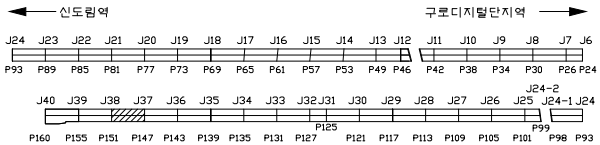


SECTION

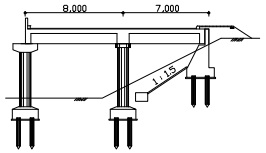

용 역 명	도림천4복개 외 2개소 정밀안전진단 및 정밀안전점검 용역					
범례	균열	망상균열	이물질퇴적	열화	조사일시	2019.04 ~ 2019.08
	파손,탈락 박리,박락	철근노출	철근부식	좌굴,변형	조 사 자	박기열
	들뜸	백태,결로	재료분리	소성변형	확 인 자	이승환
	부식	누수,습윤	배수구막힘	보수	도면번호	072

ID : 도림천4복개 2련 / 교대

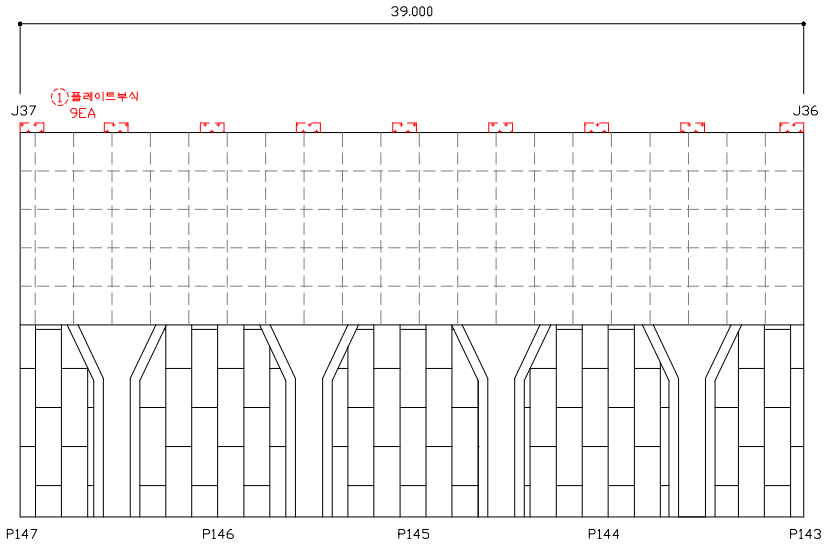


손 상 물 량 표


연번	작성년도	결 함 종 류	결 함 규 모						최종보수내역			비고	보수순위
			폭 (㎜)	길이 (m)	깊이 (㎜)	물량	단위	개소	년월	공법명/자재명	물량		
1	2011	플레이트부식	-	-		9.00	EA	9.00					2
2													
3													
점 검 · 보 수 범 례	
———	금회차 손상
- - - - - - - -	전회차 미보수
- - - - - - - -	전회차 보수완료

KEY PLAN

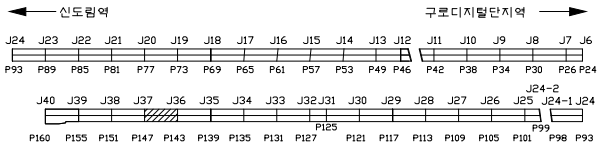


SECTION

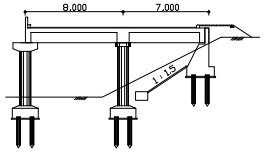

용 역 명	도림천4복개 외 2개소 정밀안전진단 및 정밀안전점검 용역					
범례	균열	망상균열	이물질퇴적	열화	조사일시	2019.04 ~ 2019.08
	파손,탈락 박리,박락	철근노출	철근부식	좌굴,변형	조 사 자	박기열
	들뜸	백태,결로	재료분리	소성변형	확 인 자	이승환
	부식	누수,습윤	배수구막힘	보수	도면번호	073

ID : 도림천4복개 2련 / 교대

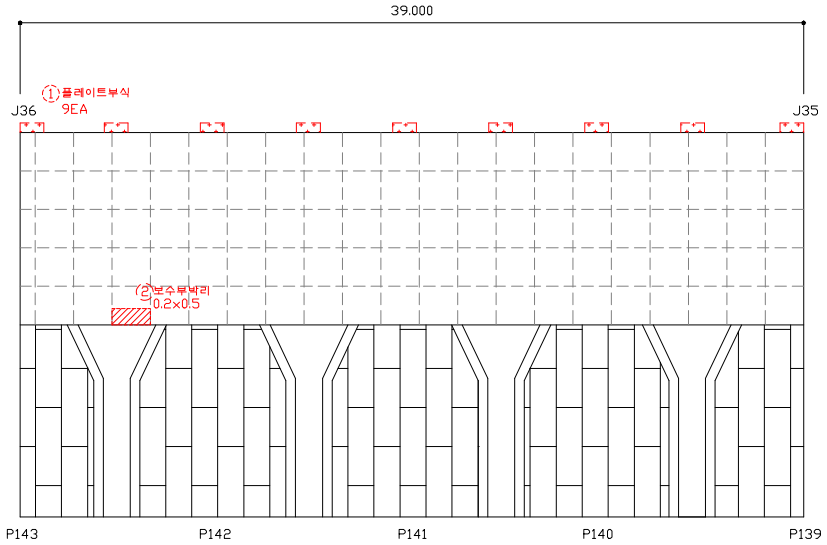


손 상 물 량 표


연번	작성년도	결 함 종 류	결 함 규 모						최종보수내역			비고	보수순위
			폭 (㎜)	길이 (m)	깊이 (㎜)	물량	단위	개소	년월	공법명/자재명	물량		
1	2011	플레이트부식	-	-		9.00	EA	9.00					2
2	2014	보수부박리	0.20	0.50		0.10	㎡	1.00					2
3													
4													
점 검 · 보 수 범 례	
———	금회차 손상
- - - - - - - -	전회차 미보수
- - - - - - - -	전회차 보수완료

KEY PLAN

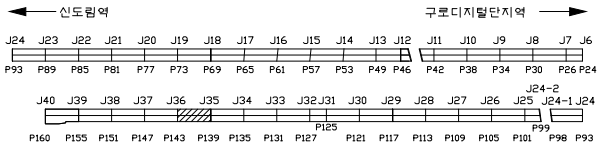


SECTION

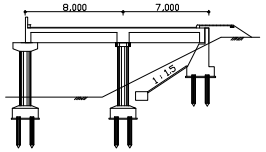

용 역 명	도림천4복개 외 2개소 정밀안전진단 및 정밀안전점검 용역					
범례	균열	망상균열	이물질퇴적	열화	조사일시	2019.04 ~ 2019.08
	파손,탈락 박리,박락	철근노출	철근부식	좌굴,변형	조 사 자	박기열
	들뜸	백태,결로	재료분리	소성변형	확 인 자	이승환
	부식	누수,습윤	배수구막힘	보수	도면번호	074

ID : 도림천4복개 2련 / 교대

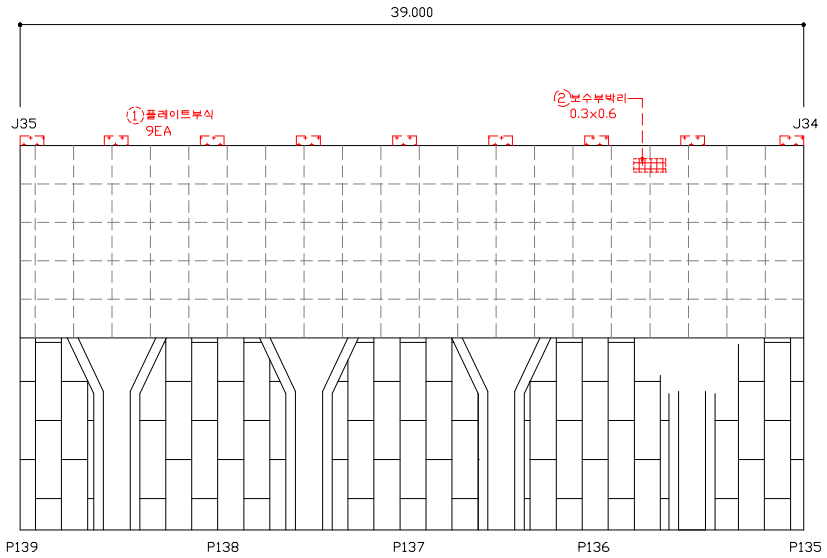


손 상 물 량 표


연번	작성년도	결 함 종 류	결 함 규 모						최종보수내역			비고	보수순위
			폭 (㎜)	길이 (m)	깊이 (㎜)	물량	단위	개소	년월	공법명/자재명	물량		
1	2011	플레이트부식	-	-		9.00	EA	9.00					2
2	2014	보수부박리	0.30	0.60		0.18	㎡	1.00					2
3													
4													
점 검 · 보 수 범 례	
———	금회차 손상
- - - - - - - -	전회차 미보수
- - - - - - - -	전회차 보수완료

KEY PLAN

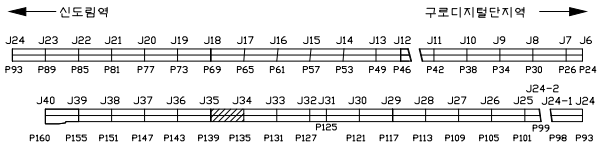


SECTION

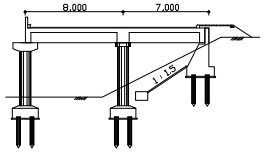

용 역 명	도림천4복개 외 2개소 정밀안전진단 및 정밀안전점검 용역					
범례	균열	망상균열	이물질퇴적	열화	조사일시	2019.04 ~ 2019.08
	파손,탈락 박리,박락	철근노출	철근부식	좌굴,변형	조 사 자	박기열
	들뜸	백태,결로	재료분리	소성변형	확 인 자	이승환
	부식	누수,습윤	배수구막힘	보수	도면번호	075

ID : 도림천4복개 2련 / 교대

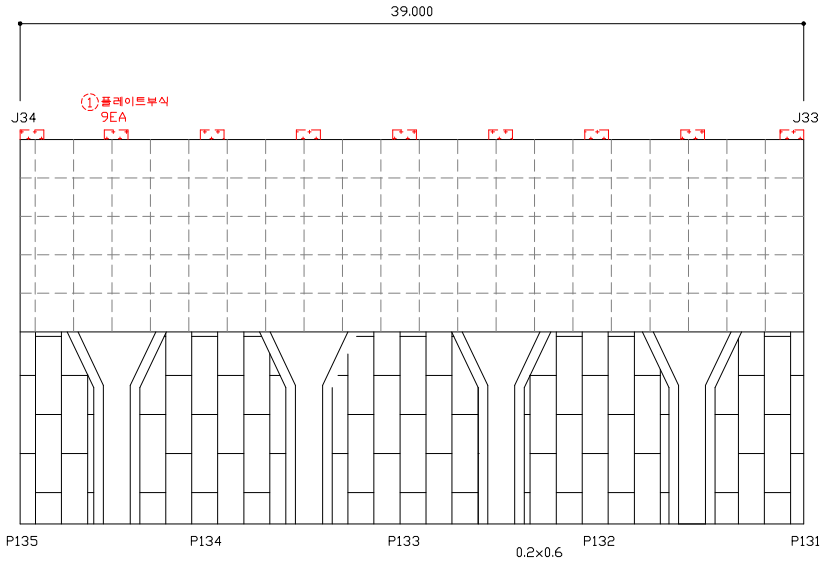


손 상 물 량 표


연번	작성년도	결 함 종 류	결 함 규 모						최종보수내역			비고	보수순위
			폭 (㎜)	길이 (m)	깊이 (㎜)	물량	단위	개소	년월	공법명/자재명	물량		
1	2011	플레이트부식	-	-		9.00	EA	9.00					2
2													
3													
점 검 · 보 수 범 례	
———	금회차 손상
- - - - - - - -	전회차 미보수
- - - - - - - -	전회차 보수완료

KEY PLAN

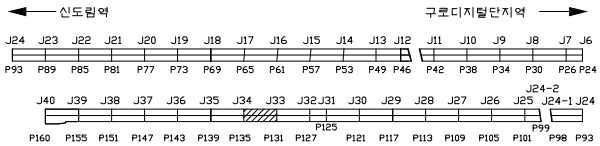


SECTION

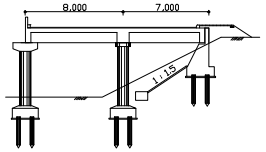

용 역 명	도림천4복개 외 2개소 정밀안전진단 및 정밀안전점검 용역					
범례	균열	망상균열	이물질퇴적	열화	조사일시	2019.04 ~ 2019.08
	파손,탈락 박리,박락	철근노출	철근부식	좌굴,변형	조 사 자	박기열
	들뜸	백태,결로	재료분리	소성변형	확 인 자	이승환
	부식	누수,습윤	배수구막힘	보수	도면번호	076

ID : 도림천4복개 2련 / 교대

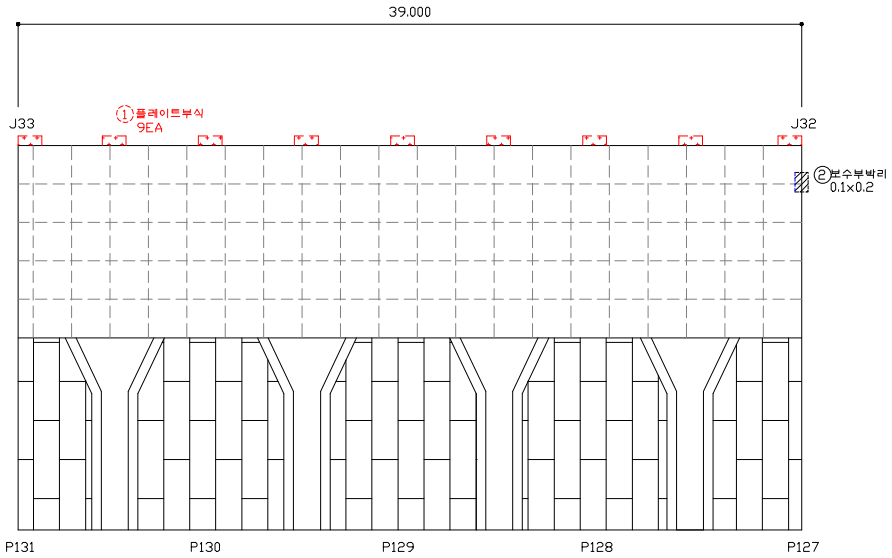


손 상 물 량 표


연번	작출년도	결 함 종 류	결 함 규 모						최종보수내역			비고	보수순위
			폭 (㎜)	길이 (m)	깊이 (㎜)	물량	단위	개소	년월	공법명/자재명	물량		
1	2011	플레이트부식				9.00	EA	9.00					2
2	2019	보수부박리	0.10	0.20		0.02	㎡	1.00				신규	2
3													
4													
점 검 · 보 수 범 례	
———	금회차 손상
- - - - - - - -	전회차 미보수
- - - - - - - -	전회차 보수완료

KEY PLAN

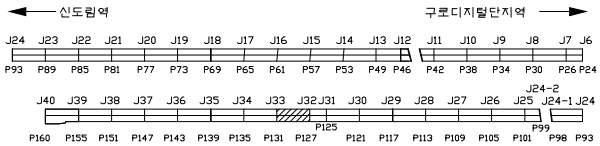


SECTION

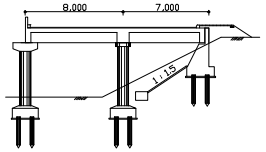

용 역 명	도림천4복개 외 2개소 정밀안전진단 및 정밀안전점검 용역					
범례	균열	망상균열	이물질퇴적	열화	조사일시	2019.04 ~ 2019.08
	파손,탈락 박리,박락	철근노출	철근부식	좌굴,변형	조 사 자	박기열
	들뜸	백태,결로	재료분리	소성변형	확 인 자	이승환
	부식	누수,습윤	배수구막힘	보수	도면번호	077

ID : 도림천4복개 2련 / 교대

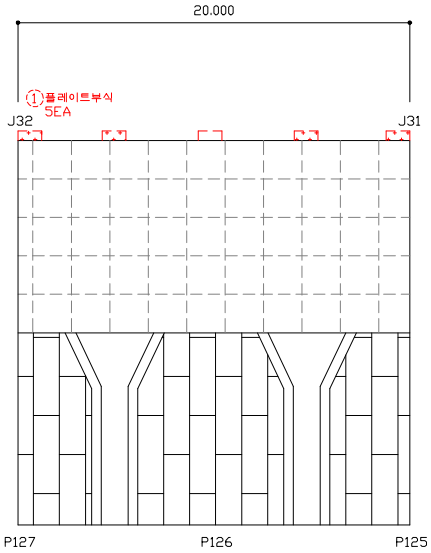


손 상 물 량 표


연번	작성년도	결 함 종 류	결 함 규 모						최종보수내역			비고	보수순위
			폭 (㎜)	길이 (m)	깊이 (㎜)	물량	단위	개소	년월	공법명/자재명	물량		
1	2011	플레이트부식				5.00	EA	5.00					2
2													
3													
점 검 · 보 수 범 례	
———	금회차 손상
- - - - - - - -	전회차 미보수
- - - - - - - -	전회차 보수완료

KEY PLAN

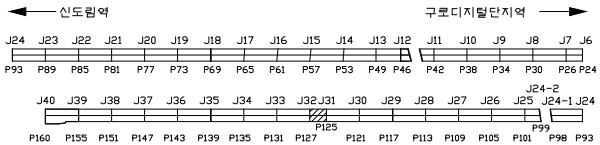


SECTION

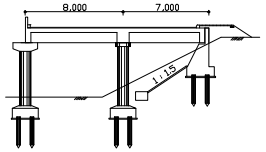

용 역 명	도림천4복개 외 2개소 정밀안전진단 및 정밀안전점검 용역					
범례	균열	망상균열	이물질퇴적	열화	조사일시	2019.04 ~ 2019.08
	파손,탈락 박리,박락	철근노출	철근부식	좌굴,변형	조 사 자	박기열
	들뜸	백태,결로	재료분리	소성변형	확 인 자	이승환
	부식	누수,습윤	배수구막힘	보수	도면번호	078

ID : 도림천4복개 2련 / 교대

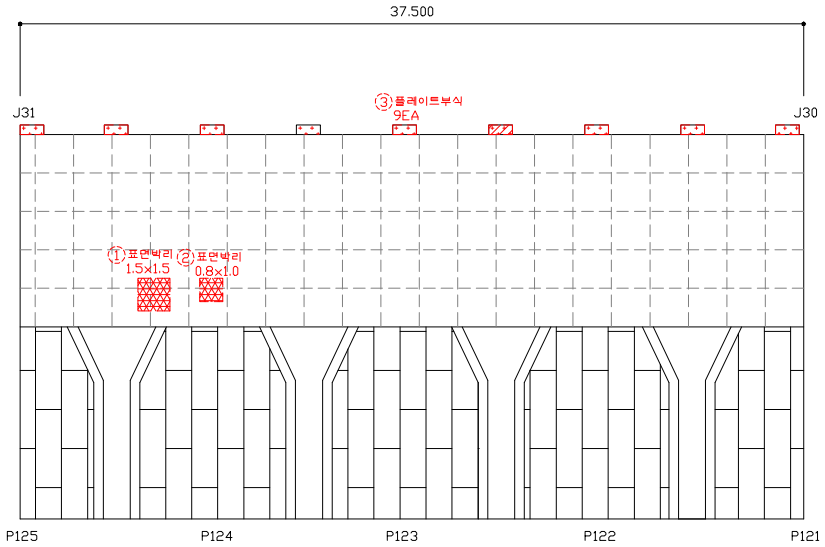


손 상 물 량 표


연번	작성년도	결 함 종 류	결 함 규 모						최종보수내역			비고	보수순위
			폭 (㎜)	길이 (m)	깊이 (㎜)	물량	단위	개소	년월	공법명/자재명	물량		
1	2018	표면박리	1.50	1.50		3.00	㎡	1.00					2
2	2018	표면박리	0.80	1.00		0.80	㎡	1.00					2
3	2018	플레이트부식	-	-		9.00	EA	9.00					2
4													
5													
점 검 · 보 수 범 례	
———	금회차 손상
- - - - - - - -	전회차 미보수
- - - - - - - -	전회차 보수완료

KEY PLAN

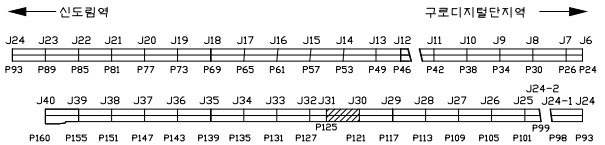


SECTION

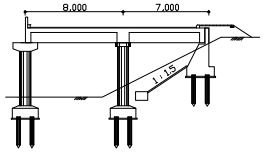

용 역 명	도림천4복개 외 2개소 정밀안전진단 및 정밀안전점검 용역					
범례	균열	망상균열	이물질퇴적	열화	조사일시	2019.04 ~ 2019.08
	파손,탈락 박리,박락	철근노출	철근부식	좌굴,변형	조 사 자	박기열
	들뜸	백태,결로	재료분리	소성변형	확 인 자	이승환
	부식	누수,습윤	배수구막힘	보수	도면번호	079

ID : 도림천4복개 2련 / 교대

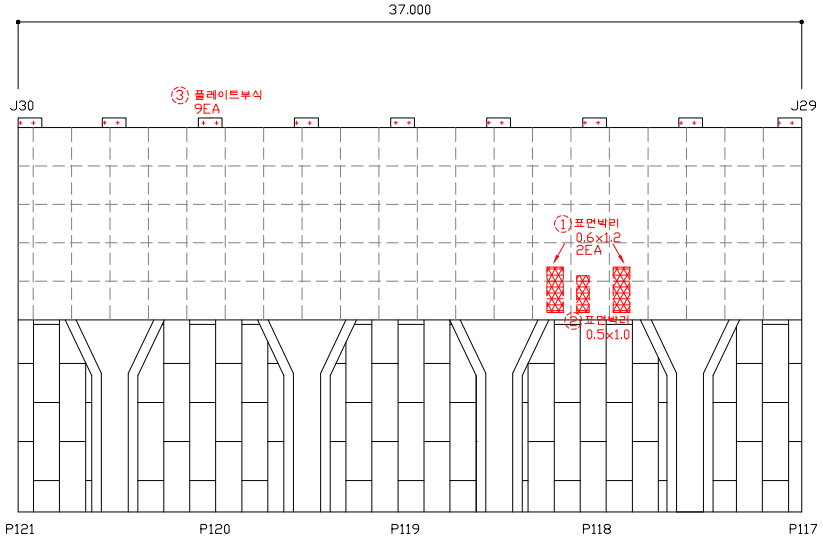


손 상 물 량 표


연번	작성년도	결 함 종 류	결 함 규 모						최종보수내역			비고	보수순위
			폭 (㎜)	길이 (m)	깊이 (㎜)	물량	단위	개소	년월	공법명/자재명	물량		
1	2018	표면박리	0.60	1.20		1.44	㎡	2.00					2
2	2018	표면박리	0.50	1.00		0.50	㎡	1.00					2
3	2011	플레이트부식	-	-		9.00	EA	9.00					2
4													
5													
점 검 · 보 수 범 례	
———	금회차 손상
- - - - - - - -	전회차 미보수
- - - - - - - -	전회차 보수완료

KEY PLAN

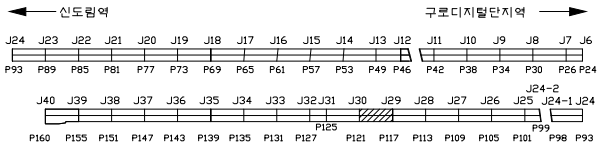


SECTION

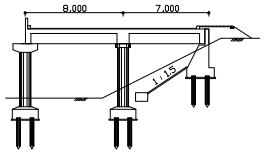

용 역 명	도림천4복개 외 2개소 정밀안전진단 및 정밀안전점검 용역					
범례	균열	망상균열	이물질퇴적	열화	조사일시	2019.04 ~ 2019.08
	파손,탈락 박리,박락	철근노출	철근부식	좌굴,변형	조 사 자	박기열
	들뜸	백태,결로	재료분리	소성변형	확 인 자	이승환
	부식	누수,습윤	배수구막힘	보수	도면번호	080

ID : 도림천4복개 2련 / 교대

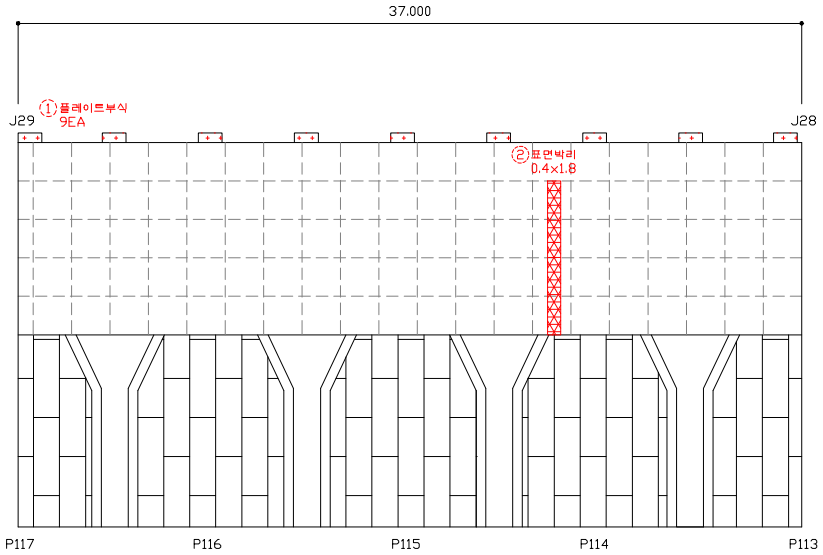


손 상 물 량 표


연번	작성년도	결 함 종 류	결 함 규 모						최종보수내역			비고	보수순위
			폭 (㎜)	길이 (m)	깊이 (㎜)	물량	단위	개소	년월	공법명/자재명	물량		
1	2011	플레이트부식	-	-		9.00	EA	9.00					2
2	2016	표면박리	0.40	1.80		0.72	㎡	1.00					2
3													
4													
점 검 · 보 수 범 례	
———	금회차 손상
- - - - - - - -	전회차 미보수
- - - - - - - -	전회차 보수완료

KEY PLAN

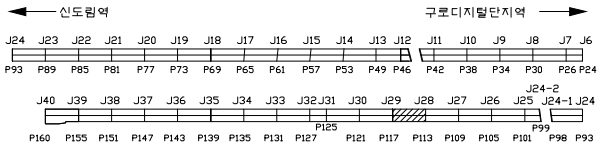


SECTION

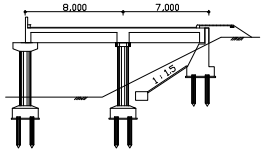

용 역 명	도림천4복개 외 2개소 정밀안전진단 및 정밀안전점검 용역					
범례	균열	망상균열	이물질퇴적	열화	조사일시	2019.04 ~ 2019.08
	파손,탈락 박리,박락	철근노출	철근부식	좌굴,변형	조 사 자	박기열
	들뜸	백태,결로	재료분리	소성변형	확 인 자	이승환
	부식	누수,습윤	배수구막힘	보수	도면번호	081

ID : 도림천4복개 2련 / 교대

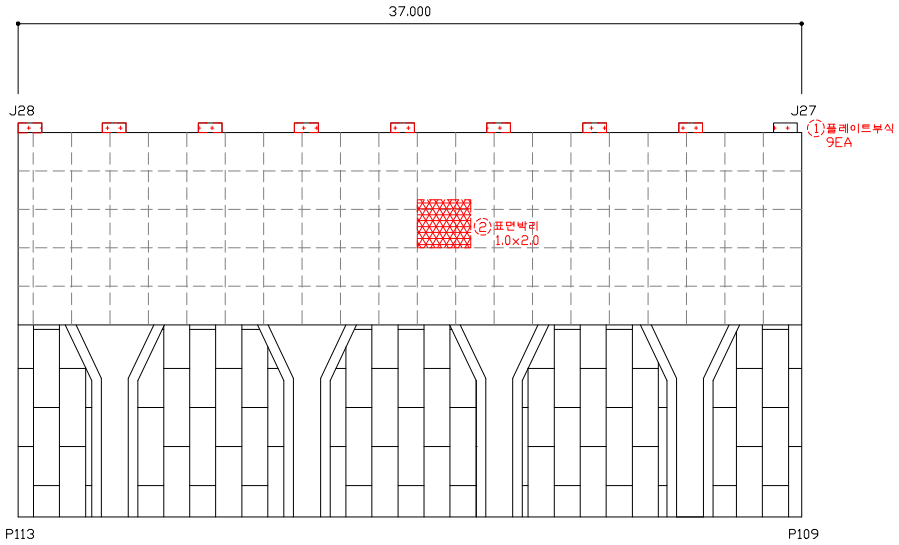


손 상 물 량 표


연번	작성년도	결 함 종 류	결 함 규 모						최종보수내역			비고	보수순위
			폭 (㎜)	길이 (m)	깊이 (㎜)	물량	단위	개소	년월	공법명/자재명	물량		
1	2011	플레이트부식	-	-		9.00	EA	9.00					2
2	2018	표면박리	1.00	2.00		2.00	㎡	1.00					2
3													
4													
점 검 · 보 수 범 례	
———	금회차 손상
- - - - - - - -	전회차 미보수
- - - - - - - -	전회차 보수완료

KEY PLAN

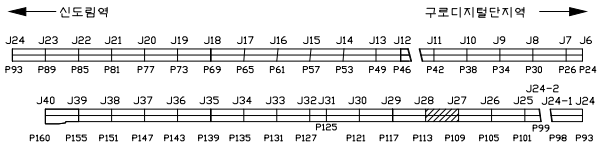


SECTION

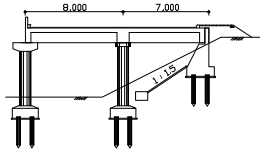

용 역 명	도림천4복개 외 2개소 정밀안전진단 및 정밀안전점검 용역					
범례	균열	망상균열	이물질퇴적	열화	조사일시	2019.04 ~ 2019.08
	파손,탈락 박리,박락	철근노출	철근부식	좌굴,변형	조 사 자	박기열
	들뜸	백태,결로	재료분리	소성변형	확 인 자	이승환
	부식	누수,습윤	배수구막힘	보수	도면번호	082

ID : 도림천4복개 2련 / 교대

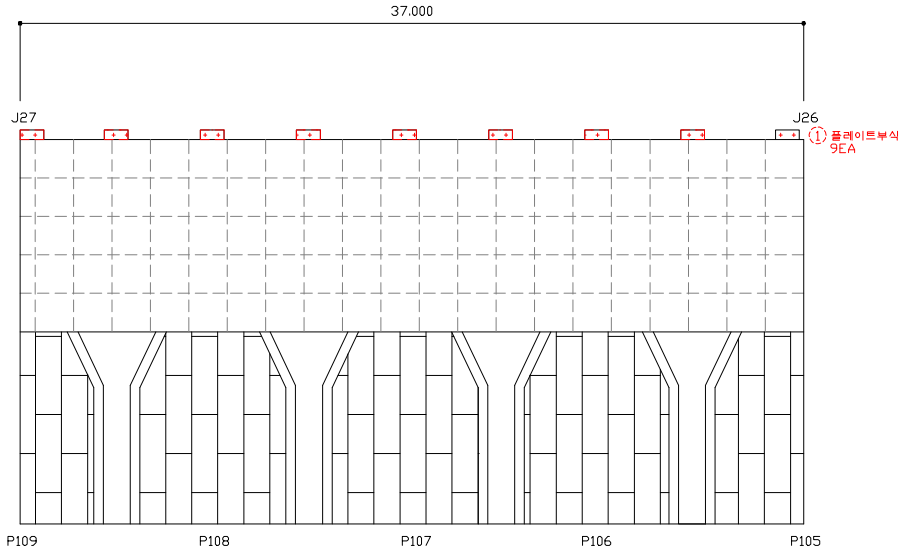


손 상 물 량 표


연번	작성년도	결 함 종 류	결 함 규 모						최종보수내역			비고	보수순위
			폭 (㎜)	길이 (m)	깊이 (㎜)	물량	단위	개소	년월	공법명/자재명	물량		
1	2011	플레이트부식	-	-		9.00	EA	9.00					2
2													
3													
점 검 · 보 수 범 례	
———	금회차 손상
- - - - - - - -	전회차 미보수
- - - - - - - -	전회차 보수완료

KEY PLAN

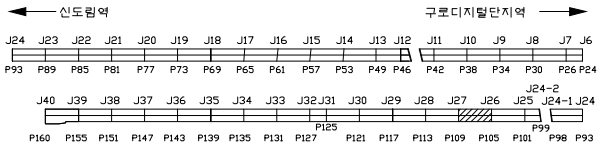


SECTION

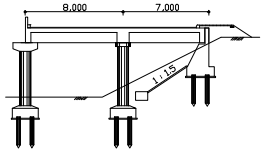

용 역 명	도림천4복개 외 2개소 정밀안전진단 및 정밀안전점검 용역					
범례	균열	망상균열	이물질퇴적	열화	조사일시	2019.04 ~ 2019.08
	파손,탈락 박리,박락	철근노출	철근부식	좌굴,변형	조 사 자	박기열
	들뜸	백태,결로	재료분리	소성변형	확 인 자	이승환
	부식	누수,습윤	배수구막힘	보수	도면번호	083

ID : 도림천4복개 2련 / 교대

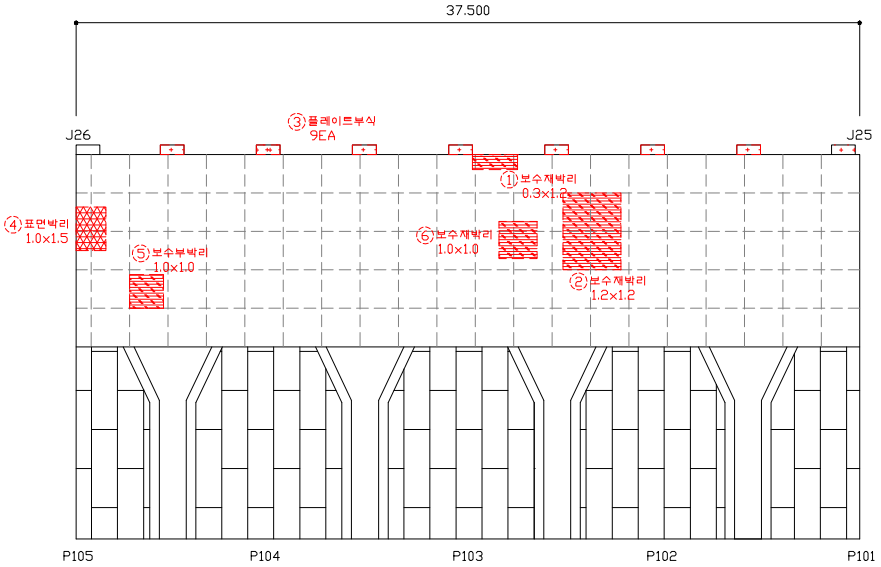


손 상 물 량 표


연번	작성년도	결 함 종 류	결 함 규 모						최종보수내역			비고	보수순위
			폭 (㎜)	깊이 (m)	깊이 (㎜)	물량	단위	개소	년월	공법명/자재명	물량		
1	2018	보수재박리	0.30	1.20		0.36	㎡	1.00					2
2	2018	보수재박리	1.20	1.20		2.40	㎡	1.00					2
3	2018	플레이트부식	-	-		9.00	EA	9.00					2
4	2018	표면박리	1.00	1.50		1.50	㎡	1.00					2
5	2018	보수부박리	1.00	1.00		1.00	㎡	1.00					2
6	2018	보수재박리	1.00	1.00		1.00	㎡	1.00					2
7													
8													
점 검 · 보 수 범 례	
———	금회차 손상
- - - - - - - -	전회차 미보수
- - - - - - - -	전회차 보수완료

KEY PLAN

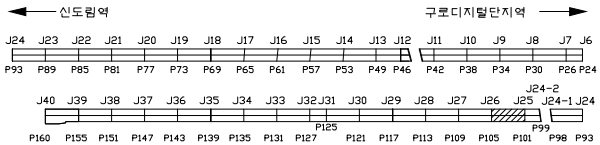


SECTION

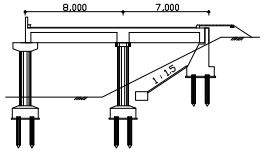

용 역 명	도림천4복개 외 2개소 정밀안전진단 및 정밀안전점검 용역					
범례	균열	망상균열	이물질퇴적	열화	조사일시	2019.04 ~ 2019.08
	파손,탈락 박리,박락	철근노출	철근부식	좌굴,변형	조 사 자	박기열
	들뜸	백태,결로	재료분리	소성변형	확 인 자	이승환
	부식	누수,습윤	배수구막힘	보수	도면번호	084

ID : 도림천4복개 2련 / 교대

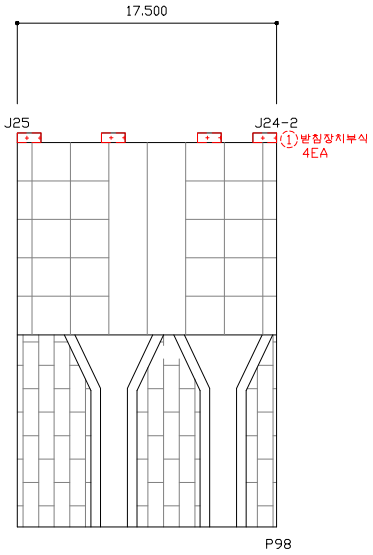


손 상 물 량 표


연번	적출년도	결 함 종 류	결 함 규 모						최종보수내역			비고	보수순위
			폭 (㎜)	길이 (m)	깊이 (㎜)	물량	단위	개소	년월	공법명/자재명	물량		
1	2018	받침장치부식	-	-		4.00	EA	4.00					2
2													
3													
점 검 · 보 수 범 례	
———	금회차 손상
- - - - - - - -	전회차 미보수
- - - - - - - -	전회차 보수완료

KEY PLAN

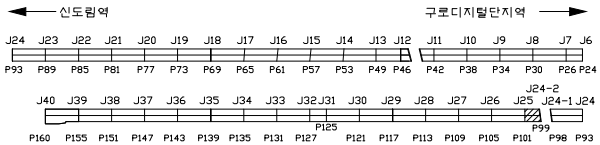


SECTION

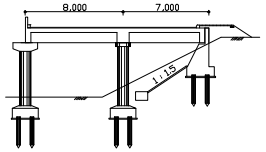

용 역 명	도림천4복개 외 2개소 정밀안전진단 및 정밀안전점검 용역					
범례	균열	망상균열	이물질퇴적	열화	조사일시	2019.04 ~ 2019.08
	파손,탈락,박리,박락	철근노출	철근부식	좌굴,변형	조 사 자	박기열
	들뜸	백태,결로	재료분리	소성변형	확 인 자	이승환
	부식	누수,습윤	배수구막힘	보수	도면번호	085

ID : 도림천4복개 2련 / 교대

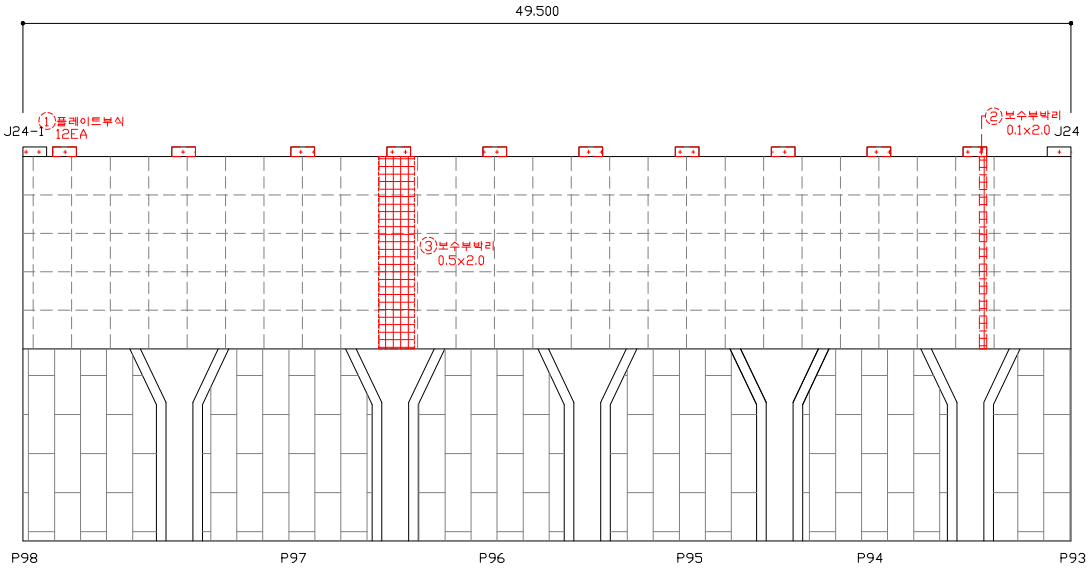


손 상 물 량 표


연번	작출년도	결 함 종 류	결 함 규 모						최종보수내역			비고	보수순위
			폭 (㎜)	깊이 (m)	깊이 (㎜)	물량	단위	개소	년월	공법명/자재명	물량		
1	2011	플레이트부식	-	-		12.00	EA	12.00					2
2	2018	보수부박리	0.10	2.00		0.20	㎡	1.00					2
3	2011	보수부박리	0.50	2.00		1.00	㎡	1.00					2
4													
5													
점 검 · 보 수 범 례	
———	금회차 손상
- - - - - - - -	전회차 미보수
- - - - - - - -	전회차 보수완료

KEY PLAN

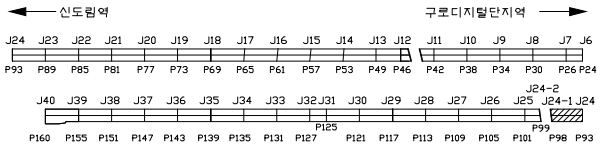


SECTION

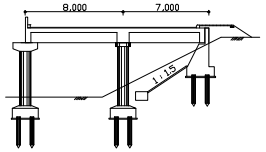

용 역 명	도림천4복개 외 2개소 정밀안전진단 및 정밀안전점검 용역					
범례	균열	망상균열	이물질퇴적	열화	조사일시	2019.04 ~ 2019.08
	파손,탈락 박리,박락	철근노출	철근부식	좌굴,변형	조 사 자	박기열
	들뜸	백태,결로	재료분리	소성변형	확 인 자	이승환
	부식	누수,습윤	배수구막힘	보수	도면번호	086

ID : 도림천4복개 2련 / 교대

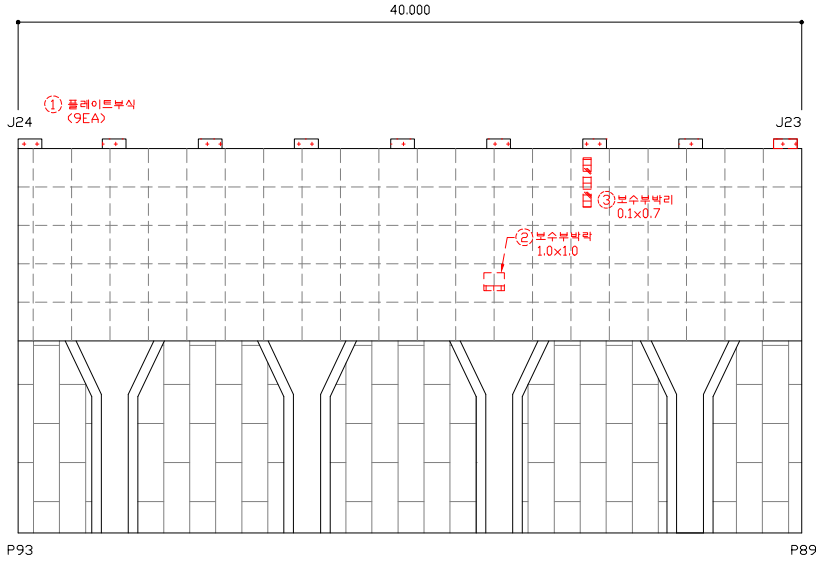


손 상 물 량 표


연번	작출년도	결 함 종 류	결 함 규 모						최종보수내역			비고	보수순위
			폭 (㎜)	길이 (m)	깊이 (㎜)	물량	단위	개소	년월	공법명/자재명	물량		
1	2011	플레이트부식	-	-		9.00	EA	9.00					2
2	2018	보수부박락	1.00	1.00		1.00	㎡	1.00					2
3	2016	보수부박리	0.10	0.70		0.07	㎡	1.00					2
4													
5													
점 검 · 보 수 범 례	
———	금회차 손상
- - - - - - - -	전회차 미보수
- - - - - - - -	전회차 보수완료

KEY PLAN

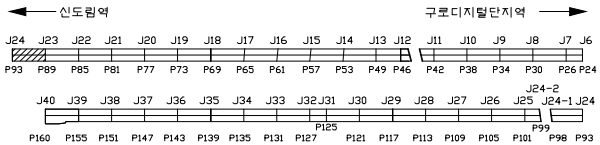


SECTION

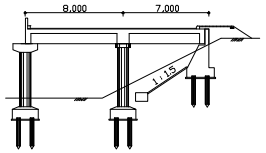

용 역 명	도림천4복개 외 2개소 정밀안전진단 및 정밀안전점검 용역					
범례	균열	망상균열	이물질퇴적	열화	조사일시	2019.04 ~ 2019.08
	파손,탈락 박리,박락	철근노출	철근부식	좌굴,변형	조 사 자	박기열
	들뜸	백태,결로	재료분리	소성변형	확 인 자	이승환
	부식	누수,습윤	배수구막힘	보수	도면번호	087

ID : 도림천4복개 2련 / 교대

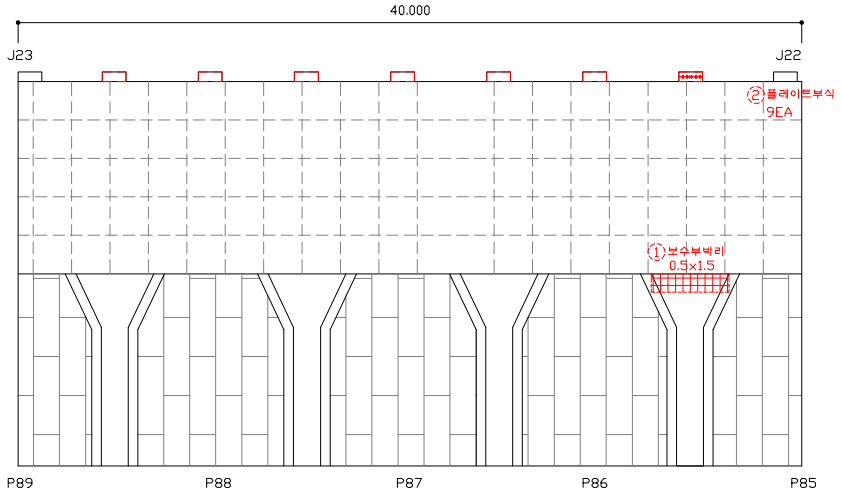


손 상 물 량 표


연번	작성년도	결 함 종 류	결 함 규 모						최종보수내역			비고	보수순위
			폭 (㎜)	길이 (m)	깊이 (㎜)	물량	단위	개소	년월	공법명/자재명	물량		
1	2018	보수부박리	0.50	1.50		0.75	㎡	1.00					2
2	2011	플레이트부식	-	-		9.00	EA	9.00					2
3													
4													
점 검 · 보 수 범 례	
———	금회차 손상
- - - - - - - -	전회차 미보수
- - - - - - - -	전회차 보수완료

KEY PLAN

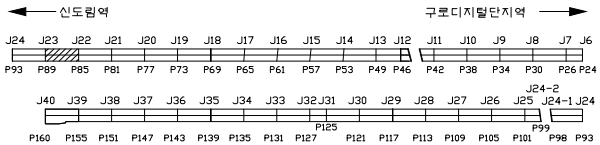


SECTION

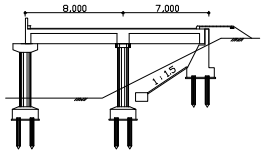

용 역 명	도림천4복개 외 2개소 정밀안전진단 및 정밀안전점검 용역					
범례	균열	망상균열	이물질퇴적	열화	조사일시	2019.04 ~ 2019.08
	파손,탈락 박리,박락	철근노출	철근부식	좌굴,변형	조 사 자	박기열
	들뜸	백태,결로	재료분리	소성변형	확 인 자	이승환
	부식	누수,습윤	배수구막힘	보수	도면번호	088

ID : 도림천4복개 2련 / 교대

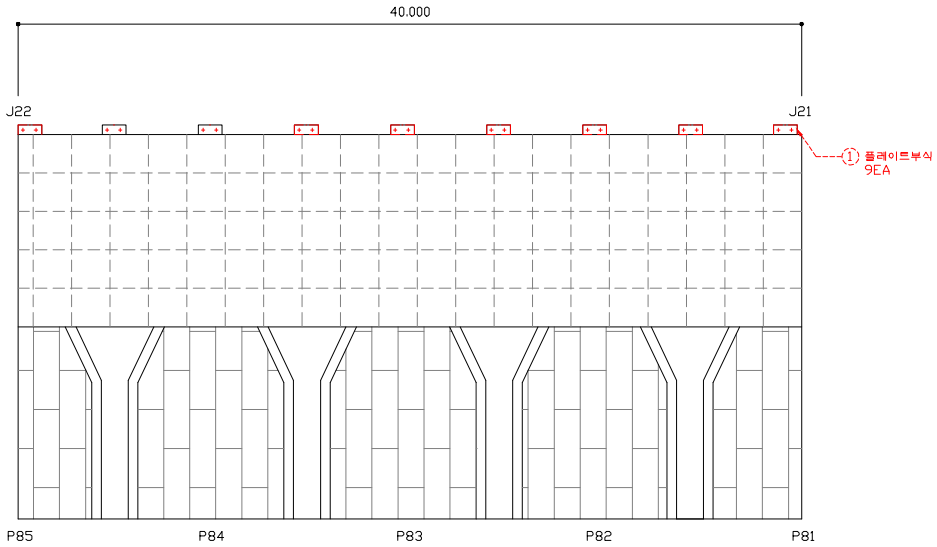


손 상 물 량 표


연번	작성년도	결 함 종 류	결 함 규 모						최종보수내역			비고	보수순위
			폭 (㎜)	길이 (m)	깊이 (㎜)	물량	단위	개소	년월	공법명/자재명	물량		
1	2011	플레이트부식	-	-		9.00	EA	9.00					2
2													
3													
점 검 · 보 수 범 례	
———	금회차 손상
- - - - - - - -	전회차 미보수
- - - - - - - -	전회차 보수완료

KEY PLAN

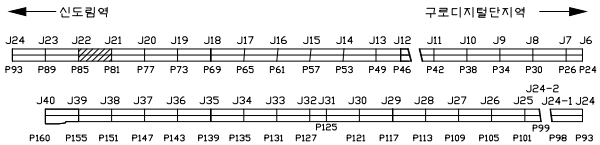


SECTION

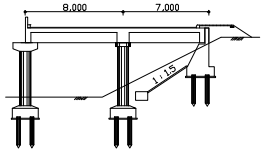

용 역 명	도림천4복개 외 2개소 정밀안전진단 및 정밀안전점검 용역					
범례	균열	망상균열	이물질퇴적	열화	조사일시	2019.04 ~ 2019.08
	파손,탈락 박리,박락	철근노출	철근부식	좌굴,변형	조 사 자	박기열
	들뜸	백태,결로	재료분리	소성변형	확 인 자	이승환
	부식	누수,습윤	배수구막힘	보수	도면번호	089

ID : 도림천4복개 2련 / 교대

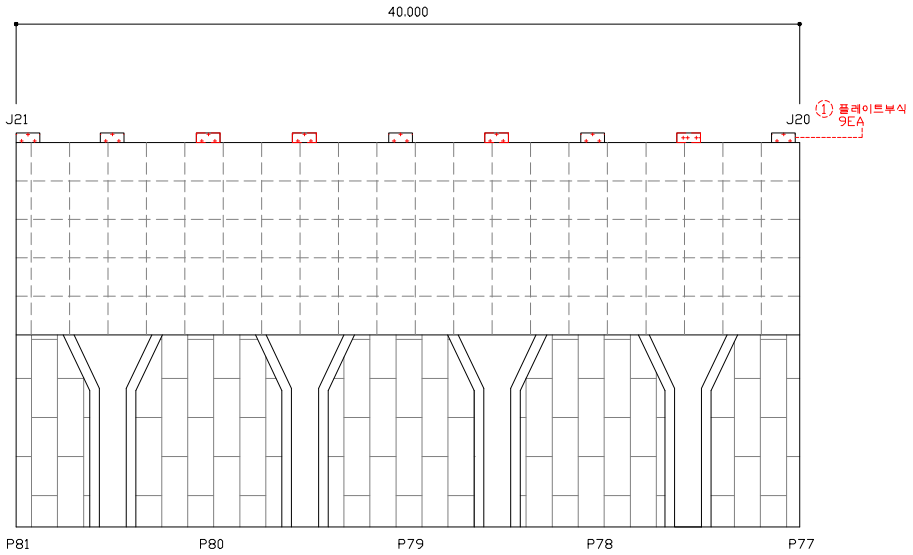


손 상 물 량 표


연번	작성년도	결 함 종 류	결 함 규 모						최종보수내역			비고	보수순위
			폭 (㎜)	길이 (m)	깊이 (㎜)	물량	단위	개소	년월	공법명/자재명	물량		
1	2011	플레이트부식	-	-		9.00	EA	9.00					2
2													
3													
점 검 · 보 수 범 례	
———	금회차 손상
- - - - - - - -	전회차 미보수
- - - - - - - -	전회차 보수완료

KEY PLAN

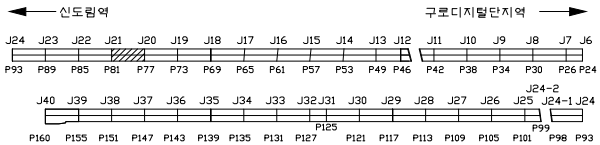


SECTION

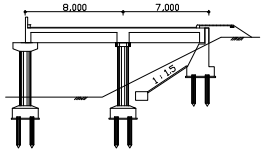

용 역 명	도림천4복개 외 2개소 정밀안전진단 및 정밀안전점검 용역					
범례	균열	망상균열	이물질퇴적	열화	조사일시	2019.04 ~ 2019.08
	파손,탈락 박리,박락	철근노출	철근부식	좌굴,변형	조 사 자	박기열
	들뜸	백태,결로	재료분리	소성변형	확 인 자	이승환
	부식	누수,습윤	배수구막힘	보수	도면번호	090

ID : 도림천4복개 2련 / 교대

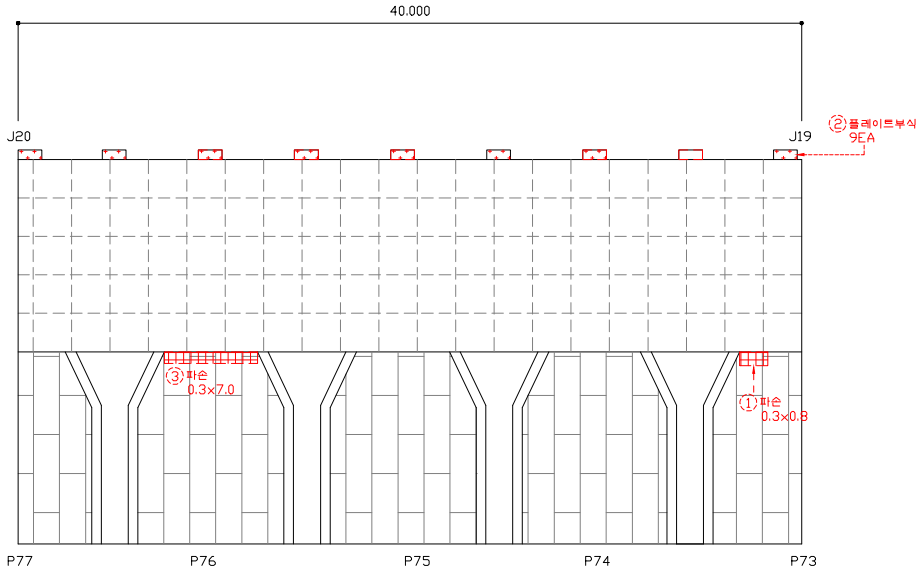


손 상 물 량 표


연번	작성년도	결 함 종 류	결 함 규 모						최종보수내역			비고	보수순위
			폭 (㎜)	길이 (m)	깊이 (㎜)	물량	단위	개소	년월	공법명/자재명	물량		
1	2018	파손	0.30	0.80		0.24	㎡	1.00					2
2	2011	플레이트부식	-	-		9.00	EA	9.00					2
3	2018	파손	0.30	7.00		2.10	㎡	1.00					2
4													
5													
점 검 · 보 수 범 례	
———	금회차 손상
- - - - - - - -	전회차 미보수
- - - - - - - -	전회차 보수완료

KEY PLAN

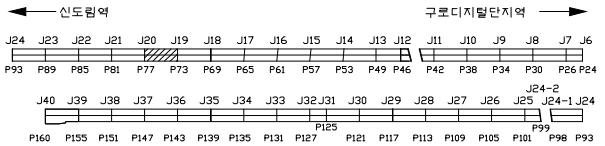


SECTION

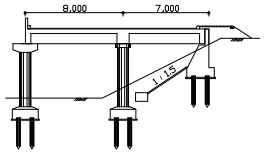

용 역 명	도림천4복개 외 2개소 정밀안전진단 및 정밀안전점검 용역					
범례	균열	망상균열	이물질퇴적	열화	조사일시	2019.04 ~ 2019.08
	파손,탈락 박리,박락	철근노출	철근부식	좌굴,변형	조 사 자	박기열
	들뜸	백태,결로	재료분리	소성변형	확 인 자	이승환
	부식	누수,습윤	배수구막힘	보수	도면번호	091

ID : 도림천4복개 2련 / 교대

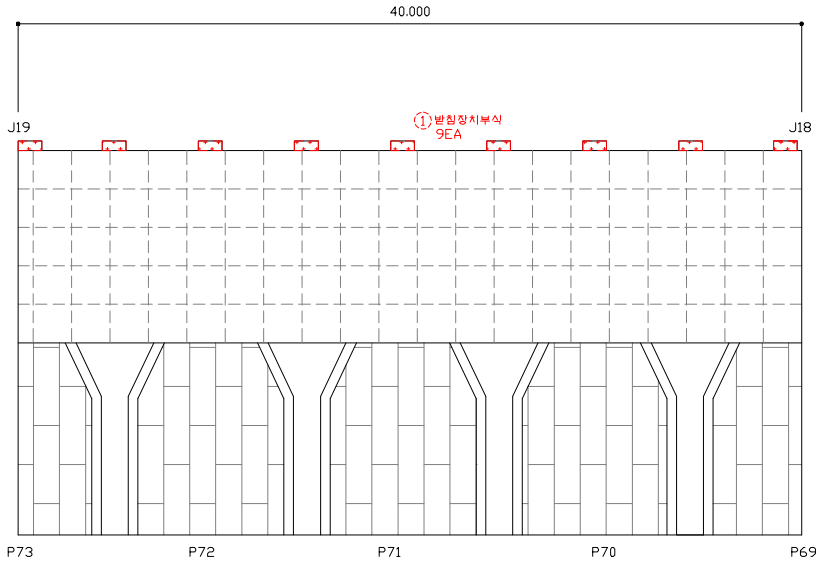


손 상 물 량 표


연번	작성년도	결 함 종 류	결 함 규 모						최종보수내역			비고	보수순위
			폭 (㎜)	길이 (m)	깊이 (㎜)	물량	단위	개소	년월	공법명/자재명	물량		
1	2018	받침장치부식	-	-		9.00	㎡	9.00					2
2													
3													
점 검 · 보 수 범 례	
———	금회차 손상
- - - - - - - -	전회차 미보수
- - - - - - - -	전회차 보수완료

KEY PLAN

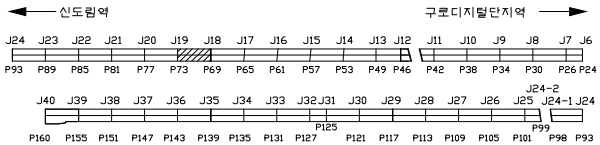


SECTION

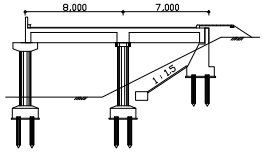

용 역 명	도림천4복개 외 2개소 정밀안전진단 및 정밀안전점검 용역					
범례	균열	망상균열	이물질퇴적	열화	조사일시	2019.04 ~ 2019.08
	파손,탈락 박리,박락	철근노출	철근부식	좌굴,변형	조 사 자	박기열
	들뜸	백태,결로	재료분리	소성변형	확 인 자	이승환
	부식	누수,습윤	배수구막힘	보수	도면번호	092

ID : 도림천4복개 2련 / 교대

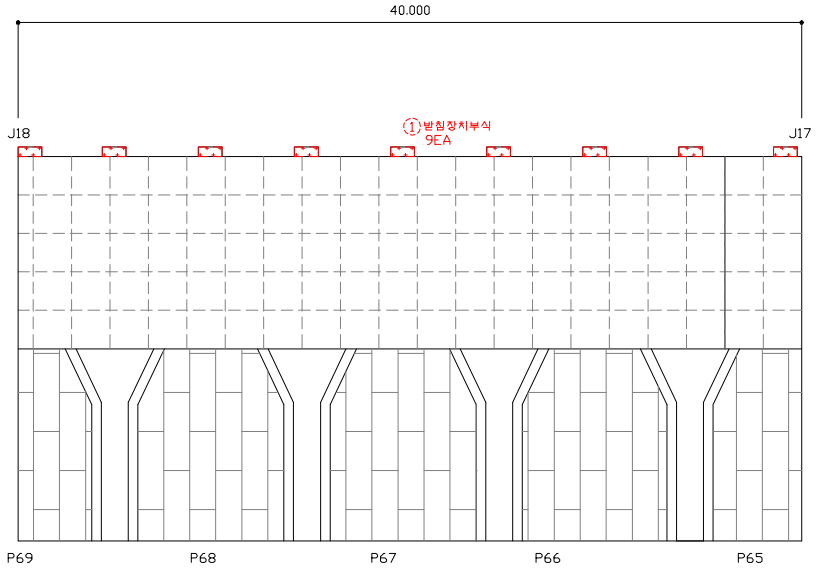


손 상 물 량 표


연번	작성년도	결 함 종 류	결 함 규 모						최종보수내역			비고	보수순위
			폭 (㎜)	길이 (m)	깊이 (㎜)	물량	단위	개소	년월	공법명/자재명	물량		
1	2018	받침장치부식	-	-		9.00	㎡	9.00					2
2													
3													
점 검 · 보 수 범 례	
———	금회차 손상
- - - - - - - -	전회차 미보수
- - - - - - - -	전회차 보수완료

KEY PLAN

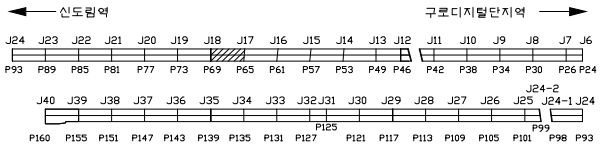


SECTION

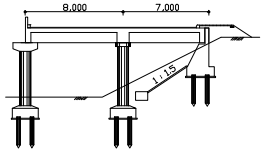

용 역 명	도림천4복개 외 2개소 정밀안전진단 및 정밀안전점검 용역					
범례	균열	망상균열	이물질퇴적	열화	조사일시	2019.04 ~ 2019.08
	파손,탈락 박리,박락	철근노출	철근부식	좌굴,변형	조 사 자	박기열
	들뜸	백태,결로	재료분리	소성변형	확 인 자	이승환
	부식	누수,습윤	배수구막힘	보수	도면번호	093

ID : 도림천4복개 2련 / 교대

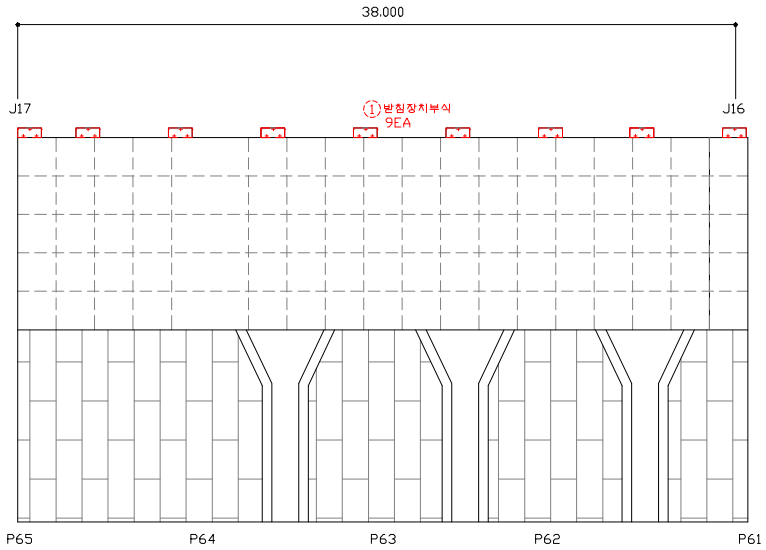


손 상 물 량 표


연번	작성년도	결 함 종 류	결 함 규 모						최종보수내역			비고	보수순위
			폭 (㎜)	길이 (m)	깊이 (㎜)	물량	단위	개소	년월	공법명/자재명	물량		
1	2018	받침장치부식	-	-		9.00	EA	9.00					2
2													
3													
점 검 · 보 수 범 례	
———	금회차 손상
- - - - - - - -	전회차 미보수
- - - - - - - -	전회차 보수완료

KEY PLAN

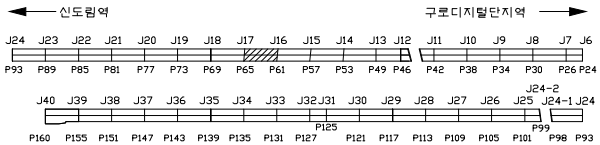


SECTION

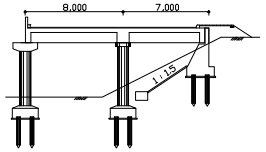

용 역 명	도림천4복개 외 2개소 정밀안전진단 및 정밀안전점검 용역					
범례	균열	망상균열	이물질퇴적	열화	조사일시	2019.04 ~ 2019.08
	파손,탈락 박리,박락	철근노출	철근부식	좌굴,변형	조 사 자	박기열
	들뜸	백태,결로	재료분리	소성변형	확 인 자	이승환
	부식	누수,습윤	배수구막힘	보수	도면번호	094

ID : 도림천4복개 2련 / 교대

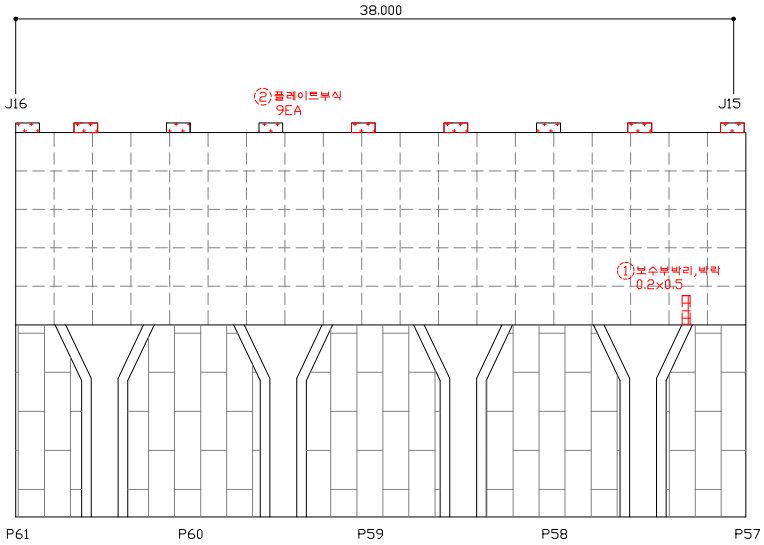


손 상 물 량 표


연번	작성년도	결 함 종 류	결 함 규 모						최종보수내역			비고	보수순위
			폭 (㎜)	깊이 (m)	깊이 (㎜)	물량	단위	개소	년월	공법명/자재명	물량		
1	2018	보수부박리,박락	0.20	0.50		1.00	㎡	1.00					2
2	2018	플레이트부식	-	-		9.00	EA	9.00					2
3													
4													
점 검 · 보 수 범 례	
———	금회차 손상
- - - - - - - -	전회차 미보수
- - - - - - - -	전회차 보수완료

KEY PLAN

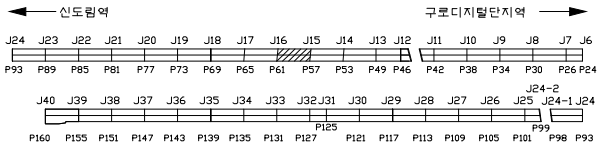


SECTION

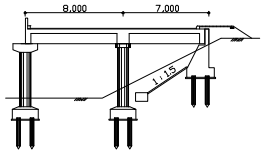

용 역 명	도림천4복개 외 2개소 정밀안전진단 및 정밀안전점검 용역					
범례	균열	망상균열	이물질퇴적	열화	조사일시	2019.04 ~ 2019.08
	파손,탈락 박리,박락	철근노출	철근부식	좌굴,변형	조 사 자	박기열
	들뜸	백태,결로	재료분리	소성변형	확 인 자	이승환
	부식	누수,습윤	배수구막힘	보수	도면번호	095

ID : 도림천4복개 2련 / 교대

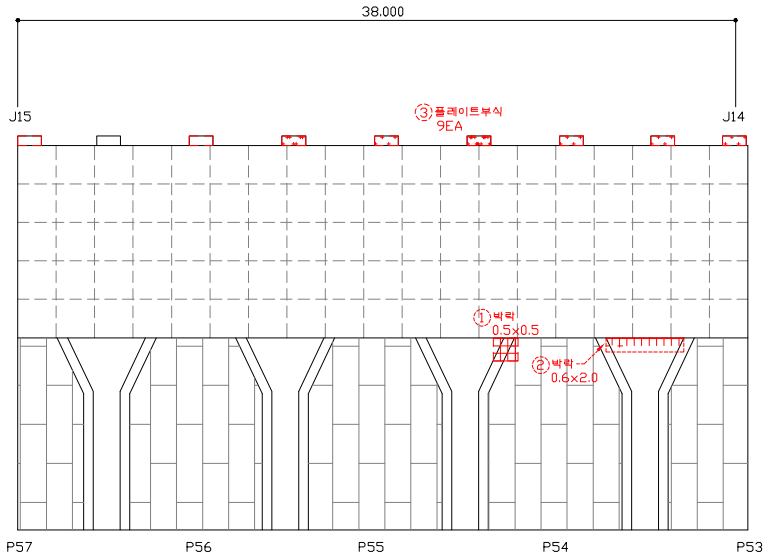


손 상 물 량 표


연번	작성년도	결 함 종 류	결 함 규 모						최종보수내역			비고	보수순위
			폭 (㎜)	길이 (m)	깊이 (㎜)	물량	단위	개소	년월	공법명/자재명	물량		
1	2018	박락	0.50	0.50		0.25	㎡	1.00					2
2	2018	박락	0.60	2.00		1.20	㎡	1.00					2
3	2018	플레이트부식				9.00	EA	9.00					2
4													
5													
점 검 · 보 수 범 례	
———	금회차 손상
- - - - - - - -	전회차 미보수
- - - - - - - -	전회차 보수완료

KEY PLAN

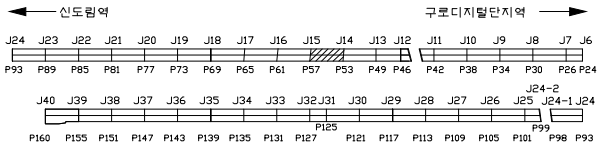


SECTION

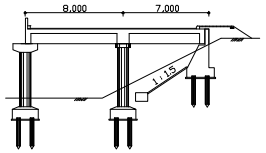

용 역 명	도림천4복개 외 2개소 정밀안전진단 및 정밀안전점검 용역					
범례	균열	망상균열	이물질퇴적	열화	조사일시	2019.04 ~ 2019.08
	파손,탈락 박리,박락	철근노출	철근부식	좌굴,변형	조 사 자	박기열
	들뜸	백태,결로	재료분리	소성변형	확 인 자	이승환
	부식	누수,습윤	배수구막힘	보수	도면번호	096

ID : 도림천4복개 2련 / 교대

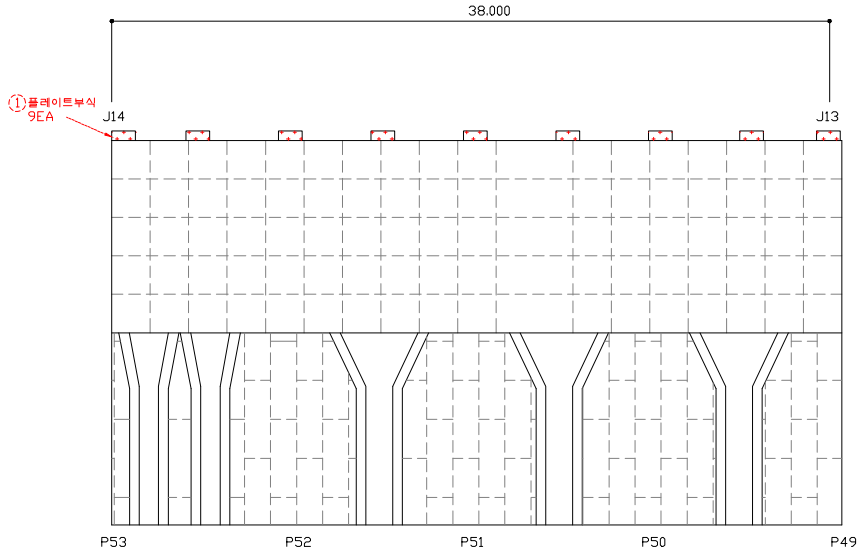


손 상 물 량 표


연번	작성년도	결 함 종 류	결 함 규 모						최종보수내역			비고	보수순위
			폭 (㎜)	길이 (m)	깊이 (㎜)	물량	단위	개소	년월	공법명/자재명	물량		
1	2011	플레이트부식	-	-		9.00	EA	9.00					2
2													
3													
점 검 · 보 수 범 례	
———	금회차 손상
- - - - - - - -	전회차 미보수
- - - - - - - -	전회차 보수완료

KEY PLAN

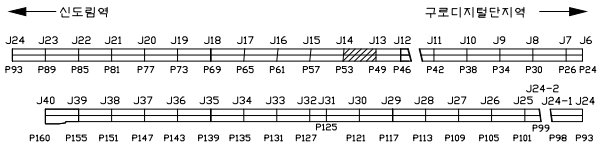


SECTION

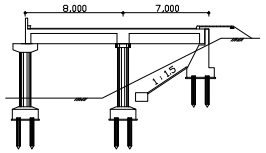

용 역 명	도림천4복개 외 2개소 정밀안전진단 및 정밀안전점검 용역					
범례	균열	망상균열	이물질퇴적	열화	조사일시	2019.04 ~ 2019.08
	파손,탈락 박리,박락	철근노출	철근부식	좌굴,변형	조 사 자	박기열
	들뜸	백태,결로	재료분리	소성변형	확 인 자	이승환
	부식	누수,습윤	배수구막힘	보수	도면번호	097

ID : 도림천4복개 2련 / 교대

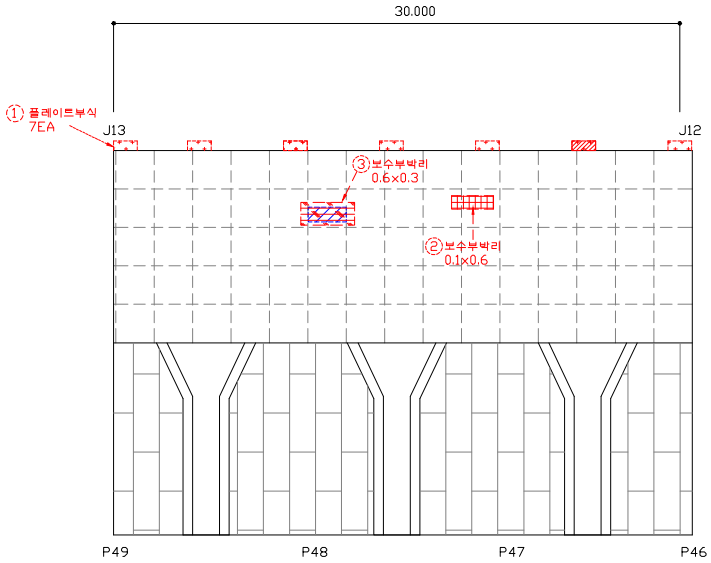


손 상 물 량 표


연번	작성년도	결 함 종 류	결 함 규 모						최종보수내역			비고	보수순위
			폭 (㎜)	길이 (m)	깊이 (㎜)	물량	단위	개소	년월	공법명/자재명	물량		
1	2011	플레이트부식	-	-		7.00	EA	7.00					2
2	2016	보수부박리	0.10	0.60		0.06	㎡	1.00					2
3	2018	보수부박리	0.60	0.30		0.18	㎡	1.00					2
4													
5													
점 검 · 보 수 범 례	
———	금회차 손상
- - - - - - - -	전회차 미보수
- - - - - - - -	전회차 보수완료

KEY PLAN

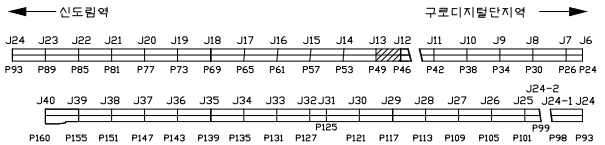


SECTION

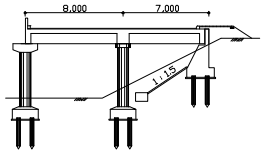

용 역 명	도림천4복개 외 2개소 정밀안전진단 및 정밀안전점검 용역					
범례	균열	망상균열	이물질퇴적	열화	조사일시	2019.04 ~ 2019.08
	파손,탈락 박리,박락	철근노출	철근부식	좌굴,변형	조 사 자	박기열
	들뜸	백태,결로	재료분리	소성변형	확 인 자	이승환
	부식	누수,습윤	배수구막힘	보수	도면번호	098

ID : 도림천4복개 2련 / 교대

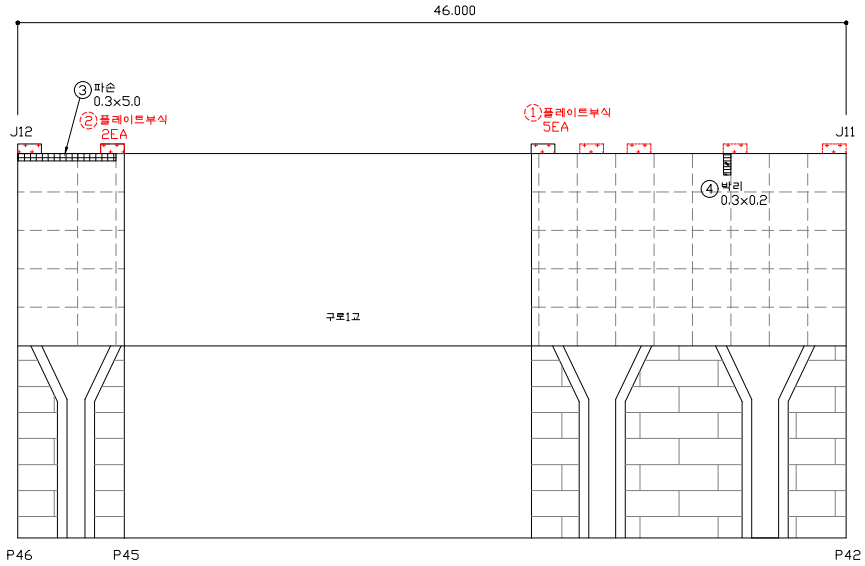


손 상 물 량 표


연번	작성년도	결 함 종 류	결 함 규 모						최종보수내역			비고	보수순위
			폭 (㎜)	깊이 (m)	깊이 (㎜)	물량	단위	개소	년월	공법명/자재명	물량		
1	2011	플레이트부식				5.00	EA	5.00					2
2	2018	플레이트부식	-	-		2.00	EA	2.00					2
3	2019	파손	0.30	5.00		1.50	㎡	1.00				신규	2
4	2019	박리	0.30	0.20		0.06	㎡	1.00				신규	2
5													
6													
점 검 · 보 수 범 례	
———	금회차 손상
- - - - - - - -	전회차 미보수
- - - - - - - -	전회차 보수완료

KEY PLAN

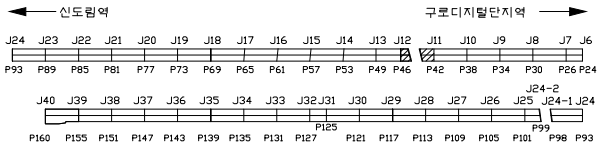


SECTION

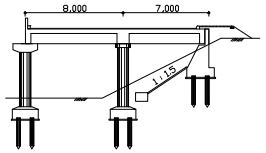

용 역 명	도림천4복개 외 2개소 정밀안전진단 및 정밀안전점검 용역					
범례	균열	망상균열	이물질퇴적	열화	조사일시	2019.04 ~ 2019.08
	파손,탈락 박리,박락	철근노출	철근부식	좌굴,변형	조 사 자	박기열
	들뜸	백태,결로	재료분리	소성변형	확 인 자	이승환
	부식	누수,습윤	배수구막힘	보수	도면번호	099

ID : 도림천4복개 2련 / 교대

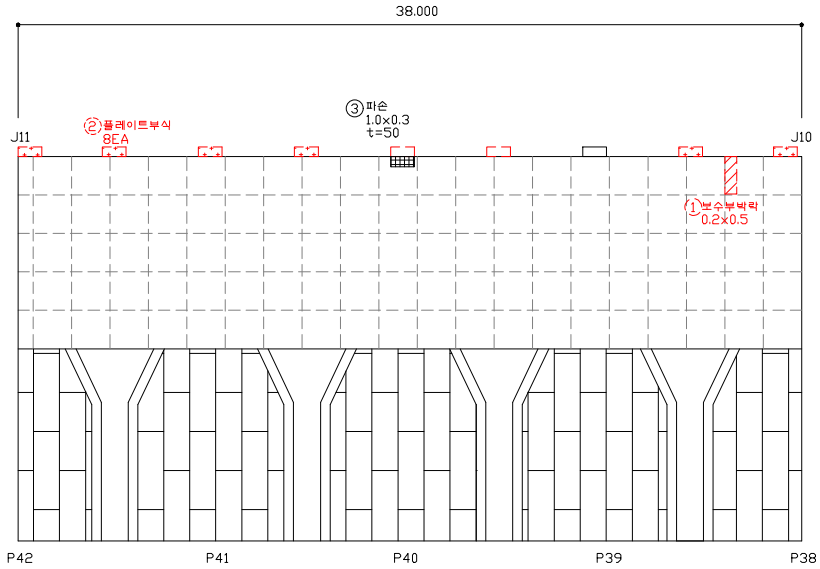


손 상 물 량 표


연번	작성년도	결 함 종 류	결 함 규 모						최종보수내역			비고	보수순위
			폭 (㎜)	깊이 (m)	깊이 (㎜)	물량	단위	개소	년월	공법명/자재명	물량		
1	2018	보수부박락	0.20	0.50		0.10	㎡	1.00					2
2	2018	플레이트부식	-	-		8.00	EA	8.00					2
3	2019	파손	1.00	0.30		0.30	㎡	1.00				신규	2
4													
5													
점 검 · 보 수 범 례	
———	금회차 손상
- - - - - - - -	전회차 미보수
- - - - - - - -	전회차 보수완료

KEY PLAN

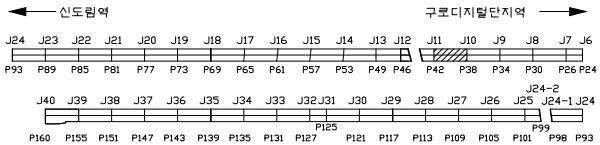


SECTION

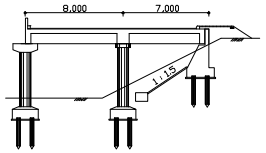

용 역 명	도림천4복개 외 2개소 정밀안전진단 및 정밀안전점검 용역					
범례	균열	망상균열	이물질퇴적	열화	조사일시	2019.04 ~ 2019.08
	파손,탈락 박리,박락	철근노출	철근부식	좌굴,변형	조 사 자	박기열
	들뜸	백태,결로	재료분리	소성변형	확 인 자	이승환
	부식	누수,습윤	배수구막힘	보수	도면번호	100

ID : 도림천4복개 2련 / 교대

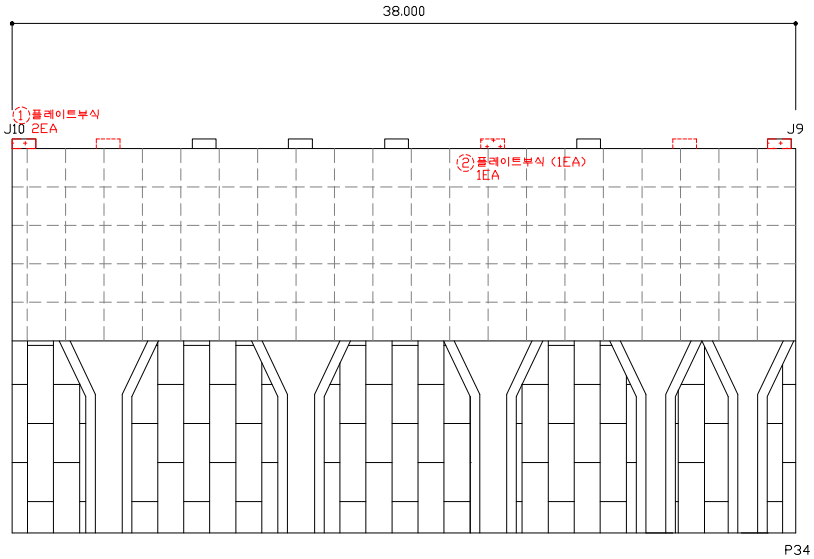


손 상 물 량 표


연번	적출년도	결 함 종 류	결 함 규 모						최종보수내역			비고	보수순위
			폭 (㎜)	깊이 (m)	깊이 (㎜)	물량	단위	개소	년월	공법명/자재명	물량		
1	2018	플레이트부식	-	-		2.00	EA	2.00					2
2	2011	플레이트부식	-	-		1.00	EA	1.00					2
3													
4													
점 검 · 보 수 범 례	
———	금회차 손상
- - - - - - - -	전회차 미보수
- - - - - - - -	전회차 보수완료

KEY PLAN

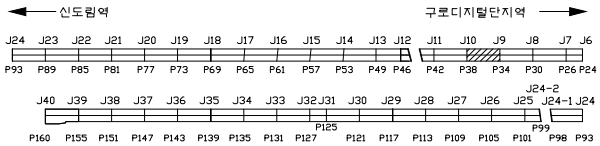


SECTION

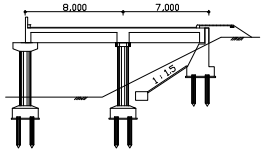

용 역 명	도림천4복개 외 2개소 정밀안전진단 및 정밀안전점검 용역					
범례	균열	망상균열	이물질퇴적	열화	조사일시	2019.04 ~ 2019.08
	파손,탈락 박리,박락	철근노출	철근부식	좌굴,변형	조 사 자	박기열
	들뜸	백태,결로	재료분리	소성변형	확 인 자	이승환
	부식	누수,습윤	배수구막힘	보수	도면번호	101

ID : 도림천4복개 2련 / 교대

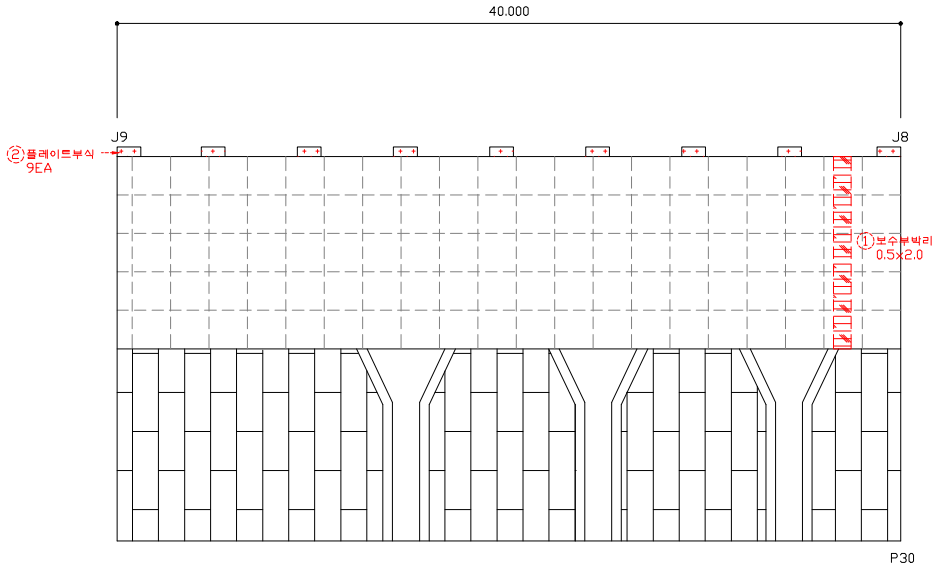


손 상 물 량 표


연번	작성년도	결 함 종 류	결 함 규 모						최종보수내역			비고	보수순위
			폭 (㎜)	깊이 (m)	깊이 (㎜)	물량	단위	개소	년월	공법명/자재명	물량		
1	2016	보수부박리	0.50	2.00		1.00	㎡	1.00					2
2	2011	플레이트부식	-	-		9.00	EA	9.00					2
3													
4													
점 검 · 보 수 범 례	
———	금회차 손상
- - - - - - - -	전회차 미보수
- - - - - - - -	전회차 보수완료

KEY PLAN

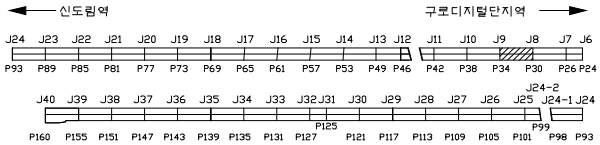


SECTION

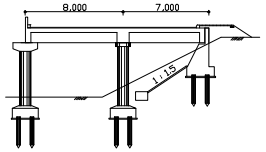

용 역 명	도림천4복개 외 2개소 정밀안전진단 및 정밀안전점검 용역					
범례	균열	망상균열	이물질퇴적	열화	조사일시	2019.04 ~ 2019.08
	파손,탈락 박리,박락	철근노출	철근부식	좌굴,변형	조 사 자	박기열
	들뜸	백태,결로	재료분리	소성변형	확 인 자	이승환
	부식	누수,습윤	배수구막힘	보수	도면번호	102

ID : 도림천4복개 2련 / 교대

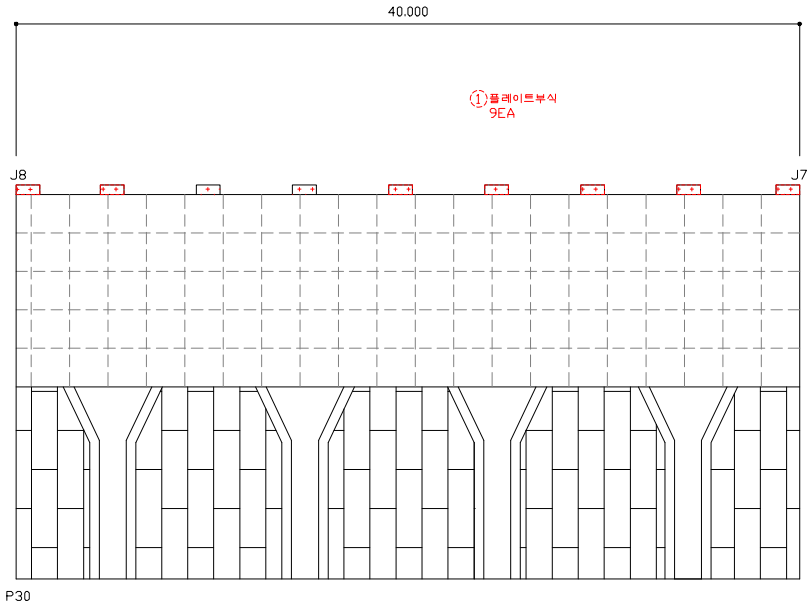


손 상 물 량 표


연번	작성년도	결 함 종 류	결 함 규 모						최종보수내역			비고	보수순위
			폭 (㎜)	길이 (m)	깊이 (㎜)	물량	단위	개소	년월	공법명/자재명	물량		
1	2011	플레이트부식	-	-		2.00	EA	2.00					2
2													
3													
점 검 · 보 수 범 례	
———	금회차 손상
- - - - - - - -	전회차 미보수
- - - - - - - -	전회차 보수완료

KEY PLAN

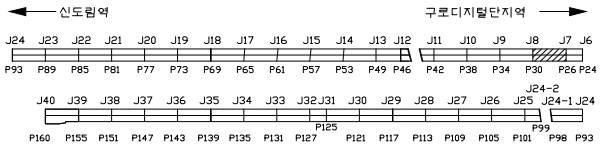


SECTION

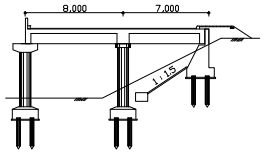

용 역 명	도림천4복개 외 2개소 정밀안전진단 및 정밀안전점검 용역					
범례	균열	망상균열	이물질퇴적	열화	조사일시	2019.04 ~ 2019.08
	파손,탈락 박리,박락	철근노출	철근부식	좌굴,변형	조 사 자	박기열
	들뜸	백태,결로	재료분리	소성변형	확 인 자	이승환
	부식	누수,습윤	배수구막힘	보수	도면번호	103

ID : 도림천4복개 2련 / 교대

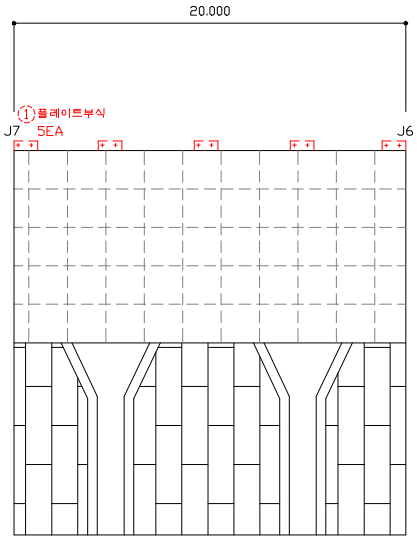


손 상 물 량 표


연번	작성년도	결 함 종 류	결 함 규 모						최종보수내역			비고	보수순위
			폭 (㎜)	길이 (m)	깊이 (㎜)	물량	단위	개소	년월	공법명/자재명	물량		
1	2011	플레이트부식	-	-		5.00	EA	5.00					2
2													
3													
점 검 · 보 수 범 례	
———	금회차 손상
- - - - - - - -	전회차 미보수
- - - - - - - -	전회차 보수완료

KEY PLAN

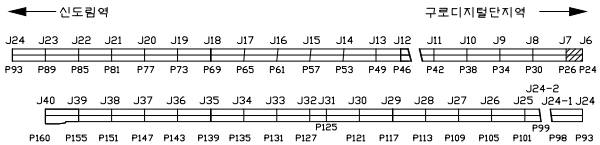


SECTION

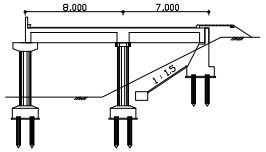

용 역 명	도림천4복개 외 2개소 정밀안전진단 및 정밀안전점검 용역					
범례	균열	망상균열	이물질퇴적	열화	조사일시	2019.04 ~ 2019.08
	파손,탈락 박리,박락	철근노출	철근부식	좌굴,변형	조 사 자	박기열
	들뜸	백태,결로	재료분리	소성변형	확 인 자	이승환
	부식	누수,습윤	배수구막힘	보수	도면번호	104

ID : 도림천4복개 2련 / 교각

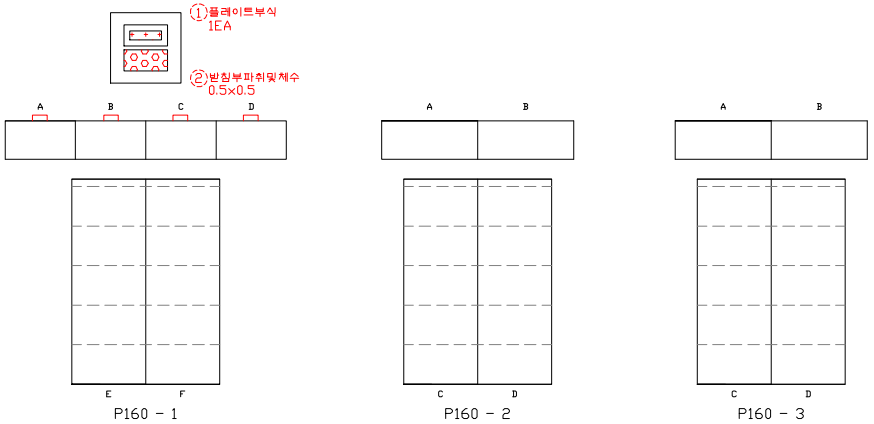


손 상 물 량 표


연번	작성년도	결 함 종 류	결 함 규 모						최종보수내역			비고	보수순위
			폭 (㎜)	깊이 (m)	깊이 (㎜)	물량	단위	개소	년월	공법명/자재명	물량		
1	2011	플레이트 부식				1.00	EA	1.00					2
2	2011	받침부 파취 및 체수	0.50	0.50		0.25	㎡	1.00					2
3	2011	플레이트 부식				1.00	EA	1.00					2
4	2011	받침부 파취 및 체수	0.50	0.50		0.25	㎡	1.00					2
5													
6													
점 검 · 보 수 범 례	
———	금회차 손상
- - - - - - - -	전회차 미보수
- - - - - - - -	전회차 보수완료

KEY PLAN

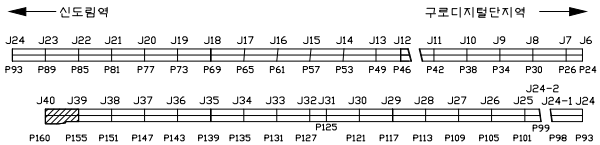


SECTION

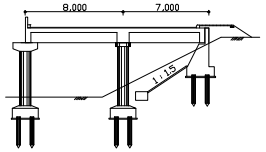

용 역 명	도림천4복개 외 2개소 정밀안전진단 및 정밀안전점검 용역					
범례	균열	망상균열	이물질퇴적	열화	조사일시	2019.04 ~ 2019.08
	파손,탈락,박리,박락	철근노출	철근부식	좌굴,변형	조 사 자	박기열
	들뜸	백태,결로	재료분리	소성변형	확 인 자	이승환
	부식	누수,습윤	배수구막힘	보수	도면번호	105

ID : 도림천4복개 2련 / 교각

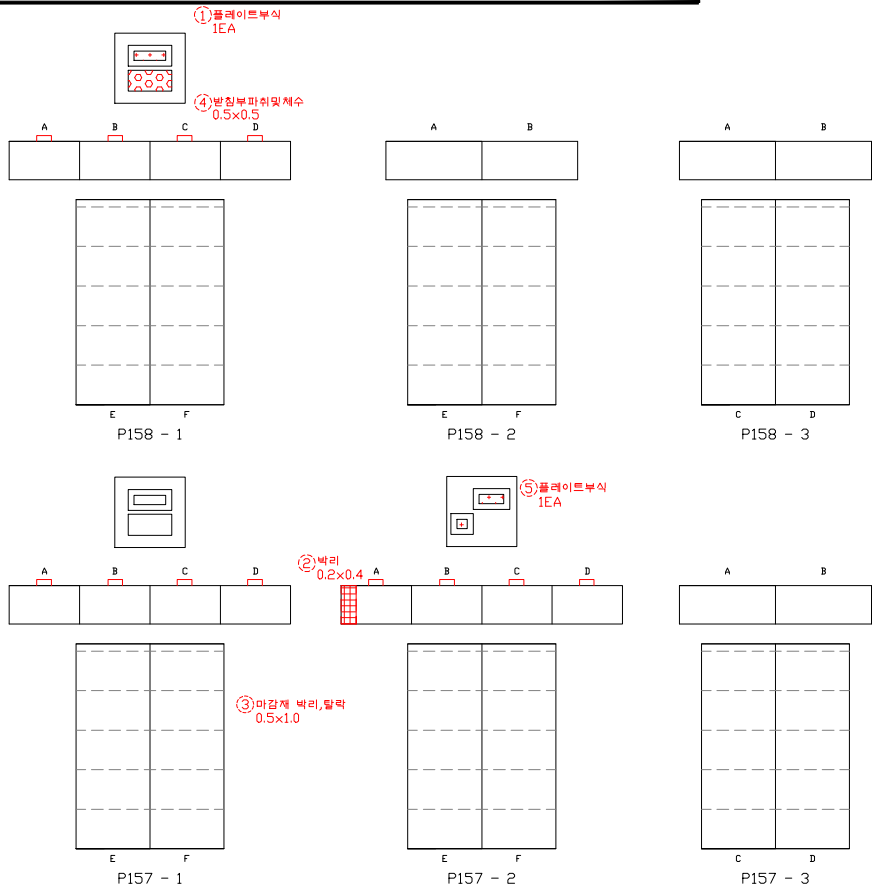


손 상 물 량 표


연번	적출년도	결 함 종 류	결 함 규 모						최종보수내역			비고	보수순위
			폭 (㎜)	길이 (m)	깊이 (mm)	물량	단위	개소	년월	공법명/자재명	물량		
1	2011	플레이트 부식				1.00	EA	1.00					2
2	2018	박리	0.20	0.40		0.08	㎡	1.00					2
3	2016	마감재 박리, 탈락	0.50	1.00		0.50	㎡	1.00					2
4	2011	받침부 파취 및 체수	0.50	0.50		0.25	㎡	1.00					2
5	2011	플레이트 부식				1.00	EA	1.00					2
6													
7													
점 검 · 보 수 범 례	
———	금회차 손상
- - - - - - - -	전회차 미보수
- - - - - - - -	전회차 보수완료

KEY PLAN

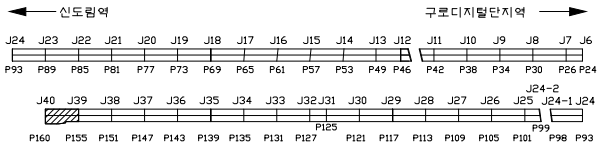


SECTION

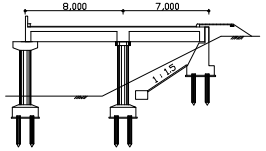


용 역 명	도림천4복개 외 2개소 정밀안전진단 및 정밀안전점검 용역					
범례	균열	망상균열	이물질퇴적	열화	조사일시	2019.04 ~ 2019.08
	파손,탈락 박리,박락	철근노출	철근부식	좌굴,변형	조 사 자	박기열
	들뜸	백태,결로	재료분리	소성변형	확 인 자	이승환
	부식	누수,습윤	배수구막힘	보수	도면번호	106


ID : 도림천4복개 2련 / 교각

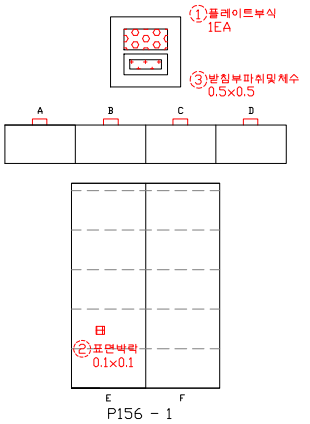


P156 - 1

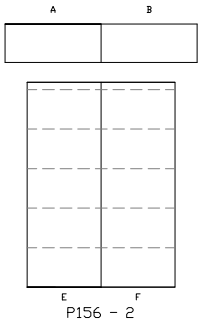

P156 - 2

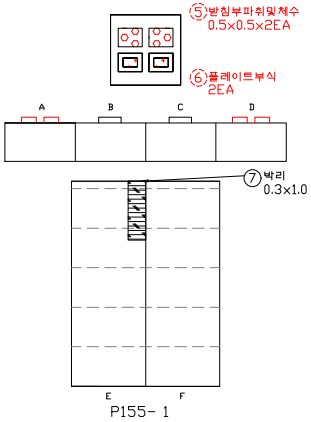

P155- 1

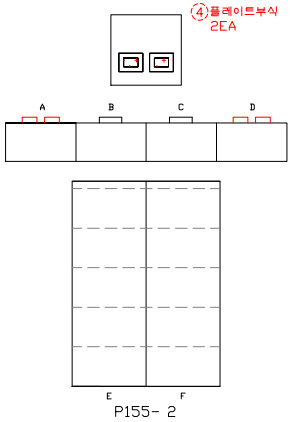


P155- 2

손 상 물 량 표


연번	적출년도	결 함 종 류	결 함 규 모						최종보수내역			비고	보수순위
			폭 (㎜)	길이 (m)	깊이 (㎜)	물량	단위	개소	년월	공법명/자재명	물량		
1	2011	플레이트 부식				1.00	EA	1.00					2
2	2016	표면박락	0.10	0.10		0.01	㎡	1.00					2
3	2011	받침부 파취 및 체수	0.50	0.50		0.25	㎡	1.00					2
4	2011	플레이트 부식				2.00	EA	2.00					2
5	2011	받침부 파취 및 체수	0.50	0.50		0.50	㎡	2.00					2
6	2011	플레이트 부식				2.00	EA	2.00					2
7	2019	박리	0.30	1.00		0.30	㎡	1.00				신규	2
8													
9													
점 검 · 보 수 범 례	
———	금회차 손상
- - - - - - - -	전회차 미보수
- - - - - - - -	전회차 보수완료

KEY PLAN

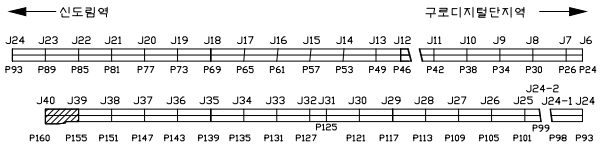


SECTION

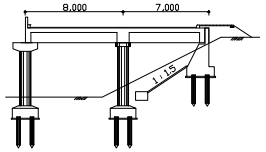


용 역 명	도림천4복개 외 2개소 정밀안전진단 및 정밀안전점검 용역					
범례	균열	망상균열	이물질퇴적	열화	조사일시	2019.04 ~ 2019.08
	파손,탈락 박리,박락	철근노출	철근부식	좌굴,변형	조 사 자	박기열
	들뜸	백태,결로	재료분리	소성변형	확 인 자	이승환
	부식	누수,습윤	배수구막힘	보수	도면번호	107

ID : 도림천4복개 2련 / 교각

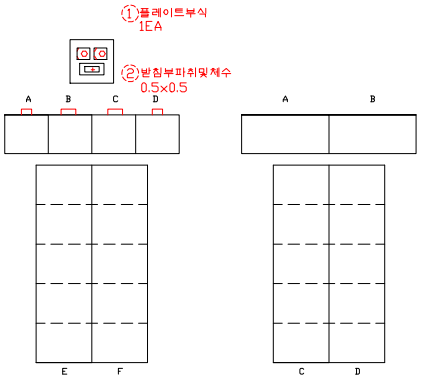


P154 - 1

P154 - 2

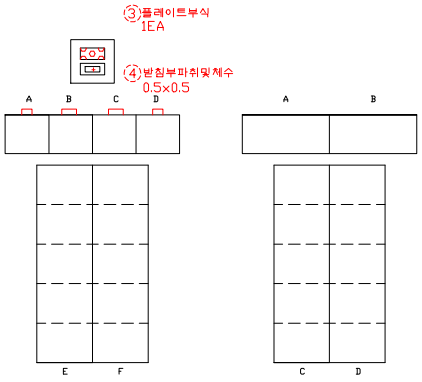


P153- 1

P153- 2

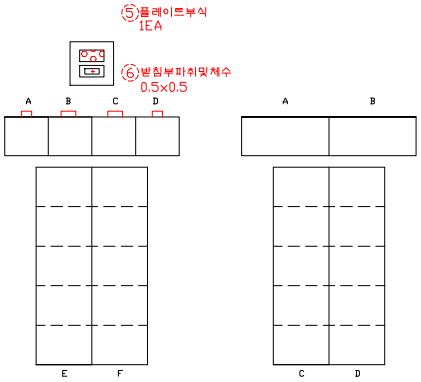


P152 - 1

P152 - 2

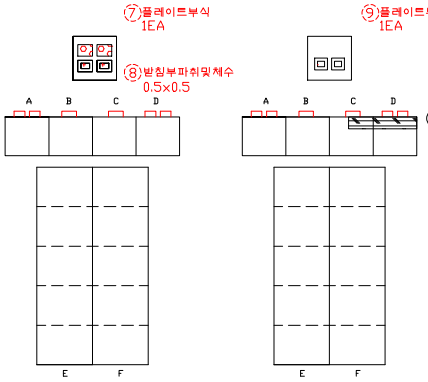

P151 - 1

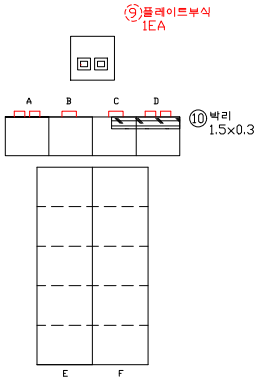


P151 - 2

손 상 물 량 표


연번	작성년도	결 함 종 류	결 함 규 모						최종보수내역			비고	보수순위
			폭 (㎜)	길이 (m)	깊이 (㎜)	물량	단위	개소	년월	공법명/자재명	물량		
1	2011	플레이트 부식				1.00	EA	1.00					2
2	2011	받침부 파취 및 체수	0.50	0.50		0.25	㎡	1.00					2
3	2011	플레이트 부식				1.00	EA	1.00					2
4	2011	받침부 파취 및 체수	0.50	0.50		0.25	㎡	1.00					2
5	2011	플레이트 부식				1.00	EA	1.00					2
6	2011	받침부 파취 및 체수	0.50	0.50		0.25	㎡	1.00					2
7	2011	플레이트 부식				1.00	EA	1.00					2
8	2011	받침부 파취 및 체수	0.50	0.50		0.25	㎡	1.00					2
9	2011	플레이트 부식				1.00	EA	1.00					2
10	2019	박리	1.50	0.30		0.45	㎡	1.00				신규	2
11													
12													
점 검 · 보 수 범 례	
———	금회차 손상
- - - - - - - -	전회차 미보수
- - - - - - - -	전회차 보수완료

KEY PLAN

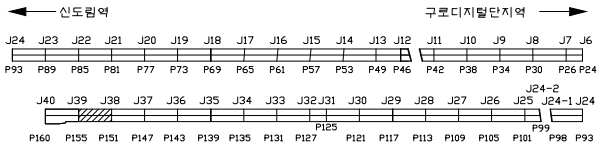


SECTION

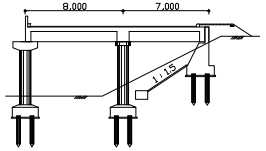

용 역 명	도림천4복개 외 2개소 정밀안전진단 및 정밀안전점검 용역					
범례	균열	망상균열	이물질퇴적	열화	조사일시	2019.04 ~ 2019.08
	파손,탈락 박리,박락	철근노출	철근부식	좌굴,변형	조 사 자	박기열
	들뜸	백태,결로	재료분리	소성변형	확 인 자	이승환
	부식	누수,습윤	배수구막힘	보수	도면번호	108

ID : 도림천4복개 2련 / 교각

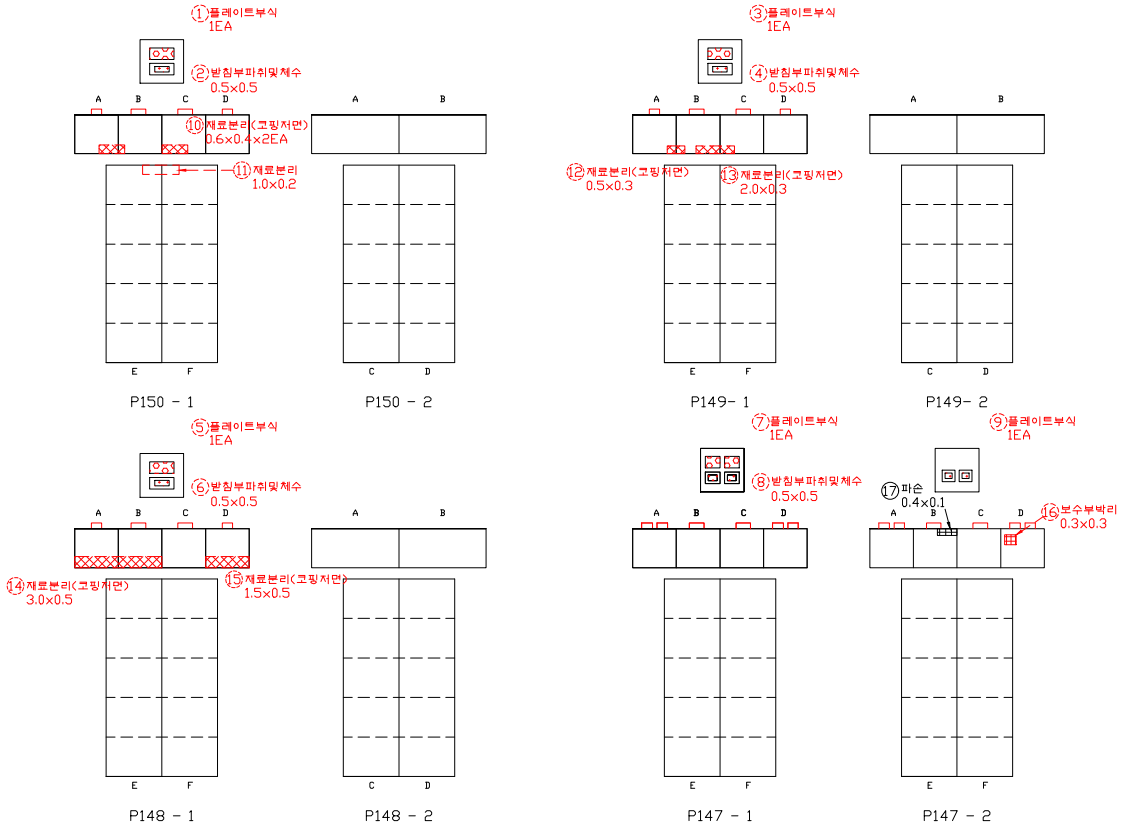


손 상 물 량 표


연번	작출년도	결 함 종 류	결 함 규 모						최종보수내역			비고	보수순위
			폭 (㎜)	길이 (m)	깊이 (㎜)	물량	단위	개소	년월	공법명/자재명	물량		
1	2011	플레이트 부식				1.00	EA	1.00					2
2	2011	받침부 파취 및 체수	0.50	0.50		0.25	㎡	1.00					2
3	2011	플레이트 부식				1.00	EA	1.00					2
4	2011	받침부 파취 및 체수	0.50	0.50		0.25	㎡	1.00					2
5	2011	플레이트 부식				1.00	EA	1.00					2
6	2011	받침부 파취 및 체수	0.50	0.50		0.25	㎡	1.00					2
7	2011	플레이트 부식				1.00	EA	1.00					2
8	2011	받침부 파취 및 체수	0.50	0.50		0.25	㎡	1.00					2
9	2011	플레이트 부식				1.00	EA	1.00					2
10	2016	재료분리	0.60	0.40		0.48	㎡	2.00					2
11	2016	재료분리	1.00	0.20		0.20	㎡	1.00					2
12	2016	재료분리	0.50	0.30		0.15	㎡	1.00					2
13	2016	재료분리	2.00	0.30		0.60	㎡	1.00					2
14	2016	재료분리	3.00	0.50		1.50	㎡	1.00					2
15	2016	재료분리	1.50	0.50		0.75	㎡	1.00					2
16	2018	보수부박리	0.30	0.30		0.09	㎡	1.00					2
17	2019	파손	0.40	0.10		0.04	㎡	1.00				신규	2
18													
19													
점 검 · 보 수 범 례	
———	금회차 손상
- - - - - - - -	전회차 미보수
- - - - - - - -	전회차 보수완료

KEY PLAN

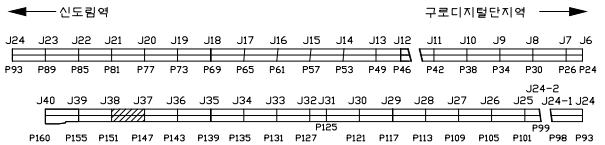


SECTION

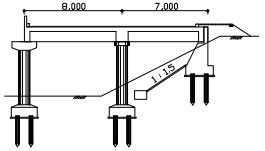

용 역 명	도림천4복개 외 2개소 정밀안전진단 및 정밀안전점검 용역					
범례	균열	망상균열	이물질퇴적	열화	조사일시	2019.04 ~ 2019.08
	파손,탈락 박리,박락	철근노출	철근부식	좌굴,변형	조 사 자	박기열
	들뜸	백태,결로	재료분리	소성변형	확 인 자	이승환
	부식	누수,습윤	배수구막힘	보수	도면번호	109

ID : 도림천4복개 2련 / 교각

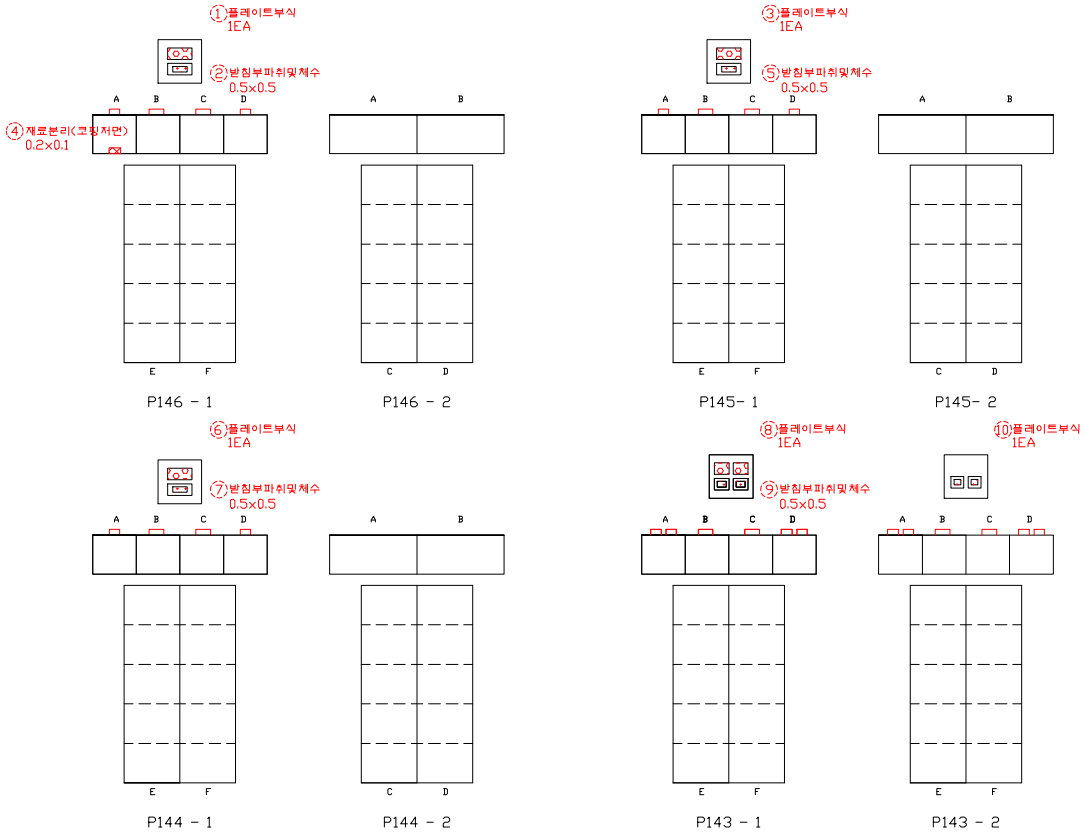


손 상 물 량 표


연번	작성년도	결 함 종 류	결 함 규 모						최종보수내역			비고	보수순위
			폭 (㎜)	길이 (m)	깊이 (㎜)	물량	단위	개소	년월	공법명/자재명	물량		
1	2011	플레이트 부식				1.00	EA	1.00					2
2	2011	받침부 파취 및 체수	0.50	0.50		0.25	㎡	1.00					2
3	2011	플레이트 부식				1.00	EA	1.00					2
4	2016	재료분리	0.20	0.10		0.02	㎡	1.00					2
5	2011	받침부 파취 및 체수	0.50	0.50		0.25	㎡	1.00					2
6	2011	플레이트 부식				1.00	EA	1.00					2
7	2011	받침부 파취 및 체수	0.50	0.50		0.25	㎡	1.00					2
8	2011	플레이트 부식				1.00	EA	1.00					2
9	2011	받침부 파취 및 체수	0.50	0.50		0.25	㎡	1.00					2
10	2011	플레이트 부식				1.00	EA	1.00					2
11													
12													
점 검 · 보 수 범 례	
———	금회차 손상
- - - - - - - -	전회차 미보수
- - - - - - - -	전회차 보수완료

KEY PLAN

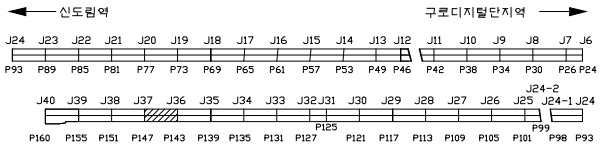


SECTION

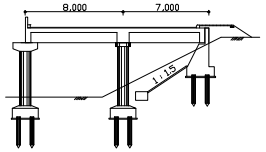

용 역 명	도림천4복개 외 2개소 정밀안전진단 및 정밀안전점검 용역					
범례	균열	망상균열	이물질퇴적	열화	조사일시	2019.04 ~ 2019.08
	파손,탈락 박리,박락	철근노출	철근부식	좌굴,변형	조 사 자	박기열
	들뜸	백태,결로	재료분리	소성변형	확 인 자	이승환
	부식	누수,습윤	배수구막힘	보수	도면번호	110

ID : 도림천4복개 2련 / 교각

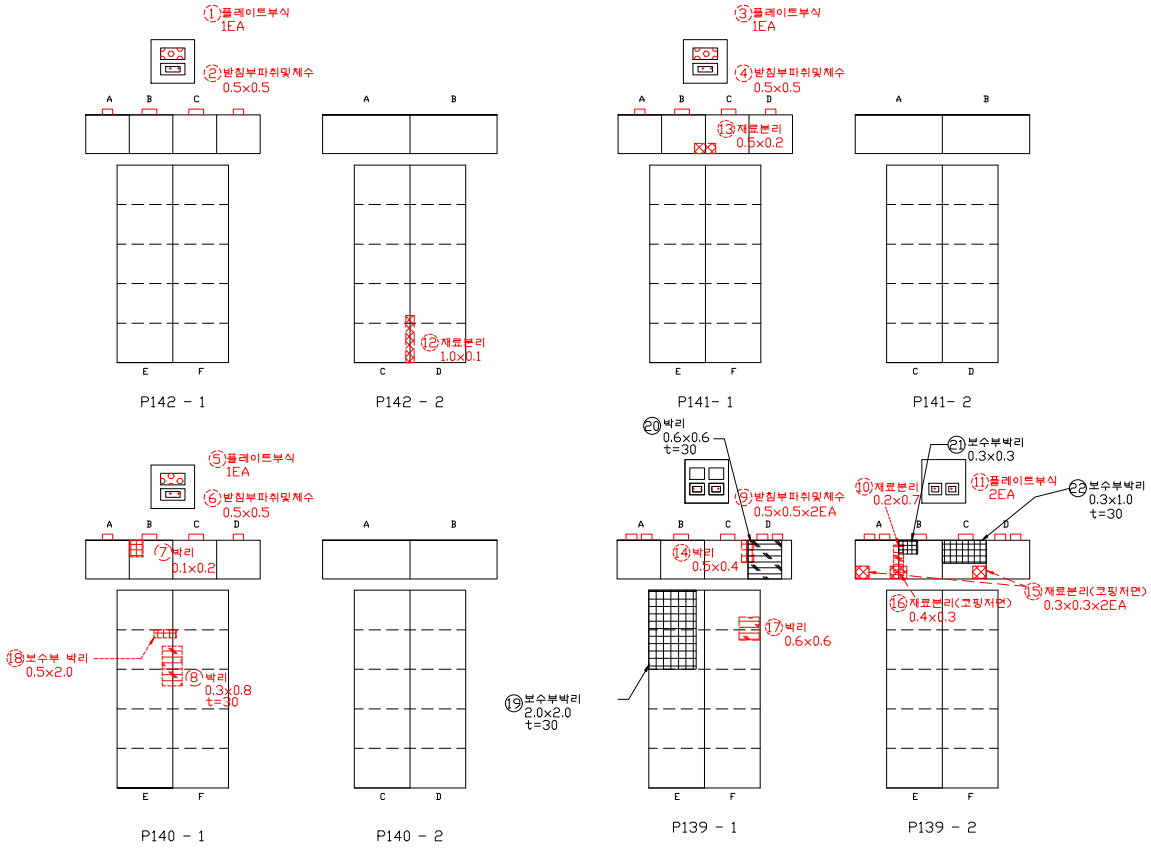


손 상 물 량 표


연번	적출년도	결 함 종 류	결 함 규 모						최종보수내역			비고	보수순위
			폭 (㎜)	길이 (m)	깊이 (㎜)	물량	단위	개소	년월	공법명/자재명	물량		
1	2011	플레이트 부식				1.00	EA	1.00					2
2	2011	받침부 파취 및 체수	0.50	0.50		0.25	㎡	1.00					2
3	2011	플레이트 부식				0.03	㎡	1.00					2
4	2011	받침부 파취 및 체수	0.50	0.50		0.25	㎡	1.00					2
5	2011	플레이트 부식				1.00	EA	1.00					2
6	2011	받침부 파취 및 체수	0.50	0.50		0.25	㎡	1.00					2
7	2014	박리	0.10	0.20		0.02	㎡	1.00					2
8	2014	박리	0.30	0.80		0.24	㎡	1.00					2
9	2011	받침부 파취 및 체수	0.50	0.50		0.50	㎡	2.00					2
10	2011	재료분리	0.20	0.70		0.14	㎡	1.00					2
11	2011	플레이트 부식				2.00	EA	2.00					2
12	2016	재료분리	1.00	0.10		0.10	㎡	1.00					2
13	2016	재료분리	0.50	0.20		0.10	㎡	1.00					2
14	2016	박리	0.50	0.40		0.20	㎡	1.00					2
15	2016	재료분리	0.30	0.30		0.09	㎡	1.00					2
16	2016	재료분리	0.40	0.30		0.12	㎡	1.00					2
17	2016	박리	0.60	0.60		0.36	㎡	1.00					2
18	2018	보수부 박리	0.30	0.20		0.06	㎡	1.00					2
19	2019	보수부박리	2.00	2.00		4.00	㎡	1.00				신규	2
20	2019	박리	0.60	0.60		0.36	㎡	1.00				신규	2
21	2019	보수부박리	0.30	0.30		0.09	㎡	1.00				신규	2
22	2019	보수부박리	0.30	1.00		0.30	㎡	1.00				신규	2
23													
24													
점 검 · 보 수 범 례	
———	금회차 손상
- - - - - - - -	전회차 미보수
- - - - - - - -	전회차 보수완료

KEY PLAN

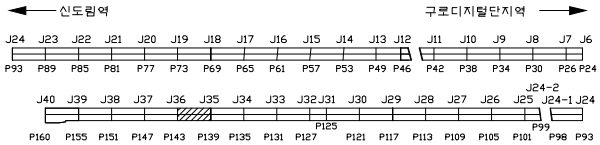


SECTION

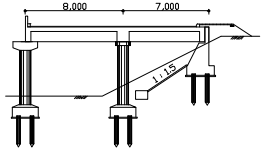

용 역 명	도림천4복개 외 2개소 정밀안전진단 및 정밀안전점검 용역					
범례	균열	망상균열	이물질퇴적	열화	조사일시	2019.04 ~ 2019.08
	파손,탈락 박리,박락	철근노출	철근부식	좌굴,변형	조 사 자	박기열
	들뜸	백태,결로	재료분리	소성변형	확 인 자	이승환
	부식	누수,습윤	배수구막힘	보수	도면번호	111

ID : 도림천4복개 2련 / 교각

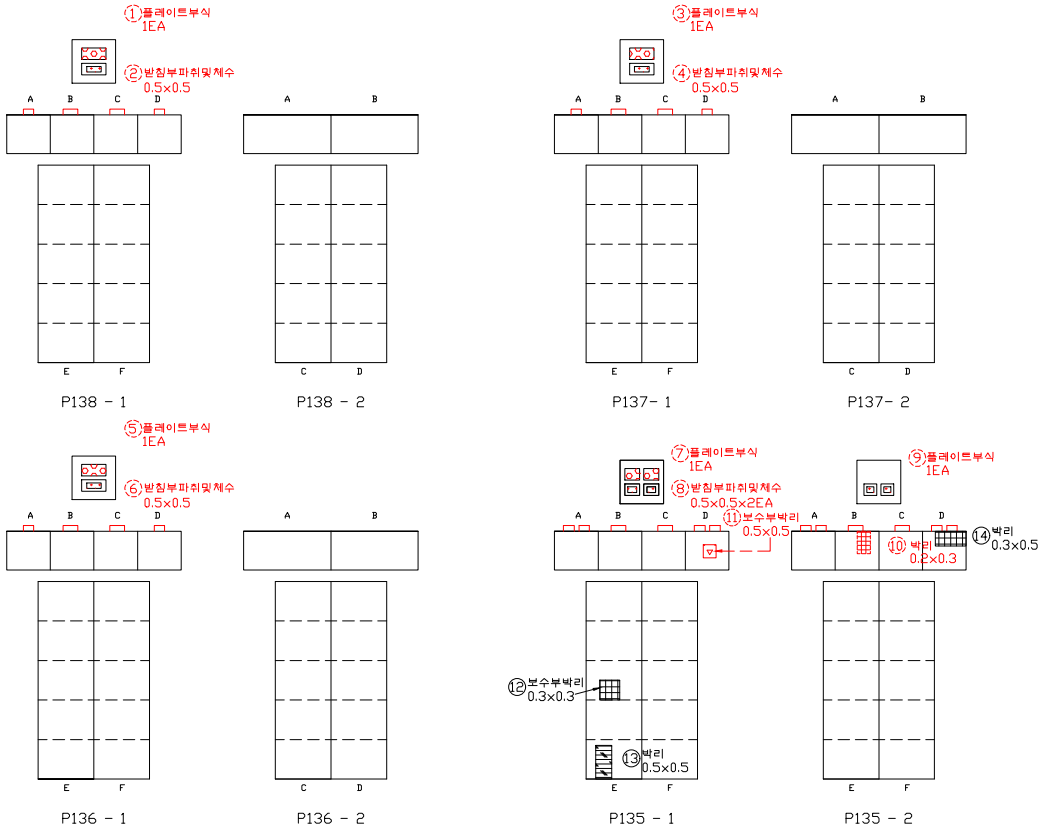


손 상 물 량 표


연번	작성년도	결 함 종 류	결 함 규 모						최종보수내역			비고	보수순위
			폭 (㎜)	길이 (m)	깊이 (㎜)	물량	단위	개소	년월	공법명/자재명	물량		
1	2011	플레이트 부식				1.00	EA	1.00					2
2	2011	받침부 파취 및 체수	0.50	0.50		0.25	㎡	1.00					2
3	2011	플레이트 부식				1.00	EA	1.00					2
4	2011	받침부 파취 및 체수	0.50	0.50		0.25	㎡	1.00					2
5	2011	플레이트 부식				1.00	EA	1.00					2
6	2011	받침부 파취 및 체수	0.50	0.50		0.25	㎡	1.00					2
7	2011	플레이트 부식				1.00	EA	1.00					2
8	2011	받침부 파취 및 체수	0.50	0.50		0.50	㎡	2.00					2
9	2011	플레이트 부식				1.00	EA	1.00					2
10	2011	박리	0.20	0.30		0.06	㎡	1.00					2
11	2016	보수부 박리	0.50	0.50		0.25	㎡	1.00					2
12	2019	보수부박리	0.30	0.30		0.09	㎡	1.00				신규	2
13	2019	박리	0.50	0.50		0.25	㎡	1.00				신규	2
14	2019	박리	0.30	0.50		0.15	㎡	1.00				신규	2
15													
16													
점 검 · 보 수 범 례	
———	금회차 손상
- - - - - - - -	전회차 미보수
- - - - - - - -	전회차 보수완료

KEY PLAN

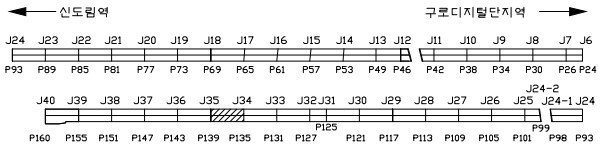


SECTION

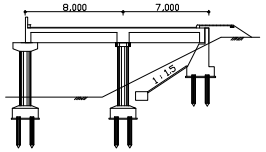

용 역 명	도림천4복개 외 2개소 정밀안전진단 및 정밀안전점검 용역					
범례	균열	망상균열	이물질퇴적	열화	조사일시	2019.04 ~ 2019.08
	파손,탈락 박리,박락	철근노출	철근부식	좌굴,변형	조 사 자	박기열
	들뜸	백태,결로	재료분리	소성변형	확 인 자	이승환
	부식	누수,습윤	배수구막힘	보수	도면번호	112

ID : 도림천4복개 2련 / 교각

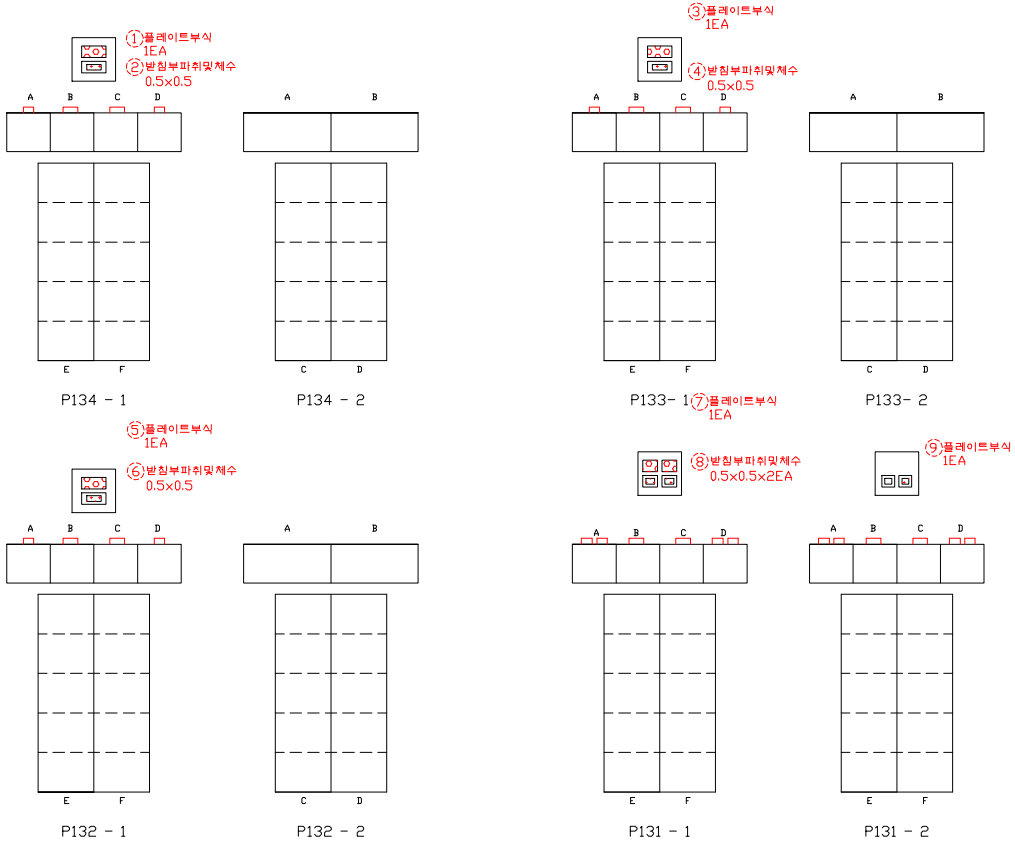


손 상 물 량 표


연번	적출년도	결 함 종 류	결 함 규 모						최종보수내역			비고	보수순위
			폭 (㎜)	길이 (m)	깊이 (㎜)	물량	단위	개소	년월	공법명/자재명	물량		
1	2011	플레이트 부식				1.00	EA	1.00					2
2	2011	받침부 파취 및 채수	0.50	0.50		0.25	㎡	1.00					2
3	2011	플레이트 부식				1.00	EA	1.00					2
4	2011	받침부 파취 및 채수	0.50	0.50		0.25	㎡	1.00					2
5	2011	플레이트 부식				1.00	EA	1.00					2
6	2011	받침부 파취 및 채수	0.50	0.50		0.25	㎡	1.00					2
7	2011	플레이트 부식				1.00	EA	1.00					2
8	2011	받침부 파취 및 채수	0.50	0.50		0.50	㎡	2.00					2
9	2011	플레이트 부식				1.00	EA	1.00					2
10													
11													
점 검 · 보 수 범 례	
———	금회차 손상
- - - - - - - -	전회차 미보수
- - - - - - - -	전회차 보수완료

KEY PLAN

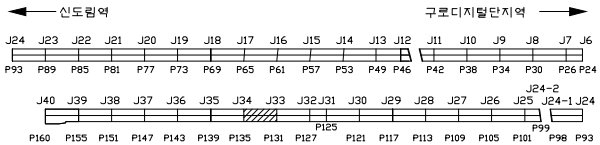


SECTION

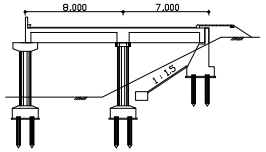


용 역 명	도림천4복개 외 2개소 정밀안전진단 및 정밀안전점검 용역					
범례	균열	망상균열	이물질퇴적	열화	조사일시	2019.04 ~ 2019.08
	파손,탈락 박리,박락	철근노출	철근부식	좌굴,변형	조 사 자	박기열
	들뜸	백태,결로	재료분리	소성변형	확 인 자	이승환
	부식	누수,습윤	배수구막힘	보수	도면번호	113


ID : 도림천4복개 2련 / 교각

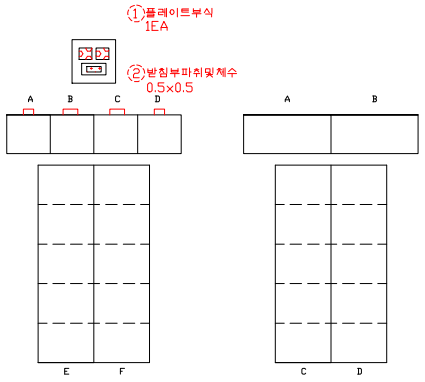


P130 - 1 P130 - 2

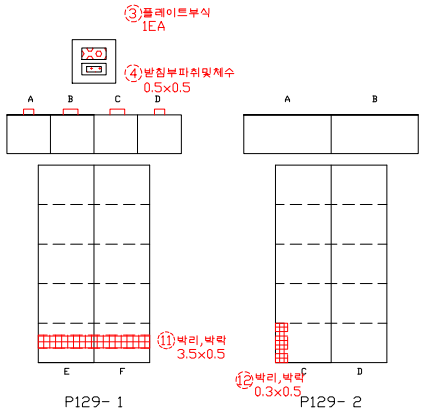

P129- 1 P129- 2

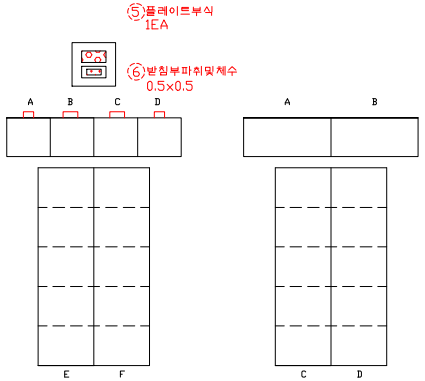

P128 - 1 P128 - 2

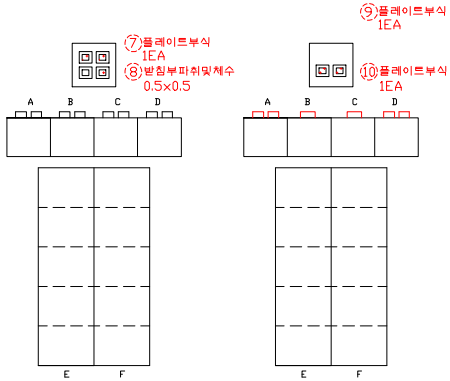


P127 - 1 P127 - 2

손 상 물 량 표


연번	적출년도	결 함 종 류	결 함 규 모						최종보수내역			비고	보수순위
			폭 (㎜)	길이 (m)	깊이 (㎜)	물량	단위	개소	년월	공법명/자재명	물량		
1	2011	플레이트 부식				1.00	EA	1.00					2
2	2011	받침부 파취 및 체수	0.50	0.50		0.25	㎡	1.00					2
3	2011	플레이트 부식				1.00	EA	1.00					2
4	2011	받침부 파취 및 체수	0.50	0.50		0.25	㎡	1.00					2
5	2011	플레이트 부식				1.00	EA	1.00					2
6	2011	받침부 파취 및 체수	0.50	0.50		0.25	㎡	1.00					2
7	2011	플레이트 부식				1.00	EA	1.00					2
8	2011	받침부 파취 및 체수	0.50	0.50		0.25	㎡	1.00					2
9	2011	플레이트 부식				1.00	EA	1.00					2
10	2011	플레이트 부식				1.00	EA	1.00					2
11	2016	박리, 박락	3.50	0.50		1.75	㎡	1.00					2
12	2018	박리,박락	0.30	0.50		0.15	㎡	1.00					2
13													
14													
점 검 · 보 수 범 례	
———	금회차 손상
- - - - - - - -	전회차 미보수
- - - - - - - -	전회차 보수완료

KEY PLAN

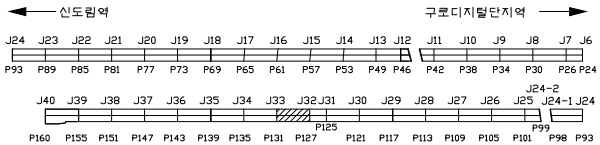


SECTION

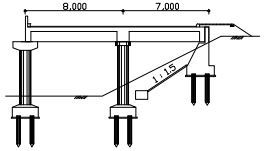

용 역 명	도림천4복개 외 2개소 정밀안전진단 및 정밀안전점검 용역					
범례	균열	망상균열	이물질퇴적	열화	조사일시	2019.04 ~ 2019.08
	파손,탈락 박리,박락	철근노출	철근부식	좌굴,변형	조 사 자	박기열
	들뜸	백태,결로	재료분리	소성변형	확 인 자	이승환
	부식	누수,습윤	배수구막힘	보수	도면번호	114

ID : 도림천4복개 2련 / 교각

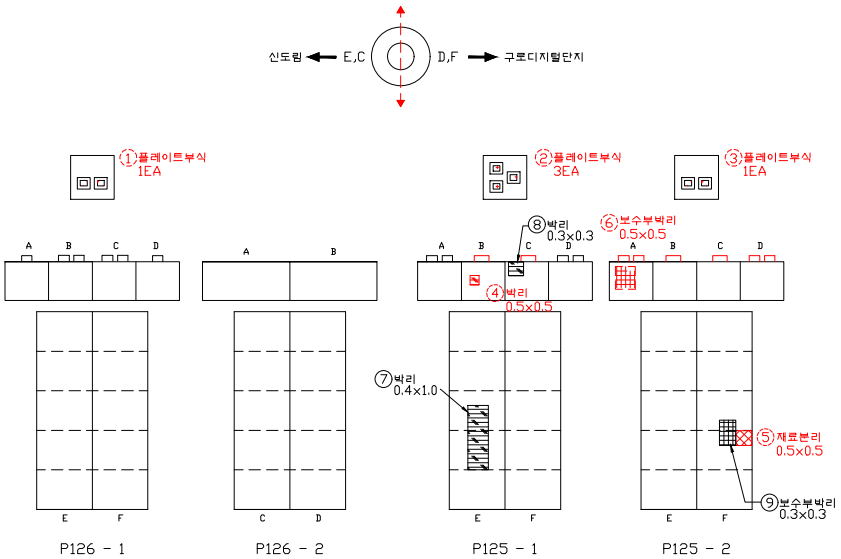


손 상 물 량 표


연번	작성년도	결 함 종 류	결 함 규 모						최종보수내역			비고	보수순위
			폭 (㎜)	길이 (m)	깊이 (mm)	물량	단위	개소	년월	공법명/자재명	물량		
1	2011	플레이트 부식				1.00	EA	1.00					2
2	2011	플레이트 부식				3.00	EA	3.00					2
3	2011	플레이트 부식				1.00	EA	1.00					2
4	2016	박리	0.50	0.50		0.25	㎡	1.00					2
5	2016	재료분리	0.50	0.50		0.25	㎡	1.00					2
6	2018	보수부박리	0.50	0.50		0.25	㎡	1.00					2
7	2019	박리	0.40	1.00		0.40	㎡	1.00				신규	2
8	2019	박리	0.30	0.30		0.09	㎡	1.00				신규	2
9	2019	보수부박리	0.30	0.30		0.09	㎡	1.00				신규	2
10													
11													
점 검 · 보 수 범 례	
———	금회차 손상
- - - - - - - -	전회차 미보수
- - - - - - - -	전회차 보수완료

KEY PLAN

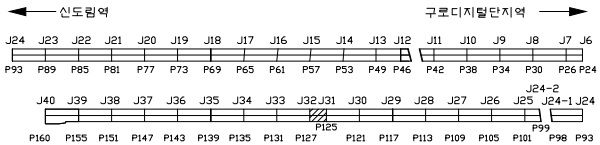


SECTION

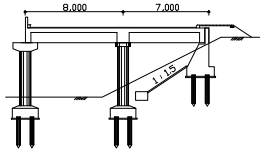

용 역 명	도림천4복개 외 2개소 정밀안전진단 및 정밀안전점검 용역					
범례	균열	망상균열	이물질퇴적	열화	조사일시	2019.04 ~ 2019.08
	파손,탈락 박리,박락	철근노출	철근부식	좌굴,변형	조 사 자	박기열
	들뜸	백태,결로	재료분리	소성변형	확 인 자	이승환
	부식	누수,습윤	배수구막힘	보수	도면번호	115

ID : 도림천4복개 2련 / 교각

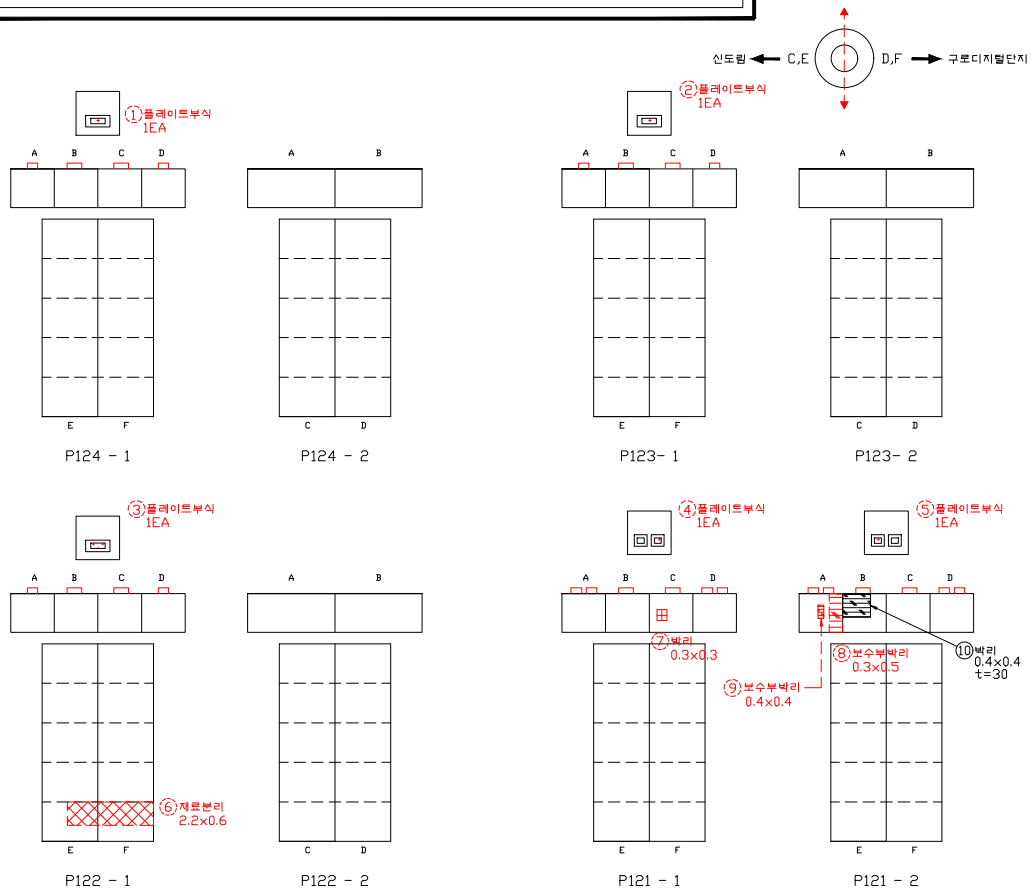


손 상 물 량 표

연번	적출년도	결 함 종 류	결 함 규 모						최종보수내역			비고	보수순위
			폭 (㎜)	길이 (m)	깊이 (mm)	물량	단위	개소	년월	공법명/자재명	물량		
1	2011	플레이트 부식				1.00	EA	1.00					2
2	2011	플레이트 부식				1.00	EA	1.00					2
3	2011	플레이트 부식				1.00	EA	1.00					2
4	2011	플레이트 부식				1.00	EA	1.00					2
5	2011	플레이트 부식				1.00	EA	1.00					2
6	2016	재료분리	2.20	0.60		1.32	㎡	1.00					2
7	2016	박리 및 박리	0.30	0.30		0.09	㎡	1.00					2
8	2016	보수부 박리	0.30	0.50		0.15	㎡	1.00					2
9	2018	보수부박리	0.40	0.40		0.16	㎡	1.00					2
10	2019	박리	0.40	0.40		0.16	㎡	1.00				신규	2
11													
12													
점 검 · 보 수 범 례

———	금회차 손상
- - - - - - - -	전회차 미보수
- - - - - - - -	전회차 보수완료

KEY PLAN

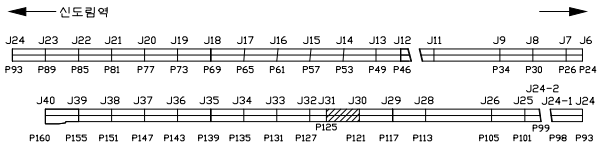


SECTION

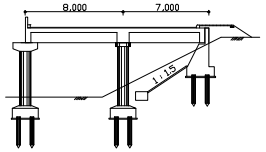

용 역 명	도림천4복개 외 2개소 정밀안전진단 및 정밀안전점검 용역					
범례	균열	망상균열	이물질퇴적	열화	조사일시	2019.04 ~ 2019.08
	파손,탈락 박리,박락	철근노출	철근부식	좌굴,변형	조 사 자	박기열
	들뜸	백태,결로	재료분리	소성변형	확 인 자	이승환
	부식	누수,습윤	배수구막힘	보수	도면번호	116

ID : 도림천4복개 2련 / 교각

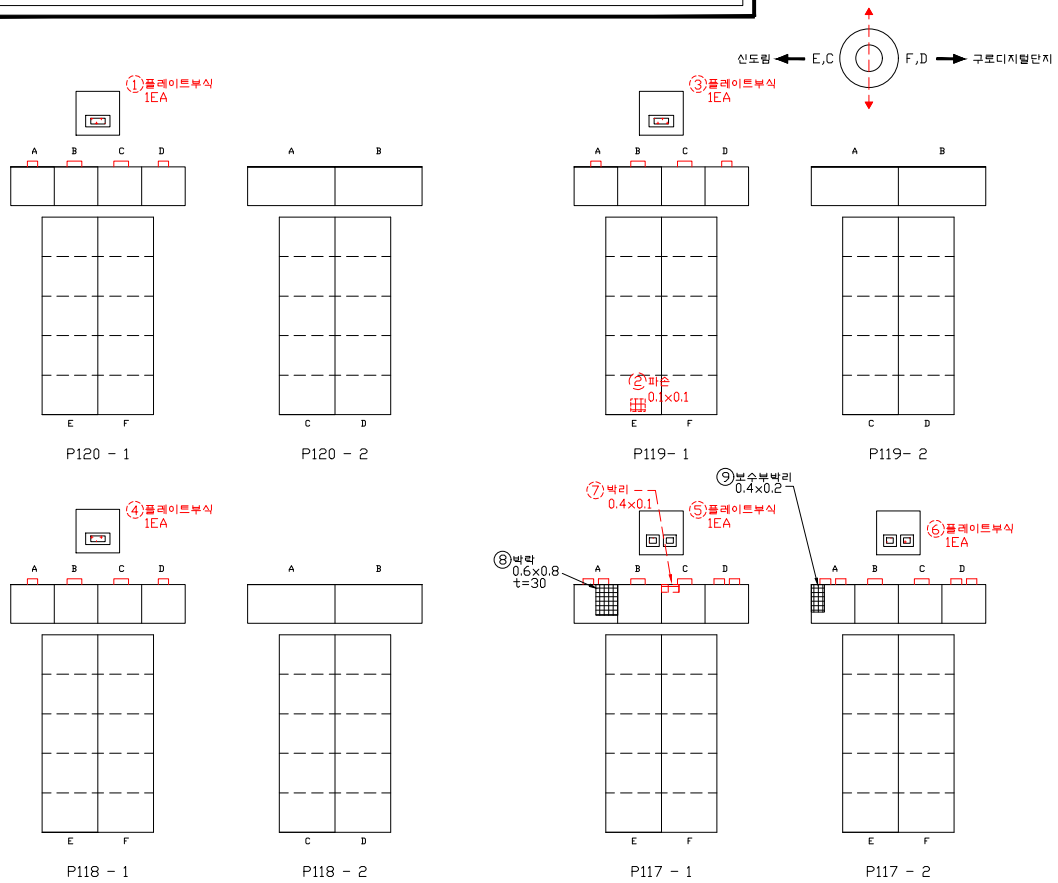


손 상 물 량 표


연번	작성년도	결 함 종 류	결 함 규 모						최종보수내역			비고	보수순위
			폭 (㎜)	길이 (m)	깊이 (㎜)	물량	단위	개소	년월	공법명/자재명	물량		
1	2011	플레이트 부식				1.00	EA	1.00					2
2	2014	파손	0.10	0.10		0.01	㎡	1.00					2
3	2011	플레이트 부식				1.00	EA	1.00					2
4	2011	플레이트 부식				1.00	EA	1.00					2
5	2011	플레이트 부식				1.00	EA	1.00					2
6	2011	플레이트 부식				1.00	EA	1.00					2
7	2018	박리	0.40	0.10		0.04	㎡	1.00					2
8	2019	박락	0.60	0.80		0.48	㎡	1.00				신규	2
9	2019	보수부박리	0.40	0.20		0.08	㎡	1.00				신규	2
10													
11													
점 검 · 보 수 범 례	
———	금회차 손상
- - - - - - - -	전회차 미보수
- - - - - - - -	전회차 보수완료

KEY PLAN

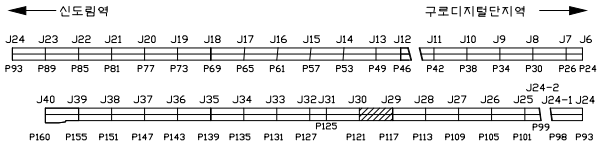


SECTION

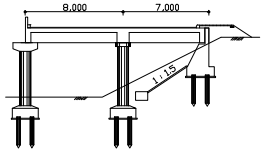

용 역 명	도림천4복개 외 2개소 정밀안전진단 및 정밀안전점검 용역					
범례	균열	망상균열	이물질퇴적	열화	조사일시	2019.04 ~ 2019.08
	파손,탈락 박리,박락	철근노출	철근부식	좌굴,변형	조 사 자	박기열
	들뜸	백태,결로	재료분리	소성변형	확 인 자	이승환
	부식	누수,습윤	배수구막힘	보수	도면번호	117

ID : 도림천4복개 2련 / 교각

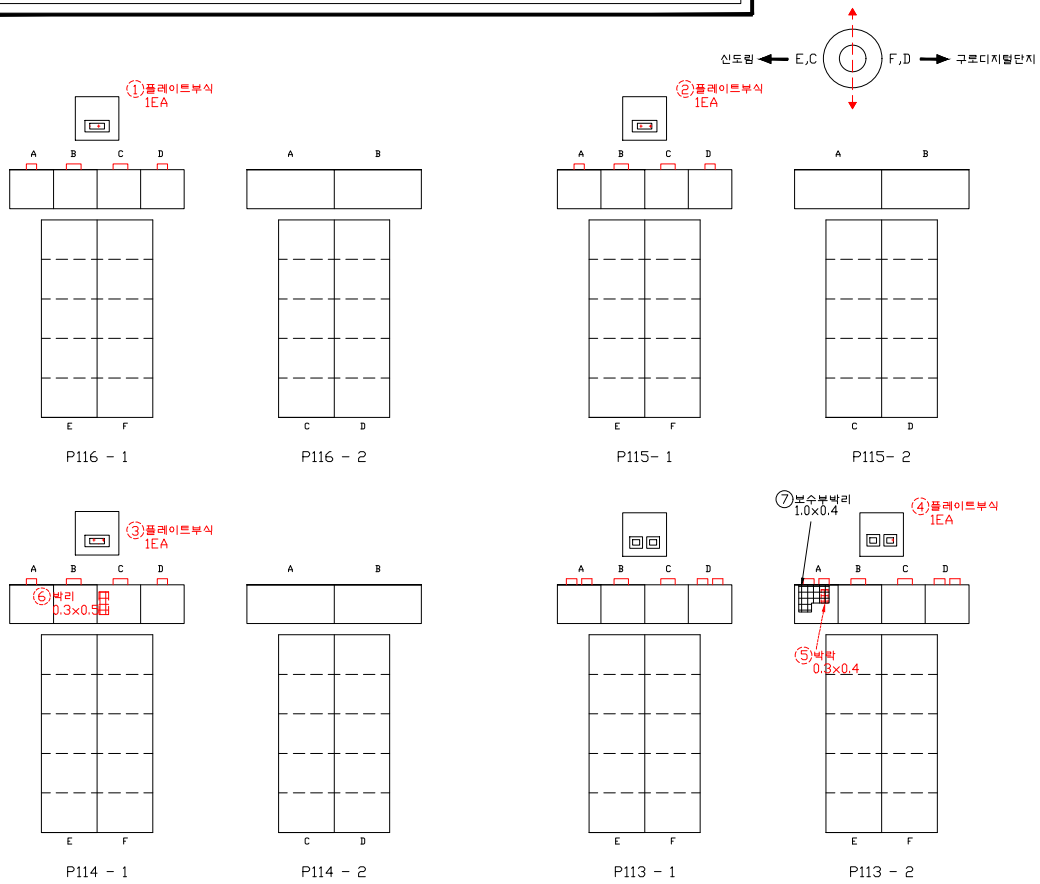


손 상 물 량 표

연번	적출년도	결 함 종 류	결 함 규 모						최종보수내역			비고	보수순위
			폭 (㎜)	길이 (m)	깊이 (㎜)	물량	단위	개소	년월	공법명/자재명	물량		
1	2011	플레이트 부식				1.00	EA	1.00					2
2	2011	플레이트 부식				1.00	EA	1.00					2
3	2011	플레이트 부식				1.00	EA	1.00					2
4	2011	플레이트 부식				1.00	EA	1.00					2
5	2011	박락	0.30	0.40		0.12	㎡	1.00					2
6	2016	박리	0.30	0.50		0.15	㎡	1.00					2
7	2019	보수부박리	1.00	0.40		0.40	㎡	1.00				신규	2
8													
9													
점 검 · 보 수 범 례

———	금회차 손상
- - - - - - - -	전회차 미보수
- - - - - - - -	전회차 보수완료

KEY PLAN

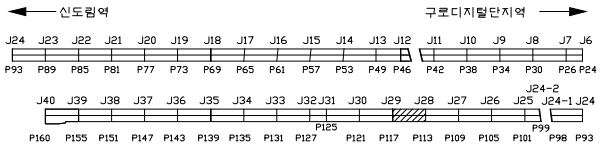


SECTION

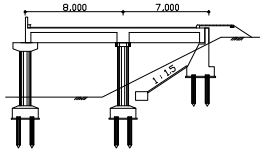

용 역 명	도림천4복개 외 2개소 정밀안전진단 및 정밀안전점검 용역					
범례	균열	망상균열	이물질퇴적	열화	조사일시	2019.04 ~ 2019.08
	파손,탈락 박리,박락	철근노출	철근부식	좌굴,변형	조 사 자	박기열
	들뜸	백태,결로	재료분리	소성변형	확 인 자	이승환
	부식	누수,습윤	배수구막힘	보수	도면번호	118

ID : 도림천4복개 2련 / 교각

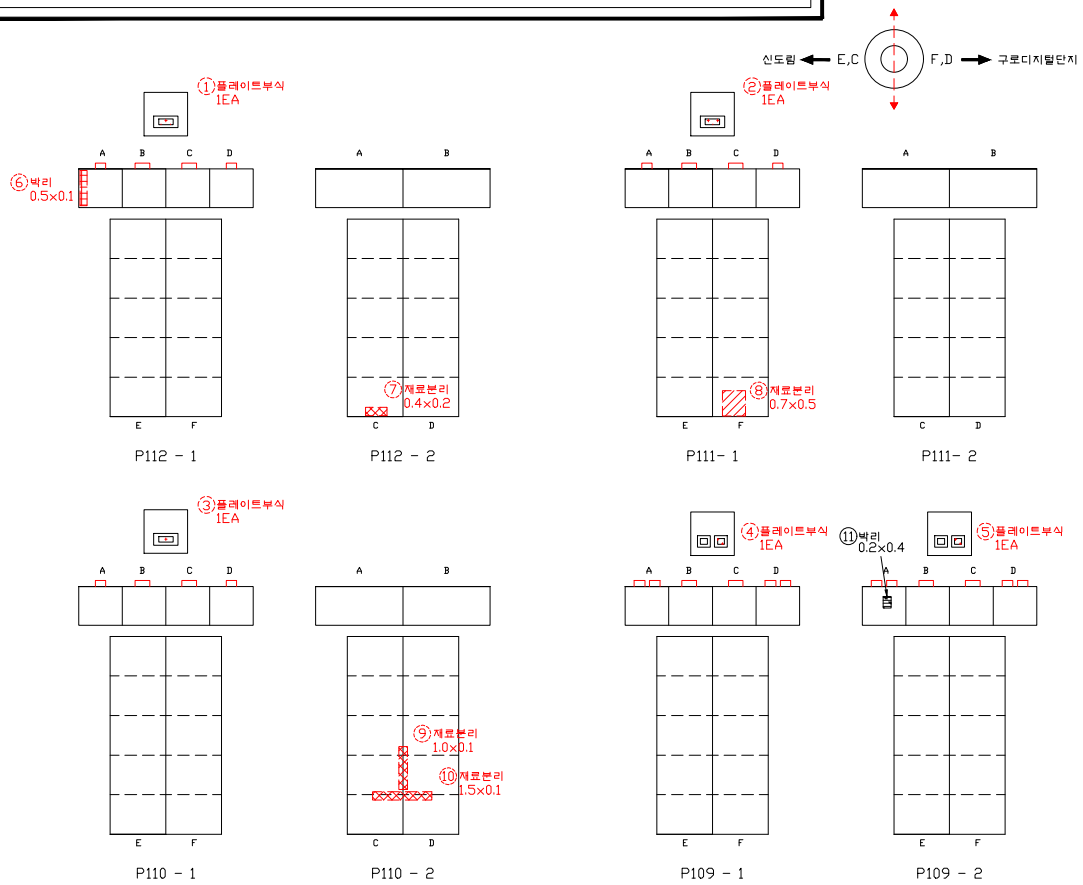


손 상 물 량 표

연번	작성년도	결 함 종 류	결 함 규 모						최종보수내역			비고	보수순위
			폭 (㎜)	길이 (m)	깊이 (㎜)	물량	단위	개소	년월	공법명/자재명	물량		
1	2011	플레이트 부식				1.00	EA	1.00					2
2	2011	플레이트 부식				1.00	EA	1.00					2
3	2011	플레이트 부식				1.00	EA	1.00					2
4	2011	플레이트 부식				1.00	EA	1.00					2
5	2011	플레이트 부식				1.00	EA	1.00					2
6	2016	박리	0.50	0.10		0.05	㎡	1.00					2
7	2016	재료분리	0.40	0.20		0.08	㎡	1.00					2
8	2016	재료분리	0.70	0.50		0.35	㎡	1.00					2
9	2016	재료분리	1.00	0.10		0.10	㎡	1.00					2
10	2016	재료분리	1.50	0.10		0.15	㎡	1.00					2
11	2019	박리	0.20	0.40		0.08	㎡	1.00				신규	2
12													
13													
점 검 · 보 수 범 례

———	금회차 손상
- - - - - - - -	전회차 미보수
- - - - - - - -	전회차 보수완료

KEY PLAN

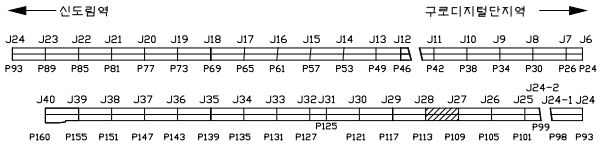


SECTION

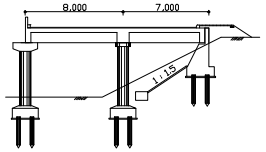

용 역 명	도림천4복개 외 2개소 정밀안전진단 및 정밀안전점검 용역					
범례	균열	망상균열	이물질퇴적	열화	조사일시	2019.04 ~ 2019.08
	파손,탈락 박리,박락	철근노출	철근부식	좌굴,변형	조 사 자	박기열
	들뜸	백태,결로	재료분리	소성변형	확 인 자	이승환
	부식	누수,습윤	배수구막힘	보수	도면번호	119

ID : 도림천4복개 2련 / 교각

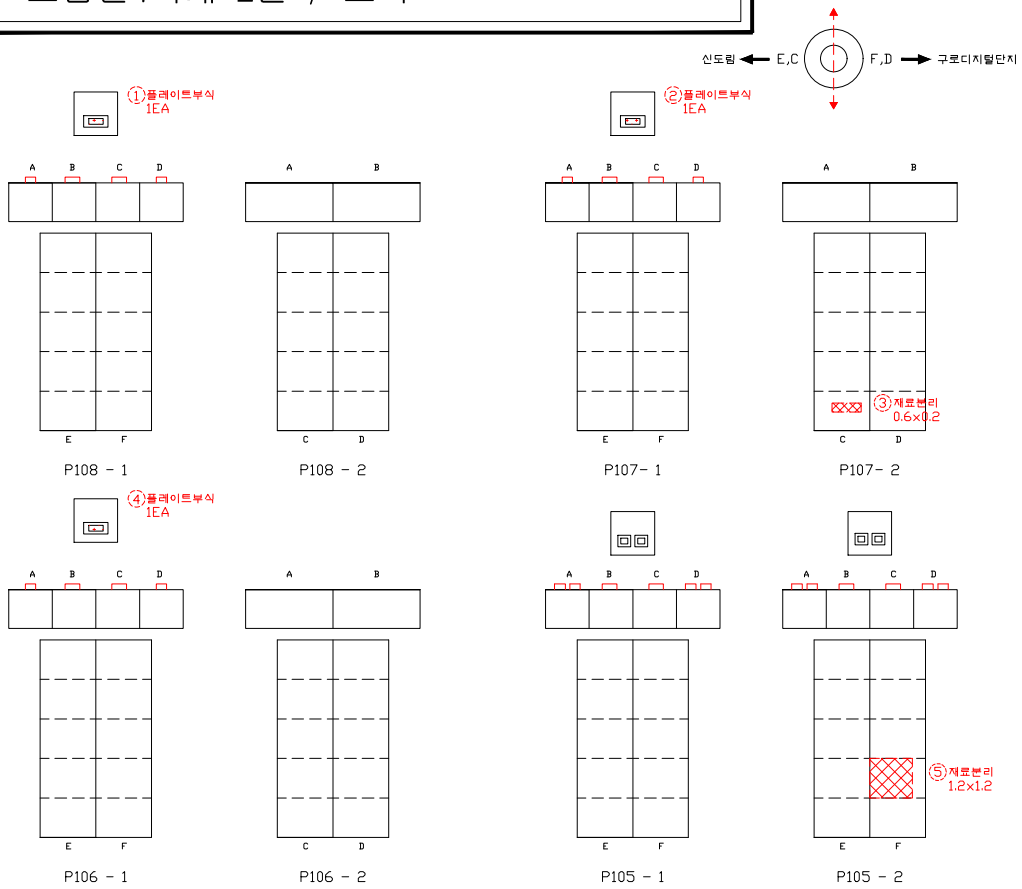


손 상 물 량 표

연번	적출년도	결 함 종 류	결 함 규 모						최종보수내역			비고	보수순위
			폭 (㎜)	길이 (m)	깊이 (㎜)	물량	단위	개소	년월	공법명/자재명	물량		
1	2011	플레이트 부식				1.00	EA	1.00					2
2	2011	플레이트 부식				1.00	EA	1.00					2
3	2016	재료분리	0.60	0.20		0.12	㎡	1.00					2
4	2011	플레이트 부식				1.00	EA	1.00					2
5	2016	재료분리	1.20	1.20		1.44	㎡	1.00					2
6													
7													
점 검 · 보 수 범 례

———	금회차 손상
- - - - - - - -	전회차 미보수
- - - - - - - -	전회차 보수완료

KEY PLAN

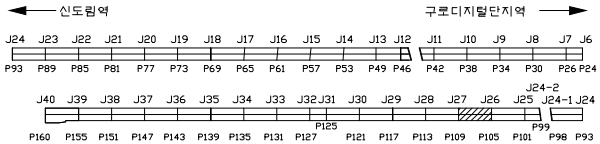


SECTION

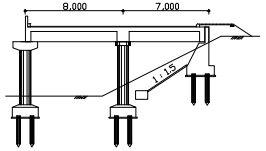

용 역 명	도림천4복개 외 2개소 정밀안전진단 및 정밀안전점검 용역					
범례	균열	망상균열	이물질퇴적	열화	조사일시	2019.04 ~ 2019.08
	파손,탈락 박리,박락	철근노출	철근부식	좌굴,변형	조 사 자	박기열
	들뜸	백태,결로	재료분리	소성변형	확 인 자	이승환
	부식	누수,습윤	배수구막힘	보수	도면번호	120

ID : 도림천4복개 2련 / 교각

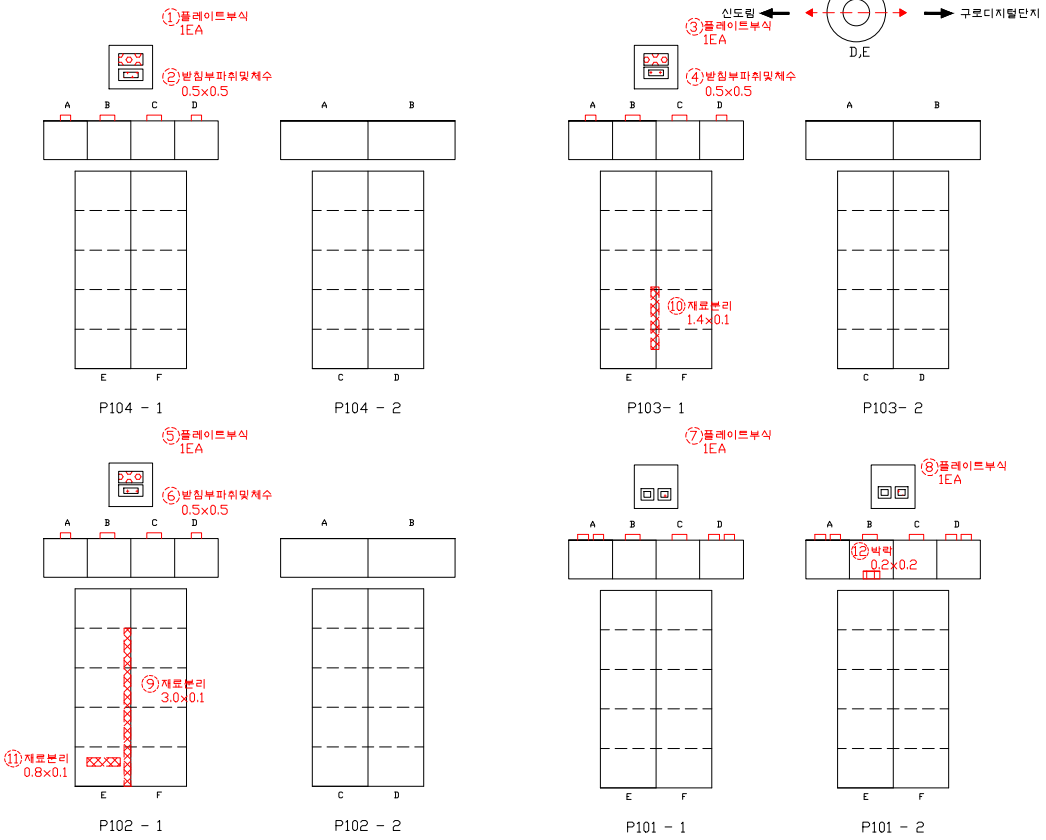


손 상 물 량 표

연번	작출년도	결 함 종 류	결 함 규 모						최종보수내역			비고	보수순위
			폭 (㎜)	길이 (m)	깊이 (㎜)	물량	단위	개소	년월	공법명/자재명	물량		
1	2011	플레이트 부식				1.00	EA	1.00					2
2	2011	받침부 파취 및 체수	0.50	0.50		0.25	㎡	1.00					2
3	2011	플레이트 부식				1.00	EA	1.00					2
4	2011	받침부 파취 및 체수	0.50	0.50		0.25	㎡	1.00					2
5	2011	플레이트 부식				1.00	EA	1.00					2
6	2011	받침부 파취 및 체수	0.50	0.50		0.25	㎡	1.00					2
7	2011	플레이트 부식				1.00	EA	1.00					2
8	2011	플레이트 부식				1.00	EA	1.00					2
9	2016	재료분리	3.00	0.10		0.30	㎡	1.00					2
10	2016	재료분리	1.40	0.10		0.14	㎡	1.00					2
11	2016	재료분리	0.80	0.10		0.08	㎡	1.00					2
12	2018	박락	0.20	0.20		0.04	㎡	1.00					2
13													
14													
점 검 · 보 수 범 례

———	금회차 손상
- - - - - - - -	전회차 미보수
- - - - - - - -	전회차 보수완료

KEY PLAN

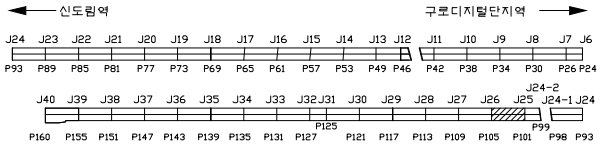



SECTION

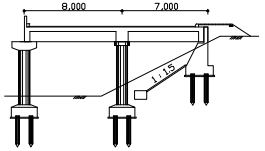

용 역 명	도림천4복개 외 2개소 정밀안전진단 및 정밀안전점검 용역					
범례	균열	망상균열	이물질퇴적	열화	조사일시	2019.04 ~ 2019.08
	파손,탈락 박리,박락	철근노출	철근부식	좌굴,변형	조 사 자	박기열
	들뜸	백태,결로	재료분리	소성변형	확 인 자	이승환
	부식	누수,습윤	배수구막힘	보수	도면번호	121

ID : 도림천4복개 2련 / 교각

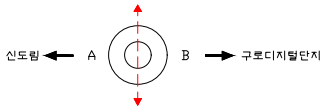

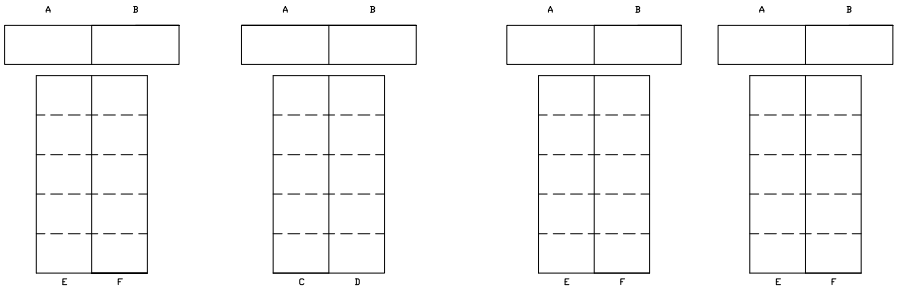


P100 - 1 P100 - 2 P99 - 1 P99 - 2

손 상 물 량 표


연번	작성년도	결 함 종 류	결 함 규 모						최종보수내역			비고	보수순위
			폭 (㎜)	길이 (m)	깊이 (㎜)	물량	단위	개소	년월	공법명/자재명	물량		
1													
2													
점 검 · 보 수 범 례	
———	금회차 손상
- - - - - - - -	전회차 미보수
- - - - - - - -	전회차 보수완료

KEY PLAN

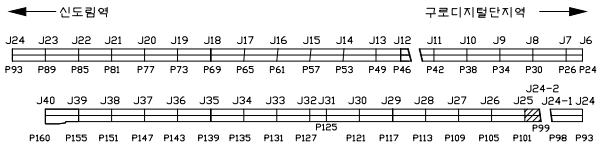



SECTION

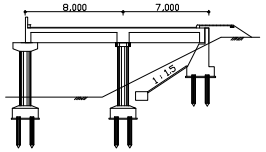

용 역 명	도림천4복개 외 2개소 정밀안전진단 및 정밀안전점검 용역					
범례	균열	망상균열	이물질퇴적	열화	조사일시	2019.04 ~ 2019.08
	파손,탈락 박리,박락	철근노출	철근부식	좌굴,변형	조 사 자	박기열
	들뜸	백태,결로	재료분리	소성변형	확 인 자	이승환
	부식	누수,습윤	배수구막힘	보수	도면번호	122

ID : 도림천4복개 2련 / 교각

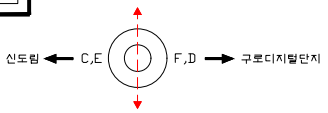

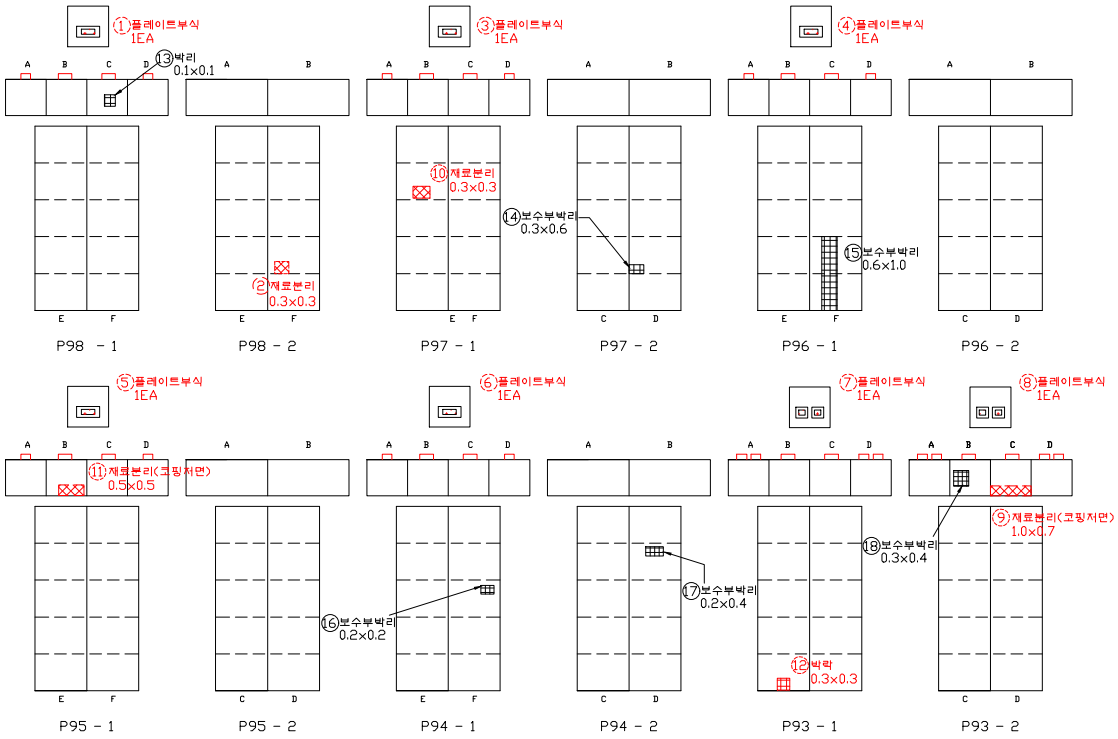


손 상 물 량 표


연번	작성년도	결 함 종 류	결 함 규 모						최종보수내역			비고	보수순위
			폭 (㎜)	길이 (m)	깊이 (㎜)	물량	단위	개소	년월	공법명/자재명	물량		
1	2011	플레이트 부식				1.00	EA	1.00					2
2	2014	재료분리	0.30	0.30		0.09	㎡	1.00					2
3	2011	플레이트 부식				1.00	EA	1.00					2
4	2011	플레이트 부식				1.00	EA	1.00					2
5	2011	플레이트 부식				1.00	EA	1.00					2
6	2011	플레이트 부식				1.00	EA	1.00					2
7	2011	플레이트 부식				1.00	EA	1.00					2
8	2011	플레이트 부식				1.00	EA	1.00					2
9	2016	재료분리	1.00	0.70		0.70	㎡	1.00					2
10	2016	재료분리	0.30	0.30		0.09	㎡	1.00					2
11	2016	재료분리	0.50	0.50		0.25	㎡	1.00					2
12	2016	박락	0.30	0.30		0.09	㎡	1.00					2
13	2019	박리	0.10	0.10		0.01	㎡	1.00				신규	2
14	2019	보수부박리	0.30	0.60		0.18	㎡	1.00				신규	2
15	2019	보수부박리	0.60	1.00		0.60	㎡	1.00				신규	2
16	2019	보수부박리	0.20	0.20		0.04	㎡	1.00				신규	2
17	2019	보수부박리	0.20	0.40		0.08	㎡	1.00				신규	2
18	2019	보수부박리	0.30	0.40		0.12	㎡	1.00				신규	2
19													
20													
점 검 · 보 수 범 례	
———	금회차 손상
- - - - - - - -	전회차 미보수
- - - - - - - -	전회차 보수완료

KEY PLAN

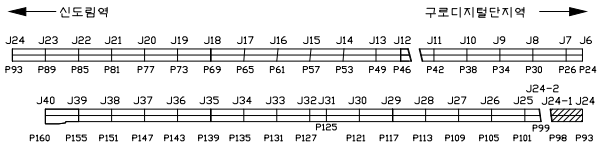


SECTION

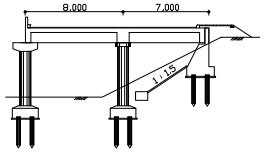

용 역 명	도림천4복개 외 2개소 정밀안전진단 및 정밀안전점검 용역					
범례	균열	망상균열	이물질퇴적	열화	조사일시	2019.04 ~ 2019.08
	파손,탈락 박리,박락	철근노출	철근부식	좌굴,변형	조 사 자	박기열
	들뜸	백태,결로	재료분리	소성변형	확 인 자	이승환
	부식	누수,습윤	배수구막힘	보수	도면번호	123

ID : 도림천4복개 2련 / 교각

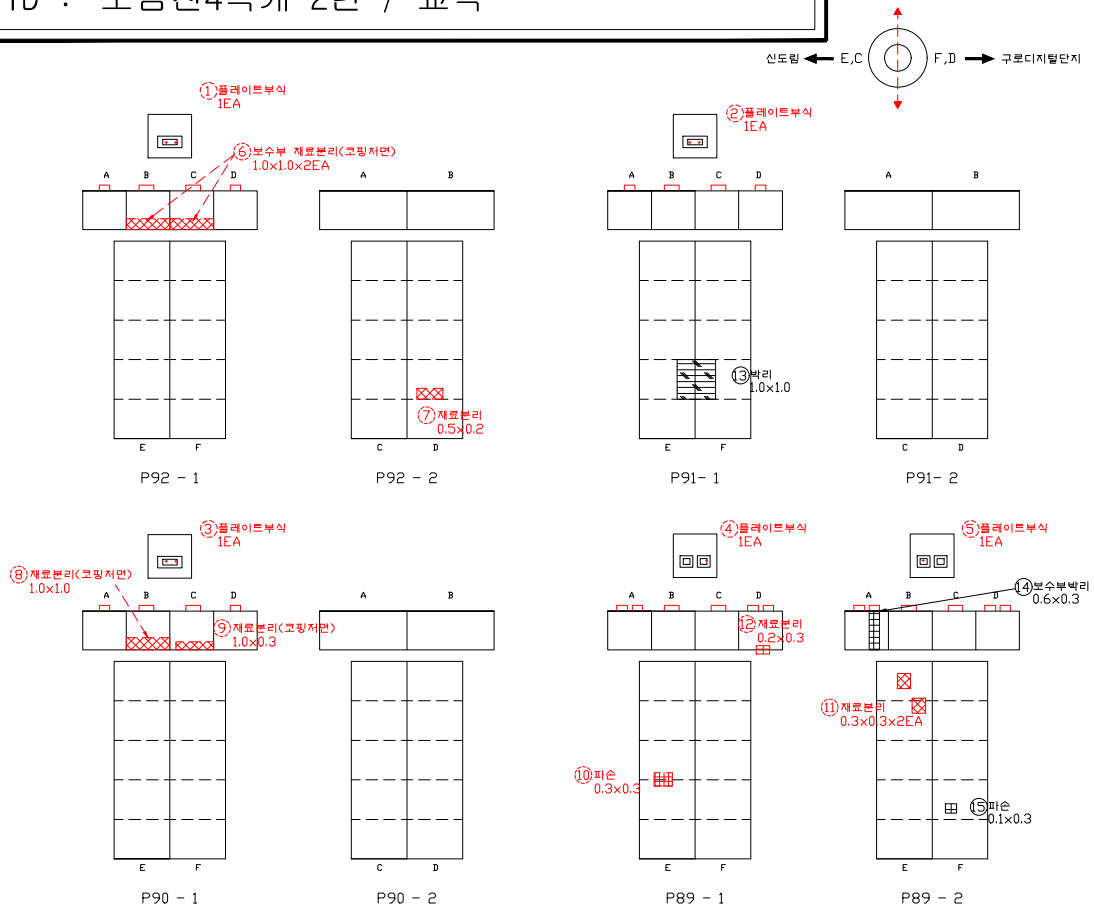


손 상 물 량 표

연번	작성년도	결 함 종 류	결 함 규 모						최종보수내역			비고	보수순위
			폭 (㎜)	길이 (m)	깊이 (㎜)	물량	단위	개소	년월	공법명/자재명	물량		
1	2011	플레이트 부식				1.00	EA	1.00					2
2	2011	플레이트 부식				1.00	EA	1.00					2
3	2011	플레이트 부식				1.00	EA	1.00					2
4	2011	플레이트 부식				1.00	EA	1.00					2
5	2011	플레이트 부식				1.00	EA	1.00					2
6	2016	보수부 재료분리	1.00	1.00		2.00	㎡	2.00					2
7	2016	재료분리	0.50	0.20		0.10	㎡	1.00					2
8	2016	재료분리	1.00	1.00		1.00	㎡	1.00					2
9	2016	재료분리	1.00	0.30		0.30	㎡	1.00					2
10	2016	파손	0.30	0.30		0.09	㎡	1.00					2
11	2016	재료분리	0.30	0.30		0.18	㎡	2.00					2
12	2018	재료분리	0.20	0.30		0.06	㎡	1.00					2
13	2019	박리	1.00	1.00		1.00	㎡	1.00				신규	2
14	2019	보수부박리	0.60	0.30		0.18	㎡	1.00				신규	2
15	2019	파손	0.10	0.30		0.03	㎡	1.00				신규	2
16													
17													
점 검 · 보 수 범 례

———	금회차 손상
- - - - - - - -	전회차 미보수
- - - - - - - -	전회차 보수완료

KEY PLAN

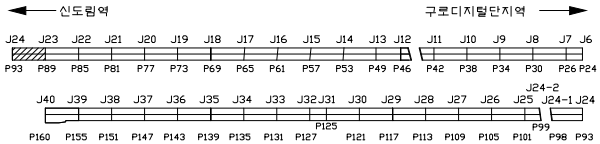


SECTION

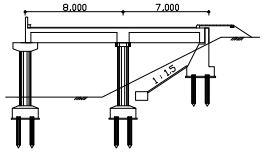

용 역 명	도림천4복개 외 2개소 정밀안전진단 및 정밀안전점검 용역					
범례	균열	망상균열	이물질퇴적	열화	조사일시	2019.04 ~ 2019.08
	파손,탈락 박리,박락	철근노출	철근부식	좌굴,변형	조 사 자	박기열
	들뜸	백태,결로	재료분리	소성변형	확 인 자	이승환
	부식	누수,습윤	배수구막힘	보수	도면번호	124

ID : 도림천4복개 2련 / 교각

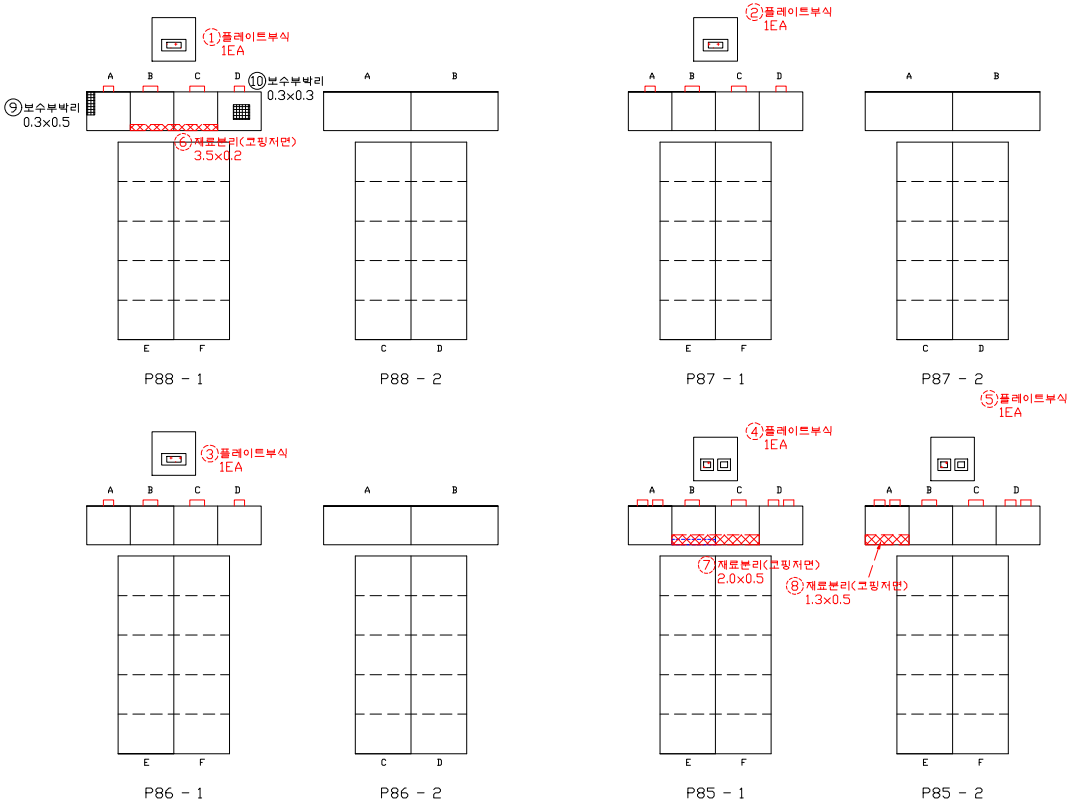


손 상 물 량 표

연번	작성년도	결 함 종 류	결 함 규 모						최종보수내역			비고	보수순위
			폭 (㎜)	길이 (m)	깊이 (㎜)	물량	단위	개소	년월	공법명/자재명	물량		
1	2011	플레이트 부식				1.00	EA	1.00					2
2	2011	플레이트 부식				1.00	EA	1.00					2
3	2011	플레이트 부식				1.00	EA	1.00					2
4	2011	플레이트 부식				1.00	EA	1.00					2
5	2011	플레이트 부식				1.00	EA	1.00					2
6	2016	재료분리	3.50	0.20		0.70	㎡	1.00					2
7	2016	재료분리	2.00	0.50		1.00	㎡	1.00					2
8	2016	재료분리	1.30	0.50		0.65	㎡	1.00					2
9	2019	보수부박리	0.30	0.50		0.15	㎡	1.00				신규	2
10	2019	보수부박리	0.30	0.30		0.09	㎡	1.00				신규	2
11													
12													
점 검 · 보 수 범 례

———	금회차 손상
- - - - - - - -	전회차 미보수
- - - - - - - -	전회차 보수완료

KEY PLAN

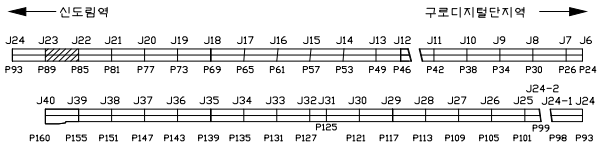


SECTION

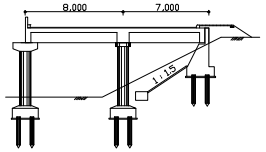

용 역 명	도림천4복개 외 2개소 정밀안전진단 및 정밀안전점검 용역					
범례	균열	망상균열	이물질퇴적	열화	조사일시	2019.04 ~ 2019.08
	파손,탈락 박리,박락	철근노출	철근부식	좌굴,변형	조 사 자	박기열
	들뜸	백태,결로	재료분리	소성변형	확 인 자	이승환
	부식	누수,습윤	배수구막힘	보수	도면번호	125

ID : 도림천4복개 2련 / 교각

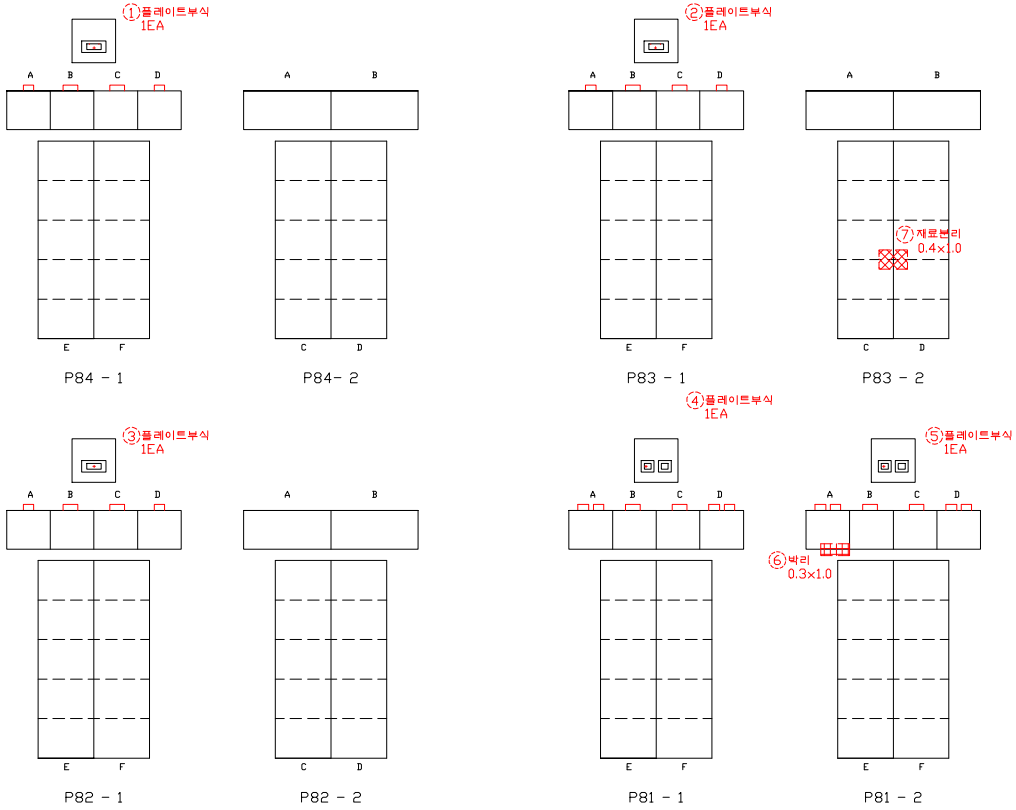


손 상 물 량 표

연번	작성년도	결 함 종 류	결 함 규 모						최종보수내역			비고	보수순위
			폭 (㎜)	길이 (m)	깊이 (㎜)	물량	단위	개소	년월	공법명/자재명	물량		
1	2011	플레이트 부식				1.00	EA	1.00					2
2	2011	플레이트 부식				1.00	EA	1.00					2
3	2011	플레이트 부식				1.00	EA	1.00					2
4	2011	플레이트 부식				1.00	EA	1.00					2
5	2011	플레이트 부식				1.00	EA	1.00					2
6	2016	박리	0.30	1.00		0.30	㎡	1.00					2
7	2018	재료분리	0.40	1.00		0.40	㎡	1.00					2
8													
9													
점 검 · 보 수 범 례

———	금회차 손상
- - - - - - - -	전회차 미보수
- - - - - - - -	전회차 보수완료

KEY PLAN

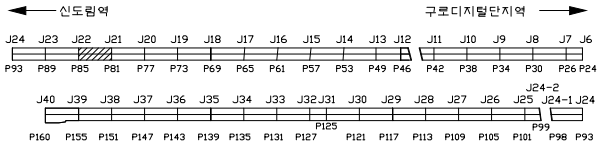



SECTION

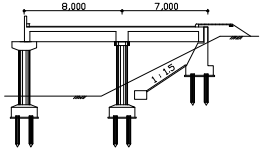

용 역 명	도림천4복개 외 2개소 정밀안전진단 및 정밀안전점검 용역					
범례	균열	망상균열	이물질퇴적	열화	조사일시	2019.04 ~ 2019.08
	파손,탈락 박리,박락	철근노출	철근부식	좌굴,변형	조 사 자	박기열
	들뜸	백태,결로	재료분리	소성변형	확 인 자	이승환
	부식	누수,습윤	배수구막힘	보수	도면번호	126

ID : 도림천4복개 2련 / 교각

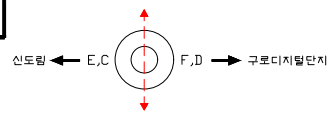

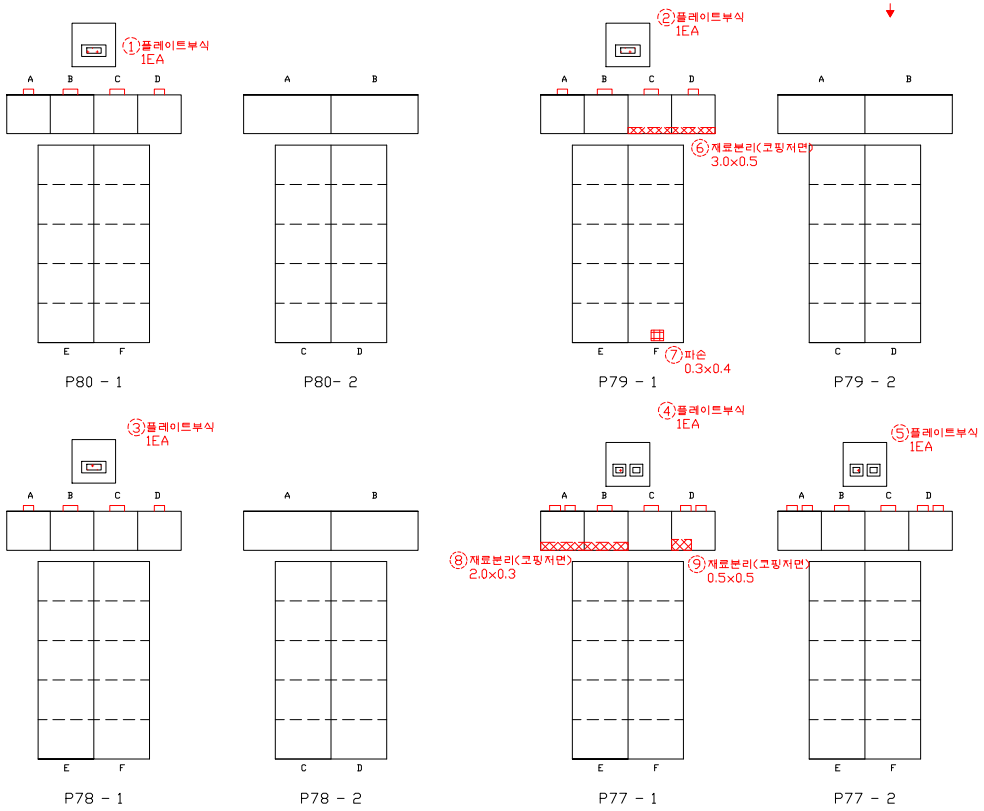


손 상 물 량 표


연번	적출년도	결 함 종 류	결 함 규 모						최종보수내역			비고	보수순위
			폭 (㎜)	길이 (m)	깊이 (㎜)	물량	단위	개소	년월	공법명/자재명	물량		
1	2011	플레이트 부식				1.00	EA	1.00					2
2	2011	플레이트 부식				1.00	EA	1.00					2
3	2011	플레이트 부식				1.00	EA	1.00					2
4	2011	플레이트 부식				1.00	EA	1.00					2
5	2011	플레이트 부식				1.00	EA	1.00					2
6	2016	재료분리	3.00	0.50		1.50	㎡	1.00					2
7	2016	파손	0.30	0.40		0.12	㎡	1.00					2
8	2016	재료분리	2.00	0.30		0.60	㎡	1.00					2
9	2016	재료분리	0.50	0.50		0.25	㎡	1.00					2
10													
11													
점 검 · 보 수 범 례	
———	금회차 손상
- - - - - - - -	전회차 미보수
- - - - - - - -	전회차 보수완료

KEY PLAN

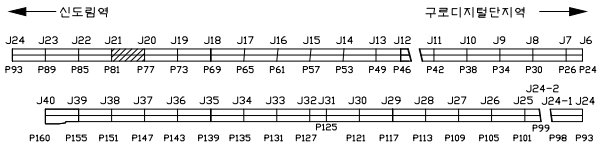


SECTION

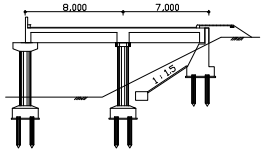

용 역 명	도림천4복개 외 2개소 정밀안전진단 및 정밀안전점검 용역					
범례	균열	망상균열	이물질퇴적	열화	조사일시	2019.04 ~ 2019.08
	파손,탈락 박리,박락	철근노출	철근부식	좌굴,변형	조 사 자	박기열
	들뜸	백태,결로	재료분리	소성변형	확 인 자	이승환
	부식	누수,습윤	배수구막힘	보수	도면번호	127

ID : 도림천4복개 2련 / 교각

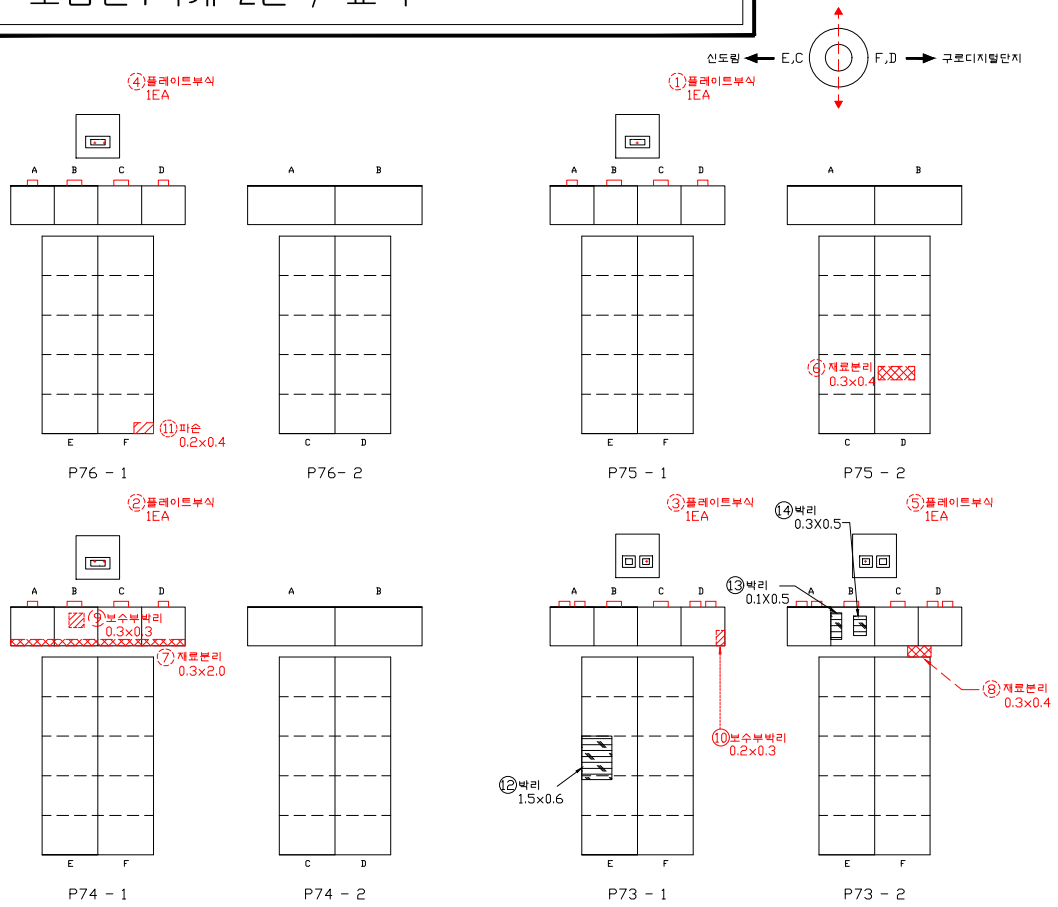


손 상 물 량 표


연번	작성년도	결 함 종 류	결 함 규 모						최종보수내역			비고	보수순위
			폭 (㎜)	길이 (m)	깊이 (㎜)	물량	단위	개소	년월	공법명/자재명	물량		
1	2011	플레이트 부식				1.00	EA	1.00					2
2	2011	플레이트 부식				1.00	EA	1.00					2
3	2011	플레이트 부식				1.00	EA	1.00					2
4	2011	플레이트 부식				1.00	EA	1.00					2
5	2011	플레이트 부식				1.00	EA	1.00					2
6	2018	재료분리	0.30	0.40		0.12	㎡	1.00					2
7	2018	재료분리	0.30	2.00		0.60	㎡	1.00					2
8	2018	재료분리	0.30	0.40		0.12	㎡	1.00					2
9	2014	보수부박리	0.30	0.30		0.09	㎡	1.00					2
10	2011	보수부박리	0.20	0.30		0.06	㎡	1.00					2
11	2016	재료분리	0.20	0.40		0.08	㎡	1.00					2
12	2019	박리	1.50	0.60		0.90	㎡	1.00				신규	2
13	2019	박리	0.10	0.50		0.05	㎡	1.00				신규	2
14	2019	박리	0.30	0.50		0.15	㎡	1.00				신규	2
15													
16													
점 검 · 보 수 범 례	
———	금회차 손상
- - - - - - - -	전회차 미보수
- - - - - - - -	전회차 보수완료

KEY PLAN

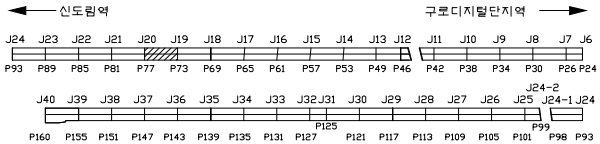


SECTION

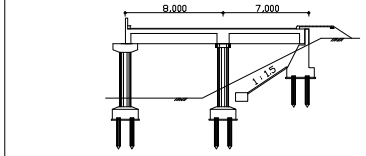

용 역 명	도림천4복개 외 2개소 정밀안전진단 및 정밀안전점검 용역					
범례	균열	망상균열	이물질퇴적	열화	조사일시	2019.04 ~ 2019.08
	파손,탈락 박리,박락	철근노출	철근부식	좌굴,변형	조 사 자	박기열
	들뜸	백태,결로	재료분리	소성변형	확 인 자	이승환
	부식	누수,습윤	배수구막힘	보수	도면번호	128

ID : 도림천4복개 2련 / 교각

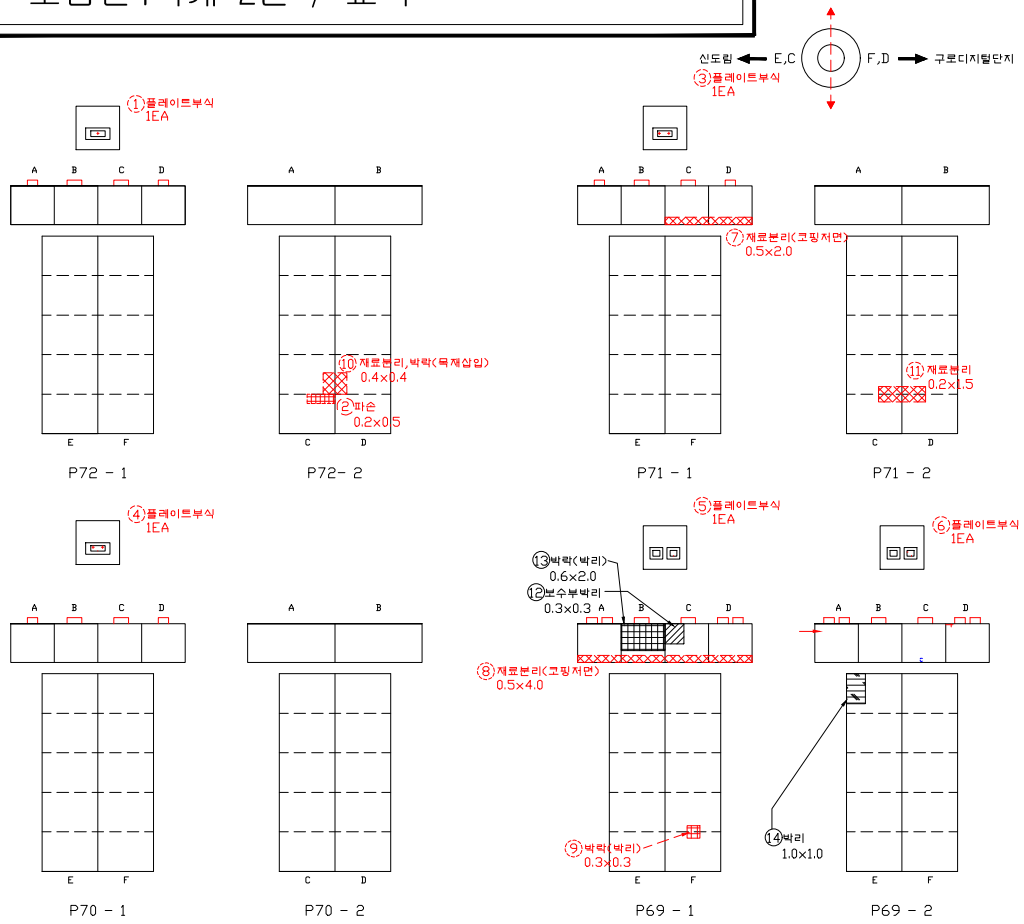


손 상 물 량 표


연번	작출년도	결 함 종 류	결 함 규 모						최종보수내역			비고	보수순위
			폭 (㎜)	길이 (m)	깊이 (㎜)	물량	단위	개소	년월	공법명/자재명	물량		
1	2011	플레이트 부식				1.00	EA	1.00					2
2	2014	파손	0.20	0.50		0.10	㎡	1.00					2
3	2011	플레이트 부식				1.00	EA	1.00					2
4	2011	플레이트 부식				1.00	EA	1.00					2
5	2011	플레이트 부식				1.00	EA	1.00					2
6	2011	플레이트 부식				1.00	EA	1.00					2
7	2016	재료분리	0.50	2.00		1.00	㎡	1.00					2
8	2016	재료분리	0.50	4.00		2.00	㎡	1.00					2
9	2016	박락(박리)	0.30	0.30		0.09	㎡	1.00					2
10	2018	재료분리,박락(목재삽입)	0.40	0.40		0.16	㎡	1.00					2
11	2018	재료분리	0.20	1.50		0.30	㎡	1.00					2
12	2019	보수부 박리	0.30	0.30		0.09	㎡	1.00				신규	2
13	2019	박락(박리)	0.60	2.00		1.20	㎡	1.00				신규	2
14	2019	박리	1.00	1.00		1.00	㎡	1.00				신규	2
15													
16													
점 검 · 보 수 범 례	
———	금회차 손상
- - - - - - - -	전회차 미보수
- - - - - - - -	전회차 보수완료

KEY PLAN

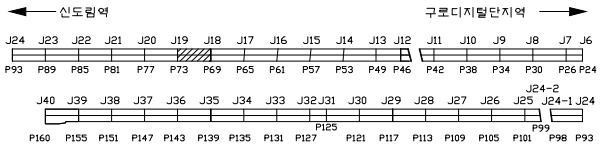


SECTION

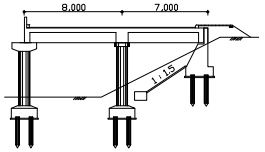

용 역 명	도림천4복개 외 2개소 정밀안전진단 및 정밀안전점검 용역					
범례	균열	망상균열	이물질퇴적	열화	조사일시	2019.04 ~ 2019.08
	파손,탈락 박리,박락	철근노출	철근부식	좌굴,변형	조 사 자	박기열
	들뜸	백태,결로	재료분리	소성변형	확 인 자	이승환
	부식	누수,습윤	배수구막힘	보수	도면번호	129

ID : 도림천4복개 2련 / 교각

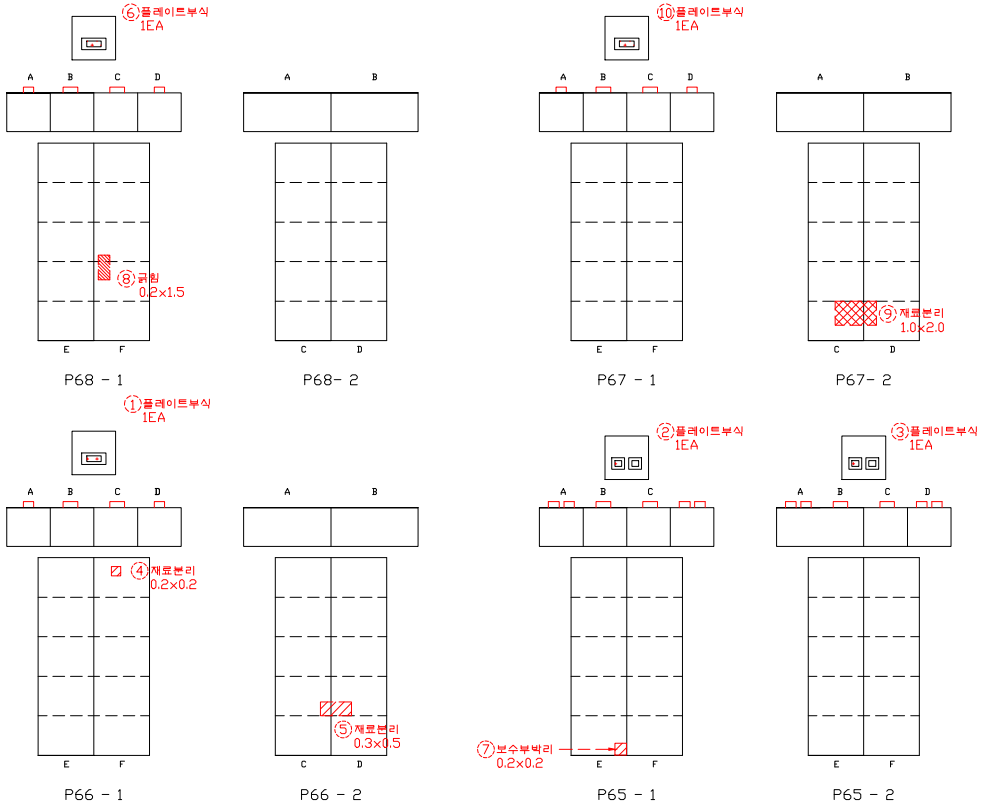


손 상 물 량 표

연번	작성년도	결 함 종 류	결 함 규 모						최종보수내역			비고	보수순위
			폭 (㎜)	길이 (m)	깊이 (㎜)	물량	단위	개소	년월	공법명/자재명	물량		
1	2011	플레이트 부식				1.00	EA	1.00					2
2	2011	플레이트 부식				1.00	EA	1.00					2
3	2011	플레이트 부식				1.00	EA	1.00					2
4	2016	재료분리	0.20	0.20		0.04	㎡	1.00					2
5	2016	재료분리	0.30	0.50		0.15	㎡	1.00					2
6	2011	플레이트 부식				1.00	EA	1.00					2
7	2016	보수부 박리	0.20	0.20		0.04	㎡	1.00					2
8	2018	균열	0.20	1.50		0.30	㎡	1.00					2
9	2018	재료분리	1.00	2.00		2.00	㎡	1.00					2
10	2011	플레이트 부식				1.00	EA	1.00					2
11													
12													
점 검 · 보 수 범 례

———	금회차 손상
- - - - - - - -	전회차 미보수
- - - - - - - -	전회차 보수완료

KEY PLAN

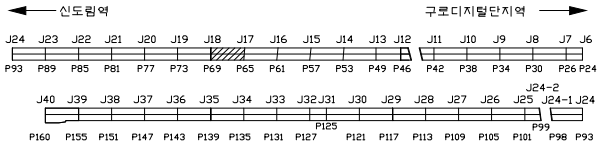


SECTION

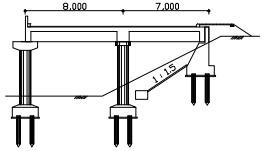

용 역 명	도림천4복개 외 2개소 정밀안전진단 및 정밀안전점검 용역					
범례	균열	망상균열	이물질퇴적	열화	조사일시	2019.04 ~ 2019.08
	파손,탈락 박리,박락	철근노출	철근부식	좌굴,변형	조 사 자	박기열
	들뜸	백태,결로	재료분리	소성변형	확 인 자	이승환
	부식	누수,습윤	배수구막힘	보수	도면번호	130

ID : 도림천4복개 2련 / 교각

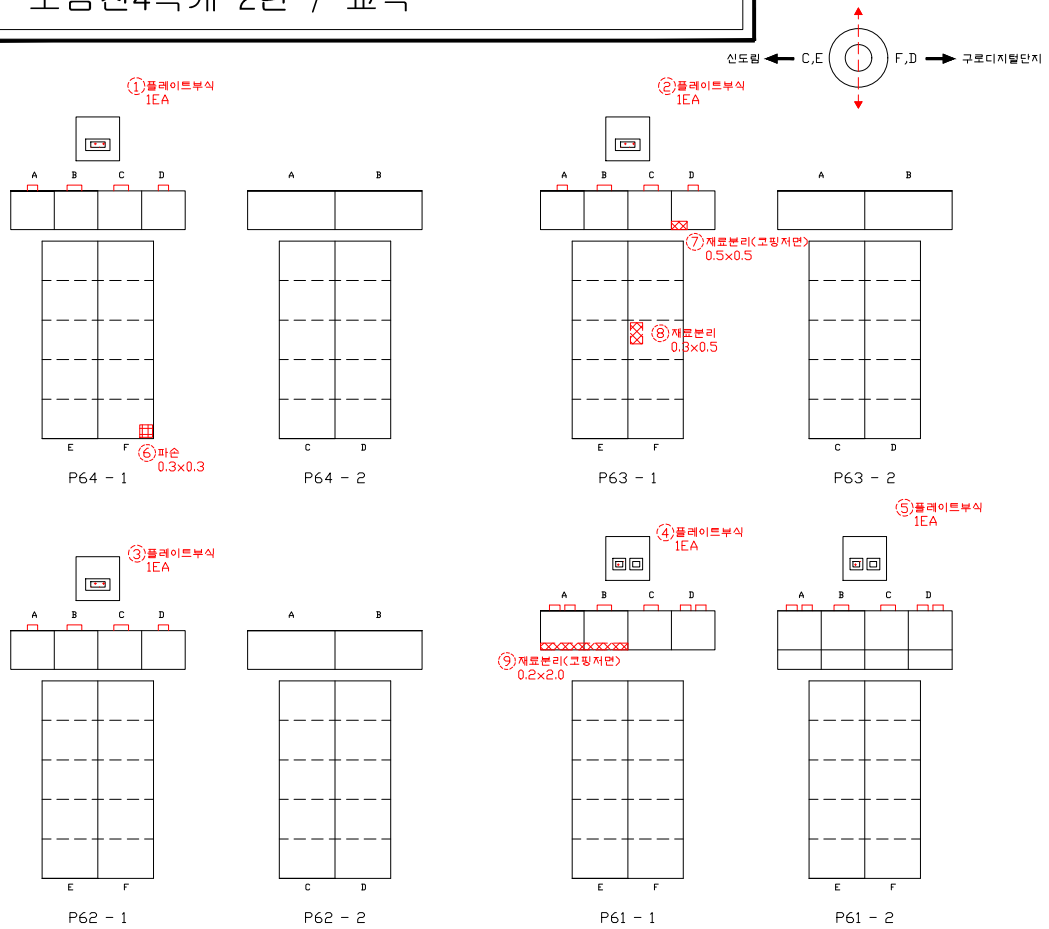


손 상 물 량 표

연번	적출년도	결 함 종 류	결 함 규 모						최종보수내역			비고	보수순위
			폭 (㎜)	길이 (m)	깊이 (㎜)	물량	단위	개소	년월	공법명/자재명	물량		
1	2011	플레이트 부식				1.00	EA	1.00					2
2	2011	플레이트 부식				1.00	EA	1.00					2
3	2011	플레이트 부식				1.00	EA	1.00					2
4	2011	플레이트 부식				1.00	EA	1.00					2
5	2011	플레이트 부식				1.00	EA	1.00					2
6	2016	파손	0.30	0.30		0.09	㎡	1.00					2
7	2016	재료분리	0.50	0.50		0.25	㎡	1.00					2
8	2016	재료분리	0.30	0.50		0.15	㎡	1.00					2
9	2016	재료분리	0.20	2.00		0.40	㎡	1.00					2
10													
11													
점 검 · 보 수 범 례

———	금회차 손상
- - - - - - - -	전회차 미보수
- - - - - - - -	전회차 보수완료

KEY PLAN

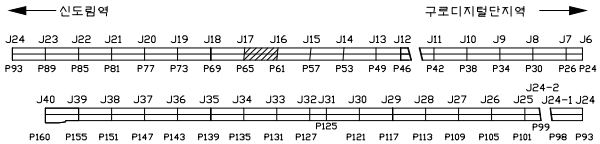


SECTION

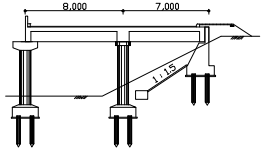

용 역 명	도림천4복개 외 2개소 정밀안전진단 및 정밀안전점검 용역					
범례	균열	망상균열	이물질퇴적	열화	조사일시	2019.04 ~ 2019.08
	파손,탈락 박리,박락	철근노출	철근부식	좌굴,변형	조 사 자	박기열
	들뜸	백태,결로	재료분리	소성변형	확 인 자	이승환
	부식	누수,습윤	배수구막힘	보수	도면번호	131

ID : 도림천4복개 2련 / 교각

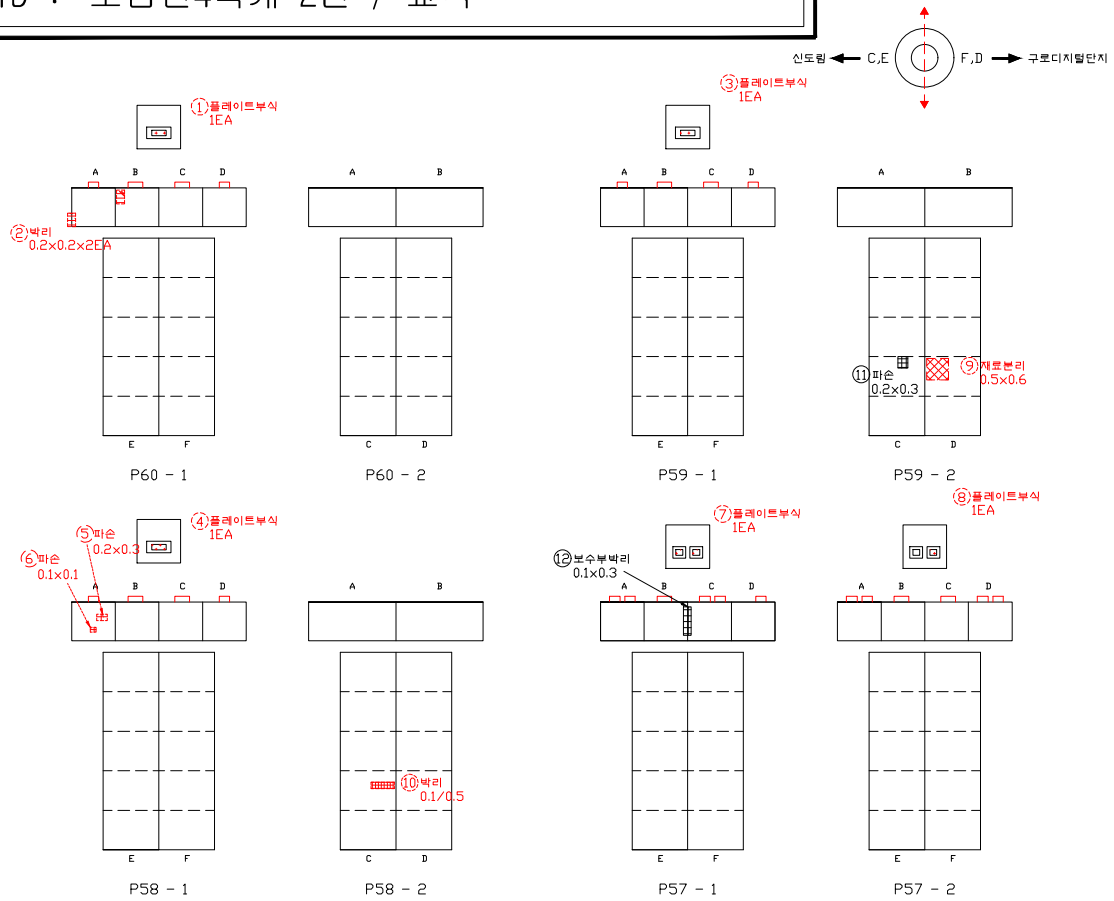


손 상 물 량 표


연번	작성년도	결 함 종 류	결 함 규 모						최종보수내역			비고	보수순위
			폭 (㎜)	길이 (m)	깊이 (㎜)	물량	단위	개소	년월	공법명/자재명	물량		
1	2011	플레이트 부식				1.00	EA	1.00					2
2	2011	박리	0.20	0.20		0.08	㎡	2.00					2
3	2011	플레이트 부식				1.00	EA	1.00					2
4	2011	플레이트 부식				1.00	EA	1.00					2
5	2014	파손	0.20	0.30		0.06	㎡	1.00					2
6	2014	파손	0.10	0.10		0.01	㎡	1.00					2
7	2011	플레이트 부식				1.00	EA	1.00					2
8	2011	플레이트 부식				1.00	EA	1.00					2
9	2016	재료분리	0.50	0.60		0.30	㎡	1.00					2
10	2016	박리	0.10	0.50		0.05	㎡	1.00					2
11	2019	파손	0.20	0.30		0.06	㎡	1.00				신규	2
12	2019	보수부박리	0.10	0.30		0.03	㎡	1.00				신규	2
13													
14													
점 검 · 보 수 범 례	
———	금회차 손상
- - - - - - - -	전회차 미보수
- - - - - - - -	전회차 보수완료

KEY PLAN

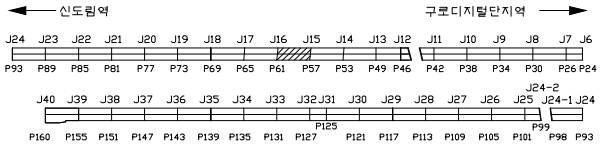


SECTION

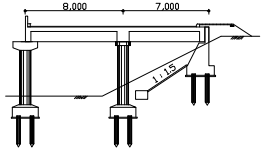

용 역 명	도림천4복개 외 2개소 정밀안전진단 및 정밀안전점검 용역					
범례	균열	망상균열	이물질퇴적	열화	조사일시	2019.04 ~ 2019.08
	파손,탈락 박리,박락	철근노출	철근부식	좌굴,변형	조 사 자	박기열
	들뜸	백태,결로	재료분리	소성변형	확 인 자	이승환
	부식	누수,습윤	배수구막힘	보수	도면번호	132

ID : 도림천4복개 2련 / 교각

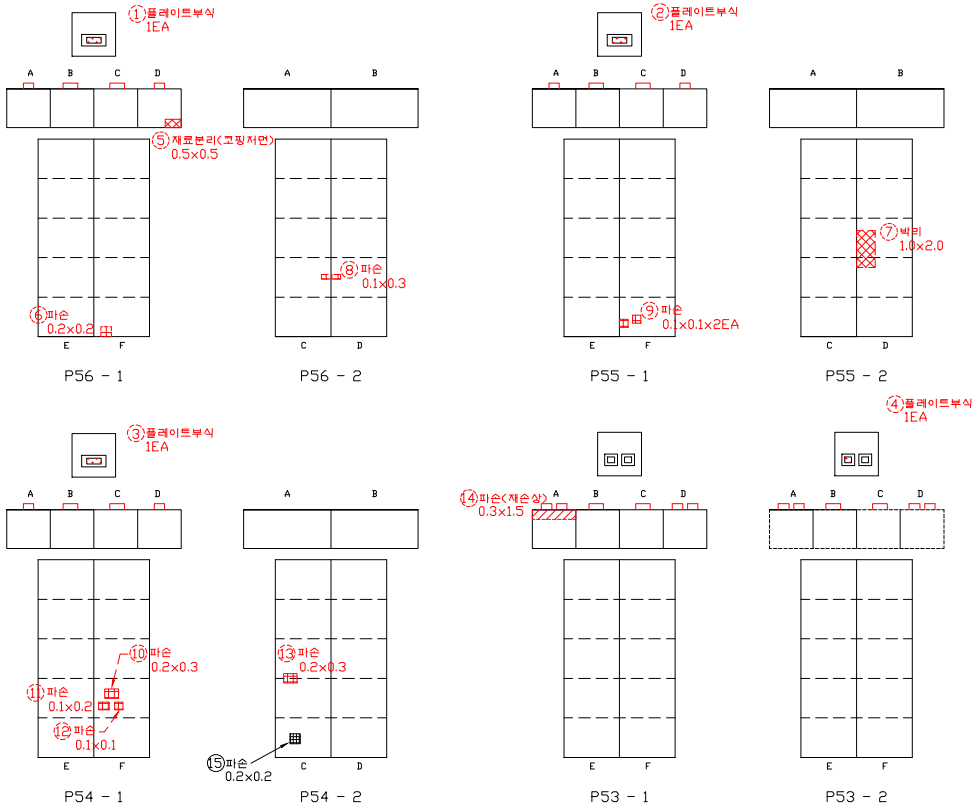


손 상 물 량 표


연번	작성년도	결 함 종 류	결 함 규 모						최종보수내역			비고	보수순위
			폭 (㎜)	길이 (m)	깊이 (㎜)	물량	단위	개소	년월	공법명/자재명	물량		
1	2011	플레이트 부식				1.00	EA	1.00					2
2	2011	플레이트 부식				1.00	EA	1.00					2
3	2011	플레이트 부식				1.00	EA	1.00					2
4	2011	플레이트 부식				1.00	EA	1.00					2
5	2016	재료분리	0.50	0.50		0.25	㎡	1.00					2
6	2016	파손	0.20	0.20		0.04	㎡	1.00					2
7	2016	박리	1.00	2.00		2.00	㎡	1.00					2
8	2018	파손	0.10	0.30		0.03	㎡	1.00					2
9	2018	파손	0.10	0.10		0.02	㎡	2.00					2
10	2018	파손	0.20	0.30		0.06	㎡	1.00					2
11	2018	파손	0.10	0.20		0.02	㎡	1.00					2
12	2018	파손	0.10	0.10		0.01	㎡	1.00					2
13	2018	파손	0.20	0.30		0.06	㎡	1.00					2
14	2011	파손	0.30	1.50		0.45	㎡	1.00					2
15	2019	파손	0.20	0.20		0.04	㎡	1.00				신규	2
16													
17													
점 검 · 보 수 범 례	
———	금회차 손상
- - - - - - - -	전회차 미보수
- - - - - - - -	전회차 보수완료

KEY PLAN

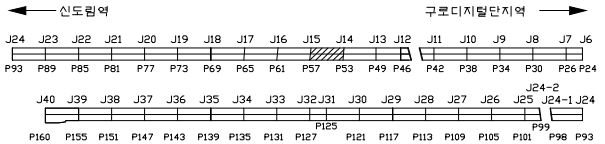


SECTION

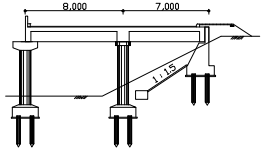

용 역 명	도림천4복개 외 2개소 정밀안전진단 및 정밀안전점검 용역					
범례	균열	망상균열	이물질퇴적	열화	조사일시	2019.04 ~ 2019.08
	파손,탈락 박리,박락	철근노출	철근부식	좌굴,변형	조 사 자	박기열
	들뜸	백태,결로	재료분리	소성변형	확 인 자	이승환
	부식	누수,습윤	배수구막힘	보수	도면번호	133

ID : 도림천4복개 2련 / 교각

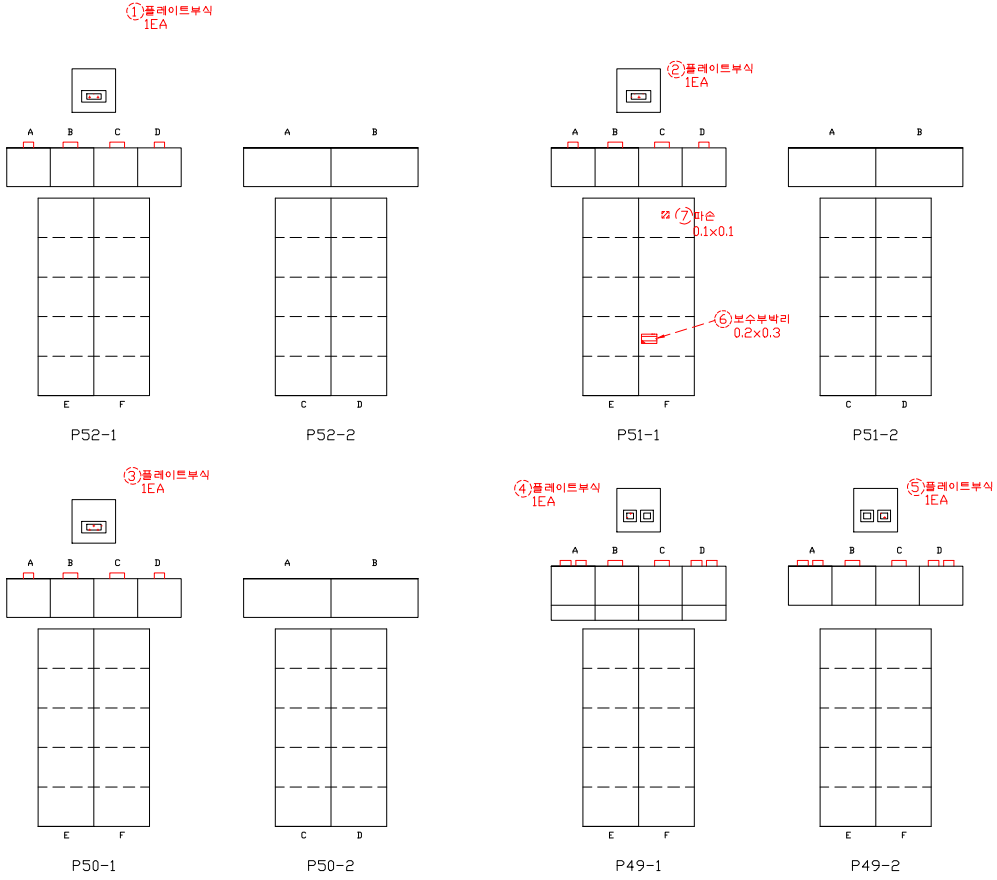


손 상 물 량 표


연번	적출년도	결 함 종 류	결 함 규 모						최종보수내역			비고	보수순위
			폭 (㎜)	길이 (m)	깊이 (㎜)	물량	단위	개소	년월	공법명/자재명	물량		
1	2011	플레이트 부식				1.00	EA	1.00					2
2	2011	플레이트 부식				1.00	EA	1.00					2
3	2011	플레이트 부식				1.00	EA	1.00					2
4	2011	플레이트 부식				1.00	EA	1.00					2
5	2011	플레이트 부식				1.00	EA	1.00					2
6	2016	보수부 박리	0.20	0.30		0.06	㎡	1.00					2
7	2018	파손	0.10	0.10		0.01	㎡	1.00					2
8													
9													
점 검 · 보 수 범 례	
———	금회차 손상
- - - - - - - -	전회차 미보수
- - - - - - - -	전회차 보수완료

KEY PLAN

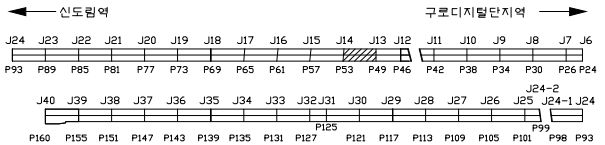


SECTION

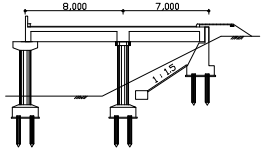

용 역 명	도림천4복개 외 2개소 정밀안전진단 및 정밀안전점검 용역					
범례	균열	망상균열	이물질퇴적	열화	조사일시	2019.04 ~ 2019.08
	파손,탈락 박리,박락	철근노출	철근부식	좌굴,변형	조 사 자	박기열
	들뜸	백태,결로	재료분리	소성변형	확 인 자	이승환
	부식	누수,습윤	배수구막힘	보수	도면번호	134

ID : 도림천4복개 2련 / 교각

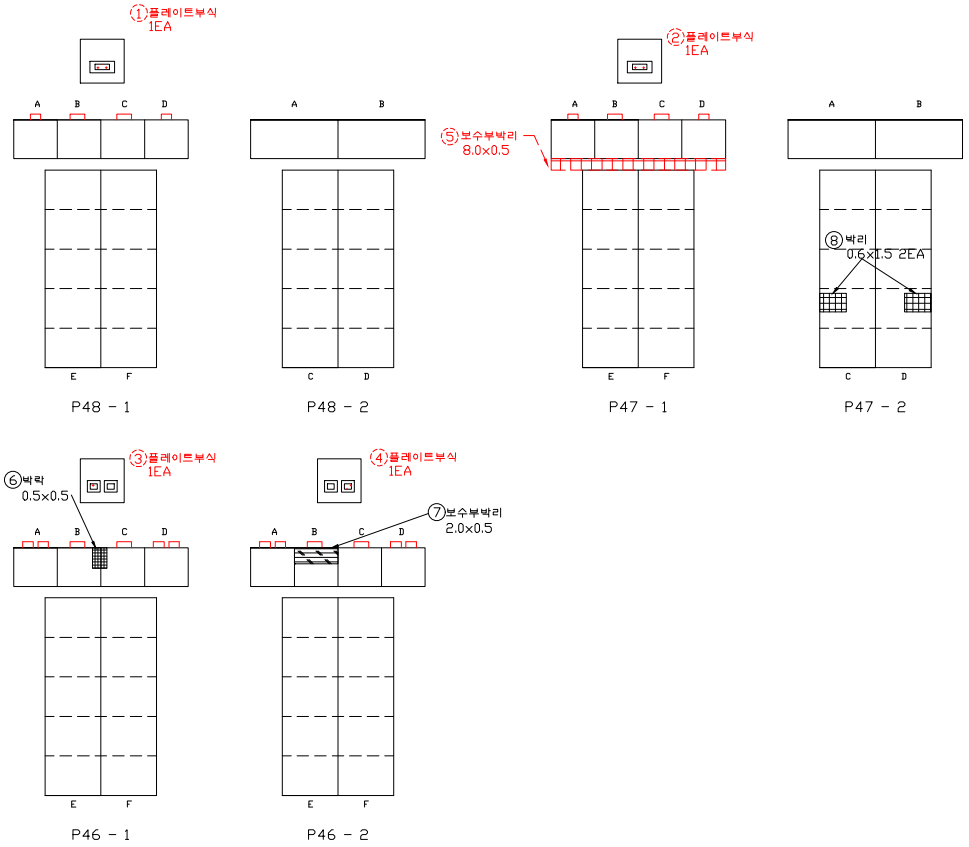


손 상 물 량 표


연번	적출년도	결 함 종 류	결 함 규 모						최종보수내역			비고	보수순위
			폭 (㎜)	길이 (m)	깊이 (㎜)	물량	단위	개소	년월	공법명/자재명	물량		
1	2011	플레이트 부식				1.00	EA	1.00					2
2	2011	플레이트 부식				1.00	EA	1.00					2
3	2011	플레이트 부식				1.00	EA	1.00					2
4	2011	플레이트 부식				1.00	EA	1.00					2
5	2018	보수부박리	8.00	0.50		4.00	㎡	1.00					2
6	2019	박락	0.50	0.50		0.25	㎡	1.00				신규	2
7	2019	보수부박리	2.00	0.50		1.00	㎡	1.00				신규	2
8	2019	박리	0.60	1.50		1.80	㎡	2.00				신규	2
9													
10													
점 검 · 보 수 범 례	
———	금회차 손상
- - - - - - - -	전회차 미보수
- - - - - - - -	전회차 보수완료

KEY PLAN

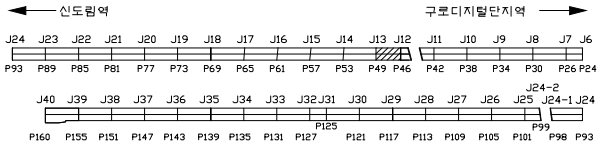


SECTION

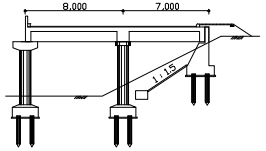

용 역 명	도림천4복개 외 2개소 정밀안전진단 및 정밀안전점검 용역					
범례	균열	망상균열	이물질퇴적	열화	조사일시	2019.04 ~ 2019.08
	파손,탈락 박리,박락	철근노출	철근부식	좌굴,변형	조 사 자	박기열
	들뜸	백태,결로	재료분리	소성변형	확 인 자	이승환
	부식	누수,습윤	배수구막힘	보수	도면번호	135

ID : 도림천4복개 2련 / 교각

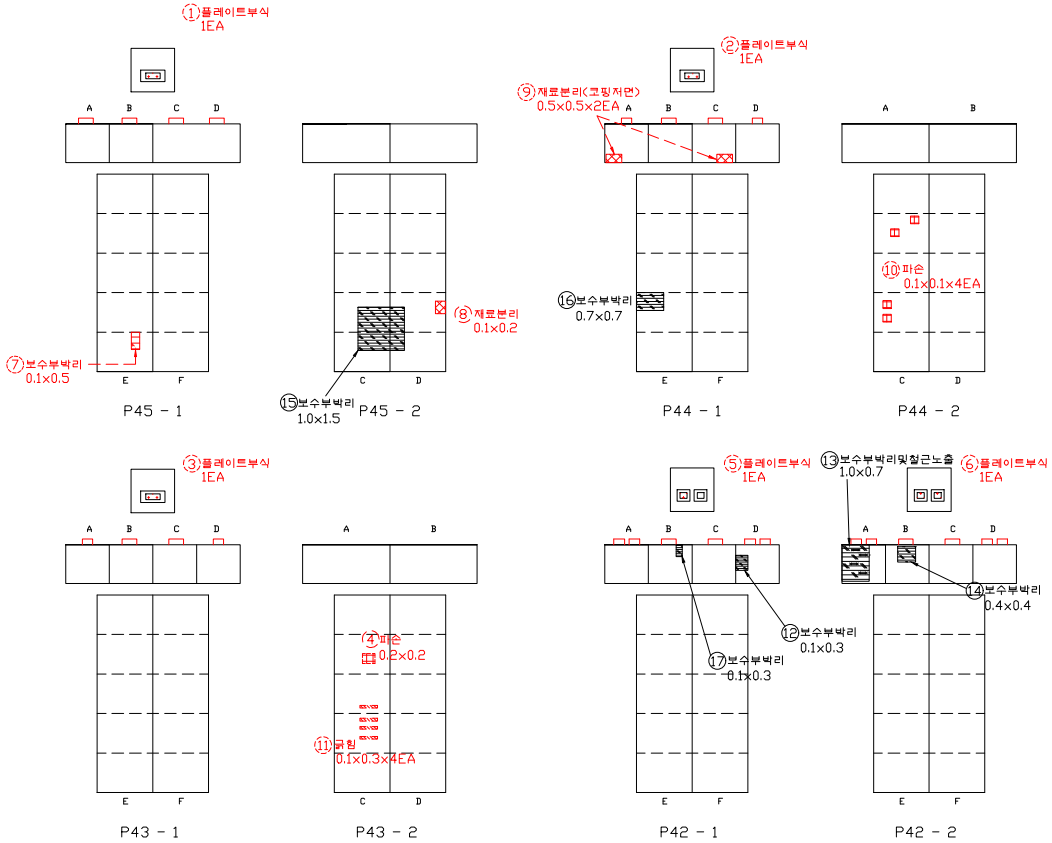


손 상 물 량 표


연번	작성년도	결 함 종 류	결 함 규 모						최종보수내역			비고	보수순위
			폭 (㎜)	길이 (m)	깊이 (㎜)	물량	단위	개소	년월	공법명/자재명	물량		
1	2011	플레이트 부식				1.00	EA	1.00					2
2	2011	플레이트 부식				1.00	EA	1.00					2
3	2011	플레이트 부식				1.00	EA	1.00					2
4	2014	파손	0.20	0.20		0.04	㎡	1.00					2
5	2011	플레이트 부식				1.00	EA	1.00					2
6	2011	플레이트 부식				1.00	EA	1.00					2
7	2016	보수부 박리	0.10	0.50		0.05	㎡	1.00					2
8	2016	재료분리	0.10	0.20		0.02	㎡	1.00					2
9	2016	재료분리	0.50	0.50		0.50	㎡	2.00					2
10	2018	파손	0.10	0.10	10	0.04	㎡	4.00					2
11	2018	균열	0.10	0.03		0.12	㎡	4.00					2
12	2019	보수부박리	0.20	0.30		0.06	㎡	1.00				신규	2
13	2019	보수부박리 및 철근노출	1.00	0.70		0.70	㎡	1.00				신규	2
14	2019	보수부박리	0.40	0.40		0.16	㎡	1.00				신규	2
15	2019	보수부박리	1.00	1.50		1.50	㎡	1.00				신규	2
16	2019	보수부박리	0.70	0.70		0.49	㎡	1.00				신규	2
17	2019	보수부박리	0.10	0.30		0.03	㎡	1.00				신규	2
18													
19													
점 검 · 보 수 범 례	
———	금회차 손상
- - - - - - - -	전회차 미보수
- - - - - - - -	전회차 보수완료

KEY PLAN

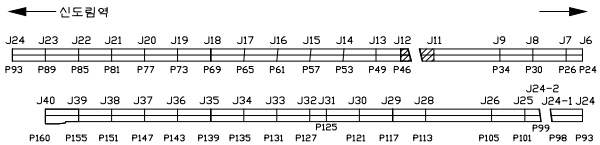


SECTION

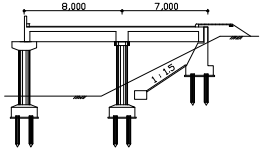

용 역 명	도림천4복개 외 2개소 정밀안전진단 및 정밀안전점검 용역					
범례	균열	망상균열	이물질퇴적	열화	조사일시	2019.04 ~ 2019.08
	파손,탈락 박리,박락	철근노출	철근부식	좌굴,변형	조 사 자	박기열
	들뜸	백태,결로	재료분리	소성변형	확 인 자	이승환
	부식	누수,습윤	배수구막힘	보수	도면번호	136

ID : 도림천4복개 2련 / 교각

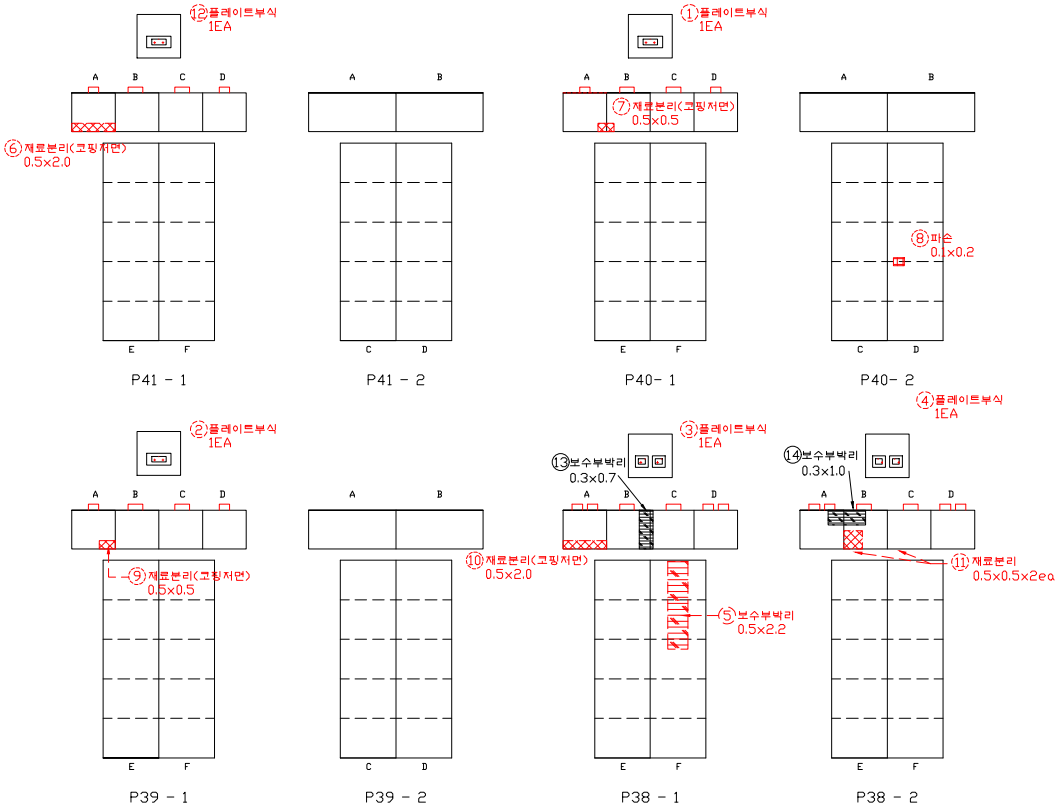


손 상 물 량 표


연번	작성년도	결 함 종 류	결 함 규 모						최종보수내역			비고	보수순위
			폭 (㎜)	길이 (m)	깊이 (㎜)	물량	단위	개소	년월	공법명/자재명	물량		
1	2011	플레이트 부식				1.00	EA	1.00					2
2	2011	플레이트 부식				1.00	EA	1.00					2
3	2011	플레이트 부식				1.00	EA	1.00					2
4	2011	플레이트 부식				1.00	EA	1.00					2
5	2016	보수부박리	0.50	2.20		1.10	㎡	1.00					2
6	2016	재료분리	0.50	2.00		1.00	㎡	1.00					2
7	2016	재료분리	0.50	0.50		0.25	㎡	1.00					2
8	2016	파손	0.10	0.20		0.02	㎡	1.00					2
9	2016	재료분리	0.50	0.50		0.25	㎡	1.00					2
10	2016	재료분리	0.50	2.00		1.00	㎡	1.00					2
11	2018	재료분리	0.50	0.50		0.50	㎡	2.00					2
12	2011	플레이트 부식				1.00	EA	1.00					2
13	2019	보수부박리	0.30	0.70		0.21	㎡	1.00				신규	2
14	2019	보수부박리	0.30	1.00		0.30	㎡	1.00				신규	2
15													
16													
점 검 · 보 수 범 례	
———	금회차 손상
- - - - - - - -	전회차 미보수
- - - - - - - -	전회차 보수완료

KEY PLAN

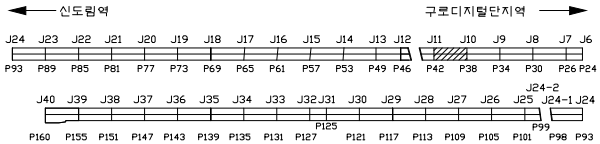


SECTION

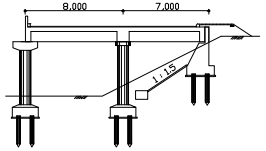

용 역 명	도림천4복개 외 2개소 정밀안전진단 및 정밀안전점검 용역					
범례	균열	망상균열	이물질퇴적	열화	조사일시	2019.04 ~ 2019.08
	파손,탈락 박리,박락	철근노출	철근부식	좌굴,변형	조 사 자	박기열
	들뜸	백태,결로	재료분리	소성변형	확 인 자	이승환
	부식	누수,습윤	배수구막힘	보수	도면번호	137

ID : 도림천4복개 2련 / 교각

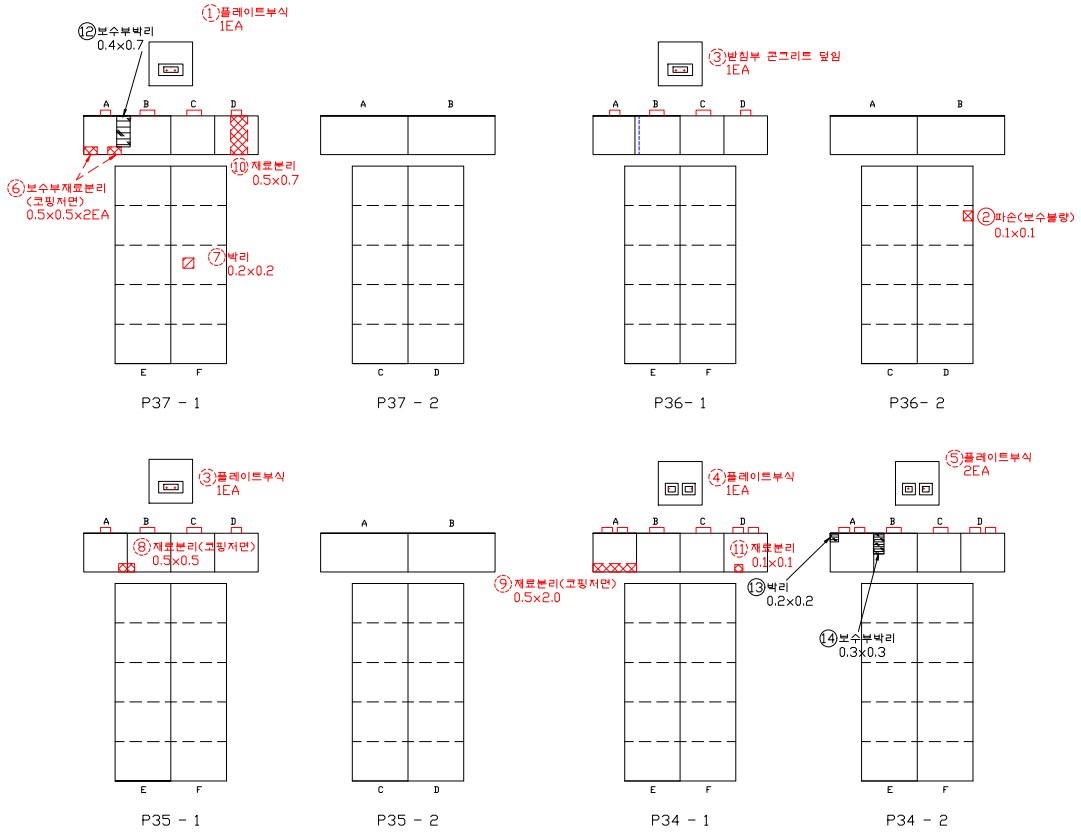


손 상 물 량 표

연번	작성년도	결 함 종 류	결 함 규 모						최종보수내역			비고	보수순위
			폭 (㎜)	깊이 (m)	깊이 (㎜)	물량	단위	개소	년월	공법명/자재명	물량		
1	2011	플레이트 부식				1.00	EA	1.00					2
2	2014	파손(보수불량)	0.10	0.10		0.01	㎡	1.00					2
3	2011	플레이트 부식				1.00	EA	1.00					2
4	2011	플레이트 부식				2.00	EA	2.00					2
5	2011	플레이트 부식				2.00	EA	2.00					2
6	2016	보수부 재료분리	0.50	0.50		0.50	㎡	2.00					2
7	2016	박리	0.20	0.20		0.04	㎡	1.00					2
8	2016	재료분리	0.50	0.50		0.25	㎡	1.00					2
9	2016	재료분리	0.50	2.00		1.00	㎡	1.00					2
10	2018	재료분리	0.50	0.70		0.35	㎡	1.00					2
11	2018	재료분리	0.10	0.10		0.01	㎡	1.00					2
12	2019	보수부박리	0.40	0.70		0.28	㎡	1.00				신규	2
13	2019	박리	0.20	0.20		0.04	㎡	1.00				신규	2
14	2019	보수부박리	0.30	0.30		0.09	㎡	1.00				신규	2
15													
16													
점 검 · 보 수 범 례

———	금회차 손상
- - - - - - - -	전회차 미보수
- - - - - - - -	전회차 보수완료

KEY PLAN

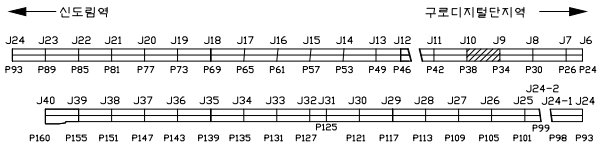


SECTION

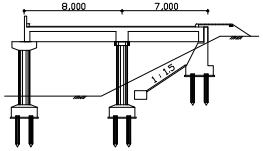

용 역 명	도림천4복개 외 2개소 정밀안전진단 및 정밀안전점검 용역					
범례	균열	망상균열	이물질퇴적	열화	조사일시	2019.04 ~ 2019.08
	파손,탈락 박리,박락	철근노출	철근부식	좌굴,변형	조 사 자	박기열
	들뜸	백태,결로	재료분리	소성변형	확 인 자	이승환
	부식	누수,습윤	배수구막힘	보수	도면번호	138

ID : 도림천4복개 2련 / 교각

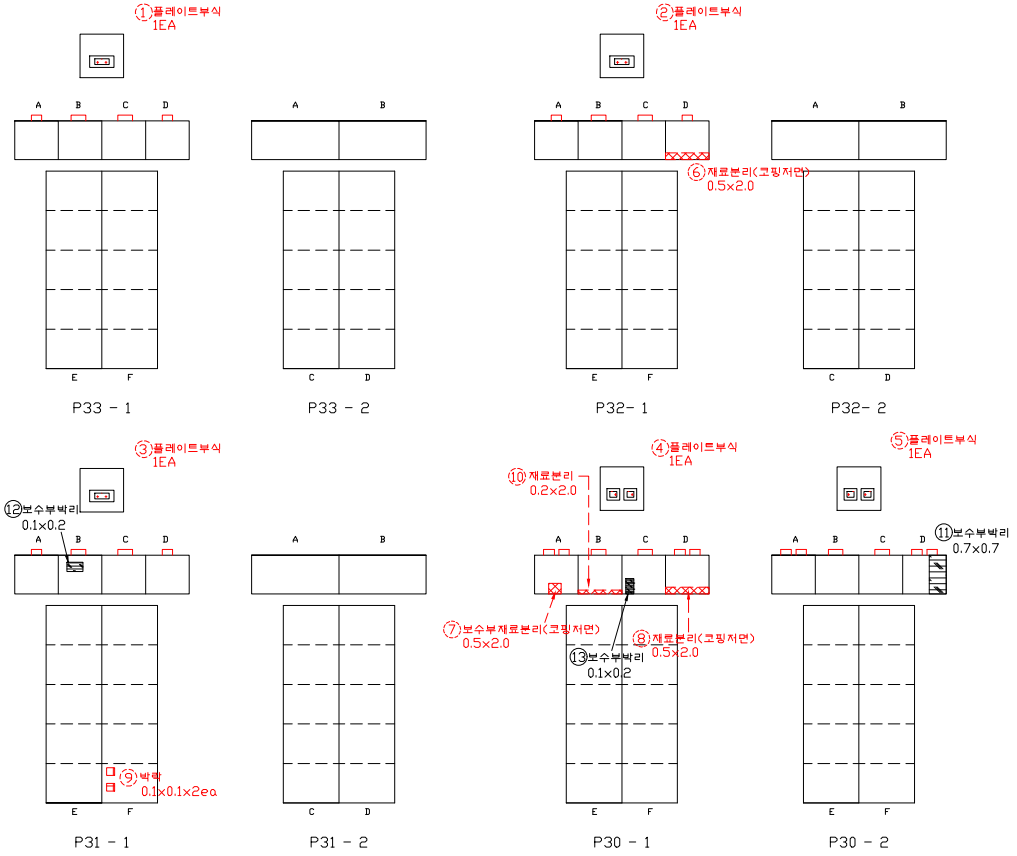


손 상 물 량 표


연번	작성년도	결 함 종 류	결 함 규 모						최종보수내역			비고	보수순위
			폭 (㎜)	길이 (m)	깊이 (㎜)	물량	단위	개소	년월	공법명/자재명	물량		
1	2011	플레이트 부식				1.00	EA	1.00					2
2	2011	플레이트 부식				1.00	EA	1.00					2
3	2011	플레이트 부식				1.00	EA	1.00					2
4	2011	플레이트 부식				1.00	EA	1.00					2
5	2011	플레이트 부식				1.00	EA	1.00					2
6	2016	재료분리	0.50	2.00		1.00	㎡	1.00					2
7	2016	보수부 재료분리	0.50	2.00		1.00	㎡	1.00					2
8	2016	재료분리	0.50	2.00		1.00	㎡	1.00					2
9	2018	박락	0.10	0.10		0.02	㎡	2.00					2
10	2018	재료분리	0.20	2.00		0.40	㎡	1.00					2
11	2019	보수부박리	0.70	0.70		0.49	㎡	1.00				신규	2
12	2019	보수부박리	0.10	0.20		0.02	㎡	1.00				신규	2
13	2019	보수부박리	0.10	0.20		0.02	㎡	1.00				신규	2
14													
15													
점 검 · 보 수 범 례	
———	금회차 손상
- - - - - - - -	전회차 미보수
- - - - - - - -	전회차 보수완료

KEY PLAN

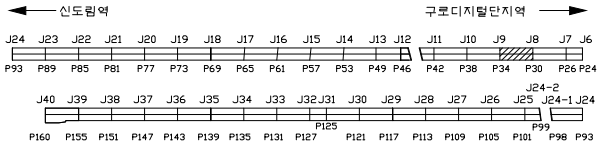


SECTION

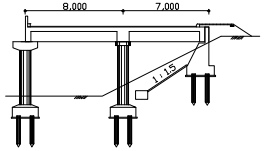

용 역 명	도림천4복개 외 2개소 정밀안전진단 및 정밀안전점검 용역						
범례	균열	망상균열	이물질퇴적	열화	조사일시	2019.04 ~ 2019.08	
	파손,탈락 박리,박락	철근노출	철근부식	좌굴,변형	조 사 자	박기열	
	들뜸	백태,결로	재료분리	소성변형	확 인 자	이승환	
	부식	누수,습윤	배수구막힘	보수	도면번호	139	

ID : 도림천4복개 2련 / 교각

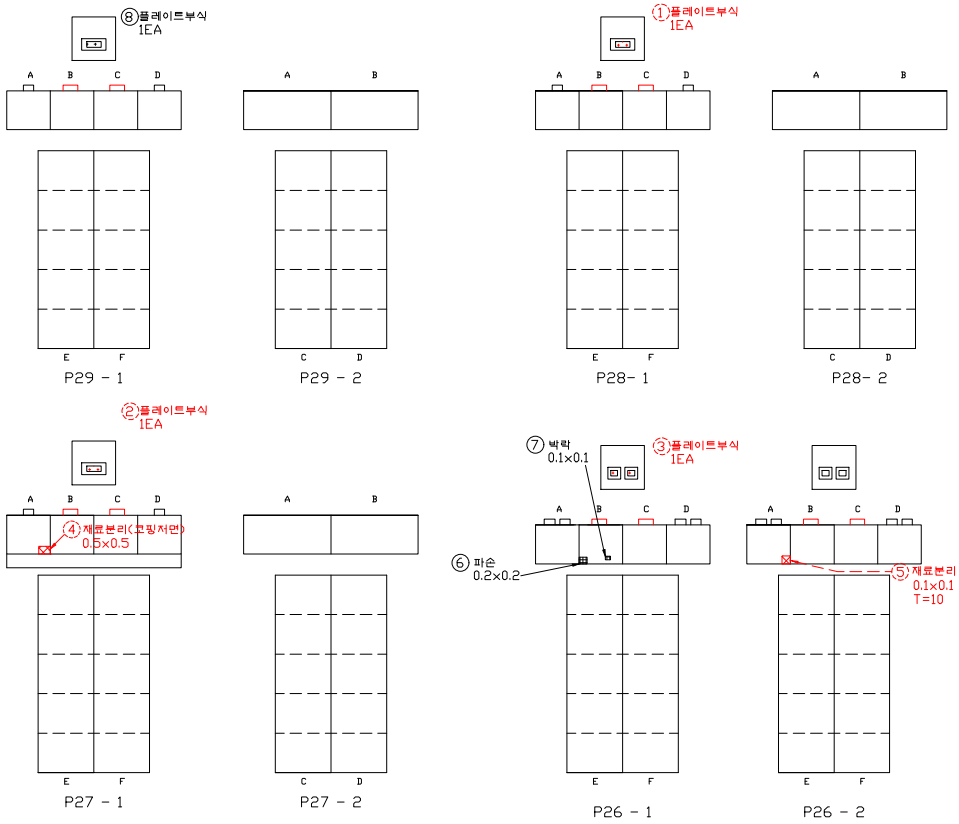


손 상 물 량 표


연번	작성년도	결 함 종 류	결 함 규 모						최종보수내역			비고	보수순위
			폭 (㎜)	길이 (m)	깊이 (㎜)	물량	단위	개소	년월	공법명/자재명	물량		
1	2011	플레이트 부식				1.00	EA	1.00					2
2	2011	플레이트 부식				1.00	EA	1.00					2
3	2011	플레이트 부식				1.00	EA	1.00					2
4	2016	재료분리	0.50	0.50		0.25	㎡	1.00					2
5	2018	재료분리	0.10	0.10	10	0.01	㎡	1.00					2
6	2019	파손	0.20	0.20		0.04	㎡	1.00				신규	2
7	2019	박락	0.10	0.10		0.01	㎡	1.00				신규	2
8	2019	플레이트 부식				1.00	EA	1.00				신규	2
9													
10													
점 검 · 보 수 범 례	
———	금회차 손상
- - - - - - - -	전회차 미보수
- - - - - - - -	전회차 보수완료

KEY PLAN

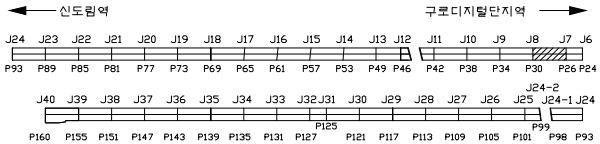


SECTION

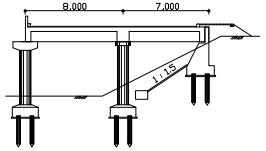


용 역 명	도림천4복개 외 2개소 정밀안전진단 및 정밀안전점검 용역					
범례	균열	망상균열	이물질퇴적	열화	조사일시	2019.04 ~ 2019.08
	파손,탈락 박리,박락	철근노출	철근부식	좌굴,변형	조 사 자	박기열
	들뜸	백태,결로	재료분리	소성변형	확 인 자	이승환
	부식	누수,습윤	배수구막힘	보수	도면번호	140

ID : 도림천4복개 2련 / 교각

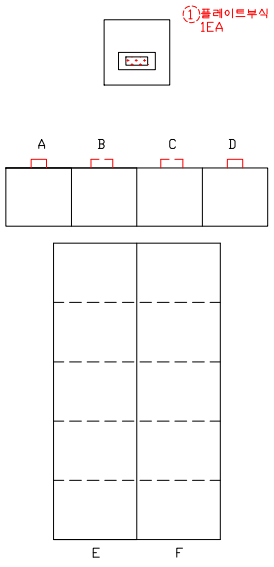

P25 - 1

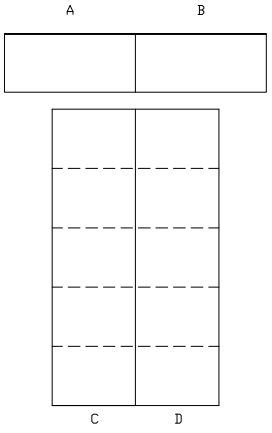


P25 - 2

손 상 물 량 표


연번	작출년도	결 함 종 류	결 함 규 모						최종보수내역			비고	보수순위
			폭 (㎜)	길이 (m)	깊이 (㎜)	물량	단위	개소	년월	공법명/자재명	물량		
1	2011	플레이트 부식				1.00	EA	1.00					2
2													
3													
점 검 · 보 수 범 례	
———	금회차 손상
- - - - - - - -	전회차 미보수
- - - - - - - -	전회차 보수완료

KEY PLAN

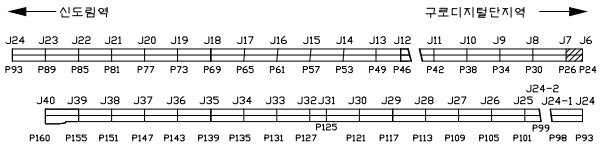

SECTION

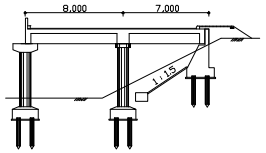

용 역 명	도림천4복개 외 2개소 정밀안전진단 및 정밀안전점검 용역					
범례	균열	망상균열	이물질퇴적	열화	조사일시	2019.04 ~ 2019.08
	파손,탈락 박리,박락	철근노출	철근부식	좌굴,변형	조 사 자	박기열
	들뜸	백태,결로	재료분리	소성변형	확 인 자	이승환
	부식	누수,습윤	배수구막힘	보수	도면번호	141