
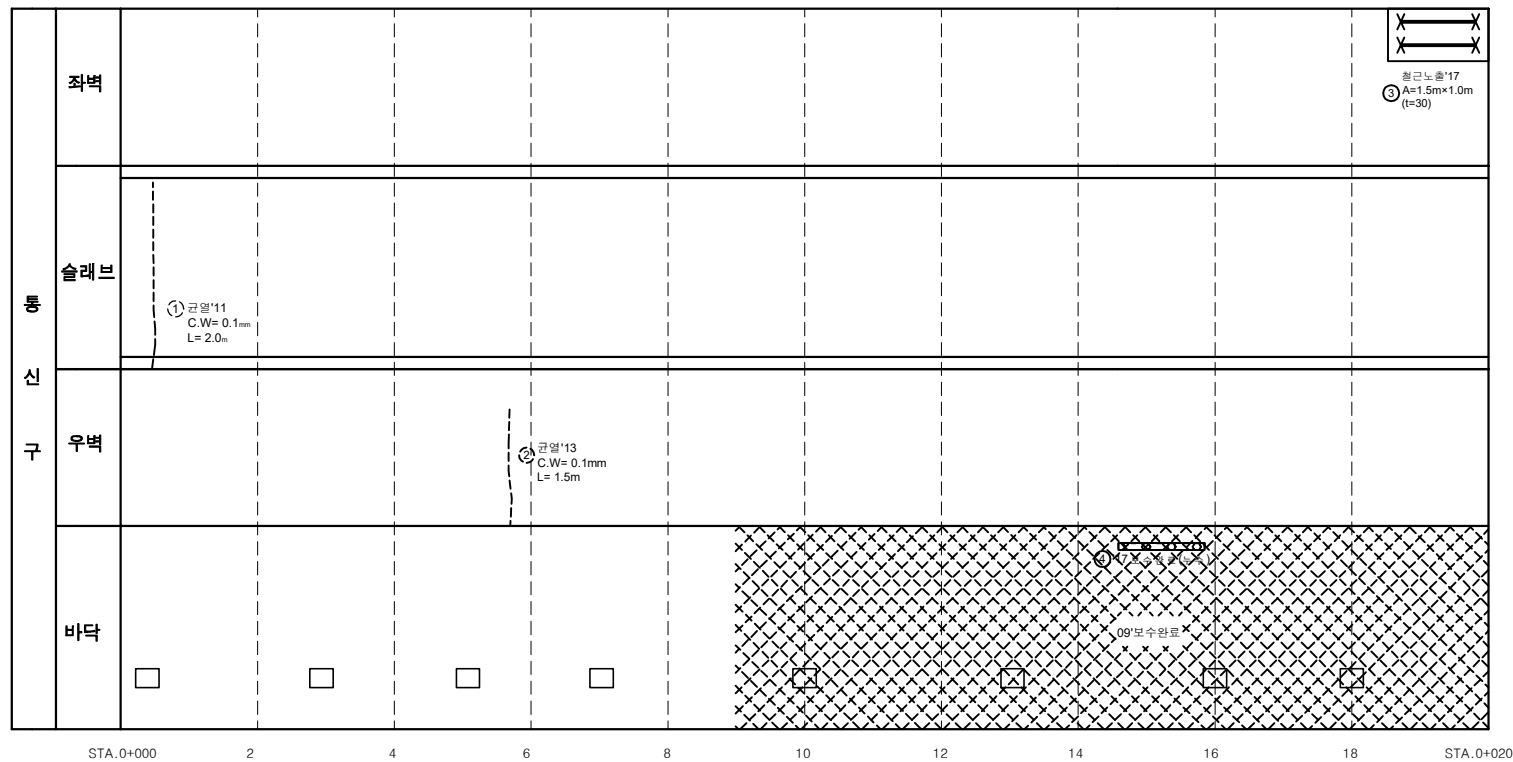
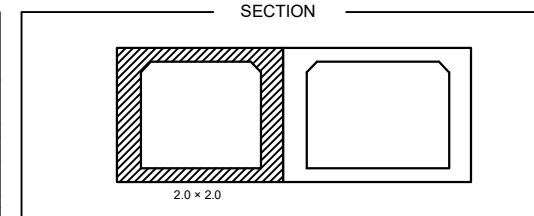
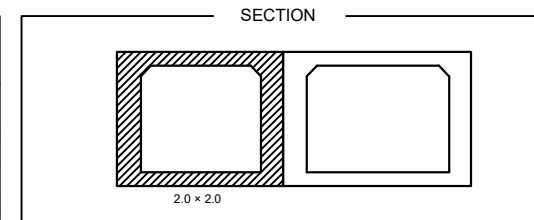


[illegible]

여의도 공동구 - 의사당로B지선 통신구 (STA. 0+020m ~ 0+021m)

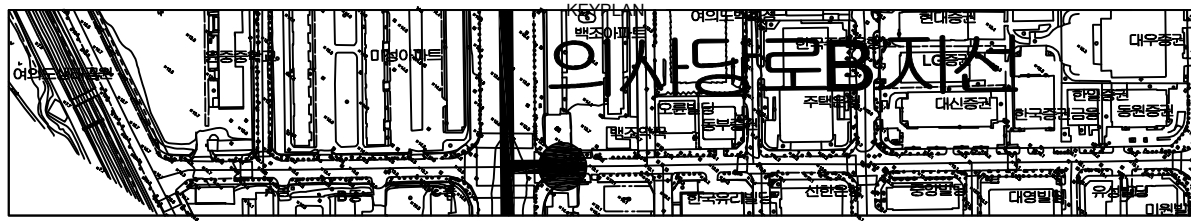

통 신 구	좌벽	
	슬래브	
	우벽	
	바닥	

STA.0+020 STA.0+021

손상물량표

[illegible]