

상주영천고속도로 시설물 정밀점검 용역

외 관 조 사 망 도

대성교

2019.12


(주)명성엔지니어링

상 주 방 향


ID : 대성교 슬래브상면 S1 (상주방향)

손 상 물 량 표

상주방향

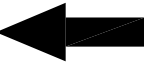

영천방향

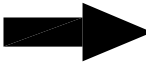

① 후타재재료분리
A=0.5X2.0


② 이격
L=10.0m

③ 망상균열
A=30.0X3.0


④ 재료분리
A=30.0X7.0

번호	손상내용	손상현황						비 고
		폭 (mm)	길이 (m)	너비 (m)	물량	단위	개소	
1	후타재재료분리		0.5	2.0	1.00	m ²	1	신규
2	이격		10.0		10.0	m	1	신규
3	망상균열		30.0	3.0	90.0	m ²	1	신규
4	재료분리		30.0	7.0	210.0	m ²	1	신규
5								
6								
KEY PLAN

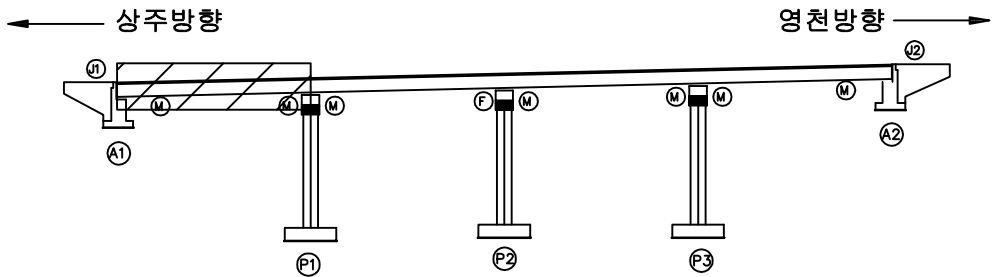

SECTION

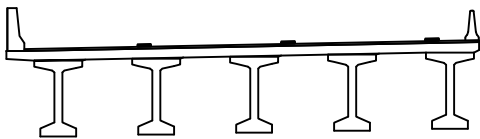


범례

균열	망상균열	재료분리
펀치, 공동	박리, 파손	열화
누수, 체수	백태	퇴적물
철근노출	침하	그울음
부식	좌굴, 변형	기타



발 주 처	상주영천고속도로(주)
용 역 명	상주영천고속도로 시설물 정밀점검 용역
점 검 기 관	(주)명성엔지니어링
도 면 번 호	01

손 상 물 량 표

상주방향

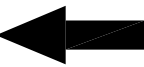

영천방향

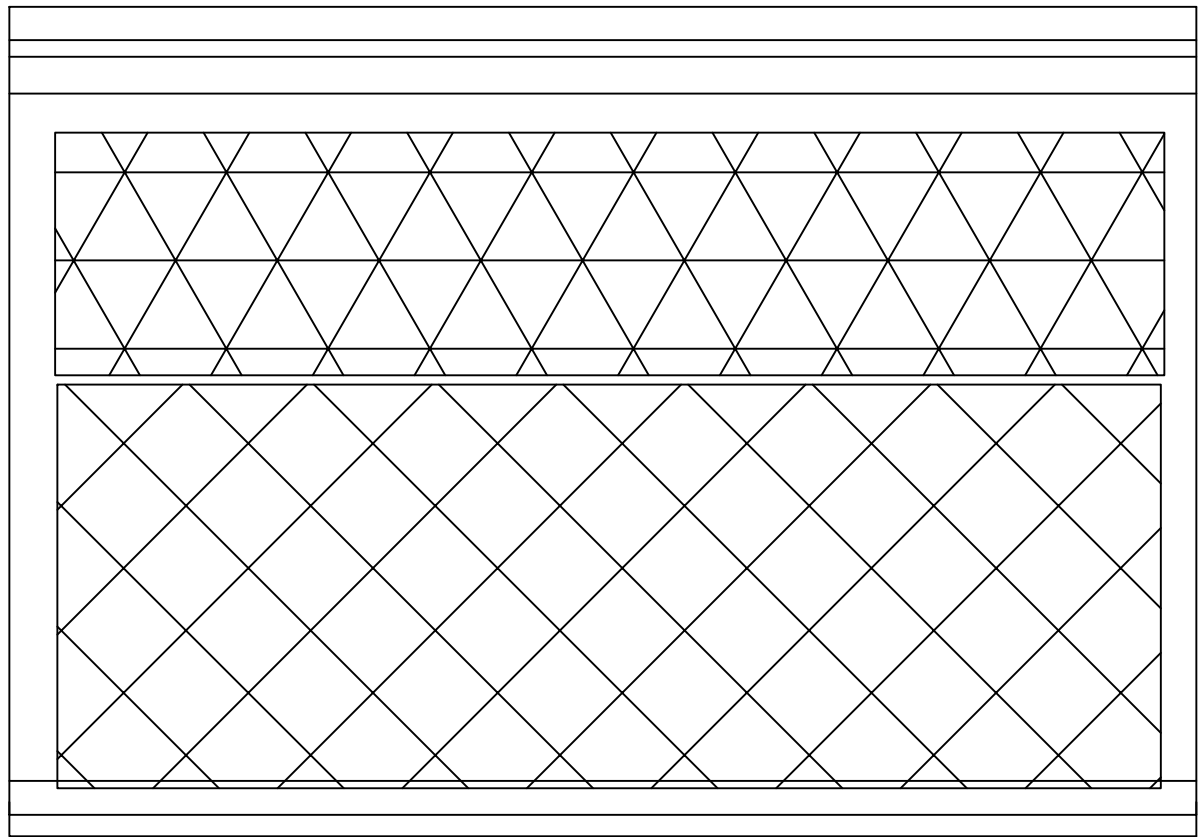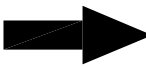

① 망상균열
A=30.0X3.0


② 재료분리
A=30.0X7.0

P1


P2

번호	손상내용	손상현황						비 고
		폭 (mm)	길이 (m)	너비 (m)	물량	단위	개소	
1	망상균열		30.0	3.0	90.0	m ²	1	신규
2	재료분리		30.0	7.0	210.0	m ²	1	신규
3								
4								
KEY PLAN

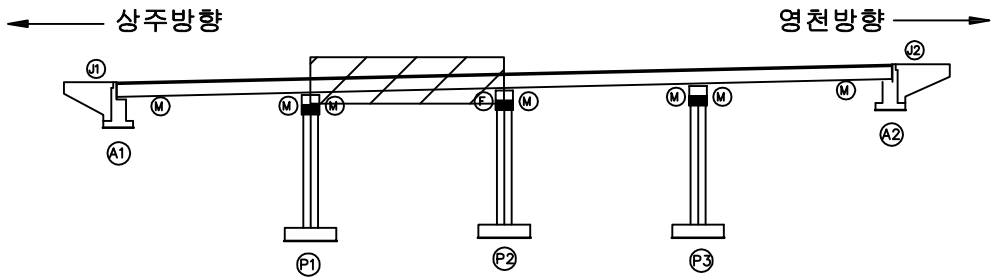

SECTION

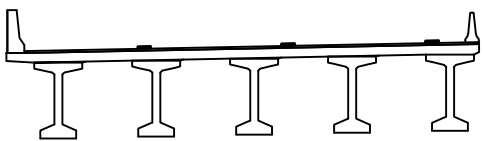


범례

균열	망상균열	재료분리
편치, 공동	박리, 파손	열화
누수, 체수	백태	퇴적물
철근노출	침하	그늘음
부식	좌굴, 변형	기타



발 주 처	상주영천고속도로(주)
용 역 명	상주영천고속도로 시설물 정밀점검 용역
점 검 기 관	(주)명성엔지니어링
도 면 번 호	02

손 상 물 량 표

상주방향

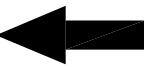

영천방향

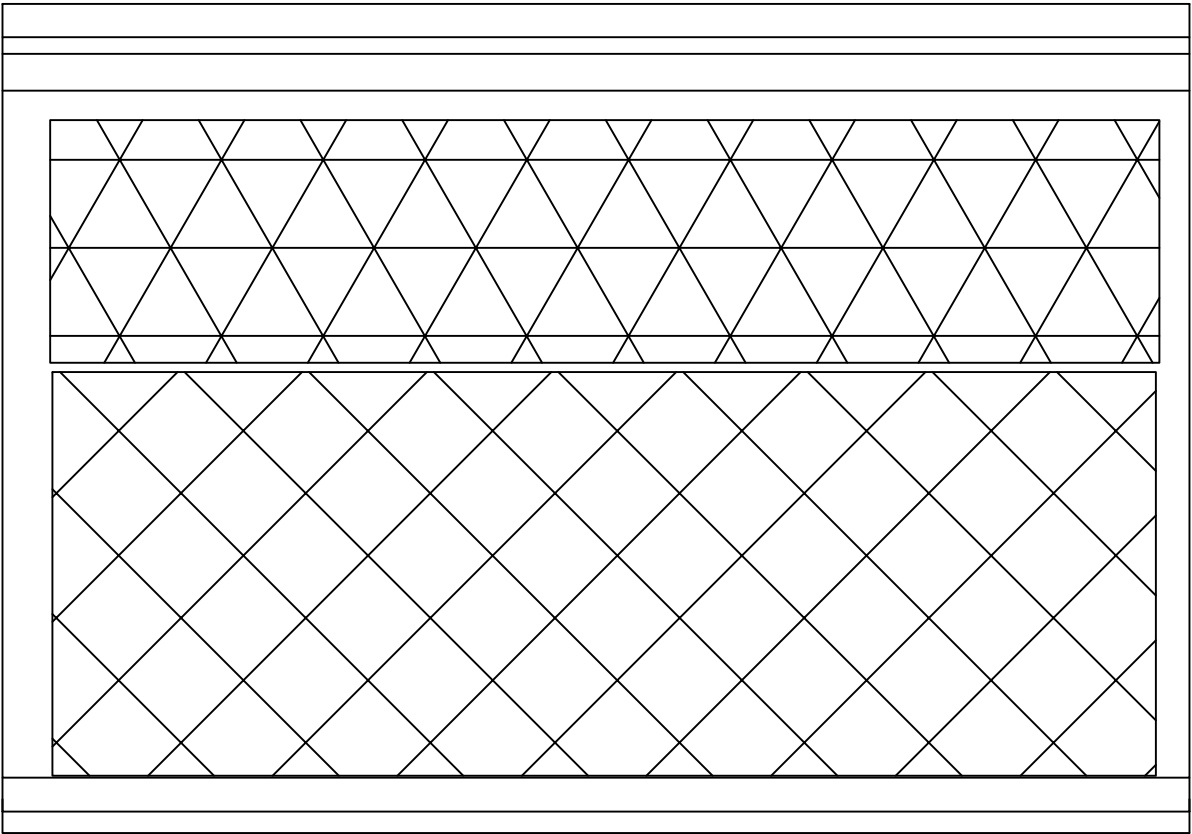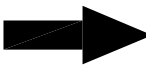

① 망상균열
A=30.0X3.0


② 재료분리
A=30.0X7.0

P2


P3

번호	손상내용	손상현황						비 고
		폭 (mm)	길이 (m)	너비 (m)	물량	단위	개소	
1	망상균열		30.0	3.0	90.0	m ²	1	신규
2	재료분리		30.0	7.0	210.0	m ²	1	신규
3								
4								
KEY PLAN

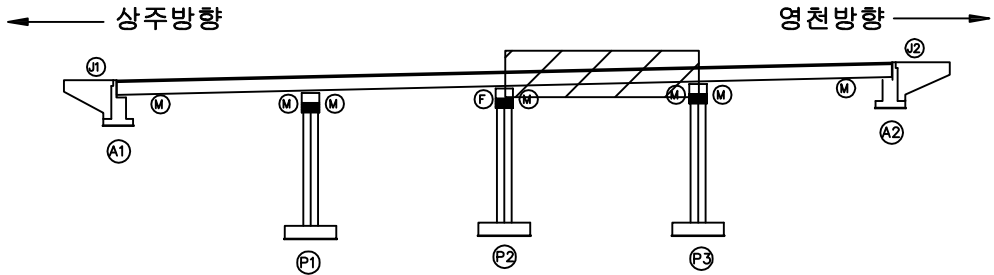

SECTION

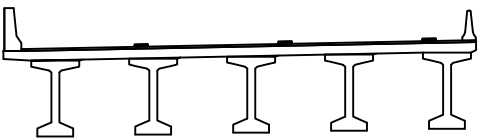


범례


균열	망상균열	재료분리
편치, 공동	박리, 파손	열화
누수, 체수	백태	퇴적물
철근노출	침하	그늘음
부식	좌굴, 변형	기타

발 주 처	상주영천고속도로(주)
용 역 명	상주영천고속도로 시설물 정밀점검 용역
점 검 기 관	(주)명성엔지니어링
도 면 번 호	03

상주방향

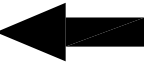

영천방향

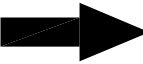

① 망상균열
A=30.0X3.0

② 재료분리
A=30.0X7.0

③ 파손
A=0.1X0.1

④ 이물질퇴적
L=1.0m


⑤ 박리
A=0.1X1.0

P3


A2

번호	손상내용	손상현황						비 고
		폭 (mm)	길이 (m)	너비 (m)	물량	단위	개소	
1	망상균열		30.0	3.0	90.0	m ²	1	신규
2	재료분리		30.0	7.0	210.0	m ²	1	신규
3	파손		0.1	0.1	0.01	m ²	1	신규
4	이물질퇴적		1.0		1.00	m	1	신규
5	박리		0.1	1.0	0.10	m ²	1	신규
6								
7								
KEY PLAN

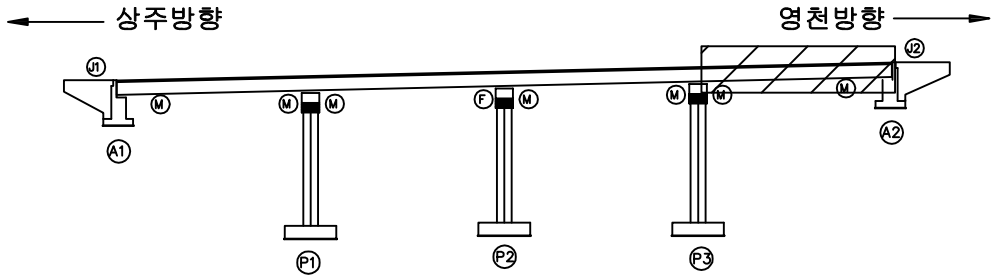

SECTION

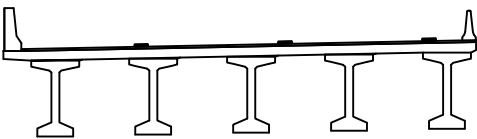

범례


균열	망상균열	재료분리
편치, 공동	박리, 파손	열화
누수, 체수	백태	퇴적물
철근노출	침하	그늘음
부식	좌굴, 변형	기타

발 주 처	상주영천고속도로(주)
용 역 명	상주영천고속도로 시설물 정밀점검 용역
점 검 기 관	(주)명성엔지니어링
도 면 번 호	04



ID : 대성교 바닥판하면, 거더 S1 (상주방향)

손 상 물 량 표

상주방향

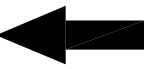


영천방향

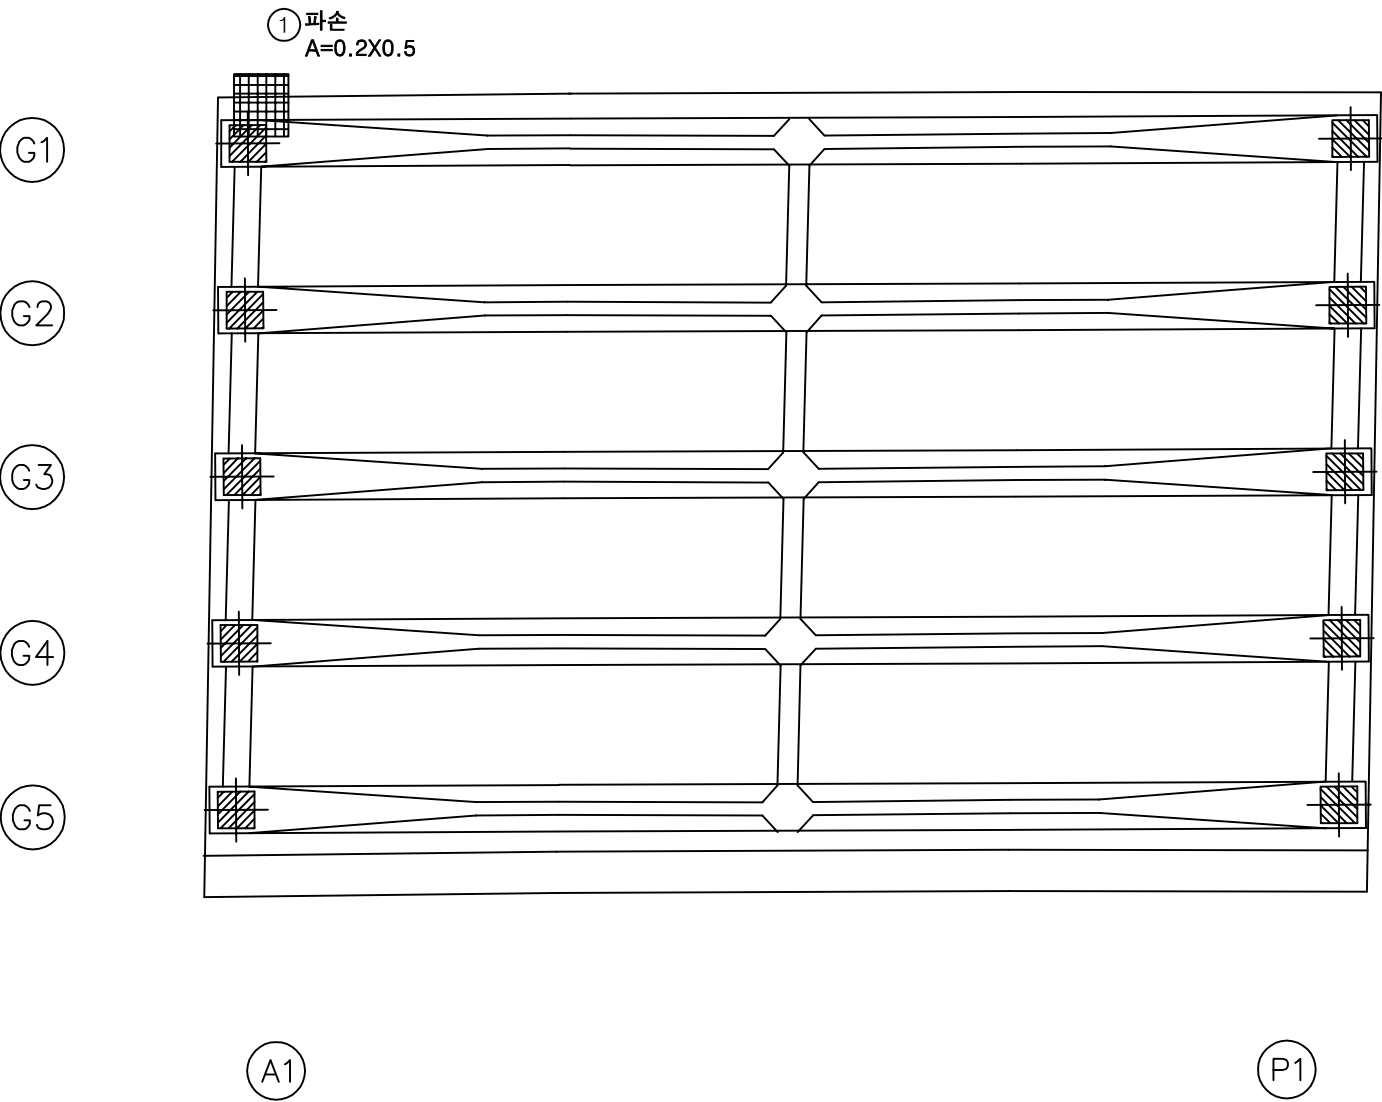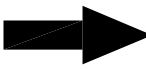


번호	손상내용	손상현황						비 고
		폭 (mm)	길이 (m)	너비 (m)	물량	단위	개소	
1	파손		0.2	0.5	0.10	m ²	1	신규
2								
3								
KEY PLAN

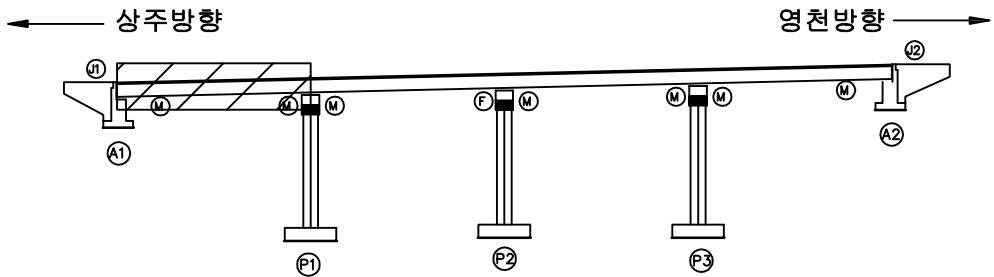

SECTION

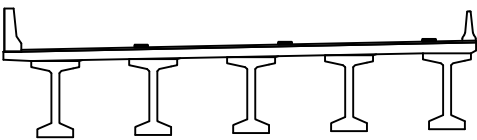

범례


콘 열	망상균열	재료분리
편치, 공동	박리, 파손	열 화
누수, 체수	백 태	퇴적물
철근노출	침 하	그을음
부 식	좌굴, 변형	기 타

발 주 처	상주영천고속도로(주)
용 역 명	상주영천고속도로 시설물 정밀점검 용역
점 검 기 관	(주)명성엔지니어링
도 면 번 호	05


ID : 대성교 바닥판하면, 거더 S2 (상주방향)

손 상 물 량 표

상주방향

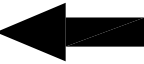

영천방향

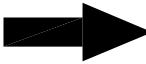


G1

G2

G3

G4

G5

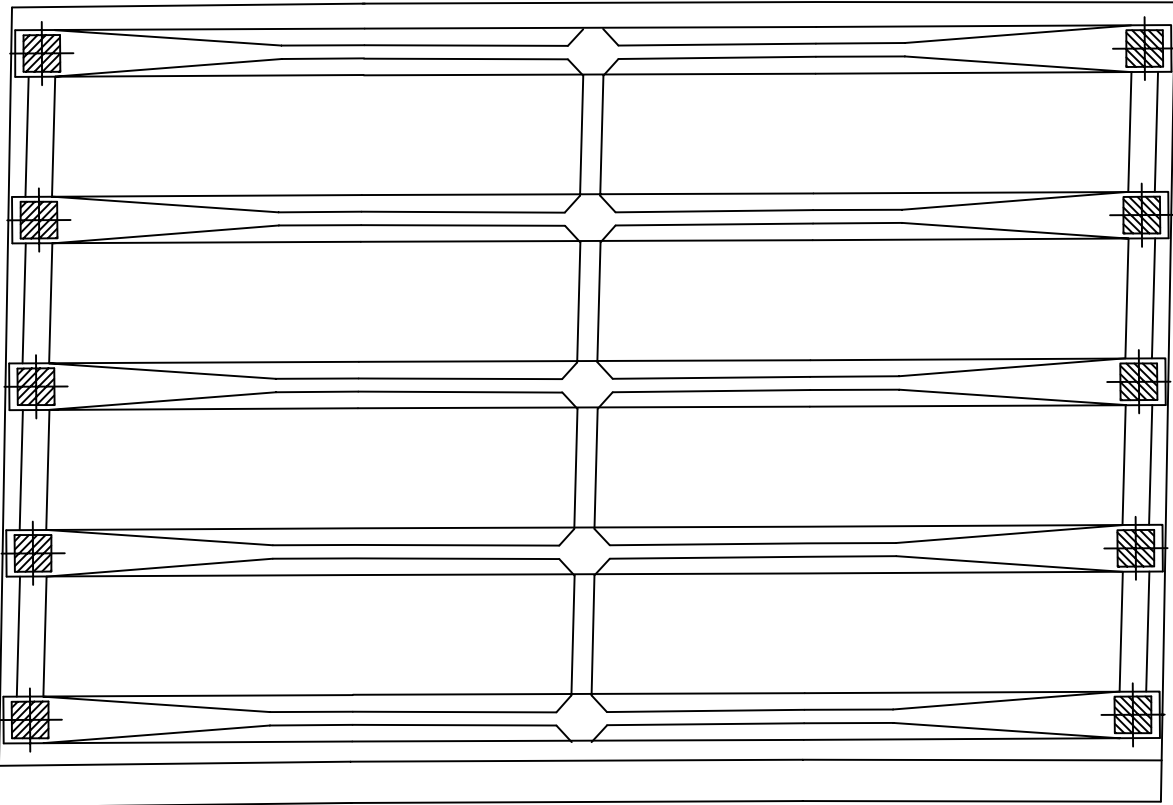


P1


P2

번호	손상내용	손상현황						비 고
		폭 (mm)	길이 (m)	너비 (m)	물량	단위	개소	
1								
2								
KEY PLAN

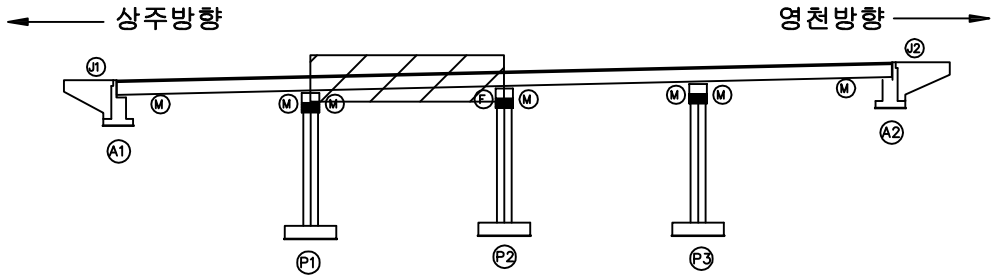

SECTION

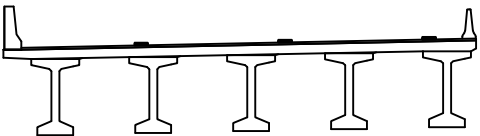

범례


균열	방상균열	재료분리
펀치, 공동	박리, 파손	열화
누수, 체수	백태	퇴적물
철근노출	침하	그늘음
부식	좌굴, 변형	기타

발 주 처	상주영천고속도로(주)
용 역 명	상주영천고속도로 시설물 정밀점검 용역
점 검 기 관	(주)명성엔지니어링
도 면 번 호	06


ID : 대성교 바닥판하면, 거더 S3 (상주방향)

손 상 물 량 표

상주방향

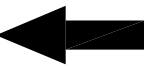

영천방향

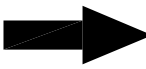


G1

G2

G3

G4

G5

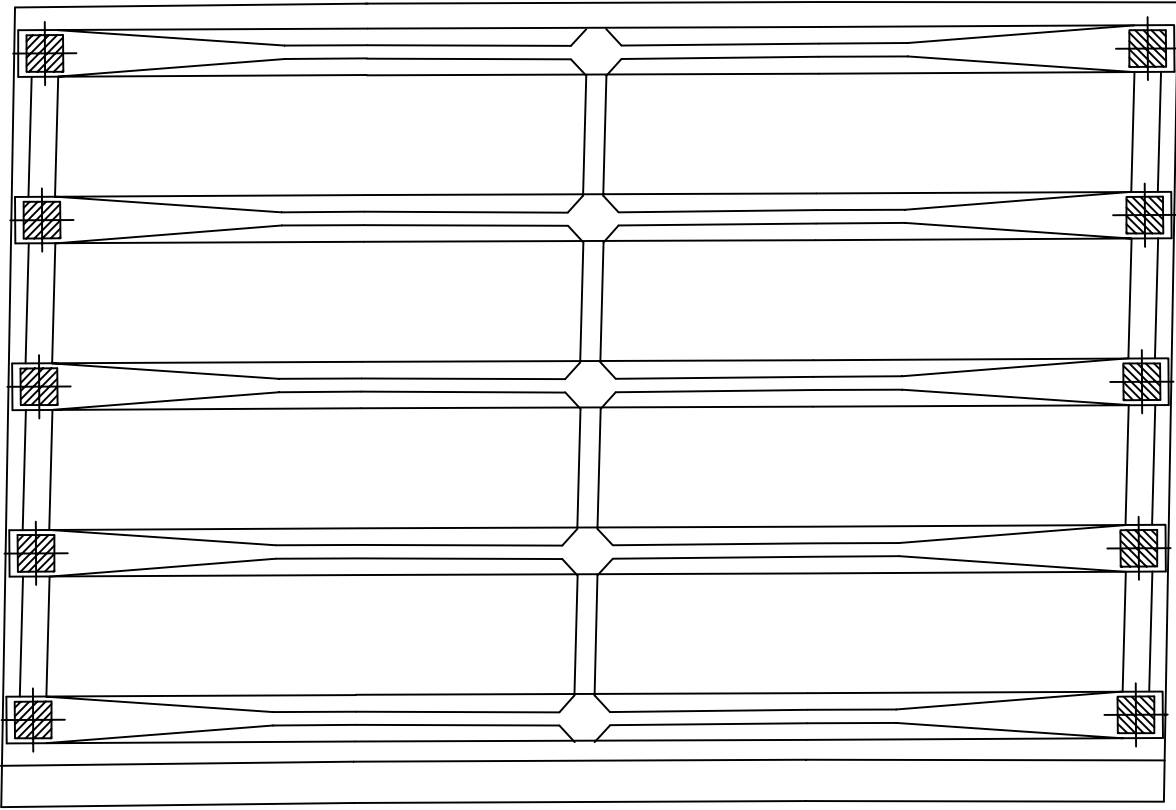


P2


P3

번호	손상내용	손상현황						비 고
		폭 (mm)	길이 (m)	너비 (m)	물량	단위	개소	
1								
2								
KEY PLAN

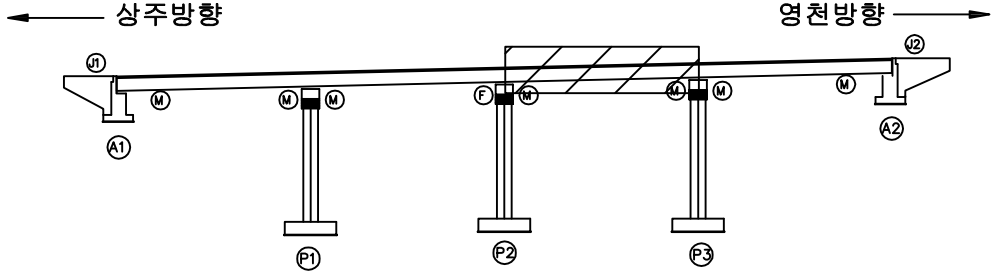

SECTION

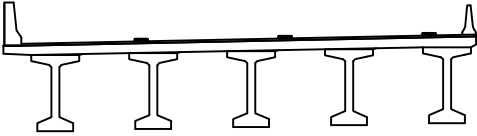

범례


콘 열	방상균열	재료분리
펀치, 공동	박리, 파손	열 화
누수, 체수	백 태	퇴적물
철근노출	침 하	그을음
부 식	좌굴, 변형	기 타

발 주 처	상주영천고속도로(주)
용 역 명	상주영천고속도로 시설물 정밀점검 용역
점 검 기 관	(주)명성엔지니어링
도 면 번 호	07


ID : 대성교 바닥판하면, 거더 S4 (상주방향)

손 상 물 량 표

상주방향

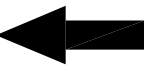

영천방향

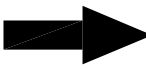


G1

G2

G3

G4

G5

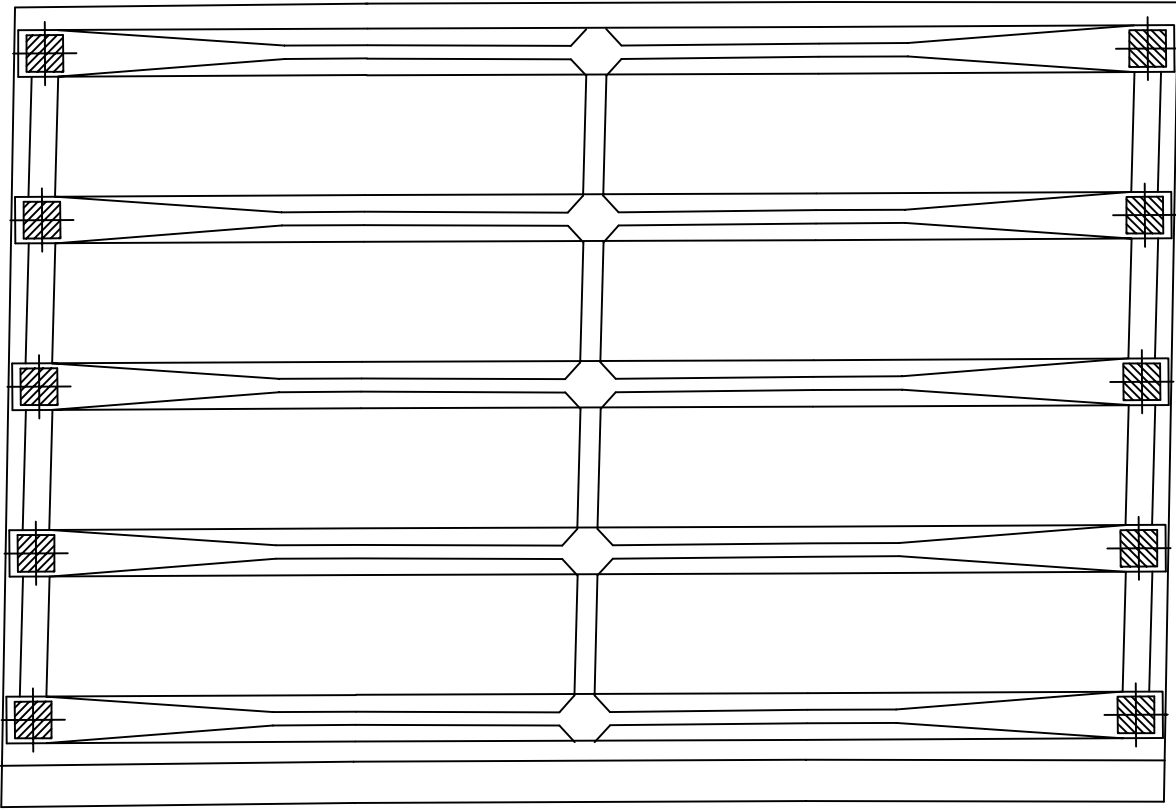


P3


A2

번호	손상내용	손상현황						비 고
		폭 (mm)	길이 (m)	너비 (m)	물량	단위	개소	
1								
2								
KEY PLAN

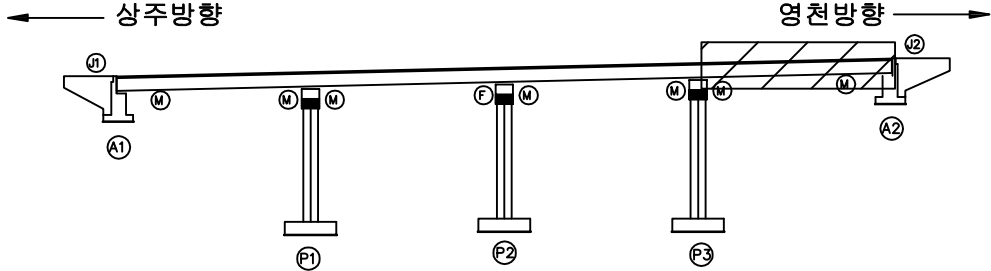

SECTION

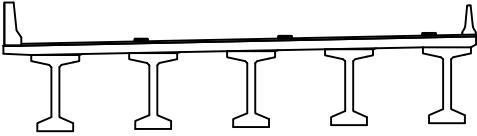


범례


균열	방상균열	재료분리
펀치, 공동	박리, 파손	열화
누수, 체수	백태	퇴적물
철근노출	침하	그늘음
부식	좌굴, 변형	기타

발 주 처	상주영천고속도로(주)
용 역 명	상주영천고속도로 시설물 정밀점검 용역
점 검 기 관	(주)명성엔지니어링
도 면 번 호	08


손 상 물 량 표

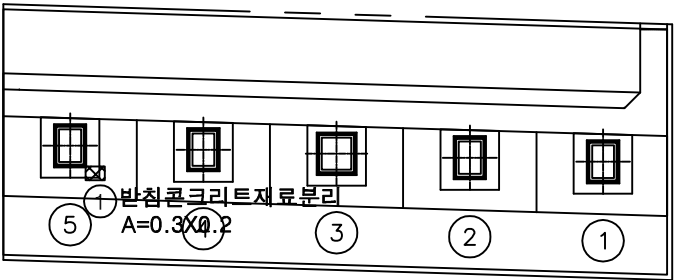

평면도

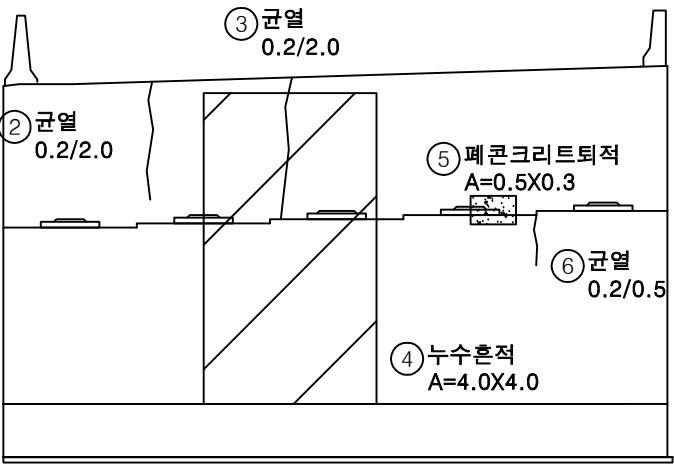


정면

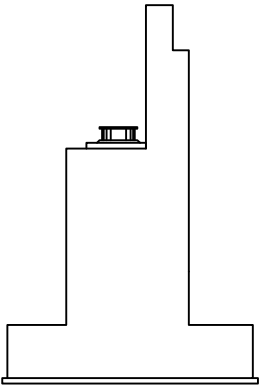


날개벽

번호	손상내용	손상현황						비 고
		폭 (mm)	길이 (m)	너비 (m)	물량	단위	개소	
1	반침콘크리트재료분리		0.3	0.2	0.06	m ²	1	신규
2	균열	0.2	2.0		2.00	m	1	신규
3	균열	0.2	2.0		2.00	m	1	신규
4	누수흔적		4.0	4.0	16.0	m ²	1	신규
5	폐콘크리트퇴적		0.5	0.3	0.15	m ²	1	신규
6	균열	0.2	0.5		0.50	m	1	신규
7								
8								
KEY PLAN

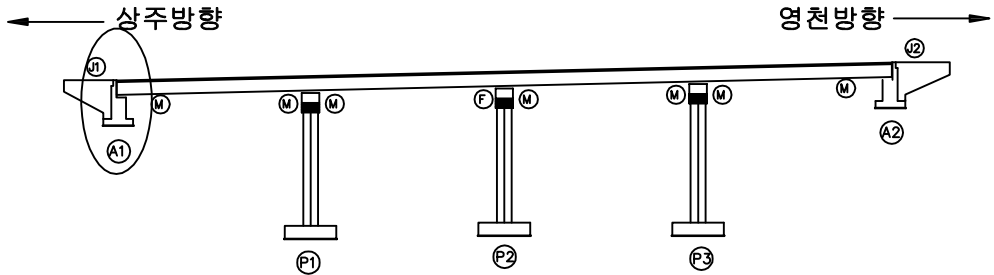

SECTION

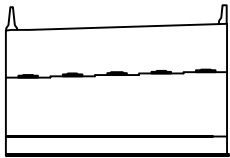


범례

균열	방상균열	재료분리
편치, 공동	박리, 파손	열화
누수, 체수	백태	퇴적물
철근노출	침하	그늘음
부식	좌굴, 변형	기타


발 주 처	상주영천고속도로(주)
용 역 명	상주영천고속도로 시설물 정밀점검 용역
점 검 기 관	(주)명성엔지니어링
도 면 번 호	09

손 상 물 량 표


번호	손상내용	손상현황						비 고
		폭 (mm)	길이 (m)	너비 (m)	물량	단위	개소	
1	무수축물탈균열	0.2	0.1		0.10	m	1	신규
2	무수축물탈균열	0.2	0.1		0.20	m	2	신규
3	무수축물탈균열	0.1	0.1		0.30	m	3	신규
4	실란트파손		3.0		3.00	m	1	신규
5	망상균열		1.0	1.0	1.00	m ²	1	신규
6								
7								
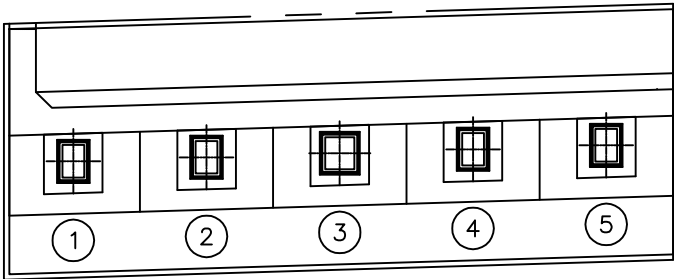

평면도

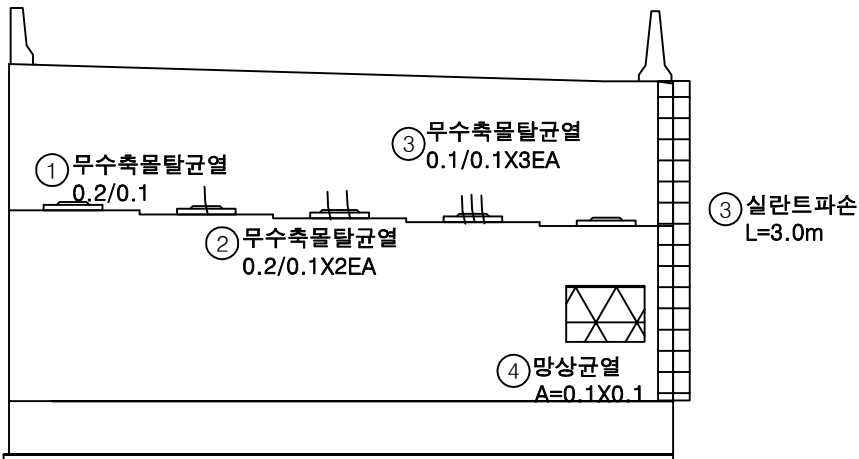


정면

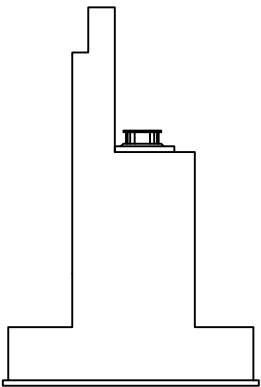


날개벽

KEY PLAN

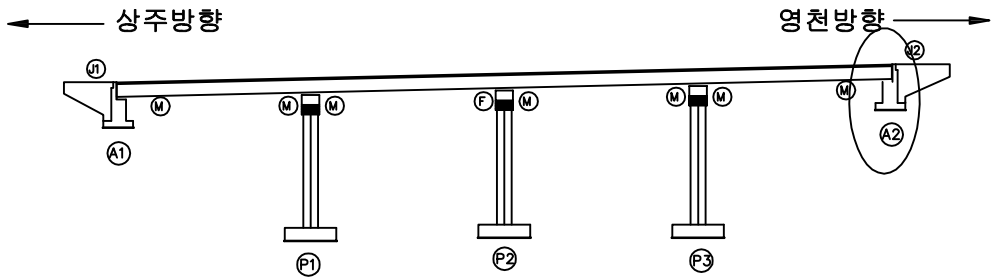

SECTION

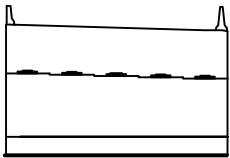


범례

균열	망상균열	재료분리
편치, 공동	박리, 파손	열화
누수, 체수	백태	퇴적물
철근노출	침하	그을음
부식	좌굴, 변형	기타


발 주 처	상주영천고속도로(주)
용 역 명	상주영천고속도로 시설물 정밀점검 용역
점 검 기 관	(주)명성엔지니어링
도 면 번 호	10

손 상 물 량 표


번호	손상내용	손상현황						비 고
		폭 (mm)	길이 (m)	너비 (m)	물량	단위	개소	
1								
2								
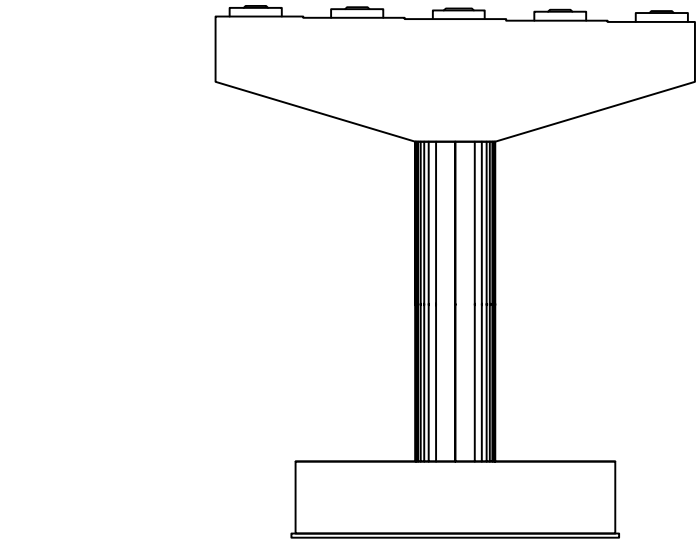


정면

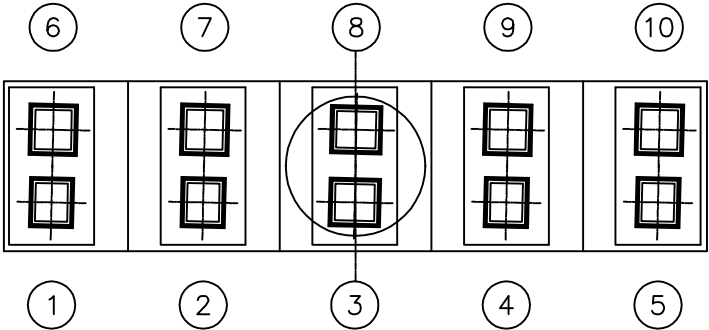


평면도

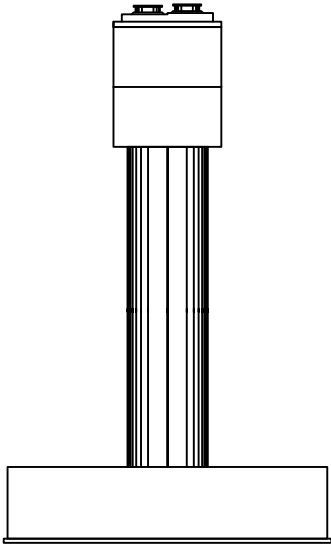

좌측면

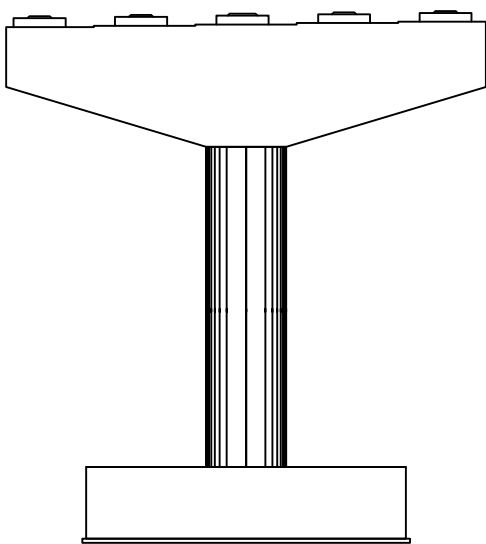


배면

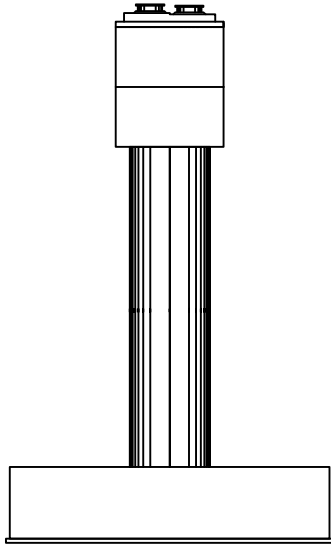


우측면

KEY PLAN

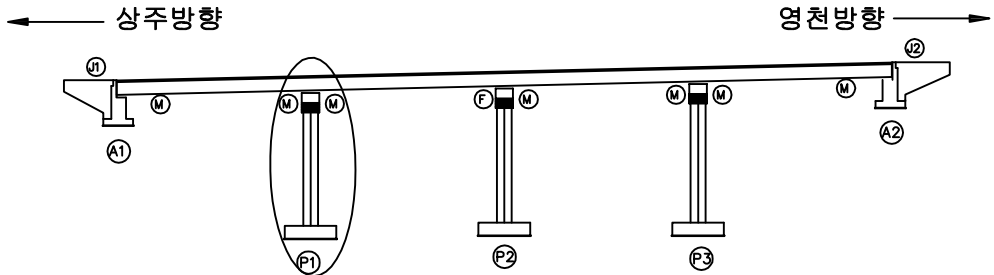

SECTION

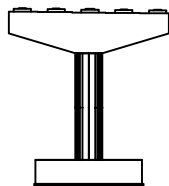


범례

균열	망상균열	재료분리
펀치, 공동	박리, 파손	열화
누수, 체수	백태	퇴적물
철근노출	침하	그늘음
부식	좌굴, 변형	기타


발 주 처	상주영천고속도로(주)
용 역 명	상주영천고속도로 시설물 정밀점검 용역
점 검 기 관	(주)명성엔지니어링
도 면 번 호	11

손 상 물 량 표

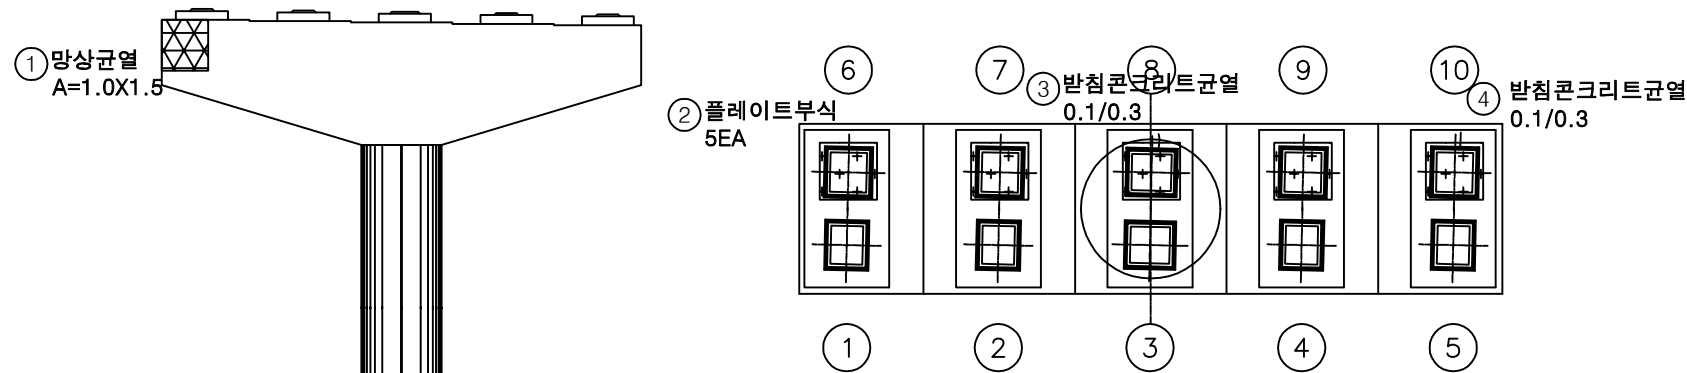


정면


평면도

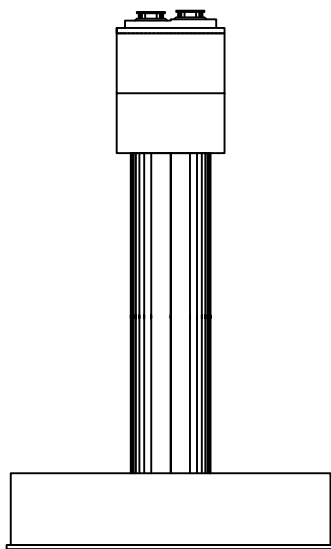

좌측면

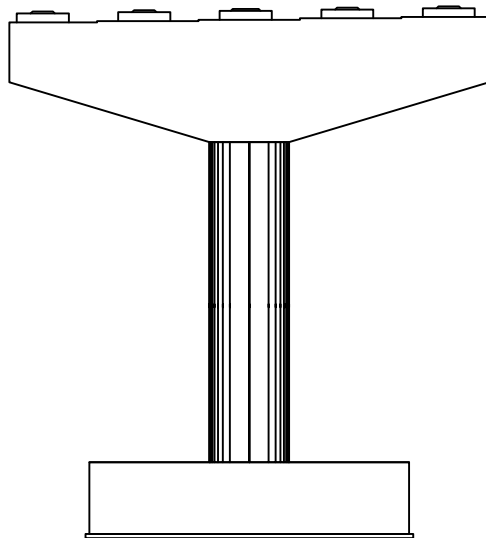


배면

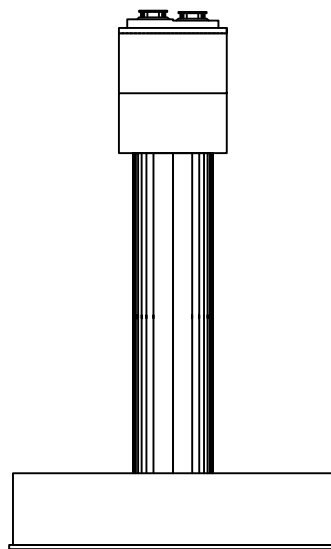


우측면

번호	손상내용	손상현황						비 고
		폭 (mm)	길이 (m)	너비 (m)	물량	단위	개소	
1	망상균열		1.0	1.5	1.50	m ²	1	신규
2	받침콘크리트균열	0.1	0.3		0.30	m	1	신규
3	플레이트부식				5.00	EA	5	신규
4	받침콘크리트균열	0.1	0.3		0.30	m	1	신규
5								
6								
KEY PLAN

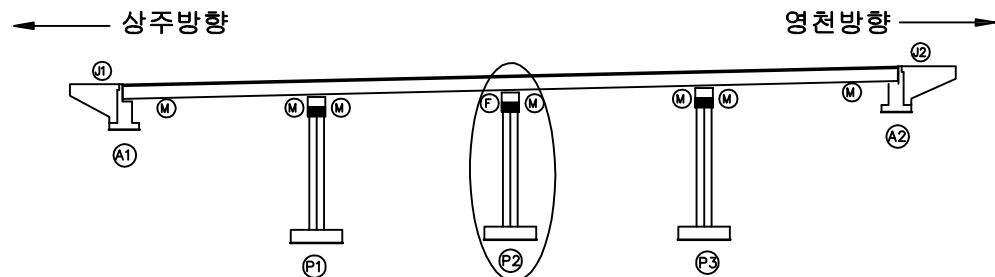

SECTION

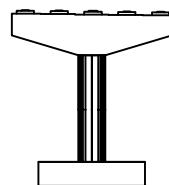


범례


균열	망상균열	재료분리
펀치, 공동	박리, 파손	열화
누수, 체수	백태	퇴적물
철근노출	침하	그늘음
부식	좌굴, 변형	기타

발 주 처	상주영천고속도로(주)
용 역 명	상주영천고속도로 시설물 정밀점검 용역
점 검 기 관	(주)명성엔지니어링
도 면 번 호	12


손 상 물 량 표

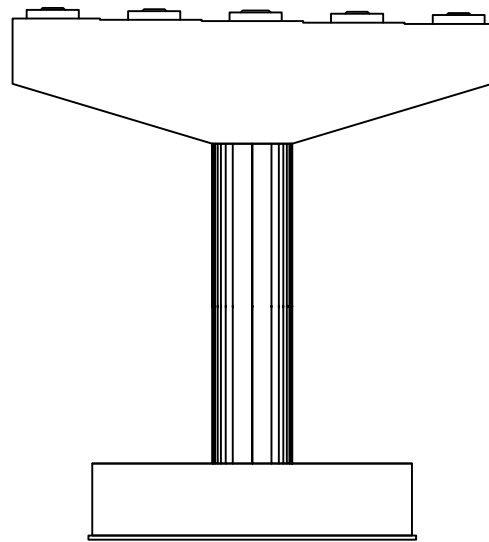


정면

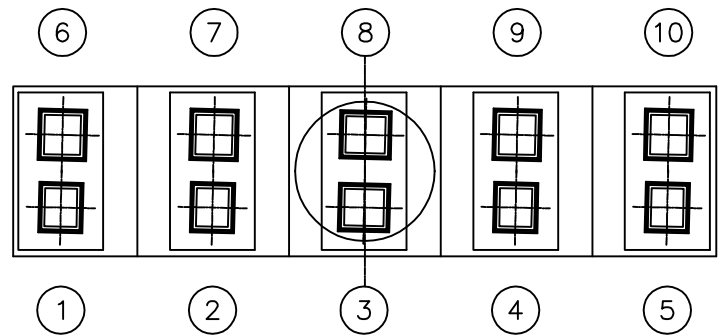


평면도

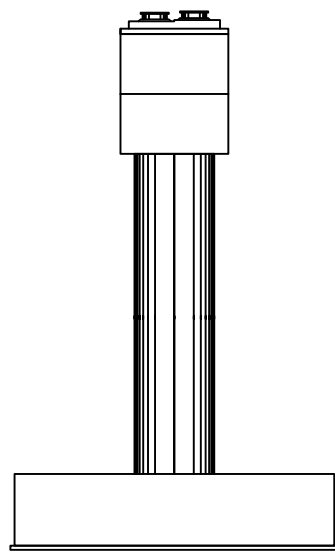

좌측면

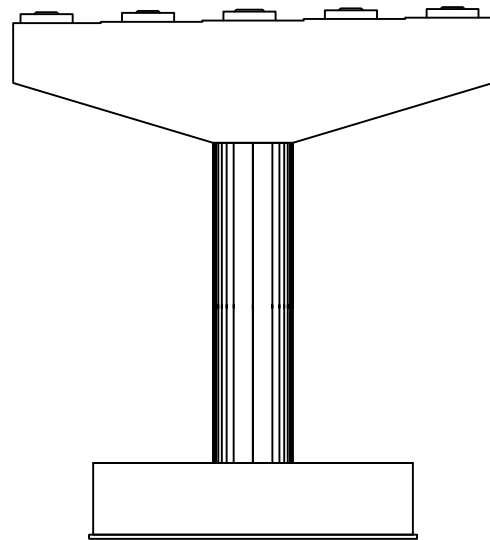


배면

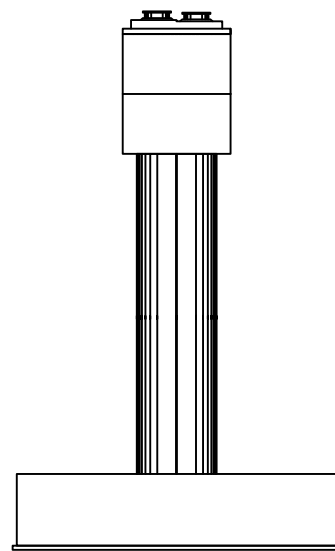


우측면

번호	손상내용	손상현황						비 고
		폭 (mm)	길이 (m)	너비 (m)	물량	단위	개소	
1								
2								
KEY PLAN

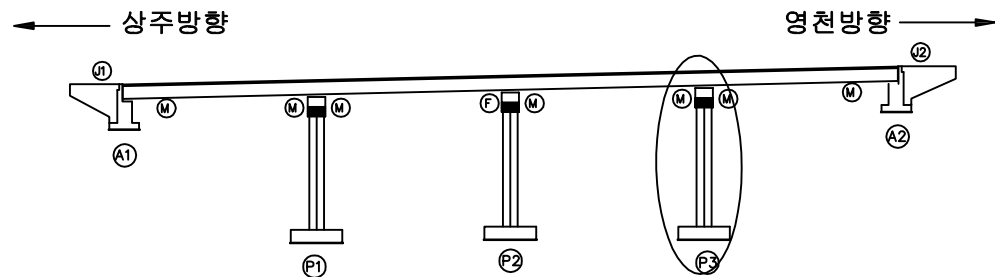

SECTION

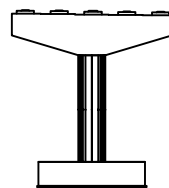

범례


콘 열	방상균열	재료분리
펀치, 공동	박리, 파손	열 화
누수, 체수	백 태	퇴적물
철근노출	침 하	그울음
부 식	좌굴, 변형	기 타

발 주 처	상주영천고속도로(주)
용 역 명	상주영천고속도로 시설물 정밀점검 용역
점 검 기 관	(주)명성엔지니어링
도 면 번 호	13



영 천 방 향

손 상 물 량 표

상주방향

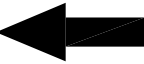


영천방향

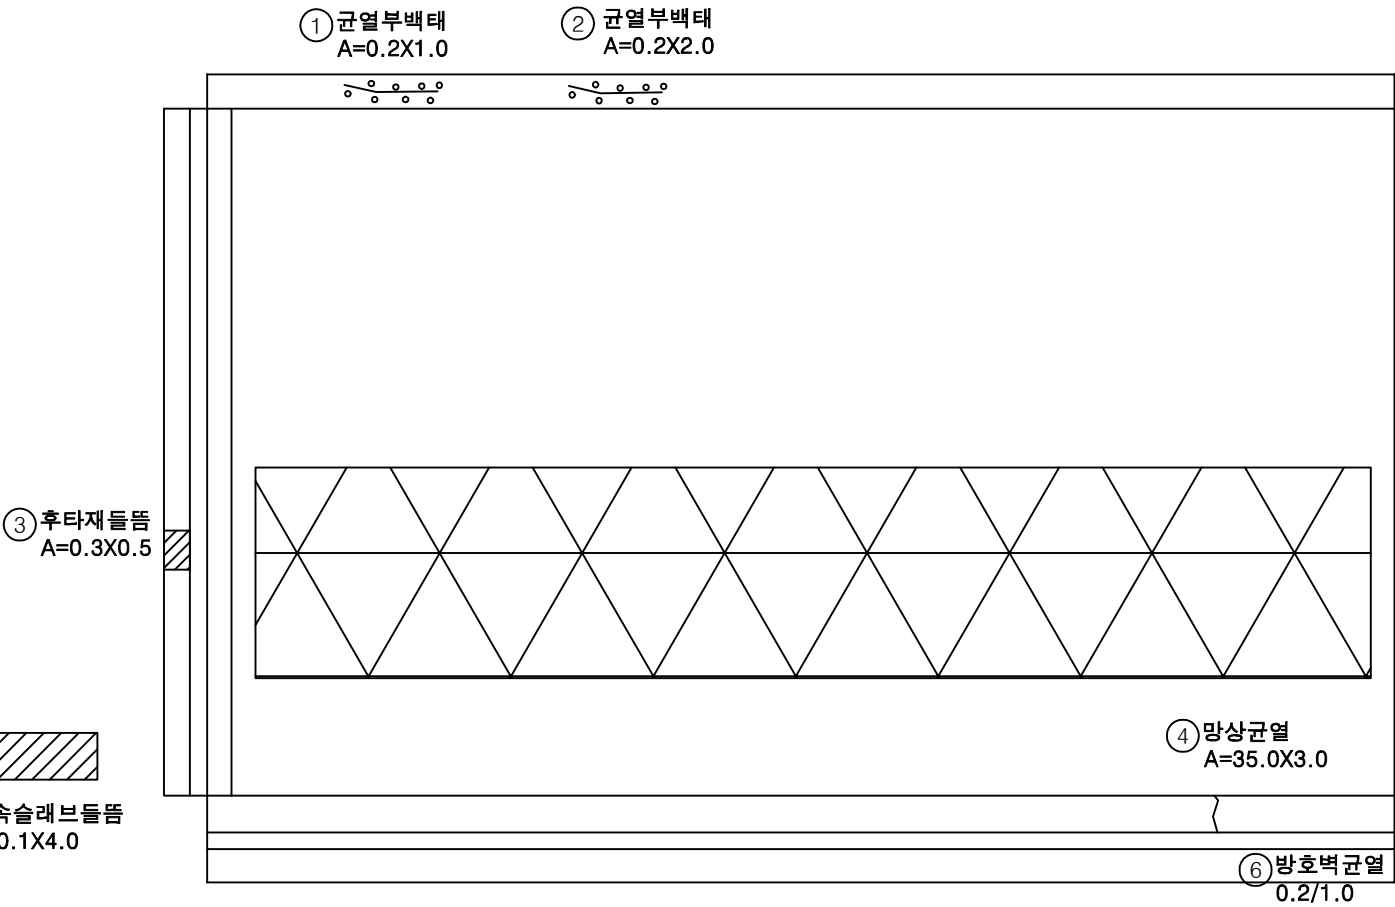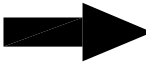


번호	손상내용	손상현황						비 고
		폭 (mm)	길이 (m)	너비 (m)	물량	단위	개소	
1	균열부백태		0.2	1.0	0.20	m ²	1	신규
2	균열부백태		0.2	2.0	0.40	m ²	1	신규
3	후타재들뜸		0.5	0.5	0.25	m ²	1	신규
4	망상균열		35.0	3.0	105.0	m ²	1	신규
5	접속슬래브들뜸		0.1	4.0	0.40	m ²	1	신규
6	방호벽균열	0.2	1.0		1.00	m	1	신규
7								
8								
KEY PLAN

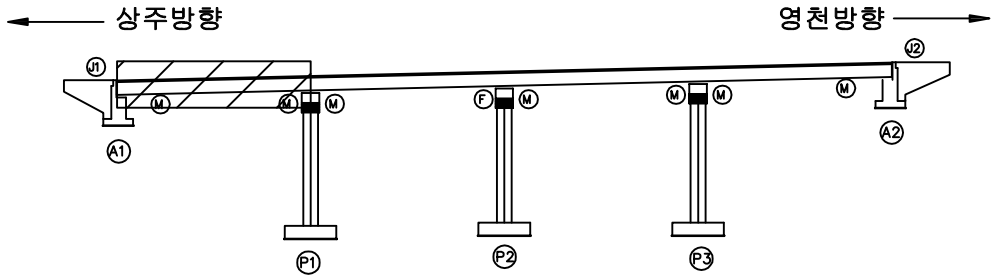

SECTION

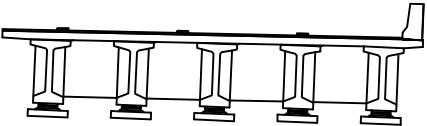


범례

균열	망상균열	재료분리
펀치, 공동	박리, 파손	열화
누수, 체수	백태	퇴적물
철근노출	침하	그늘음
부식	좌굴, 변형	기타



발주처	상주영천고속도로(주)
용역명	상주영천고속도로 시설물 정밀점검 용역
점검기관	(주)명성엔지니어링
도면번호	01

손 상 물 량 표

상주방향

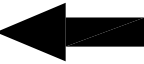

영천방향

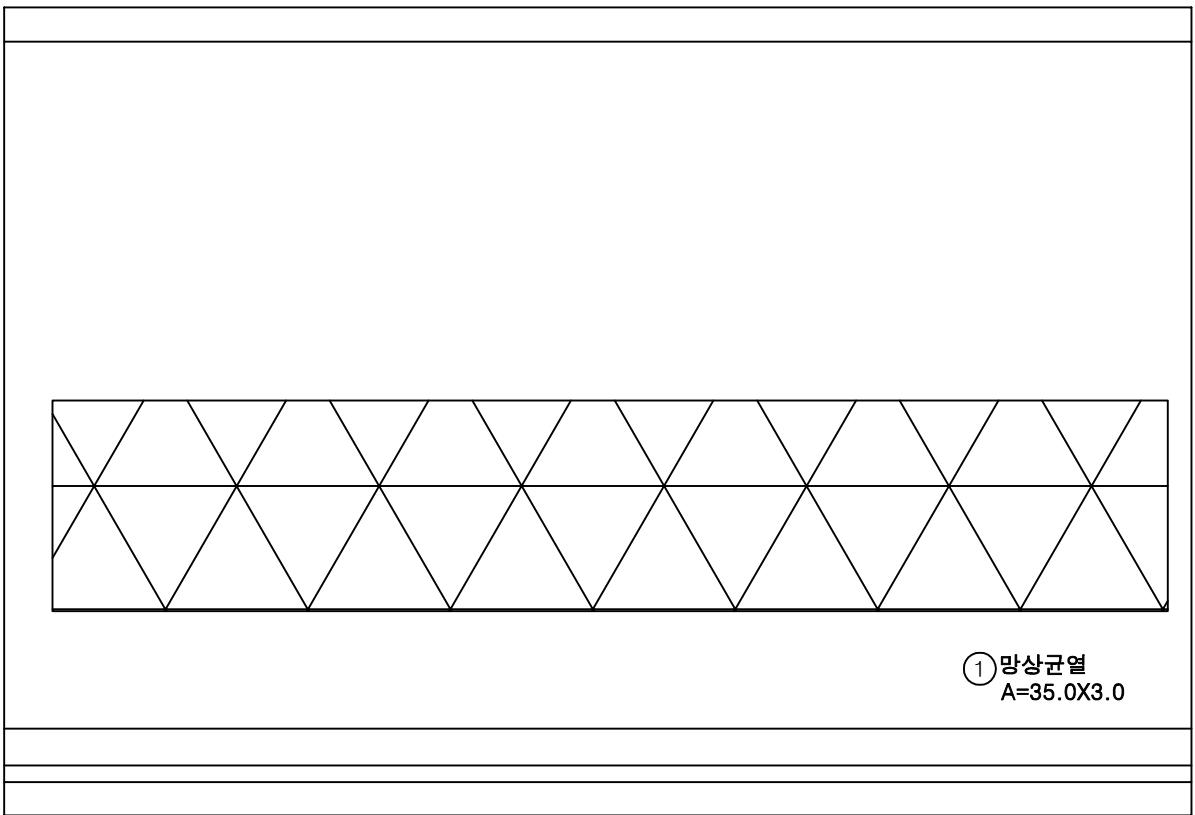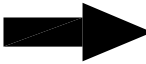


P1


P2

번호	손상내용	손상현황						비 고
		폭 (mm)	길이 (m)	너비 (m)	물량	단위	개소	
1	망상균열		35.0	3.0	105.0	m ²	1	신규
2								
3								
KEY
PLAN

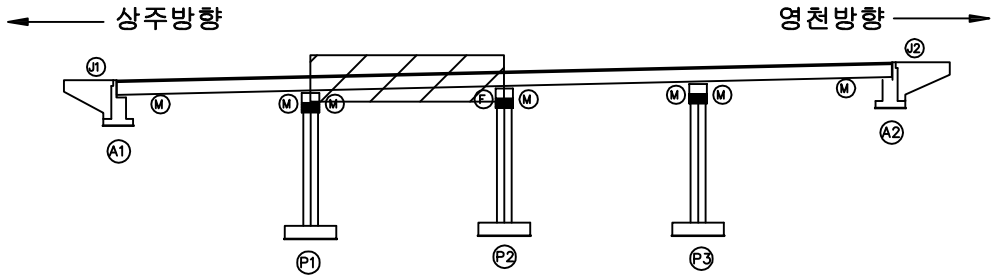

SECTION

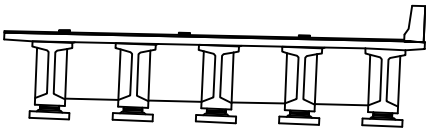


범
례



균열	망상균열	재료분리
펀치, 공동	박리, 파손	열화
누수, 체수	백태	퇴적물
철근노출	침하	그을음
부식	좌굴, 변형	기타

발 주 처	상주영천고속도로(주)
용 역 명	상주영천고속도로 시설물 정밀점검 용역
점 검 기 관	(주)명성엔지니어링
도 면 번 호	02

상주방향

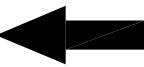

영천방향

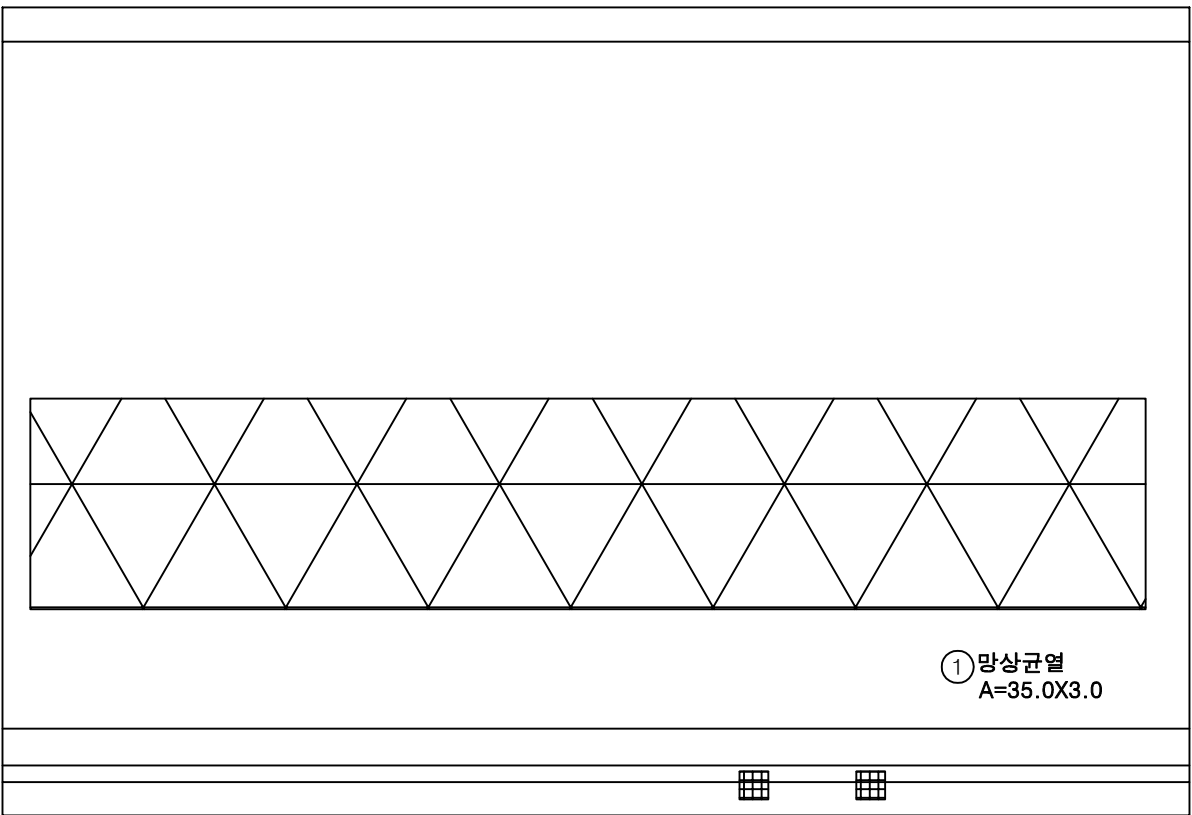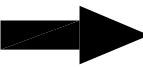

① 망상균열
A=35.0X3.0


② 파손
A=0.1X0.1X2EA

P2


P3

번호	손상내용	손상현황						비 고
		폭 (mm)	길이 (m)	너비 (m)	물량	단위	개소	
1	망상균열		35.0	3.0	105.0	m ²	1	신규
2	파손		0.1	0.1	0.02	m ²	2	신규
3								
4								
KEY
PLAN

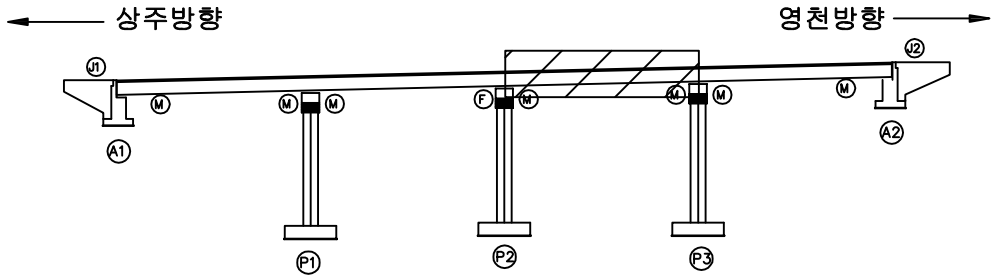

SECTION

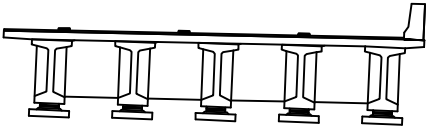

범
례

콘 크	망상균열	재료분리
펀치, 공동	박리, 파손	열 화
누수, 체수	백 태	퇴적물
철근노출	침 하	그을음
부 식	좌굴, 변형	기 타


발 주 처	상주영천고속도로(주)
용 역 명	상주영천고속도로 시설물 정밀점검 용역
점 검 기 관	(주)명성엔지니어링
도 면 번 호	03

ID : 대성교 슬래브상면 S4 (영천방향)



손 상 물 량 표

번호	손상내용	손상현황						비 고
		폭 (mm)	길이 (m)	너비 (m)	물량	단위	개소	
1	포장균열		3.0		6.00	m	2	신규
2	후타재균열	0.1	0.5		3.50	m	7	신규
3	이물질퇴적		0.5		0.50	m	1	신규
4								
5								
상주방향

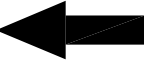


영천방향

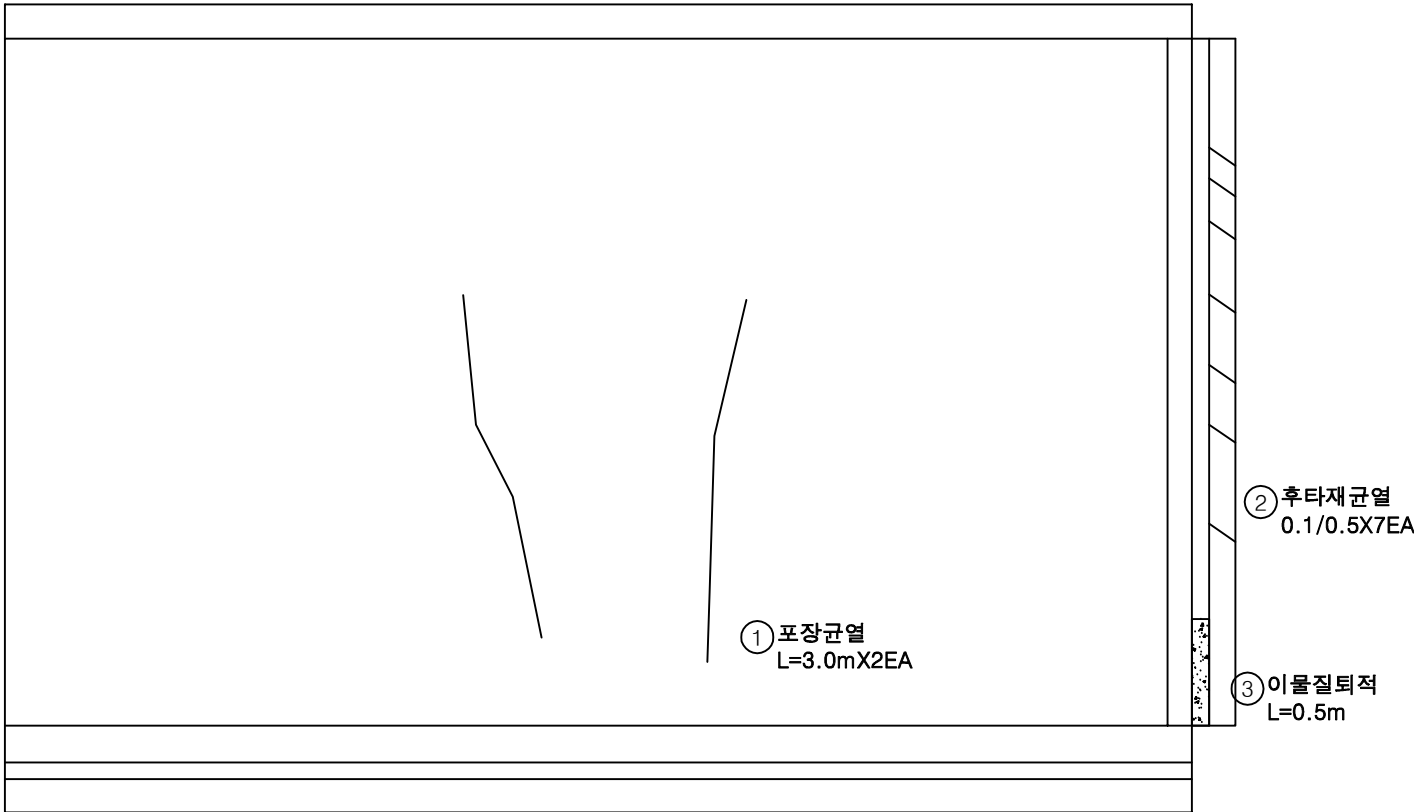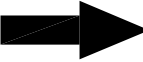


P3

A2

KEY
PLAN

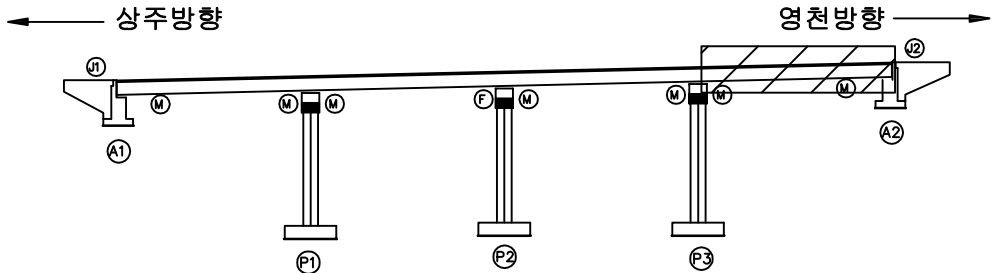

SECTION

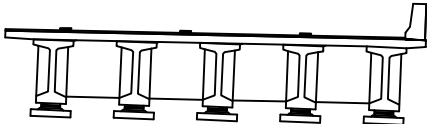

범
례


균열	망상균열	재료분리
펀치, 공동	박리, 파손	열화
누수, 체수	백태	퇴적물
철근노출	침하	그울음
부식	좌굴, 변형	기타

발 주 처	상주영천고속도로(주)
용 역 명	상주영천고속도로 시설물 정밀점검 용역
점 검 기 관	(주)명성엔지니어링
도 면 번 호	04


ID : 대성교 바닥판하면, 거더 S1 (영천방향)

손 상 물 량 표

상주방향

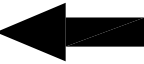

영천방향

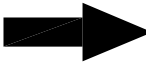


G1

G2

G3

G4

G5

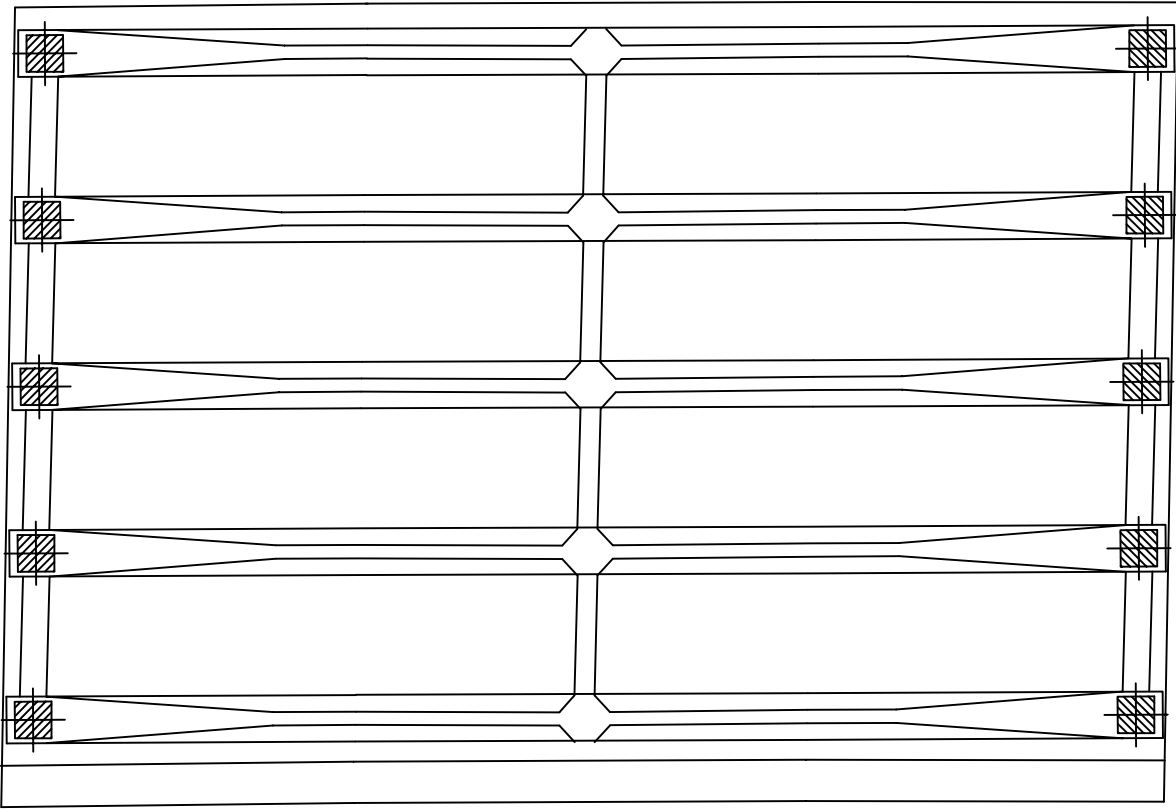


A1


P1

번호	손상내용	손상현황						비 고
		폭 (mm)	길이 (m)	너비 (m)	물량	단위	개소	
1								
2								
KEY PLAN

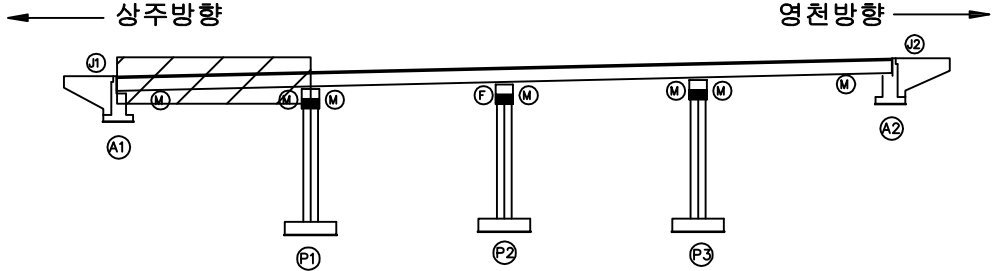

SECTION

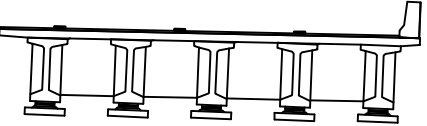


범 례	균열	방상균열	재료분리
	펀치, 공동	박리, 파손	열화
	누수, 체수	백태	퇴적물
	철근노출	침하	그울음
	부식	좌굴, 변형	기타

발 주 처	상주영천고속도로(주)
용 역 명	상주영천고속도로 시설물 정밀점검 용역
점 검 기 관	(주)명성엔지니어링
도 면 번 호	05


ID : 대성교 바닥판하면, 거더 S2 (영천방향)

손 상 물 량 표

상주방향

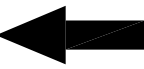

영천방향

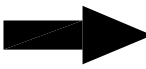


G1

G2

G3

G4

G5

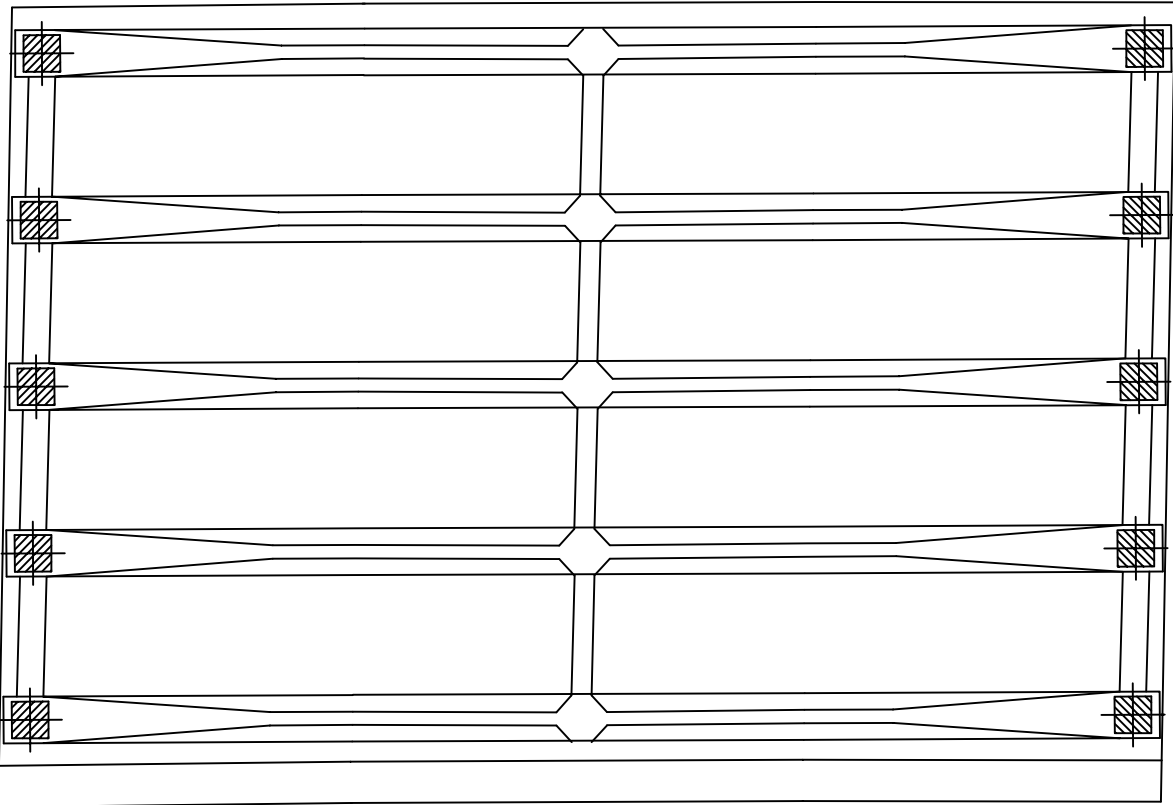


P1

P2

번호	손상내용	손상현황						비 고
		폭 (mm)	길이 (m)	너비 (m)	물량	단위	개소	
1								
2								
KEY
PLAN

상주방향

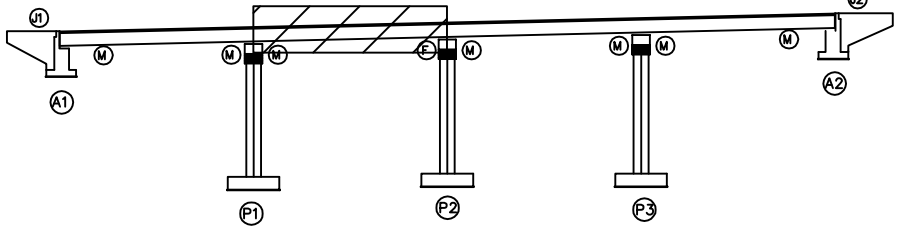

영천방향

SECTION

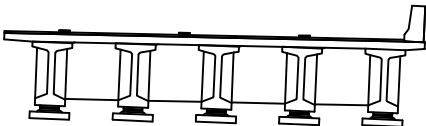

범
례


균열	방상균열	재료분리
펀치, 공동	박리, 파손	열화
누수, 체수	백태	퇴적물
철근노출	침하	그울음
부식	좌굴, 변형	기타

발 주 처	상주영천고속도로(주)
용 역 명	상주영천고속도로 시설물 정밀점검 용역
점 검 기 관	(주)명성엔지니어링
도 면 번 호	06


ID : 대성교 바닥판하면, 거더 S3 (영천방향)

손 상 물 량 표

상주방향

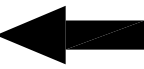

영천방향

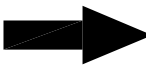


G1

G2

G3

G4

G5

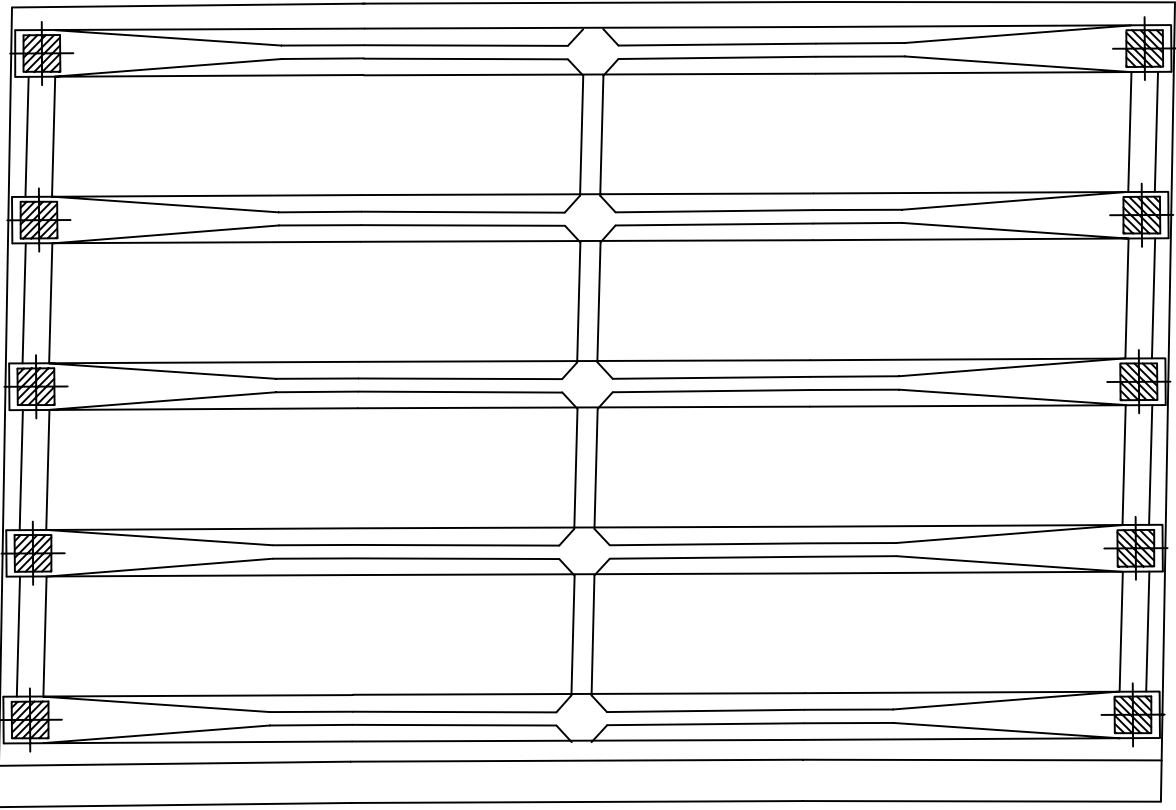


P2


P3

번호	손상내용	손상현황						비 고
		폭 (mm)	길이 (m)	너비 (m)	물량	단위	개소	
1								
2								
KEY PLAN

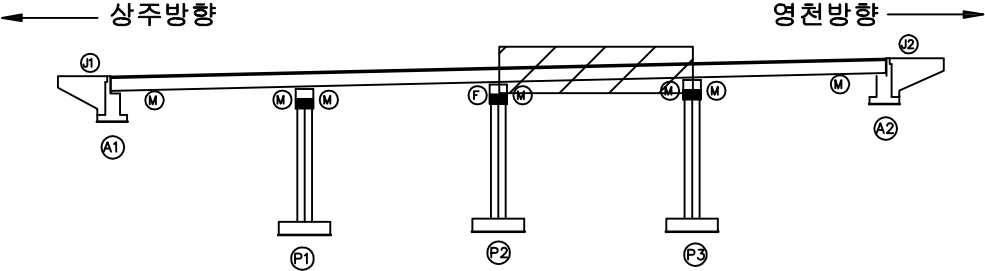

SECTION

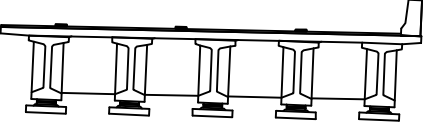

범례


균열	방상균열	재료분리
펀치, 공동	박리, 파손	열화
누수, 체수	백태	퇴적물
철근노출	침하	그울음
부식	좌굴, 변형	기타

발 주 처	상주영천고속도로(주)
용 역 명	상주영천고속도로 시설물 정밀점검 용역
점 검 기 관	(주)명성엔지니어링
도 면 번 호	07


손 상 물 량 표

번호	손상내용	손상현황						비 고
		폭 (mm)	길이 (m)	너비 (m)	물량	단위	개소	
1								
2								
상주방향

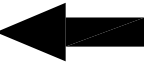

영천방향

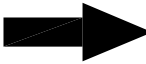


G1

G2

G3

G4


G5

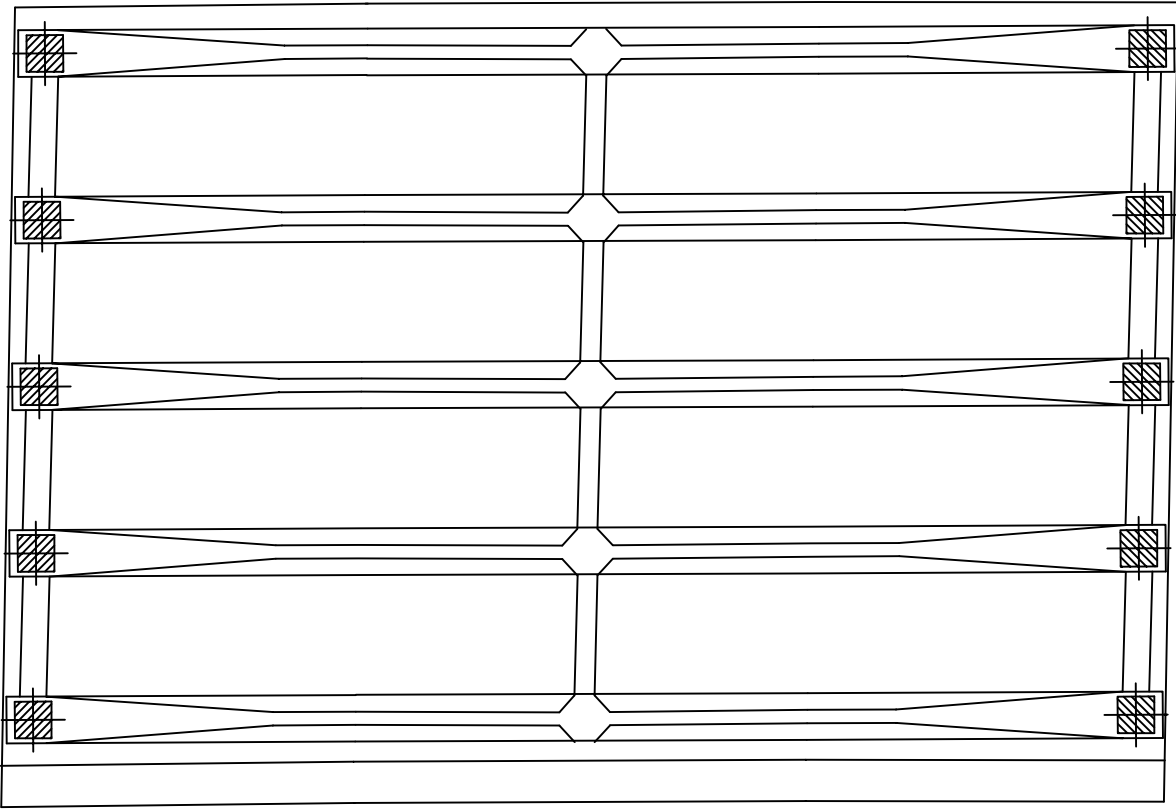


P3

A2

KEY PLAN

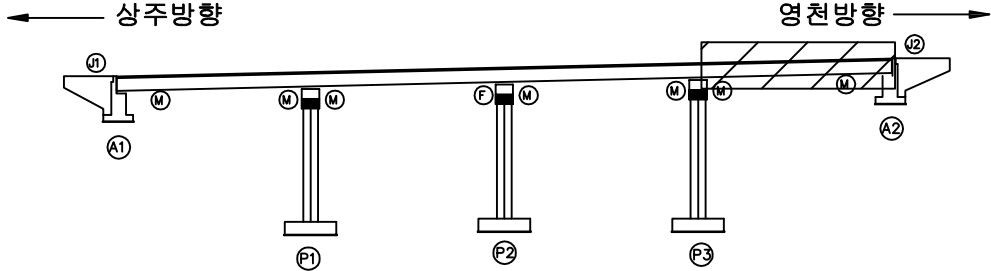

SECTION

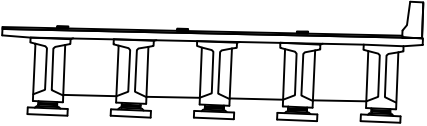


범례

균열	방상균열	재료분리
펀치, 공동	박리, 파손	열화
누수, 체수	백태	퇴적물
철근노출	침하	그늘음
부식	좌굴, 변형	기타


발 주 처	상주영천고속도로(주)
용 역 명	상주영천고속도로 시설물 정밀점검 용역
점 검 기 관	(주)명성엔지니어링
도 면 번 호	08

손 상 물 량 표


번호	손상내용	손상현황						비 고
		폭 (mm)	길이 (m)	너비 (m)	물량	단위	개소	
1	백태		0.1	0.2	0.08	m ²	4	신규
2	백태		0.2	0.5	0.10	m ²	1	신규
3	파손		0.2	0.2	0.04	m ²	1	신규
4	박리		0.1	0.2	0.02	m ²	1	신규
5	실란트파손		2.0		2.00	m	1	신규
6								
7								
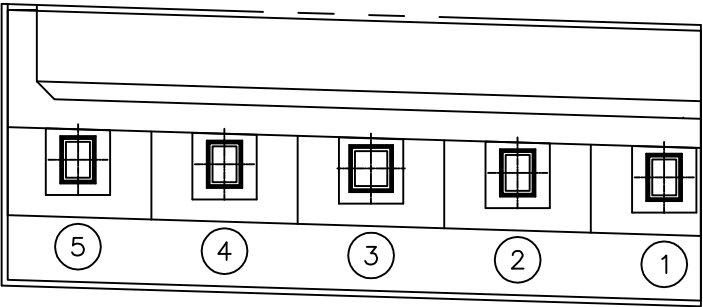

평면도

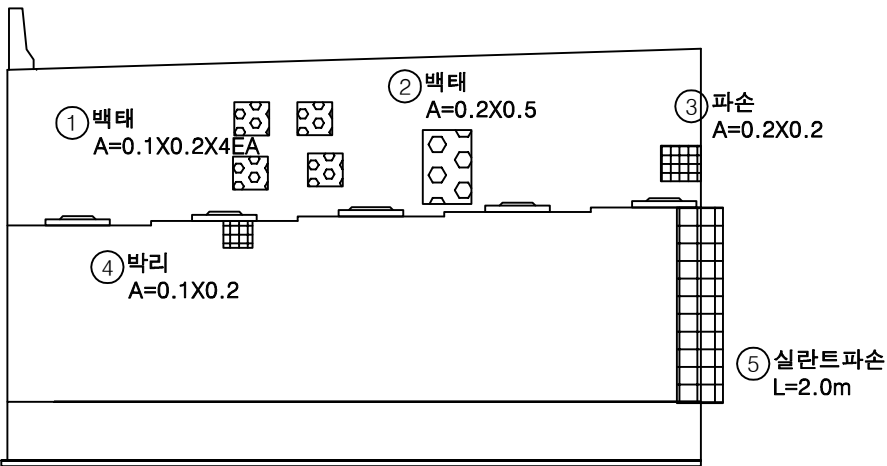


정면

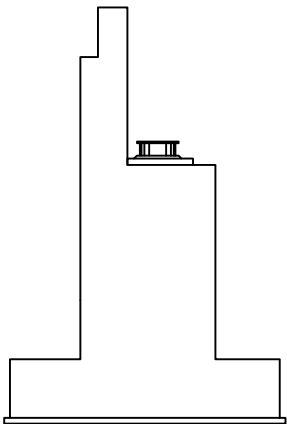


날개벽

KEY PLAN

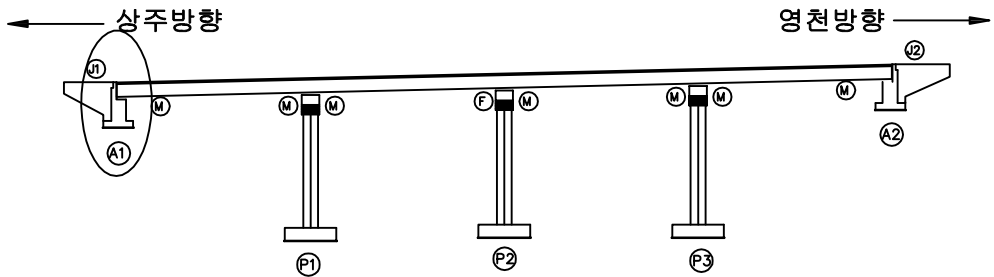

SECTION

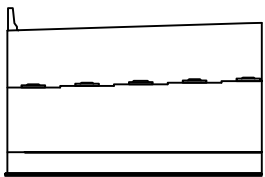


범례

균열	망상균열	재료분리
펀치, 공동	박리, 파손	열화
누수, 체수	백태	퇴적물
철근노출	침하	그늘음
부식	좌굴, 변형	기타


발 주 처	상주영천고속도로(주)
용 역 명	상주영천고속도로 시설물 정밀점검 용역
점 검 기 관	(주)명성엔지니어링
도 면 번 호	09

손 상 물 량 표


번호	손상내용	손상현황						비 고
		폭 (mm)	길이 (m)	너비 (m)	물량	단위	개소	
1	채수		0.5	1.0	1.00	m ²	2	신규
2	반침몰탈균열	0.2	0.1		0.10	m	1	신규
3	균열	0.1	0.5		0.50	m	1	신규
4								
5								
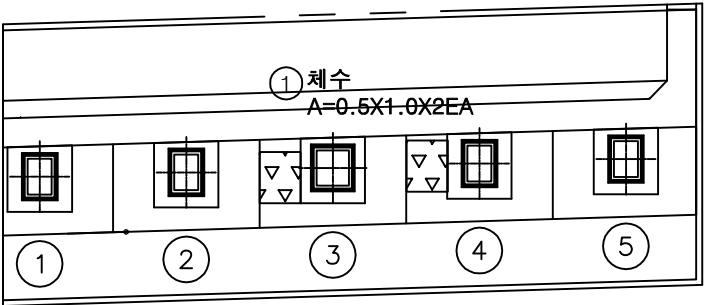

평면도

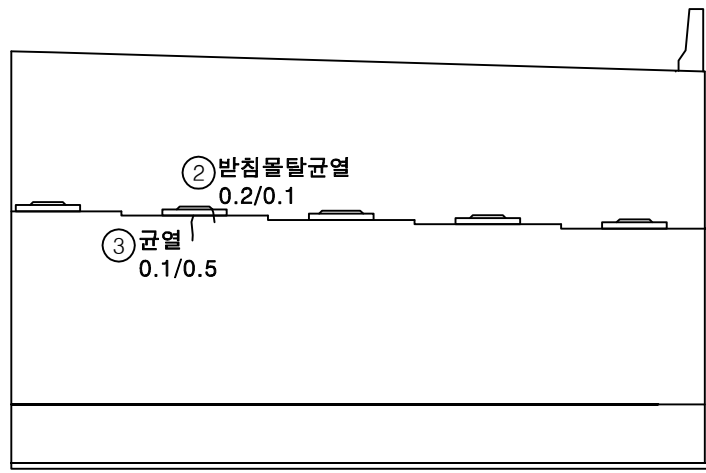


정면

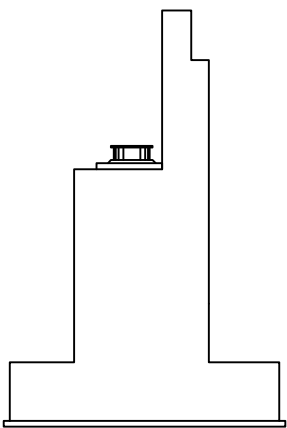


날개벽

KEY PLAN

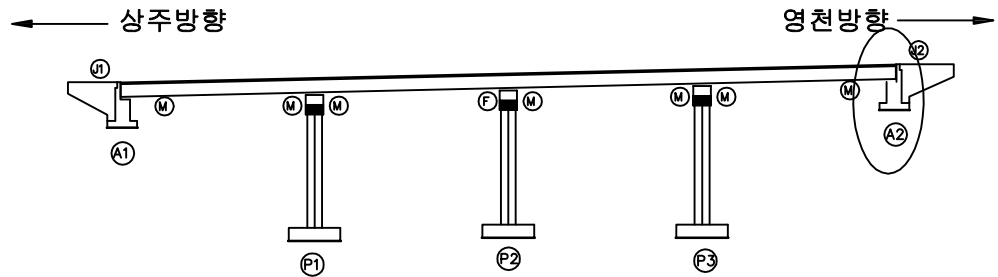

SECTION

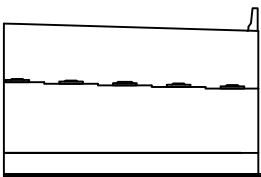


범례


균열	망상균열	재료분리
편치, 공동	박리, 파손	열화
누수, 체수	백태	퇴적물
철근노출	침하	그늘음
부식	좌굴, 변형	기타

발주처	상주영천고속도로(주)
용역명	상주영천고속도로 시설물 정밀점검 용역
점검기관	(주)명성엔지니어링
도면번호	10


손 상 물 량 표

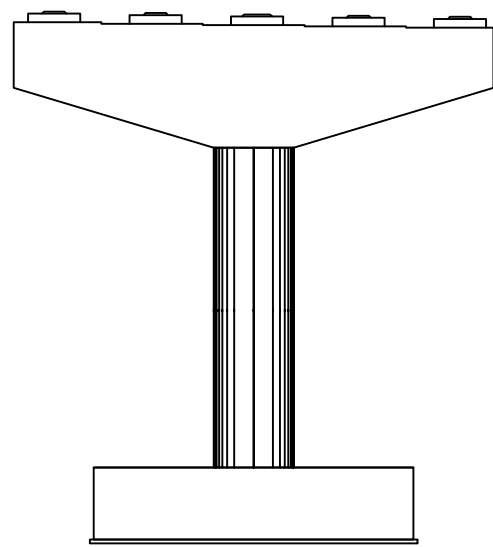


정면

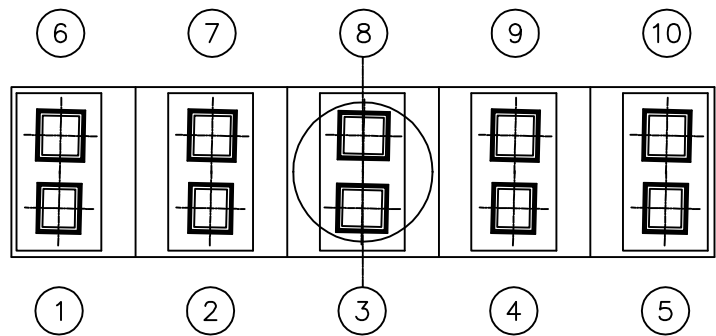


평면도

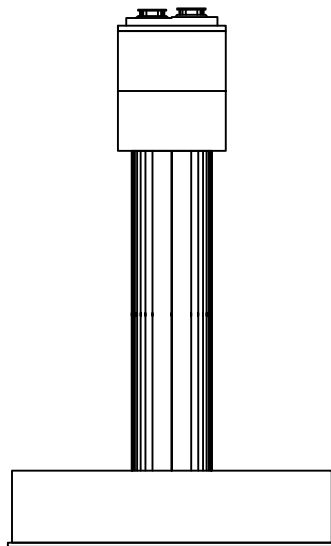

좌측면

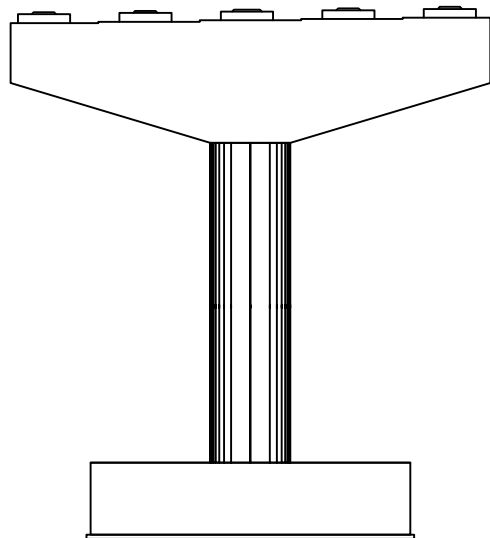


배면

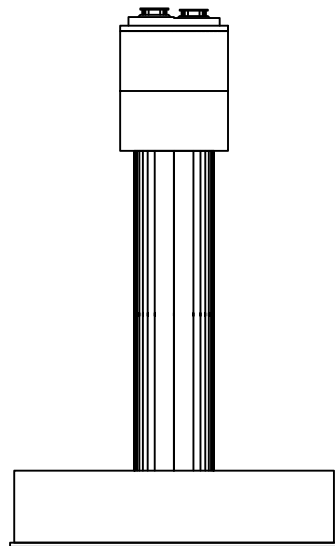


우측면

번호	손상내용	손상현황						비 고
		폭 (mm)	길이 (m)	너비 (m)	물량	단위	개소	
1								
2								
KEY PLAN

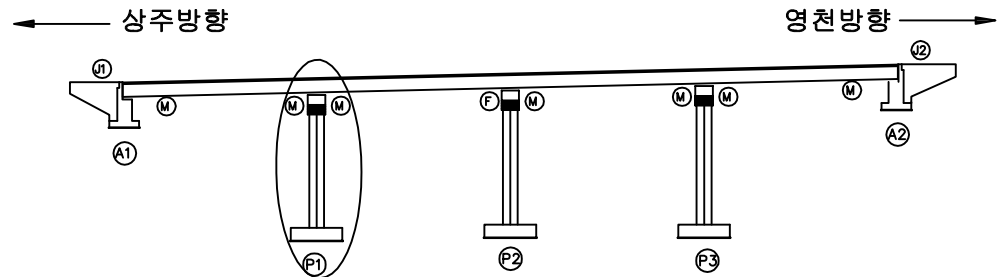

SECTION

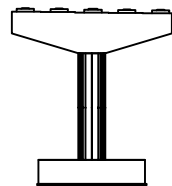


범례

균열	방향균열	재료분리
펀치, 공동	박리, 파손	열화
누수, 체수	백태	퇴적물
철근노출	침하	그울음
부식	좌굴, 변형	기타


발 주 처	상주영천고속도로(주)
용 역 명	상주영천고속도로 시설물 정밀점검 용역
점 검 기 관	(주)명성엔지니어링
도 면 번 호	11

손 상 물 량 표


번호	손상내용	손상현황						비 고
		폭 (mm)	길이 (m)	너비 (m)	물량	단위	개소	
1	플레이트도장박리		0.5	0.5	0.25	m ²	1	신규
2	무수축물탈박리		0.1	0.2	0.02	m ²	1	신규
3	균열	0.1	5.0		5.00	m	1	신규
4	기둥부망상균열		5.0	1.0	5.00	m ²	1	신규
5								
6								
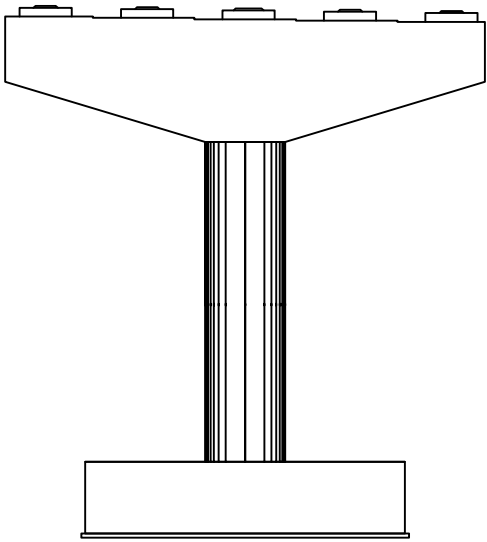


정면

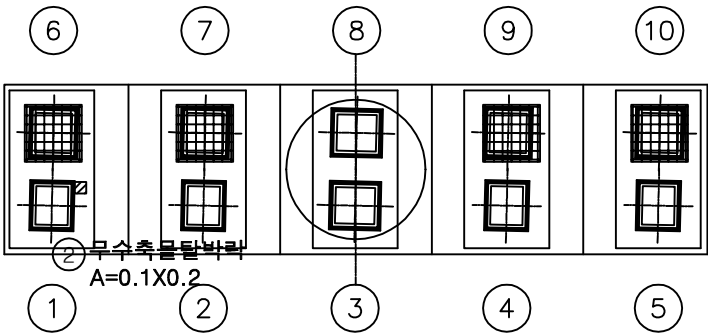


평면도

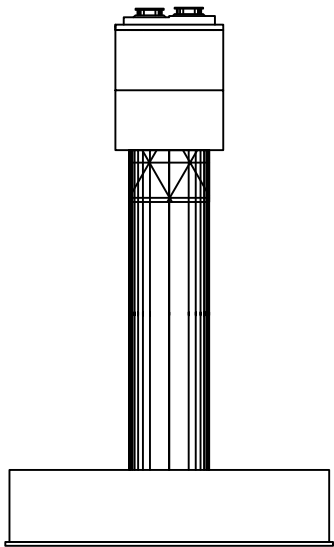

좌측면

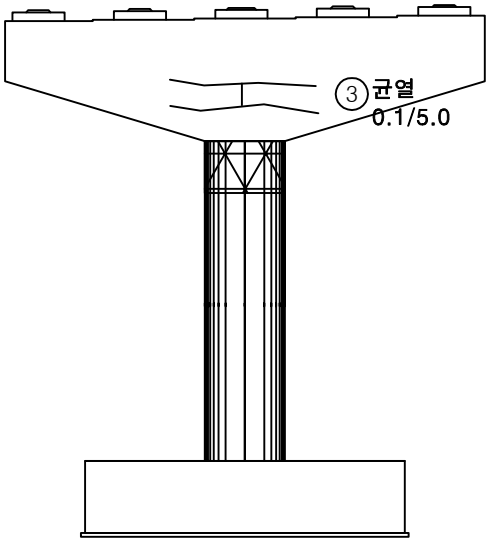


배면

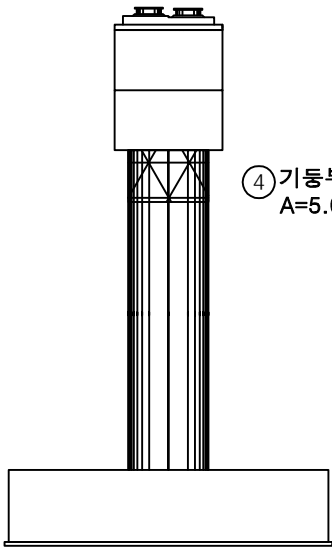


우측면

KEY PLAN

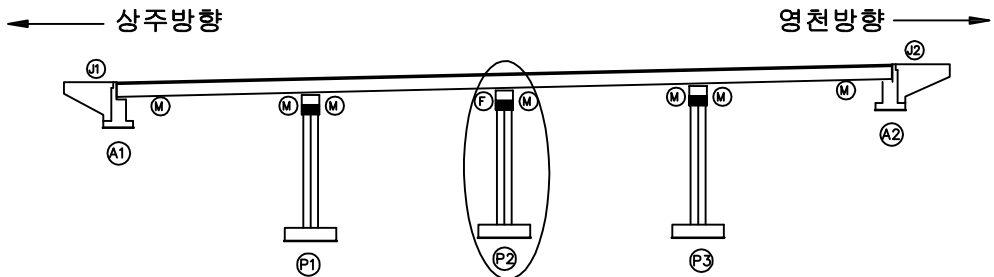

SECTION

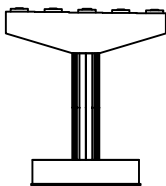


범례

균열	망상균열 박리, 파손	재료분리
펀치, 공동	백태	열화
누수, 체수	침하	퇴적물
철근노출	부식	좌굴, 변형 기타


발 주 처	상주영천고속도로(주)
용 역 명	상주영천고속도로 시설물 정밀점검 용역
점 검 기 관	(주)명성엔지니어링
도 면 번 호	12

손 상 물 량 표


번호	손상내용	손상현황						비 고
		폭 (mm)	길이 (m)	너비 (m)	물량	단위	개소	
1								
2								
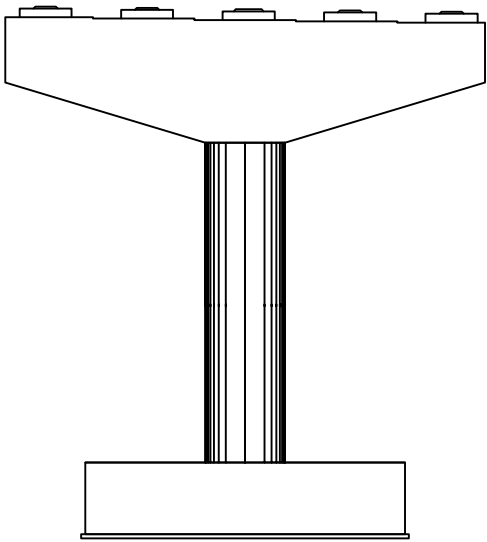


정면

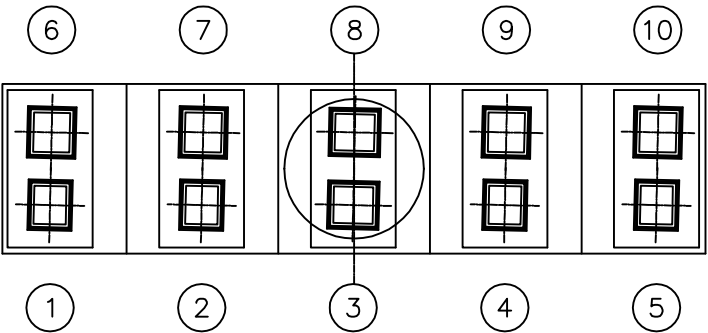


평면도

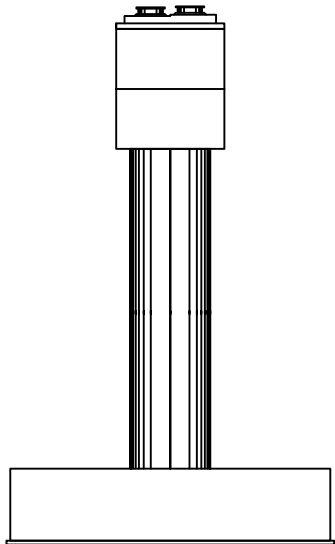

좌측면

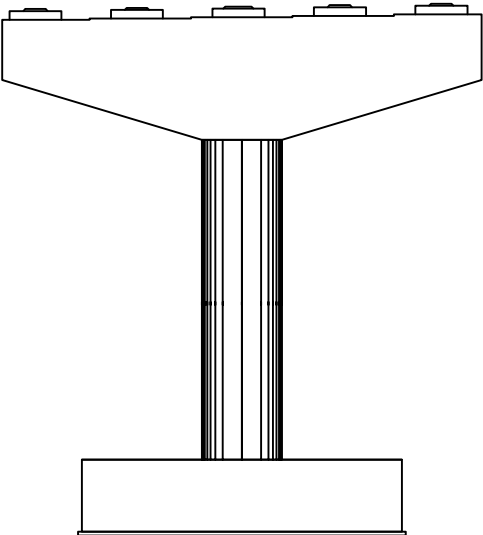


배면

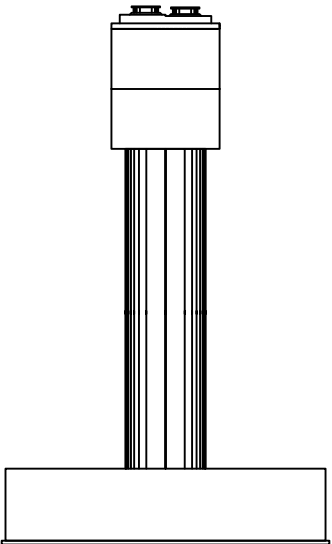


우측면

KEY PLAN

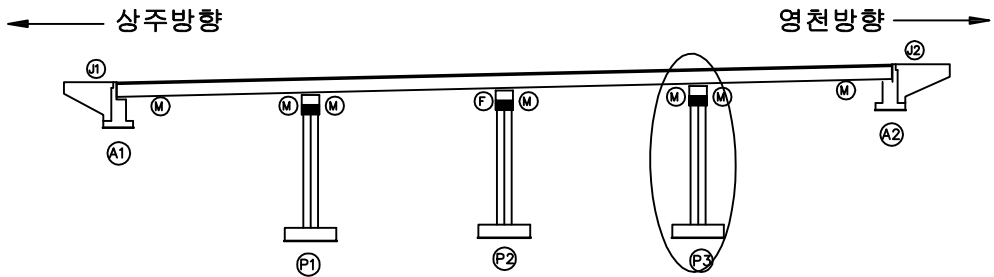

SECTION

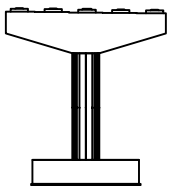

범례

균열	망상균열	재료분리
편치, 공동	박리, 파손	열화
누수, 체수	백태	퇴적물
철근노출	침하	그늘음
부식	좌굴, 변형	기타

발 주 처	상주영천고속도로(주)
용 역 명	상주영천고속도로 시설물 정밀점검 용역
점 검 기 관	(주)명성엔지니어링
도 면 번 호	13