

2020년 공공하수처리시설 정밀안전점검 용역


외관조사망도
(양벌공공하수처리시설)

광주도시관리공사

(주)명성엔지니어링

양벌 공공하수처리시설 (토목)

10:삼리 - 침사시설, 유량조정조, 일차침전지 지하1층 상부슬래브

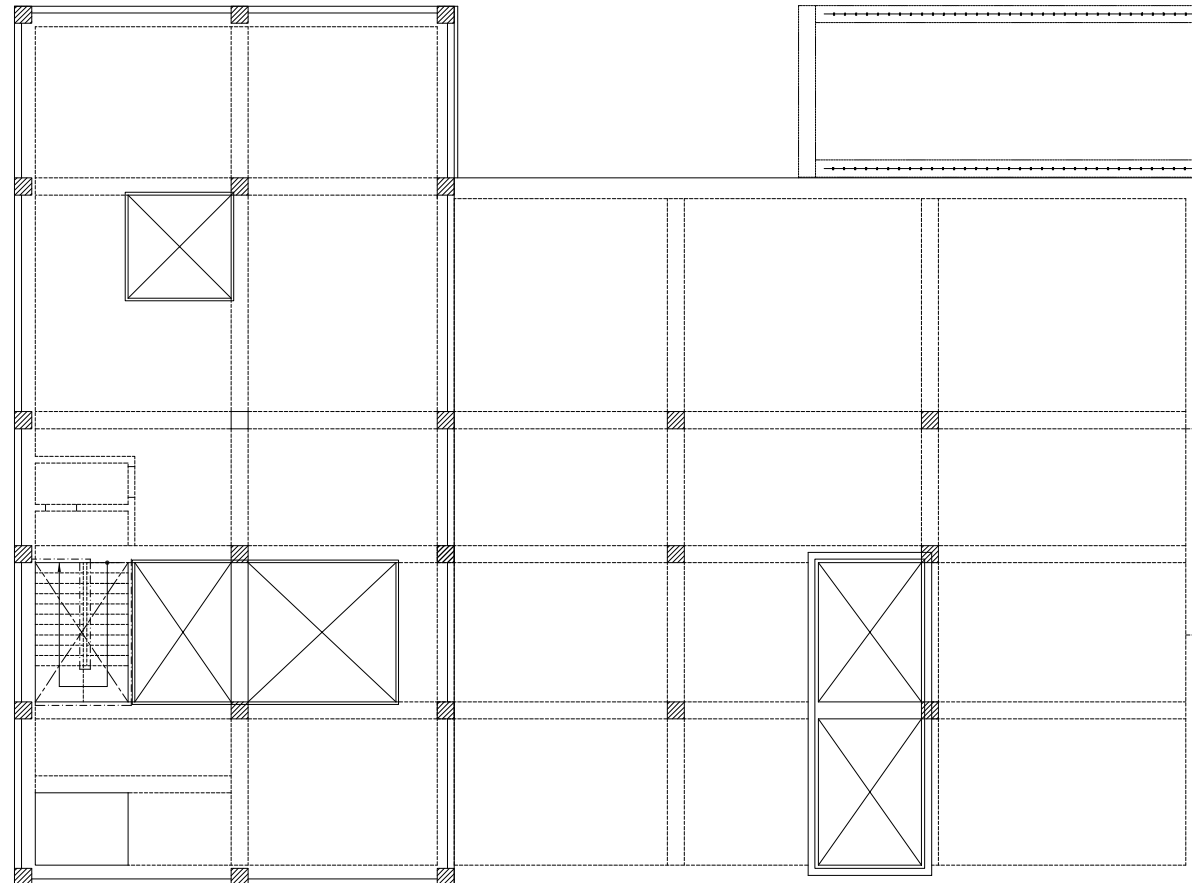


■ 상부 슬래브 EL(+) $69.00 \sim 67.80$ (지하1층)

손상 현황 표

[illegible]

주) 손상의 폭과 길이는 m 이며, 단 균열의 폭은 mm 임

KEY PLAN

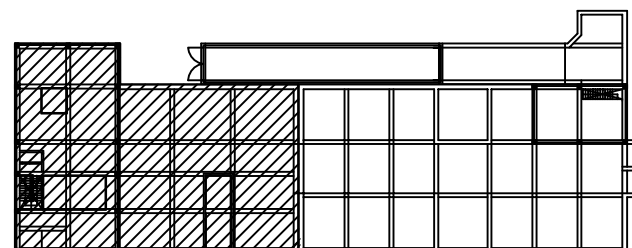


범례


용역명	2020년 공공하수처리시설 정밀안전점검 용역
과업기간	2020. 03. 13 ~ 2020. 05. 11
발주처	광주도시관리공사
용역사	(주)명성엔지니어링
도면번호	01

10:삼리 - 침사시설, 유량조정조, 일차침전지 지하1층 바닥슬래브

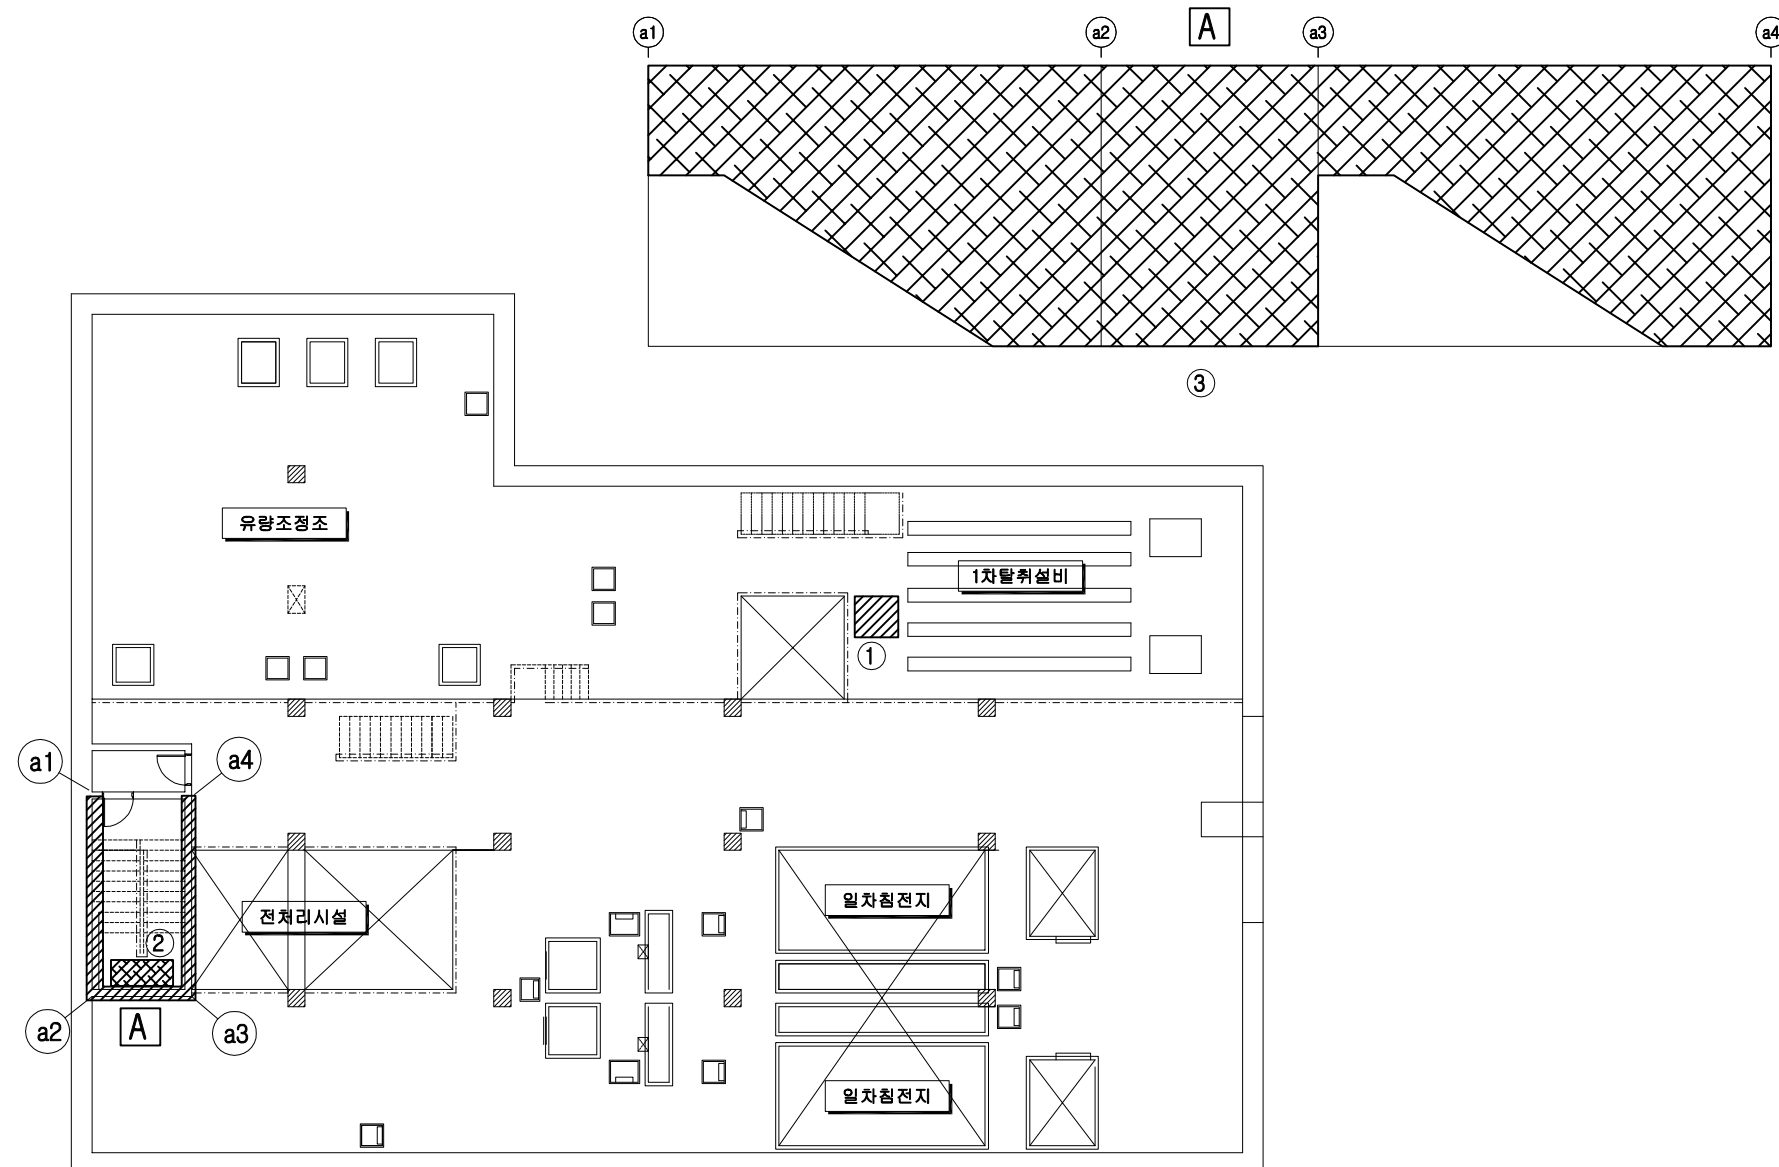


■ 바닥 슬래브 EL(+)64.20 ~ 62.80 (지하1층)

손상 현황 표

[illegible]

주) 손상의 폭과 길이는 m 이며, 단 균열의 폭은 mm 임

KEY PLAN

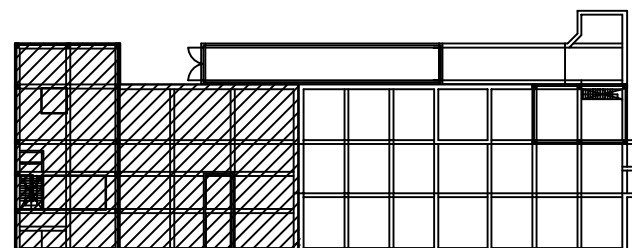


범례


용역명	2020년 공공하수처리시설 정밀안전점검 용역
과업기간	2020. 03. 13 ~ 2020. 05. 11
발주처	광주도시관리공사
용역사	(주)명성엔지니어링
도면번호	02

ID:삼리 - 생물여과지(질산화), 소독조, 방류수조 지하1층 상부슬래브

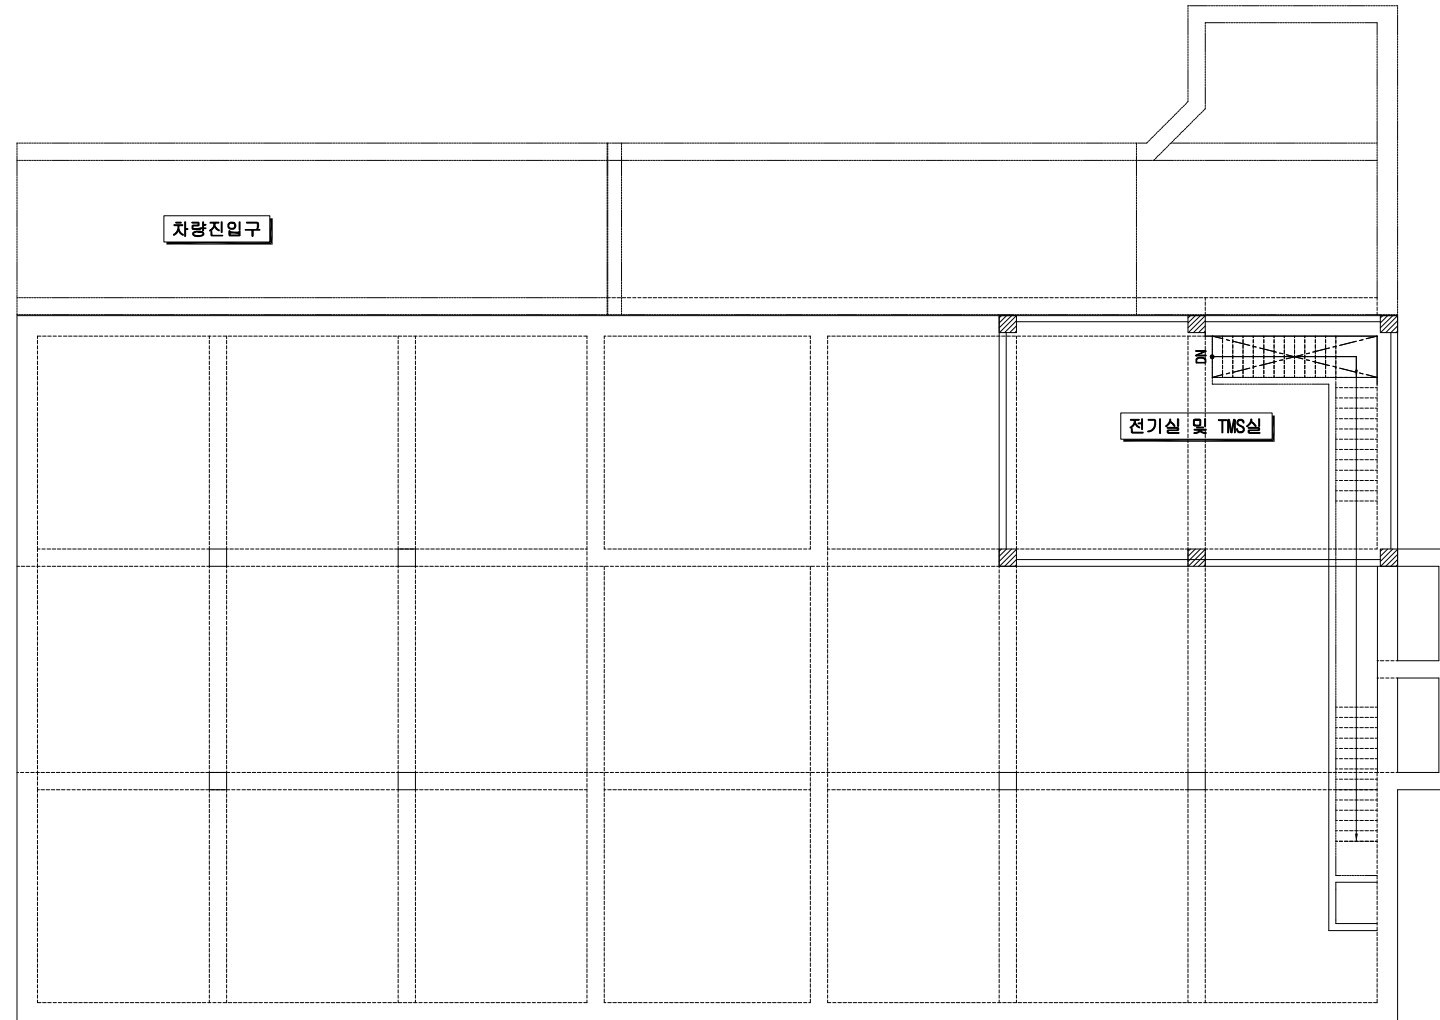


■ 상부 슬래브 EL(+) $69.00 \sim 67.80$ (지하1층)

손상 현황 표

[illegible]

KEY PLAN

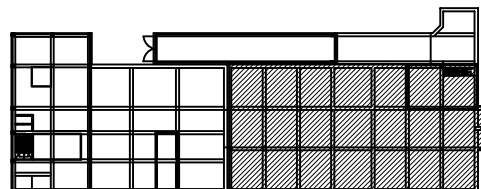


범례


용역명	2020년 공공하수처리시설 정밀안전점검 용역
과업기간	2020. 03. 13 ~ 2020. 05. 11
발주처	광주도시관리공사
용역사	(주)명성엔지니어링
도면번호	03

ID:삼리 - 생물여과지(질산화), 소독조, 방류수조 지하1층 바닥슬래브

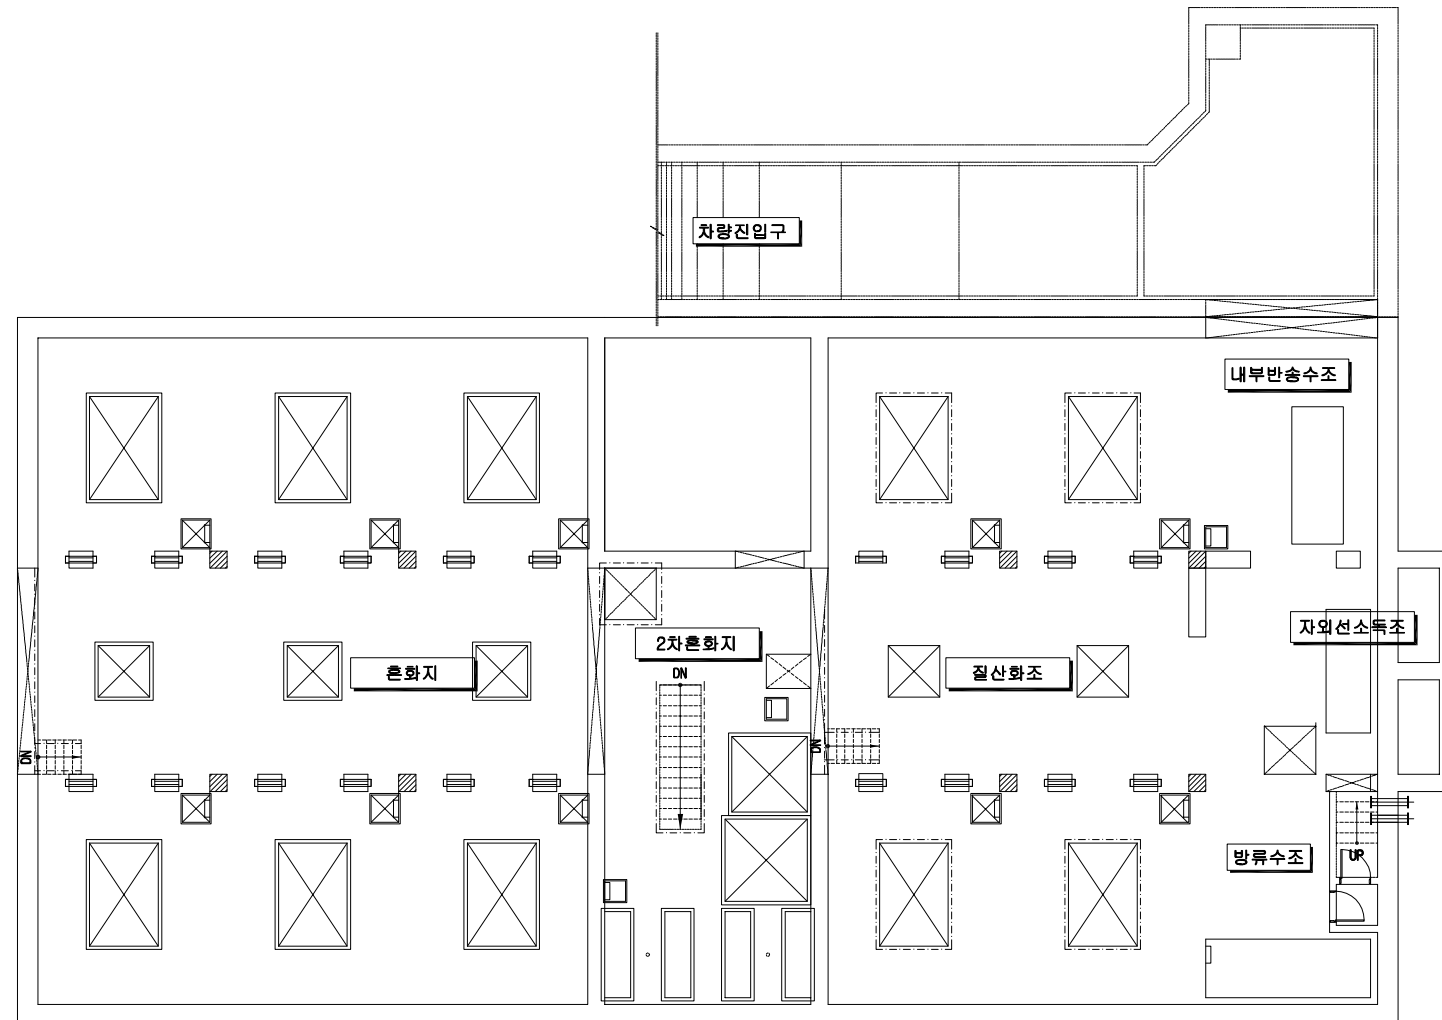


■ 바닥 슬래브 EL(+)64.20 ~ 62.80 (지하1층)

손상 현황 표

[illegible]

KEY PLAN

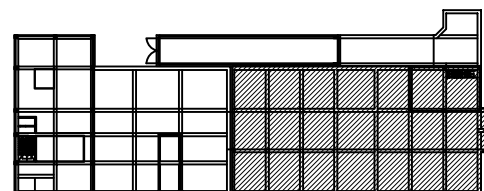


범례



용역명	2020년 공공하수처리시설 정밀안전점검 용역
과업기간	2020. 03. 13 ~ 2020. 05. 11
발주처	광주도시관리공사
용역사	(주)명성엔지니어링
도면번호	04

10:삼리 - 침사시설, 유량조정조, 일차침전지 지하2층 상부슬래브

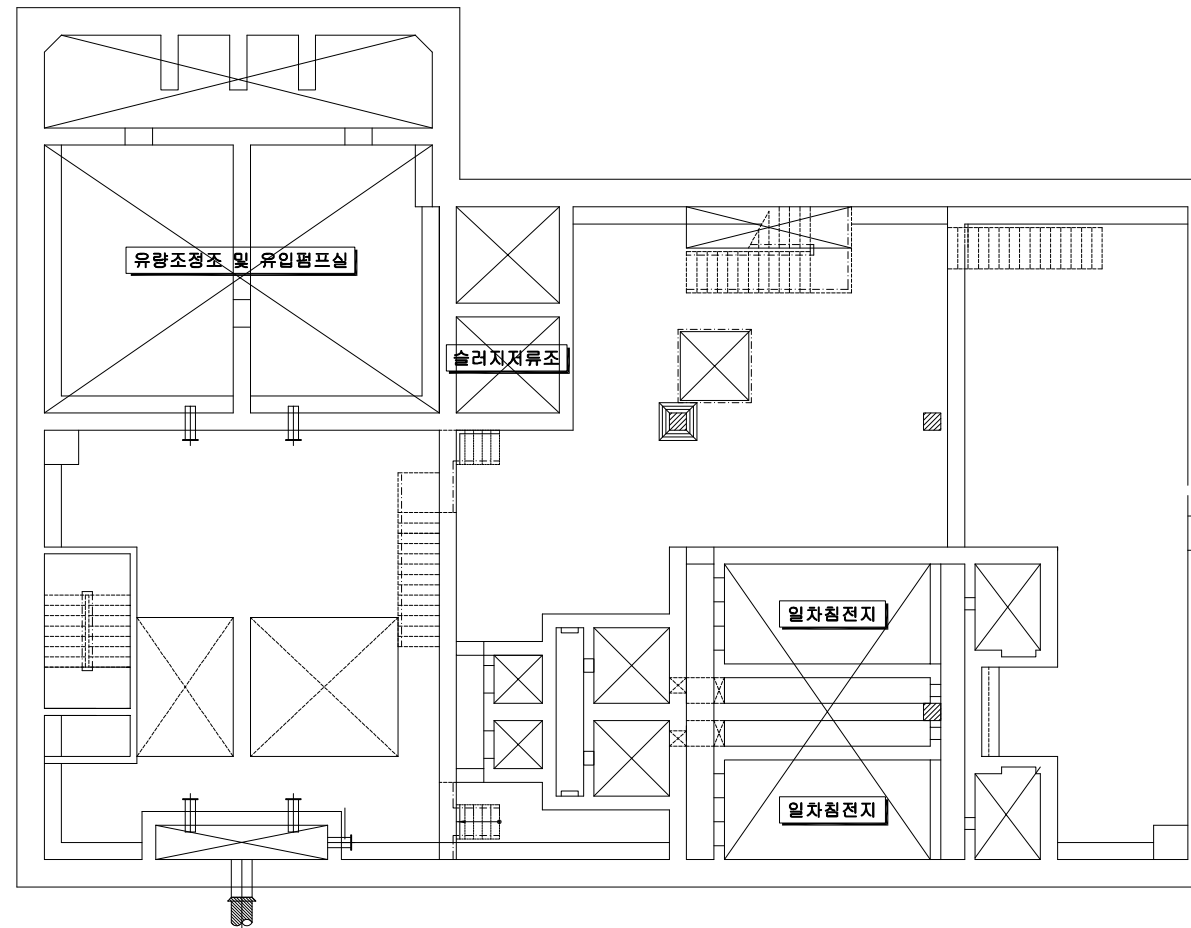

■ 상부 슬래브 EL(+) $67.60 \sim 62.80$ (지하2층)

KEY PLAN

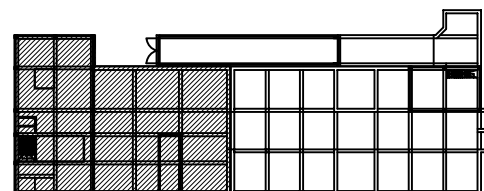

범례



손상 현황 표

[illegible]

용역명	2020년 공공하수처리시설 정밀안전점검 용역
과업기간	2020. 03. 13 ~ 2020. 05. 11
발주처	광주도시관리공사
용역사	(주)명성엔지니어링
도면번호	05


10:삼리 - 침사시설, 유량조정조, 일차침전지 지하2층 바닥슬래브

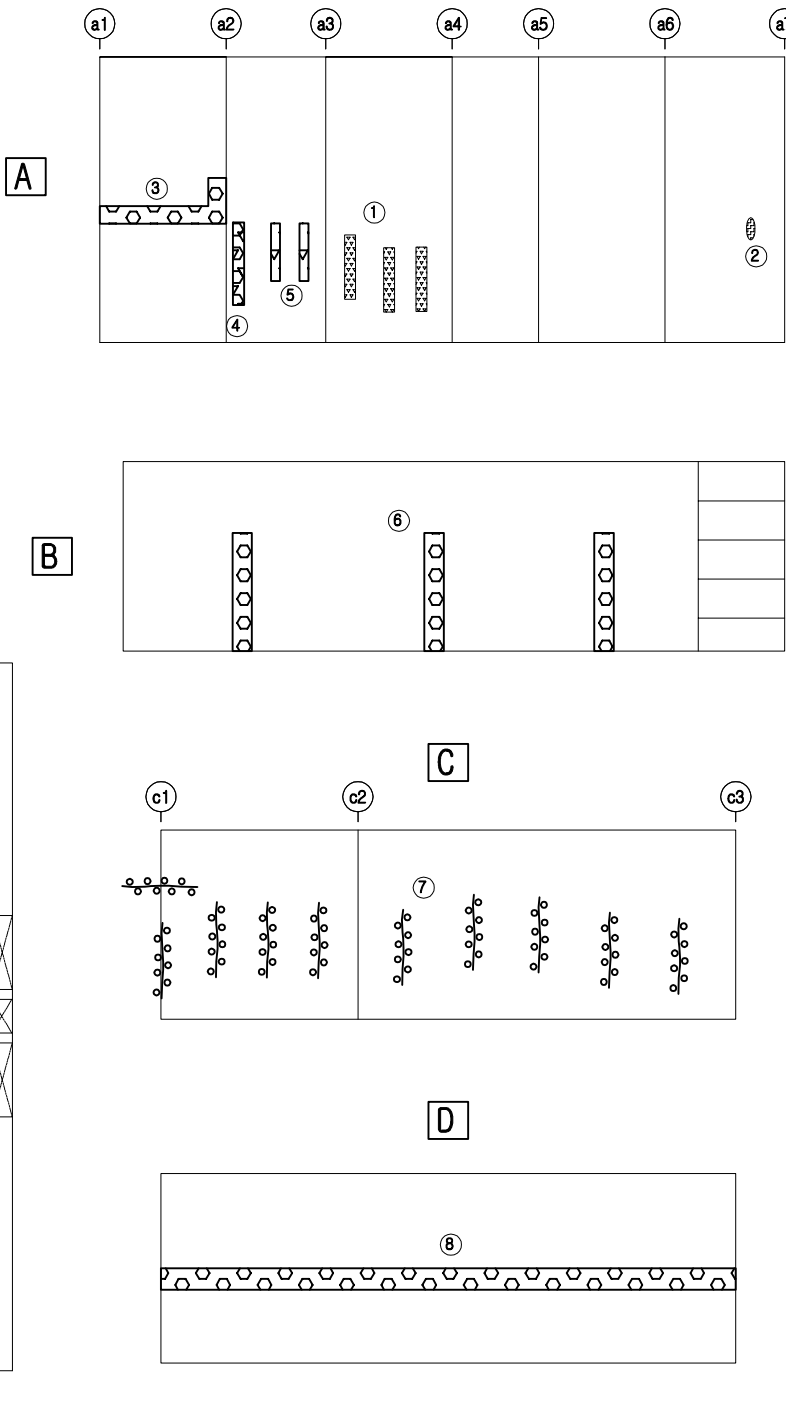

■ 바닥 슬래브 EL(+) $61.70 \sim 53.20$ (지하2층)

[illegible]

KEY PLAN


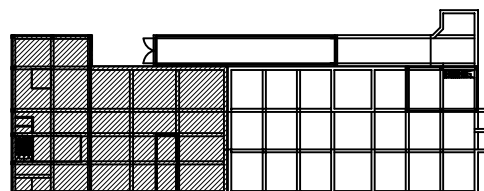


범례

[illegible]


용역명	2020년 공공하수처리시설 정밀안전점검 용역
과업기간	2020. 03. 13 ~ 2020. 05. 11
발주처	광주도시관리공사
용역사	(주)명성엔지니어링
도면번호	06

ID:삼리 - 생물여과지(질산화), 소독조, 방류수조 지하2층 상부슬래브

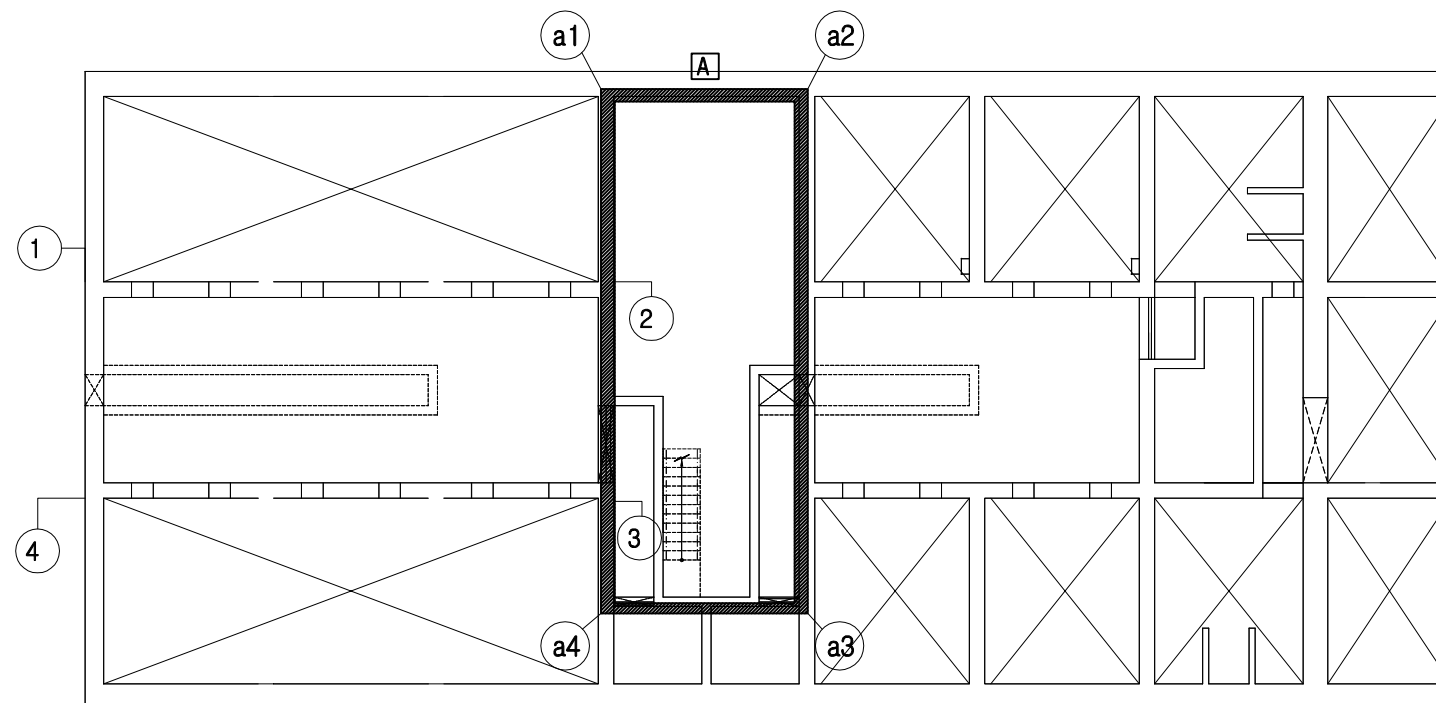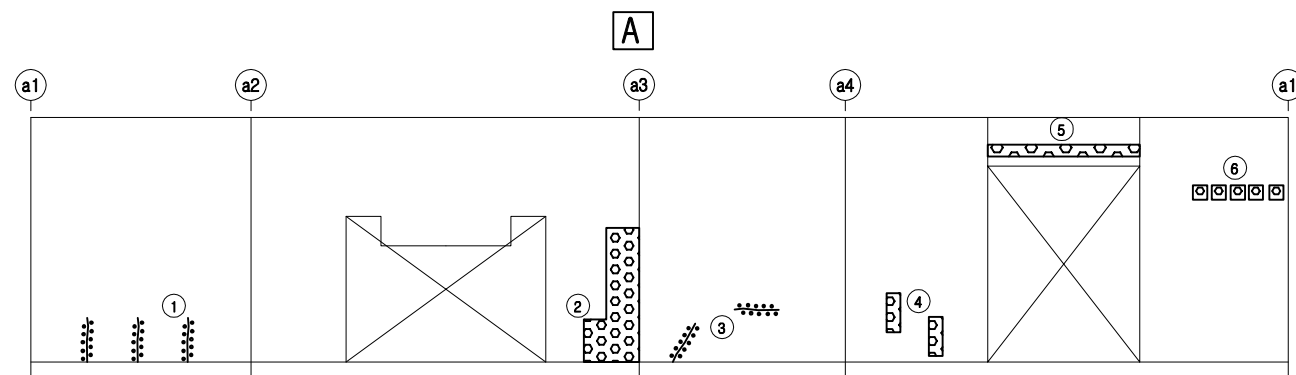

■ 상부 슬래브 EL(+) $67.60 \sim 62.80$ (지하2층)

KEY PLAN

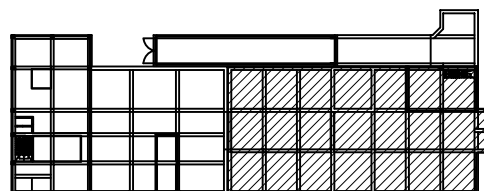

범례



[illegible]

손상 현황 표

[illegible]

용역명	2020년 공공하수처리시설 정밀안전점검 용역
과업기간	2020. 03. 13 ~ 2020. 05. 11
발주처	광주도시관리공사
용역사	(주)명성엔지니어링
도면번호	07

ID:삼리 - 생물여과지(질산화), 소독조, 방류수조 지하2층 바닥슬래브

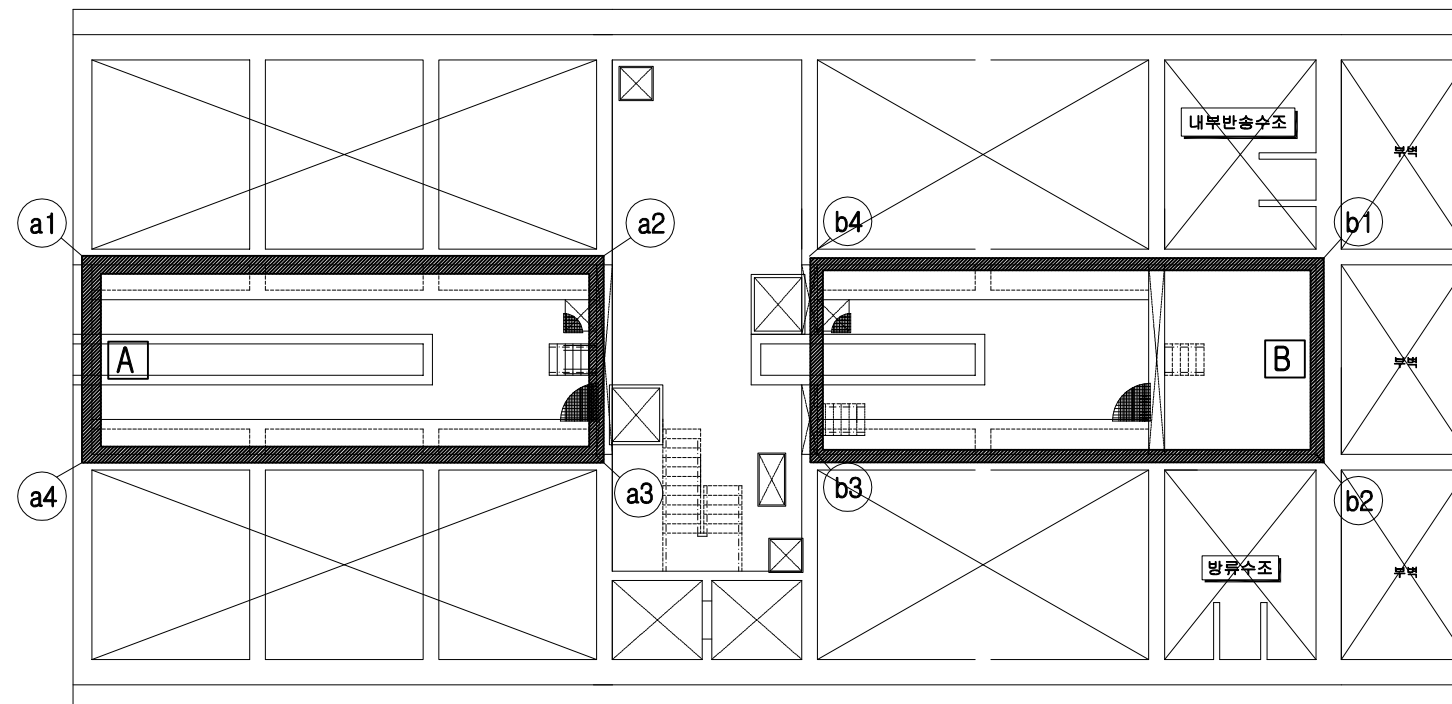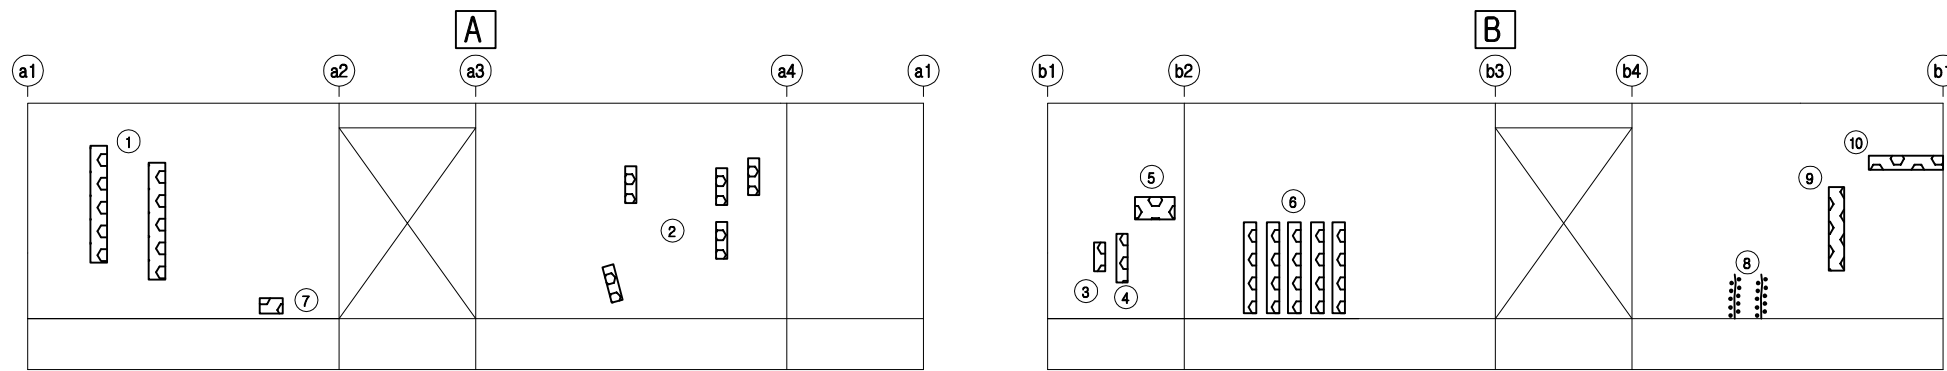


■ 바닥 슬래브 EL(+) $61.70 \sim 53.20$ (지하2층)

손상 현황 표

[illegible]

주) 손상의 폭과 길이는 m 이며, 단 균열의 폭은 mm 임

KEY PLAN

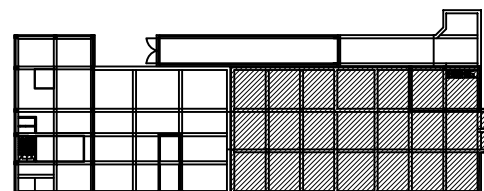


범례


용역명	2020년 공공하수처리시설 정밀안전점검 용역
과업기간	2020. 03. 13 ~ 2020. 05. 11
발주처	광주도시관리공사
용역사	(주)명성엔지니어링
도면번호	08


양벌 공공하수처리시설 (건축)

ID:삼리 - 관리동 1층 상부슬래브

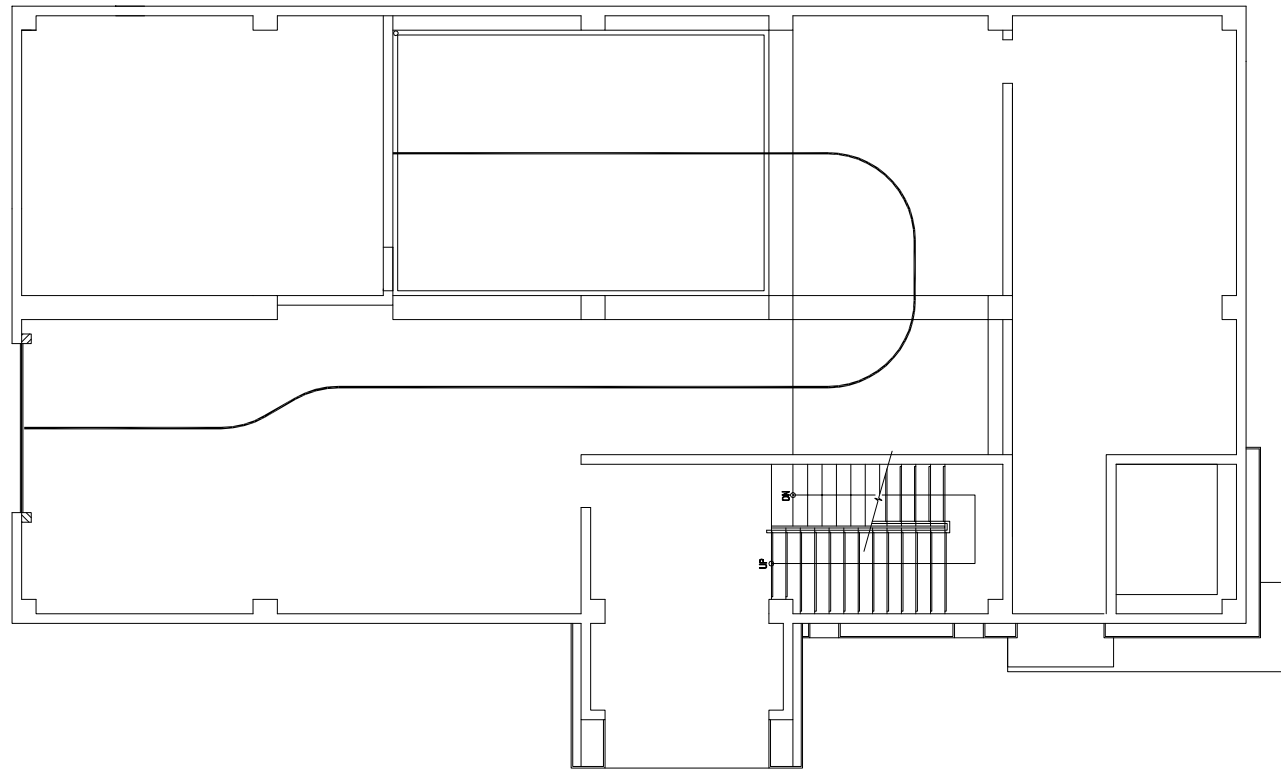

■ 관리동 1층 상부슬래브

KEY PLAN

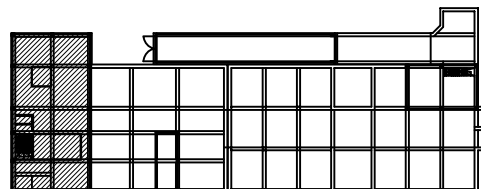

범례


손상 현황 표

[illegible]

용역명	2020년 공공하수처리시설 정밀안전점검 용역
과업기간	2020. 03. 13 ~ 2020. 05. 11
발주처	광주도시관리공사
용역사	(주)명성엔지니어링
도면번호	09

ID:삼리 - 관리동 1층 바닥슬래브




1



관리동 1층 바닥 슬래브

KEY PLAN

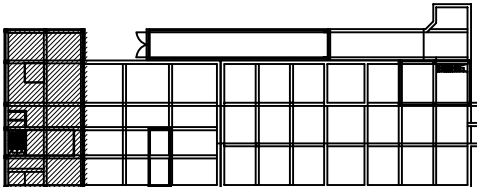

범례


손상 현황 표

[illegible]

주) 손상의 폭과 길이는 m 이며, 단 균열의 폭은 mm 임

용역명	2020년 공공하수처리시설 정밀안전점검 용역
과업기간	2020. 03. 13 ~ 2020. 05. 11
발주처	광주도시관리공사
용역사	(주)명성엔지니어링
도면번호	10

ID:삼리 - 관리동 2층 상부슬래브

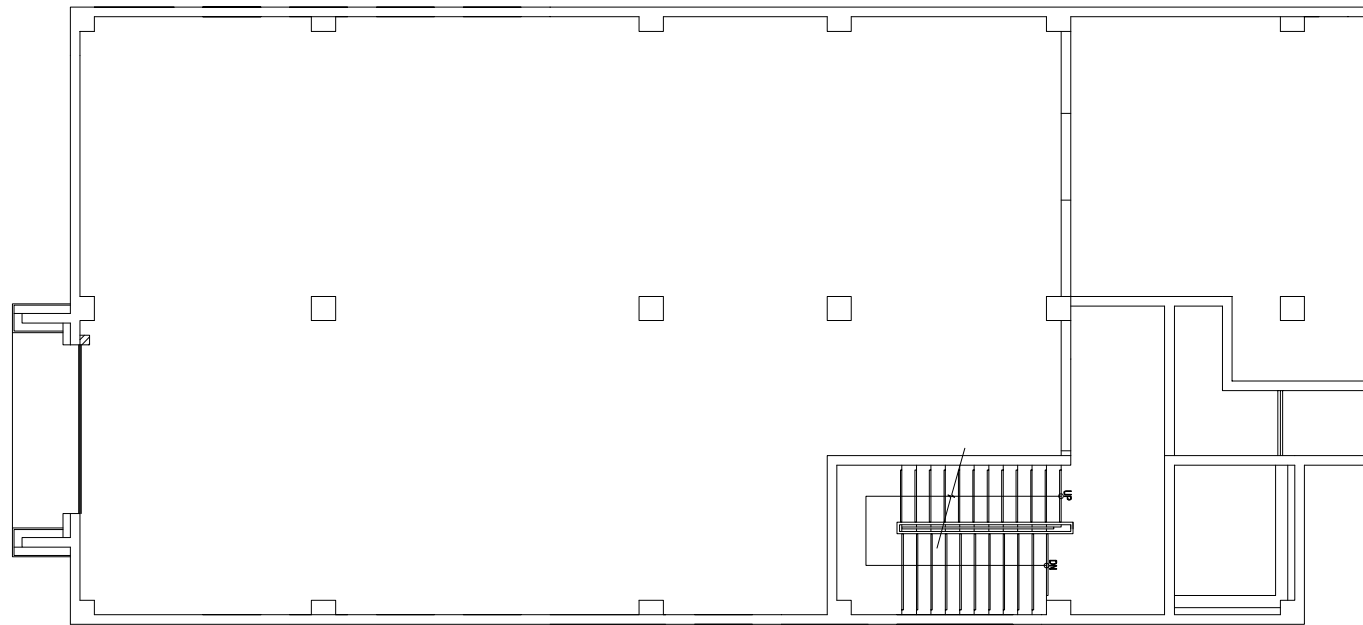


■ 관리동 2층 상부슬래브

손상 현황 표

[illegible]

주) 손상의 폭과 길이는 m 이며, 단 균열의 폭은 mm 임

KEY PLAN

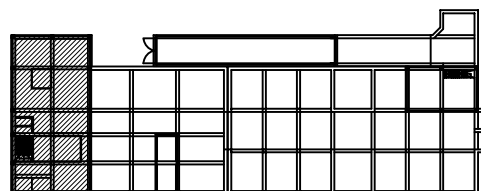


범례


용역명	2020년 공공하수처리시설 정밀안전점검 용역
과업기간	2020. 03. 13 ~ 2020. 05. 11
발주처	광주도시관리공사
용역사	(주)명성엔지니어링
도면번호	11

10:삼리 - 관리동 2층 바닥슬래브

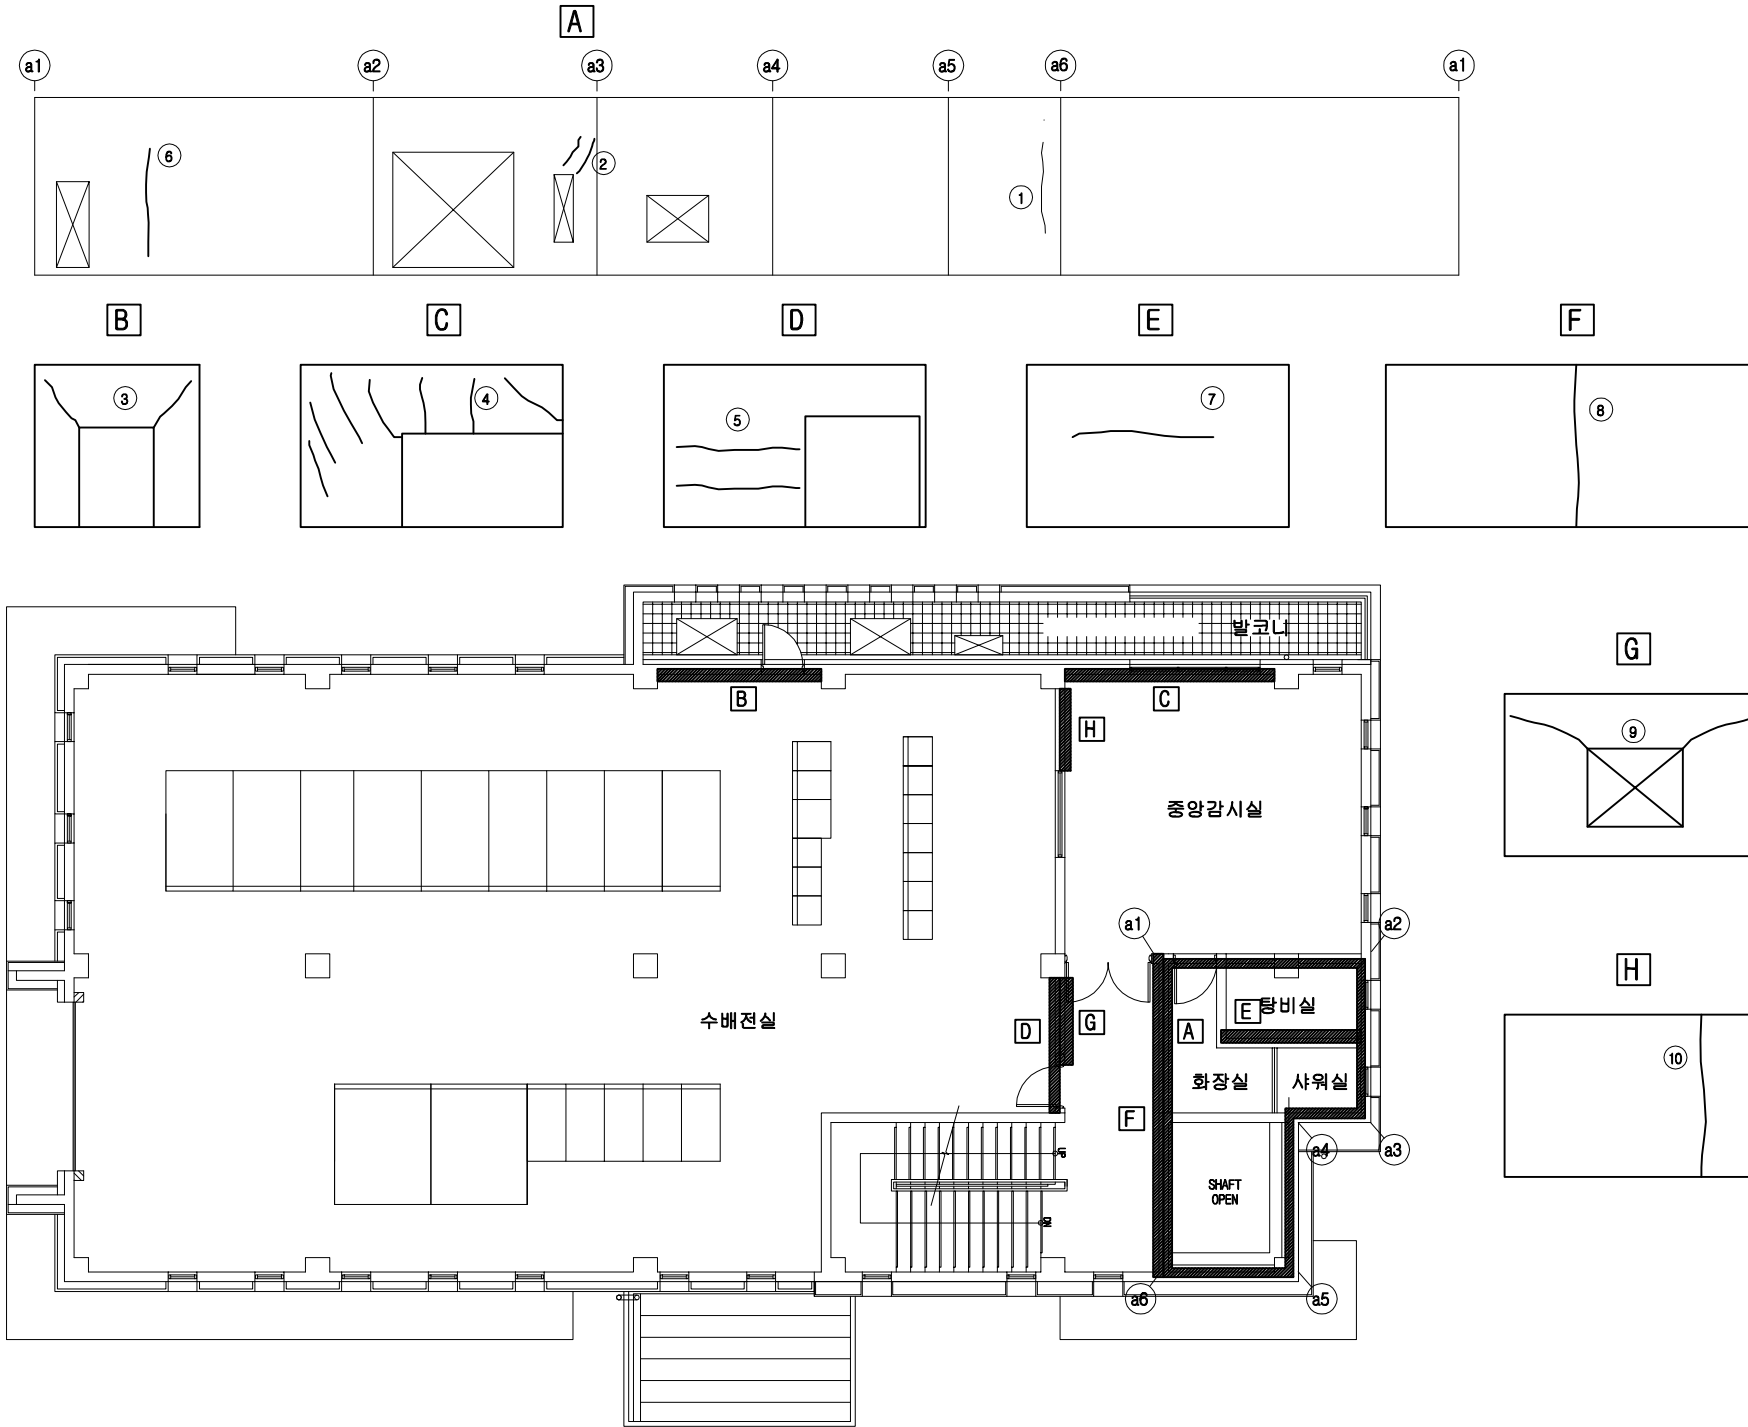


■ 관리동 2층 바닥슬래브

손상 현황 표

[illegible]

주) 손상의 폭과 길이는 m 이며, 단 균열의 폭은 mm 임

KEY PLAN


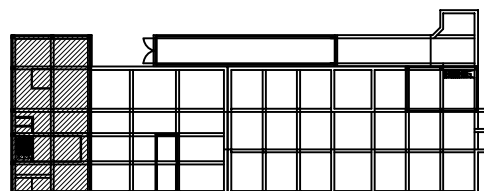


범례



용역명	2020년 공공하수처리시설 정밀안전점검 용역
과업기간	2020. 03. 13 ~ 2020. 05. 11
발주처	광주도시관리공사
용역사	(주)명성엔지니어링
도면번호	12

10:삼리 - 관리동 지붕층 바닥슬래브

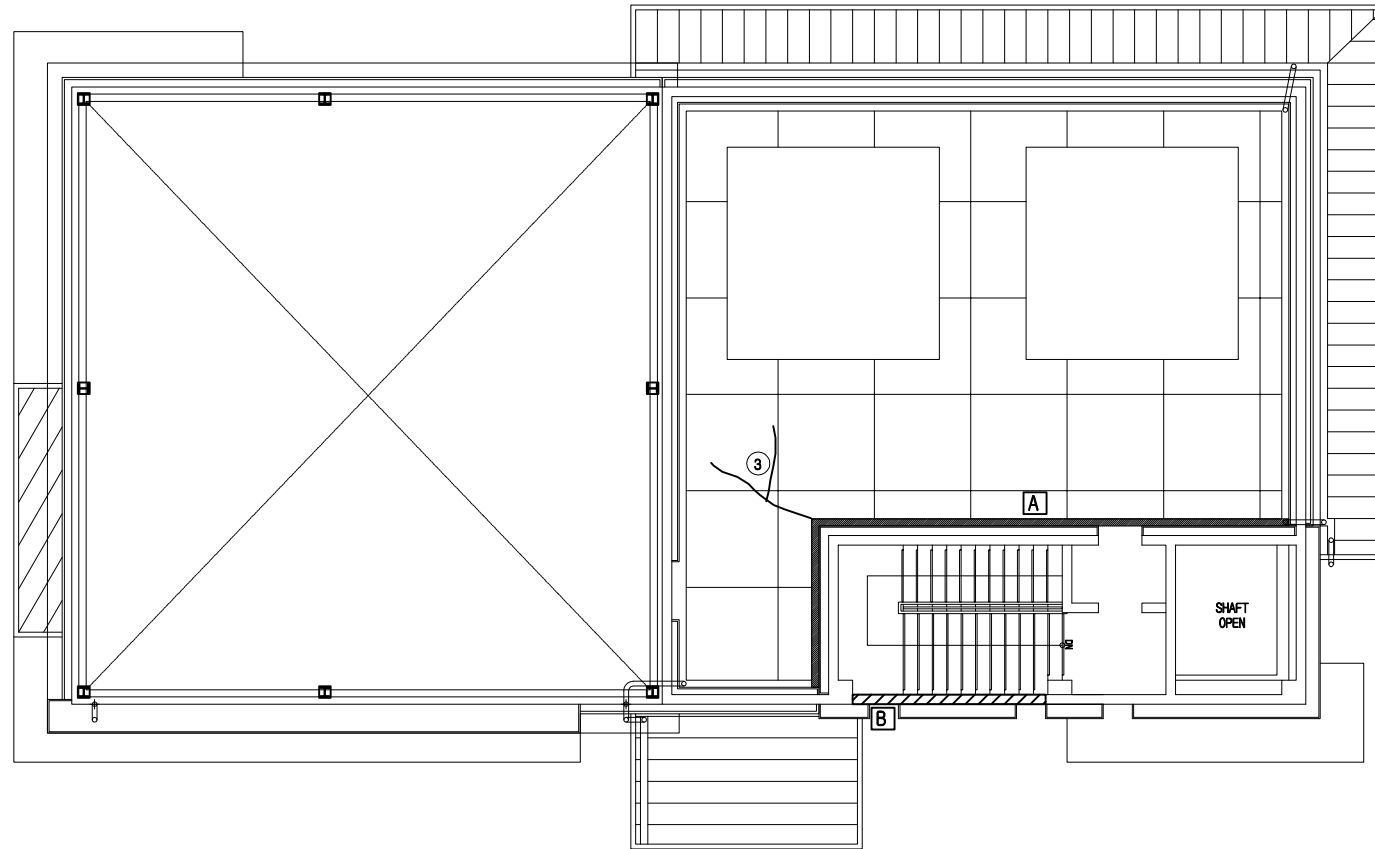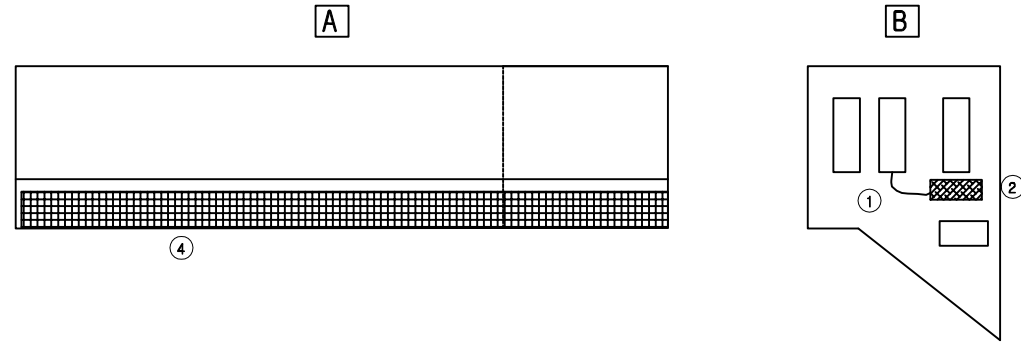

관리동 지붕층 바닥슬래브

KEY PLAN

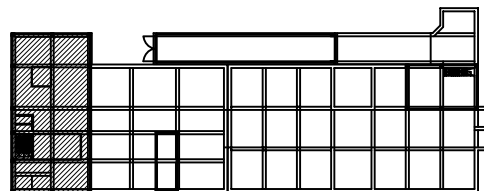

범례

 빈 칸	 평상간담	 오묘 및 열화	 파손, 박리, 박락
 균열	 열근노출	 재료분리	 누수, 습윤
 제수, 변형, 오	 변형, 균열	 들뜸	 부식
 파괴	 타일파손	 도장박리	 기 타

손상 현황 표


[illegible]

주) 손상의 폭과 길이는 m 이며, 단 균열의 폭은 mm 임

용역명	2020년 공공하수처리시설 정밀안전점검 용역
과업기간	2020. 03. 13 ~ 2020. 05. 11
발주처	광주도시관리공사
용역사	(주)명성엔지니어링
도면번호	13




관리동정면도

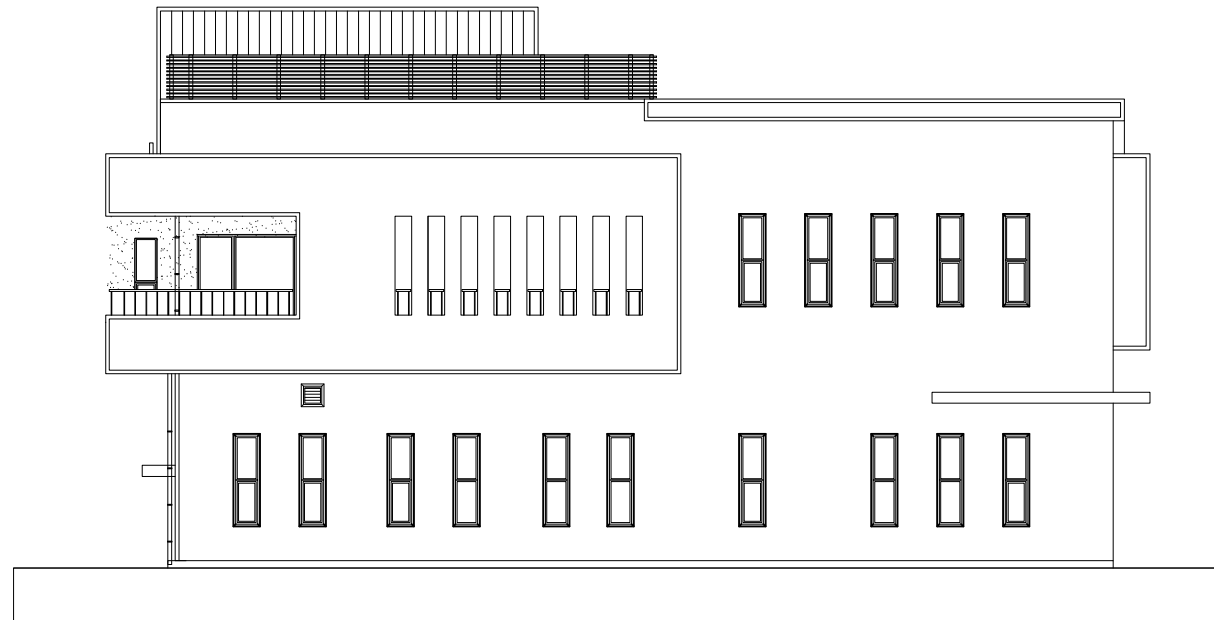

관 리 통 배 면 도

KEY PLAN

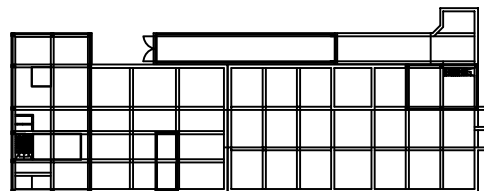

범례

손상 현황 표


[illegible]

주) 손상의 폭과 길이는 m 이며, 단 균열의 폭은 mm 임

용역명	2020년 공공하수처리시설 정밀안전점검 용역
과업기간	2020. 03. 13 ~ 2020. 05. 11
발주처	광주도시관리공사
용역사	(주)명성엔지니어링
도면번호	14



관 리 동 좌 측 면 도

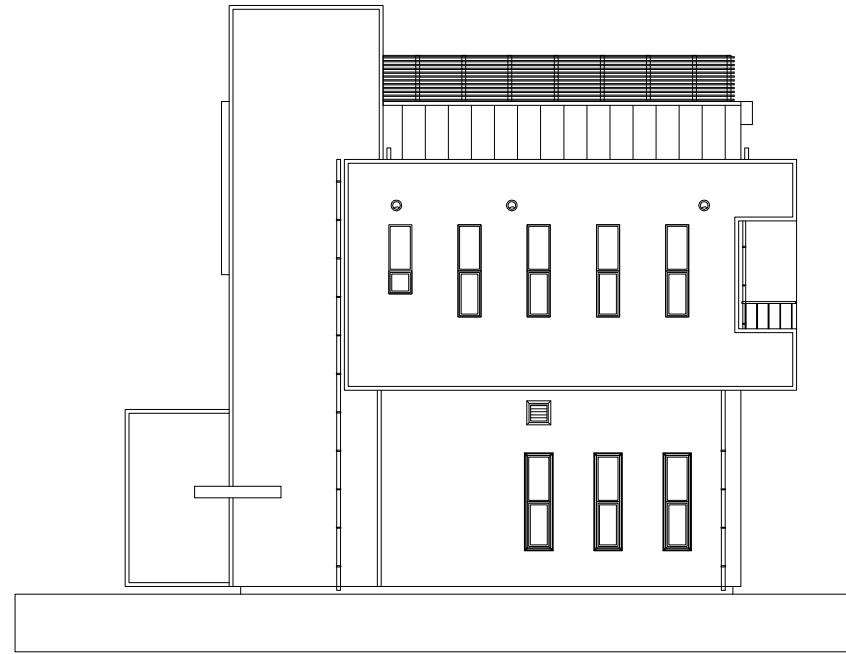


관 리 동 우 측 면 도

손상 현황 표

[illegible]

주) 손상의 폭과 길이는 m 이며, 단 균열의 폭은 mm 임


KEY PLAN

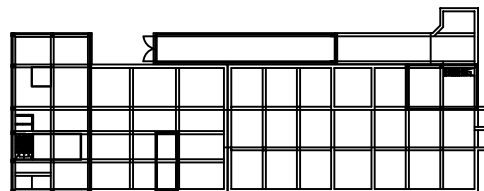

범례


용역명	2020년 공공하수처리시설 정밀안전점검 용역
과업기간	2020. 03. 13 ~ 2020. 05. 11
발주처	광주도시관리공사
용역사	(주)명성엔지니어링
도면번호	15

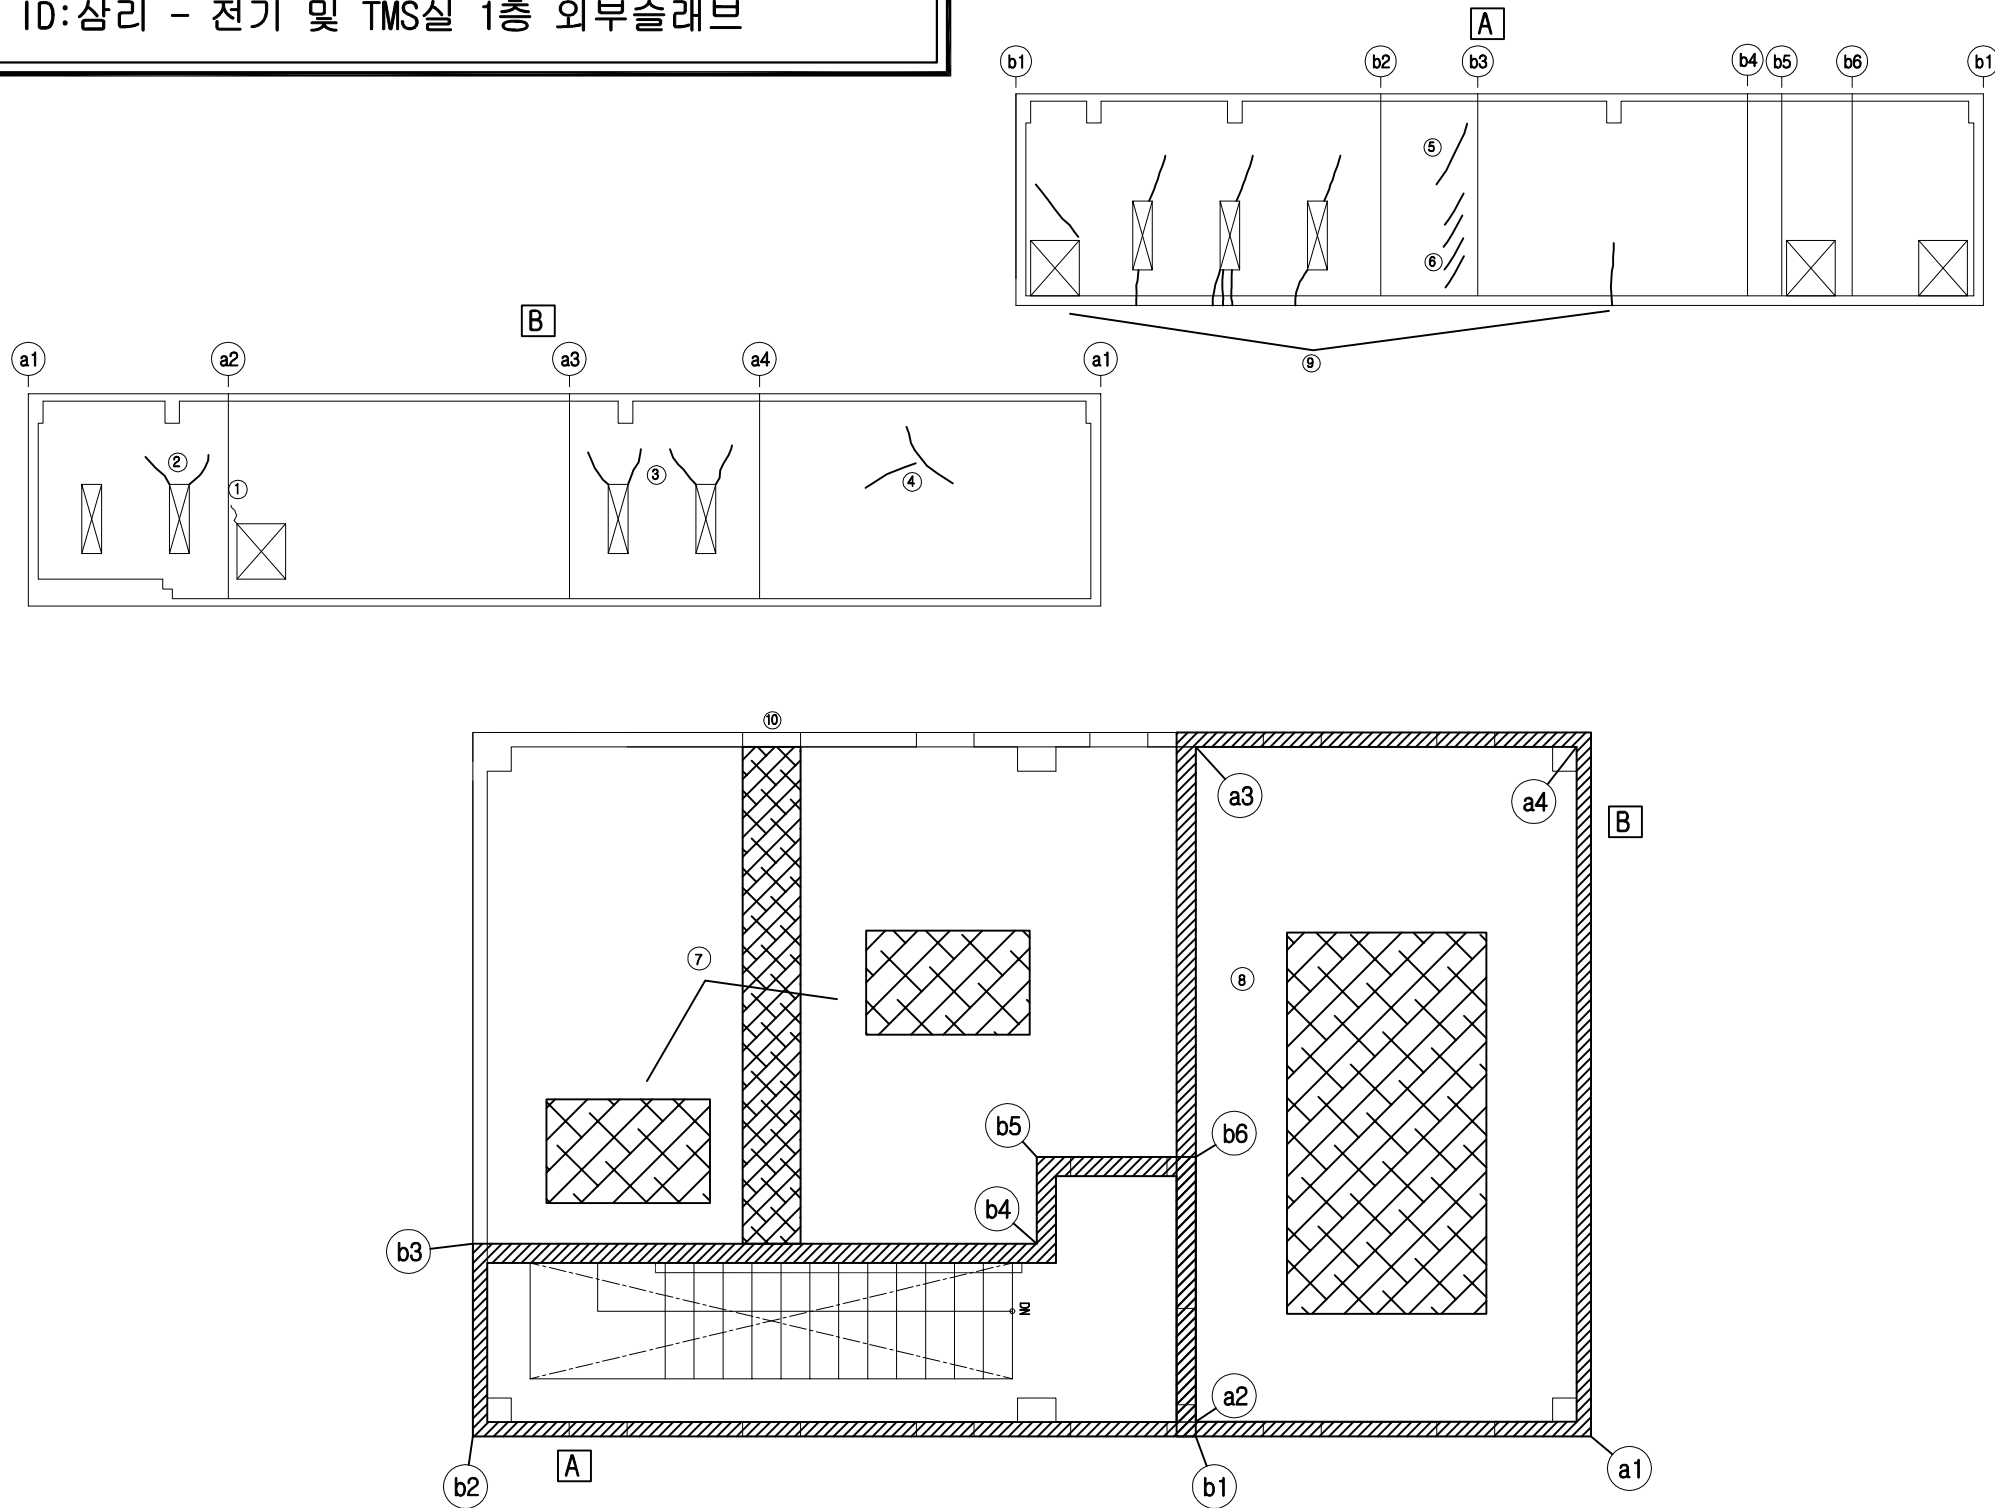


■ 전기 및 TMS실 1층 외부슬래브

손상 현황 표

[illegible]

주) 손상의 폭과 길이는 m 이며, 단 균열의 폭은 mm 임



KEY PLAN

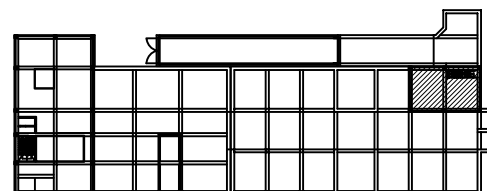

범례



용역명	2020년 공공하수처리시설 정밀안전점검 용역
과업기간	2020. 03. 13 ~ 2020. 05. 11
발주처	광주도시관리공사
용역사	(주)명성엔지니어링
도면번호	16

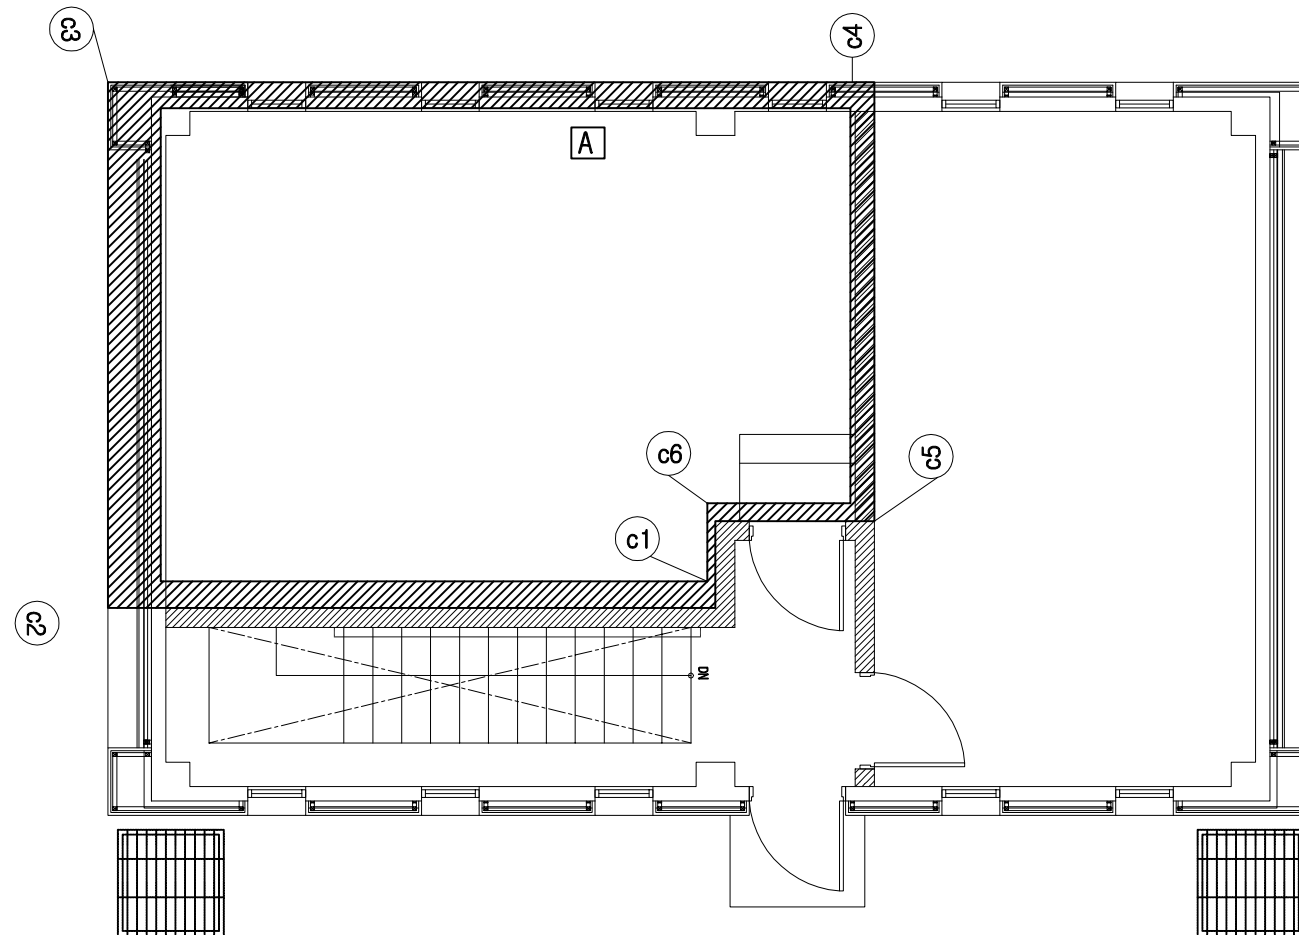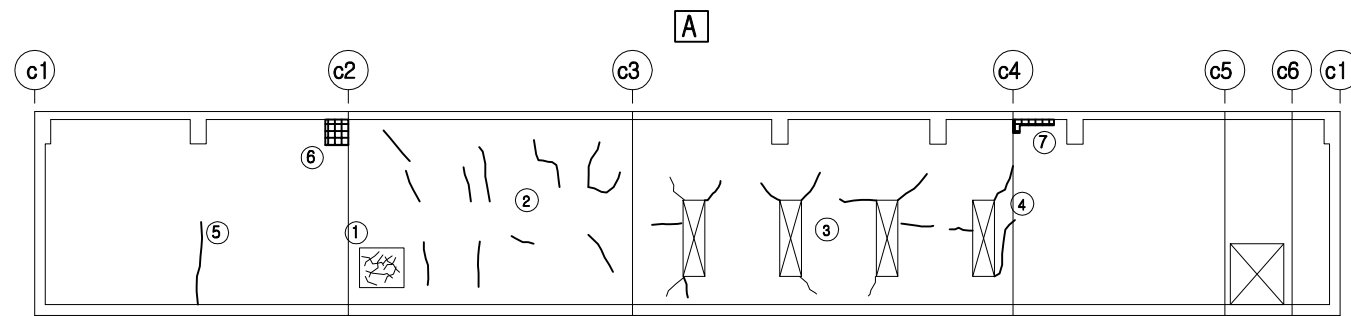

■ 전기 및 TMS실 1층 바닥슬래브

KEY PLAN

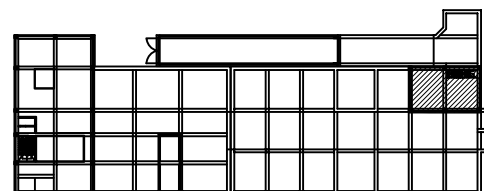

범례



손상 현황 표

[illegible]

용역명	2020년 공공하수처리시설 정밀안전점검 용역
과업기간	2020. 03. 13 ~ 2020. 05. 11
발주처	광주도시관리공사
용역사	(주)명성엔지니어링
도면번호	17

ID:삼리 - 전기 및 TMS실 지붕층 외부슬래브

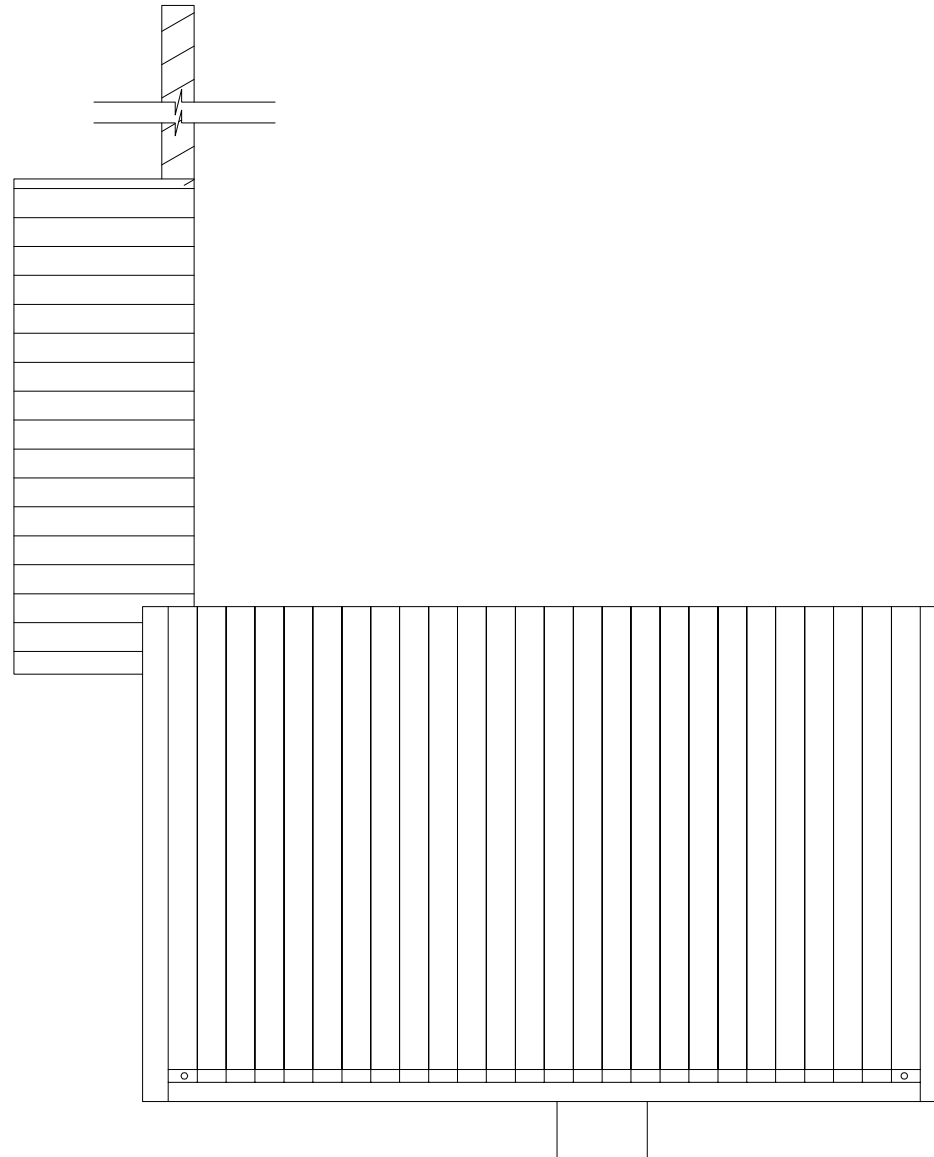


전기 및 TMS실 지붕층 외부슬래브

손상 현황 표

[illegible]

주) 손상의 폭과 길이는 m 이며, 단 균열의 폭은 mm 임


KEY PLAN

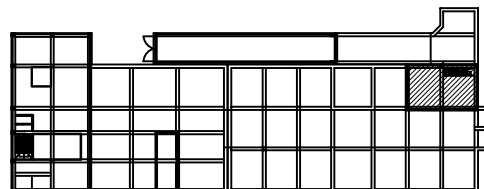


범례

[illegible]

용역명	2020년 공공하수처리시설 정밀안전점검 용역
과업기간	2020. 03. 13 ~ 2020. 05. 11
발주처	광주도시관리공사
용역사	(주)명성엔지니어링
도면번호	18

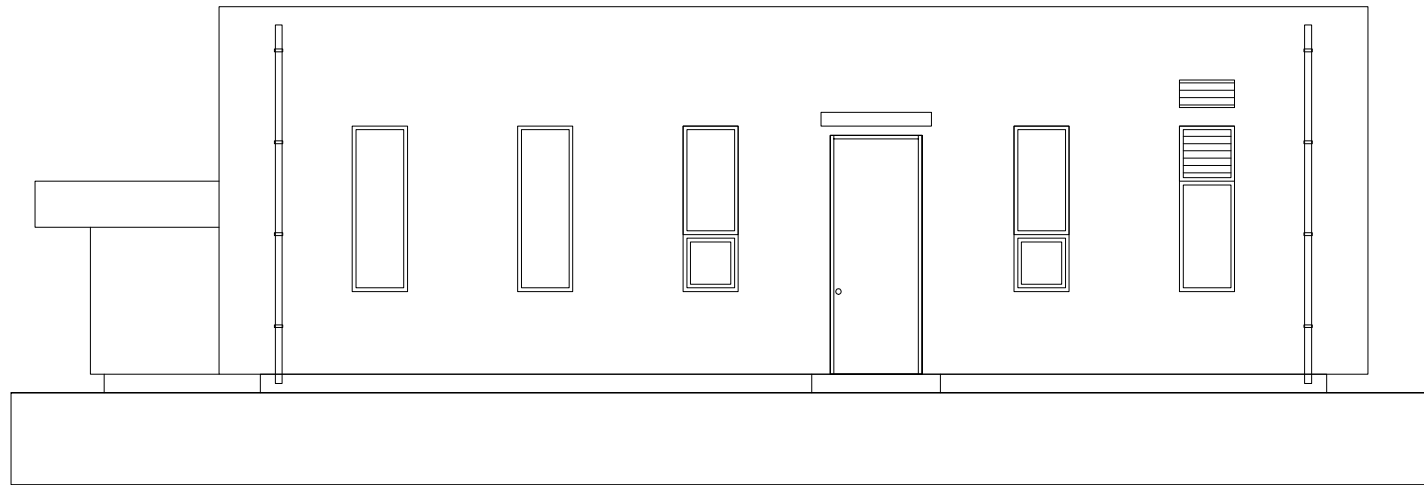


전기 및 TMS실 정면도

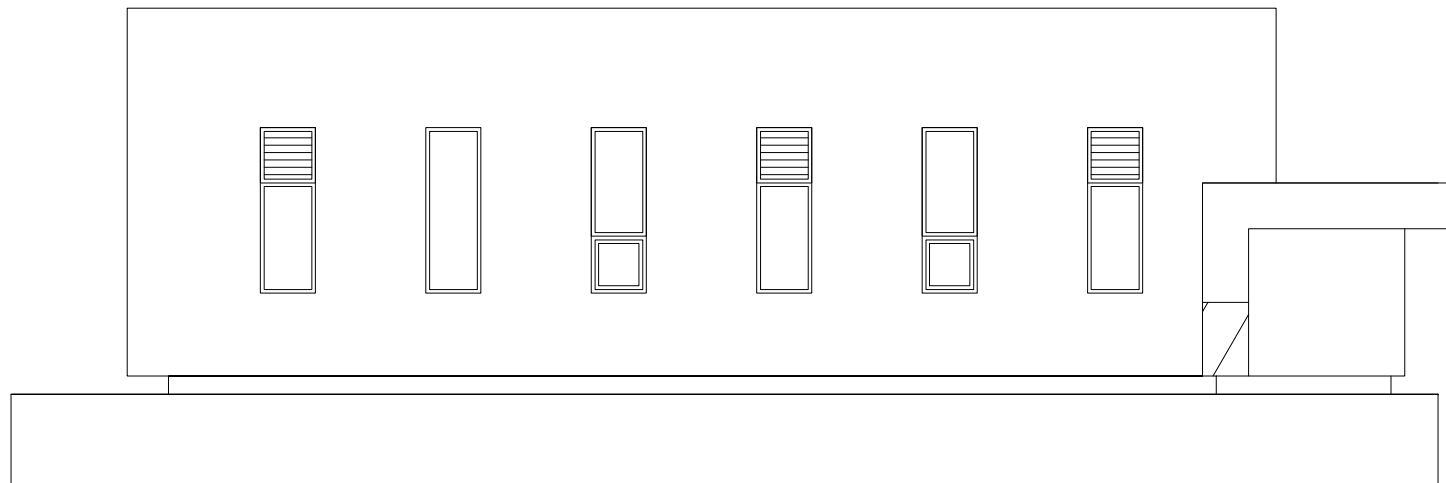

전기 및 TMS실 배면도

KEY PLAN

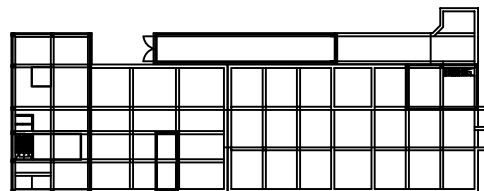

범례



손상 현황 표

[illegible]


주) 손상의 폭과 길이는 m 이며, 단 균열의 폭은 mm 임

용역명	2020년 공공하수처리시설 정밀안전점검 용역
과업기간	2020. 03. 13 ~ 2020. 05. 11
발주처	광주도시관리공사
용역사	(주)명성엔지니어링
도면번호	19

ID:삼리 - 전기 및 TMS실 입면도

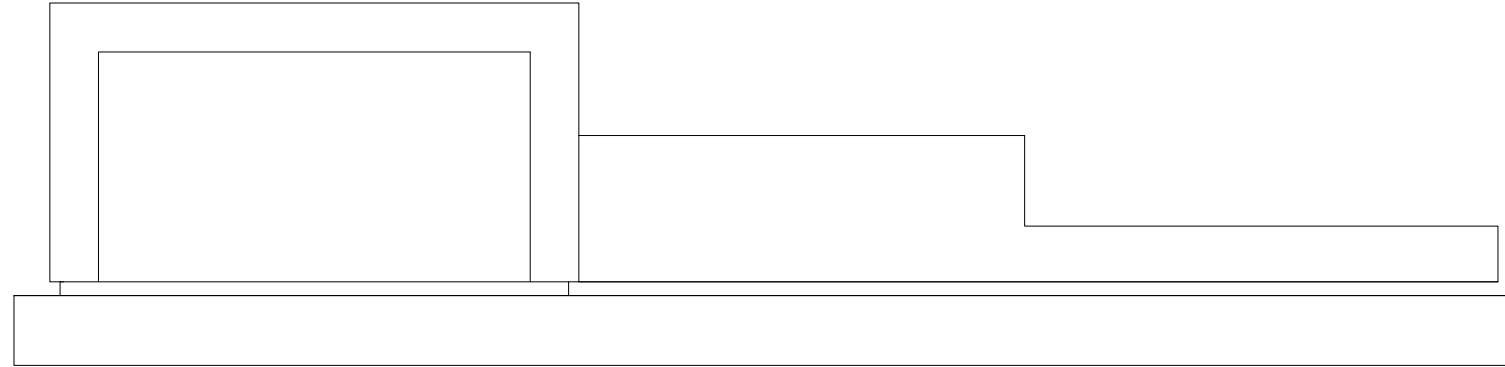

■ 전기 및 TMS실 우측면도

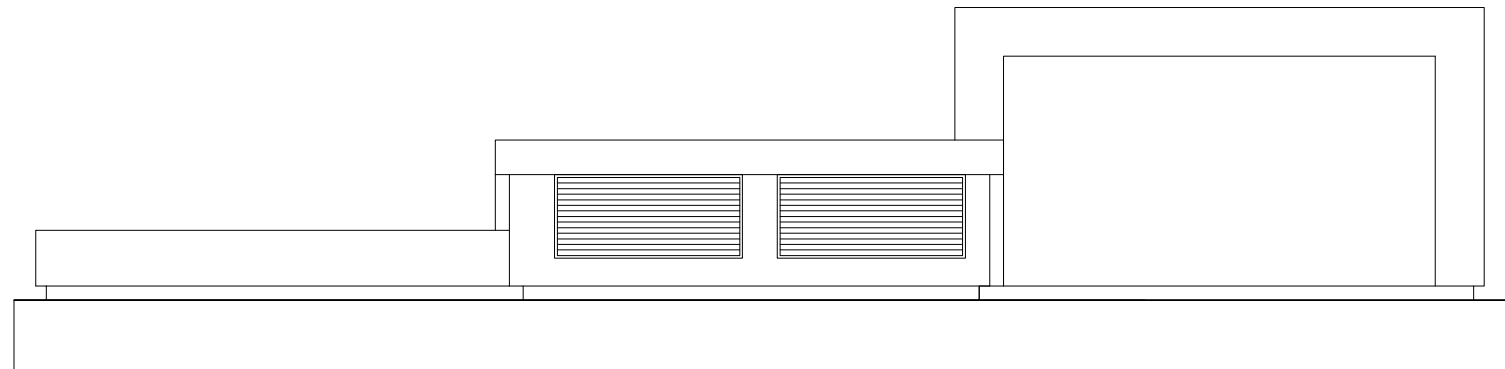


■ 전기 및 TMS실 좌측면도

손상 현황 표

[illegible]

주) 손상의 폭과 길이는 m 이며, 단 균열의 폭은 mm 임


KEY PLAN

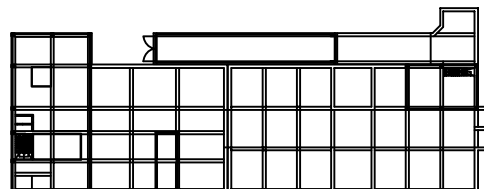

범례


용역명	2020년 공공하수처리시설 정밀안전점검 용역
과업기간	2020. 03. 13 ~ 2020. 05. 11
발주처	광주도시관리공사
용역사	(주)명성엔지니어링
도면번호	20

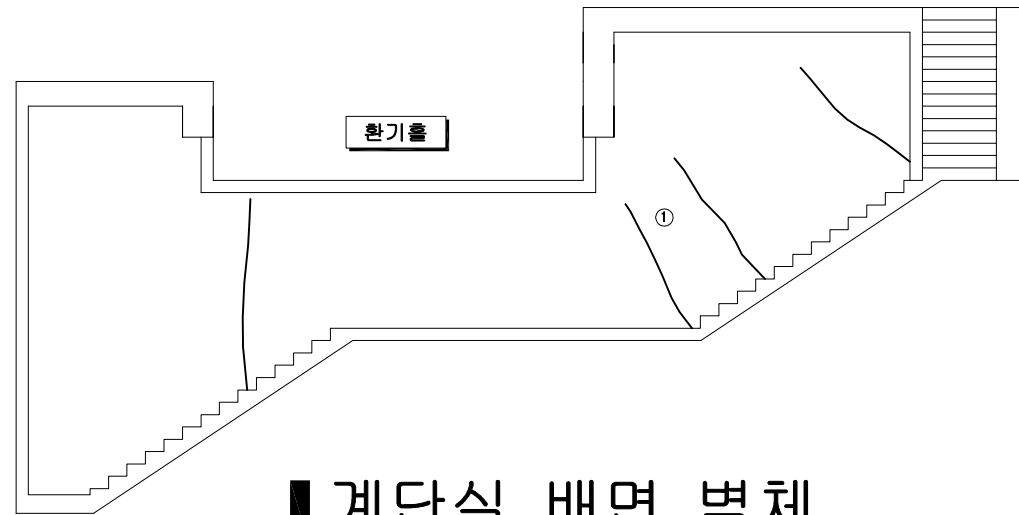

계단실 배면 벽체




계단실 정면 벽체

손상 현황 표

[illegible]

주) 손상의 폭과 길이는 m 이며, 단 균열의 폭은 mm 임


KEY PLAN

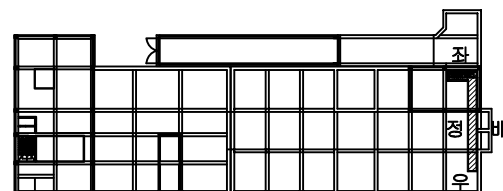


범례

용역명	2020년 공공하수처리시설 정밀안전점검 용역
과업기간	2020. 03. 13 ~ 2020. 05. 11
발주처	광주도시관리공사
용역사	(주)명성엔지니어링
도면번호	21

ID:삼리 - TMS실 계단실

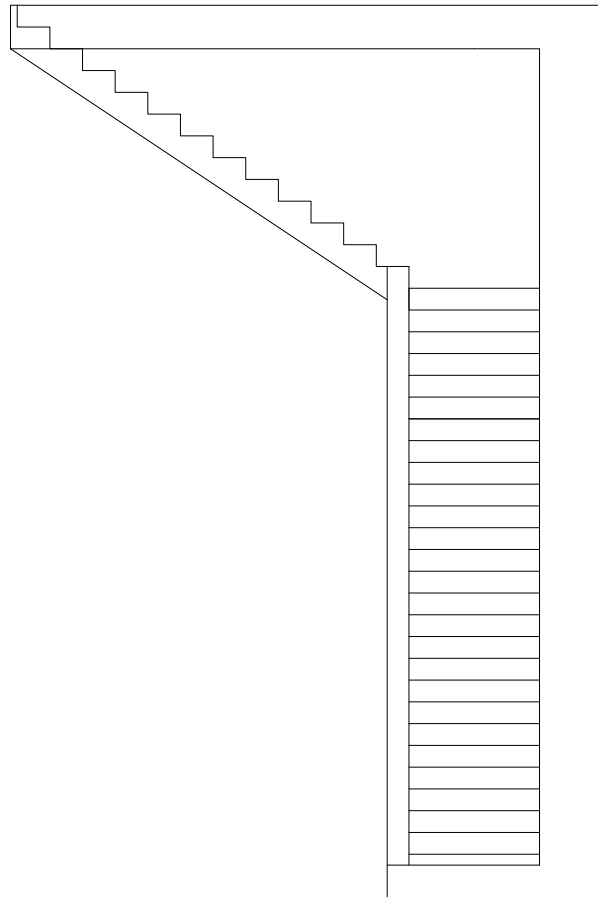

계단실 우측면 벽체

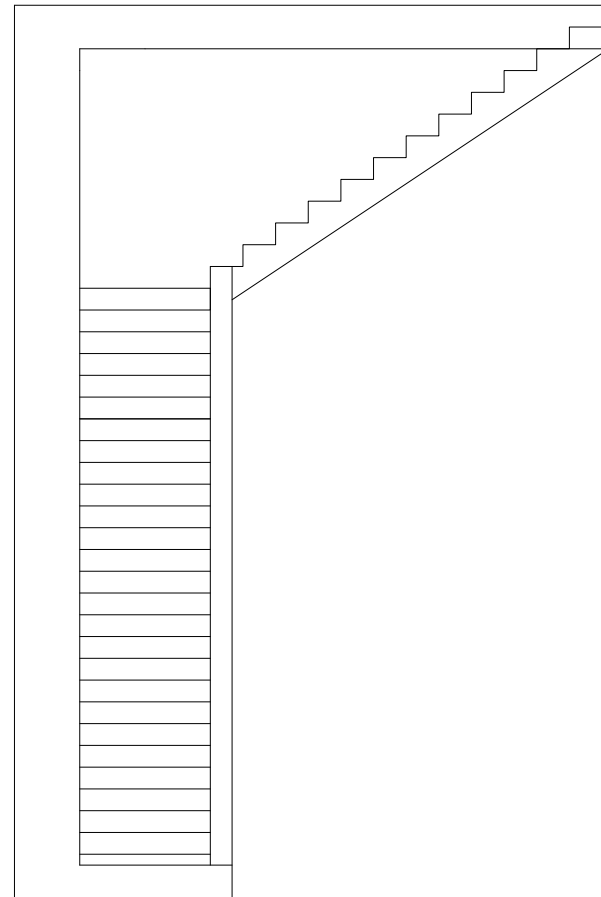


계단실 좌측면 벽체

손상 현황 표

[illegible]

주) 손상의 폭과 길이는 m 이며, 단 균열의 폭은 mm 임

KEY PLAN

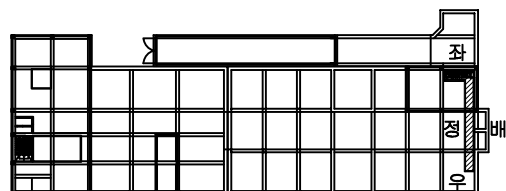


범례



용역명	2020년 공공하수처리시설 정밀안전점검 용역
과업기간	2020. 03. 13 ~ 2020. 05. 11
발주처	광주도시관리공사
용역사	(주)명성엔지니어링
도면번호	22

ID:삼리 - 차 량 진 입 구 슬 래 브

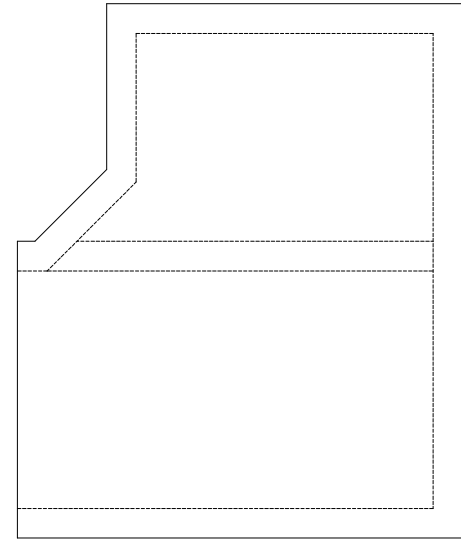

차량진입구 상부슬래브

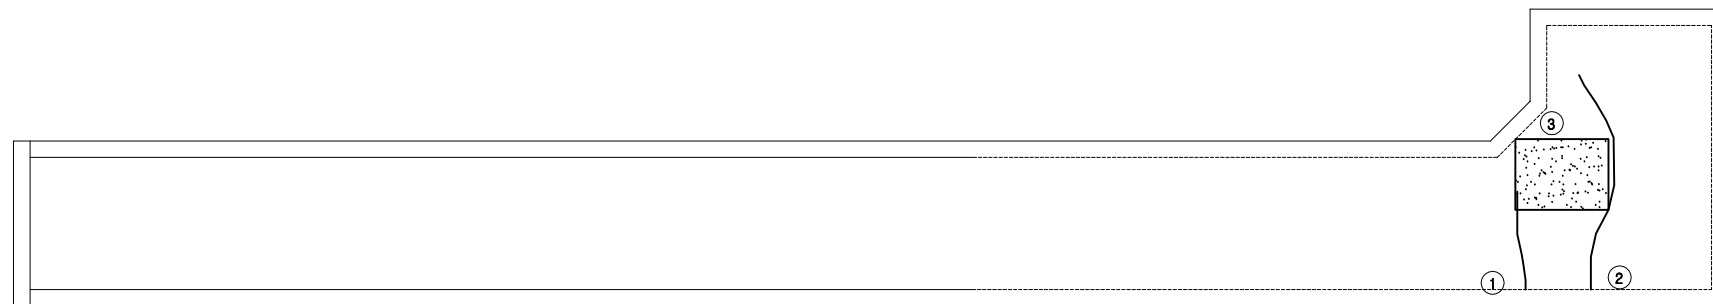


차량진입구 바닥슬래브

손상 현황 표

[illegible]

주) 손상의 폭과 길이는 m 이며, 단 균열의 폭은 mm 임

KEY PLAN

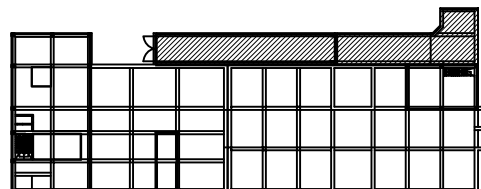

범례



용역명	2020년 공공하수처리시설 정밀안전점검 용역
과업기간	2020. 03. 13 ~ 2020. 05. 11
발주처	광주도시관리공사
용역사	(주)명성엔지니어링
도면번호	23


손상 현황 표

[illegible]

주) 손상의 폭과 길이는 m 이며, 단 균열의 폭은 mm 임

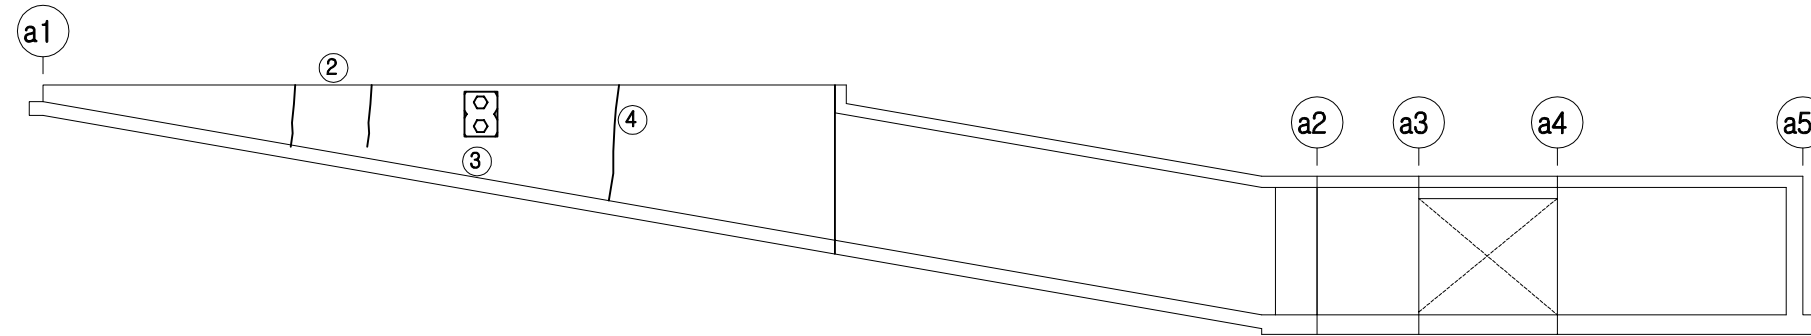


차량진입구 좌측벽체

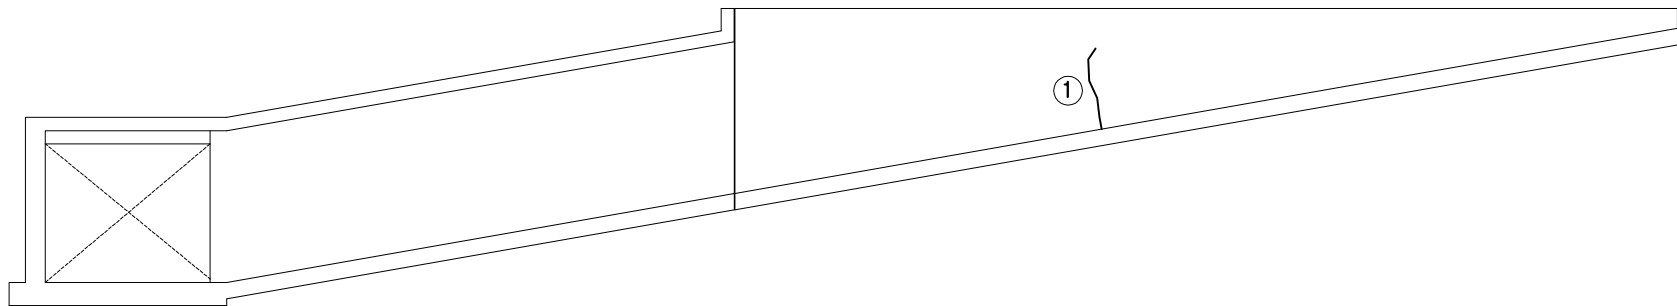

차량진입구 우측벽체

KEY PLAN

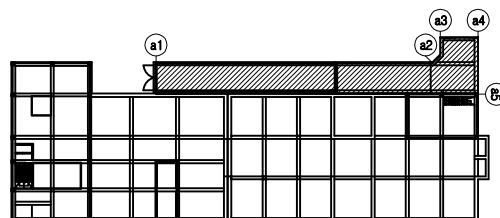

범례


용역명	2020년 공공하수처리시설 정밀안전점검 용역
과업기간	2020. 03. 13 ~ 2020. 05. 11
발주처	광주도시관리공사
용역사	(주)명성엔지니어링
도면번호	24