
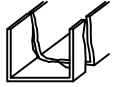
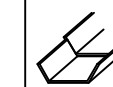


사면명	오창절토 05(2중)	배수시설상유형 (T Y P E)									
관리이정	3+670~3+990	A-배수로 파손	B-배수로 균열	C-배수로 토사퇴적	D-윗채움토사유실	E-배수로 연결부단차	F-소단배수로균열 (중앙방향균열)	G-소단배수로균열 (횡방향균열)	H-소단배수로균열 (사방방향균열)	I-소단배수로 토사퇴적	J-소단배수로파손
연장(m)/높이(m)	320/32.9										
사면의경사/경사방향	34~45/338										

 방배
 방목제근요망(수목)
 개비온
 숏크리트
 몰탈격자블럭
 누수

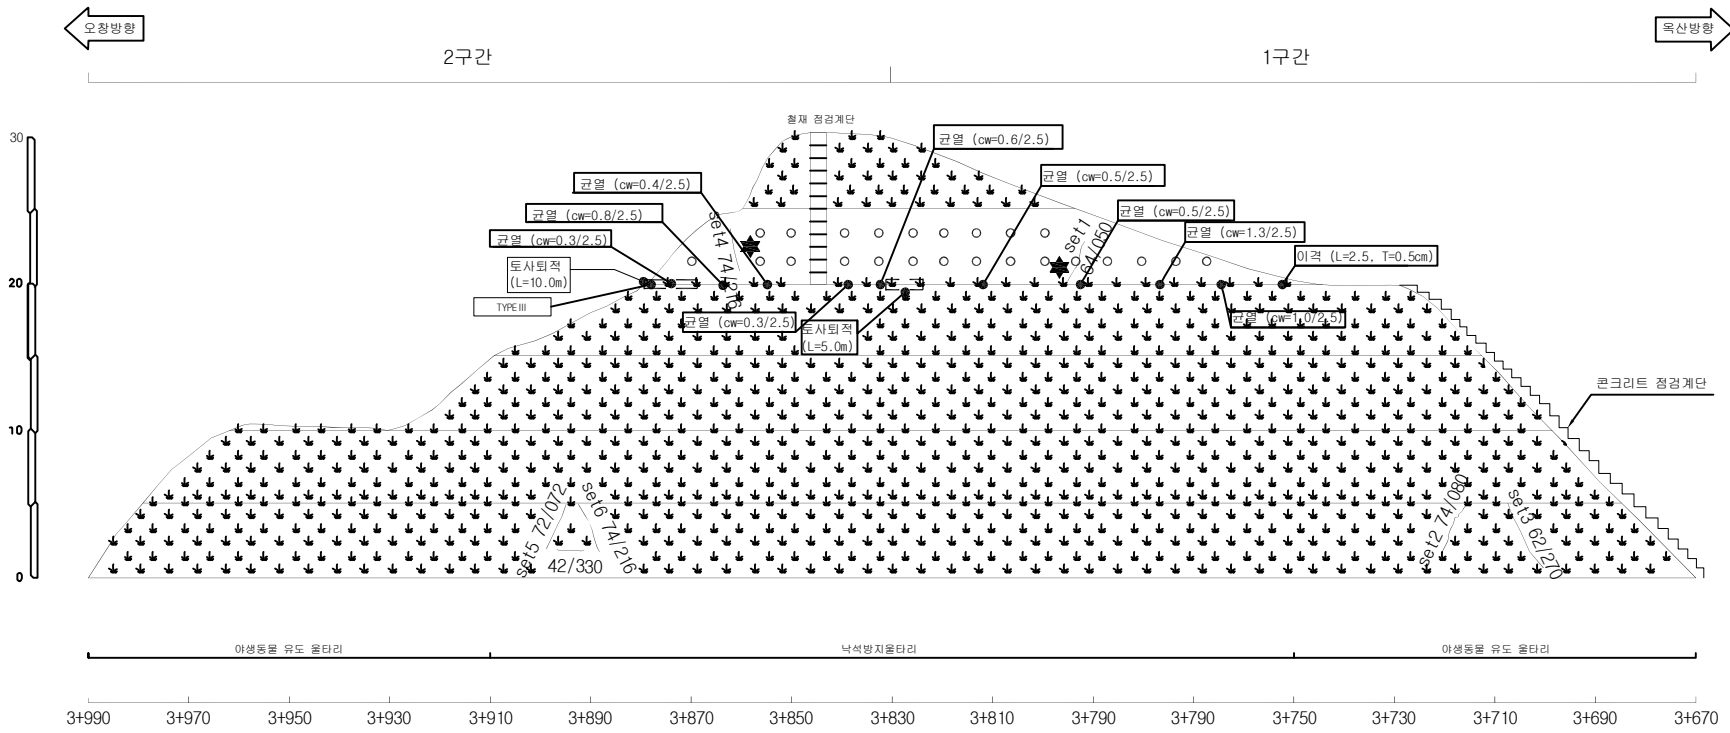

오창절토05 / 공사이정 STA.3+670~3+990

배수로 제원 (단 위 : m)		
TYPE I (산마루측구)	TYPE II (수직배수로)	TYPE III (소단배수로)
