
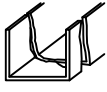
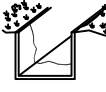
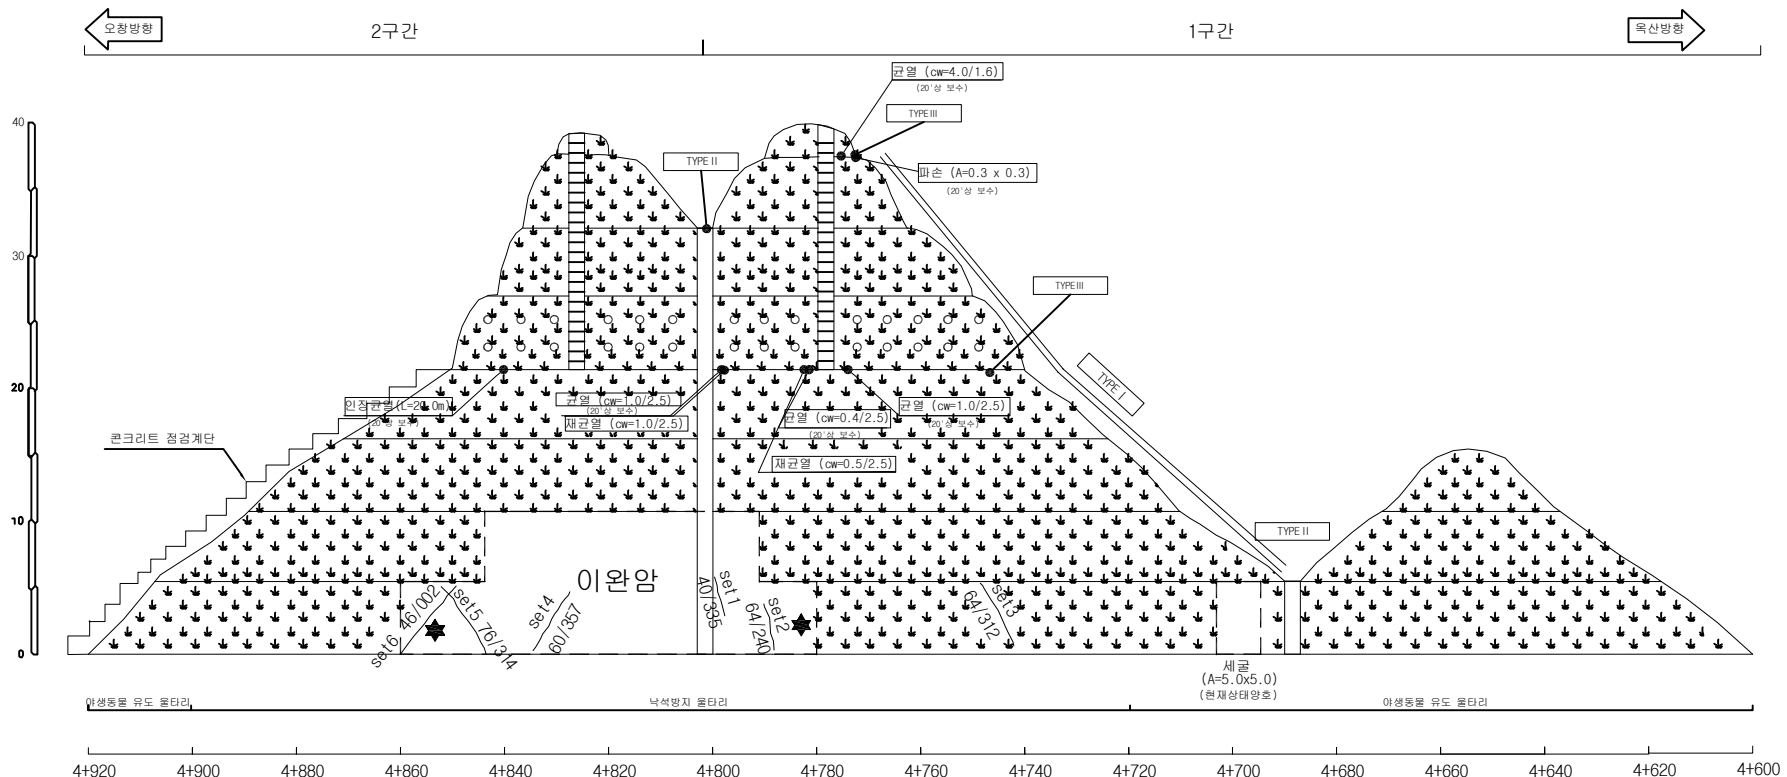


| 사면명         | 오창절토 06(2중) | 배수시설상유형 ( T Y P E )                                                               |                                                                                   |                                                                                    |                                                                                     |                                                                                     |                                                                                     |                                                                                     |                                                                                     |                                                                                     |                                                                                     |
|-------------|-------------|-----------------------------------------------------------------------------------|-----------------------------------------------------------------------------------|------------------------------------------------------------------------------------|-------------------------------------------------------------------------------------|-------------------------------------------------------------------------------------|-------------------------------------------------------------------------------------|-------------------------------------------------------------------------------------|-------------------------------------------------------------------------------------|-------------------------------------------------------------------------------------|-------------------------------------------------------------------------------------|
| 관리이정        | 4+600~4+920 | A-배수로 파손                                                                          | B-배수로 균열                                                                          | C-배수로 토사퇴적                                                                         | D-윗채움토사유실                                                                           | E-배수로 연결부단차                                                                         | F-소단배수로균열 (중방향균열)                                                                   | G-소단배수로균열 (횡방향균열)                                                                   | H-소단배수로균열 (사방향균열)                                                                   | I-소단배수로 토사퇴적                                                                        | J-소단배수로파손                                                                           |
| 연장(m)/높이(m) | 320/40.0    |  |  |  |  |  |  |  |  |  |  |
| 사면의경사/경사방향  | 34~63/329   |                                                                                   |                                                                                   |                                                                                    |                                                                                     |                                                                                     |                                                                                     |                                                                                     |                                                                                     |                                                                                     |                                                                                     |

|                                                                                     |                                                                                     |                                                                                     |                                                                                     |                                                                                     |
|-------------------------------------------------------------------------------------|-------------------------------------------------------------------------------------|-------------------------------------------------------------------------------------|-------------------------------------------------------------------------------------|-------------------------------------------------------------------------------------|
|  |  |  |  |  |
| 별목재근요양(수목)                                                                          | 개비온                                                                                 | 숏크리트                                                                                | 물탈격자블럭                                                                              | 누수                                                                                  |

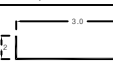

오창절토06 / 공사이정 STA.4+600~4+920

| 배수로제원 (단위: m)                                                                         |                                                                                       |                                                                                       |
|---------------------------------------------------------------------------------------|---------------------------------------------------------------------------------------|---------------------------------------------------------------------------------------|
| TYPE I (산마루측구)                                                                        | TYPE II (수직배수로)                                                                       | TYPE III (소단배수로)                                                                      |
|  |  |  |

(주)명성엔지니어링

Project Title  
옥산-오창고속도로 시설물 안전점검 용역

Drawing Title  
오창절토06(2중) 외관조사망도

Note