

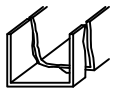
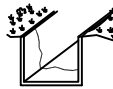
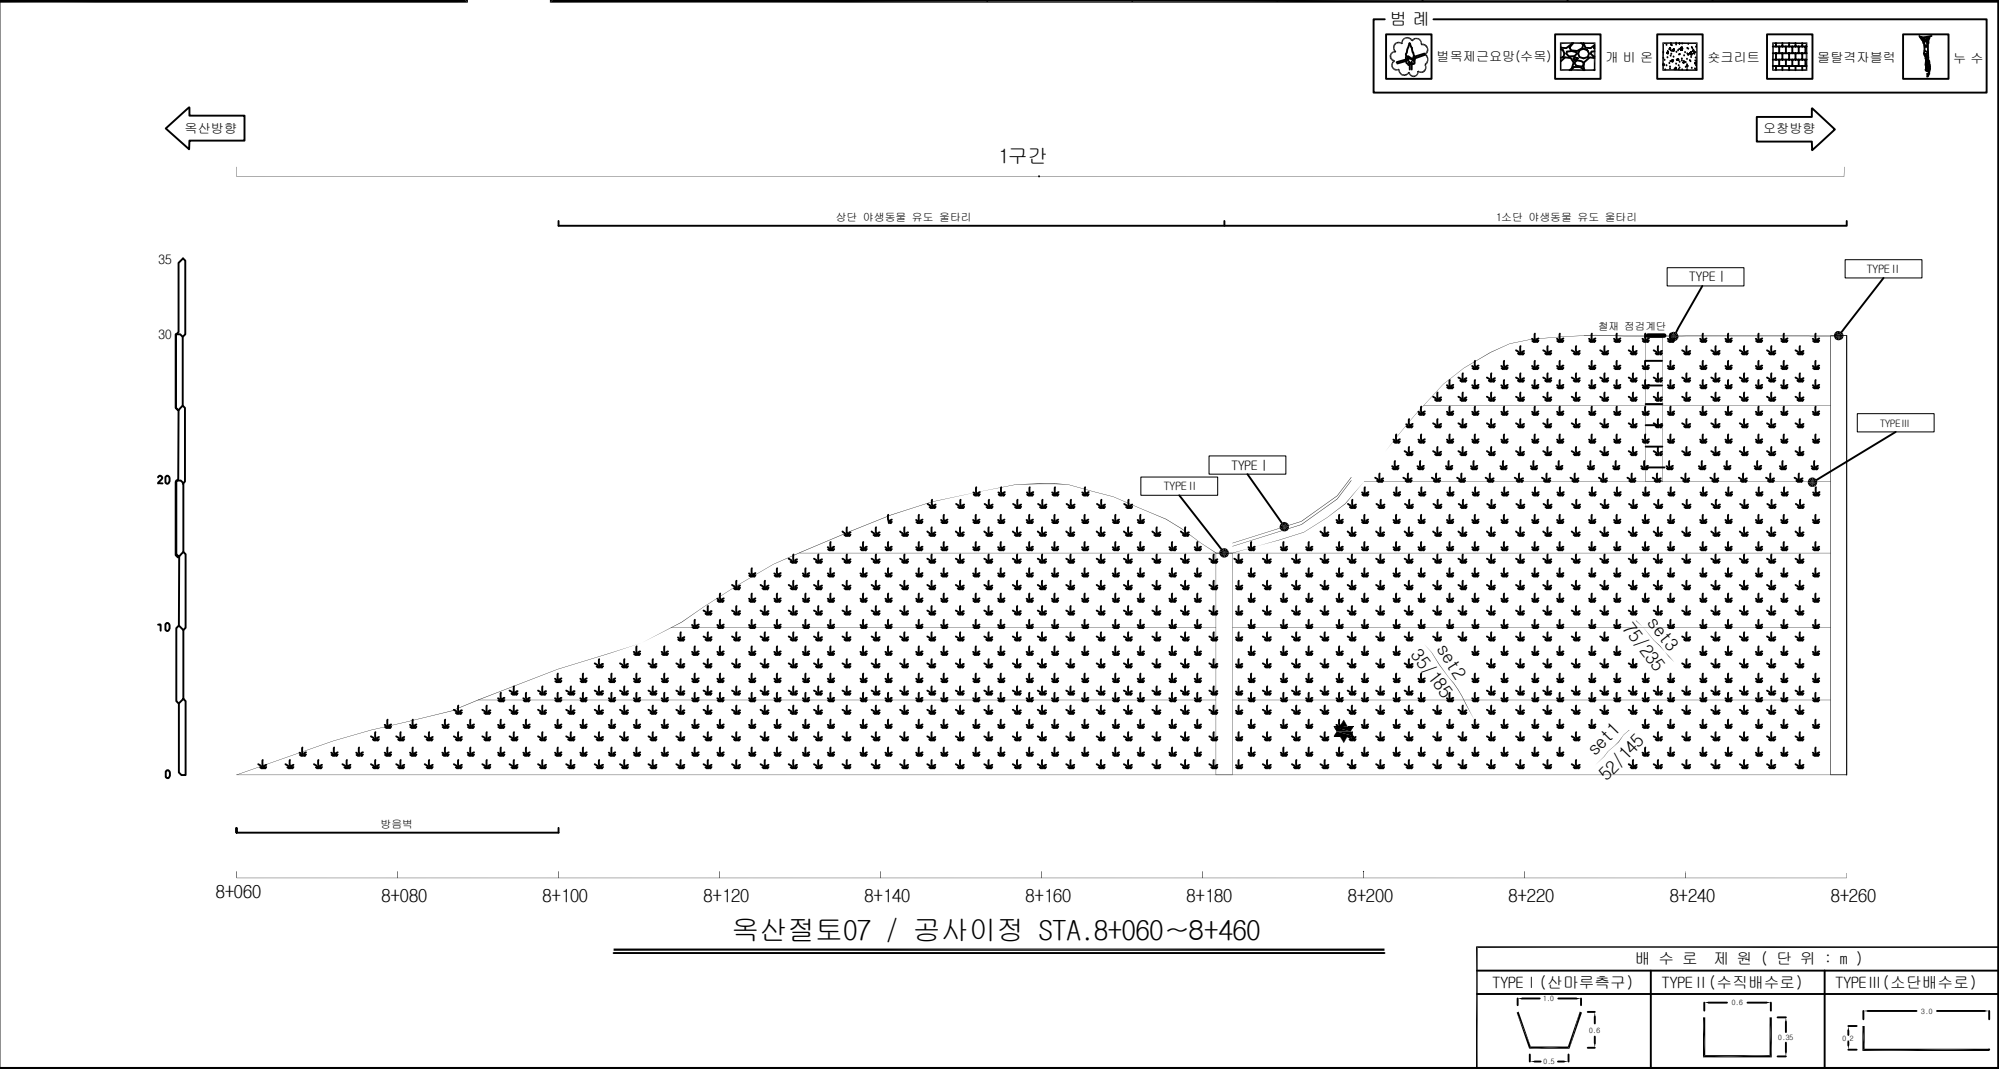
 
 


사면명	옥산절토 07(2중)	배수시설상유형 (T Y P E)									
관리이정	8+060~8+460	A-배수로 파손	B-배수로 균열	C-배수로 토사퇴적	D-윗채움토사유실	E-배수로연결부단차	F-소단배수로균열 (중방향균열)	G-소단배수로균열 (횡방향균열)	H-소단배수로균열 (사방향균열)	I-소단배수로 토사퇴적	J-소단배수로파손
연장(m)/높이(m)	400/35.4										
사면의경사/경사방향	27~63/170										

 

사면명	옥산절토 07(2중)	배수시설상유형 (T Y P E)									
		A-배수로 파손	B-배수로 균열	C-배수로 토사퇴적	D-뒷채움토사유실	E-배수로연결부단차	F-소단배수로균열 (종방향균열)	G-소단배수로균열 (횡방향균열)	H-소단배수로균열 (사방향균열)	I-소단배수로 토사퇴적	J-소단배수로파손
관리이정	8+060~8+460										
연장(m)/높이(m)	400/35.4										
사면의경사/경사방향	27~63/170										

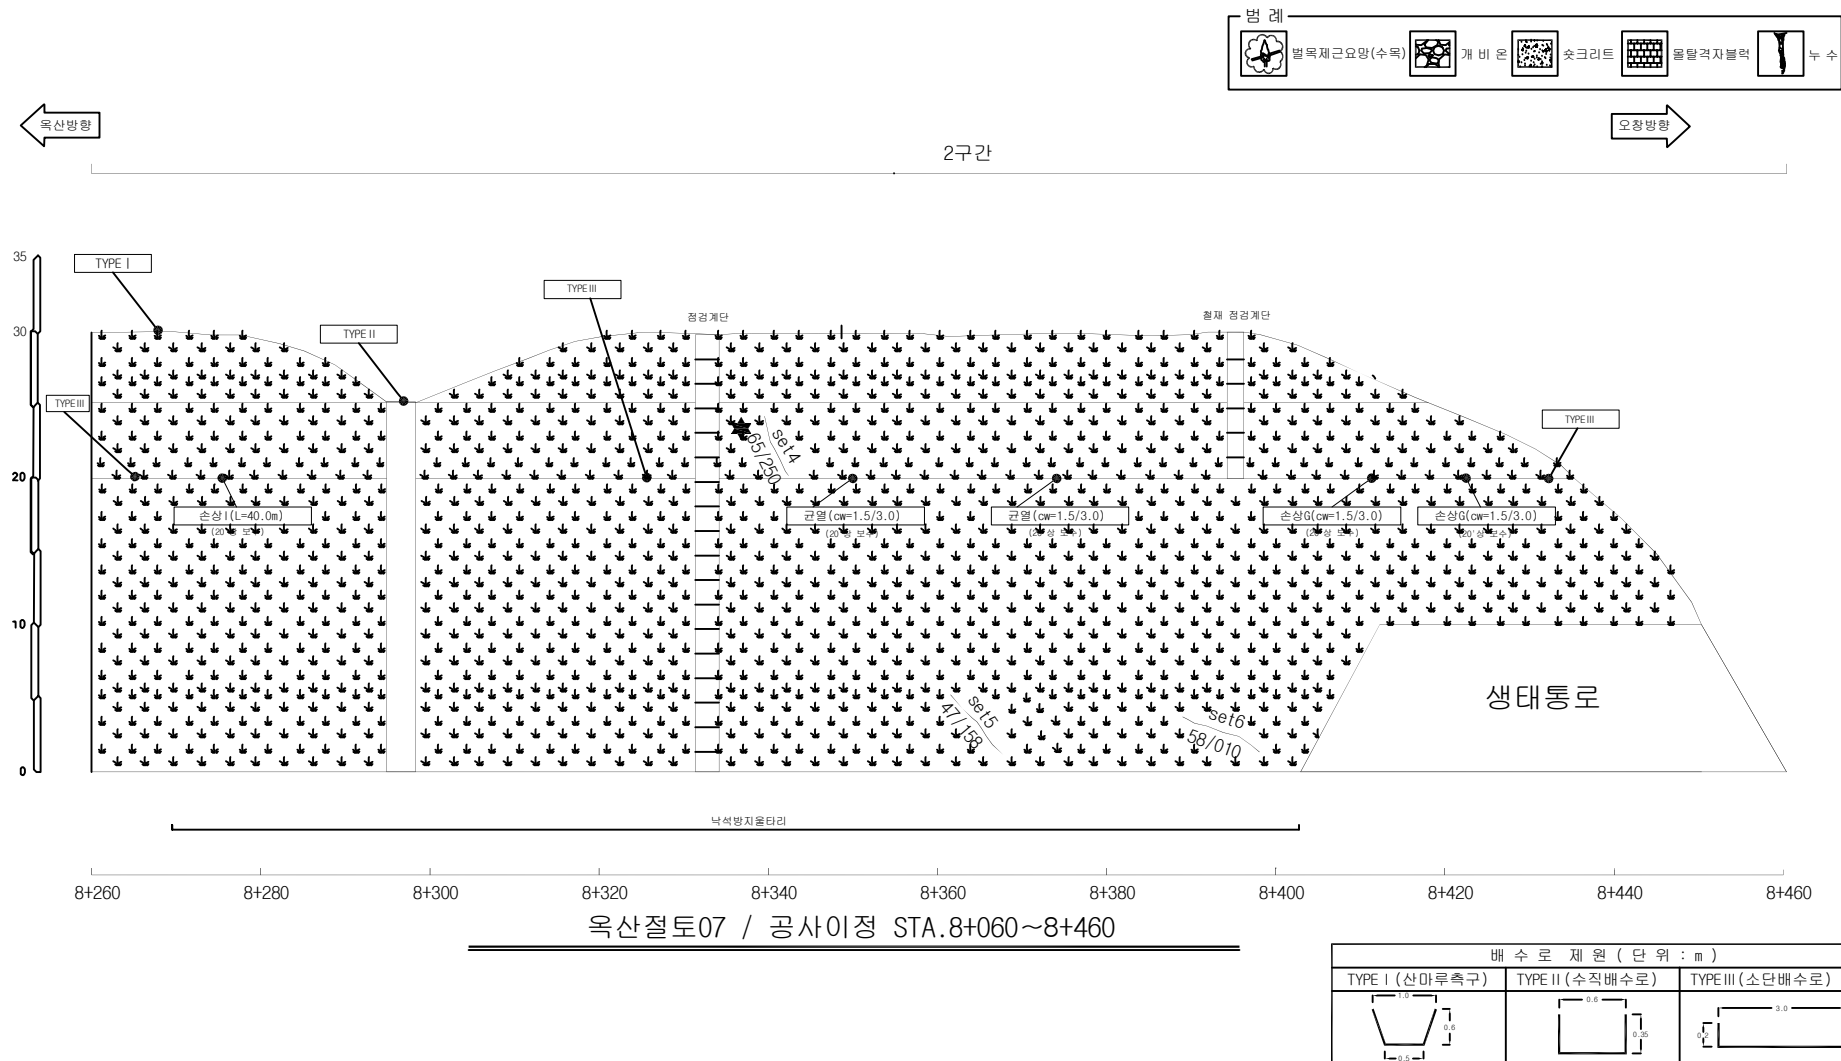

배수로 지원 (단위 : m)		
TYPE I (산마루측구)	TYPE II (수직배수로)	TYPE III (소단배수로)