

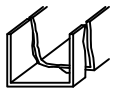


사면명	오창절토 11(2중)	배수시설손상유형 (T Y P E)									
관리이정	8+010~8+610	A-배수로 파손	B-배수로 균열	C-배수로 토사퇴적	D-빗채움토사유실	E-배수로연결부단차	F-소단배수로균열 (종방향균열)	G-소단배수로균열 (횡방향균열)	H-소단배수로균열 (사방향균열)	I-소단배수로 토사퇴적	J-소단배수로파손
연장(m)/높이(m)	600/30.3										
사면의경사/경사방향	45/357										

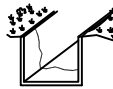

사면명	오창절토 11(2중)	배수시설손상유형 (TYPE)									
		A-배수로 파손	B-배수로 균열	C-배수로 토사퇴적	D-윗채움토사유실	E-배수로연결부단차	F-소단배수로균열 (종방향균열)	G-소단배수로균열 (횡방향균열)	H-소단배수로균열 (사방향균열)	I-소단배수로 토사퇴적	J-소단배수로파손
관리이정	8+010~8+610										
연장(m)/높이(m)	600/30.3										
사면의경사/경사방향	45/357										

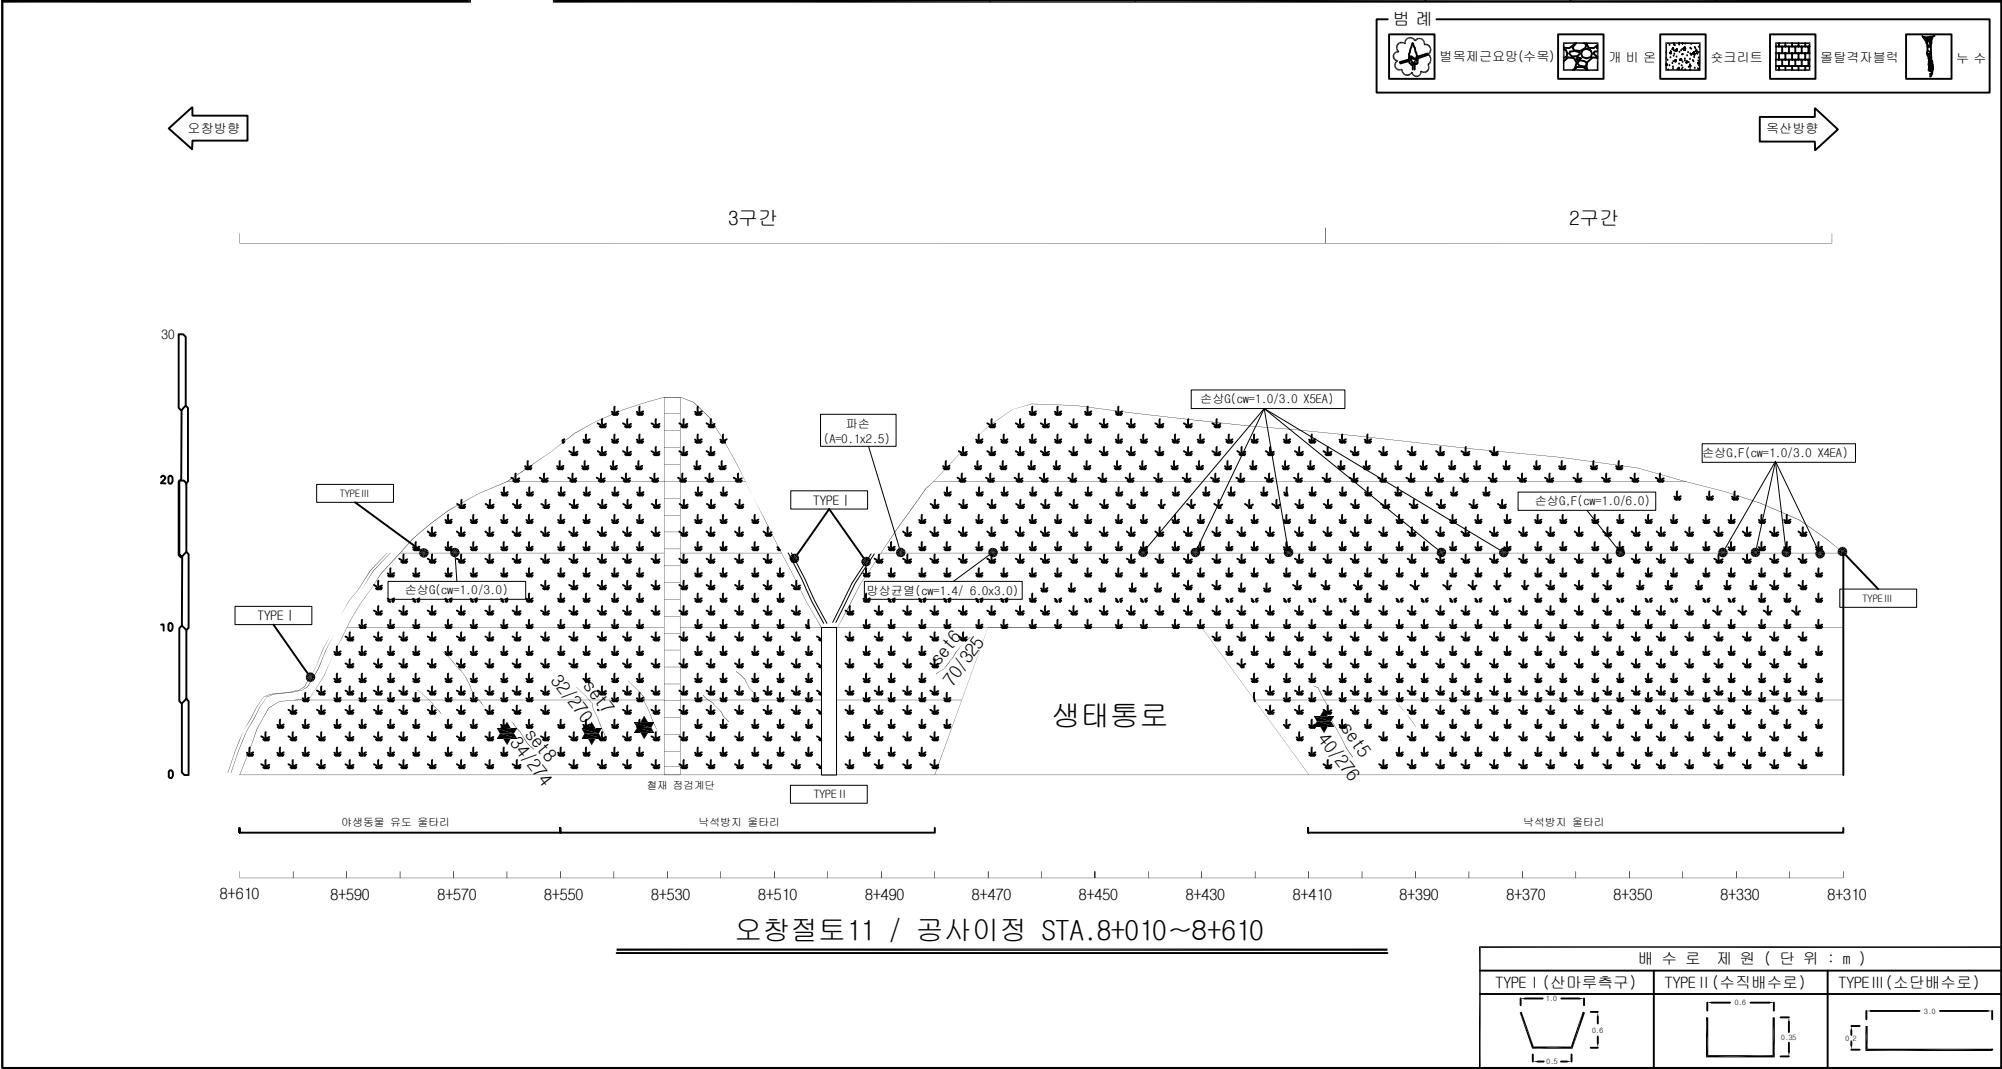