

옥산-오창 고속도로 시설물 안전점검용역

외관조사망도 (복현3교)


옥산오창고속도로(주)

(주)명성엔지니어링

손 상 물 량 표

← 옥산방향


오창방향 ➡

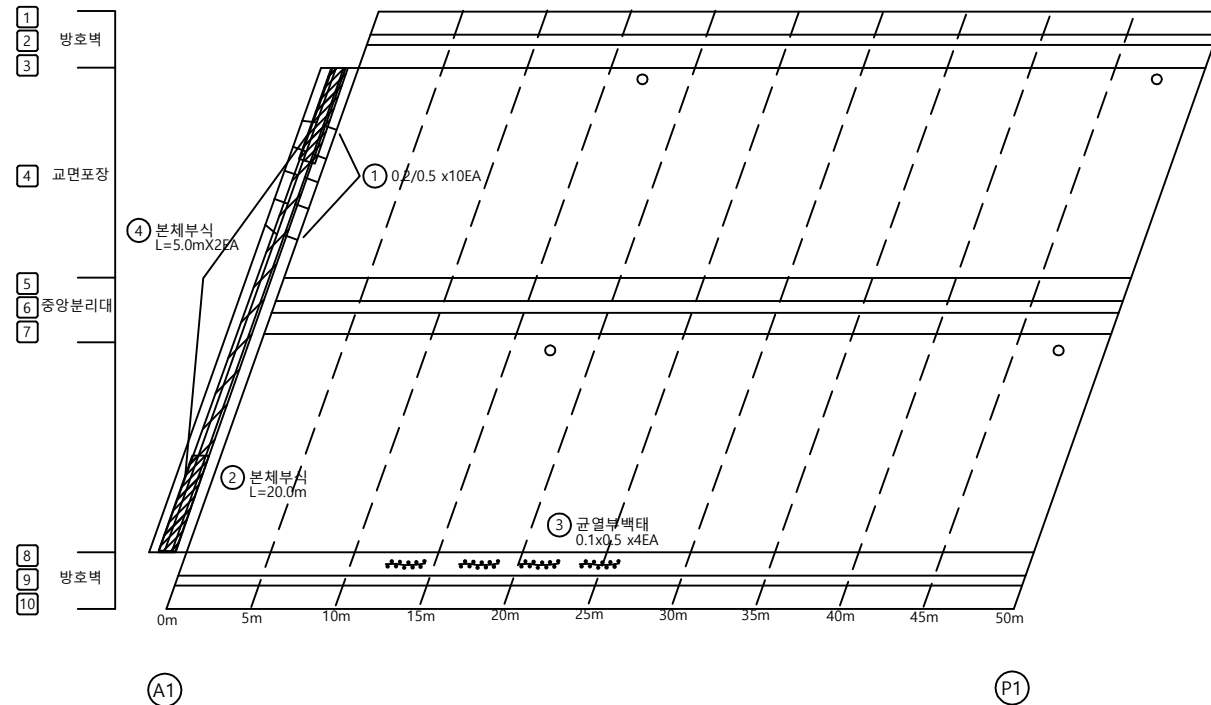[illegible]


KEY PLAN

← 옥산방향

오창방향 →

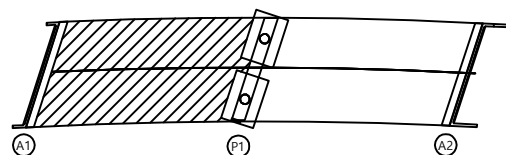

SECTION

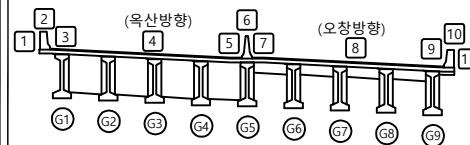


범
례

	칸 없음		광상균열		재료분리	발 주 처	육산오창 고속도로(주)
	편지, 광동		박리, 파손		돌고임, 결빙	용 역 명	육산-오창 고속도로 시설물 안전점검구역
	누수, 습윤부		토 계		피착물		
	철근노출		천 하		열 화	도 면 명	
	부 식		좌굴, 변형		기 타	도 면 번 호	01

손 상 물 량 표

← 옥산방향


오창방향 ➡

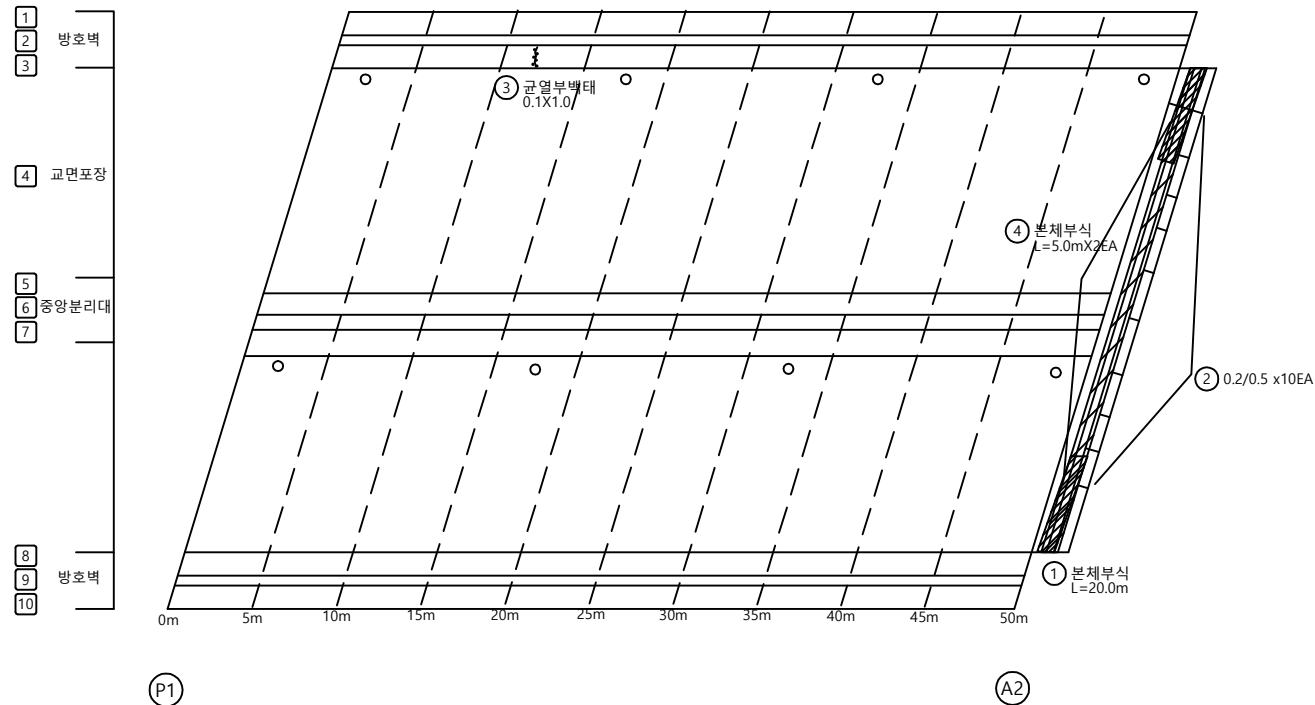[illegible]


KEY PLAN

← 옥산방향

오창방향 ➡

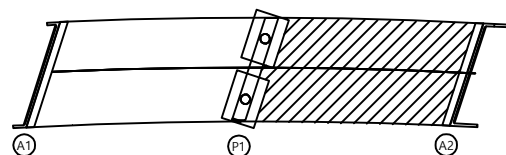

SECTION

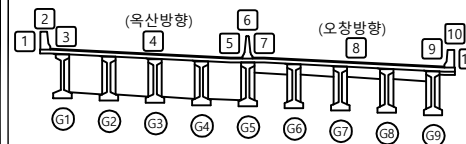


五五

	관 열		방상강열		재로분리	발 주 처	육산오창 고속도로(주)
	편지, 공동		벽리, 파손		돌고임, 결빙	용 역 명	육산-오창 고속도로 시설물 안전점검용역
	누수, 습윤부		배 역		피착물		
	철근노출		천 하		열 화	도 면 명	북원3교 교면상부 S2
	부 식		좌굴, 변형		기 타	도 면 번 호	02

손상물량표


← 옥산방향

오창방향 ➡

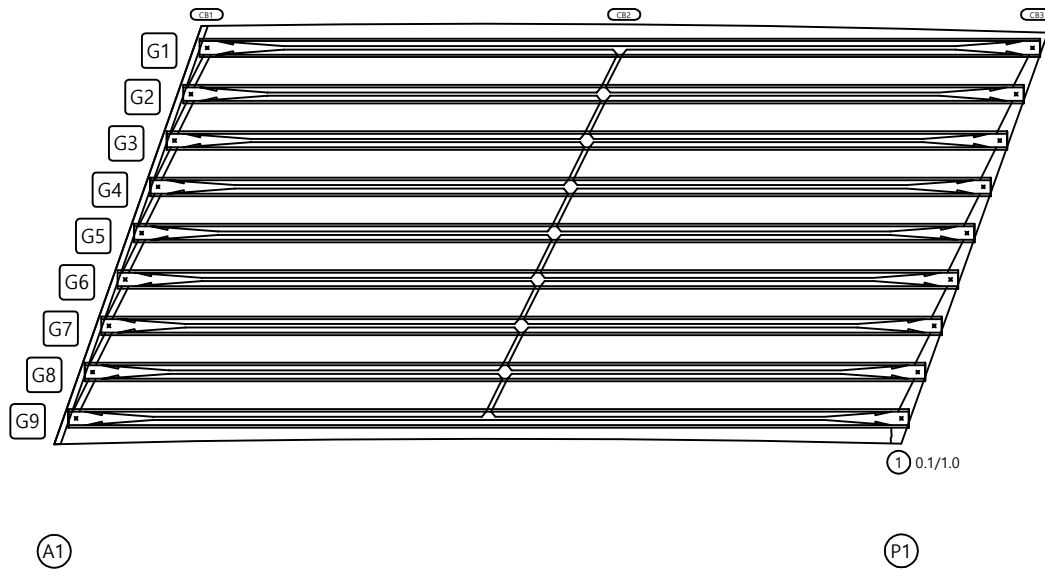[illegible]


KEY PLAN

← 옥산방향

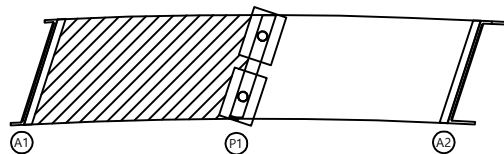

오창방향 →

SECTION

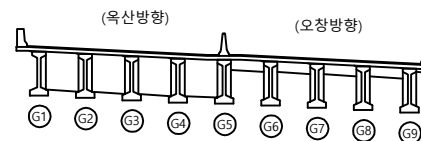


범례

	관 열		방상갈열		재료분리	발 주 처	옥산오창 고속도로(주)
	편지, 강등		박리, 파손		물고임, 결빙	용 역 명	옥산-오창 고속도로 시설물 안전점검구역
	누수, 슬로부		배 배		희적물		
	철근노출		진 하		열 화	도 면 명	북천3교 바닥판 하면 S1
	부 식		좌굴, 변형		기 타	도 면 번 호	03

손상물량표

← 옥산방향


오창방향 ➡

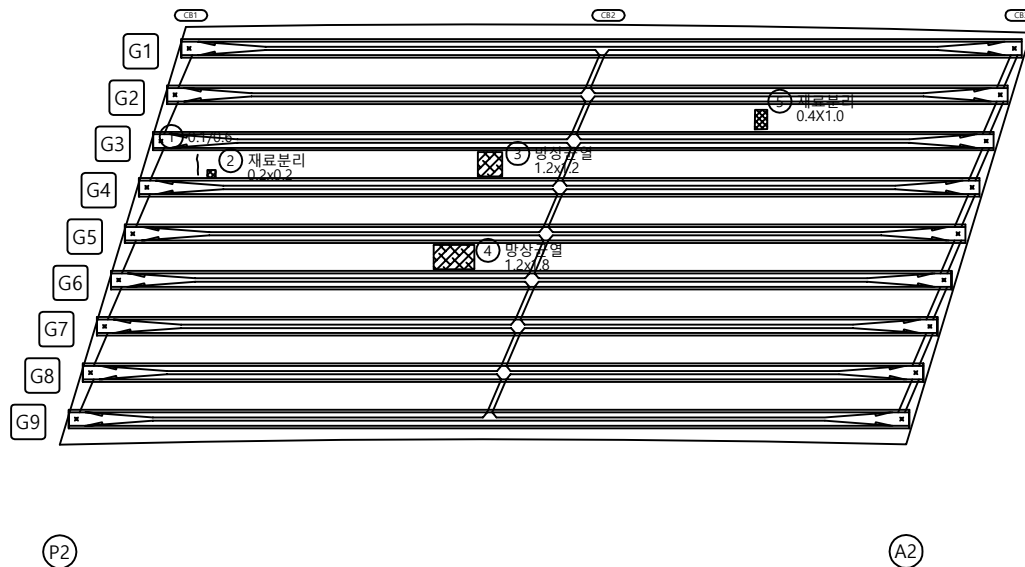[illegible]

KEY PLAN

← 옥산방향


오창방향 ➡

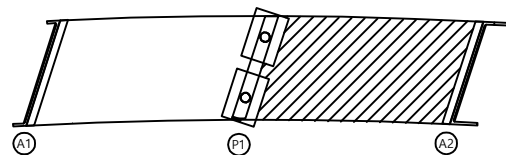

SECTION

(옥산방향)




(오창방향)

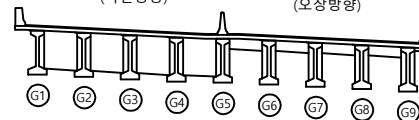


333

	관 열	 광상굴열	 재료분리	발 주 처	옥산오창 고속도로(주)
	편지, 공동	 벽리, 파손	 물고임, 결빙	용 역 명	옥산-오창 고속도로 시설물 안전점검구역
	누수, 습윤부	 배 덕	 폐작물		
	철근노출	 침 하	 열 화	도 면 명	북원3교 바닷판 하면 S2
	부 식	 침몰, 변형	 기 타	도 면 번 호	04

손상물량표

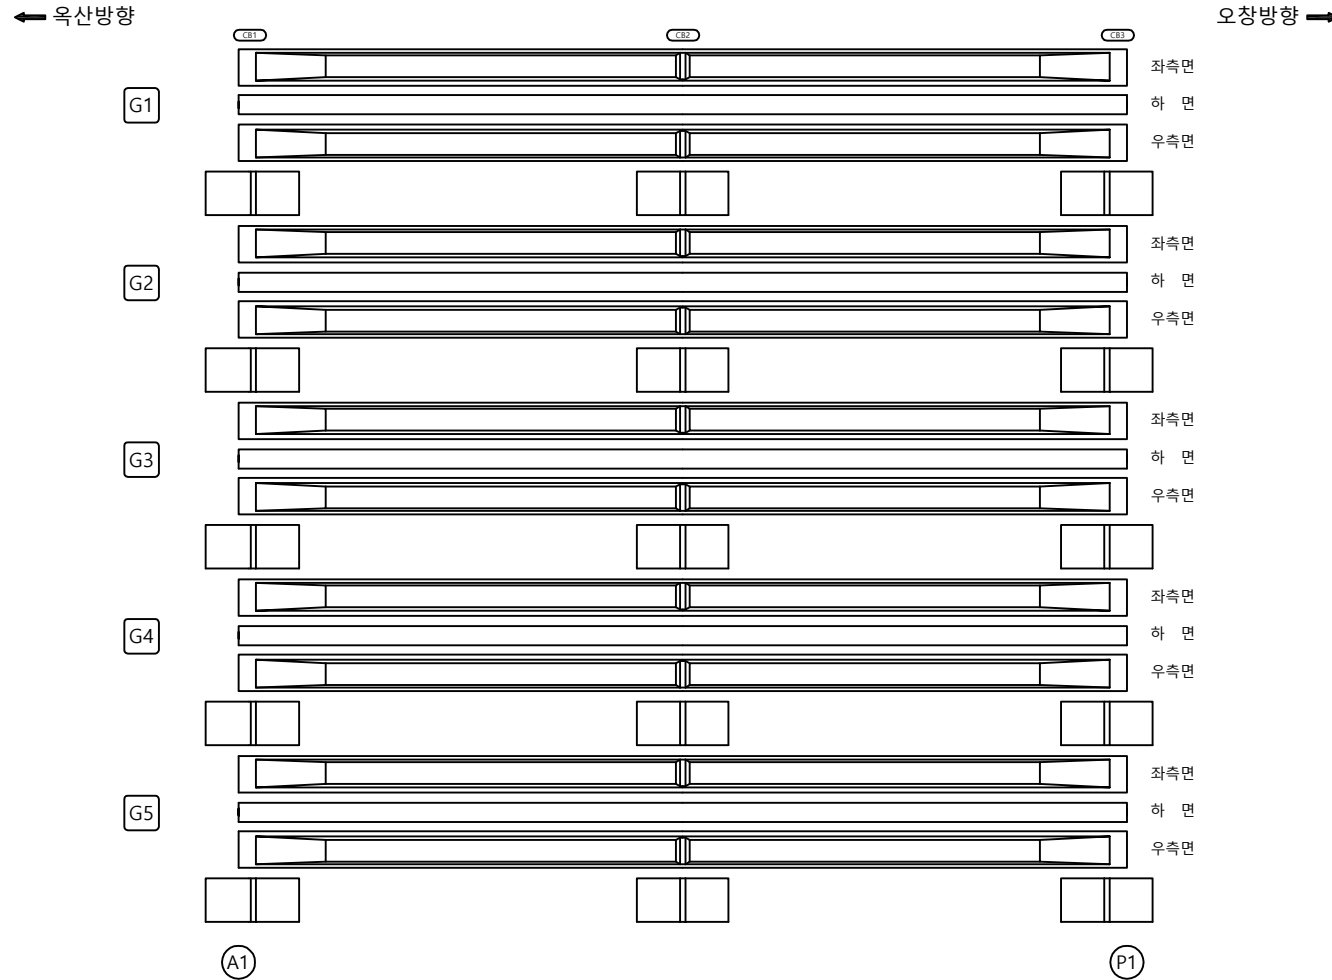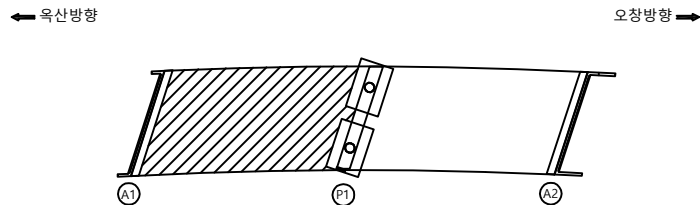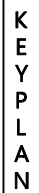[illegible]




SECTION

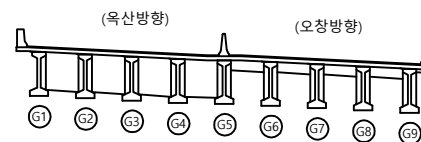



범례

	관 열		평상길열		제로분리	발 주 처	육산오창 고속도로(주)
	편지, 공동		박리, 파손		물고임, 결빙	용 역 명	육산-오창 고속도로 시설물 안전점검용역
	누수, 슬로부		배 덕		피적물		
	철근노출		천 하		열 화	도 면 명	북원3교 기타외부 S1-1
	부 식		좌굴, 변형		기 타	도 면 번 호	05


손상물량표

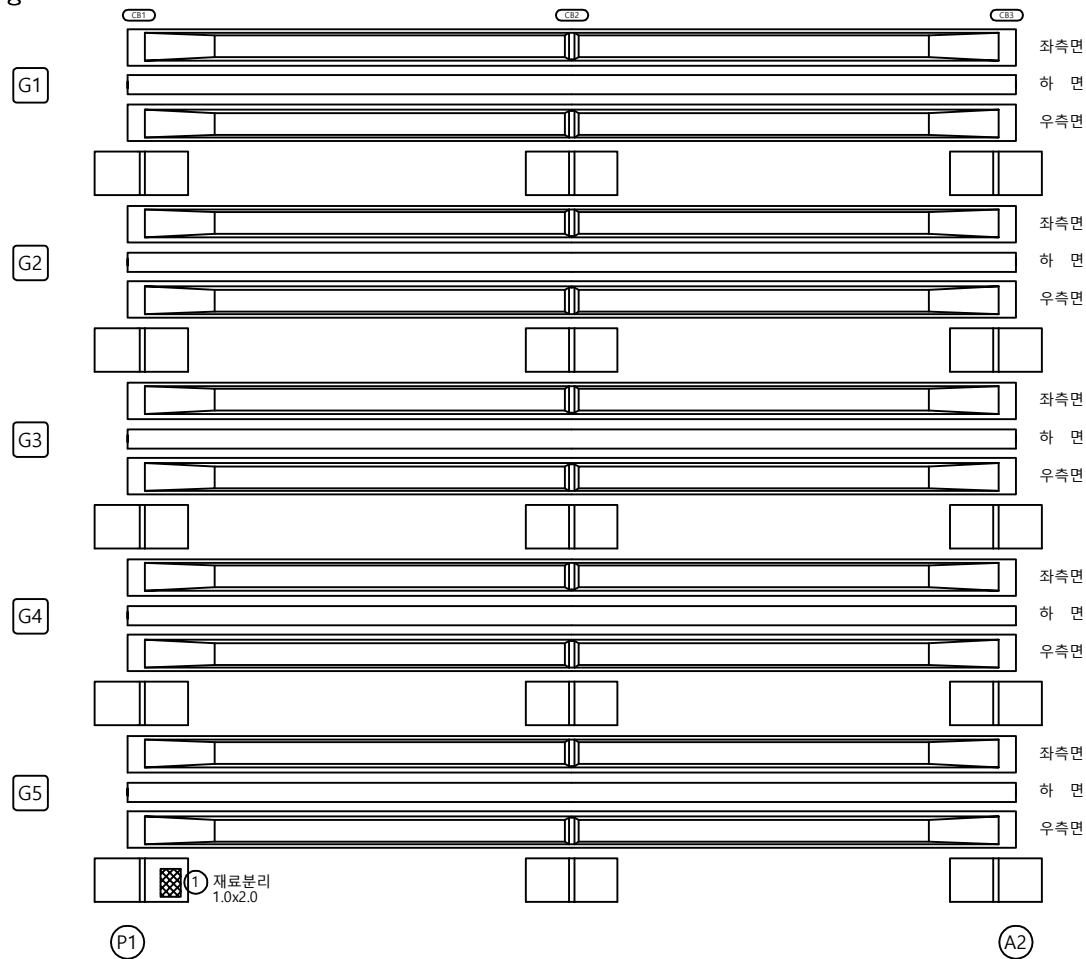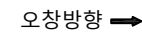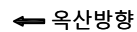[illegible]

KEY PLAN

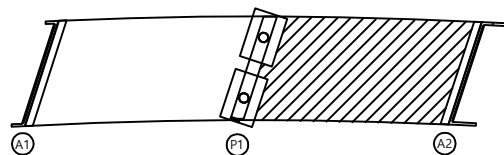 




SECTION

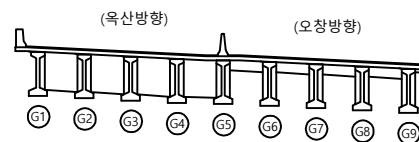


三六

	균열		방식균열		재료분리	발주처	육산오창 고속도로(주)
	편지, 광동		바리, 파손		물고임, 결빙	용역명	육산-오창 고속도로 시설물 안전점검용역
	누수, 슬로부		배 배		퇴적물	도면명	
	철근노출		침하		열화	도면번호	07
	부식		좌굴, 변형		기타		

손 상 물 량 표

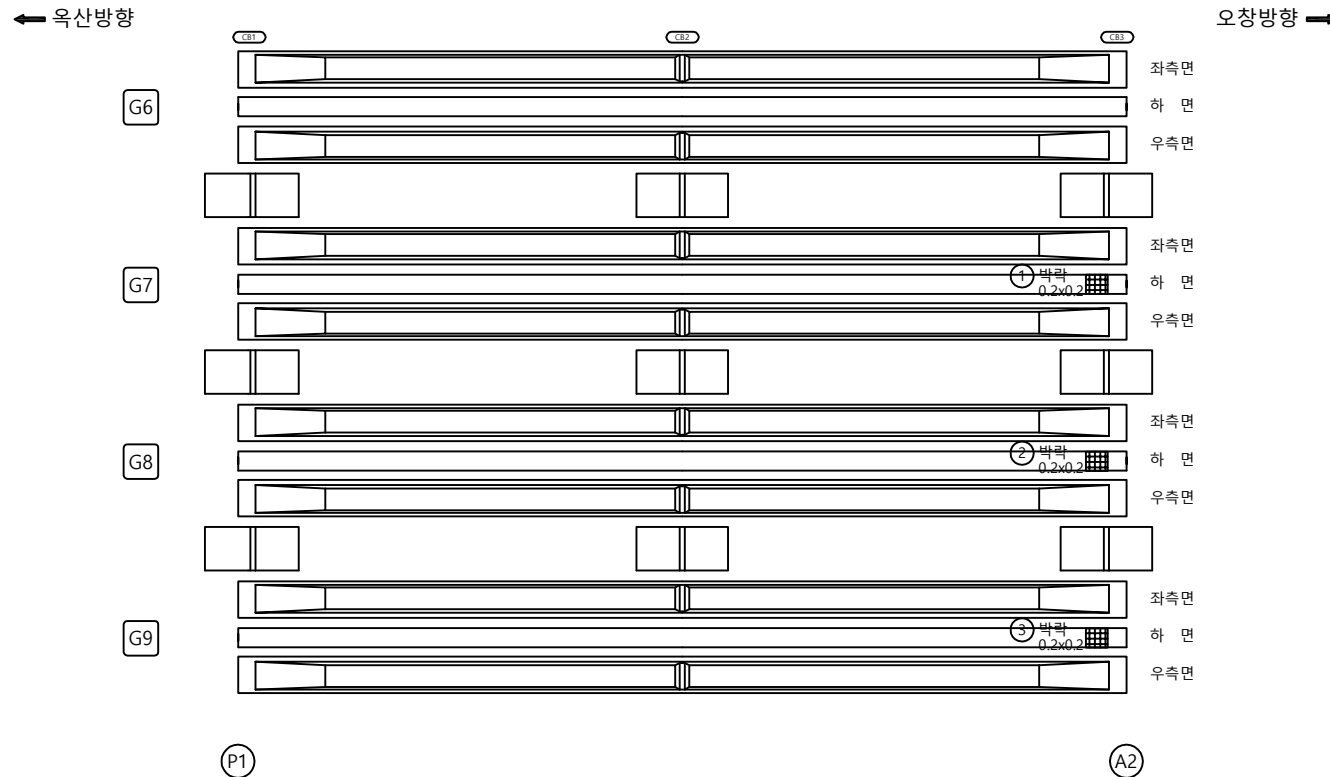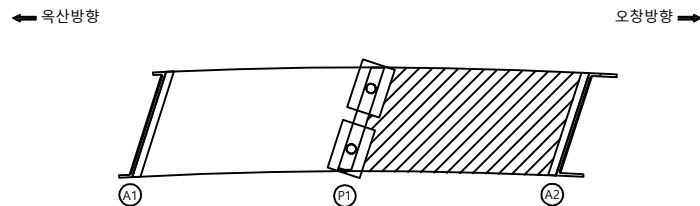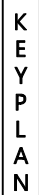[illegible]



SECTION

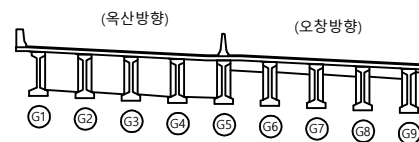



품
례

	군 일		방상고속일		제로블리	발 주 처	육산오창 고속도로(주)
	편지, 광동		박리, 파산		물고연, 절빈	용 역 명	육산-오창 고속도로 시설물 안전점검구역
	누수, 습윤부		배 덕		퇴적물		
	철근노출		전 하		열 화	도 면 명	북현3교 거터외부 S2-2
	부 식		좌굴, 변형		기 타	도 면 번 호	08


손상물량표

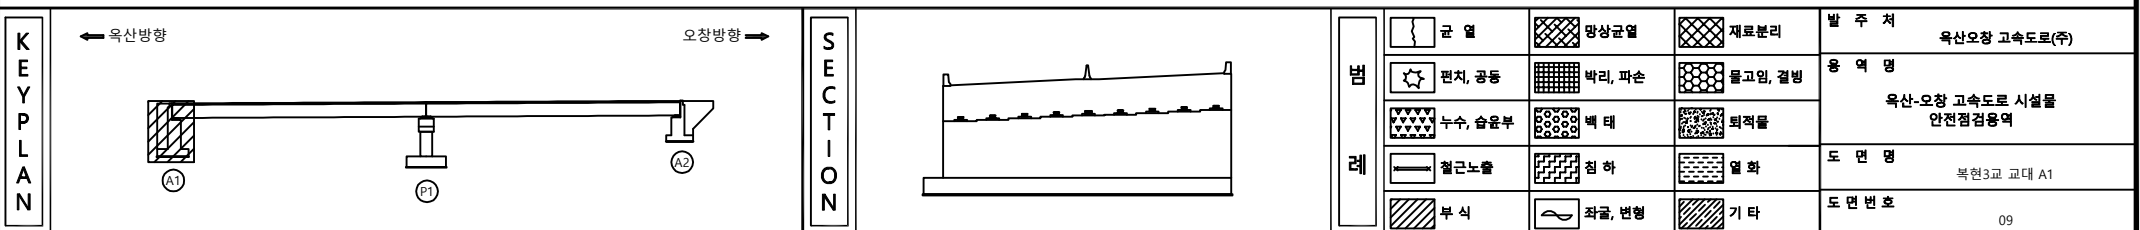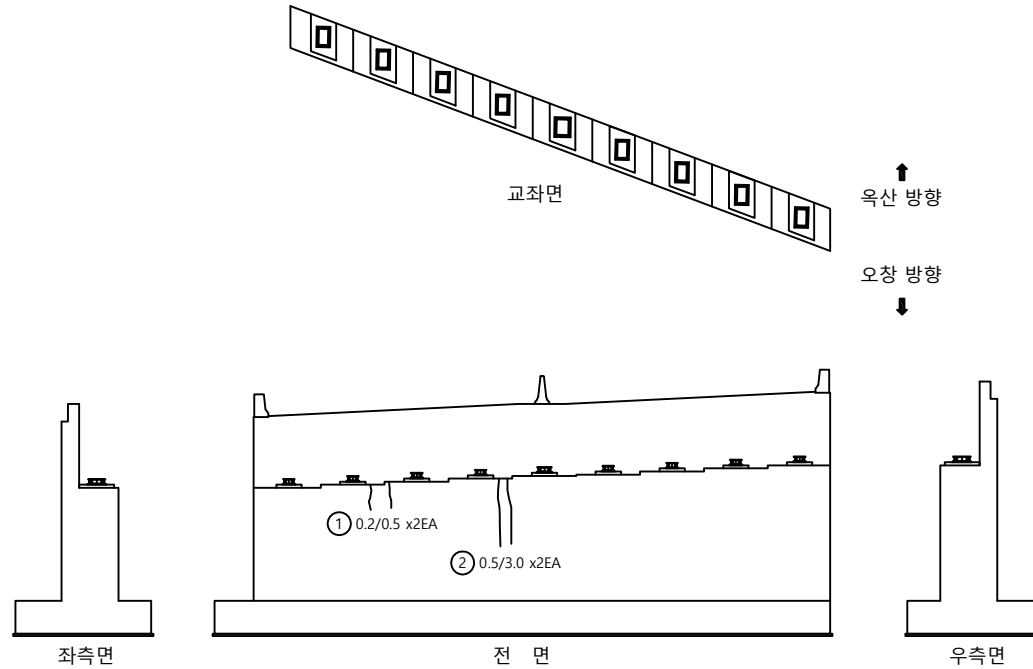[illegible]

손 상 물 량 표

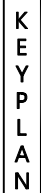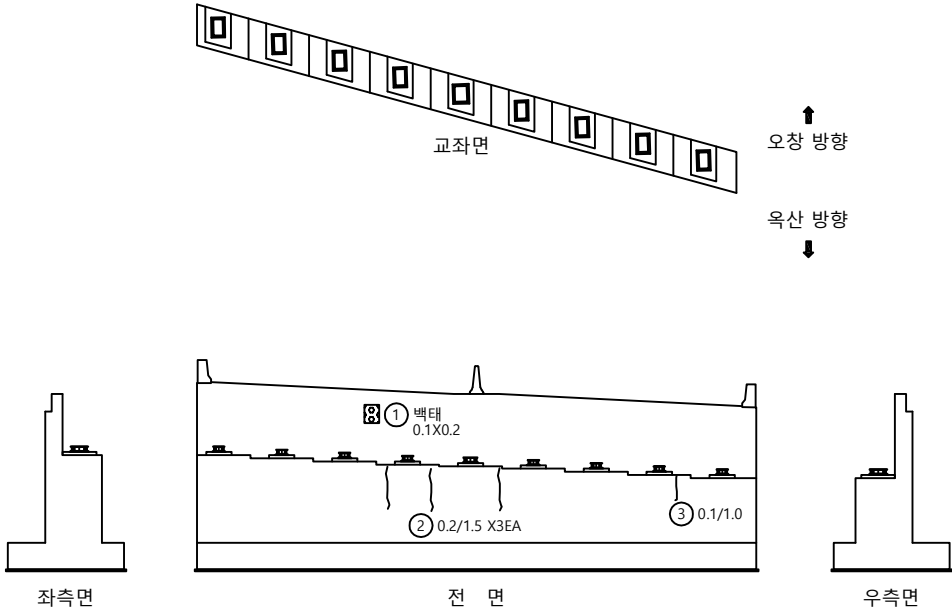[illegible]

← 옥산방향


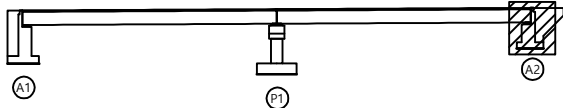


오창방향 ➡


SECTION

분
려


	관 열		방상균열		재료분리	발 주 처	육산오장 고속도로(주)
	편치, 공동		박리, 파손		물고임, 결빙	용 역 명	육산-오장 고속도로 시설물 안전점검용역
	누수, 습윤부		흩레		피착물		
	철근노출		진하		열화	도 면 명	북천3교 교대 A2
	부식		좌굴, 변형		기타	도 면 번 호	10

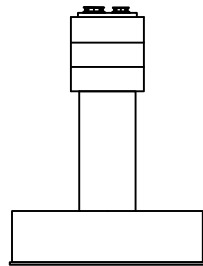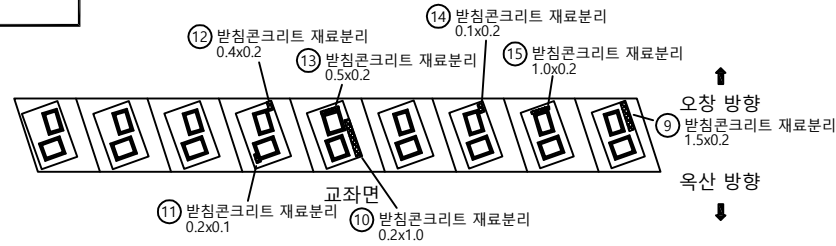


좌측면

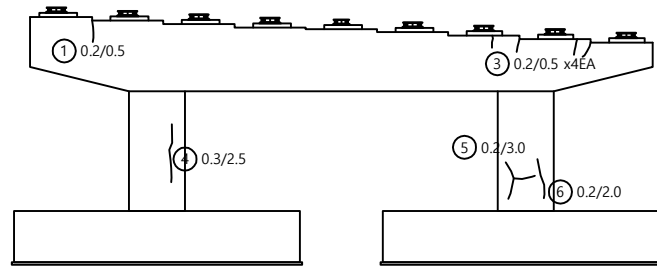


전 면

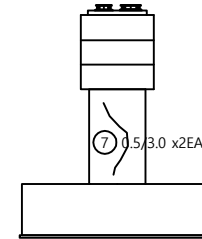


우측면

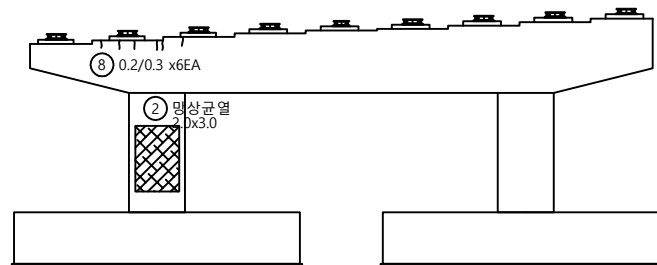

배면

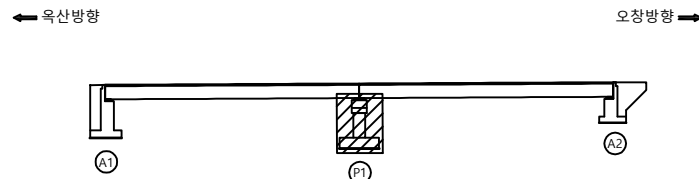

SECTION

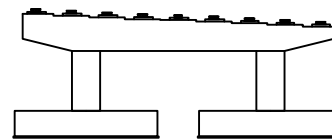

6	2
---	---

	관 열		망상관열		재료분리
	편지, 공동		박리, 파손		물고임, 갈
	누수, 숨은부		백 태		퇴적물
	철근노출		침 하		열 화
	부 식		좌굴, 변형		기 타

발 주 처	육산오창 고속도로(주)
용 역 명	육산-오창 고속도로 시설물 안전점검용역
도 면 명	북현3교 교각 P1
도 면 번 호	11

손 상 물 량 표

[illegible]