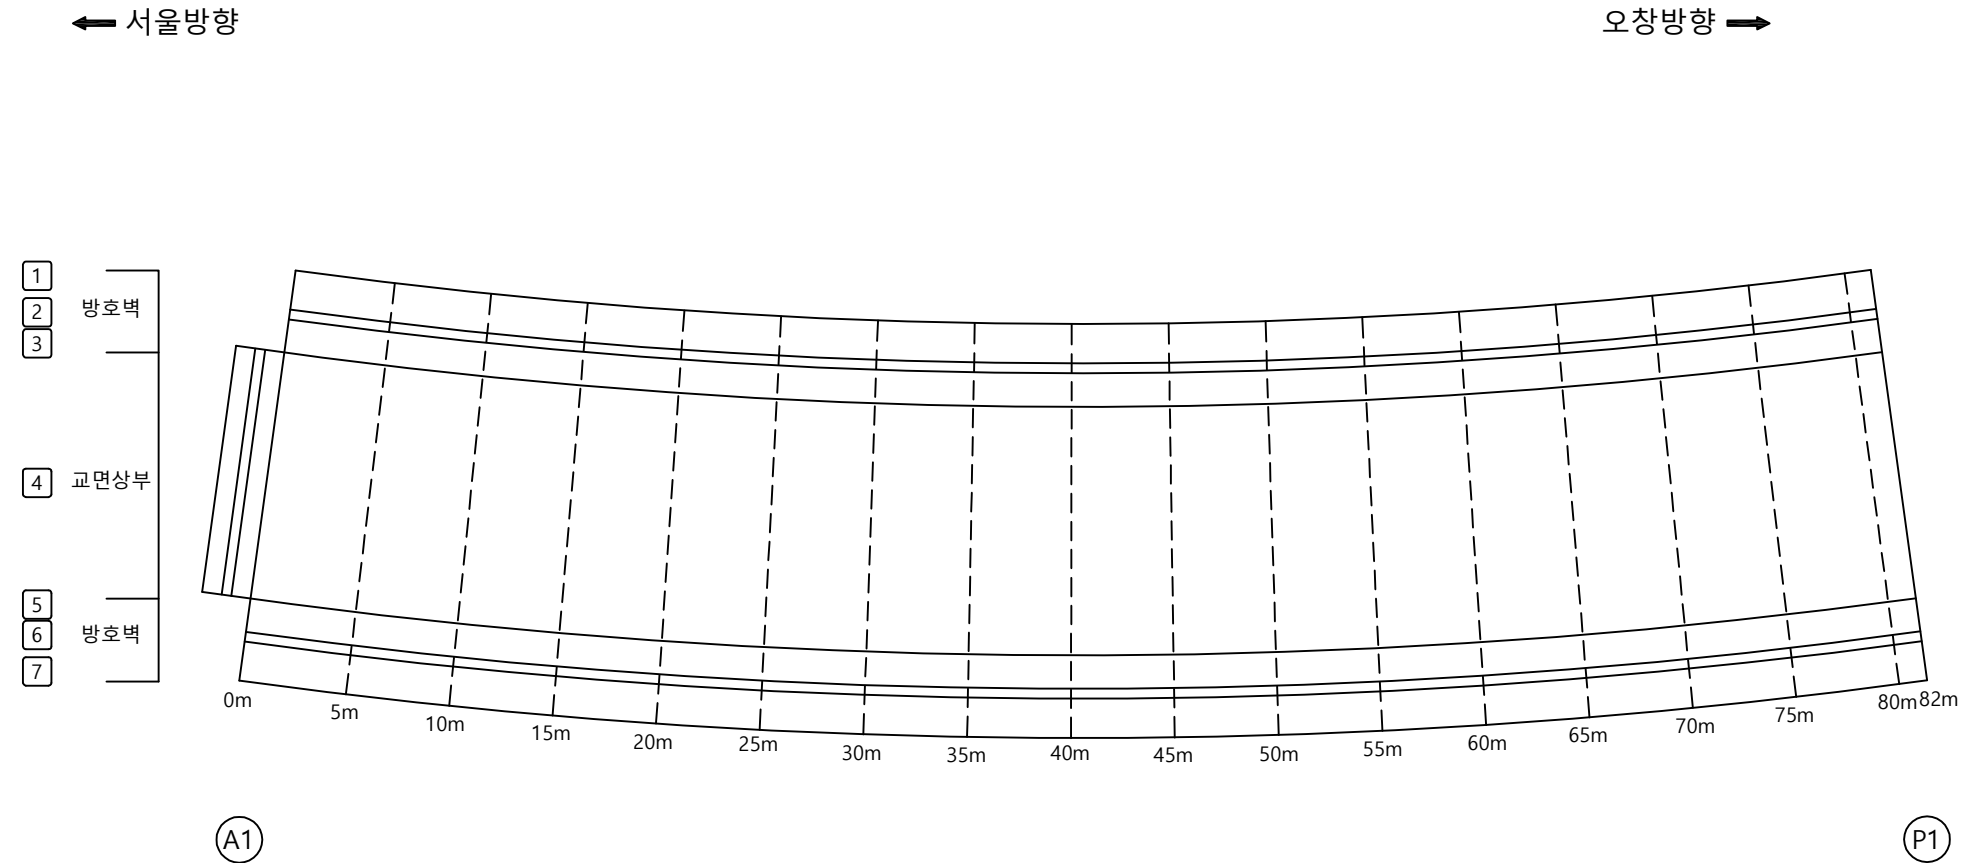
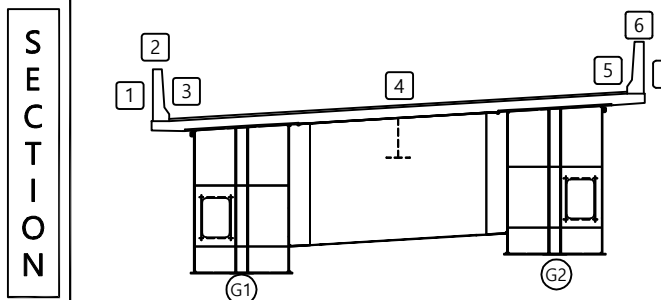
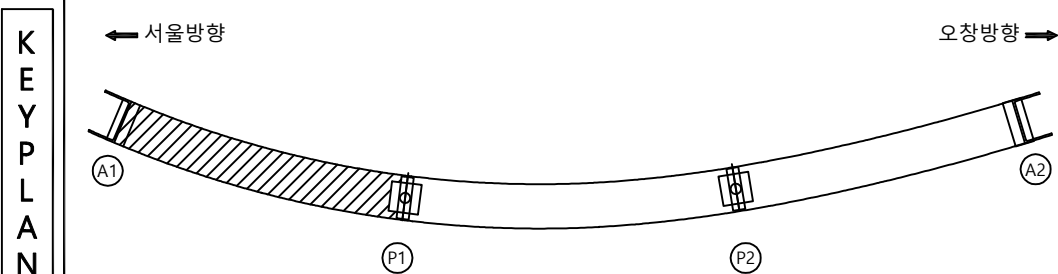


01. 옥산JCT RAMP-A교

ID : 옥산JCT(RAMP-A) 교면상부 S1

손 상 물 량 표




[illegible]

범 례		단열		망상균열		재료분리
		편치, 공동		박리, 파손		물고임, 결빙
		누수, 습윤부		백태		퇴적물
		철근노출		침하		열화
		부식		좌굴, 변형		기타

발 주 처	육산오창 고속도로(주)
용 역 명	육산-오창고속도로 시설물 안전점검 용역
도 면 명	육산JCT(RAMP-A) 교면상부 S1
도 면 번 호	01

ID : 옥산JCT(RAMP-A) 교면상부 S2



손상물량표

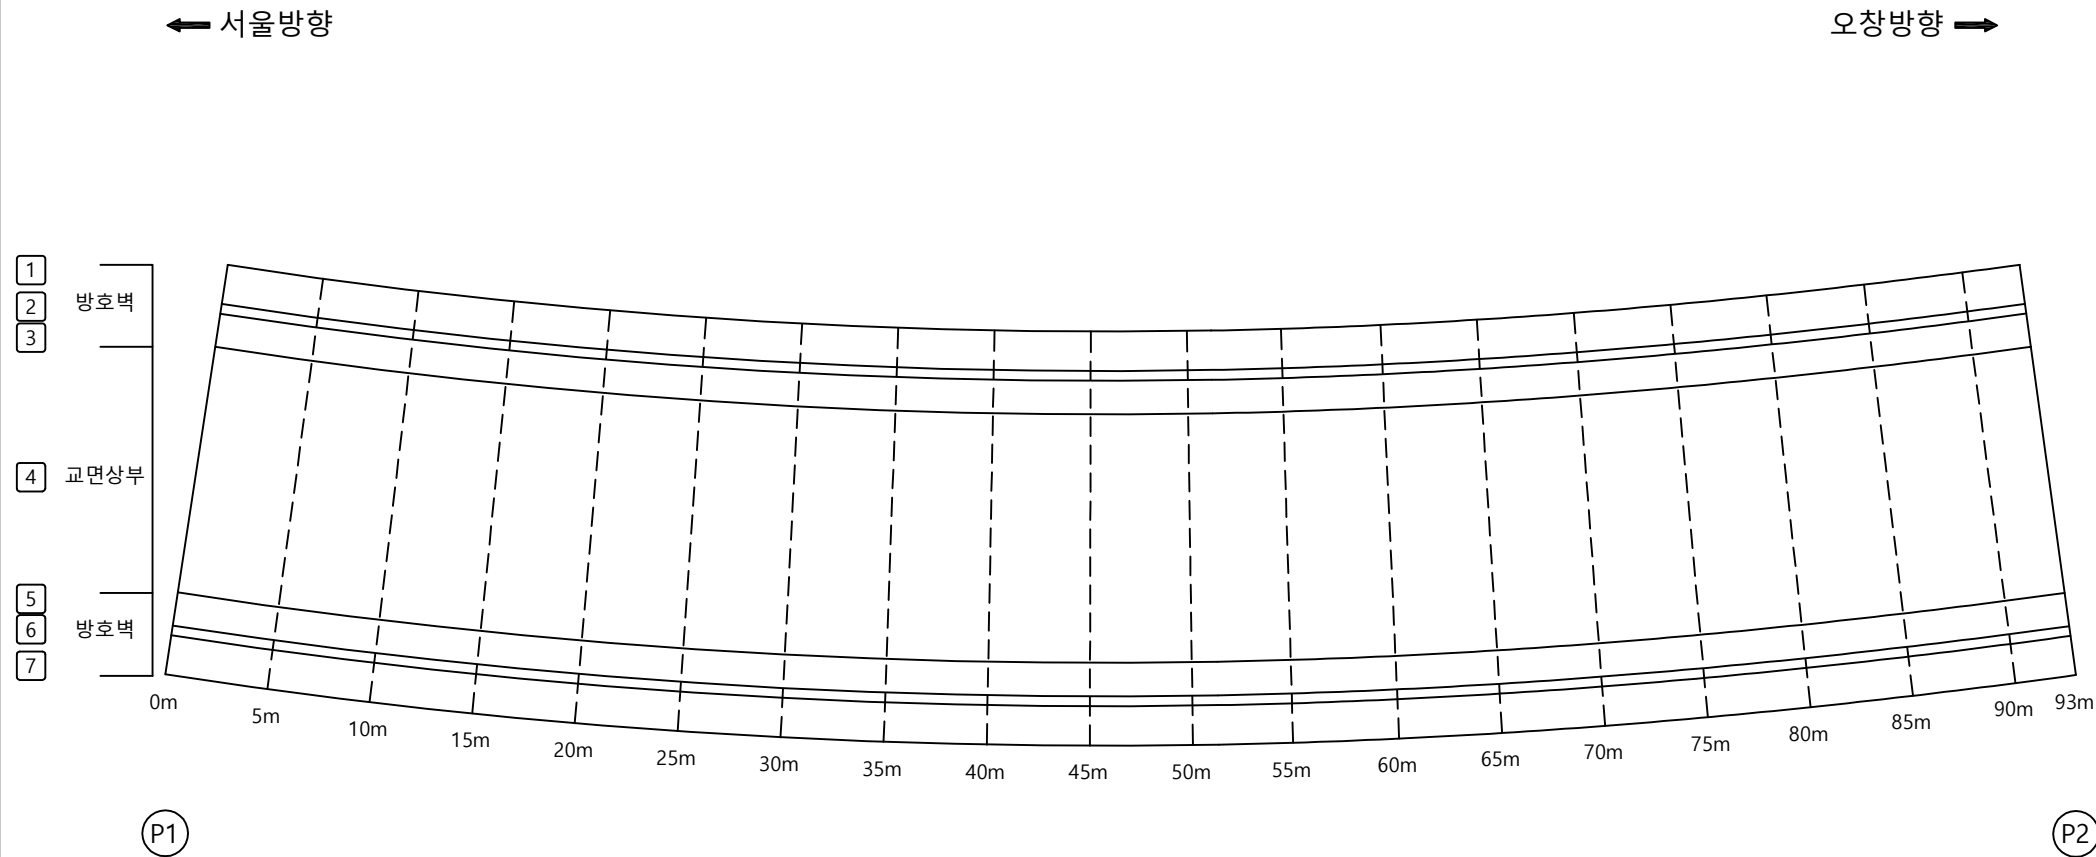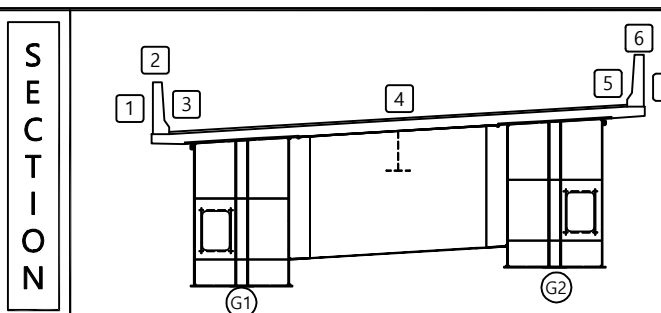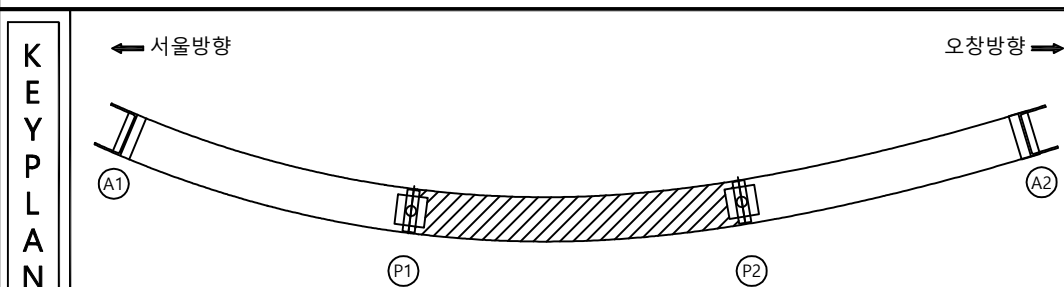[illegible]

범 례		군 열		망상군열		재료분리
		편치, 공동		박리, 파손		물고임, 결빙
		누수, 습윤부		백 태		퇴적물
		철근노출		침 하		열 화
		부 식		좌굴, 변형		기 타


발 주 처	옥산오창 고속도로(주)
용 역 명	옥산-오창고속도로 시설물 안전점검 용역
도 면 명	옥산JCT(RAMP-A) 교면상부 S2
도 면 번 호	02

손 상 물 량 표

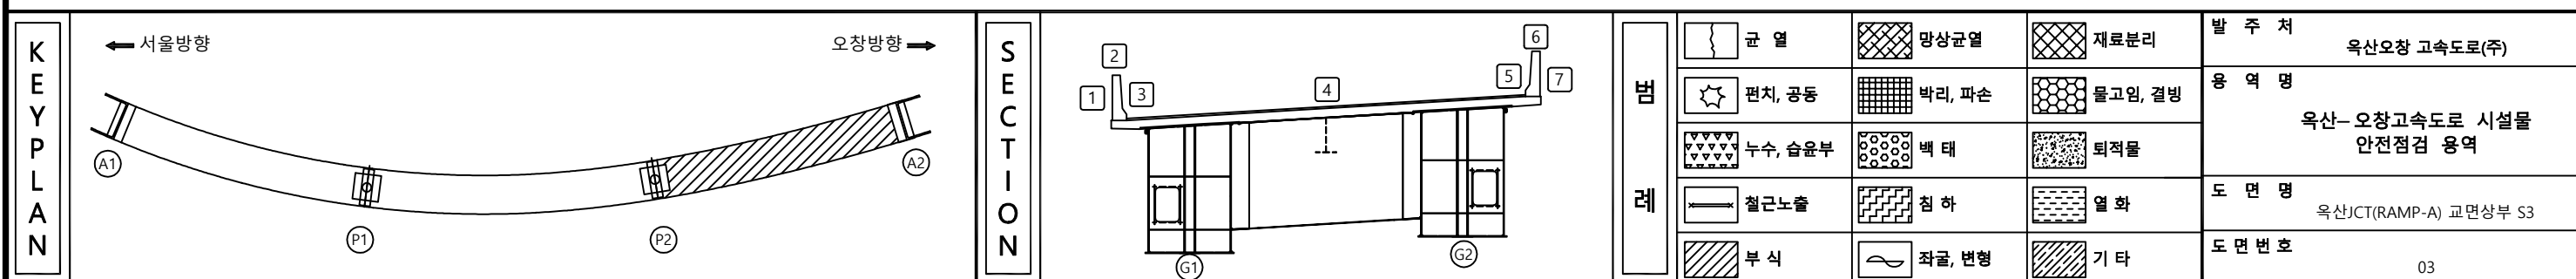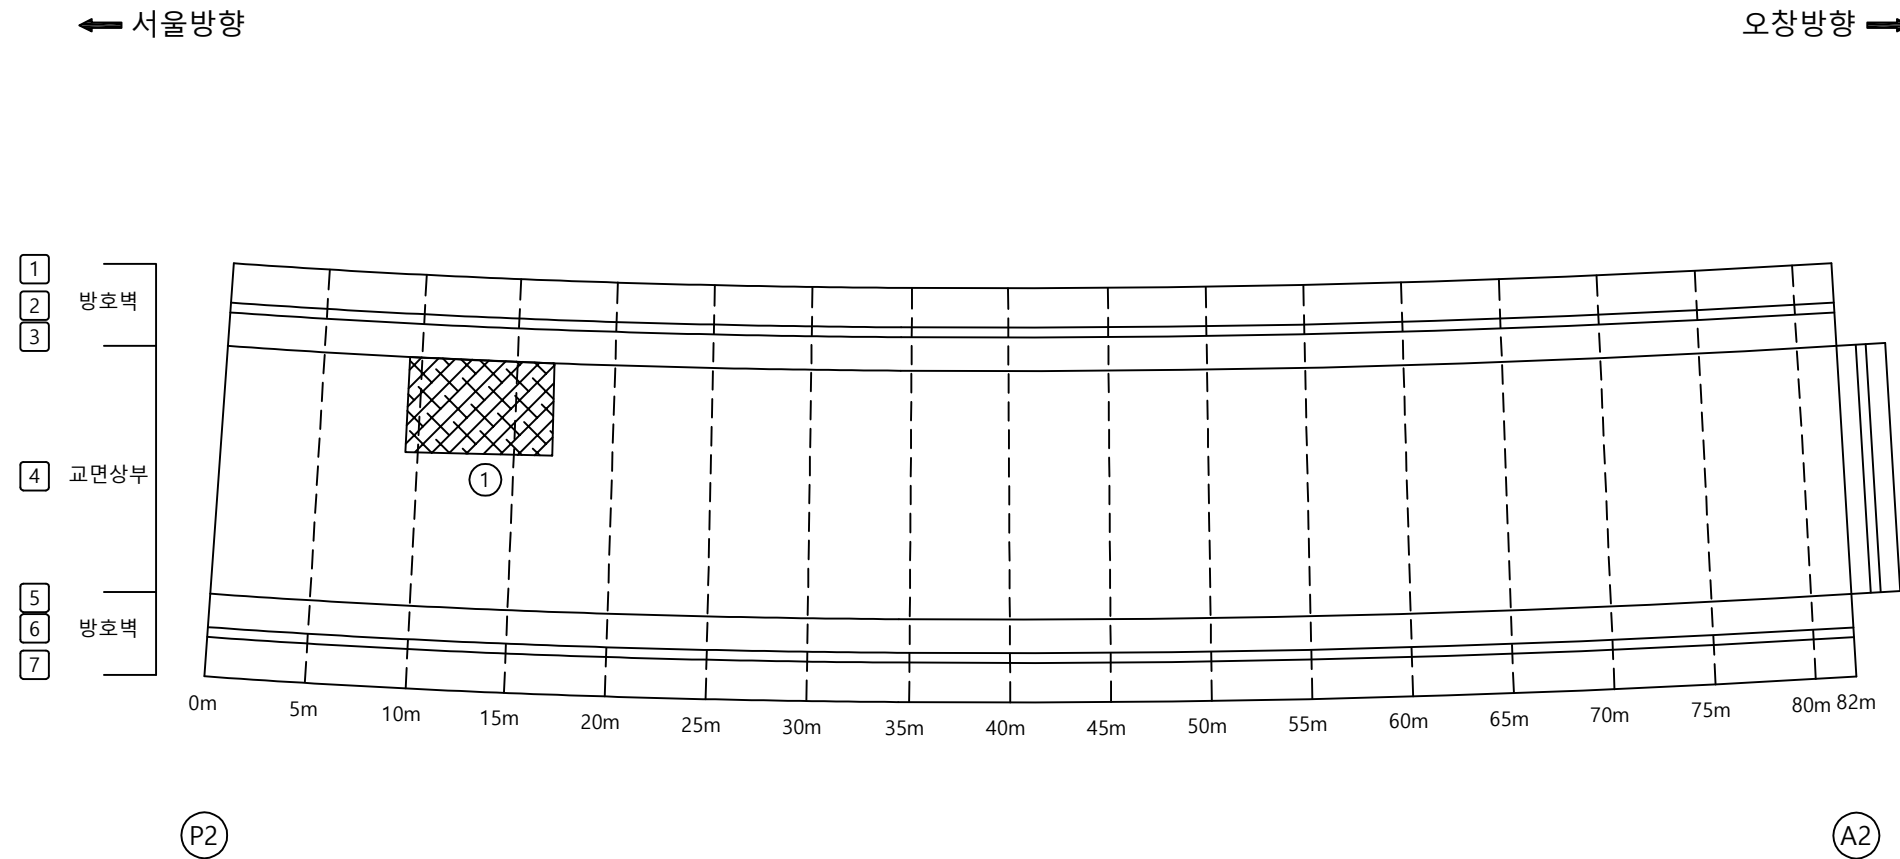[illegible]

ID : 옥산JCT(RAMP-A) 바닥판하면 S1

손 상 물 량 표

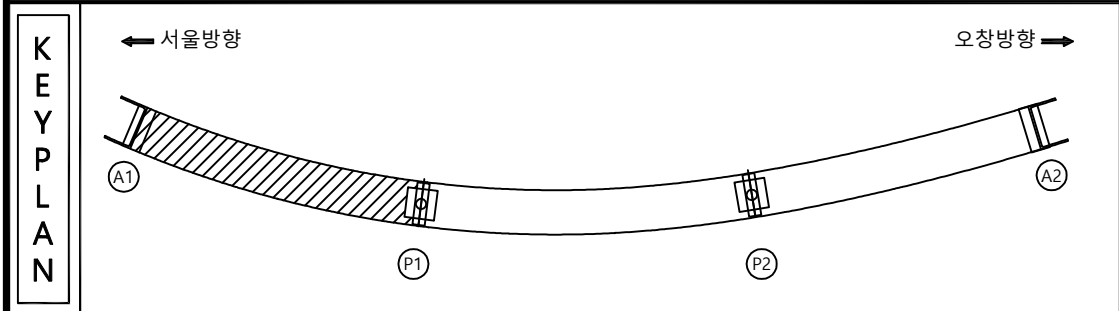[illegible]

범 례		균 열		방향균열		재료분리
		팽창, 공동		바리, 파손		물고임, 결빙
		누수, 습윤부		백 태		퇴적물
		철근노출		침 하		열 화
		부 식		좌굴, 변형		기 타

발 주 처




용역명	옥산-오창고속도로 시설물 안전점검 용역
-----	--------------------------

도 면 명 옥산JCT(RAMP-A) 바닥판하면 S1

도면 번호 04

ID : 옥산JCT(RAMP-A) 바닥판하면 S2

손 상 물 량 표

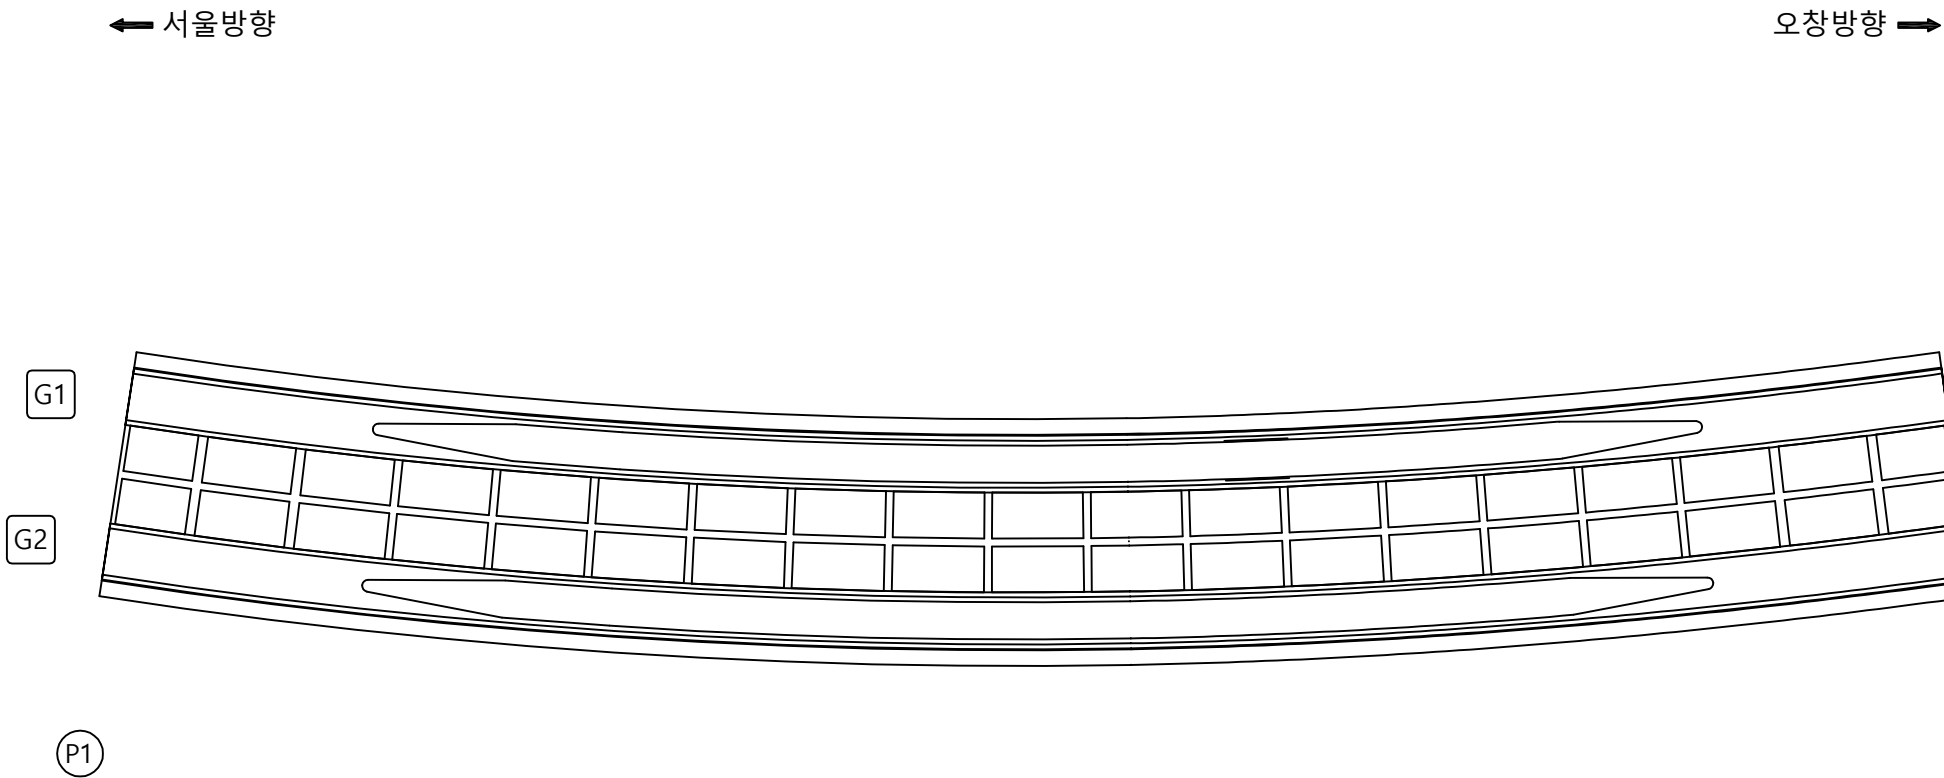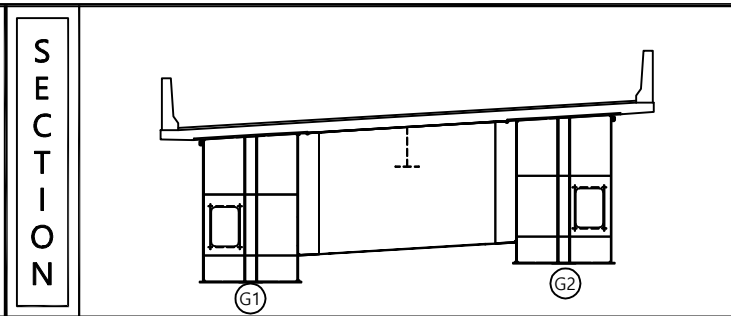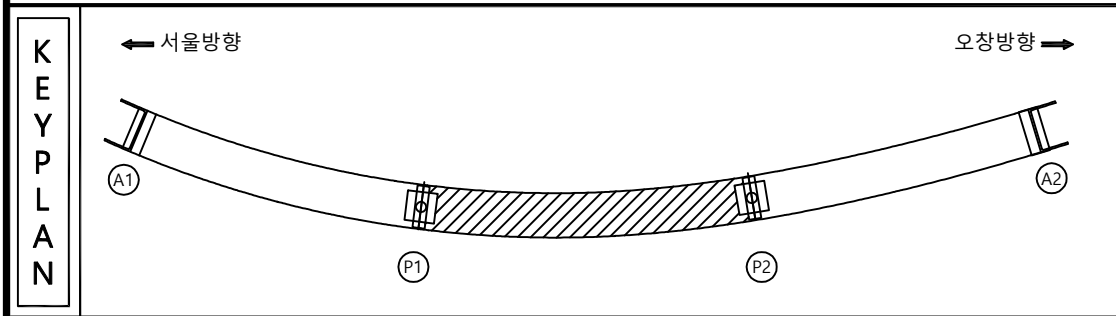
[illegible]

범 례		균 열		망상균열		재료분리
		편치, 공동		바리, 파손		물고임, 결빙
		누수, 습윤부		백 태		퇴적물
		철근노출		침 하		결 화
		부 식		좌굴, 변형		기 타

발 주 처	육산오창 고속도로(주)
용 역 명	육산- 오창고속도로 시설물 안전점검 용역
도 면 명	육산JCT(RAMP-A) 바닥판하면 S2
도 면 번호	05

ID : 옥산JCT(RAMP-A) 바닥판하면 S3

손 상 물 량 표

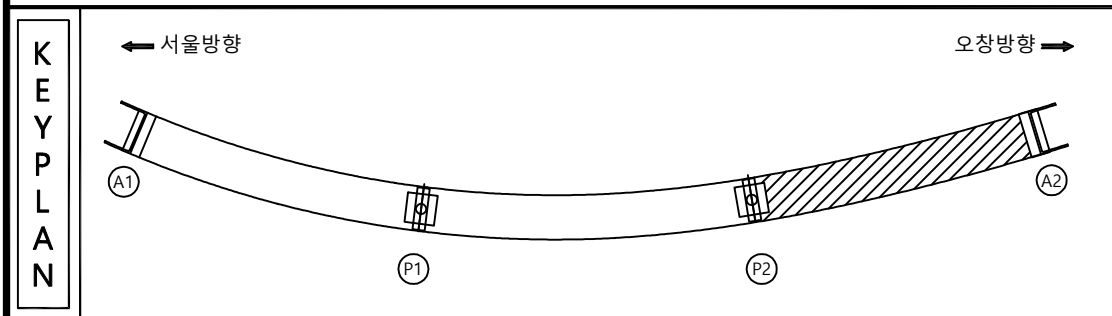



	균열		망상균열		재료분리
	편지, 공동		바리, 파손		몰고임, 결빙
	너수, 습유부		백태		퇴적물
	절근노출		칩하		열화
	부식		좌굴, 변형		기타

용역명	옥산-오창고속도로 시설물 안전점검 용역
-----	--------------------------

도면번호 06

[illegible]

ID : 옥산JCT(RAMP-A) 거더 외부 S1

손 상 물 량 표

오창방향 →

--	--	--	--	--	--	--	--

P1

--	--	--	--	--	--	--	--

A diagram of a curved road with a dashed center line and several rectangular markers placed along its length.

P1

	균열		망상균열		재료변리
	편치, 공동		박리, 파손		몰고임, 결빙
	누수, 습윤부		백태		퇴적물
	철근노출		침하		열화
	부식		좌굴, 변형		기타

07

[illegible]

ID : 옥산JCT(RAMP-A) 거더 외부 S3

손 상 물 량 표

오창방향 →

A2


A2

	균열		망상균열		재료변리
	편치, 공동		박리, 파손		물고임, 결빙
	누수, 습윤부		백태		퇴적물
	철근노출		침하		열화
	부식		좌굴, 변형		기타

09

← 서울방향

오창방향 →


[상 면]

[좌측면]

G1

[하 면]

[우측면]

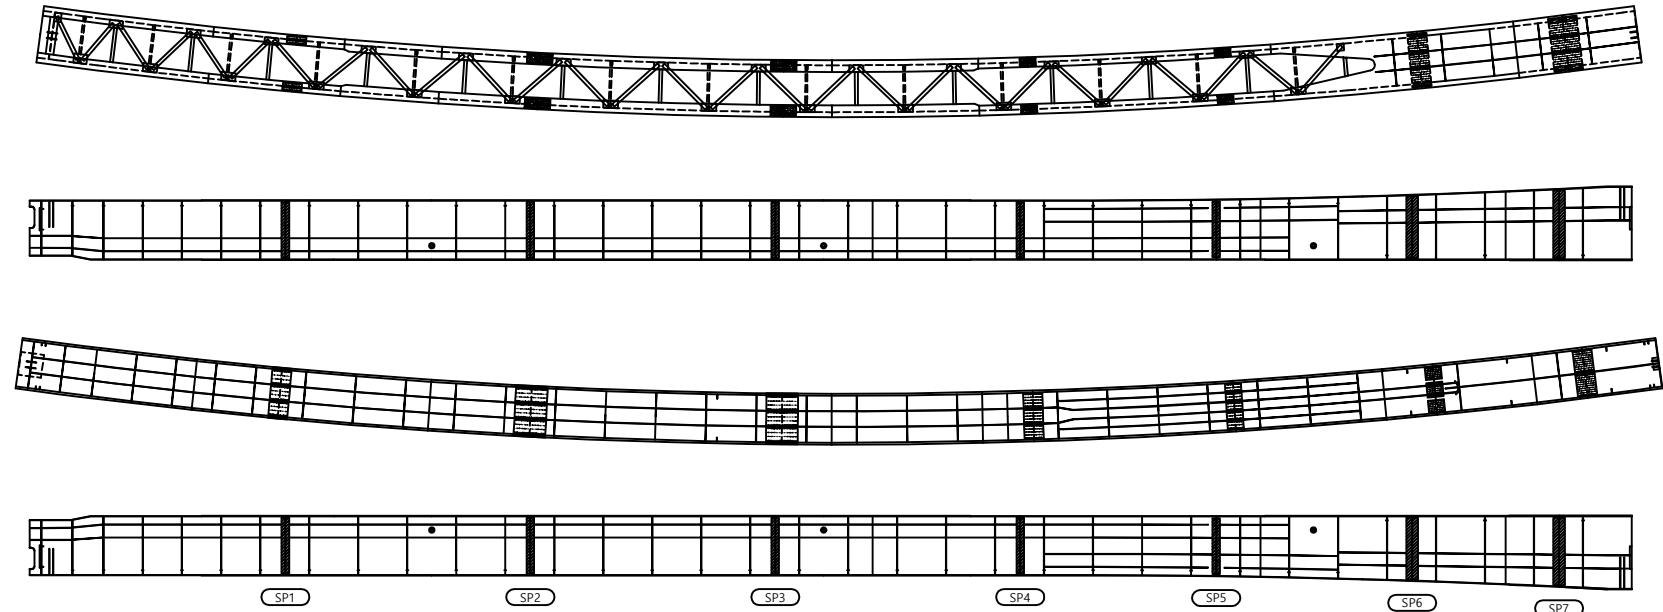

A1

P1


[상 면]

[좌측면]

G2

[하 면]

[우측면]

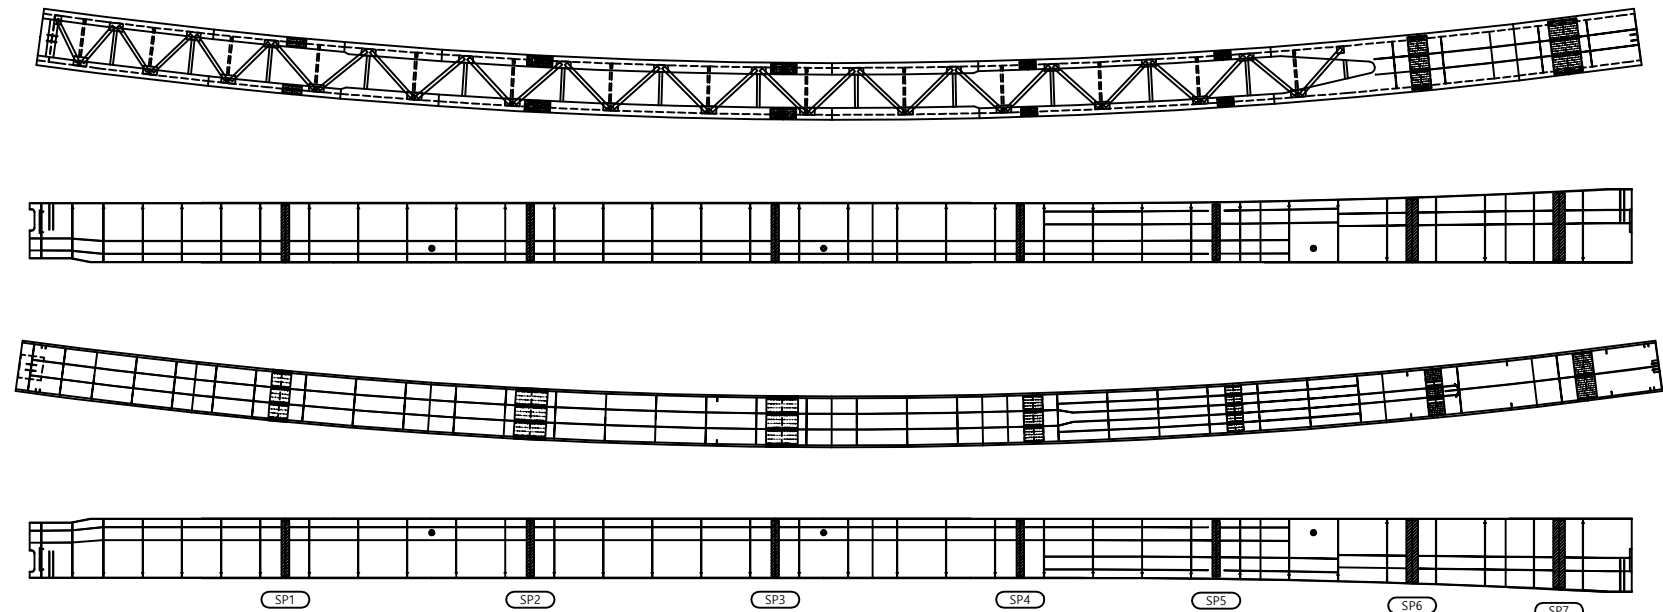


A1

P1


KEY PLAN

← 서울방향

오창방향 →

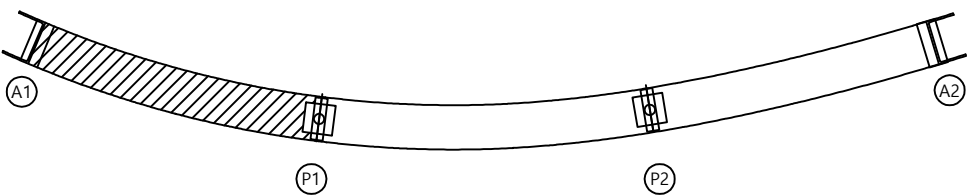

SECTION

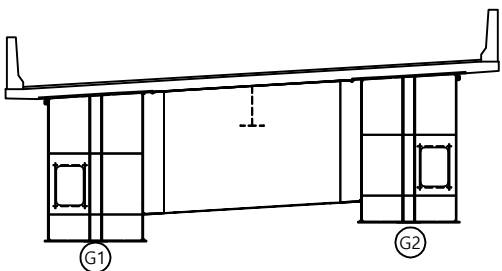


범례

균열	망상균열	재료분리
펀치, 공동	박리, 파손	물고임, 결빙
누수, 습윤부	백태	퇴적물
철근노출	침하	열화
부식	좌굴, 변형	기타

발 주 처	옥산오창 고속도로(주)
용 역 명	옥산-오창고속도로 시설물 안전점검 용역
도 면 명	옥산JCT(RAMP-A) 거더 내부 S1
도 면 번 호	10

ID : 옥산JCT(RAMP-A) 거더 내부 S2

손 상 물 량 표

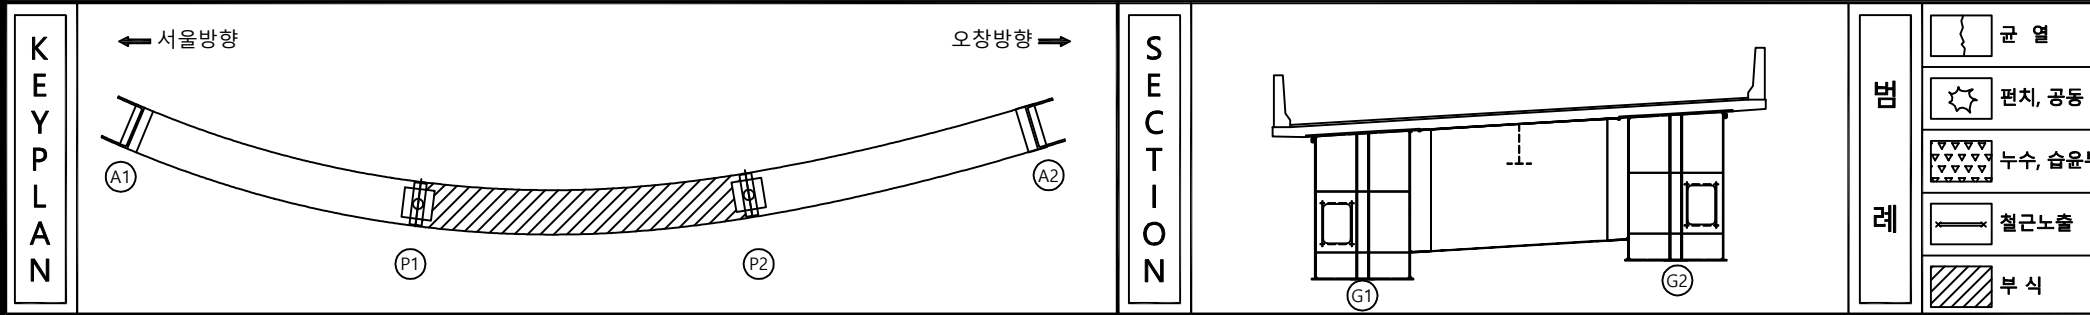
[illegible]

범 례		균 열		망상균열		재료분리	발 주 처 옥산오창 고속도로(주)
		편치, 공동		박리, 파손		물고임, 결빙	용 역 명 옥산- 오창고속도로 시설물 안전점검 용역
		누수, 습윤부		백 태		퇴적물	
		절근노출		침 하		열 화	도 면 명 옥산JCT(RAMP-A) 거터 내부 S2
		부 식		좌굴, 변형		기 타	도 면 번 호 11

← 서울방향

오창방향 →

[상 면]

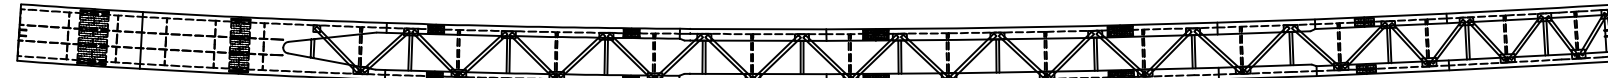


[좌측면]




G1

[하 면]

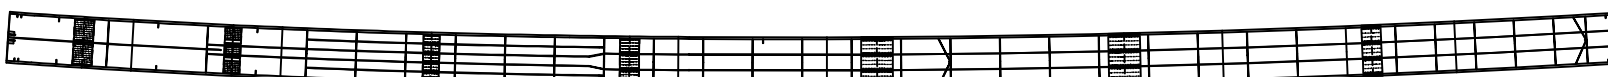


[우측면]

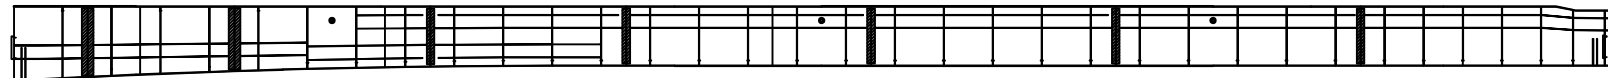


P2

A2

[상 면]

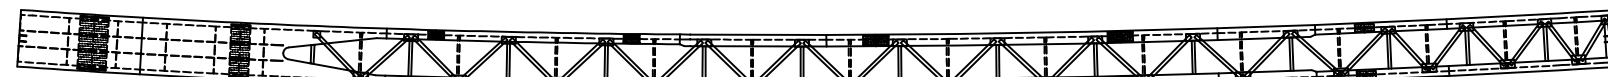


[좌측면]

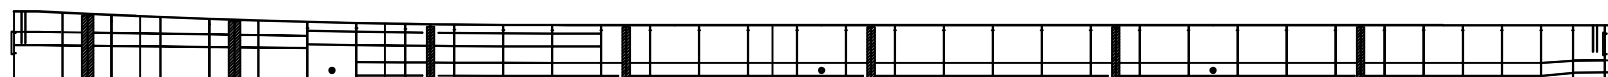


G2

[하 면]

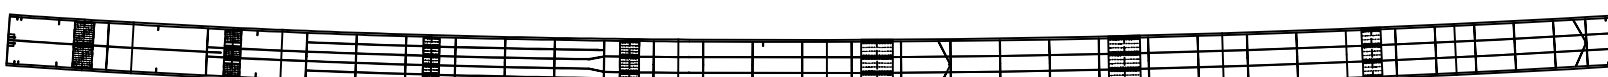

[우측면]

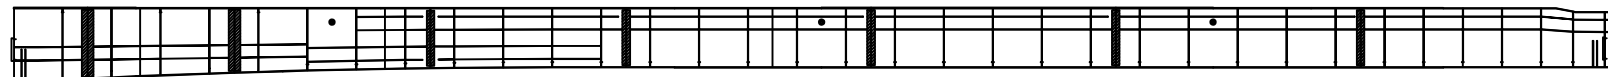


P2

A2


KEY PLAN

← 서울방향

오창방향 →

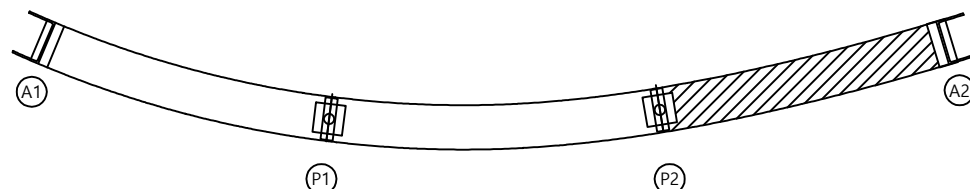

SECTION

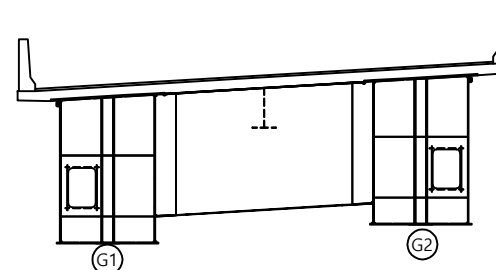


범례

	관 열		망상관열		재료분리
	편치, 공동		바리, 파손		물고임, 결빙
	녹수, 습윤부		백 태		퇴적물
	철근노출		침 하		열 화
	부 식		좌굴, 변형		기 타

발 주 처	옥산오창 고속도로(주)
용 역 명	옥산- 오창고속도로 시설물 안전점검 용역
도 면 명	옥산JCT(RAMP-A) 거더 내부 S3
도 면 번 호	12

ID : 옥산JCT(RAMP-A) 교대 A1

손 상 물 량 표

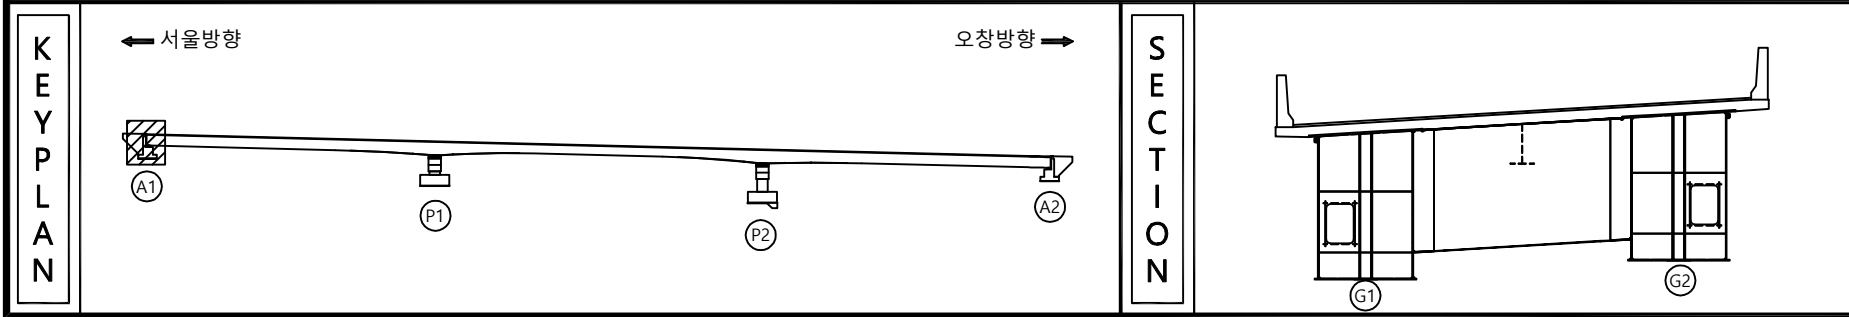


	균열		망상균열		재료변리
	편치, 공동		박리, 파손		물고임, 결빙
	누수, 습윤부		백태		퇴적물
	철근노출		침하		열화
	부식		좌굴, 변형		기타

발 주 처	옥산오창 고속도로(주)
용 역 명	옥산-오창고속도로 시설물 안전점검 용역
도 면 명	옥산JCT(RAMP-A) 교대 A1
도 면 번 호	

ID : 옥산JCT(RAMP-A) 교대 A2

손 상 물 량 표



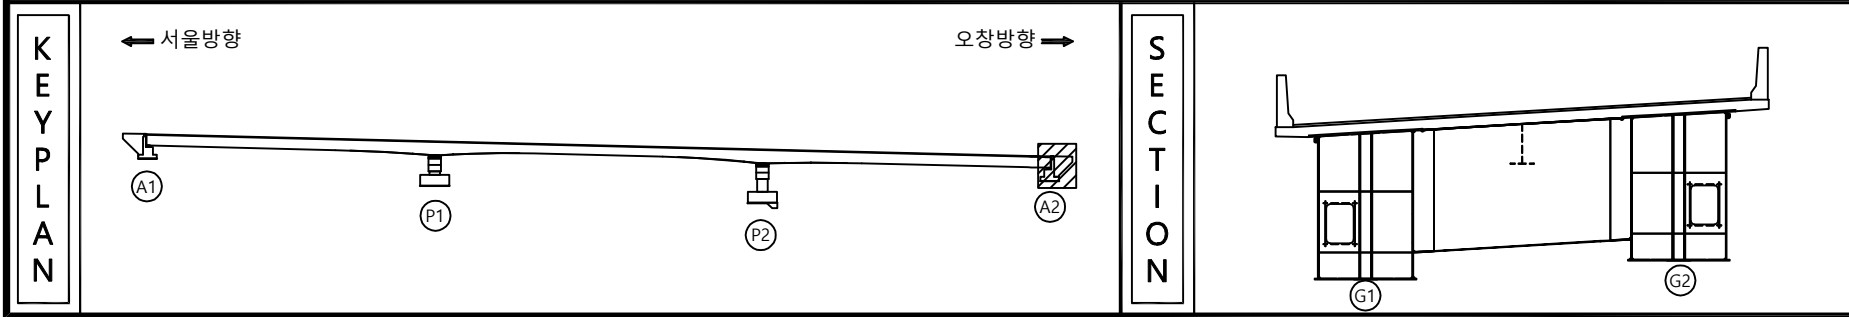


	균열		망상균열		재료부리
	편치, 공동		박리, 파손		물고임, 결빙
	누수, 습윤부		백태		퇴적물
	철근노출		침하		열화
	부식		좌굴, 변형		기타

용역명	옥산-오창고속도로 시설물 안전점검 용역
-----	--------------------------

도면번호 14




손 상 물 량 표

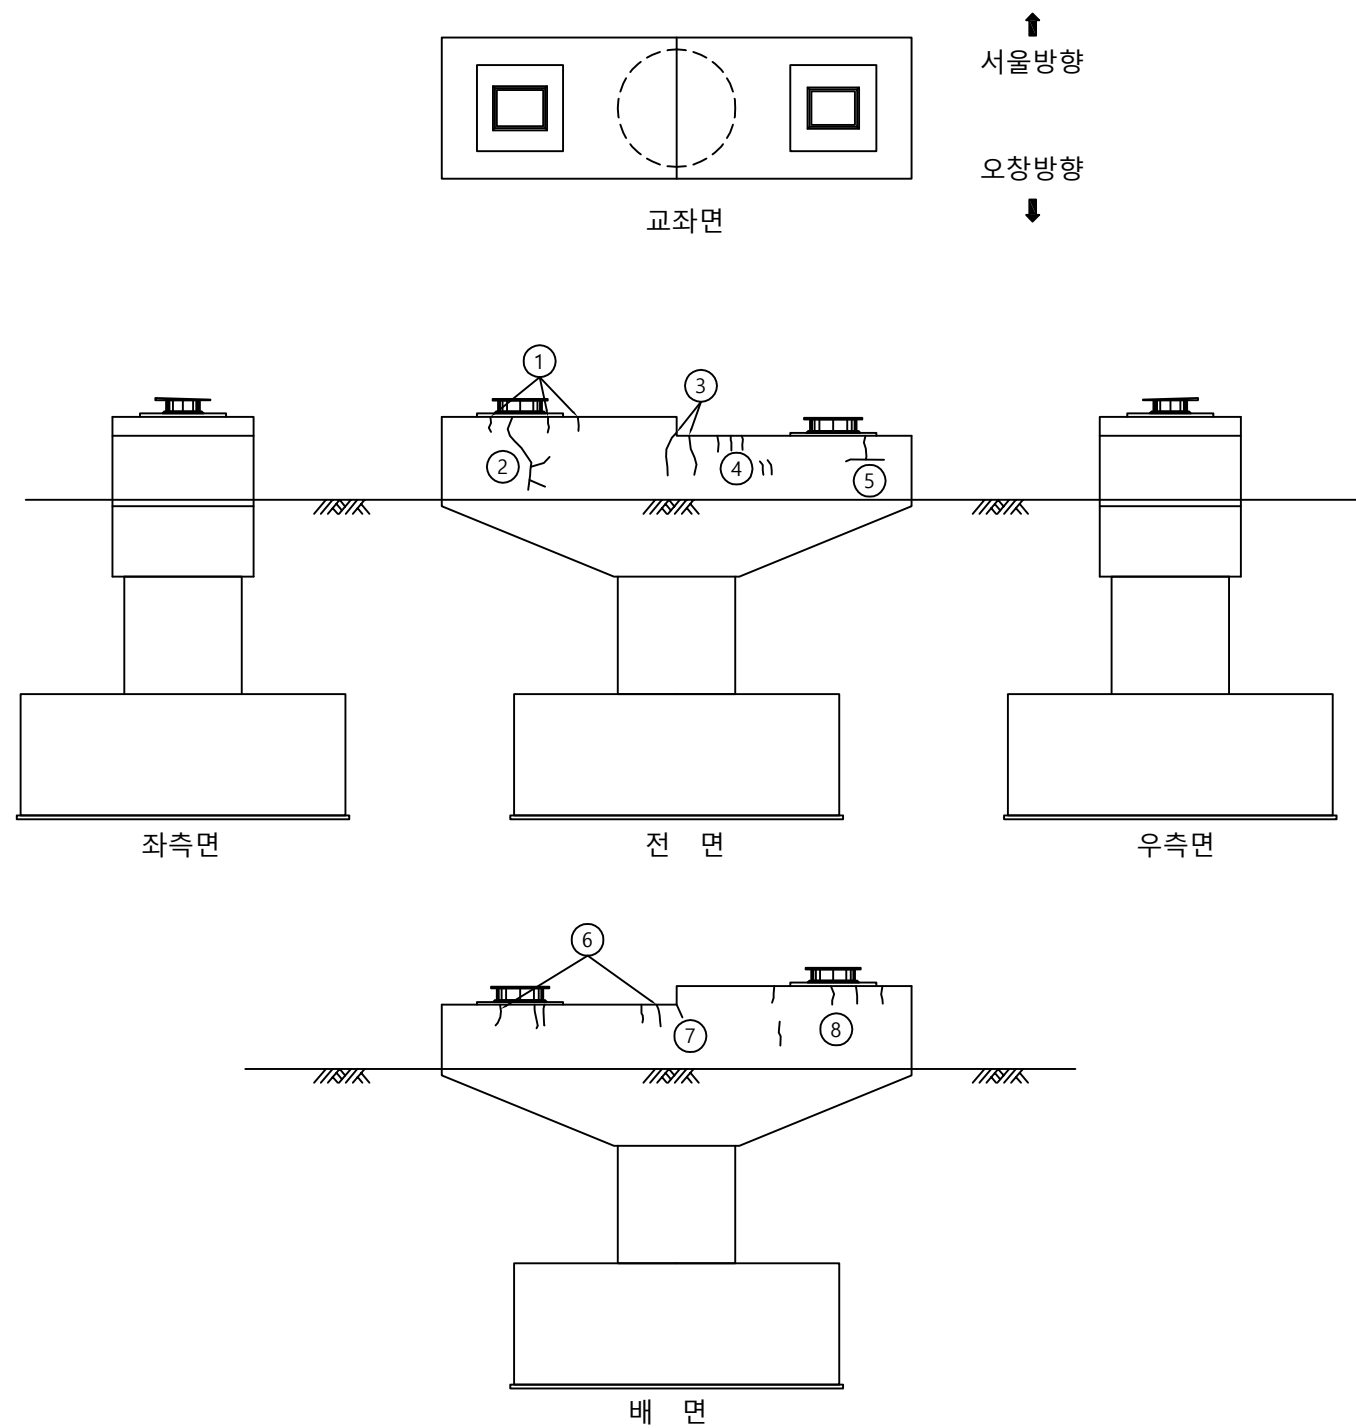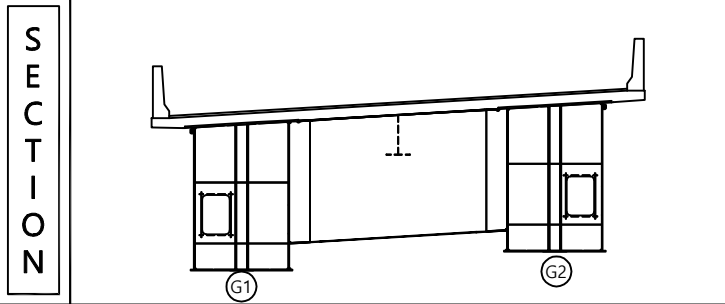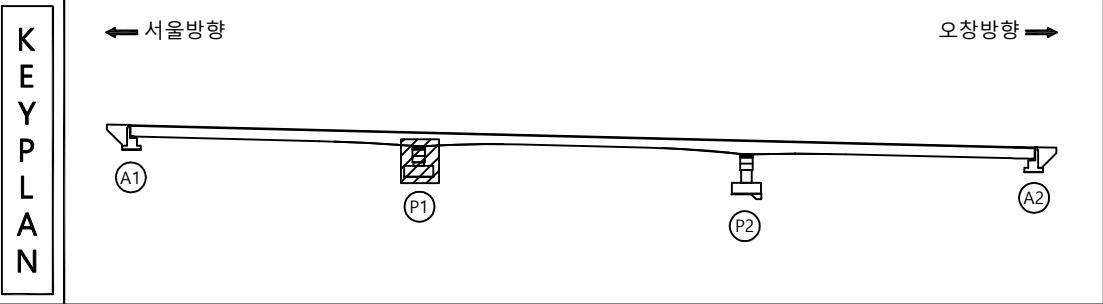[illegible]

범 례		균열		망상균열		재료분리
		편치, 공동		박리, 파손		물고임, 결빙
		누수, 습윤부		백태		퇴적물
		철근노출		침하		열화
		부식		좌굴, 변형		기타

발 주 처	옥산오창 고속도로(주)
용 역 명	옥산-오창고속도로 시설물 안전점검 용역
도 면 명	옥산JCT(RAMP-A) 교각 P1
도 면 번호	15

손 상 물 량 표

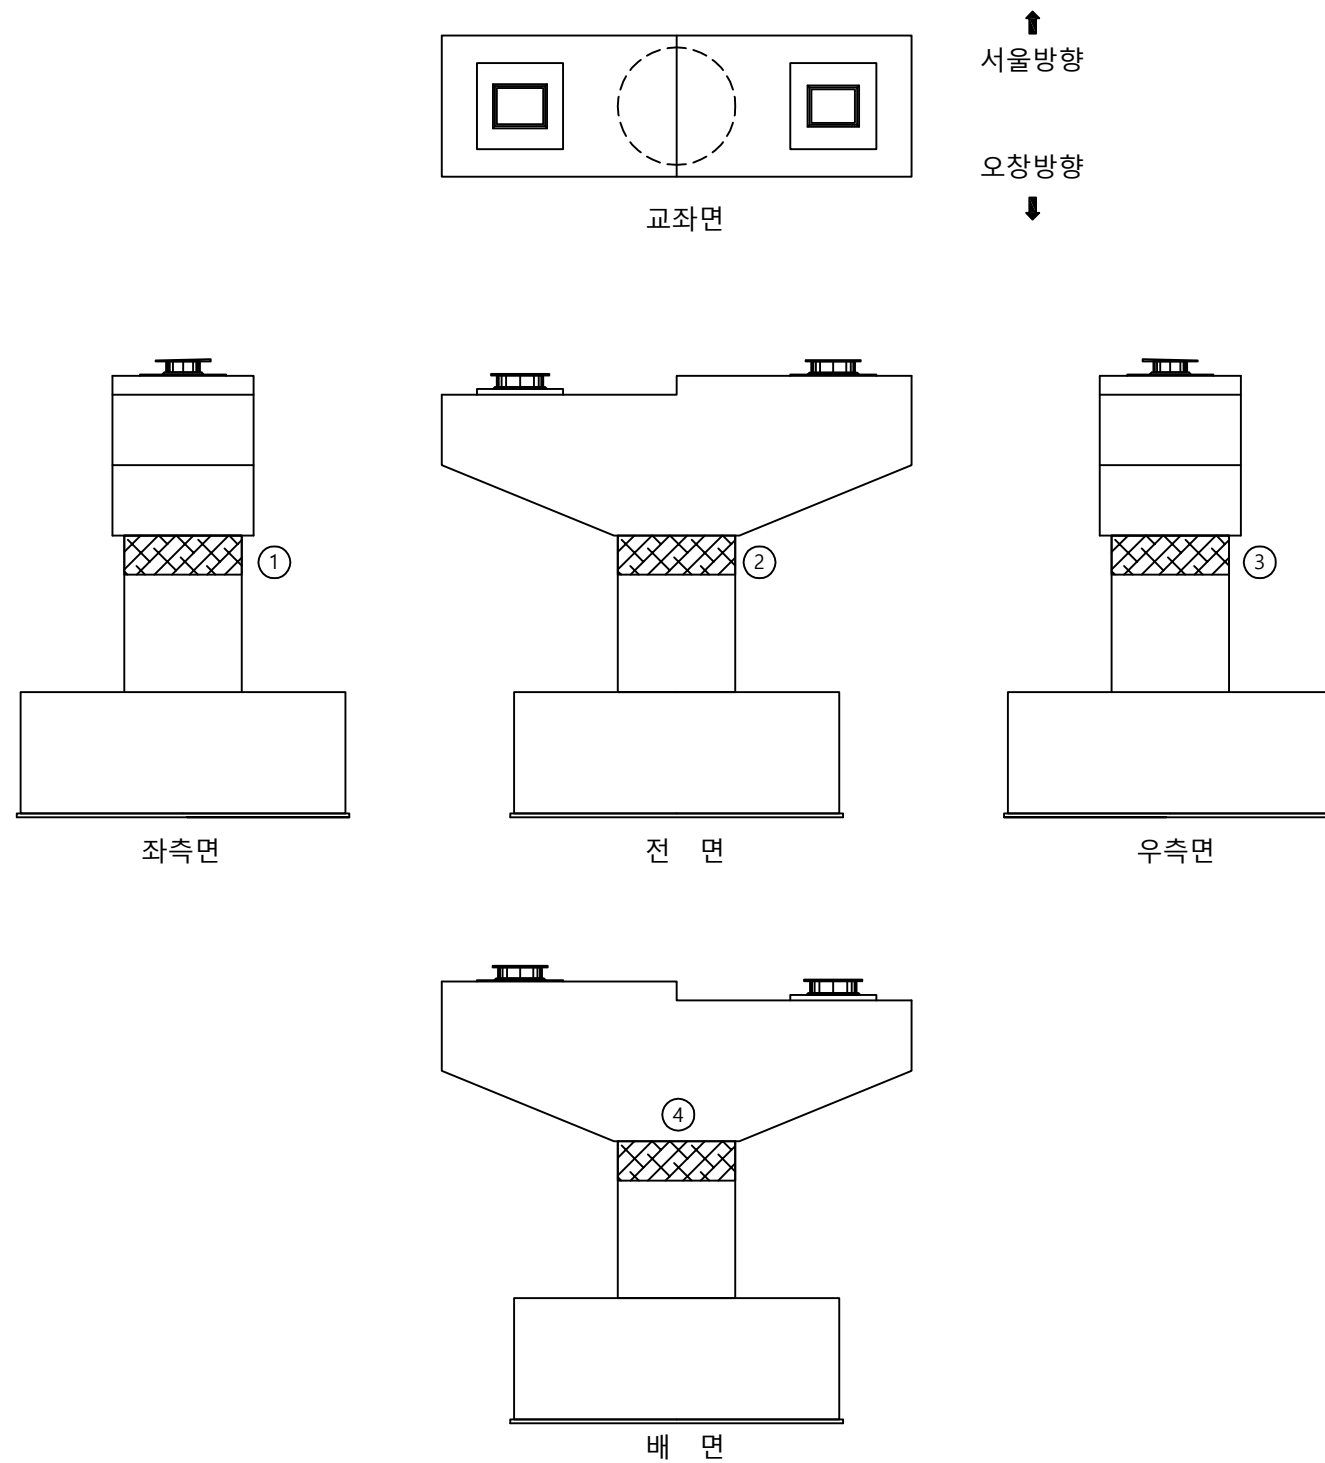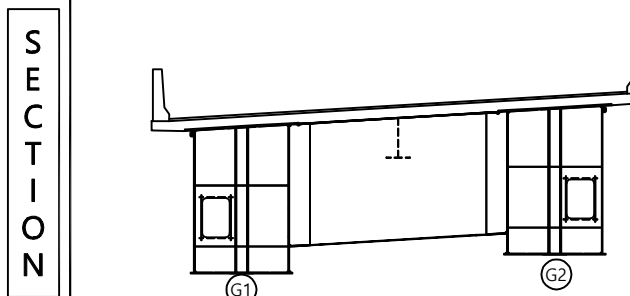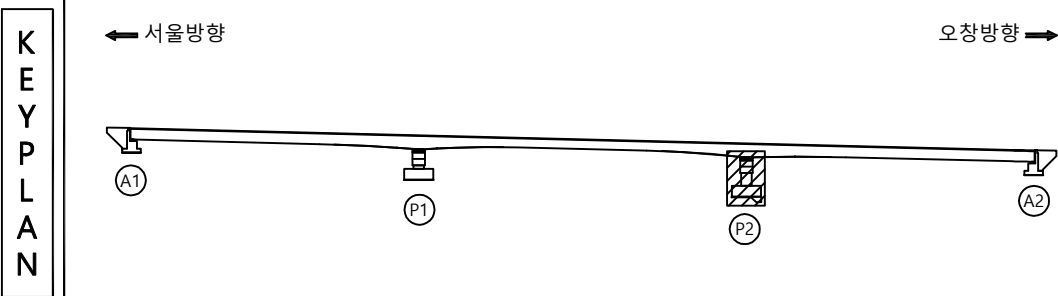[illegible]


발 주 처	옥산오창 고속도로(주)
용 역 명	옥산-오창고속도로 시설물 안전점검 용역
도 면 명	옥산JCT(RAMP-A) 교각 P2
도 면 번 호	