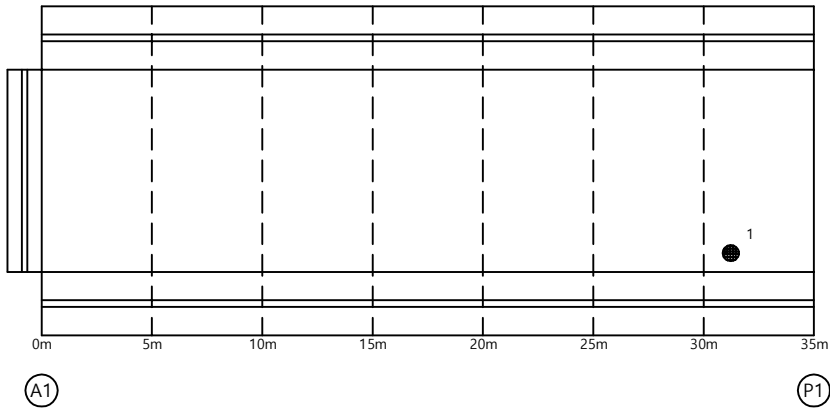
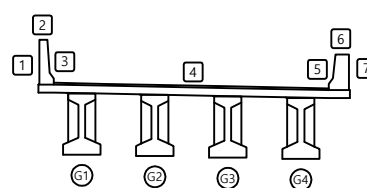
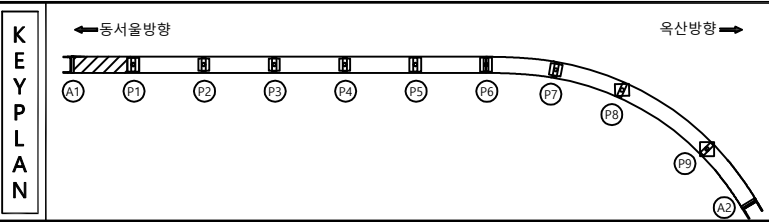


14. 오창JCT RAMP-D교

손 상 물 량 표

옥산방향 →




[illegible]

범 례		관 열		망상균열		재료분리	발 주 처	육산오창 고속도로(주)
		편지, 광통		박리, 파손		물고임, 결빙	용 역 명	육산-오창 고속도로 시설물 안전점검용역
		누수, 습윤부		백 태		회적물	도 면 명	
		철근노출		침 하		열 화		도면번호
		부 식		좌굴, 변형		기 타		


손 상 물 량 표

← 동서울방향

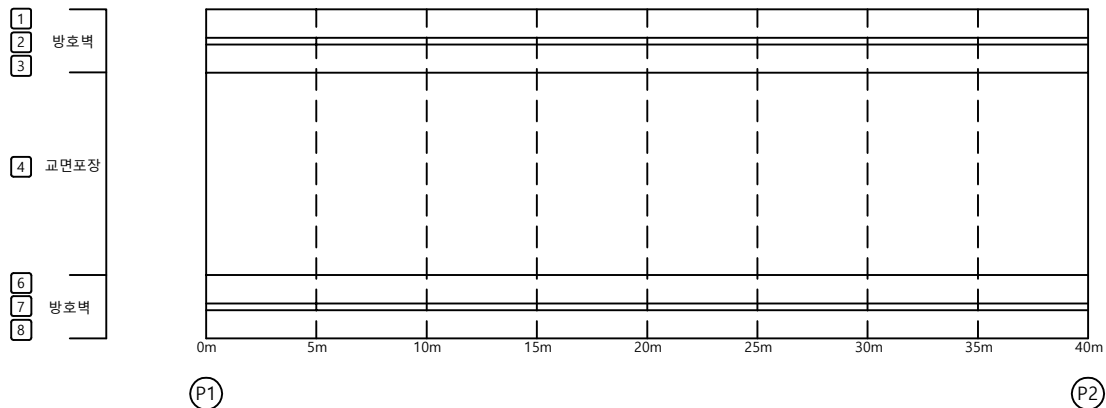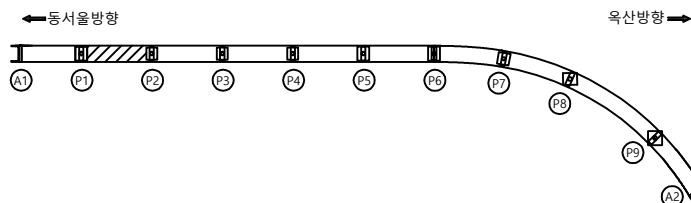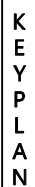옥산방향 ➡

[illegible]

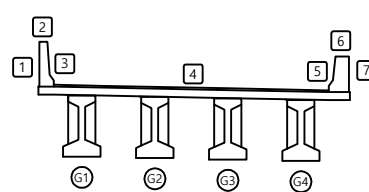SECTION






五二

			발 주 처 옥산오창 고속도로(주) 용 역 명 옥산-오창 고속도로 시설물 안전점검용역 도 면 명 오창JCT (RAMP-D) 교면상부 S2 도 면 번 호 02
			
			
			


손 상 물 량 표

← 동서울방향

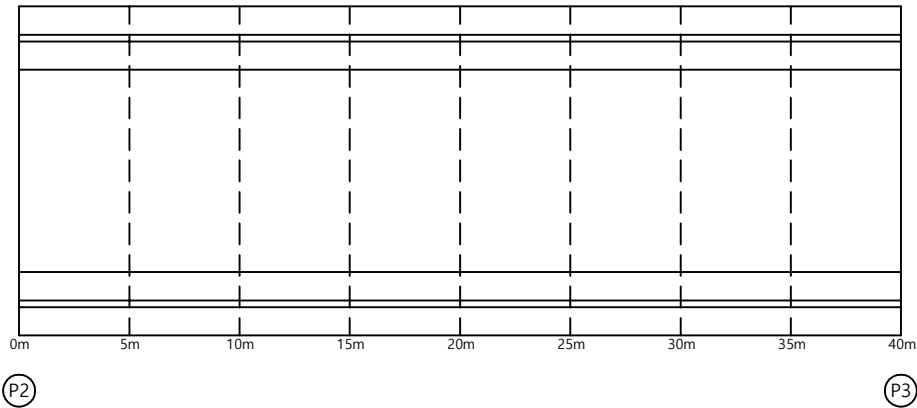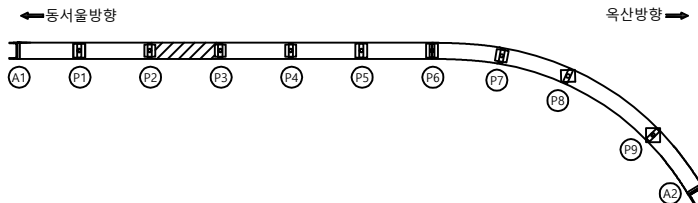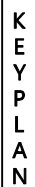옥산방향 →

[illegible]

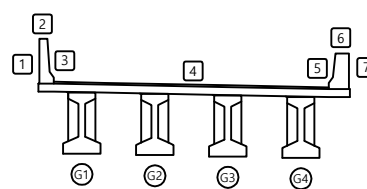SECTION


법
령

			발 주 처 육산오창 고속도로(주)
			
			
			용 역 명 육산-오창 고속도로 시설물 안전점검용역
			
			도 면 명 오창JCT (RAMP-D) 교변상부 S3
			도 면 번호 03

손상물량표

← 동서울방향

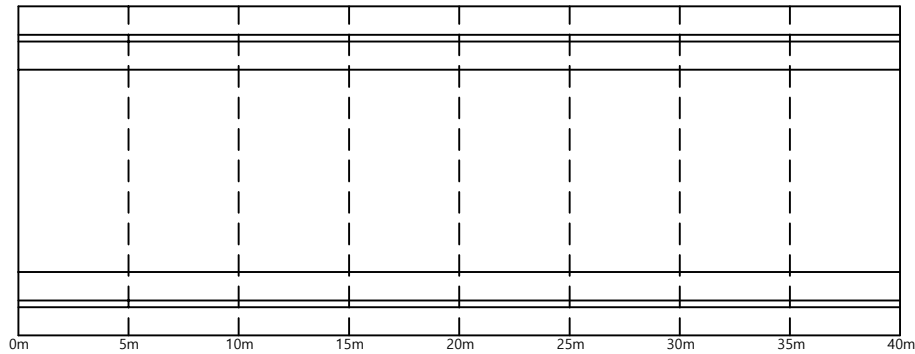옥산방향 →




P3

P4

[illegible]


KEY PLAN

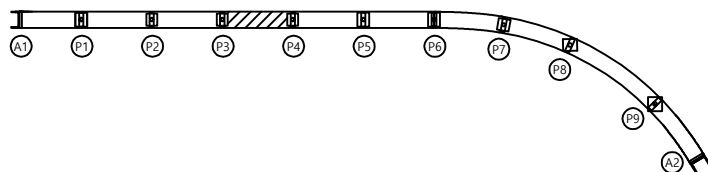← 동서울방향



옥산방향➡

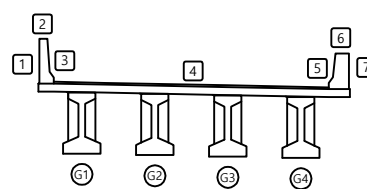SECTION



법
령

	칸 없음		민상관 없음		재료분리	발 주 처 육산오창 고속도로(주)
	편지, 광통		박리, 파손		물고임, 결빙	
	누수, 습윤부		토 피		퇴적물	도 면 명 오창JCT (RAMP-D) 교면상부 S4
	철근노출		침 하		열 화	
	부 식		좌굴, 변형		기 타	


손 상 물 량 표

← 동서울방향

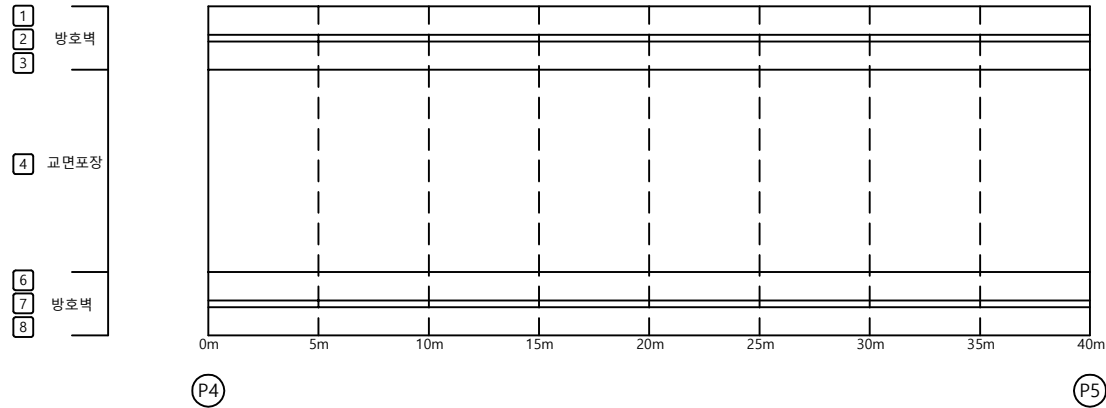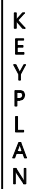
옥산방향 →

[illegible]

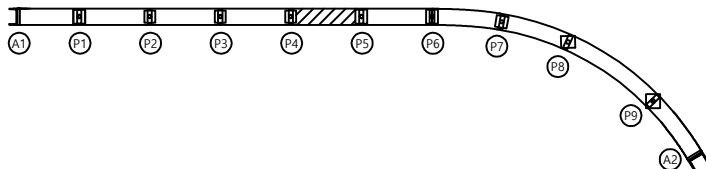← 동서울방향



SECTION



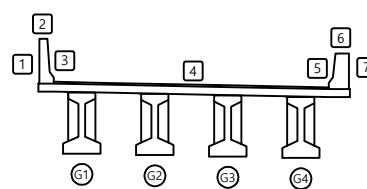
발
려

	칸 없음		빙상관 없음		재료분리	발 주 처 육산오창 고속도로(주)	
	편지, 광동		박리, 파손		돌고임, 결빙		용 역 명 육산-오창 고속도로 시설물 안전점검용역
	누수, 습윤부		토 피		퇴적물		
	철근노출		침 하		열 화		도 면 명 오창JCT (RAMP-D) 교면상부 S5
	부 식		좌굴, 변형		기 타	도 면 연 호 05	


손 상 물 량 표

← 동서울방향

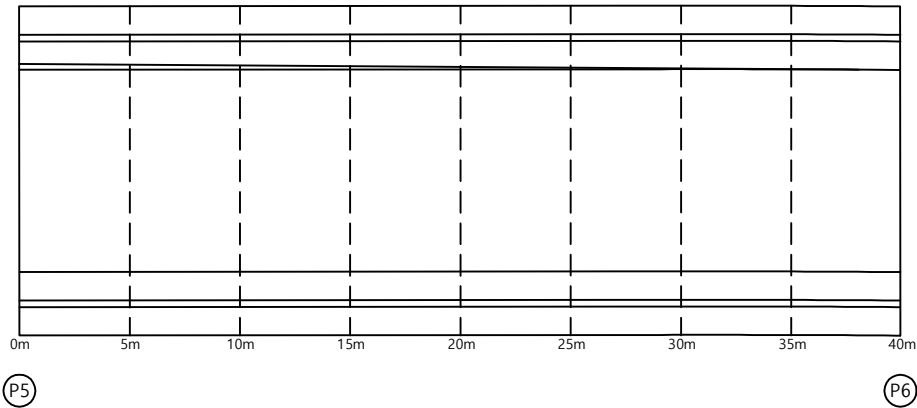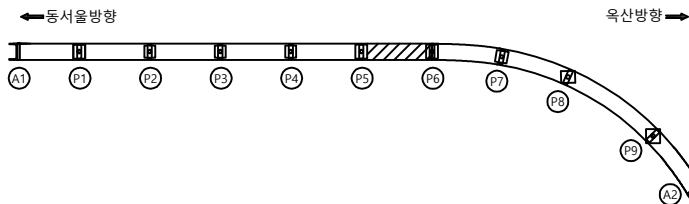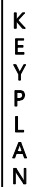옥산방향 →

[illegible]

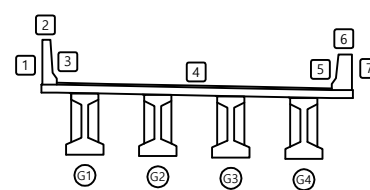SECTION




品 2

	라 일		방향라 일		차로분리	발 주 처 육산오창 고속도로(주)
	편지, 광통		박리, 파손		물고임, 결빙	
	누수, 습윤부		토 피		퇴적물	도 면 명 오창JCT (RAMP-D) 교변상부 S6
	철근노출		침 하		열 화	
	부 식		좌굴, 변형		기 타	


손 상 물 량 표

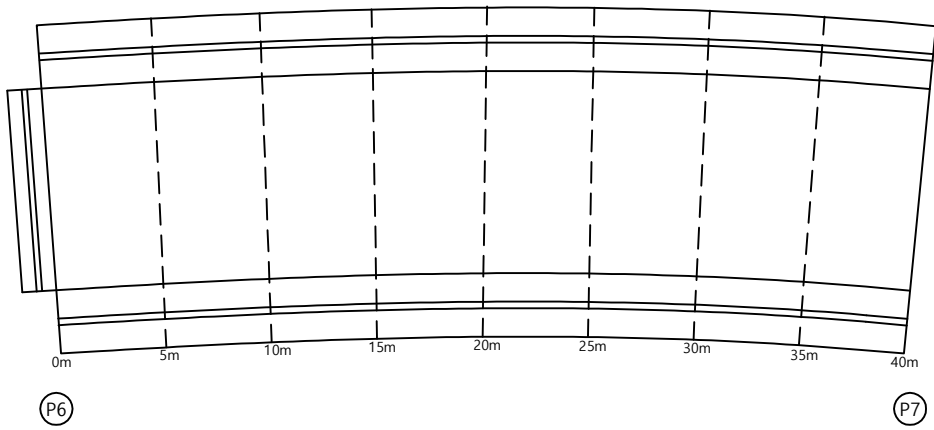옥산방향 →


[illegible]

KEY PLAN

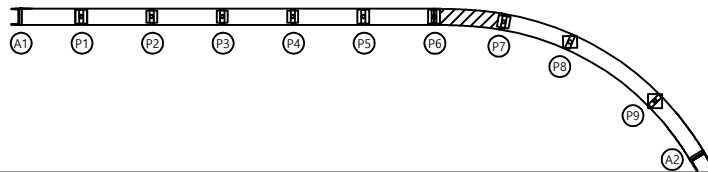옥산방향➡



SECTION

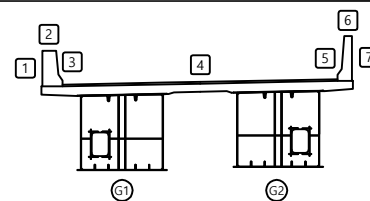


범례

	과 일		양상관일		재료분리	발 주 처 육산오창 고속도로(주) 용 역 명 육산-오창 고속도로 시설물 안전점검용역
	편지, 광통		박리, 파손		물고임, 결빙	
	누수, 슬로부		색 띠		퇴적물	
	철근노출		침 하		열 화	
	부 식		차갈, 변형		기 타	도 면 연 호 07

손 상 물 량 표


← 동서울방향

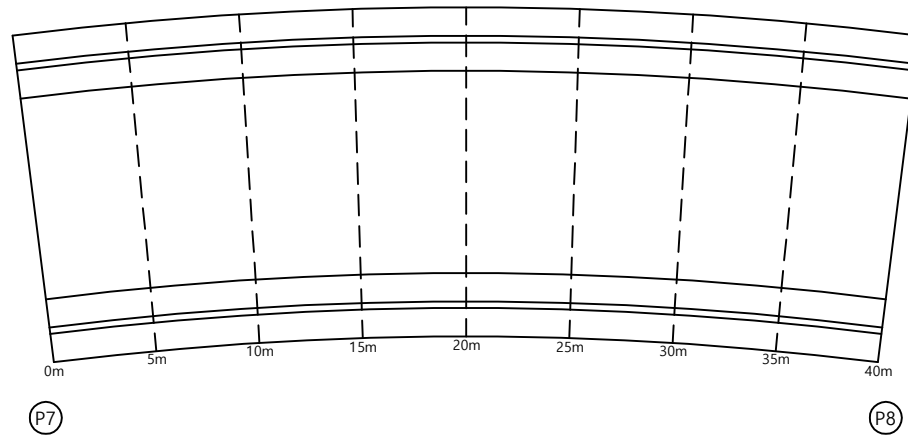옥산방향 →

[illegible]


KEY PLAN

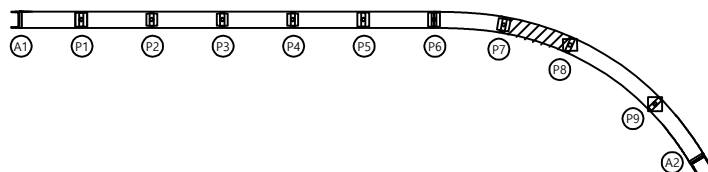← 동서울방향



옥산방향➡

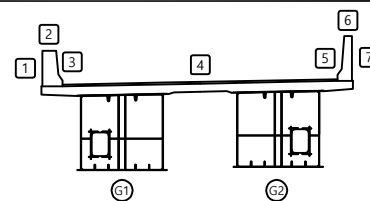SECTION



五二

			발 주 처 옥산오창 고속도로(주) 용 역 명 옥산-오창 고속도로 시설물 안전점검용역 도 면 명 오창JCT (RAMP-D) 교면상부 S8 도 면 연 호 08
			
			
			

손 상 물 량 표

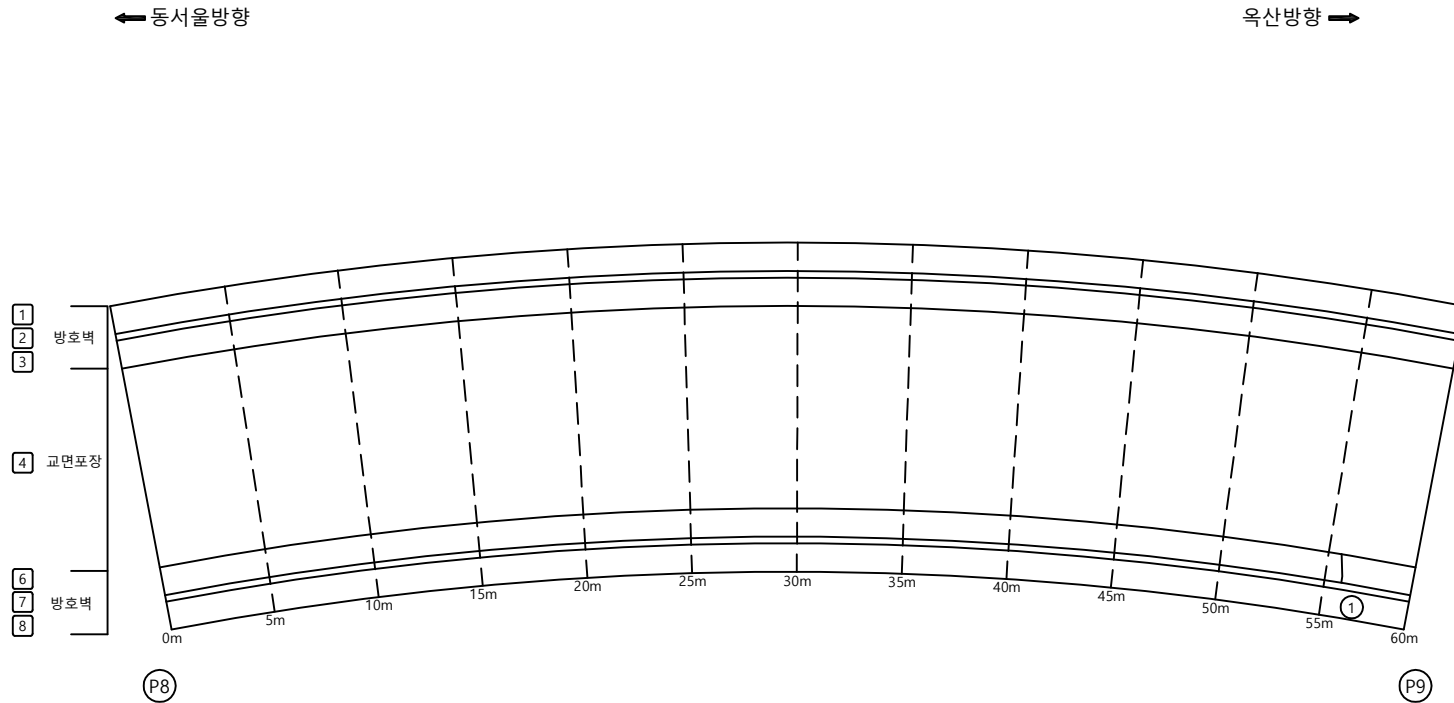
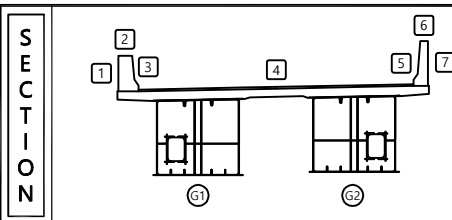
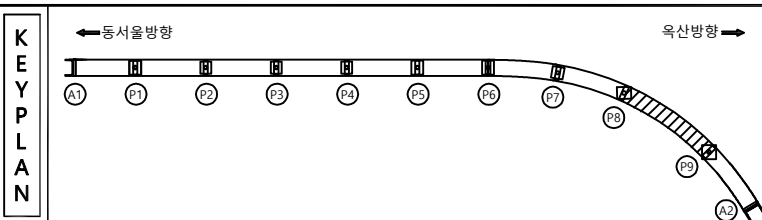
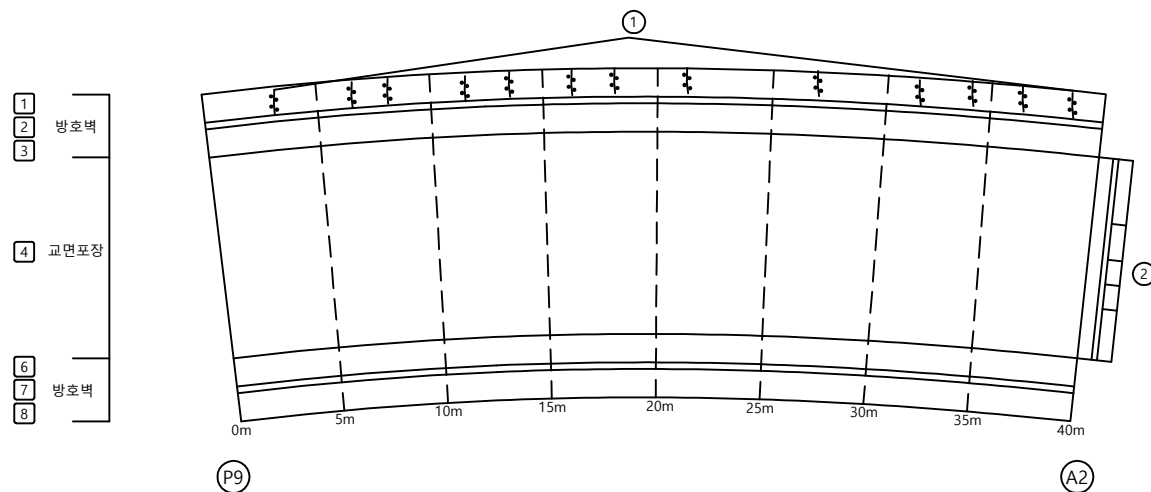
[illegible]

표 지		빈 면		강상관 면		재료분리	발 주 처	육산오창 고속도로(주)
		면치, 광동		벽지, 파손		돌고임, 결빙	용 역 명	육산-오창 고속도로 시설물 안전점검용역
		누수, 습윤부		벽면		회절물		
		철근노출		천하		열화	도 면 명	오창JCT (RAMP-D) 교면상부 S9
		부식		좌굴, 변형		기타	도 면 번호	09

손 상 물 량 표

← 동서울방향

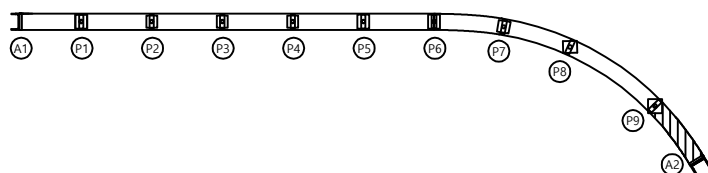
옥산방향 ➡

[illegible]


KEY PLAN

← 동서울방향

옥산방향 ➡



SECTION

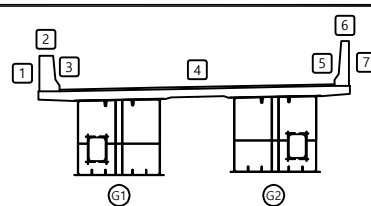
범
례

			발 주 처 옥산오창 고속도로(주) 용 역 명 옥산-오창 고속도로 시설물 안전점검용역
			
			
			
			도 면 명 오창JCT (RAMP-D) 교면상부 S10
			도 면 번 호 10

손 상 물 량 표


← 동서울방향

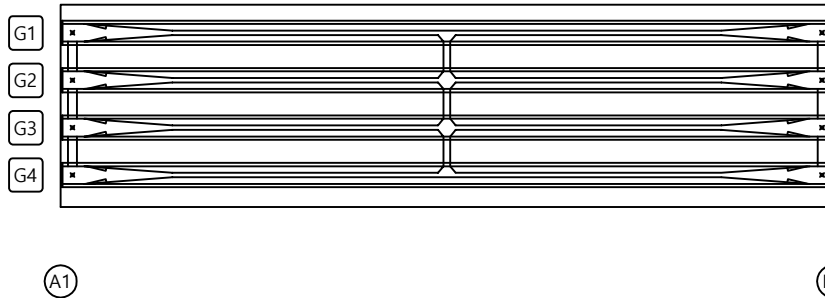옥산방향 →


[illegible]

KEY PLAN

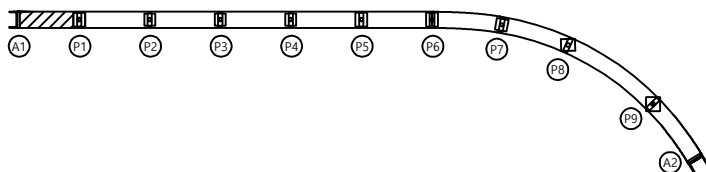← 동서울방향



SECTION

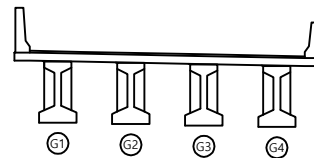



본
려

	관 열		방상관열		재료분리	발 주 처	육산오창 고속도로(주)
	편지, 광동		박리, 파손		물고임, 결빙	용 역 명	육산-오창 고속도로 시설물 안전점검용역
	누수, 습윤부		택 태		퇴적물		
	철근노출		침 하		열 화	도 면 명	오창JCT (RAMP-D) 박막판하면 S1
	부 식		좌굴, 변형		기 타	도 면 연 호	11


손 상 물 량 표

← 동서울방향

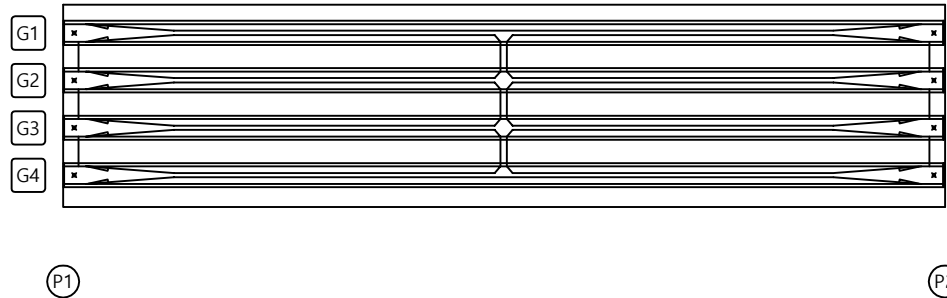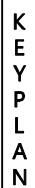
옥산방향 →

[illegible]

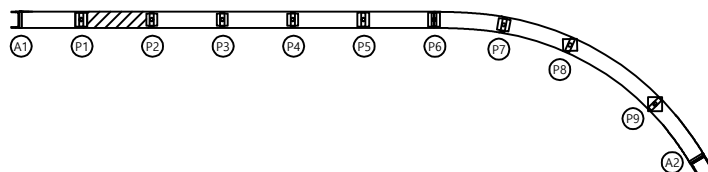← 동서울방향



SECTION

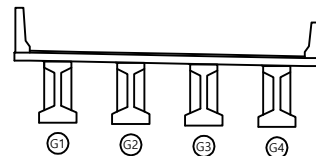발
려



	관 열		방상관열		재료분리	발 주 처	육산오창 고속도로(주)
	편지, 광동		박리, 파손		물고임, 결빙	용 역 명	육산-오창 고속도로 시설물 안전점검용역
	누수, 습윤부		택 태		퇴적물		
	철근노출		침 하		열 화	도 면 명	
	부 식		좌굴, 변형		기 타	도 면 연 호	오창JCT (RAMP-D) 박막판하면 S2

12


손 상 물 량 표

← 동서울방향

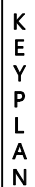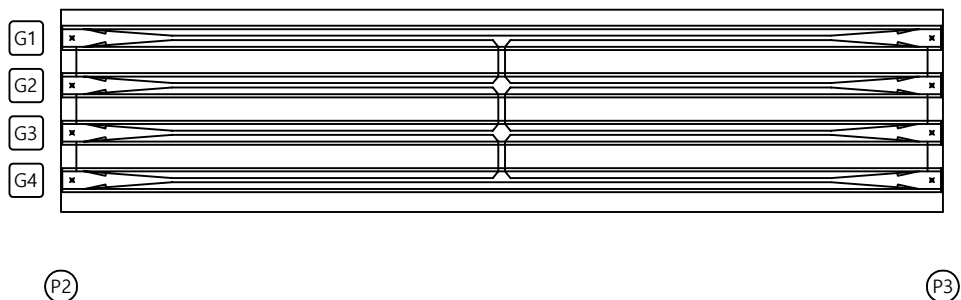
옥산방향 ➡



← 동서울방향

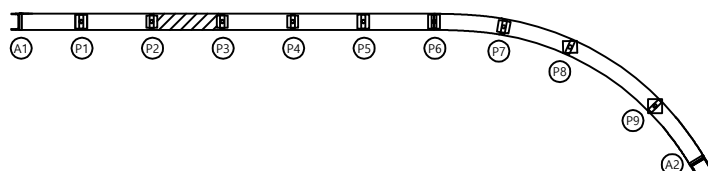

SECTION

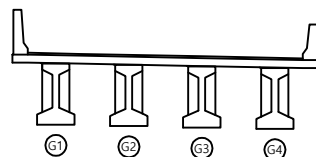


발 려	
--------	--

			발 주 처 옥산오창 고속도로(주) 용 역 명 옥산-오창 고속도로 시설물 안전점검용역
			
			
			
			도 면 명 오창JCT (RAMP-D) 바닷판하면 S3
			도 면 번 호 13

손 상 물 량 표


← 동서울방향

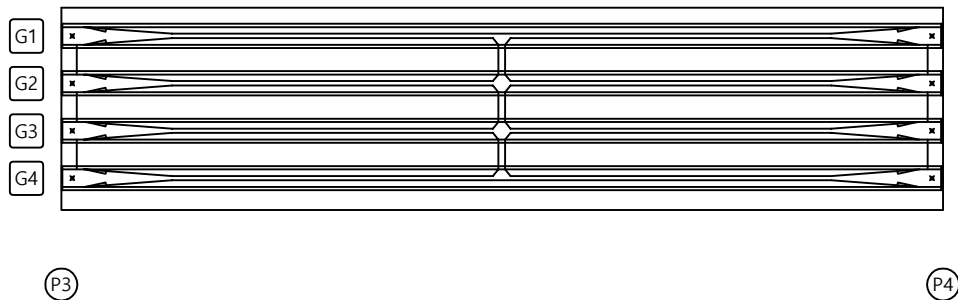옥산방향 ➡

[illegible]


KEY PLAN

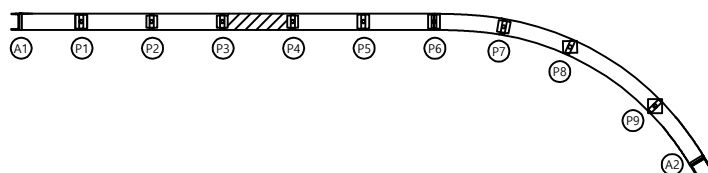← 동서울방향



옥산방향 ➡

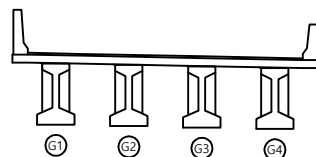SECTION



범
례

			발 주 처 옥산오창 고속도로(주) 용 역 명 옥산-오창 고속도로 시설물 안전점검용역 도 면 명 오창JCT (RAMP-D) 바닥판하면 S4 도 면 번 호 14
			


손 상 물 량 표

← 동서울방향

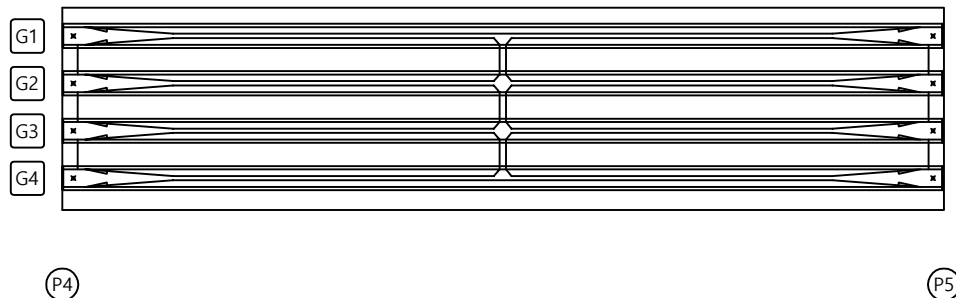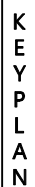
옥산방향 ➡

[illegible]

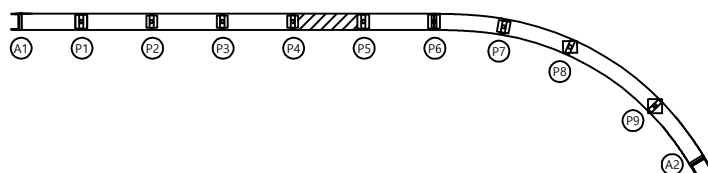← 동서울방향



SECTION

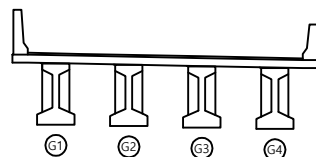


발 려	
--------	--

			발 주 처 옥산오창 고속도로(주) 용 역 명 옥산-오창 고속도로 시설물 안전점검용역
			
			
			
			도 면 명 오창JCT (RAMP-D) 바닷판하면 S5
			도 면 번 호 15

손 상 물 량 표


← 동서울방향

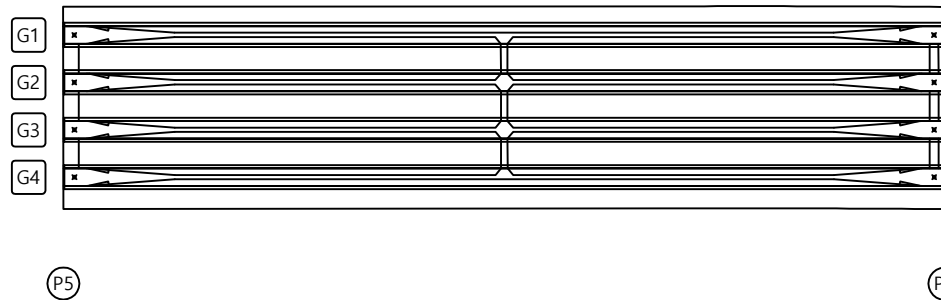옥산방향 ➡




KEY PLAN

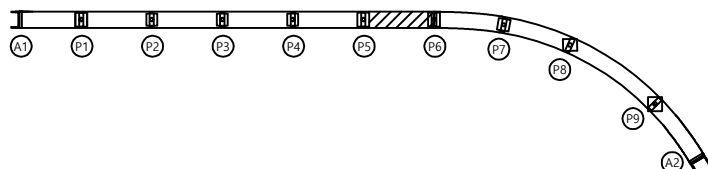← 동서울방향



SECTION

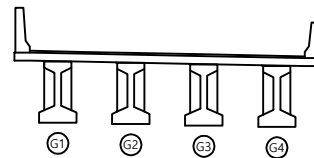


본 력

			발 주 처 육산오창 고속도로(주)
			용 역 명 육산-오창 고속도로 시설물 안전점검용역
			도 면 명 오창JCT (RAMP-D) 바닥판하면 S6
			도 면 번호 16

손 상 물 량 표


← 동서울방향

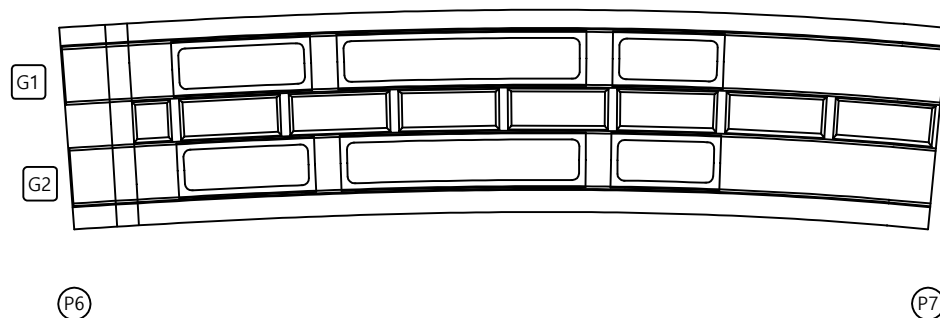옥산방향 ➡




KEY PLAN

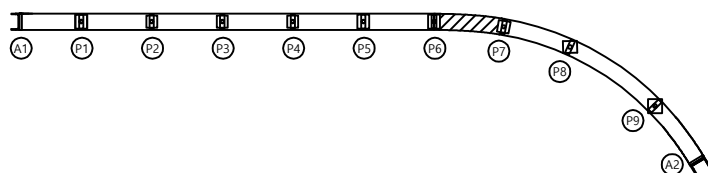← 동서울방향



옥산방향➡

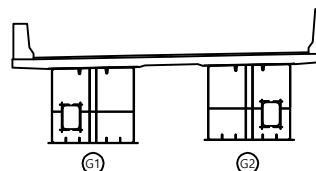SECTION


범
례

			발 주 처 옥산오창 고속도로(주) 용 역 명 옥산-오창 고속도로 시설물 안전점검용역 도 면 명 오창JCT (RAMP-D) 바닥판하면 S7 도 면 번 호 17
			

손 상 물 량 표

← 동서울방향

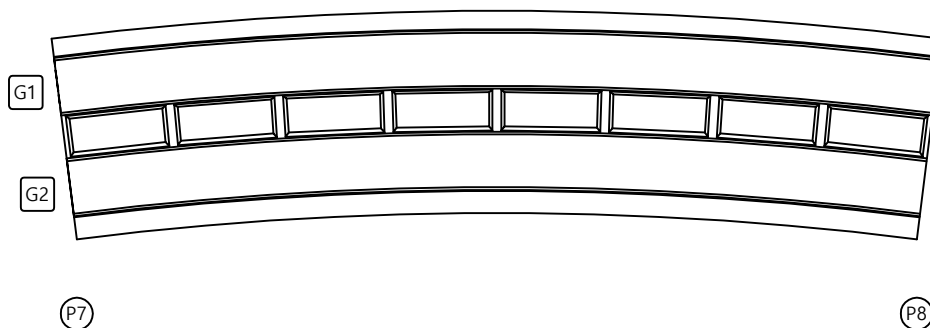
옥산방향 ➡




KEY PLAN

← 동서울방향

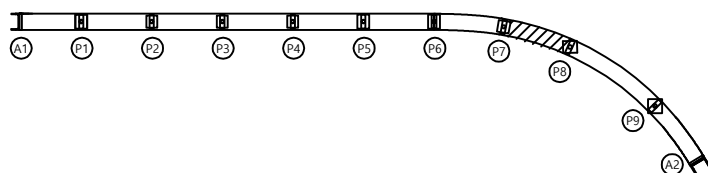옥산방향➡



SECTION

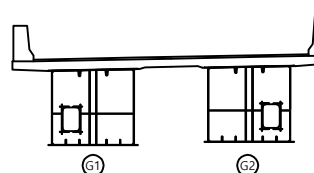


발 려	
--------	--

	라 일		망상단 일		재료분리	발 주 처 옥산오창 고속도로(주) 용 역 명 옥산-오창 고속도로 시설물 안전점검용역 도 면 명 오창JCT (RAMP-D) 바닥판하면 S8 도 면 번 호 18
	편차, 광통		박리, 파손		물고임, 결빙	
	누수, 습윤부		크랙		퇴적물	
	철거노출		침하		설화	
	부식		좌굴, 변형		기타	

손상물량표

← 동서울방향

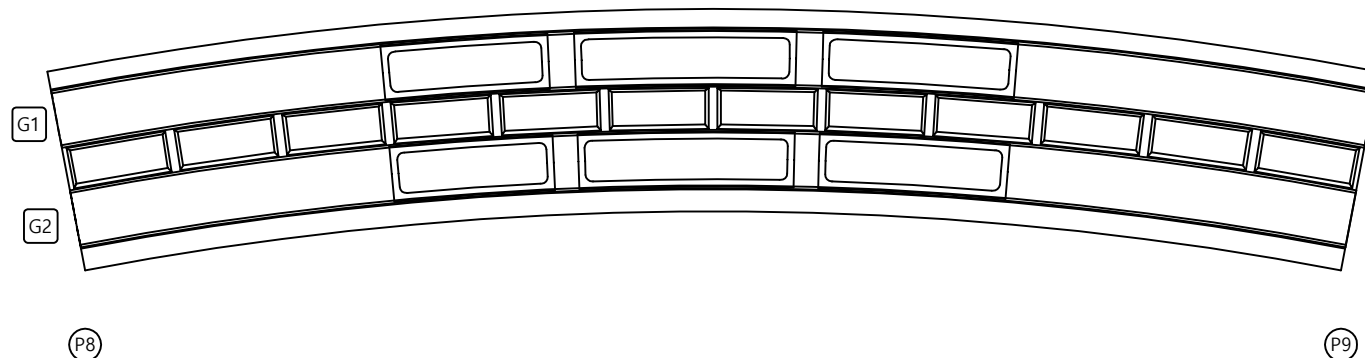
옥산방향 ➡




KEY PLAN

← 동서울방향

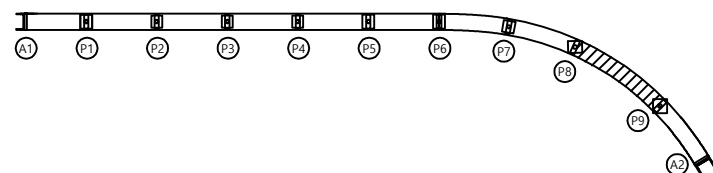옥산방향 ➡



SECTION

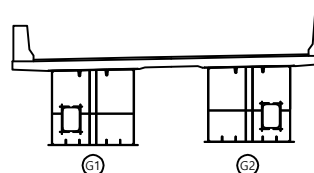
범
례

	관 열		망상관 열		재료분리	발 주 처 목산오창 고속도로(주)	
	편지, 광통		박리, 파손		돌고돌, 절벽		용 역 명 목산-오창 고속도로 시설물 안전점검구역
	누수, 습윤부		백 태		퇴적물		
	철근노출		침 하		열 화		도 면 명 오정JCT (RAMP-D) 바닥판하면 S9
	부 식		좌굴, 변형		기 타	도 면 번 호 19	

손상물량표

← 동서울방향

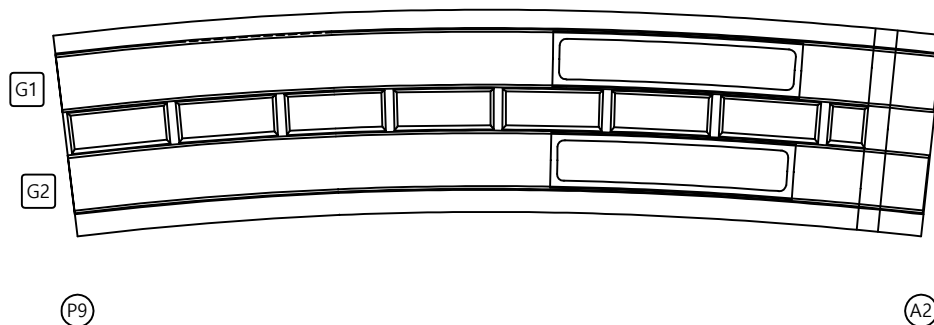
옥산방향 ➡




KEY PLAN

← 동서울방향

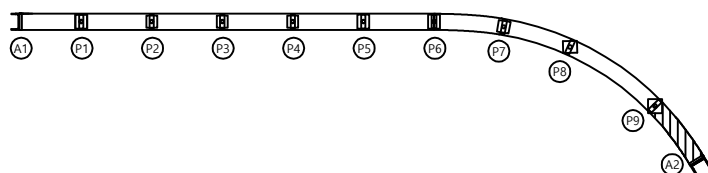옥산방향 ➡



SECTION



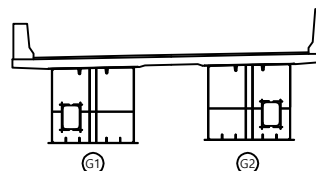
범
례

			발 주 처	육산오창 고속도로(주)
			용 역 명	
				
				
			도 면 명	육산-오창 고속도로 시설물 안전점검구역
			도 면 명	오창JCT (RAMP-D) 바닥판하면 S10
			도 면 번 호	20


손 상 물 량 표

← 동서울방향

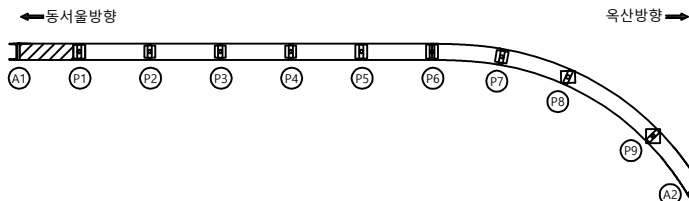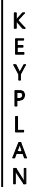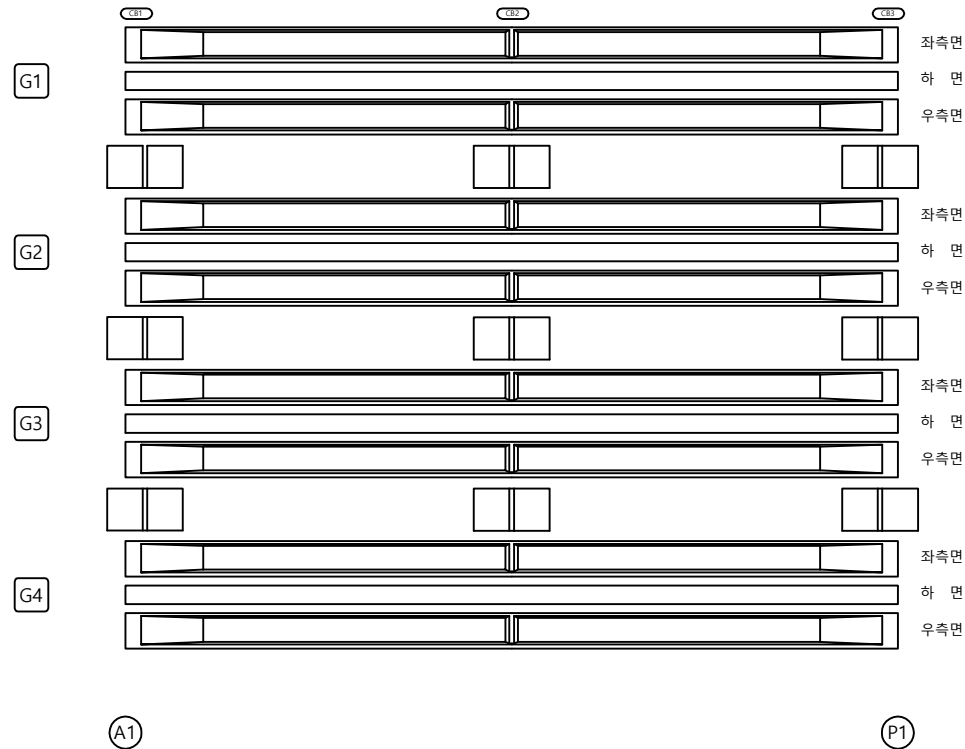옥산방향 →








SECTION

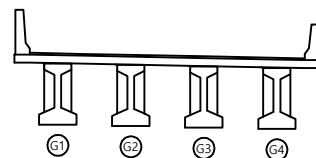


品 2

	과 열		광상인열		재료분리	발 주 처	육산오창 고속도로(주)
	편지, 광동		박리, 파손		돌고인, 길변	용 역 명	육산-오창 고속도로 시설물 안전점검구역
	누수, 슬로부		백 텍		퇴적물		
	철근노출		침 하		열 화	도 면 명	
							오정JCT (RAMP-D) 거덕외부 S1
	부 식		차광, 변형		기 타	도 면 번호	21

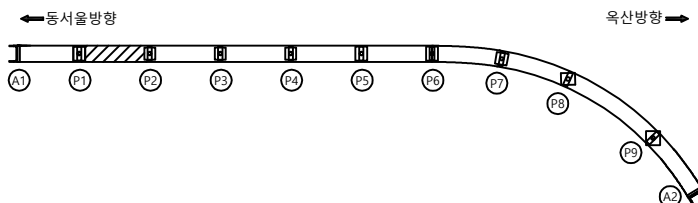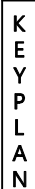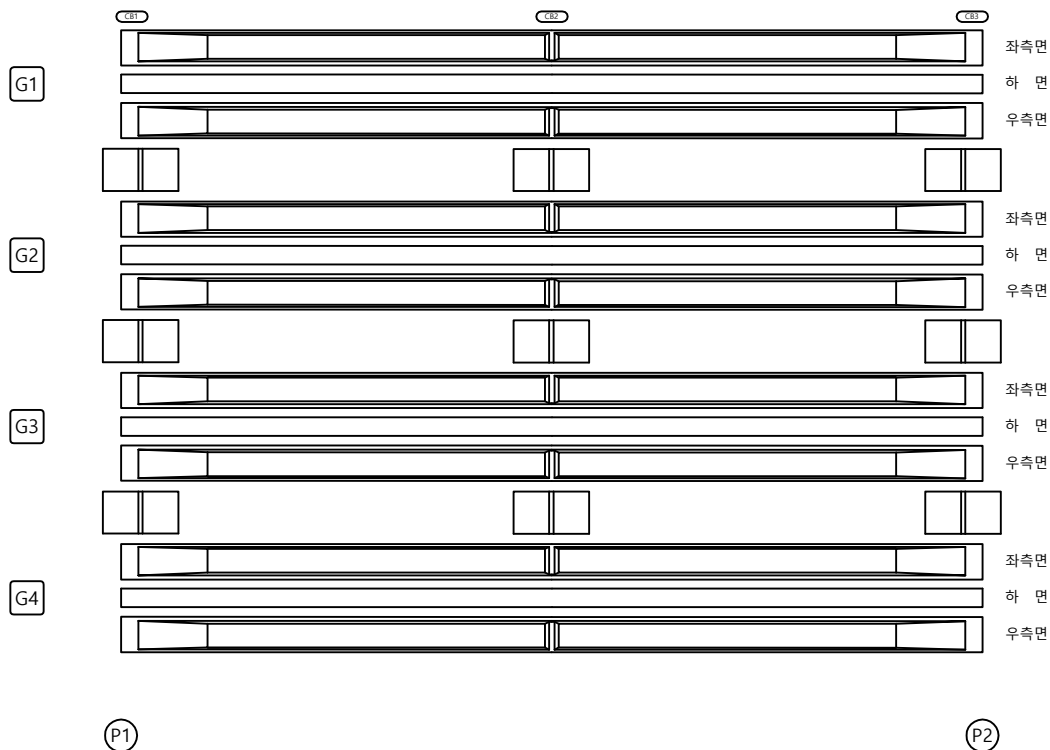  손상물량표



SECTION


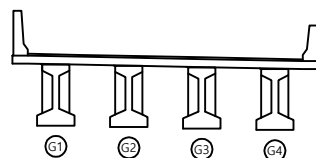


발	
려	


			발 주 처 옥산오창 고속도로(주) 용 역 명 옥산-오창 고속도로 시설물 안전점검구역 도 면 명 오창JCT (RAMP-D) 거터외부 S2 도 면 번 호 22

손 상 물 량 표

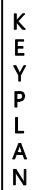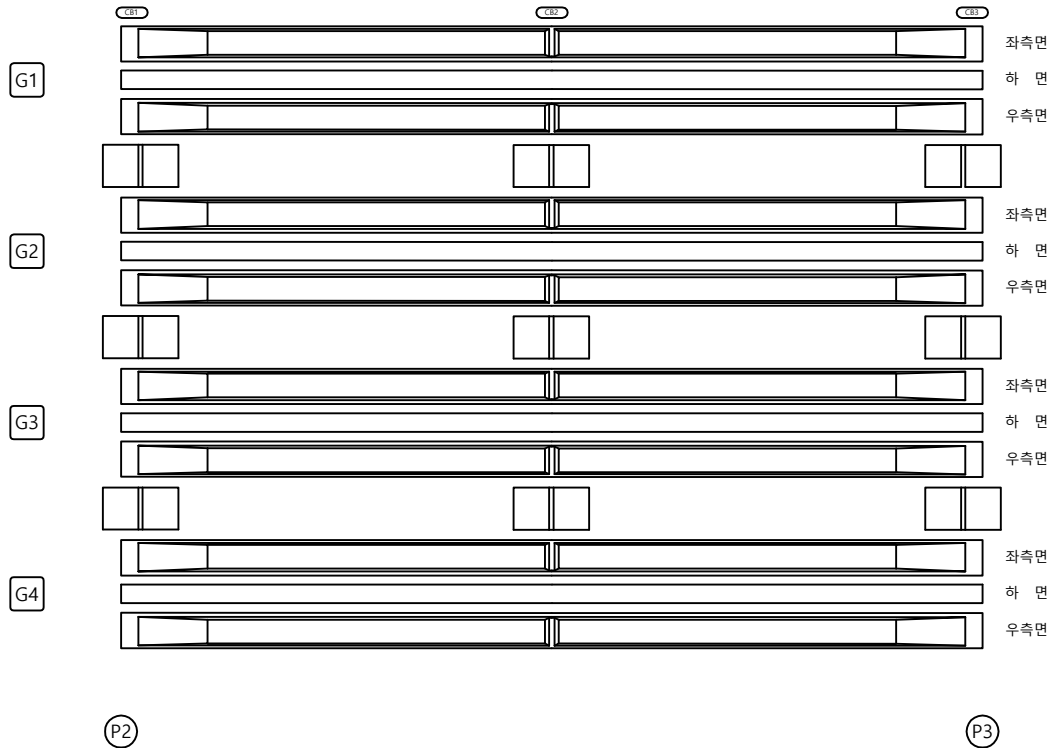
옥산방향 →



← 동서울방향

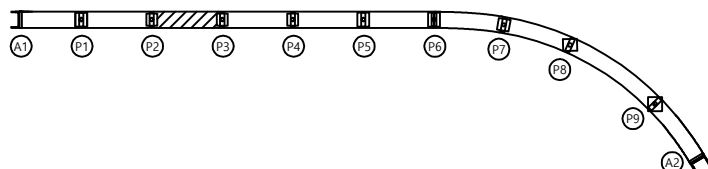

SECTION

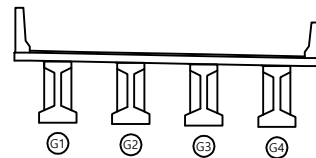
발
려

	관 열		망상관 열		재료분리	발 주 처	육산오창 고속도로(주)
	편지, 광통		박리, 파손		돌고임, 결빙	용 역 명	육산-오창 고속도로 시설물 안전점검용역
	누수, 습윤부		토 피		퇴적물		
	철근노출		침 하		열 화	도 면 명	오창JCT (RAMP-D) 거더외부 S3
	부 식		좌굴, 변형		기 타	도 면 연 호	23

손상물량표


← 동서울방향

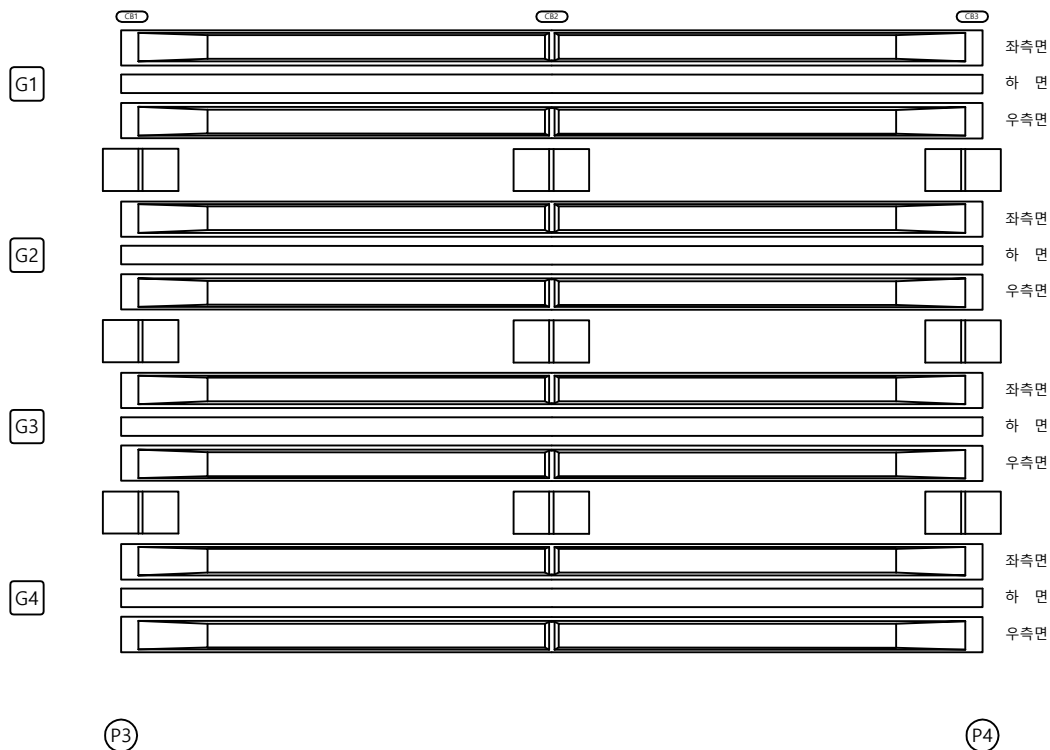옥산방향 ➡




KEY PLAN

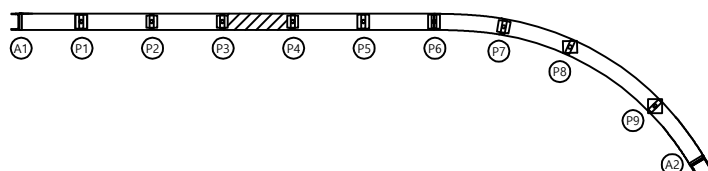← 동서울방향



옥산방향 ➡


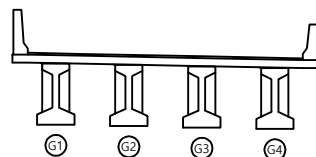
SECTION

범
례


			발 주 처 육산오창 고속도로(주) 용 역 명 육산-오창 고속도로 시설물 안전점검구역 도 면 명 오창JCT (RAMP-D) 거터외부 S4 도 면 번 호 24

손 상 물 량 표

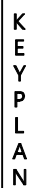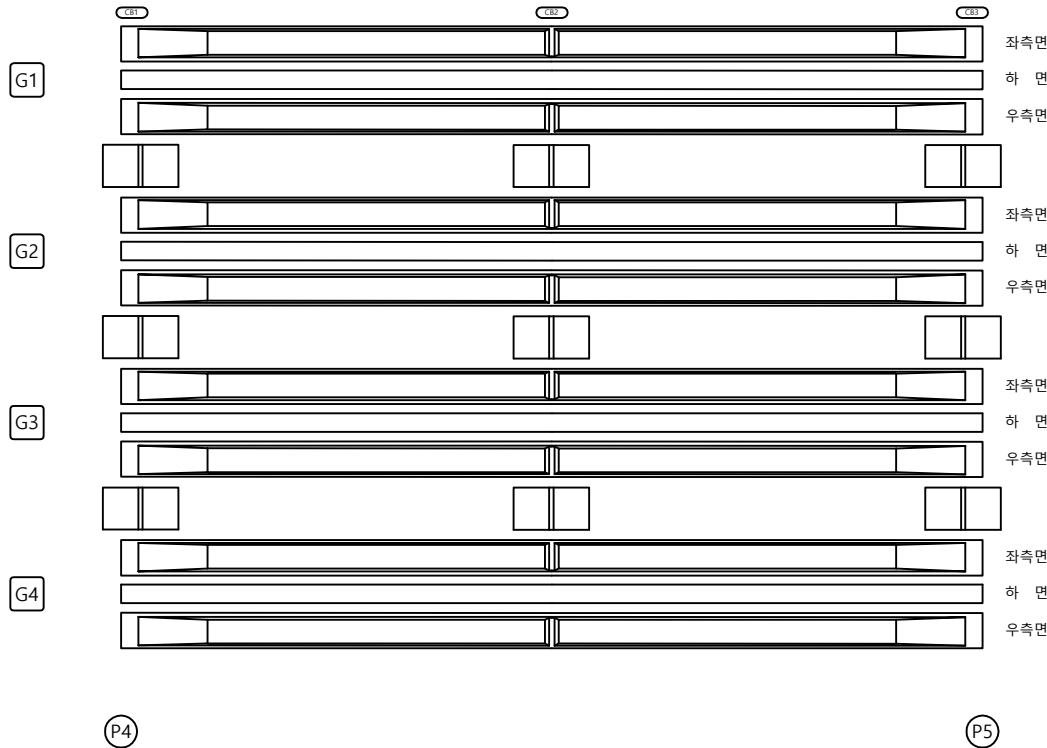
옥산방향 →



← 동서울방향

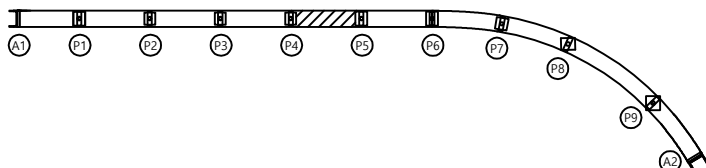


SECTION

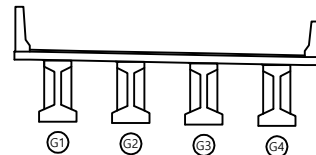발
려

	간 열		방상간열		재료분리	발 주 처	육산오창 고속도로(주)
	원지, 광동		박리, 파손		물고임, 결빙	용 역 명	육산-오창 고속도로 시설물 안전점검용역
	나무, 슬래브		벽 태		퇴적물		
	철근노출		침 하		열 화	도 면 명	오창JCT (RAMP-D) 거터외부 S5
	부 식		좌굴, 변형		기 타	도 면 번호	25


손 상 물 량 표

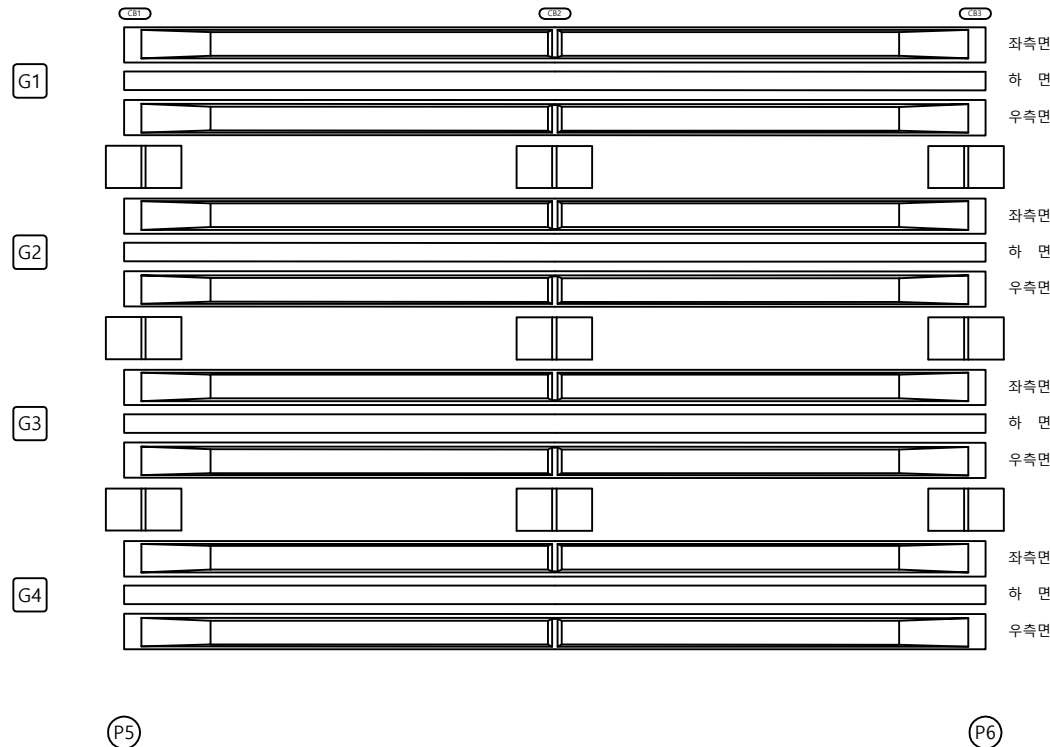옥산방향 →



옥산방향 →

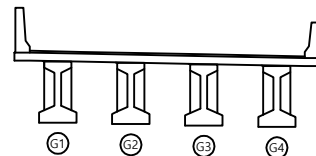SECTION



범례

	관 열		망상관열		재료분리	발 주 처 육산오창 고속도로(주)	
	편지, 광동		박리, 파손		물고임, 결빙		용 역 명 육산-오창 고속도로 시설물 안전점검용역
	누수, 습윤부		백 태		퇴적물		
	철근노출		침 하		열 화		
	부 식		좌굴, 변형		기 타	도 면 편 호 26	

← 동서울방향

옥산방향 ➡

[좌측면]

G1 [하 면]

[우측면]

P6

P7

[좌측면]

G1 [하 면]

[우측면]

P6

P7

손상물량표

[illegible]

KEY PLAN

← 동서울방향

옥산방향 ➡

SECTION

범
례

	라 일		망상인 일		재료분리	발 주 처 육산오창 고속도로(주) 용 역 명 육산-오창 고속도로 시설물 안전점검구역 도 면 명 오창JCT (RAMP-D) 거터외부 S7 도 면 번 호
	편차, 광통		박리, 파손		돌고인, 결빙	
	누수, 습윤부		색 태		퇴적물	
	철근노출		침 하		열 화	
	부 식		좌굴, 변형		기 타	27

← 동서울방향

옥산방향 ➡

[좌측면]

G1 [하 면]

[우측면]

P7

P8

[좌측면]

G1 [하 면]

[우측면]

P7

P8

손상물량표

KEY PLAN

← 동서울방향

옥산방향 ➡

SECTION

범
례

	라 일		망상인 일		재료분리	발 주 처 육산오창 고속도로(주) 용 역 명 육산-오창 고속도로 시설물 안전점검구역 도 면 명 오창JCT (RAMP-D) 거터외부 S8 도 면 번 호
	편차, 광통		박리, 파손		돌고인, 결빙	
	누수, 습윤부		색 태		퇴적물	
	철근노출		침 하		열 화	
	부 식		좌굴, 변형		기 타	

← 동서울방향

옥산방향 ➡

[좌측면]

G1 [하 면]

[우측면]

P9

A2

[좌측면]

G1 [하 면]

[우측면]

(p9)

A2

손상물량표

[illegible]

KEY PLAN

← 동서울방향

옥산방향 ➡

SECTION

범
례

발 주 처	
-------	--

목산오창 고속도로(주)

00	01	02
----	----	----

옥산-오창 고속도로 시설물
안전점검용역

도	면	명
---	---	---

오창JCT (RAMP-D) 거터외부 S10

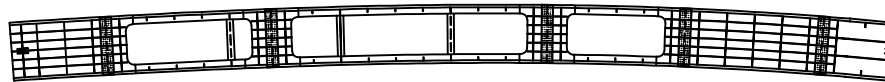
도면번호

30


← 동서울방향

옥산방향 ➡

[상 면]




[좌측면]

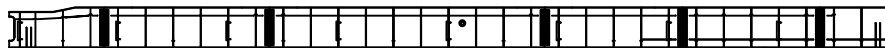


G1

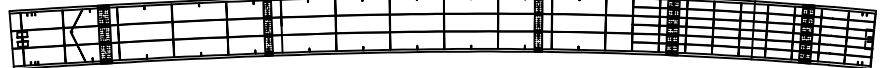[하 면]




[우측면]

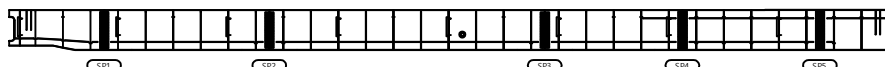


P6

P7

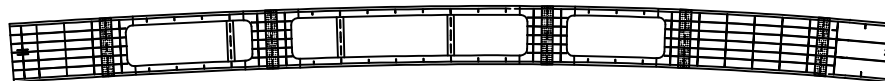[상 면]




[좌측면]

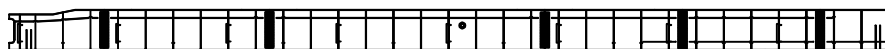


G2

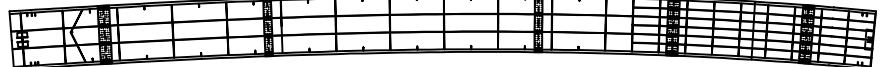[하 면]



[우측면]

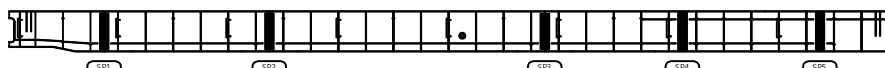

P6

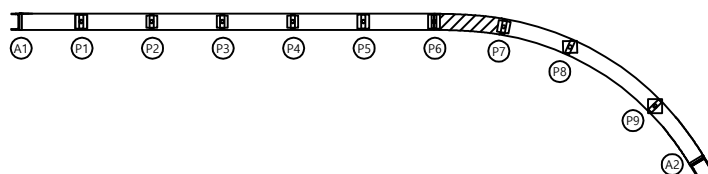
(P7)

손상물량표


KEY PLAN

← 동서울방향

옥산방향 ➡



SECTION

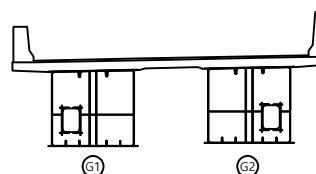
범
례

			발 주 처 옥산오창 고속도로(주) 용 역 명 옥산-오창 고속도로 시설물 안전점검용역
			도 면 명 오창JCT (RAMP-D) 거터내부 S7
			도 면 번 호 31


← 동서울방향

옥산방향 ➡

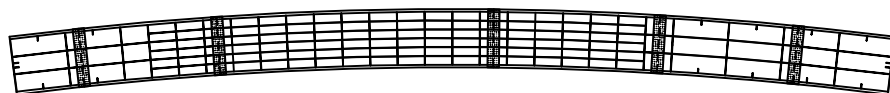[상 면]



[좌측면]

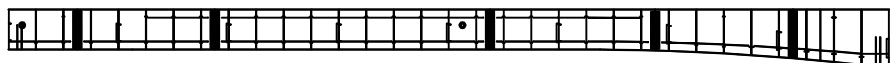


G1

[하 면]



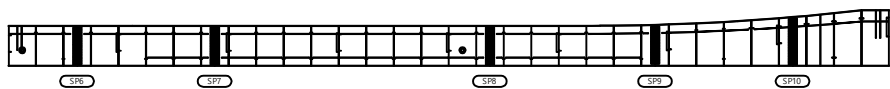
[우측면]




P7

P8

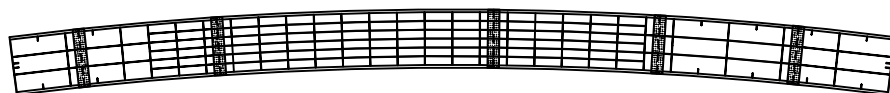[상 면]




[좌측면]

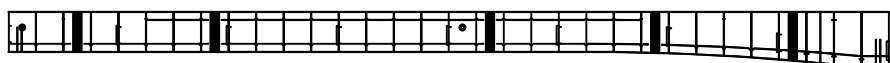


G2

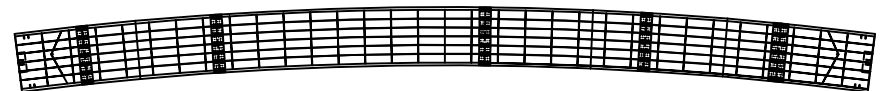[하 면]



[우측면]

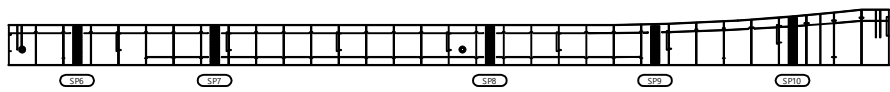

P7

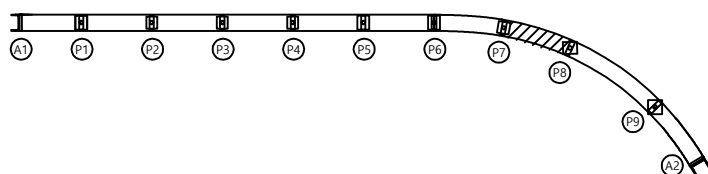
P8

손상물량표

[illegible]


KEY PLAN

← 동서울방향



옥산방향 ➡

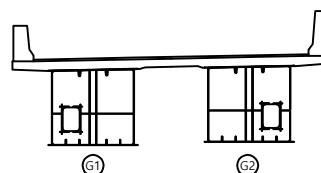SECTION

발
려

	라 일		망상인 일		재료분리	발 주 처 육산오창 고속도로(주) 용 역 명 육산-오창 고속도로 시설물 안전점검구역 도 면 명 오창JCT (RAMP-D) 거터내부 S8 도 면 번 호
	편차, 광통		박리, 파손		돌고인, 결빙	
	누수, 습윤부		색 태		퇴적물	
	철근노출		침 하		열 화	
	부 식		좌굴, 변형		기 타	32

손 상 물 량 표

옥산방향 →

[상면]

[좌측면]

G1

[하 면]

[상면]

[좌측면]

G2

[하 면]

[우측면]

P8 P9

KEY PLAN

옥산방향 ➡

SECTION

본문

	균
	편차
	누수
	철근
	부식

	망상균열
	박리, 파손
	백 태
	침 하
	자굴, 변형

	재료분리
	물고임, 결빙
	퇴적물
	열화
	기타

발 주 처	육산오창 고속도로(주)
용 역 명	육산-오창 고속도로 시설물 안전점검용역
도 면 명	오창JCT (RAMP-D) 거터내부
도 면 번 호	

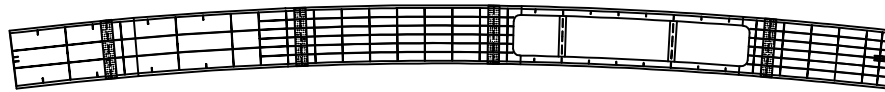
3

[illegible]


← 동서울방향

옥산방향 ➡

[상 면]



[좌측면]

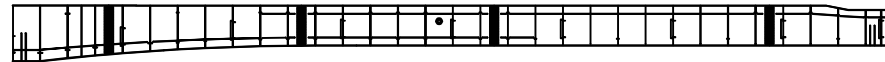


G1

[하 면]



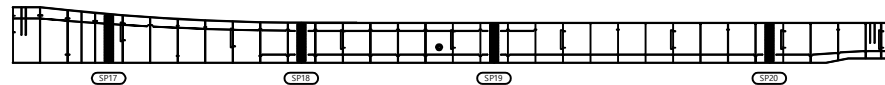
[우측면]




Ⓟ

A2

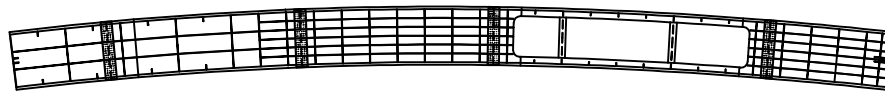[상 면]




[좌측면]

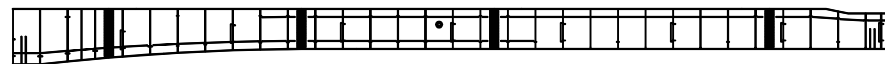


G2

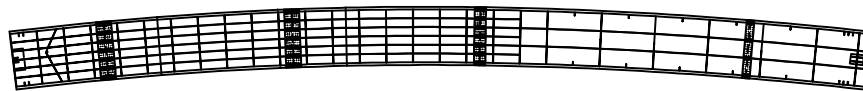[하 면]



[우측면]

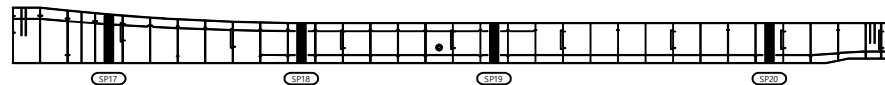

(p9)

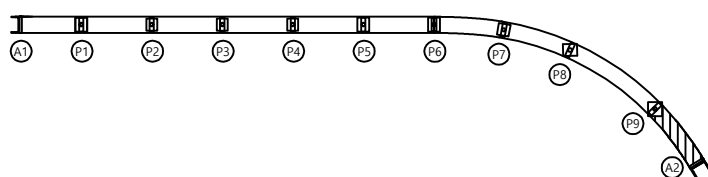
(A2)

손 상 물 량 표

[illegible]


KEY PLAN

← 동서울방향






옥산방향 ➡

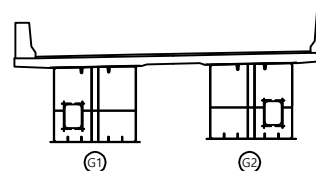SECTION


발
려

	간 열		방상단 열		재료분리	발 주 처	옥산오창 고속도로(주)
	편차, 광통		박리, 파손		돌고임, 결빙	용 역 명	옥산-오창 고속도로 시설물 안전점검용역
	누수, 습윤부		색 퇴		회피물		
	철근노출		침 하		열 화	도 면 명	오창JCT (RAMP-D) 거터내부 S10
	부 식		좌굴, 변형		기 타	도 면 번 호	34

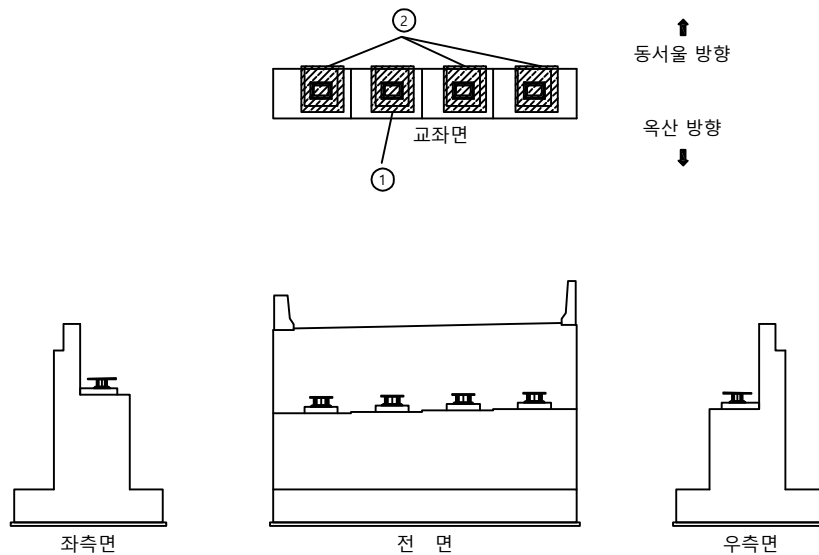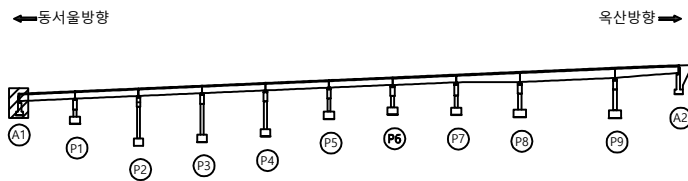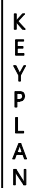손 상 물 량 표

[illegible]

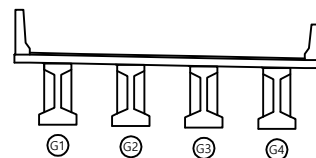SECTION






五二五


	라벨		방상관설		재료분리	발주처 육산오창 고속도로(주) 용역명 육산-오창 고속도로 시설물 안전점검용역
	편지, 광통		벽리, 파손		돌고임, 결빙	
	누수, 습윤부		벽면		퇴적물	
	철근노출		침하		열화	도면명 오창JCT (RAMP-D) 교대 A1
	부식		좌굴, 변형		기타	도면번호 35

ID : 오창JCT (RAMP-D) 교대 A2

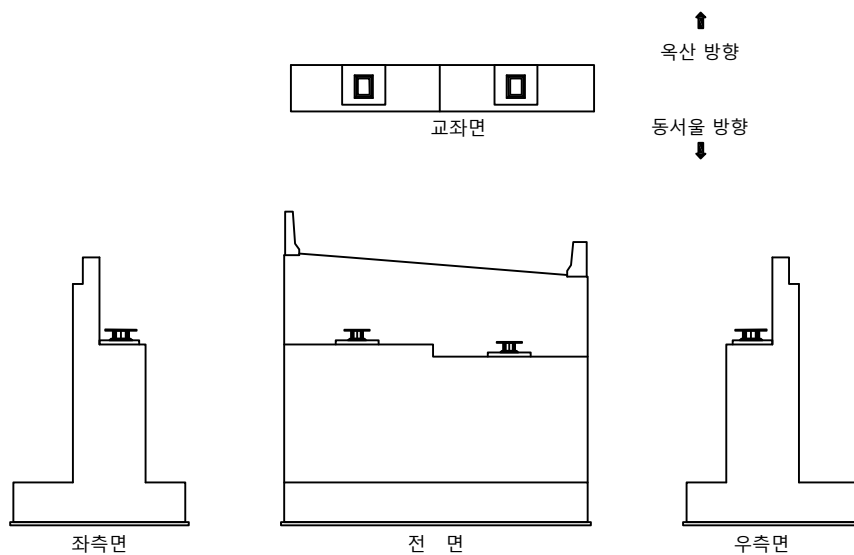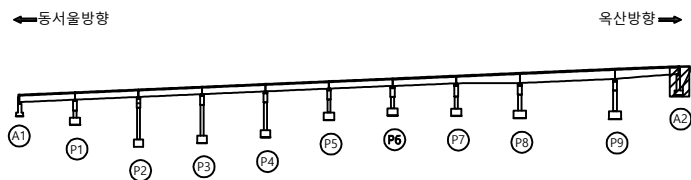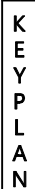손상물량표

[illegible]



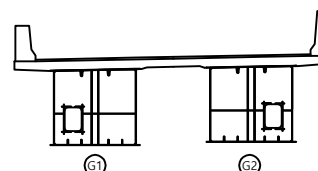
SECTION




발령

	간 열		광상갈열		재료분리	발 주 처	육산오창 고속도로(주)
	편지, 광등		박리, 파손		돌고임, 결빙	용 역 명	육산-오창 고속도로 시설물 안전점검용역
	누수, 습윤부		백 태		회적물		
	철근노출		침 하		열 화	도 면 명	오창JCT (RAMP-D) 교대 A2
	부 식		좌굴, 변형		기 타	도 면 번 호	36

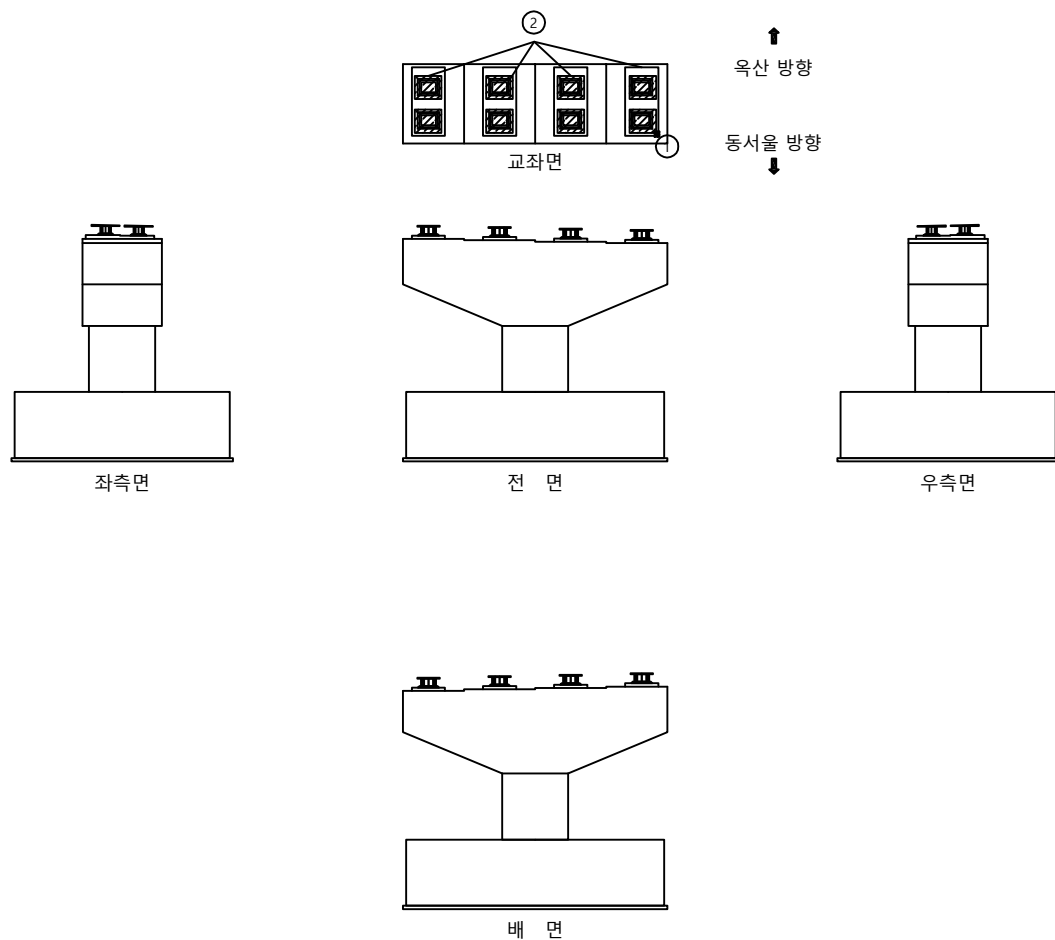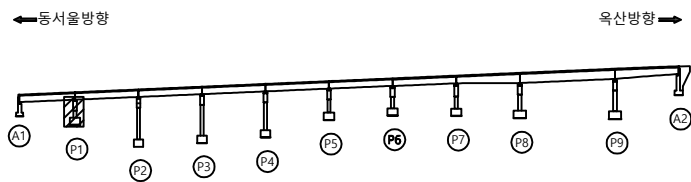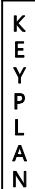손 상 물 량 표



[illegible]

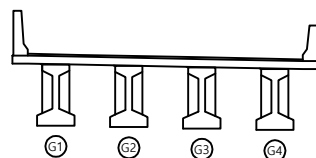SECTION




발령


			발 주 처 옥산오창 고속도로(주) 용 역 명 옥산-오창 고속도로 시설물 안전점검용역
			
			
			
			도 면 명 오창JCT (RAMP-D) 교각 P1
			도 면 번 호 37

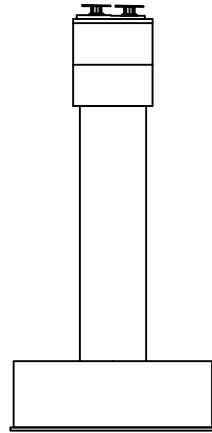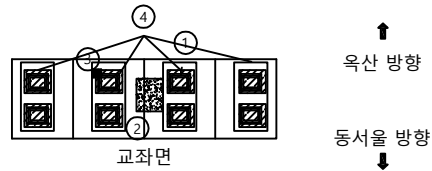


좌측면

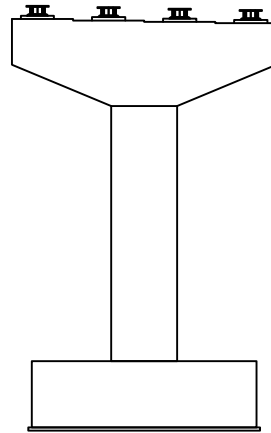

전 면

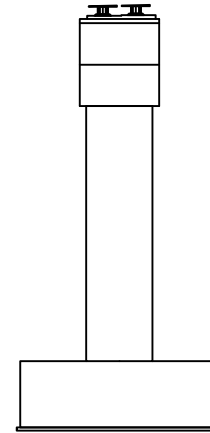

우측면

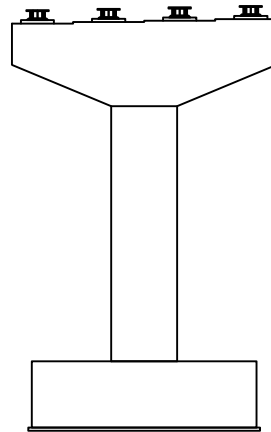

배면

손 상 물 량 표

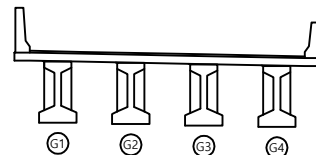
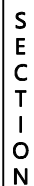
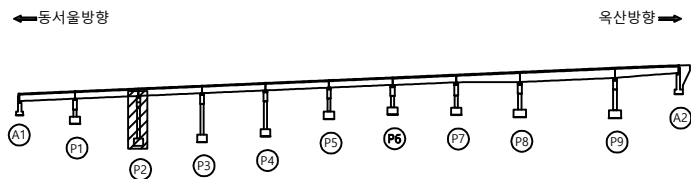
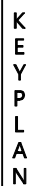
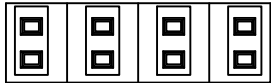
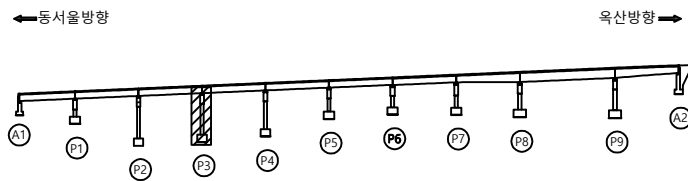
[illegible]

표 지				발 주 처	육산오장 고속도로(주)
				용 역 명	
				육산-오장 고속도로 시설물 안전점검용역	
				도 면 명	오장JCT (RAMP-D) 교각 P2
				도 면 번호	38

손 상 물 량 표

[illegible]

SECTION

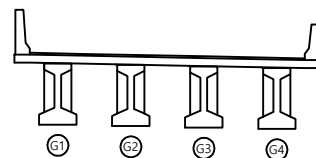
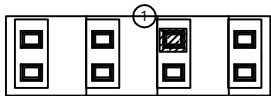
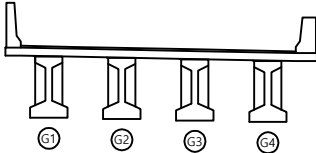
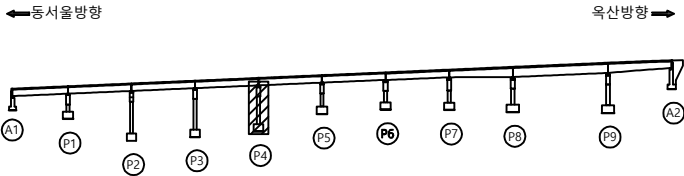




표 본		관 열		망상관열		재료분리	발 주 처	옥산오창 고속도로(주)
		편치, 공동		박리, 파손		물고임, 결빙	용 의 명	옥산-오창 고속도로 시설물 안전점검용역
		누수, 습윤부		백 태		피격물	도 면 명	
		철근노출		침 하		열 화	오창JCT (RAMP-D) 교각 P3	
		부 식		좌굴, 변형		기 타	도 면 번호	39

손 상 물 량 표


[illegible]

	도로		고속도로		재료분리	발 주 처 옥산오창 고속도로(주)
	천지, 양면		바리, 파손		물고임, 결빙	
	누수, 습윤부		트랙		회차물	영 역 명 옥산-오창 고속도로 시설물 안전점검용역
	철근노출		면하		열화	
	부식		좌굴, 변형		기타	도 면 명 오창JCT (RAMP-D) 교각 P4
						도 면 번 호 40

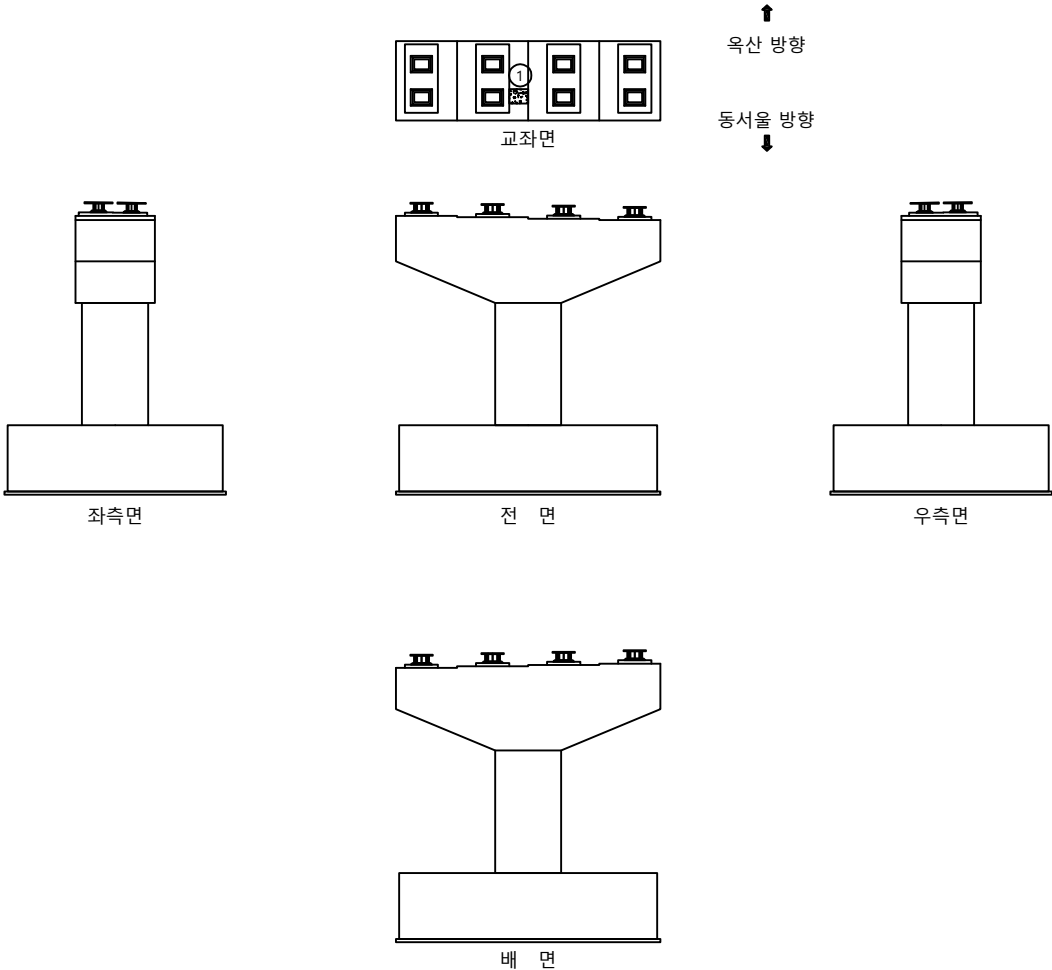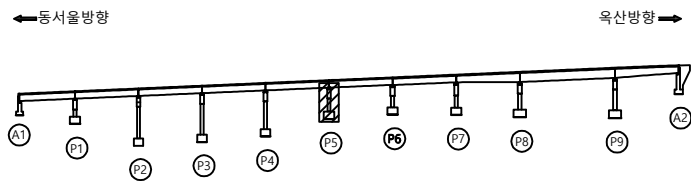손 상 물 량 표

[illegible]



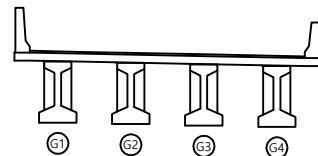
SECTION



범례


	관 열		방상관열		재료분리	발 주 처	육산오창 고속도로(주)
	편지, 광동		박리, 파손		돌고임, 결빙	용 역 명	육산-오창 고속도로 시설물 안전점검용역
	누수, 슬로부		배 배		퇴적물		
	철근노출		침 하		열 화	도 면 명	오창JCT(RAMP-D) 교각 P5
	부 식		좌굴, 변형		기 타	도 면 번호	41

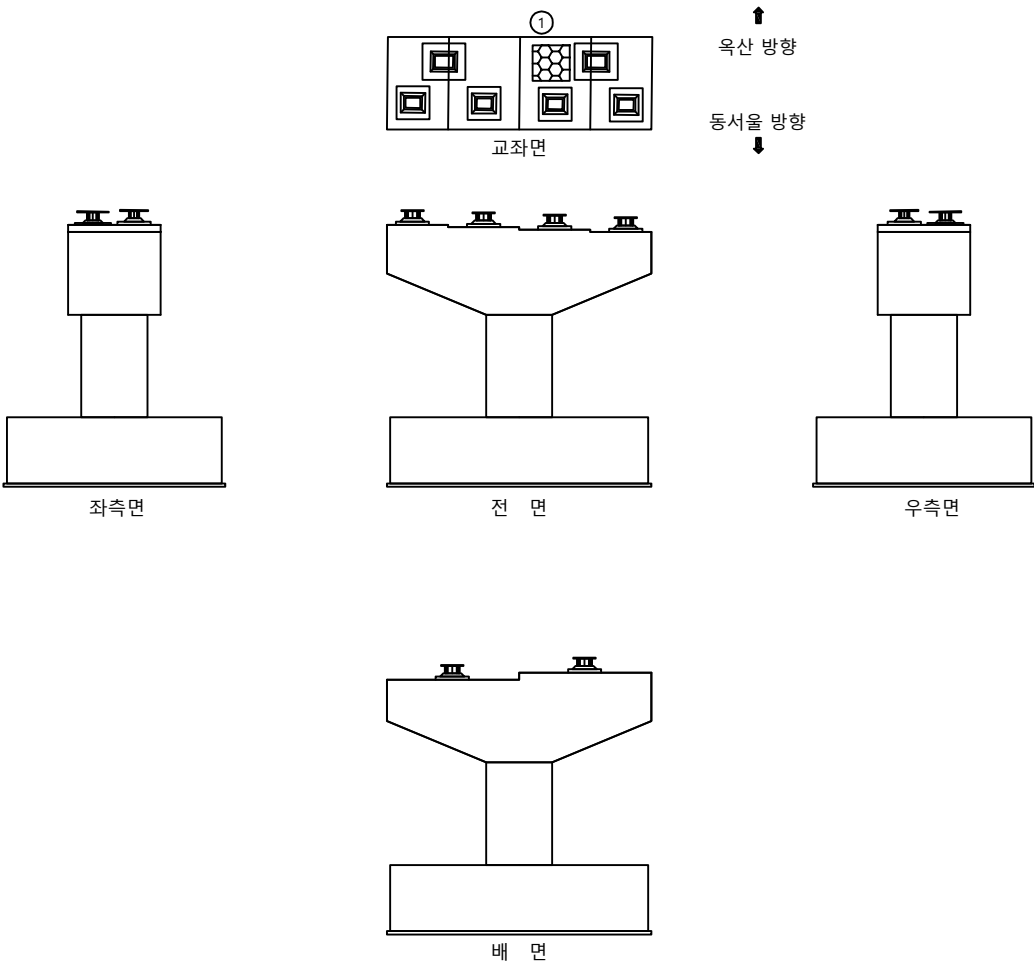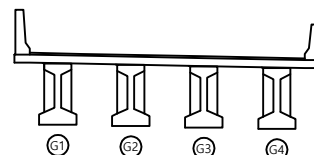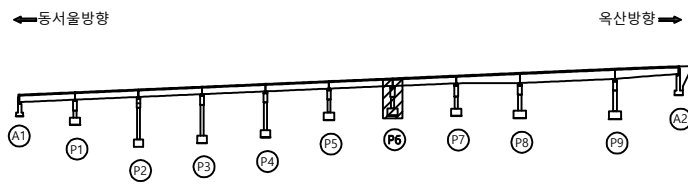손 상 물 량 표


[illegible]

	관 열		망상관열		재료분리	발 주 처	육산오창 고속도로(주)
	편지, 광동		박리, 파손		돌고임, 결빙	용 역 명	육산-오창 고속도로 시설물 안전점검용역
	누수, 슬로부		백 토		퇴적물		
	철근노출		침 하		열 화		
	부 식		좌굴, 변형		기 타	도 면 번호	42

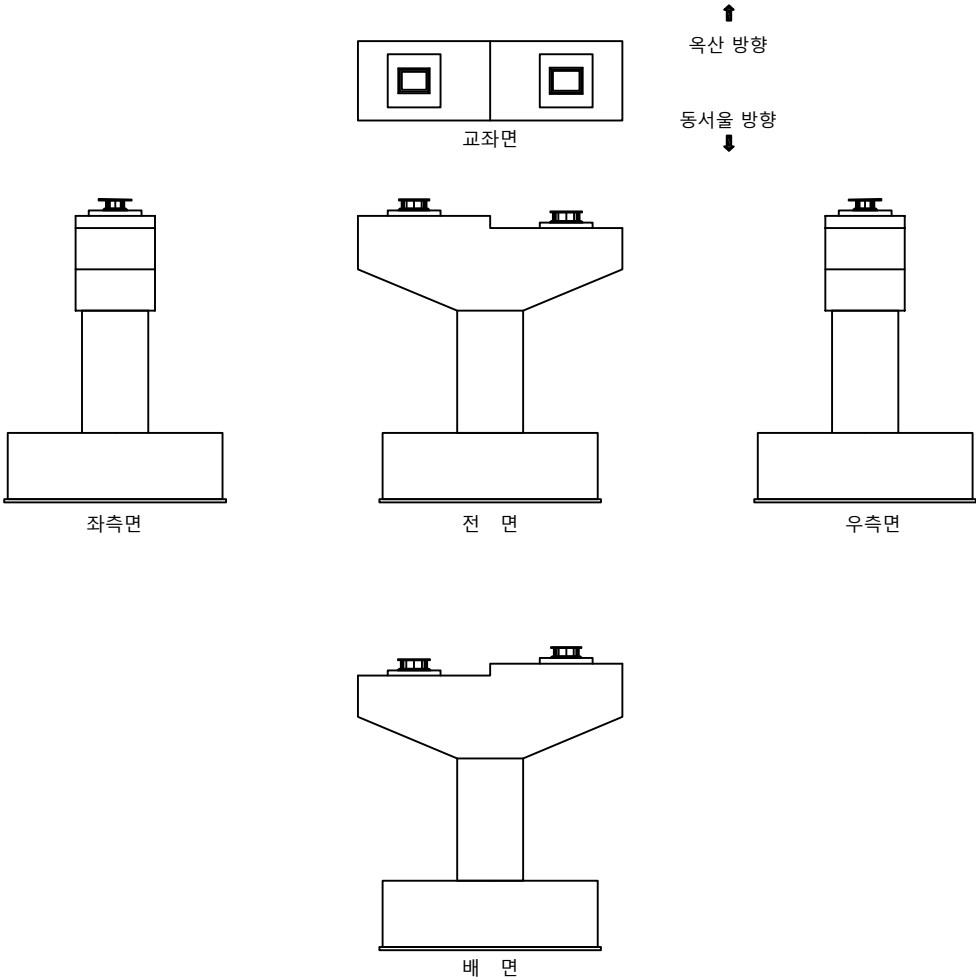
손 상 물 량 표

[illegible]

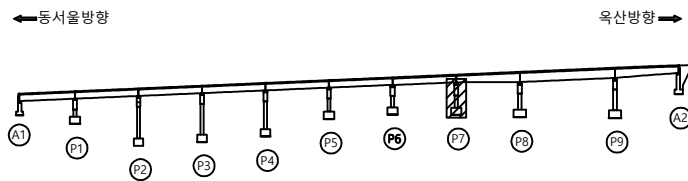KEY PLAN



SECTION

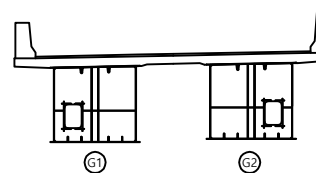

범례




발 주 처 육산오창 고속도로(주)

용역명	옥산-오창 고속도로 시설물 안전점검용역
-----	--------------------------

도 면 명 오창JCT (RAMP-D) 교각 P7

도면번호 43

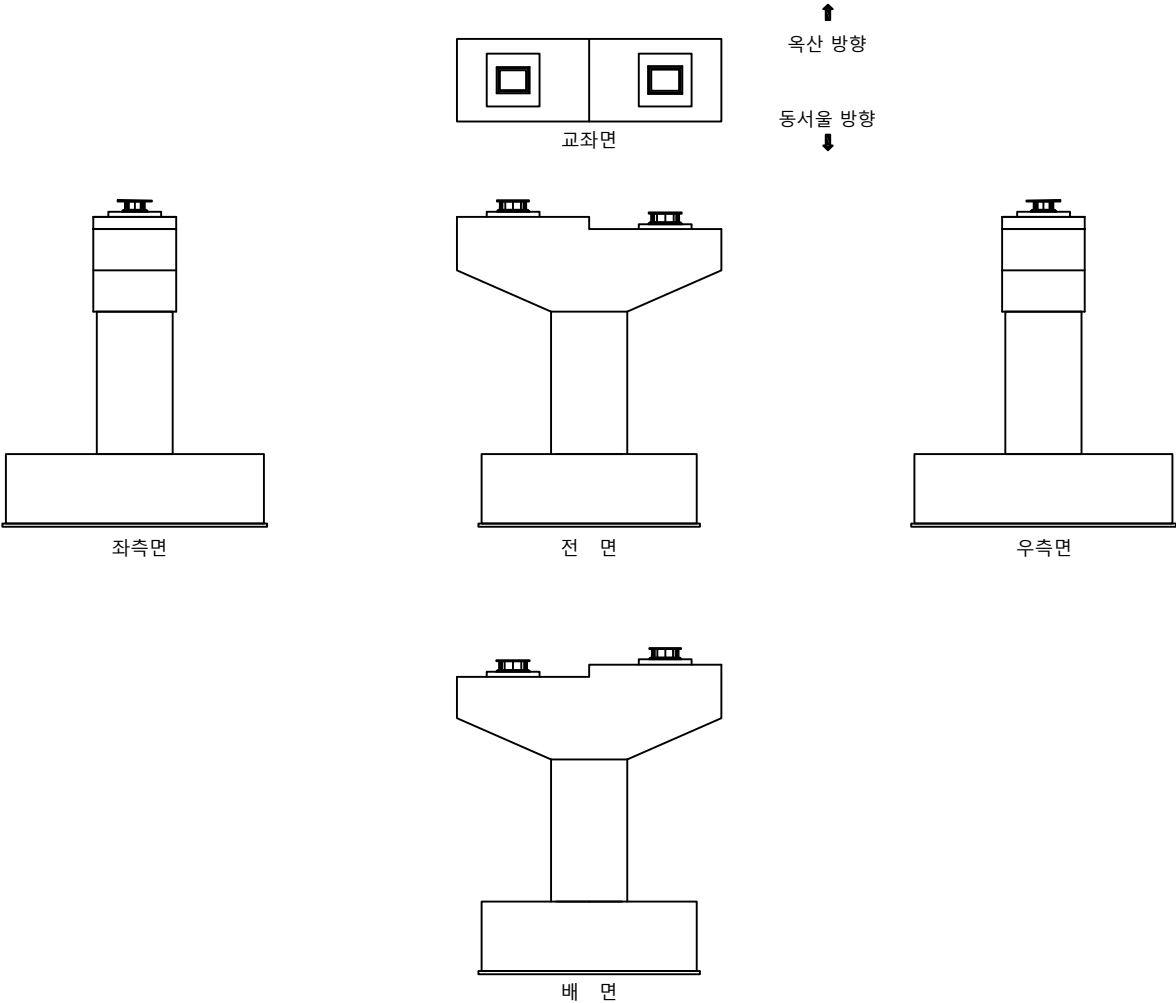
손 상 물 량 표

[illegible]

← 동서울방향

옥산방향➡



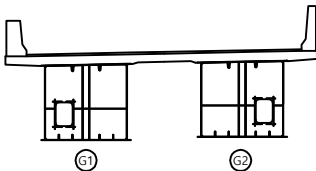
SECTION




범례

	빈 열		방상관열		재료분리	발 주 처	육산오창 고속도로(주)
	편치, 광동		박리, 파손		물고임, 결빙	용 역 명	육산-오창 고속도로 시설물 안전점검용역
	누수, 슬로부		배 배		퇴적물		
	철근노출		침 하		열 화	도 면 명	오창JCT (RAMP-D) 교각 P8
	부 식		좌굴, 변형		기 타	도 면 번 호	44

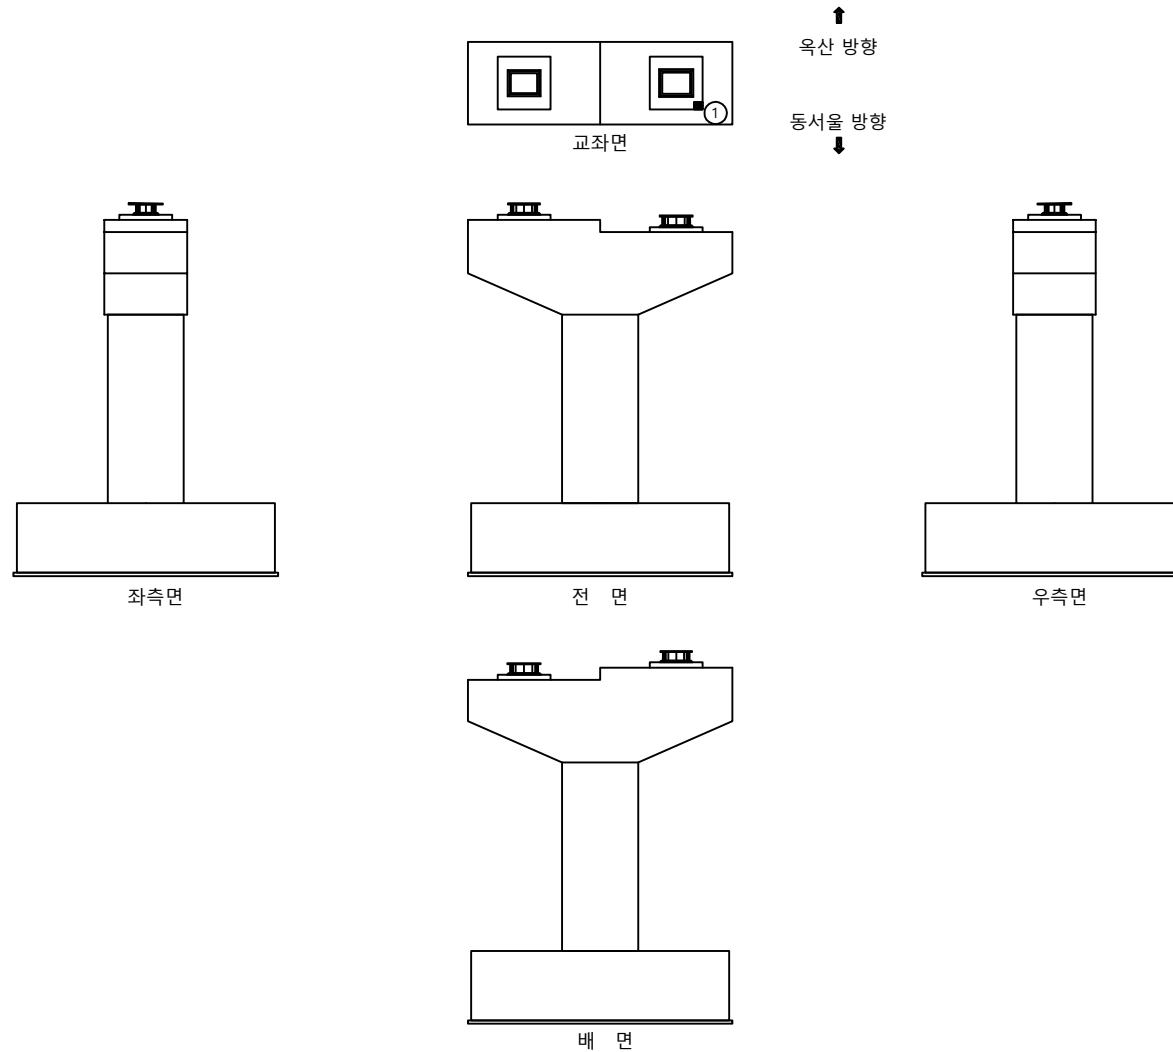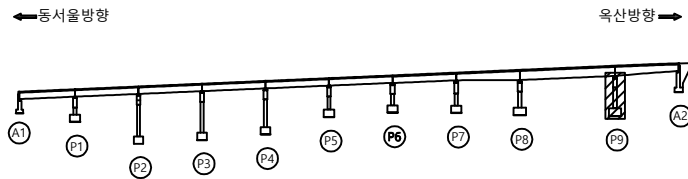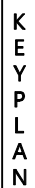손 상 물 량 표

[illegible]

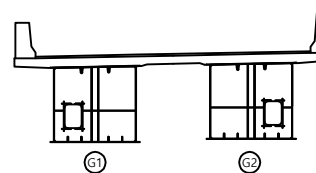SECTION

발
려

	라 열		명산라 열		재로부리	발 주 처	육산오창 고속도로(주)
	전자, 강동		박리, 파순		돌기물, 결빙	용 역 명	육산-오창 고속도로 시설물 안전점검용역
	누수, 개곡부		베터		퇴적물	도 면 명	
	철근노출		천하		몰화	도 면 명	오창(JCT (RAMP-D) 교각 P9
	부식		저굴, 변형		기타	도 면 면 호	45